

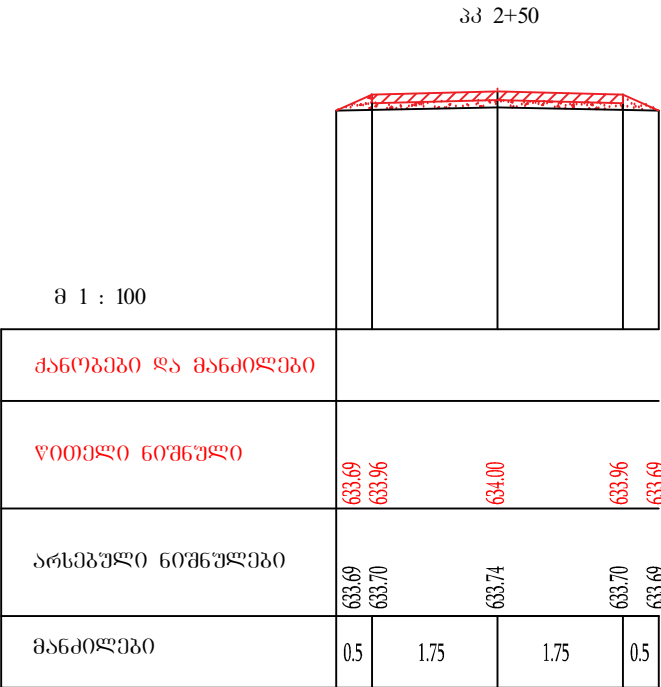
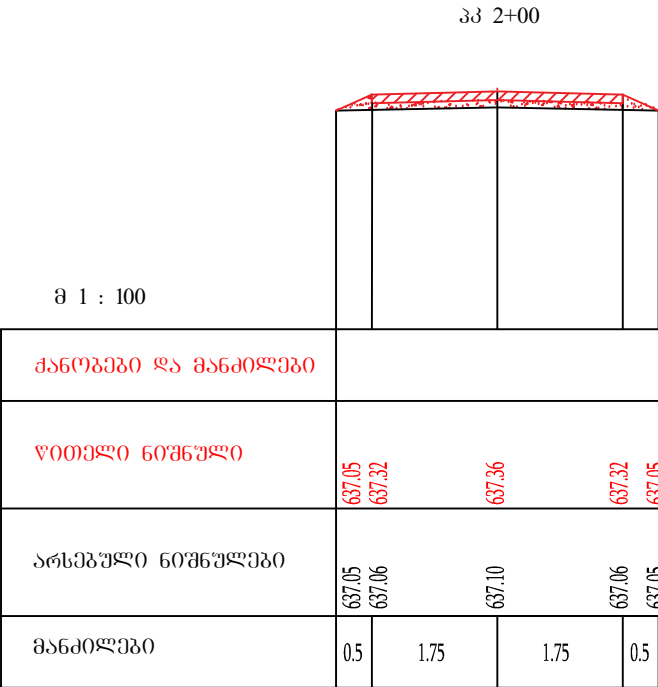
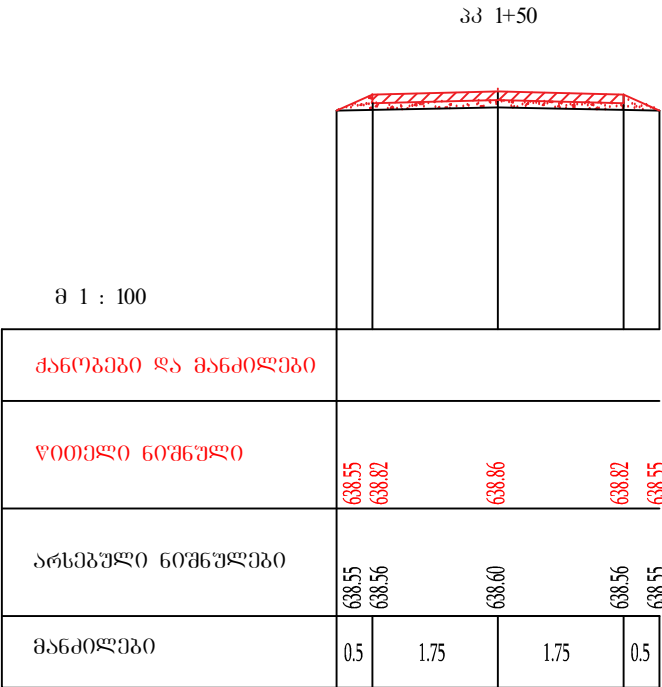
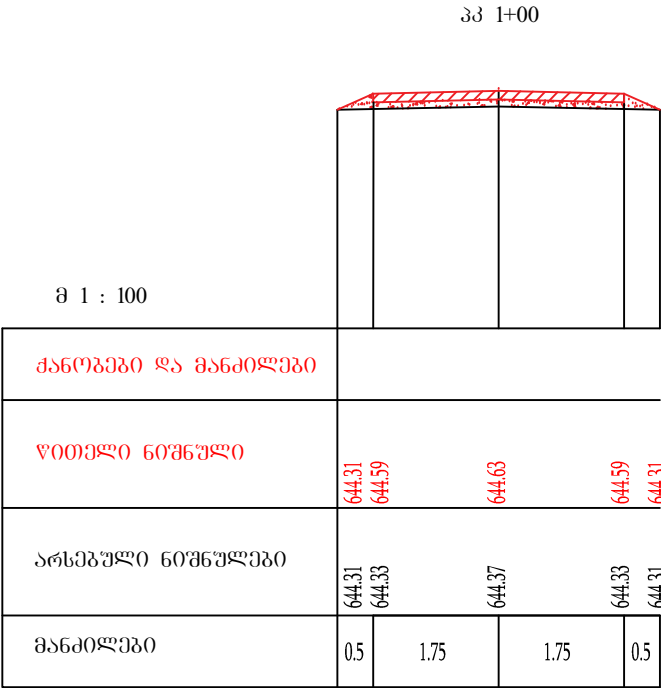
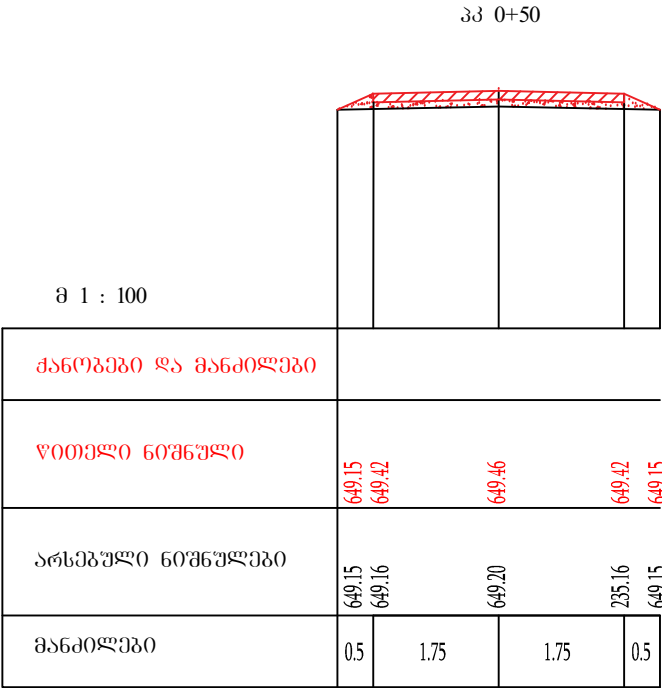
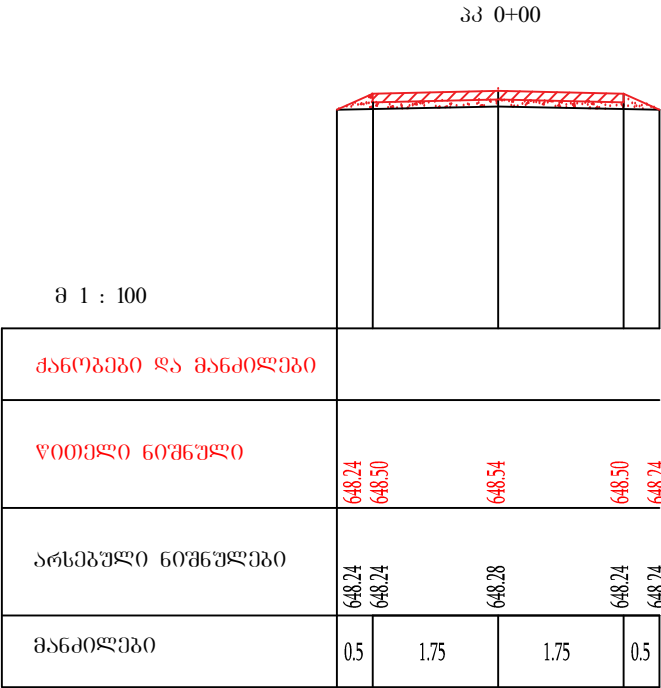
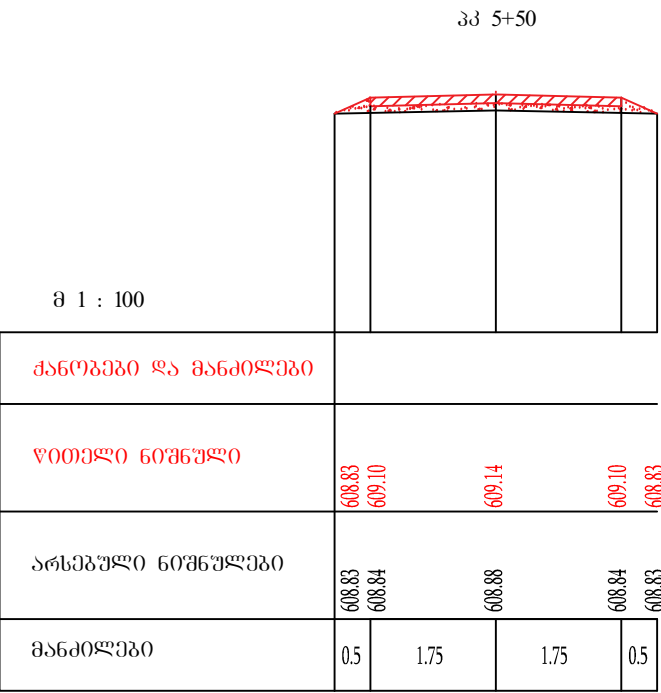
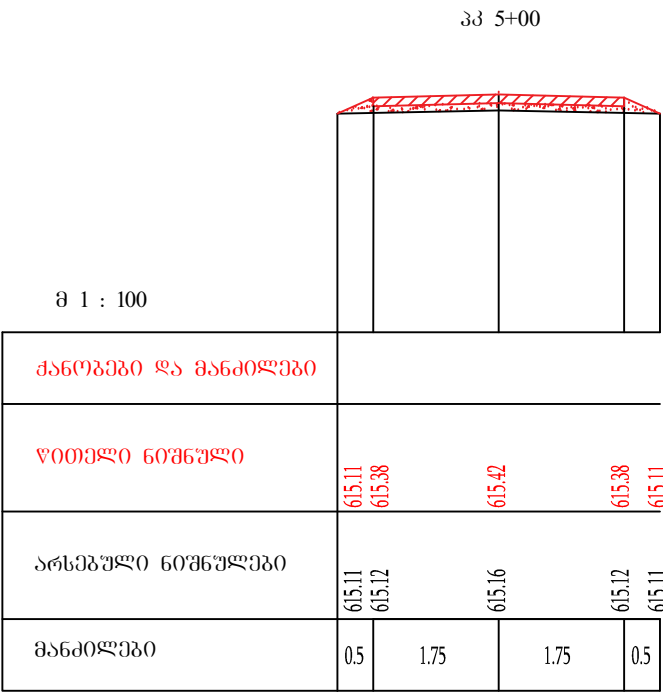
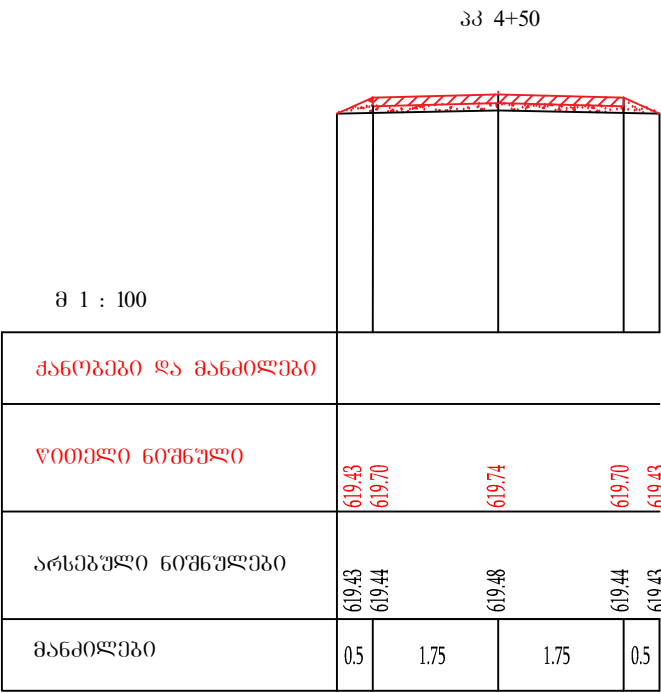
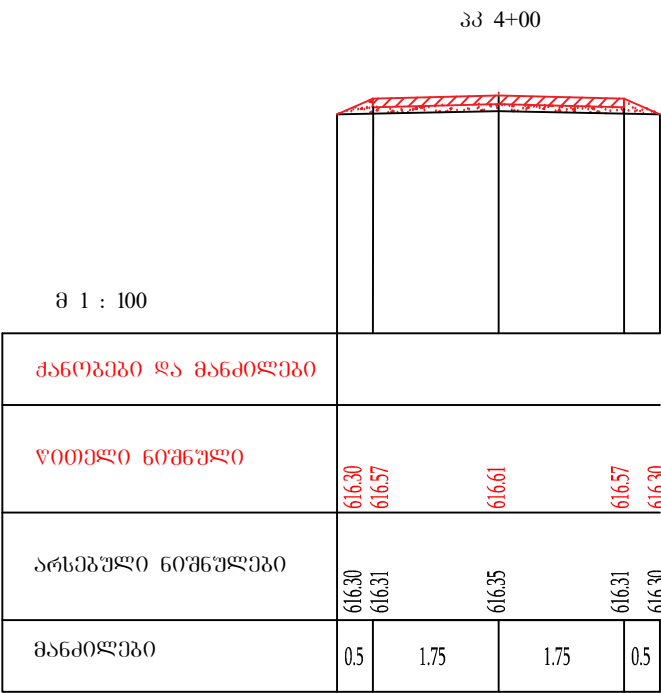


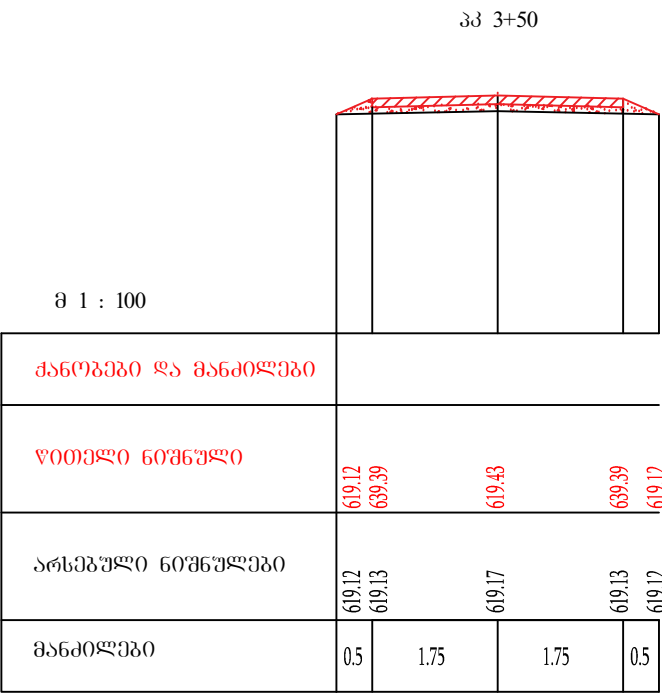


სოფელი მოლითში სასოფლო გზის მობეტონება

დირექტორი	ი.ჭილაძე		ბანი30 ჭრილი მასშ. 1:100	შ.პ.ს არქიტექტი
შეამოწმა	ი.ჭილაძე			
შეასრულა	გ.სტეფანაძე			2017 წ.

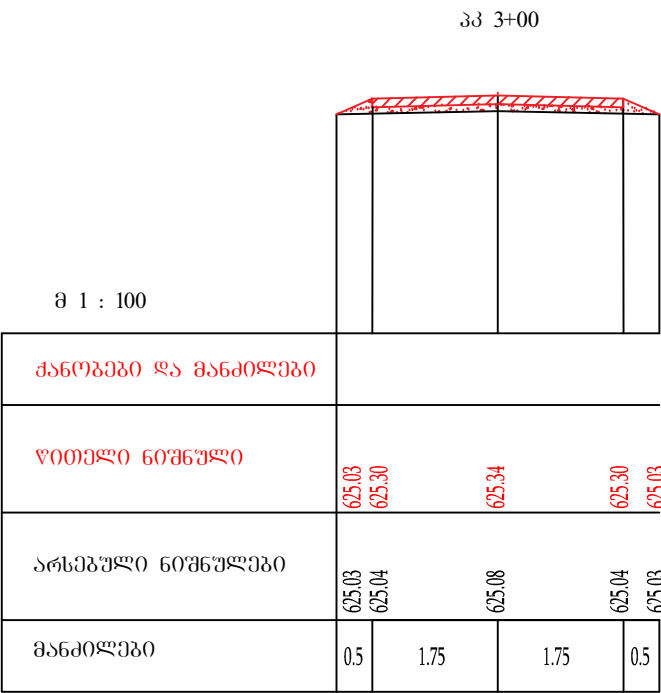


სოფელი მოლითში სასოფლო გზის მოხატონება				
დირექტორი	ი.ჭილაძე		განიჭი ჭრილი მასშ. 1:100	შ.პ.ს არქიტექტი
შეამოწმა	ი.ჭილაძე			
შეასრულა	გ.სტეფანაძე			2017 წ.


პპ 6+00

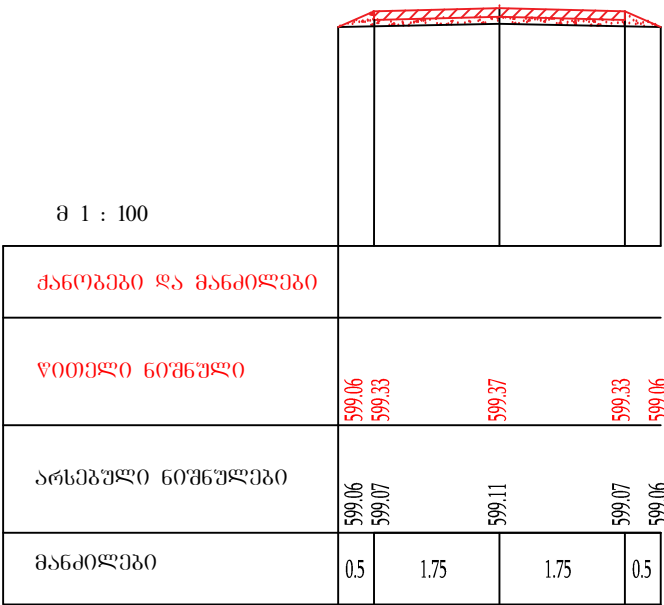


პპ 6+50

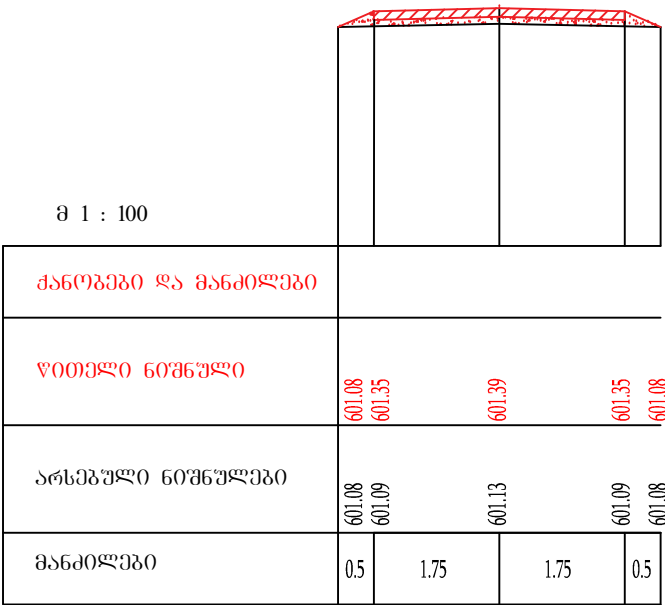


პპ 7+00

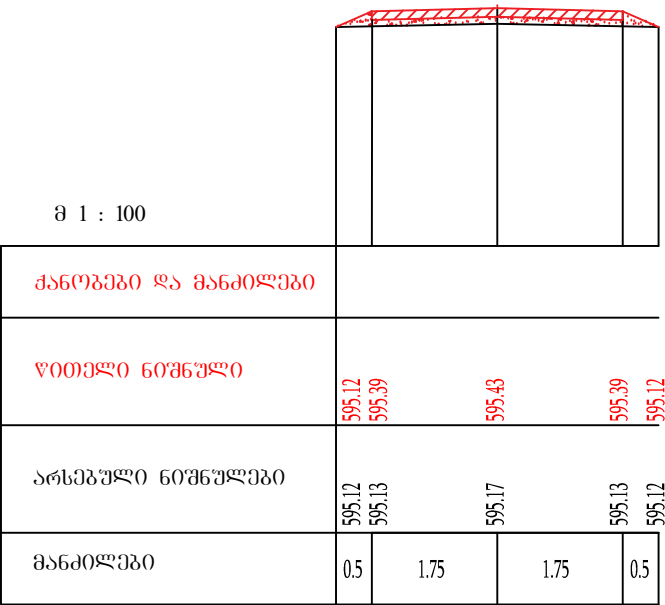


პპ 7+50

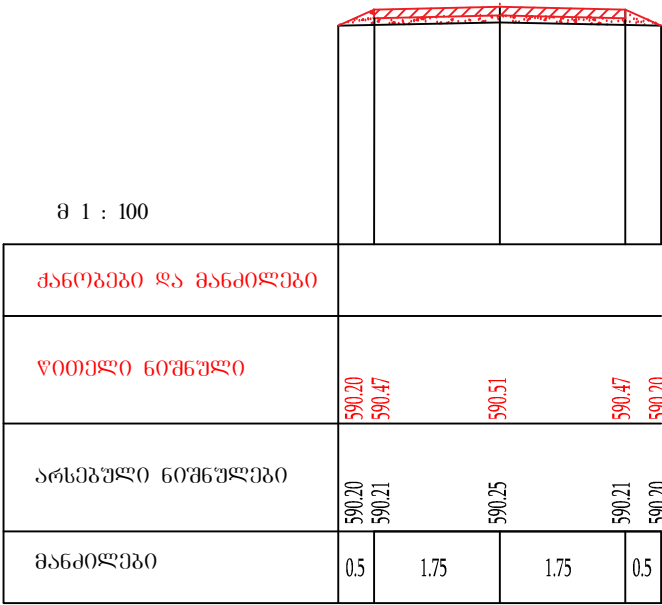

პპ 8+00




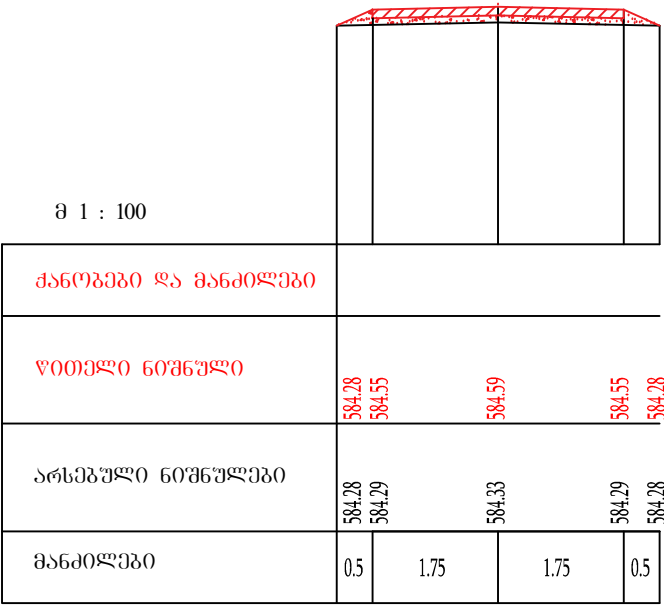


პპ 8+50



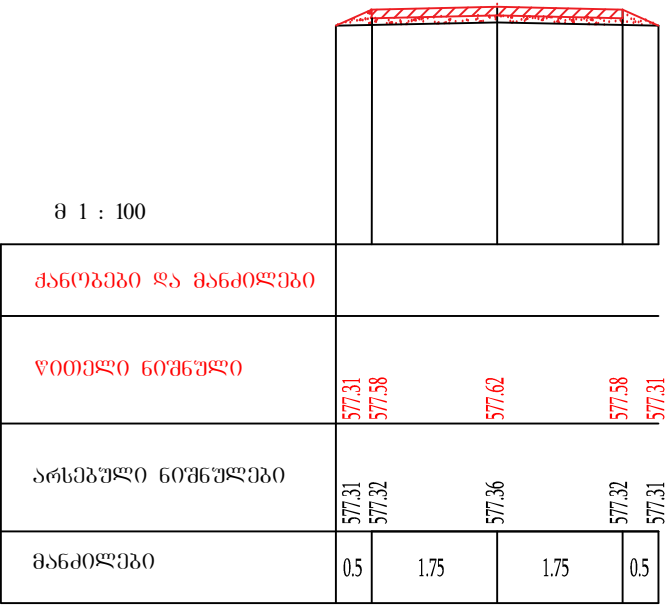


სოფელი მოლითში სასოფლო გზის მობეტონება


დირექტორი	ი.ჭილაძე		ბანიძე ჯორილი მასშ. 1:100	შ.პ.ს არქიტექტი
შეამოწმა	ი.ჭილაძე			
შეასრულა	გ.სტეფანაძე			2017 წ.

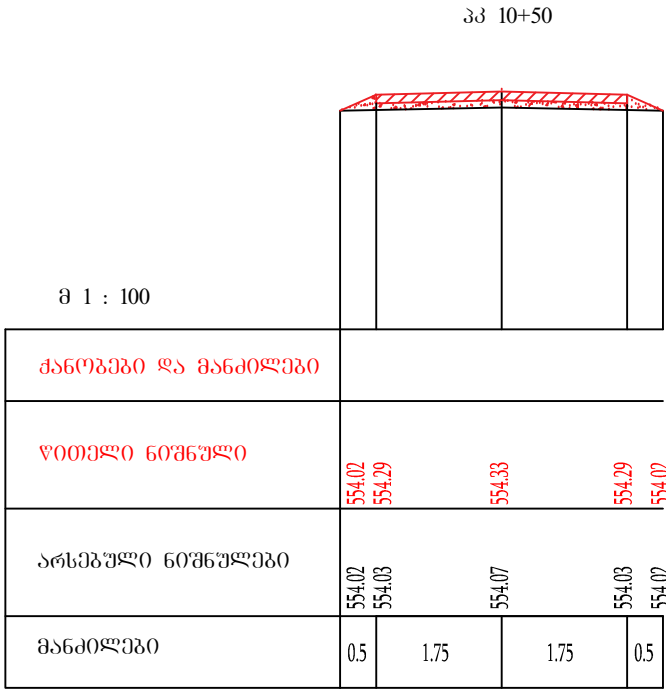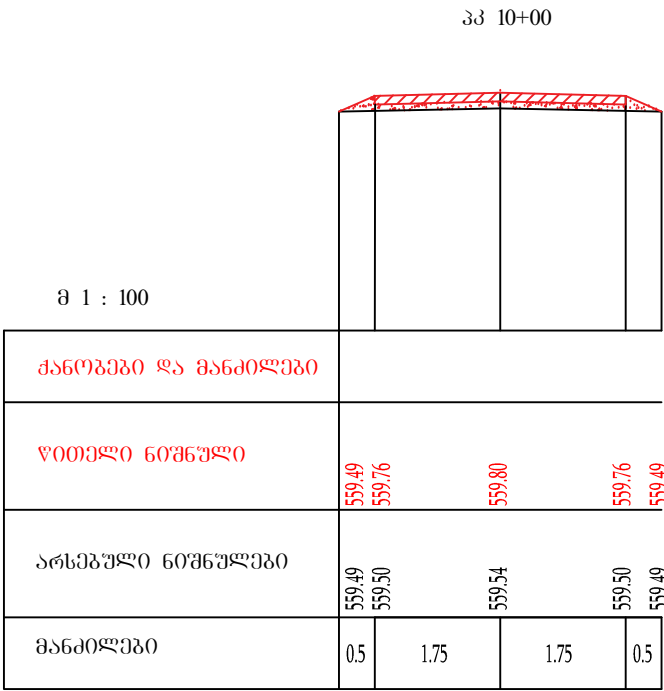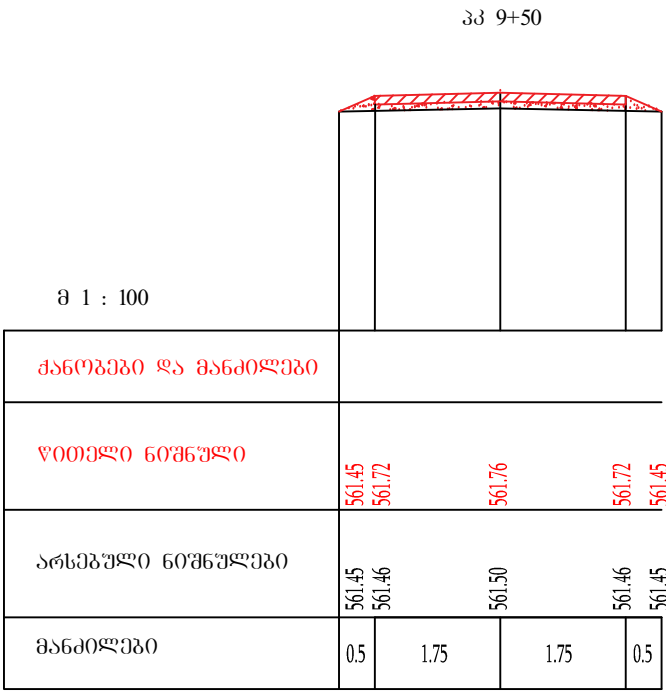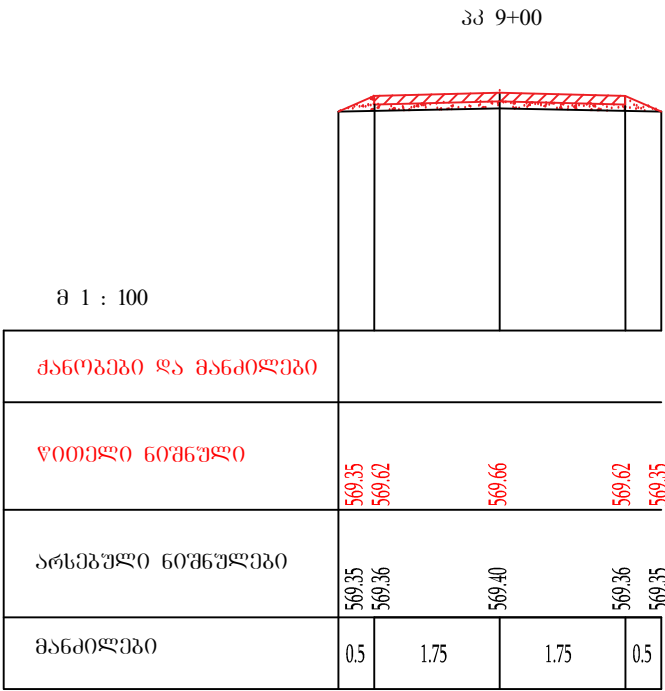


სოფელი მოლითში სასოფლო გზის მობეჭდვა				
დირექტორი	ი.ჭილაძე		ბანიძე ჯორილი მასშ. 1:100	შ.პ.ს არქიტექტი
შეამოწმა	ი.ჭილაძე			
შეასრულა	გ.სტეფანაძე			2017 წ.

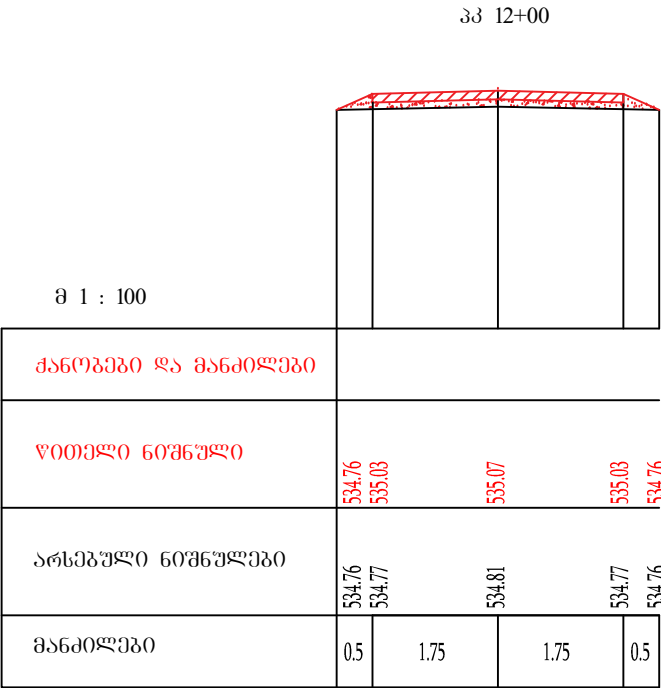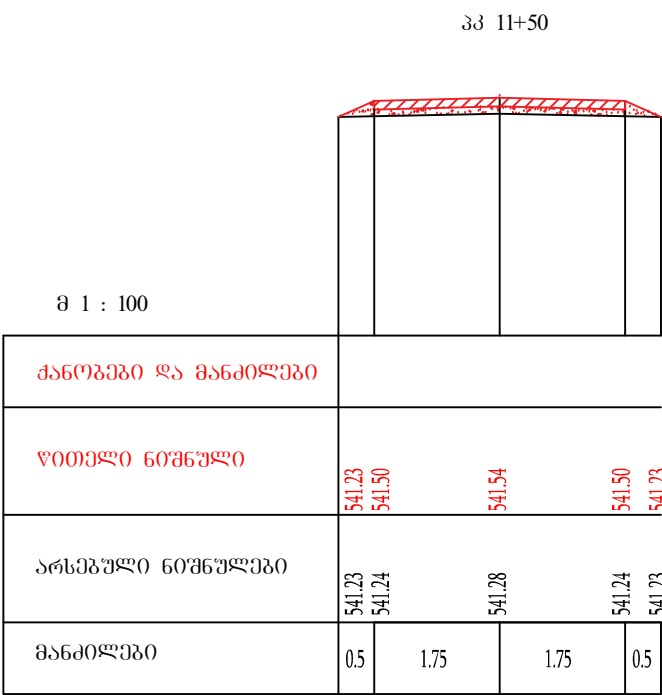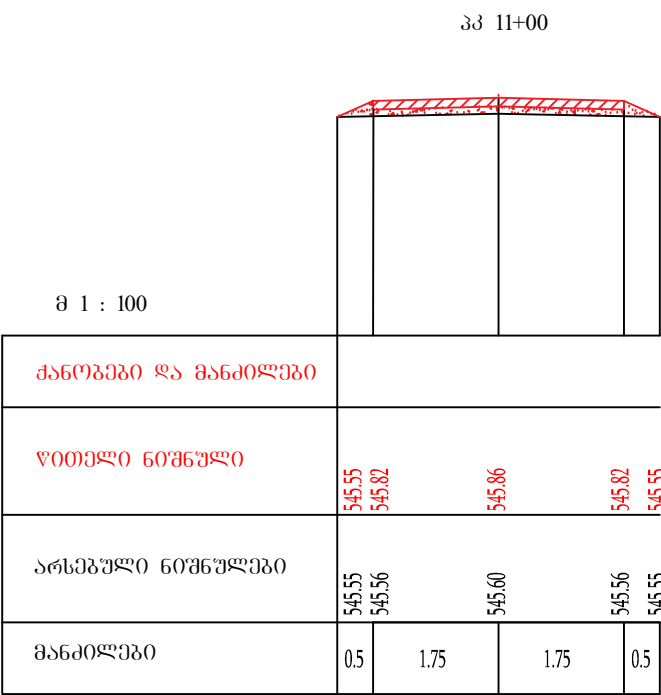


სოფელი მოლითში სასოფლო გზის მოხატონება				
დირექტორი	ი.ჭილაძე		განმარტებული მასშ. 1:100	შ.პ.ს არქიტექტი
შეამოწმა	ი.ჭილაძე			
შეასრულა	გ.სტეფანაძე			2017 წ.

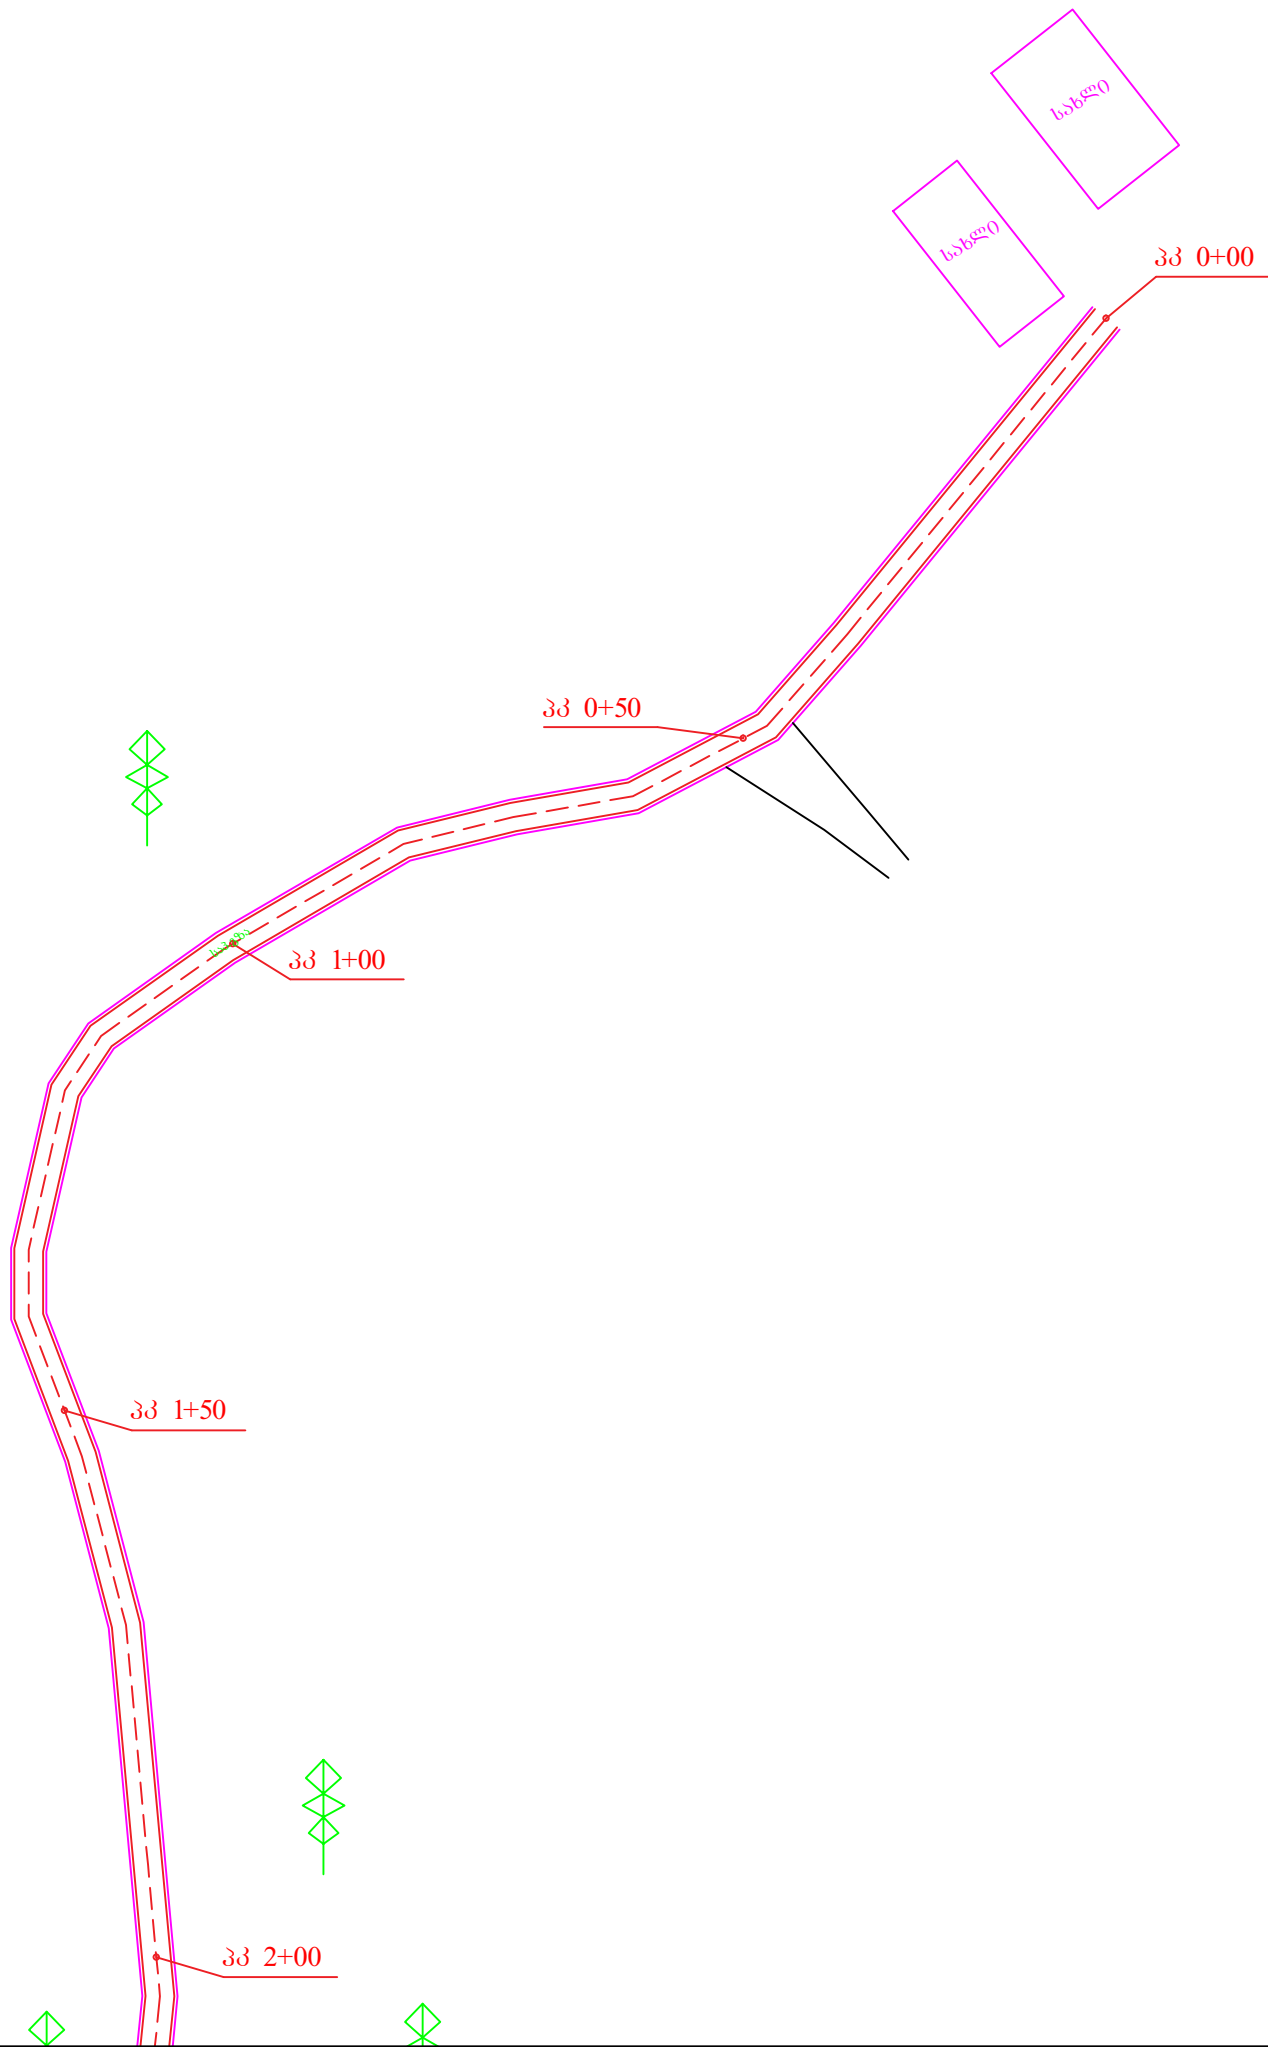


სოფელი მოლითში სასოფლო გზის მობეტონება				
დირექტორი	ი.ჭილაძე		გეგმა მასშ. 1:1000	შ.პ.ს არქიტექტი
შეამოწმა	ი.ჭილაძე			
შეასრულა	გ.სტეფანაძე			2017 წ.

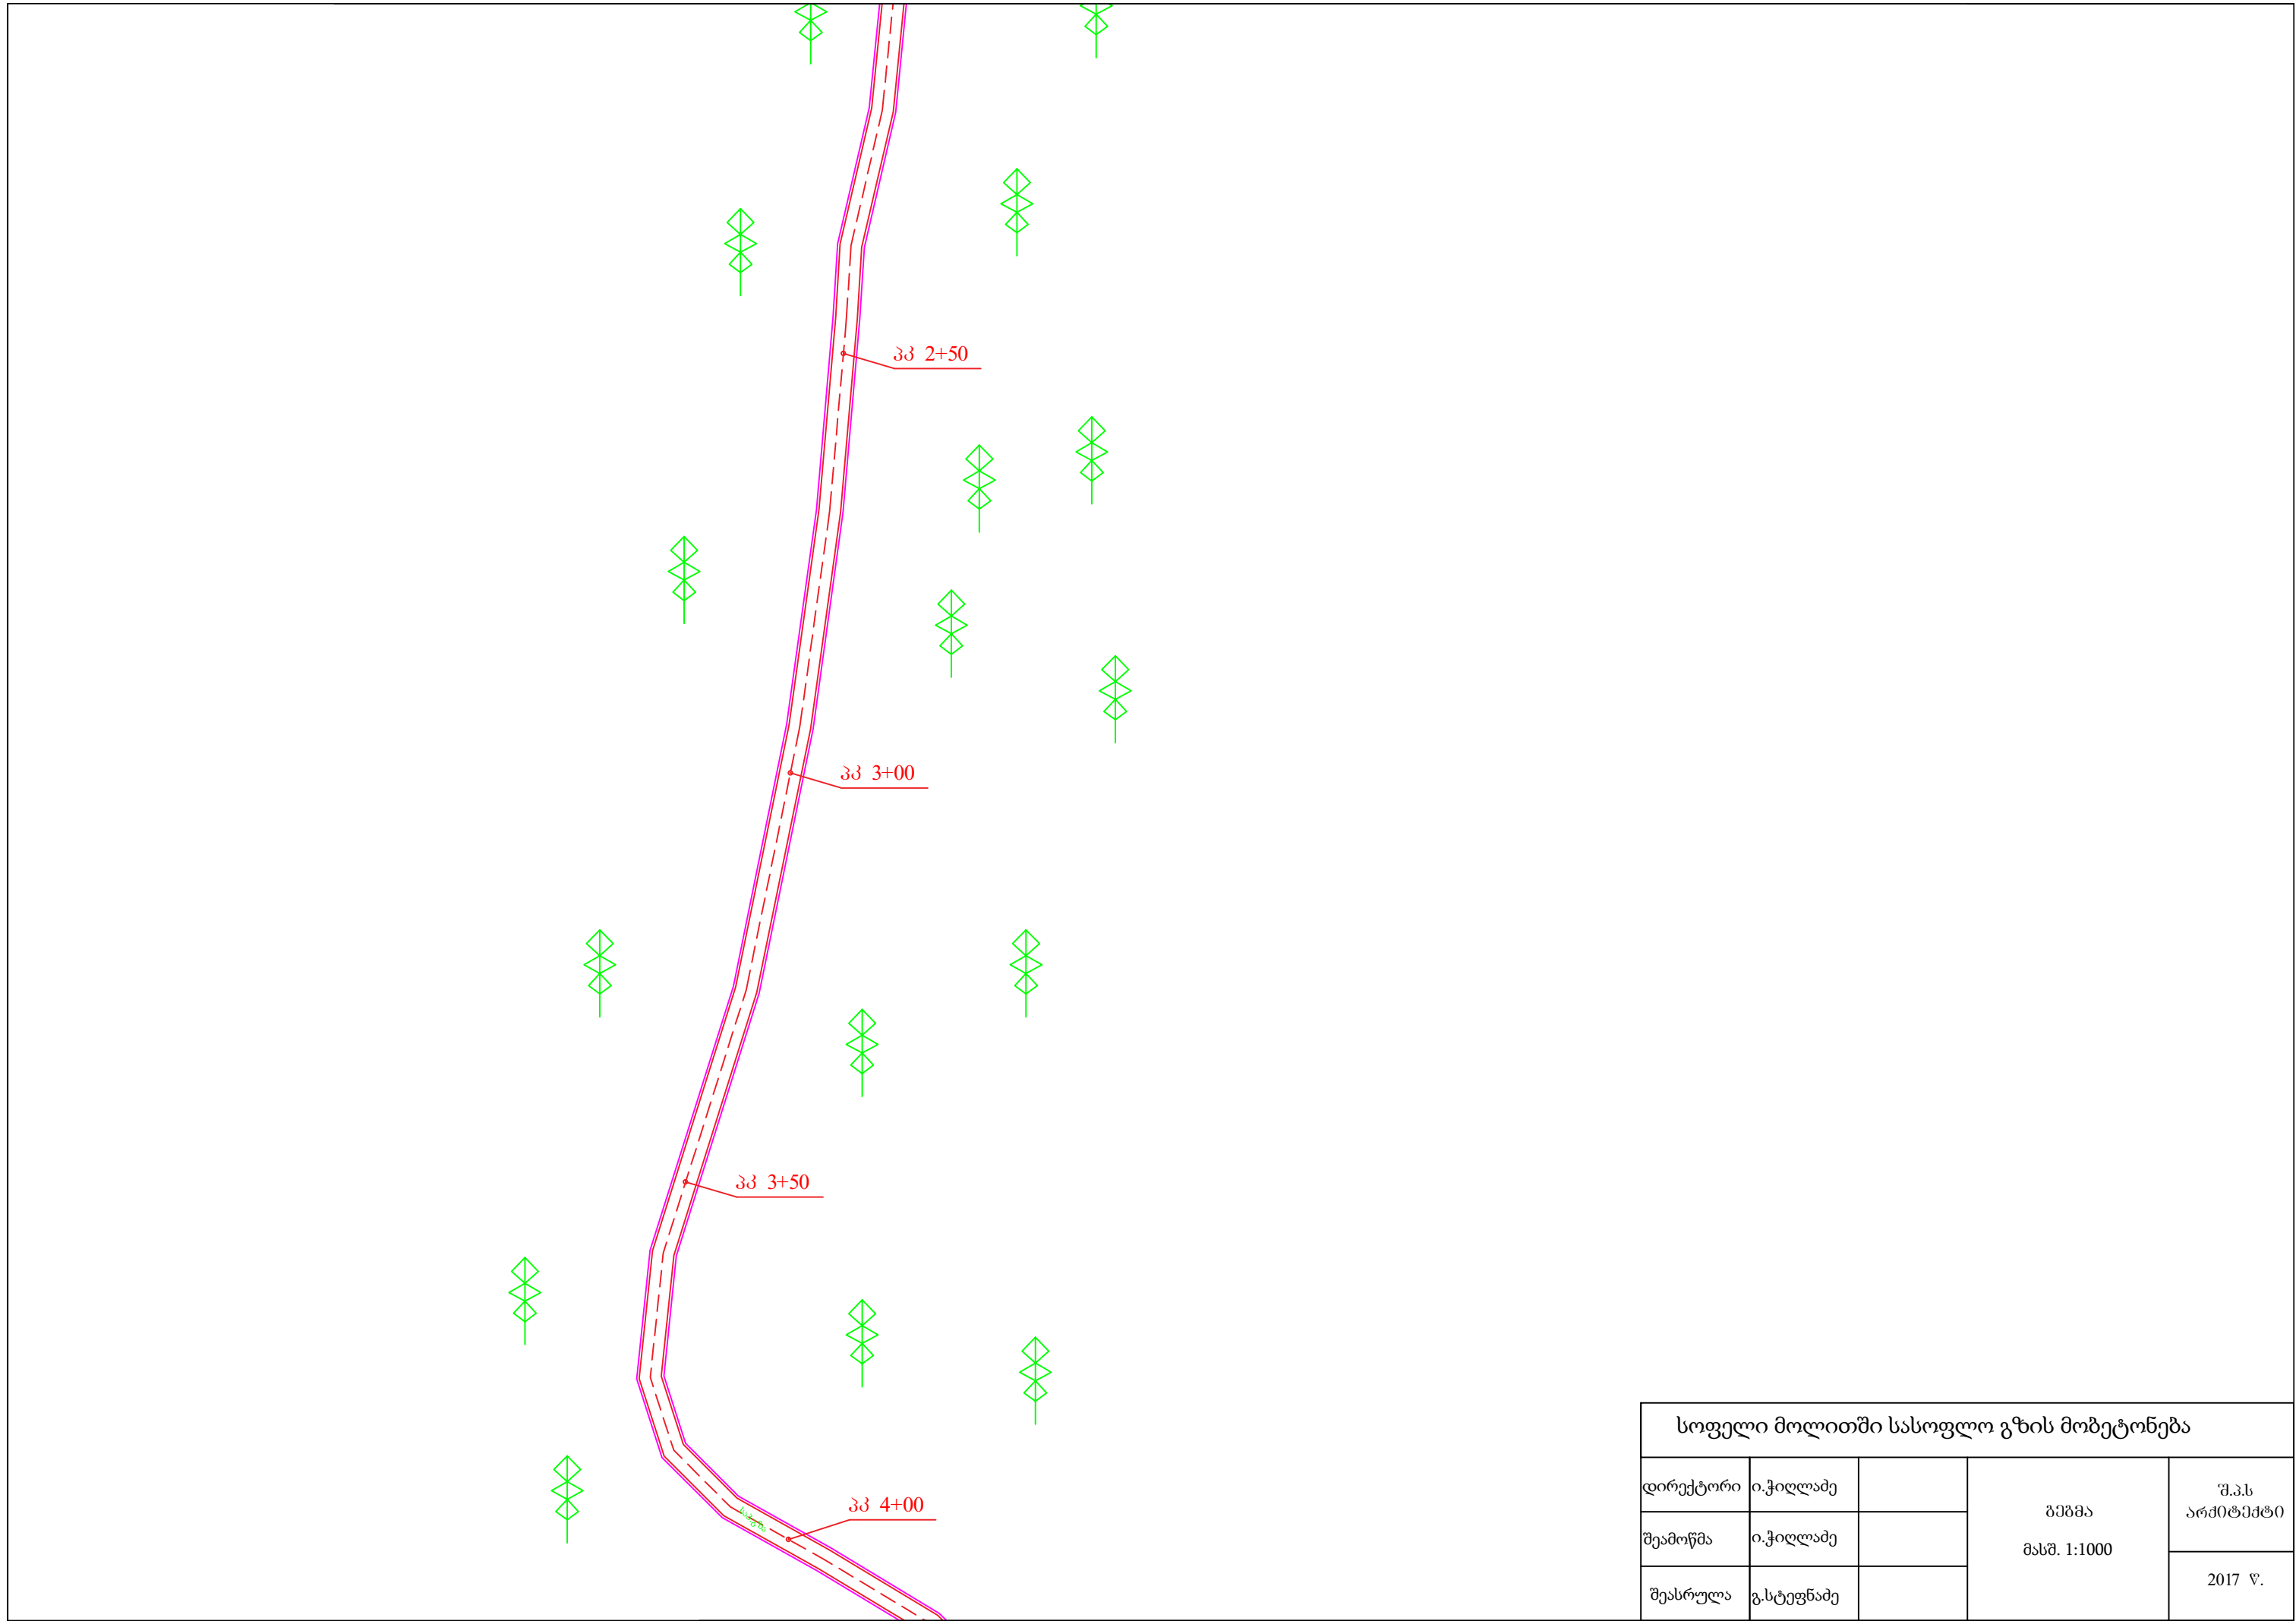



სოფელი მოლითში სასოფლო გზის მობეტონება				
დირექტორი	ი.ჭილაძე		გეგმა მასშ. 1:1000	შ.პ.ს არქიტექტი
შეამოწმა	ი.ჭილაძე			
შეასრულა	გ.სტეფანაძე			2017 წ.

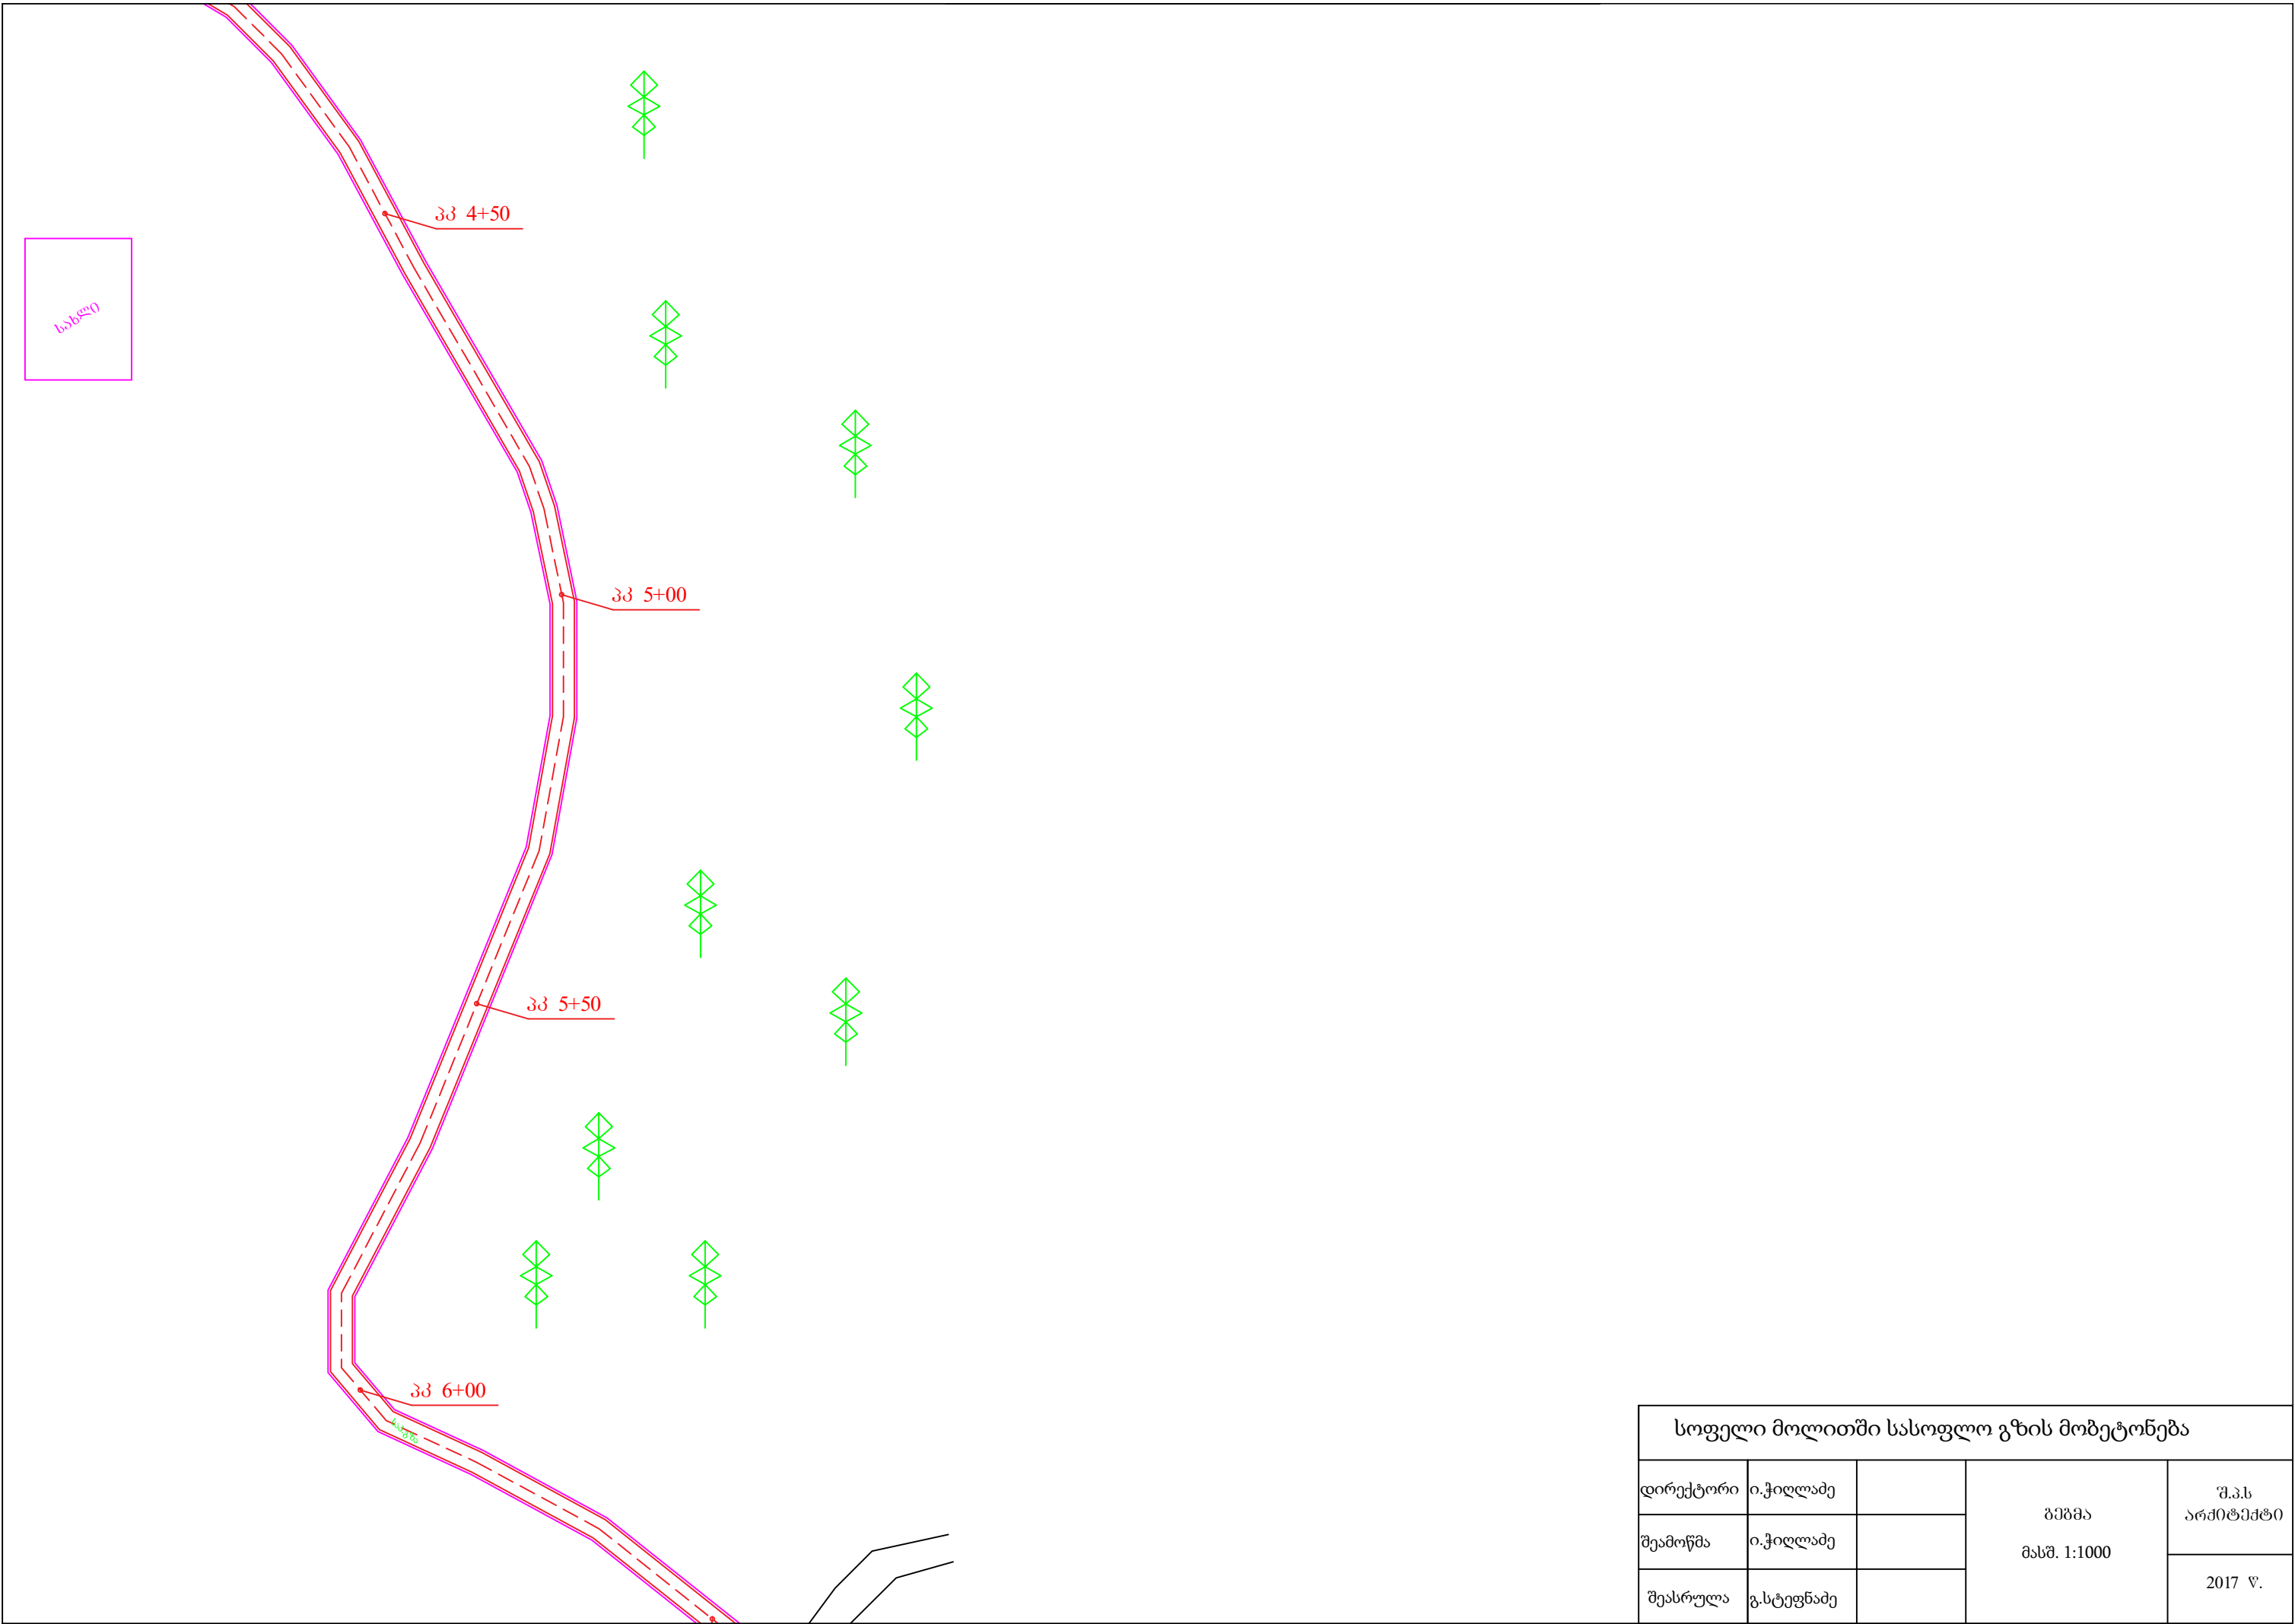

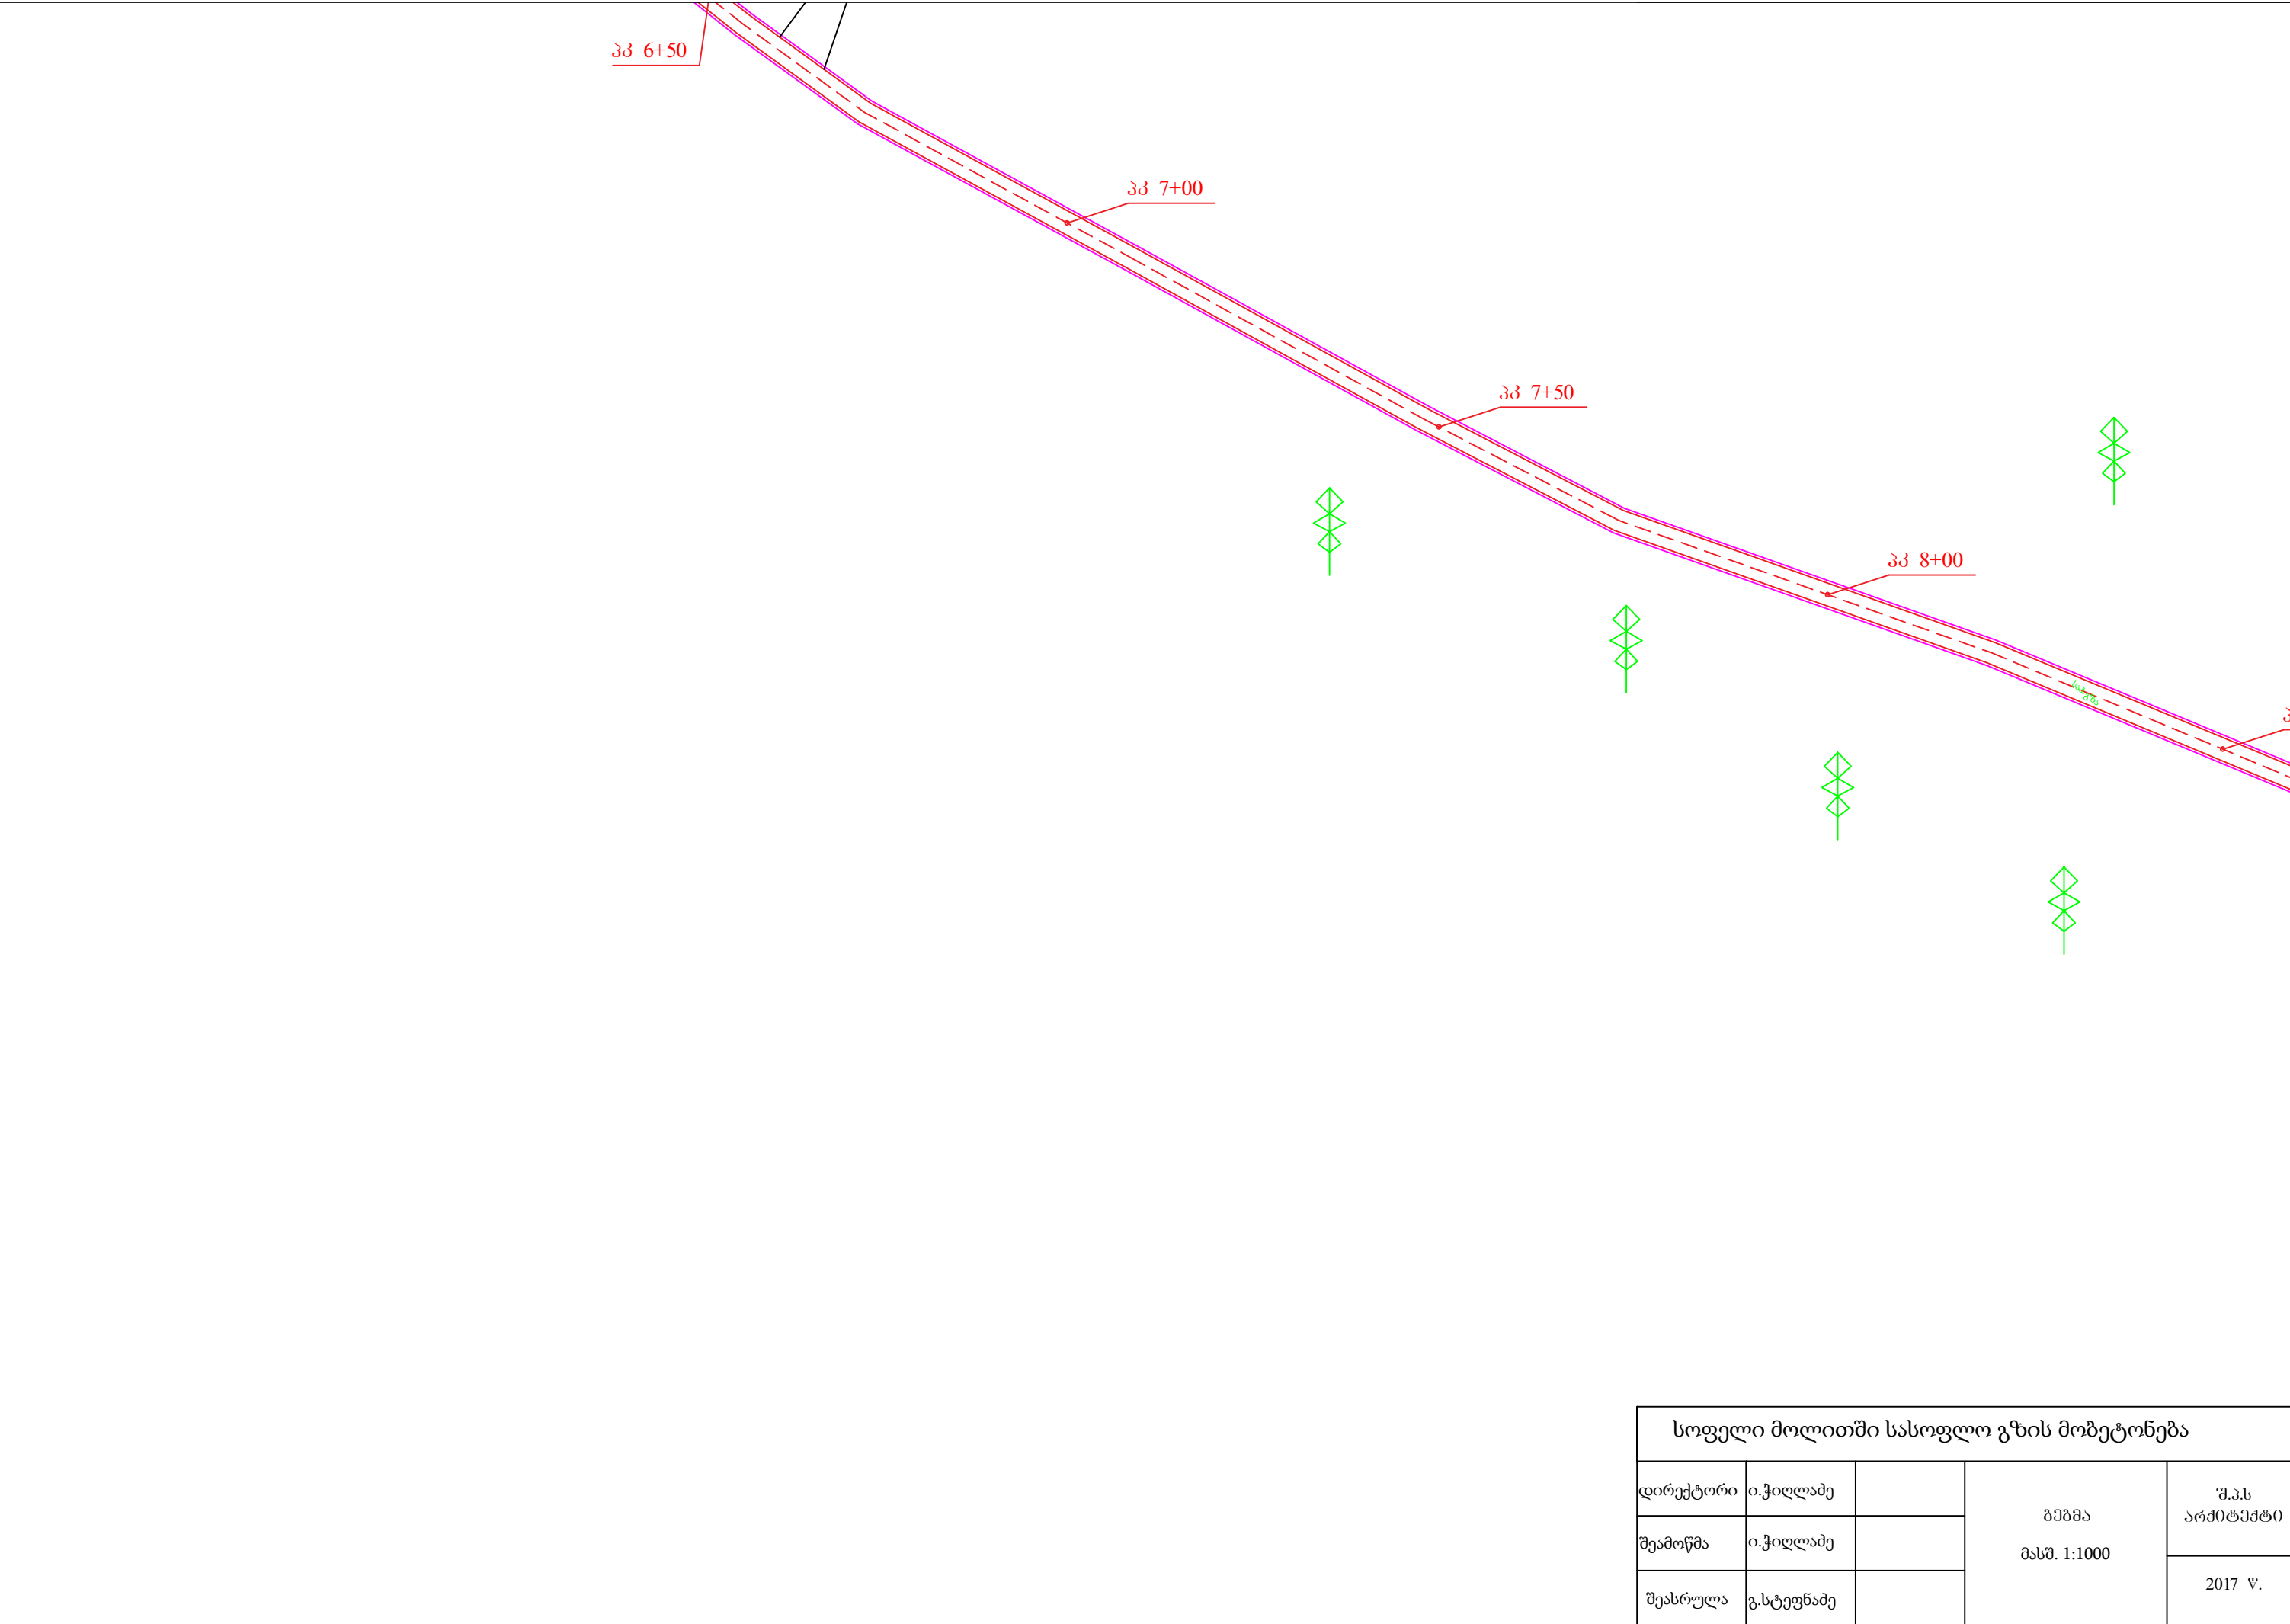

სოფელი მოლითში სასოფლო გზის მოხატონება				
დირექტორი	ი.ჭილაძე		გეგმა მასშ. 1:1000	შ.პ.ს არქიტექტი
შეამოწმა	ი.ჭილაძე			
შეასრულა	გ.სტეფანაძე			2017 წ.

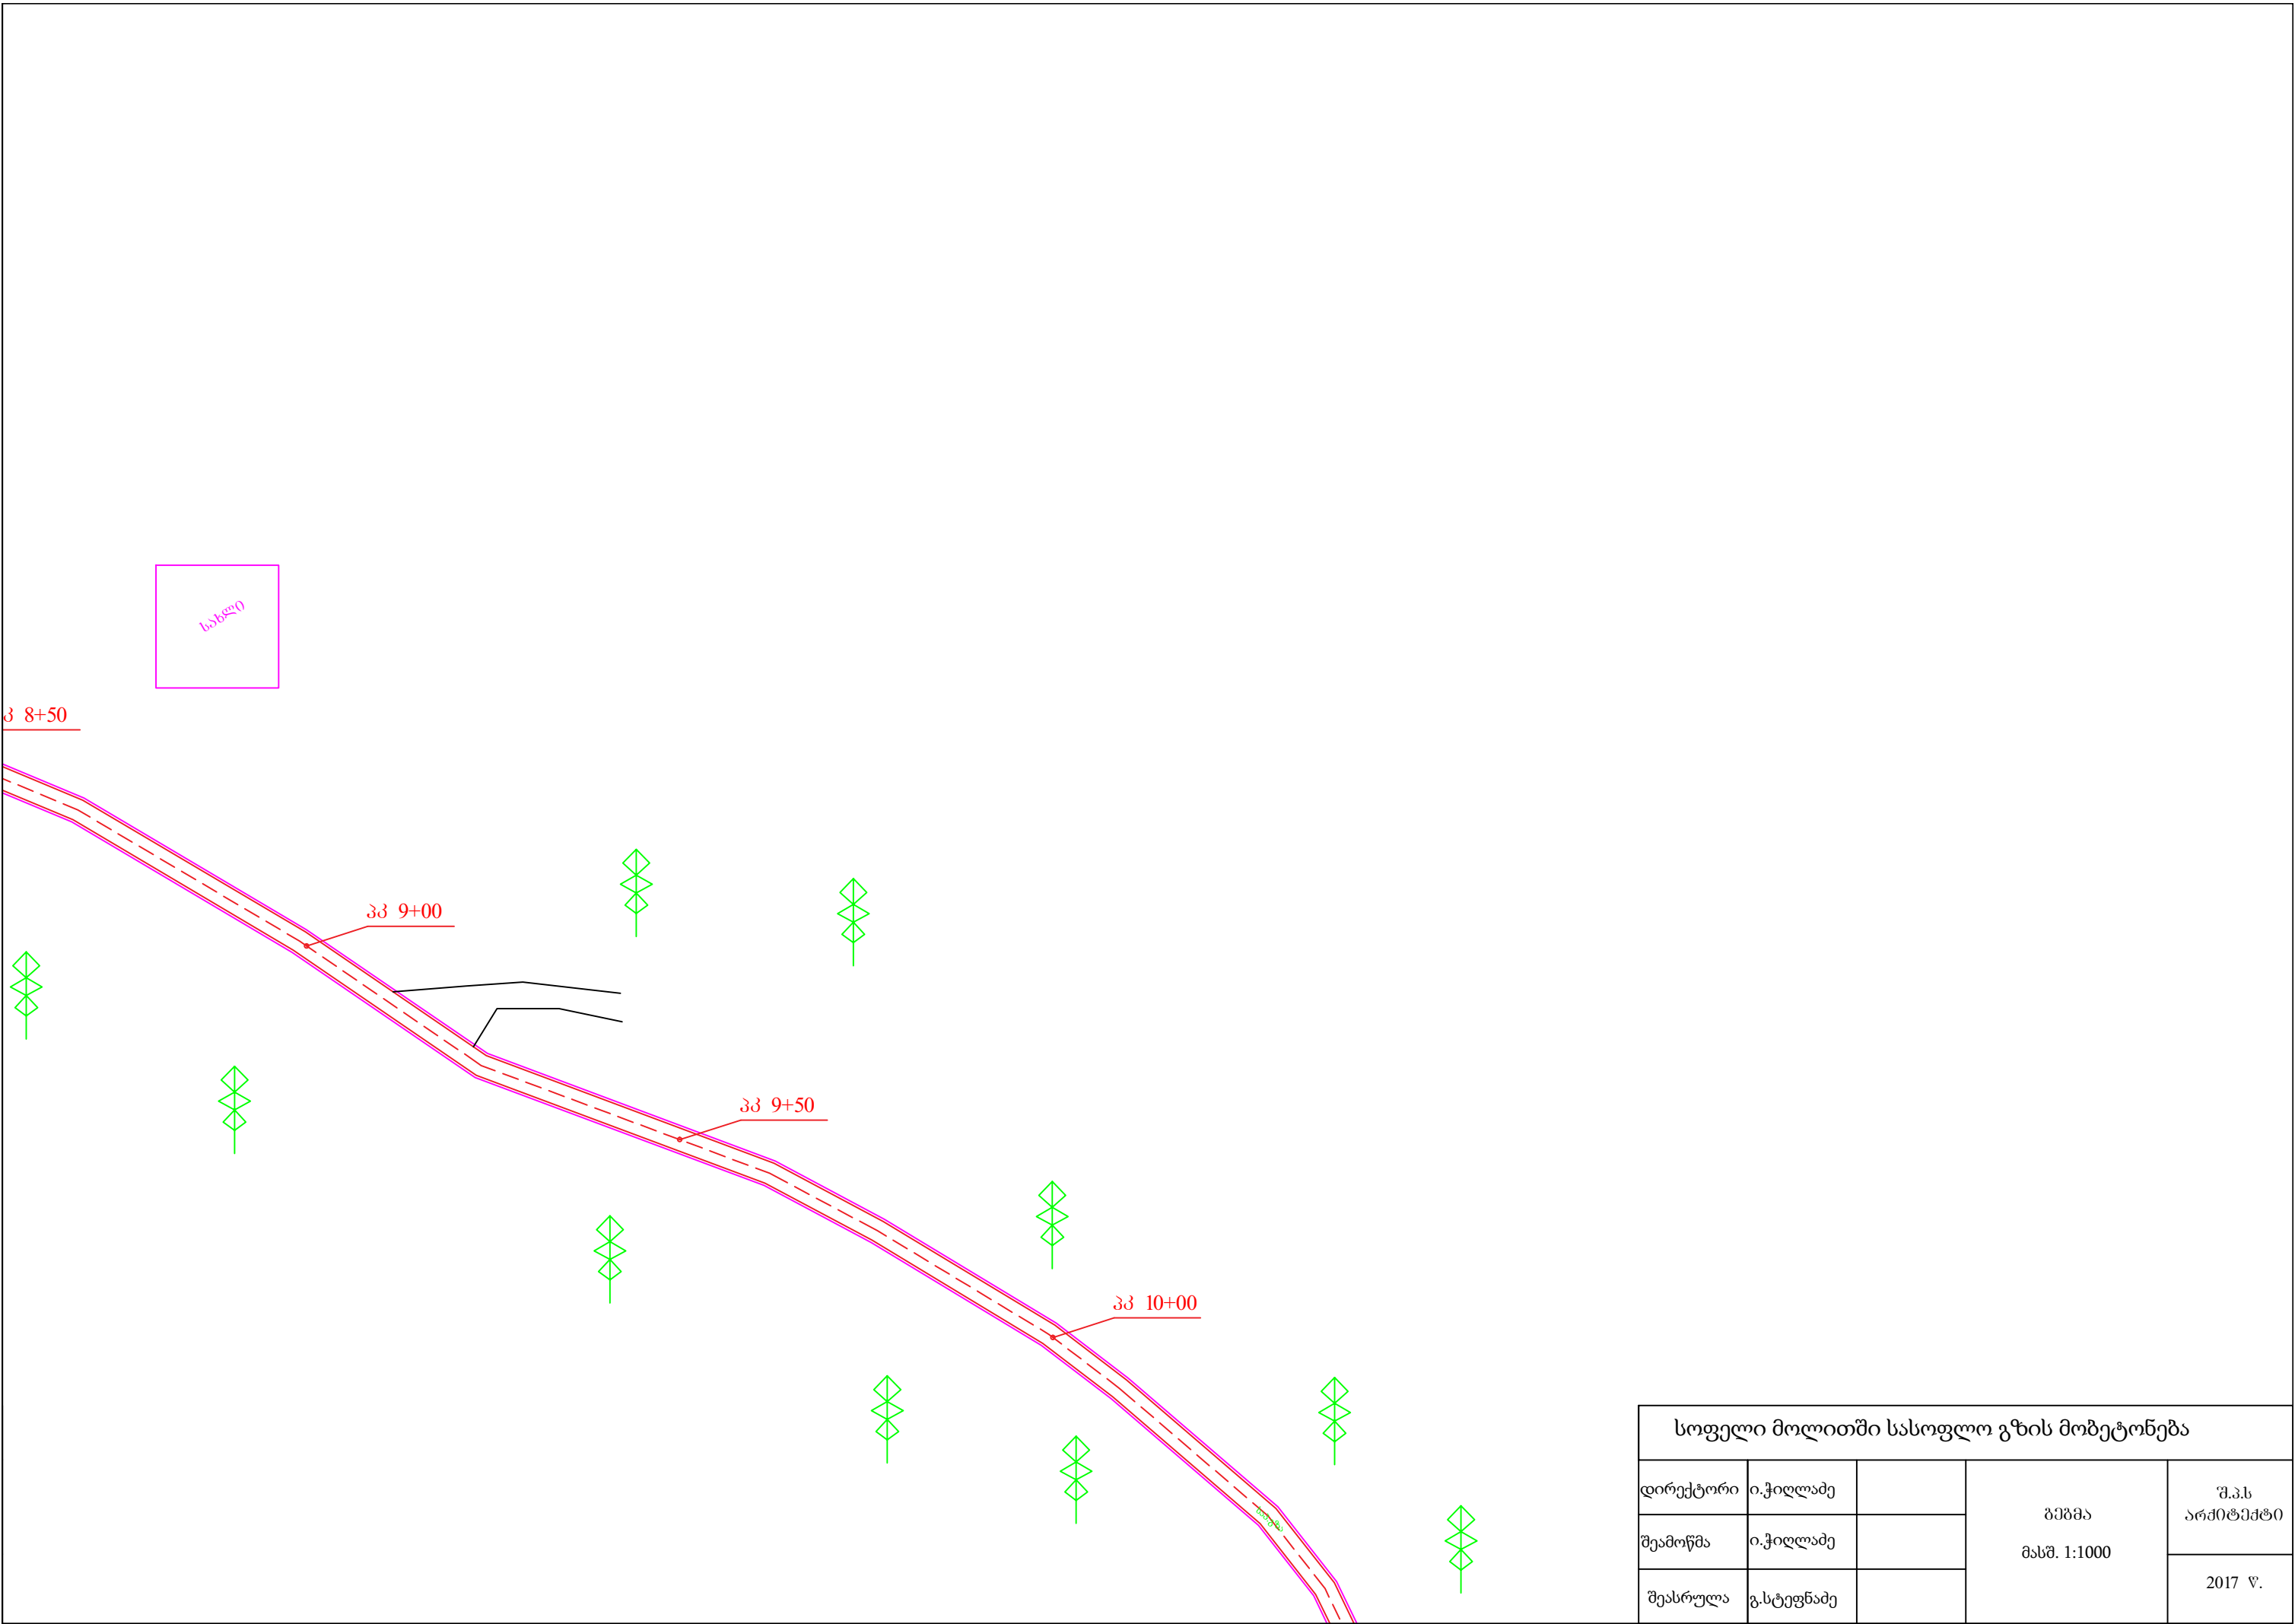

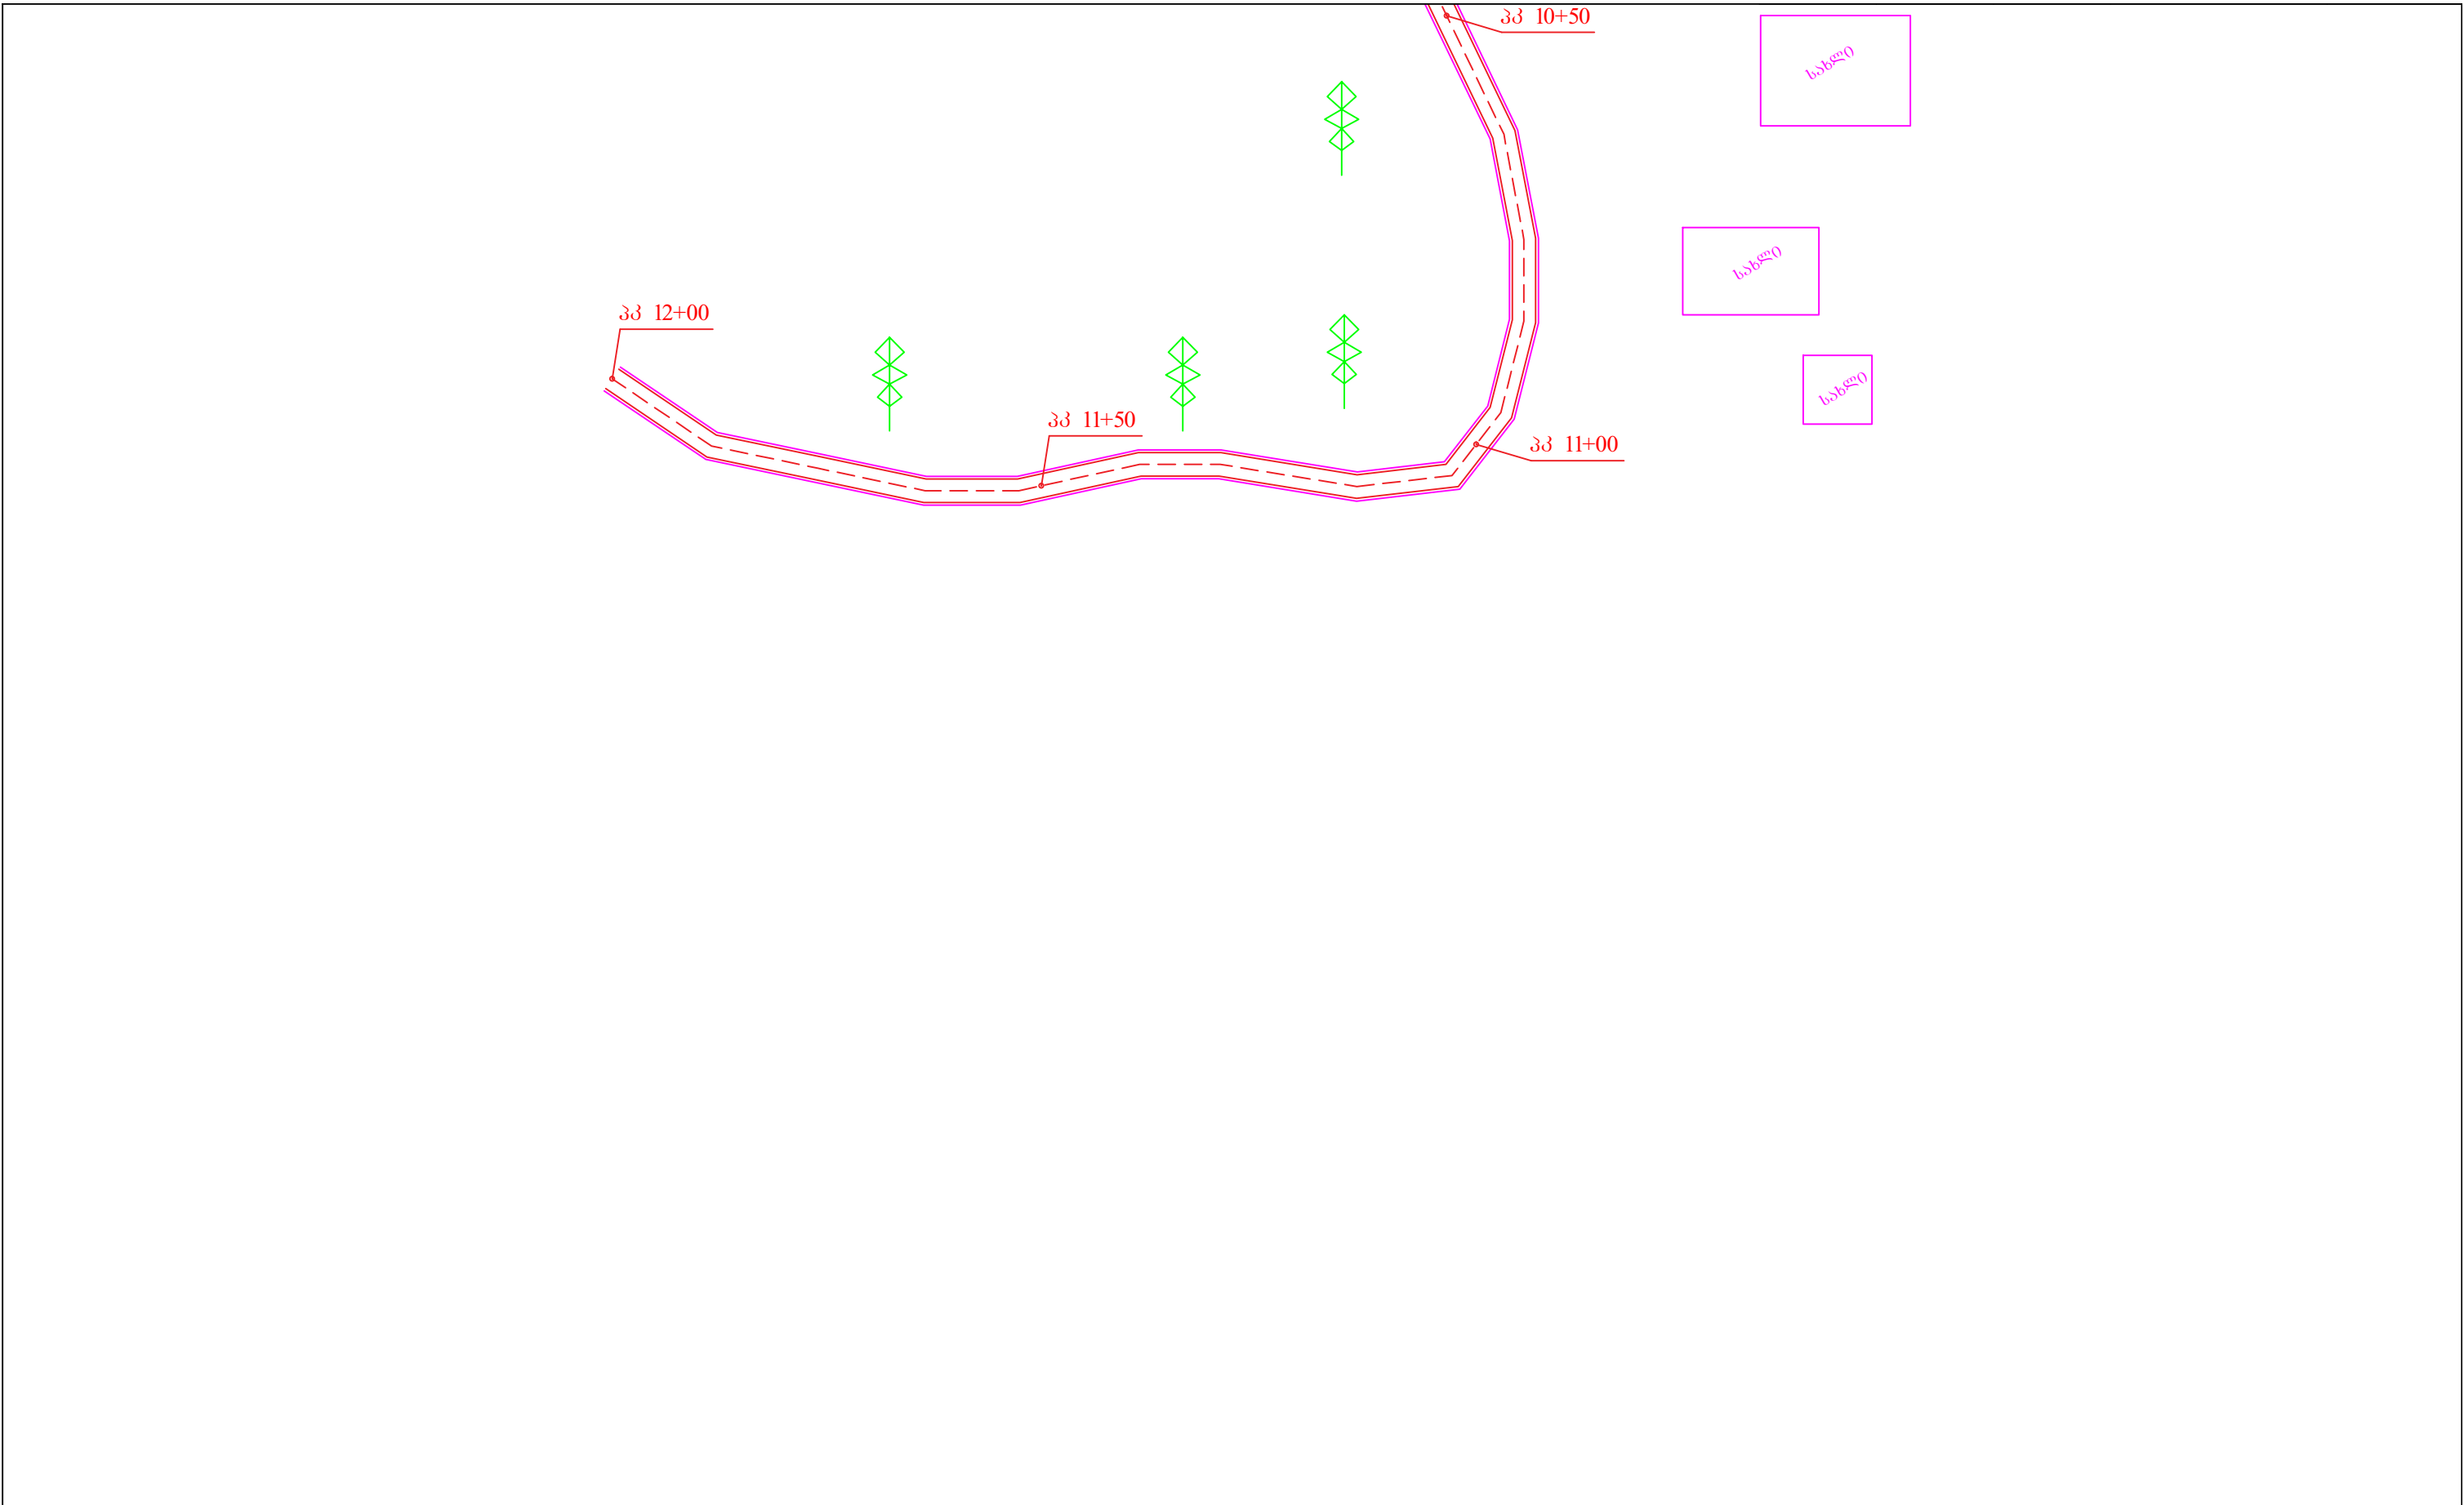


სოფელი მოლითში სასოფლო გზის მობეტონება				
დირექტორი	ი.ჭილაძე		გეგმა მასშ. 1:1000	შ.პ.ს არქიტექტი
შეამოწმა	ი.ჭილაძე			
შეასრულა	გ.სტეფანაძე			2017 წ.

პორტოგრაფი 1 : 1000
პერტიკული 1 : 100

ქანობები და მანძილები										
წითელი ნიშნული	648.54	649.46	644.63	638.86	637.36	634.00	625.34	619.43		
არსებული ნიშნულები	648.28	649.20	644.37	638.60	637.10	633.74	625.08	619.17		
მანძილები	50		50		50		50		50	
პიკეტაჟი	0	0+50	1+00	1+50	2+00	2+50	3+00	3+50		

სოფელი მოლითში სასოფლო გზის მობეჭდვა				
დირექტორი	ი.ჭილაძე		ბრძოლი ზრილი მასშ. პორტოგრაფი 1 : 1000 პერტიკული 1 : 100	შ.პ.ს არქიტექტი
შეამოწმა	ი.ჭილაძე			2017 წ.
შეასრულა	გ.სტეფანაძე			

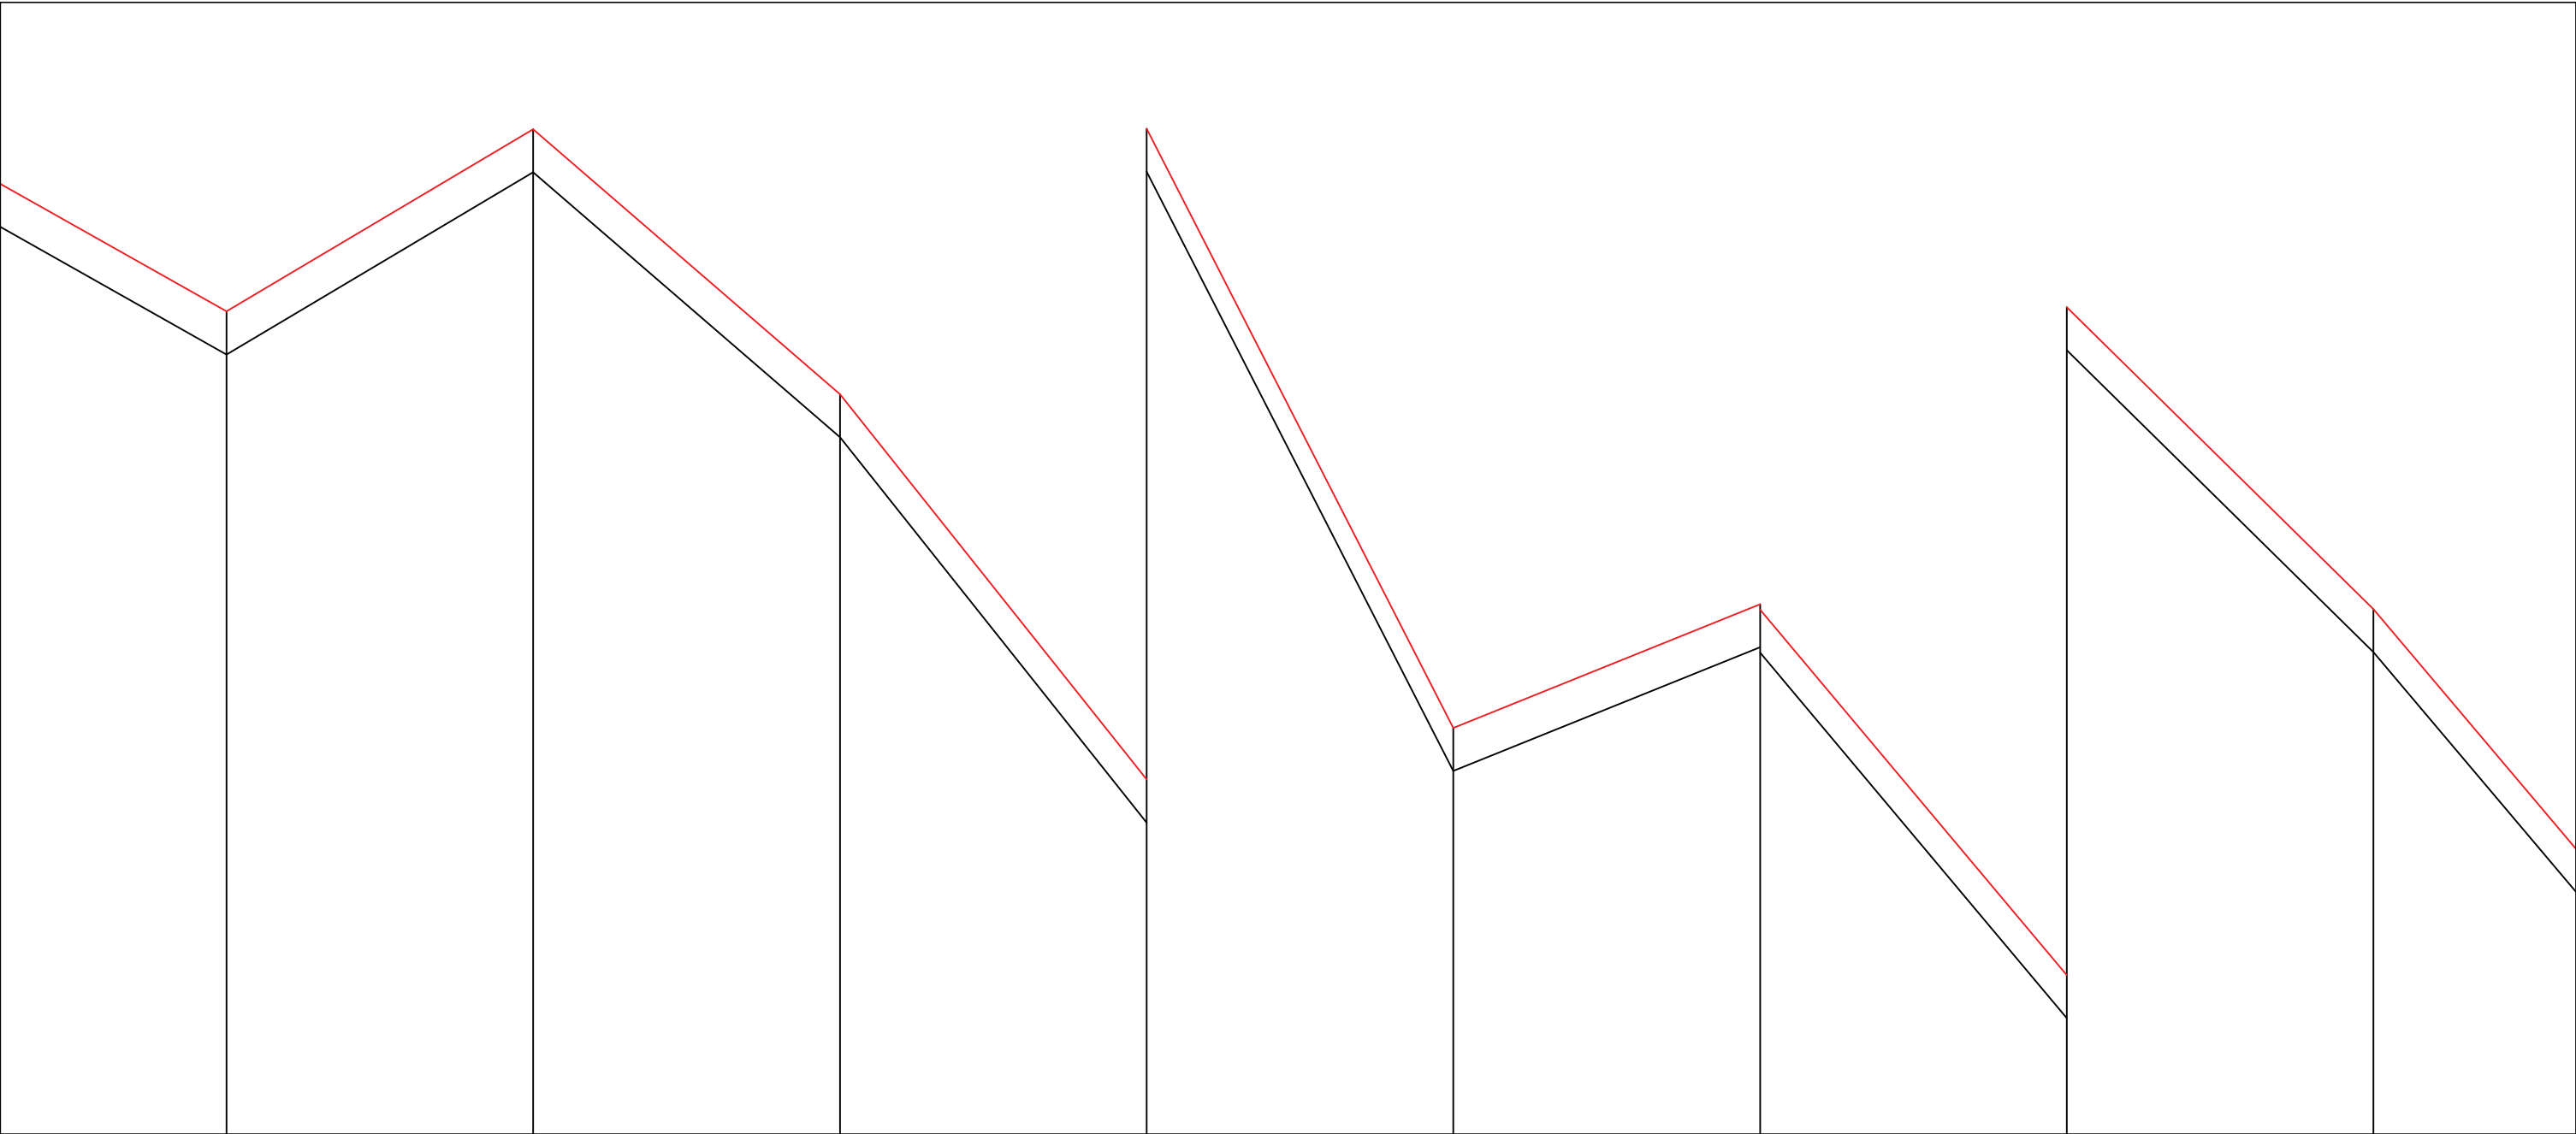

616.61 619.74 615.42 609.14 599.37 601.39 595.43 590.51

616.35 619.48 615.16 608.88 599.11 601.13 595.17 590.25

50 50 50 50 50 50 50 50 50

4+00 4+50 5+00 5+50 6+00 6+50 7+00 7+50

სოფელი მოლითში სასოფლო გზის მობეტონება				
დირექტორი	ი.ჭილაძე		ბრძივი ჭრილი მასშ. კოორდინატული მ 1 : 1000 ვერტიკალური 1 : 100	შ.პ.ს არქიტექტი
შეამოწმა	ი.ჭილაძე			
შეასრულა	გ.სტეფანაძე			2017 წ.

