
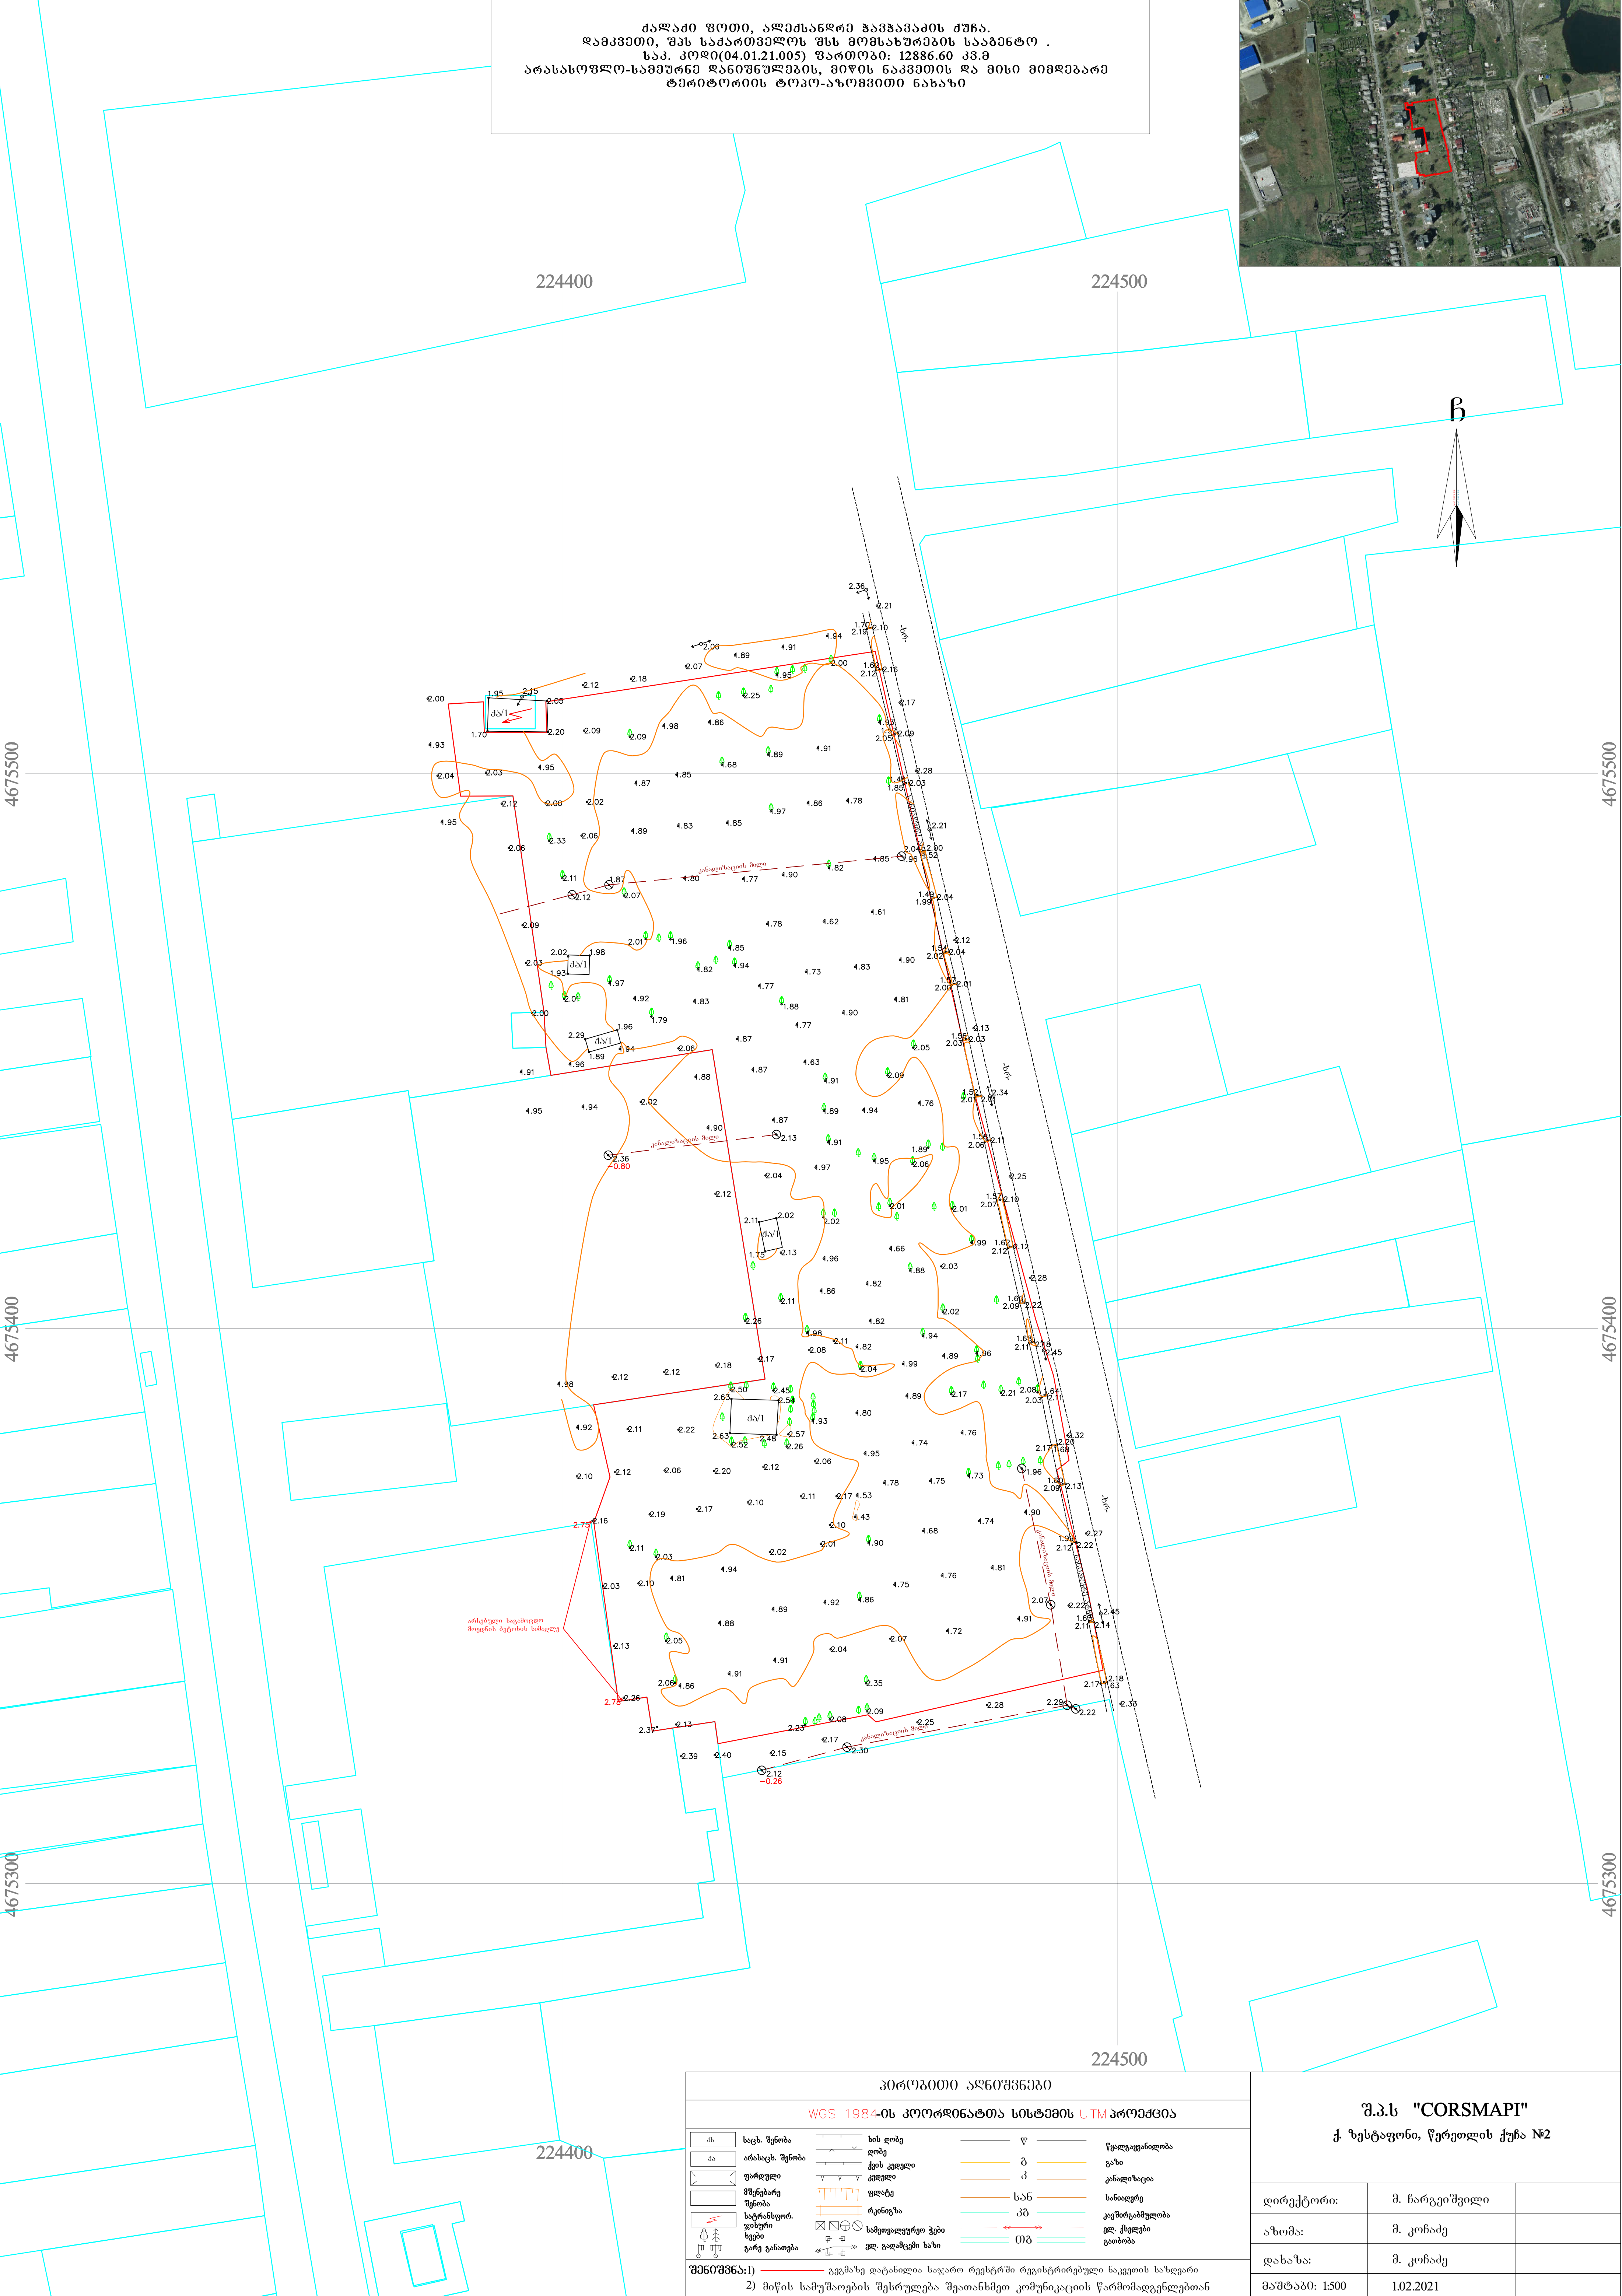


ქალაქი შოთი, ალექსანდრე ჯანაშვილის ქუჩა.
დაამუშავი, შპს საქართველოს შსს მონტაჟურების სააგენტო .
საპ. კოდი(04.01.21.005) ფართობი: 12886.60 კვ.მ
არასასოფლო-სამეურნეო დანიშნულების, მიწის ნაკვეთის და მისი მიმდებარე
ტერიტორიის ტოპო-სურვეითი ნახაზი

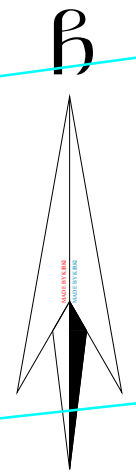

პირბოთი ალნაშვილი

WGS 1984-ის კოორდინატთა სისტემის UTM პროექცია

მს	საცხ. შერბა	ზის ღობე	წ	წილადი
და	არსაცხ. შერბა	ღობე	ბ	გაზი
ფარული	ფარული	ჭის კედელი	კ	კანალიზაცია
შენიშნული	შენიშნული	კედელი	სან	სანიდარე
შენიშნული	შენიშნული	ფლატე	კპ	კაშვარამული
სატრასფორ	სატრასფორ	რკინიგზა	წწ	ვლ. ქსელები
ვარეულობა	ვარეულობა	სამედიკინო ტიპი	წწ	გაბობა
გარე განათება	გარე განათება	ვლ. გადამცემი ხაზი	წწ	

შენიშვნა: 1) გეგმაზე დატანილია საჯარო რეესტრში რეგისტრირებული ნაკვეთის საზღვარი
2) მიწის საშუალოების შესრულება შეათანხმეთ კომუნიკაციის წარმომადგენლებთან

შპს "CORSMAP"

ქ. ზესტაფონი, წერეთლის ქუჩა №2

დირექტორი:	მ. ჩარგუნიშვილი	
აზომი:	მ. კონაძე	
დასაზა:	მ. კონაძე	
მამტაბა: 1:500	1.02.2021	