


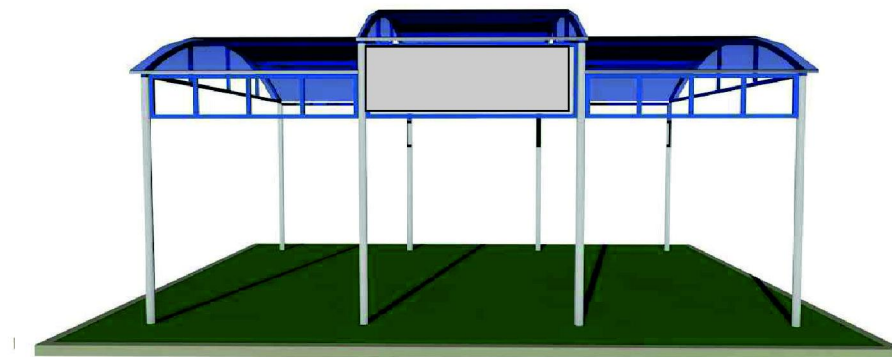


საჩრდილობელი ფანჯათური ტრენაჟორებისთვის არქიტექტურული პროექტი

შემადგენლობა:


1. გეგმა მ 1:50
2. ჭრილი 01-01 მ 1:50
3. ჭრილი 02-02 მ 1:50
4. ფასადი "ა-ბ" ტერძებში მ 1:50
5. ფასადი "1-4" ტერძებში მ 1:50
6. ფასადი "ბ-ა" ტერძებში მ 1:50
7. ფასადი "4-1" ტერძებში მ 1:50
8. აქსონომეტრიული ხედი 1
9. აქსონომეტრიული ხედი 2
10. პერსპექტიული ხედი 1
11. პერსპექტიული ხედი 2
12. საპროექტო ტენდერი

განმარტებითი ბარათი: იხილეთ ტექნიკური პირობები და მახასიათებლები


ပုံစံ ၁ ၁:၅၀

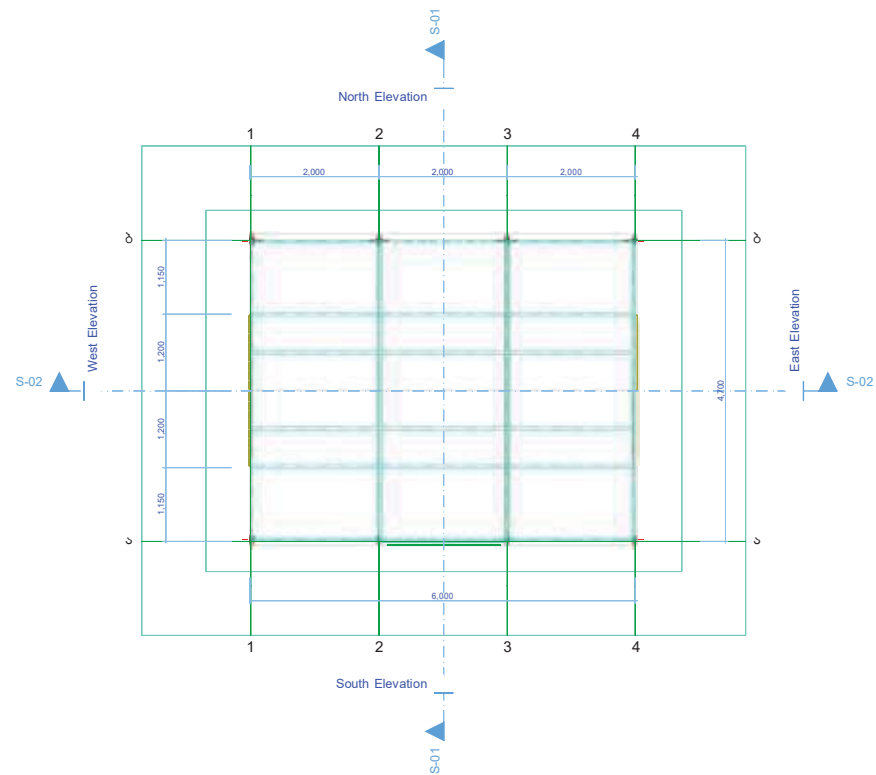


ჭრილი 01-01 შ 1:50

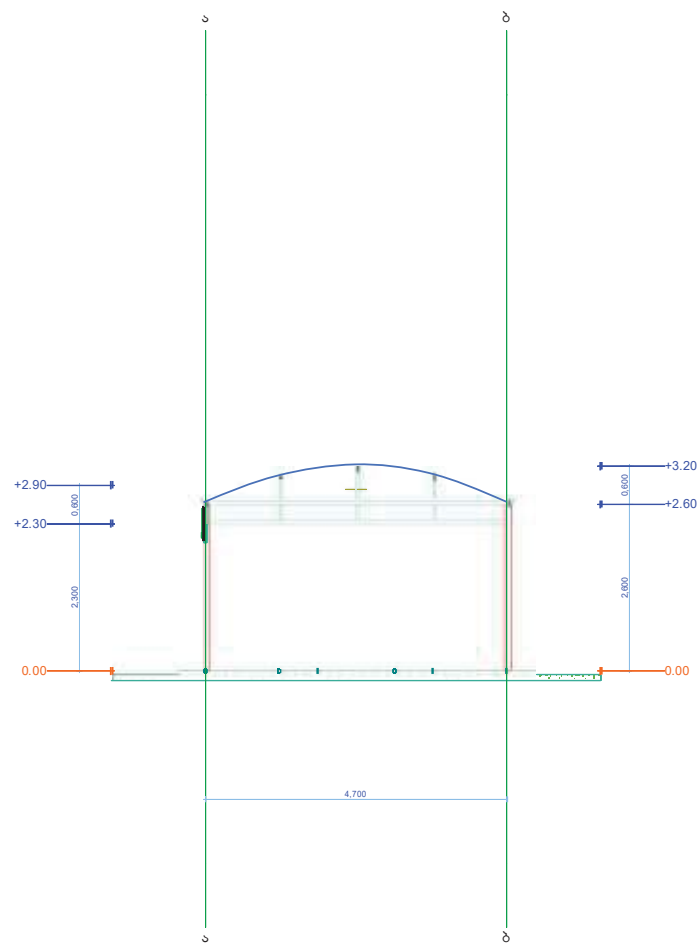


ჭრილი 02-02 მ 1:50

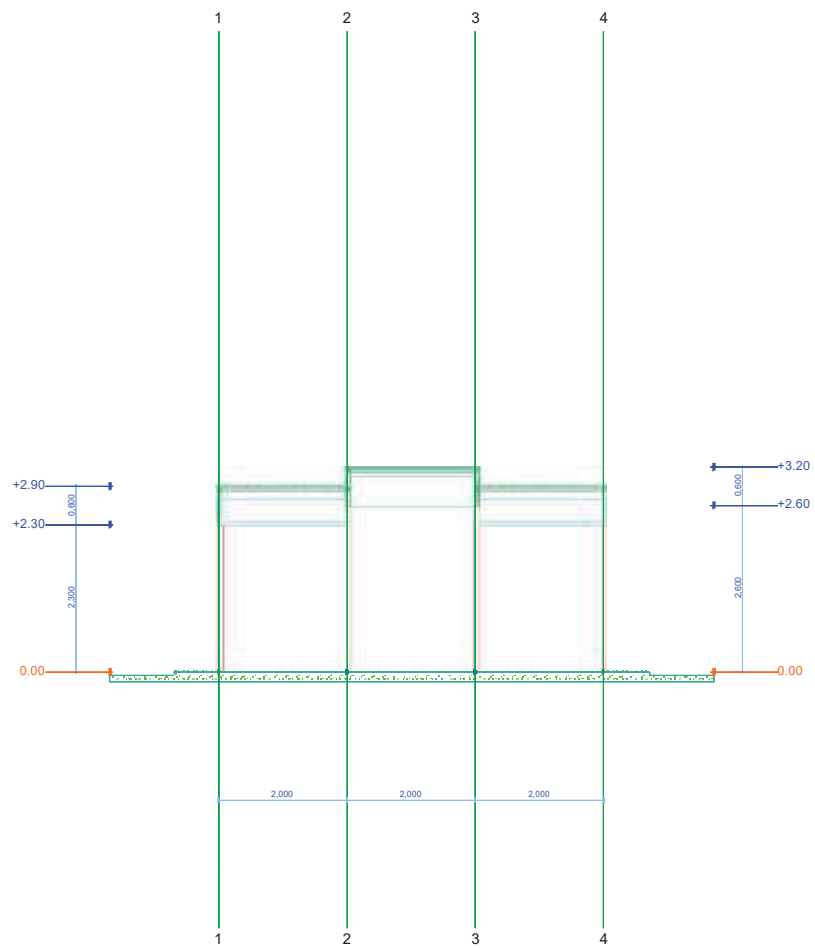


ფასადი "ა-ბ" ტერძებში მ 1:50

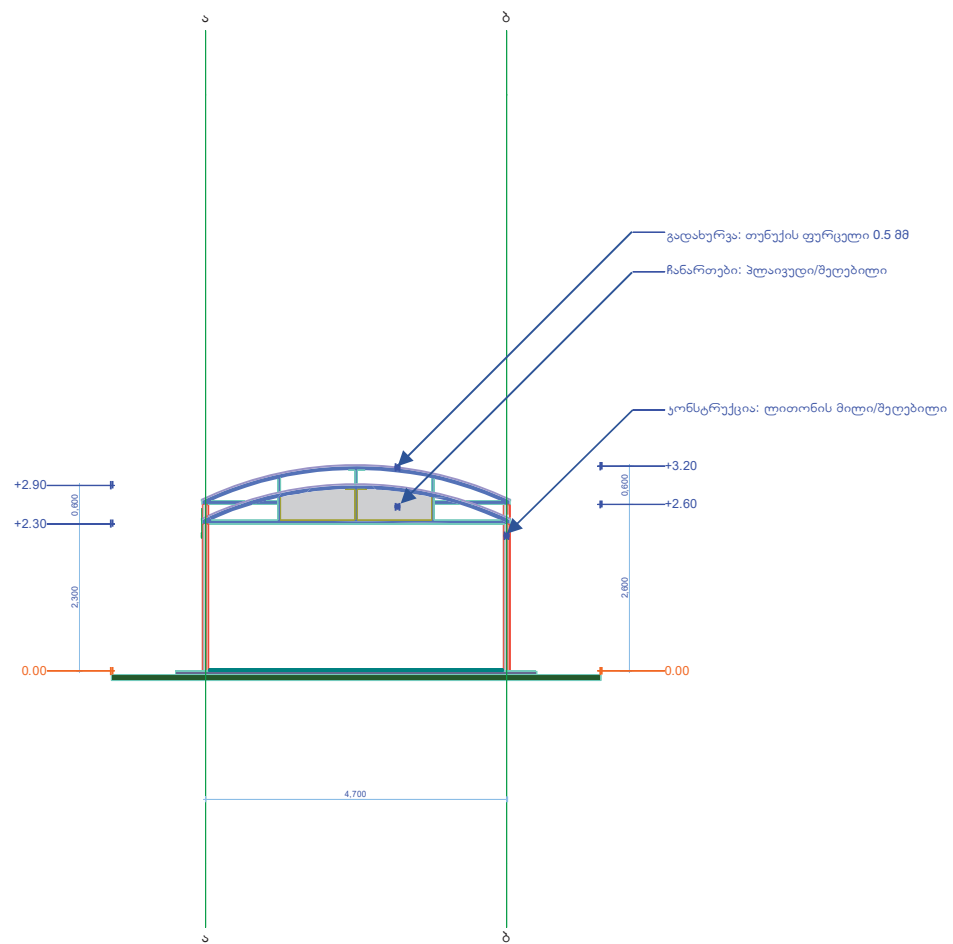


ფასადი "1-4" ტერძებში მ 1:50

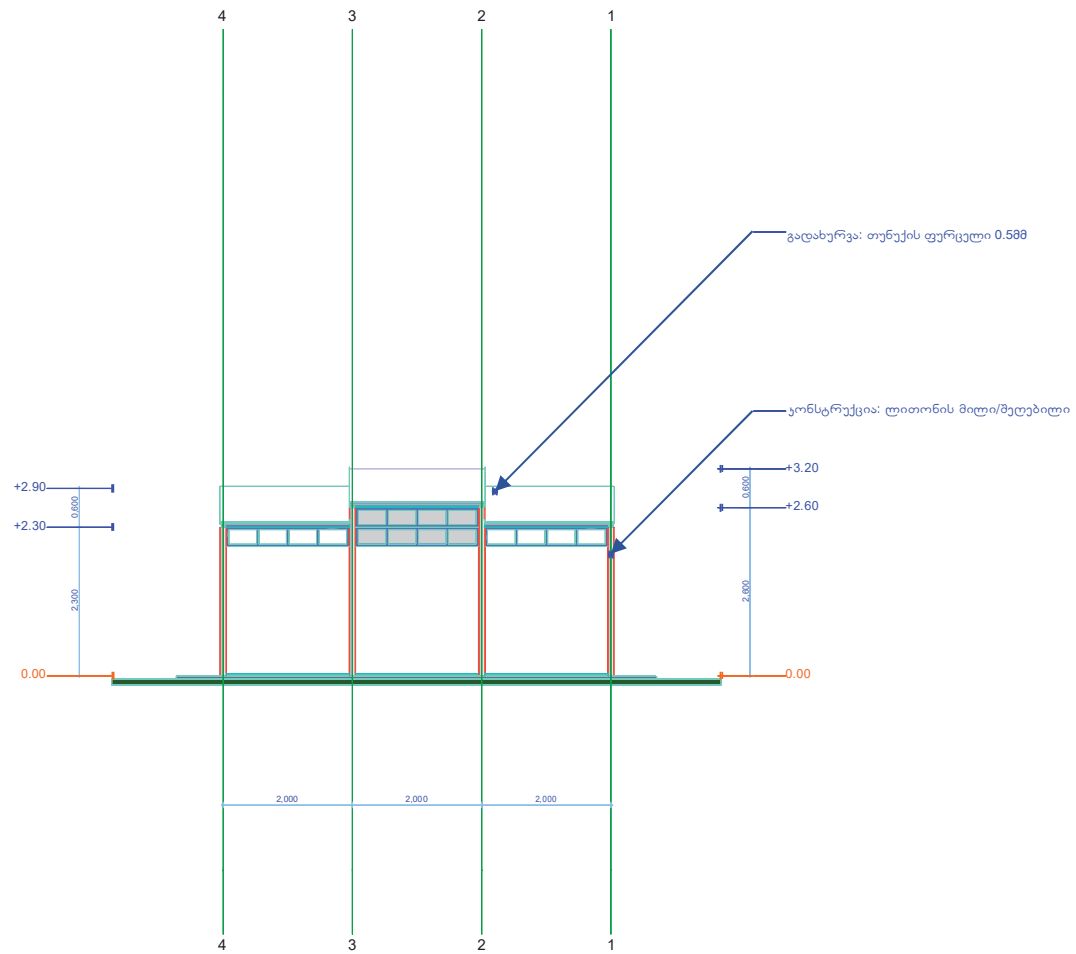


ფასადი "ბ-ა" ტერძებში მ 1:50

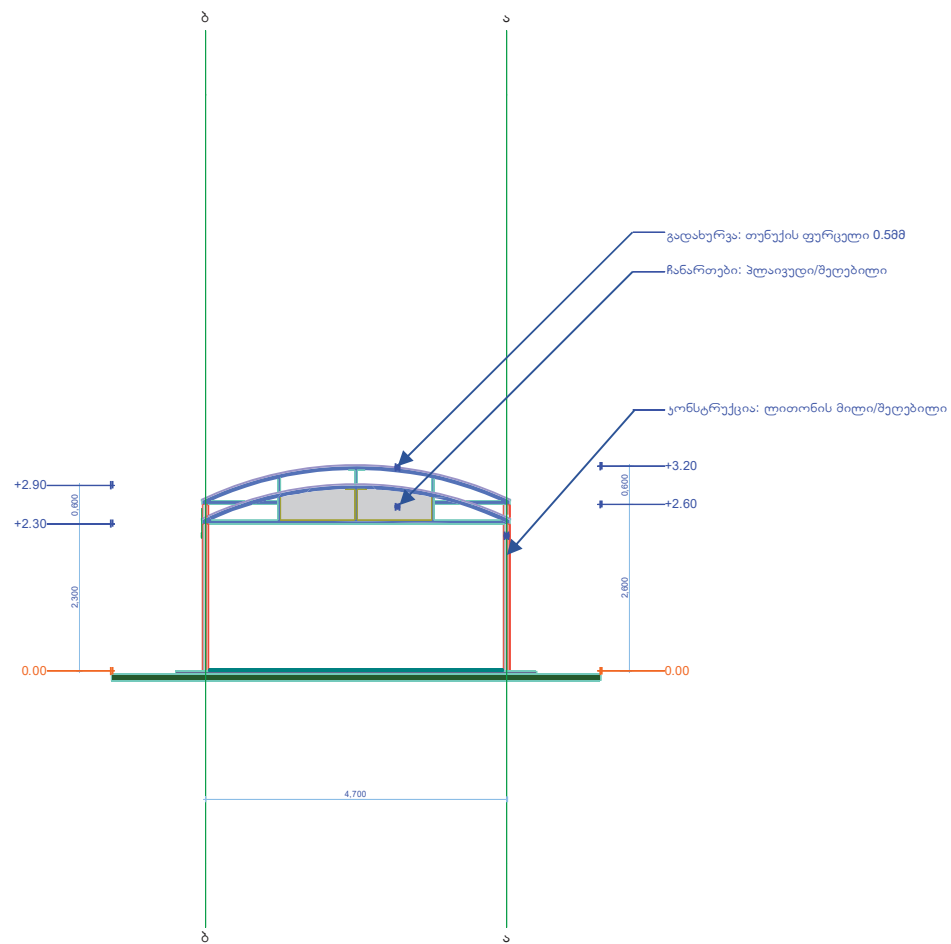


ფასადი "4-1" ტერძები მ 1:50

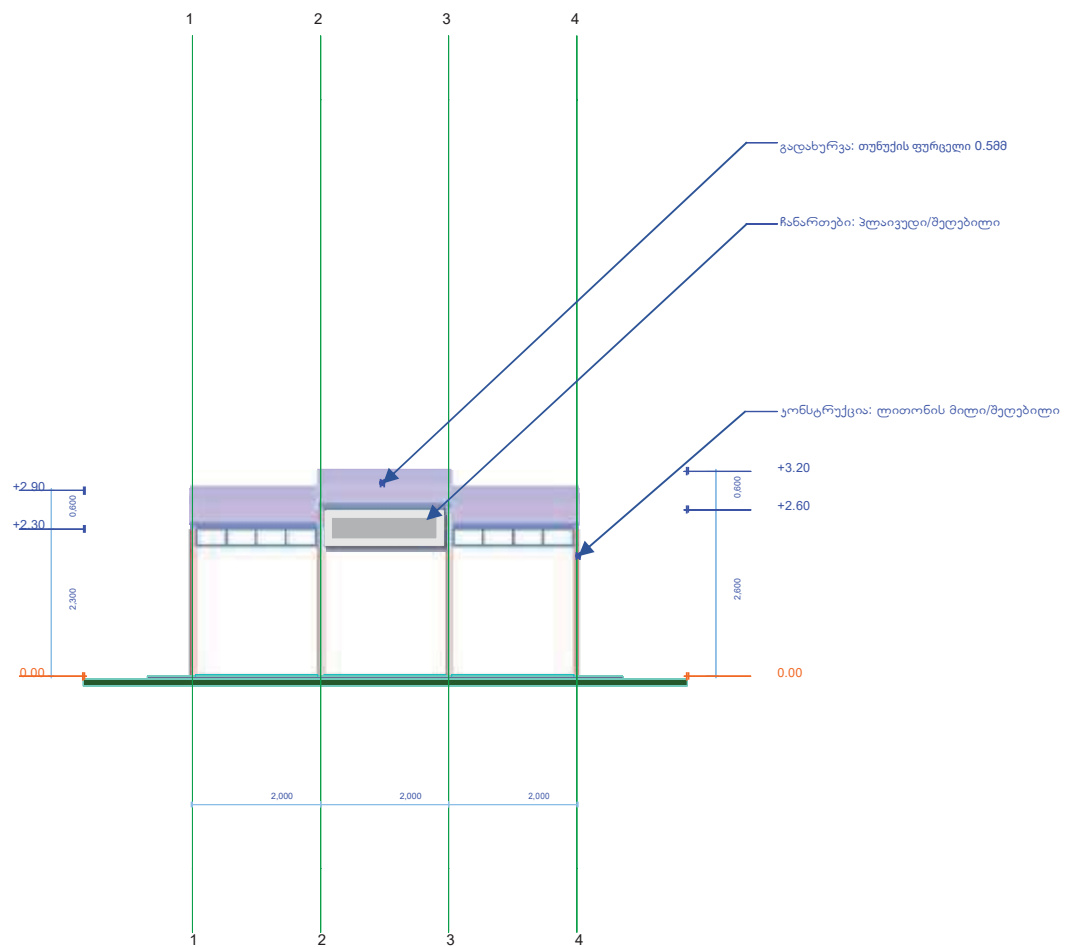

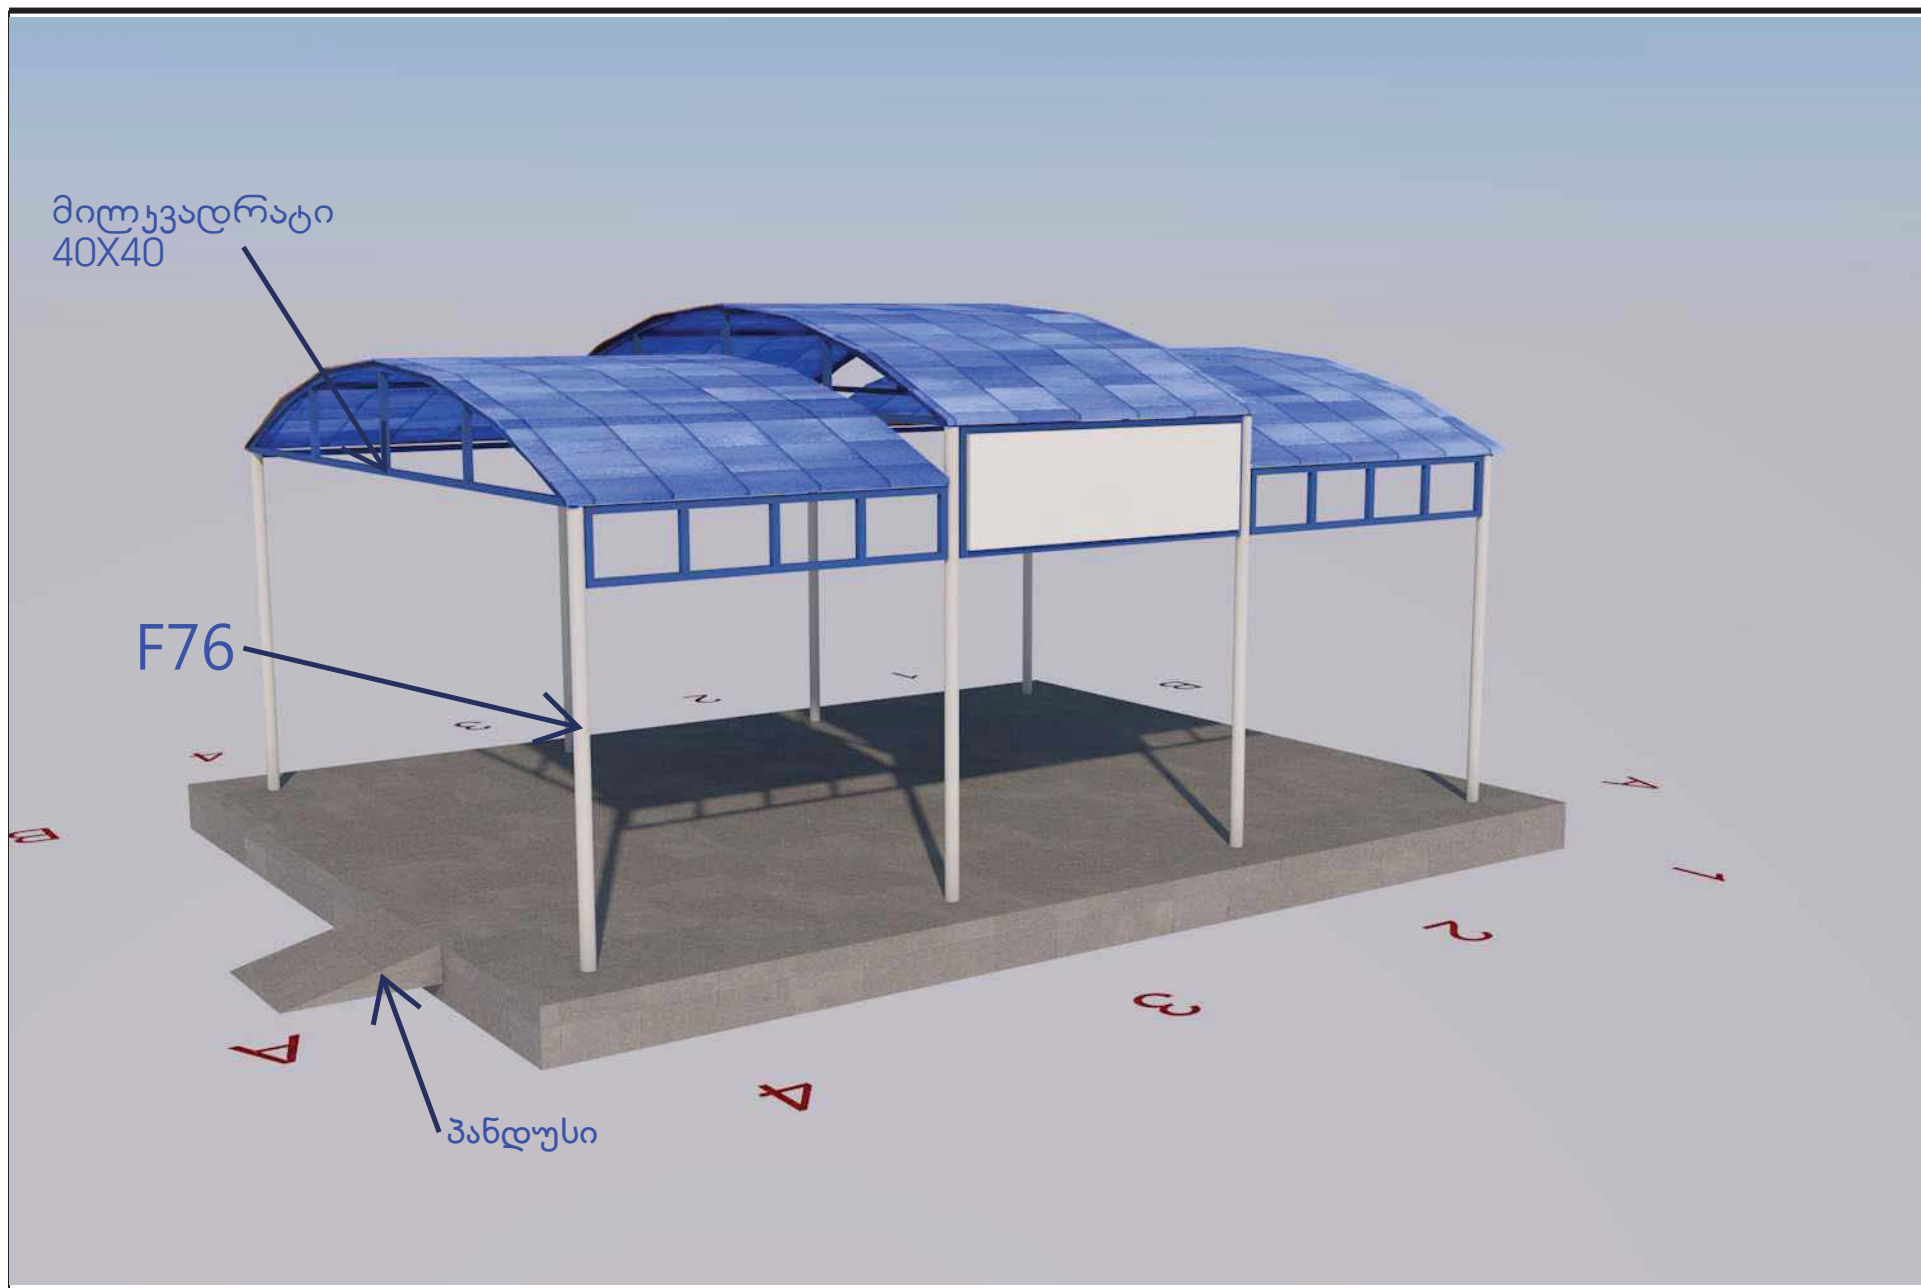

გადახურვა, თუნუქის ფურცელი 0.5მმ
(ფერი შეთანხმდეს დამკვეთთან)

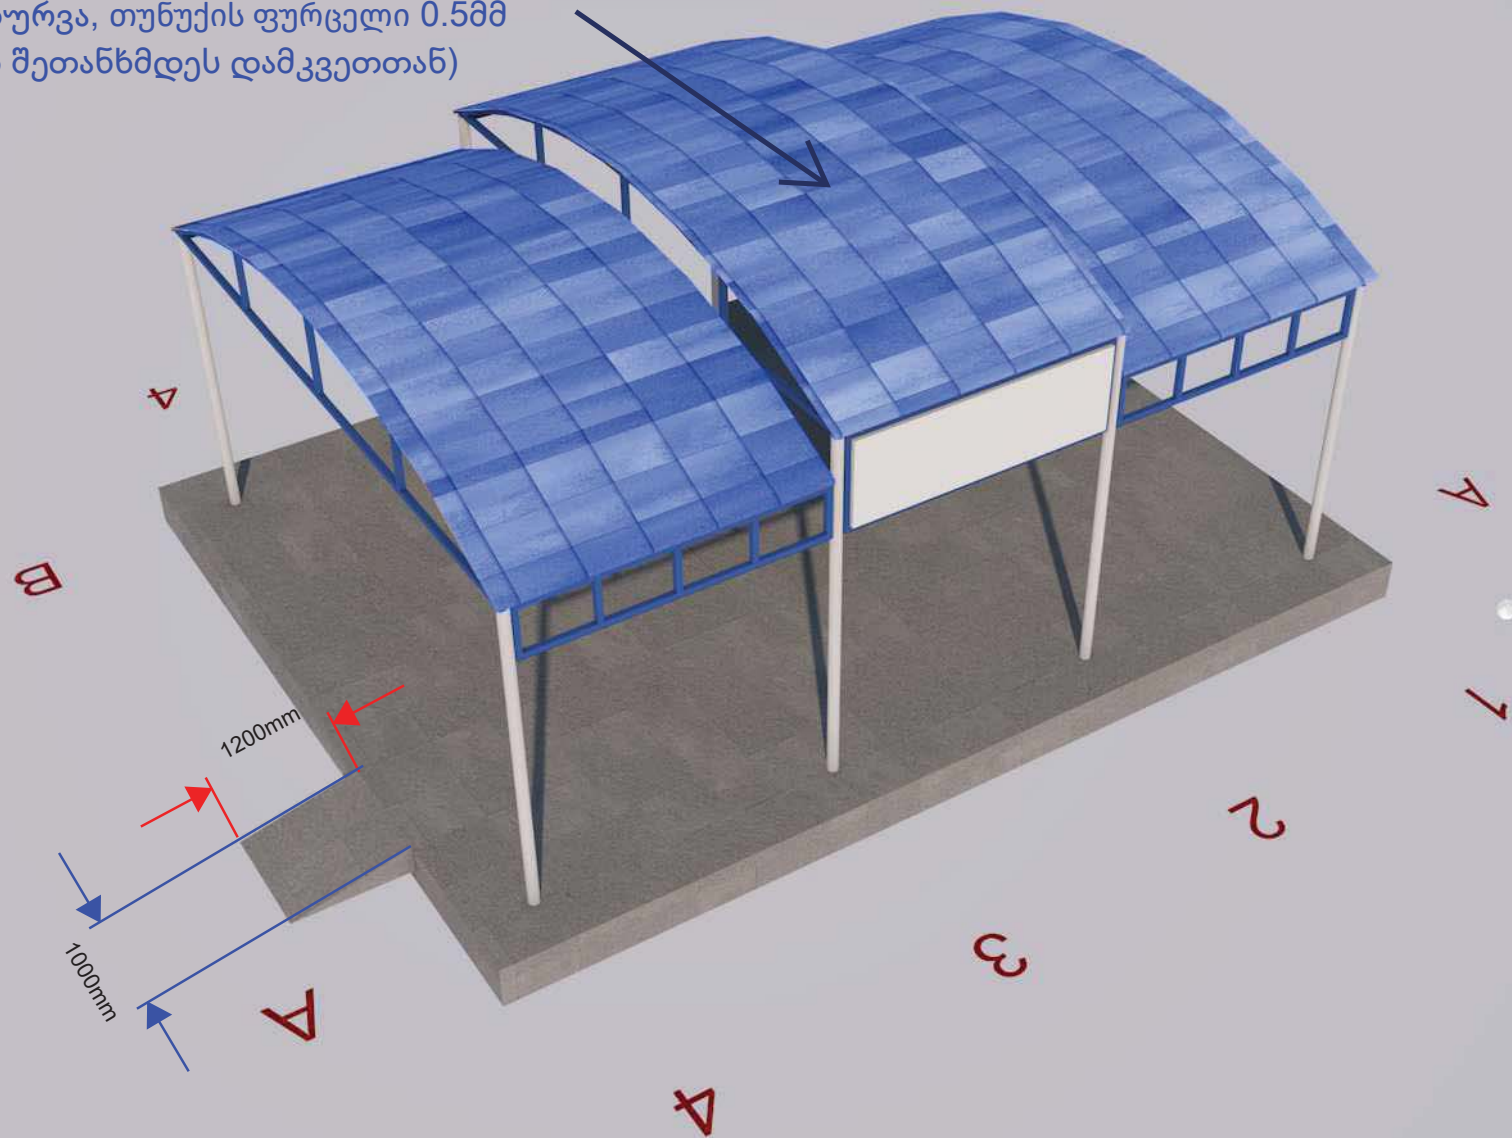

ტექნიკური მახასიათებლები

1. საჩრდილობელი ფანჩატური ტრენაჟორებისათვის:



საჩრდილობელი ფანჩატურის ზომები	
სიმაღლე (მმ)	3200 (±50მმ)
სიგრძე (მმ)	6000 (±50მმ)
სიფართო (მმ)	4800 (±50მმ)

ტექნიკური მახასიათებლები

- 1) საჩრდილობელი ფანჩატური განკუთვნილია სპორტული ზონის შესაქმნელად წლის ნებისმიერი დროისათვის და ნებისმიერ კლიმატურ პირობებში, სადაც განთავსებული იქნება ტრენაჟორები.
- 2) საჩრდილობელი ფანჩატური წარმოადგენს ასაწყობ კონსტრუქციას მეტალის ნაწილები შედგებილი უნდა იყოს მაღალი ხარისხის პოლიმერული ემალის ფხვნილისაგან გამოწვის მეთოდით.
- 3) პლაიუდის (ფანერა) მასალისაგან დამზადებული დეტალები შედგებილი უნდა იყოს აკრილის საღებავითა და დაფარული უნდა იყოს მაღალი ხარისხის ლაქით.
- 4) საჩრდილობელი ფანჩატური სახურავი წარმოადგენს სამ იარუსიან სახვადასხვა დონეების კონსტრუქციას, რომელიც დამზადებული უნდა იყოს ფურცლოვანი თუნუქის 0.5მმ მასალისაგან.
- 5) საჩრდილობელი ფანჩატურის ქვედა ნაწილში მოწყობილი უნდა იყოს ფართი 9 ტრენაჟორის დასამონტაჟებლად.
- 6) საჩრდილობელი ფანჩატურის საყრდენები დამზადებული უნდა იყოს არანაკლებ 76 მმ დიამეტრის ლითონის მილისაგან, რომლის კედლის სისქეც უნდა იყოს არანაკლებ 3 მმ
- 7) ყველა განთავსებულ ფანჩატურზე, შუა ზედა ნაწილში, უნდა იყოს განთავსებული საინფორმაციო დაფა მერიის ლოგოთი და წარწერა შესაბამისი სამსახურის, არანაკლებ 1900*500 მმ.;

1. ტრენაჟორი „ნიზოსანი“ ტექნიკური მახასიათებლები



ტრენაჟორი „ნიზოსანი“-ს ზომები	
სიმაღლე (მმ)	1020
სიგრძე (მმ)	1240
სიფართო (მმ)	780

- ტრენაჟორი „ნიზოსანი“ განკუთვნილია ხელისა და ზურგის კუნთების სავარჯიშოდ 14 (თოთხმეტი) წლის ზემოთ მომზამრებლისათვის.

2. ტრენაჟორი „სხეულის ამზიდი“ ტექნიკური მახასიათებლები



ტრენაჟორი „სხეულის ამზიდი“-ს ზომები	
სიმაღლე (მმ)	1805
სიგრძე (მმ)	915
სიფართო (მმ)	780

- ტრენაჟორი „სხეულის ამზიდი“ განკუთვნილია მკერდისა და ხელის კუნთების სავარჯიშოდ 14 (თოთხმეტი) წლის ზემოთ მომზამრებლისათვის.

3. ტრენაჟორი „აზიდვა მკერდიდან“ ტექნიკური მახასიათებელი



ტრენაჟორი „აზიდვა მკერდიდან“-ს ზომები	
სიმაღლე (მმ)	1805
სიგრძე (მმ)	915
სიფართო (მმ)	780

- ტრენაჟორი „აზიდვა მკერდიდან“ განკუთვნილია მკერდისა და ხელის კუნთების სავარჯიშოდ 14 (თოთხმეტი) წლის ზემოთ მომზამრებლისათვის.

4. ტრენაჟორი „მიზიდვა მკერდისაკენ“ ტექნიკური მახასიათებელი



ტრენაჟორი „მიზიდვა მკერდისაკენ“-ს ზომები	
სიმაღლე (მმ)	1265
სიგრძე (მმ)	1050
სიფართო (მმ)	780

- ტრენაჟორი „მიზიდვა მკერდისაკენ“ განკუთვნილია მკერდის, მუცლისა ხელის კუნთების სავარჯიშოდ 14 (თოთხმეტი) წლის ზემოთ მომხმარებლისათვის.

5. ტრენაჟორი „აზიდვა ფეხებით“ ტექნიკური მახასიათებელი



ტრენაჟორი „აზიდვა ფეხებით“ ზომები	
სიმაღლე (მმ)	1265
სიგრძე (მმ)	1030
სიფართო (მმ)	550

- ტრენაჟორი „აზიდვა ფეხებით“ განკუთვნილია ფეხის კუნთების სავარჯიშოდ 14 (თოთხმეტი) წლის ზემოთ მომხმარებლისათვის.

6. ტრენაჟორი „წელის კორექციისათვის“ ტექნიკური მახასიათებელი



ტრენაჟორი „წელის კორექციისათვის“ ზომები	
სიმაღლე (მმ)	1200
სიგრძე (მმ)	760
სიფართო (მმ)	710

- ტრენაჟორი „წელის კორექციისათვის“ განკუთვნილია წელის, მხრებისა ხელის კუნთების სავარჯიშოდ 14 (თოთხმეტი) წლის ზემოთ მომხმარებლისათვის.

7. ტრენაჟორი „ნაბიჯისებრი“ ტექნიკური მახასიათებელი



ტრენაჟორი „ნაბიჯისებრი“ ზომები	
სიმაღლე (მმ)	1200
სიგრძე (მმ)	1320
სიფართო (მმ)	755

- ტრენაჟორი „ნაბიჯისებრი“ განკუთვნილია ფეხის, მენჯის და მხრის კუნთების სავარჯიშოდ 14 (თოთხმეტი) წლის ზემოთ მომხმარებლისათვის.

8. ტრენაჟორი „ტვისტერი“

ტექნიკური მახასიათებელი



ტრენაჟორი „ტვისტერი“ ზომები	
სიმაღლე (მმ)	1200
სიგრძე (მმ)	800
სიფართო (მმ)	640

- ტრენაჟორი „ტვისტერი“ განკუთვნილია სხეულის კორექციისათვის, კერძოდ: წელის, ფეხის სახსრების და მენჯი-ბარძაყის კუნთების სავარჯიშოდ 14 (თოთხმეტი) წლის ზემოთ მომხმარებლისათვის.

9. ტრენაჟორი შშმ პირთათვის ადაპტირებული ტრენაჟორი

