
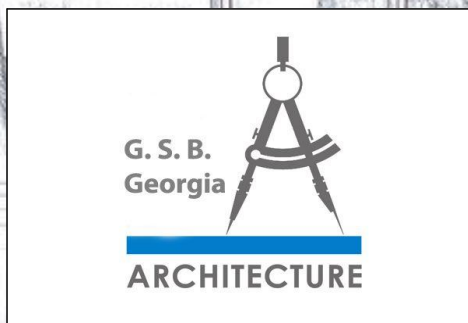


ქალაქ ნინოწმინდაში ნორაშენის უბანში მინი მოედნის მოწყობის პროექტი

დამკვეთი: ნინოწმინდის
მუნიციპალიტეტის მერია

შემსრულებელი: შ.პ.ს. "ჯ.ს.გ.საქართველო"

არქიტექტორი: ირაკლი ჯამარაშვილი

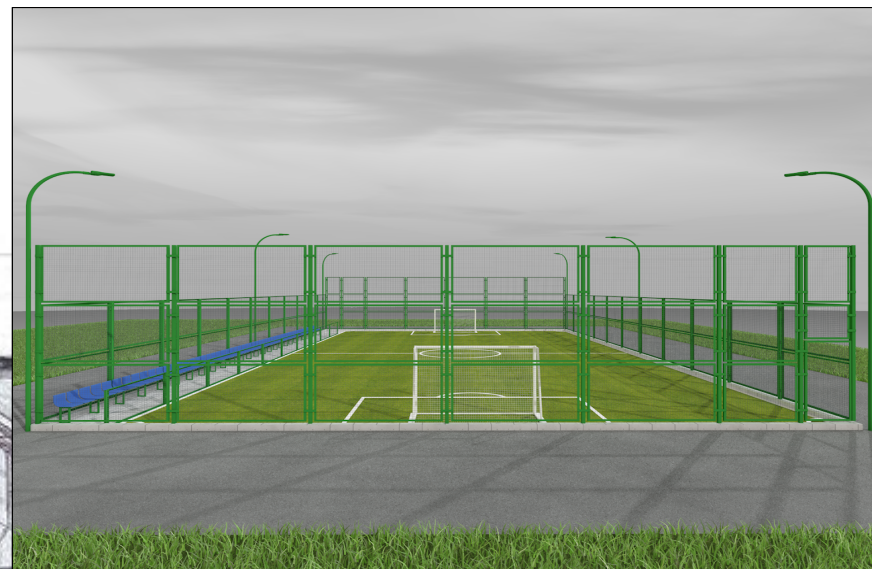

ქ.თბილისი 2020წ.

ბანმარტები ბარათი

2020 წლის 8 აპრილის №8 ხელშეკრულების შესაბამისად შპს "ჯ.ს.ბ.საქართველო"- აწარმოვა აზომვითი სამუშაოები ქალაქ ნინოწმინდაში ნორაშენის უბანში მიწის სპორტული მოედნის მოსაწყობად.

პროექტი ითვალისწინებს ტერიტორიის მოსწორებას მემანოზმებით, შემდგომ ლითონის ღბარების მოწყობას ზომით 80X80X3მმ, გათვალისწინებულია რკ/ბეტონის ლენტური საძირკვლის და ზედაპირის მოწყობა სიმაღლით 60სმ. ლითონის ღბარებზე დამონტაჟდება პანელური ღობე PVC იზოლაციის მავთულბადით, შემოზღუდული კუთხოვანებით ზომით 50X50X3მმ.

მოედანზე მოეწყობა ღორღის საფუძველი და მასზე ბეტონის მოჭიმვა არმატურის ბადით. მოჭიმვაზე ზემოდან მოეწყობა ხელოვნური ბალახი სიმაღლით 26მმ და მასზე გაიშლება ბარეცხილი კვარცის ფენა.

მოედნის ბანაკირა მხარეს დამონტაჟდება კლასტმასის სკამები ლითონის მილკვადრატებზე.

საფეხბურთო კარები მოეწყობა ლითონის მილებით და დაეკიდება აბრეშუმის ბადე. ასევე გათვალისწინებულია ბანათების სვეტების მონტაჟი და მათზე ღებ სანათების მოწყობა.

სამონტაჟო სამუშაოების შემდგომ უნდა შეიღებოს ლითონის კონსტრუქციები ანტიკოროზიული საღებავით.

სამუშაოების დასასრულს უნდა მოხდეს ტერიტორიის გასუფთავება სამშენებლო ნარჩენებისგან და გატანა ნაბავსაყრელზე.

სამუშაოთა წარმოების პერიოდად გათვალისწინებულია ექვსი კალენდარული კვირა.

№	ნახაზების ჩამონათვალი	ფურც. №
1	ბანმარტები ბარათი	ფ-1
2	საპროექტო რენდერები №1	ფ-2
3	საპროექტო რენდერები №2	ფ-3
4	მოედნის მოწყობის გეგმა	ფ-4
5	საპროექტო ფასადი ღერძებში 1-2	ფ-5
6	საპროექტო ფასადი ღერძებში A-B	ფ-6
7	კვანძი №1, საპროექტო ჭრილი	ფ-7
8	მავთულბადის კვანძი, ხელოვნური ბალახის კვანძი	ფ-8
9	სამონტაჟო კარის ფასადი №1, №2	ფ-9
10	სკამის მოწყობის ესკიზი, ლამპიონის ესკიზი	ფ-10
11	კალენდარული გეგმა-გრაფიკი	ფ-11

ექსპლიკაცია

პროექტის სათაური:

ქალაქ ნინოწმინდაში ნორაშენის უბანში მიწის სპორტული მოედნის მოწყობის პროექტი

ნახაზის სათაური:

ბანმარტები ბარათი

მისამართი:

ქალაქი ნინოწმინდა ნორაშენის უბანი

რიცხვი:

11/07/2020

საკმელი:

ფურცელი:

ფ-1

მასშტაბი:

- - -

კომპანიის
დირექტორი:

მისხილ
ბაშინურიძე

არქიტექტორი:

ირაკლი
წამაროშვილი





დამკვეთი:

ნინოწმინდის
მუნიციპალიტეტის მერია



შპს "ჯ.ს.ბ.საქართველო"

საპროექტო რეგლამენტი №1

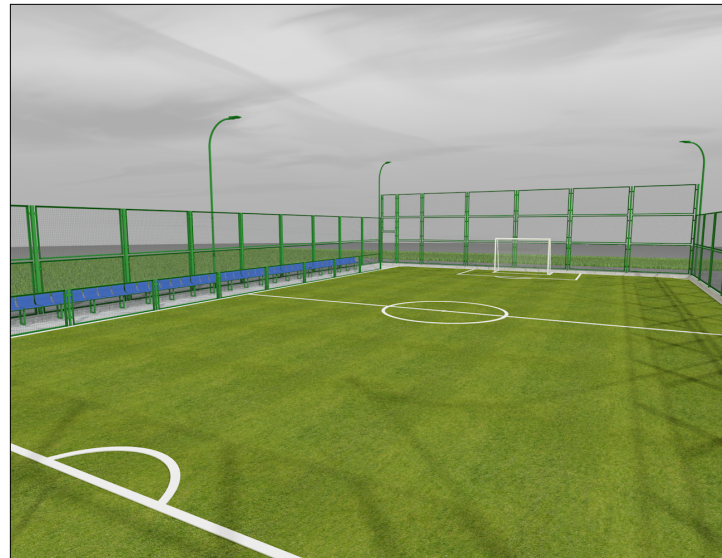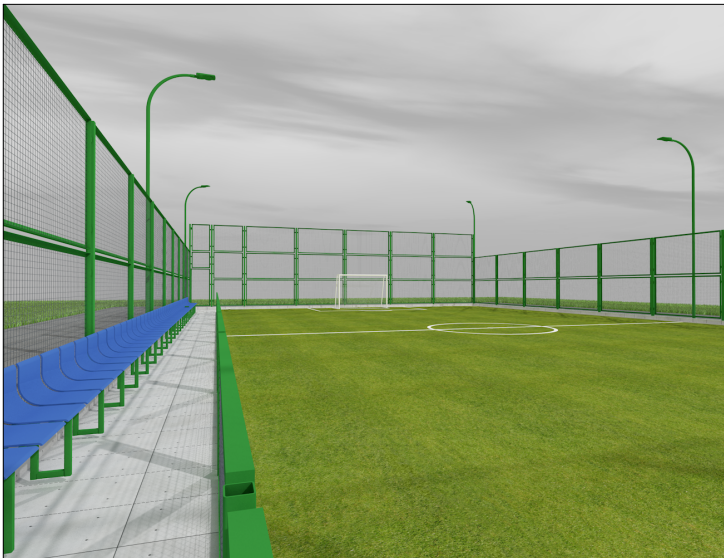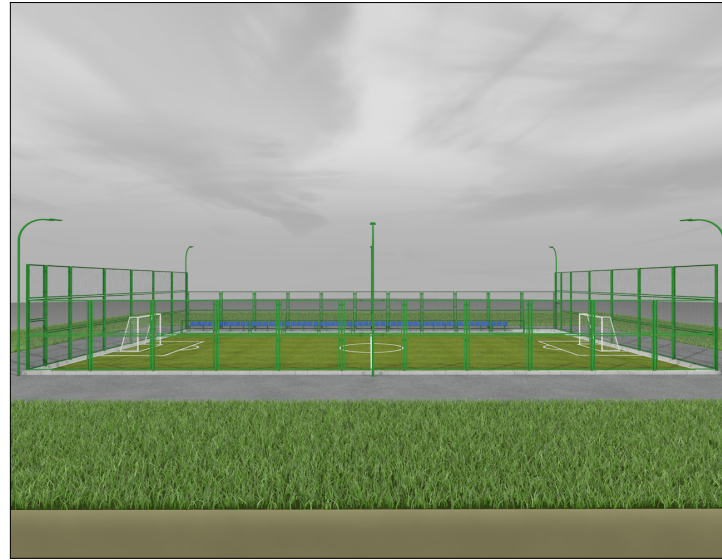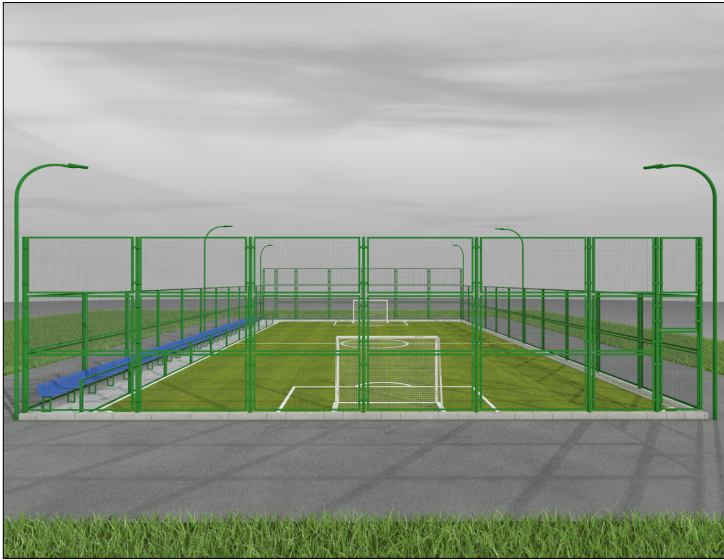

ექსპლიკაცია

პროექტის სათაური:

ქალაქ ნინოწმინდაში ნორაშენის
უბანში მინი სპორტული მოედნის
მოწყობის პროექტი

ნახაზის სათაური:

საპროექტო რეგლამენტი №1

მისამართი:

ქალაქი ნინოწმინდა ნორაშენის უბანი

რიცხვი:

11/07/2020

საკაპული:

ფ-2

ფურცელი:

ფ-2

მასშტაბი:

კომპანიის
დირექტორი:

მინიწმინდა გ. ს. ბ. გეგმა

არქიტექტორი:

ირაკლი
ჯამბურაშვილი


დამკვეთი:

ნინოწმინდის
მუნიციპალიტეტის მერია



შპს ჯ.ს.ბ.საქართველო

საპროექტო რეგლამენტი №2

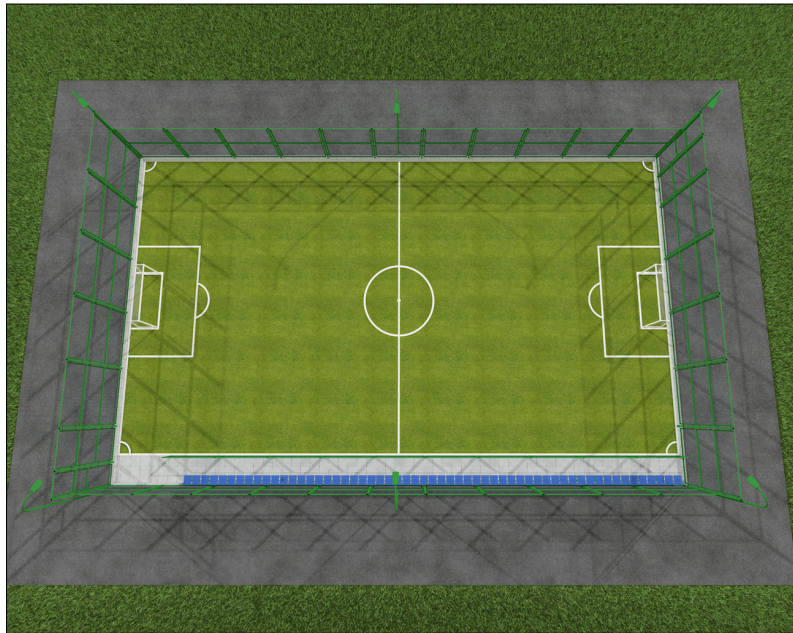

ექსპლიკაცია

პროექტის სათაური:

უბანში მინი სპორტული მოედნის
მოწყობის პროექტი

ნახაზის სათაური:

საპროექტო რეგლამენტი №2

მისამართი:


რიცხვი:

11/07/2020

საკუთარი:

ფურცელი:

ფ-3

მასშტაბი:

- - -

კომპანიის
დირექტორი:

მინილ
გაშვებულია

არქიტექტორი:

ირაკლი
ჯამარშვილი


დამკვეთი:




შპს ჯ.ს.ბ.საქართველო

მოქდნის მოწყობის გეგმა მ 1:100

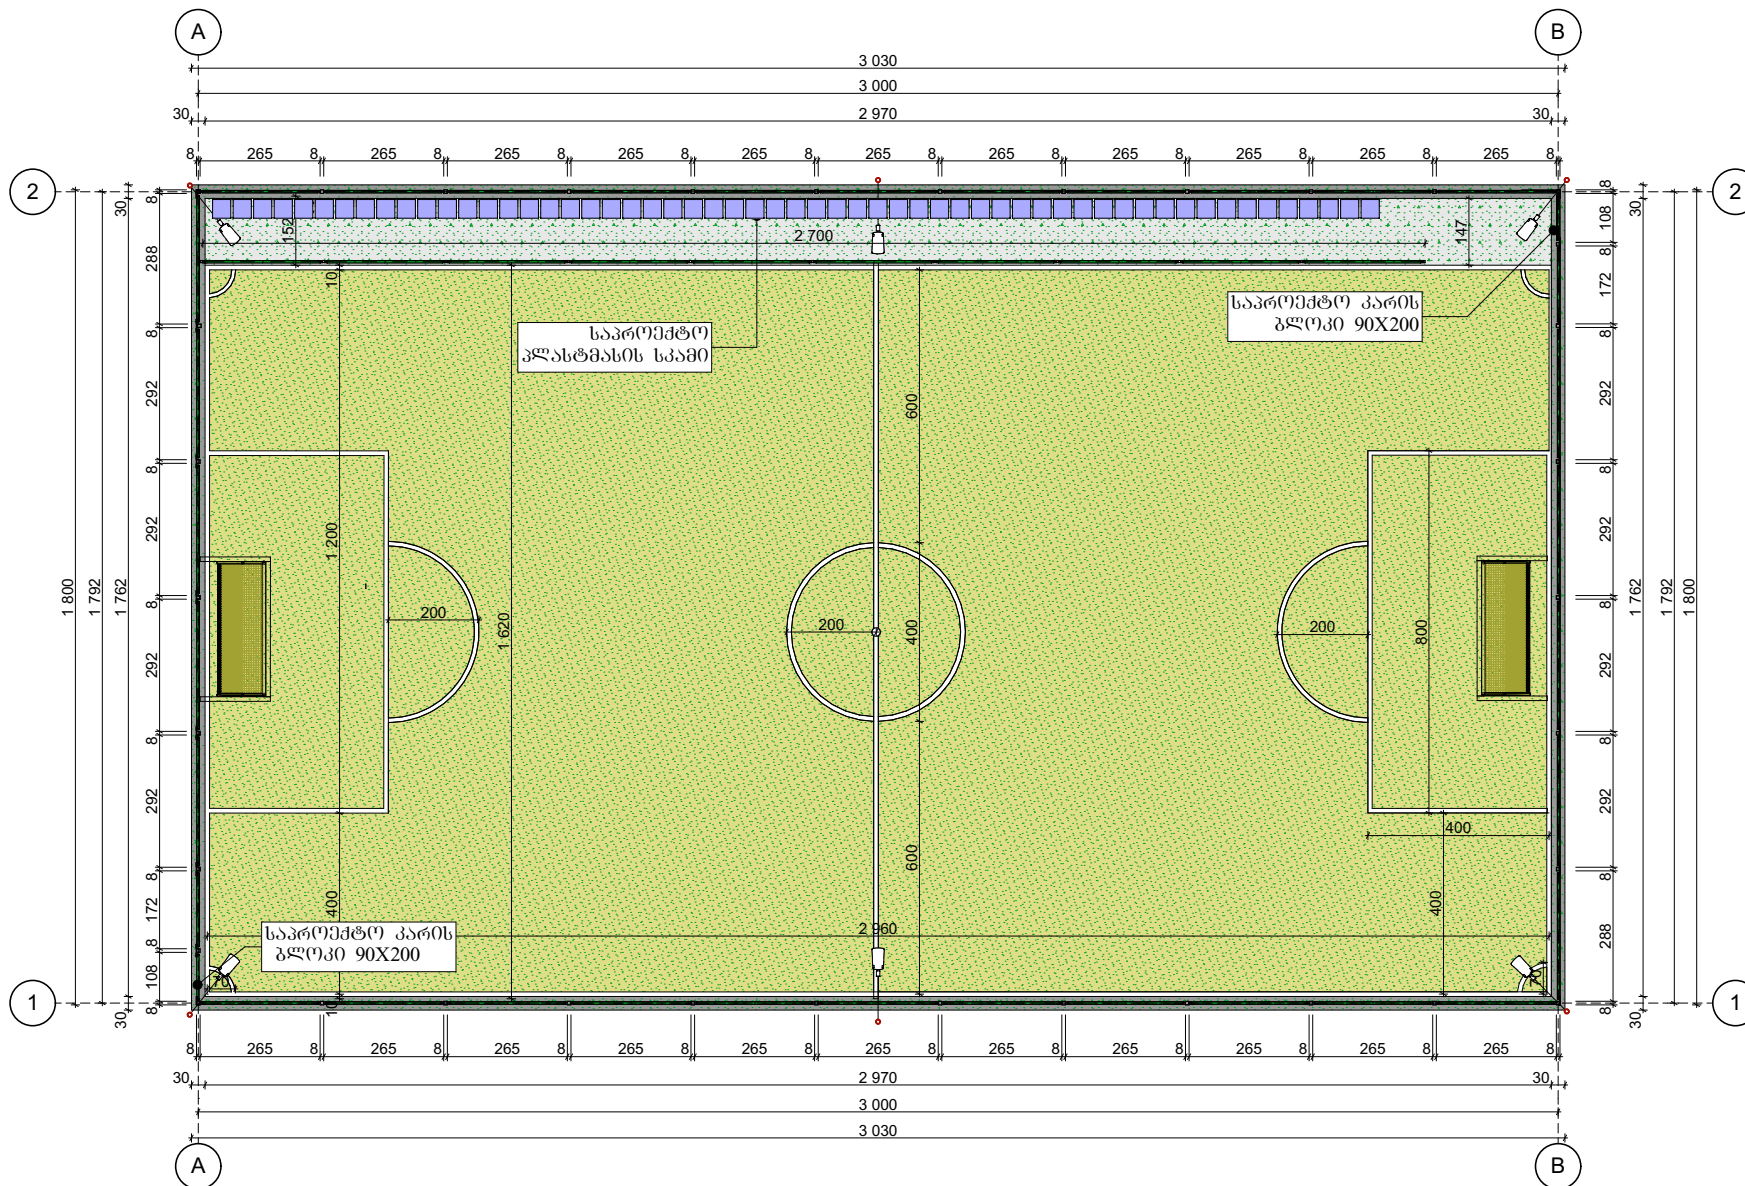

შეკვლიყბაცია

პროექტის სათაური:

ქალაქ ნინოწმინდაში ნორაშენის
უბანში მიწის სპორტული მოედნის
მოწყობის პროექტი

ნახაზის სათავეში:

მოქდნის მოწყობის გეგმა

მოსამართლე:

ქალაქი ნინოწმინდა ნორაშენის უბანი


რიცხვი:	11/07/2020
საკვეთი:	
ფურცელი:	ფ-4
მასშტაბი:	- - -

კომპანიის დირექტორი:	მისივე გამგებობა 
არქიტექტორი:	ირაკლი ჭამარაშვილი 



შპს ჯ.ს.გ.საქართველო

საპროექტო მოედნის ფასადი
ფერმებში 1-2

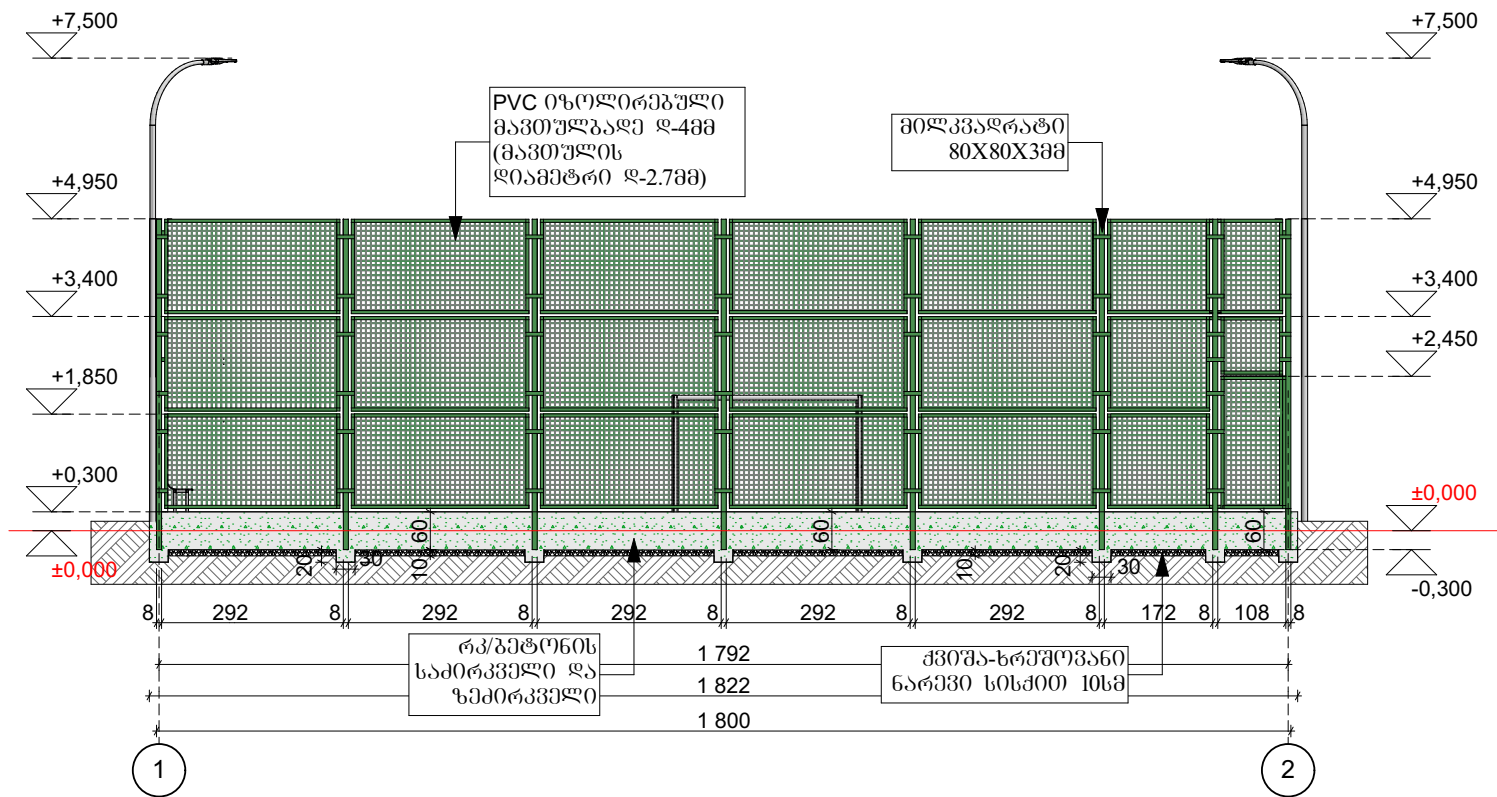

პირობითი აღნიშვნები	
 ± 0.000	ხმაელის ნიშნული
	მავთულგაფი PVC ობოლაცითი
	ბეტონის ტიქტურა
	ლითონის მილი
	ნიადაგის ტიქტურა
	ღორღის ტიქტურა

შეშვების

პროექტის სათავეში:

ქალაქ ნინოწმინდაში ნორაშენის
უბანში მიწის სპორტული მოედნის
მოწყობის პროექტი

ნახაზის სათაური:
საპროექტო მოედნის
ფასადი 1-2

მისამართი:
ქალაქი ნინოწმინდა ნორაშენის უბანი

რიცხვი:	11/07/2020
საკ.პრდო:	
ფურცელი:	ფ-5
მასშტაბი:	- - -

კომპანიაში დირექტორი:	მისივე სამსახურში 
არქიტექტორი:	ირაკლი ჯამარტაშვილი 



შპს ჯ.ს.ბ.საქართველო


ბ-1 კლასის
არმატურა ღ=6მმ


დოქტორის
საფუძველი

ნიადაგი

[illegible]

შპს ჯ.ს.ბ.საქართველო

მავთულბაღის მოწყობის კვანძი

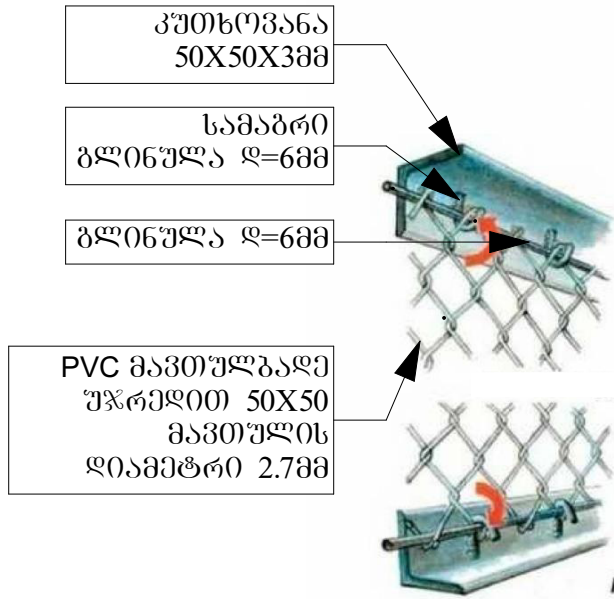

ხელოვნური ბალახის მოწყობის კვანძი



ხელოვნური ბალახის სიმაღლით 26მმ


ორკომპონენტური წებო

ა-III კლასის არმატურა ღ-8მმ პ-20სმ

"მ-250" გეტონის ფილა სისქით 10სმ

ლორღის საფუძველი სისქით 10სმ

ნიადაგი

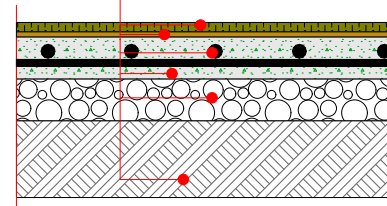

ექსპლიკაცია

პროექტის სათაური:

ქალაქ ნინოწმინდაში ნორაშენის უბანში მინი სპორტული მოედნის მოწყობის პროექტი

ნახაზის სათაური:

მავთულბაღის მოწყობის კვანძი, ხელოვნური ბალახის მოწყობის კვანძი

მისამართი:

ქალაქი ნინოწმინდა ნორაშენის უბანი

რიცხვი:

11/07/2020

საკაღი:

ფ-8

ფურცელი:

ფ-8

მასშტაბი:

კომპანიის
დირექტორი:

მისილ
ბაშინურიძე

არქიტექტორი:

ირაკლი
ჯამარეშვილი


დამკვეთი:

ნინოწმინდის
მუნიციპალიტეტის მერია




შპს ჯ.ს.ბ.საქართველო

სამონტაჟო კარის ფასადი №1

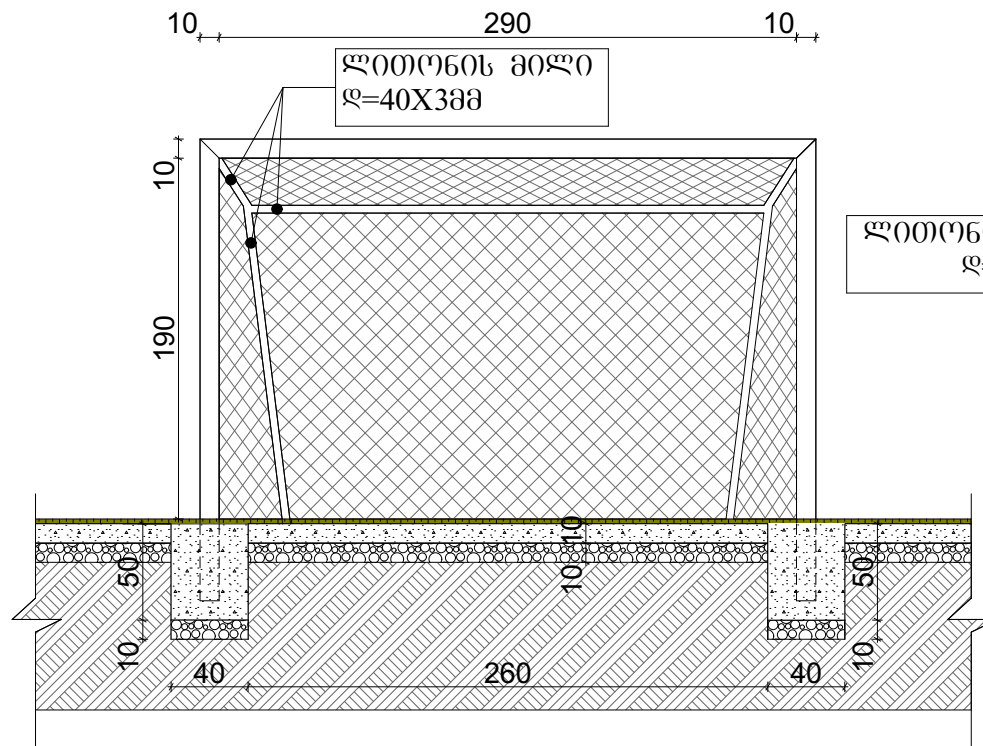

სამონტაჟო კარის ფასადი №2

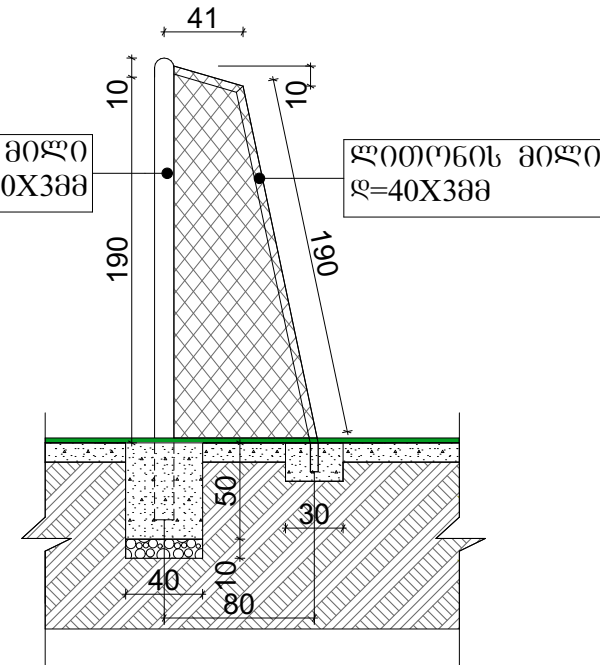

ექსპლიკაცია

პროექტის სათაური:

მოწყობის პროექტი

ნახაზის სათაური:

სამონტაჟო კარის ფასადი №1, №2

მისამართი:


რიცხვი:

11/07/2020

საკუთარი:

ფურცელი:

ფ-9

მასშტაბი:

- - -

კომპანიის
დირექტორი:

მისამართი
გაგანიშვილი

არქიტექტორი:

ირაკლი
წამაროშვილი

დამკვეთი:




შპს გ.ს.ბ.საქართველო

პლასტმასის სკამის მოწყობის კვანძი




სანათების შესრულება




აღნიშნული სანათები
მოცემულია საორიენტაციოდ
და არ წარმოადგენს ზუსტ ასლს

ლაგირების შესრულება

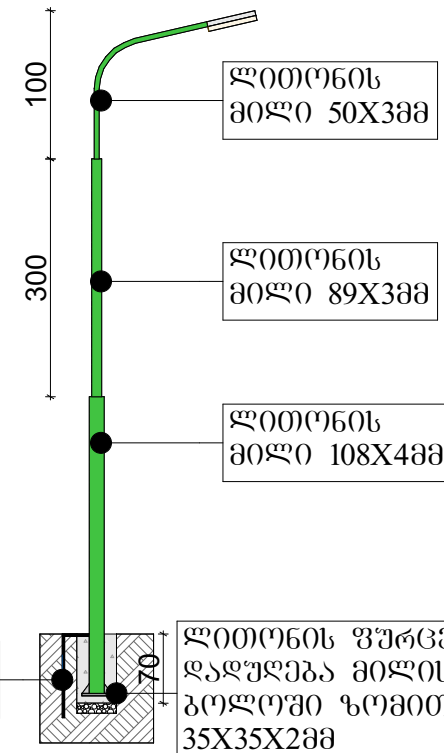

პლასტმასის
სკამი

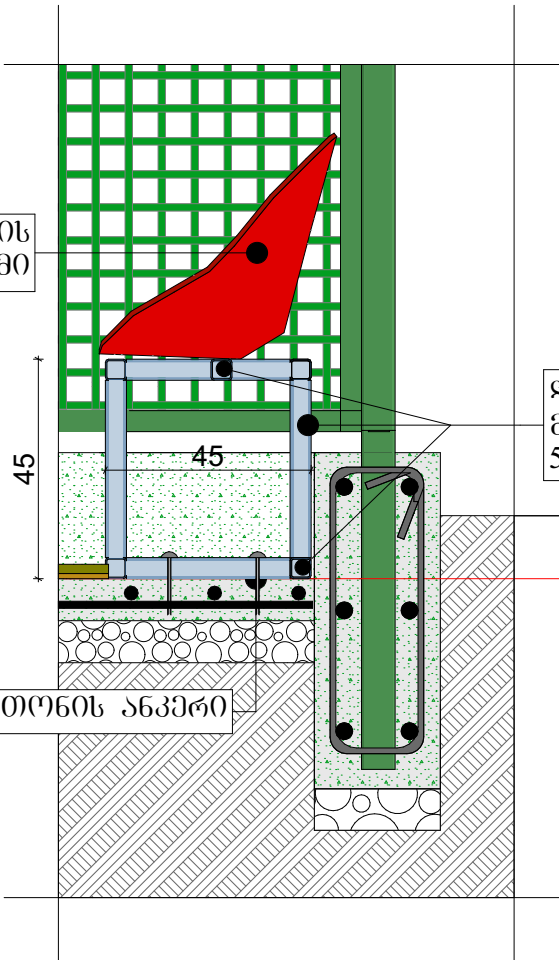

ლითონის
მილკვადრები
50X50X3მმ ბ1.5

ლითონის ანკერი

დამოწმების
ზოლოვანა

ლითონის ფურცელის
დაღვლევა მილის
ბოლოში ზომით
35X35X2მმ

მშპ-ის სახელი

პროექტის სათაური:

ქალაქ ნინოწმინდაში ნორაშენის
უბანში მინი სპორტული მოედნის
მოწყობის პროექტი

ნახაზის სათაური:

პლასტმასის სკამი მოწყობის შესრულება,
ლაგირების შესრულება

მისამართი:

ქალაქი ნინოწმინდა ნორაშენის უბანი

რეგისტრაცია:	11/07/2020
საკანონი:	
ფურცელი:	შ-10
მასშტაბი:	---

კომპანიის დირექტორი:	მინიწმინდა გარეშეშვიძე
არქიტექტორი:	ირაკლი ჯამარაშვილი
დამკვეთი:	ნინოწმინდის მუნიციპალიტეტის მერია



შპს გ.ს.ბ.საქართველო