

ნინოწმინდის მუნიციპალიტეტის სოფელ საღამოში სკორტული მოედნის მოწყობის პროექტი

დამკვეთი: ნინოწმინდის
მუნიციპალიტეტის მერია

შემსრულებელი: შ.პ.ს. "ჯ.ს.ს.საქართველო"

არქიტექტორი: ირაკლი ჯამაროშვილი



ქ.თბილისი 2020წ.

განმარტებითი ბარათი

2020 წლის 8 აპრილის №8 ხელშეკრულების შესაბამისად შპს "ჯ.ს.ბ.საქართველო"- აწარმოვა აზომვითი სამუშაოები ნინოწმინდის მუნიციპალიტეტის სოფელ საღამოში სკორტული მოედნის მოსაწყობად.

პროექტი ითვალისწინებს ტერიტორიის მოსწორებას მემანომებით, ზედმეტი ბრუნტის მოჭრას და დაყრას ყრილში სწორი რელიეფის მისაღებად, შემდგომ ბათვალისწინებულა ტერიტორიის შემოღობვა კანელური ღობით, რისთვისაც ბაიჭრება ნიადაგი და მოეწყობა ლენტური საძირკველი და ზემდირკველი, ხოლო მასზე დამონტაჟდება მეტალის კანელური ღობე PVC იზოლაციის მავთულგალით.

ასევე ბათვალისწინებულა შესასვლელი ჭიშკრის მოწყობა მეტალის კუტიკარით (იხ.მსკიზი)

მოედანი უნდა მოეწყოს 105X68მ-ზე, მოედნის ირგვლივ სარბენ ბილიკად დარჩება 6მ-ის სიბანის ვართი ხოლო სარბენი ბილიკის ნაპირში მოეწყობა დასაჯლომი ტრიბუნა.

ასევე უნდა მოხდეს საფეხბურთო კარის მოწყობა ლითონის მილებით და მათზე უნდა დამონტაჟდეს აბრეშუმის ბადე.

სამუშაოების დასასრულს უნდა მოხდეს ტერიტორიის გასუფთავება სამუშენებლო ნარჩენებისგან და ბატანა ნაბავსაყრელზე.

სამუშაოთა წარმოების კერიოდად ბათვალისწინებულა ექვსი კალენდარული კვირა.

№	ნახაზების ჩამონათვალა	ფურც. №
1	განმარტებითი ბარათი	ფ-1
2	არსებული მდგომარეობის ამსახველი ფოტომასალა	ფ-2
3	სიტვაციური გეგმა	ფ-3
4	მოედნის მოწყობის გეგმა	ფ-4
5	საპროექტო ღობის კვანძი, ჭიშკრის მსკიზი	ფ-5
6	ფეხბურთის კარის ვასალი №1, ვასალი №2	ფ-6
7	ტრიბუნის მოწყობის კვანძი №1, ტრიბ.ვილის გეგმა	ფ-7
8	მავთულგალის კვანძი, ხელმწერი ბალანის კვანძი	ფ-8
9	ტრიბუნის მოწყობის მსკიზი, ტრიბუნის კვანძი №2	ფ-9
10	კალენდარული გეგმა-გრაფიკი	ფ-10

ექსპლიკაცია

პროექტის სათაური:
ნინოწმინდის
მუნიციპალიტეტის სოფელ
საღამოში სკორტული
მოედნის მოწყობის პროექტი

ნახაზის სათაური:
განმარტებითი ბარათი

ნინოწმინდის მუნიციპალიტეტის სოფელი
საღამო

რიცვი:	11/07/2020
საკ.ელი:	
ფურცელი:	ფ-1
მასშტაბი:	- - -

კომანიის დირექტორი:	მინილ ბაშინურიძე 
არქიტექტორი:	ირაკლი ჯამარიშვილი 
დამკვეთი:	ნინოწმინდის მუნიციპალიტეტის მერია



შპს ჯ.ს.ბ.საქართველო

არსებული მდგომარეობის ამსახველი ფოტომასალა



ექსპლიკაცია

პროექტის სათაური:
ნინოწმინდის
მუნიციპალიტეტის სოფელ
საღამოში სურთული

ნახაზის სათაური:
არსებული მდგომარეობის
ამსახველი ფოტომასალა

ნინოწმინდის მუნიციპალიტეტის სოფელი
საღამო

რიცხვი:	11/07/2020
საკუთარი:	
ფურცელი:	შ-1
მასშტაბი:	- - -

კომპანიის დირექტორი:	მინილ გაგინაძე
არქიტექტორი:	ირაკლი ჯამარაშვილი
დამკვეთი:	ნინოწმინდის მუნიციპალიტეტის მერია



შპს ჯ.ს.ბ.საქართველო

სიტუაციური გეგმა



ექსპლიკაცია

პროექტის სათაური:
მოედრის მოწყობის პროექტი

ნახაზის სათაური:
სიტუაციური გეგმა

საღამოში


რიცხვი:	11/07/2020
საკუთარი:	
ფურცელი:	შ-1
მასშტაბი:	- - -

კომპანიის დირექტორი:	მინიჭი გაგონიძე <i>[Signature]</i>
არქიტექტორი:	ირაკლი ჯამარეშვილი <i>[Signature]</i>



შპს გ.ს.ბ.საქართველო


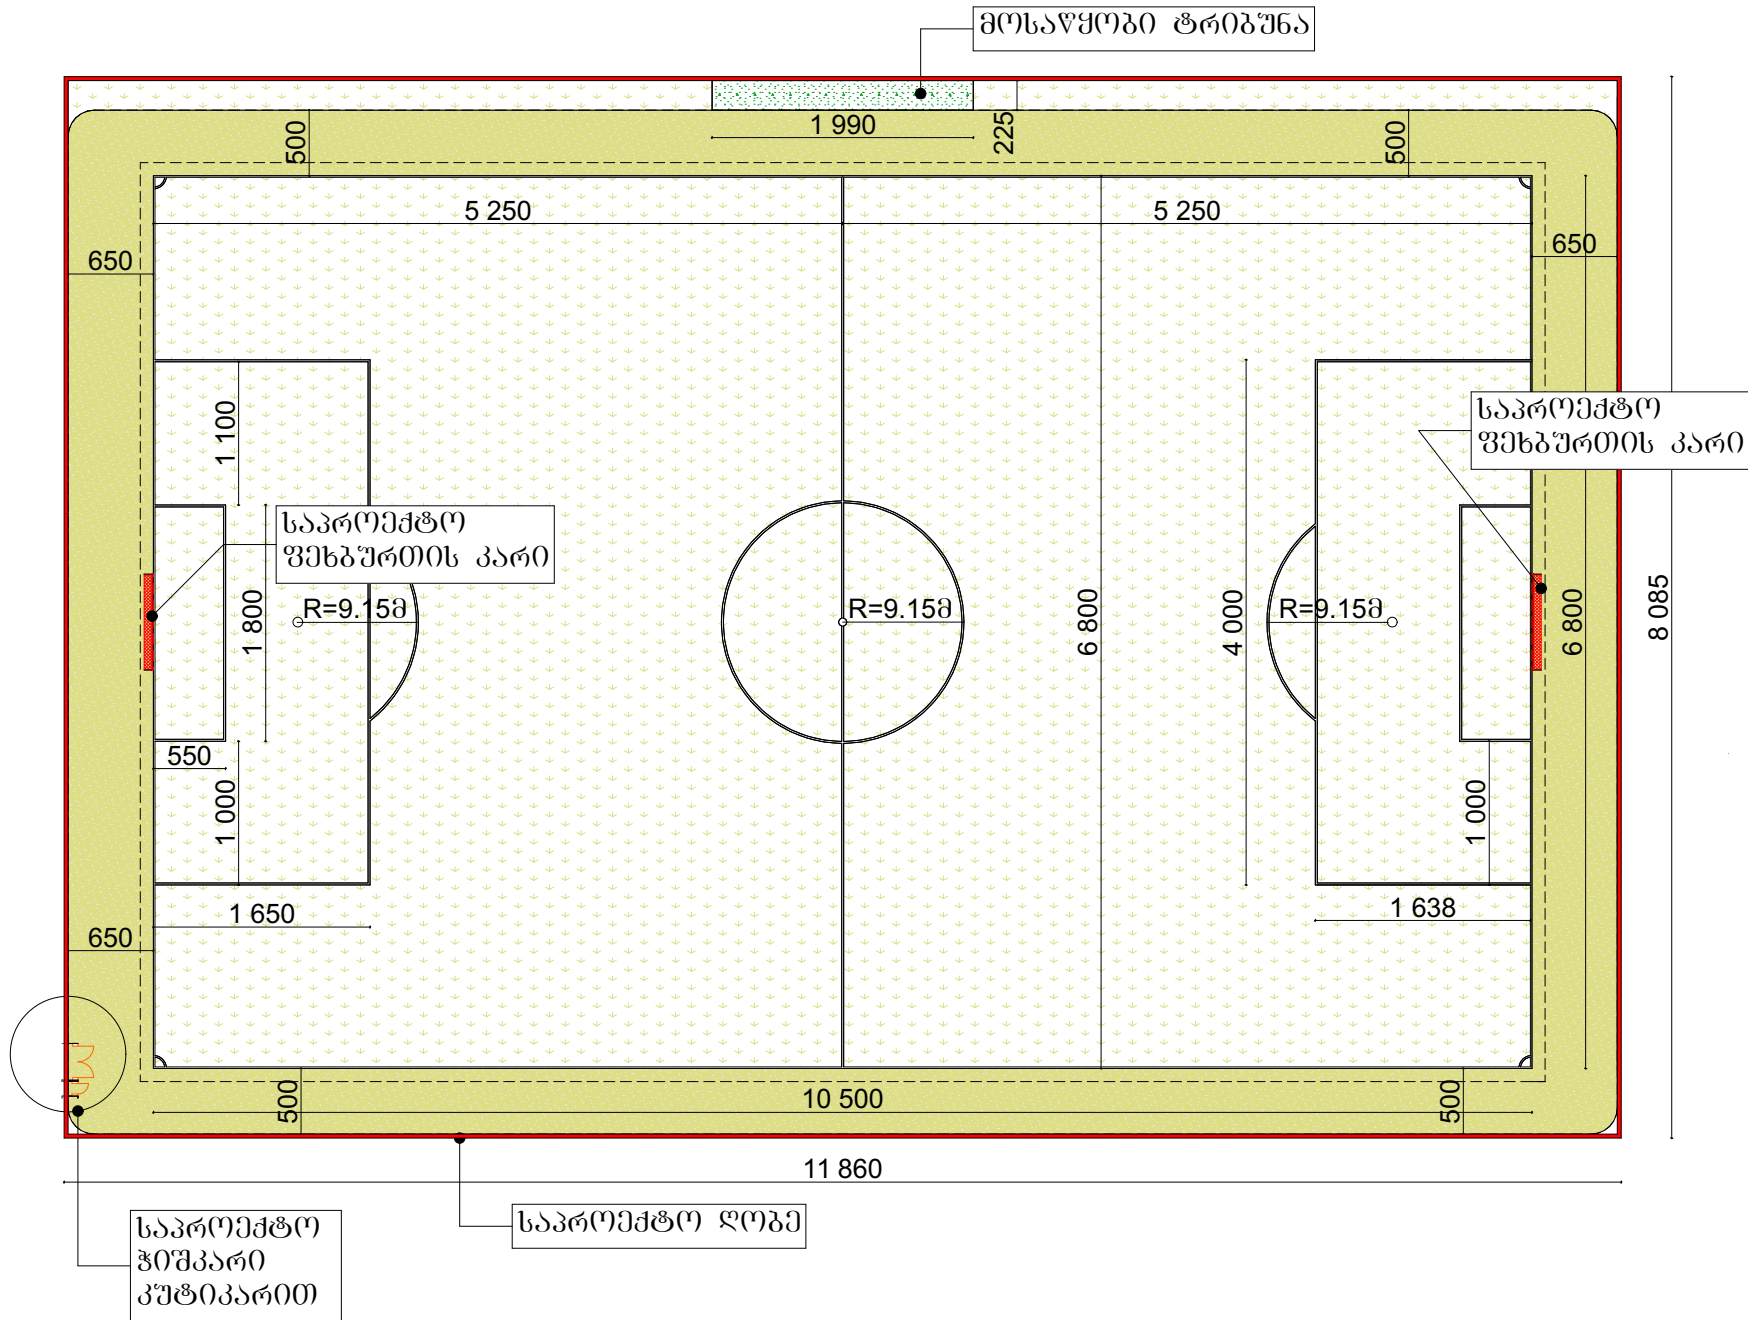

მქსპლიკაცია

პროექტის სათაური:
 ნინოწმინდის
 მუნიციპალიტეტის სოფელ
 საღამოში სპორტული
 მოედნის მოწოდების პროექტი

ნახაზის სათაური:

მოედნის მოწყობის გეგმა

მისამართი:
ნინოწმინდის მუნიციპალიტეტი სოფელი
საღამო


თიხი:	11/07/2020
საკუთარი:	
ფურცელი:	ფ-7
მასშტაბი:	- - -





შპს ჯ.ს.გ.საქართველო

ღობის მოწყობის კვანძი

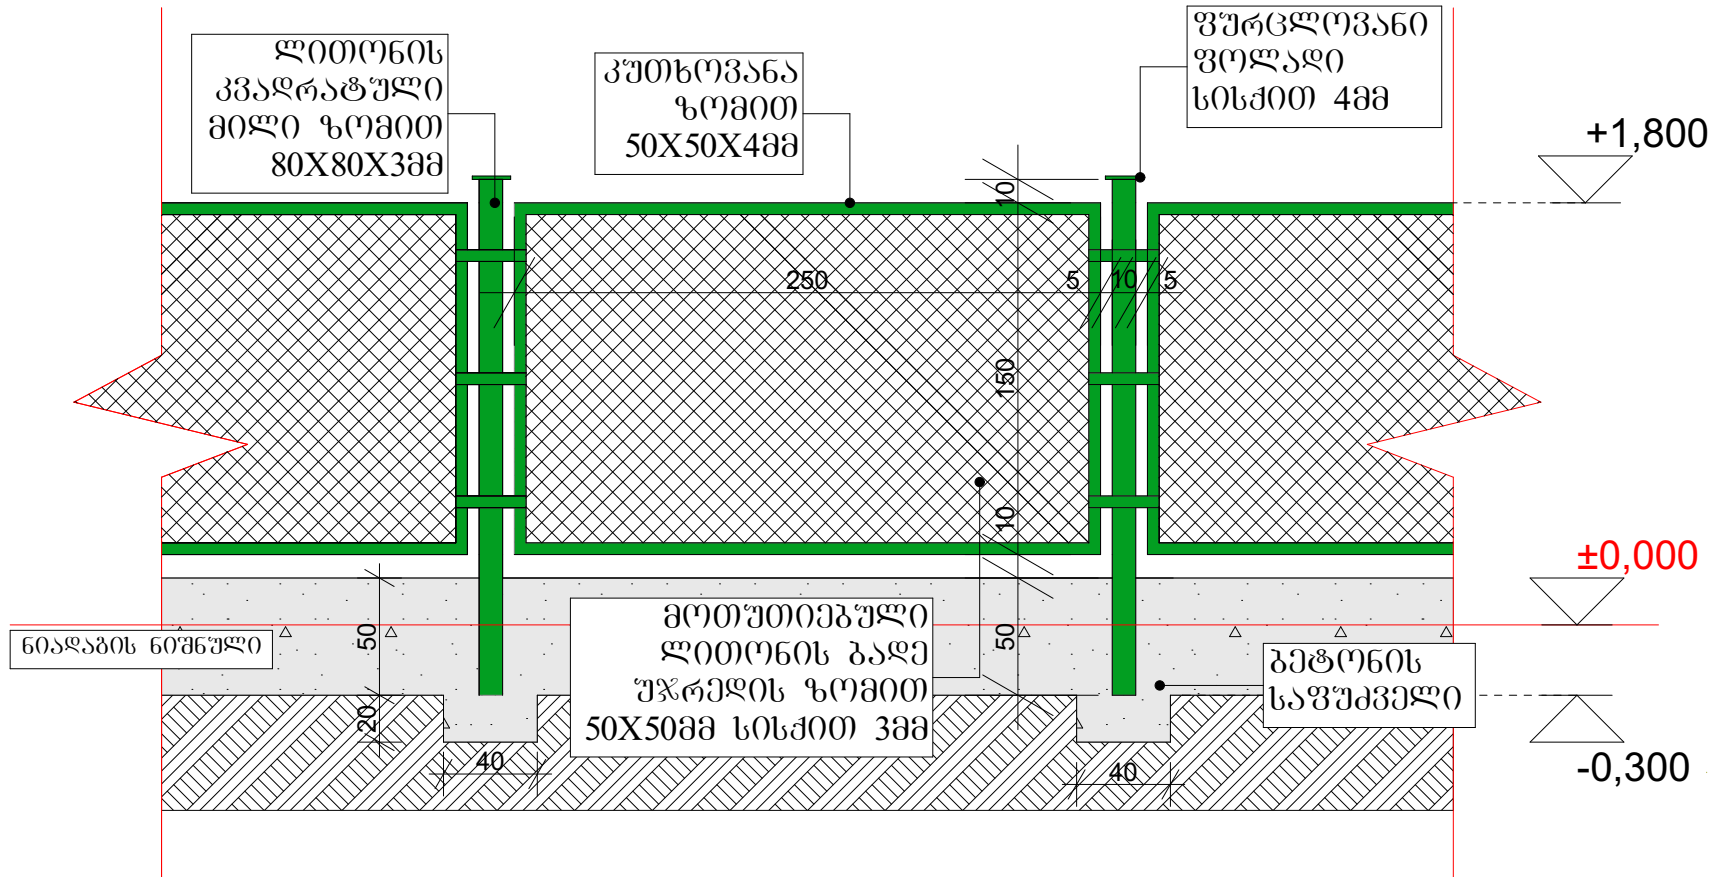

საკროეშტო ჭიშკრის ესკიზი

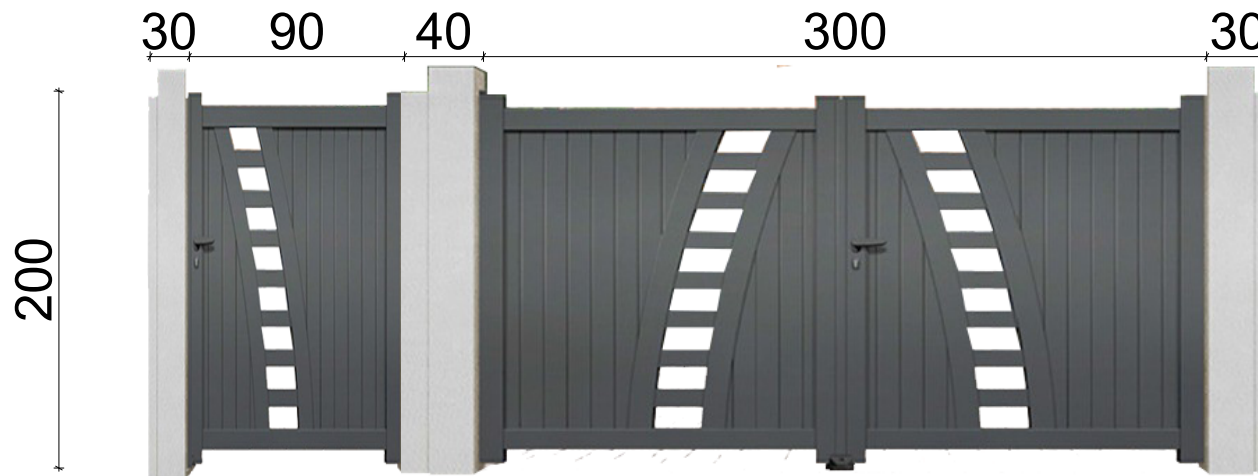

ექსპლიკაცია

პროექტის სათაური:
ნინოწმის
მუნიციპალიტეტის სოფელ
საღამოში საორთქლო
მოედრის მოწყობის პროექტი

ნახაზის სათაური:
ღობის მოწყობის კვანძი,
საკროეშტო ჭიშკრის ესკიზი

მისამართი:
ნინოწმის მუნიციპალიტეტის სოფელი
საღამო


რიცხვი:	11/07/2020
საკრული:	
ფურცელი:	ფ-7
მასშტაბი:	- - -

კომპანიის დირექტორი:	მინიჭი გაგინაძე <i>[Signature]</i>
არქიტექტორი:	ირაკლი ჯამარტიშვილი <i>[Signature]</i>
დამკვეთი:	ნინოწმის მუნიციპალიტეტის მერია




შპს ჯ.ს.ბ.საქართველო

საფეხბურთო კარის ფასადი №1

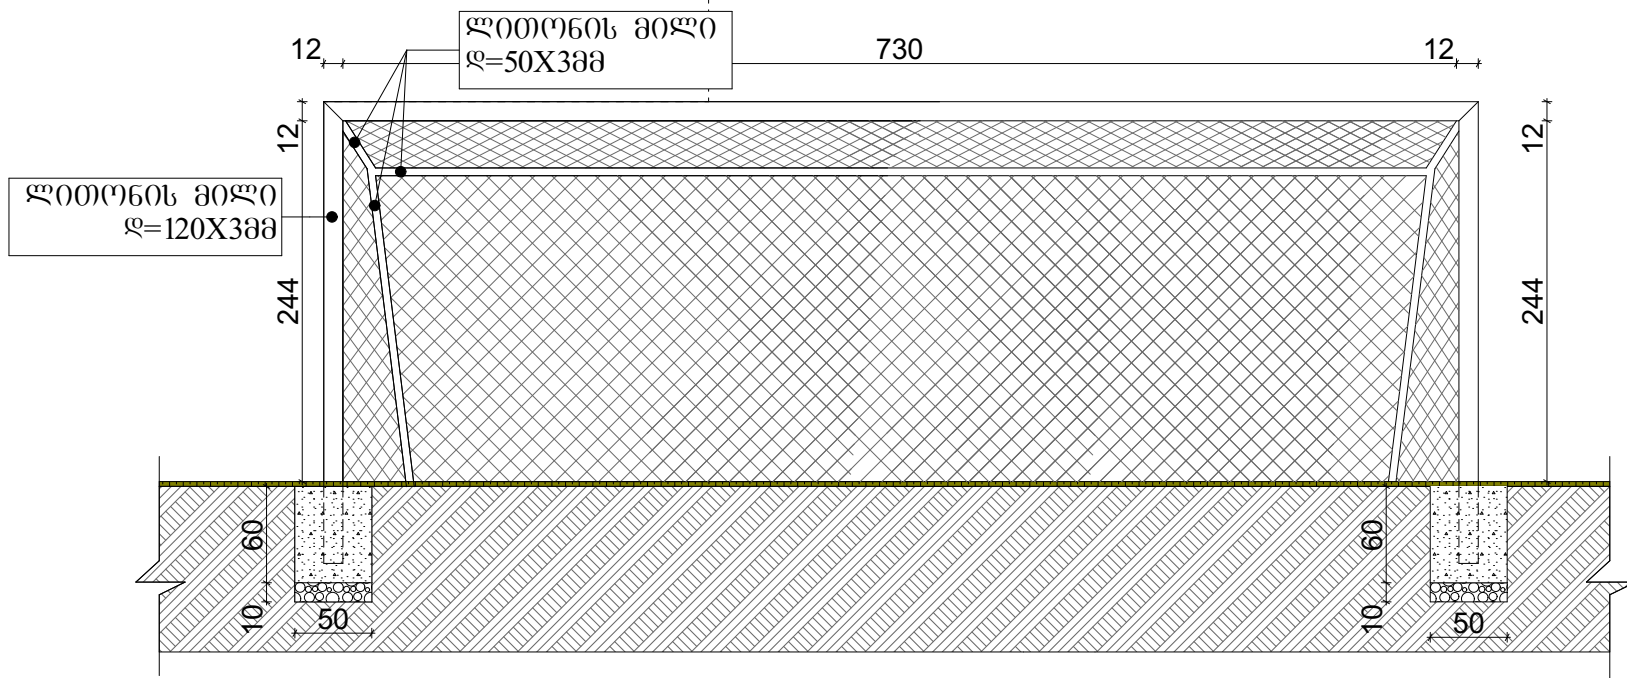

საფეხბურთო კარის ფასადი №2

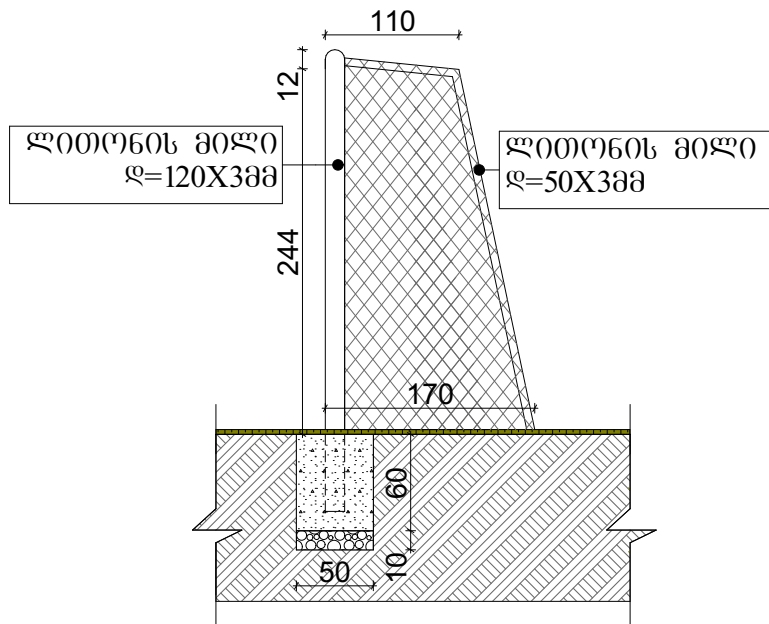

ექსპლიკაცია

პროექტის სათაური:
ნინოუშილის
მუნიციპალიტეტის სოფელ
სალამოში სპორტული

ნახაზის სათაური:
საფეხბურთო კარის ფასადი №1,
ფასადი №2

მისამართი:
ნინოუშილის მუნიციპალიტეტი სოფელი
სალამო


თიხვა:	11/07/2020
საკუთარი:	
ფურცელი:	ფ-7
მასშტაბი:	- - -

კომპანიის დირექტორი:	მინილ ბაშინძემ <i>მინილ ბაშინძე</i>
არქიტექტორი:	ირაკლი ჯამარტიშვილი <i>ირაკლი</i>
დამკვეთი:	ნინოუშილის მუნიციპალიტეტის მერია




შპს ჯ.ს.ბ.საქართველო


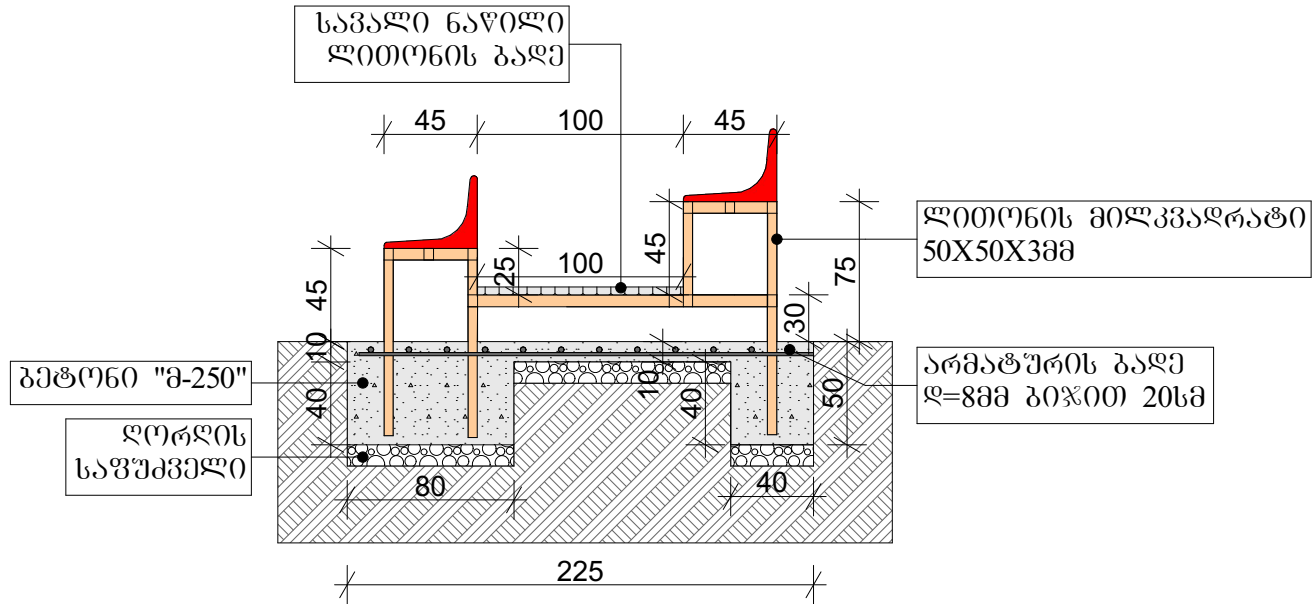

ტრიბუნის მონოლითური უილის გეგმა

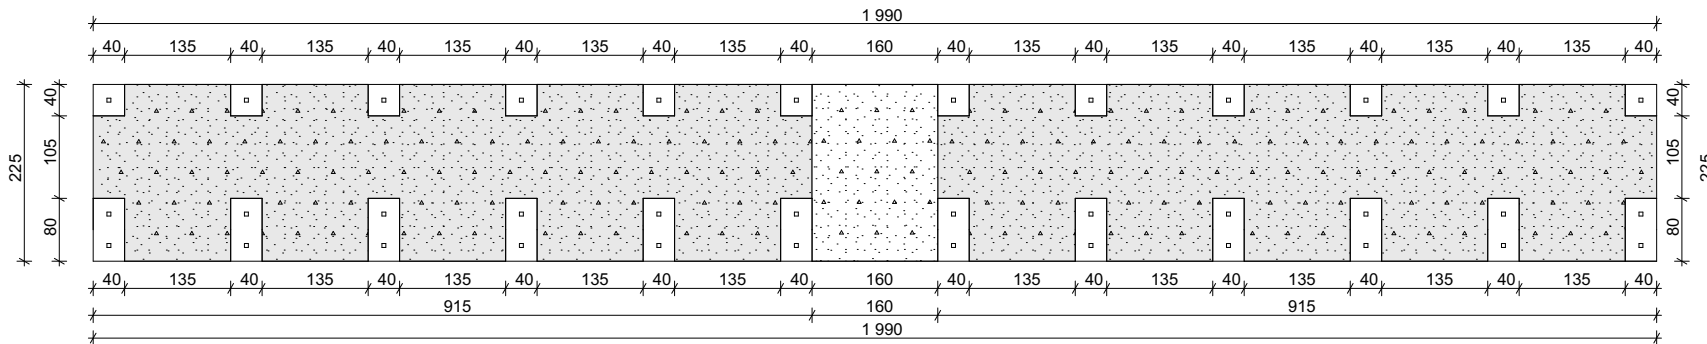

მქსპლიკაცია

პროექტის სათაური:
 ნინოწმინდის
 უნიციპალიტეტის სოფელ
 საღამოში საორტუღი

ნახაზის სათაური:
ტრიბუნის კვანძი №1,
ტრიბუნის მონოლითური ფილა

მისამართი:
ნინოწმინდის მუნიციპალიტეტი სოფელი
საღამო


რიცხვი:	11/07/2020
ხააკოელი:	
ფურცელი:	ფ-7
მასშტაბი:	- - -





შპს ჯ.ს.ბ.საქართველო


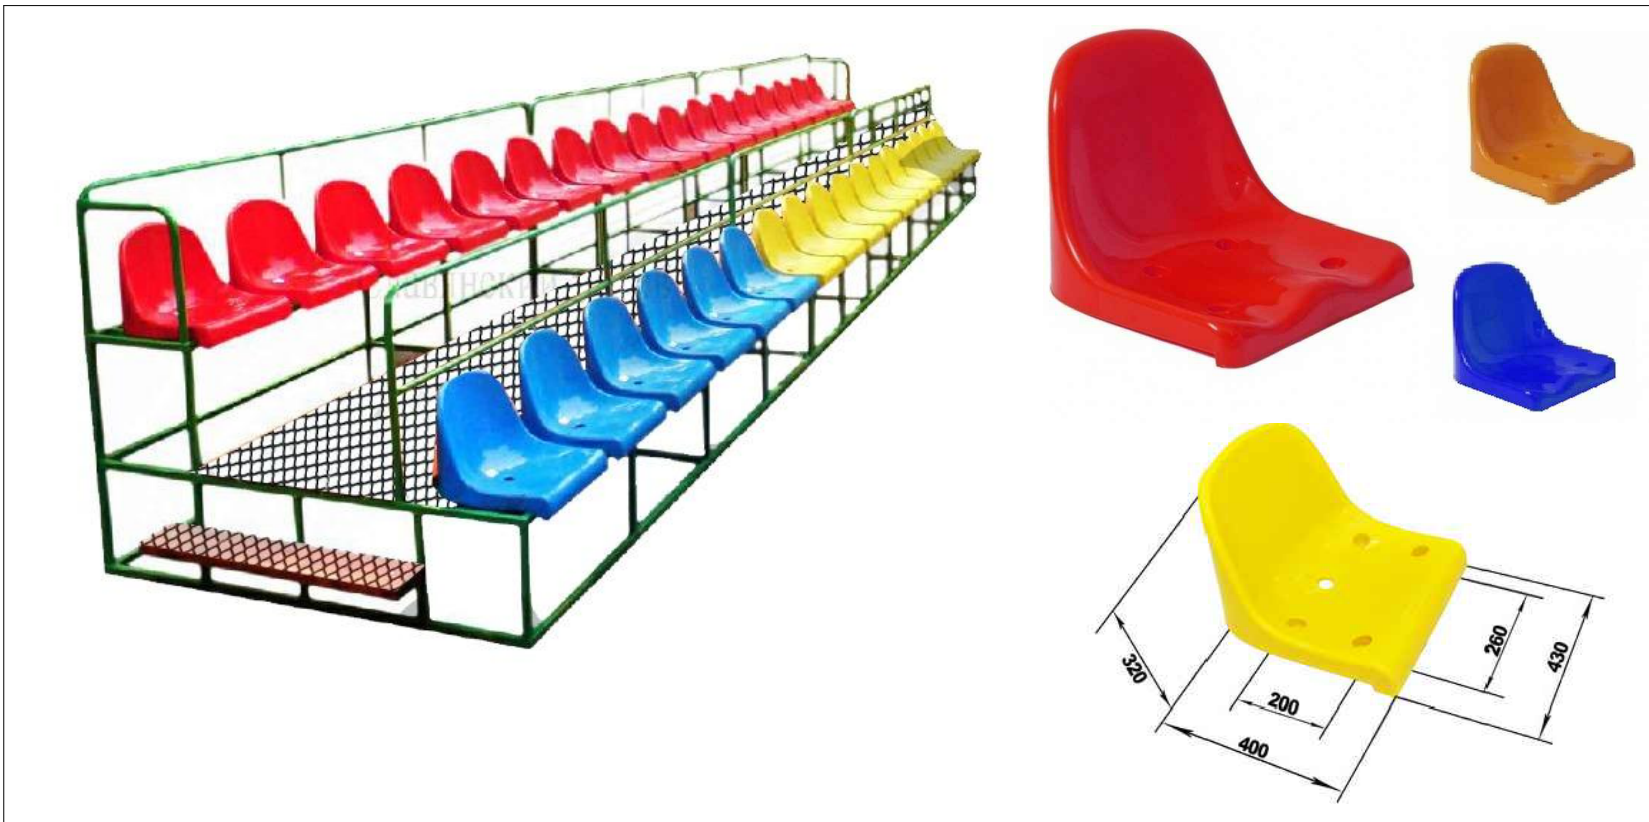

ტრინიბენის მთავრობის კვანძი №2

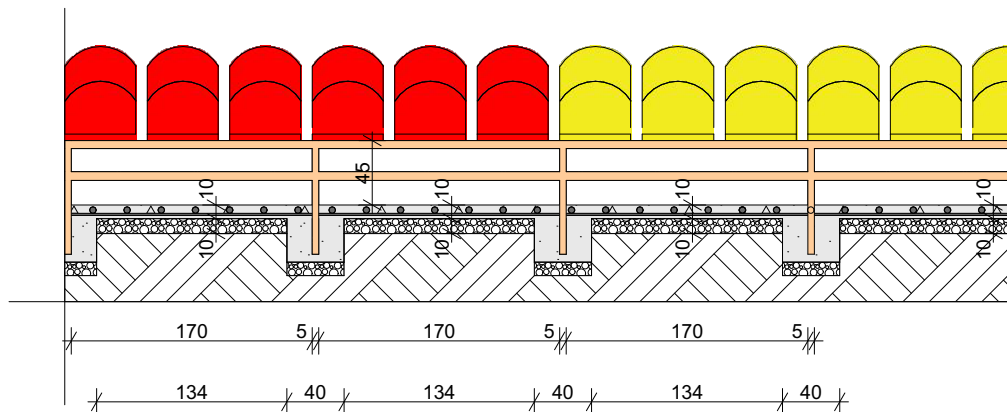

მქსპლიკაცია

პროექტის სათაური:
 ნინოწმინდის
 მუნიციპალიტეტის სოფელ
 საღამოში სპორტული
 მოედნის მოწყობის პროექტი

ნახაზის სათაური:
ტრიკუნის გოგურობის ესპიზი,
ტრიკუნის კვანძი №2

მისამართი:
ნინოწმინდის მუნიციპალიტეტი სოფელი
საღამო

რიცხვი:	11/07/2020
საკპოდი:	
ფურცელი:	ფ-7
მასშტაბი:	- - -

კომპანიის დირექტორი:	მისწოდ პაპიშვილი <i>პ. პაპიშვილი</i>
არქიტექტორი:	ირაკლი ჯამაგრეშვილი <i>ი. ჯამაგრეშვილი</i>
დამკვეთი:	ნინო ჟამბიას მშენებლობითი მხარე



შპს ჯ.ს.გ.საქართველო

ნინოწმინდის მუნიციპალიტეტის სოფელ საღამოს სპორტული მოედნის მოწყობის კალენდარული გეგმა-გრაფიკი

№	შესასრულებელი სამუშაოების ჩამონათვალი	სამუშაოთა შესრულების პერიოდი კვირების მიხედვით					
		I	II	III	IV	V	VI
1	ტერიოტიის მოსწორება მექანიზმებით						
2	რკ/ბეტონის ლენტური საძირკვლის და ზეძირკვლის მოწყობა						
3	პანელური ღობის მოწყობა შეღებვით						
4	შესასვლელი ჭიშკრის მოწყობა კუტიკარით						
5	დასაჯდომი ტრიბუნების მოწყობა						
6	საფეხბურთო კარის მოწყობა აბრეშუმის ბადით და ტერიტორიის დახაზვა						
7	ტერიტორიის გასუფთავება სამშენებლო ნარჩენებისგან და გატანა ნაგავსაყრელზე						