



შპს "საქოპიო"

დირექტორი
ა. ტაღახაძე



პრეზიდენტი
ბ. ბაბუნაძე

2. 358764

კონსტრუქტორი
ნ. კვეჟერელი

6. 5370/2

პირობითი აღნიშვნები

9 აპრილის ძ. №9

მისამართი- 9 აპრილის
ქ. №9

მასშტაბი	ფურცელი	ფურცლები
----------	---------	----------

2

60

9 აპრილის ძ. №9

არსებული სიტუაციის ფოტოდოკუმენტაცია



შპს "არიში"

დირექტორი
ა. ტალახაძე

არქიტექტორი
ბ. გაბუნაძე


კონსტრუქტორი
ნ. კვეხერელი

პირობითი აღწერა

9 აპრილის ქ. №9

არსებული სიტუაციის
ფოტოდოკუმენტაცია

მასშტაბი	ფურცელი	ფურცლები
	3	160

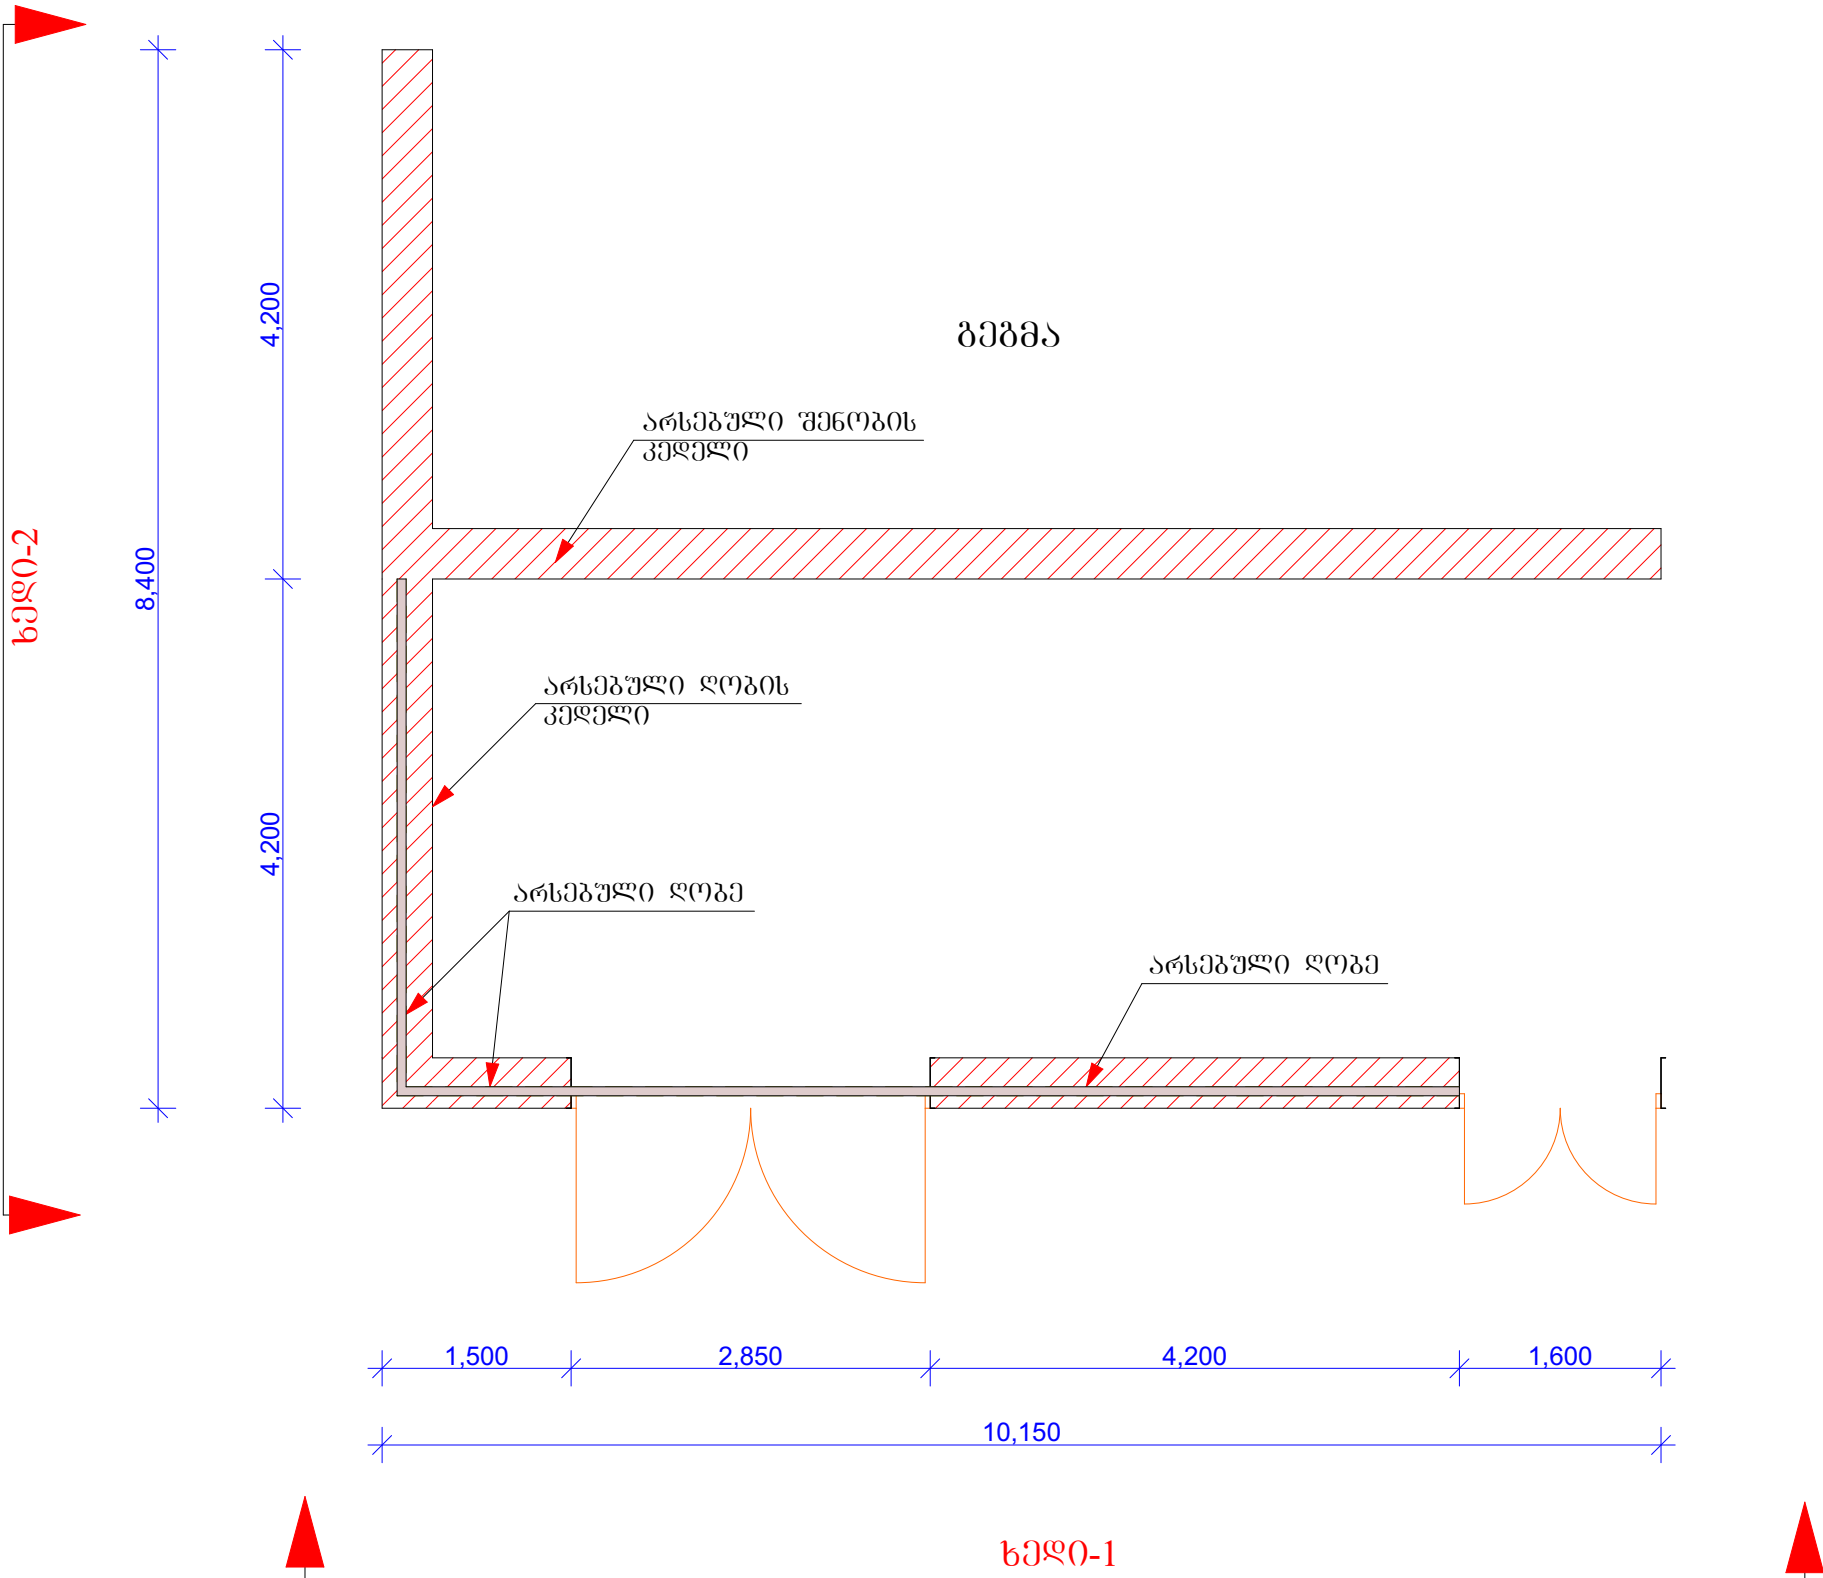

შენიშვნა:
ლოგო, ალაყაფის კარები და კუტიკარზე უცვლელი რჩება
რკინის კონსტრუქციები და ხის მსალა, ისინი მხოლოდ იღებება.
არსებული ღობის და კედლის ფასადი კი, იღებება და იღებება.

9 აპრილის ქ. # 9				
#	დასახელება	განზ. ერთ	რაოდ	შენიშვნა
1	2	3	4	5
1	ხარაჩოები	მ2	80.00	
2	ფასადის გაუმჯობესებული ღესვა	მ2	61.00	
3	ფასადის გაუმჯობესებული ღებვა	მ2	61.00	RAL 1013
4	არსებული ხის ღობის ღებვა ორივე მხრიდან	მ2	15.00	
5	არსებული ღობის რკინის კონსტრუქციების ღებვა	გრძ.მ	40.00	
6	არსებული ალაყაფის კარის და კუტიკარის ლითონკონსტრუქციების გაწმენდვა და ღებვა	მ2	3.10	
7	არსებული ალაყაფის კარის და კუტიკარის ხის კონსტრუქციების გაწმენდვა და ღებვა	მ2	5.50	
8	წყალსაწრეთი მილების დემონტაჟი	გრძ.მ	13.00	არსებული
9	ფერადი თუნუქის მილი Ø100	გრძ.მ	13.00	საპროექტო
	ფერადი თუნუქის ძაბრი Ø100	ც	1	
	ფერადი თუნუქის მუხლი Ø100	ც	3	



შპს "არიში"

დირექტორი
ა. ტალახაძე

არქიტექტორი
ბ. გაბუნაძე

კონსტრუქტორი
ნ. კვეხიშვილი

პროექტი ავტორი

9 აპრილის ქ. №9

ბეჭედი, სპეციფიკაცია

მასშტაბი	ფურცელი	ფურცლები
1:60	4	160



ხედი-2

შელესვა, შეღებვა RAL-1013

არსებული ღობე

შელესვა, შეღებვა RAL-1013

არსებული შენობა

1,500

1,380

6,000

2,500

4,200

4,200

8,400

1,150

2,700

2

1



გ. გვამაძე

б. 537/2

პირობითი აღნიშვნები

9 აპრილის ძ. №9

ხედი-1, ხედი-2

მასშტაბი	ფურცელი	ფურცლები
----------	---------	----------

1:50

5

160