



შპს "ნაოგო"

დირექტორი
ა. ტაღახაძე



არქიტექტორი
ნ. შავშიშვილი

5. *g*

კონსტრუქტორი
ნ. კვეჟერელი

პირობითი აღნიშვნები

აღმავინებლის ჩიხი

მისამართი-
აღმავსებლის ჩიხი

მასშტაბი	ფურცელი	ფურცლები
----------	---------	----------

6

აღმაშენებლის ჩიხი

არსებული სიტუაციის ფოტოლოკუმენტაცია



შპს "არიში"

დირექტორი
ა. ტალახაძე

არქიტექტორი
ნ. შავერშვილი

კონსტრუქტორი
ნ. კვეხრელი



პროექტი ავტორები



აღმასრულებლის ჩიხი

არსებული სიტუაციის
ფოტოლოკუმენტაცია

მასშტაბი	ფურცელი	ფურცლები
	2	6

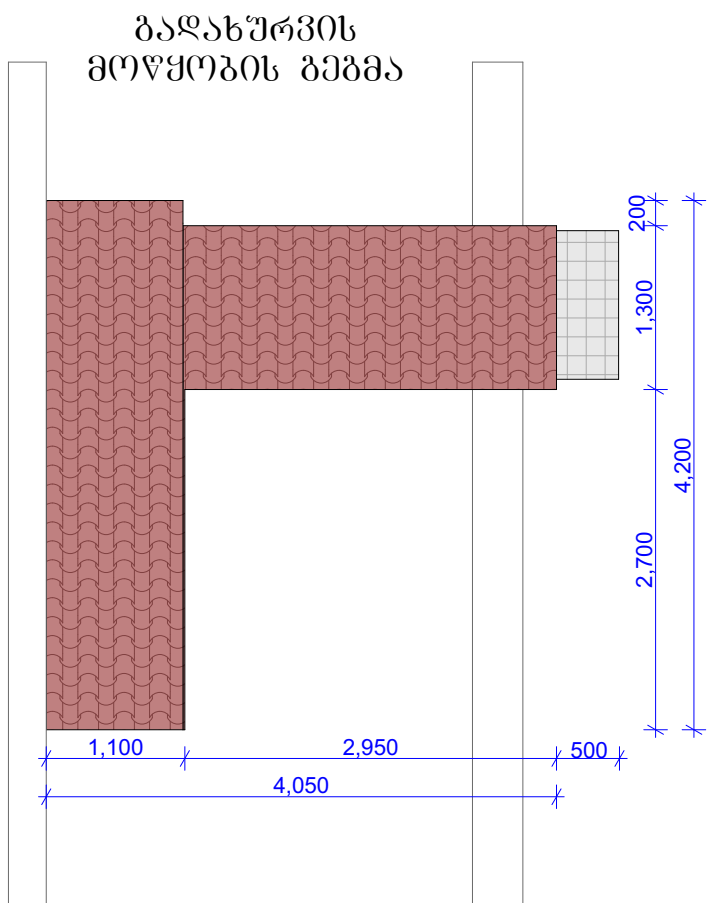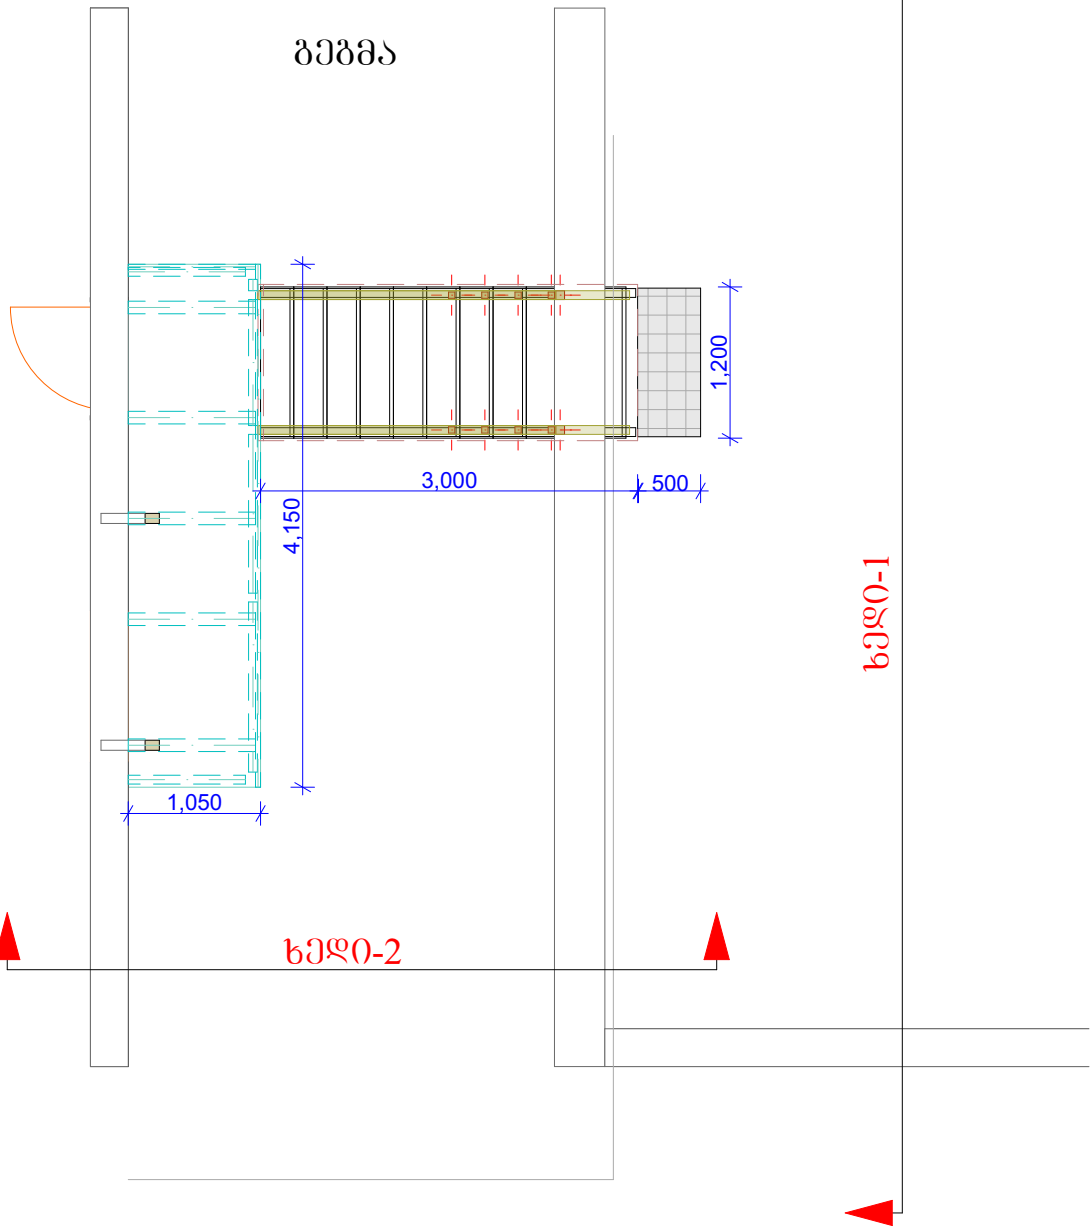

აღმაშენებლის ჩიხი აივანი კიბით				
#	დასახელება	განზ. ერთ	რაოდ	შენიშვნა
1	2	3	4	5
1	ხარაჩოები	მ2	0.35	
2	აივნის სახურავის დემონტაჟი	მ2	4.40	
3	კიბის სახურავის დემონტაჟი	მ2	4.20	
4	აივნის და კიბის მოაჯირის დემონტაჟი	მ2	10.90	
5	ხის კარის დემონტაჟი	მ2	1.10	
6	იატაკის დემონტაჟი	მ2	4.40	
7	კიბის დემონტაჟი	მ2	4.20	
8	ბეტონის საფეხურის დემონტაჟი	მ2	0.10	
9	რ.ბ საყრდენი საფეხურის-1 მოწყობა	მ3	0.57	
10	ხის კოჭების მონტაჟი	მ3	0.36	
11	კიბის მონტაჟი	მ2	4.20	
12	ხის სვეტების მონტაჟი	მ3	0.16	
13	აივნის მოაჯირის მონტაჟი	მ2	4.60	
14	კიბის მოაჯირის მონტაჟი	მ2	6.30	
15	იატაკის მონტაჟი	მ2	4.40	
16	შეკიდული ქერრის მონტაჟი	მ2	13.00	
17	ხის კარის მონტაჟი აივანზე	მ2	1.10	
18	გადახურვის ხის კონსტრუქციების მონტაჟი	მ3	0.28	
19	აივნისა კიბის სახურავის ფერადი მეტალოკრამიტის მონტაჟი	მ2	8.60	
20	კიბის საფეხურების ღებვა (ზედა მხარე)	მ2	6.00	RAL 9010
21	კიბის საფეხურების ღებვა (ქვედა მხარე)	მ2	6.00	RAL 9010
22	აივნის იატაკის ღებვა	მ2	4.40	RAL 9010
23	ხის სვეტებისა და კოჭების ღებვა (ხილული მხარე)	მ2	16.00	RAL 9010
24	ხის ყრყ კარისა და აივნის ყრუ მოაჯირის ღებვა	მ2	5.70	RAL 9010
25	კიბის მოაჯირის ღებვა	მ2	6.30	RAL 9010
26	შეკიდული ქერის ღებვა	მ2	13.00	RAL 9010
27	პარაპეტის ძირის ღებვა	მ2	2.00	RAL 9010
28	ჯოლობების მოწყობა	გრძ.მ	8.00	
	ფერადი თუნუქის ძაბრი Φ100	ც	1	
	ფერადი თუნუქის მუხლი Φ100	ც	1	



შპს "არიში"

დირექტორი
ა. ტალახაძე

არქიტექტორი
ნ. შავეშვილი

კონსტრუქტორი
ნ. კვეხიშვილი

პროექტი ავტორი

აღმაშენებლის ჩიხი

ბეჭმა, ბაღახურვის
ბეჭმა, სპეციფიკაცია

მასშტაბი	ფურცელი	ფურცლები
1:60	3	6



შპს "არში"

დირექტორი
ა. ტალახაძე

არქიტექტორი
ნ. შავეშვილი

კონსტრუქტორი
ნ. კვეხრეშვილი


პირები ავტორები

აღმასრულებლის ჩიხი


ხედი-1, ხედი-2

მასშტაბი	ფურცელი	ფურცლები
1:50	4	6

ხედი-1

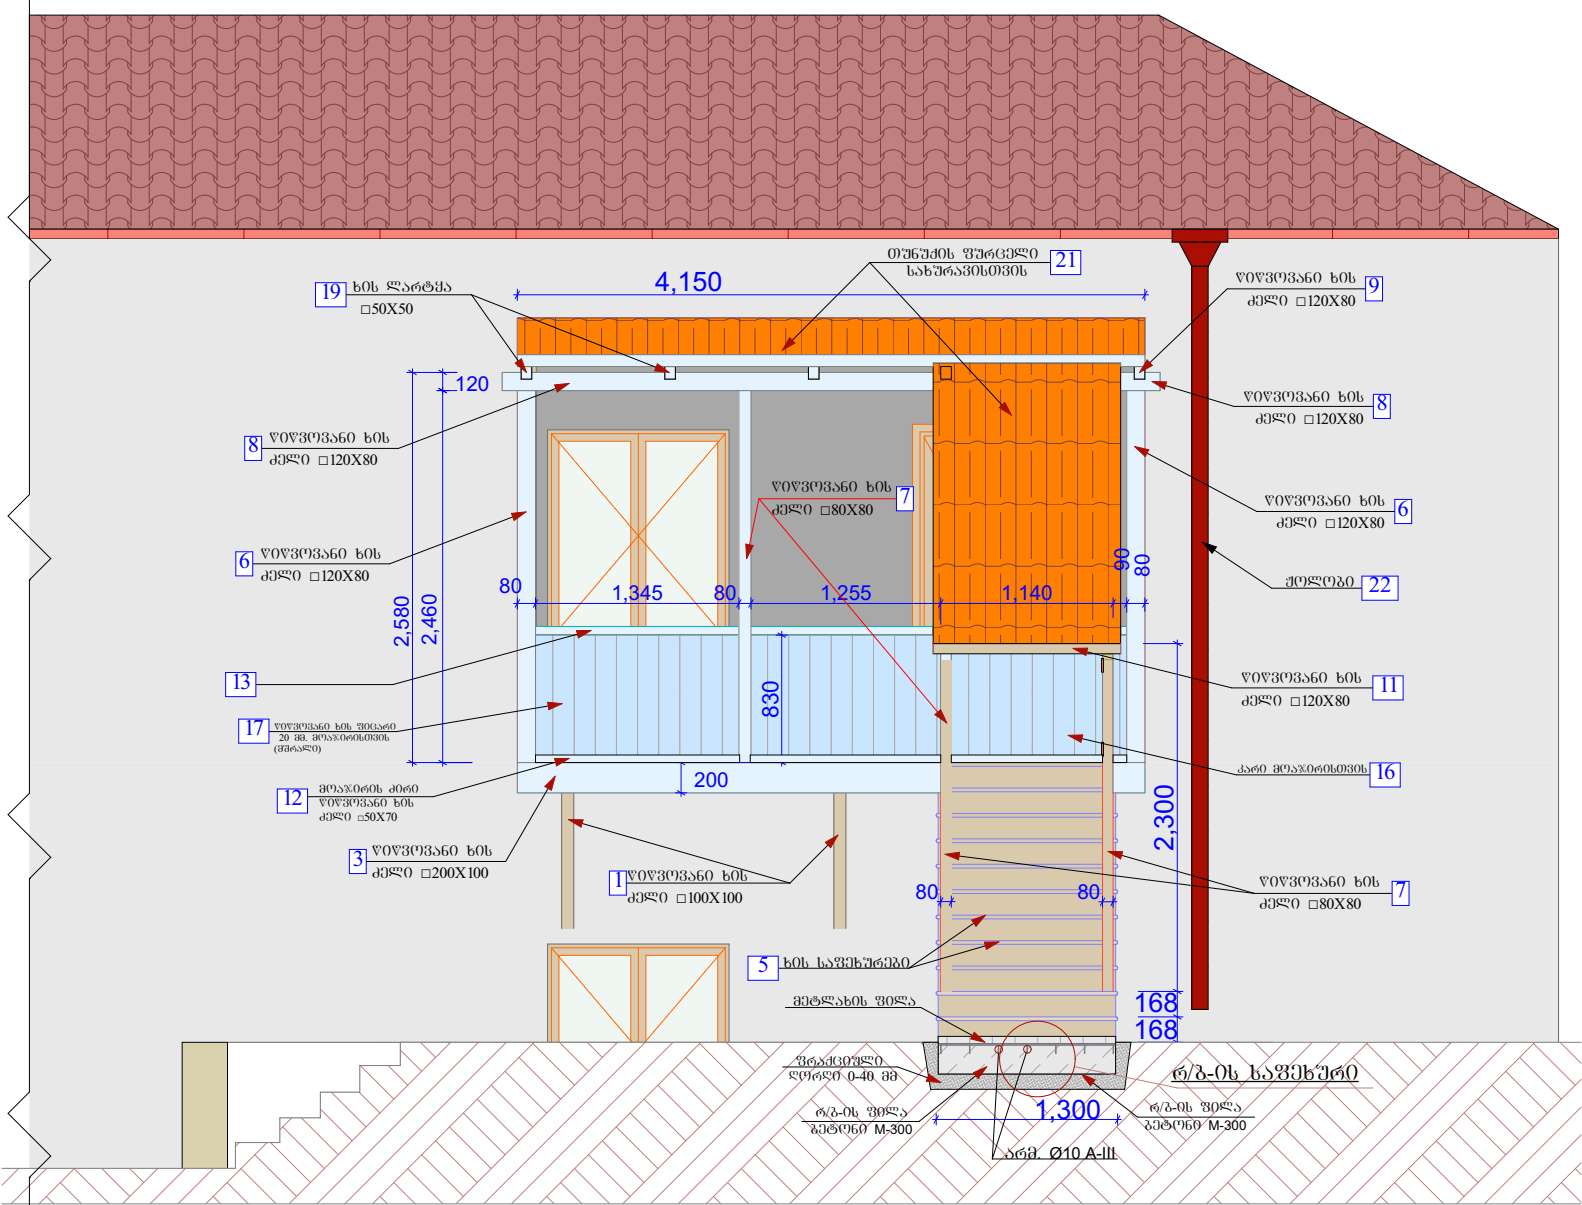


ხედი-2

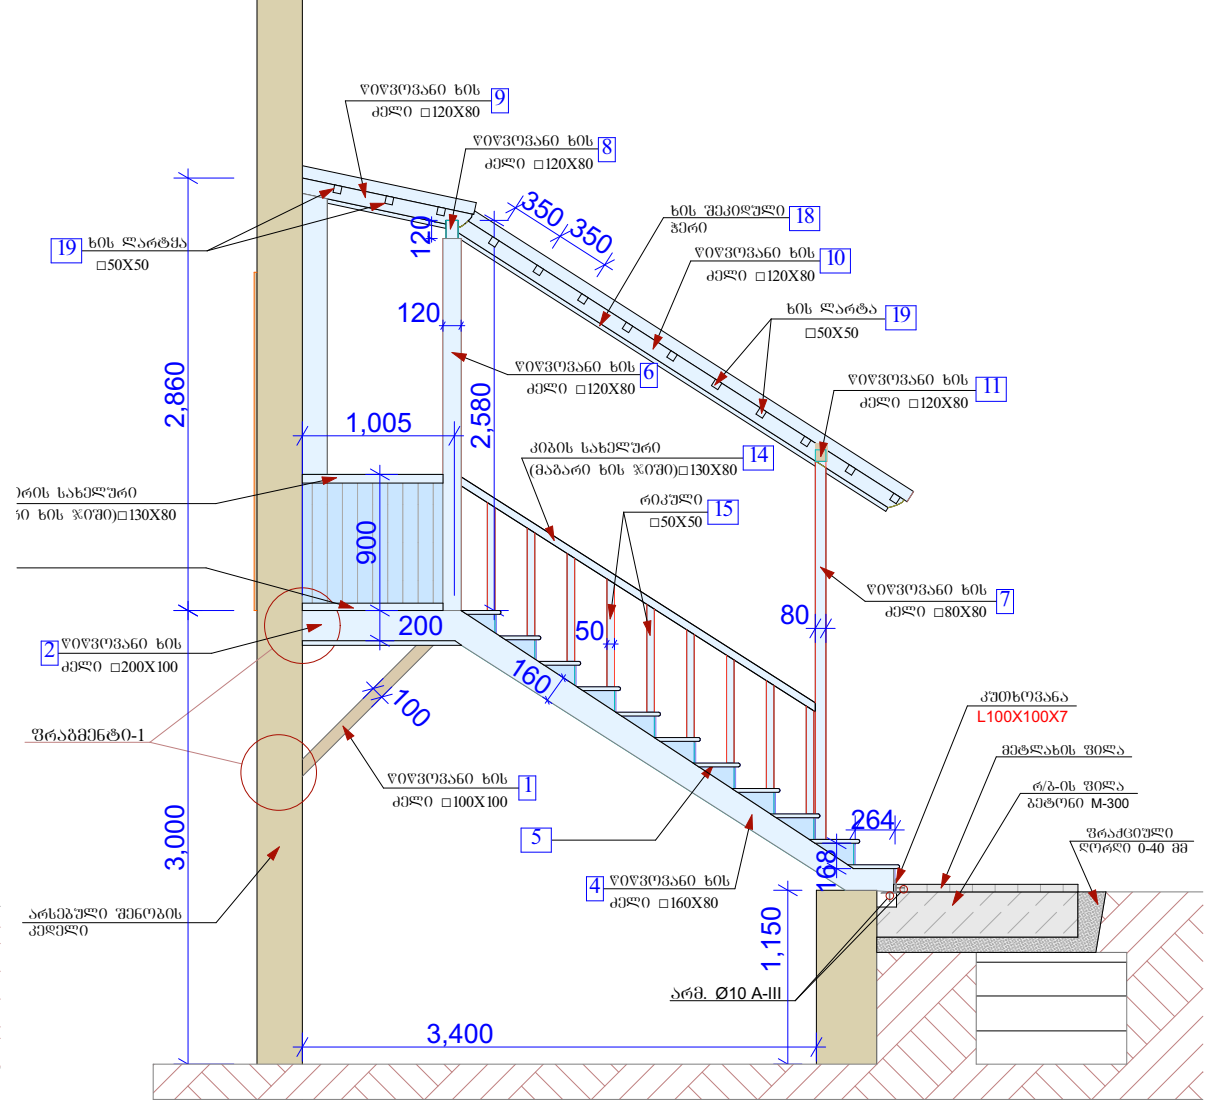


პოზიცია	ღიაგმეტრი ან კვეთი მმ	ელემენტის სიგრძე მმ	რაოდენობა ც	საერთო სიგრძე მ
1	2	3	4	5
1	ხის ძელი წიწვოვანი □100X100	1700	3ც	5,1მ
2	ხის ძელი წიწვოვანი □200X100	1200	6ც	7,20მ
3	ხის ძელი წიწვოვანი □200X100	4150	2ც	8,30მ
4	ხის ძელი წიწვოვანი □160X80	3200	2ც	6,40მ
5	კიბის საფხეშური - შეწებებული წიფელა 36მმ.		11ც	5,89მ²
6	ხის ძელი წიწვოვანი □120X80	დაიჭრას ადგილზე		10,50მ
7	ხის ძელი წიწვოვანი □80X80	2500	4ც	10,00მ
8	ხის ძელი წიწვოვანი □120X80	4150	2ც	8,30მ
9	ხის ძელი წიწვოვანი □120X80	1200	5ც	6,00მ
10	ხის ძელი წიწვოვანი □120X80	3500	2ც	7,00მ
11	ხის ძელი წიწვოვანი □120X80	1200	1ც	1,20მ
12	მოაწირის ძირი წიწვოვანი ხის ძელი □50X70	დაიჭრას ადგილზე		6,30მ
13	მოაწირის სახელური (მაბარი ხის ჯიშო) □130X80	დაიჭრას ადგილზე		5,10მ
14	კიბის სახელური (მაბარი ხის ჯიშო) □130X80	3500	2ც	7,00მ
15	რიკული - წიფელა 50X50.	0.715	20ც	14.30მ
16	კარი მოაწირისთვის			0,85მ²
17	წიწვოვანი ხის ფიცარი 20 მმ, მოაწირისთვის (გზრალი)			4,00მ²
18	ხის შეკიდული ჭერი			4.40მ²
19	ხის ლარტმა □ 50X50			25,00მ
20	ბარსაცმის ფიცარი შიკვობი 13 მმ.			13,00მ²
21	თუნუქის ფერცელი სახურავისთვის			9,60მ²
22	ჟოლობი			8,0მ

რ/ბ-ის საფხეშური

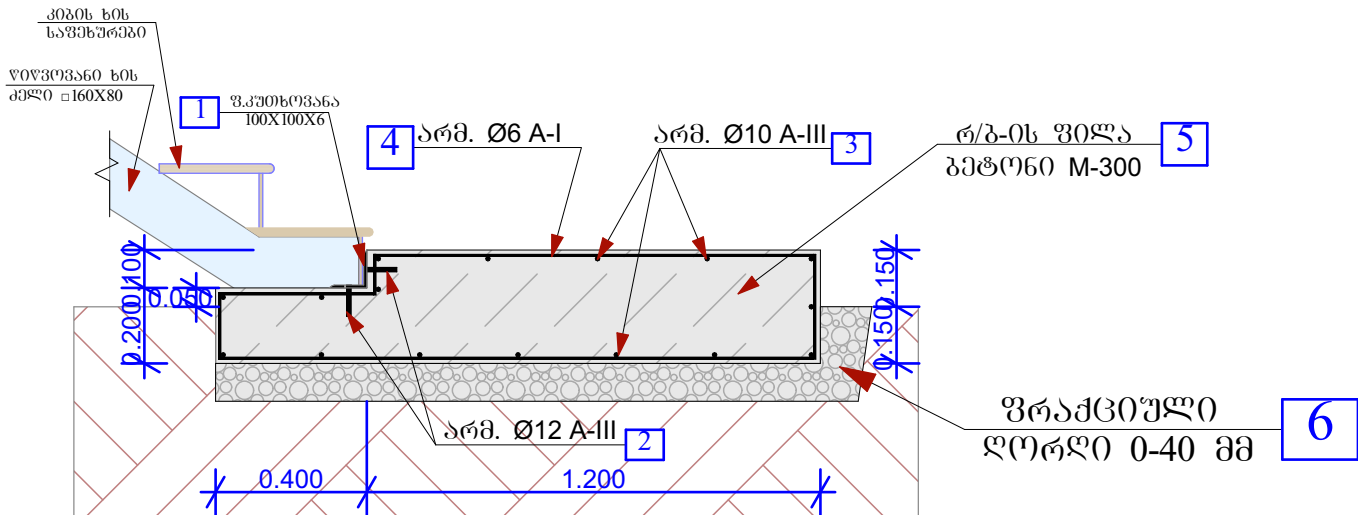


პოზიცია	ელემენტი	ღიაგმეტრი ან კვეთი მმ	ელემენტის სიგრძე მმ	რაოდენობა ც	საერთო სიგრძე მ
1	1	2	3	4	5
1	1300	შ.კუთხოვანა 100X100X6	1300	1ც	1,3მ
2	200	არმ. Ø12 A-III	200	14ც	2,80მ
3	1250	არმ. Ø10 A-III	1250	16ც	20,00მ
4	400 1150 150 1600 300	არმ. Ø6 A-I	3700	7ც	25,90მ
5		ბეტონი B-22,5			v=0,572მ³
6		ფრაქციული ღორღი 0-40 მმ			v=0,208მ³
7		მეტლახი			S=1,60მ²

ფრაგმენტი -1

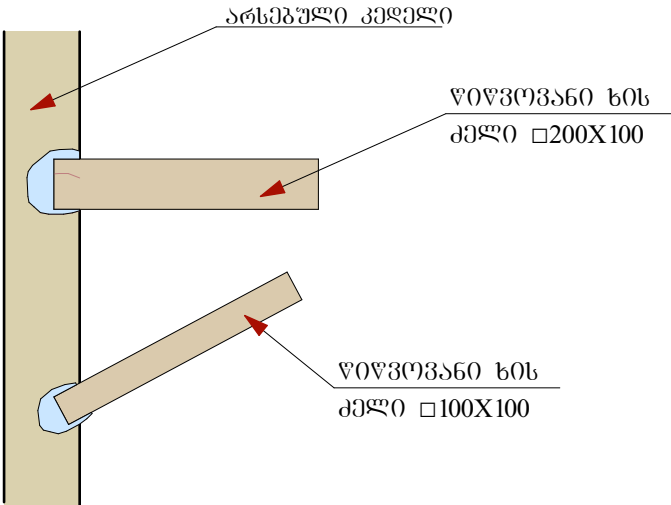

რიკული -
(20 ცალი)

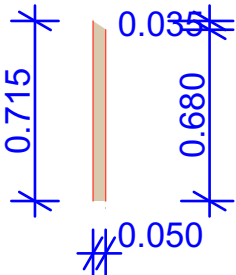

შპს "არიში"

ღირეშტორი
ა. ტალახაძე

არქიტექტორი
ნ. შაჟშიშვილი

კონსტრუქტორი
ნ. კვეხერელი

პირუბითი აღნოშხენები

აღმადმენებლის ჩიხი

სპეციფიკაცია აივნის
ღა კიბის მოსაწყობად,
რკინაბეტონის
საფხეშური

მასშტაბი	ფურცელი	ფურცლები
1:30, 1:20	5	6

პიშპალიზაცია



შპს "არიში"

დირექტორი
ა. ტალახაძე

არქიტექტორი
ნ. შავერშვილი

კონსტრუქტორი
ნ. კვეხერელი

პირობითი აღნიშვნები

აღმასრულებლის ჩიხი

პიშპალიზაცია

მასშტაბი	ფურცელი	ფურცლები
	6	6