



პროექტი 1-1

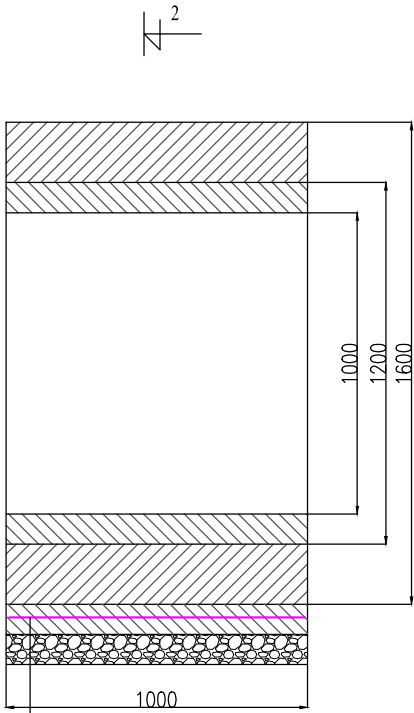


გამტარის მოწყობა სისქით 10სმ გლინულს გაღის გამოყენებით
ხრქის საფუძველი სისქით 10 სმ




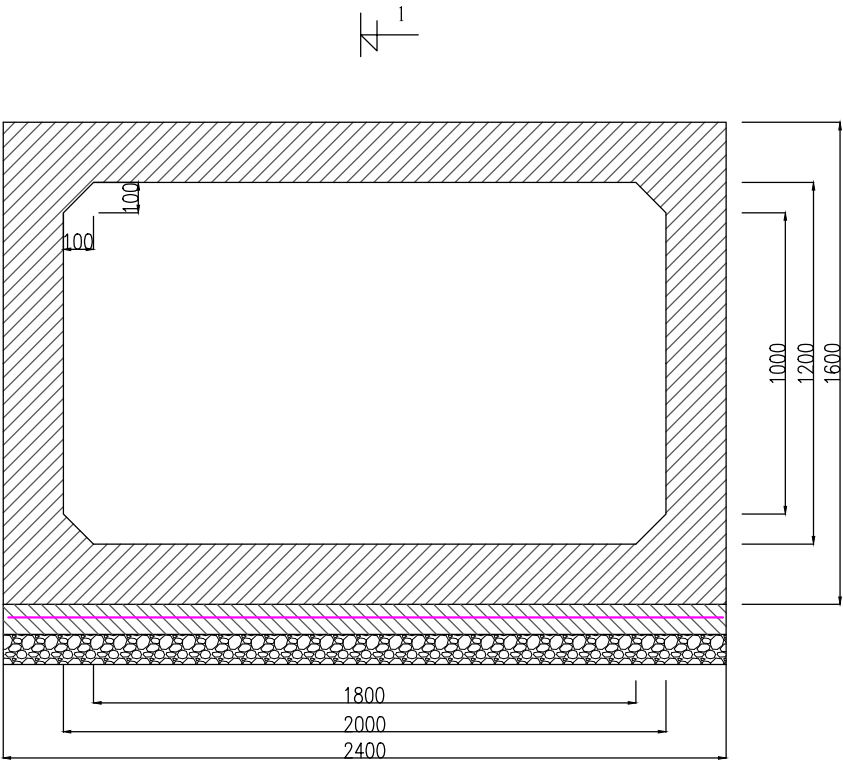



პროექტი 2-2


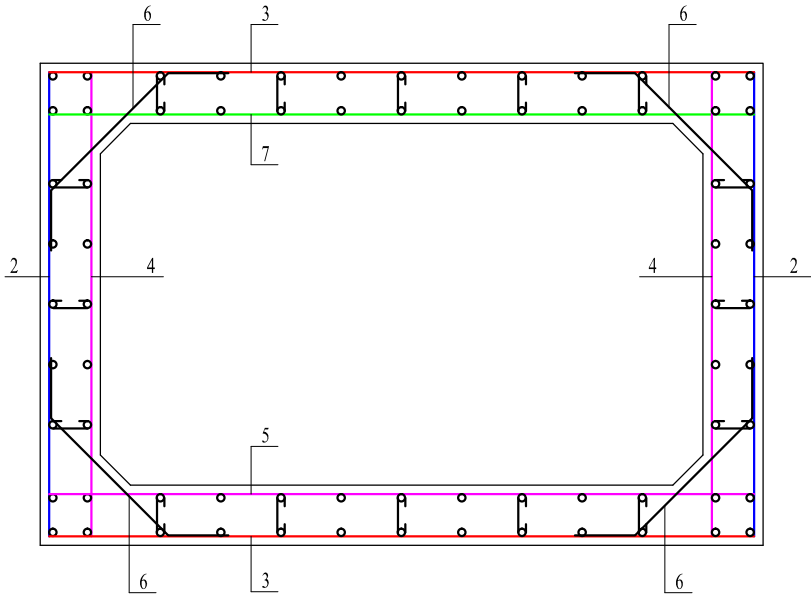


პროექტი 1-1

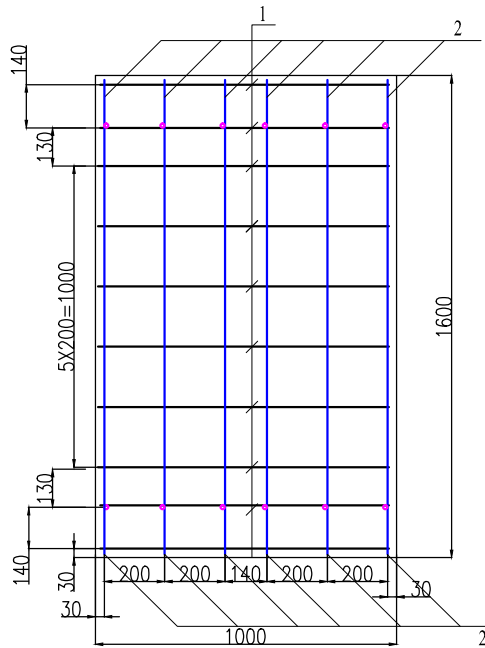
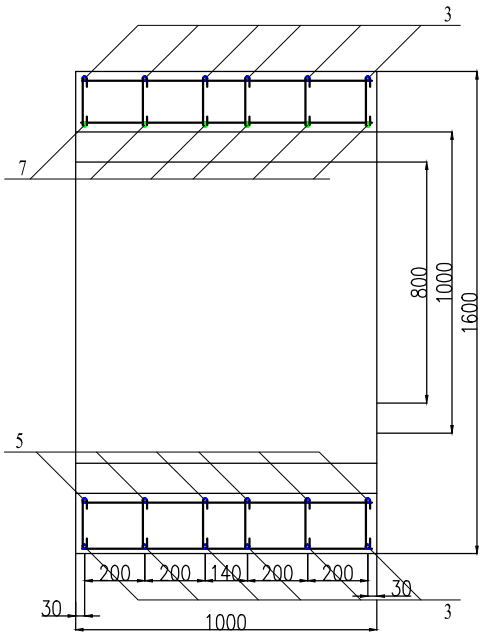



1	2	3	4	5	6	7	8	
პროექტის შპს-ის მშ-ში	1		14 A-III	960	72	69.12	186.24	
	2		14 A-III	2160	12	25.92		
	3		14 A-III	2960	12	35.52		
	4		14 A-III	1560	12	18.72		
	5		14 A-III	2360	6	14.16		
	6		14 A-III	950	24	22.8		
	7		20 A-III	2360	6	14.16	14.16	
	8		10 A-III	300	96	28.8	28.8	
საშუალო პროექტის მშ-ში							146.33	146.33

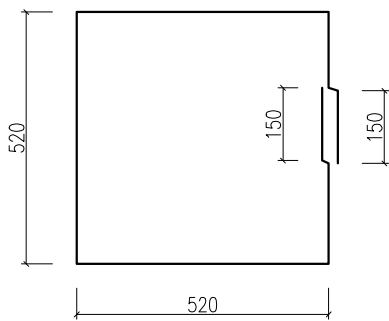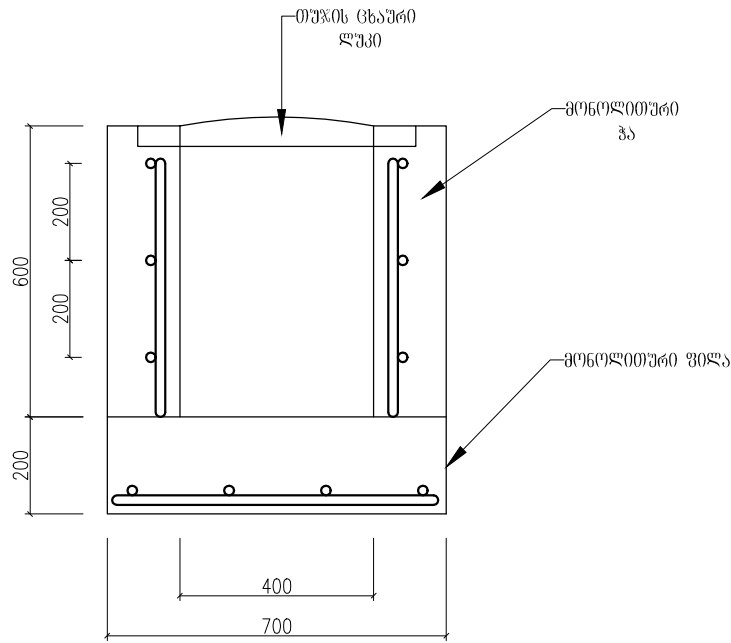


შენიშვნა: ვერტიკალური არმატურები განთავსდეს ბიჭით 250 მმ
ჰორიზონტალური არმატურები განთავსდეს ბიჭით 200 მმ
სანიავრე თუხის ღუპი ჩარჩოთი (500X500) დამონტაჟდეს
ჰის დამატონების დროს
ჰორიზონტალური არმატურების შემირაპირება
მონღეს გაღადებით და შეღუღებით სიგრძით 150 მმ

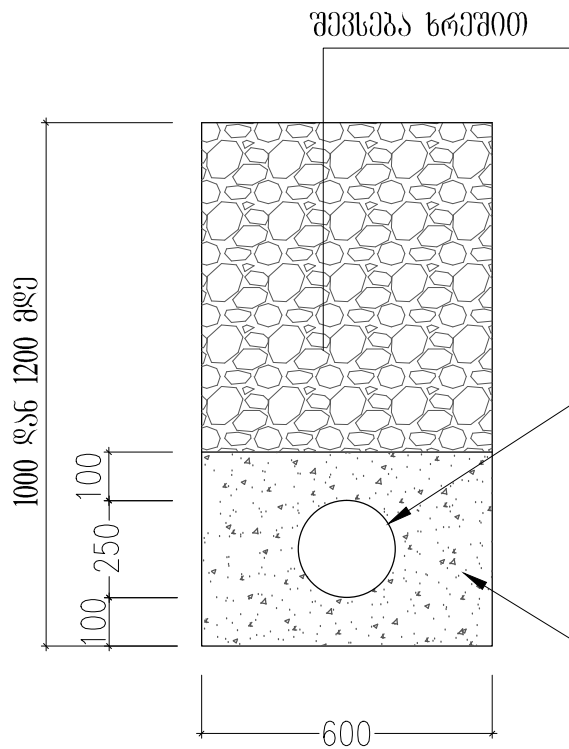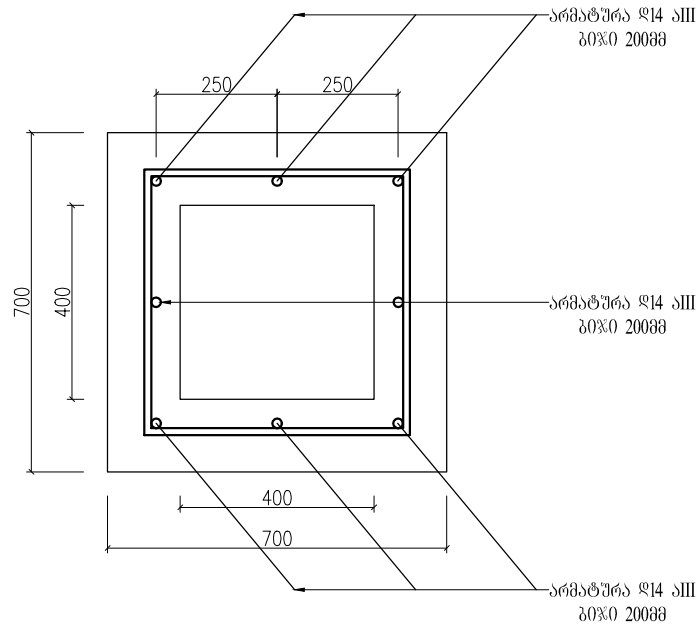

პლასტმასის
მილი d250X11.9

ქვიშის გალიშის
მოწყობა

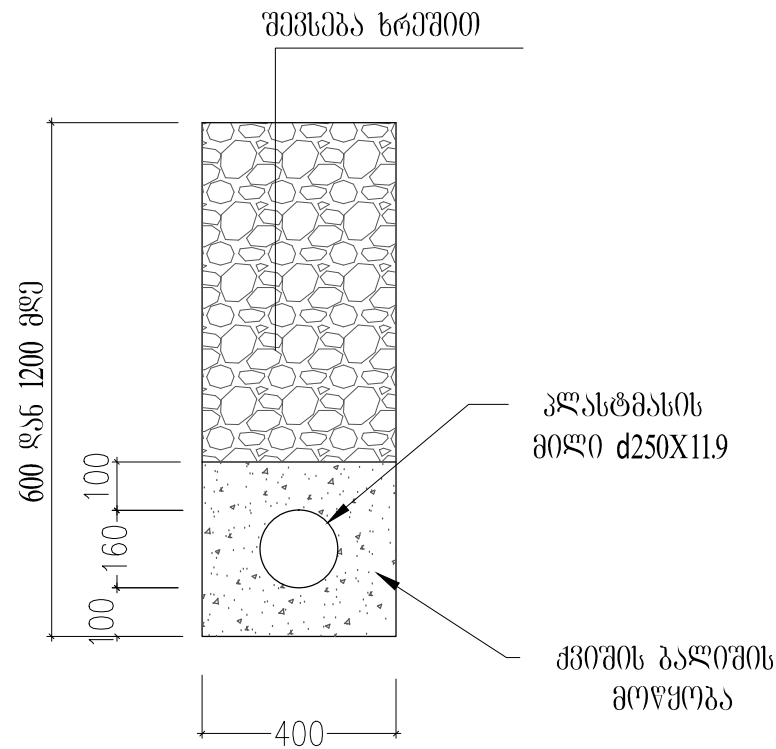

პლასტმასის
მილი d250X11.9

ქვიშის გალიშის
მოწყობა

საპროექტო დოკუმენტი




პროექტის აღწერა

დამკვეთი
მ. ბათუმის მერი

პროექტირება:
შ.პ.ს. „სიბი 2005“
ს/პ 244685131
მ. სიბი, გეგმის მ. №7




არქიტექტორი	ა. გაღულია	
მეტ.ინჟინერი	ლ. კვიკინია	
დირექტორი	ს. დოღბაია	
სტადია	მ. პ.	
თარიღი	ფურცელი	ფურცე
ფორმატი	A 3	

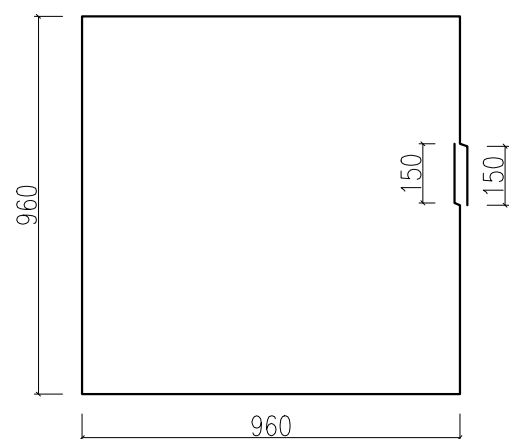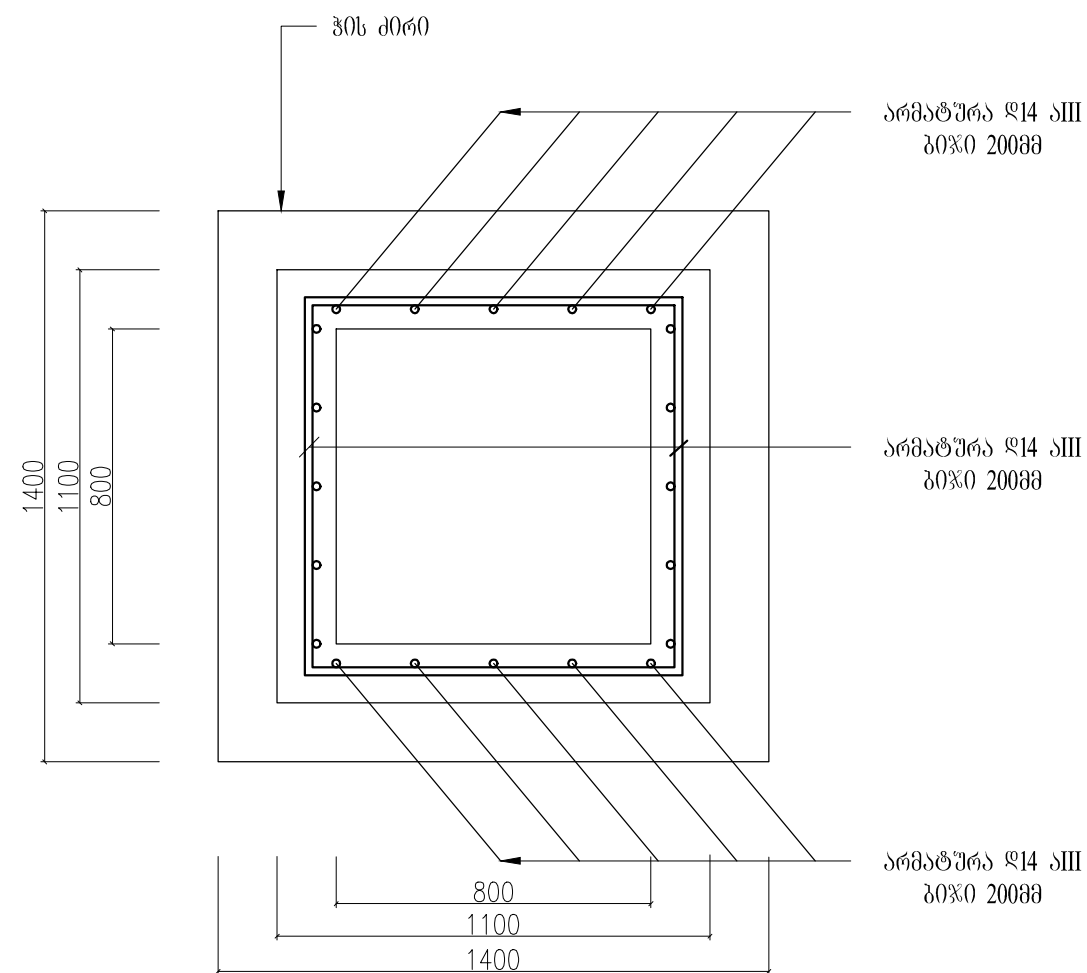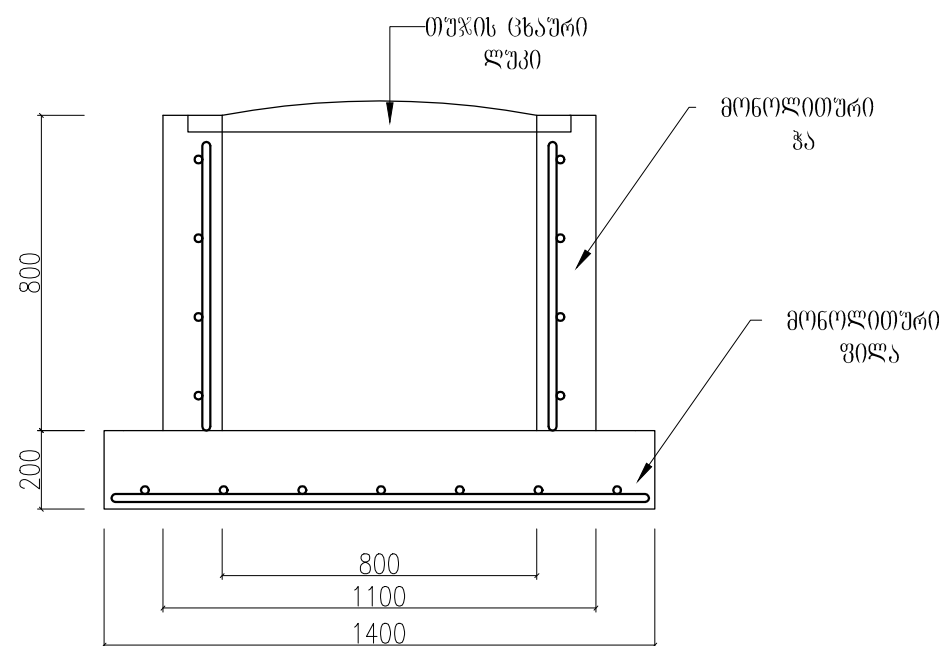


შენიშვნა: ვერტიკალური არმატურები განთავსდეს ბიჯით 200 მმ
ჰორიზონტალური არმატურები განთავსდეს ბიჯით 200 მმ
ხანიადგრე თუჯის ღუპი ჩარჩოთი დამონტაჟდეს
ჯის დაგებონების დროს
ჰორიზონტალური არმატურების შემირაპირება
მოხდეს გადაღებით და შეღუღებით სიგრძით 150 მმ

საქართველოს		
პრობოთი აღწერები		
დამკვეთი მ. ბათუმის მხრის		
პროექტირება: შ.პ.ს. „სოფი 2005“ ს/პ 244685131 მ. სოფი, გარდას მ. №7		
არქიტექტორი	ა. გაღულია	
დირექტორი	ს. დოდუა	
სტადია	მ. პ.	
თარიღი	ფურცელი	ფურცლები
ფორმატი		
A 3		


ბუნებრივი საფარიანი ქუჩის რეკონსტრუქციის

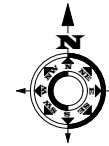

მ 1:1000

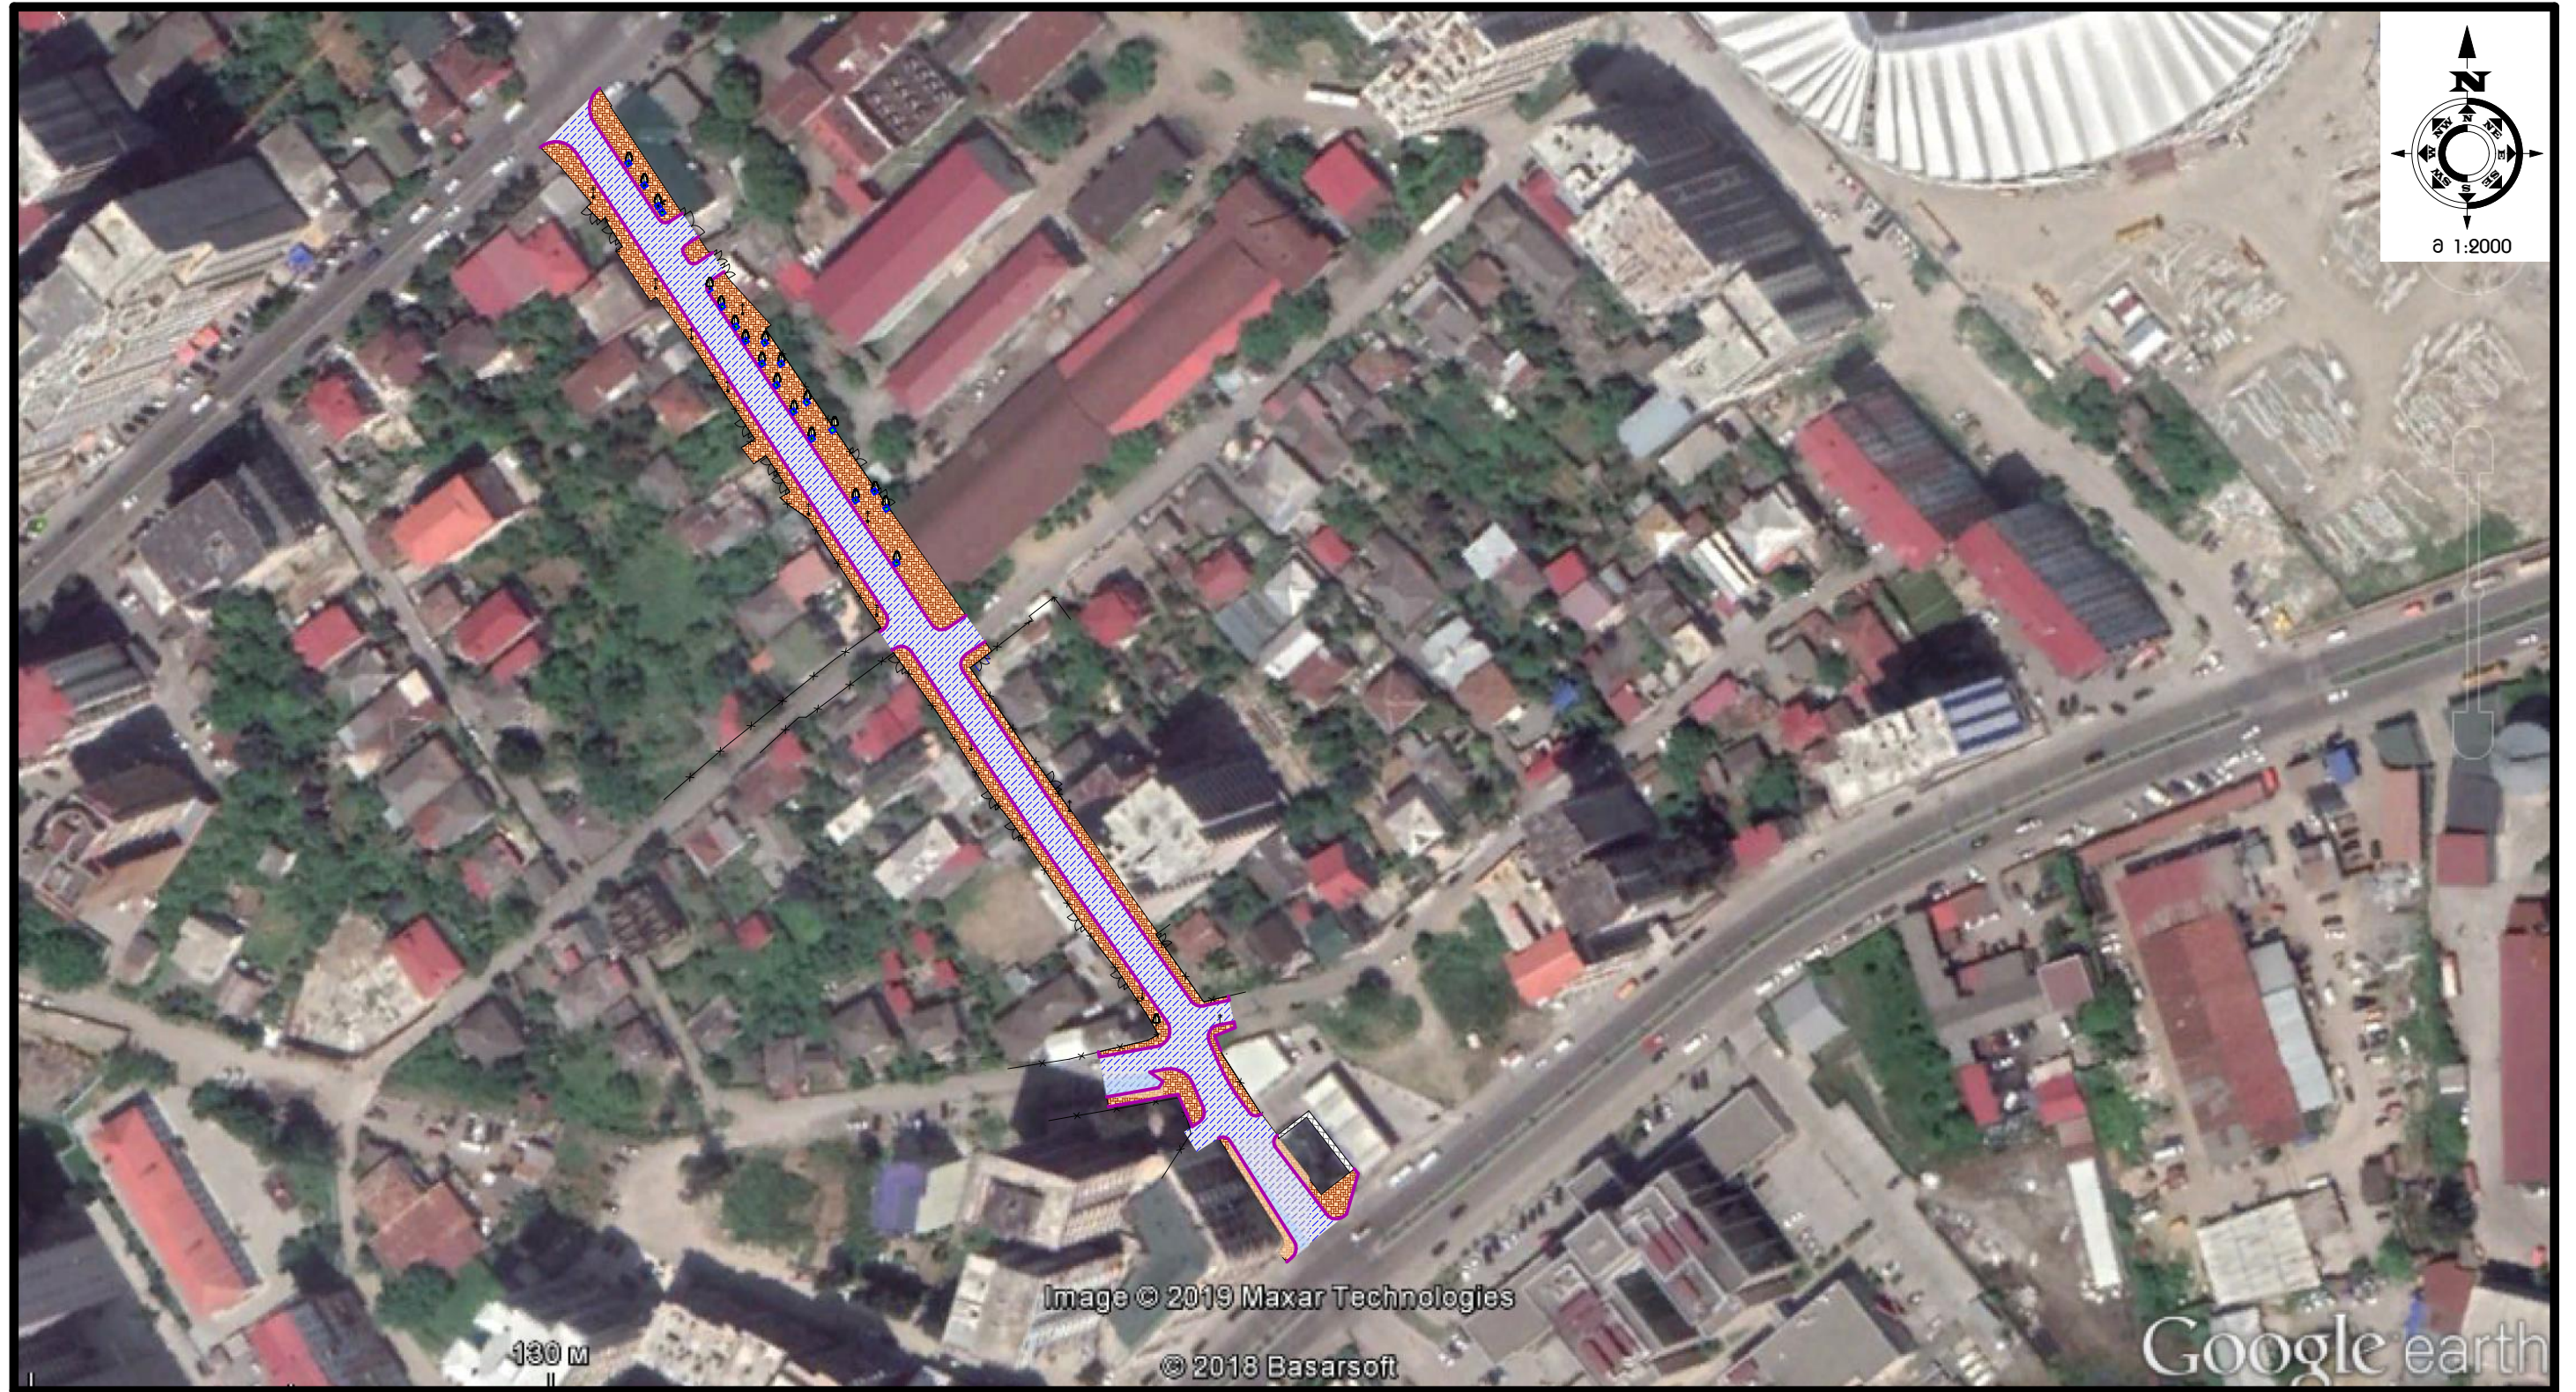


მთ. არქიტექტ.	ა. გაბელია	ა. გაბელია	ობიექტის მდებარეობა: ქ. ბათუმი		დამკვეთი: ბათუმის მერია
მთ. ინჟინერი	ლ. კვიკვირა	ლ. კვიკვირა	სტადია	მ.პ	პროექტირება: შ.პ.ს. „სოპი-2005“ ს/კ 244685131 ქ. სოპი, ბერიას ქ. №7
დირექტორი	ს. დოღბაია	ს. დოღბაია	თარიღი	ფურცლის №	
				სულ რაოდ.	

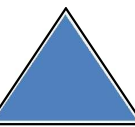




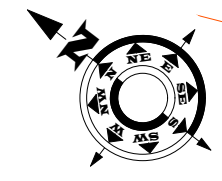

მ 1:350

1	2	3
---	---	---

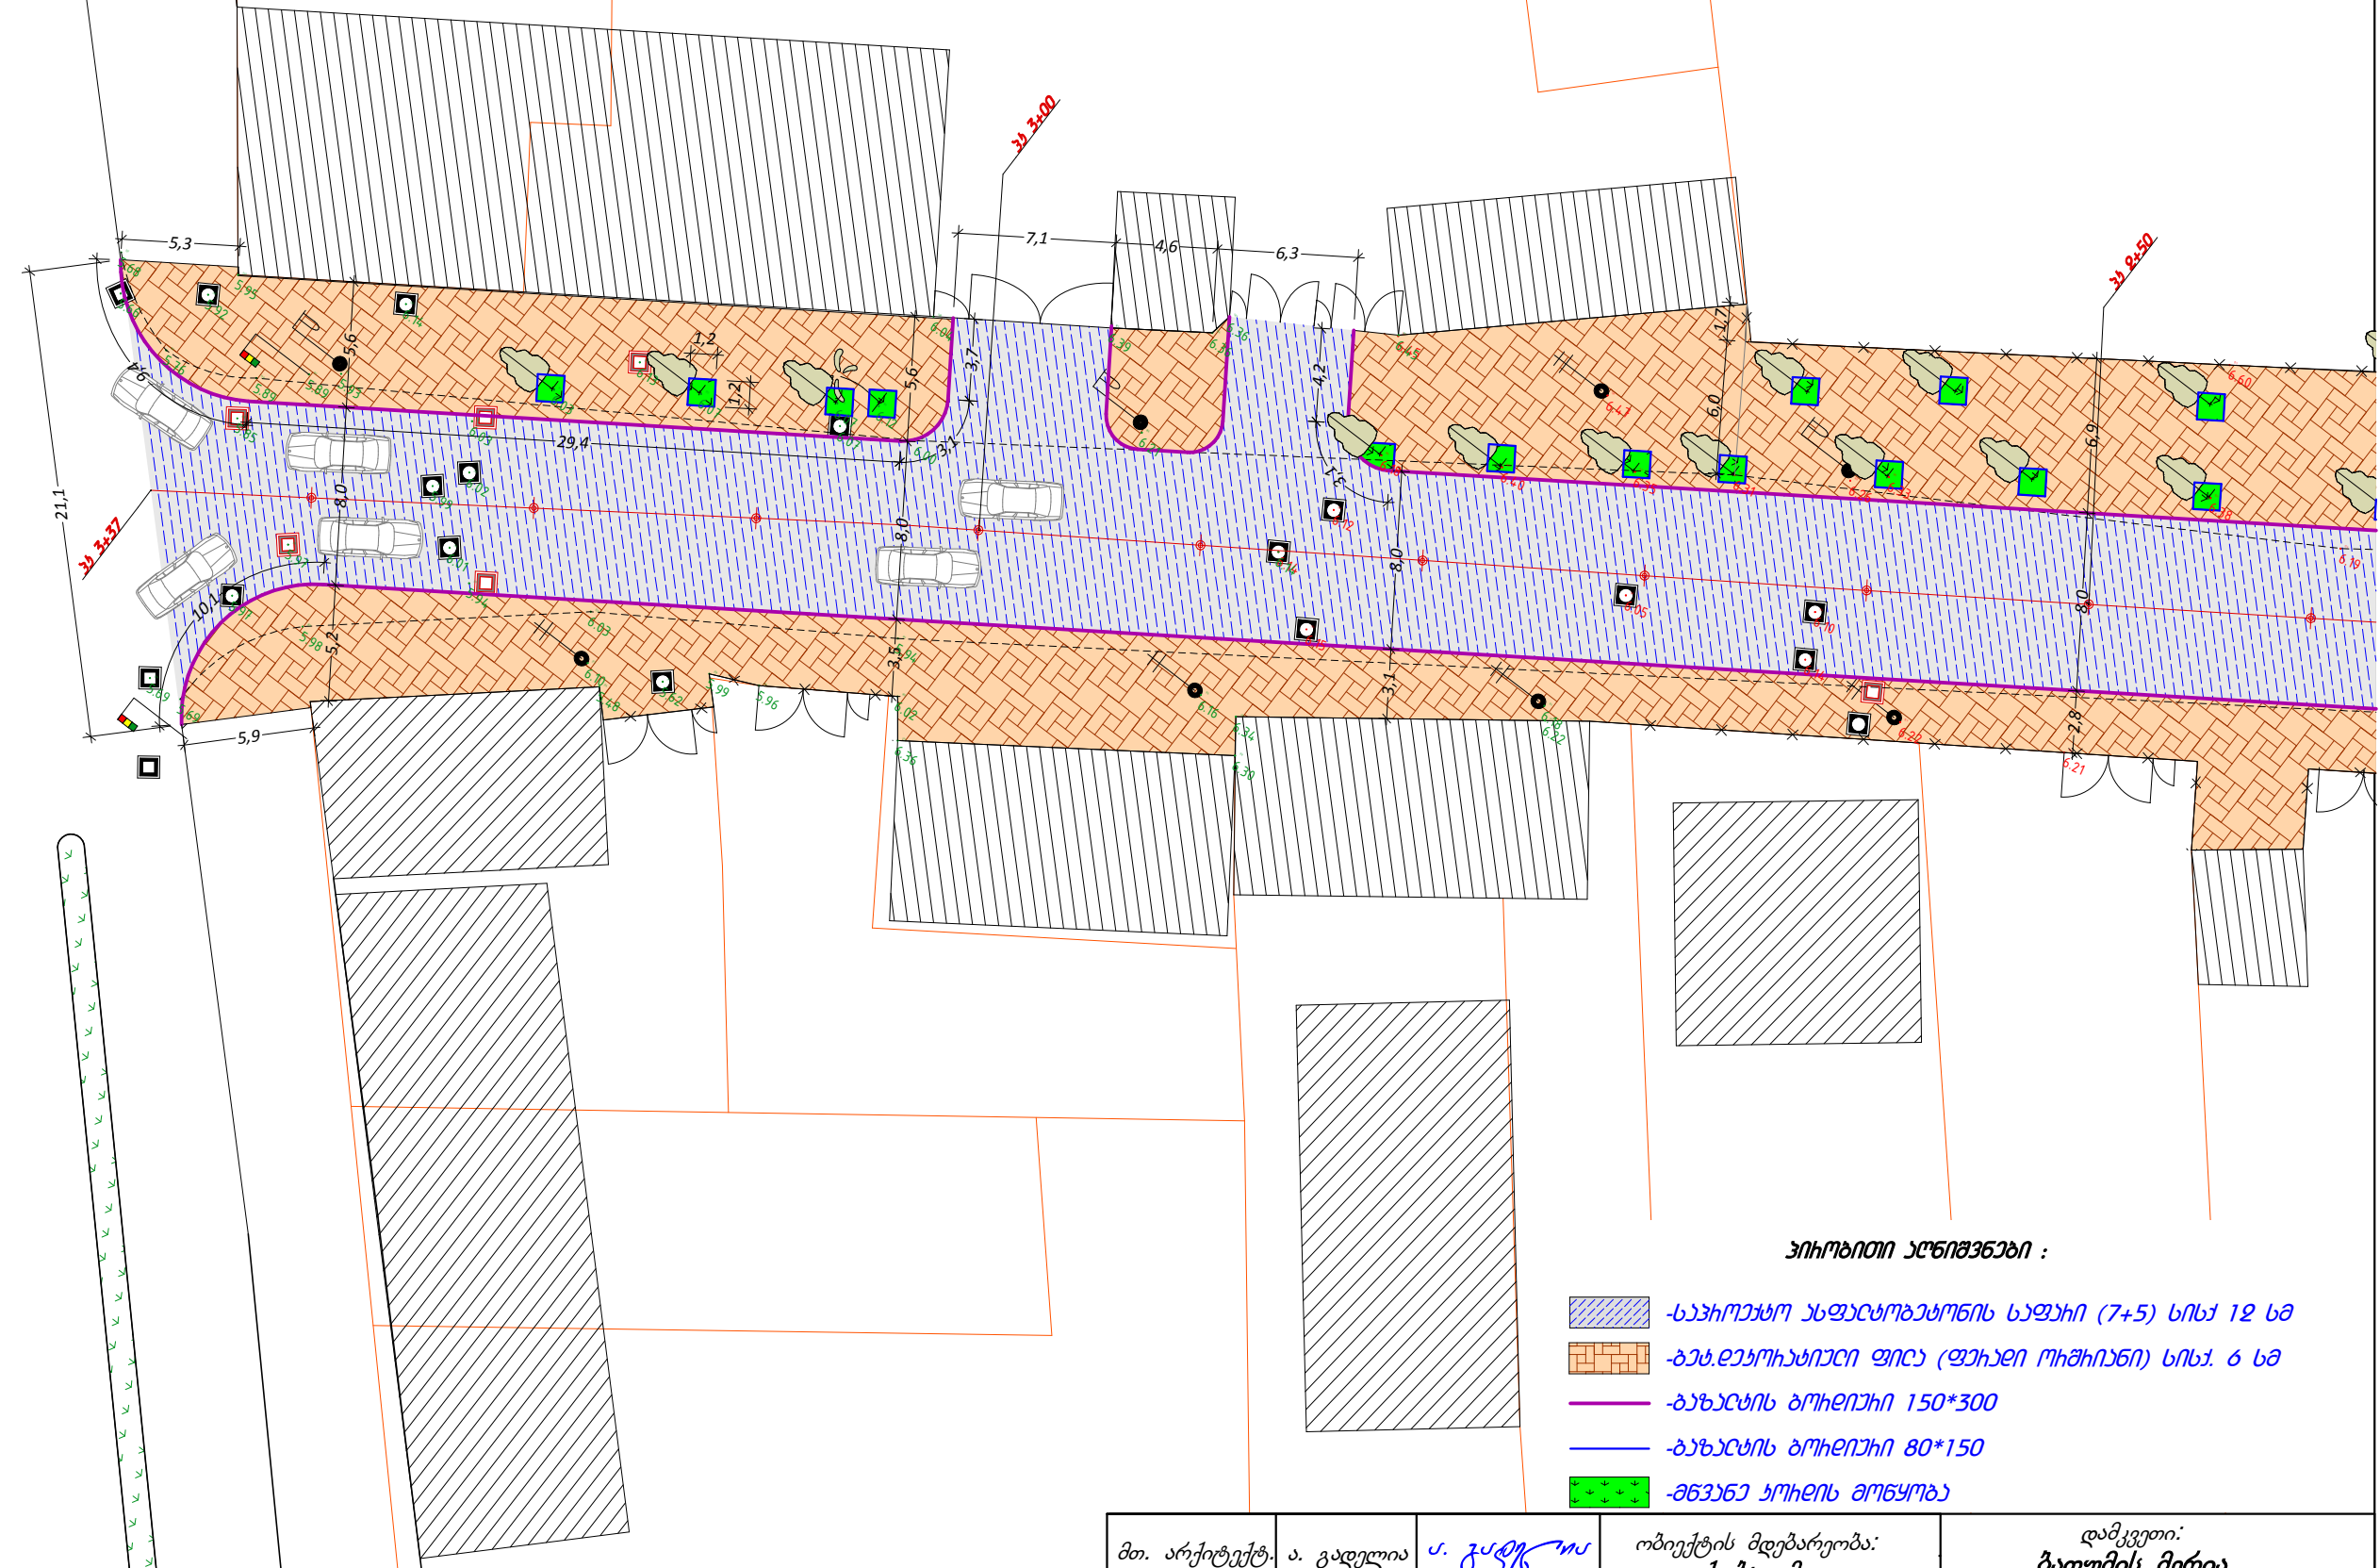





მთ. არქიტექტ.	ა. კადელია	ა. კადელია	ობიექტის მდებარეობა: ქ. ბათუმი			დამკვეთი: ბათუმის მერია
მთ. ინჟინერი	ლ. კვიკვირა	ლ. კვიკვირა	სტადია	მ.პ		პროექტირება: შ.პ.ს. „სოპი-2005“ ს/კ 244685131 ქ. სოპი, ბერის ქ. №7
დირექტორი	ს. დოღბაძე	ს. დოღბაძე	თარიღი	ფურცლის №	სულ რაოდ.	


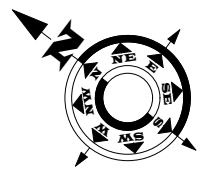


1 2 3

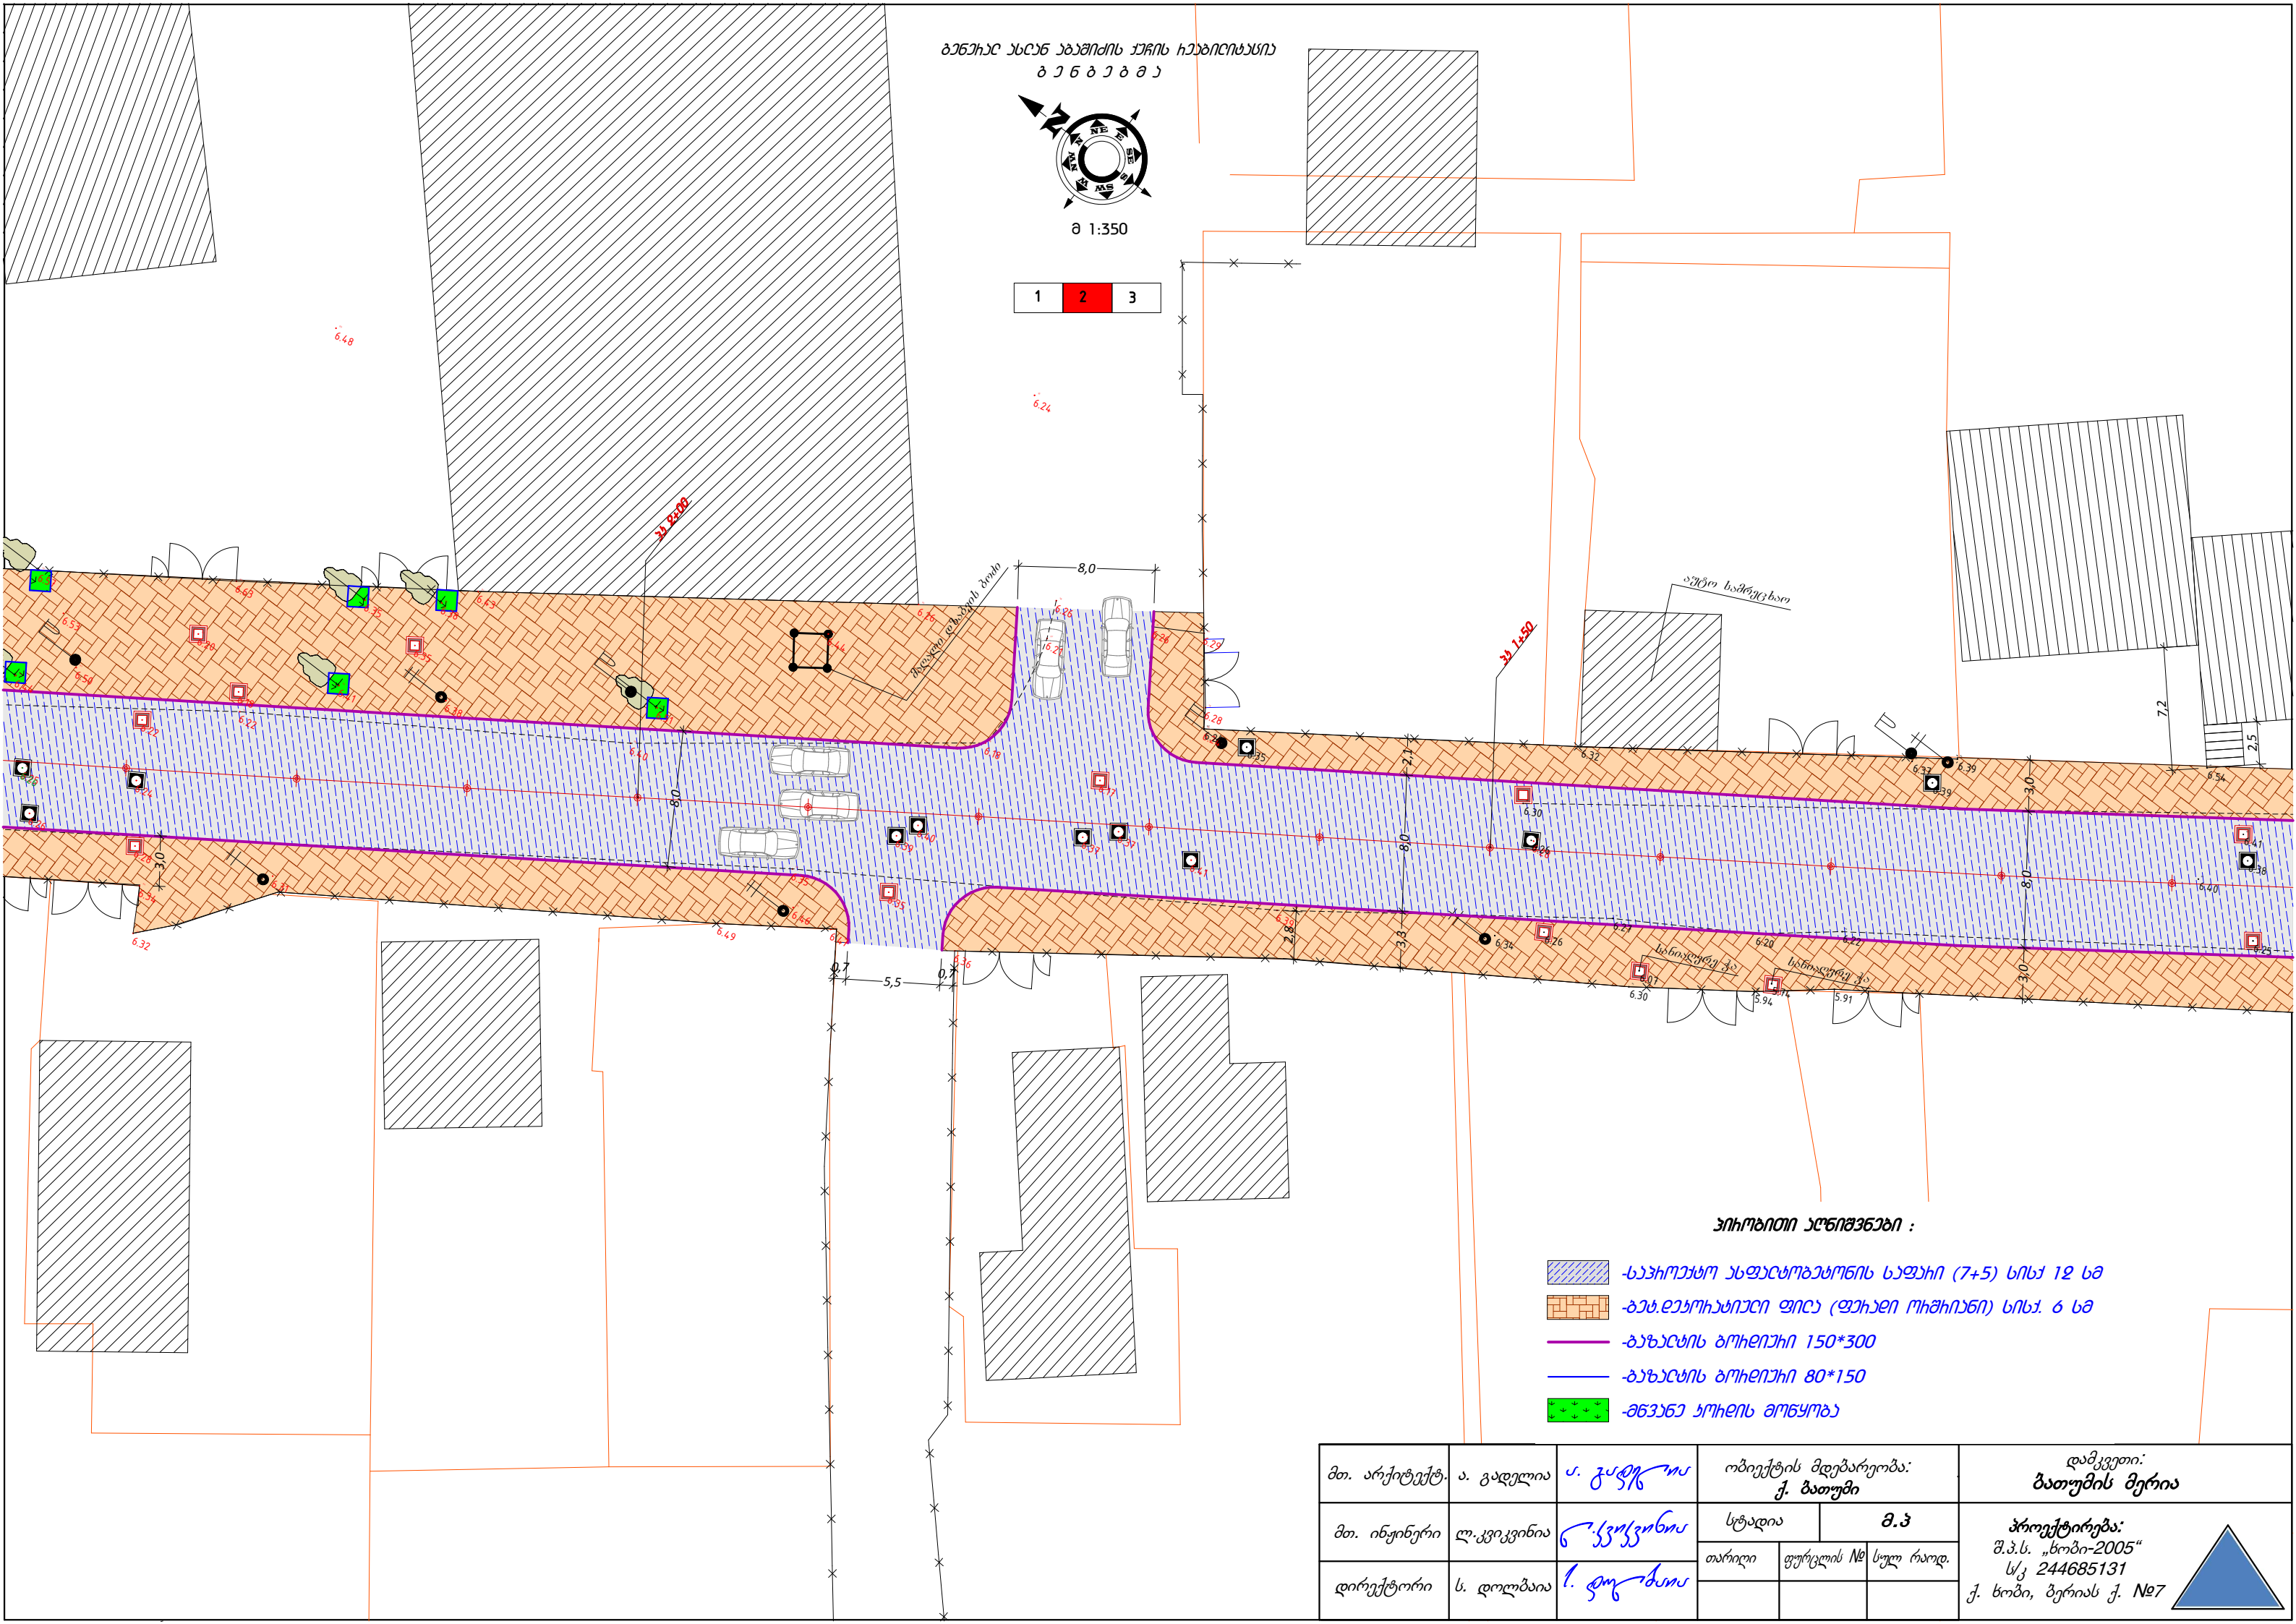





მთ. არქიტექტ.	ა. გაბელია	ა. გაბელია	ობიექტის მდებარეობა:		დამკვეთი:	
			ქ. ბათუმი		ბათუმის მერია	
დირექტორი	ს. დოლბაია	ს. დოლბაია	თარიღი	ფურცლის №	სულ რაოდ.	

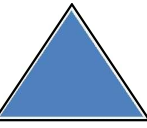

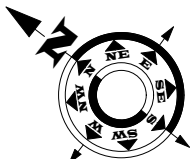

მ 1:200

1	2	3	4
---	---	---	---

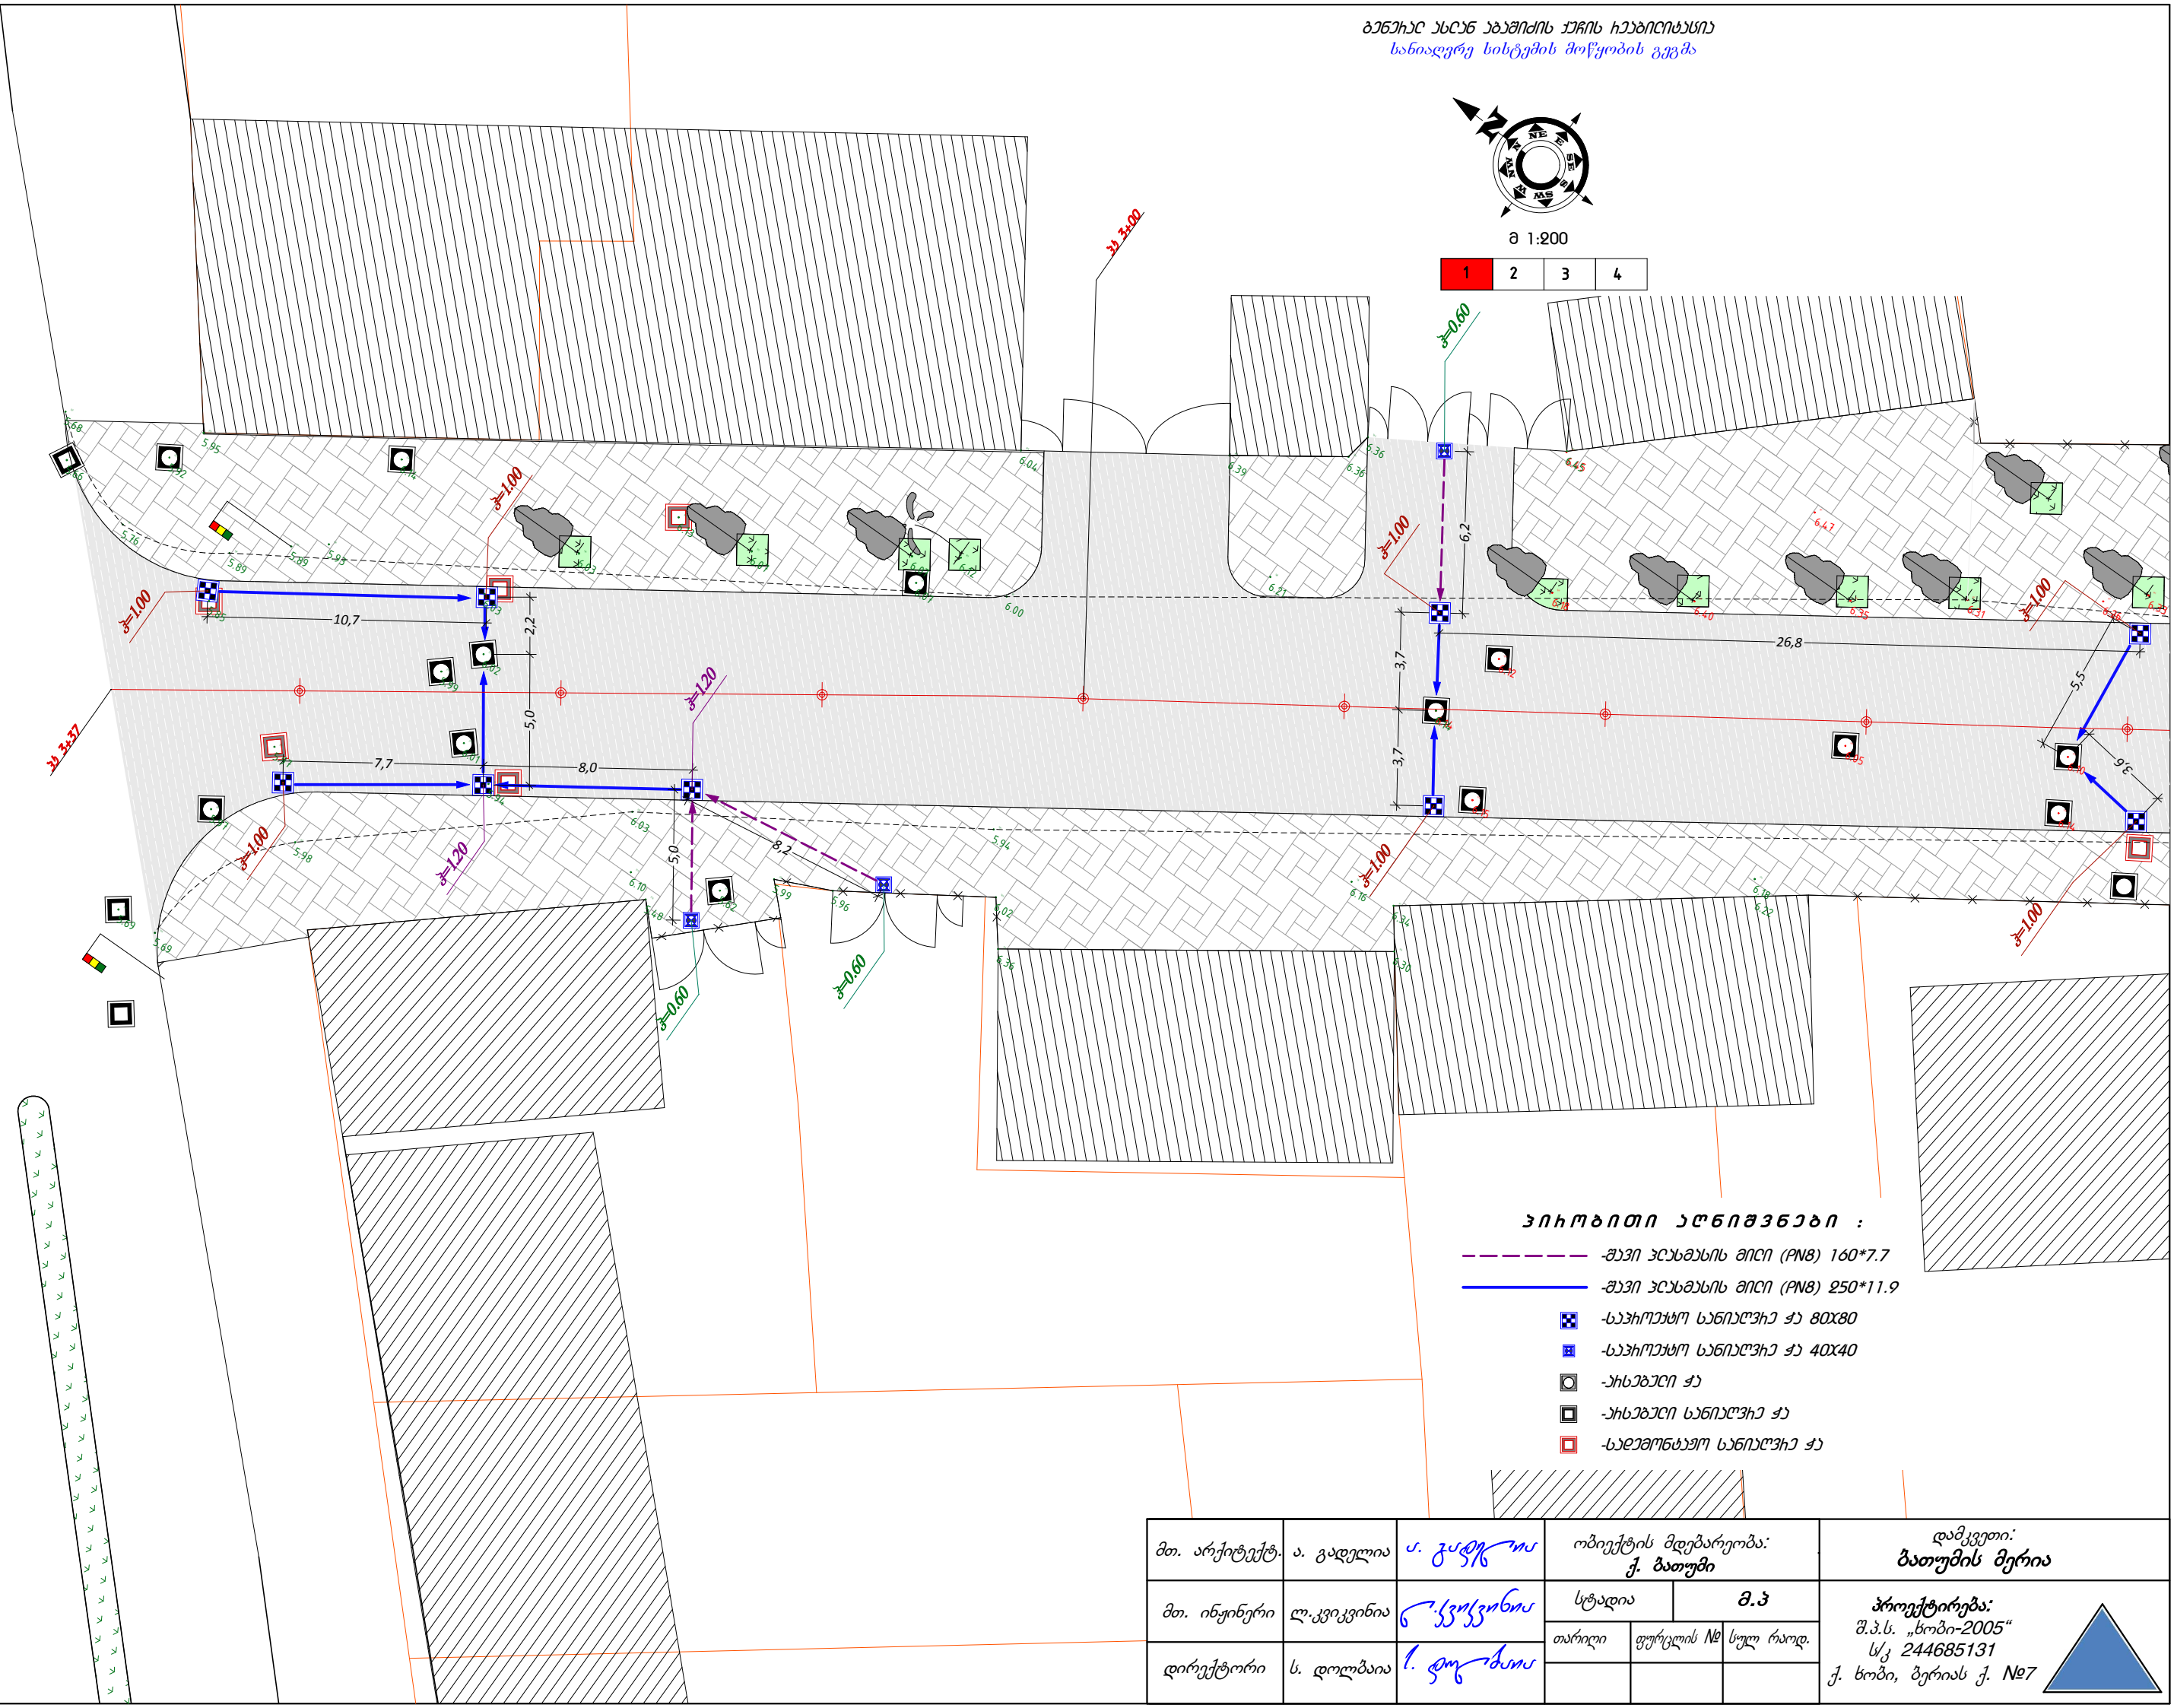


პირობითი აღნიშვნები :

- შავი პლასტის მილი (PN8) 160*7.7
- შავი პლასტის მილი (PN8) 250*11.9
- საპროექტო სანიტარული ჭა 80x80
- საპროექტო სანიტარული ჭა 40x40
- ჩსაბელი ჭა
- ჩსაბელი სანიტარული ჭა
- სადამონტაჟო სანიტარული ჭა


მთ. არქიტექტ.	ა. გაღულია	ა. გაღულია	ობიექტის მდებარეობა: ქ. ბათუმი		დამკვეთი: ბათუმის მერია
მთ. ინჟინერი	ლ. კვიკვიძია	ლ. კვიკვიძია	სტადია	მ.პ	პროექტირება: შ.პ.ს. „სოპი-2005“ ს/კ 244685131 ქ. სოპი, ბერის ქ. №7
დირექტორი	ს. დოღბაია	ს. დოღბაია	თარიღი	ფურცლის №	

სანიღერე სისტემის მოწყობის გეგმა

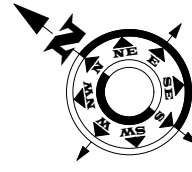

შ 1:200

1	2	3	4
---	---	---	---

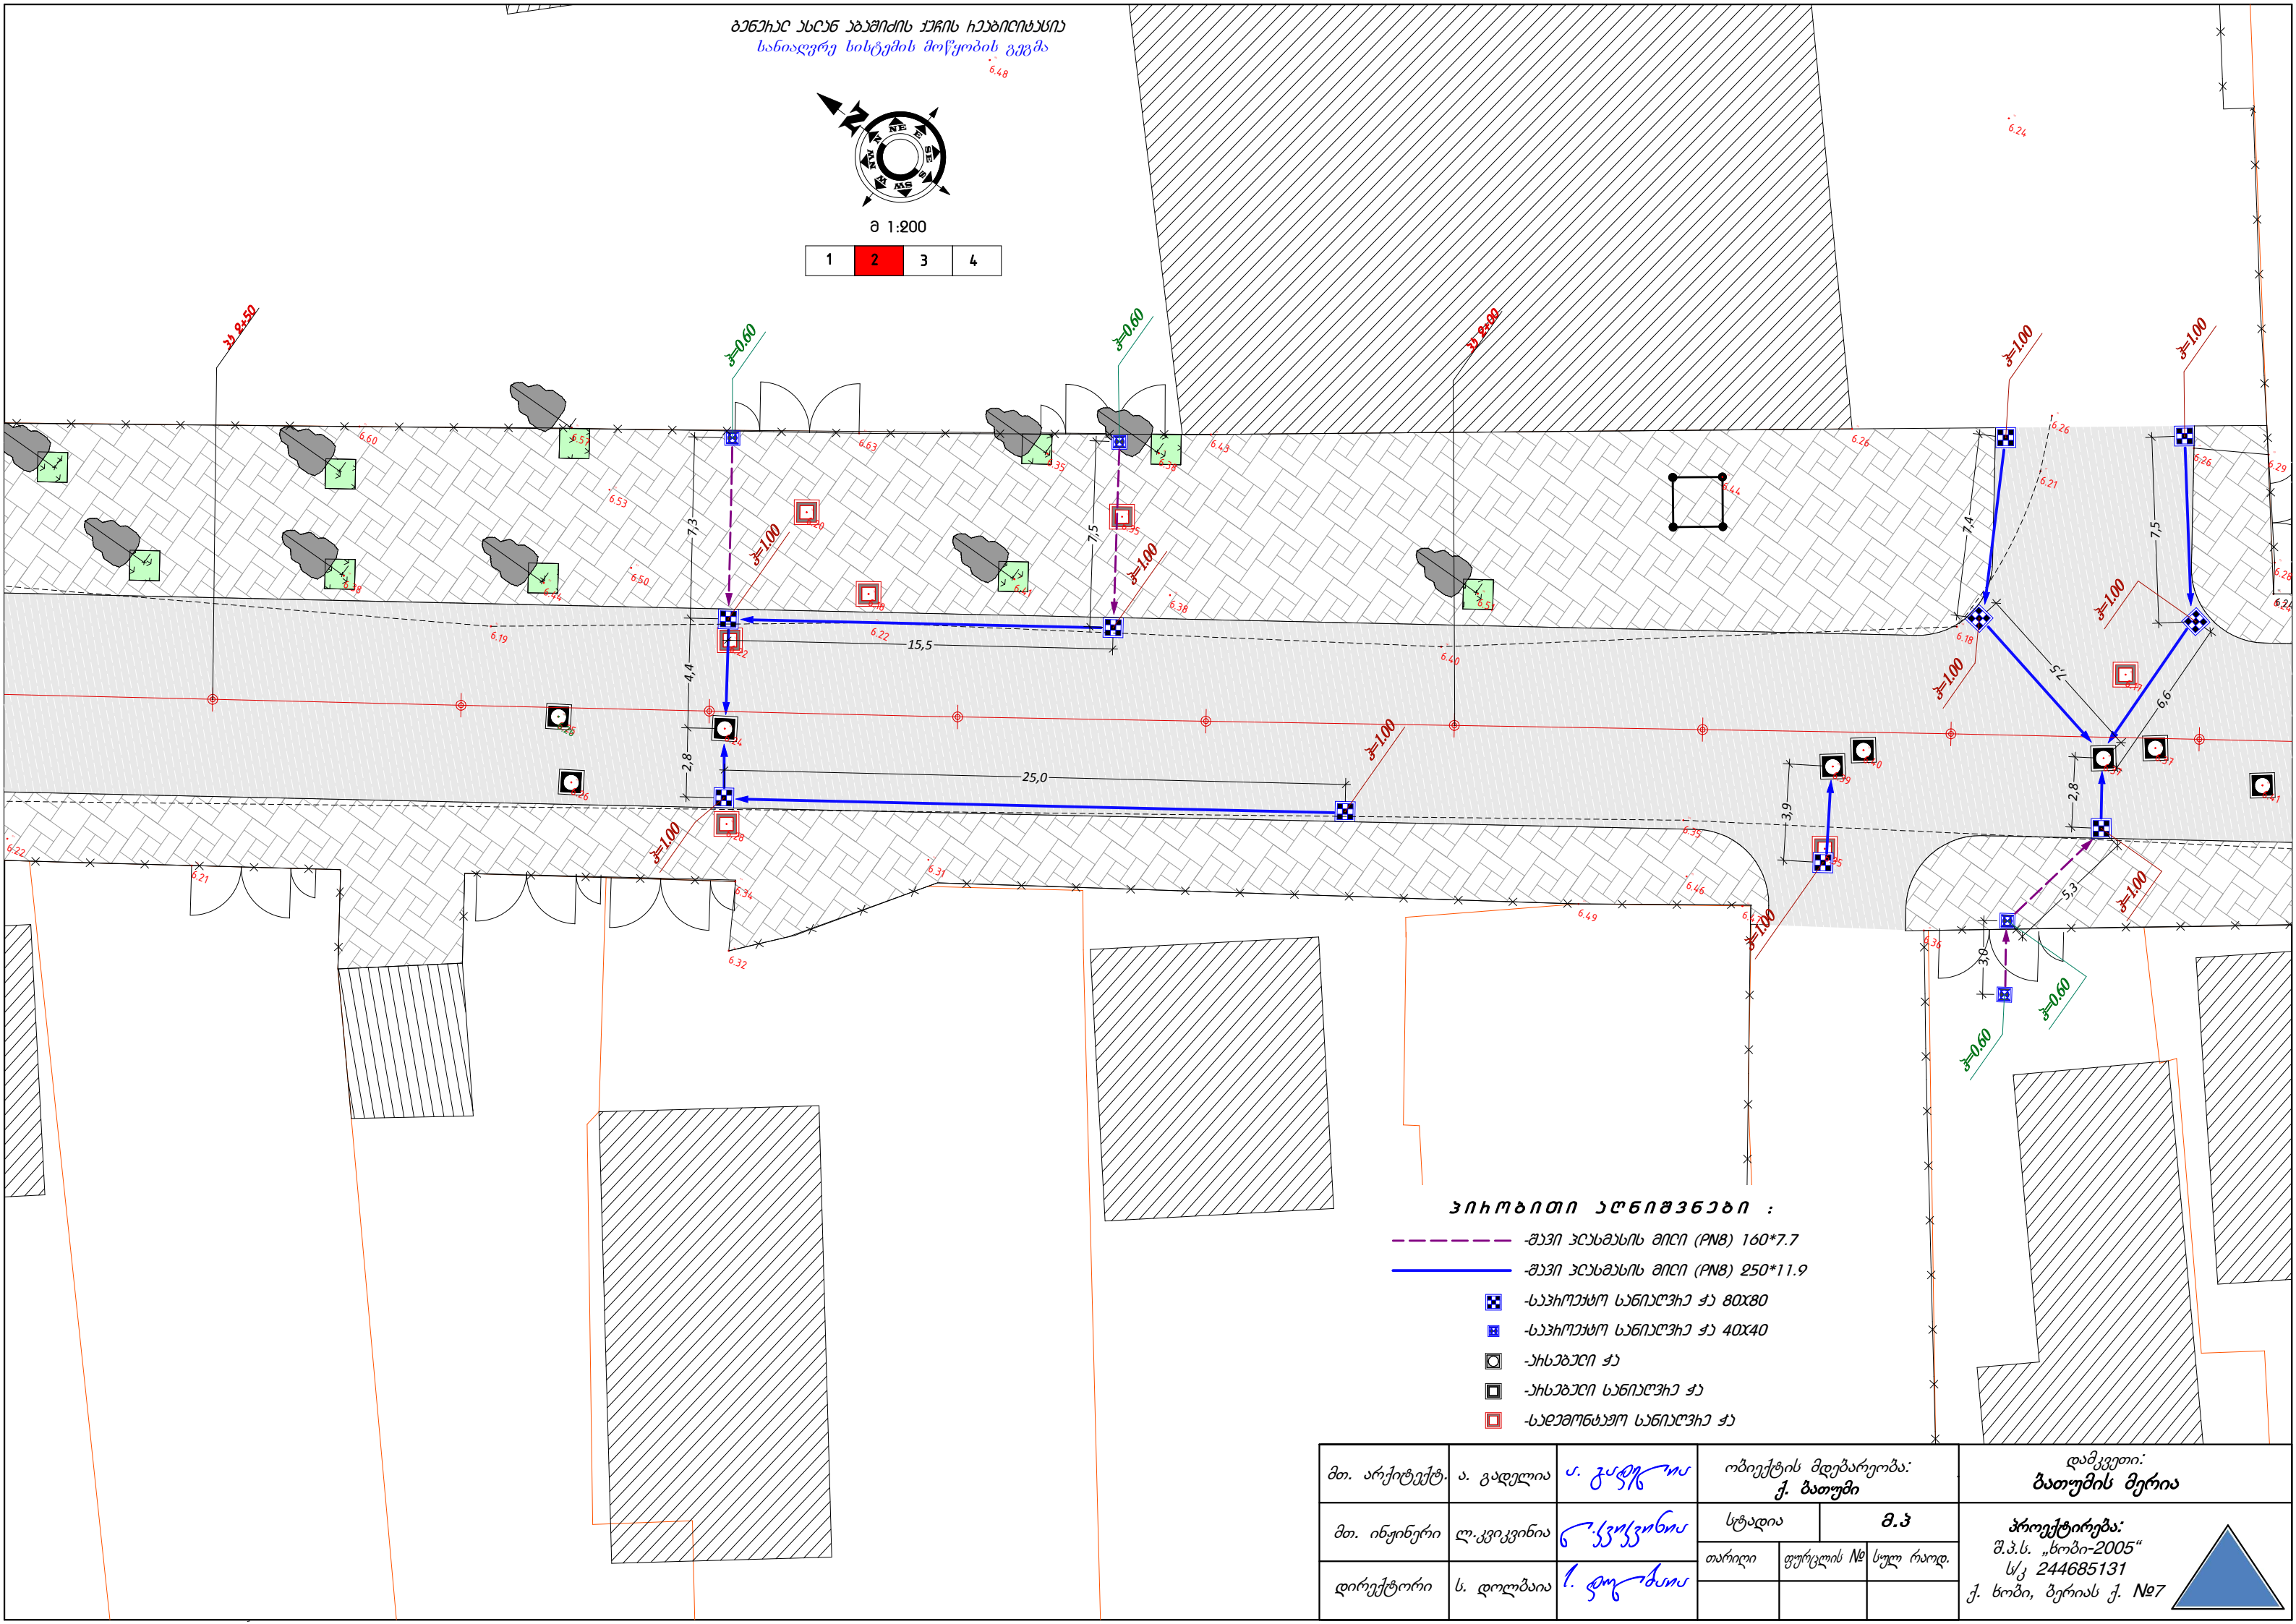


პირობითი აღნიშვნები :

- შავი პლასტის მილი (PN8) 160*7.7
- შავი პლასტის მილი (PN8) 250*11.9
- საპროექტო სანიტუარული ჭა 80x80
- საპროექტო სანიტუარული ჭა 40x40
- ახსნადი ჭა
- ახსნადი სანიტუარული ჭა
- სადამონტაჟო სანიტუარული ჭა


მთ. არქიტექტ.	ა. გაღულია	ა. გაღულია	ობიექტის მდებარეობა: ქ. ბათუმი		დამკვეთი: ბათუმის მერია
მთ. ინჟინერი	ლ. კვიკვიძია	ლ. კვიკვიძია	სტადია	მ.პ	პროექტირება: შ.პ.ს. „სოპი-2005“ ს/კ 244685131 ქ. სოპი, ბერიას ქ. №7
დირექტორი	ს. დოღბაია	ს. დოღბაია	თარიღი	ფურცლის №	

სანიადგურე სისტემის მოწყობის გეგმა

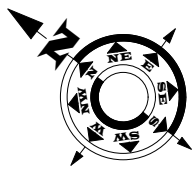

მ 1:200


1	2	3	4
---	---	---	---

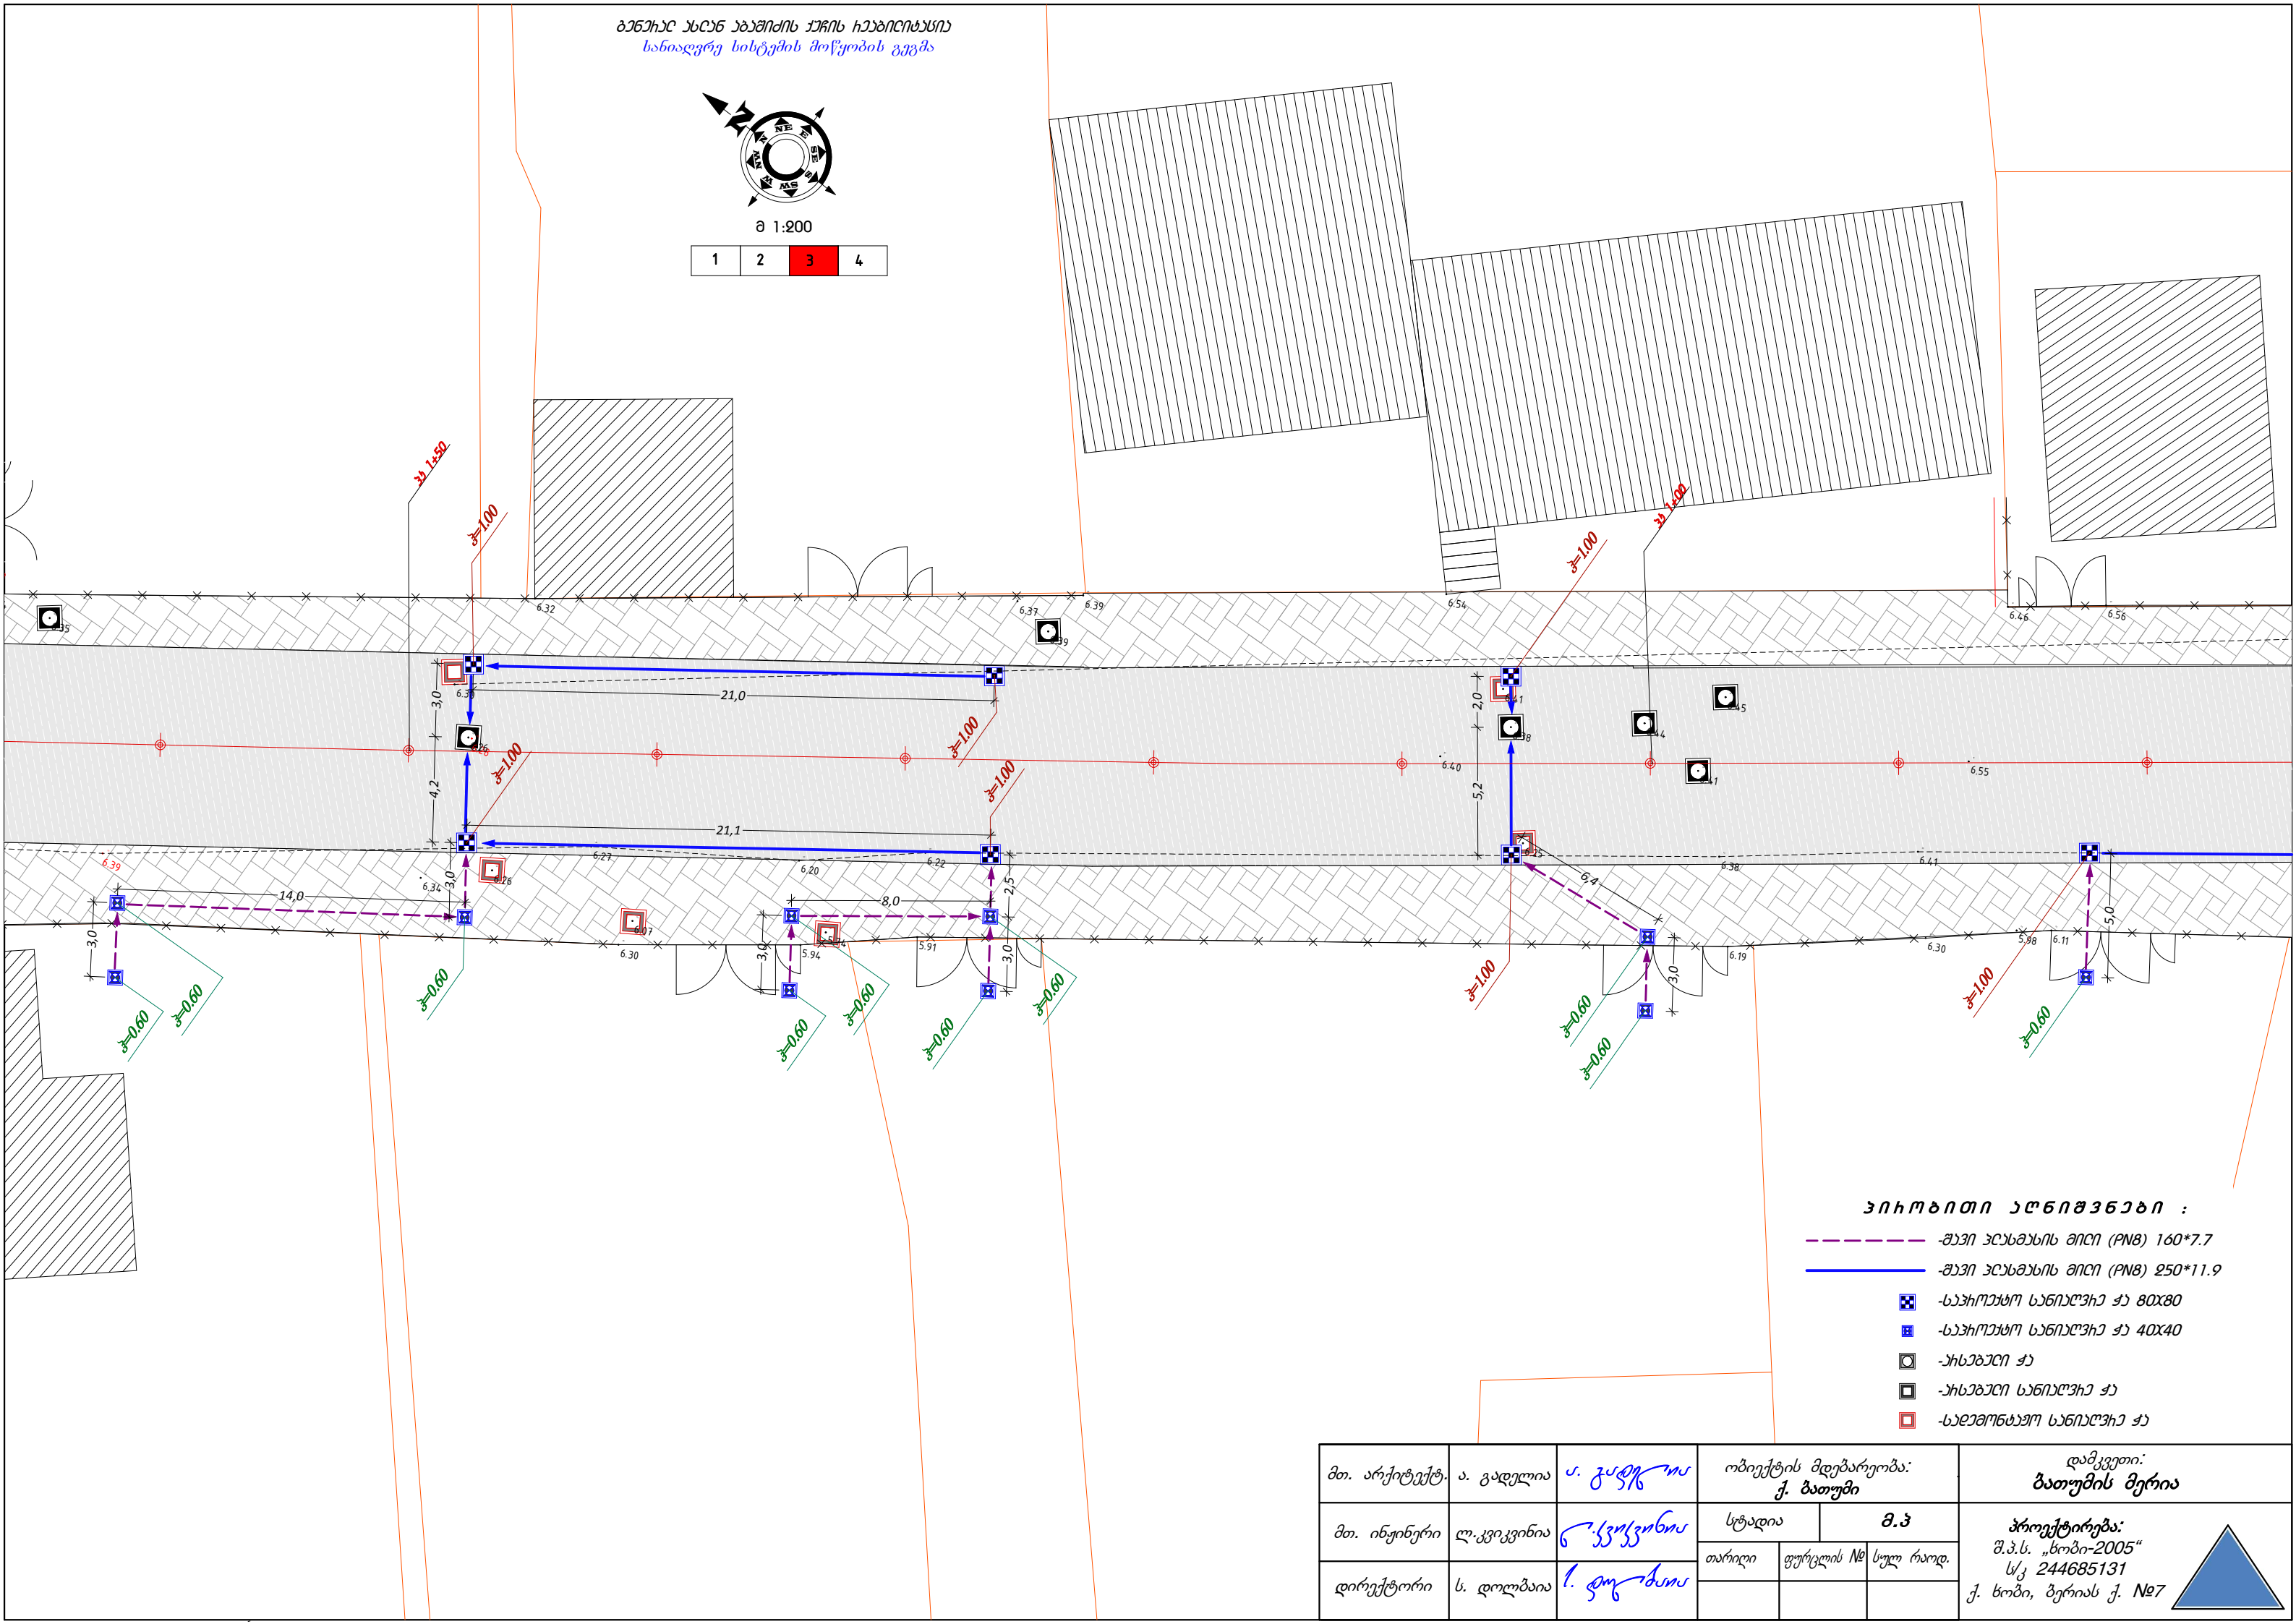



- საპროექტო სანიადგურე ჭა 80x80
- საპროექტო სანიადგურე ჭა 40x40

მთ. არქიტექტ.	ა. გაბელია	ა. გაბელია	ობიექტის მდებარეობა:		დამკვეთი:	
			ქ. ბათუმი		ბათუმის მერია	
მთ. ინჟინერი	ლ. კვიკვირა	ლ. კვიკვირა	სტადია	მ.პ		პროექტირება:
დირექტორი	ს. დოღბაია	ს. დოღბაია	თარიღი	ფურცლის №	სულ რაოდ.	
						შ.პ.ს. „სოპი-2005“
						ს/კ 244685131
						ქ. სოპი, ბერიას ქ. №7

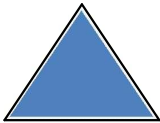



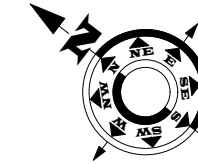

მ 1:200

1	2	3	4
---	---	---	---

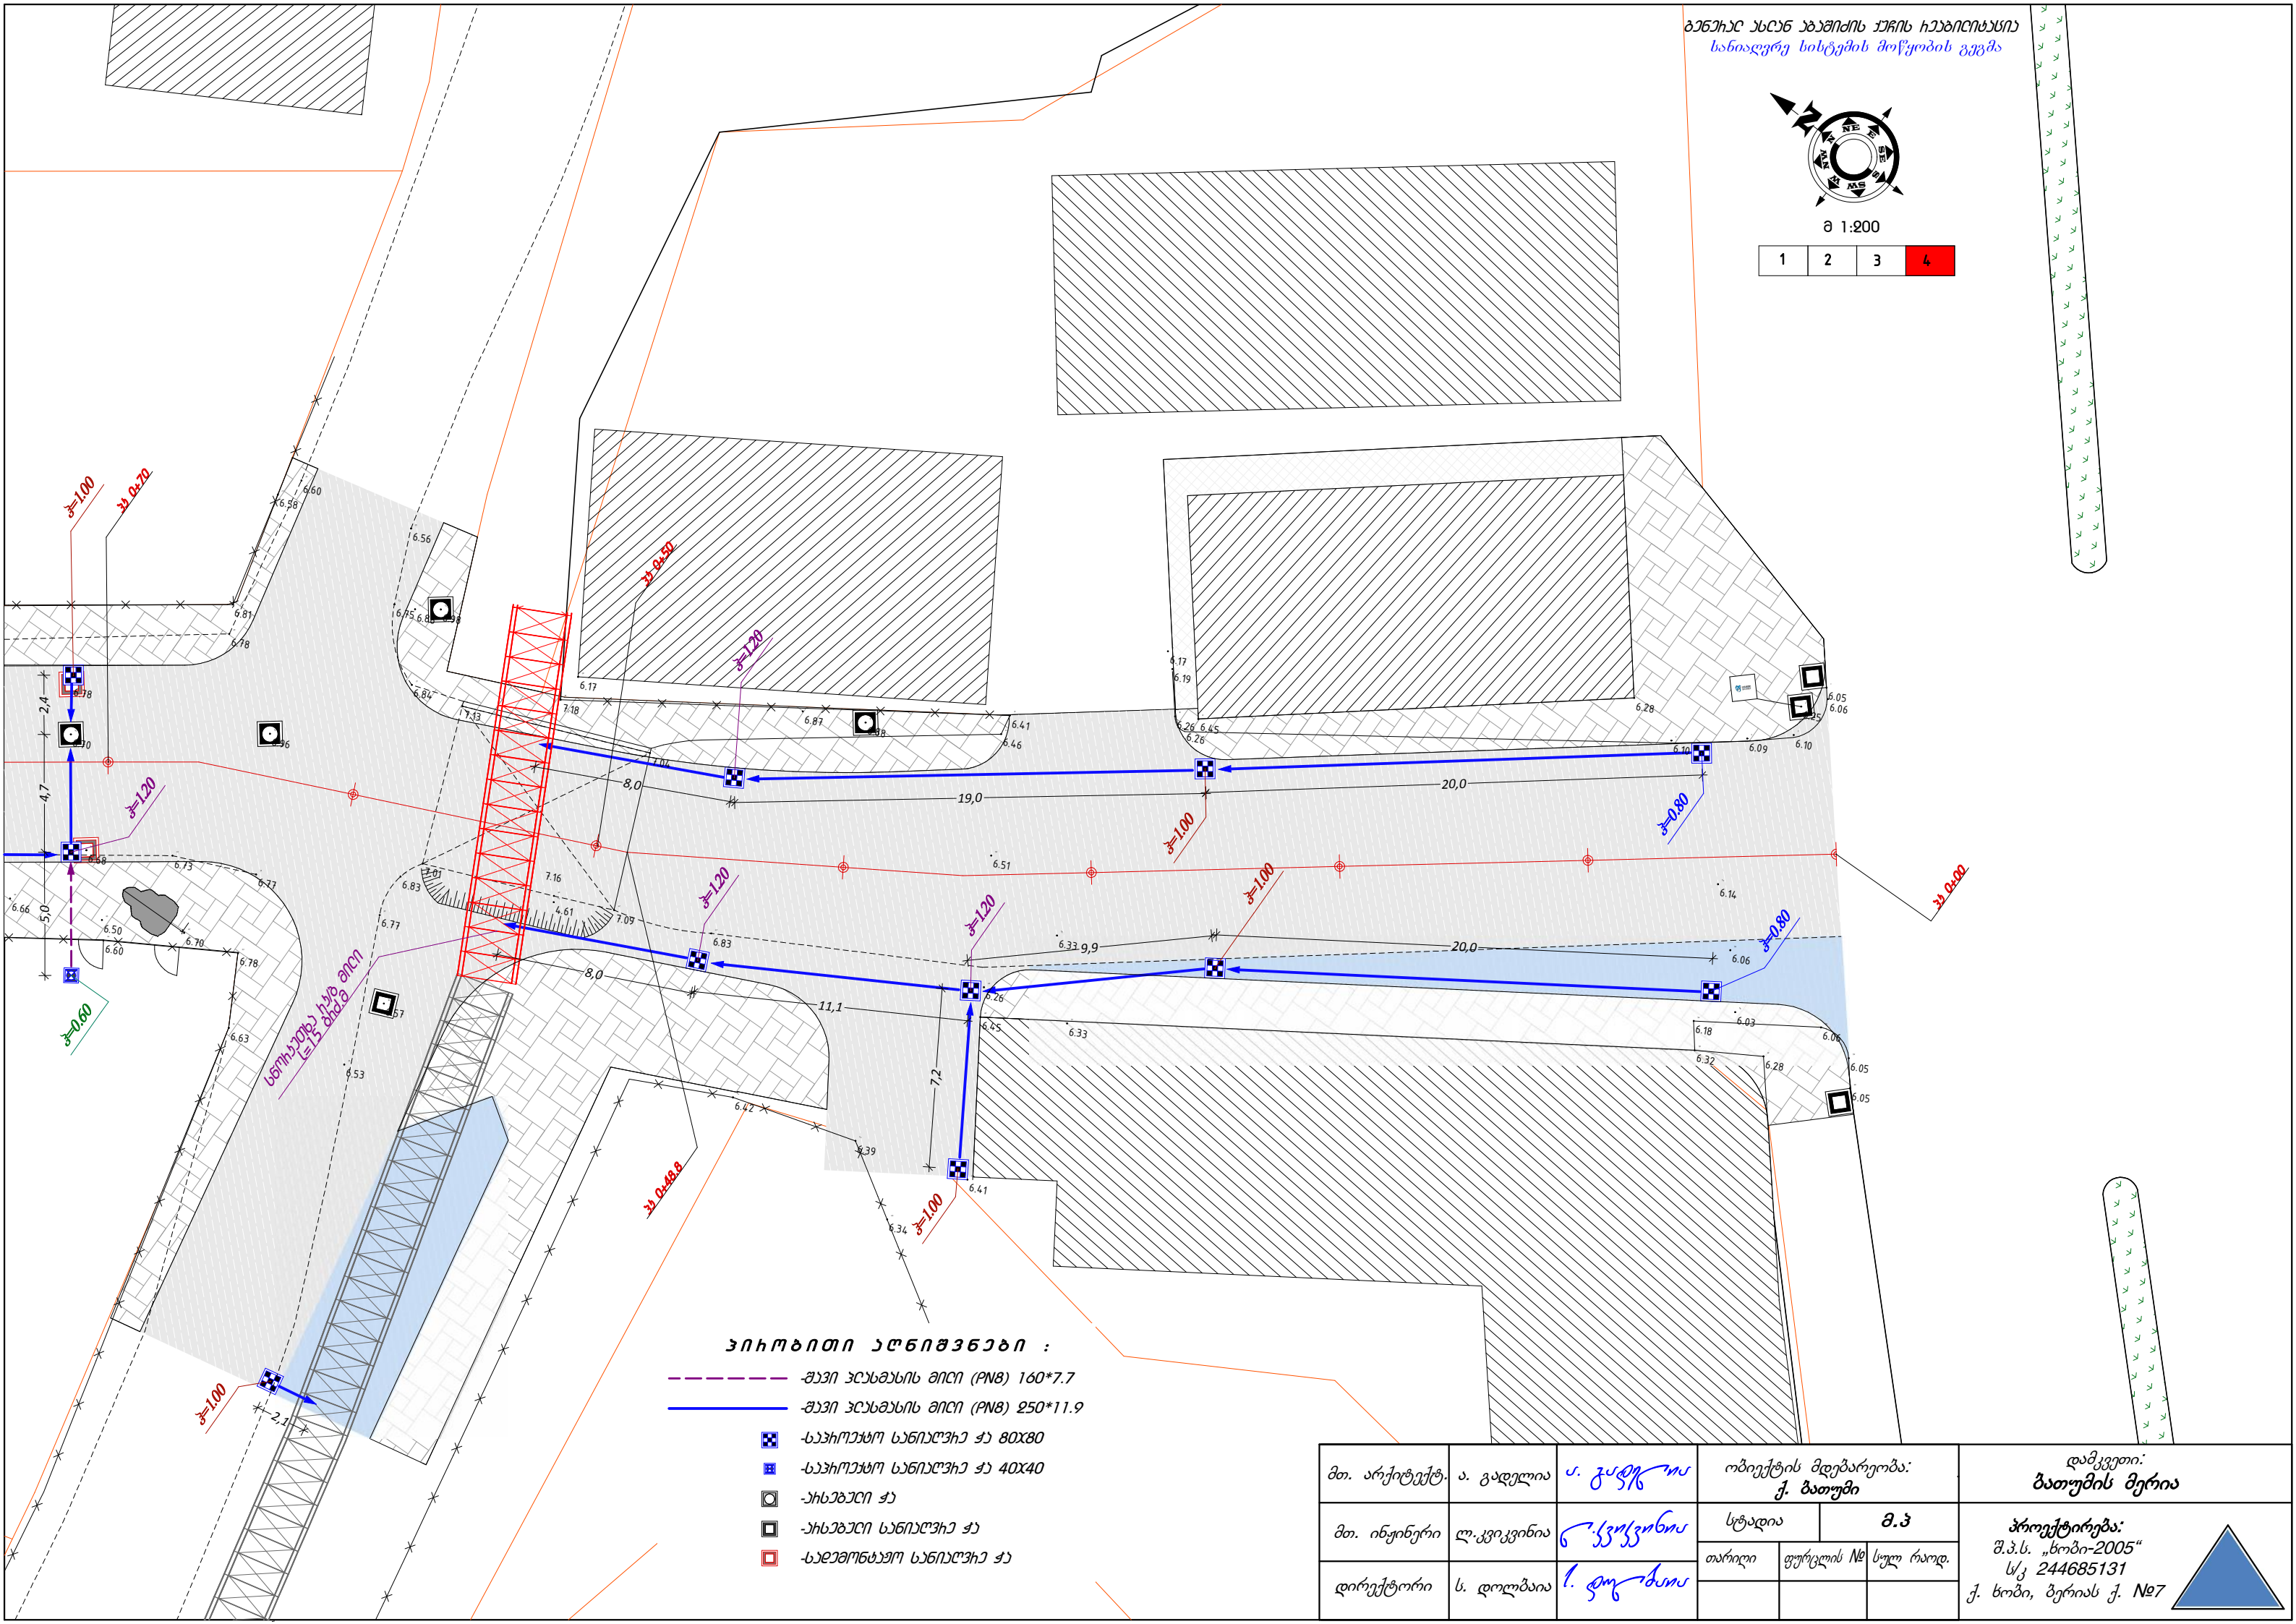


პროექტით აღნიშვნილი :



მთ. არქიტექტ.	ა. გაღულია	ა. გაღულია	ობიექტის მდებარეობა: ქ. ბათუმი		დამკვეთი: ბათუმის მერია
მთ. ინჟინერი	ლ. კვიციშვილი	ლ. კვიციშვილი	სტადია	მ.პ	პროექტირება: შ.პ.ს. „სოპი-2005“ ს/კ 244685131 ქ. სოპი, ბერის ქ. №7
დირექტორი	ს. დოღბაძე	ს. დოღბაძე	თარიღი	ფურცლის №	

ბორღიუარების მოწყობა
კონსტრუქციული ჯარი

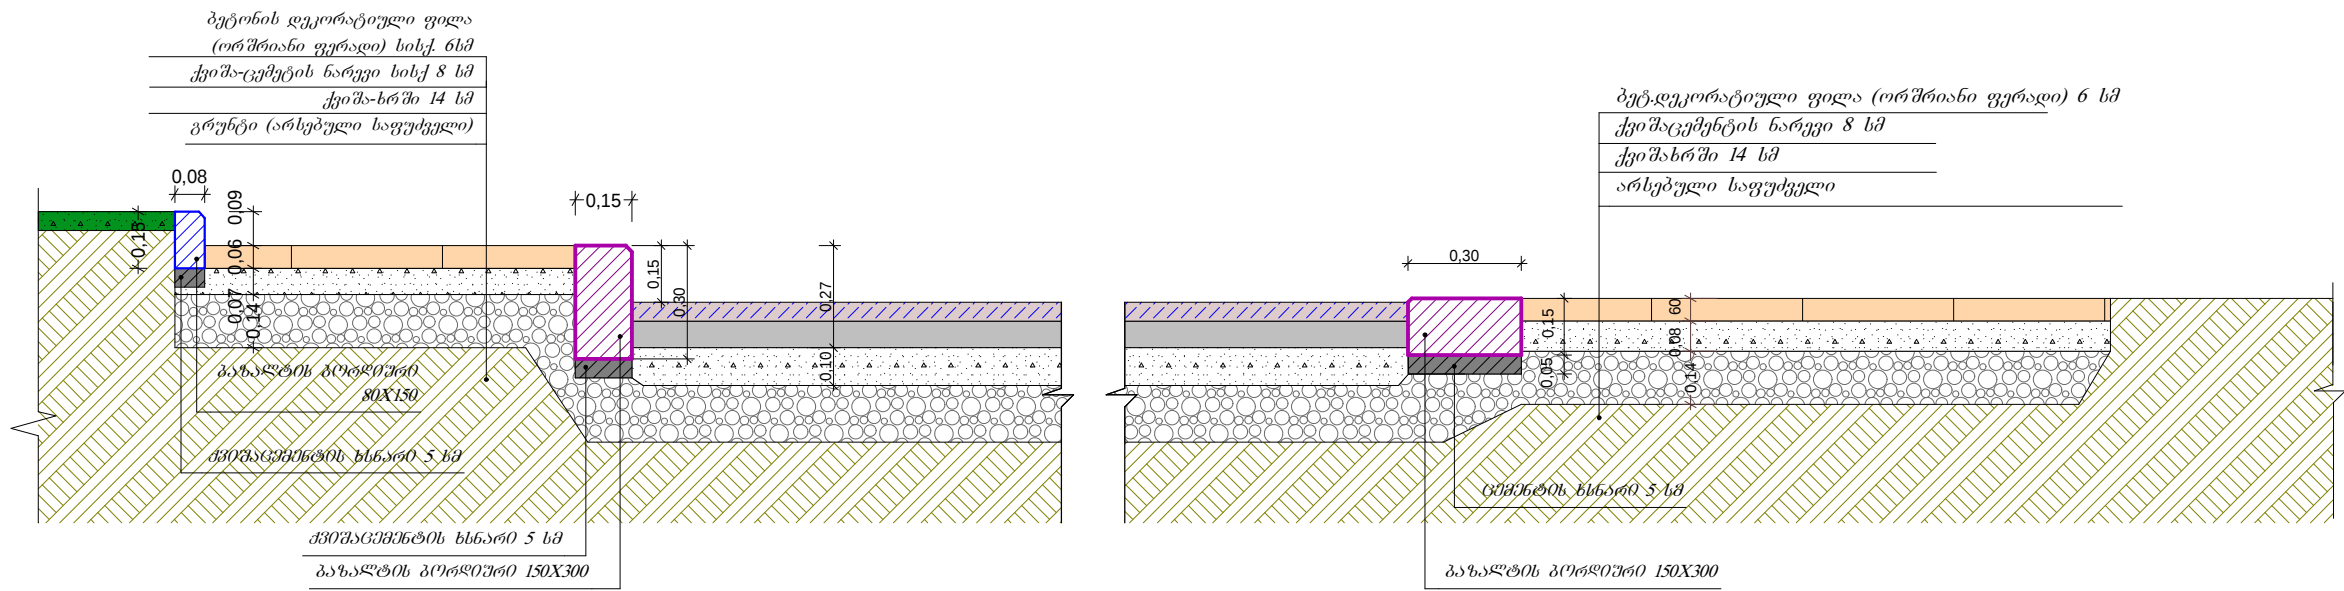


კონსტრუქციული ჯარი

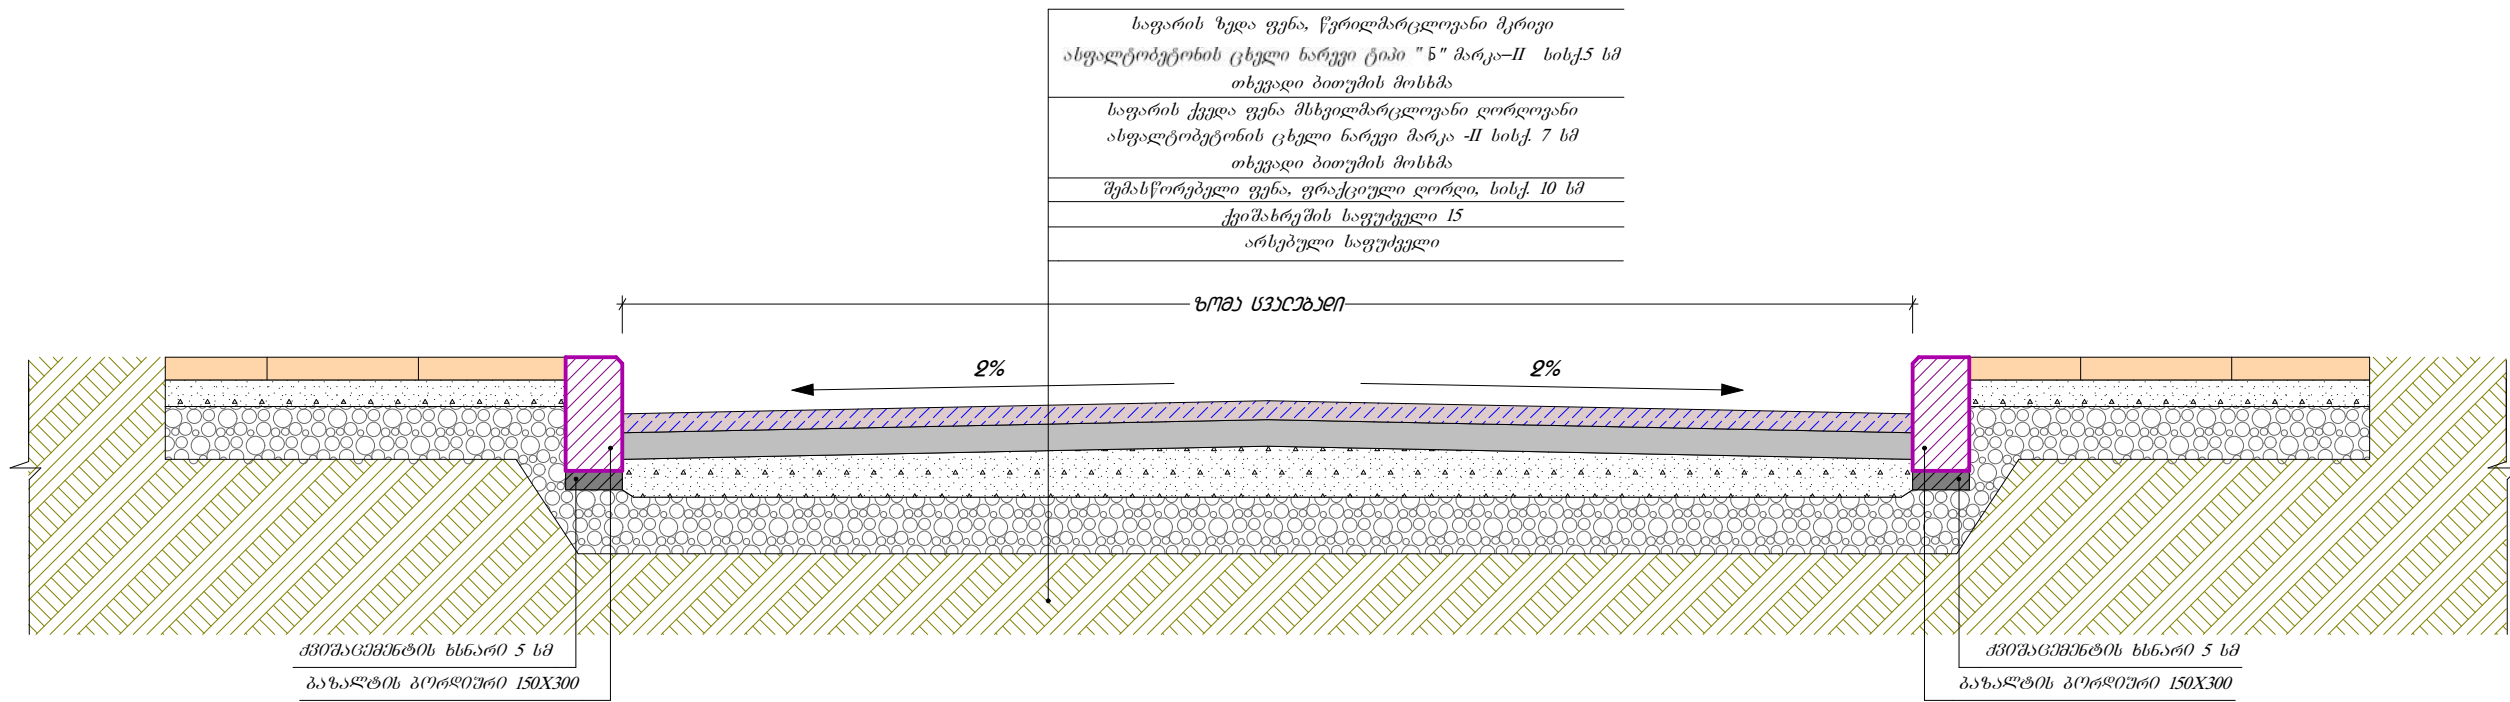


მთ. არქიტექტ.	ა. კადელია	ა. კადელია	ობიექტის მდებარეობა: ქ. ბათუმი		დამკვეთი: ბათუმის მერია
მთ. ინჟინერი	ლ. კვიკვირა	ლ. კვიკვირა	სტადია	მ.პ	პროექტირება: შ.პ.ს. „ხოზი-2005“ ს/კ 244685131 ქ. ხოზი, ბერიას ქ. №7
დირექტორი	ს. დოლბაია	ს. დოლბაია	თარიღი	ფურცლის №	


გეგმა

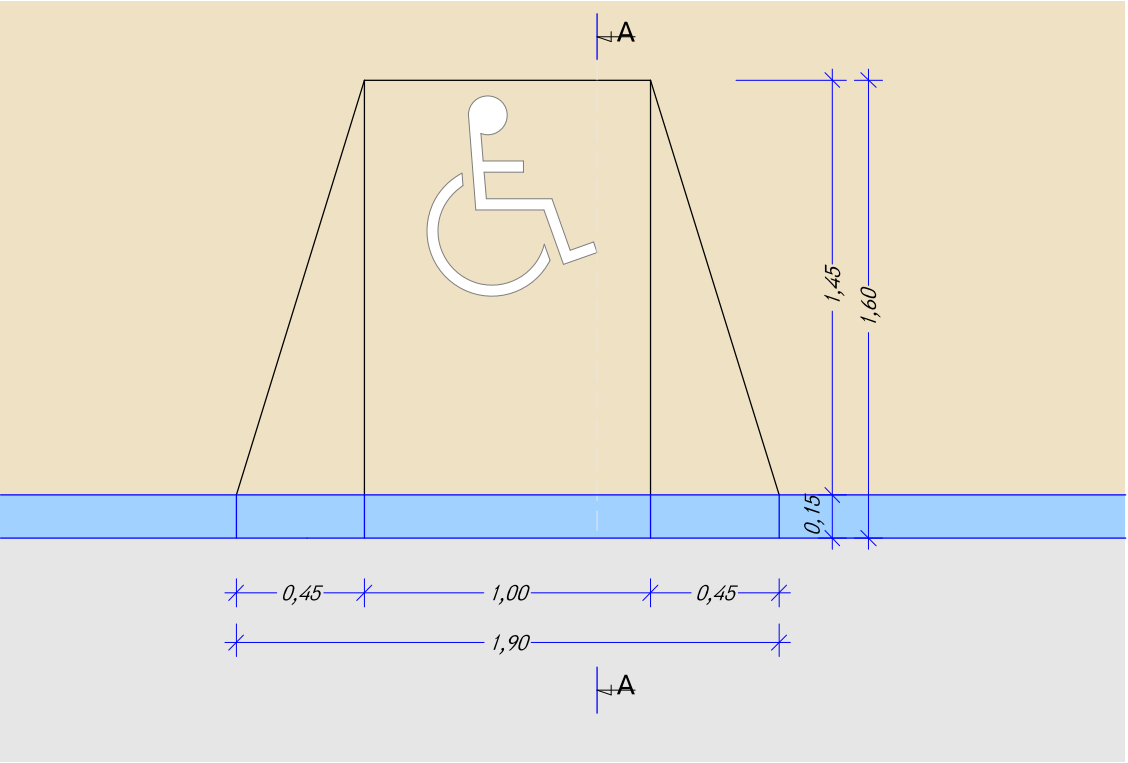


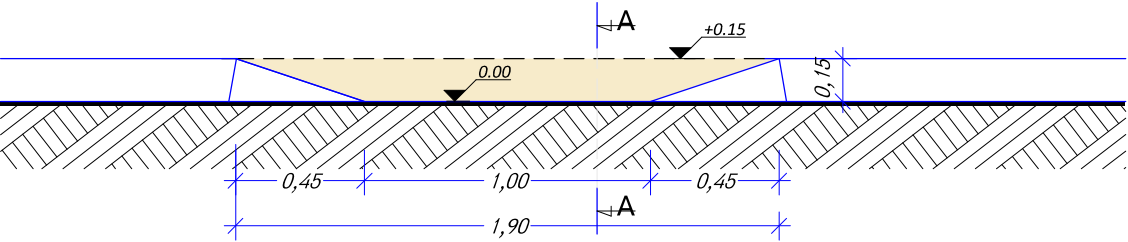


ჭრილი A-A

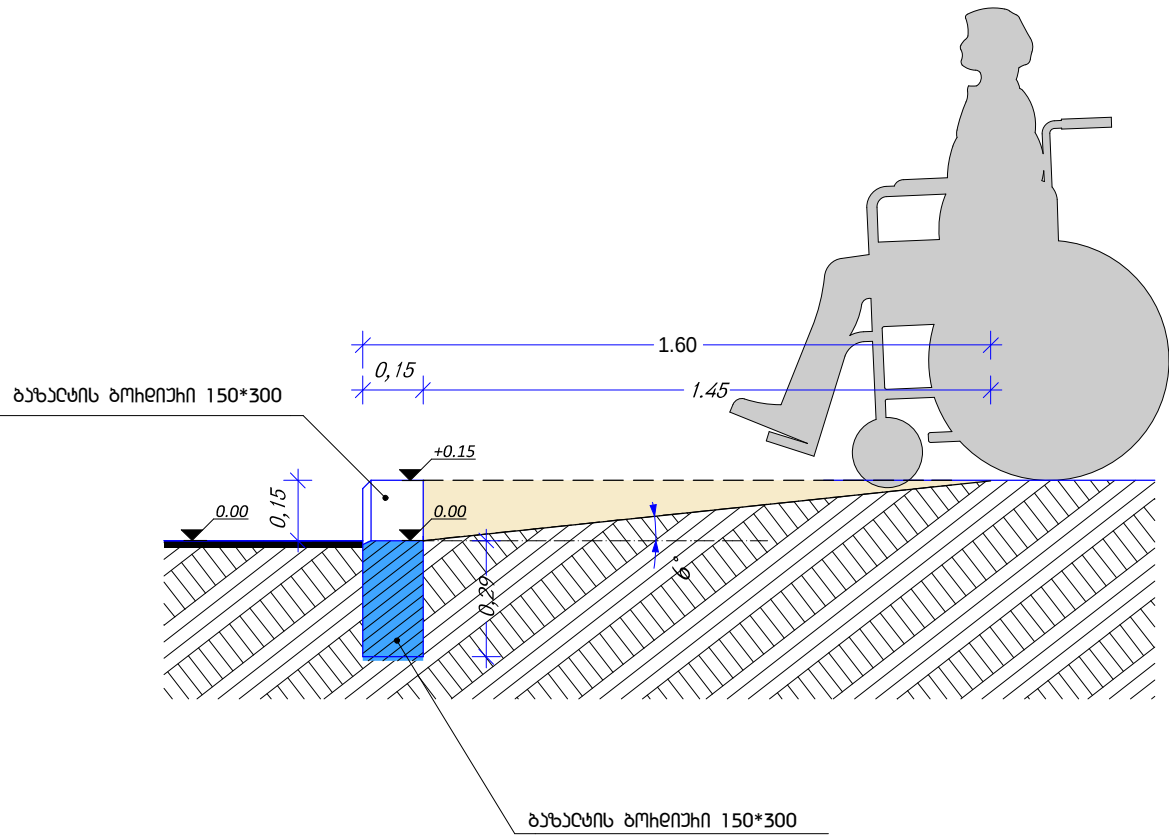


შენიშვნა: უსაფრთხოების მოწყობის ნახაზზე ნაჩვენები სქემის მიხედვით
ქანობი ახ უსაფრთხოების მოწყობის 6 ბიჯს

მთ. არქიტექტ.	ა. გაბელია	ა. გაბელია	ობიექტის მდებარეობა: ქ. ბათუმი			დამკვეთი: ბათუმის მერია	
მთ. ინჟინერი	ლ. კვიკვიძია	ლ. კვიკვიძია	სტადია	მ.პ		პროექტირება: შ.პ.ს. „სოპი-2005“ ს/კ 244685131 ქ. სოპი, ბერიას ქ. №7	
დირექტორი	ს. დოღბაია	ს. დოღბაია	თარიღი	ფურცლის №	სულ რაოდ.		

ავტომობილების გაჩერების მოწყობა
ტიპი №1
(სქემატური ნახაზი)

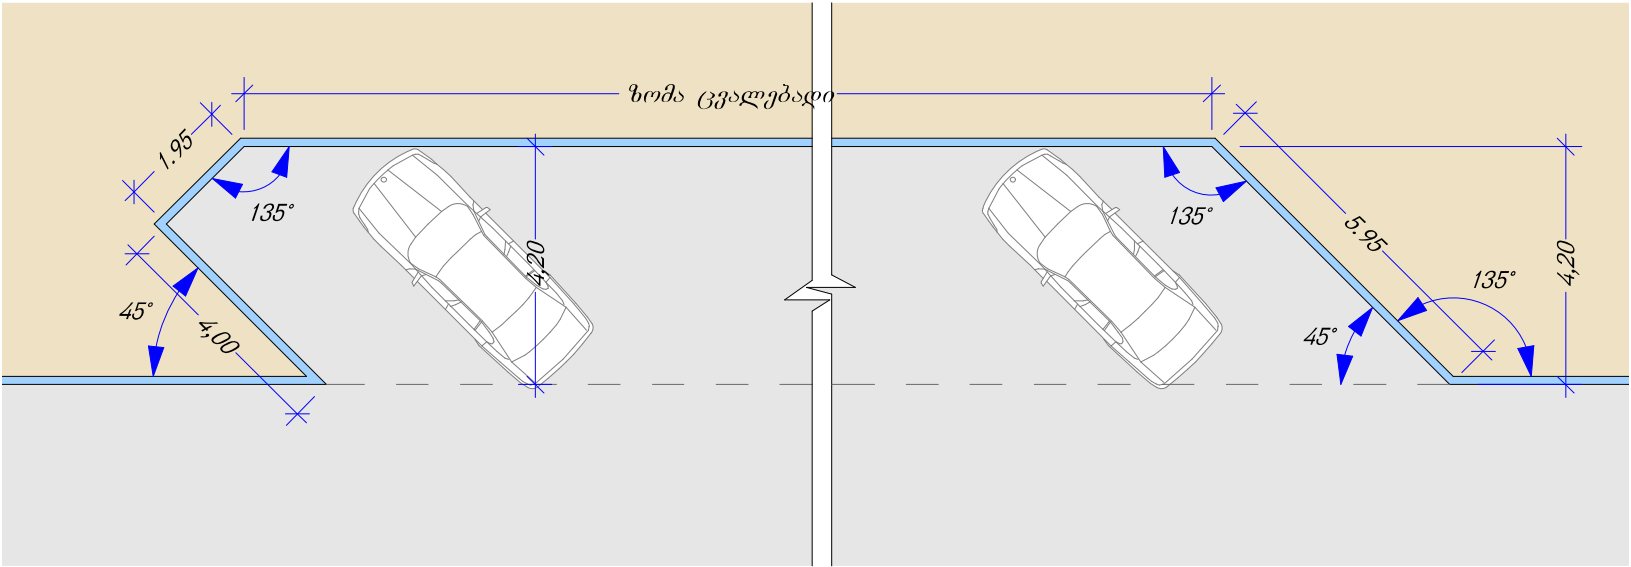


ავტომობილების გაჩერების მოწყობა
ტიპი №2
(სქემატური ნახაზი)

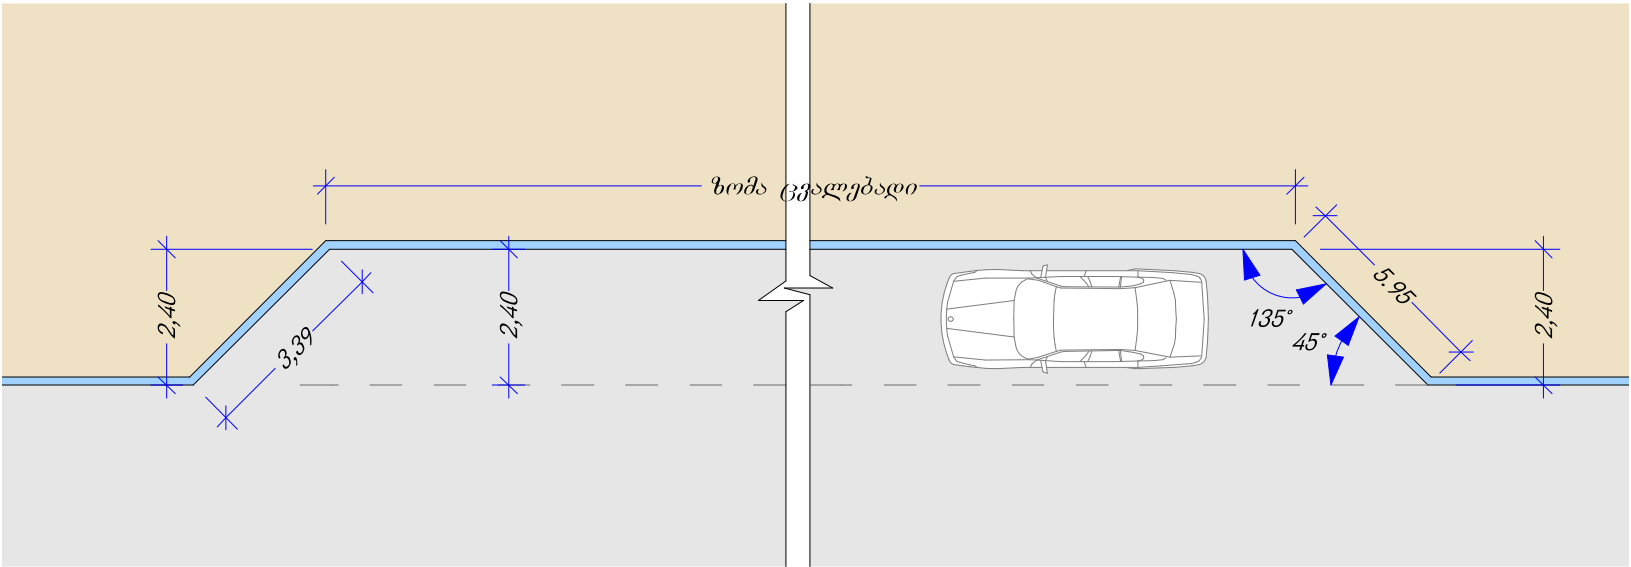


ობიექტის დასახელება		
დამკვეთი: ბათუმის მერი		
ობიექტის მდებარეობა: ქ. ბათუმი		
პროექტირება: შ.პ.ს. „ზოპი-2005“ ს/კ 244685131 ქ.სოფი, ბერიას ქ. №7		
თანამდებობა	სახელი გვარი	ხელმოწერა
არქიტექტორი	ა. გაბელია	ა. გაბელია
მთ.ინჟინერი	ლ. კვიფინია	ლ. კვიფინია
დირექტორი	ს. დოღმაია	ს. დოღმაია
სტადია		მ.პ
თარიღი	ფურცლის №	სულ რაოდ.


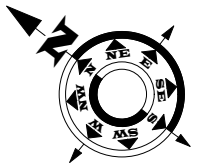


მ 1:500


1 2

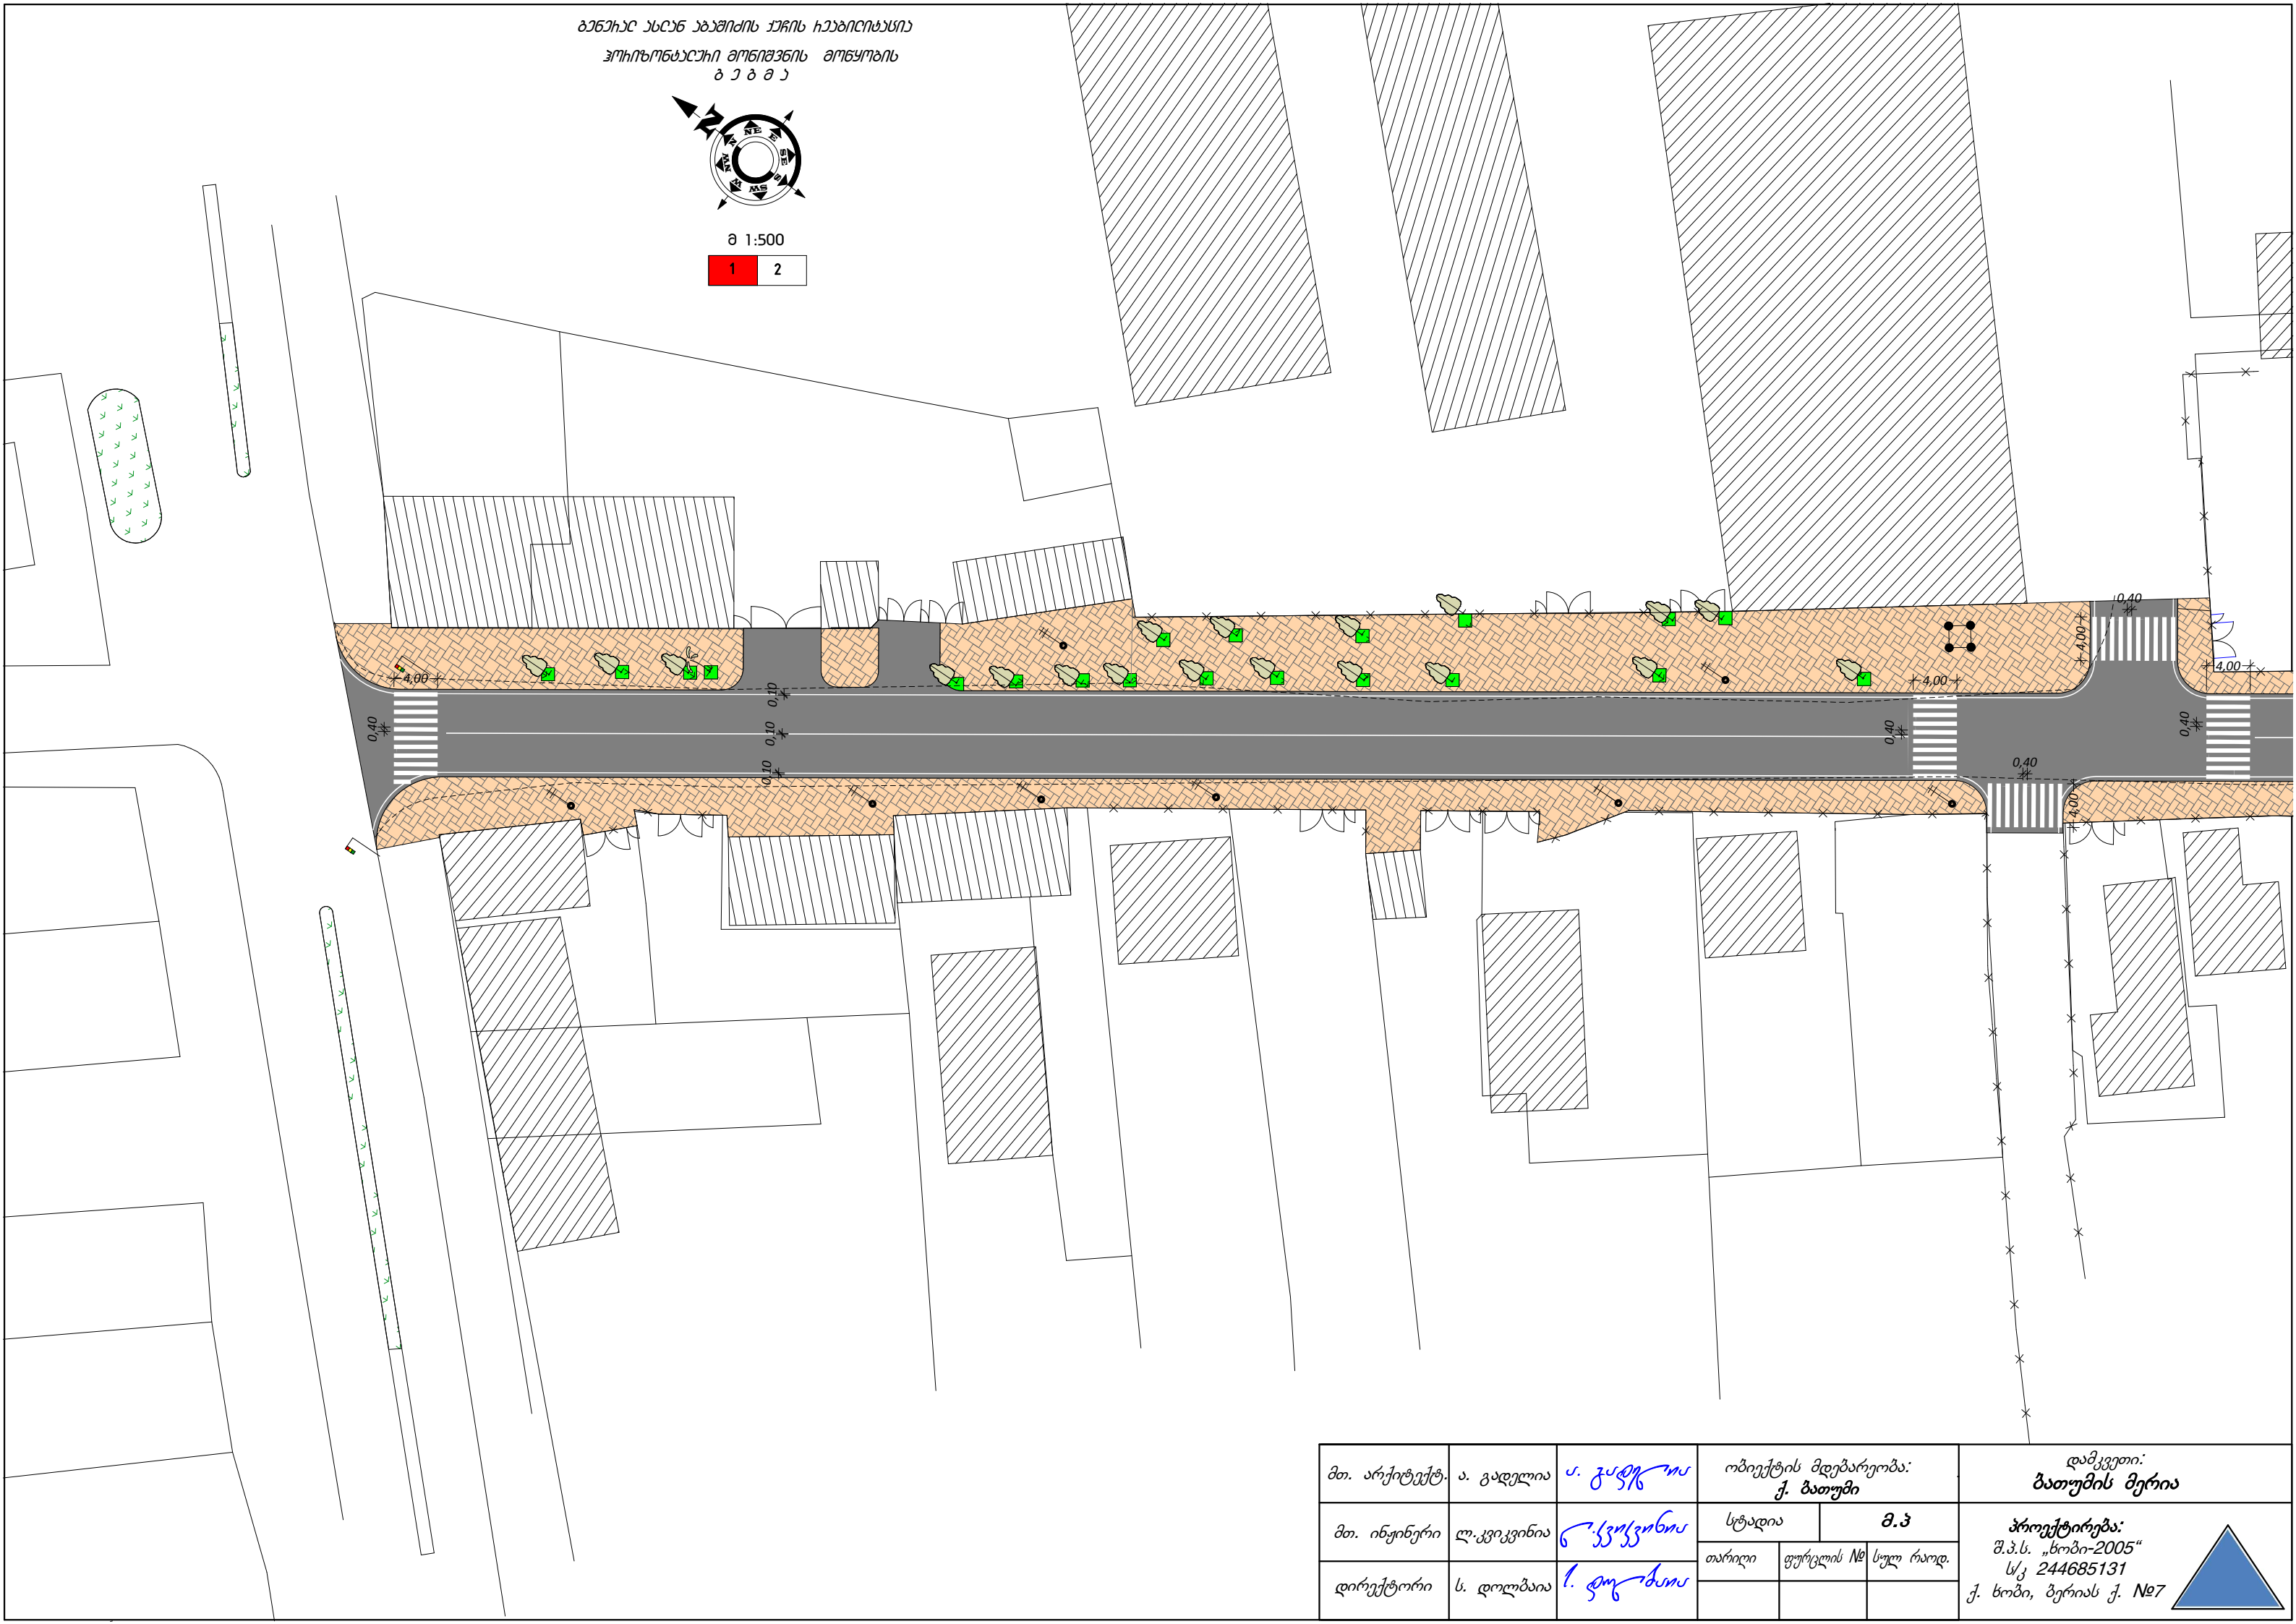

მთ. არქიტექტ.	ა. გადელია	ა. გადელია	ობიექტის მდებარეობა: ქ. ბათუმი		დამკვეთი: ბათუმის მერია
მთ. ინჟინერი	ლ. კვიკვირა	ლ. კვიკვირა	სტადია	მ.პ	პროექტირება: შ.პ.ს. „სოპი-2005“ ს/კ 244685131
დირექტორი	ს. დოლბაია	ს. დოლბაია	თარიღი	ფურცლის №	სულ რაოდ.
					ქ. სოპი, ბერიას ქ. №7

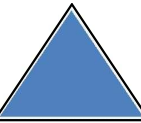



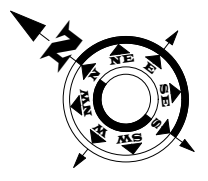

მ 1:500

1 2

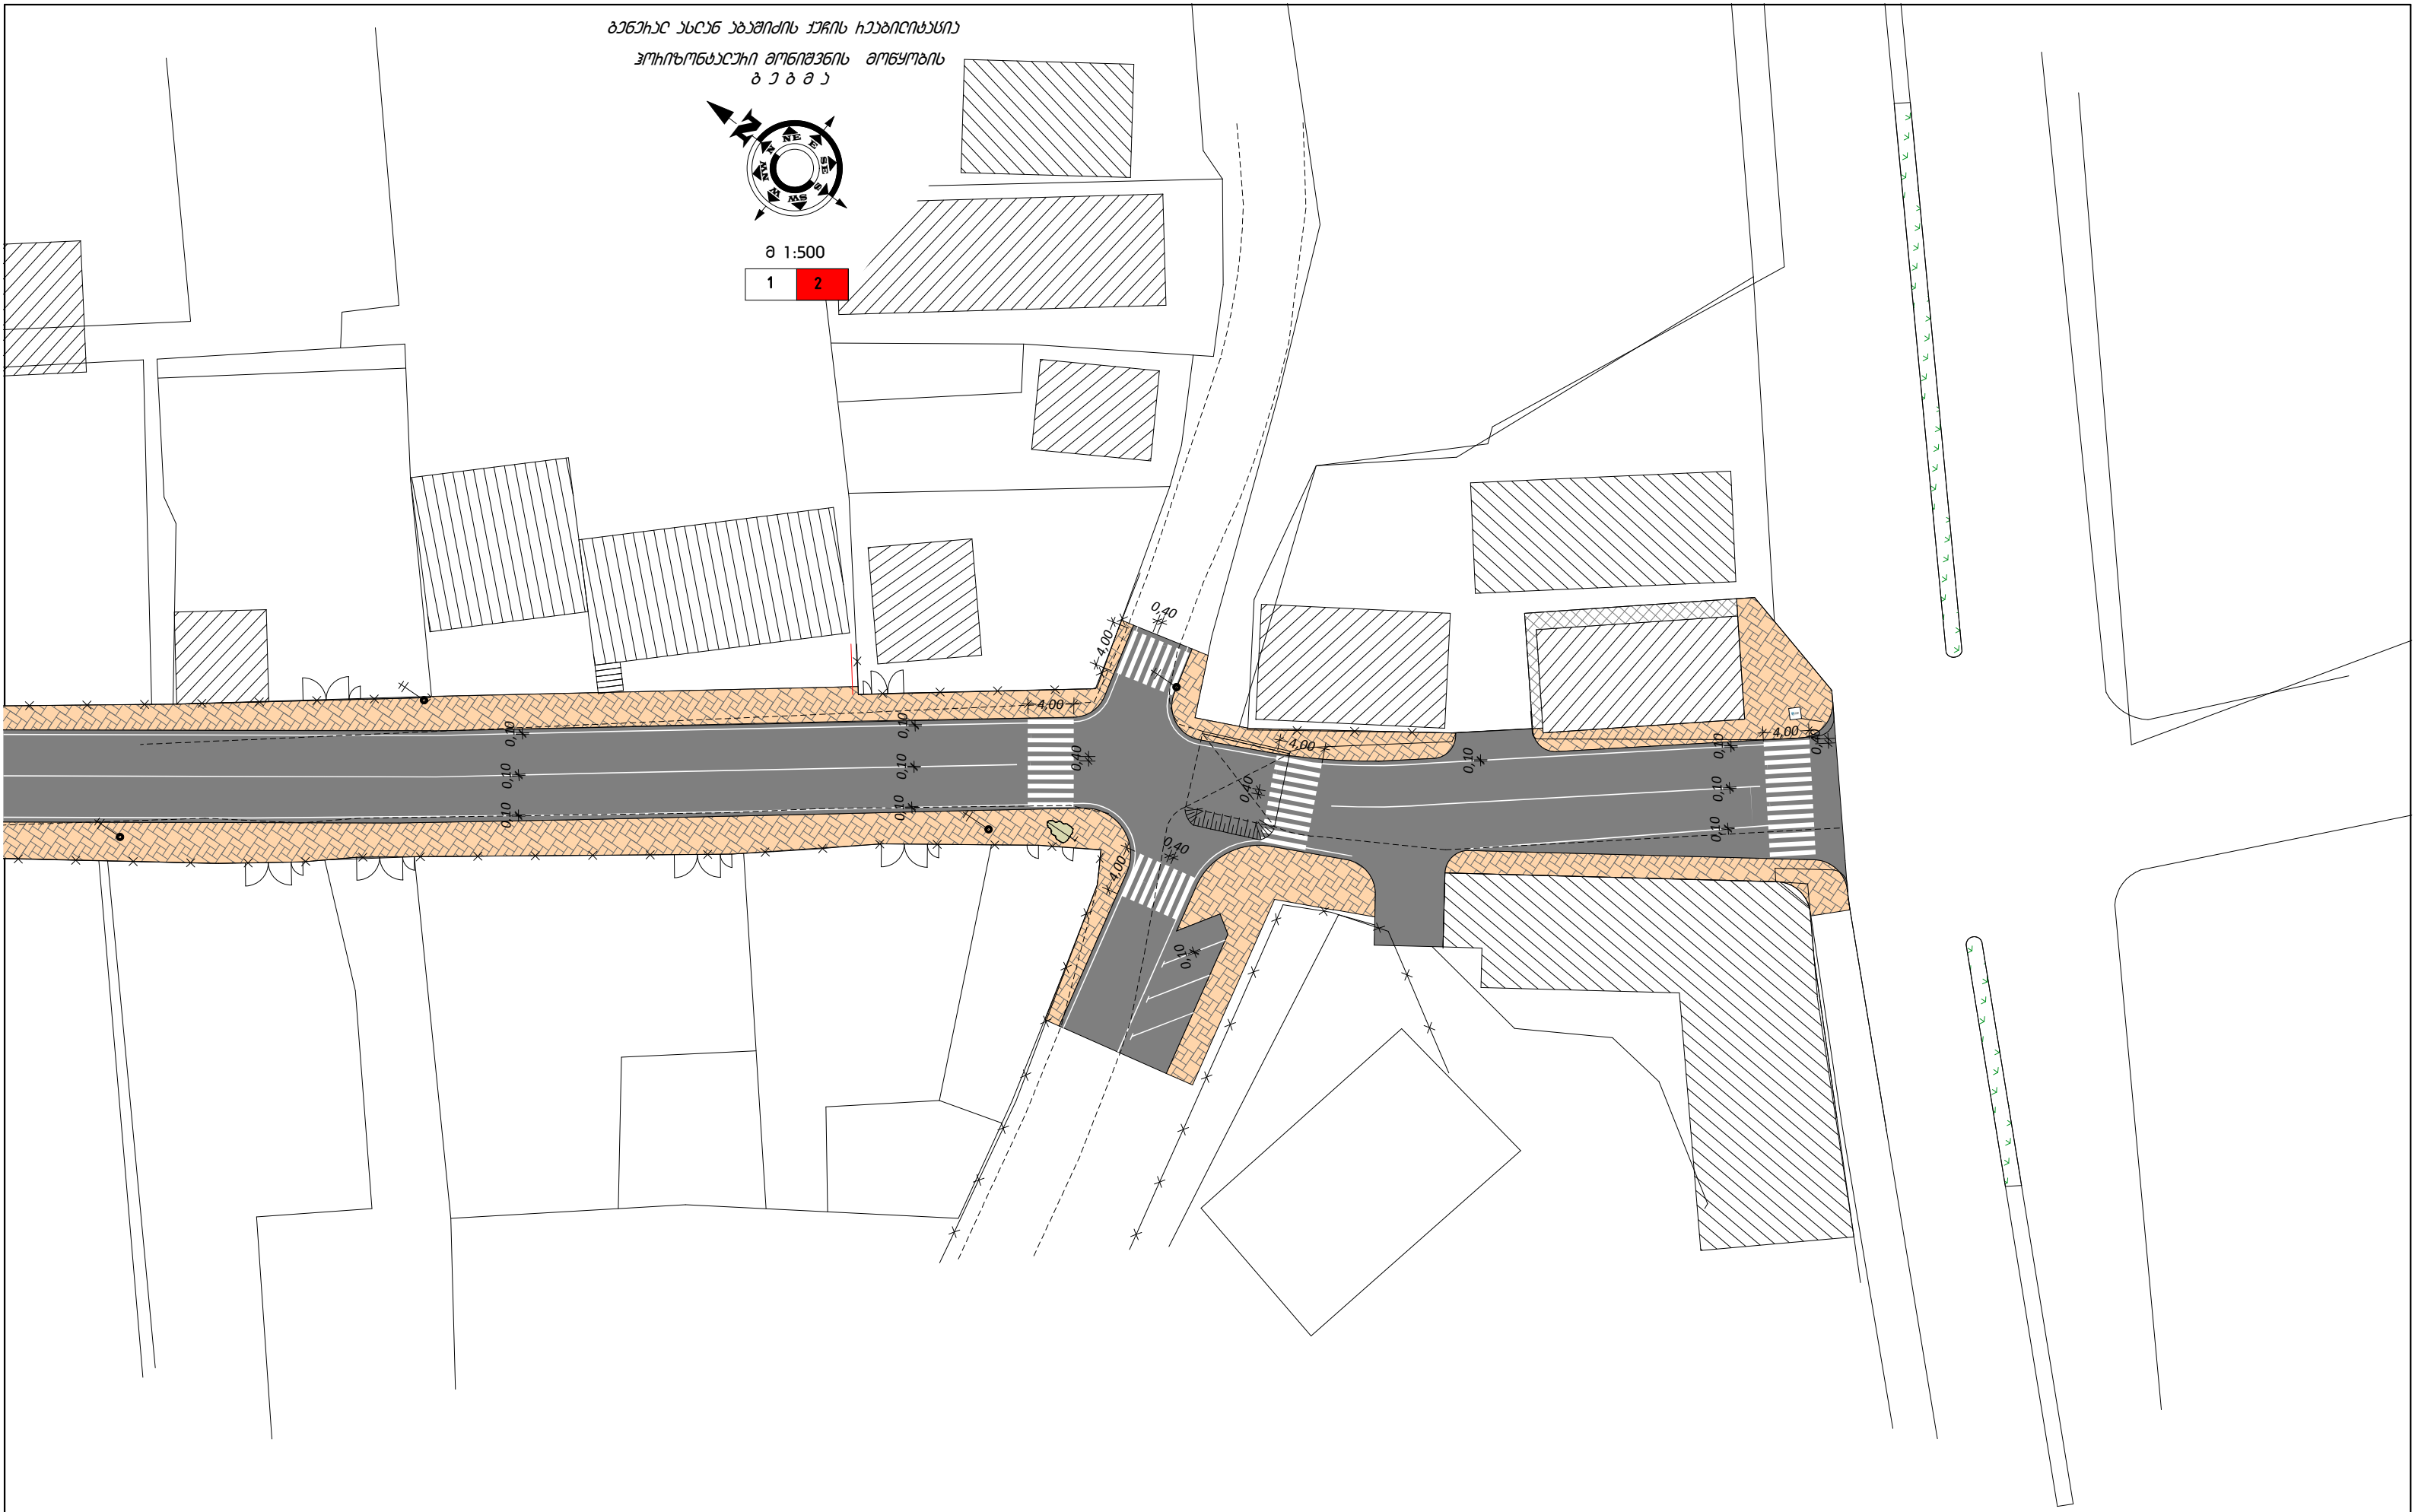

მთ. არქიტექტ.	ა. გადელია	ა. გადელია	ობიექტის მდებარეობა: ქ. ბათუმი		დამკვეთი: ბათუმის მერია
მთ. ინჟინერი	ლ. კვიკვირა	ლ. კვიკვირა	სტადია	მ.პ	პროექტირება: შ.პ.ს. „ხოზი-2005“ ს/კ 244685131
დირექტორი	ს. დოლბაია	ს. დოლბაია	თარიღი	ფურცლის №	სულ რაოდ.

