


ბათუმის მერია
ს/გზა ბათუმგორის ქუჩა №13

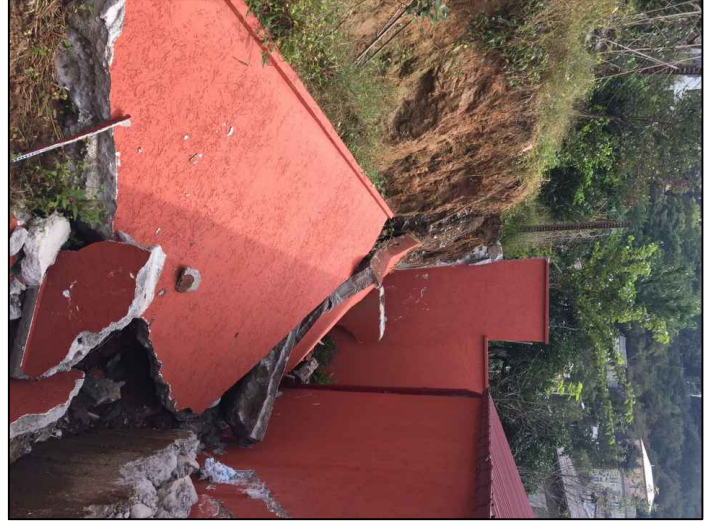

ბათუმის მერია
ს/გზა ბათუმგორის ქუჩა №13



ს/გზა დემეტრე თავადაშვილის ქუჩა

ს/გზა ბათუმგორის ქუჩა

საპროექტო რკაპიტონის ზედა საყრდენი
კედლის მოწყობა $L=21.0$ მ $h=4.90$ მ

ს/გზა მთისძირის ქუჩა

ბათუმგორის ქუჩა

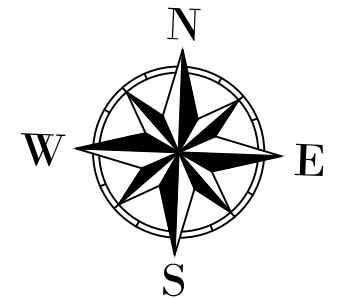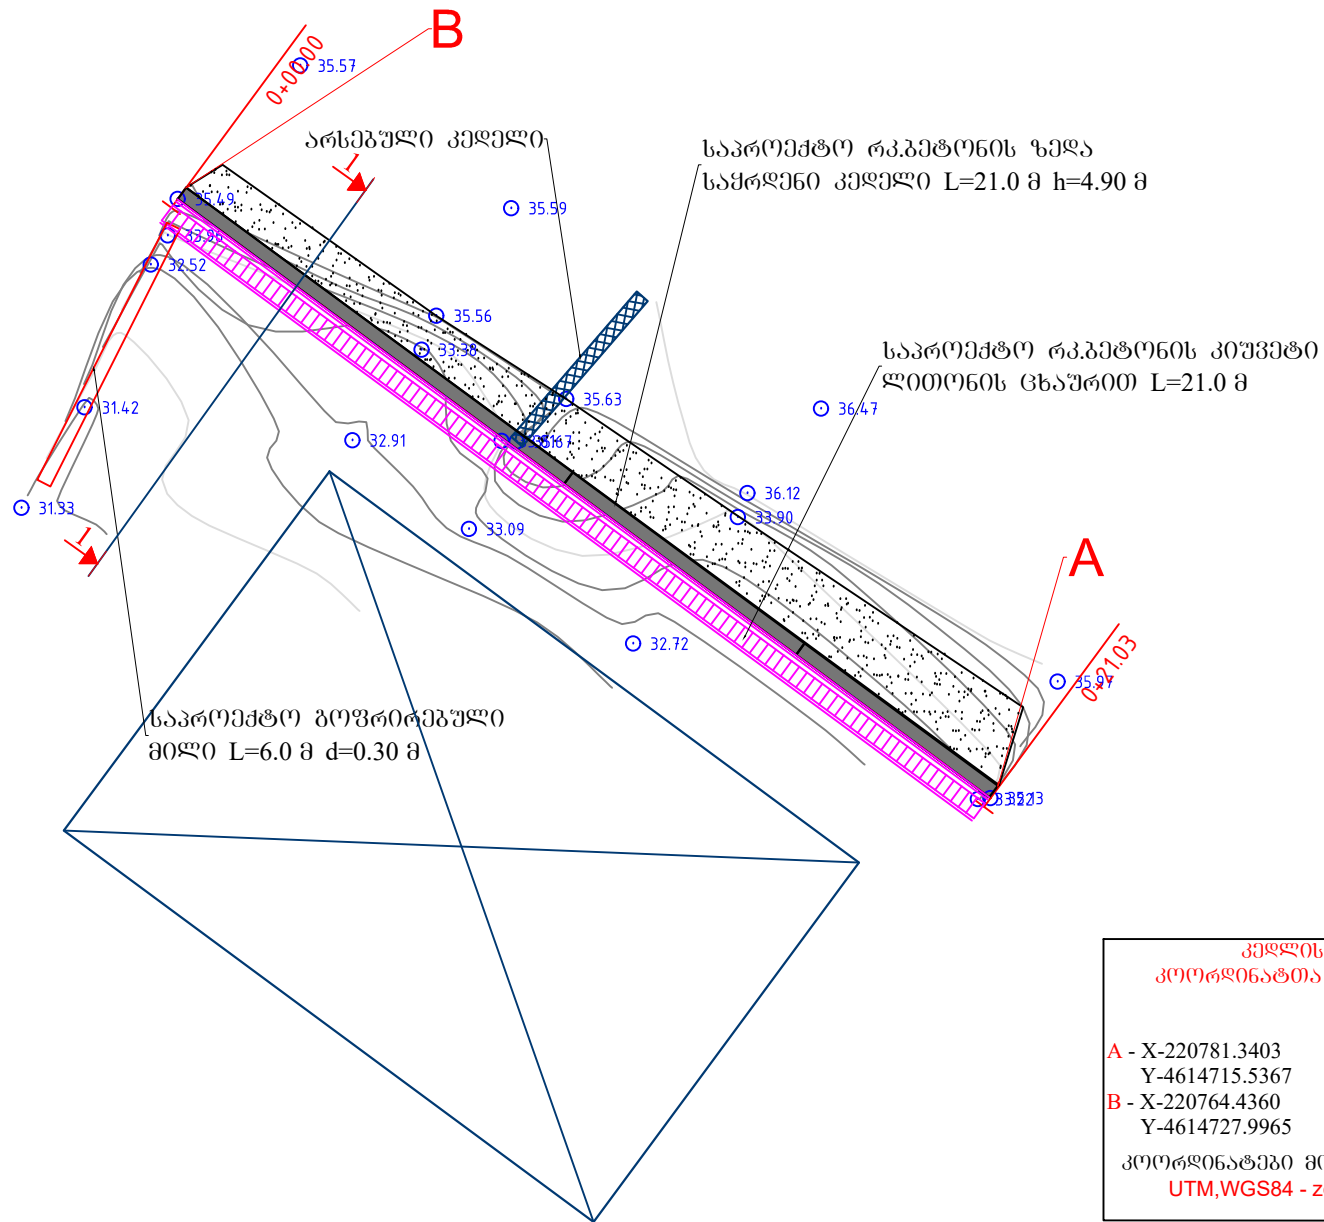



კედლის
კოორდინატა უწყისი

A - X-220781.3403
Y-4614715.5367
B - X-220764.4360
Y-4614727.9965

კოორდინატები მოცემულია
UTM, WGS84 - zone 38

შ.პ.ს. "პროექტი"		
პ(ა)იპ „საქალაქო ინფრასტრუქტურისა და კეთილმოწყობის სამმართველო“, ბაიურობის ქ. №13		
შ.პ.ს.	მ 1:150	ღირებულება
	ფურც. №1	გვერდი 1-დან



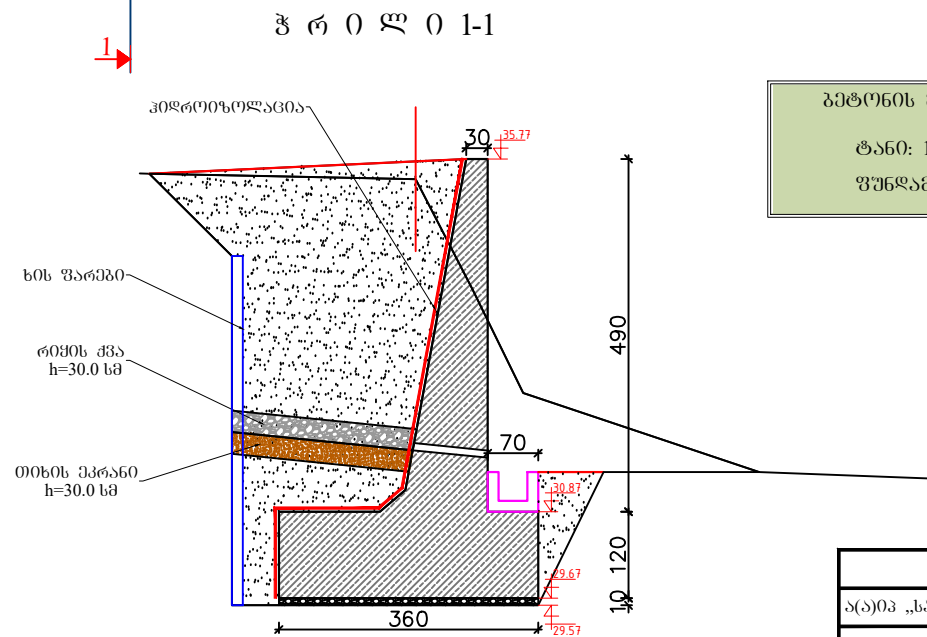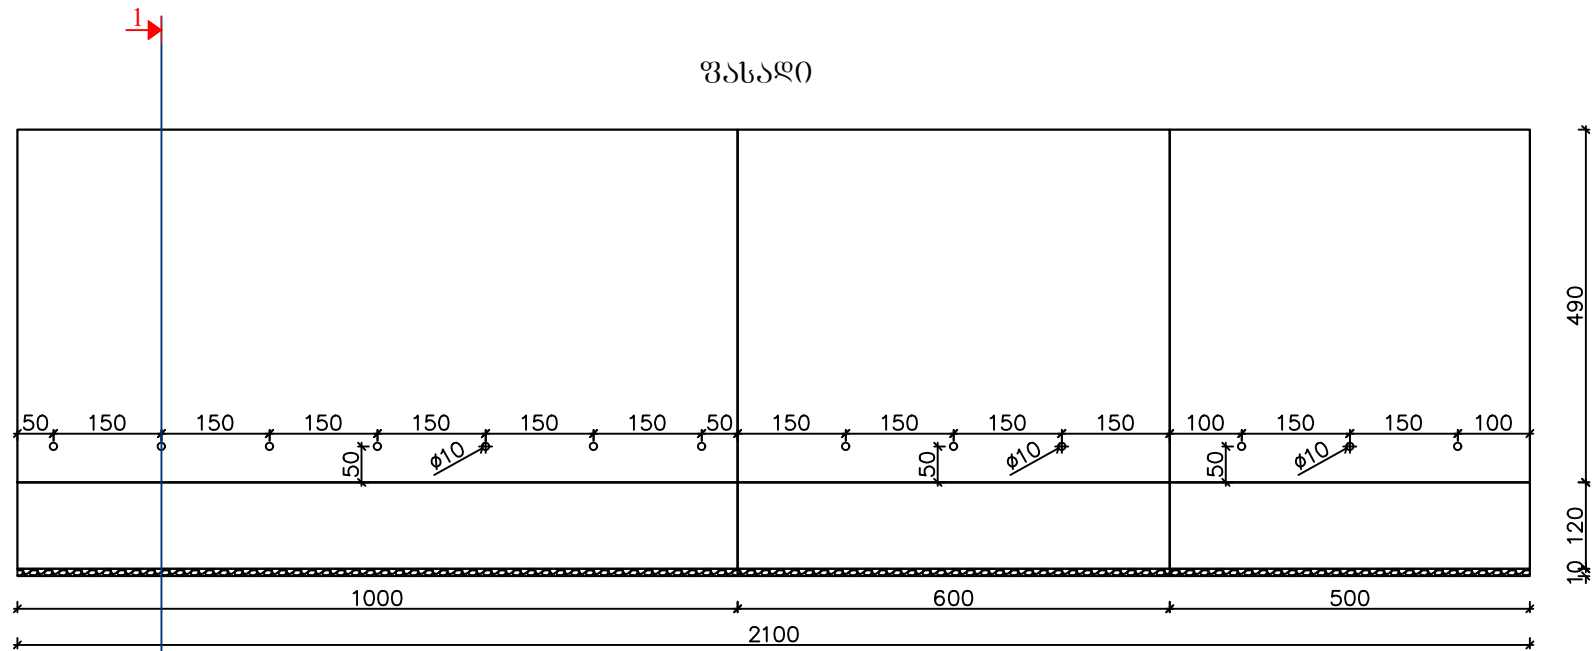


ბეტონის მოცულობა
ტანო: 117.0 მ³
ფუნდამენტი: 86.45 მ³

შ.პ.ს. "პროექტი"		
2021		
პ(ა)იპ „საქალაქო ინფრასტრუქტურისა და კეთილმოწყობის სამმართველო“, ბათუმის რაიონის ქ. №1		
ფასადი შრილი	მ 1:100	დირექტორი (სტამბა)
	ფურც.№2	




საშრღენი კედელი

H=6.1 მ
მ 1:100

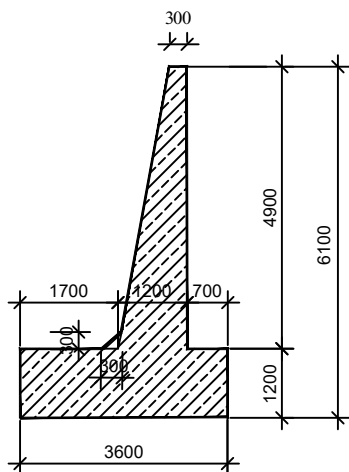

არმირება

მ 1:50

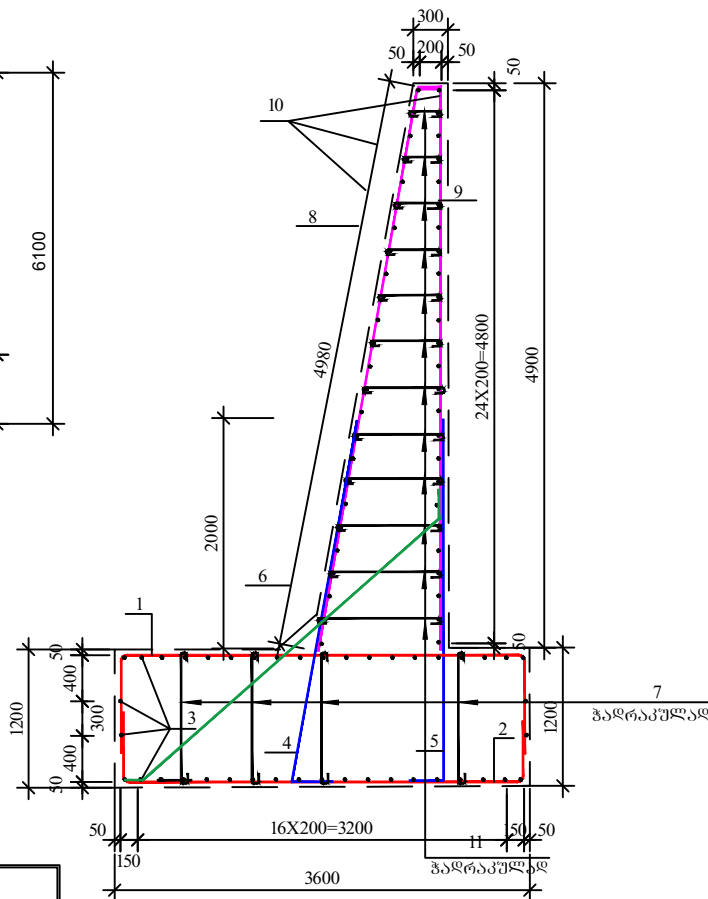

ბეტონი B25 F200W6
ლბრმ

საძირკველი V=4.34 მ³
არმატურა AIII 185.1 კბ
AI 9.9 კბ

ტანო V=3.67 მ³
არმატურა AIII 107.2 კბ
AI 19.0 კბ

შენიშვნა

1. ზომები მიცემულია მმ-ში.
ნიშნულები მ-ში.

ლითონის სპეციფიკაცია 1 ბრძ/მ კედელზე









	პოზიცია	მსკიზი	ლიამეტრი ან კვეთი მმ	მლმენტის სიგრძე მმ	რარუნება ცალი	საერთო სიგრძე მ
	2	3	4	5	6	7
H=6.1 მ	საძირკველი	1	700 3500 700	16A-III	4900	5 24.5
		2	600 3480 600	16A-III	4680	5 23.4
		3	1000	12A-III	1000	42 42.0
		4	3120 300 3150	16A-III	3490	5 17.5
		5	300 3150	16A-III	3450	5 17.2
		6	170 3480 250	12A-III	3900	5 19.5
		7	1250 4980 200	8A-I	1250	20 25.0
	ტანო	8	4980 200	12A-III	5180	5 25.9
		9	200 4980	16A-III	5050	5 25.2
		10	1000	12A-III	1000	50 50.0
		11	საშ. 400-1200	8A-I	800	60 48.0

ლითონის ამოკრება 1 ბრძ/მ კედელზე, კბ

საშრღენი კედელი	არმატურის ნაკეთობა			
	არმატურის ფოლალი			
	GOST 5781-82, GOST 380-88*			
	A-I C, მმ	A-III C, მმ		ჯამი
	8	12	16	
1	2	3	4	5
H=6.1 მ	საძ.	9.9	54.6	130.5 195.0
	ტანო	19.0	67.4	30 16.2



შ.პ.ს. "პროექტი"			
ა(ა)იპ „საქალაქო ინფრასტრუქტურისა და კეთილმოწყობის სამმართველო“, ბანი შიშქერის ქ. №15			
არმირების სპეციფიკაცია	მ 1:250	ლირმეტრი	
	ფურც. №3	2021	

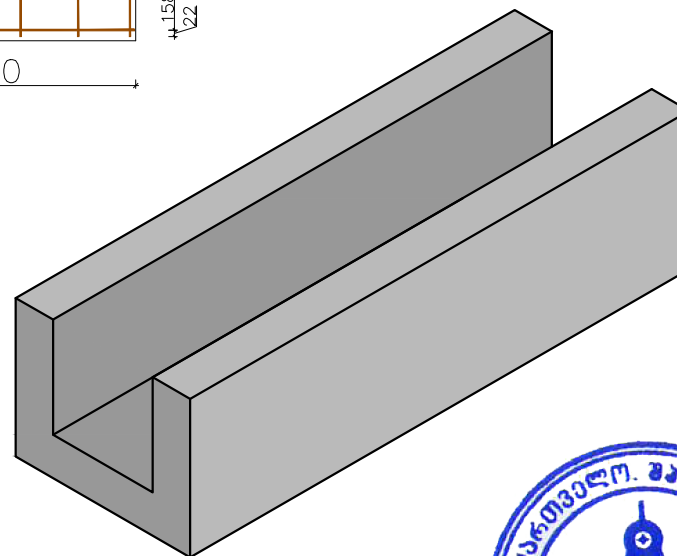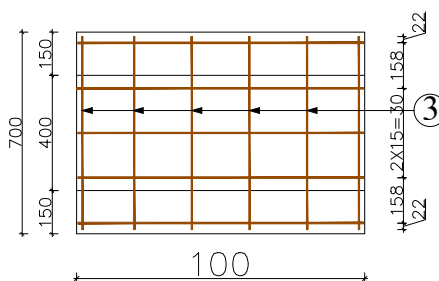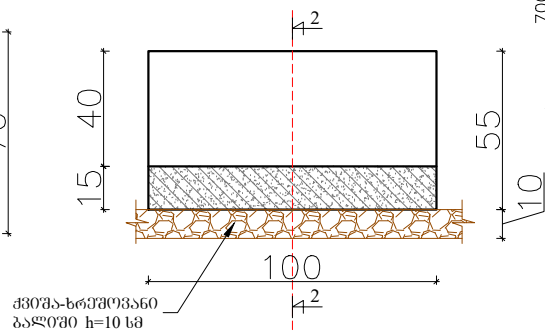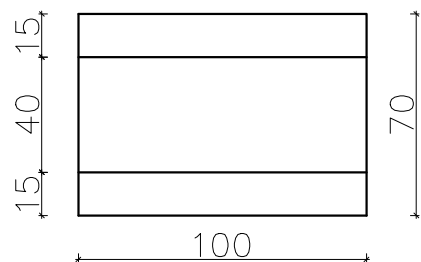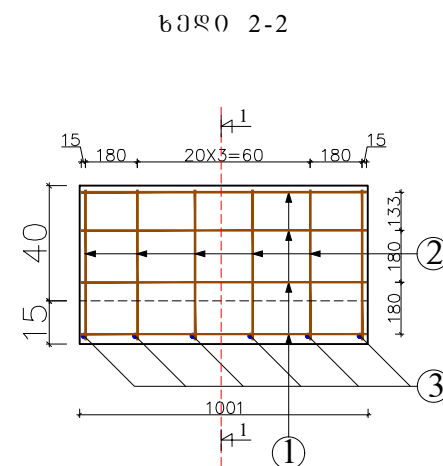 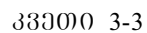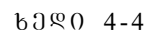


არბატურის ხანმოშობისა /ნომ ბრბ03 მდტხს/								
კონტეინერი, №	მსპოზი	წინაპრო ფინანსირ ფ	წინაპრო სიხშირე	ტაქსი ნომბ	მოსაწი სიხშირე	1 ბრბ წილა	მოსაწი წილა	მდტხს
		მმ	სმ	კაწი	მ	ჰ	ჰ	
1	100	8	100	11	11.00	0.39	4.29	
2	52	8	52	12	6.24	0.39	2.43	
3	67	8	67	6	4.02	0.39	1.57	
სულ ზამი								8.29

რკ.პეტონის კიშპების
პეტონის მოცულობა 1
ბრძ.მ-ზე: 0.225 მ³


შ.პ.ს. "პროექტი"			2021
ა(ა)იპ „საქაღაპო ინფრასტრუქტურისა და კეთილმერჩოვობის სამსახური“-ს, ბატონიშვილის ქ. №3			
რკგპტონის არხი	მ 1:25	ღირებულება	
	შპრგ.№4/1	სადაც	



გეგმა მ1:20

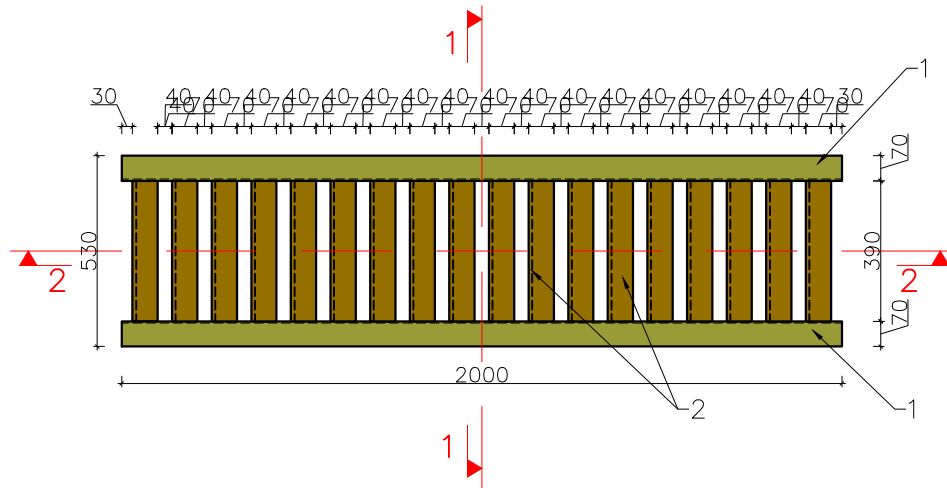


კვეთი 2-2 მ1:20

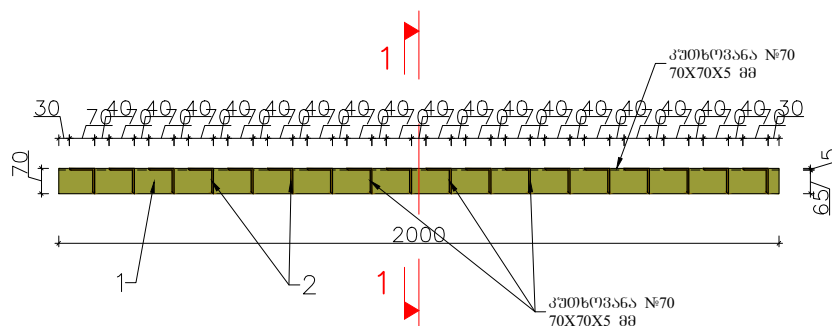


ლითონის სვეციფიკაცია /ორ ბრძოვ მიტრზე/						
პოზ.№	მსპოზი	დერის სიგრძე	რეოლე ნოზა	მოლიანო სიგრძე	1 ბრძოვ წონა	მოლიანო წონა
		სმ	ცალი	მ	კგ	კგ
1	70X70X5 მმ	200	2	4.00	5.38	21.52
2	70X70X5 მმ	39	18	7.02	5.38	37.77
სულ წაზი						59.29

კვეთი 1-1 მ1:20

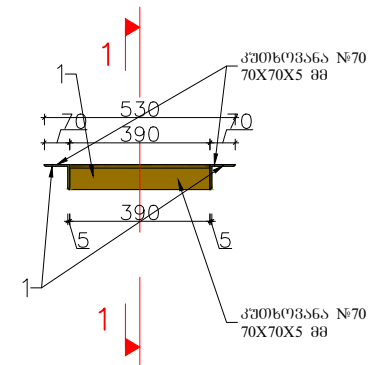

აქსონომეტრია

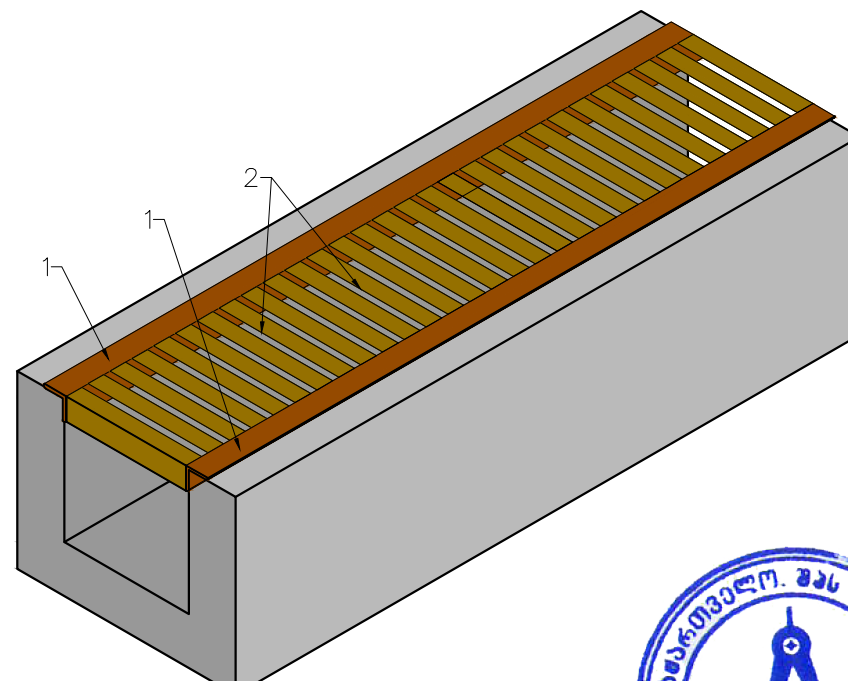

შ.პ.ს. "პროექტი"			
პ(ა)იპ „საქალაქო ინფრასტრუქტურისა და კეთილმოწყობის სამმართველო“, ბათუმის რაიონის ქ. №13			
ლითონის ცხაპრი	მ 1:20	დირექტორი	
	ფურც. №4/2		

