



წისფქვილის სახურავზე ფილის დასხმა

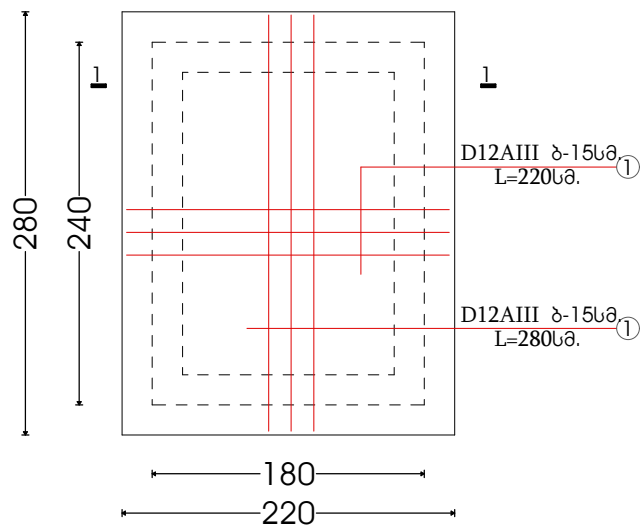

ჭრილი 1-1

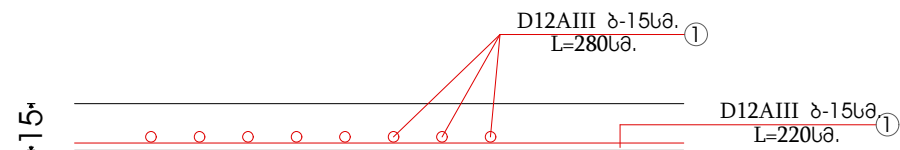


არმატურის სპეციფიკაცია

პლ. დას.	N	ესეიზი	Dმმ	Lმ	nც	L* ⁿ	არმატურა ჯგ.			მოც. მარჯა.
							AI	AII	AIII	
ფილა	1	2150	12AIII	2.15	18	38.70			34.83	ბ20.
	2	2750	12AIII	2.75	15	41.25			37.20	0.93ჯბმ.


72.03

დირექტორი	<i>[Signature]</i>	ა. ბერიძე	დამკვეთი: ქაღის მონეტაპროდუქტი	 გან. არქივ მართვა		
არქიტექტ.	<i>[Signature]</i>	ა. ბერიძე	სოფელ გოგინძეში მდებარეობს და მდებარეობს სამუშაო რეაბილიტაცია			
პროექტორი	<i>[Signature]</i>	რ. ავალიაძე	ახლის მოწყობით	სტადია	ფურც.	ფურცლები
შეასრულა	<i>[Signature]</i>	რ. ავალიაძე	მდებარეობს სახურავზე ფილის დასხმა შ. 1:100	პრ.		


წისქვილზე სახურავის მოწყობა.

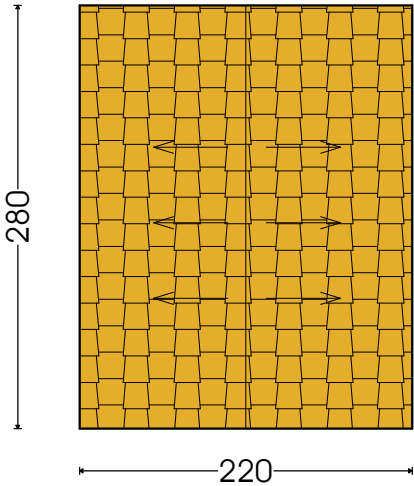


ქოჭების განლაგება

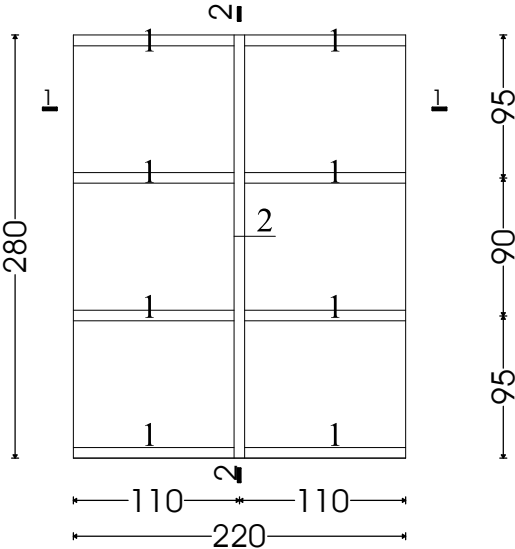


წინხედი.

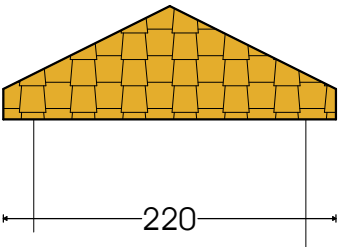

ჭრილი 1-1.

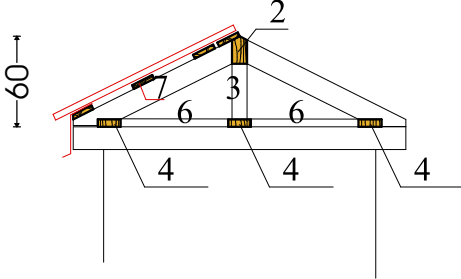

ჭრილი 2-2.

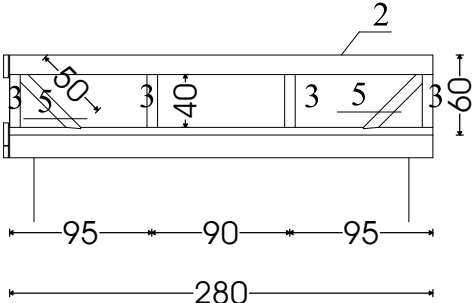

მასალის ხარჯი სახურავზე

ეულემენტის დასახელება	№	ესეიზი	L = მ.	n ცალი	საერთო სიგრძე	მოცულობა
სახურავის მოწყობა	1	140 70	1.50	8.00	12.00	0.12 კბმ
	2	140 70	2.80	1.00	2.80	0.03 კბმ
	3	140 70	0.40	4.00	1.60	0.02 კბმ
	4	140 50	2.80	3.00	8.40	0.09 კბმ
	5	140 70	0.50	2.00	1.00	0.01 კბმ
	6	140 50	1.10	4.00	4.40	0.05 კბმ
	7	ფიგარი 30 140	2.80	12.00	33.60	0.25 კბმ
	8	ჭანგი 38	—	24.00	—	24.00 ც.


ჯამი: ქოჭი 0.32კბმ.
ფიგარი 0.25 კბმ.
ჭანგი 24.00 ც.

სამუშაოთა მოცულობა სახურავის მოწყობაზე


- 1. ფერადი პროფილური ფენილი 0.5მმ. — 10.40 კვმ.
- 2. ფერადი გლუვი ფენილი 0.5მმ. — 6.25 კვმ.
- 3. საფუძველი ქვის შეძენა — 1 კომპ. მ.

დირექტორი	ა. ბერიძე	ა. ბერიძე	დამამუშავებელი: ქაღის მუშისმზადებელი მარა			
არქიტექტორი	ა. ბერიძე	ა. ბერიძე	სოფელ გომიძეძეძის მუშისმზადებლის და მუშისმზადებლის სათვისტომოს რეაბილიტაცია			
პროექტორი	რ. პაპულაძე	რ. პაპულაძე	აბის მოწყობით			
შეასრულა	რ. პაპულაძე	რ. პაპულაძე	მუშისმზადებლის სახურავის მოწყობა მ. 1:100			
				სტადია	ფურც.	ფურცლები
				პრ.		


სათავე არხის მოწყობა წყლის გადმოსაცვანათ.

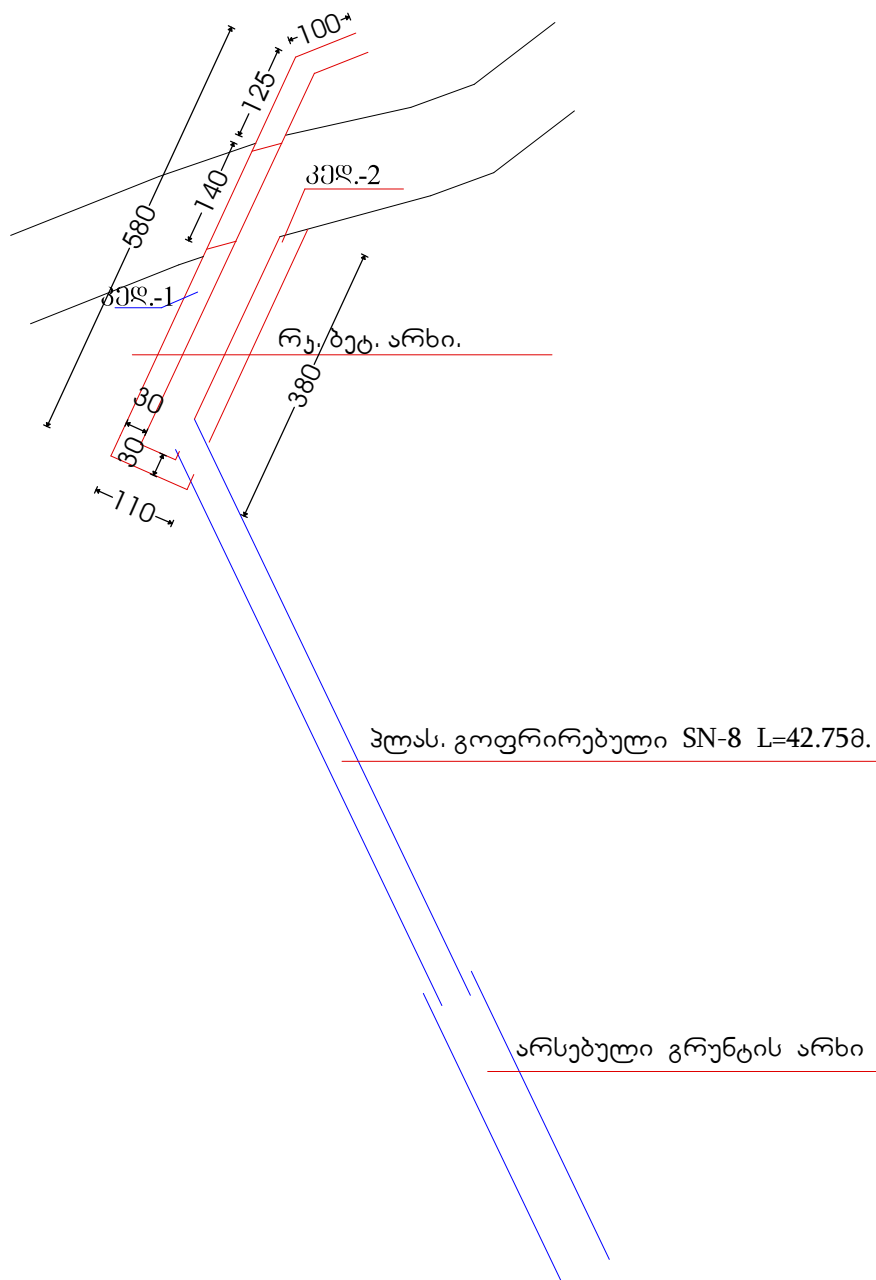


რ. ბეტ. კედელი-1 ყალიბი

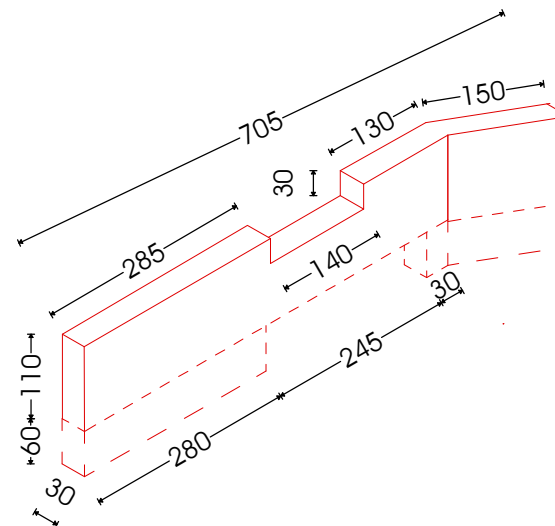

რ. ბეტ. კედელი-1 არმირება

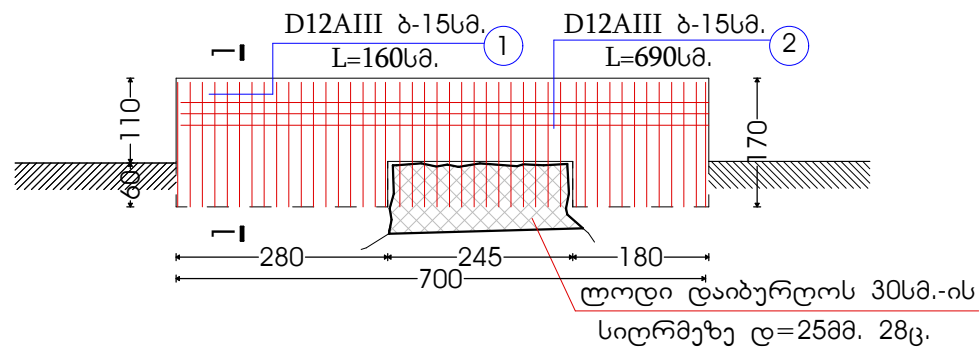


ჭრ001-1

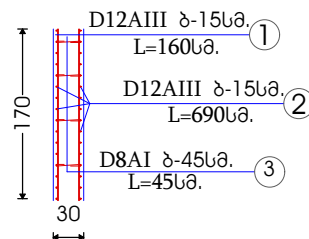

დირექტორი	ა. ბერიძე	ა. ბერიძე	დამკვეთი: ქაღის მემცხე-პროექტი	 გან. არქი მამია		
არქიტექტ.	ა. ბერიძე	ა. ბერიძე	სოფელ გოგინძეში მდებარე სასახლის და მისი მოწყობის პროექტი			
ინჟინერ-გეოტექნიკ.	რ. ავალიაძე	რ. ავალიაძე	სათავე არხის მოწყობა წყლის გადმოსაცვანად	სტადია	ფურც.	ფურცლები
შეამოწმა	რ. ავალიაძე	რ. ავალიაძე	შეამოწმა	პრ.		


რე. ბეტ.აედელი-2 ყალიბი

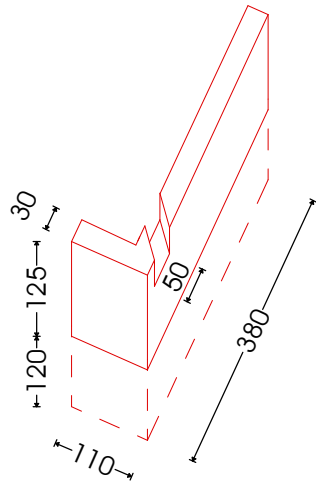


არმატურის სპეციფიკაცია

დ.წ.წ.	N	ესეიზი	Dმმ	Lმ	nც	L* ⁿ	არმატურა ზგ.			მოც. მარჯა.
							AI	AII	AIII	
აედელი-1 =1ც.	1	<u>1600</u>	12AIII	1.60	92	147.20			132.48	ბ20. 3.24ჯგ.
	2	<u>6900</u>	12AIII	6.90	30	207.00			186.30	
	3	<u>250</u> 100	12AIII	0.45	42	18.90	7.95			
აედელი-2 =1ც.	1	<u>1.60</u>	12AIII	1.60	66	105.60			95.04	ბ20. 2.50ჯგ.
	2	<u>4900</u>	12AIII	4.90	30	147.00			132.30	
	3	<u>250</u> 100	12AIII	0.45	32	14.40	6.05			
							7.95	546.12		

რე. ბეტ.აედელი-2 არმირება

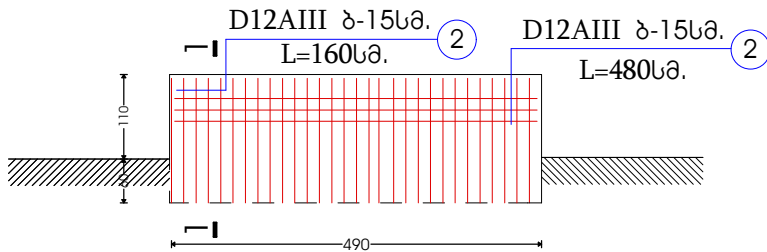

ჭრილი-1

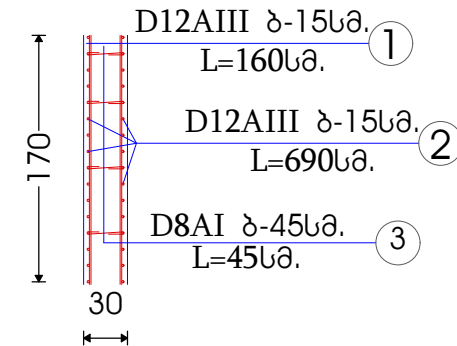

სამუშაოთა მოცულობა არხის მოწყობაზე

ბრუნტის ამოღება — 8.20მ.



ქვიშახრეშ. ნარევი მილის — 12.40მ.

ქვემოთ.

პლას. გოფრ. მილი 350მმ SN-8 — 42.75მ.

დირექტორი		ა. ბერიძე	დამკვეთი: ქალის მონეტალიზაციის გარე	 გან. არქივ გარე		
არქიტექტ.		ა. ბერიძე	სოფალ გოგნიძეში მონეტალიზაცია და მონეტალიზაციის სტრუქტურის რეაბილიტაცია			
პროექტორი		რ. ავალიაძე	პროექტორის მომსახურება	სტადია	ფურც.	ფურცლები
განმარტ.		რ. ავალიაძე	განმარტორის ავტორის არმირება მ. 1:100	პრ.		

ლითონის კიბის მოწყობა

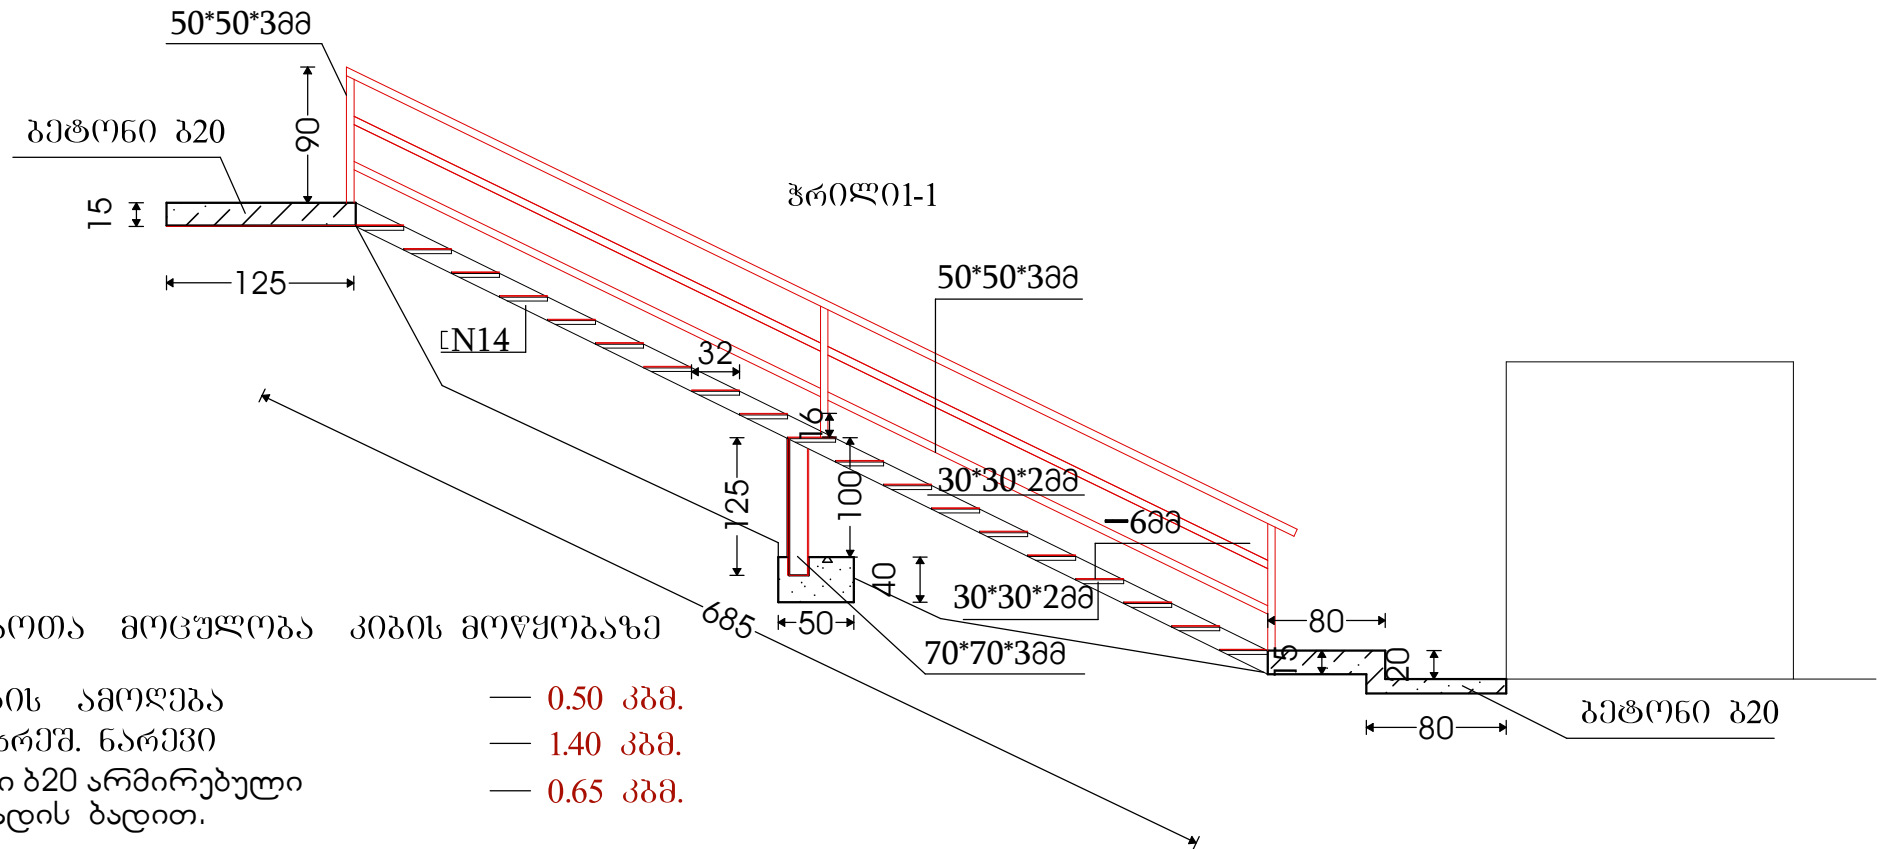
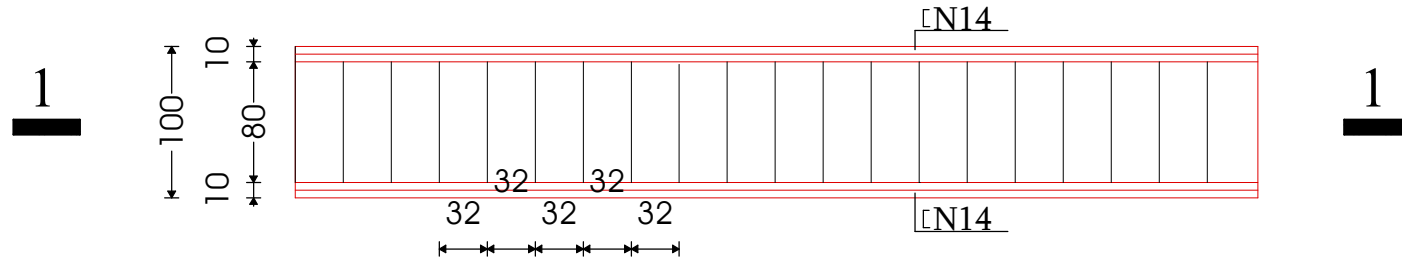


სამშენებლო მოცულობა კიბის მოწყობაზე

ბრუნვის ამოღება	— 0.50 კმ.
ქვიშახრეშ. ნარევი	— 1.40 კმ.
ბეტონი ბ20 არმირებული ფოლადის ბადით.	— 0.65 კმ.
შველერი N14	— 13.70 მ.
კვადრატული მილი 30*30*2მმ.	— 19.70 მ.
ლით. დაღარული უშრცელი -6მმ.	— 3.90 კმ.
კვადრატული მილი 50*50*3მმ.	— 47.40 მ.
კვადრატული მილი 70*70*4მმ.	— 2.50 მ.

დირექტორი		ა. ბერიძე	დამკვეთი: ქაღის მუნიციპალიტეტი მერია	 შპს "არქი გეგმა"		
არქიტექტ.		ა. ბერიძე	სოფელ გოგინძეში მდებარე სასახლის და მისი ფაქტობრივი საზღვრის რეკონსტრუქციის პროექტი			
პროექტი		რ. ავალიაძე	რეკონსტრუქციის ადგილის არმირება მ. 1:50	სტადია	ფურც.	ფურცლები
შეასრულა		რ. ავალიაძე		პრ.		

სახურავის სადემონტაჟო

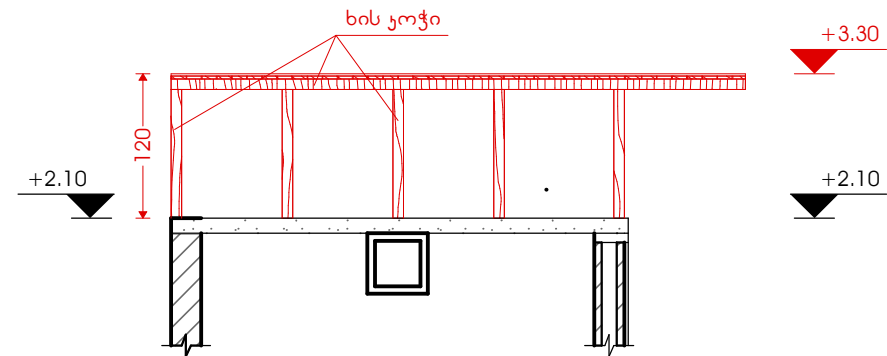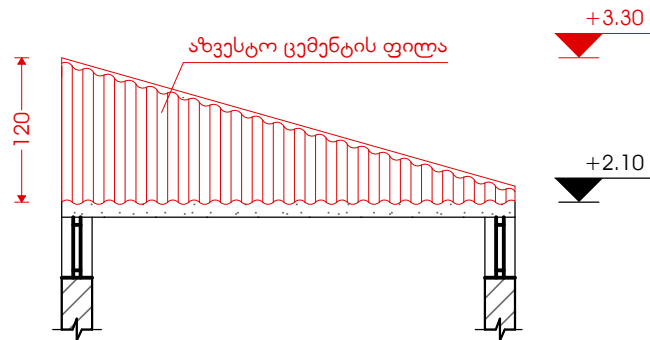

სამუშაოთა მოცულობა დემონტაჟზე


გადახურვის აზვესტო ცემენტის ფილის დემონტაჟი — 14.00 კვმ.
სახურავის შეფიცვრის დემონტაჟი — 14.00 კვმ.

შენიშვნა: წითელი ფერით აღნიშნულია სადემონტაჟო სამუშაოები

დირექტორი	<i>[Signature]</i>	ა. ბერიძე	ღამაპითი: ქალის მონაცემები მართი			
პროექტი	<i>[Signature]</i>	ა. ბერიძე	სოფელ აოლობაურში			
კონსტრუქტი	<i>[Signature]</i>	რ. ავალიაძე	მისამართის რეაბილიტაცია	დავ.		
შეასრულა	<i>[Signature]</i>	რ. ავალიაძე	სადემონტაჟო სახურავის მუშაობა მ. 1:50	პრ.	ფურც.	ფურცლები

სივრცის გზა

განმარტება

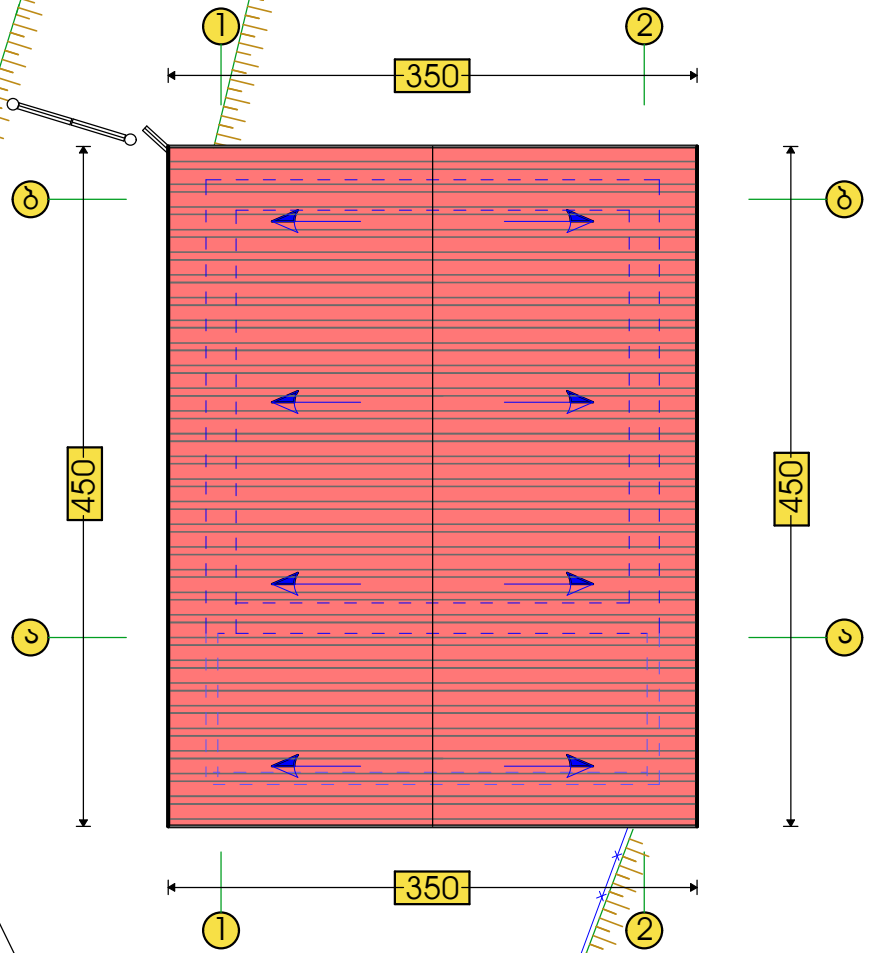


დირექტორი	<i>გ. გიგინეიძე</i>	ა. ბერიძე	დამავეთი: ქალის მონეტარული ბარი		
არქიტექტ.	<i>გ. გიგინეიძე</i>	ა. ბერიძე	სოფელ ალთოხარში მისამართის რეაბილიტაცია		
პროექტორი	<i>გ. გიგინეიძე</i>	რ. ავალიაძე			
შეასრულა	<i>გ. გიგინეიძე</i>	რ. ავალიაძე	განმარტება მ. 1:50	პრ.	




დამ.პ.	სტადია	ფურც.	ფურცლები
	პრ.		

გეგმა

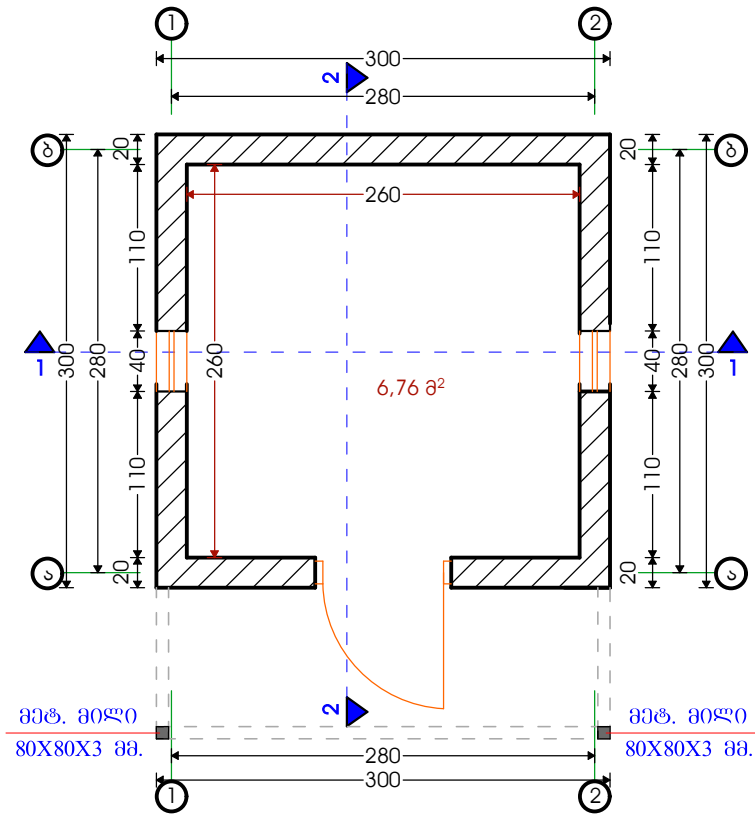


დირექტორი	ა. ბერიძე	ა. ბერიძე	დამამუშავებელი: ქალის მონეტარული მართვა
არქიტექტ.	ა. ბერიძე	ა. ბერიძე	სოფელ ალთონაურში
პროექტორი	რ. ავალიაძე	რ. ავალიაძე	მონეტარული მართვის რეგულირება
შეამოწმა	რ. ავალიაძე	რ. ავალიაძე	გეგმა მ. 1:50
საქართველოს ეკონომიკის და მდგრადი განვითარების მინისტრის სამსახურის განყოფილება სტადია ფურცელი ფურცლები			

ფასადი 1-2 ღერძებს შორის

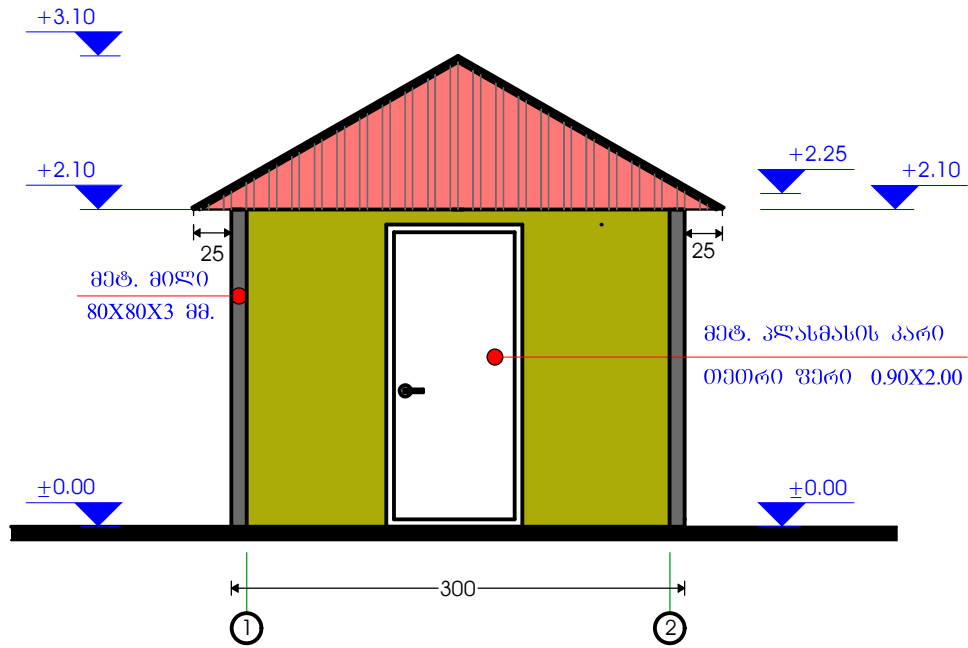


ფასადი ბ-ა ღერძებს შორის

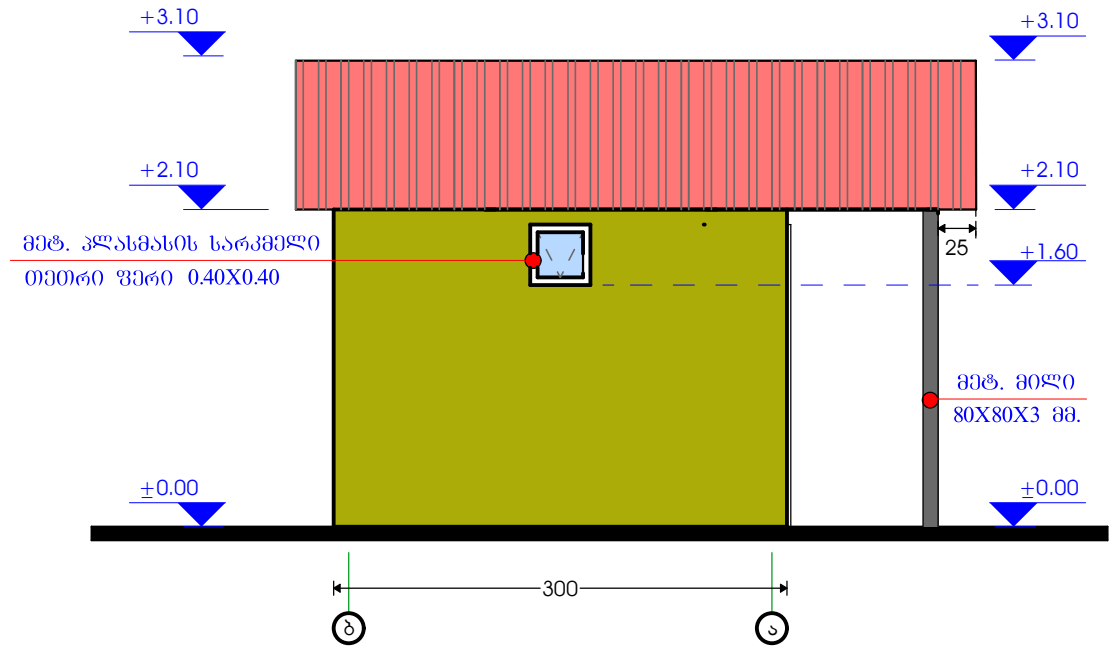

შენიშვნა: ფასადის ფერი შეთხზვლას ღამკვეთან.


დირექტორი	ა. ბერიძე	ა. ბერიძე	ღამკვეთი: ქალის მონეტარული ბერიძე	 განსაკუთრებული მართვა		
არქიტექტ.	ა. ბერიძე	ა. ბერიძე	სოფელ ალთოხაურში			
ჟურნალისტი	რ. ჯაფარიძე	რ. ჯაფარიძე	მისამართის რეაბილიტაცია	დავ.		
შეასრულა	რ. ჯაფარიძე	რ. ჯაფარიძე	ფასადი 1-2 და ბ-ა ღერძებს შორის 8. 1:50	სტადია	ფურც.	ფურცლები
				პრ.		

ფასადი 2-1 ღერძებს შორის

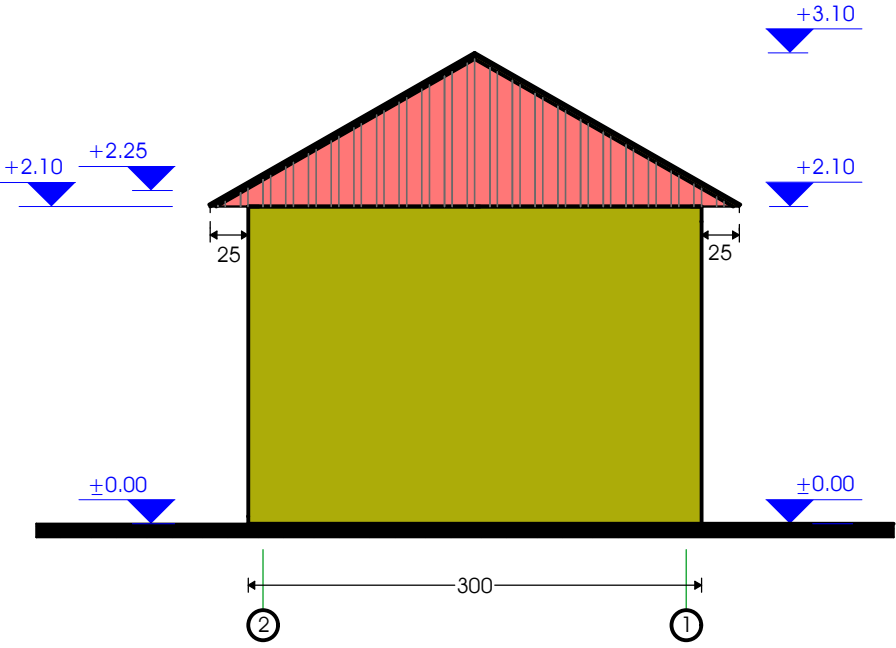

შენიშვნა: ფასადის უერი შეთანხმდეს ღამკვეთან.


ფასადი ა-ბ ღერძებს შორის

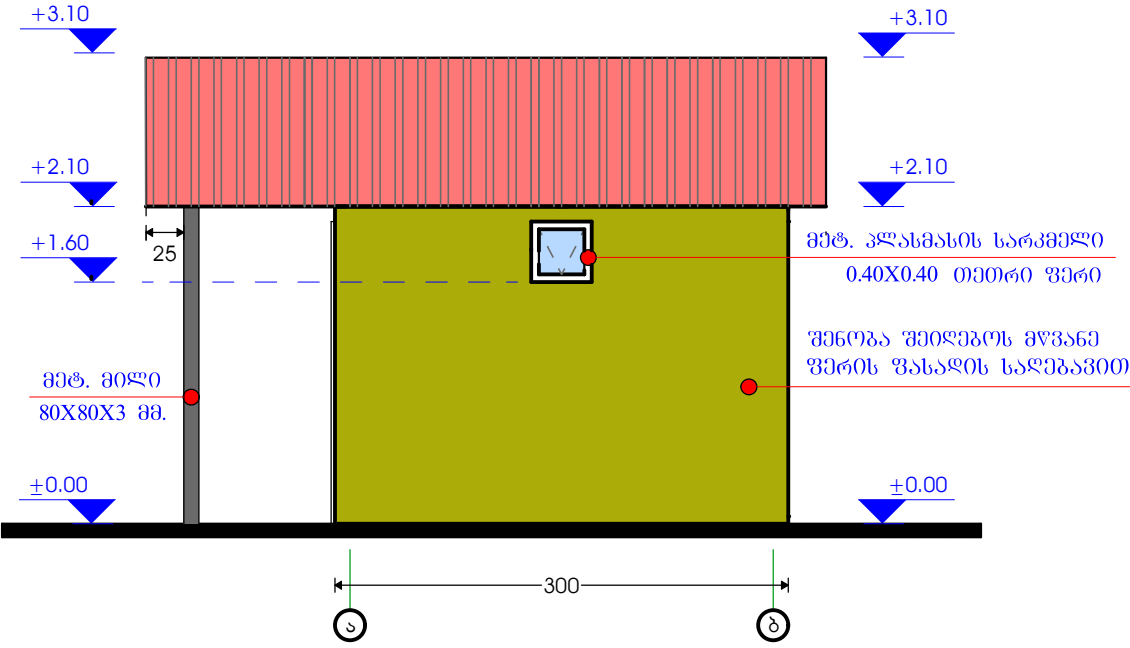


გარე ტუბვა — 24.00 კმ.

დირექტორი	ა. ბერიძე	ა. ბერიძე	დამამუშავებელი: ქალის მონეტარული ბანკი			
არქიტექტ.	ა. ბერიძე	ა. ბერიძე	სოფელ ათლეთის მუნიციპალიტეტი			
ინჟინერი	რ. ავალიაძე	რ. ავალიაძე	ინჟინერის რეგისტრაციის	სტადია	ფურც.	ფურცლები
შეამოწმა	რ. ავალიაძე	რ. ავალიაძე	ფასადი 2-1 და ა-ბ ღერძებს შორის მ. 1:50	პრ.		

ჭრილი 1-1

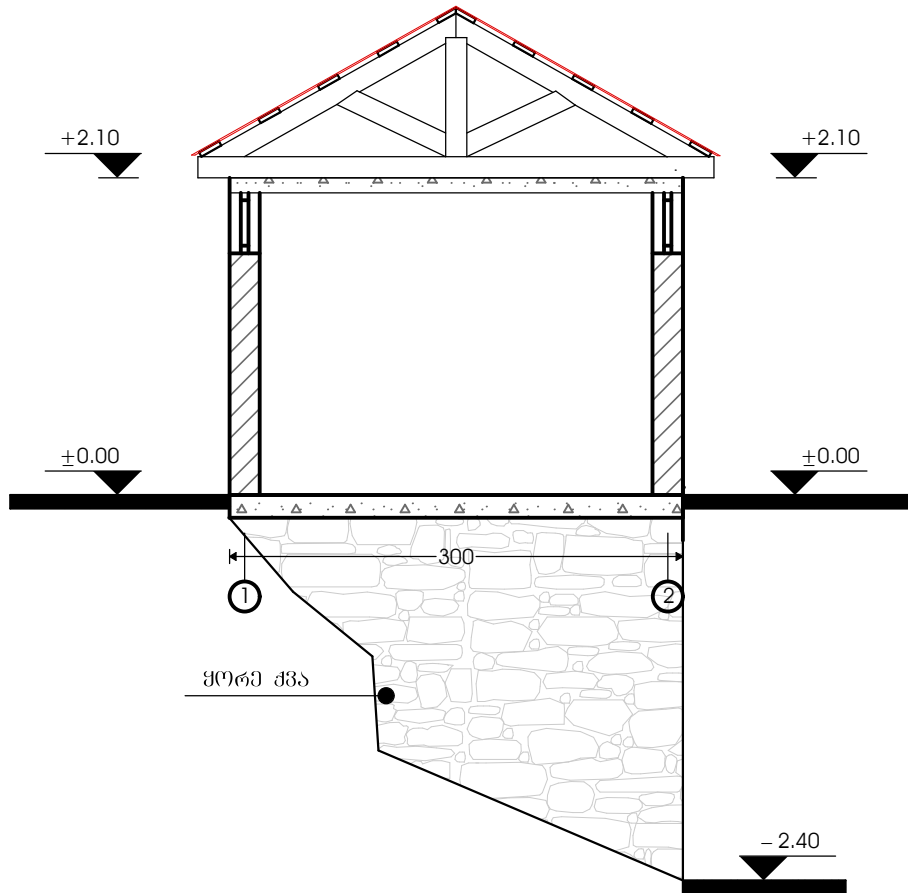


ჭრილი 2-2

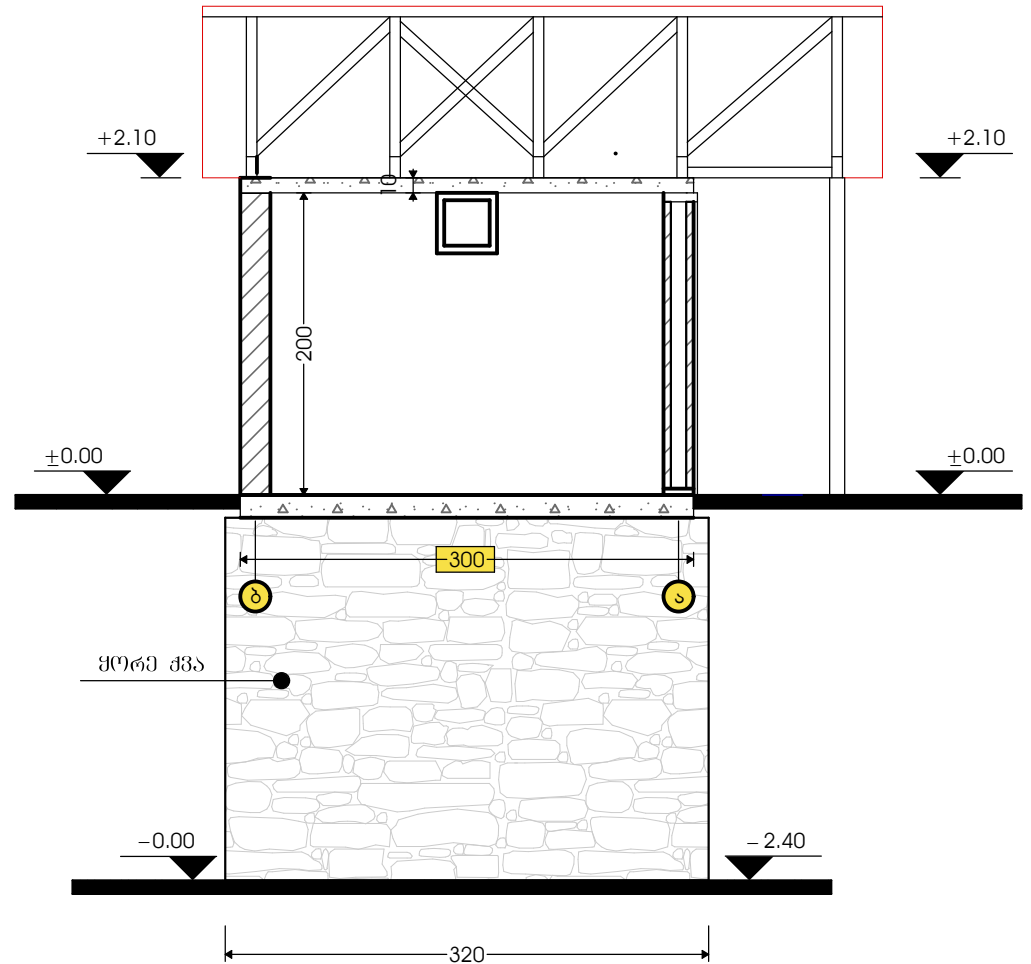


დირექტორი	ა. ბერიძე	ა. ბერიძე	დამამუშავებელი: ქალის მშენებლობის ბიურო			
არქიტექტორი	ა. ბერიძე	ა. ბერიძე	სოფელ ავთოლაურში			
ინჟინერი	რ. ავალიაძე	რ. ავალიაძე	მისამართის რეაბილიტაცია	დავ. სტადი		
შეამუშავა	რ. ავალიაძე	რ. ავალიაძე	ჭრილი 1-1, 2-2 შ. 1:50	პრ.	ფურც.	ფურცლები

სახურავის გეგმა

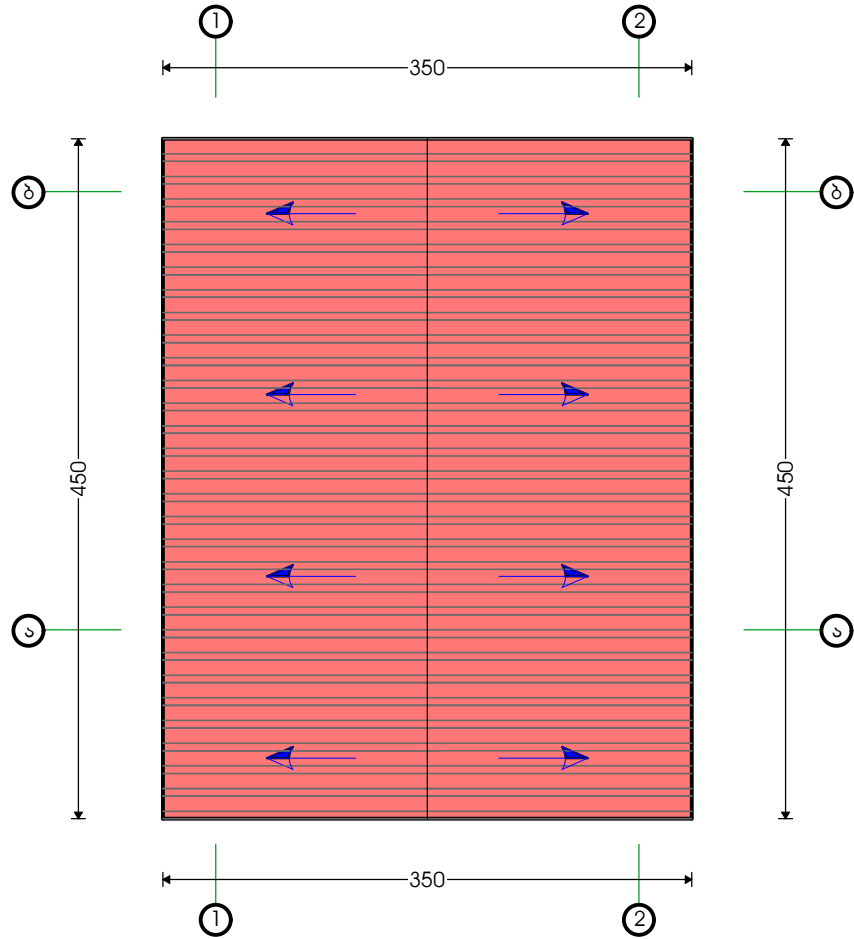


დირექტორი	<i>გ. გიგინეიძე</i>	ა. ბერიძე	დამამუშავებელი: ქალის მონეტარული ბერიძე			
არქიტექტ.	<i>გ. გიგინეიძე</i>	ა. ბერიძე	სოფელ აოლოზაურში			
კონსტრუქტ.	<i>გ. გიგინეიძე</i>	რ. ავალიაძე	მისამართის რეაბილიტაცია	დავ.		
შენიშვნა	<i>გ. გიგინეიძე</i>	რ. ავალიაძე	სახურავის გეგმა მ. 1:150	სტადია	ფურც.	ფურცლები
				პრ.		


ჭრილი 1-1

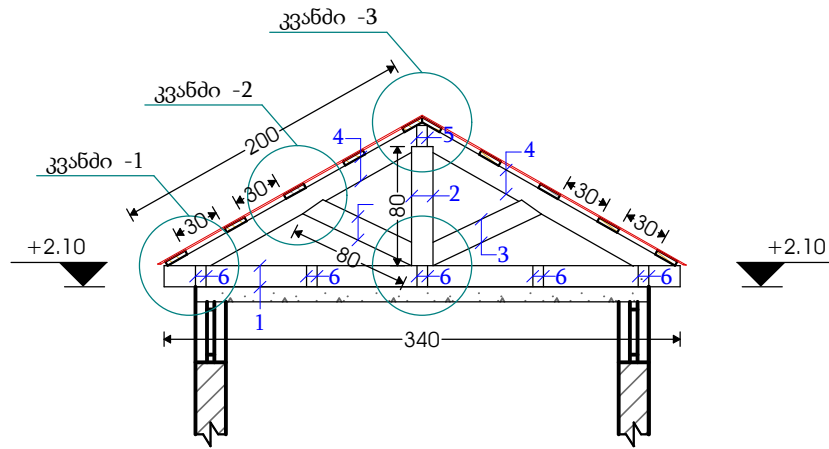

ჭრილი 2-2

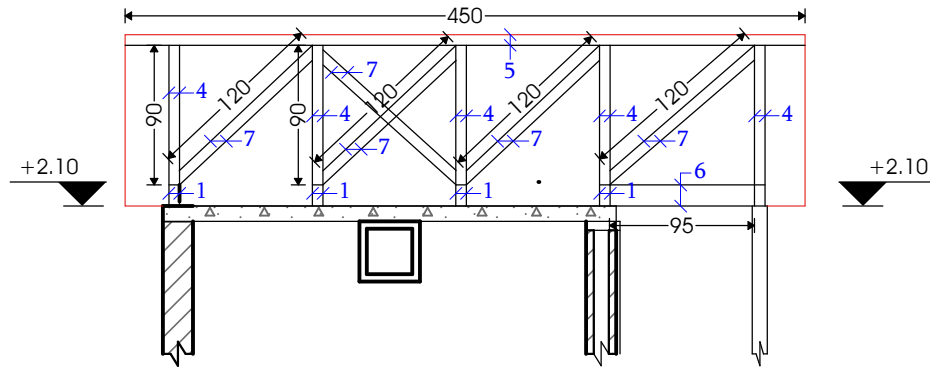


ნიჰნივების მოწყობის გეგმა

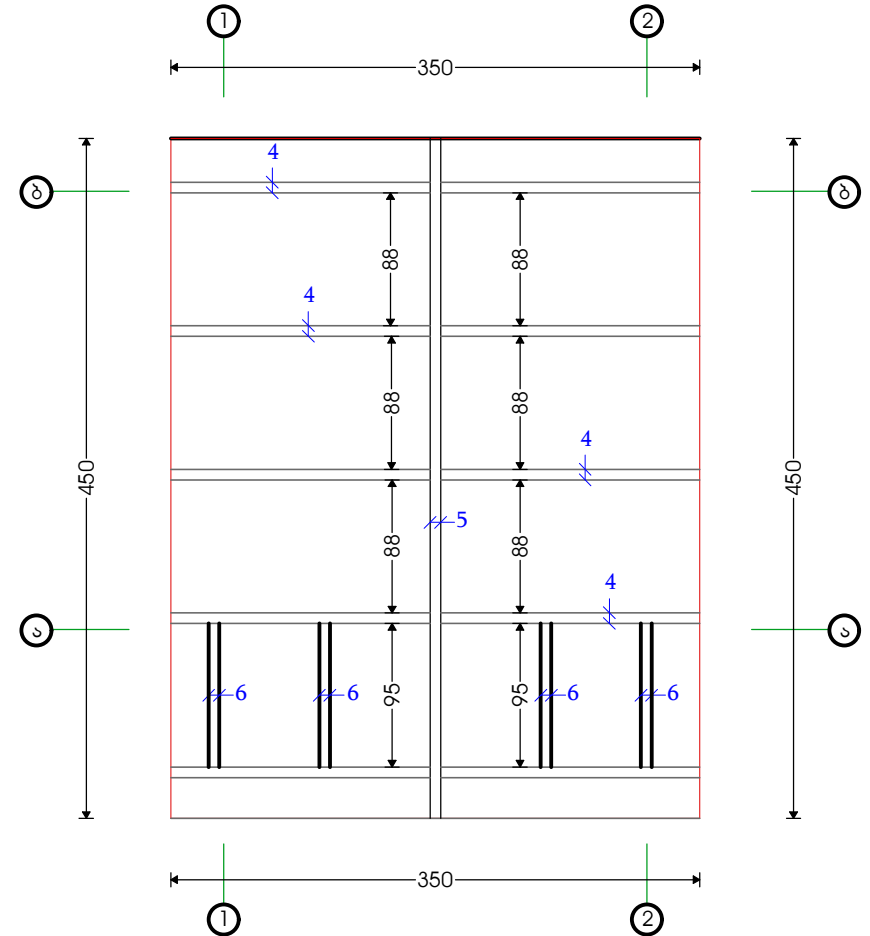

დირექტორი	<i>გ. გიგინეიძე</i>	ა. ბერიძე	ლაშავაძე: ქალის მენეჯერული მართვა				
არქიტექტ.	<i>გ. გიგინეიძე</i>	ა. ბერიძე	სოფალ აულოგარო				
ინჟინერია	<i>რ. ავალიაძე</i>	რ. ავალიაძე	მისამართის რეაბილიტაცია				
შეასრულა	<i>რ. ავალიაძე</i>	რ. ავალიაძე	ჭრილი 1-1, 3-რილი 2-2, ნიჰნივების მოწყობის გეგმა შ. 1:50				
				ლაშ.	სტადია	ფურც.	ფურცლები
				პრ.			

სახურავის დაფიცვრის გეგმა

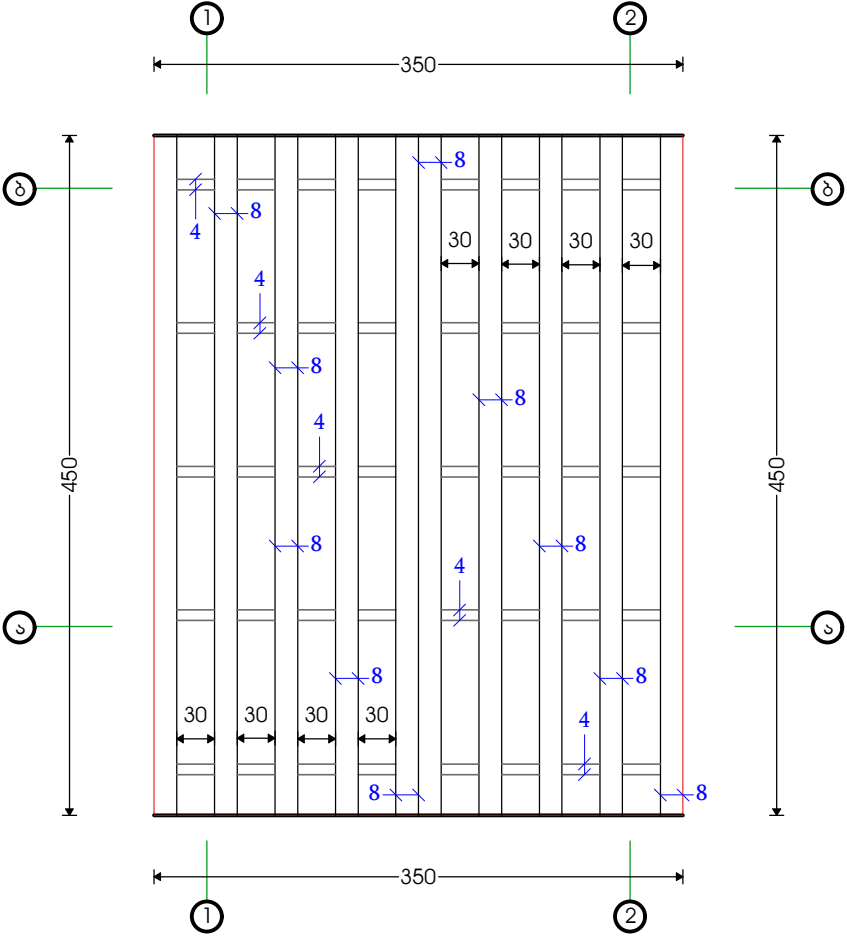

დირექტორი	<i>[Signature]</i>	ა. ბერიძე	დამავეთი: ქალის მონეტარული ბერიძე			
პროექტი	<i>[Signature]</i>	ა. ბერიძე	სოფელ აოლოტარში			
კონსტრუქტორი	<i>[Signature]</i>	რ. ავალიძე	მონეტარული რეაბილიტაცია	სტადია	ფურც.	ფურცლები
შეამოწმა	<i>[Signature]</i>	რ. ავალიძე	სახურავის დაფიცვრის გეგმა 1:50	პრ.		

ხის კოჭების სპეციფიკაცია





ელემენტის დასახელება	№	ესკიზი	L = მ.	n ცალი	საერთო სიგრძე	მოცულობა
სახურავის მოწყობა	1		3.40	5.00	17.00	0.17 კმ
	2		0.80	5.00	4.00	0.04 კმ
	3		0.80	10.00	8.00	0.08 კმ
	4		2.00	10.00	20.00	0.20 კმ
	5		4.50	1.00	4.50	0.05 კმ
	6		0.95	5.00	4.75	0.05 კმ
	7		1.20	5.00	6.00	0.06 კმ
	8		4.50	10.00	45.00	0.19 კმ
	9		—	40.00	—	40.00 ც.

ჯამი: კოჭი 0.65 კმ.
ფიცარი 0.19 კმ.
ჭანგი 40.00 ც.

სამუშაოთა მოცულობა სახურავის მოწყობაზე


ფერადი პროფილური ფენილი 0.5მმ. — 21.35 კმ.

ფერადი გლუვი ფენილი 0.5მმ. — 8.65 კმ.

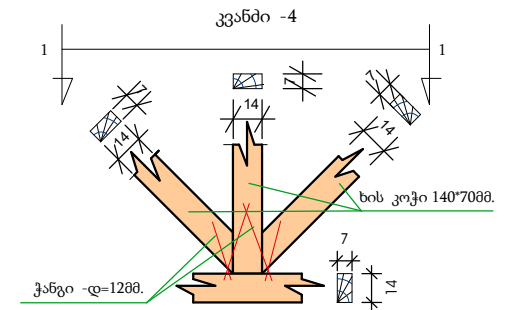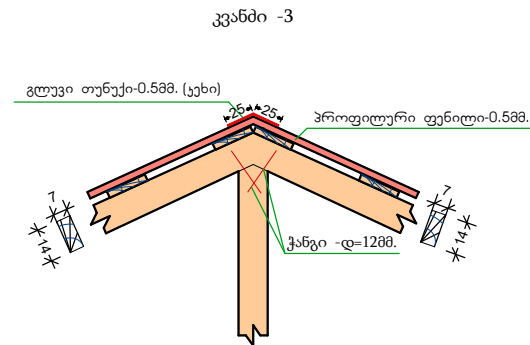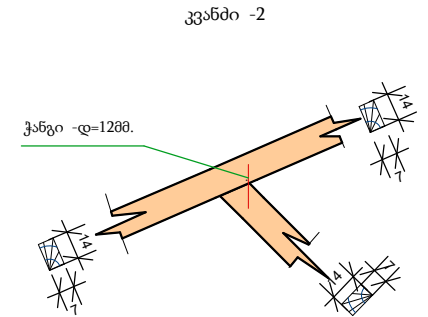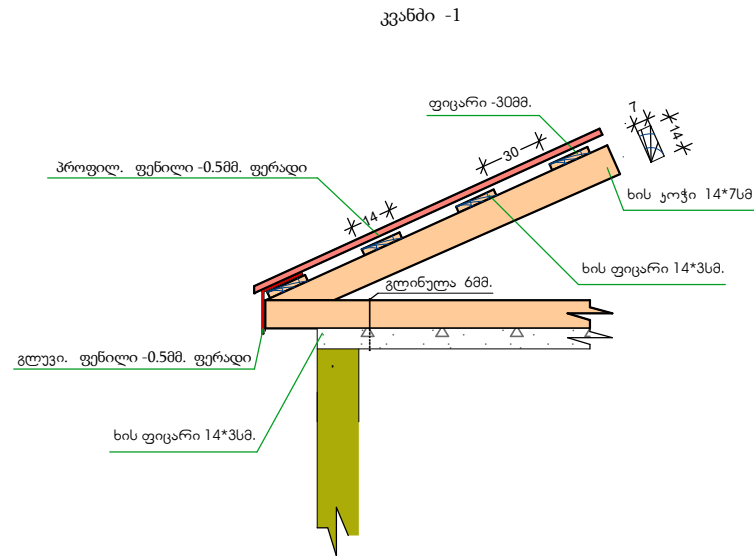

დირექტორი	ა. ბერიძე	ა. ბერიძე	ღამაჰეთი: ქალის მონეტარული ბარი	
არქიტექტ.	ა. ბერიძე	ა. ბერიძე	სოფელ პოლონარში	
პროექტორი	რ. ავალაძე	რ. ავალაძე	მისამართის რეაბილიტაცია	
შასრულა	რ. ავალაძე	რ. ავალაძე	ხის კოჭების სპეციფიკაცია, ანაბეჭდი მ. 1:50	ღამაჰ. სტადი. ფურც. ფურცლები პრ.

იატაკის მოწყობის გეგმა

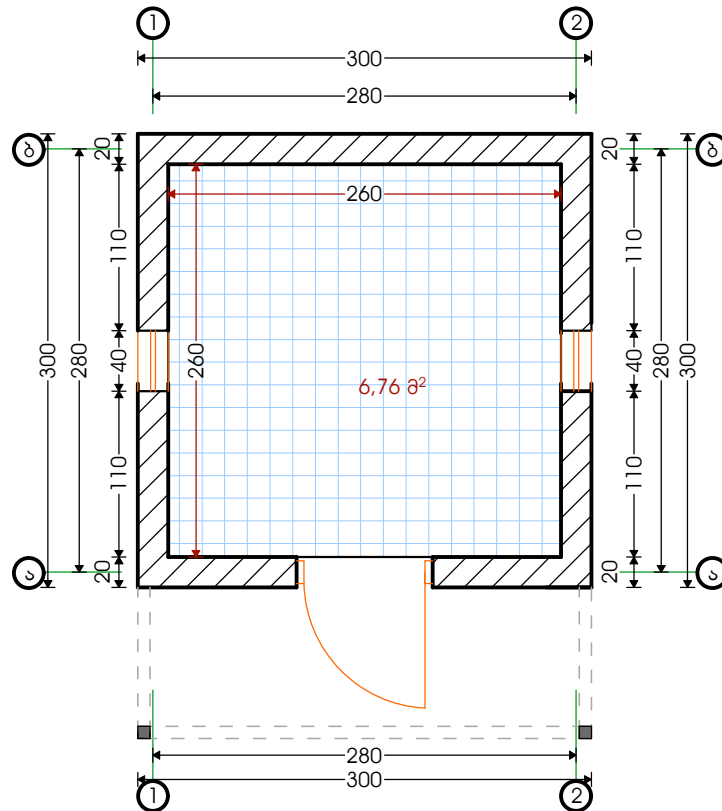


სამუშაოთა მოცულობა იატაკის მოწყობაზე

ბეტონის შემსწო- — 0.67 კმ.
რებული ფენა


ყერამიკული ფილა — 6.76 კმ.

დირექტორი	ა. ბერიძე	ა. ბერიძე	დამკვეთი: ქაღის მწოდველობის ბიზნესი			
პროექტი	ა. ბერიძე	ა. ბერიძე	სოფალ ავთოგრაფი			
კონსტრუქტორი	რ. ავალიაძე	რ. ავალიაძე	მოსამსახურის რეაბილიტაცია	სტადია	ფურც.	ფურცლები
შეასრულა	რ. ავალიაძე	რ. ავალიაძე	იატაკის მოწყობის გეგმა მ. 1:50	პრ.		


პარ-შანჯრის გეგმა

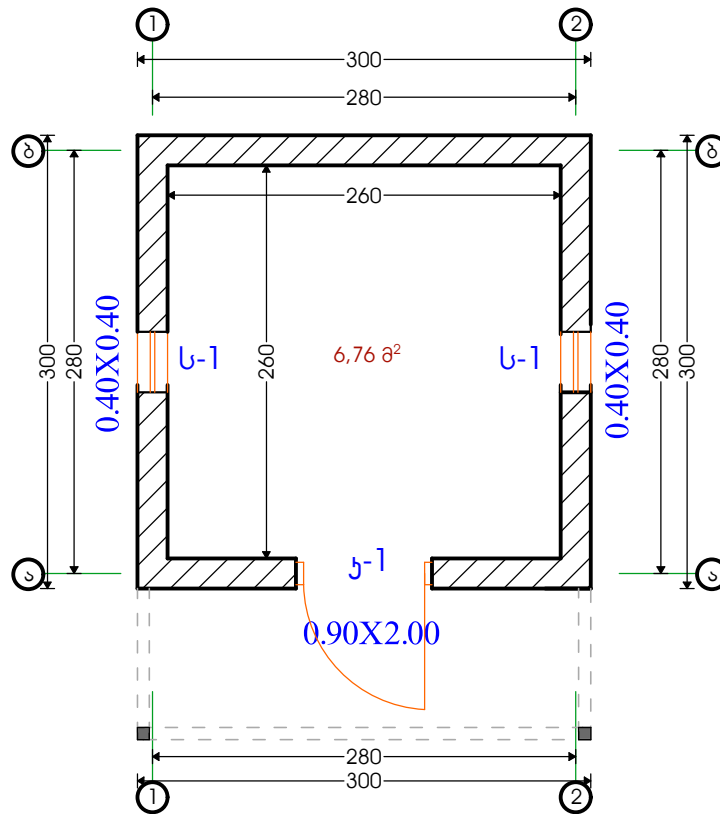

კ-1 მეტალი 1 ცალი

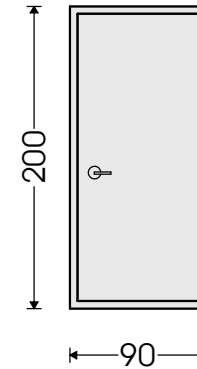

ს-1 მეტალი პლასმასი 2 ცალი

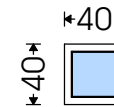


სამუშაოთა მოცულობა ღირების მონაცემებზე

კ-1 (90*200სმ.) — 1ც/1.80კვმ.

ს-1 (40*40სმ.) — 2ც/0.32 კვმ.

დირექტორი	ა. ბერიძე	ა. ბერიძე	დამამუშავებელი: ქაღისი მანქანების მფლობელი			
პროექტი	ა. ბერიძე	სოფელ ანდრონიკოვსკი	დისკუსიის რეაგირება			
პროექტი	რ. ავალიაძე	რ. ავალიაძე	არ-ფანჯრის გეგმა მ. 1:50	სტადია	ფურც.	ფურცლები
შეამოწმა	რ. ავალიაძე	რ. ავალიაძე		პრ.		

ელ. მომარაგების გეგმა

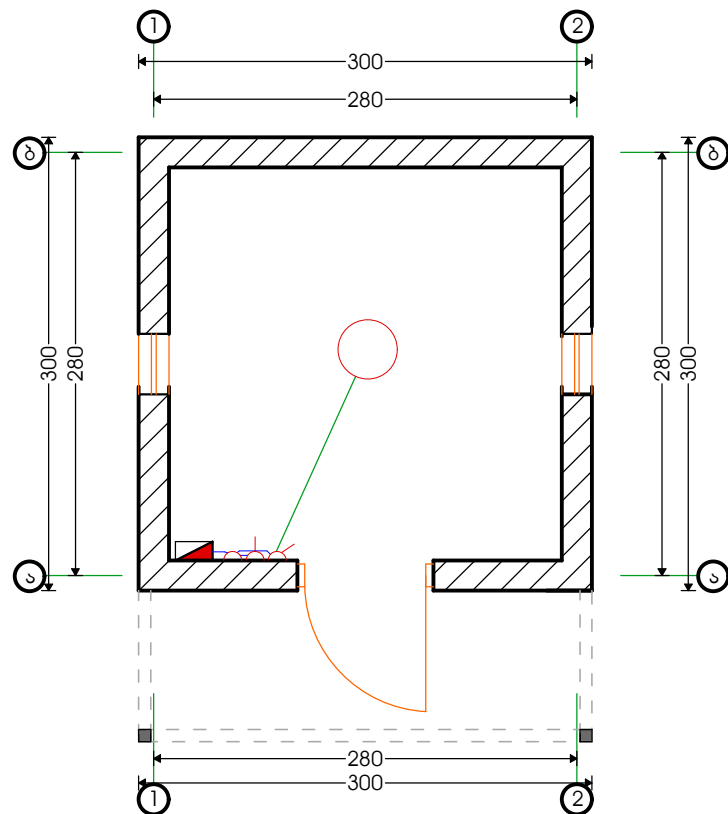


სპეციფიკაცია ელ. გაყვანილობაზე

N	აღნიშვნა	დასახელება	განზ. ერთ.	რაო-ბა
1		ელ. - გამანარ. ფარი	ც.	1.00
2		გამანარ. კოლოფი.	ც.	1.00
3		ელ. სადენი ППВ2*2,5კვ.მმ	მ.	4.25
4		ელ. სადენი ППВ4*4კვ.მმ	მ.	3.80
5		ელ. სადენი ППВ4*6კვ.მმ	მ.	15.60
6		შტეფსელური როზეტი ჩაფლული.	მ.	1.00
7		ჩამრთველი ორპოლუსა ჩამრთ.	ც.	1.00
8		სანათი ჭერის	ც.	1.00
9		სამფაზა ავტომ. ამომრთ. 3პ. 16A	ც.	1.00
10		ავტომ. ამომრთ. 1პ. MCB 10A	ც.	1.00
11		დამირ. სალტე 40*4მმ.	მ.	6.00
12		დამირ. ელექტ. 18მმ.	მ.	6.00
13		დამირების კაბელი 1*16	მ.	6.00
14		გოფრ. მილი 32მმ.	მ.	6.00

დირექტორი		ა. ბერიძე	დამავეთი: ქალის მონეტარული მართვა	 შპს „არქი მანია“		
არქიტექტ.		ა. ბერიძე	სოფალ ალთოხაიშვილი			
ინჟინერი		რ. ავალიაძე	მონეტარული რეგულირება	დამავეთი	სტადია	ფურც.
შეამოწმა		რ. ავალიაძე	ელ. მომარაგების გეგმა მ. 1:50	პრ.		

ლითონის სარტყელით გამაგრება

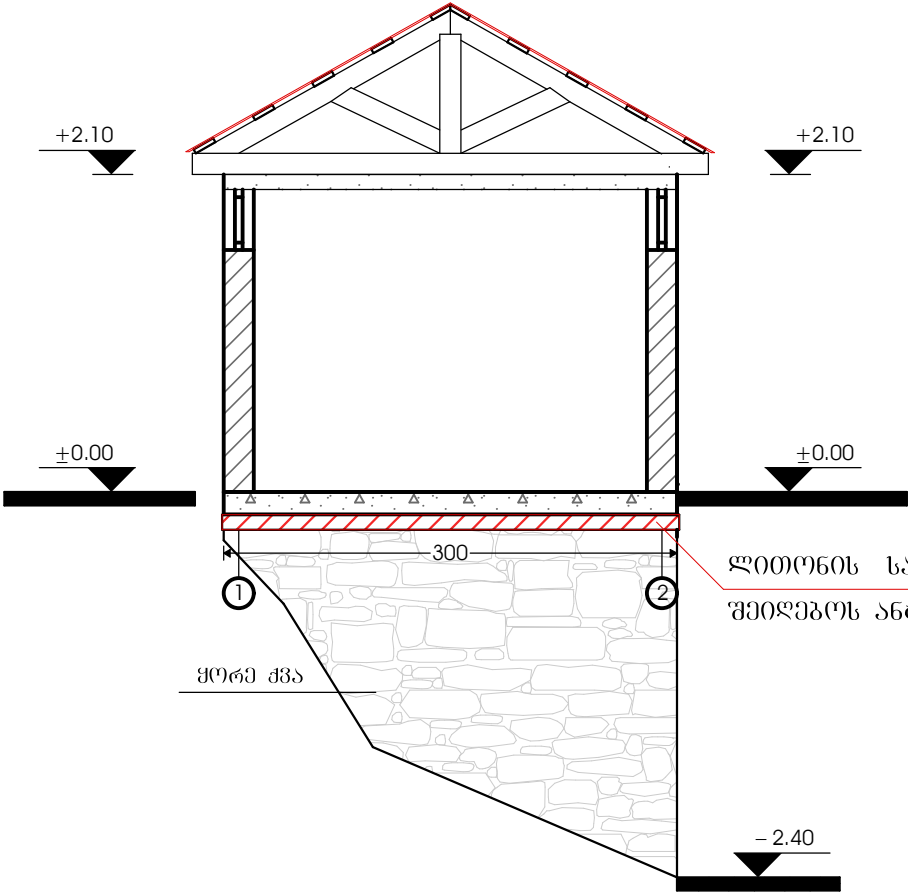


ლითონის სარტყელი (ზოლგანა) 100*8მმ.
შეიღებოს ანტიკოროზიული საღებავით

სამუშაოთა მოცულობა ლითონის სარტყელის მოწყობაზე
ლითონის სარტყელი 100*8მმ. ————— 12.25მ.

დირექტორი	<i>[Signature]</i>	ა. ბერიძე	დამავეთი: ქაღის მწიფეობის მართვა			
არქიტექტ.	<i>[Signature]</i>	ა. ბერიძე	სოფელ ალგოთაურში			
უონსტრუქტ.	<i>[Signature]</i>	რ. ავალაძე	მისამართის რეაბილიტაცია	დავ.		
შეასრულა	<i>[Signature]</i>	რ. ავალაძე	ლითონის სარტყელით გამაგრების გეგმა მ. 1:150	სტადია	ფურც.	ფურცლები
				პრ.		


ბენგეგმა

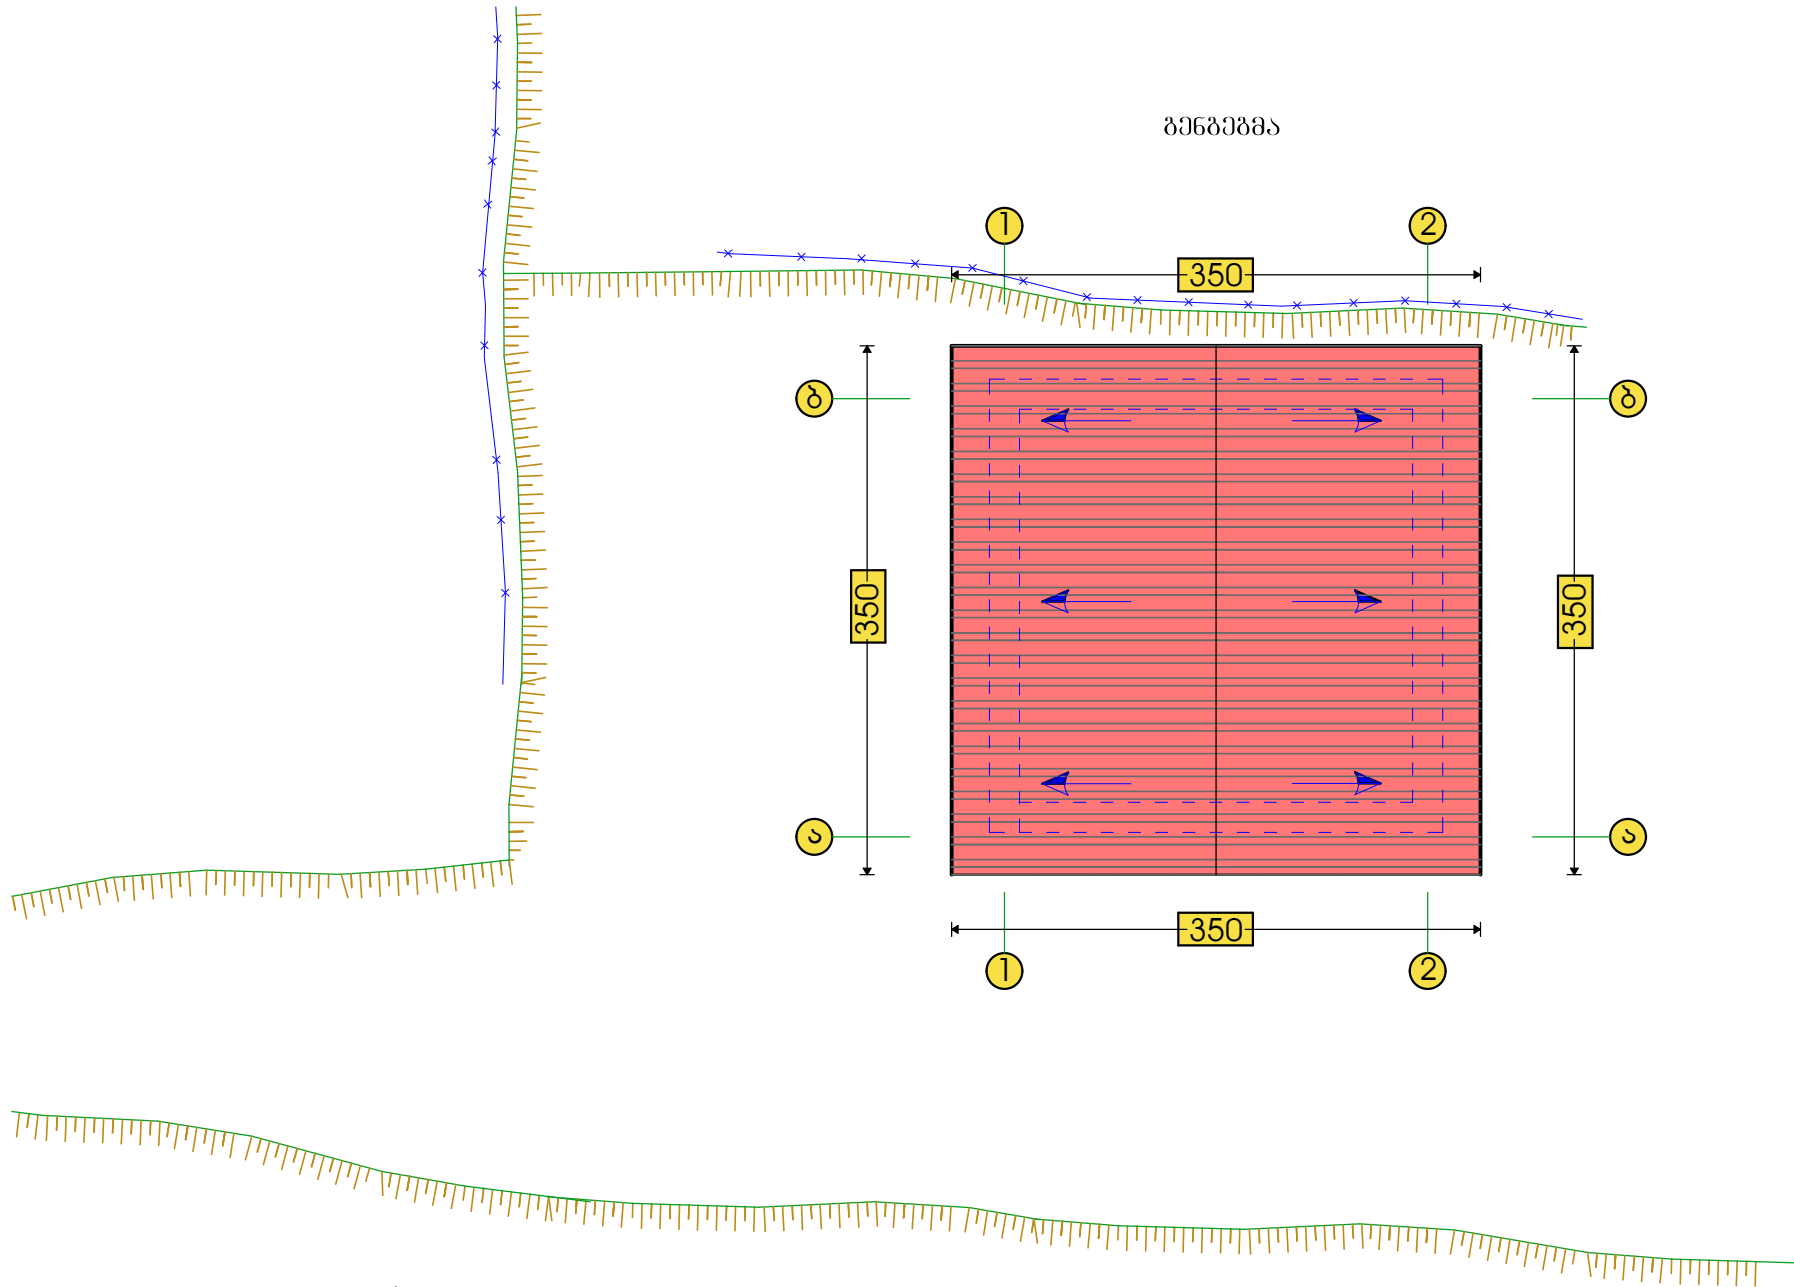

სოფლის გზა


დირექტორი	<i>გ. გიგინეიძე</i>	ა. ბერიძე	დამავეთი: ქალის მონეტარული ბერიძე
პროექტი	<i>გ. გიგინეიძე</i>	ა. ბერიძე	სოფელ დოლოგანის დონორების უბანში
კონსტრუქცია	<i>რ. ავალიაძე</i>	რ. ავალიაძე	ნისფრის მონეტარული
შეასრულა	<i>რ. ავალიაძე</i>	რ. ავალიაძე	ბენგეგმა მ. 1:50
სსს სტრუქტურა			
სტადია	ფურც.	ფურცლები	
პრ.			

გეგმა

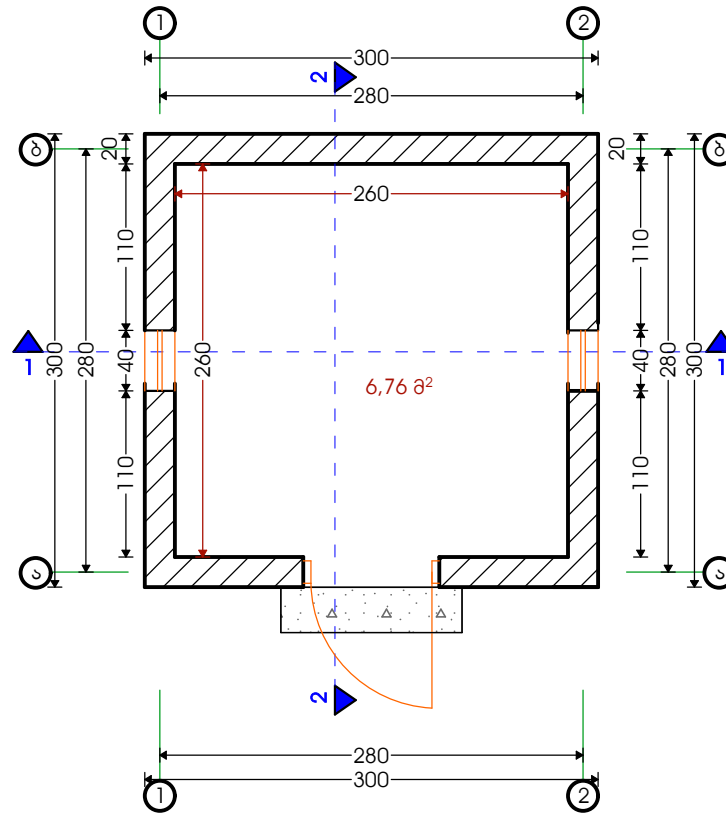


დირექტორი	ა. ბერიძე	ა. ბერიძე	დამავეთი: ქალის მონეტარული ბერიძე			
არქიტექტ.	ა. ბერიძე	ა. ბერიძე	სრულყოფილი დოკუმენტის დადგენის მისამართის მონეტარული ბერიძე			
კონსტრუქტ.	რ. ავალიძე	რ. ავალიძე	გეგმა მ. 1:50	სტადია	ფურც.	ფურცლები
შეასრულა	რ. ავალიძე	რ. ავალიძე		პრ.		

ფასადი 1-2 ღერძებს შორის

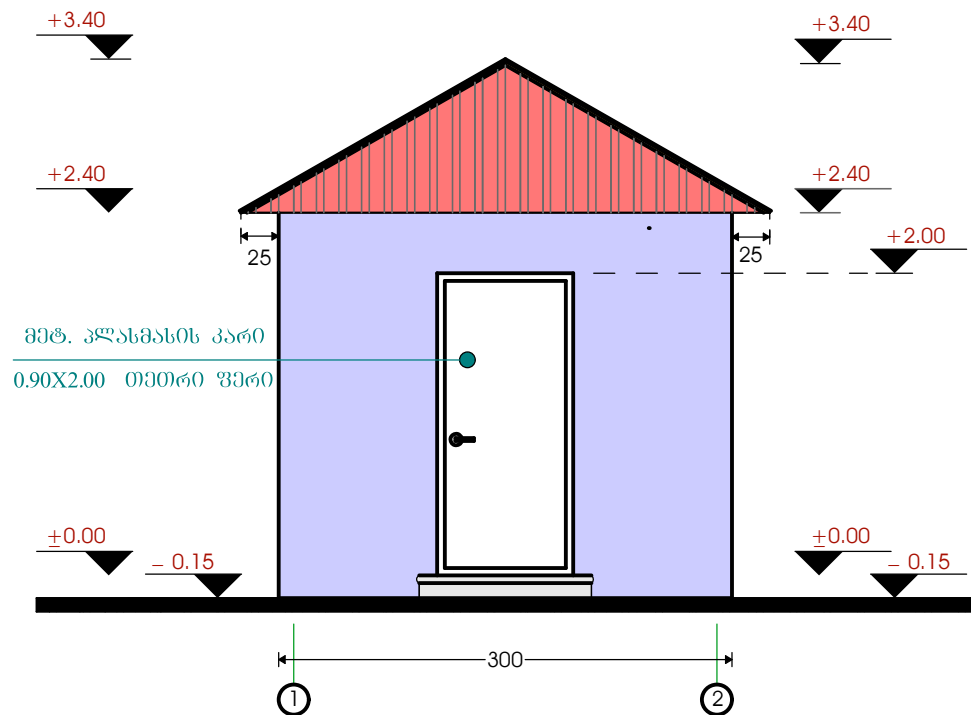


ფასადი ა-ბ ღერძებს შორის

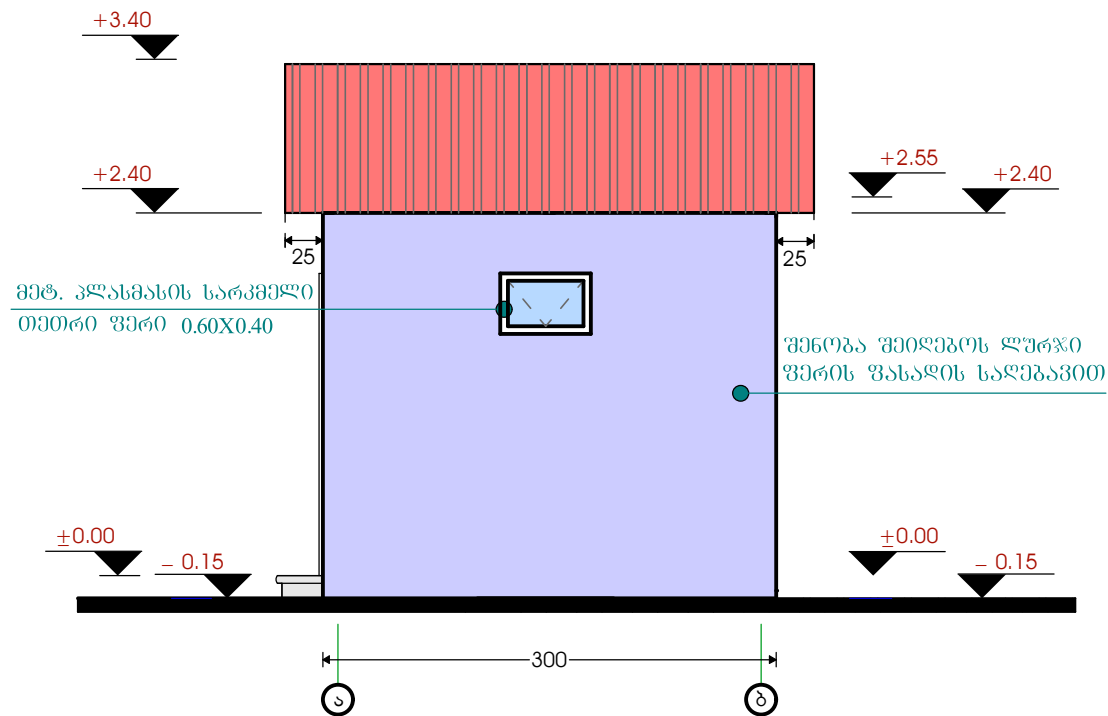

შენიშვნა: ფასადის ფერი შეთხზვლას დამკვეთთან.


დირექტორი	<i>[Signature]</i>	ა. ბერიძე	დამკვეთი: ქალის მონეტარული ბანკი	 შპს "პროექტი მანია"		
არქიტექტ.	<i>[Signature]</i>	ა. ბერიძე	სოფელ დოლოგანის ტოპოგრაფიული უბანი			
კონსტრუქტ.	<i>[Signature]</i>	რ. ავალიაძე	ნისფრის მონეტარული	სტადია	ფურც.	ფურცლები
შასტრა	<i>[Signature]</i>	რ. ავალიაძე	ფასადი 1-2 და ა-ბ ღერძებს შორის შ. 1:50	პრ.		

ფასადი 2-1 ღერძებს შორის

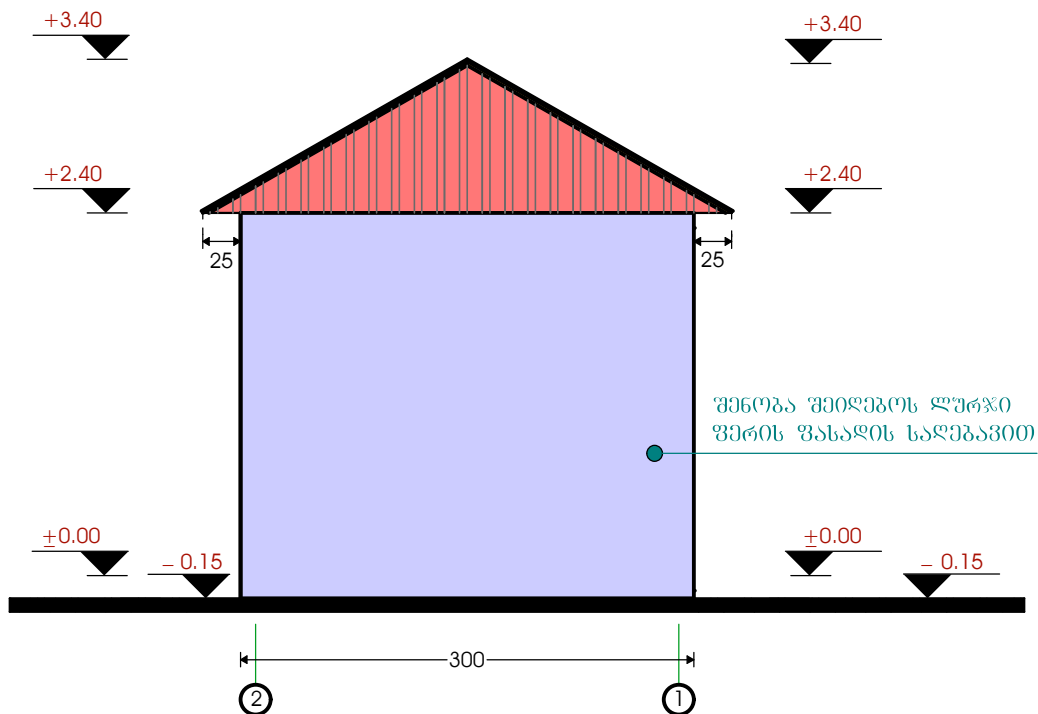


შენიშვნა: ფასადის ფერი შეთახმდეს დამკვეთს.

ფასადი ბ-ა ღერძებს შორის

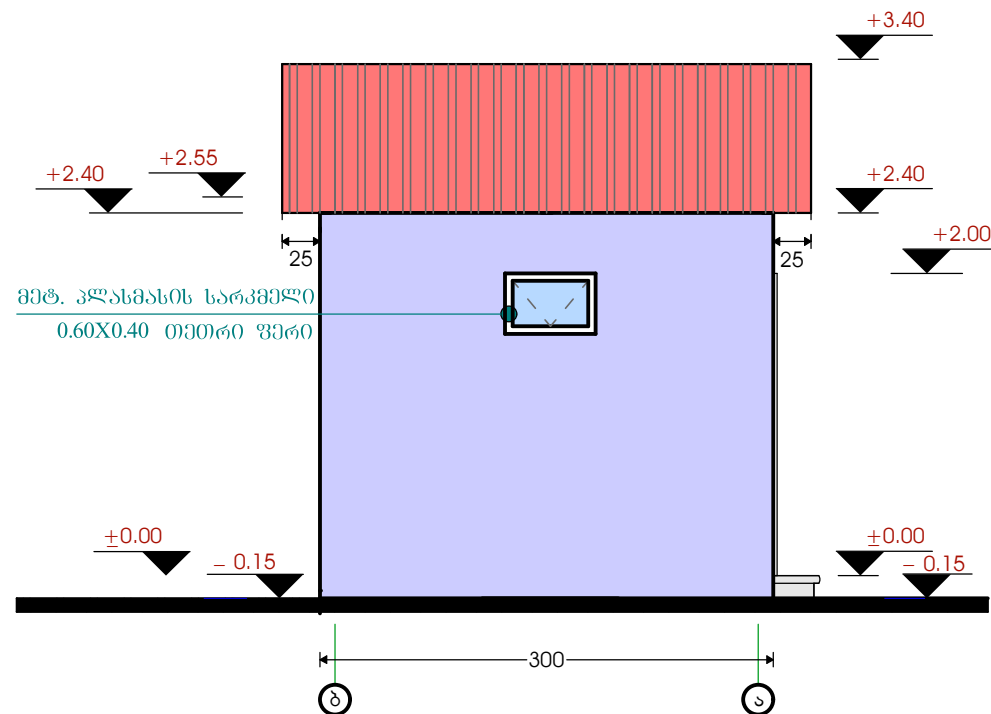


დირექტორი		ა. ბერიძე	დამკვეთი: ქალის მონეტარალიზაციის ბარი			
არქიტექტ.		ა. ბერიძე	სოფელ დოლოგანის ტოპოგრაფიის უბანი			
კონსტრუქტ.		რ. ავალიაძე	ნისფკვილის მონეტარალიზაცია	სტადია	ფურც.	ფურცლები
შეასრულა		რ. ავალიაძე	ფასადი 2-1 და ბ-ა ღერძებს შორის მ. 1:50	პრ.		

პროექტი 1-1

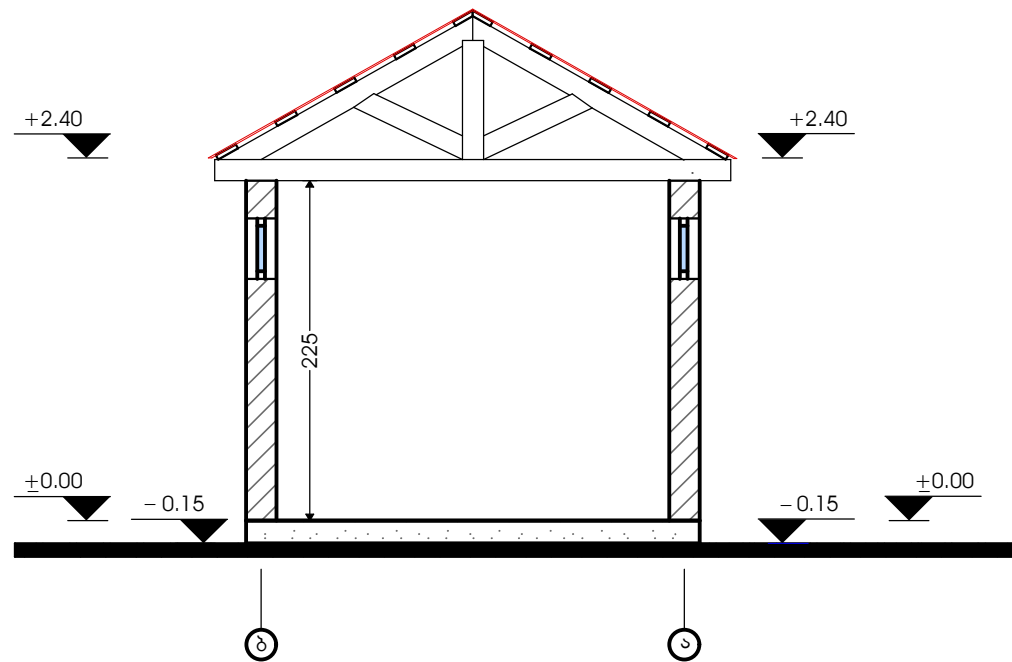


პროექტი 2-2

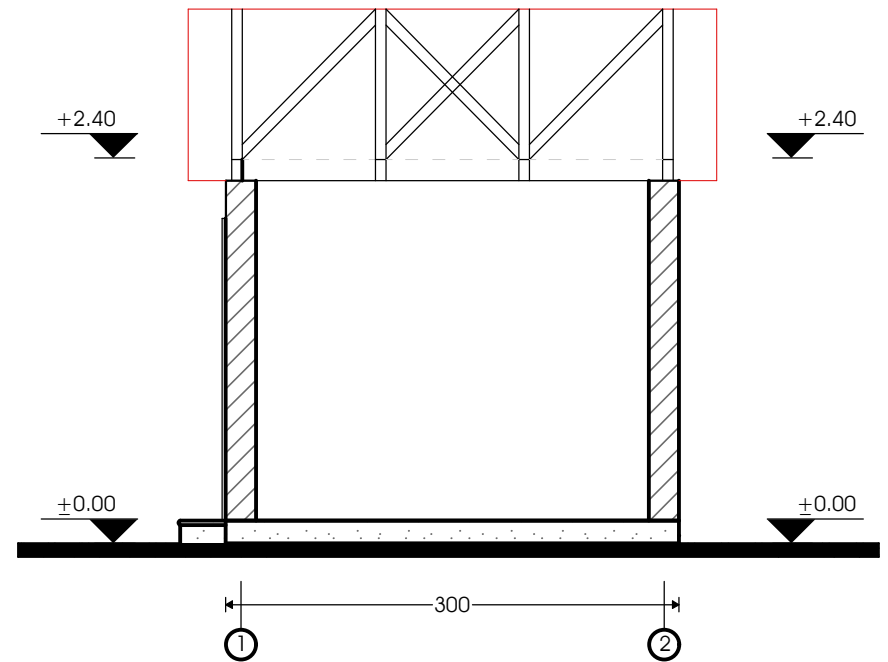


დირექტორი	ა. ბერიძე	ა. ბერიძე	დამამუშავებელი: ქალის მშენებლობის ბიურო			
არქიტექტორი	ა. ბერიძე	ა. ბერიძე	სრულყოფილი დოკუმენტის უზრუნველყოფის მხარე			
ინჟინერი	რ. ავალიაძე	რ. ავალიაძე	ინჟინერის მხარე	სტადია	ფურცელი	ფურცლები
შეამოწმა	რ. ავალიაძე	რ. ავალიაძე	პროექტი 1-1, პროექტი 2-2 შ. 1:50	პრ.		

ფილის არმირება
ზედა შრეში

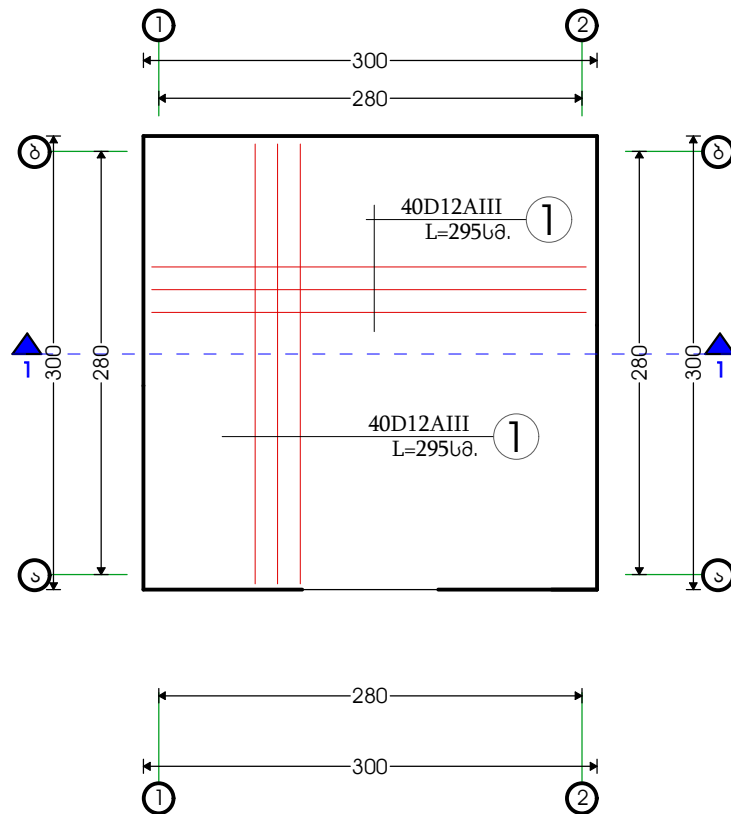

ჭრილი 1-1

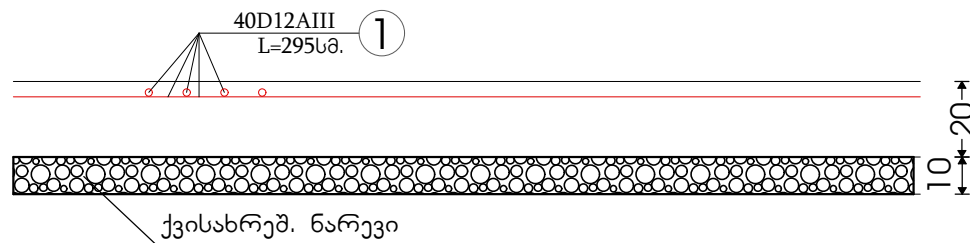




გრუნტის მოჭრა — 2.10 კმ.
ქვისახრეშ. ნარევი — 0.9 კმ.

არმატურის სპეციფიკაცია

ელ. დან.	N	ესეიზი	Dმმ	Lმ	nც	L* ⁿ	არმატურა კგ.			მოც. მარჯა.
							AI	AII	AIII	
ფილა	1	2950	12AIII	2.95	40	118.00			106.2	ბ20.
									106.2	1.80კმ.
სარგებელი	1	12400	12AIII	12.404	49.60				44.64	0.27კმ.
	2	50 140	6AI	0.70	60	42.00	9.24 9.24		44.64	ბ20.


დირექტორი	ა. ბერიძე	ა. ბერიძე	ლაშავაძე: ქალის მონეტარული ბარი
არქიტექტ.	ა. ბერიძე	ა. ბერიძე	სოფელ დოლოგანის დონორების უბანი
კონსტრუქტ.	რ. ავალიაძე	რ. ავალიაძე	ნისფრის მონეტარული
შეასრულა	რ. ავალიაძე	რ. ავალიაძე	ფილის არმირების გზა ზედა შრეში მ. 1:50



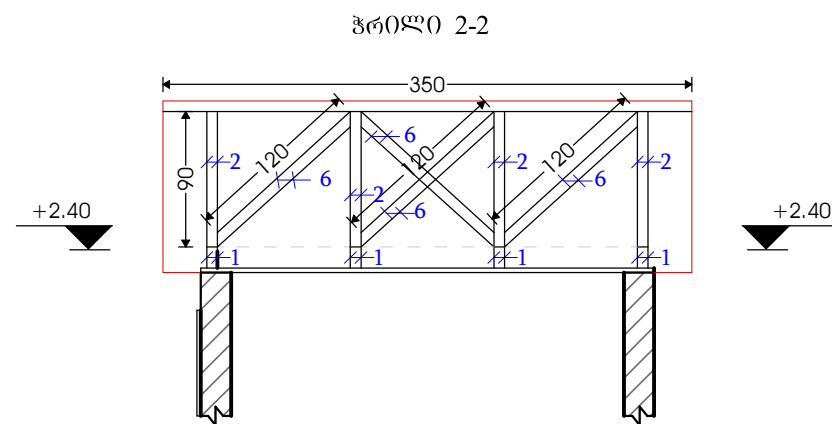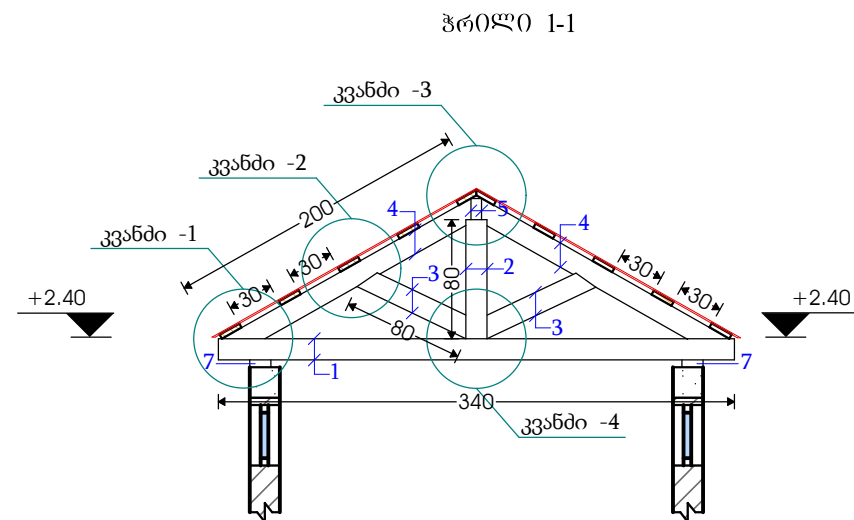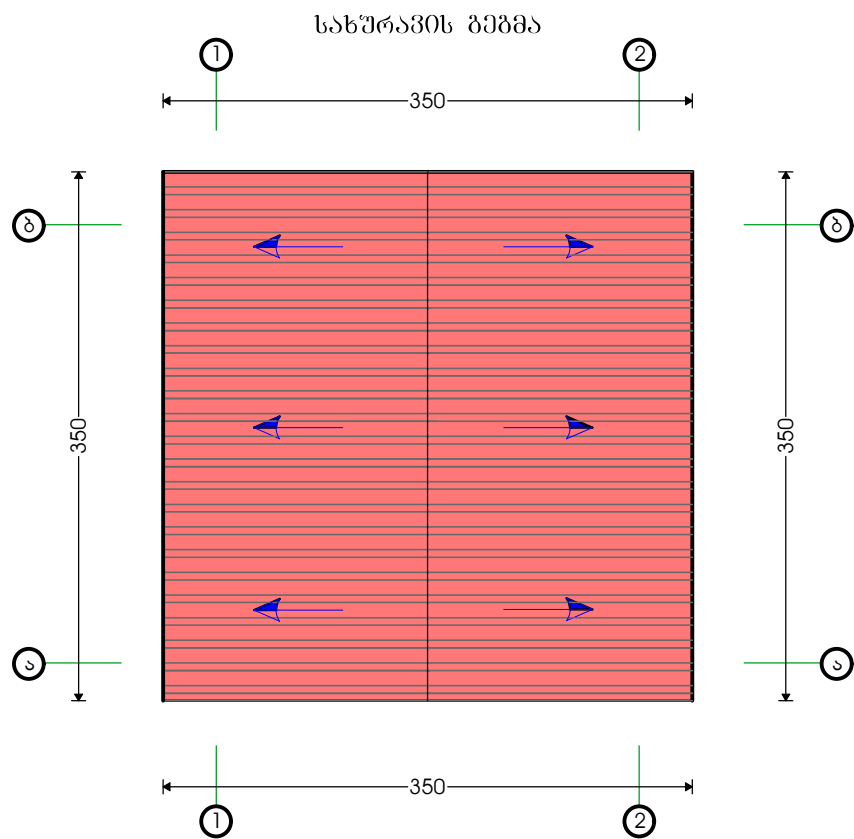

დირექტორი	ა. ბერიძე	ა. ბერიძე	დამამუშავებელი: ქალის მონიტორინგის მართვა	 "საქართველოს განათების მინისტრის სამსახურის განყოფილება"		
პროექტი	ა. ბერიძე	ა. ბერიძე	სრულყოფილი დოკუმენტის მომზადება			
კონსტრუქტორი	რ. ავალიაძე	რ. ავალიაძე	სახურავის გეგმა, ჭრილები 8: 1:50	სტადია	ფურცელი	ფურცლები
გამგზავნი	რ. ავალიაძე	რ. ავალიაძე		პრ.		

ნიჰეივების მოწყობის გეგმა

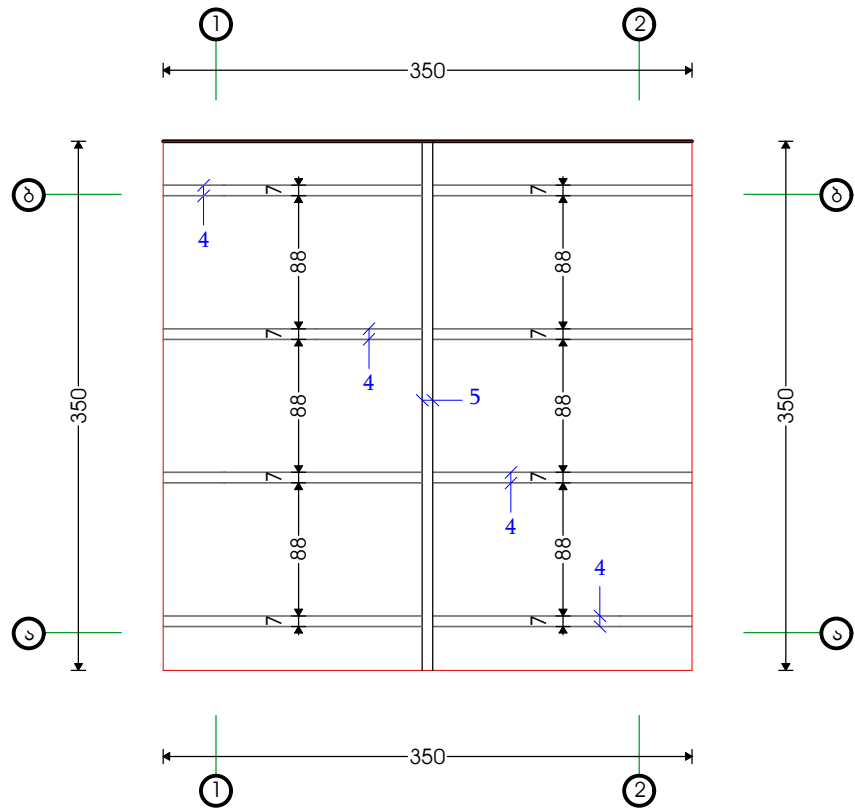

დირექტორი	<i>[Signature]</i>	ა. ბერიძე	დამავეთი: ქალის მონეტარული ბერი			
არქიტექტ.	<i>[Signature]</i>	ა. ბერიძე	სოფელ დოლოგანი დონოქიანის უბანი			
კონსტრუქტ.	<i>[Signature]</i>	რ. ავალაძე	ნისფკვილის მონეტარული	დავ.	სტადია	ფურც.
შეასრულა	<i>[Signature]</i>	რ. ავალაძე	ნიჰეივების მოწყობის გეგმა 8. 1:50	პრ.		

დირექტორი	<i>გ.გ.</i>	ა. ბერიძე	თავმჯდომარე: ქალის მენეჯერები	
პრეზიდენტი	<i>გ.გ.</i>	ა. ბერიძე	სოფელ დოლოვანში დონორების შეხვედრა	
მენეჯერი	<i>გ.გ.</i>	რ. ბაბუაძე	საქართველოს მთავრობა	
გენერალური	<i>გ.გ.</i>	რ. ბაბუაძე	სახელმწიფო ფინანსების განყოფილება 8.1:50	

ხის კოჭების სპეციფიკაცია

ელემენტის დასახელება	№	ესკიზი	L = მ.	n ცალი	საერთო სიგრძე	მოცულობა
სახურავის მოწყობა	1	 140 70	3.40	4.00	13.60	0.14 კმ
	2	 140 70	0.80	4.00	3.20	0.04 კმ
	3	 140 70	0.80	8.00	6.40	0.07 კმ
	4	 140 70	2.00	8.00	16.00	0.16 კმ
	5	 140 70	3.50	1.00	3.50	0.04 კმ
	6	 140 70	1.20	4.00	4.80	0.05 კმ
	7	 ფიცარი 30 140	3.50	12.00	42.00	0.18 კმ
	8	 ჭანგი 38 140	—	32.00	—	32.00 ც.


ჯამი: კოჭი 0.50 კმ.
ფიცარი 0.18 კმ.
ჭანგი 32.00 ც.

სამუშაოთა მოცულობა სახურავის მოწყობაზე


ფერადი პროფილური ფენილი 0.5მმ. — 17.40 კმ.

ფერადი გლუვი ფენილი 0.5მმ. — 6.55 კმ.


კვანძი -1

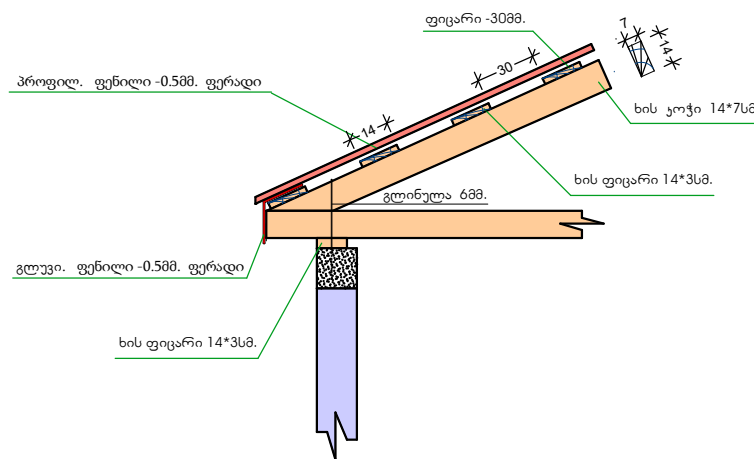


კვანძი -2

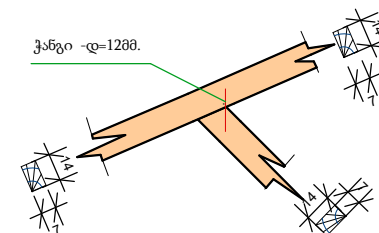

კვანძი -3

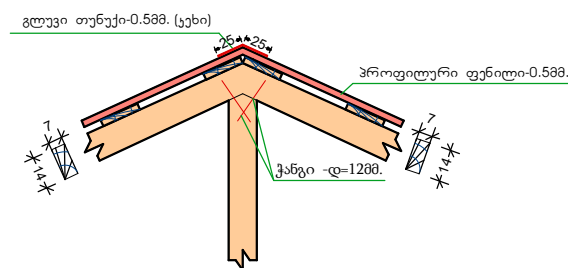


კვანძი -4

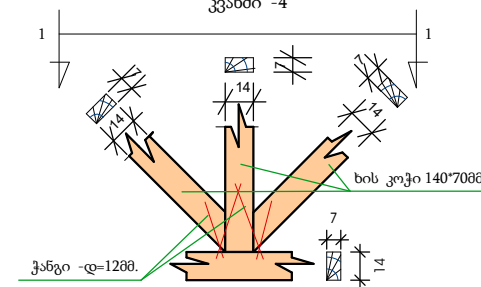

დირექტორი		ა. ბერიძე	ღამაჰეთი: ქალის მონეტარული ბერი	 განსაკრები მშენებელი
არქიტექტ.		ა. ბერიძე	სოფელ დოლოგანო დოლოგანოს უბანი	
კონსტრუქტ.		რ. ავალიაძე	ნისფრის მონეტარული	
შეასრულა		რ. ავალიაძე	სამუშაოთა მონეტარული 8: 1:50	
დავ.	სტადია	ფურც.	ფურცლები	პრ.

იატაკის მოწყობის გეგმა

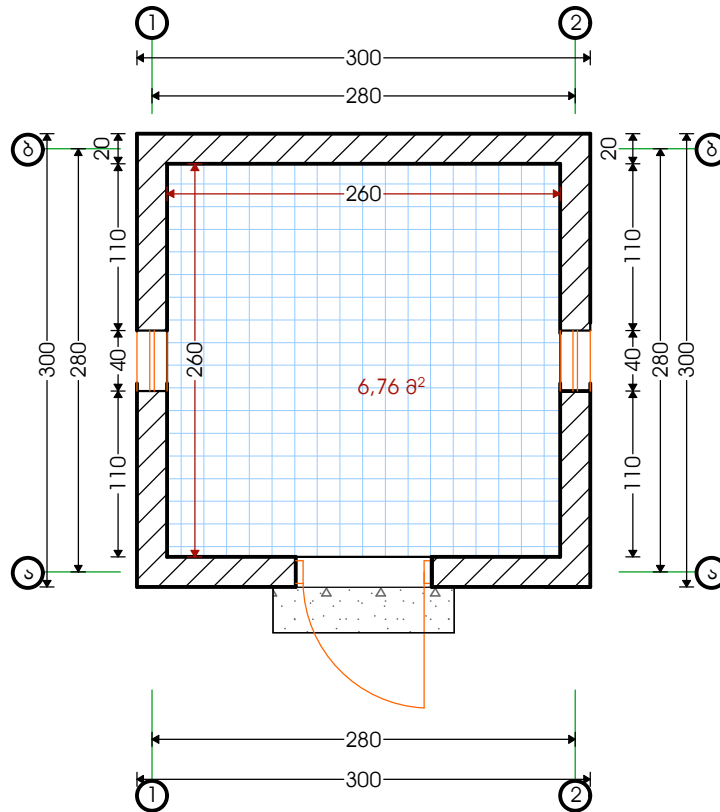


სამუშაოთა მოცულობა იატაკის მოწყობაზე


ქერამიკული ფილა — 6.76 კვმ.

დირექტორი	<i>[Signature]</i>	ა. ბერიძე	დამავეთი: ქალის მონეტარული ბერიძე			
არქიტექტ.	<i>[Signature]</i>	ა. ბერიძე	სოფელ დოლოგანოვი ოფისის უბანში ნისფერის მონეტარული			
ჟურნალისტი	<i>[Signature]</i>	რ. ავალიძე	იატაკის მოწყობის გეგმა მ. 1:50	სტადია	ფურც.	ფურცლები
შეამოწმა	<i>[Signature]</i>	რ. ავალიძე		პრ.		


კარ-ფანჯრის გეგმა

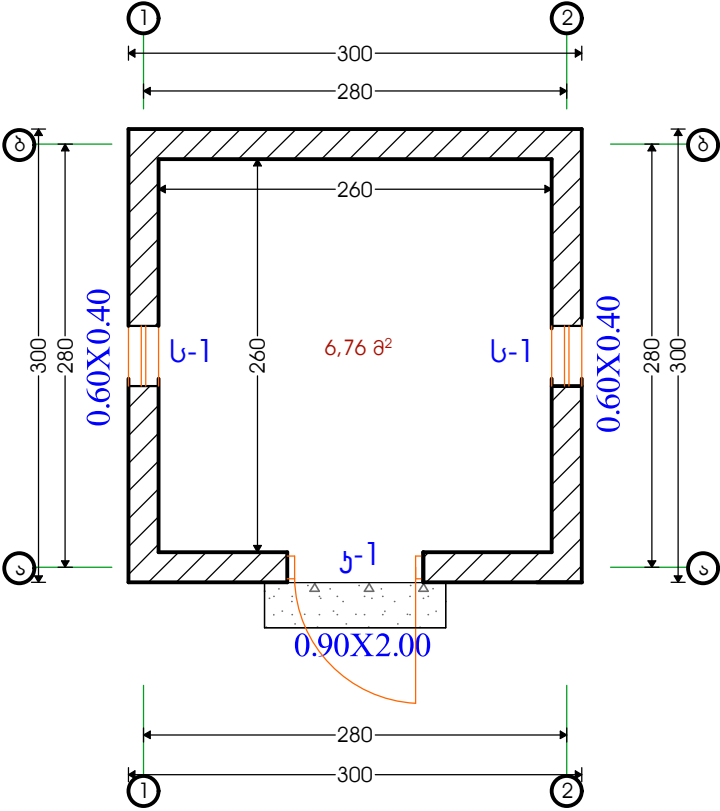

კ-1 მეთალი 1 ცალი

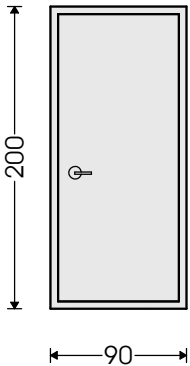


ს-1 მეთალი პლასმასი 2 ცალი

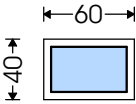

სამუშაოთა მოცულობა კარ-ფანჯრის მონყობაზე

დირექტორი	<i>გ. გიგინეიძე</i>	ა. ბერიძე	ღამაჰეთი: ქალის მონეტარილიზი ბერიძე			
არქიტექტ.	<i>გ. გიგინეიძე</i>	ა. ბერიძე	სოფელ დოლოგანოვი დონოქიასის უბანში მისფიქცილის მონეტარილიზი			
ჟურნალისტი	<i>გ. გიგინეიძე</i>	რ. ჯაჟალაძე	მონეტარილიზი	სტადი.	ფურც.	ფურცლები
შეასრულა	<i>გ. გიგინეიძე</i>	რ. ჯაჟალაძე	კარ-ფანჯრის მონეტარილიზი გეგმა მ. 1:50	პრ.		

ელ. მომარაგების გეგმა

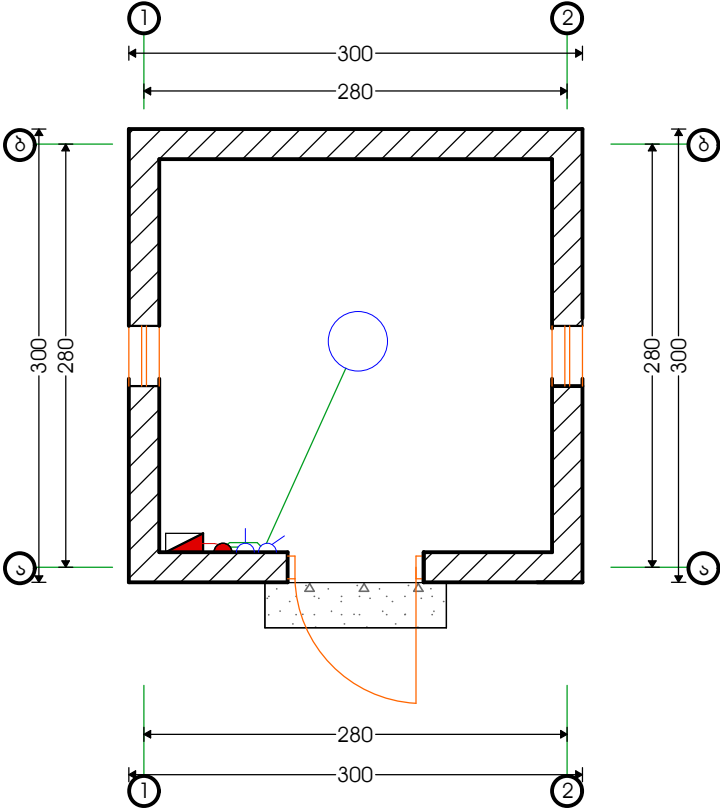


სპეციფიკაცია ელ. გაყვანილობაზე


N	აღნიშვნა	დასახელება	განზ. ერთ.	რაოდ.
1		ელ. - გამანაწ. ფარი	ც.	1.00
2		გამანაწ. კოლოფი.	ც.	1.00
3		ელ. სადენი ППВ2*2,5კვ.მმ	მ.	4.25
4		ელ. სადენი ППВ4*4კვ.მმ	მ.	3.80
5		ელ. სადენი ППВ4*6კვ.მმ	მ.	15.60
6		შტეფსელური როზეტი ჩაფლული.	მ.	1.00
7		ჩამრთველი ორპოლუსა ჩამრთ.	ც.	1.00
8		სანათი ჭერის	ც.	1.00
9		სამფაზა ავტომ. ამომრთ. 3პ. 16A	ც.	1.00
10		ავტომ. ამომრთ. 1პ. MCB 10A	ც.	1.00
12		დამიწ. სალტე 40*4მმ.	მ.	6.00
13		დამიწ. ელექტ. 18მმ.	მ.	6.00
14		დამიწების კაბელი 1*16	მ.	6.00
15		გოფრ. მილი 32მმ.	მ.	6.00

დირექტორი		ა. ბერიძე	დამავეთი: ქალის მონეტარული ბიურო	 შპს "პროექტი გეგმა"		
არქიტექტ.		ა. ბერიძე	სრულყოფილი დოკუმენტის უზრუნველყოფის მონეტარული			
პროექტორი		რ. ავალიაძე	ელ. მომარაგების გეგმა მ. 1:50	სტადია	ფურც.	ფურცლები
შეამოწმა		რ. ავალიაძე		პრ.		

გეგმა

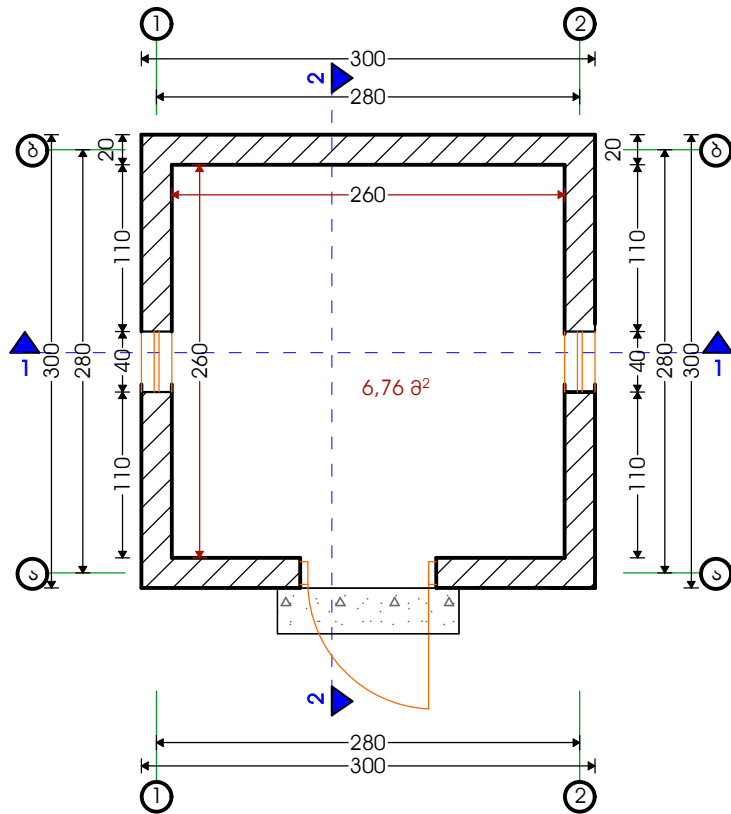

სარტყლის მოწყობის გეგმა

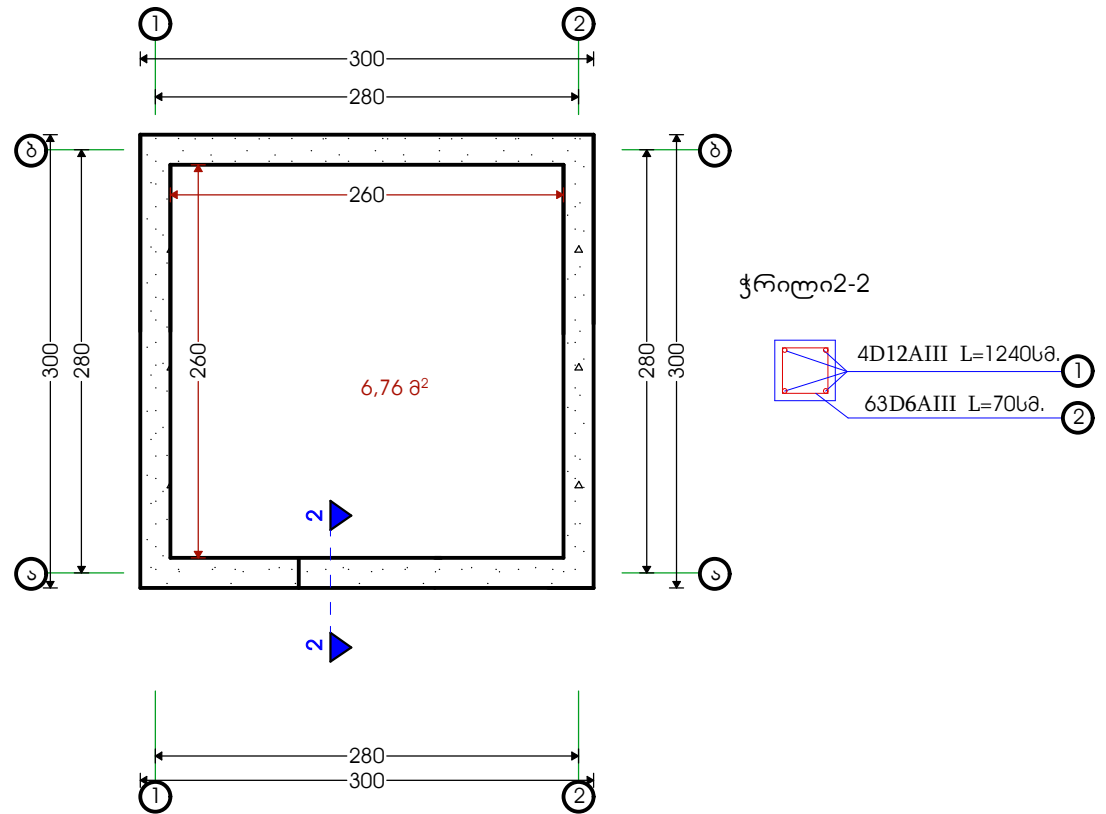

სამუშაოთა მოცულობა კედლის წყობაზე და სარტყელზე

1. ბეტ. ბლოკი 40*20*20 — 5.36 კმ.
2. შიდა ლესვა — 28.80 კმ.
3. შიდა ლეზვა — 28.80 კმ.
4. გარე ლესვა — 28.80 კმ.
5. გარე ლეზვა — 28.80 კმ.
6. საფუძავი ქვა — 1.00 ც.
7. წისფქვილის შიდა ხის მოწყობილობა
(ხის თაროები და სიმინდის მიმღები — 1.50 კმ.
და ფქვილის მიმღები ყუთი

დირექტორი		ა. ბერიძე	ლაშავაძე: ქალის მონეტარიზაციის მართვა				
არქიტექტ.		ა. ბერიძე	სოფელ დოლოგანის დონორების უბანში				
კონსტრუქტ.		რ. ავალიაძე	წისფქვილის მონეტარიზაცია				ლაშ.
შეასრულა		რ. ავალიაძე	სარტყლის მოწყობის გეგმა მ. 1:50				სტადია
				პრ.			