



არსებული შენობის გეგმა ანაზოზი

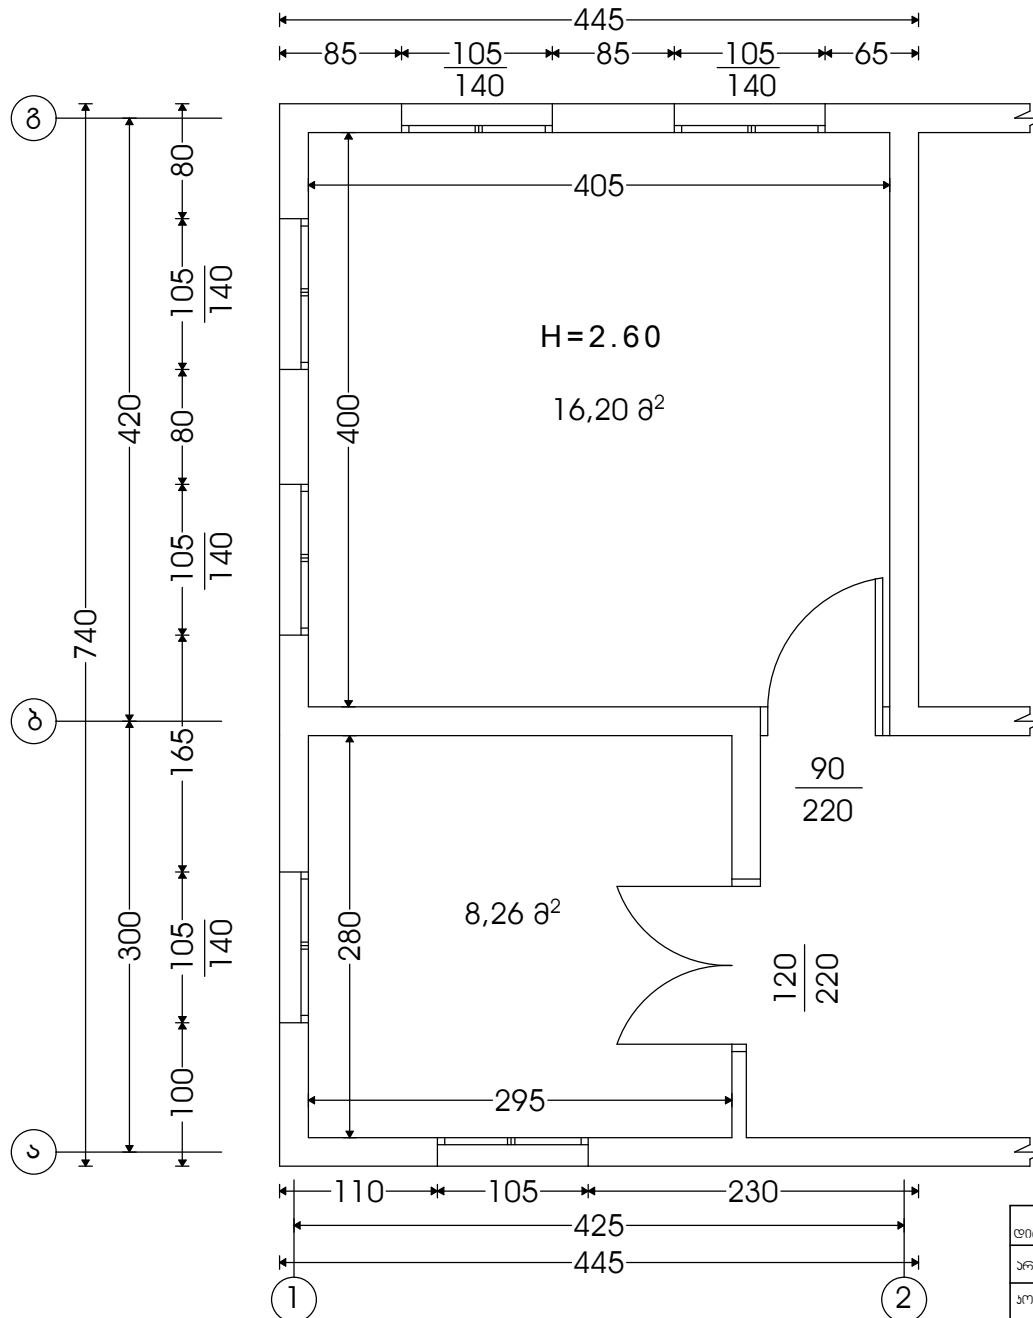


დირექტორი	<i>[Signature]</i>	ა. ბერიძე	დამკვეთი: ქალის მენეჯერული ბიზნესი	 შპს "არქი გეგმა"		
არქიტექტ.	<i>[Signature]</i>	ა. ბერიძე	სოფელ ზინაძეების აგარაკების რეაბილიტაცია			
ინჟინერ-გ.	<i>[Signature]</i>	რ. ჯაფარიძე	არსებული შენობის გეგმა ანაზოზი 8. 1:50	სტადია	ფურც.	ფურცლები
გამართ.	<i>[Signature]</i>	რ. ჯაფარიძე		პრ.		

გეგმა საღებონტაჟო

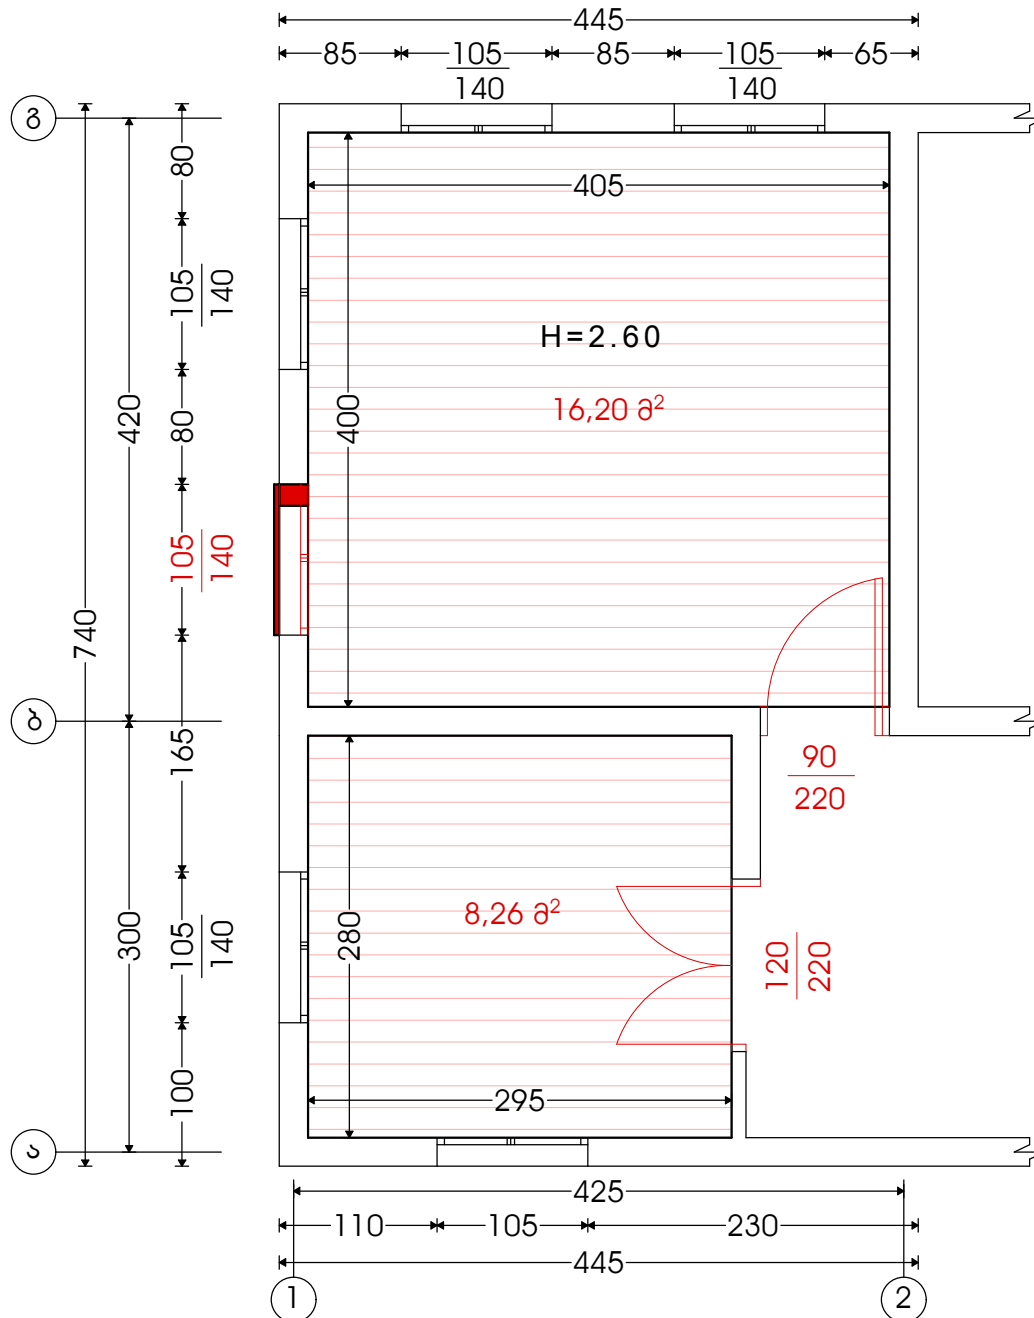

დირექტორი		ა. ბერიძე	დამკვეთი: ქალის მენიშნული ბარია	 განსაკუთრებული		
არქიტექტ.		ა. ბერიძე	სოფელ ზინაძეში აგებული ბარის რეაბილიტაცია			
პროექტორი		რ. ავალიაძე	გეგმა საღებონტაჟო 8. 1:50	დავ.		
გამსახურება		რ. ავალიაძე		სტადია	ფურც.	ფურცლები
				პრ.		

გეგმა სამონტაჟო

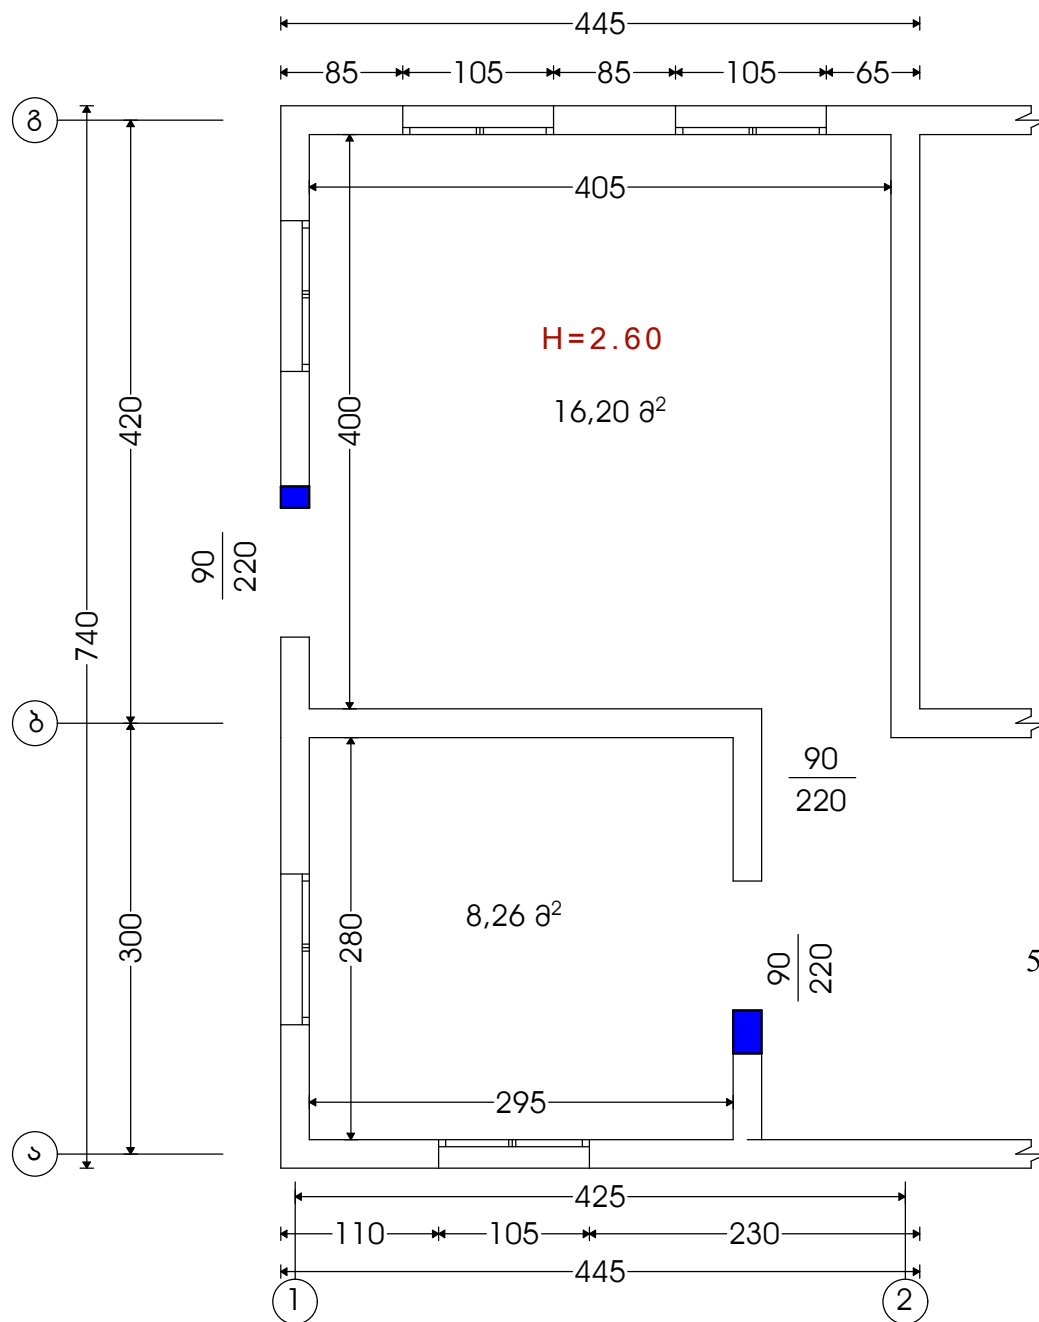

პირობითი აღნიშვნა



სამონტაჟო


სპეციფიკაცია სამონტაჟო სამუშაოებსზე

5. ბეტონის ბლოკი 20X20X40

20.00 ცალი.

დირექტორი		ა. ბერიძე	დამკვეთი: ქალის მუნიციპალიტეტი მერია	 შპს „განსაკუთრებული“		
არქიტექტ.		ა. ბერიძე	სოფელ ზინაიძის აგროსტრუქტურის რეაბილიტაცია			
პროექტორი		რ. ავალიაძე				
გამსართ.		რ. ავალიაძე	გეგმა სამონტაჟო მ. 1:50			
				სტადია	ფურც.	ფურცლები
				პრ.		

იატაკის მოწყობის გეგმა

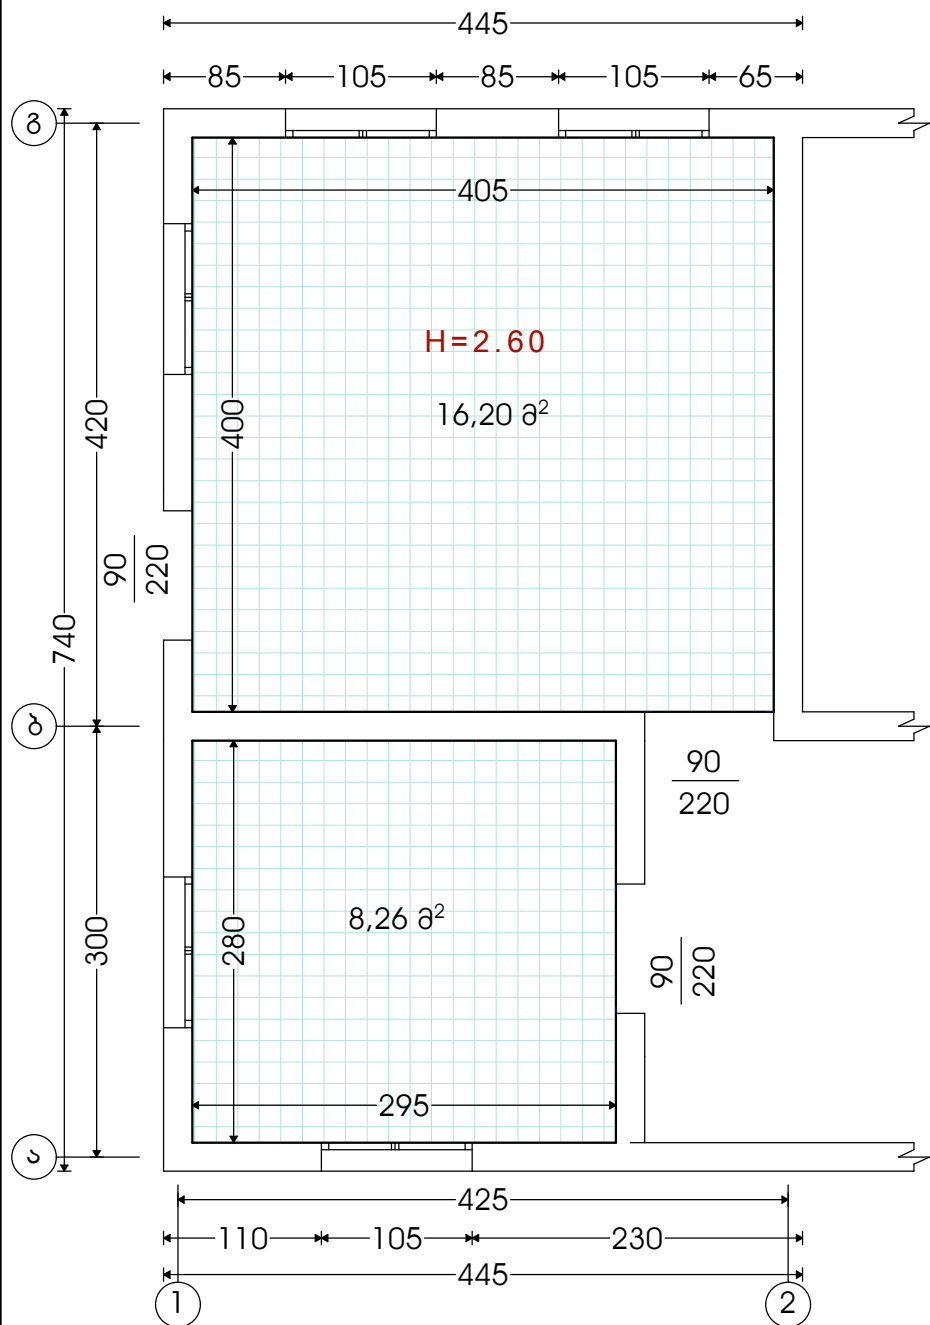

სქემა იატაკის მოწყობაზე


კერამო ბრანტის ფილა.

ცემენტის მჭიმო 0,05 სმ.

ბეტონის ფილა 0,10 სმ.

ღორღი სისქით 0,07 სმ.

ბალასტი სისქით 0,55 სმ.

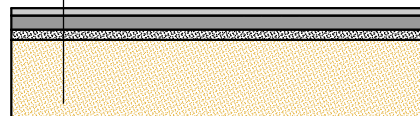

სპეციფიკაცია სამონტაჟო სამუშაოებზე

1. ბალასტი სისქით 55 სმ. 14.20 კგმ.
2. ღორღი სისქით 7 სმ. 1.82 კგმ.
3. ბეტონის ფილა ლითონის გალით სისქე 10 სმ ღ-3მმ. 50*50*მმ. 24.46 კგმ/2.45 კგმ.
4. ცემენტის მჭიმის მოწყობა სისქით 5 სმ. 24.46 კგმ/1.23 კგმ.
5. კერამო ბრანტის ფილა 24.46 კგმ.


პირობითი აღნიშვნა



კერამო ბრანტი

დირექტორი	ა. ბერიძე	ა. ბერიძე	დამკვეთი: ქალის მუნიციპალიტეტი მერია			
არქიტექტ.	ა. ბერიძე	ა. ბერიძე	სოფელ ზინაქაძის აგულაბერიის რაიონის მუნიციპალიტეტი			
პროექტორი	რ. ავალიაძე	რ. ავალიაძე	იბანის მოწყობის გეგმა მ. 1:50	სტადია	ფურც.	ფურცლები
შეასრულა	რ. ავალიაძე	რ. ავალიაძე		პრ.		

ჭერის მოწყობის გეგმა

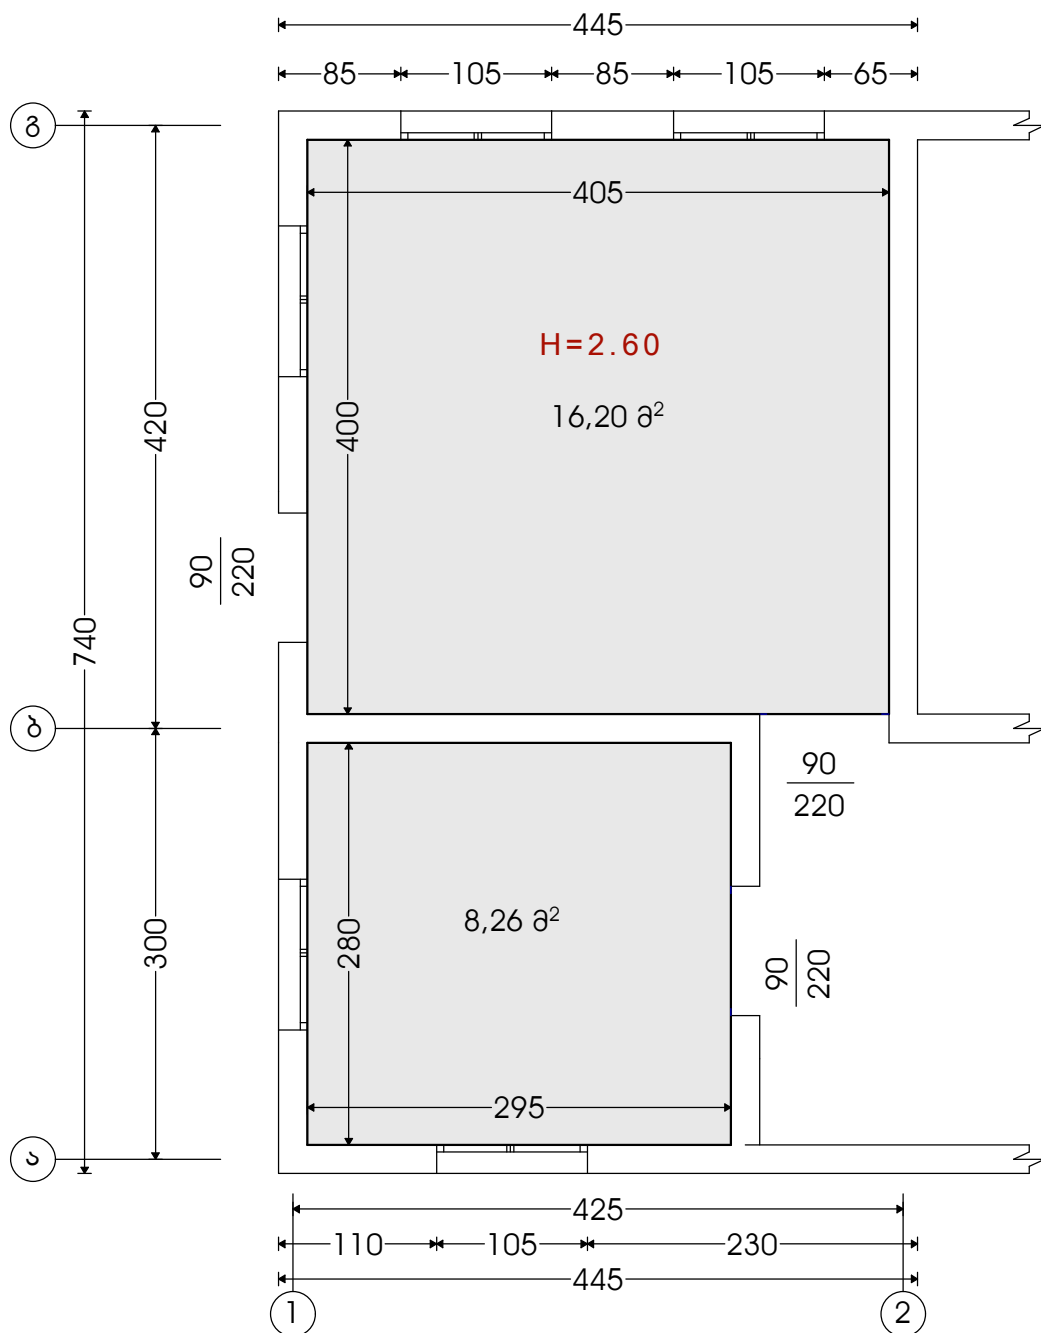


პირობითი აღნიშვნა




მუყაო თაბაშირი 24.46 კმ.

დირექტორი	<i>[Signature]</i>	ა. ბერიძე	დამკვეთი: ქალის მუნიციპალიტეტი მერია			
არქიტექტ.	<i>[Signature]</i>	ა. ბერიძე	სოფელ ზინაძეშვილი აგარაკის რეაბილიტაცია			
ინჟინერ-გ.	<i>[Signature]</i>	რ. ავალიაძე	ჭერის მოწყობის გეგმა მ. 1:50	სტადია	ფურც.	ფურცლები
გამსართ.	<i>[Signature]</i>	რ. ავალიაძე		პრ.		

კარების მონტაჟის გეგმა

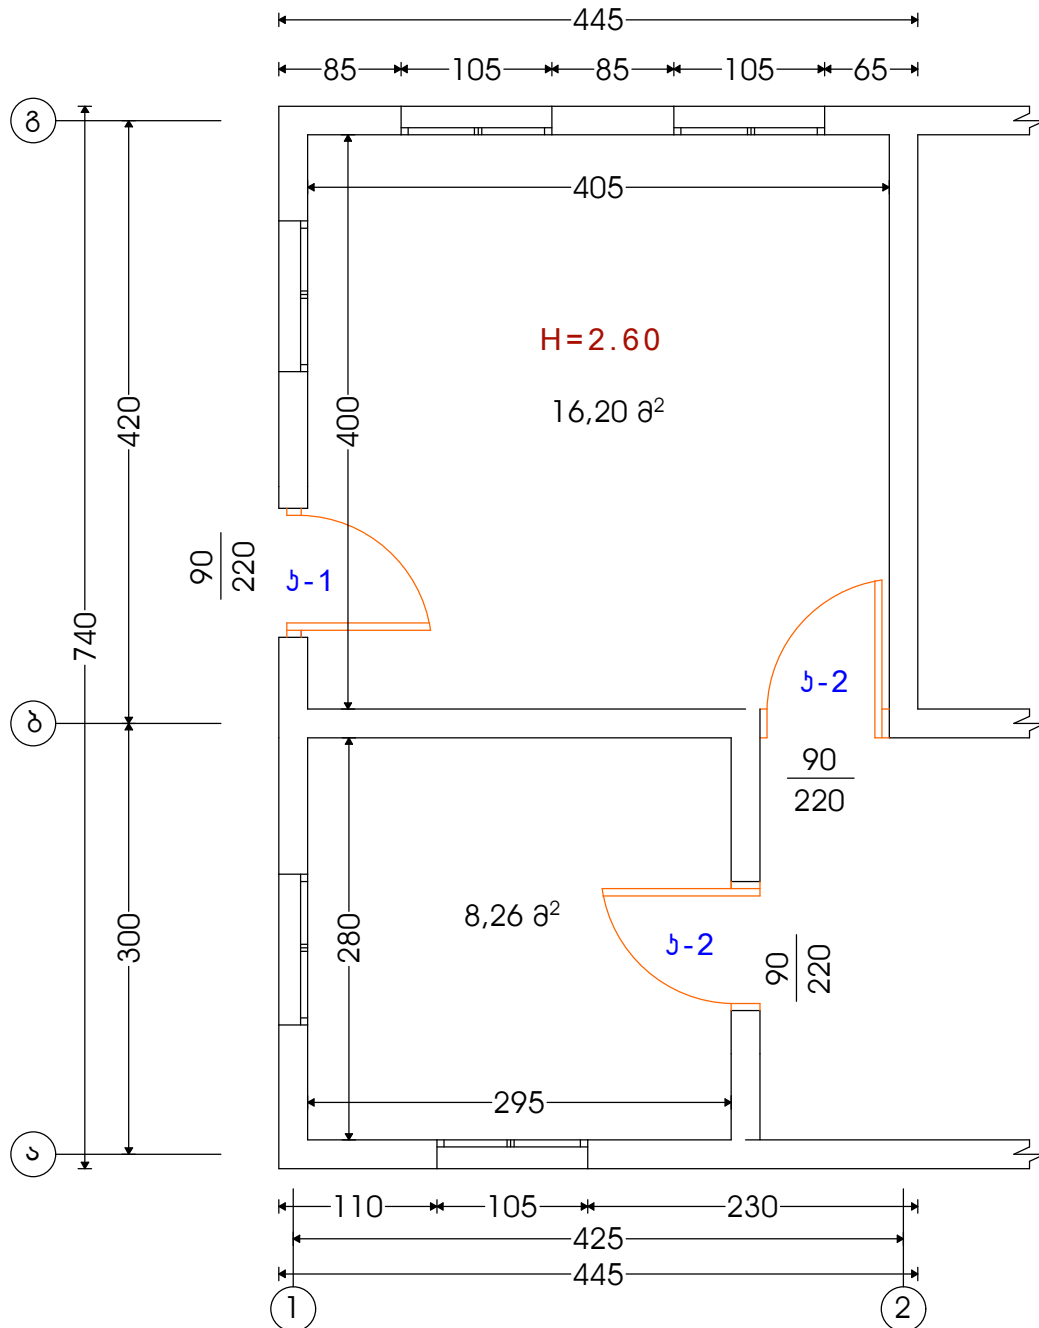


კ-1 მეტალი 1 ცალი

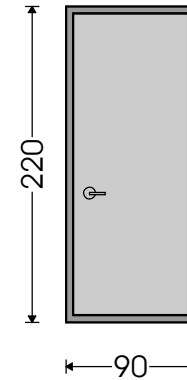

$0.90 \times 2.20 = 1.98 \text{ კვმ. 1 ცალი}$

კ-2 მღვ 2 ცალი

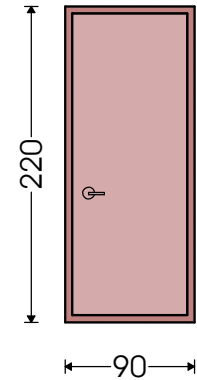


$0.90 \times 2.20 \times 2 = 3.96 \text{ კვმ.}$

სპეციფიკაცია კარების მონტაჟზე

1. ლითონის კარები 1.98 კვმ.
2. მღვ. კარები 3.96 კვმ.

დირექტორი	<i>[Signature]</i>	ა. ბერიძე	დამკვეთი: ქაღის მუნიციპალიტეტი მერია			
არქიტექტ.	<i>[Signature]</i>	ა. ბერიძე	სოფელ ზინაიძის აგროპროდუქტების რაიონული მერია			
პროექტორი	<i>[Signature]</i>	რ. ავალიაძე		დავა.		
შეასრულა	<i>[Signature]</i>	რ. ავალიაძე	პროექტი	სტადია	ფურც.	ფურცლები

გეგმა

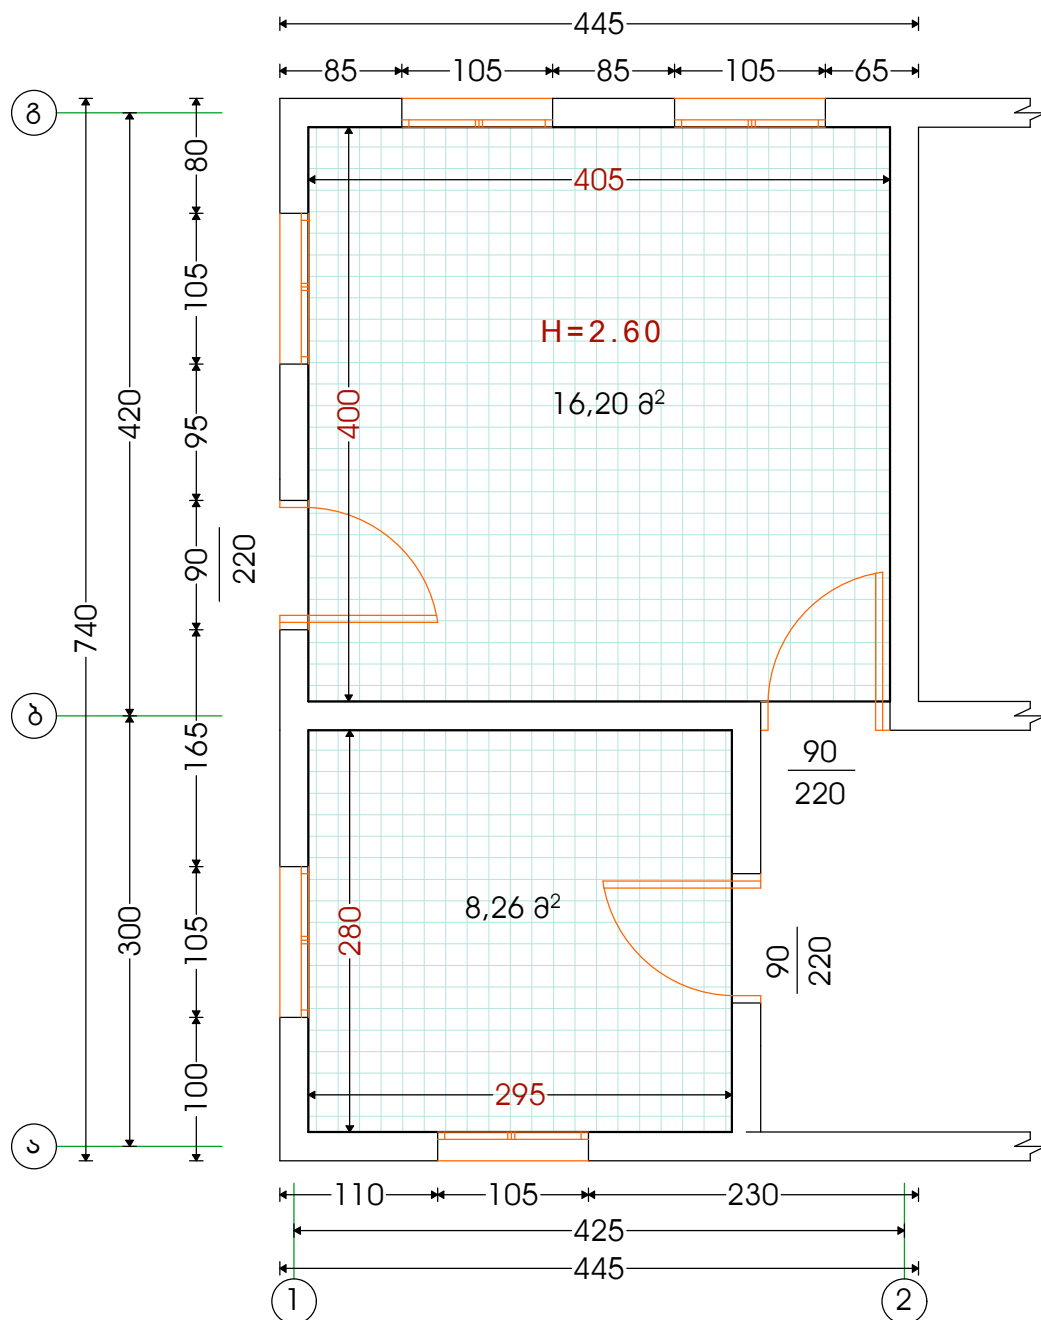


სპეციფიკაცია სამღებრო სამუშაოებზე

1. კედლების შებათაქაშება ნაწილობრივ **15.00 კვმ.**
2. ფერღოვნების შებათაქაშება **40.00 მ.**
3. კედლების შეღებვა **58.47 კვმ.**



დირექტორი		ა. ბერიძე	დამკვეთი: ქაღის მუნიციპალიტეტი მერია			
არქიტექტ.		ა. ბერიძე	სოფელ ზინაიძის აგროპროდუქტების რაიონული მერია			
პროექტორი		რ. ავალიაძე				
შეასრულა		რ. ავალიაძე	გეგმა მ. 1:50			
				სტადია	ფურც.	ფურცლები
				პრ.		

პიბისა ღა პანდუსის მოწყობის გეგმა

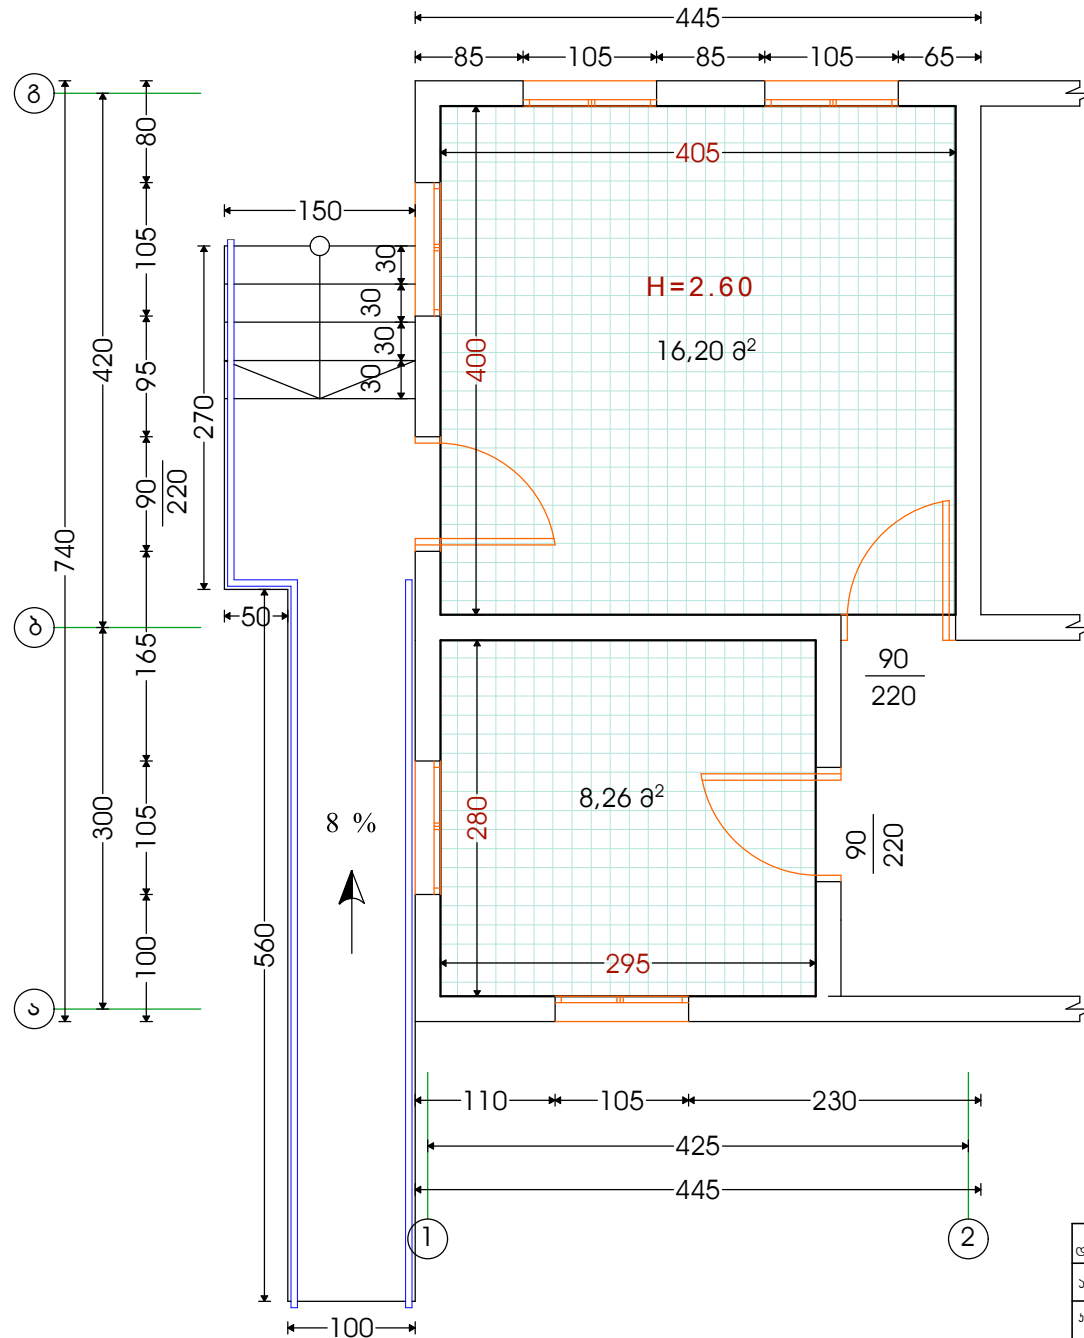


დირექტორი	<i>[Signature]</i>	ა. ბერიძე	დამამუშავებელი: ქალის მუნიციპალიტეტი			
არქიტექტ.	<i>[Signature]</i>	ა. ბერიძე	სოფელ პინაპეზის აგროპროდუქციის რაიონული			
ინჟინერები	<i>[Signature]</i>	რ. ავალიაძე	გეგმვა	სტადია	ფურც.	ფურცლები
გამგზავნი	<i>[Signature]</i>	რ. ავალიაძე	პიბისა ღა პანდუსის მოწყობის გეგმა მ. 1:50	პრ.		


კიბისა და პანდუსის მოწყობა

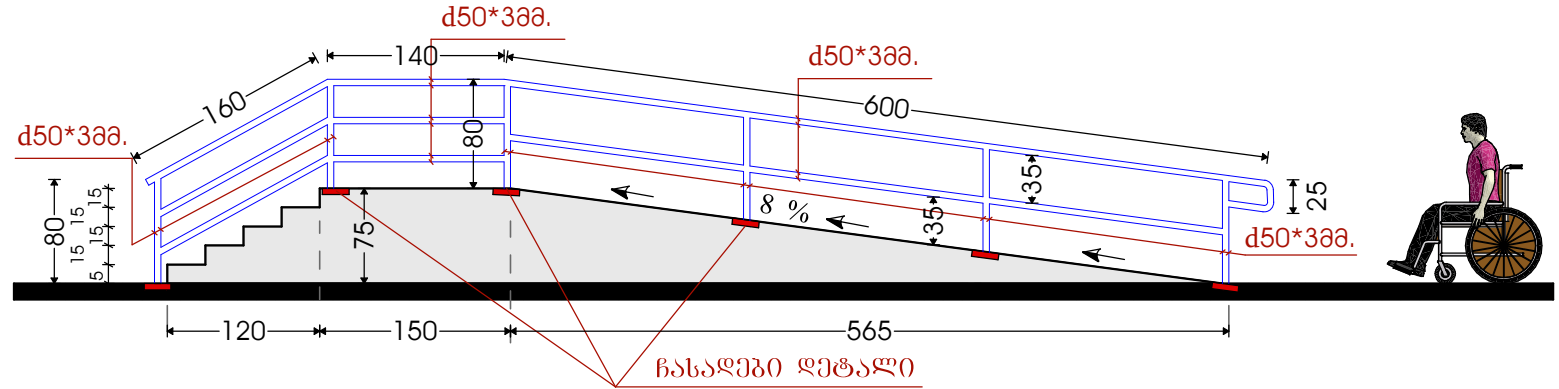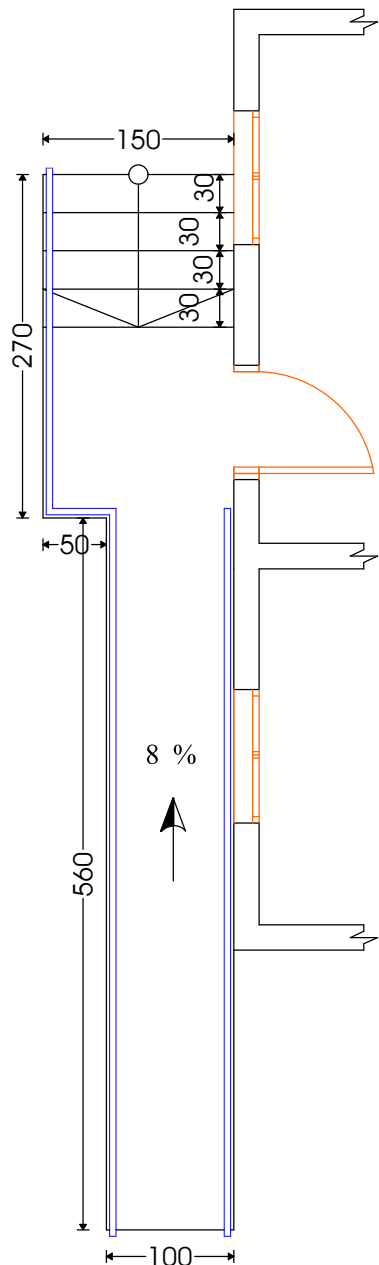

ჩასადები ღებალი 12 ცალი

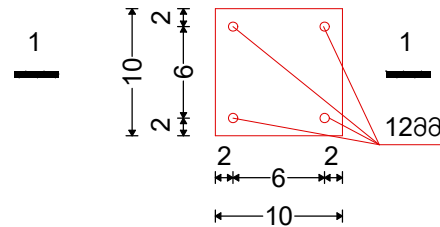

ჭრილი 1-1

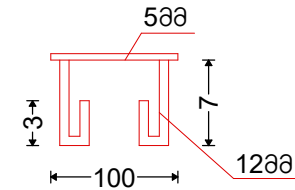

სამცნობიერება გარე კიბისა და პანდუსის მოწყობაზე

1. ბრუნვის ამოღება კიბისა და პანდუსისათვის ხელით 2.92 კგმ.
2. ბეტონი ბ-20 გარე კიბეზე და პანდუსზე 7.40 კგმ.
3. მოაწირი პანდუსა და კიბეზე 50*3 მმ. 29.00 მ.
4. ჩასადები ღებალი ფოლადის ფურცელი სისქე 6 მმ. 0.10 კგმ/10 ც.
5. არმატურა 12 მმ. (48 ღერო 10 სმ). 4.80 ბრძ.მ.
6. ხორკლიანი ზედაპირის მქონე ცემენტის მჭიმო 2 სმ. 5.60 კგმ.


დირექტორი		ა. ბერიძე	დამკვეთი: ქალის მუნიციპალიტეტი გარე	 სპს არქი გარე"		
არქიტექტ.		ა. ბერიძე	სოფელ ზინაიძისი აგულაბორის რაიონი			
ინჟინერი		რ. ჯაფარიძე	პანდუსის მოწყობა მ. 1:50	სტადია	ფურც.	ფურცლები
მასშტაბი		რ. ჯაფარიძე	პანდუსის მოწყობა მ. 1:50	პრ.		

Architectural floor plan of a two-story building. The plan shows two main rooms: a top room (16.20 sq m) and a bottom room (8.26 sq m). The top room has a height of 2.60m. The bottom room has a height of 2.80m. The staircase is located on the left side, and the ramp is on the right side. The plan includes dimensions for rooms, corridors, and stairs. A north arrow points towards the top right. The plan is labeled with '8%' and '2.60'.


ფირმა/პროექტი	პ. ბერიძე	პ. ბერიძე
პროექტი	პ. ბერიძე	პ. ბერიძე
კონსტრუქცია	პ. ბერიძე	პ. ბერიძე

დირექტორი	<i>გ.გ.</i>	ა. ბერიძე	დაგვანათ: ქალის მნიშვნელობები გვინ	 შპს "საქართველო"
პრეზიდენტი	<i>გ.გ.</i>	ა. ბერიძე	სოფელ ზნედავას ახალგაზრდობის	
პრეზიდენტი	<i>გ.გ.</i>	რ. ავალიძე	რეაქციონარია	
განმარტა	<i>გ.გ.</i>	რ. ავალიძე	საქართველოს მოქმედების გზაგა 8. 1:50	

რე. ბეტონის საყრდენი კედლის მოწყობა

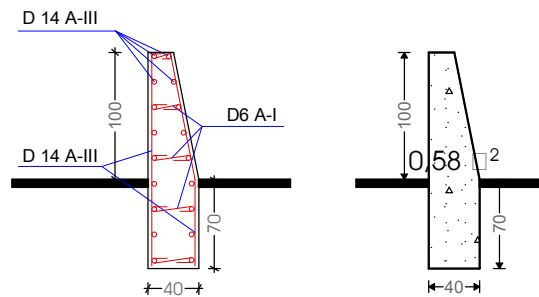


საყდენი კედლის გეგმა

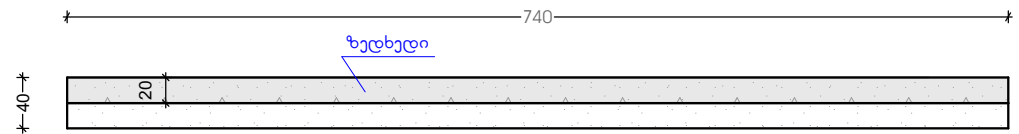

სპეციფიკაცია


№	სამუშაოს და მასალის ჩამონათვალი	განზ. ერთ.	რაოდ.
1.	III კატეგორიის გრუნტის გათხრა ხელით 7.40X0.40X0.70	მ³	2.08
2.	ბ -20 კლასის ბეტონით საყდენი კედლის მოწყობა დ14 ა III არმატურა 263 მ.	მ³	4.30
3.	სამონტაჟო - დ 6 მმ. 13.20 მ.	მ.	385.90
4.	შესაკრავი დამწვარი მავთული	მ.	2.93

საყდენი კედლის არმირების გრძივი ჭრილი

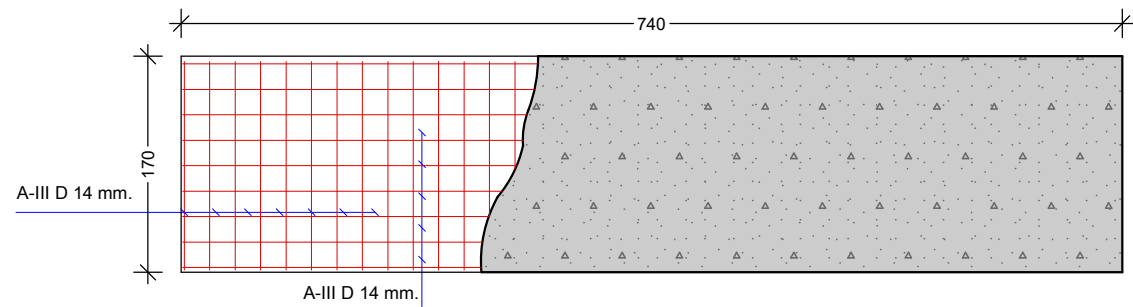


დირექტორი	ა. ბერიძე	ა. ბერიძე	დამამუშავებელი: ქალის მენეჯერობა			
არქიტექტ.	ა. ბერიძე	ა. ბერიძე	სოფელ ზინაძეში აგებული რაიონის			
ინჟინერ.	რ. ავალიძე	რ. ავალიძე	რაიონის	საყდენი კედლის გეგმა მ. 1:50		
შეასრულა	რ. ავალიძე	რ. ავალიძე	საყდენი კედლის გეგმა მ. 1:50	სტადია	ფურც.	ფურცლები
				პრ.		

საჩუქრის მოწყობის გეგმა

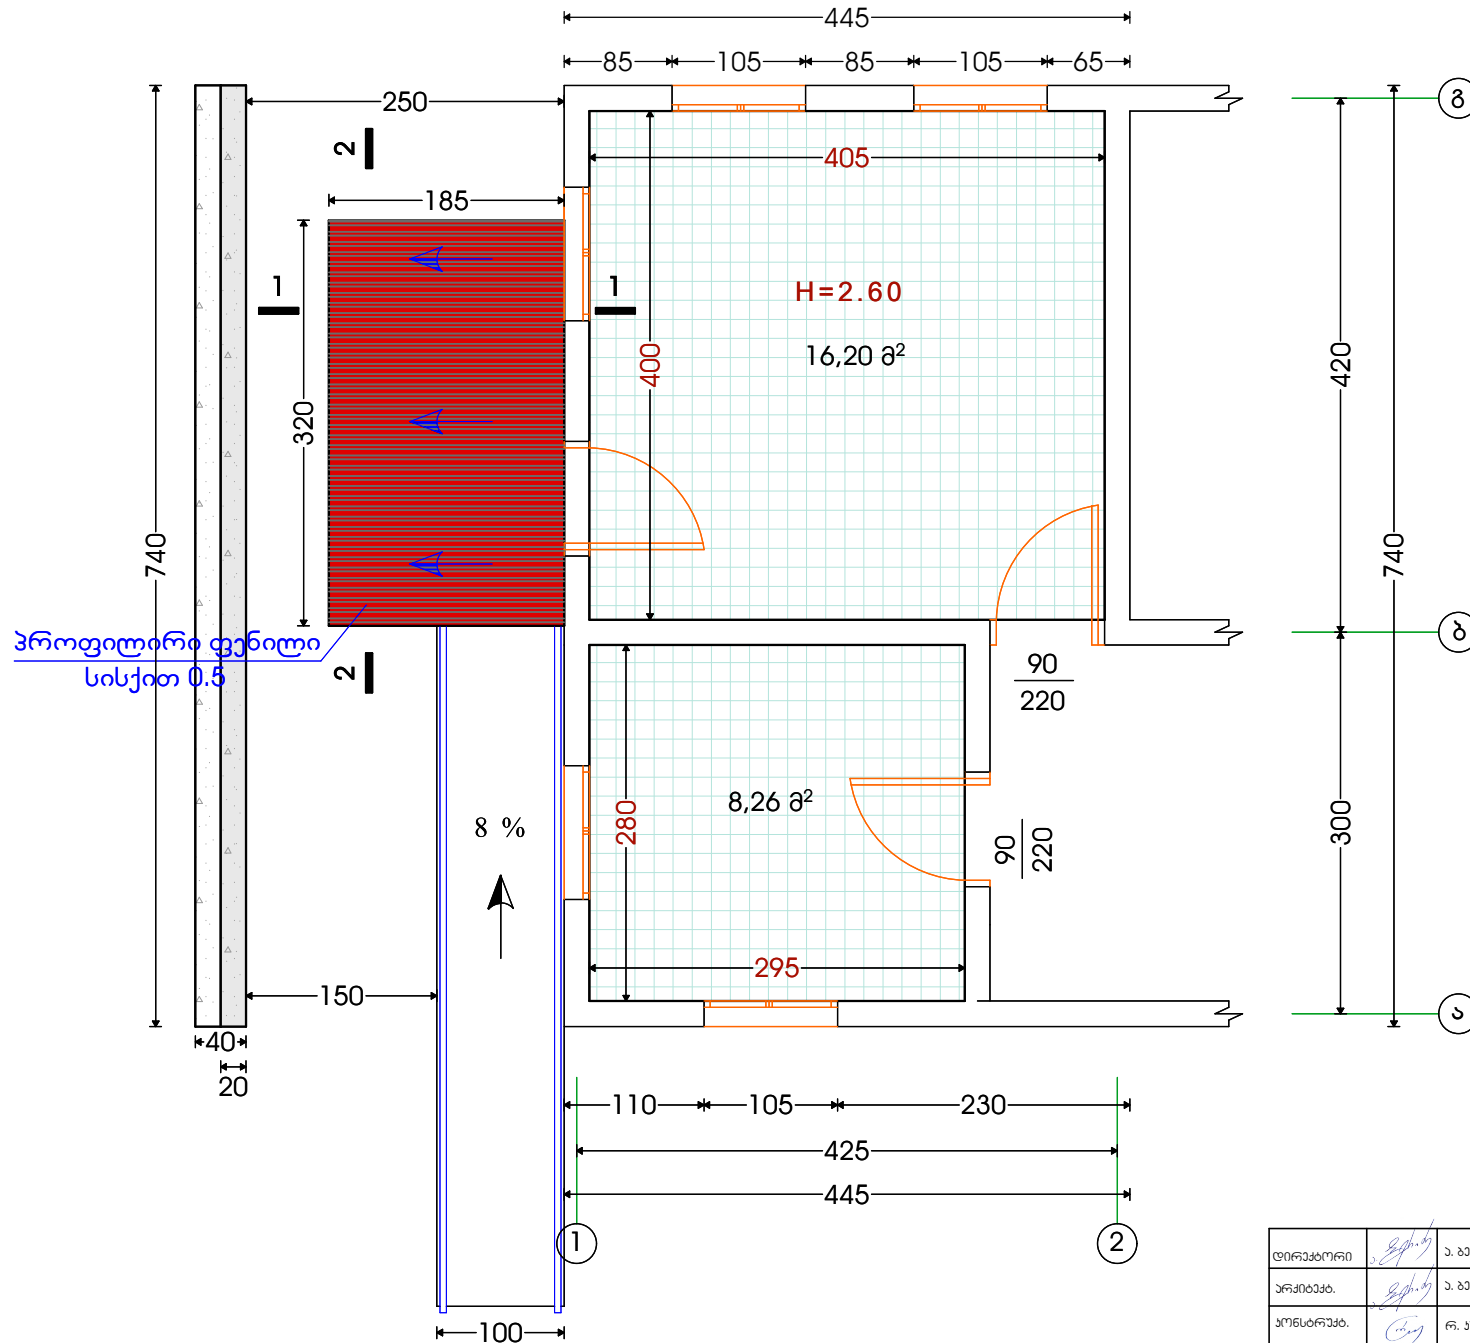


დირექტორი	ა. ბერიძე	ა. ბერიძე	დამამუშავებელი: ქალის მენეჯერული ბიზნესი			
არქიტექტორი	ა. ბერიძე	ა. ბერიძე	სოფელ ზინაიდაში აგარაკის რეაბილიტაცია			
პროექტორი	რ. ჯაფარიძე	რ. ჯაფარიძე	საჩუქრის მოწყობის გეგმა 8. 1:50	სტადია	ფურც.	ფურცლები
განმარტებული	რ. ჯაფარიძე	რ. ჯაფარიძე		პრ.		

ჭრილი 1-1

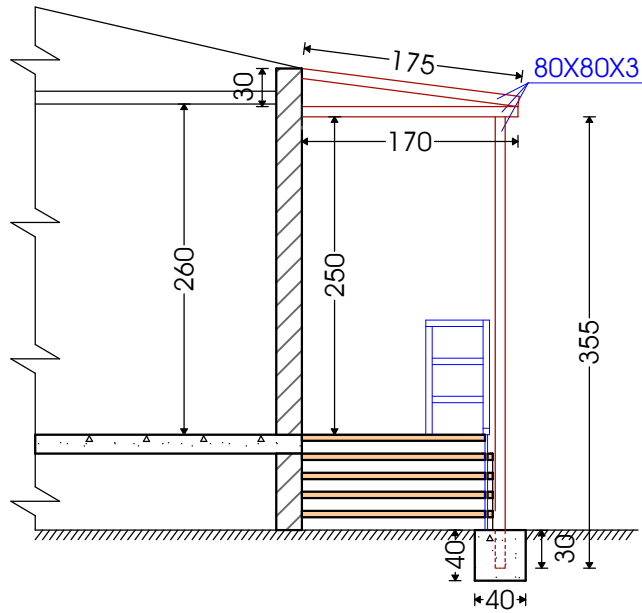


ჭრილი 2-2

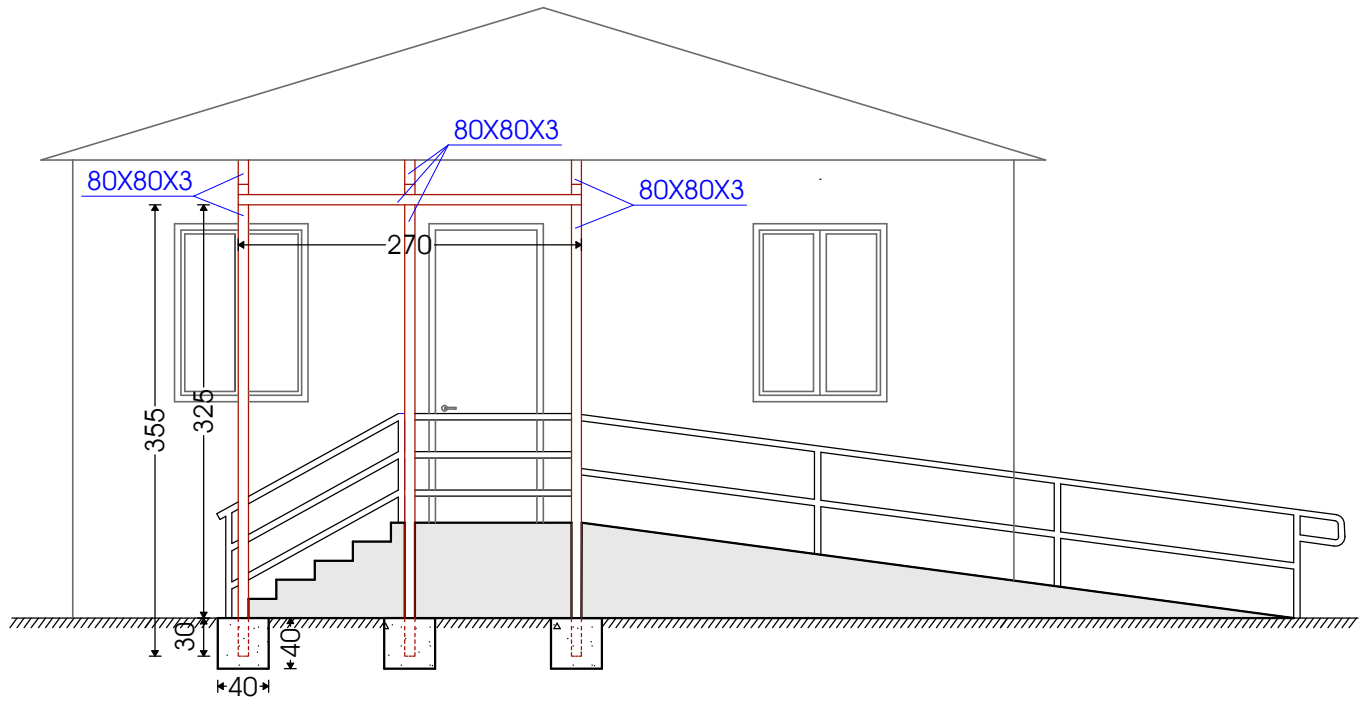


დირექტორი	<i>[Signature]</i>	ა. ბერიძე	დამკვეთი: ქაღის მენეჯერული ბიზნესი	 შპს "პროექტი გეო"		
არქიტექტ.	<i>[Signature]</i>	ა. ბერიძე	სოფელ ზინაიძის აგროპროექტის რეაბილიტაცია			
ინჟინერ-გ.	<i>[Signature]</i>	რ. ავალიაძე	ჭრილი 1-1 ჭრილი 2-2 შ. 1:50	სტადია	ფურც.	ფურცლები
გამსართ.	<i>[Signature]</i>	რ. ავალიაძე		პრ.		


საჩეხზე ყოჭების განლაგების გეგმა

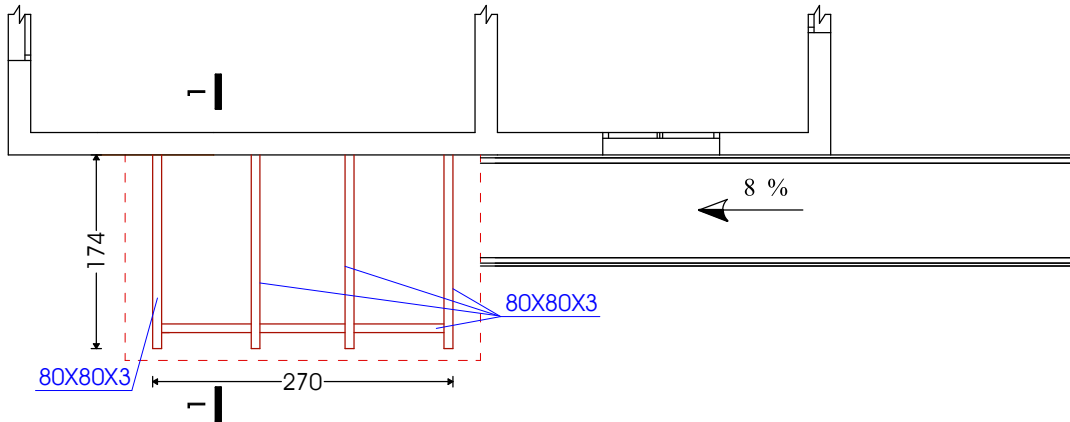

საჩეხზე ყოჭების განლაგების გეგმა

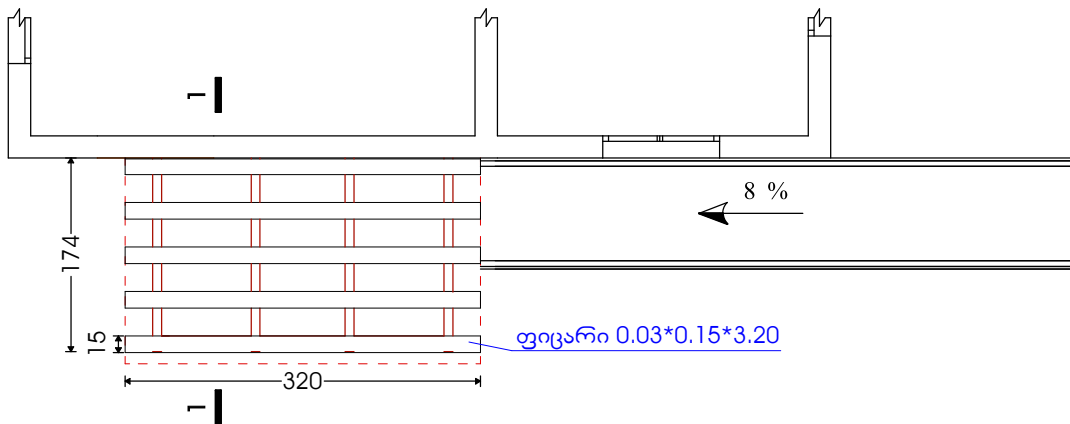

საჩეხზე თუნუქის მოწყობის გეგმა

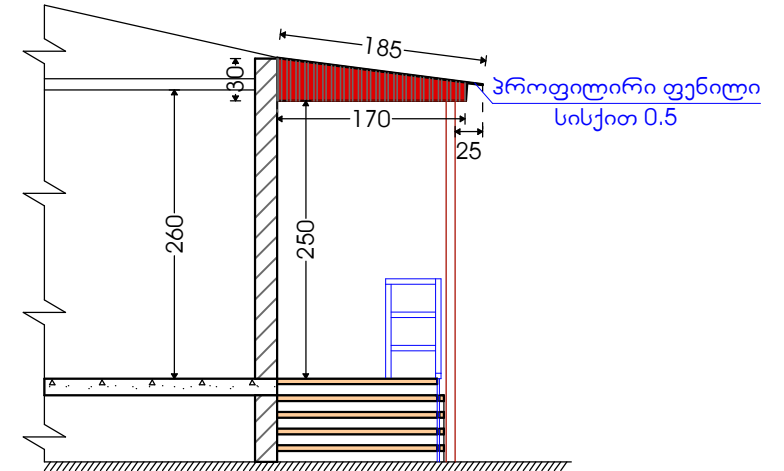


სამშენიშვანია საჩეხის მოწყობაზე

1. ბრუნტის ამოღება საჩეხის გომპისათვის ხელით 0.20 კგმ.
2. ბეტონი ბ-20 საჩეხის გომპის საძირკველში 0.20 კგმ.
3. ფოლადის კვადრატის მილი 80X80X3 25.50 მ.
4. პროფილური ფენილი 0.5 მმ 8.00 კგმ.
5. ფოლადის კვადრატული მილების შეღებვა ანტიკოროზიული საღებავით 7.60 კგმ.
6. ფიცარი 30მმ ღამუშავებული. 0.1 კგმ.

დირექტორი	ა. ბერიძე	ა. ბერიძე	დამკვეთი: ქალის მუნიციპალიტეტი მერია			
არქიტექტ.	ა. ბერიძე	ა. ბერიძე	სოფელ ზინაძის მუნიციპალიტეტის მერია			
ინჟინერი	რ. ბერიძე	რ. ბერიძე	ფილიალი 1-1 ზონის 2-2 მ. 1:50	სტადია	ფურც.	ფურცლები
შეასრულა	რ. ბერიძე	რ. ბერიძე		პრ.		

უზონს კეთილმოწყობის გეგმა

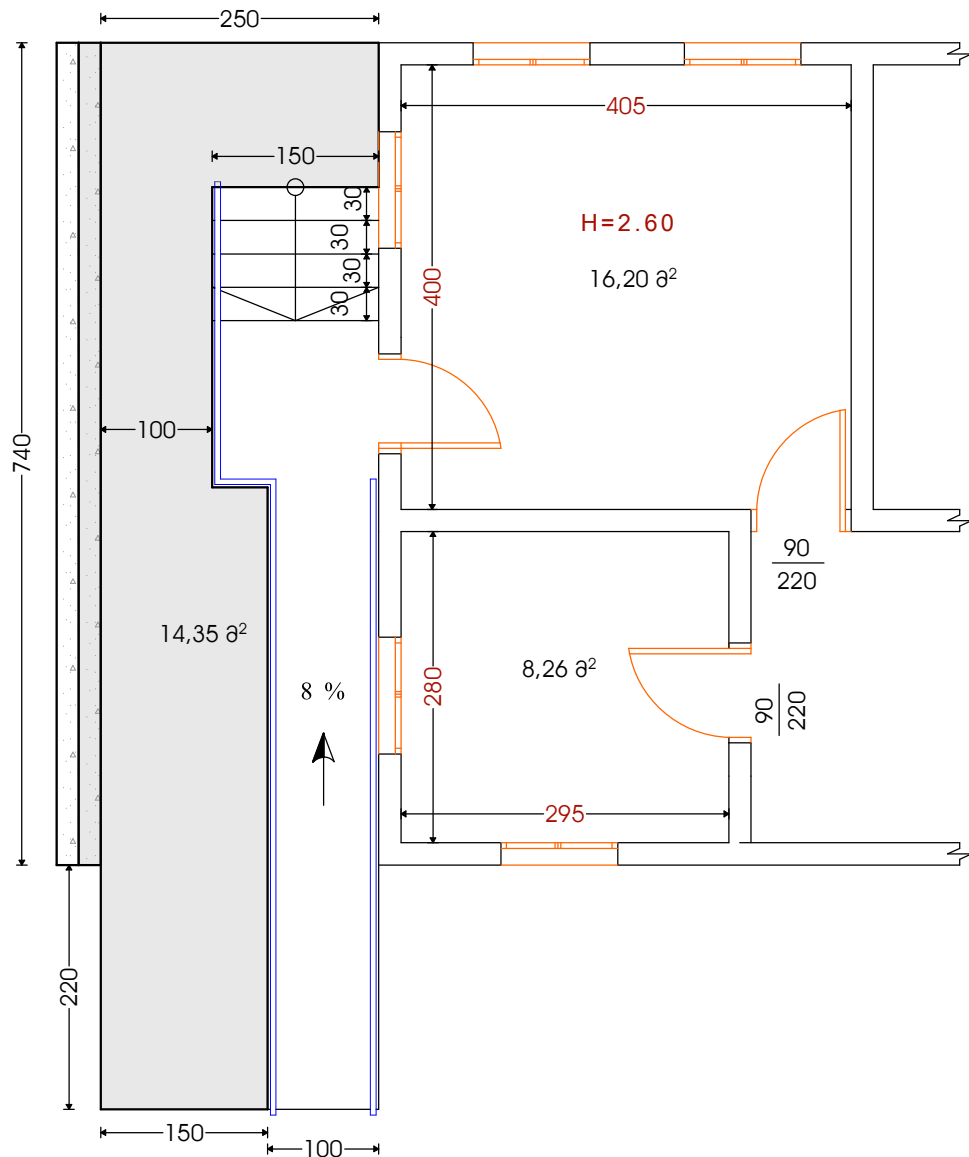


სქემა ეზოს ფილის მოწყობაზე

გეგმონის ზოლად 0,12 სმ.

დოზა სიხშირე 0,05 სმ.

ბაღასტი სისქით 0,20 სმ.

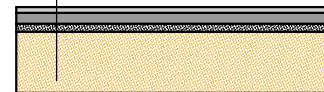

სპეციალიზაცია ეზოს ფილის მოწყობაზე


- | | |
|----------------------------|------------|
| 1. ბრუნვის ამოღება ხელით | 3.59 კგმ. |
| 2. გალასტი | 2.87 კგმ. |
| 3. ღორღი | 0.72 კგმ. |
| 4. ლითონის ბადე ღ-3 50X50 | 14.35 კგმ. |
| 5. გეგონი ბ-20 | 1.73 კგმ. |
| 6. ზედაპირი ბრუნვის ბატანა | 3.59 კგმ. |

[illegible]


წყალმომარაგების გეგმა

წყლისმილი $\Delta=20$

5.00 მეტრი

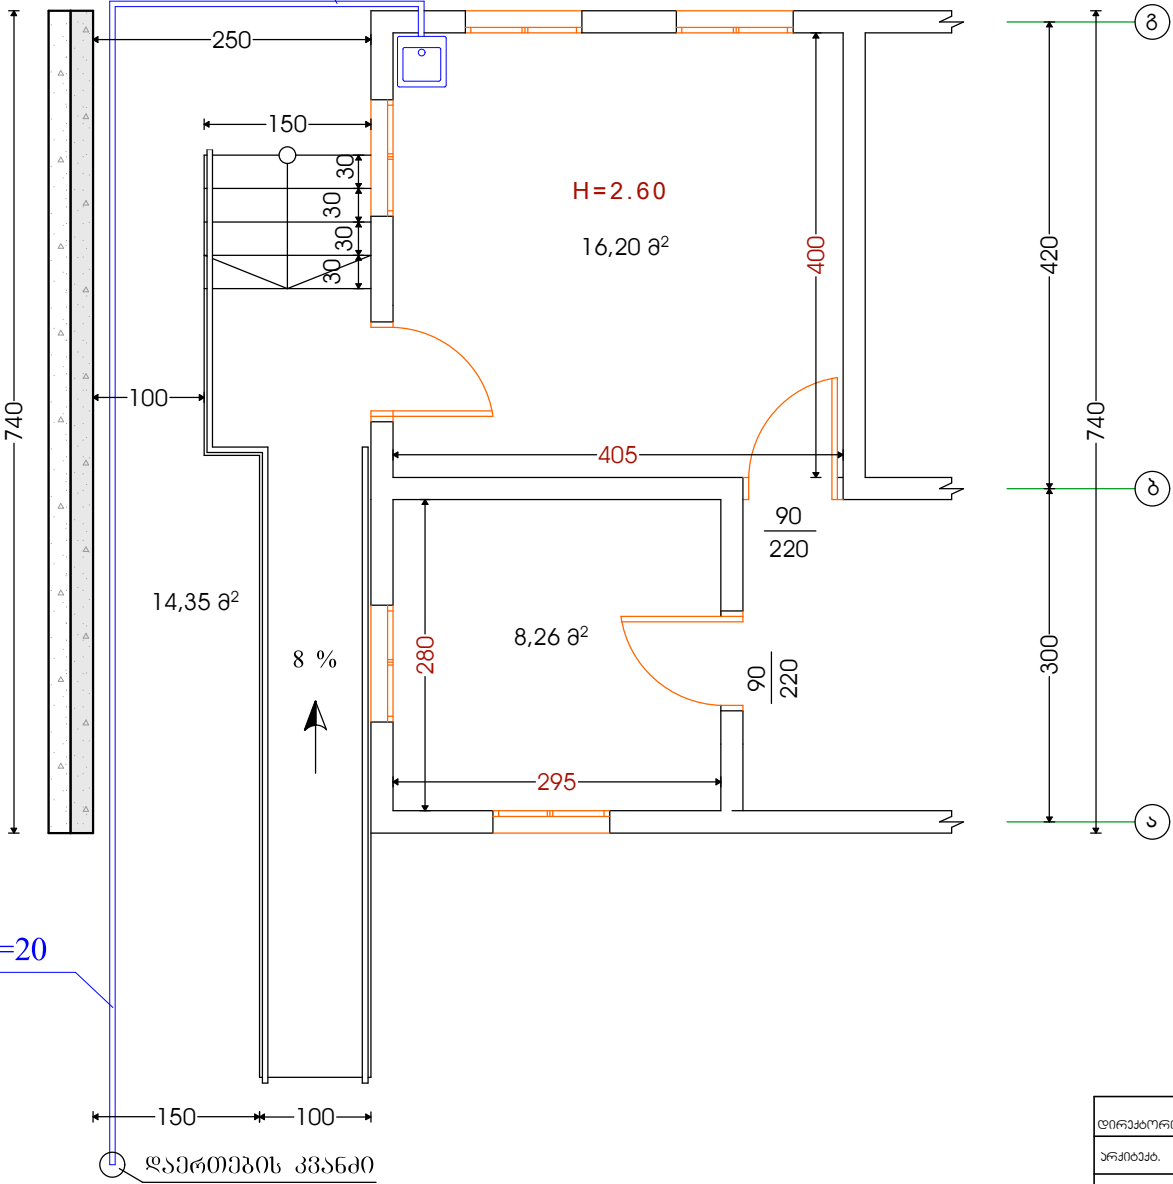

ბანივი ჭრილი წყლის მიღება

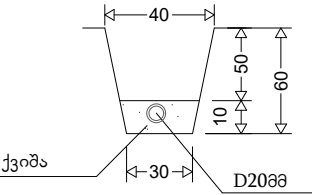

სამომხმთა მოსულობა წყალმომარაგების მოწყობაზე

წყლის მიღის მოსაწყობათ გრუნტის ამოღება	3.68 კმმ.
წყლის მიღის მოწყობაზე ქვიშა	0.55 კმმ.
მილი წყლის კლასიფიკაცია -20მმ.	17.50 მ.
ფილტვნი -20მმ.	10.00 მ.
პანტილი -20მმ.	2.00 მ.
გრუნტის უკუგაყრა.	3.13 კმმ.
ზღვრები გრუნტის აღმართზე მოსწორება	0.55 კმმ.


წყლისმილი $\Delta=20$

12.50 მეტრი

ღაერეთების კვანძი


დირექტორი	ა. ბერიძე	დამამუშავთ: ქალის მონიტორინგის გარე			
არქიტექტ.	ა. ბერიძე	სოფელ ზინაპაშვილი აგებულობის რეაბილიტაცია			
პროექტორი	რ. პაპულაძე	განამუშავების გეგმა მ. 1:50	სტადია	ფურც.	ფურცლები
განმარტ.	რ. პაპულაძე		პრ.		

გეგმა კანალიზაციის მოწყობაზე

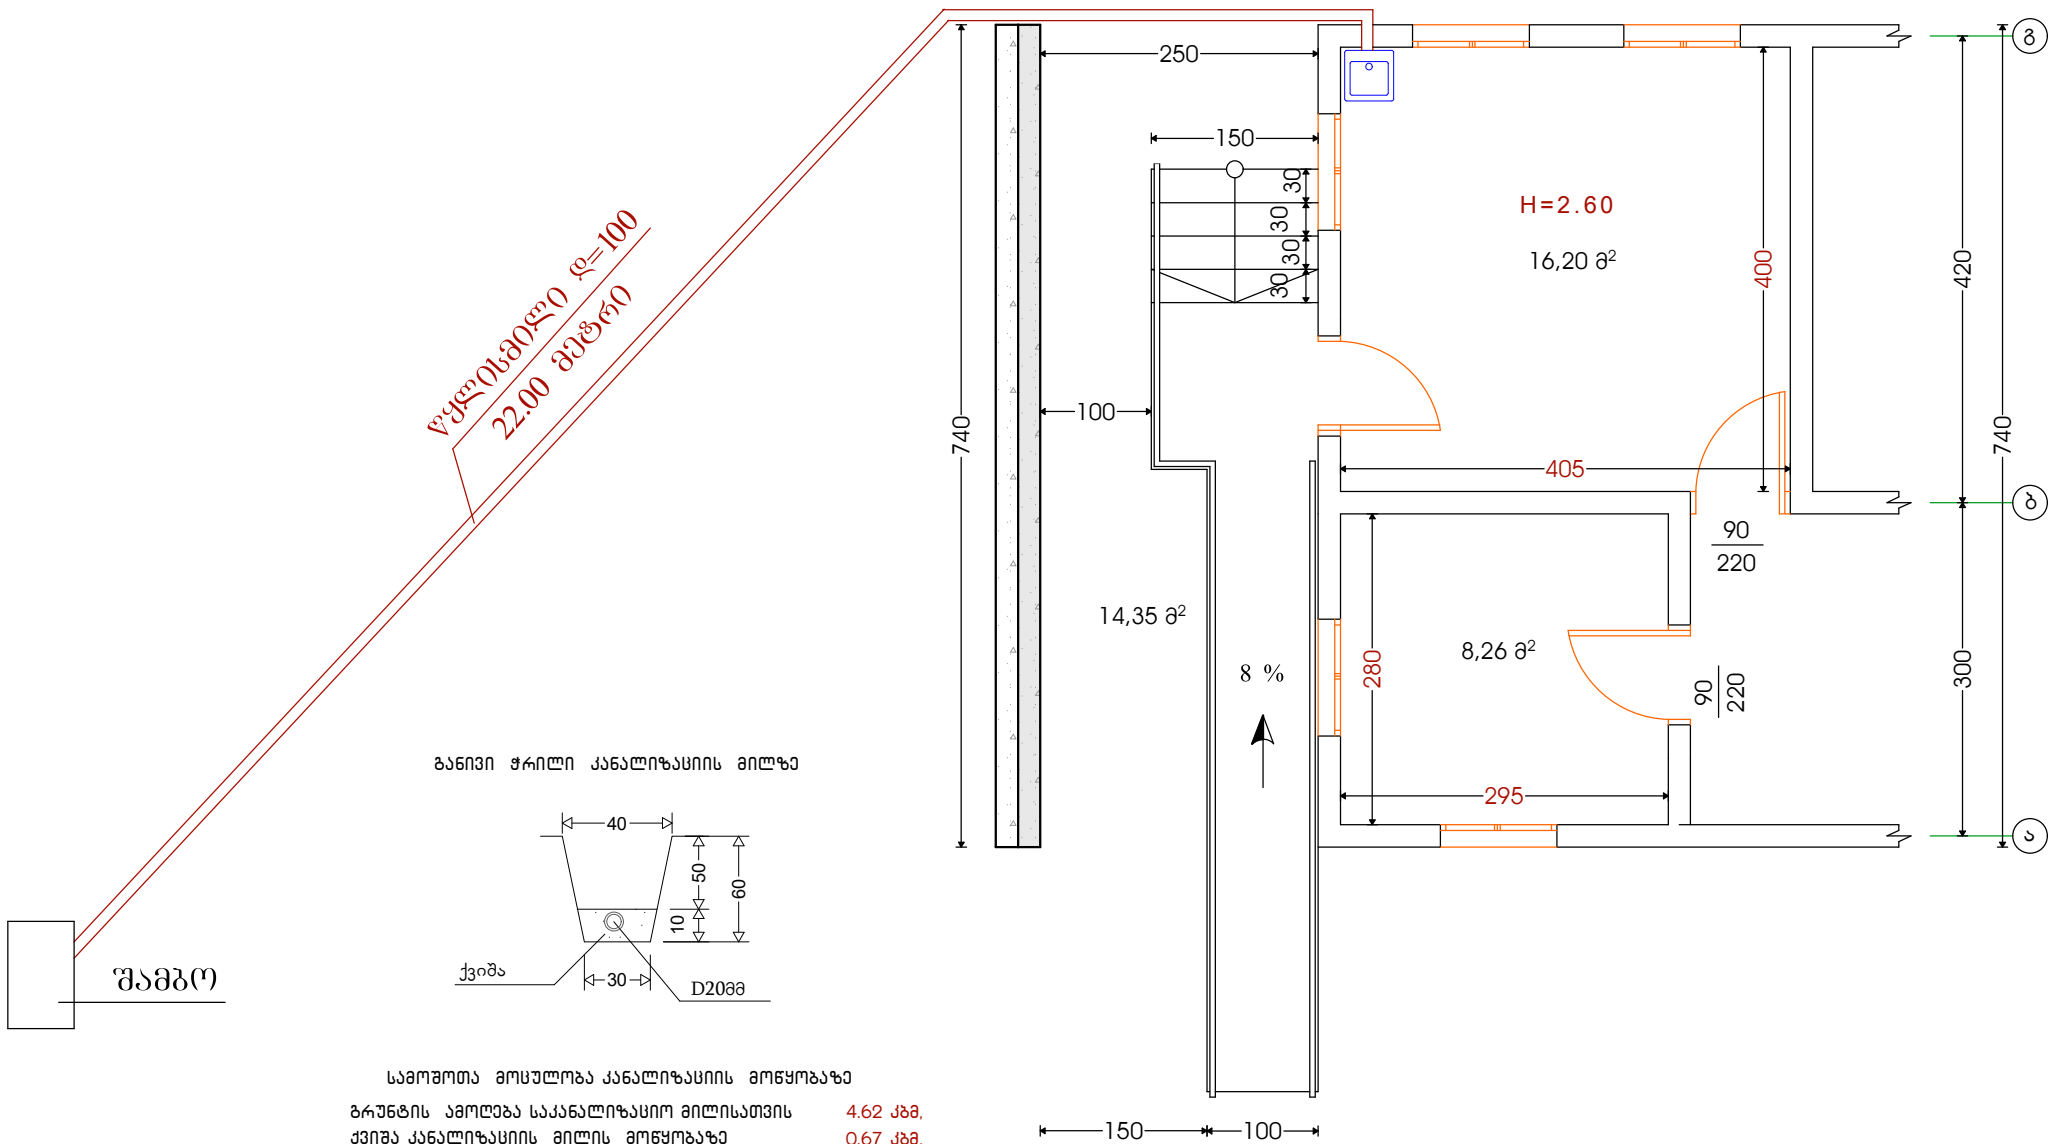

წყლისმილი $\varnothing=100$
22.00 მეტრი


ბანიში ჭრილი კანალიზაციის მილზე

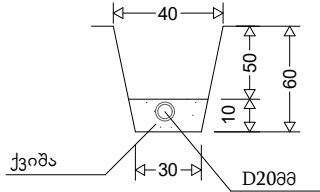

სამოშოთა მოცულობა კანალიზაციის მოწყობაზე
ბრუნდის ამოღება საკანალიზაციო მილისათვის 4.62 კმ,
ჭიშკა კანალიზაციის მილის მოწყობაზე 0.67 კმ,
კლასიკის მილი -100 მმ. 22.00 მ,
ფასონური ნაწილები -100 მმ. 4.00 მ,
ბრუნდის უკუჩაყრა. 3.95 კმ,
ზედმეტი ბრუნდის აღბილზე მოსწორება 0.67 კმ,

დირექტორი	ა. ბერიძე	დამამუშავებელი: ქალის მენეჯერები ბერძენი			
არქიტექტორი	ა. ბერიძე	სოფელ ზინაძეში აგებული ბინის რეაბილიტაცია			
ინჟინერი	რ. ავალიაძე	გეგმა ანაღოზიანის მოწყობაზე მ. 1:50	სტადია	ფურც.	ფურცლები
შეასრულა	რ. ავალიაძე		პრ.		

ელ. მომარაგების გეგმა

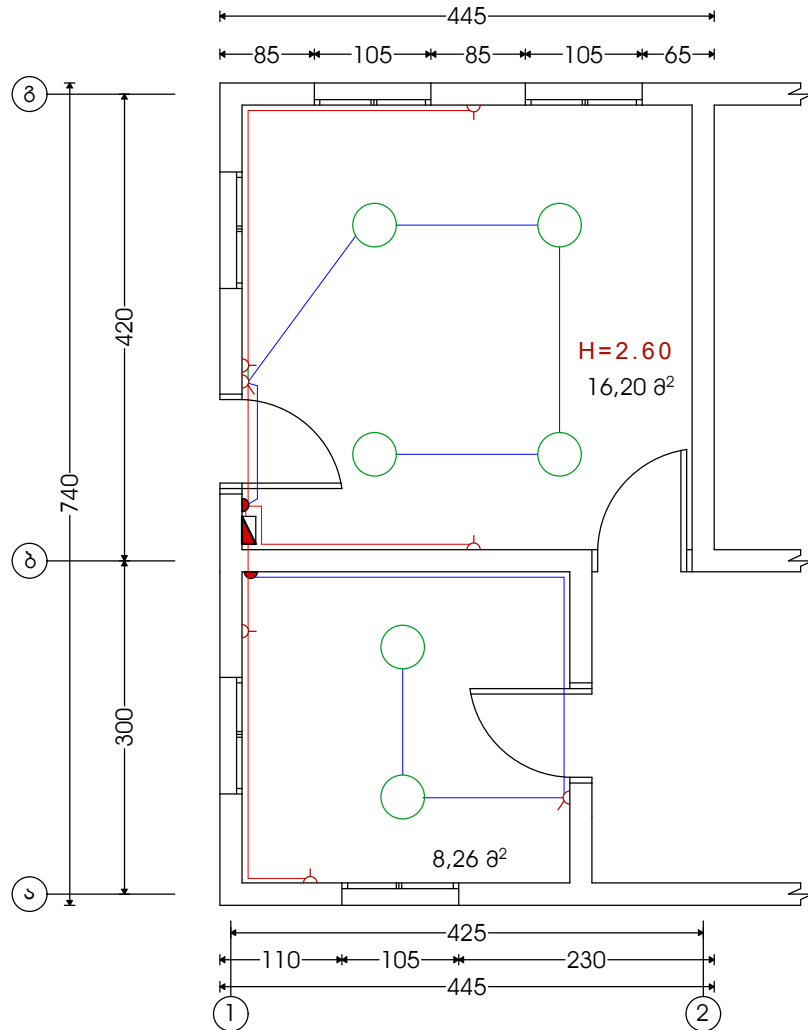

სპეციფიკაცია ელ. გაყვანილობაზე

N	აღნიშვნა	დასახელება	განზ. ერთ.	რაოდ.
1		ელ. - გამანაწ. ფარი	ც.	1.00
2		გამანაწ. კოლოფი.	ც.	1.00
3		ელ. სადენი ППВ2*2.5კვ.მმ	მ.	25.30
4		ელ. სადენი ППВ4*4კვ.მმ	მ.	18.60
5		მტკფულური როზეტი ჩაფლული.	მ.	5.00
6		ჩამრთველი ერთპოლუსა	ც.	2.00
7		სანათი ჭერის	ც.	6.00
8		სამფაზა ავტომ. ამომრთ. 3პ. 16A	ც.	2.00
9		ავტომ. ამომრთ. 1პ. MCB 10A	ც.	1.00
10		დამინ. სალტე 40*4მმ.	მ.	8.00
11		დამინ. ელექტ. 18მმ.	მ.	8.00
12		დამინების უბელი 1*16	მ.	8.00
13		გოფრ. მილი 32მმ.	მ.	8.00

დირექტორი		ა. ბერიძე	დამკვეთი: ქაღის მენეჯერობა	შპს "არქი გეზი"		
არქიტექტ.		ა. ბერიძე	სოფელ ზინაპაში აგებულების რეაბილიტაცია			
ინჟინერ-პროექტი		რ. ჯაფარიძე	ელემენტარული გეგმა	სტადია	ფურც.	ფურცლები
შეამოწმა		რ. ჯაფარიძე	ელემენტარული გეგმა	პრ.		