




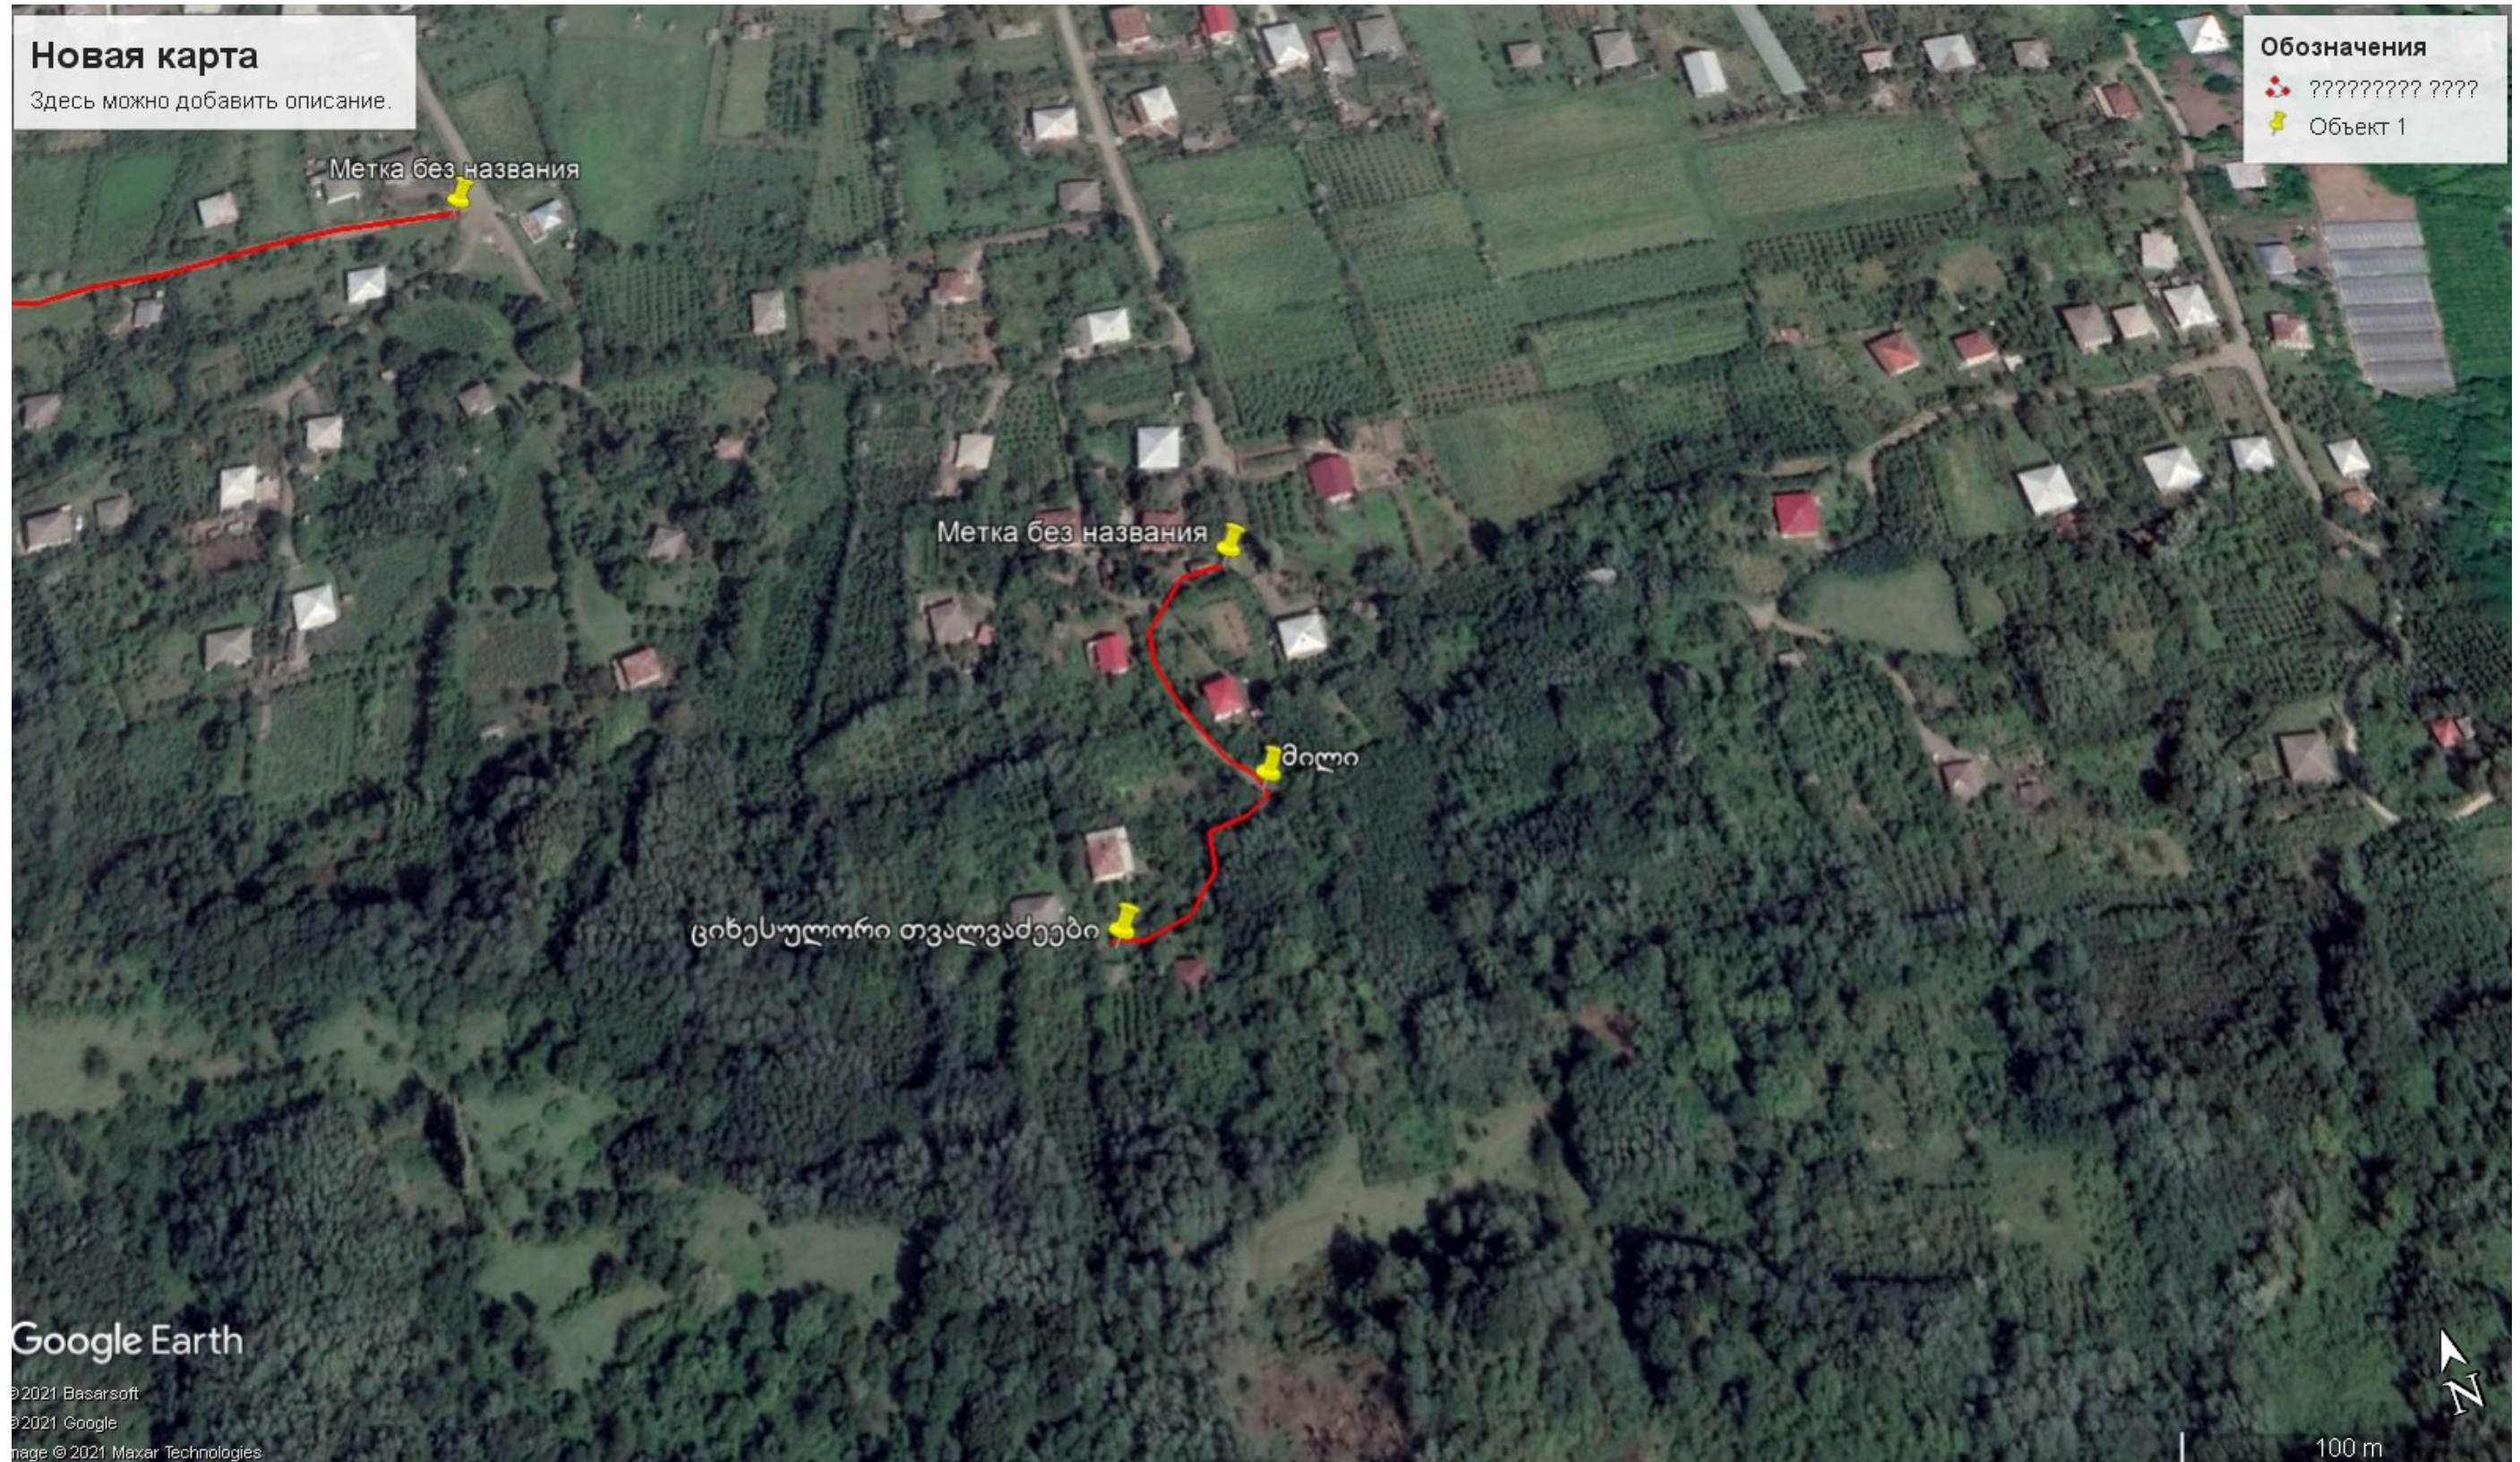

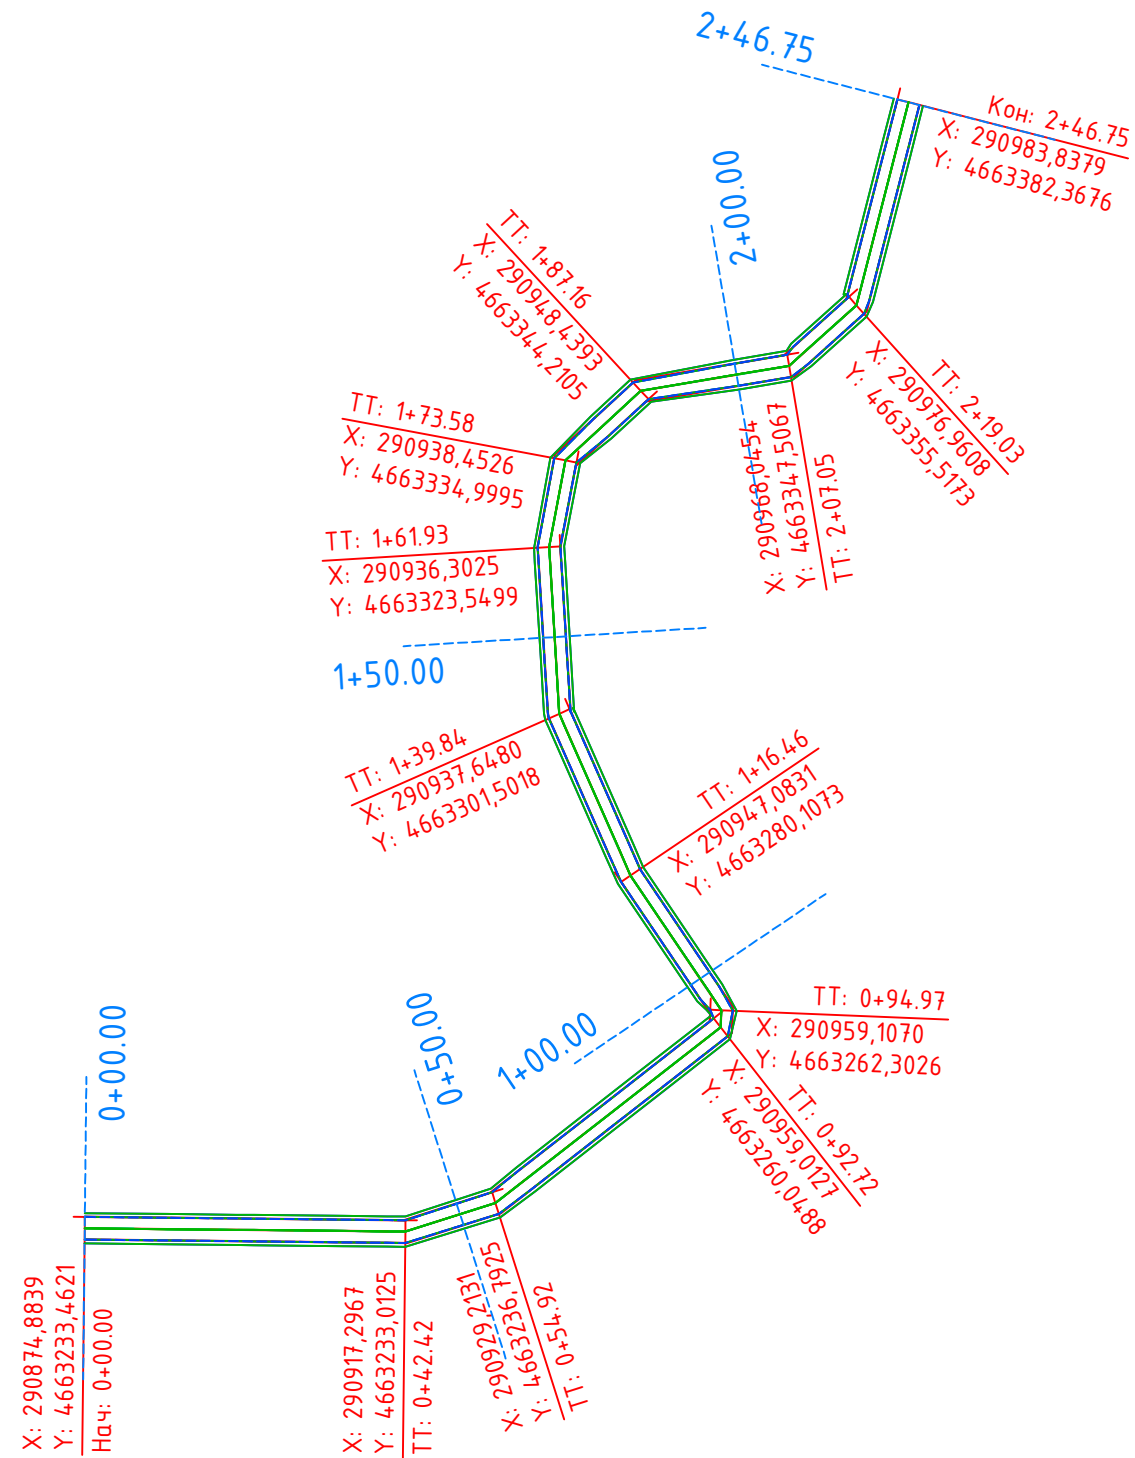


შპს	ლიმპიტორი	0. პილამი		გინესულის ადმინისტრაციულ ერთეულში საავტორიზაციო გზის რეაბილიტაცია (თვალაქის გზის)		ა
„არქიტექტორი“	შეადგინა	0. პილამი				1:50
	შეამოწმა	ა. პილამი		გზის კონსტრუქცია		

მ 1:1000 ჰორიზონტალური
მ 1:1000 ვერტიკალური

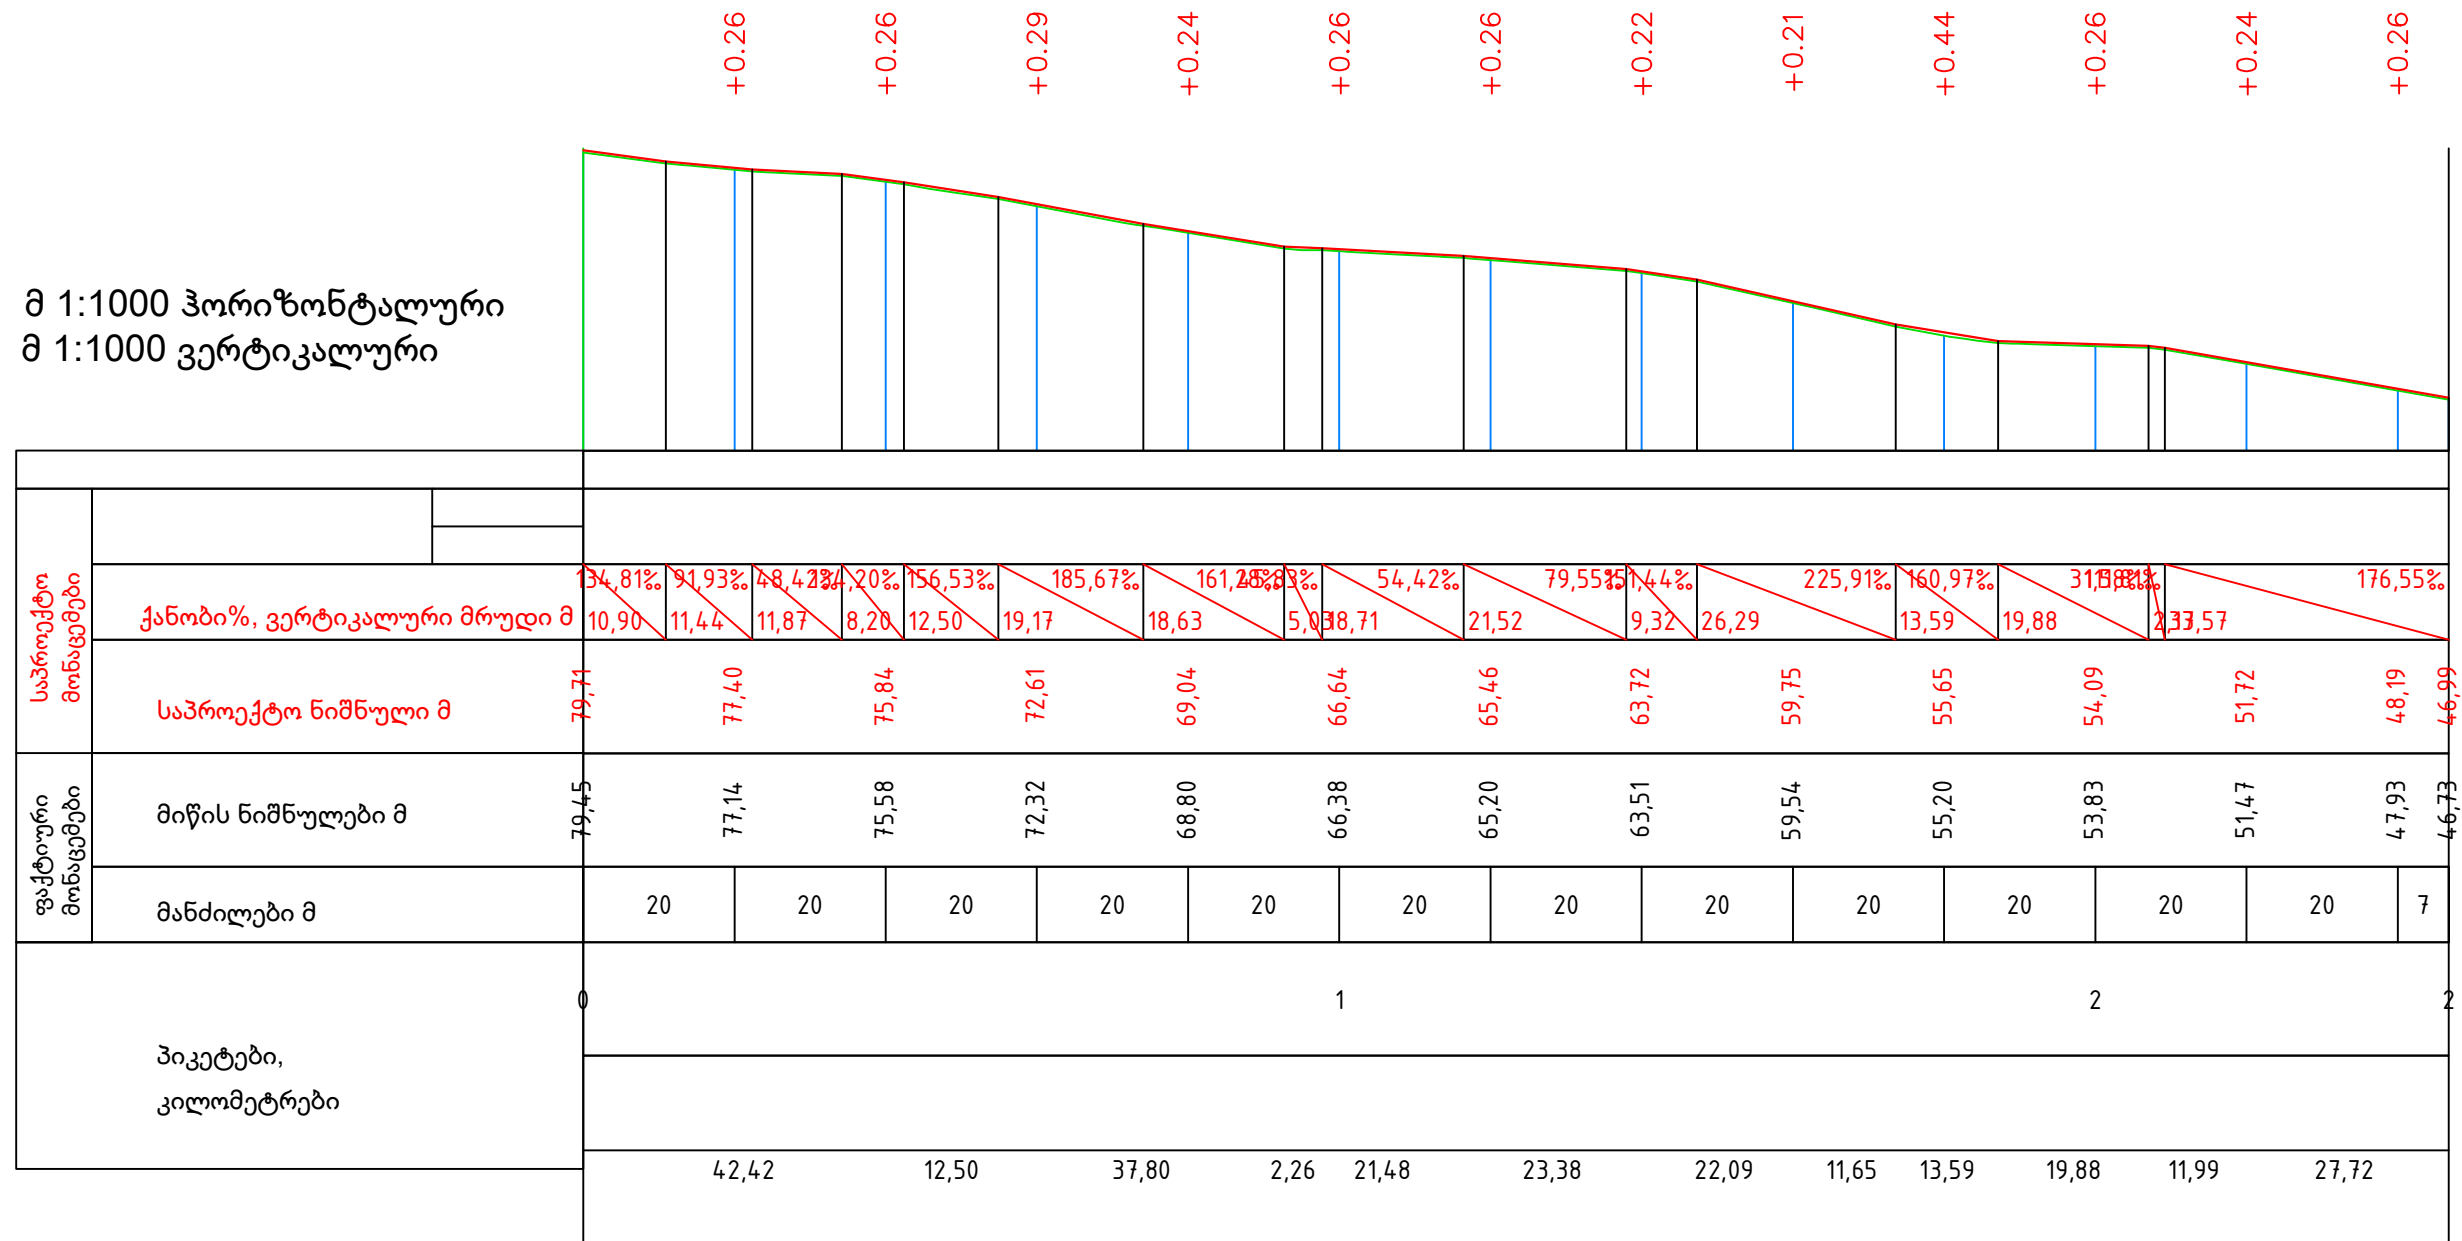

„არქიტექტორი“	შეადგინა	ო. ზილაძე			
	შეამოწმა	ა. ზილაძე			
				პროექტი	1:1000

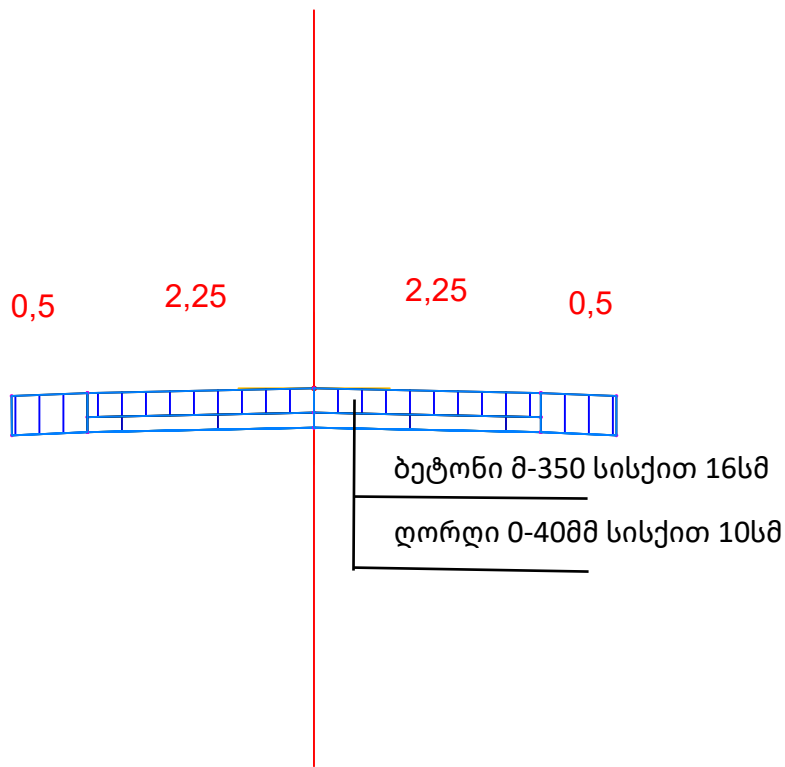

შპს	დირექტორი	0. ზილქაძე		ცხელქულის ადმინისტრაციულ ერთეულში საავტოგრაფიო გზის რეაბილიტაცია (თვალაქის გზის)		ა
„არქიტექტორი“	შეადგინა	0. ზილქაძე				
	შეამოწმა	ა. ზილქაძე				1:50
				გზის კონსტრუქცია		

მ 1:200

საპროექტო მონა აგები	ქანობი %, სიგრძე მ	0,5050 1,0050
	საპროექტო ნიშნული მ	79,40 79,42 79,45 79,42 79,40
ფაქტიური მონაცემები	არსებული ნიშნული მ	79,00 79,11 79,45 79,78 79,90
	დაშორება მ	

ПК 0+00.00

ПК 0+50.00

ПК 1+00.00

0,5050 1,0050
74,05 74,07 74,07 73,99 73,98
73,71 73,76 74,01 74,29 74,32

0,5050 1,0050
66,33 66,35 66,38 66,35 66,33
66,67 66,60 66,38 66,16 66,08

ПК 1+50.00

ПК 2+00.00

ПК 2+46.75

0,5050 1,0050
61,70 61,72 61,75 61,72 61,70
61,83 61,85 61,76 61,65 61,63

0,5050 1,0050
53,78 53,80 53,83 53,80 53,78
53,51 53,59 53,83 54,07 54,15

0,5050 1,0050
46,68 46,70 46,73 46,70 46,68
46,83 46,81 46,73 46,66 46,64



„არქიტექტორი“	შეადგინა	ბ. ზილქაძე				
	შეამოწმა	ა. ზილქაძე				1:200