


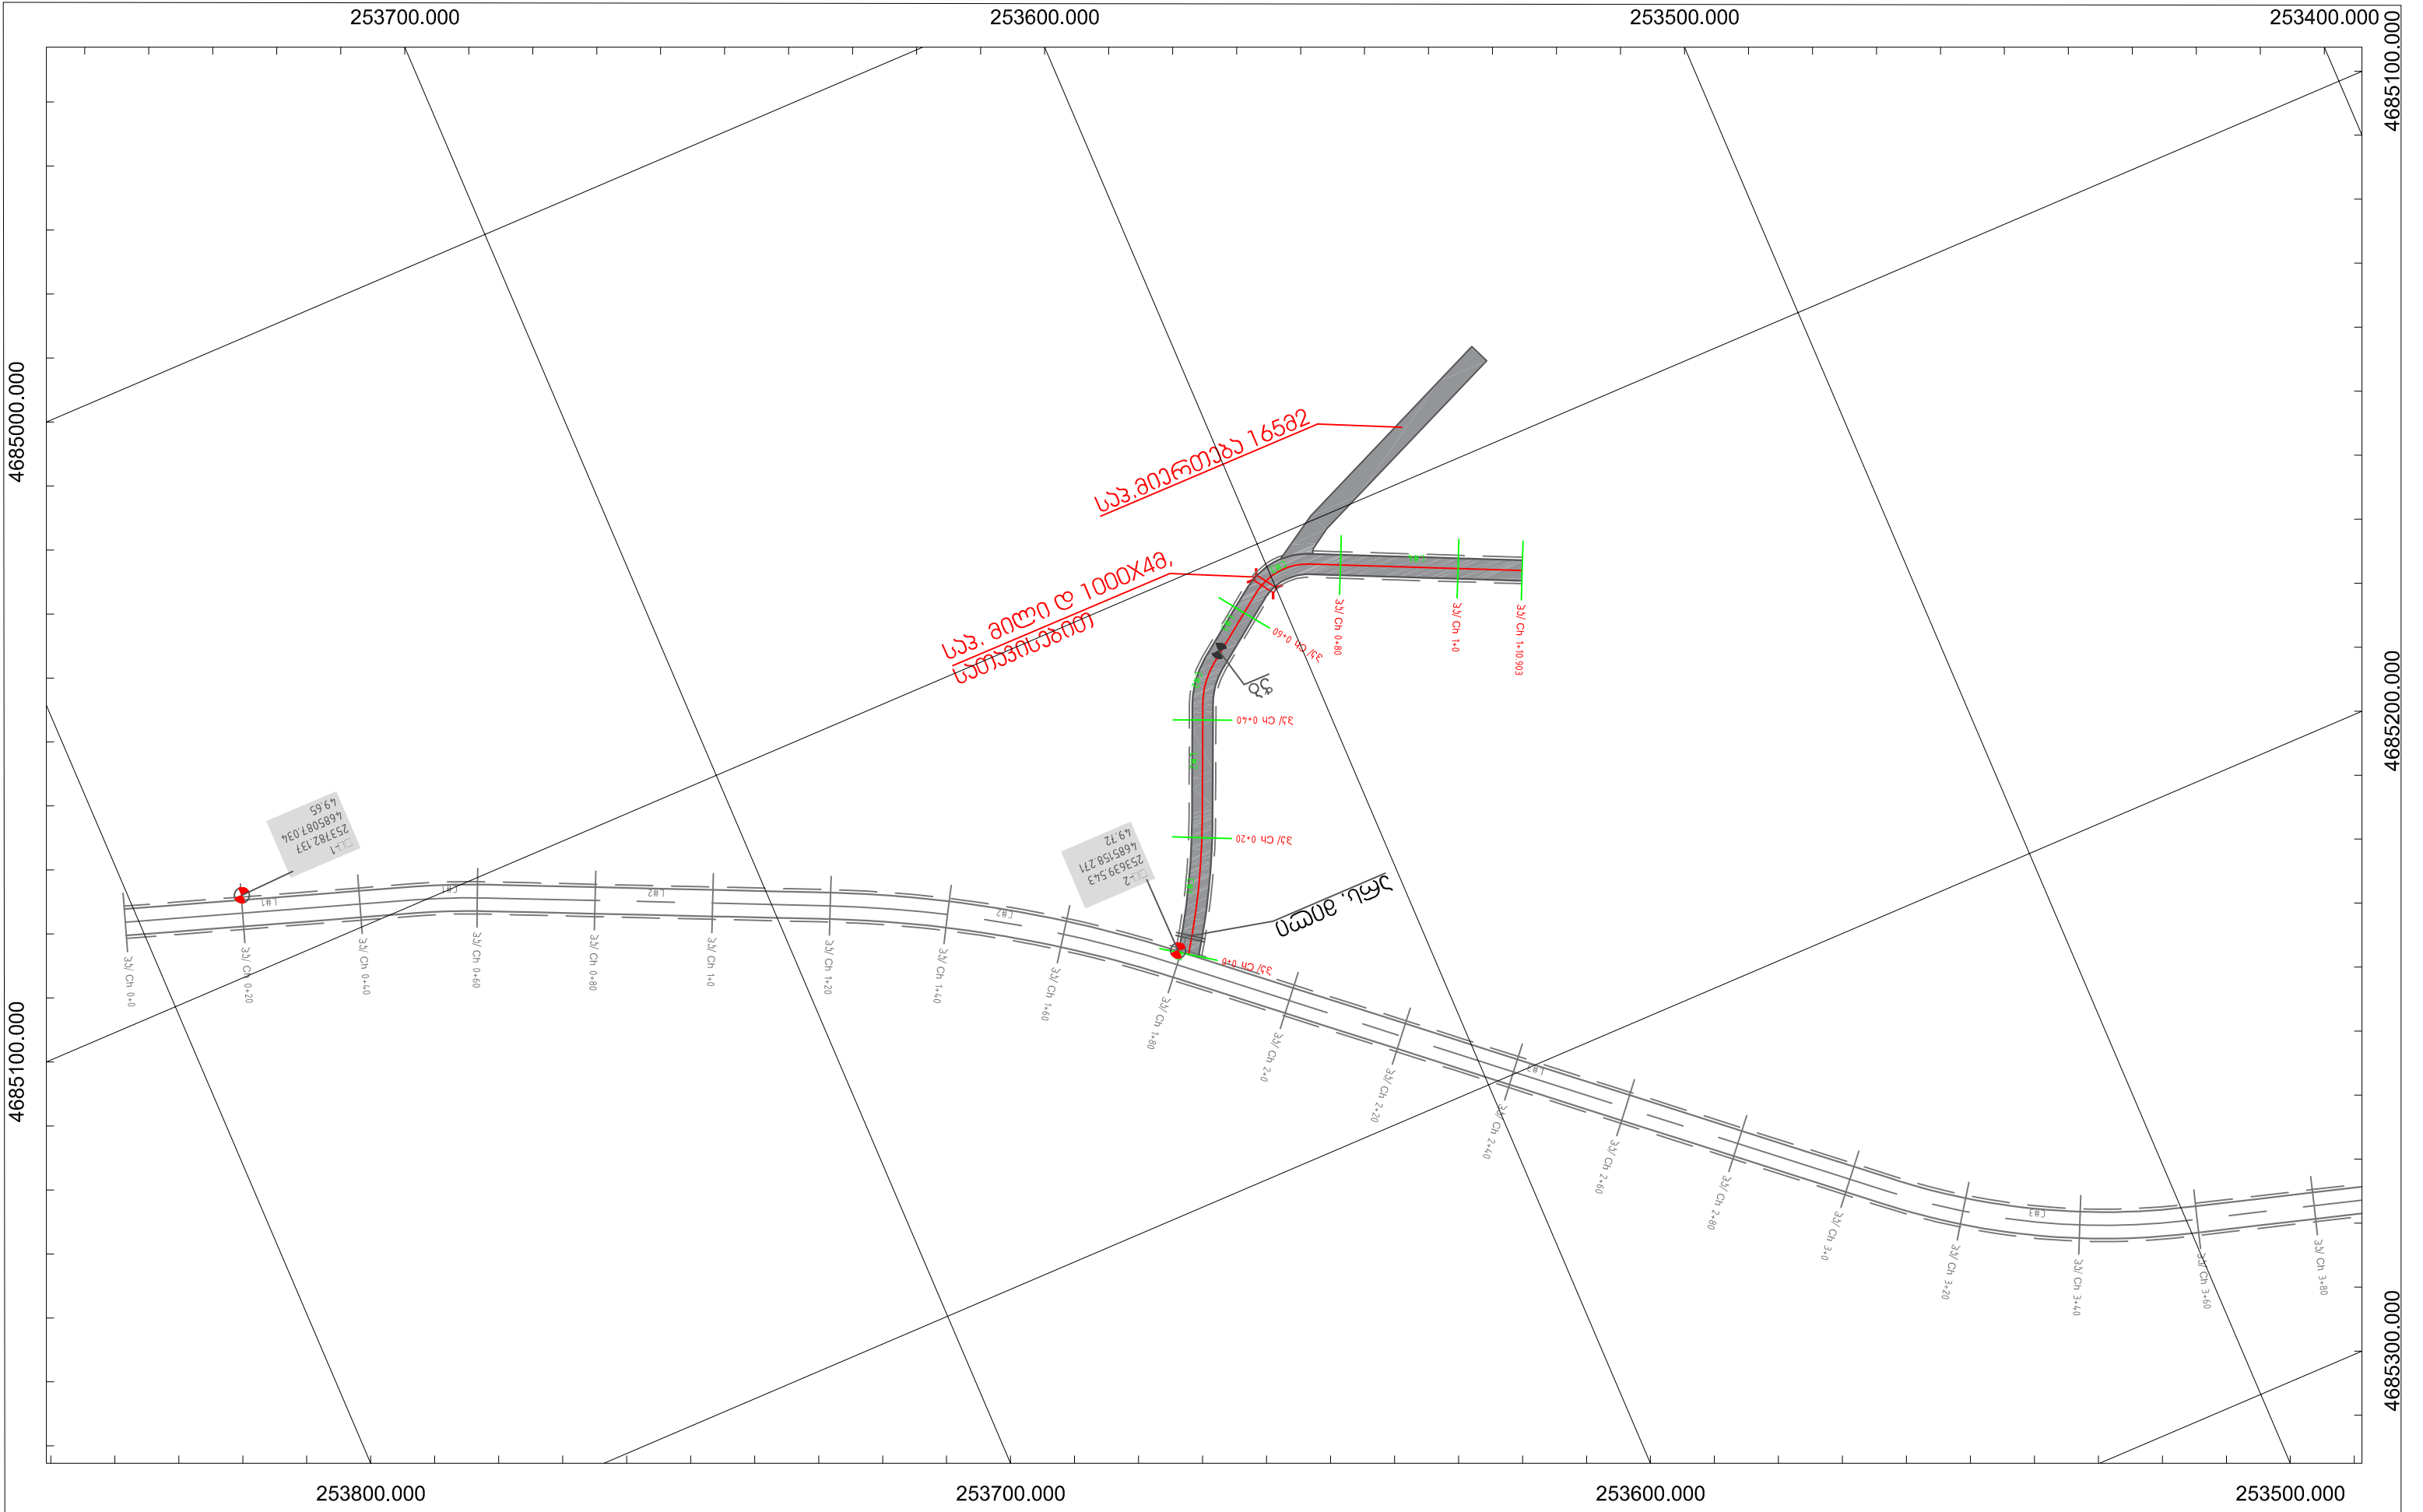

დაგმველი	საუბარო მუნიციპალიტეტის მერი	პროექტის დასახელება	მუხის ადმინისტრაციულ ერთეულში სალიკავრაციო უბანი გზის და ჩიხის რეაბილიტაცია	კონსტრუქტორი	 ინოვაციური ტექნოლოგიებისა და საინჟინერო მშენებლობის ინსტიტუტი მგს „გეომაპი“ ID: 215149177 ქ. სპილასი, რეზიდენციალ. ქ. №227 ტელ: 2424449 ელ. ფოსტა: info@geomap.ge www.geomap.ge facebook.com/geomap.pro	დირექტორი	დ. კვარაცხელია	დაამუშავა	დასახელება	გეგმა	ნახაზის ტიტულიზაცია ზომა A3 (297X420)	
						პრ. ხელმძღვანელი					განმარტებული	თარიღი 2021
						გეოდეზი					ნახაზი №	TV1
						კონსტრუქტორი						