


North Elevation ▾

ტყიბულის მუნიციპალიტეტის მერია

I სართული

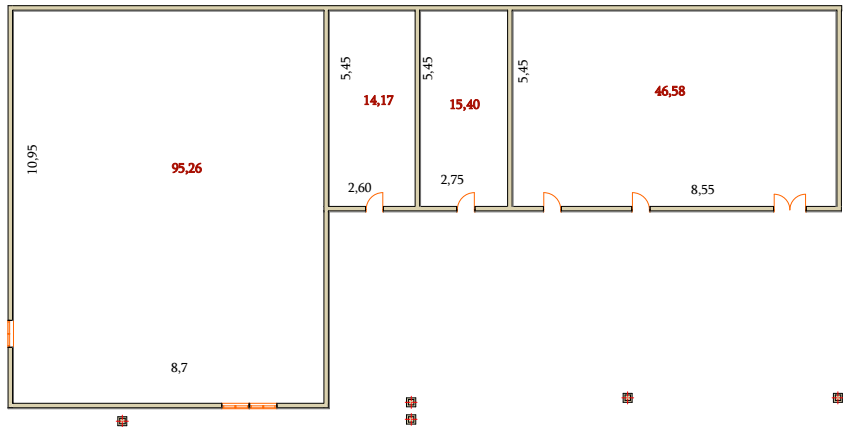


South Elevation ▴

North Elevation ▾

ტყიბულის მუნიციპალიტეტის მერია

II სართული

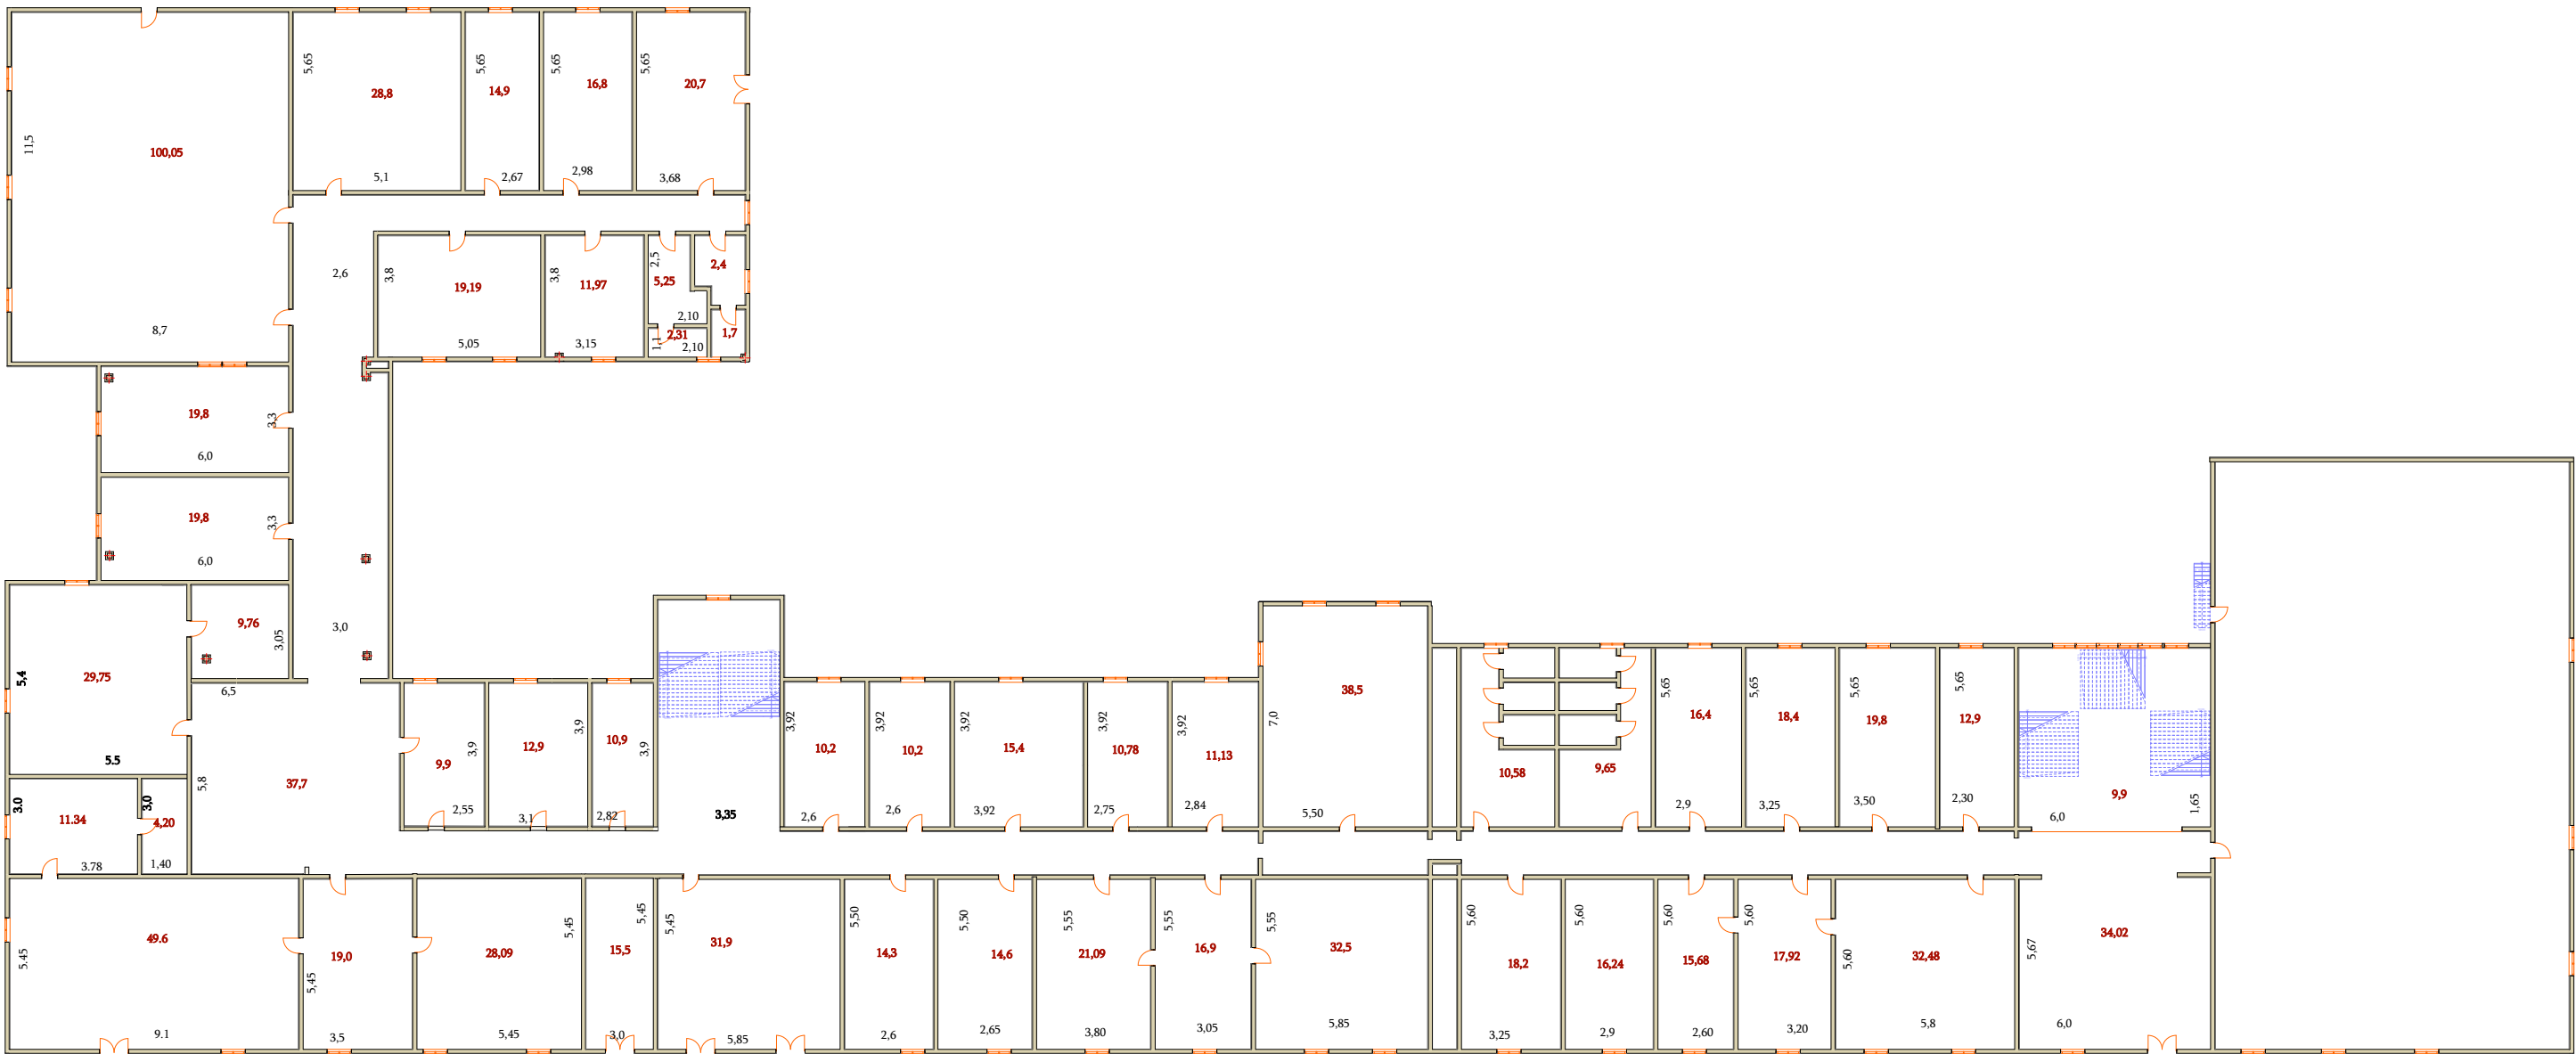


South Elevation ▴

North Elevation ▾

ტყიბულის მუნიციპალიტეტის მერია

III სართული

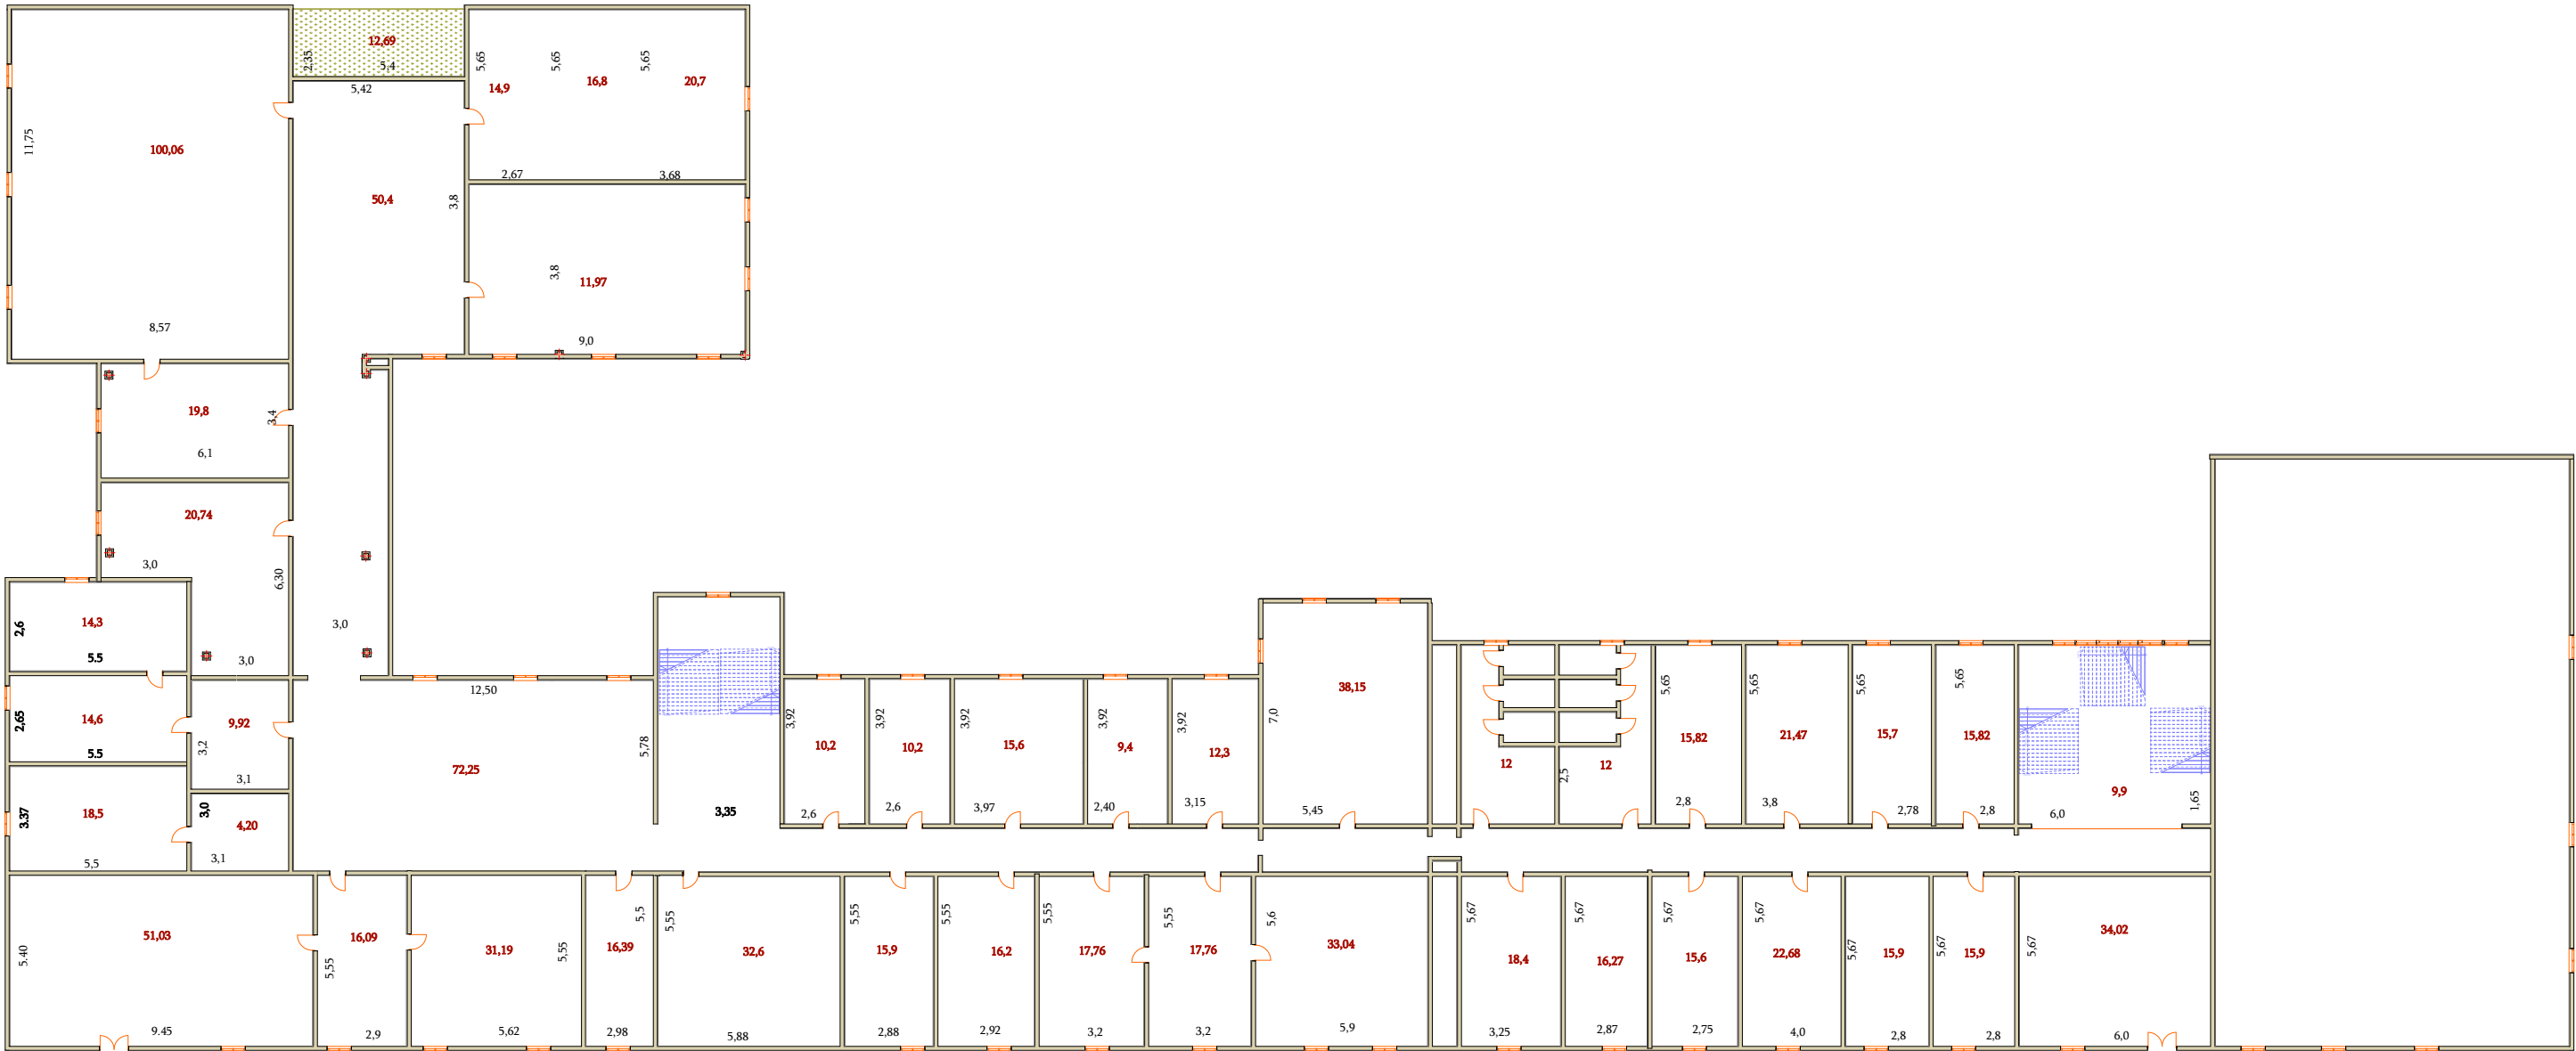

South Elevation ▴