

გარდაბნის მუნიციპალიტეტში, აპარანის სალოცავის მიმდებარე ტერიტორიაზე მონუმენტის
და პილესტალის მოწყობის პროექტი

დირექტორი:

ზურაბ კვარაცხელია

შპს “დიზაინი 2008“

წაღენჯიხარ 2021 წ.

განმარტებითი ბარათი

პროექტით გათვალისწინებულია გარდაბნის მუნიციპალიტეტში, აპარანის სალოცავის მიმდებარე ტერიტორიაზე მონუმენტის და პიდესტალის მოწყობის პროექტი


დამკვეთთან შეთანხმებით გიორგი სააკაძის ძეგლის პიდესტალის სიმაღლე შეადგენს 6,25 მ მიწის ზედაპირის სავალი ნაწილის ნიშნულიდამ, ხოლო საძირკვლის ჩაღრმავება გეოლოგიური თვალსაზრისით შეადგინა 1,55 მ, აქედან 25 სმ აიღება ქვიშა-ხრეშოვანი საფუძვლის ფენისთვის და 10 სმ ბეტონის მომზადების ფენისთვის, რის შედეგადაც მოეწყობა კედლების ცალფად არმირება, ხოლო საძირკვლის ძირსა და პიდესტალის თავზე ეწყობა ცალფად არმირებული მოოქსოვილი არმირება.

მასიური ბეტონის გამო არმირება დამატებით გაძლიერებას არ საჭიროებს და აღნიშნული კონსტრუქცია უზრუნველყოფილია სეისმიკაზე და მდგრადობაზეც

აღნიშნული ძეგლის განთავსების ზუსტი ადგილი შემსრულებელსა და დამკვეთის მიერ შეთანხმების შედეგად იქნება შერჩეული

თანამდებობა	ხელმოწერა	სახელი/გვარი	გარდაბნის მუნიციპალიტეტში, აპარანის სალოცავის მიმდებარე ტერიტორიაზე მონუმენტის და პიდესტალის მოწყობის პროექტი		
დირექტორი		ზ. კვარაცხელია			
			განმარტებითი	ფურცელი	ფურცლები
				შპს „დიზაინი 2008“	

პედესტალის საძირკვლის არმირების გეგმა
მ. 1:100

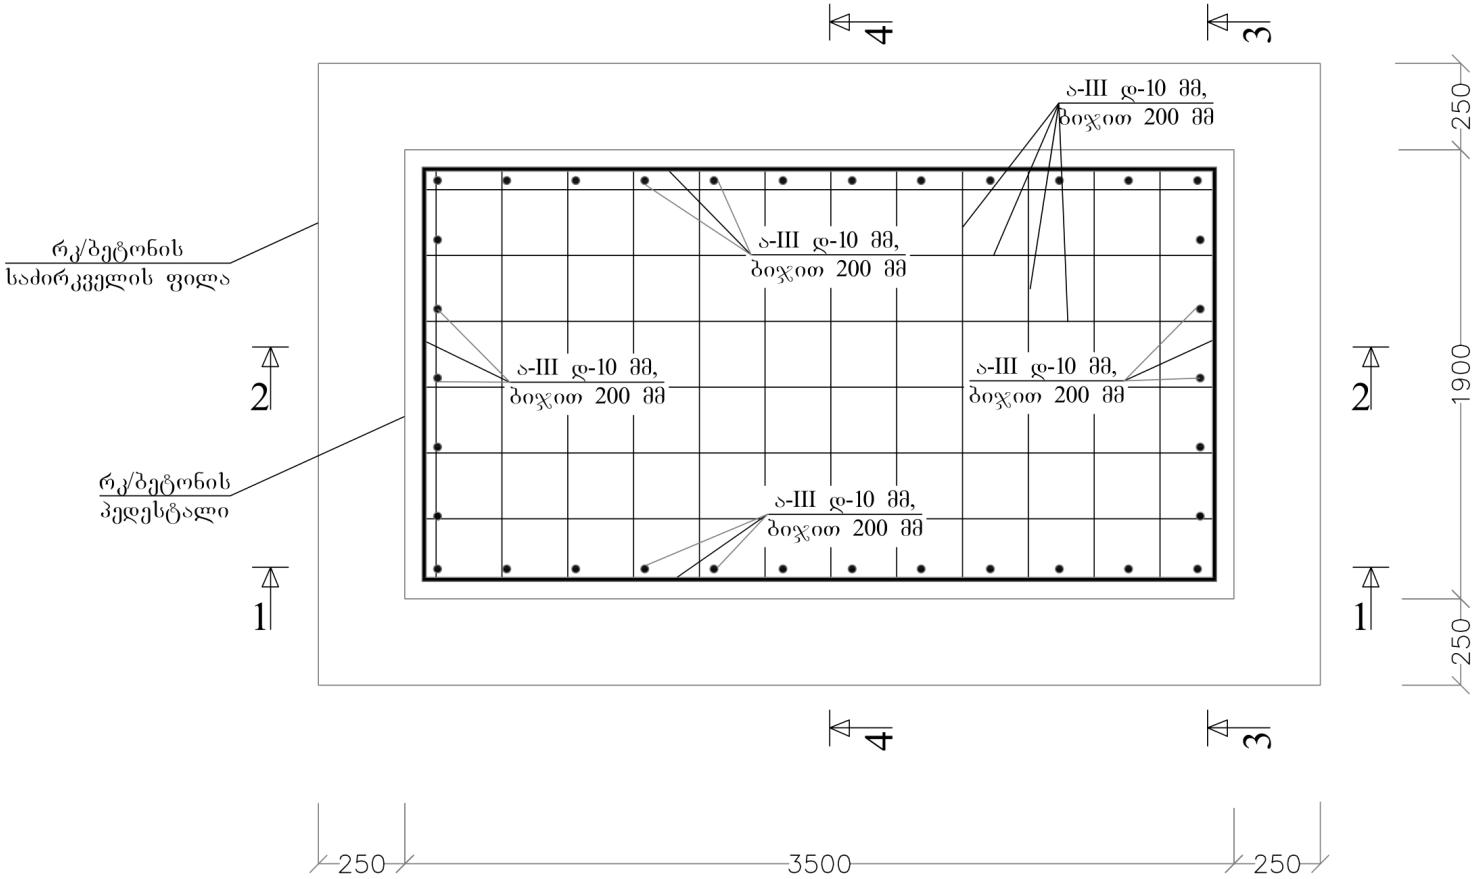

			გეგმა	ფურცელი	ფურცელი






[illegible]

მ. 1:100

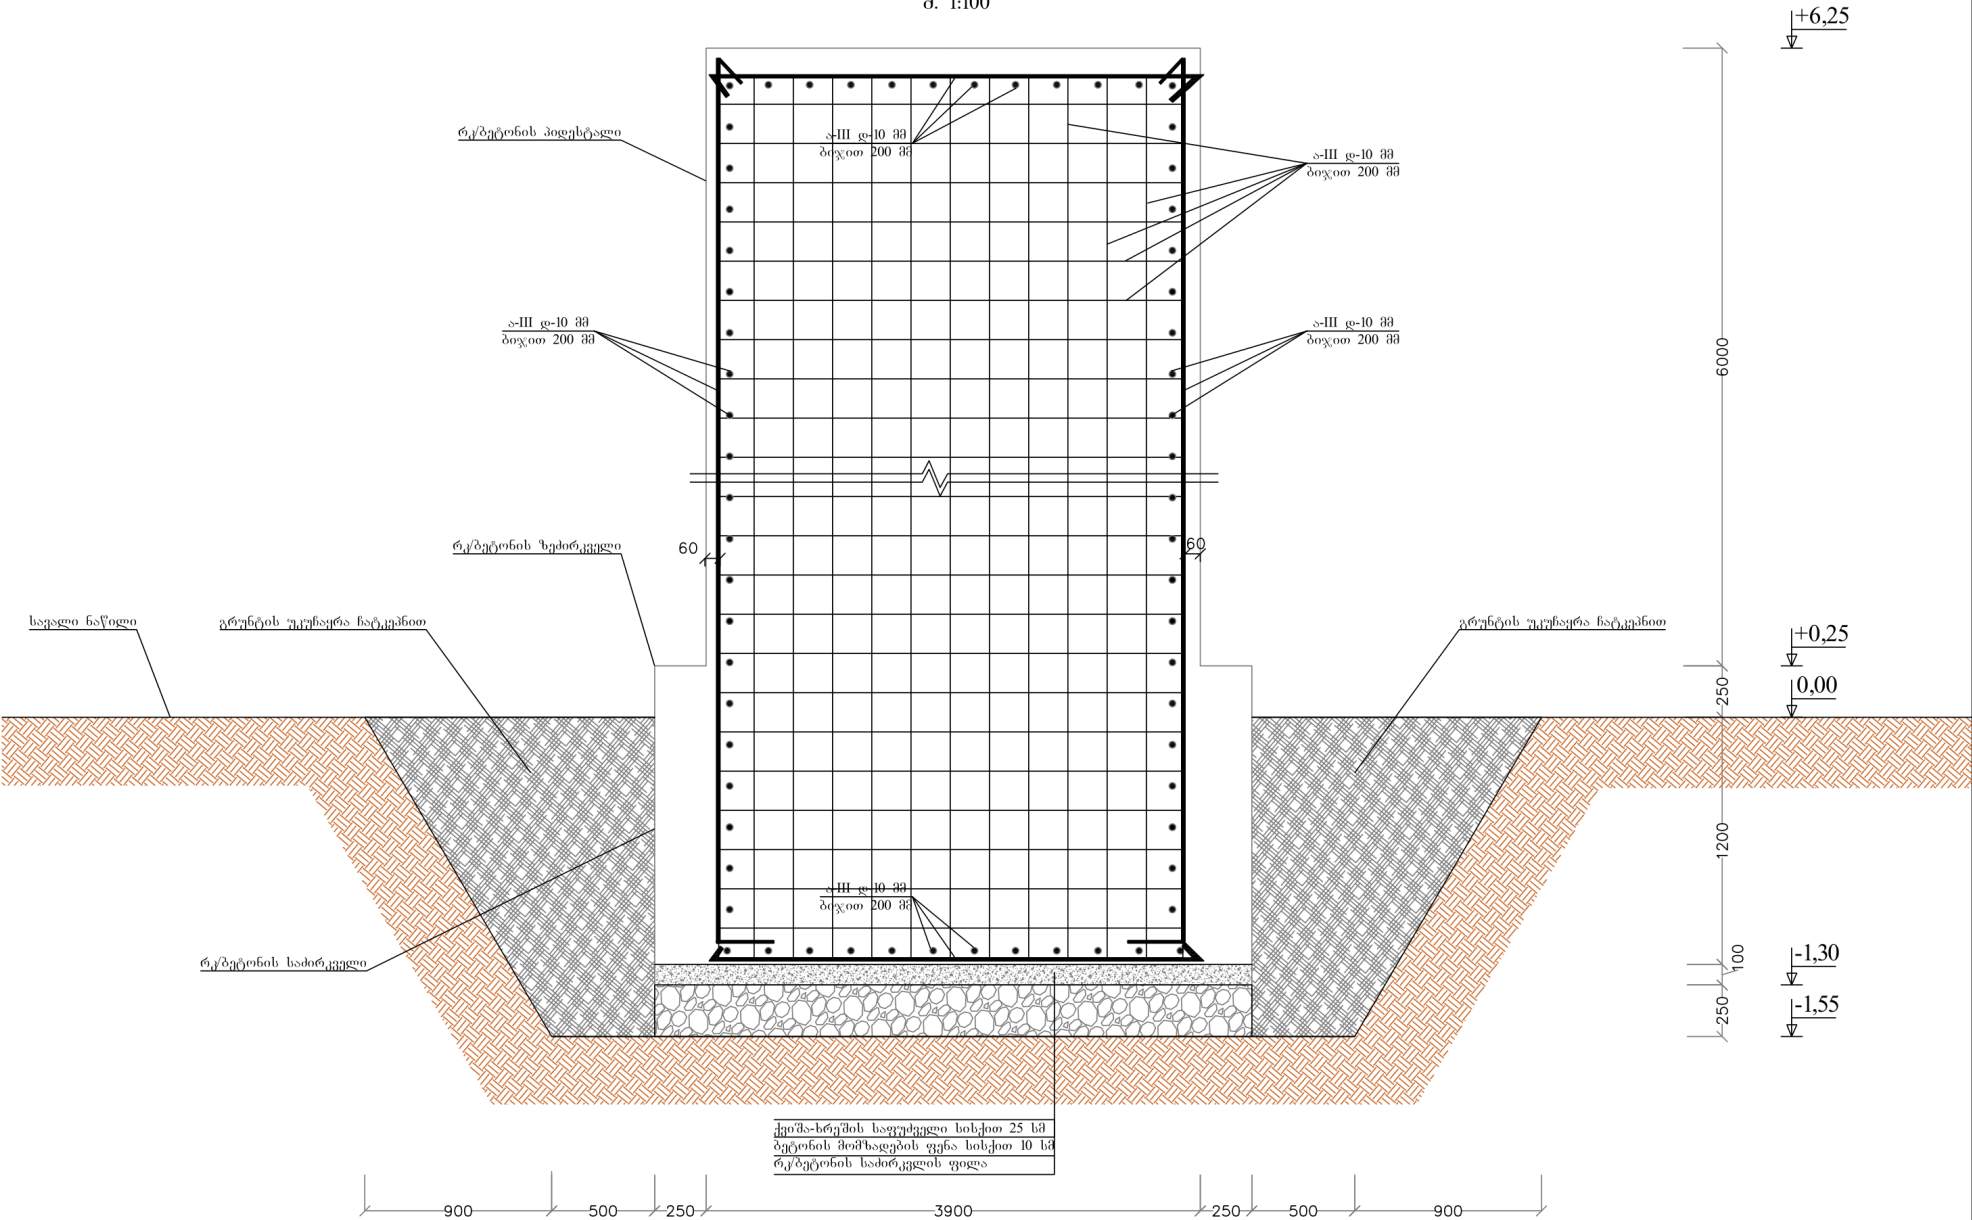


თანამდებობა	ხელმოწერა	სახელი/გვარი	პროექტი 1-1		
დირექტორი		ზ. კვარაცხელია	შპს „დიზაინი 2008“		
			პროექტი 1-1	ფურცელი	ფურცლები

ჰრილი 2-2
მ. 1:100

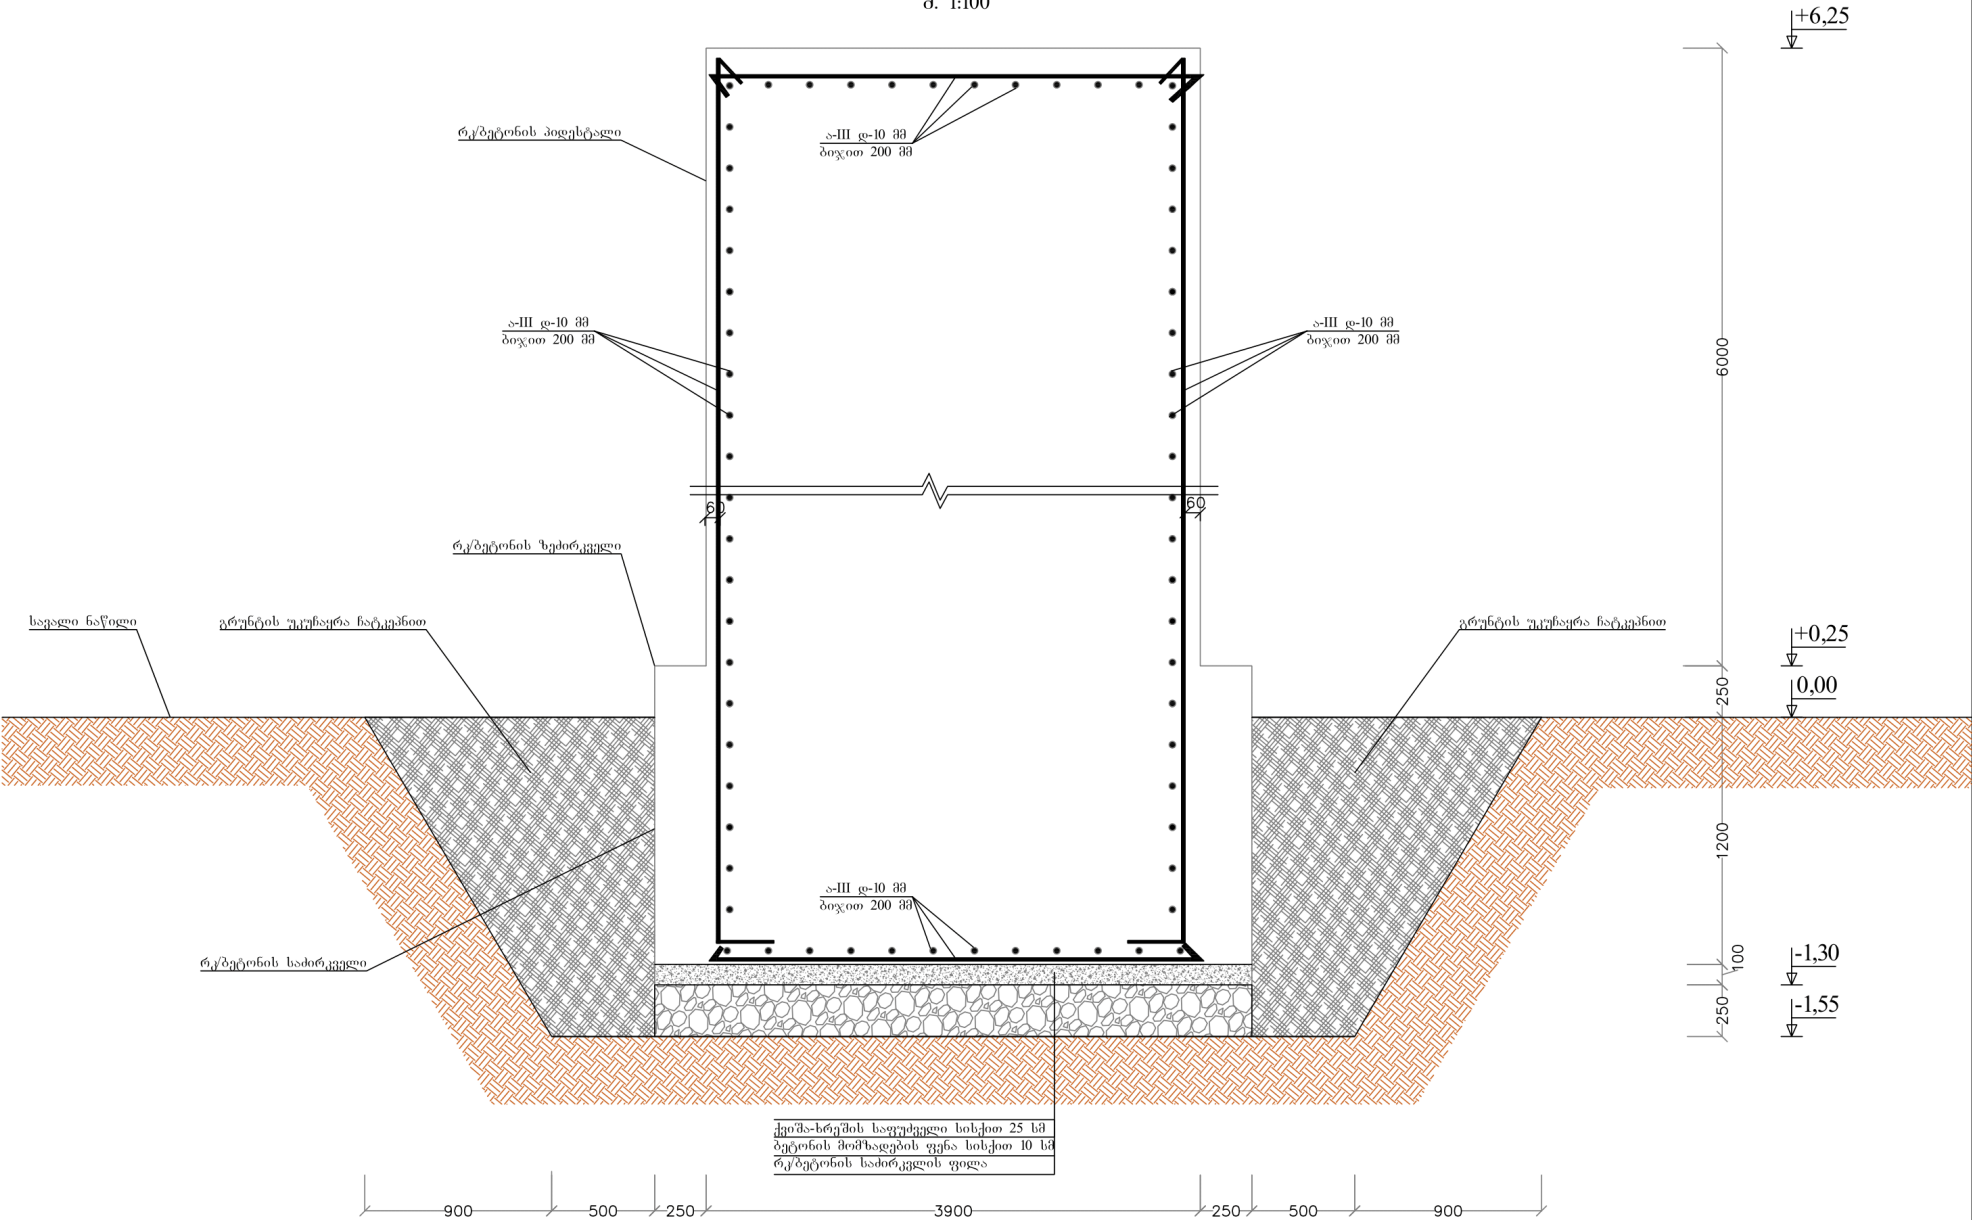


დირექტორი		ზ. კვარაცხელია	შპს „ლიზინი 2008“		
			ჰრილი 2-2	ფურცელი	ფურცლები
				შპს „ლიზინი 2008“	

ჭრილი 3-3
მ. 1:100

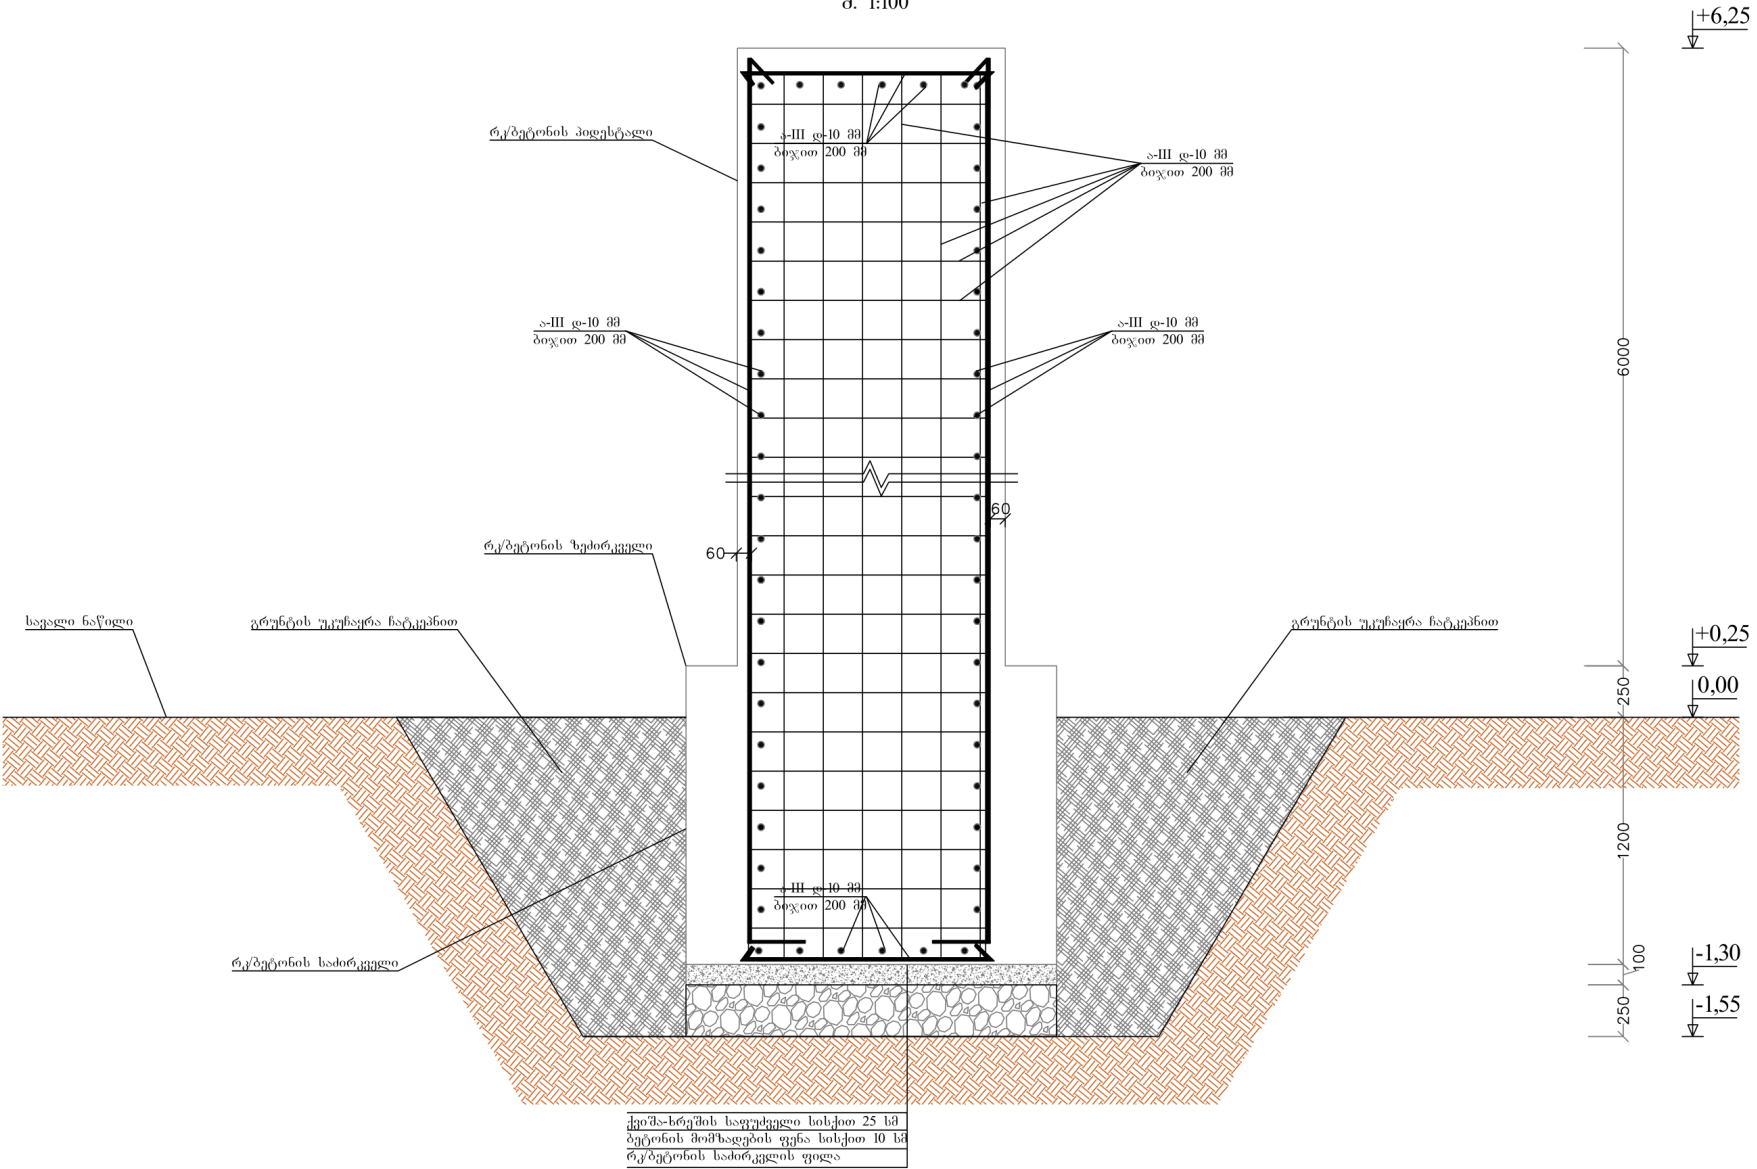


დირექტორი		ზ. კვარაცხელია	პროექტი 2-2		
			ფურცელი	ფურცლები	

ჭრილი 4-4
მ. 1:100

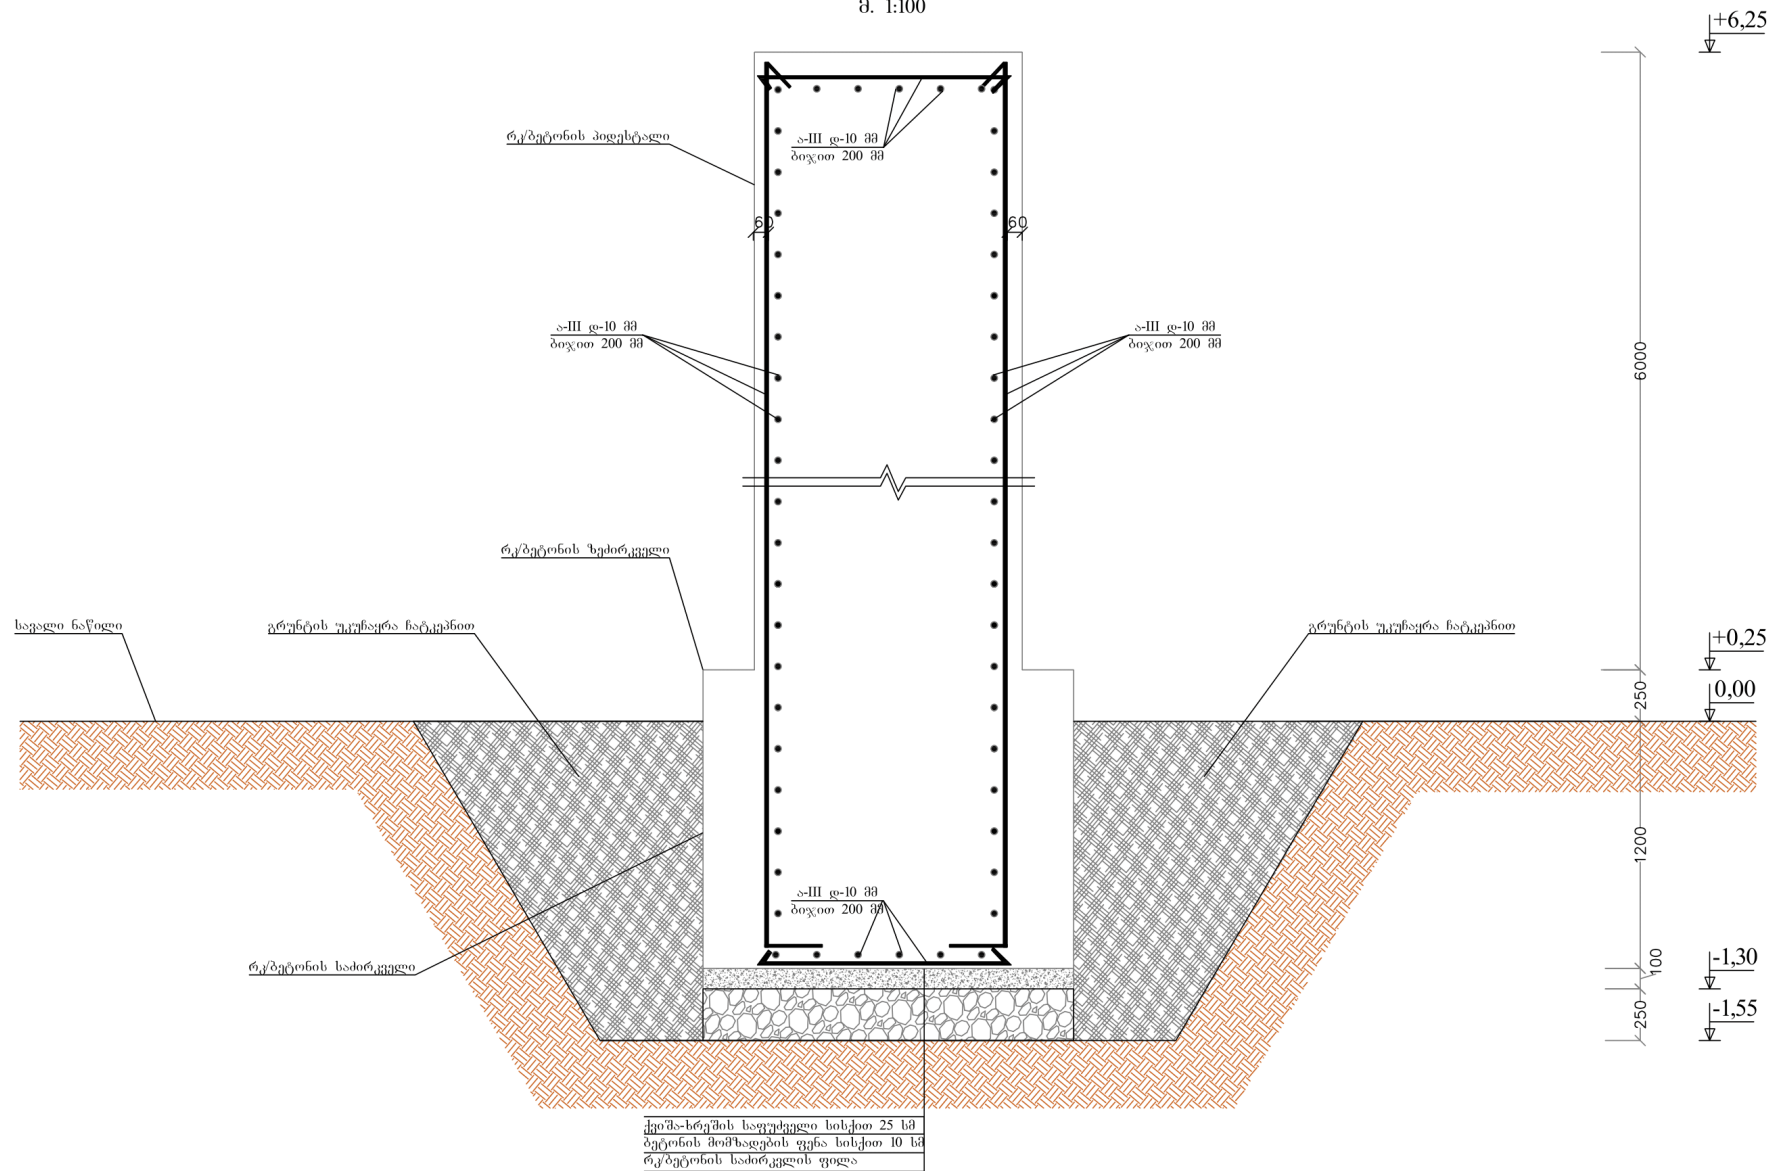

თანამდებობა	ხელმოწერა	სახელი/გვარი	განმარტებულია: გ. კვარაცხელია		
დირექტორი		ზ. კვარაცხელია	განმარტებულია: გ. კვარაცხელია		
			ჭრილი 2-2	ფურცელი	ფურცლები
			შპს „დიზაინი 2008“		

პედესტალის გადახურვის ფილის არმირების გეგმა
მ. 1:100

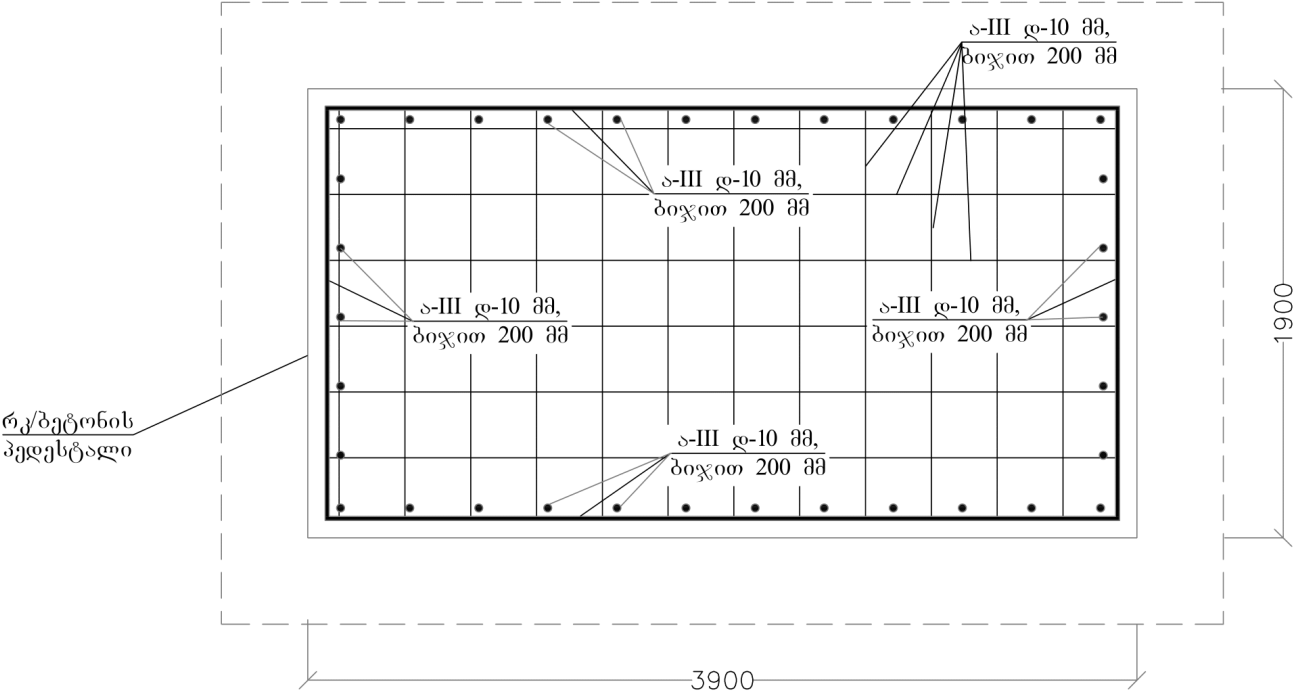

თანამდებობა	ხელმოწერა	სახელი/გვარი	გაოსტაპის მშენიარებლები, აკადემიის საფოსტოს მიმღებები ტერიტორიაზე მოსახლეობის და კომუნიკაციის მოწყობის პრემია		
დირექტორი		ზ. კვარაცხელია	გეგმა	ფურცელი	ფურცელი
			შპს „დიზაინი 2008“		