


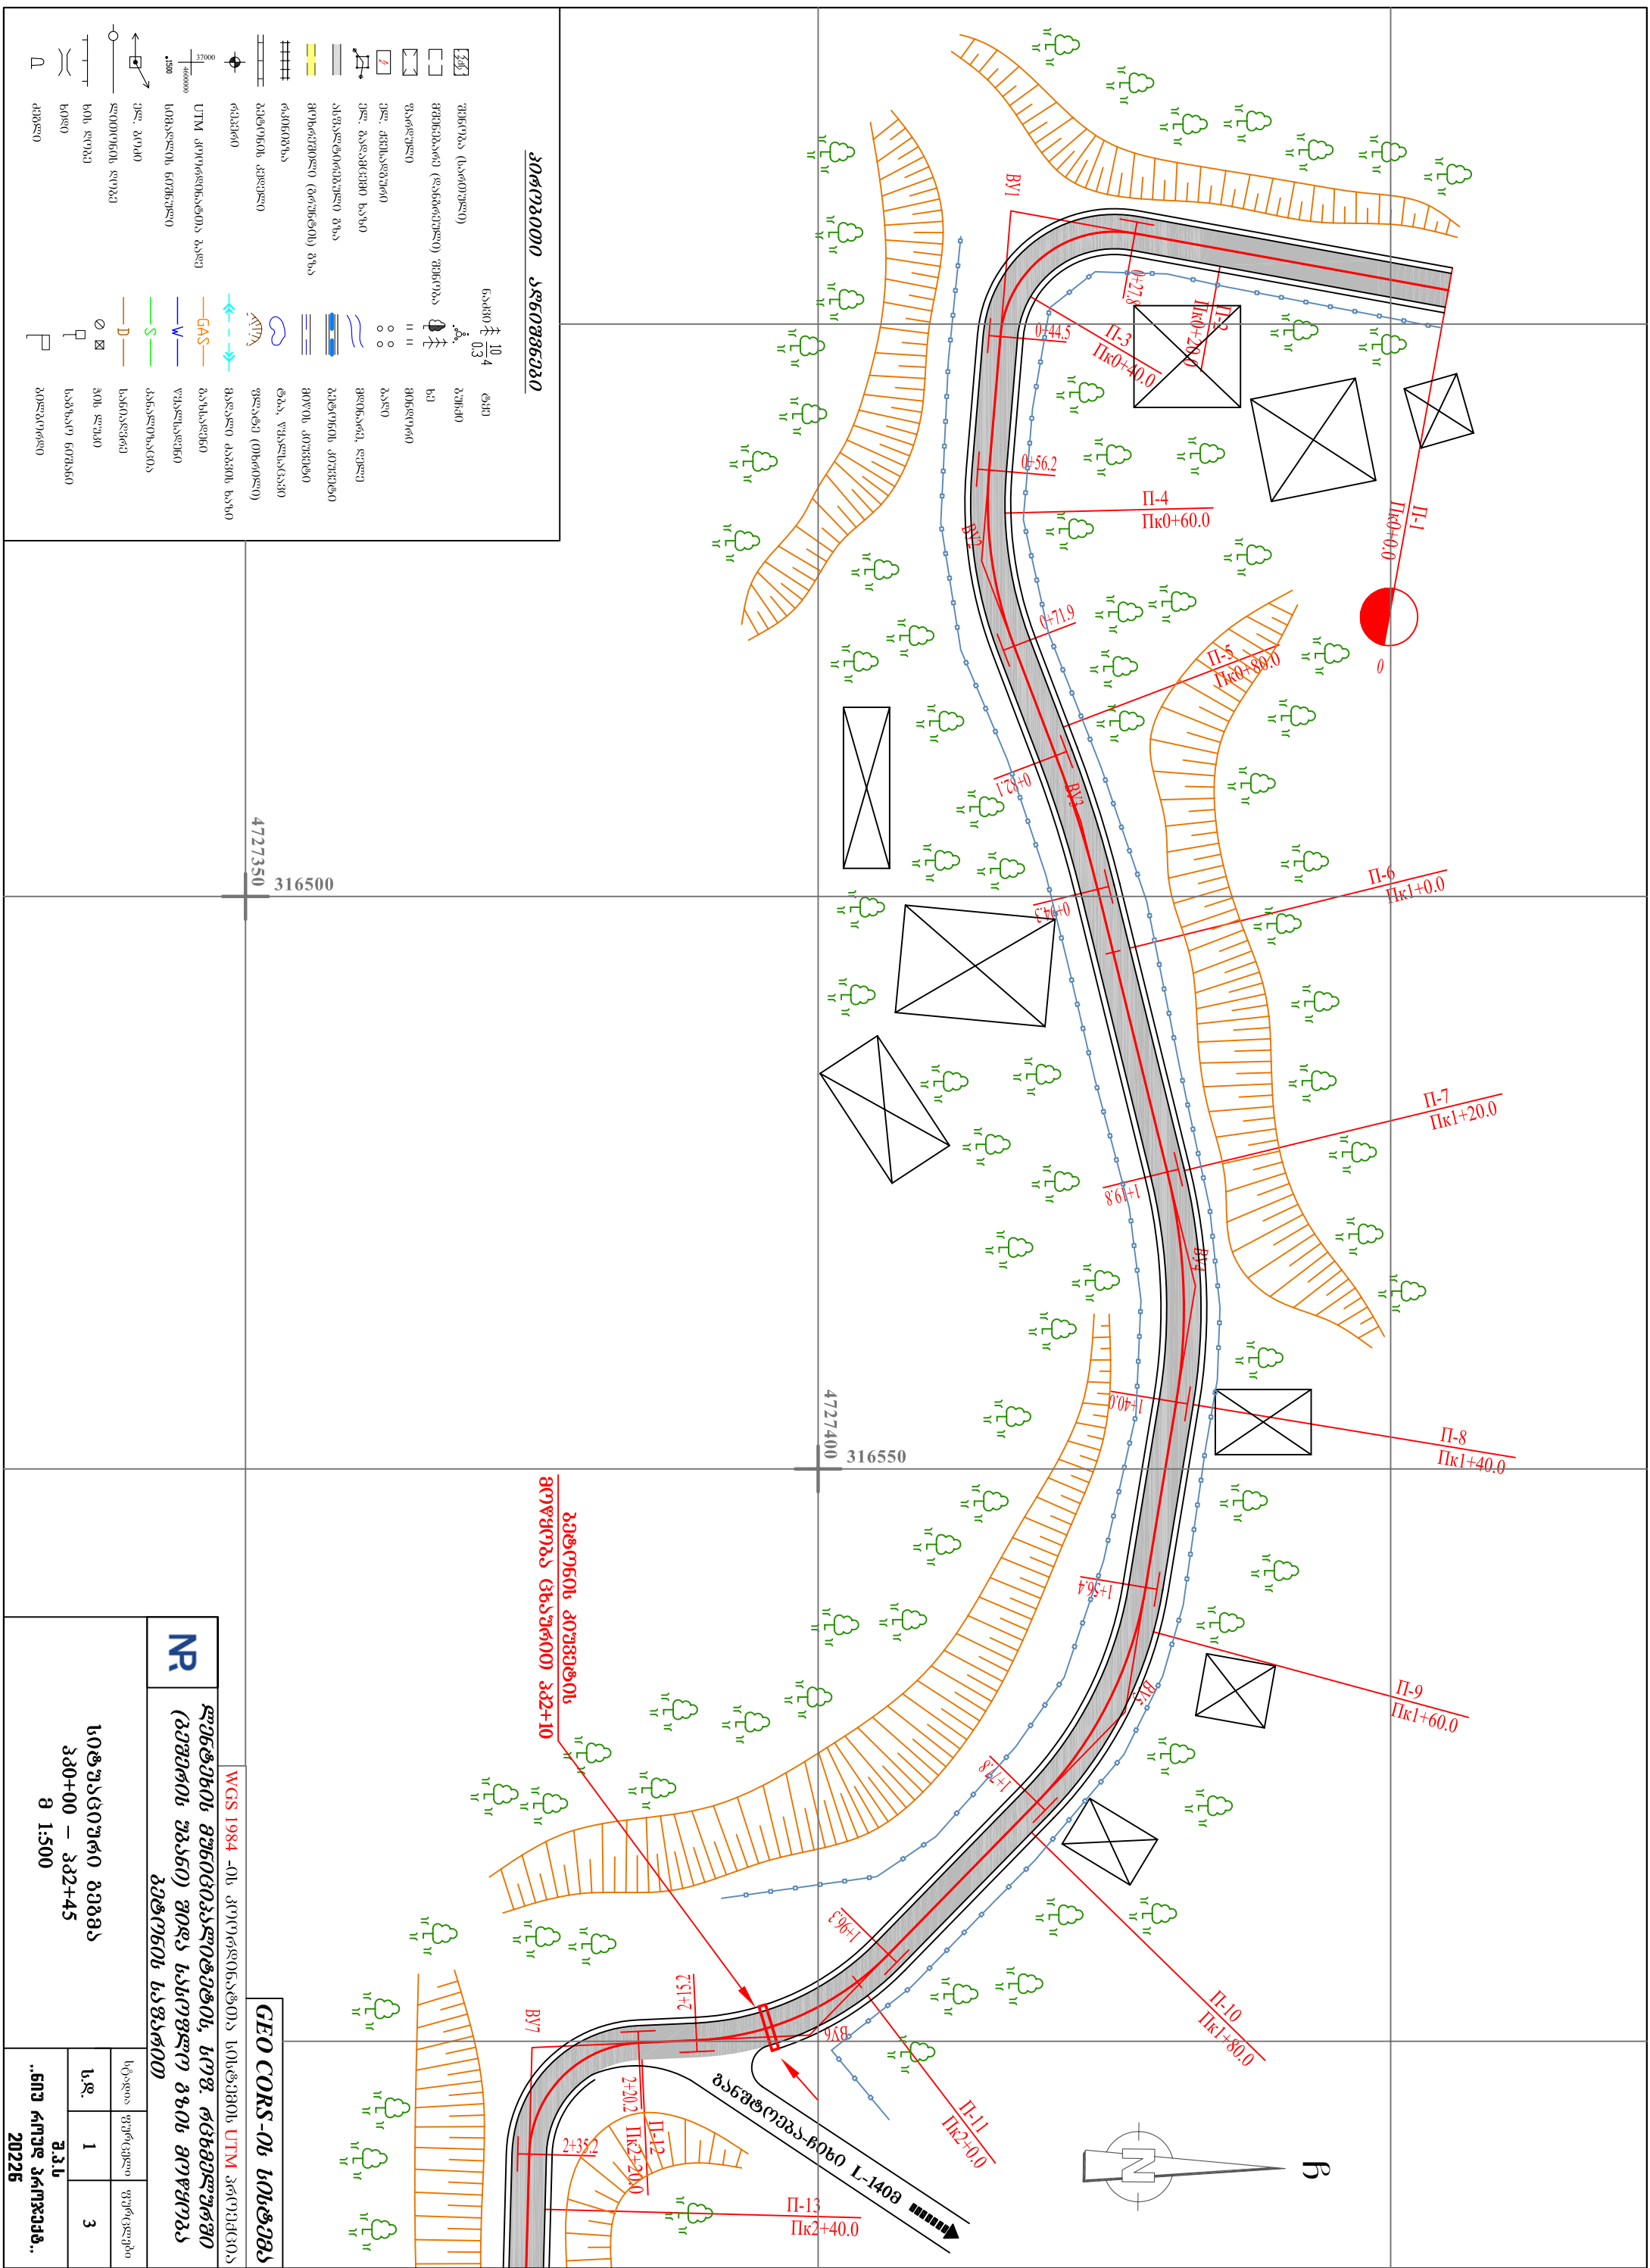


[illegible]

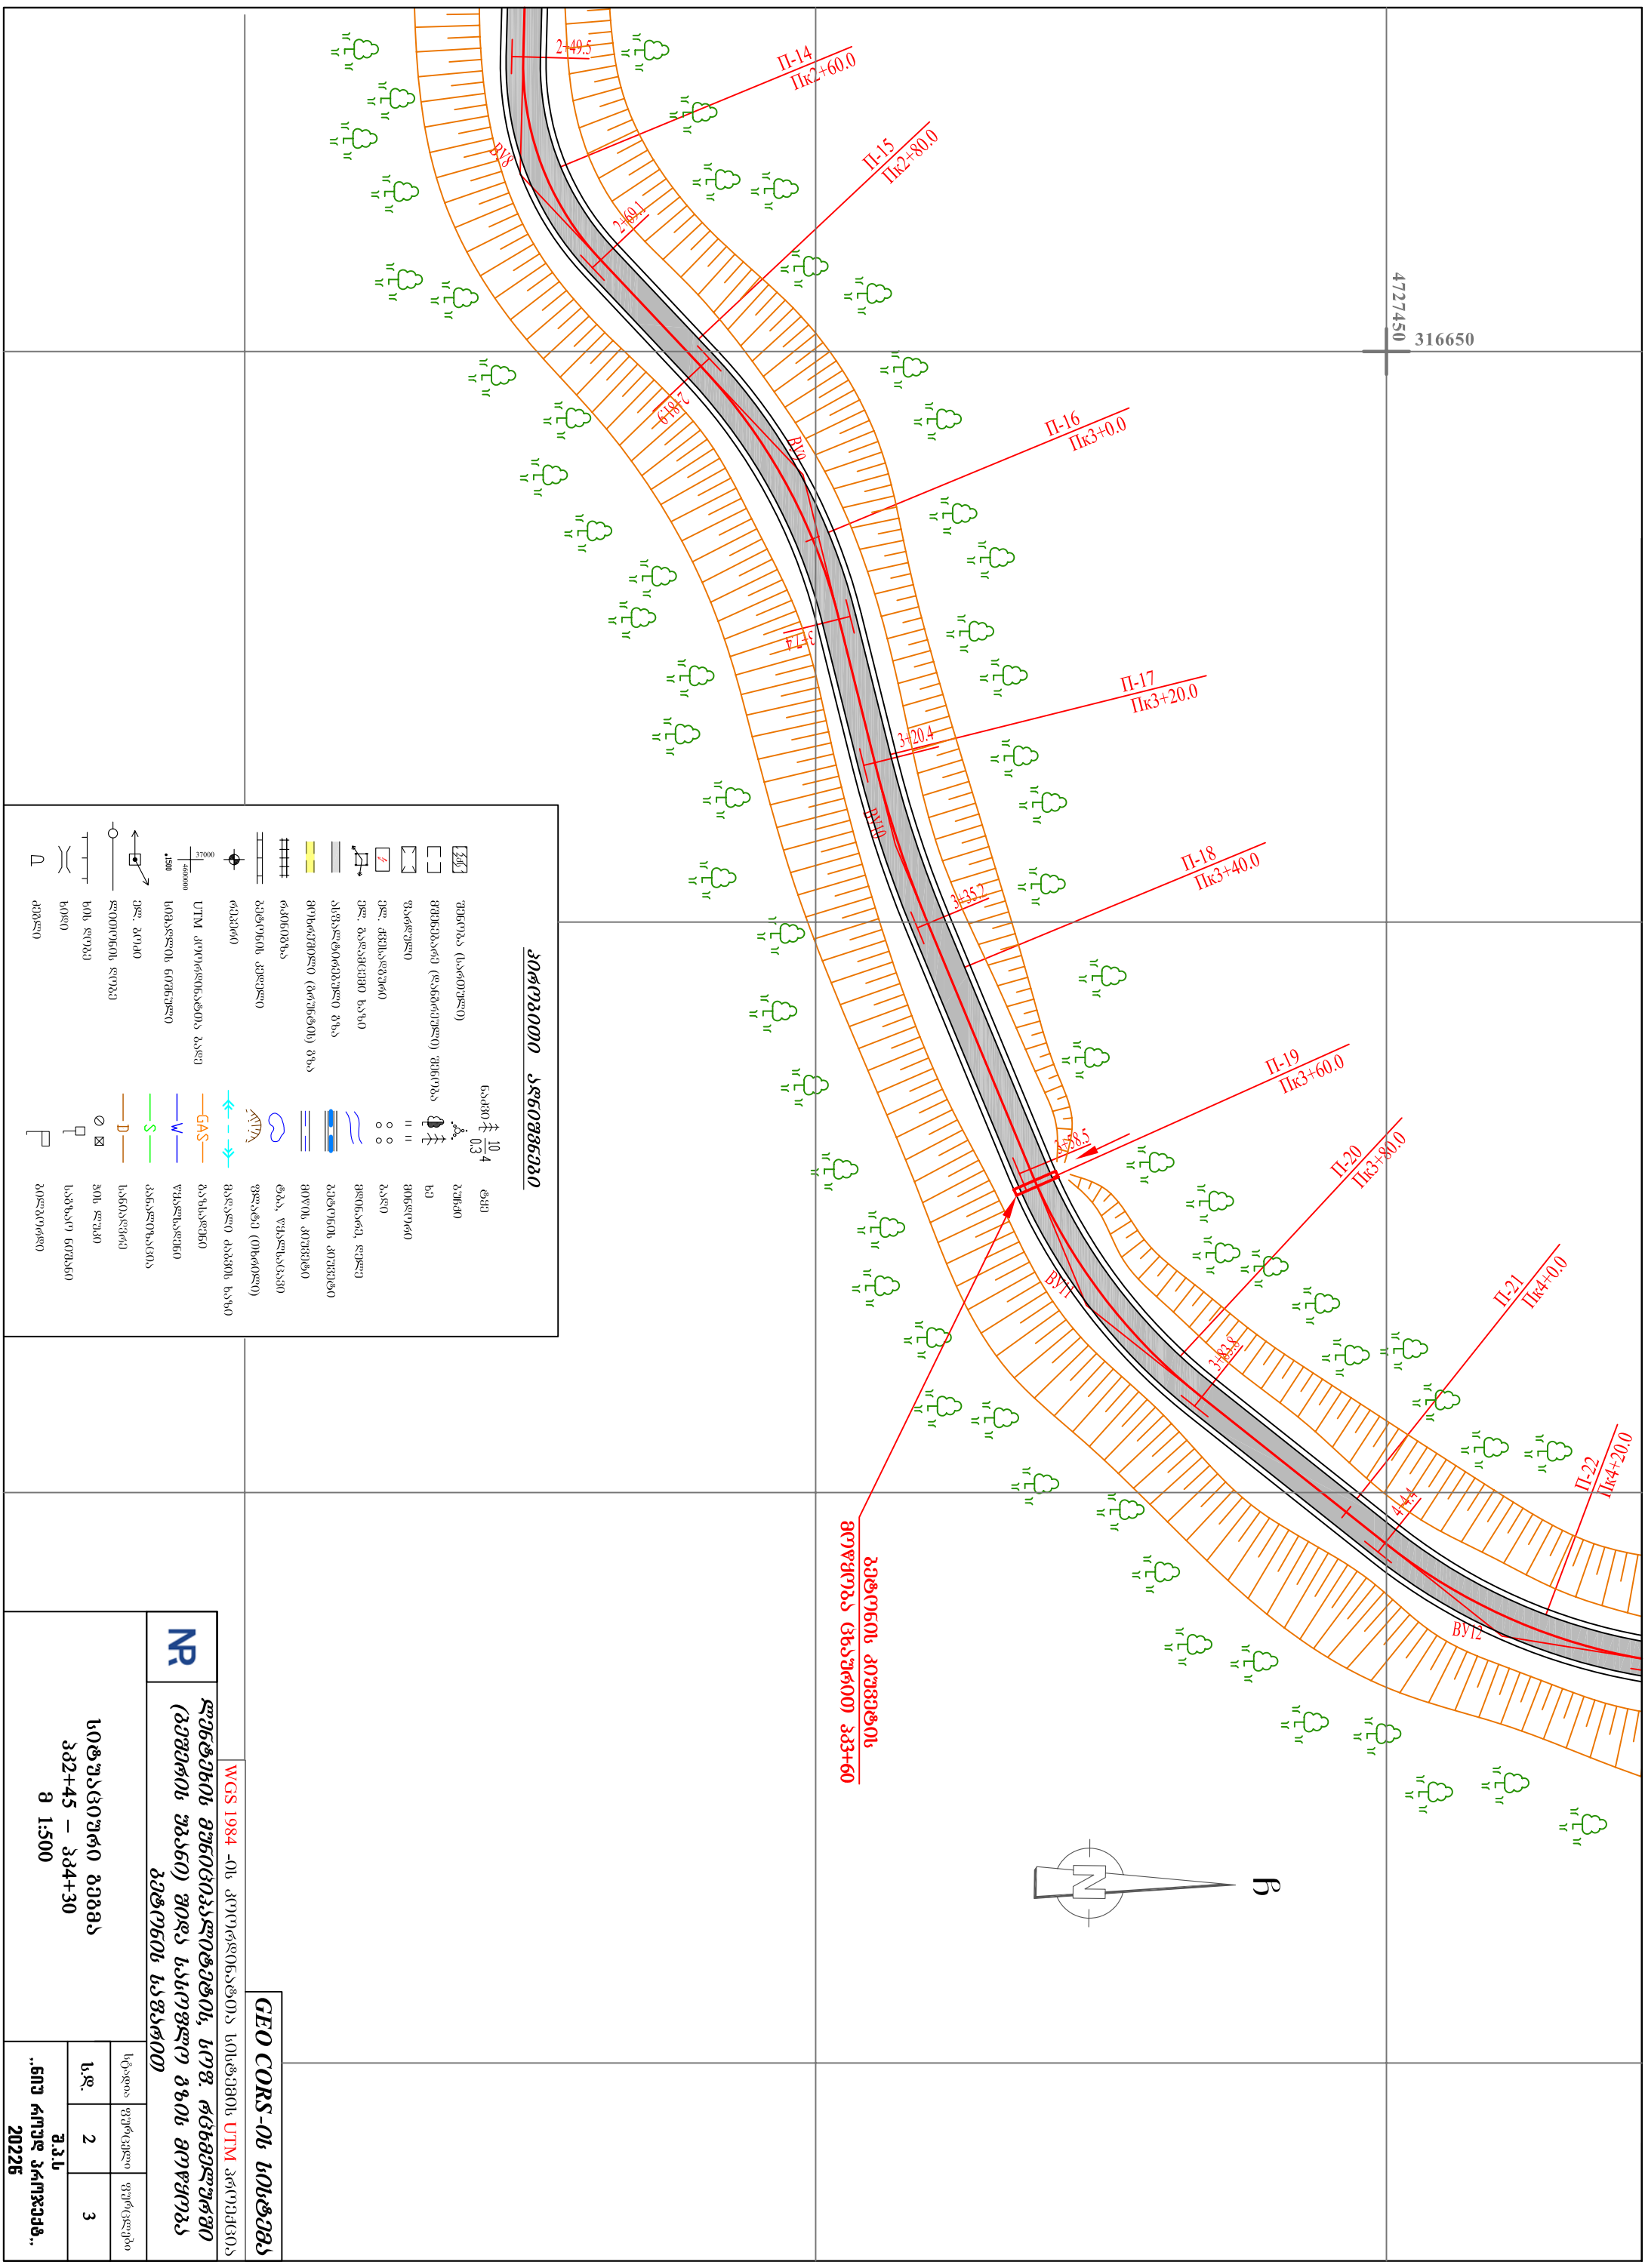

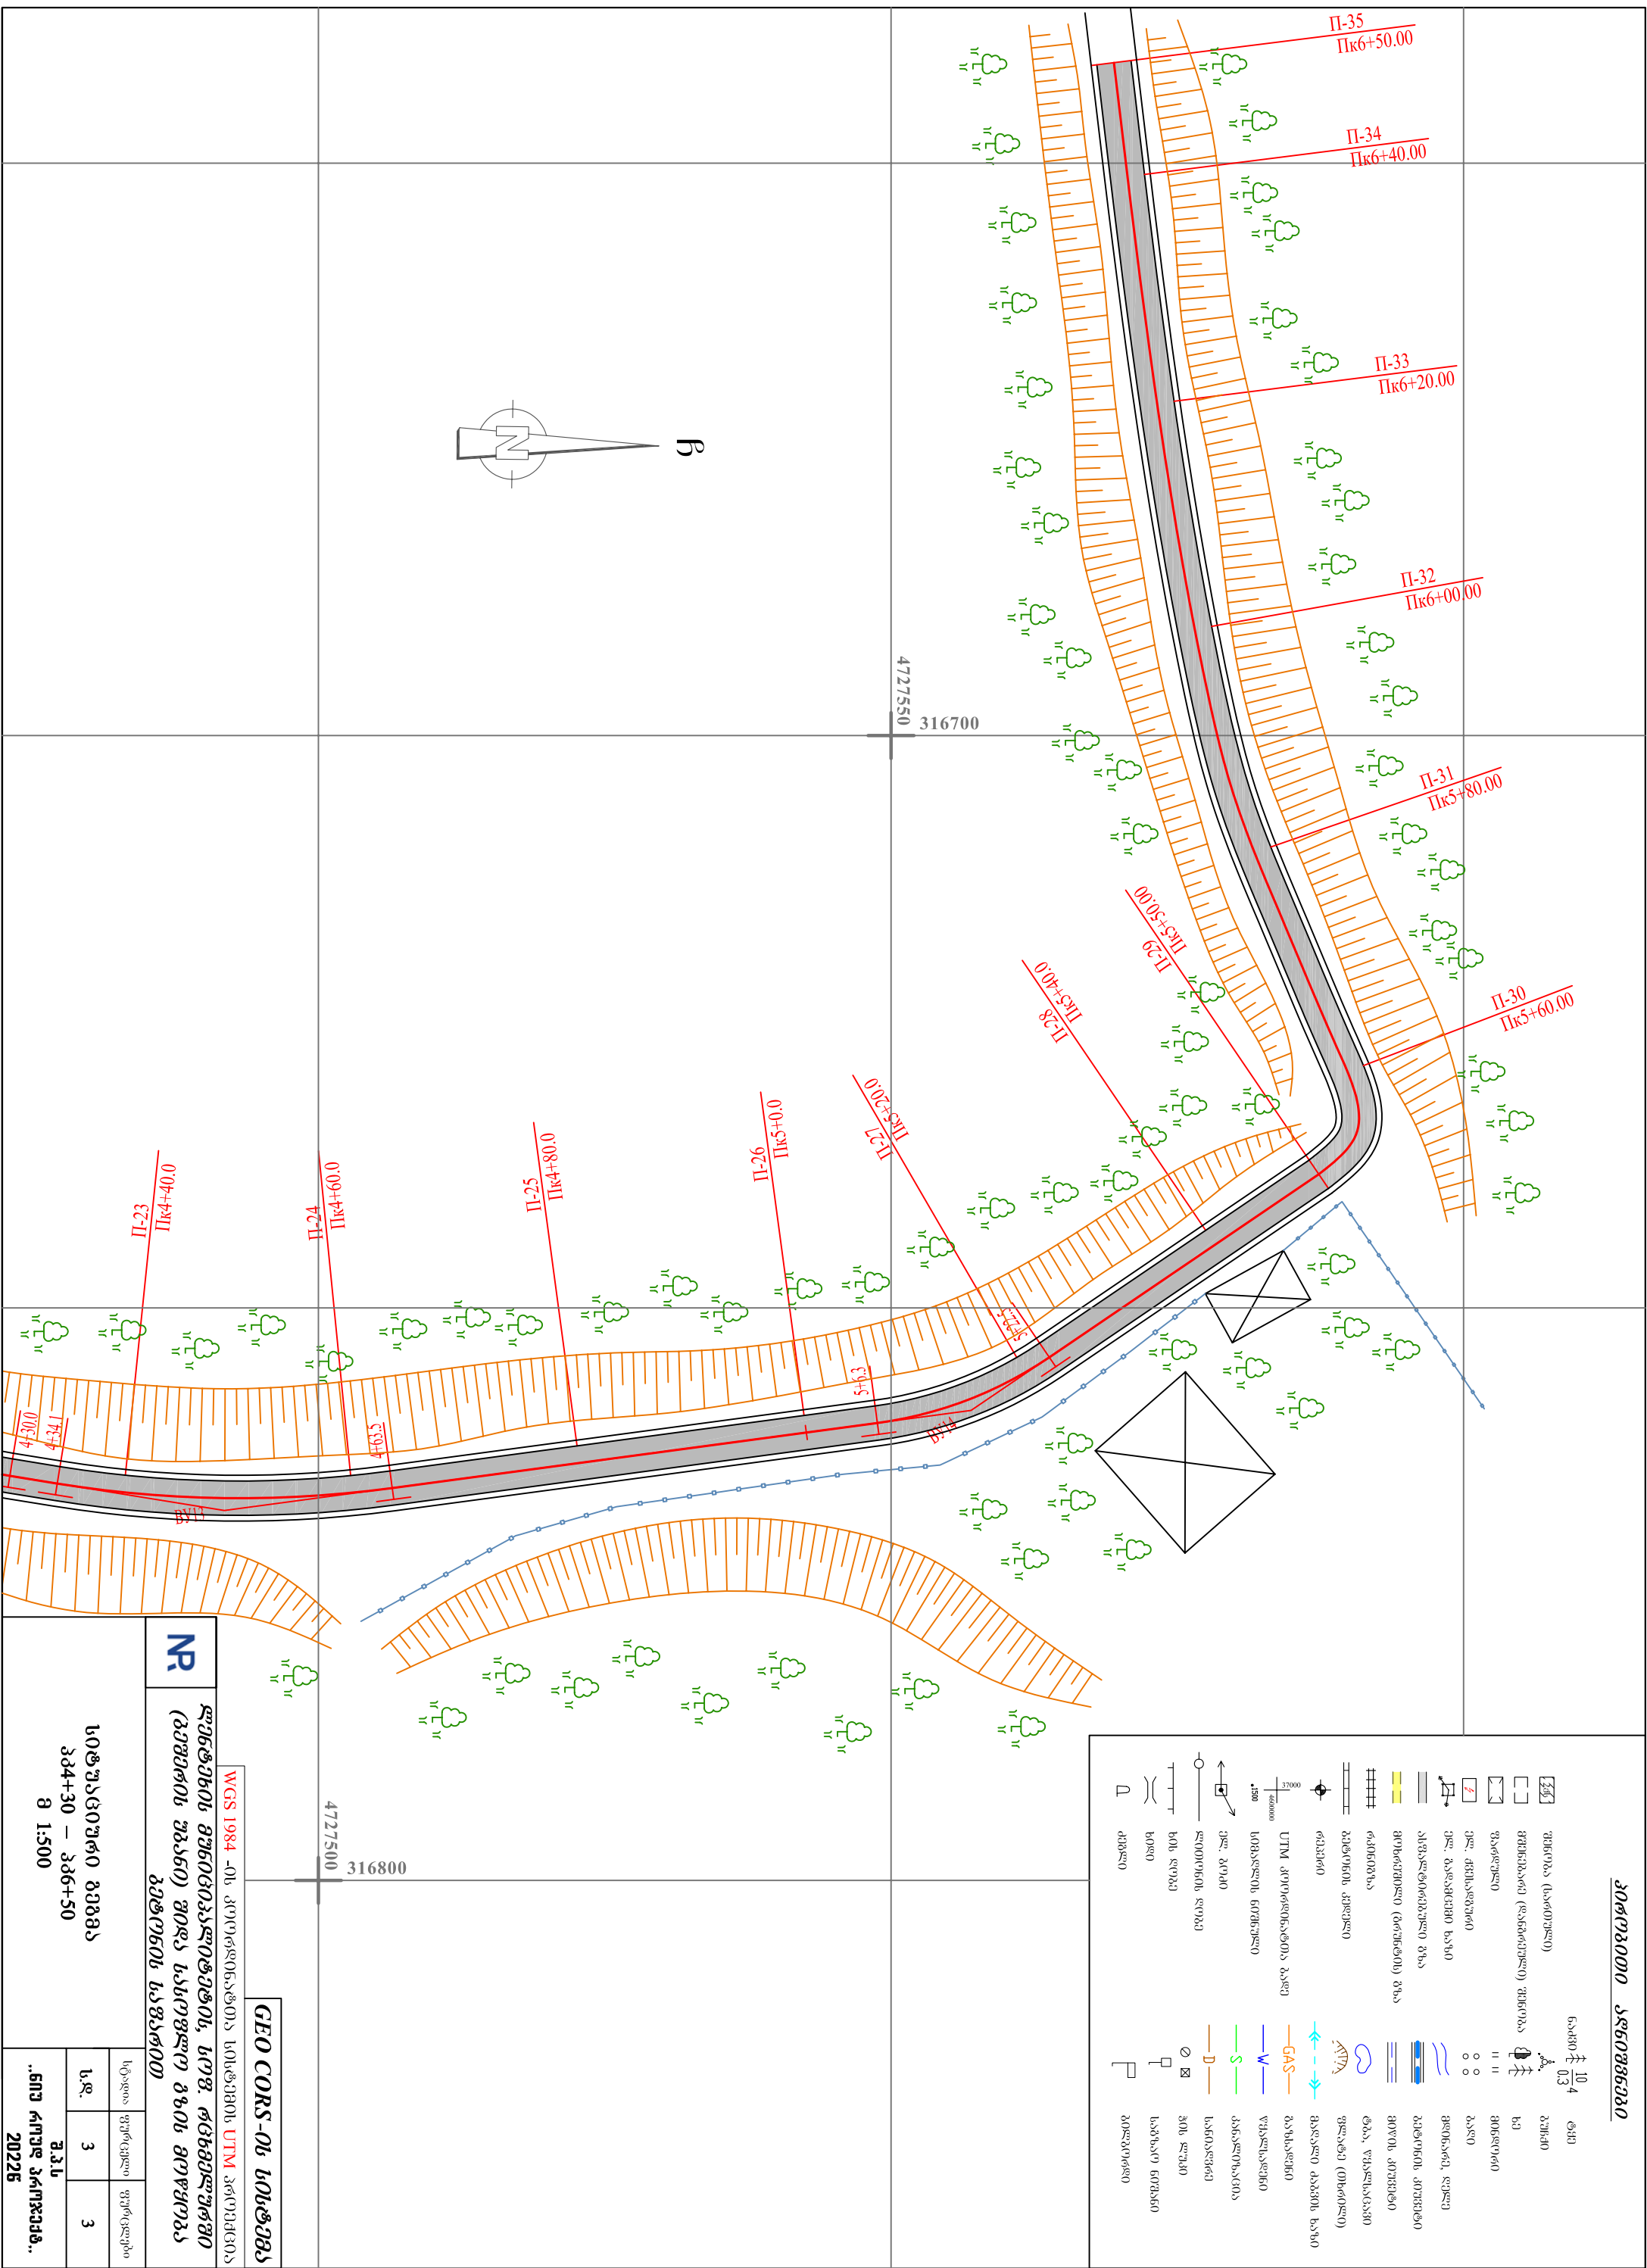

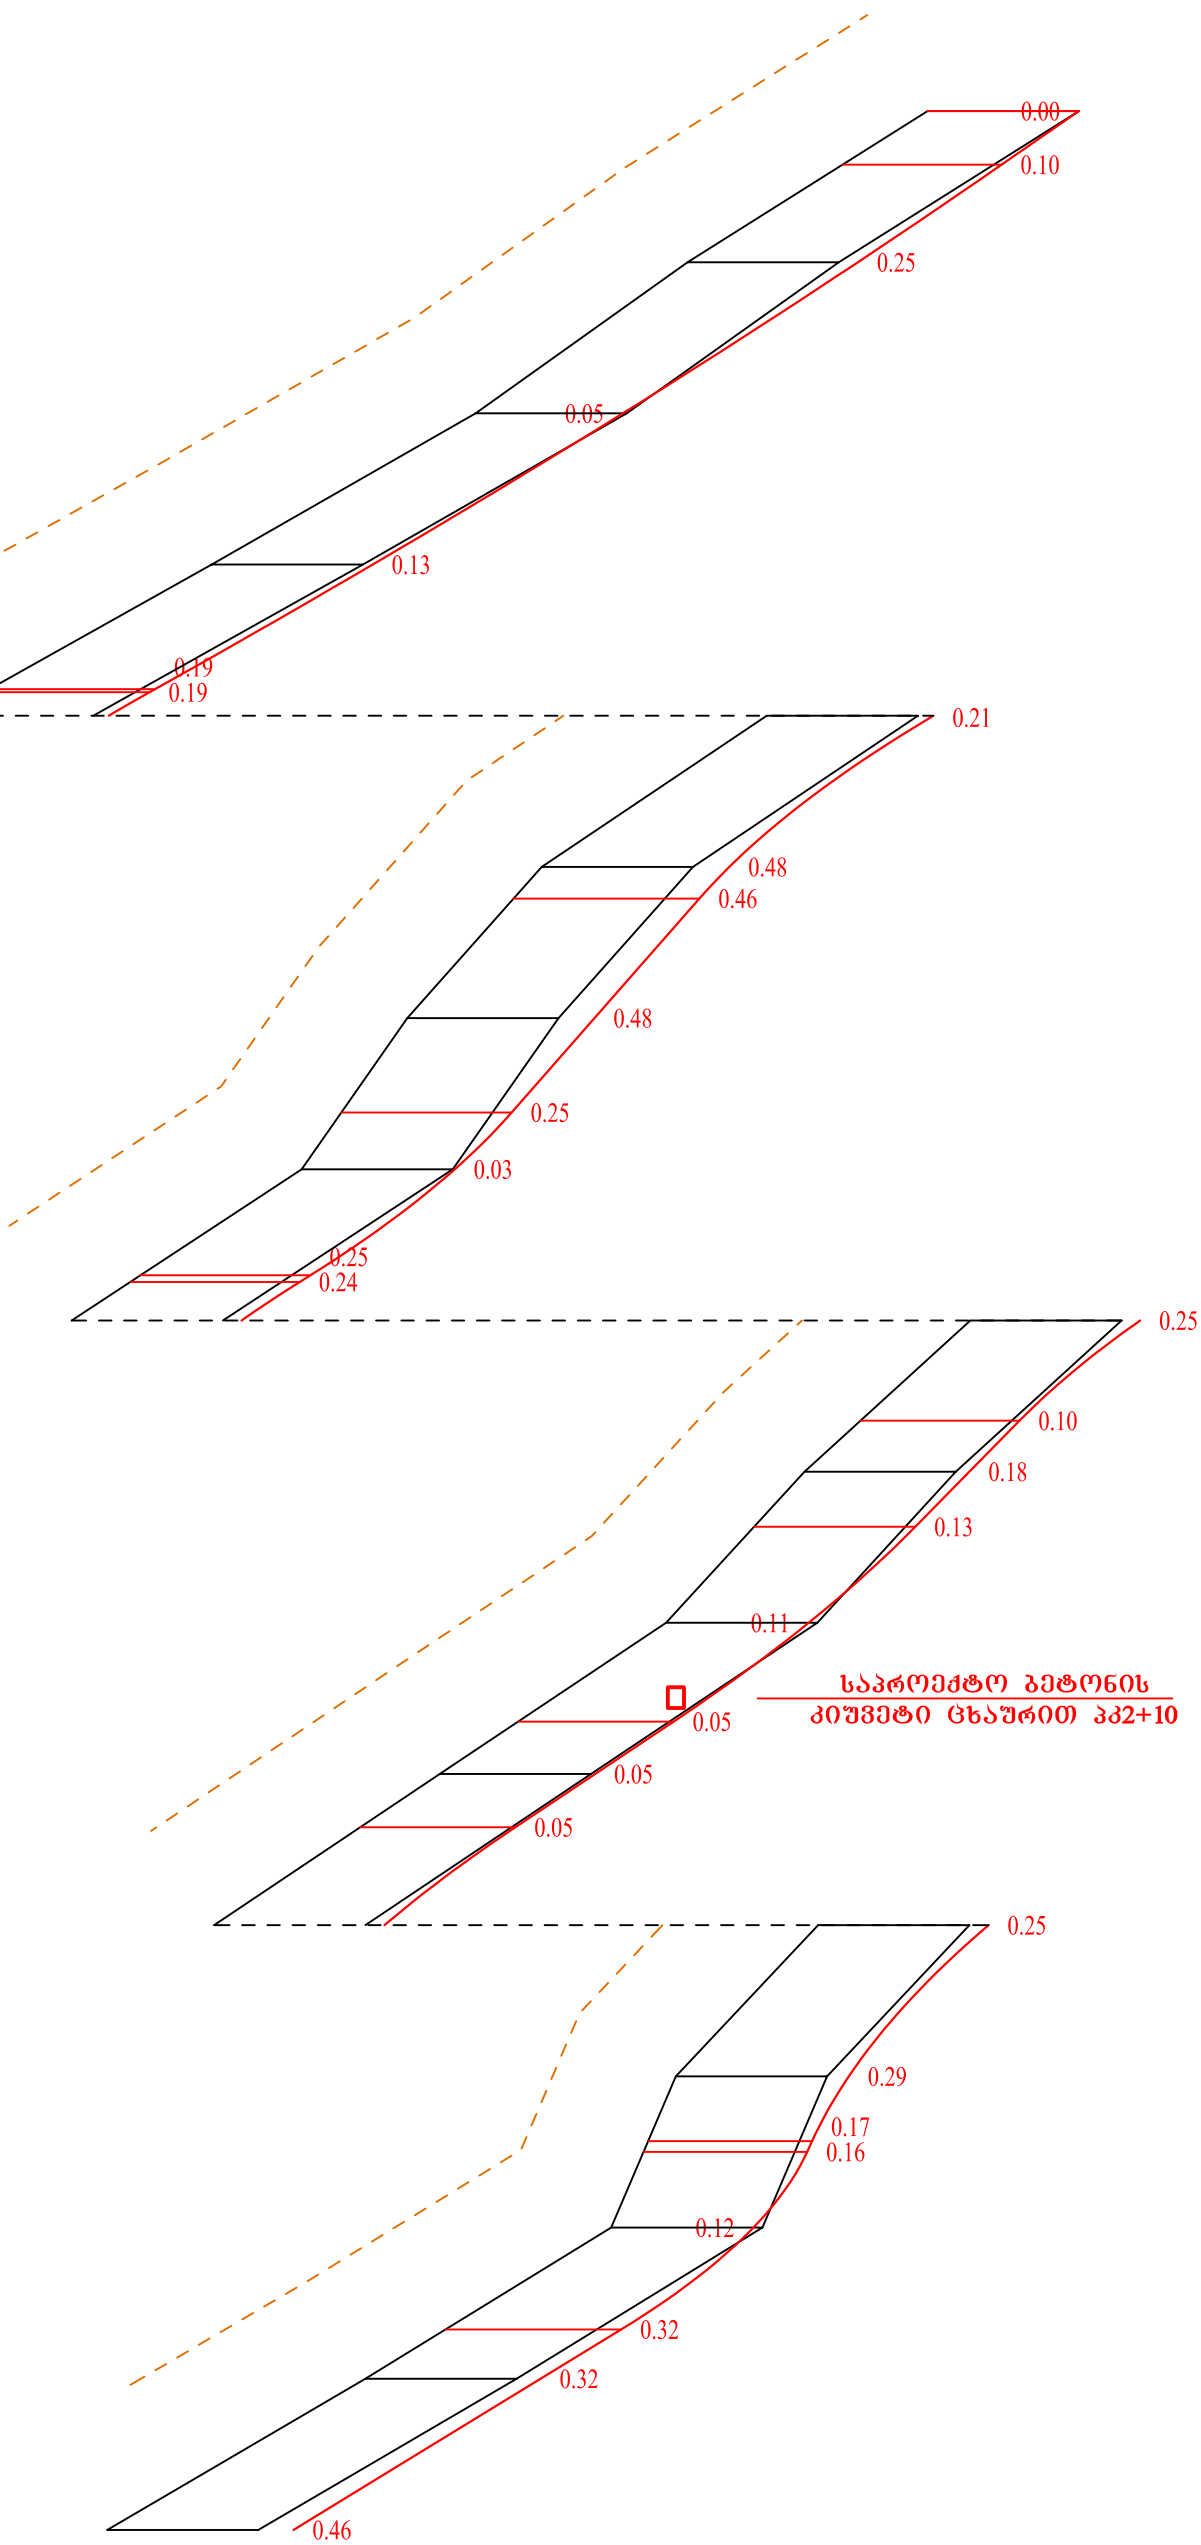

მასშტაბი:


3(1) რიზი	მ 1:1000
მეტრიკული	მ 1:100

საპროექტო მონაცემები	ძანოებები %		მანძილები მ.																												
	743.98	741.10	743.98	741.10	743.98	741.10	743.98	741.10	743.98	741.10	743.98	741.10	743.98	741.10																	
საპროექტო ნიშნული	749.75	748.73	746.83	743.72	740.41	737.36	736.92	734.22	733.83	732.44	731.34	730.59	728.68	727.77	726.18	725.51	724.80	723.39	721.60	720.56	719.51	717.78	715.93	713.45	714.67	712.92	711.86	708.50			
მოწონ ნიშნულები	749.75	(748.62)	746.58	743.77	740.28	(737.34)	(737.27)	736.72	733.74	(733.37)	731.96	(731.09)	730.57	(728.44)	(728.30)	727.53	(726.07)	725.33	(724.67)	723.50	(721.55)	720.51	(719.46)	717.53	715.64	(715.28)	(715.22)	714.79	(712.60)	711.54	708.12
მანძილები მ.	20.00	20.00	20.00	20.00	20.00	20.00	20.00	20.00	20.00	20.00	20.00	20.00	20.00	20.00	20.00	20.00	20.00	20.00	20.00	20.00	20.00	20.00	20.00	20.00	20.00	20.00	20.00	20.00	20.00	20.00	
პოკლები	T=13.60 R=20 L=5 28.86 48.74 21 69.8 Y=14°21'55" R=200 L=10 T=30.21 CB:22°22'35" 29.95 16 46.42 Y=8°50'29" R=200 L=10 T=20.46 K=40.86 87.28 15 2.5 Y=59°8'51" T=13.88 R=20 L=5 28.23 32 60.55 Y=31°26'42" R=100 76.53 96.03 10.77 Y=7°17'35" R=20 33.10 30 33.18°8'36" L=5																														
მიტრი	3 CB:51°26'45" T=10.24 28.30 87.70 32.49 R=300.00 K=27.29 28.30 87.70 32.49 R=300.00 K=21.53 54.02 28.30 87.70 32.49 R=300.00 K=18.37 14.03 98.23 R=500.00 K=25.78 13.13 149.77 R=400.00 K=41.53 68.57 93.48 R=200.00 K=23.50 36.43																														

პ.	დონეცის მუნიციპალიტეტის, სოფ. რეზინოვო-სერგო (ბეზმერის უბანი) შიდა სასოფლო ბიოს მოწყობა პეტრინის საფარით
----	--



ბრძოლის პერიოდის პატივისცემის პროგრამა	სტატუსი	ფუნქციონირებს	ფინანსდება
	ს.დ.	4	2

საგზაო სამოსის კონსტრუქცია
გეორების გზა

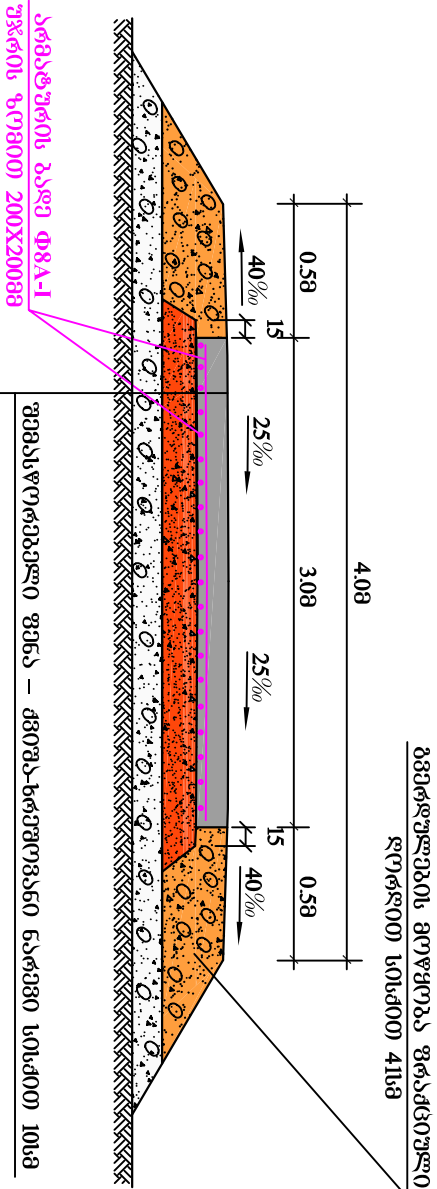

საფუძველი – ფრამციული დორლი (0-40)88 II-25სმ
საფარის მრუშობა სიმალი 16სმ B-25 (M350) მარკის გეორებით

ტემპერატურულ ნაკვეთში არმატურის
მანკვალეგის („შტირეგის“) განლაგეგის სქემა

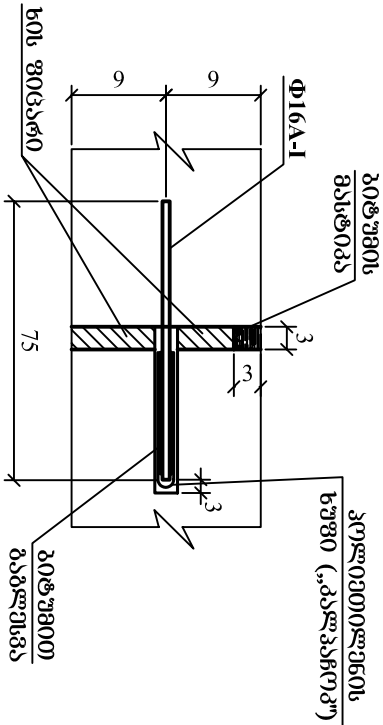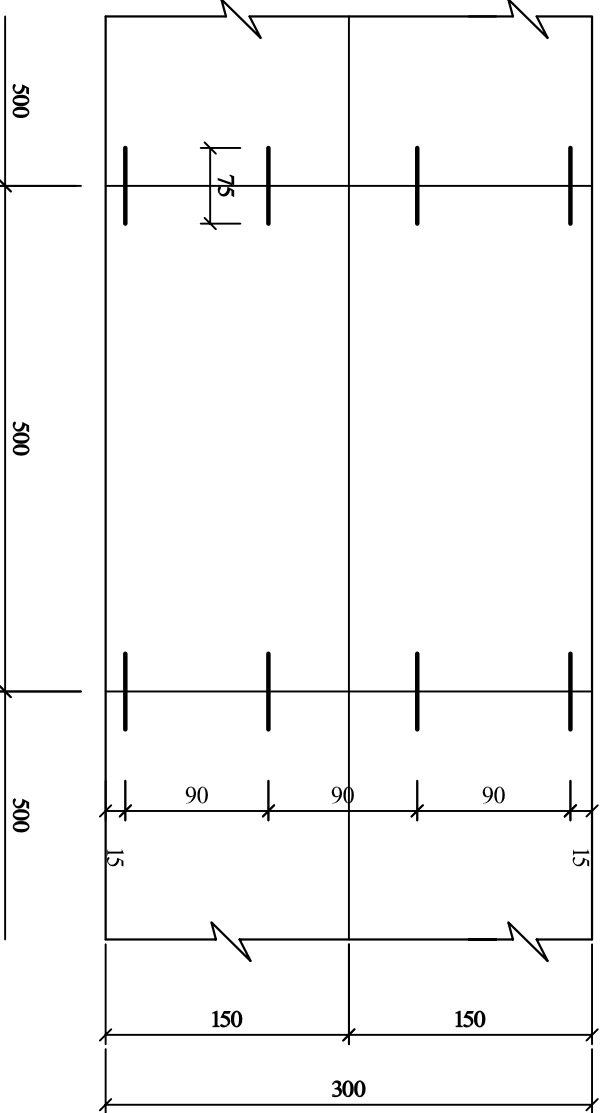


პროექტის მფლობელის, სოფ. რეზიდენტურში
(გეგმვის უბანი) შიდა სასოფლო გზის მრუშობა
გეორების საფარით


საგზაო სამოსის კონსტრუქცია		სკანია	ფურცელი	ფურცელი
		ს.დ.	6	1
		გ.კ.ს.	.ნიუ რიუდ კრეკემა. 20226	

ანაკრები კიუშვების ღარის განივი ჭრილი



მ 1:10

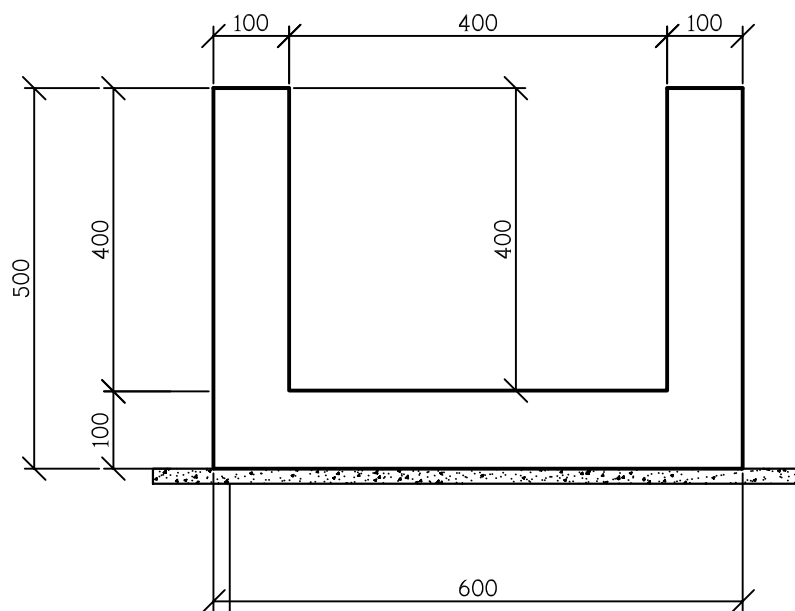

მოსამზადებელი ფენა
ძვირა-ხრეშოვანი ნარევი h-10სმ

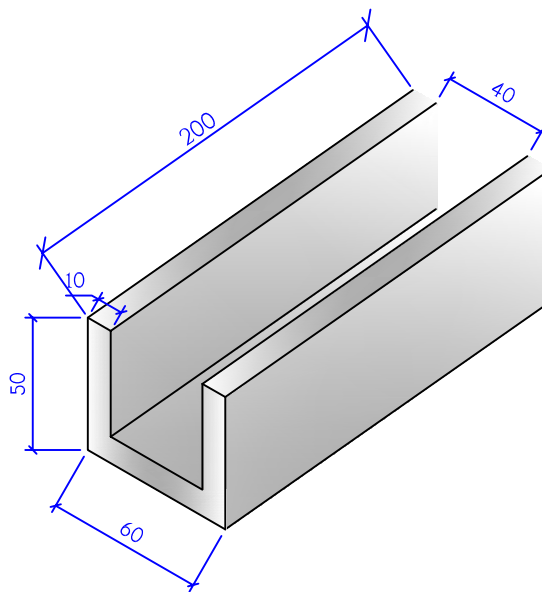


NR	ღენტეხის მუნიციპალიტეტის, სოფ. რცხმელურში (ბეშერის უბანი) შიდა სასოფლო გზის მოწყობა პეტონის საშარით			
	ანაკრები რკ/პეტონის კიუშვების კონსტრუქცია კვ. 40X40სმ	სტადია	ფურცელი	ფურცლები
		ს.დ.	7	1
		შ.პ.ს „ნიუ როუდ პროექტ“, 2022წ		

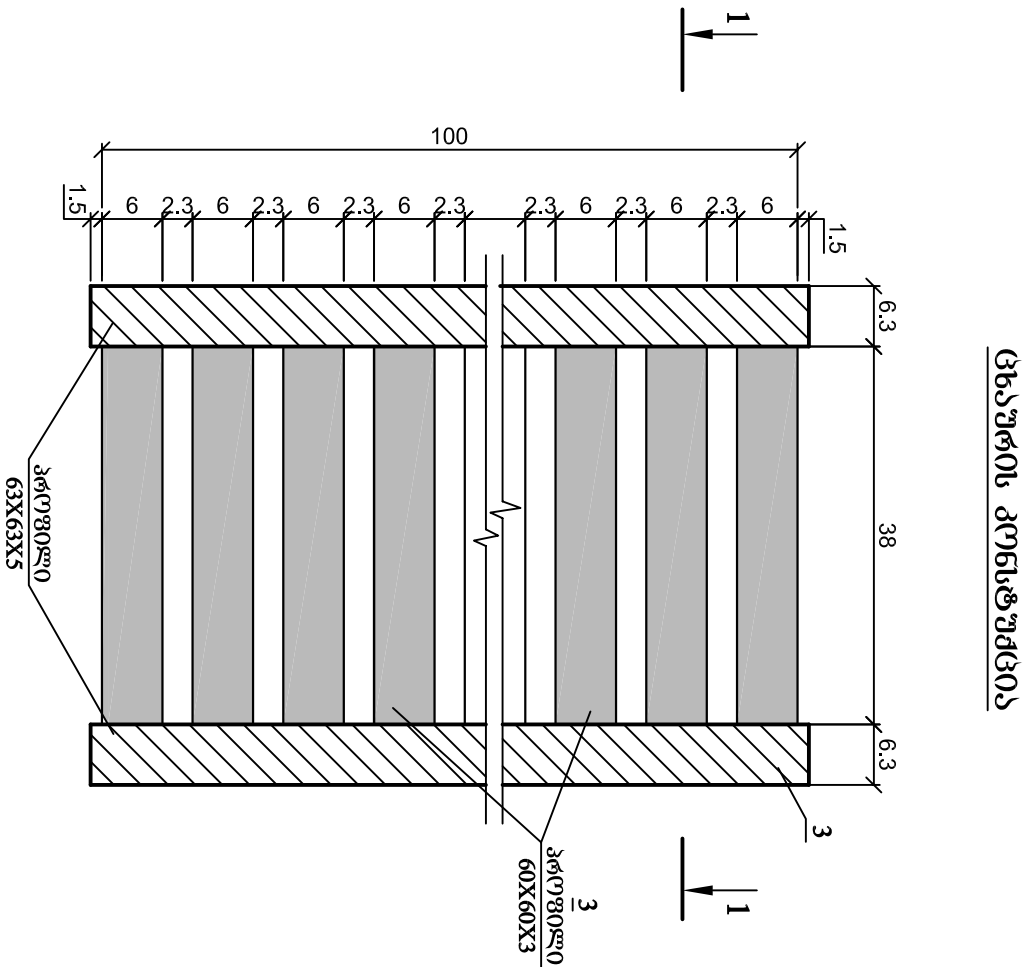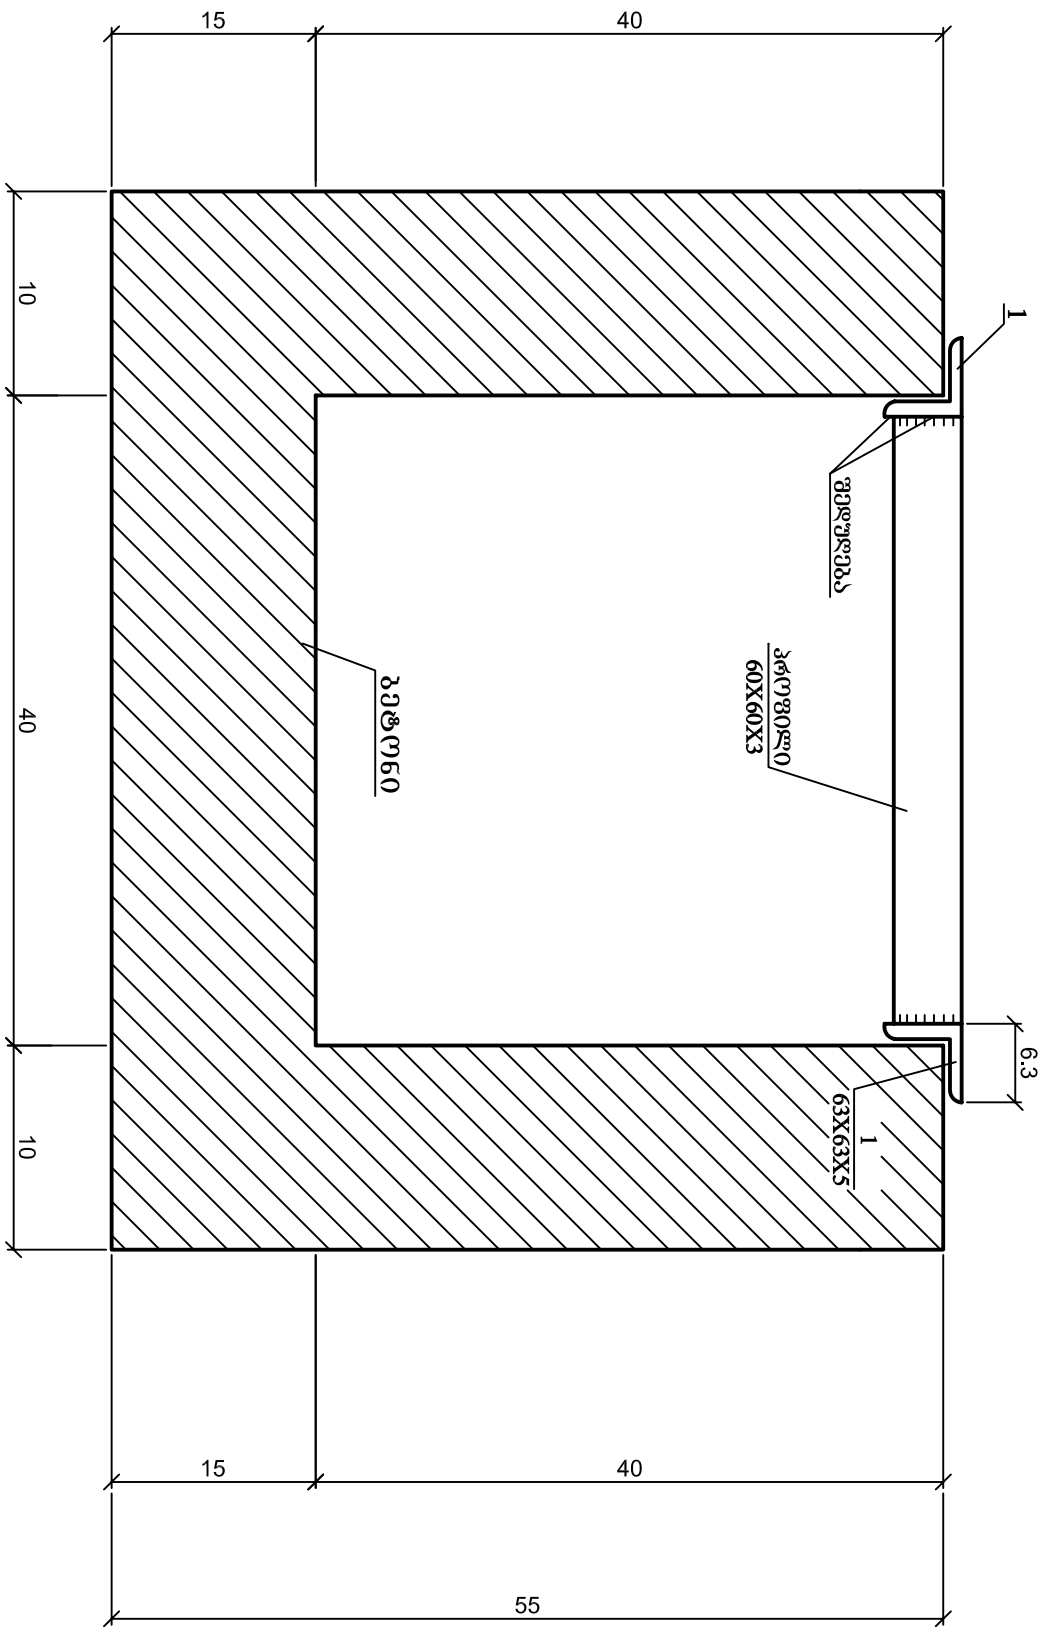

კვანძი 1 – 1

ფიგურის სკეტიზირება 1 ბრძმ. ცხაურის სკეტიზირება

№	მასალა	კვანძი	ფიგურის სკეტიზირება	ბრძმ. ცხაურის სკეტიზირება	სკეტიზირება	პრეფილ 60X60X3	სკეტიზირება
1	2	3	4	5	6	7	8
1	L	63X63X5	1000	2	2.0	4.814	9.63
3	□	60X60X3	380	12	4.56	6.6	30.1

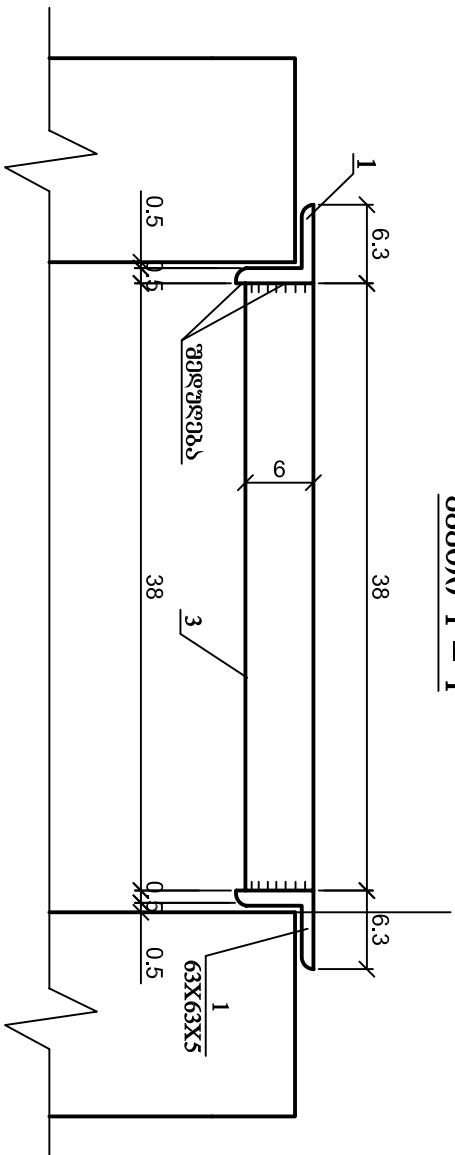


ფიგურის სკეტიზირება 1 ბრძმ. ცხაურის სკეტიზირება


№	მასალა	კვანძი	ფიგურის სკეტიზირება	ბრძმ. ცხაურის სკეტიზირება	სკეტიზირება	პრეფილ 60X60X3	სკეტიზირება
---	--------	--------	---------------------	---------------------------	-------------	----------------	-------------

სკეტიზირება	ფიგურის სკეტიზირება	ბრძმ. ცხაურის სკეტიზირება
სკეტიზირება	ფიგურის სკეტიზირება	ბრძმ. ცხაურის სკეტიზირება
სკეტიზირება	ფიგურის სკეტიზირება	ბრძმ. ცხაურის სკეტიზირება

ეზოში შესასვლელების მოწყობა

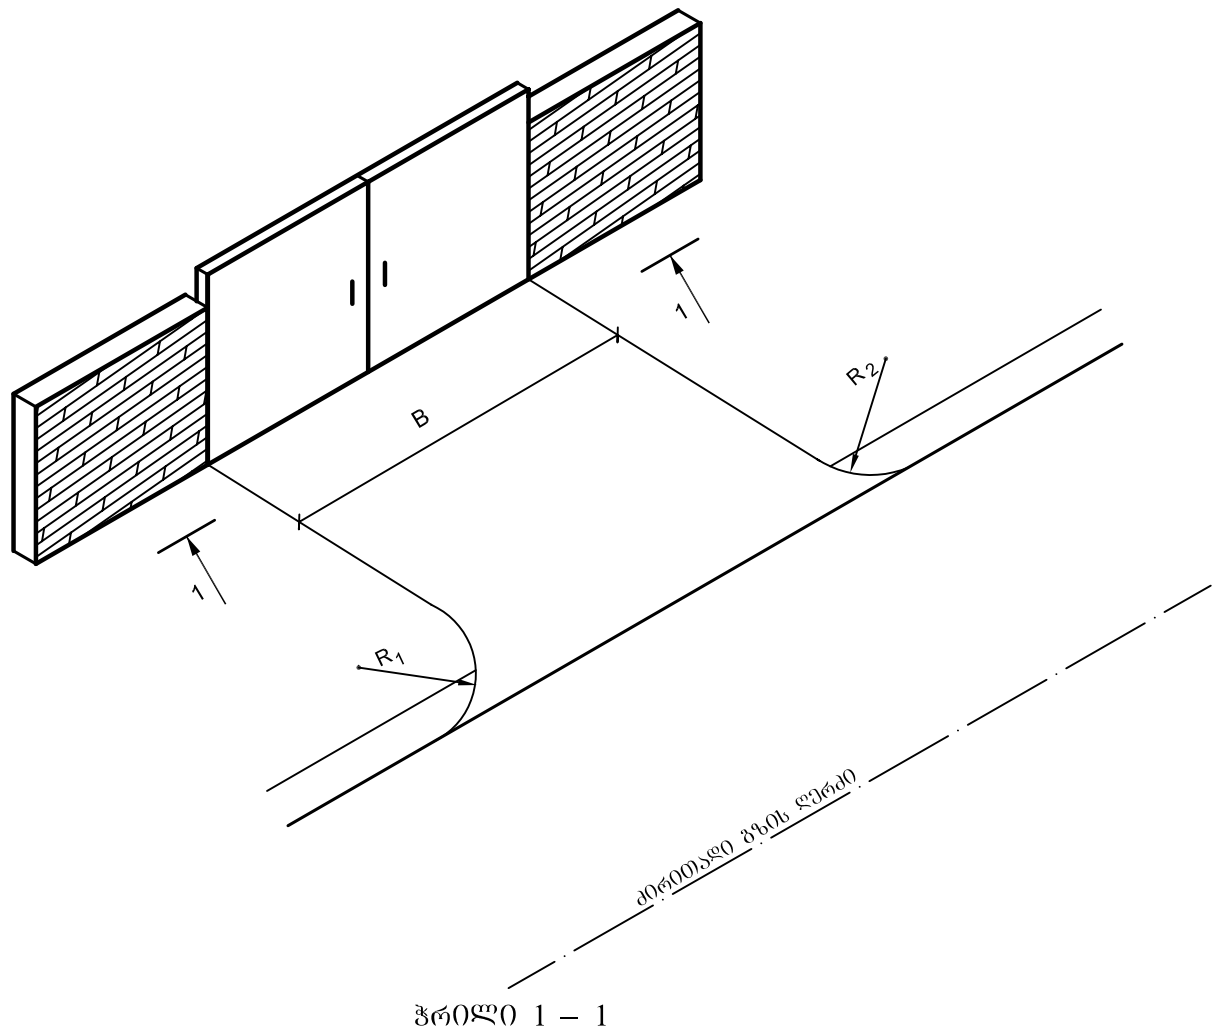

ჭრილი 1 - 1

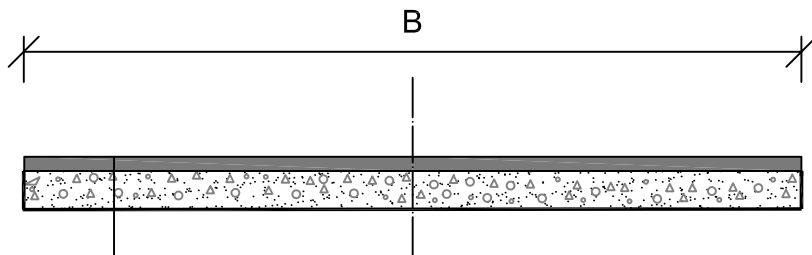

საფუძველი – ფრაქციული ღორღით (0-40)მმ h=12სმ

საფარის მოწყობა სისქით 12სმ B-25 (M350) მარბის პეტონით

NR

**ლენტების მუნიციპალიტეტის, სოფ. რცხმელურში
(ბეშერის უბანი) შიდა სასოფლო გზის მოწყობა
პეტონის საფარით**

*ეზოებში შესასვლელები
(ბეშეა, საგზაო სამოსი)*

სტადია ფურცელი ფურცლები


ს.დ. 9 1

**შ.პ.ს
„ნიუ რიუდ პროექტი“,
2022წ**

მასშტაბი:
ჰოროზონტალური მ 1:200
ვერტიკალური მ 1:200

შაქტიური მონაცემები	საპროექტო მონაცემები	
	ძანოვები და მანძილები %	საპროექტო ნიშნული მ.
მოწონ ნიშნულები მ.	3	
მანძილები მ.	4	

0.00

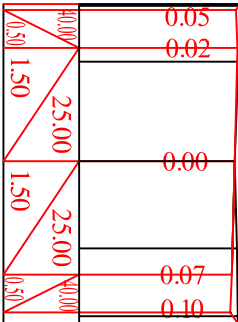


0.00

749.82	749.82
749.80	749.79
749.75	749.75
749.78	749.71
749.79	749.69
0.74	1.32
1.32	1.15
1.15	0.90

პ30+00.00

0.00
0.11
0.14

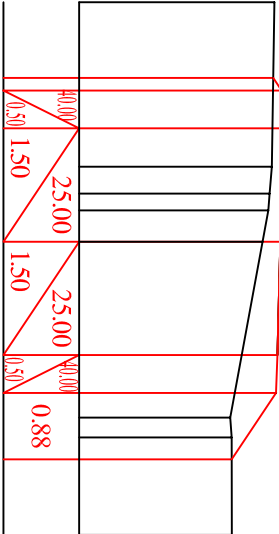

0.23


0.47
0.54

0.00

746.75	746.73
746.72	746.85
746.69	746.87
746.59	746.83
746.17	746.79
746.19	746.77
746.19	746.19
2.18	0.85
0.85	2.33
2.33	0.26
0.26	1.29

პ30+20.00

0.00

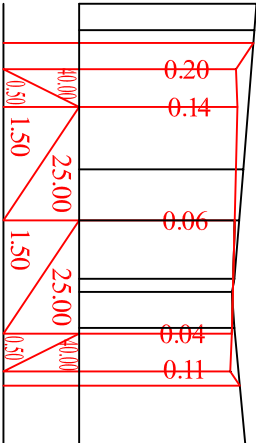


0.00

744.01	743.97
743.98	743.74
743.83	743.76
743.78	743.72
743.72	743.68
743.68	743.72
743.86	743.68
743.86	743.69
0.35	1.84
1.84	0.67
0.67	0.77
0.77	0.48
0.48	1.56

პ30+40.00

0.00
0.03
0.06

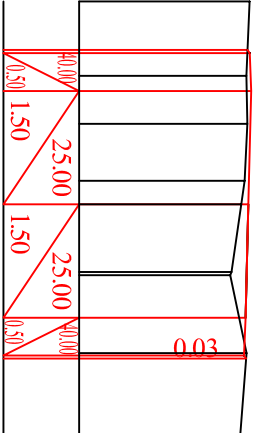

0.09

0.08
0.00


740.43	740.40
740.39	740.43
740.40	740.45
740.36	740.41
740.32	740.37
740.19	740.38
740.17	740.38
740.39	740.39
740.39	740.30
0.99	0.63
0.63	0.75
0.75	0.31
0.31	0.89
0.89	1.03
1.03	1.07

პ30+60.00

მასშტაბი:
ჰოროზონტალური მ 1:200
ვერტიკალური მ 1:200

შაქტიური მონაცემები	საპროექტო მონაცემები	
	ძანოვები და მანძილები %	საპროექტო ნიშნული მ.
მოწონ ნიშნულები მ.	3	
მანძილები მ.	4	

0.00

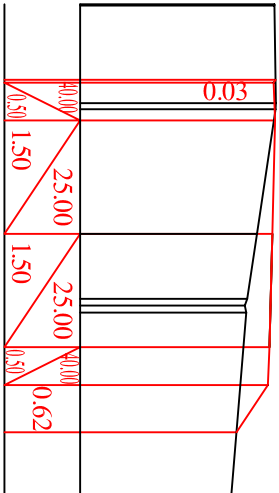

0.02

0.20

0.34


0.37

0.00

736.95	736.97
736.97	736.97
736.72	736.59
736.38	736.38
1.29	1.65
1.65	0.86
0.86	2.40

პ30+80.00

0.00

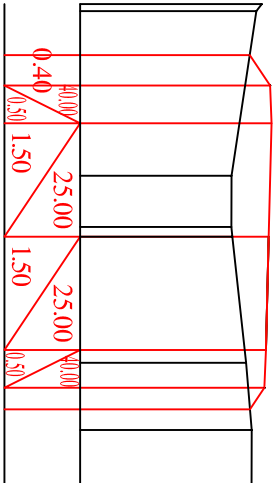

0.33

0.42

0.48

0.28

0.21

0.00

734.13	733.73
734.06	733.73
733.73	733.74
733.92	734.00
734.00	734.00
2.18	0.68
0.68	1.67
1.67	0.89
0.89	0.73





პ31+00.00

პ.	შენიშვნები მუნიციპალიტეტის, სოფ. ტყემელურში (გეგმვის უბანი) შიდა სასაზღვრო გზის მოწყობა გეგმის საფუძველზე		
	საპროექტო ნიშნული	მანძილები	შენიშვნები

განმარტებული გეგმა			
პ30+00 – პ36+50			
მ 1:200			
პროექტი			
ს.დ.			
10			
5			
2022			





მასშტაბი:
ჰოროზონტალური მ 1:200
ვერტიკალური მ 1:200

საპროექტო მონაცემები		საპროექტო ნიშნული მ.
ძირები და მანძილები %	მ.	
მოწონ ნიშნული მ.		3
მანძილები მ.		4

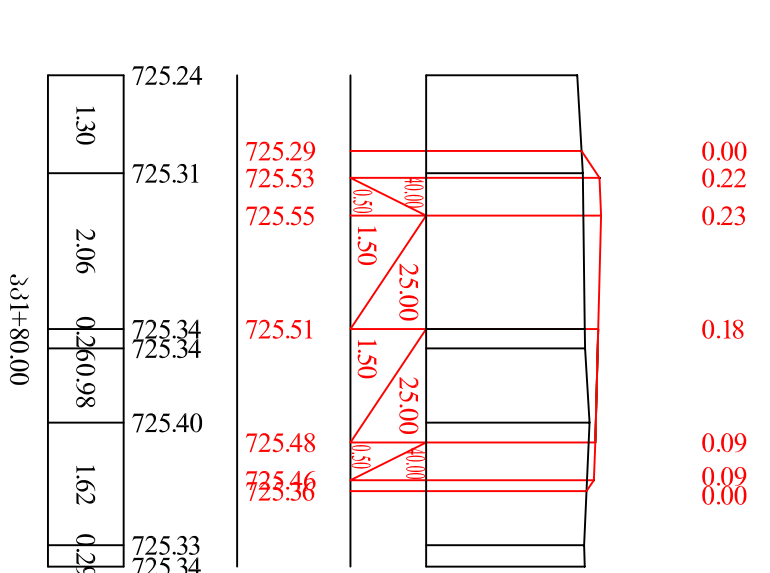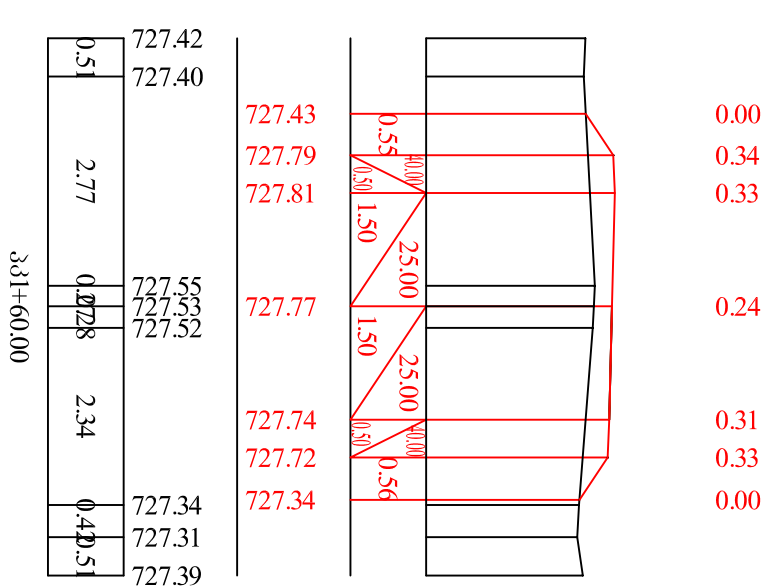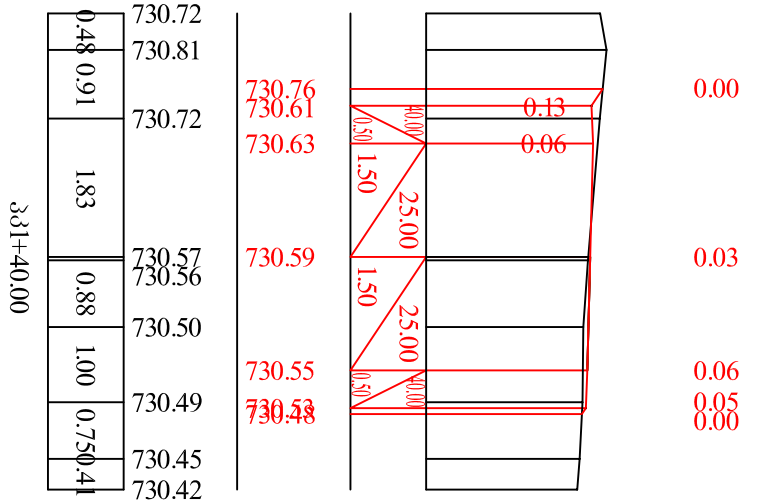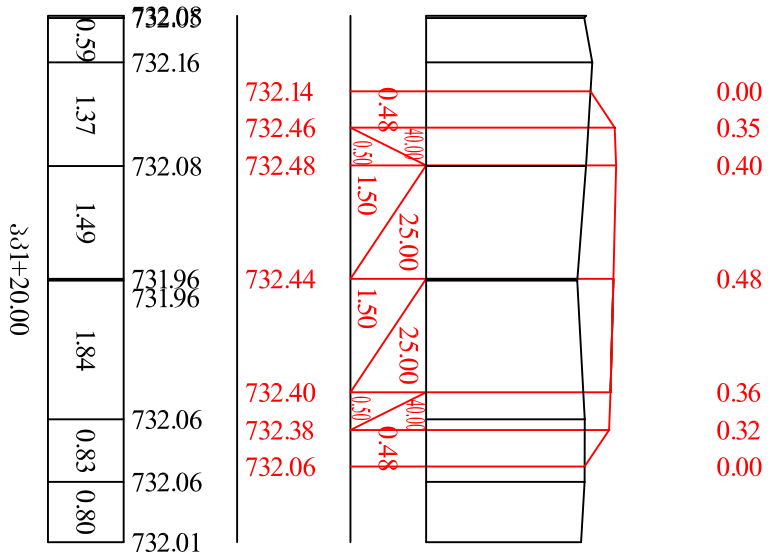




მასშტაბი:
ჰოროზონტალური მ 1:200
ვერტიკალური მ 1:200

საპროექტო მონაცემები		საპროექტო ნიშნული მ.
ძირები და მანძილები %	მ.	
მოწონ ნიშნული მ.		3
მანძილები მ.		4

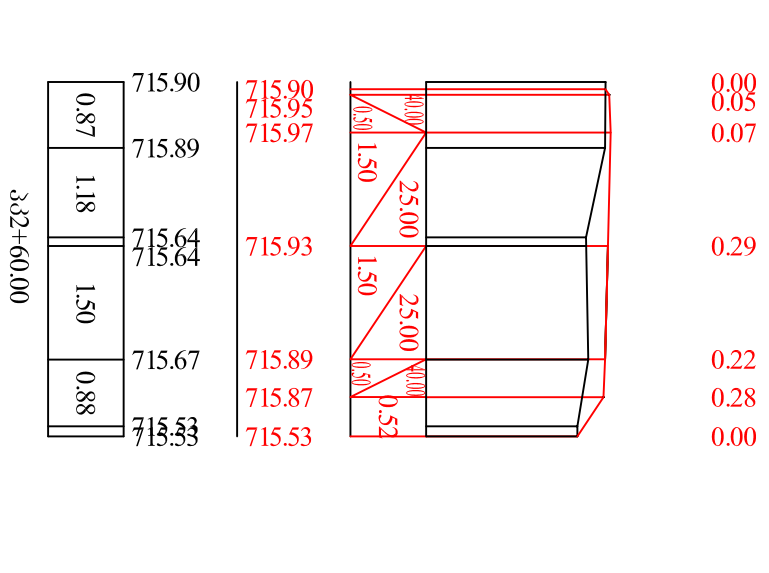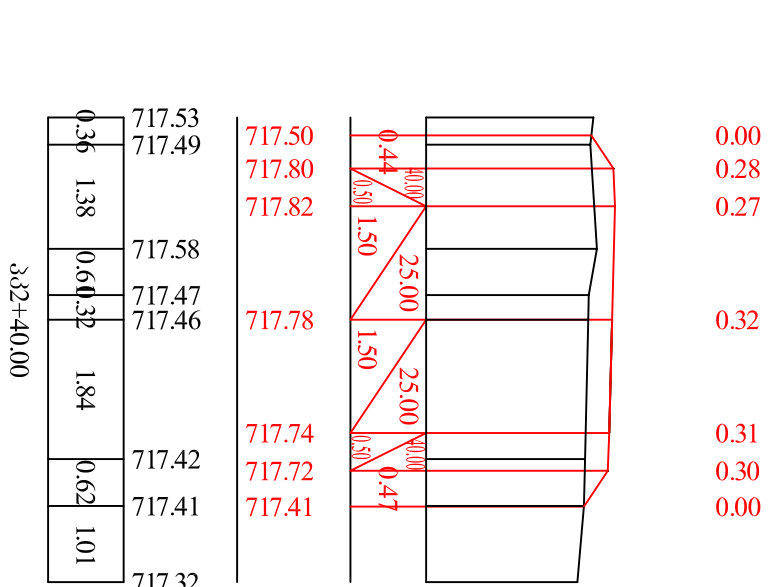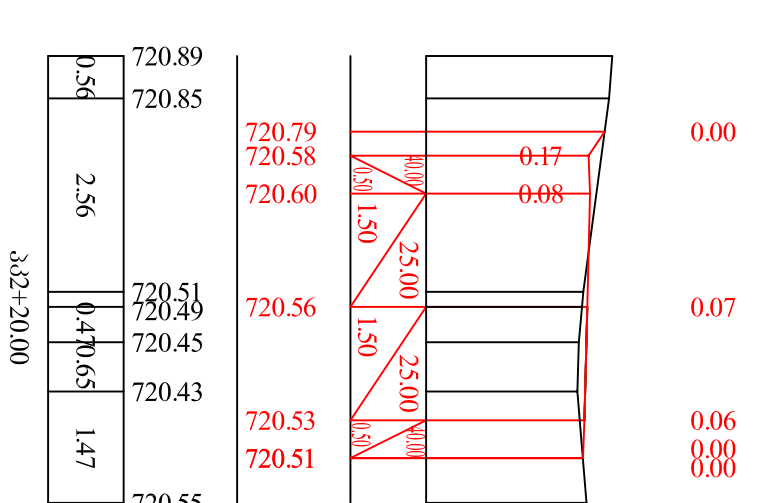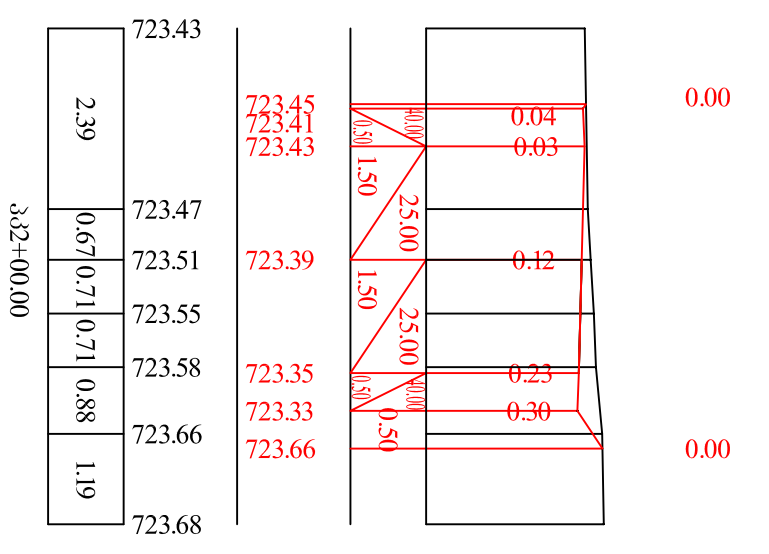




მასშტაბი:
ჰორიზონტალური მ 1:200
ვერტიკალური მ 1:200

შაქტიური მონაცემები	საპროექტო მონაცემები	
	ძანვები და მანძილები % მ.	საპროექტო ნიშნული მ.
მუდონ ნიშნულები მ.	3	
მანძილები მ.	4	

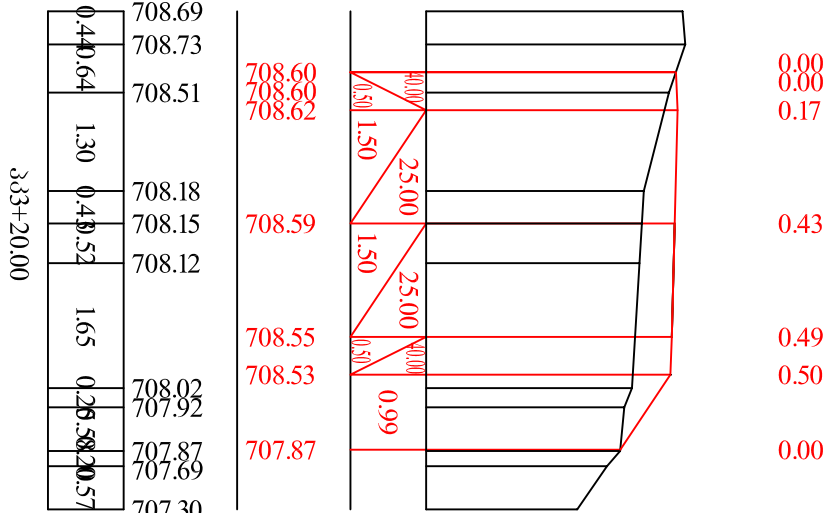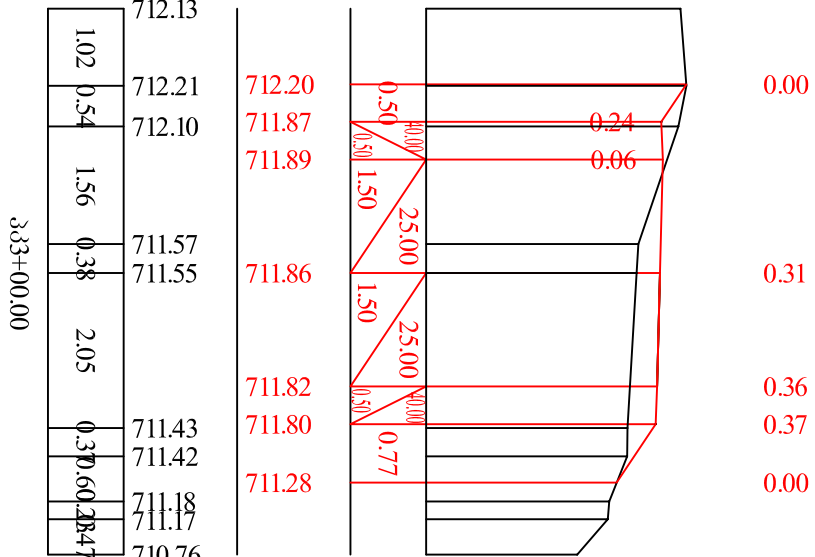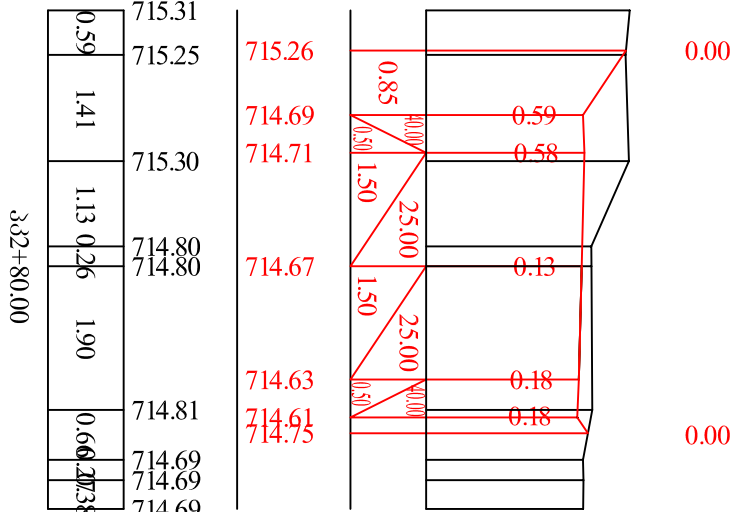




მასშტაბი:
ჰორიზონტალური მ 1:200
ვერტიკალური მ 1:200

შაქტიური მონაცემები	საპროექტო მონაცემები	
	ძანვები და მანძილები % მ.	საპროექტო ნიშნული მ.
მუდონ ნიშნულები მ.	3	
მანძილები მ.	4	

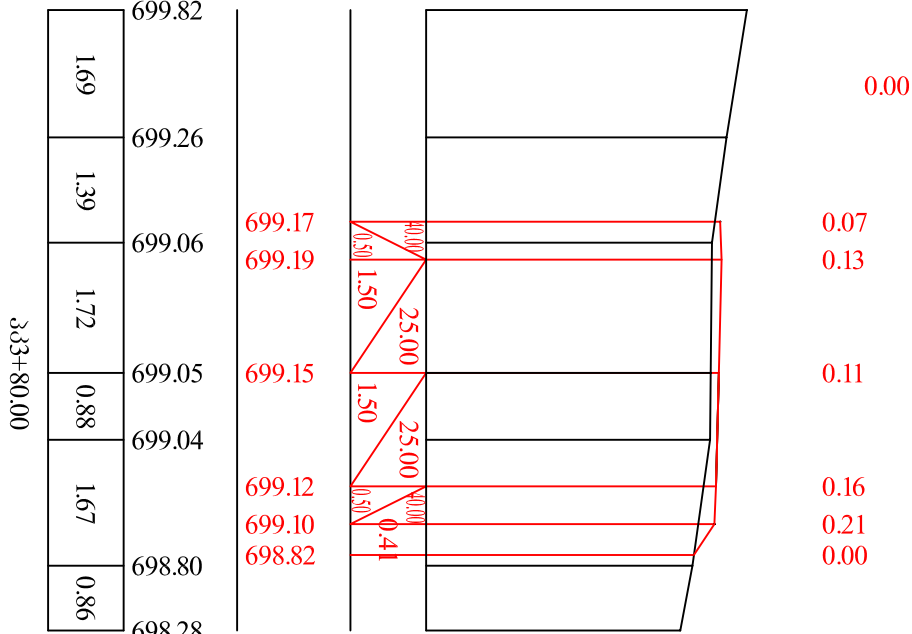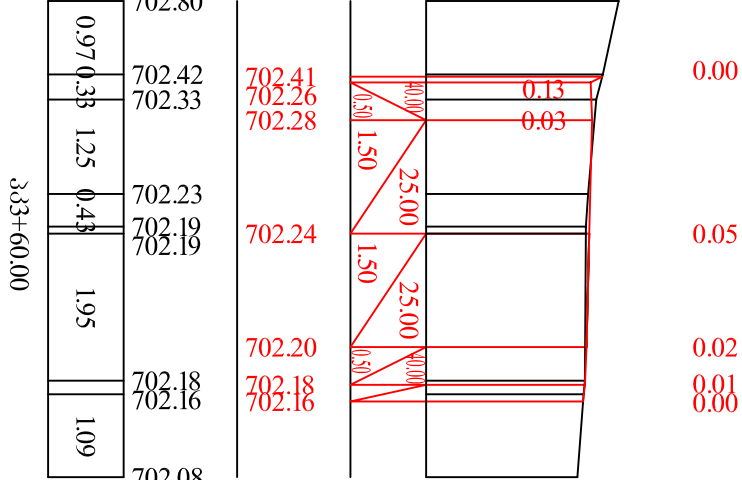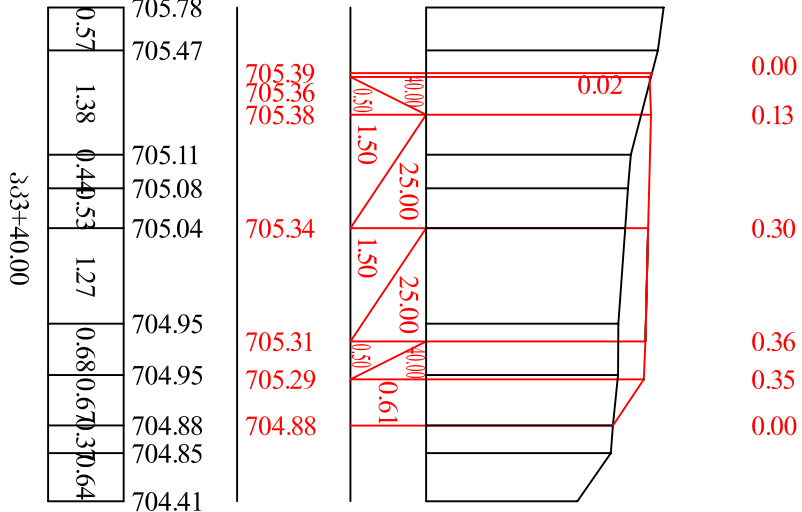

მასშტაბი:
ჰოროზონტალური მ 1:200
ვერტიკალური მ 1:200

შაქტიური მონაცემები	საპროექტო მონაცემები	
	ძანვები დ მანძილები %	საპროექტო რეგული მ.
მუდონ რეგულიბი მ.	3	
მანძილები მ.	4	

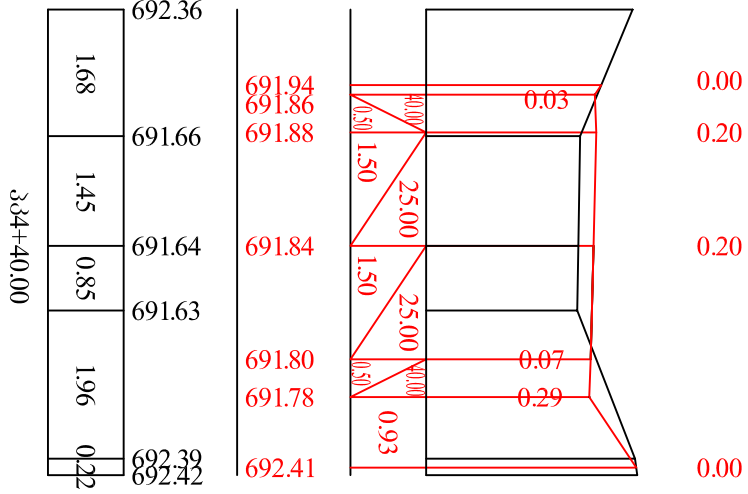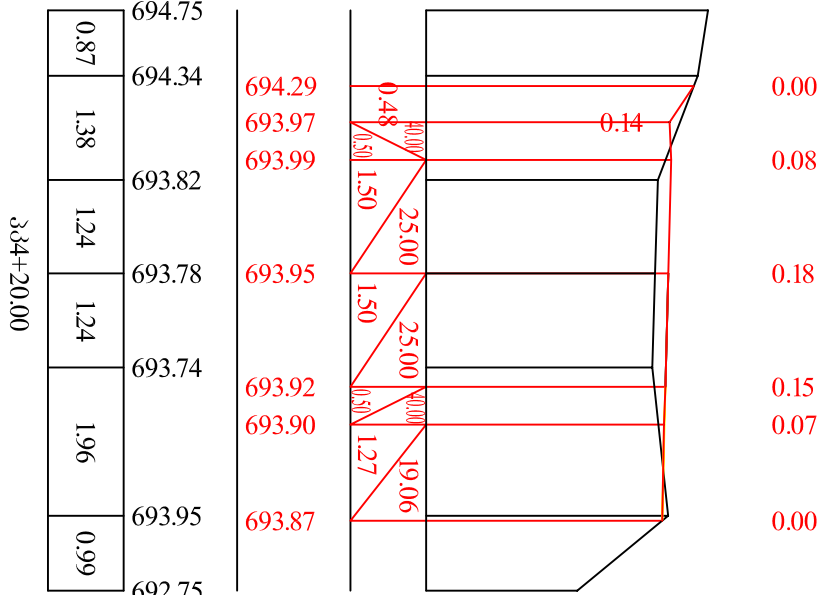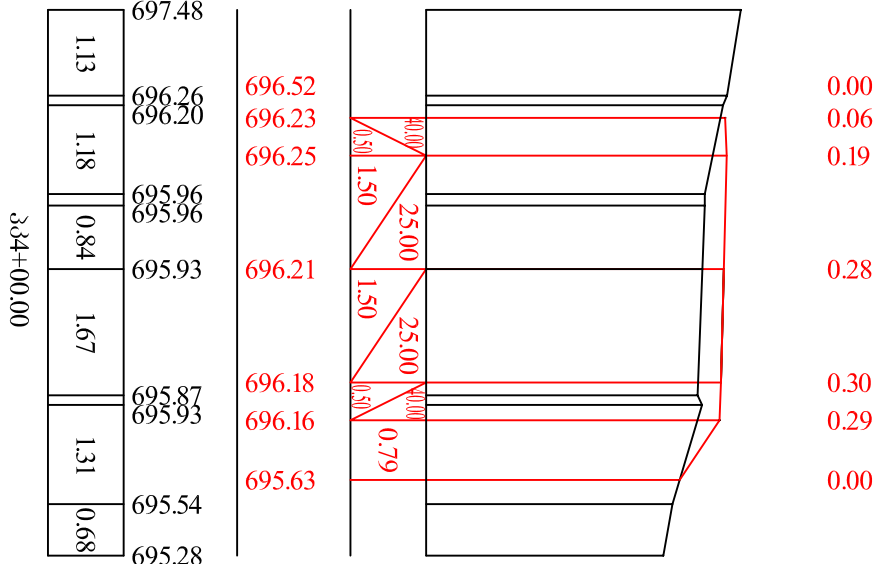

მასშტაბი:
ჰოროზონტალური მ 1:200
ვერტიკალური მ 1:200

შაქტიური მონაცემები	საპროექტო მონაცემები	
	ძანვები დ მანძილები %	საპროექტო რეგული მ.
მუდონ რეგულიბი მ.	3	
მანძილები მ.	4	

