



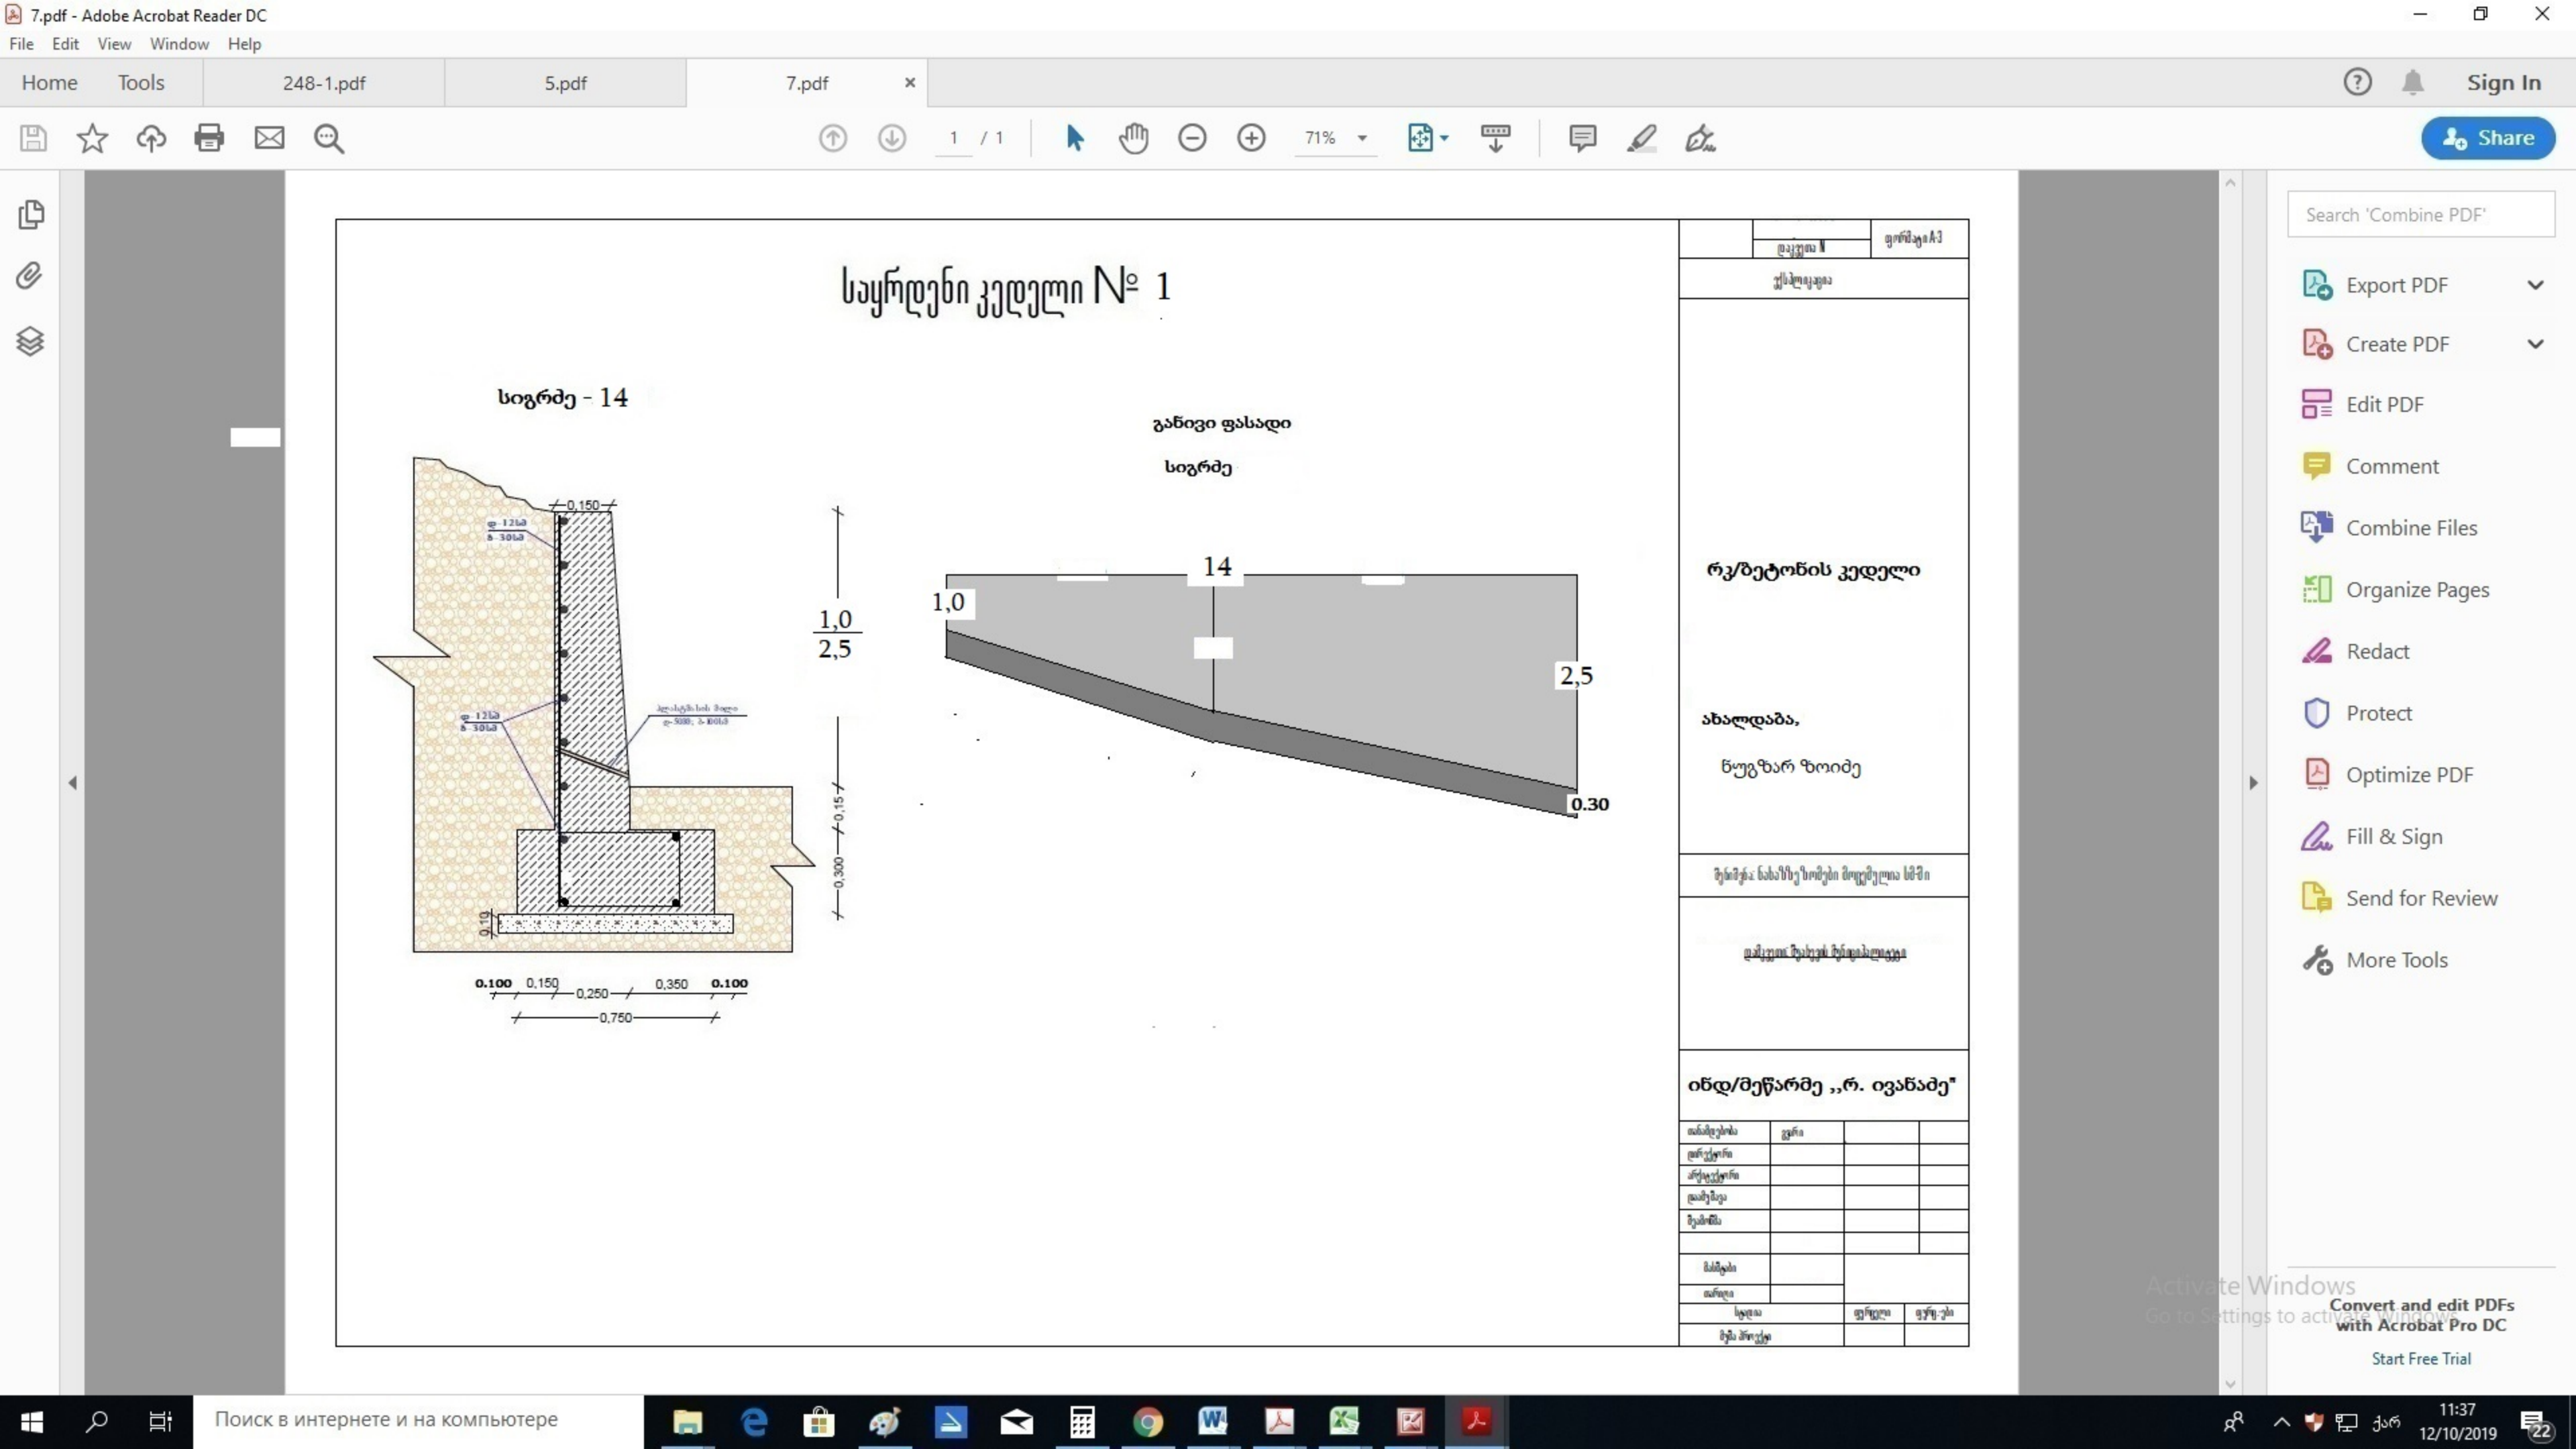

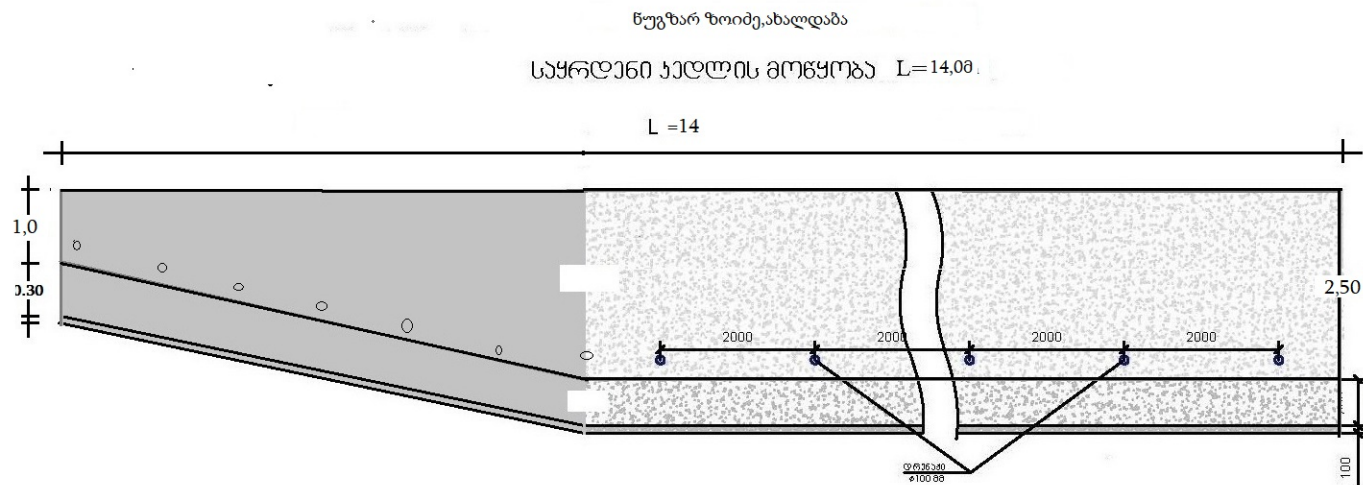

				საყრდენი ჯაღლის მონაცვება L 14 a	ახალდაბა, წუგზარ ზოიძე
				დამკვეთი: შუახევის მუნიციპალიტეტი	
შეასრულა	r. ivanaZe				
				საყრდენი კედელი	2021