



ქ. რუსთავში მე-19 მკრ-ნი კორპუსი
98-57-თან და კ. თოდრიას პირველი
ჩიხი №3-24-თან პანდუსის მოწყობა

საპროექტო დოკუმენტაცია

რუსთავი 2021 წელი

პროექტის შემადგენლობა	
№	დასახელება
თავფურცელი	
1	პროექტის შემადგენლობა
2	მისამართი ასლანიკაშვილის ქ.№8-2 (I საღარბაზო)
3	არსებული სიტუაციის ამსახველი ფოტომასალა
4	სიტუაციური გეგმა
5	არსებული გეგმა
6	საპროექტო გეგმა
7	ხედი-1, ხედი-2
8	ჰრილი:1-1, ჰრილი:2-2
9	მასალათა სპეციფიკაცია
10	მისამართი მე-19 მ/რ № 9ბ-57 (III საღარბაზო)
11	არსებული სიტუაციის ამსახველი ფოტომასალა
12	სიტუაციური გეგმა
13	არსებული გეგმა
14	საპროექტო გეგმა
15	ჰრილი:1-1, მასალათა სპეციფიკაცია
16	კვანძი I
17	რკინის კარები
18	მისამართი თოდრიას I ჩიხი №3-24 (I საღარბაზო)
19	არსებული სიტუაციის ამსახველი ფოტომასალა
20	სიტუაციური გეგმა
21	არსებული სიტუაცია
22	არსებული გეგმა
23	საპროექტო გეგმა
24	ხედი-1, ხედი-2
25	სადირკვლების განლაგების გეგმა
26	ს-1, ს-2. კვეთი: 1-1. კვეთი: 2-2
27	ლითონის სვეტების განლაგების გეგმა
28	ლითონის კოჭ ბის განლაგების გეგმა
29	ჰრილი:1-1, ჰრილი: 2-2, ჰრილი: 3-3, მასალათა სპეციფიკაცია



შპს "არიში"

დირექტორი
ა. ტალახაძე

კონსტრუქტორი:
ნ. კვეხრელი

პირობითი აღნიშვნები

ქ. რუსთავში

მე-19 მერ-ნი კორპუსი
9ბ-57-თან და პ. თოდრიას
პირველი ჩიხი №3-24-თან
პანდუსის მოწყობა

პროექტის
შემადგენლობა

მასშტაბი	ფურცელი	ფურცლები
1:1	1	30



შპს "არიში"

დირექტორი
ა. ტალახაძე

კონსტრუქტორი:
ნ. კვესელიძე

პირობითი აღნიშვნები

მე-19 მ/რ № 9ბ-57 (III სადარბაზო)

ქ. რუსთავში

მე-19 მკრ-ნი კორპუსი
9ბ-57-თან და პ. თოდრიას
პირველი ჩიხი №3-24-თან
პანდუსის მოწყობა

მისამართი მე-19 მ/რ №
9ბ-57 (III სადარბაზო)

მასშტაბი	ფურცელი	ფურცლები
----------	---------	----------

10

30

არსებული სიტუაციის ამსახველი ფოტომასალა




შპს "არიში"

დირექტორი
ა. ტალახაძე

კონსტრუქტორი:
ნ. კვეხარელი

პირობითი აღნიშვნები

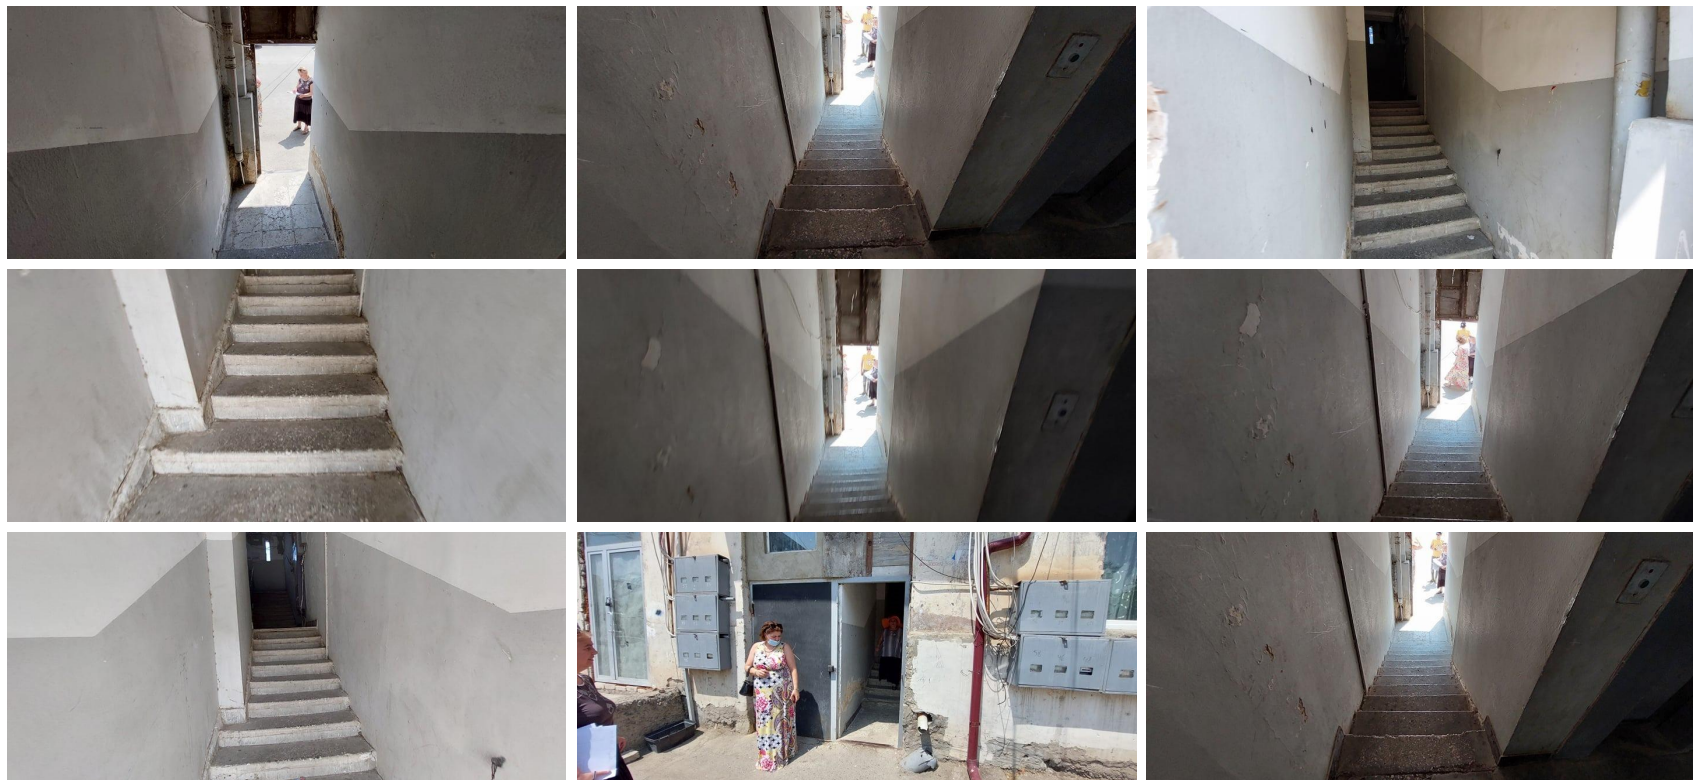

ქ. რუსთავში

მე-19 მკრ-ნი კორპუსი
9ბ-57-თან და პ. თოდრიას
პირველი ნიხი №3-24-თან
პანდუსის მოწყობა

არსებული სიტუაციის
ამსახველი
ფოტომასალა

მასშტაბი	ფურცელი	ფურცლები
1:100	11	30



შპს "არიში"

დირექტორი
ა. ტალახაძეკონსტრუქტორი:
ნ. კვინაძე

პროექტი აღნიშნული


ქ. რუსთაველი

მე-19 მერ-ნი კორპუსი
9ბ-57-თან და პ.
თოდრის პირველი ნიხი
№3-24-თან პანდუსის
მოწყობა

სიტუაციური გეგმა

მასშტაბი	ფურცელი	ფურცლები
1:100	12	30

არსებული გეგმა

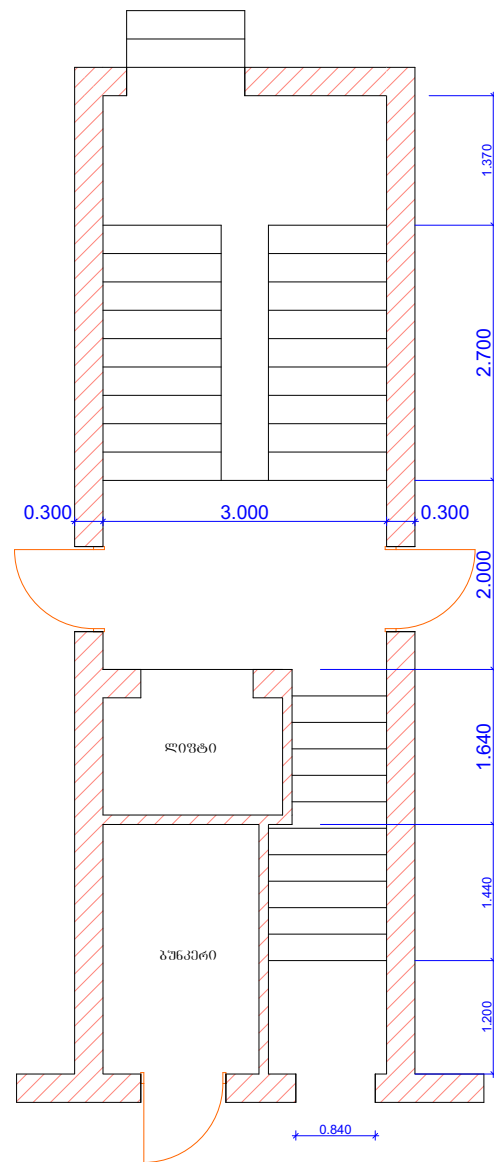

შპს "არიში"

დირექტორი
ა. ტალახაძე

კონსტრუქტორი:
ნ. კვესელიძე

პირობითი აღნიშვნები


ქ. რუსთაველი

მე-19 მერ-ნი კორპუსი
9ბ-57-თან და პ. თოდრისას
პირველი ნიხი №3-24-თან
პანდუსის მოწყობა

არსებული გეგმა

მასშტაბი	ფურცელი	ფურცლები
1:80	13	30

საპროექტო გეგმა

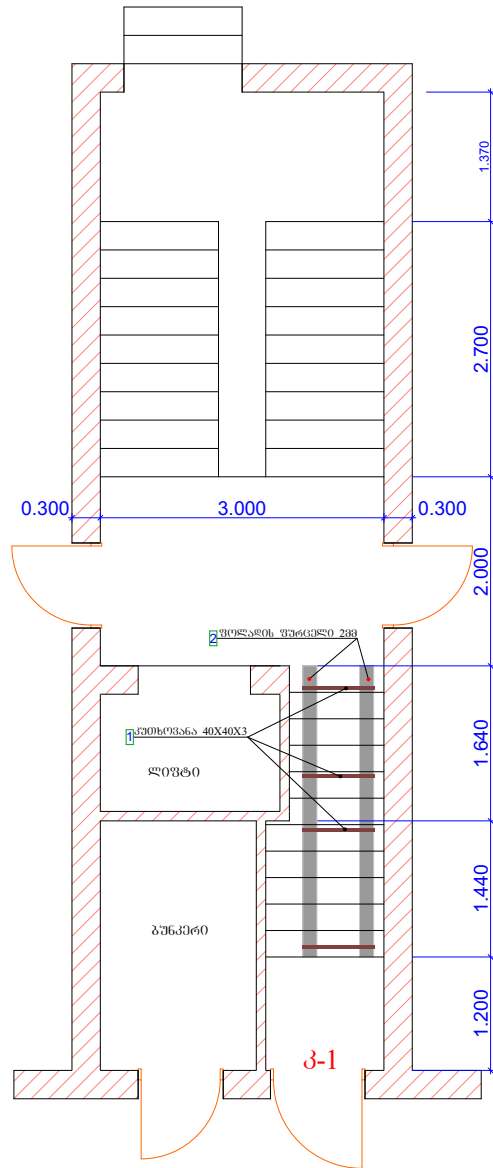

შპს "არიში"

დირექტორი
ა. ტალახაძე

კონსტრუქტორი:
ნ. კვესელიძე

პირობითი აღნიშვნები

ქ. რუსთაველი


ა მე-19 მერ-ნი კორპუსი
9ბ-57-თან და პ. თოდუას
პირველი ჩიხი №3-24-თან
პანდუსის მოწყობა

საპროექტო გეგმა

მასშტაბი	ფურცელი	ფურცლები
1:80, 1:120	14	30

მასშტაბი	ფურცელი	ფურცლები
1:60	15	30

რკინის კარი კ-1 (1 ცალი)

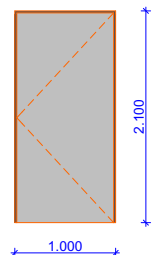კარის სპეციფიკაცია	
დასახელება	კ.-1
რაოდენობა	1
ზომა	1.000×2.100
მასალა	რკინის
ფართობი მ2	2.10 მ2
ხედი	



შპს "არიში"

დირექტორი
ა. ტალახაძე

კონსტრუქტორი:
ნ. კვეხერელი

პრობითი აღნიშვნები

ქ. რუსთავში

მე-19 მკრ-ნი კორპუსი
9ბ-57-თან და პ. თოდორიას
პირველი წიხი №3-24-თან
პანდუსის მოწყობა

რკინის კარები

მასშტაბი	ფურცელი	ფურცლები
1:0.75	17	30



შპს "არიში"

დირექტორი
ა. ტალახაძე

კონსტრუქტორი:
ნ. კვესელიძე

პირობითი აღნიშვნები

თოდრიას I ჩიხი №3-24 (I სადარბაზო)

ქ. რუხთავეში

მე-19 მკრ-ნი კორპუსი
9ბ-57-თან და პ. თოდრიას
პირველი ჩიხი №3-24-თან
პანდუსის მოწყობა

მისამართი თოდრიას I
ჩიხი №3-24 (I
სადარბაზო)

მასშტაბი	ფურცელი	ფურცლები
----------	---------	----------

18

30

არსებული სიტუაციის ამსახველი ფოტომასალა



შპს "არიში"

დირექტორი
ა. ტალახაძე

კონსტრუქტორი:
ნ. კვეზარელი

პირობითი აღნიშვნები



ქ. რუსთავში

მე-19 მკრ-ნი კორპუსი
9ბ-57-თან და პ. თოდრიას
პირველი ჩიხი №3-24-თან
პანდუსის მოწყობა


არსებული სიტუაციის
ამსახველი
ფოტომასალა

მასშტაბი	ფურცელი	ფურცლები
1:100	19	30

1.

სიტუაციური გეგმა

1:100

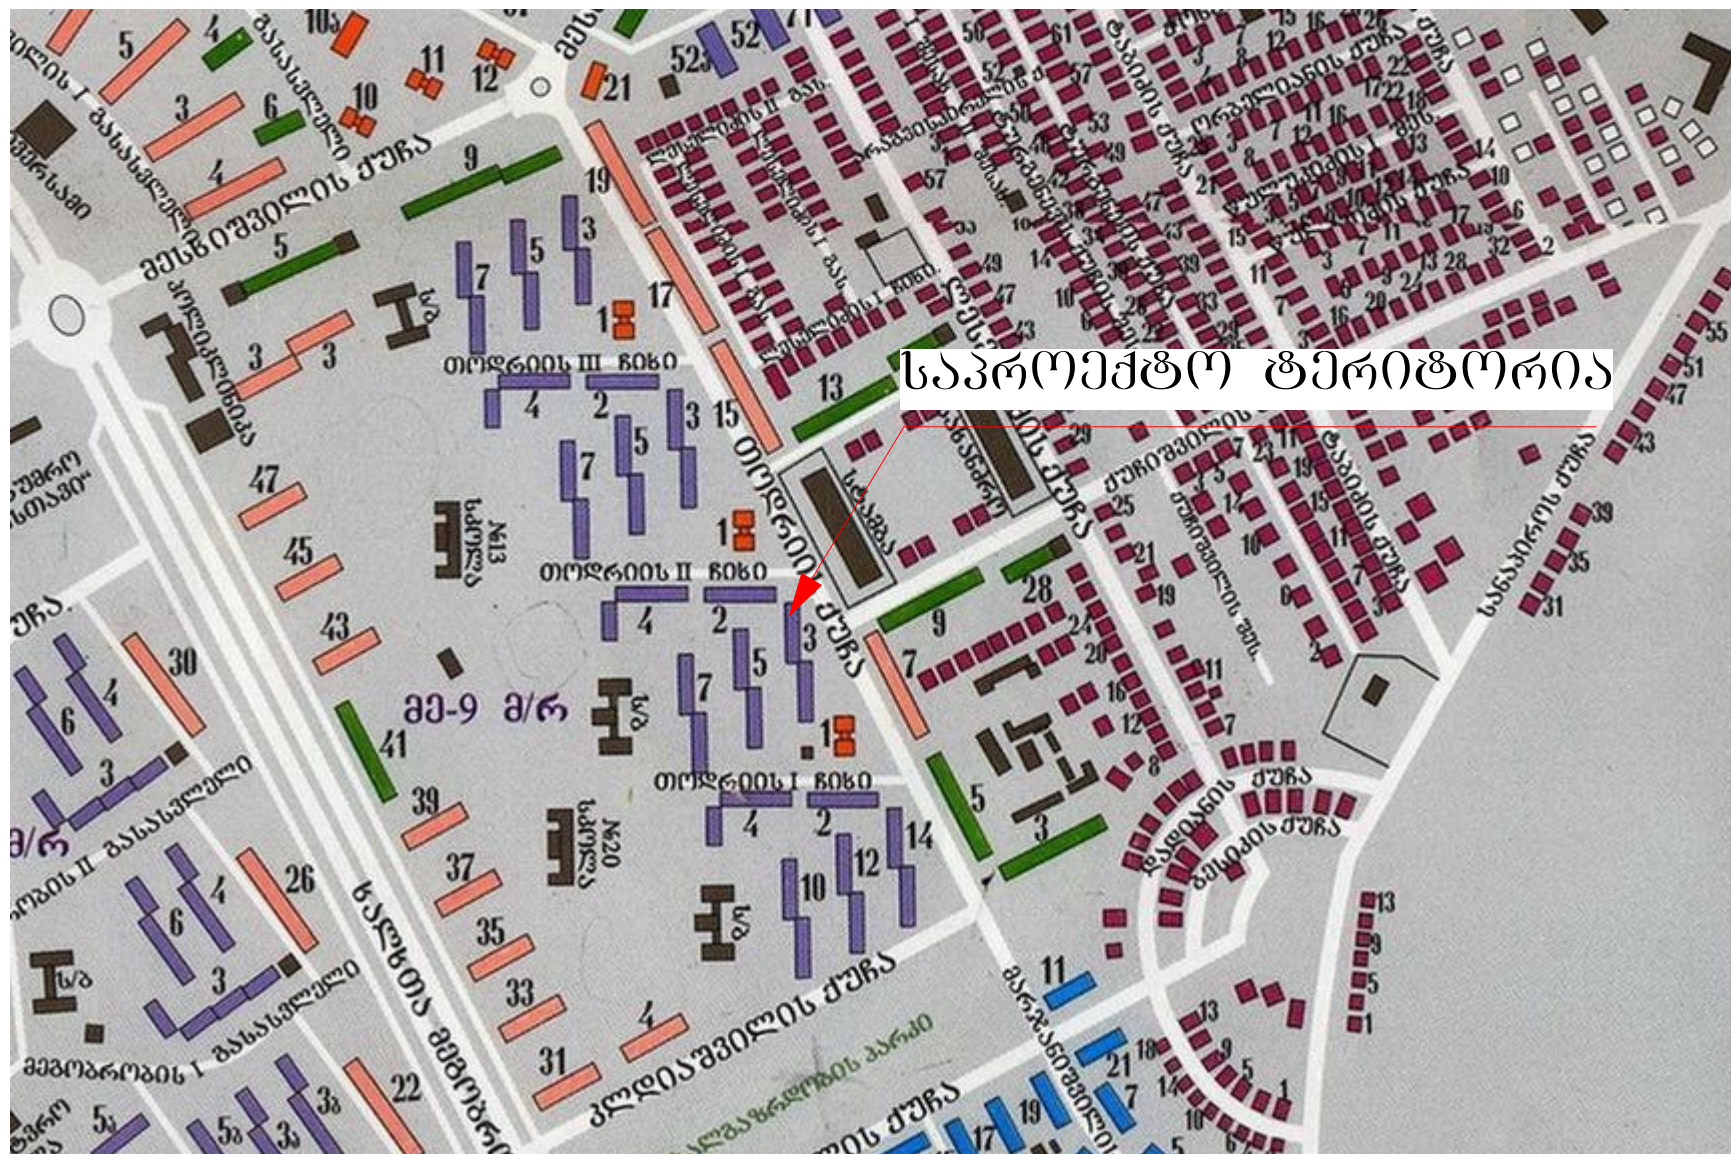

საპროექტო ტერიტორია



შპს "არიში"

დირექტორი
ა. ტალახაძე

კონსტრუქტორი:
ნ. კვერელიძე

პირობითი აღნიშვნები


ქ. რუსთაველი

მე-19 მკრ-ნი კორპუსი
93-57-თან და პ. თოდუას
პირველი ნიხი №3-24-თან
პანდუსის მოწყობა

სიტუაციური გეგმა

მასშტაბი	ფურცელი	ფურცლები
1:100	20	30

არსებული სიტუაცია

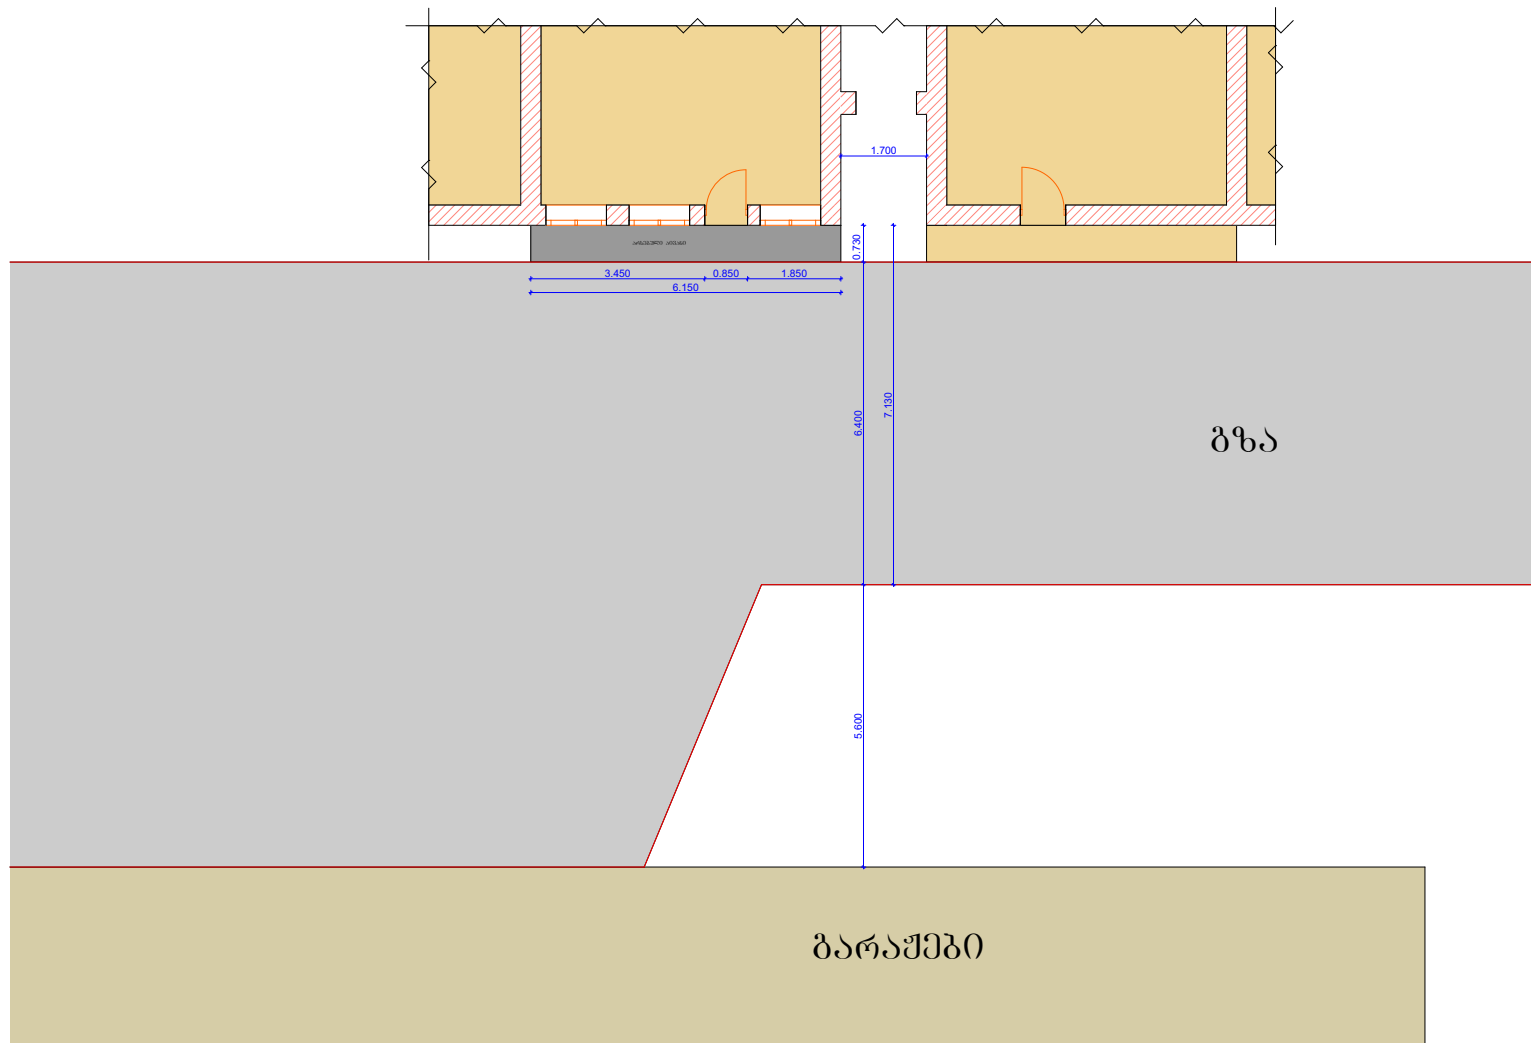

შპს "არიში"

დირექტორი
ა. ტალახაძე

კონსტრუქტორი:
ნ. კვეხრელი

პირობითი აღნიშვნები


ქ. რუსთაველი

მე-19 მკრ-ნი კორპუსი
9ბ-57-თან და პ. თოდრიას
პირველი ჩიხი №3-24-თან
პანდუსის მოწყობა

არსებული სიტუაცია

მასშტაბი	ფურცელი	ფურცლები
1:50	21	30

არსებული გეგმა

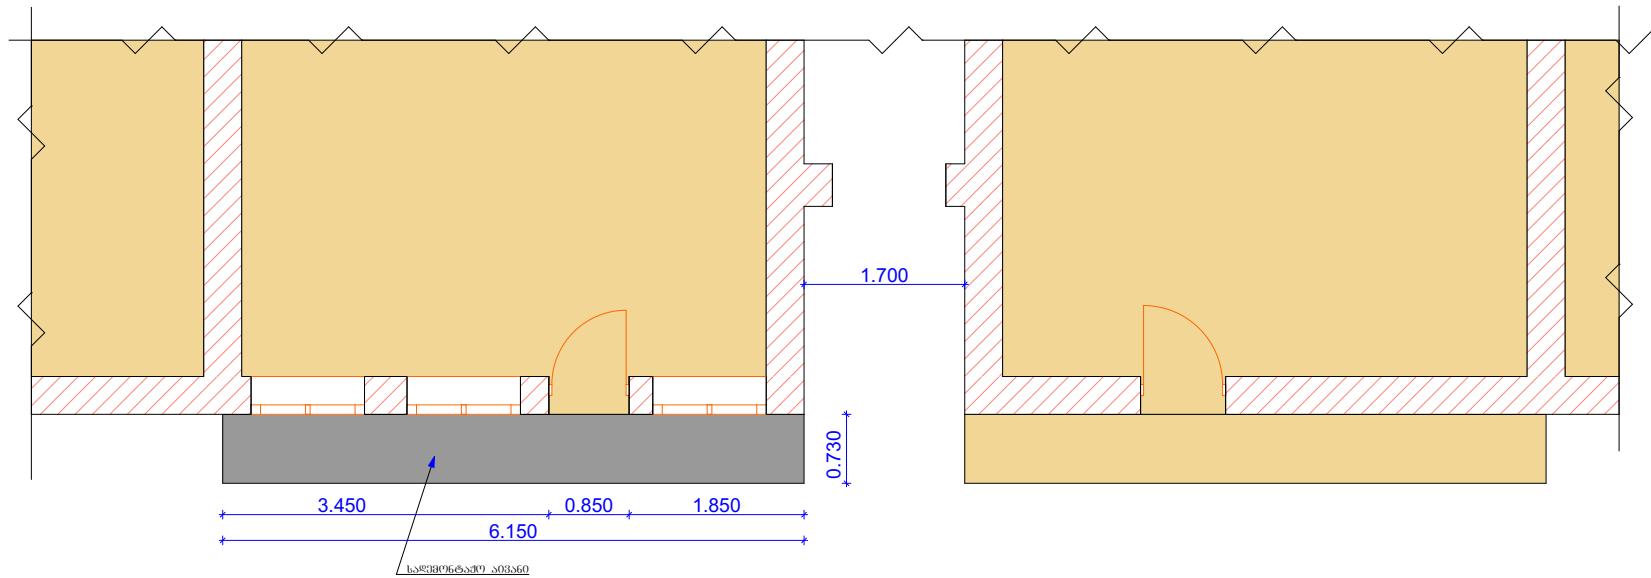

შპს "არიში"

დირექტორი
ა. ტალახაძე

კონსტრუქტორი:
ნ. კვერელი

პირობითი აღნიშვნები

 საღმრთაბაო აივანი

ქ. რუსთაველი

მე-19 მერ-ნი კორპუსი
98-57-თან და პ. თოდრიას
პირველი ჩიხი №3-24-თან
პანდუსის მოწყობა

არსებული გეგმა

მასშტაბი	ფურცელი	ფურცლები
1:80	22	30

საპროექტო გეგმა



შპს "არიში"

დირექტორი
ა. ტალახაძე

კონსტრუქტორი:
ნ. კვერელი

პირობითი აღნიშვნები


- საპროექტო პანელნი
- საპროექტო ლადენი
- საპროექტო მოვანი

ქ. რეხთავეში

ა მე-19 მკრ-ნი კორპუსი
98-57-თან და პ. თოდრას
პირველი წიხი №3-24-თან
პანდუსის მოწყობა

საპროექტო გეგმა

მასშტაბი	ფურცელი	ფურცლები
1:80	23	30

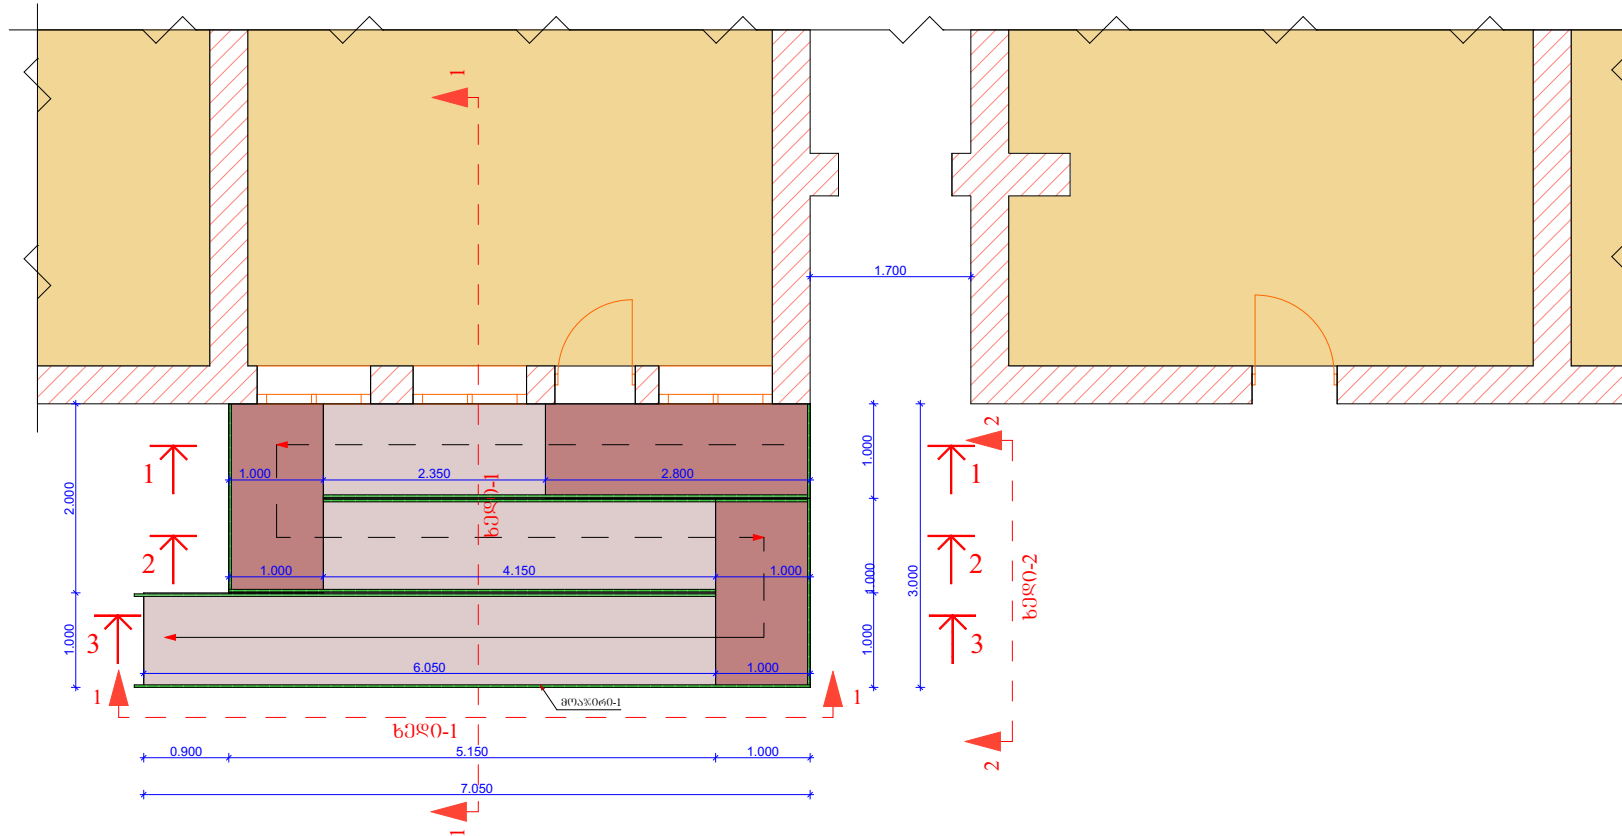



შპს "არიში"

დირექტორი
ა. ტალახაძე

კონსტრუქტორი:
ნ. კვეზელაძე

პრობითი აღნიშვნები


ქ. რუსთავში

მე-19 მკრ-ნი კორპუსი
93-57-თან და პ. თოდორიას
პირველი წიხი №3-24-თან
პანდუსის მოწყობა


ხედი-1, ხედი-2

მასშტაბი	ფურცელი	ფურცლები
1:80	24	30

ხედი: 1

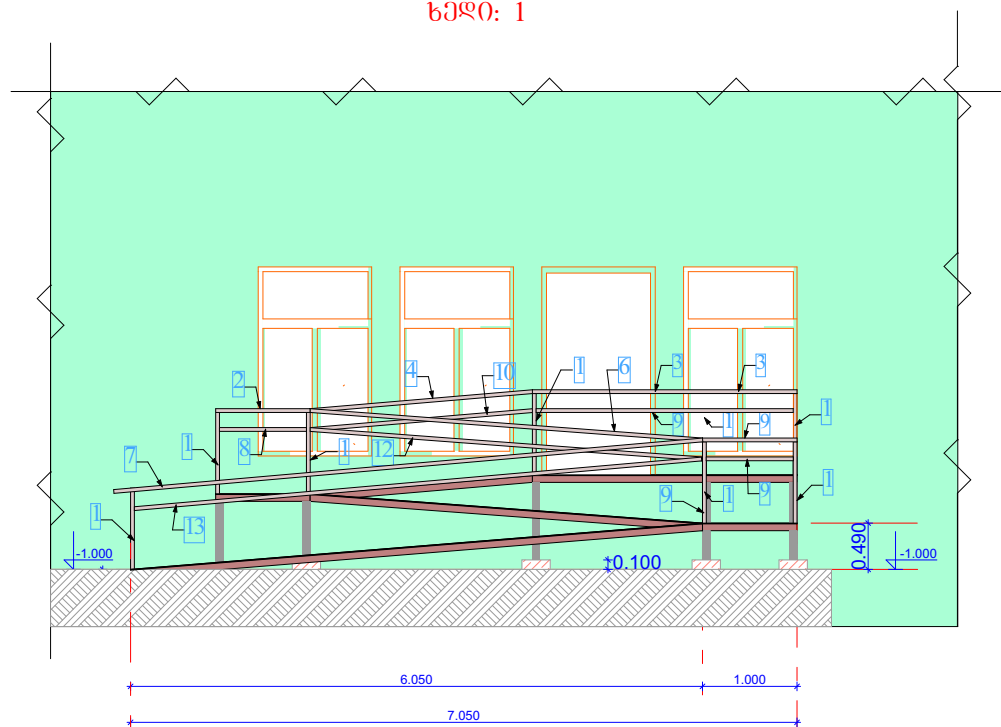

ხედი: 2

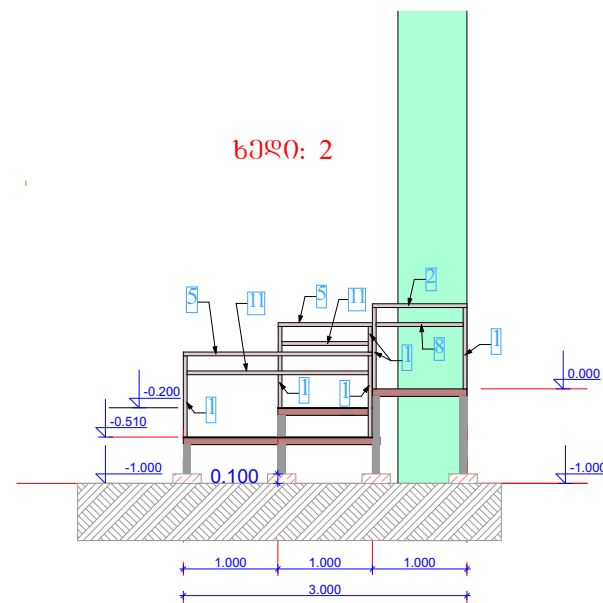



შპს "არიში"

დირექტორი
ა. ტალახაძე

კონსტრუქტორი:
ნ. კვეხიშვილი

პირობითი აღნიშვნები


ქ. რუსთაველი

მე-19 მკრ-ნი კორპუსი
9ბ-57-თან და პ. თოდრიას
პირველი ნიხი №3-24-თან
პანდუსის მოწყობა


ს-1. ს-2. კვეთი: 1-1.
კვეთი: 2-2

მასშტაბი	ფურცელი	ფურცლები
1:35, 1:50	26	30


ს-1 (13 ცალი)

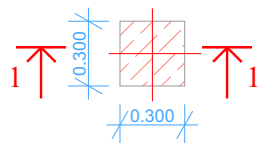


კვეთი: 1-1

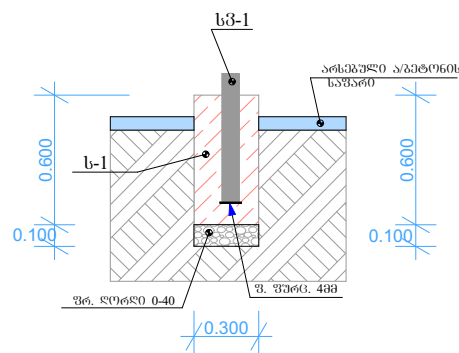

ს-2 (1 ცალი)

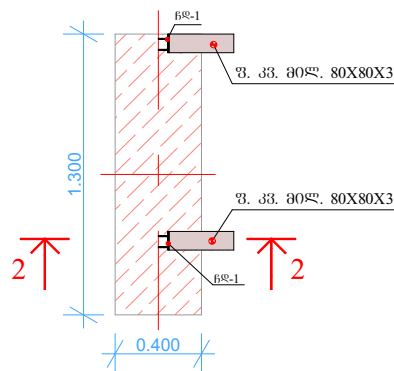


კვეთი: 2-2

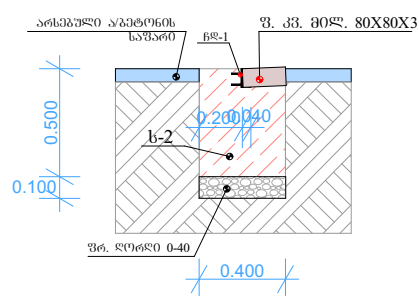


1	2	3	4	5	6
ს-1 (13 ცალი)	1	ბეტონი B22.5	V=0.05483		
		შრ. ღორღი	V=0.0983		
ს-2 (1 ცალი)		ბეტონი B22.5	V=0.2683		
		შრ. ღორღი	V=0.05283		
ნღ-1 (2 ცალი)	1	150	არმ. Ø12 A-III	150	4ც
	2		შ. ფურც. 48მ	140X140	1ც
					0.0282

ლითონის სვეტების სვ-1 განლაგების გეგმა

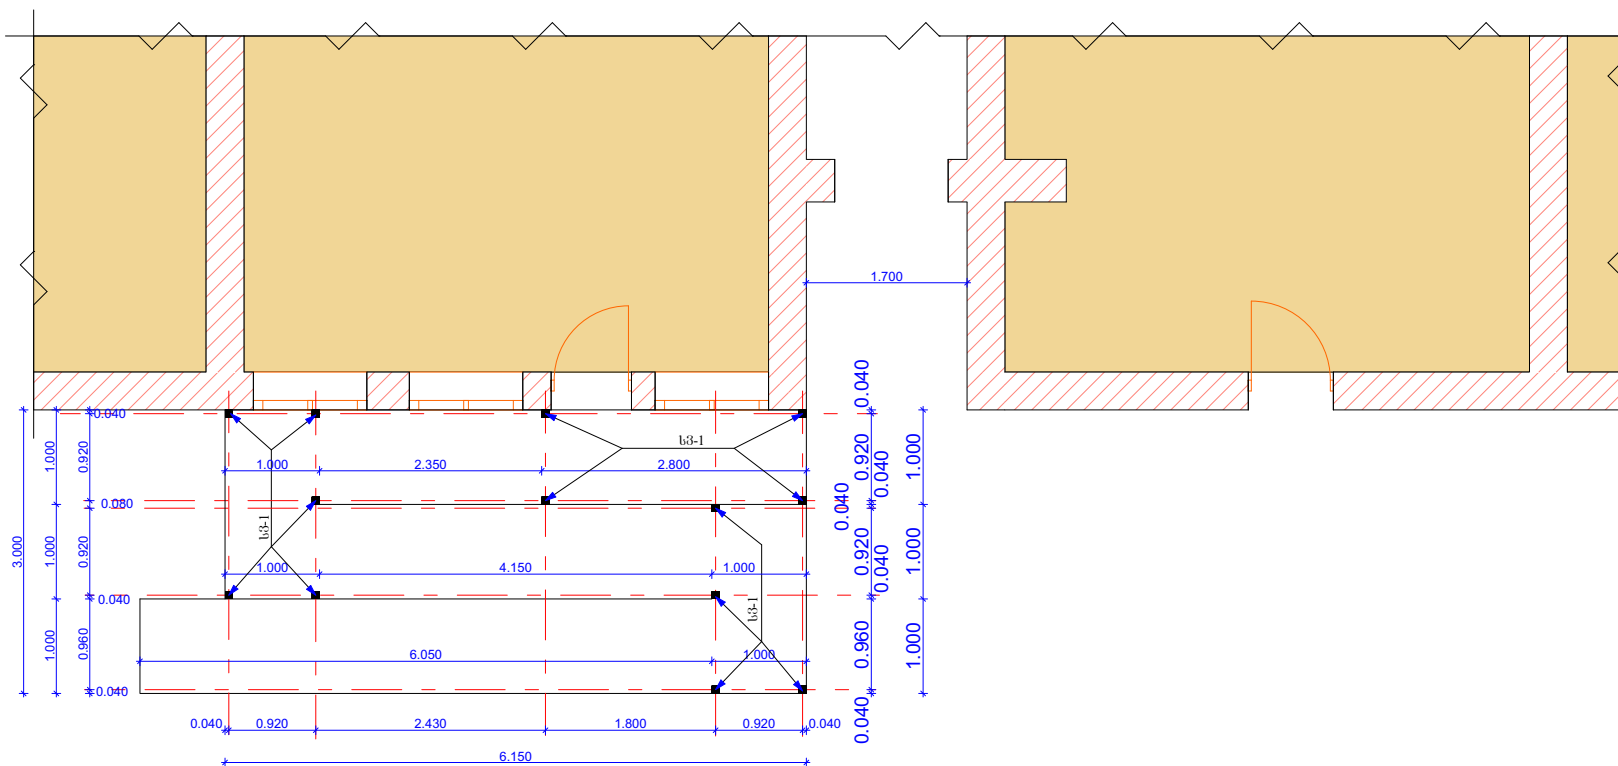

შპს "არიში"

დირექტორი
ა. ტალახაძე

კონსტრუქტორი:
ნ. კვეზარელი

პირობითი აღნიშვნები

ქ. რეხთავეში

ა მე-19 მკრ-ნი კორპუსი
9ბ-57-თან და პ. თოდრიას
პირველი ნიხი №3-24-თან
პანდუსის მოწყობა

ლითონის სვეტების
განლაგების გეგმა

მასშტაბი	ფურცელი	ფურცლები
1:80	27	30




შპს "არიში"

დირექტორი
ა. ტალახაძე

კონსტრუქტორი:
ნ. კვეზერელი

პირობითი აღნიშვნები

ლითონის კოჭების ლკ-1 განლაგების გეგმა

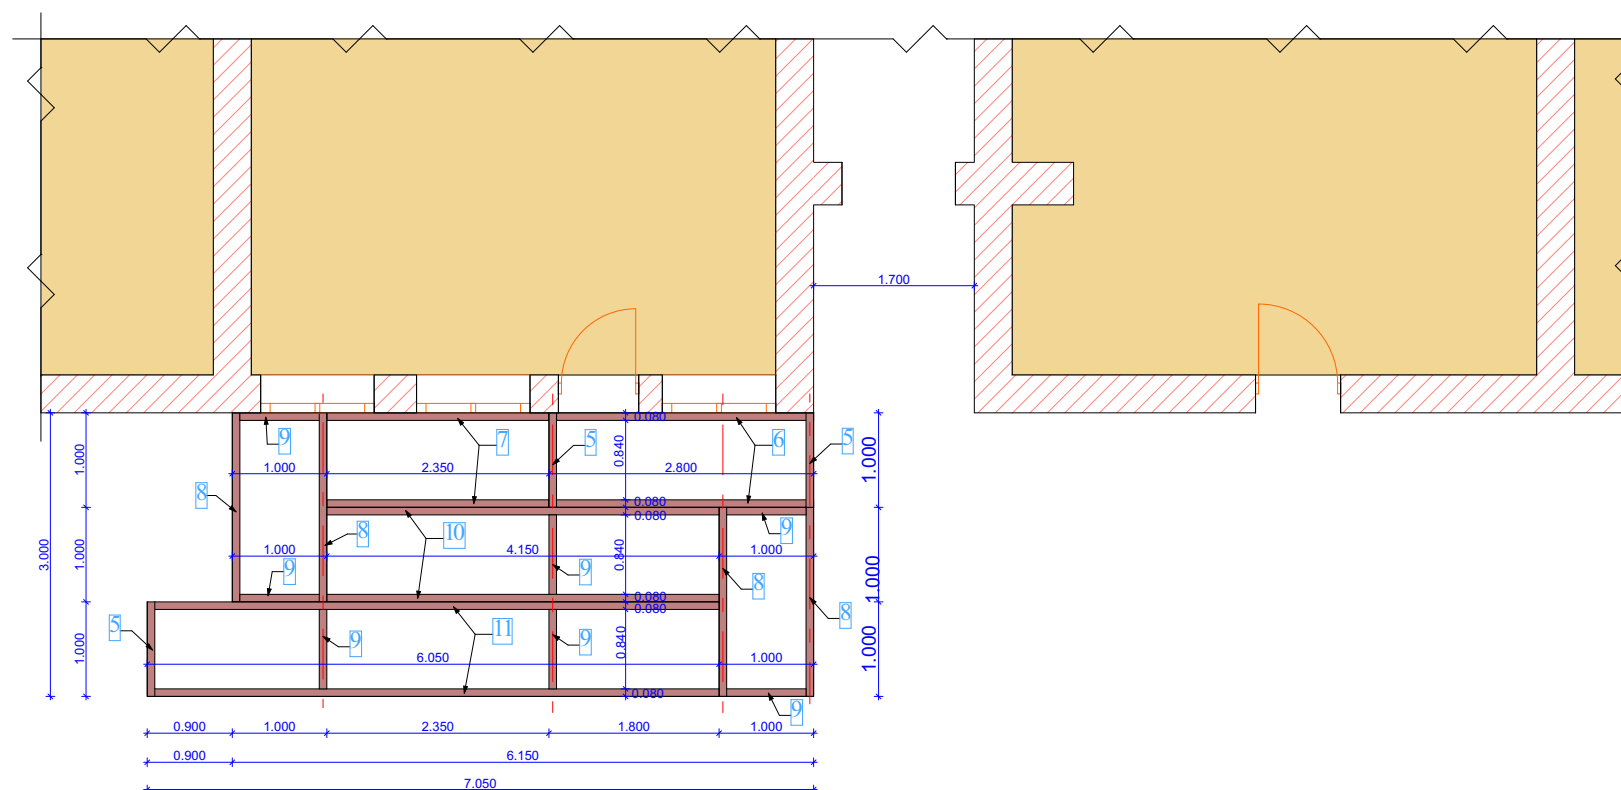


ქ. რუსთაველი

მე-19 მკრ-ნი კორპუსი
9ბ-57-თან და პ. თოდორიას
პირველი ჩიხი №3-24-თან
პანდუსის მოწყობა


ლითონის კოჭ ბის
განლაგების გეგმა

მასშტაბი	ფურცელი	ფურცლები
1:80	28	30


ჭრილი: 1-1

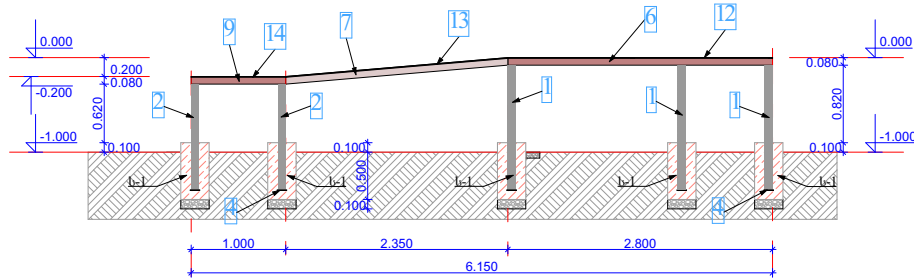

ჭრილი: 2-2

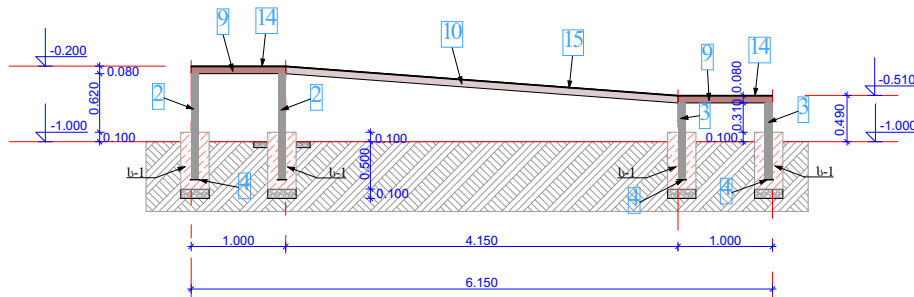


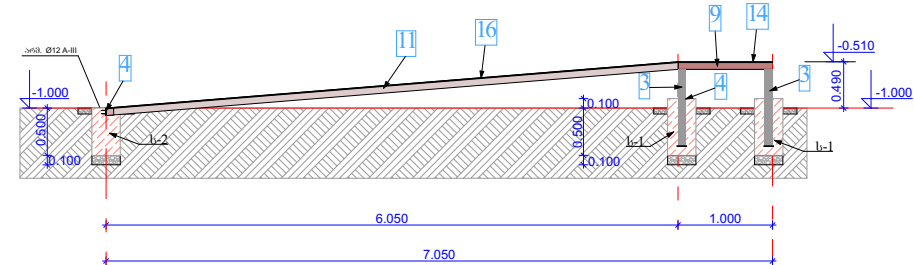


1	ფ. კვ. მილ. 80X80X3	1320	4 ც	5.28 მ
2	ფ. კვ. მილ. 80X80X3	1120	5 ც	5.6 მ
3	ფ. კვ. მილ. 80X80X3	810	4 ც	3.24 მ
4	ფ. ფურც. 4მ	140X140	13 ც	0.26 მ²
5	ფ. კვ. მილ. 80X80X3	1000	3 ც	3.00 მ
6	ფ. კვ. მილ. 80X80X3	2640	2 ც	5.28 მ
7	ფ. კვ. მილ. 80X80X3	2360	2 ც	4.72 მ
8	ფ. კვ. მილ. 80X80X3	2000	4 ც	8.00 მ
9	ფ. კვ. მილ. 80X80X3	840	7 ც	5.88 მ
10	ფ. კვ. მილ. 80X80X3	4170	2 ც	8.34 მ
11	ფ. კვ. მილ. 80X80X3	6070	2 ც	12.14 მ
12	ფ. ფურც. ღალარული 4მ	2800X1000	1 ც	2.80 მ²
13	ფ. ფურც. ღალარული 4მ	2360X1000	1 ც	2.36 მ²
14	ფ. ფურც. ღალარული 4მ	2000X1000	2 ც	4.00 მ²
15	ფ. ფურც. ღალარული 4მ	4170X1000	1 ც	4.17 მ²
16	ფ. ფურც. ღალარული 4მ	6070X1000	1 ც	6.07 მ²
4	ფ. ფურც. 4მ	140X140	3 ც	0.06 მ²


1	ფ. კვ. მილ. 40X40X3	860	15 ც	12.90 მ
2	ფ. კვ. მილ. 60X40X3	1000	4 ც	4.00 მ
3	ფ. კვ. მილ. 60X40X3	2800	1 ც	2.80 მ
4	ფ. კვ. მილ. 60X40X3	2360	1 ც	2.36 მ
5	ფ. კვ. მილ. 60X40X3	2000	2 ც	4.00 მ
6	ფ. კვ. მილ. 60X40X3	4170	2 ც	8.34 მ
7	ფ. კვ. მილ. 60X40X3	6250	2 ც	12.50 მ
8	ფ. კვ. მილ. 40X40X3	920	4 ც	3.68 მ
9	ფ. კვ. მილ. 40X40X3	2720	1 ც	2.72 მ
10	ფ. კვ. მილ. 40X40X3	2280	1 ც	2.28 მ
11	ფ. კვ. მილ. 40X40X3	1920	2 ც	3.84 მ
12	ფ. კვ. მილ. 40X40X3	4090	2 ც	8.18 მ
13	ფ. კვ. მილ. 40X40X3	6170	2 ც	12.34 მ
14	ფ. ფურც. 4მ	100X100	15 ც	0.15 მ²



შპს "არიში"

ა. ტალახაძე

კონსტრუქტორი:
ნ. კვარაცხელია

პირდაპირი აღნიშვნები

ქ. რუსთაველი

მე-19 მკრ-ნი კორპუსი
9ბ-57-თან და პ. თოდუას
პირველი ჩიხი №3-24-თან

ჭრილი:1-1, ჭრილი: 2-2,
ჭრილი: 3-3, მასშტაბი
სპეციფიკაცია

მასშტაბი	ფურცელი	ფურცლები
1:80	29	30