

შ.პ.ს.

„არქიმენსერვისჯგუფი“

პროექტი

ხულოს მუნიციპალიტეტის სოფელ ჯვარიქეთში ავთანდილ გორბაძის
საცხოვრებელი სახლის მახლობლად შიდა საუბნო გზაზე სანიაღვრე არხის
მოწყობაზე



ობიექტი:
სოფელ
ჯვარძიმთში
ავთანდილ ბორბოძის






კონსტრუქციული ნაწილი		
სტადია	ფურცელი	ფურცლები
მ.მ.	1	7

სიტუაციური გეგმა
გეგმა
1:200

შპს
„არქიტექტურული პროექტი“

გათუბი
2021

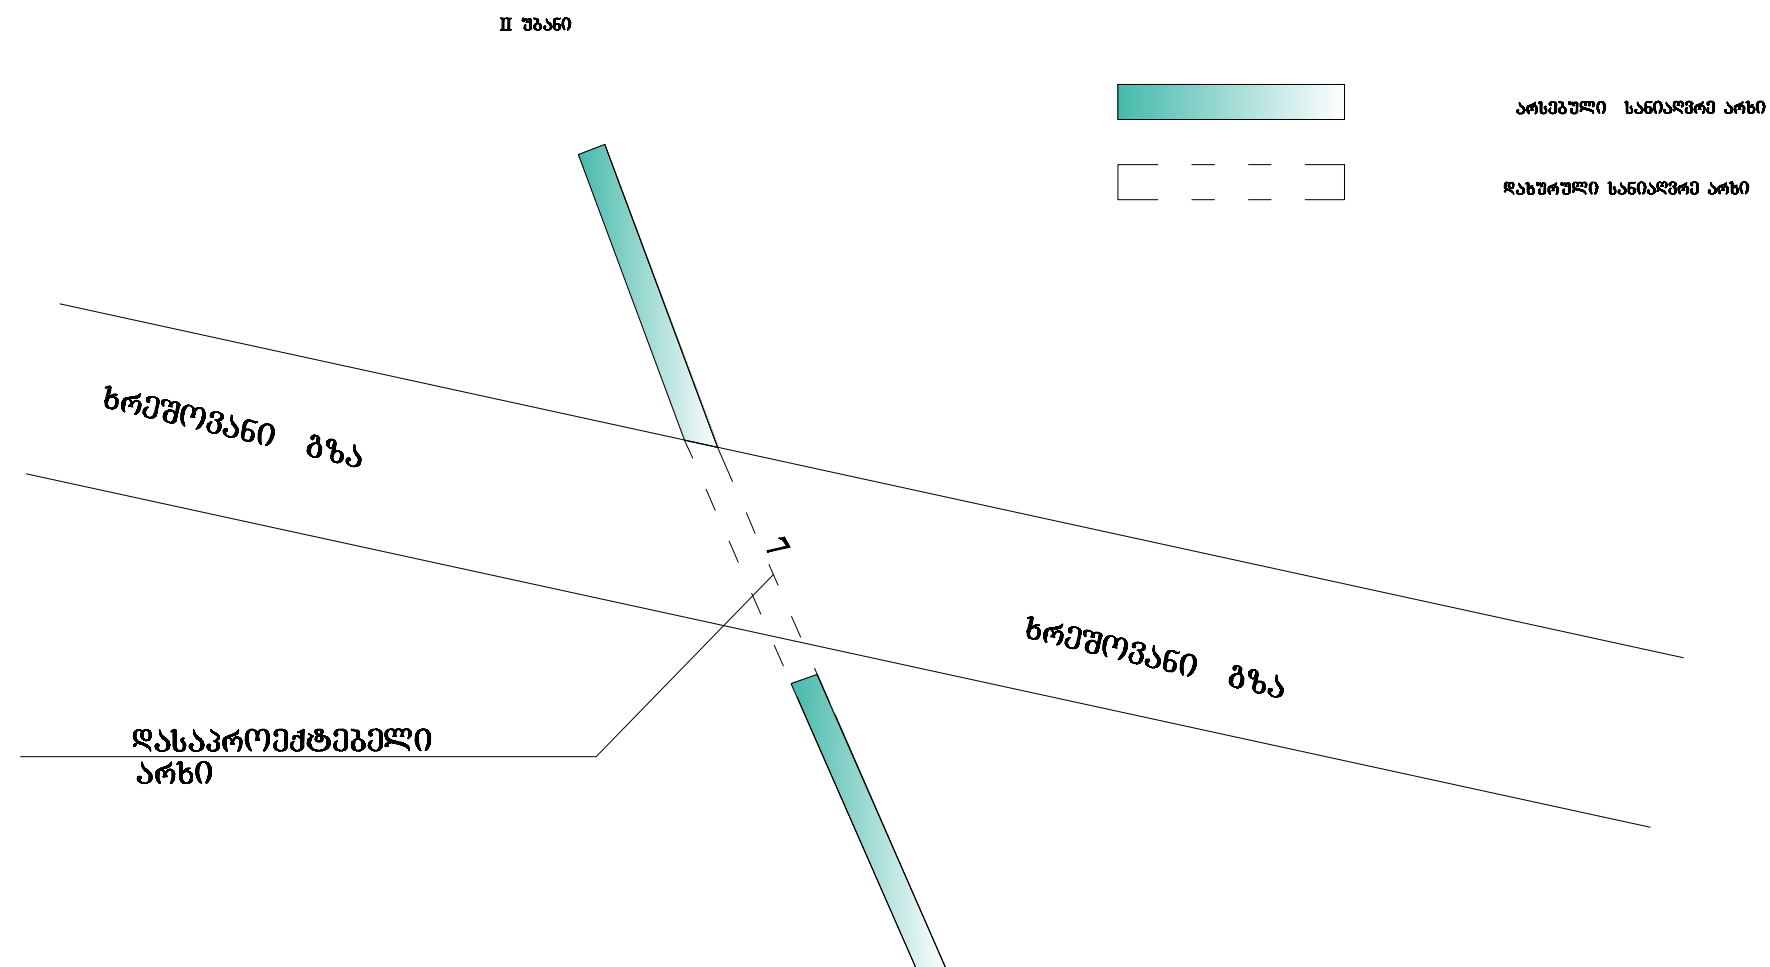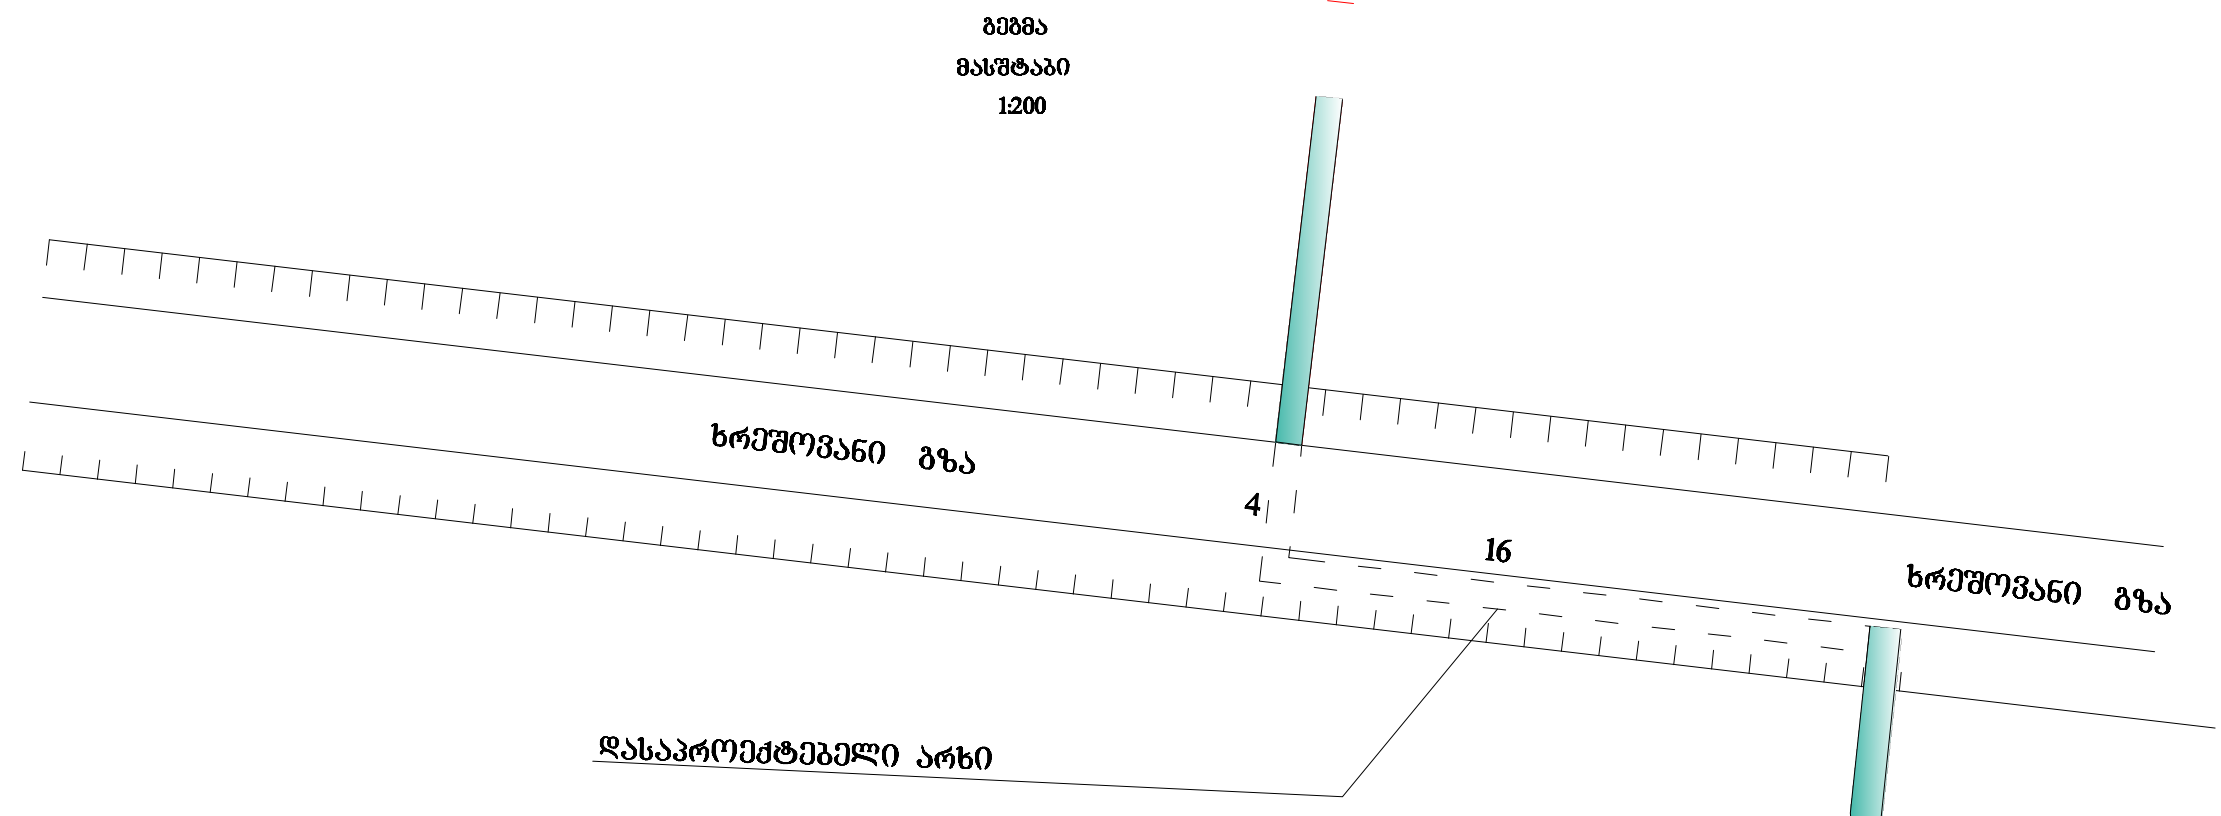

ოპიქტი:
სოფელ
ჯვარბეთში
ავთანდილ გორბოძის
მოწყობაზე

დამკვეთი:
ხულოს
მუნიციპალიტეტის
მეჩია

დაკვეთა №

დირექტორი	ბ. ჩუბაძე
შეასრულა	თ. მანგიშვილი

**კონსტრუქციული
ნაწილი**



8.3.	3	7

ნახაზი:
ბეჭედი

1:200

**შპს

გათუბო
2021

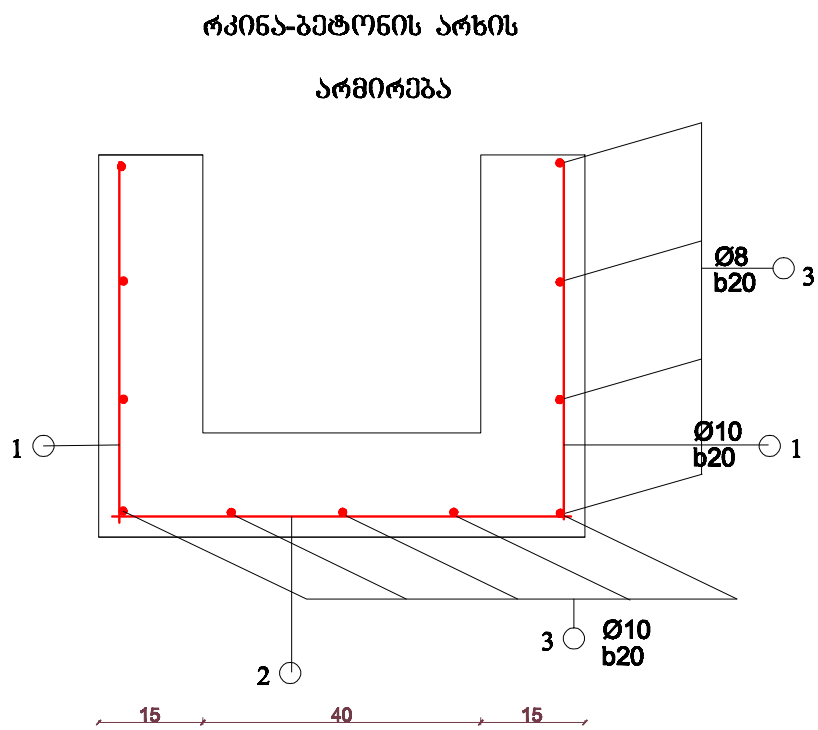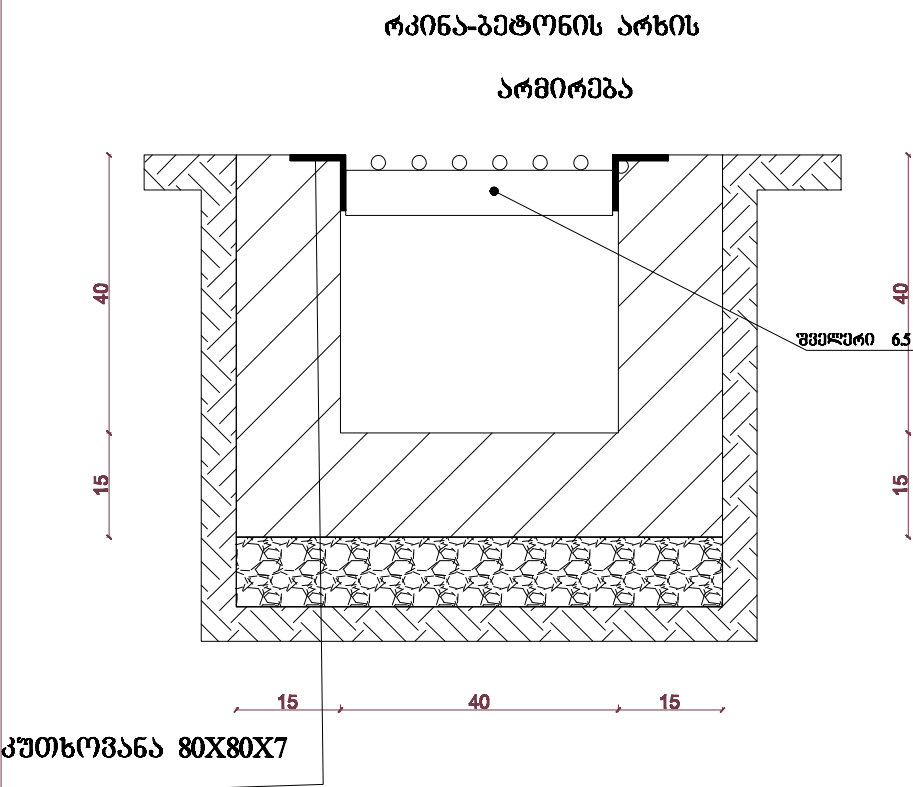

დებოების უწყისი ერთ ელემენტზე

პოზ.	უწყისი ან კვეთი	Ø 88	სიგრძე 88	რაოდ. რაოდ.	საშუალო სიგრძე 8
1	520	10A-III	520	10	5.2
2	670	10A-III	670	5	3.35
3	1000	8A-III	1000	11	11





ფოლადის ხარჯის უწყისი ერთ ბრკივ მეტრზე, კგ

ელემენტის მარკა	არმატურის კლასი		
	A - III		
	Ø8	Ø10	ჯამი
1 ბრკივ	4.35	5.28	9.62

ბეტონის მოცულობა 1 ბრკივ მეტრზე 0.225 კმ

სოფელ ჯვარტყმთში სანიაღვრე არხის მოწყობა			
დამკვეთი: ხულოს მუნიციპალიტეტი			
დამკვეთი №			
ბ. ჩუბაძე	თ. მანუშვილი		
დირექტორი	შეასრულა	შეამოწმა	
არმირებული ნაწილი			
სტაბი	ფურცელი	ფურცელი	
მკ	4		
ნახაზი :			
რკინა-ბეტონის არხი			
შპს „არქიტექტურული ინჟინერინგის სამსახური“			
ბათუმი 2021			

არხის გაღახურვის ფილის
კონსტრუქცია

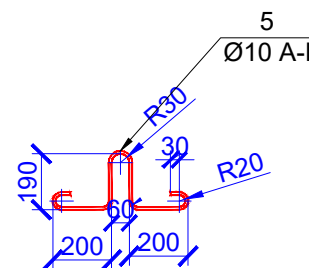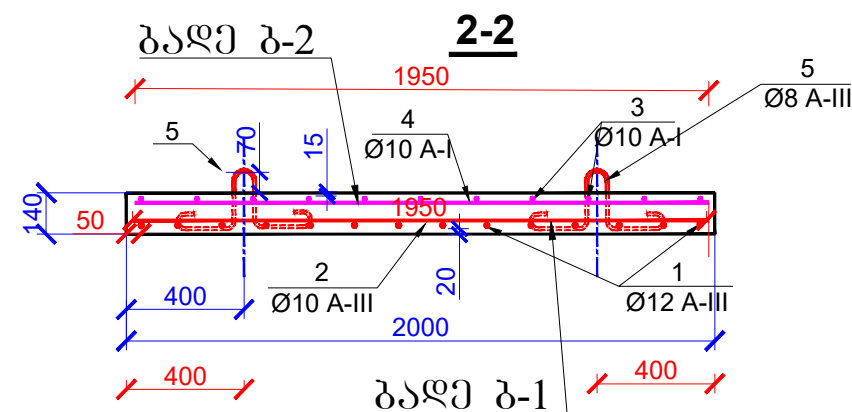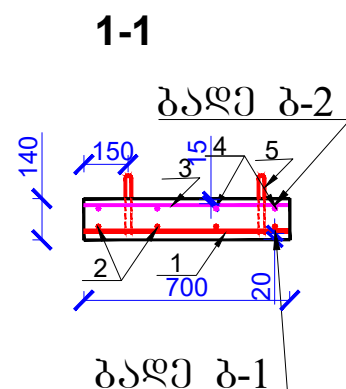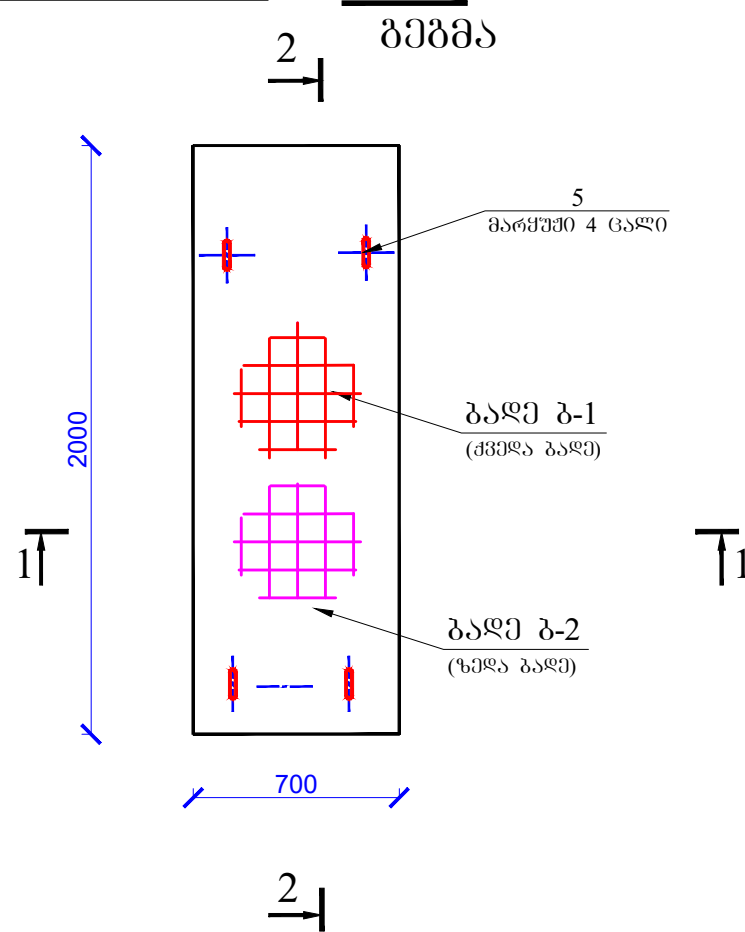


ღეროების უწყისი ერთ ელემენტზე

პლ-ის მარკა		პოზ.	შეპოვნის ან კვეთის	Ø მმ	სიგრძე მმ	რს(რ)შ.
ფილა	ბ-1 I ცალო	1	იხ. ნახაზი	12A-III	650	14
		2		10A-III	1950	4
	ბ-2 I ცალო	3	იხ. ნახაზი	10A-III	650	11
		4		10A-III	1950	4
		5	მარცხეული იხ. ნახ.	8A-III	950	4

მადგმუჟი

ბაღე ბ-2
(ზედა ბაღე)

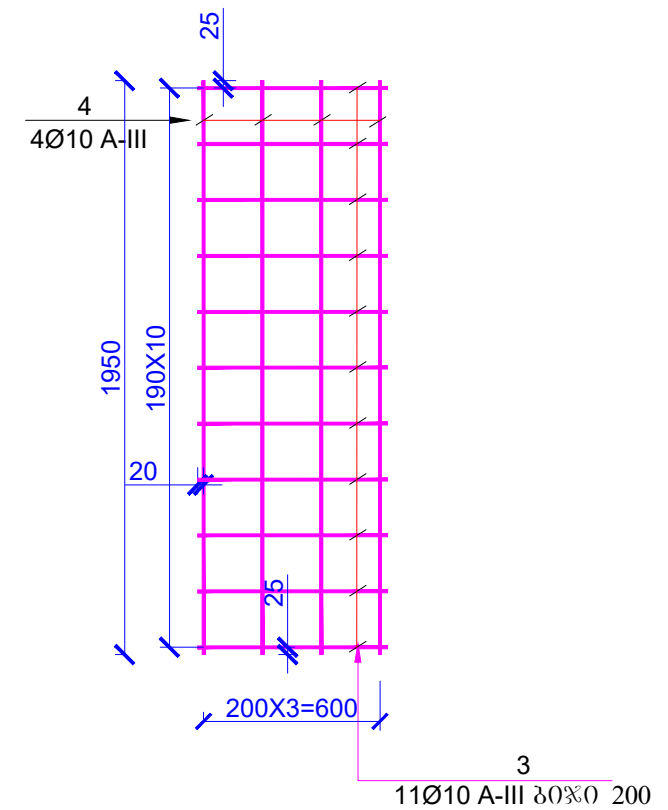

ფოლადის ხარჯის უწყისი ერთ ელემენტზე, კგ

ელემენტის მარკა	არმატურის ნაკეთობანი			
	არმატურის კლასი			
	A - III			
	УСЖН 5781-82			
	Ø8	Ø10	Ø12	ჯამი
ვილა	1.5	14.03	8.08	23.61

ბეტონი: -კლასი სიმტკიცეზე(კუმფონისას) **B25**;
-მარკა წყალუმურწმავადობაზე **W6**;

2.0 მ ზილის გეგონის მოცულობა **V=0.196 მ³**;

[illegible]