


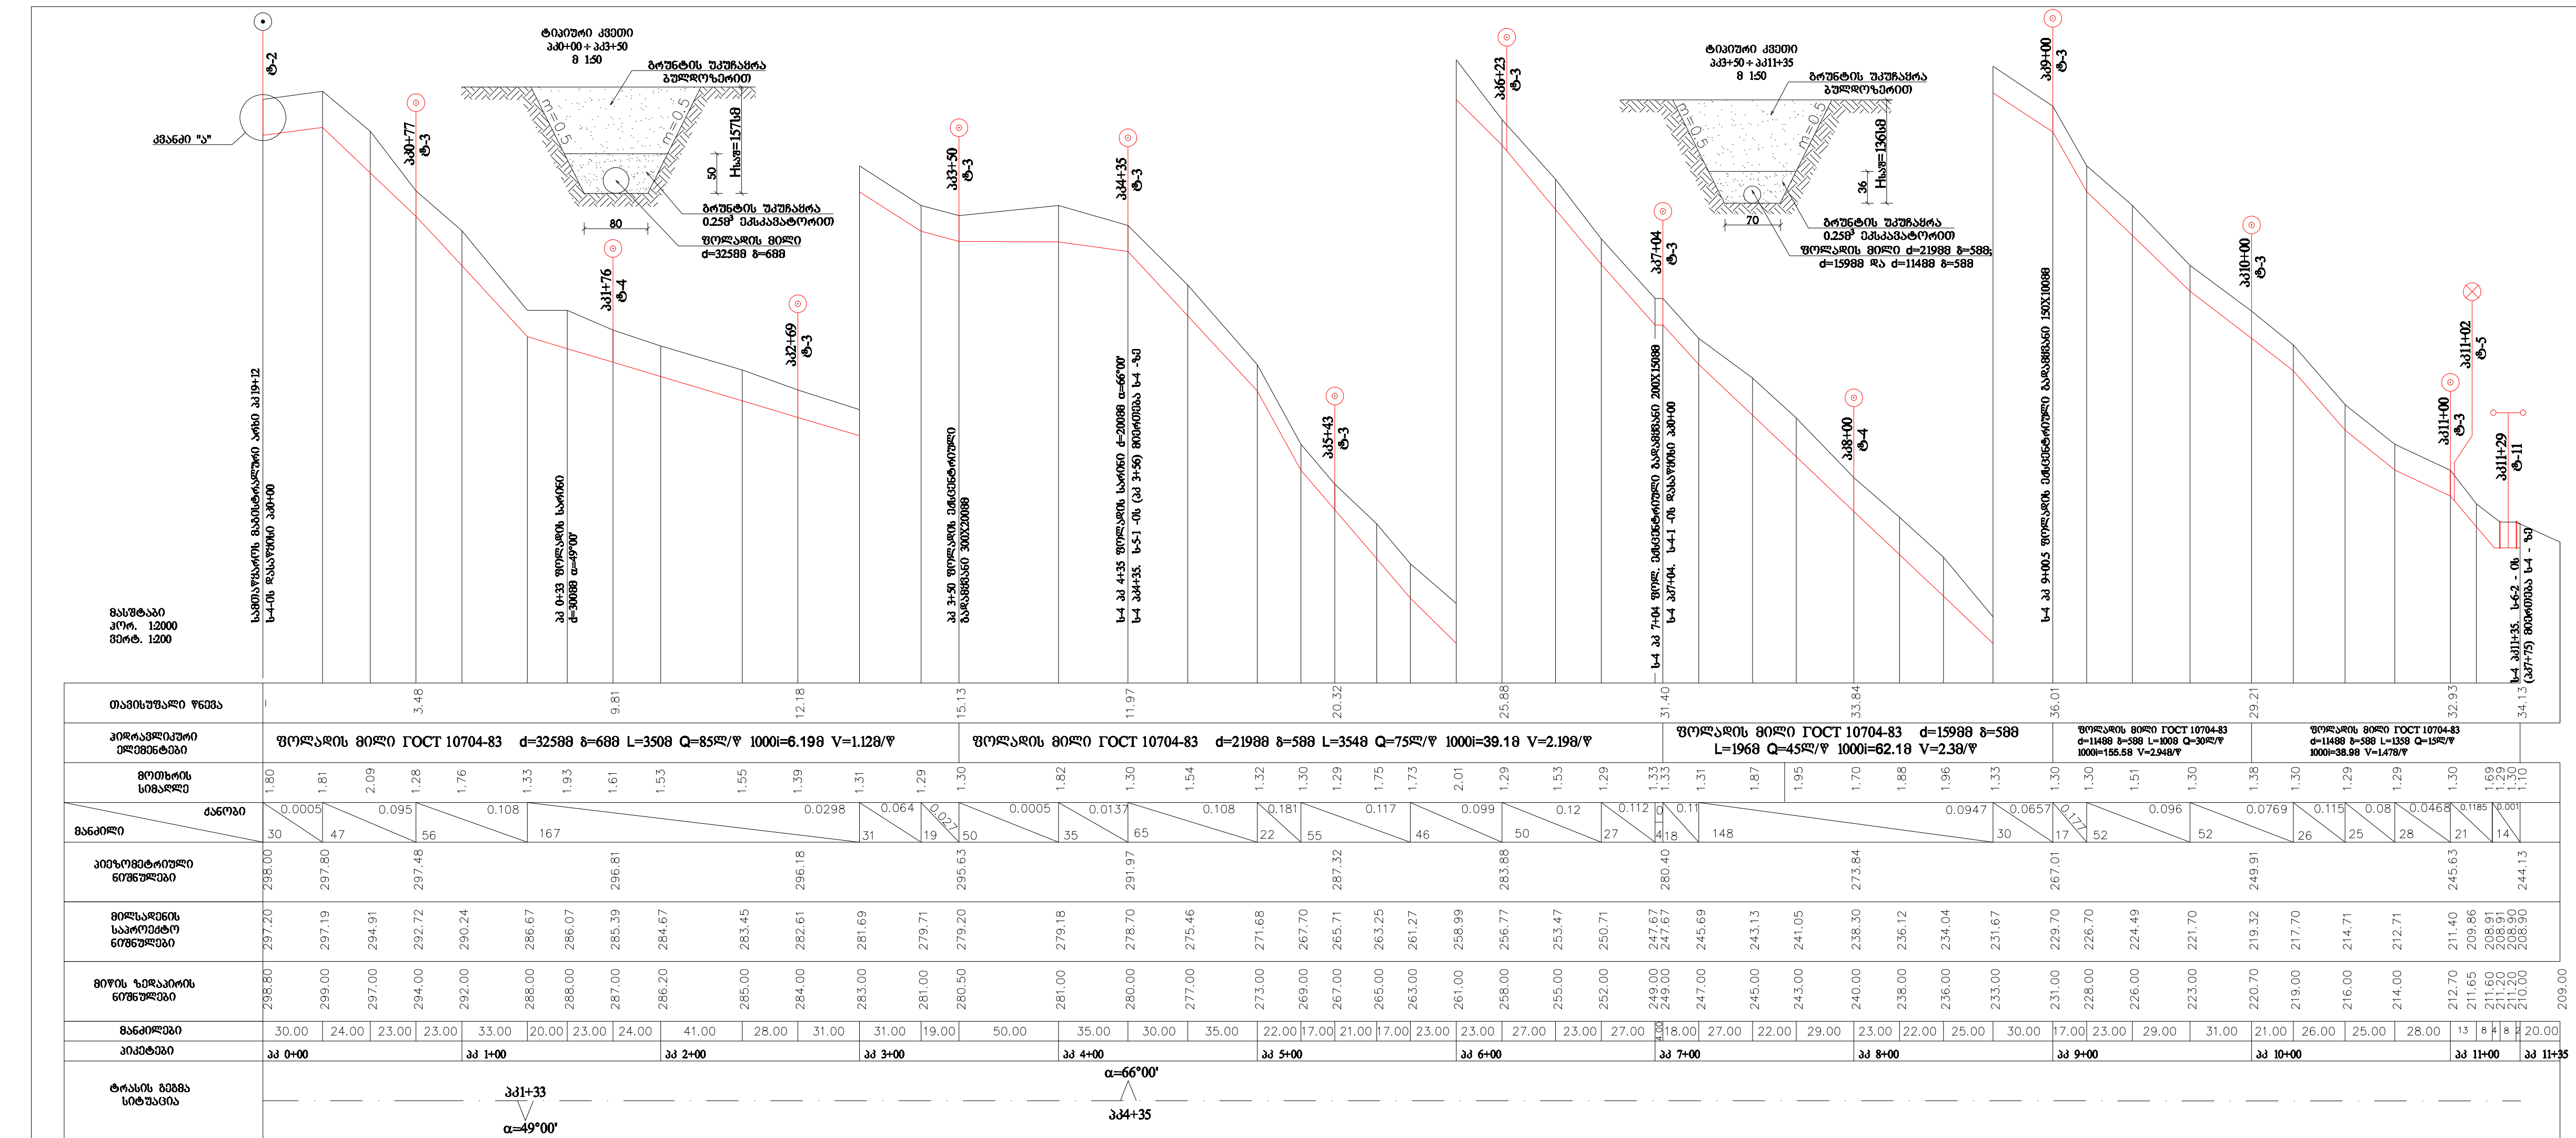

პირობითი აღნიშვნები

- ② - ყვამლბაგწმგვამ მამ, პოინოზან
- ③ - ყვამლბაგწმგვამ პოინოზან
 $H_{\text{მამგვამ}}=28$
- ④ - ყვამლბაგწმგვამ პოინოზან
 $H_{\text{მამგვამ}}=2+48$
- ⑤ - მა უმეოვლოთ ! თინამ მამანაწოვლოვლოწო
- ⑥ - თინოვლოვლოწო ნამვთაწმამოვლოწო მამნა მამამამვლოწო

სამეურნეო გეოგრაფიის უფროსი

№ რიგის	სასწრაფოებს და დანახარების დასახელებას, მისწავნილობის დასახელებას	განხილვის ეროვნული	რაოდენობა
1	2	3	4
1	მე-III კვ. გურუტის დამუშავება ტრანშეაში 0.65მ ³ ჩაჩმის მოგ. ექსკავაციით, გურუტის გვერდზე დაყრით	გა	2344.0
2	იოვე, ხელოთ	გა	62.0
3	დამუშავებული გურუტის უკუჩაყრა 0.25მ ³ ჩაჩმის მოგ.	გა	433.0
4	დამუშავებული გურუტის უკუჩაყრა 130ც.ბ. ბუღდოზერით 10მ ³ კადავლეზით	გა	1973.0
5	შეა ტრანშეაში 4=325მ ³ ნ=6მ ³ ГОСТ 10707-83 ფოლადის მილის ჩაყრა	გრ.ბ	350.0
6	იოვე, 4=219მ ³ ნ=5მ ³	გრ.ბ	354.0
7	იოვე, 4=159მ ³ ნ=5მ ³	გრ.ბ	196.0
8	იოვე, 4=114მ ³ ნ=5მ ³	გრ.ბ	235.0
9	ფოლადის მილის 4=325მ ³ ნ=6მ ³ ნორმალური ანტიკორიზიული იზოლაცია	გრ.ბ	350.0
10	იოვე, 4=219მ ³ ნ=5მ ³	გრ.ბ	354.0
11	იოვე, 4=159მ ³ ნ=5მ ³	გრ.ბ	196.0
12	იოვე, 4=114მ ³ ნ=5მ ³	გრ.ბ	235.0
13	ფოლადის ექსკავირებული გადასასვლელი 300x200მ ³ 1 ცალი	აბ	17.4
14	იოვე, 200x150მ ³ 1 ცალი	აბ	6.5
15	იოვე, 150x100მ ³ 1 ცალი	აბ	4.1
16	ფოლადის სარინის 4=50 ³ 4=300მ ³ ნ=8მ ³ დამზადება და მოტყაი 1 ცალი	აბ	40.2
17	ფოლადის სარინის 4=65 ³ 4=200მ ³ ნ=6მ ³ დამზადება და მოტყაი 1 ცალი	აბ	14.5
18	ფოლადის მილი 4=114მ ³ ხვერტის ამოჭრა	გ	1.0
19	4=114მ ³ მილზე 4=114მ ³ ნ=5მ ³ ფოლადის მილის მიდუღება	1 შედ. ლება	1.0
20	წყალგამშვები მაგისტრალური არხიდან ტ-2	გ	1.0
21	წყალგამშვები ჰიდრანტი H=2.0მ ტ-3	გ	10.0
22	წყალგამშვები ჰიდრანტი H=2.0+4.0მ ტ-4	გ	2.0
23	პ ურდულით 1-რიგის გამანაწილებელზე ტ-5	გ	1.0
24	ფირმისმა-სამთაყარის გზის გადაკვეთა ტ-11	გ	1.0

შენიშვნა

1. სამთაყაროს I და II რიგის გაბანაწილებლების გეგმა იხ. ფურც. №1-1
2. სამთაყაროს I და II რიგის გაბანაწილებლების სამონტაჟო სქემა იხ. ფურც. №1-2; 1-3
3. II რიგის გაბანაწილებლის ს-4-1 ბრძივი პროფილი იხ. ფურც. № 5-1

[illegible]