

ნინოწმინდის მუნიციპალიტეტში ტყის ზონაში ტურისტების
დასასვენებელი ადგილი №3-ის მოწყობა

დამკვეთი: ნინოწმინდის მუნიციპალიტეტის
მერია

შემსრულებელი: შ.პ.ს. "ჯ.ს.ბ.საქართველო"

არქიტექტორი: ირაკლი ჯამარაშვილი



ქ.ნინოწმინდა
2020 წ.

№	ნახაზის ჩამონათვალი	ფურც. №
1	ბანმარტებითი გარათი	ა-00
2	საპროექტო რენდერები	ა-01
3	საპროექტო რენდერები №2	ა-02
4	არქიტექტურული გეგმა	ა-03
5	სკვერის მოწყობის გეგმა	ა-04
6	ფასადი ღერძეში A-B; 1-2	ა-05
7	ფასადი ღერძეში B-A; 2-1	ა-06
8	ჭრილი №1; ჭრილი №2	ა-07
9	ველოსიპედის საღებრის ქსკიზი	ა-08
10	საპროექტო სკამის ქსკიზი	ა-09
11	მაგიდისა და ურნის ქსკიზი	ა-10
12	კალენდარული გეგმა-ბრაფიკი	ა-11

წინწინდის მუნიციპალიტეტში ტყის ზონაში დასასვენებელი ადგილების #3 მოწყობის მოცულობათა უწყისი			
№	სამუშაოს დასახელება	განრიგებული ს.კრთული	საპროექტო მოცულობები
1	3	4	6
	მოედნის მოწყობა		
1	გრუნტის დამუშავება ხელით ტერიტორიის მოსასწორებლად	მ³	11,10
2	გრუნტის გათხრა ხელით რკ/ზეტონის ლენტური საძირკვლის მოსაწყობად	მ³	7,40
3	ღორღის საფუძვლის მოწყობა საძირკვლისთვის	მ³	1,30
4	რკ/ზეტონის ლენტური საძირკვლის მოწყობა	მ³	6,20
5	ქვის კედლების ამოწმება	მ³	13,00
6	ოზალუმინის ფანჯრის ბლოკების მოწყობა	მ²	3,60
7	რკ/ზეტონის სარტყელის მოწყობა სისქით 20სმ	მ³	0,90
8	აგურის სვეტების მოწყობა	მ³	4,00
9	ხის კოჭებისა და სვეტების მოწყობა გარდა გადახურვისა	მ³	3,10
10	გადახურვის ხის კონსტრუქციების მოწყობა	მ³	0,85
11	ხის მოლარტყვის მოწყობა	მ²	47,00

ბანმარტებითი გარათი

2020 წლის 8 აპრილს №8 ხელშეკრულების შესაბამისად შპს "ჯ.ს.გ საქართველო"-მ აწარმოვა ახომავითი სამუშაოები ნინოწმინდის მუნიციპალიტეტის ტყის ზონაში ტურისტებისთვის დასასვენებელი ადგილის მოწყობის მიზნით. რის საფუძველზეც შედგენილია აღნიშნული პროექტი.

პროექტი ითვალისწინებს ტერიტორიის მოსწორებას ხელით, შემდგომ ბრუნტის გაჭრას და რკ/ზეტონის ლენტური საძირკვლის მოწყობას, საძირკველზე მოეწყობა ადგილობრივი ქვის კედელი, ხოლო მასზე ზემოდან მოეწყობა რკ/ზეტონის სარტყელი. შენობის გადახურვა მოეწყობა მუქი ფერის მეთალოკრამიტის, სახურავის ძირი და ნაშვარი შეიფუთება ხის ლამფით. შენობის ხის ელემენტები დამუშავდება ანტისეპტიკური ლაქით. იატაკზე მოეწყობა ზეტონის მოჭიმვა და დაემატა ქვის ფილები. შენობის განაპირა ნაწილში მოეწყობა ორი ცალი იზოალუმინის უანჯარა.

ასევე გათვალისწინებულია ორი მაგიდისა და ოთხი სკამის მოწყობა.

საპროექტო შენობის მიმდებარედ მოეწყობა ველოსიპედის საღებომი და ორი ცალი ნაგვის ურნა.

დასასვენებელი მოედნის მოწყობის სამუშაო კერიოდად გათვალისწინებულია რვა კალენდარული კვირა.

სამშენებლო პროცესის დასრულების შემდგომ უნდა მოხდეს სამშენებლო ნარჩენების მოგროვება და გატანა ნაბაჟსაქრელზე.

12	ბურღის მოწყობა მეტალოკრამიტით	მ²	47,00
13	სახურავის ნაშვრის უზბლის და ძირის შეფუთვა ხის ლამფით	მ²	21,00
14	სახურავის ძირის შეფუთვა ხის ლამფით	მ²	32,00
15	ხის ელემენტების დამუშავება ანტისეპტიკური ლაქით	მ²	120,00
16	ღორღის საფუძვლის მოწყობა იატაკისთვის სისქით 5სმ	მ³	1,70
17	იატაკზე ზეტონის მოჭიმვის მოწყობა სისქით 10სმ	მ²	33,00
18	იატაკზე ქვის ფილების დაგება	მ²	33,00
19	2.3X1.28 მაგიდის მოწყობა ზეტონის საფუძველზე (მეტალის ხით მოპირკეთებული)	ც	2,00
20	სკამის მოწყობა ზეტონის საფუძველზე ზომით 2.3X0.558 (მეტალის ხით მოპირკეთებული იხ.პროექტი)	ც	4,00
21	ველოსიპედის სადგომის მოწყობა (იხ. პროექტი)	კომპ.	1
22	ურნის მონტაჟი საძირკვლის გათვალისწინებით (იხ. პროექტი)	ც	2
23	მშენებლობის პროცესში წარმოქმნილი სამშენებლო ნარჩენების მოგროვება	მ³	5
24	სამშენებლო ნარჩენებისა და ზედმეტი გრუნტის დატვირთვა ავტოთვითმცელზე ხელით	ტ	9,00
25	სამშენებლო ნარჩენების ტრანსპორტირება ნაგავსაყრელზე 10კმ რადიუსში	ტ	9

მასშტაბი

--

პროექტის სათაური:
ნინოწმინდის მუნიციპალიტეტში ტყის ზონაში ტურისტების დასასვენებელი ადგილი №3-ის მოწყობა
ნახაზის სათაური:
ბანმარტებითი გარათი
მისამართი:
ნინოწმინდის მუნიციპალიტეტი ტყის ზონა

რიცხვი:	11/08/2020
საკ.პ.ლი:	
ფურცელი:	ფ-00
მასშტაბი:	- - -

კომპანიის დირექტორი:	მისამართი: 
არქიტექტორი:	ირაკლი ჯამარშვილი 
დამკვეთი:	ნინოწმინდის მუნიციპალიტეტის მერია



G. S. B. Georgia
ARCHITECTURE

შპს ჯ.ს.გ.საქართველო

საპროექტო რენდერები №1



ემსპლიკაცია

პროექტის სათაური:

ნინოწმინდის მუნიციპალიტეტში ტყის ზონაში ტურისტების დასასვენებელი ადგილი №3-ის მოწყობა

ნახაზის სათაური:

საპროექტო რენდერები №1

მისამართი:
ნინოწმინდის
მუნიციპალიტეტი ტყის ზონა

რიცხვი:	11/08/2020
საკუთარი:	
ფურცელი:	ფ-01
მასშტაბი:	- - -

კომპანიის დირექტორი:	მინილ ბაშინურიძე
არქიტექტორი:	ირაკლი ჯამარტიშვილი
დამკვეთი:	ნინოწმინდის მუნიციპალიტეტის მერია



შპს გ.ს.ბ.საქართველო

საკრომეტო რენდერები №2



ექსპლიკაცია

პროექტის სათაური:

ნინოწმინდის მუნიციპალიტეტში ტყის
ზონაში ტურისტების დასასვენებელი
აღრილი №3-ის მოწყობა

ნახაზის სათაური:

საკრომეტო რენდერები №2

მისამართი:
ნინოწმინდის
მუნიციპალიტეტი ტყის ზონა

რიცხვი:	11/08/2020
საკრულო:	
ფურცელი:	ფ-02
მასშტაბი:	- - -


კომპანიის დირექტორი:	მინილ ბაშინძე
არქიტექტორი:	ირაკლი ჯამარეშვილი
დამკვეთი:	ნინოწმინდის მუნიციპალიტეტის მერია



შპს ჯ.ს.ბ.საქართველო

არქიტექტურული გეგმა

მასშტაბი 1:50

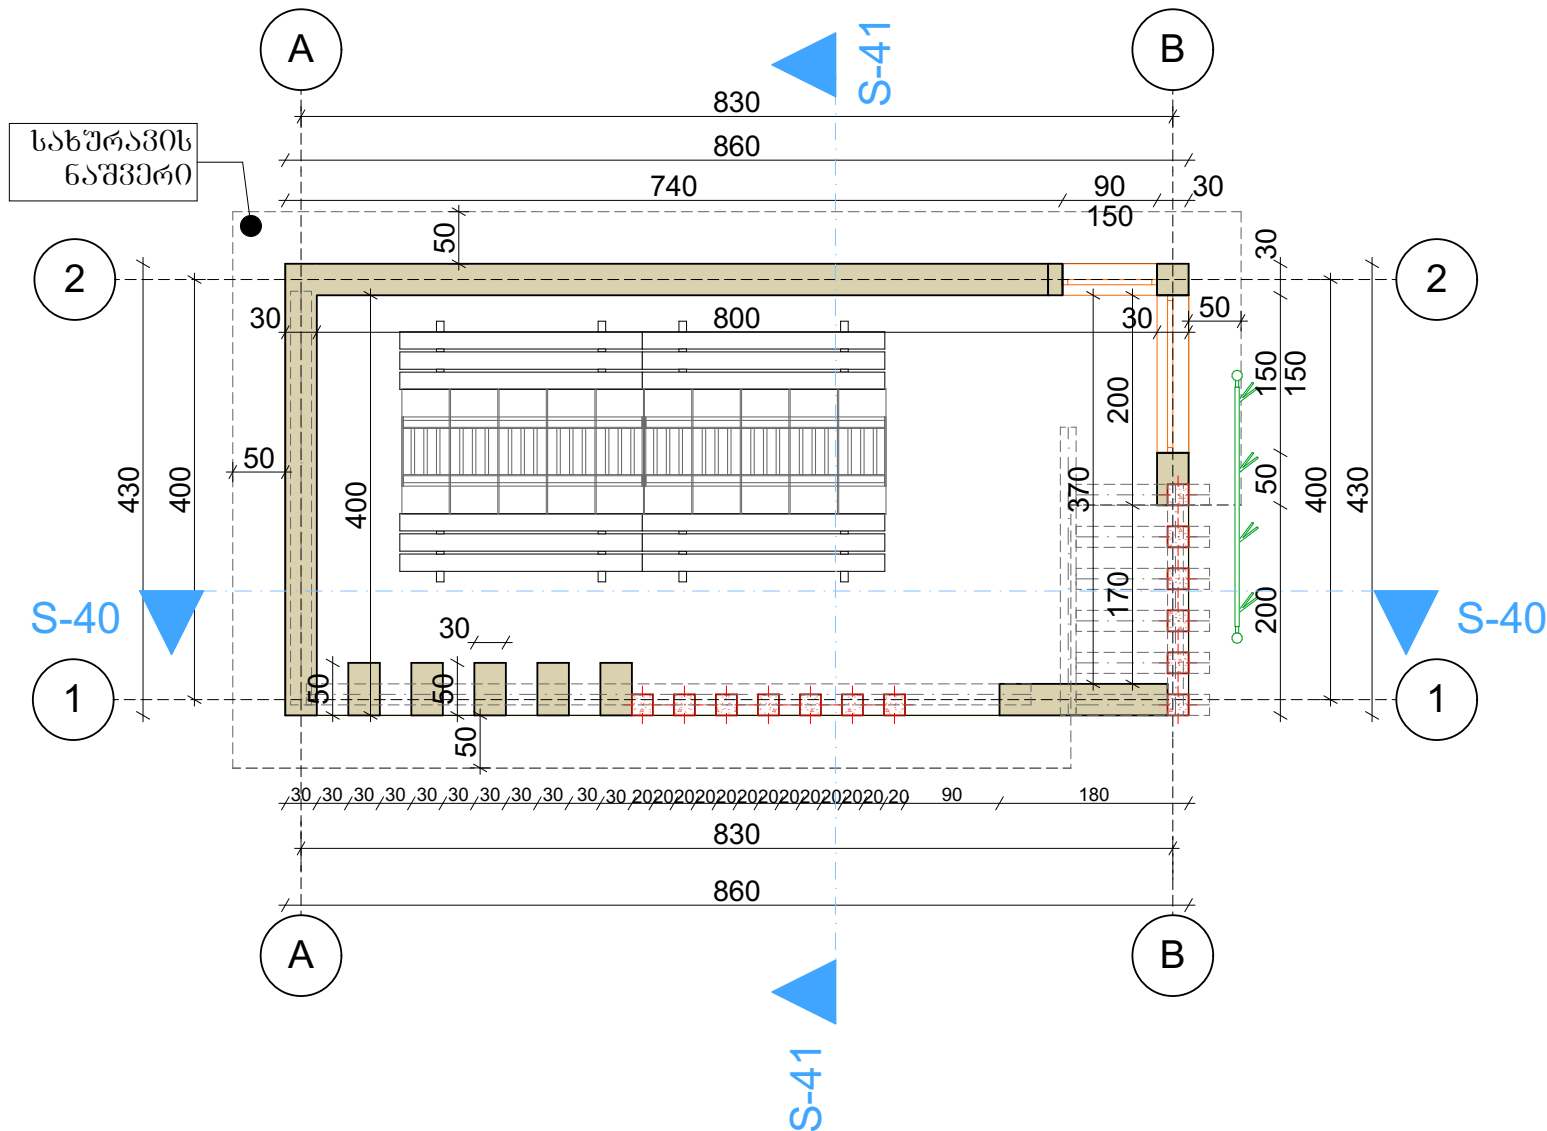

მასშტაბი

პროექტის სათაური:

ნინოწმინდის მუნიციპალიტეტში ტყის
ზონაში ტურისტების დასასვენებელი
აღრილი №3-ის მოწყობა

ნახაზის სათაური:

არქიტექტურული გეგმა

მისამართი:

ნინოწმინდის
მუნიციპალიტეტი ტყის ზონა

რიცხვი: 11/08/2020

საკუთარი: უ-03

ფურცელი: - - -

მასშტაბი:


კომპანიის დირექტორი:	მინიჭი გაგონილი
არქიტექტორი:	ირაკლი გამარცხილი
დამკვეთი:	ნინოწმინდის მუნიციპალიტეტის მერია



შპს გ.ს.ბ.საქართველო


ფასადი ღერძებში A-B

მასშტაბი 1:50

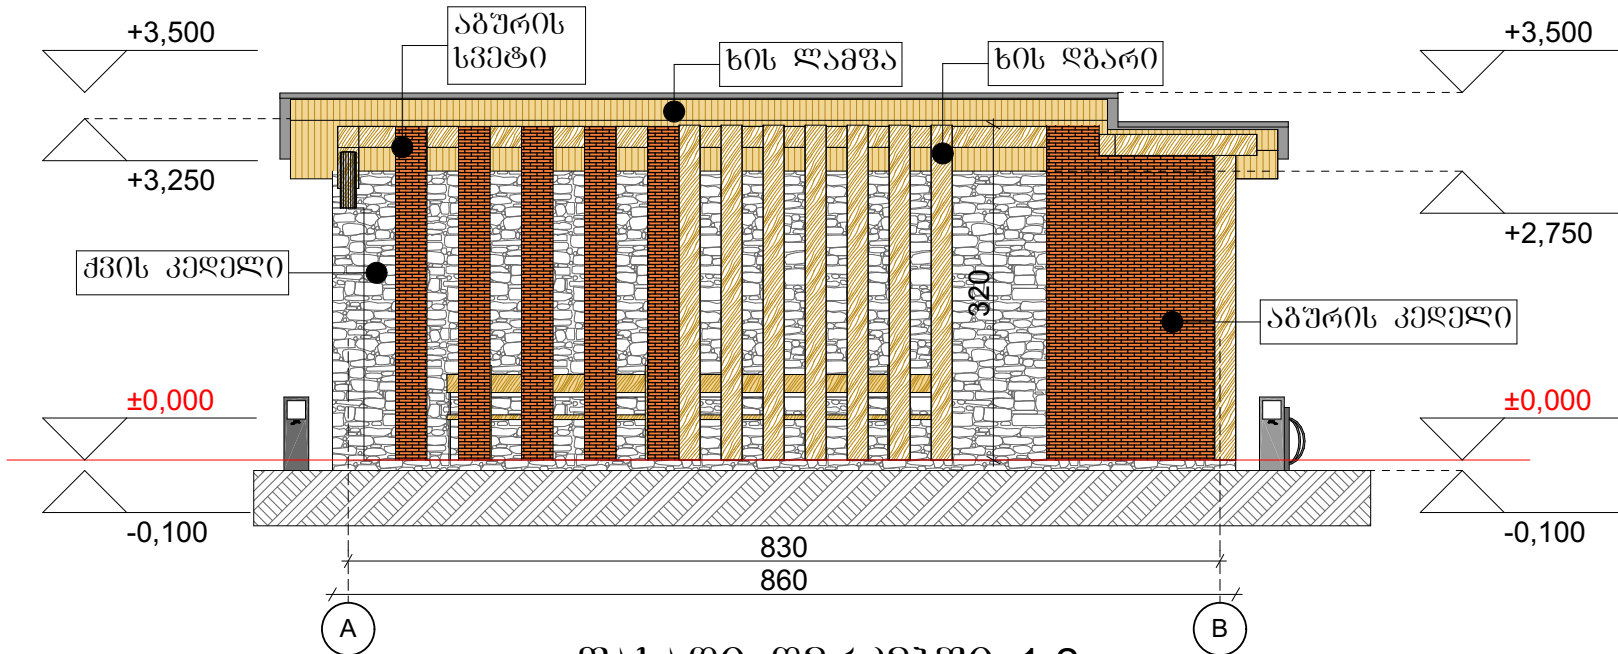

ფასადი ღერძებში 1-2

მასშტაბი 1:50

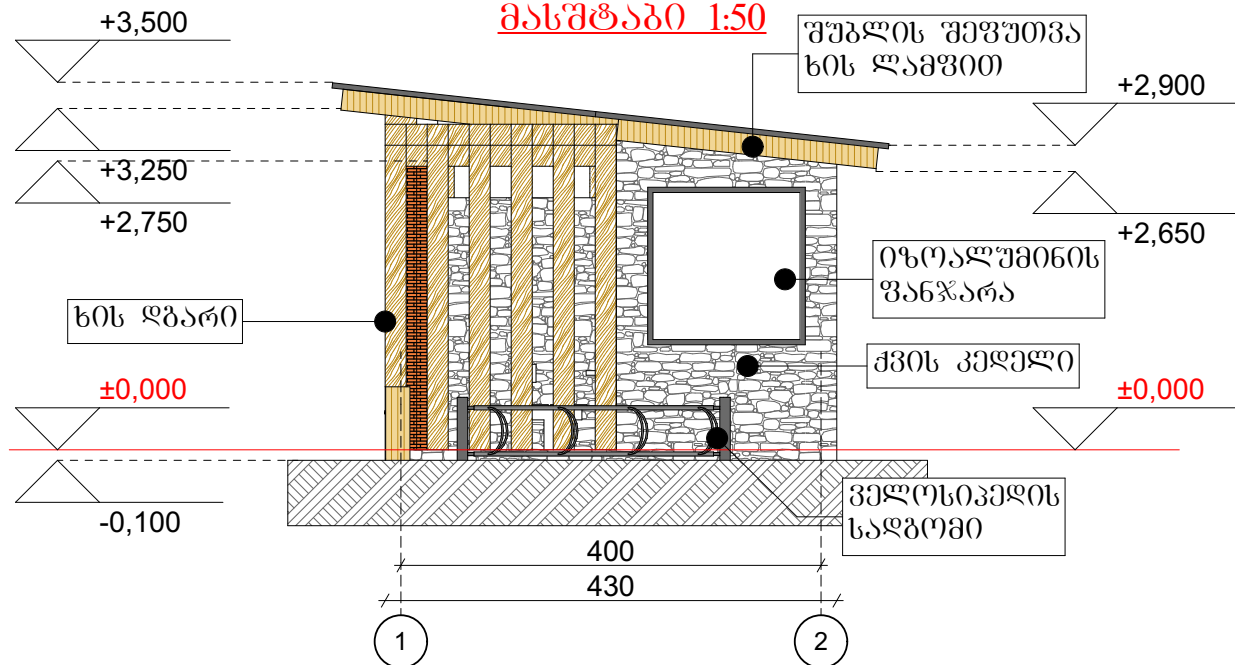

მასშტაბი

პროექტის სათაური:

ნინოწმის მუნიციპალიტეტში ტყის
ზონაში ტურისტების დასასვენებელი
აღიშნული №3-ის მოწყობა

ნახაზის სათაური:

ფასადი ღერძებში A-B, 1-2

მისამართი:

ნინოწმის
მუნიციპალიტეტის ტყის ზონა

რიცხვი:

11/08/2020

საკუთარი:

ფურცელი:

ფ-04

მასშტაბი:

კომპანიის
დირექტორი:

მისამართი
ბაზმისპირა

არქიტექტორი:

ირაკლი
ჯამბურაძე

დამკვეთი:


ნინოწმის
მუნიციპალიტეტის
მერია



შპს ჯ.ს.ბ.საქართველო



მასშტაბი 1:50

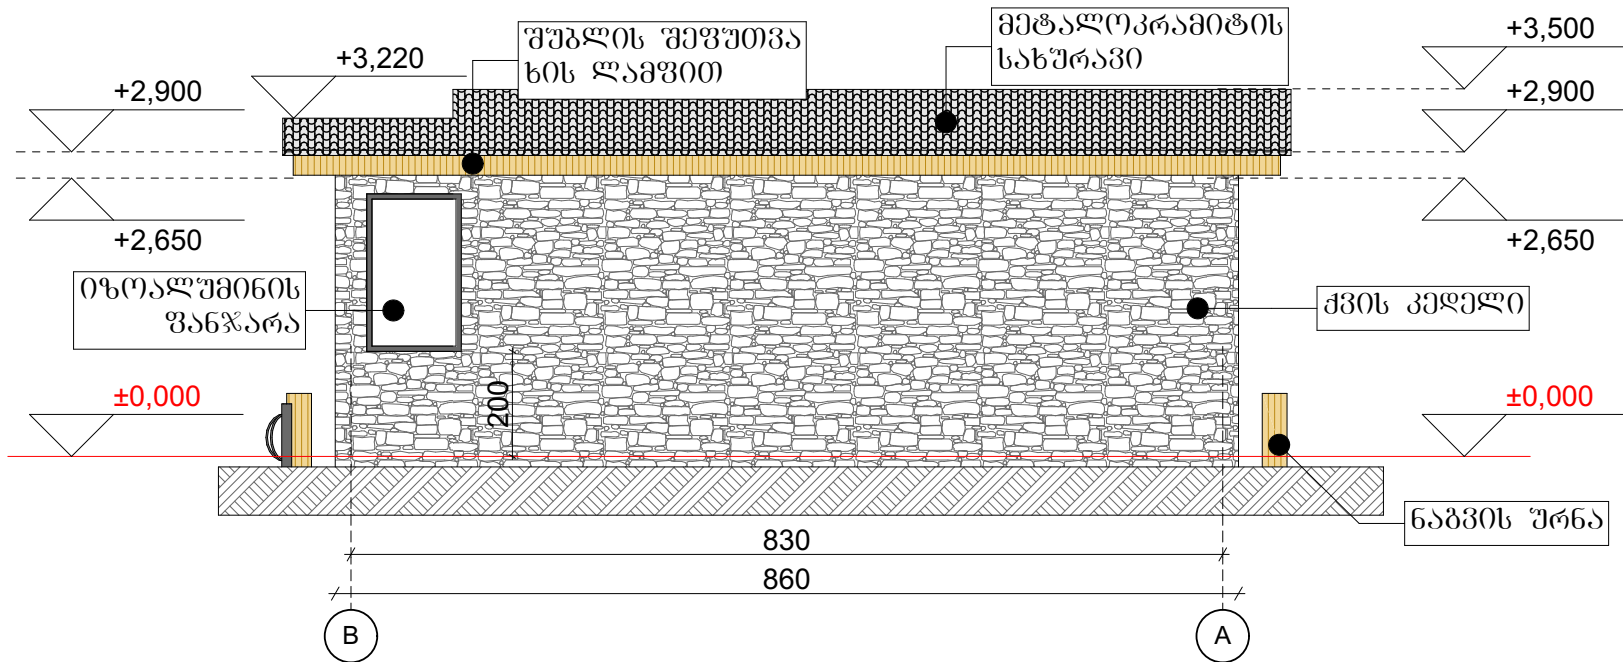


მასშტაბი 1:50

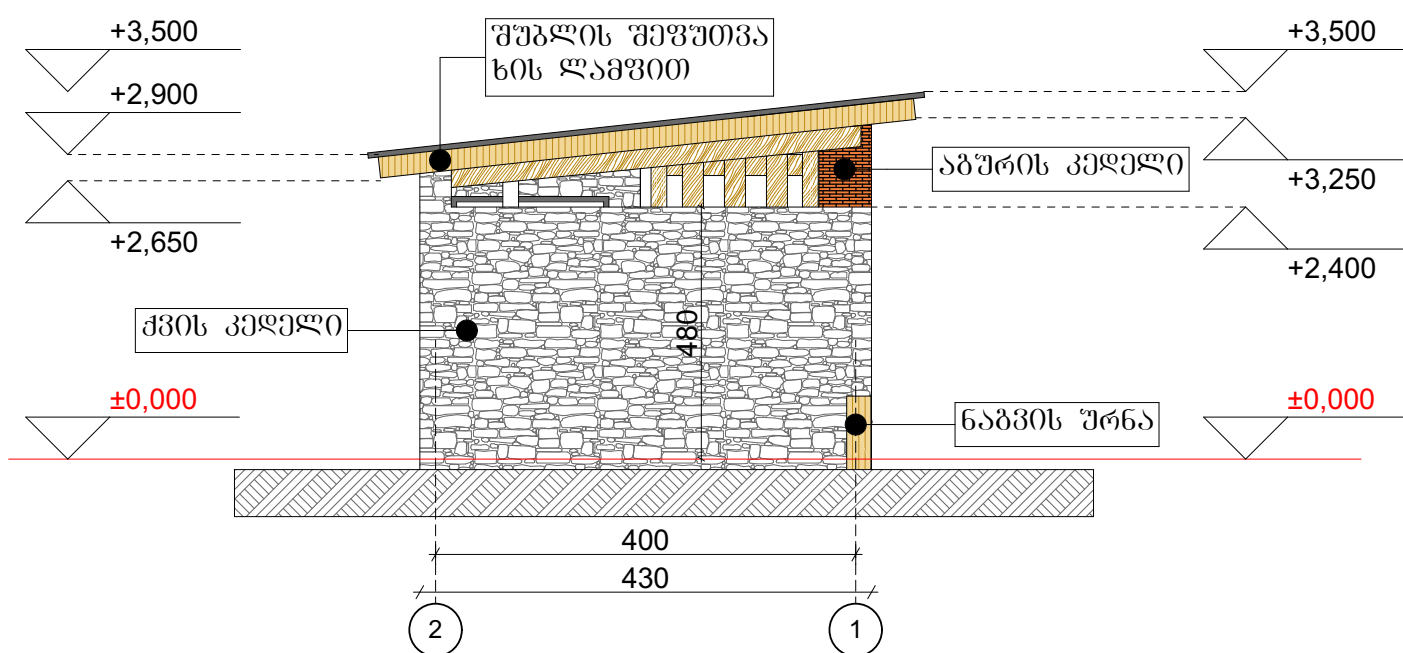

მასშტაბი

პროექტის სათაური:

ნინოწმის მუნიციპალიტეტში ტყის
ზონაში ტურისტების დასასვენებელი
აღიშნული №3-ის მოწყობა

ნახაზის სათაური:


მისამართი:

ნინოწმის
მუნიციპალიტეტში ტყის ზონა

რიცხვი: 11/08/2020

საკუთარი:

ფურცელი: შ-05

მასშტაბი: - - -


პროექტის დირექტორი:	მინიჭი ბაშინძე
არქიტექტორი:	ირაკლი ჯამარტაშვილი
დამკვეთი:	ნინოწმის მუნიციპალიტეტის მერია



შპს ჯ.ს.ბ.საქართველო


ჭრილი №1

მასშტაბი 1:50

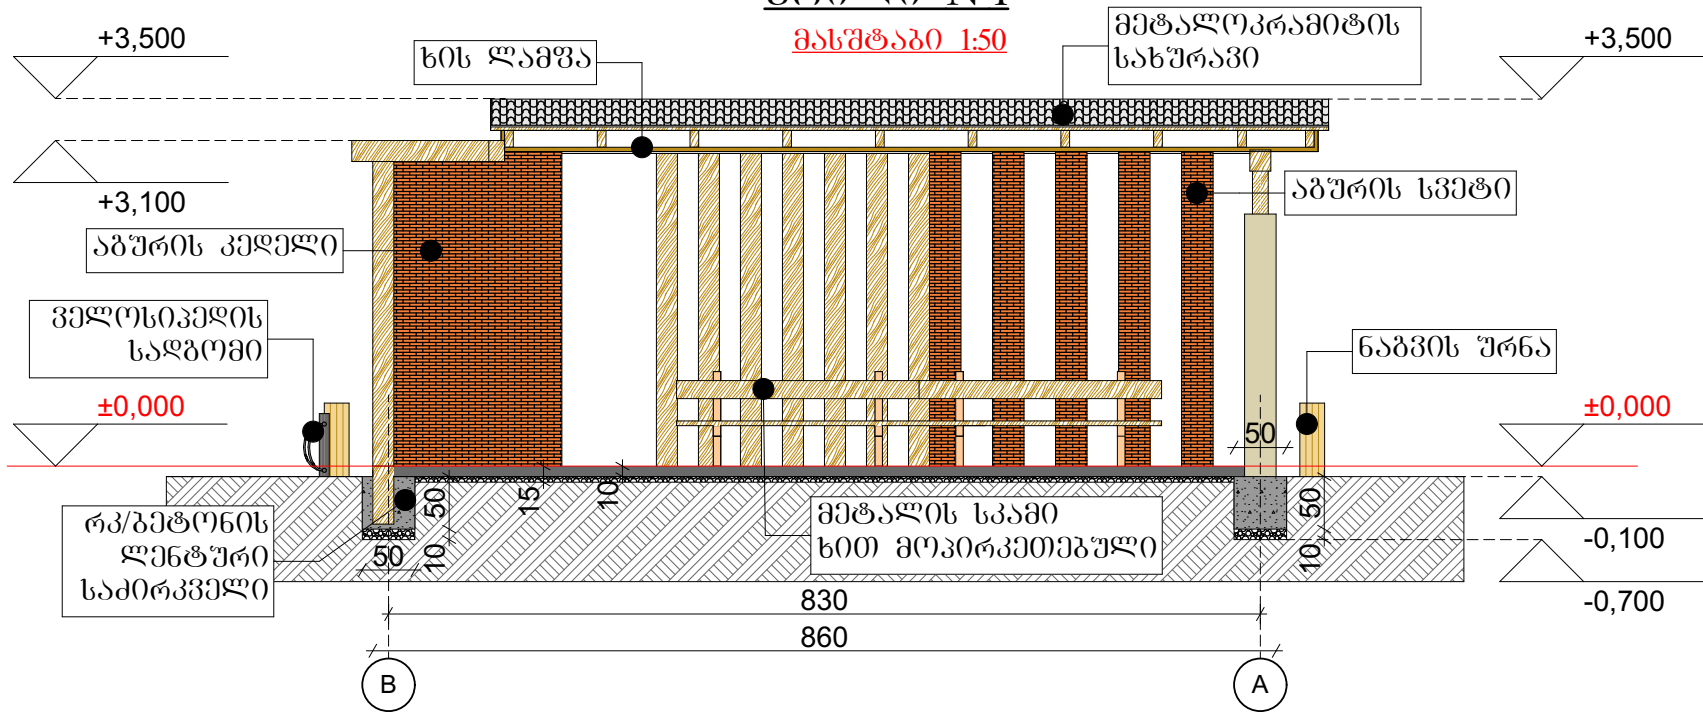

ჭრილი №2

მასშტაბი 1:50

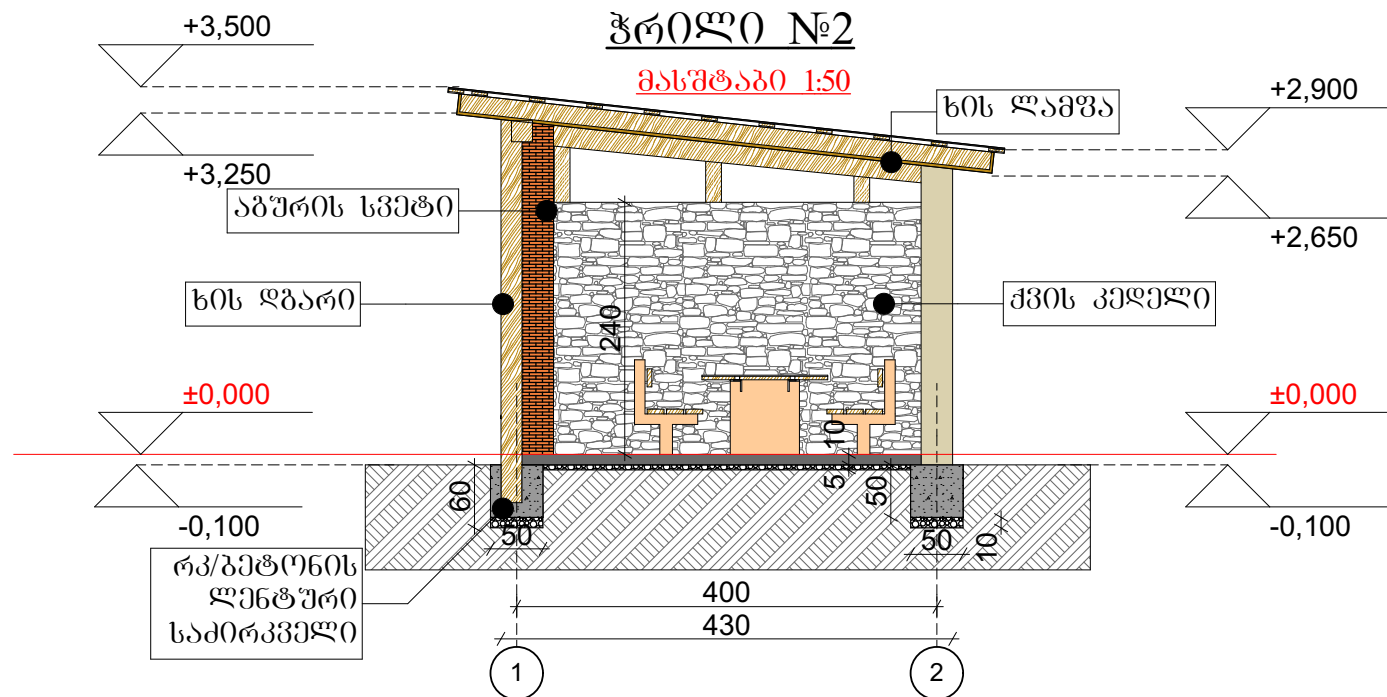

მასშტაბი

პროექტის სათაური:

ნინოწმის მუნიციპალიტეტში ტყის
ზონაში ტურისტების დასასვენებელი
აღიშნული №3-ის მოწყობა

ნახაზის სათაური:


მისამართი:

ნინოწმის მუნიციპალიტეტში ტყის
ზონაში

რიცხვი: 11/08/2020

საკანალი: უ-06

ფურცელი: - - -

მასშტაბი: - - -

კომპანის
დირექტორი: მინიჭი
ბაშინიძე

არქიტექტორი: ირაკლი
ჯამარტიშვილი

დამკვეთი: ნინოწმის
მუნიციპალიტეტის
მერია



შპს ჯ.ს.ბ.საქართველო


ველოსიკლის საღებრის მოწყობის ესკიზი

ლიტონის მიწი
გეტონის ფილა



გეტონი

ხრე

ბრუნის მასა

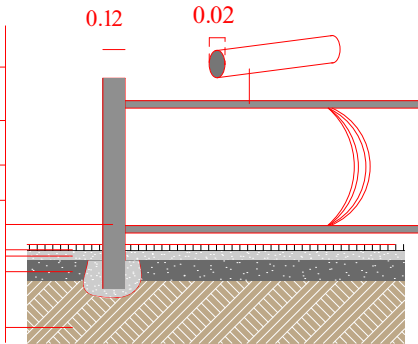

0.45

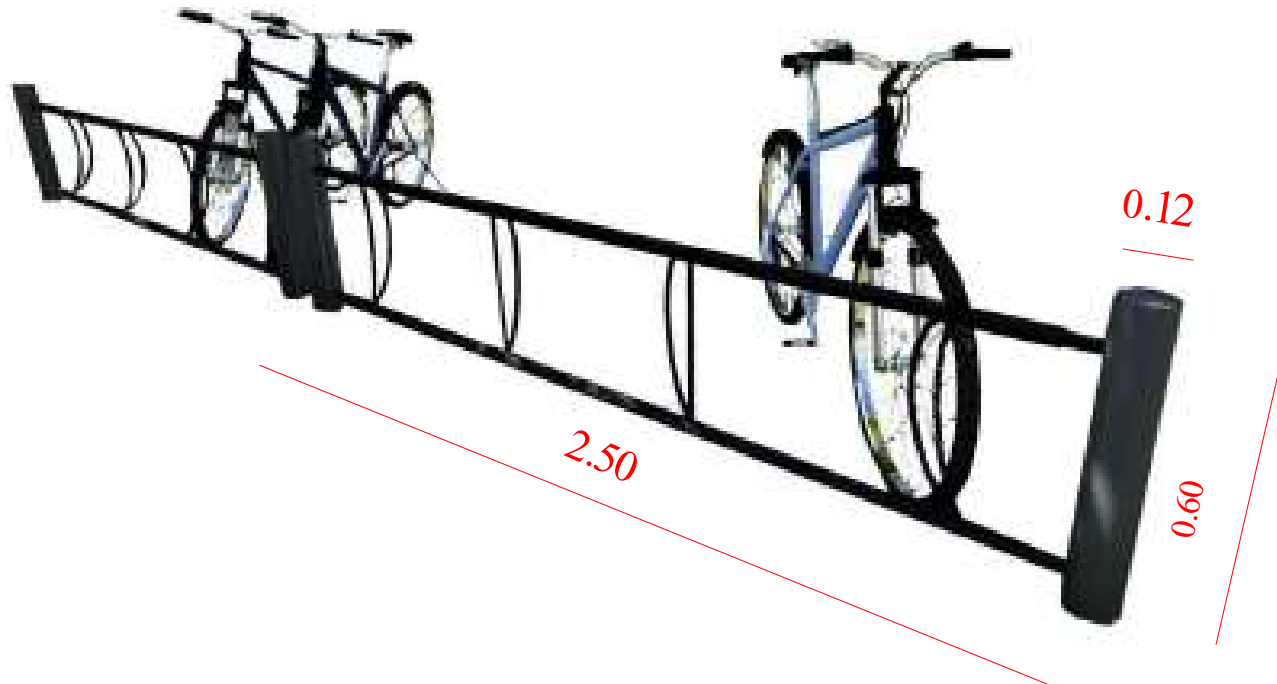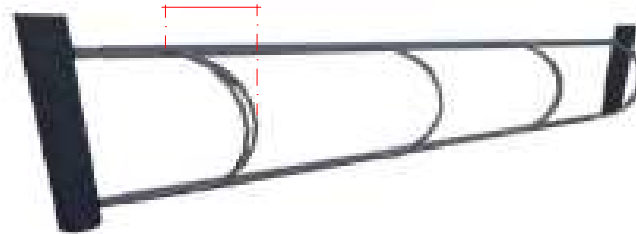


პროექტის სახელი:

ნინოწმის მუნიციპალიტეტში ტყის
ზონაში ტურისტების დასასვენებელი
აღიშნული №3-ის მოწყობა

ნახაზის სახელი:

ველოსიკლის საღებრის
მოწყობის ესკიზი

მისამართი:

ნინოწმის
მუნიციპალიტეტი ტყის ზონა

რიცხვი: 11/08/2020

საკუთარი: უ-07

ფურცელი: - - -

მასშტაბი:

კომპანის
დირექტორი: მინილ
ბაშინძე


არქიტექტორი: ირაკლი
ჯამარაშვილი

დამკვეთი: ნინოწმის
მუნიციპალიტეტის
მერია





შპს ჯ.ს.ბ.საქართველო

სპამის შესვი

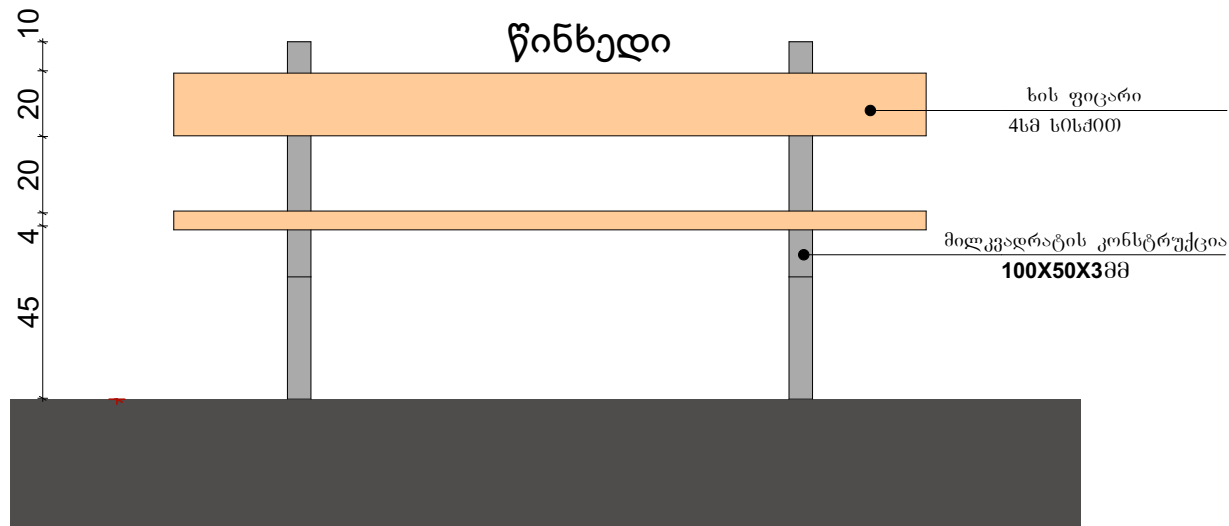

ზედხედი

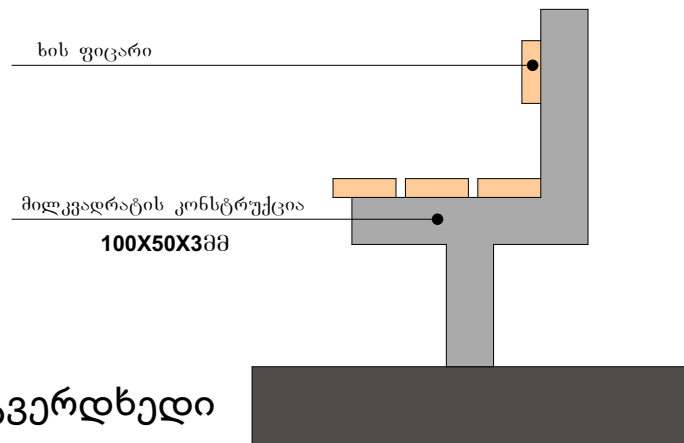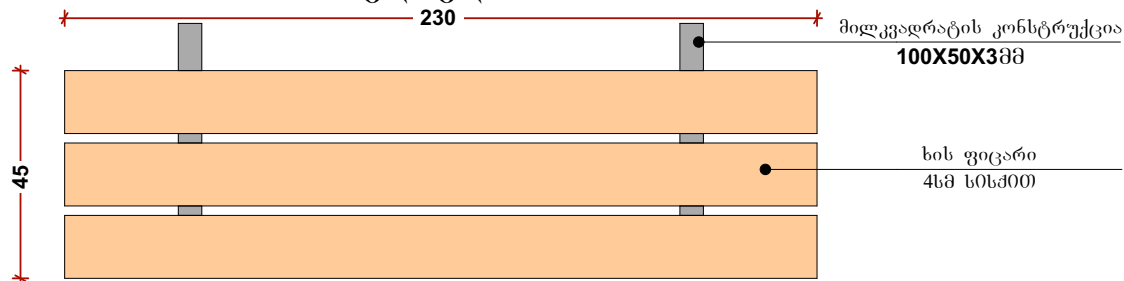

მძკალიპაცია

პროექტის სათაური:

ნინოწმინდის მუნიციპალიტეტში ტყის
ზონაში ტურისტების დასასვენებელი
ალგოი №3-ის მოწყობა

ნახაზის სათაური:

სპამის შესვი

მისამართი:

ნინოწმინდის
მუნიციპალიტეტი ტყის ზონა

რიცხვი: 11/08/2020

საკუთარი: უ-08





ფურცელი: - - -

კომპანიის დირექტორი:	მინილ ბაშინურიძე
არქიტექტორი:	ირაკლი ჯამარეშვილი
დამკვეთი:	ნინოწმინდის მუნიციპალიტეტის მერია



შპს ჯ.ს.ბ.საქართველო

მაგილის ესკიზი

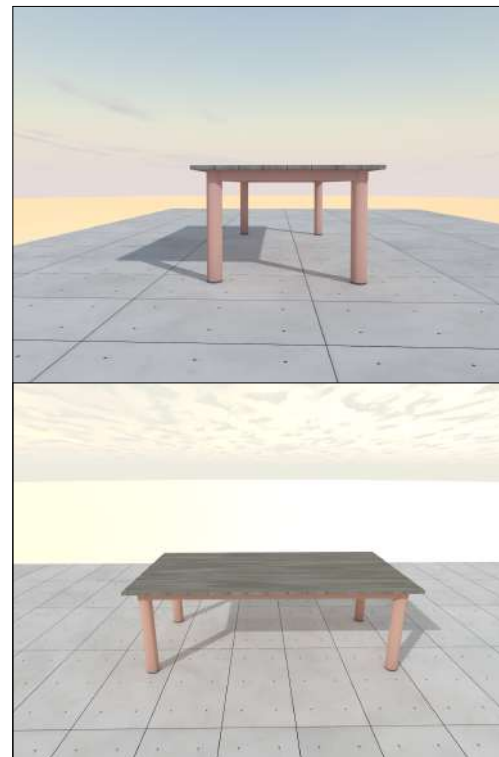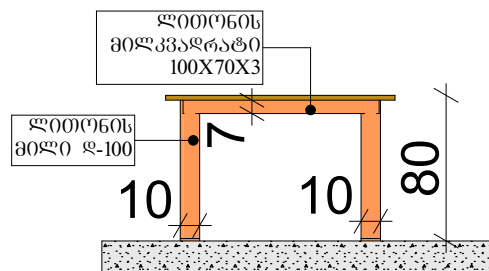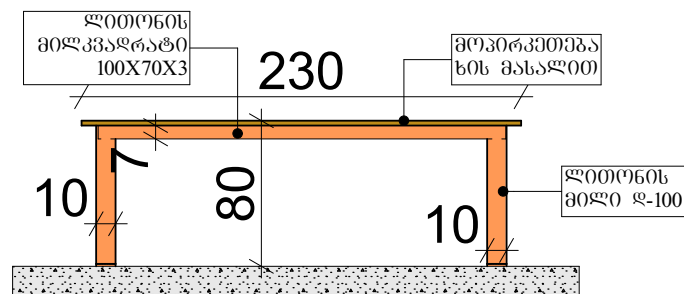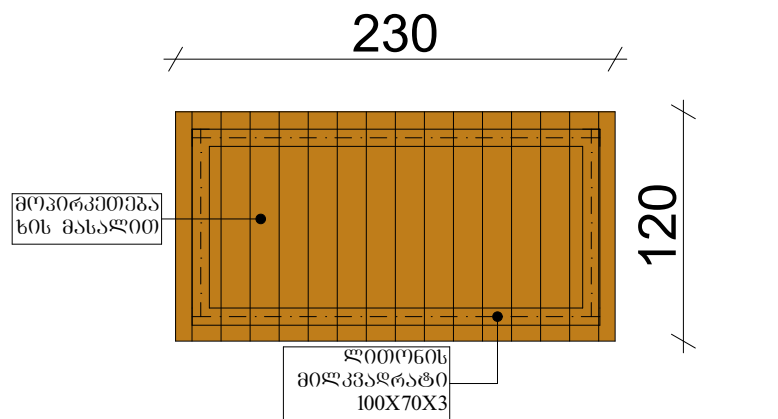

ნაგვის ურნის ესკიზი



ექსპლიკაცია

პროექტის სათაური:

ნინოწმინდის მუნიციპალიტეტში ტყის ზონაში ტურისტების დასასვენებელი ადგილი №3-ის მოწყობა

ნახაზის სათაური:

მაგილის ესკიზი,
ნაგვის ურნის ესკიზი

მისამართი:

ნინოწმინდის
მუნიციპალიტეტი ტყის ზონა

რიცხვი:	11/08/2020
საკუთარი:	
ფურცელი:	ფ-09
მასშტაბი:	- - -

კომპანიის დირექტორი:	მისხილ ბაშინაძე
არქიტექტორი:	ირაკლი ჯამაროშვილი
დამკვეთი:	ნინოწმინდის მუნიციპალიტეტის მერია



შპს გ.ს.ბ.საქართველო