

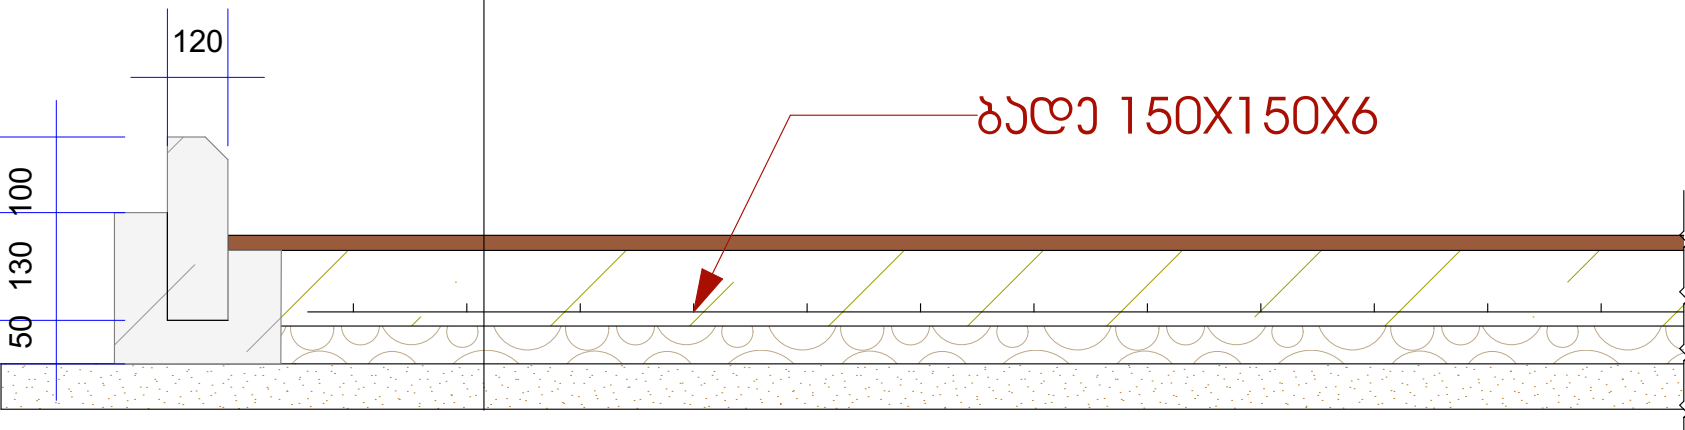
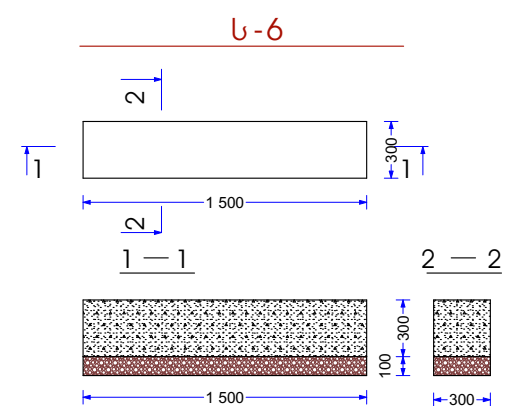


არსებული გრუნტი
ქვიშხრეშოვანი ნარევი 20
ფრ. ღორღი 0-40 მმ. სისქით 8 სმ
მონ. რეაბონის ფილა 10 სმ
ხაუჩხის ფილა სისქით 2 სმ

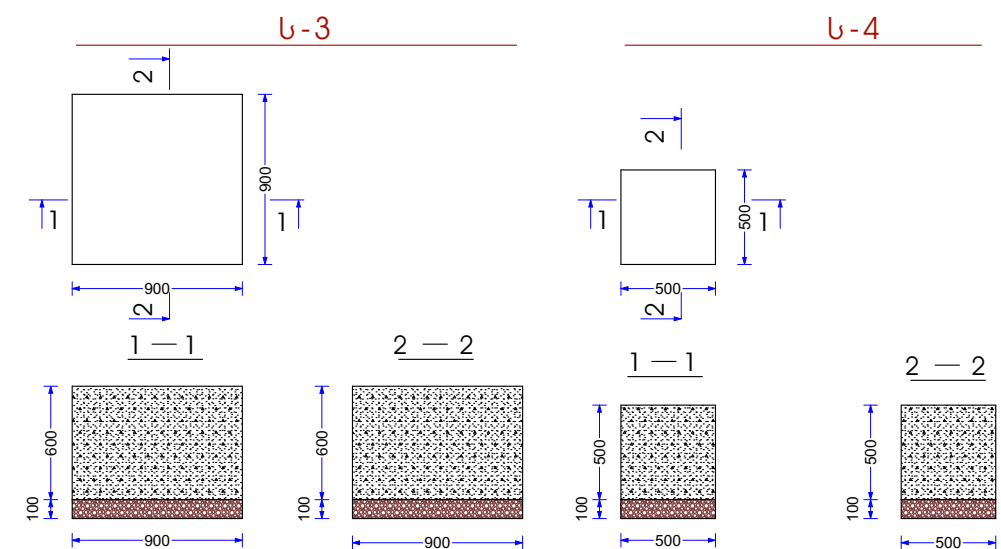

პირობითი აღნიშვნები		
შენიშვნა		
თვითმგარეშალი ქალაქი რუსთავის მერია		
კოსტავას ბაზ. №20		
ქ. რუსთავი		
სამთავრო მოედნისა და საგავშვო გზის ბილინის სამოსის პროექტი		
მასშტაბი	ფურცელი	ფურცლები
1:10		

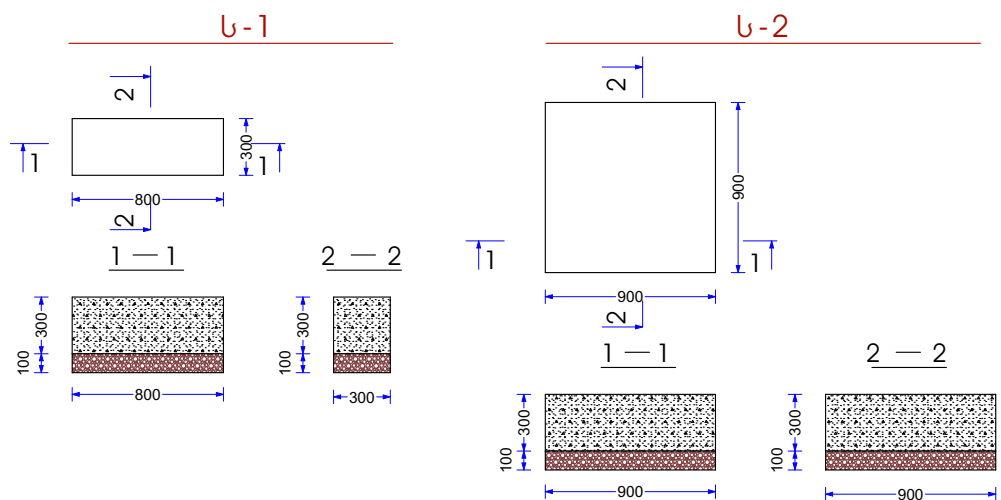

პირობითი აღნიშვნები


შენიშვნა

თვითმგებარე ძალაში რუსთავის მერი
პოსტავას გზა, №20

ქ. რუსთავი

სამშენებლო ს-1; ს-2; ს-3; ს-4; ს-5; ს-6.




მასშტაბი	ფურცელი	ფურცლები
1:40		

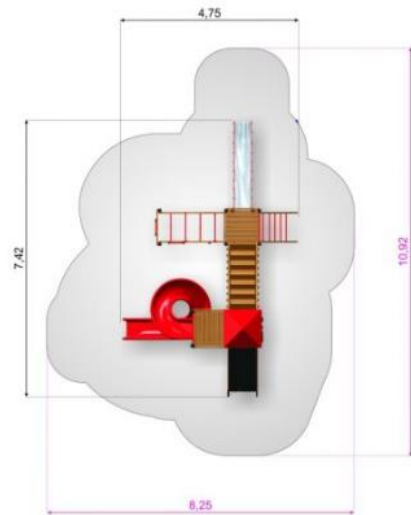

საბავშვო ატრაქციონი

ხის ელემენტები - დამზადებული უნდა იყოს ევროპული ხარისხის სტანდარტების შესაბამისად, დამუშავებული უნდა იყოს ტოქსიკური ნივთიერებების გამოყენების გარეშე. ხის ელემენტები შეღებილი უნდა იყოს მაღალი ხარისხის, ევროპული წარმოებისა და ევროპული სტანდარტების შესაბამისი საღებავით. ატრაქციონი უნდა აკმაყოფილებდეს სტანდარტების საერთაშორისო მოთხოვნებს (ISO), რასთან დაკავშირებითაც წარმოდგენილი უნდა იყოს შესაბამისი სერტიფიკატი.

აიწონადაიწონა ესკიზი

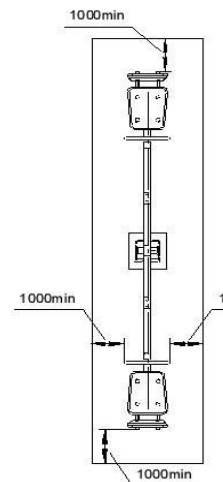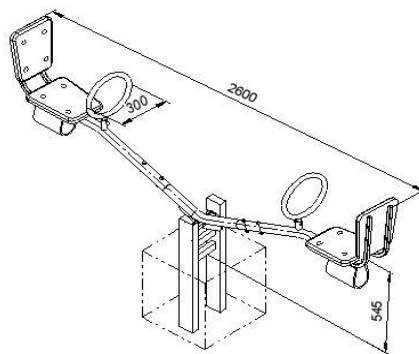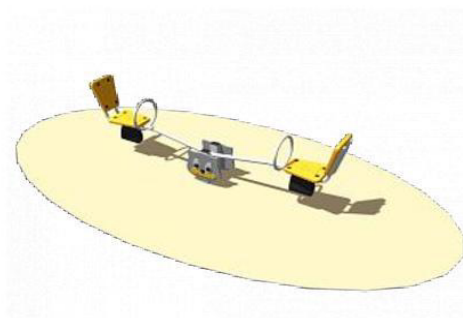

აიწონადაიწონას ზომები

სიმაღლე (მმ)	870 (±10 მმ)
სიგრძე (მმ)	2610 (±10 მმ)
სიგანე (მმ)	300 (±10 მმ)

აიწონადაიწონა განკუთვნილია 3 დან 7 წლამდე ბავშვებისთვის. ორადგილიანი აიწონადაიწონას დასაჯდომ სკამებს უნდა ჰქონდეს საზურგეები, ხოლო მზიდ ღერძზე დამონტაჟებული უნდა იყოს ოვალური ფორმის ხელის მოსაჭიდები. დასაჯდომი სკამის ქვედა მხარეს, მიწასთან შეხების ადგილას დამაგრებული უნდა იყოს კაუჩუკის ანდა რეზინის ლენტები, ამორტიზირების მიზნით. აიწონადაიწონას უნდა გააჩნდეს მინიმუმ ორი დეკორატიული ელემენტი.

პირობითი აღნიშვნები

შენიშვნა

საპირაპლუბის მდებარეობა
დაზუსტდეს მშენებლობის
დაწყების დროს.

თვითმმართველი ქალაქი რუსთავის მერია

არსებავს ბაზ. N20

ქ. რუსთავი

აიწონადაიწონა

მასშტაბი	ფურცელი	ფურცლები
1:55,08		




ორადგილიანი ხის საქანელას ზომები:




სიგრძე (მმ)	3060 (±150 მმ)
სიგანე (მმ)	1130 (±150 მმ)
სიმაღლე (მმ)	2070 (±150 მმ)

ორადგილიანი საქანელა განკუთვნილი უნდა იყოს 7 დან 14 წლამდე ბავშვებისთვის. საქანელას დასაჯდომი სკამების ჯაჭვები ხელის მოსაკიდ ადგილას შეფუთული უნდა იყოს დამცავი მატერიით.

საბინის მოწყობა

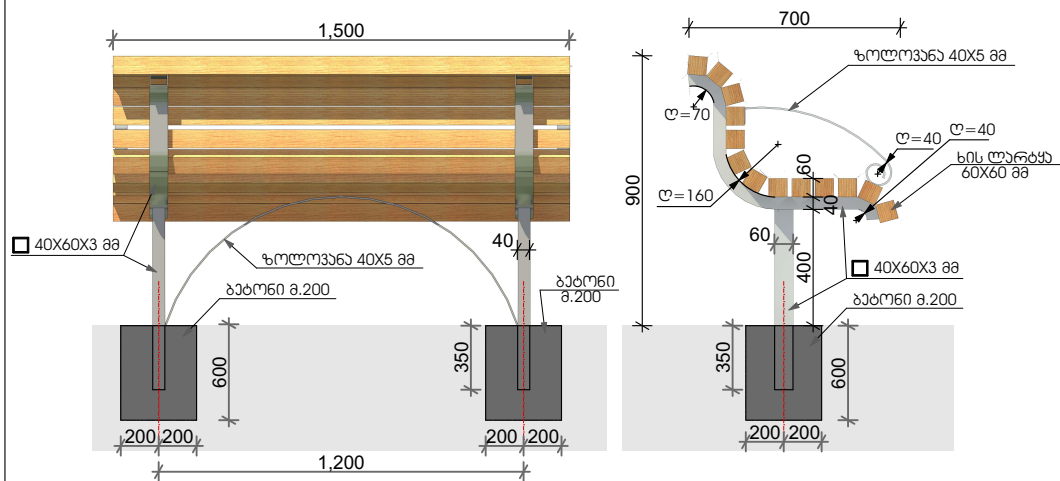

სანაგვე ურნა

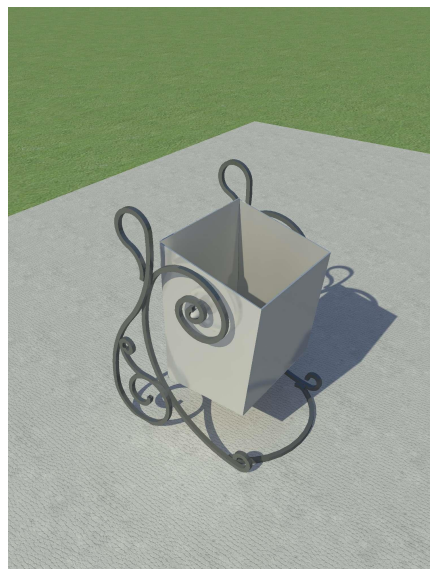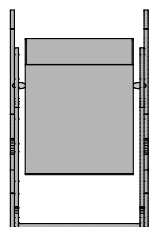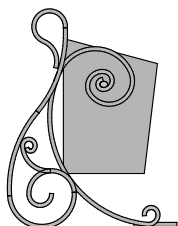

პირობითი აღნიშვნები

შენიშვნა


თვითმმართველი ქალაქი რუსთავის მერია

კოსტავას გამზ. №20

ქ. რუსთავი

საბინა, სანაგვე ურნა

მასშტაბი	ფურცელი	ფურცლები
1:700		

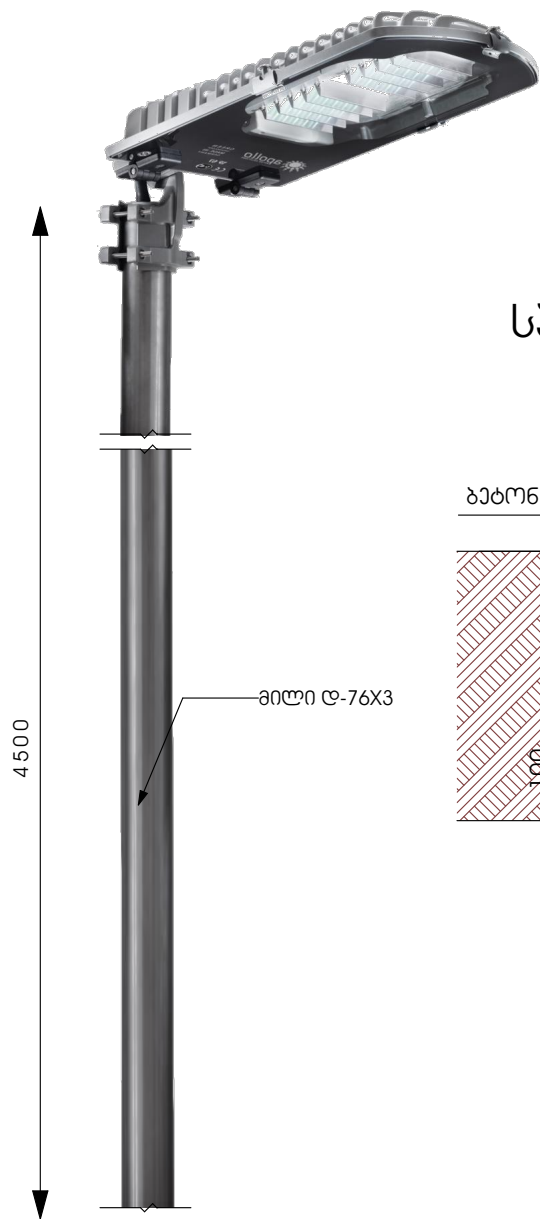

სამიწივლის მოწყობა

