

LLC. "Vega+"

city batumi kldiashvilis street. #6

l.imedadze@mail.ru

(+995) 568 18 83 83

შპს „ვეგა+“

ქ. ბათუმი კლდიაშვილის ქ. №6

ქედის მუნიციპალიტეტის სოფელ აბარის საჯარო სკოლის მზის მიკროელექტრო სადგურის მონტაჟი და
ქსელში ჩართვა

დამკვეთი: აბარის ა.რ. განათლების, კულტურისა და სპორტის სამინისტრო

დირექტორი:

ლ. იმედაძე

არქიტექტორი:

ბ. მინდიაშვილი

ბათუმი 2021

ნახაზების შემადგენლობა


ნახაზების შემადგენლობა	ა - 1
ფოტომასალა	ა- 2
სიტუაციური ნახაზი	ა - 3
ბენ-გეგმა მ. 1:250	ა- 4
ღობე	ა- 5
მზის მოდულის სამონტაჟო სქემა	ბ-1
მზის მოდულის სამონტაჟო ჩარჩო	ბ-2
მზის მოდულის საძირკველი	ბ-3
მზის მოდულის საძირკველი.არმირება	ბ-4
მზის მოდული	ბ-5
მზის მოდულის მოწყობის ტექნოლოგიური სქემა	ბ-6
მზის მოდულის მოწყობის ელ. სქემა	ელ-1
მზის მოდულის დამიწების კონტურის მოწყობის სქემა. აქსიომა	ელ-2



ბათუმი 2021 წ.	ფორმატი A-3	
დაკვეთის №		
VEGA		
ექსპლიკაცია		
პროგრამით აღნიშვნები		
შენიშვნა		
პროექტის სახელწოდება		
ქელის მუნიციპალიტეტის სოფელ აბარის საჯარო სკოლის მზის მიკროელექტრო სადგურის გონტაჟი და ქსელში ჩართვა		
დამკვეთი: აბარის ა.რ. განათლების, კულტურისა და სპორტის სამინისტრო		
თანამდებობა	გვარი	ხელმოწერა
დირექტორი	ლ. იმედაშვილი	
არქიტექტორი	გვიგულიძე	
დაამუშავა	ლ. იმედაშვილი	
შეამოწმა	ლ. იმედაშვილი	
მასშტაბი	1:100	ნახაზების შემადგენლობა
თარიღი	12/10/2021	
სტადია		ფურცელი
		ა-1


ფოტომასალა





სიტუაციური ნახაზი
სსიპ ქედის მუნიციპალიტეტის სოფ. აგარის საჯარო სკოლა

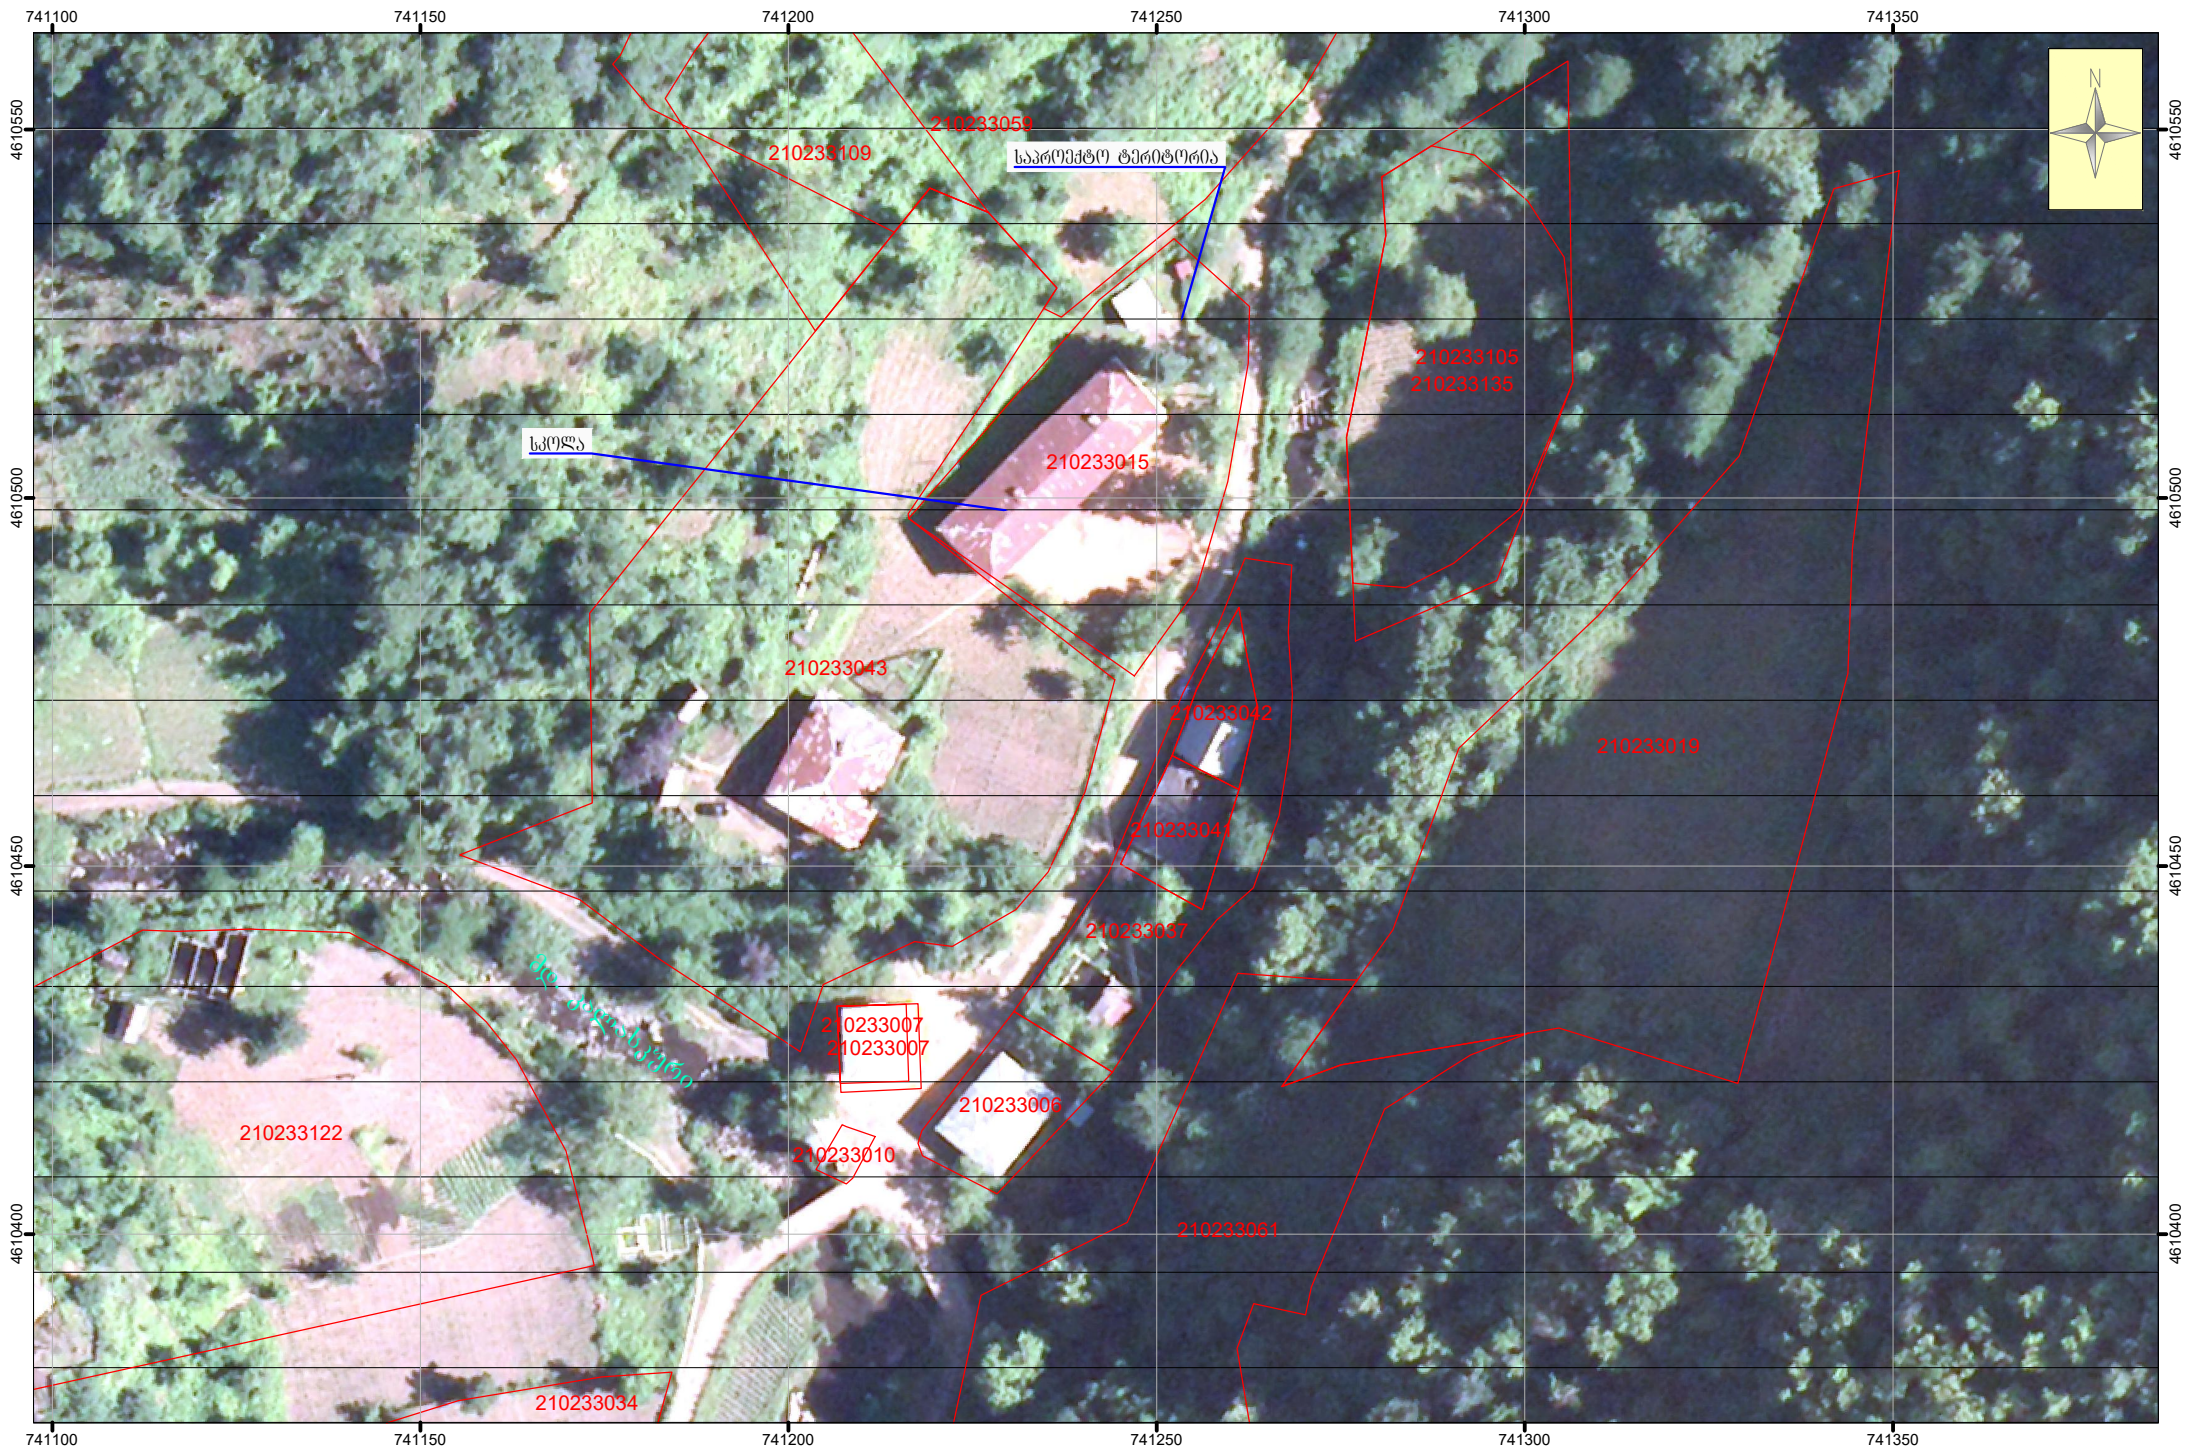

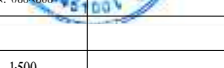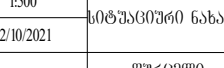
	ბათუმში 2021 წ.	ფორმატი A-3	
	დაკვეთის №		
VEGA			
ექსპლიკაცია			
პირობითი აღნიშვნები			
შენიშვნა			
პროექტის სახელწოდება			
ქედის მუნიციპალიტეტის სოფელ აგარის საჯარო სკოლის გზის მიკროელემენტო საღებურის გონტაჟი და ქსელში ჩართვა			
დამკვეთი: აგარის ა.რ. განათლების, კულტურისა და სპორტის სამინისტრო			
თანამდებობა	გვარი	ხელმოწერა	
დირექტორი	ლ. იმედაშვილი		
არქიტექტორი	ბ. მინდულაძე		
დაამუშავა	ლ. იმედაშვილი		
შეამოწმა	ლ. იმედაშვილი		
მასშტაბი	1:500	სიტუაციური ნახაზი	
თარიღი	12/10/2021		
სტადია		ფურცელი	
			ა-3

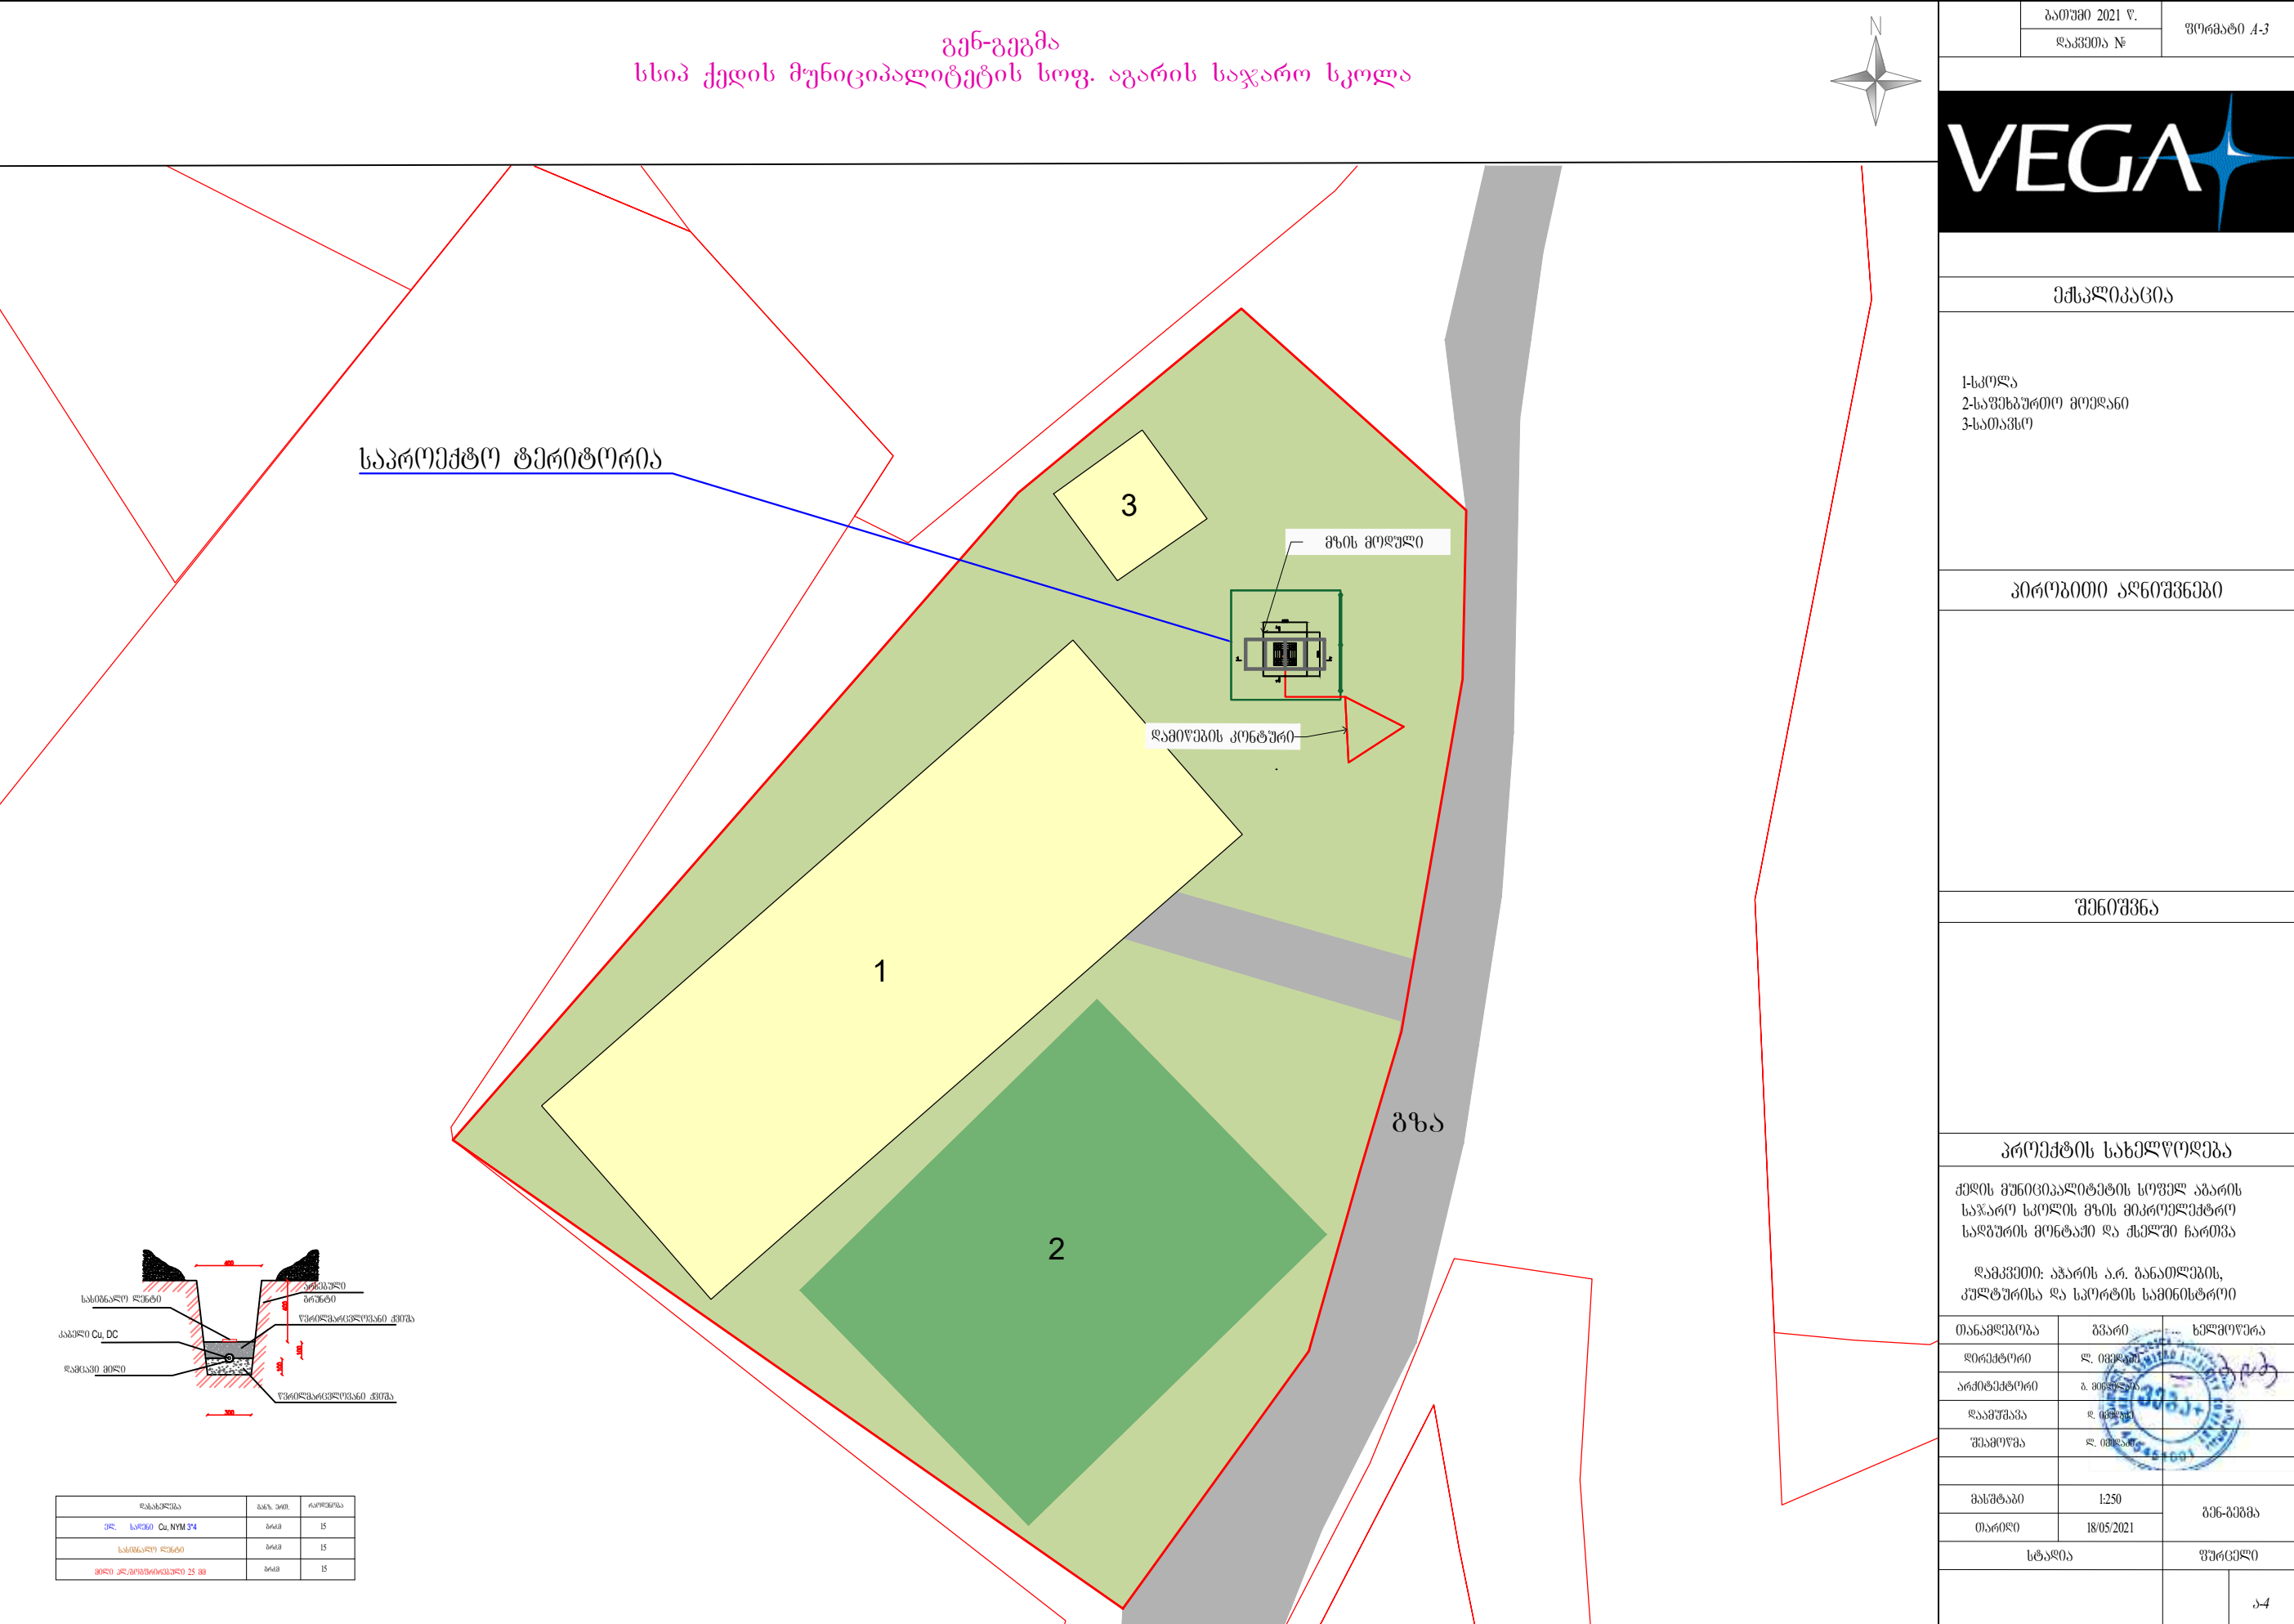

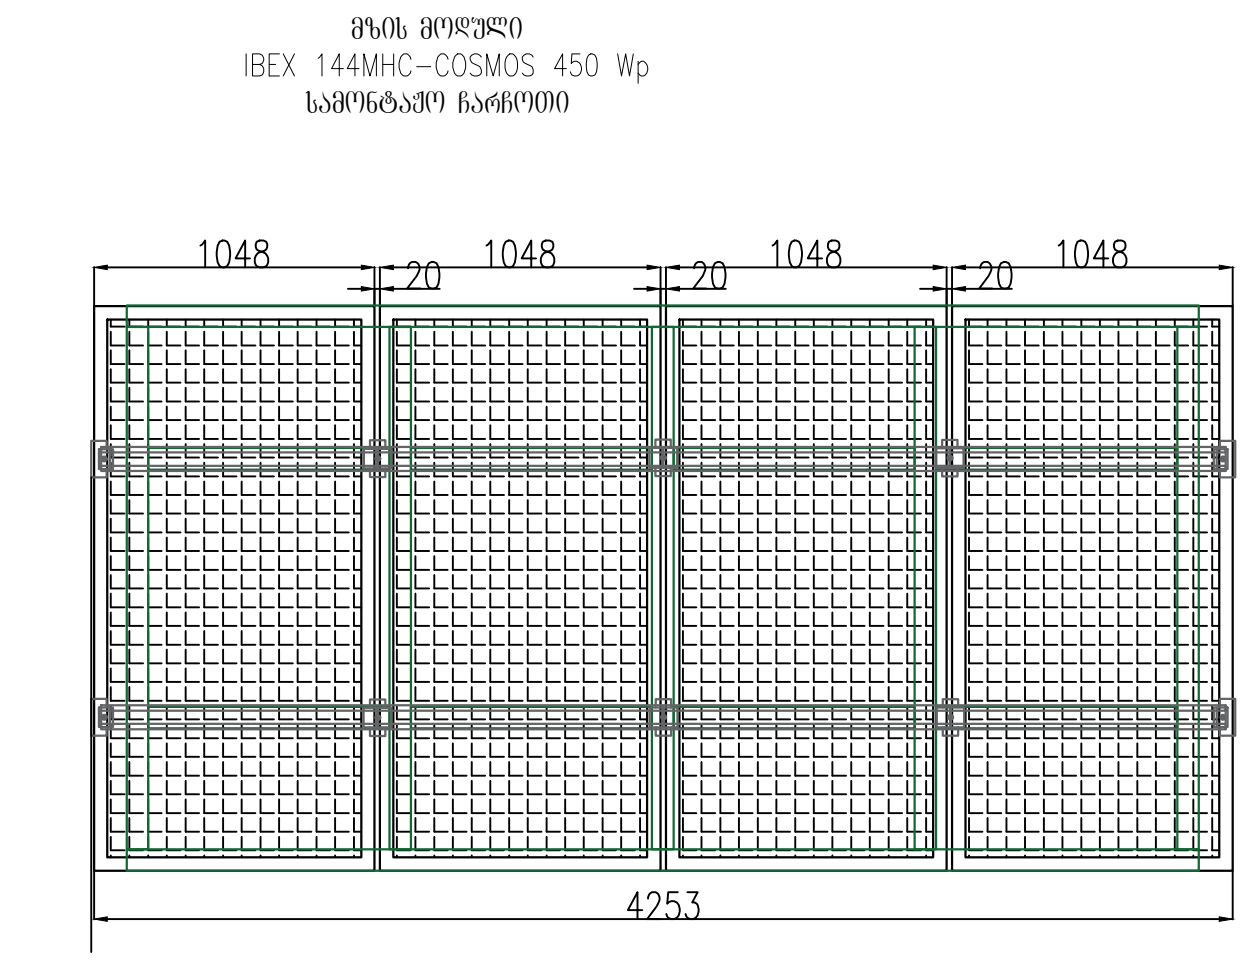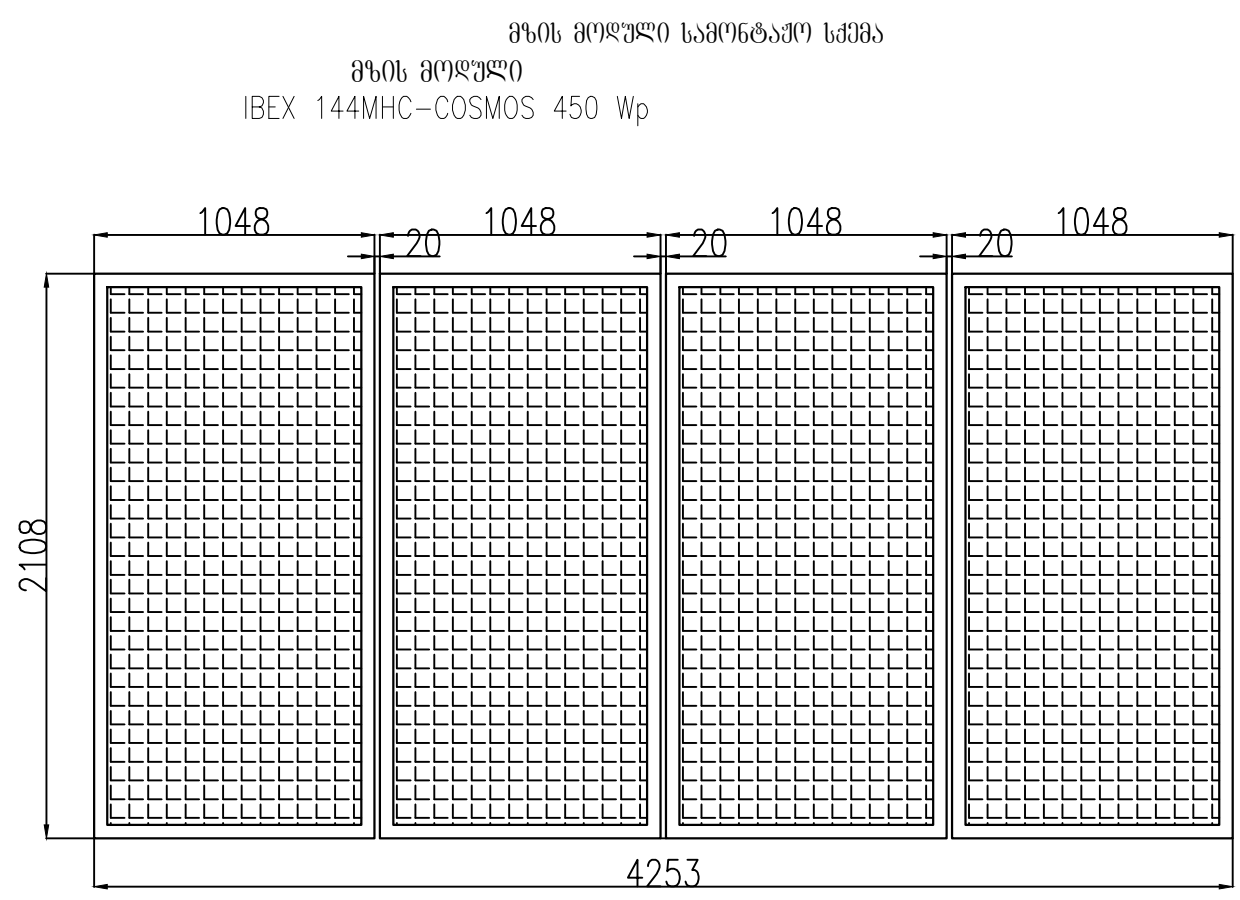


	ბათუმი 2021 წ.	ფორმატი A-3	
	დაკვეთის №		
შპს "ვეგა+"			
VEGA			
ექსპლიკაცია			
პროექტით აღნიშვნები			
შენიშვნა			
პროექტის სახელწოდება			
დამკვეთი: აჭარის ა.რ. განათლების, კულტურისა და სპორტის სამინისტრო			
თანამდებობა	გვარი	ხელმოწერა	
არქიტექტორი	ბ. მინდიაშვილი		
დაამუშავა	ლ. იმედაძე		
შეამოწმა	ლ. იმედაძე		
მასშტაბი	1:100	გზის გოღული	
თარიღი	12/10/2021		
სტადია		ფურცელი	
			კ-1


ფზის მოღულის
სამონტაჟო ჩარჩო

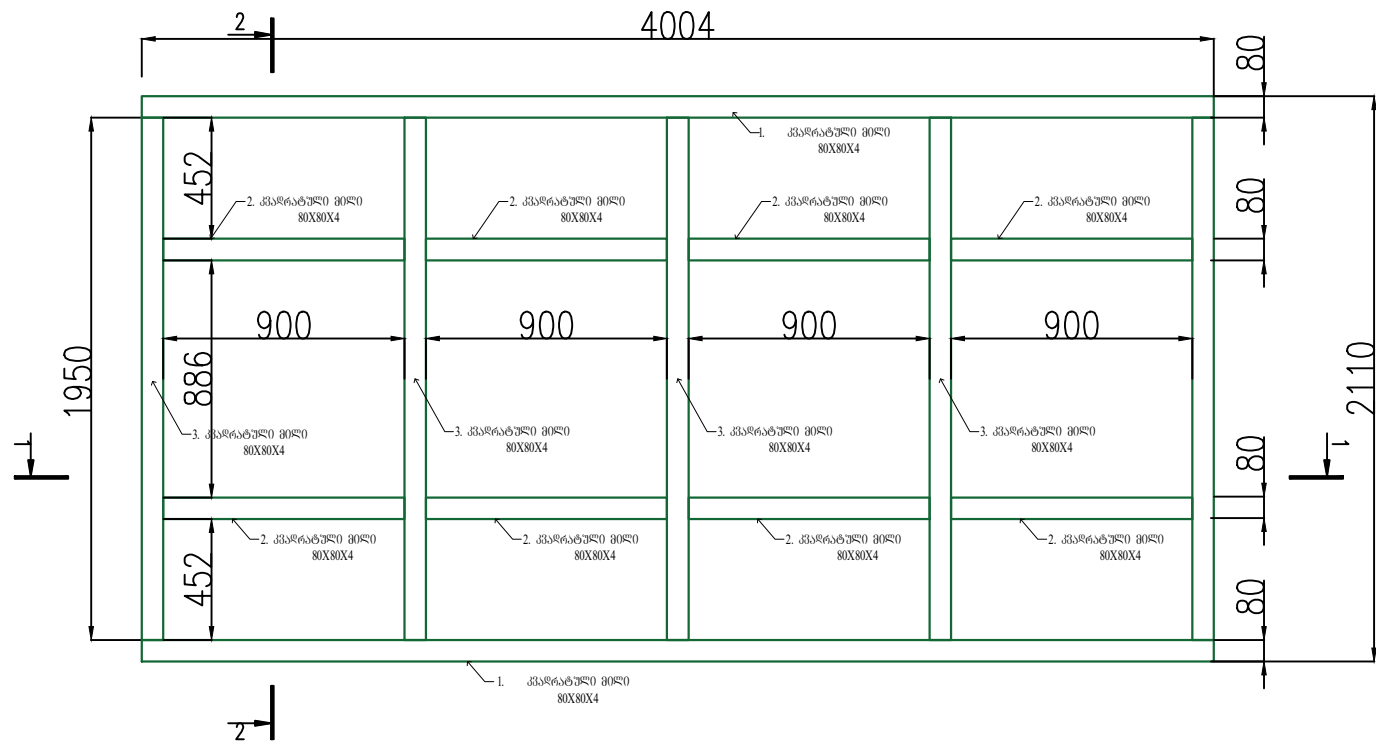

კვეთი 1-2

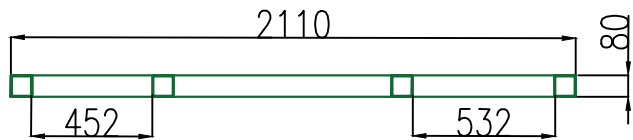

კვეთი 1-1

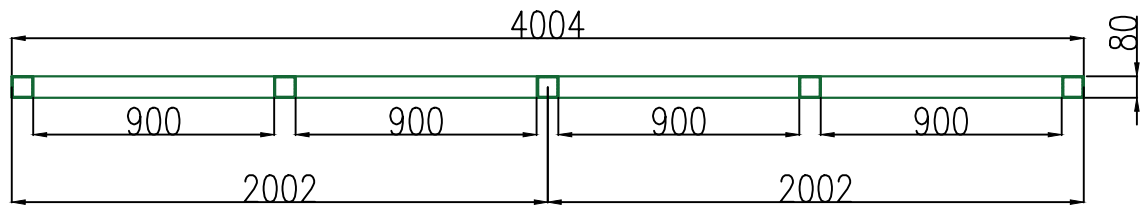

ფზის მოღულის სამონტაჟო
ლიანდები 2 ცალი



ბანაპირა ჩამხვი 4
ცალი








შპა ჩამხვი 6
ცალი



სამონტაჟო ჩარჩო, მასალების ამოკრება და სპეციფიკაცია								
პოზ.	დასახელება	სიგრძე, მ/ ფართობი კვ.მ	რაოდენობა, ცალი	საერთო სიგრძე, მ/ ფართობი კვ.მ	1 ბრძკ /1 კვმ/ 1 ც. ღონა, კგ	საერთო ღონა	შენიშვნა	
1	კვადრატული მილი 80X80X4	4.00	2	8.01	9.54	76.40	TV 36-2287-80	
2	კვადრატული მილი 80X80X4	0.90	8	7.20	9.54	68.69	TV 36-2287-80	
3	კვადრატული მილი 80X80X4	1.95	5	9.75	9.54	93.01	TV 36-2287-80	
4	კვადრატული მილი 80X80X4 (ორიგინალი)	0.7550	1	0.76	9.54	7.20	TV 36-2287-80	
5	კვადრატული მილი 80X80X4 (ორიგინალი)	1.06	2	2.13	9.54	20.28	TV 36-2287-80	
6	კვადრატული მილი 80X80X4 (ორიგინალი)	0.24	1	0.24	9.54	2.33	TV 36-2287-80	
ჯამი						267.91		
სულ -						281.31		

	ბათუმში 2021 წ.	ფორმატი A-3
	დაკვეთის №	
შპს "ვეგა"		
		
ექსპლიკაცია		
პროგნოზი აღნიშვნები		
პროგნოზი აღნიშვნები		
შენიშვნა		
პროექტის სახელწოდება		
ქმლის მუნიციპალიტეტის სოფელ აბარის საჯარო სკოლის ფზის მიკროელექტრო საღებურის მონტაჟი და ქსელში ჩართვა		
დამკვეთი: აჭარის ა.რ. განათლების, კულტურისა და სპორტის სამინისტრო		
თანამდებობა	გვარი	ხელმოწერა
დირექტორი	ლ. იმედაძე	
არქიტექტორი	ბ. მინდიაშვილი	
დაამუშავა	ლ. იმედაძე	
შეამოწმა	ლ. იმედაძე	
მასშტაბი	1:100	სამონტაჟო ჩარჩო
თარიღი	12/10/2021	
სტადია		ფურცელი
		კ-2

მზის მოდულის სადირკველი მ.
1:50

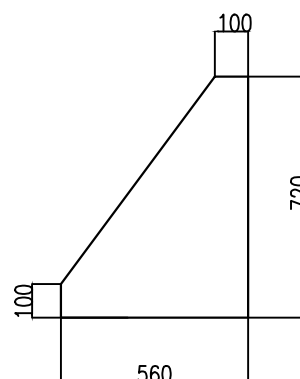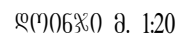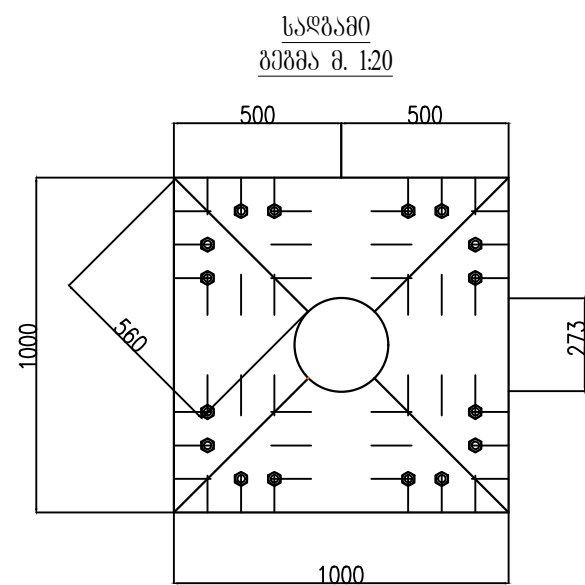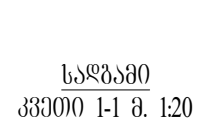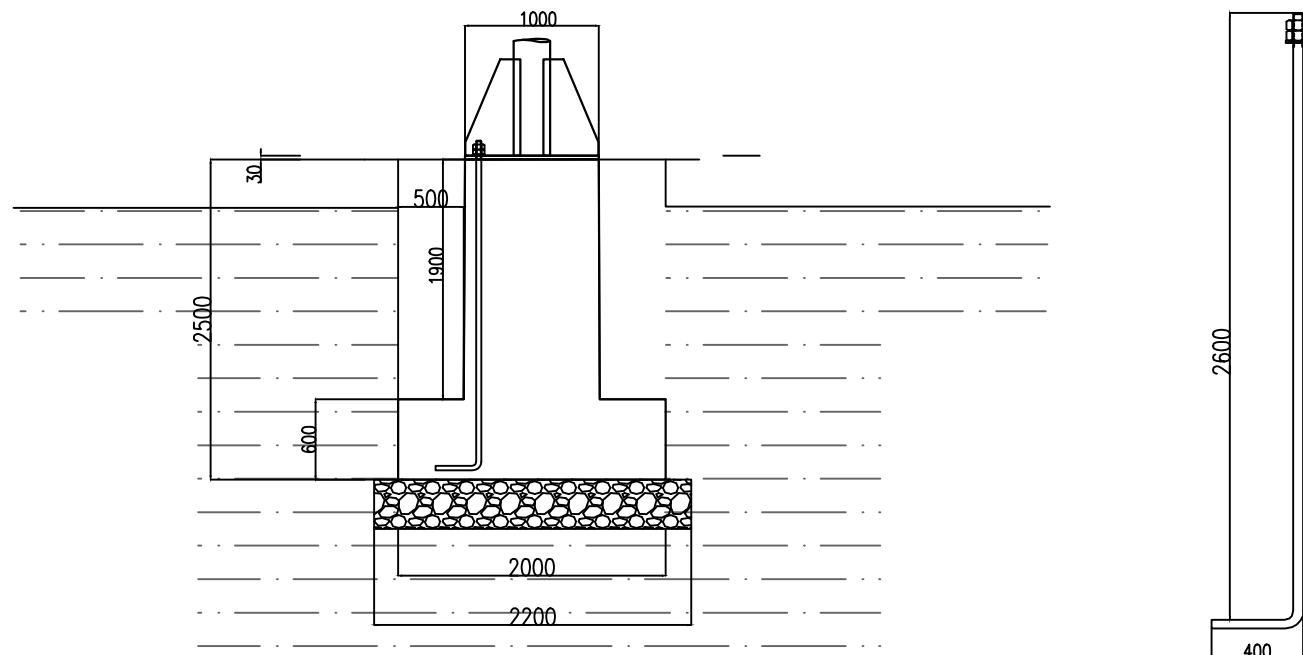




	დაკვეთა №	
შპს "ვეგა+"		
		
ემსპლიკაცია		
პეროპიტი აღნიშვნები		
შენიშვნა		
თანამდებობა	გვარი	სელმოწერა
დირექტორი	ლ. იმედაძე	
არქიტექტორი	ბ. შიგინაძე	
დამკვეთი	ლ. იმედაძე	
შეამოწმა	ლ. იმედაძე	
განმარტაბი	1:50	სადირექტორი
თარიღი	12/10/2021	
სტადია		შუამდგომელი
		კ-3

მზის მოდულის სადირკველი. არმირება მ. 1:25 (ბანიხილეთი კ-3
უურცელთან პრთად)

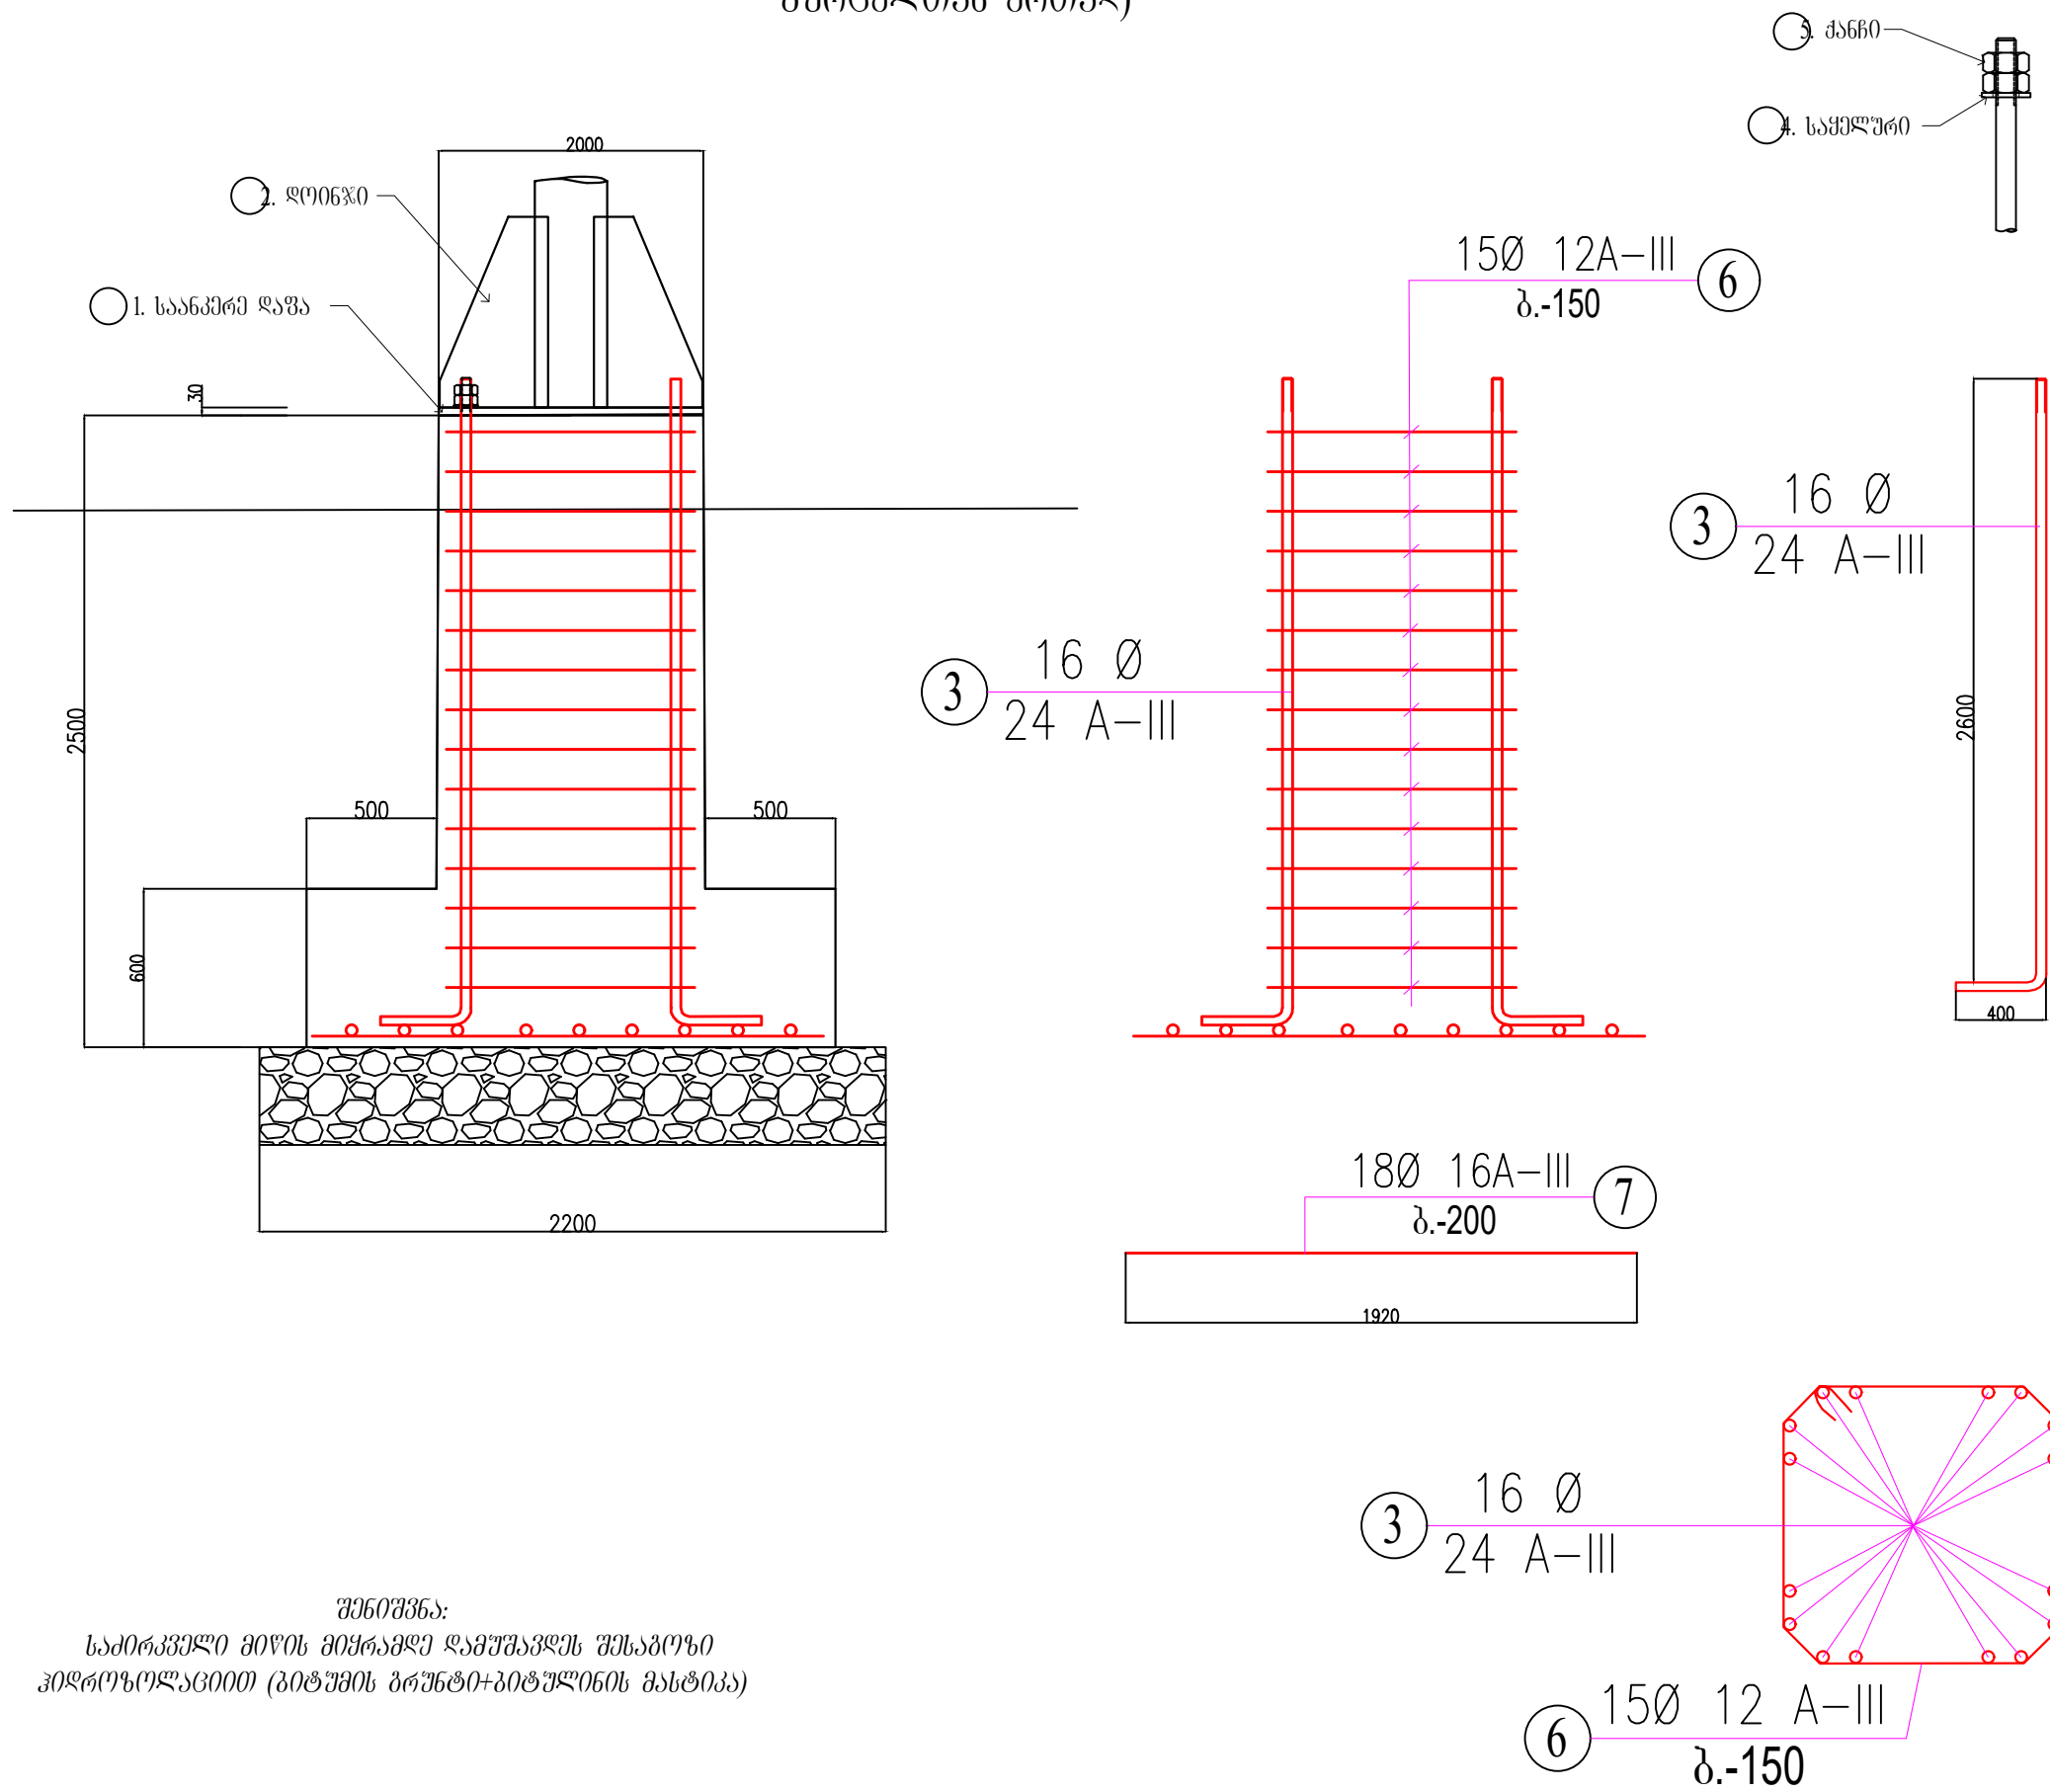


შპს 0365:

საძირკველი მიწის მიყრამლე ღამუშავლეს შესაგოზი
ჰიდროლოგაციით (ბიტუმის გრუნტი+ბიტუმიინის მასტიკა)




	დაკვეთა №	
შპს "ვეგა"		
		
ექსპლიკაცია		
პირობითი აღწერენები		
შენიშვნა		
პროექტის სახელწოდება ქელის მუნიციპალიტეტის სოფელ აბარის საჯარო სკოლის ფოს მიკროელემტრო ხაფურის მონტაჟი და ქელში ჩართვა დამკვეთი: აბარის ა.რ. განათლების, კულტურისა და სპორტის სამინისტრო		
თანამდებობა	გვარი	ხელმოწერა
დირექტორი	ლ. იმედაძე	
არქიტექტორი	ბ. მინდიაშვილი	
დაამუშავა	ლ. იმედაძე	
შეამოწმა	ლ. იმედაძე	
მასშტაბი	1:50	სამინისტროს არმირება
თარიღი	12/10/2021	
ხტადია		ფურცელი
		კ-4

გზის მოღულო (ბანისილეთი კ-3 ურცელთან პრთელ) მ.
1:50

გზის მოღულის გეგმა მ. 1:50

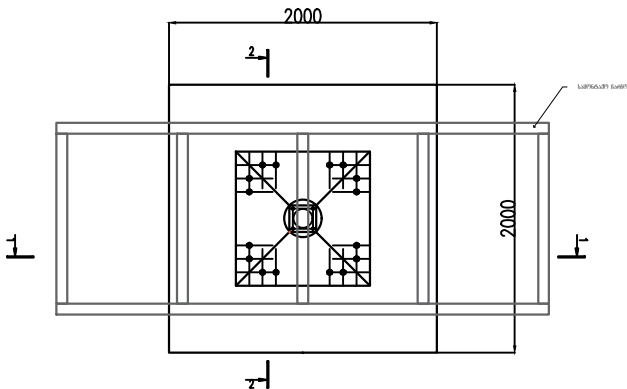


გზის მოღულის საყრდენი მ. 1:10

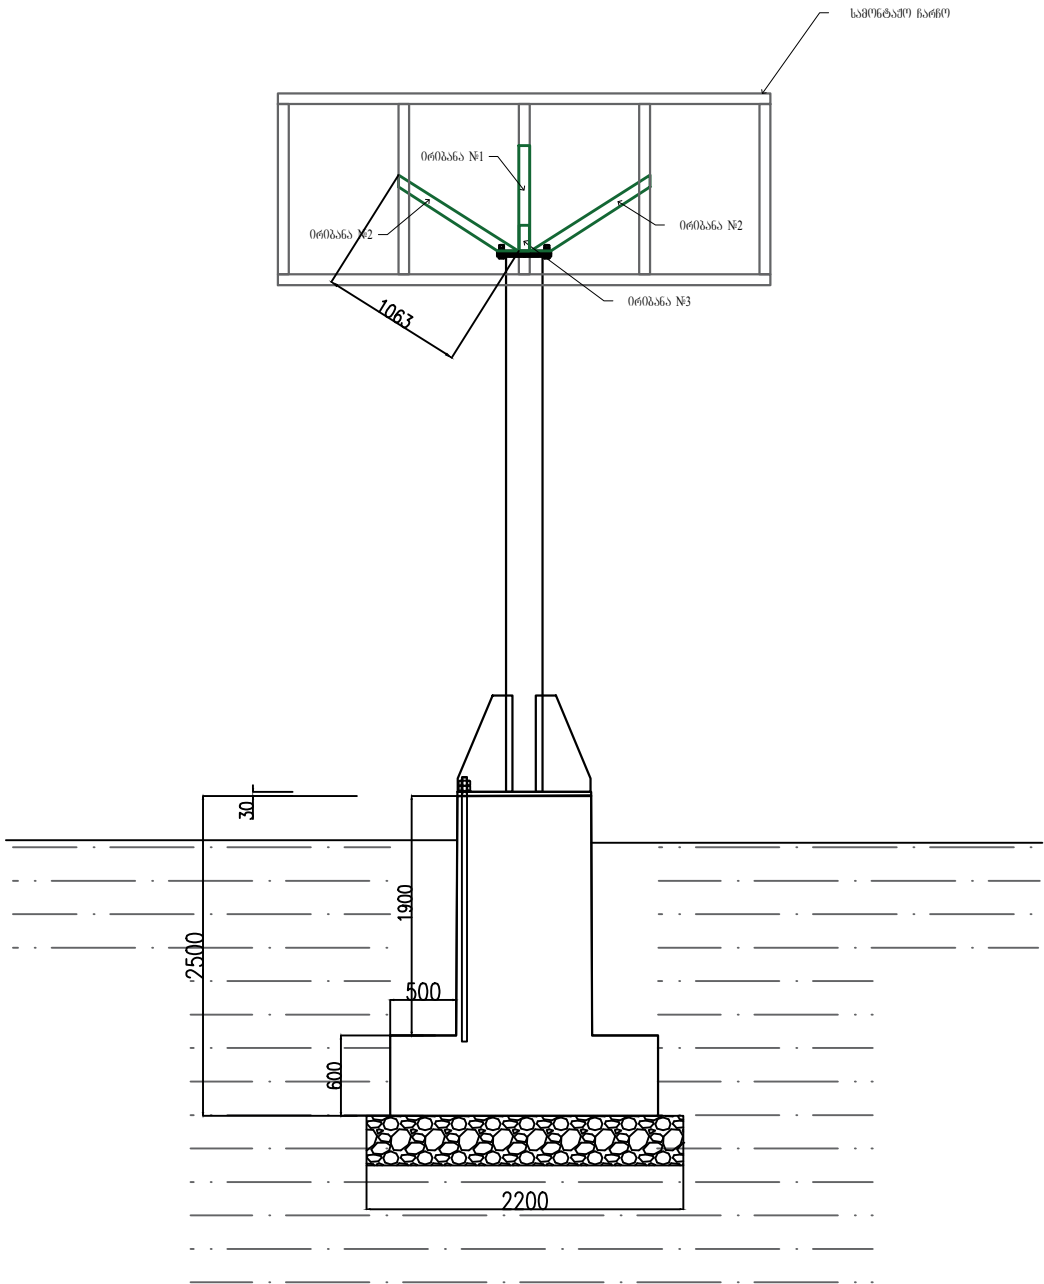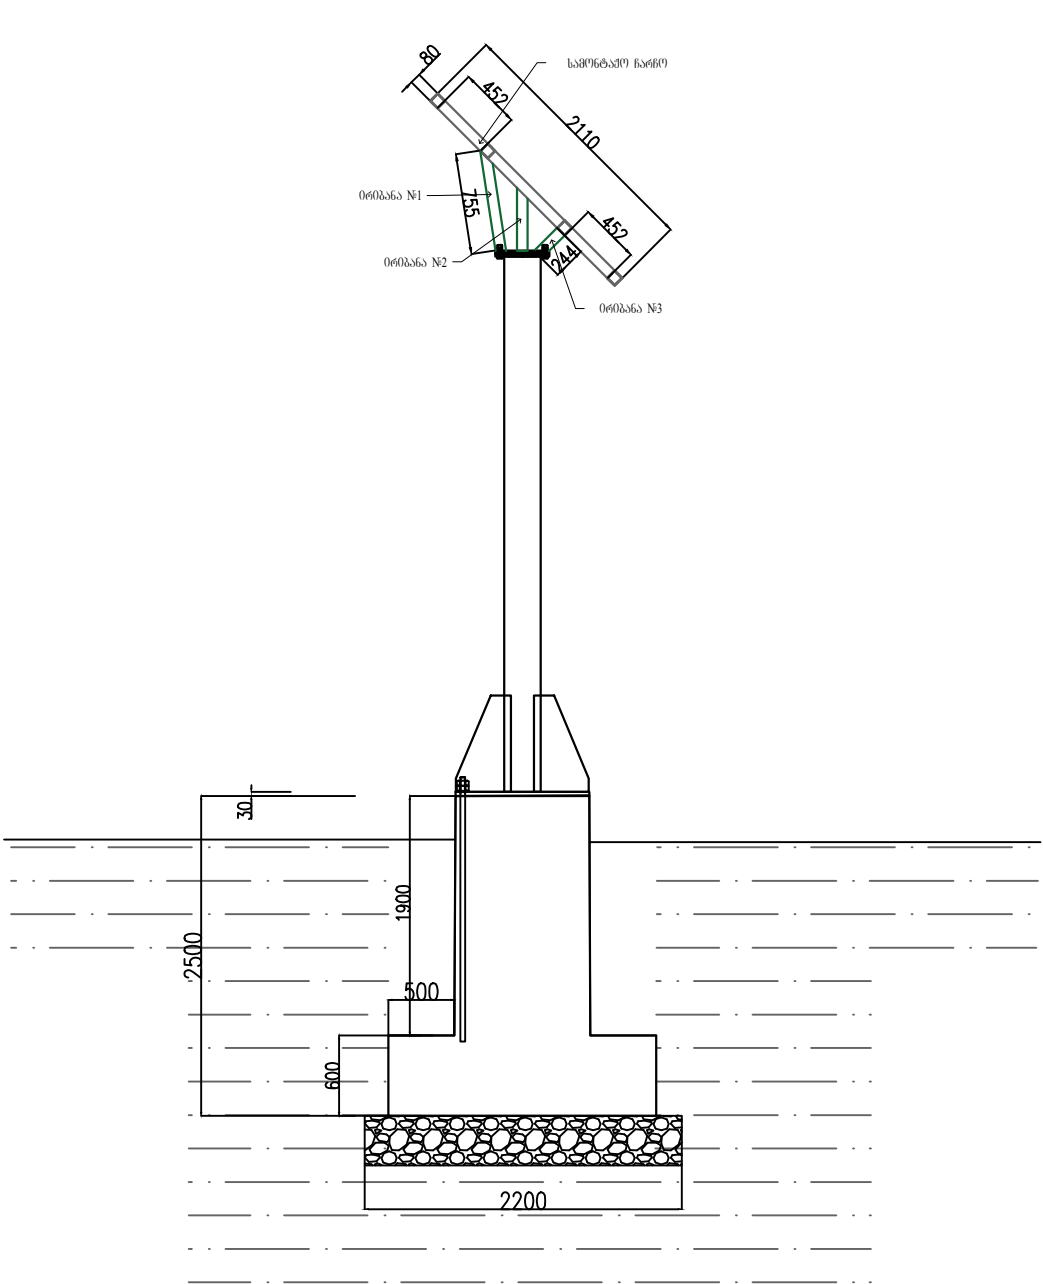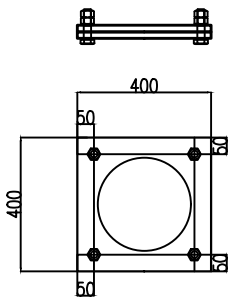


ლაკვეთა №		
შპს "ვეგა"		
		
ექსპლიკაცია		
პროექტი აღნიშვნები		
შენიშვნა		
პროექტის სახელწოდება		
ქმლის მუნიციპალიტეტის სოფელ აბარის საჯარო სკოლის გზის მიკროელექტრო საღებურის გონტაში და ქსელში ჩართვა		
დამკვეთი: აბარის ა.რ. განათლების, კულტურისა და სპორტის სამინისტრო		
თანამდებობა	გვარი	ხელმოწერა
დირექტორი	ლ. იმედაძე	
არქიტექტორი	ბ. მისილაძე	
დაამუშავა	ლ. იმედაძე	
შეამოწმა	ლ. იმედაძე	
მასშტაბი	1:50	გზის მოღულო
თარიღი	12/10/2021	
სტადია		ფურცელი
		კ-5

გზის მოღულის მოწყობის ტექნოლოგიური სქემა

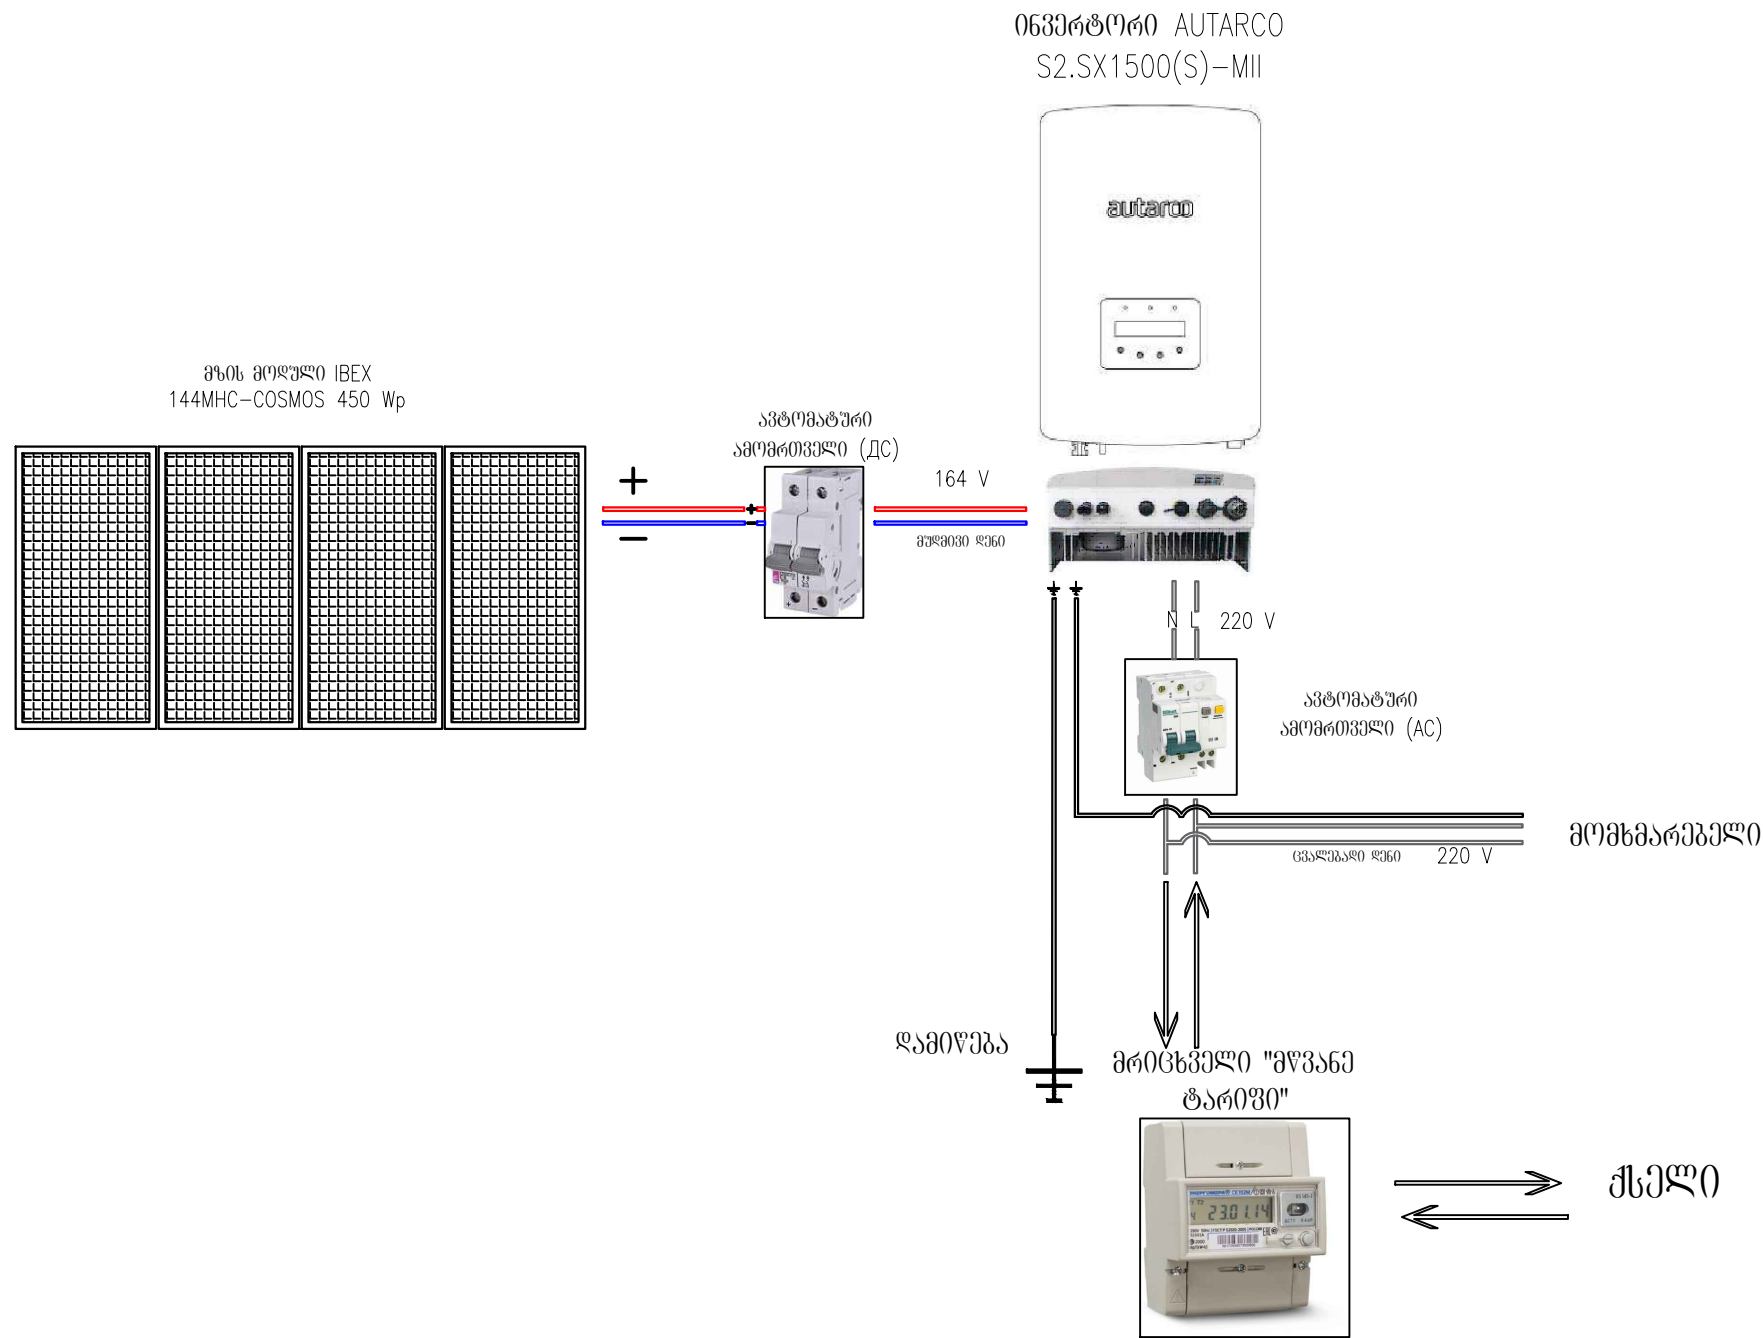

		დამკვეთის №	
შპს "ვეგა+"			
ექსპლიკაცია			
პროექტის აღნიშვნები			
შენიშვნა			
პროექტის სახელწოდება			
ქელის მუნიციპალიტეტის სოფელ აბარის საჯარო სკოლის გზის მიკროელექტრო საღებურის გონტაში და ქელში ჩართვა			
დამკვეთი: აბარის ა.რ. განათლების, კულტურისა და სპორტის სამინისტრო			
თანამდებობა	გვარი	ხელმოწერა	
დირექტორი	ლ. იმედაძე		
არქიტექტორი	ბ. მინდიაშვილი		
დაამუშავა	ლ. იმედაძე		
შეამოწმა	ლ. იმედაძე		
მასშტაბი			
თარიღი	12/10/2021	ტექნოლოგიური სქემა	
სტადია		ფურცელი	
		კ-5	

მზის მოდულის მოწყობის ელ. სქემა

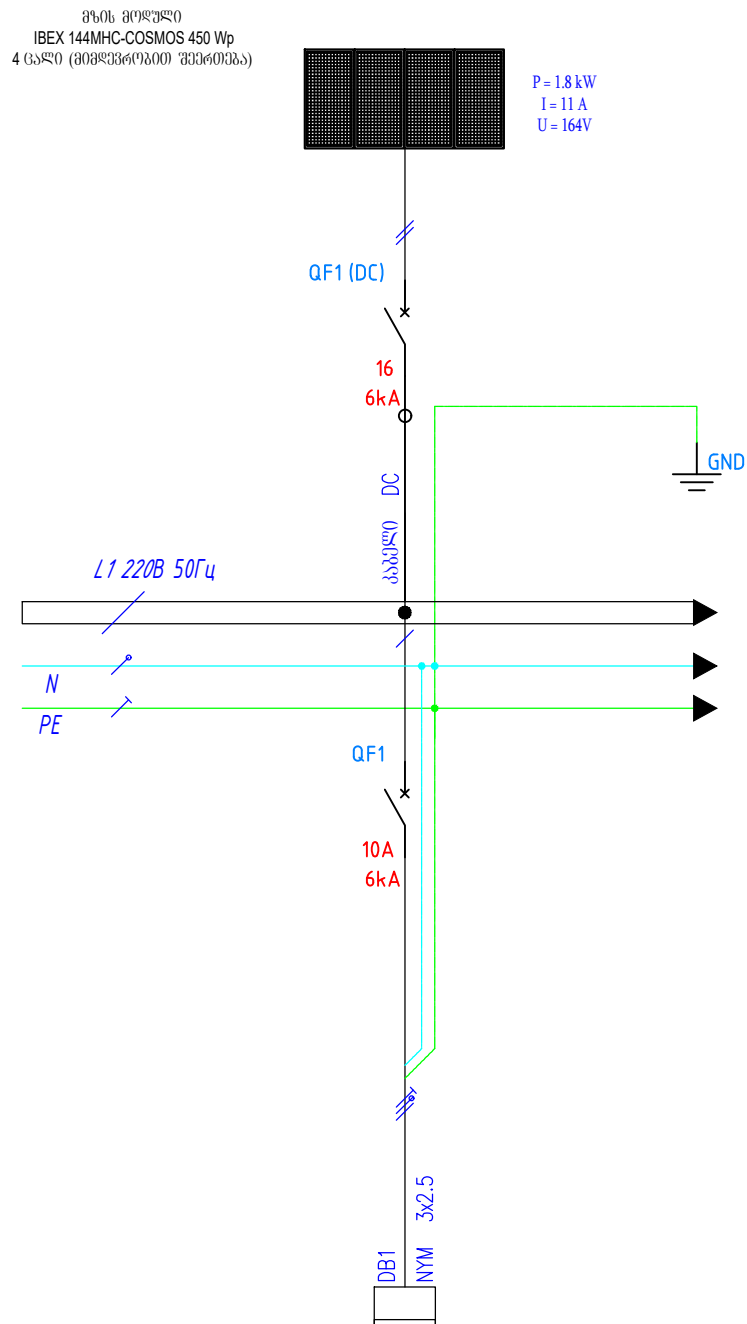


ვლ. ქსელი. მასალათა უწყისი						
N	პირ. აღწ.	დასახელება	მასალათი/ბელი	ერთეული	რაოდენობა	შენიშვნა
			ფარი MDB			
1		ფარის კორპუსი	რკინის, IP65	კომპლექტი	1	
2	QS1	ავტომატური ამომრთველი	2p, 16A, 10kA, DC	ცალი	1	
3	QF1	ავტომატური ამომრთველი	2p, 10A, 10kA, AC	ცალი	1	არსებული
4		ინვერტორი	AUTARCO S2.SX1500(S)-MH	კომპლექტი	1	არსებული
5		შემკერებელი ფურნიტურა		კომპლექტი	1	
			კაბელები			
1		ორმაგვაროვანი	ბუდმედი დენის DC	მეტრი	17	არსებული
2		ორმაგვაროვანი	Cu, NYM 3x2,5	მეტრი	15	არსებული
3		ორმაგვაროვანი	Cu, NYM 3x4	მეტრი	15	
4		მედი პლ/ეპოქსირებული 25 მმ		მეტრი	15	
5		სახიგნალო ლუჩი		მეტრი	15	
			ღამიწების კონტური			
1		ღამიწების გაღვანიზირებული ჩხირი	ღამიწები 16 მმ სიგრძე 3,0 მ	ცალი	3	
2		ზოლოვანა გაღვანიზირებული	40X4	მეტრი	16	
3		გაღვანის ელემენტები	გაღვანიზირებული	ცალი	4	
4		ჩხირის თავი	გაღვანიზირებული	ცალი	3	

DB1		
1,80		
3,60		
გამანაწილებელი ფარი პირველი სართული		

დაკვეთა №			
შპს "ვეგა+"			
			
მქსპლიკაცია			
პირობითი აღნიშვნები			
შენიშვნა			
თანამდებობა	გვარი	ხელმოწერა	
დირექტორი	ლ. იმედაძე		
არქიტექტორი	ბ. მონილაძე		
დაამუშავა	დ. იმედაძე		
შეამოწმა	დ. იმედაძე		
განმტავი		ელ. სქემა	
თარიღი	12/10/2021		
სტაფი		ფურცელი	
			შპ-1

[illegible]

- დამიწების კონტურის მოწყობის სქემა

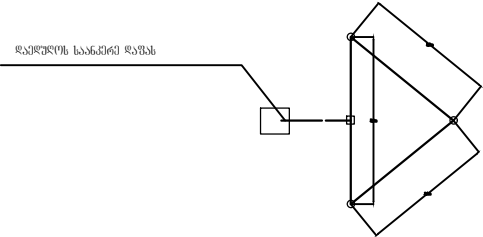[illegible]

-
- Насадка под вибромолот
- Крестообразный нажим с биометаллической пластиной
- Соединительная муфта насадка для забивания
- Соединительная муфта
- Наконечник для забивания

[illegible]