

LLC. "Vega+"

city batumi kldiashvilis street. #6

l.imedadze@mail.ru

(+995) 568 18 83 83

შპს „ვეგა+“

ქ. ბათუმი კლდიაშვილის ქ. №6

ქელის მუნიციპალიტეტის სოფელ კოკოტაურის საჯარო სკოლის გზის მიკროელექტრო საღებურის მონტაჟი
და ქსელში ჩართვა

დამკვეთი: აჭარის ა.რ. განათლების, კულტურისა და სპორტის სამინისტრო

დირექტორი:

ლ. იმედაძე

არქიტექტორი:

ბ. მინდიაშვილი

ბათუმი 2021

ნახაზების შემადგენლობა

ნახაზების შემადგენლობა	ა - 1
ფოტომასალა	ა- 2
სიტუაციური ნახაზი	ა - 3
ბენ-ბეგმა მ. 1:250	ა- 4
ღობე	ა- 5
მზის მოდულის სამონტაჟო სქემა	ბ-1
მზის მოდულის სამონტაჟო ჩარჩო	ბ-2
მზის მოდულის საძირკველი	ბ-3
მზის მოდულის საძირკველი.არმირება	ბ-4
მზის მოდული	ბ-5
მზის მოდულის მოწყობის ტექნოლოგიური სქემა	ბ-6
მზის მოდულის მოწყობის ელ. სქემა	ელ-1
მზის მოდულის დამიწების კონტურის მოწყობის სქემა. აქსიომა	ელ-2

ბათუმი 2021 წ.	ფორმატი A-3	
დაკვეთის №		
VEGA		
ექსპლიკაცია		
პირობითი აღნიშვნები		
შენიშვნა		
პროექტის სახელწოდება		
ქელის მუნიციპალიტეტის სოფელ კოკოტაურის საჯარო სკოლის მზის მიკროელექტრო სადგურის მონტაჟი და ქსელში ჩართვა		
დამკვეთი: აჭარის ა.რ. განათლების, კულტურისა და სპორტის სამინისტრო		
თანამდებობა	გვარი	ხელმოწერა
დირექტორი	ლ. იმედაშვილი	
არქიტექტორი	გვიგინაძე	
დაამუშავა	ლ. იმედაშვილი	
შეამოწმა	ლ. იმედაშვილი	
მასშტაბი	1:100	ნახაზების შემადგენლობა
თარიღი	12/10/2021	
სტადია		ფურცელი
		ა-1


ფოტომასალა		ბათუმი 2021 წ.	ფორმატი A-3	
		დაკვეთა №		
				
		ექსპლიკაცია		
		პირობითი აღნიშვნები		
		შენიშვნა		
		პროექტის სახელწოდება ქედის მუნიციპალიტეტის სოფელ კოკოტაურის საჯარო სკოლის ფოსის მიპროექტებული საღებურის მონტაჟი და ქსელში ჩართვა ღამკვეთი: აჭარის ა.რ. განათლების, კულტურისა და სპორტის სამინისტრო		
		თანამდებობა	გვარი	ხელმოწერა
		დირექტორი	ლ. იმედაშვილი	
		არქიტექტორი	ბ. მინდუაშვილი	
		ღამშენი	ლ. იმედაშვილი	
		შეამოწმა	ლ. იმედაშვილი	
		მასშტაბი	1:100	ფოტომასალა
		თარიღი	12/10/2021	
		სტადია		ფურცელი
				ა-2



სიტუაციური ნახაზი
სსიპ ქედის მუნიციპალიტეტის სოფ. კოკოტაურის საჯარო სკოლა



		ბათუმში 2021 წ.	ფორმატი A-3
		ლაპეშისა №	
			
მასშტაბი			
პროექტის აღნიშვნები			
შენიშვნა			
პროექტის სახელწოდება			
ქედის მუნიციპალიტეტის სოფელ კოკოტაურის საჯარო სკოლის მიმდებარე ტერიტორიის საპროექტო საზღვრის მონტაჟი და შედგენილი ნაწილი დამკვეთი: აჭარის ა.რ. განათლების, კულტურისა და სპორტის სამინისტრო			
თანამდებობა	გვარი	ხელმოწერა	
დირექტორი	ლ. იმედაშვილი		
არქიტექტორი	გ. მინდიაშვილი		
დამამუშავებელი	ლ. იმედაშვილი		
შეამოწმა	ლ. იმედაშვილი		
მასშტაბი	1:500	სიტუაციური ნახაზი	
თარიღი	12/10/2021		
სტადია		ფურცელი	
			ა-3



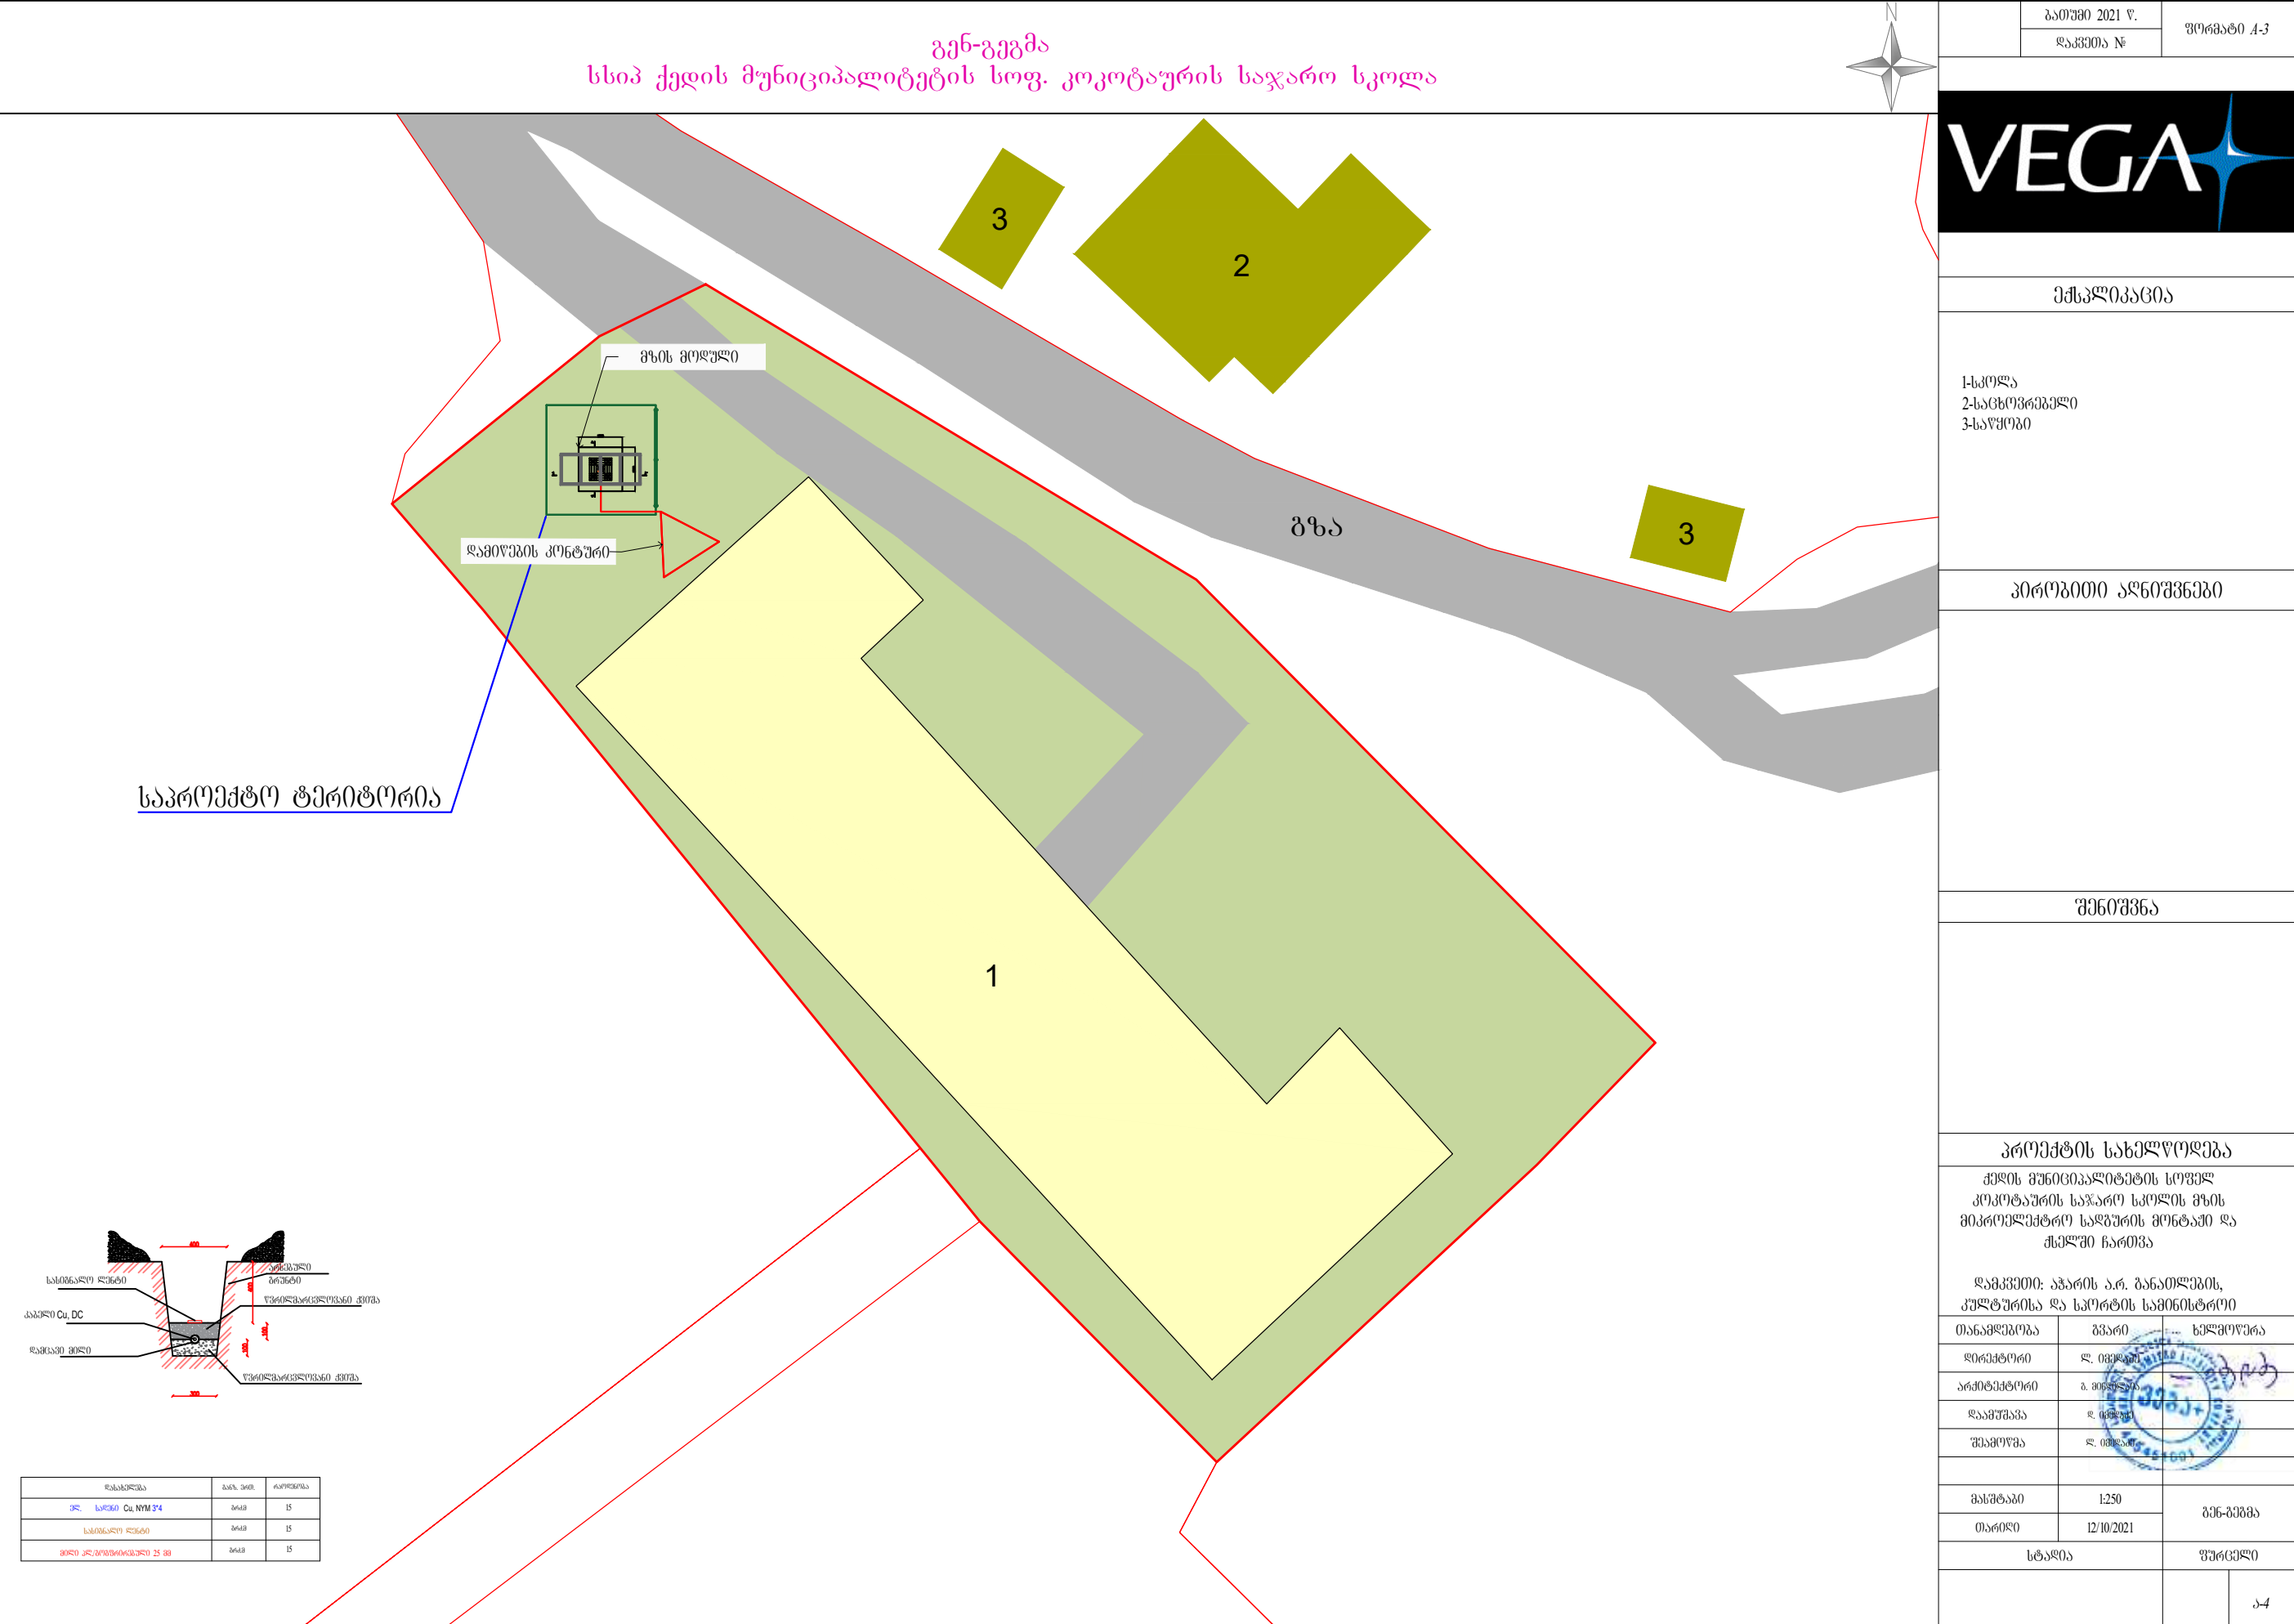


გენ-გეგმა
სსიპ ქედის მუნიციპალიტეტის სოფ. კოკოტაურის საჯარო სკოლა




მშენებლობის		
1-სკოლა 2-სახსოვრებელი 3-საფარი		
პროექტი აღნიშნული		
შენიშვნა		
პროექტის სახელწოდება		
ქედის მუნიციპალიტეტის სოფელ კოკოტაურის საჯარო სკოლის ფოსტის მიმართულებით საფარის მონტაჟი და ქსელში ჩართვა		
დამკვეთი: ავარის ა.რ. ბანათაშვილის, კულტურისა და სპორტის სამინისტრო		
თანამდებობა	გვარი	ხელმოწერა
დირექტორი	ლ. იმედაშვილი	
არქიტექტორი	ა. მინდიაშვილი	
დაამუშავა	ლ. იმედაშვილი	
შეამოწმა	ლ. იმედაშვილი	
მასშტაბი	1:250	გენ-გეგმა
თარიღი	12/10/2021	
სტადია		ფურცელი
		ა-4

		ლაგვეთა №			
შპს "ვეგა"					
					
ექსპლიკაცია					
პირობითი აღნიშვნები					
შენიშვნა					
პროექტის სახელწოდება					
ქელის მუნიციპალიტეტის სოფელ კოკოტაურის საჯარო სკოლის მზის მიკროელემენტო საღებურის გონტაჟი და მუშაში ჩართვა დამკვეთი: აჭარის ა.რ. განათლების, კულტურისა და სპორტის სამინისტრო					
თანამდებობა	გვარი	სელმოწერა			
დირექტორი	ლ. იმედაძე				
არქიტექტორი	ბ. შიშელაშვილი				
ლაგვეთა	ლ. იმედაძე				
შეამოწმა	ლ. იმედაძე				
მასშტაბი	1:50				
თარიღი	12/10/2021	სამირკველი			
სტადია		ფურცელი			
				ა-5	

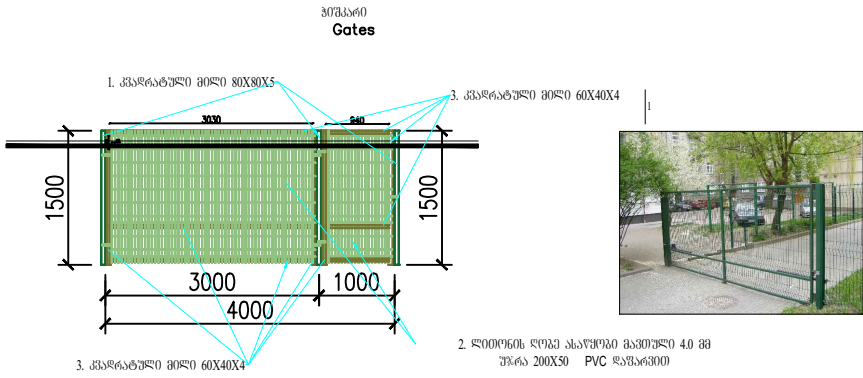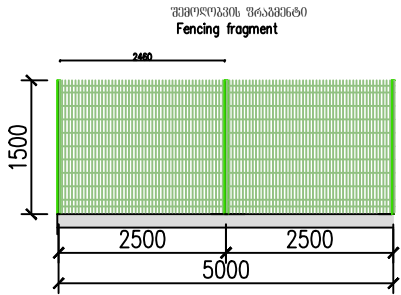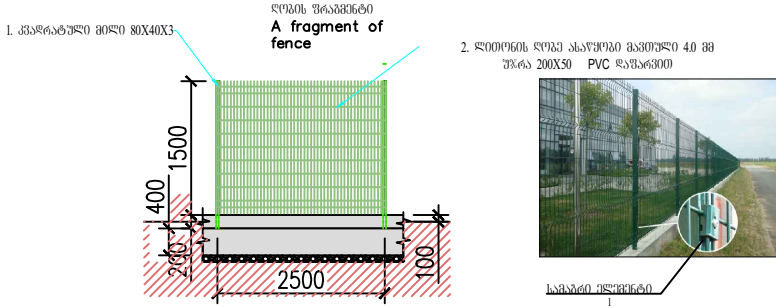

FINANŠINIAI VEIKIMAI IR LIKUTINIAI B. MENAISI							
ATA	PAVAZDŽIAI	STAND. B. SKYRIMAS 2013	APSKAITIN. VERTĖ	LIKUTINIS B. SKYRIMAS 2013	2014.12.31 B. SKYRIMAS 2014	LIKUTINIS 2014	REMARKOS
1	LIKUTINIAI VEIKIMAI (BENEFICIJOS)	1.7	5	6.50	5.07	45.10	ROCT P 34187-2013
2	REKONSTRUOTI FINANŠ. LIKUTINIS SKYRIMAS 2013 IR 2014. 2015. 4029						



REZULTATI IZPOSREDOVANJA NA KVALIFIKACIJU I POSREDOVANJE							
POSREDOVANJE	KVALIFIKACIJA	POSREDOVANJE NA KVALIFIKACIJU	POSREDOVANJE NA KVALIFIKACIJU	POSREDOVANJE NA KVALIFIKACIJU	POSREDOVANJE NA KVALIFIKACIJU	POSREDOVANJE NA KVALIFIKACIJU	POSREDOVANJE NA KVALIFIKACIJU
1	POSREDOVANJE NA KVALIFIKACIJU	2,7	3	6,10	11,27	91,29	POSREDOVANJE NA KVALIFIKACIJU
2	POSREDOVANJE NA KVALIFIKACIJU	5,98	1	5,98	2,5	14,68	POSREDOVANJE NA KVALIFIKACIJU
3	POSREDOVANJE NA KVALIFIKACIJU	POSREDOVANJE NA KVALIFIKACIJU	17,62	5,45	97,66	POSREDOVANJE NA KVALIFIKACIJU	POSREDOVANJE NA KVALIFIKACIJU
4	POSREDOVANJE NA KVALIFIKACIJU	30	-----	0,96	1,36	-----	POSREDOVANJE NA KVALIFIKACIJU
5	POSREDOVANJE NA KVALIFIKACIJU	6	-----	0,12	0,72	-----	POSREDOVANJE NA KVALIFIKACIJU
6	POSREDOVANJE NA KVALIFIKACIJU	2	-----	0,15	0,35	-----	POSREDOVANJE NA KVALIFIKACIJU
POSREDOVANJE NA KVALIFIKACIJU							206,21
POSREDOVANJE NA KVALIFIKACIJU							20,82
POSREDOVANJE NA KVALIFIKACIJU							226,63

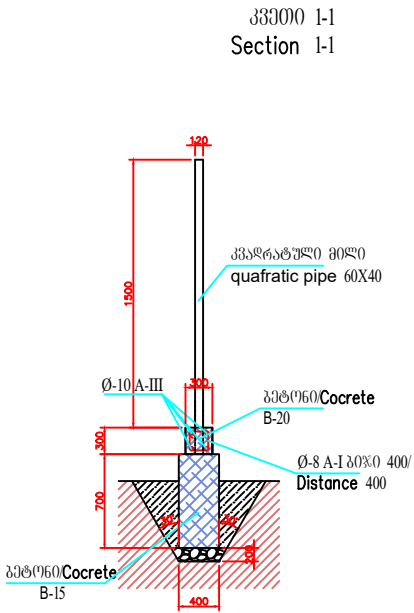

ზეპირკველი, მასალათა ხავერდებიდან ერთ ერთზე ჰაერზე Material Specification of meters							
N ^o	დასახელება Name of	Ø და კლასი Ø and class	სიგრძე(m) Length(m)	განზომილება The dimension	მთლიანი სიგრძე(m) Total length(m)	ერთეულის წონა (kg) Weight Unit weight(kg)	მთლიანი წონა (kg) Total weight
1	არმატურა Mountings	10-A III	1.00	4	4	0.625	2.50
2	გლიზელა	8-A I	0.95	7	6.65	0.395	2.63


საძირკველი ბეტონი Concrete -0.28 კუბ.მ ერთ ბრძოვ მეტრზე
B-15

ზეპირკველი ბეტონი Concrete -0.09 კუბ.მ ერთ ბრძოვ მეტრზე
B-20

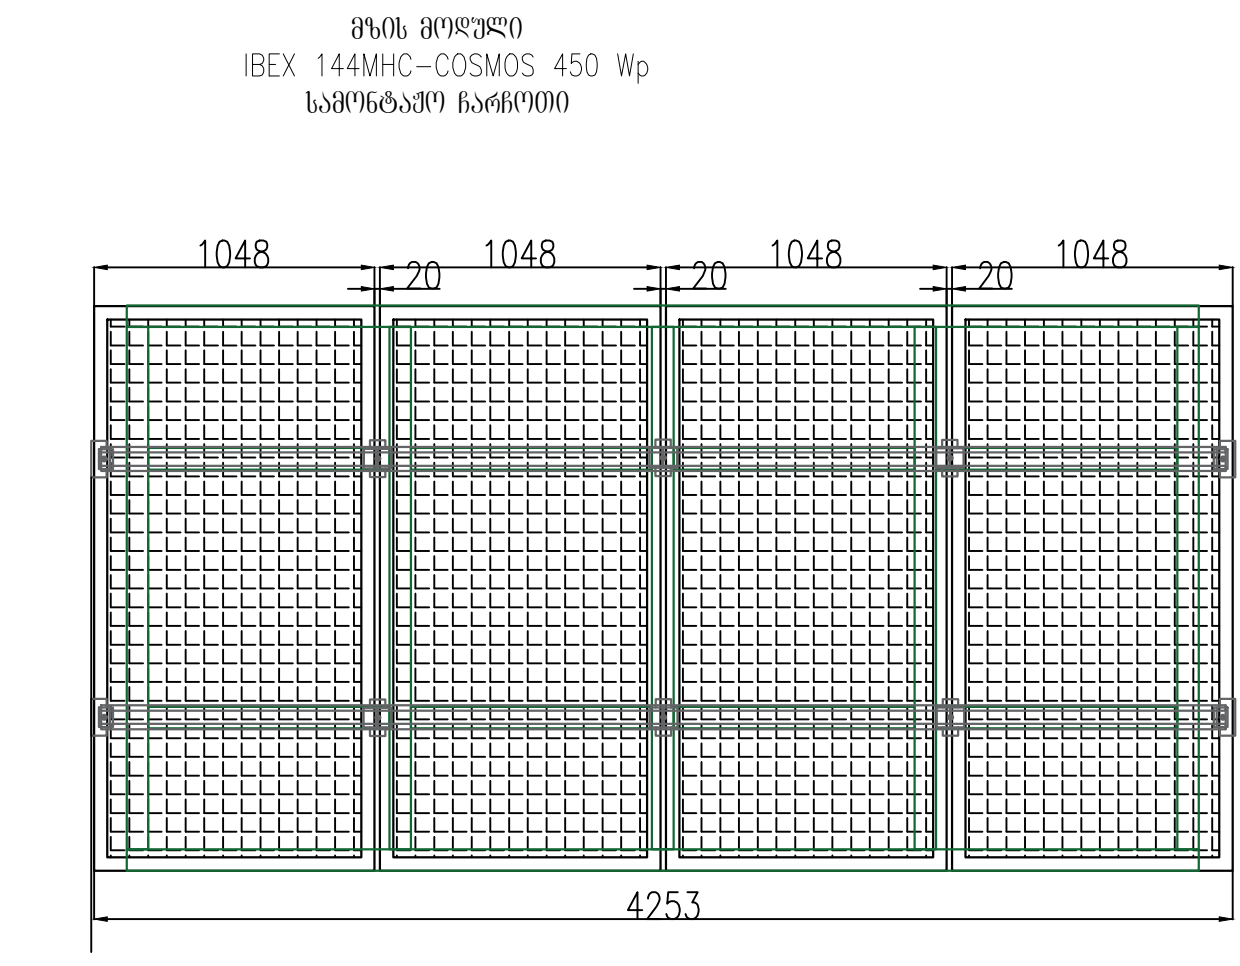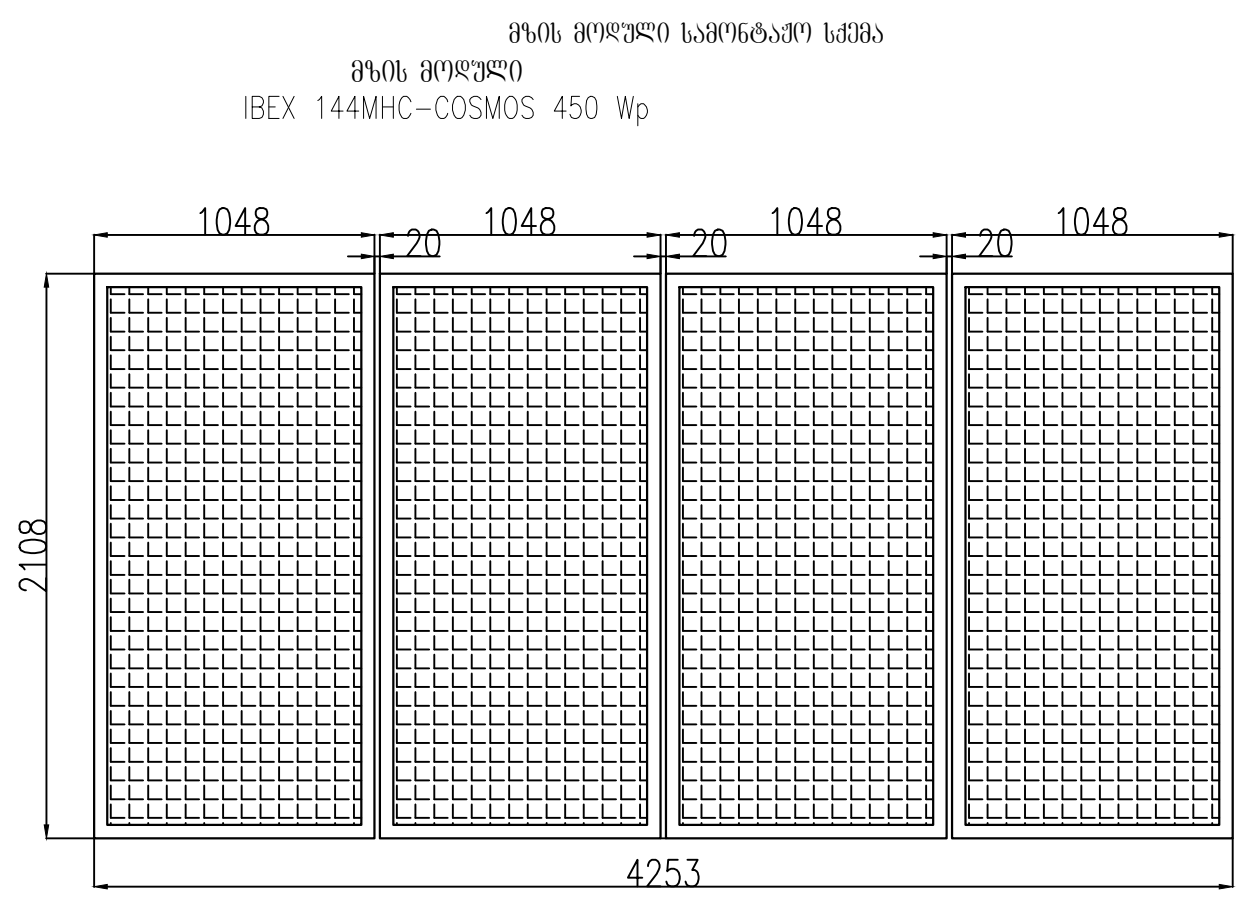


	ბათუმში 2021 წ.	ფორმატი A-3	
	დაკვეთის №		
შპს "ვეგა"			
VEGA			
ექსპლიკაცია			
პირობითი აღნიშვნები			
შენიშვნა			
პროექტის სახელწოდება			
ქალის მუნიციპალიტეტის სოფელ კოკუტაურის საჯარო სკოლის გზის მიკროელექტრო საგზაო გონტაჟი და ქსელში ჩართვა			
დამკვეთი: აჭარის ა.რ. განათლების, კულტურისა და სპორტის სამინისტრო			
თანამდებობა	გვარი	ხელმოწერა	
დირექტორი	ლ. იმედაძე	საგარეო ურთიერთობების სამსახური შპს "ვეგა"	
არქიტექტორი	ბ. მინდიაშვილი		
დაამუშავა	ლ. იმედაძე		
შეამოწმა	ლ. იმედაძე		
მასშტაბი	1:100	გზის გოღული	
თარიღი	12/10/2021		
სტადია		ფურცელი	
			კ-1


გზის მოღულის
სამონტაჟო ჩარჩო

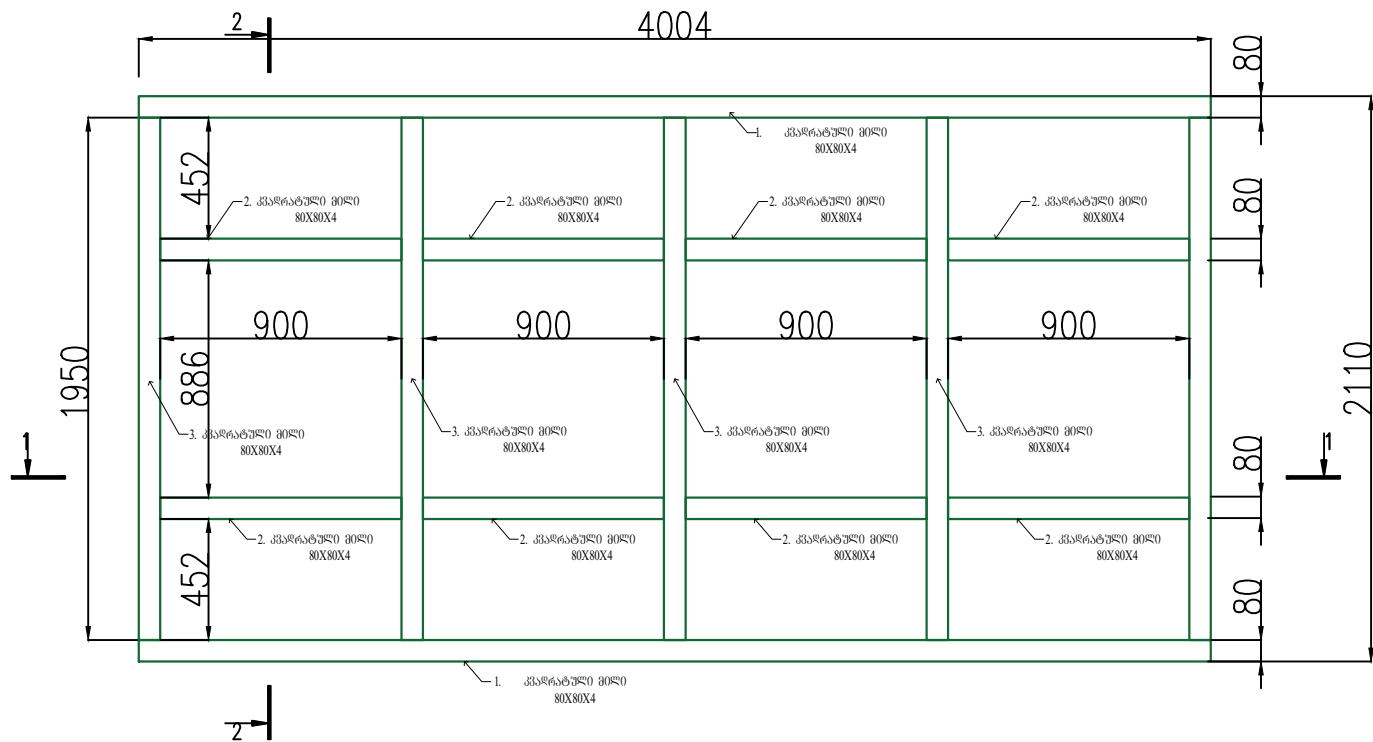

კვეთი 1-2

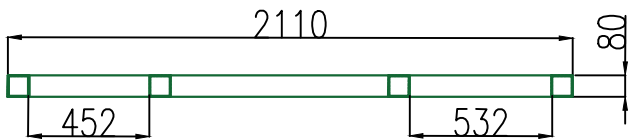

კვეთი 1-1

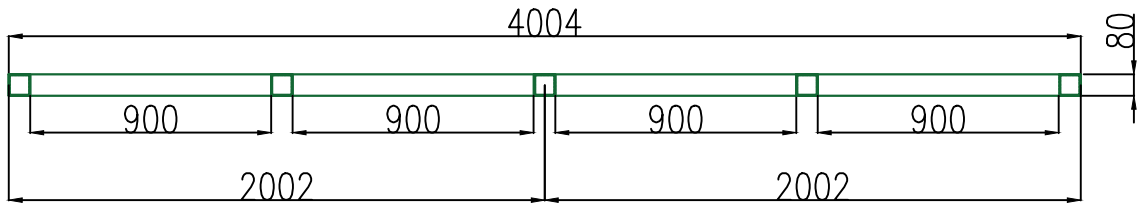

გზის მოღულის სამონტაჟო
ლიანდაგი 2 ცალი



ბანაჟირა ჩამხვერი 4
ცალი







შპს ჩამხვერი 6
ცალი



სამონტაჟო ჩარჩო, მასალის აღიარება და სპეციფიკაცია								
პოზ.	დასახელება	სიგრძე, მ/ ფართობი კვ.მ	რაოდენობა, ცალი	საერთო სიგრძე, მ/ ფართობი კვ.მ	1 ბრძკ /1 კვმ/ 1 ც. ღირება, კ	საერთო ღირება	შენიშვნა	
1	კვადრატული მილი 80X80X4	4.00	2	8.01	9.54	76.40	TV 36-2287-80	
2	კვადრატული მილი 80X80X4	0.90	8	7.20	9.54	68.69	TV 36-2287-80	
3	კვადრატული მილი 80X80X4	1.95	5	9.75	9.54	93.01	TV 36-2287-80	
4	კვადრატული მილი 80X80X4 (ორიგინალი)	0.7550	1	0.76	9.54	7.20	TV 36-2287-80	
5	კვადრატული მილი 80X80X4 (ორიგინალი)	1.06	2	2.13	9.54	20.28	TV 36-2287-80	
6	კვადრატული მილი 80X80X4 (ორიგინალი)	0.24	1	0.24	9.54	2.33	TV 36-2287-80	
ჯამი						267.91		
ბალანსი და ბალანსირება - 5 %						13.40		
სულ -						281.31		

	ბათუმში 2021 წ.	ფორმატი A-3	
	დაკვეთის №		
შპს "ვეგა"			
ექსპლიკაცია			
პროექტის აღნიშვნები			
შენიშვნა			
პროექტის სახელწოდება			
ქალის გუნდისპროექტის სერვის კომპლექსის საჯარო სერვისის გზის მოღულის სამონტაჟო ჩარჩო დამკვეთი: აჭარის ა.რ. განათლების, კულტურისა და სპორტის სამინისტრო			
თანამდებობა	გვარი	ხელმოწერა	
დირექტორი	ლ. იმედაძე		
არქიტექტორი	ბ. მინდიაშვილი		
დაამუშავა	ლ. იმედაძე		
შეამოწმა	ლ. იმედაძე		
მასშტაბი	1:100	სამონტაჟო ჩარჩო	
თარიღი	12/10/2021		
სტადია		ფურცელი	
			კ-2

მზის მოდულის სადირკველი მ.
1:50

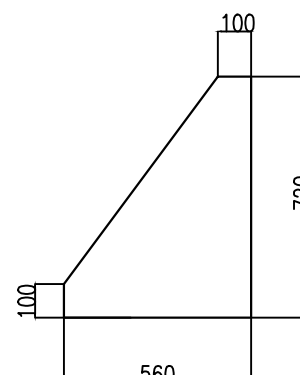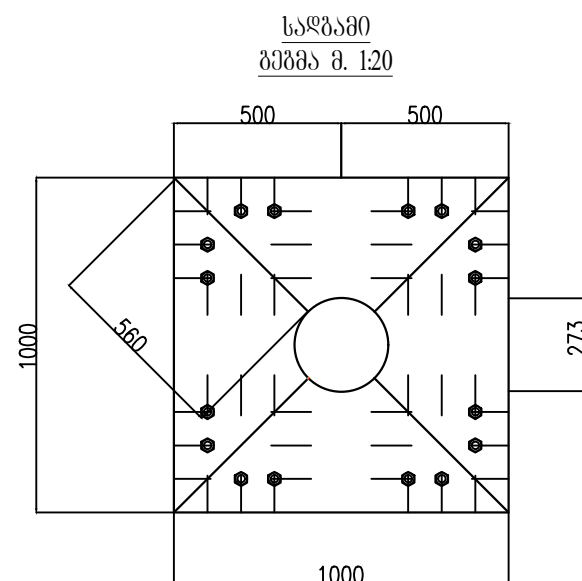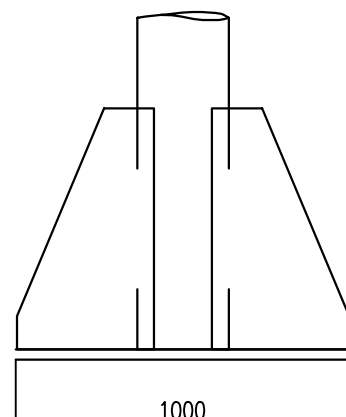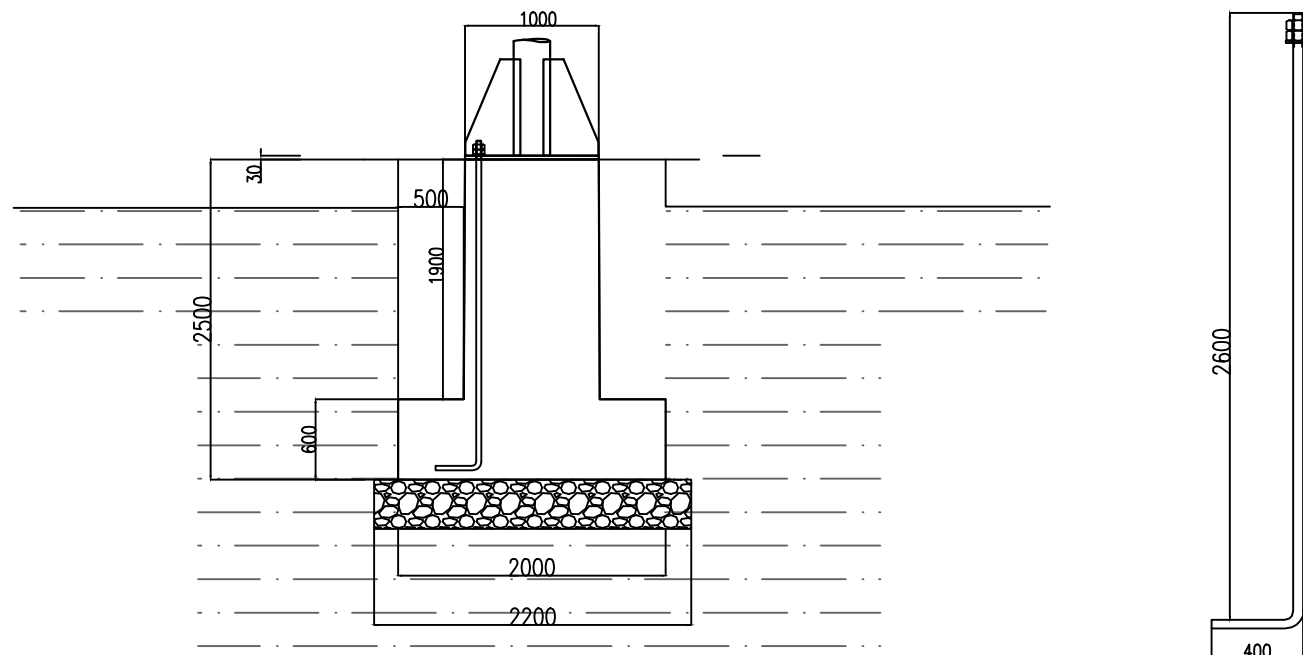


შპს-ის მიმდინარეობის ანგარიშის დასაბუთება							
პროც.	შეზღუდვის სახელი	მნიშვნელობა, ანგარიშის დასაბუთება	შეზღუდვის სახელი (ანგარიშ)	შეზღუდვის მნიშვნელობა, ანგარიშის დასაბუთება	1 ბაზისის დასაბუთება, ანგარიშის დასაბუთება	2 ბაზისის დასაბუთება, ანგარიშის დასაბუთება	შეზღუდვის სახელი
1	80950 273X5	6	1	6.00	28.05	168.30	FOCT 10704-91
2	სადასაბუთების დასაბუთება	0.16	2	0.32	25.20	50.40	FOCT 27772-88
3	სადასაბუთების დასაბუთება	M22X1.5	4		0.12	0.48	
4	სადასაბუთების დასაბუთება	M22X1.5	8		0.06	0.50	
5	სადასაბუთების დასაბუთება	D22	8		0.03	0.24	
სადასაბუთების დასაბუთების საბაზისი						219.92	
სადასაბუთების დასაბუთების საბაზისი - 10 %						21.99	
სადასაბუთების დასაბუთების საბაზისი -						241.91	

Խանութների և կահավեժման մասերի, ինստրումենտների և կահավեժման								
Համալուծվող ընկերություն	№	Նկարագիր/sketch	Հատված/Section, mm	Լինթ/Length, mm	Կահավեժման/Qty	Մեք./Weight, kg		Ճշգրտում/Note
						1 ք/հատ	Ընդամենը/total	
ՀԱՅԿԵՐԱՊՈՒՆ ԷՆԵՐԳԵՏԻԿ	1		1000x1000x30	-----	1	236,70	236.70	GOST 14637-89
ԲԵՐԹԵՍ	2		560x720x30	-----	4	153,86	615.42	GOST 14637-89
ՀԱՅԿԵՐԱՊՈՒՆ ԷՆԵՐԳԵՏԻԿ	3		Ø24	3000	16	3,54	169.92	GOST P 52544-2006
ԽՈՐՀԱՏՈՐ Բ-22	4		Ø22	-----	16	0,03	0.48	
ՎԵՐԵՐ M22X1.5	5		Ø22	-----	32	0,12	3.84	
ԽՈՐՀԱՏՈՐ AIII Բ-12	6		Ø12	4000	15	0,89	53.28	GOST P 52544-2006
ԲԵՐԹԵՐ AIII Բ-16	7		Ø16	1920	18	1,58	54.54	GOST P 52544-2006
ԾԱՌ -							1134.18	
Welding joints and Cutoffs - 5 % / ԶԵՐԴՐՈՂՈՒՄ ԽԱՆՈՒՑՈՒՄ ԵՎ ԿԱՐԿԱՆՈՒՄ - 5 % -							56.71	
total ԱՇԽ -							1190.88	
ՀԱՅԿԵՐԱՊՈՒՆ ԷՆԵՐԳԵՏԻԿ ԲԵՐԹԵՍ B15 - 430 ՀԱՅԿ.								

	დაკვირვა №	
შპს "ვეგა+"		
		
ემსკლიპაციბა		
პეროგირიტი აღნოშვნეხი		
შენიშვნა		
პროექტის სახელწოდება		
ქეჟის მუნიციპალიტეტის სოფელ კოკოტაურის საჯარო სკოლის გზის მიკროელექტრო სადგურის გონტაჟი და ტანულში ჩართვა დამკვეთი: აზარის ა.რ. ბანაილშის, კულტურისა და სპორტის სამინისტრო		
თანამდებობა	გვარი	სელმოწერა
დირექტორი	ლ. იმედაძე	
არქიტექტორი	ბ. შიგინაძე	
დაამუშავა	ლ. იმედაძე	
შეამოწმა	ლ. იმედაძე	
გასტაბი	1:50	სადირექტორი
თარიღი	12/10/2021	
სტაბი		შურცეჟი
		კ-3


მზის მოღულის საძირკველი. არმირება მ. 1:25 (ბანისილუი) კ-3
ფურცელთან ერთად

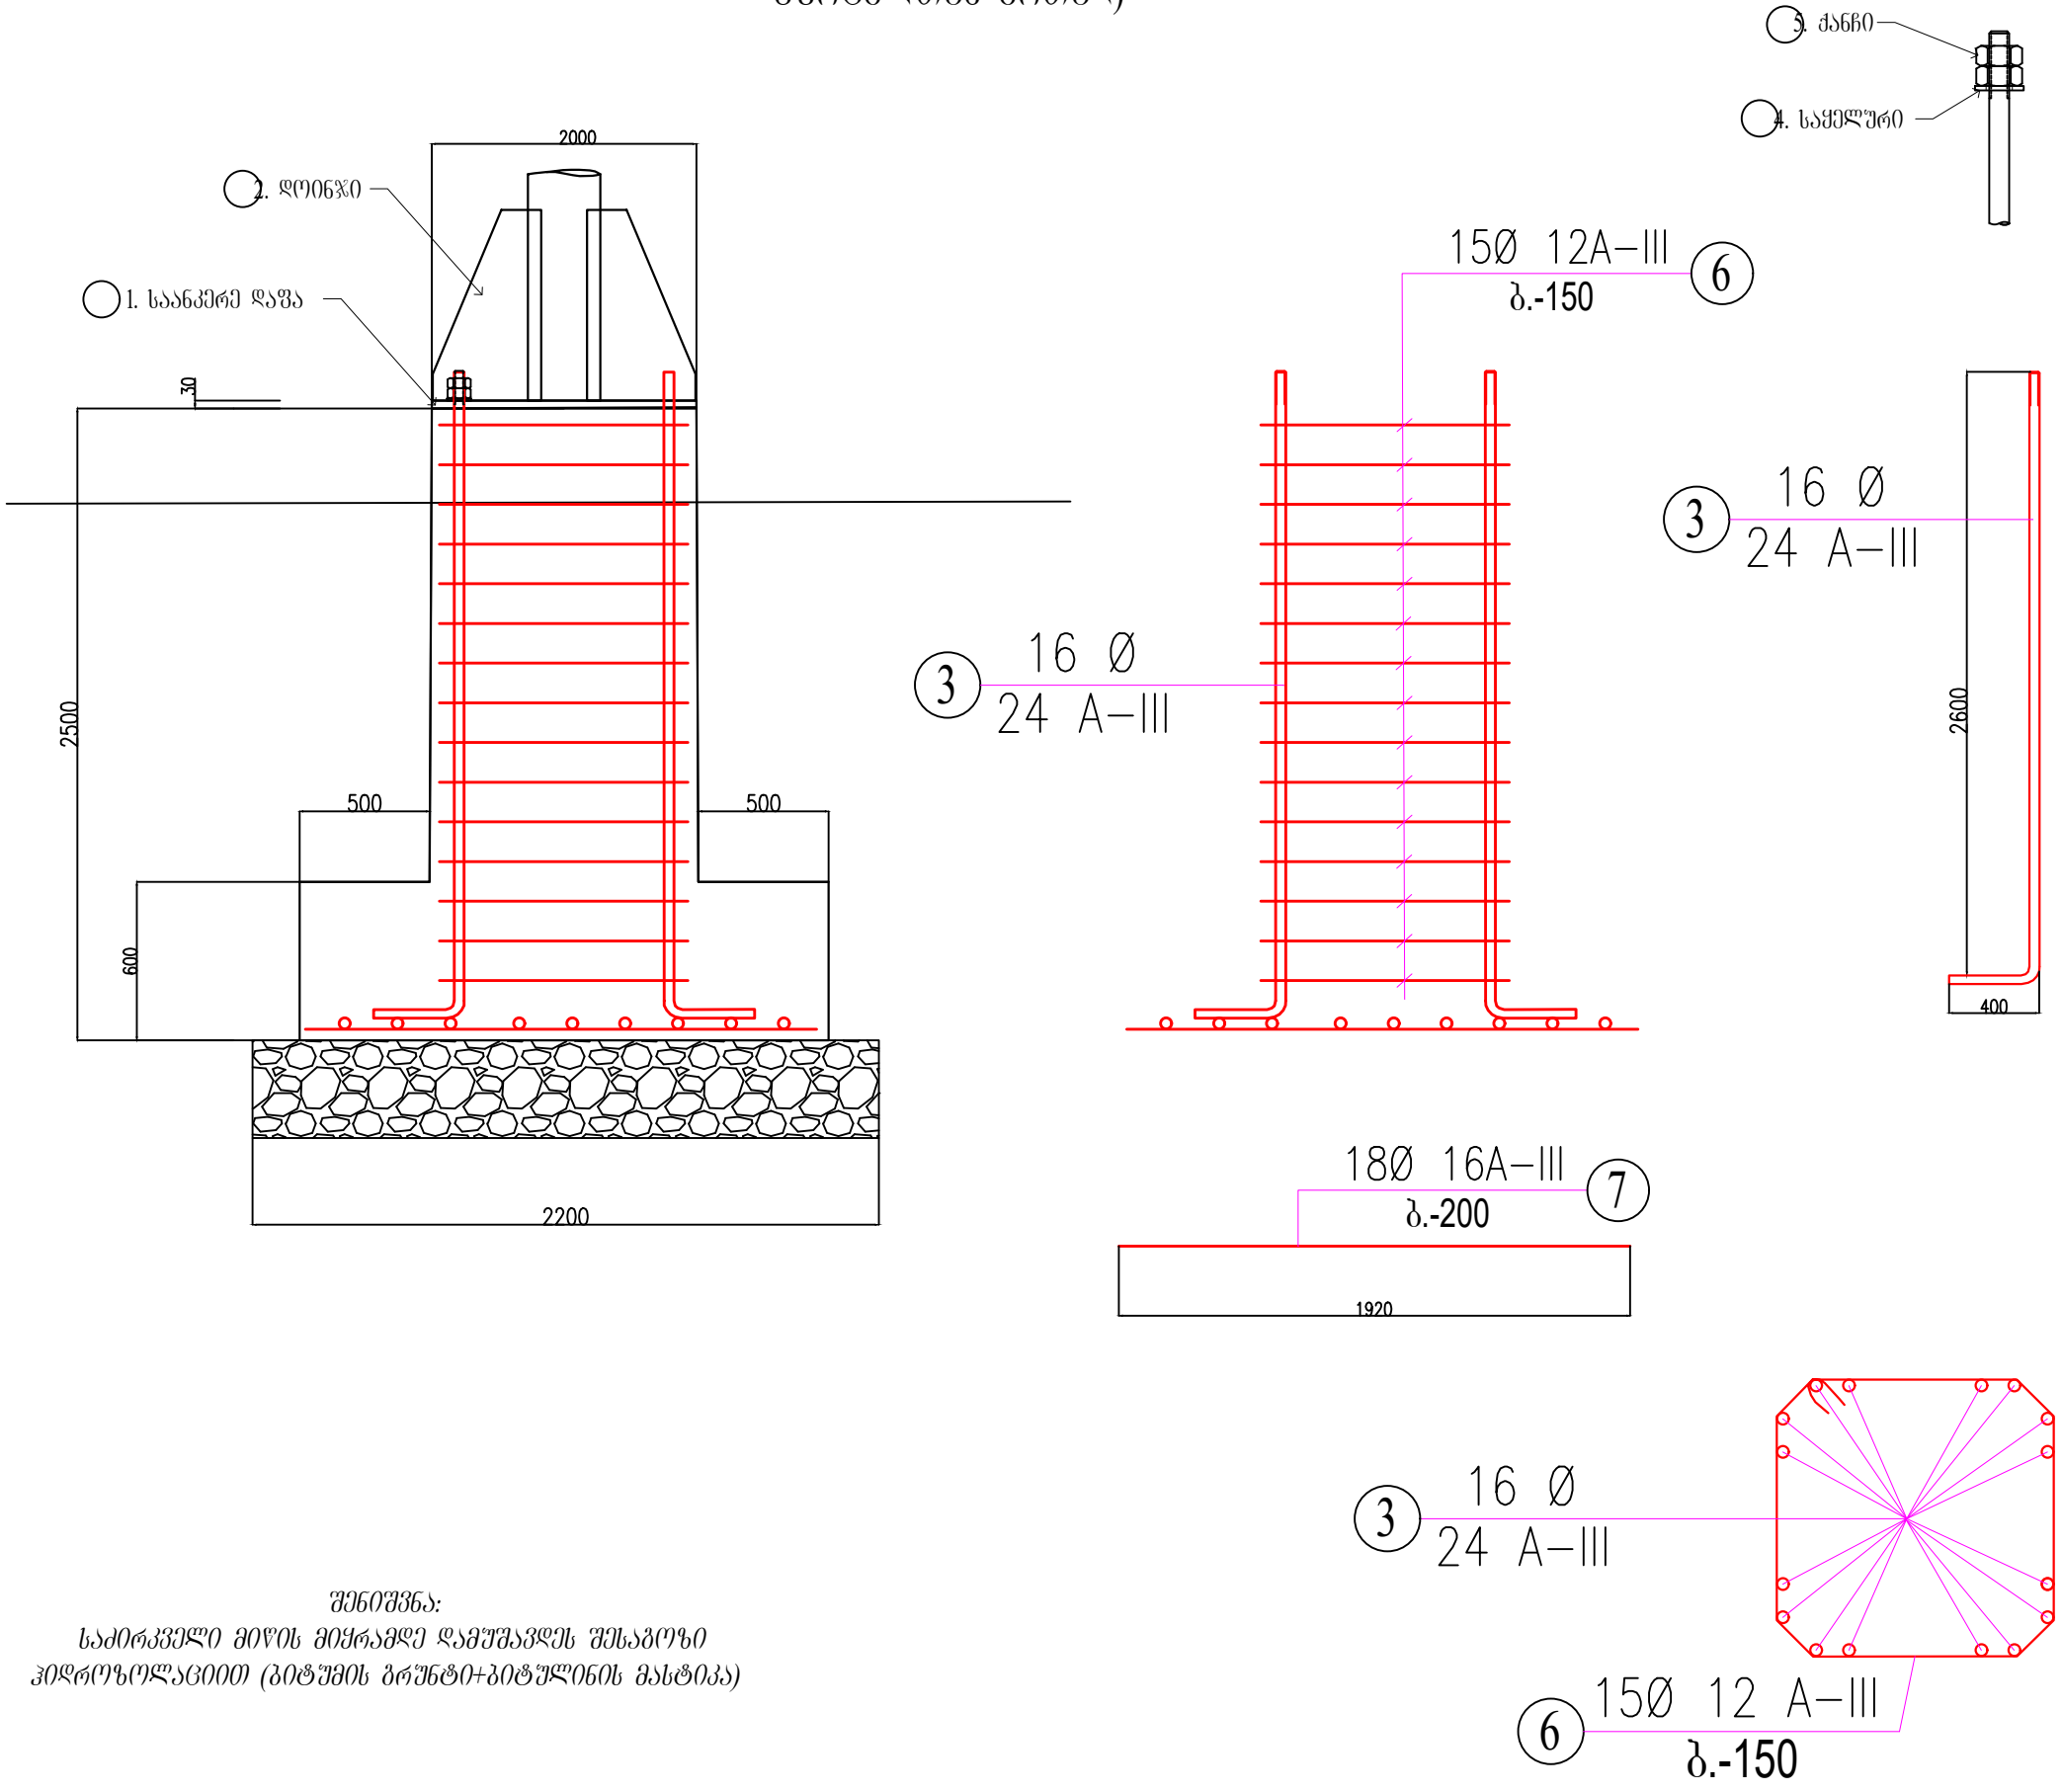




ლაგვითა №		
შპს "ვეგა"		
VEGA		
ქვეპროექტი		
პროექტი ადგილმდებარეობა		
შენიშვნა		
პროექტის სახელწოდება		
ქვეპროექტი ადგილმდებარეობის სურათი. მზის მოღულის საძირკველი. მზის მოღულის საძირკველი. მზის მოღულის საძირკველი.		
ლაგვითა: ადგილის არ. ბანისილუი, კუბურისა და სურათის საძირკველი		
თანამდებობა	გვარი	სახელი
დირექტორი	ლ. იმედაძე	
არქიტექტორი	ბ. მინდიაშვილი	
ლაგვითა	ლ. იმედაძე	
შეამოწმა	ლ. იმედაძე	
მასშტაბი	1:50	საძირკველის არმირება
თარიღი	12/10/2021	
სტადია		ფურცელი
		კ-4

გზის მოღულო (ბანისილეთი კ-3 ურცელთან პრთელ) მ.
1:50

გზის მოღულის გეგმა მ. 1:50

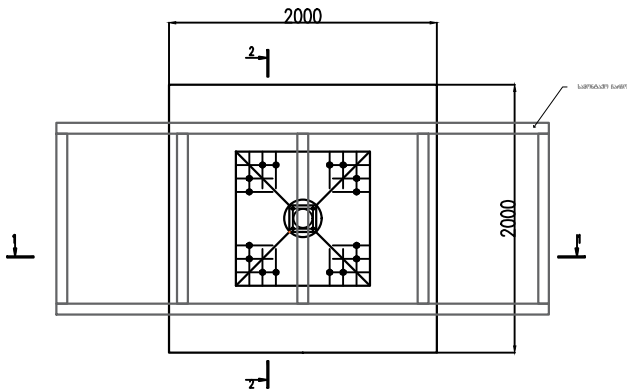


გზის მოღულის საყრდენი მ. 1:10

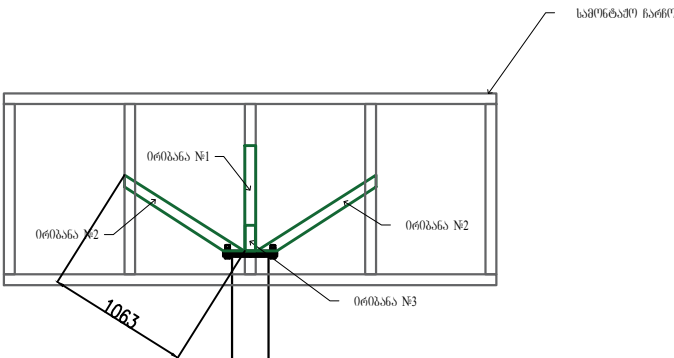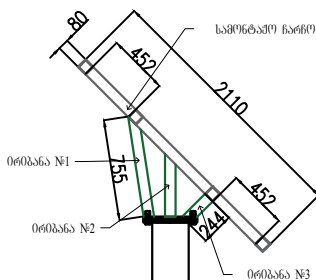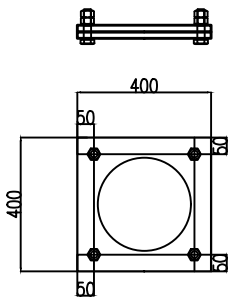

ლაკვეთა №		
შპს "ვეგა"		
ექსპლიკაცია		
პროექტი აღნიშვნები		
შენიშვნა		
პროექტის სახელწოდება		
ქალის გუნდისკალიტების სოფელ კოკუტაურის საჯარო სკოლის გზის მოღულომეტრო საღურის გონტაში და ქელში ჩარევა		
დამკვეთი: აჭარის ა.რ. განათლების, კულტურისა და სპორტის სამინისტრო		
თანამდებობა	გვარი	ხელმოწერა
დირექტორი	ლ. იქვლამი	
არქიტექტორი	ბ. მისილაძე	
დაამუშავა	ლ. იქვლამი	
შეამოწმა	ლ. იქვლამი	
მასშტაბი	1:50	გზის მოღულო
თარიღი	12/10/2021	
სტადია		ფურცელი
		კ-5

გზის მოღულის მოწყობის ტექნოლოგიური სქემა

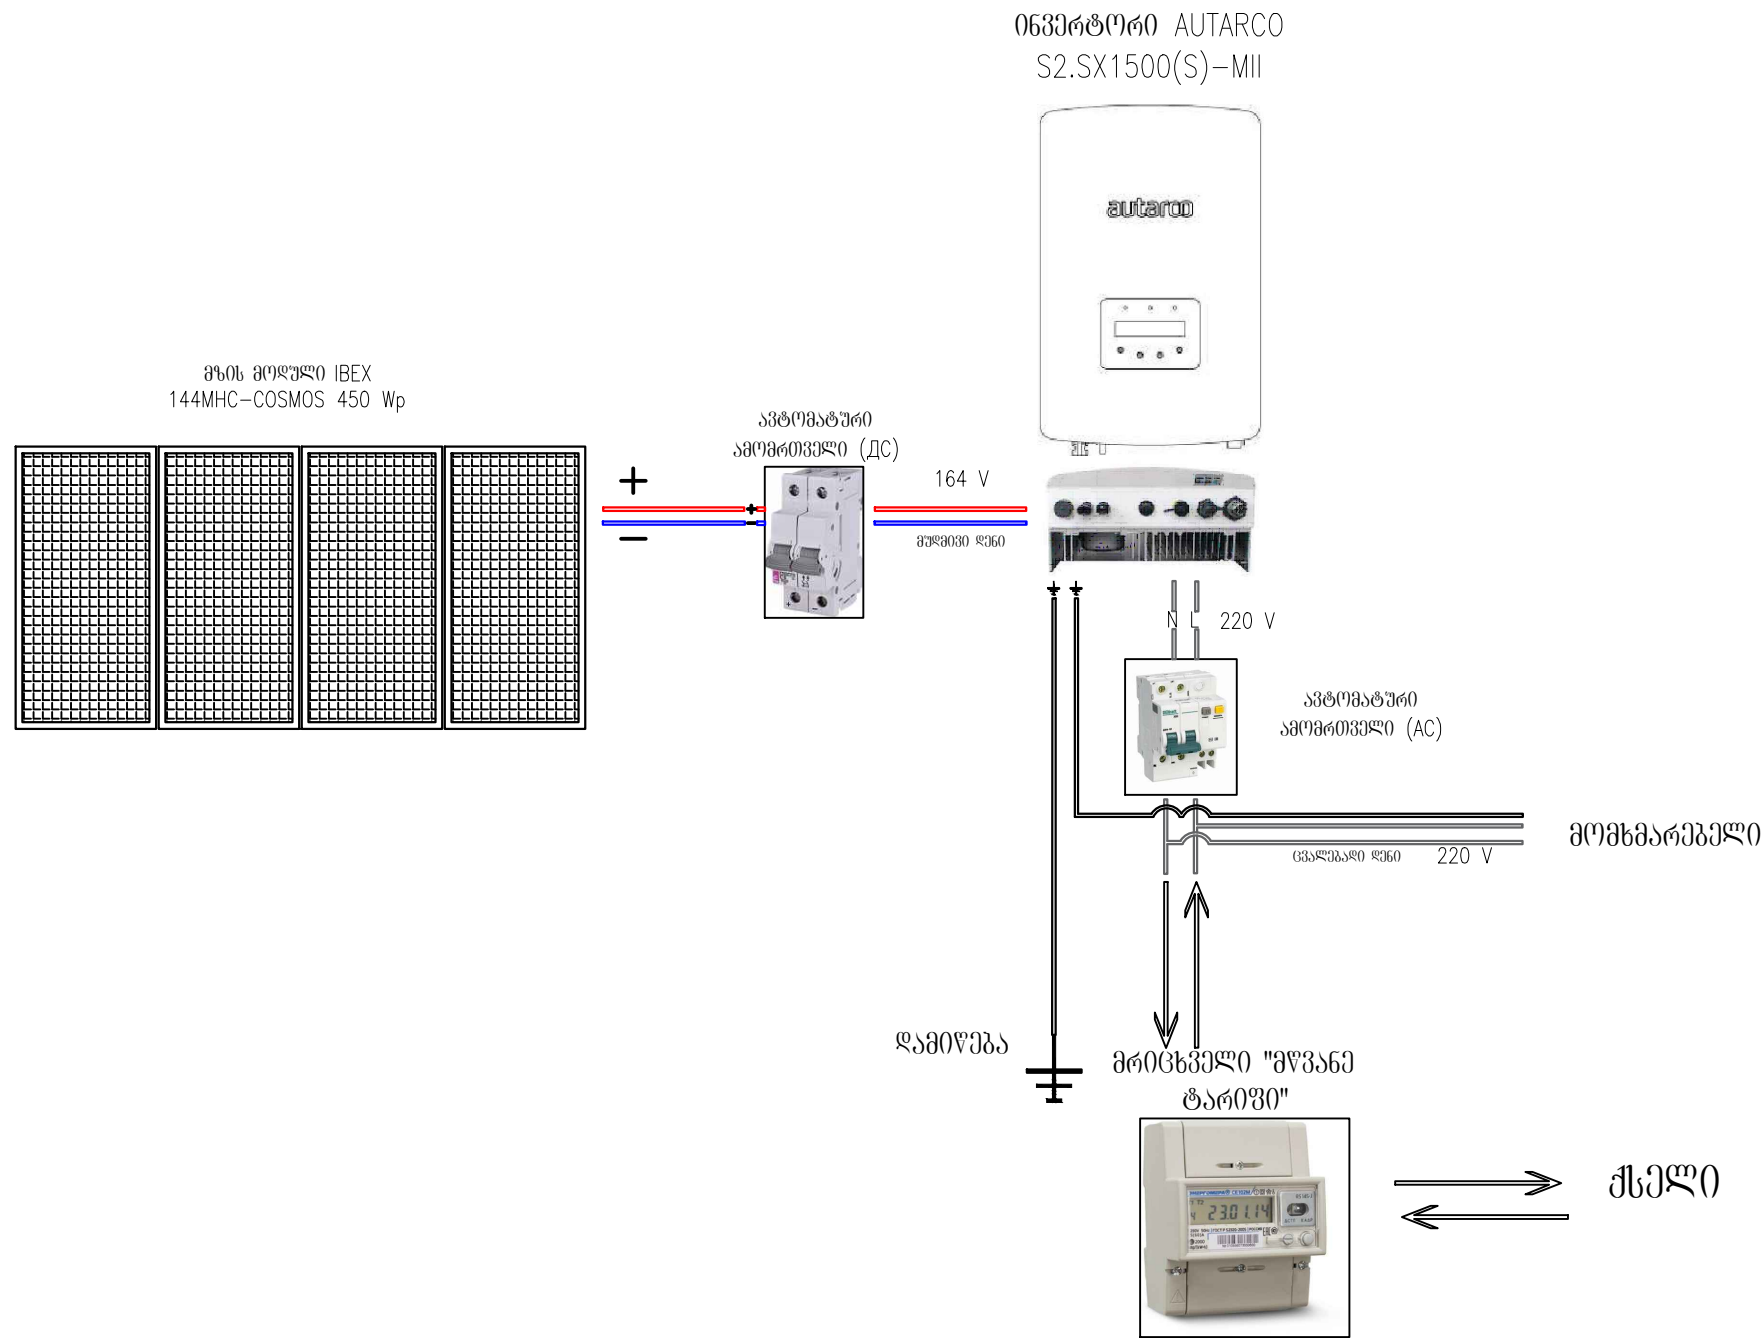


	დამკვეთის №	
შპს "ვეგა"		
ექსპლიკაცია		
პროექტის აღნიშვნები		
შენიშვნა		
პროექტის სახელწოდება		
ქელის გუნდისპალიტების სოფელ კოკოტაურის საჯარო სკოლის გზის მოწყობის ტექნოლოგიური სქემა გონტაში და ქელში ჩართვა		
დამკვეთი: აჭარის ა.რ. განათლების, კულტურისა და სპორტის სამინისტრო		
თანამდებობა	გვარი	ხელმოწერა
დირექტორი	ლ. იმედაძე	
არქიტექტორი	ბ. მინდიაშვილი	
დაამუშავა	ლ. იმედაძე	
შეამოწმა	ლ. იმედაძე	
მასშტაბი		ტექნოლოგიური სქემა
თარიღი	12/10/2021	
სტადია		ფურცელი
		კ-5

მზის მოდულის მოწყობის ელ. სქემა

მზის მოდული
IBEX 144MHC-COSMOS 450 Wp
4 ცალი (მიმწვერობით შემართება)

P = 1.8 kW
I = 11 A
U = 164V

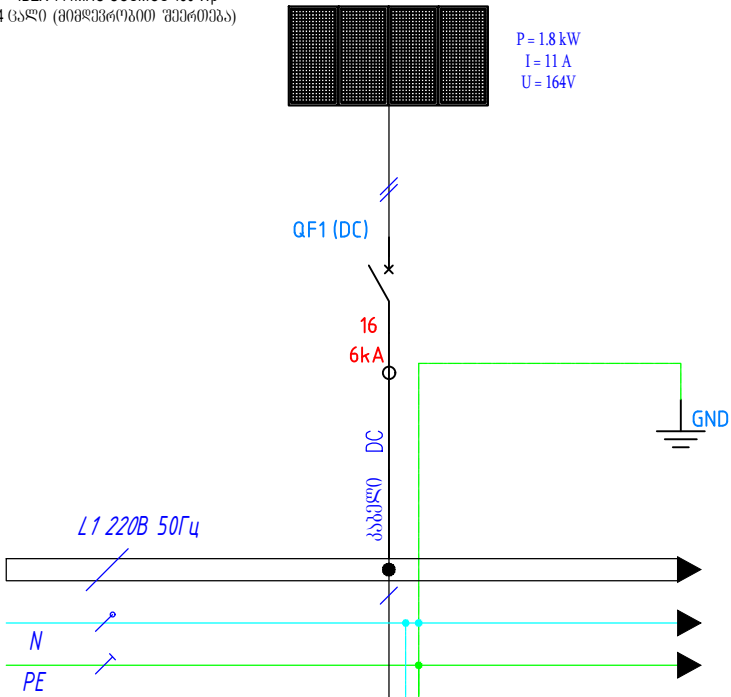

კვების წყარო		
გამანაწილებელი პუნქტი	ინვერტორი SOLIS-MINI-700-4G	
	ავტომატური ამომრთველი	აღნიშვნა
		ნომინალი
კაბელი	კაბელის ნომერი, მარკა, კვეთი	
დატვირთვის პირობითი აღნიშვნა		
დატვირთვა	აღნიშვნა	
	სიმძლავრე, kW	
	დენი, A	
დატვირთვის აღწერა		


DB1		
1,80		
3,60		
გამანაწილებელი ფარი პირველი სართული		

ელ. ქსელი. მასალათა უწყისი

N	პირ. აღწ.	დასახელება	მასასიათებელი	ერთეული	რაოდენობა	შენიშვნა
ფარი MDB						
1		ფარის კორპუსი	რკინის, IP65	კომპლექტი	1	
2	QSI	ავტომატური ამომრთველი	2p, 16A, 10kA, DC	ცალი	1	
3	QFI	ავტომატური ამომრთველი	2p, 10A, 10kA, AC	ცალი	1	არსებული
4		ინვერტორი	AUTARCO SZ.SX1500(S)-MII	კომპლექტი	1	არსებული
5		შემკერტებული ფურნიტურა		კომპლექტი	1	
კაბელები						
1		ორმაგიზოლიციანი	მუდმივი დენის DC	მეტრი	17	არსებული
2		ორმაგიზოლიციანი	Cu, NYM 3x2.5	მეტრი	15	არსებული
3		ორმაგიზოლიციანი	Cu, NYM 3x4	მეტრი	15	
4		მილი კლ/გოფირებული 25 მმ		მეტრი	15	
5		სასიენალო ღუნტი		მეტრი	15	
დამიწების კონტური						
1		დამიწების გაღვანი ზირებული ჩხირი	ღია მეტრი 16 მმ სიგრძე 3,0 მ	ცალი	3	
2		ზოლოვანა გაღვანი ზირებული	40X4	მეტრი	16	
3		გაღვანის ელემენტები	გაღვანი ზირებული	ცალი	4	
4		ჩხირის თავი	გაღვანი ზირებული	ცალი	3	

	ლაკვეთის №	
შპს "ვეგა+"		
ექსპლიკაცია		
პირობითი აღნიშვნები		
შენიშვნა		
პროექტის სახელწოდება		
ქვემოთ მოცემული მონაცემები სრულყოფილი პროექტის საფუძველზეა და მასში ჩაერთებულია მხოლოდ საჭირო მონაცემები.		
თანამდებობა	გვარი	ხელმოწერა
დირექტორი	ლ. იმედაძე	
არქიტექტორი	ა. მინდიაშვილი	
ლაკვეთის №	ლ. იმედაძე	
შეამოწმა	ლ. იმედაძე	
მასშტაბი		ელ. სქემა
თარიღი	12/10/2021	
სტადია		ფურცელი
		ელ.-1

- დამიწების კონტურის მოწყობის სქემა

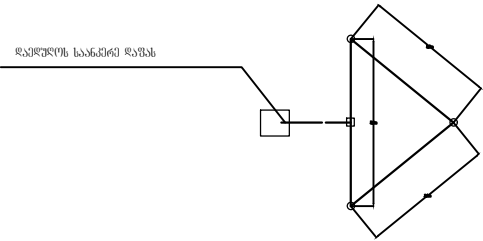[illegible]

-
- Насадка под вибробит
- Крестообразный нажим с биометаллической пластиной
- Соединительная муфта
- Соединительная муфта насадка для забивания
- Наконечник для забивания

		მისწავიანთ	პირებიანი პრეზენტაცი	პროექტის სახელწოდება	თანამდებობა	გვარი	საქმიანობა		
	შეკვეთის №				მომხმარებელი	ლ. ბერიძე			
შპს "ვეგა"					პროდუქტ/მომსახურება	ა. ბერიძე			
				ქვემოთ მოცემული პირები, რომლებიც საშუალო სკოლის 8-მ კლასში/კლასებში სწავლობენ პროექტზე და მასში მონაწილეობენ	შეკვეთის ლ. ბერიძე				
				შეკვეთის: ავტორის ან, ბანკის/საქმიანობის, კომპანიის და საქმიანობის სახელის/სახელის					
					გამგზავნი		შეკვეთის პირები		
					მომხმარებელი	12/10/2021			
					სტატუსი		შეკვეთის		
							გვ. 2		