

LLC. "Vega+"

city batumi kldiashvilis street. #6

l.imedadze@mail.ru

(+995) 568 18 83 83

შპს „ვეგა+“

ქ. ბათუმი კლდიაშვილის ქ. №6

ქელის მუნიციპალიტეტის სოფელ პირველი მაისის საჯარო სკოლის მზის მიკროელექტრო სადგურის
მონტაჟი და ქსელში ჩართვა

დამკვეთი: აჭარის ა.რ. განათლების, კულტურისა და სპორტის სამინისტრო

დირექტორი:

ლ. იმედაძე

არქიტექტორი:

ბ. მინდიაშვილი

ბათუმი 2021

ფოტომასალა		ბათუმი 2021 წ.		ფორმატი A-3	
		ლაგვითა №			
		VEGA			
		ექსპლიკაცია			
		პროექტი აღნიშვნები			
		შენიშვნა			
		პროექტის სახელწოდება			
		ქელის მუნიციპალიტეტის სოფელ პირველი მაისის საჯარო სკოლის მზის მიკროუქმტრო საღებურის მონტაჟი და ქსელში ჩართვა			
		ლაგვითი: აჭარის ა.რ. განათლების, კულტურისა და სპორტის სამინისტრო			
		თანამდებობა	გვარი	ხელმოწერა	
		დირექტორი	ლ. იმედაშვილი		
		არქიტექტორი	ბ. მინდუაშვილი		
		ლაგვითა	ლ. იმედაშვილი		
		შეამოწმა	ლ. იმედაშვილი		
		მასშტაბი	1:100	ფოტომასალა	
		თარიღი	12/10/2021		
		სტადია		ფურცელი	
				ა-2	

სიტუაციური ნახაზი
სსიპ ქედის მუნიციპალიტეტის სოფ. პირველი მაისის საჯარო სკოლა



	ბათუმი 2021 წ.	ფურცელი A-3
	დაკვეთის №	
VEGA		
მასშტაბი		
პროექტის აღწერა		
შენიშვნა		
პროექტის სახელწოდება		
ქედის მუნიციპალიტეტის სოფელ პირველი მაისის საჯარო სკოლის მიწის საკუთრებასთან დაკავშირებული საკუთრების მფლობელის და მფლობელის ჩართვა		
დაკვეთი: ავარის ა.რ. განათლების, კულტურისა და სპორტის სამინისტრო		
თანამდებობა	გვარი	სახელი
დირექტორი	ლ. იმედაშვილი	...
არქიტექტორი	ბ. მინდუაშვილი	...
დაამუშავა	ლ. იმედაშვილი	...
შეამოწმა	ლ. იმედაშვილი	...
მასშტაბი	1:500	სიტუაციური ნახაზი
თარიღი	12/10/2021	
სტადია		ფურცელი
		ა-3



შედეგები

1-სკოლა
2-სამეცნიერო
3-სამეცნიერო

პირობითი აღნიშვნები

შპს "საქსტელკომ"

პროექტის სახელწოდება

ქმლის გუნდობიერების სრულ პირობებში
მაისის საჯარო სკოლის გზის
მიკროელემენტარული საგზაო მოწოდება და
ქმელში ჩართვა

დამკვეთი: აჭარის ა.რ. განათლების,
კულტურისა და სპორტის სამინისტრო

თანამდებობა	ბუბრო	ხელმოწერა
დირექტორი	ლ. იმედაშვილი	
პროექტორი	ბ. შიშკაშვილი	
დაამუშავა	ლ. იმედაშვილი	
შეამოწმა	ლ. იმედაშვილი	



განმარტავი	1250	განმარტავი
თარიღი	12/10/2021	

სტადია

ფურცელი


4

[illegible]

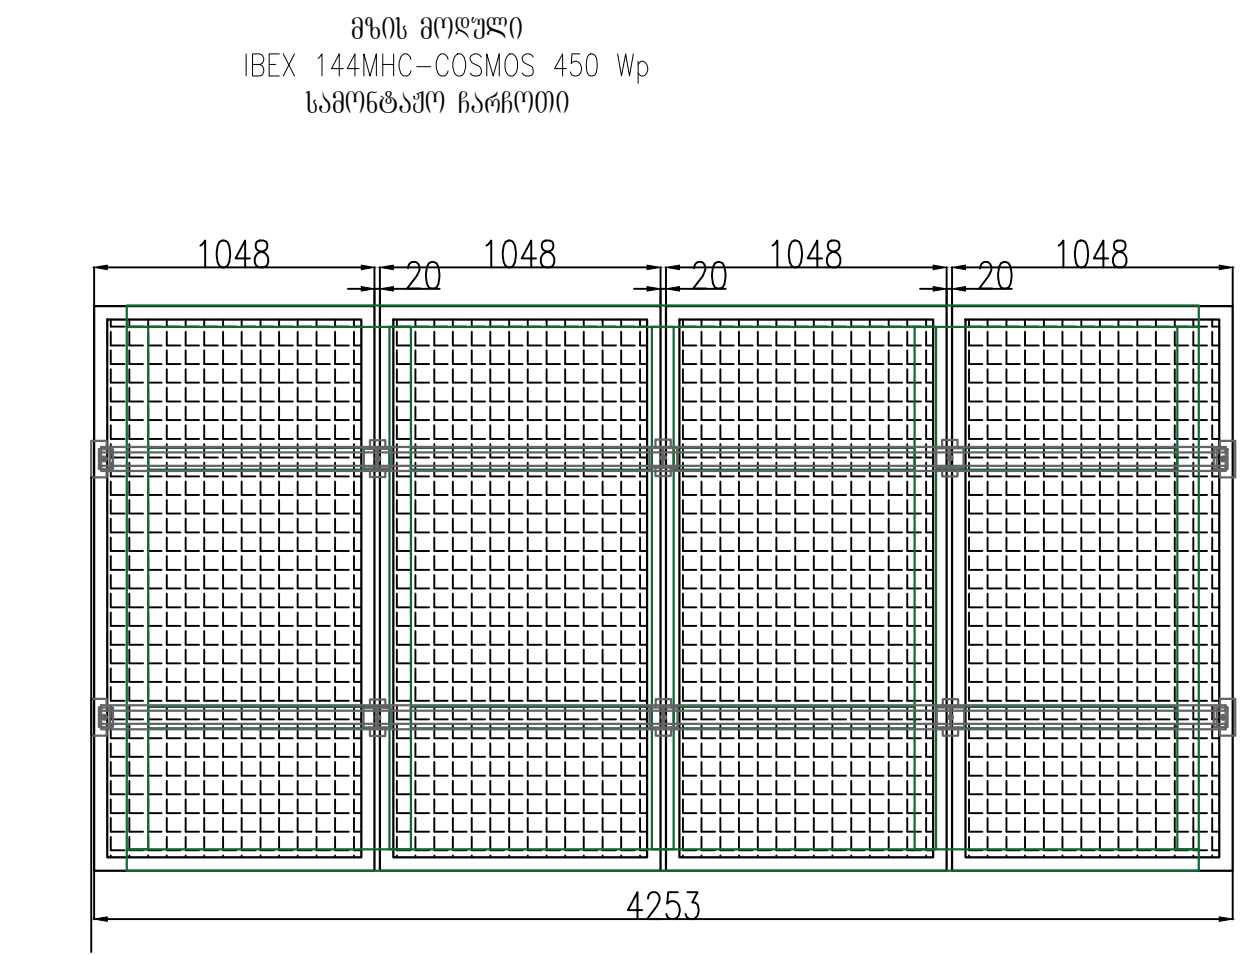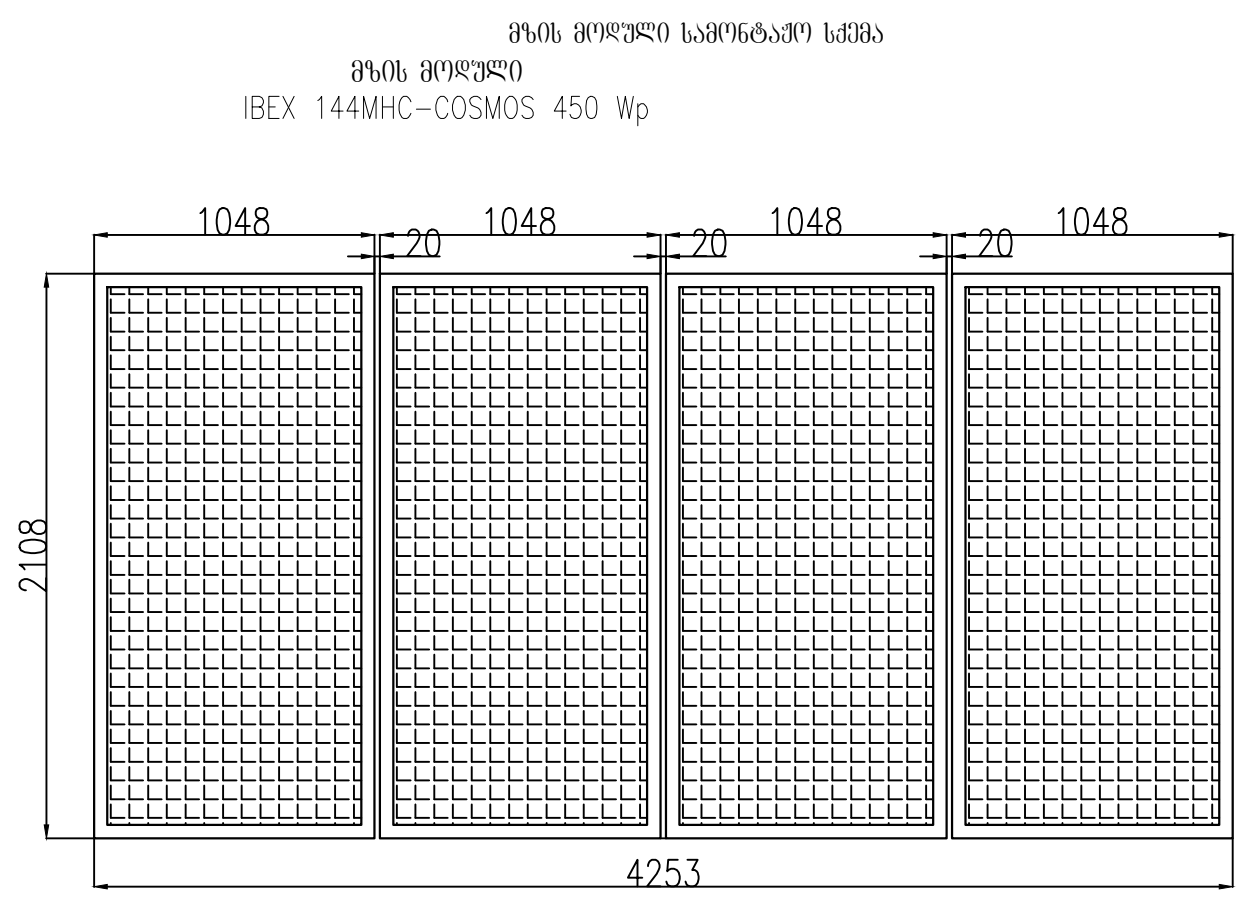


	ბათუმი 2021 წ.	ფორმატი A-3
	დაკვეთის №	
შპს "ვეგა"		
VEGA		
ექსპლიკაცია		
პირობითი აღნიშვნები		
შენიშვნა		
პროექტის სახელწოდება		
ქელის მუნიციპალიტეტის სოფელ პირველი მაისის საჯარო სკოლის გზის გოლუმი სამონტაჟო ჩარჩოთი და მასში ჩარევა		
დამკვეთი: აჭარის ა.რ. განათლების, კულტურისა და სპორტის სამინისტრო		
თანამდებობა	გვარი	ხელმოწერა
დირექტორი	ლ. იმედაძე	საქართველოს რესპუბლიკის განათლების, კულტურის და სპორტის სამინისტრო საქმეთაღმწერის განყოფილება საქმის რეგისტრაციის განყოფილება საქმის რეგ


მზის მოღულის
სამონტაჟო ჩარჩო

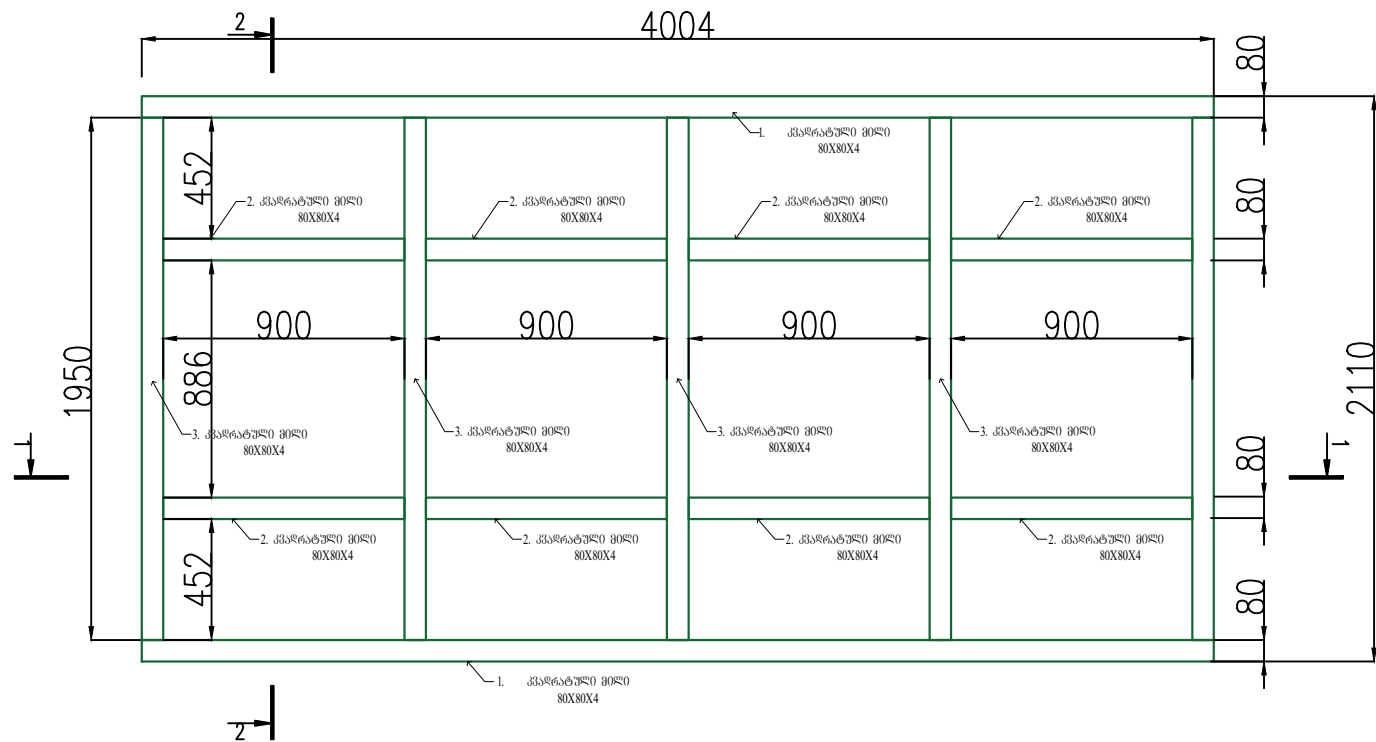

კვეთი 1-2

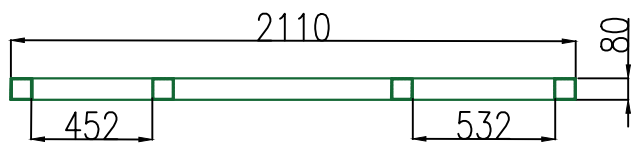

კვეთი 1-1

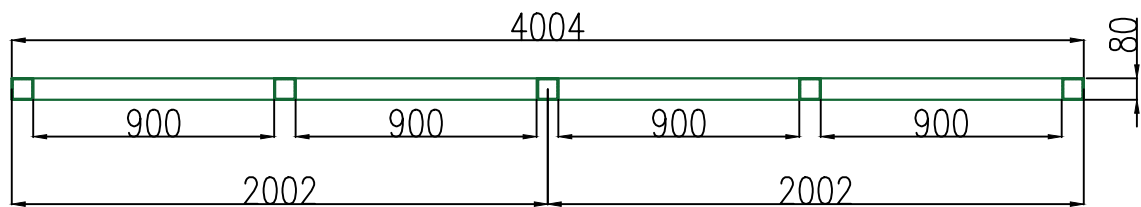

მზის მოღულის სამონტაჟო
ლიზინგები 2 ცალი



ბანაირი ჩამხვი 4
ცალი




შპს ჩამხვი 6
ცალი




	ბათუმში 2021 წ.	ფორმატი A-3
	დაკვეთა №	
შპს "ვეგა"		
		
ექსპლიკაცია		
პრობოტი აღნიშვნები		
შენიშვნა		
პროექტის სახელწოდება		
ქმლის მუნიციპალიტეტის სოფელ პირველი მაისის საჯარო სკოლის გზის მიკროელემენტო საგზურის გონტაჟი და ქსელში ჩართვა		
დამკვეთი: აჭარის ა.რ. განათლების, კულტურისა და სპორტის სამინისტრო		
თანამდებობა	გვარი	ხელმოწერა
დირექტორი	ლ. იმედაძე	
არქიტექტორი	ბ. მინდიაშვილი	
დამამუშავა	ლ. იმედაძე	
შეამოწმა	ლ. იმედაძე	
მასშტაბი	1:100	სამონტაჟო ჩარჩო
თარიღი	12/10/2021	
სტადია		ფურცელი
		კ-2


მზის მოღულის საძირკველი მ.
1:50

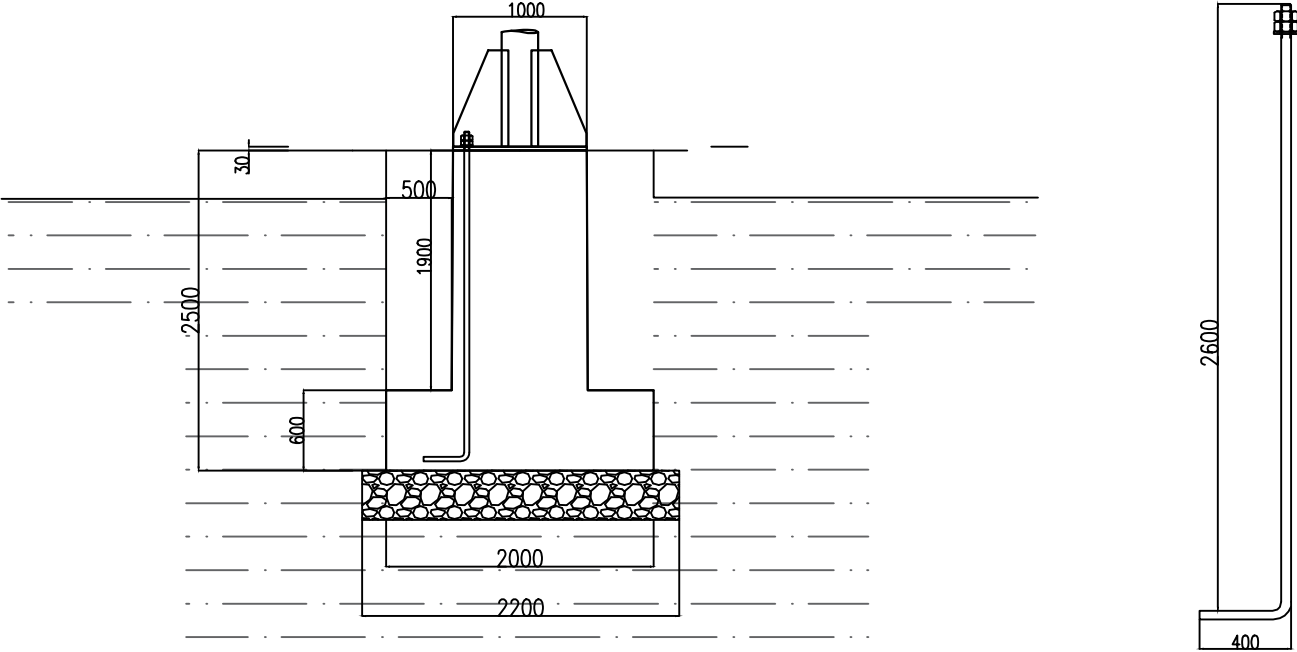


საღბაში
კვეთი 1-1 მ. 1:20

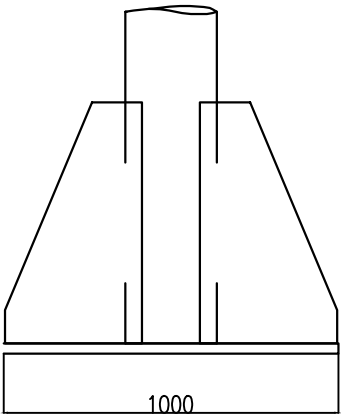

საღბაში
გეგმა მ. 1:20

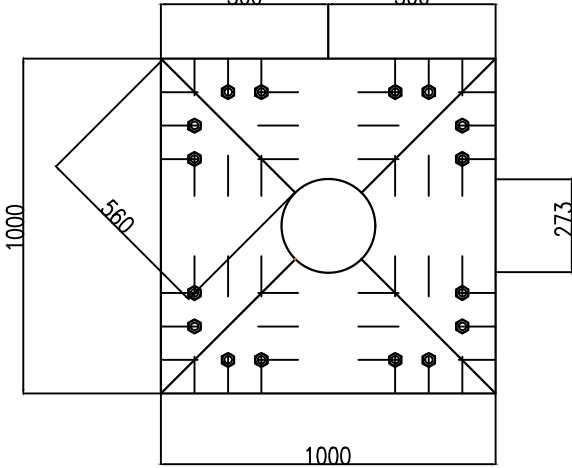


ღოიგა მ. 1:20

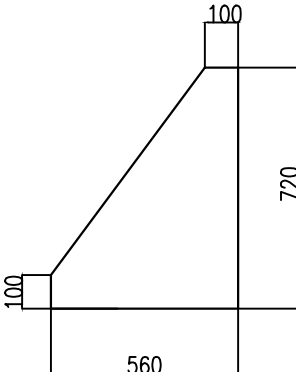

ლაგვითა №		
შპს "ვეგა"		
ექსპლიკაცია		
პირობითი აღნიშვნები		
შენიშვნა		
პროექტის სახელწოდება		
ქელის მუნიციპალიტეტის სოფელ პირველი მაისის საჯარო სკოლის მზის გიგროელექტრო საღებრის გონტაში ღა ქელში ჩარევა		
ღამკვეთი: აჭარის ა.რ. განათლების, კულტურისა ღა სპორტის სამინისტრო		
თანამდებობა	გვარი	ხელმოწერა
ღირექტორი	ლ. იმეღამ	
არქიტექტორი	გ. მისოღაღი	
ღამკვეთი	ლ. იმეღამ	
შეამოწმა	ლ. იმეღამ	
მასშტაბი	1:50	საძირკველი
თარიღი	12/10/2021	
სტადია		ფურცელი
		კ-3


გზის მოღულის საძირკველი. არმირება მ. 1:25 (ბანისილში კ-3
ფურცელთან ერთად)

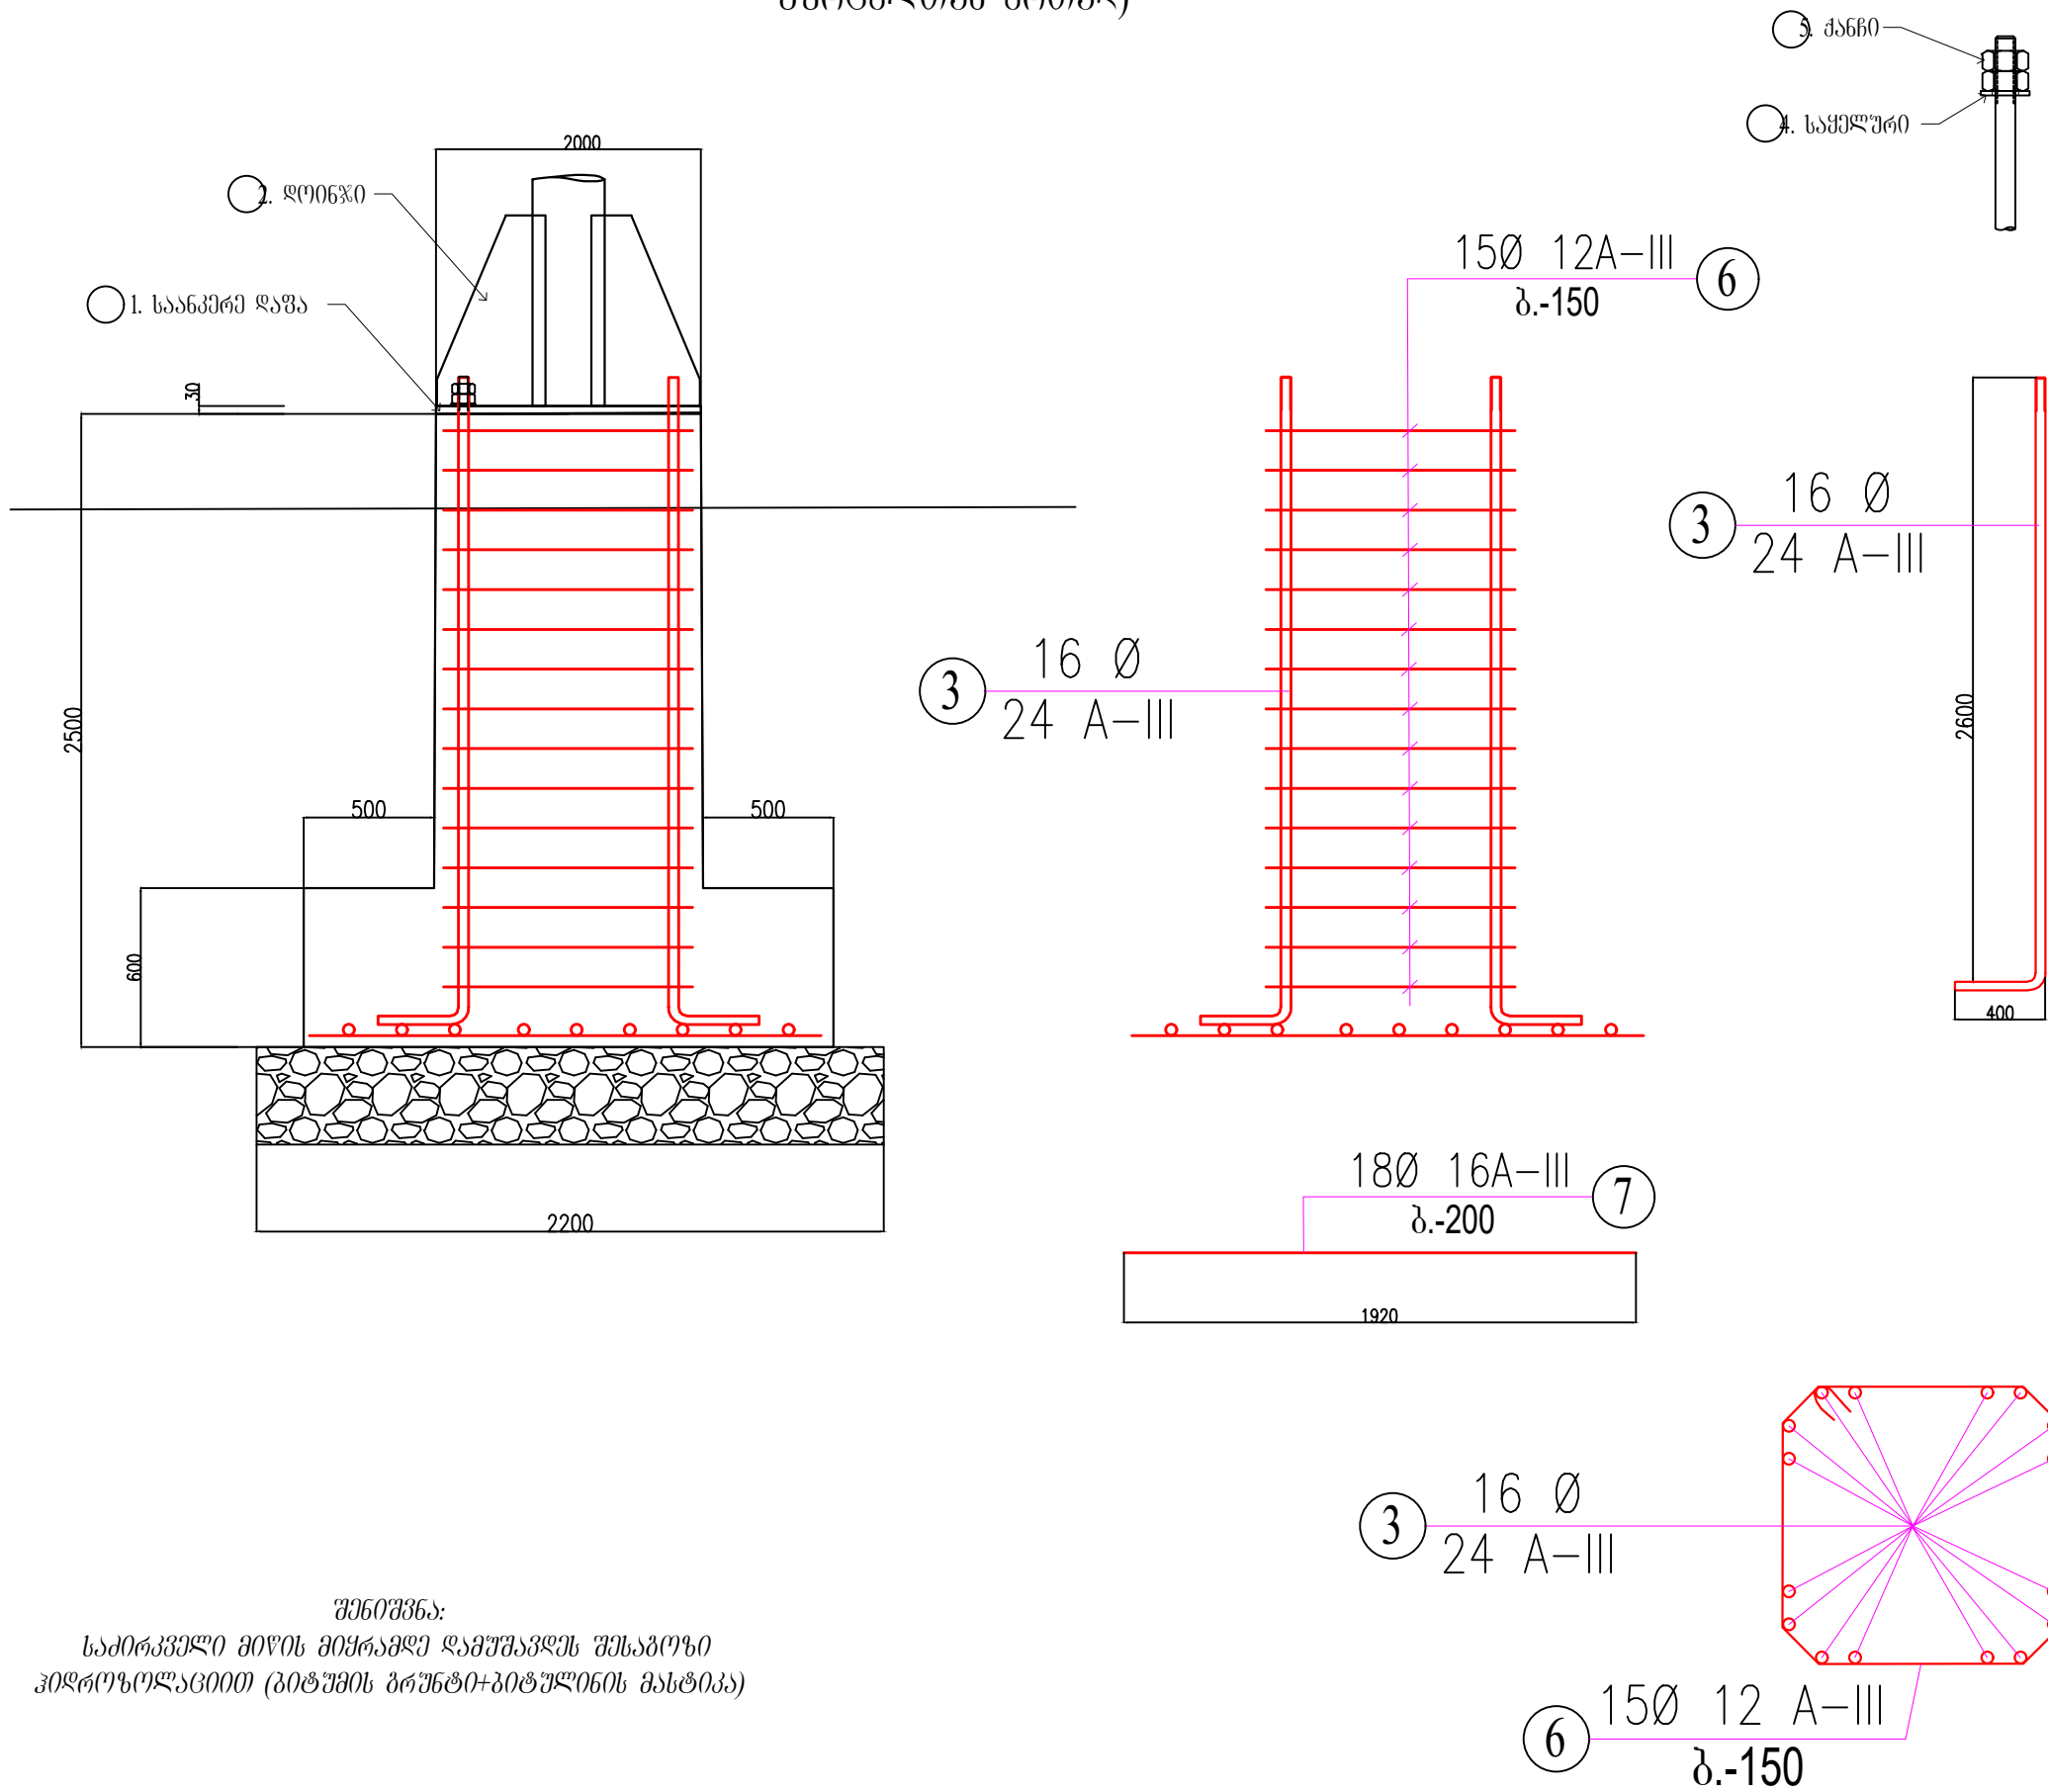




შპს "ვეგა"		
პროექტის აღწერა		
შენიშვნა		
პროექტის სახელწოდება		
ქმის მონიტორინგის სისტემის სრულყოფილი მართვის საშუალო სიჩქარის გზის მიმართულებით საგზის მონიტორინგის და მართვის ჩართვა		
ლაგვითა: ავარის არ. ბანათაშვილის, კულტურისა და სპორტის სამინისტრო		
თანამდებობა	გვარი	სახელი
დირექტორი	ლ. იმედაძე	
არქიტექტორი	ბ. მინდიაშვილი	
ლაგვითა	ლ. იმედაძე	
შეამოწმა	ლ. იმედაძე	
განმარტება	1:50	საძირკველის არმირება
თარიღი	12/10/2021	
სტადია		ფურცელი
		კ-4

გზის მოღულო (ბანისილეთი კ-3 ურცელთან პრთელ) მ.
1:50

გზის მოღულის გეგმა მ. 1:50

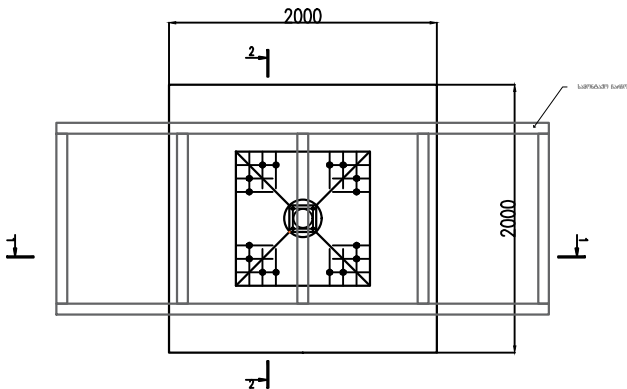


გზის მოღულის საყრდენი მ. 1:10

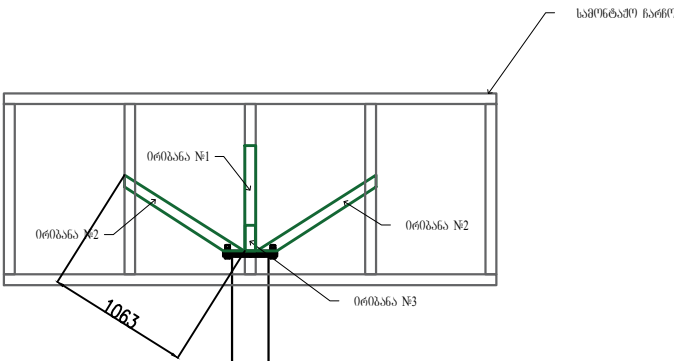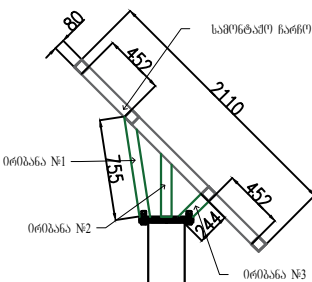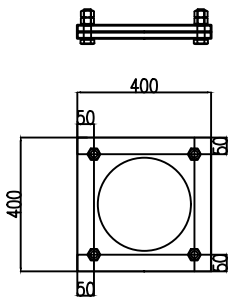


	ლაკვეთა №	
შპს "ვეგა"		
ქსკლიკაცია		
პირუბითი აღნიშვნები		
შენიშვნა		
პრექტის სახელწოდება		
ქელის მუნიციპალიტეტის სოფელ პირველი მაისის საჯარო სკოლის გზის მოღულოქსკლიკაციის საღებრის გონტაში და ქსელში ჩარევა		
ლაკვეთი: აჭარის ა.რ. განათლების, კულტურისა და სპორტის სამინისტრო		
თანამდებობა	გვარი	ხელმოწერა
ღირქტორი	ლ. იმელაძე	
არქიტექტორი	გ. მისოლაძე	
ლაკვეთა	ლ. იმელაძე	
შეამოწმა	ლ. იმელაძე	
მასშტაბი	1:50	გზის მოღულო
თარიღი	12/10/2021	
სტადია		ურცელი
		კ-5

გზის მოღულის მოწყობის ტექნოლოგიური სქემა

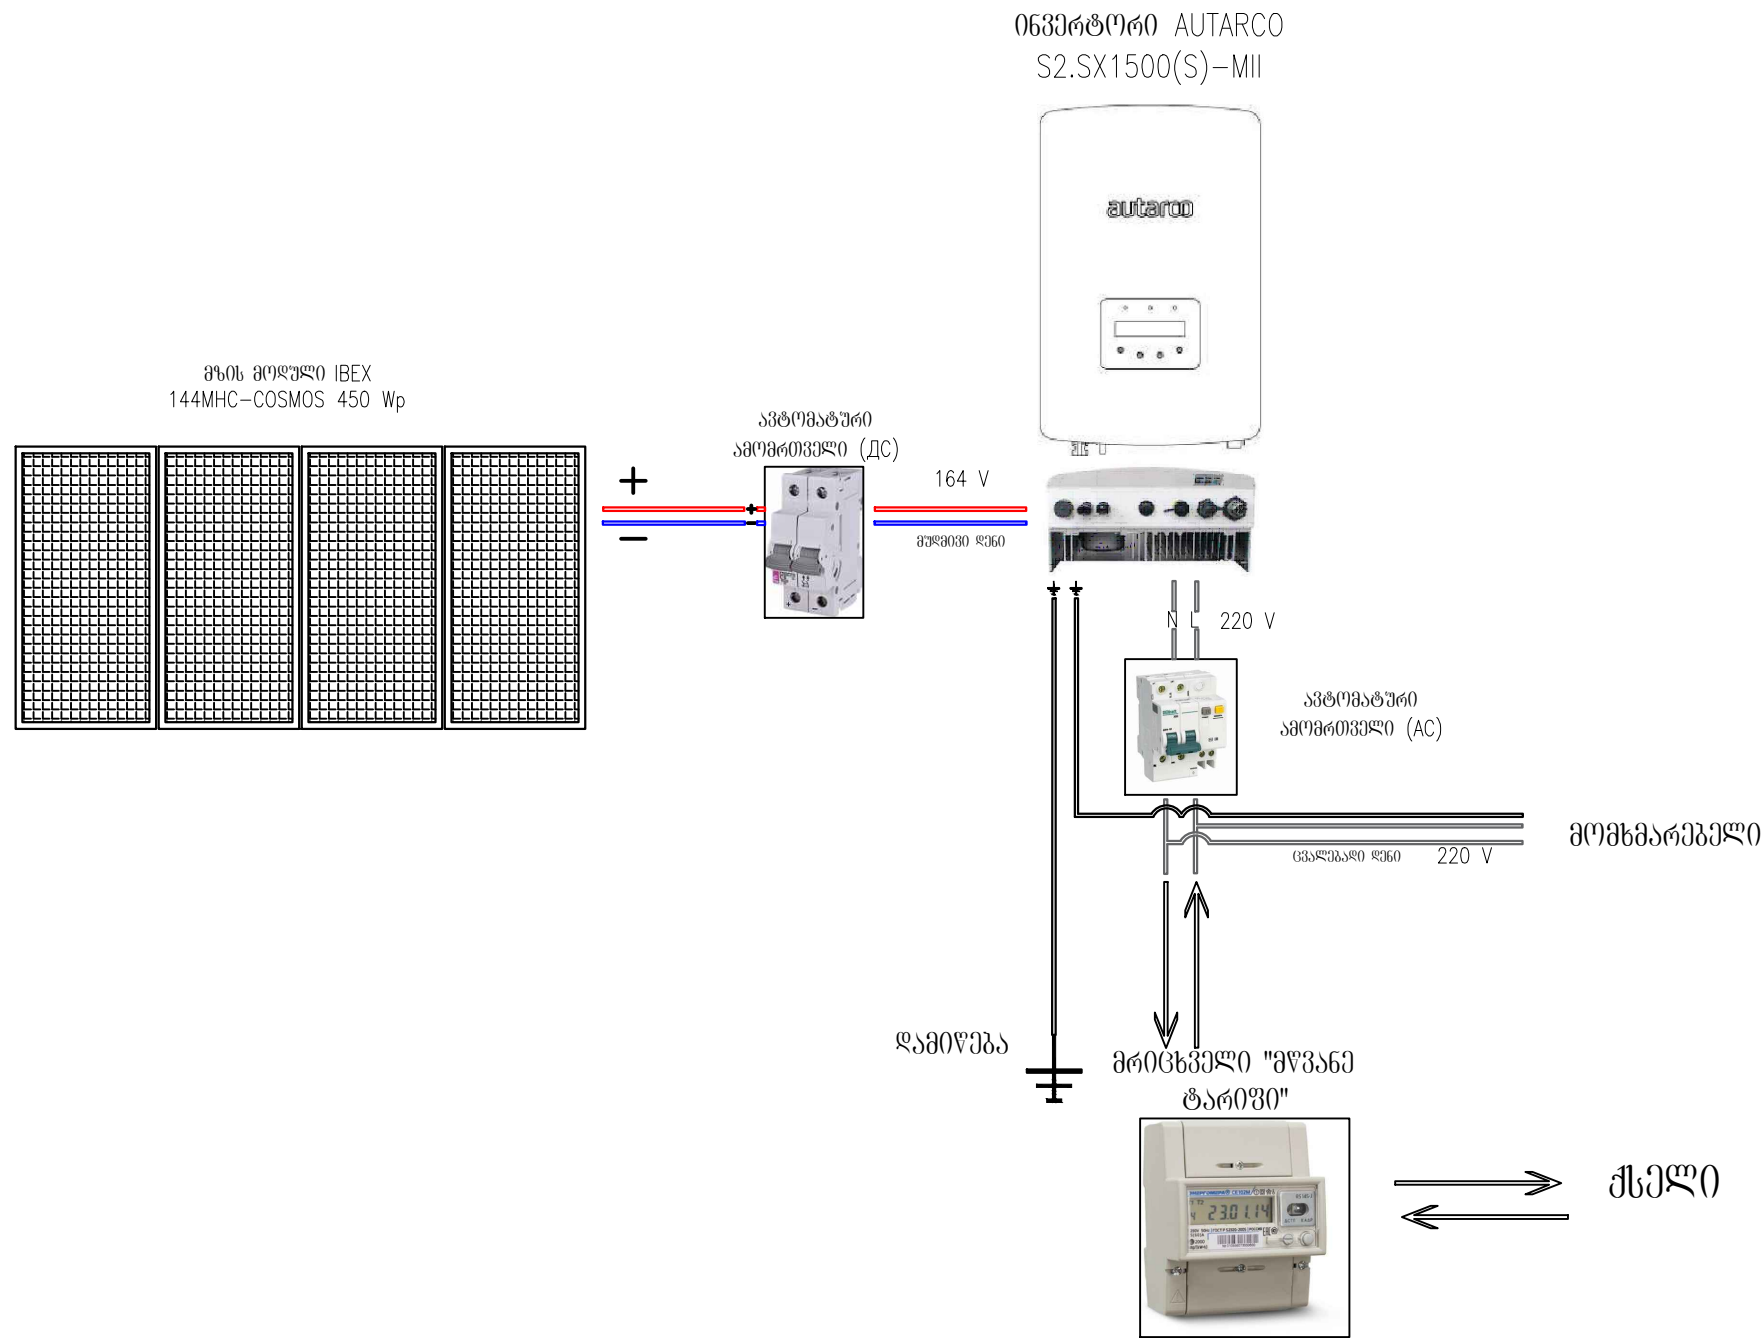

	დამკვეთის №	
შპს "ვეგა"		
ექსპლიკაცია		
პროექტის აღნიშვნები		
შენიშვნა		
პროექტის სახელწოდება		
ქელის მუნიციპალიტეტის სოფელ პირველი მაისის საჯარო სკოლის გზის მოღულის ელექტროსაგზაო მოწყობის და ქელში ჩართვა		
დამკვეთი: აჭარის ა.რ. განათლების, კულტურისა და სპორტის სამინისტრო		
თანამდებობა	გვარი	ხელმოწერა
დირექტორი	ლ. იმედაძე	
არქიტექტორი	ბ. მინდიაშვილი	
დაამუშავა	ლ. იმედაძე	
შეამოწმა	ლ. იმედაძე	
მასშტაბი		ტექნოლოგიური სქემა
თარიღი	12/10/2021	
სტადია		ფურცელი
		კ-5

მზის მოდულის მოწყობის ელ. სქემა

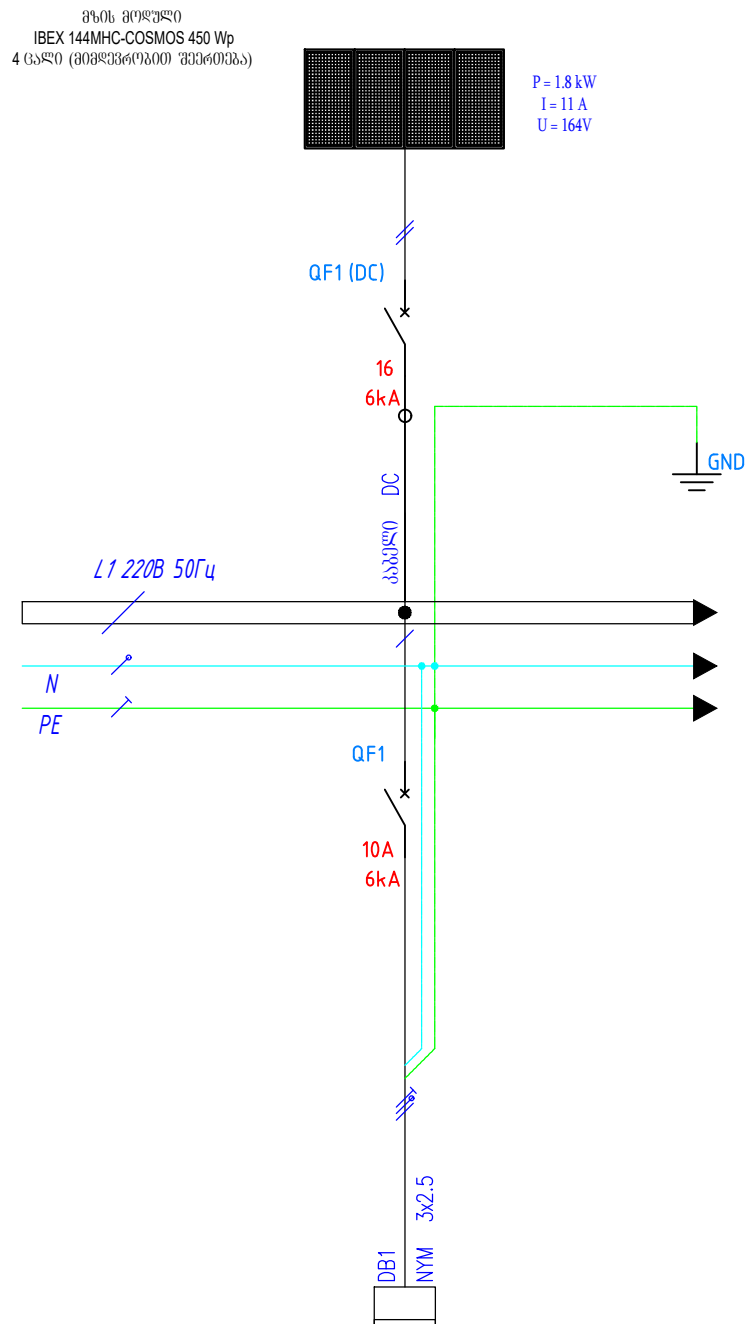


ვლ. ქსელი. მასალათა უწყისი						
N	პირ. აღწ.	დასახელება	მასალათი/ბელი	ერთეული	რაოდენობა	შენიშვნა
			ფარი MDB			
1		ფარის კორპუსი	რკინის, IP65	კომპლექტი	1	
2	QS1	ავტომატური ამომრთველი	2p, 16A, 10kA, DC	ცალი	1	
3	QF1	ავტომატური ამომრთველი	2p, 10A, 10kA, AC	ცალი	1	არსებული
4		ინვერტორი	AUTARCO S2.SX1500(S)-MH	კომპლექტი	1	არსებული
5		შემკერებელი ფურნიტურა		კომპლექტი	1	
			კაბელები			
1		ორმაგვაროვანი	ბუდმედი დენის DC	მეტრი	17	არსებული
2		ორმაგვაროვანი	Cu, NYM 3x2,5	მეტრი	15	არსებული
3		ორმაგვაროვანი	Cu, NYM 3x4	მეტრი	15	
4		მედი პლ/ეპოქსირებული 25 მმ		მეტრი	15	
5		სახიგნალო ლუჩი		მეტრი	15	
			ღამიწების კონტური			
1		ღამიწების გაღვანიზირებული ჩხირი	ღამიწები 16 მმ სიგრძე 3,0 მ	ცალი	3	
2		ზოლოვანა გაღვანიზირებული	40X4	მეტრი	16	
3		გაღვანის ელემენტები	გაღვანიზირებული	ცალი	4	
4		ჩხირის თავი	გაღვანიზირებული	ცალი	3	

კვების წყარო		
გამანაწილებელი პუნქტი	06მმრტ(შირ) SOLIS-MINI-700-4C	
	აგტიმპტური ამომიველი	აღნიშვნა
		ნომინალი
კაბელი	კაბელის ნომერი, მარკა, კვეთი	
დატვირთვის პირობითი აღნიშვნა		
დატვირთვა	აღნიშვნა	
	სიმძლავრე, kW	
	დენი, A	
დატვირთვის აღწერა		

	დაკვეთა №	
შპს "ვეგა+"		
		
ექსპლიკაცია		
პირობითი აღნიშვნები		
შენიშვნა		
პროექტის სახელწოდება ქელის მუნიციპალიტეტის სოფელ პირველი მაისის საჯარო სკოლის გზის მიკროელემენტო საღებრის გონტაში და ქაულში ხარმისა დამკვეთი: აბარის არ. ბანაილუბის, კულტურისა და სპორტის სამინისტრო		
თანამდებობა	გვარი	საქმეოწერა
დინეტორი	ლ. იმედაძე	
არმეტატორი	ა. იმედაძე	
დაამუშავა	ლ. იმედაძე	
შეამოწმა	ლ. იმედაძე	
მასშტაბი		
თარიღი	12/10/2021	ელ. სმემა
სტაფია		შუბცელი
		შპს

- დამიწების კონტურის მოწყობის სქემა

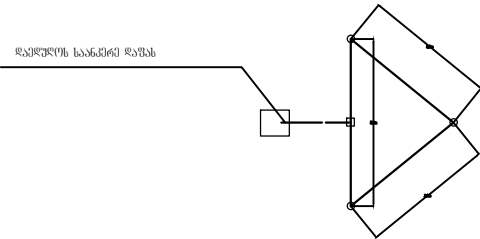[illegible]

-
- Насадка под вибробит
- Крестообразный нажим с биометаллической пластиной
- Соединительная муфта
- Соединительная муфта насадка для забивания
- Наконечник для забивания

[illegible]