


# ადიგენი მუნიციპალიტეტის სოფელ არალში სანიაღვრე არხის პროექტი

2021 წ.

სანიტვრა არხის დემონტაჟის გეგმა

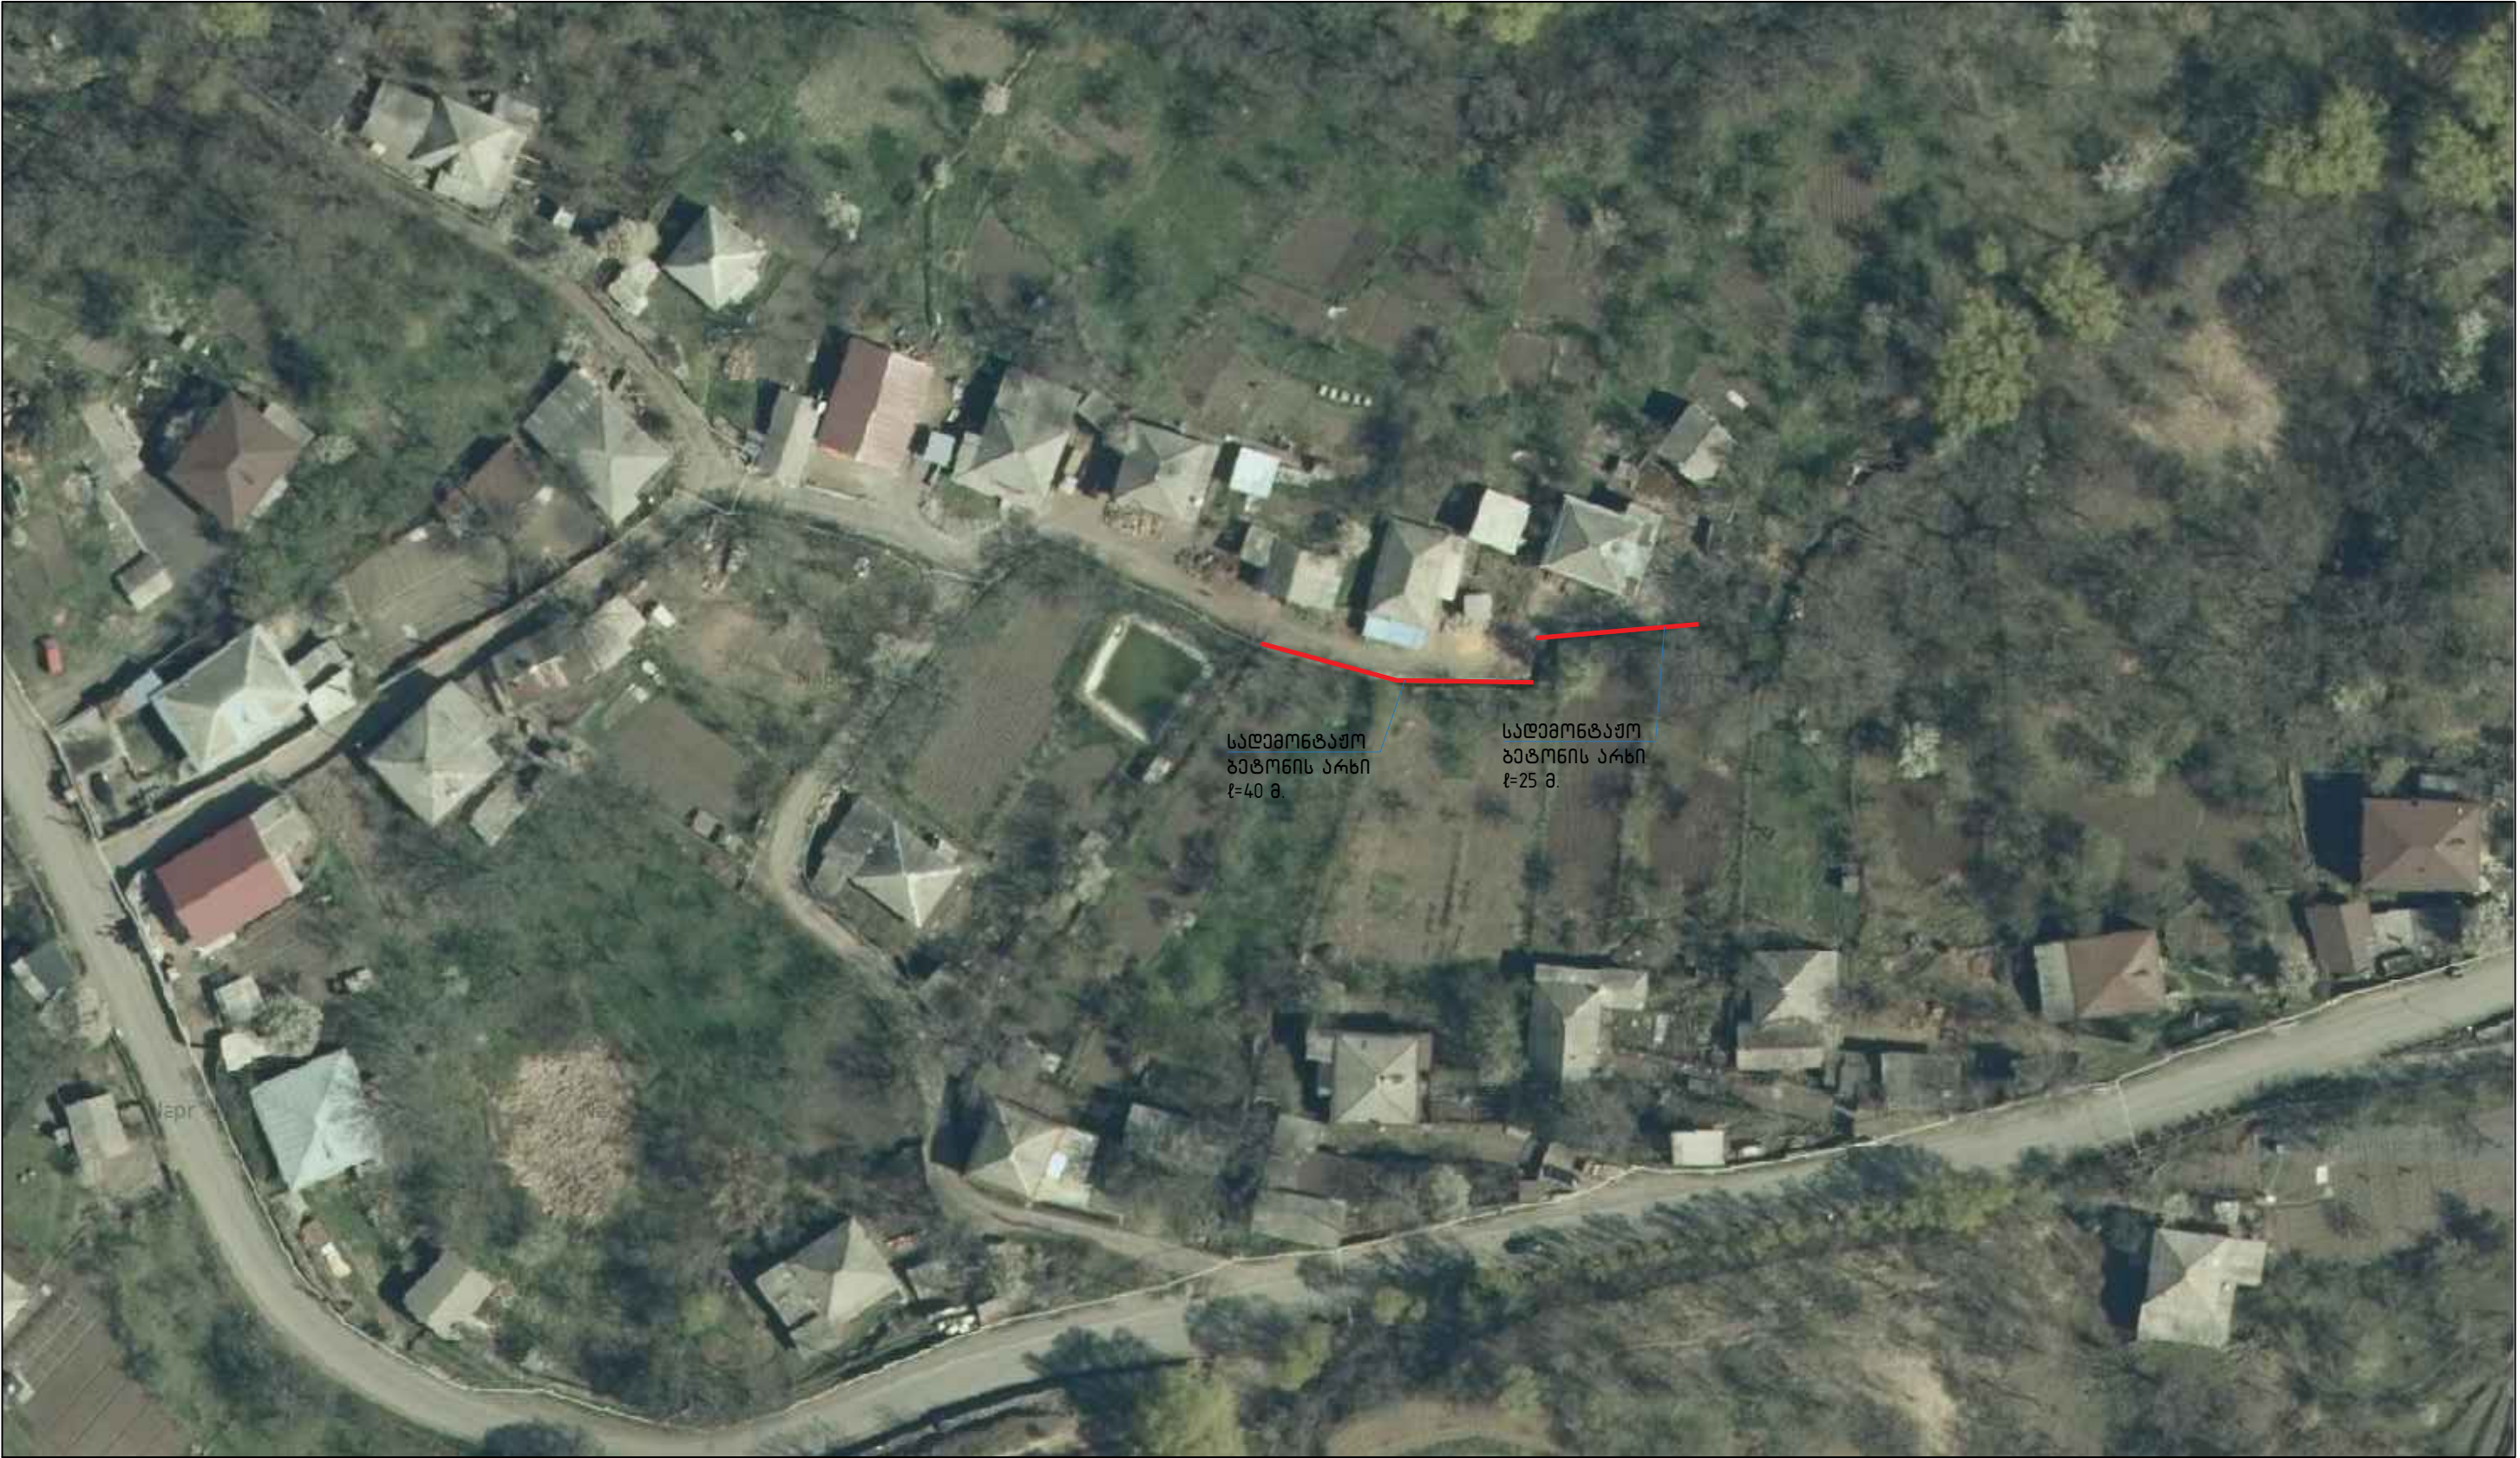


|                                                              |                                |                                       |             |                                  |                   |                |
|--------------------------------------------------------------|--------------------------------|---------------------------------------|-------------|----------------------------------|-------------------|----------------|
| დასახელება:                                                  | დამკვეთი:                      | მისამართი:                            | შენიშვნები: | ნახაზის დასახელება:              | შ.პ.ს “დ-მ“-ს     |                |
| ადიგენი მუნიციპალიტეტის სოფელ არალში სანიაღვრე არხის პროექტი | ადიგენის მუნიციპალიტეტის მერია | ადიგენის მუნიციპალიტეტი, სოფელი არალი |             | სანიაღვრე არხის დემონტაჟის გეგმა | დირექტორი:        | /კ. ნადირაძე/  |
|                                                              |                                |                                       |             |                                  | შეასრულა:         | /ბ.ჯანიაშვილი/ |
|                                                              |                                |                                       |             | მასშტაბი 1:1750                  | ფორმატი A3        |                |
|                                                              |                                |                                       |             | ნახაზის სტატუსი:                 | მუშა დოკუმენტაცია | ფურც № ს-008   |

სანიღვრე არხი მოწყობის გეგმა




|                                                                                   |                                                       |                                                               |             |                                                         |                                     |       |
|-----------------------------------------------------------------------------------|-------------------------------------------------------|---------------------------------------------------------------|-------------|---------------------------------------------------------|-------------------------------------|-------|
| დასახელება:<br><br>ადიგანი მუნიციპალიტეტის სოფელ<br>არალში სანილვრა არხის პროექტი | დაგეგმით:<br><br>ადიგანის<br>მუნიციპალიტეტის<br>მერია | მისამართი:<br><br>ადიგანის<br>მუნიციპალიტეტი,<br>სოფელი არალი | შენიშვნები: | ნახაზის დასახელება:<br><br>სანილვრა არხი მოწყობის გეგმა | შ.პ.ს “დ-მ“-ს                       |       |
|                                                                                   |                                                       |                                                               |             | დირექტორი:<br><br>შეასრულა:                             | /კ. ნადირაძე/<br><br>/ბ.ჯანიაშვილი/ |       |
|                                                                                   |                                                       |                                                               |             | მასშტაბი 1:500                                          | ფორმატი A3                          |       |
| ნახაზის სტატუსი:                                                                  |                                                       |                                                               |             | მუშა დოკუმენტაციისა                                     | ფურც №                              | ს-009 |


მზა ანაჰრები ბეტონის სანიაღვრე არხის  
ბანივი ჭრილი

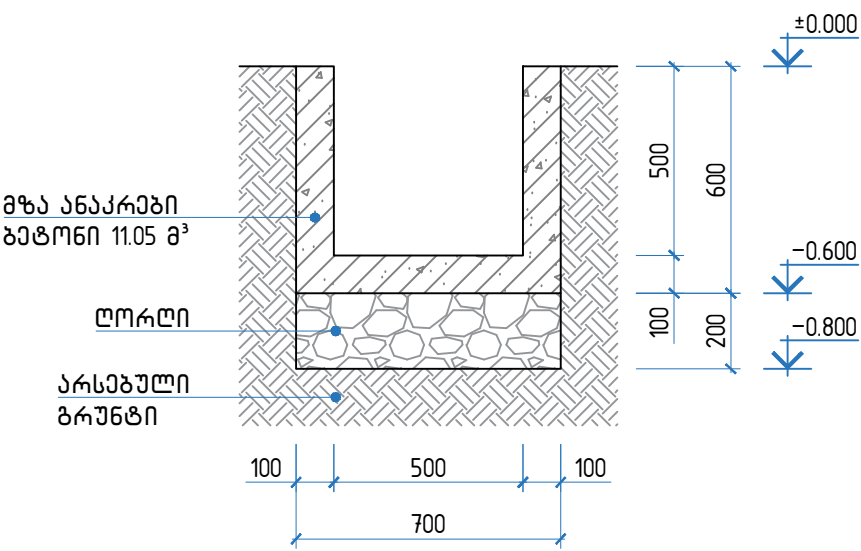


სანიაღვრე არხის ბანივი ჭრილი

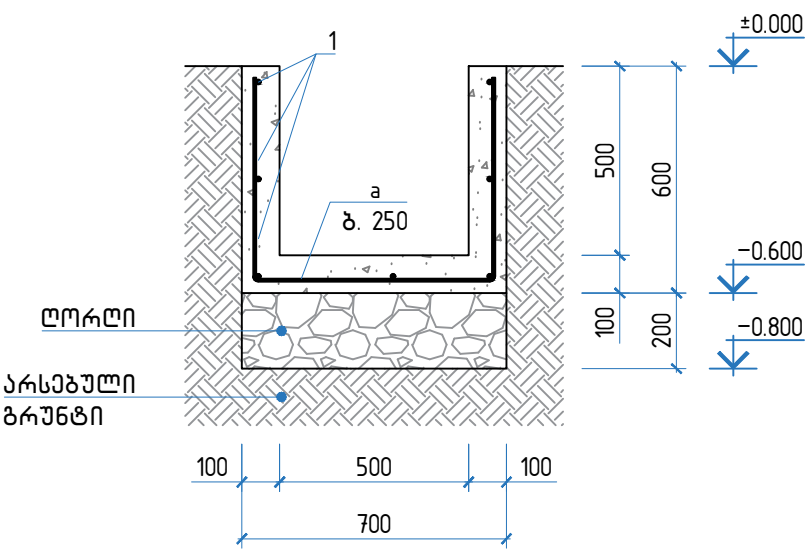

ცხაურის მოწყობის ბანივი ჭრილი

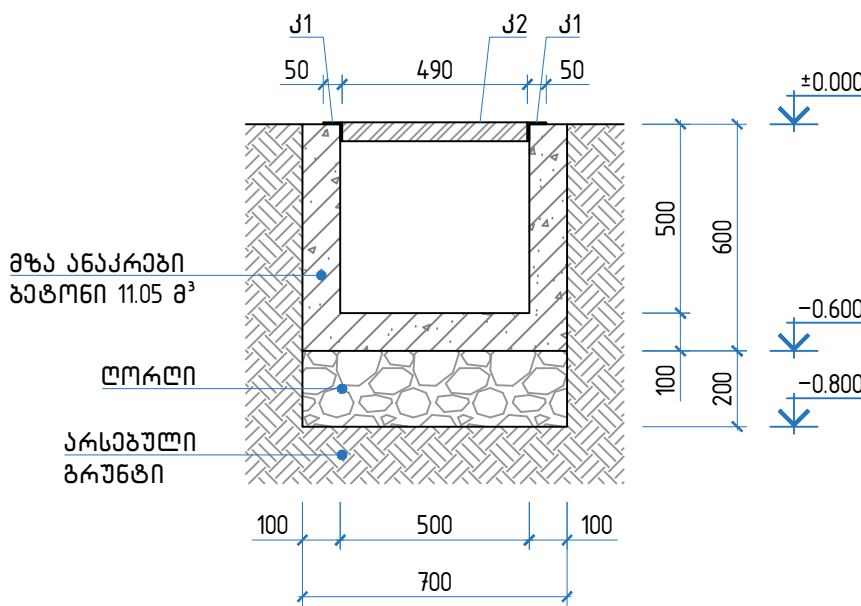

ცხაურის მოწყობის კვანძი

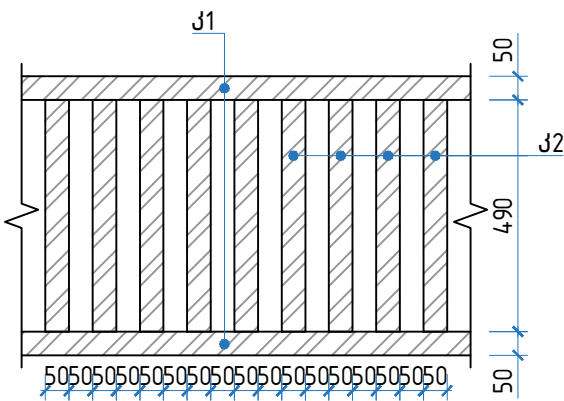

სვეციფიკაცია სანიაღვრე არხის  
მოწოდებითური კონსტრუქციის

| კოფ. | დასახელება        |    |       |           | რაოდ. | მასა<br>ერთ.<br>კგ. | შენიშვნა |    |
|------|-------------------|----|-------|-----------|-------|---------------------|----------|----|
|      | დეტალები          |    |       |           |       |                     |          |    |
| 1    | ფ                 | 12 | A500c | ℓ= 453.60 | -     | 402.76              | 402.76   | კგ |
| a    | ფ                 | 8  | A240c | ℓ= 1700   | 260   | 0.67                | 174.43   | კგ |
|      | მასალები          |    |       |           |       |                     |          |    |
|      | ბეტონი კლასით B25 |    |       |           |       |                     | 11.05    | მ³ |

სვეციფიკაცია ლითონის კონსტრუქციების

| კოფ. | დასახელება         |         |           |     | რაოდ.  | მასა<br>ერთ.<br>კგ. | შენიშვნა |    |
|------|--------------------|---------|-----------|-----|--------|---------------------|----------|----|
|      | ლითონის ელემენტები |         |           |     |        |                     |          |    |
|      | დეტალები           |         |           |     |        |                     |          |    |
| კ1   | L                  | 50x50x5 | ℓ= 130.00 | -   | 490.10 | 490.10              | 490.10   | კგ |
| კ2   | L                  | 50x50x5 | ℓ= 490    | 650 | 1.85   | 1200.75             | 1200.75  | კგ |
|      | სულ ლითონი         |         |           |     |        |                     | 1690.85  | კგ |

დასახელება:

ადიგენი მუნიციპალიტეტის სოფელ  
არალში სანიაღვრე არხის პროექტი

დამკვეთი:

ადიგენის  
მუნიციპალიტეტის  
მერი

მისამართი:

ადიგენის  
მუნიციპალიტეტი,  
სოფელი არალი

შენიშვნები:

ნახაზის დასახელება:

სანიაღვრე არხის კვანძები და სვეციფიკაცია

ნახაზის სტატუსი:

მუშა დოკუმენტაციისა

შ.პ.ს “დ-მ“-ს

დირექტორი:

/კ. ნადირაძე/

შეასრულა:


/ბ.ჯანიაშვილი/

მასშტაბი 1:20


ფურცელი № 1-010

ფორმატი A3


შემკრები ავზის გეგმა

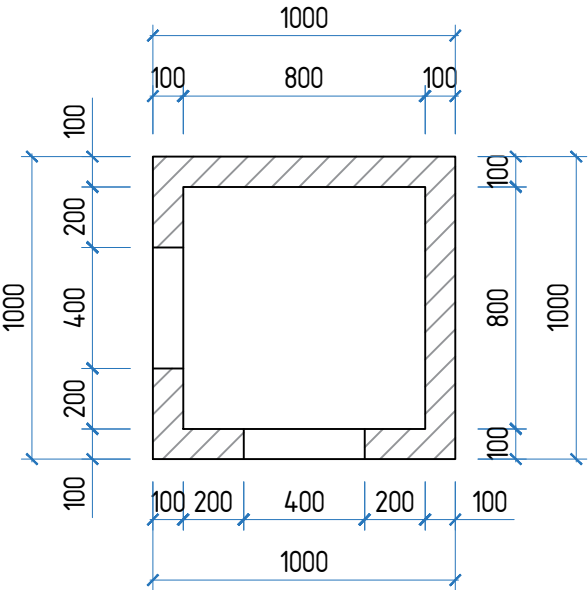


შემკრები ავზის ბანივი ჭრილი

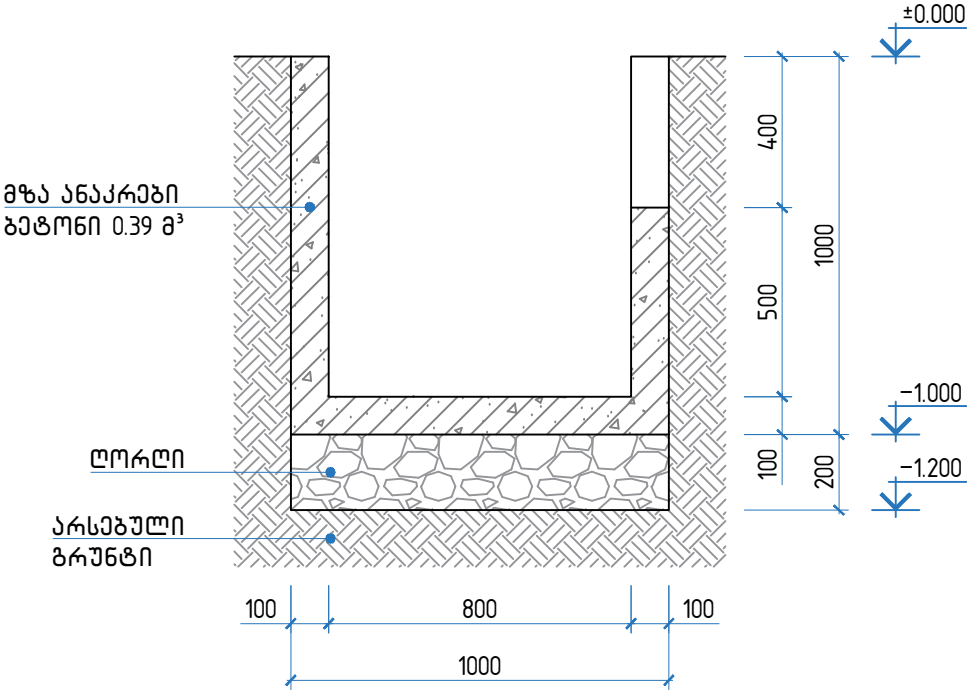

შემკრები ავზის ბანივი ჭრილი

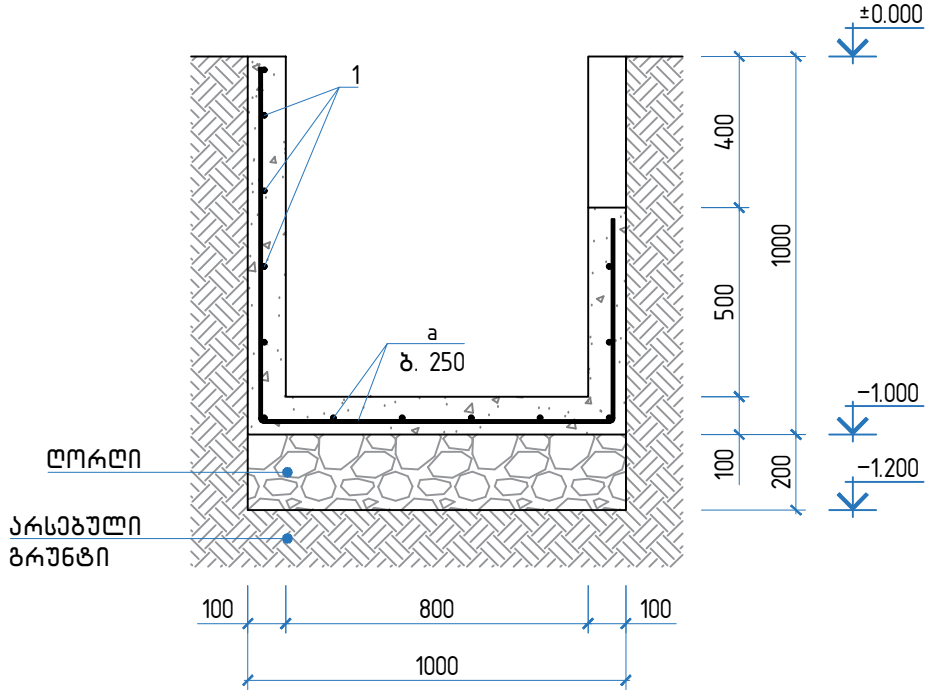

ლითონის ლიფხიდისთვის ლითონის სადგამების მოწყობის კვანძი

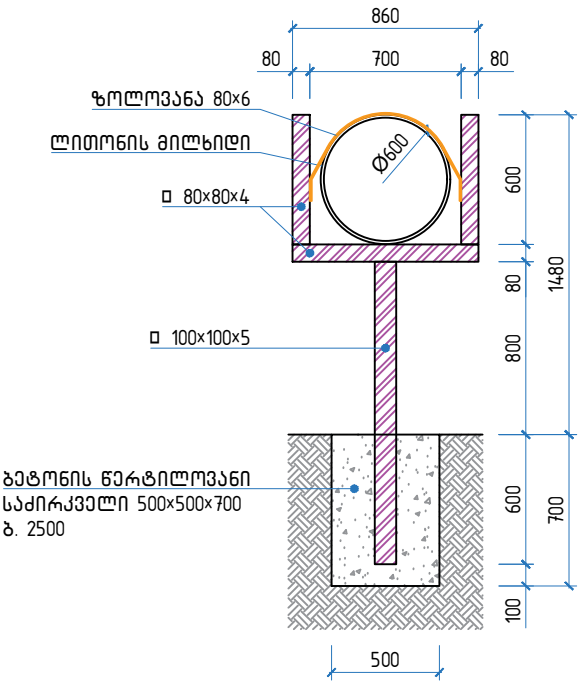

სავსიფიკაცია შემკრები ავზის მომონტაჟის კონსტრუქციის

| კოფ. | დასახელება        |    |       |    |       | რაოდ. | მასა<br>ერთ.<br>კგ. | შენიშვნა |    |
|------|-------------------|----|-------|----|-------|-------|---------------------|----------|----|
|      | დეტალები          |    |       |    |       |       |                     |          |    |
| 1    | ფ                 | 12 | A500c | ℓ= | 15.90 | -     | 14.12               | 14.12    | კგ |
| a    | ფ                 | 12 | A500c | ℓ= | 32.12 | -     | 28.52               | 28.52    | კგ |
|      | მასალები          |    |       |    |       |       |                     |          |    |
|      | ბეტონი კლასით B25 |    |       |    |       |       |                     | 0.43     | მ³ |

სავსიფიკაცია ლითონის კონსტრუქციების

| კოფ. | დასახელება         |           |    |      | რაოდ. | მასა<br>ერთ.<br>კგ. | შენიშვნა |    |
|------|--------------------|-----------|----|------|-------|---------------------|----------|----|
|      | ლითონის ელემენტები |           |    |      |       |                     |          |    |
|      | დეტალები           |           |    |      |       |                     |          |    |
|      | □                  | 100x100x5 | ℓ= | 1400 | 21    | 21.81               | 458.05   | კგ |
|      | □                  | 80x80x4   | ℓ= | 2060 | 21    | 19.22               | 403.62   | კგ |
|      |                    | 80x6      | ℓ= | 1200 | 21    | 4.52                | 95.00    | კგ |
|      | სულ ლითონი         |           |    |      |       |                     | 956.67   | კგ |

|                                                                               |                                                   |                                                           |             |                                                                |                     |                         |                                  |
|-------------------------------------------------------------------------------|---------------------------------------------------|-----------------------------------------------------------|-------------|----------------------------------------------------------------|---------------------|-------------------------|----------------------------------|
| დასახელება:<br>ადიგანი მონიჭიკალიტატის სოფელ<br>არალში სანიტორი არხის კროექტი | დამკვეთი:<br>ადიგანის<br>მონიჭიკალიტატის<br>მერიი | მისამართი:<br>ადიგანის<br>მონიჭიკალიტატი,<br>სოფელი არალი | შენიშვნები: | ნახაზის დასახელება:<br>შემკრები ავზის კვანძები და სავსიფიკაცია |                     | შ.პ.ს “დ-მ“-ს           |                                  |
|                                                                               |                                                   |                                                           |             | ნახაზის სტატუსი:                                               | მუშა დოკუმენტაციისა | დირექტორი:<br>შეასრულა: | /კ. ნადირაძე/<br>/ზ.ჯანიკაშვილი/ |
|                                                                               |                                                   |                                                           |             |                                                                |                     | მასშტაბი 1:20           | ფორმატი A3                       |