

პ რ ო ე ქ ტ ი

ქ.დმანისში არსებული მოწოდების რეაბილიტაცია

დამკვეთი: დმანისის მუნიციპალიტეტის მერია

შემსრულებელი: შ.პ.ს. „საბა“

მისამართი: ქ. ბათუმი მამია კომახიძის №108

დირექტორი:

რ. კუკულაძე


ორთოფოტო



შეასრულა	<i>გ. ჩხეიძე</i>	გ. ჩხეიძე		სტადია	ფურც.	ფურცლები
			ორთოფოტო	პრ.		


გეგმა

მონუმენტის ირგვლივ არსებული კედელი.

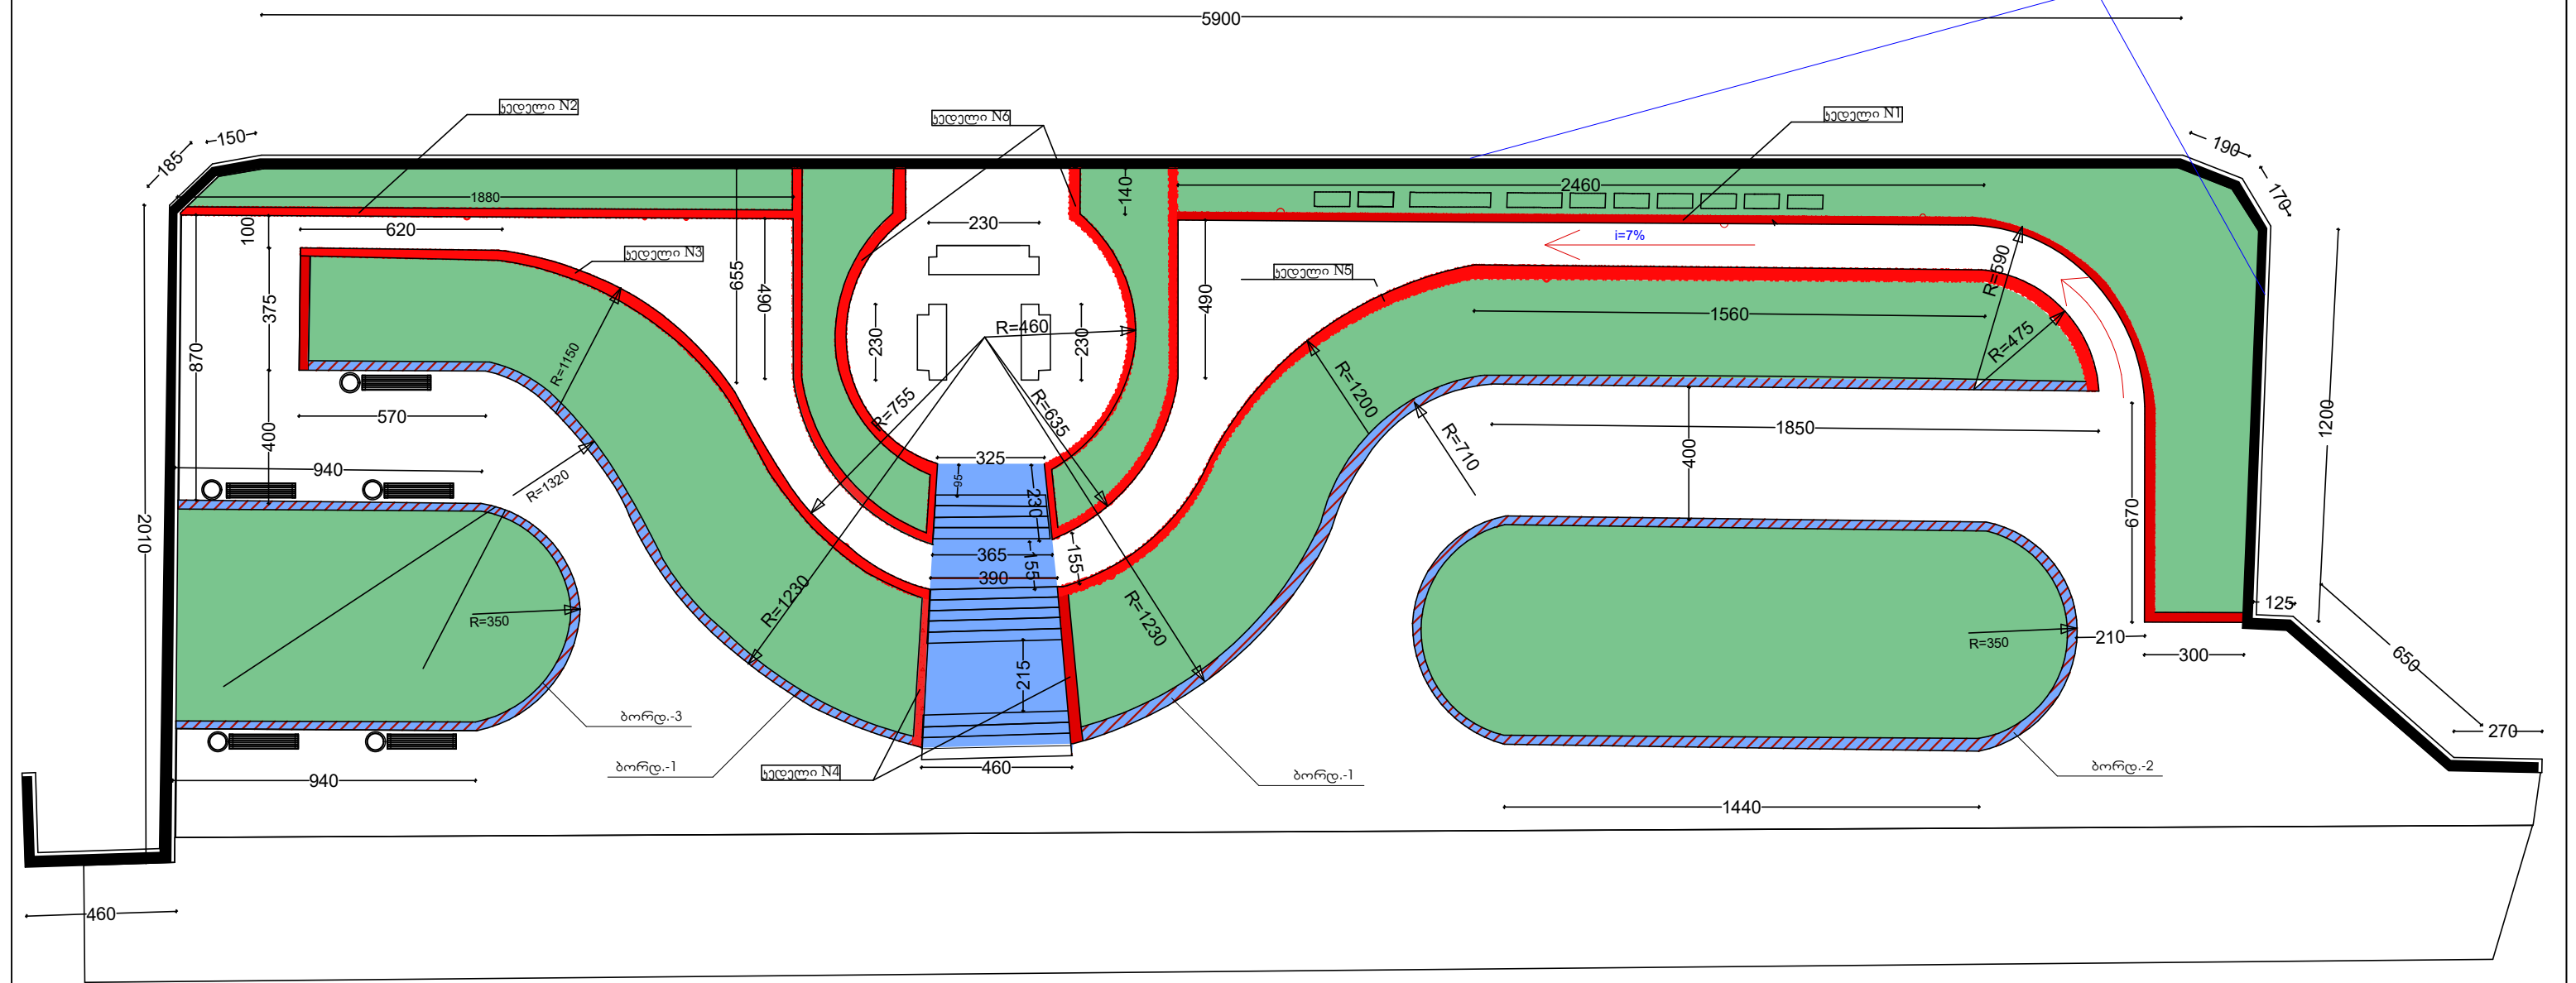


შეასრულა	<i>[Signature]</i>	გ. ჩაჩავაძე		სტადია	ფურც.	ფურცელა
			გეგმა	პრ.		

ჭრილი 1-1

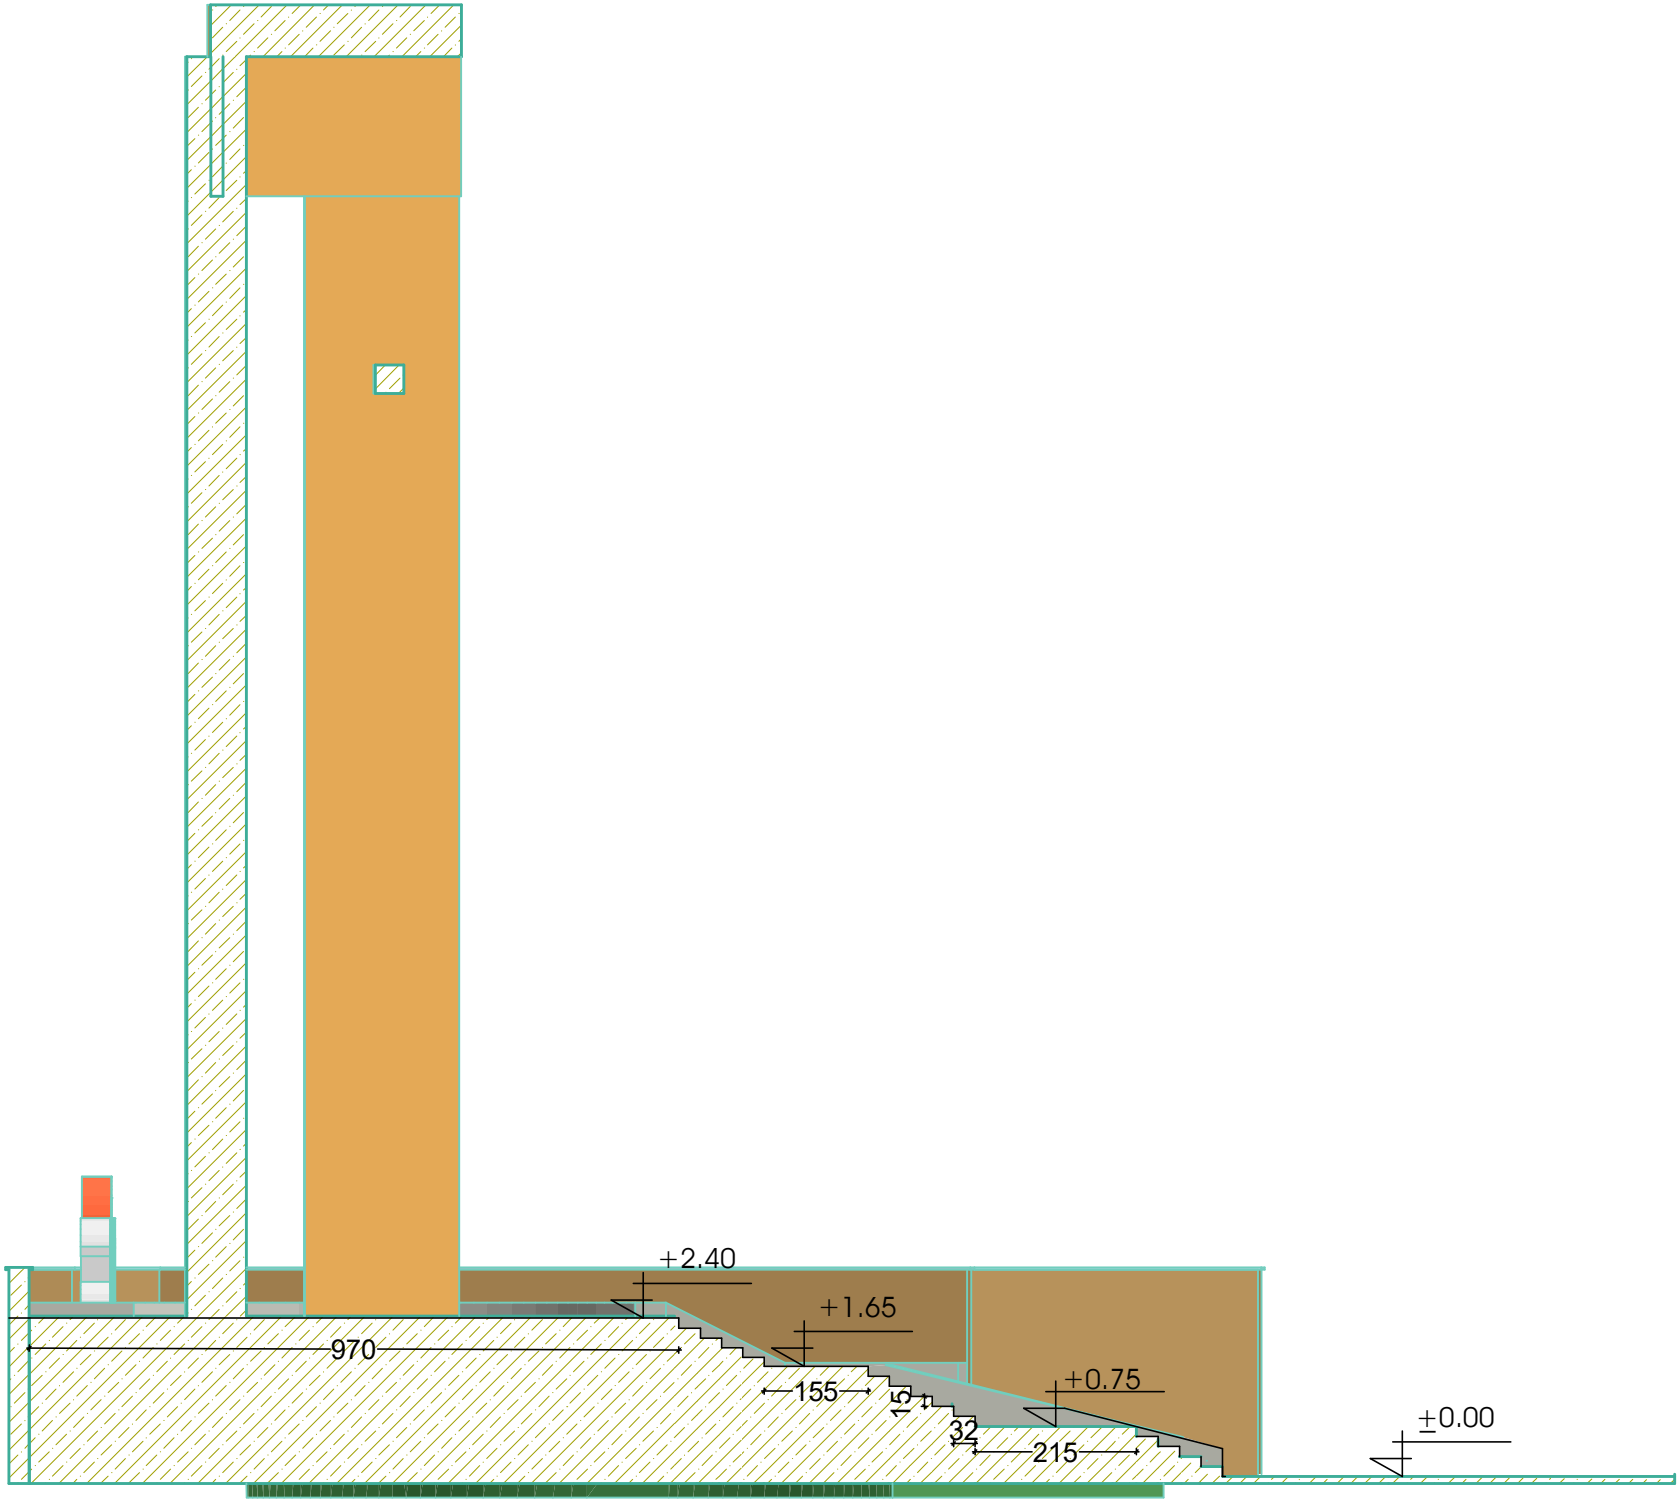

შეასრულა	<i>Handwritten signature</i>	გ. ჩაჩავაძე		სტადია	ფურც.	ფურცლები
			ჭრილი 1-1	პრ.		

მონუმენტის რეაბილიტაცია

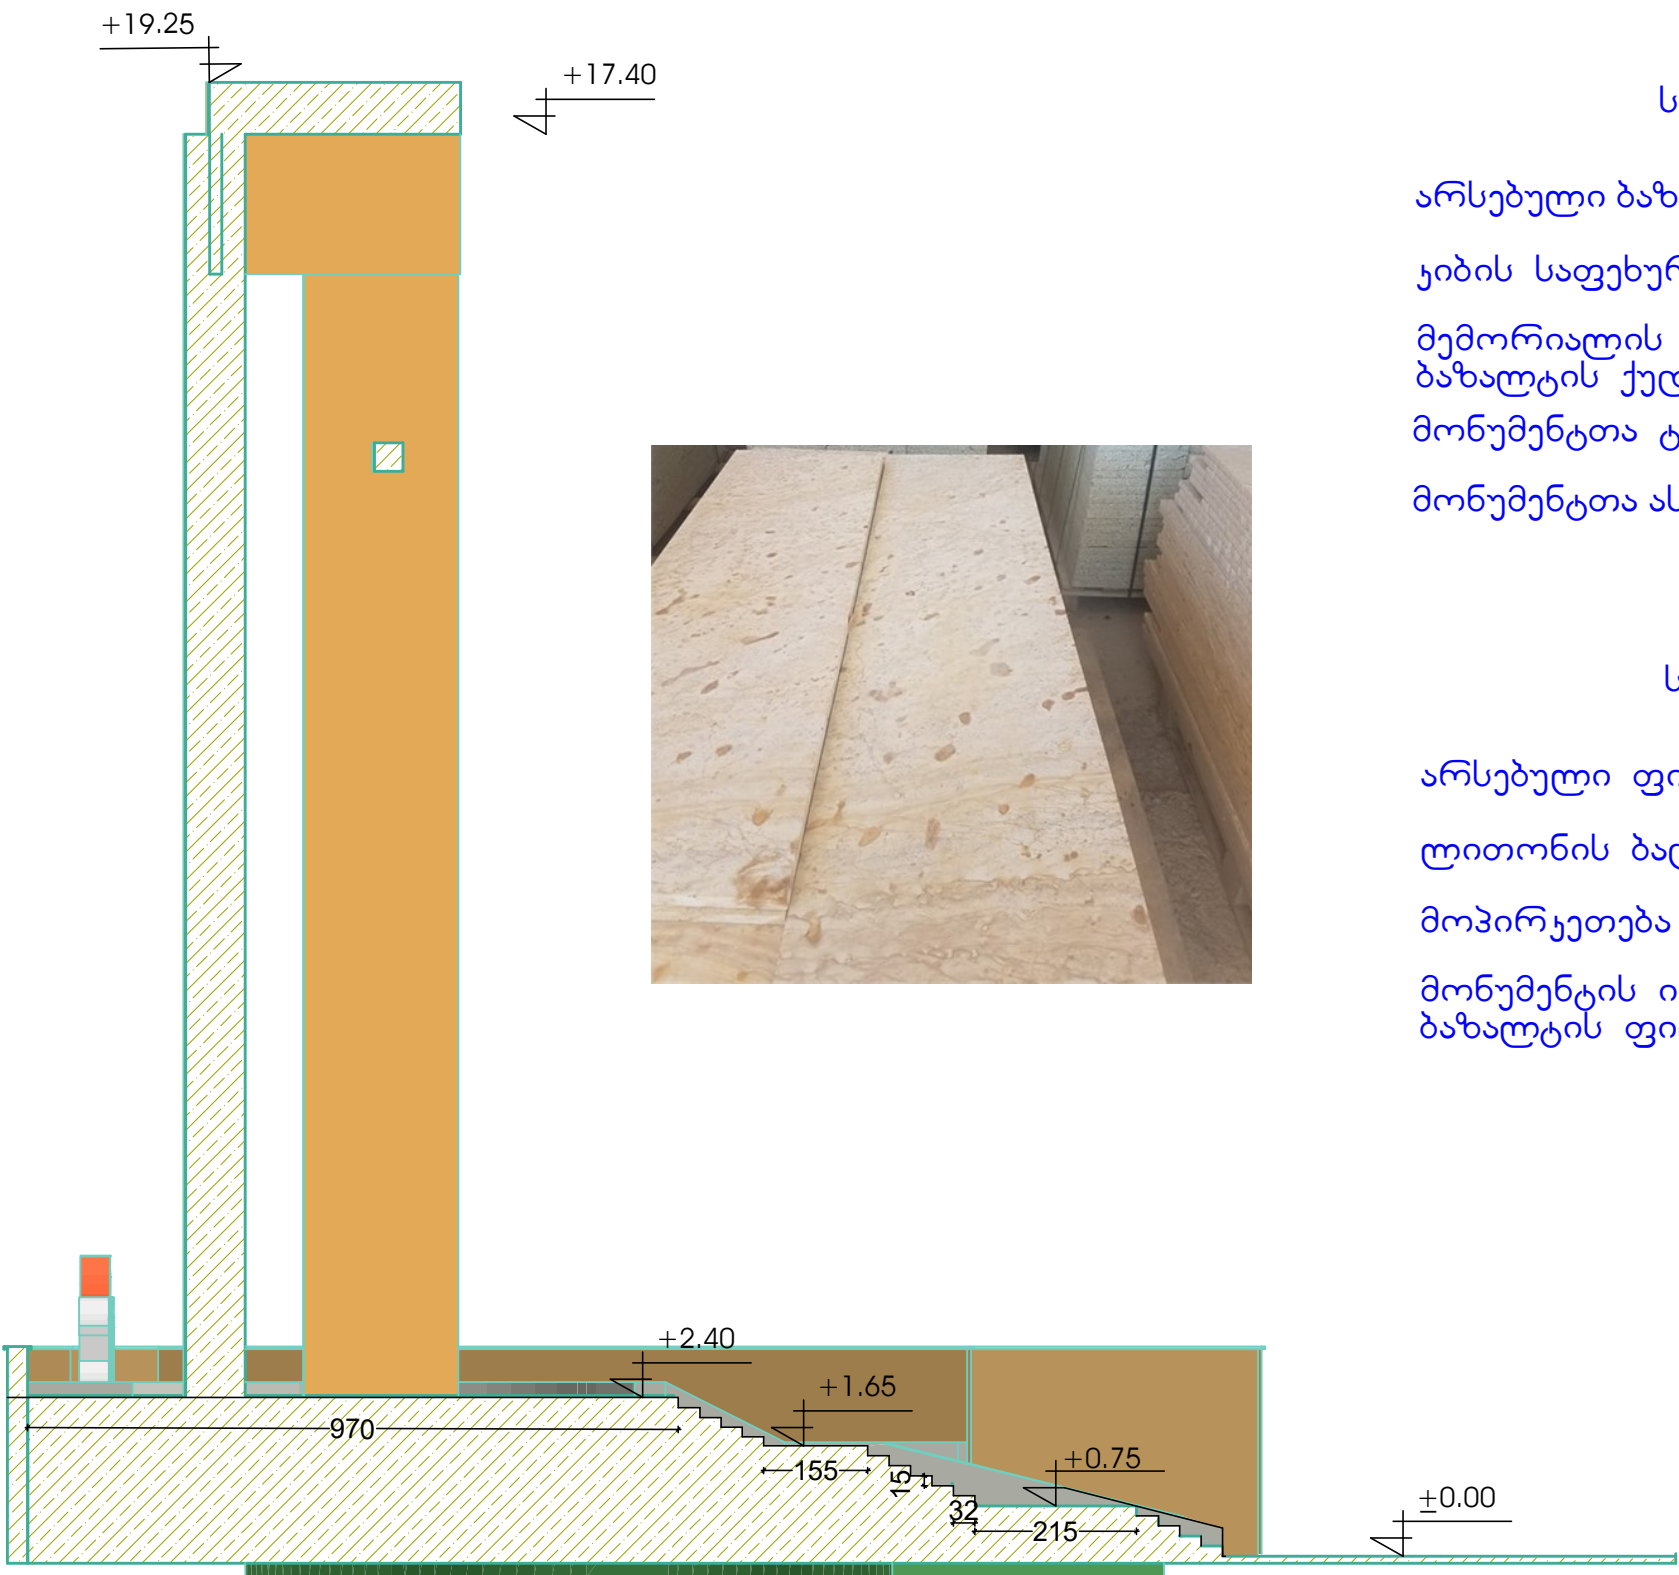

სამუშაოთა მოცულობა დემონტაჟზე


არსებული ბაზალტის ბორდიურის დემონტაჟი	-----	58.00მ.
კიბის საფეხურებზე ბაზალტის ფილის დემონტაჟი.	-----	24.00კვმ.
მემორიალის ირგვლივ და უკანა კედლებიდან ბაზალტის ქედის მოხსნა	-----	50.90კვმ.
მონუმენტთა ტროტუარიდან ბაზალტის ქვის მოხსნა	-----	394.00კვმ.
მონუმენტთა ასფალტის საფარის მოხსნა	-----	93.00კვმ.

სამუშაოთა მოცულობა მონუმენტის მოპირკეთება

არსებული ფილების დემონტაჟი	-----	382.78კვმ.
ლითონის ბადის მოწყობა ფილის ქვეშ.	-----	382.78კვმ.
მოპირკეთება ბოლნისის ტუფის ფილით 30მმ	-----	382.78კვმ.
მონუმენტის ირგვლივ არსებულ კედელზე ბაზალტის ფილისგან ქედის მოწყობა. 30მმ	-----	50.90კვმ.



შეასრულა		გ. ჩაპუაძე	საპროექტო მოწყობა	სტადია	ფურც.	ფურცლები
			მონუმენტის რეაბილიტაცია	პრ.		

გეგმა საყრდენი კედლის და ბორდიურების მოწყობაზე

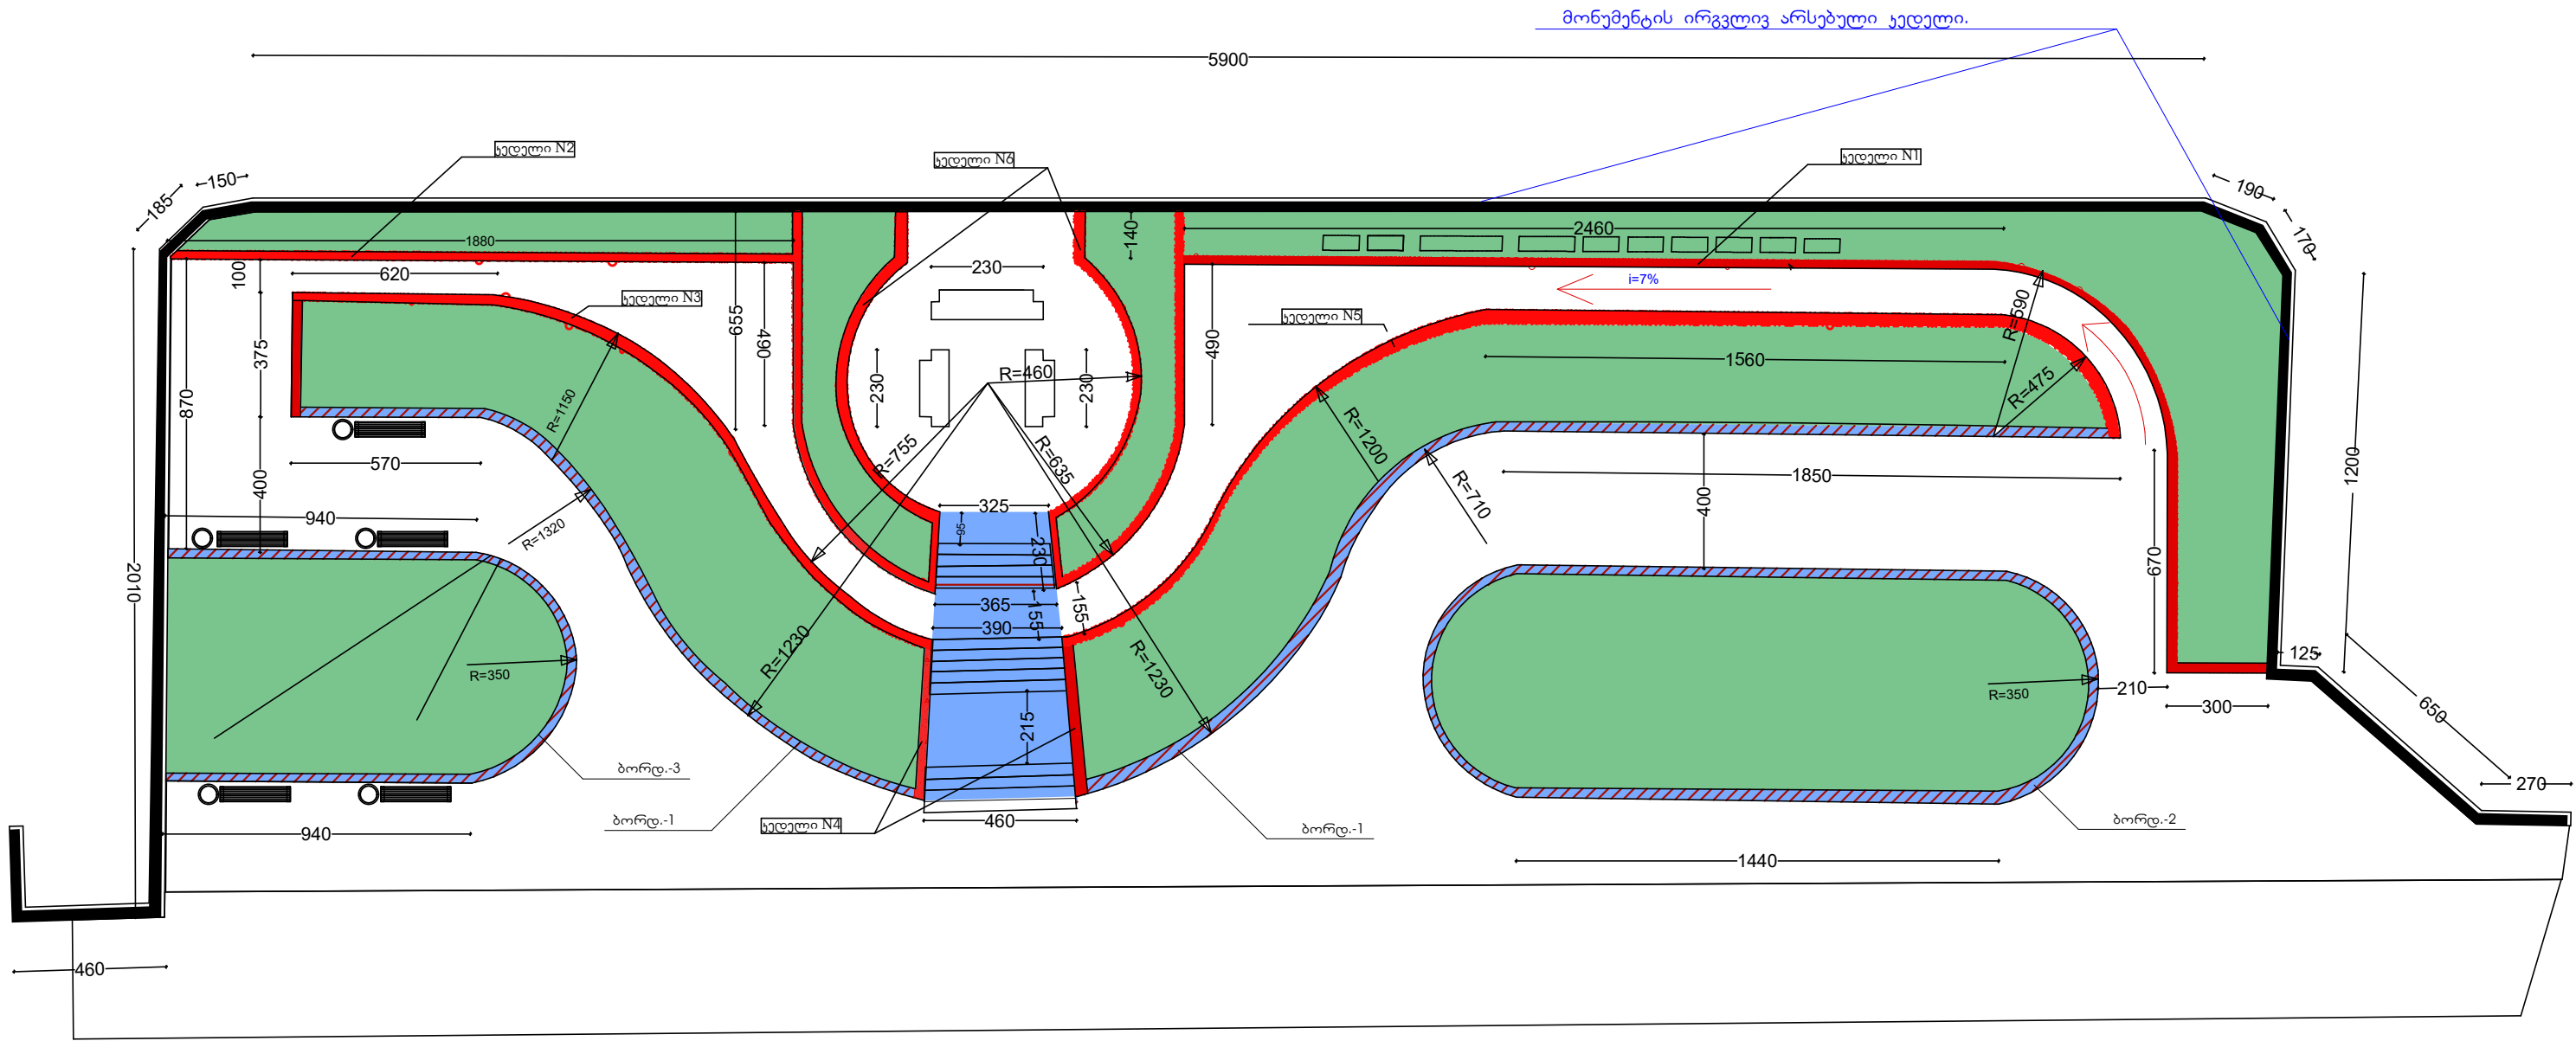


დირექტორი	<i>[Signature]</i>	რ. პაპალაძე	ღამაჰეთი: ღამისის მნიშვნელობის მართა	შპს „საბა“		
არქიტექტორი	<i>[Signature]</i>	გ.ჩაჩავაძე	ქ.ღამისში მნიშვნელობის მართა	ღამაჰ.		
შეასრულა	<i>[Signature]</i>	გ.ჩაჩავაძე	საპარის მოწყობა	სტადია	ფურც.	ფურცლები
			კედლები და ბორდიური	პრ.		


ჯედი N1
გეგმა

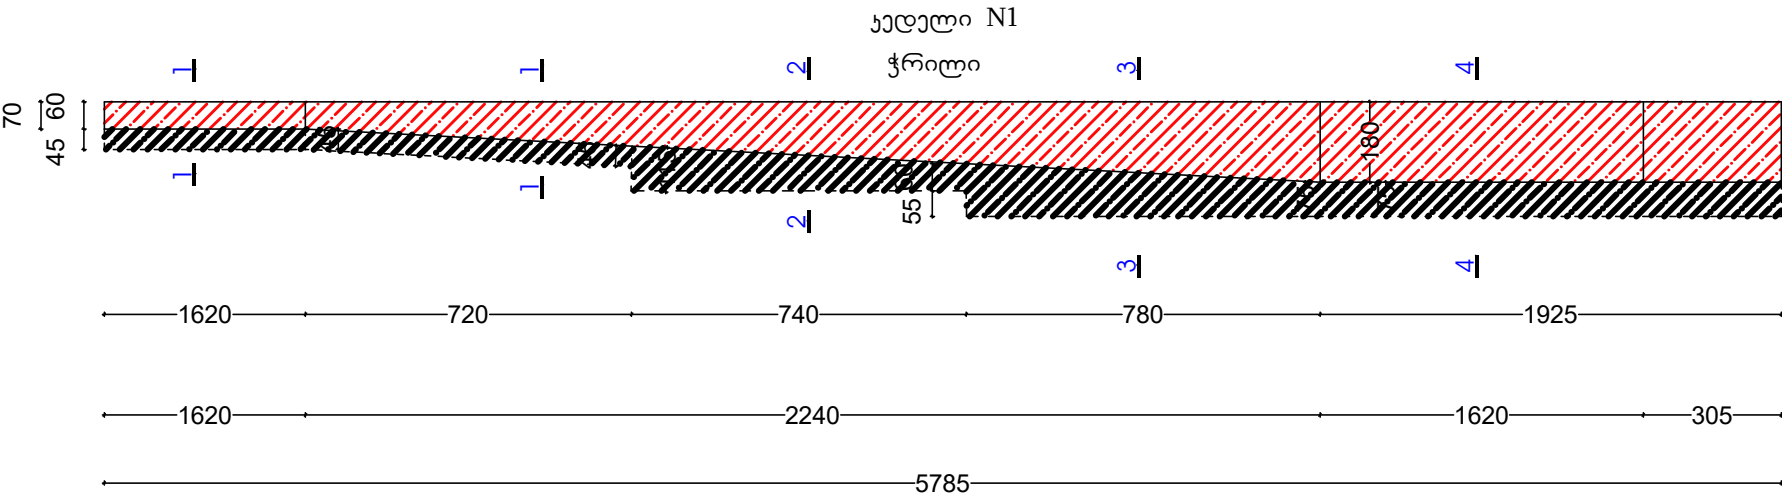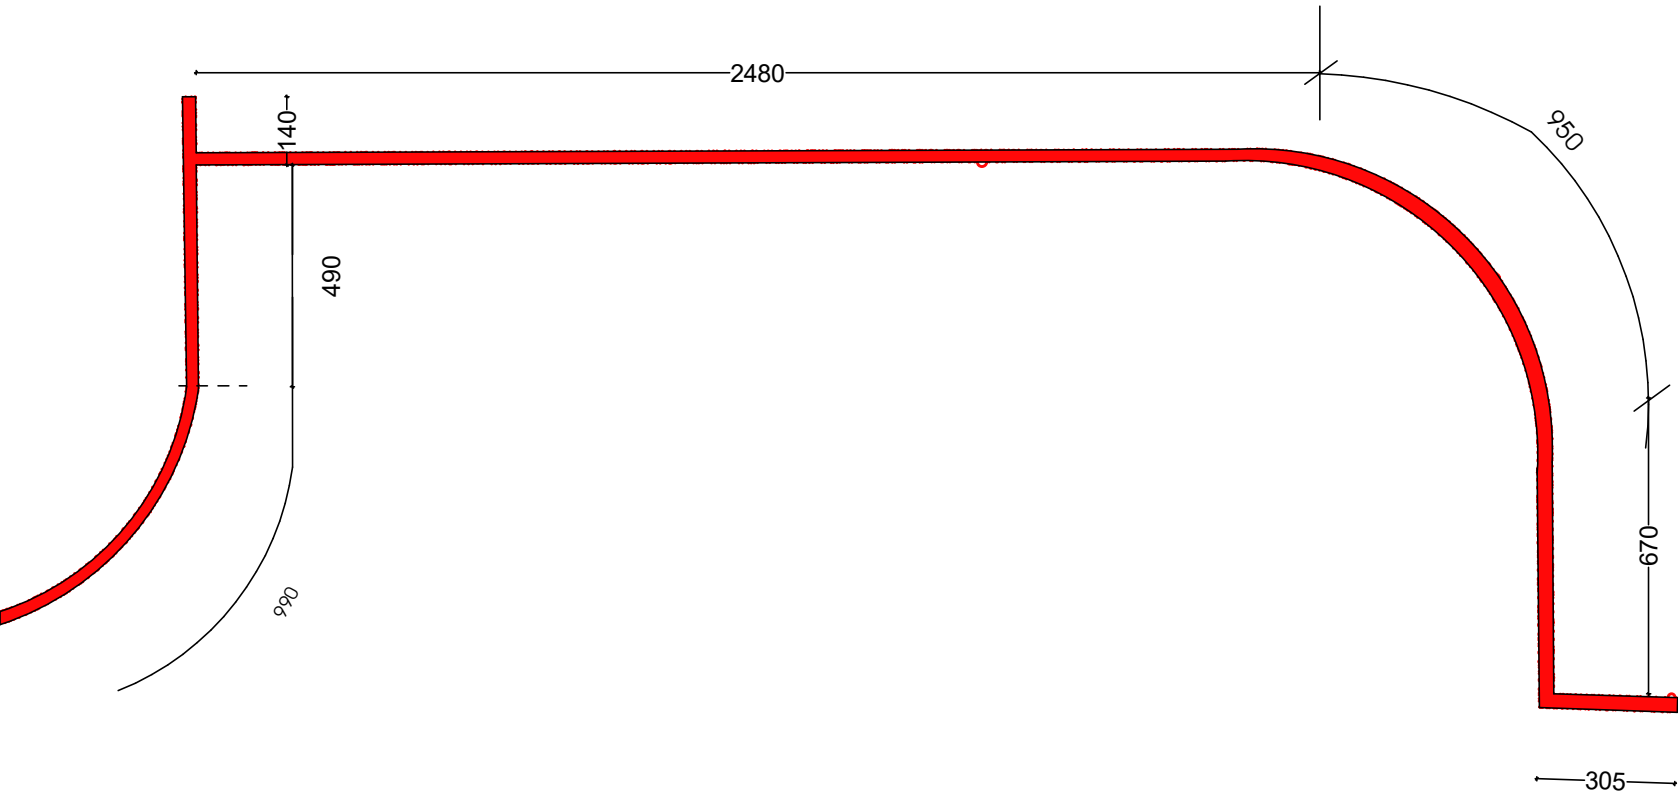


ჭრილი 1-1

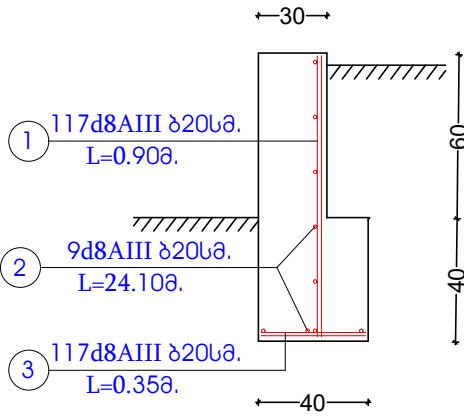


ჭრილი 2-2

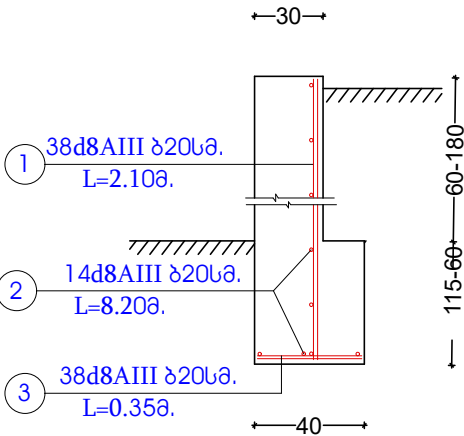

ჭრილი 4-4

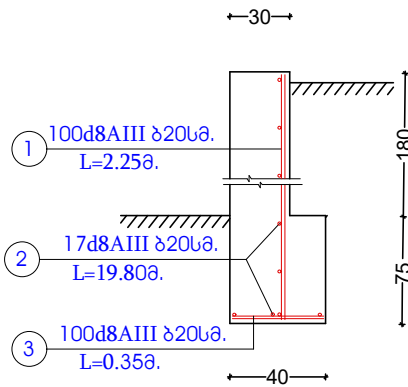

ჭრილი 3-3

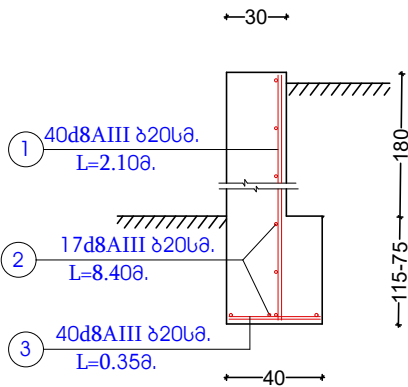


სამუშაოთა მოცულობა საყრდენი ჯედიის მოწყობაზე


მიწის სამუშაოები	-----	20.77კმ.
მჭლე ბეტონი ბ7.5	-----	2.35კმ.
ბეტონი ბ20	-----	48.94კმ.
მოპირკეთება ბოლნისის ტუფის ფილით 30მმ	-----	92.00კმ.

			ჯედიების მოწყობა		
			პრ.		


ჯედილი N2
გეგმა

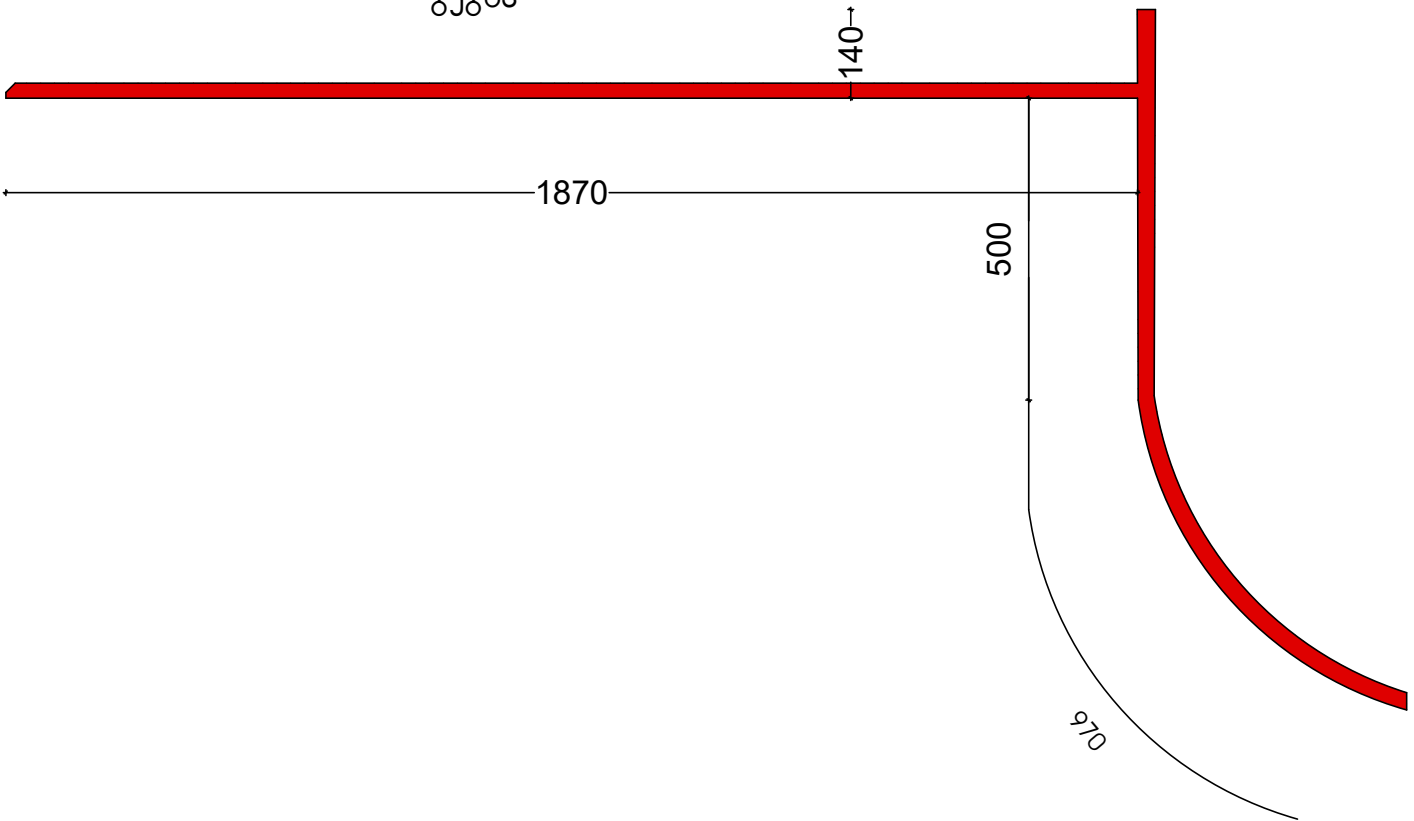


ჭრილი 1-1

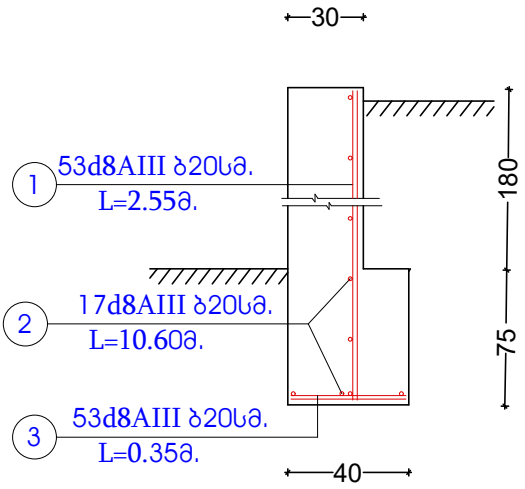

ჭრილი 2-2

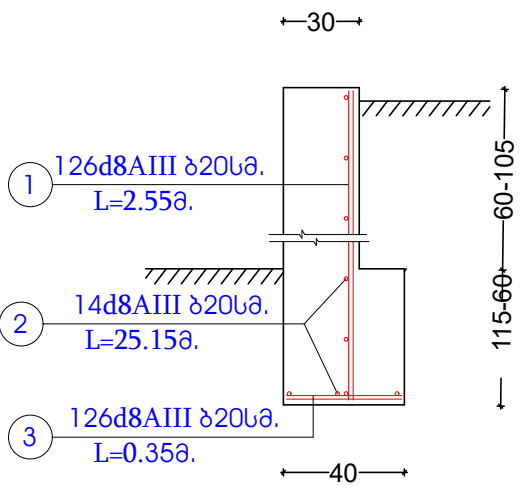


ჯედილი N2
ჭრილი

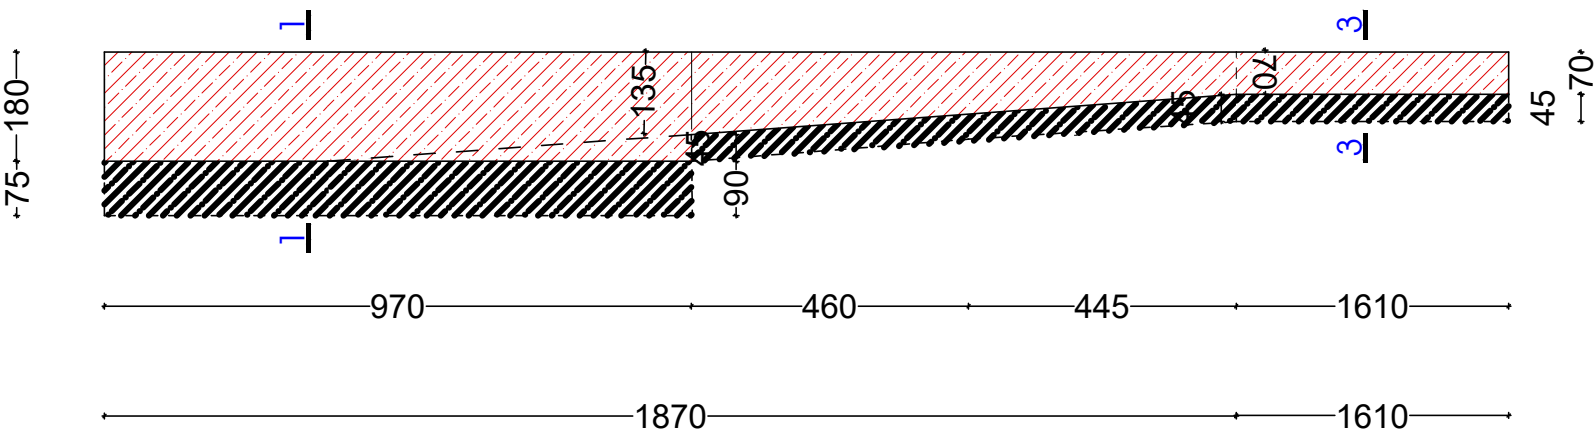

სამუშაოთა მოცულობა საყრდენი ჯედლის მოწყობაზე




მინის სამუშაოები	-----	7.59კმ.
მჭლე ბეტონი ბ7.5	-----	1.40კმ.
ბეტონი ბ20	-----	20.98კმ.
მოპირკეთება ბოლნისის გუფის ფილით 30მმ	-----	54.50კვმ.

დირექტორი		რ. პაპულაძე	დამკვეთი: ღვანისის მუნიციპალიტეტის მერია	შპს „საბა“		
არქიტექტორი		გ.ჩაჩავაძე	ქ.ღვანისში მმ.ნიმოს ქაჩა N 35-ში საპარის მოწყობა	დავ.		
შეასრულა		გ.ჩაჩავაძე		სტადია	ფურც.	ფურცლები
			ჯედლების მოწყობა	პრ.		

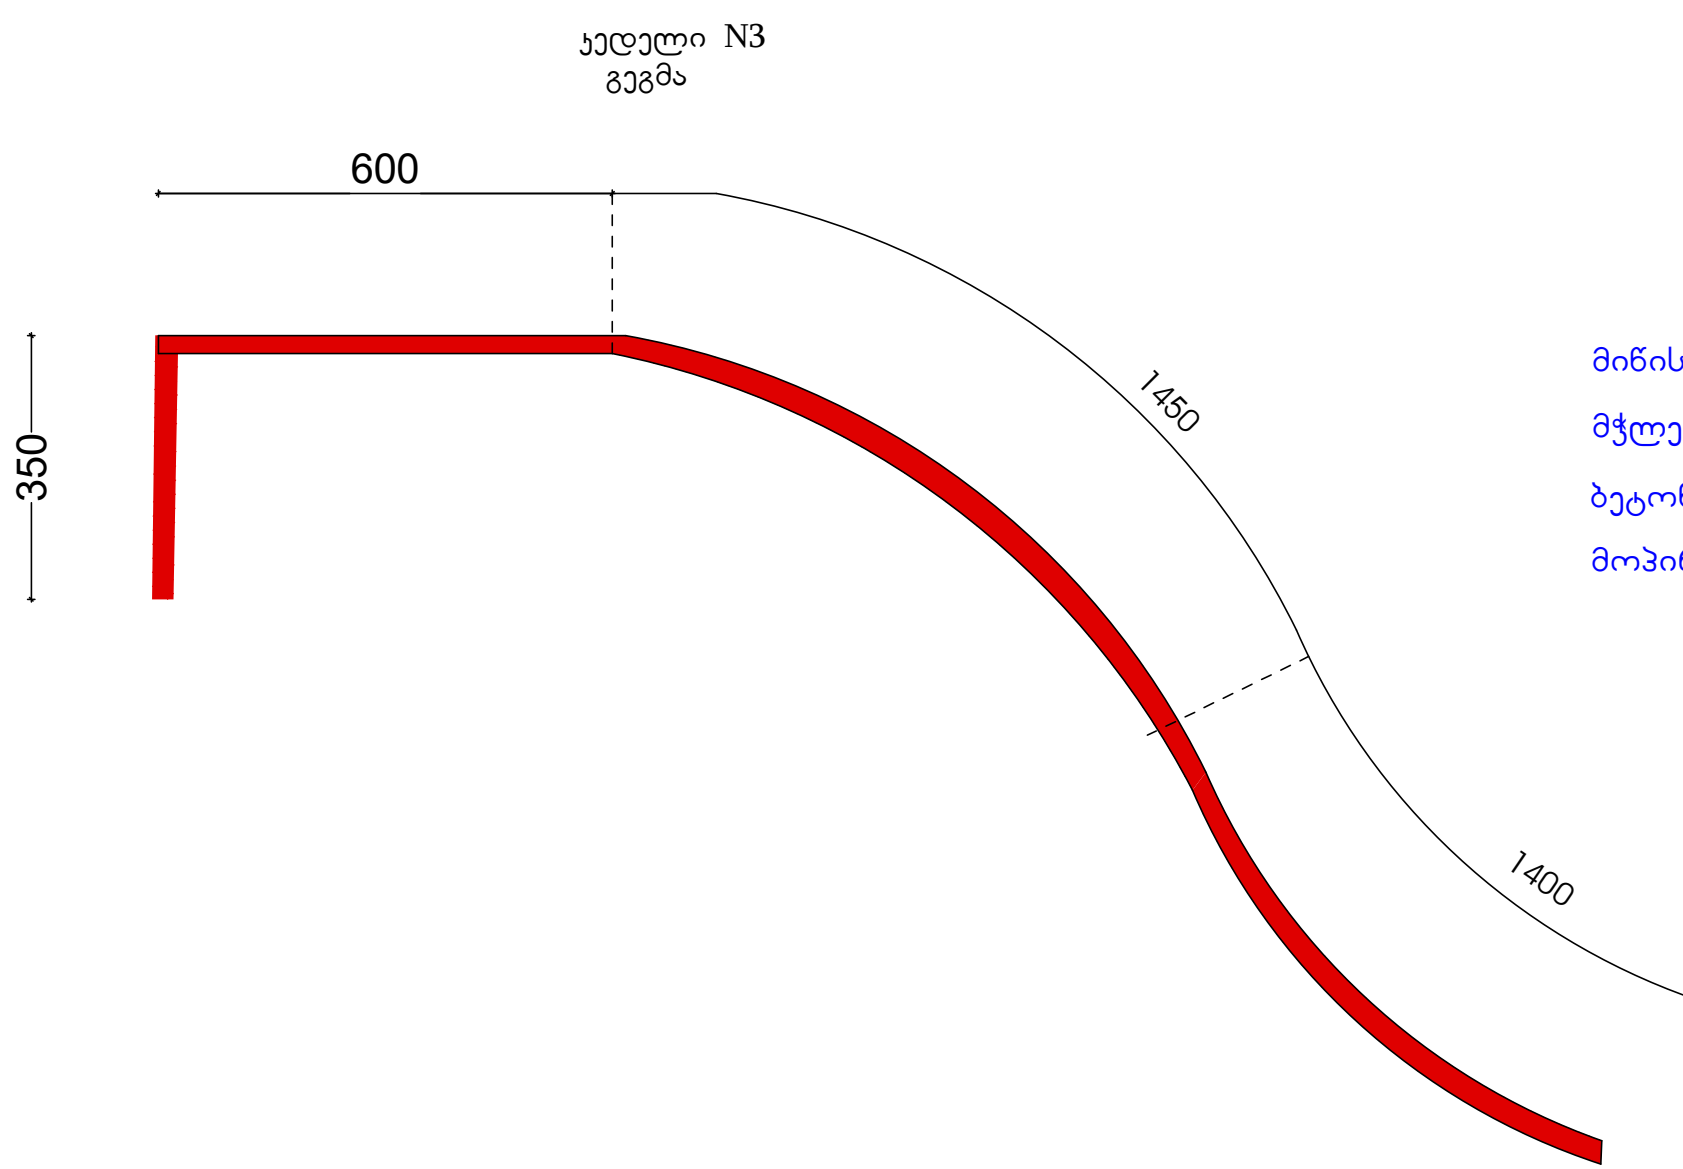

სამუშაოთა მოცულობა საყრდენი კედლის მოწყობაზე


მიწის სამუშაოები	-----	7.98კმ.
მჭლე ბეტონი ბ7.5	-----	1.52კმ.
ბეტონი ბ20	-----	7.80კმ.
მოპირკეთება ბოლნისის ტუფის ფილით 30მმ	-----	38.60კვმ.

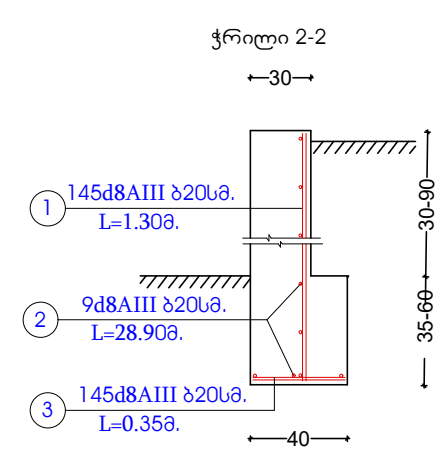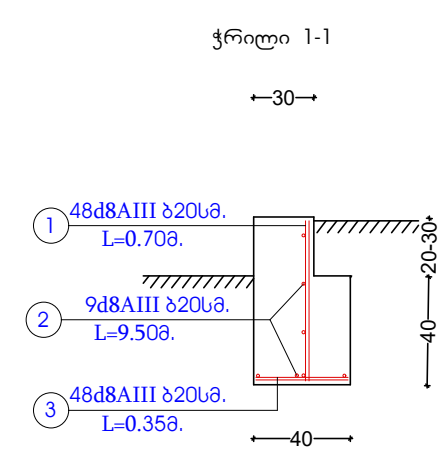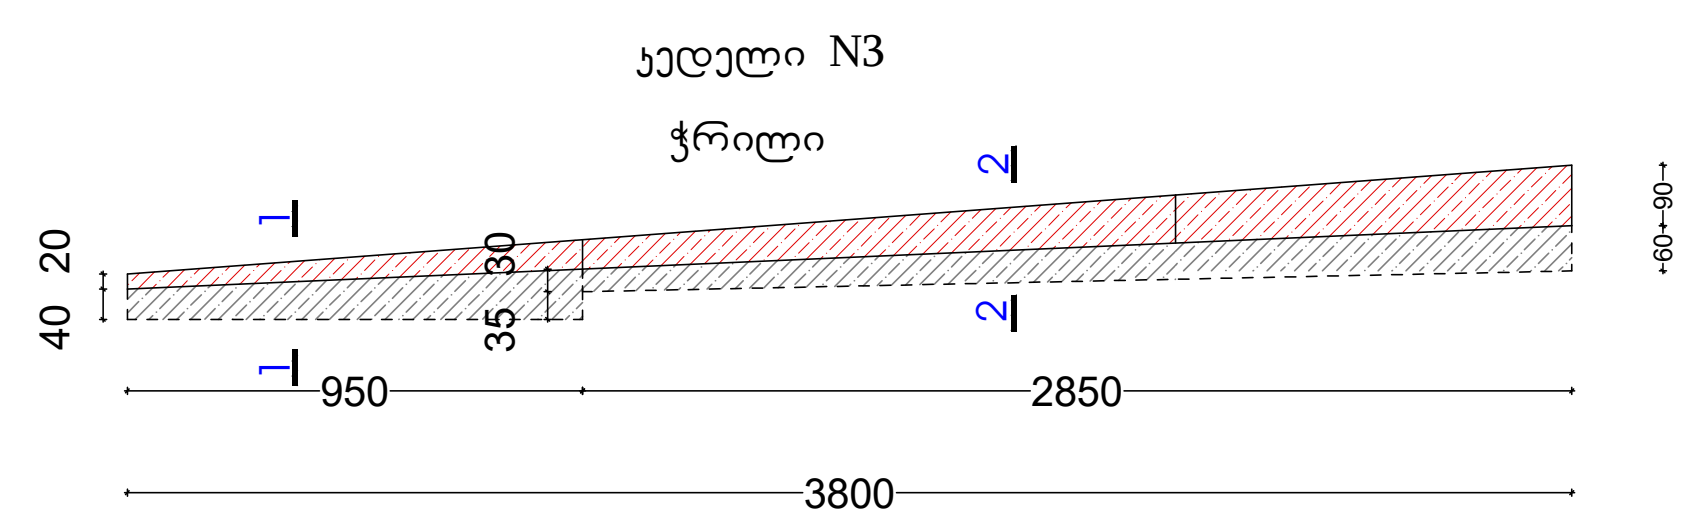


დირექტორი	რ. პაპულაძე	დამკვეთი: დვანისის მუნიციპალიტეტის მერია	შპს „საბა“		
არქიტექტორი	გ. ჩაუვაძე	ქ. დვანისში მდ. ნიფის ქადა N 35-ში	დავ.:		
შენიშვნა	გ. ჩაუვაძე	საპროექტო მოწყობა	სტადია	ფურც.	ფურცლები
		კედლების მოწყობა	პრ.		

ჭრილი 1-1

30

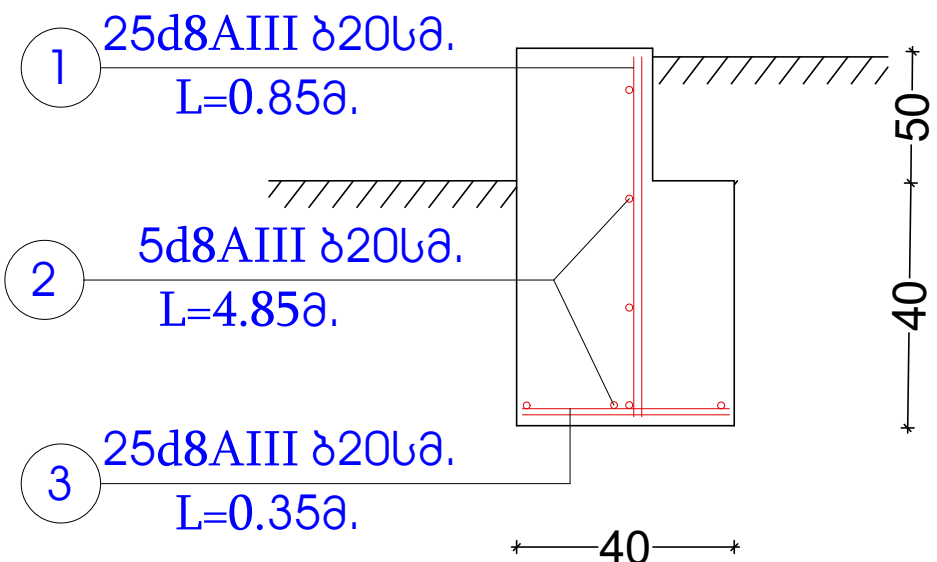


ჯედელი N4=2ც.

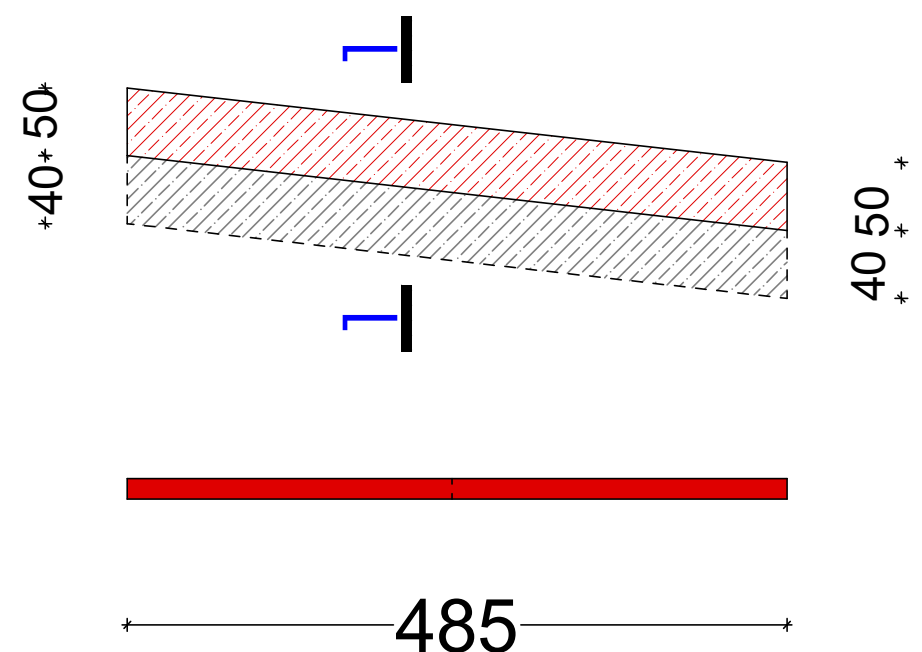

სამუშაოთა მოცულობა საყრდენი ჯედლის მოწყობაზე

მიწის სამუშაოები	-----	1.60ცმ.
მჭლე ბეტონი ბ7.5	-----	0.40ცმ.
ბეტონი ბ20	-----	2.70ცმ.
მოპირკეთება ბოლნისის ტუფის ფილით 30მმ	-----	10.00ცმ.

შეასრულა		გ.ჩავებაძე		სტადია	ფურც.	ფურცლები
			ჯედლების მოწყობა	პრ.		

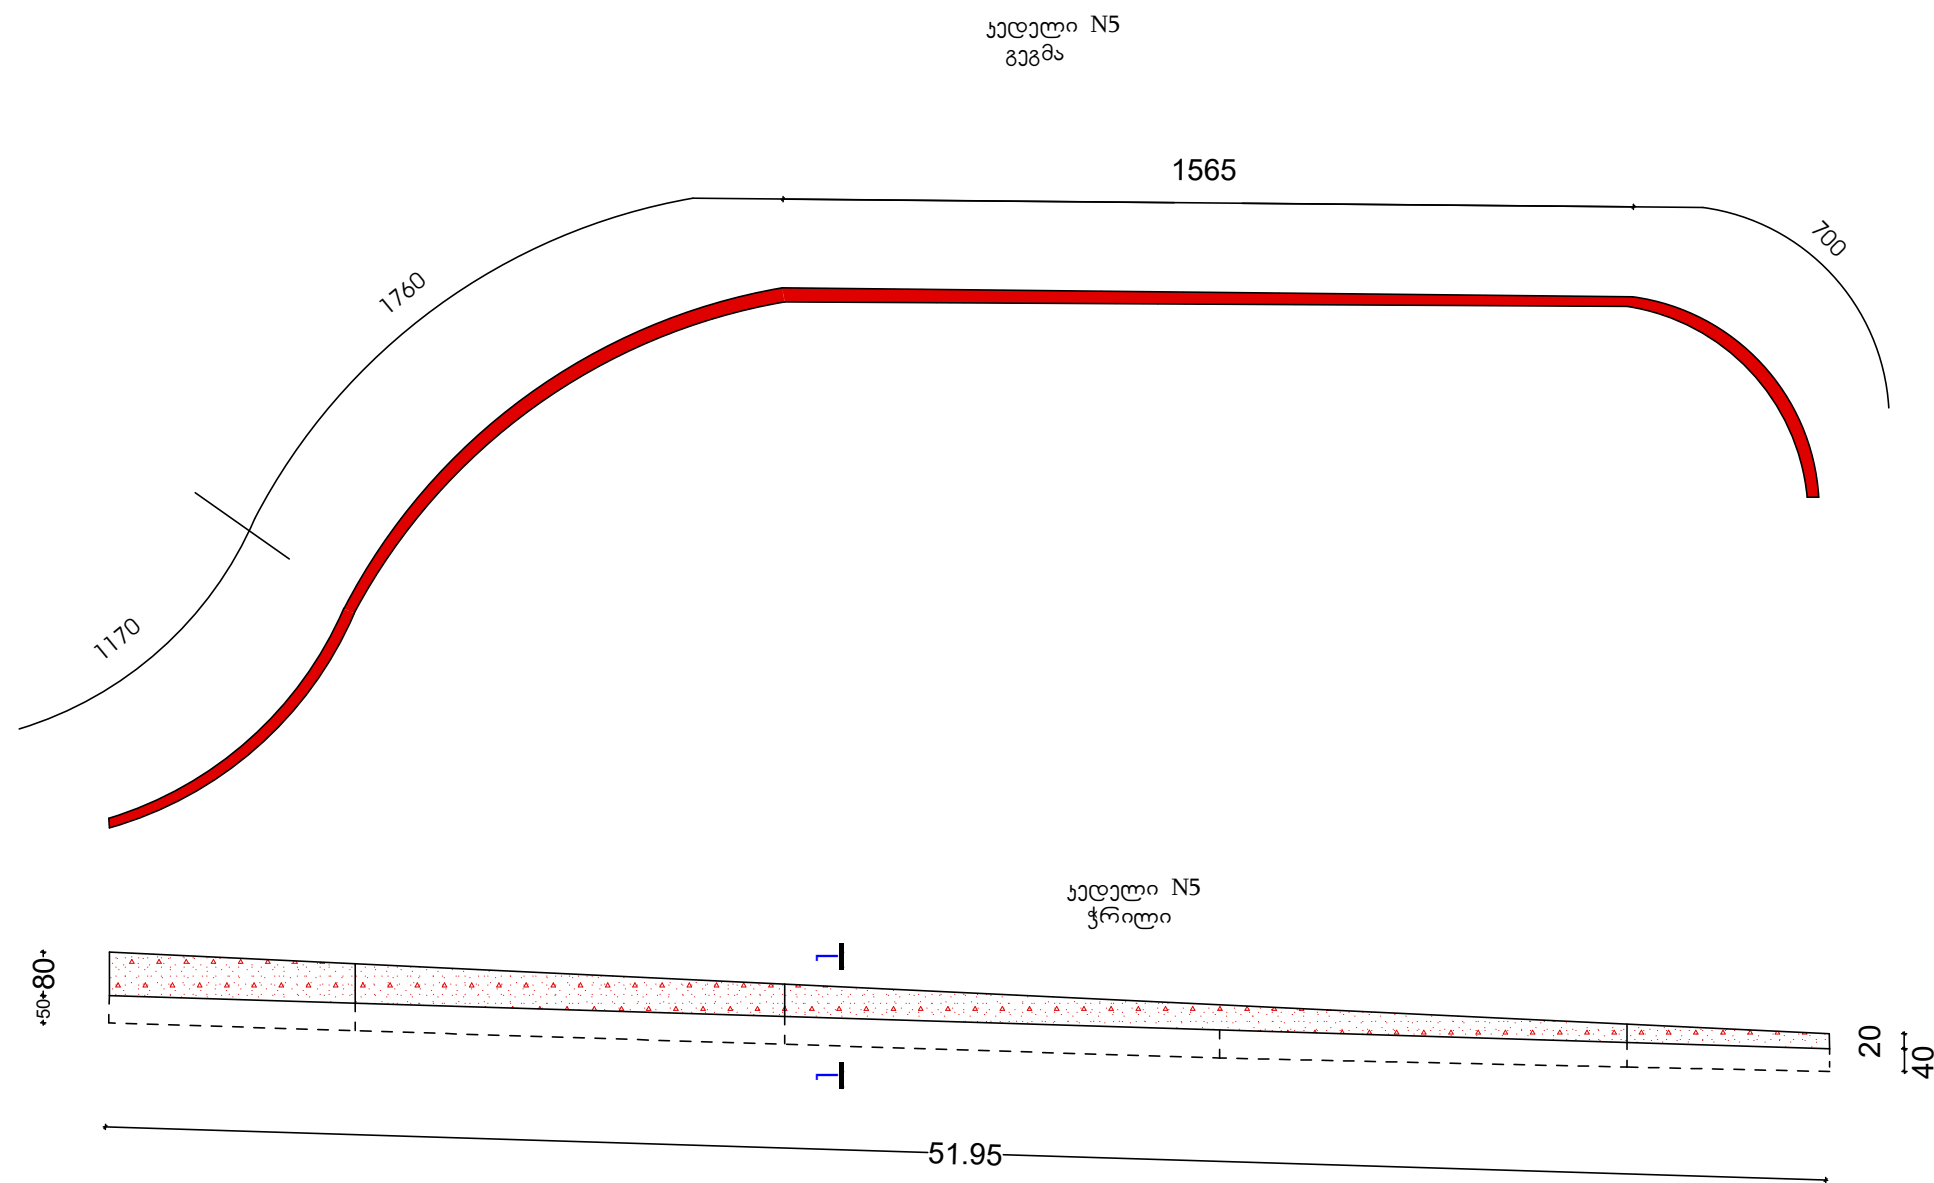


ჭრილი 1-1

←30→


სამუშაოთა მოცულობა საყრდენი ჯედლის მოწყობაზე

მიწის სამუშაოები	-----	9.35კმ.
მჭლე ბეტონი ბ7.5	-----	2.10კმ.
ბეტონი ბ20	-----	17.15კმ.
მოპირკეთება ბოლნისის ტუფის ფილით 30მმ	-----	52.65კმ.

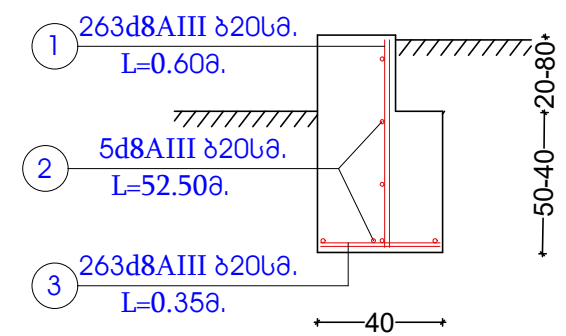


დირექტორი	რ. პაპულაძე	დამკვეთი: დამისის მნიშვნელობის მართა	შპს „საბა“		
არქიტექტორი	გ. ჩაქვაძე	პ. დამისი მ. ნინო ქაჩა N 35-80	დავ.		
შეასრულა	გ. ჩაქვაძე	საპარის მოწყობა	სტადია	ფურც.	ფურცლები
		ჯედლების მოწყობა	პრ.		


ჯედილი N6 =2ც.
გეგმა

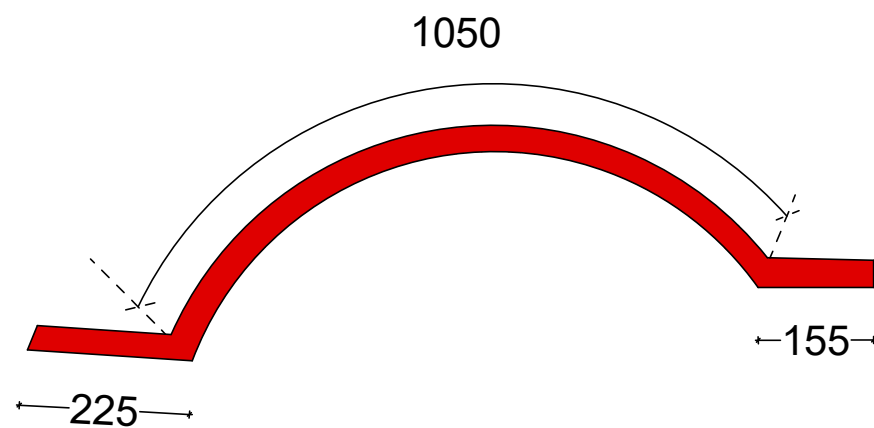

ჭრილი 1-1

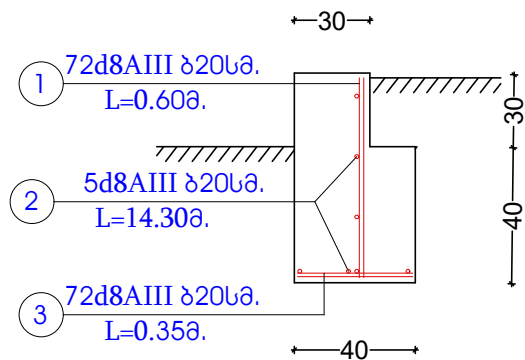

ჯედილი N6
ჭრილი

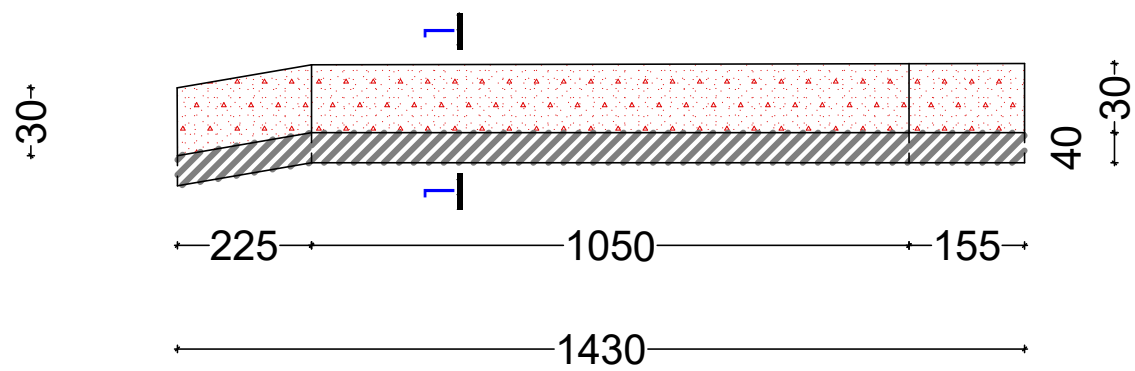

სამუშაოთა მოცულობა საყრდენი ჯედლის მოწყობაზე


მიწის სამუშაოები	-----	4.58კმ.
მჭლე ბეტონი ბ7.5	-----	1.20კმ.
ბეტონი ბ20	-----	7.15კმ.
მოპირკეთება ბოლნისის ტუფის ფილით 30მმ	-----	20.64კმ.

შეასრულა	გ. ჩუბუკაძე	საპროექტო მოწყობა	სტადია	ფურც.	ფურცლები
		ჯედლების მოწყობა	პრ.		


არმატურის ხარჯი საყრდენ კედელზე

კვ.	პოზიც.	ესკიზი	დიაგნ.	სიგრძე მ.	რაოდ. ც.	საერთ. სიგრძე მ-ში	საერთო წონა კგ.			ბეტონი. მარჯა. მოცულ.	
							AI	AII	AIII		
კედელი-1	ჭრილ.1	1	900	d8AIII.	0.90	117	105.30			50.55	ბეტ. ბ20 48.94კგმ.
		2	24100	d8AIII.	24.10	9	216.90			104.15	
		3	350	d8AIII.	0.35	117	40.95			19.70	
	ჭრილ.2	1	2100	d8AIII.	2.10	38	80.00			38.55	
		2	8200	d8AIII.	8.20	14	114.80			55.10	
		3	350	d8AIII.	0.35	38	13.30			6.40	
	ჭრილ.3	1	2100	d8AIII.	2.10	40	80.40			38.55	
		2	8400	d8AIII.	8.40	17	114.80			68.50	
		3	350	d8AIII.	0.35	40	14.00			6.75	
	ჭრილ.4	1	2250	d8AIII.	2.25	100	225.00			108.00	
		2	19800	d8AIII.	19.80	17	336.60			41.60	
		3	350	d8AIII.	0.35	100	35.00			16.90	
კედელი-2	ჭრილ.1	1	2550	d8AIII.	2.55	53	135.30			74.34	ბეტ. ბ20 20.98კგმ.
		2	25150	d8AIII.	25.15	14	352.00			167.30	
		3	350	d8AIII.	0.35	53	35.00			18.60	
	ჭრილ.2	1	2100	d8AIII.	2.10	126	298.00			144.00	
		2	28900	d8AIII.	28.90	17	260.60			161.60	
		3	350	d8AIII.	0.35	126	50.00			23.90	
კედელი-3	ჭრილ.1	1	700	d8AIII.	0.70	48	34.00			16.00	ბეტ. ბ20 7.80კგმ.
		2	9800	d8AIII.	9.80	9	88.60			42.60	
		3	350	d8AIII.	0.35	48	17.00			8.10	
	ჭრილ.2	1	1300	d8AIII.	1.30	145	189.00			91.00	
		2	28900	d8AIII.	28.90	9	260.10			124.85	
		3	350	d8AIII.	0.35	145	51.00			24.36	
კედ.-4	ჭრილ.1	1	850	d8AIII.	0.85	25	22.00			10.20	ბეტ. ბ20 2.70კგმ.
		2	4850	d8AIII.	4.85	5	24.60			11.60	
		3	350	d8AIII.	0.35	25	9.00			4.20	
კედ.-5	ჭრილ.1	1	600	d8AIII.	0.60	263	156.00			76.00	ბეტ. ბ20 17.15კგმ.
		2	52500	d8AIII.	52.50	5	262.60			126.00	
		3	350	d8AIII.	0.35	263	92.00			44.20	
კედ.-6	ჭრილ.1	1	600	d8AIII.	0.60	72	44.00			21.00	ბეტ. ბ20 7.15კგმ.
		2	14300	d8AIII.	14.30	5	71.60			35.00	
		3	350	d8AIII.	0.35	72	25.20			44.20	
									1823.80კგ.	104.72კგმ.	


შეასრულა		გ.ჩაჩავაძე	საპარის მოწყობა	ღამაყვითი	ფურც.	ფურცლები
			კედლების მოწყობა	პრ.		

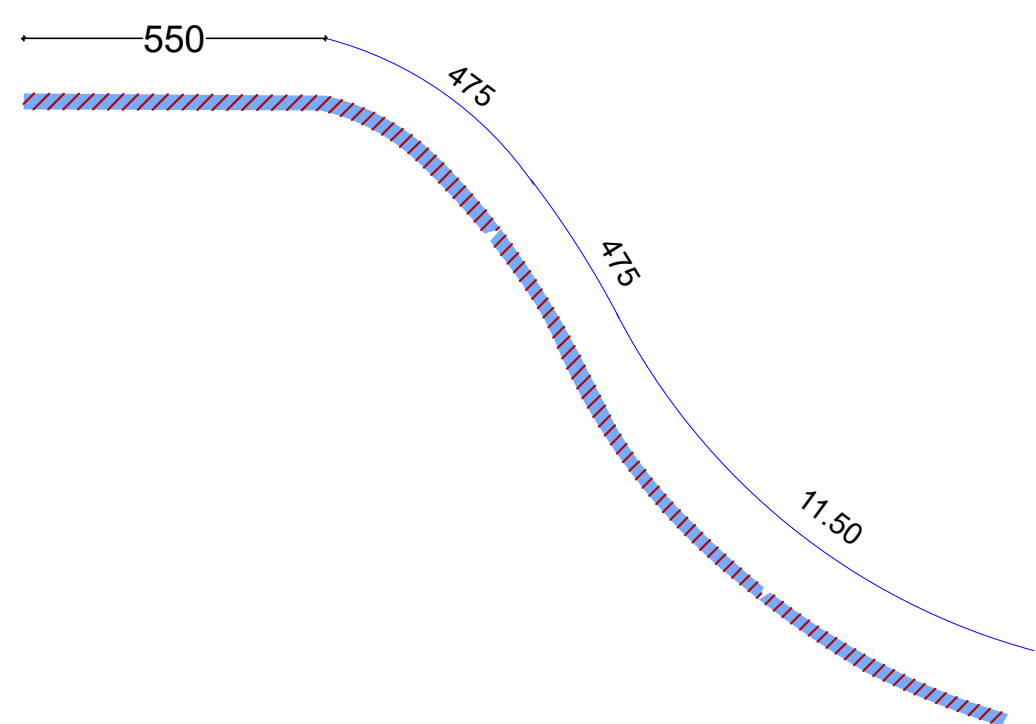


ბორღ.-1

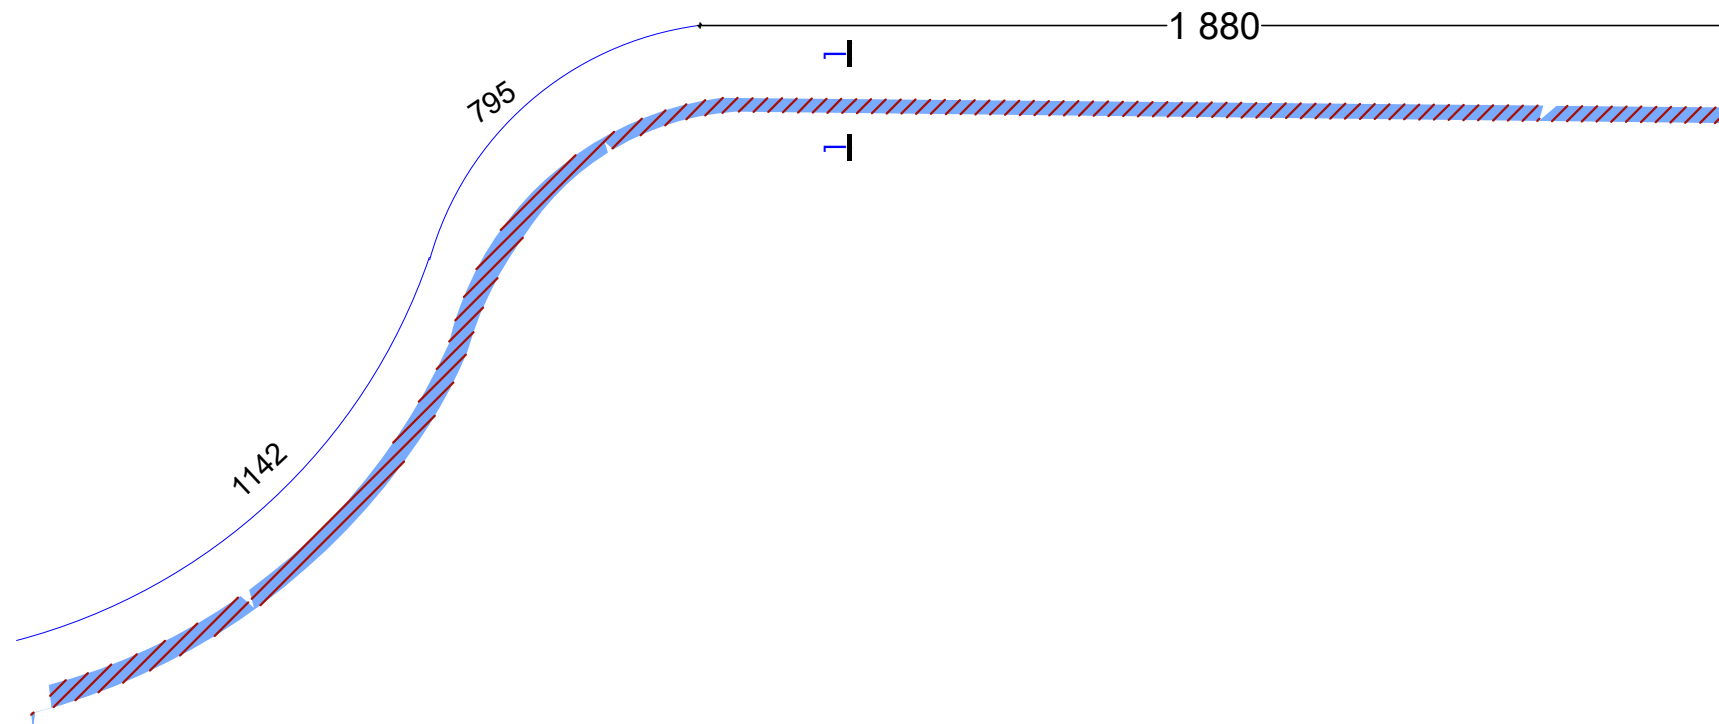


ბორღ.-2

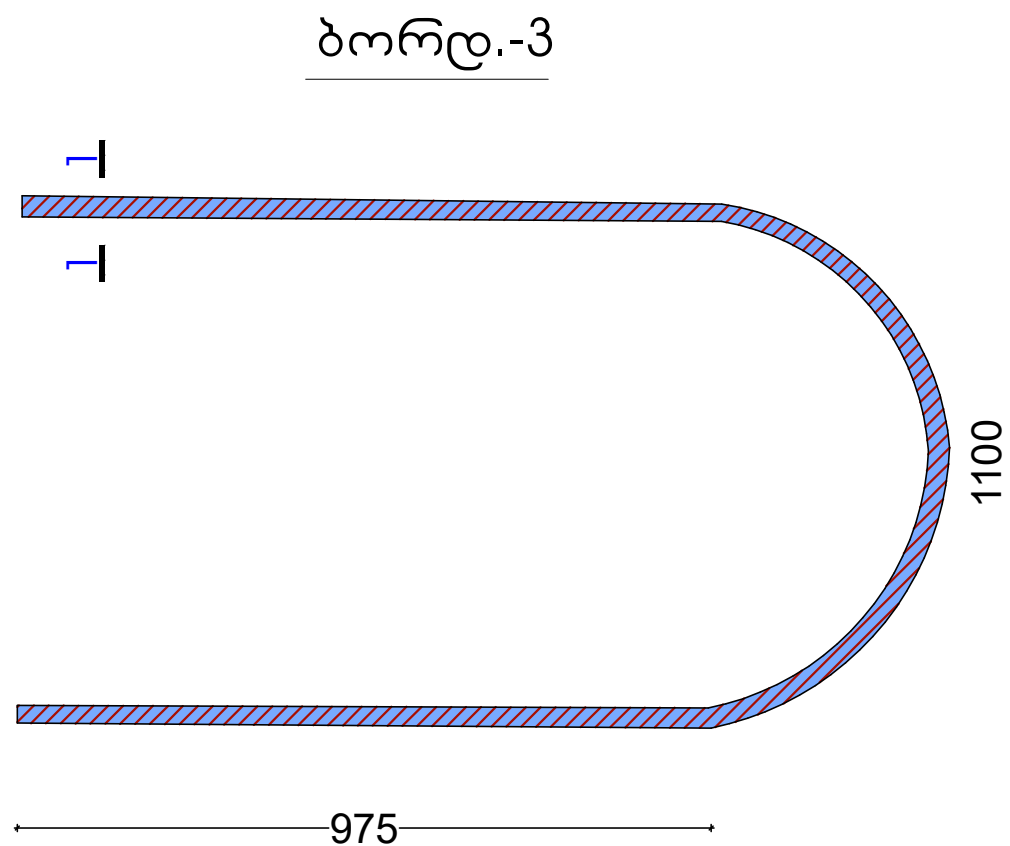

ბორღ.-3

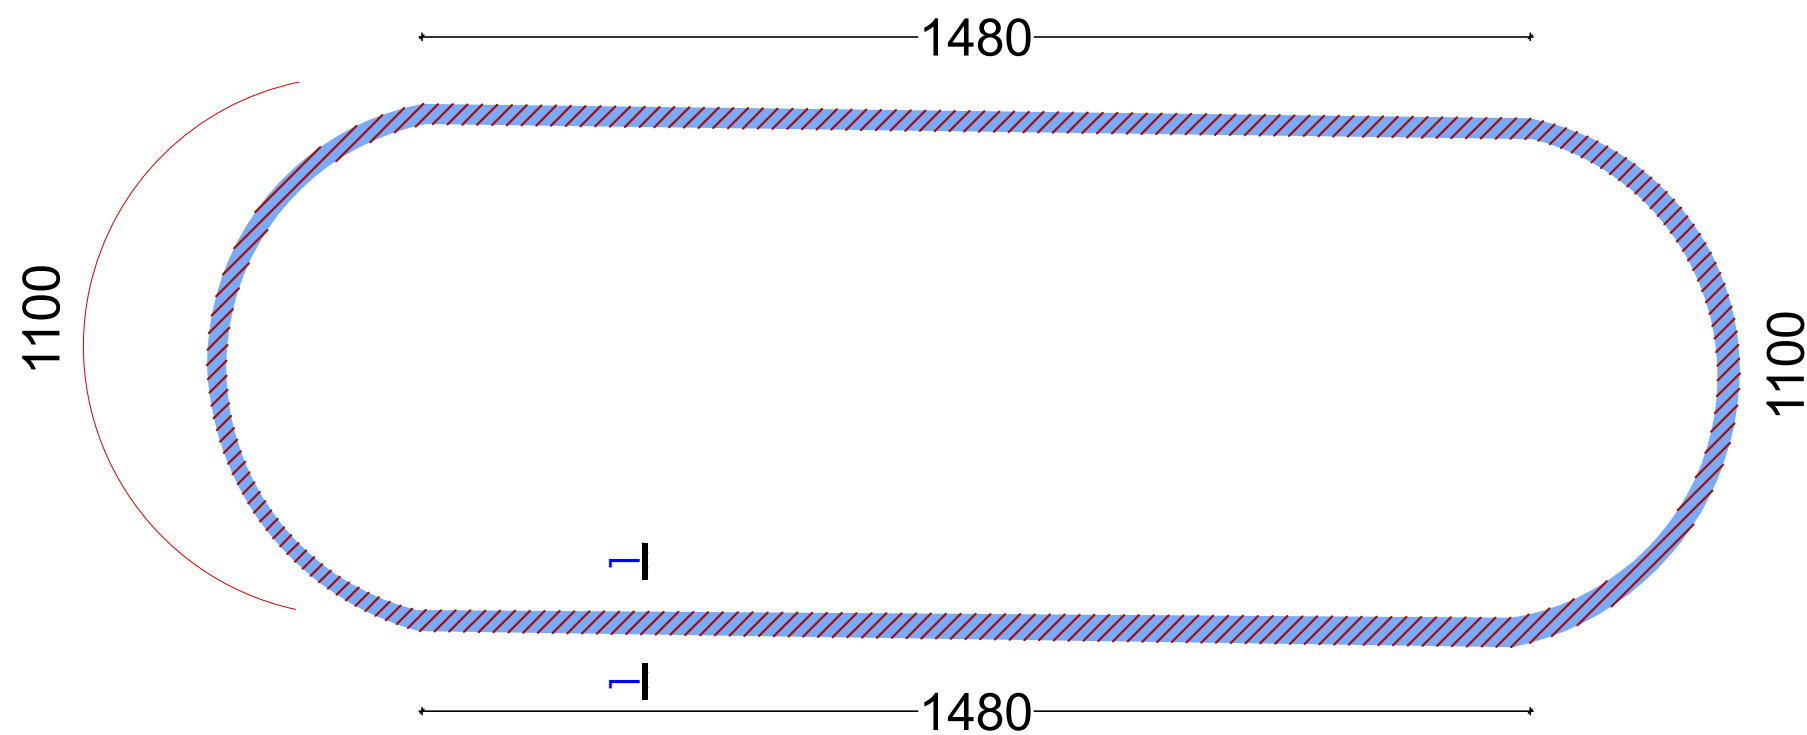


დირექტორი	<i>[Signature]</i>	რ. პაპულაძე	დამკვეთი: დონისის მუნიციპალიტეტის მერია	შპს „საბა“		
არქიტექტორი	<i>[Signature]</i>	გ. ჩავეჭავაძე	ქ. დონისი მ. ნინოშვილის ქ. N 35-ში საპარკის მოწყობა	დავ.		
შეასრულა	<i>[Signature]</i>	გ. ჩავეჭავაძე		სტადია	ფურც.	ფურცლები
			ბორღიურის მოწყობა	პრ.		

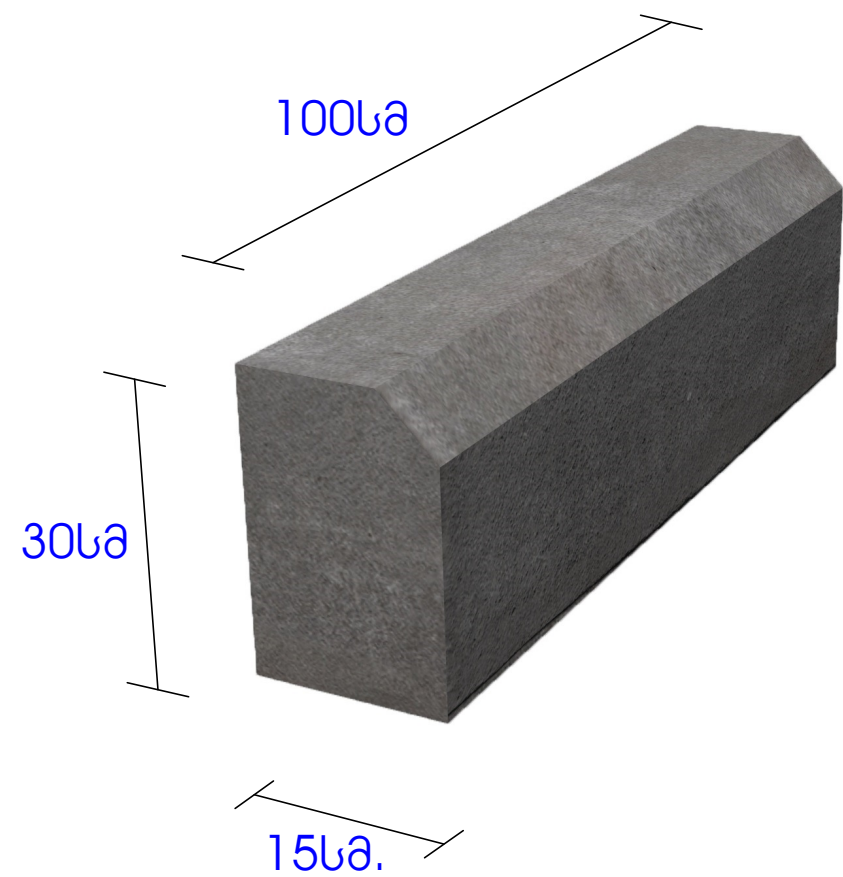

დეკორატ. ბეტონის
ქვა ფერადი -5სმ.
ქვიშა ქარხნული N5
სისქით 5სმ. დაპრესილი
ღორღი 10-12მმ -5სმ.
ქვიშახრეშოვანი ნარევი
-15სმ. დაპრესილი.

ჭრილი 1-1



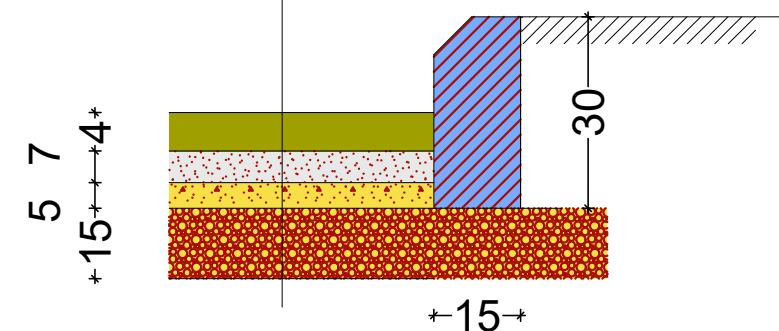


სამუშაოთა მოცულობა ბორდიურის მოწყობაზე

მიწის სამუშაოები	-----	5.55კმ.
ღორღი-10სმ	-----	3.75მ.
ბორდიური ბაზალტის 30*15სმ	-----	187.75მ.

შეასრულა	<i>[Signature]</i>	მ. ჩაპაძე		სტადია	ფურც.	ფურცლები
			ბორდიურის მოწყობა	პრ.		

კიბის საფეხურისა და ბაქანის მოპირკეთება ბაზალტით

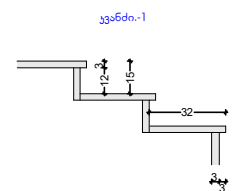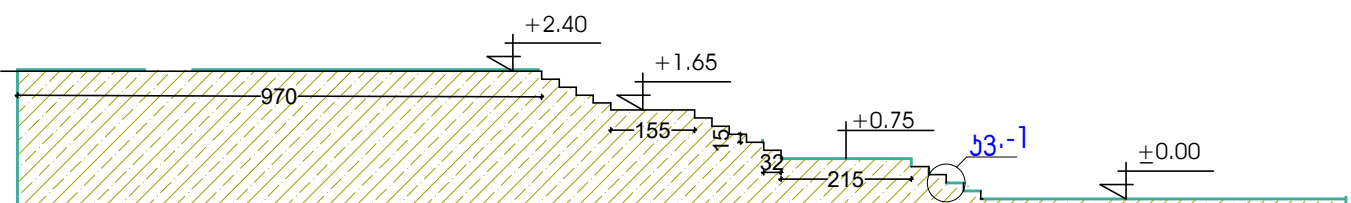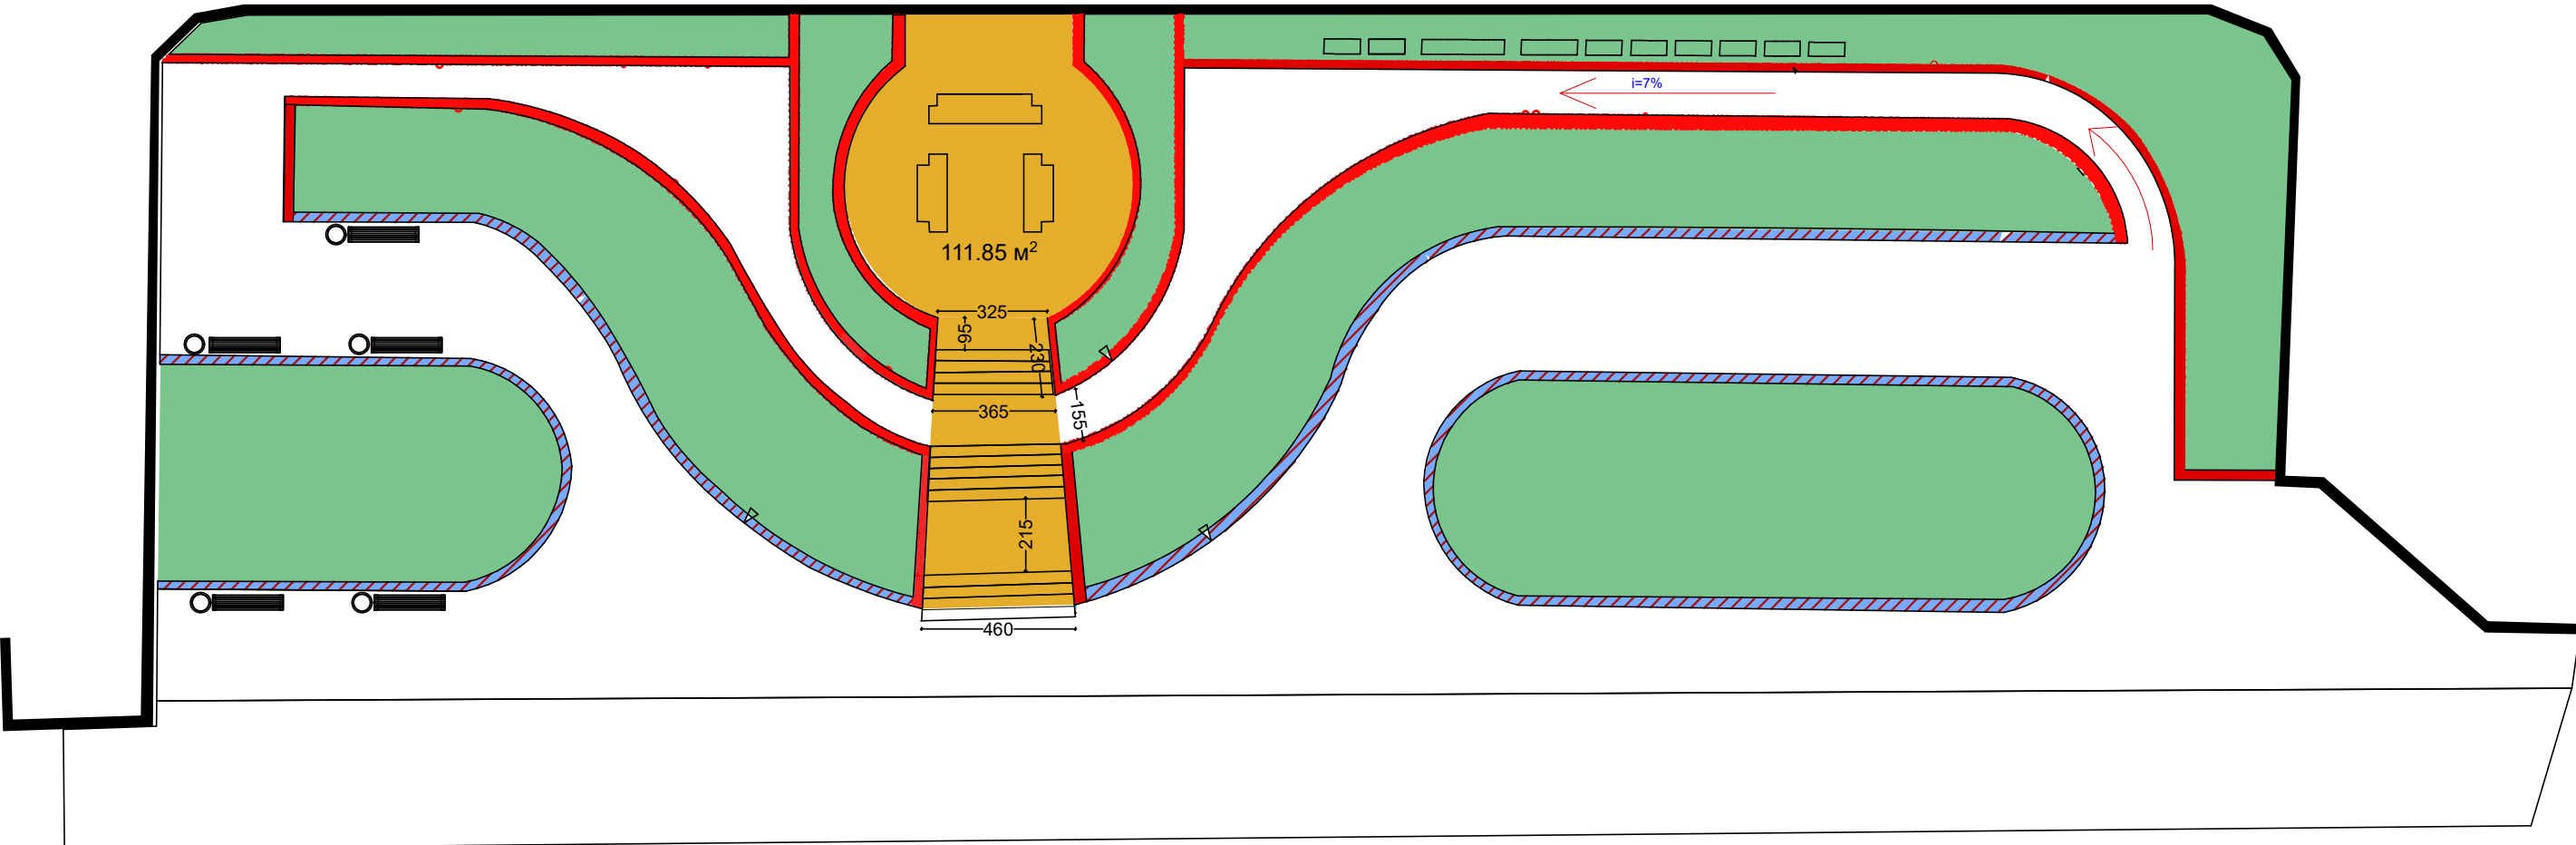


სამუშაოთა მოცულობა კიბის საფეხურების მოპირკეთებაზე

არსებული ფილების დემონტაჟი ----- 23.60 კვმ.
ბაზალტის ფილის მოწყობა სისქით -30მმ. ----- 111.85 კვმ.

შეასრულა		გ. ჩაჩავაძე		სტადია	ფურც.	ფურცლები
			კიბის საფეხურებისა და ბაქანის მოპირკეთება	პრ.		

პანდუსის მოწყობა

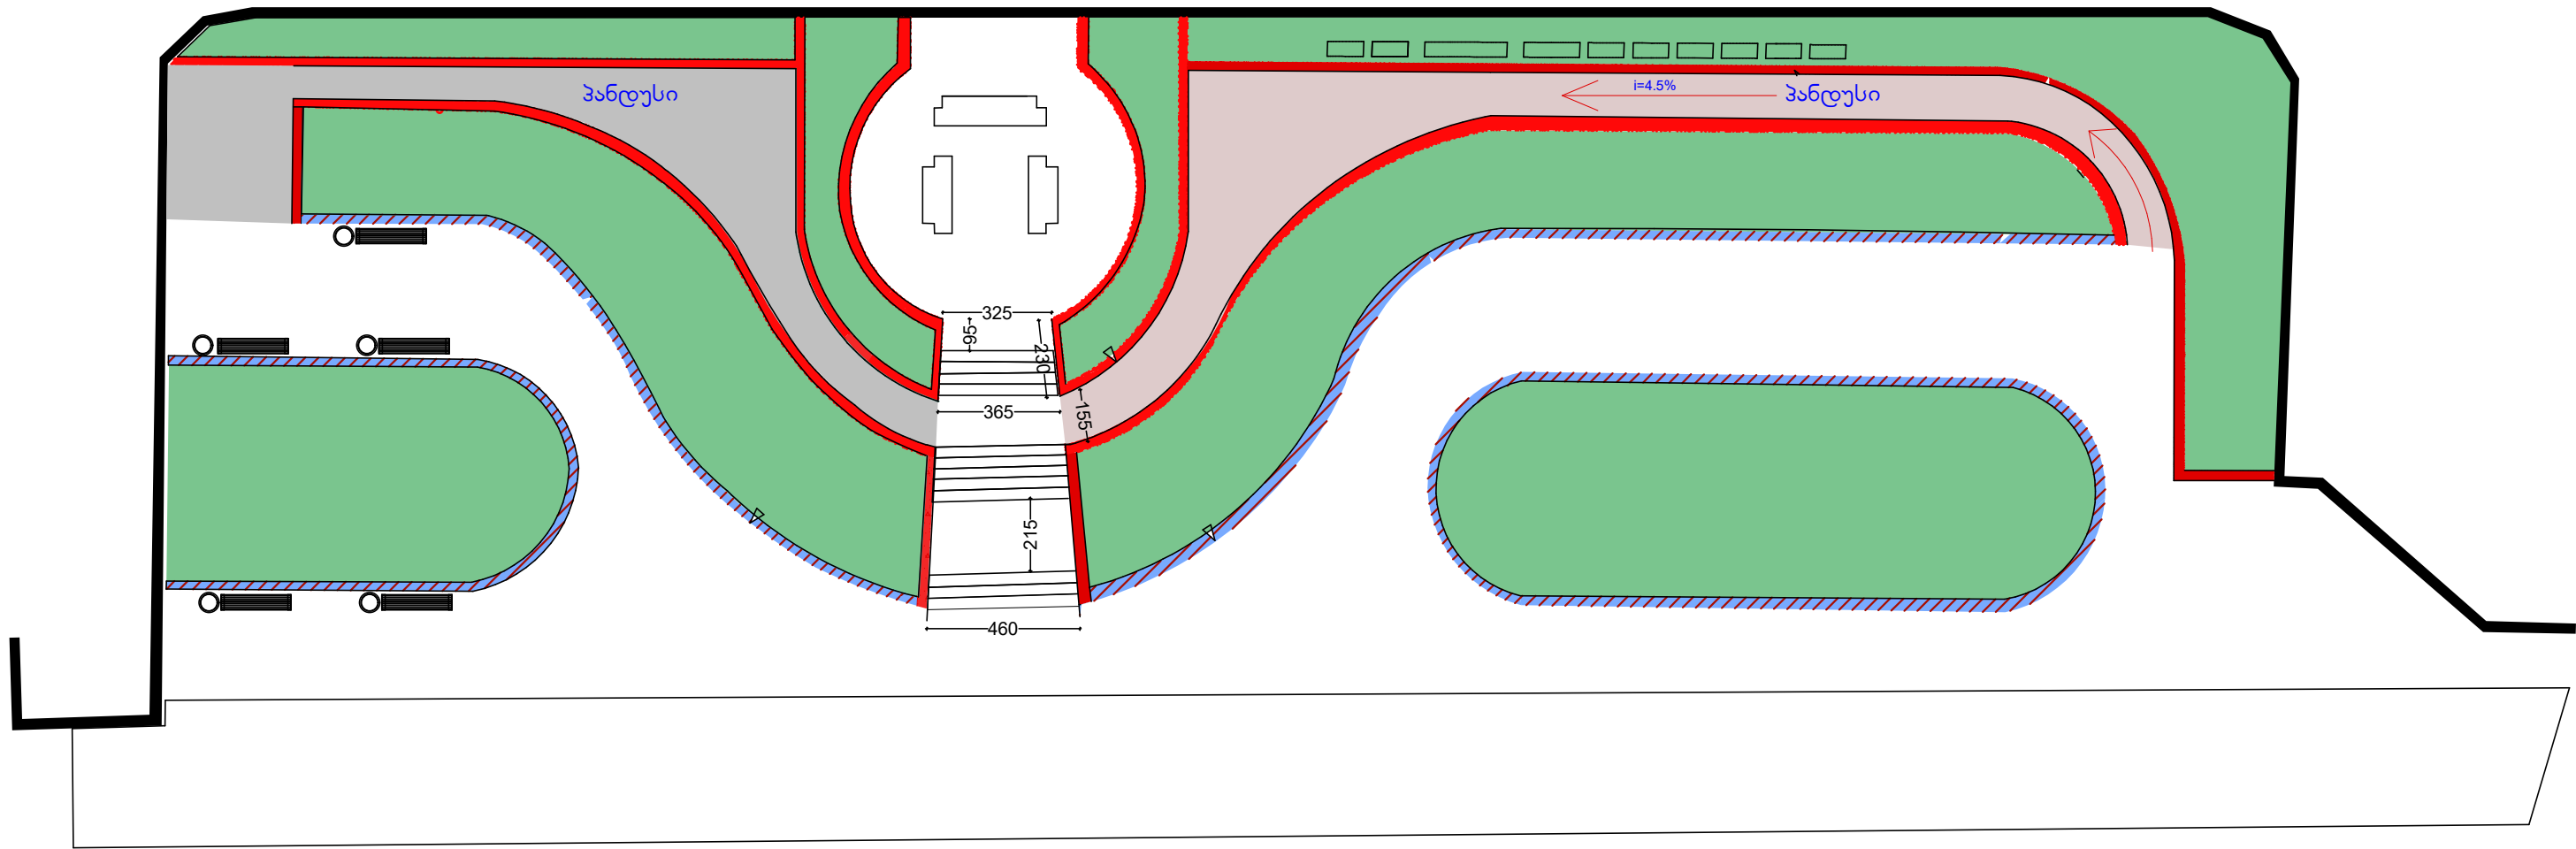


სამუშაოთა მოცულობა პანდუსის მოწყობაზე

ქვიშახრეშოვანი ნარევი	-----	47.10კმ.
ღორღი 10-12ფრაქ. 5სმ.	-----	6.75კმ.
არმირ. ბეტ. ფილის მოწყობა სისქით -120მმ. ბ20 მოხვეწით.	-----	16.35კმ.

შეასრულა		გ.ჩავებაძე		სტადია	ფურც.	ფურცლები
			პანდუსის მოწყობა	პრ.		



დეკორატიული ბეტონის დაპრესილი ფილის მონაცემები

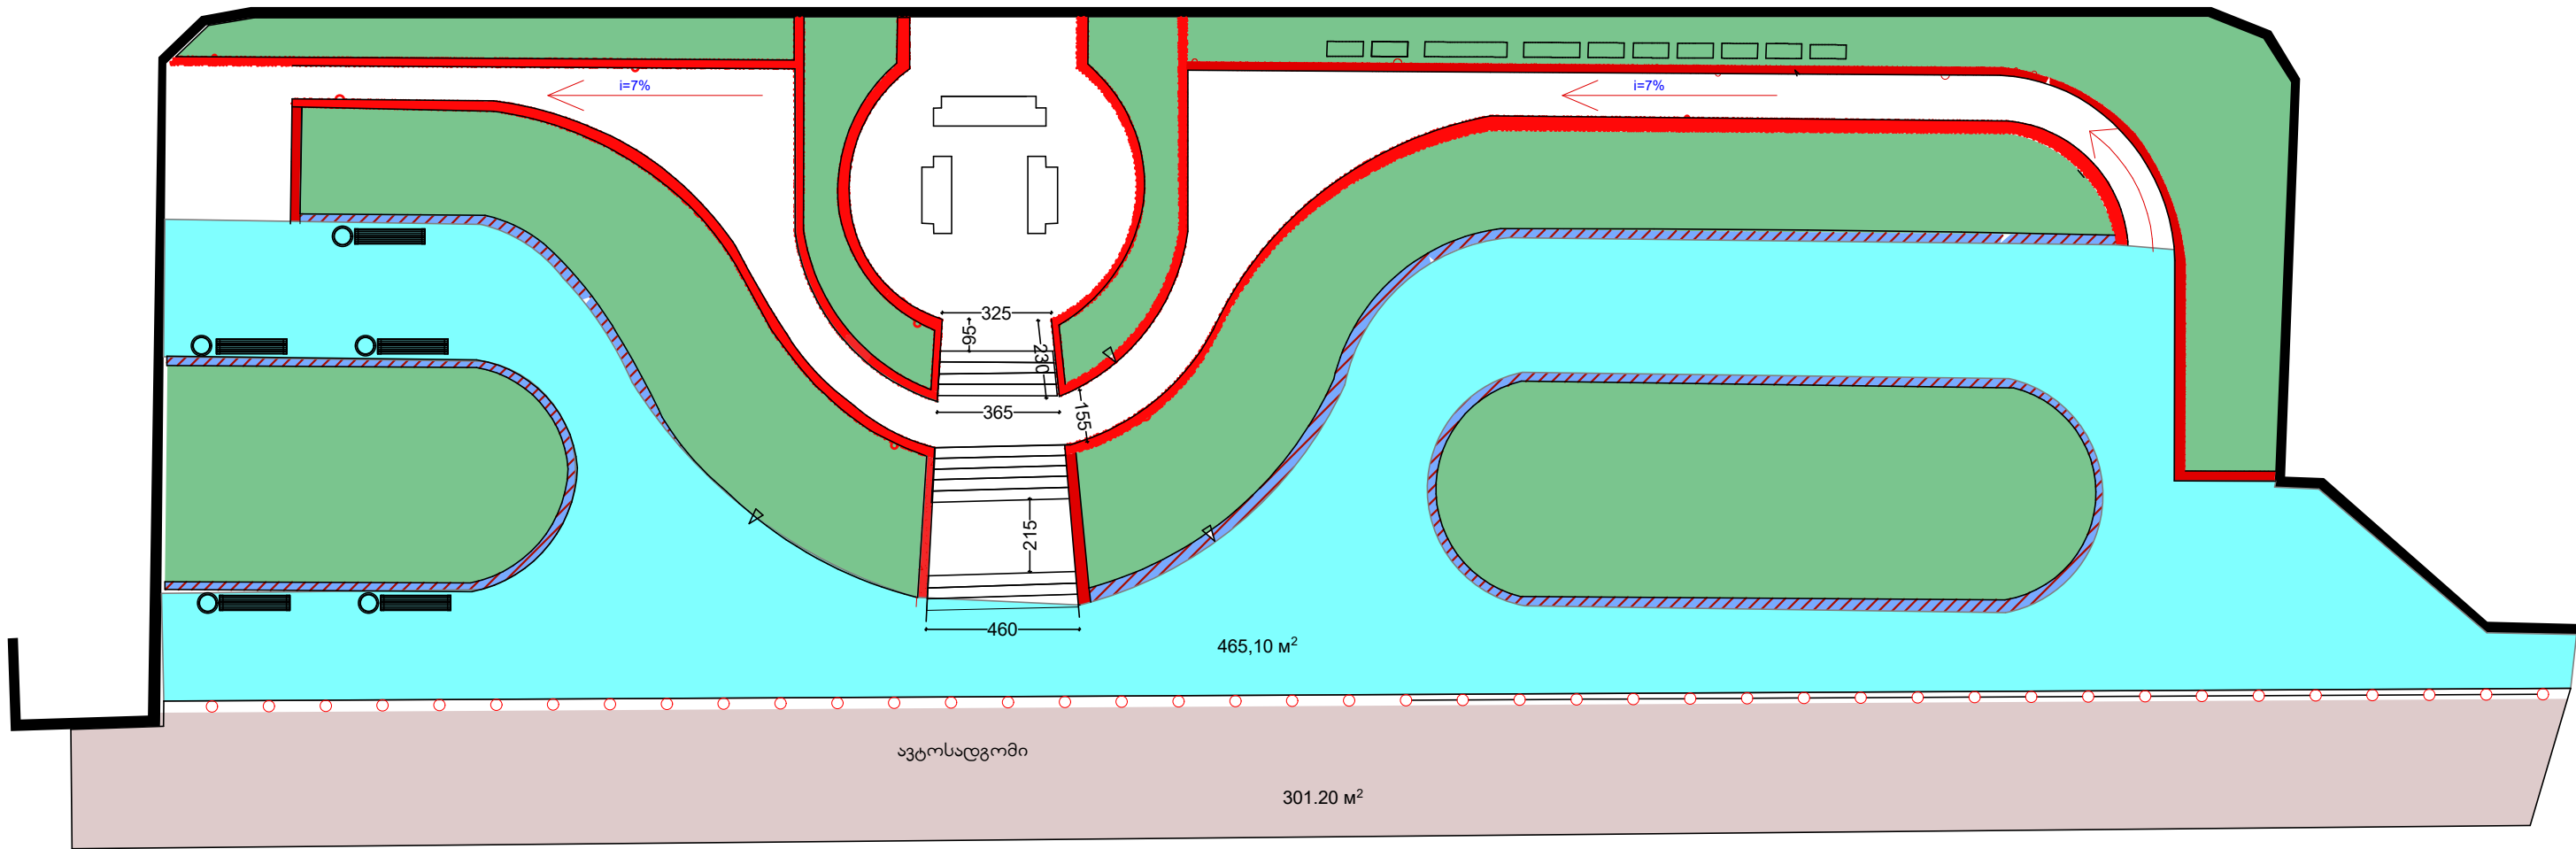

პირობითი აღნიშვნა


ბეტონის დეკორატიული ფილა 40მმ

ბეტონის დეკორატიული ფილა 60მმ

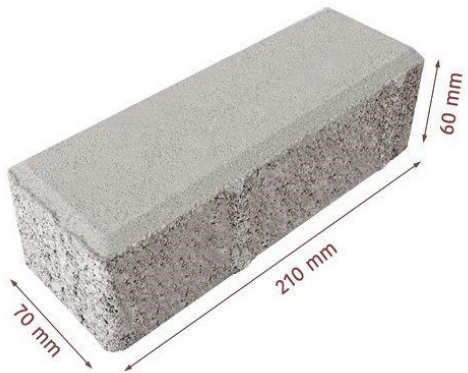 

დეკორატიული ბეტონის
ქვე ფენა -4სმ.
ქვიშა ქარხნული N5
სისქით 5სმ. დაპრესილი
ლორდი 10-12მმ -5სმ.
ქვიშაქრებოვანი ნარევი
დაპრესილი.

ჭრილი 1-1

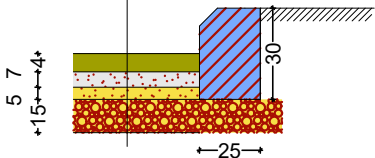


სამუშაოთა მოცულობა ბეტონის ფილის მონაცემებზე

ქვიშაქრებოვანი ნარევი	----- 14.10კმ.
ლორდი ფრაქცია 10-12მმ -5სმ	----- 38.30კმ.
ქვიშა 5მმ. ქარხნული 50მმ.	----- 38.30კმ.
ბეტონის დეკორატიული ფილა 40მმ.	----- 465.10კმ.
ბეტონის დეკორატიული ფილა 60მმ.	----- 301.20კმ.

		დეკორატიული; ფილის მონაცემები	პრ.		

გეგმა ბოძკინტების მოწყობაზე

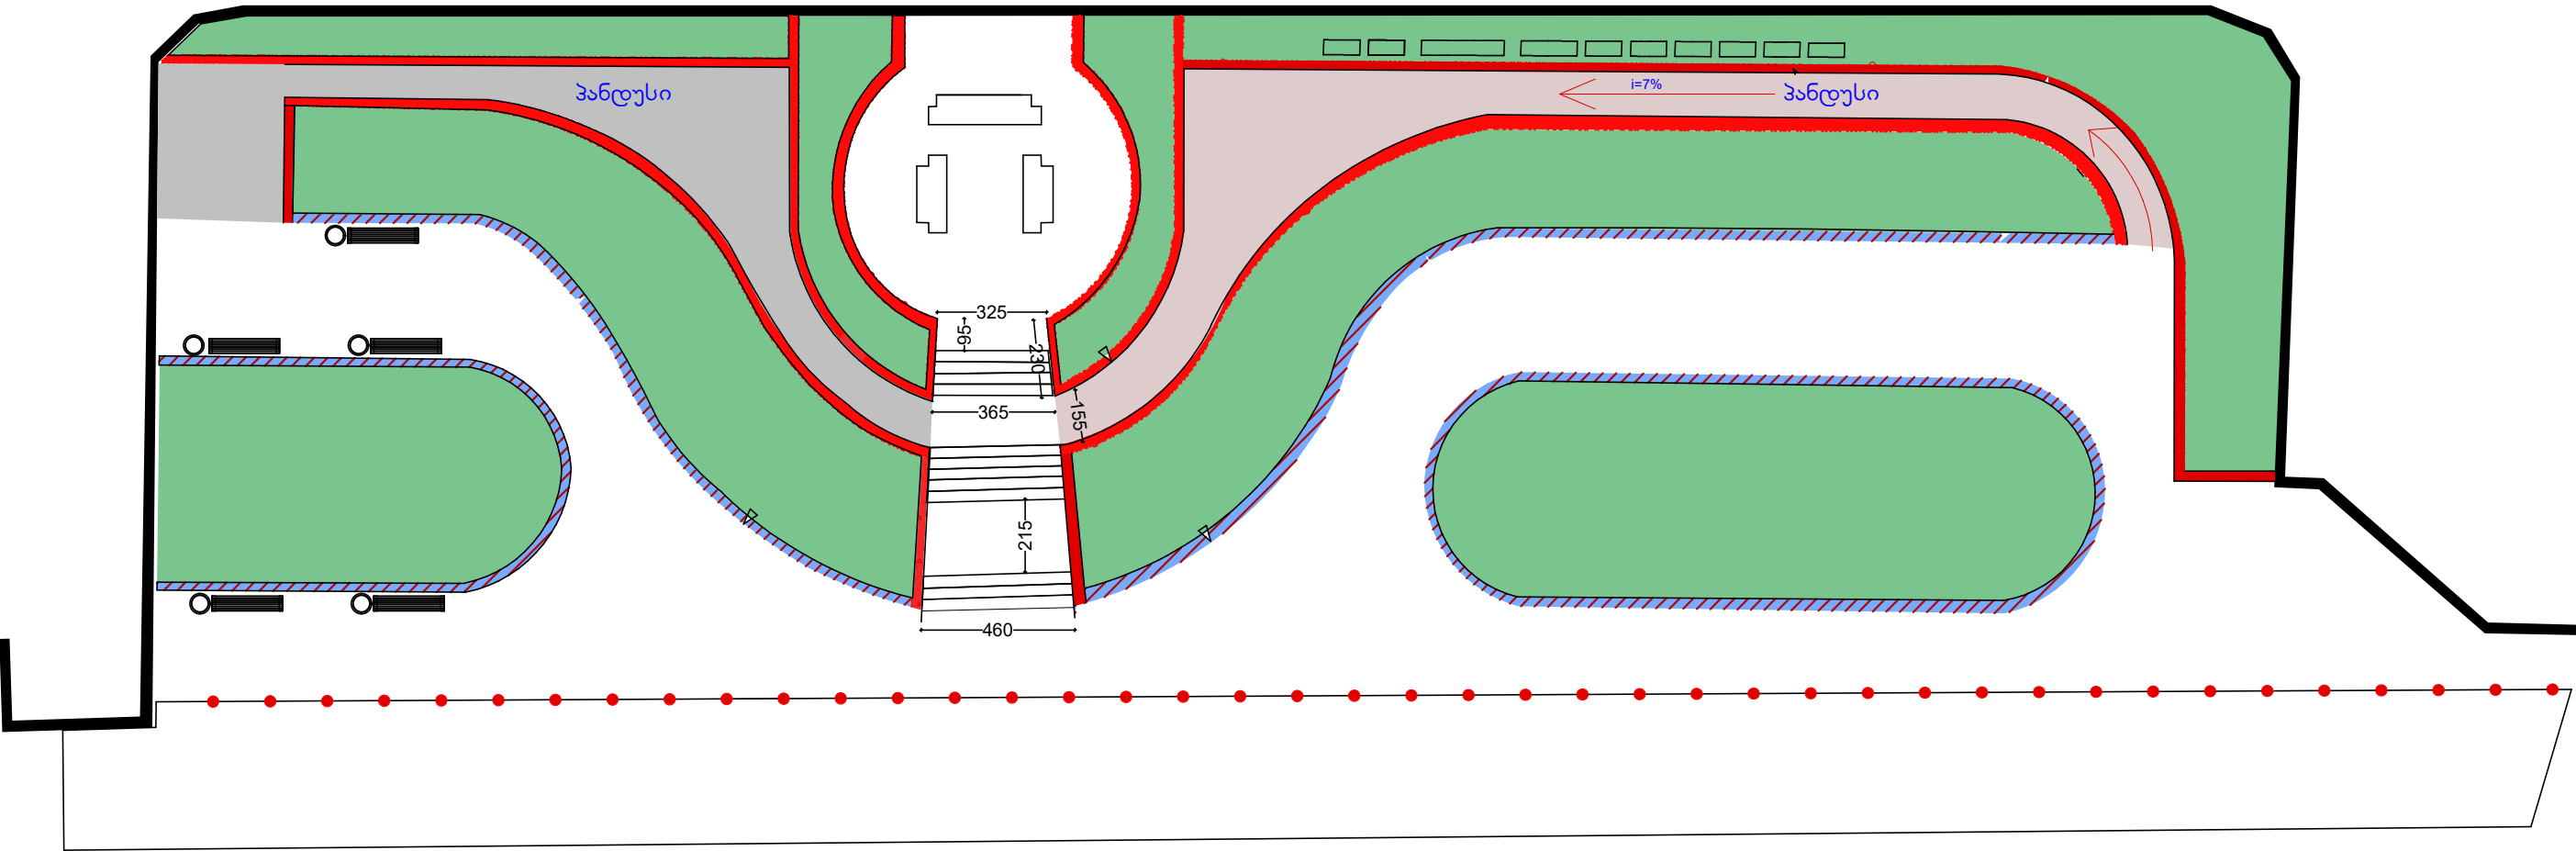

ბოძკინტი.

სამუშაოთა მოცულობა ბოძკინტების მოწყობაზე

გრუნტის ამოღება

ბეტონი ბ20


ბოძკინტების მოწყობა.

- 1.50კმ.
- 1.25კმ.
- 42ც.



დირექტორი	<i>[Signature]</i>	რ. პაპულაძე	დამკვეთი: დამისის მუნიციპალიტეტის მერია	შპს „საბა“		
არქიტექტორი	<i>[Signature]</i>	გ. ჩავეჭავაძე	ქ. დამისში მმ. ნინოს ქაჩა N 35-ში საპარკის მოწყობა	დავ.		
შეასრულა	<i>[Signature]</i>	გ. ჩავეჭავაძე		სტადია	ფურც.	ფურცლები
			გოპკინტების მოწყობა	პრ.		

გეგმა გამწვანების მოწყობაზე

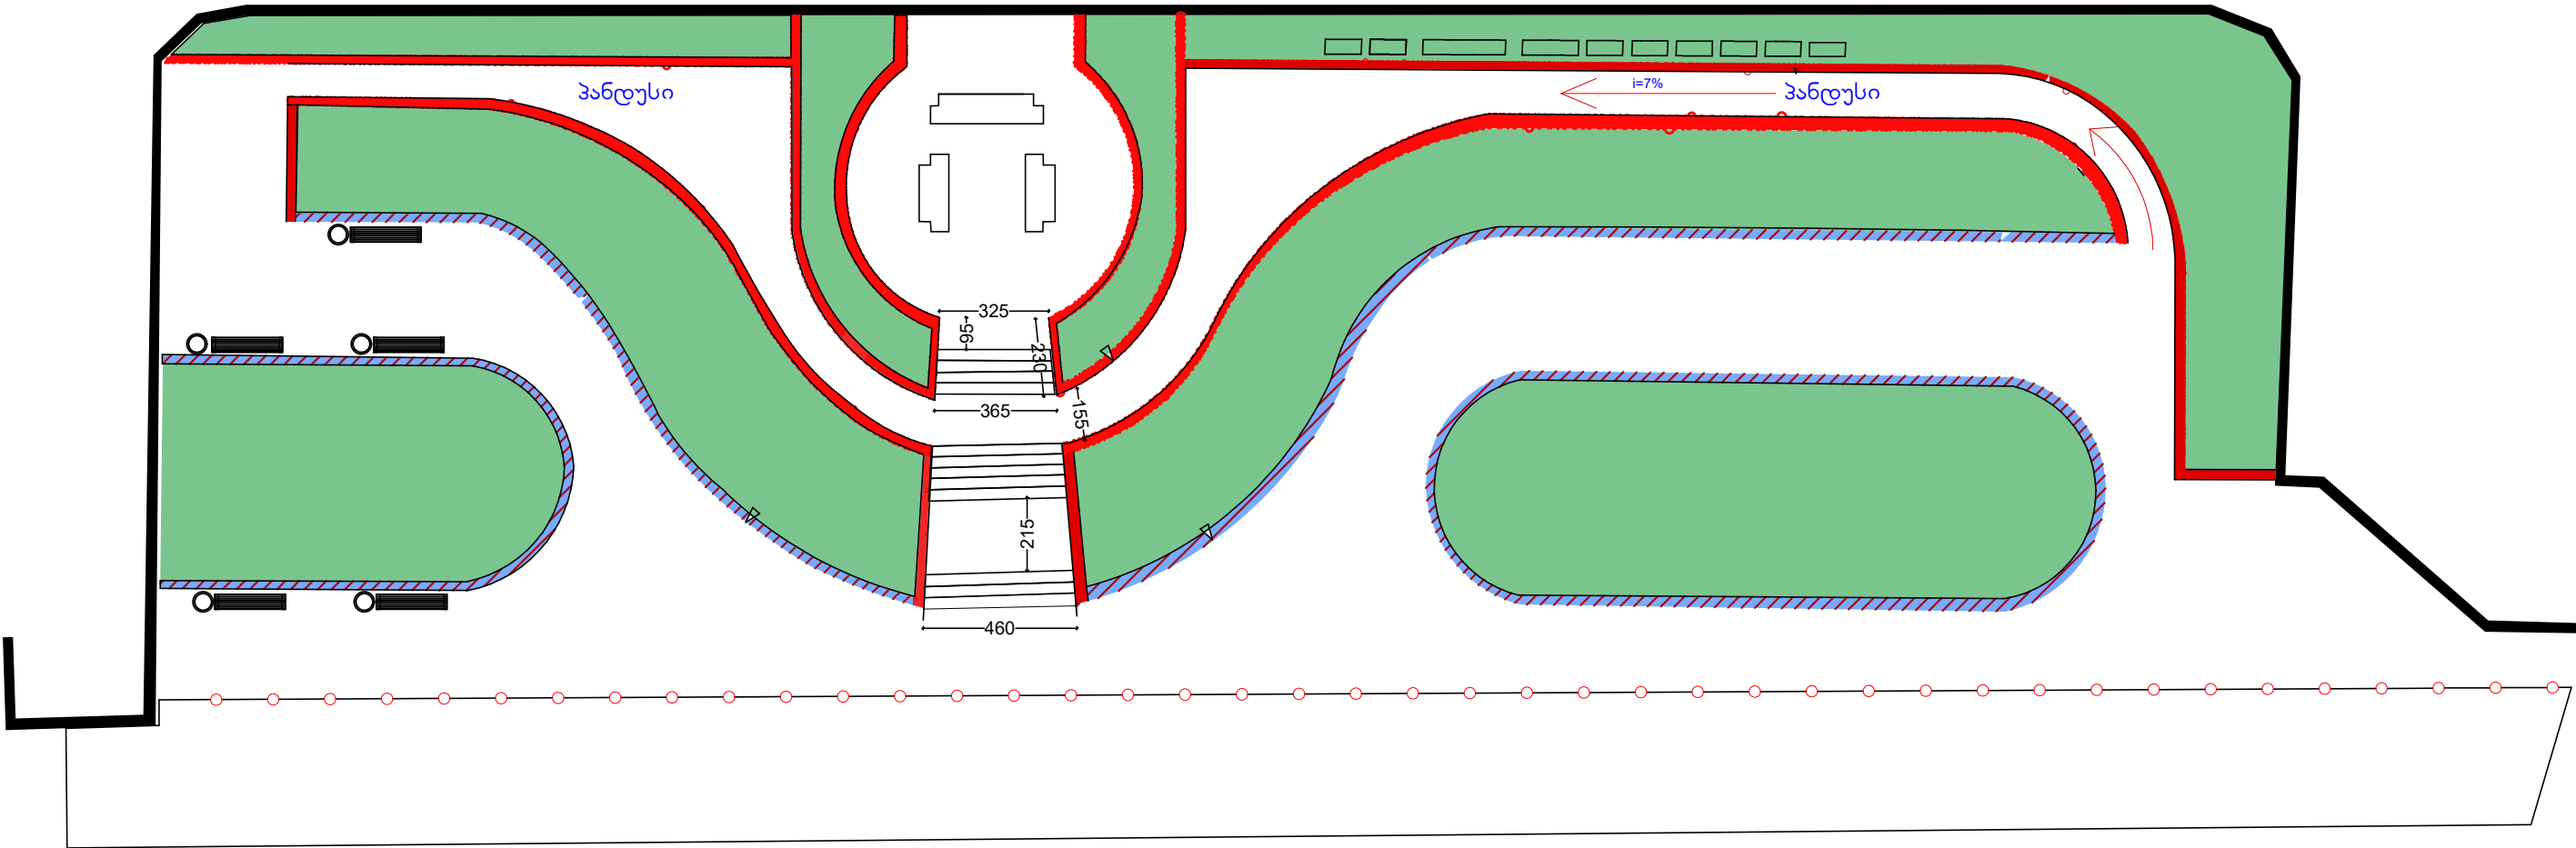


სამუშაოთა მოცულობა უორდის მოწყობაზე

გრუნტის შემოტანა	----- 215.00 კმ.
ჰუმოსოვანი მონის შემოტანა	----- 42.47 კმ.
გამწვანება (დაითესოს უორდი)	----- 424.74 კმ.

		გამწვანების მოწყობა	პრ.		

გეგმა გარე განათების მოწყობაზე

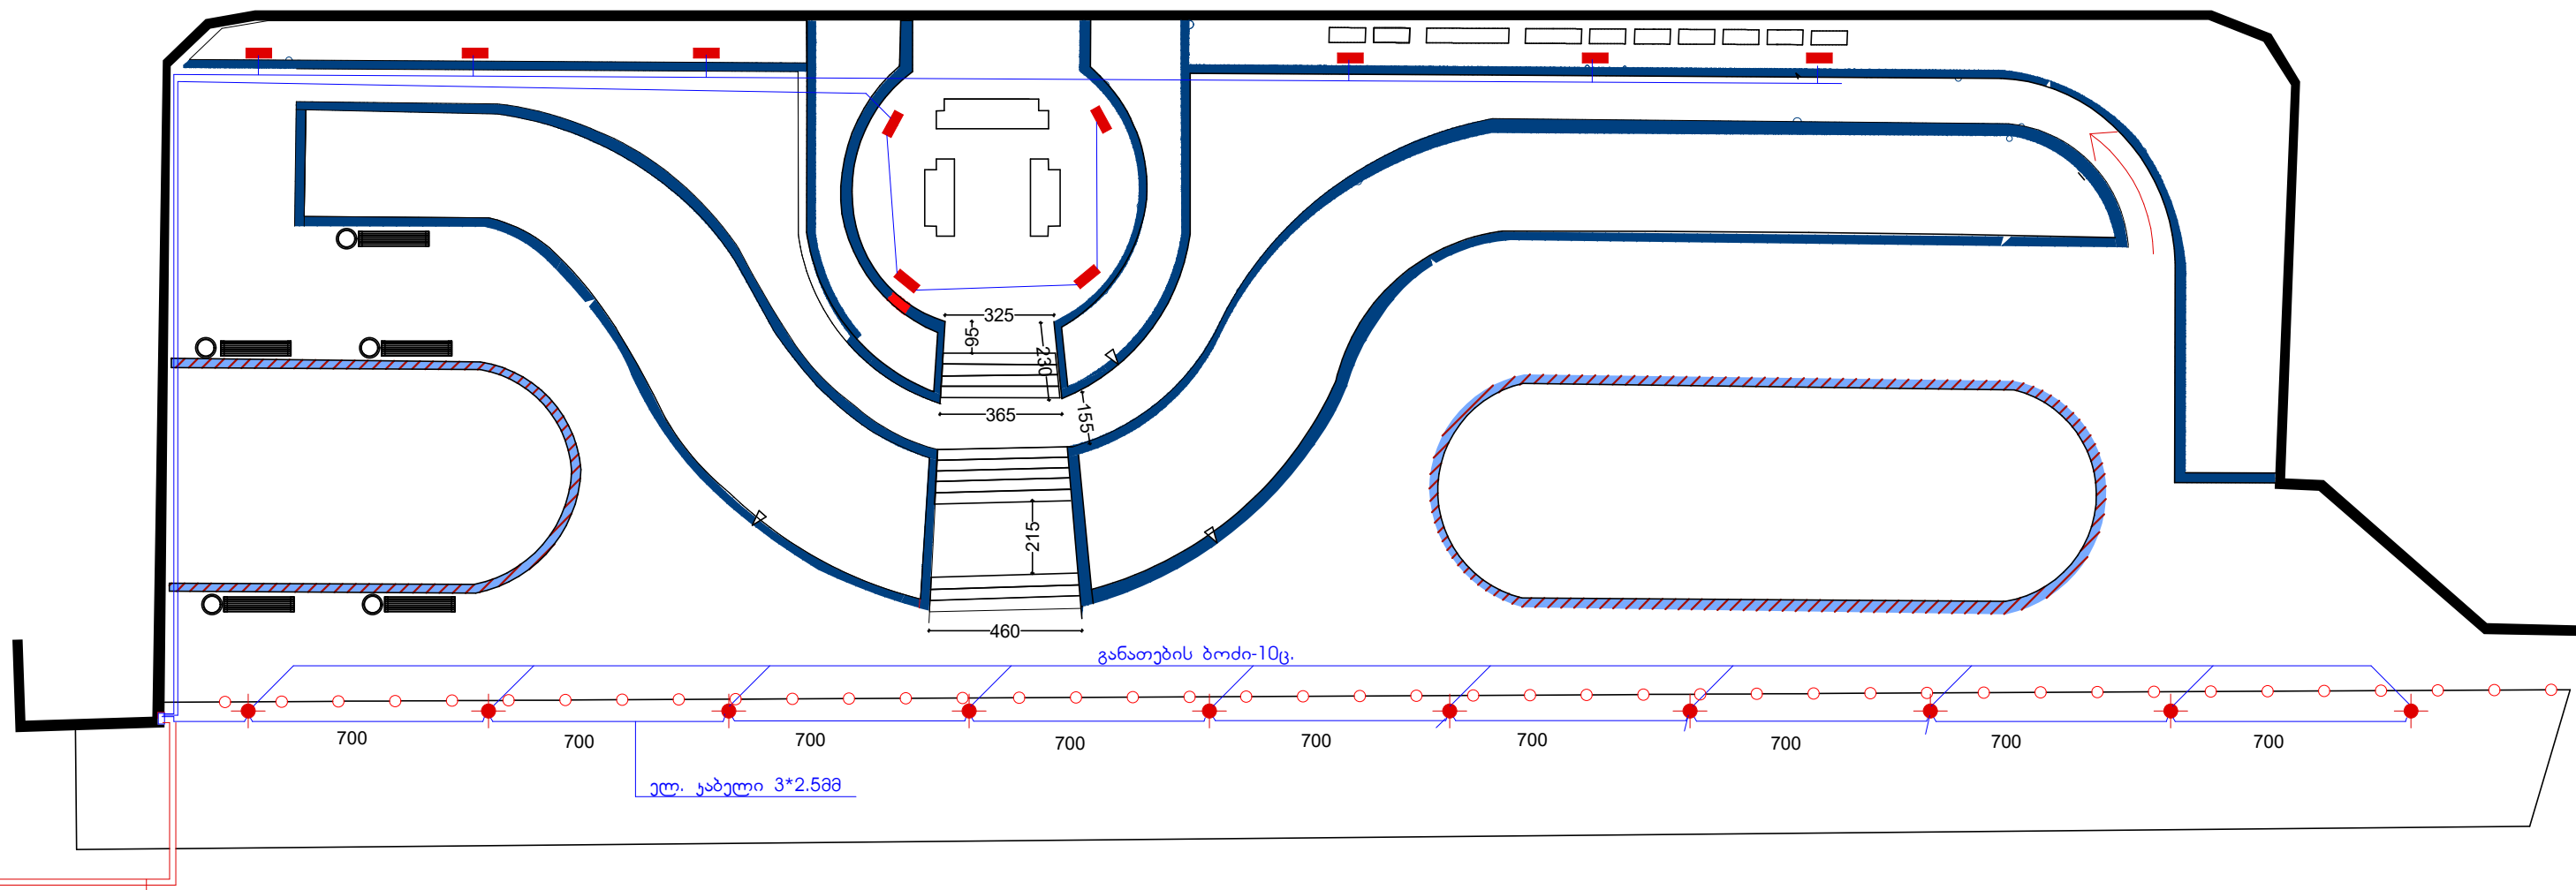

ელ. კაბელი 3*4მმ

სანათი. — 10ც.



სანათი. — 10ც.




სამუშაოთა მოცულობა მონუმენტის განათების მოწყობაზე

გრუნტის ამოღება სადენის მოსაწყობათ და კაბელის ჩასადებათ.	22.50კმ.
ასფალტის გზის გაჭრა	11მ.
ასფალტის გზის აღდგენა	11მ./5.50კმ.
გარე შექდიოლური სანათი 30W	10ც.
ქვიშა საგებათ	4.50კმ.
მანიშნებელი ლენტა	105.00მ.
ელ. კაბელი N2XH 3*1.5კვ. მმ.	105.00მ.
ფოტორელე FP 12T IP 54	1ც.
გოფირებული მილი 32მმ	105.00მ.
ატომატური ამომრთველი 1P16P	2ც.

სამუშაოთა მოცულობა სანათების მოწყობაზე



გრუნტის ამოღება სანათის მოსაწყობათ და კაბელის ჩასადებათ.	35.10კმ.
გარე სანათების მოწყობა	10ც.
ბეტონი ბ20	1.10კმ.
ქვიშა საგებათ	5.85კმ.
მანიშნებელი ლენტა	95.00მ.
ელ. კაბელი 3*2.58მ	145.00მ.
ელ. კაბელი 3*4მმ	50.00მ.
ფოტორელე	1ც.
გოფირებული მილი 32მმ	195.00მ.
დამინების მოწყობა	10.ც.

დირექტორი	რ. პაპალაძე	დამკვეთი: დამისის მუნიციპალიტეტის მერია	შპს „საბა“		
არქიტექტორი	გ. ჩხეიძე	გ. ჩხეიძე	ქ. დამისში მ. ნინოს ქაჩა N 35-ში		
შეასრულა	გ. ჩხეიძე	გ. ჩხეიძე	საპარის მოწყობა		
			განათების მოწყობა		
			პრ.		

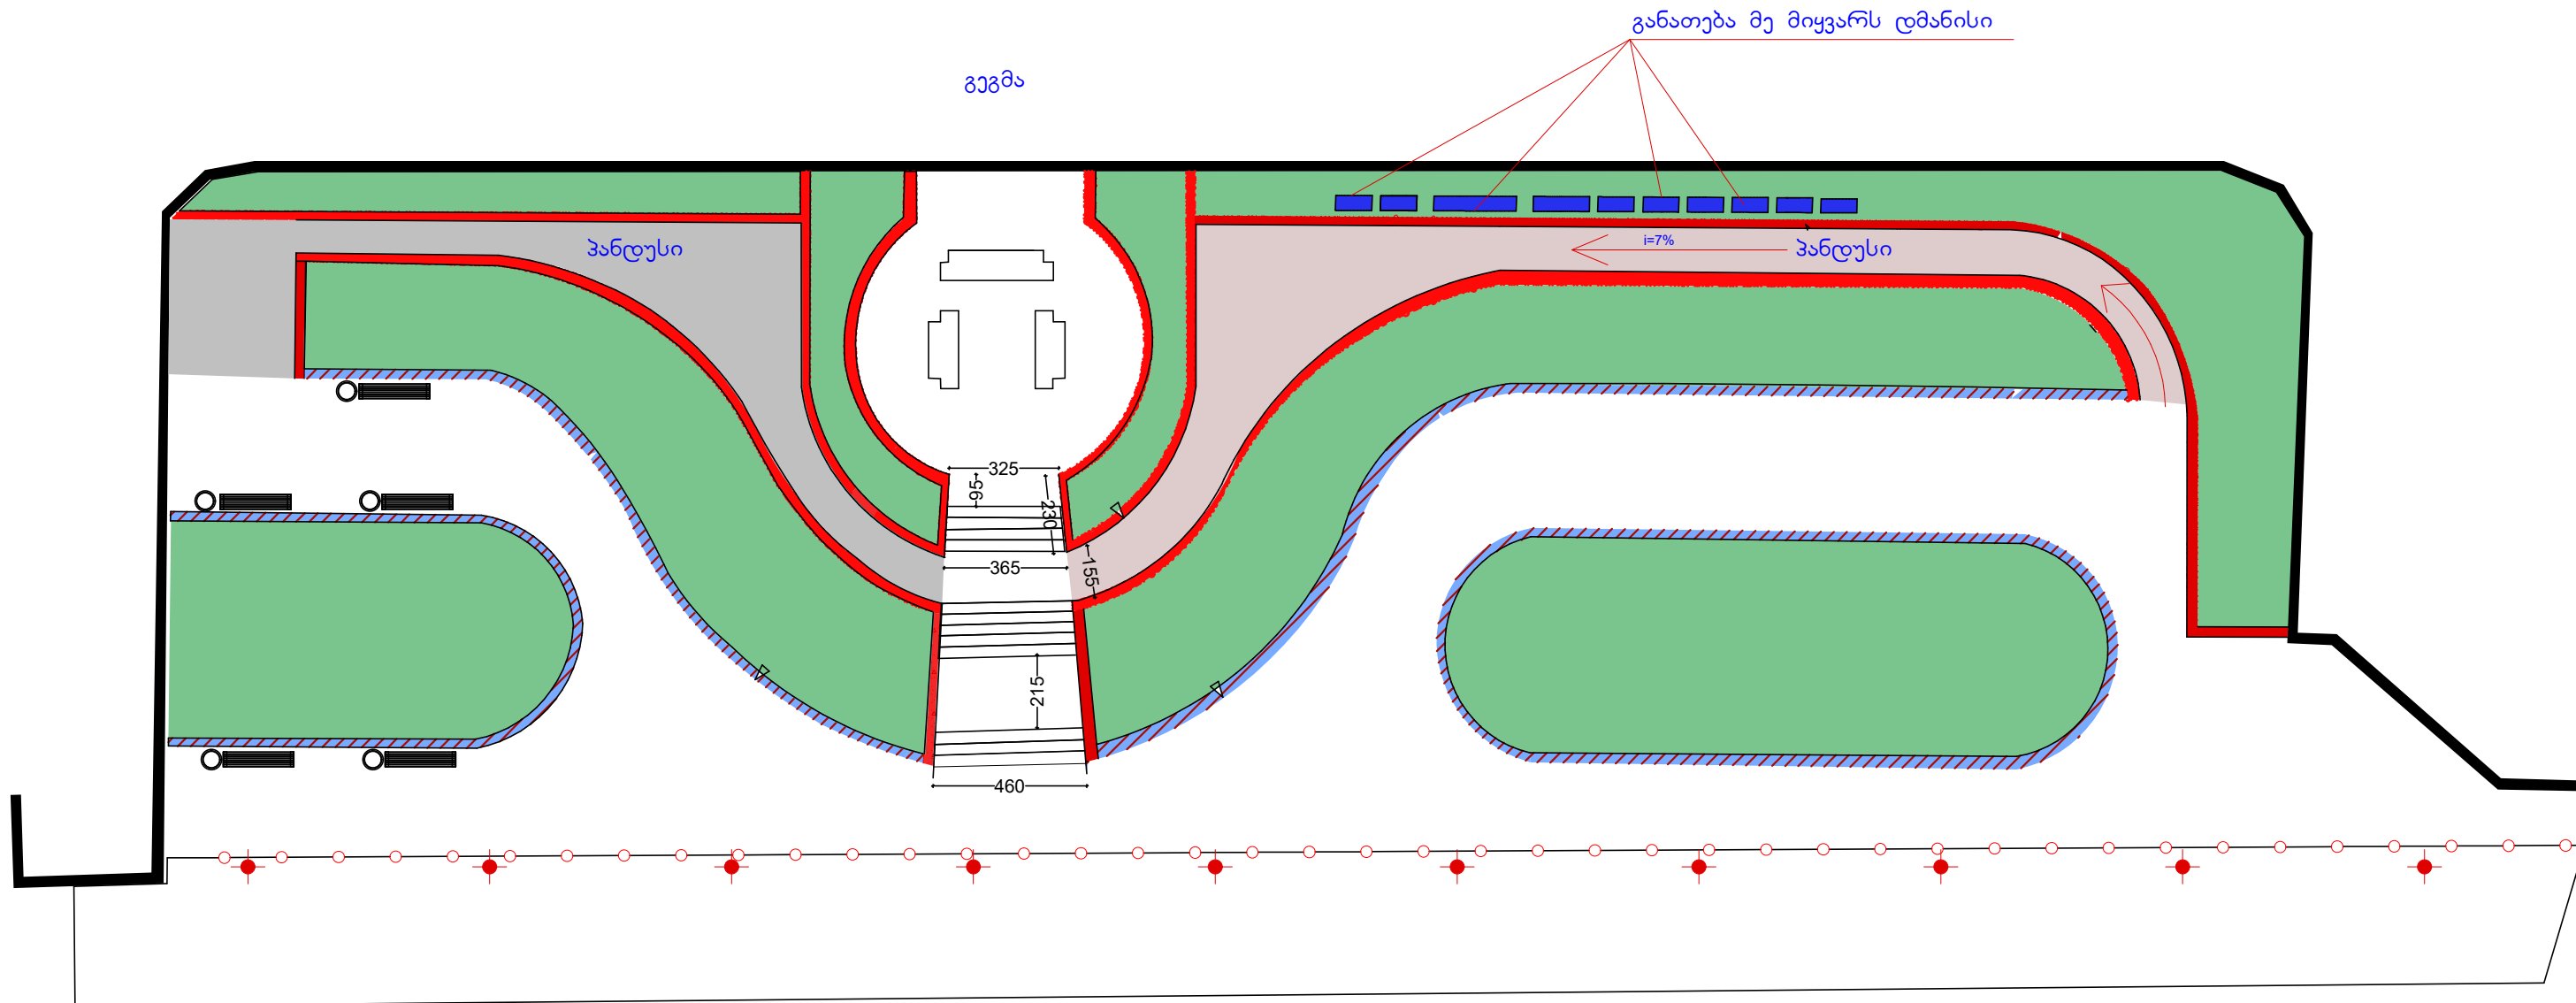

დირექტორი		რ. პაპალაძე	დამკვეთი: ღმანისის მუნიციპალიტეტის მერია	შპს „საბა“		
არქიტექტორი		გ. ჩაჩავაძე	ქ. ღმანისში მმ. ნინო ქაჩაძე N 35-ში საპარკის მოწყობა	დავ.		
შეასრულა		გ. ჩაჩავაძე		სტადია	ფურც.	ფურცლები
			განათების მოწყობა	პრ.		

გეგმა სკამებისა და ურნების მოწყობაზე

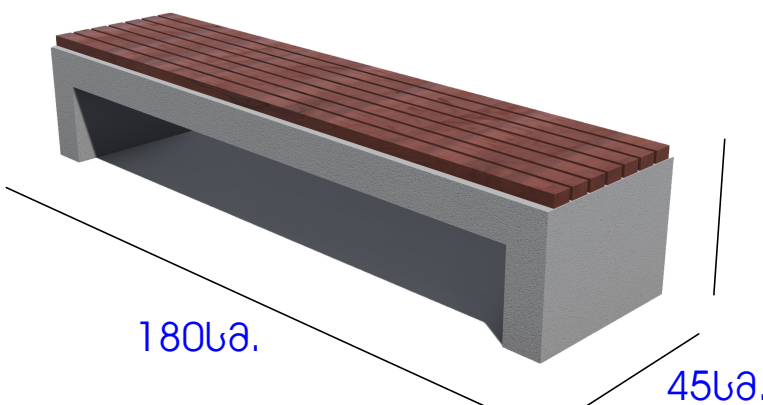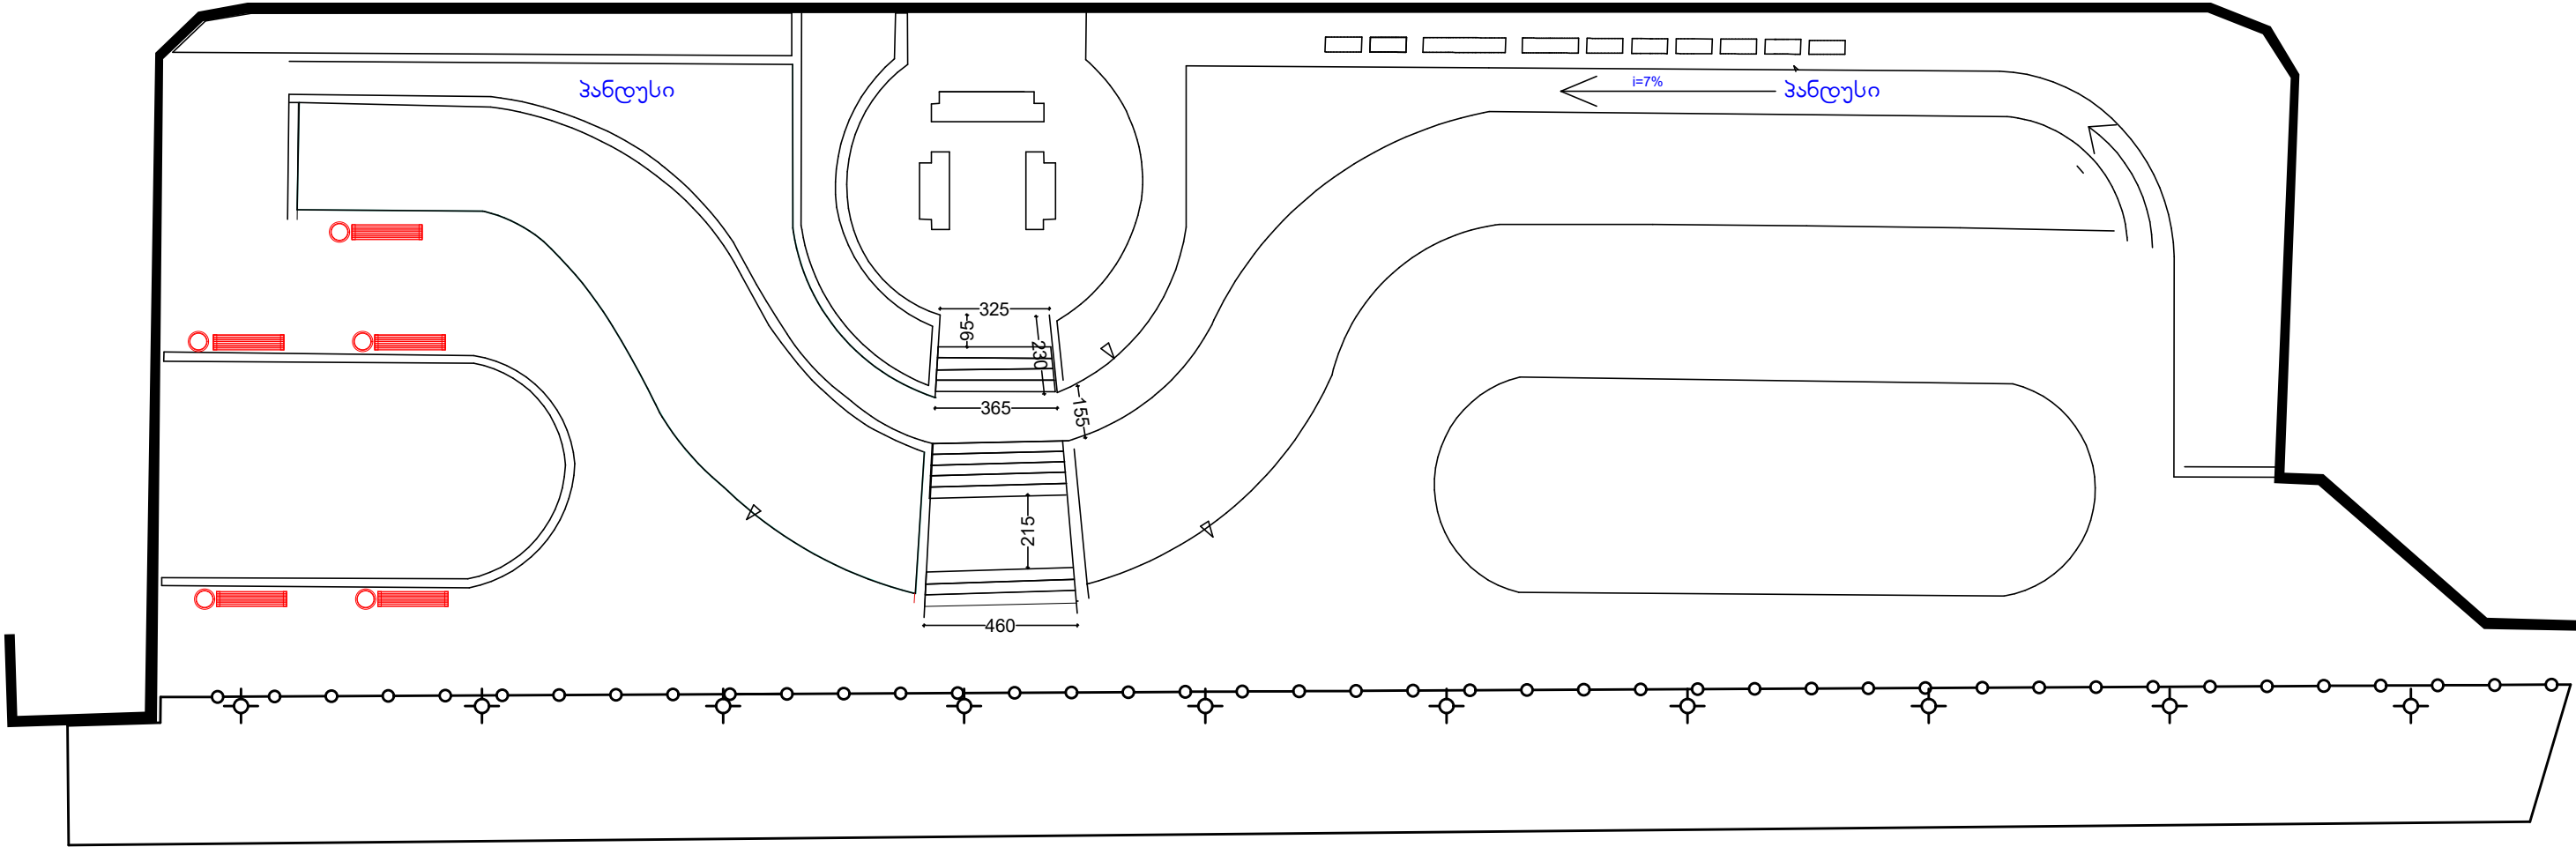

დირექტორი	<i>[Signature]</i>	რ. პაპულაძე	დამკვეთი: დონისის მუნიციპალიტეტის მერია	შპს „საბა“		
არქიტექტორი	<i>[Signature]</i>	გ.ჩავებაძე	ქ. დონისში მმ. ნინოს ქაჩა N 35-ში სკამების მოწყობა	დამკ.		
შეასრულა	<i>[Signature]</i>	გ.ჩავებაძე		სტადია	ფურც.	ფურცლები
			სკამებისა და ურნების მოწყობა	პრ.		

ვიზუალური ხედები




დირექტორი	<i>[Signature]</i>	რ. პაპულაძე	დამავეთი: დვინის მუნიციპალიტეტის მერია	შპს „საბა“		
არქიტექტორი	<i>[Signature]</i>	გ. ჩავებაძე	ქ. დვინისში მმ. ნინოს ქაჩა N 35-ში საპარის მოწყობა	დაავ.		
შეასრულა	<i>[Signature]</i>	გ. ჩავებაძე		სტადია	ფურც.	ფურცლები
			ვიზუალური ხედები	პრ.		

ვიზუალური ხედები



			ვიზუალური ხედები	პრ.		

ვიზუალური ხედები

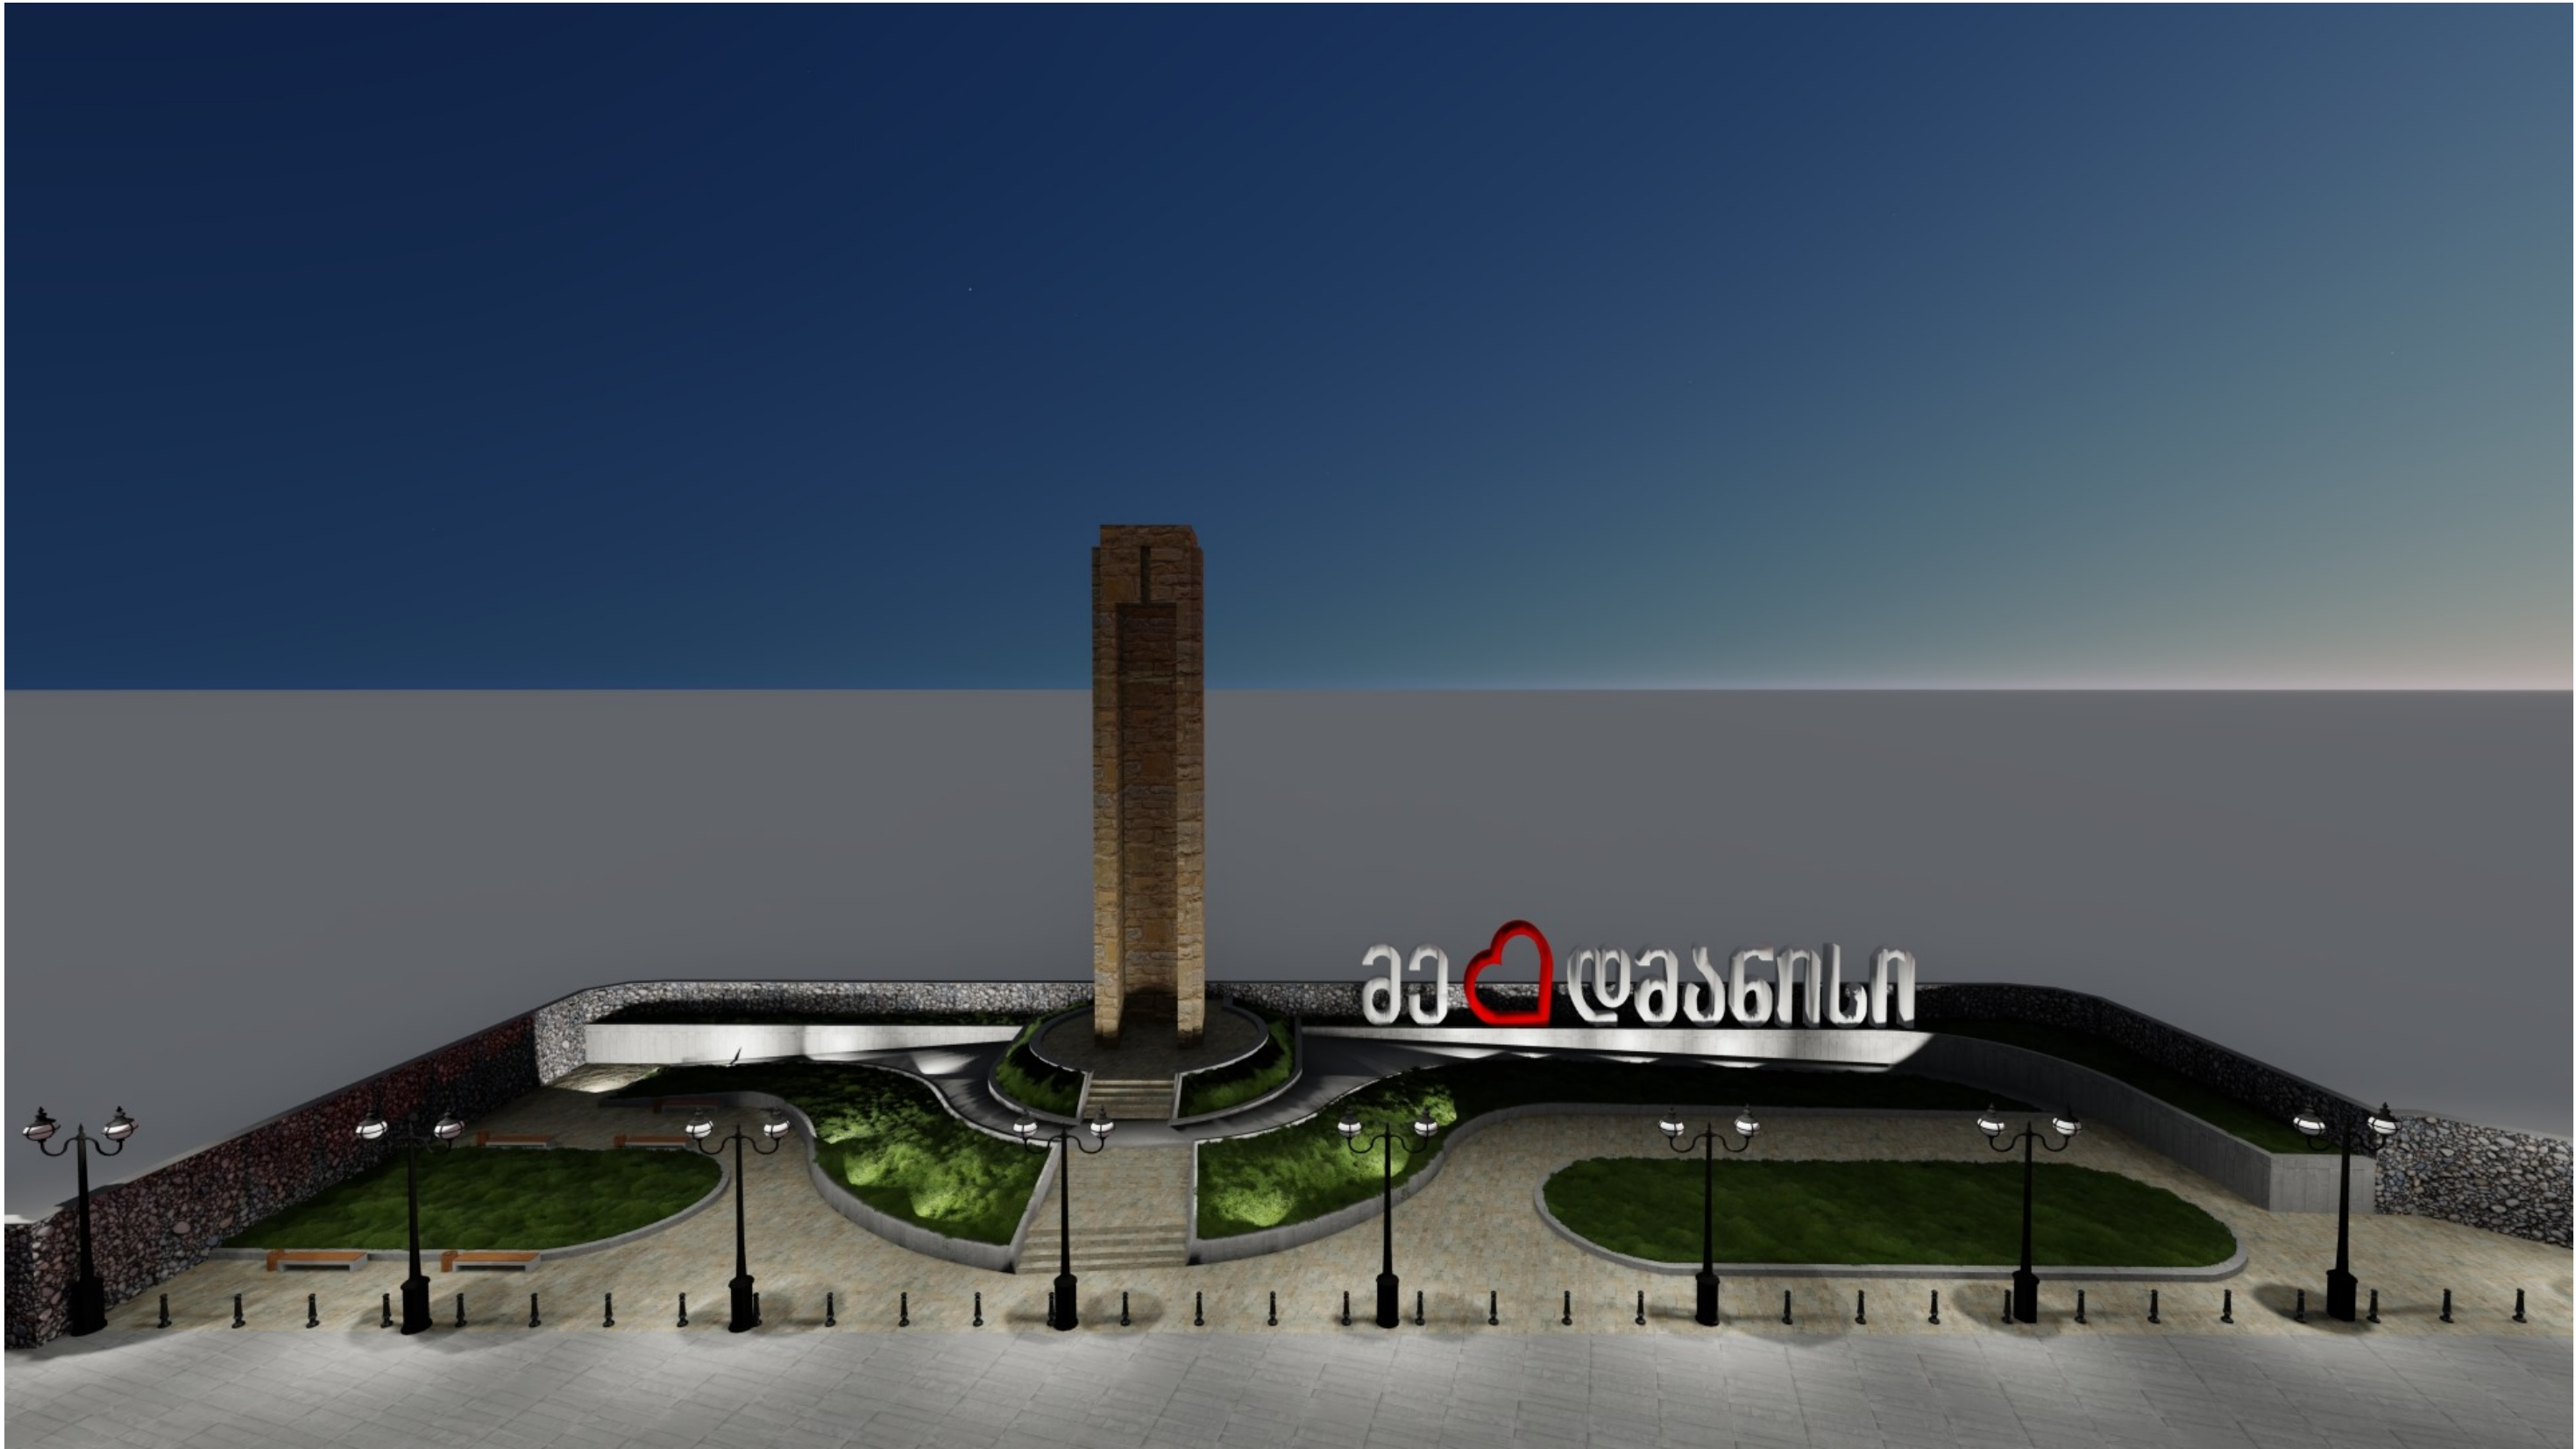









			ვიზუალური ხედები	პრ.		

ვიზუალური ხედები



დირექტორი	<i>Handwritten signature</i>	რ. პაპულაძე	დამკვეთი: დიდიხის მუნიციპალიტეტის მერია	შპს „საბა“		
არქიტექტორი	<i>Handwritten signature</i>	მ. ჩავეჭავაძე	ქ. დიდიხის მუნიციპალიტეტის ქ. N 35-ში საპარკოს მოწყობა	დამკ.		
შეასრულა	<i>Handwritten signature</i>	მ. ჩავეჭავაძე		სტადია	ფურც.	ფურცლები
			ვიზუალური ხედები	პრ.		