
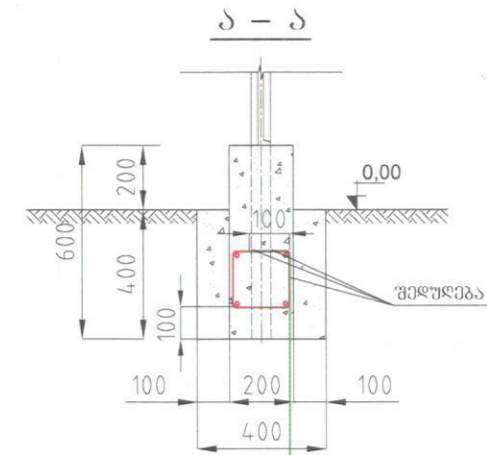


მავთულგადიანი ღოპი კუთხურვანას ჩარჩოებით
გონილითური რკინა-ბეტონის ცოკოლზე
ღოპის ფრამენტი

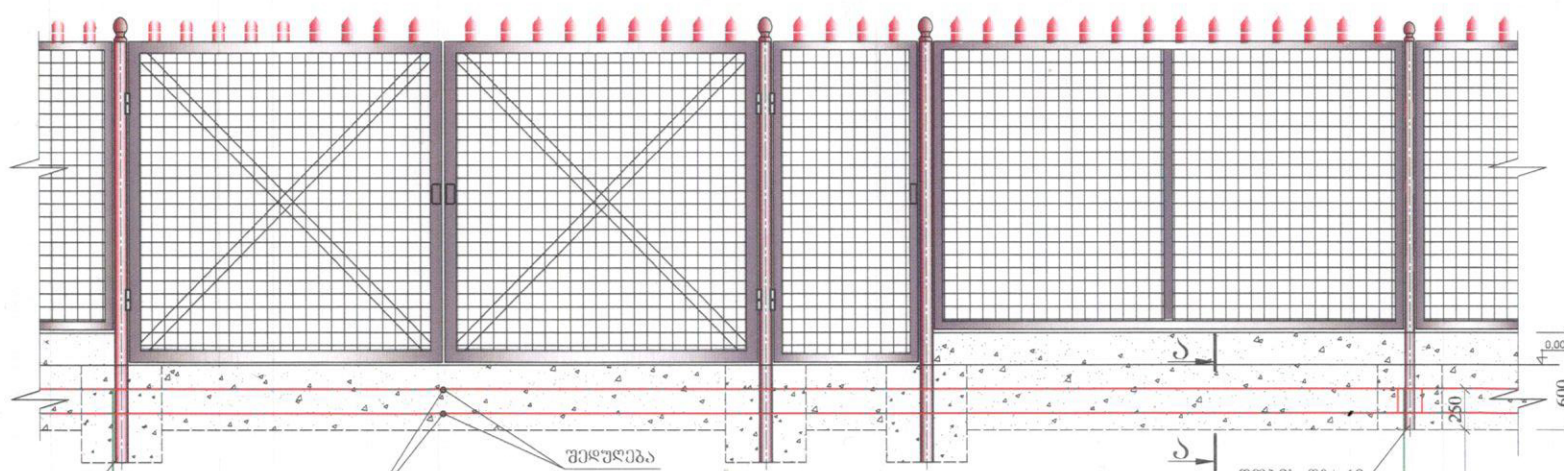

1. ქვესაფუძის ბარგეში დახრების უწყვეტი წრედის შესაფუძვლად, ქვესაფუძის ახალი ღოპის გოჭოების ღოპის ცოკოლის არმირება გოჭის შედგენით.
2. ქვესაფუძის არსებული დახრების კონტურის განაუხრებლად საბითონა ღოპის ფრამენტი მისავე ღბართან 2.0 მეტრის მანძილით არმირება ღოპის გოჭით.
3. არსებულ ღოპის დახრებაში ღოპის ქვესაფუძის დახრების კონტურის ღოპის გოჭითების წარმოდგენა უნდა აიხსნას ახალი ღოპის გოჭოების დანერგვით, უნდა იქნას მისი წარმოდგენა.

	მოზაინის სამსახური, ქვესაფუძის პროექტების განყოფილება
ნახაზის დასახელება:	
დახრების კონტურის გოჭოება ქვესაფუძის ღოპისთვის	
ნახაზის ნომერი	ფურცელი: 1
ფურცელი: 1	ფურცელი: 1