

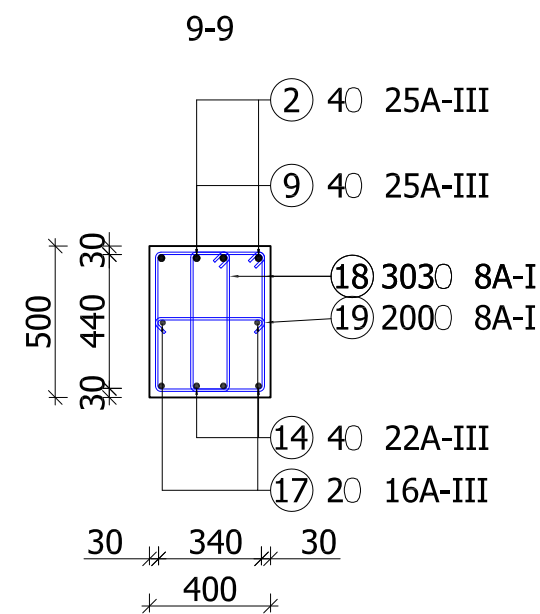
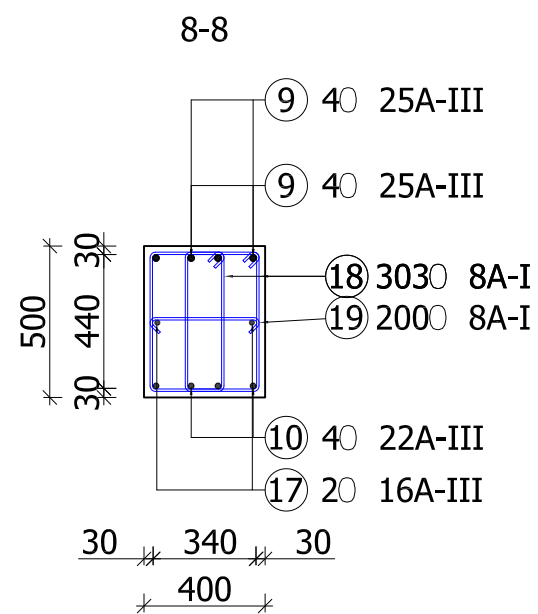
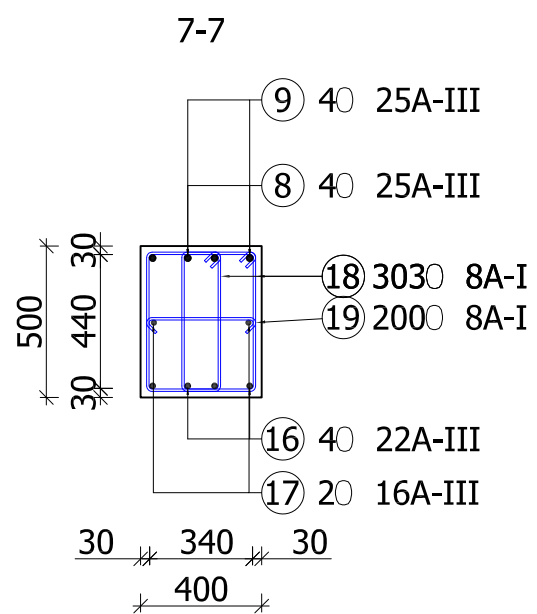


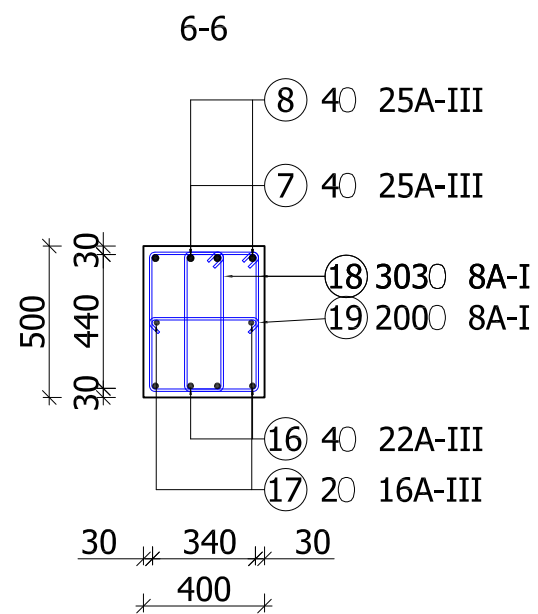



			სამშენებლის მუნიციპალიტეტი სოფელი ნაბაკევი	
			სკოლა	დაკვ. №
მთ. კონსტ.	პ. ნაშრომადე			მუშა კრ.
მთ. სპეც.			მონ. რიგელო-1-ის კვეთები	მასშტაბი 1:50
ინჟინერი				ფურცელი № 30
შეამოწმა				ფურცლები

მრ-2 (n=2 ც)

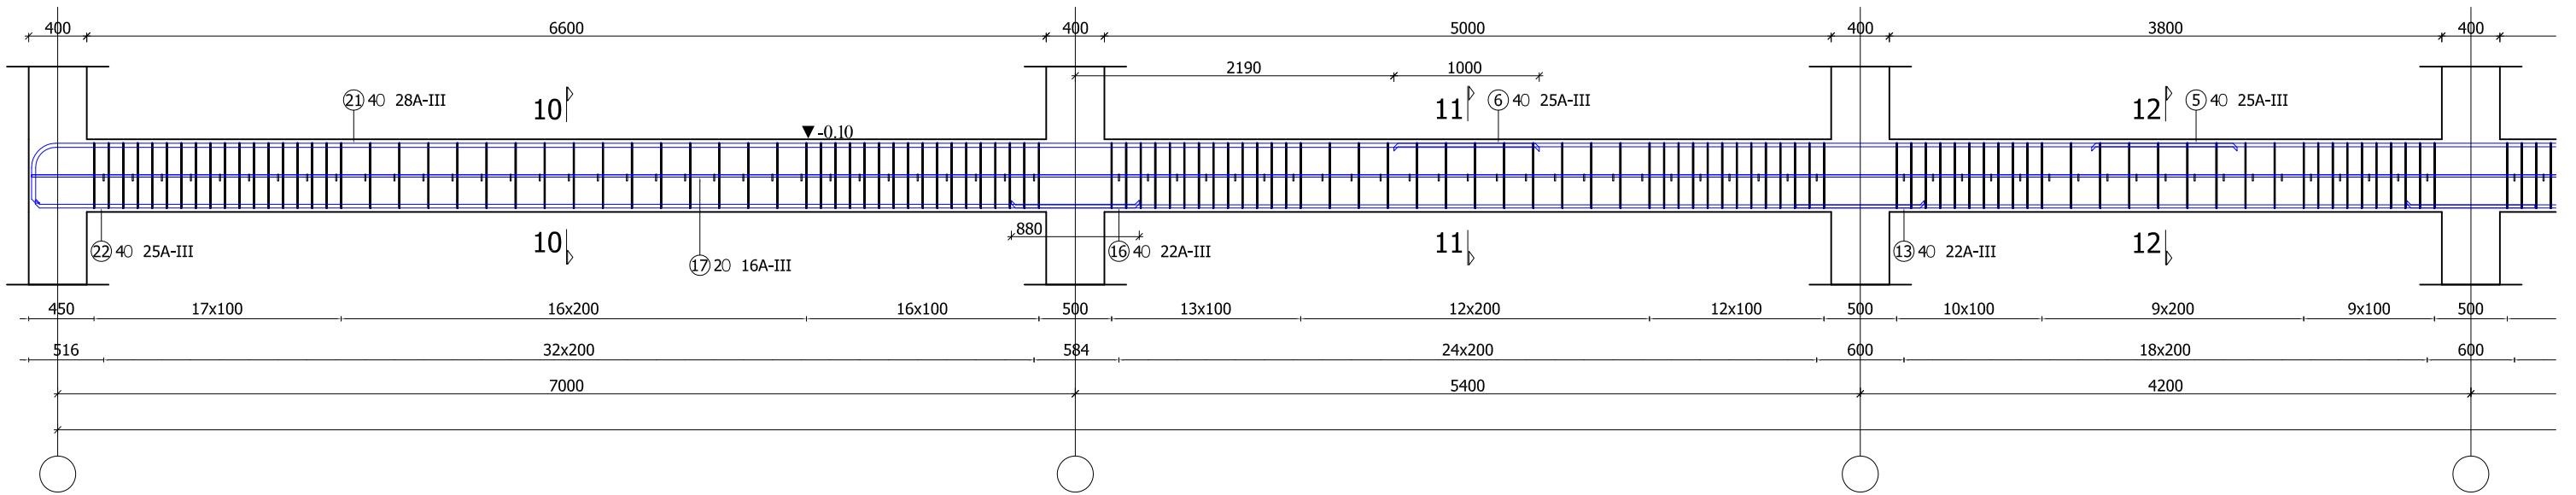


მრ-2 (გაბრძელება)


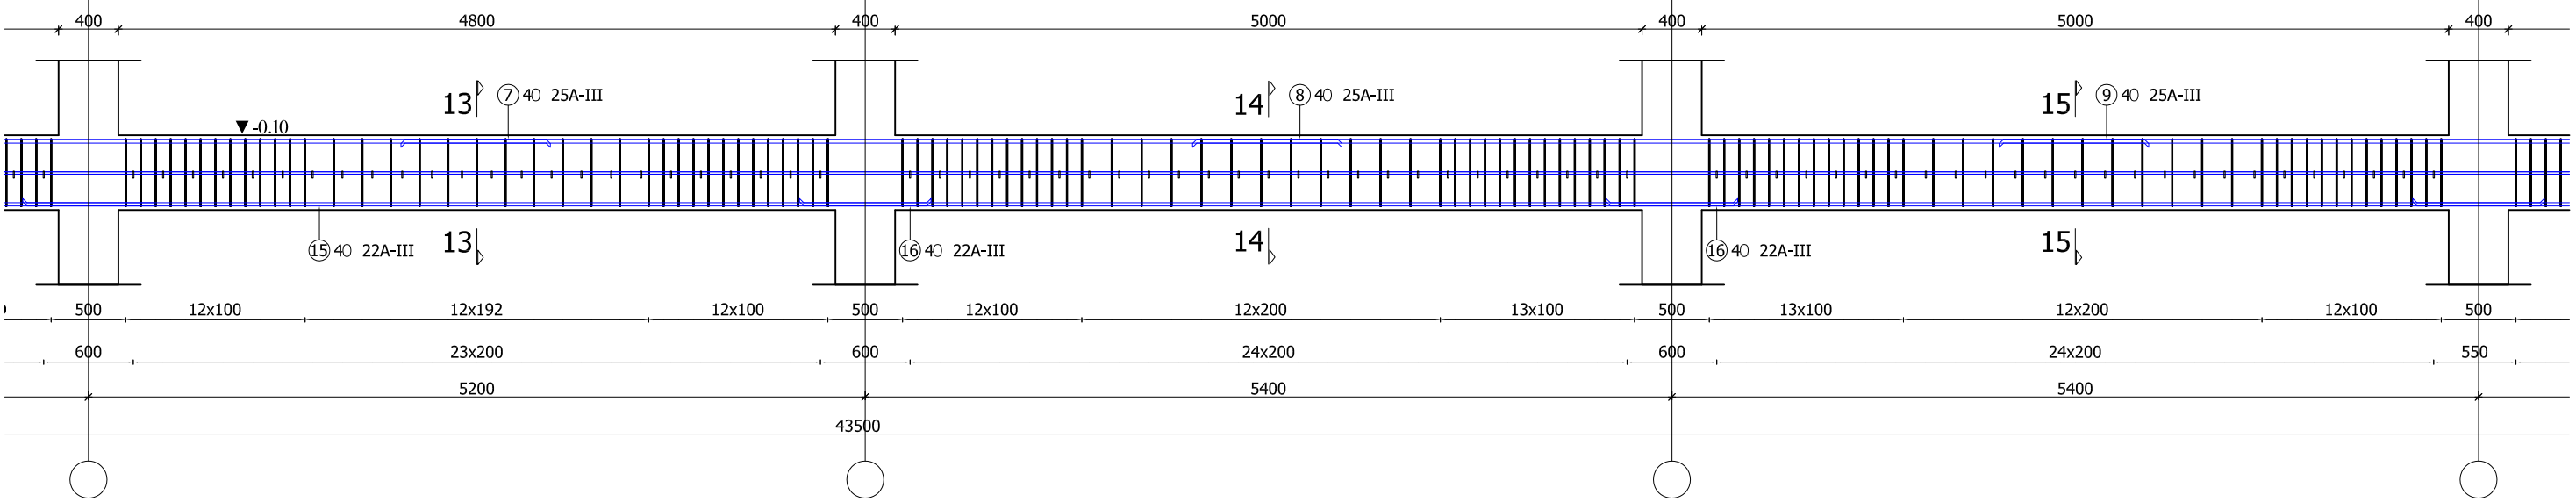


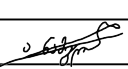



მრ-2 (გაბრძელება)

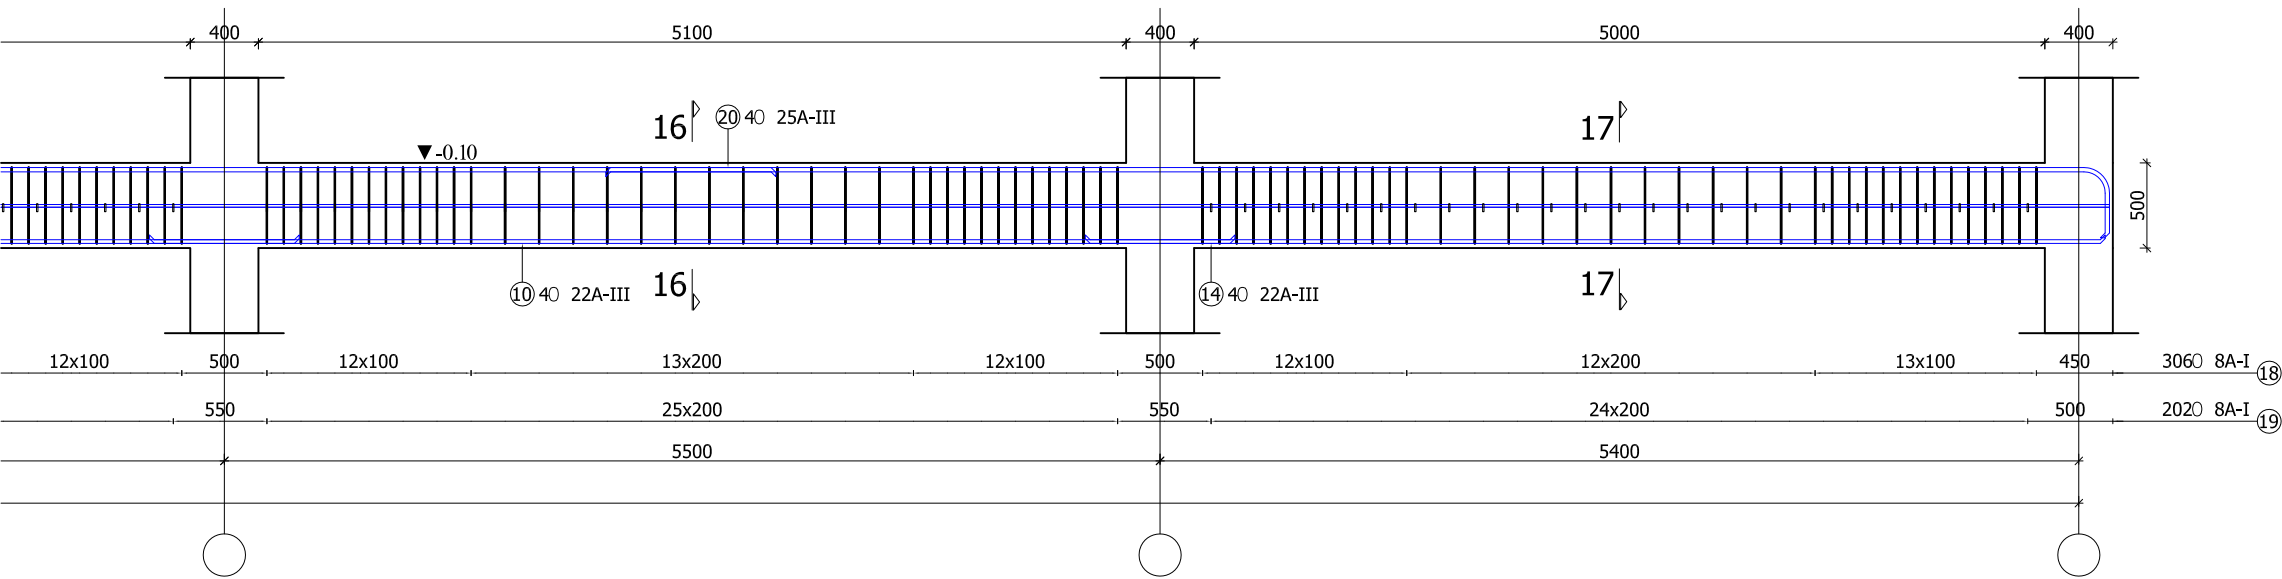

18 8-100/200/192


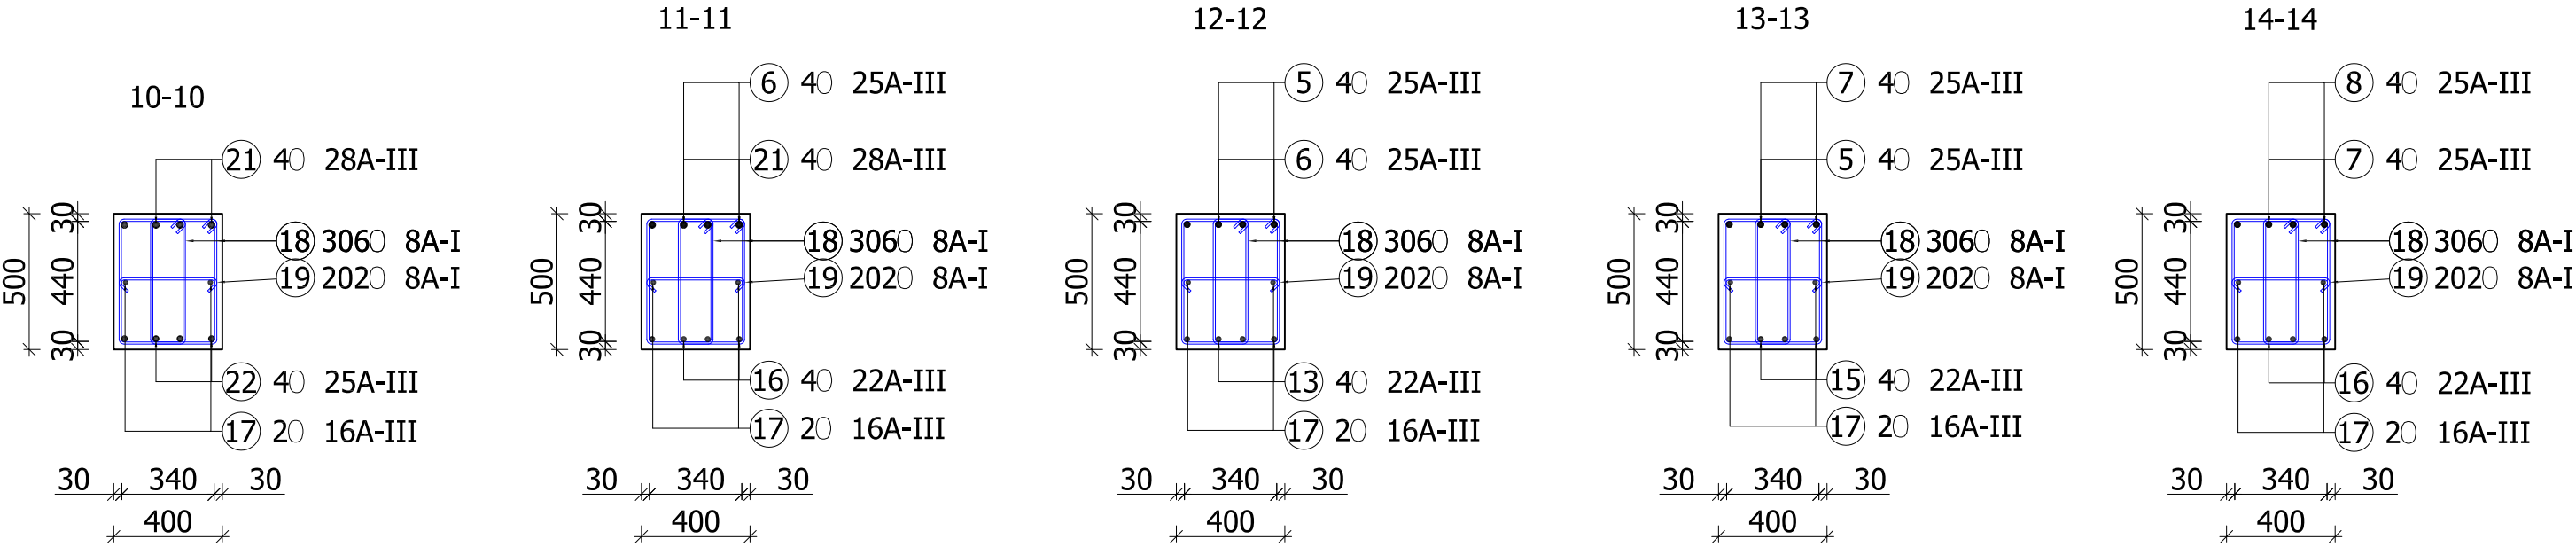
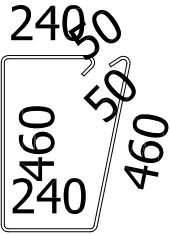


			სამშენებლის მუშისიგალიტეტი სოფელი ნაბაკევი	
			სკოლა	დაკვ. №
მთ. კონსტ.	ა.ნაშბალბე			მუშა პრ.
მთ. სპეც.			მოწ. რიგბლი-2-ის ბანშლის ბაბრბელება და კვბიბბ	მასშბბი 1:50
ინშინარი				ფურსელი № 3-32
შეამონმა				ფურსლები

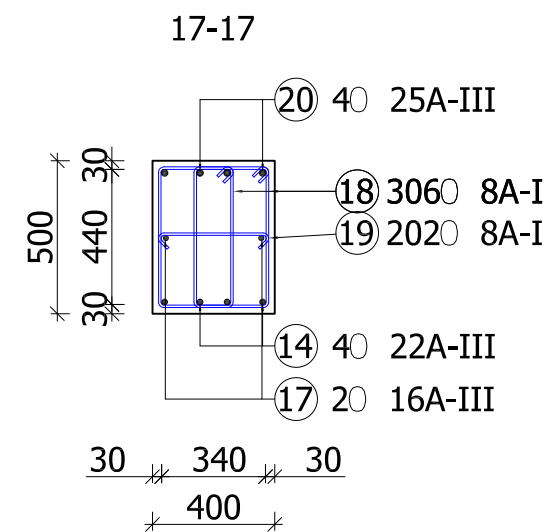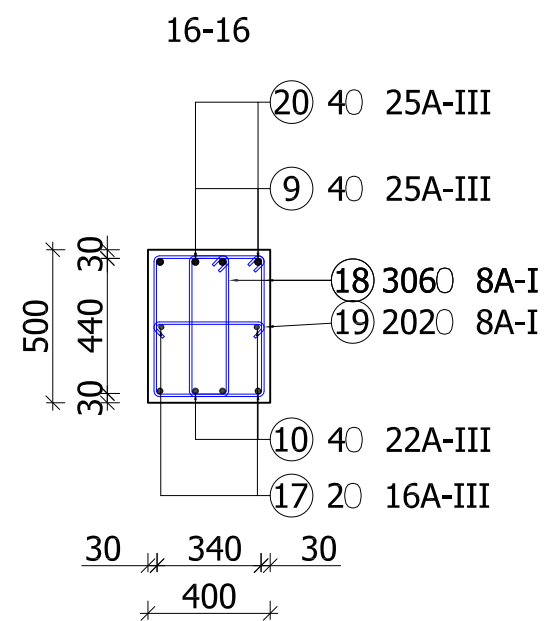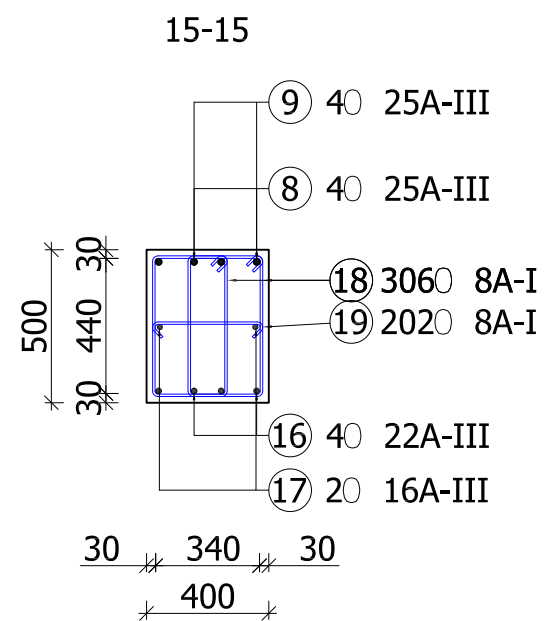

			სამშენებლის მუნიციპალიტეტი სოფელი ნაბაკევი	
			სკოლა	დაკვ. №
მთ. კონსტ.	ანგარიშები			მუშა პრ.
მთ. სკეპ.			მონ. რიგული-2-ის კვეთები	მასშტაბი 1:50
ინჟინერი				ფურცელი № 33
შეამოწმა				ფურცლები

მრ-3 (n=9 ც)

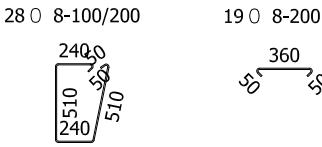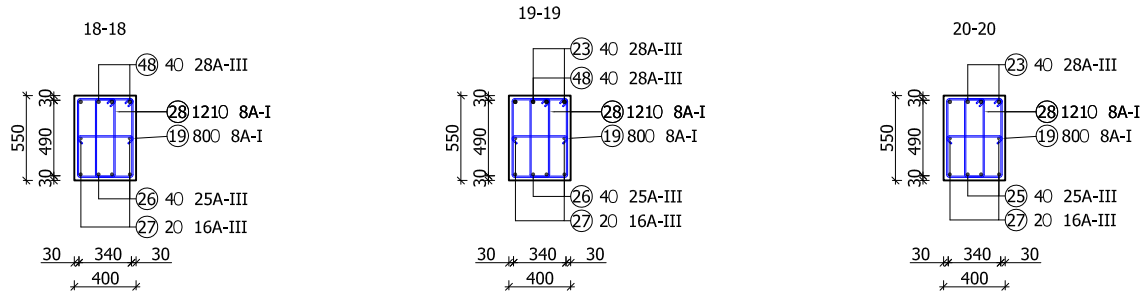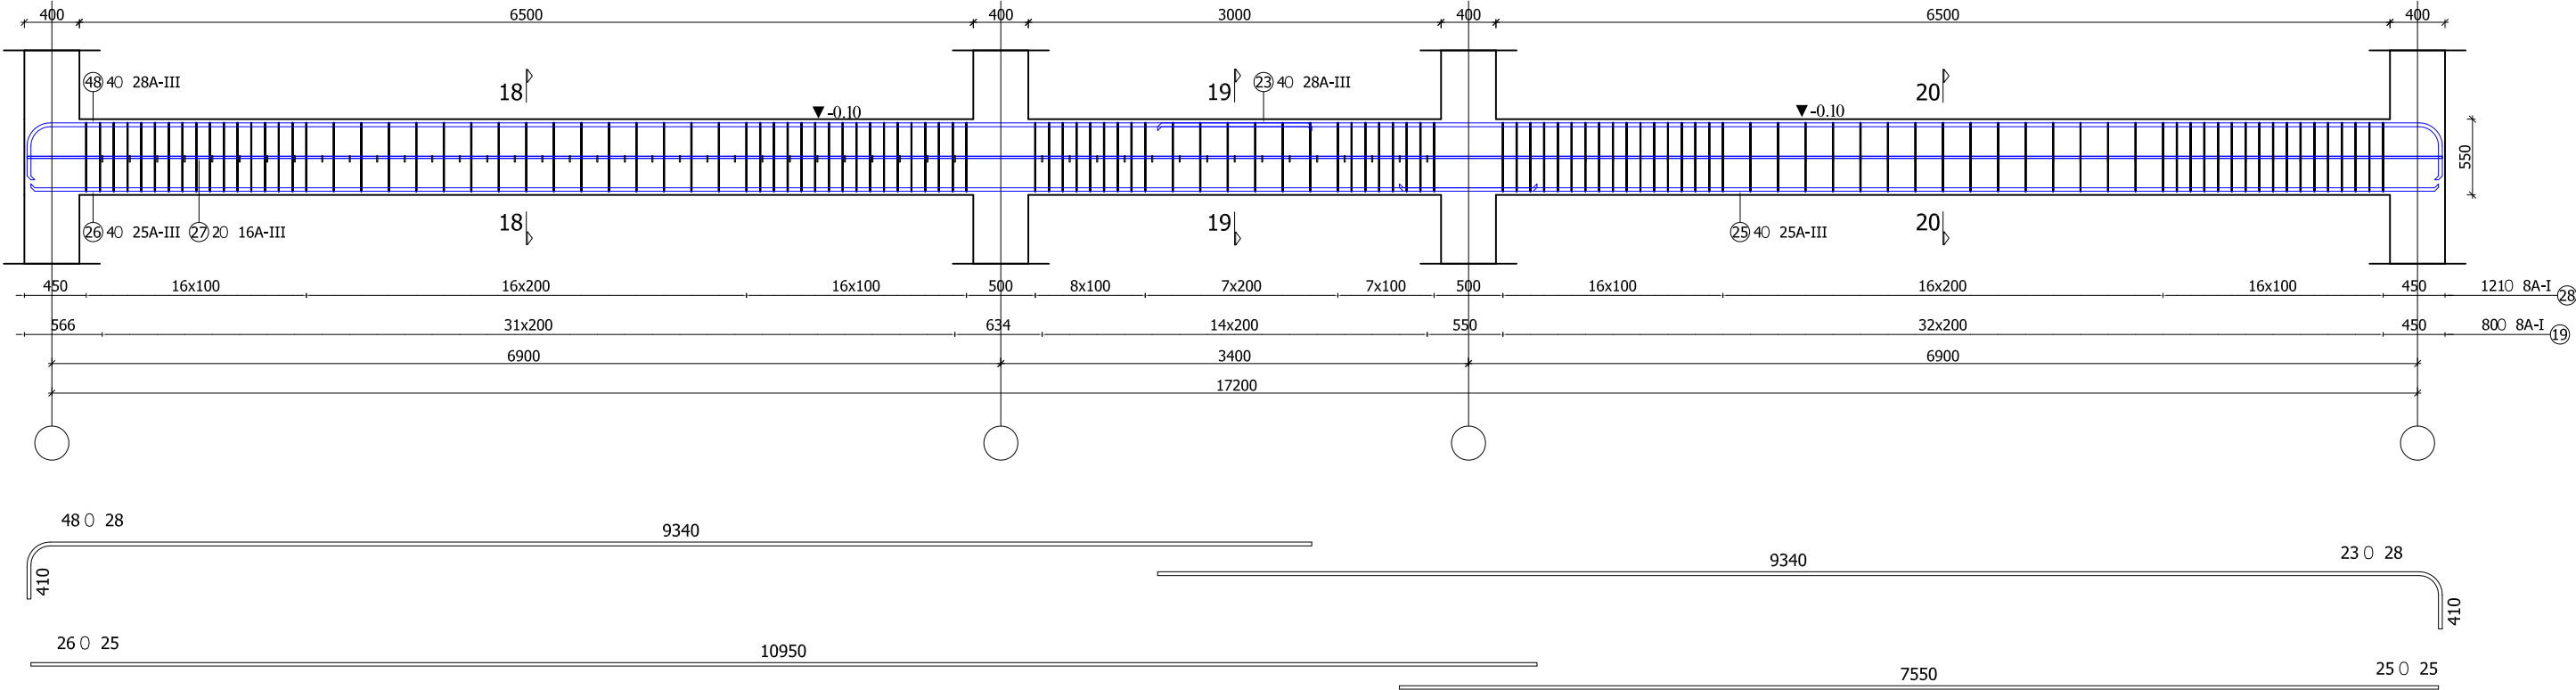

			სამშენიალის მუნიციპალიტეტი სოფელი ნაბაკევი	
მთ. კონსტ.	პ. ნაბაკევი	მთ. სავს.	სკოლა	დაკვ. №
ინჟინერი				მუშა პრ.
შეამოწმა			მონ. რიგელო-3 (მრ-3)	მასშტაბი 1:100
				ფურცელი № 34
				ფურცლები