

დამკვეთი: გორის მუნიციპალიტეტი

პროექტის დასახელება: სოფ. ძვანვრელში
ჩოგბურთისა და
კალათბურთის მოედნის
მოწყობა

0

თავმჯდომარე	თ. პირველიძე
ავტორი	ბ. ლომთათიძე


გაითქმევია 2022 წ.

ს/კ 245807113
სხალოთისკვ
551-23-33-29

ბანმარტმპითი გარათი

პროექტი დამზადებულია გორის მუნიციპალიტეტის დაკვეთით: სოფ. ძვახვრელში ჩოგბურთის მოედნის მოწყობისათვის მოცემულ ტერიტორიას შესაპირებება მცირედი მოსწორება შემდგომ უნდა განთავსდეს ბალასტი და მოხდეს გეტონის საფარის მოწყობა ლითონის სეტკაზე რის შემდგომაც განთავსდება ხელოვნური საფარი, შემოქილდება ლითონის კუთხოვანებით და მილი კვადრატებით და განთავსდება განათების გომები ასევე საკალათბურთო ფარები, მოცემული ინფორმაცია დეტალურად იხილეთ პროექტში.

თანამდებობა	გვარი	ხელმოწერა	პროექტის სახელწოდება			
დირექტ. მინდ . პირი	თ . კორეაღიძე		მოტბურთის მოედნის მოწყობა			
არტექტორი:	უ. დომთათიძე					
კომპ . უიზუალიზაციი	რ. პერაძე		დამკვეთი : გორის მუნიციპალიტეტი			
„საპროექტო საექსპერტო ზნაუმი“			ფურცლები	თარიღი	20.04.2022	
			ფურცელი	მასშტაბი	1:100	

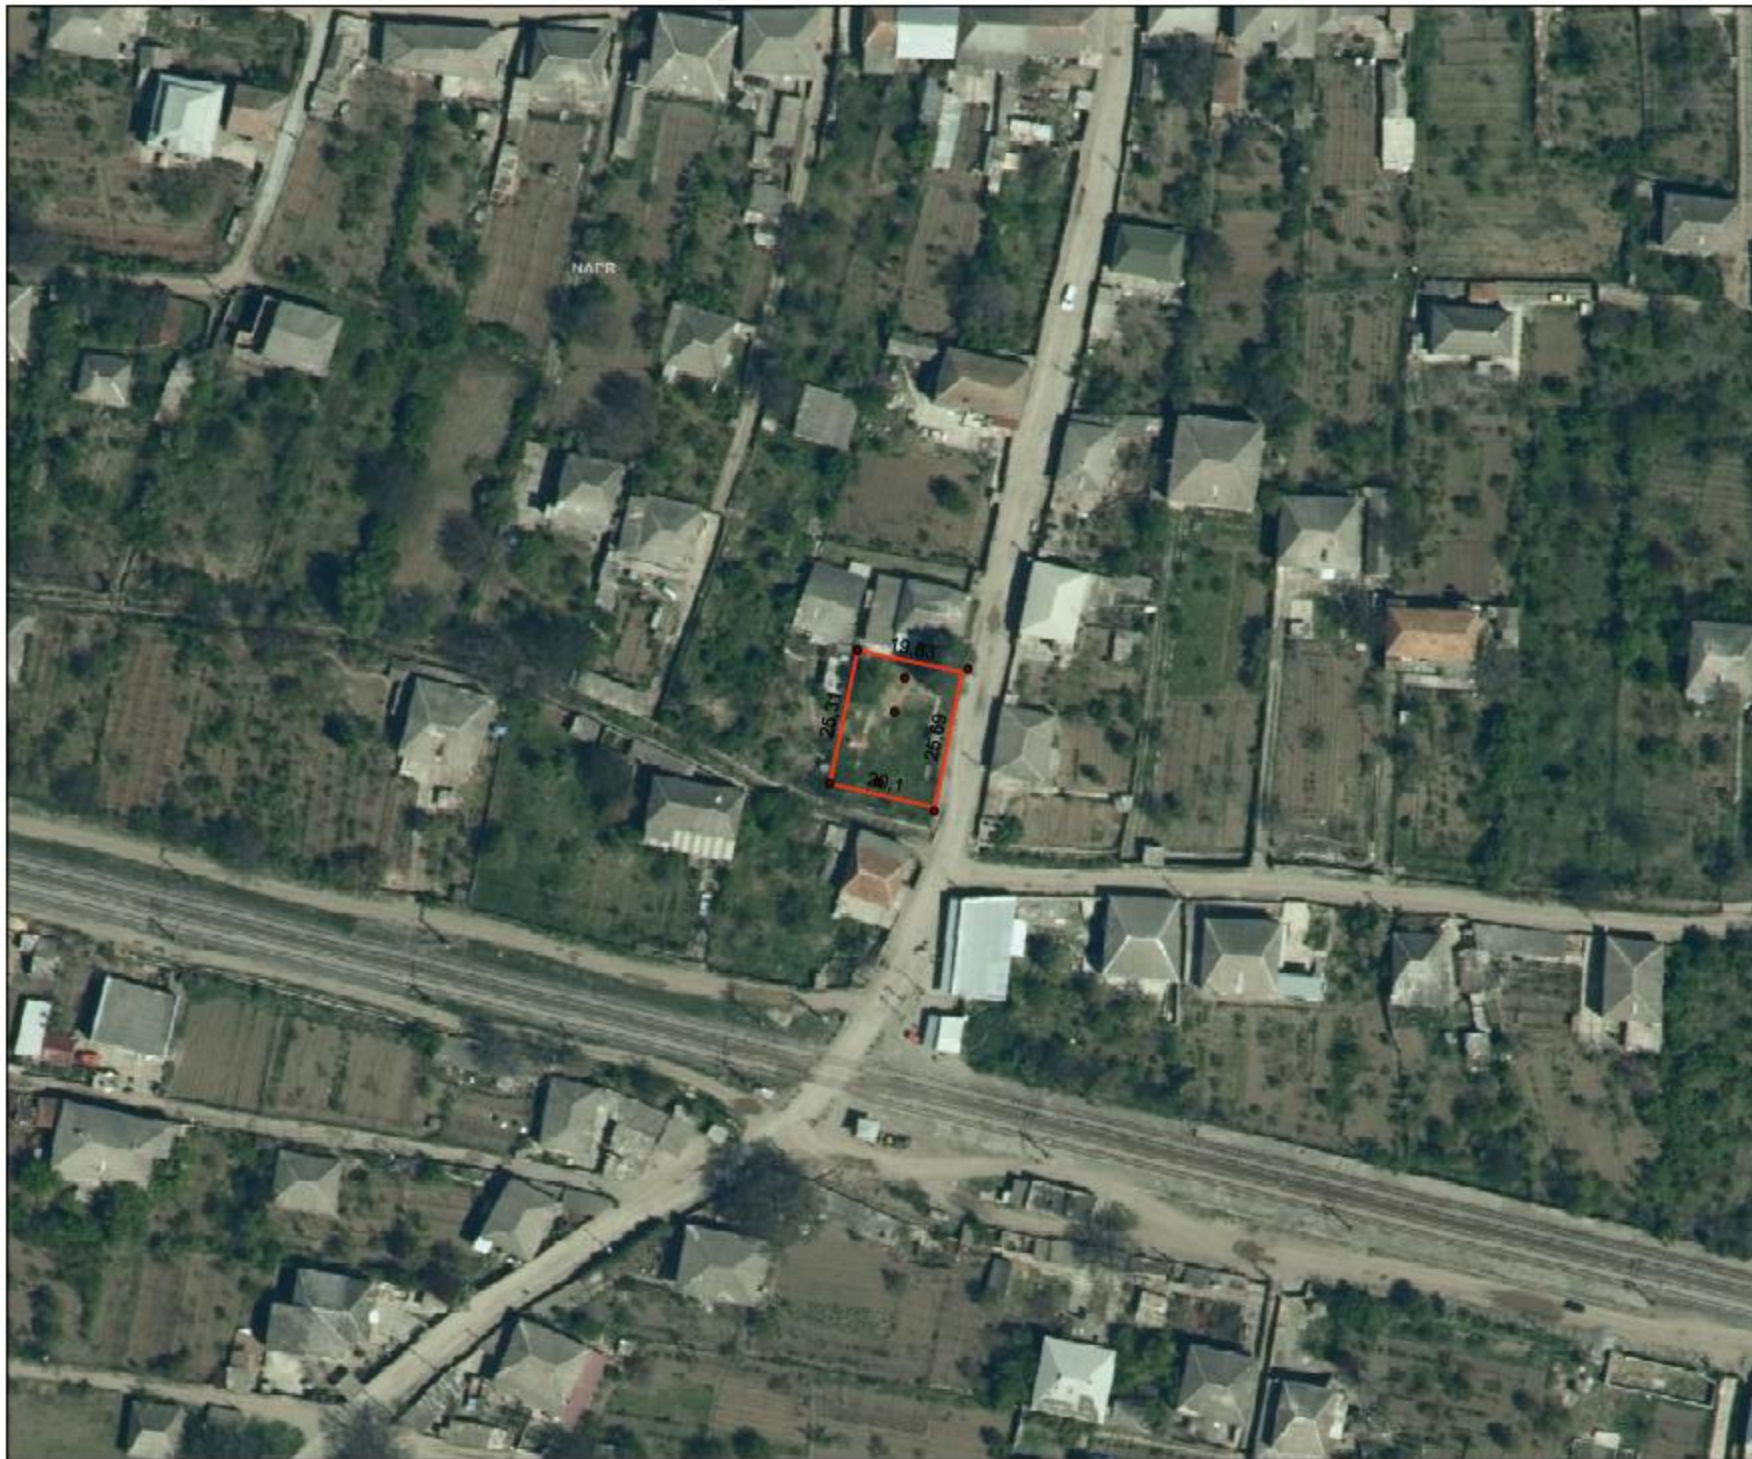





ნოგაშვილის
მოედნის
მოხაზულობა
ტერიტორია



თანამდებობა	გვარი	სტამბა	პროექტის სახელწოდება		
კომპ. უიზუალიზაციის	რ. პერაძე				
			ფურცელი	მასშტაბი	1:100

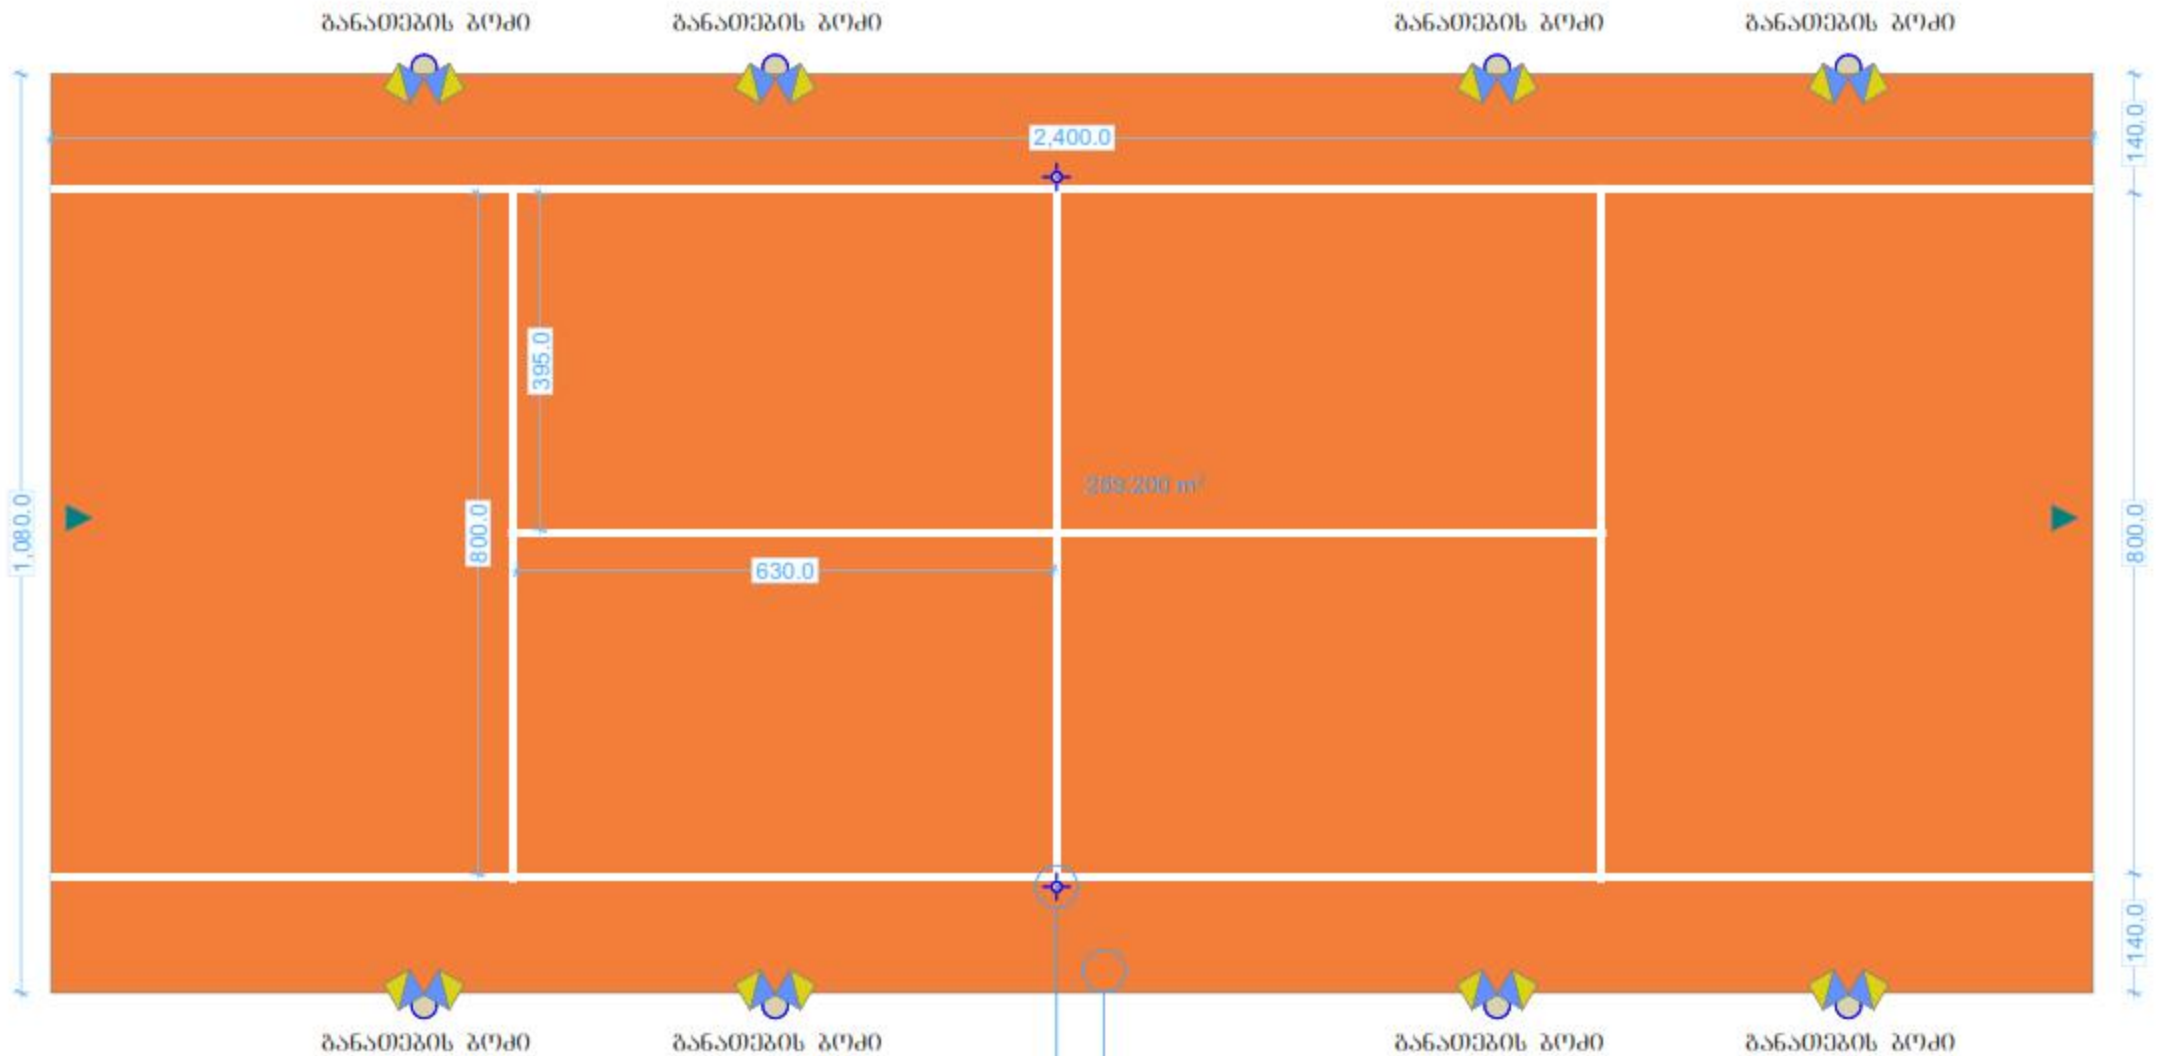


ჩოგბუთის ბაღის მოწყობა

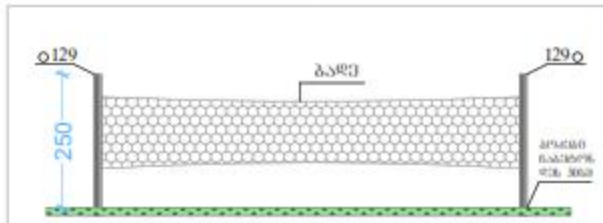


ბაღი- სტანდარტული ჩოგბუთის
ბაღის შემთხვევაში
129 გრძი ზომის

▶ კალთბუთის
ზარბი

ხელოვნური საფარი 260მ²
ბაღი გრძი 10მ
ბაღი ხელოვნური საფარი 10მ
ბაღი გრძი 10მ

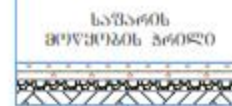



თანამდებობა	გვარი	ხელმოწერა	პროექტის სახელწოდება
„საპროექტო საექსპერტო ჯგუფი“			ფურცლები: 1/100 თარიღი: 20.04.2022 მასშტაბი: 1:100

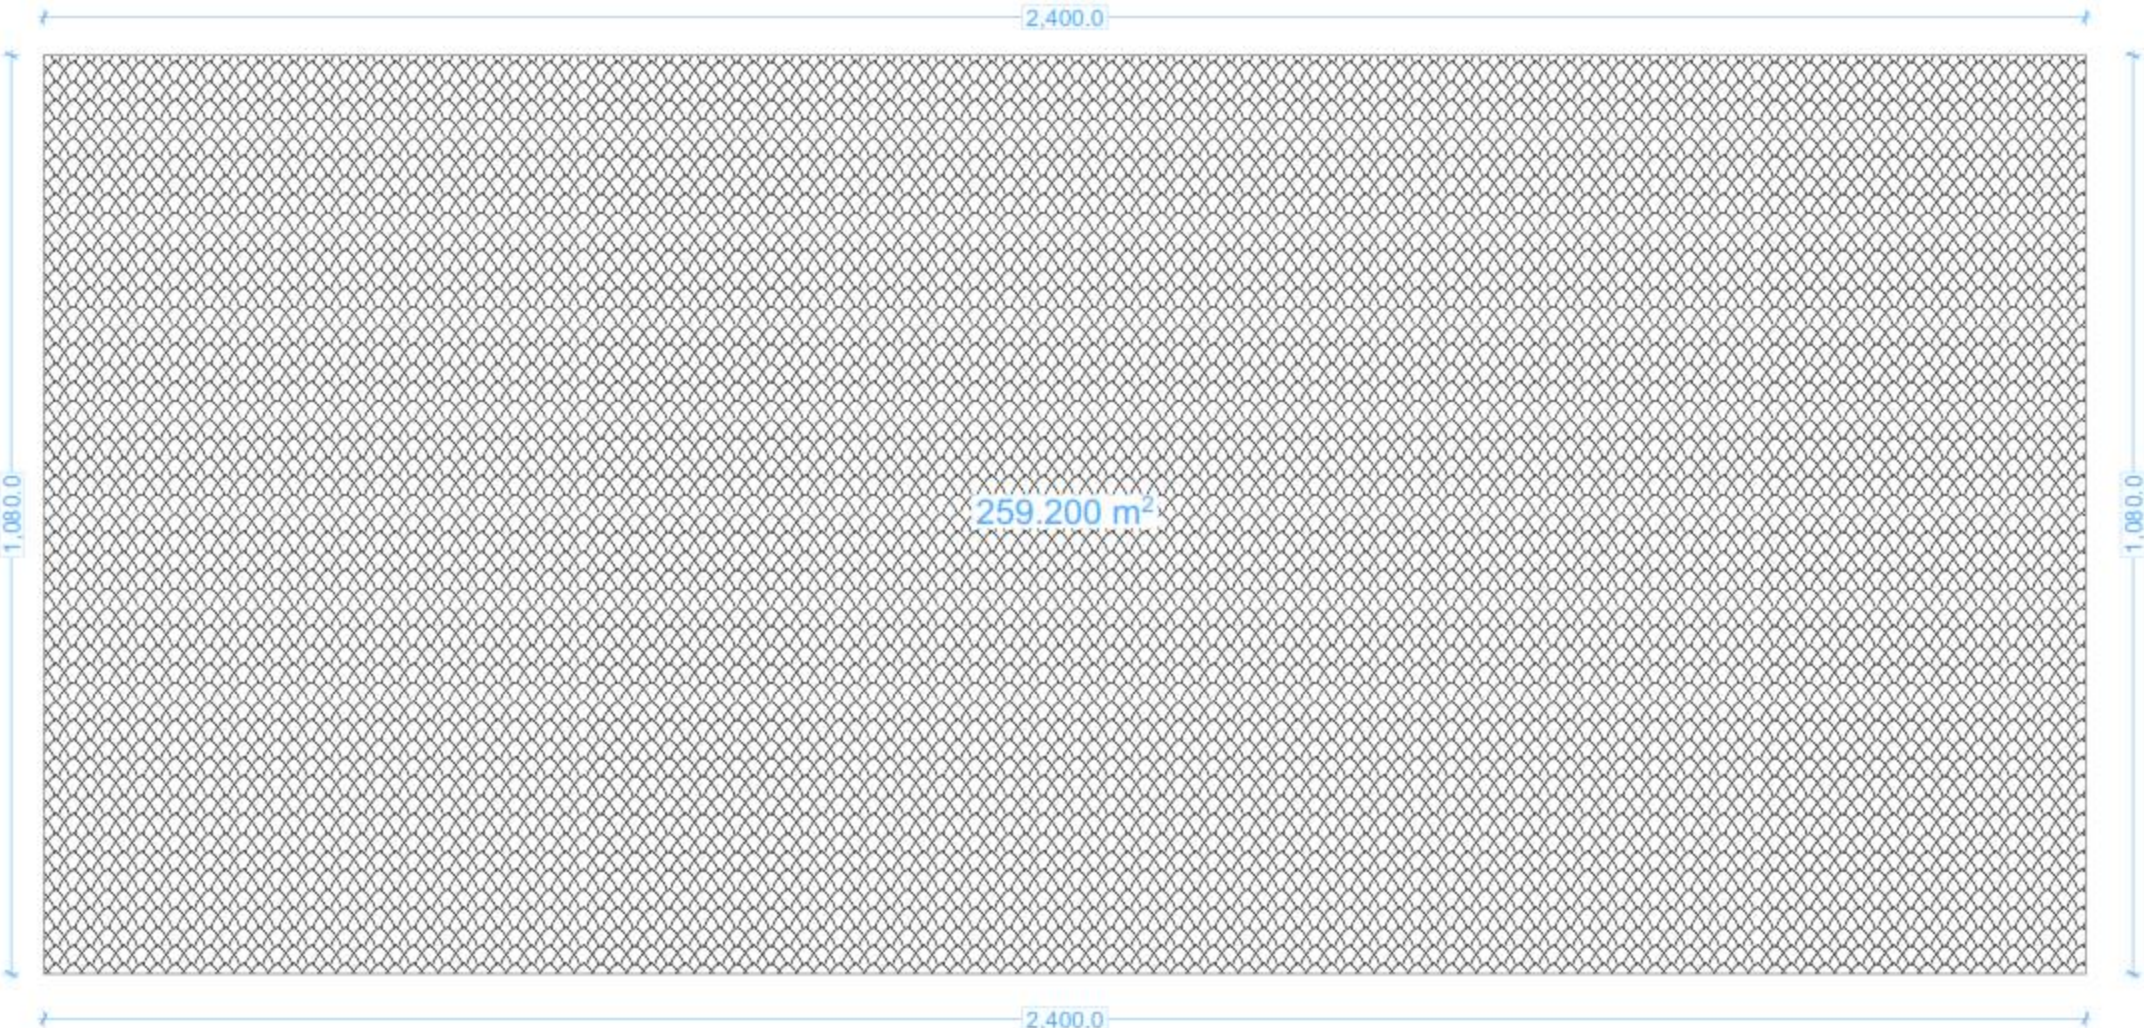

გეგმის ზომის ზომის სპეციალური
260მ²

თანამდებობა	გვარი	ხელმოწერა	პროექტის სახელწოდება		
კომპ. უიზუალიზაციის	რ. პერიაძე				
„საპროექტო საექსპერტო სამსახური“			ფურცლები	თარიღი	20.04.2022
			ფურცელი	მასშტაბი	1:100

კალათბურთის ფარის მოწყობა

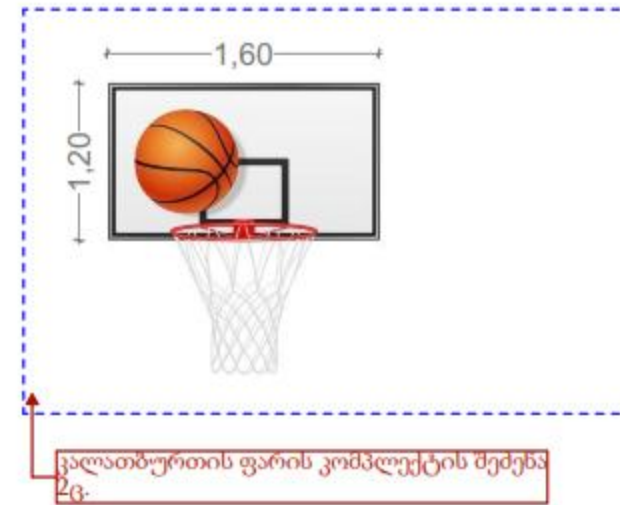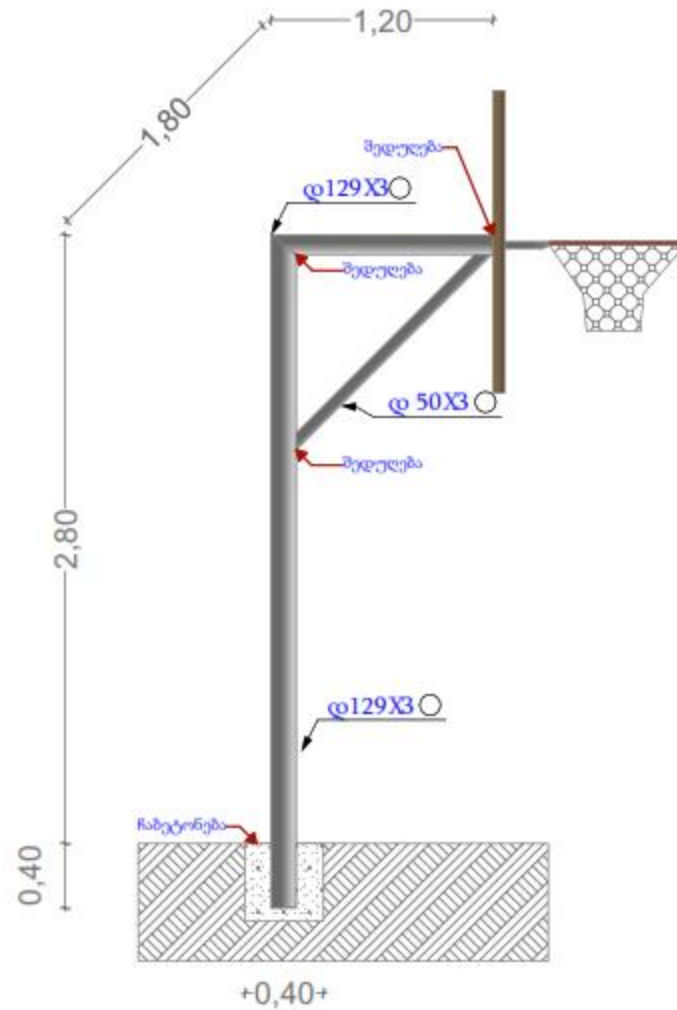

მოცემული მოცულობები გათვლილია ორი ცალი კალათბურთის ფარის მოწყობისათვის




○ დ129X3 — 9,2 გრმ.მ.

○ დ50X3 — 3,6 გრმ.მ.

■ რკ. ბეტონი — 0,08მ³

თანამდებობა	გვარი	ხელმოწერა	პროექტის სახელწოდება		
კომპ. უიზუალიზაციი	რ. პერიაძე				
„საპროექტო საექსპერტო სამსახური“			ფურცლები	თარიღი	20.04.2022
			ფურცელი	მასშტაბი	1:100

მოედნის განათების მოწყობა

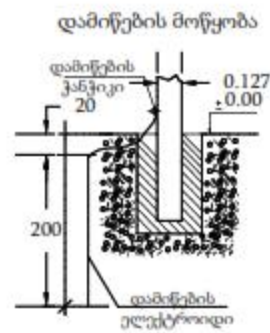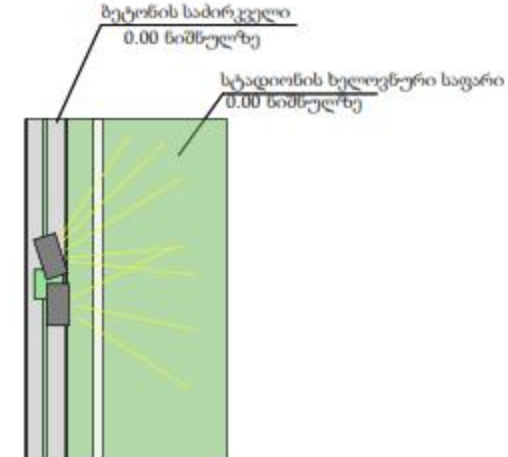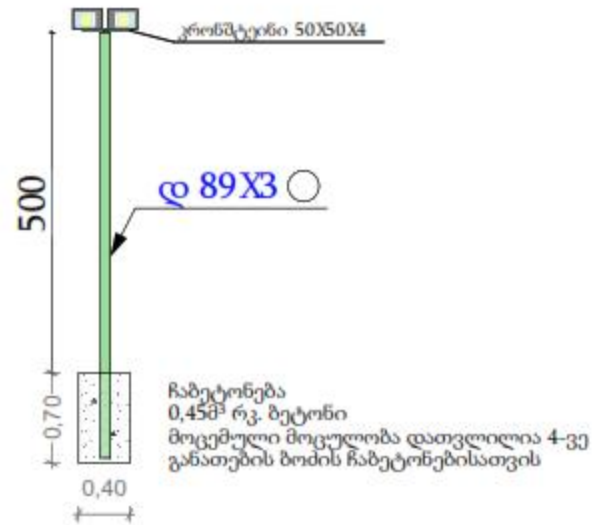

განათების
პროექტორების 400 ვტ.
მოწყობა



8 ცალი (კომპლექტი სამკლავი)
პროექტორი ელ. კაბელი 3X2.5მმ 90 გრძ.მ.

დ 89X3 ○ 45.60 გრძ.მ.

თანამდებობა	გვარი	ხელმოწერა	პროექტის სახელწოდება		
დირექტ. მინდ. პირი	თ. კორეაძიძე		მოედნის განათების მოწყობა		
კომპ. ვიზუალიზაციი	რ. პერაძე		ფურცლები		
„საპროექტო საექსპერტო ჯგუფი“			თარიღი	20.04.2022	
			ფურცელი	მასშტაბი	1:100



ფოტო
მსკიზი

თანამდებობა	გვარი	სტუმარი	პროექტის სახელწოდება		
			მასშტაბი	1:100	