

ხულოს მუნიციპალიტეტი
სოფ. დოაკონიძეების სარზეპავი არხი
2300084

Uchkho უჩხო

Gudasakho გუდასახო

Iremadze

Dzirkvadzebi



Didachara დიდაჭარა

Zeda Dekanashvilebi




Duadzebi დუაძები

დერეკაშვილების მეჩეთი / Mosque of...


ԵԱՀՈՏ ԹՎԵՐԸ ՑՈՒՑԱՎԱԼՈՒԹԵՒՆ
ՏՐՈՅ. ԳՐԱՑՄԱՆ ՊԵՂՈՎ ՍԱՐԺՎԱՅՈ ԱՐԵՈ
2300084

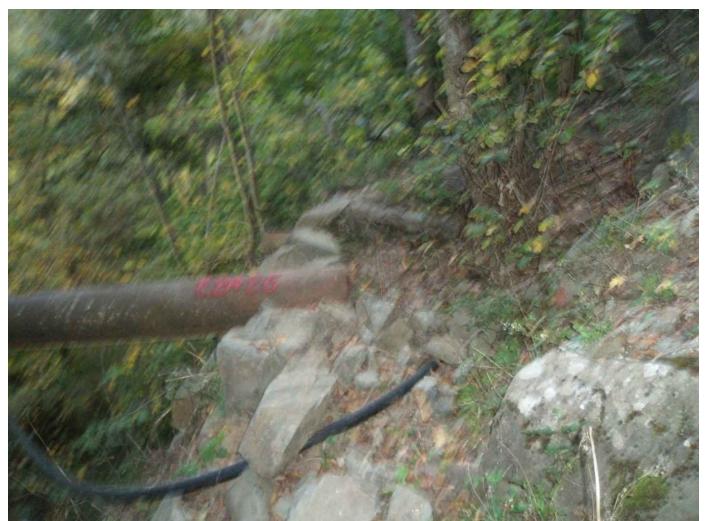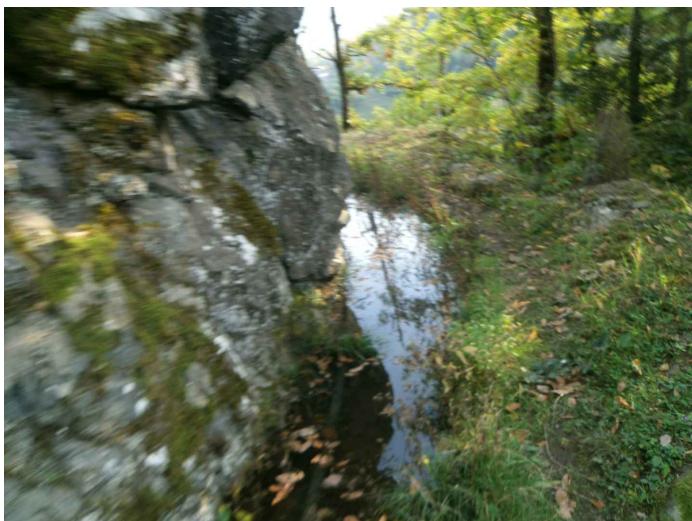


Եղանակ մշեցուալութեա
Արդ. գուցմունքացն սարչաց արեօ
2300084

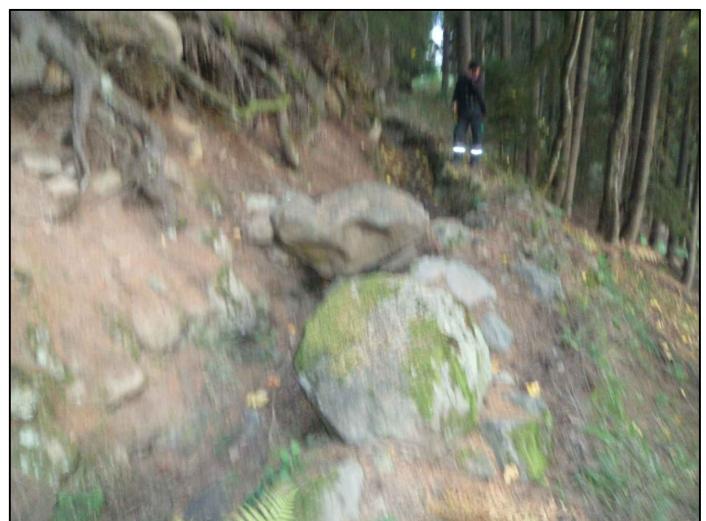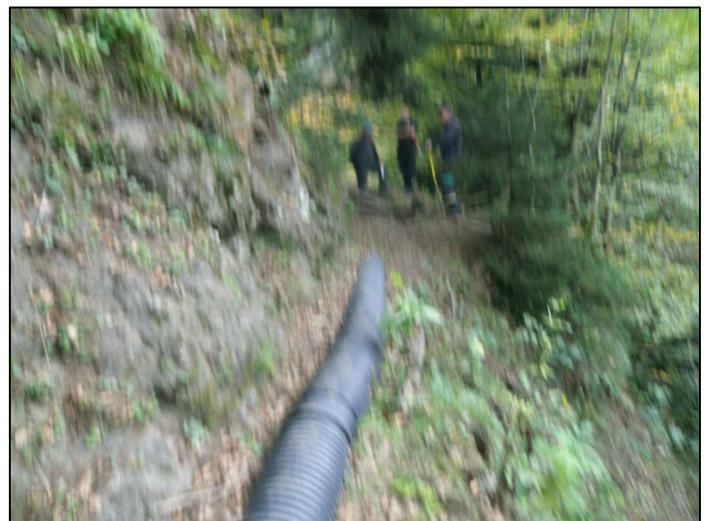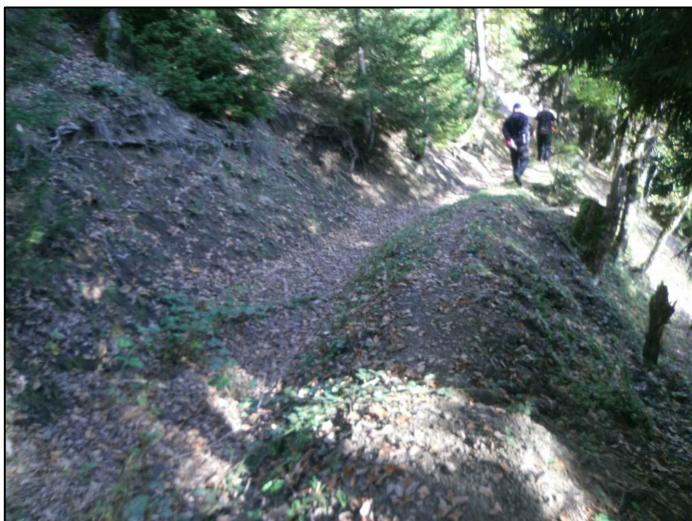

ფასადი

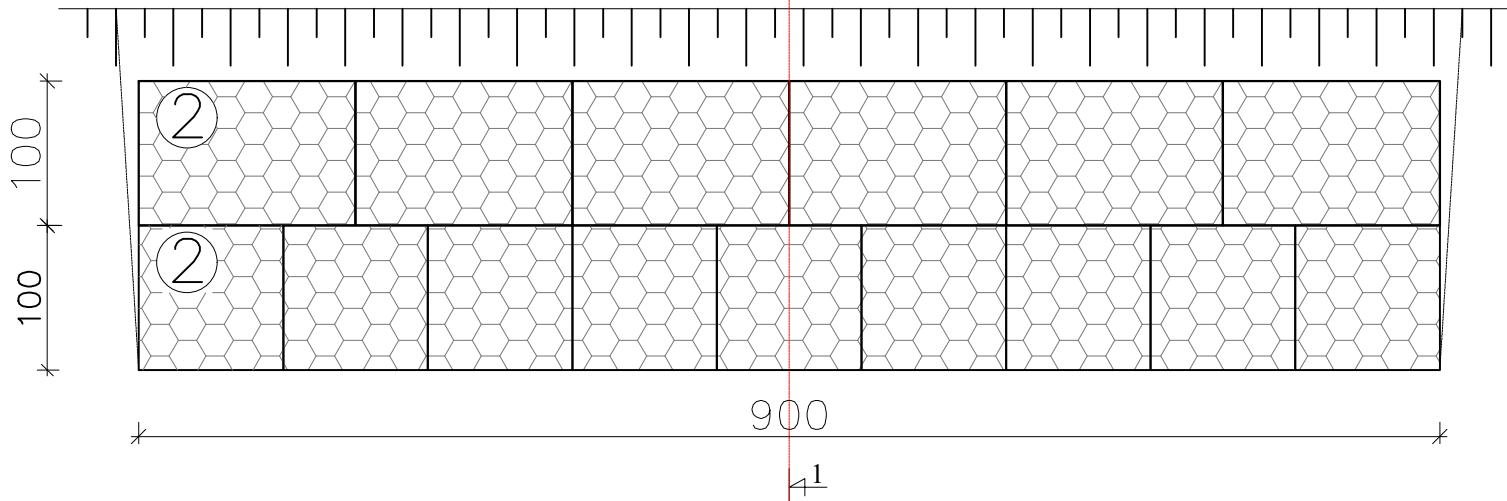

ჭრილი 1-1


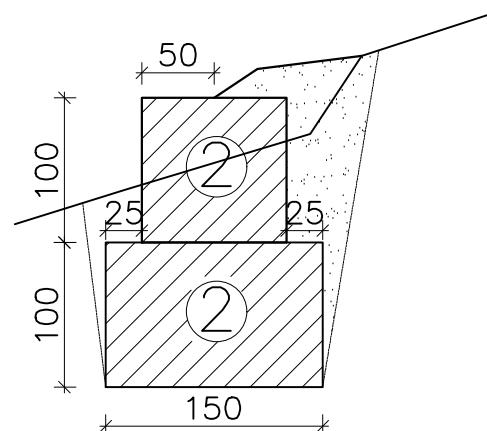


ვ.კ.ს. "პროექტი"	2021	*
ხულოს მუნიციპალიტეტი სოფ. დიაკონიძეს სარჩავის არხი		
გაბირნის მოწყობა	მ 1:50	დირექტორი
	ვ. შერ. №1	

0017819

GEORGIA PROJECT

მინიჭებული გამოყენების შილ მოწყობა

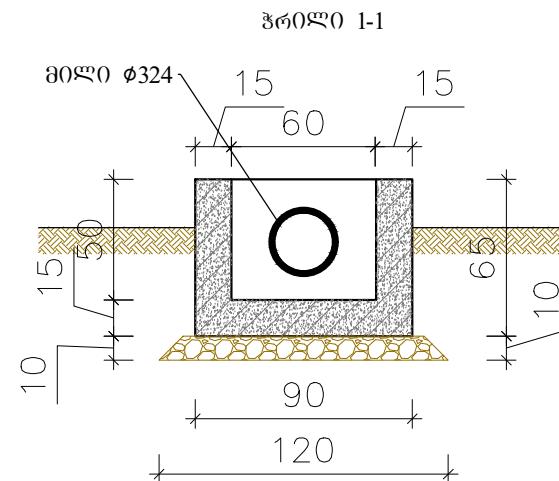
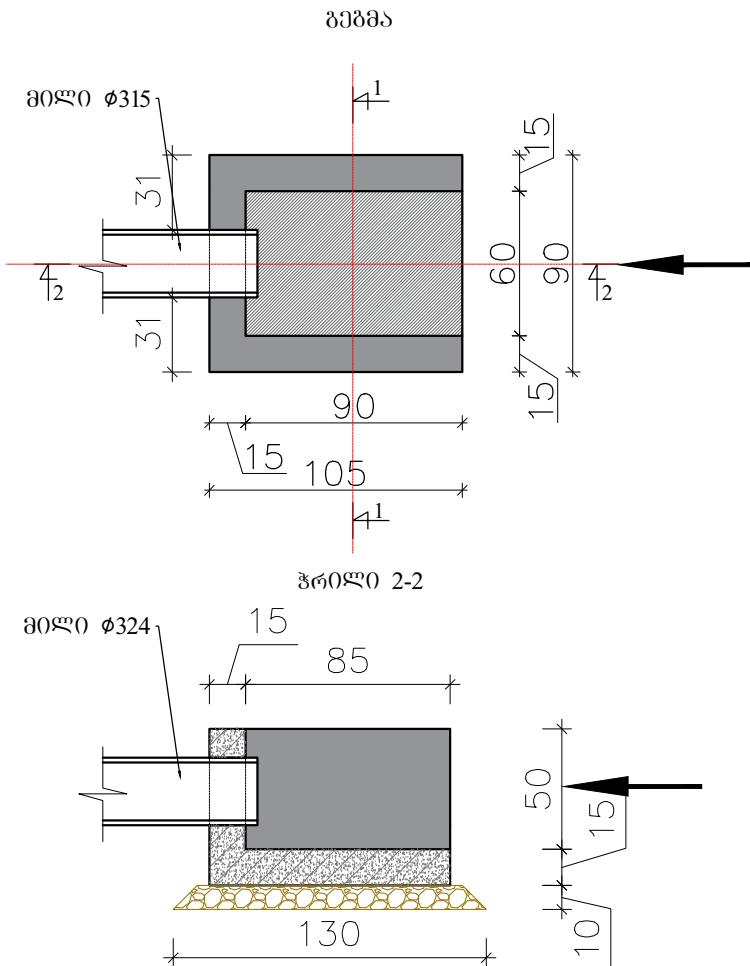


მინიჭებული - 0.95 $\delta^2 \times 0.15 \delta = 0.14 \delta^3$
გედლების გეტრეი - 0.40 $\delta^2 \times 0.50 \delta = 0.20 \delta^3$



ვ.პ.ს. "პროექტი"	2021 წ.
ხულოს მუნიციპალიტეტი სოფ. დიაკონიძეს სარჩავარებელი	*
მინიჭებული - გამოყენების შილ მოწყობა	დირექტორი
ვ.პ.ს. №2	ვ.პ.ს. №1



გამანაჭილებელი ჰის გორგობა

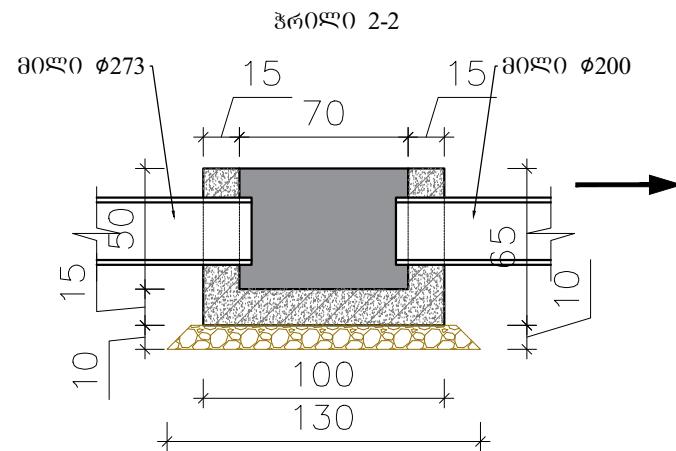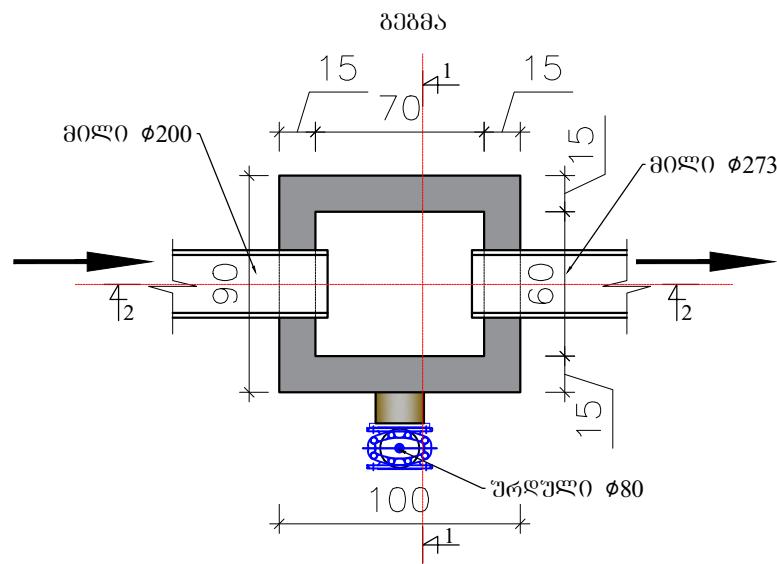


ჰის 1-1

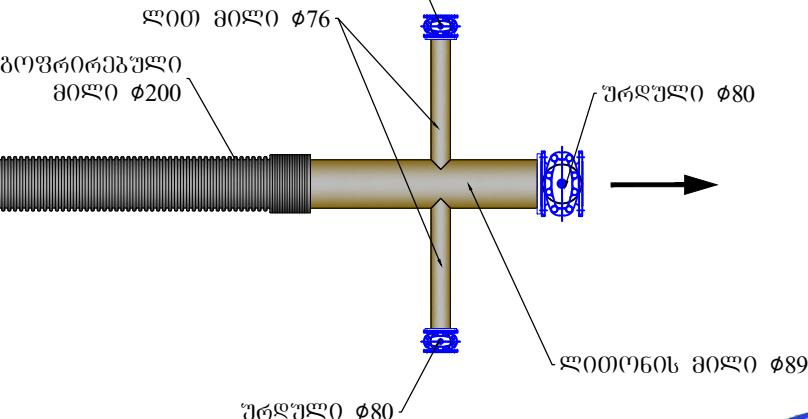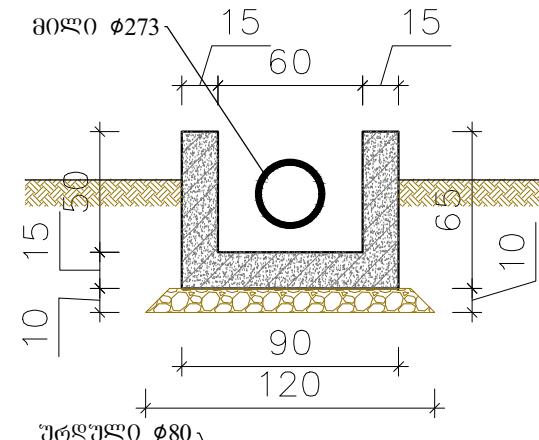


$$\text{ძირი } \text{გეტრი} - 0.90 \text{ } \varnothing^2 \times 0.15 \text{ } \varnothing = 0.13 \text{ } \varnothing^3$$

$$\text{კედლების } \text{გეტრი} - 0.48 \text{ } \varnothing^2 \times 0.50 \text{ } \varnothing = 0.24 \text{ } \varnothing^3$$

ქ.კ.ს. "პროექტი"	2021 წ.
ხულოს მუნიციპალიტეტი სოფ. დიაკონიძეს სარჩავები რეზ.	*
გამანაჭილებელი ჰის გორგობა	დ 1:30
ვარგ. №4	დირექტორის მიერ 0რატე

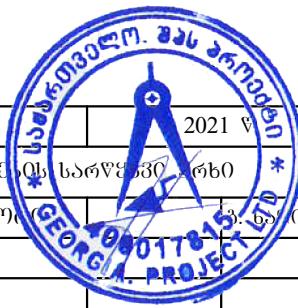

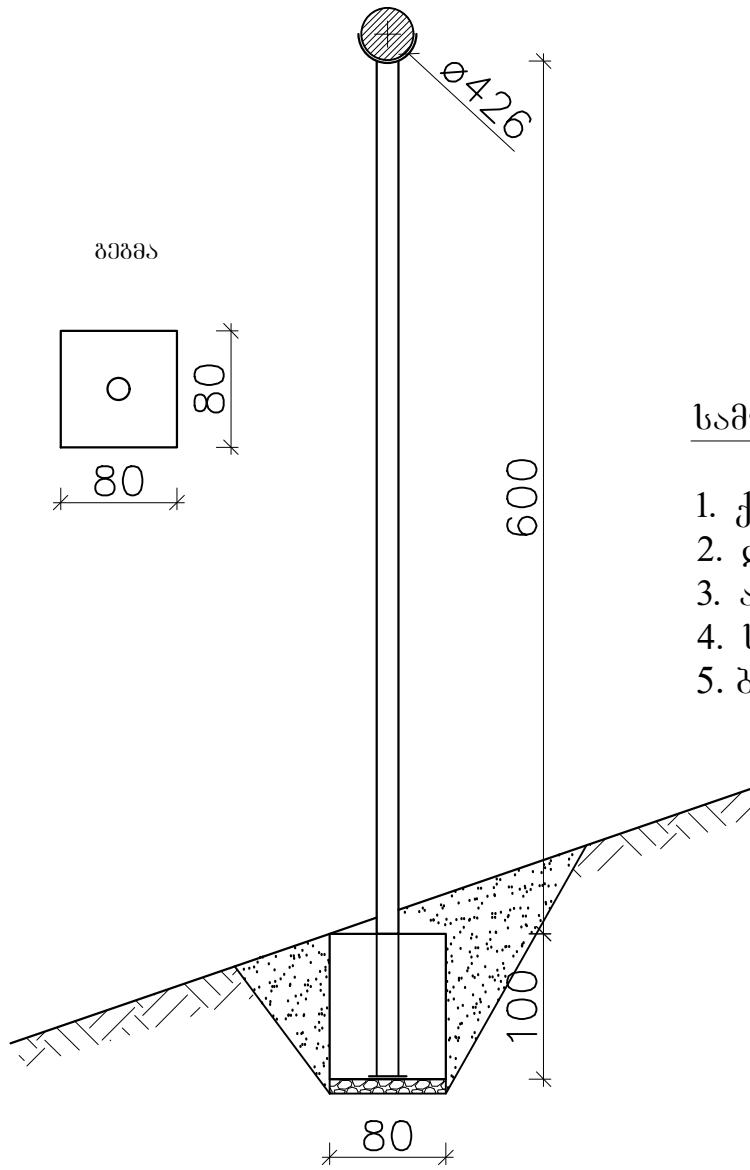


სამუშაოთა მოცულობების ცხრილი სამი საყრდენისათვის:

1. ქვაბულის დამუშავება 1.0 მ³
2. ლითონის მილი $\Phi 152\text{მმ}$ - სიგრძით 7.0მ - 126.70 კგ
3. არამატურა $\Phi 14\text{მმ}$ სიგრძით 30სმ - 2ც. - 1.0 კგ
4. საყრდენი თარო ლითონის მილი $\Phi 426\text{მმ}$ - სიგრძით 30სმ - 12.5 კგ
5. ბეტონი B-18.5 0.64 მ³

პ.პ.ს. "პროექტი"		2021 წ.
ხულოს მუნიციპალიტეტი სოფ. დიაკონიძეს სოფ. ზავალი პ.ხ.		
საყრდენი ბრძ.	მ 1:30	დირექტორი
	ვურც. №5	გ. წ. დაბატ

GEORGIAN PROJECT
000178

ლითონის ცხაური

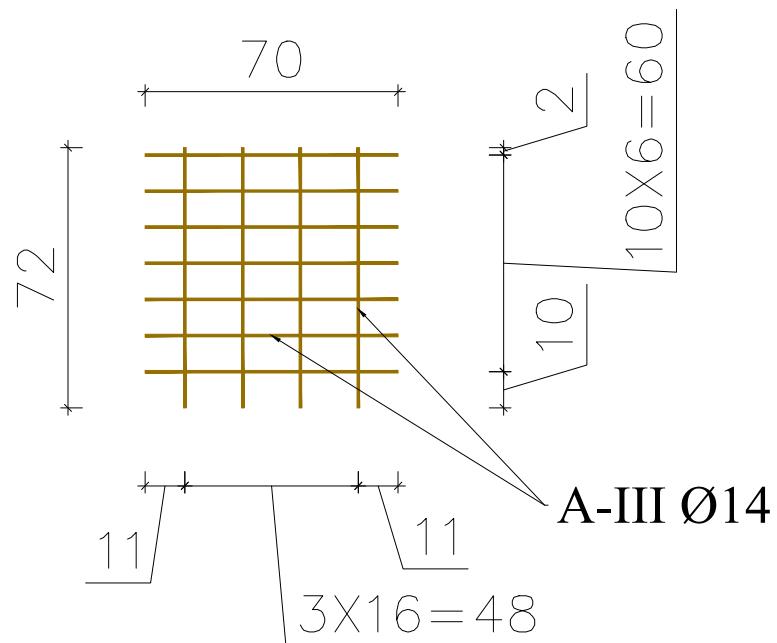

პ.კ.ს. "პროექტი"

2021

ხულოს გუნივერალიტეტი სოვ. დიაკონიქვების სარზაციანი ა.მ.მ.

ლითონის ცხაური

შ 1:20

ვარგ. №6

