

განმარტებითი ბარათი

ნინოწმინდის მუნიციპალიტეტის რიტუალური სახლის სარეაბილიტაციო სამუშაოების მოცულობის უწყისი.			
N№	სამუშაოს დასახელება	მზ	რაოდენობა
1	ქვის კედლების მონგრევა	მ3	2,30
2	კედლებიდან ნაღესის მოხსნა	მ2	702,00
3	არსებული სახურავის თუნუქის ბურვილის დემონტაჟი	100კგ.მ	0,35
4	ბეტონის იატაკის მონგრევა	მ3	12,48
5	არსებული სახურავის ხის ელემენტების დემონტაჟი.	მ3	1,40
6	ტერიტორიის გასუფთავება სამშენებლო ნაგვისაგან	ტ	6,00
7	სამშენებლო ნაგვის დატვირთვა ხელით ავტოთითმკედელზე	ტ	6,00
8	სამშენებლო ნაგვის გატანა კ.მ.ზე	ტ	6,00
9	მიდა კედლების შეღებვა ცემენტის ხსნარით	მ2	42,00
10	კედლების მოწყობა მცირე ზომის ბეტონის ბლოკებით (20*40*20)	მ3	8,32
11	კედლების მოპირკეთება მოტიქული ფილებით წებოცემენტზე L59 სიმაღლეზე	მ2	7,50
12	კედლების შეფითხენა და შეღებვა წყალემულსიური საღებავით სრულ დაფარვამდე	მ2	702,00
13	კარ-ფანჯრების ფერდოების შეღებვა ცემენტის ხსნარით	მ2	22,48
14	ფასადის კედლების შეღებვა ცემენტის ხსნარით	მ2	21,00
15	ფასადის საღებავით ორჯერ შეღებვა	მ2	209,00
16	ბეტონის საფარის მოწყობა მ200 ბეტონისაგან, 29,2*6*0,08 მ ზომით	მ3	14,01
17	სახურავის ხანივნივე ხისტემის შეფიცვრის მოწყობა	კმ.მ	35,00
18	სახურავის ბურვილის რეაბილიტაცია მოთუთიებული თუნუქი 0,55მმ	კმ.მ	35,00

საპროექტო ობიექტს წარმოადგენს ნინოწმინდის მუნიციპალიტეტის რიტუალური სახლის რემონტი. პროექტს გათვალისწინებულია რიტუალური სახლის ნაწილობრივი სარეაბილიტაციო და სარემონტო სამუშაოები.

გათვალისწინებულია რიტუალური სახლის კედლებიდან ნაღესის მოხსნა, კედლების შეფითხენა და აშეღებვა სრულ დაფარვამდე. გათვალისწინებულია სახსნ კვანძში დაზინებული კაფელის დემონტაჟი და ახალი კაფელის გაკვრა.


დასახელება: ქ. ნინოწმინდის რიტუალური სახლის რეაბილიტაცია	დამკვეთი: ნინოწმინდის მუნიციპალიტეტის მერია	მისამართი: ქ. ნინოწმინდა		ნახაზის დასახელება: განმარტებითი ბარათი	შპს " დ - მ "	
					დირექტორი: დახაზა: შეამოწმა:	კ. ნადირაძე/ ა. წარუკიანი/ კ. ნადირაძე/
						ფორმატი: A3
					მასშტაბი 1:100	

სიტუაციური გეგმა




დასახელება:	დამკვეთი:	მისამართი:		ნახაზის დასახელება:	შპს " დ - მ "	
ქ. ნინოწმინდის რიტუალური სახლის რეაბილიტაცია	ნინოწმინდის მუნიციპალიტეტის მერია	ქ. ნინოწმინდა		სიტუაციური გეგმა	დირექტორი:	კ. ნადირაძე/
					დახაზა:	ა. წარუკიანი/
					შეამოწმა:	კ. ნადირაძე/
						ფორმატი: A3
					მასშტაბი 1:100	

რიტუალური სახლის არსებული გეგმა

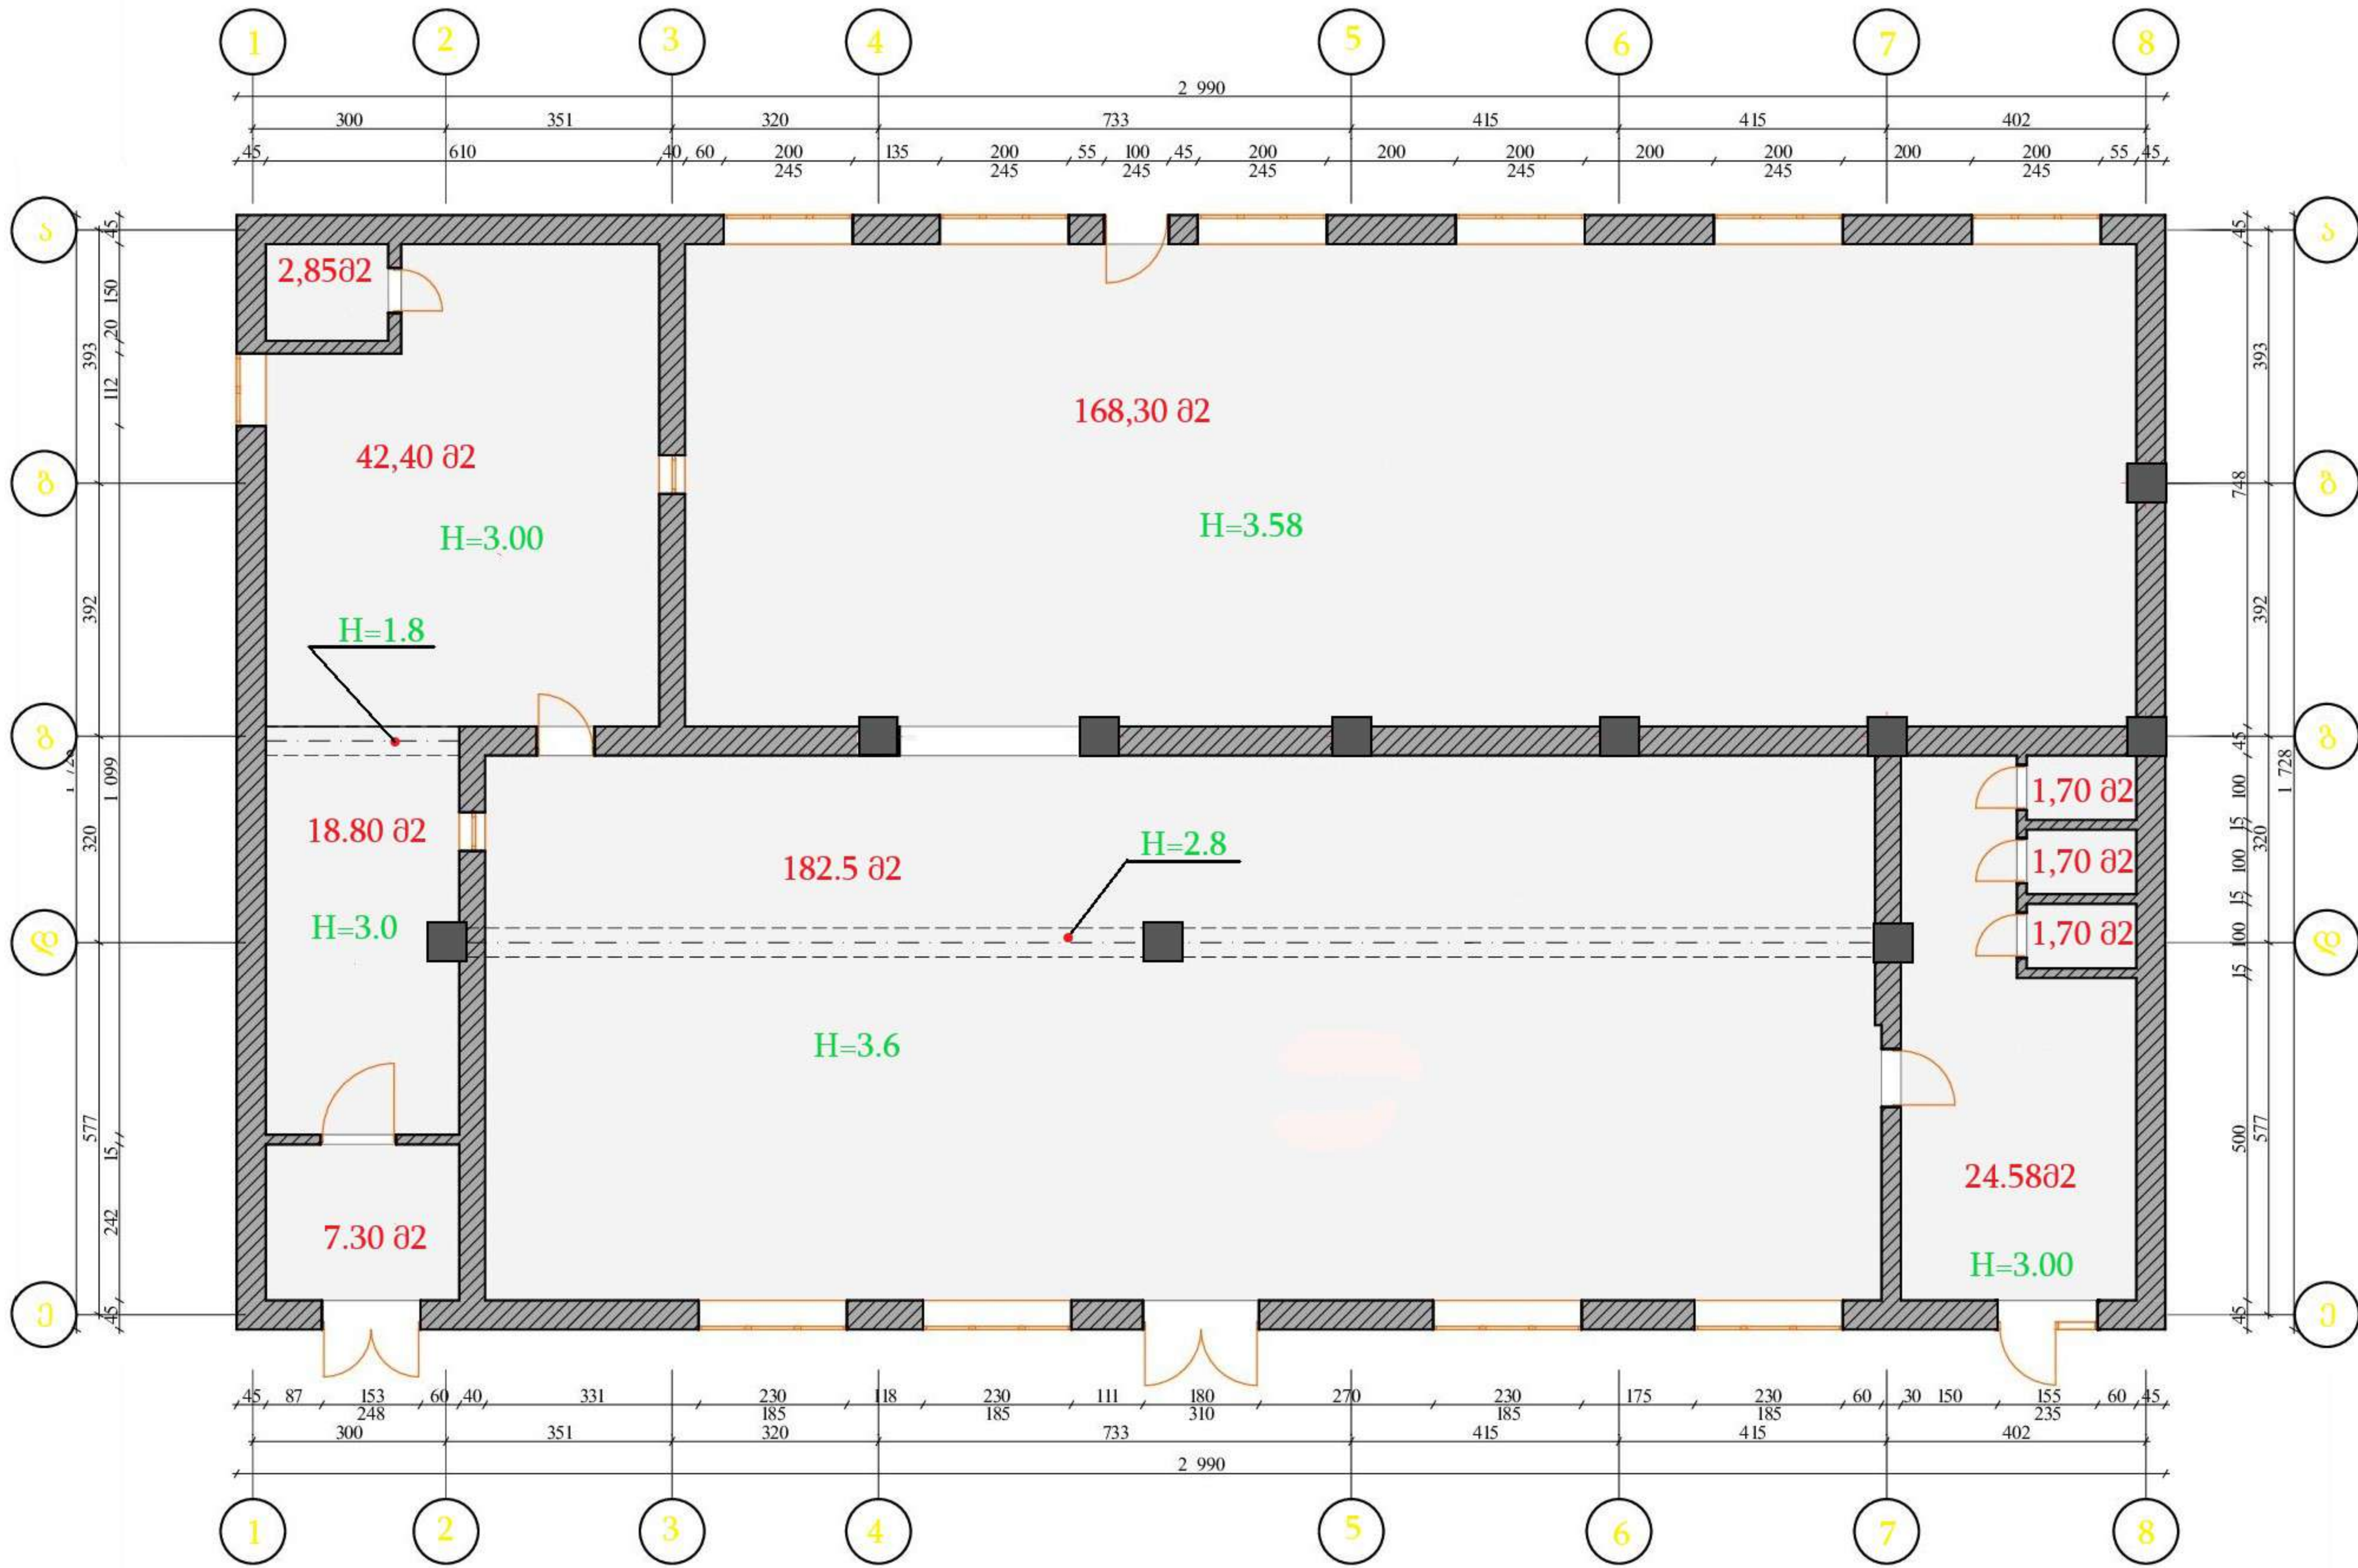

დასახელება:	დამკვეთი:	მისამართი:		ნახაზის დასახელება:	შპს " დ - მ "	
ქ. ნინოწმინდის რიტუალური სახლის რეაბილიტაცია	ნინოწმინდის მუნიციპალიტეტის მერია	ქ. ნინოწმინდა		რიტუალური სახლის არსებული გეგმა	დირექტორი:	კ. ნადირაძე/
					დახაზა:	ა. წარუკიანი/
					შეამოწმა:	კ. ნადირაძე/
						ფორმატი: A3
					მასშტაბი 1:100	

შენობის წინ დაზიანებული ბეტონის გეგმა

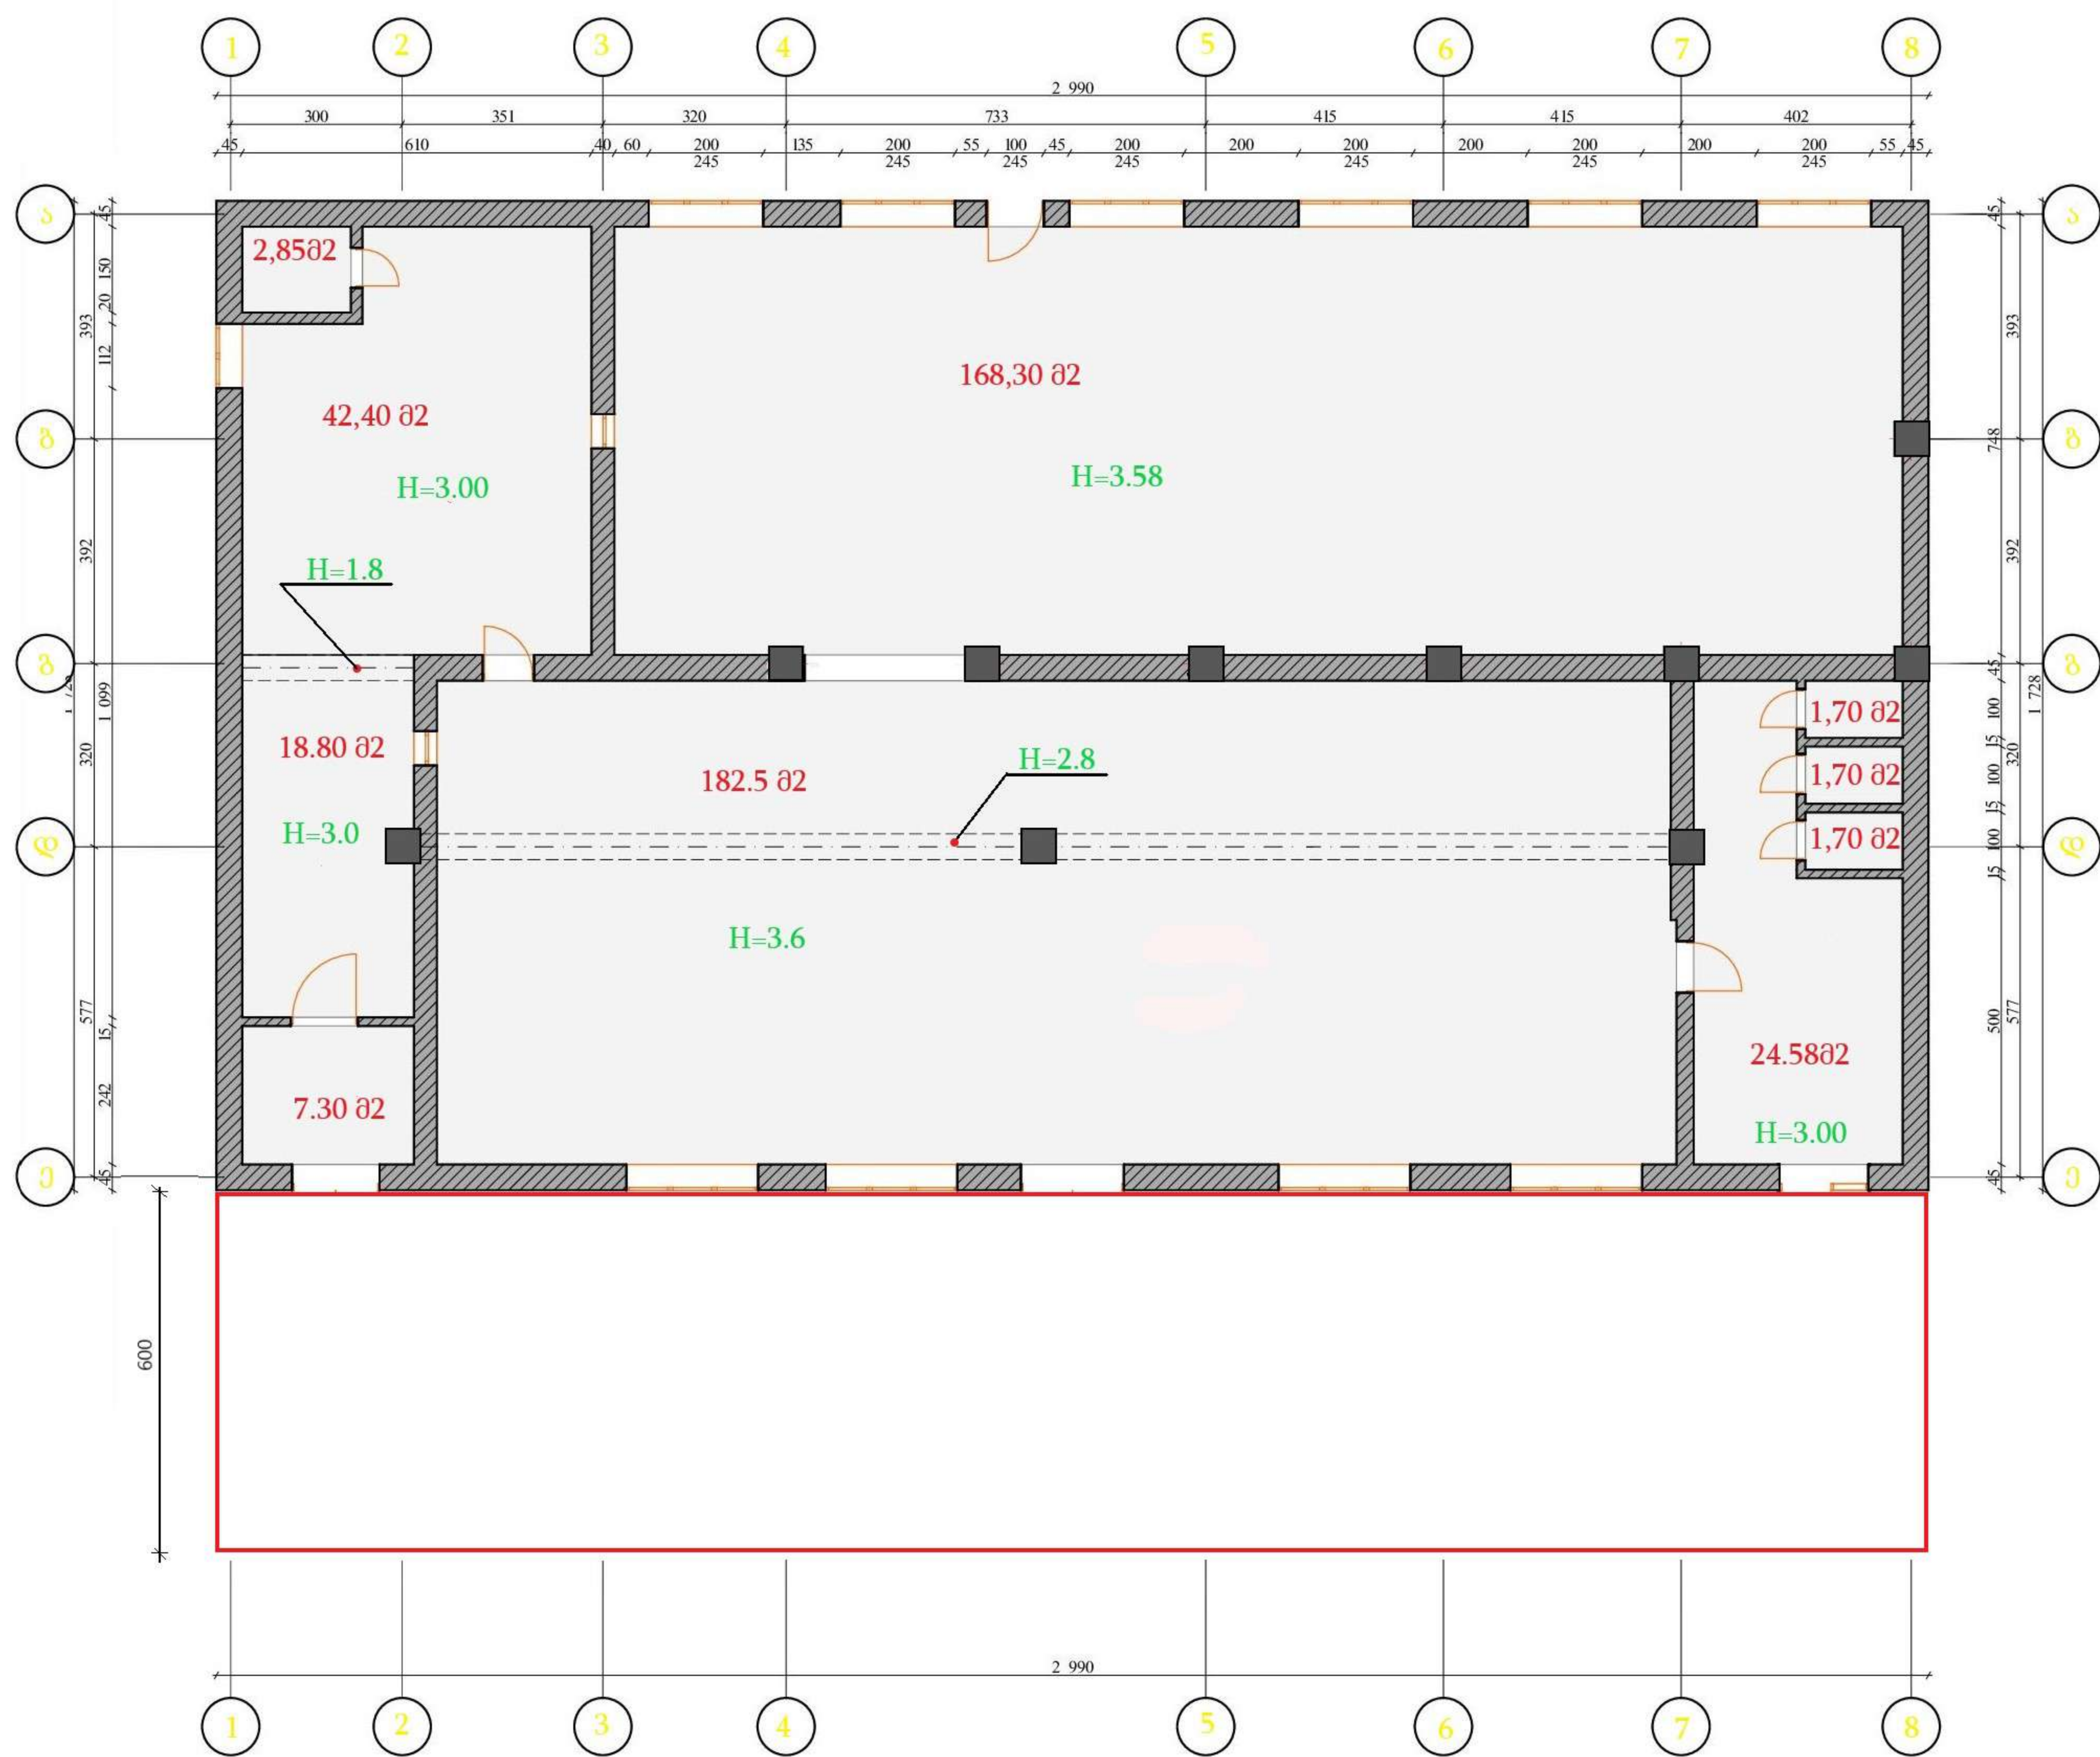

დასახელება:
ქ. ნინოწმინდის რიტუალური
სახლის რეაბილიტაცია

დამკვეთი:
ნინოწმინდის
მუნიციპალიტეტის
მერია

მისამართი:
ქ. ნინოწმინდა


ნახაზის დასახელება:
შენობის წინ დაზიანებული ბეტონის
გეგმა

შპს "დ - მ"
დირექტორი: კ. ნადირაძე/
დახაზა: ა. წარუკიანი/
შეამოწმა: კ. ნადირაძე/

ფორმატი: A3

მასშტაბი 1:100

რიტუალური სახლის წინ ბეტონის საფარის გეგმა

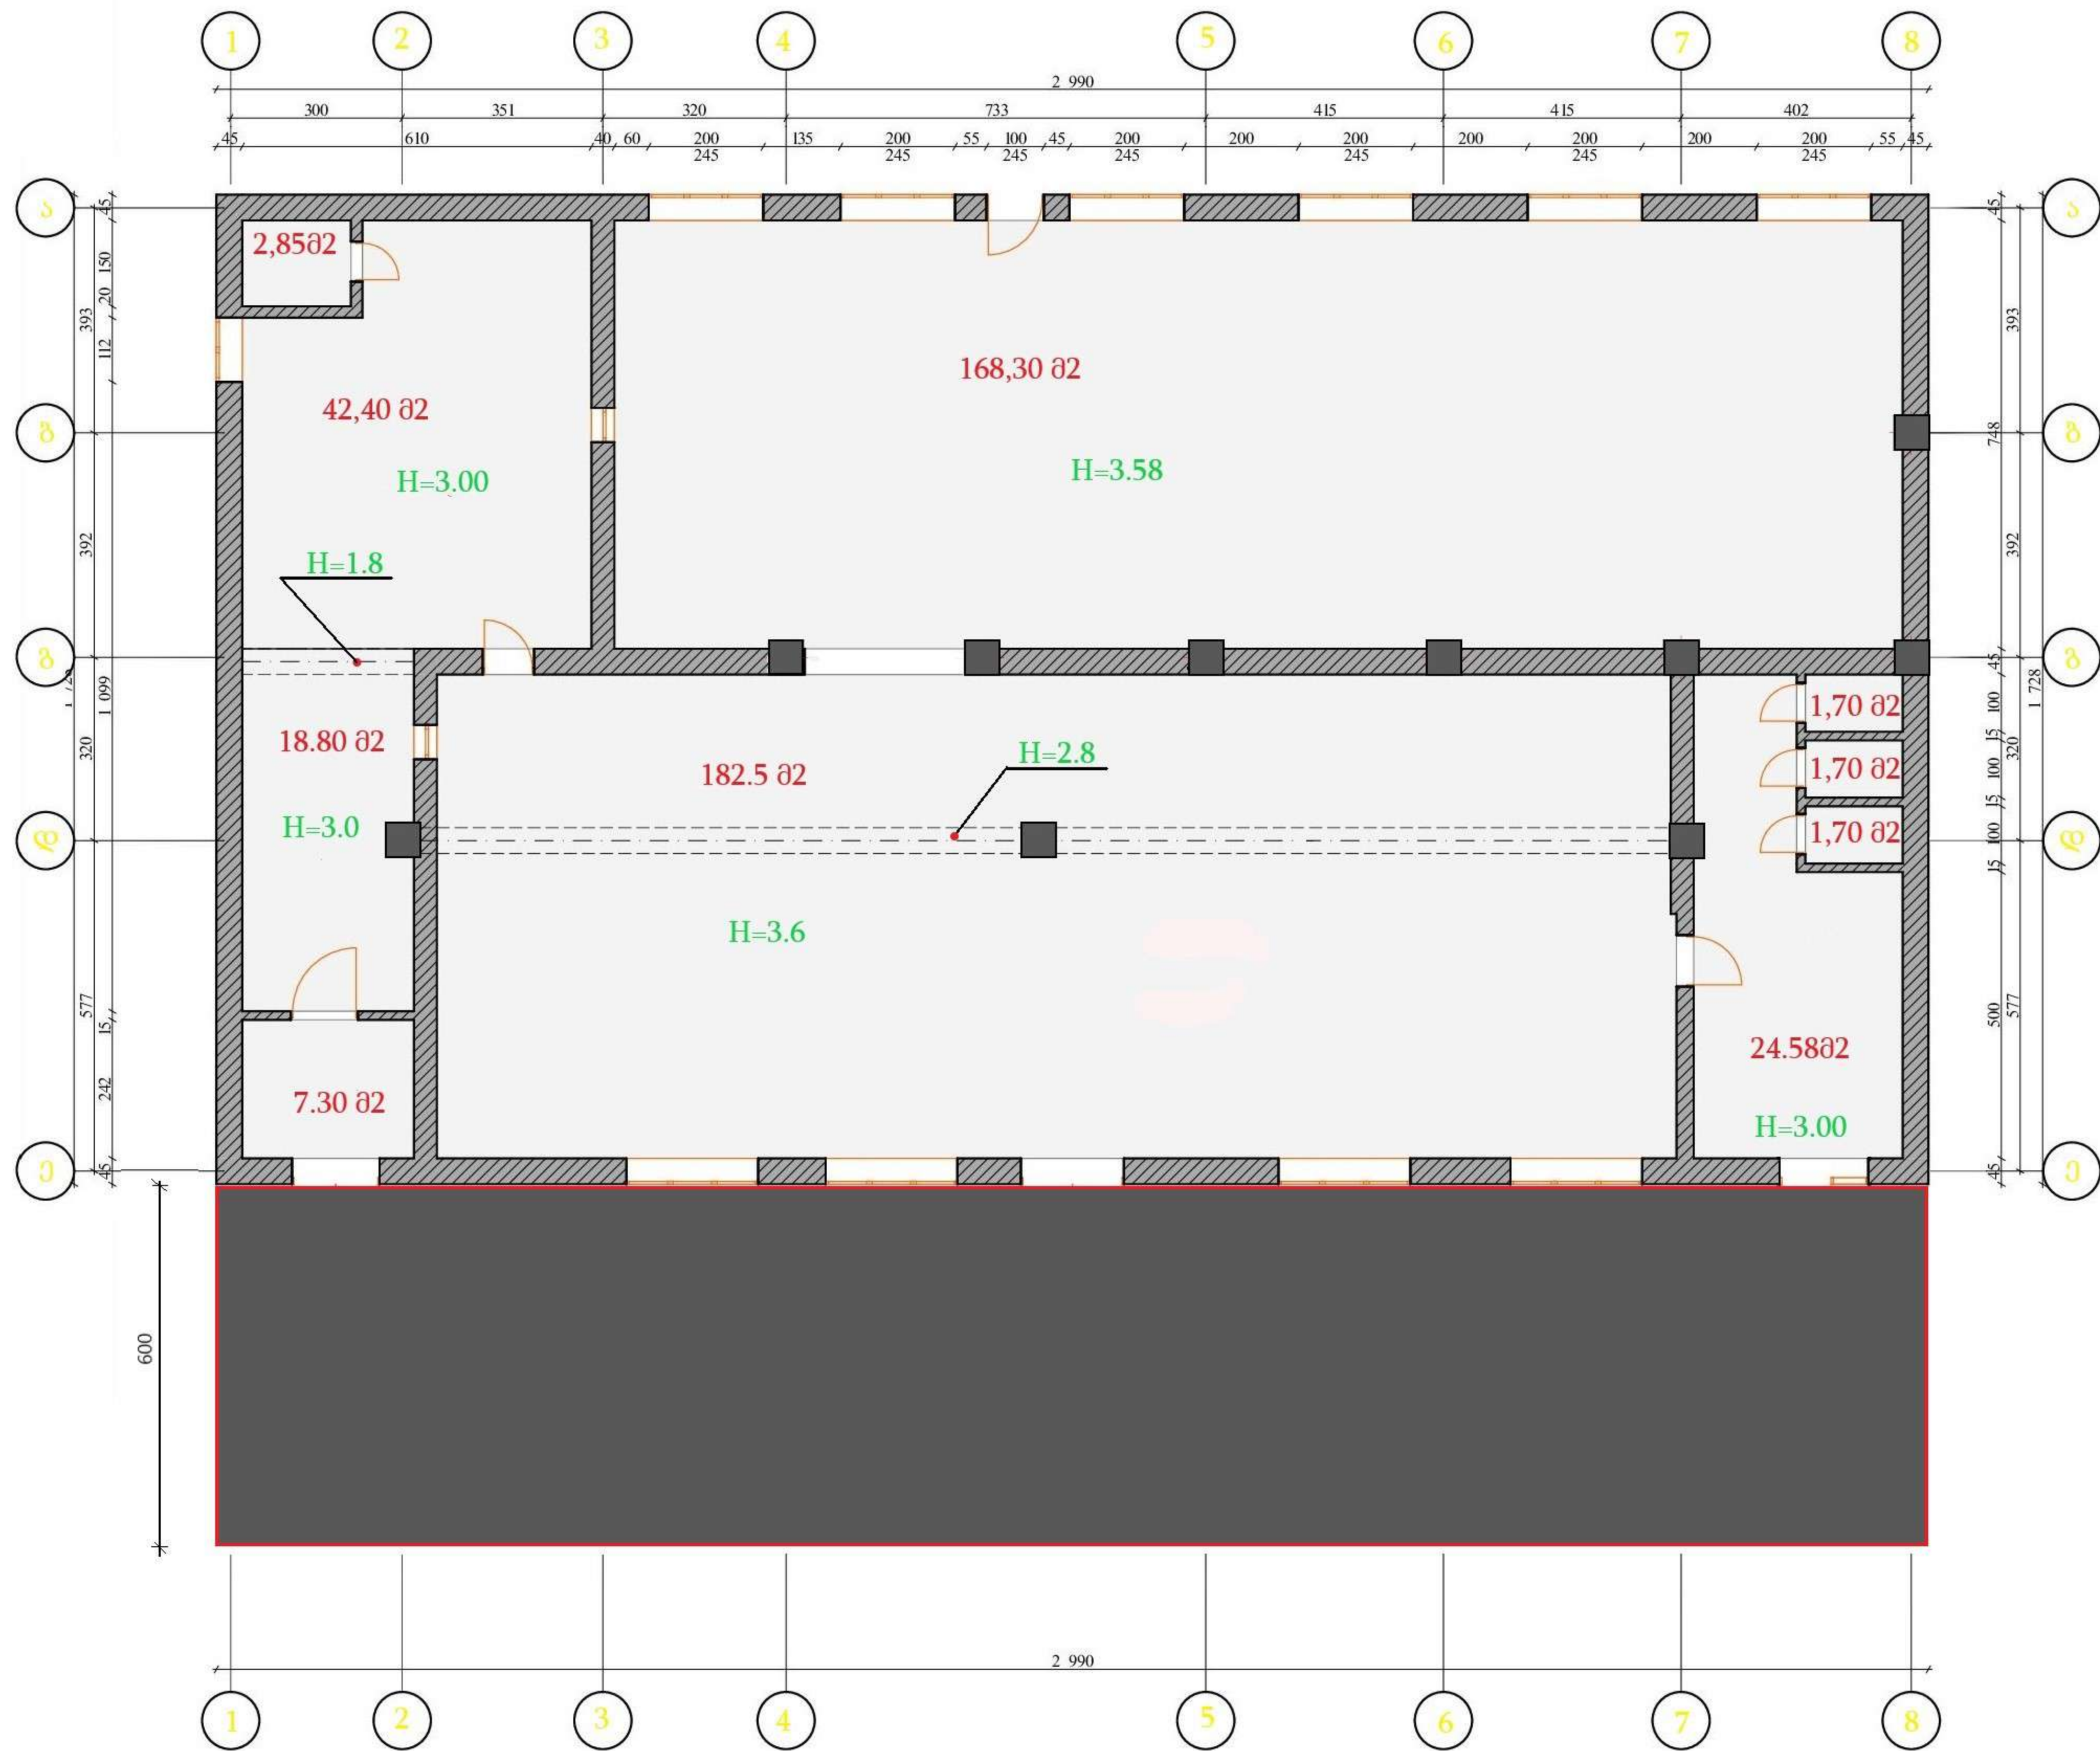

დასახელება:
ქ. ნინოწმინდის რიტუალური
სახლის რეაბილიტაცია

დამკვეთი:
ნინოწმინდის
მუნიციპალიტეტის
მერია

მისამართი:
ქ. ნინოწმინდა

ნახაზის დასახელება:
რიტუალური სახლის წინ ბეტონის
საფარის გეგმა

შპს "დ - მ"

დირექტორი: კ. ნადირაძე/
დახაზა: ა. წარუკიანი/
შეამოწმა: კ. ნადირაძე/

ფორმატი: A3
მასშტაბი 1:100