



JSC Institute IGH, Joint-Stock Company for Research
and Development in Civil Engineering

სს ინსტიტუტი იგჰ, სააქციო საზოგადოება სამოქალაქო
მშენებლობის კვლევებისა და განვითარების საკითხებში

შიდასახელმწიფოებრივი მნიშვნელობის (შ-158) რუსთავი - ჯანდარის გზის მე-10 კმ - ღავით ბარეჯის საავტომობილო გზის
კმ 1 - კმ 13 მონაკვეთის სარეაბილიტაციო სამუშაოები

საპროექტო დოკუმენტაცია


ტომი II

ნახაზები


თბილისი 2022წ.

_ ნახაზები


1. ადგილმდებარეობის სქემა;
2. ორთოფოტო;
3. სიტუაციური გეგმა;
4. გრძივი პროფილი;
5. საგზაო სამოსის კონსტრუქცია;
6. რკინაბეტონის ახალი d-1.0 მ მილების მოწყობა;
7. რკინაბეტონის ახალი d-1.5 მ მილების მოწყობა;
10. მონოლითური რკინაბეტონის კიუვეტის კონსტრუქცია;
11. მიერთებების და ადგილობრივი შესასვლელების მოწყობის სქემა;
12. ავტობუსის გასაჩერებელი მოედნის და ავტოპავილიონის კონსტრუქცია;
13. ლითონის მრუდხაზოვანი ძელებიანი ზღუდარის კონსტრუქცია;
14. სპეცპროფილის ბეტონის პარაპეტის კონსტრუქცია;
15. პლასტმასის მიმართველი სასიგნალო ბოძკინტი;
16. ინდივიდუალური საგზაო ნიშნები;
17. საგზაო ნიშნების და ჰორიზონტალური მონიშვნის დისლოკაცია;
18. სტანდარტული და ინდივიდუალური საგზაო ნიშნების დაყენების სქემა;
19. ჰორიზონტალური მონიშვნის ტიპიური ნიმუშები;
20. საგზაო სამუშაოების ჩასატარებლად მოძრაობის რეგულირების სქემა.

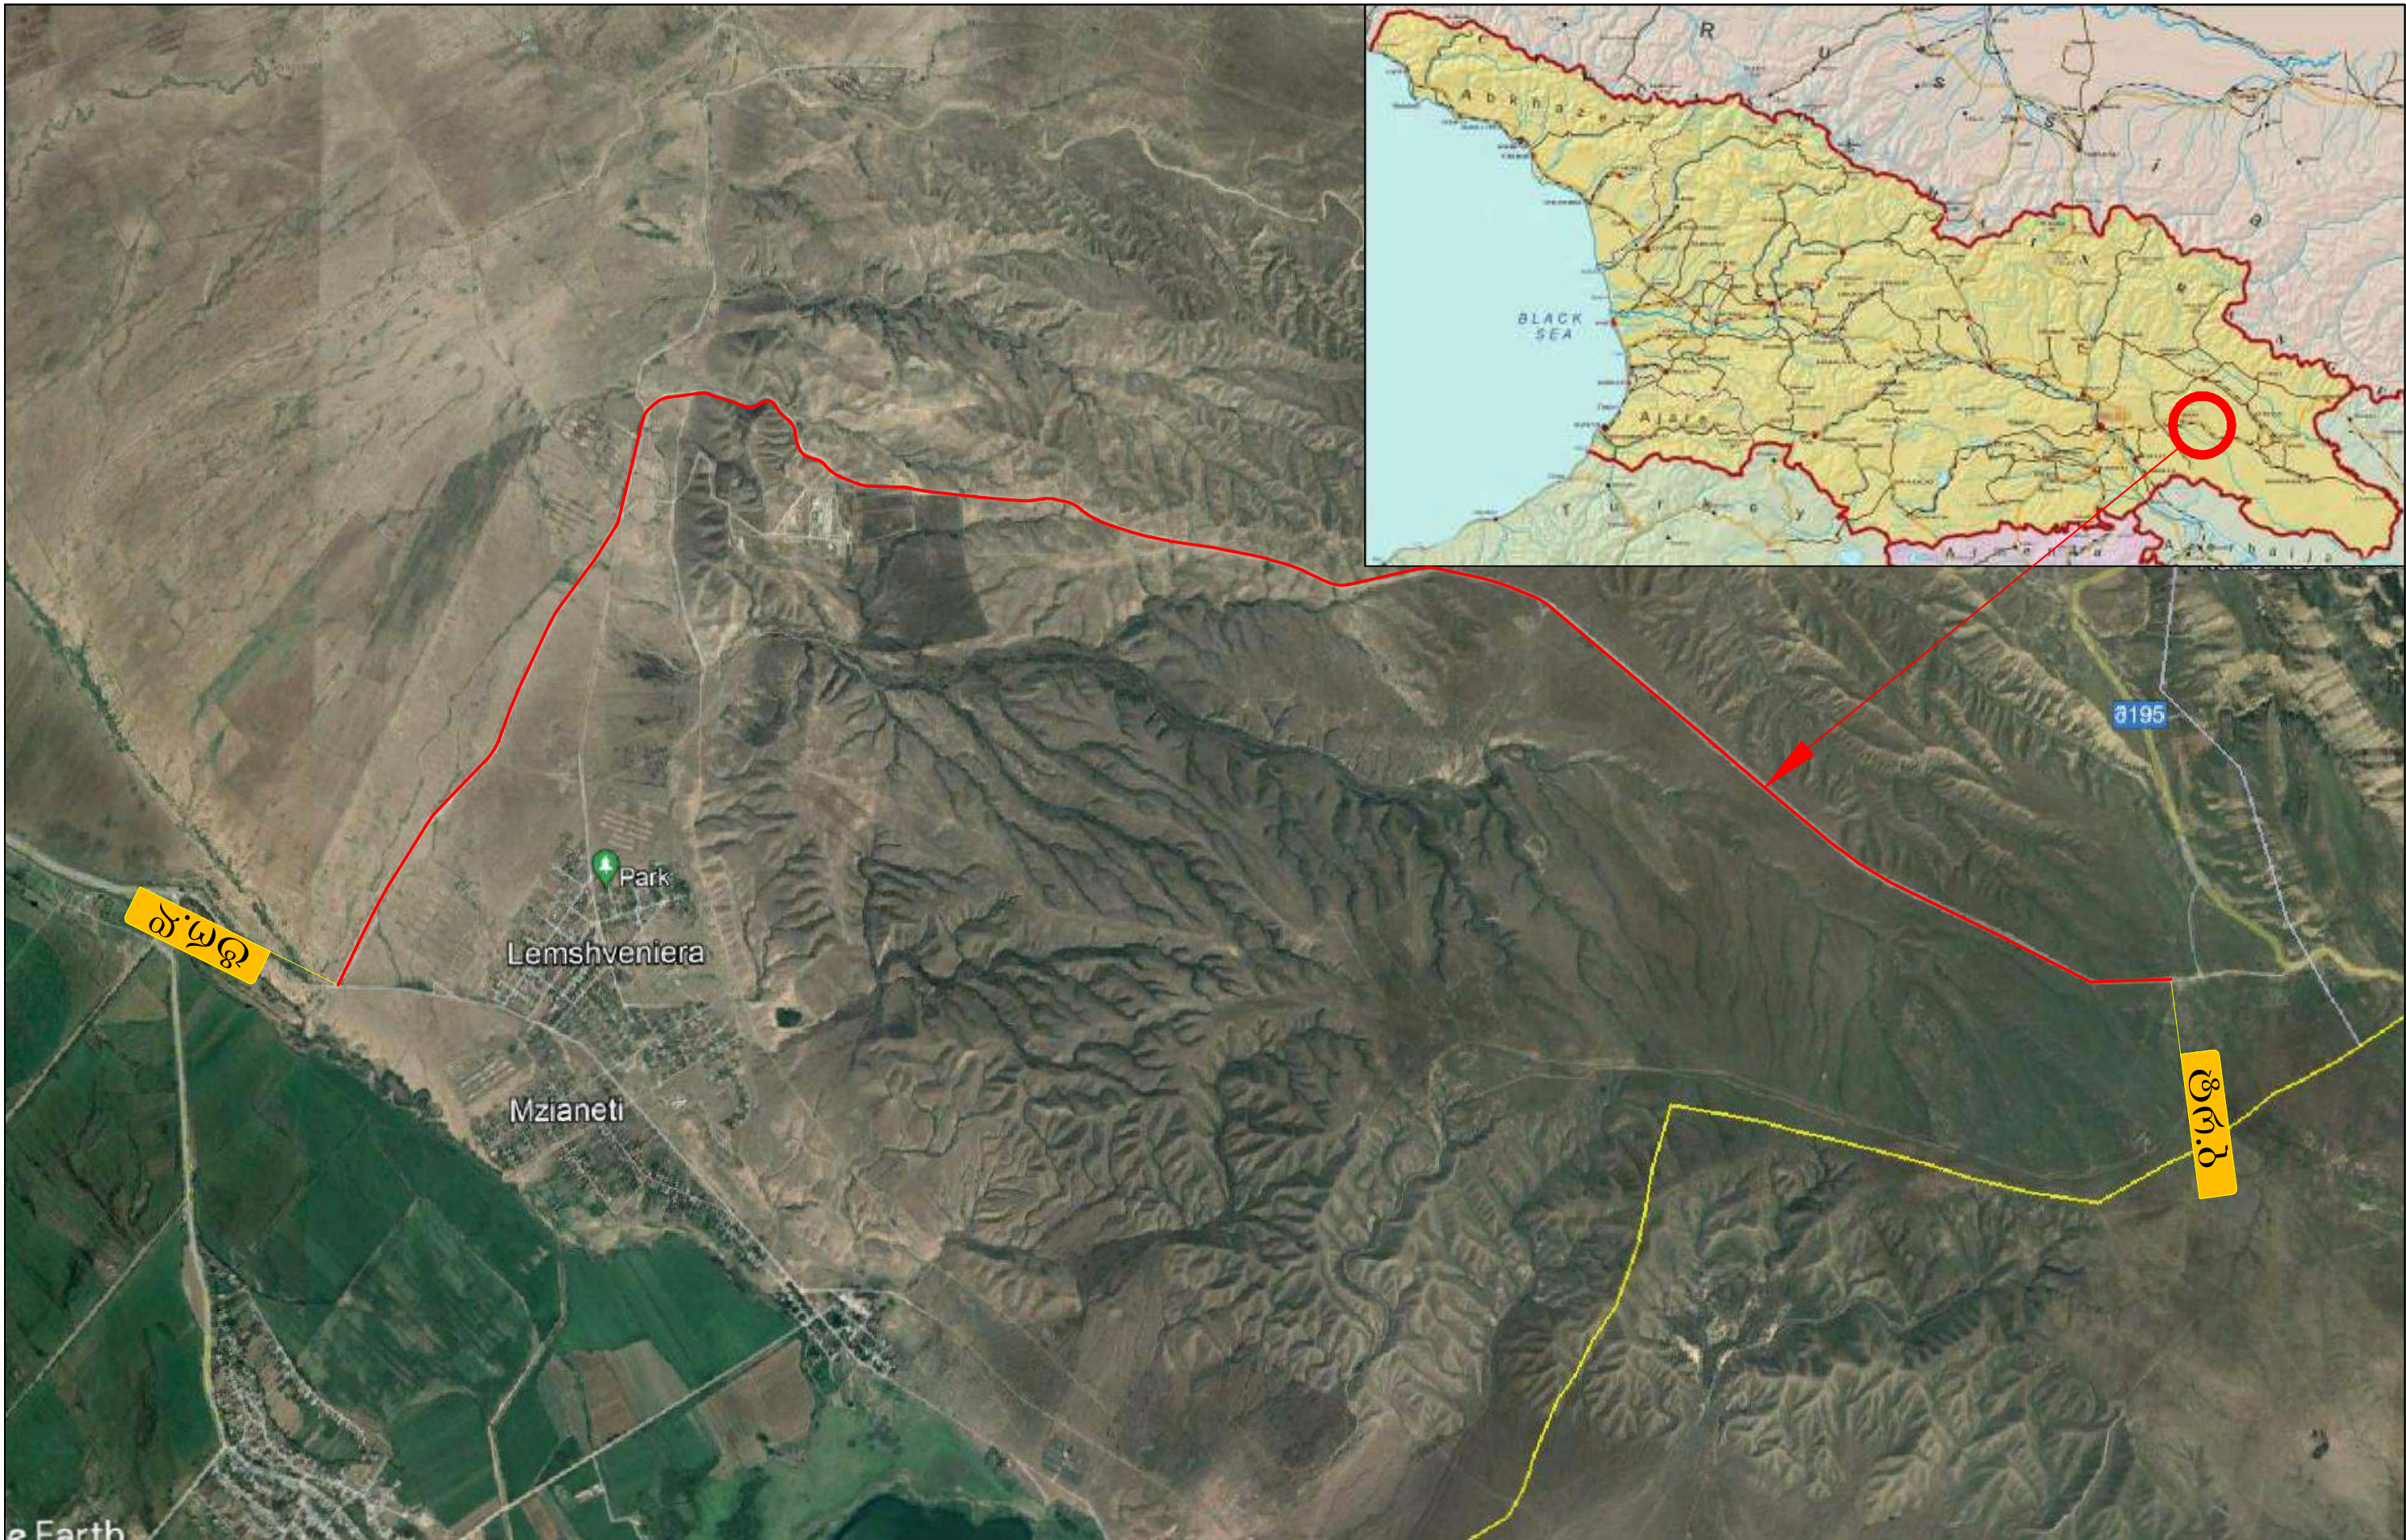

 ღამკვეთი: საქართველოს რეგიონალური განვითარებისა და ინფრასტრუქტურის სამინისტროს საავტომობილო გზების დეპარტამენტი Client: Ministry of Regional Development and Infrastructure of Georgia Road department of Georgia	<u>პროექტის დასახელება:</u> შიდასახელმწიფოებრივი მნიშვნელობის (შ-158) რუსთავი - ჯანღარის გზის მმ-10 კმ - ღამით გარეშის საავტომობილო გზის კმ 1 - კმ 13 მონაკვეთის სარეაბილიტაციო სამუშაოები		ნახაზის დასახელება: ავტომგზებარეობის სქემა		
 <u>შემსრულებელი:</u> სს. ინსტიტუტი ი.გ.ჰ Contractor: JSC. INSTITUT I.G.H		ორიგინალი ნახაზის ზომა: A3(297x420)	თარიღი: 2022	ნახაზის ნომერი: 1	

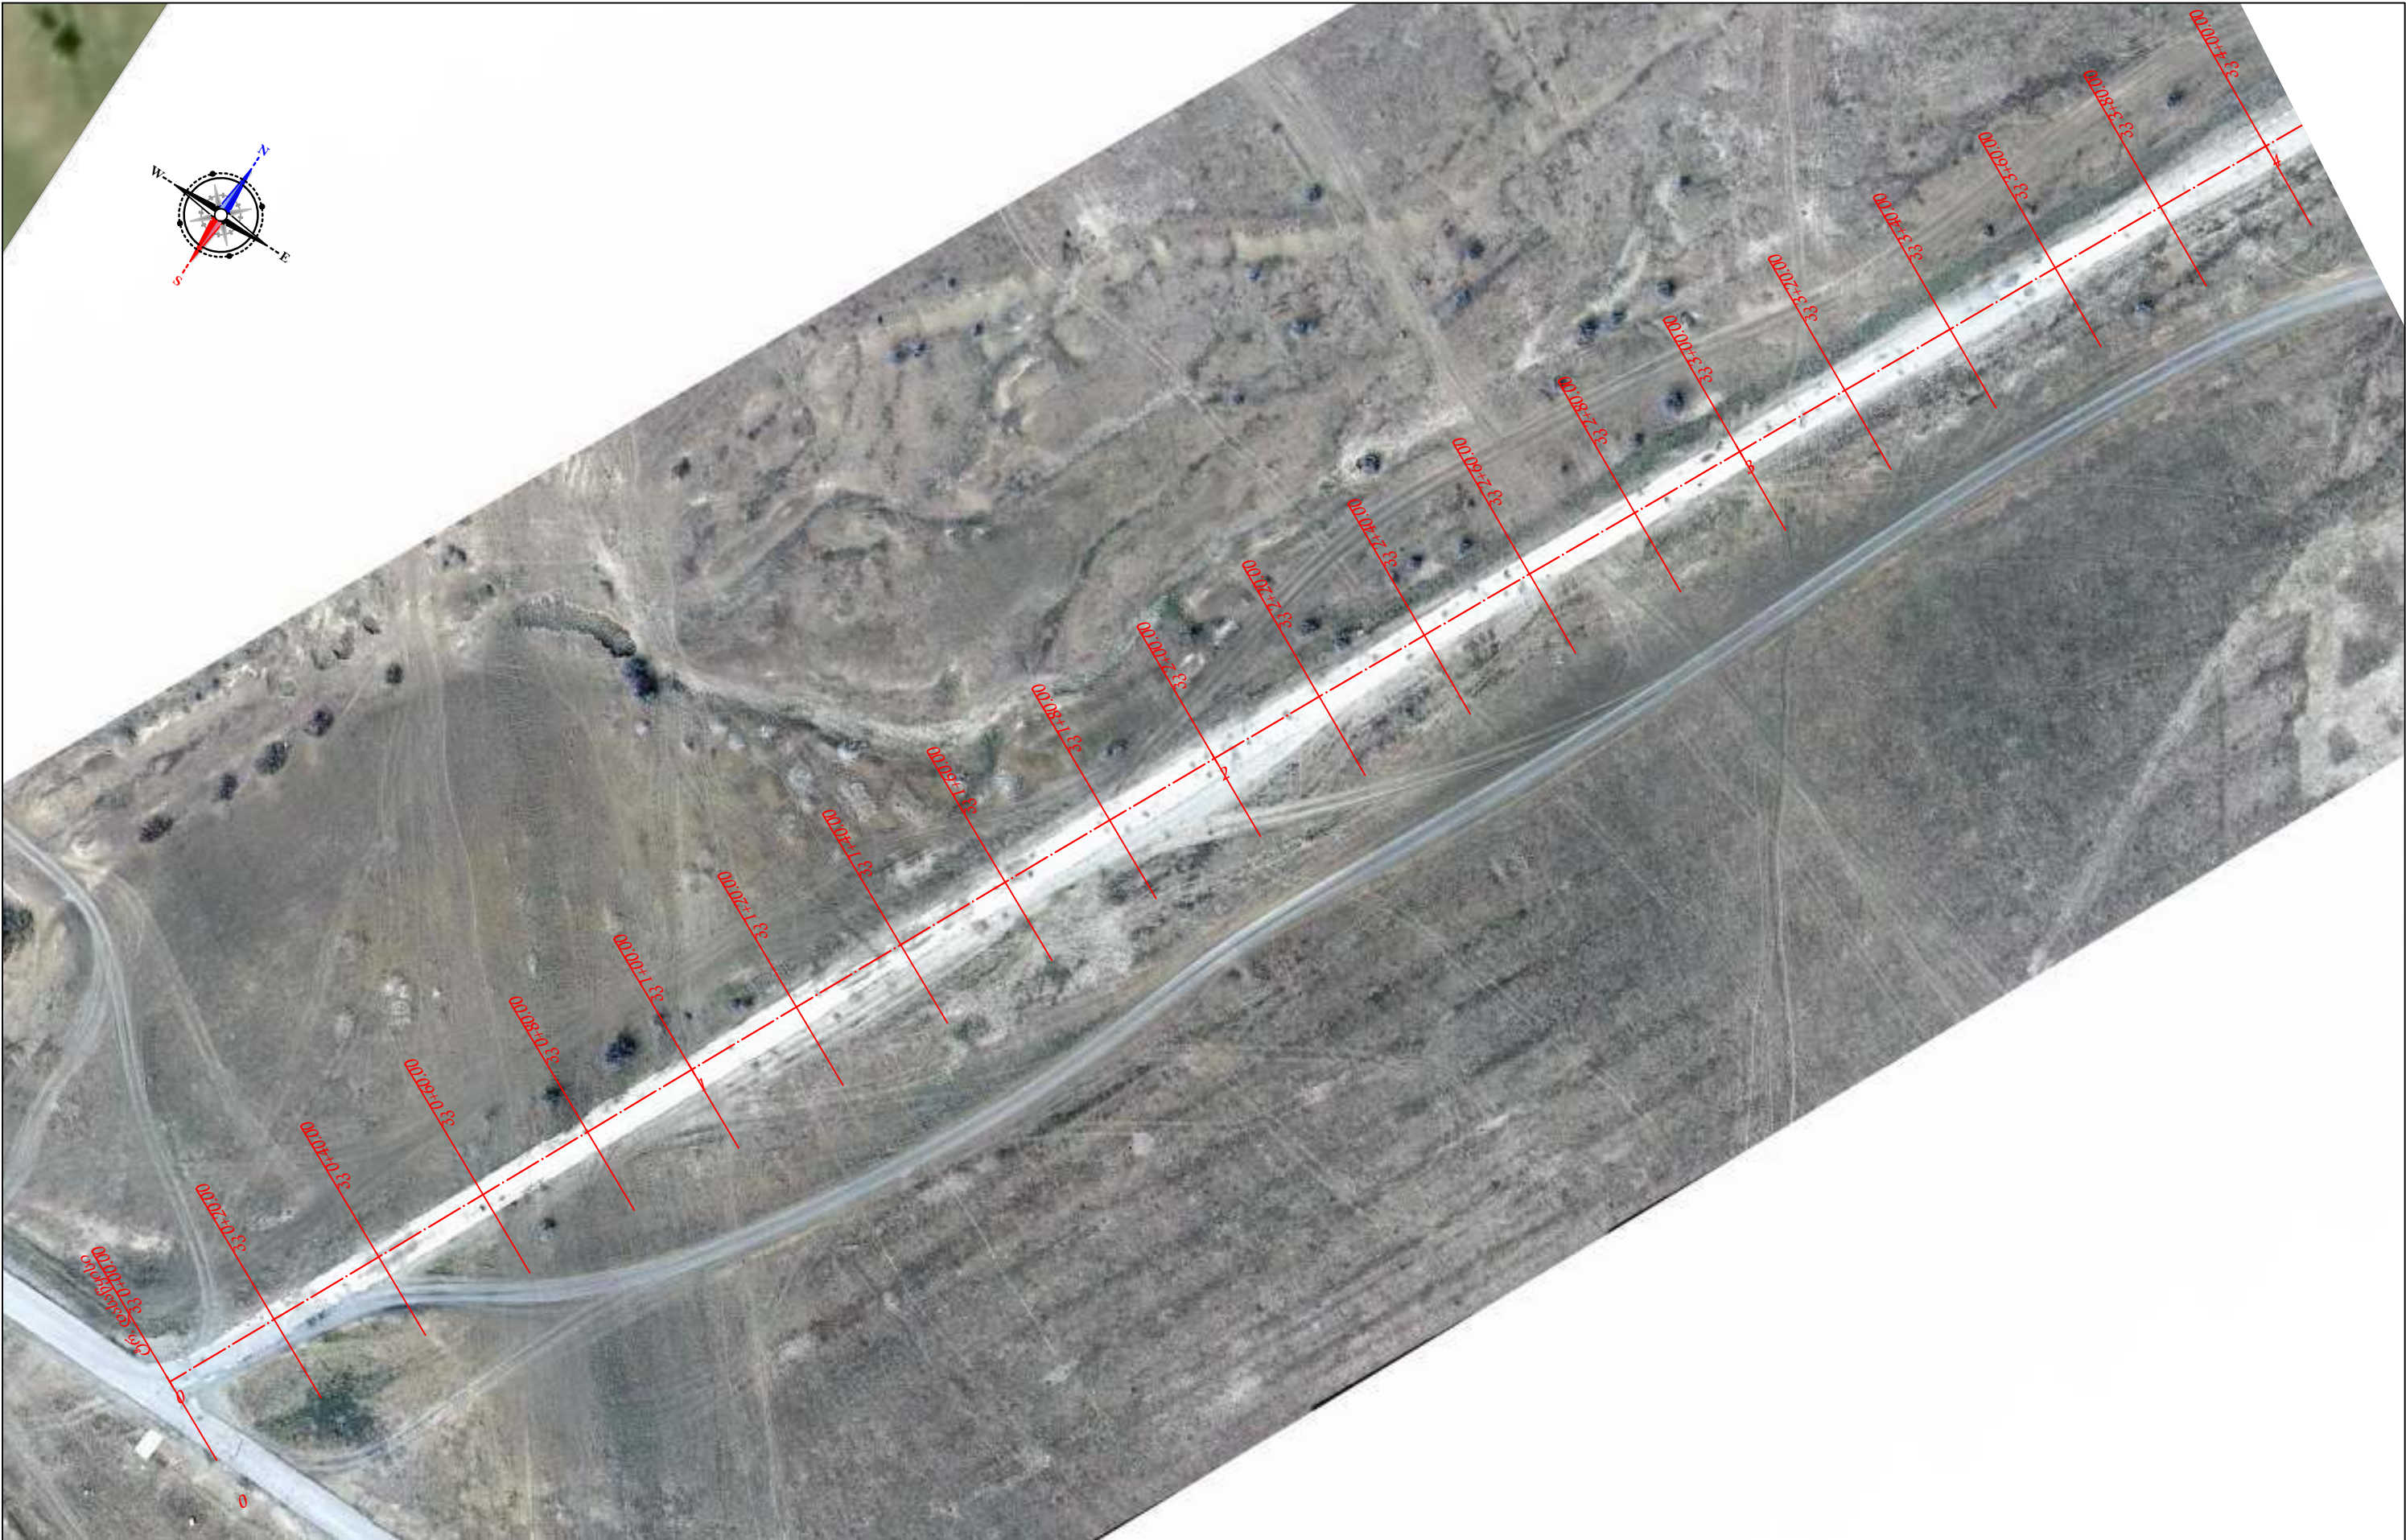



 დამკვეთი: საქართველოს რეგიონალური განვითარებისა და ინფრასტრუქტურის სამინისტროს საავტომობილო გზების დეპარტამენტი Client: Ministry of Regional Development and Infrastructure of Georgia Road department of Georgia	<u>პროექტის დასახელება:</u> შიდასახელმწიფოებრივი მნიშვნელობის (შ-158) რუსთავი - ჯანღარის გზის 9მ-10 კმ - ღაწით გარეშის საავტომობილო გზის კმ 1 - კმ 13 მონაკვეთის სარეაბილიტაციო სამუშაოები		ნახაზის დასახელება: ორთოფოტო (კმ 0+00 ღან - კმ 4+00 მდე)		
	<u>შემსრულებელი:</u> სს. ინსტიტუტი ი.გ.ჰ Contractor: JSC. INSTITUT I.G.H		მასშტაბი: 1:1000	თარიღი: 2022	ნახაზის ნომერი: 2-1

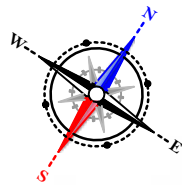

 დამკვეთი: საქართველოს რეგიონალური განვითარებისა და ინფრასტრუქტურის სამინისტროს საავტომობილო გზების დეპარტამენტი Client: Ministry of Regional Development and Infrastructure of Georgia Road department of Georgia	პროექტის დასახელება: შიდასახელმწიფოებრივი მნიშვნელობის (მ-158) რუსთავი - ჯანღარის გზის მმ-10 კმ - ღაწითი გარეშის საავტომობილო გზის კმ 1 - კმ 13 მონაკვეთის სარეაბილიტაციო სამუშაოები		ნახაზის დასახელება: ორთოფოტო (კპ 4+00 ღან - კპ 8+00 მდე)		
	შემსრულებელი: სს. ინსტიტუტი ი.გ.ჰ Contractor: JSC. INSTITUT I.G.H		მასშტაბი: 1:1000	თარიღი: 2022	ნახაზის ნომერი: 2-2




	დამკვეთი: საქართველოს რეგიონალური განვითარებისა და ინფრასტრუქტურის სამინისტროს საავტომობილო გზების დეპარტამენტი Client: Ministry of Regional Development and Infrastructure of Georgia Road department of Georgia	<u>პროექტის დასახელება:</u> შიდასახელმწიფოებრივი მნიშვნელობის (შ-158) რუსთავი - ჯანღარის გზის 8მ-10 კმ - ღაწით გარეშის საავტომობილო გზის კმ 1 - კმ 13 მონაკვეთის სარეაბილიტაციო სამუშაოები	ნახაზის დასახელება: ორთოფოტო (კმ 8+00 ღან - კმ 12+00 მღე)		
	<u>შემსრულებელი:</u> სს. ინსტიტუტი ი.გ.ჰ Contractor: JSC. INSTITUT I.G.H		მასშტაბი: 1:1000	თარიღი: 2022	ნახაზის ნომერი: 2-3

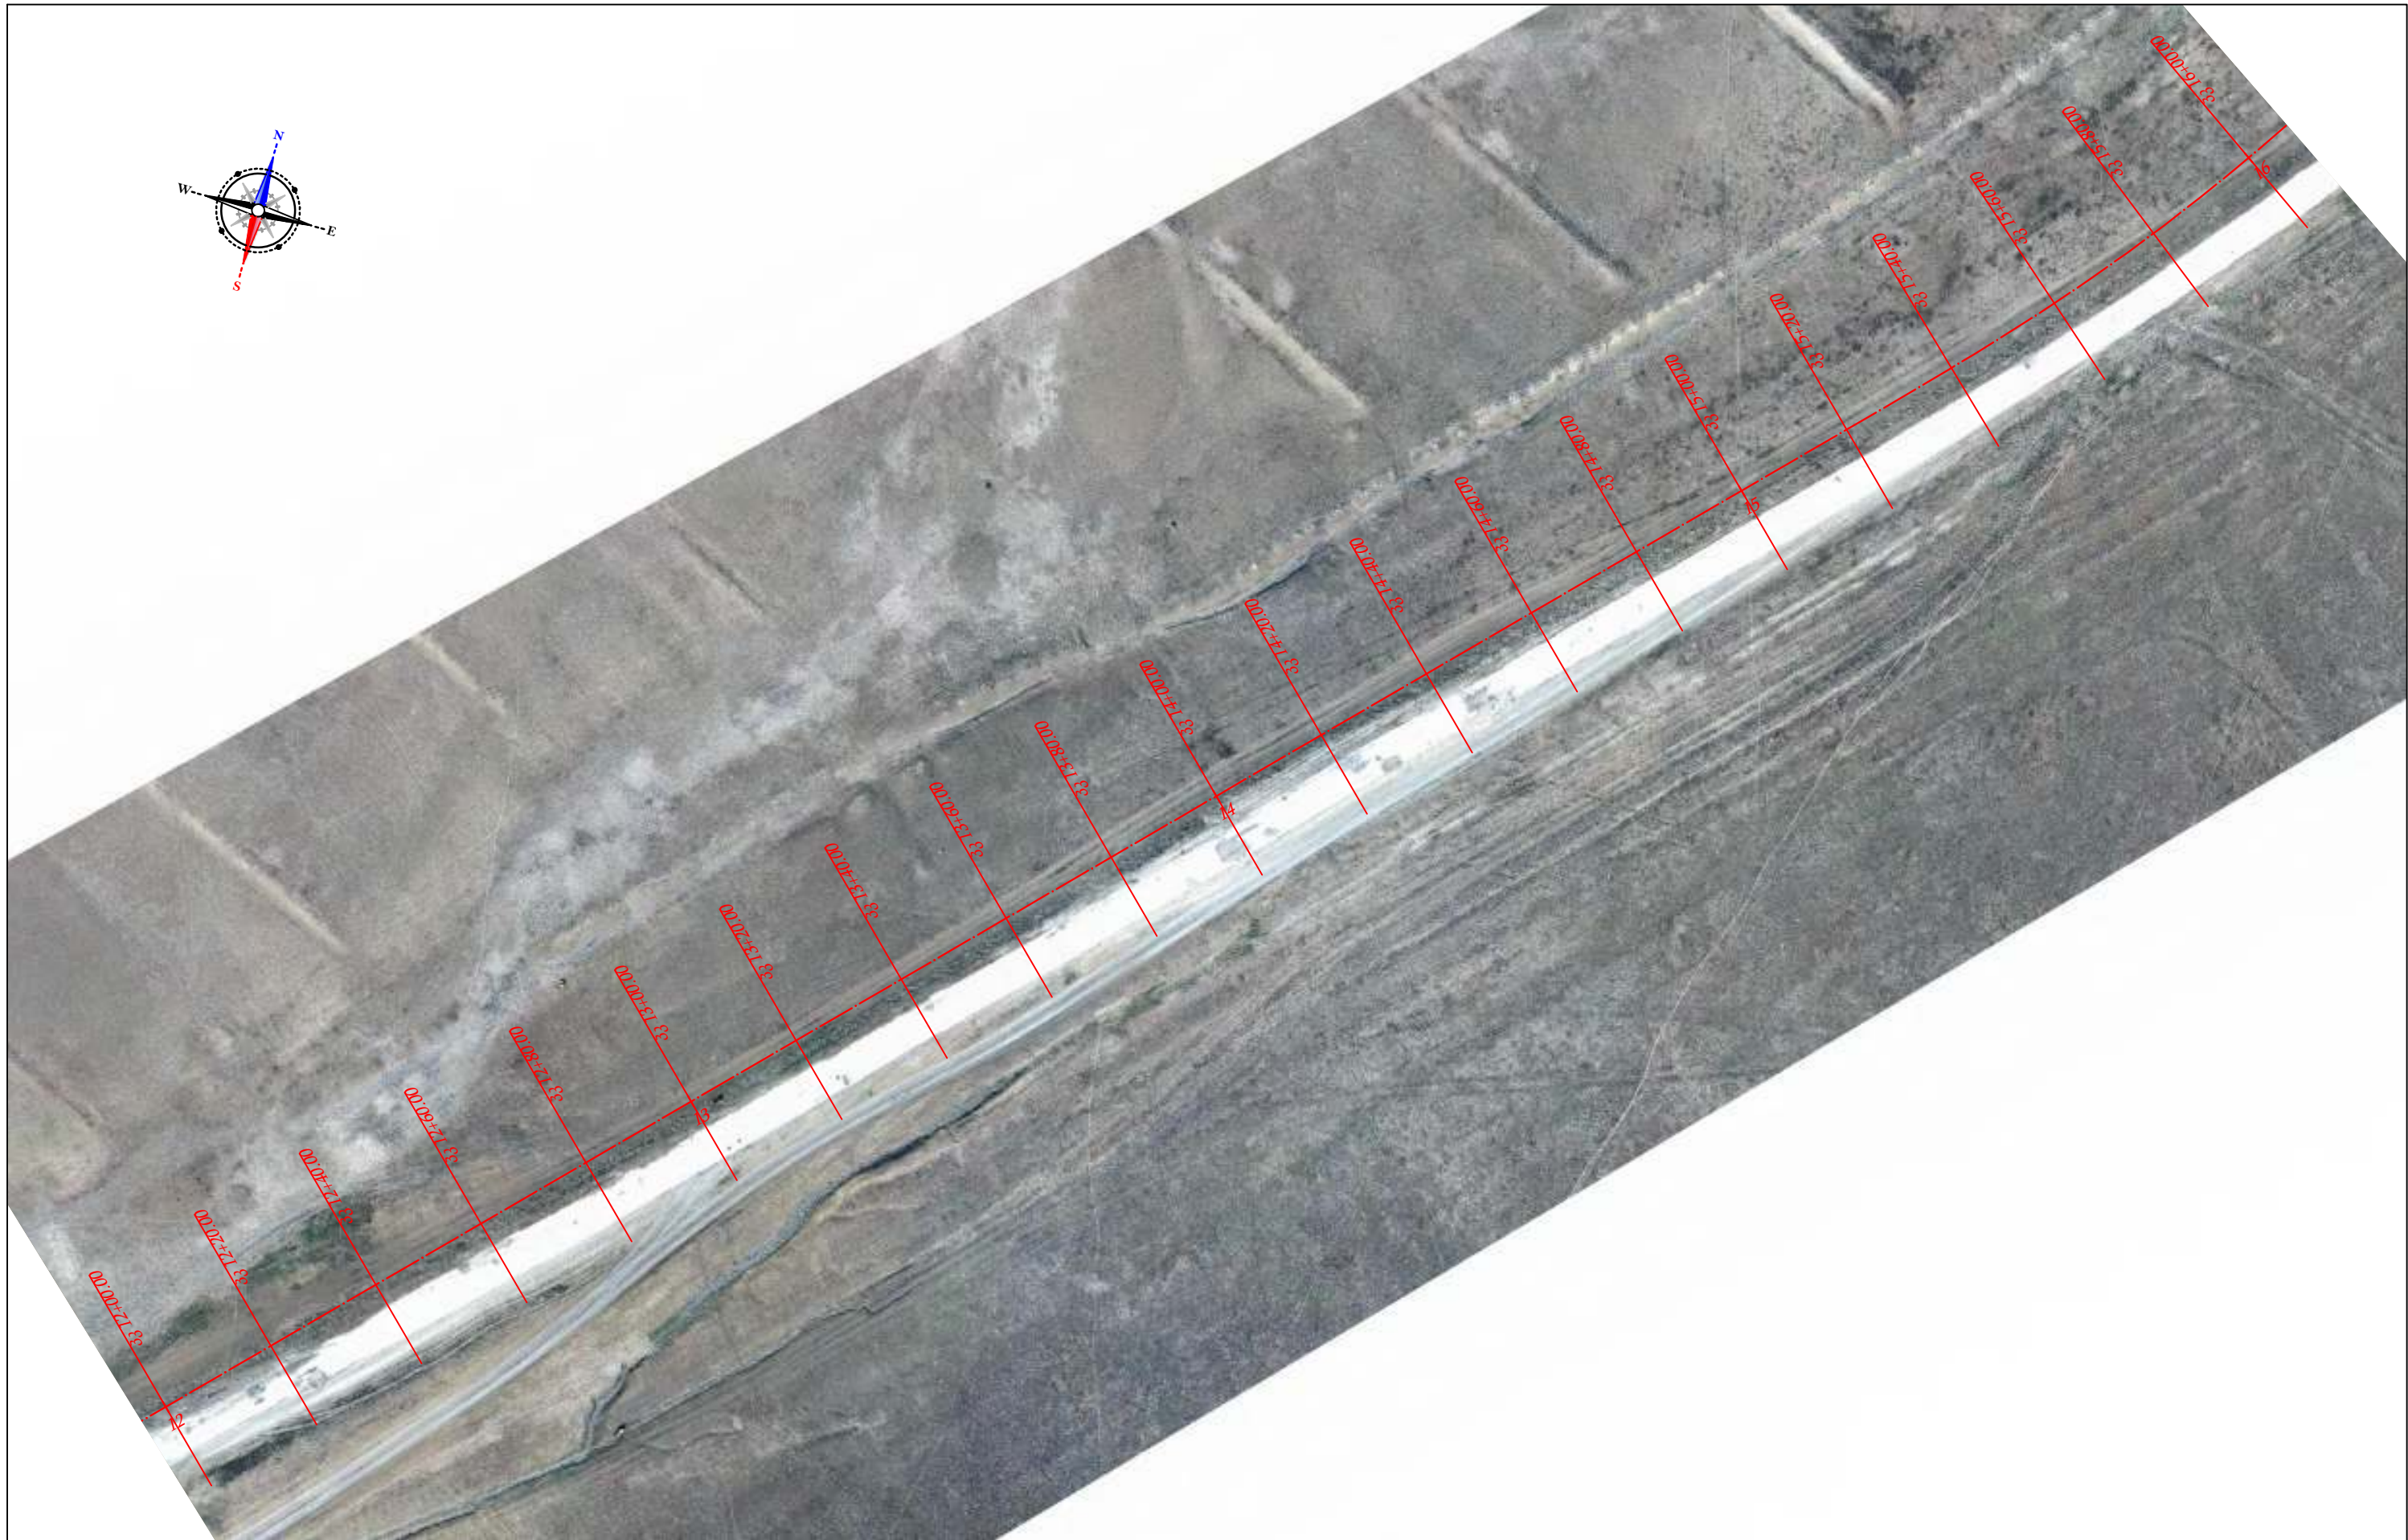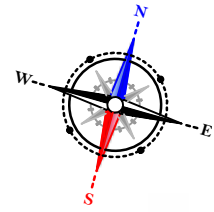

	დამკვეთი: საქართველოს რეგიონალური განვითარებისა და ინფრასტრუქტურის სამინისტროს საავტომობილო გზების დეპარტამენტი Client: Ministry of Regional Development and Infrastructure of Georgia Road department of Georgia	<u>პროექტის დასახელება:</u> შიდასახელმწიფოებრივი მნიშვნელობის (შ-158) რუსთავი - ჯანღარის გზის მმ-10 კმ - ღავით გარეშის საავტომობილო გზის კმ 1 - კმ 13 მონაკვეთის სარეაბილიტაციო სამუშაოები			ნახაზის დასახელება: ორთოფოტო (კმ 12+00 ღან - კმ 16+00 მდე)		
	<u>შემსრულებელი:</u> სს. ინსტიტუტი ი.გ.ჰ Contractor: JSC. INSTITUT I.G.H				მასშტაბი: 1:1000	თარიღი: 2022	ნახაზის ნომერი: 2-4



ნახაზის ნომერი: 2-5

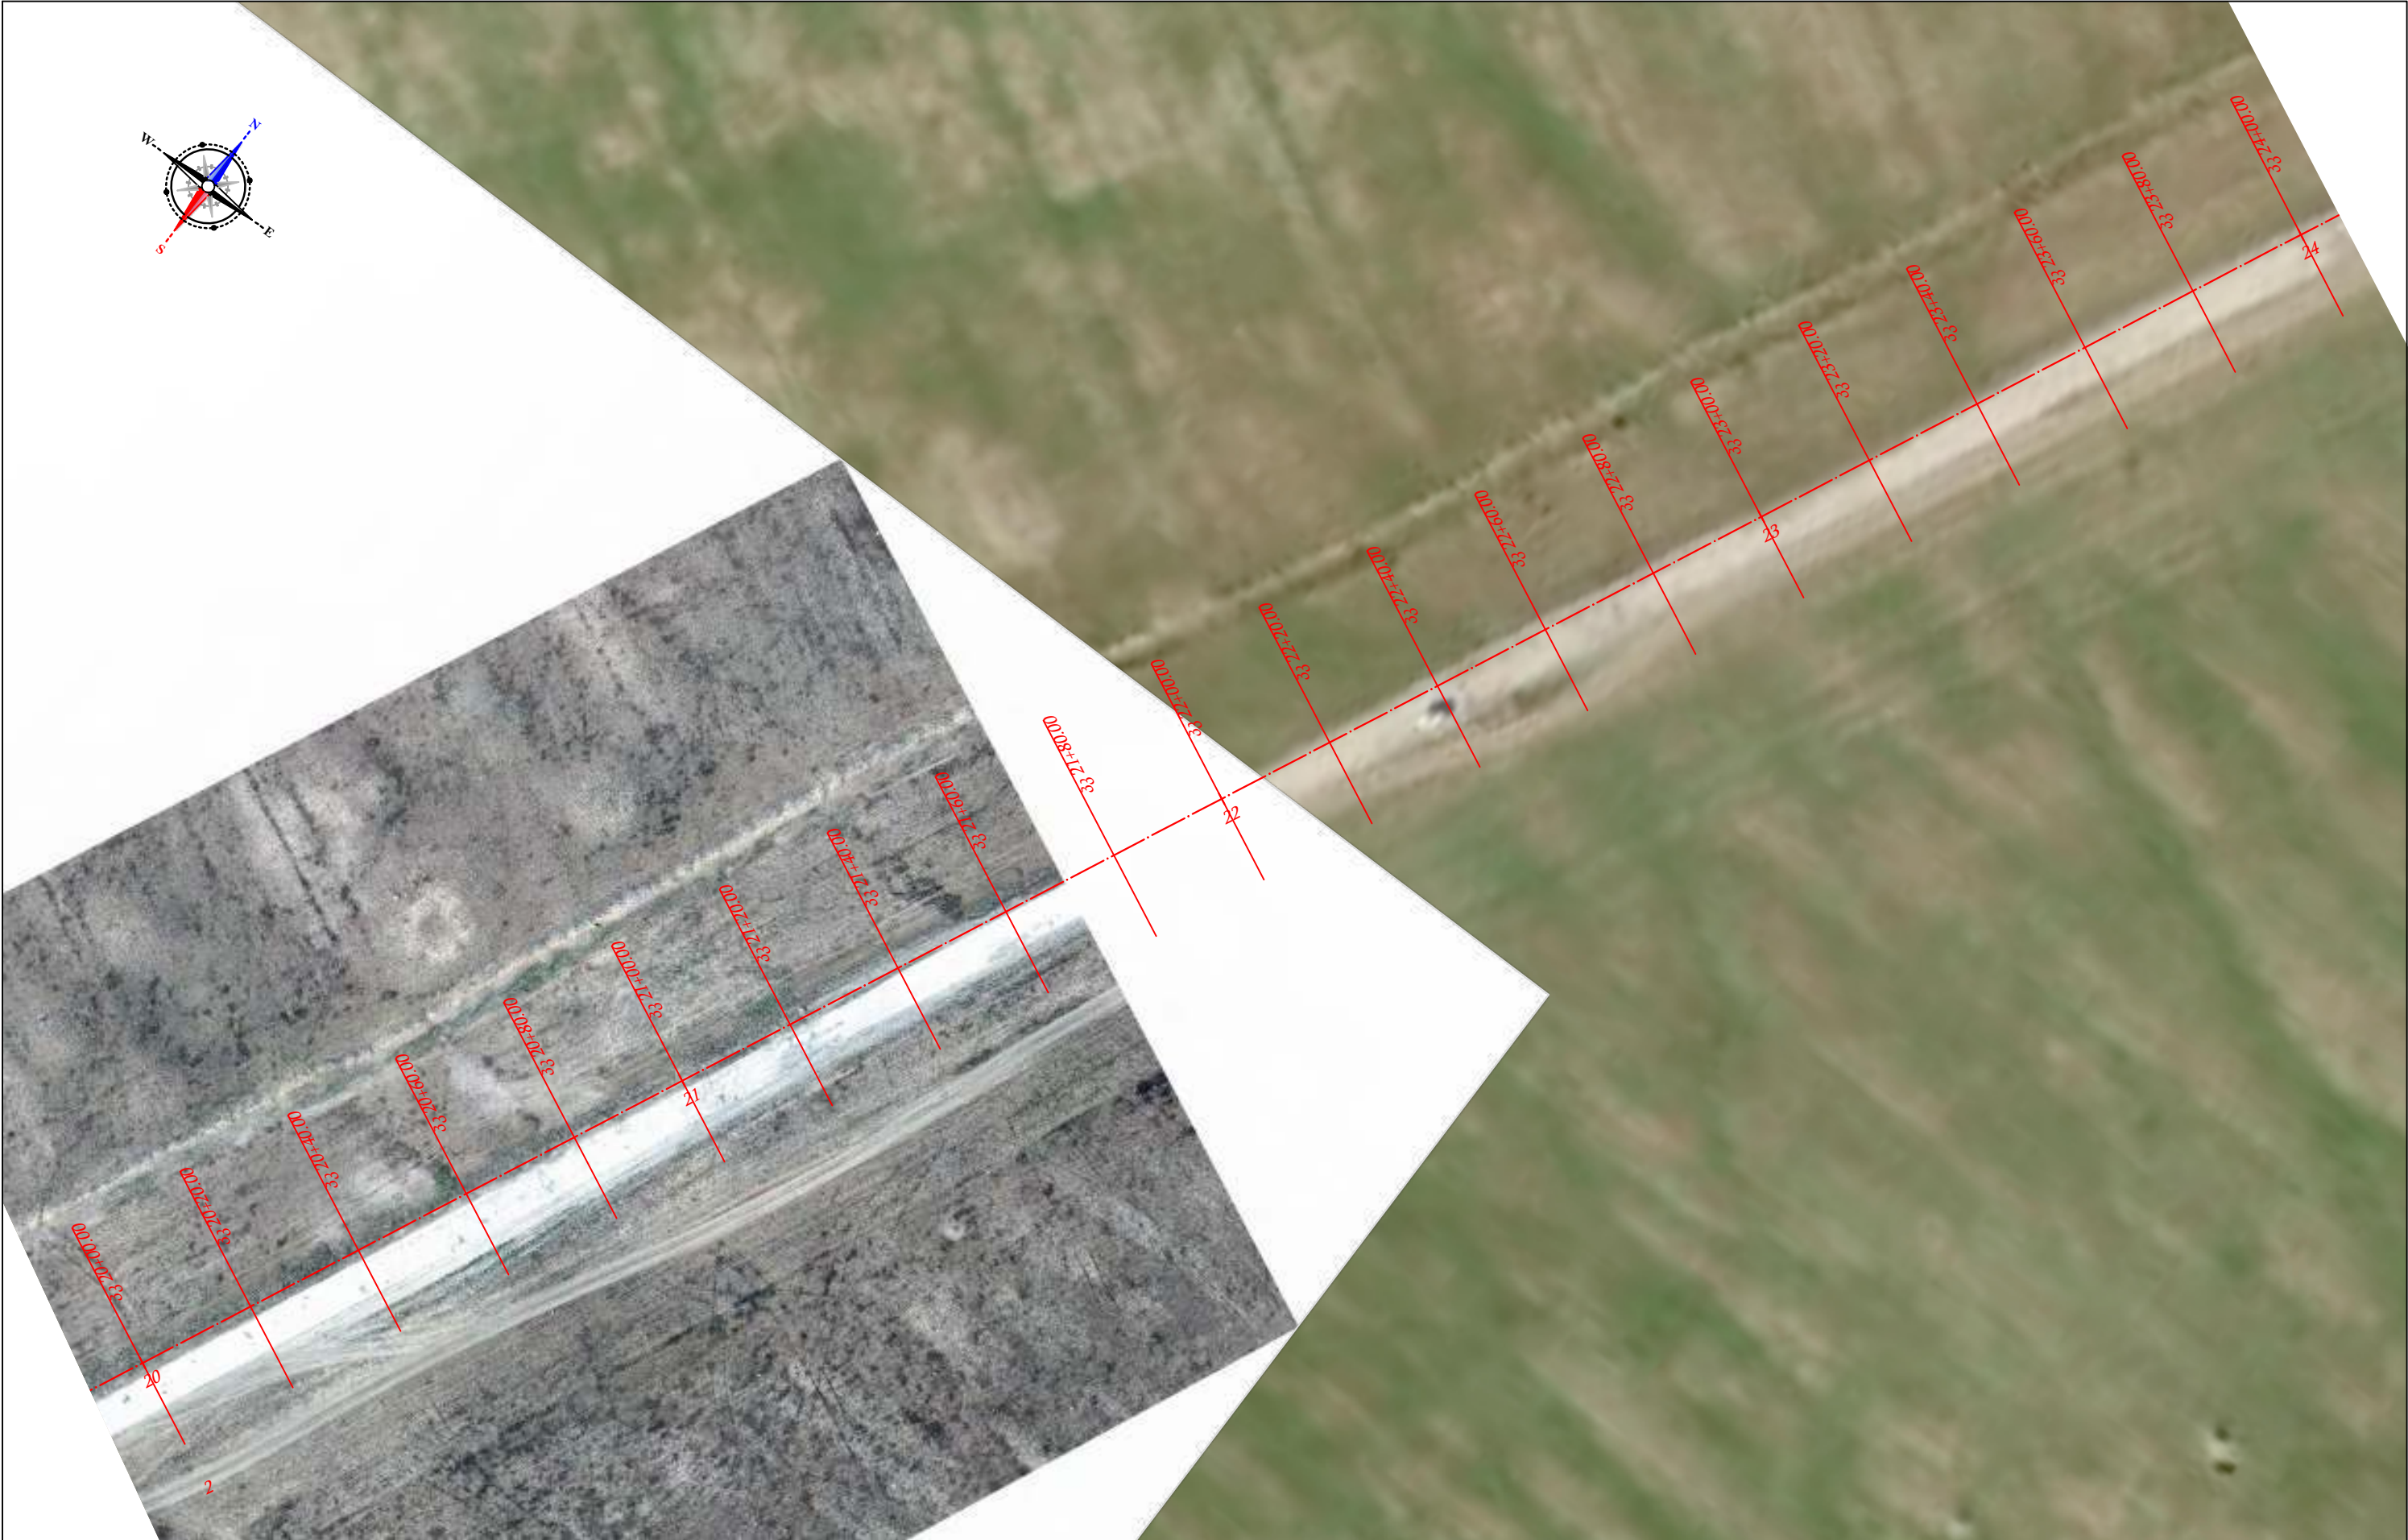

 დამკვეთი: საქართველოს რეგიონალური განვითარებისა და ინფრასტრუქტურის სამინისტროს საავტომობილო გზების დეპარტამენტი Client: Ministry of Regional Development and Infrastructure of Georgia Road department of Georgia	<u>პროექტის დასახელება:</u> შიდასახელმწიფოებრივი მნიშვნელობის (მ-158) რუსთავი - ჯანღარის გზის მმ-10 კმ - ღაწით გარეშის საავტომობილო გზის კმ 1 - კმ 13 მონაკვეთის სარეაბილიტაციო სამუშაოები		ნახაზის დასახელება: ორთოფოტო (კმ 20+00 ღან - კმ 24+00 მდე)	
	<u>შემსრულებელი:</u> სს. ინსტიტუტი ი.გ.ჰ Contractor: JSC. INSTITUT I.G.H		მასშტაბი: 1:1000	თარიღი: 2022
			ნახაზის ნომერი: 2-6	



 ლაგვერდითი: საქართველოს რეგიონალური განვითარებისა და ინფრასტრუქტურის სამინისტროს საავტომობილო გზების დეპარტამენტი Client: Ministry of Regional Development and Infrastructure of Georgia Road department of Georgia	<u>პროექტის დასახელება:</u> შიდასახელმწიფოებრივი მნიშვნელობის (შ-158) რუსთავი - ჯანღარის გზის მმ-10 კმ - ღაწით გარეშის საავტომობილო გზის კმ 1 - კმ 13 მონაკვეთის სარეაბილიტაციო სამუშაოები	ნახაზის დასახელება: ორთოფოტო (კმ 24+00 ღან - კმ 28+00 მდე)		
		მასშტაბი: 1:1000	თარიღი: 2022	ნახაზის ნომერი: 2-7





 დამკვეთი: საქართველოს რეგიონალური განვითარებისა და ინფრასტრუქტურის სამინისტროს საავტომობილო გზების დეპარტამენტი Client: Ministry of Regional Development and Infrastructure of Georgia Road department of Georgia	<u>პროექტის დასახელება:</u> შიდასახელმწიფოებრივი მნიშვნელობის (მ-158) რუსთავი - ჯანღარის გზის მმ-10 კმ - დავით გარეჯის საავტომობილო გზის კმ 1 - კმ 13 მონაკვეთის სარეაბილიტაციო სამუშაოები	ნახაზის დასახელება: ორთოფოტო (კმ 32+00 დან - კმ 36+00 მდე)		
		მასშტაბი: 1:1000	თარიღი: 2022	ნახაზის ნომერი: 2-9



 დამკვეთი: საქართველოს რეგიონალური განვითარებისა და ინფრასტრუქტურის სამინისტროს საავტომობილო გზების დეპარტამენტი Client: Ministry of Regional Development and Infrastructure of Georgia Road department of Georgia	<u>პროექტის დასახელება:</u> შიდასახელმწიფოებრივი მნიშვნელობის (მ-158) რუსთავი - ჯანღარის გზის მმ-10 კმ - დავით გარეჯის საავტომობილო გზის კმ 1 - კმ 13 მონაკვეთის სარეაბილიტაციო სამუშაოები	ნახაზის დასახელება: ორთოფოტო (კპ 36+00 ღან - კპ 40+00 მღე)		
		მასშტაბი: 1:1000	თარიღი: 2022	ნახაზის ნომერი: 2-10



 დამკვეთი: საქართველოს რეგიონალური განვითარებისა და ინფრასტრუქტურის სამინისტროს საავტომობილო გზების დეპარტამენტი Client: Ministry of Regional Development and Infrastructure of Georgia Road department of Georgia	<u>პროექტის დასახელება:</u> შიდასახელმწიფოებრივი მნიშვნელობის (მ-158) რუსთავი - ჯანღარის გზის მმ-10 კმ - ღაწით გარეშის საავტომობილო გზის კმ 1 - კმ 13 მონაკვეთის სარეაბილიტაციო სამუშაოები	ნახაზის დასახელება: ორიფოტო (კმ 40+00 ღან - კმ 44+00 მღუ)		
		მასშტაბი: 1:1000	თარიღი: 2022	ნახაზის ნომერი: 2-11



  შემსრულებელი: სს. ინსტიტუტი ი.გ.ჰ Contractor: JSC. INSTITUT I.G.H	პროექტის დასახელება: შიდასახელმწიფოებრივი მნიშვნელობის (მ-158) რუსთავი - ჯანღარის გზის მე-10 კმ - ღანით გარეშის საავტომობილო გზის კმ 1 - კმ 13 მონაკვეთის სარეაბილიტაციო სამუშაოები		ნახაზის დასახელება: ორთოფოტო (კმ 44+00 ღან - კმ 48+00 მდე)		
			მასშტაბი: 1:1000	თარიღი: 2022	ნახაზის ნომერი: 2-12



 დამკვეთი: საქართველოს რეგიონალური განვითარებისა და ინფრასტრუქტურის სამინისტროს საავტომობილო გზების დეპარტამენტი Client: Ministry of Regional Development and Infrastructure of Georgia Road department of Georgia	<u>პროექტის დასახელება:</u> შიდასახელმწიფოებრივი მნიშვნელობის (მ-158) რუსთავი - ჯანღარის გზის მმ-10 კმ - ღაწით გარეშის საავტომობილო გზის კმ 1 - კმ 13 მონაკვეთის სარეაბილიტაციო სამუშაოები	ნახაზის დასახელება: ორთოფოტო (კპ 48+00 ღან - კპ 52+00 მდე)		
 <u>შემსრულებელი:</u> სს. ინსტიტუტი ი.გ.ჰ Contractor: JSC. INSTITUT I.G.H		მასშტაბი: 1:1000	თარიღი: 2022	ნახაზის ნომერი: 2-13



 დამკვეთი: საქართველოს რეგიონალური განვითარებისა და ინფრასტრუქტურის სამინისტროს საავტომობილო გზების დეპარტამენტი Client: Ministry of Regional Development and Infrastructure of Georgia Road department of Georgia	<u>პროექტის დასახელება:</u> შიდასახელმწიფოებრივი მნიშვნელობის (შ-158) რუსთავი - ჯანღარის გზის 9მ-10 კმ - ღაწით გარეშის საავტომობილო გზის კმ 1 - კმ 13 მონაკვეთის სარეაბილიტაციო სამუშაოები	ნახაზის დასახელება: ორთოფოტო (კვ 52+00 ღან - კვ 56+00 მდე)		
 <u>შემსრულებელი:</u> სს. ინსტიტუტი ი.გ.ჰ Contractor: JSC. INSTITUT I.G.H		მასშტაბი: 1:1000	თარიღი: 2022	ნახაზის ნომერი: 2-14





 დამკვეთი: საქართველოს რეგიონალური განვითარებისა და ინფრასტრუქტურის სამინისტროს საავტომობილო გზების დეპარტამენტი Client: Ministry of Regional Development and Infrastructure of Georgia Road department of Georgia	<u>პროექტის დასახელება:</u> შიდასახელმწიფოებრივი მნიშვნელობის (მ-158) რუსთავი - ჯანღარის გზის 60-10 კმ - ღაწით გარეშის საავტომობილო გზის კმ 1 - კმ 13 მონაკვეთის სარეაბილიტაციო სამუშაოები		ნახაზის დასახელება: ორთოფოტო (კპ 60+00 ღან - კპ 64+00 მდე)	
	<u>შემსრულებელი:</u> სს. ინსტიტუტი ი.გ.ჰ Contractor: JSC. INSTITUT I.G.H		მასშტაბი: 1:1000	თარიღი: 2022
			ნახაზის ნომერი: 2-16	



 ღამკვეთი: საქართველოს რეგიონალური განვითარებისა და ინფრასტრუქტურის სამინისტროს საავტომობილო გზების დეპარტამენტი Client: Ministry of Regional Development and Infrastructure of Georgia Road department of Georgia	<u>პროექტის ღასახელეა:</u> შიღასახელეშიოეებრივი მნიშვნელოვის (შ-158) რუსთავი - ჯანღარის გზის მმ-10 კმ - ღავით გარეჟის საავტომობილო გზის კმ 1 - კმ 13 მონაკვეთის სარეაბილიტაციო სამუშაოები		ნახახის ღასახელეა: ორთოვოტო (კკ 64+00 ღან - კკ 68+00 მღე)	
	<u>შემსრულებელი:</u> სს. ინსტიტუტი ი.გ.ჰ Contractor: JSC. INSTITUT I.G.H		მასშტაბი: 1:1000	თარიღი: 2022
			ნახახის ნომერი: 2-17	



 ღამკვეთი: საქართველოს რეგიონალური განვითარებისა და ინფრასტრუქტურის სამინისტროს საავტომობილო გზების დეპარტამენტი Client: Ministry of Regional Development and Infrastructure of Georgia Road department of Georgia	<u>პროექტის დასახელება:</u> შიდასახელმწიფოებრივი მნიშვნელობის (შ-158) რუსთავი - ჯანღარის გზის 66-10 კმ - ღავით გარეშის საავტომობილო გზის კმ 1 - კმ 13 მონაკვეთის სარეაბილიტაციო სამუშაოები		ნახაზის დასახელება: ორთოფოტო (კპ 68+00 ღან - კპ 72+00 მდე)	
	<u>შემსრულებელი:</u> სს. ინსტიტუტი ი.გ.ჰ Contractor: JSC. INSTITUT I.G.H		მასშტაბი: 1:1000	თარიღი: 2022
			ნახაზის ნომერი: 2-18	

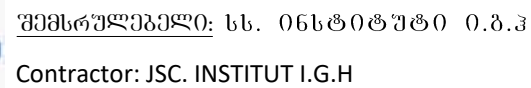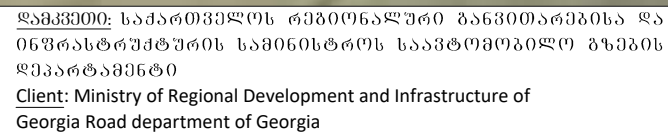

შიდასახელმწიფოებრივი მდომეველობის (მ-158) რუხთავი - ჯანდარის გზის
მე-10 კმ - დავით ბარეჯის საავტომობილო გზის კმ 1 - კმ 13 მონაკვეთის
სარეაბილიტაციო სამუშაოები

ნახაზის ნომერი: 2-19



	ღამკვეთი: საქართველოს რეგიონალური განვითარებისა და ინფრასტრუქტურის სამინისტროს საავტომობილო გზების დეპარტამენტი Client: Ministry of Regional Development and Infrastructure of Georgia Road department of Georgia	<u>პროექტის დასახელება:</u> შიდასახელმწიფოებრივი მნიშვნელობის (შ-158) რუსთავი - ჯანღარის გზის მე-10 კმ - ღანით გარეშის საავტომობილო გზის კმ 1 - კმ 13 მონაკვეთის სარეაბილიტაციო სამუშაოები	ნახაზის დასახელება: ორთოფოტო (კპ 76+00 ღან - კპ 80+00 მდე)		
	<u>შემსრულებელი:</u> სს. ინსტიტუტი ი.გ.ი Contractor: JSC. INSTITUT I.G.H		მასშტაბი: 1:1000	თარიღი: 2022	ნახაზის ნომერი: 2-20




შემსრულებელი: სს. ინსტიტუტი ი.გ.ჰ


Contractor: JSC. INSTITUT I.G.H



 დამკვეთი: საქართველოს რეგიონალური განვითარებისა და ინფრასტრუქტურის სამინისტროს საავტომობილო გზების დეპარტამენტი Client: Ministry of Regional Development and Infrastructure of Georgia Road department of Georgia	<u>პროექტის დასახელება:</u> შიდასახელმწიფოებრივი მნიშვნელობის (მ-158) რუსთავი - ჯანღარის გზის მმ-10 კმ - ღაწითი გარეშის საავტომობილო გზის კმ 1 - კმ 13 მონაკვეთის სარეაბილიტაციო სამუშაოები	ნახაზის დასახელება: ორთოფოტო (კმ 80+00 ღან - კმ 84+00 მდე)		
		მასშტაბი: 1:1000	თარიღი: 2022	ნახაზის ნომერი: 2-21

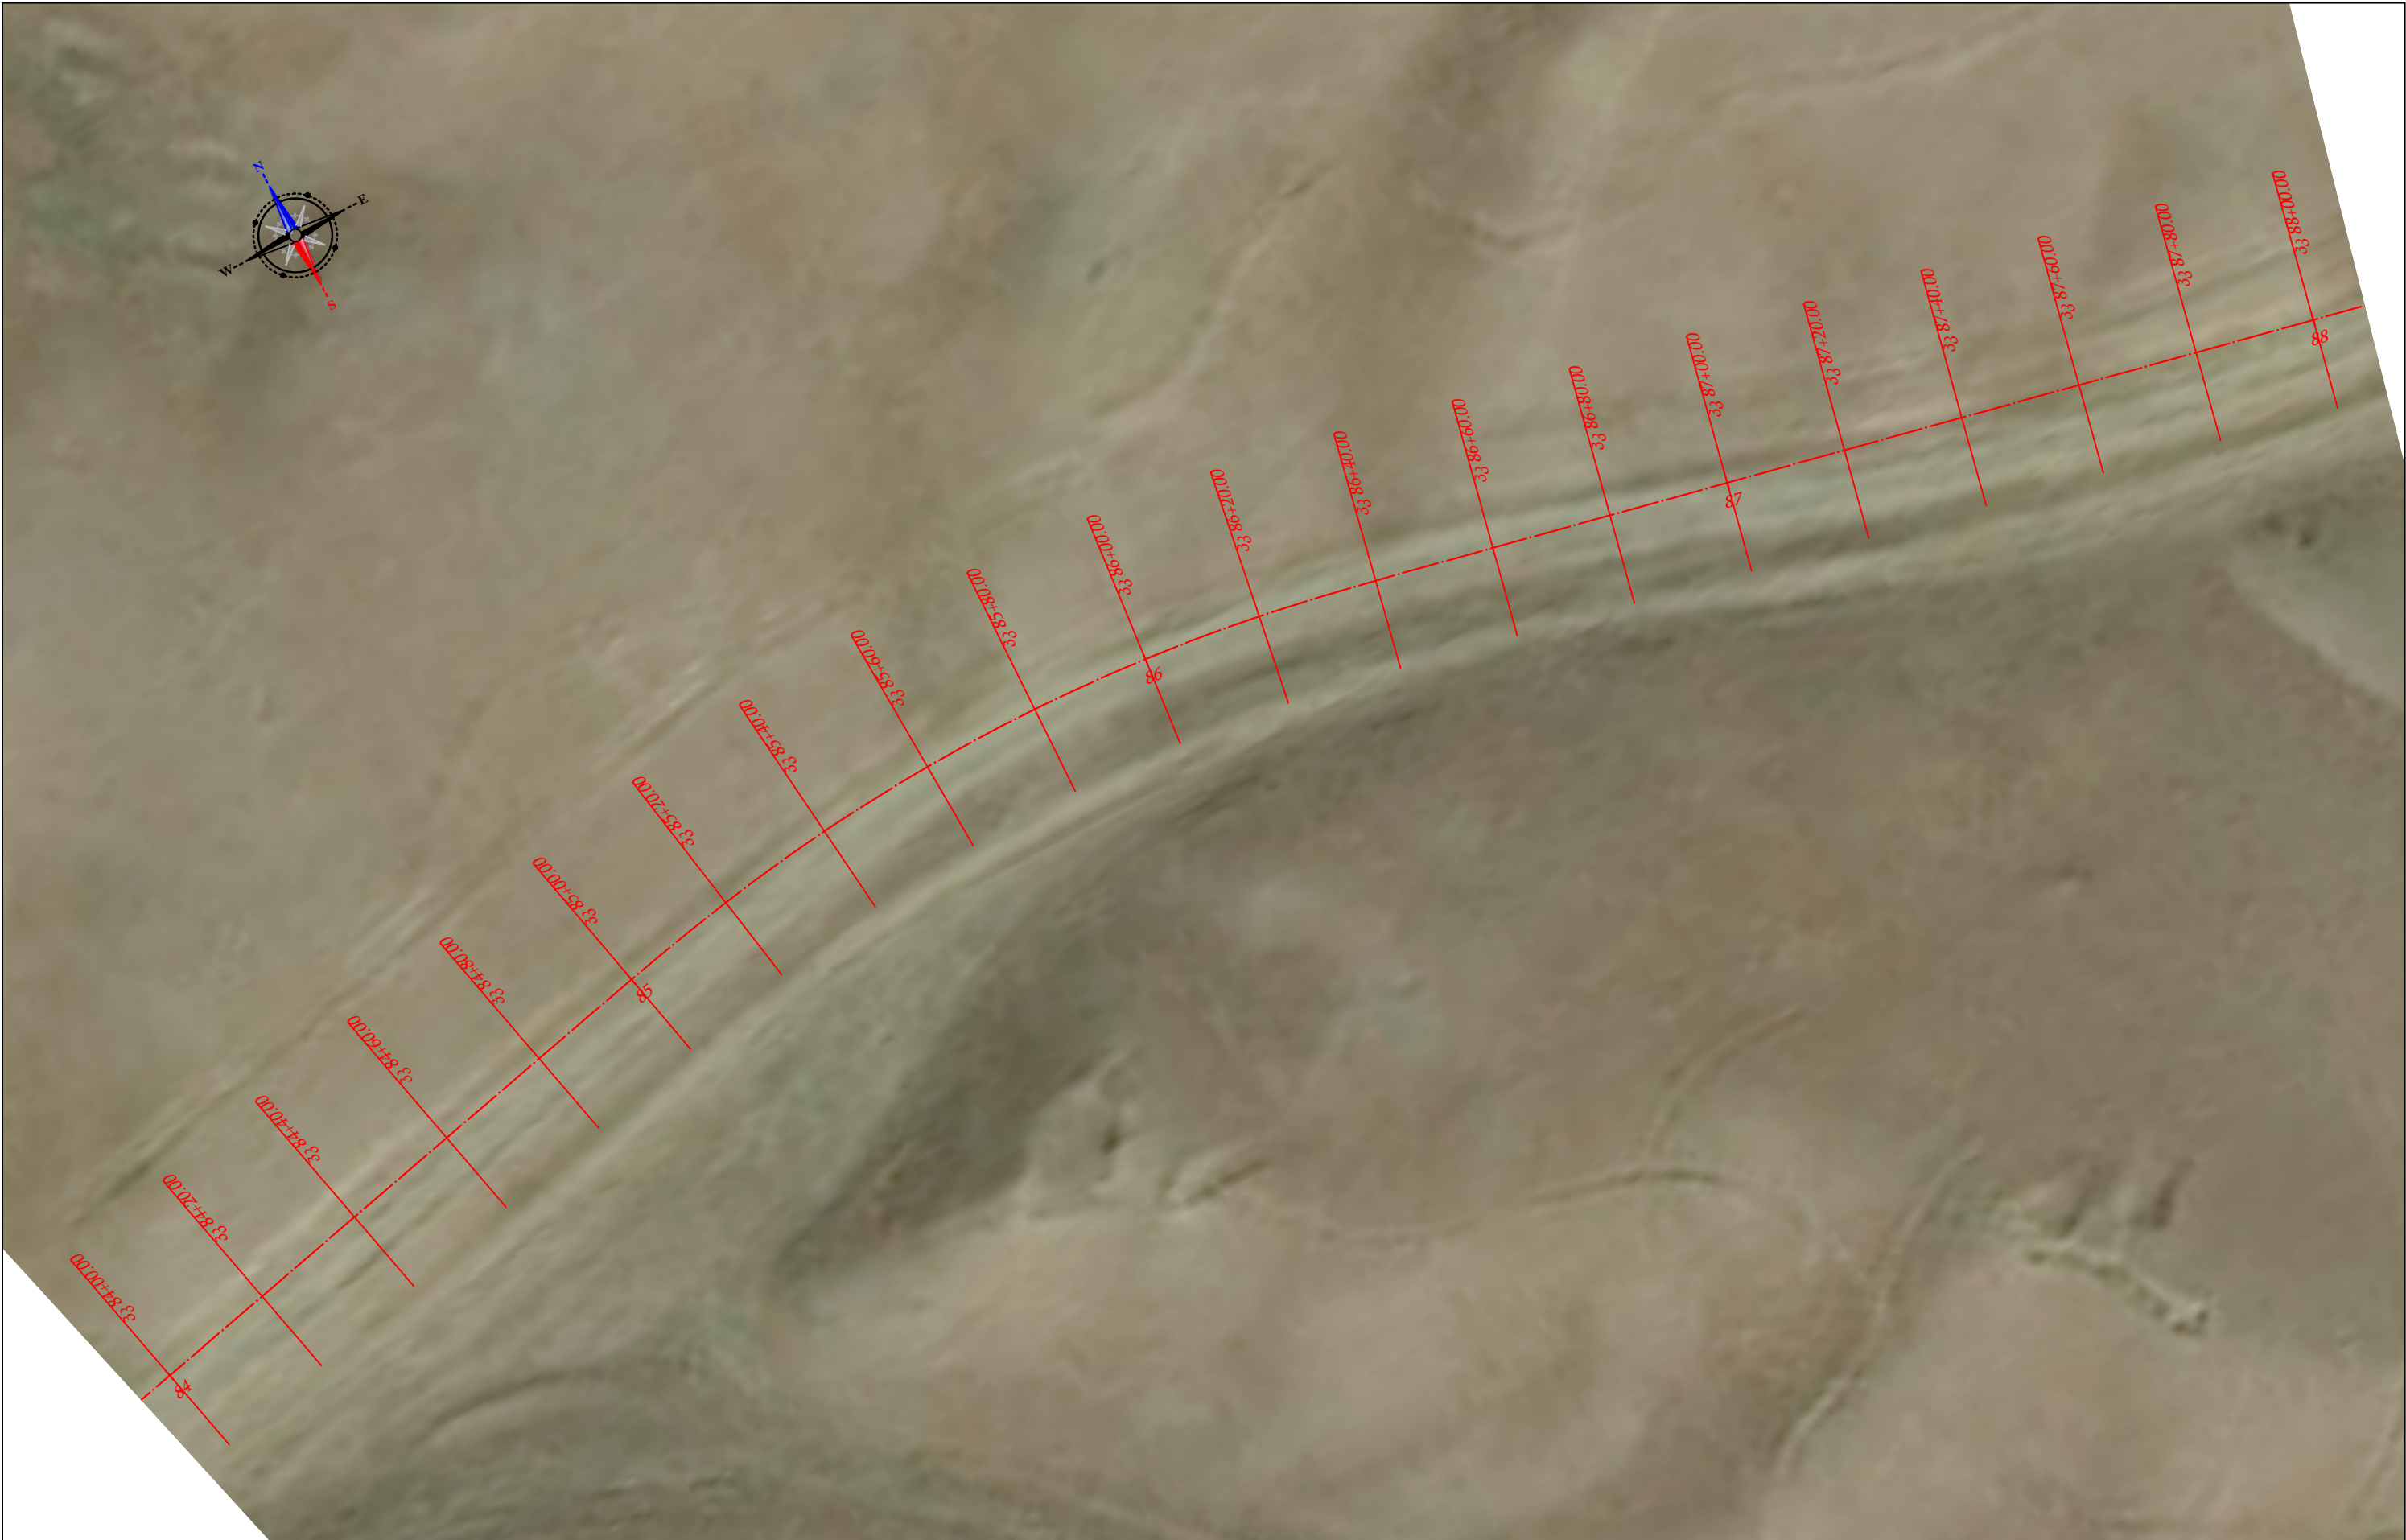

 ღამკვეთი: საქართველოს რეგიონალური განვითარებისა და ინფრასტრუქტურის სამინისტროს საავტომობილო გზების დეპარტამენტი Client: Ministry of Regional Development and Infrastructure of Georgia Road department of Georgia	<u>შემსრულებელი:</u> სს. ინსტიტუტი ი.გ.ჰ Contractor: JSC. INSTITUT I.G.H	<u>პროექტის დასახელება:</u> შიდასახელმწიფოებრივი მნიშვნელობის (მ-158) რუსთავი - ჯანღარის გზის მმ-10 კმ - ღანით გარეშის საავტომობილო გზის კმ 1 - კმ 13 მონაკვეთის სარეაბილიტაციო სამუშაოები		
		ნახაზის დასახელება: ორთოფოტო (კპ 84+00 ღან - კპ 88+00 მდე)		
		მასშტაბი: 1:1000	თარიღი: 2022	ნახაზის ნომერი: 2-22

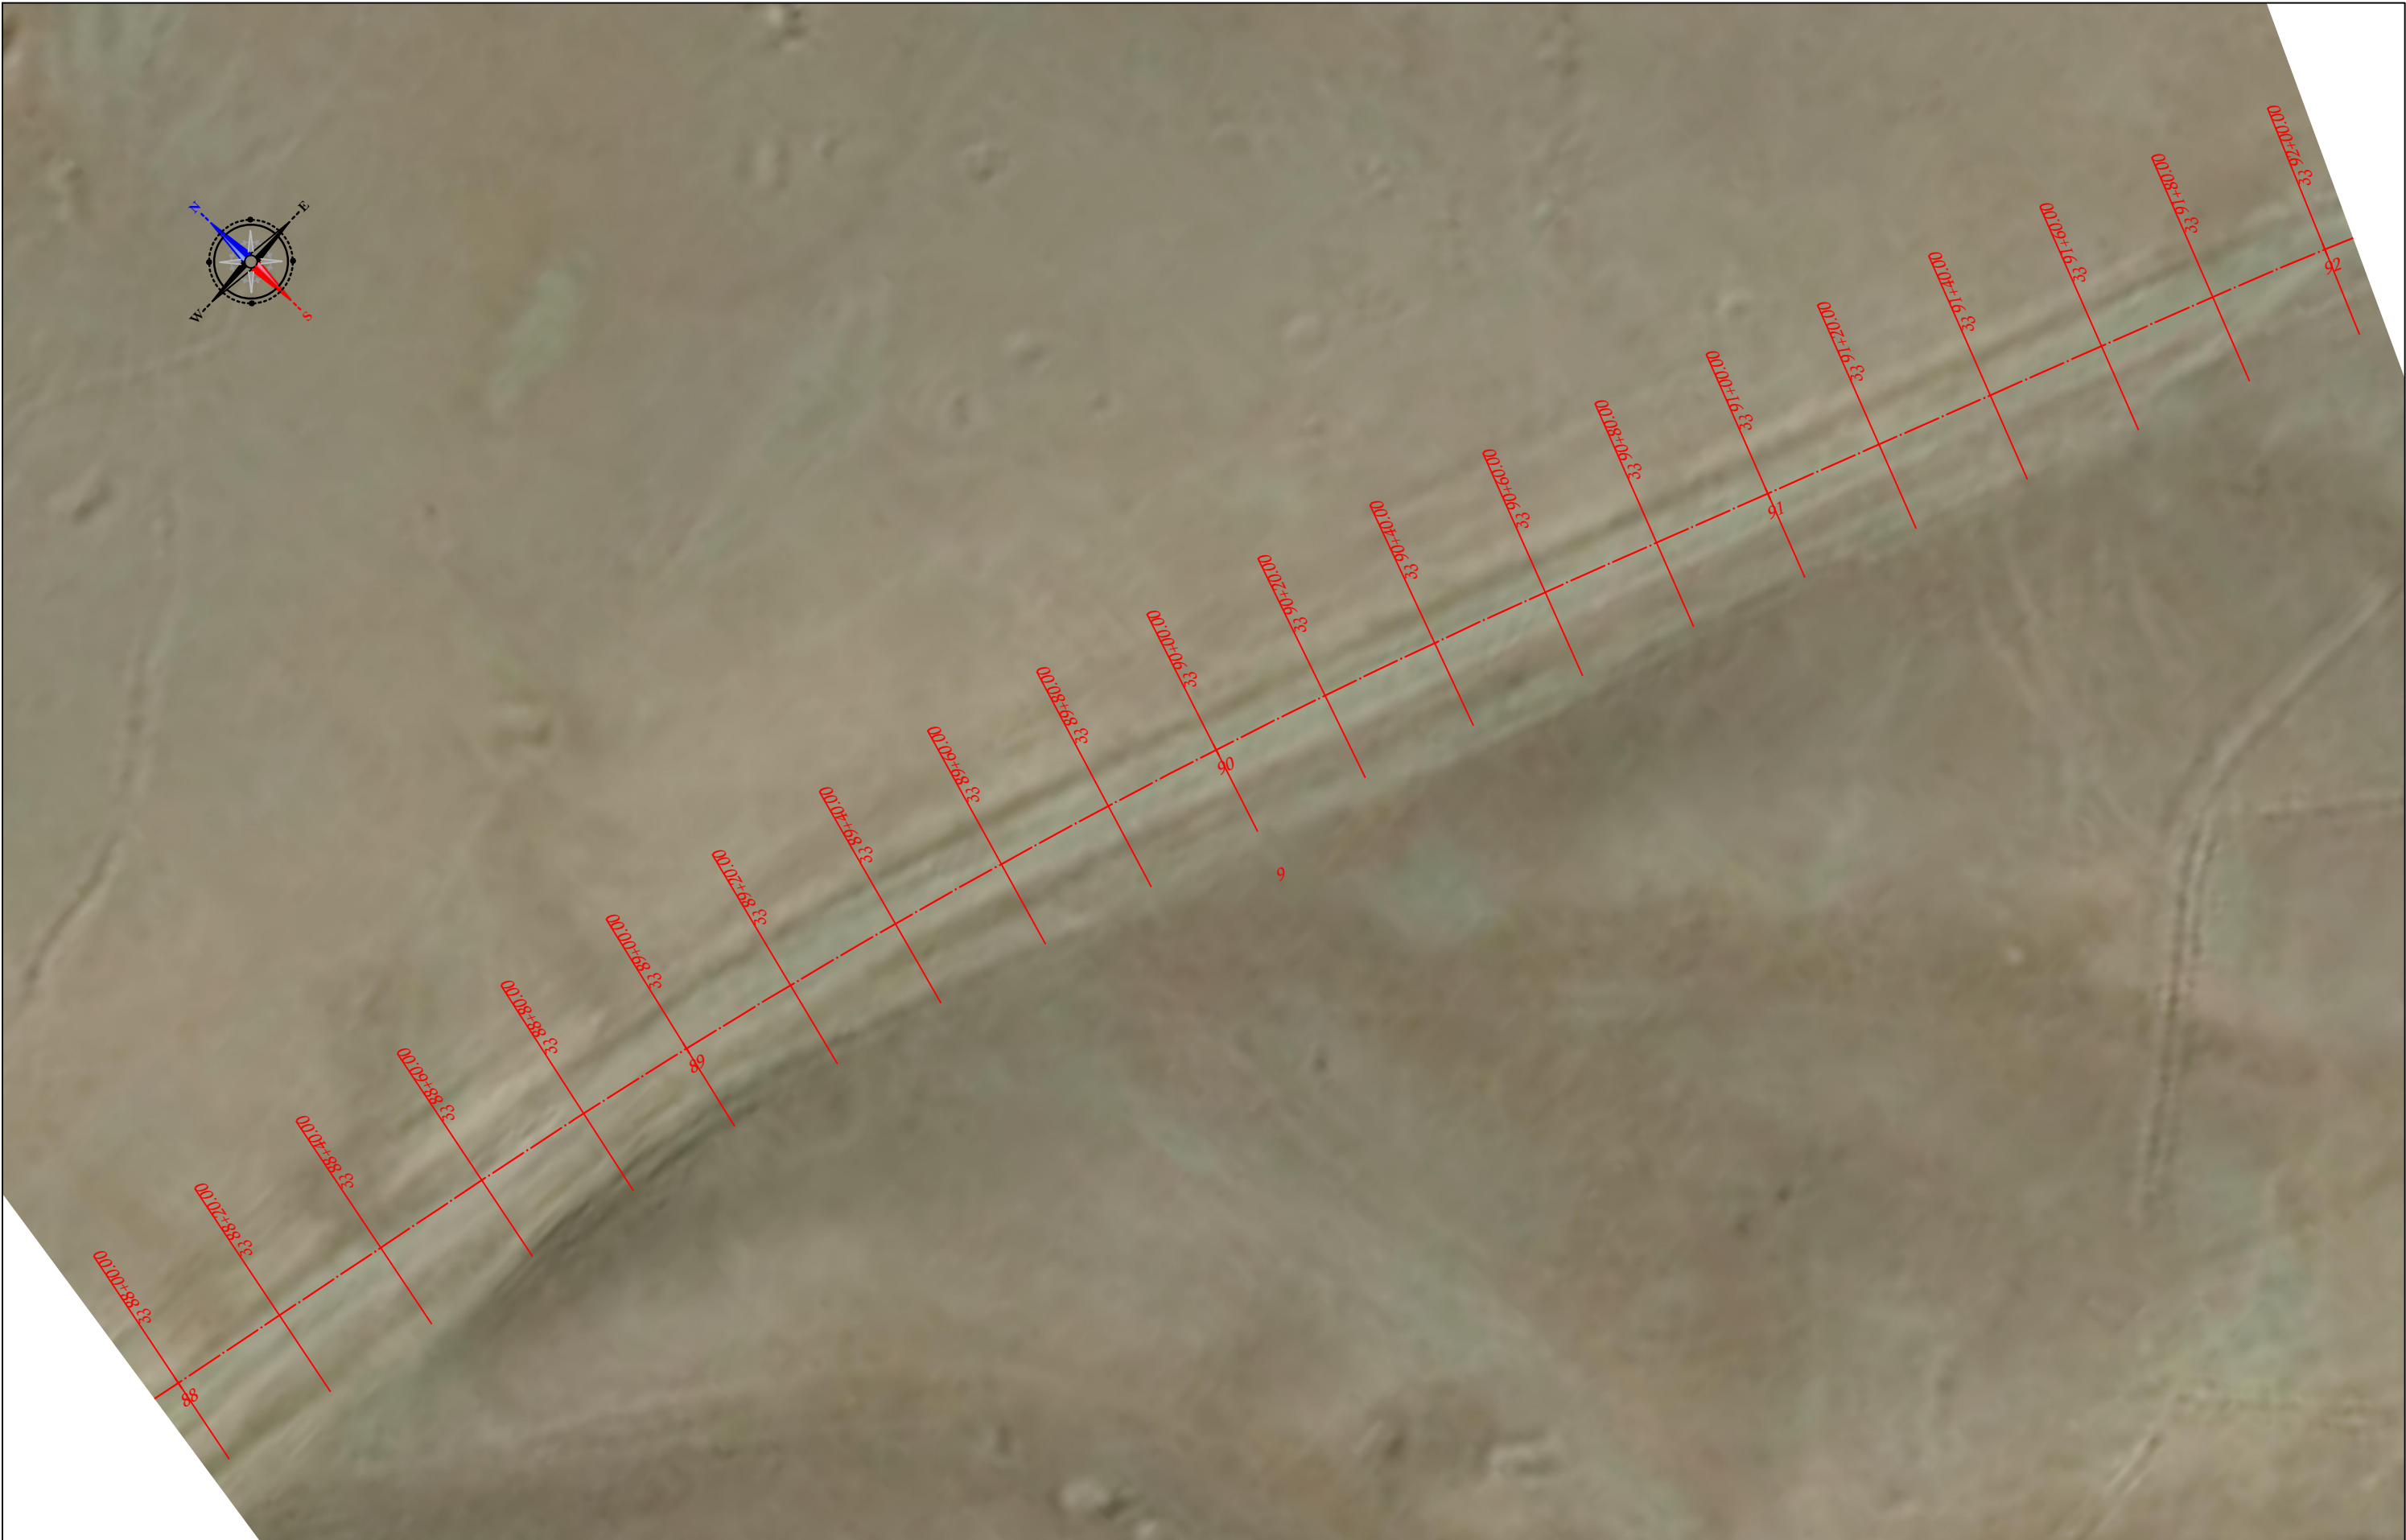

 დამკვეთი: საქართველოს რეგიონალური განვითარებისა და ინფრასტრუქტურის სამინისტროს საავტომობილო გზების დეპარტამენტი Client: Ministry of Regional Development and Infrastructure of Georgia Road department of Georgia	<u>შემსრულებელი:</u> სს. ინსტიტუტი ი.გ.ჰ Contractor: JSC. INSTITUT I.G.H	<u>პროექტის დასახელება:</u> შიდასახელმწიფოებრივი მნიშვნელობის (შ-158) რუსთავი - ჯანღარის გზის 88+10 კმ - დავით გარეჯის საავტომობილო გზის კმ 1 - კმ 13 მონაკვეთის სარეაბილიტაციო სამუშაოები		ნახაზის დასახელება: ორთოფოტო (კპ 88+00 დან - კპ 92+00 მდე)	
				მასშტაბი: 1:1000	თარიღი: 2022
		ნახაზის ნომერი: 2-23			



	ღამკვეთი: საქართველოს რეგიონალური განვითარებისა და ინფრასტრუქტურის სამინისტროს საავტომობილო გზების დეპარტამენტი Client: Ministry of Regional Development and Infrastructure of Georgia Road department of Georgia		ნახაზის ღასახელუბა: ორთოვოტო (პპ 92+00 ღან - პპ 96+00 მღუ)		
	<u>შემსრულუბელი:</u> სს. ინსტიტუტი ი.გ.ჰ Contractor: JSC. INSTITUT I.G.H	<u>პროექტის ღასახელუბა:</u> შიღასახელმწივოვებრივი მნიშვნელოვის (შ-158) რუთიპი - ჯანღარის გზის მღ-10 კმ - ღანთი გარეჟის საავტომობილო გზის კმ 1 - კმ 13 მონაკვეთის სარეაბილიტაციო სარუშაოვები	მასშტაბი: 1:1000	თარიღი: 2022	ნახაზის ნომერი: 2-24



	ღამკვეთი: საქართველოს რეგიონალური განვითარებისა და ინფრასტრუქტურის სამინისტროს საავტომობილო გზების დეპარტამენტი Client: Ministry of Regional Development and Infrastructure of Georgia Road department of Georgia	პროექტის დასახელება: შიდასახელმწიფოებრივი მნიშვნელობის (შ-158) რუსთავი - ჯანღარის გზის 96-10 კმ - ღანით გარეშის საავტომობილო გზის კმ 1 - კმ 13 მონაკვეთის სარეაბილიტაციო სამუშაოები			ნახაზის დასახელება: ორთოფოტო (კმ 96+00 ღან - კმ 100+00 მდე)		
					მასშტაბი: 1:1000	თარიღი: 2022	ნახაზის ნომერი: 2-25



 დამკვეთი: საქართველოს რეგიონალური განვითარებისა და ინფრასტრუქტურის სამინისტროს საავტომობილო გზების დეპარტამენტი Client: Ministry of Regional Development and Infrastructure of Georgia Road department of Georgia	<u>პროექტის დასახელება:</u> შიდასახელმწიფოებრივი მნიშვნელობის (შ-158) რუსთავი - ჯანღარის გზის მმ-10 კმ - ღაფით გარეჯის საავტომობილო გზის კმ 1 - კმ 13 მონაკვეთის სარეაბილიტაციო სამუშაოები	ნახაზის დასახელება: ორთოფოტო (კპ 100+00 ღან - კპ 104+00 მღე)		
		მასშტაბი: 1:1000	თარიღი: 2022	ნახაზის ნომერი: 2-26



 ლაგმკვეთი: საქართველოს რეგიონალური განვითარებისა და ინფრასტრუქტურის სამინისტროს საავტომობილო გზების დეპარტამენტი Client: Ministry of Regional Development and Infrastructure of Georgia Road department of Georgia	<u>პროექტის დასახელება:</u> შიდასახელმწიფოებრივი მნიშვნელობის (შ-158) რუსთავი - ჯანღარის გზის მმ-10 კმ - ღაწით გარეჯის საავტომობილო გზის კმ 1 - კმ 13 მონაკვეთის სარეაბილიტაციო სამუშაოები		ნახაზის დასახელება: ორთოფოტო (კკ 104+00 ღან - კკ 108+00 მღე)	
	<u>შემსრულებელი:</u> სს. ინსტიტუტი ი.გ.ჰ Contractor: JSC. INSTITUT I.G.H		მასშტაბი: 1:1000	თარიღი: 2022
			ნახაზის ნომერი: 2-27	



 ღამკვეთი: საქართველოს რეგიონალური განვითარებისა და ინფრასტრუქტურის სამინისტროს საავტომობილო გზების დეპარტამენტი Client: Ministry of Regional Development and Infrastructure of Georgia Road department of Georgia	<u>პროექტის დასახელება:</u> შიდასახელმწიფოებრივი მნიშვნელობის (შ-158) რუსთავი - ჯანღარის გზის მმ-10 კმ - ღაწით გარეშის საავტომობილო გზის კმ 1 - კმ 13 მონაკვეთის სარეაბილიტაციო სამუშაოები		ნახაზის დასახელება: ორთოფოტო (კკ 108+00 ღან - კკ 112+00 მღე)	
	<u>შემსრულებელი:</u> სს. ინსტიტუტი ი.გ.ჰ Contractor: JSC. INSTITUT I.G.H		მასშტაბი: 1:1000	თარიღი: 2022
			ნახაზის ნომერი: 2-29	



 ღამკვეთი: საქართველოს რეგიონალური განვითარებისა და ინფრასტრუქტურის სამინისტროს საავტომობილო გზების დეპარტამენტი Client: Ministry of Regional Development and Infrastructure of Georgia Road department of Georgia	<u>პროექტის დასახელება:</u> შიდასახელმწიფოებრივი მნიშვნელობის (მ-158) რუსთავი - ჯანღარის გზის მმ-10 კმ - ღაწით გარეშის საავტომობილო გზის კმ 1 - კმ 13 მონაკვეთის სარეაბილიტაციო სამუშაოები		ნახაზის დასახელება: ორიოვოტო (კმ 112+00 ღან - კმ 116+00 მღე)	
	<u>შემსრულებელი:</u> სს. ინსტიტუტი ი.გ.ჰ Contractor: JSC. INSTITUT I.G.H		მასშტაბი: 1:1000	თარიღი: 2022
				ნახაზის ნომერი: 2-30



 ლაგვერდითი: საქართველოს რეგიონალური განვითარებისა და ინფრასტრუქტურის სამინისტროს საავტომობილო გზების დეპარტამენტი Client: Ministry of Regional Development and Infrastructure of Georgia Road department of Georgia	პროექტის დასახელება:		ნახაზის დასახელება: ორთოფოტო (პკ 116+00 დან - პკ 120+00 მდე)		
	შემაჯავრობებელი: სს. ინსტიტუტი ი.გ.ჰ Contractor: JSC. INSTITUT I.G.H		შემაჯავრობების მიზანშეწონიერება: მნიშვნელოვანი (შ-158) რუსთავი - ჯანდარის გზის მმ-10 კმ - დანართი გარეშის საავტომობილო გზის კმ 1 - კმ 13 მონაკვეთის სარეაბილიტაციო სამუშაოები		
			მასშტაბი: 1:1000	თარიღი: 2022	ნახაზის ნომერი: 2-30



	ღამკვეთი: საქართველოს რეგიონალური განვითარებისა და ინფრასტრუქტურის სამინისტროს საავტომობილო გზების დეპარტამენტი Client: Ministry of Regional Development and Infrastructure of Georgia Road department of Georgia	პროექტის დასახელება: შიდასახელმწიფოებრივი მნიშვნელობის (მ-158) რუსთავი - ჯანღარის გზის მმ-10 კმ - ღაფით გარეშის საავტომობილო გზის კმ 1 - კმ 13 მონაკვეთის სარეაბილიტაციო სამუშაოები	ნახაზის დასახელება: ორთოფოტო (კპ 120+00 ღან - კპ 124+00 მღმ)		
	შემსრულებელი: სს. ინსტიტუტი ი.გ.ი Contractor: JSC. INSTITUT I.G.H		მასშტაბი: 1:1000	თარიღი: 2022	ნახაზის ნომერი: 2-31



 ღამკვეთი: საქართველოს რეგიონალური განვითარებისა და ინფრასტრუქტურის სამინისტროს საავტომობილო გზების დეპარტამენტი Client: Ministry of Regional Development and Infrastructure of Georgia Road department of Georgia	<u>პროექტის დასახელება:</u> შიდასახელმწიფოებრივი მნიშვნელობის (შ-158) რუსთავი - ჯანღარის გზის მმ-10 კმ - ღაფით გარეშის საავტომობილო გზის კმ 1 - კმ 13 მონაკვეთის სარეაბილიტაციო სამუშაოები	ნახაზის დასახელება: ორთოფოტო (კმ 124+00 ღან - კმ 128+00 მღე)		
		მასშტაბი: 1:1000	თარიღი: 2022	ნახაზის ნომერი: 2-32



 დამკვეთი: საქართველოს რეგიონალური განვითარებისა და ინფრასტრუქტურის სამინისტროს საავტომობილო გზების დეპარტამენტი Client: Ministry of Regional Development and Infrastructure of Georgia Road department of Georgia	<u>პროექტის დასახელება:</u> შიდასახელმწიფოებრივი მნიშვნელობის (მ-158) რუსთავი - ჯანღარის გზის მმ-10 კმ - ღაწით გარეშის საავტომობილო გზის კმ 1 - კმ 13 მონაკვეთის სარეაბილიტაციო სამუშაოები		ნახაზის დასახელება: ორიოვოტო (კმ 128+00 ღან - კმ 132+00 მღე)		
	<u>შემსრულებელი:</u> სს. ინსტიტუტი ი.გ.ჰ Contractor: JSC. INSTITUT I.G.H		მასშტაბი: 1:1000	თარიღი: 2022	ნახაზის ნომერი: 2-33



 დამკვეთი: საქართველოს რეგიონალური განვითარებისა და ინფრასტრუქტურის სამინისტროს საავტომობილო გზების დეპარტამენტი Client: Ministry of Regional Development and Infrastructure of Georgia Road department of Georgia	<u>პროექტის დასახელება:</u> შიდასახელმწიფოებრივი მნიშვნელობის (შ-158) რუსთავი - ჯანღარის გზის 9მ-10 კმ - ღაწით გარეშის საავტომობილო გზის კმ 1 - კმ 13 მონაკვეთის სარეაბილიტაციო სამუშაოები	ნახაზის დასახელება: ორიგინალი (კმ 132+00 ღან - კმ 135+00 მღე)		
		მასშტაბი: 1:1000	თარიღი: 2022	ნახაზის ნომერი: 2-34