



პანტიანის ხევის სათავზე ნაგებობა და მიმყვანი წყალსატარი არსებულ ჯამდე ბეგმა მ 1:2000

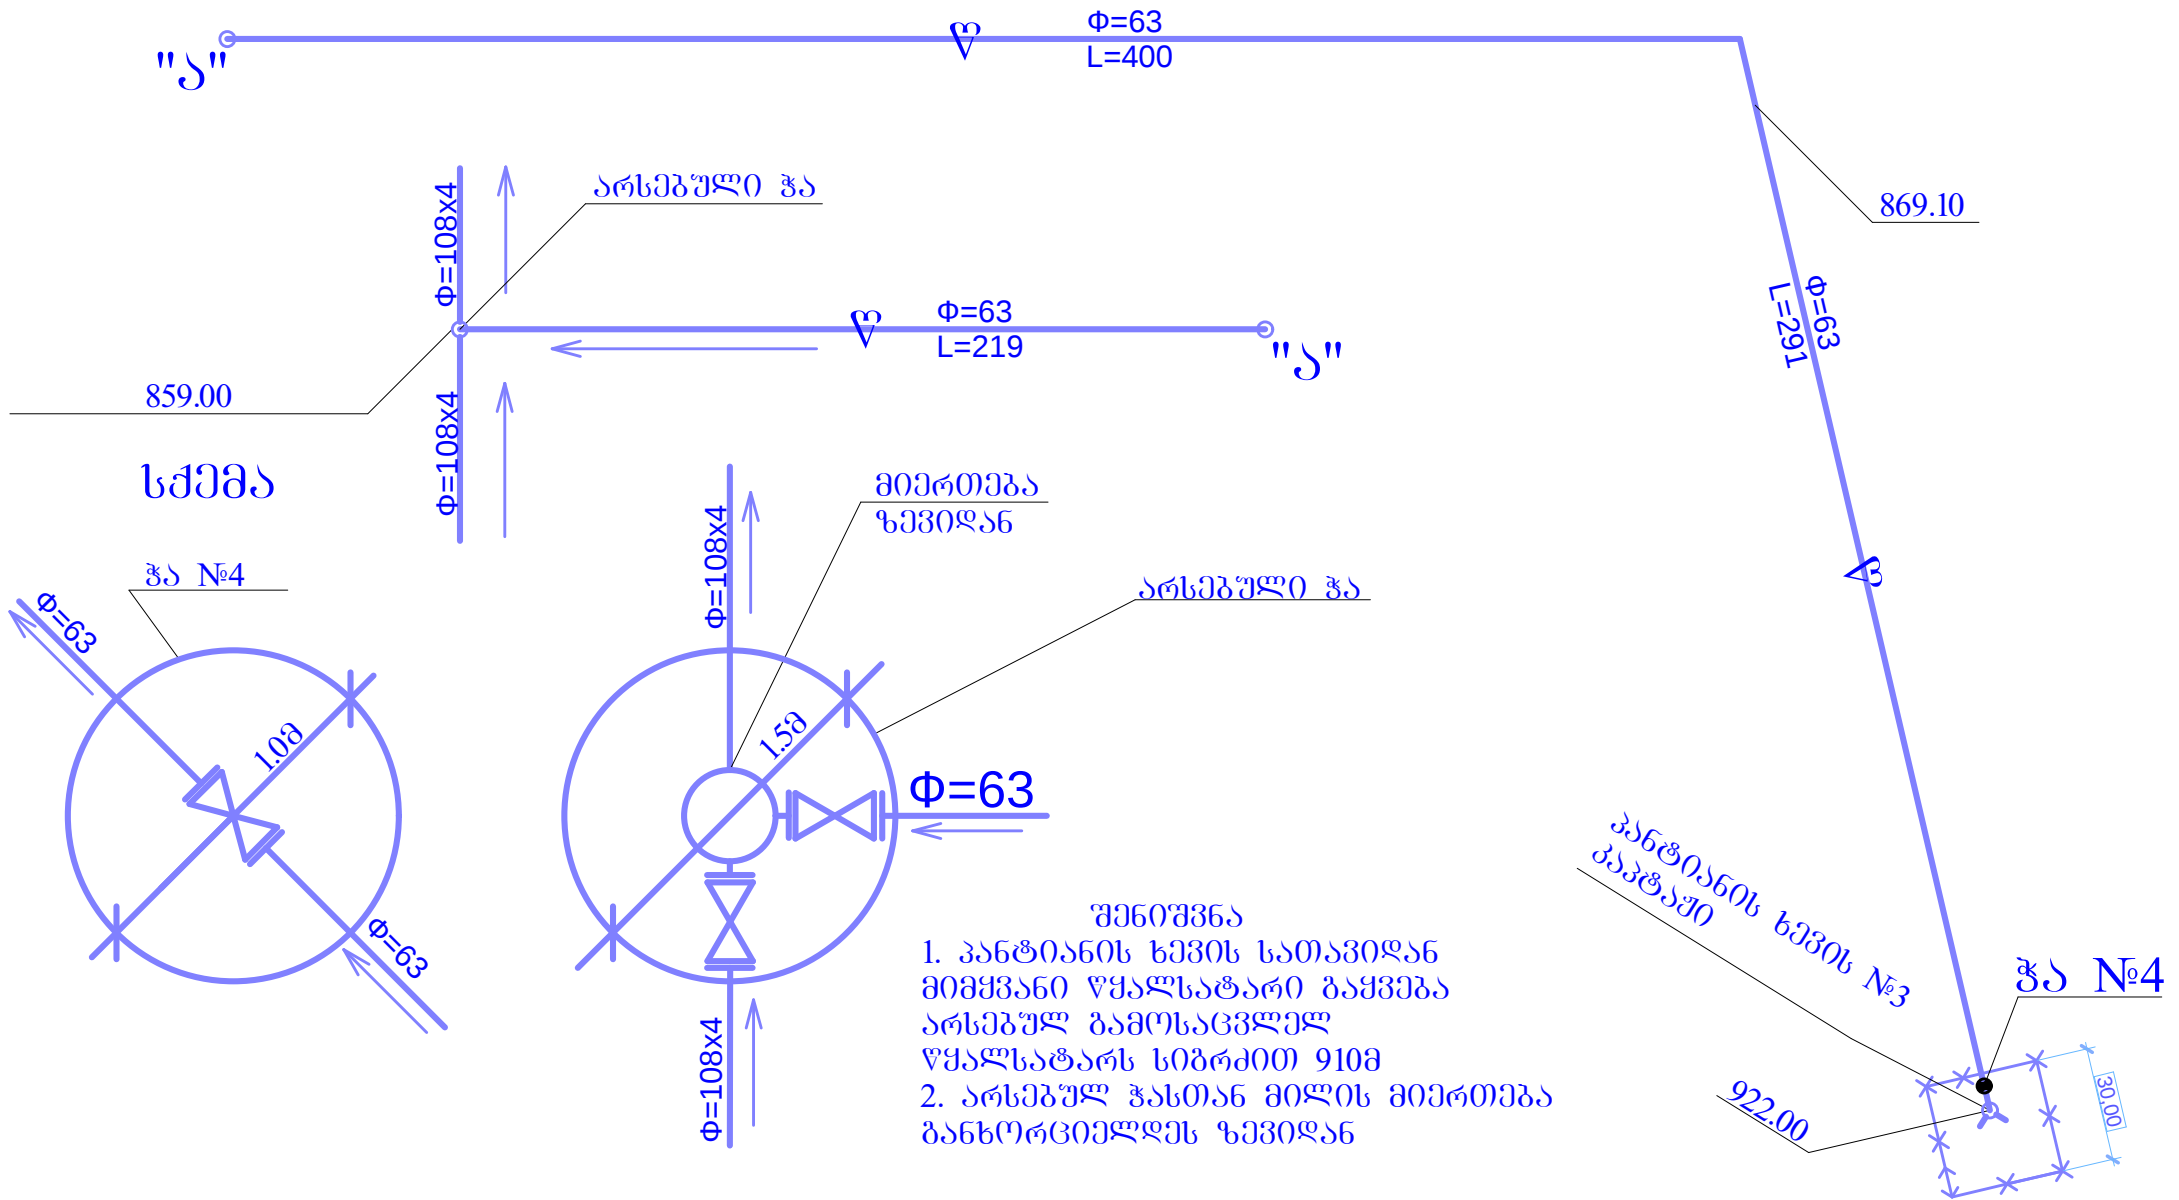

დირექტორი	ბ. ჩიტაიშვილი	შპს "საგანმანათლებლო"	დამკვეთი	მცხეთის მუნიციპალიტეტის გამგეობა
პრ.მთ.ინჟინერი	რ.ცოტაძე		ობიექტი	სოფ. ნავლარანთკარის სასაფლაო წყლის სისტემის
შეასრულა	მინაღარიშვილი		მისამართი	სარეაბილიტაციო სამუშაოები
შეამოწმა	თ. ჩიტაიშვილი			მცხეთის რაიონი სოფ. ნავლარანთკარი
			ნაწილი: წყალსადენის პროექტი	თარიღი - 28.03.2015
			პანტიანის ხევის სათავზე ნაგებობის	ლიტ. ფურც. რაოდ. მასშტ.
			და მიმყვანი წყალსატარის ბეგმა	ტ.მ. V-6 8 1:2000
			არსებულ ჯამდე	

დიდველის ხევის სათავე ნაგებობების და მიმყვანი წყალსატარის გეგმა

მ 1:2000

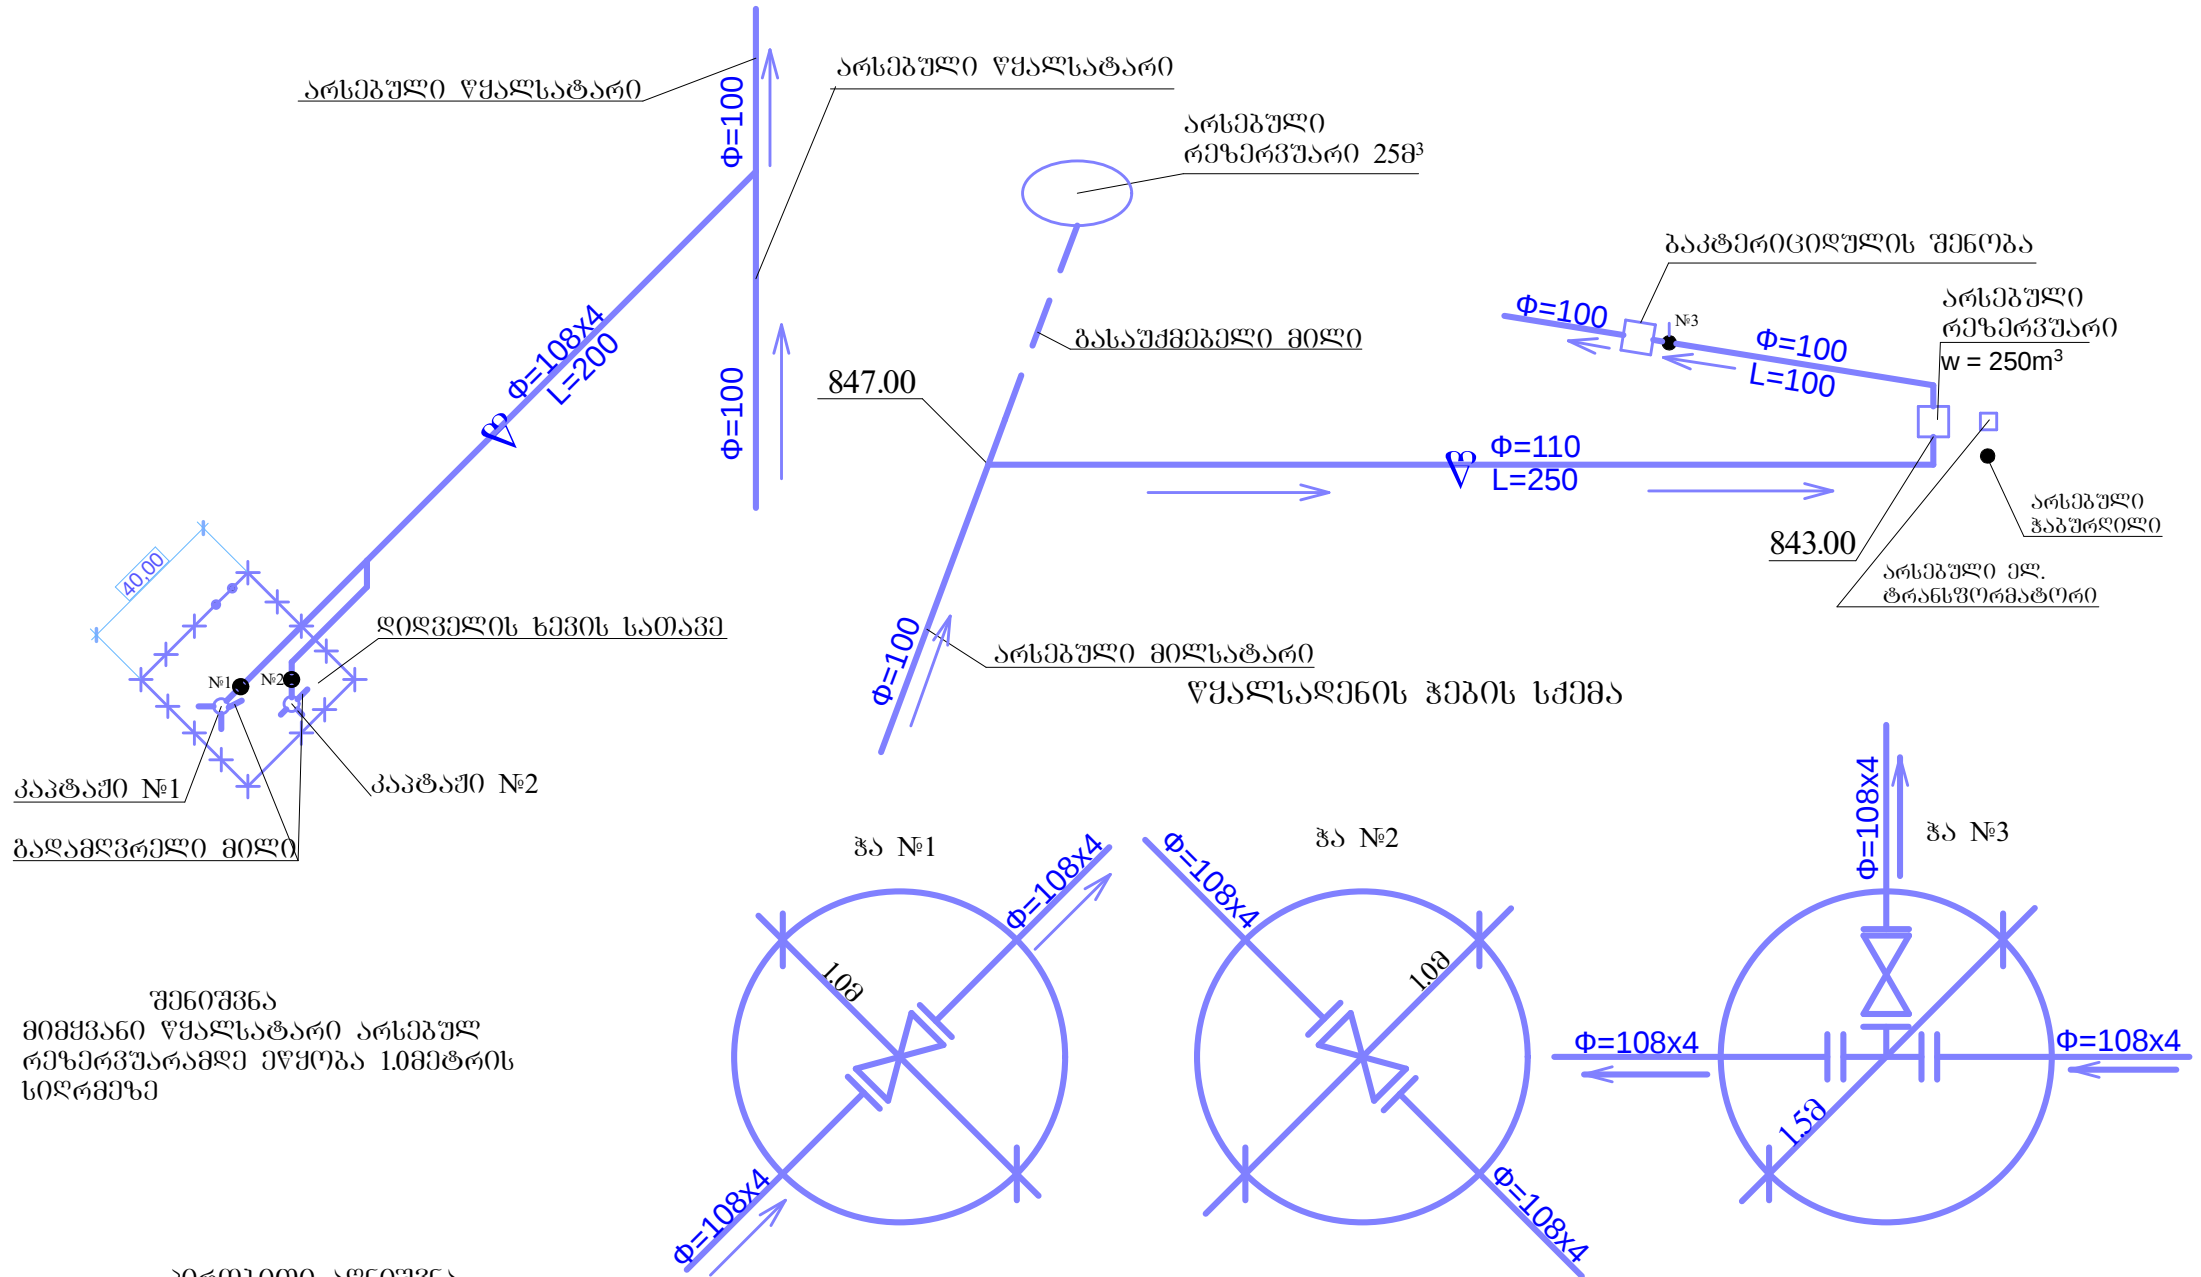

ღირებულება	ბ. ჩიტაიშვილი	შპს "საგანმართო"	დამკვეთი	მცხეთის მუნიციპალიტეტის გამგეობა
პრ.მთ.ინჟინერი	რ.გოტაძე		ობიექტი	სოფ. ნაწარანოსთან სასაფლაო წყლის სისტემის
შეასრულა	მინდარაძე		მისამართი	სარეაბილიტაციო სამუშაოები
შეამოწმა	თ. ჩიტაიშვილი			მცხეთის რაიონი სოფ. ნაწარანოსკარი
			ნაწილი: წყალსადენის პროექტი	თარიღი - 26.03.2015
			დირექტორი	ლიტ. ვურც. რაოლ. მასპტ.
			დირექტორი	ტ.მ. ვ-7 8 12000
