



50; Ir. Abashidze St., Tbilisi 0108, Georgia;  
Tel.: (032) 291 22 99;  
[sensonproject@gmail.com](mailto:sensonproject@gmail.com)  
I/K 205138509

0ლ0ა ჭავჭავაძის სახლ-მუზეუმის რესტავრაცია-რეაბილიტაციის დეპალცი  
საპროექტო-სახარჯოაღრიცხვო დოკუმენტაცია

ქ. თბილისი

წებონაშვილის ქუჩა №22 0ლ0ა ჭავჭავაძის სახლ-მუზეუმი  
სას 01.16.01.018.024

მშენებლის მიმართულის პრეზენტაცია



A handwritten signature in blue ink, appearing to read "ვაჟა გ. ს. სესონი".

ქ. თბილისი 2021 წ.

## **შინაარსი**

- ა/ განმარტებითი ბარათი;
- ბ/ კალენდარული გეგმა;
- გ/ გრაფიკული ნაწილი:  
ნახაზი მო-1-----“სამშენებლო გენგეგმა”

## ა/ განმარტებითი ბარათი

1. მშენებლობის ორგანიზაციის პროექტი დამუშავებულია СниП 3.01.01-85 თანახმად და “საქართველოს მთავრობის დადგენილება №41 თავი №20-ის თანახმად.

საპროექტო ტერიტორია მდებარეობს ქ. თბილისში, ჩუბინაშვილის ქ№22-ში, ს/კ 01.16.01.018.024. შენობა არის “ილია წავჭავაძის სახლ-მუზეუმი”.

პროექტის მიხედვით გათვალისწინებულია:

- დაშლითი სამუშაოები;
- გამაგრებითი სამუშაები;
- სარესტავრაციო სამუშაოები;
- გარე და შიდა ქსელების განახლება.

2. ვინაიდან მშენებლობის ხანგრძლივობა არ განისაზღვრება СниП 1.04.03-85, ხანგრძლივობა პირობითად მიღებულია 18.0 თვე, სამუშაოთა მოცულობიდან გამომდინარე /ინილე კალენდარული გეგმა/.

მოსამზადებელ პერიოდში უნდა მოხდეს: უცხო ხალხის გაყვანა სამშენებლო უბნიდან, სამშენებლო ნაგვის გატანა ტერიტორიიდან და შიდა სივრციდან, სახეურავიდან და კედლებიდან ანტენების მოხსნა /არსებობის შემთხვევაში/, შიდა და გარე ქსელების გამორთვა, დროებითი “ნაგებობების” განლაგება მირითადად შიდა სივრცეში, სამშენებლო მოედნის უზრუნველყოფა დროებითი წყლით და ენერგიით არსებული ქალაქის ქსელებიდან, ხანძრისგან დაცვის სისტემის მონტაჟი და შეერთება დროებით წყალსადენის ქსელთან.

3. სამშენებლო ორგანიზაცია ამუშავებს სამუშაოთა წარმოების პროექტს. ამ პროექტის შედგენა უნდა ხდებოდეს მშენებლობის ორგანიზაციის პროექტში მიღებული გადაწყვეტილების შესაბამისად.

სამუშოების დროს უნდა იყოს გათვალისწინებული:

ყველა კონსტრუქციის დროებითი გამაგრება. მუშების სათანადო ინსტრუქტაჟი და უზრუნველყოფა სპეციალური ქამრებით, კიბეებით, ჩაფხუტებით და სათვალეებით, აქტის შედგენა მირითადი პერიოდის სამუშაოების შესახებ. ავარიული სიტუაციის შემთხვევაში უნდა მოხდეს სამუშაოების **შენერება** და ყველა სარეკონსტრუქციო ელემენტების **გამაგრება**. ყველა საშიში ადგილი უნდა იყოს შემოღობილი სათანადო განათებით დამის საათებში. სამშენებლო ნაგავი დროულად უნდა იქნას გატანილი. შენობის სტატუსიდან გამომდინარე ყველა სამუშაოს განხორციელება მოხდეს

**ძირითადად ხელით.** გამაგრებითი სამუშაოების განხორციელება მოხდეს პროექტის კონსტრუქციული ნახაზების მიხედვით.

**სახურავის და სახურავის კონსტრუქციების მოხსნის პირობები და თანმიმდევრობა:**

---სახურავის ფენილის მოხსნა;

---“ინრეშეტკИ”-ს დაშლა ზედა წერტილიდან კარნიზამდე;

---ხის კონსტრუქციების კვანძების გახსნა დროებითი გამაგრების გათვალისწინებით;

---სამუშაო ადგილების პერიოდული დასველება

**შენიშვნა:** სამუშაოების განხორციელებაში მუშების ასაკი არ უნდა იყოს 18წლის ქვევით.

**აგურის წყობის დაშლის პირობები და თანმიმდევრობა:**

---პირველ რიგში ხდება ზედა რიგის დაშლა;

---ინსტრუმენტის გამოყენება /ძალაყინი/ ხდება პორიზონტალური ნაკერების მიმართულებით;

---შიდა ხარაჩოების დაყენება;

---თითოეული მთელი აგურის შენახვა;

---აგურის გასუფთავება კირის ხსნარისაგან, ფრთილად ხელით;

---სამუშაო ადგილების პერიოდული დასველება

4. ყველა ფიზიკური სამუშაოს განხორციელება მოხდეს საქართველოს მთავრობის 2007წ 28 მარტის №62 დადგენილების –“მშენებლობის უსაფრთხოების წესები”-ს მოთხოვნათა გათვალისწინებით; ასევე საქართველოს მთავრობის 2017წლის 27 ოქტომბრის #477 დადგენილების – „სიმაღლეზე მუშაობის უსაფრთხოების მოთოვნების შესახებ“ ტექნიკური რეგლამენტის დაცვის მიხედვით.

5 სამუშაოების განხორციელებისას საჭიროა მოხდეს შემდეგი ნორმების გათვალისწინება:

- სახანძრო უსაფრთხოების წესები სამშენებლო-სამონტაჟო სამუშაოთა წარმოების დროს;

- გარემოს დაცვის თაობაზე, 1996წ;

- წყლის გამოყენების შესახებ, 1997წ;


- მავნე ქიმიური ელემენტები, მათი კლასიფიკაცია და უსაფრთხოება, 1998წელი.

სამუშაო ადგილები მუშაობის პირობებისა და ტექნოლოგიურობის გათვალისწინებით უზრუნველყოფილი უნდა იყოს დაცვის საშუალებით.

6. სამუშაოების დაწყებამდე აუცილებლად მოხდეს მშენებლობის წარმოების პროექტის დამუშავება სამშენებლო ორგანიზაციის მიერ.

### მანქანა-მექანიზმების უწყისი

<i>N</i>	დ ა ს ა ხ ე ლ ე ბ ა	ერთ გან.	რ-ბა
1	სამშენებლო ლითონის კიბე ბაქნით	3	1
2	საკომპრესორო დანადგარი	3	1
3	სანგრევი ჩაქუჩები	3	2
4	ნიჩაბი	3	4
5	ელექტროსახერხი	3	1
6	სპეციალური სპორტი	3	4
7	შემდუღებელი აპარატი	3	2
8	დროებითი გადასატანი ხარახოები /შიდა და გარე/	-	-
9	ძალაყინი	3	2

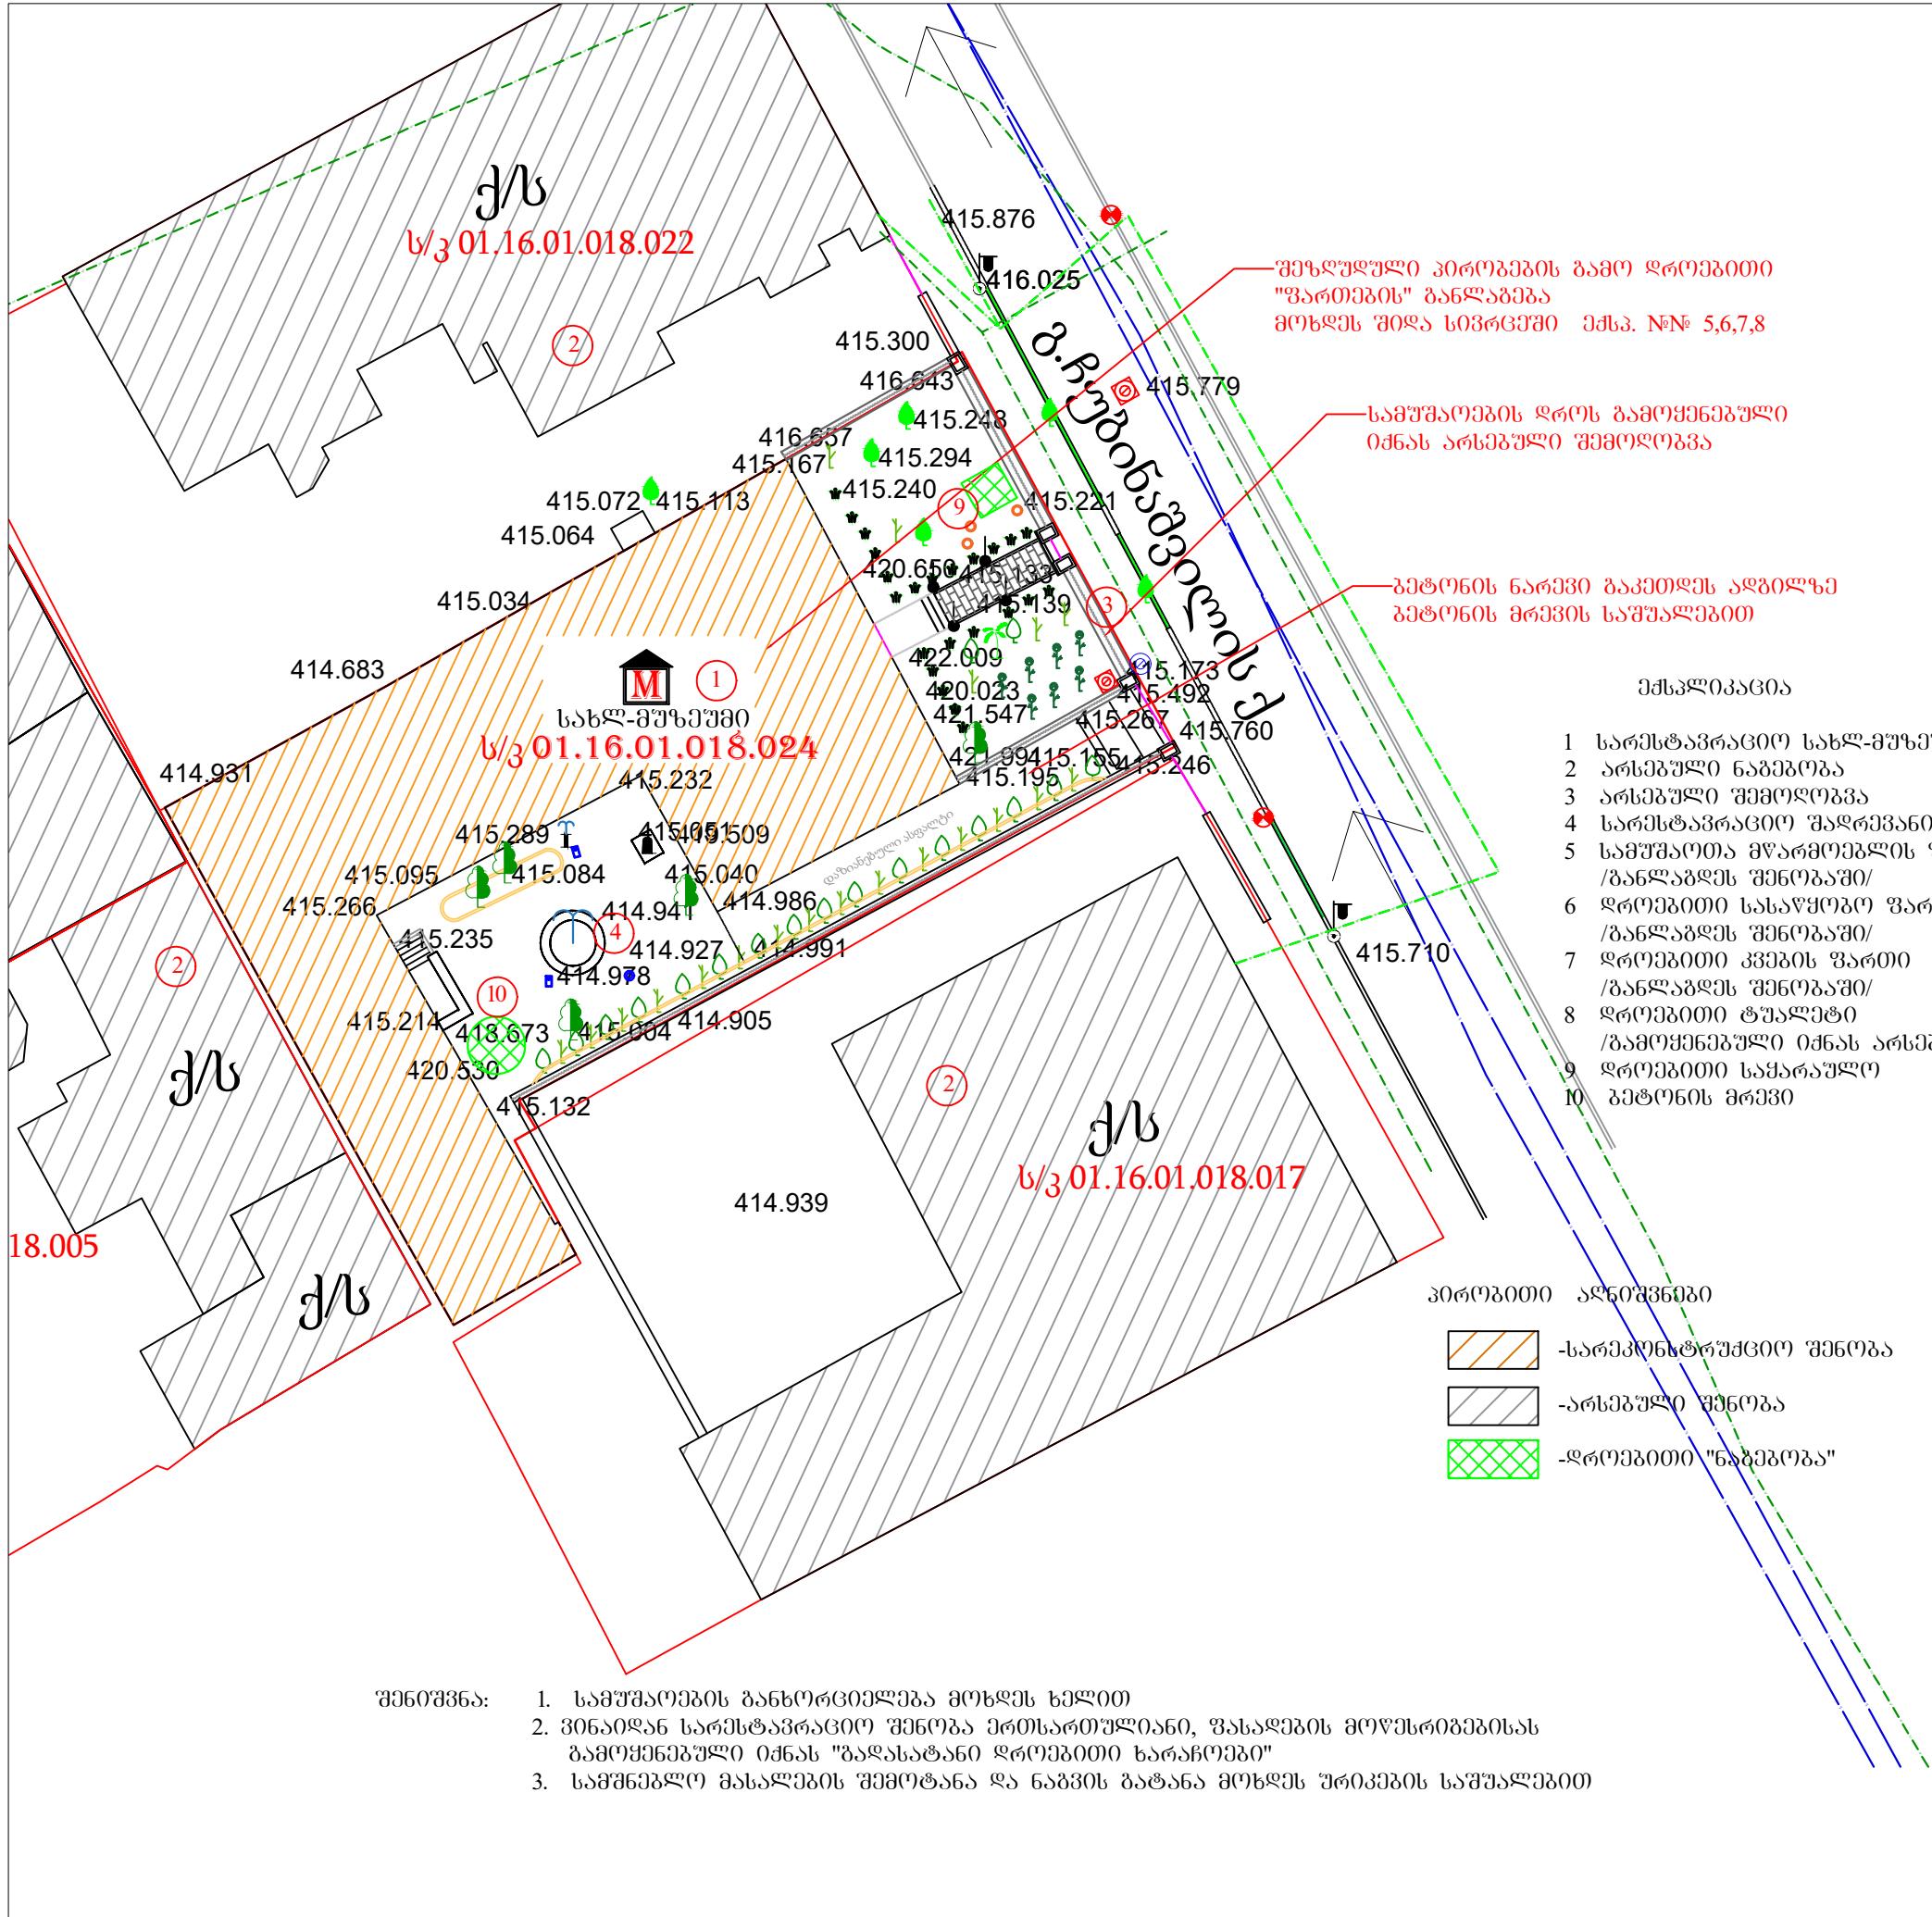

ფორმატი	სსელი
<b>A-3</b>	<b>პერიფერია</b>
WGS 1984	-ის კოორდინატთა სისტემის <b>UTM</b> პროექცია პირობითი აღნიშვნები
შენიშვნა:	
<b>SENSON</b>	ვ. პ. ს. "SENSON"
50; Ir. Abashidze St., Tbilisi 0108, Georgia; Tel.: (032) 291 22 99; <a href="mailto:sensorproject@gmail.com">sensorproject@gmail.com</a> M/K 2013 085 19	
1	მო-1
მასშაბი 1:300	

№	სამუშაოს დასახელება	დღე	თვეები																	
			1	2	3	4	5	6	7	8	9	10	11	12	13	14	15	16	17	18
			15	15	15	15	15	15	15	15	15	15	15	15	15	15	15	15	15	15
I	გვერდითი განხორციელების მოსამაღლები სამუშაოები																			
1	მოსამაღლები სამუშაოების განხორციელება	30	—																	
II	გვერდითი განხორციელების მიზიდადი პრიორიტეტი სამუშაოები																			
1	შემაბაძის, სახურავის და 60360ვგის მოსხია; იატაკის და შეკიდული ჰერის აქრა; მოკიდების მოსხია; კარ-ზანჯრების ამონება; შადრევანის, ქვაფენილის და გეტონის საფეხურების დაჭდა																			
2	ბრუნის დამუშავება და საქირკვლის გაძლიერება; ღირგვის და კედლების გამაბრება; ქვემ-ცემნის ხსნარიი ჰელიკა; იატაკის ჩერქ საცხველის და გატონის იატაკის მოწყობა; მოწყობის რიცხვების სამუშაოების განხორციელება; ლილონის პიგის მოწყობა; სახურავის ხის 60360ვგის მოწყობა	60	—																	
3	აბურის კედლის და შემაბაძის აღდგენა; სახურავის და უფალმინდების სისტემის მოწყობა; იატაკის და ჰერის მოწყობა; კარ-ზანჯრების რესტაბრაცია; ჰერების და კედლების მოსატულობა; მეტალის ელემენტების რესტაცია; კადლების ჰელენკა-ჰელენკა და ტერასის მოწყობა შადრევანის და ეზოს ქვაფენილის აღდგენა; ღობის და ღობის გეტალის ელემენტების აღდგენა; შესასვლელი გილიკის და სარინელის მოწყობა; შემოსასვლელის მოწყობა და მოკიდების; გაზალტის გორდიუმების და ქვაფენილის მოწყობა; სარდაფში ჩასასვლელი კიბის მოკიდებისა აბური	120	—																	
4	შიდა და გარე შელევის გაფანა	240	—																	
III	სამუშაოები ნაბის გატანა		—	—	—	—	—	—	—	—	—	—	—	—	—	—	—	—	—	—
IV	სამორი სამუშაოების წატარება		—	—	—	—	—	—	—	—	—	—	—	—	—	—	—	—	—	—

შენიშვნა: გვერდითი განხორციელები განსაზღვრული ვადის ათველა განხორციელება გვერდითი განხორციელების ეფექტურის აღების შემდეგ

დაამუშავა:  / გ. გოგოლაშვილი /