


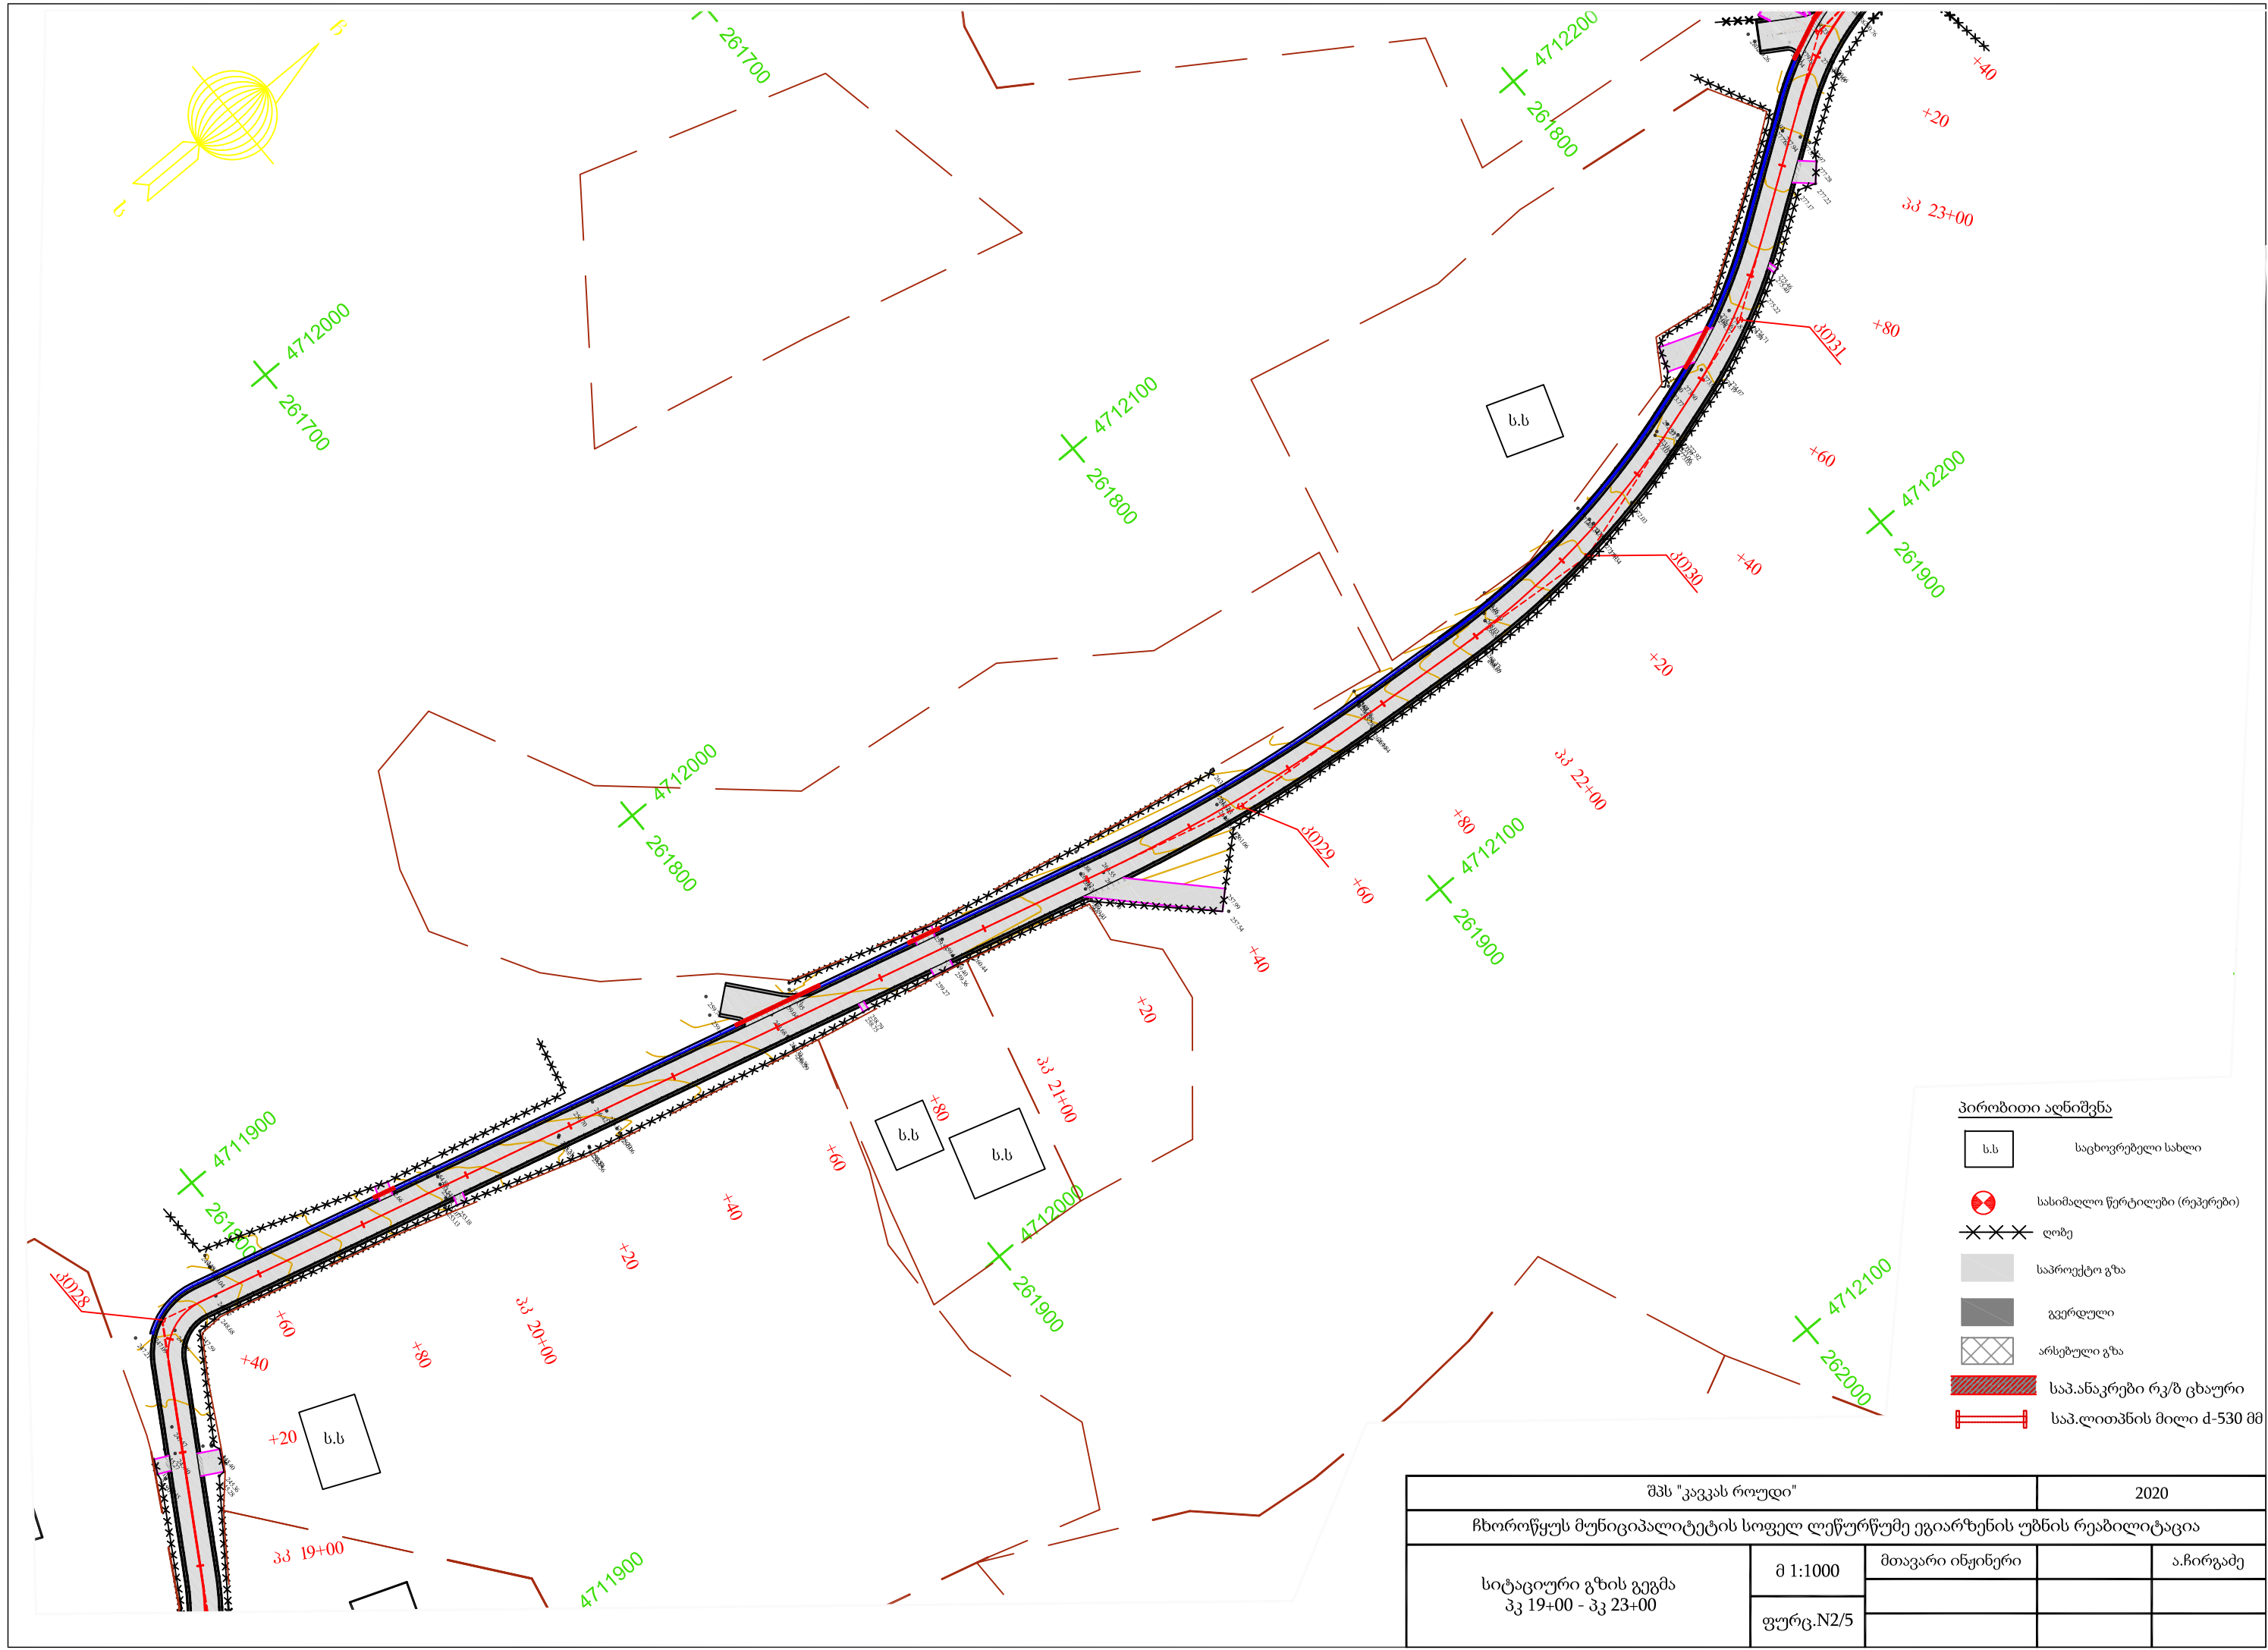

პირობითი აღნიშვნა

- ს.ს. საცხოვრებელი სახლი
- სასიმაღლო წერტილები (რეპერები)
- ლოზე
- საპროექტო გზა
- გვერდული
- არსებული გზა
- საპ.ანაკრები რკ/ზ ცხაური
- საპ.ლითონის მილი d-530 მმ

შპს "კავკას როული"			2020	
ჩხოროწყუს მუნიციპალიტეტის სოფელ ლეწურწუმე ეგიაზენის უბნის რეაბილიტაცია				
სიტაციური გზის გეგმა პკ 19+00 - პკ 23+00	მ 1:1000	მთავარი ინჟინერი		ა.ჩირგაძე
	ფურც. N2/5			