


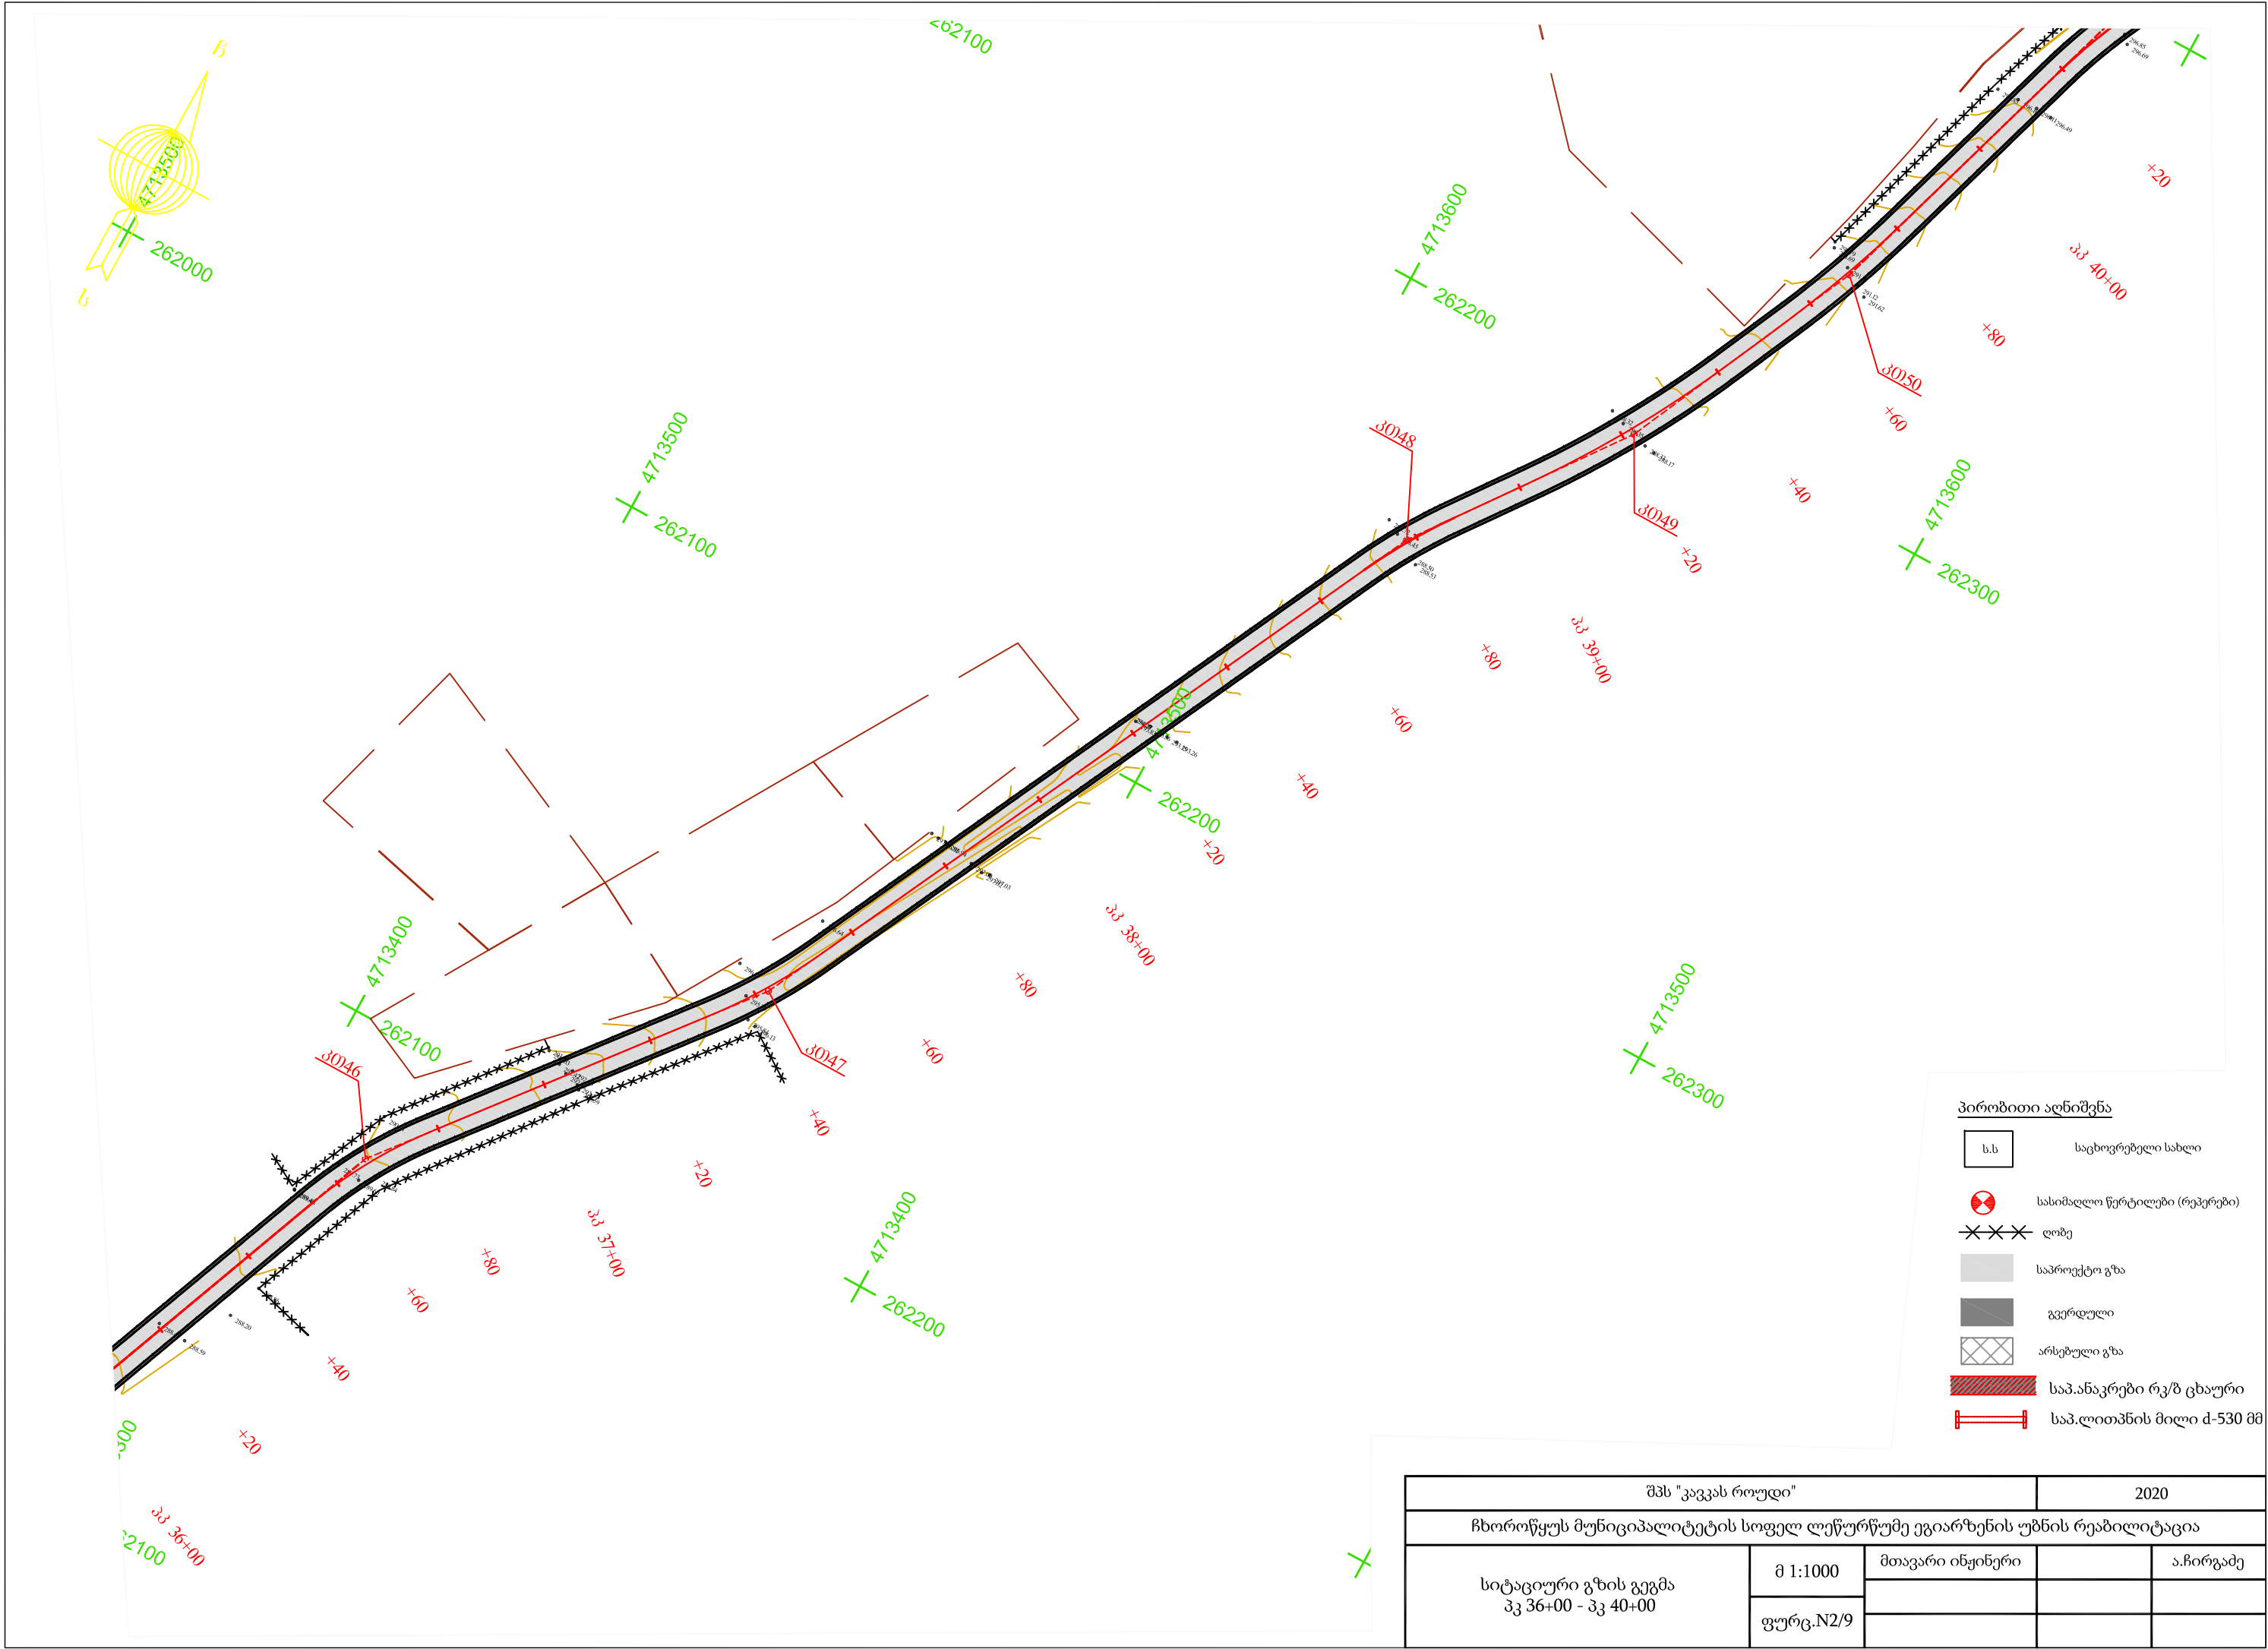

პირობითი აღნიშვნა

- ს.ს. საცხოვრებელი სახლი
- სასიმაღლო წერტილები (რეპერები)
- ლოზე
- საპროექტო გზა
- გვერდული
- არსებული გზა
- საპ.ანაკრები რკ/ზ ცხაური
- საპ.ლითპნის მილი d-530 მმ

შპს "კავკას როული"			2020		
ჩხოროწყუს მუნიციპალიტეტის სოფელ ლეწურწუმე ეგიაზენის უბნის რეაბილიტაცია					
სიტაციური გზის გეგმა პკ 36+00 - პკ 40+00	მ 1:1000	მთავარი ინჟინერი		ა.ჩირგაძე	
	ფურც. N2/9				