


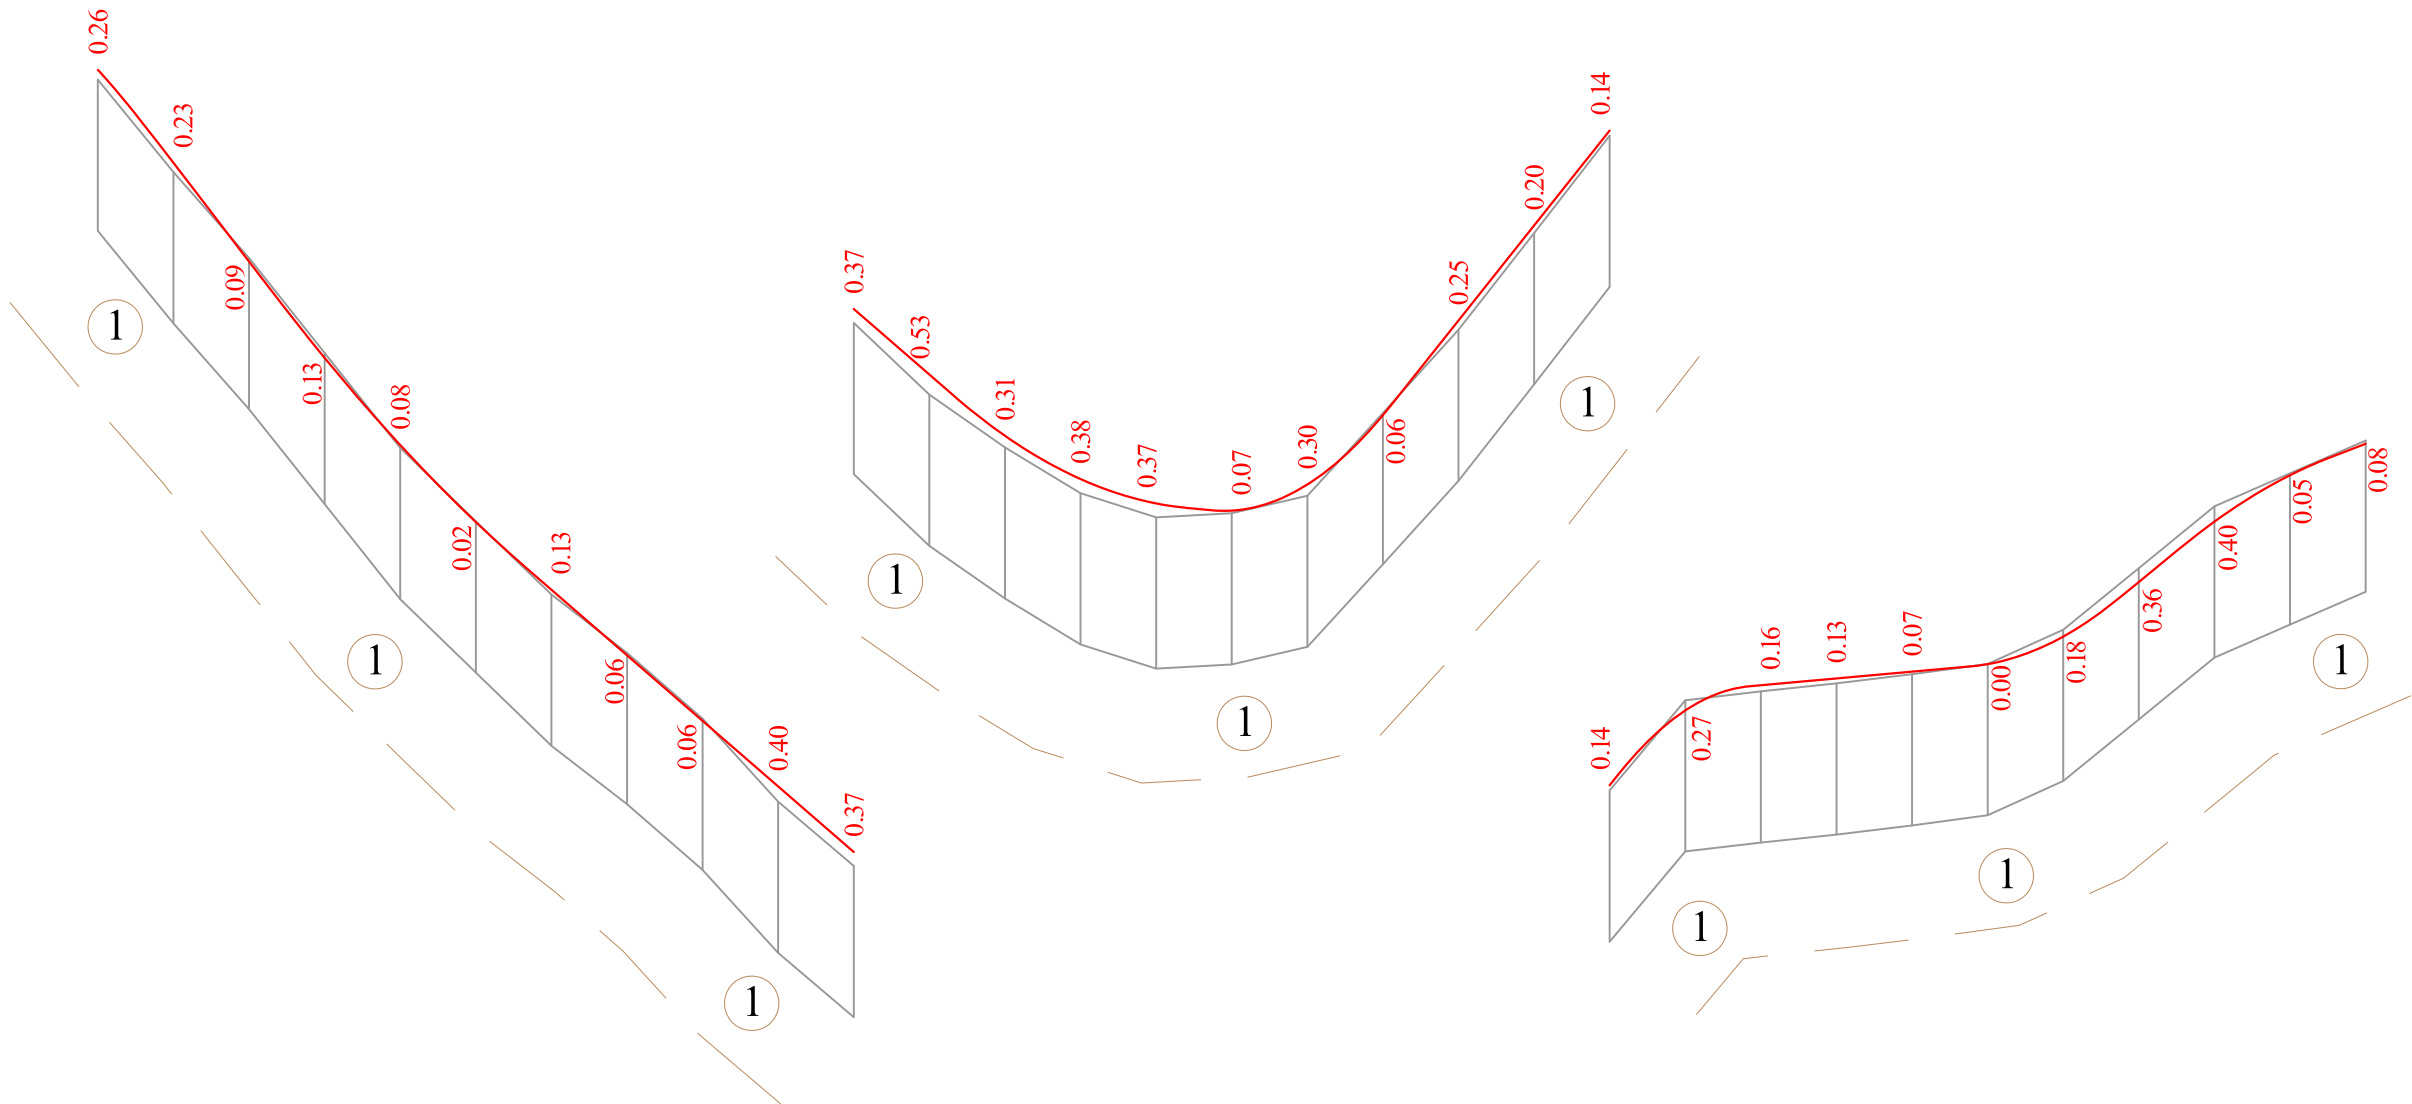

ჰორიზონტალური მ 1:2000
ვერტიკალური მ 1:200

საპროექტო მონაცემები	ქანობები და ვერტიკალური მრუდი		129.93 35.54		R=1500 K=64.79		113.65						86.74		R=800 K=61.66		R=350 K=47.34		125.57 60.26		R=300 K=34.98		8.98 58.34		R=530 K=38.36		81.36 18.25		R=900 K=38.53				
	სავალი ნაწილის ღერძის ნიშნულები		294.38	291.91	289.31	286.76	284.46	282.42	280.63	278.90	277.16	275.43	273.69	271.96	270.34	269.20	268.55	268.36	269.05	270.88	273.39	275.90	278.41	280.39	281.06	281.24	281.42	281.62	282.35	283.79	285.39	286.61	287.45
ფაქტური მონაცემები	მიწის ნიშნულები		294.12	291.68	289.41	286.90	284.38	282.44	280.50	278.96	277.22	275.03	273.33	271.43	270.03	268.82	268.18	268.29	268.75	270.94	273.14	275.70	278.28	280.66	280.90	281.11	281.35	281.62	282.53	284.15	285.79	286.66	287.53
	მანძილები		20.00	20.00	20.00	20.00	20.00	20.00	20.00	20.00	20.00	20.00	20.00	20.00	20.00	20.00	20.00	20.00	20.00	20.00	20.00	20.00	20.00	20.00	20.00	20.00	20.00	20.00	20.00	20.00	20.00	20.00	
პ ი კ ე ტ ე ბ ი			30	29		y=26°8.7' R=80 T=19 K=37		11	R=35 T=34 y=88°42.2'		24	y=43°58.3' R=50 T=20 K=38		75	y=24°48.9' R=50 T=11 K=22		96	y=28°55.2' R=120 T=31 K=61		34	y=13°58.5' R=300 T=37 K=73		45	y=13°58.5' R=300 T=37 K=73		35	y=13°58.5' R=300 T=37 K=73		36				

შპს "კავკას როლდი"			2020		
ჩხოროწყუს მუნიციპალიტეტის სოფელ ლეწურწუმე ეგარზენის უბნის რეაბილიტაცია					
გრძივი პროფილი პკ 30+00 - პკ 36+00	მ 1:2000 მ 1:200	მთავარი ინჟინერი		ა.ჩირგაძე	
	ფურც. N3/6				