

დამკვეთი: ჩოხატაურის მუნიციპალიტეტი

პროექტის დასახელება: დაბა ჩოხატაურში ბურიის
ქ№1 მრავალბინიანი
საცხოვრებელი სახლის
სახურავის რეაბილიტაცია

თავმჯდომარე: თ. კირვალიძე

ავტორი: გ. ღომთათიძე

„საპროექტო საექსპერტო
ჯგუფი“


ს/კ 245807113
სხადთის 33
551-23-33-29


ბათუმი 2022 წ.


განმარტებითი ბარათი

პროექტი დამზადებულია ჩოხატაურის მუნიციპალიტეტის დაკვეთით: ღაბა ჩოხააურში გურიის ქ. №1 მრავალბინიანი საცხოვრებელი სახლის სახურავისა და ფასადების რეაბილიტაციისათვის არის პროექტი წარმოდგენილი საჭიროა ფასადების გათქაში ღებვა და სახურავის რეაბილიაცია არსებულის დემონტაჟი ხის მასალიანად და ახლის მონაჟი მოეწყობა ნიჟნოვები მოილარტყება და გადაიხურება თუნუქის ფერადი ფურცლით. ასევე უნდა მოეწყოს სანიაღვრე არხი , საჭიროა სტანდარტული რკინის სემტკიანი კარებები კაღიეზდის შესასვლელებში 4ც. ზომებით კარები(2.10X1.50) კარის ზედა სემტკა ზომებით (1.10X1.50). მოცემული ინფორმაცია დეტაურად იხილეთ პროექტში

თანამდებობა	გვარი	ხელმოწერა	პროექტი			
ღირე ქტ. მიმდ. პირი	თ. კირვალიძე		სახელწოდება			
არტიტორი:	გ. ლომთათიძე		საცხოვრებელი კორპუსის სახურავისა და ფასადების რეაბილიტაცია			
კომპ ვიზუალიზაცია:	რ. ბერიძე		დამკვეთი: ჩოხატაურის მუნიციპალიტეტი			
			ფურცლები		თარიღი	28.04.2022
			ფურცელი		მასშტაბი	1:100

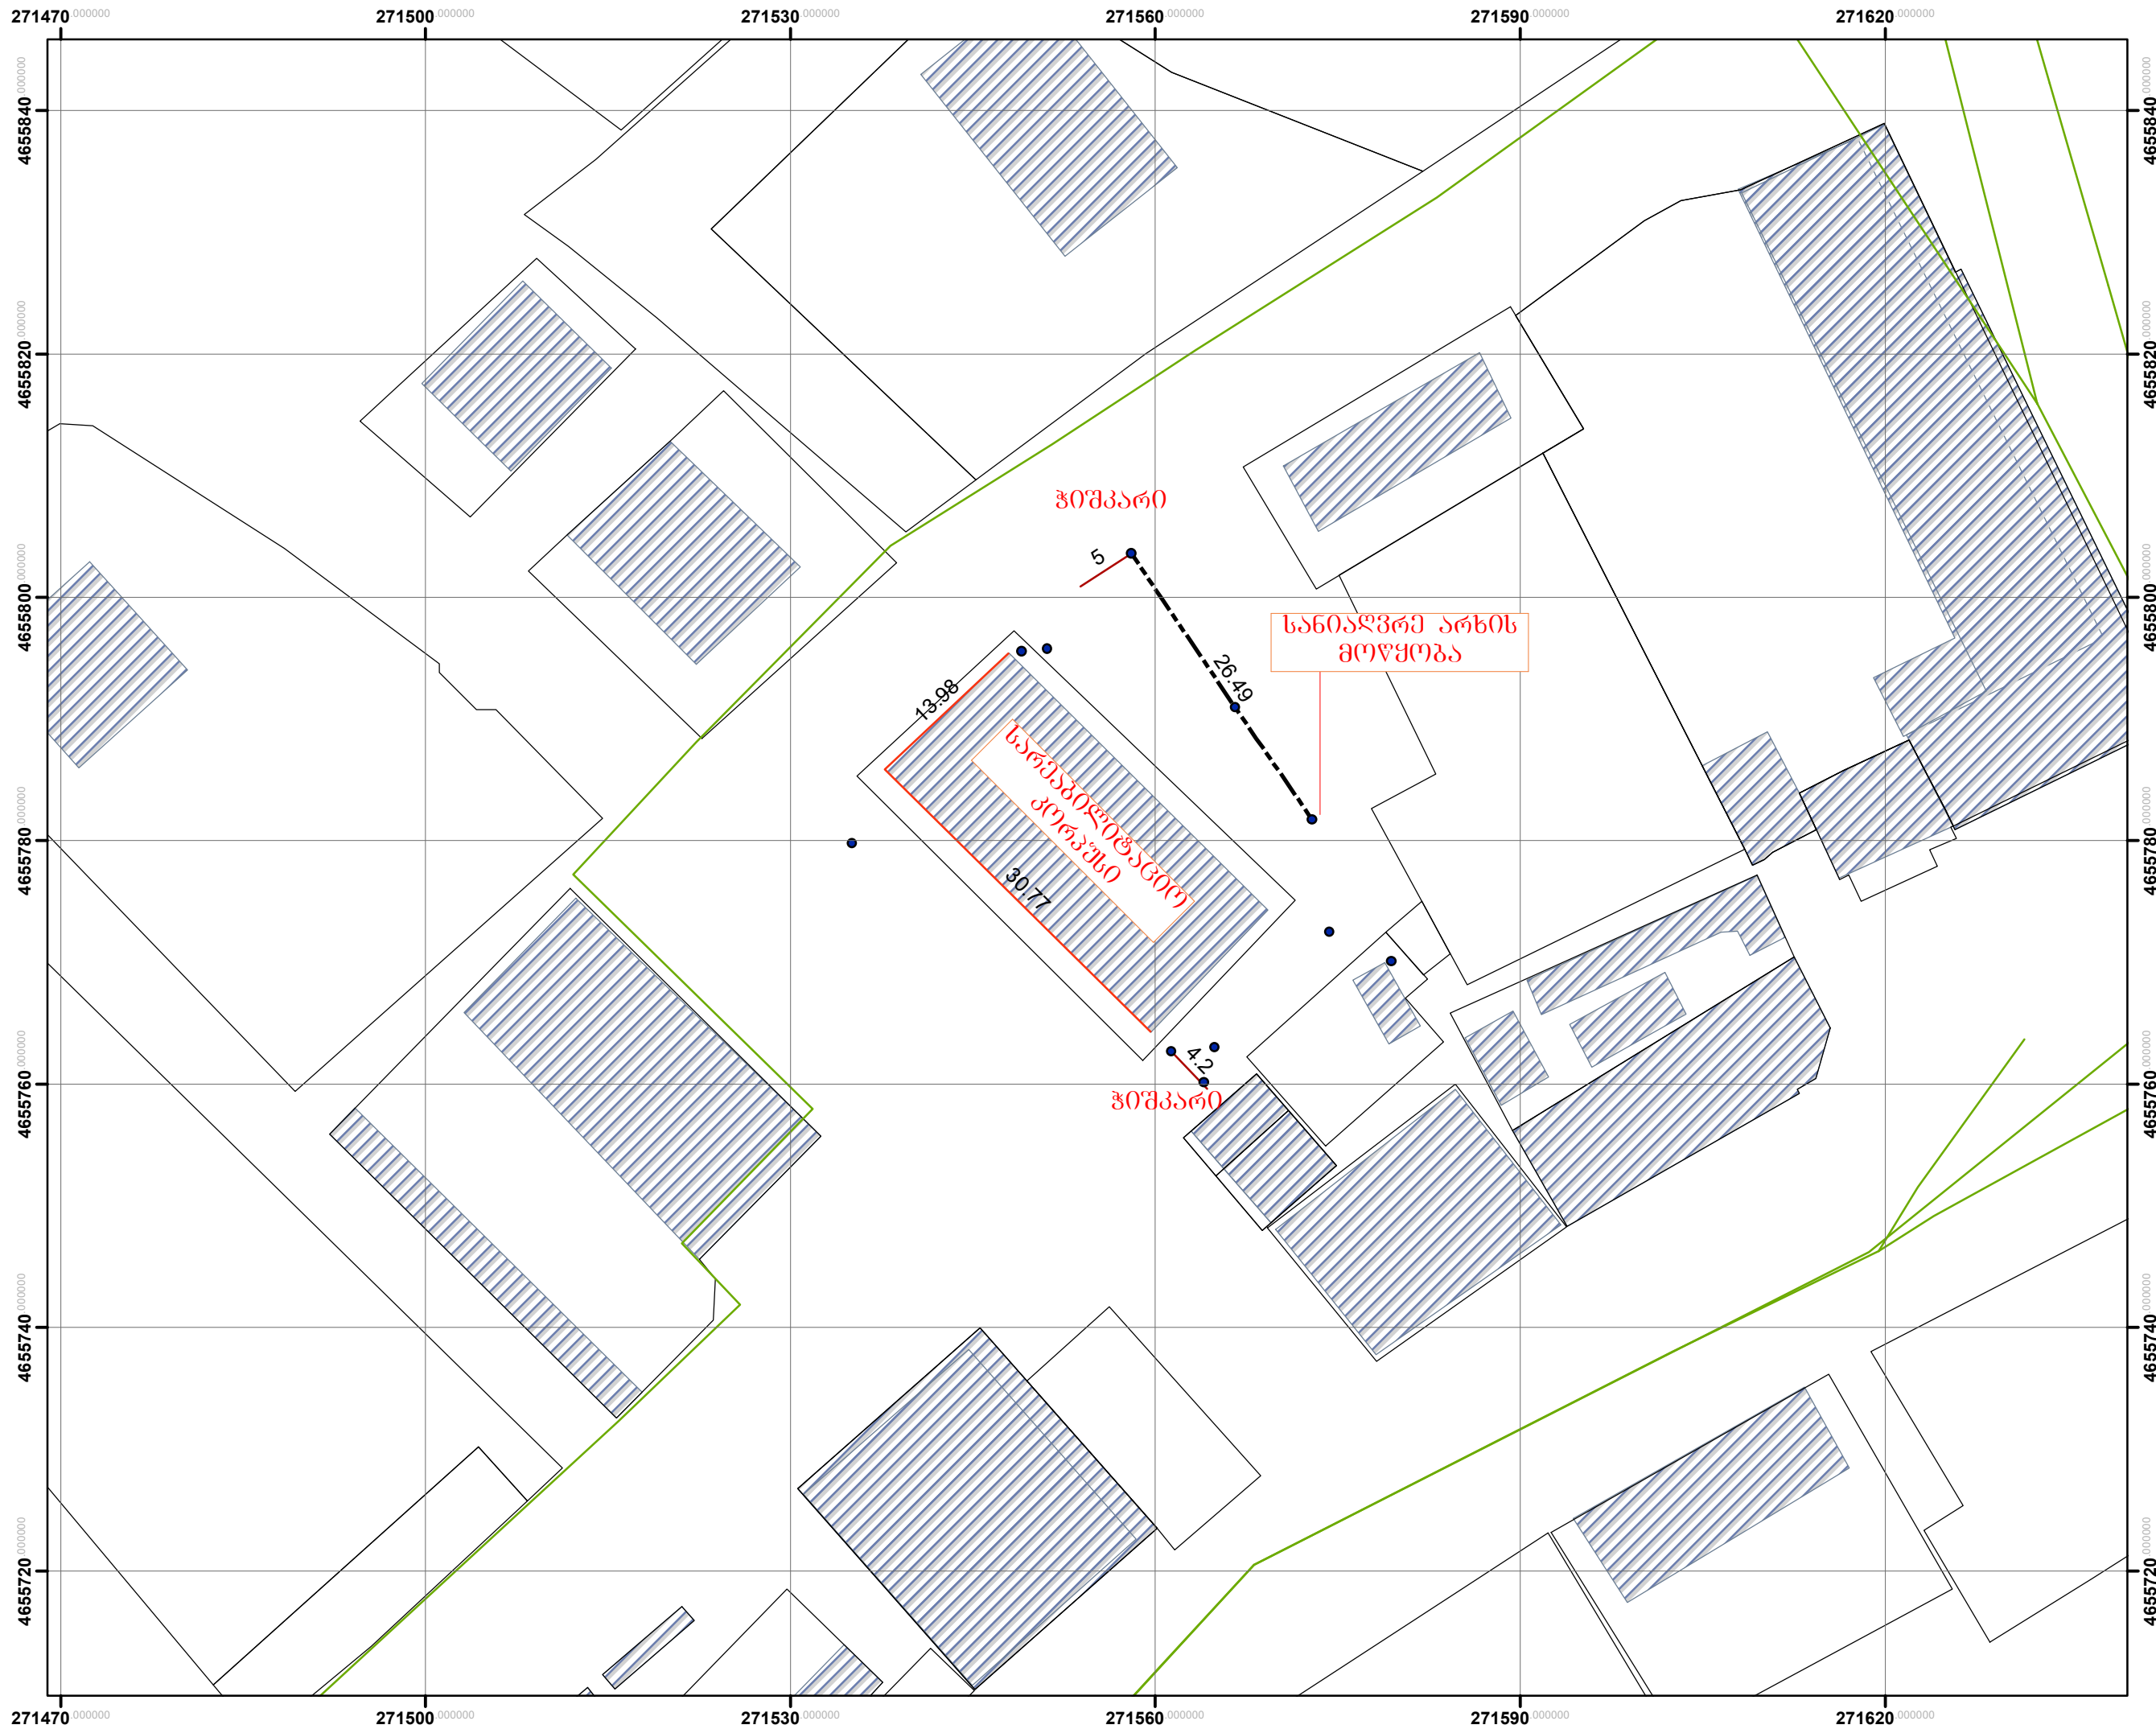


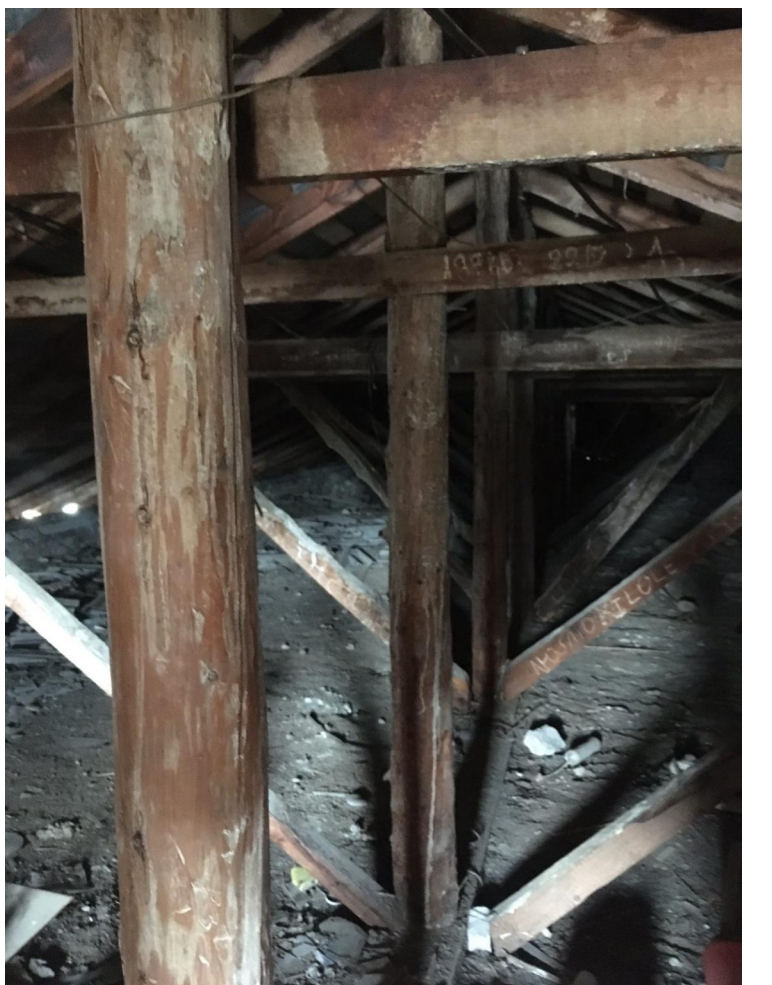

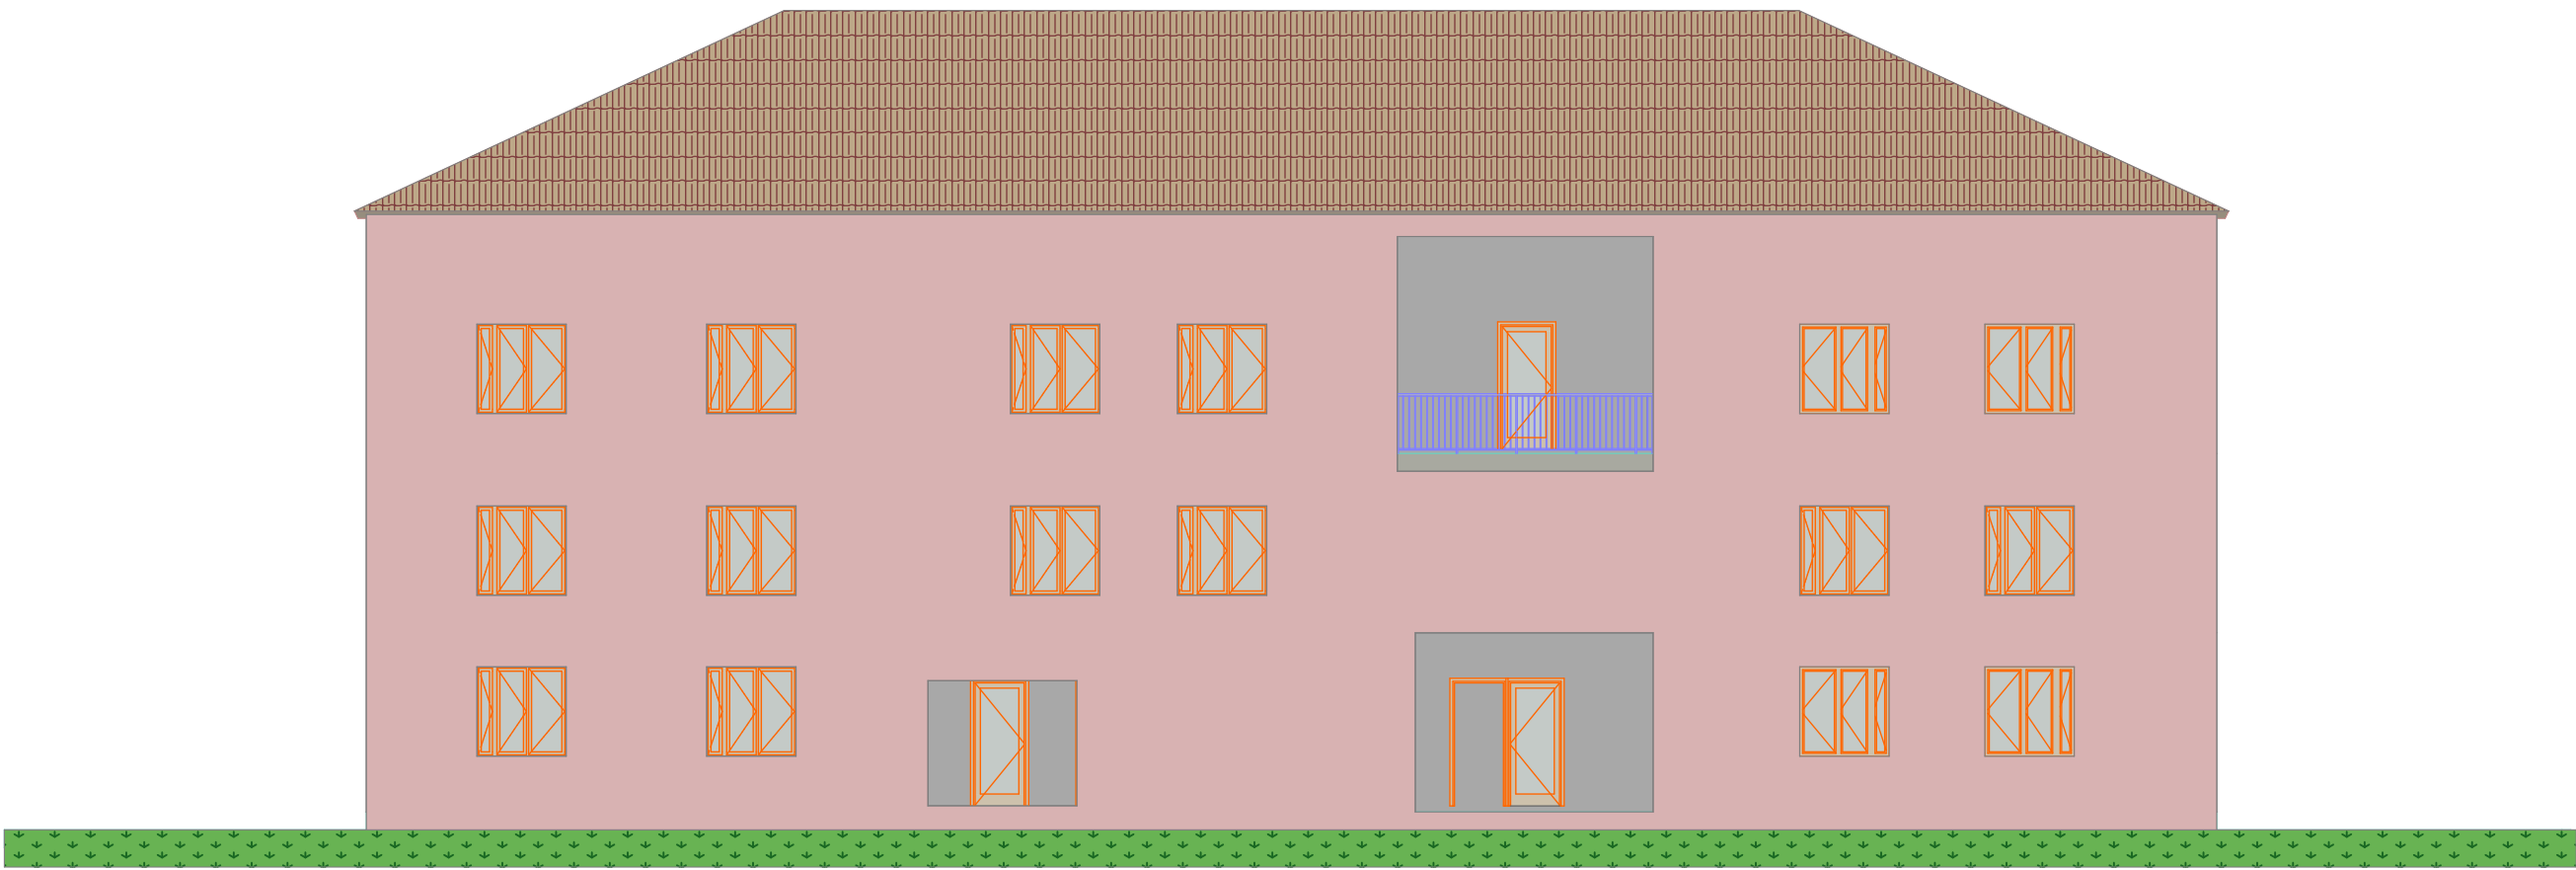


ფასადების დამუშავება სავალი კორპუსი არსებული
თუნუქის ფარგლის მოხსნა რომელიც არის
შეღებვა ოთხივე მხარე 600მ²

თანამდებობა	გვარი	ხელმოწერა	პროექტი			
დირექტორი	თ. კირვალიძე		სავალი კორპუსის სახურავისა და ფასადების რეაბილიტაცია			
კომპიუტერული ნახატი:	რ. ბერიძე					
			ფურცლები		თარიღი	28.04.2022
			ფურცელი		მასშტაბი	1:100

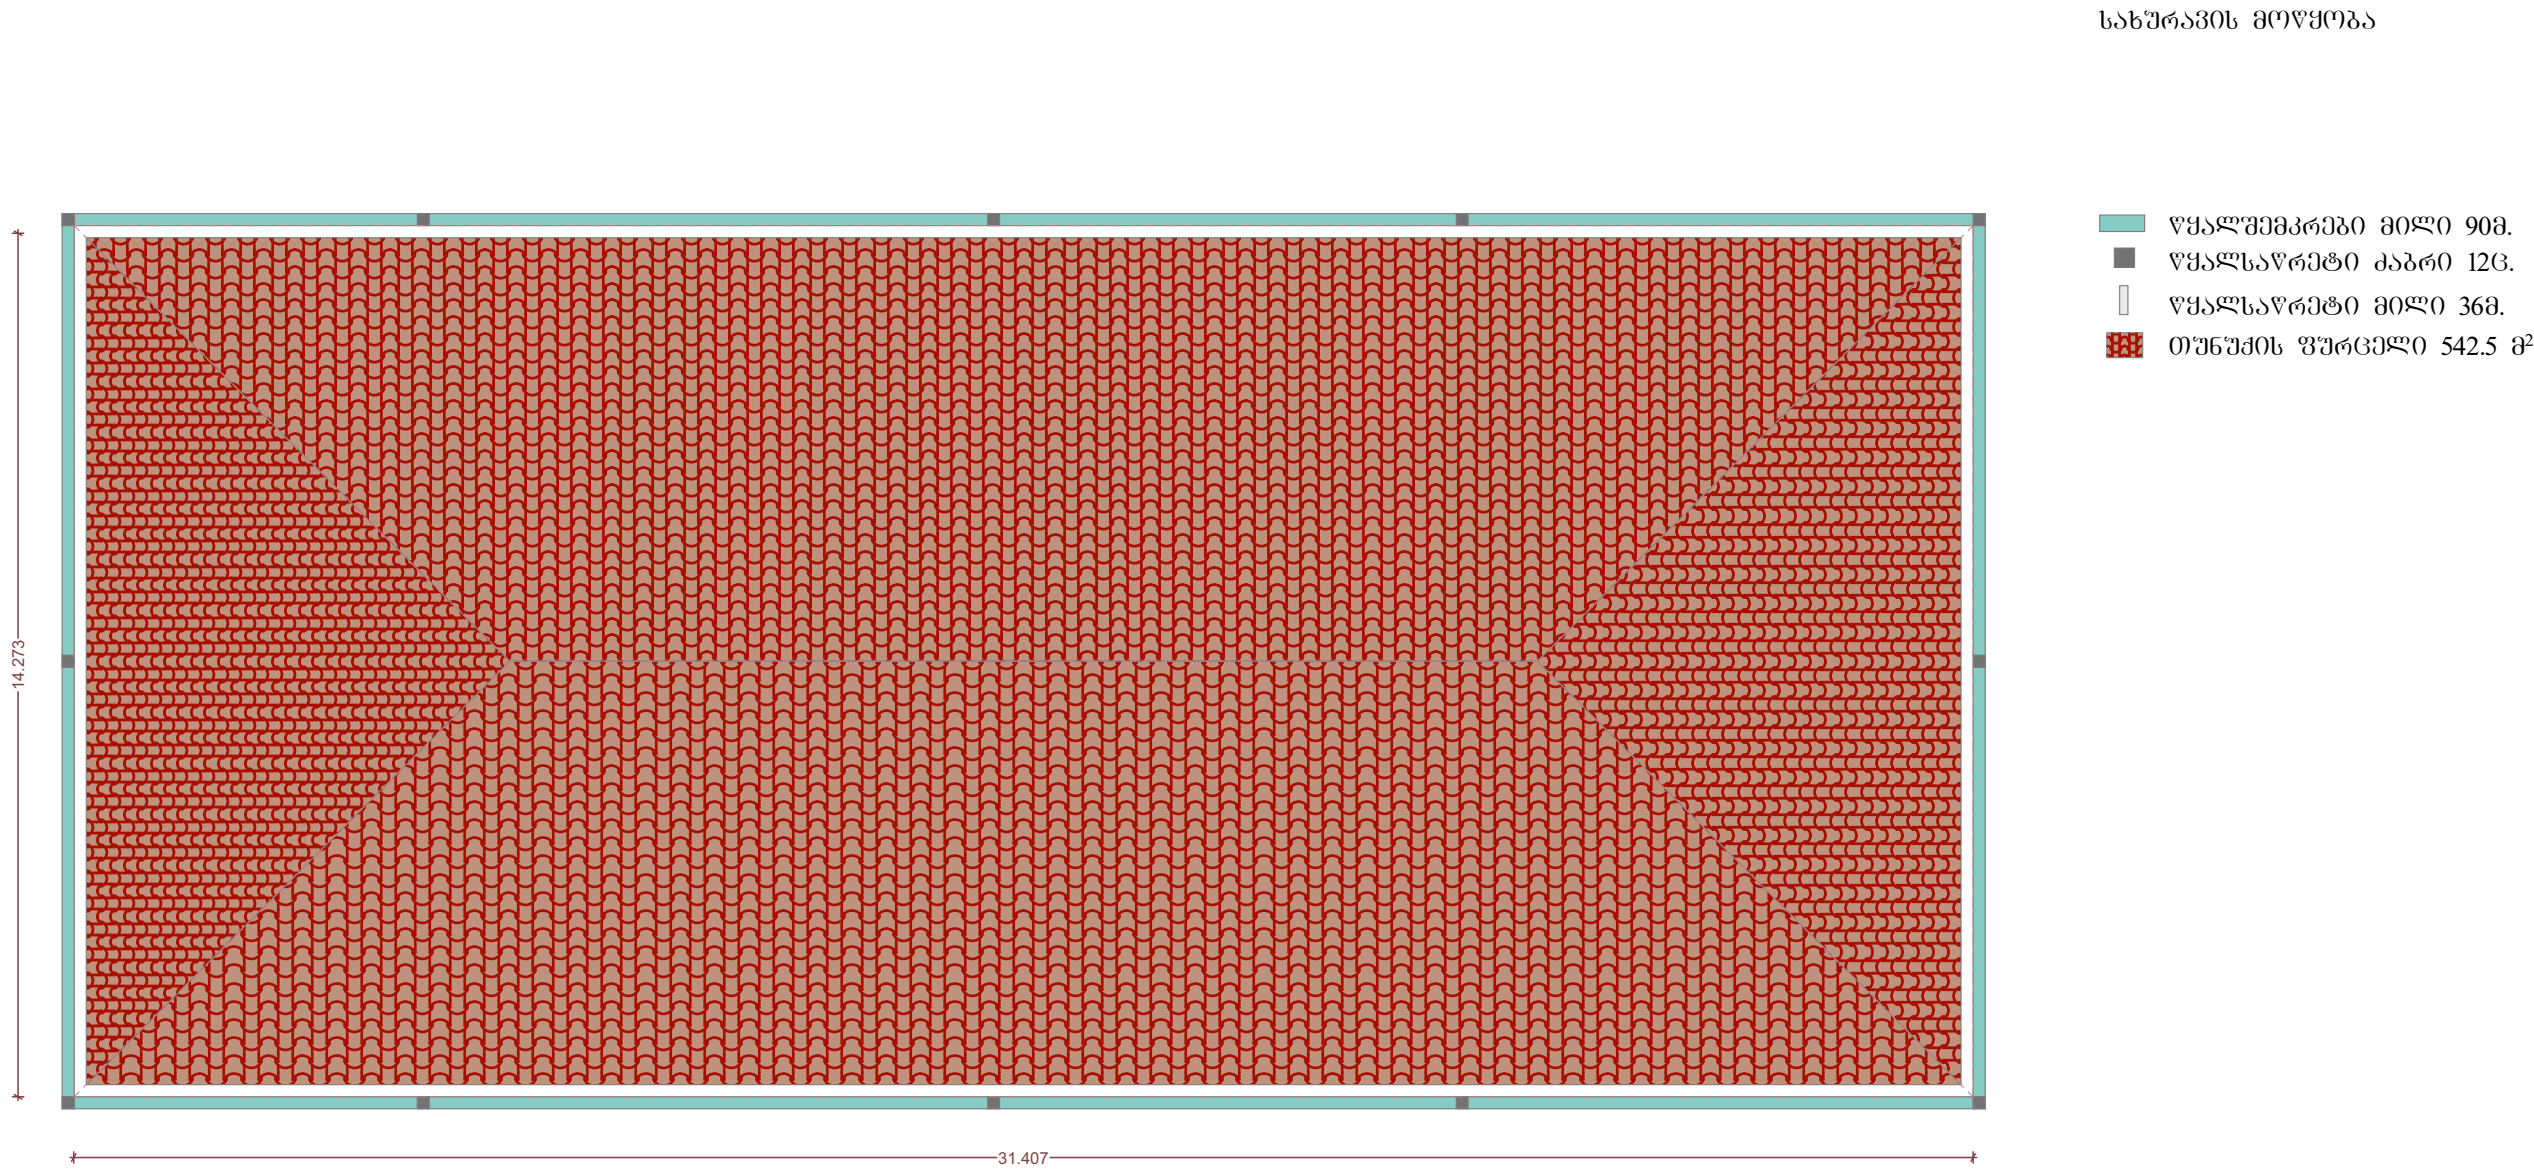


თანამდებობა	გვარი	ხელმოწერა	პროექტი			
კომპიუტერული ნახატი:	რ. ბერიძე					
			ფურცლები		თარიღი	28.04.2022
			ფურცელი		მასშტაბი	1:100

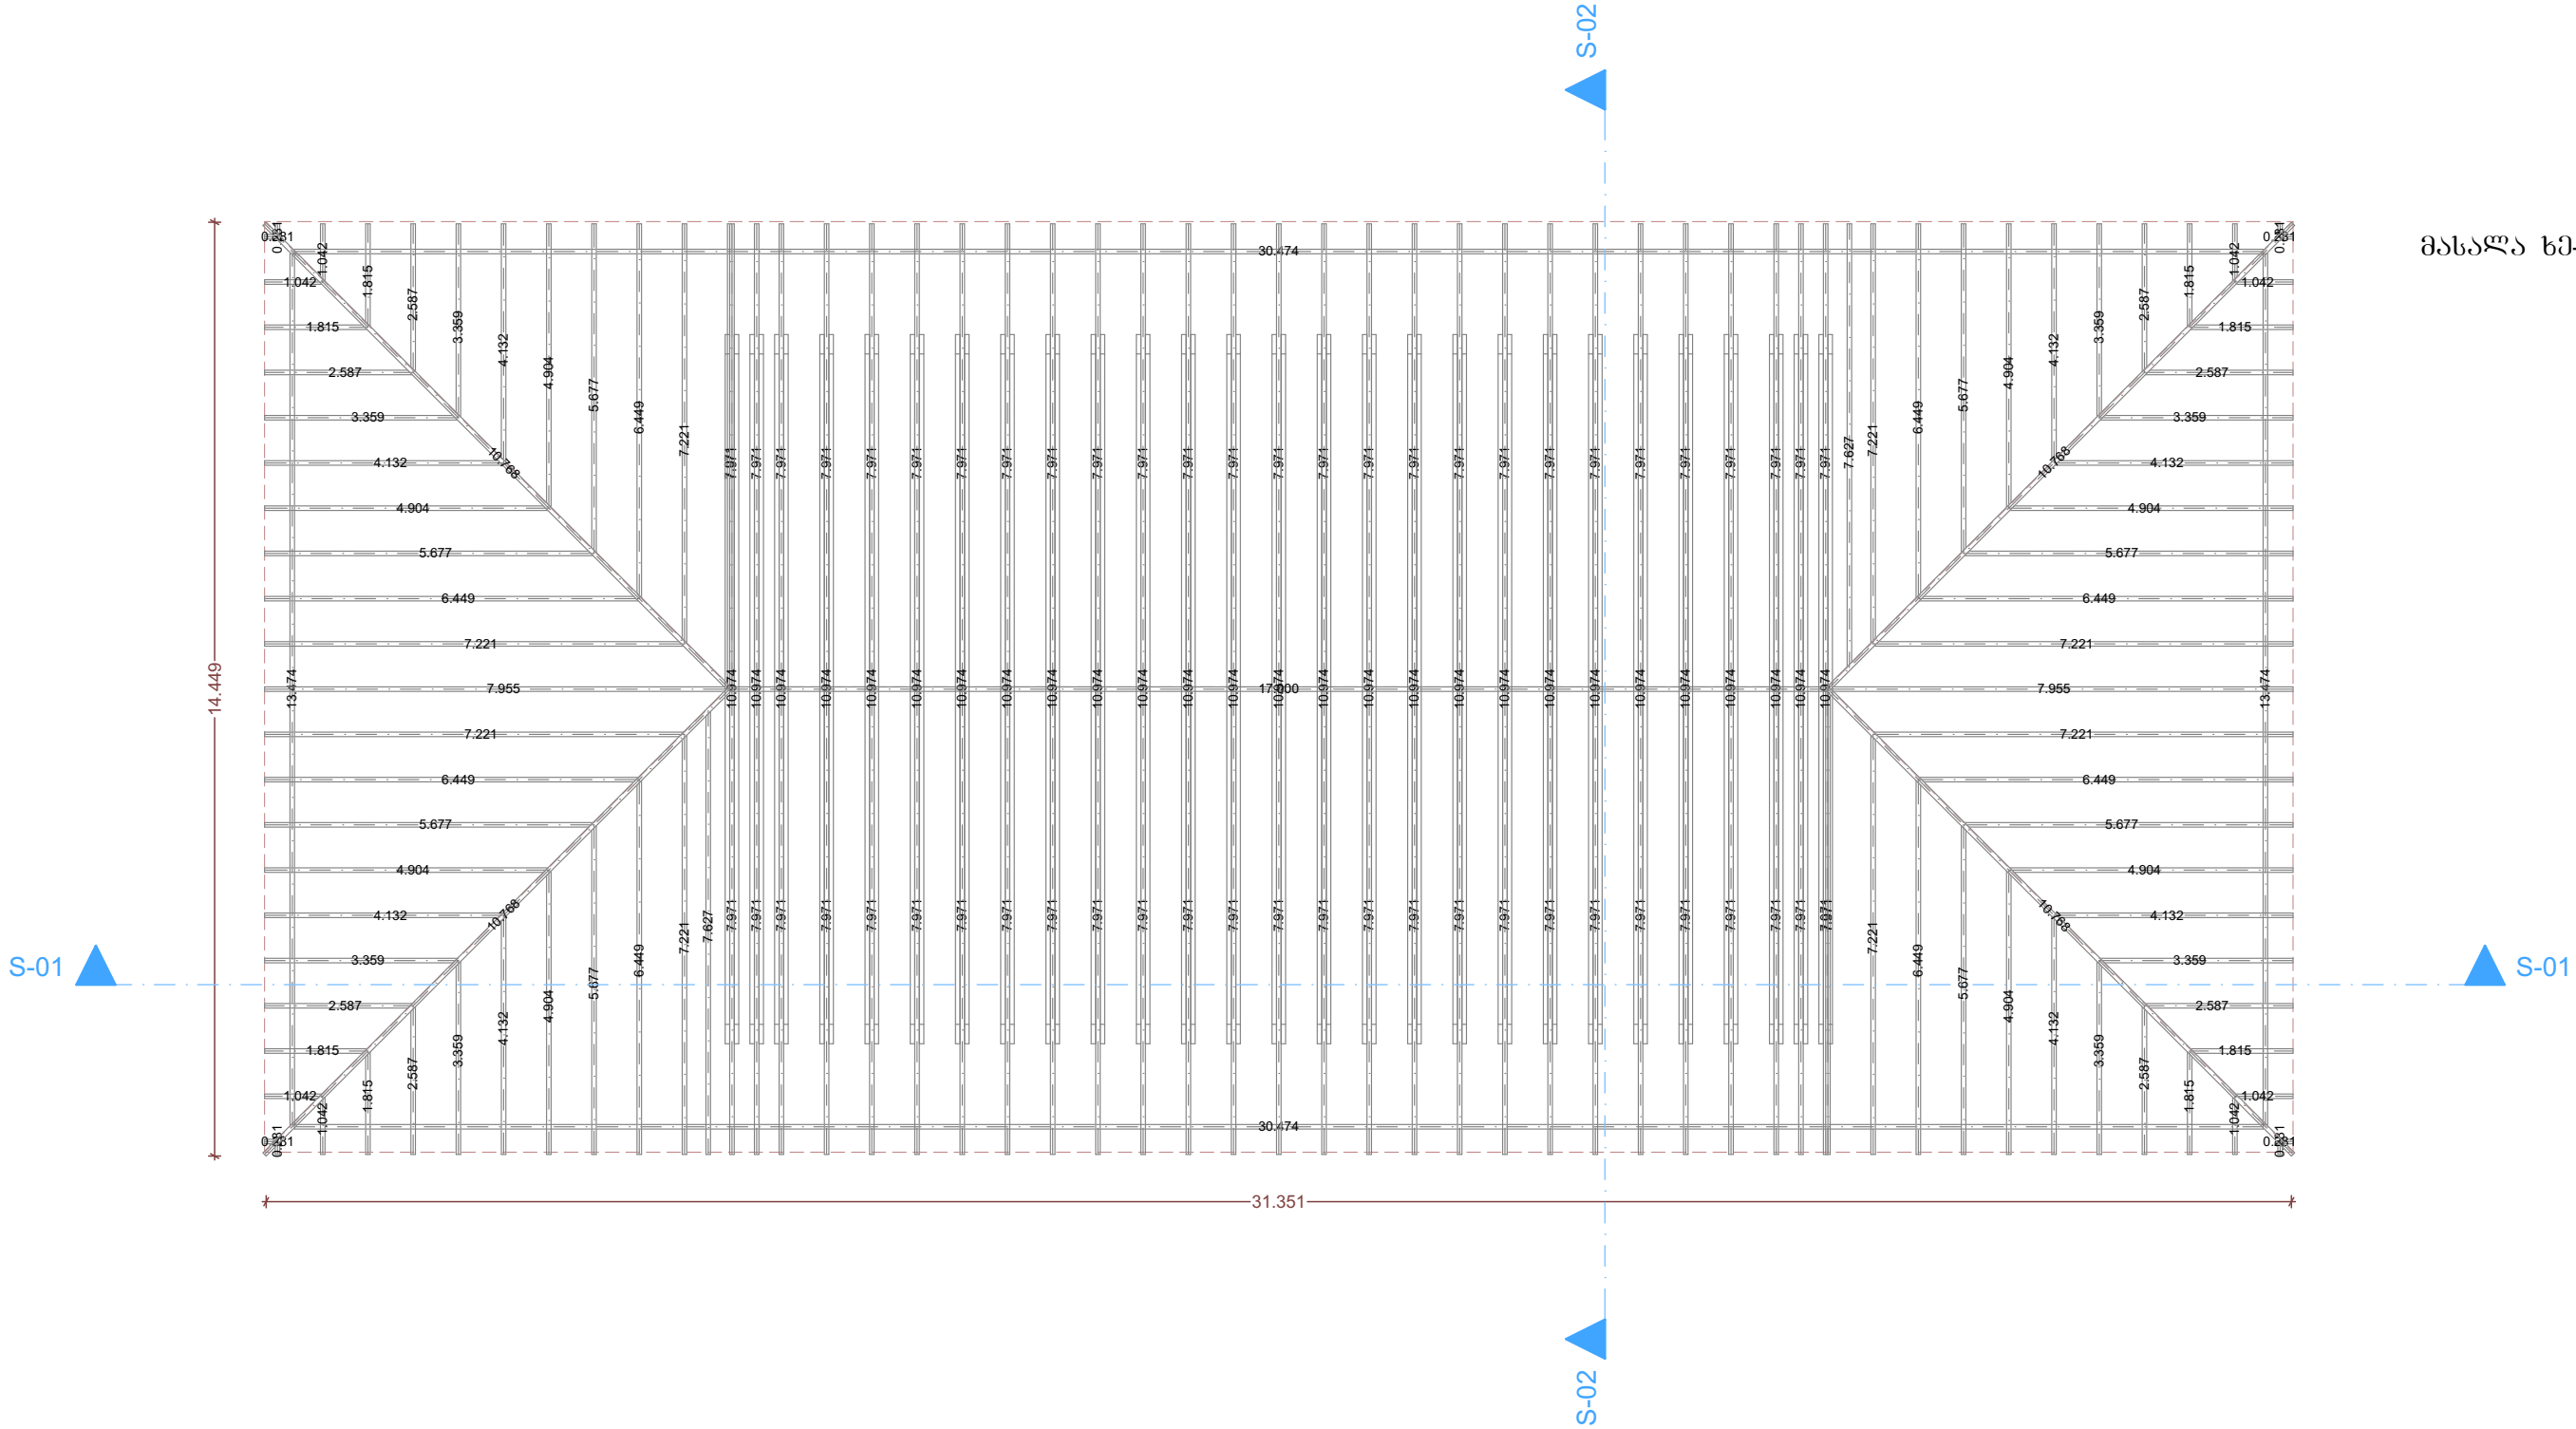

მასალა ხე-603603ა-8,34 მ³

თანამდებობა		გვარი	ხელმოწერა	პროექტიზების თარიღი		
არქიტექტორი:		გ. ლომთაძე		დამკვეთი: ნოზაშვილის მუნიციპალიტეტი		
კომპიუტერული:		რ. ბერიძე				
				ფურცლები		თარიღი 28.04.2022
				ფურცელი		მასშტაბი 1:100

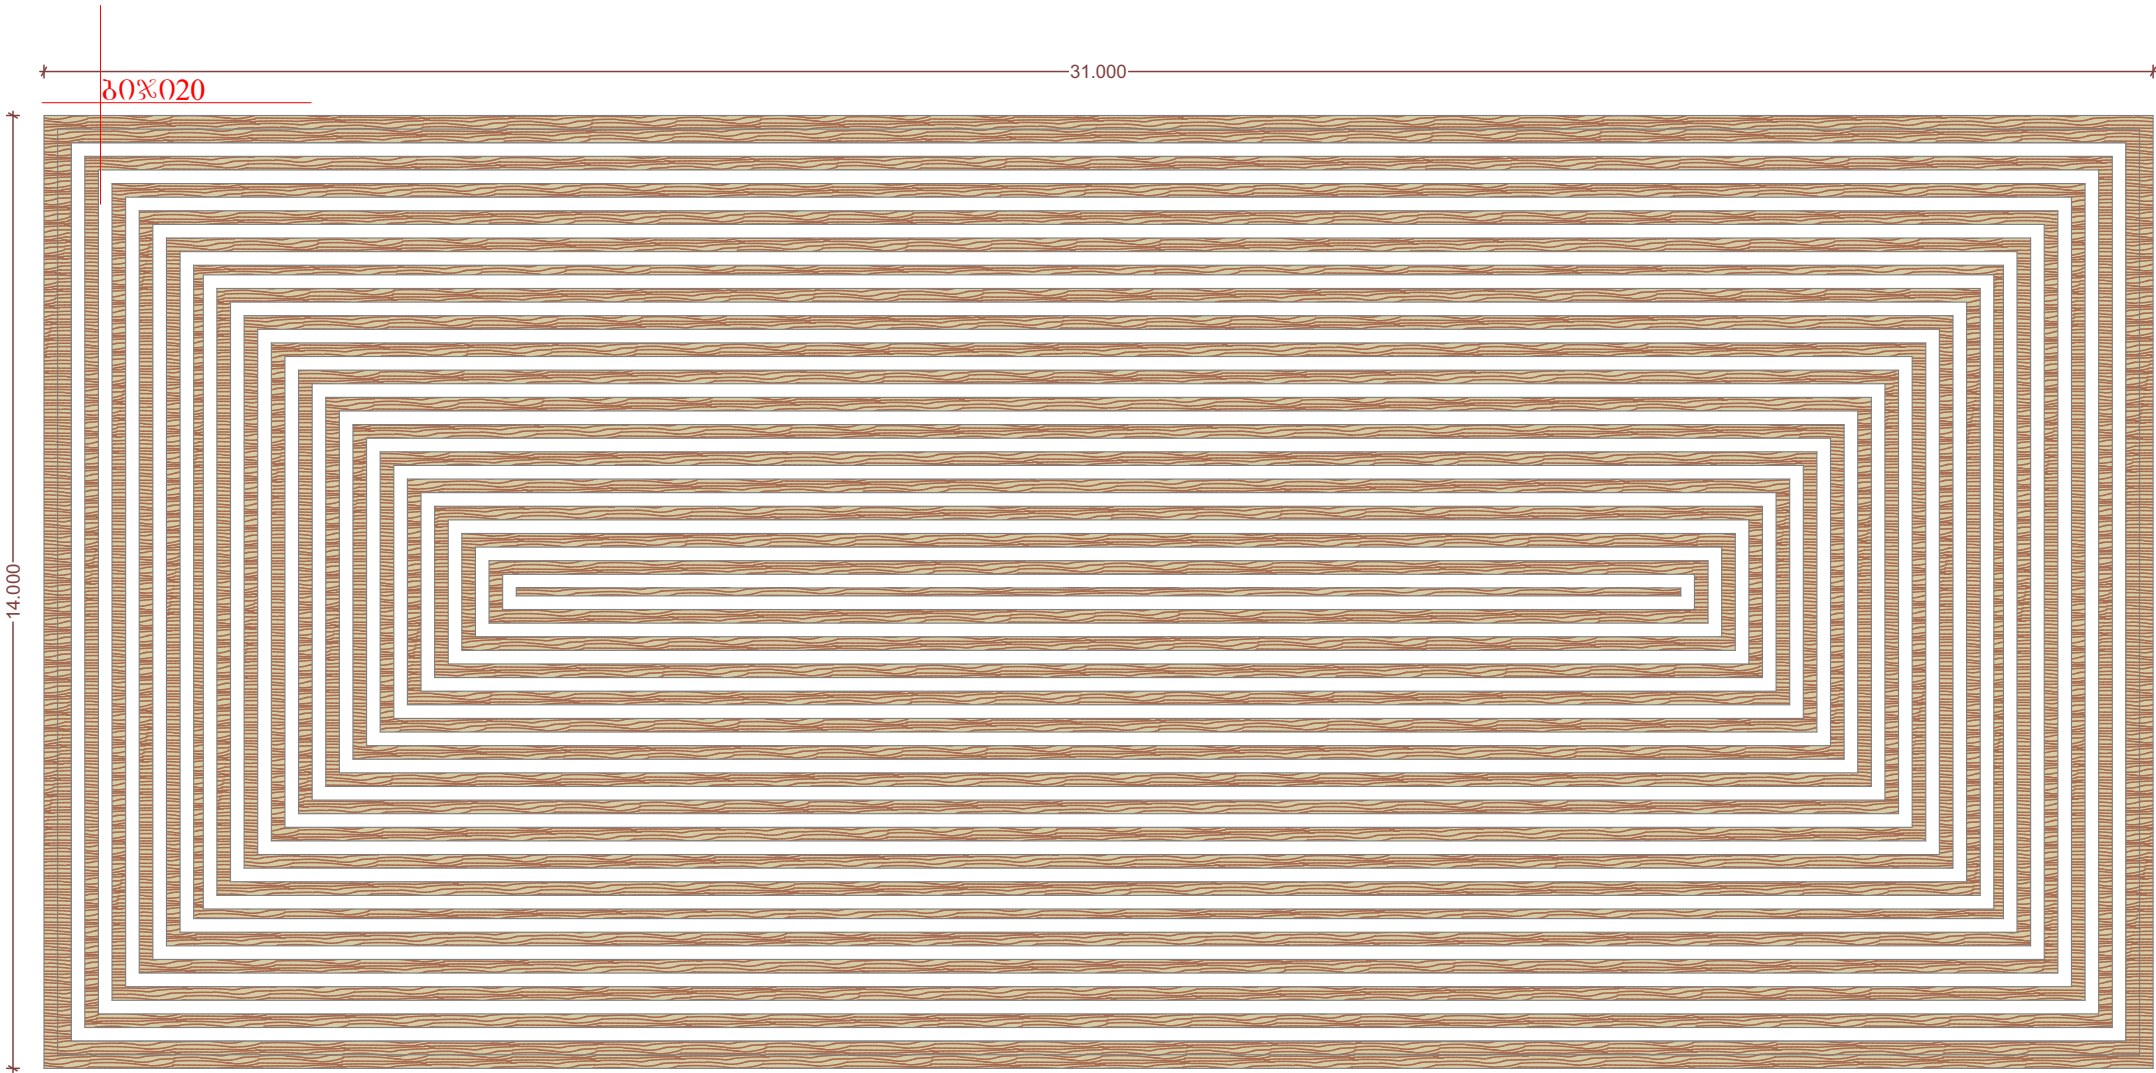


მოდული


მასალა ხე-ლართქი-8,80 მ³

თანამდებობა	გვარი	ხელმოწერა	პროექტი			
დირექტორი	მ. კირვალიძე		საგანმანათლებლო კორპუსის სახურავისა და ფასადების რეაბილიტაცია			
არქიტექტორი:	გ. ლომთათიძე		დამკვეთი: ნოზატაშის მუნიციპალიტეტი			
კომპიუტერული ნახატი:	რ. ბერიძე					
			ფურცლები		თარიღი	28.04.2022
			ფურცელი		მასშტაბი	1:100

სახურავის ბრძოვი ჯრილი

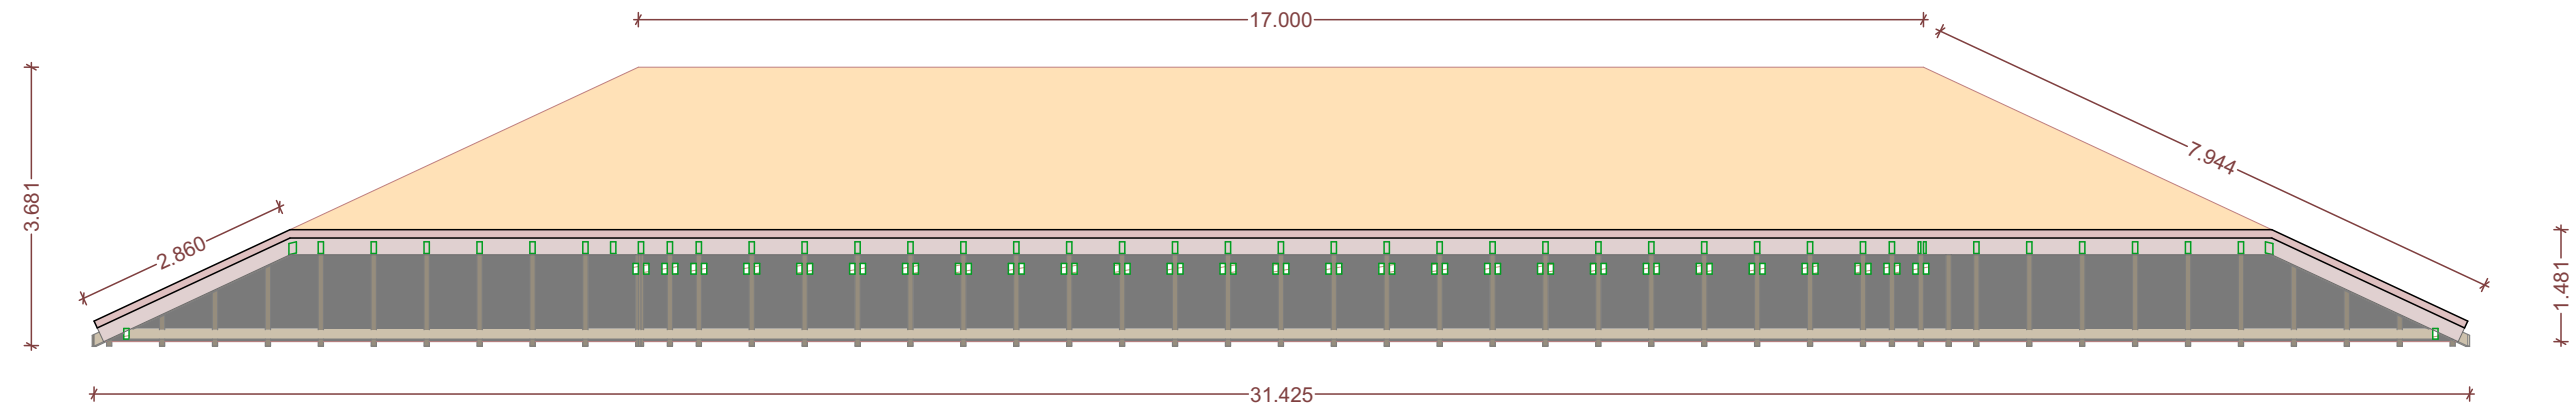


სახურავის ბანივი ჯრილი

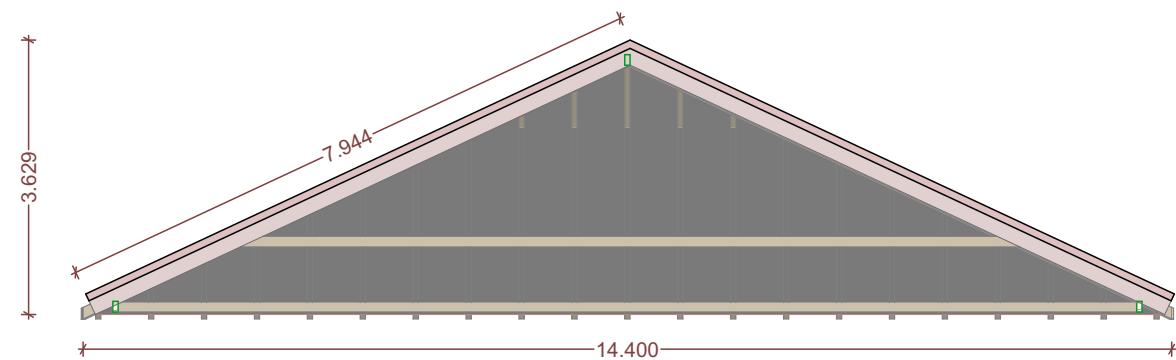

თანამდებობა	გვარი	ხელმოწერა	პროექტი სახელწოდება			
არქიტექტორი:	გ. ლომთაძე		დამკვეთი: ნოზაქსის მუნიციპალიტეტი			
კომპიუტერული:	რ. ბერიძე					
			ფურცლები		თარიღი	28.04.2022
			ფურცელი		მასშტაბი	1:100

სანიაღვრე არხის მოწყობა ცხაურით

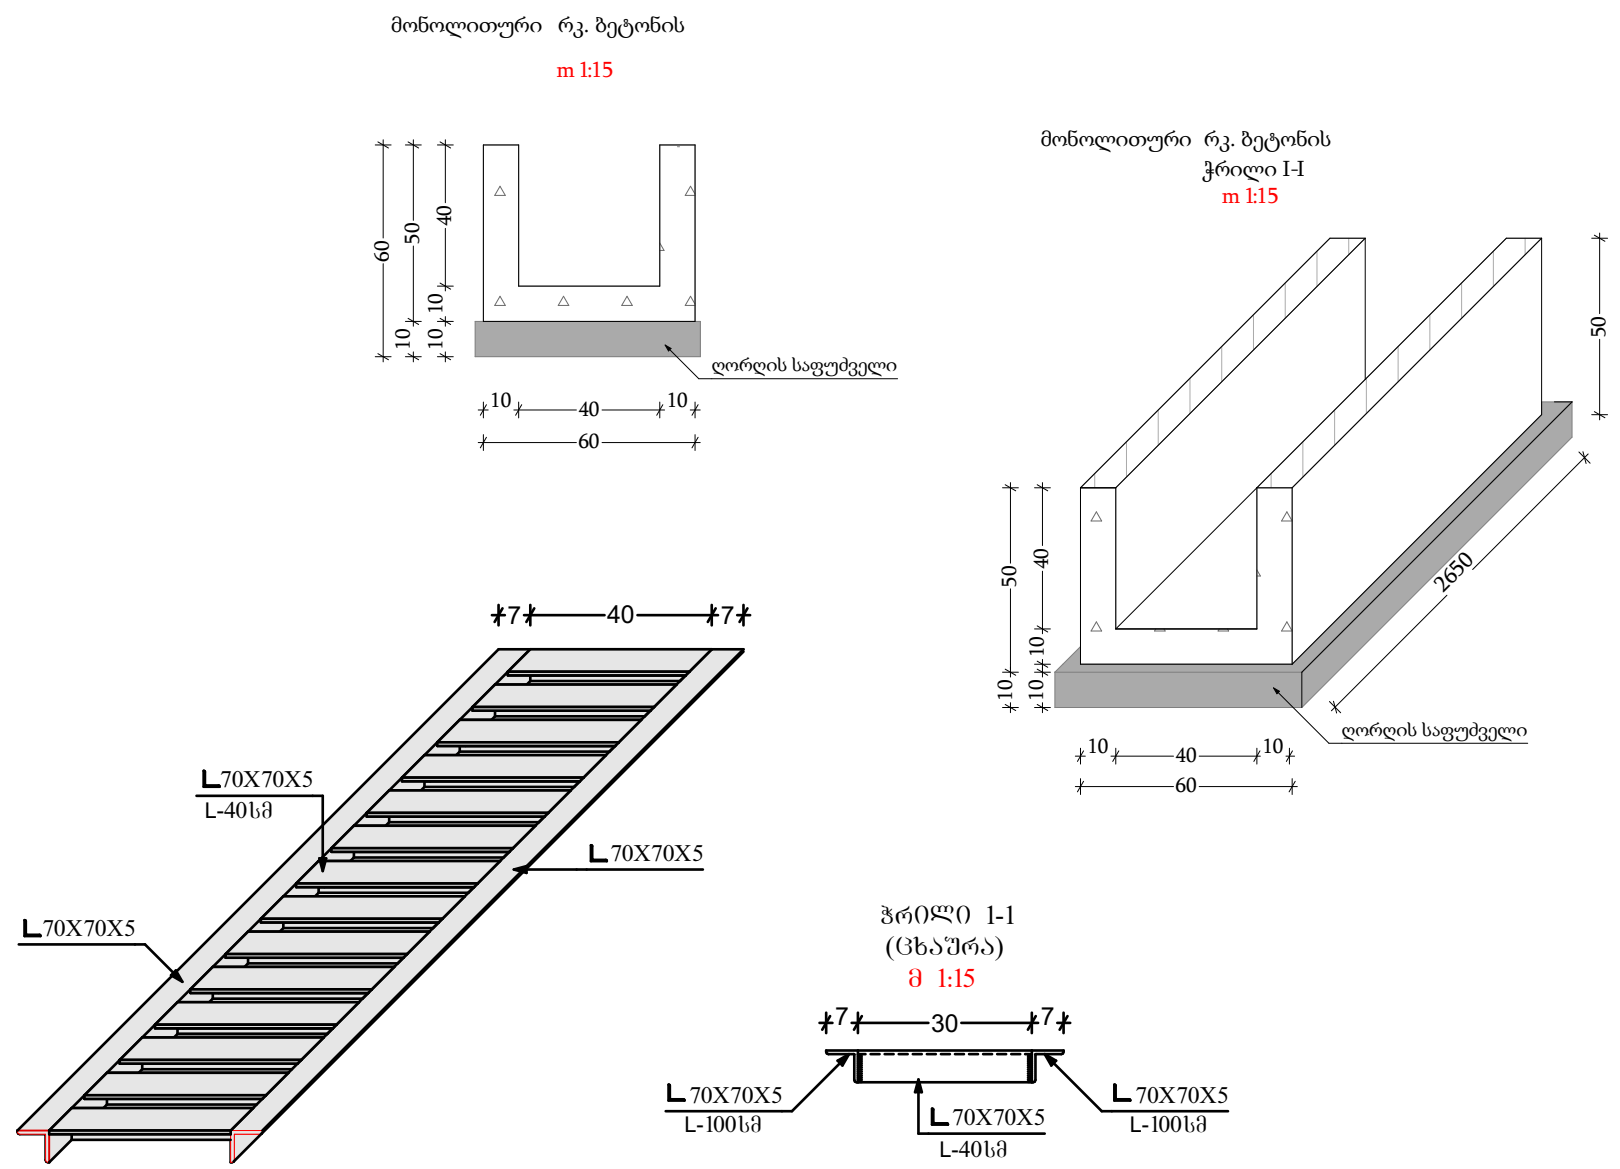


მასალათა ხარჯი		მ	
რკ. ბეტონის კიუვეტი	$V_{\text{ბ-25}}=0.14 \text{ მ}^3$	26.5	3.71მ³
ღორღის საფუძველი	$V_{\text{ფრესი 20X40}}=0.08 \text{ მ}^3$	26.5	2.12მ³
1	L 70X70X5		26გრძ.მ.
2	L 70X70X5		41.6გრძ.მ.

ცხაურა განტავსდეს სანახევრად მაცხოვრებლებთან შეთანხმებით. 13მ.

სანიაღვრე არხი შეუერთდეს არსებულ არხს

თანამდებობა	გვარი	ხელმოწერა	პროექტიწახელწოდება			
ღირე ძტ. მონღ. პირი	თ. კირგალიძე		საცხოვრებელი კორპუსის სახურავისა და ფასადების რეაბილიტაცია			
არქიტექტორი:	გ. ლომთათიძე		დამკვეთი: ნოზატაშის მუნიციპალიტეტი			
კომპ ვიზუალიზაცია:	რ. ბერიძე					
			ფურცლები		თარიღი	28.04.2022
			ფურცელი		მასშტაბი	1:100

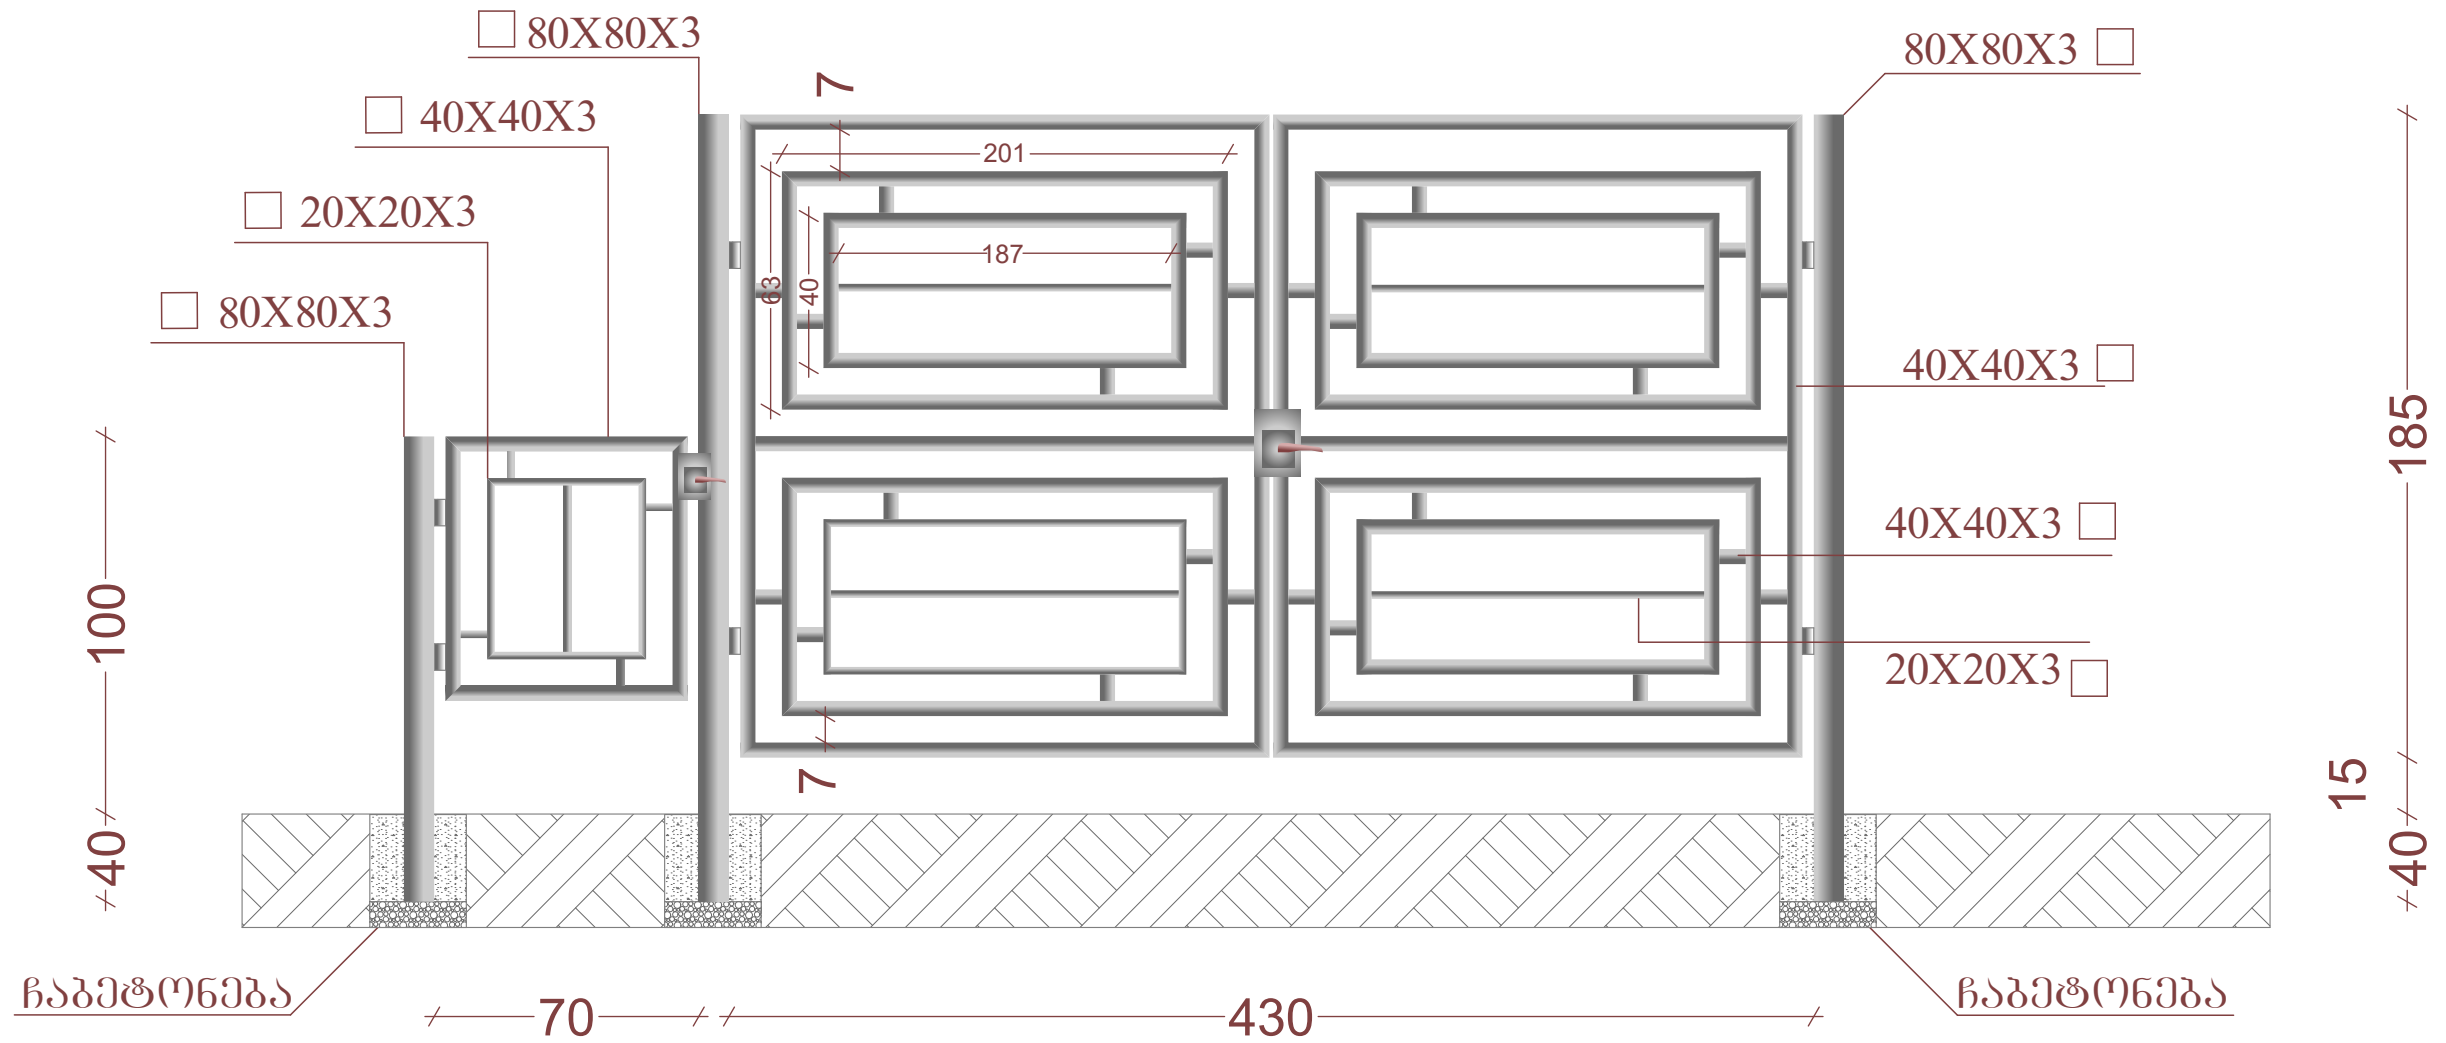

პირ. აღწვ.	მასალა	რაოდენობა
	□ 80X80X3	6.20 ბრძ/მ.
	□ 40X40X3	51.9 ბრძ/მ.
	□ 20X20X3	9,8 ბრძ/მ.
	ჩამკვეთი	2ც.

შენიშვნა: მოცემული ზიგარტი მოეწყო კროქტში მითითებულ ტარიტორიებსა

თანამდებობა	გვარი	ხელმოწერა	პროექტის სახელწოდება			
ღირეკტ. მინდ . პირი	თ. კირვალიძე		ხელვაჩაურის მუნიციპალიტეტის სოფ. ახალშენის #2 საჯარო სკოლა			
არიტექტორი:	გ. ლომთათიძე		დამკვეთი: აჭარის განათლების კულტურისა და სპორტის სამინისტრო			
კომპ. ვიზუალიზაცია	რ. ბერიძე					
„საპროექტო საექსპერტო ჯგუფი“			ფურცლები		თარიღი	16.02.2022
			ფურცელი		მასშტაბი	1:100