




შეივსოს შემოტანილი
გადასტვით და დაიტკეპნოს ყოველ
ნახევარ გმტრში

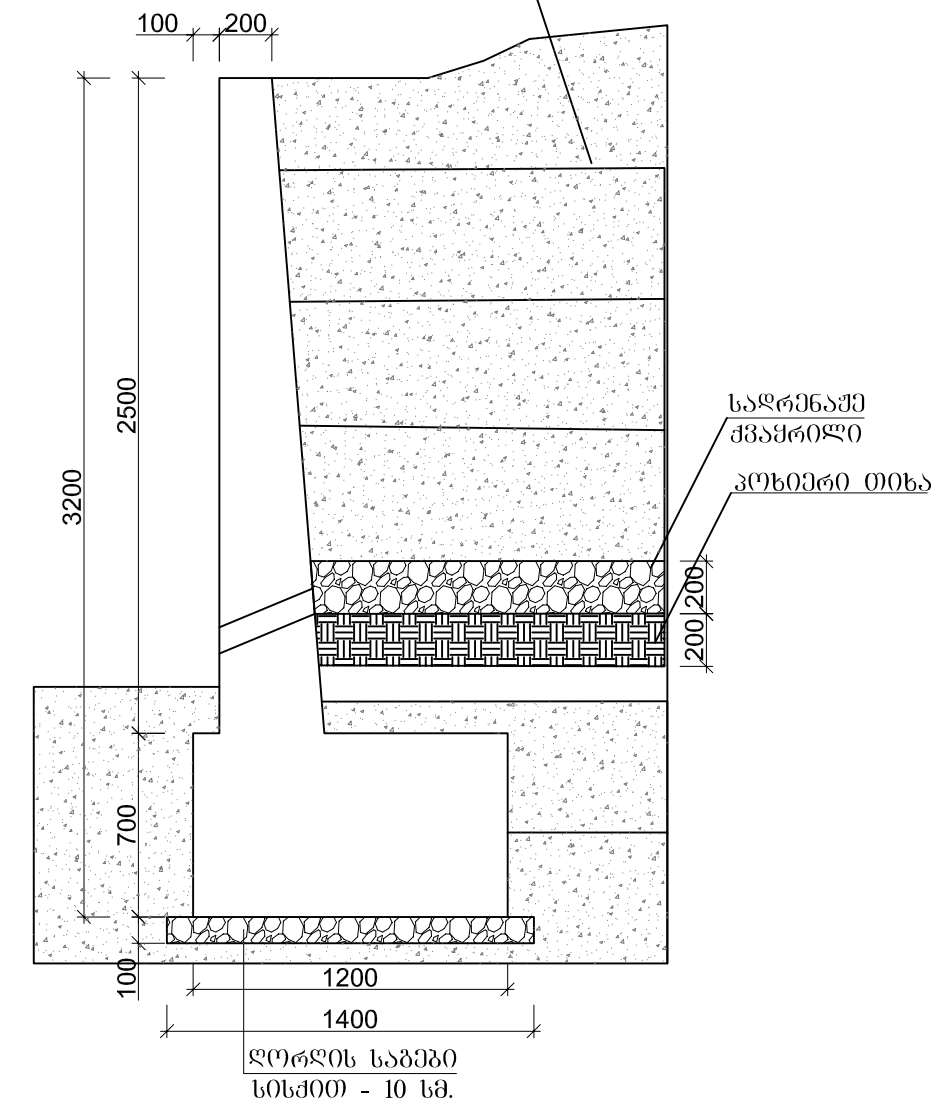







დამკვეთი Customer	პროექტის დასახელება Project Name	პროექტანტი Consultant	შ.პ.ს. "გეომედი" L.T.D. "GEOMAP"  ID. 439862837 ქ. სენაკი, რუსთაველის ქ. №227 ქ. თბილისი, შარტავის ქ. 35/37 ტელ: 599 99 94 95, 790 99 19 29 ელ: გომედი, civilid@outlook.com Rustaveli Str. #227, senaki, Georgia Shartava Str. #35/37, Tbilisi, Georgia Tel: 599 99 94 95, 790 99 19 29 Email: civilid@outlook.com	დირექტორი Manager	დ. კვარაცხელია D. Kvaratskhelia	დაამტკიცა Approved	დასახელება Title	ნახაზის ორიგინალური ზომა 3(420X297) Original Drawing Size A3(420x297)	
				პრ. მენეჯერი Pr. Manager				მასშტაბი H=1:1000 Scale V=1:100	თარიღი 2014 Date
				დიაგრამა Drawing №				ნახაზი № LS-032	LS-032

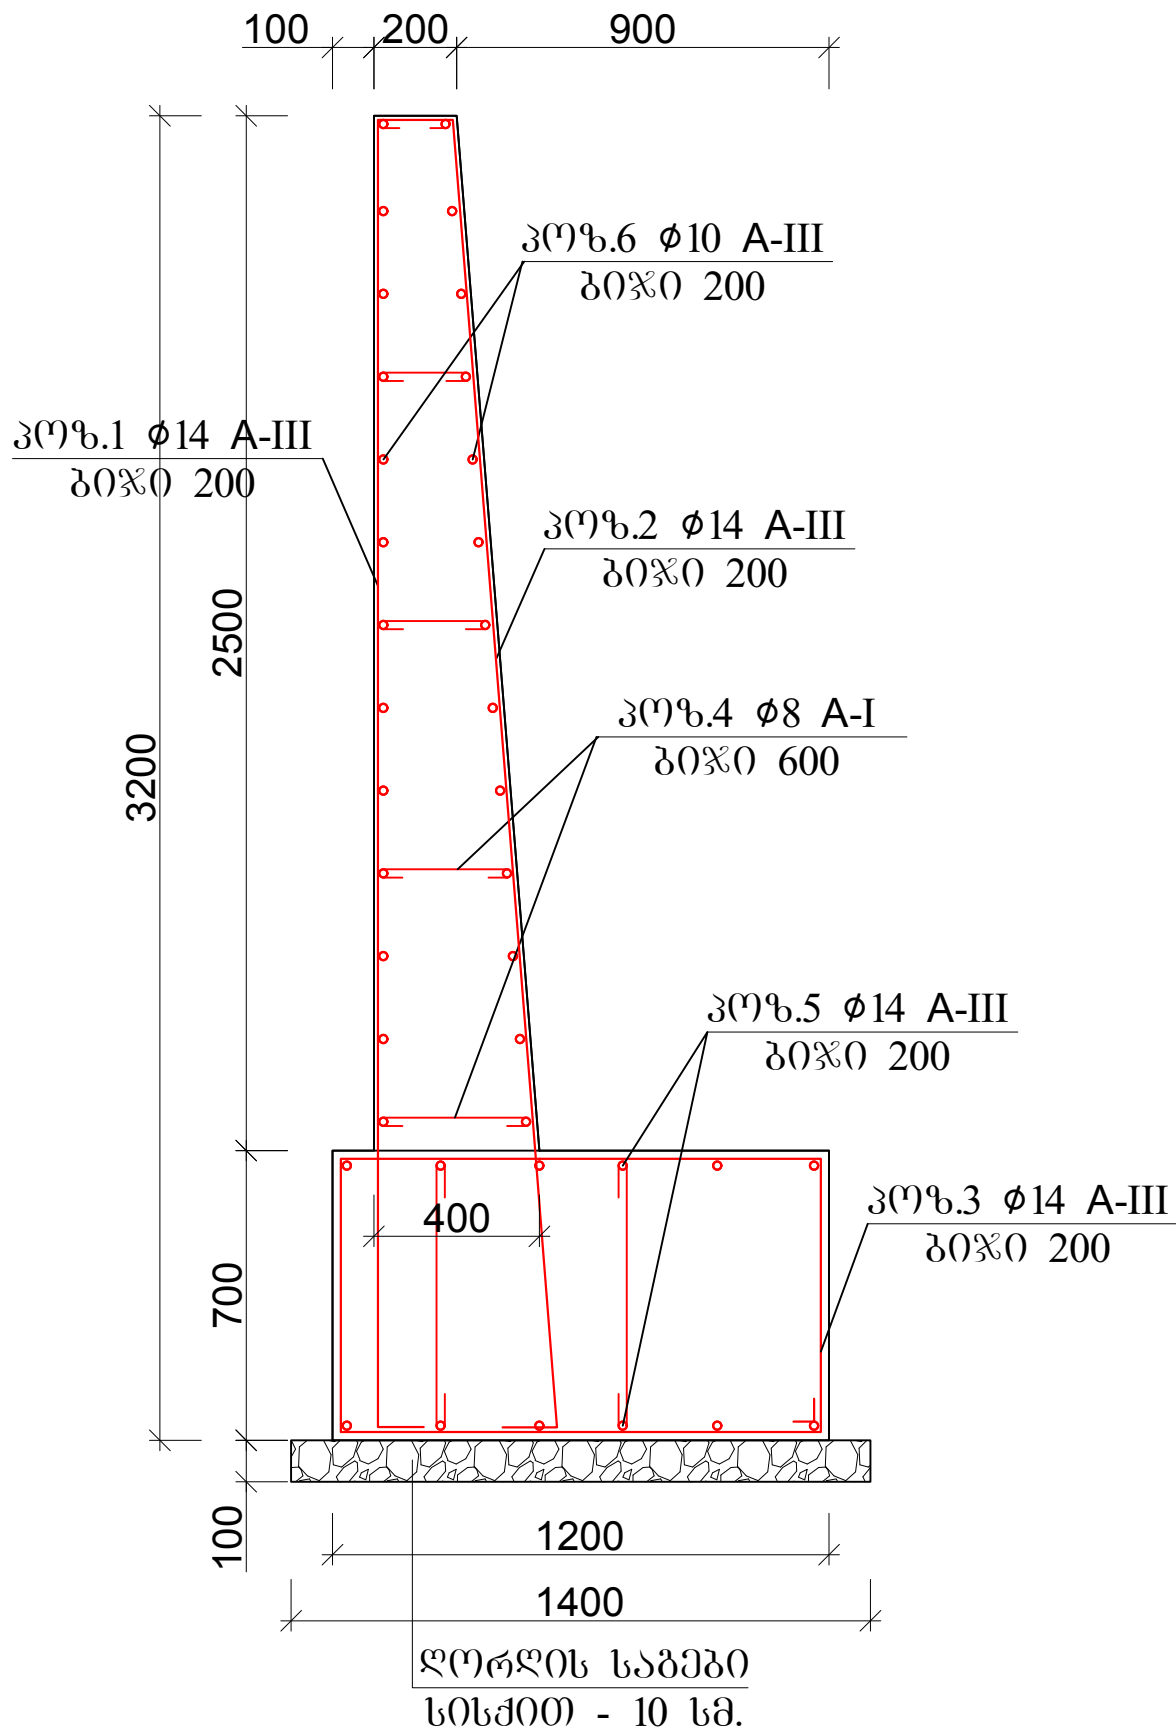

მასალების სპეციფიკაცია 1 ბრძოვ მეტრზე								
ელემენტის დასახელება	პოზიცია	შსპიზი	აღნიშვნა	რაოდენობა	დასახელება		საერთო წონა, კგ	გეგმონის მარკა და მოცულობა
მონოლითური რკ/ბ საძირკვენი კედელი 1 ბრძ.მ.					L mm	$\sum$ L mm	kg	B25 კლასის ბეტონი 1,59 მ³
	1		Ø14 A-III	5	3400	17000	20.5360	
	2		Ø14 A-III	5	3400	17000	20.5360	
	3		Ø14 A-III	5	3800	19000	22.9520	
	4		Ø8 A-I	12	600	7200	2.8440	
	5		Ø14 A-III	12	1000	12000	14.4960	
	6		Ø10 A-III	26	1000	26000	16.016000	
რაოდ.	გეგმონი მ³		არმატურა კგ.					
			Ø8 A-III	Ø14 A-III	Ø10 A-III			სულ
1 ბრძ.მ.	1,59		2.844000	78.5200	16.0160			97.3800

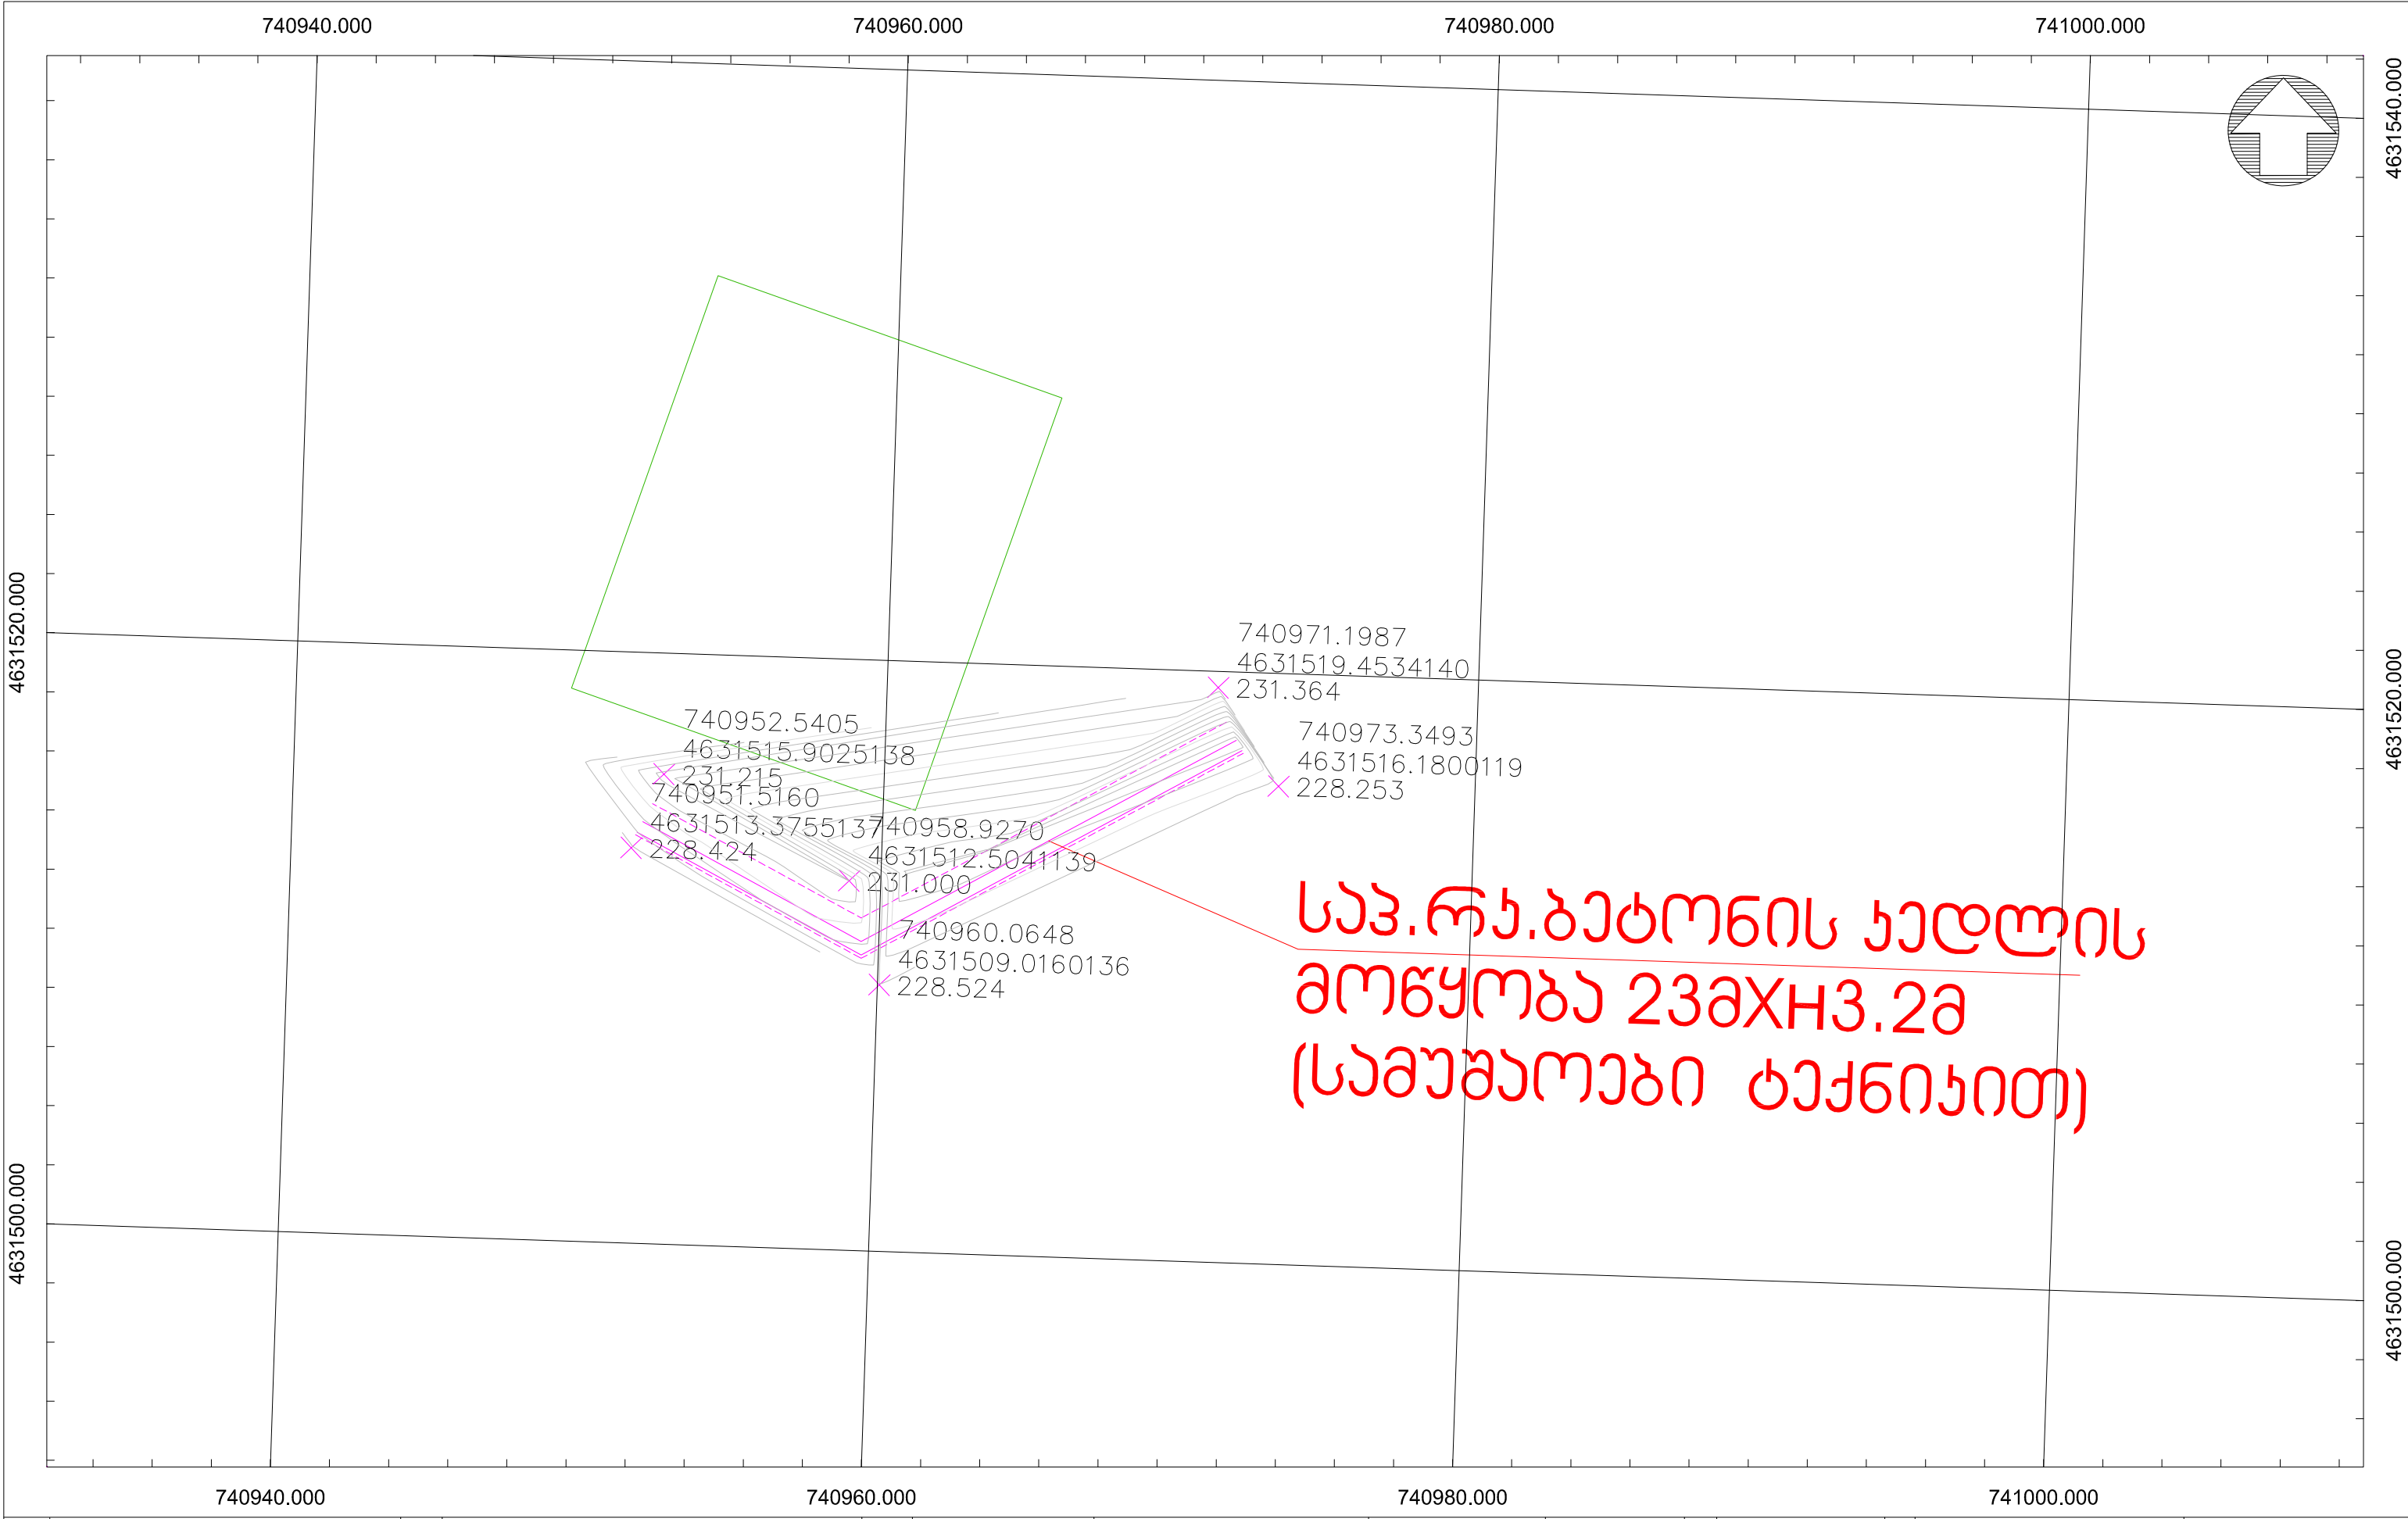

დაგეგმვის ქოგულის მონიტორინგის მართვა	177 ჯემალ გუნთაიშვილი სოფელი ქობულეთი, კოხი საცხოვრებელი სახლის მიმდებარედ ფერდსამაგრი სამუშაოები	კონსულტანტი		ინოვაციური ტექნოლოგიებისა და საინჟინრო მონიტორინგის ინსტიტუტი შპს „გეომაპ“ ID: 215149177 ქ. თბილისი, რუსთაველის ქ. №227 ტელ: 2424449 ელ. ფოსტა: info@geomap.ge www.geomap.ge facebook.com/geomap.pro	დირექტორი	დ. კვარაცხელია	დაამუშავდა	დასახელდა	ტოპო, გეგმა	ნახაზის ორიგინალური ზომა A3 (297X420)	
					პრ. ხელმძღვანელი					მასშტაბი	თარიღი 2020
					გეოდეზისტი					ნახაზი №	002
					კონსტრუქტორი						

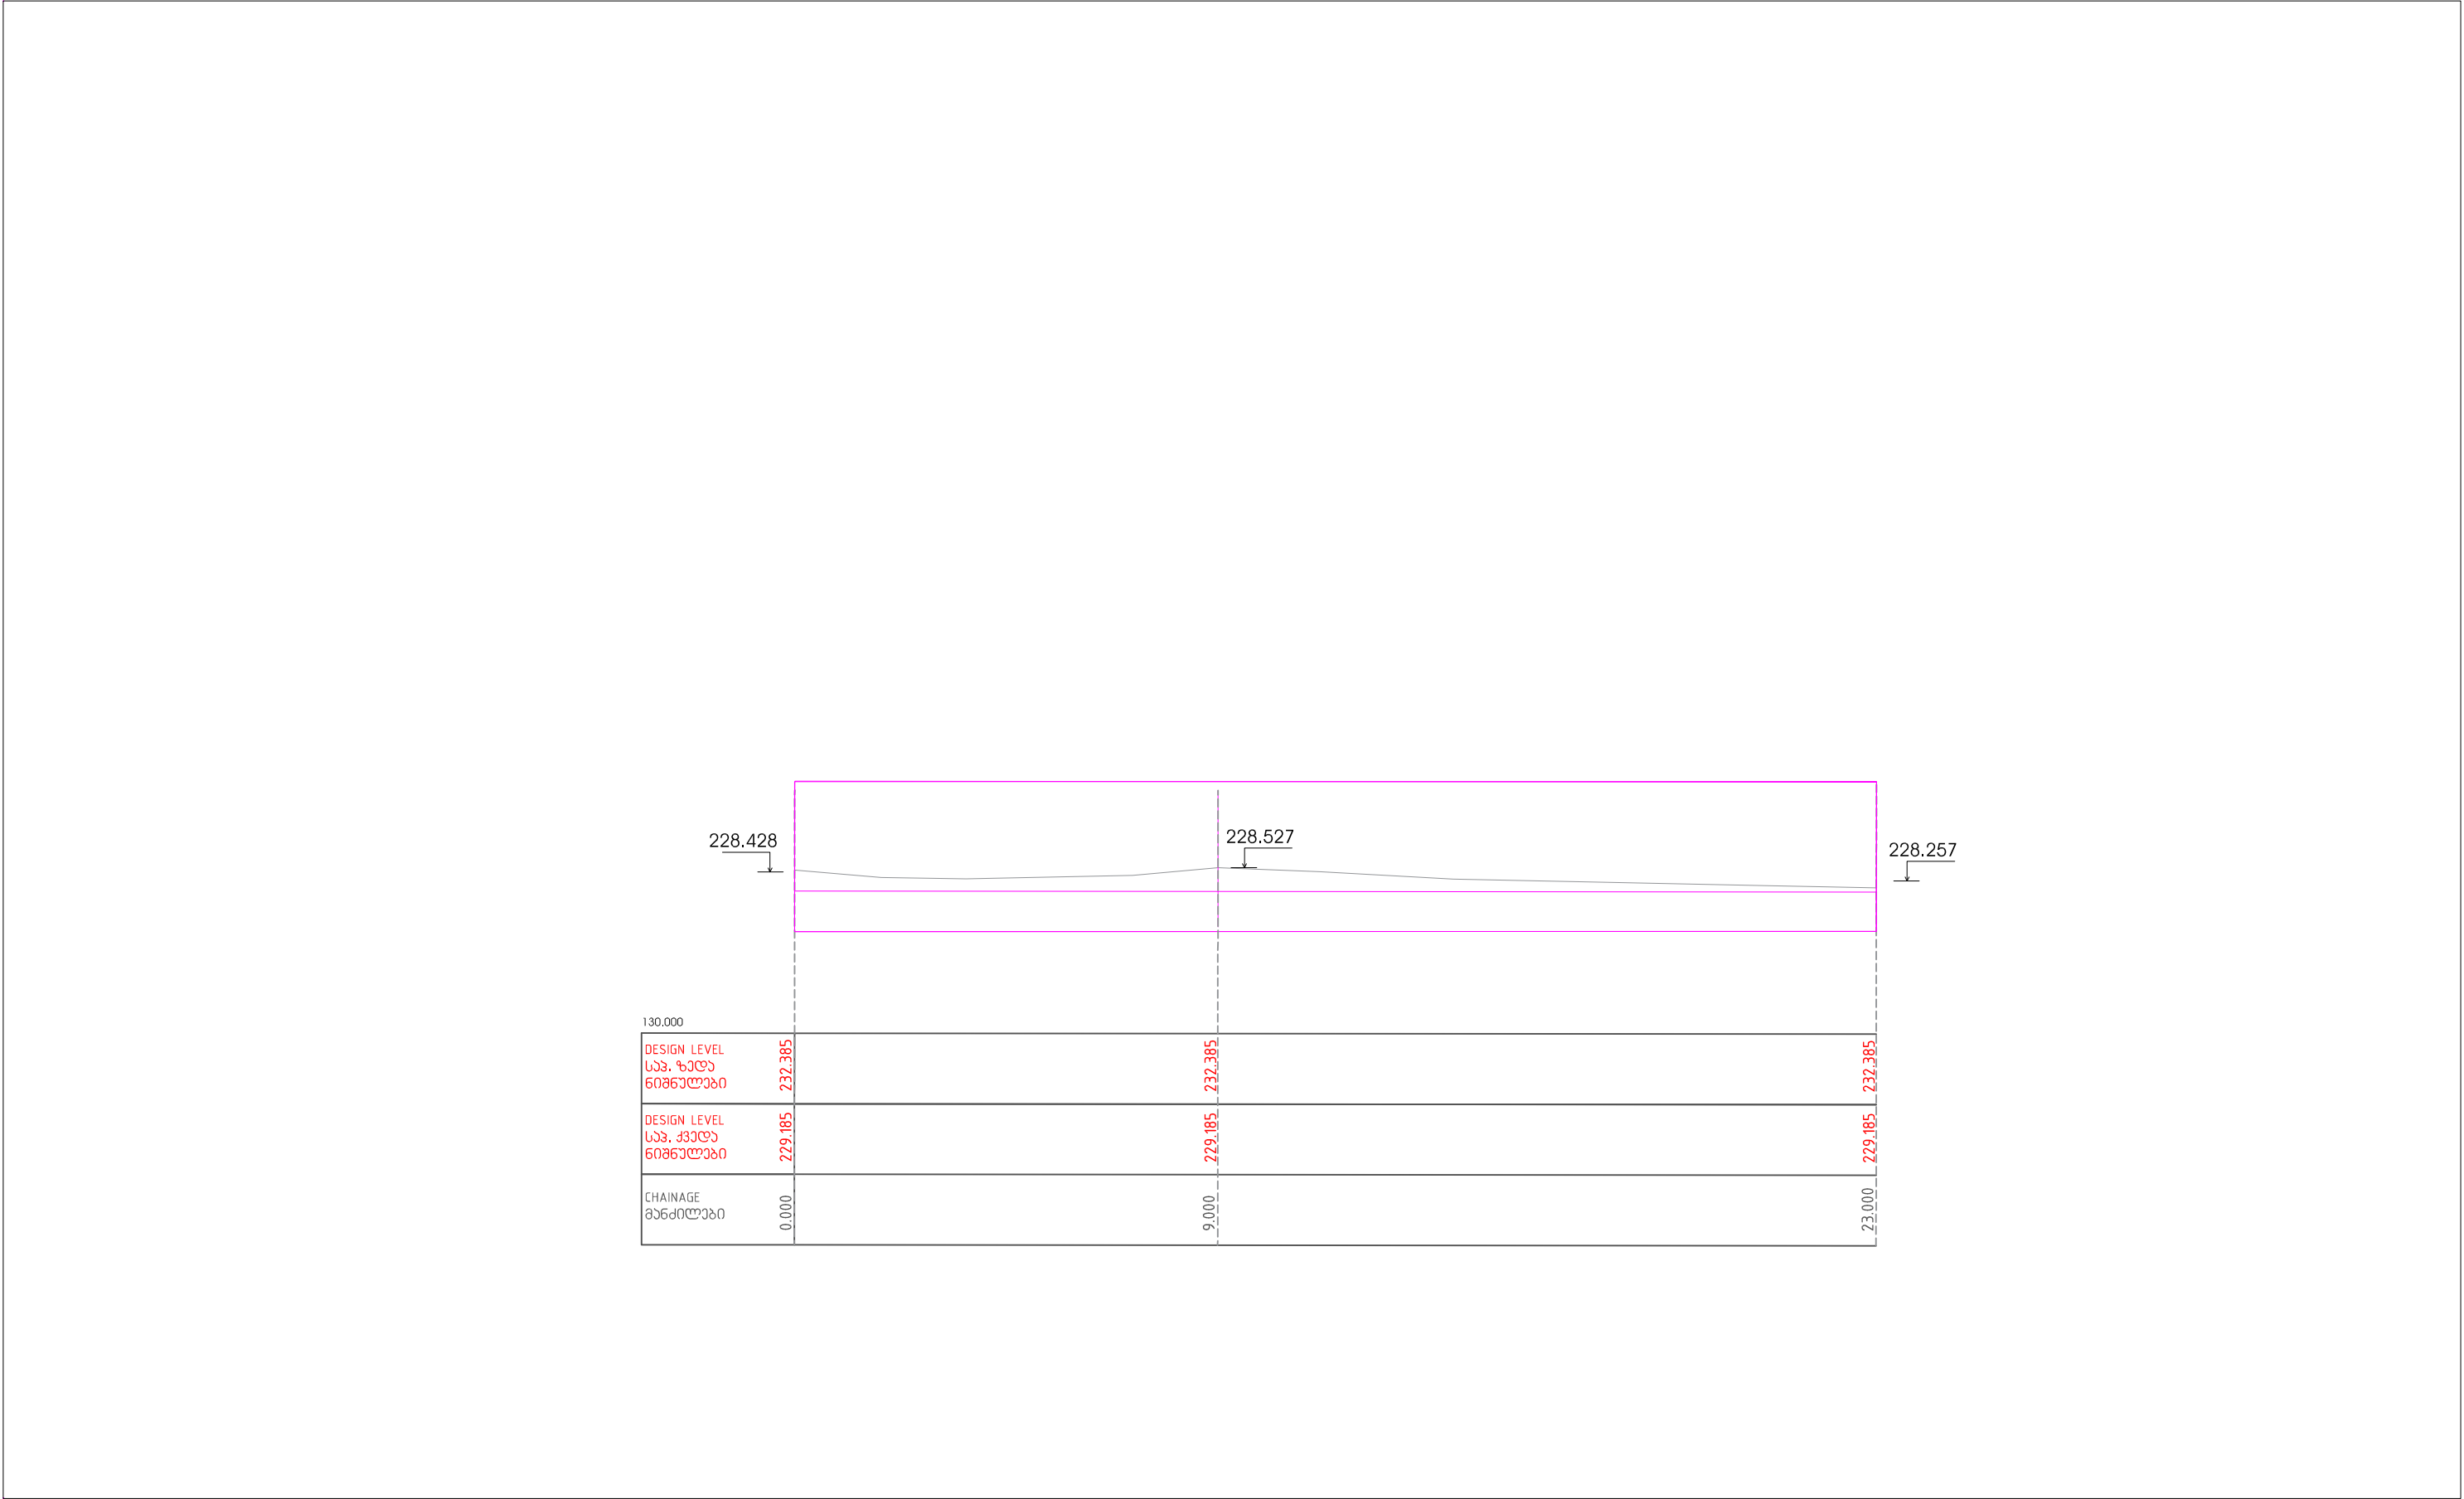

დაგეგმვა	ქობულეთის მუნიციპალიტეტის მერი	პროექტის დასახელება	177 ჯემალ გუნთაიშვილი სოფელი ქობულეთი. კოხი საცხოვრებელი სახლის მიმდებარედ ფერდსამაგრი სამუშაოები	პროექტის ავტორი		ინოვაციური ტექნოლოგიებისა და საინჟინრო მემორიალური ინსტიტუტი შპს „გეომაპი“ ID: 215149177 ქ. თბილისი, რუსთაველის ქ. №227 ტელ: 2424449 ელ. ფოსტა: info@geomap.ge www.geomap.ge facebook.com/geomap.pro	დირექტორი	დ. კვარაცხელია	დაამუშავა	დასახელება	პროექტი	ნახაზის ორიგინალური ზომა A3 (297X420)	
							პრ. ხელმძღვანელი					მასშტაბი	თარიღი 2020
							გეოდეზიისტი					ნახაზი №	003
							კონსტრუქტორი						



დამკვეთი	ქობულეთის მუნიციპალიტეტის მერია	პროექტის დასახელება	177 ჯემალ გუნთაიშვილი სოფელი ქობულეთი. კოხი საცხოვრებელი სახლის მიმდებარედ ფერდსამაგრი სამუშაოები	პროექტის ავტორი		ინფორმაციური ტექნოლოგიებისა და საინჟინერო მემორიალური ინსტიტუტი შპს „გეომაპი“ ID: 215149177 შ. ნიშნავი, რეგისტრაციის ა. №227 ტელ: 2424449 ელ. მისამართი: info@geomap.ge www.geomap.ge facebook.com/geomap.pro	დირექტორი	დ. კვარაცხელია	დამკვეთის დასახელება	დამკვეთის დასახელება	(ორი)	ნახაზის (პროექტის) ზომა A3 (297X420)	
							პრ. ხელმძღვანელი					მასშტაბი	თარიღი 2020
							გეოდეზი					ნახაზი №	001
							კონსტრუქტორი						