



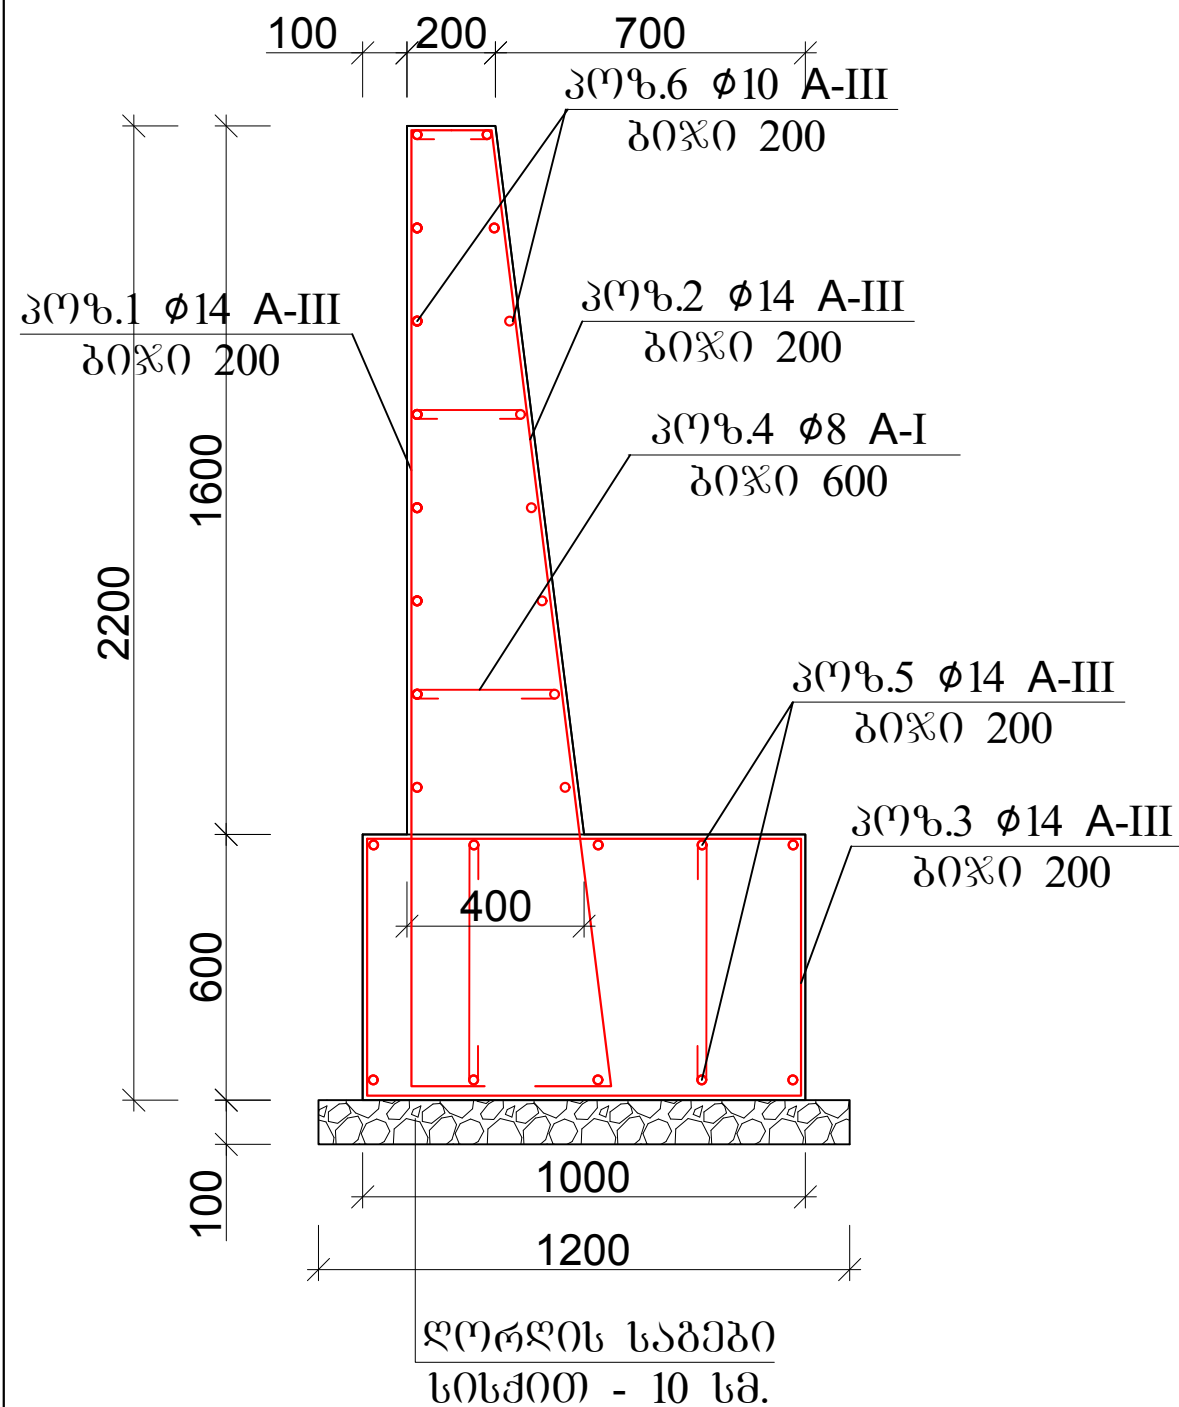


მასალების სპეციფიკაცია 1 ბრძოვ მეტრზე								
ელემენტის დასახელება	კოიციცია	ესკიზი	აღნიშვნა	რაოდენობა	დასახელება		საერთო წონა. კგ	ბეტონის მარკა და მოცულობა
მოცულობითი რკ/ბ საბეჭდი კედელი 1 ბრძ.მ.					L mm	$\sum$ L mm	kg	B25 კლასის ბეტონი 1,08 მ³
	1		Ø14 A-III	5	2420	12100	14.6168	
	2		Ø14 A-III	5	2420	12100	14.6168	
	3		Ø14 A-III	5	3200	16000	19.3280	
	4		Ø8 A-I	10	600	6000	2.3700	
	5		Ø14 A-III	10	1000	10000	12.0800	
	6		Ø10 A-III	16	1000	16000	9.856000	
რაოდ.	ბეტონი მ³		არმატურა კგ.					
			Ø8 A-III	Ø14 A-III	Ø10 A-III			სულ
1 ბრძ.მ.	1,08		2.370000	60.6416	9.8560			72.8676


საქრდენი კედლის გეგმა

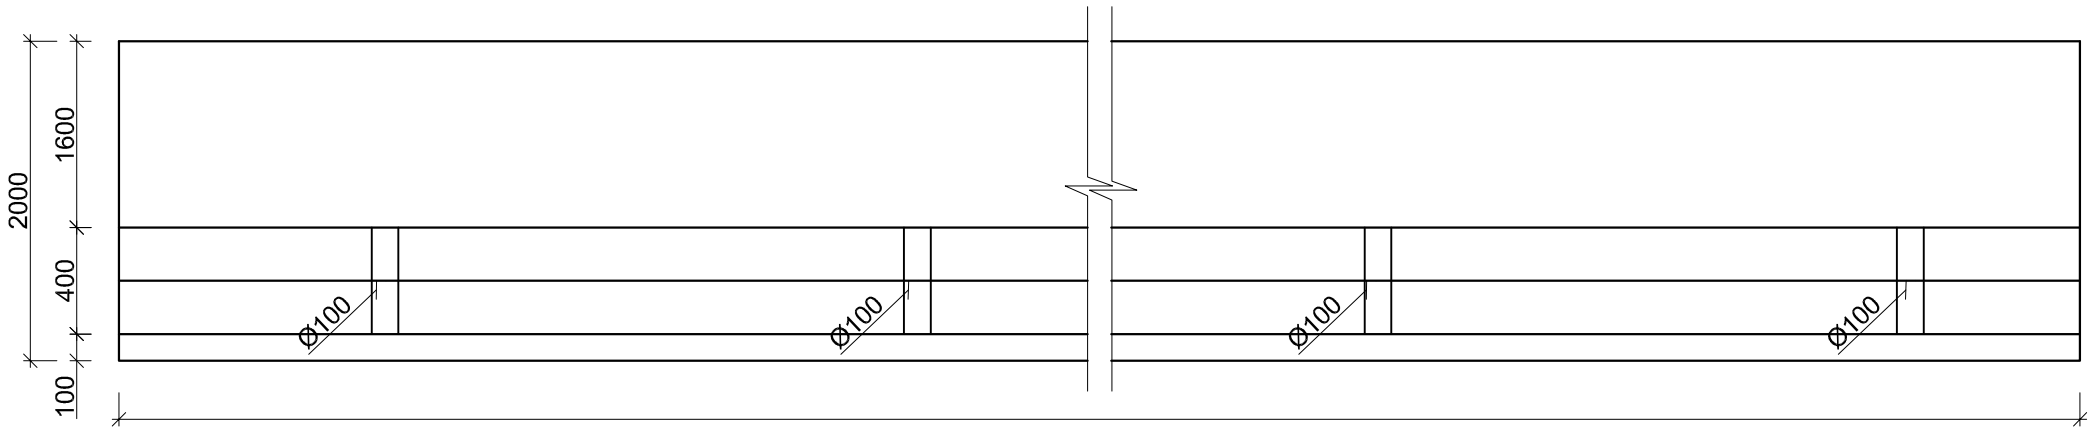

საქრდენი კედლის ფასადი

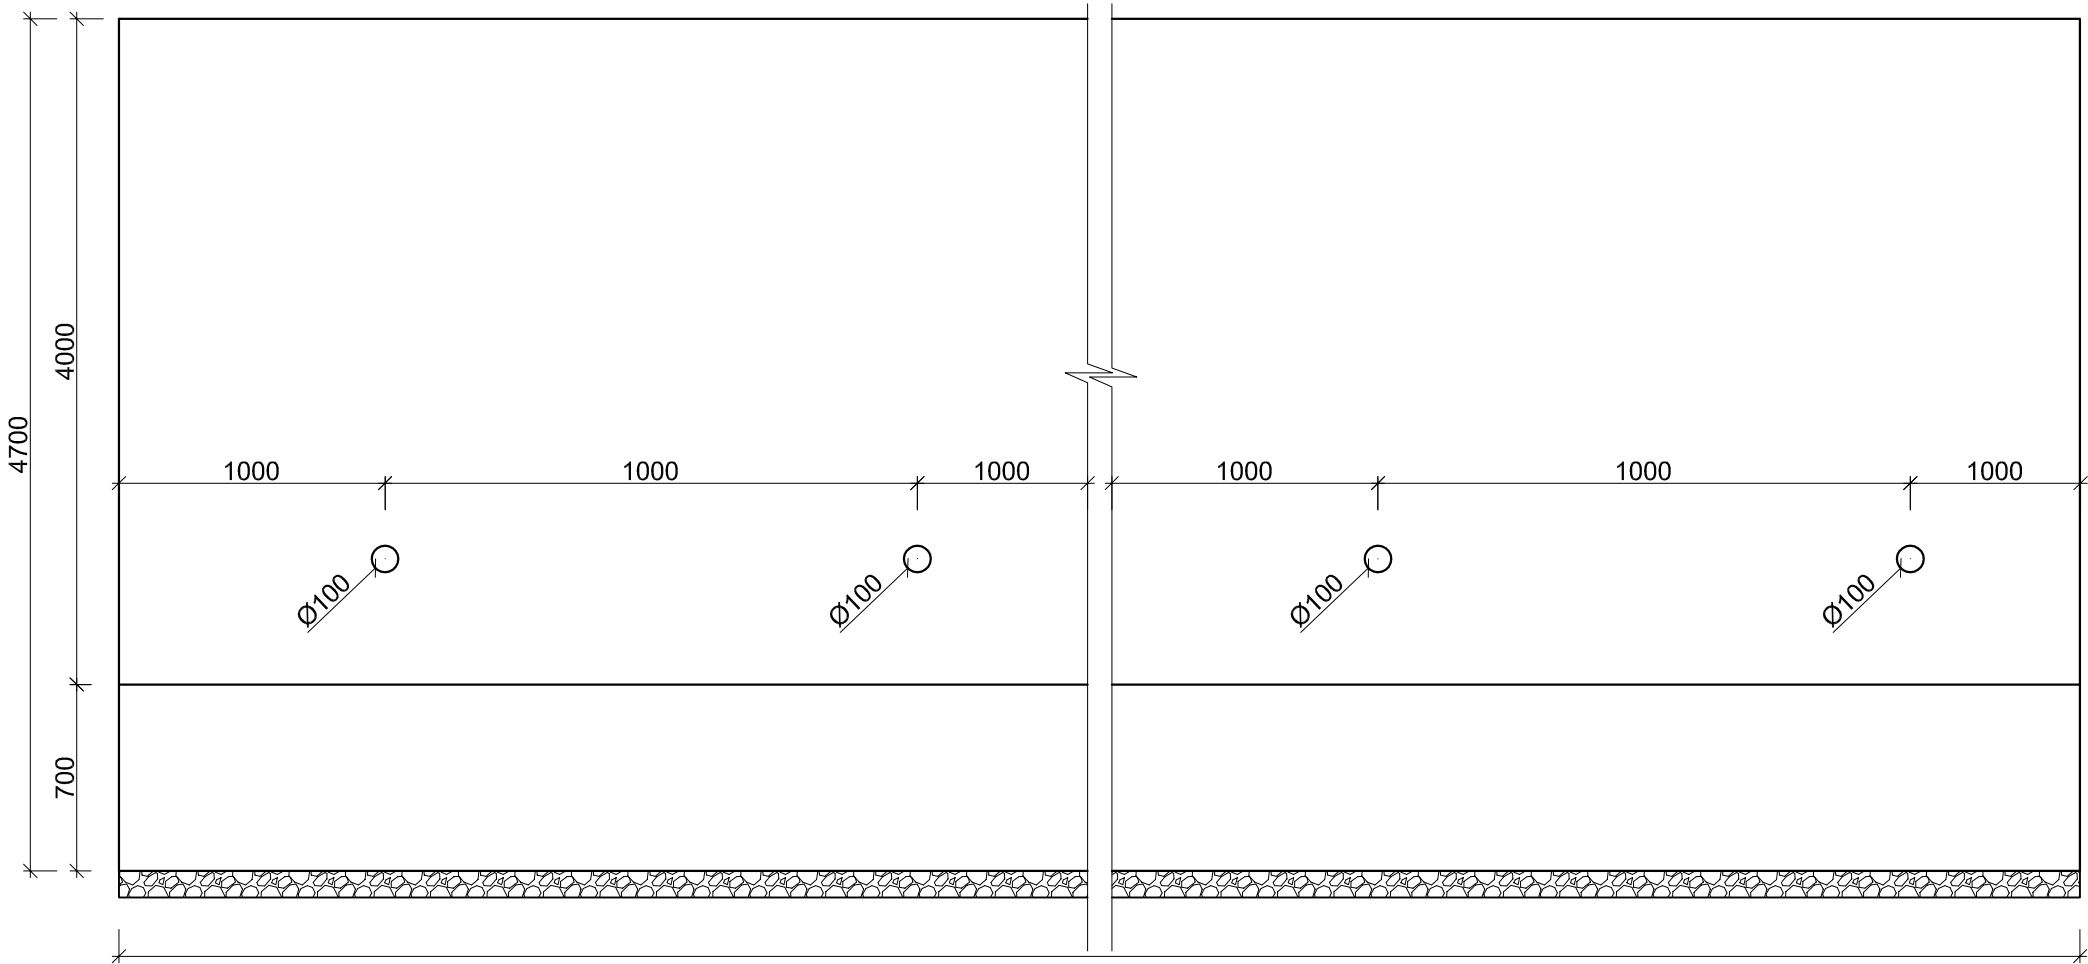

საქრდენი კედლის ჭრილი

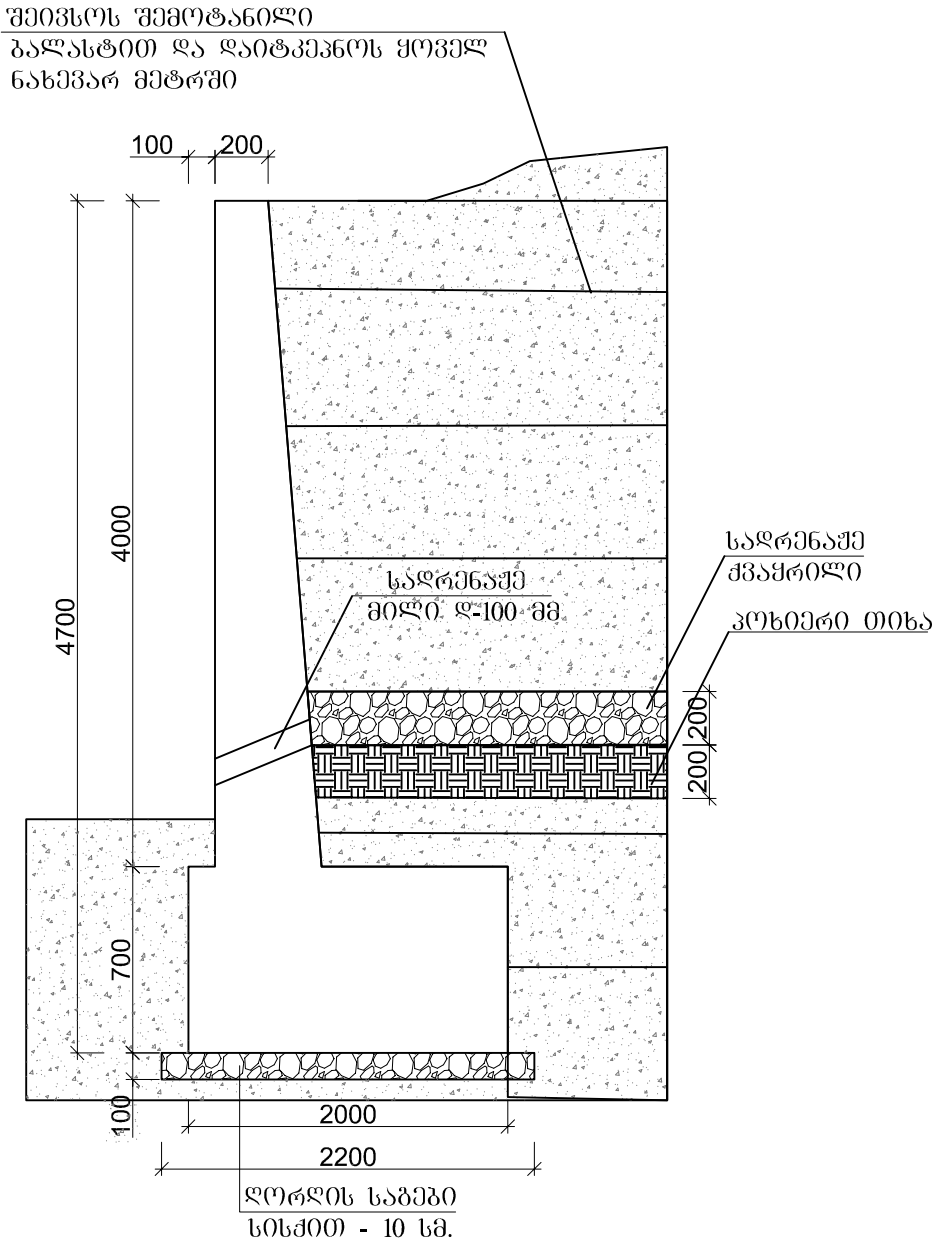

დამკვეთი

კომპლექსური გეოდეზიური სამუშაოების გეგმა

პროექტის

დასახელება

Project Name

მონტაჟი

Consultant



შპს "გეოდეზი"

L.T.D. "GEOMAP"

ID. 439862837
დ. სპეციალ. რუსთაველის ქ. 227
დ. მთლიანი, შარტავის ქ. 35/37
ტელ: 599 99 94 95, 790 99 19 29
ელ. ფოსტა: civil@outlook.com

Rustaveli Str. #227, senaki, Georgia
Shartava Str. #35/37, Tbilisi, Georgia
Tel: 599 99 94 95, 790 99 19 29
Email: civil@outlook.com

დირექტორი

Manager

პრ. მენეჯერი

Pr. Manager

დაამუშავა

Designed

დ. კვარაცხელია

D. Kvaratskhelia


დაამტკიცა

Approved


დასახელება

Title



ნახაზის ორიგინალური ზომა
3(420x297)
Original Drawing Size A3(420x297)
მასშტაბი H=1:1000
Scale V=1:100
თარიღი
Date
2014
ნახაზი №
Drawing №
LS-032

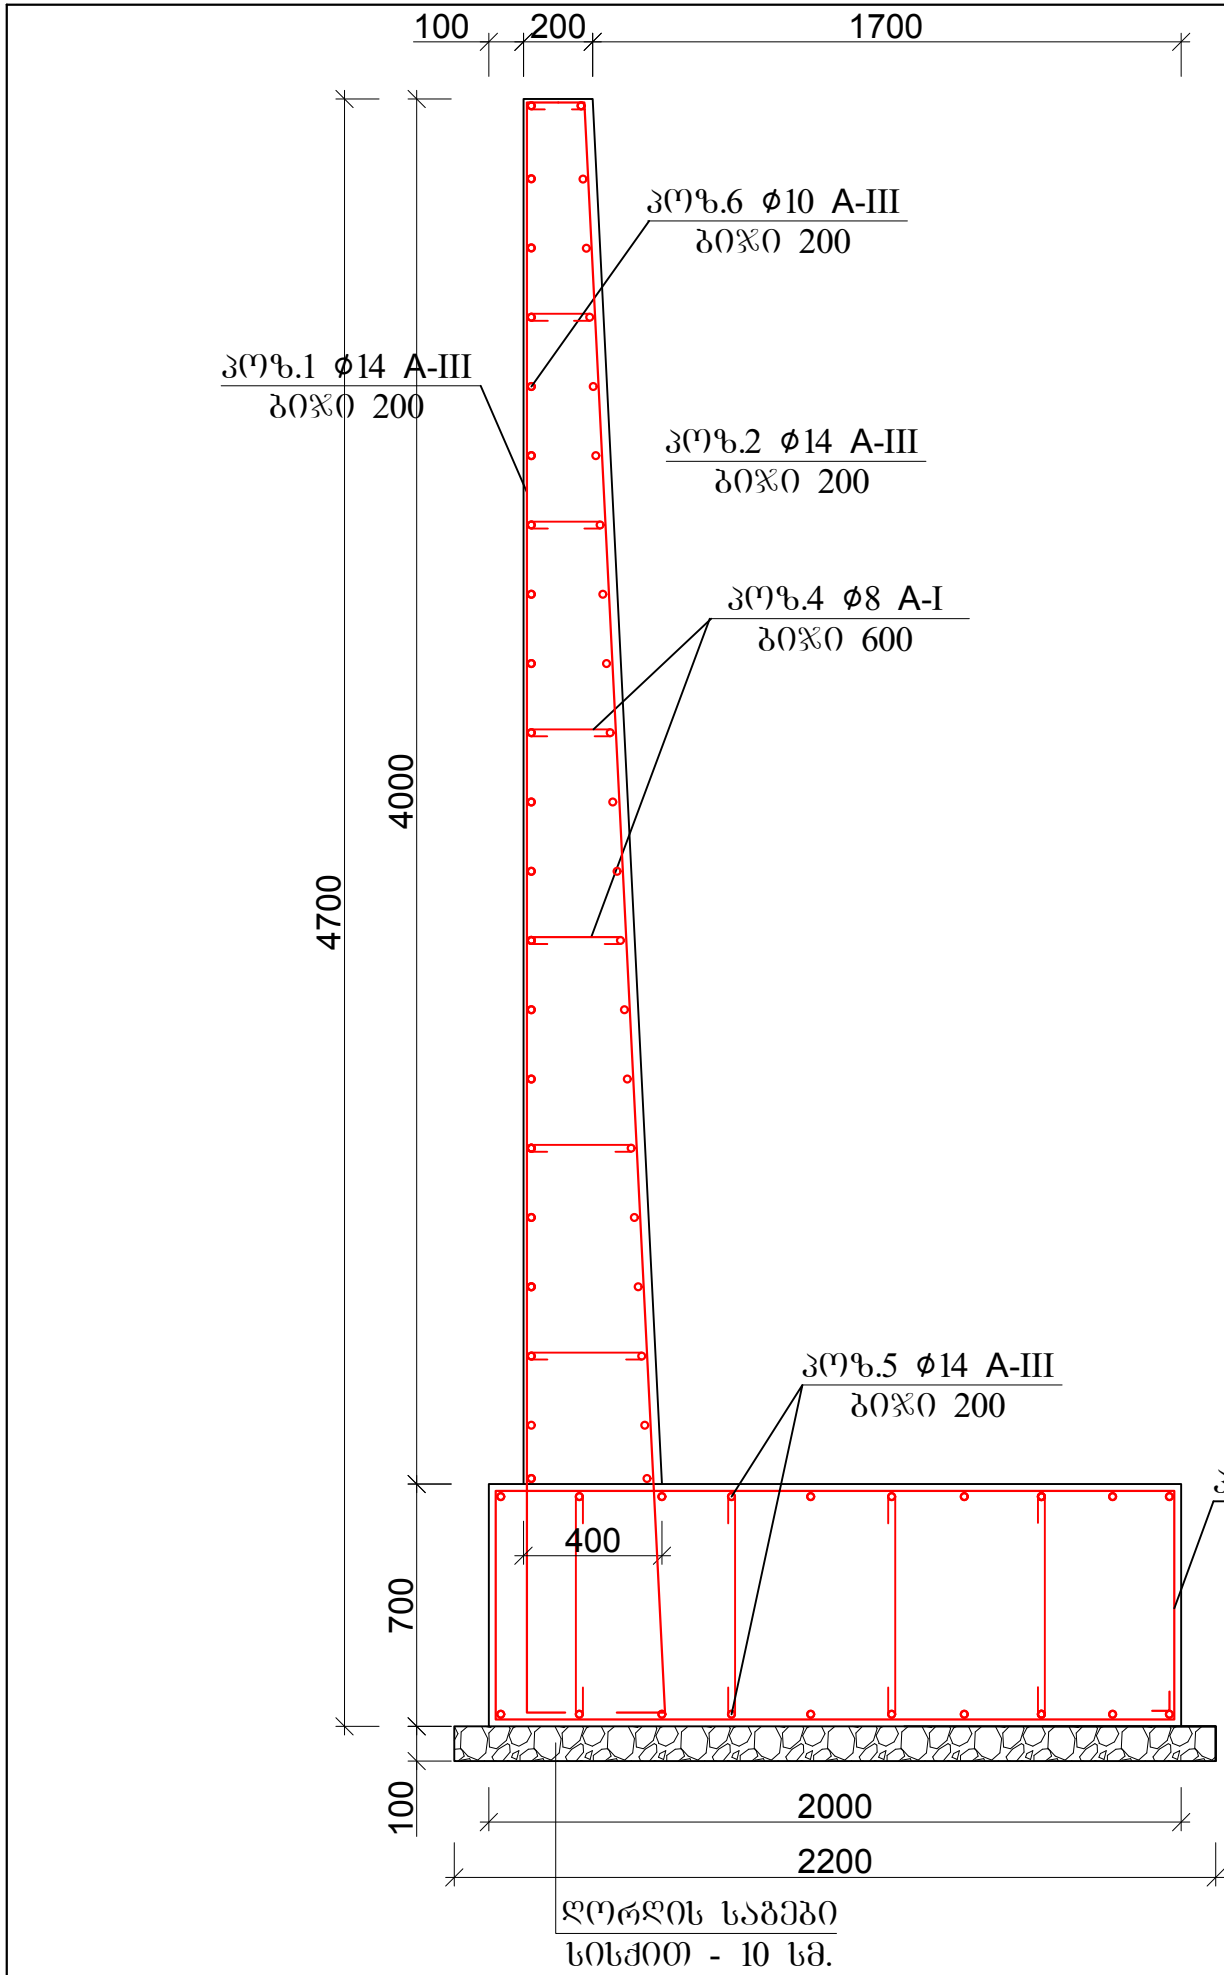

მასალების სპეციფიკაცია 1 ბრძოვ მეტრზე								
ელემენტის დასახელება	პოზიცია	მსოხი	აღნიშვნა	რაოდენობა	დასახელება		საერთო წონა, კგ	ბეტონის მარკა და მოცულობა
მონოლითური რკპ საძირკვენი კედელი 1 ბრძმ.					L mm	Σ L mm	kg	B25 კლასის ბეტონი 2,6 მ³
	1		Ø14 A-III	5	4850	24250	29.2940	
	2		Ø14 A-III	5	4850	24250	29.2940	
	3		Ø14 A-III	5	5240	26200	31.6496	
	4		Ø8 A-I	16	800	12800	5.0560	
	5		Ø14 A-III	20	1000	20000	24.1600	
	6		Ø10 A-III	42	1000	42000	25.872000	
რაოდ.	ბეტონი მ³		არმატურა კგ.					
			Ø8 A-III	Ø14 A-III	Ø10 A-III			სულ
1 ბრძმ.	2,6		5.056000	114.3976	25.8720			145.3256

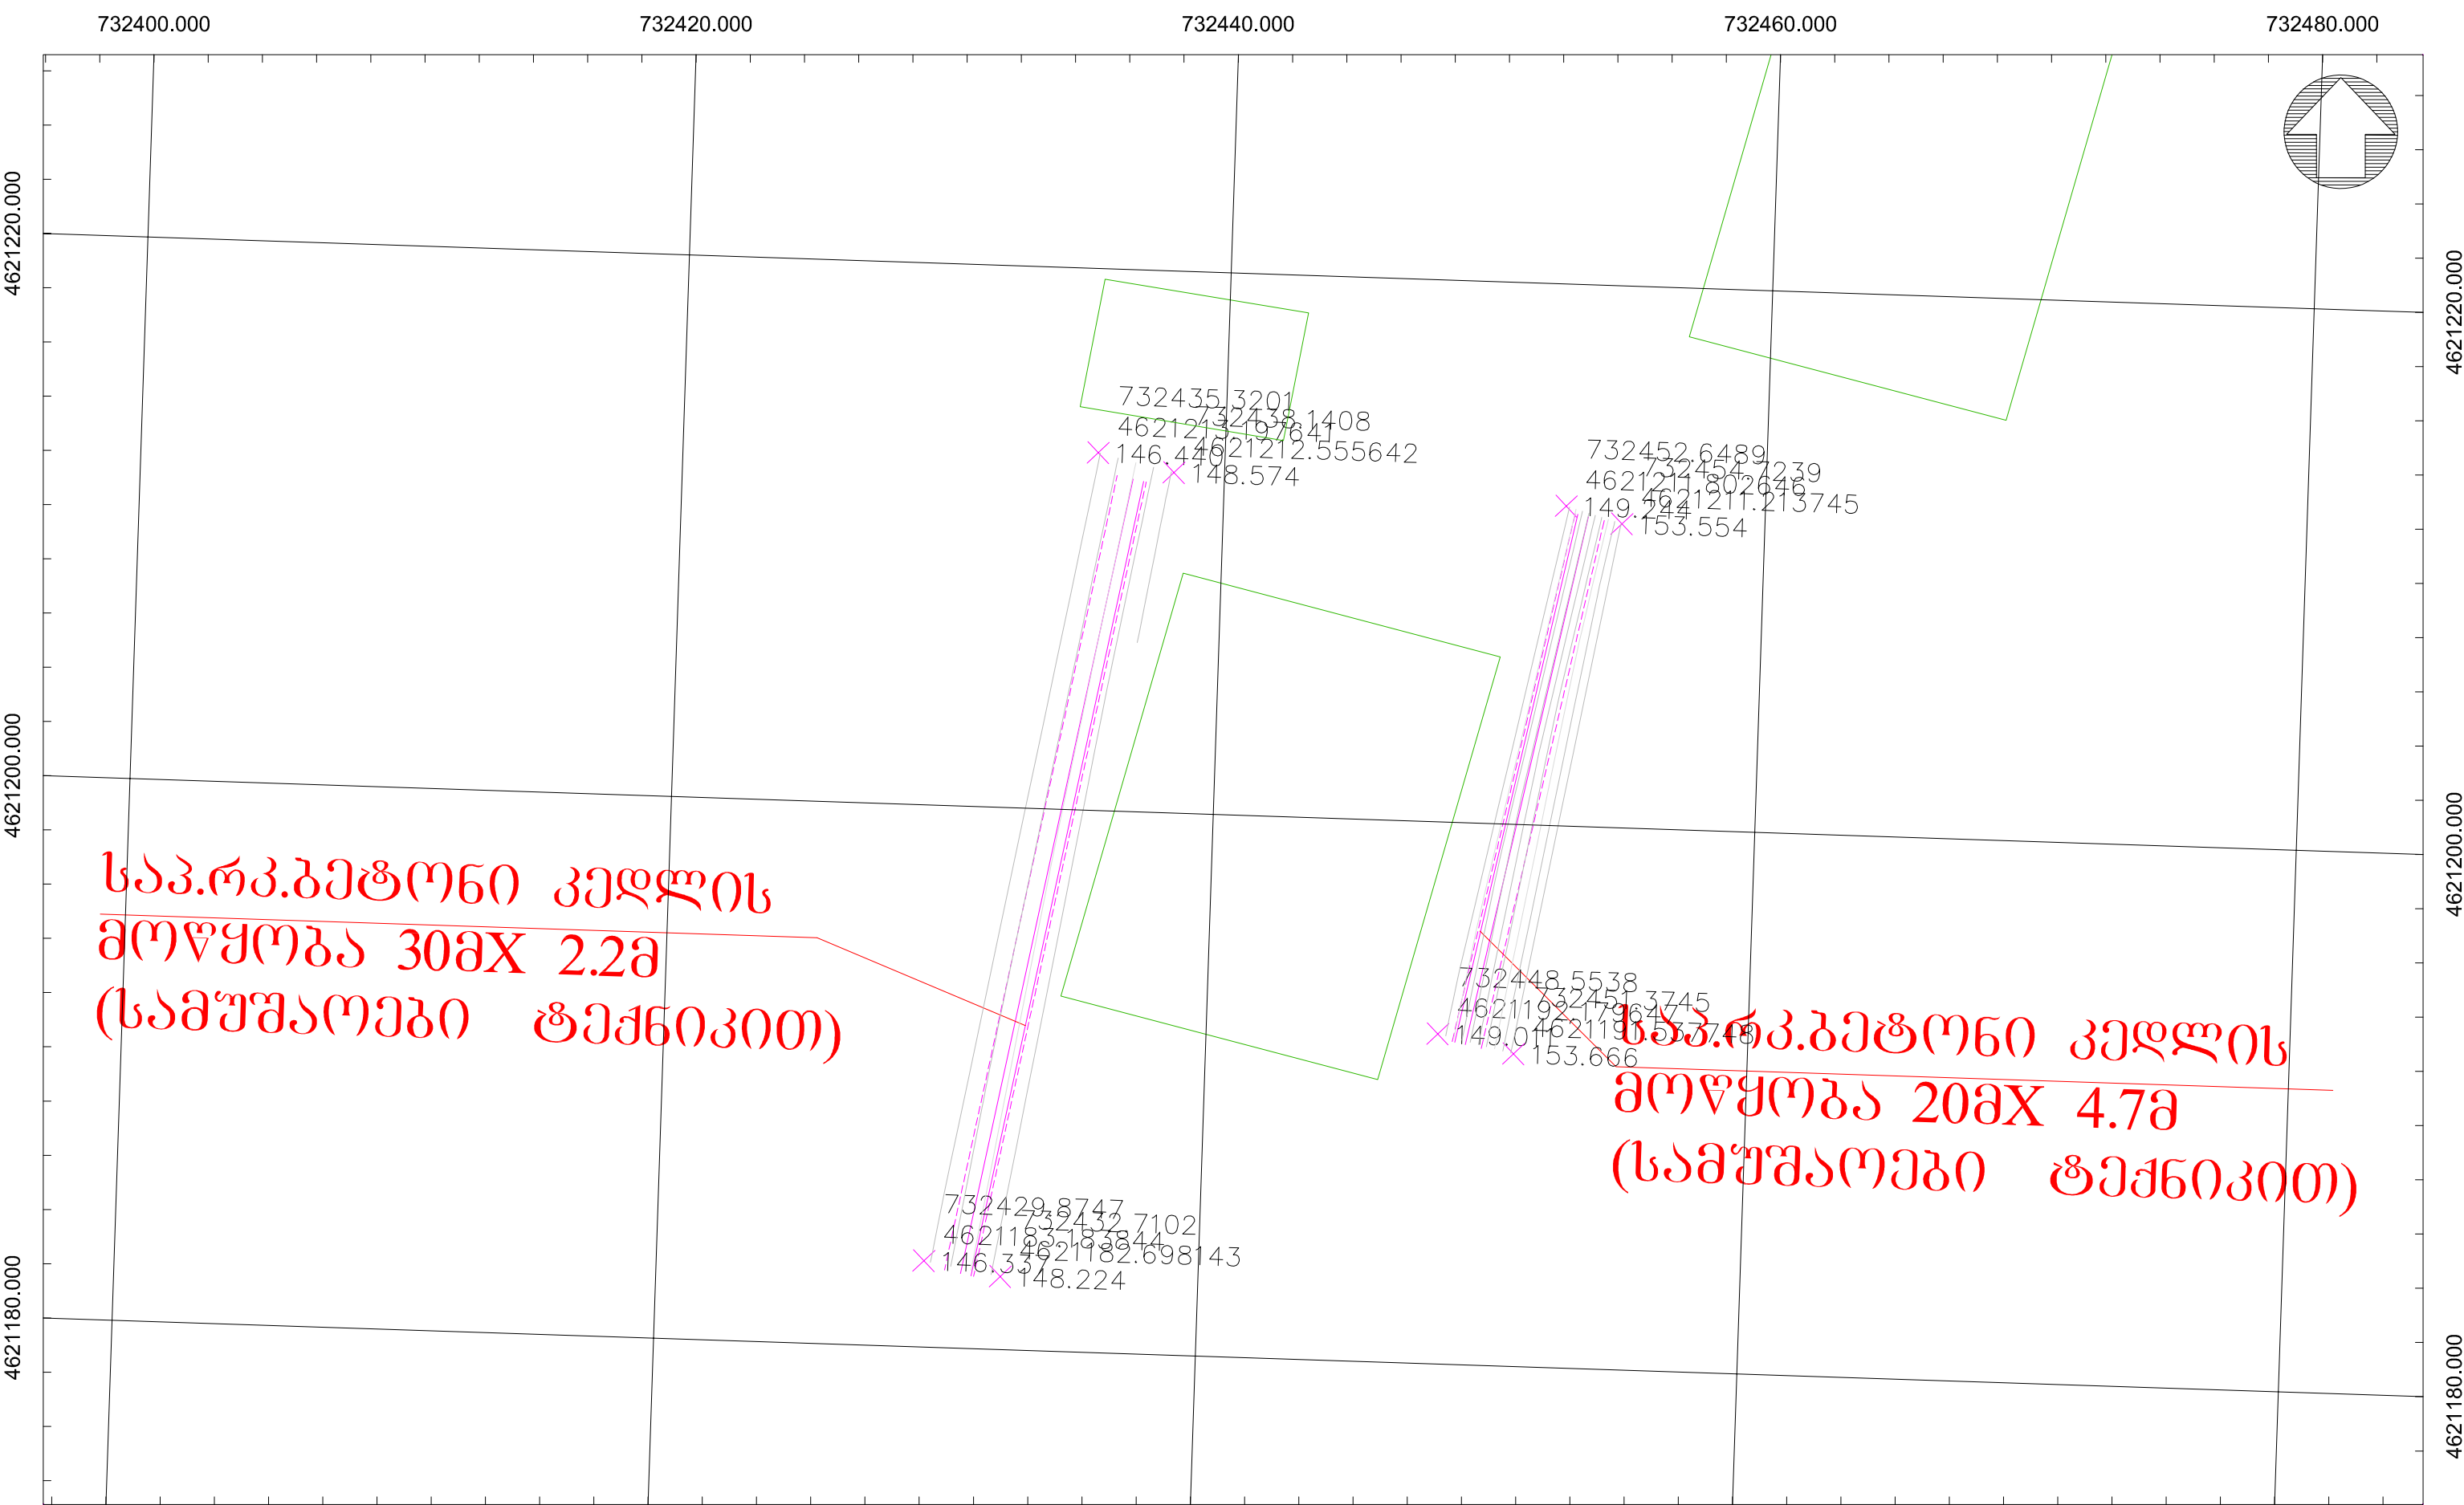

№227 ტელ: 242449 ელ. მისამართი: info@geomap.ge www.geomap.ge facebook.com/geomap.pro	დირექტორი	დ. კვარაცხელია	დამამუშავებელი	დასახლება	ტოპო, გეგმა	ნახაზის (ფორმალური) ზომის A3 (297X420)	
							პრ. ხელმძღვანელი					მასშტაბი	თარიღი 2020
							გეოდეზიისტი					ნახაზი №	002
							კონსტრუქტორი						

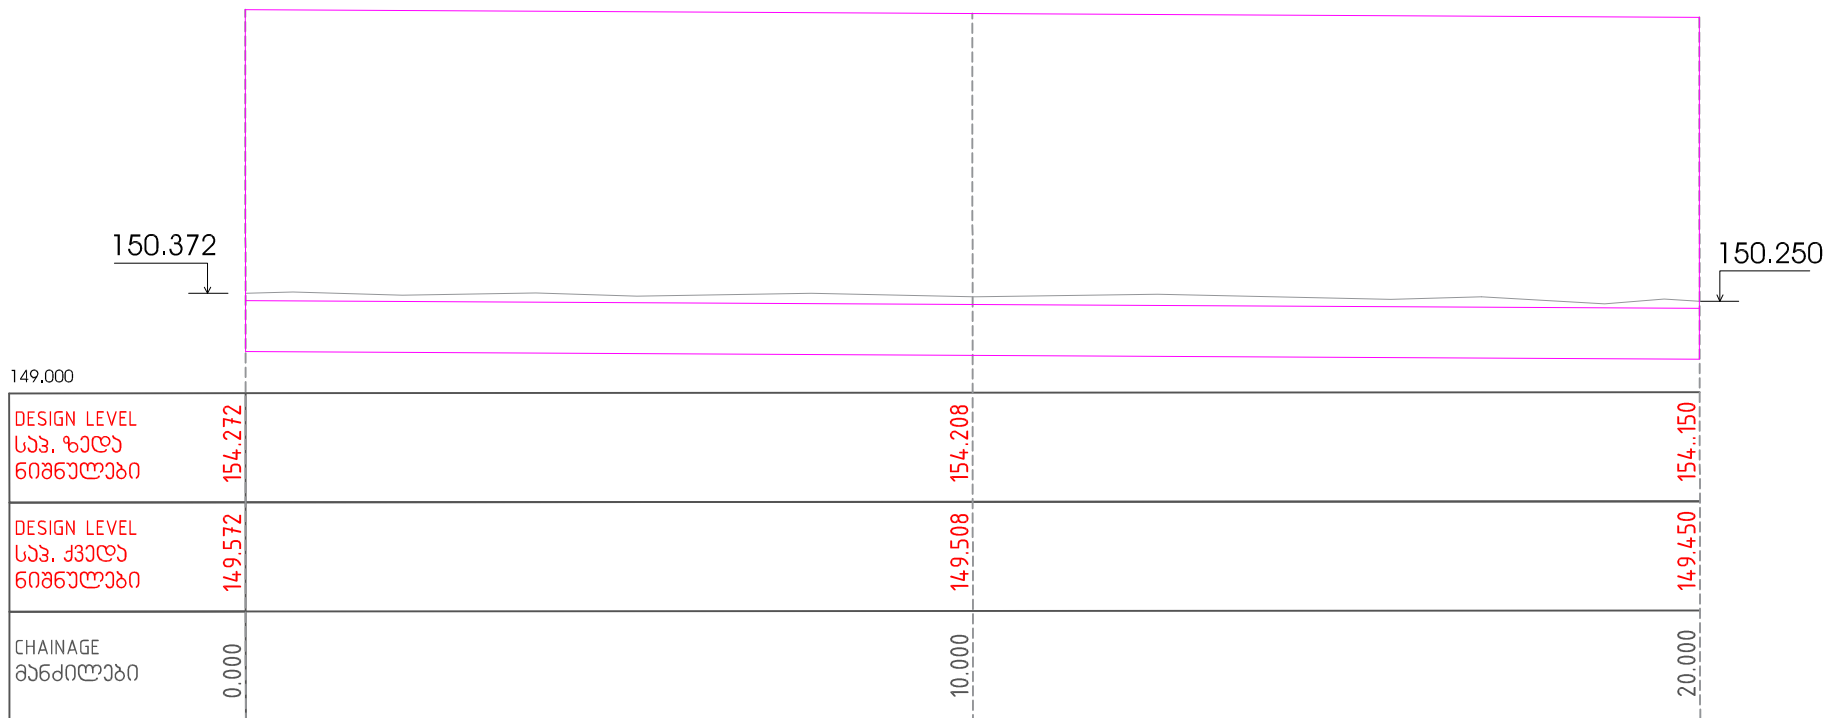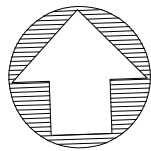



დაგეგმვის ფურცელი	ქობულეთის მუნიციპალიტეტის მერი	პროექტის დასახელება	271 ომარ გორჯელაძე ხალასაცხოვრებელი შენობის მთელ პერიმეტრზე ფერდსამაგრი სამუშაოები	პროექტის ავტორი	 ინოვაციური ტექნოლოგიებისა და საინჟინრო მემკვირვებათა ინსტიტუტი პს „გეომაპი“ ID: 215149177 ქ. თბილისი, რუსთაველის ქ. №227 ტელ: 2424449 ელ. მისამართი: info@geomap.ge www.geomap.ge facebook.com/geomap.pro	დირექტორი	დ. კვარაცხელია	დაამუშავა	დასახელდა	(ორი)	ნახაზის ორიგინალური ზომა A3 (297X420)	
						პრ. ხელმძღვანელი					მასშტაბი	თარიღი 2020
						გეოდეზისტი					ნახაზი №	001
						კონსტრუქტორი						