

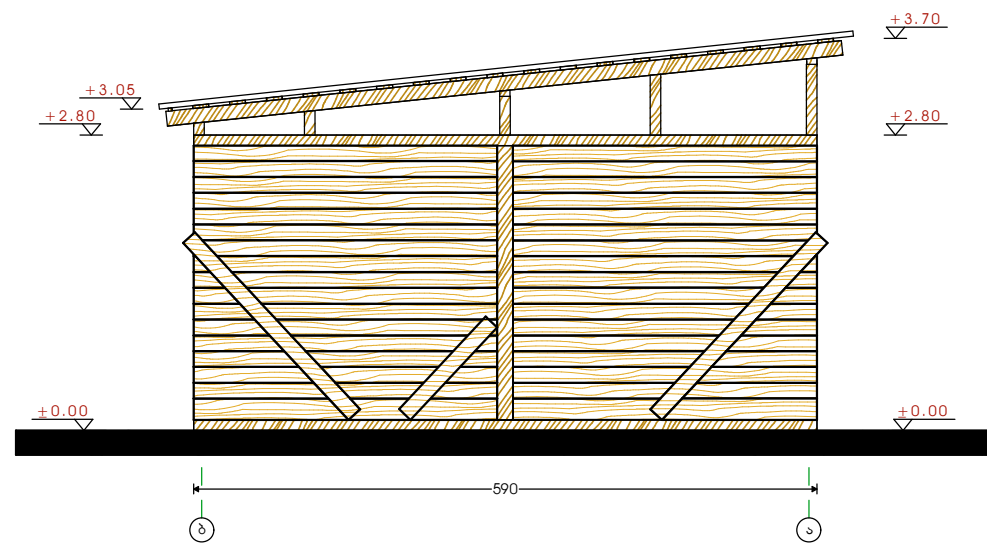
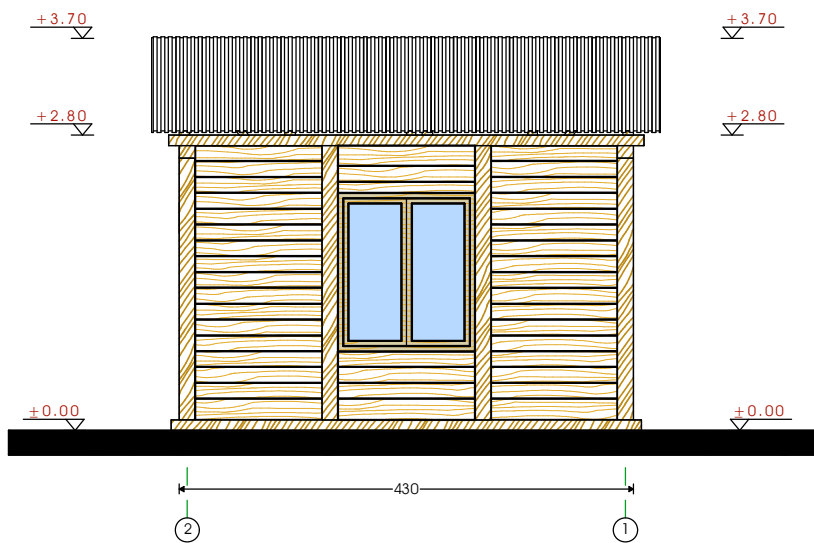
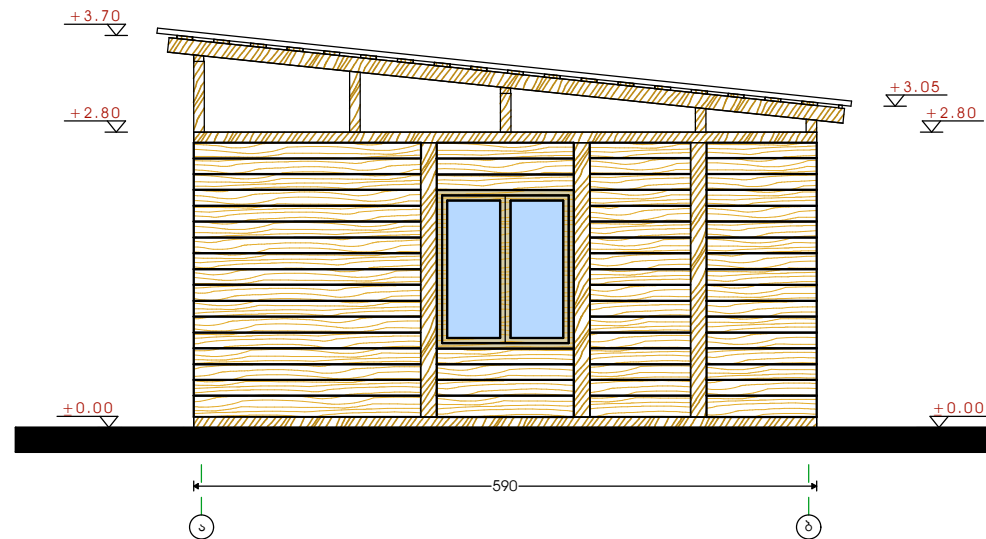


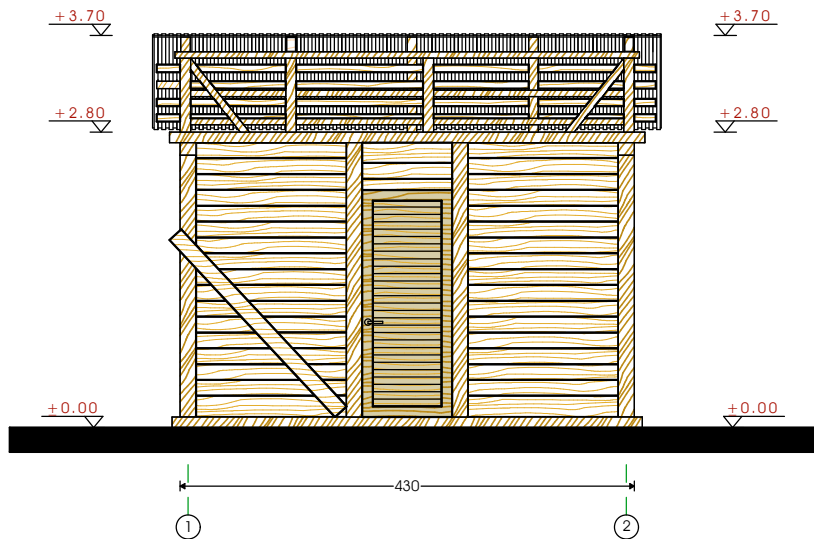

შენიშვნა: არსებული ხის შენობის დემონტაჟი და საპროექტო მოედანზე მონტაჟი


დირექტორი	ა. ბერიძე	ა. ბერიძე	დამკვეთი: ქაფის მუნიციპალიტეტი გარე			
არქიტექტ.	ა. ბერიძე	ა. ბერიძე	სოფელ გარე ტყეში სოფლის სახლის გეგმავლობა			
ინჟინერ-მშ.	რ. ავალიაძე	რ. ავალიაძე	არსებული ხის შენობა 8. 1:50	სტადია	ფურც.	ფურცლები
შეასრულა	რ. ავალიაძე	რ. ავალიაძე		პრ.		

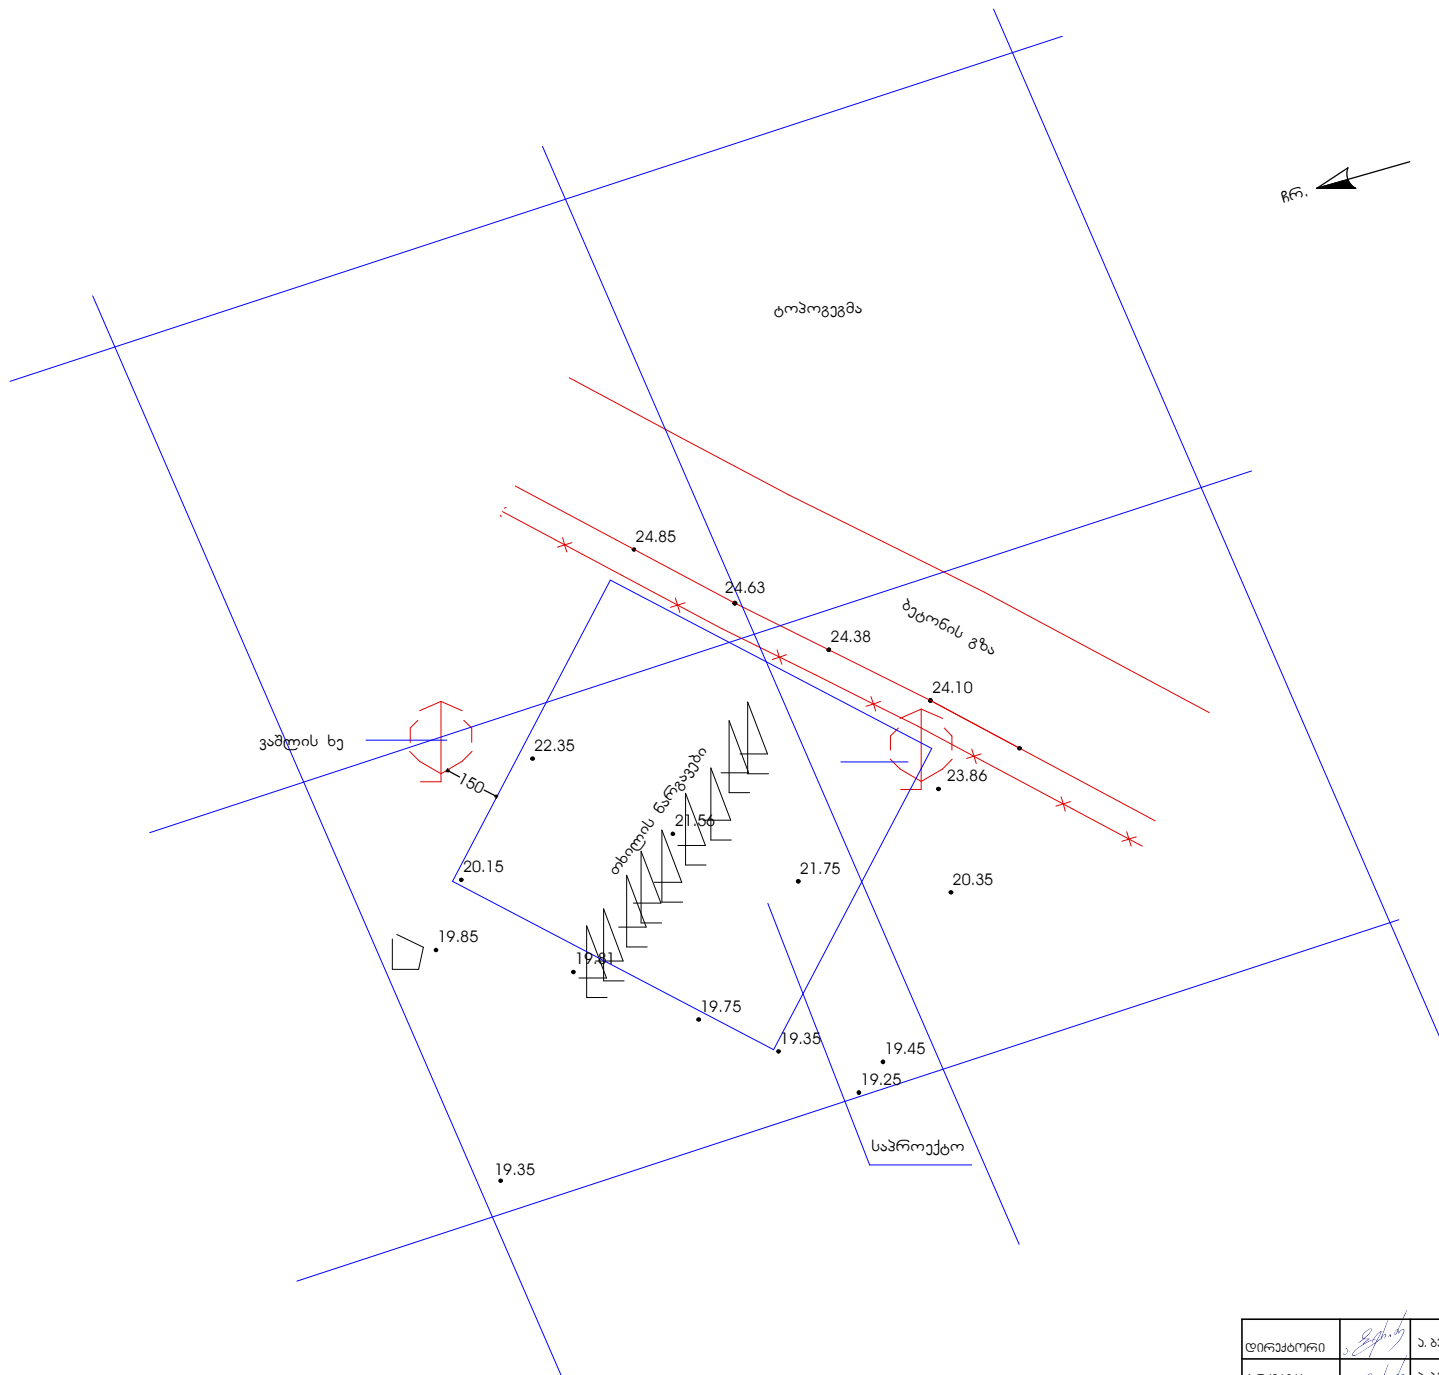

დირექტორი		ა. ბარიძე	დამკვეთი: ქაღის მუნიციპალიტეტი მერია			
არქიტექტ.		ა. ბარიძე	სოფელ მარა ტყეში სოფლის სახლის გეგმა			
ჟურნალისტი		რ. ავალაძე		დაპ.		
განმარტება		რ. ავალაძე	საანგარიშო მიზნისა და ჯის მოწყობა	სტადია	ფურც.	ფურცლები
				პრ.		


გენ-გეგმა

ბეტონის გზა

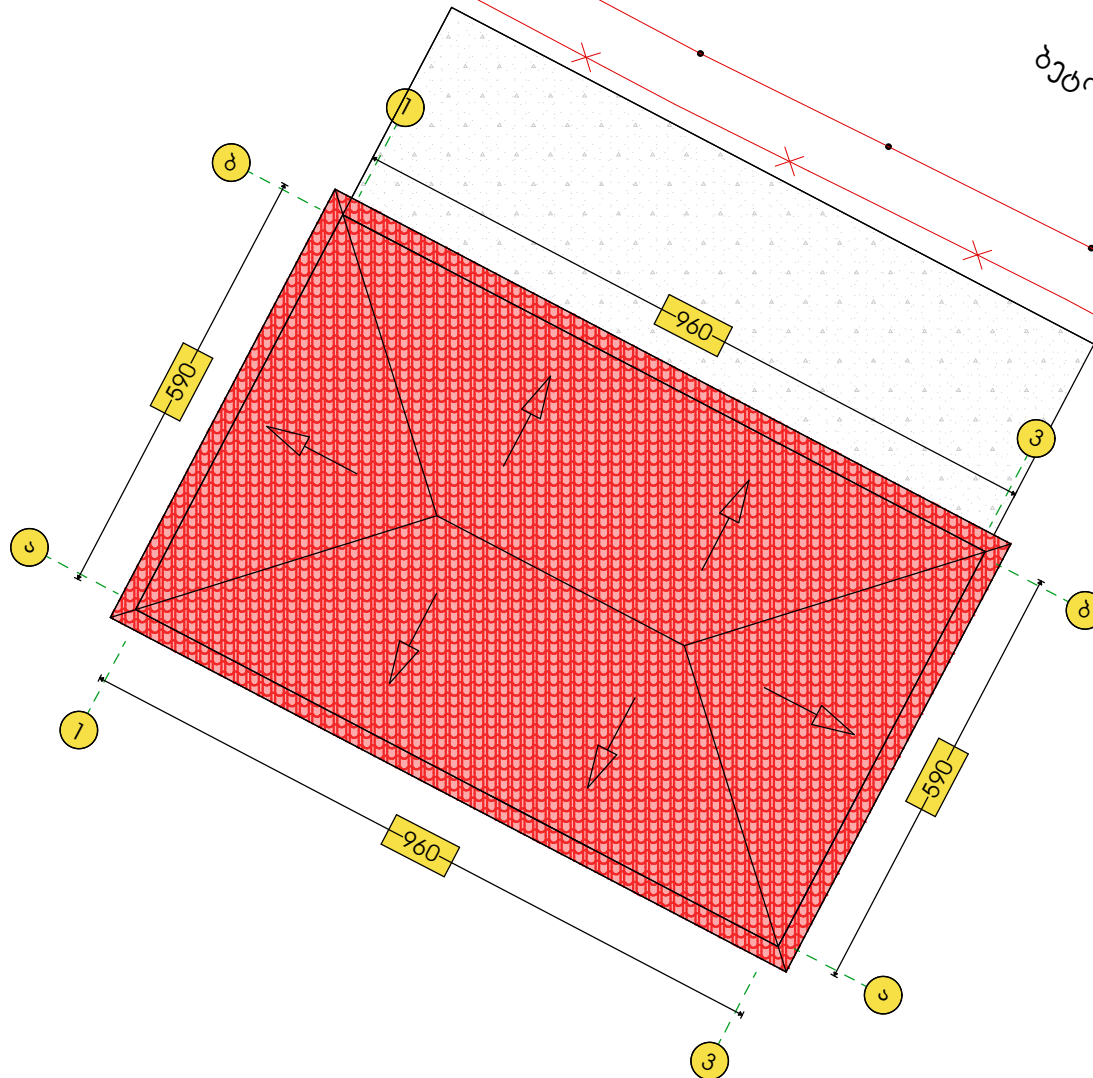


დირექტორი		ა. ბერიძე	ფაქტობრივი: ქუთაისი მუნიციპალიტეტი ბერიძე	 სსსპ "საქართველო" ფაქტობრივი		
პროექტორი		ა. ბერიძე	სოფელ ბარა ბაგრაძის სოფლის სახლის გეგმავლობა			
პროექტორი		რ. ავალიძე	გეგმავლობა 8. 1:100	სტადია	ფურცელი	ფურცელი
შეასრულა		რ. ავალიძე		პრ.		

წერტილოვანი საძირკვლის გეგმა

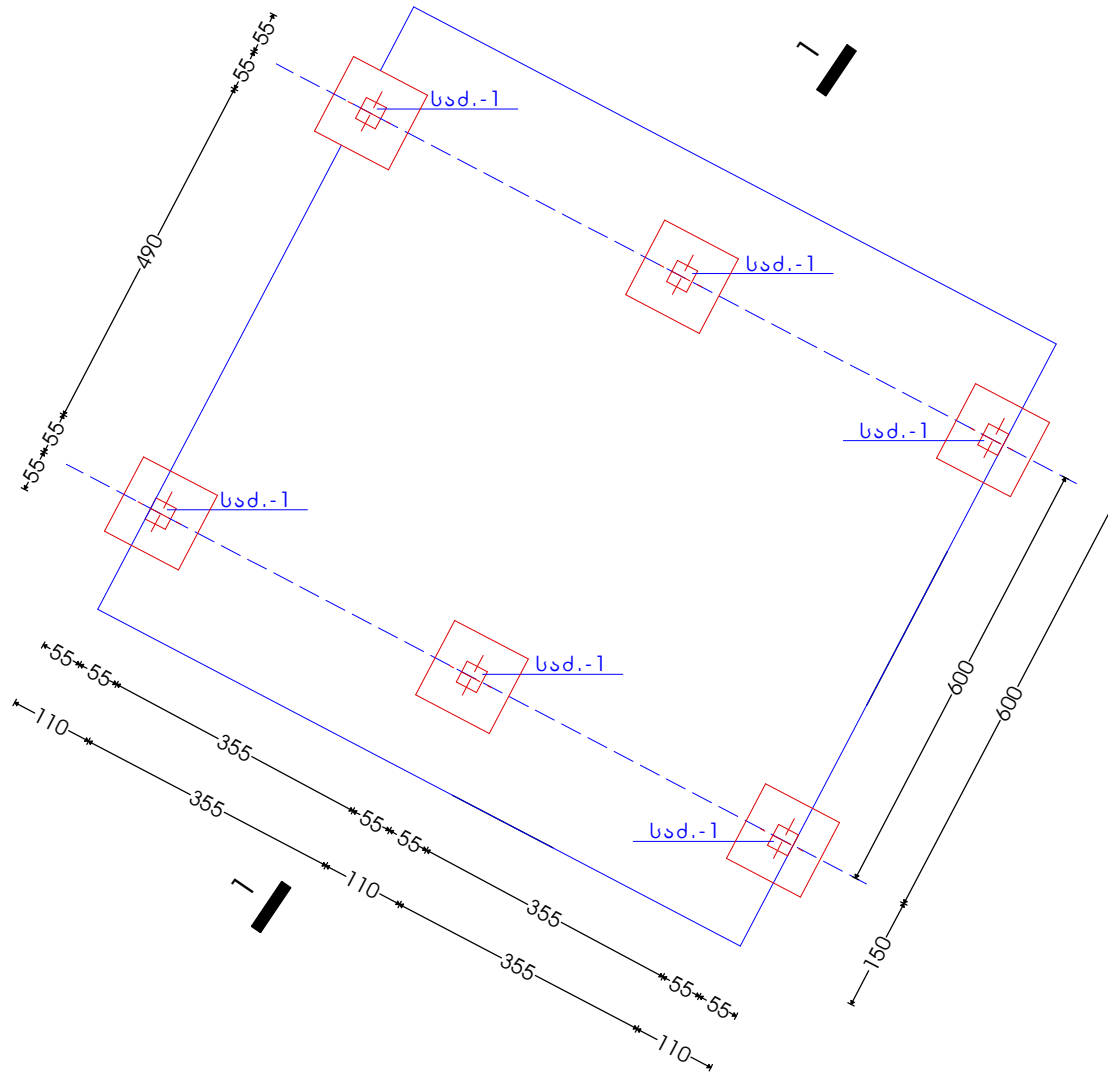

საძირკველი.-1 = 6ც.

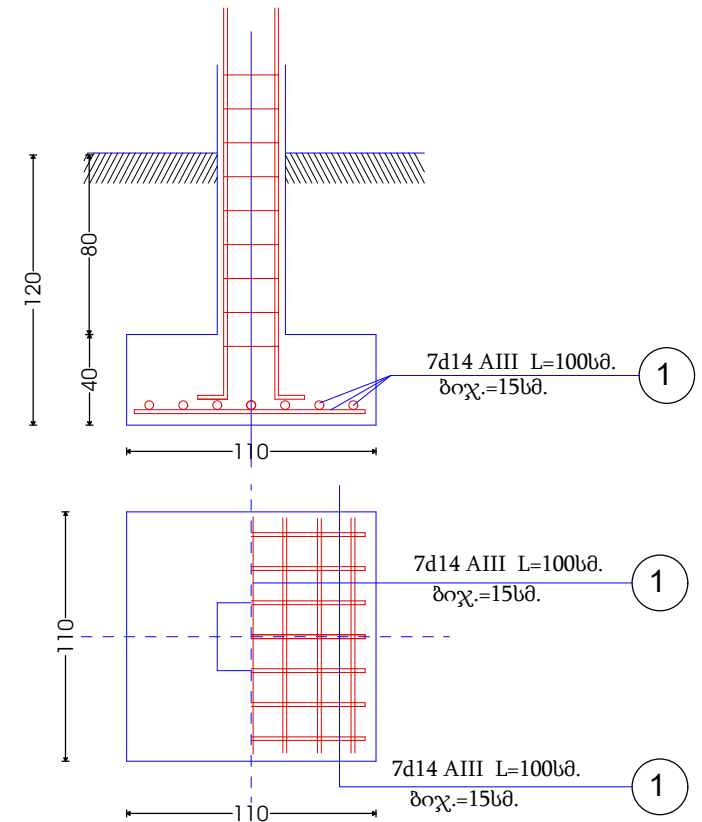


სამუშაოთა მოცულობა გრუნტის დამუშაობაზე

გრუნტის ამოღება 6.35კმ.


ლორი 0.75კმ.

დირექტორი	ა. ბერიძე	დამკვეთი: ქაღის მენიშნალობის მერე			
პროექტორი	ა. ბერიძე	სოფელ ბარა ტყეში სოფლის სახლის გარემოება			
პროექტორი	რ. ავალიძე	ფარდობის საძირკვლის გეგმა	დავალი		
შეამოწმა	რ. ავალიძე	ფარდობის საძირკვლის გეგმა 8. 1:100	სტადია	ფარდობა	ფარდობა
			პრ.		


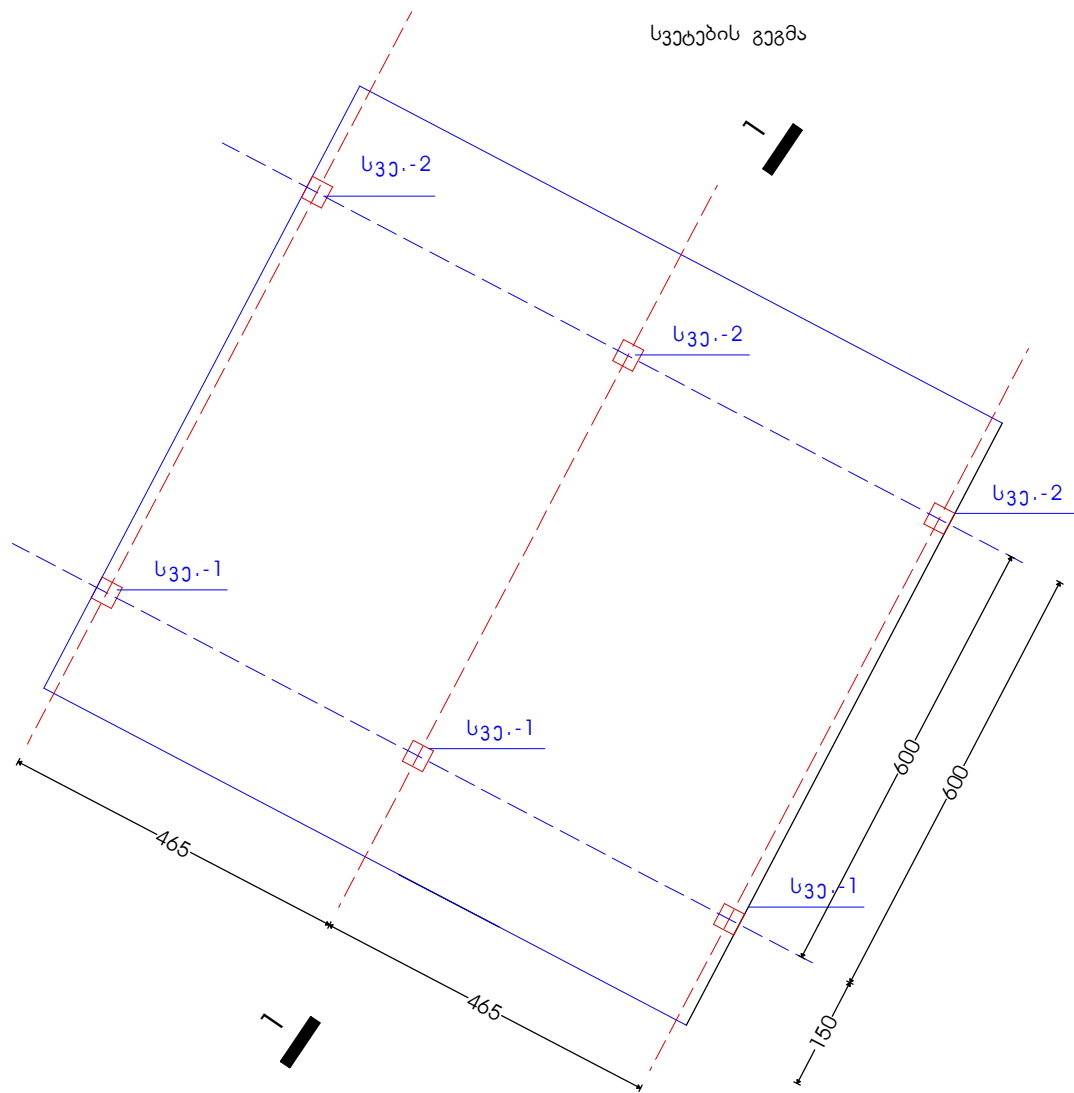


დირექტორი		ა. ბერიძე	ფაჩვეთი: ქუთაის მუნიციპალიტეტი მერია	 სპს პროექტი მანია®		
არქიტექტ.		ა. ბერიძე	სოფელ ბარაბაში სოფლის სახლის გეგმა			
ინჟინერი		რ. ავალიძე		ფაჩვ.	ფურც.	ფურცლები
შეასრულა		რ. ავალიძე	სვეტების გეგმა 8. 1:100	პრ.		

ჭრილი 1-1

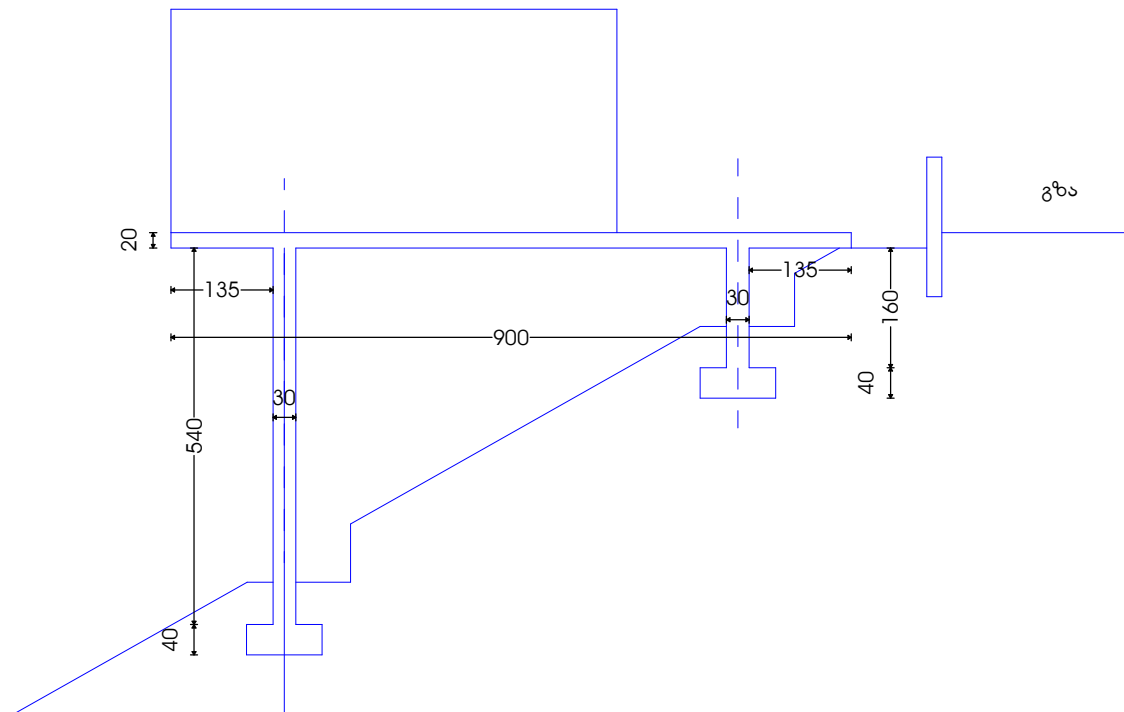


დირექტორი		ა. ბერიძე	ლაგავთი: ძირის მენიშნალობები მერის			
პრეზიდი		ა. ბერიძე	სოფელ ბარა ბაში სოფლის სახლის მუშაობა			
პრეზიდი		რ. ავალიაძე	პროექტი 1-1 გ. 1:100			
პრეზიდი		რ. ავალიაძე				
პრეზიდი		რ. ავალიაძე	საბოლოო	ფურც. 1	ფურც. 2	ფურც. 3

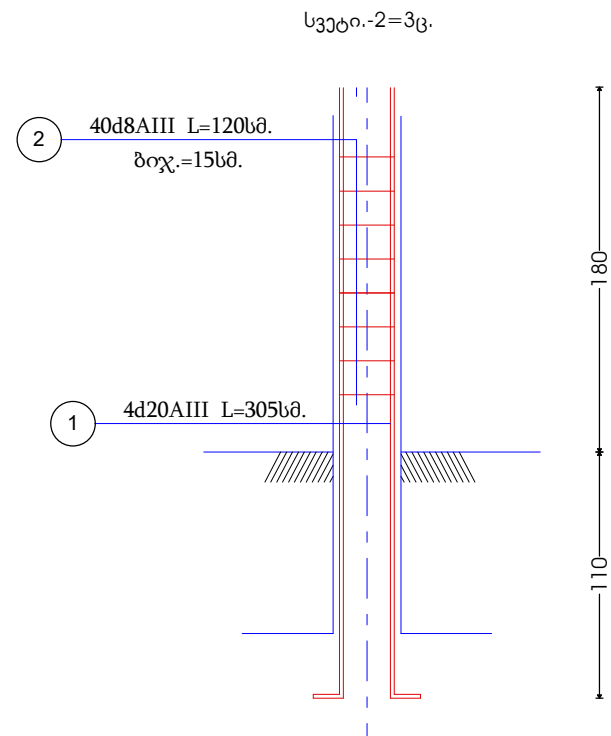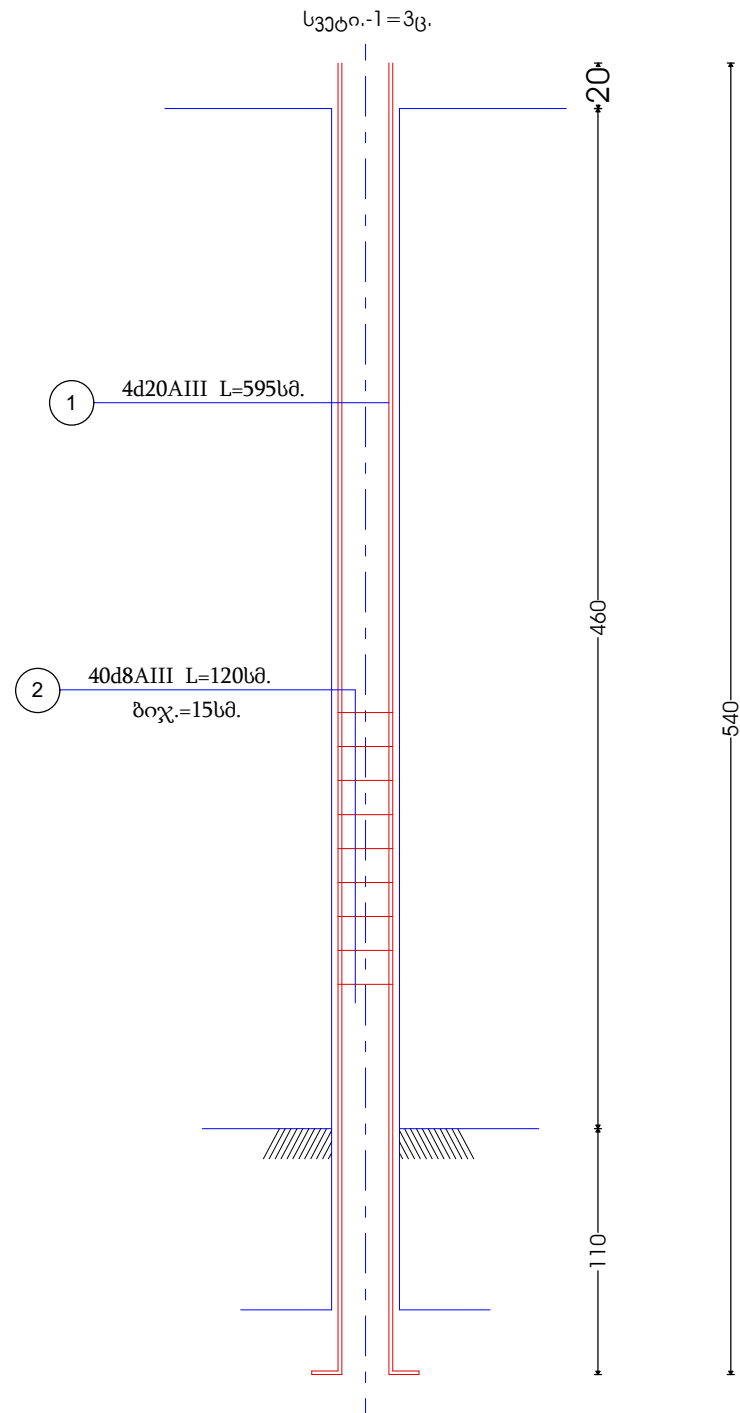


დირექტორი	გ. გიგინეიძე	ა. ბერიძე	ფაქტობრივი: ქალის მონიშვნის მიხედვით			
პროექტორი	გ. გიგინეიძე	ა. ბერიძე	სოფელ ბარა ბაგი სოფლის სახლის მონიშვნა			
პროექტორი	გ. გიგინეიძე	რ. ავალიძე	სვეტი -1, სვეტი -2 8. 1:100	სტატუსი	ფურცელი	ფურცელი
შეამოწმა	გ. გიგინეიძე	რ. ავალიძე		პრ.		

ფილის გეგმა
არმირება ზედა შრეში

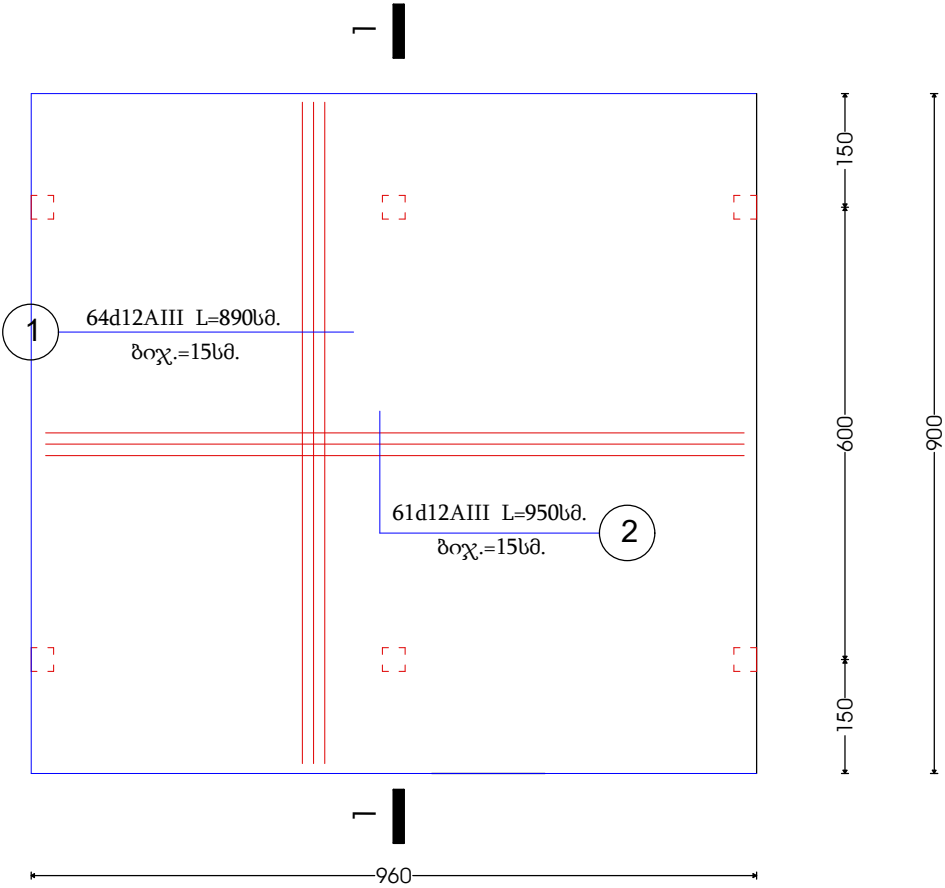




დირექტორი		ა. ბერიძე	ფაჩავაძე: ქაღის მენიშნალობები მერი	 სპს არქი მამია®			
არქიტექტ.		ა. ბერიძე	სოფელ ბარა ტყეში სოფლის სახლის გეგმავლობა				
ინჟინერი		რ. ავალიაძე					
შეასრულა		რ. ავალიაძე	ფილის არმირების გეგმა ზედა შრეში 8. 1:100				
				ფაჩ.	სტადია	ფურც.	ფურცლები
					პრ.		

ფილის გეგმა
არმირება ქვედა შრეში

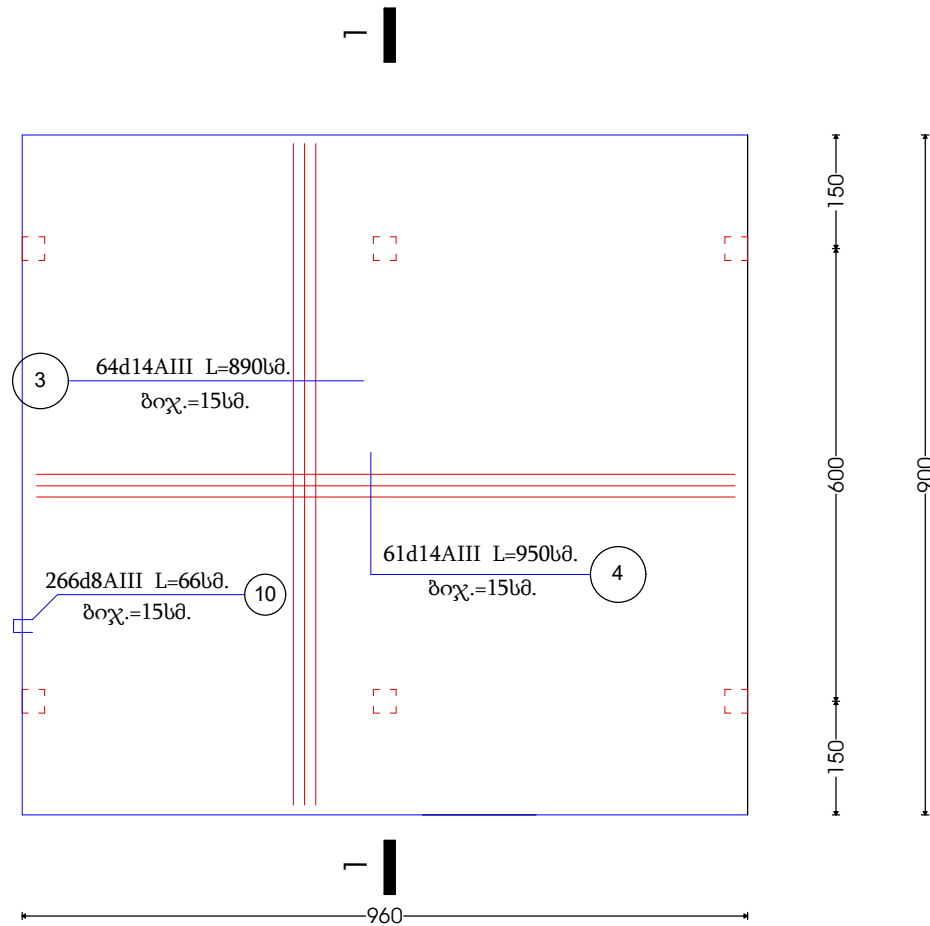


დირექტორი	<i>[Signature]</i>	ა. ბერიძე	დამამუშავებელი: ქალის მონიტორინგის მართვა			
არქიტექტ.	<i>[Signature]</i>	ა. ბერიძე	სოფელ ბარა ტყეში სოფლის სახლის გეგმავლობა			
ინჟინერ-პროექტი	<i>[Signature]</i>	რ. ავალიაძე	ფილის არმირების გეგმა ქვედა შრეში შ. 1:100	სტადია	ფურც.	ფურცლები
შეასრულა	<i>[Signature]</i>	რ. ავალიაძე		პრ.		

ფილის გეგმა
დამატებითი არმირება სვეტებთან
ზედა შრეში

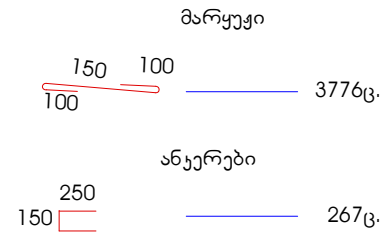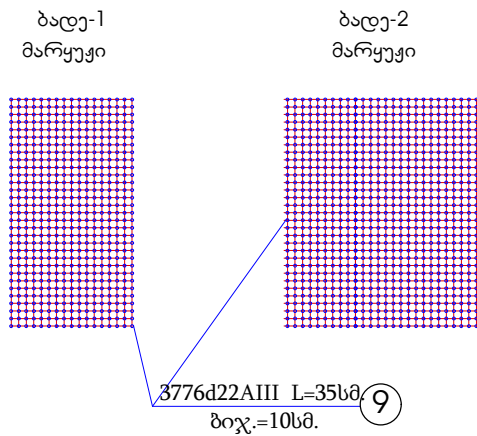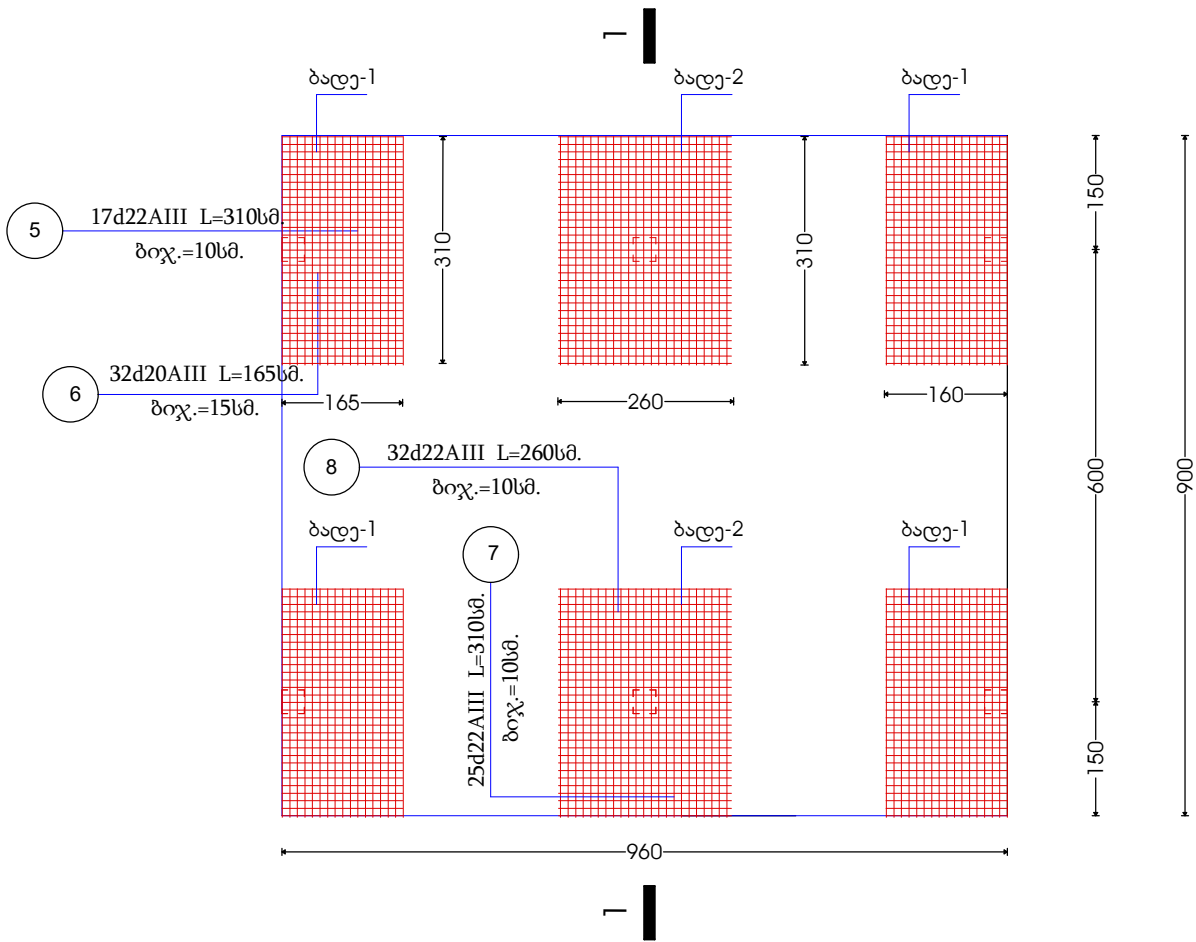


დირექტორი	ა. ბერიძე	ა. ბერიძე	დამამუშავებელი: ქალის მონიტორინგის მერა			
არქიტექტ.	ა. ბერიძე	ა. ბერიძე	სოფელ მარა ტყეში სოფლის სახლის გეგმავლობა			
ინჟინერ-პროექტი	რ. ავალიძე	რ. ავალიძე	ფილის დამამუშავებელი არმირების გეგმა	სტადია	ფურც.	ფურცლები
შეასრულა	რ. ავალიძე	რ. ავალიძე	სკალა: 1:100	პრ.		

გეგმა სვეტების მოწყობაზე

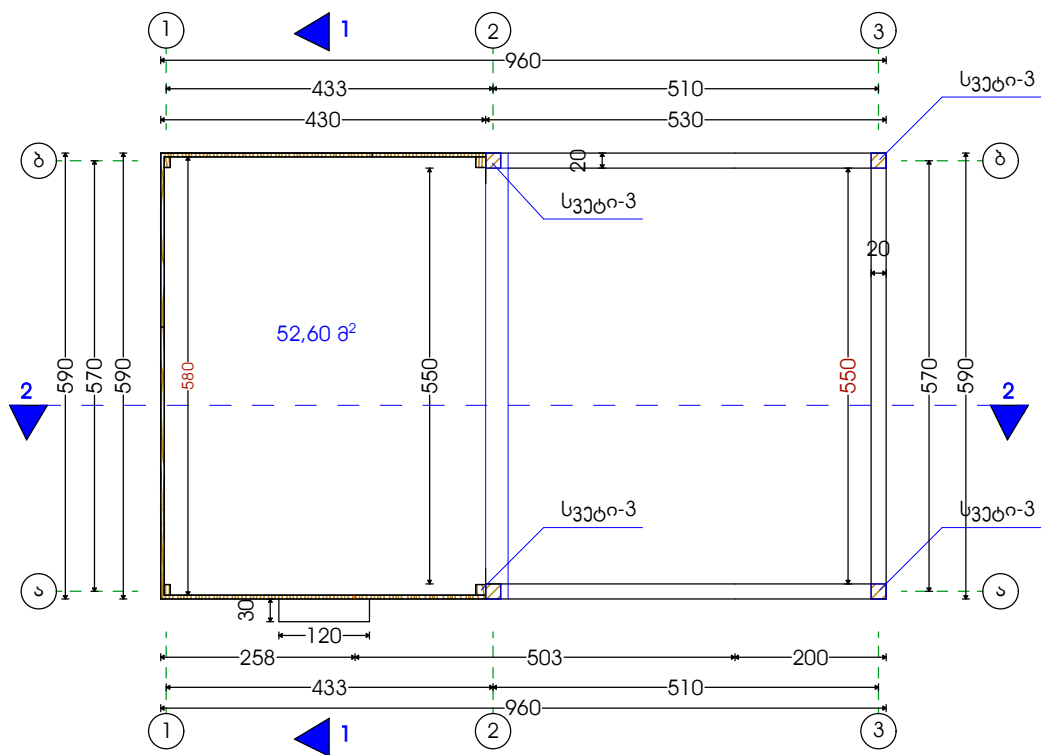


სვეტი-3 = 4გ.

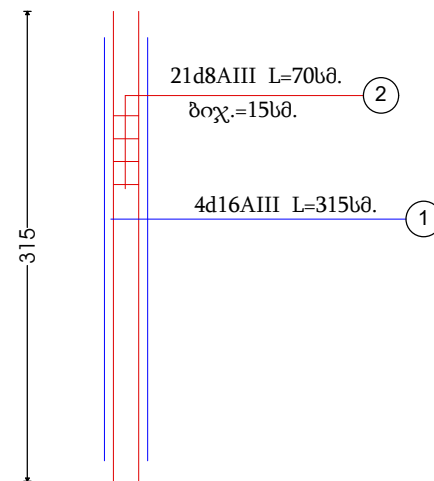

დირექტორი	ა. ბერიძე	ა. ბერიძე	თავმჯდომარე: ქალის მენიშვილიძე ბერი	 შპს „არკი მაშინა“		
პროექტორი	ა. ბერიძე	ა. ბერიძე	სოფელ ბარა ბაგი სოფლის სახლის განაშენიანება			
პროექტორი	რ. ავალიძე	რ. ავალიძე	გეგმა სვეტების მოწყობაზე მ. 1:100	სტადია	ფურც.	ფურცლები
შეამოწმა	რ. ავალიძე	რ. ავალიძე		პრ.		

ელემენტების დასახ.	N რიგზე	ქსეიზი	D მმ.	L მ.	n ც.	LმXnმ	არმატურა ჯგ-ში			ბეტ. მარჯა მოცულობა
							AI	AII	AIII	
სადლი წერტილზე	1	1000	14AIII	1.00	84	84.00			107.50	ბ30 2.64
სვეტი-1=3ც.	1	5550	20AIII	5.55	12	65.20			172.00	ბ30 1.50
	2	7 250 250	8AIII	1.15	84	96.00			41.00 213.00	
სვეტი-2=3ც.	1	3050	20AIII	3.05	12	36.60			94.50	ბ30 0.80
	2	7 250 250	8AIII	1.15	44	51.00			21.50 116.00	
ფილა-1ც.	1	8900	12AIII	8.90	64	570.00			513.00	ბ30 17.28
	2	9500	12AIII	9.50	61	578.00			522.00	
	3	8900	14AIII	8.90	64	570.00			730.00	
	4	9500	14AIII	9.50	61	578.00			740.00	
	5	3100	22AIII	3.10	68	211.20			544.00	
	6	1650	22AIII	1.65	128	211.80			546.00	
	7	3100	22AIII	3.10	50	155			400.00	
	8	2600	22AIII	2.60	64	166.80			229.00	
	9	150 100 100	8AIII	0.35	3776	1322.00			555.00	
	10	150 250 150	8AIII	0.65	267	174.00			73.00 4852.00	
სვეტი-3(გულანა) =4ც.	1	3150	16AIII	3.15	16	50.40			79.70	ბ30 0.50
	2	7 250 250	8AIII	1.15	63	72.20			30.30 110.00	
სარტყელი 16.10მ.	1	16500	16AIII	16.50	4	66.00			118.80	ბ30 0.66
	2	7 150 150	8AIII	0.75	110	82.50			34.70 153.45	
კოჭი-1 -5.90მ.	1	5900	20AIII	5.90	5	29.50			118.80	ბ30 0.71
	2	7 150 150	8AIII	0.75	40	30.00			12.70 131.50	

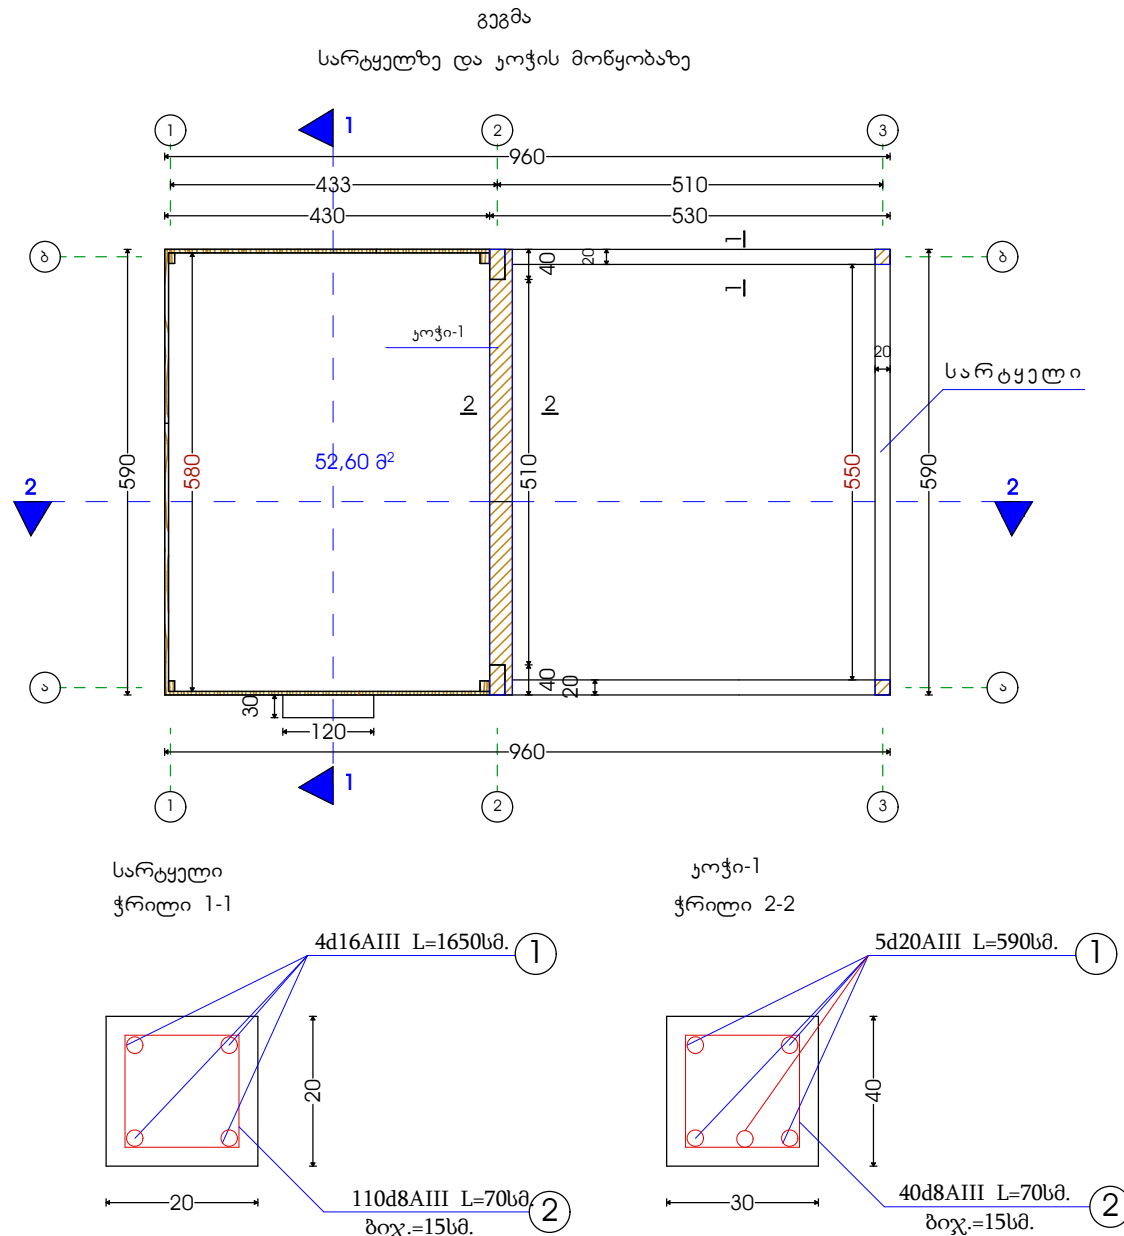


დირექტორი	ა. ბარიძე	თამაშაძე: ქაღის მონიშვნის მიხედვით			
არქიტექტ.	ა. ბარიძე	სოფელ ბარე ბაგში სოფლის სახლის გეგმა			
ინჟინერ-მშენებ.	რ. ავალიაძე	გეგმა სარტყელისა და კოჭის მოწყობაზე შ. 1:100	სტადია	ფურც.	ფურცლები
მასშტაბი	რ. ავალიაძე		პრ.		

The floor plan shows a rectangular room with a total area of 52,60 m². The room is defined by a dashed blue line. The outer walls are shown with a hatched pattern. The room has a main entrance on the left wall, a door on the right wall, and a window on the bottom wall. The dimensions are as follows:

- Overall width: 960 mm (divided into 433 mm and 510 mm)
- Overall height: 590 mm (divided into 570 mm and 20 mm)
- Room width: 490 mm
- Room height: 550 mm
- Wall thickness: 20 mm
- Door width: 120 mm
- Window width: 173 mm
- Room area: 52,60 m²

დირექტორი		ა. ბერიძე	დამკვეთი: ქალის მენიშენალიები ბერძენი	 შპს "პრაიმ ბიჯი"	
პრეზიდენტი		ა. ბერიძე			სოფელ ბარა ბაში სოფლის სახლის მშენებლობა
მენეჯერი		რ. ავალიაძე	მასშტაბი: 1:100	ტანკ.	
განმარტებული		რ. ავალიაძე		სტრუქტ.	ფარგ.


ჭრილი 1-1

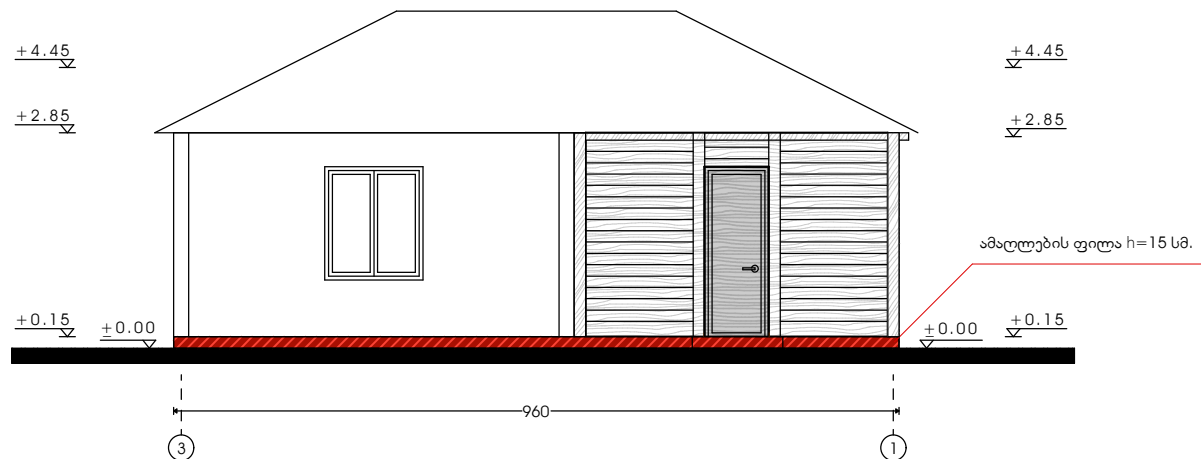


სამუშაოთა მოცულობა შენობის სადგამის მოწყობაზე

ბეტონი ბ20 8.50კმ.
ანგერი გლინულა 888 20.00კგ.

ჭილი 2-2

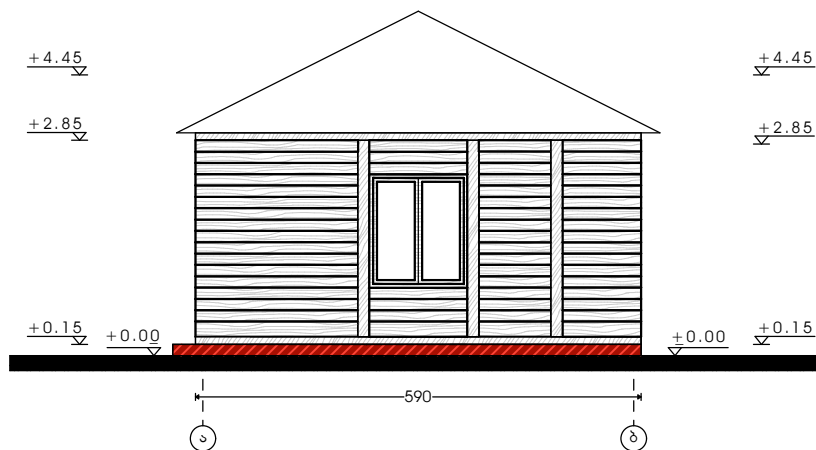


დირექტორი	ა. ბერიძე	დამკვეთი: ქაღის მუნიციპალიტეტი ბერი			
არქიტექტ.	ა. ბერიძე	სოფელ ბარა ტყეში სოფლის სახლის განახლება			
ინჟინერ-გ.	რ. ავალიძე	ჭრილი 1-1 ჭრილი 2-2 8. 1:100	სტატუსი	ფურც.	ფურცლები
შეასრულა	რ. ავალიძე		პრ.		

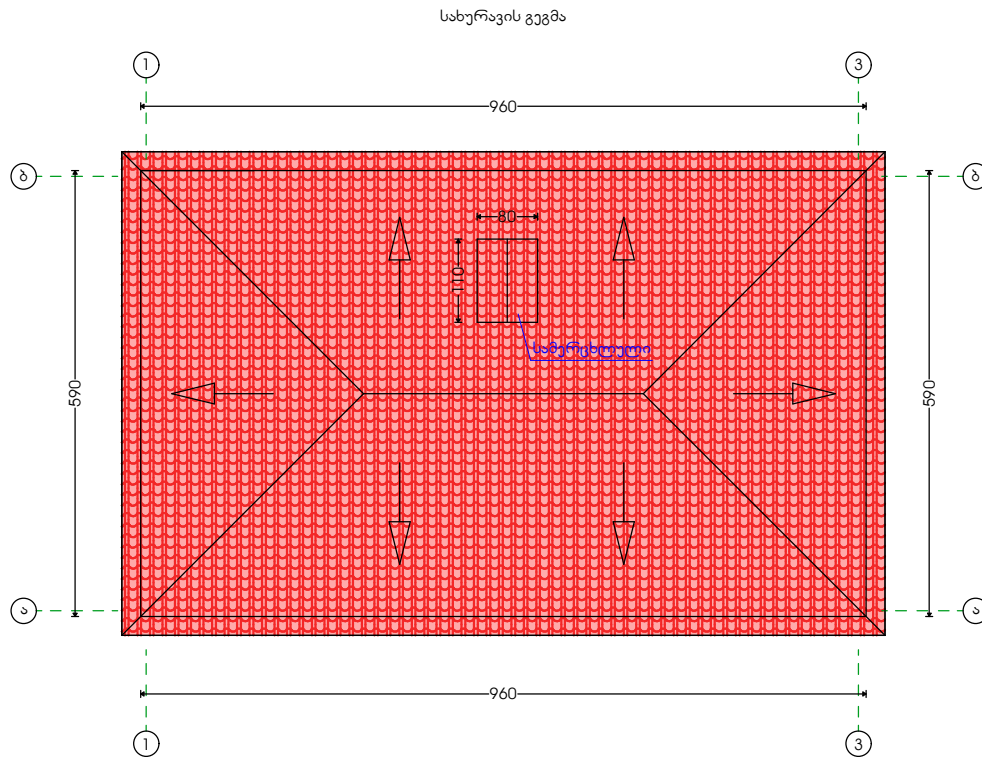


დირექტორი	<i>[Signature]</i>	ა. ბერიძე	ფაჩავთი: ქაღის მონივრული ბერი	 სპს არქი მაგია		
არქიტექტ.	<i>[Signature]</i>	ა. ბერიძე	სოფელ ბარა ტყეში სოფლის სახლის გეგმა			
ინჟინერი	<i>[Signature]</i>	რ. ავალიძე	სახურავის გეგმა 8. 1:100	სტადია	ფურც.	ფურცლები
შეასრულა	<i>[Signature]</i>	რ. ავალიძე		პრ.		

ფასადი 1-3 ღერძებს შორის

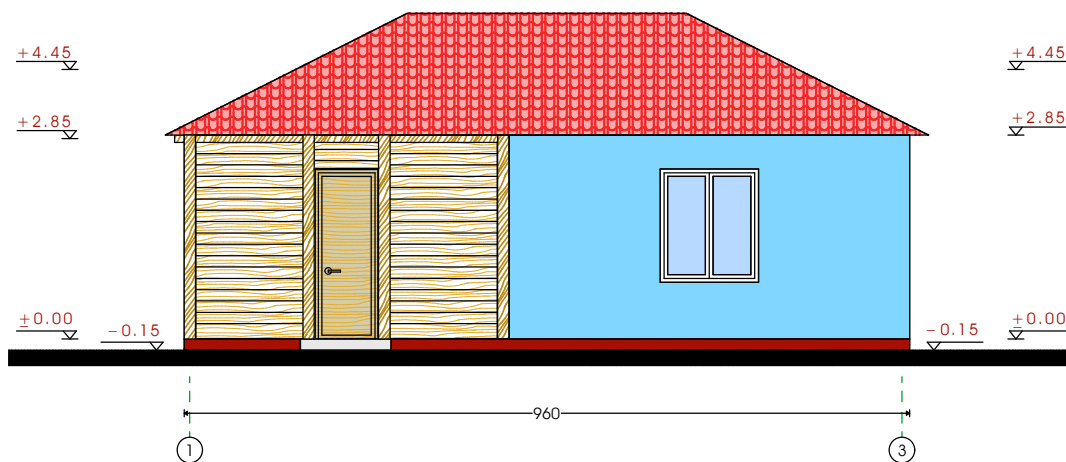


შენიშვნა: ფასადის ფერი შეიანხმოს ლამაზიონს.

ფასადი ა-ბ ღერძებს შორის

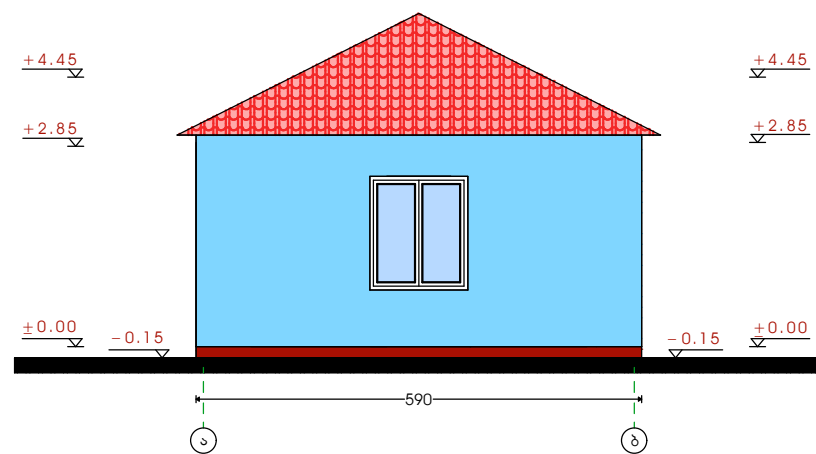


დირექტორი		ა. ბერიძე	დამკვეთი: ქაღის მუნიციპალიტეტი ბერი	 შპს "არქი მამია"		
არქიტექტ.		ა. ბერიძე	სოფელ ბარა ტყეში სოფლის სახლის განახლება			
პროექტორი		რ. ავალიაძე	ფასადი 1-3 და ა-ბ ღერძებს შორის შ. 1:100	სტადია	ფურც.	ფურცლები
შეასრულა		რ. ავალიაძე		პრ.		

ფასადი 3-1 ღერძებს შორის

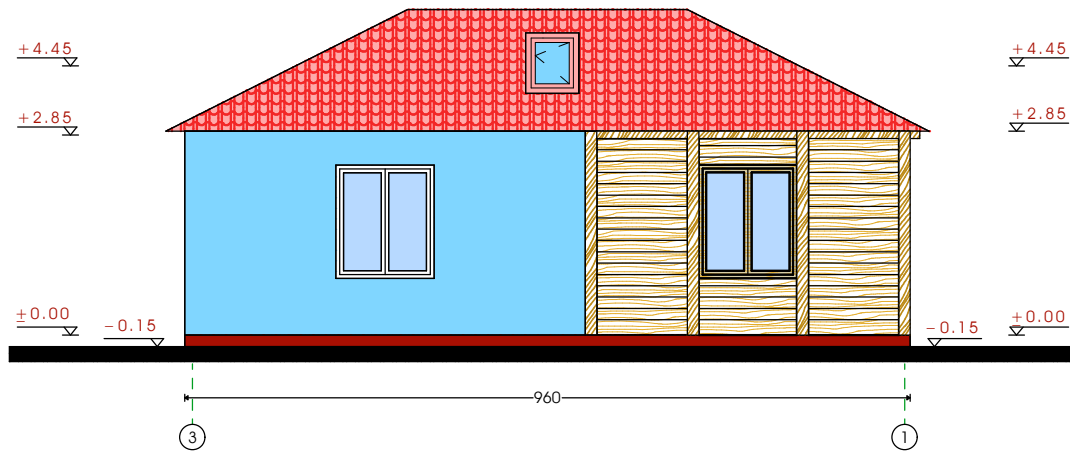


შპს 3366: ფასადის ფერო შეთანხმების დამკვეთიან.

ფასადი ბ-ა ღერძებს შორის


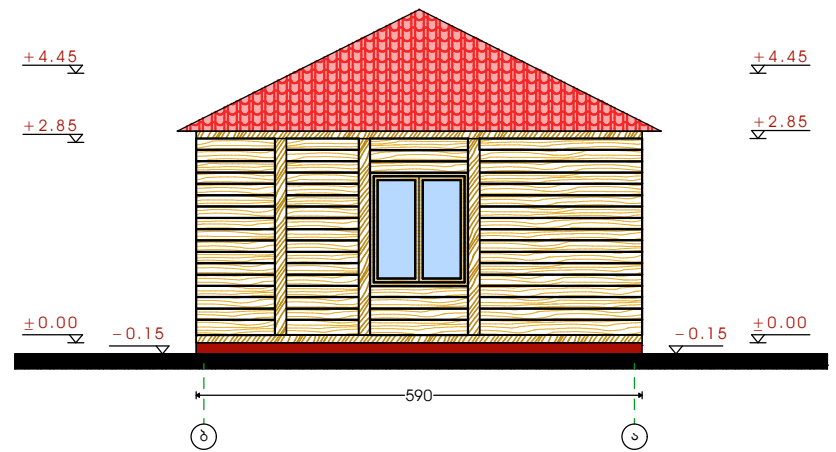


დირექტორი	<i>[Signature]</i>	ა. ბერიძე	დამკვეთი: ქაღის მუნიციპალიტეტი მერია			
არქიტექტ.	<i>[Signature]</i>	ა. ბერიძე	სოფელ ბარა ტყეში სოფლის სახლის გეგმავლობა			
ინჟინერობა.	<i>[Signature]</i>	რ. ავალიძე	ფასადი 3-1 და ბ-ა ღერძებს შორის შ. 1:100	სტატუსი	ფურც.	ფურცლები
შეასრულა	<i>[Signature]</i>	რ. ავალიძე		პრ.		

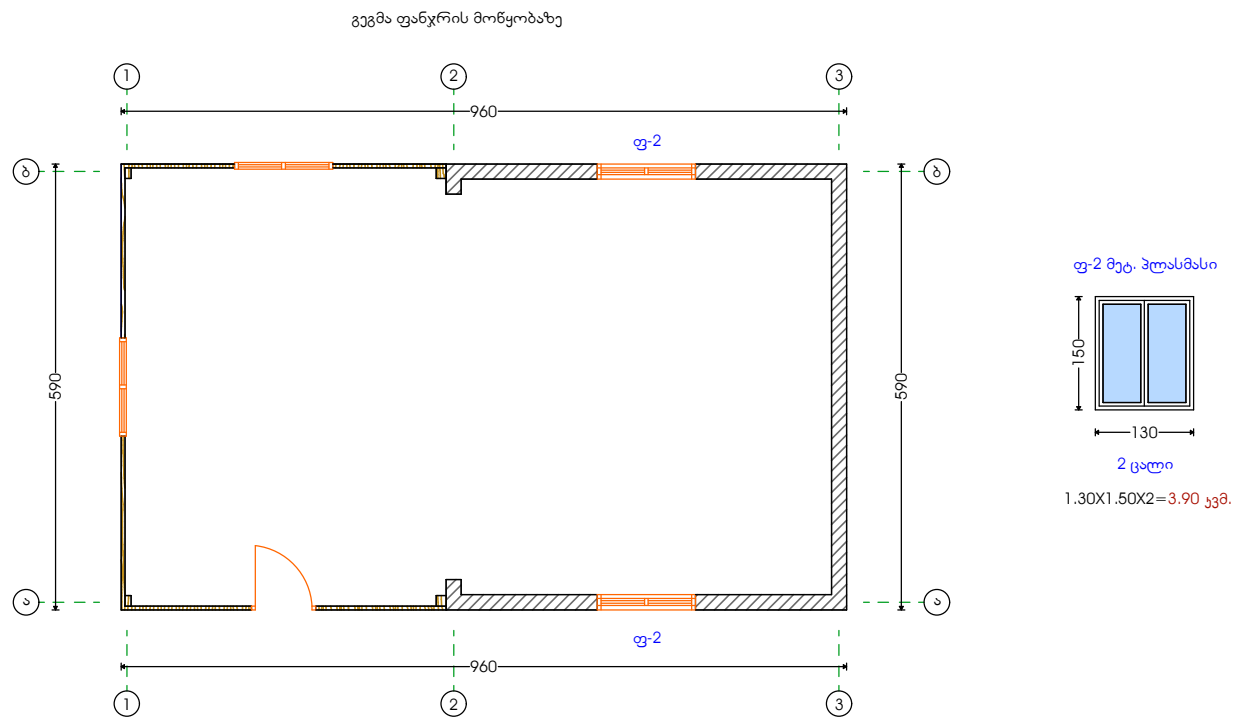

დირექტორი	ა. ბერიძე	დამკვეთი: ქალის მონიშვალბები ბერი	სპს არქი მანია		
არქიტექტ.	ა. ბერიძე	სოფალ ბარა ბაში სოფლის სახლის გენერალბა			
პონსტრუქტ.	რ. ანაბაბ	გვერდი ფანჯრის მოწყობა ბ. 1:100	სტატუსი	ფარმ.	ფარმულბი
შასრულა	რ. ანაბაბ		პრ.		


იატაჟის მოწყობის გეგმა

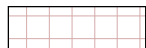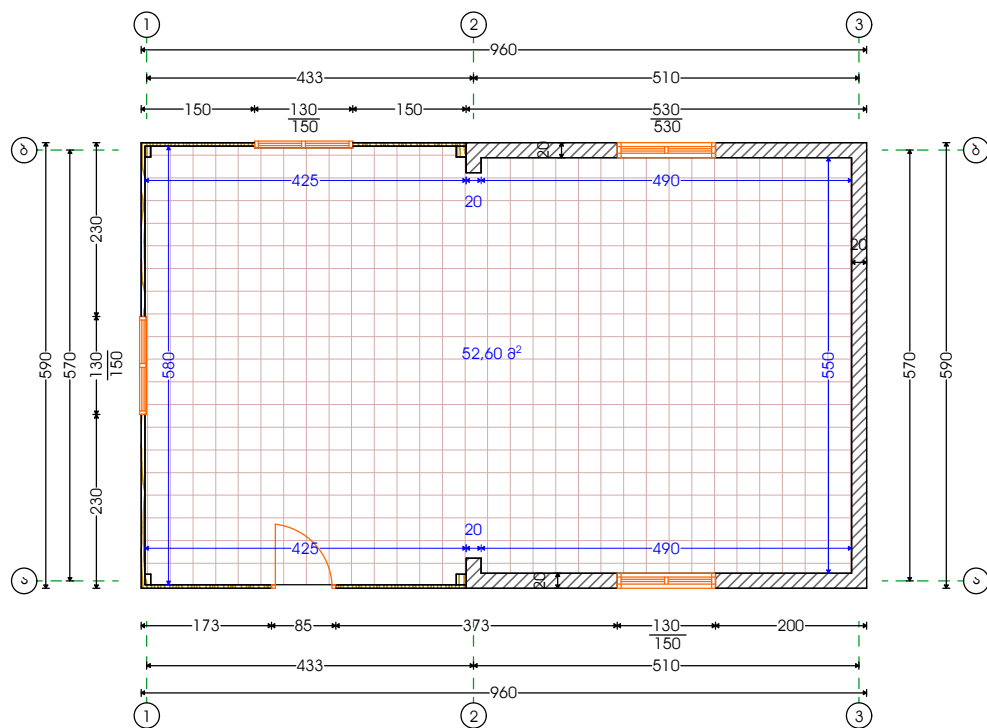


ხელოვნური გრანიტის ფილა 52,60 მ²

დირექტორი	ა. ბერიძე	ა. ბერიძე	დამკვეთი: ქაღისი მონიშვალის ბერი	 შპს „არქი მაგია“		
არქიტექტ.	ა. ბერიძე	ა. ბერიძე	სოფელ ბარა ბაგი სოფლის სახლის გეგმავლობა			
პროექტორი	რ. ავალიძე	რ. ავალიძე	გეგმა იატაკის მოწყობაზე მ. 1:100	სტადია	ფურც.	ფურცლები
შეასრულა	რ. ავალიძე	რ. ავალიძე		პრ.		

ჭერის მოწყობის გეგმა

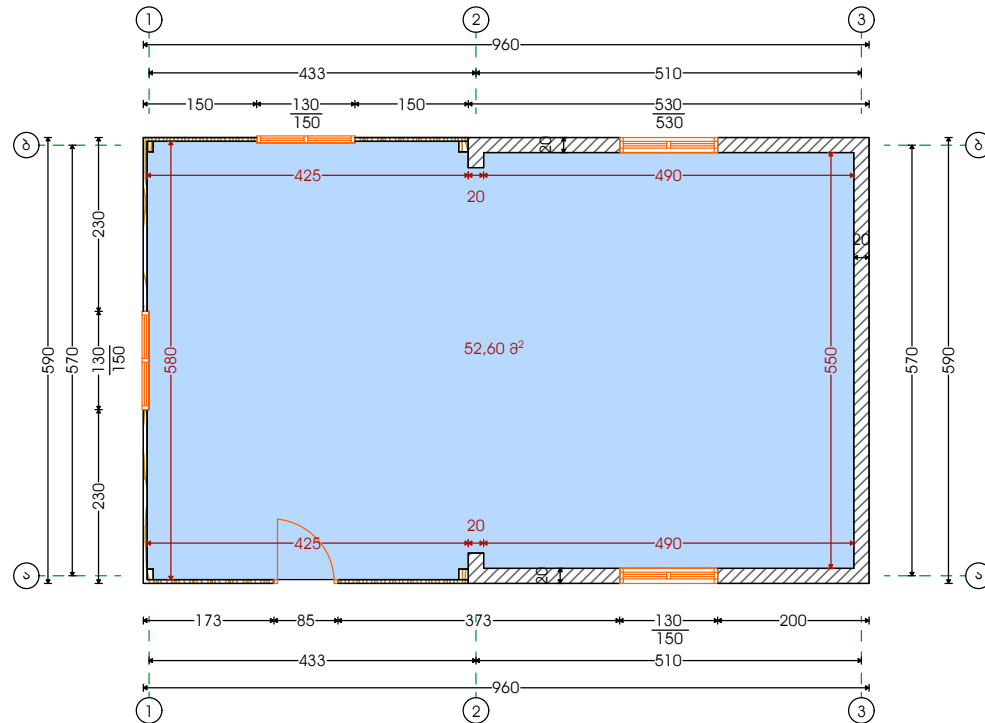

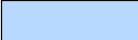
	მუყარო თაბაშირის ფილა	52,60 მ²
	ქვაბამბა	52,60 მ²

დირექტორი		ა. ბერიძე	დამკვეთი: ქაღის მონიშნული ბერიძე		 შპს "არქი მაგია"		
პროექტორი		ა. ბერიძე	სოფელ ბარა ბაგში სოფლის სახლის გეგმა				
პროექტორი		რ. ავალიძე	ჭერის მოწყობის გეგმა 8. 1:100		ტაბ.		
შეასრულა		რ. ავალიძე			სტადია	ფურც.	ფურცლები
					პრ.		

ელ. გაყვანილობაზე სპეციფიკაცია

N	აღნიშვნა	დასახელება	განზ. ერთ.	რაოდ.
1		შემყვან - გამანაწ. კარადა	ც.	1.00
2		ელ. - გამანაწ. ფარი	ც.	1.00
3		ელ. სადენი ППВ4*10კვ.მმ	მ.	10.00
4		ელ. სადენი ППВ4*4კვ.მმ	მ.	10.00
5		ელ. სადენი ППВ3*2.5კვ.მმ	მ.	30.00
6		ელ. სადენი ППВ2*2.5კვ.მმ	მ.	18.00
7		მტკვსელური როზეტი ჩაფლული.	ც.	5.00
8		ჩამრთველი ორპოლუსა ჩამრთ.	ც.	1.00
9		გამანაწ. კოლოფი.	ც.	1.00
10		სანათი ჭერის	ც.	6.00
12		სამფაზა ავტომ. ამომრთ. 3პ. 63A	ც.	1.00
13		ავტომ. ამომრთ. 1პ. MCB 10A	ც.	3.00
14		სამფაზა ავტომ. ამომრთ. 3პ. 16A	ც.	3.00
15		დამიწ. სალტე 40*4მმ.	მ.	8.00
16		დამიწ. ელექტ. 18მმ.	მ.	6.00
17		დამიწების კაბული 1*16	მ.	6.00
18		გოფრ. მილი 32მმ.	მ.	6.00

ელ. მომარაგების გეგმა

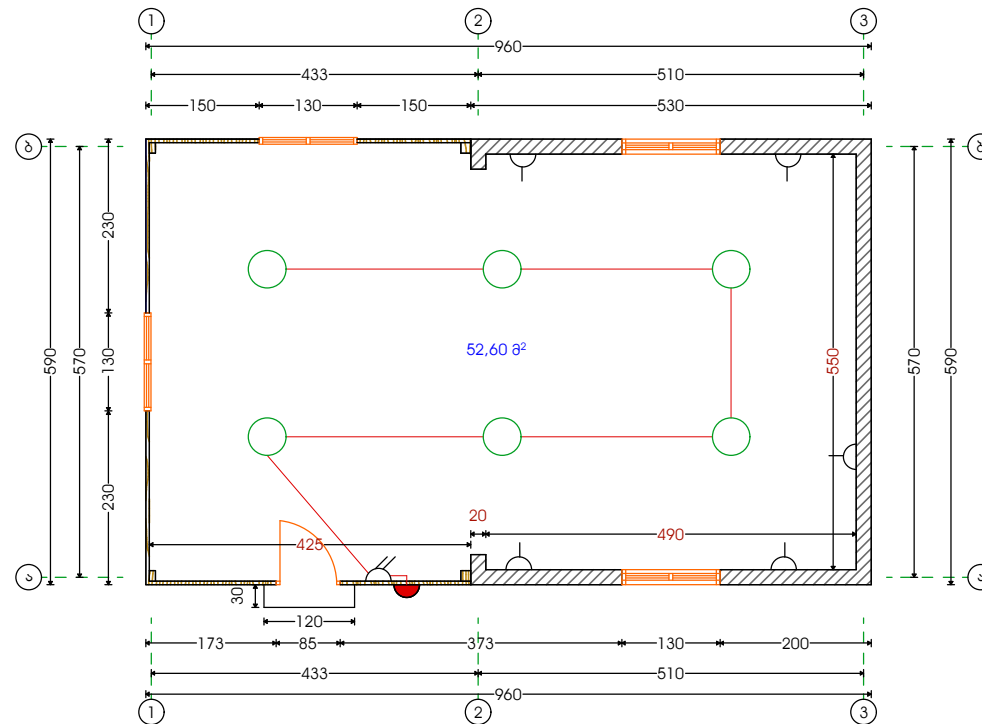

განმარტებითი ბარათი ელ. გაყვანილობაზე


პროექტით გათვალისწინებულია ქედის მუნიციპალიტეტის სოფ. გარე გყეში სოფლის სახლის შენობის შიგა ელექტრო სამონტაჟო სამუშაოები. 0.32/0.22კვ, სიხშირე 50ჰც. ელ. ენერგიის კვების წყარო არის სოფლის ელ. მომარაგების საერთო ქსელი, ელ. ენერგიის მოთხოვნა შეადგენს 27კვ. შენობის მიგნით არჩეულია სპილენძისძარღვიანი ელ. სადენი. განათების ქსელი შესრულდეს სპილენძისძარღვიანი სადენით N2XH-2X2.5კვმმ, ხოლო როზეტული ქსელი სპილენძისძარღვიანი სადენით N2X-3X2.5კვ.მმ, გამოყენებულია ჩაფლული ტიპის ჩამრთველები როზეტები. სანათები არჩეულია, LED სისტემის. მთავარი ელექტრო კარადა დამიწებულია, ელექტრო სამუშაოები შესრულდეს „უსაფრთხოების ტექნიკის წესების“ და „ელდანადგარების ექსპლუატაციის წესების“ მოთხოვნათა სრული დაცვით.

დირექტორი		ა. ბარიძე	დამკვეთი: ქედის მუნიციპალიტეტის მერია	 შპს „არქი მაგია“ დავა. სტადია ფურც. ფურცლები პრ.
არქიტექტ.		ა. ბარიძე	სოფელ გარე გყეში სოფლის სახლის მონტაჟი	
პროექტორი.		რ. ავალიაძე		
შეასრულა		რ. ავალიაძე	ელ. მომარაგების გეგმა 8. 1:100	


ხის კოჭების სპეციფიკაცია

უღებუნი დასახელება	№	ესაიზი	L = მ.	n ცალი	საერთო სიგრძე	მოცულობა
სახურავის მოწყობა	1		1.10	8.00	8.80	0.10 კმ
	2		2.10	8.00	16.80	0.17 კმ
	3		2.95	8.00	23.60	0.24 კმ
	4		3.80	2.00	7.60	0.08 კმ
	5		3.80	10.00	38.00	0.40 კმ
	6		5.20	4.00	20.80	0.21 კმ
	7		3.70	1.00	3.70	0.04 კმ
	8		34.00	1.00	34.00	0.34 კმ
	9		0.95	26.00	24.70	0.25 კმ
	10		1.40	3.00	4.20	0.04 კმ
	11		1.60	26.00	41.20	0.42 კმ
	12		10.10	8.00	80.80	1.62 კმ
	13	ფიცარი 150X30	—	—	—	1.95 მ
ჭანგი			—	—	—	75.00 ც.

ჯამი: კოჭი 4.11 კმ.
 ფიცარი 2.75 კმ.
 ჭანგი 75.00 ც.
 თუნუი ფერ. ჰროფ. 0.5 მმ. 84.50 კმ.
 თუნუი ფერ. გლუვი. 0.5 მმ. 35.70 კმ.
 ღარის დამჭერი 104.00 ც.
 წყალუმე. ღარი 34.00 მ.
 წყალუმომყვანი მილი 14.00 მ.
 ძაბრი 4ც.
 მუხლი 8ც.

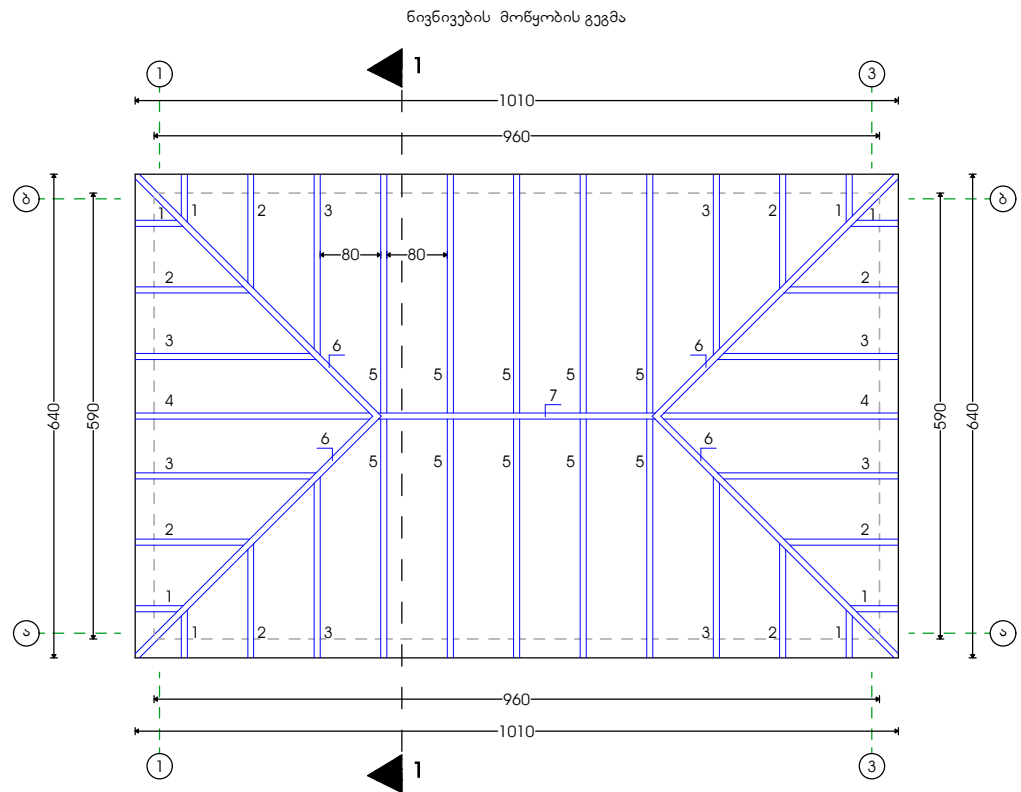

დირექტორი		ა. ბარიძე	დამკვეთი: ქალის მუნიციპალიტეტი				
არქიტექტ.		ა. ბარიძე	სოფელ ბარა ბაგი სოფლის სახლის გეგმა				
პროექტორი		რ. ავალიძე	ნივრების მოწყობის გეგმა მ. 1:100		დავა.		
შეასრულა		რ. ავალიძე			სტადია	ფურც.	ფურცლები
					პრ.		

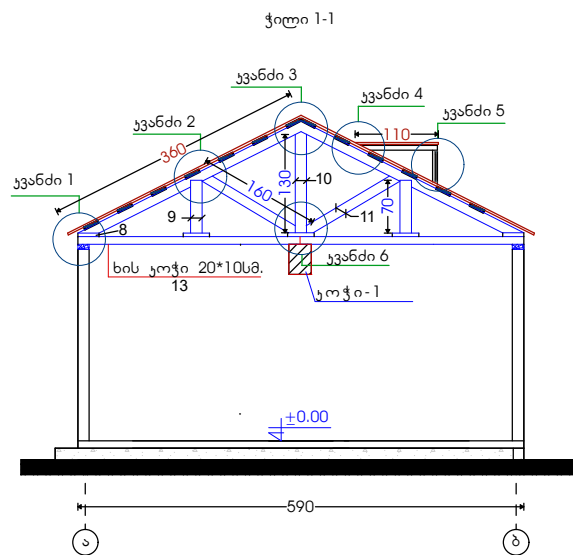


შენიშვნა


1. სახურავით გამოიყენება ფერადი ჰროფი, თუნუქი 0.50მმ, სისქით.
2. წყალშემკრები ღარი და წყალგამომყვანი მილი შესრულდეს გლუვი ფერადი თუნისგან სისქით 0.50მმ.

დირექტორი	ა. ბერიძე	ა. ბერიძე	დამამუშავებელი: ქალის მონიტორინგის მართვა			
არქიტექტ.	ა. ბერიძე	ა. ბერიძე	სოფელ ბარა ბაგში სოფლის სახლის გეგმავლობა			
ინჟინერ-მშენებელი	რ. ავალიძე	რ. ავალიძე	ჭილი 1-1 შ. 1:100	სტადია	ფურც.	ფურცლები
შეამოწმა	რ. ავალიძე	რ. ავალიძე		პრ.		


კვანძი -1

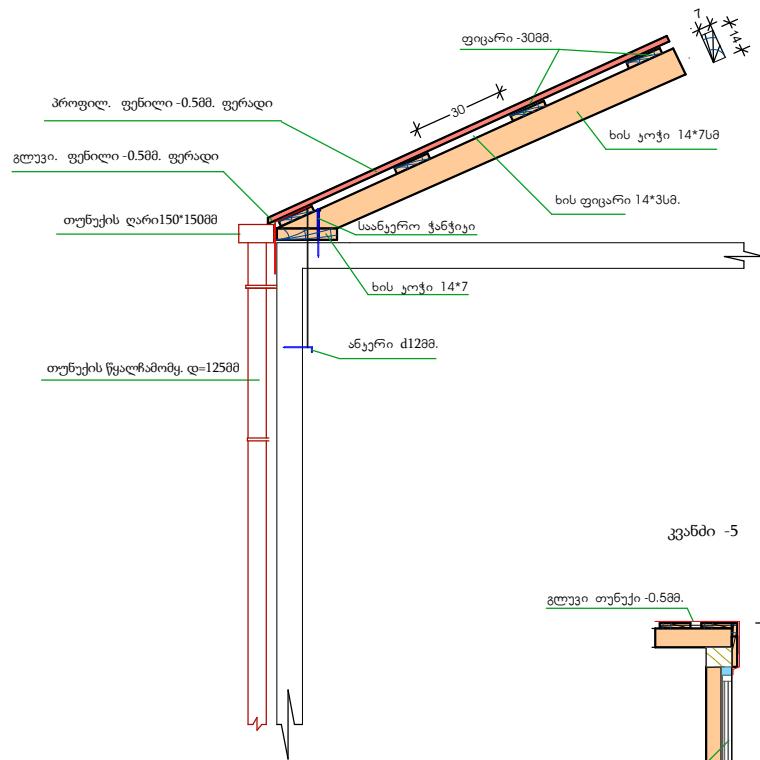


კვანძი -4

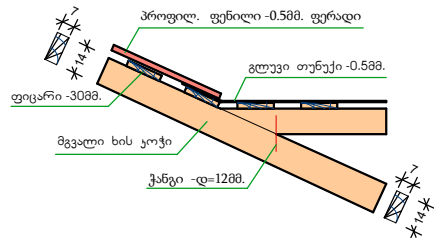


კვანძი -2

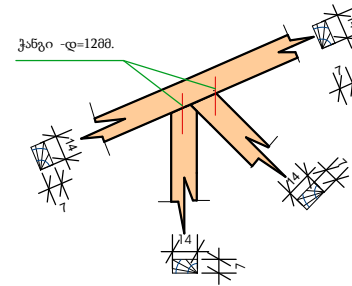


კვანძი -3

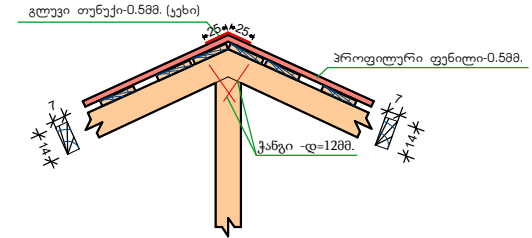


კვანძი -5

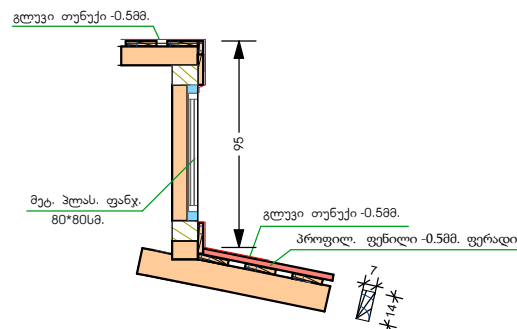

კვანძი -6

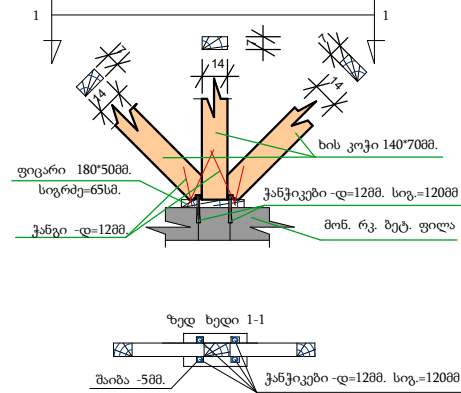


მუტ. პლას. ფანჯ. 60*60სმ.

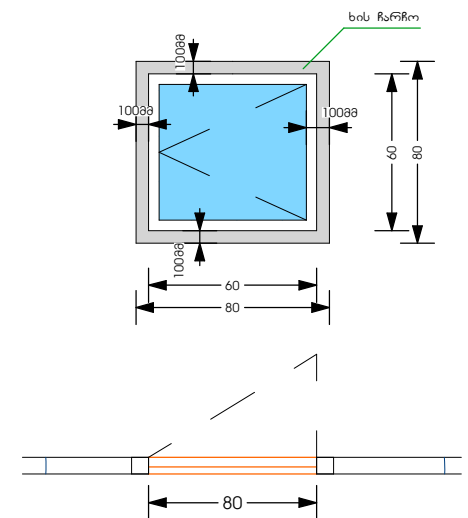


დირექტორი	ა. ბერიძე	ა. ბერიძე	დამკვეთი: ქაღის მუნიციპალიტეტი მერია	 შპს "არქი მამია"		
პროექტავი	ა. ბერიძე	ა. ბერიძე	სოფელ ბარე ბაგი სოფლის სახლის გრანტობა			
პროექტორი	რ. ავალიძე	რ. ავალიძე	შენიშვნა 8. 1:100	სტადია	ფურც.	ფურცლები
შენიშვნა	რ. ავალიძე	რ. ავალიძე		პრ.		

გეგმა მოჭირზე

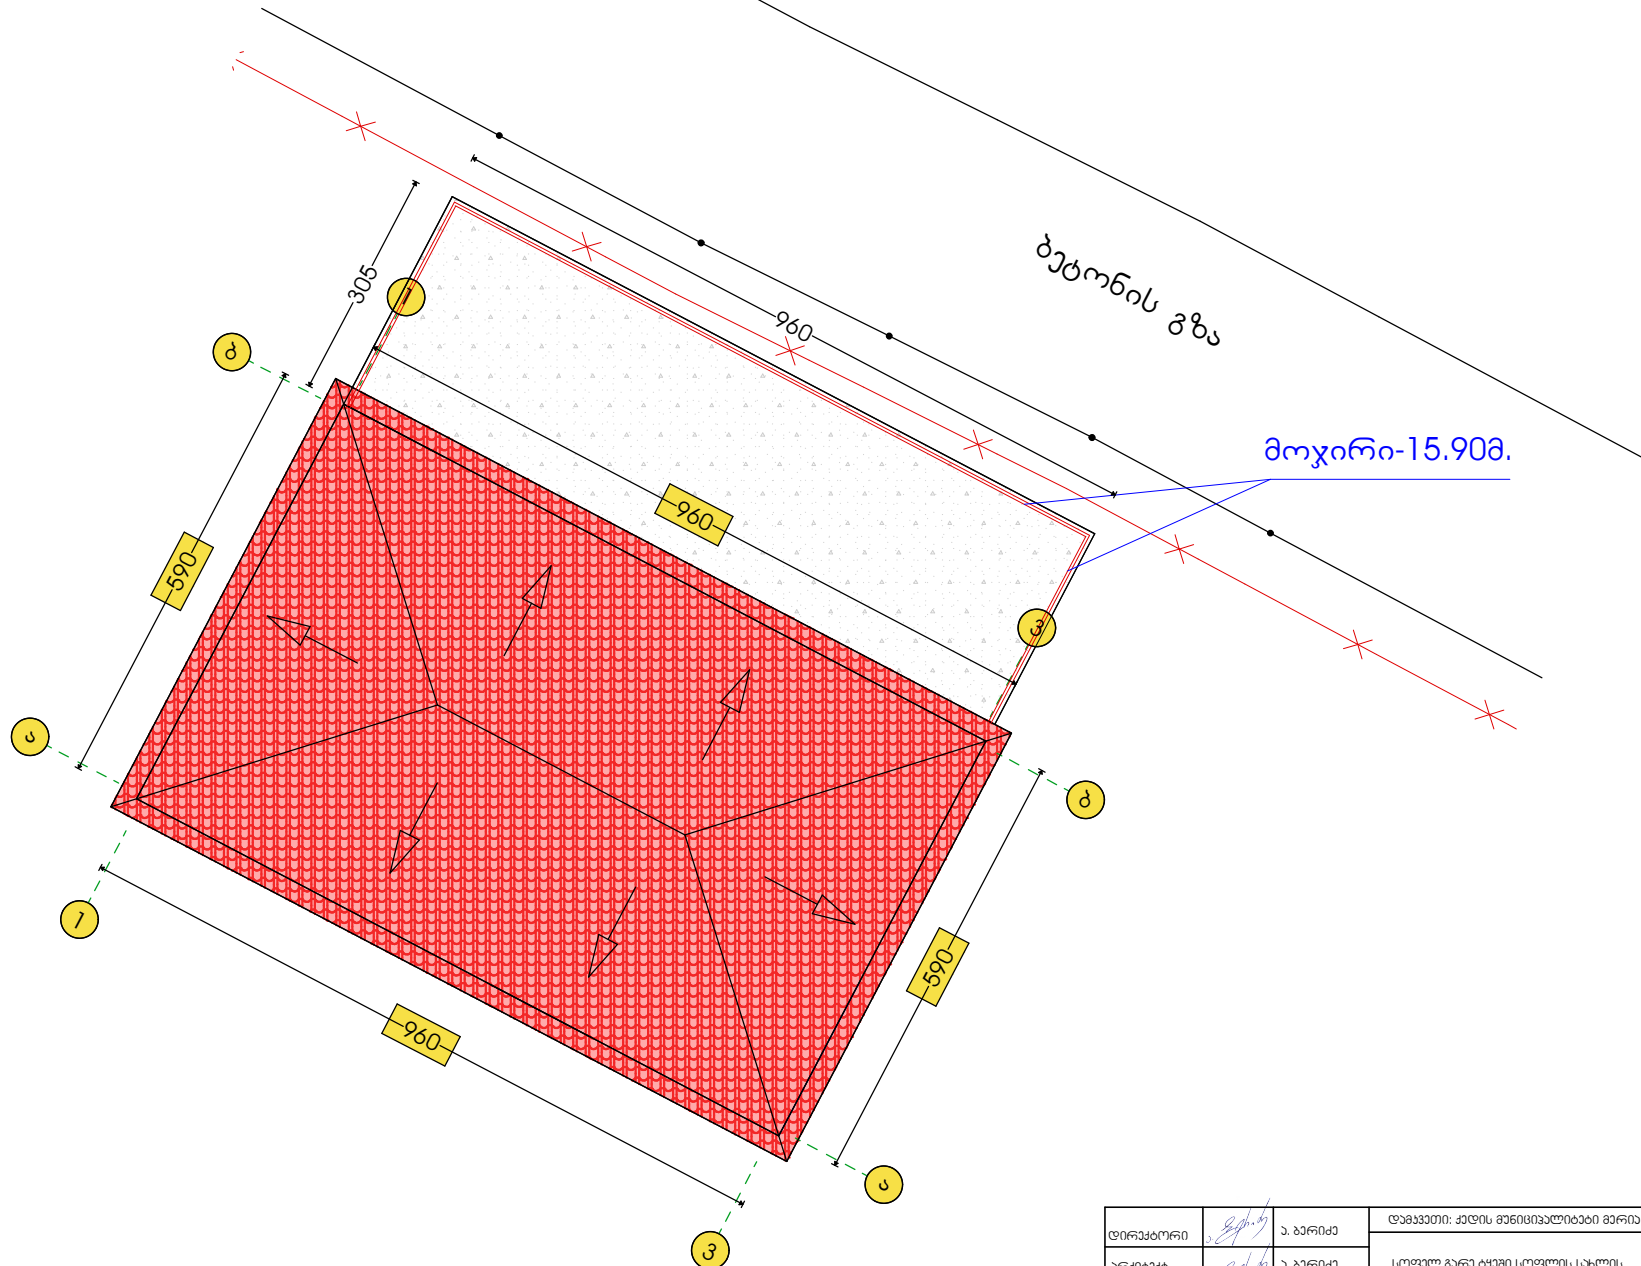

დირექტორი	<i>გეგმა</i>	ა. ბერიძე	ფაშვავთი: ქაღისი მონივიზალიზაციის მართვა	 სპს „არქიტი მანია“		
არქიტექტ.	<i>გეგმა</i>	ა. ბერიძე	სოფელ ბარა ბაგში სოფლის სახლის გეგმა			
ინჟინერ-მშენ.	<i>გეგმა</i>	რ. ავალიძე				
შენიშვნა	<i>გეგმა</i>	რ. ავალიძე	პროექტი № 1:100			
				სტადია	ფურც.	ფურცელში
				პრ.		


დეკორატიული ღობე 15.90 მეტრ.
-5საქს.

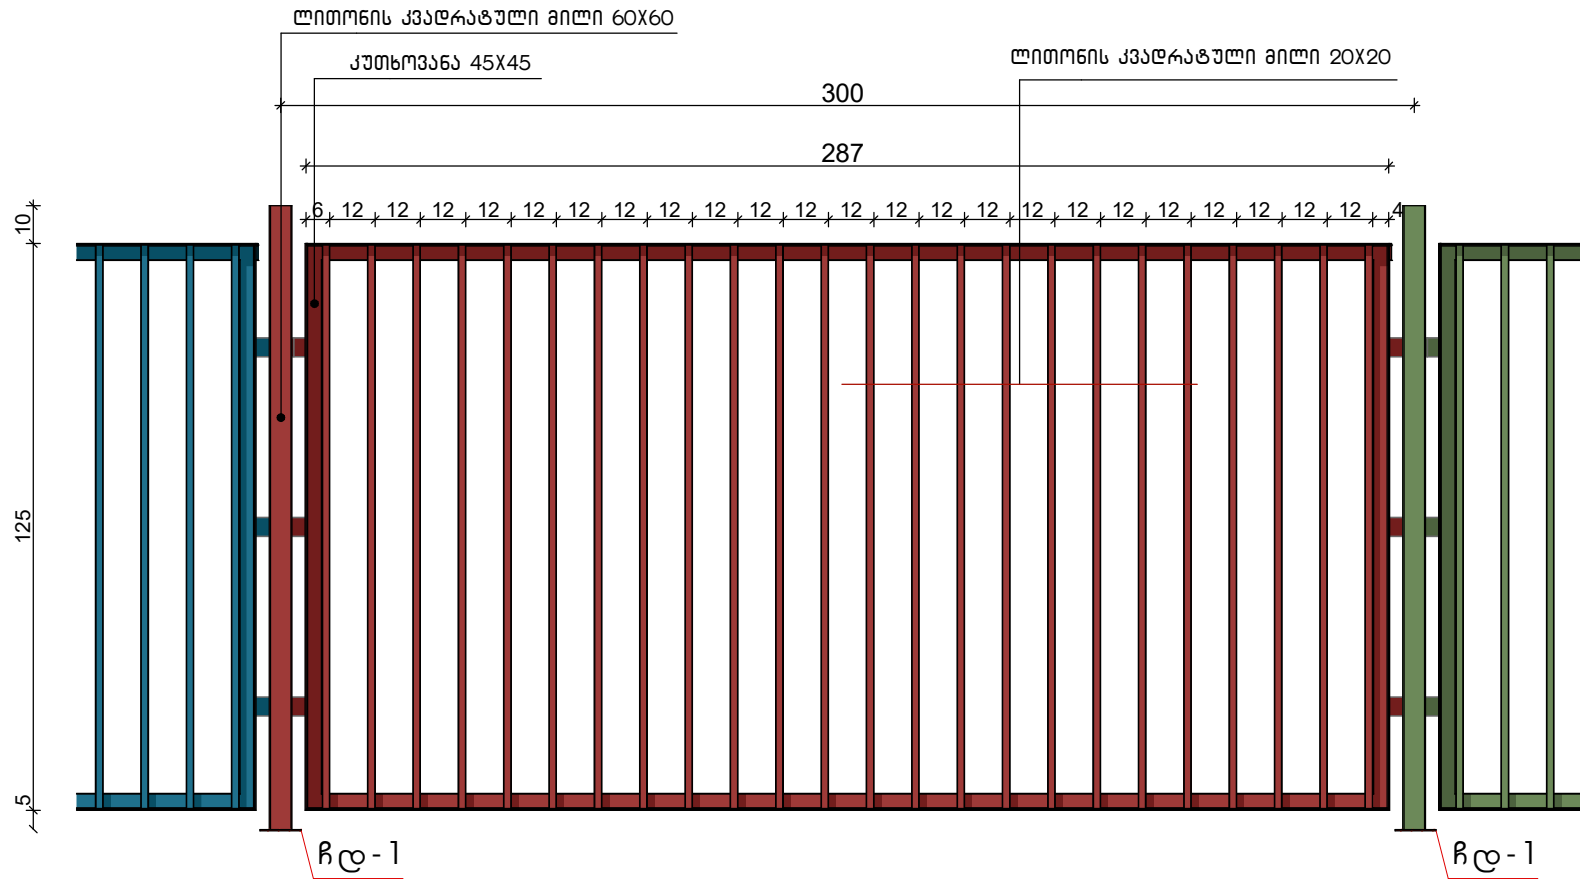

საეკონომიკური დეკორატიული ღობეზე:
კუთხოვანა 45X45X3მმ -41.30 გრძ. მ.
მილკვადრატი 20X20X2მმ - 110.50 გრძ. მ.
მილკვადრატი 60X60X3მმ - 14.00 გრძ. მ.
სამაგრი ლითონის ფურცლები 50X140X5მმ. - 30მ/0.29 კვმ.

დეკორატიული ღობე შეიღებოს ზეთოვანი
საღებავით -21.03მ²

დირექტორი	ა. ბერიძე	ა. ბერიძე	დამკვეთი: ქაღისი მენიშვილიძე ბერიძე			
არქიტექტ.	ა. ბერიძე	ა. ბერიძე	სოფელ ბარა ბაგში სოფლის სახლის განახლება			
ინჟინერ.	რ. ავალიძე	რ. ავალიძე	დეკორატიული ღობის მოწყობა მ. 1:100	სტადია	ფურც.	ფურცლები
შეასრულა	რ. ავალიძე	რ. ავალიძე		პრ.		

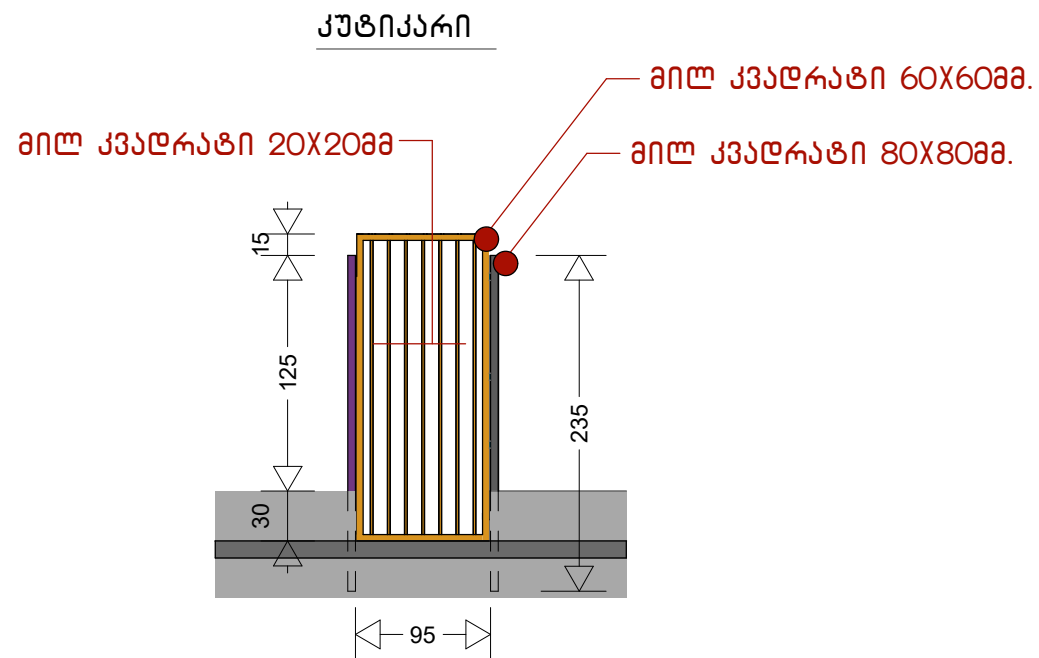

სამოხმოთა მოცულობა კუტიკარზე

მილკვადრავტი 80X80X3მმ h=2.35მ	_____	4.70მ,
მილკვადრავტი 60X60X3მმ	_____	5.40მ,
მილკვადრავტი 20X20X3მმ	_____	11.90მ,
ანჯამა	_____	3მ,
საქეტი	_____	1მ,
ღებვა	_____	3.80მ,

დირექტორი		ა. ბერიძე	ფაქტობრივი: ქუთაისი მუნიციპალიტეტი მერია	 შპს "არქი მარტი"	
პროექტორი		ა. ბერიძე			სოფელ ბარა ბაღში სოფლის სახლის გეგმა
პროექტორი		რ. ავალაძე	პროექტის მოცულობა 8. 1:50	ფაქტობრივი	
შეასრულა		რ. ავალაძე		სტადია	ფაქტობრივი
				პრ.	