


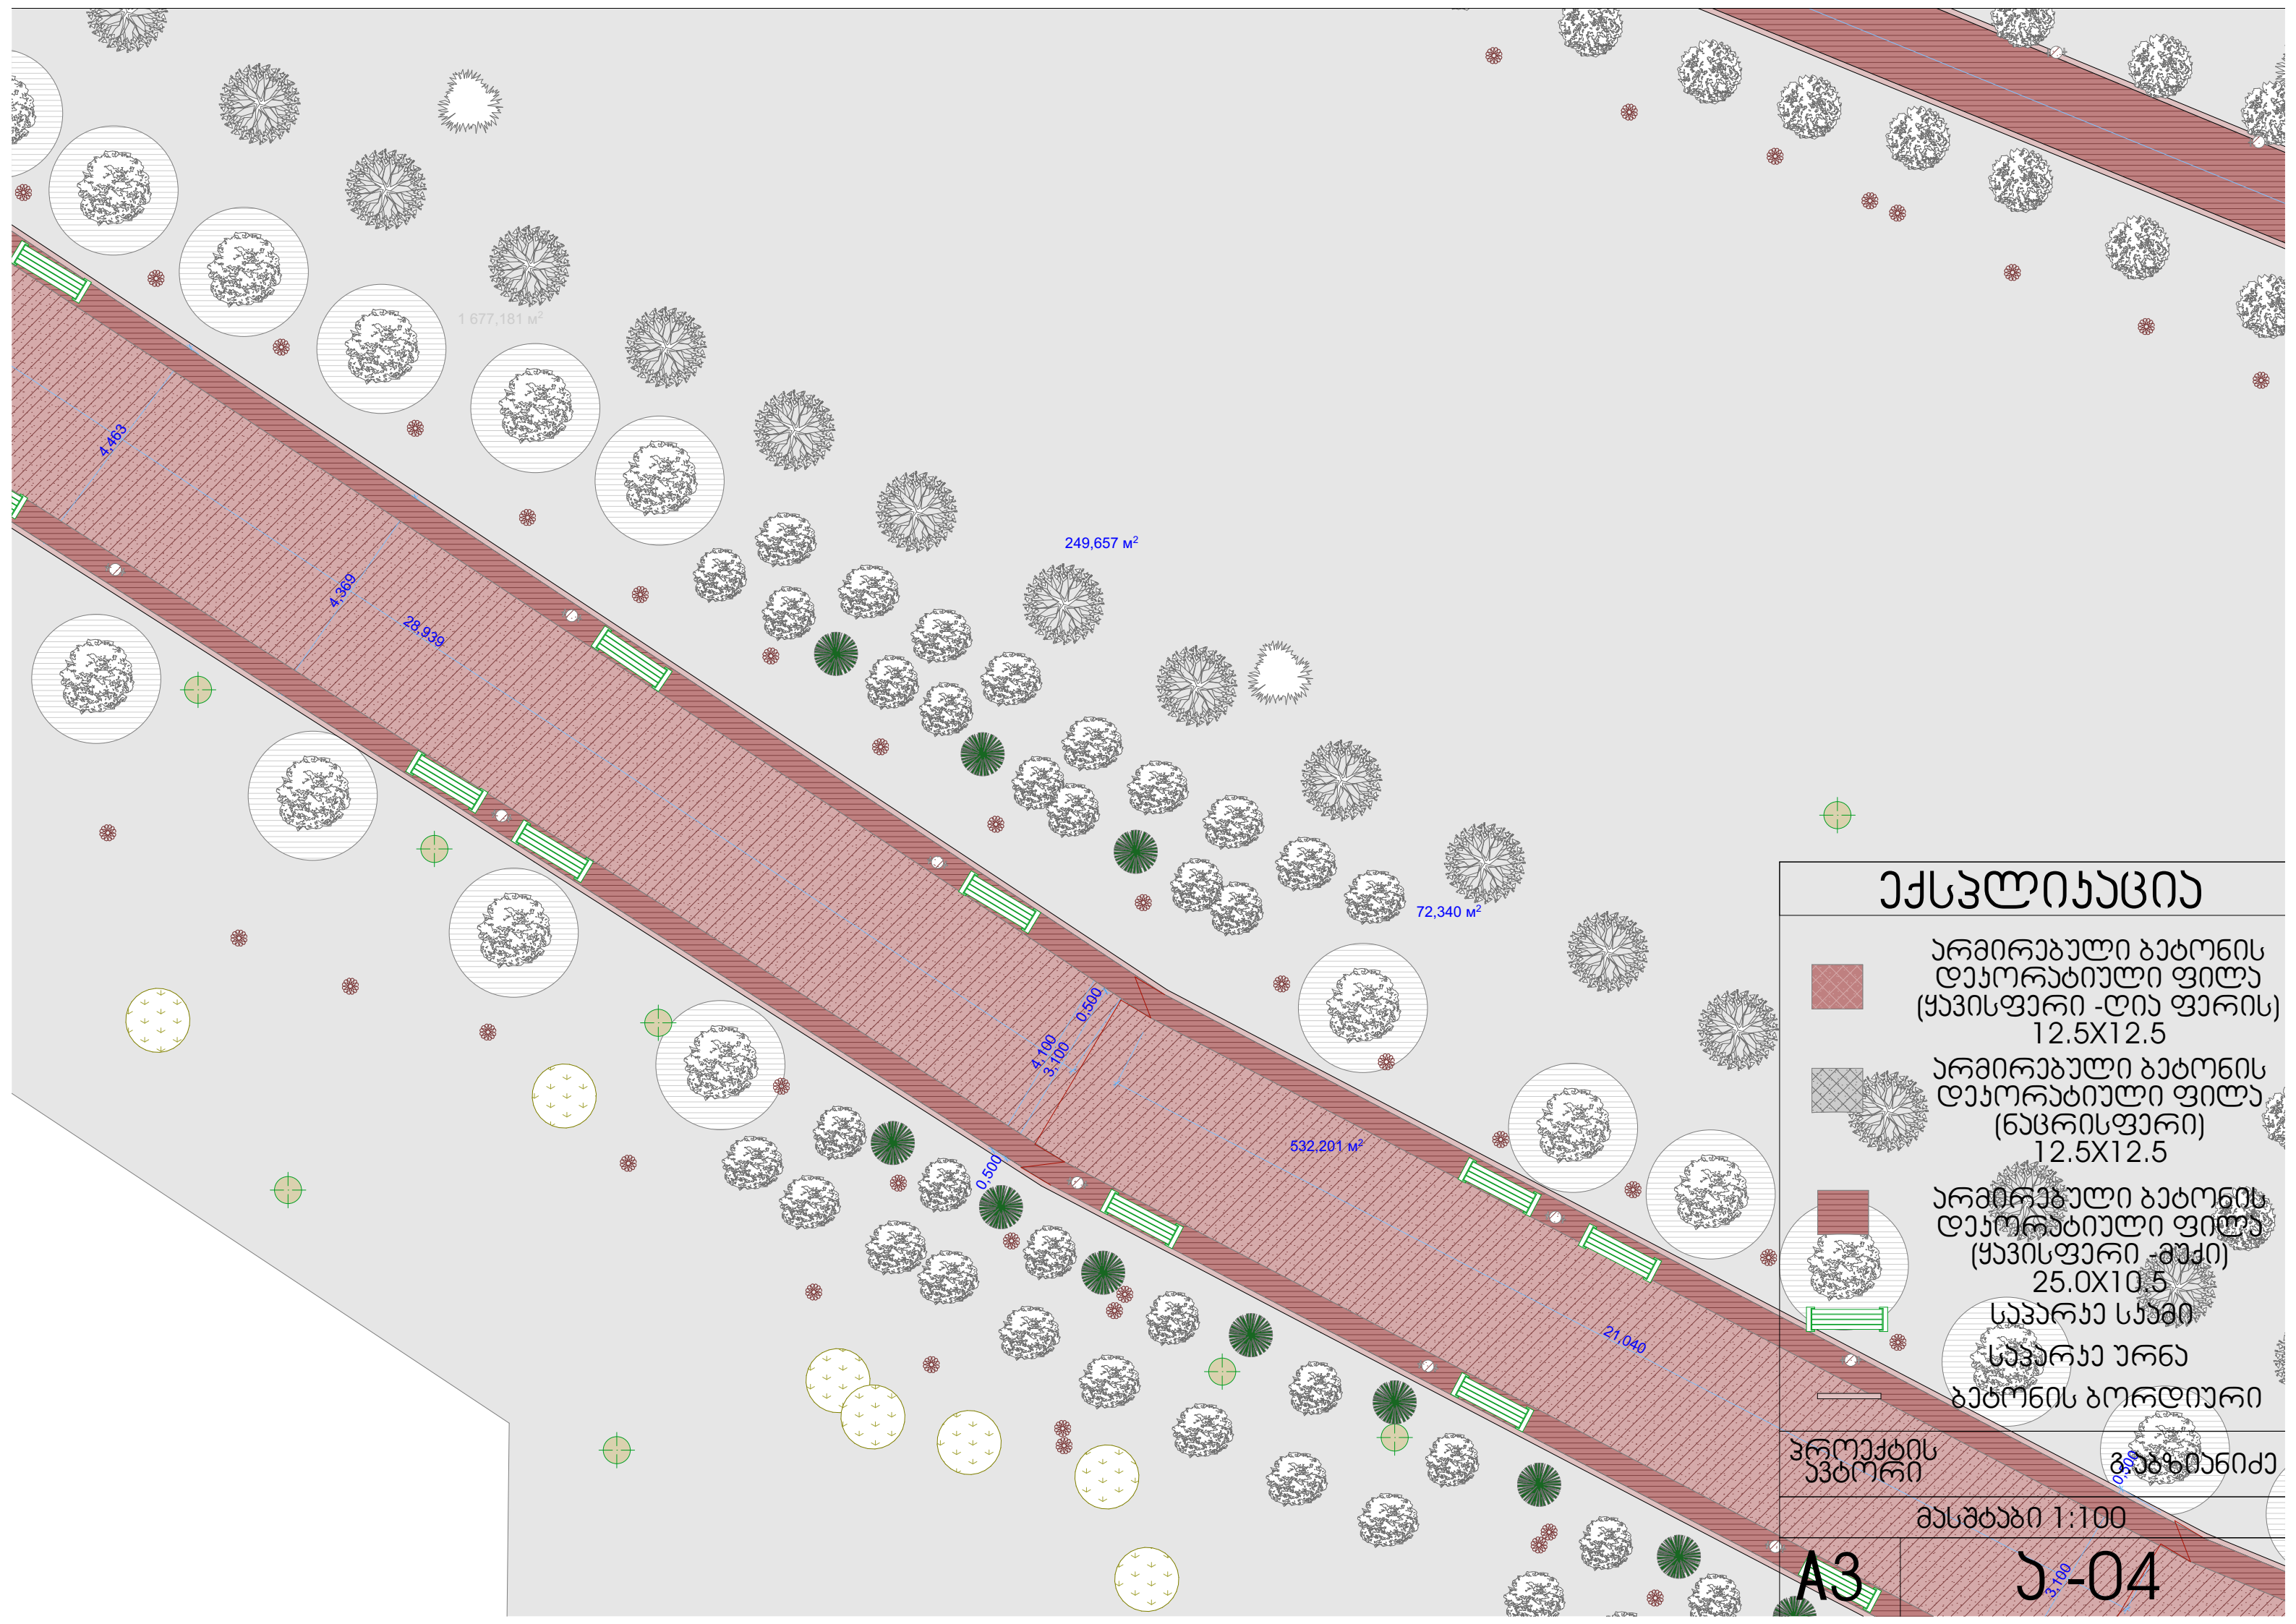

ექსპლიკაცია



არმირებული ბეტონის
დაპორცირებული ფილა
(ყავისფარი -ლია ფარის)
12.5X12.5



არმირებული ბეტონის
დაპორცირებული ფილა
(ნაცრისფარი)
12.5X12.5



არმირებული ბეტონის
დაპორცირებული ფილა
(ყავისფარი -მუქი)
25.0X10.5



საპარკაე საამი
საპარკაე ურნა
ბეტონის ბორღიური




პროექტის
ვებორი

მასშტაბი 1:100

A3

შ-04

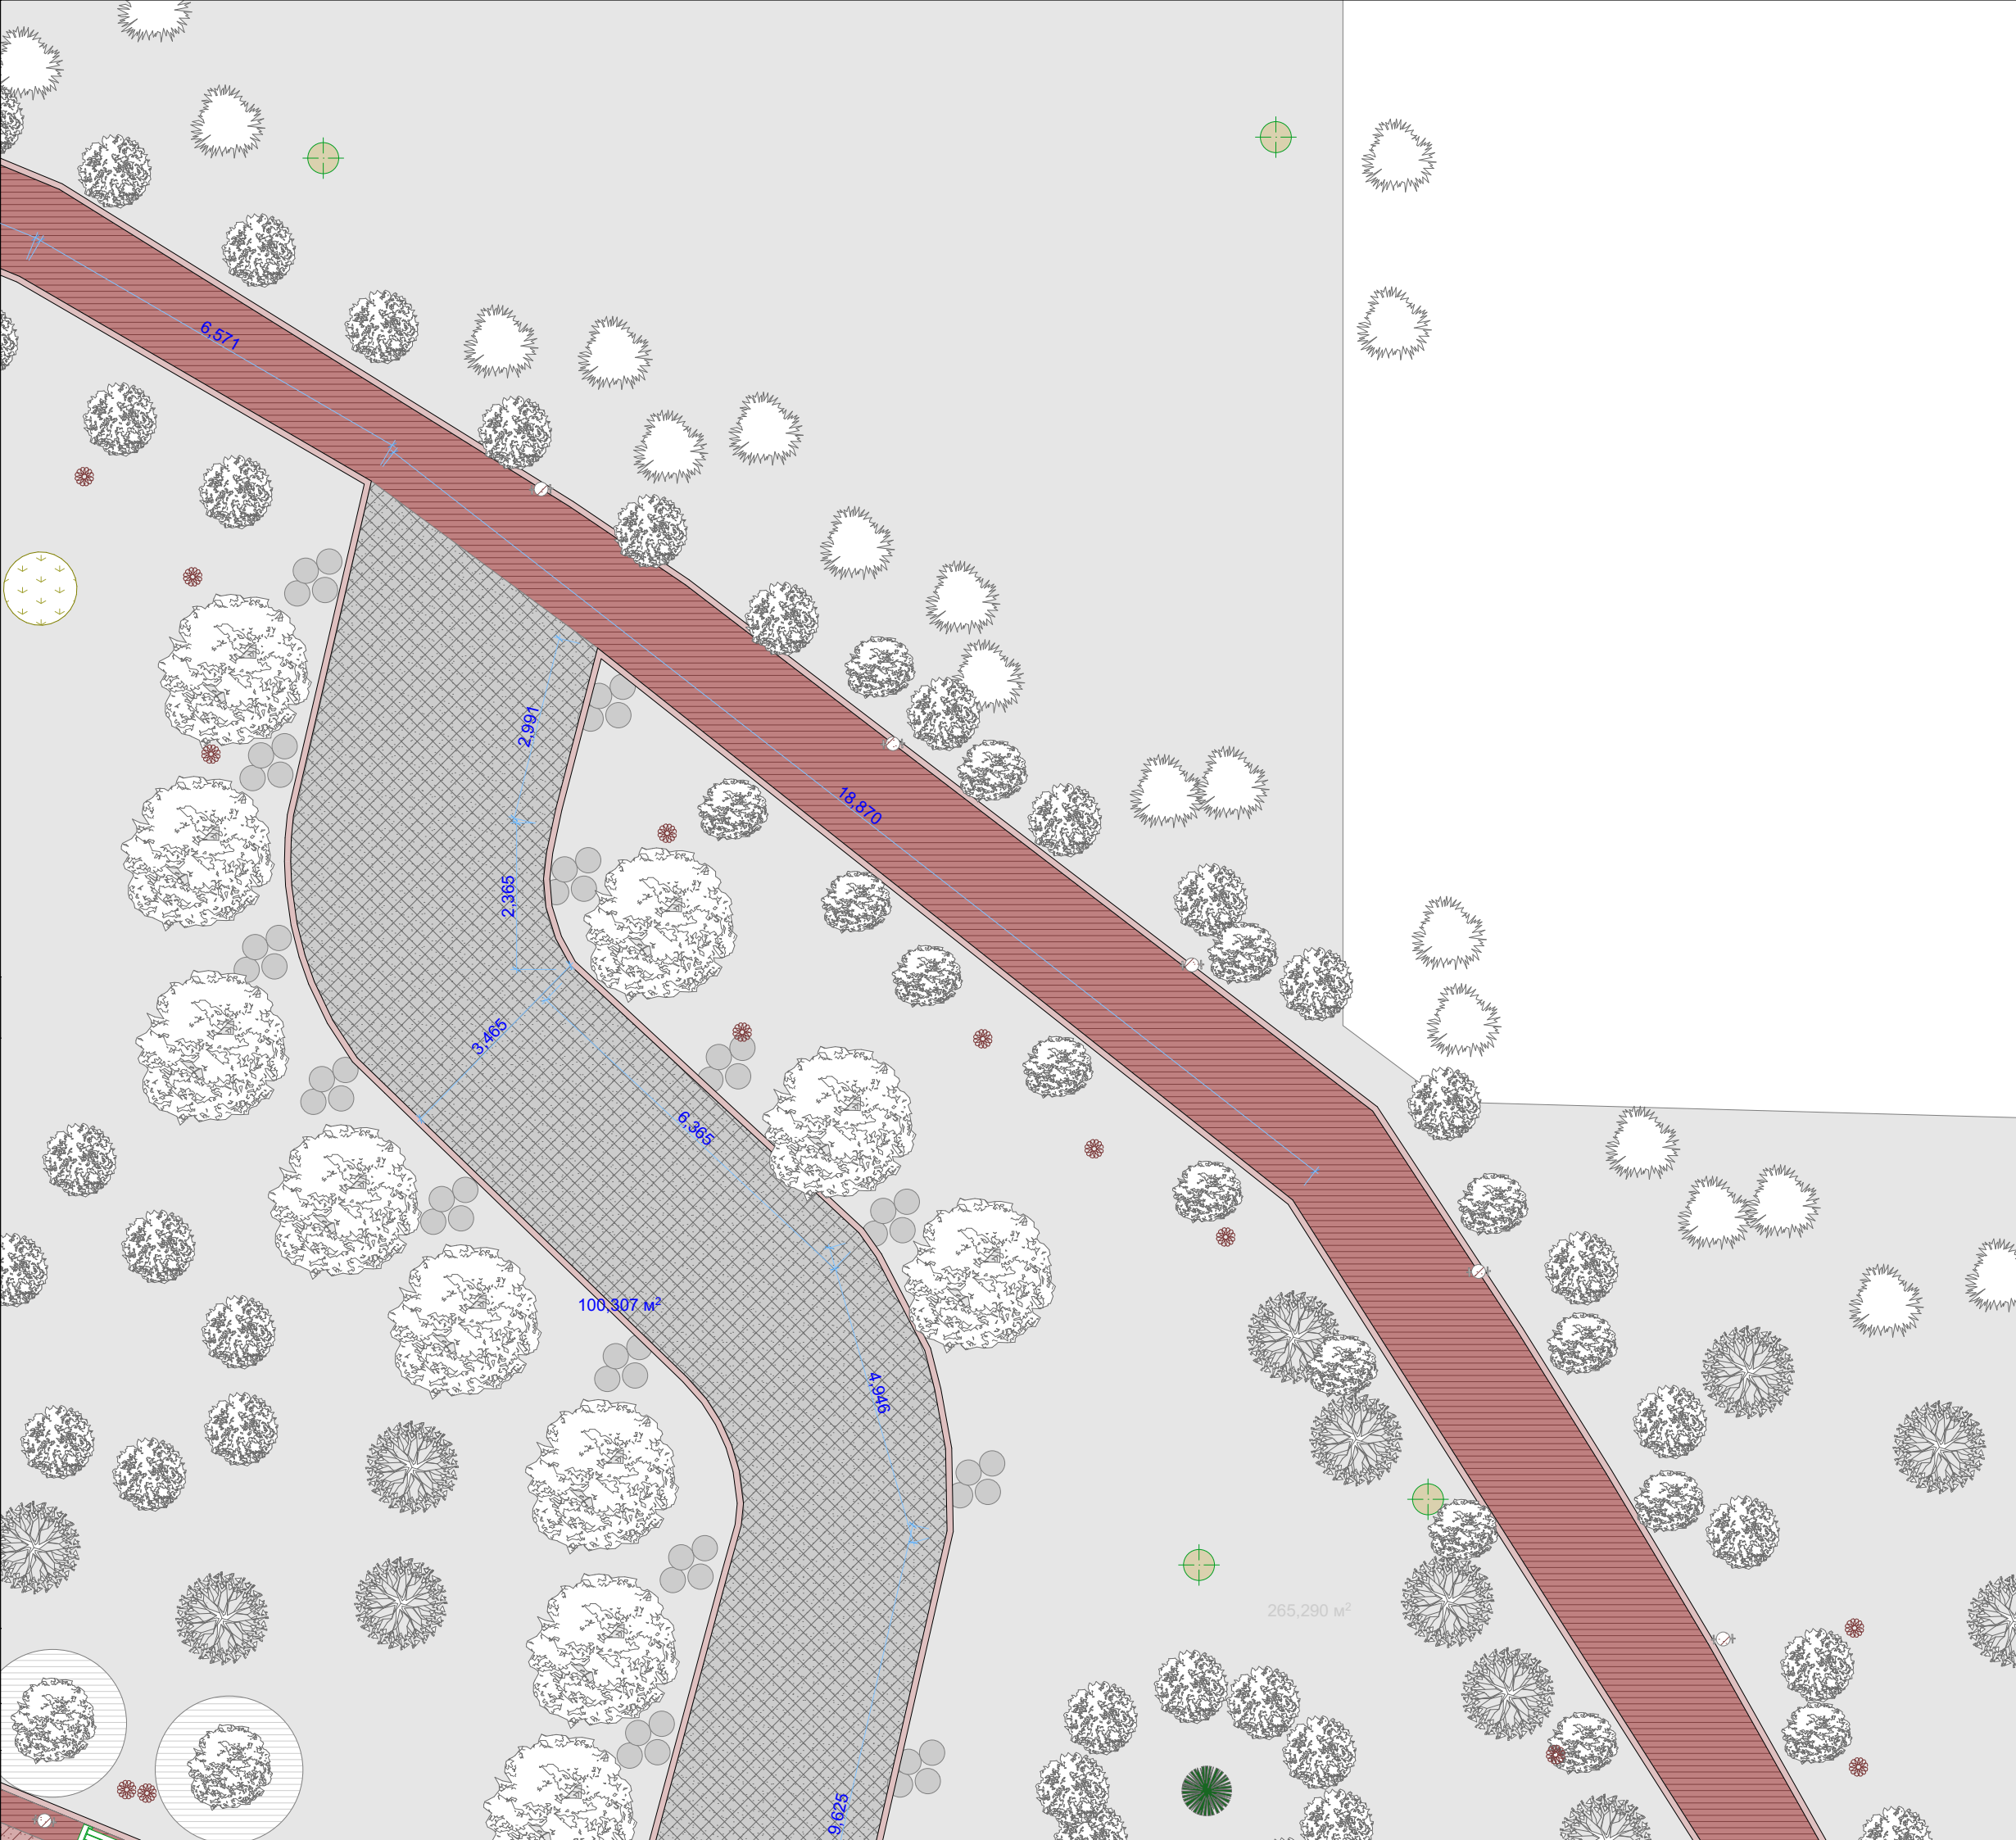

ექსპლიკაცია


-  არმირებული ბაბონის
ღაჯორაბიული ფილა
(ყავისფარი -ლია ფარის)
12.5X12.5
-  არმირებული ბაბონის
ღაჯორაბიული ფილა
(ნაცრისფარი)
12.5X12.5
-  არმირებული ბაბონის
ღაჯორაბიული ფილა
(ყავისფარი -მაჟი)
25.0X10.5
-  საპარკა სპაი
საპარკა ურნა
-  ბაბონის ბორღი

პროექტის
ავტორი გ.აბიანიძე

მასშტაბი 1:100

A3


ა -05

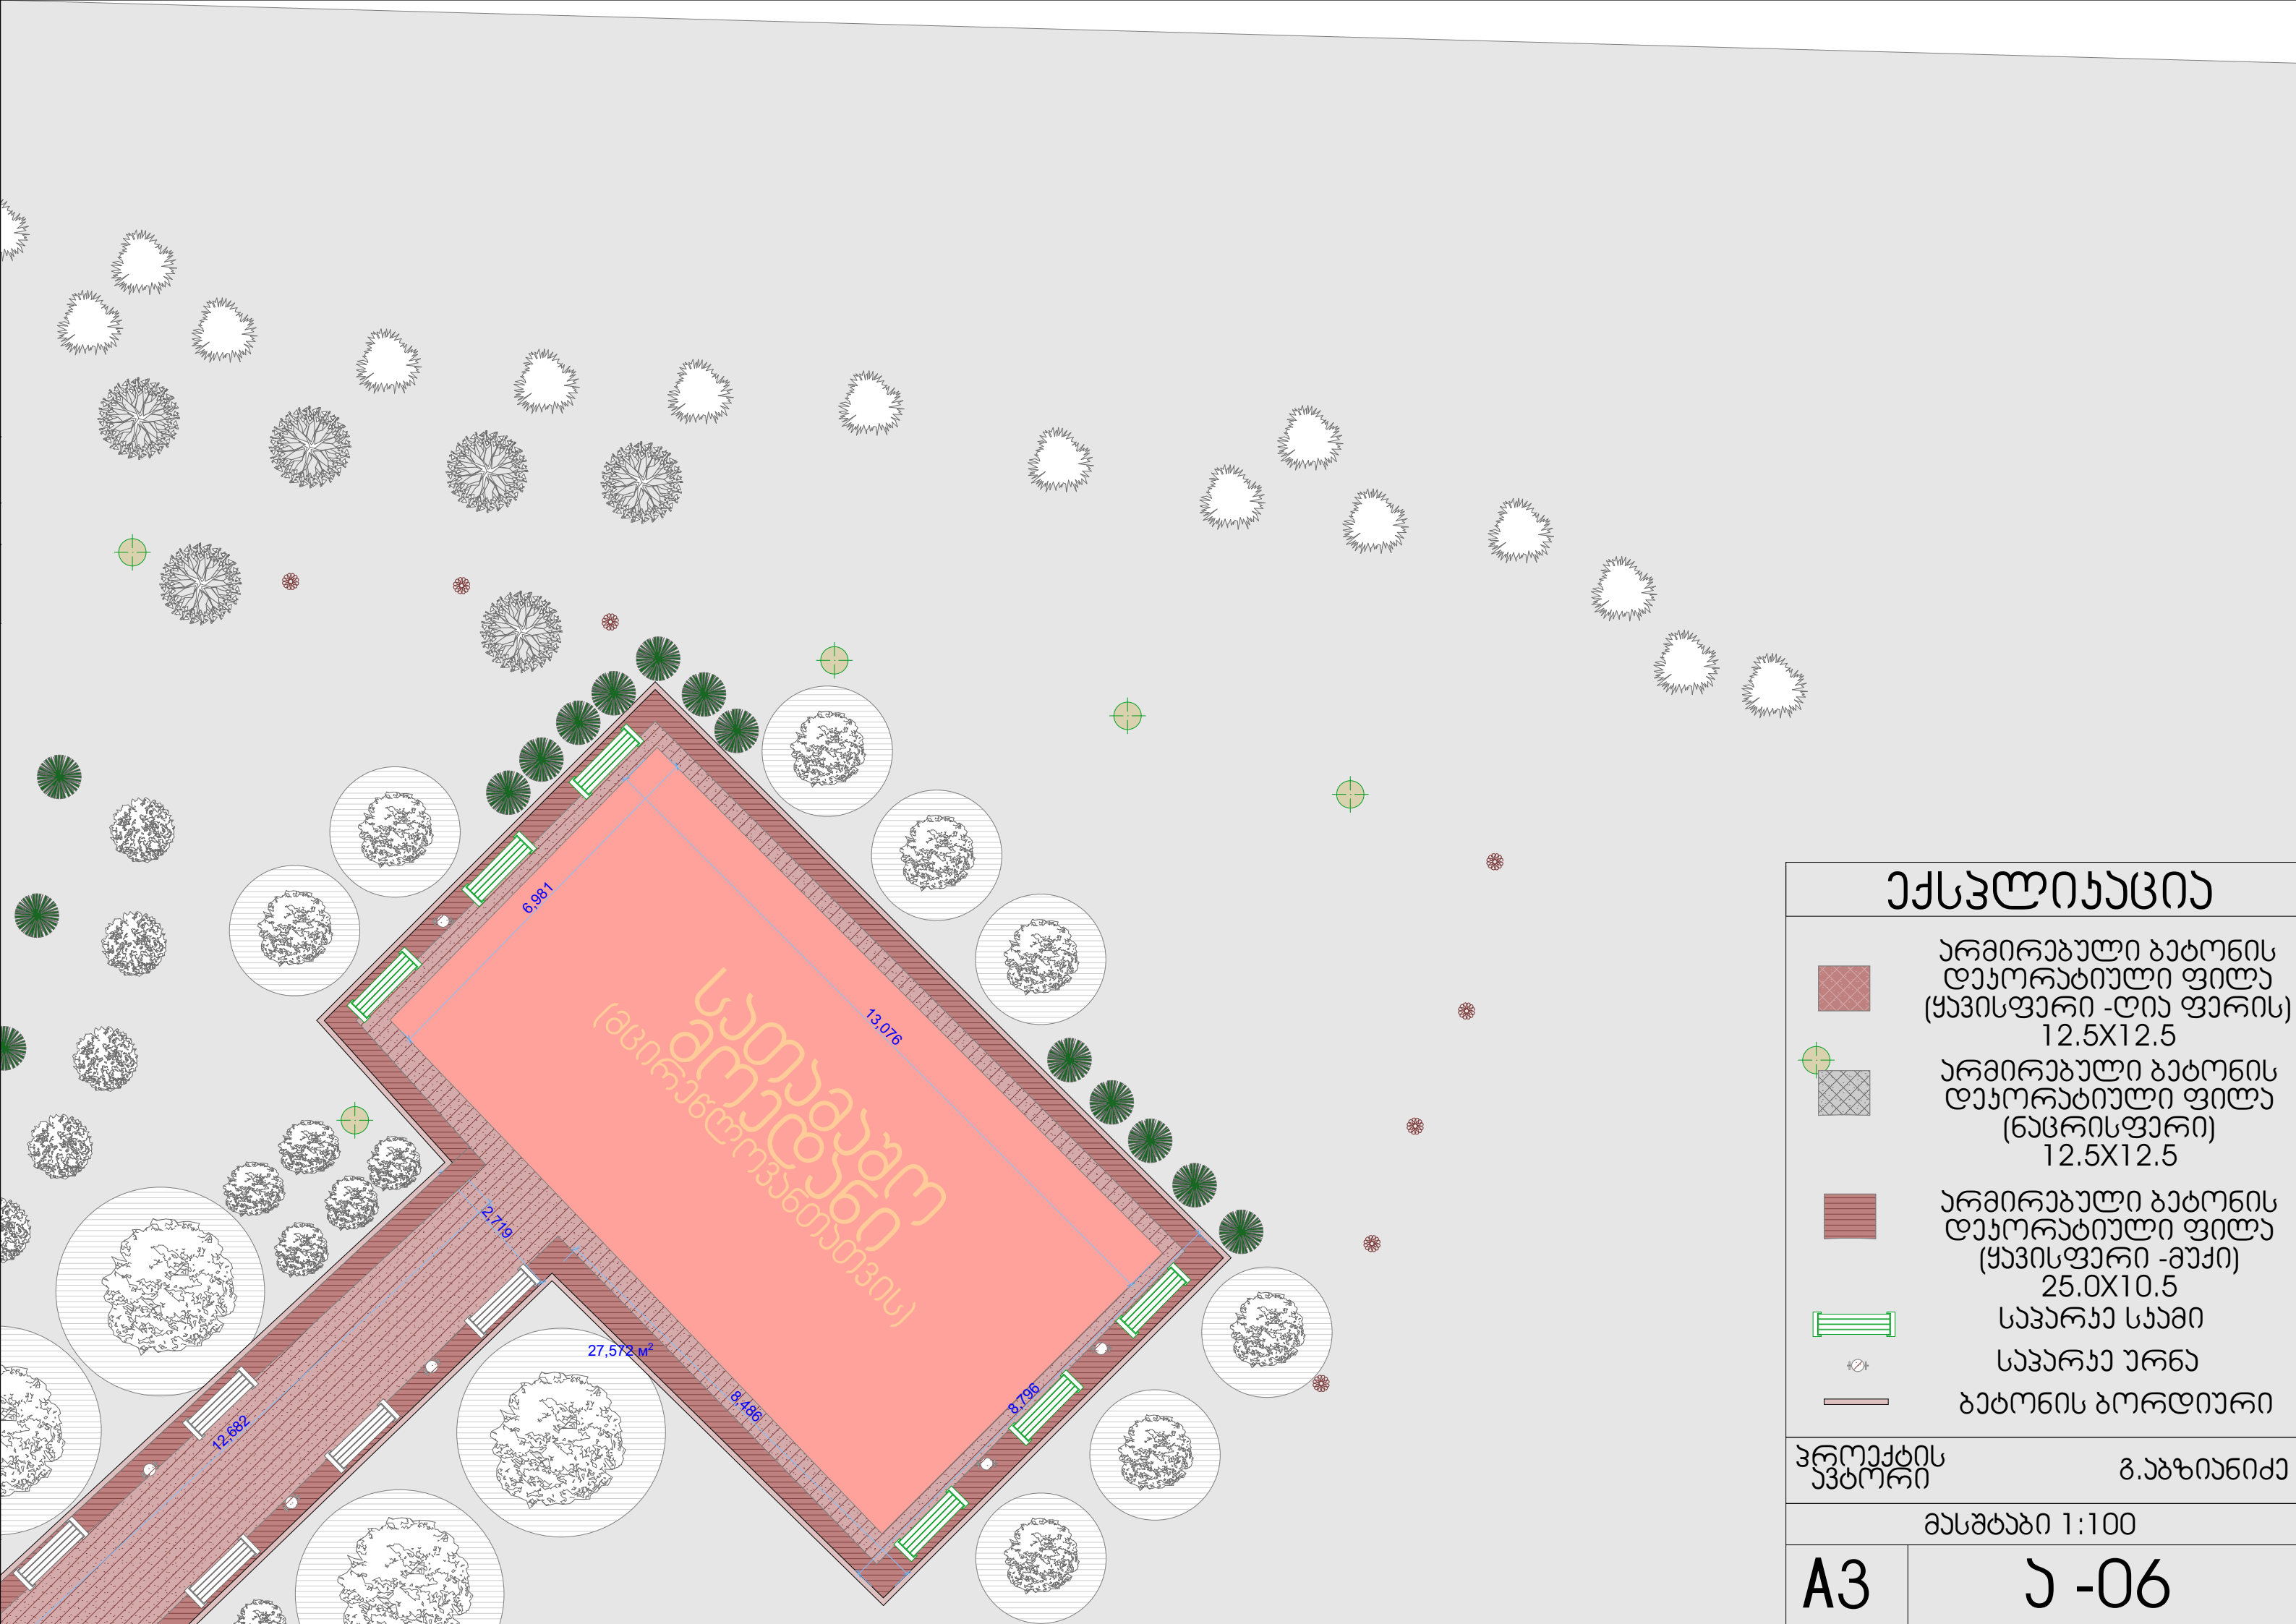

ქვეყნული ნიშნები



არმირებული ბეტონის
დაკრებილი ფილა
(ყავისფერი - ღია ფერის)
12.5X12.5

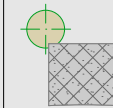

არმირებული ბეტონის
დაკრებილი ფილა
(ნაცრისფერი)
12.5X12.5



არმირებული ბეტონის
დაკრებილი ფილა
(ყავისფერი - მუქი)
25.0X10.5



საპარკო საბაზა



საპარკო ურნა



ბეტონის ბორღი

პროექტის
ავტორი

გ.აბაშიძე

მასშტაბი 1:100

A3

ნ -06

1 602,801 m²

155,946 m²

ექსპლიკაცია


-  არმირებული ბეტონის
დეკორატიული ფილა
(ყავისფარი -ღია ფერის)
12.5X12.5
-  არმირებული ბეტონის
დეკორატიული ფილა
(ნაცრისფარი)
12.5X12.5
-  არმირებული ბეტონის
დეკორატიული ფილა
(ყავისფარი -მუქი)
25.0X10.5
-  საპარკა სპაში
-  საპარკა ურნა
-  ბეტონის ზოღოლიური

პროექტის
ავტორი გ.აბზიანიძე

მასშტაბი 1:100

A3

ა-07

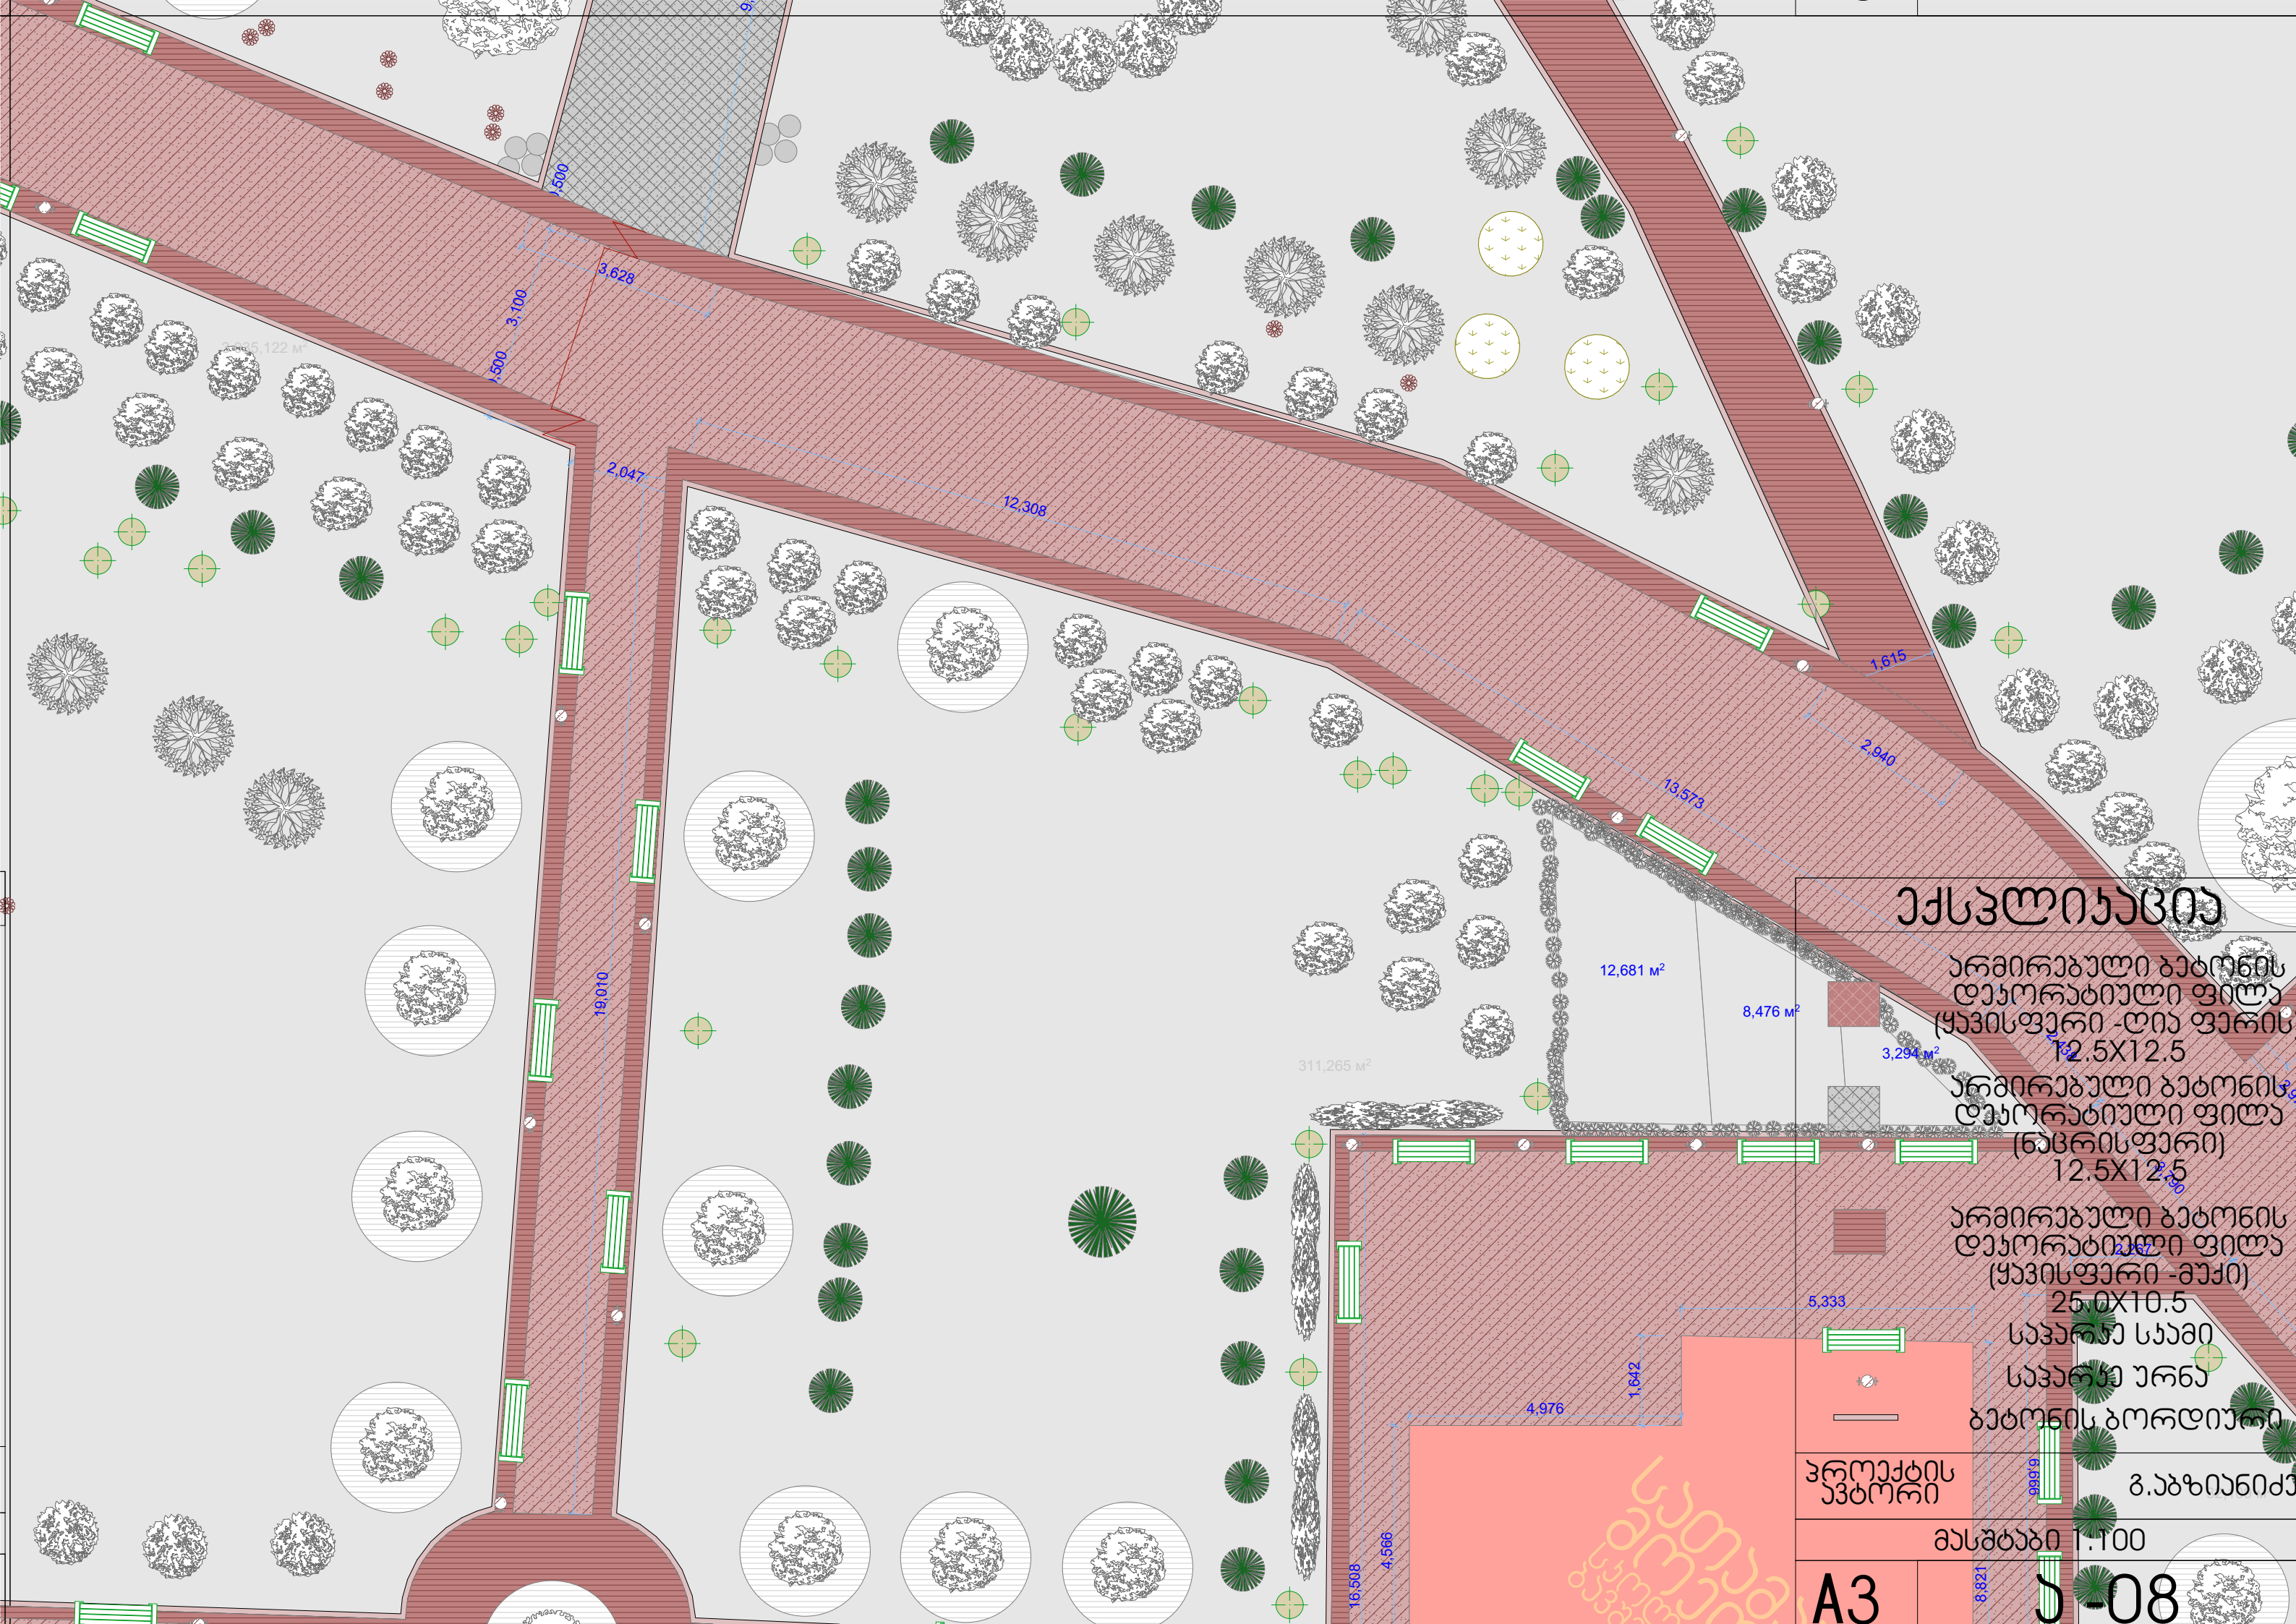

ექსპლიკაცია

არმირებული ბეტონის
დაკორაბილი ფილა
(ყავისფერი -ლია ფარის)
12.5X12.5

არმირებული ბეტონის
დაკორაბილი ფილა
(ნაცრისფერი)
12.5X12.5

არმირებული ბეტონის
დაკორაბილი ფილა
(ყავისფერი -მუქი)
25.0X10.5

სავარჯიშო სავარჯიშო
სავარჯიშო ურნა
ბეტონის ბორღიური

პროექტის
ავტორი

მასშტაბი 1:100

შპს-08