


ყალბომარაგების და ხანალობის რეკონსტრუქცია




ქალაქი თბილისი, დასახლება ვაზისუბანი, ხორჴუსი N 8-ის
მიმდებარედ
ს.ა. 01.17.10.002.265

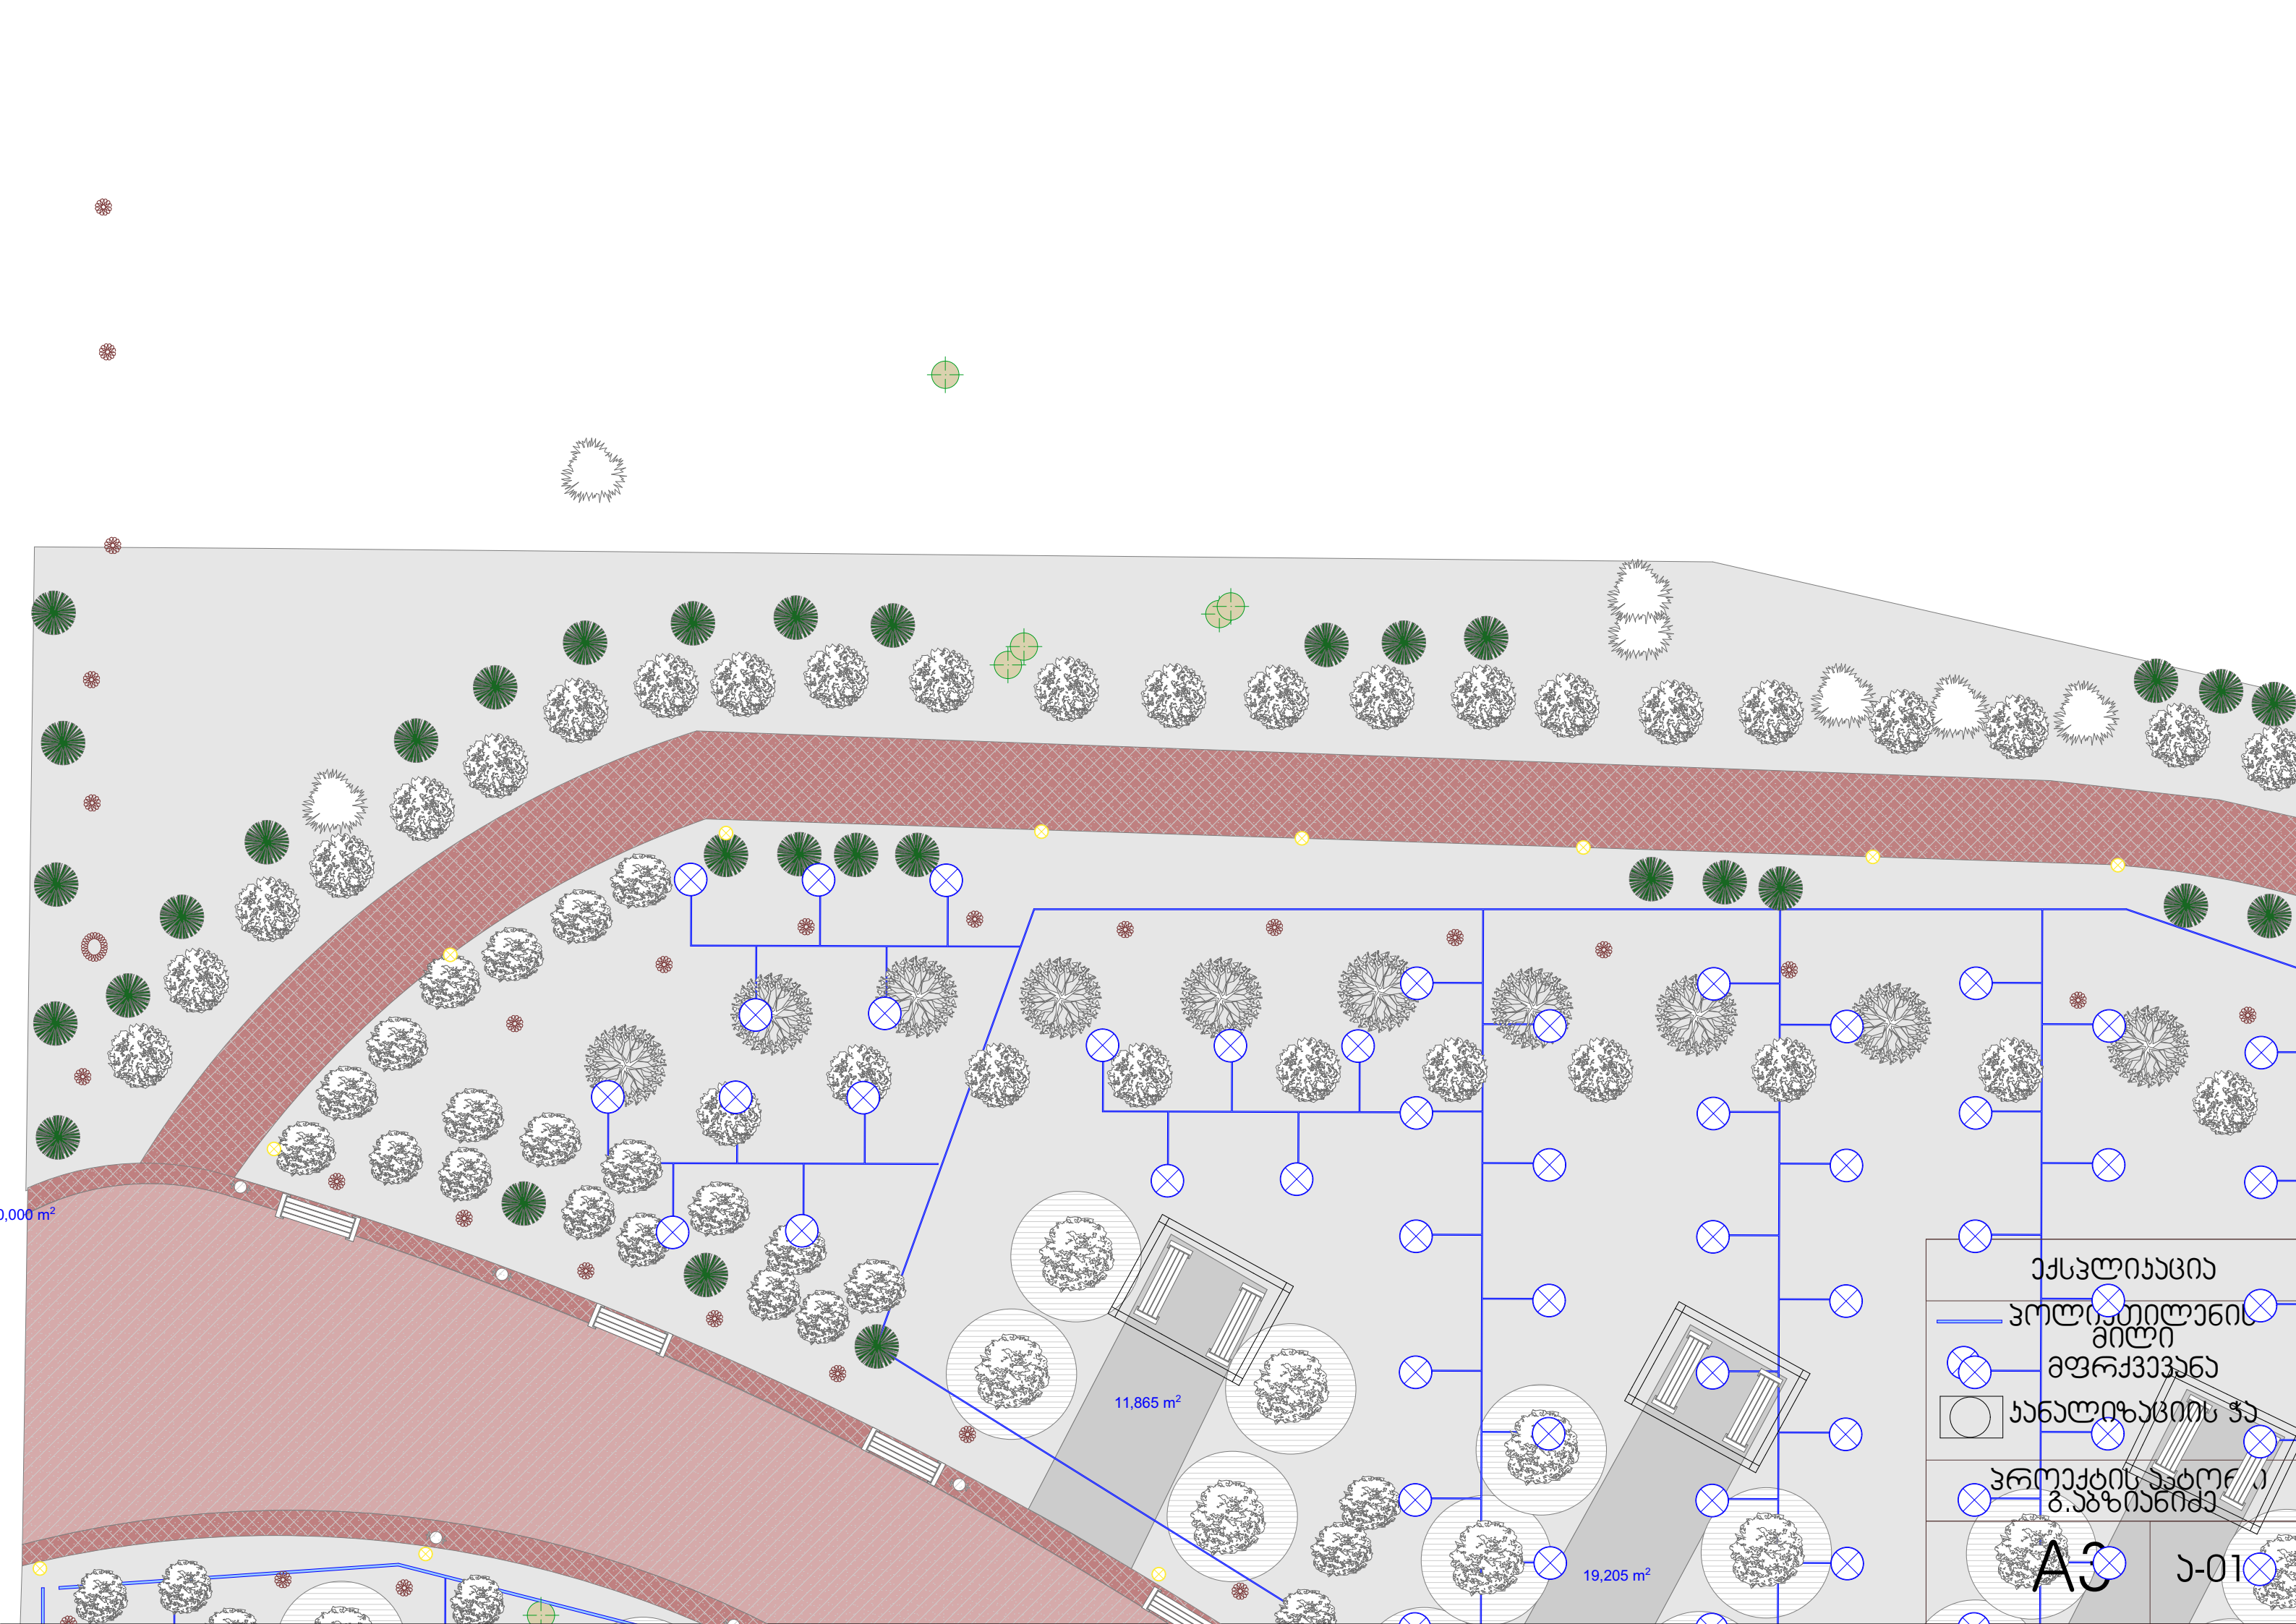

ქსელიაპიცია
ჰოლიტილანის
მილი
მფრქვანა
ანალიზაციის ჯა
პროექტის საბოლოო
გ.აზიანიძე


A3 J-01

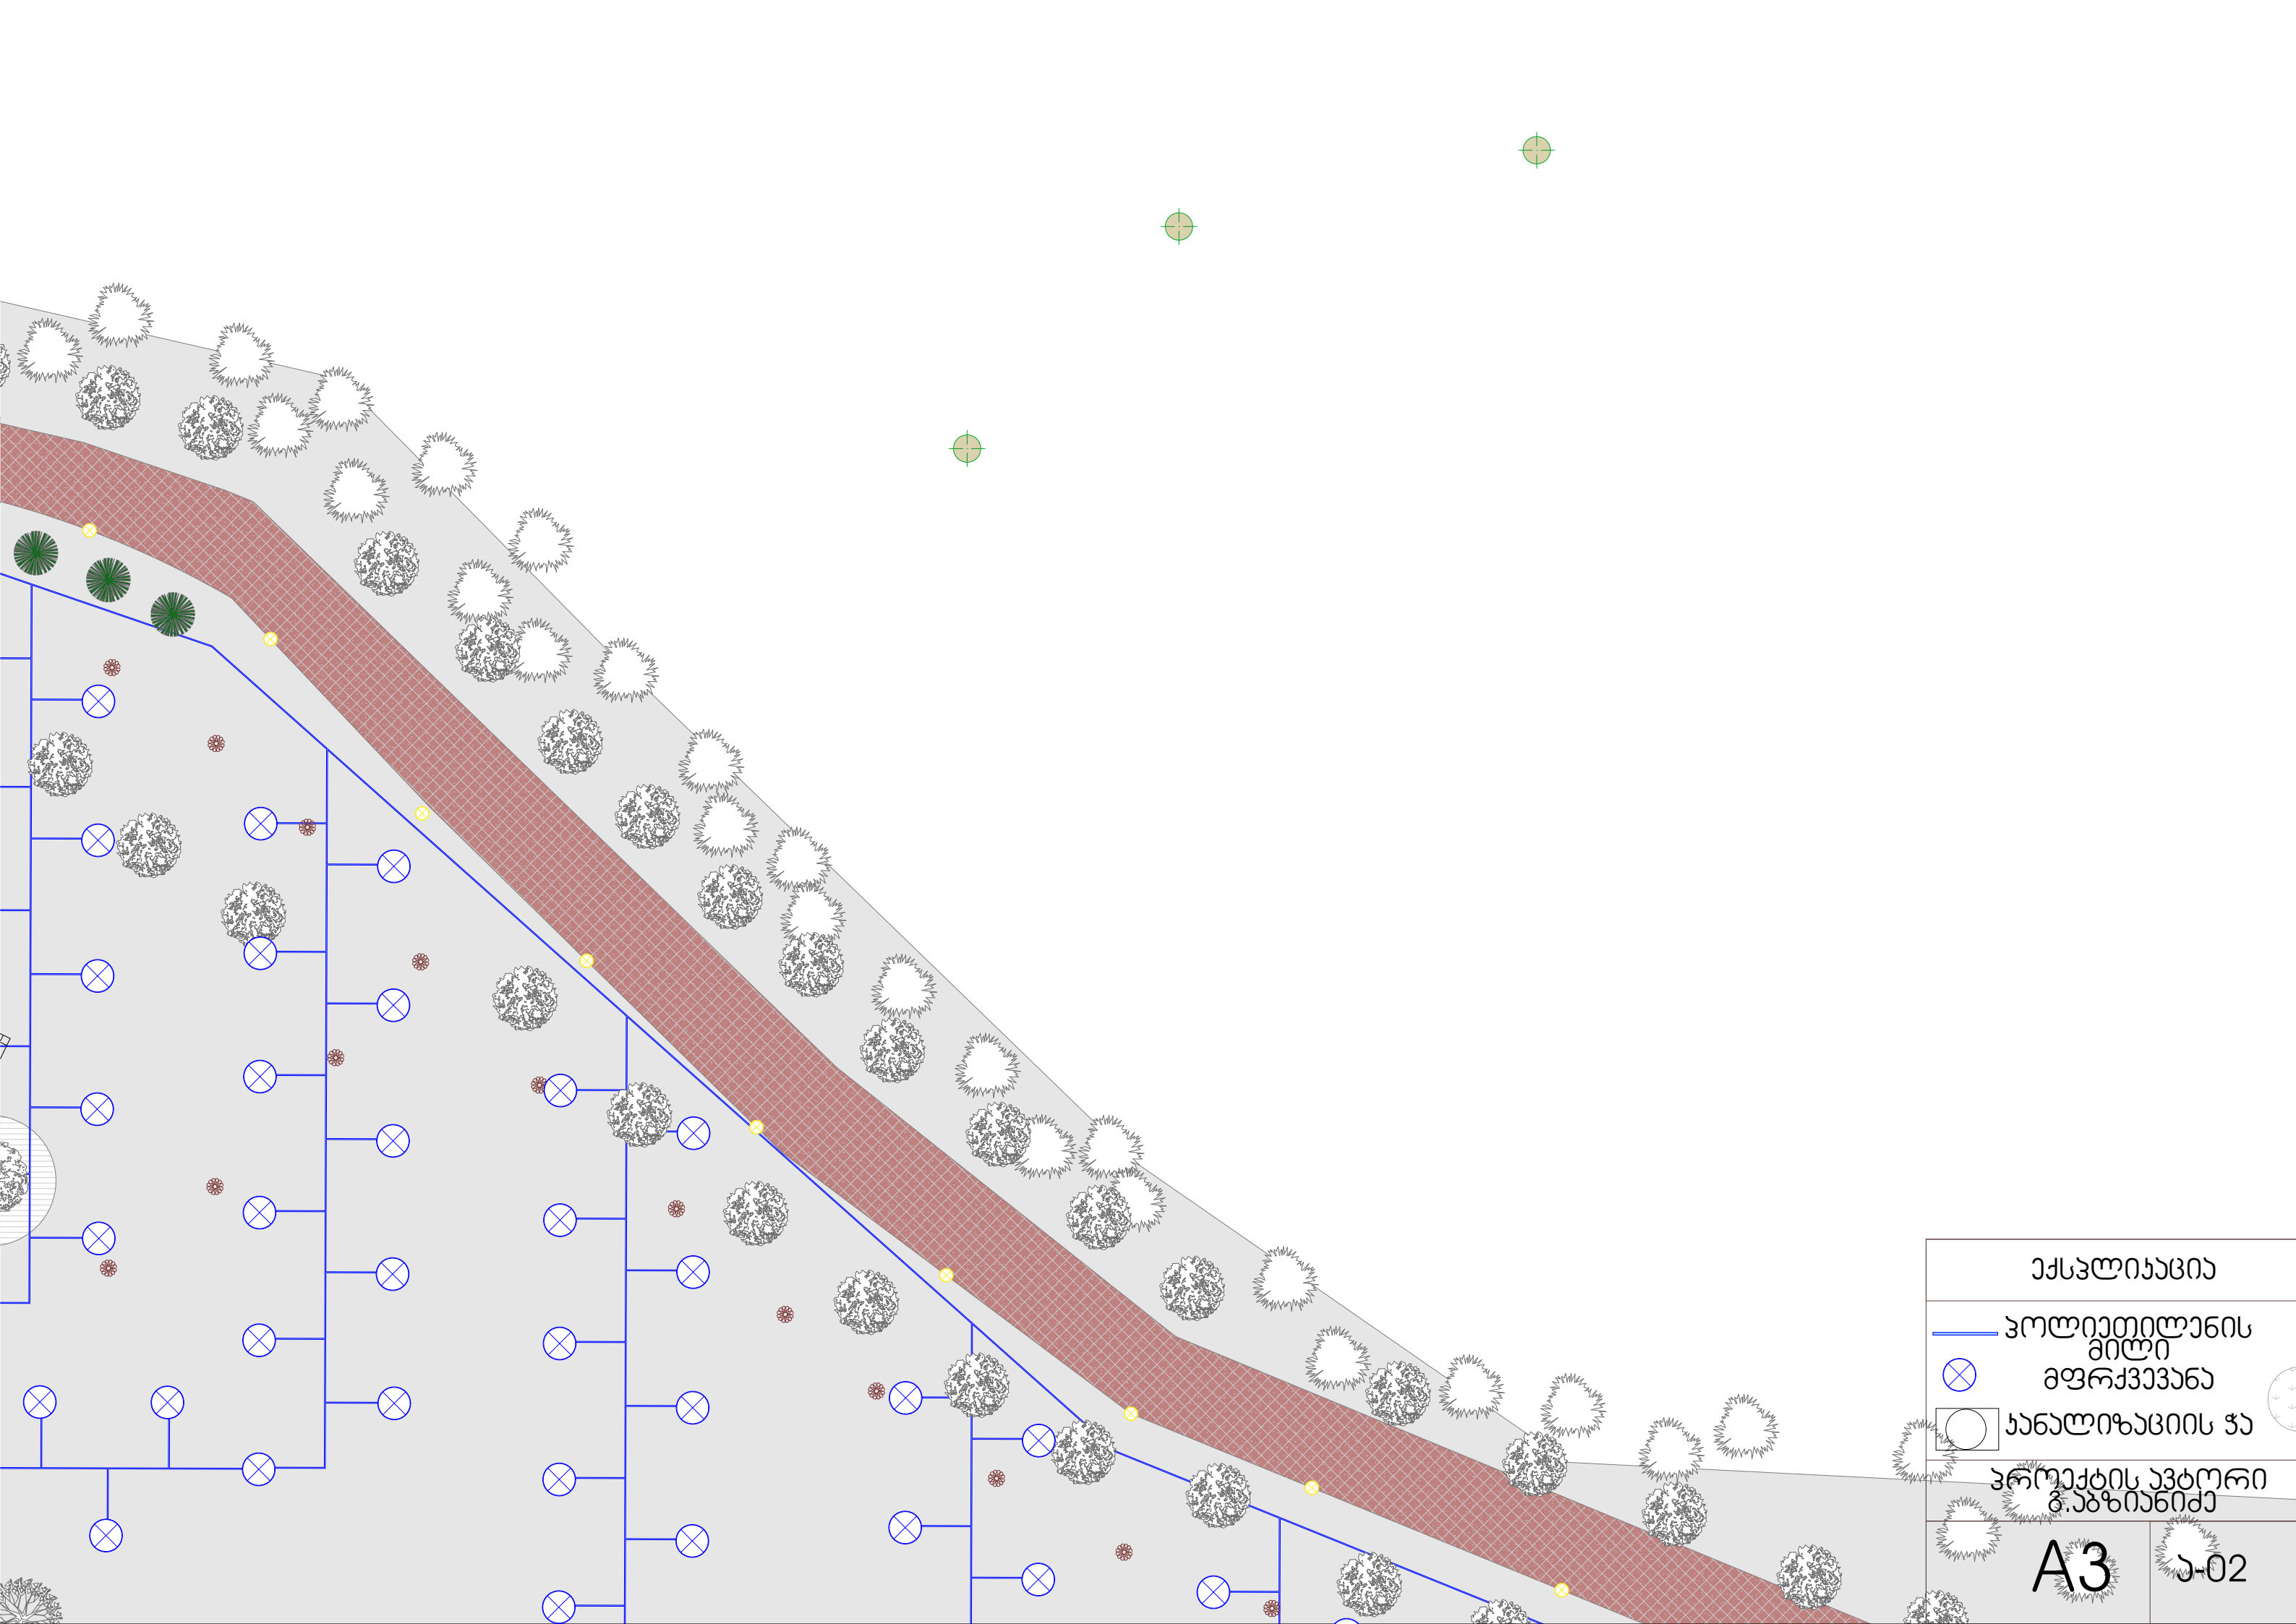

ქსპლინაცია	
— კოლიეტილენის მილი	
⊗	მფრქვეპანა
○	ანალიზაციის ჯა
პროექტის ავტორი გ.აზნიანიძე	
A3	ა-02



ქსპლიანცია	
პროექტის ავტორი გ.აბიანიძე	
A3	ა-03

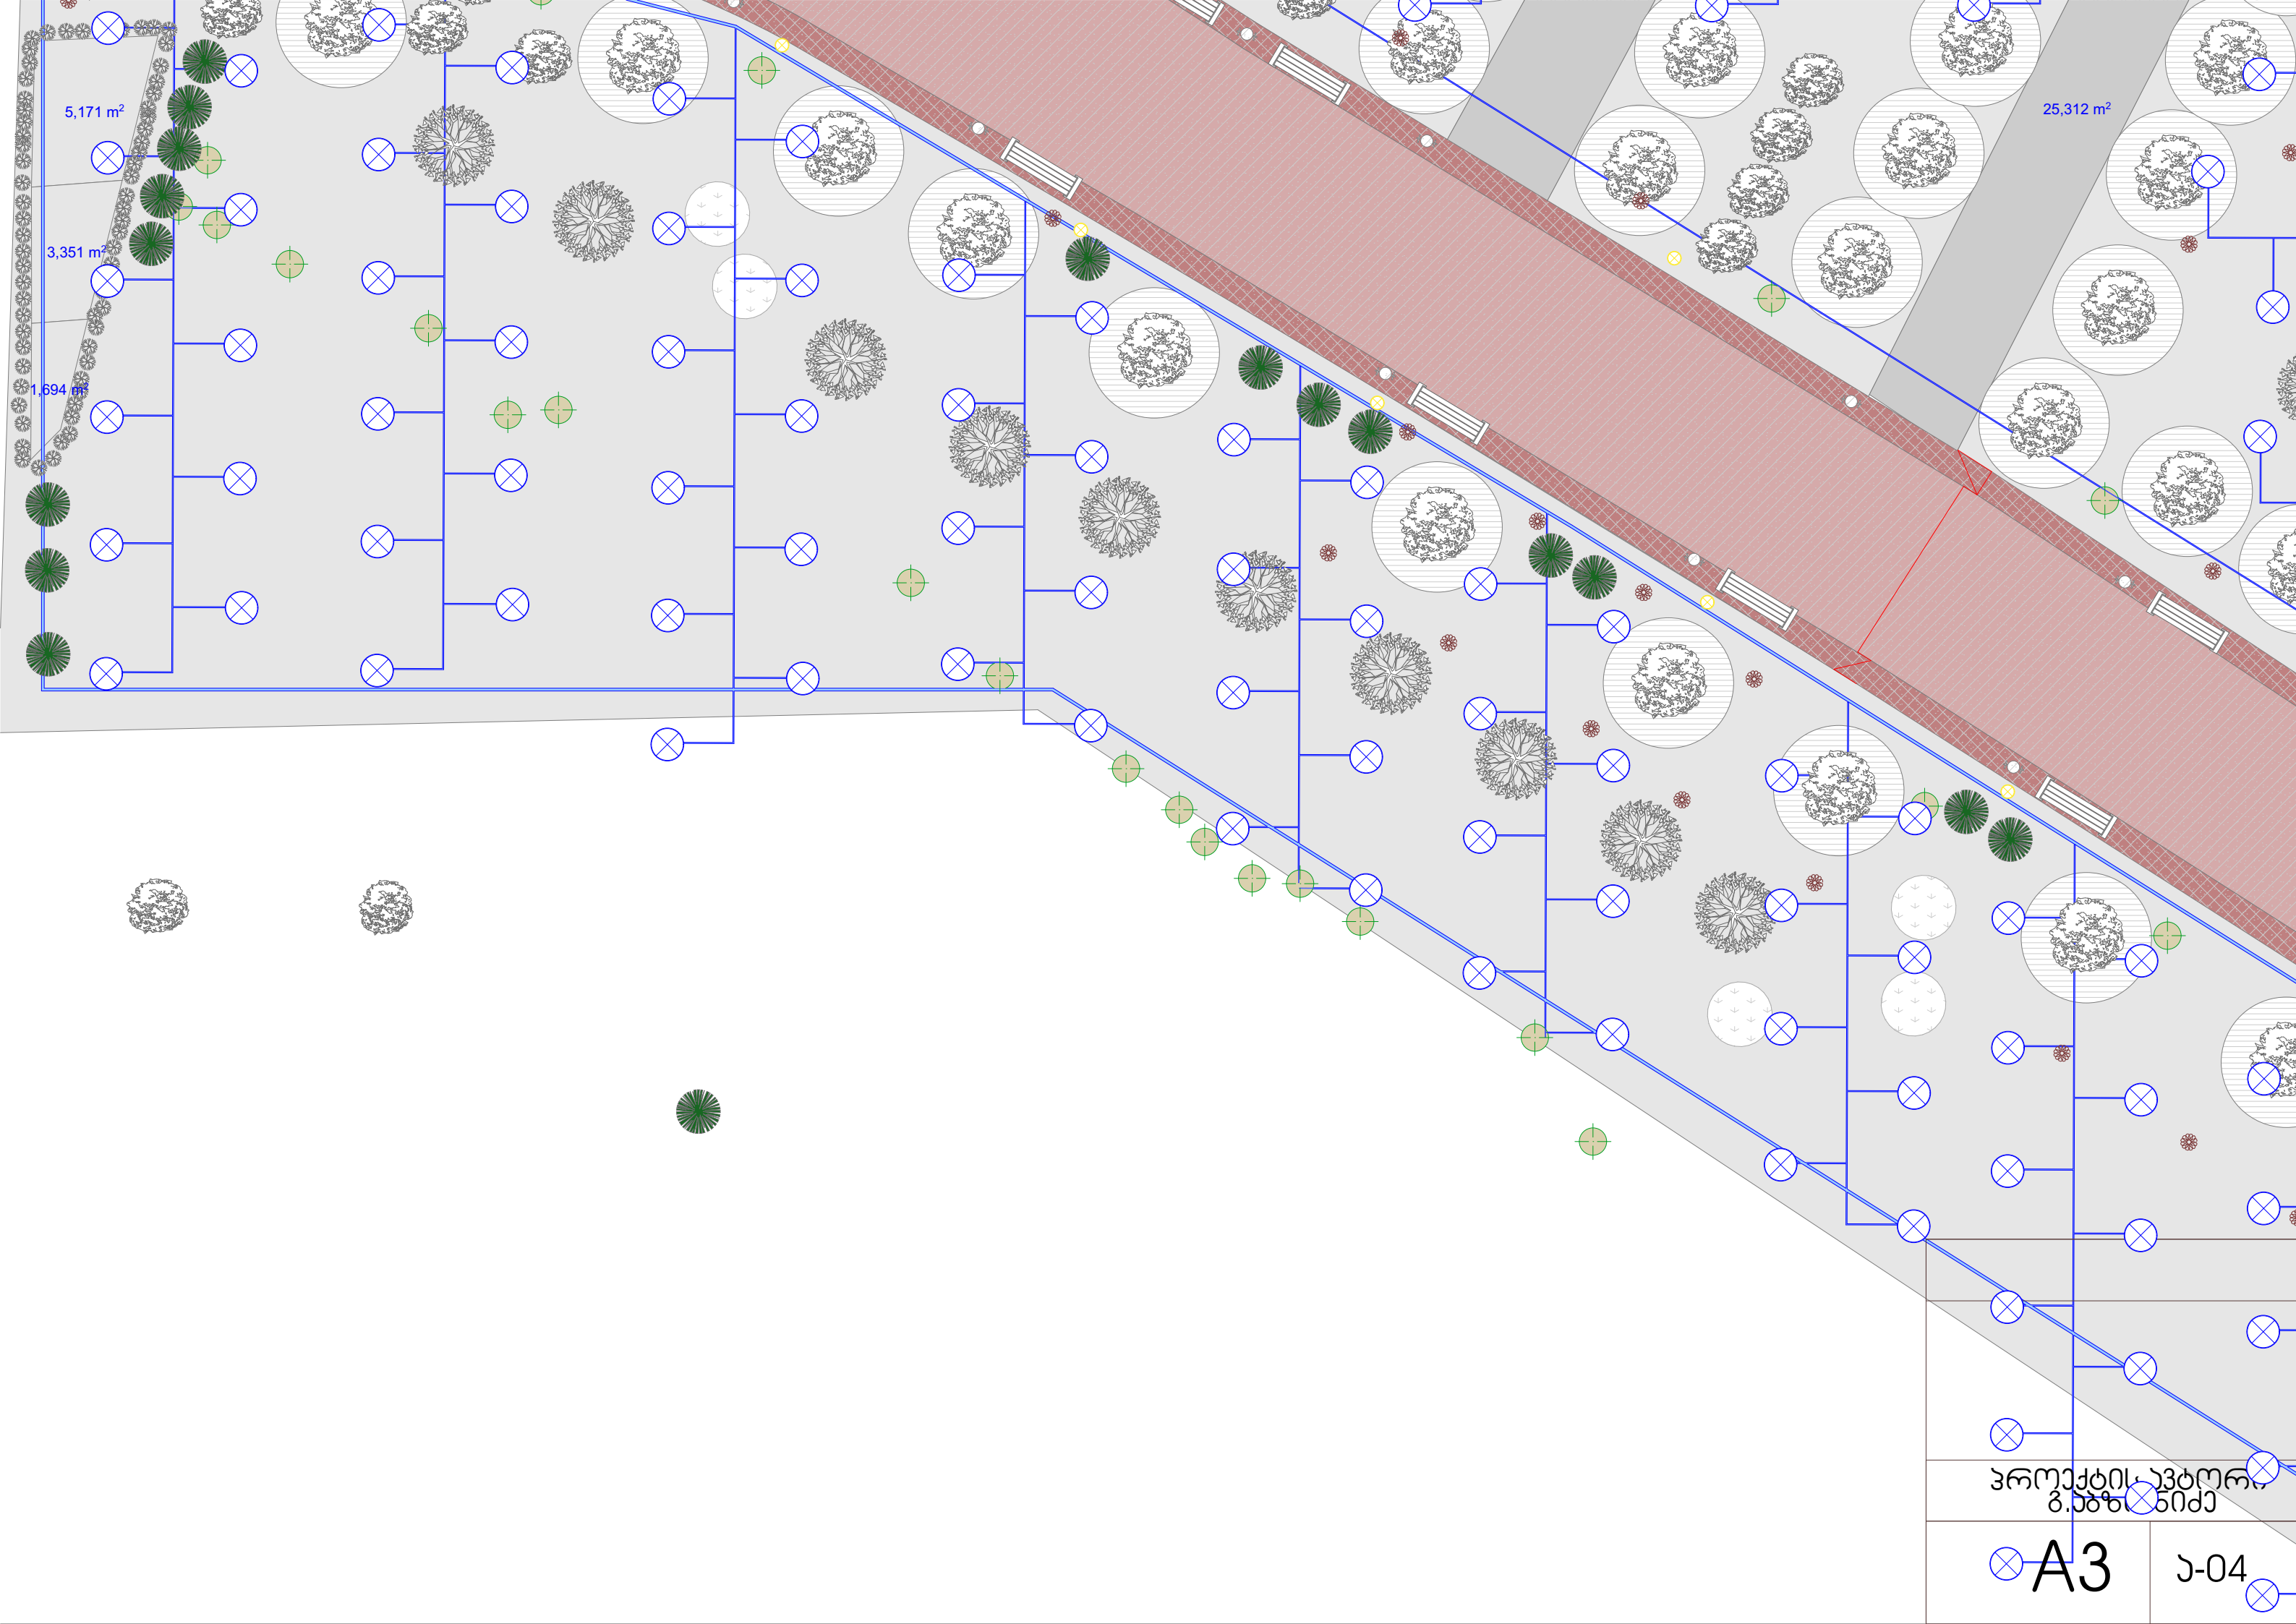

5,171 m²

3,351 m²


1,694 m²

25,312 m²

პროექტის ავტორი
გ. ბერიძე

A3

ა-04

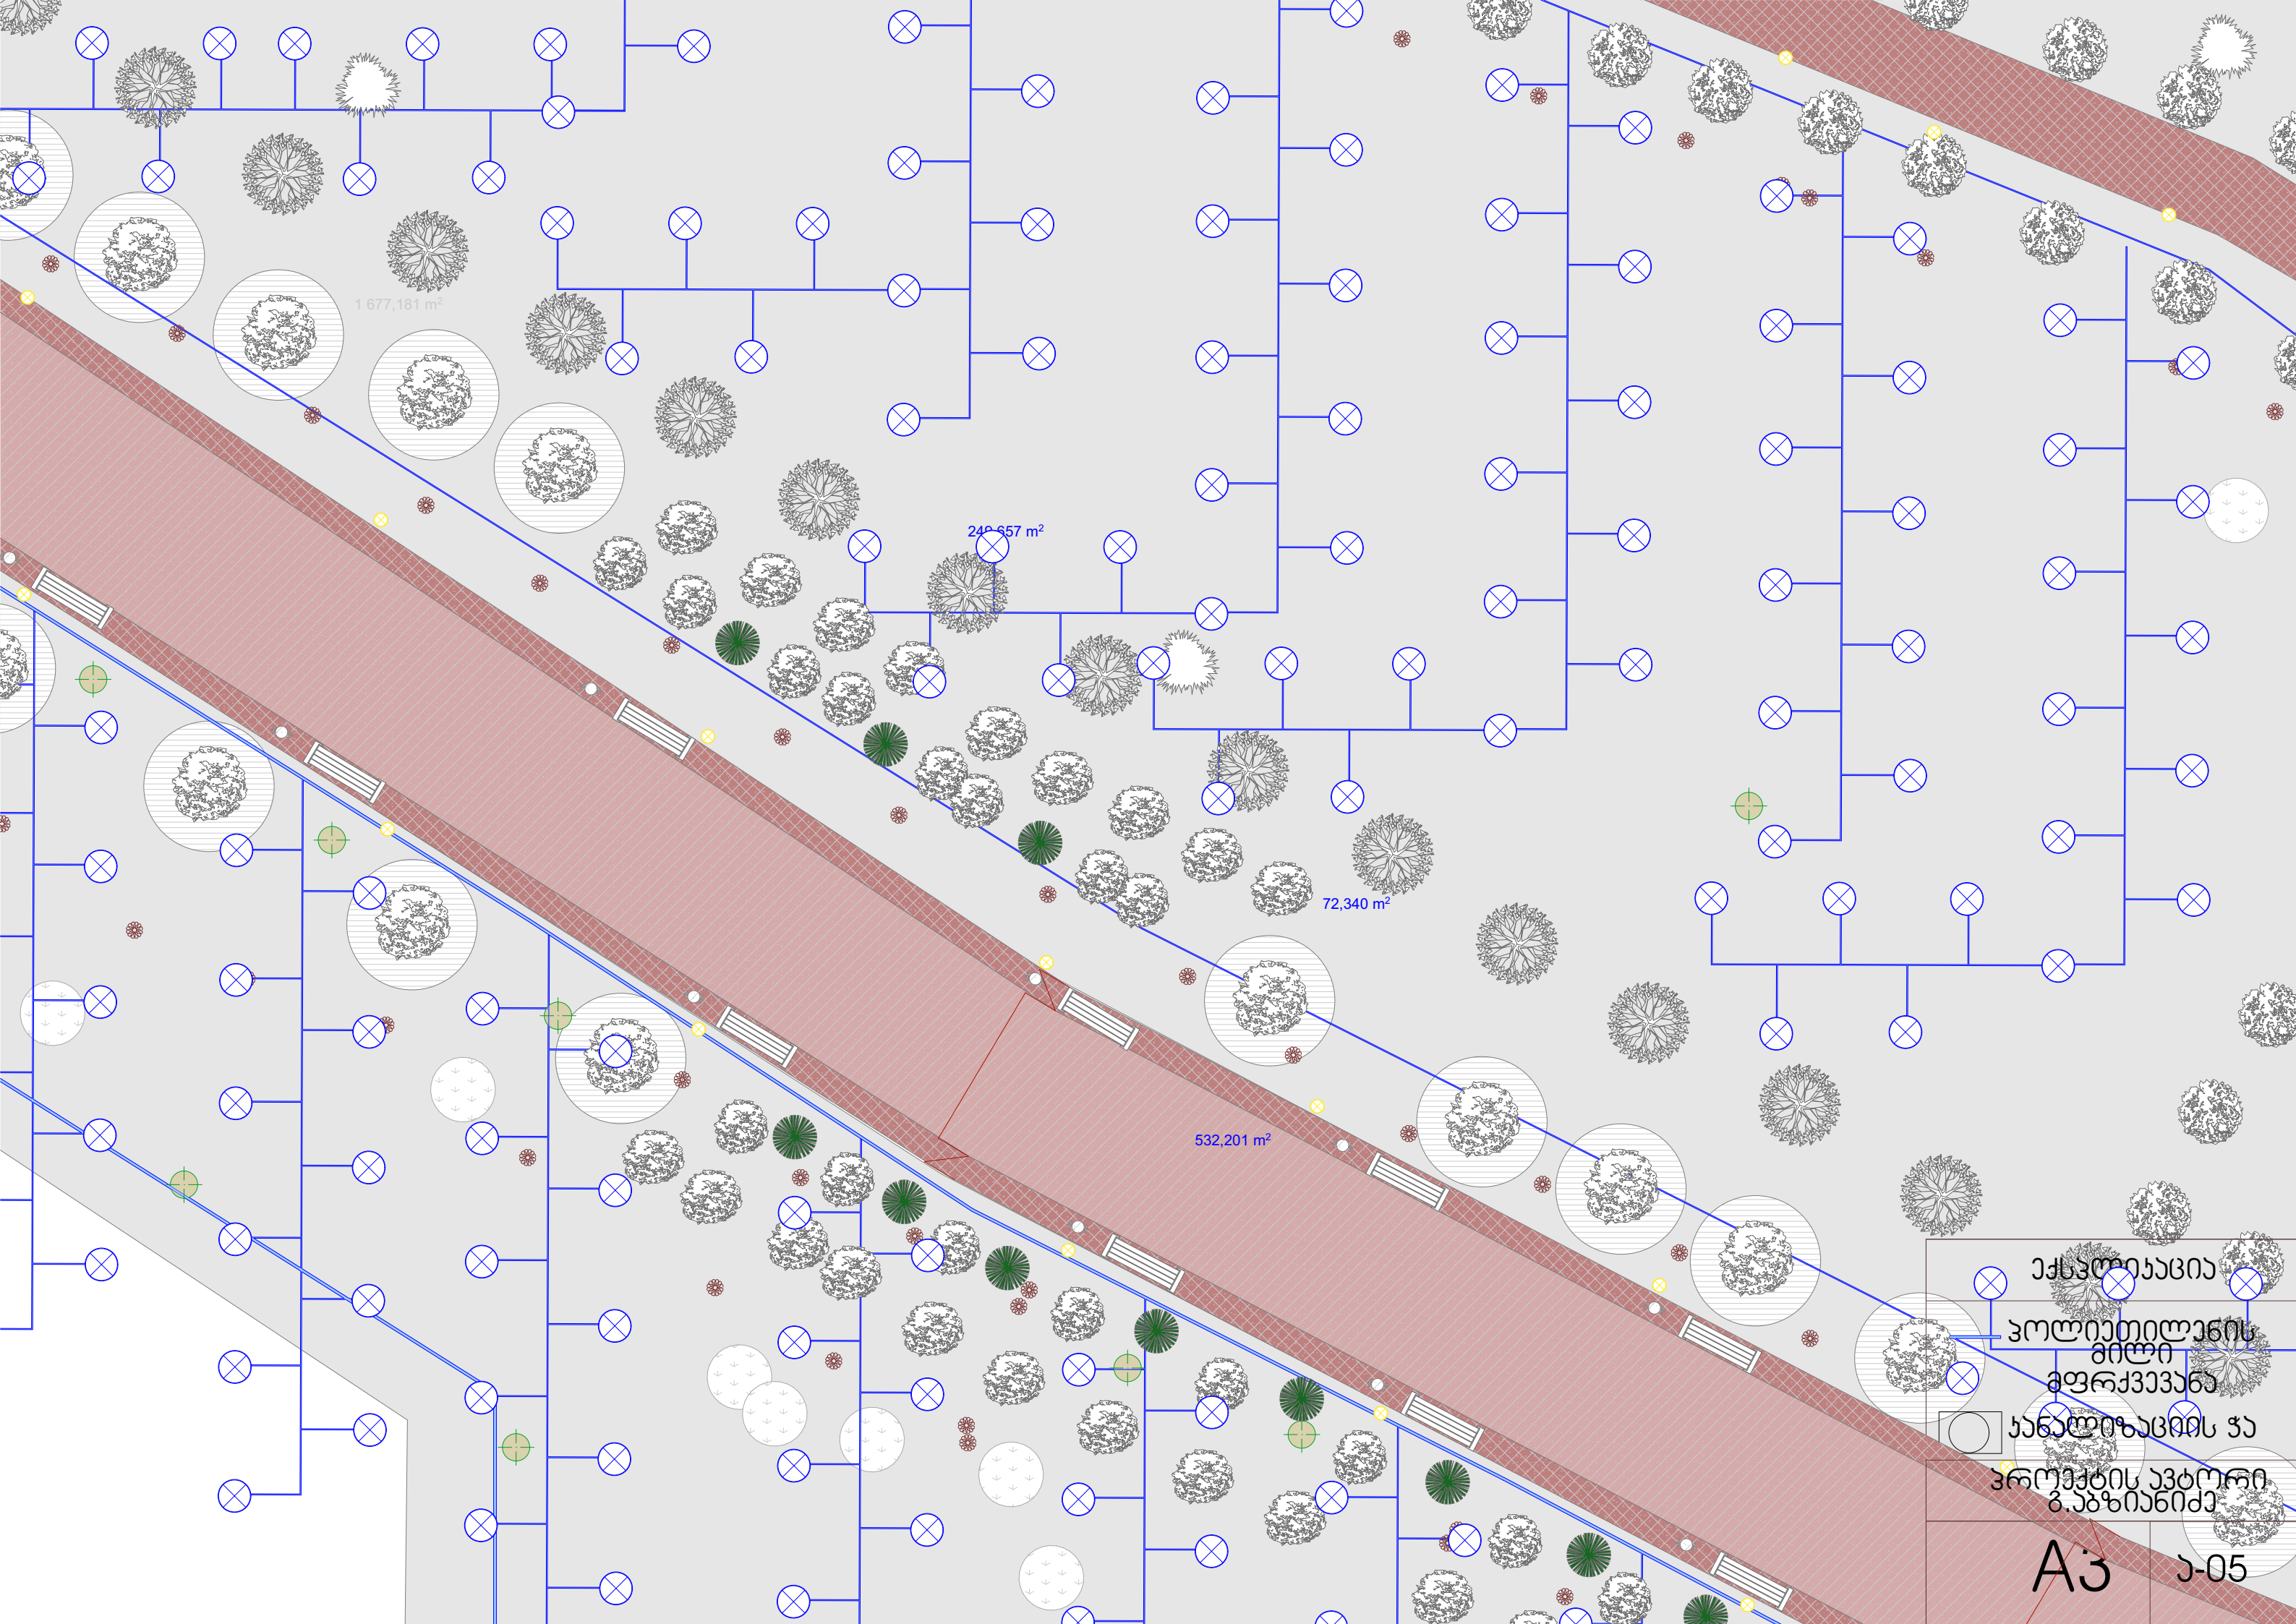

ქსავლიანა
ვოლითელის
მილი
გვრქვეანა
ანალიზაციის ჯა
ვროქის ავტორი
გ.აზინიძე

A3

ა-05