


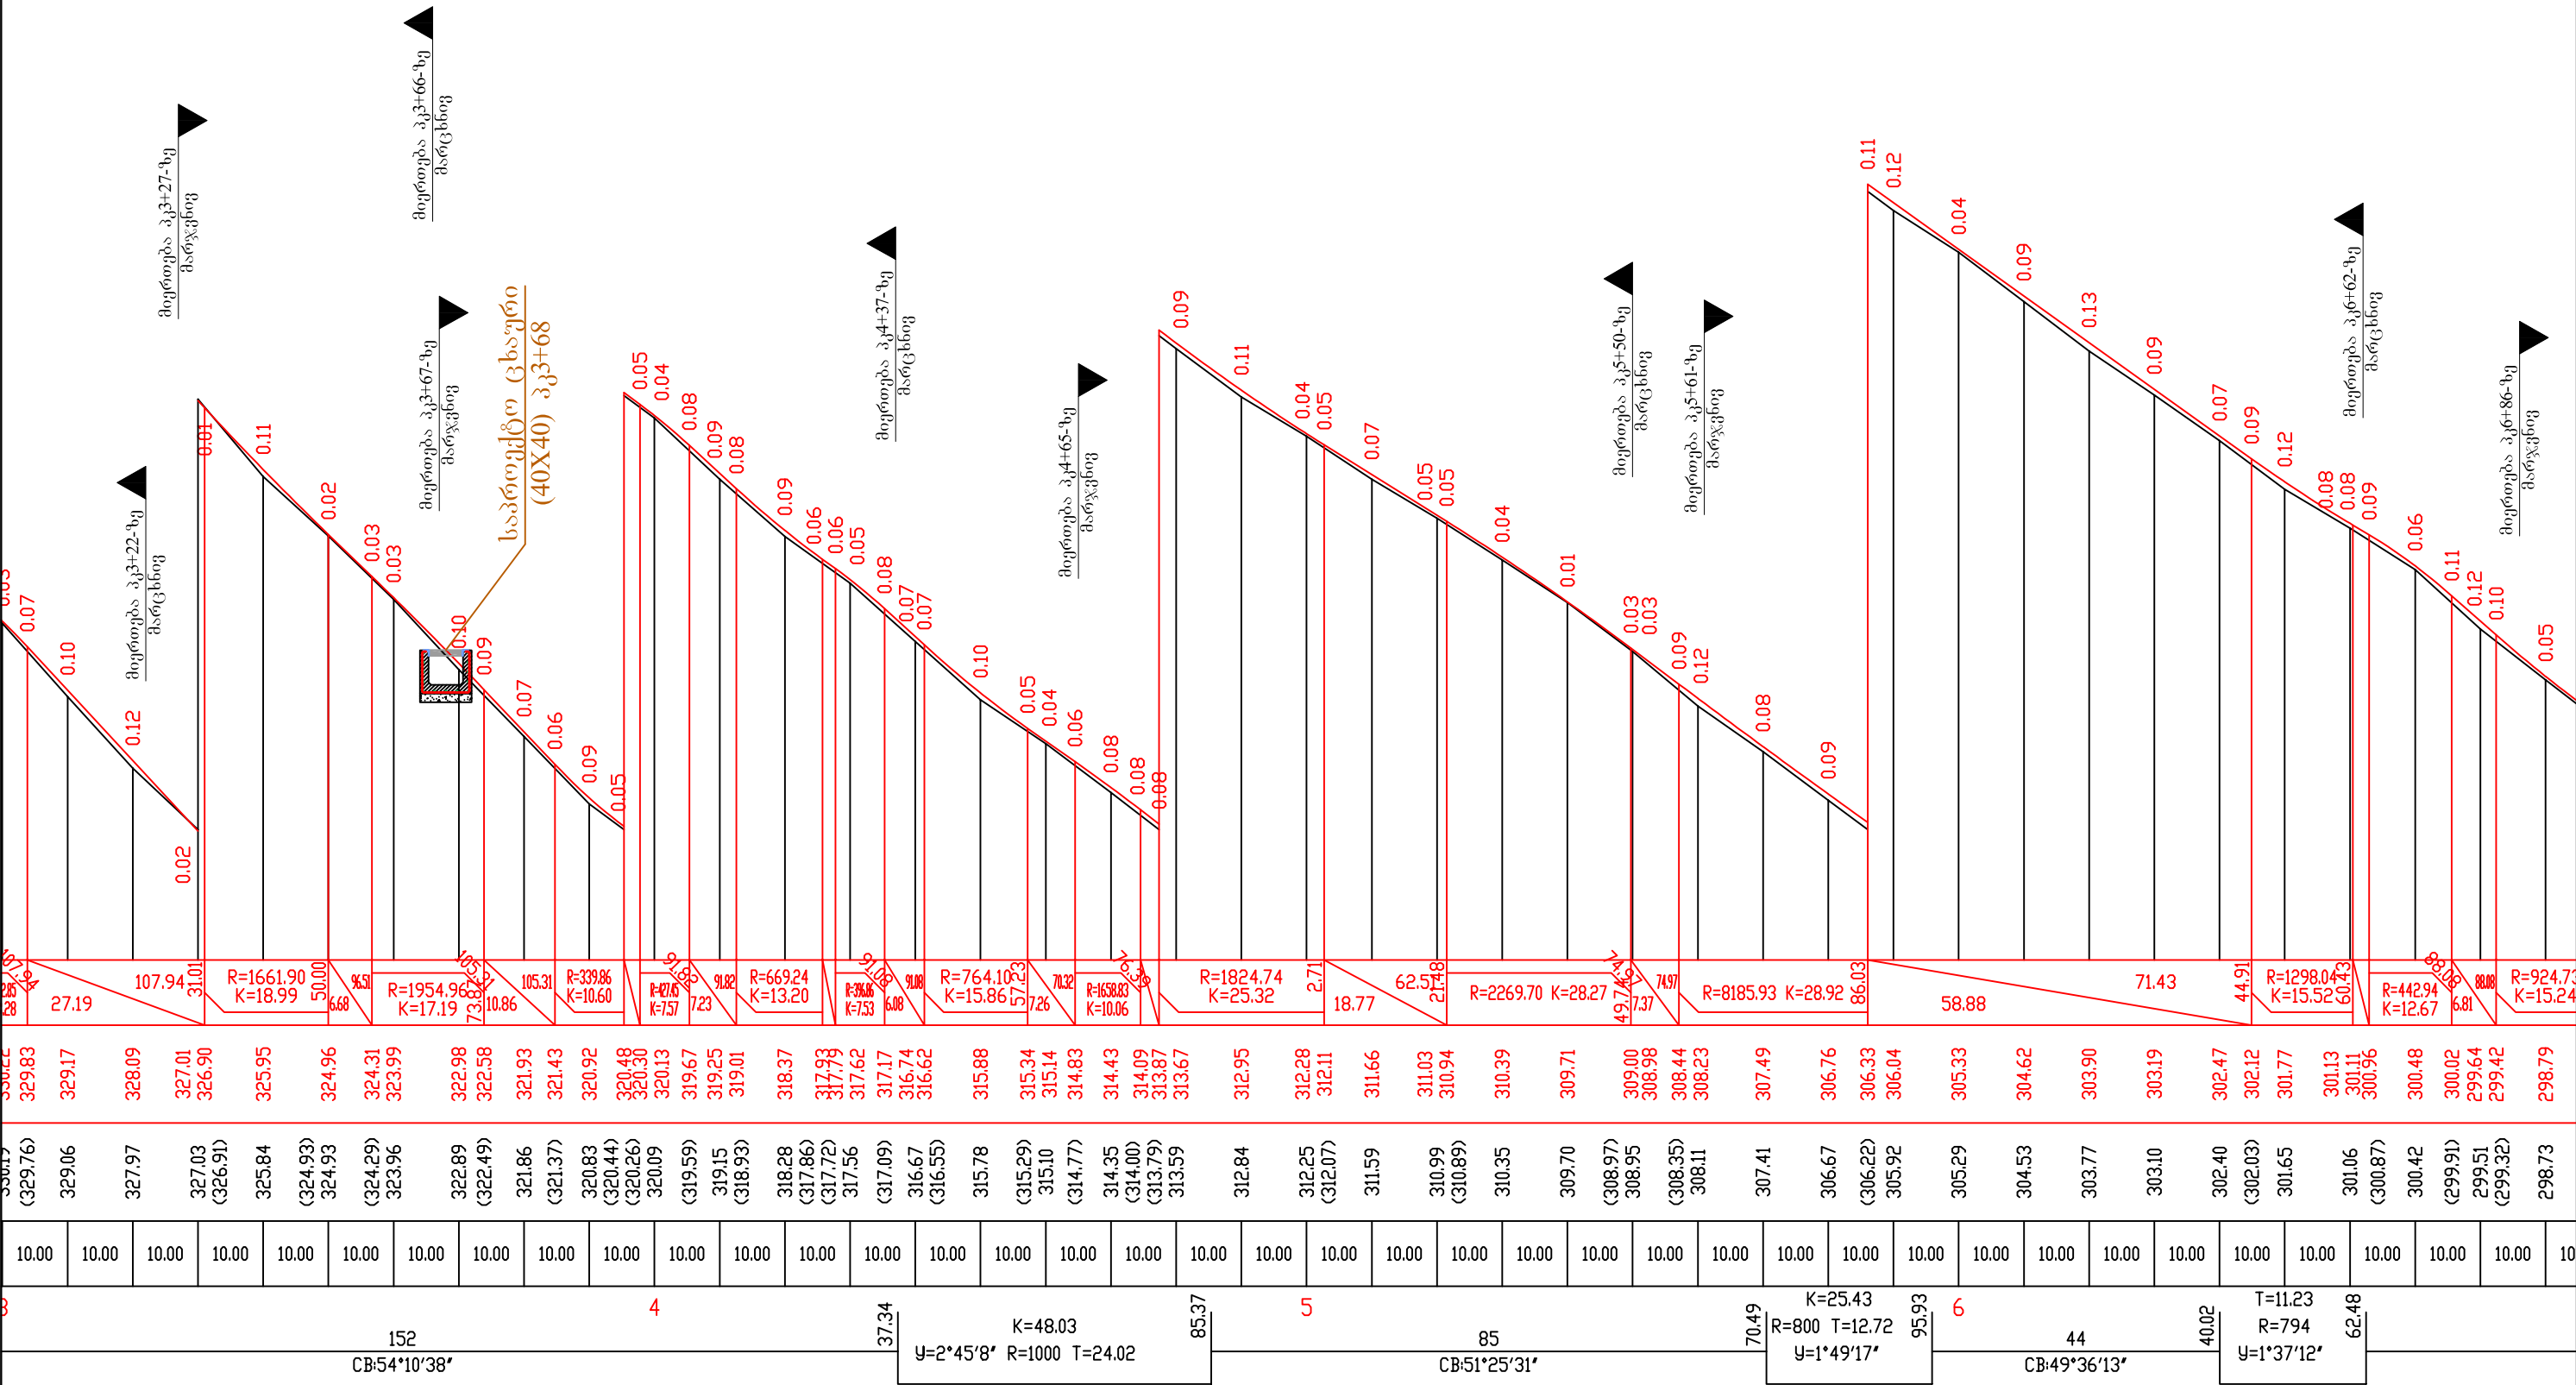

სიღნაღის მუნიციპალიტეტში, სოფ. საქობოში
გორგასლის ქუჩის რეაბილიტაცია

სტადია

ფურცელი

ფურცლები


ს.დ.

3

9

გრძივი პროფილი
პკ+00 - პკ+94


შპს "გზამკვლევი 2001"
2022 წელი

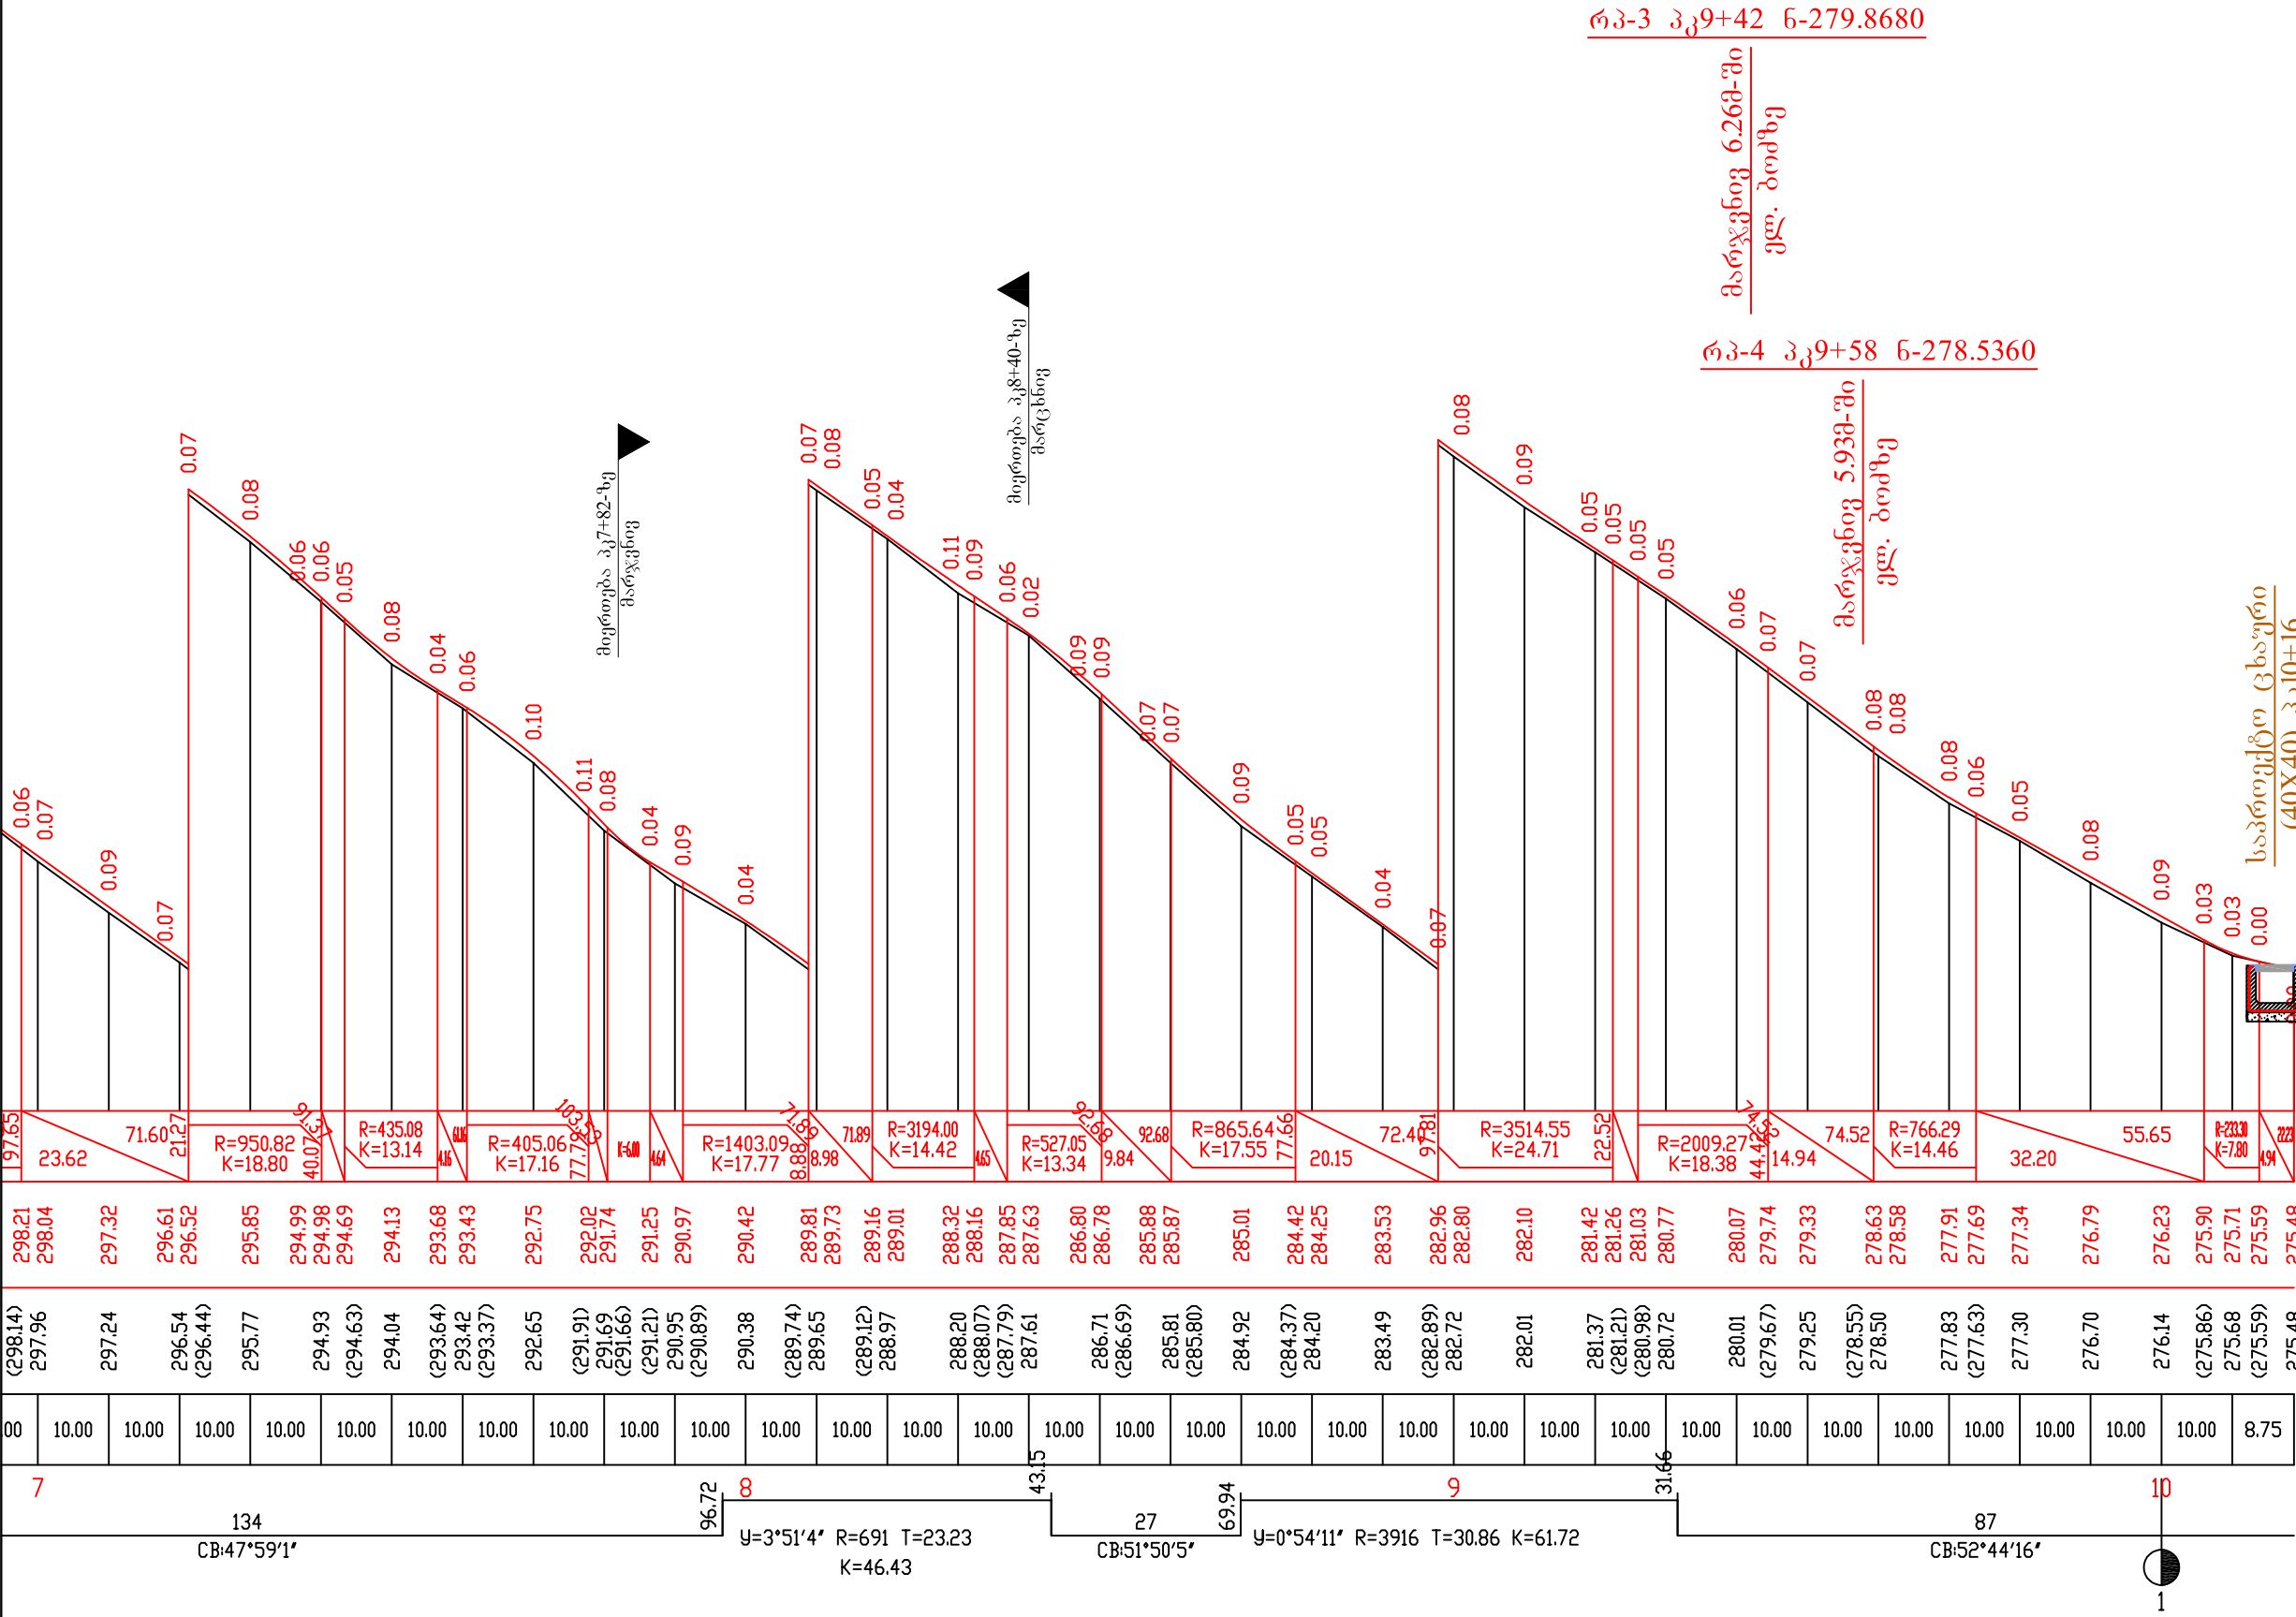

სიღნაღის მუნიციპალიტეტში, სოფ. საქობოში გორგასლის ქუჩის რეაბილიტაცია			
	სტადია	ფურცელი	ფურცლები
	ს.დ.	3	9
შპს "გზამკვლევი 2001" 2022 წელი			

გრძივი პროფილი
პკ6+94 - პკ10+19

საგზაო სამოსის კონსტრუქცია

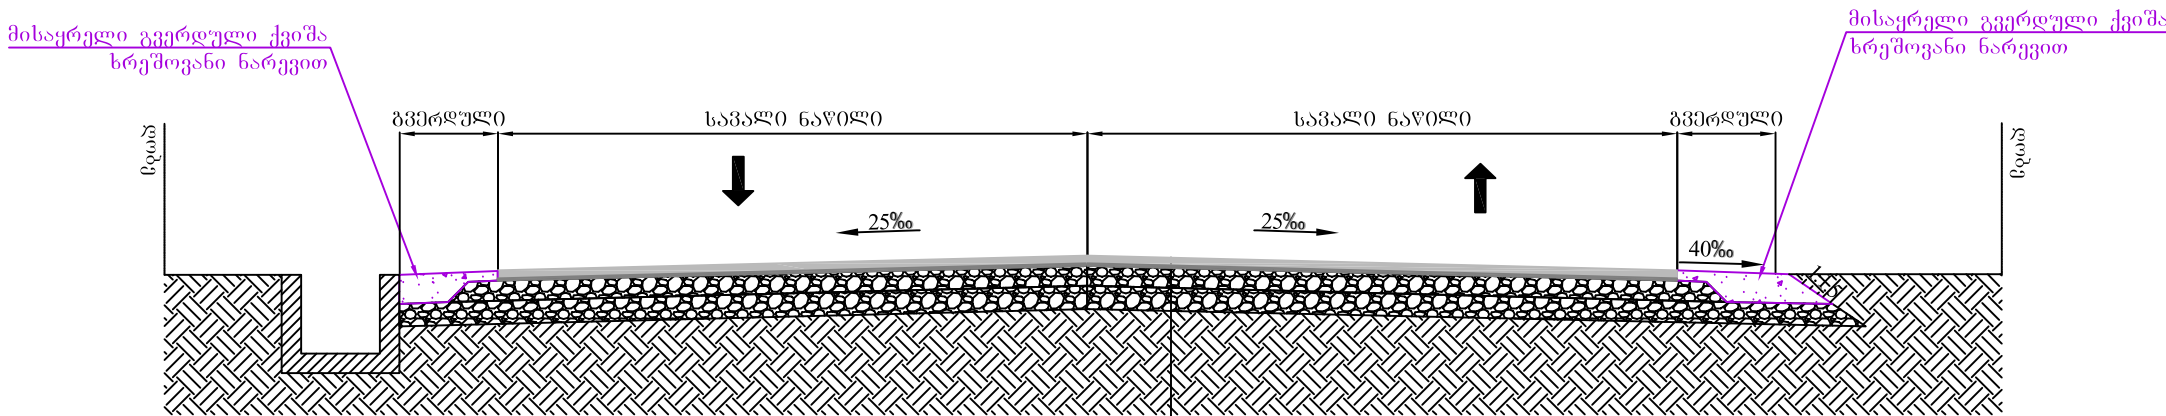


არსებული ხრეშოვანი გრუნტი
არსებული საფუძვლის ფენა
ბიტუმის ემულსიის მოსხმა 1მ² - 700გრ
საფარის შემასწორებელი ფენის მოწყობა წერილმარცვლოვანი მკერივი
ლორლოვანი ა/ბეტონის ცხელი ნარევი ტიპი „B“ მარკა II საშ. სისქით 2.5სმ
ბიტუმის ემულსიის მოსხმა 1მ² - 300გრ
საფარის ზედა ფენის მოწყობა წერილმარცვლოვანი მკერივი ლორლოვანი
ა/ბეტონის ცხელი ნარევი ტიპი „B“ მარკა II სისქით 5სმ

შენიშვნა:


- 1. საგალი ნაწილის და გვერდულების სიგანეები ცვალებადია სიტუაციური გეგმის მიხედვით, მისი დეტალური სიგანეები მოცემულია განივ პროფილზე.
- 2. მოცულობები მოცემულია პიკეტურ უწყისში

სიღნაღის მუნიციპალიტეტში, სოფ. საქობოში გორგასლის ქუჩის რეაბილიტაცია			
	სტადია	ფურცელი	ფურცლები
	ს.დ.	4	9
საგზაო სამოსის კონსტრუქცია	შ.პ.ს "გზამკვლევი 2001"		
	2022 წელი		


გ ე გ მ ა

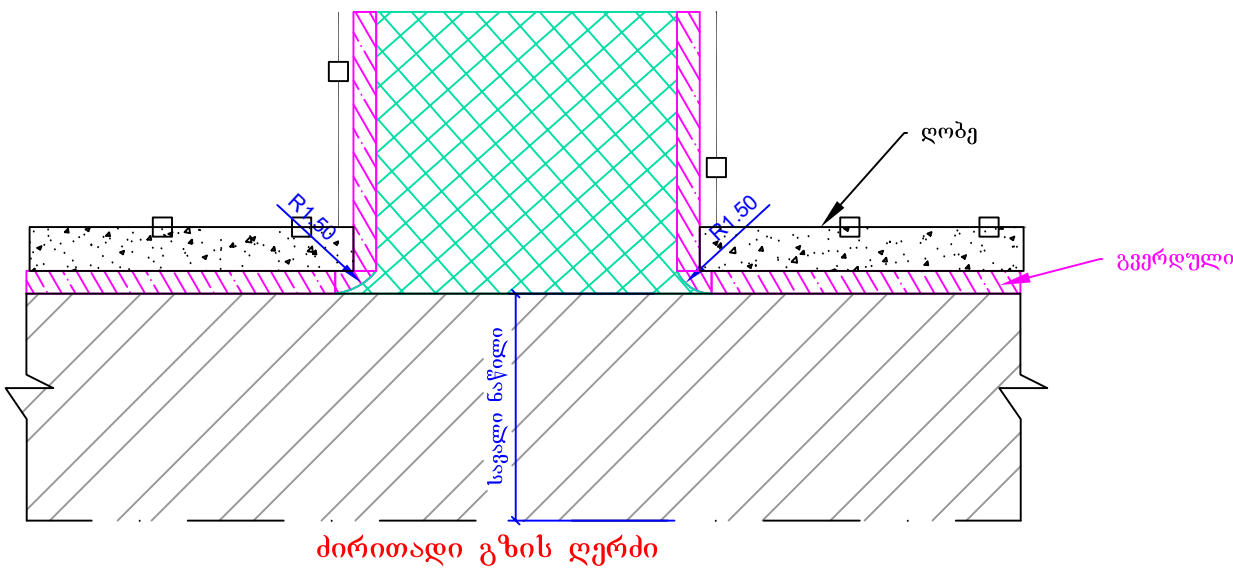


გ ე გ მ ა

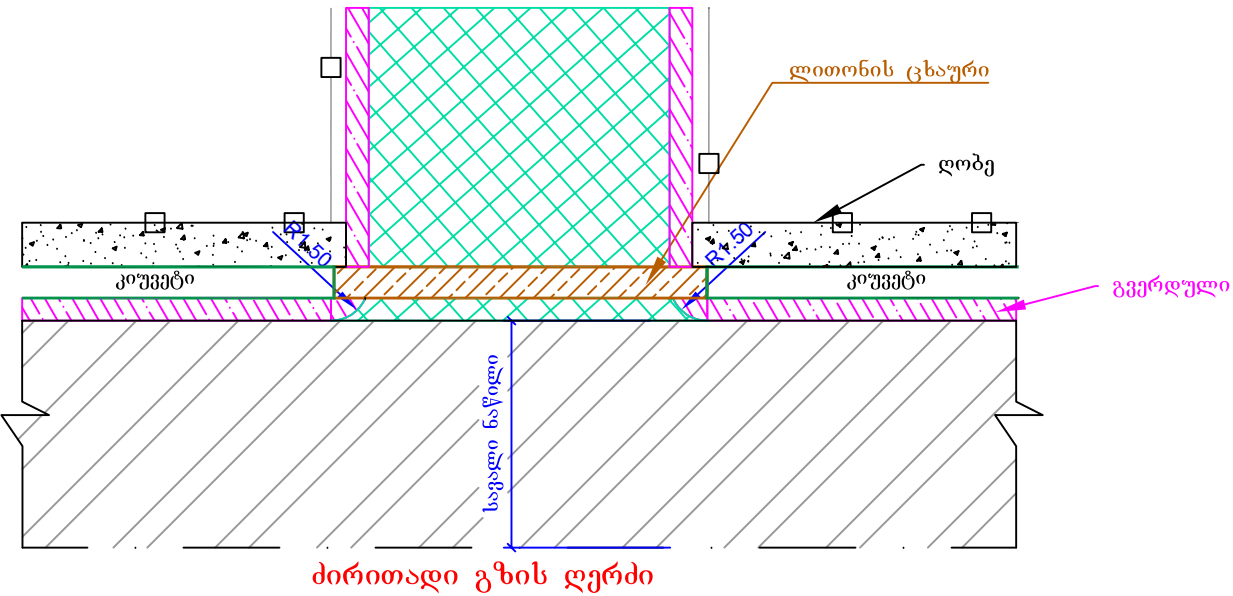

მიერთების სქემატური ნახაზი

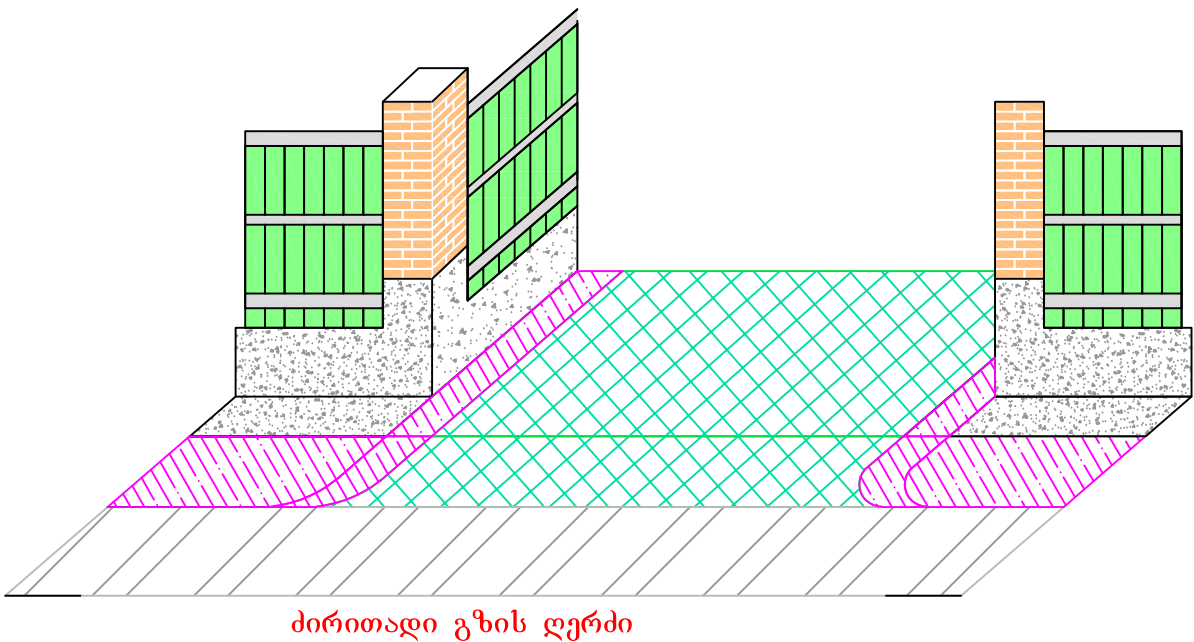


მიერთების სქემატური ნახაზი

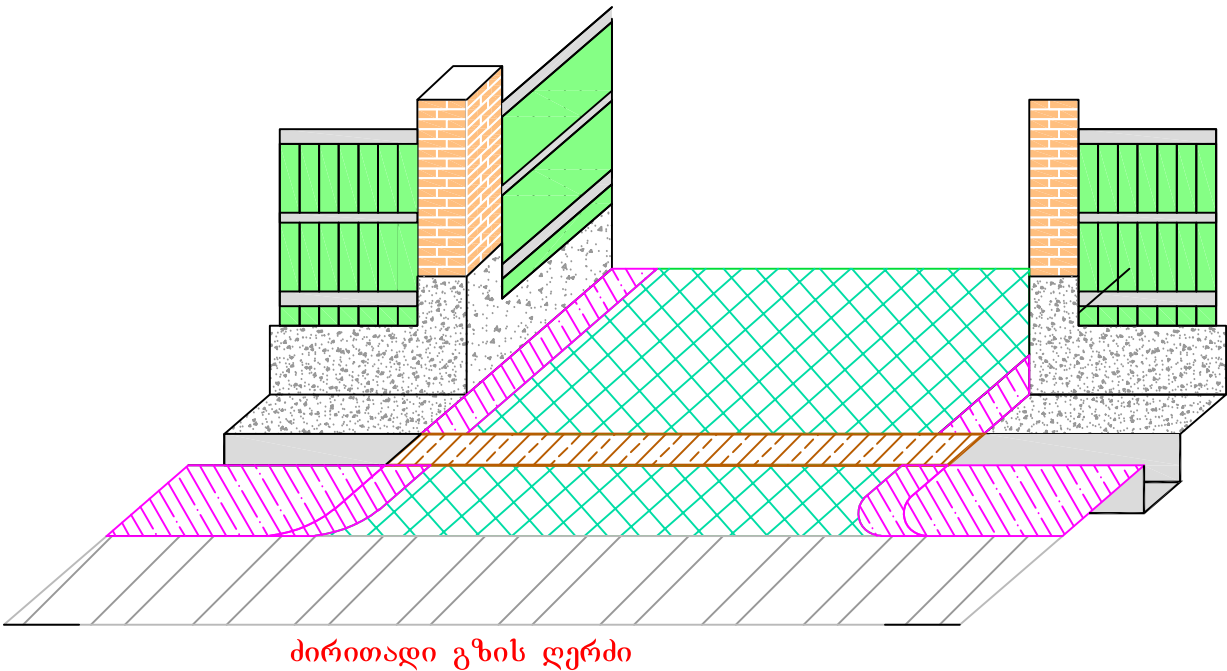


შენიშვნა:
1. მიერთების ადგილმდებარეობა და სამუშაოთა მოცულობები მოცემულია ცალკე უწყისის სახით

სიღნაღის მუნიციპალიტეტში, სოფ. საქობოში გორგასლის ქუჩის რეაბილიტაცია			
	სტადია	ფურცელი	ფურცლები
მიერთების ჯგუფური ნახაზი	ს.დ.	5	9
	შ.პ.ს "გზამკვლევი 2001" 2022 წელი		


ბ ე ბ მ ა

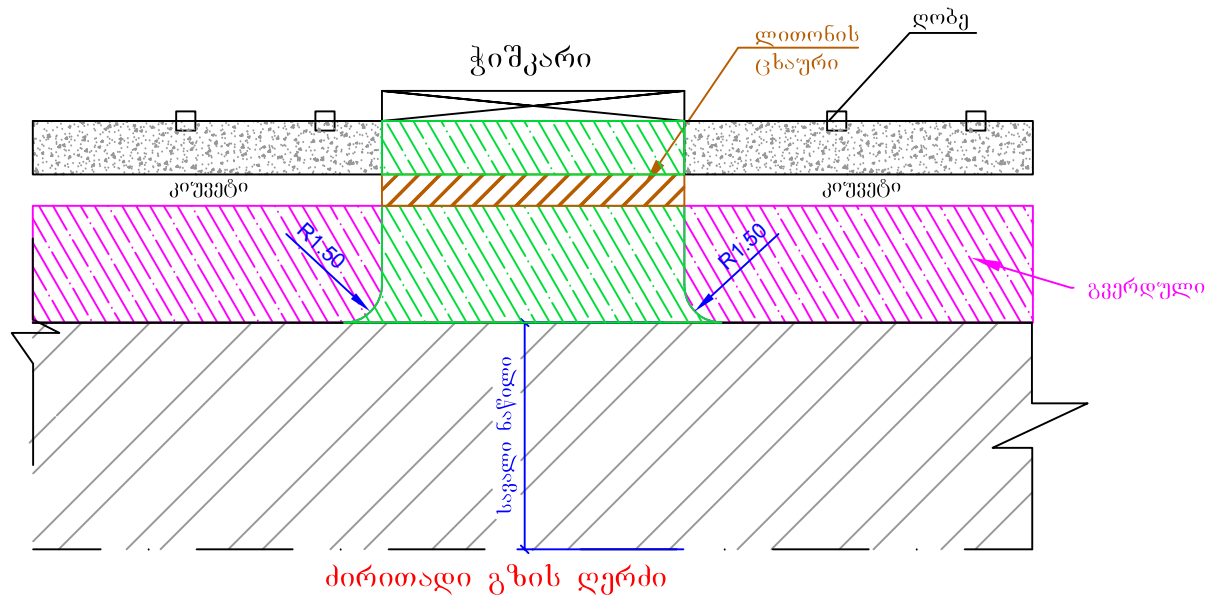


ბ ე ბ მ ა

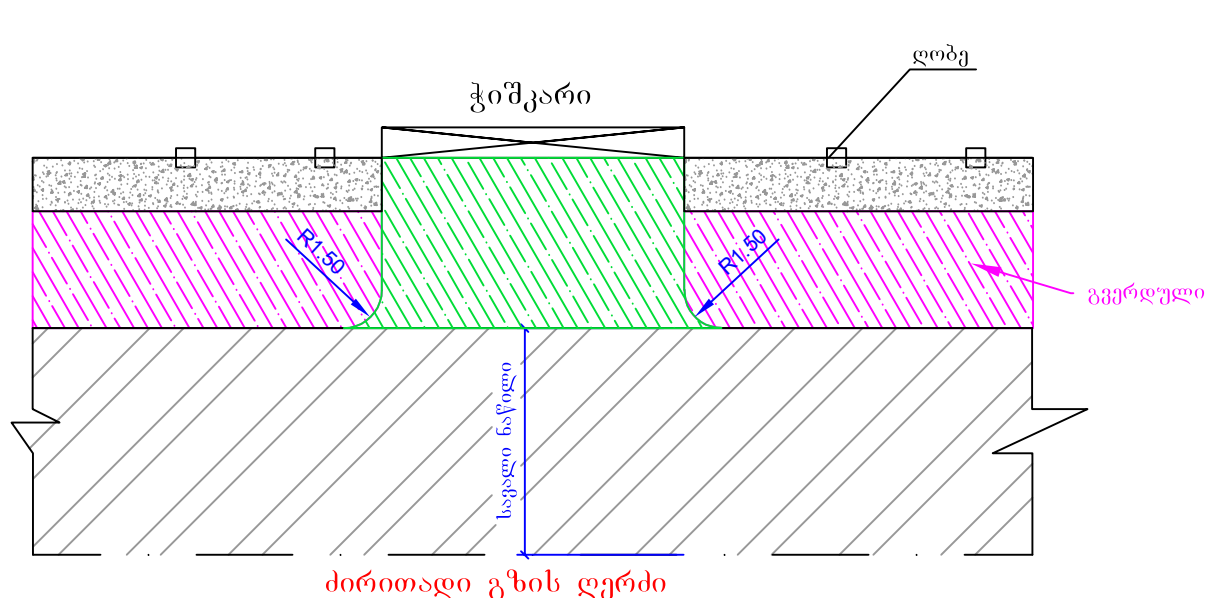

ეზოში შესასვლელის სქემატური ნახაზი

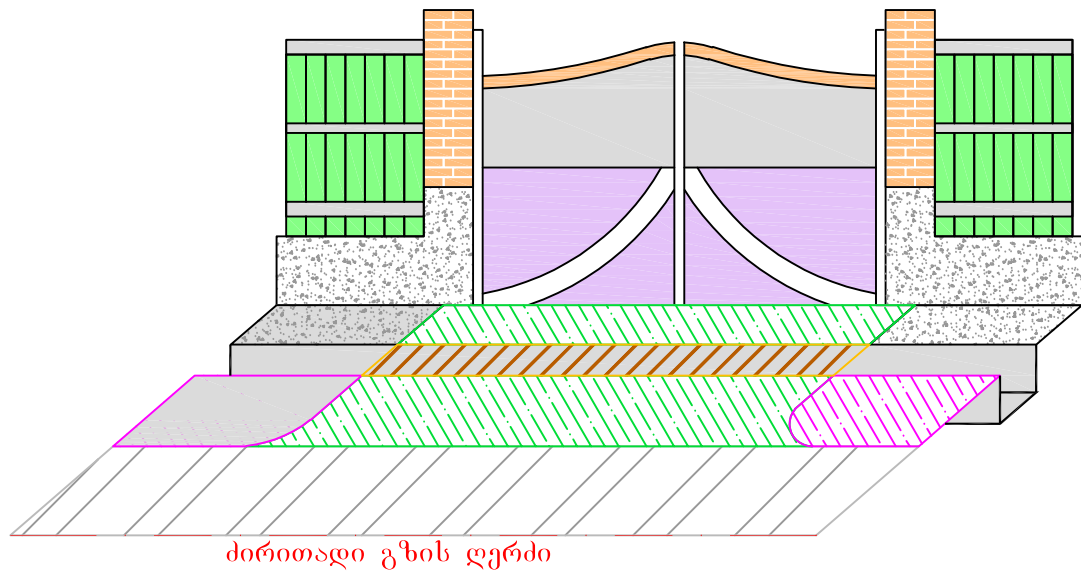

ეზოში შესასვლელის სქემატური ნახაზი

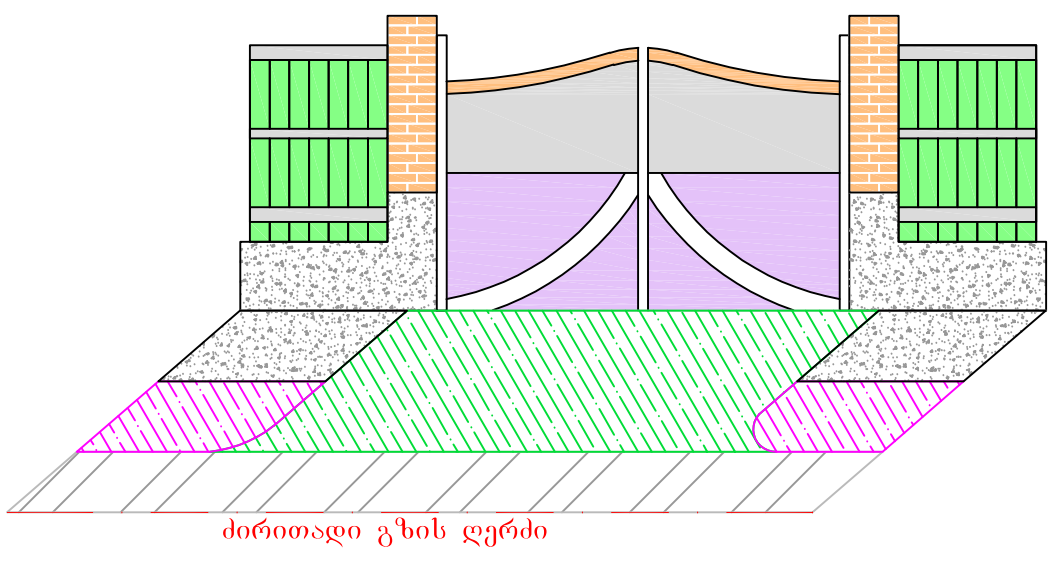

შენიშვნა:




1. ეზოებში შესასვლელის ადგილმდებარეობა და საბუთოთა მოცულობები მოცემულია ცალკე უწყისის სახით
2. ზომები მოცემულია სანტიმეტრებში

სიღნაღის მუნიციპალიტეტში, სოფ. საქობოში გორგასლის ქუჩის რეაბილიტაცია			
სტადია	ფურცელი	ფურცლები	
ს.დ.	6	9	
ეზოებში შესასვლელის ჯგუფური ნახაზი		შ.პ.ს "გზამკვლევი 2001" 2022 წელი	

ბეტონის კიუვეტი გეგმა
მ 1:10

წინხედი
მ 1:10


კიუვეტის არმირება
მ 1:10

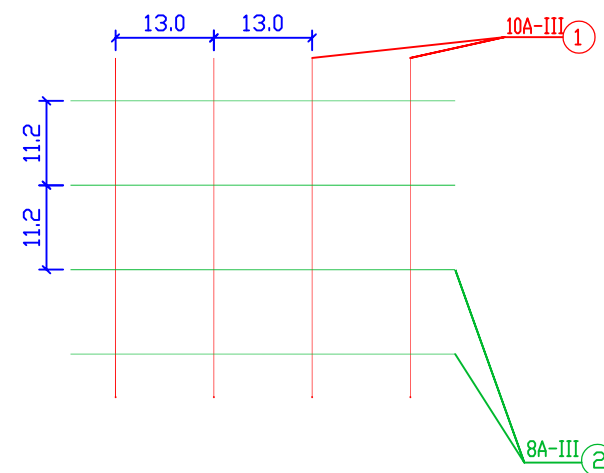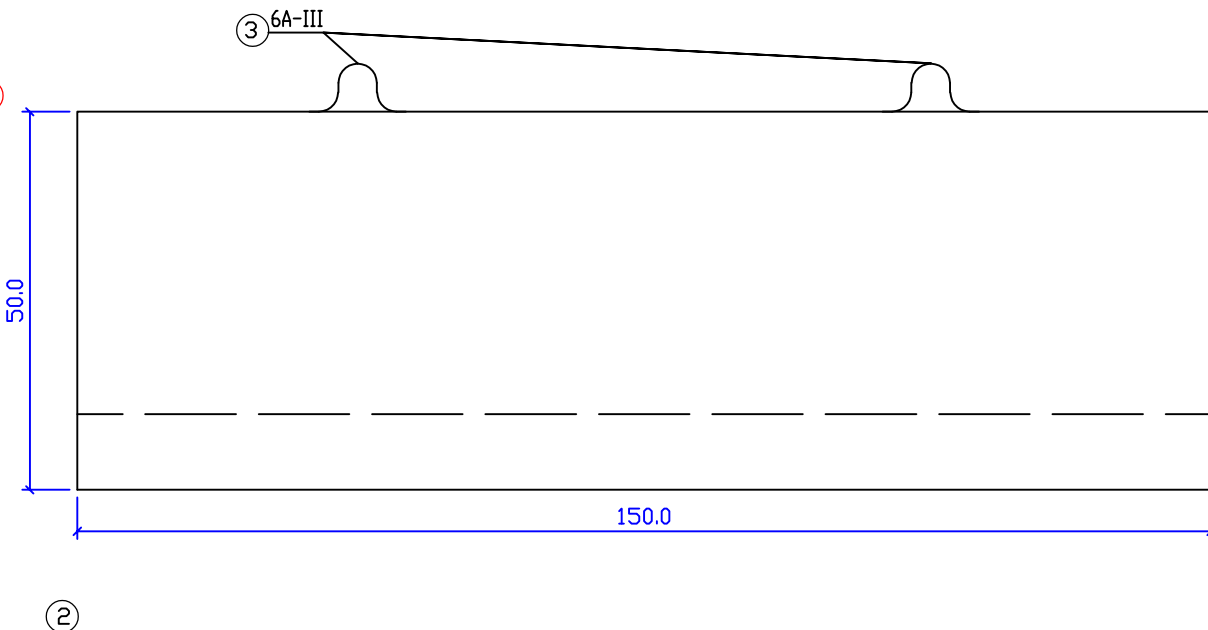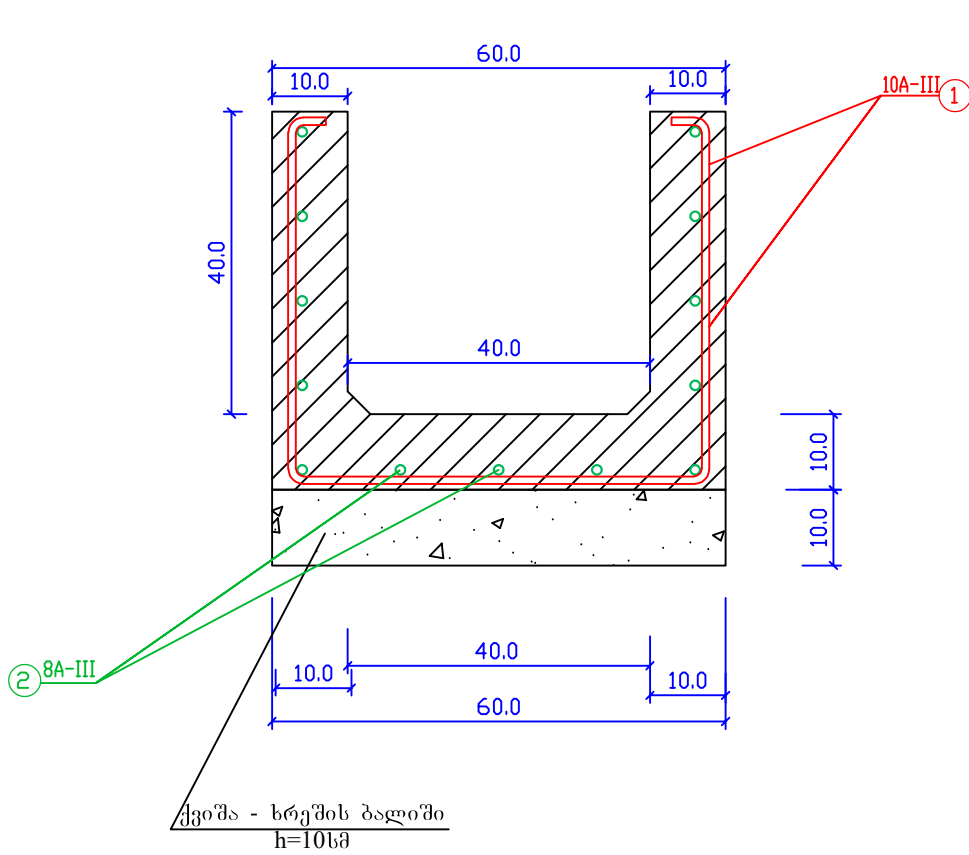

არმატურის სპეციფიკაცია


№	№№ კოფ.	ესპოზი	კვეთი მმ.	n ც.	l სმ.	n x l მ.	ზრძ/მ წონა კბ.	საერთო წონა კბ.	ბეტ. მოც. მ³.
1	2	3	4	5	6	7	8	9	10
1	1	—	10	7	157	10.99	0.62	6.81	0.14
2	2	—	8	13	100	13.0	0.39	5.07	
3	3	—	6	4	70	2.80	0.222	0.621	

ზედადი
მ 1:10

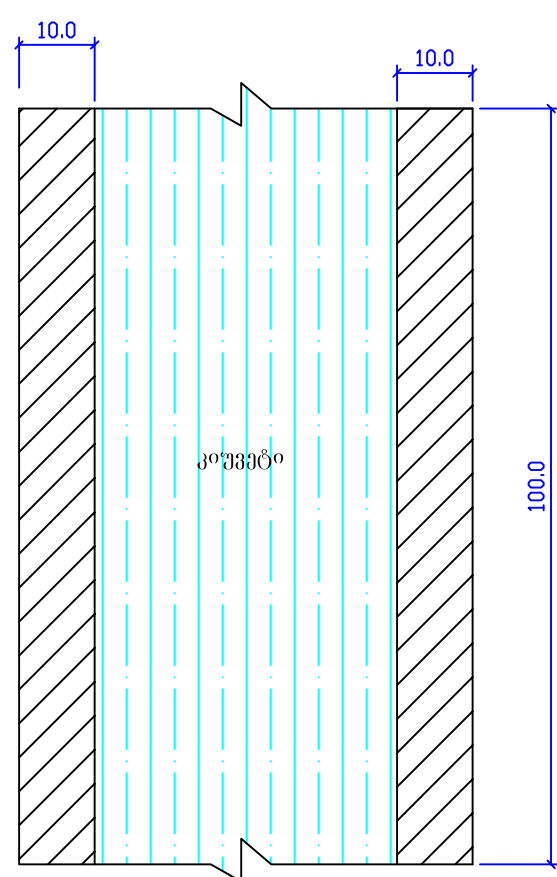

ტექნიკური ეკონომიური მაჩვენებლები

- ბეტონის მარკა — F-200 B-22.5
- არმატურის შემცველობა 1 ბლოკზე — 12.501 კგ.
- ბეტონის მოცულობა - 0.14 მ³
- ბლოკის წონა — 0.349 ტ.

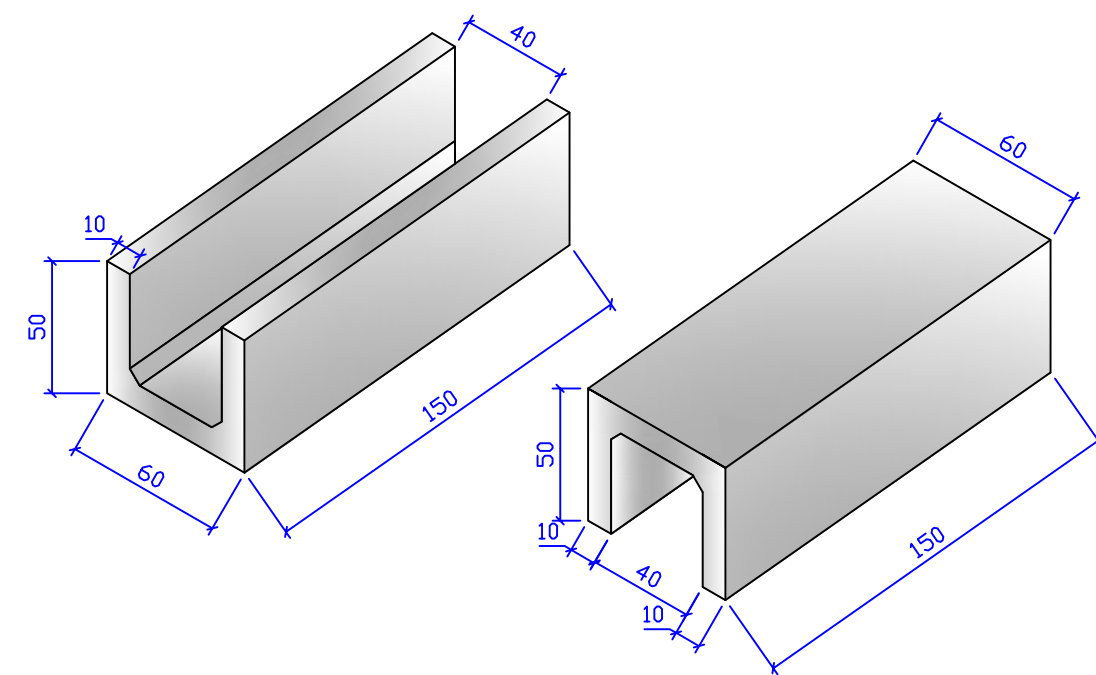

შენიშვნა:




- ბეტონის კიუვეტების მოწყობის სამუშაოთა მოცულობები მოცემულია შესაბამის უწყისში.
- ნახაზზე ზომები მოცემულია სმ-ში.

სიღნაღის მუნიციპალიტეტში, სოფ. საქობოში გორგასლის ქუჩის რეაბილიტაცია			
ანაკრები რკ. ბეტონის კიუვეტის კონსტრუქცია	სტადია	ფურცელი	ფურცლები
	ს.დ.	7	9
	შ.პ.ს "გზამკვლევი 2001" 2022 წელი		

ბეტონის ცხური გეგმა
მ 1:10

წინხედი
მ 1:10


კიუვეტის არმირება
მ 1:10

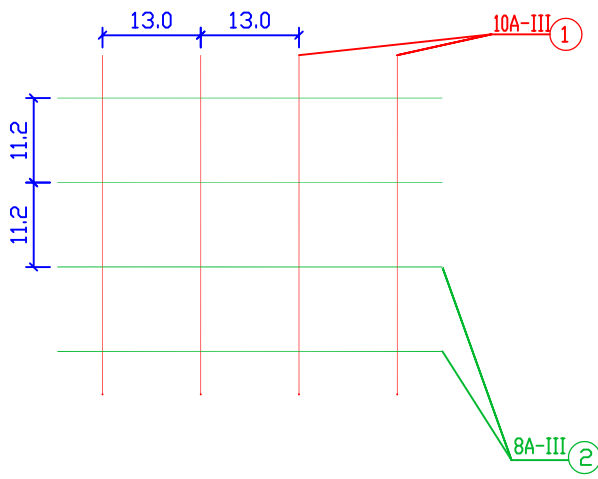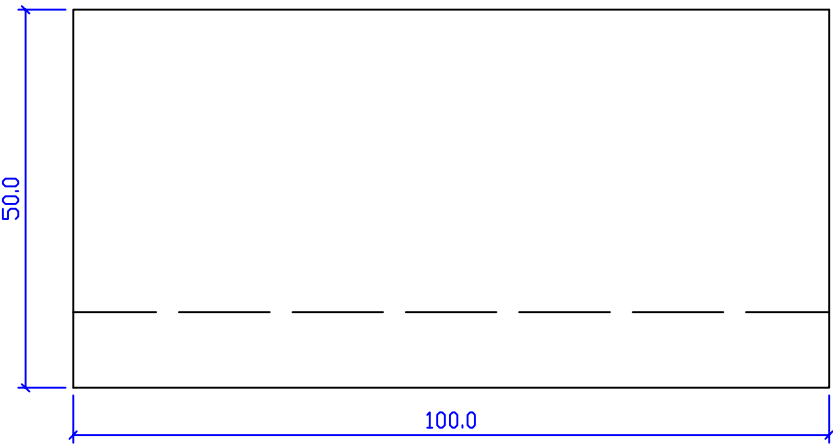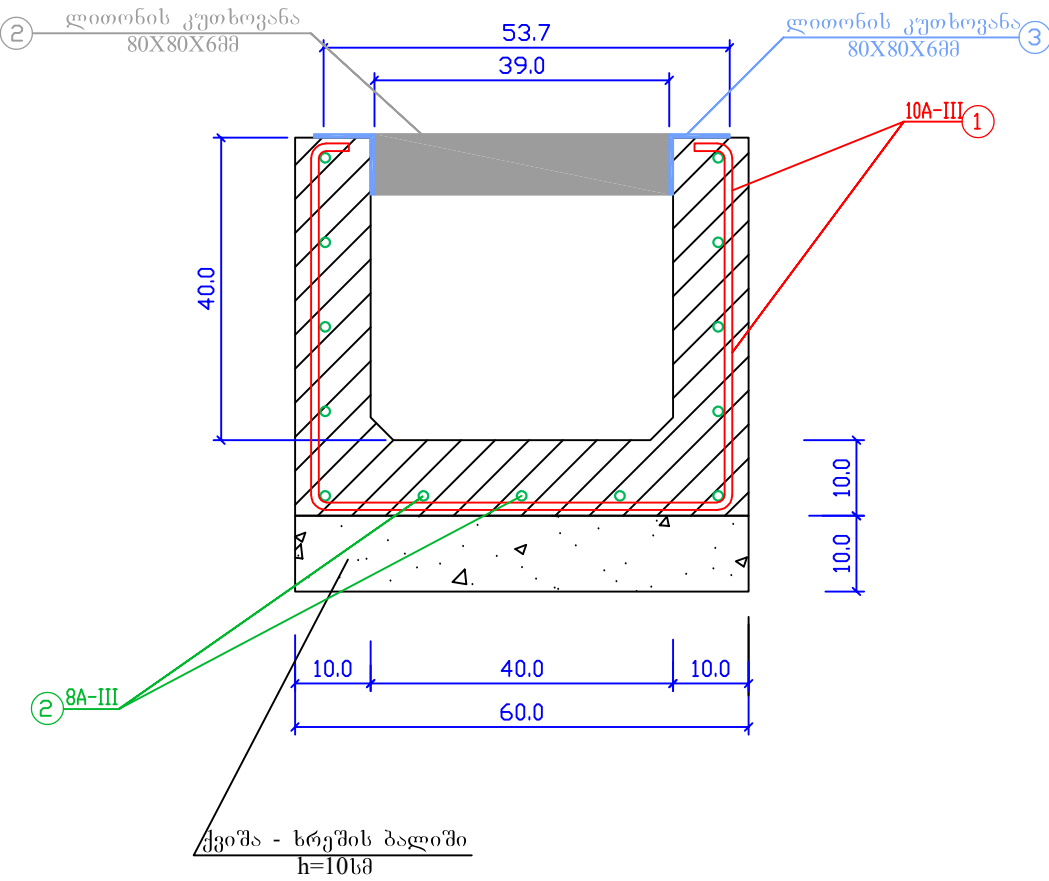



ცხურის სპეციფიკაცია 1 გრძ/მ - ზე

№	№№ კოფ.	მსპოზი	Ø მმ.	n ც.	l სმ.	n x l მ.	ზრძ/მ წონა კბ.	სამართო წონა კბ.
1	2	3	4	5	6	7	8	9
1	3	└─┘	80X80X6	8	39	3.12	7.36	22.96
2	4	└─┘	80X80X6	2	100	2.0	7.36	14.72

შედულების დეტალი
მ 1:10

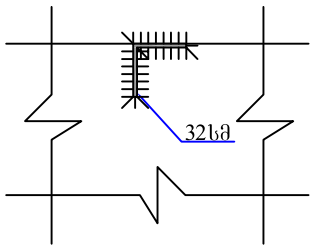

ლითონის ცხურის გეგმა
მ 1:10

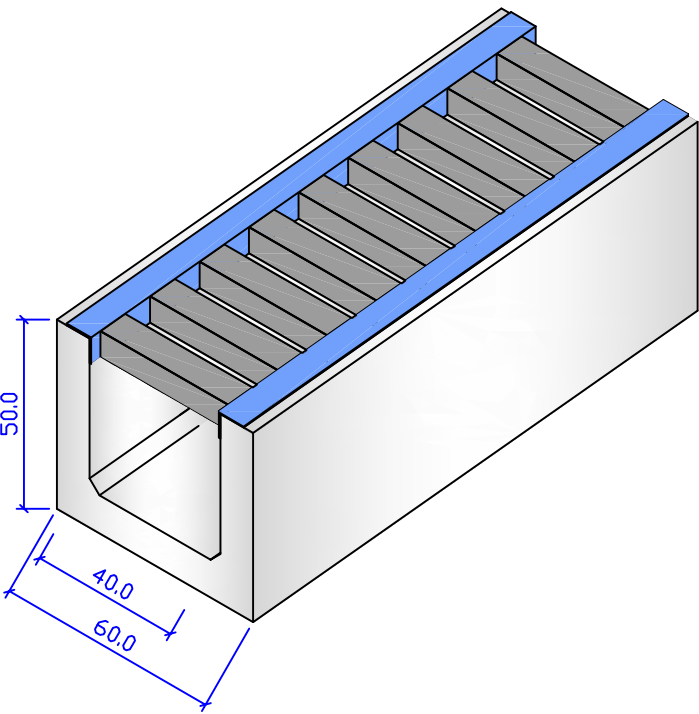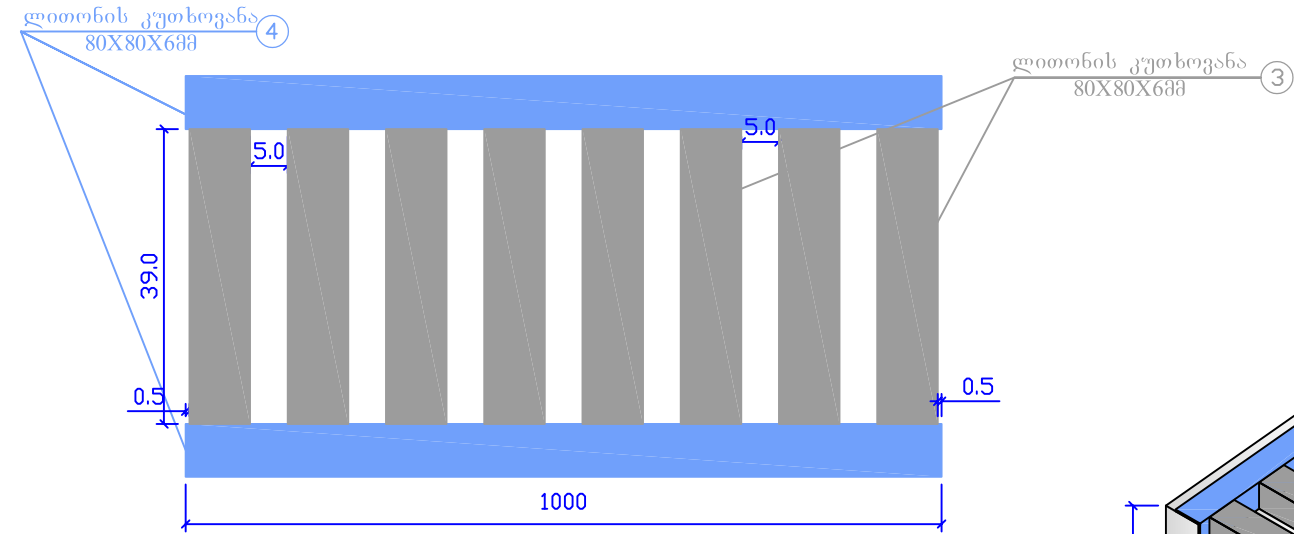

არმატურის სპეციფიკაცია 1 სექციაზე

№	№№ კოფ.	მსპოზი	კვეთი მმ.	n ც.	l სმ.	n x l მ.	ზრძ/მ წონა კბ.	სამართო წონა კბ.	პეზ. მოც. მ³.
1	2	3	4	5	6	7	8	9	10
1	1	└─┘	10	7	157	10.99	0.62	6.81	0.14
2	2	└─┘	8	13	100	13.0	0.39	5.07	

ტექნიკური ეკონომიური მაჩვენებლები

- ბეტონის მარკა – F-200 B-22.5
- არმატურის შემცველობა 1 ბლოკზე – 12.501 კგ.
- ბეტონის მოცულობა - 0.14 მ³
- ბლოკის წონა – 0.349 ტ.

შ ე ნ ი შ ე ნ ა:

- ანაკრები ბეტონის კიუვეტების მოწყობის სამუშაოთა მოცულობები მოცემულია შესაბამის უწყისში.
- ნახაზზე ზომები მოცემულია სმ-ში.

სიღნაღის მუნიციპალიტეტში, სოფ. საქობოში გორგასლის ქუჩის რეაბილიტაცია			
	სტადია	ფურცელი	ფურცლები
	ს.დ.	8	9
ლითონის ცხურის კონსტრუქცია			
შ.პ.ს "გზამკვლევი2001" 2022 წელი			