



საგანმანათლებლო და სამეცნიერო
ინფრასტრუქტურის განვითარების სააგენტო

სსიპ - პროფესიული კოლეჯი „თეთნულდის“
რეაბილიტაციის პროექტი

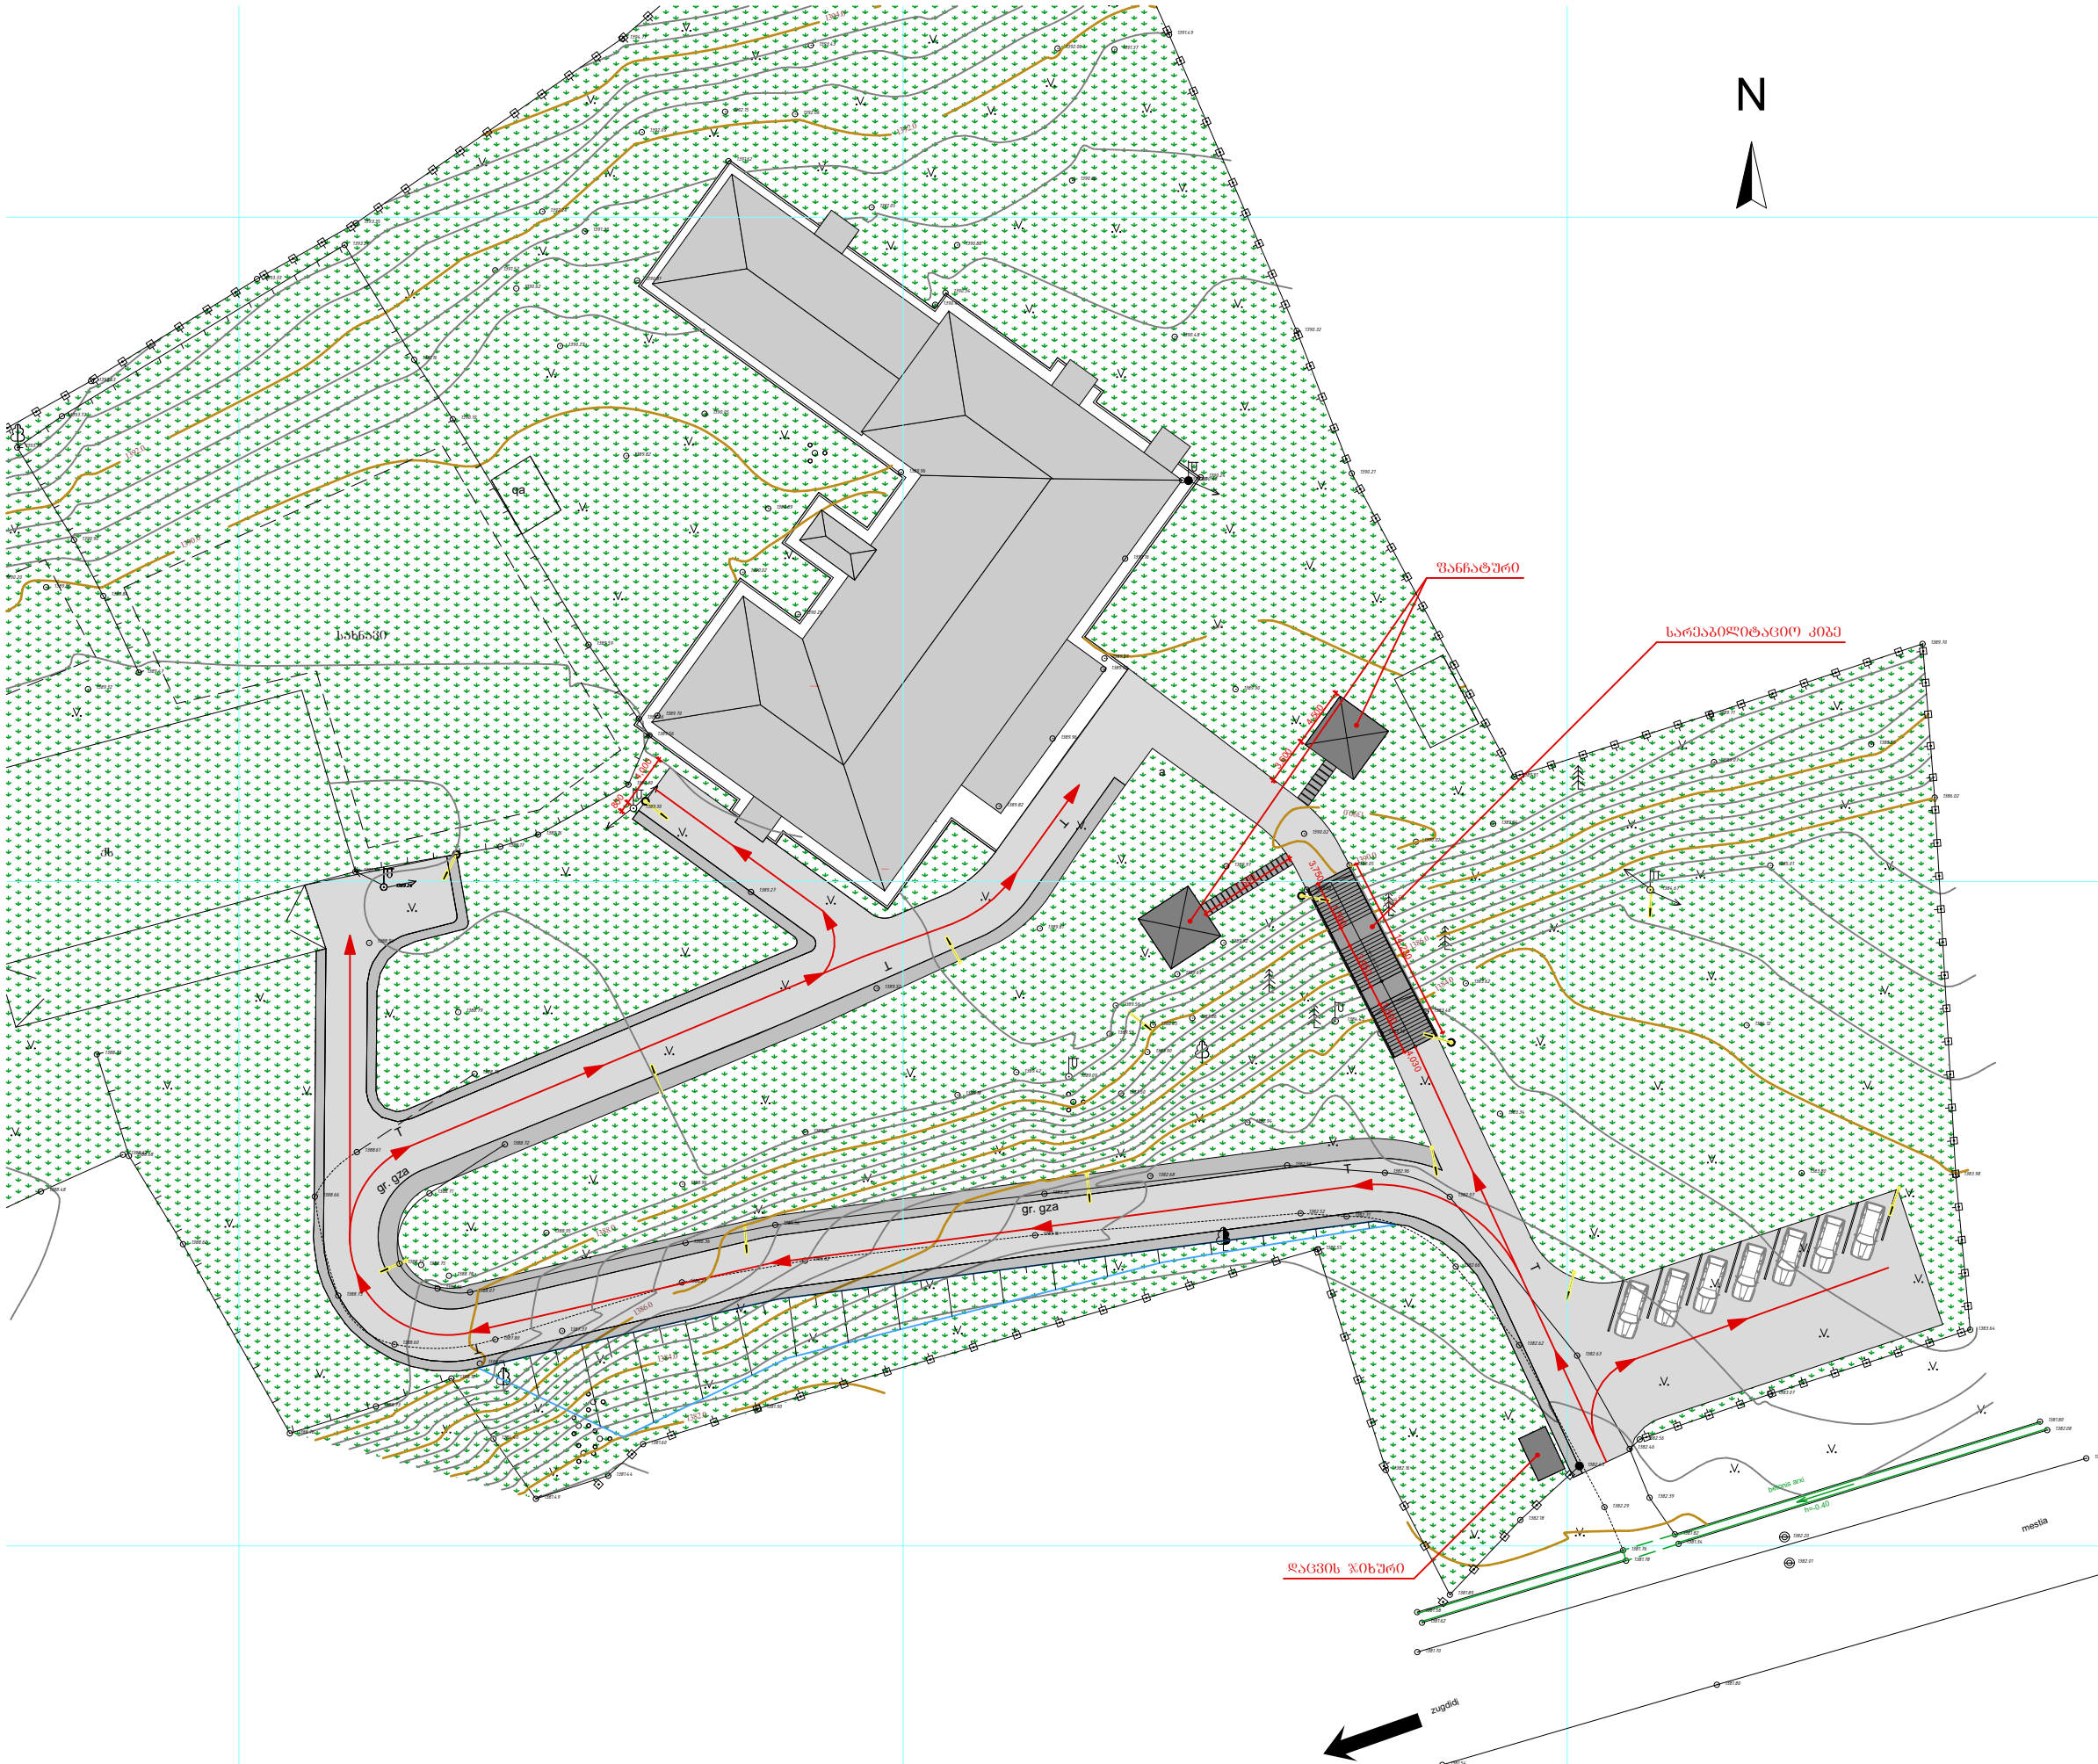
ტექნიკური დოკუმენტაცია /არქიტექტურა/

დამკვეთი:


საქართველოს განათლებისა და მეცნიერების სამინისტრო


შეასრულა:


მ. მარბალიტაშვილი



დასახელება	
სსიპ - პროექტული კოლეჯი „თეოდორე“ რეაბილიტაციის პროექტი	
დასახელება პროექტი პროექტი საპროექტო	
ტ.: (+995) 577 58 24 24 დირექტორი	
შენიშვნა:	
- მოსაწყობი გზის საფარი; - მოსაწყობი ტროტუარი;	
სსიპ  საგანმანათლებლო და სამეცნიერო ინფრასტრუქტურის განვითარების სააგენტო მ. ალექსიძის 1. შენობა-ნაგებობა №1. II სართული თბილისი საქართველო 2600 ტ.: (+995 32) 2 200 220; 2 200 233; www.esida.ge	
ნახაზის დასახელება გენგეგმა	
ნახაზის სტატუსი ტექნიკური დოკუმენტაცია /არქიტექტურა/	
სამშენებლო-საპროექტო სამსახურის უფროსის მოადგილე დარეჟან გიგაური არქიტექტორი მედი მარგალიტაშვილი	
მასშტაბი 1:500	
ფურც. №	სტატუსი რევიზია

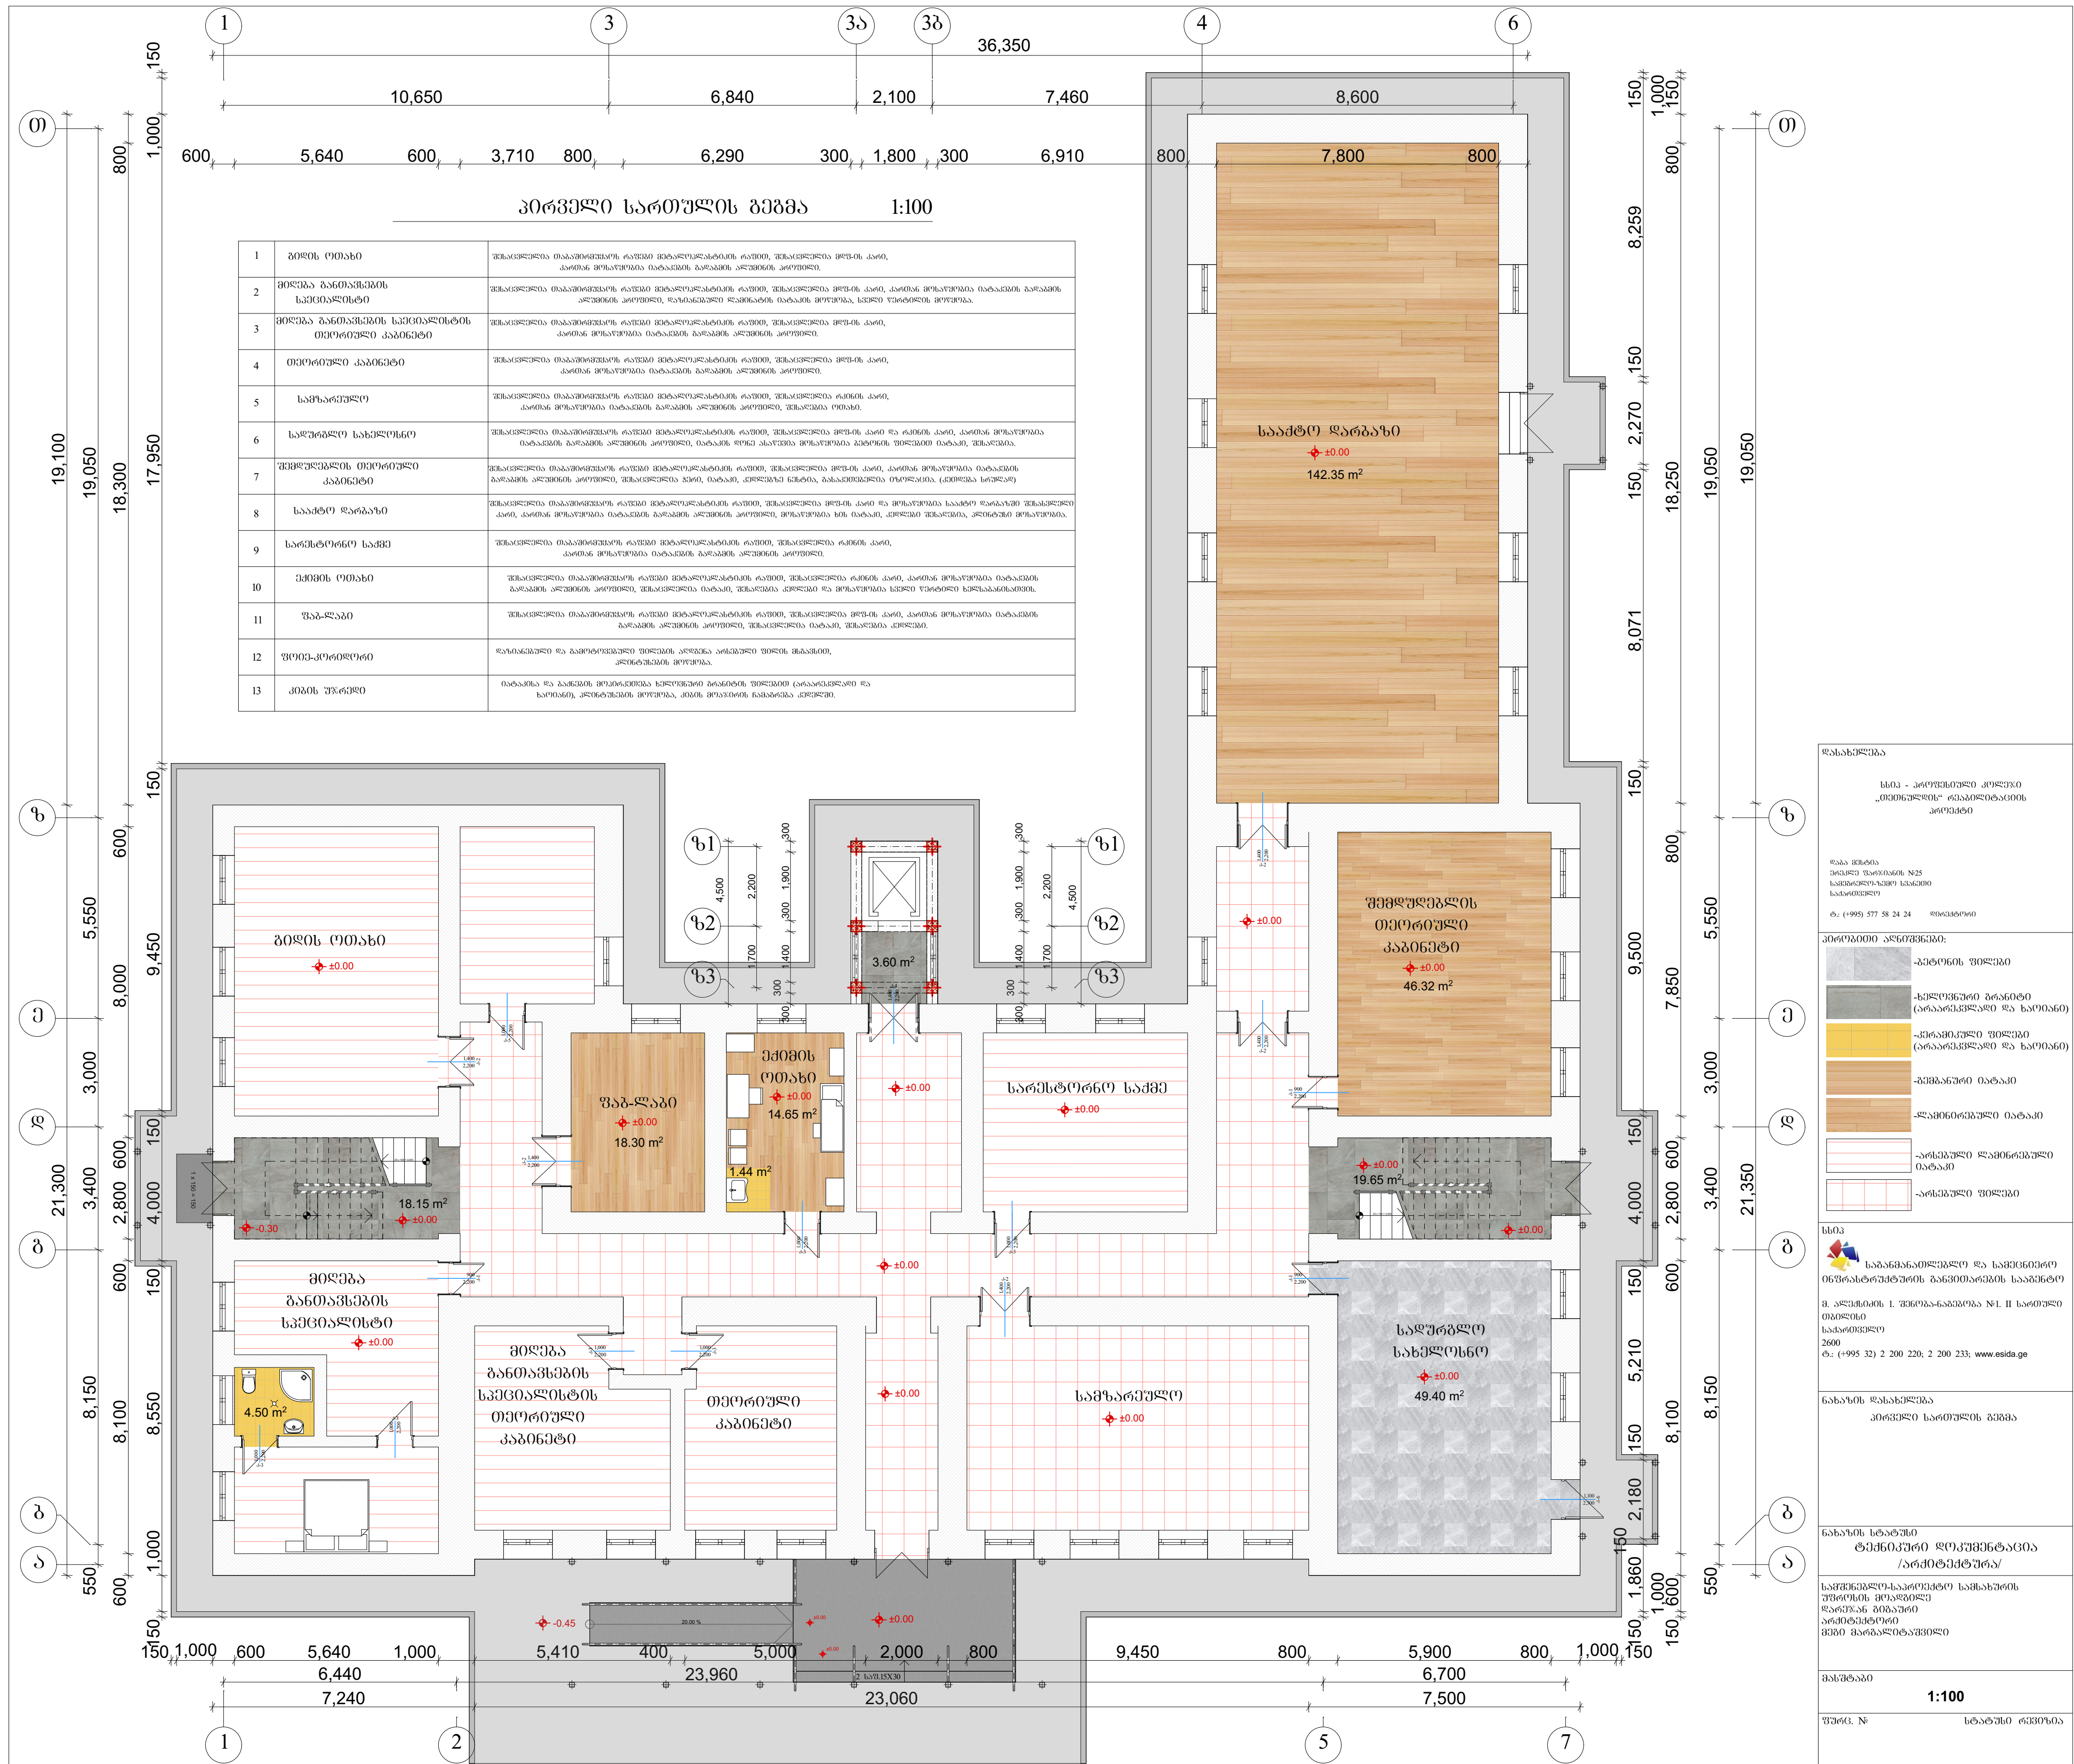


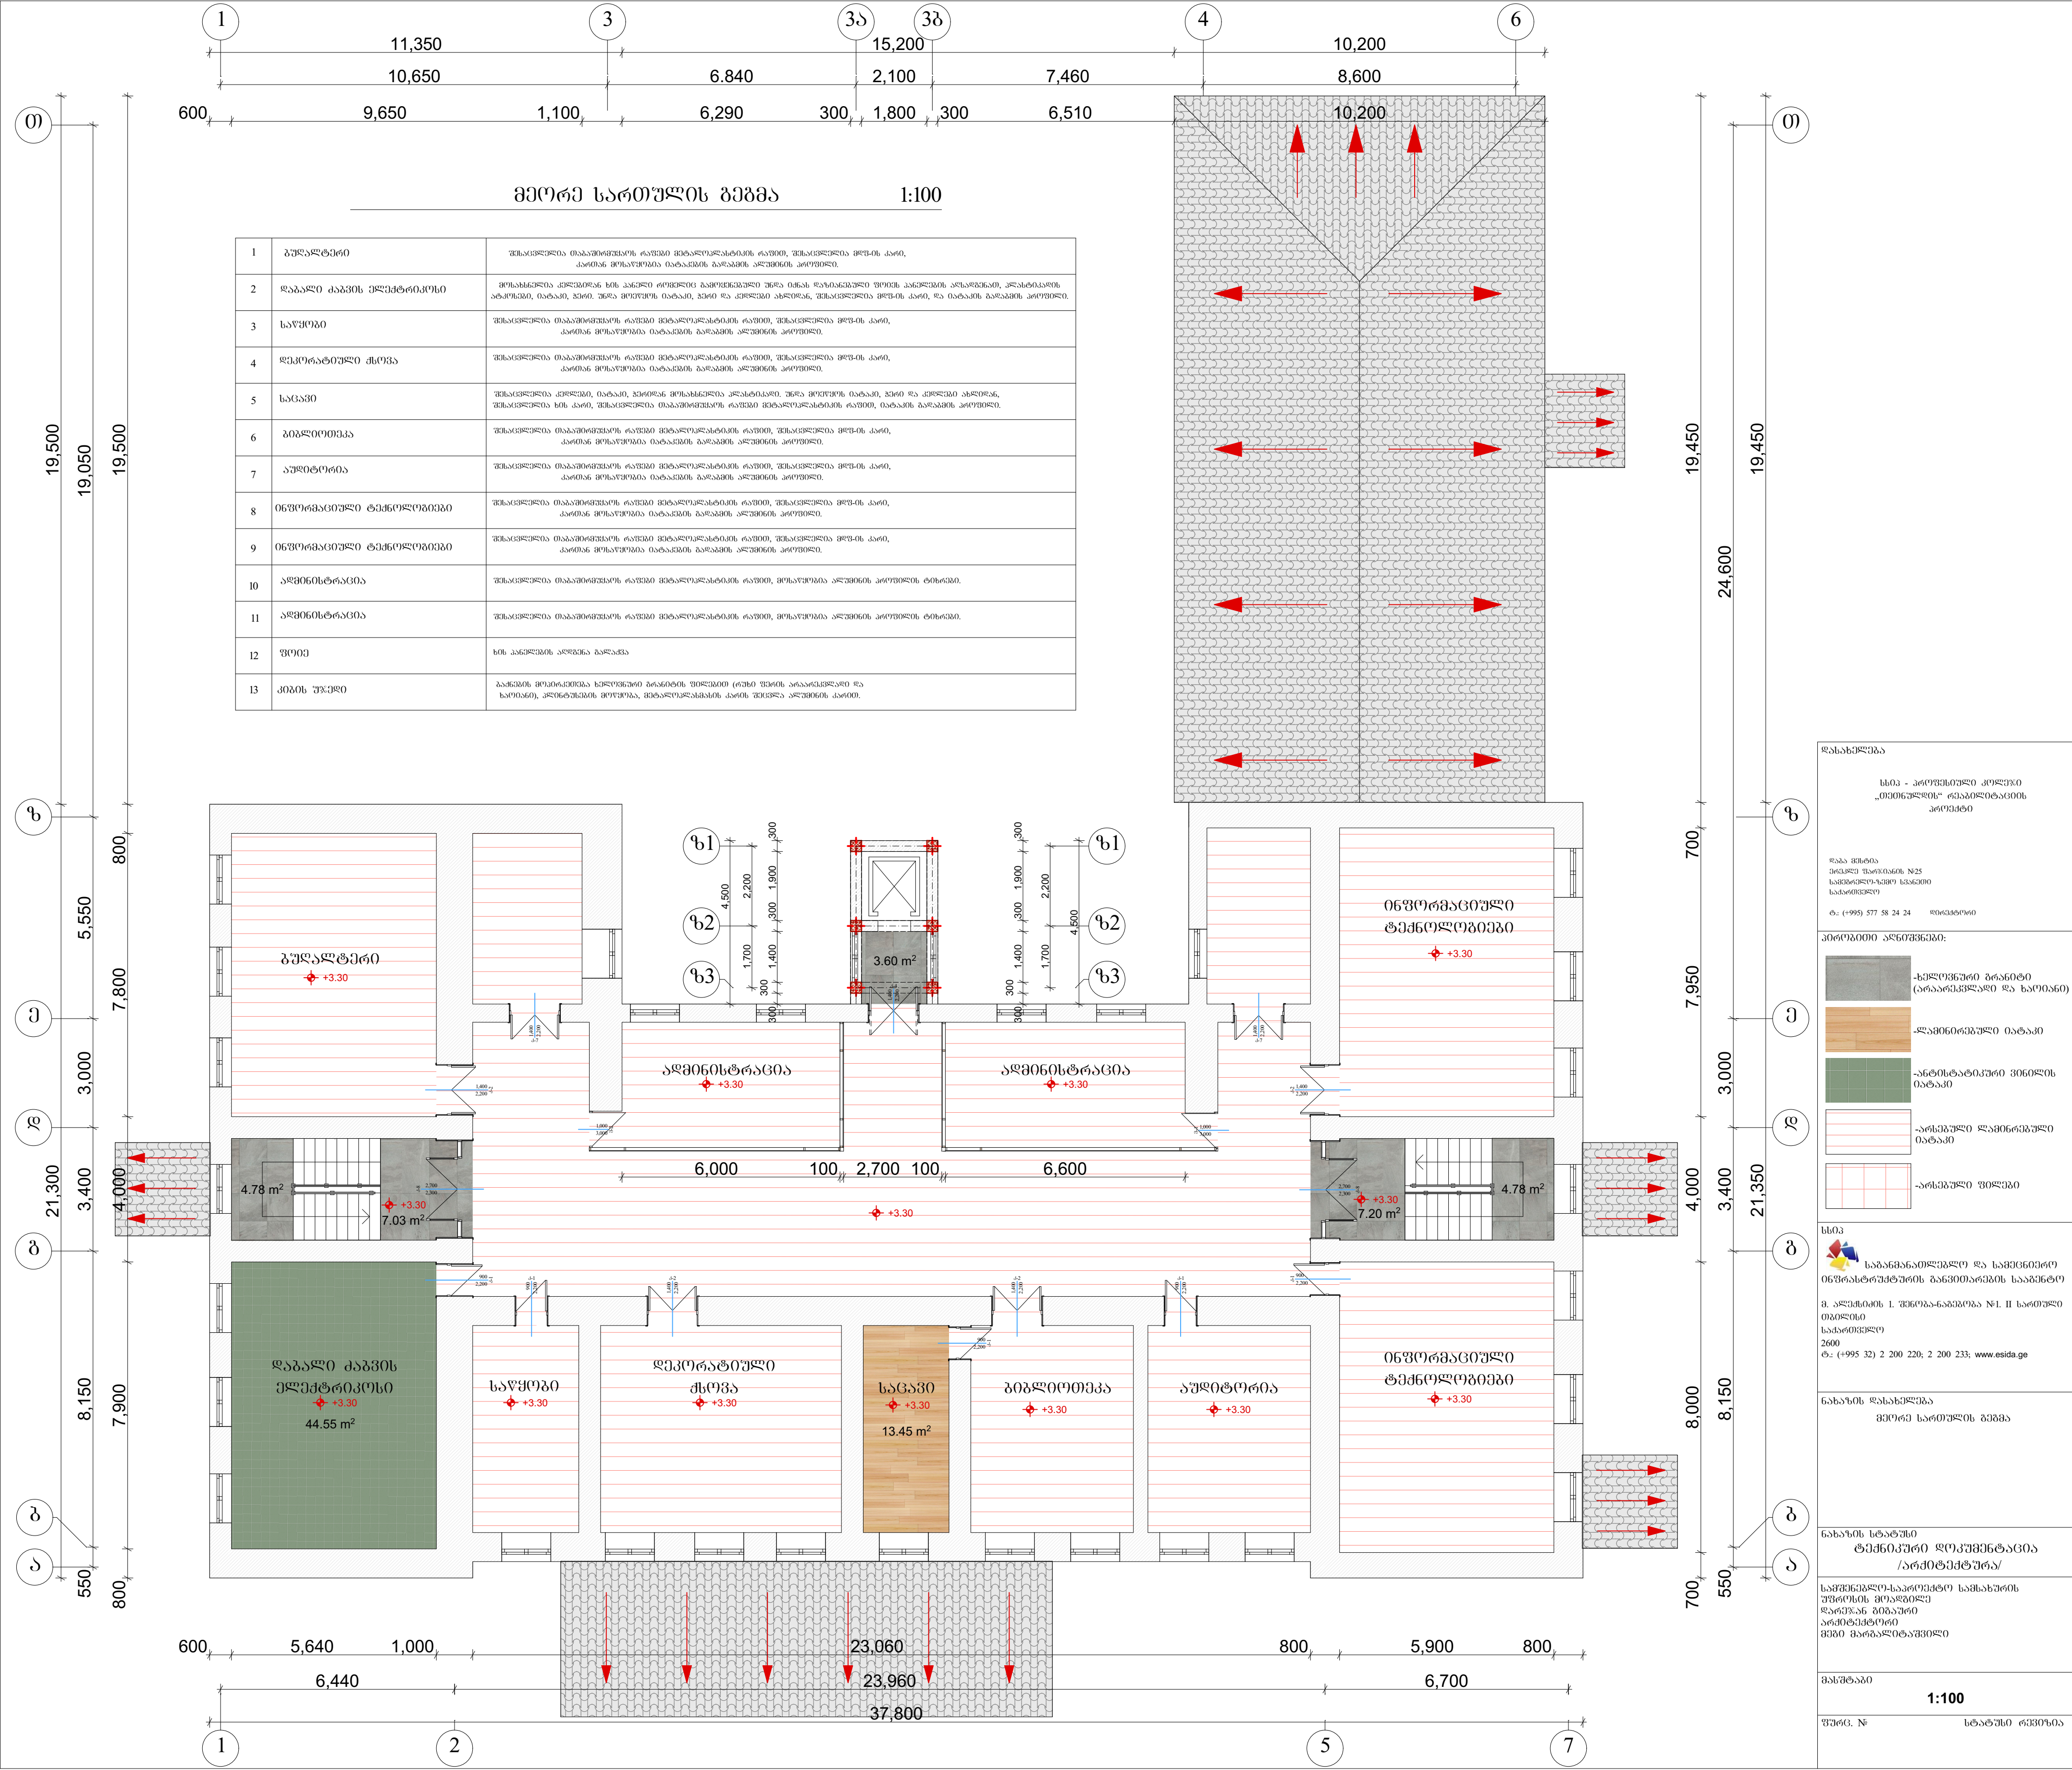

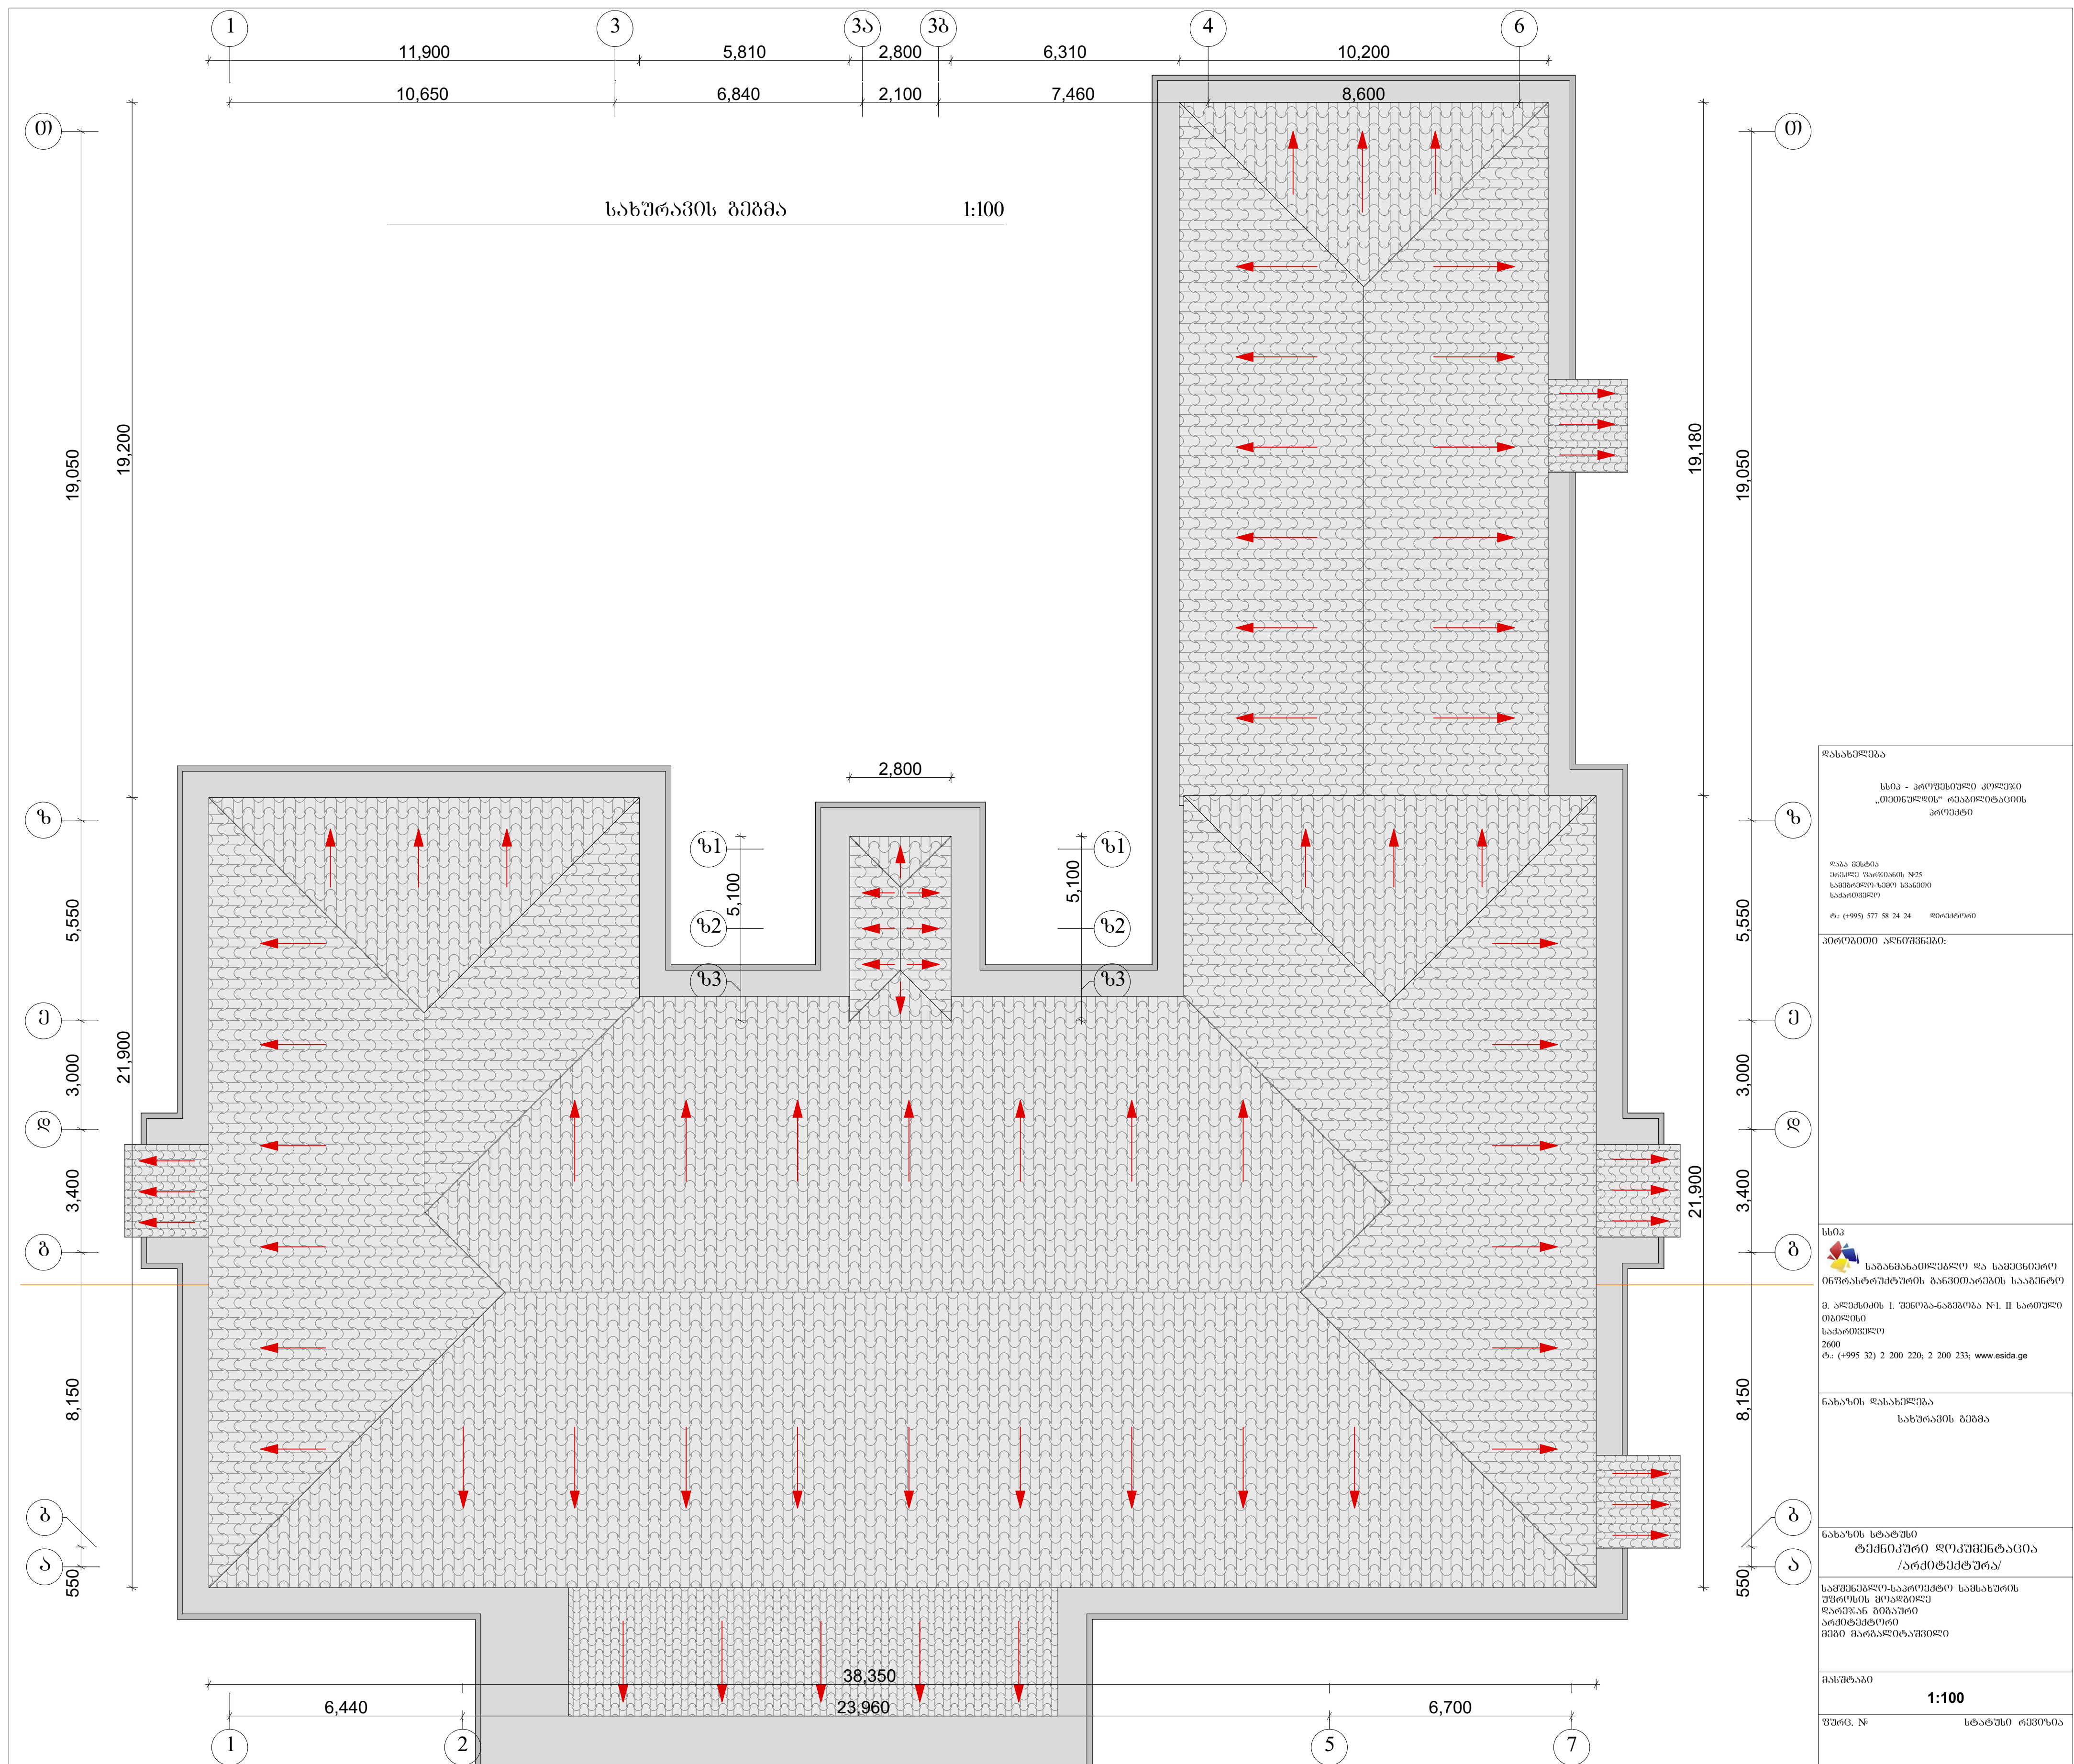

სქემატური ფასადი 1-7" ღერძებში

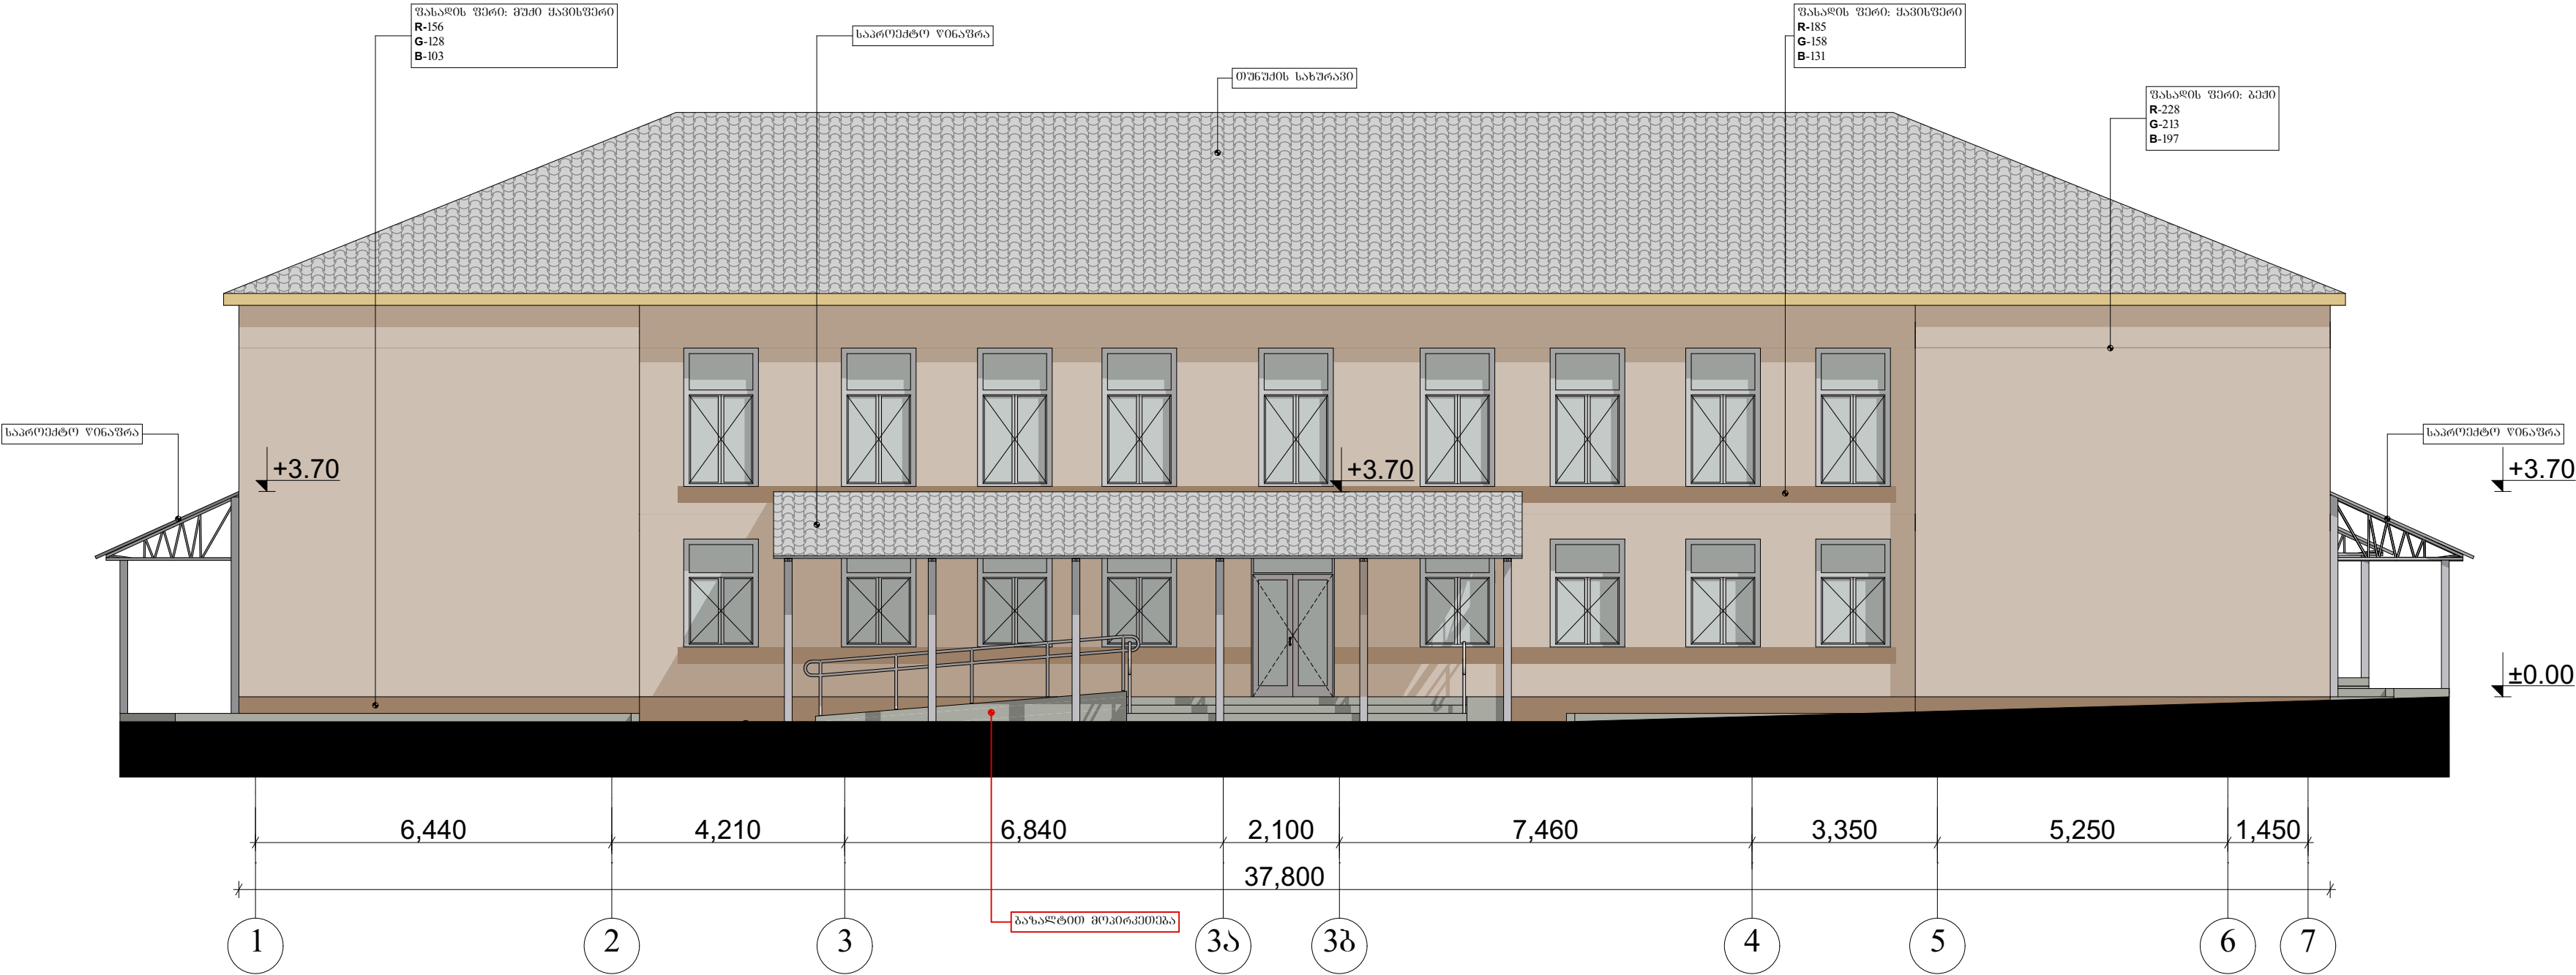1:100



დასახელება

სსიპ - პროფესიული კოლეჯი
„თეიმურაზის“ რეაბილიტაციის
პროექტი

ღაბა მისტია
ერეკლე ფარჯიანის №25
სამშენებლო-ჩვეთ სპანეთი
საპროექტო

ტ: (+995) 577 58 24 24 ღირებულება

შენიშვნა:

სსიპ



საგანმანათლებლო და სამეცნიერო
ინფრასტრუქტურის განვითარების სააგენტო
მ. ალექსიძის 1. შენობა-ნაგებობა №1. II სართული
თბილისი
საქართველო
2600
ტ: (+995 32) 2 200 220; 2 200 233; www.esida.ge

ნახაზის დასახელება

სქემატური ფასადი 1-7" ღერძებში

ნახაზის სტატუსი

ტექნიკური დოკუმენტაცია
/არქიტექტურა/

სამშენებლო-საპროექტო სამსახურის
შეკრულის მოქმედებით
დარღვევან გიგაური
არქიტექტორი
მეზი მარბალიტაშვილი

მასშტაბი

1:100

ფურც. №


სტატუსი რევიზია



ღასახელეზა სსიკ - პროფესიული კოლეჯი „თეინფულდის“ რეაბილიტაციის პროექტი ღაბა მესტია ერეკლე ფარჟიანის №25 სამგერელო-ჩემო სვანეთი საქართველო ტ.: (+995) 577 58 24 24 ღირეძტორი	შენიშვნა:	სსიკ  საგანმანათლელო ღა სამეცნიერო ინფრასტრუქტურის განვითარების სააგენტო მ. აღმქსიძის 1. შენობა-ნაგებობა №1. II სართული თბილისი საქართველო 2600 ტ.: (+995 32) 2 200 220; 2 200 233; www.esida.ge	ნახაზის ღასახელეზა სქემატური ფასადი 7-1" ღერძებში ნახაზის სტატუსი ტექნიკური ღოკუმენტაცია /არქიტექტურა/	სამგერელო-საპროექტო სამსახურის უფროსის მიაღვილე ღარეჟან გიბაური არქიტექტორი მეზი მარგალიტაშვილი მასშტაბი 1:100 ფურც. № სტატუსი რევიზია
---	----------------------	---	---	---

სქემატური ფასადი ა-თ" ღერძებში

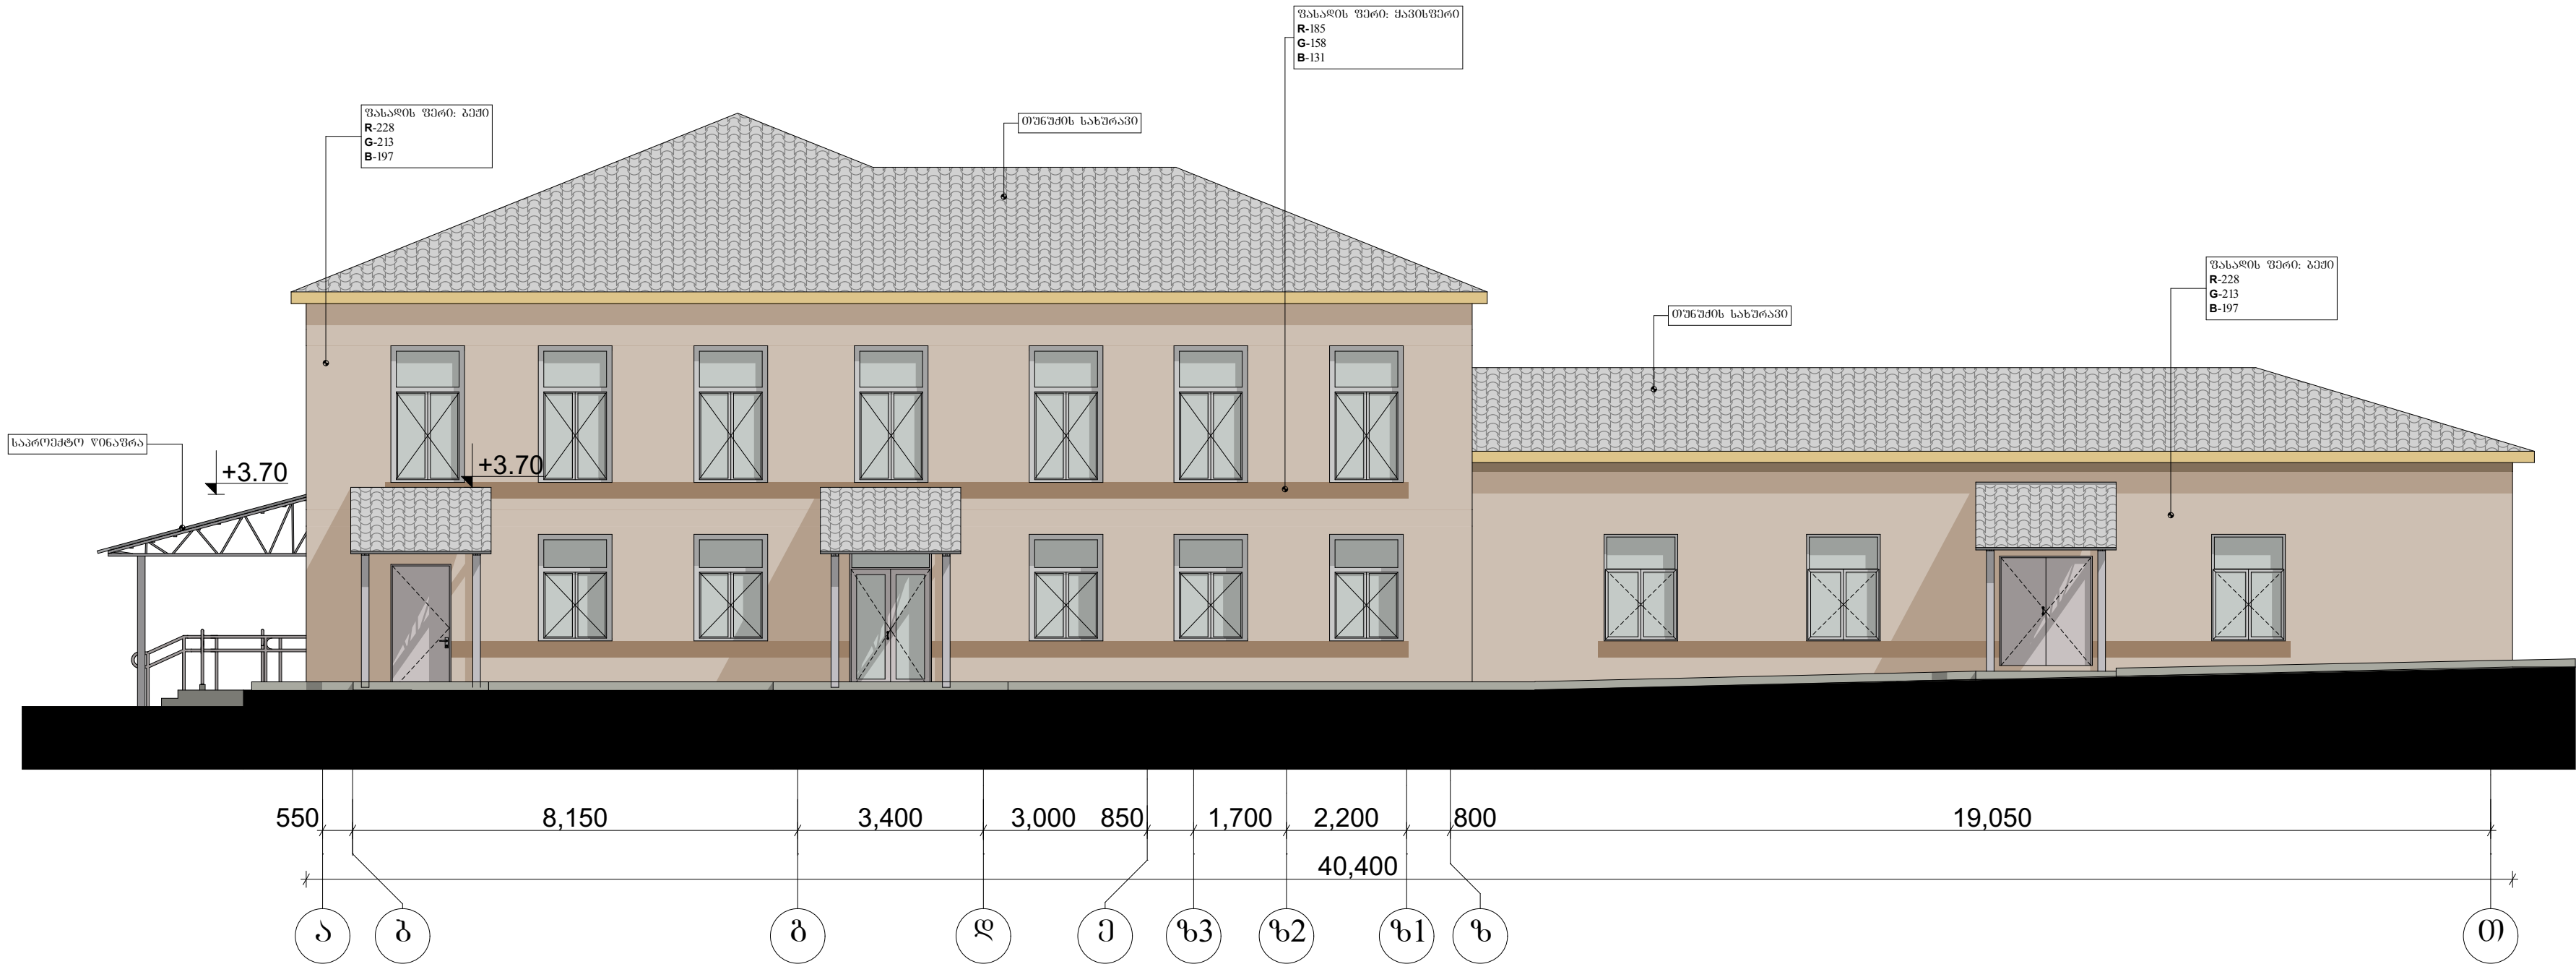1:100



დასახელება

სსიპ - პროფესიული კოლეჯი
„თეიმურაზის“ რეაბილიტაციის
პროექტი

ღაბა მუსტია
ერეკლე ფარეიანის №25
სამშენებლო-ჩვეუ სპანეოთი
საქართველო

ტ.: (+995) 577 58 24 24 მობილური

შენიშვნა:

სსიპ



საგანმანათლებლო და სამეცნიერო
ინფრასტრუქტურის განვითარების სააგენტო
მ. ალექსიძის 1. შენობა-ნაგებობა №1. II სართული
თბილისი
საქართველო
2600
ტ.: (+995 32) 2 200 220; 2 200 233; www.esida.ge

ნახაზის დასახელება

სქემატური ფასადი ა-თ" ღერძებში

ნახაზის სტატუსი

ტექნიკური დოკუმენტაცია

/არქიტექტურა/

სამშენებლო-საპროექტო სამსახურის
შვრის მთავარი
დარეჟან გიგაური
არქიტექტორი
მშპ მარბალიტაშვილი

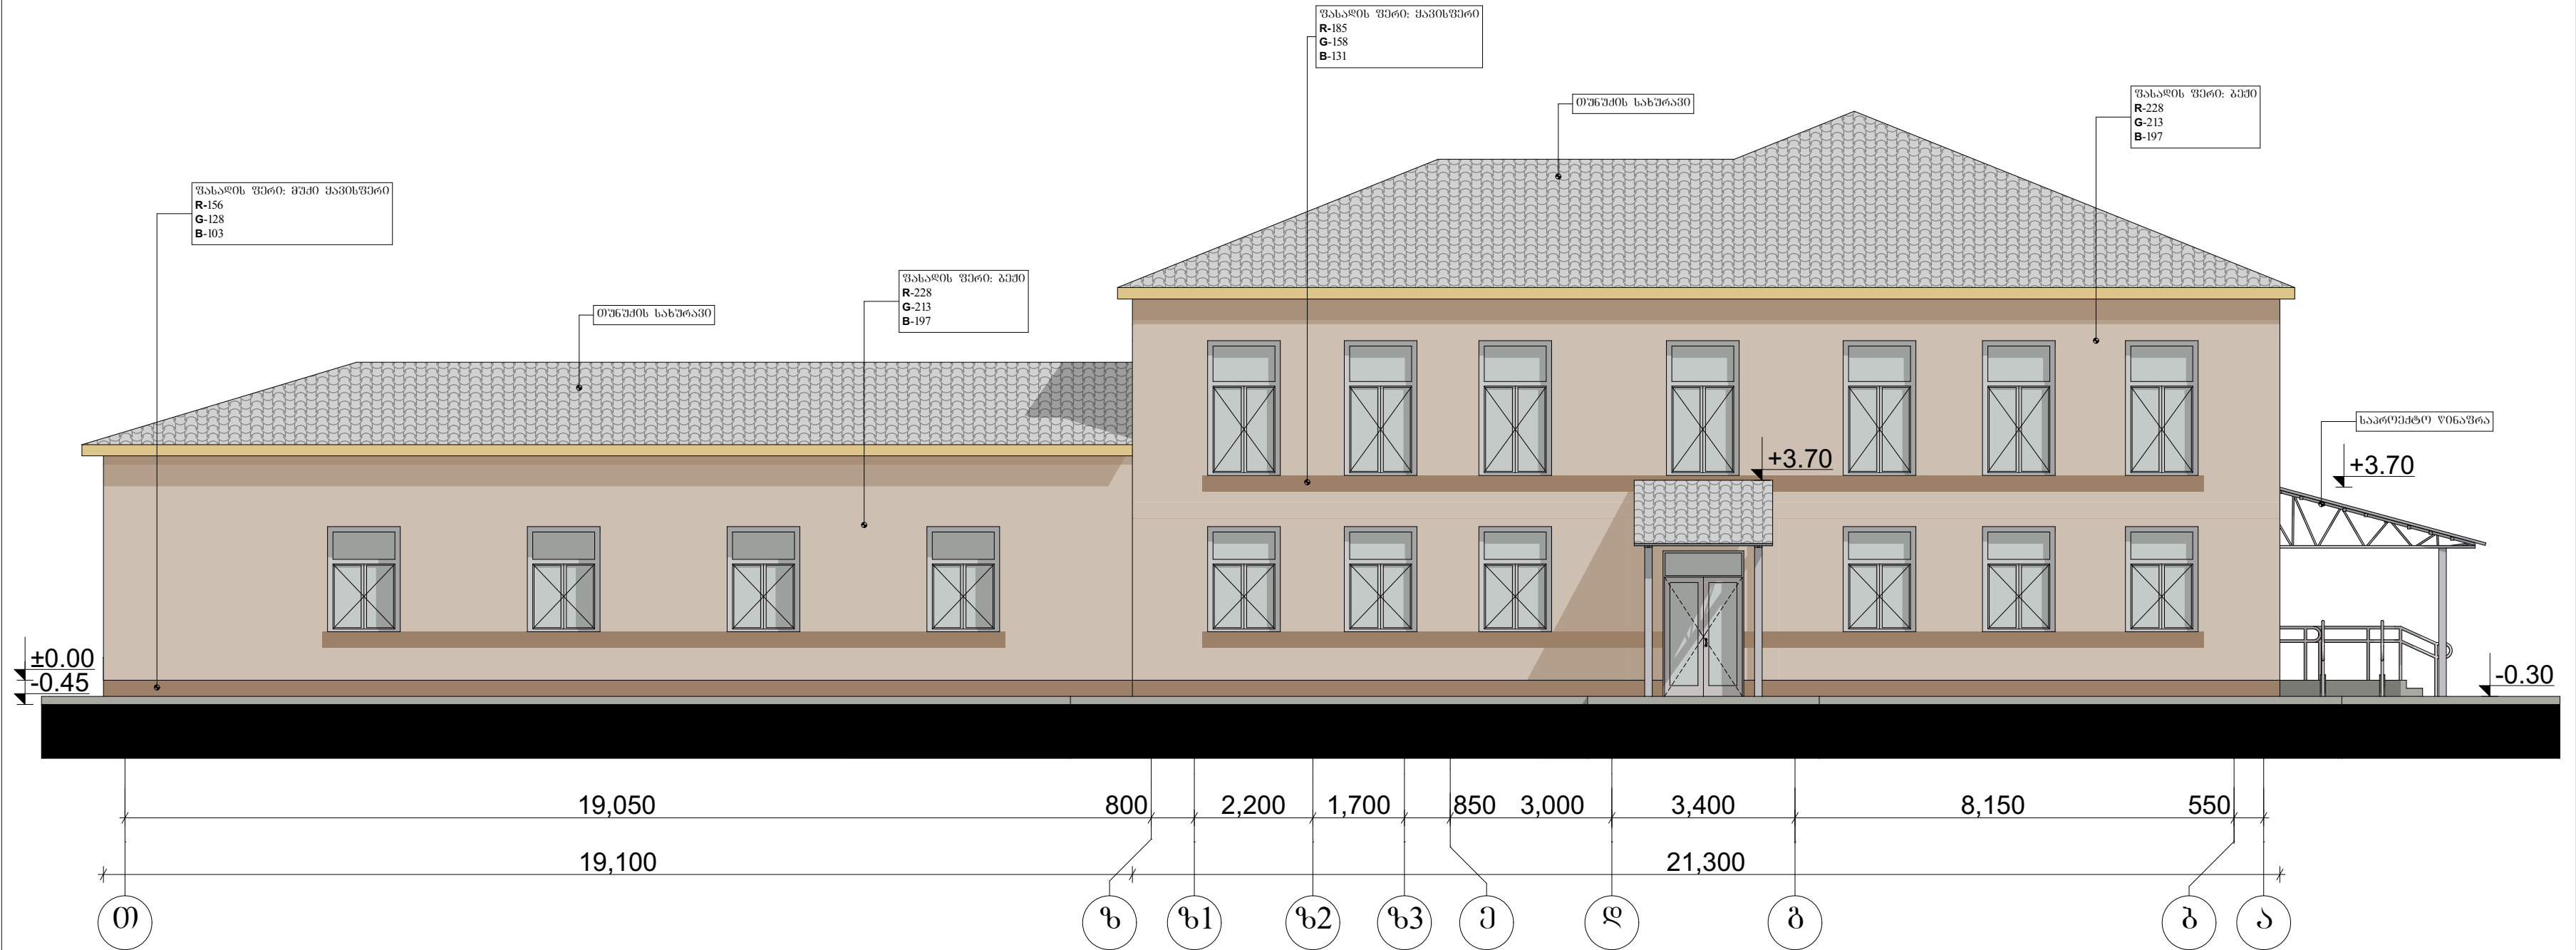
მასშტაბი

1:100












შვრ. №



სტატუსი რევიზია

სქემატური ფასადი 0-ა" ღერძებსი 1:100



დასახელება	შენიშვნა:	სსიპ  საგანმანათლებლო და სამეცნიერო ინფრასტრუქტურის განვითარების სააგენტო მ. ალექსიძის 1. შენობა-ნაგებობა №1. II სართული თბილისი საქართველო 2600 ტ.: (+995 32) 2 200 220; 2 200 233; www.esida.ge	ნახაზის დასახელება სამშენებლო ფასადი თ-ა" ღერძებში	საშენებლო-საპროექტო სამსახურის უფროსის მოადგილე დარეჟან გიგაური არქიტექტორი მეზბე მარგალიტაშვილი
სსიპ - პროფესიული კოლეჯი „თეინულის“ რეაბილიტაციის პროექტი				მასშტაბი 1:100
ღაბა მისტია ერეკლე ფარეიანის №25 სამშენებლო-სამრეწვეო სპანდო საქართველო			ნახაზის სტატუსი ტექნიკური დოკუმენტაცია /არქიტექტურა/	ფურც. № სტატუსი რევიზია
ტ.: (+995) 577 58 24 24 დირექტორი				

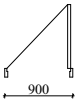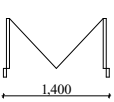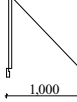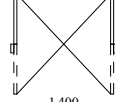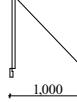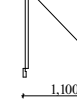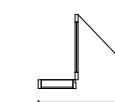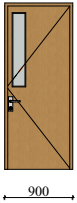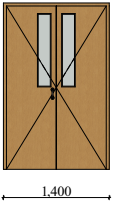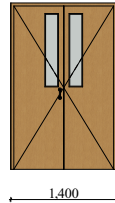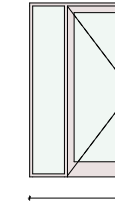კარის სპეციფიკაცია									
დასახელება	კ-1	კ-2	კ-3	კ-4	კ-5	კ-6	კ-7	კ-8	
ზედხედი									
წინხედი									
სიმაღლე	2.20	2.20	2.20	2.20	2.20	2.30	2.20	2.30	
სიგანე	0.90	1.40	1.00	1.40	1.00	1.10	1.40	2.70	
რაოდენობა	8	9	6	2	1	1	2	2	
ფართი	1.98კვ.მ	3.08კვ.მ	2.20კვ.მ	3.08	2.20კვ.მ	2.53კვ.მ	3.08კვ.მ	6.21კვ.მ	86.23კვ.მ
მასალა	მღვ	მღვ	მღვ	მღვ	მღვ-ლამინირებული	იზოალუმინი	მღვ-ლამინირებული	ალუმინი	

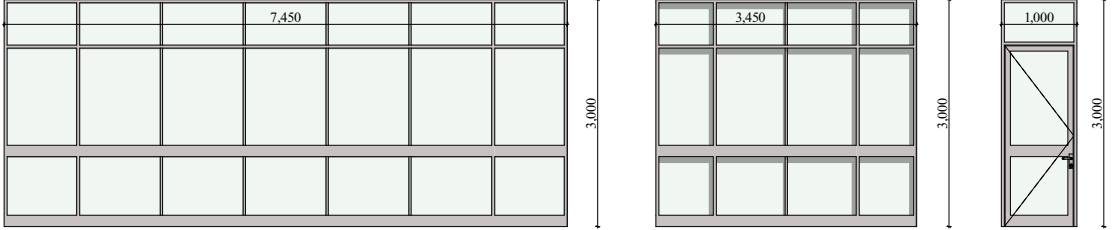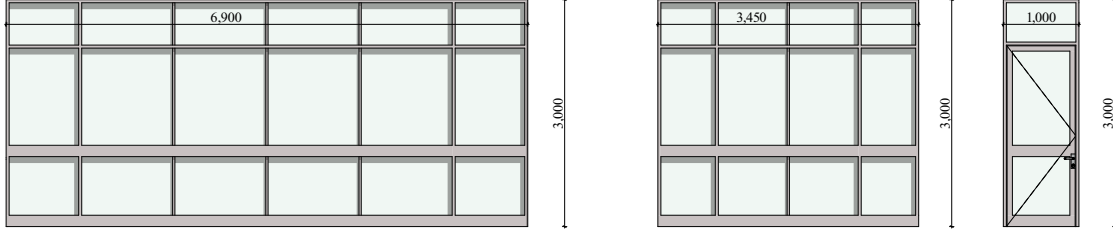ვიტრაჟის სპეციფიკაცია				
დასახელება	ვ-1		ვ-2	
ზედხედი				
წინხედი				
სიმაღლე	3.00		3.00	
სიგანე	11.90		11.35	
რაოდენობა	1		1	
ფართი	35.7კვ.მ		34.05კვ.მ	
მასალა	ალუმინი		ალუმინი	

დასახელება	შენიშვნა:	სსიპ	ნახაზის დასახელება	სამშენებლო-საპროექტო სამსახურის
სსიპ - პროფესიული კოლეჯი „თეიმურაზის“ რეაბილიტაციის პროექტი		 საგანმანათლებლო და სამეცნიერო ინფრასტრუქტურის განვითარების სააგენტო	კარ-ფანჯრის სპეციფიკაცია	შუგროსის მოაღგილე დარქან გიგაური არქიტექტორი მმზი მარბალიტაშვილი
ღაბა მისტია ერეკლე ფარჯიანის №25 სამშენებლო-ჩემო სვანეთი საპარტეზოლო		მ. ალექსიძის 1. შენობა-ნაგებობა №1. II სართული თბილისი საქართველო 2600 ტ.: (+995 32) 2 200 220; 2 200 233; www.esida.ge		
ტ.: (+995) 577 58 24 24 მისამართი			ნახაზის სტატუსი ტიქნიკური დოკუმენტაცია /არქიტექტურა/	ფურც. №