

დამკვეთი: გორის მუნიციპალიტეტი.

პროექტის დასახელება: სოფ. არბოში სპორტული
სტადიონის მოწყობა

არქიტექტურული პროექტი

თავმჯდომარე: თ. კირვალიძე
ავტორი: გ. ლომთათიძე

„საპროექტო საექსპერტო
ჯგუფი“


ს/კ 245807113
სხადთის 33
551-23-33-29

ბათუმი 2022 წ.


განმარტებითი ბარათი

პროექტი დამზადებულია გორის მუნიციპალიტეტში სოფ არზოში ახალი სპორტული მოედნის მოწყობისათვის, საჭიროა ტერიტორიის მოსწორება, დაიყაროს ბალასტი . ტერიტორიის მოსწორების შემდგომ მოეწყოს ახალი სპორტული სტადიონი: მოეწყობა ფილა სადაც განთავსდება ხელოვნური ბალახის საფარი, ფეხბურთის კარები, კალათბურთის ფარები და განათების ბოძები, სტადიონი შემოიღობება მილი კვადრატებით და ლითონის კუთხოვანებით. მოეცემა ინფორმაცია დეტალურად იხილეთ პროექტში.

თანამდებობა	გვარი	ხელმოწერა	პროექტის სახელწოდება		
დირექტ. შინდ. პირი	თ. კორეაღიძე		სპორტული მოედნის მოწყობა		
არქიტექტორი:	გ. დომოთაიძე				
კომპ. ეროვნული საცხოვ.	რ. პერიძე		დამკვეთი: გორის მუნიციპალიტეტი		
„პროექტო სერვის“ შპს			ფურცლები	თარიღი	2004_2022
			ფურცელი	მასშტაბი	1:100

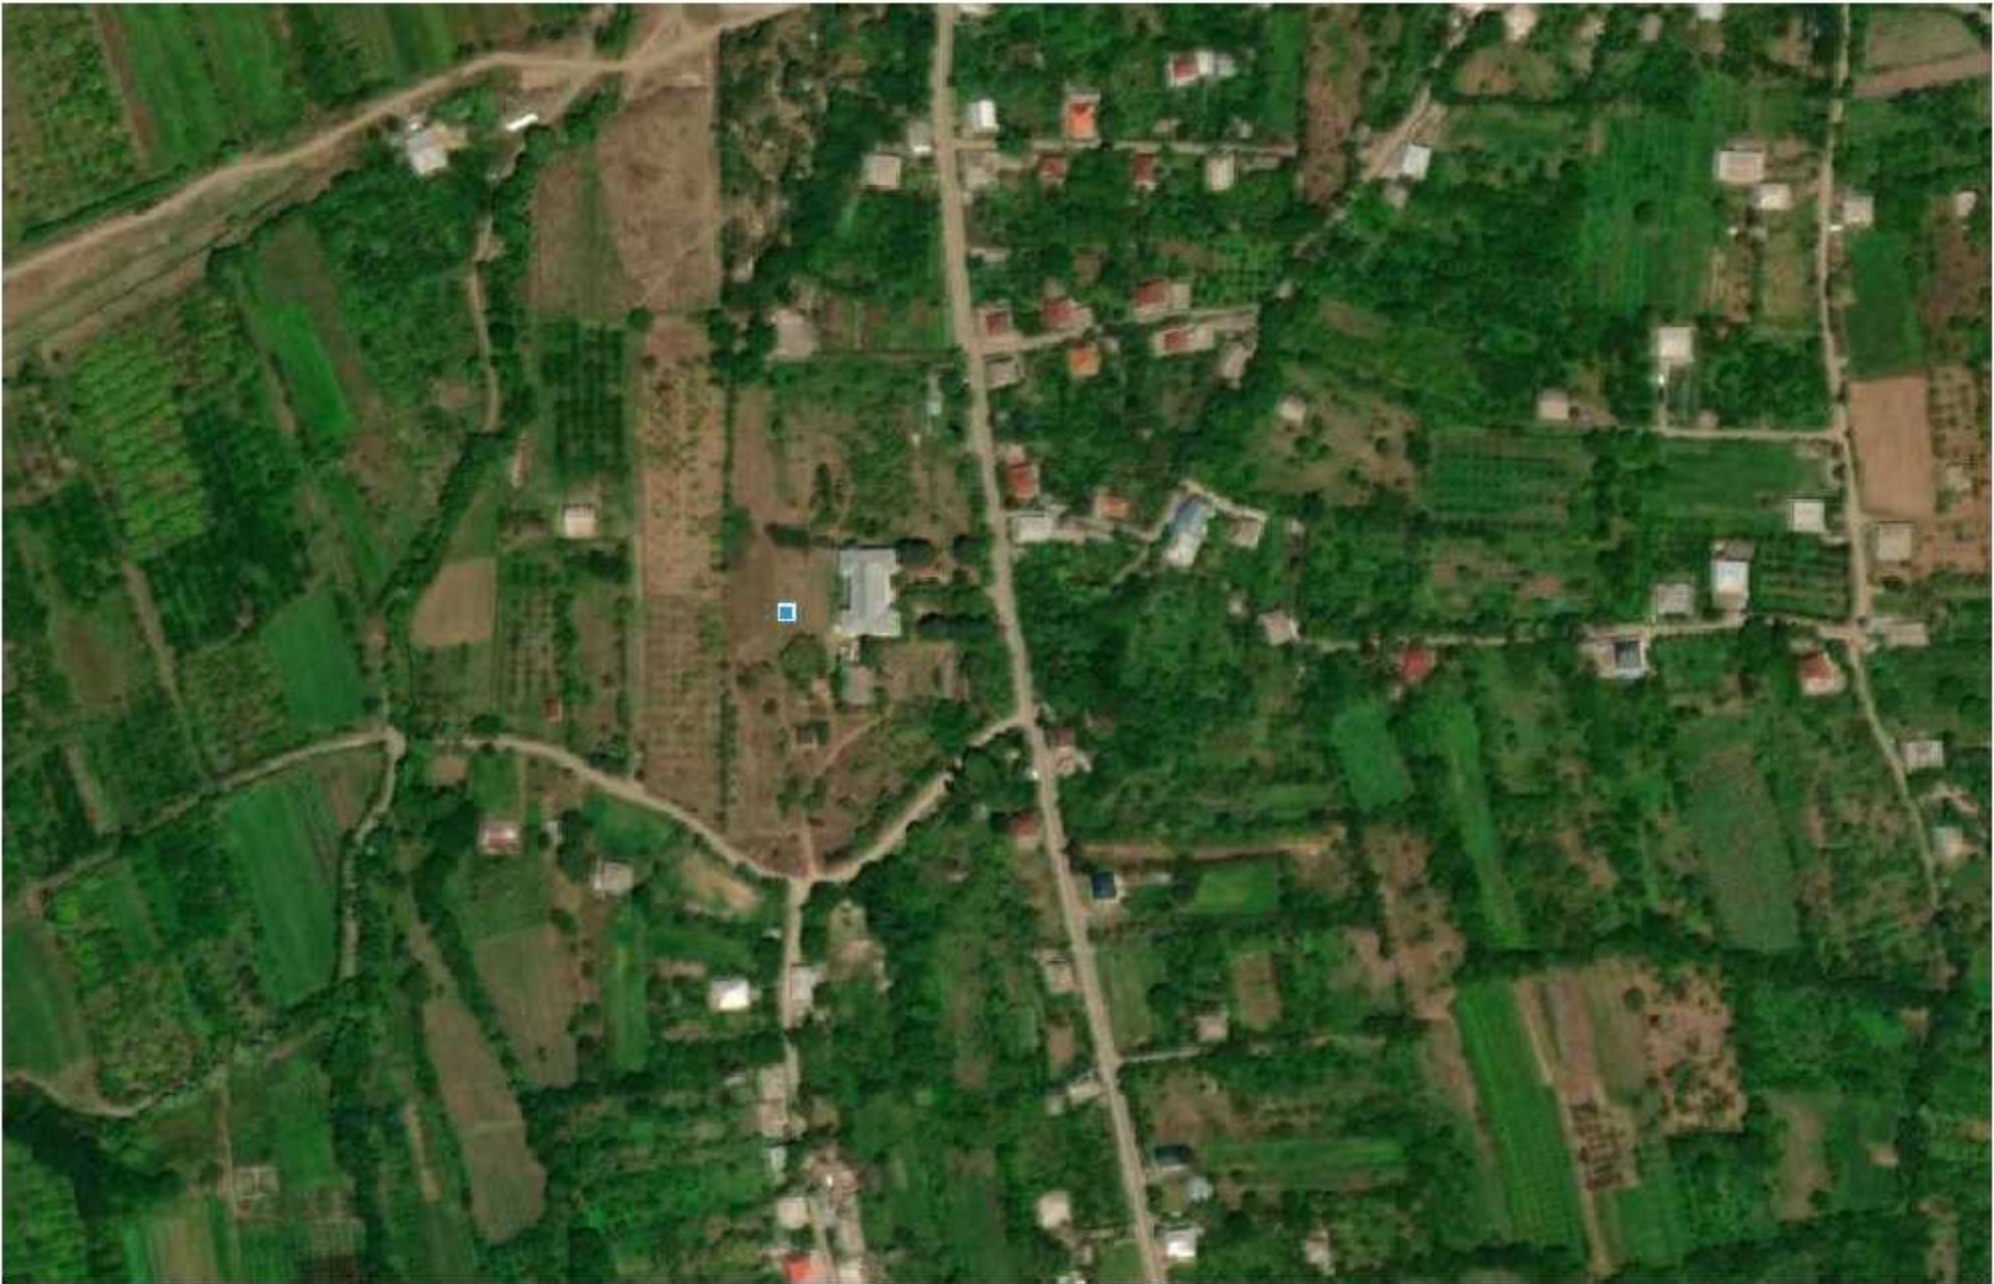


თანამდებობა	გვარი	ხელმოწერა	პროექტის სიხვედრადება		

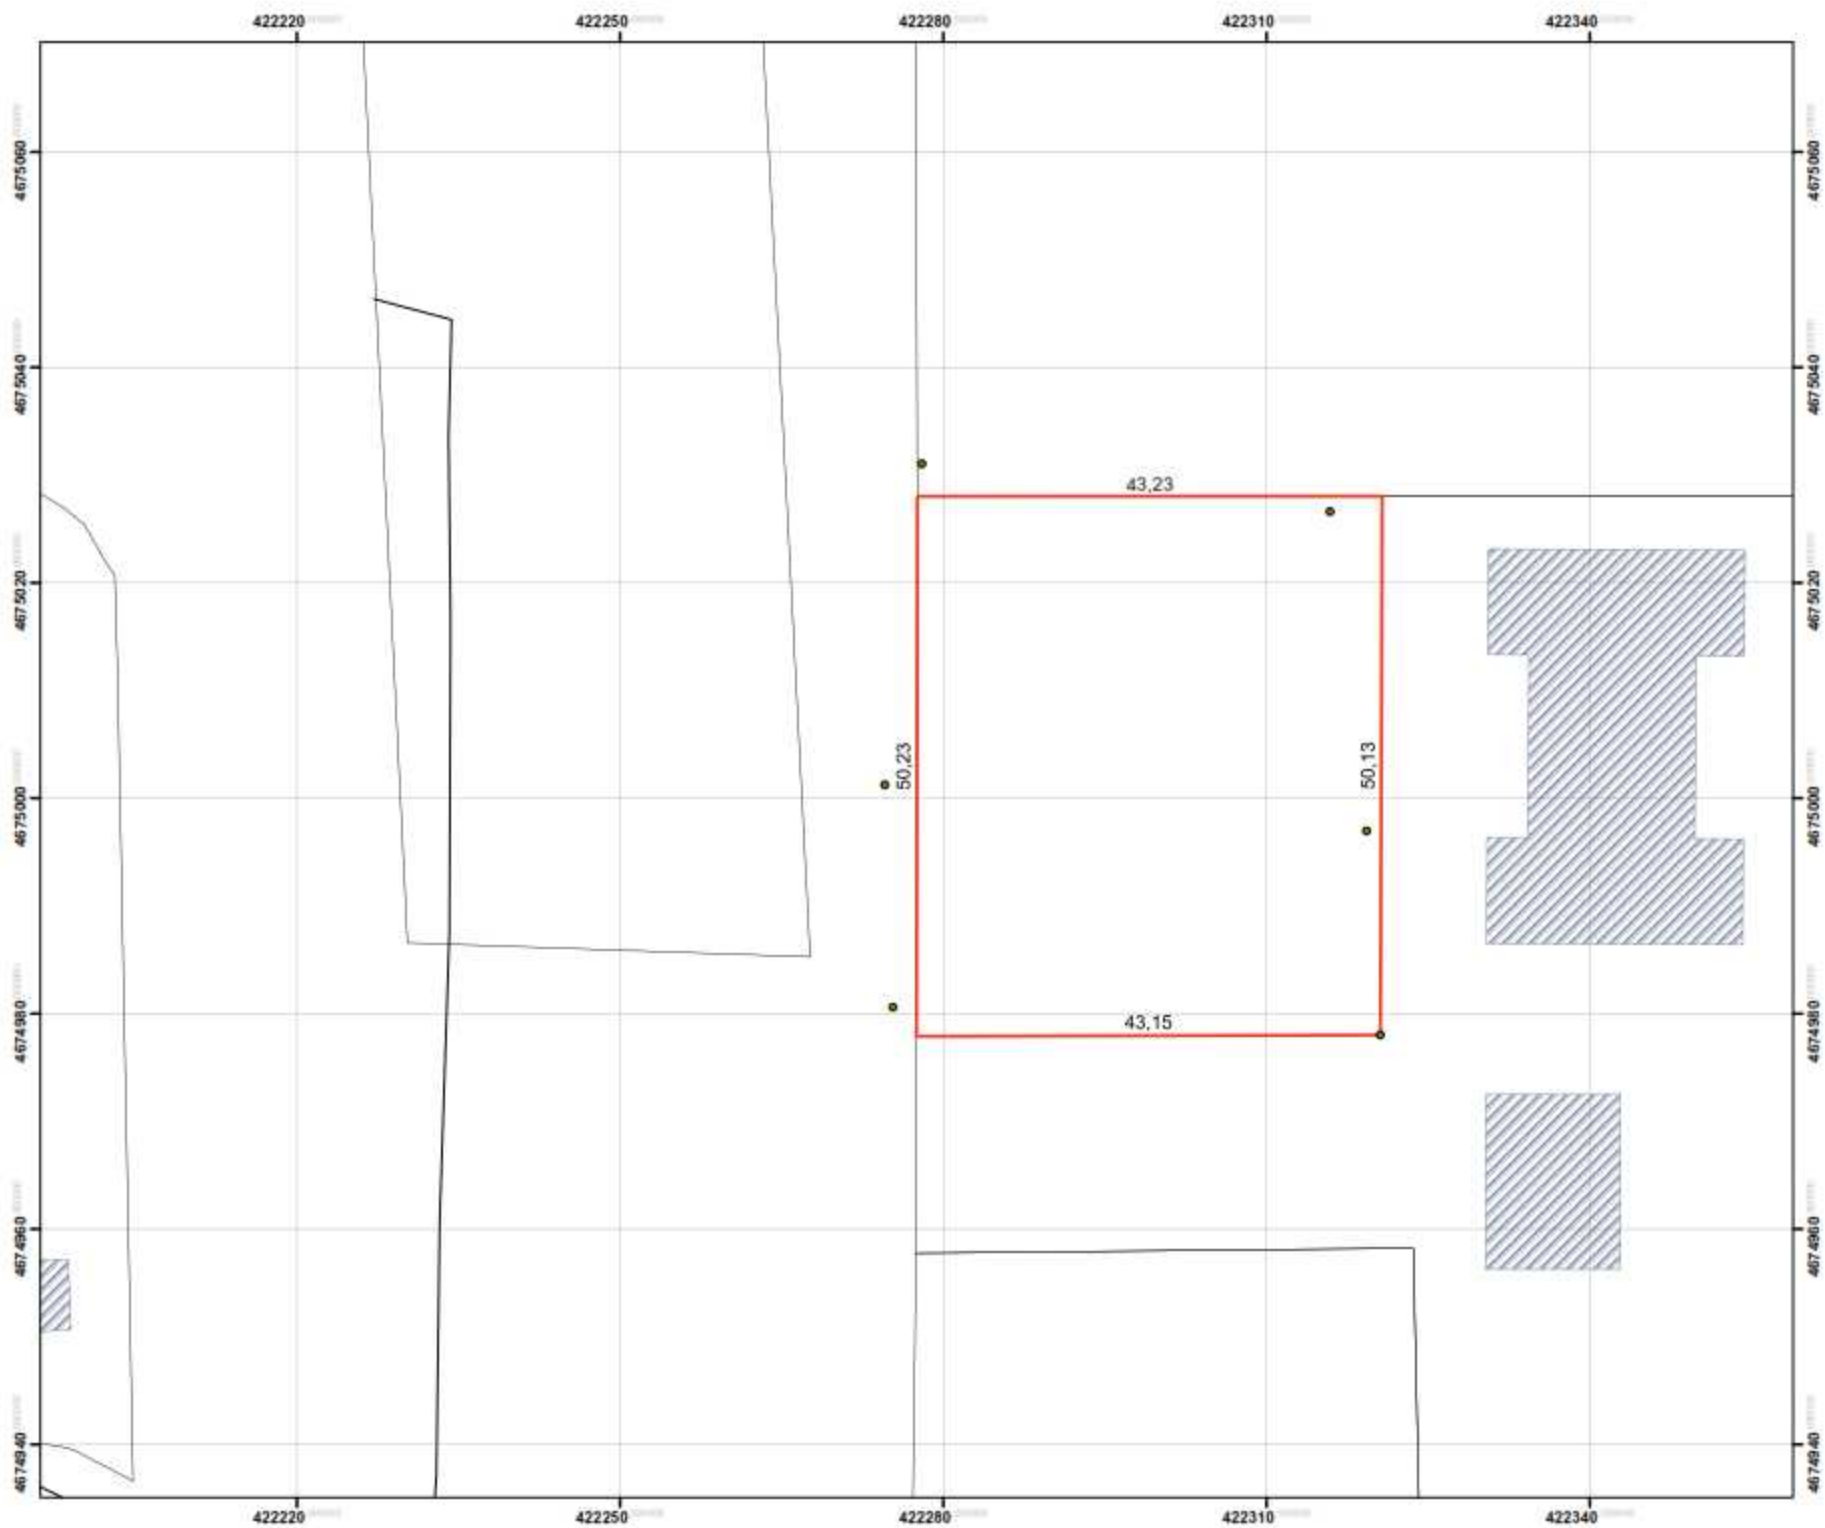

საპროექტო ტერიტორია




თანამდებობა	გვარი	ხელმოწერა	პროექტის სიხვედრადება		
დირექტ. მონდ. პირი	თ. კარგაიძე		სოფ. არს. სპორტული შენობის მოწყობა		
არხიტექტორი:	ზ. დომთაიძე		დამკვეთი: კარს მუნიციპალიტეტი		
კომპ. უიზუალიზაცი	რ. ბერიძე				
„პაროცტო სტუდია“ სტუდია			ფურცლები	თარიღი	20.04.2022
			ფურცელი	მასშტაბი	1:100

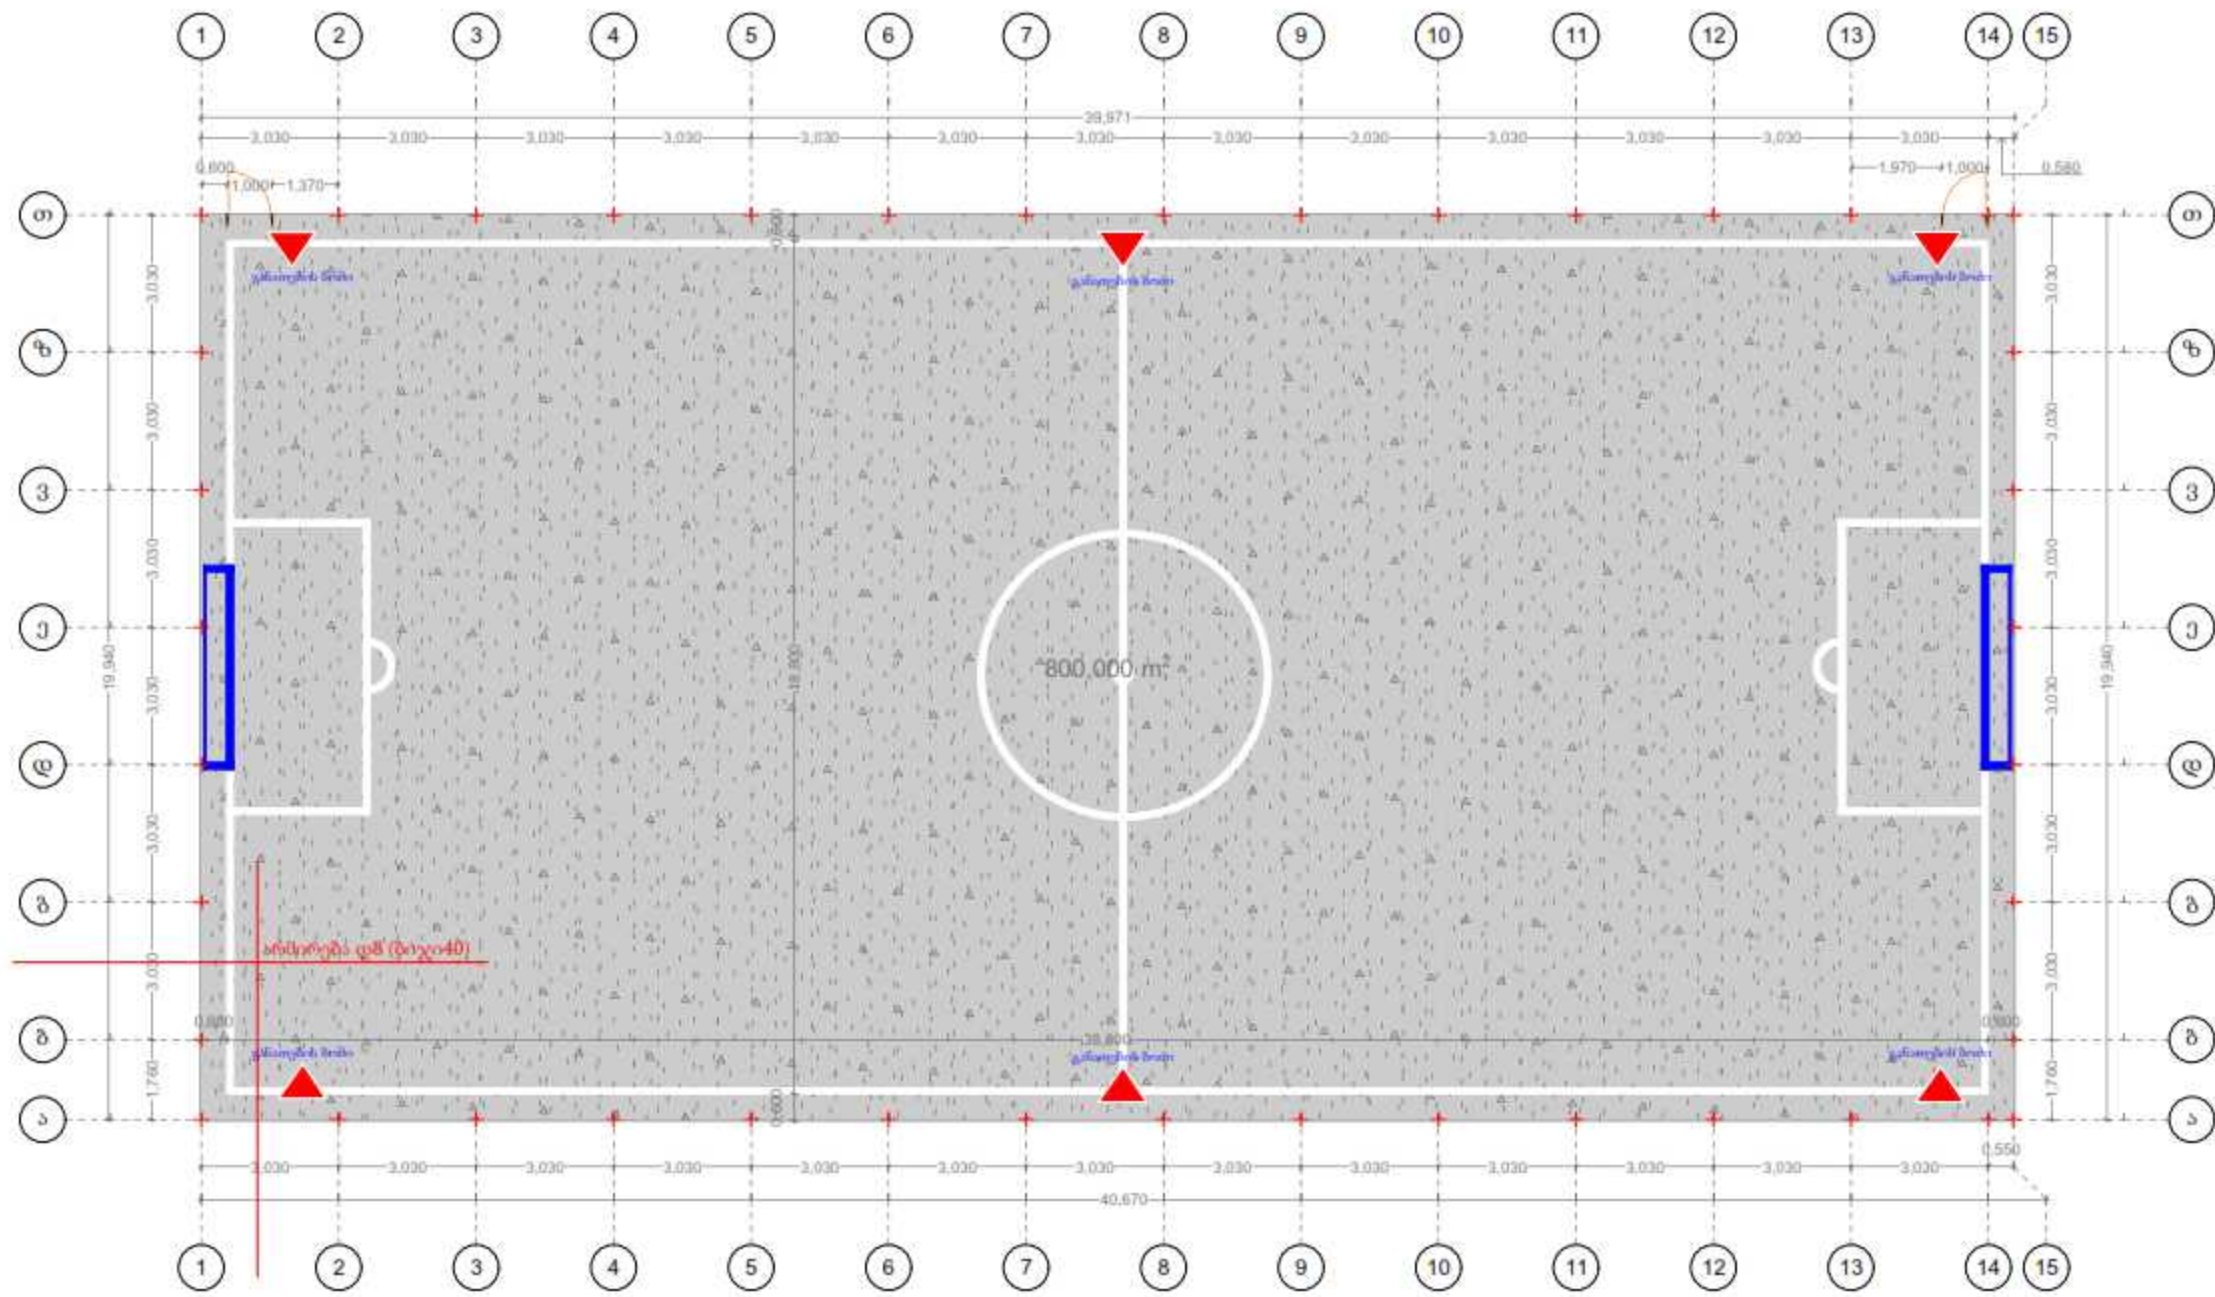


ბეტონის საფარის მოწყობა 10სმ სიმაღლით რკ. ბეტონი (B 20) 800³
არმატურა დ8 (4000გრძ.მ.)

თანამდებობა	გვარი	ხელმოწერა	პროექტის სიხვედრულება		


ღობის მოწყობა

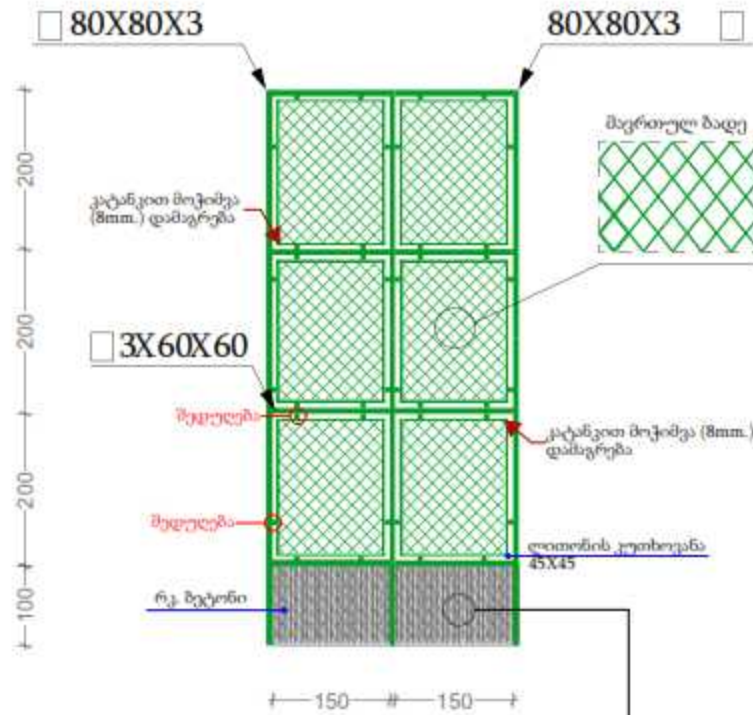

ფოლადი კვადრატული მილები 80X80X3
ბოძი $82 \times 7 \times 1.05 = 602.7$ გრძ.მ


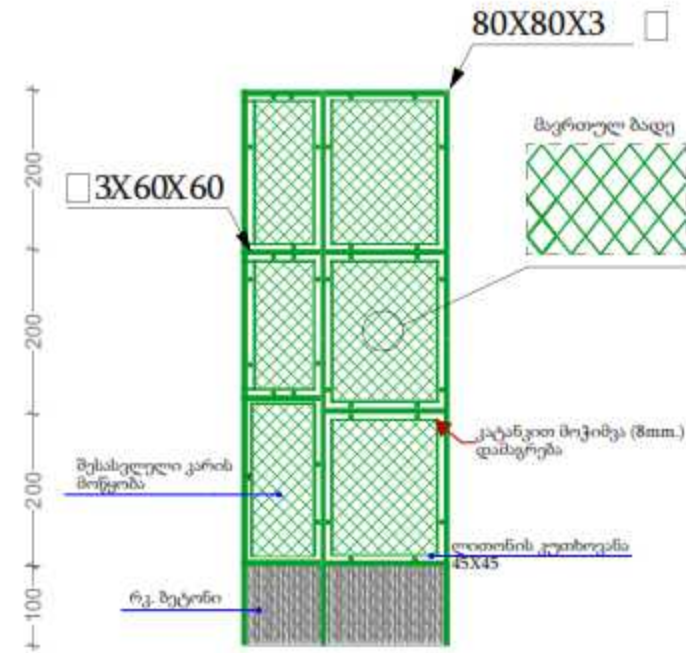


ჰორიზონტალური კვადრატული მილები 60X60X3 480 გრძ.მ.
მოსაწყობი მავრთულ ბადე (50X50X4) 660 მ²
კატანკა 8მმ-1722 გრძ.მ.
ლითონის კუთხოვანა 1722გრძ.მ.

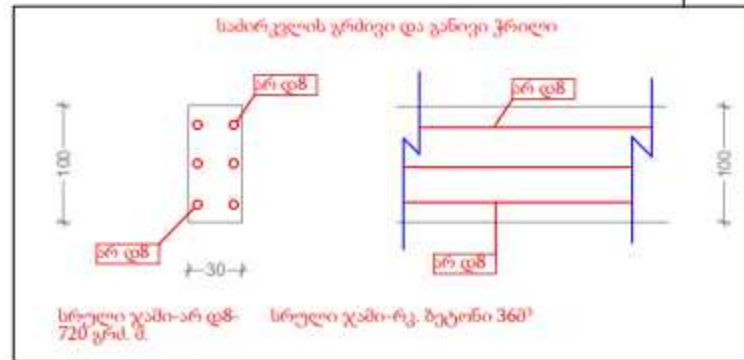

თანამდებობა	გვარი	ხელმოწერა	პროექტის სიხვედრულება		
კომპ. უიზუალიზაცია	რ. ბერიძე				
„პროექტო საგნაურტო“			ფურცლები	თარიღი	20.04.2022
			ფურცელი	მასშტაბი	1:100

სტადიონის კარების მოწყობა

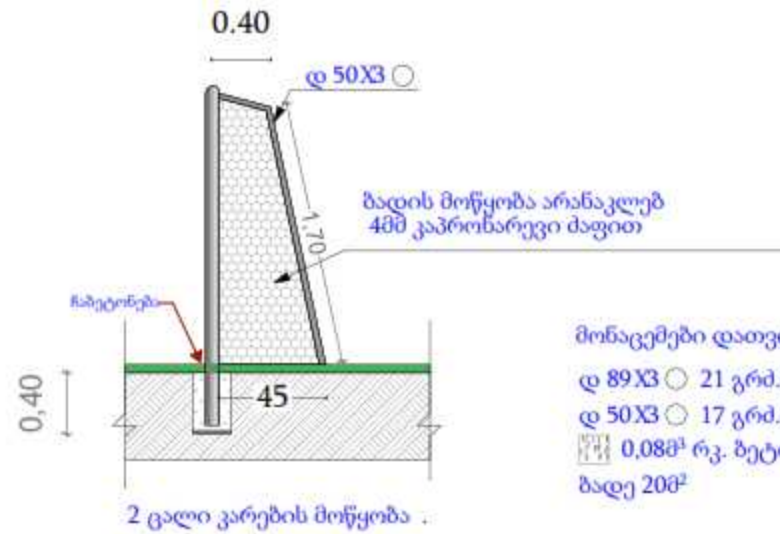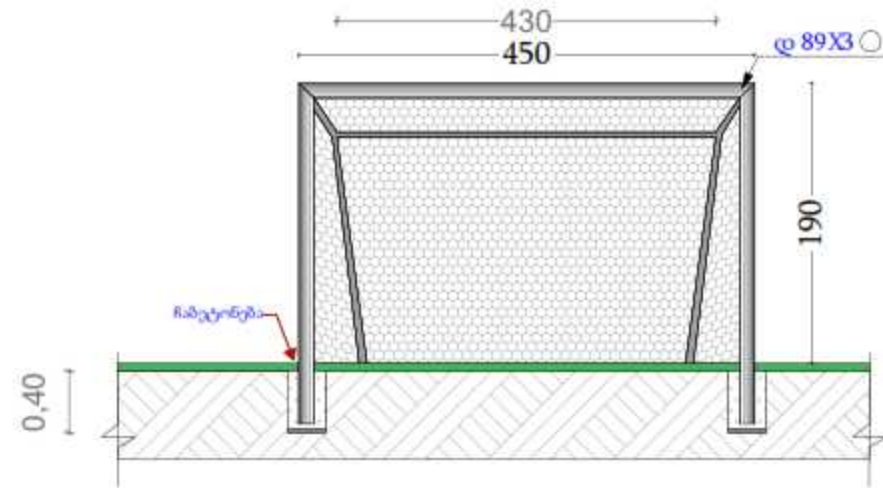

მონაცემები დათვლილია 2ც. კარებზე

დ 89X3 ○ 21 გრძ.მ.



დ 50X3 ○ 17 გრძ.მ.

0.08მ³ რკ. ბეტონი

ბადე 20მ²

თანამდებობა	გვარი	ხელმოწერა	პროექტის სიხელწოდება		
დირექტ. მხედ. პირი	თ. კორეაძე		სოფ. არსონი სპორტული შენობის მოწყობა		
არქიტექტორი	ზ. დომთაიძე		დამკვეთი: კარის მშენებლობა		
კომპ. უიზუალიზაცია	რ. ბერიძე				
„პროექტო სერვისი“ საპროექტო საცხადებო ქაზში			ფურცლები	თარიღი	20.04.2022
			ფურცელი	მასშტაბი	1:100

კალათბურთის ფარის მოწყობა

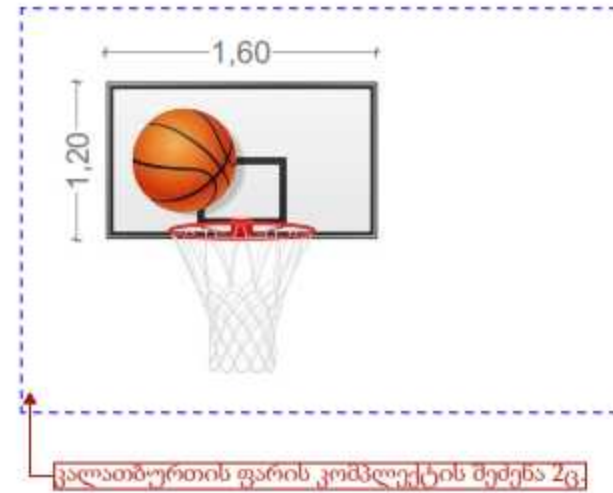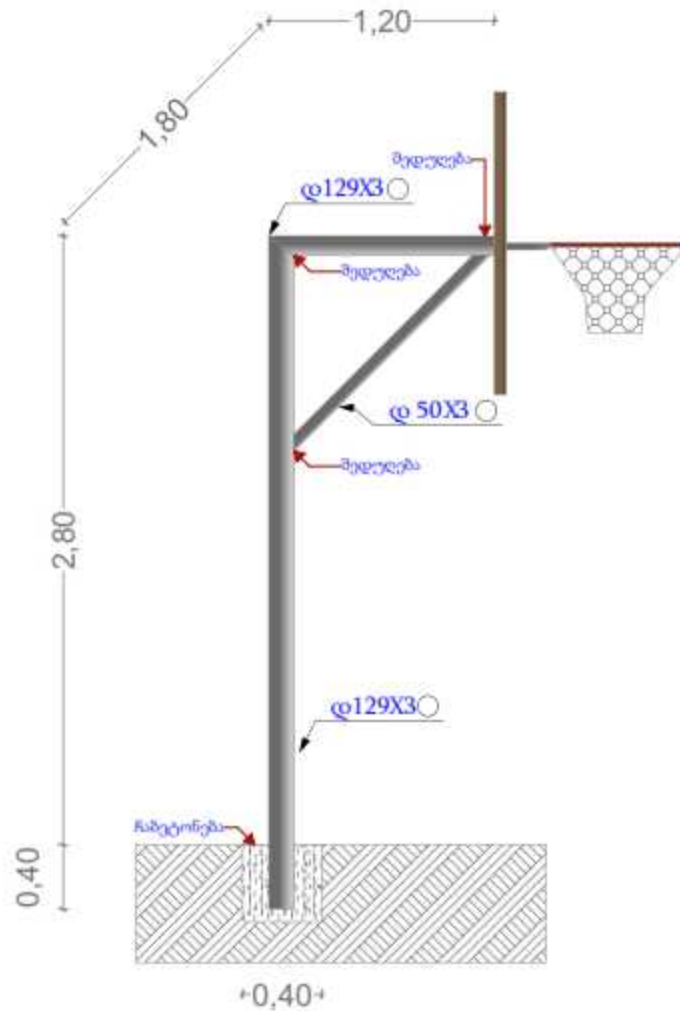

მოცემული მოცულობები გათვლილია ორი ცალი კალათბურთის ფარის მოწყობისათვის




○ დ129X3 — 9,2 გრძ.მ.

○ დ 50X3 — 3,6 გრძ.მ.

რკ. ბეტონი — 0,08მ³

თანამდებობა	გვარი	ხელმოწერა	პროექტის სიხვედრადება		
დირექტ. მინდ. პირი	თ. კარგაღლიძე		სოფ. არსოზი სპორტული შენობის მოწყობა		
არქიტექტორი	ზ. დომთაიძე		დამკვეთი: კორპორაციის მენეჯერი		
კომპ. უიზუალიზაცი	რ. ბერიძე				
„პროექტო საგნაურტო Xაზუი“			ფურცლები	თარიღი	20.04.2022
			ფურცელი	მასშტაბი	1:100

მოედნის განათების მოწყობა

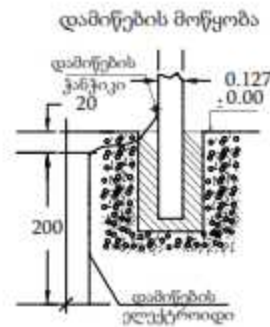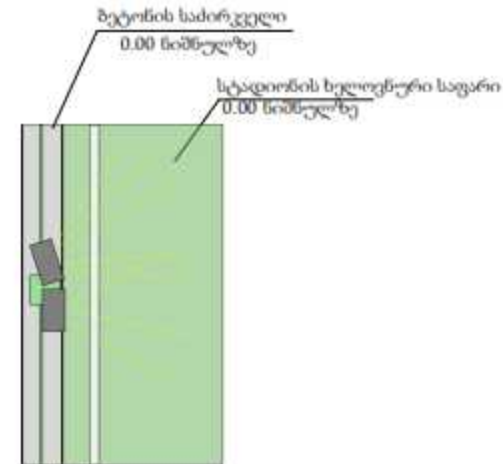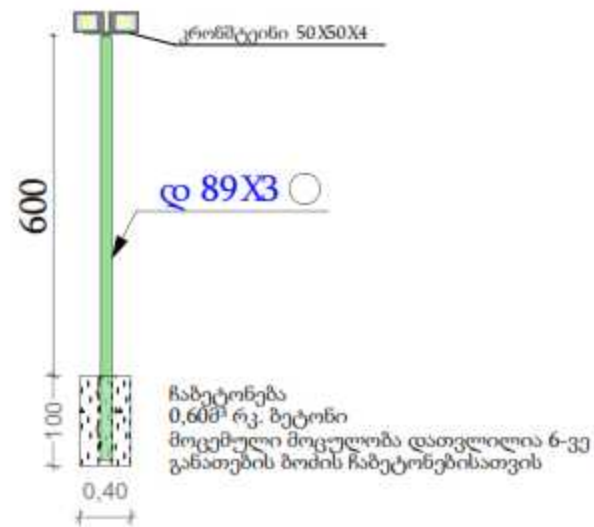

განათების
პროექტორების
მოწყობა 400 ვტ.



6 ცალი (კომპლექტი სამკლავი) პროექტორი
ელ. კაბელი 3X2.5მმ 140 გრძ.მ.

დ 89X3 ○ 24,80 გრძ.მ.

შენიშვნა: ელ. მომარაგების კაბელი მოთავსდეს გოფრირებულ მილში და ზოლებს დაკავშირდეს მიწაში გავლით.

თანამდებობა	გვარი	ხელმოწერა	პროექტის სიხელწოდება		
დირექტ. მხედ. პირი	თ. კორეაძე		სოფ. არსიშხ სპორტული მოედნის მოწყობა		
არხიტექტორი	ზ. დომთაიაშვი				
კომპ. უიზუალიზაცი	რ. ბერიძე		დამკვეთი: კორპ. მენეჯერ-დირექტი		
„პროექტო საგზაო-ტრანსპორტო“			ფურცლები	თარიღი	20.04.2022
„გაზი“			ფურცელი	მასშტაბი	1:100

პერსპექტიული ფოტოვიზუალიზაცია

