

დამკვეთი: გორის მუნიციპალიტეტი.

პროექტის დასახელება: გორის
მუნიციპალიტეტი, სპორტული
სტადიონის რეაბილიტაცია.

არქიტექტურული პროექტი

თავმჯდომარე: თ. კირვალიძე

ავტორი: გ. ლომთათიძე

„საპროექტო საექსპერტო
ჯგუფი“


ს/კ 245807113
სხადის 33
551-23-33-29

ბათუმი 2022 წ.

განმარტებითი ბარათი

პროექტი დამზადებულია გორის მუნიციპალიტეტში სოფ ბერშუთში სპორტული მოედნის მოწყობისათვის, საჭიროა ტერიტორიის მოსწორება, დაიყაროს ბალასტი არსებული მოედნის . ტერიტორიის მოსწორების შემდგომ მოეწყოს ახალი სპორტული სტადიონი: მოეწყობა არმირებული ფილა სადაც განთავსდება ხელოვნური ბალახის საფარი, ფეხბურთის კარები, კალათბურთის ფარები და განათების ბოძები, სტადიონი შემოიღობება მილი კვადრატებით და ლითონის კუთხოვანებით. მოეცემული ინფორმაცია დეტალურად იხილეთ პროექტში.

თანამდებობა	გვარი	ხელმოწერა	პროექტის სახელწოდება		
დიარქტ. შინდ. პირი	თ. კორეაღაძე		სპორტული მოედნის მოწყობა სოფ. ბერშუთში		
არქიტექტორი:	გ. დომოთაიძე				
კომპ. ეროვნული საცხოვ.	რ. პერიაძე		დამკვეთი: გორის მუნიციპალიტეტი		
„პროექტო საექსპერტო შპს-ს“			ფურცლები	თარიღი	20.04.2022
			ფურცელი	მასშტაბი	1:100

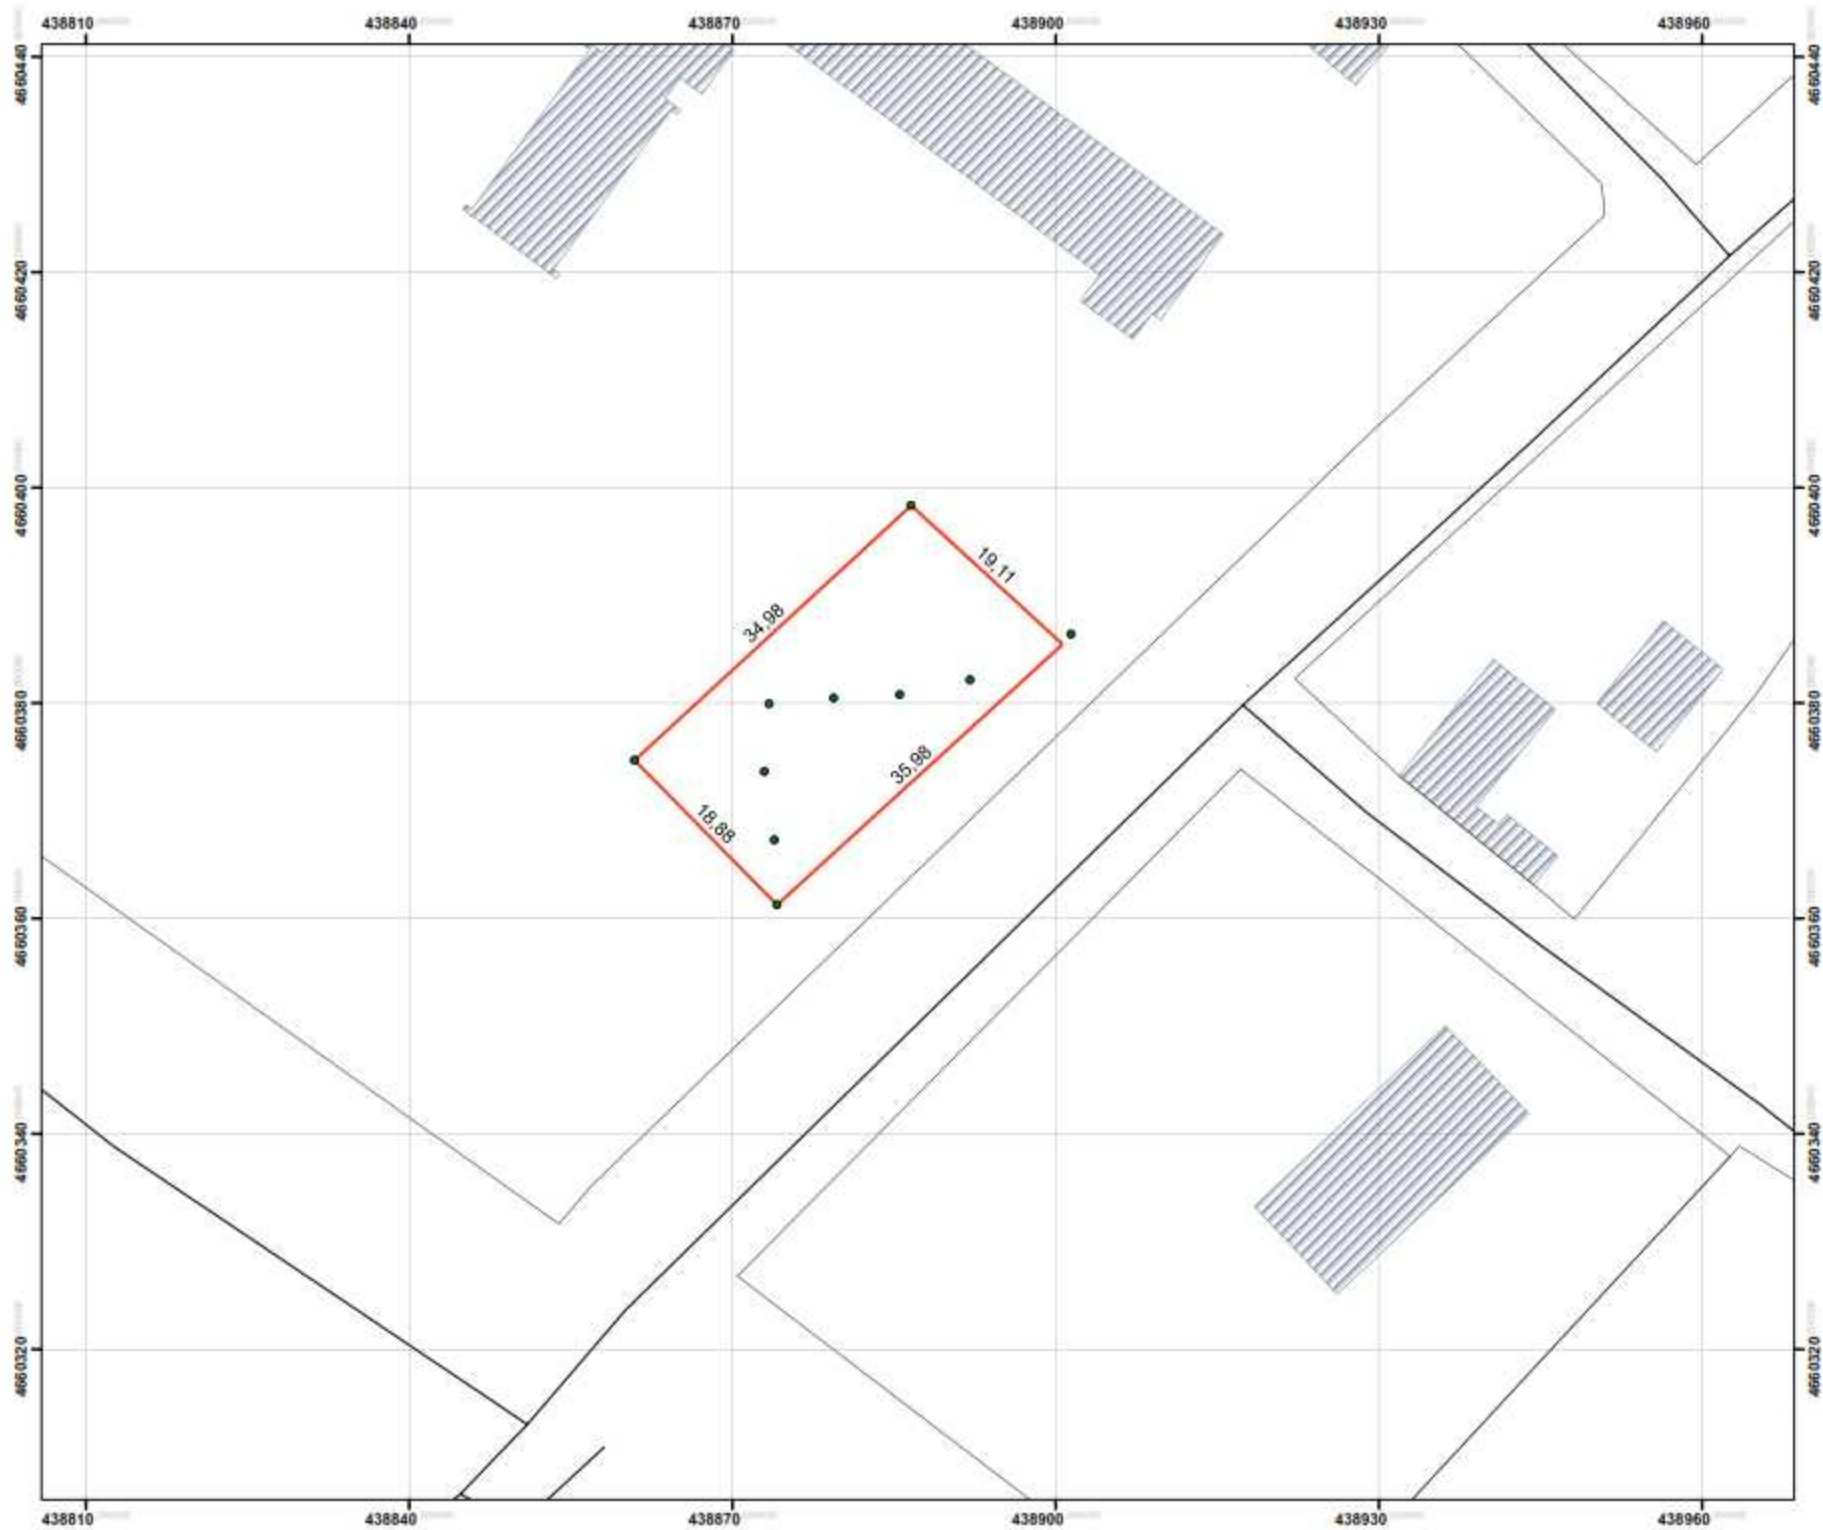


1:100

2022



თანამდებობა	გვარი	ხელმოწერა	პროექტის სახელწოდება		
			ფურცელი	მასშტაბი	1:100

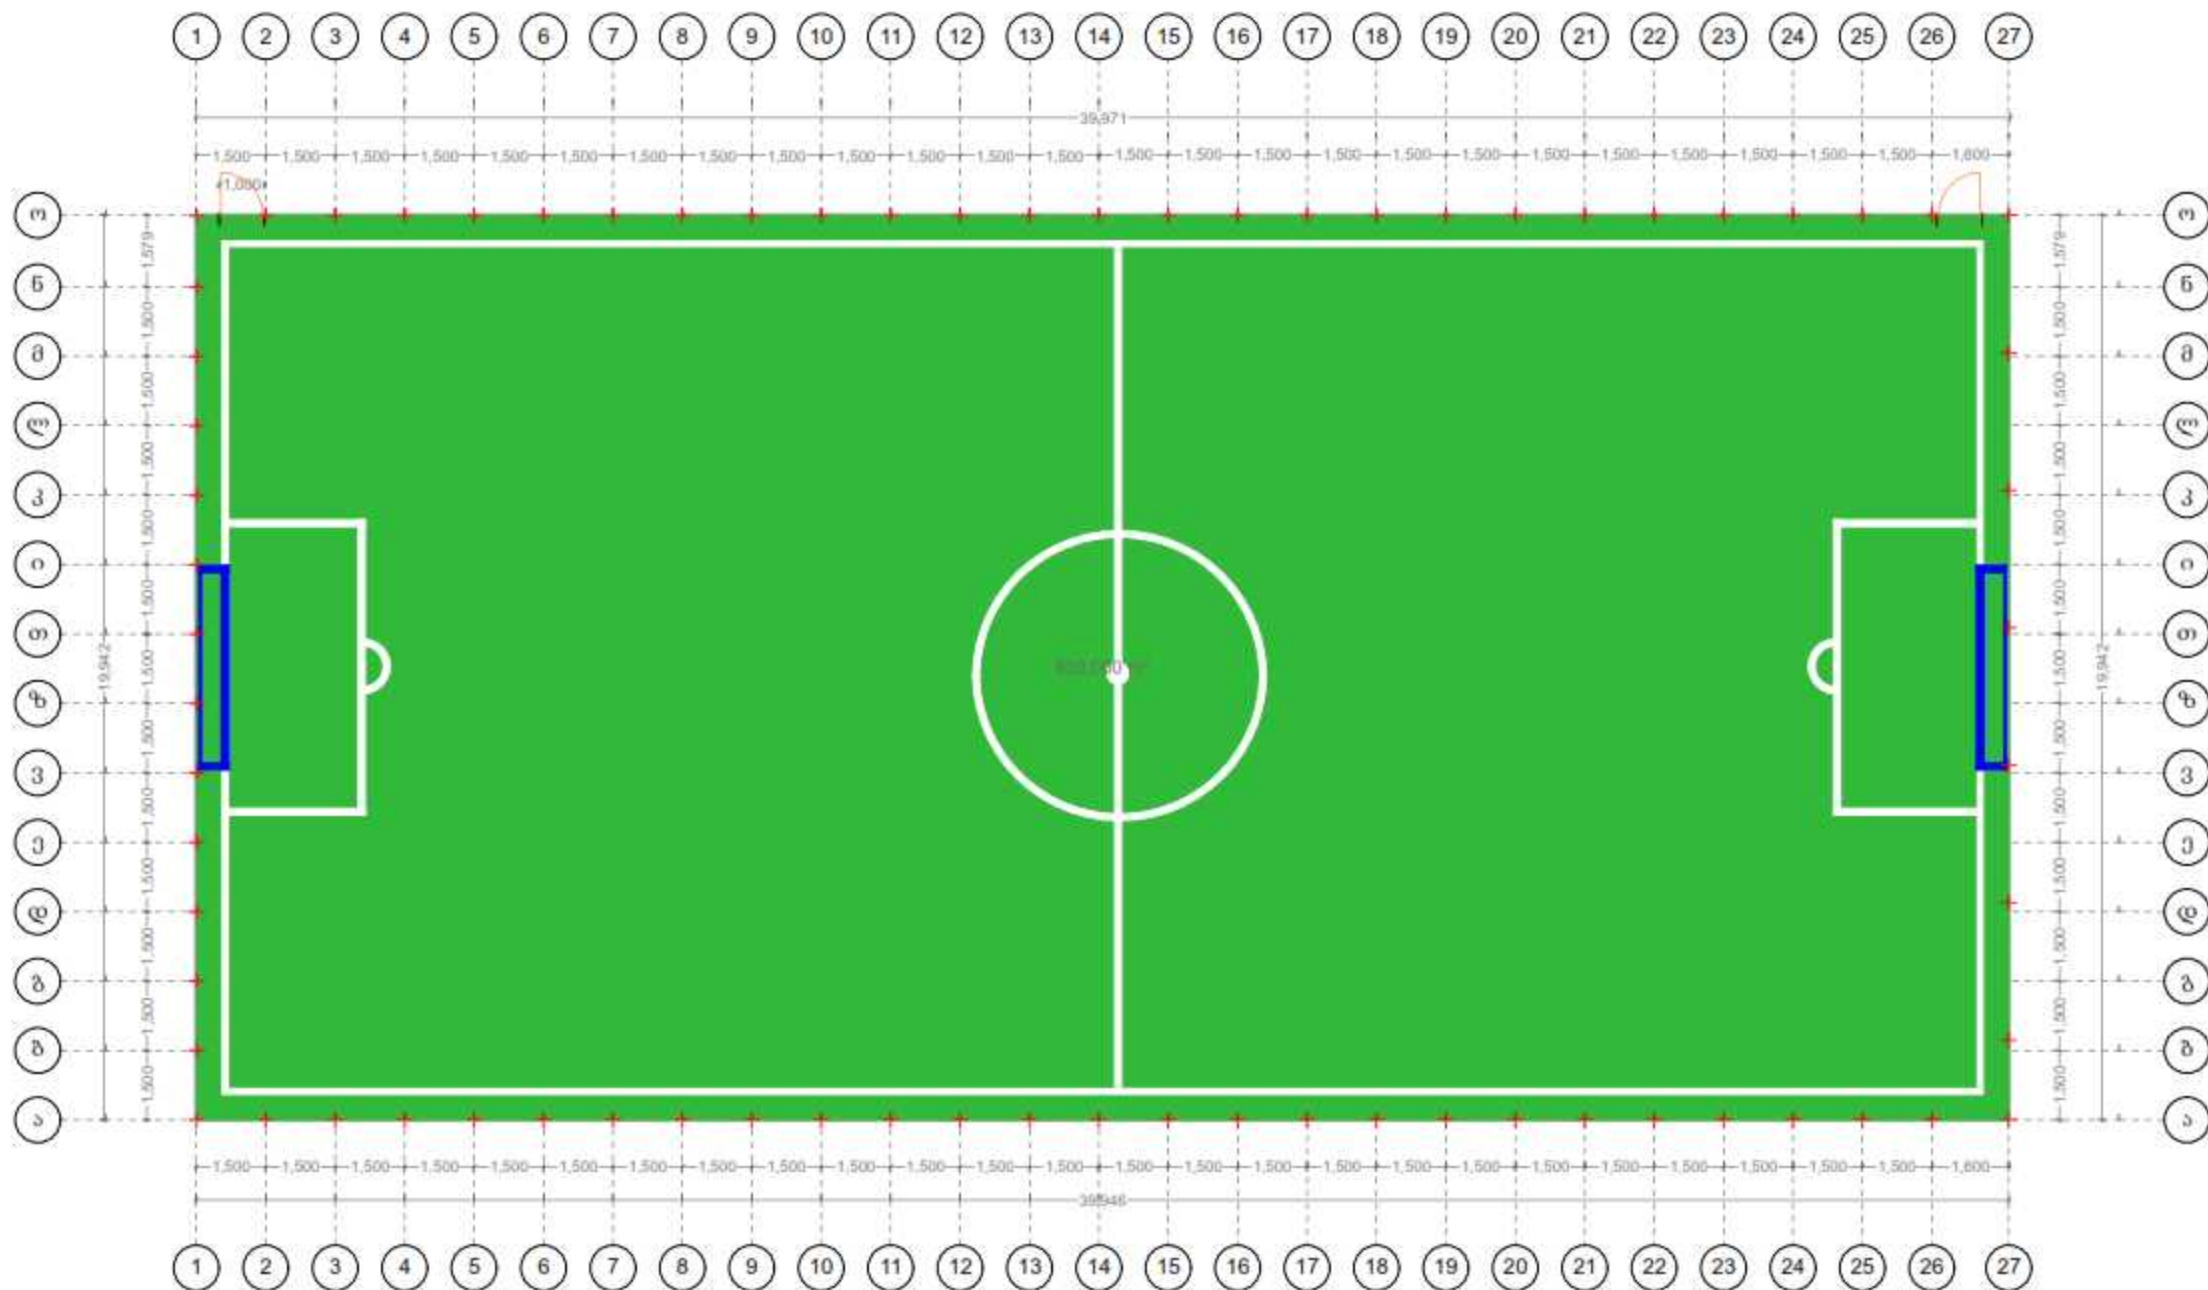


სპორტული მოედნის სადემონტაჟო
ქრული



შენიშვნა: არსებული დაზიანებული სადემონტაჟო


არსებული გრუნტი

თანამდებობა	გვარი	სადემონტაჟო	პროექტის სახელწოდება		
„საპროექტო სექტორი“			ფურცელი	თარიღი	20.04.2022
			ფურცელი	მასშტაბი	1:100

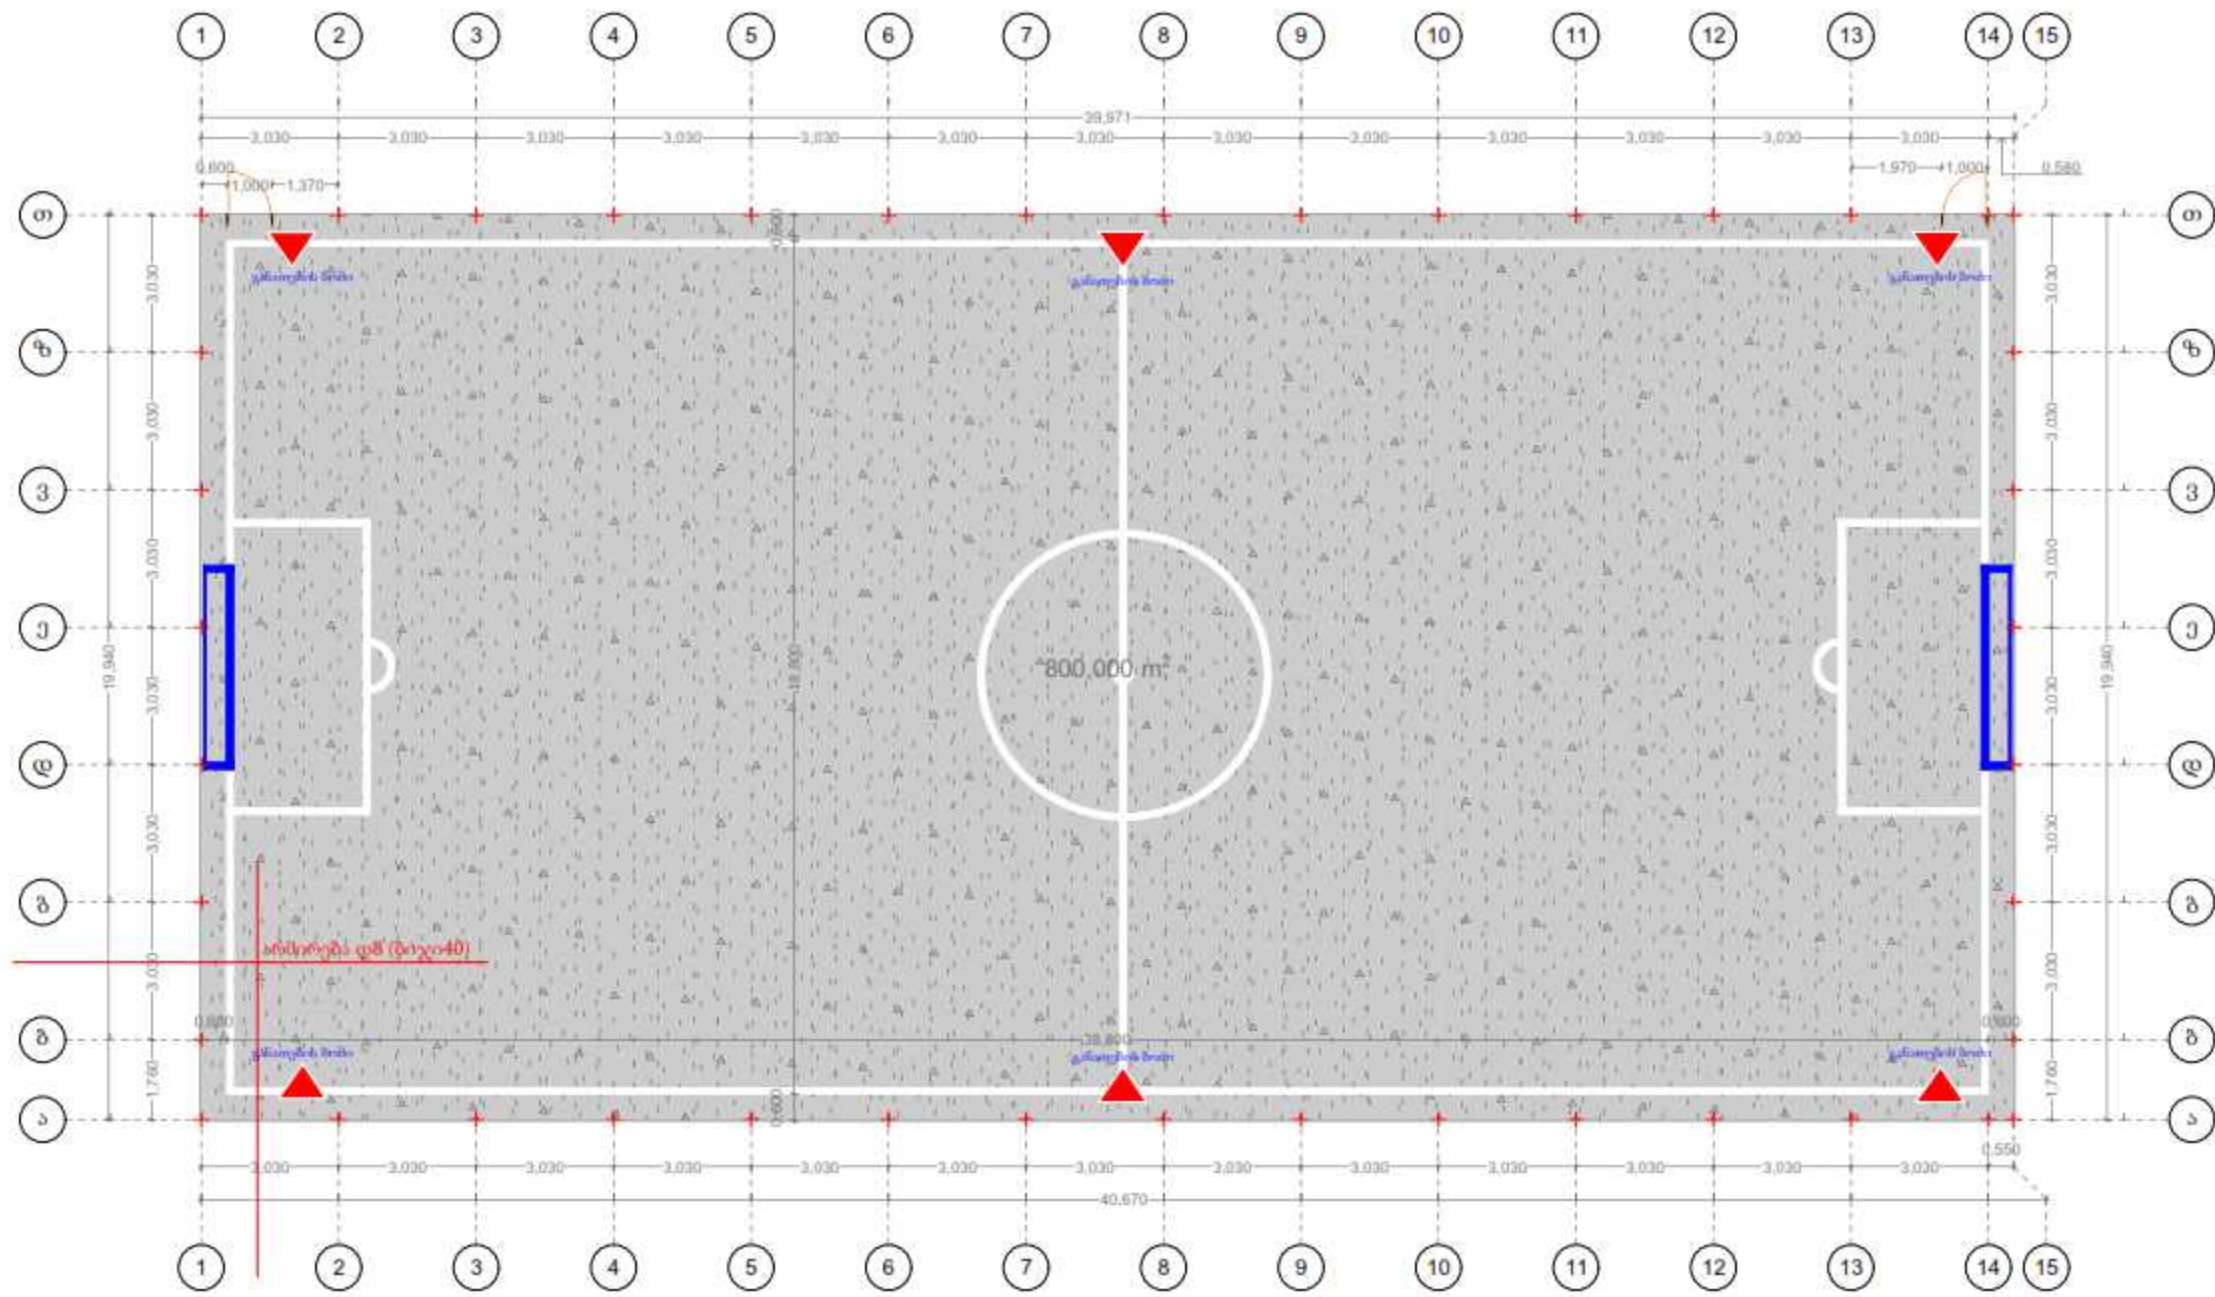


ბეტონის საფარის მოწყობა 10სმ სიმაღლით რკ. ბეტონი (B 20) 800³
არმატურა დ8 (4000გრძ.მ.)

თანამდებობა	გვარი	ხელმოწერა	პროექტის სახელწოდება		
„საპროექტო საექსპერტო ჯგუფი“			ფურცელი	თარიღი	20.04.2022
			ფურცელი	მასშტაბი	1:100

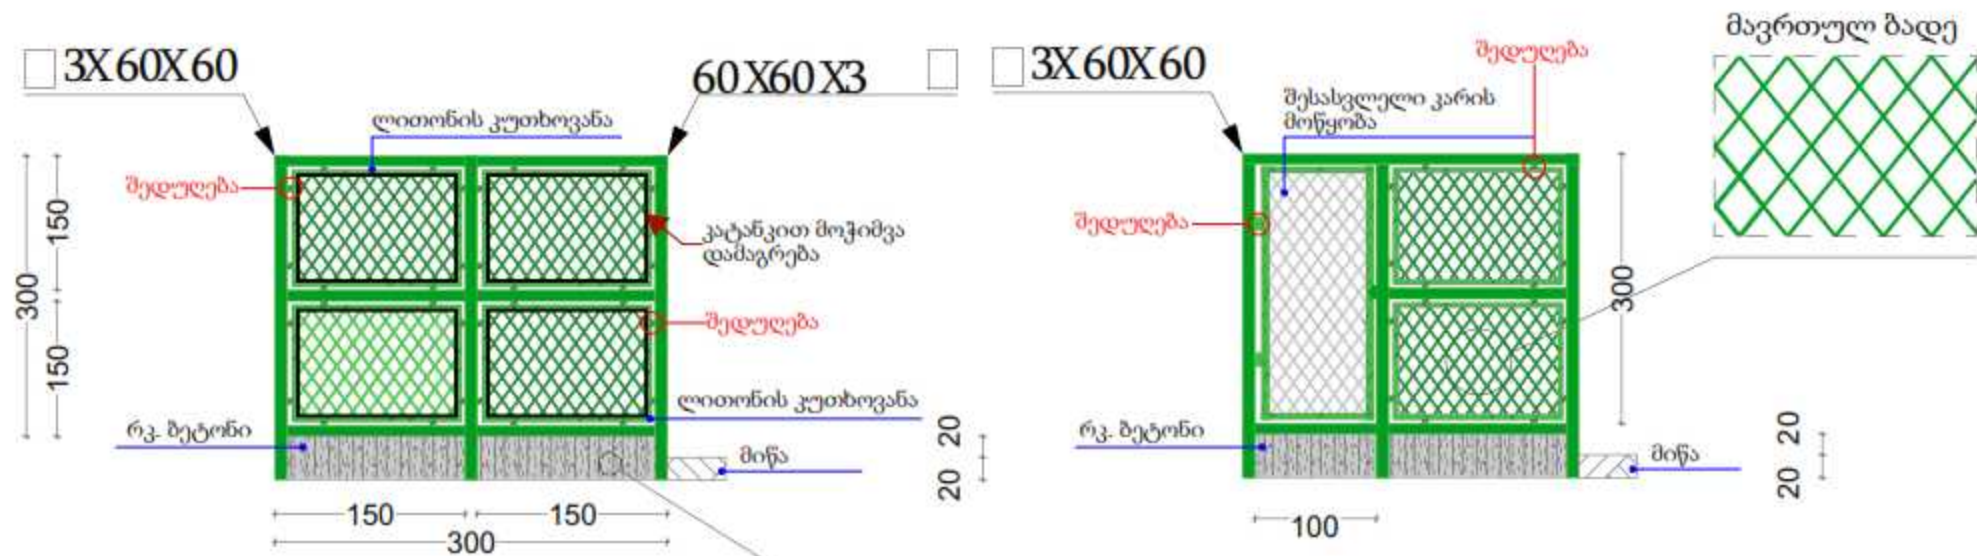



ფოლადი კვადრატული მილები
60 X60X3 ბოძი $82 \times 3.40 \times 1.05 = 302$
გრძ.მ

ჰორიზონტალური კვადრატული მილები 40X40X3 240 გრძ.მ.
მოსაწყობი მაგრთულ ბადე 50X50X4-330 მ²
ლითონის კუთხოვანა 45X45-840 გრძ.მ.
კატანკა 8mm.- 840 გრძ.მ.

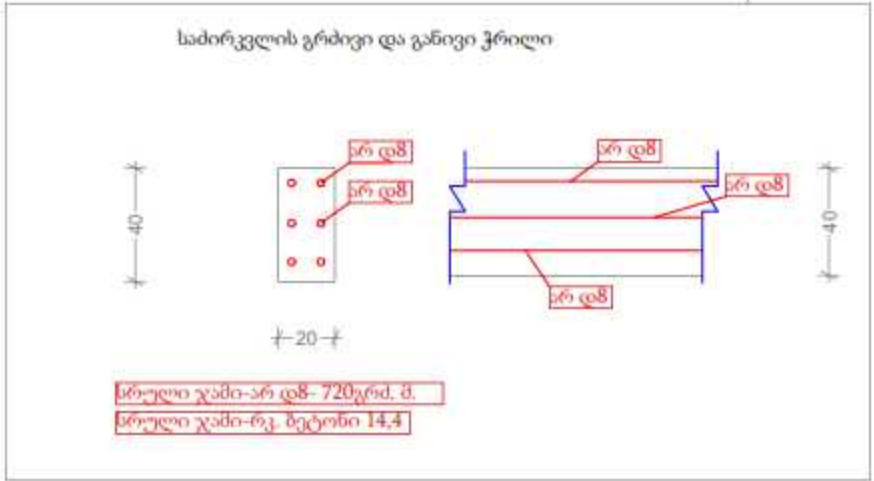

თანამდებობა	გვარი	ხელმოწერა	პროექტის სიხვედრულობა		
დირექტ. მხედ. პირი	თ. კარგაძიძე		სიხვედრის შედგენის მითითება		
არქიტექტორი	ზ. დომთაიძე		დამკვეთი: კარის მონტაჟ-მშენებელი		
კომპ. უზრუნველყოფი	რ. ბერიძე		ფურცლები	თარიღი	20.04.2022
„პროექტო-საინჟინერო“			ფურცელი	მასშტაბი	1:100

სტადიონის კარების მოწყობა

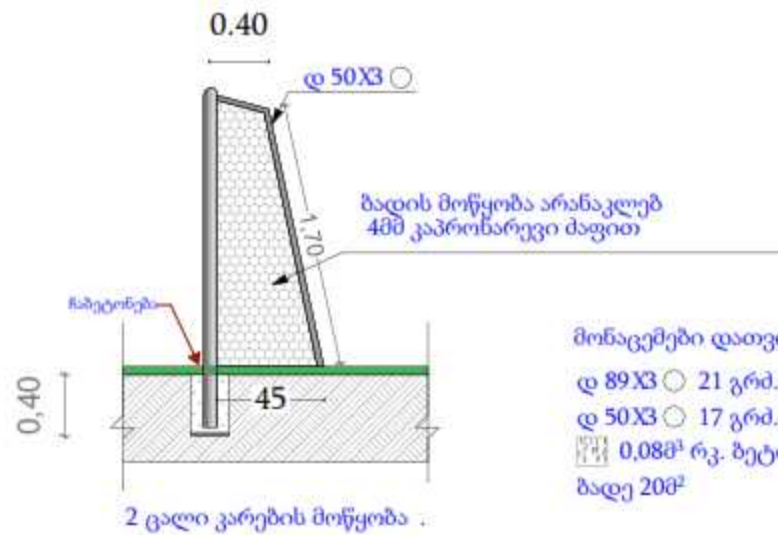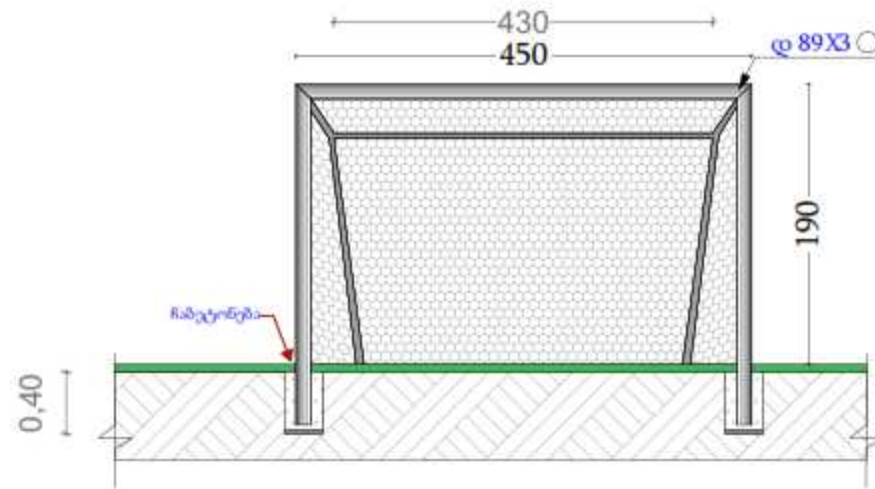

მონაცემები დათვლილია 2ც. კარებზე

დ 89X3 ○ 21 გრძ.მ.



დ 50X3 ○ 17 გრძ.მ.

0.08მ³ რკ. ბეტონი

ბადე 20მ²

თანამდებობა	გვარი	ხელმოწერა	პროექტის სახელწოდება		
„საპროექტო საექსპერტო სსიპ“			ფურცელი	თარიღი	20.04.2022
			ფურცელი	მასშტაბი	1:100

კალათბურთის ფარის მოწყობა

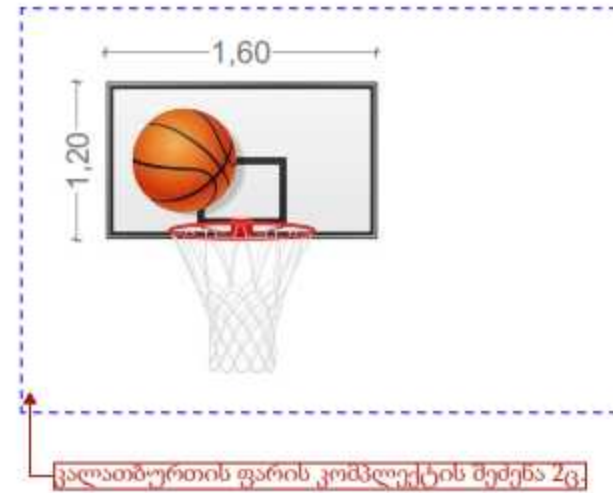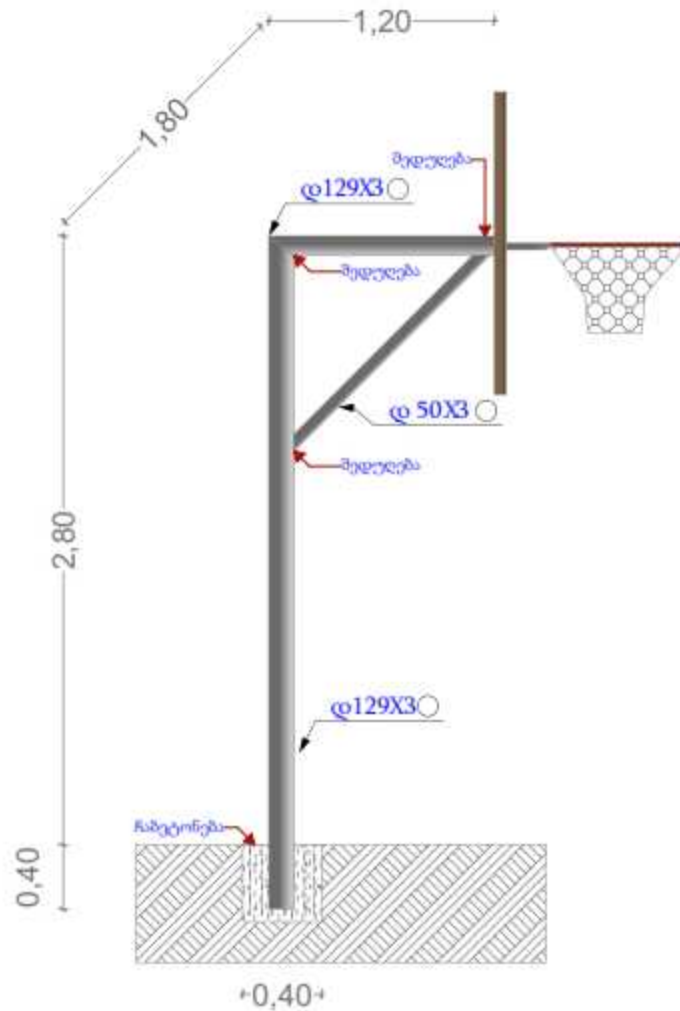

მოცემული მოცულობები გათვლილია ორი ცალი კალათბურთის ფარის მოწყობისათვის




○ დ129X3 — 9,2 გრძ.მ.

○ დ 50X3 — 3,6 გრძ.მ.

რკ. ბეტონი — 0,08მ³

თანამდებობა	გვარი	ხელმოწერა	პროექტის სახელწოდება		
„საპროექტო საცხოვრებელი“			ფურცელი	თარიღი	20.04.2022
			ფურცელი	მასშტაბი	1:100

მოედნის განათების მოწყობა

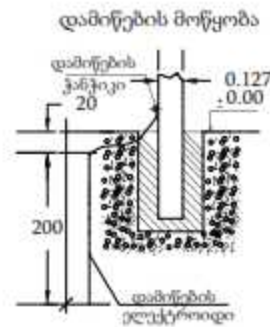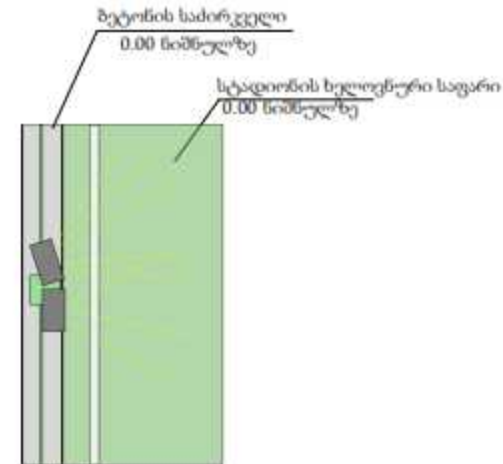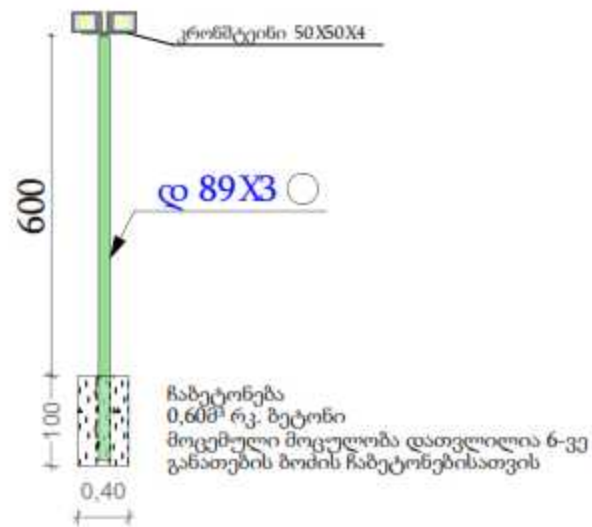

განათების
პროექტორების
მოწყობა 400 ვტ.



6 ცალი (კომპლექტი სამკლავი) პროექტორი
ელ. კაბელი 3X2.5მმ 140 გრძ.მ.

დ 89X3 24,80 გრძ.მ.

შენიშვნა: ელ. მომარაგების კაბელი მოთავსდეს გოფრირებულ მილში და ზოლებს დაკავშირდეს მიწაში გავლით.

თანამდებობა	გვარი	ხელმოწერა	პროექტის სახელწოდება		
„პროექტო-საინჟინერო“			ფურცელი	თარიღი	20.04.2022
			ფურცელი	მასშტაბი	1:100

პერსპექტიული ფოტოვიზუალიზაცია

