


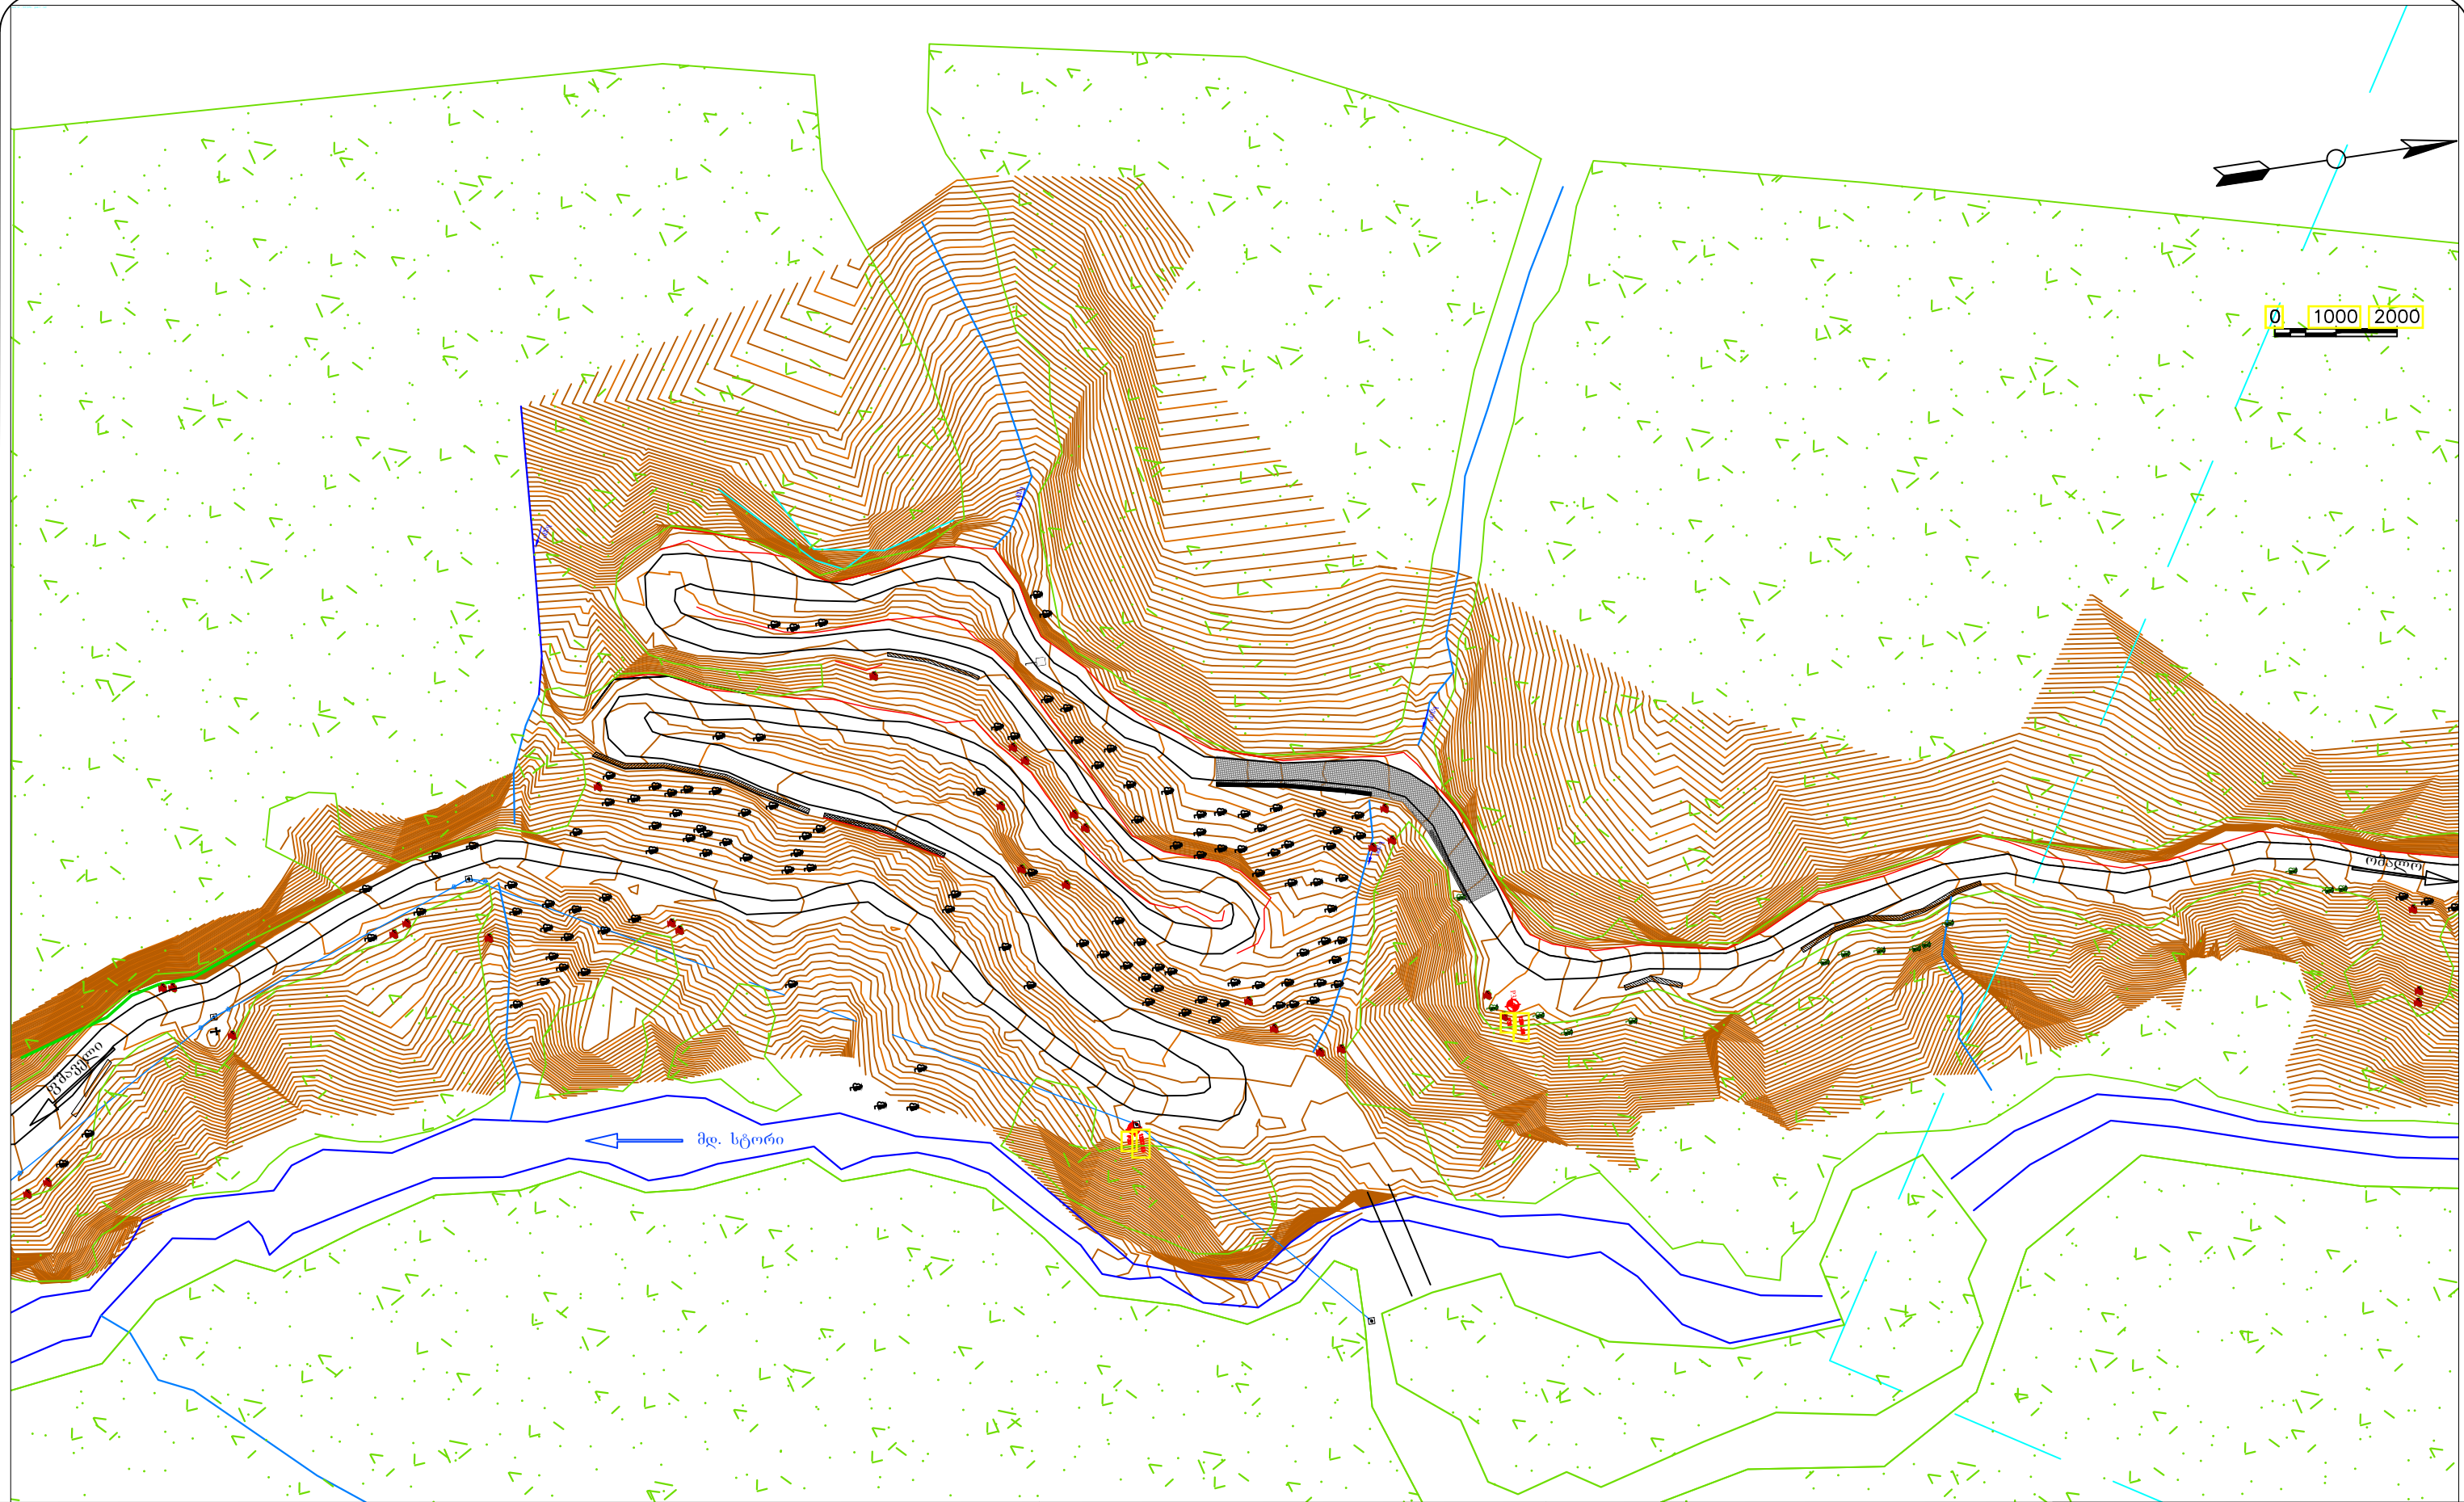



პირობითი აღნიშვნა:

ასფალტბეტონის გზა	ტყის მასივი	შენობა-ნაგებობა	ხე	ელ. ბოძი
ცემენტბეტონის გზა	არსებული ხიდი	ლოპე	ბუნქი	
მოხრეშილი გზა	არსებული ყორე ქვის კედელი	ხევი	მაღალი ძაბ. ელ. ანძა	
გვერდული	ელექტრო გადამცემი მაკუთული	ხევის მიმართულება	ბეტონის პარაპეტი	
გრუნტისკოვეტი	ბეტონის კოვეტი	მდინარე	ბეტონის კედელი	
ბეტონის ღარი	ბაგირიანი ზღუდარა	ლითონის ზღუდარა (გარდრეილის ტიპის)		

პროექტის სახელწოდება

საქართველოს რეგიონული განვითარებისა და ინფრასტრუქტურის სამინისტროს საკუთრებაში
დაწესებულია საქართველოს საავტომობილო გზების დეპარტამენტი

ობიექტის დასახელება

შიდასახელმწიფოებრივი მნიშვნელობის ფშველი-აბანო-ომალის საავტომობილო გზაზე არსებული საგზაო მოძრაობის პირობების გაუმჯობესების მიზნით ჩასატარებელი სამუშაოებისათვის საჭირო საპროექტო-სახარჯთაღრიცხვო და სატენდერო პროცედურების ჩატარებასთან დაკავშირებული ტექნიკური დოკუმენტაციის შედგენის მომსახურება
II ლოტი



შ.პ.ს "გზაჯვარედინი ოცდამეერთი"
ს/ნ 206338596
ტელ: 597098001
ელ-ფოსტა: gzaivaredini.21@gmail.com


თანამდებობა
დირექტორი

ხელმოწერა
სახელი, გვარი
გ.კერაბიშვილი

მასშტაბი
01/01/2021

1:1000
ფურცელი
1.2.1

გზის ტოპოგრაფიული გზამკა

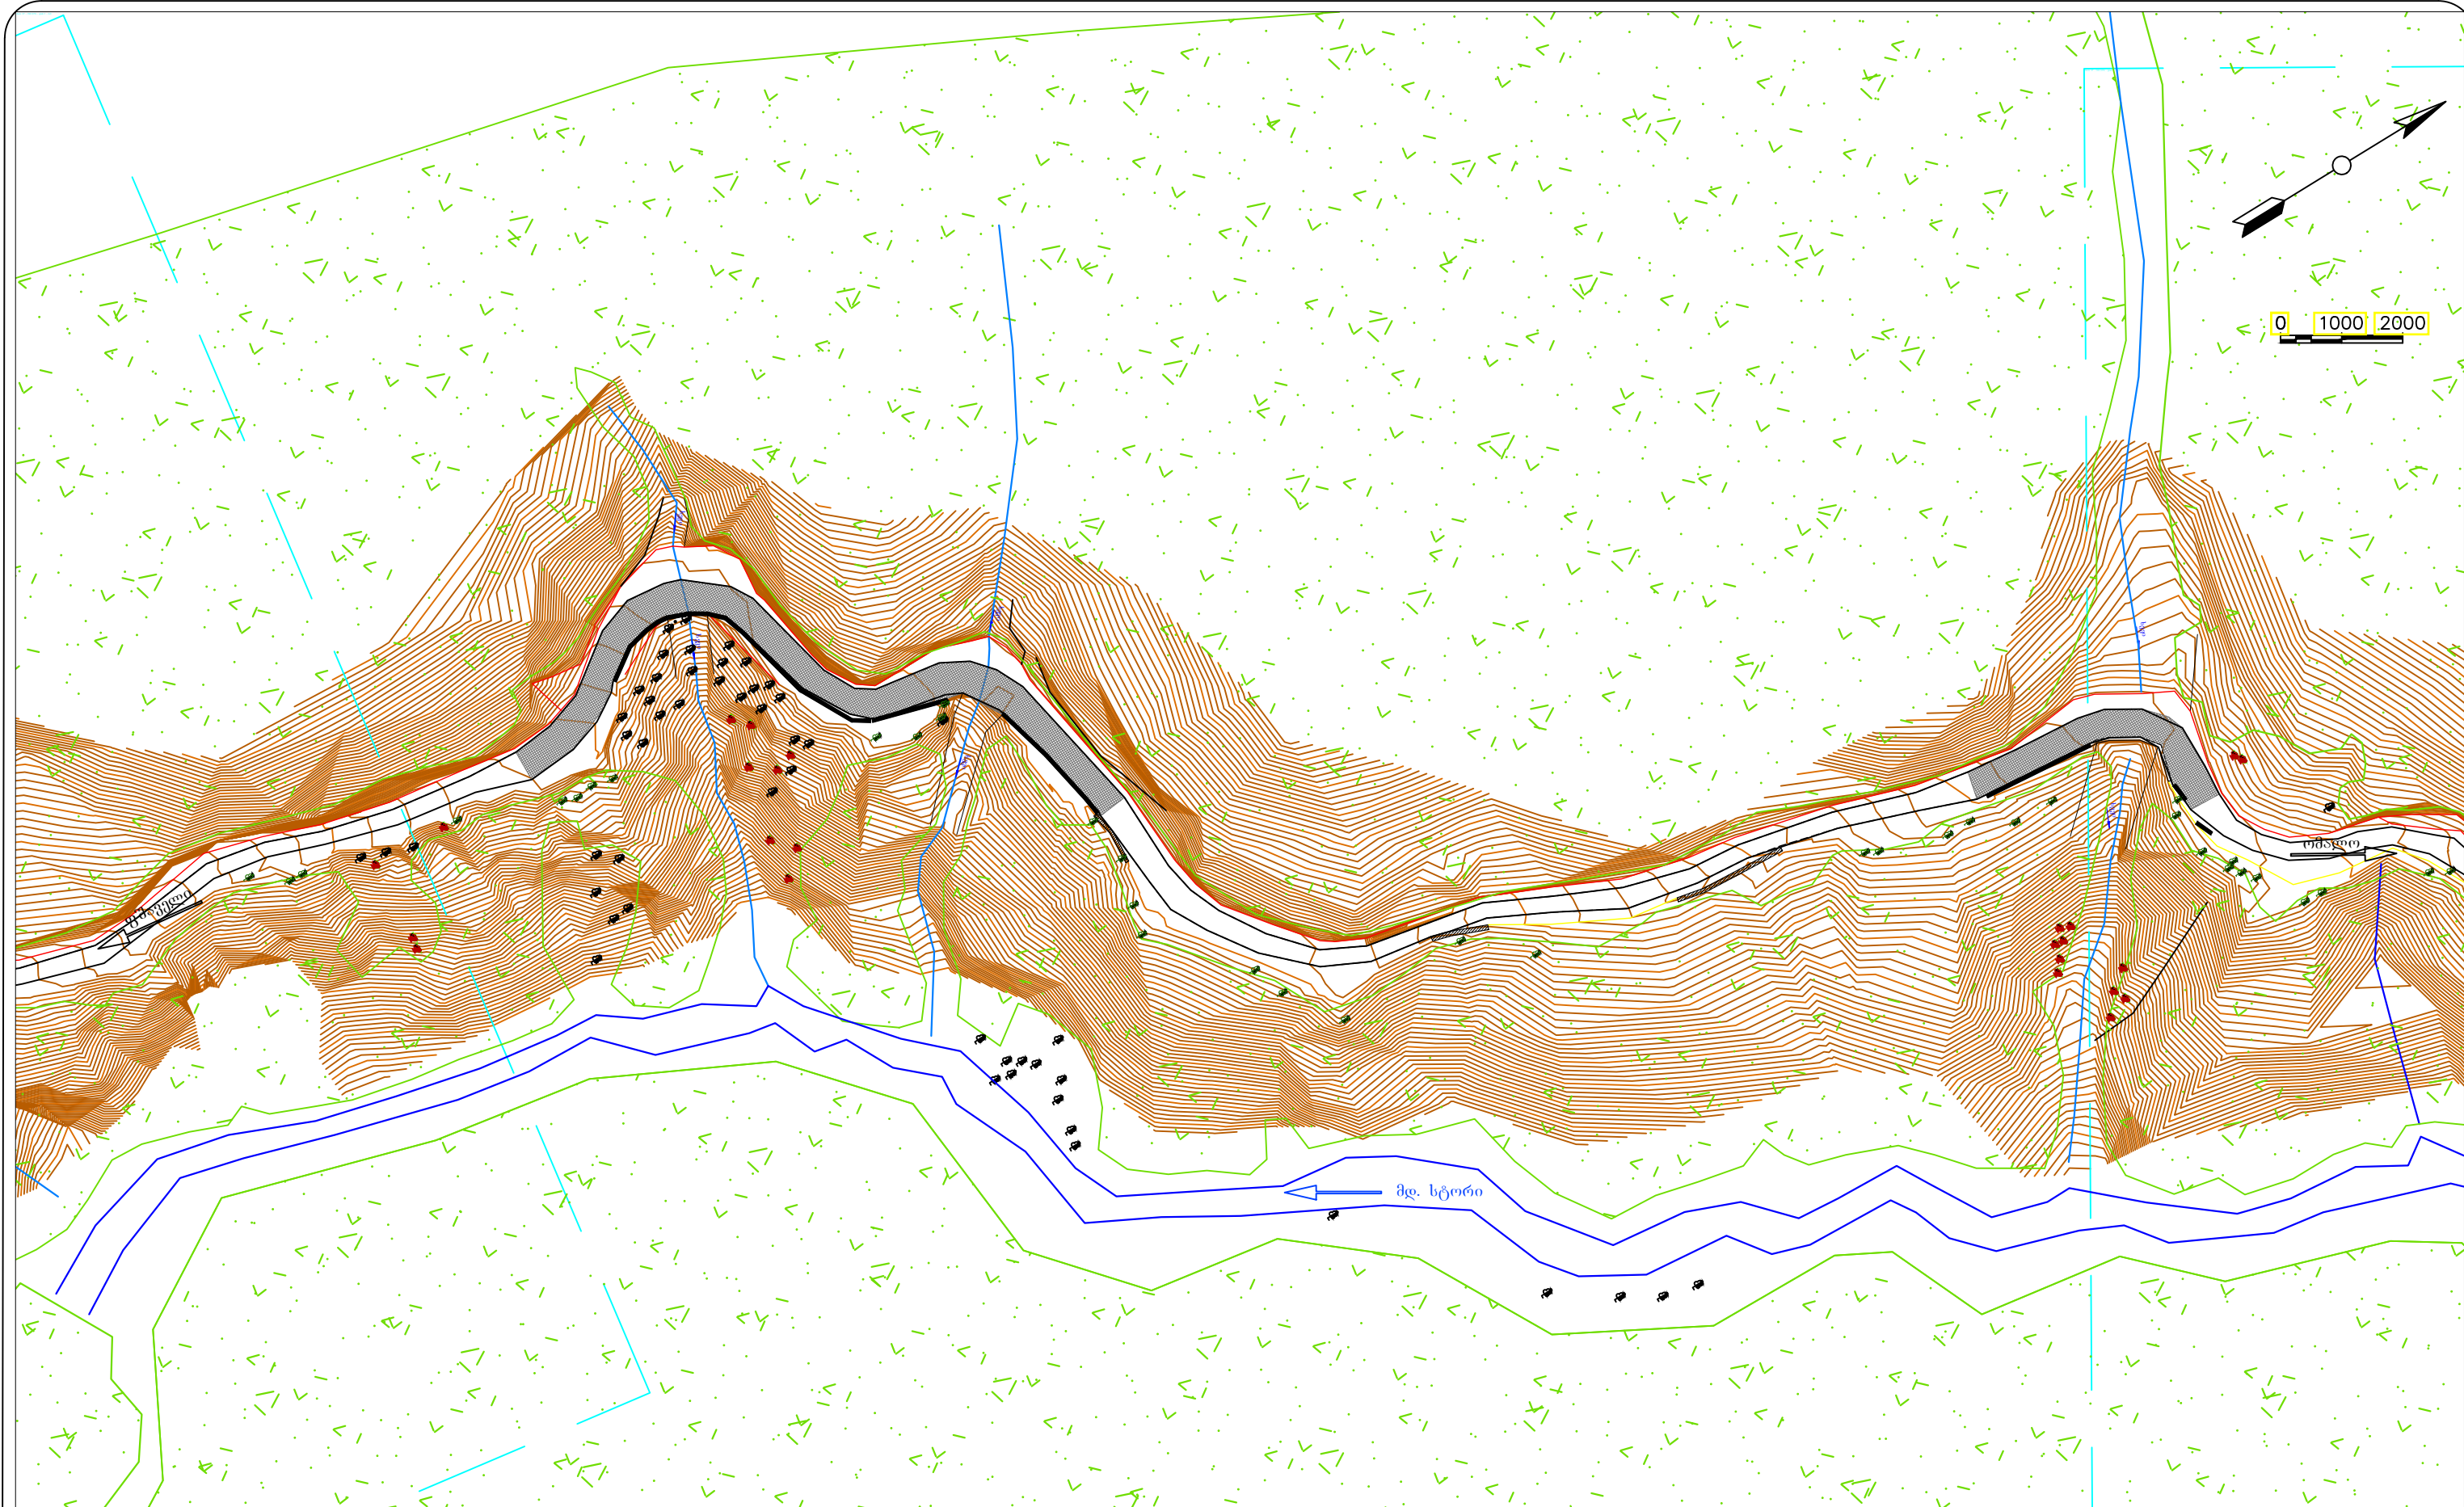

პირობითი აღნიშვნა:

ასფალტბეტონის გზა	ტყის მასივი	შენობა-ნაგებობა	ხე	ელ. ბოძი
ცემენტბეტონის გზა	არსებული ხიდი	ლოპე	ბუნჭი	
მოსრეშული გზა	არსებული ყორე ქვის კედელი	ხევი	მაღალი ძაბ. ელ. ანბა	
გვერდული	ელექტრო გადამცემი მავთული	ხევის მიმართულება	ბეტონის პარაპეტი	
გრუნტისკიუპეტი	ბეტონის კიუპეტი	მდინარე	ბეტონის კედელი	
ბეტონის ღარი	ბაგირიანი ზღუდარა	ლითონის ზღუდარა (გარდრეილის ტიპის)		

პროექტის სახელწოდება

საქართველოს რეგიონული განვითარებისა და ინფრასტრუქტურის სამინისტროს საკუთრებაში
დაწესებულია საქართველოს საავტომობილო გზების დეპარტამენტი

ობიექტის დასახელება

შიდასახელმწიფოებრივი მნიშვნელობის ფეხველი-აბანო-ომალის საავტომობილო გზაზე არსებული საგზაო მოძრაობის პირობების გაუმჯობესების მიზნით ჩასატარებული სამუშაოებისათვის საჭირო საპროექტო-სახარჯთაღრიცხვო და სატენდერო პროცედურების ჩატარებასთან დაკავშირებული ტექნიკური დოკუმენტაციის შედგენის მომსახურება
II ლოტი



შ.პ.ს "გზაჯვარედინი ოცდამეერთი"

ს/ნ 20638596
ტელ: 597098001
ელ-ფოსტა: gzaivaredini.21@gmail.com

თანამდებობა

ხელმოწერა

სახელი, გვარი

დირექტორი

გ.კერაბიშვილი

გ.კერაბიშვილი

მასშტაბი

1:1000

ფურცელი 1.2.2

01/01/2021

გზის ტოპოგრაფიული გეგმა

19.03.2007 2.00



პირობითი აღნიშვნა:

- | | | | | |
|---------------------|-----------------------------|--------------------------------------|------------------------|------------|
| ■ ასფალტბეტონის გზა | ■ ტყის მასივი | ■ შენობა-ნაგებობა | ● ხე | ■ ელ. ბოძი |
| ■ ცემენტბეტონის გზა | ■ არსებული ხიდი | ■ ღობე | ■ ბუნჭი | |
| ■ მოხრეშილი გზა | ■ არსებული ყორე ქვის კედელი | ■ ხევი | ■ მაღალი ძაბ. ელ. ანბა | |
| ■ გვერდული | ■ ელექტრო გადამცემი მავთული | ■ ხევის მიმართულება | ■ ბეტონის პარაპეტი | |
| ■ გრუნტისკოვეტი | ■ ბეტონის კუვეტი | ■ მდინარე | ■ ბეტონის კედელი | |
| ■ ბეტონის ღარი | ■ ბაგირიანი ზღუდარა | ■ ლითონის ზღუდარა (გარდრეილის ტიპის) | | |

პროექტის სახელწოდება

საპარტოვლოს რეპრონული განვითარებისა და ინფრასტრუქტურის სამინისტროს საკვანძოვანო დაწესებულება საპარტოვლოს საავტომობილო გზების დაპარტამენტი


ობიექტის დასახელება

შიდასახელმწიფოებრივი მნიშვნელობის ფშველი-აბანო-ომალის საავტომობილო გზაზე არსებული საგზაო მოძრაობის პირობების გაუმჯობესების მიზნით ჩასატარებელი სამუშაოებისათვის საჭირო საპროექტო-სახარჯთაღრიცხვო და სატენდერო პროცედურების ჩატარებასთან დაკავშირებული ტექნიკური დოკუმენტაციის შედგენის მომსახურება II ლოტი




შ.პ.ს "გზაჯვარედინი ოცდამეერთე"			
ს/ნ	206338596		
ბილ:	597098001		
ელ-ფოსტა:	gzaivaredini.21@gmail.com		
თანამდებობა	ხელმოწერა	სახელი, გვარი	
დირექტორი		გ.კერაბიშვილი	
მასშტაბი	1:1000	ფურცელი	1.2.3
01/01/2021	გზის ტოპოგრაფიული გეგმა		

19.03.2007 2.00გ

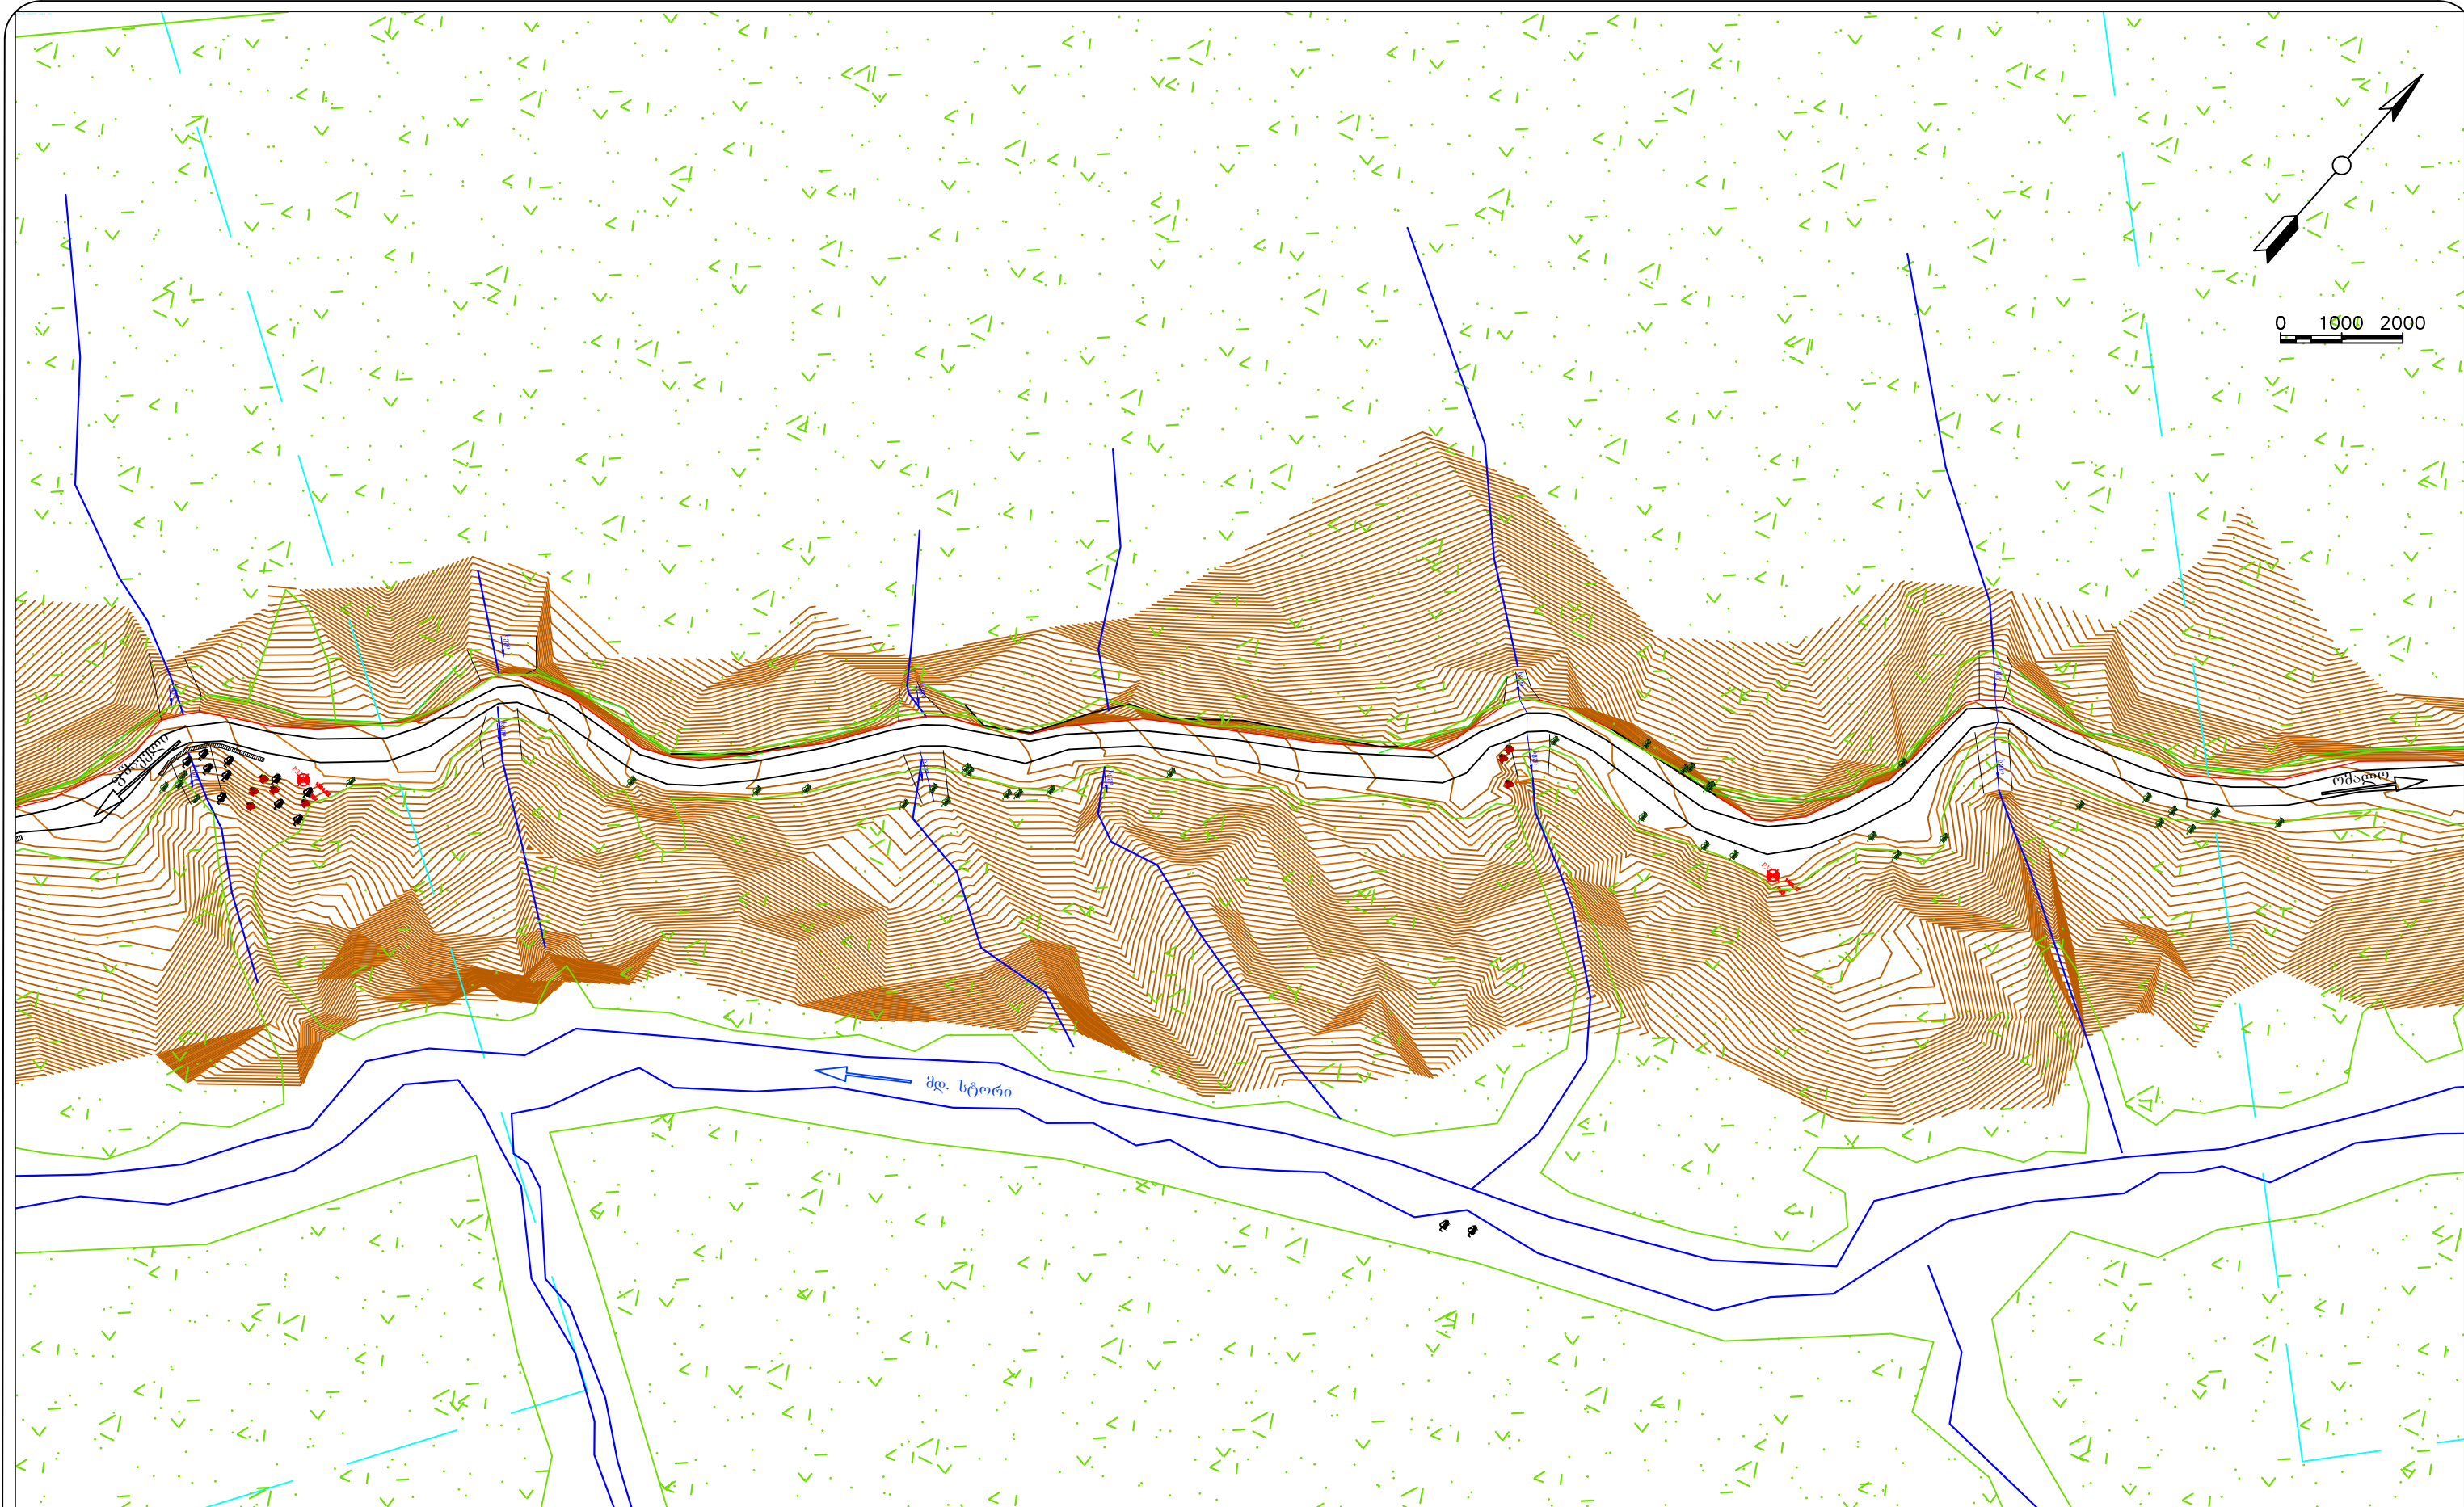

პროგნოზი აღნიშვნა:				პროექტის სახელწოდება				ობიექტის დასახელება				</			
--------------------	--	--	--	----------------------	--	--	--	---------------------	--	--	--	--	--	--	--

19.03.2007 2.00

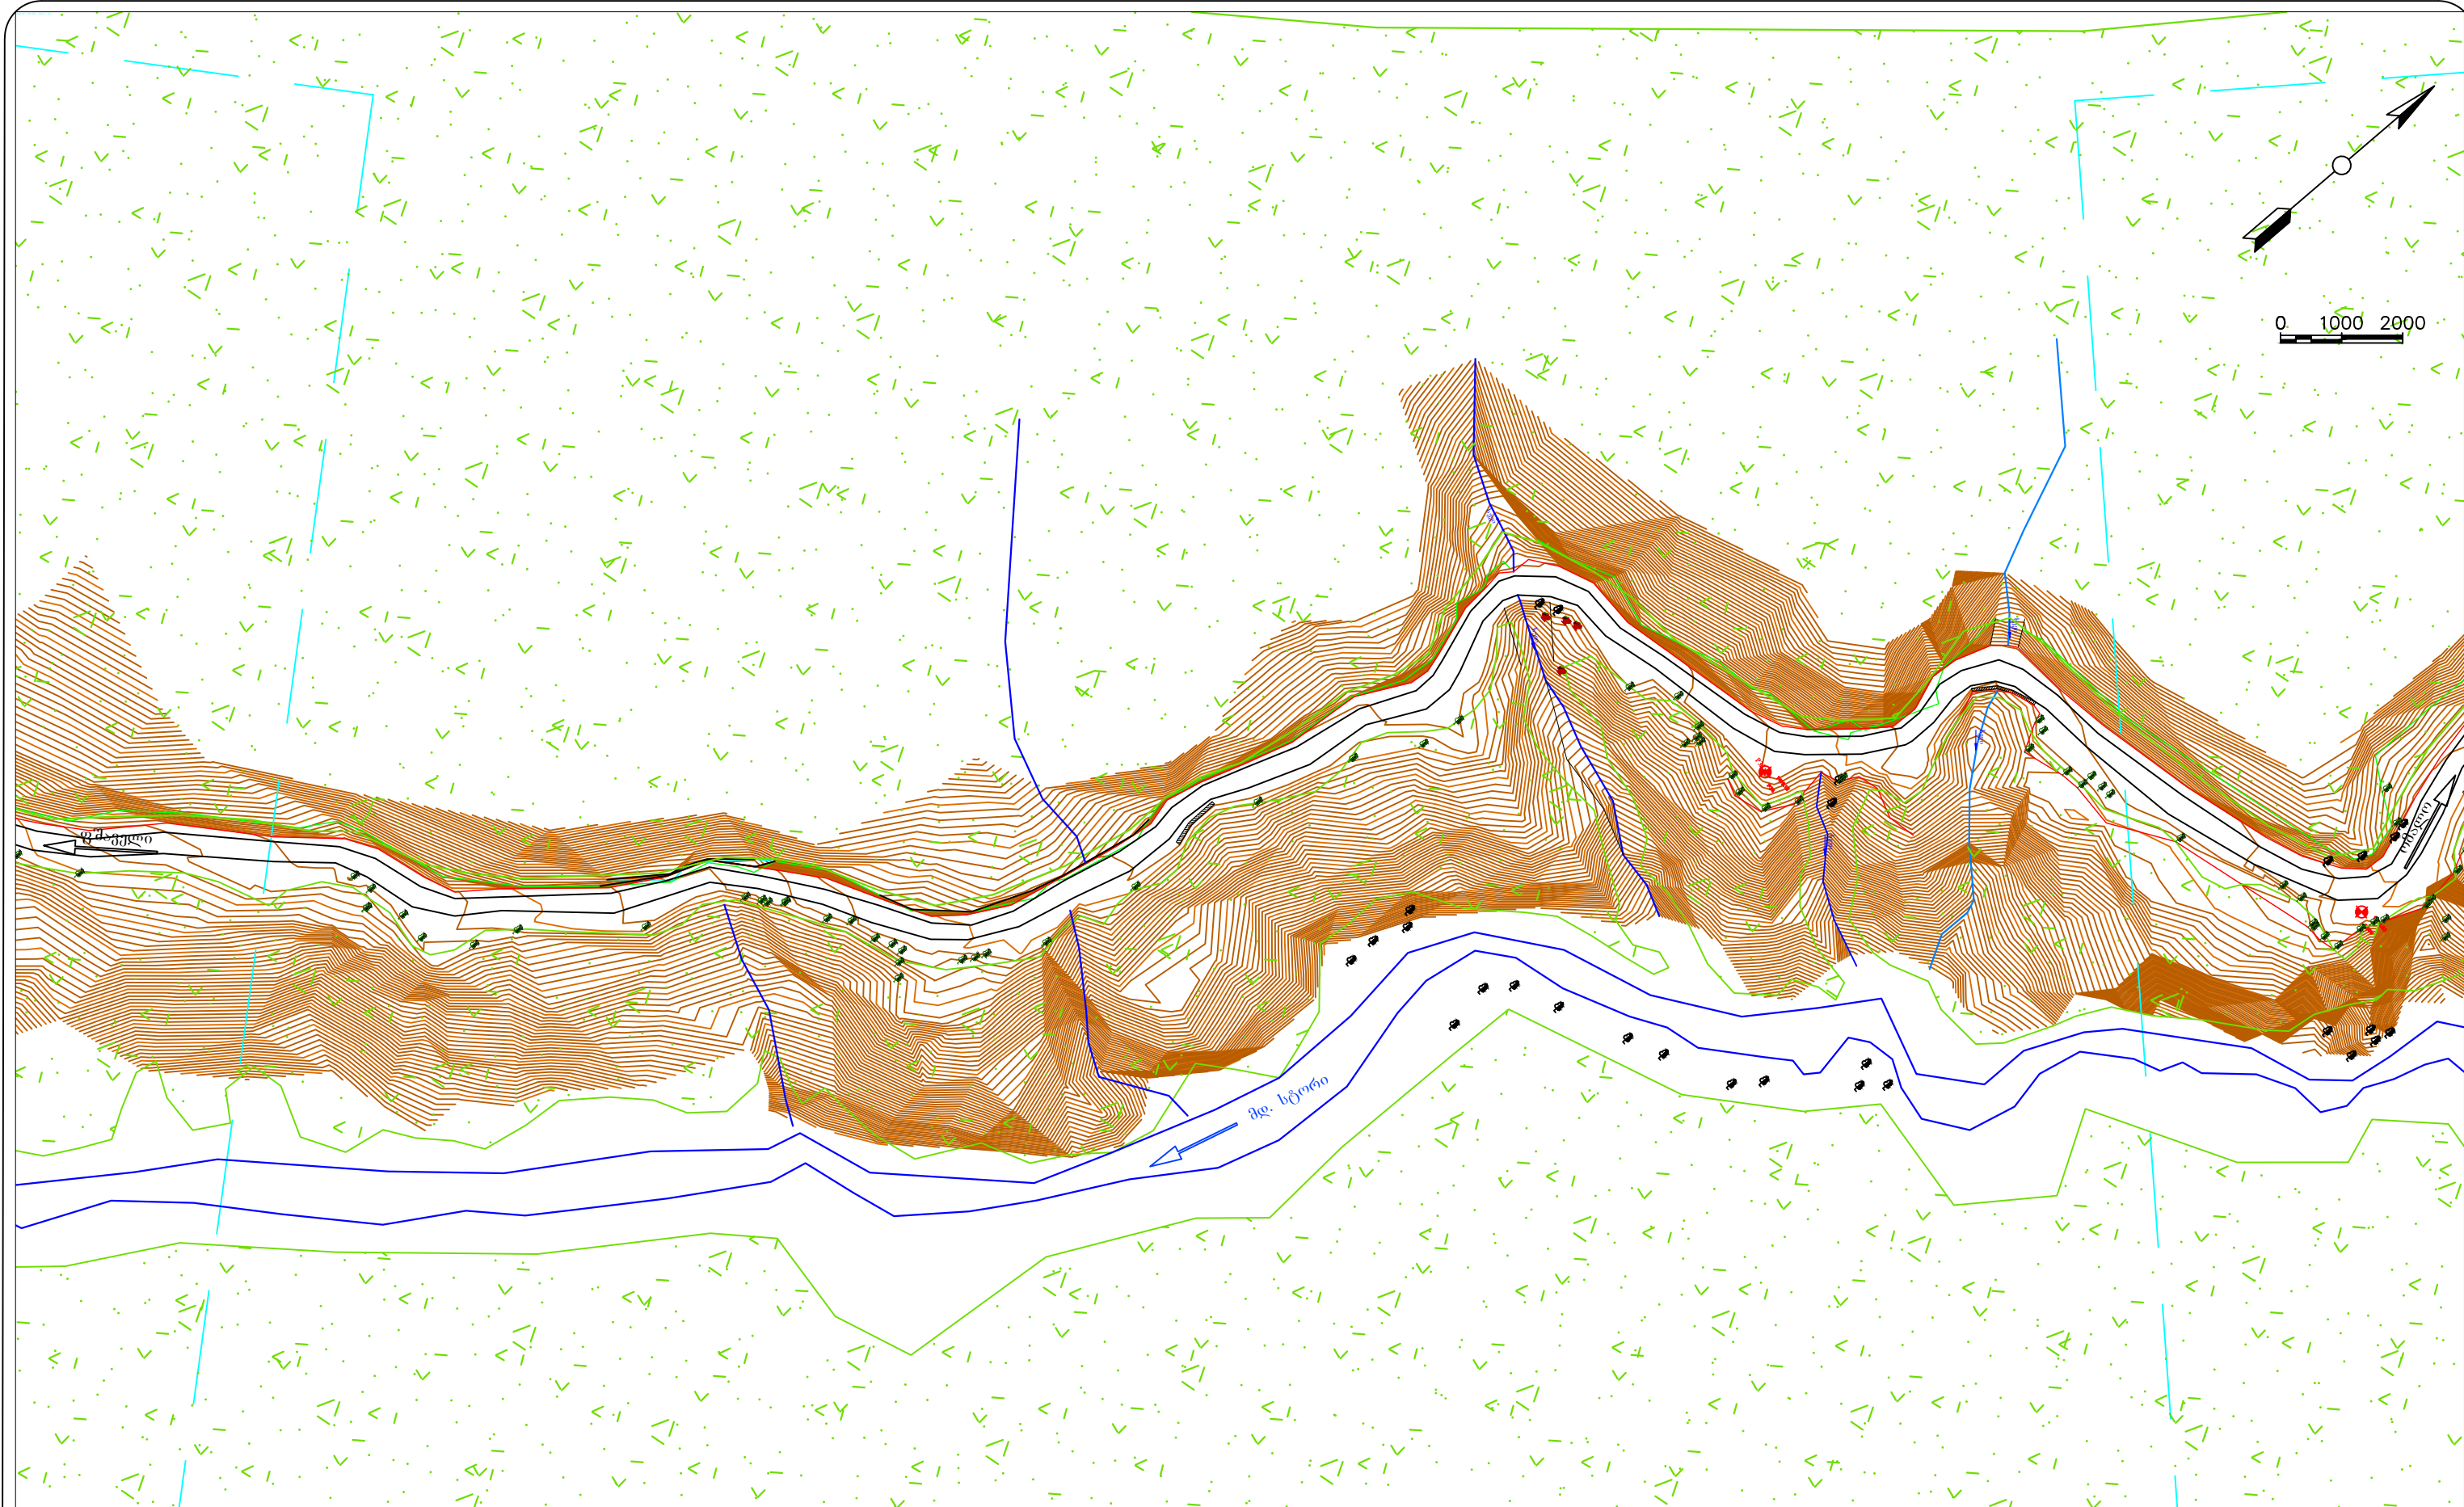


პროექტის აღნიშვნა:				პროექტის სახელწოდება		ოპიქტის დასახელება		შ.პ.ს "გზაჯვარედინი ოცდაერთი"			
■ ასფალტბეტონის გზა	■ ტყის მასივი	■ შენობა-ნაგებობა	● ხე	საქართველოს რეგიონული განვითარებისა და ინფრასტრუქტურის სამინისტროს საკუთრებაში დაწესებულება საქართველოს საავტომობილო გზების დეპარტამენტი		შიდასახელმწიფოებრივი მნიშვნელობის ფშაველი-აბანო-ომალოს საავტომობილო გზაზე არსებული საგზაო მოძრაობის პირობების გაუმჯობესების მიზნით ჩასატარებელი სამუშაოებისათვის საჭირო საპროექტო-სახარჯთაღრიცხვო და სატენდერო პროცედურების ჩატარებასთან დაკავშირებული ტექნიკური დოკუმენტაციის შედგენის მომსახურება II ლოტი		ს/ნ 20638596		ტელ: 597098001	
■ ცემენტბეტონის გზა	■ არსებული ხიდი	■ ღობე	● ბუნჭი					ელ-ფოსტა: gzaivaredini.21@gmail.com		თანამდებობა	
■ მოხრეშილი გზა	■ არსებული ყორე ქვის კედელი	■ ხევი	■ მალაღი ძაბ. ელ. ანბა					ხელმოწერა		სახელი, გვარი	
■ გვერდული	■ ელექტრო გადამცემი მავთული	■ ხევის მიმართულება	■ ბეტონის პარაპეტი					დირექტორი		გ.კერაბიშვილი	
■ გრუნტისკოვეტი	■ ბეტონის კოვეტი	■ მდინარე	■ ბეტონის კედელი								
■ ბეტონის ღარი	■ ბაგირიანი ზღუდარა	■ ლითონის ზღუდარა (გარდრეილის ტიპის)									
								მასშტაბი		ფურცელი	
								01/01/2021		1:1000	
										1.2.5	
										გზის ტოპოგრაფიული გზამკა	

19.03.2007 2.00



პროგნოზი აღნიშვნა:				პროექტის სახელწოდება		ობიექტის დასახელება		შ.პ.ს "გზაჯვარედინი ოცდაერთი"	
■ ასფალტბეტონის გზა ■ ცემენტბეტონის გზა ■ მოხრეშილი გზა ■ გვერდული ■ გრუნტისკოვეტი ■ ბეტონის ღარი	■ ტყის მასივი ■ არსებული ხიდი ■ არსებული ყორე ქვის კედელი ■ ელექტრო გადამცემი მავთული ■ ბეტონის კუვეტი ■ ბაგირიანი ზღუდარა	■ შენობა-ნაგებობა ■ ღობე ■ ხევი ■ ხევის მიმართულება ■ მდინარე ■ ლითონის ზღუდარა (გარდრეილის ტიპის)	■ ხე ■ ბუჩქი ■ მაღალი ძაბ. ელ. ანბა ■ ბეტონის პარაპეტი ■ ბეტონის კედელი	საქართველოს რეგიონული განვითარებისა და ინფრასტრუქტურის სამინისტროს საკუთრებაში დაქვემდებარება საქართველოს საავტომობილო გზების დეპარტამენტი		შიდასახელმწიფოებრივი მნიშვნელობის ფშაველი-აბანო-ომალოს საავტომობილო გზაზე არსებული საგზაო მოძრაობის პირობების გაუმჯობესების მიზნით ჩასატარებული სამუშაოებისათვის საჭირო საპროექტო-სახარჯთაღრიცხვო და სატენდერო პროცედურების ჩატარებასთან დაკავშირებული ტექნიკური დოკუმენტაციის შედგენის მომსახურება II ლოტი		ს/ნ 206338596 ტელ: 597098001 ელ-ფოსტა: gzaivaredini.21@gmail.com თანამდებობა ხელმოწერა სახელი, გვარი დირექტორი გაერაბაშვილი მასშტაბი 1:1000 ფურცელი 1.2.6 01/01/2021 გზის ტოპოგრაფიული გეგმა	

19.03.2007 2.00გ

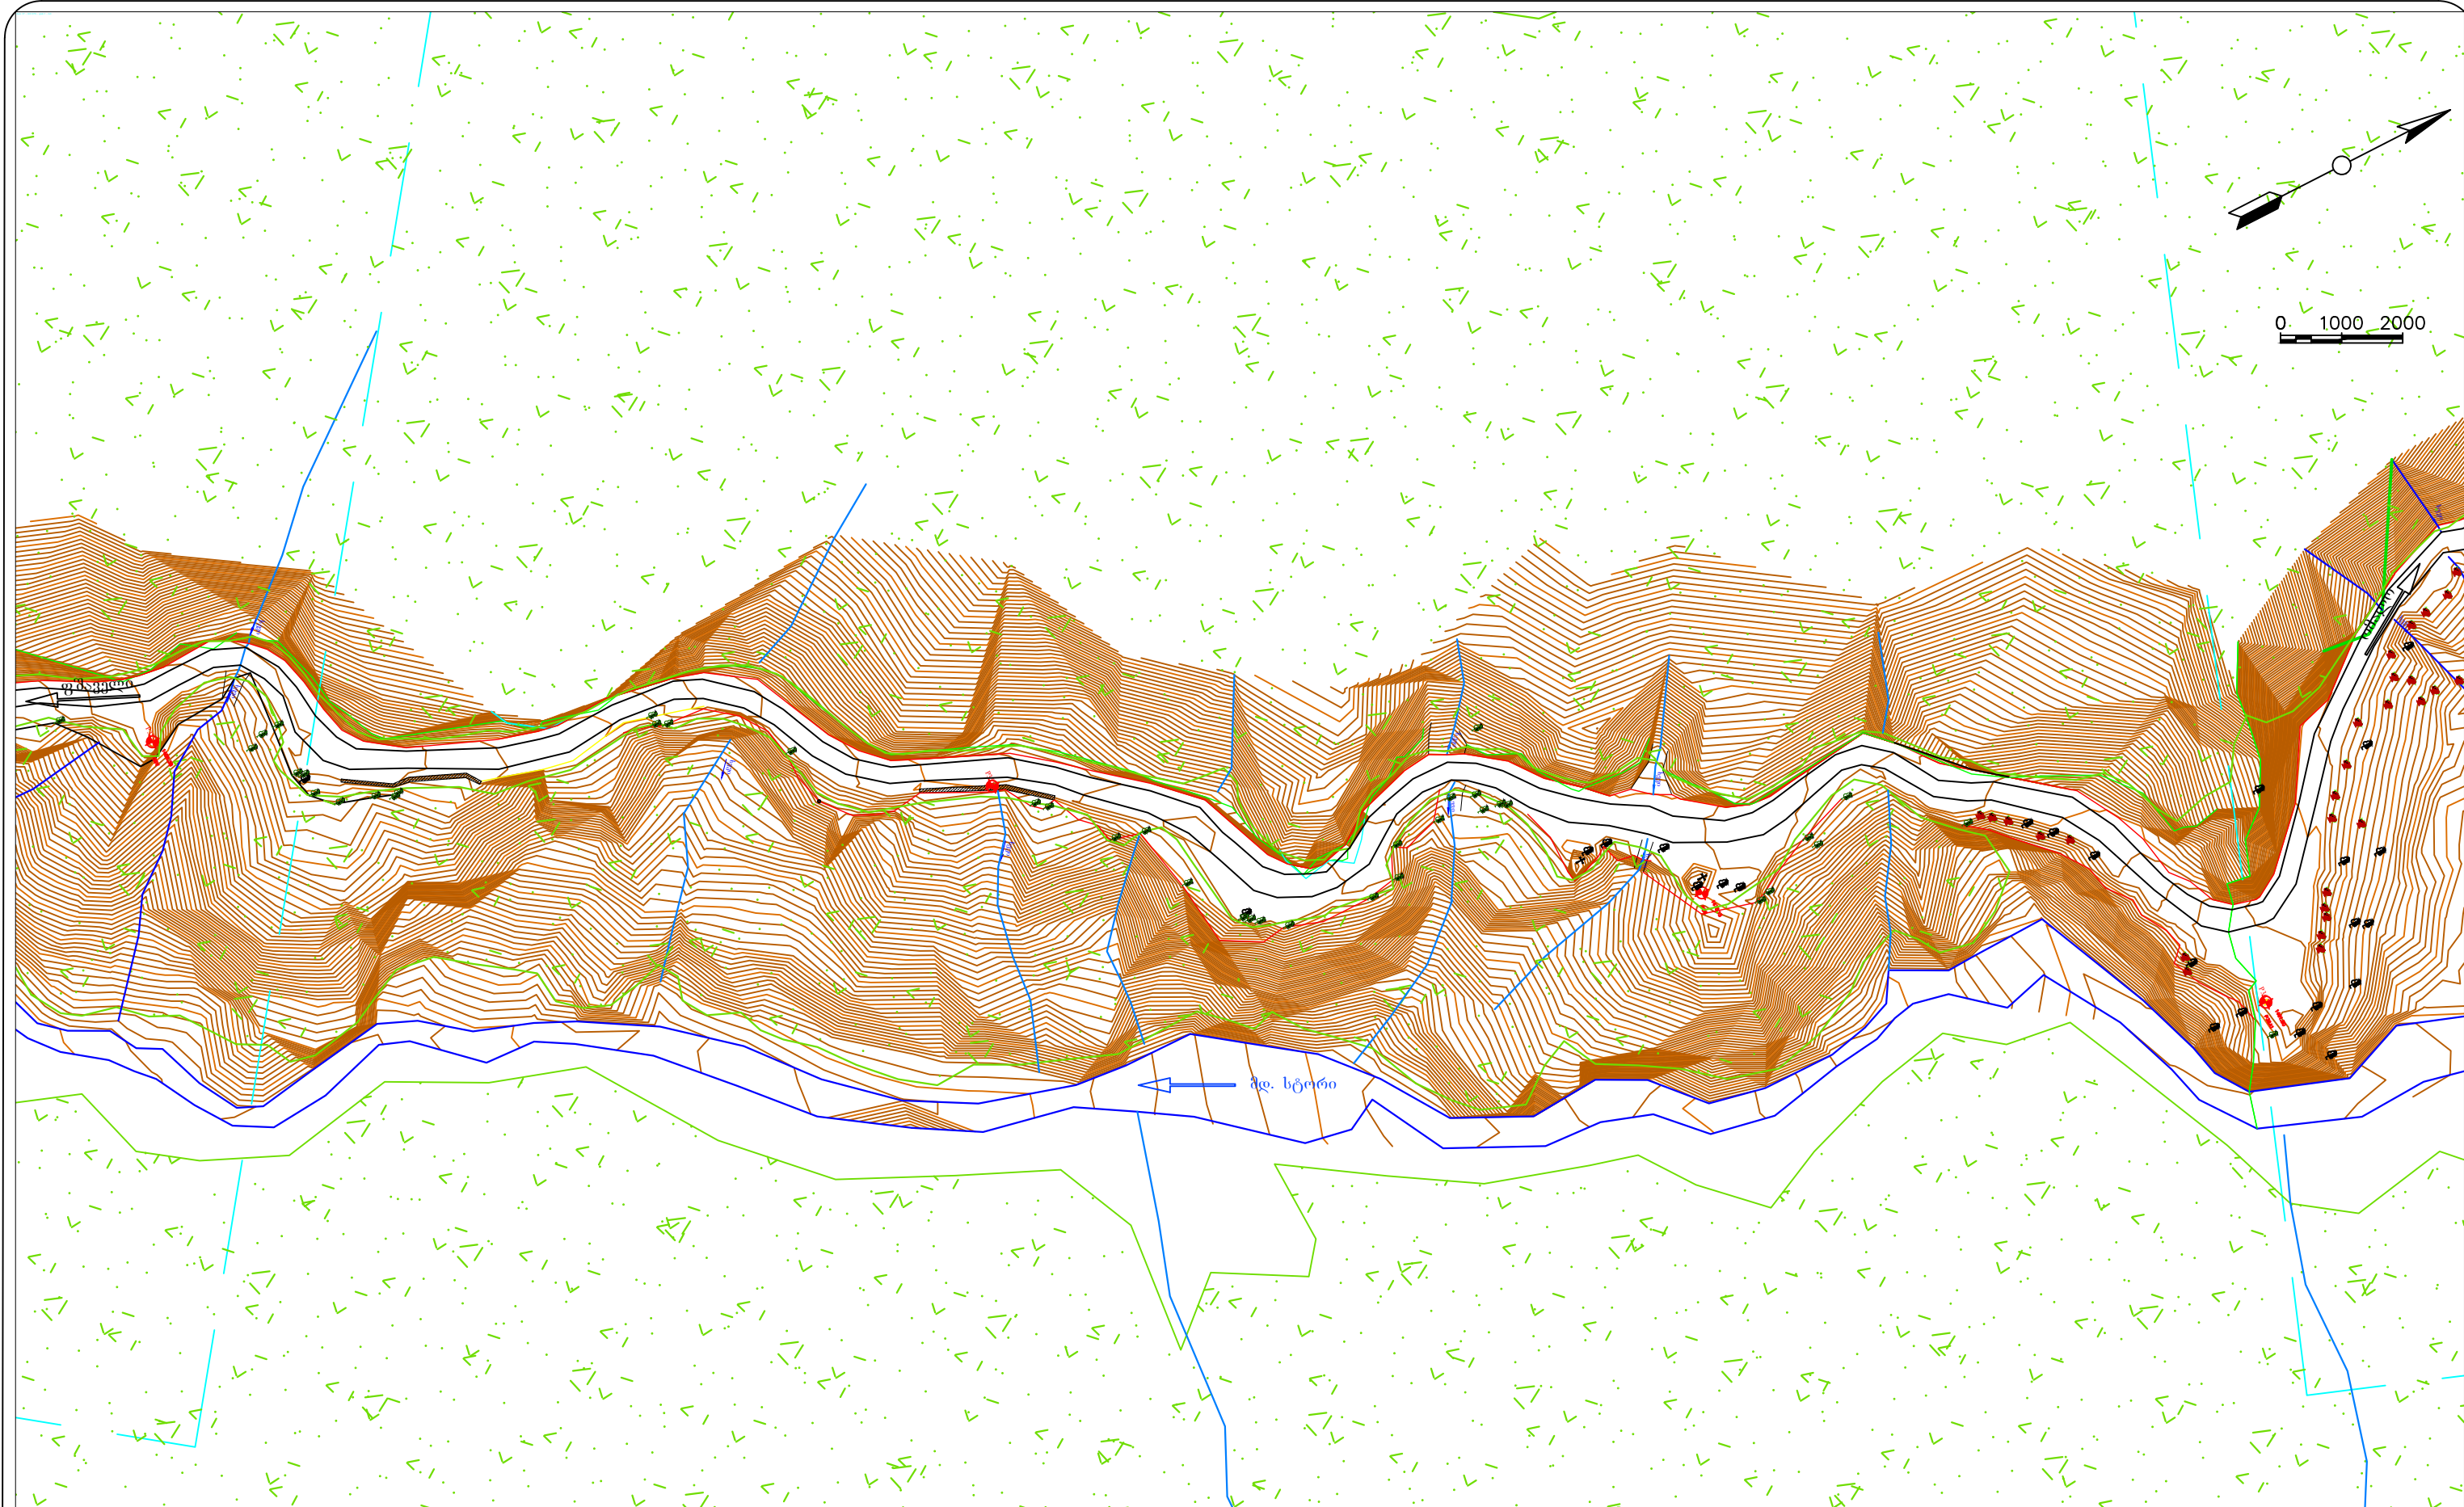

პირობითი აღნიშვნა:

- | | | | | |
|---------------------|-----------------------------|--------------------------------------|------------------------|------------|
| ■ ასფალტბეტონის გზა | ■ ტყის მასივი | ■ შენობა-ნაგებობა | ● ხე | ■ ელ. ბოძი |
| ■ ცემენტბეტონის გზა | ■ არსებული ხიდი | ● ღობე | ■ ბუნჭი | |
| ■ მოხრეშილი გზა | ■ არსებული ყორე ქვის კედელი | ● ხევი | ■ მაღალი ძაბ. ელ. ანბა | |
| ■ გვერდული | ● ელექტრო გადამცემი მავთული | ● ხევის მიმართულება | ■ ბეტონის პარაპეტი | |
| ● გრუნტისკოუვეტი | ● ბეტონის კუვეტი | ● მდინარე | ■ ბეტონის კედელი | |
| ● ბეტონის ღარი | ● ბაგირიანი ზღუდარა | ● ლითონის ზღუდარა (გარდრეილის ტიპის) | | |

პროექტის სახელწოდება

საპარტოველოს რეპრონული განვითარებისა და ინფრასტრუქტურის სამინისტროს საკვუშუშელო დაწესებულება საპარტოველოს საავტომობილო გზების დაპარტამენტი


ობიექტის დასახელება

შიდასახელმწიფოებრივი მნიშვნელობის ფშაველი-აბანო-ომალოს საავტომობილო გზაზე არსებული საგზაო მოძრაობის პირობების გაუმჯობესების მიზნით ჩასატარებელი სამუშაოებისათვის საჭირო საპროექტო-სახარჯთაღრიცხვო და სატენდერო პროცედურების ჩატარებასთან დაკავშირებული ტექნიკური დოკუმენტაციის შედგენის მომსახურება II ლოტი



შ.პ.ს "გზაჯვარედინი ოცდამეერთე"			
ს/ნ	206338596		
ბილ.	597098001		
ელ-ფოსტა:	gzejaredini.21@gmail.com		
თანამდებობა	ხელმოწერა	სახელი, გვარი	
დირექტორი		გ.კერაბიშვილი	
მასშტაბი	1:1000	ფურცელი	1.2.7
01/01/2021	გზის ტოპოგრაფიული გეგმა		

19.03.2007 2.00

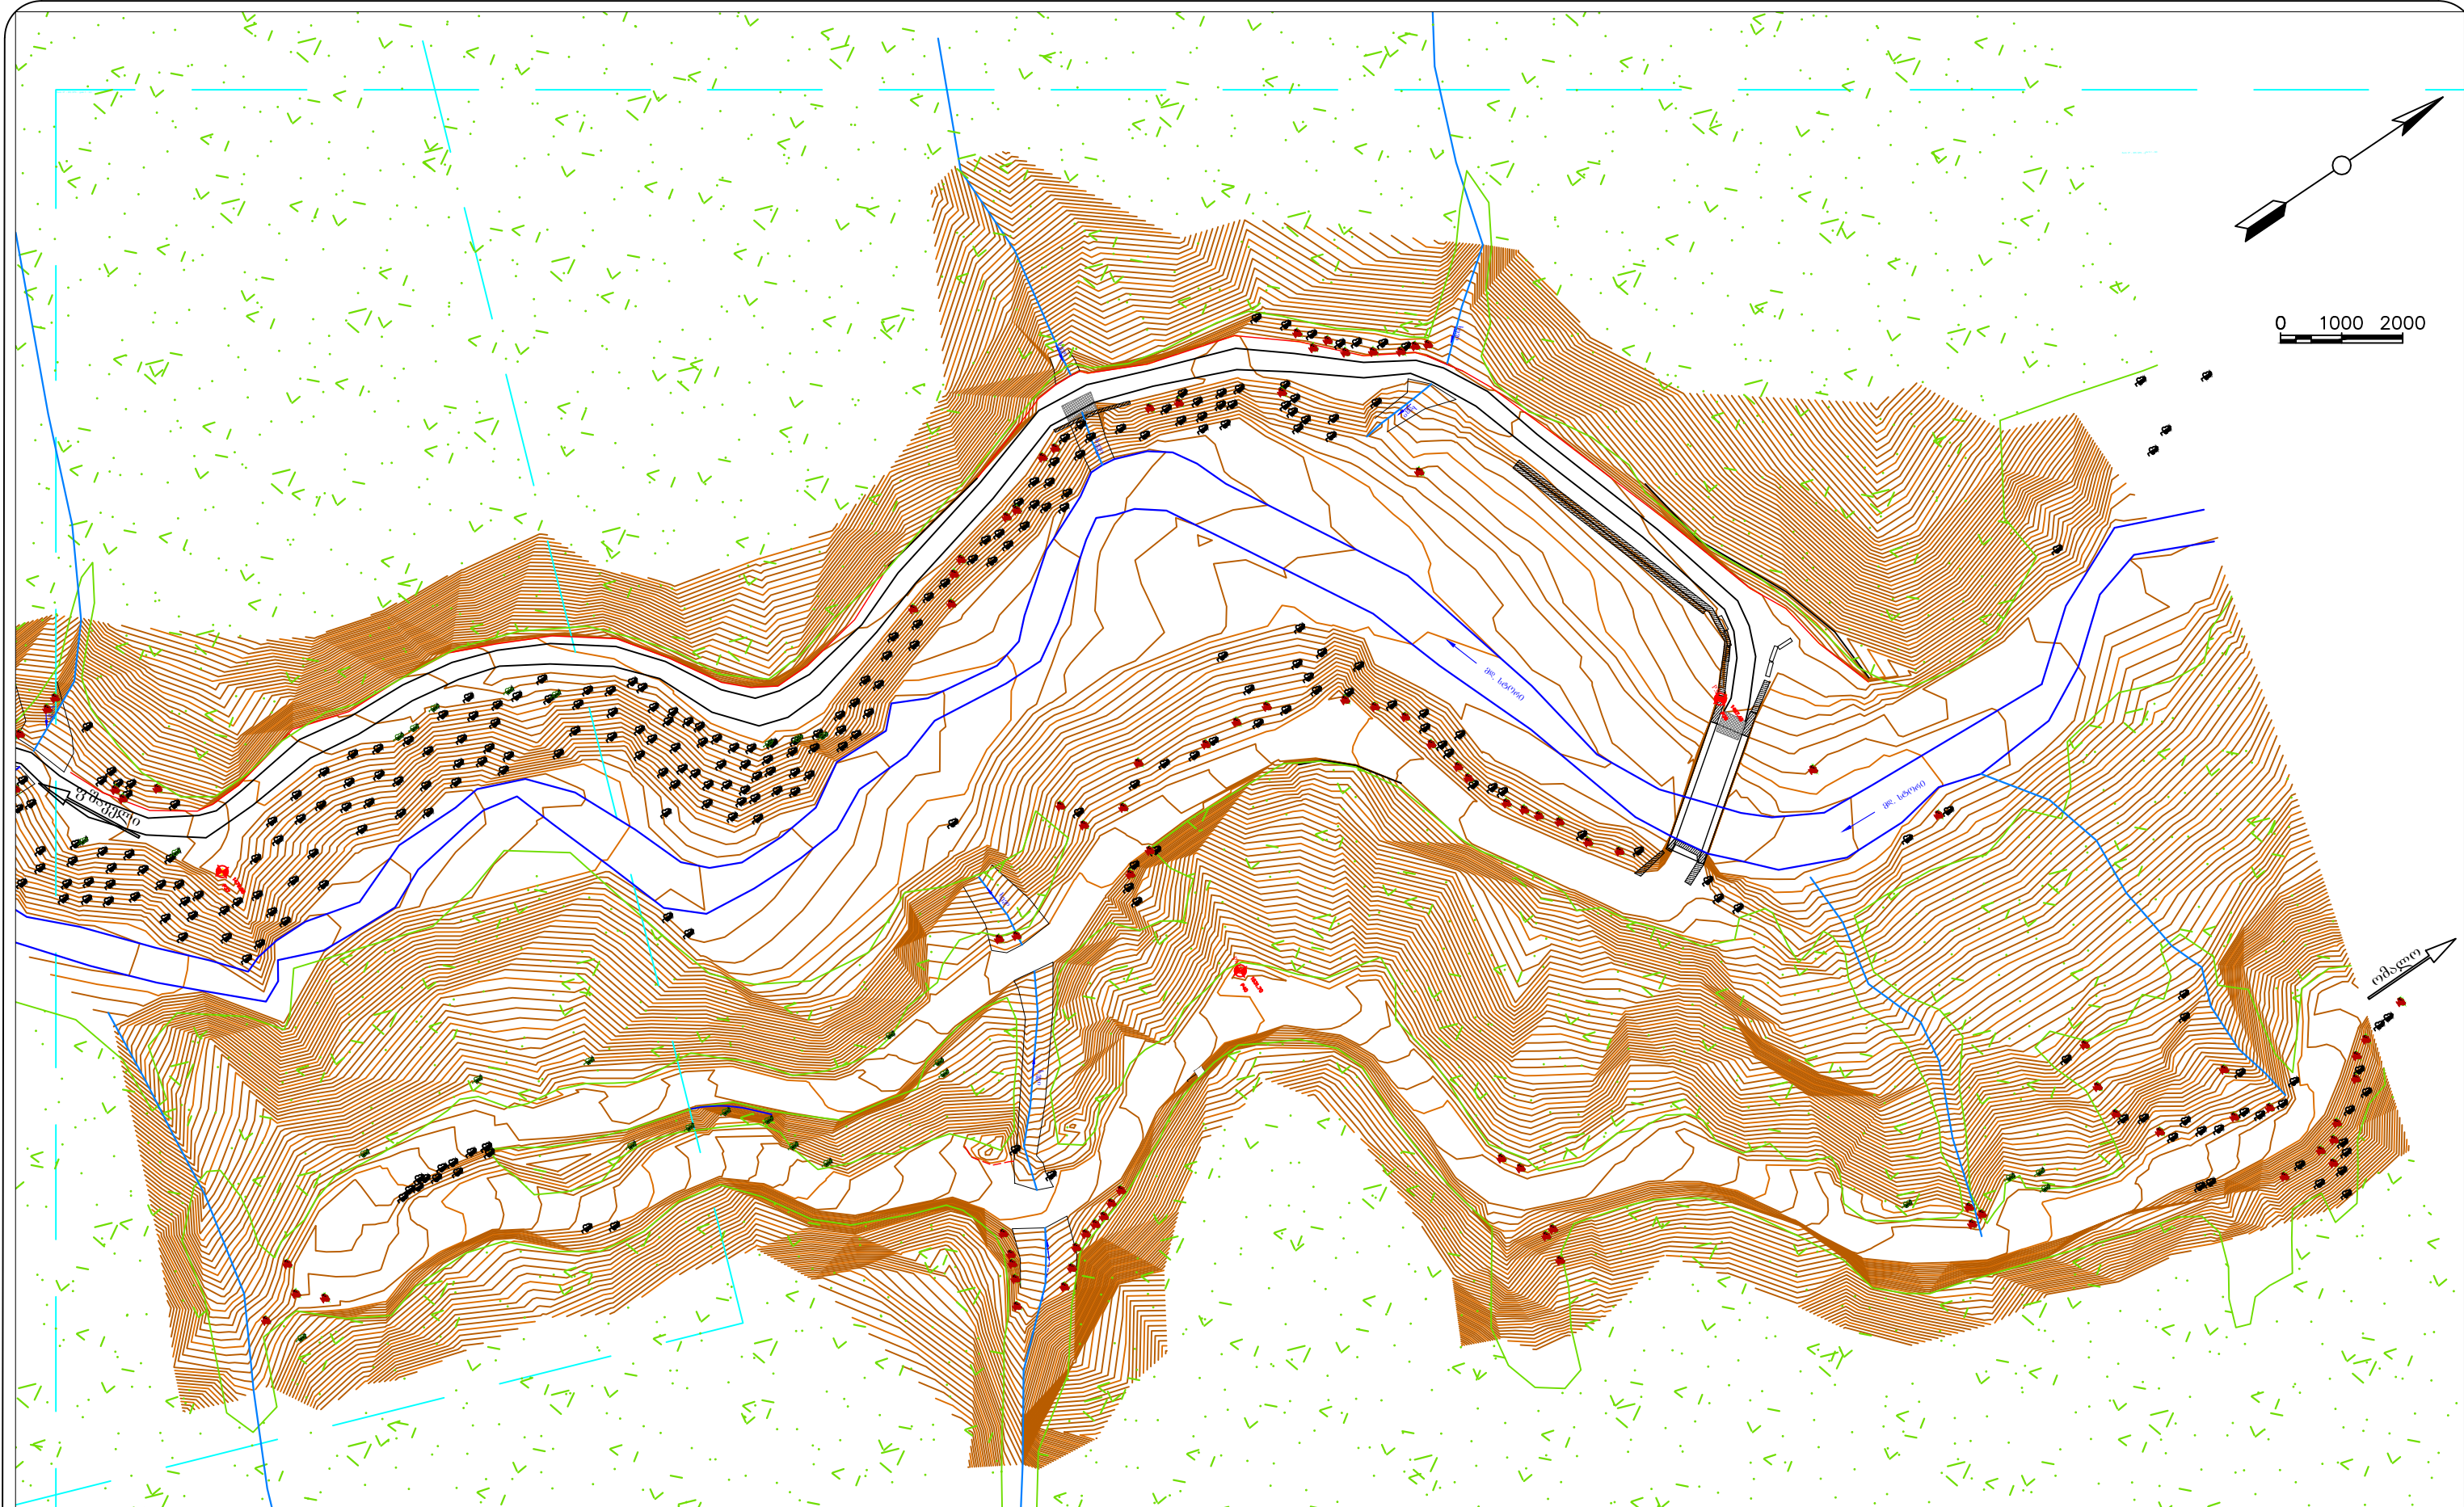

პროექტი აღნიშვნა:

- | | | | | |
|-------------------|---------------------------|------------------------------------|----------------------|----------|
| ასფალტბეტონის გზა | ტყის მასივი | შენიშვნა-ნაგებობა | ხე | ელ. ბოძი |
| ცემენტბეტონის გზა | არსებული ხიდი | ლოპე | ბუჩქი | |
| მოსრეშული გზა | არსებული ყორე ქვის კედელი | ხევი | მაღალი ძაბ. ელ. ანბა | |
| გვერდული | ელექტრო გადამცემი მავთული | ხევის მიმართულება | ბეტონის პარაპეტი | |
| გრუნტისკოვეტი | ბეტონის კოვეტი | მდინარე | ბეტონის კედელი | |
| ბეტონის ღარი | ბაგირიანი ზღუდარა | ლითონის ზღუდარა (გარდრეილის ტიპის) | | |

პროექტის სახელწოდება


საპარტეზლოს რეპრონული განვითარებისა და ინფრასტრუქტურის სამინისტროს საკუთრებაში დაქვემდებარება საპარტეზლოს საავტომობილო გზების დაპარტეზება

ობიექტის დასახელება

შედასახელმწიფოებრივი მნიშვნელობის ფეხელი-აბანო-ომალოს საავტომობილო გზაზე არსებული საგზაო მოძრაობის პირობების გაუმჯობესების მიზნით ჩასატარებელი სამუშაოებისათვის საჭირო საპროექტო-სახარჯთაღრიცხვო და სატენდერო პროცედურების ჩატარებასთან დაკავშირებული ტექნიკური დოკუმენტაციის შედგენის მომსახურება II ლოტი




შ.პ.ს "გზაჯვარედინი ოცდამეერთე"			
ს/ნ	206338596		
ბილ:	597098001		
ელ-ფოსტა:	gzaivaredini.21@gmail.com		
თანამდებობა	ხელმოწერა	სახელი, გვარი	
დირექტორი		გ.გერაბიშვილი	
მასშტაბი	1:1000	ფურცელი	1.2.9
01/01/2021	გზის ტოპოგრაფიული გეგმა		

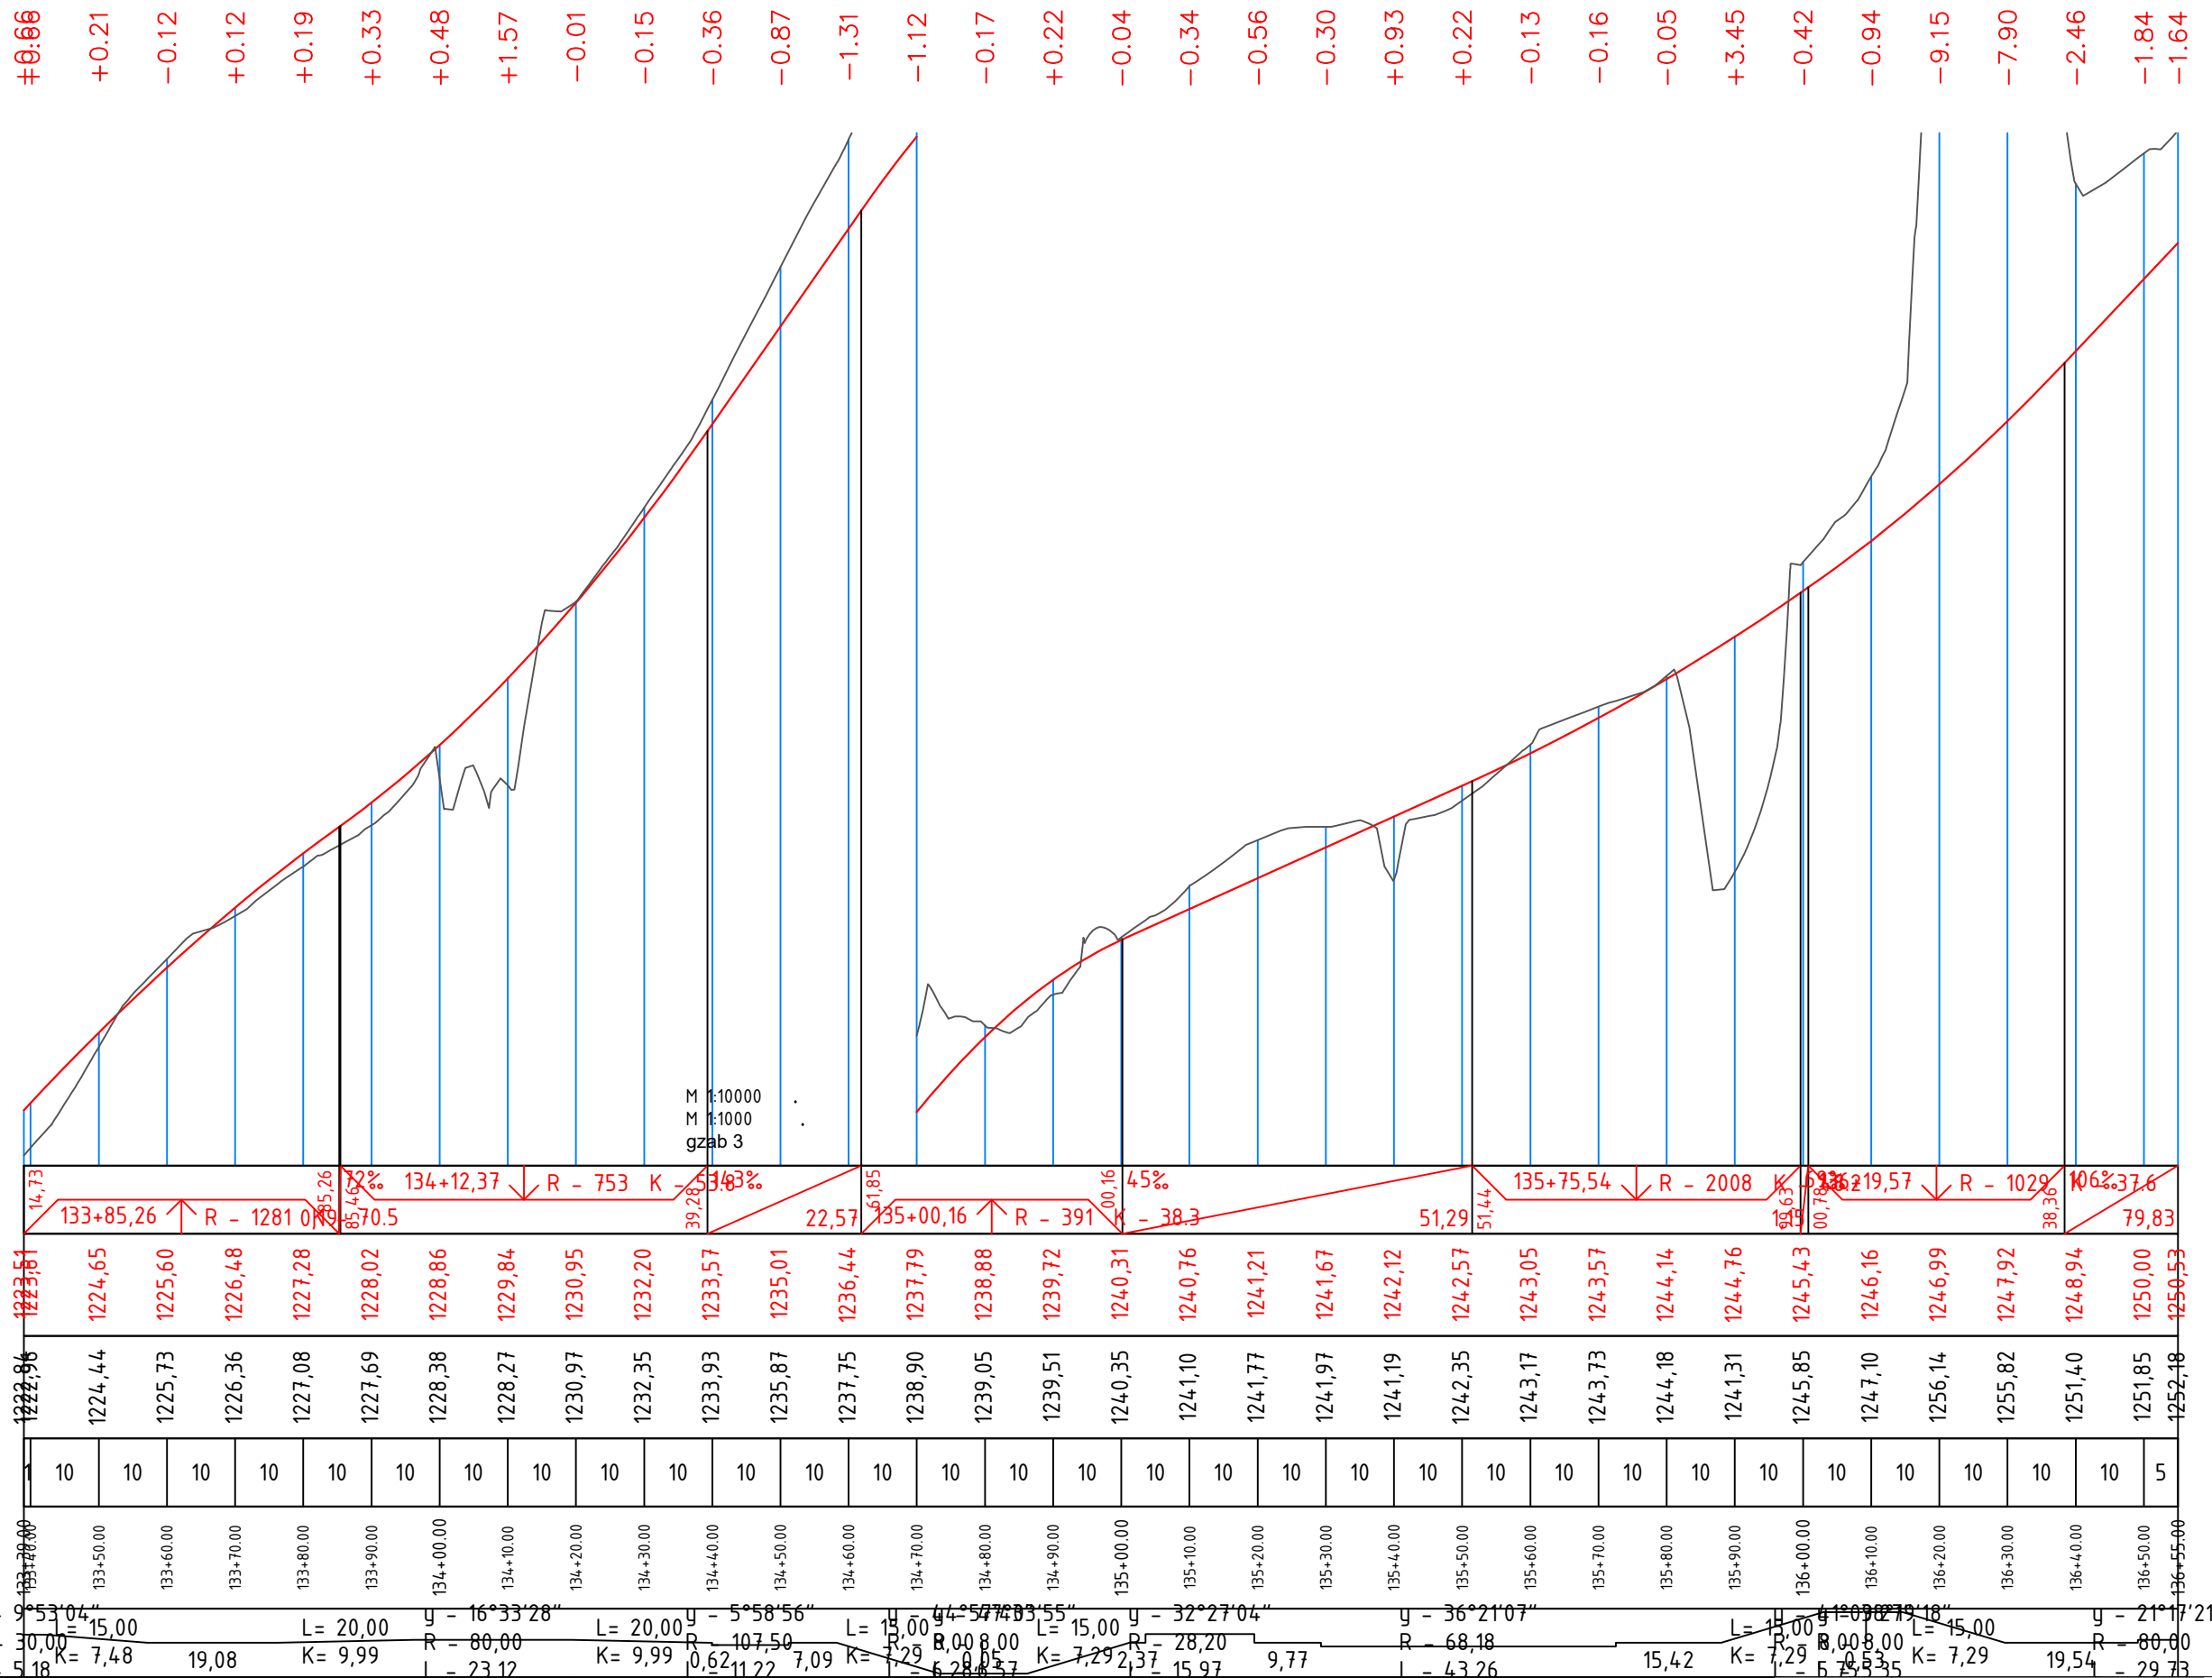



საკრედიტო ფინანსები	ქანობი, ვერტ. მრუდი, მ	1
	ნოშნული, მ	2
უაქტიური ფინანსები	ნოშნული, მ	3
	მანძილი, მ	4
პიკეტები		5
სწორები და მრუდები		6

[illegible]

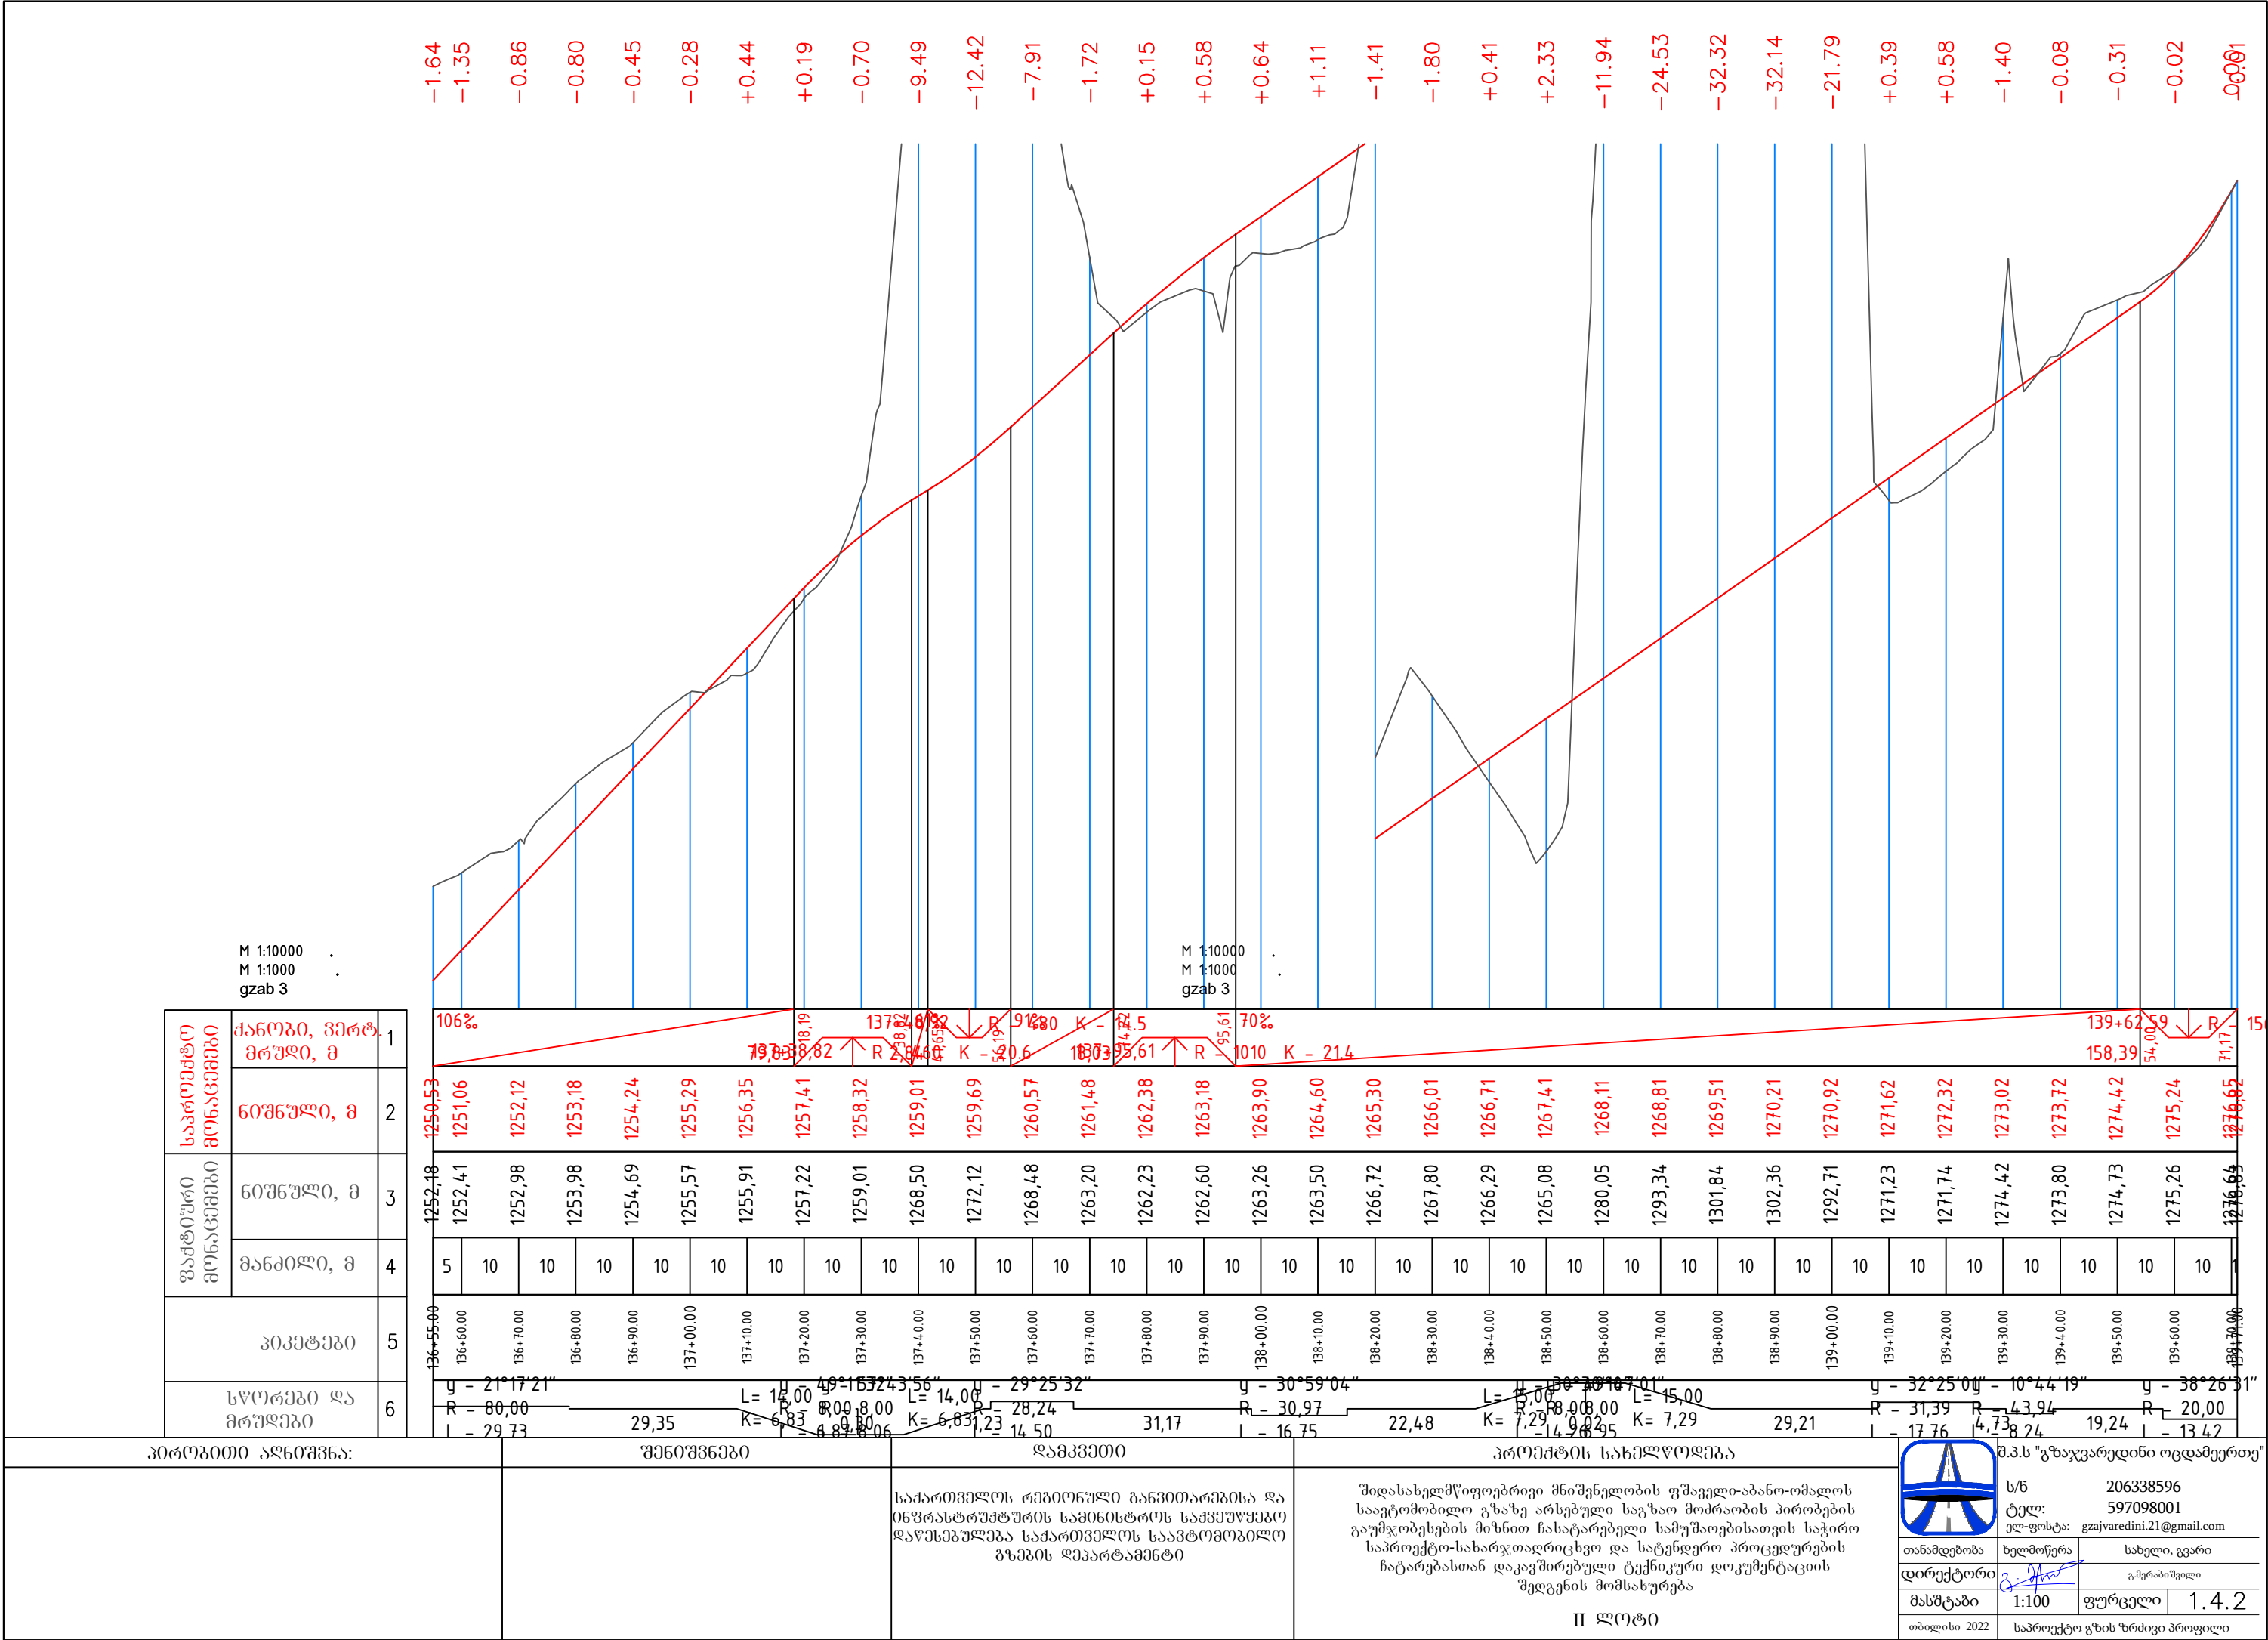


საპროექტო გონაკვეთი	ქანობი, ვერტ. მრუდი, მ	1
	ნომერი, მ	2
ფაქტური გონაკვეთი	ნომერი, მ	3
	მანძილი, მ	4
პიკეტაჟი		5
სწორები და მრუდები		6

 პროექტის აღწერა:		შენიშვნები		დამკვეთი		პროექტის სახელწოდება				 შ.პ.ს "გზაჯვარედინი ოცდაშვიდი" ს/ნ 206338596 ტელ: 597098001 ელ-ფოსტა: gzaivaredini.21@gmail.com თანამდებობა ხელმოწერა სახელი, გვარი დირექტორი  გ. შიშკაშვილი მასშტაბი 1:100 ფურცელი 1.4.2 თბილისი 2022 საპროექტო გზის ზომები პროექტი
				საქართველოს რეგიონული განვითარებისა და ინფრასტრუქტურის სამინისტროს საპროექტო დარეგულირება საქართველოს საავტომობილო გზების დეპარტამენტი		შიდასახელმწიფოებრივი მნიშვნელობის ფშაველი-აბანო-ომალის საავტომობილო გზაზე არსებული საგზაო მოძრაობის პირობების გაუმჯობესების მიზნით ჩასატარებელი სამუშაოებისათვის საჭირო საპროექტო-სახარჯთაღრიცხვო და სატენდერო პროცედურების ჩატარებასთან დაკავშირებული ტექნიკური დოკუმენტაციის შედგენის მომსახურება				
						II ლოტი				

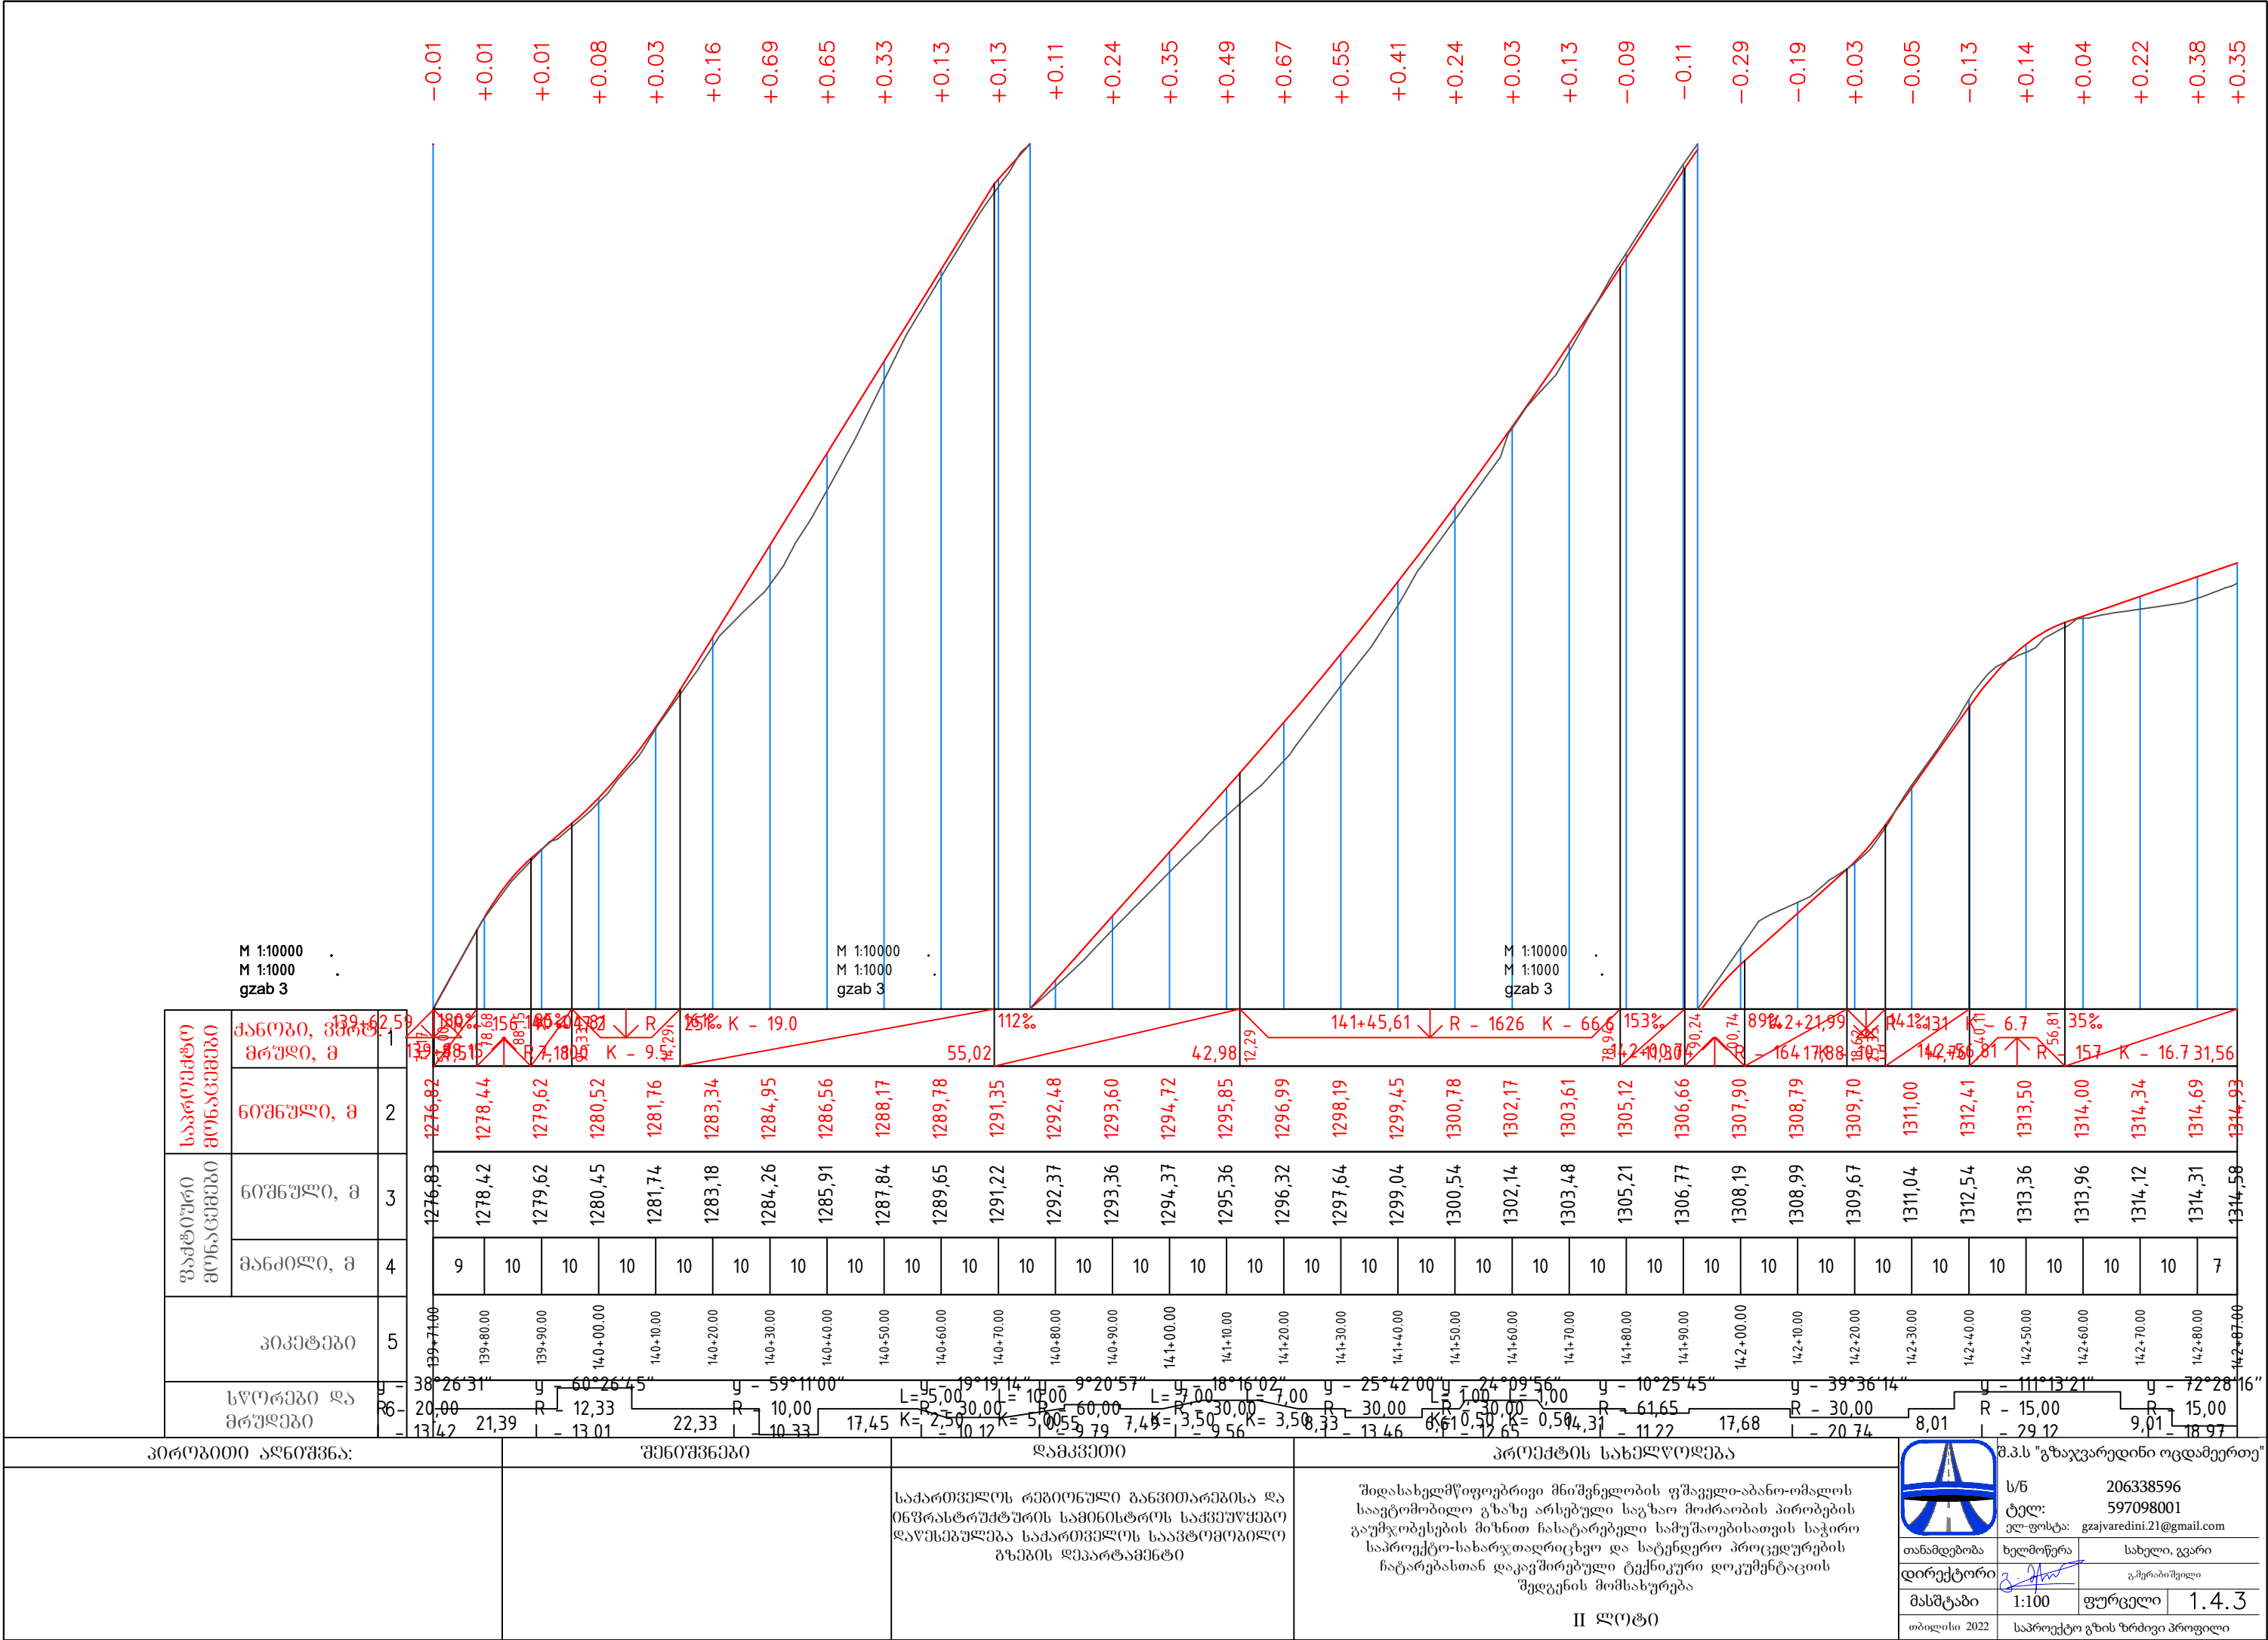


საპროექტო გონაკვეთები	ქანობი, მ	1	139,62,59 13															
-----------------------	-----------	---	---	--	--	--	--	--	--	--	--	--	--	--	--	--	--	--

პროექტის აღწერა:		შენიშვნები		დამკვეთი		პროექტის სახელწოდება		 შ.პ.ს "გზაჯვარედინი ოცდაშვიდი" ს/ნ 206338596 ტელ: 597098001 ელ-ფოსტა: gzejvaredini.21@gmail.com <table><tr><td>თანამდებობა</td><td>ხელმოწერა</td><td colspan="2">სახელი, გვარი</td></tr><tr><td>დირექტორი</td><td></td><td colspan="2">გ.გერბიშვილი</td></tr><tr><td>მასშტაბი</td><td>1:100</td><td>ფურცელი</td><td>1.4.3</td></tr><tr><td>თბილისი 2022</td><td colspan="3">საპროექტო გზის ზომები პროფილი</td></tr></table>	თანამდებობა	ხელმოწერა	სახელი, გვარი		დირექტორი		გ.გერბიშვილი		მასშტაბი	1:100	ფურცელი	1.4.3	თბილისი 2022	საპროექტო გზის ზომები პროფილი		
თანამდებობა	ხელმოწერა	სახელი, გვარი																						
დირექტორი		გ.გერბიშვილი																						
მასშტაბი	1:100	ფურცელი	1.4.3																					
თბილისი 2022	საპროექტო გზის ზომები პროფილი																							
				საპროექტო გზის რეკონსტრუქციის განხორციელების და მონიტორინგის სამუშაოებისათვის საჭირო საპროექტო-სახარჯთაღრიცხვო და სატენდერო პროცედურების ჩატარებასთან დაკავშირებული ტექნიკური დოკუმენტაციის შედგენის მომსახურება																				
				II ლოტი																				

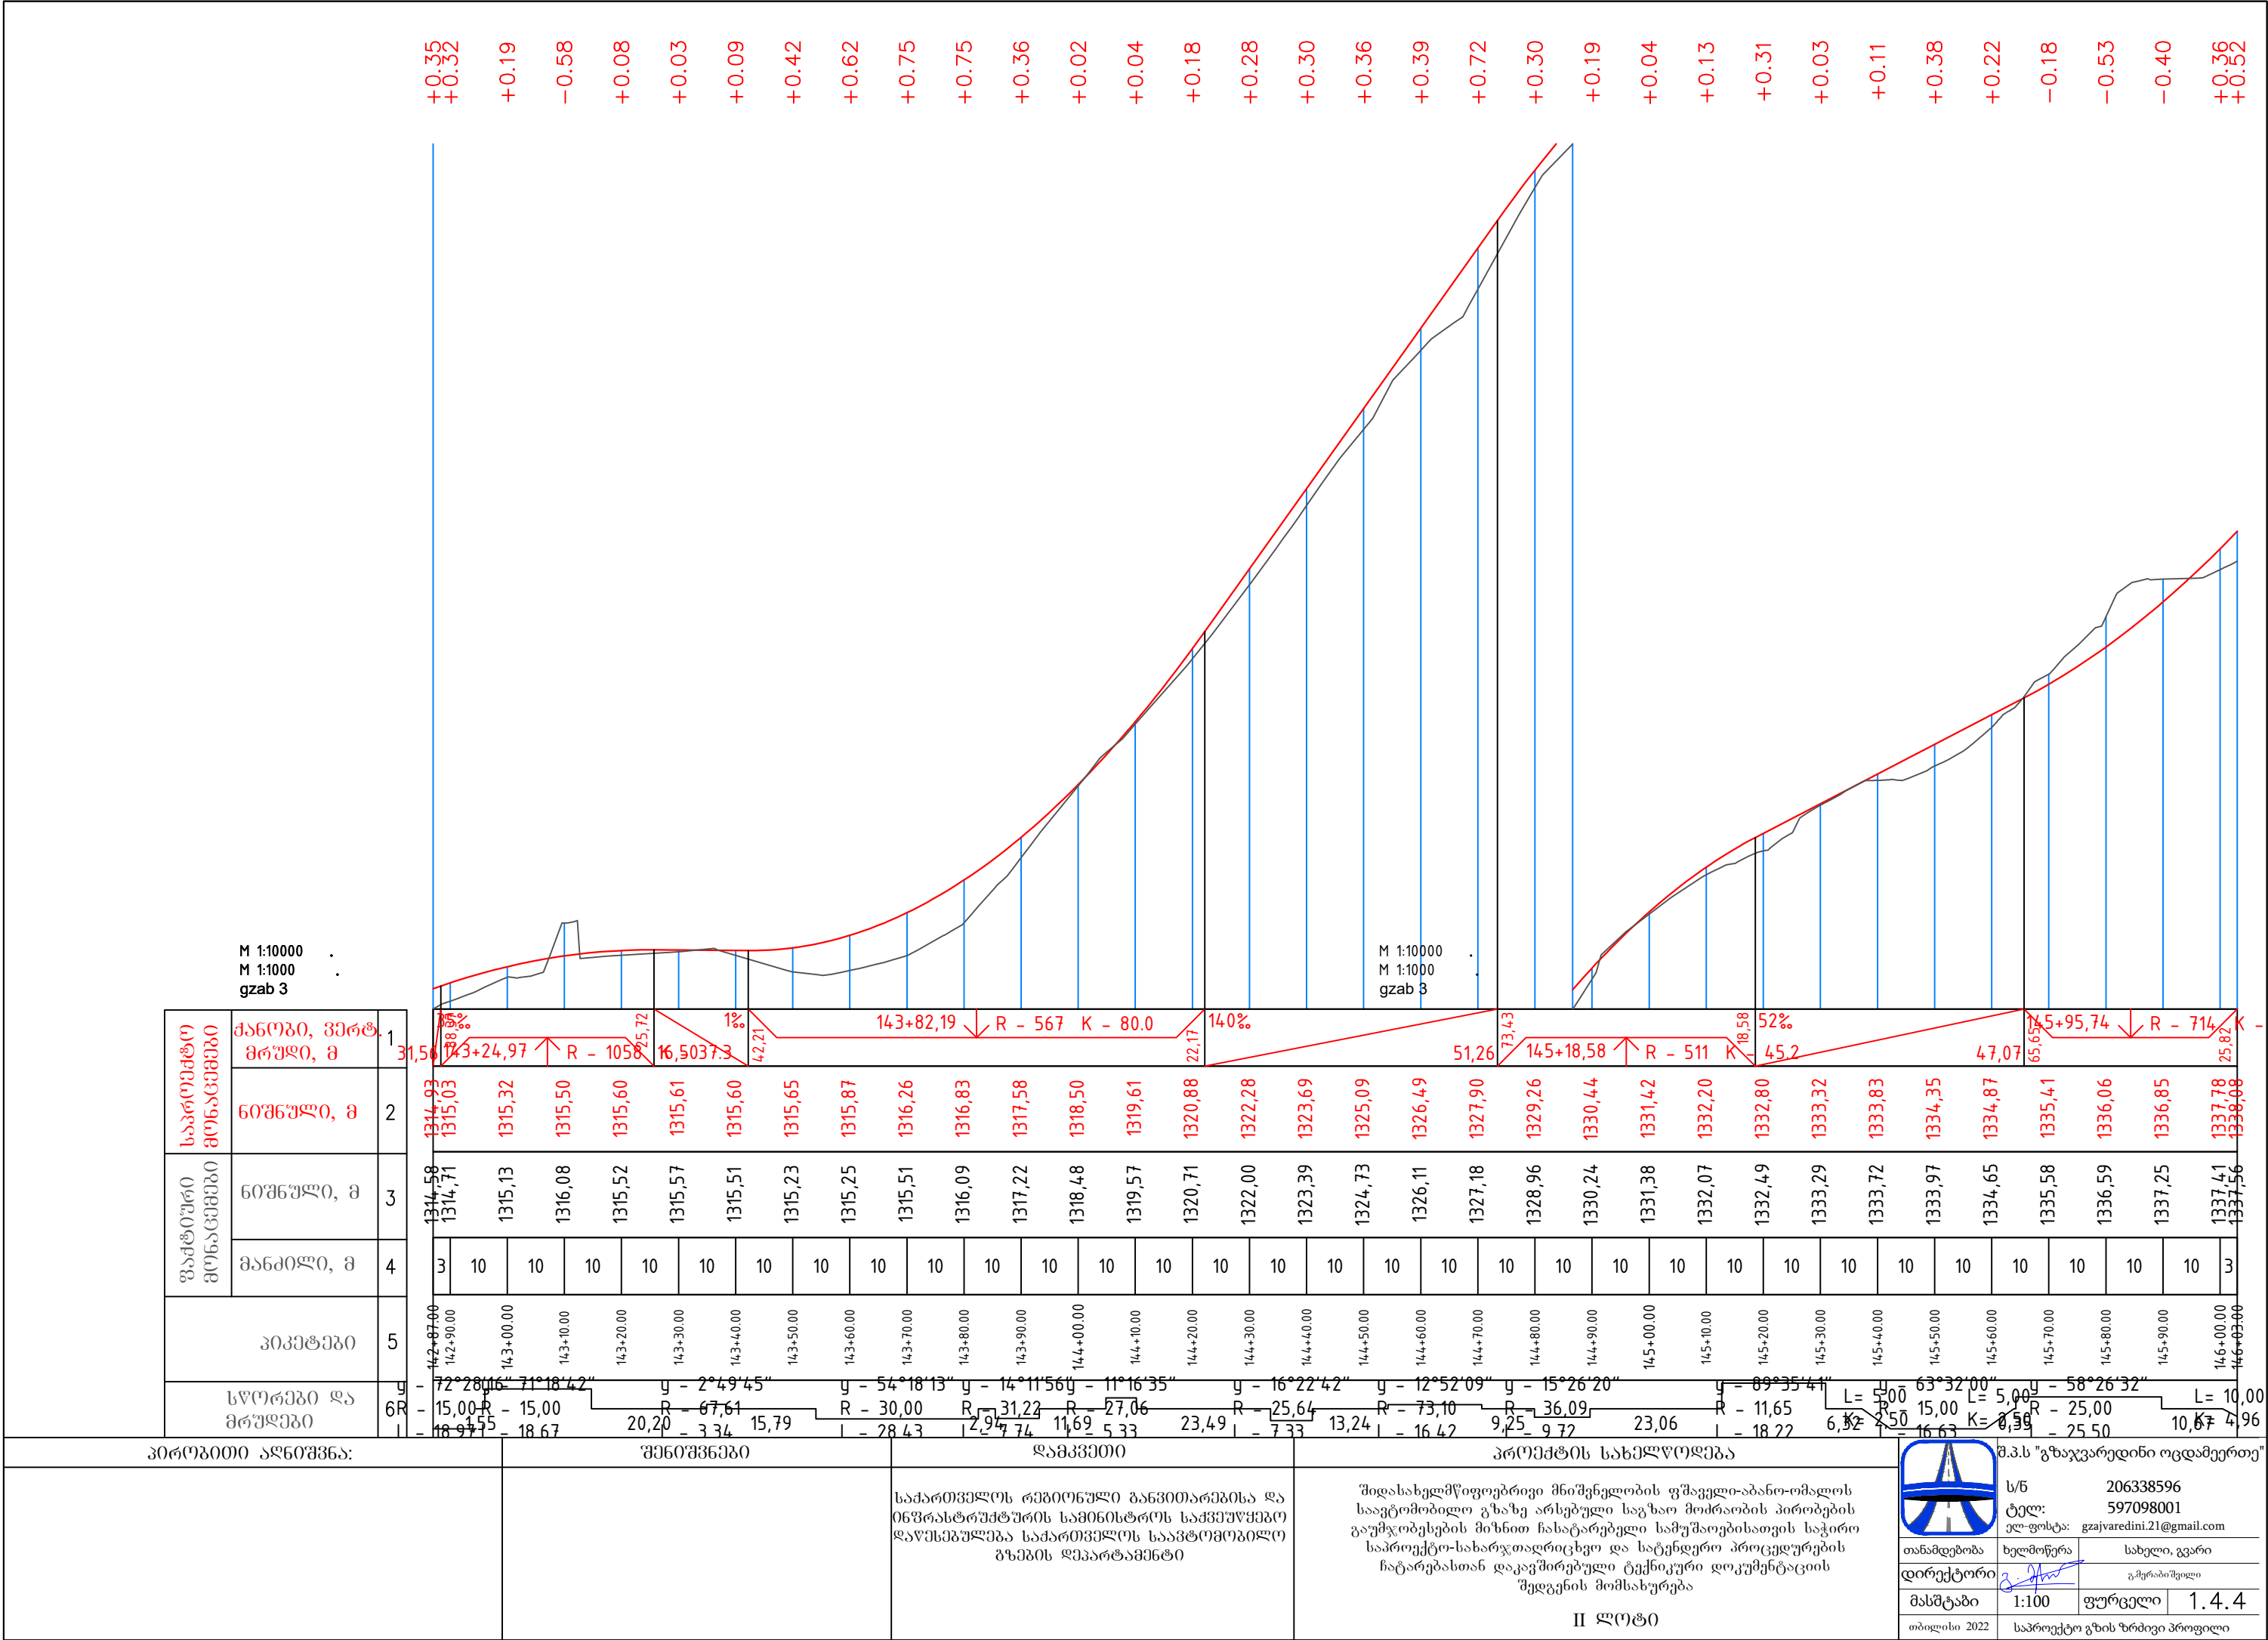

საპროექტო გონაკვეთი	ქანობი, ვერტ. მ	1
	მოშენებული, მ	2
ფაქტობრივი გონაკვეთი	მოშენებული, მ	3
	მანძილი, მ	4
პიკეტაჟი		5
სწორები და მოშენებები		6

პროგნოზი აღნიშნა:		შენიშვნები		დამკვეთი		პროექტის სახელწოდება				 შ.პ.ს "გზაჯვარედინი ოცდამეერთე"		
				საქართველოს რეგიონული განვითარებისა და ინფრასტრუქტურის სამინისტროს საქვეუწყებო დაწესებულება საქართველოს საავტომობილო გზების დეპარტამენტი		შიდასახელმწიფოებრივი მნიშვნელობის ფშაველი-აბანო-ომალის საავტომობილო გზაზე არსებული საგზაო მოძრაობის პირობების გაუმჯობესების მიზნით ჩასატარებელი სამუშაოებისათვის საჭირო სპროექტო-სახარჯთაღრიცხვო და სატენდერო პროცედურების ჩატარებასთან დაკავშირებული ტექნიკური დოკუმენტაციის შედგენის მომსახურება					ს/ნ ტელ: ელ-ფოსტა: 206338596 597098001 gzejvaredini.21@gmail.com	
											თანამდებობა დირექტორი ხელმოწერა 	ხელმოწერა სახელი, გვარი გ. შერაზიშვილი
											მასშტაბი 1:100	ფურცელი 1.4.4
						II ლოტი					თბილისი 2022 სპროექტო გზის ზრდივი პროფილი	

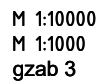

პირობითი აღნიშვნა:

შპს "საქსტელკომ"

დამკვეთი


პროექტის სახელწოდება

	შ.პ.ს "გზაჯვარედინი ოცდამეერთე"		
	ს/ნ	206338596	
	ტელ:	597098001	
	ელ-ფოსტა:	gzajvaredini.21@gmail.com	
	თანამდებობა	ხელმოწერა	სახელი, გვარი
დირექტორი		გ.შვრებაშვილი	
მასშტაბი	1:100	ფურცელი	1.4.5
თბილისი 2022	საპროექტო გზის ზრდივი პროფილი		

საქართველოს რეგიონული განვითარებისა და
ინფრასტრუქტურის სამინისტროს საქმეN 17/07/2019
დაწესებულია საქართველოს სავაჭრომოგბილო
გზების დეპარტამენტი


შიდასახელმწიფოებრივი მნიშვნელობის ფშაველი-აბანო-ომალოს საავტომობილო გზაზე არსებული საგზაო მოძრაობის პირობების გაუმჯობესების მიზნით სასტარტებელი სამუშაოებისათვის საჭირო სპროექტო-სახარჯთადრცხოვ და სატენდერო პროცედურების ჩატარებათან დაკავშირებული ტექნიკური დოკუმენტაციის შედგენის მომსახურება

II ୧୨୦୦

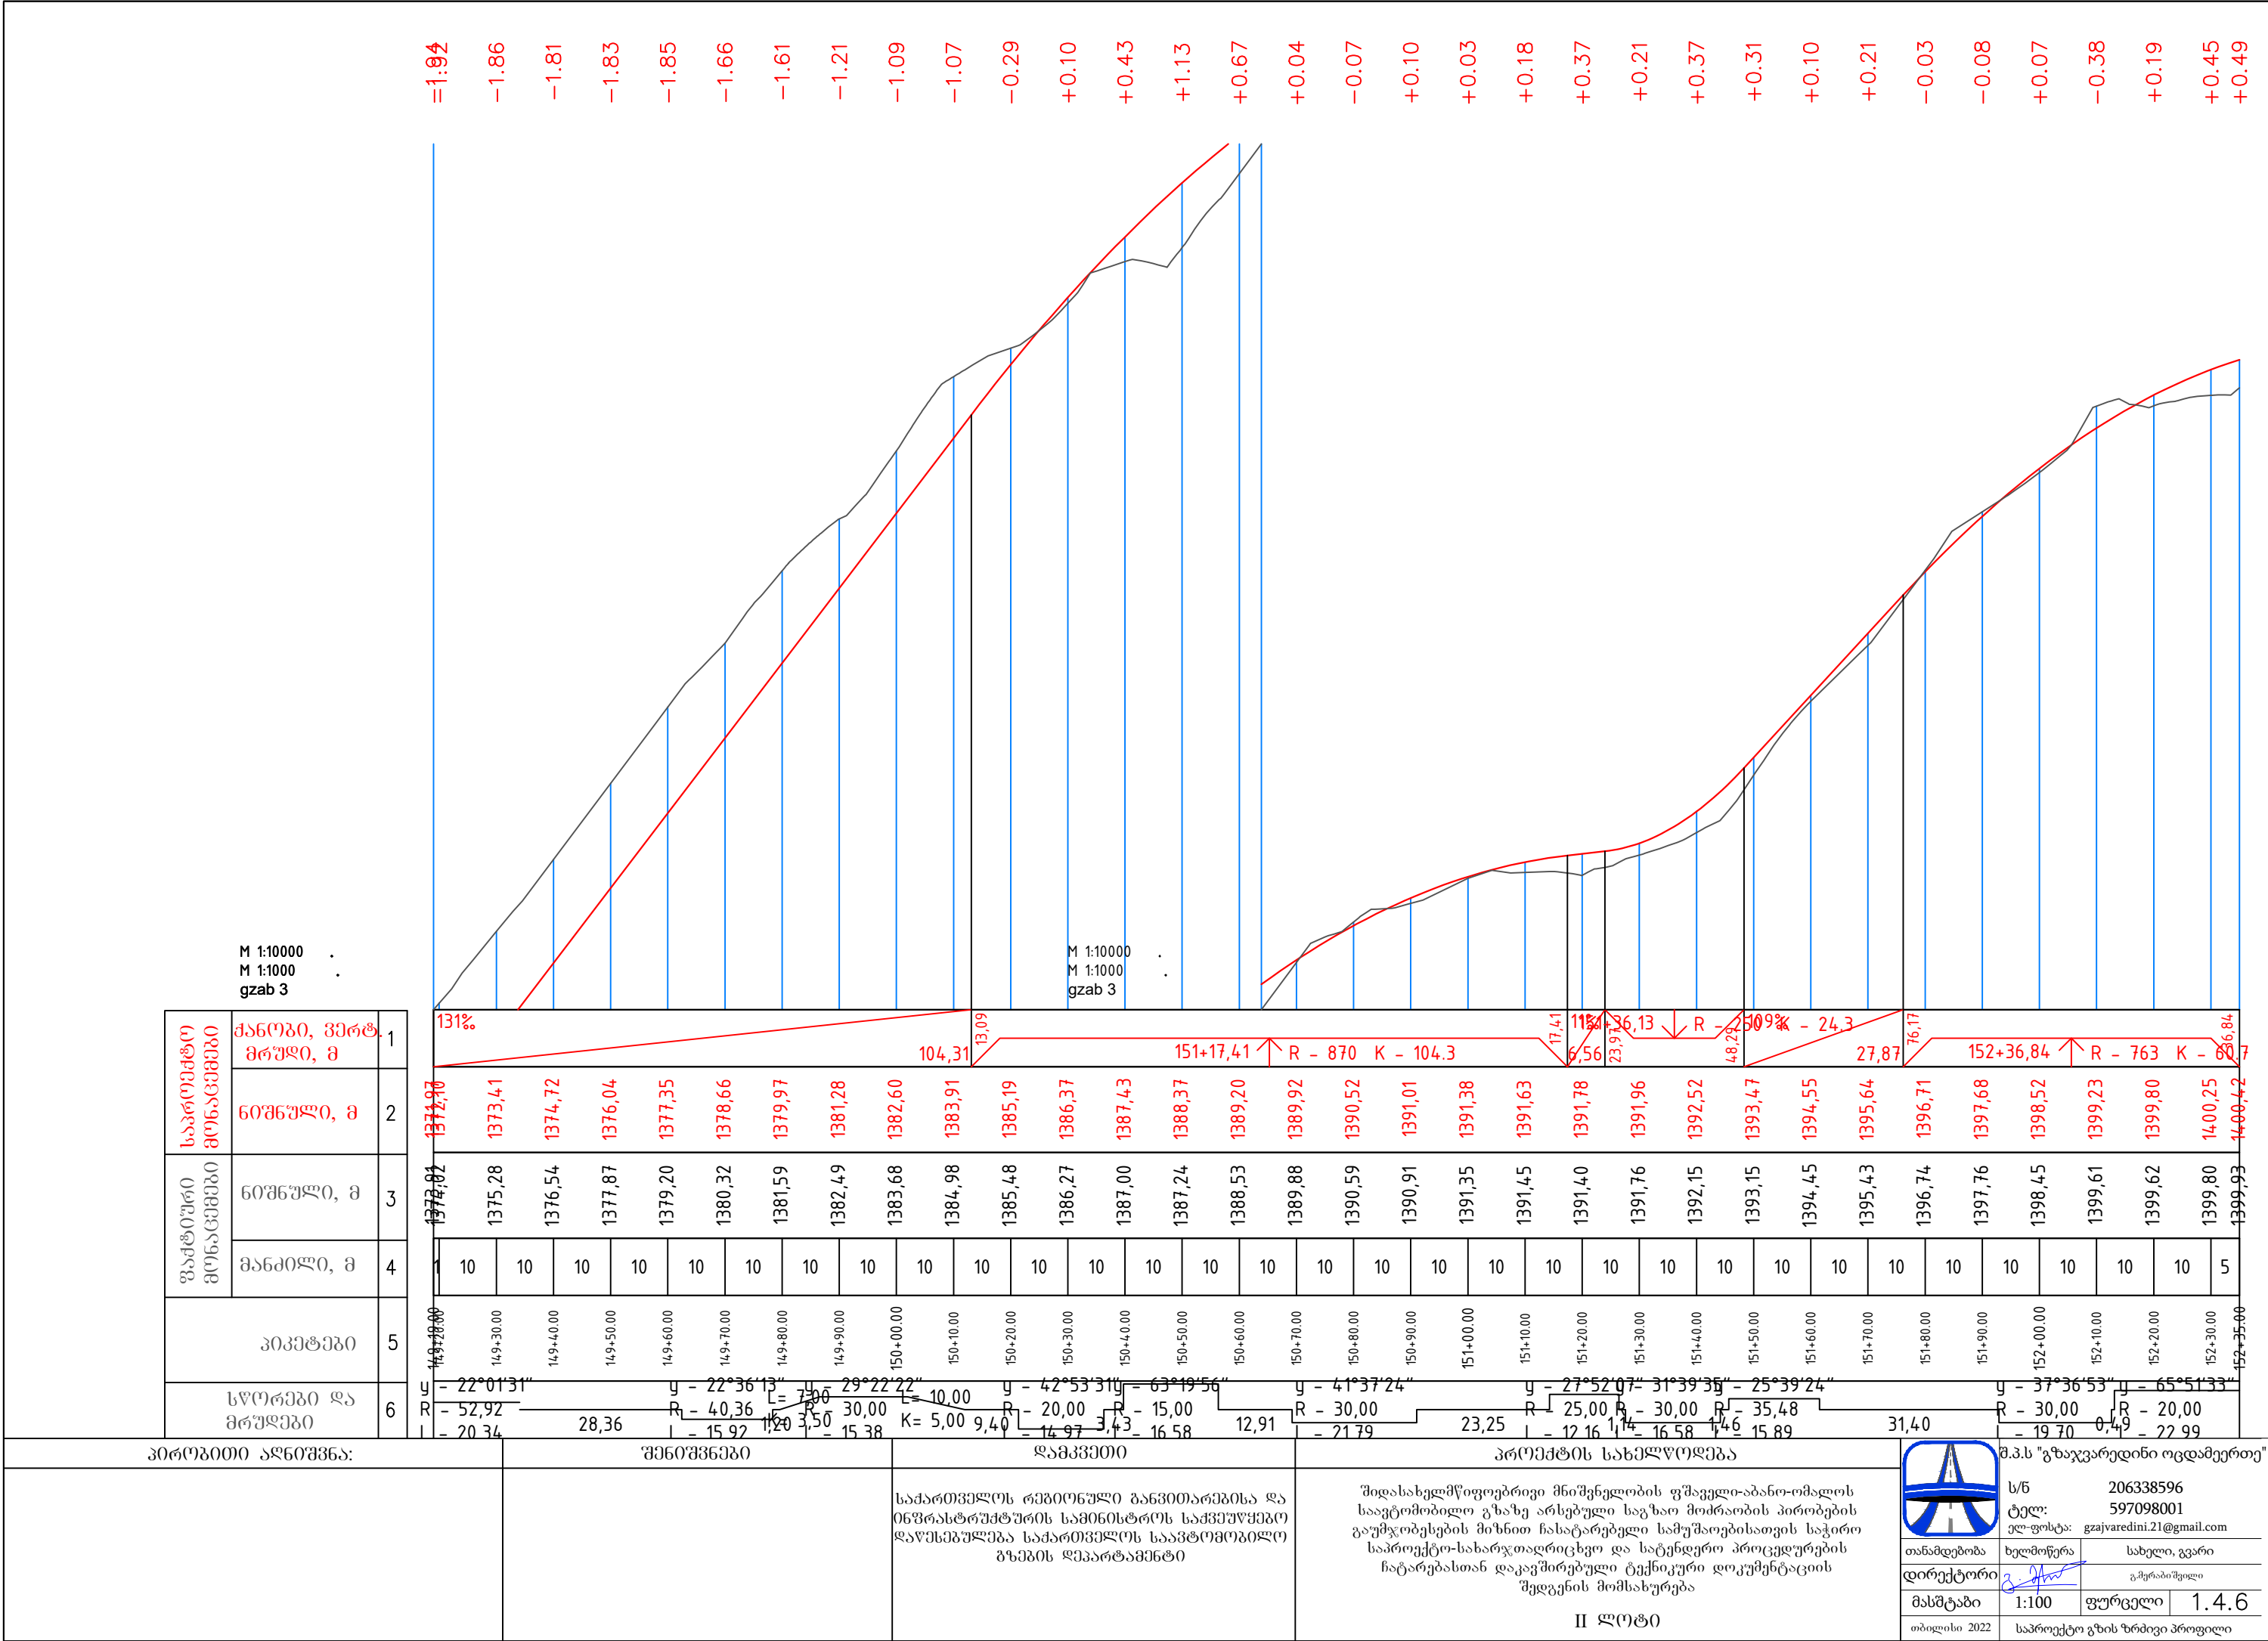


საპროექტო გონაკვეთები	ქანობი, ვერტ. მ	1
	ნომერი, მ	2
ფაქტური გონაკვეთები	ნომერი, მ	3
	მანძილი, მ	4
პიკეტაჟი		5
სწორები და მრუდები		6

პროგნოზი აღნიშნა:		შენიშვნები		დამკვეთი		პროექტის სახელწოდება				 შ.პ.ს "გზაჯვარედინი ოცდაშვიდი" ს/ნ 206338596 ტელ: 597098001 ელ-ფოსტა: gzaivaredini.21@gmail.com თანამდებობა ხელმოწერა სახელი, გვარი დირექტორი  გამგებნი მასშტაბი 1:100 ფურცელი 1.4.6 თბილისი 2022 საპროექტო გზის ზომები პროექტი
				საქართველოს რეპროდუქციის განვითარებისა და ინფრასტრუქტურის სამინისტროს საქმეშუშეპო დაწესებულება საქართველოს საავტომობილო გზების დეპარტამენტი		შიდასახელმწიფოებრივი მნიშვნელობის ფშაველი-აბანო-ომალის საავტომობილო გზაზე არსებული საგზაო მოძრაობის პირობების გაუმჯობესების მიზნით ჩასატარებელი სამუშაოებისათვის საჭირო საპროექტო-სახარჯთაღრიცხვო და სატენდერო პროცედურების ჩატარებასთან დაკავშირებული ტექნიკური დოკუმენტაციის შედგენის მომსახურება				
						II ლოტი				

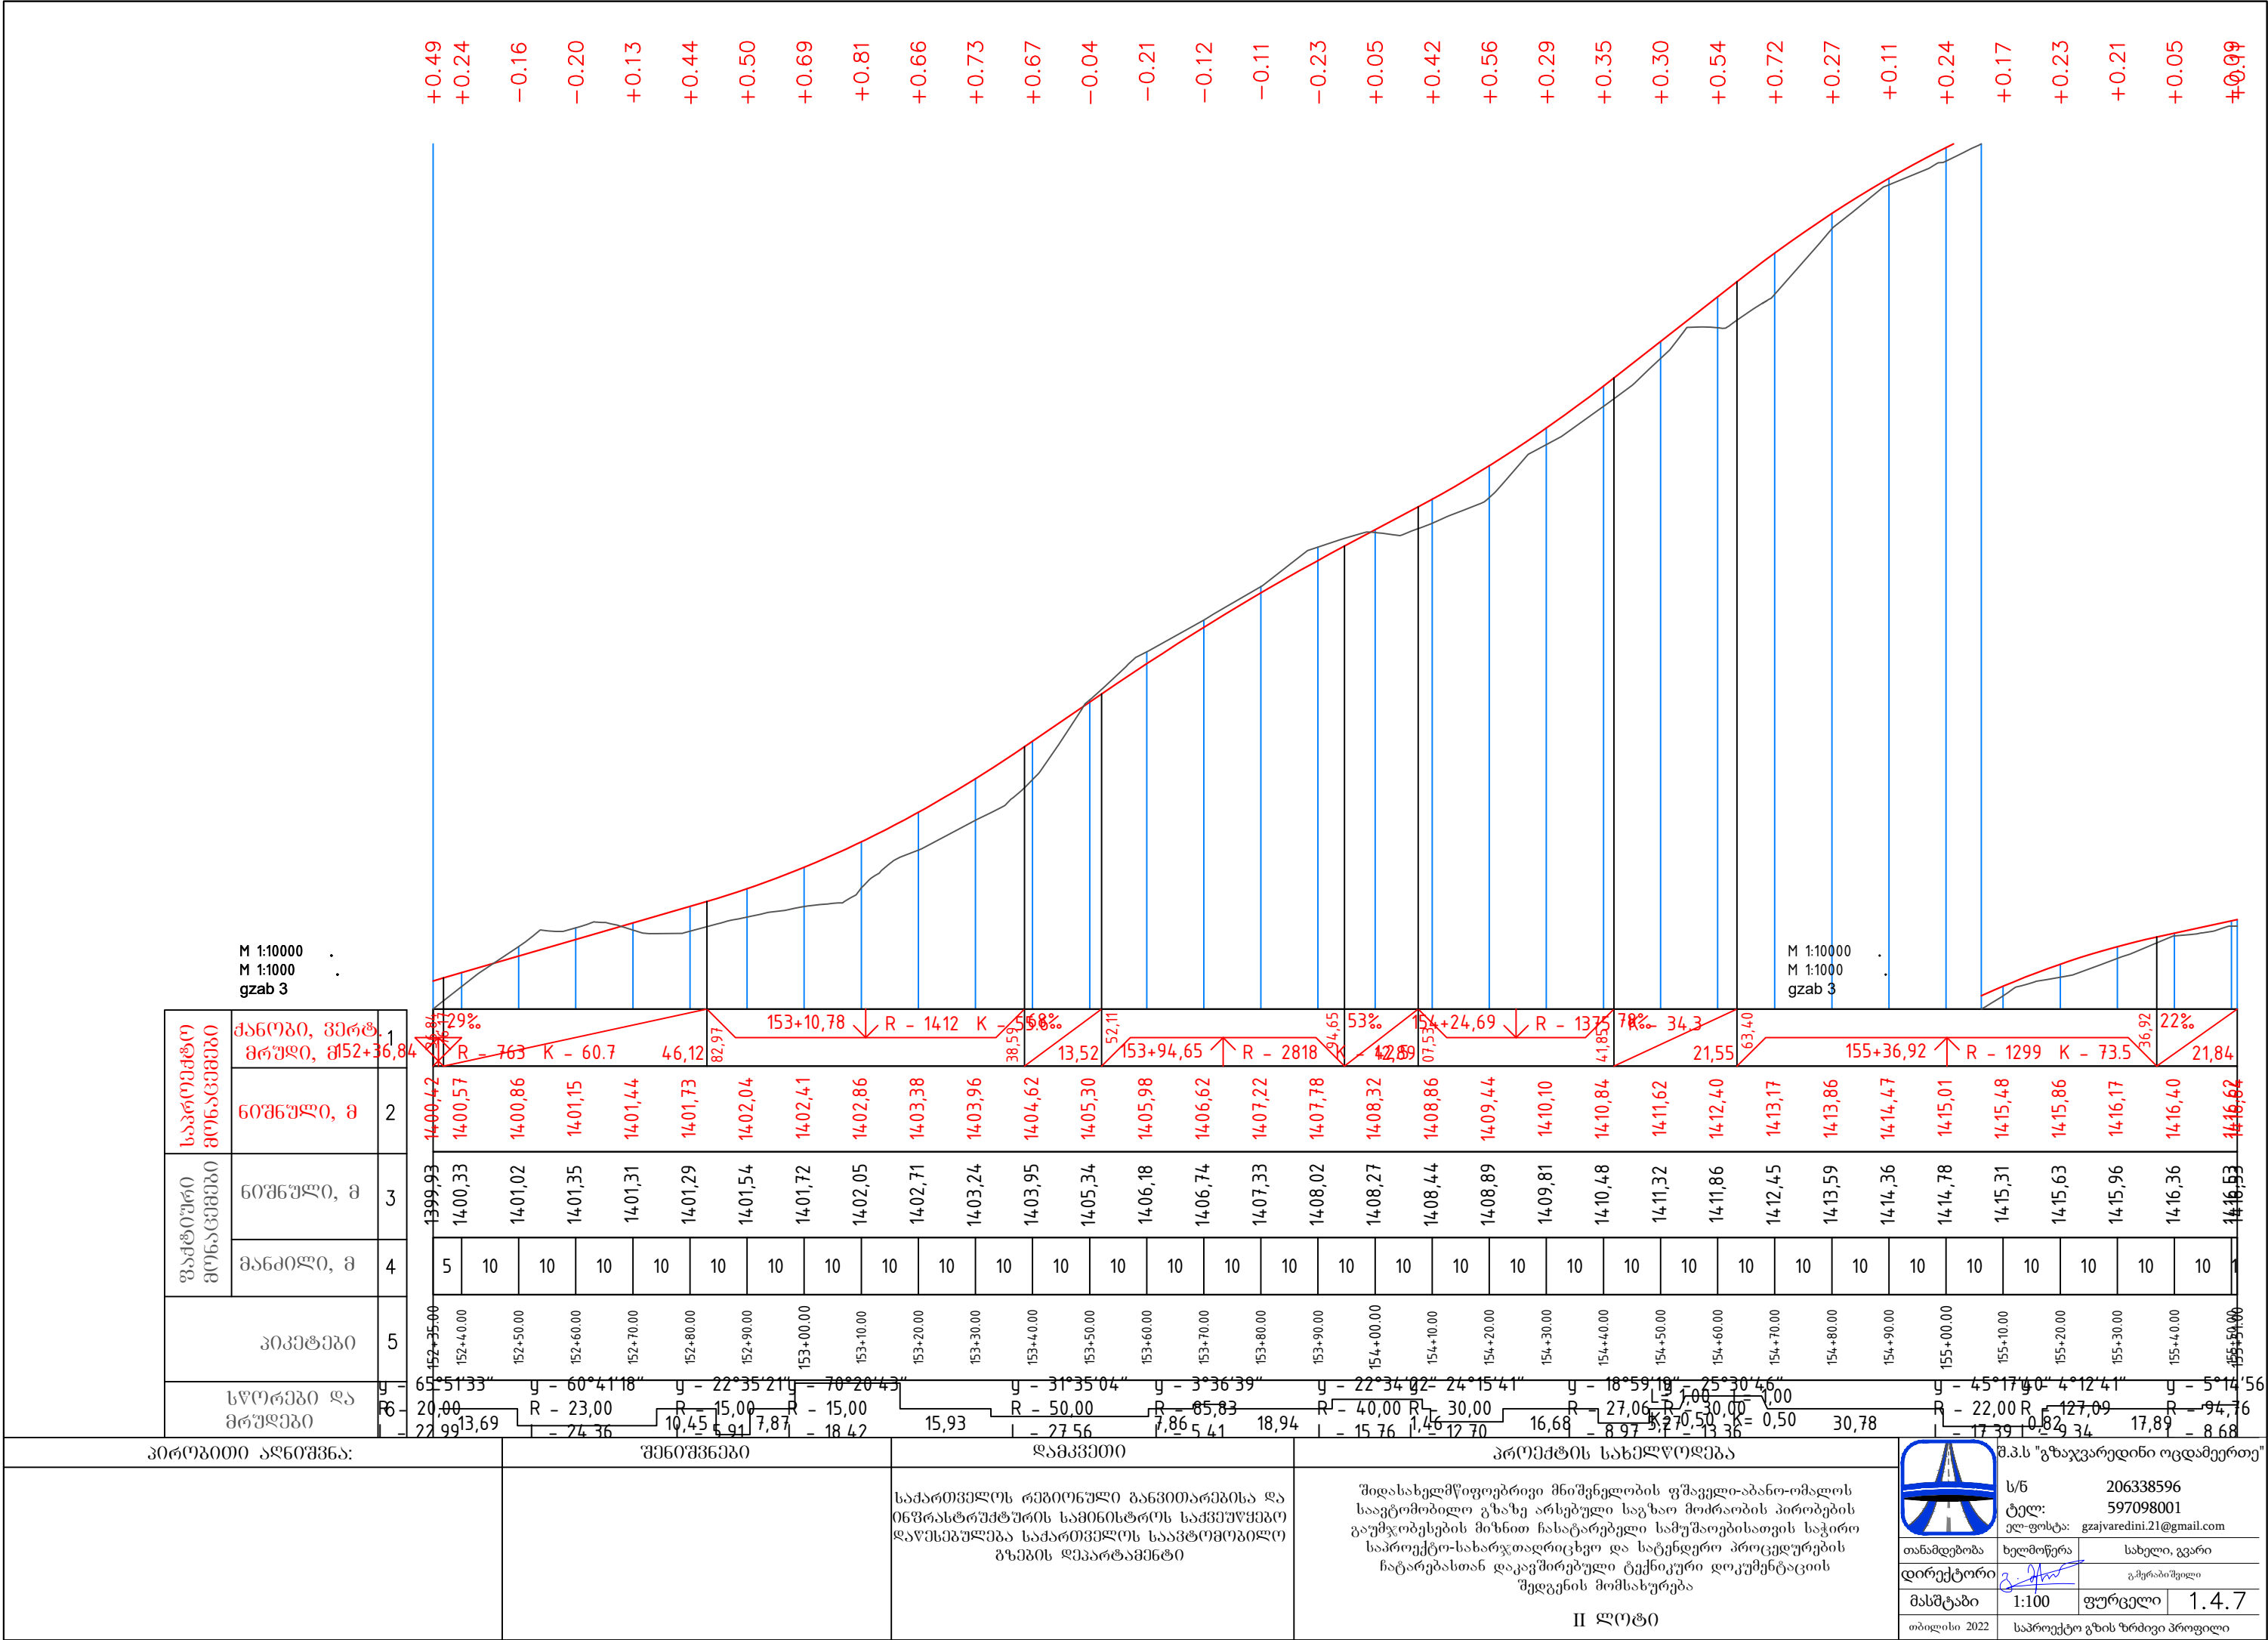


საპროექტო გონაკვეთი	ქანობი, ვერტ.	1
	მრუდი, მ	152+36,84
ფაქტური გონაკვეთი	60°მუდი, მ	2
	მანძილი, მ	3
პიკეტაჟი		5
სწორები და მრუდები		6


პროექტი ალანგა:		შენიშვნა		დამკვეთი		პროექტის სახელწოდება				 შ.პ.ს "გზაჯვარედინი ოცდაშვიდი" ს/ნ 206338596 ტელ: 597098001 ელ-ფოსტა: gzaivaredini.21@gmail.com თანამდებობა ხელმოწერა სახელი, გვარი დირექტორი  გ. შიშკაშვილი მასშტაბი 1:100 ფურცელი 1.4.7 თბილისი 2022 საპროექტო გზის ზრდივი პროექტი
				საქართველოს რეპროდუქციონი განვითარებისა და ინფრასტრუქტურის სამინისტროს საპროექტო განყოფილება საქართველოს საავტომობილო გზების დეპარტამენტი		შიდასახელმწიფოებრივი მნიშვნელობის ფშაველი-აბანო-ომალოს საავტომობილო გზაზე არსებული საგზაო მოძრაობის პირობების გაუმჯობესების მიზნით ჩასატარებელი სამუშაოებისათვის საჭირო საპროექტო-სახარჯთაღრიცხვო და სატენდერო პროცედურების ჩატარებასთან დაკავშირებული ტექნიკური დოკუმენტაციის შედგენის მომსახურება				
						II ლოტი				

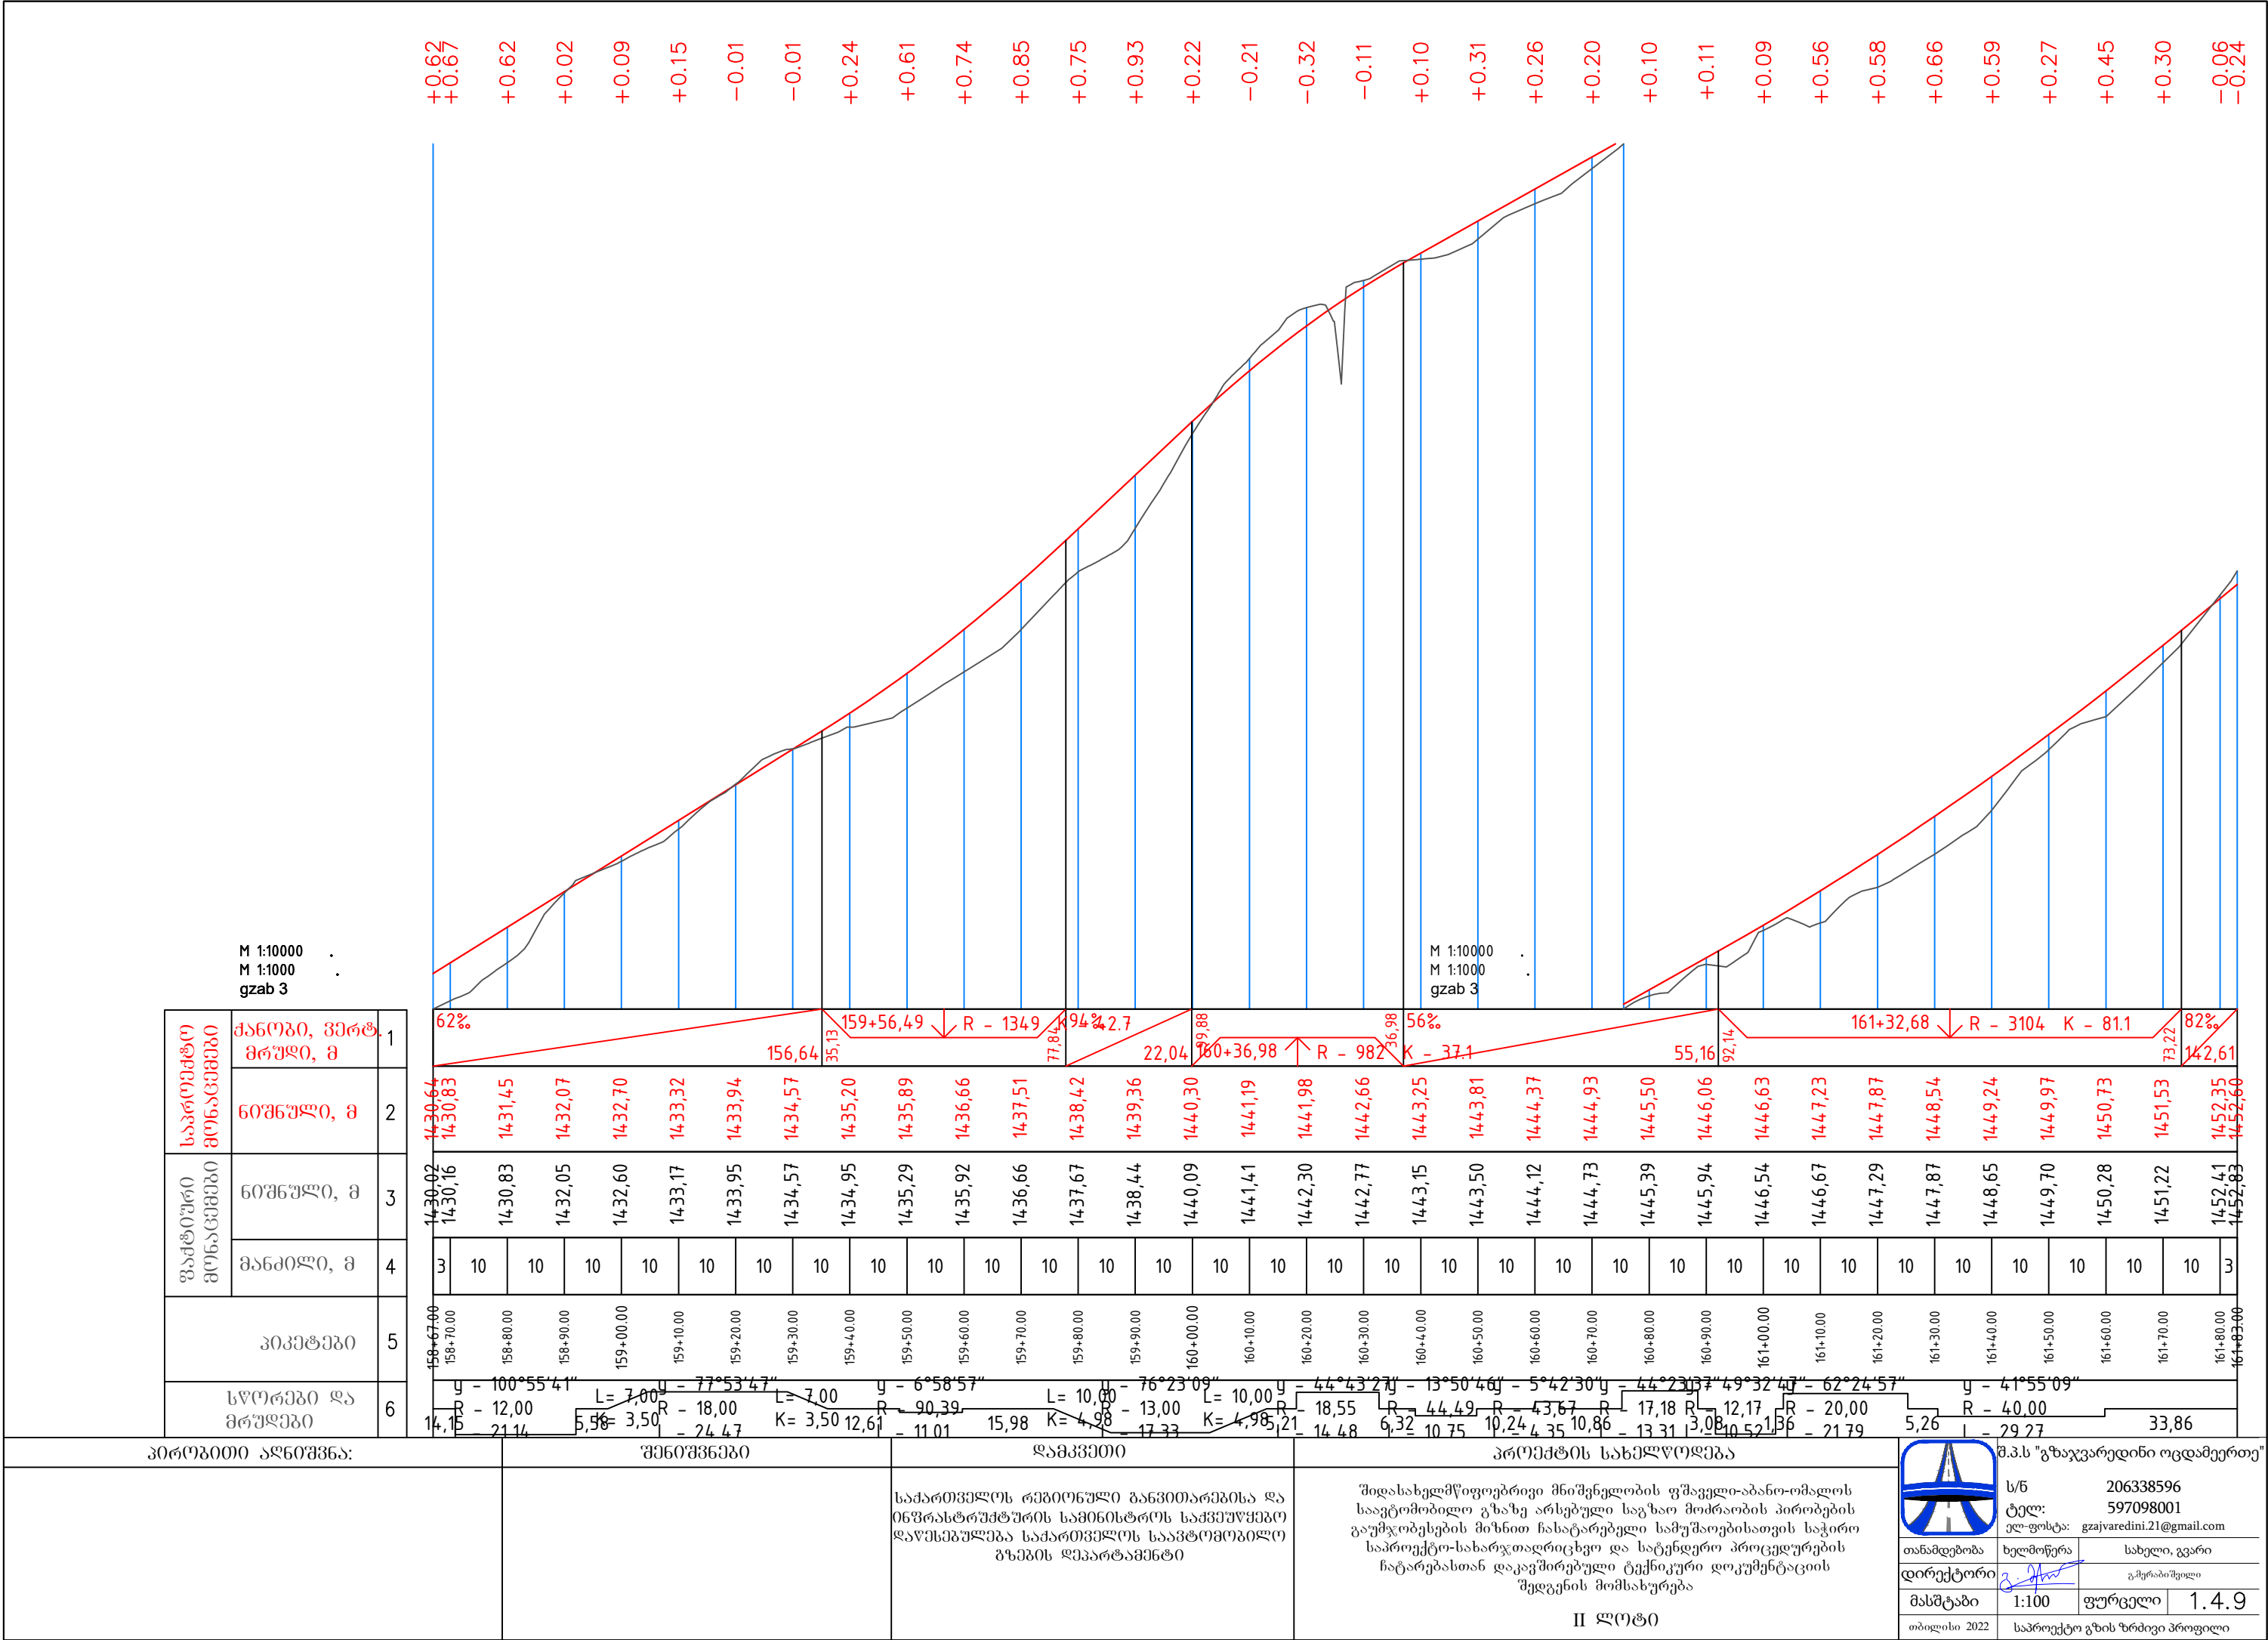


საპროექტო გონაკვეთი	ქანობი, ვერტ. მ	1
	ნომერი, მ	2
ფაქტური გონაკვეთი	ნომერი, მ	3
	მანძილი, მ	4
პიკეტაჟი		5
სწორები და მრუდები		6

პირობითი აღნიშვნა:		შენიშვნები		დამკვეთი		პროექტის სახელწოდება				 შ.პ.ს "გზაჯვარედინი ოცდაერთე"ს/ნ 206338596ტელ: 597098001ელ-ფოსტა: gzajvaredini.21@gmail.com <table><tr><td>თანამდებობა</td><td>ხელმოწერა</td><td colspan="3">სახელი, გვარი</td></tr><tr><td>დირექტორი</td><td></td><td colspan="3">გ.გერბიშვილი</td></tr><tr><td>მასშტაბი</td><td>1:100</td><td>ფურცელი</td><td colspan="2">1.4.9</td></tr><tr><td>თბილისი 2022</td><td colspan="4">საპროექტო გზის ზომები პროფილი</td></tr></table>	თანამდებობა	ხელმოწერა	სახელი, გვარი			დირექტორი		გ.გერბიშვილი			მასშტაბი	1:100	ფურცელი	1.4.9		თბილისი 2022	საპროექტო გზის ზომები პროფილი			
თანამდებობა	ხელმოწერა	სახელი, გვარი																												
დირექტორი		გ.გერბიშვილი																												
მასშტაბი	1:100	ფურცელი	1.4.9																											
თბილისი 2022	საპროექტო გზის ზომები პროფილი																													
				საქართველოს რეპორიზუმი განვითარებისა და ინფრასტრუქტურის სამინისტროს საქვეუწყებო დაწესებულება საქართველოს საავტომობილო გზების დეპარტამენტი		შიდასახელმწიფოებრივი მნიშვნელობის ფშაველი-აბანო-ომალის საავტომობილო გზაზე არსებული საგზაო მოძრაობის პირობების გაუმჯობესების მიზნით ჩასატარებელი სამუშაოებისათვის საჭირო საპროექტო-სახარჯთაღრიცხვო და სატენდერო პროცედურების ჩატარებასთან დაკავშირებული ტექნიკური დოკუმენტაციის შედგენის მომსახურება																								
						II ლოტი																								

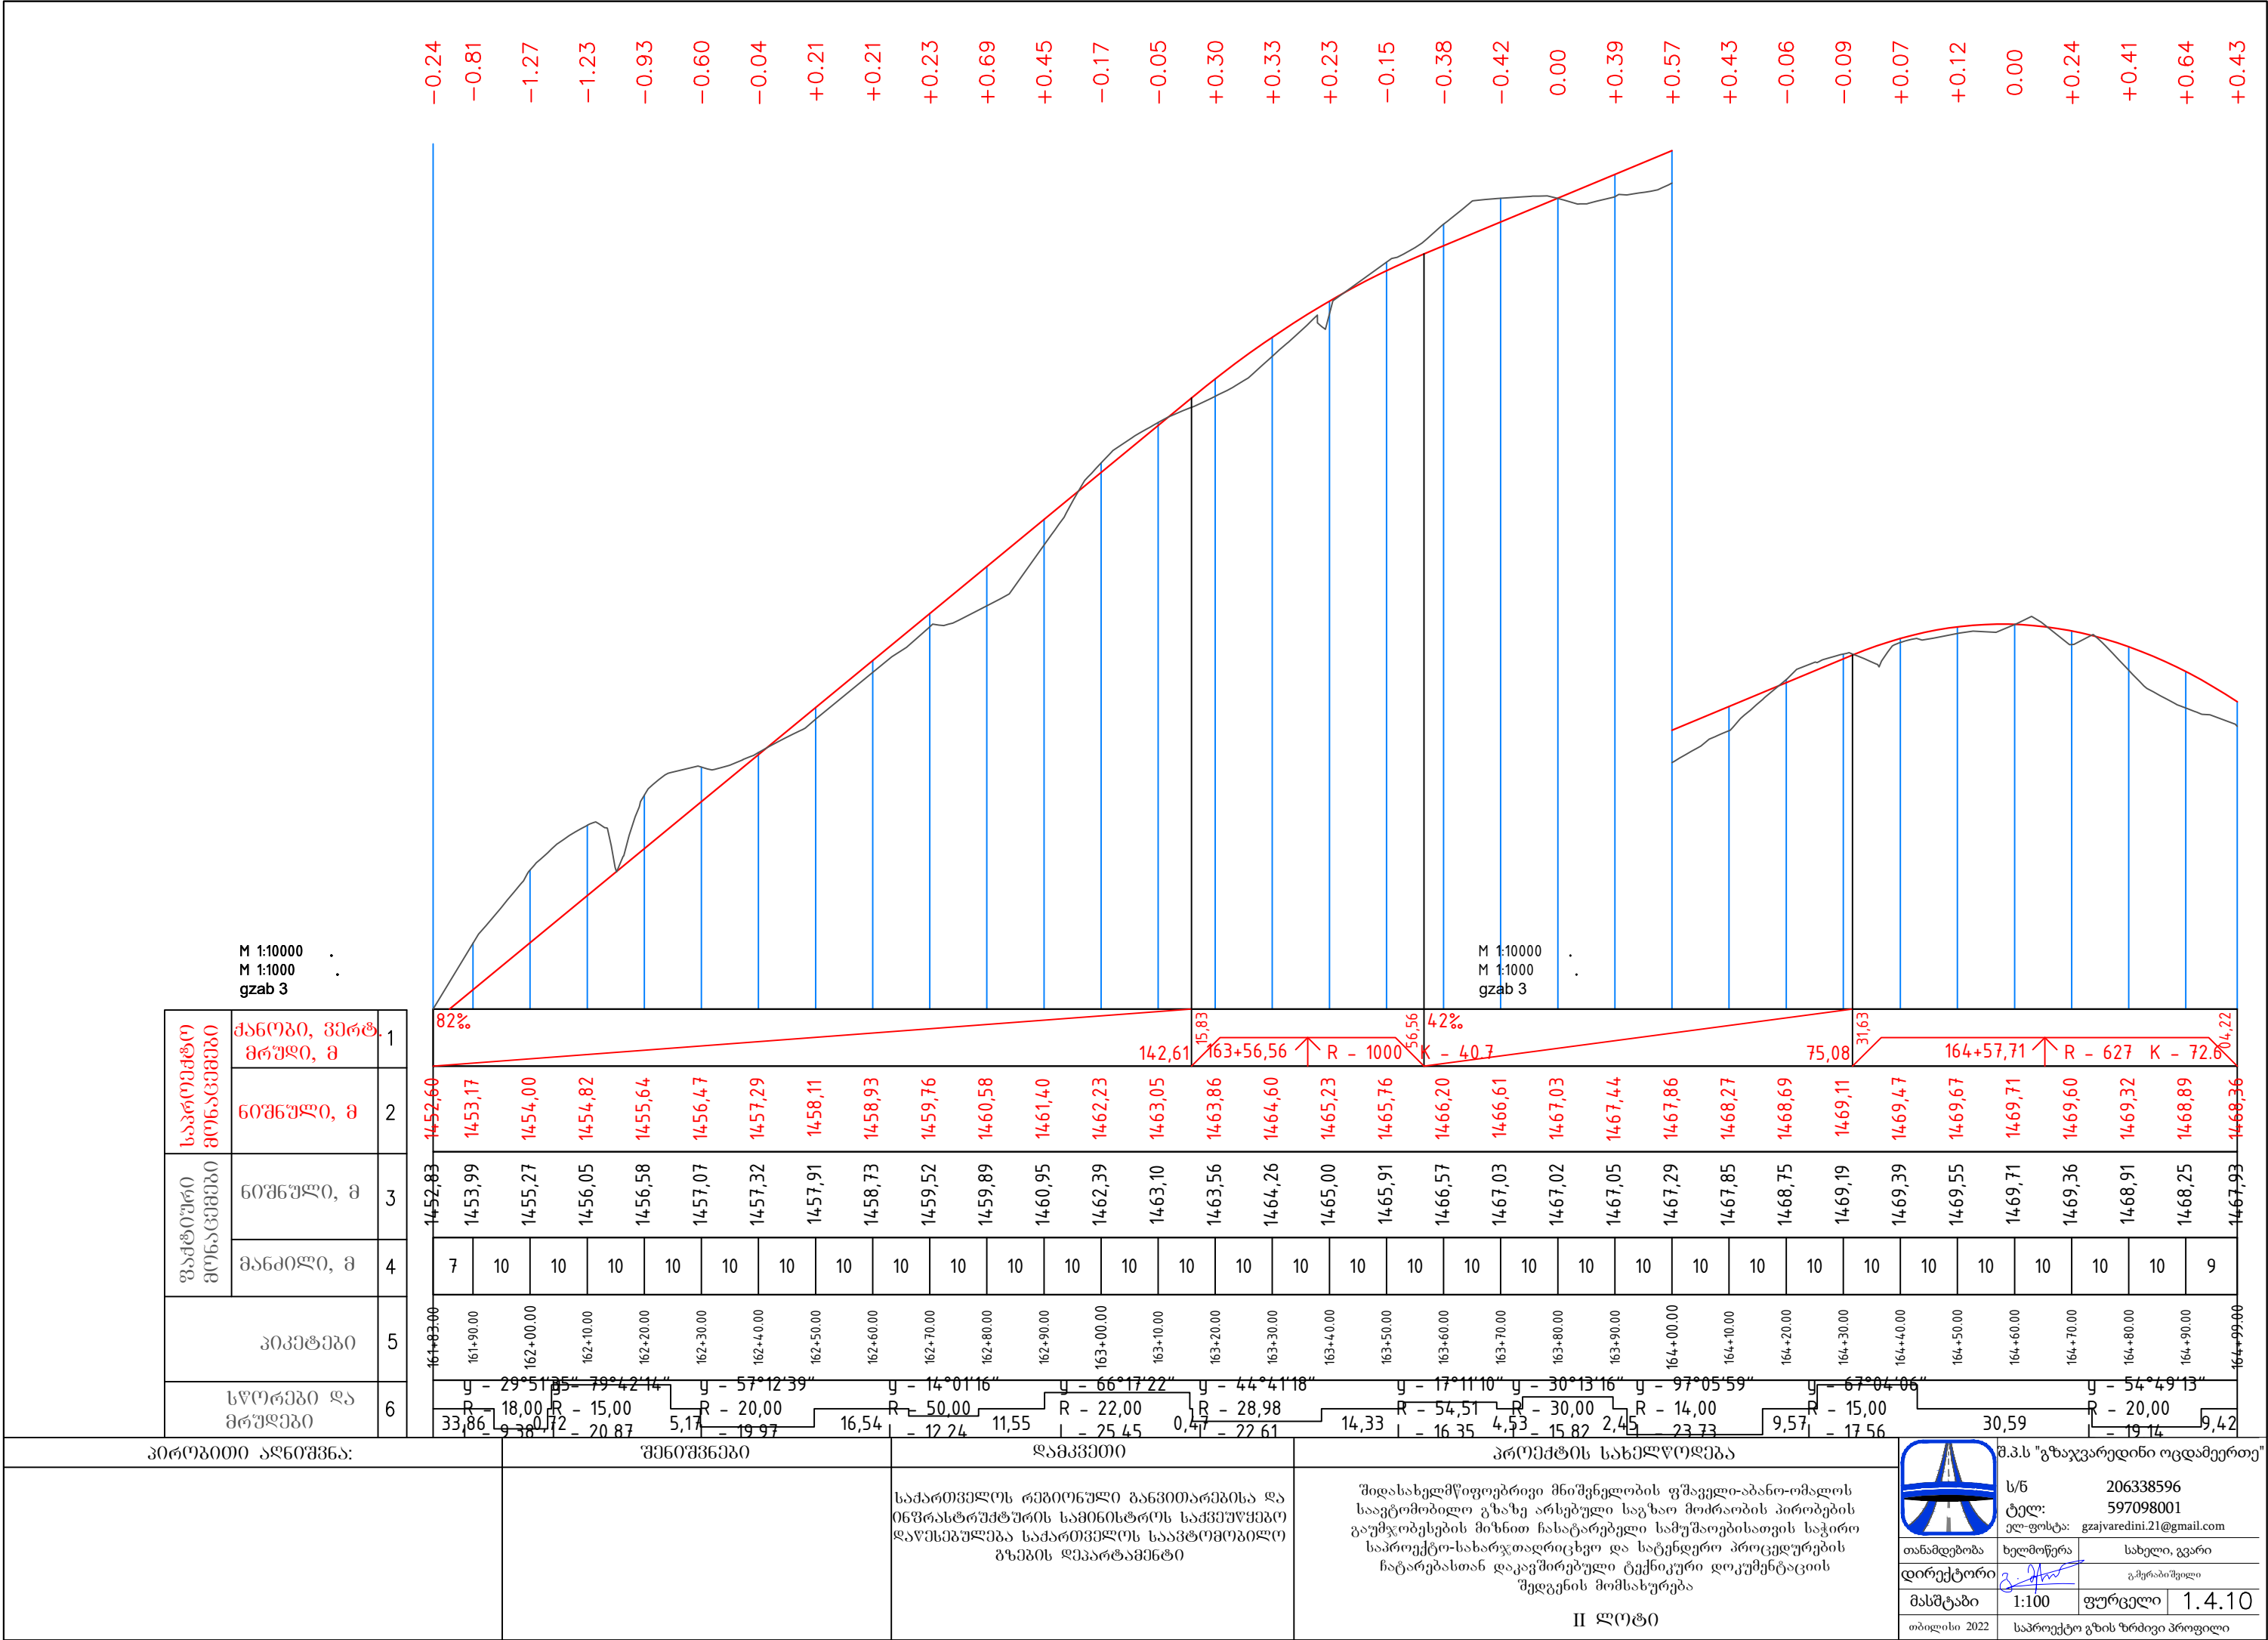

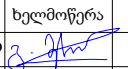პირობითი აღნიშვნა:	შენიშვნები	დამკვეთი	პროექტის სახელწოდება	 შ.პ.ს "გზაჯვარედინი ოცდამეერთე" ს/ნ 206338596 ტელ: 597098001 ელ-ფოსტა: gzaivaredini.21@gmail.com თანამდებობა ხელმოწერა სახელი, გვარი დირექტორი  გამგეობის უფროსი მასშტაბი 1:100 ფურცელი 1.4.10 თბილისი 2022 საპროექტო გზის ზომები პროფილი
		საქართველოს რეპრონუშტი განვითარებისა და ინფრასტრუქტურის სამინისტროს საქვეუწყებო დაწესებულება საქართველოს საავტომობილო გზების დეპარტამენტი	შიდასახელმწიფოებრივი მნიშვნელობის ფშაველი-აბანო-ომალოს საავტომობილო გზაზე არსებული საგზაო მოძრაობის პირობების გაუმჯობესების მიზნით ჩასატარებელი სამუშაოებისათვის საჭირო საპროექტო-სახარჯთაღრიცხვო და სატენდერო პროცედურების ჩატარებასთან დაკავშირებული ტექნიკური დოკუმენტაციის შედგენის მომსახურება	
			II ლოტი	

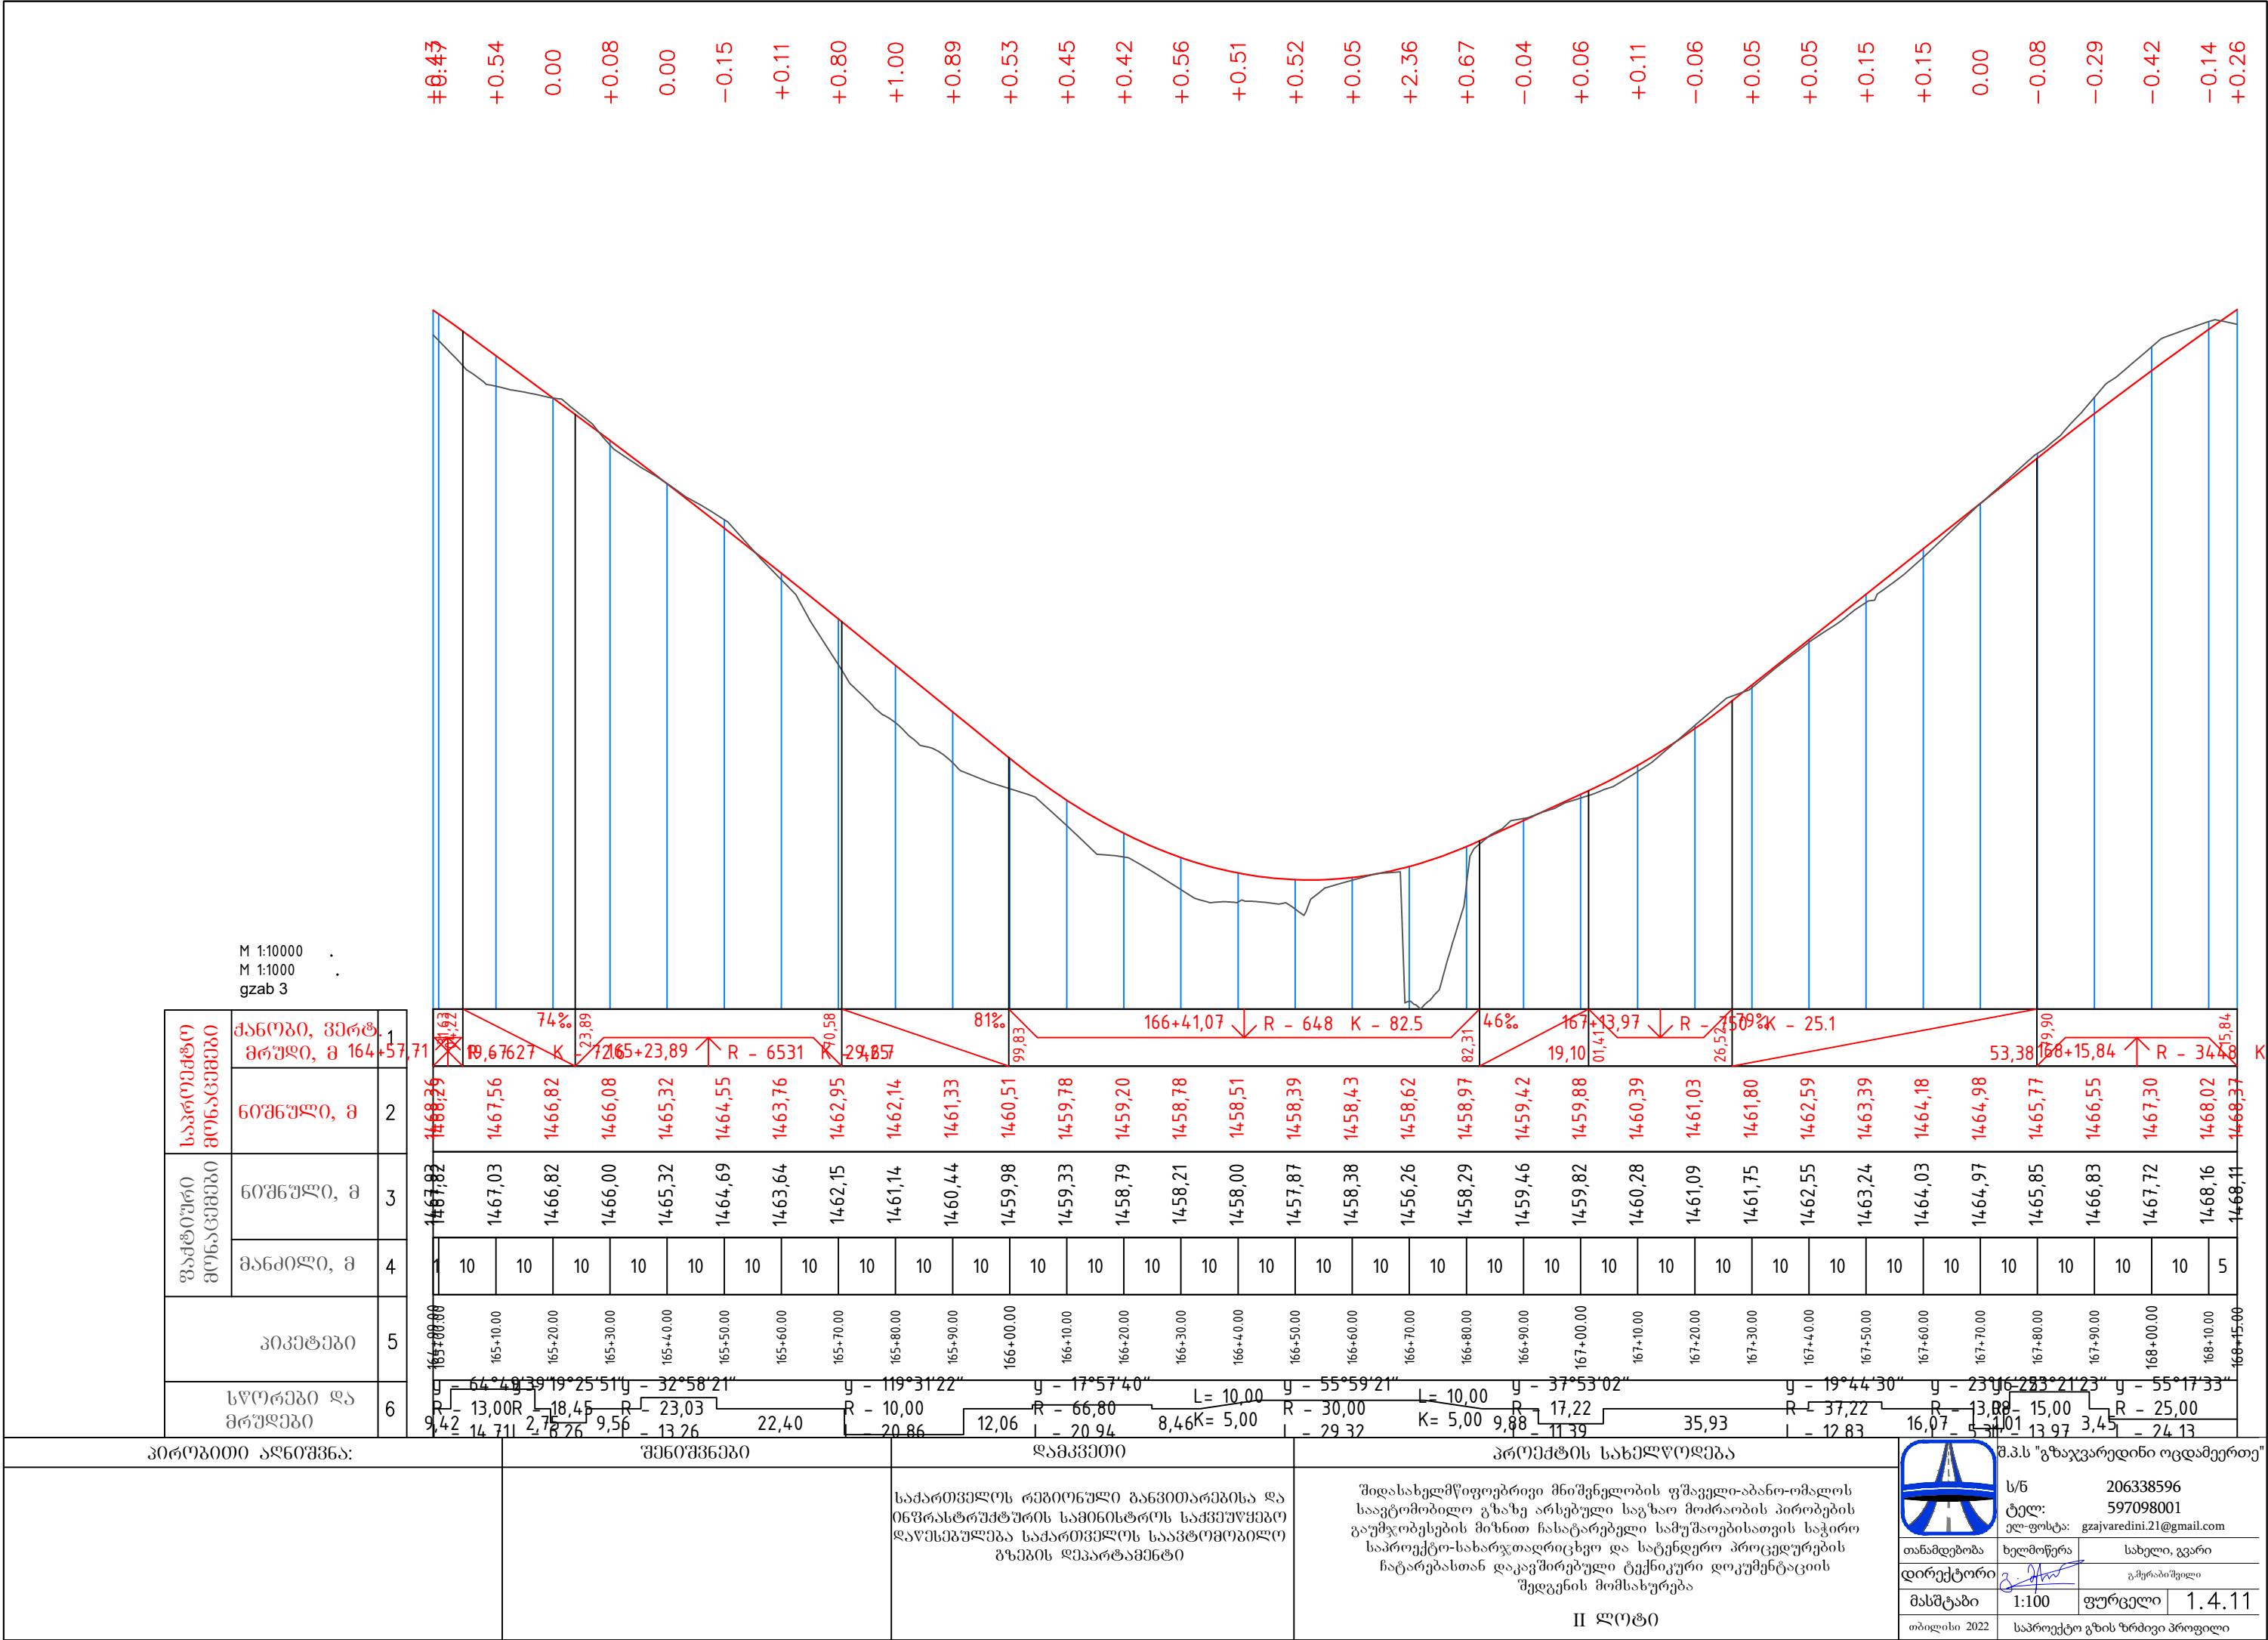


საპროექტო გონაკვეთი	ქანობი, ვერტ.	1
	მრუდი, მ	164+57,71
ფაქტური გონაკვეთი	60მწელი, მ	2
	მანძილი, მ	3
პიკეტაჟი		4
სწორები და მრუდები		5

პირობითი აღნიშვნა:	შენიშვნები	დამკვეთი	პროექტის სახელწოდება	 შ.პ.ს "გზაჯვარედინი ოცდაშვიდი" ს/ნ 206338596 ტელ: 597098001 ელ-ფოსტა: gzejvaredini.21@gmail.com თანამდებობა ხელმოწერა სახელი, გვარი დირექტორი  გამგებიაშვილი მასშტაბი 1:100 ფურცელი 1.4.11 თბილისი 2022 საპროექტო გზის ზრდივი პროფილი
		საქართველოს რეპირიონში განვითარებისა და ინფრასტრუქტურის სამინისტროს საქვეუწყებო დაწესებულება საქართველოს საავტომობილო გზების დეპარტამენტი	შიდასახელმწიფოებრივი მნიშვნელობის ფშაველი-აბანო-ომალის საავტომობილო გზაზე არსებული საგზაო მოძრაობის პირობების გაუმჯობესების მიზნით ჩასატარებელი სამუშაოებისათვის საჭირო საპროექტო-სახარჯთაღრიცხვო და სატენდერო პროცედურების ჩატარებასთან დაკავშირებული ტექნიკური დოკუმენტაციის შედგენის მომსახურება	
			II ლოტი	

საპროექტო გონაკვეთი და მრუდების აღნიშვნა

შედასახელმწიფოებრივი მნიშვნელობის ფშაველი-აბანო-ომალოს საავტომობილო გზაზე არსებული საგზაო მოძრაობის პირობების გაუმჯობესების მიზნით ჩასატარებელი სამუშაოებისათვის საჭირო საპროექტო-სახარჯთაღრიცხვო და სატექნოლო პროცედურების ჩატარებასთან დაკავშირებული ტექნიკური დოკუმენტაციის შედგენის მომსახურება

II ლოტი

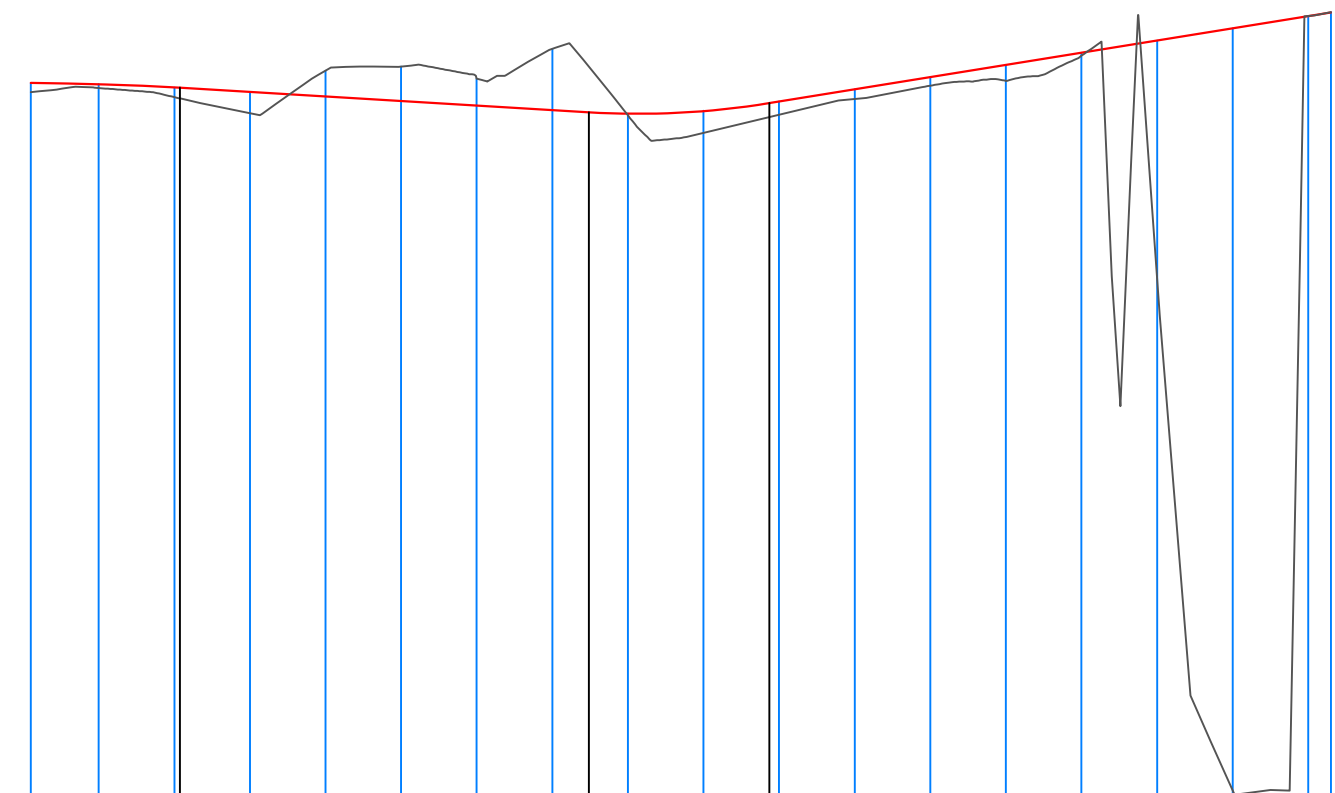

პირობითი აღნიშვნა:	შენიშვნები	ღამკვეთი	პროექტის სახელწოდება	 ს/ნ ტელ: ელ-ფოსტა: თანამდებობა დირექტორი მასშტაბი თბილისი 2022 ს/ნ 206338596 ტელ: 597098001 ელ-ფოსტა: gzajvaredini.21@gmail.com ხელმოწერა სახელი, გვარი გ. შარვაშიძე გუგრაბიშვილი 1:100 ფურცელი 1.4.13 საპროექტო გზის ზრდივი პროფილი
		საქართველოს რეპირიონული განვითარებისა და ინფრასტრუქტურის სამინისტროს საკმეუქმეპო ღაწმეპეულება საქართველოს საავტომობილო გზების ღმპარტამენტი	შიდასახელმწიფობები მნიშვნელობის ფშაველი-აბანო-ომალოს საავტომობილო გზაზე არსებული საგზაო მოძრაობის პირობების გაუმჯობესების მიზნით ჩასატარებელი სამუშაოებისათვის საჭირო საპროექტო-სახარჯთაღრიცხვო და სატენდერო პროცედურების ჩატარებასთან დაკავშირებული ტექნიკური დოკუმენტაციის შედგენის მომსახურება	
			II ლოტი	