

განივი პროფილი 30
პკ133+80.00


0.00
-1.59
-1.05

0.19

-0.03
0.00

ლიტონის
ზღუდარა

გაქვითვი მოცულობა	საპროექტო მოცულობა	ქანობი ,%, სიგრძე მ																				

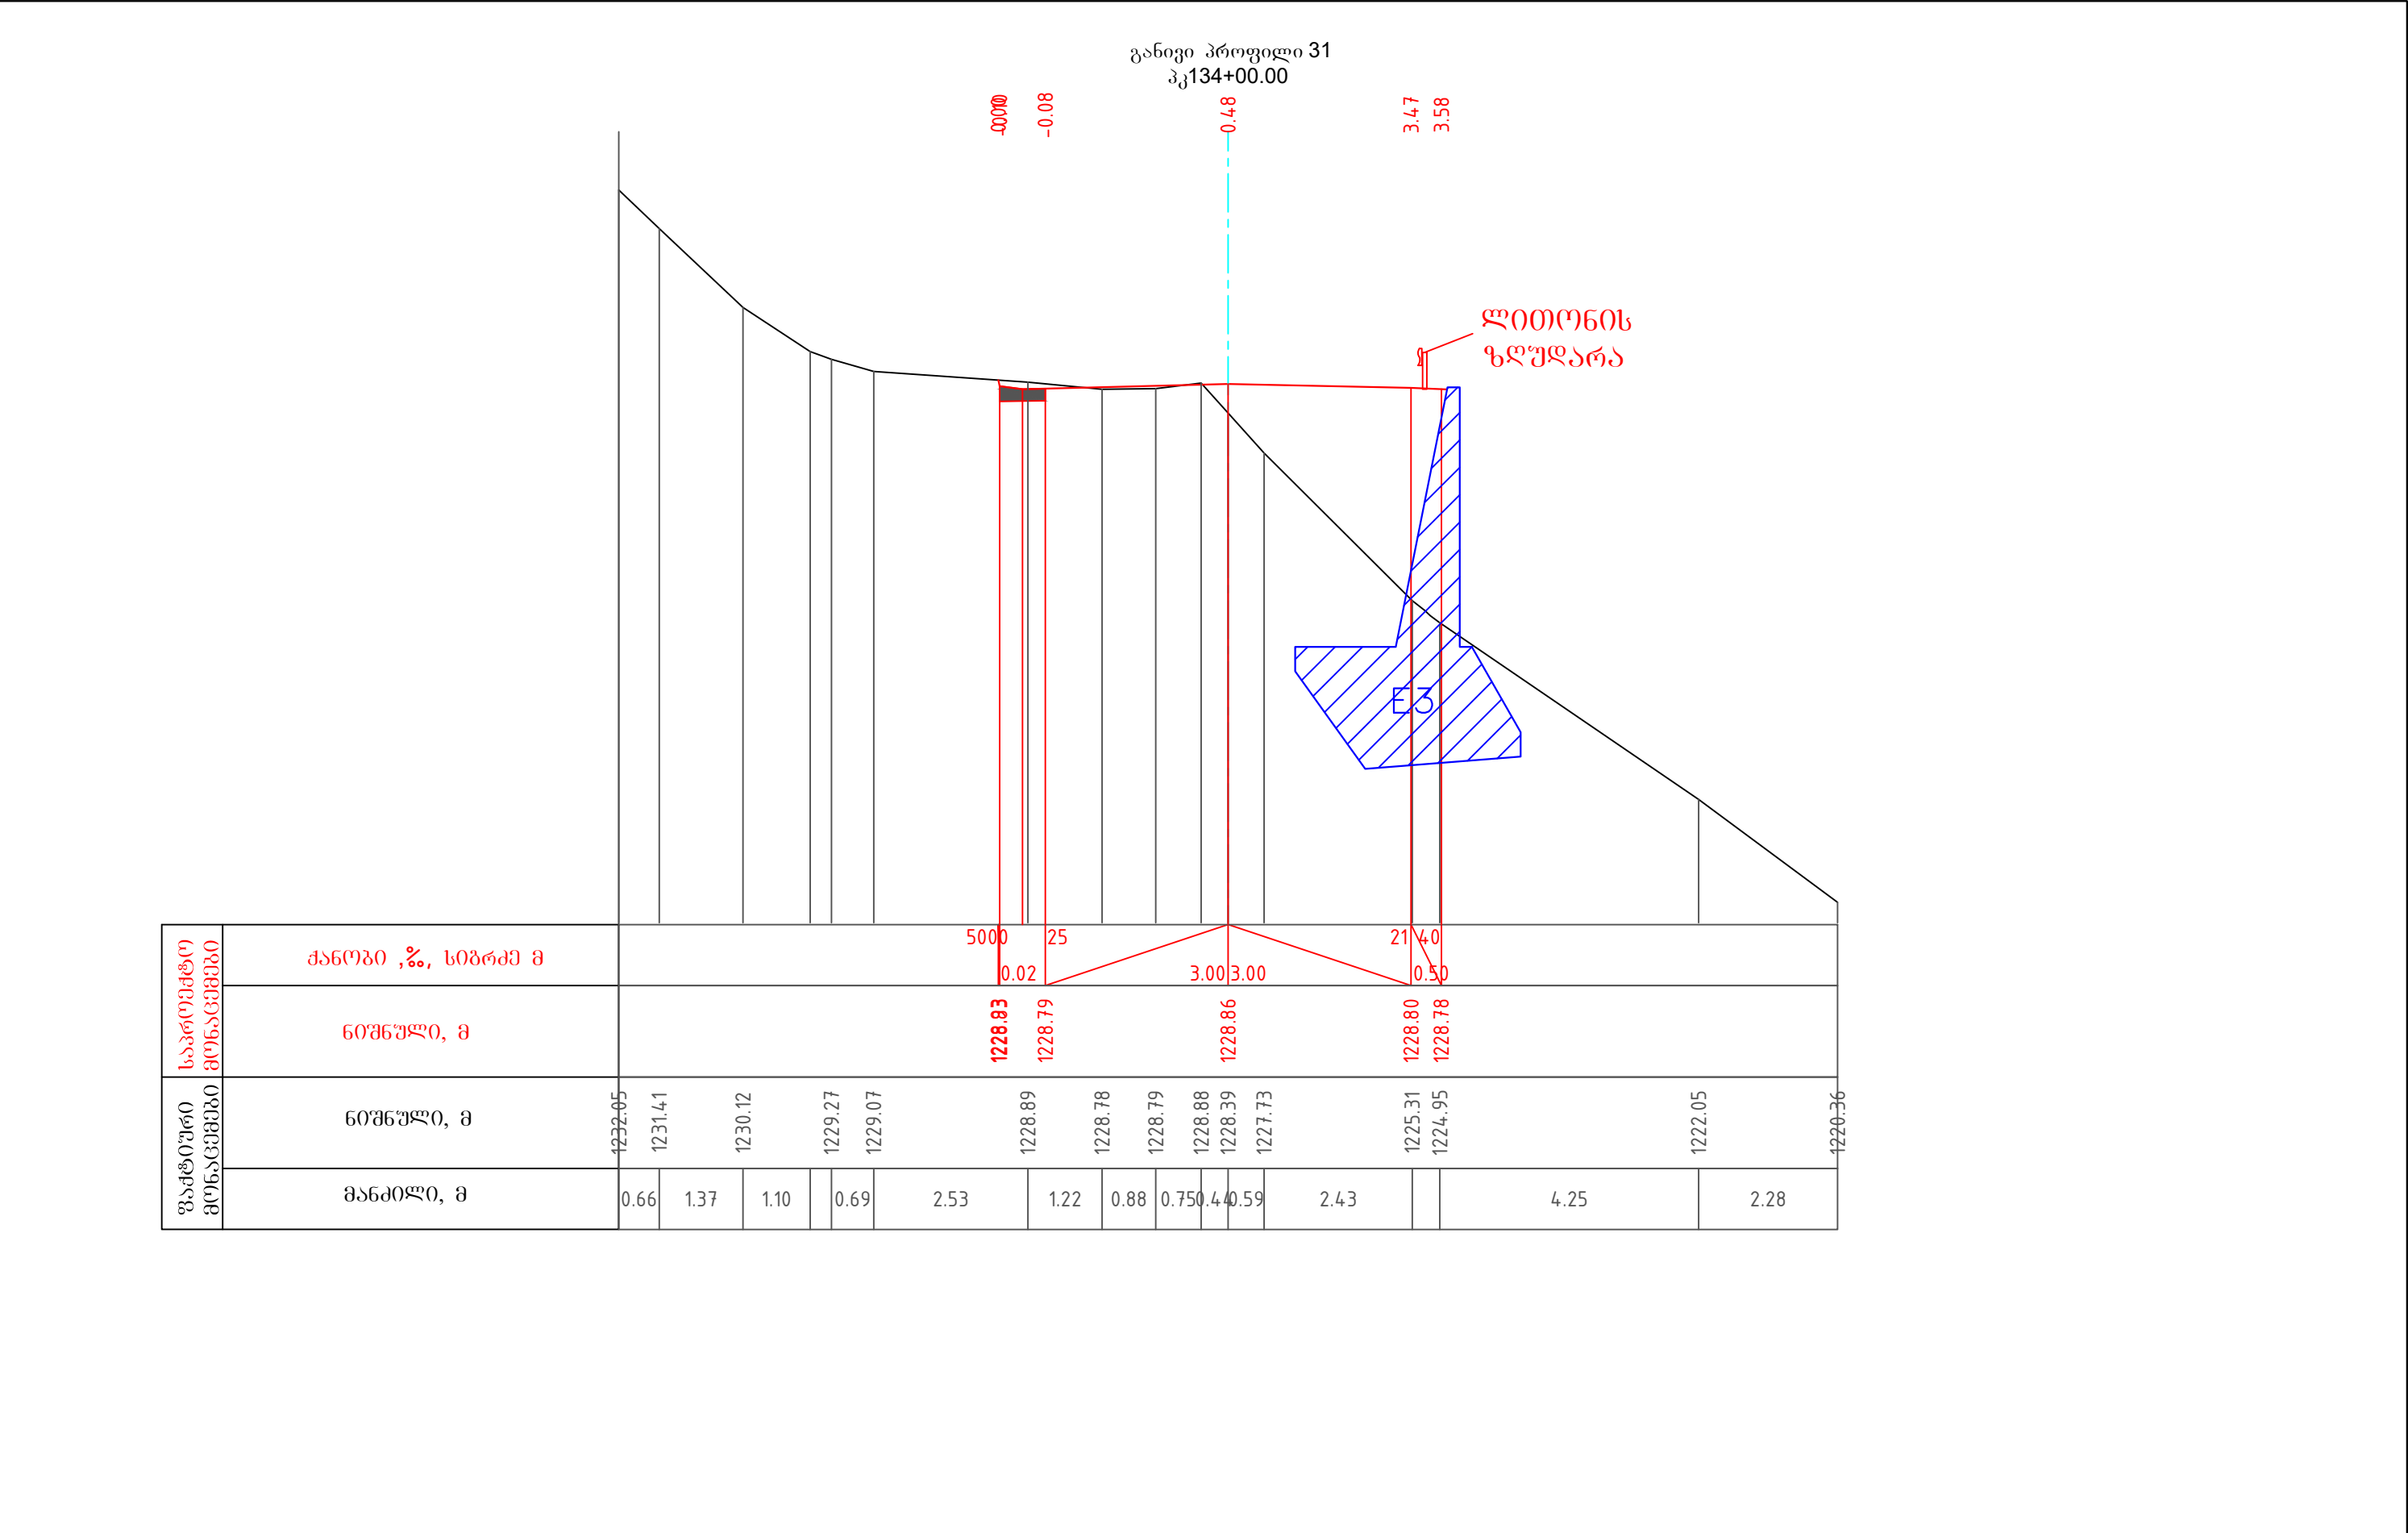

პირობითი აღნიშვნა:	შენიშვნები	დამკვეთი	პროექტის სახელწოდება	შ.პ.ს "გზაჯვარედინი ოცდამეერთე"
		საქართველოს რეპრონული განვითარებისა და ინფრასტრუქტურის სამინისტროს საქვეუწყებო დაწესებულება საქართველოს საავტომობილო გზების დეპარტამენტი	შიდასახელმწიფოებრივი მნიშვნელობის ფშაველი-აბანო-ომალოს საავტომობილო გზაზე არსებული საგზაო მოძრაობის პირობების გაუმჯობესების მიზნით ჩასატარებელი სამუშაოებისათვის საჭირო საპროექტო-სახარჯთაღრიცხვო და სატენდერო პროცედურების ჩატარებასთან დაკავშირებული ტექნიკური დოკუმენტაციის შედგენის მომსახურება	ს/ნ ტელ: ელ-ფოსტა: 206338596 597098001 gzajvaredini.21@gmail.com თანამდებობა დირექტორი მასშტაბი თბილისი 2022 ხელმოწერა სახელი, გვარი გ.მერაბიშვილი ფურცელი 1.5.2 საპროექტო გზის განივი პროფილი

განივი პროფილი 32
პკ134+10.00


4.00
-0.17
1.57
4.67
4.49

ლითონის
ზღუდარა

EE3


საპროექტო მონაცემები	ქანობი ,%, სიგრძე მ	5000 25 3.00 3.00 22 4.0 0.02 1229.82 1229.77 1229.84 1229.77 1229.75																
	ნოშნული, მ																	
გაბარიტული მონაცემები	ნოშნული, მ	1234.04																
	მანძილი, მ	2.43	1.06	0.40	0.48	1.03	1.61	0.81	1.21	0.77	0.32	1.34	0.98	1.68	1.51	0.72	1.46	1.98

პირობითი აღნიშვნა:		შენიშვნები		დამკვეთი		პროექტის სახელწოდება			შ.პ.ს "გზაჯვარედინი ოცდამეერთე"		
				საქართველოს რეპროდუციბელ გეგმით განვითარებისა და ინფრასტრუქტურის სამინისტროს საკმარისად დაწესებულება საქართველოს საავტომობილო გზების დეპარტამენტი		შიდასახელმწიფოებრივი მნიშვნელობის ფშაველი-აბანო-ომალოს საავტომობილო გზაზე არსებული საგზაო მოძრაობის პირობების გაუმჯობესების მიზნით ჩასატარებელი სამუშაოებისათვის საჭირო საპროექტო-სახარჯთაღრიცხვო და სატენდერო პროცედურების ჩატარებასთან დაკავშირებული ტექნიკური დოკუმენტაციის შედგენის მომსახურება			ს/ნ 206338596		
									ტელ: 597098001		
									ელ-ფოსტა: gzejvaredini.21@gmail.com		
									თანამდებობა ხელმოწერა სახელი, გვარი		
									დირექტორი გ. ჯიქია გ. ჯიქია გ. ჯიქია		
მასშტაბი		1:100		ფურცელი		1.5.3					
თბილისი 2022									საპროექტო გზის განივი პროფილი		

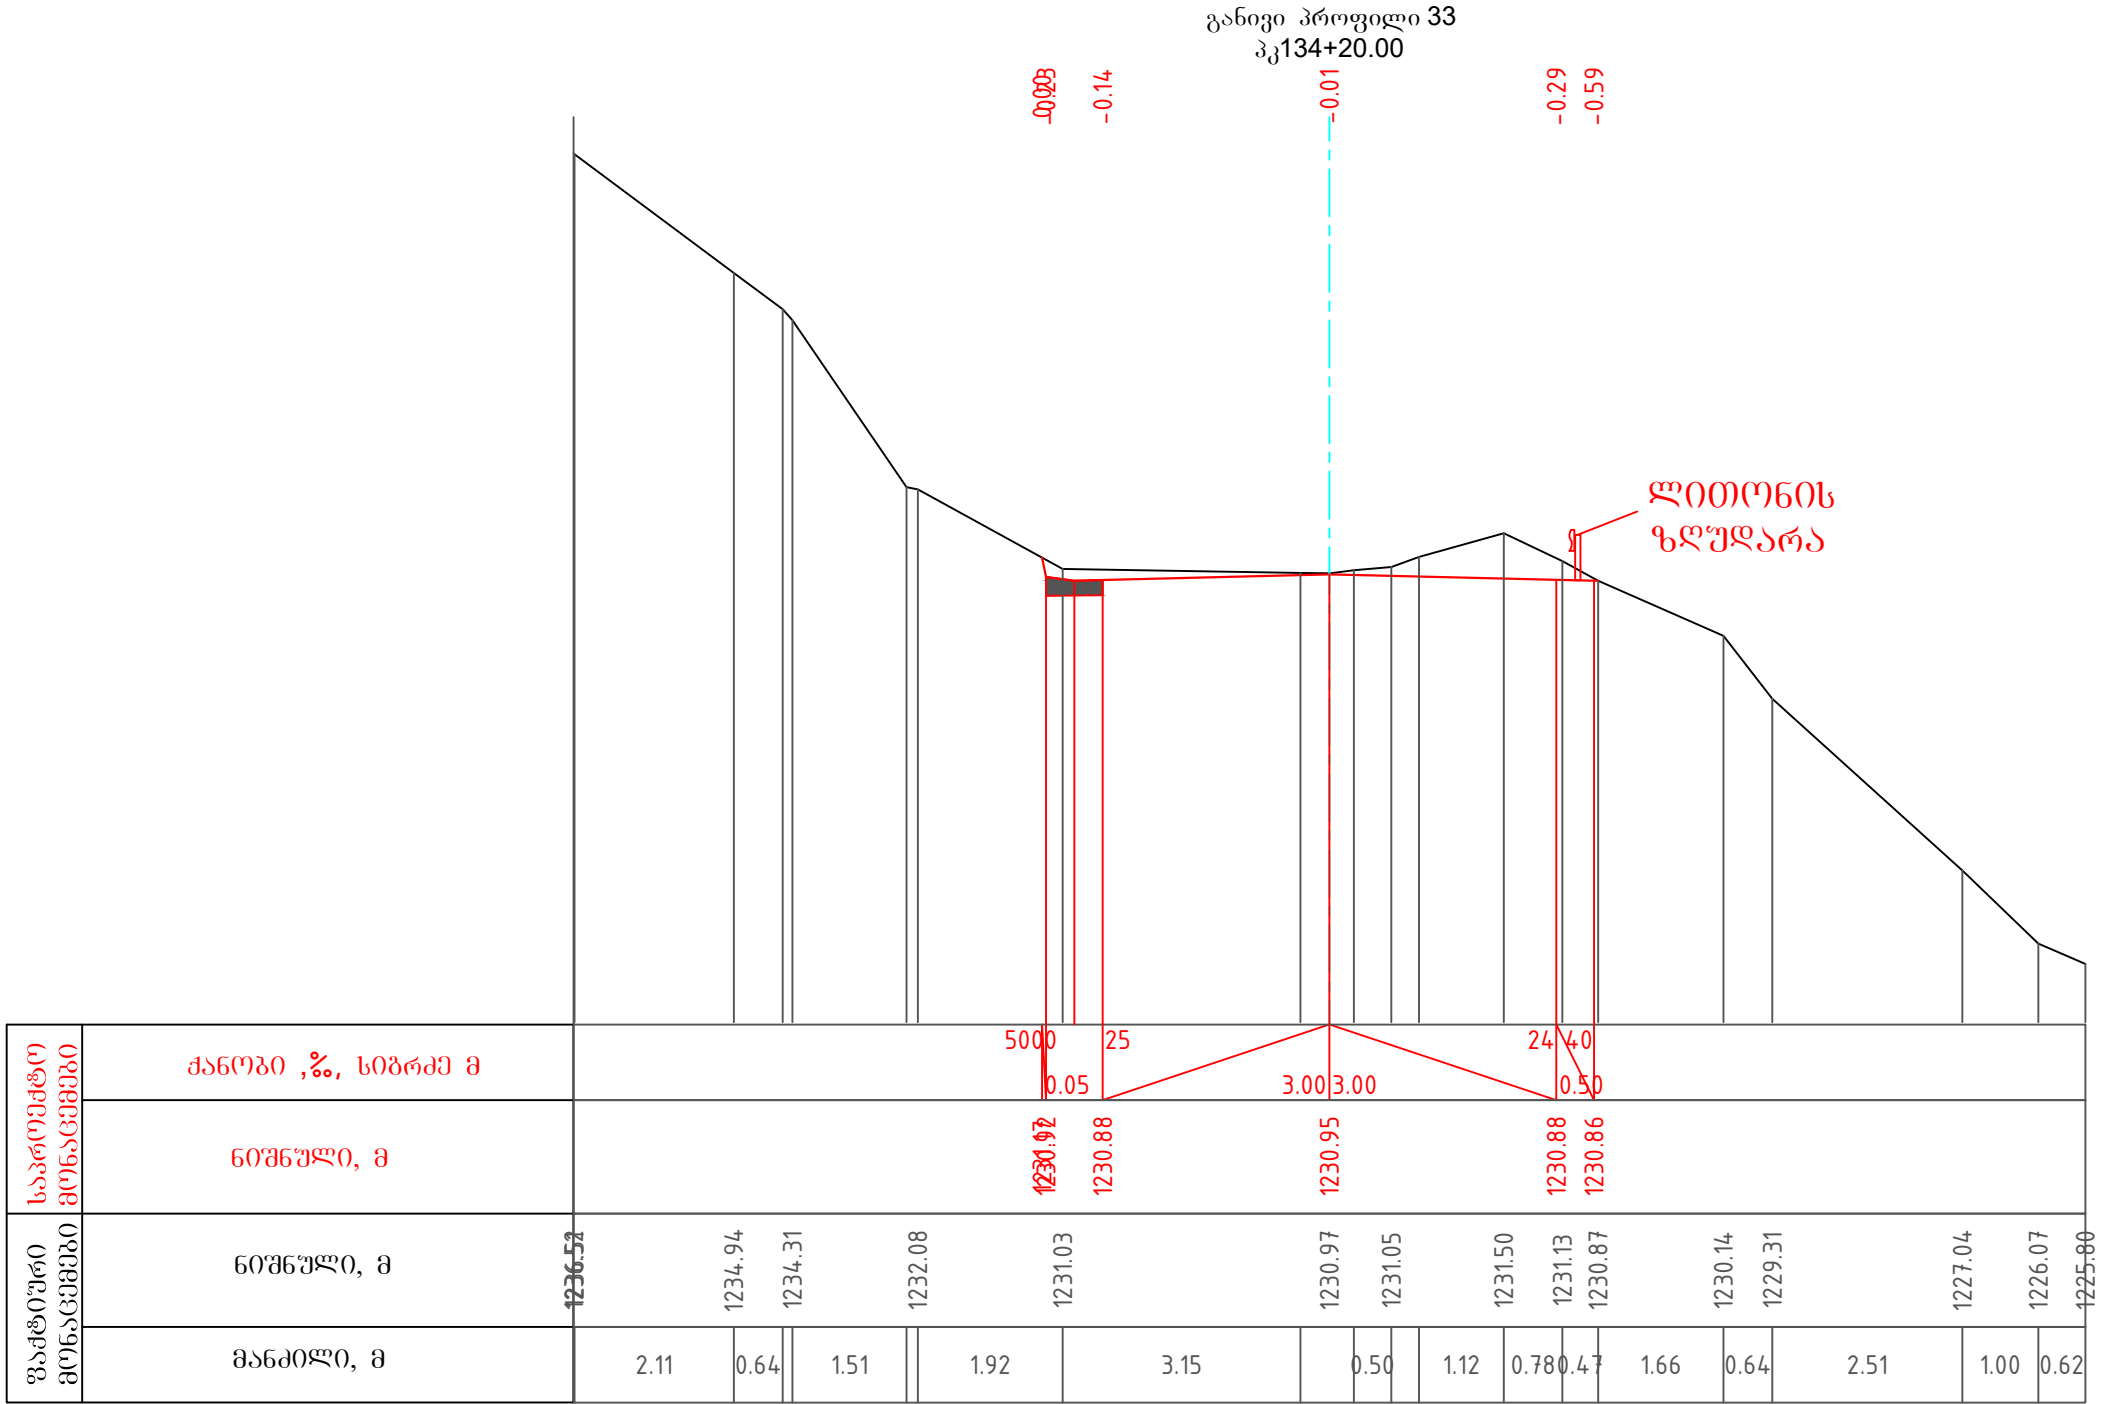

პირობითი აღნიშვნა:	შენიშვნები	დამკვეთი	პროექტის სახელწოდება	შ.პ.ს "გზაჯვარედინი ოცდამეერთე"
		საქართველოს რეპონული განვითარებისა და ინფრასტრუქტურის სამინისტროს საქვეუწყებო დაწესებულება საქართველოს საავტომობილო გზების დეპარტამენტი	შიდასახელმწიფოებრივი მნიშვნელობის ფშაველი-აბანო-ომალოს საავტომობილო გზაზე არსებული საგზაო მოძრაობის პირობების გაუმჯობესების მიზნით ჩასატარებელი სამუშაოებისათვის საჭირო საპროექტო-სახარჯთაღრიცხვო და სატენდერო პროცედურების ჩატარებასთან დაკავშირებული ტექნიკური დოკუმენტაციის შედგენის მომსახურება	ს/ნ ტელ: ელ-ფოსტა: 206338596 597098001 gzajvaredini.21@gmail.com თანამდებობა დირექტორი ხელმოწერა მასშტაბი თბილისი 2022 სახელი, გვარი გ. ჯვარედინი ფურცელი 1.5.4 საპროექტო გზის განივი პროფილი


განივი პროფილი 34
პკ134+40.00

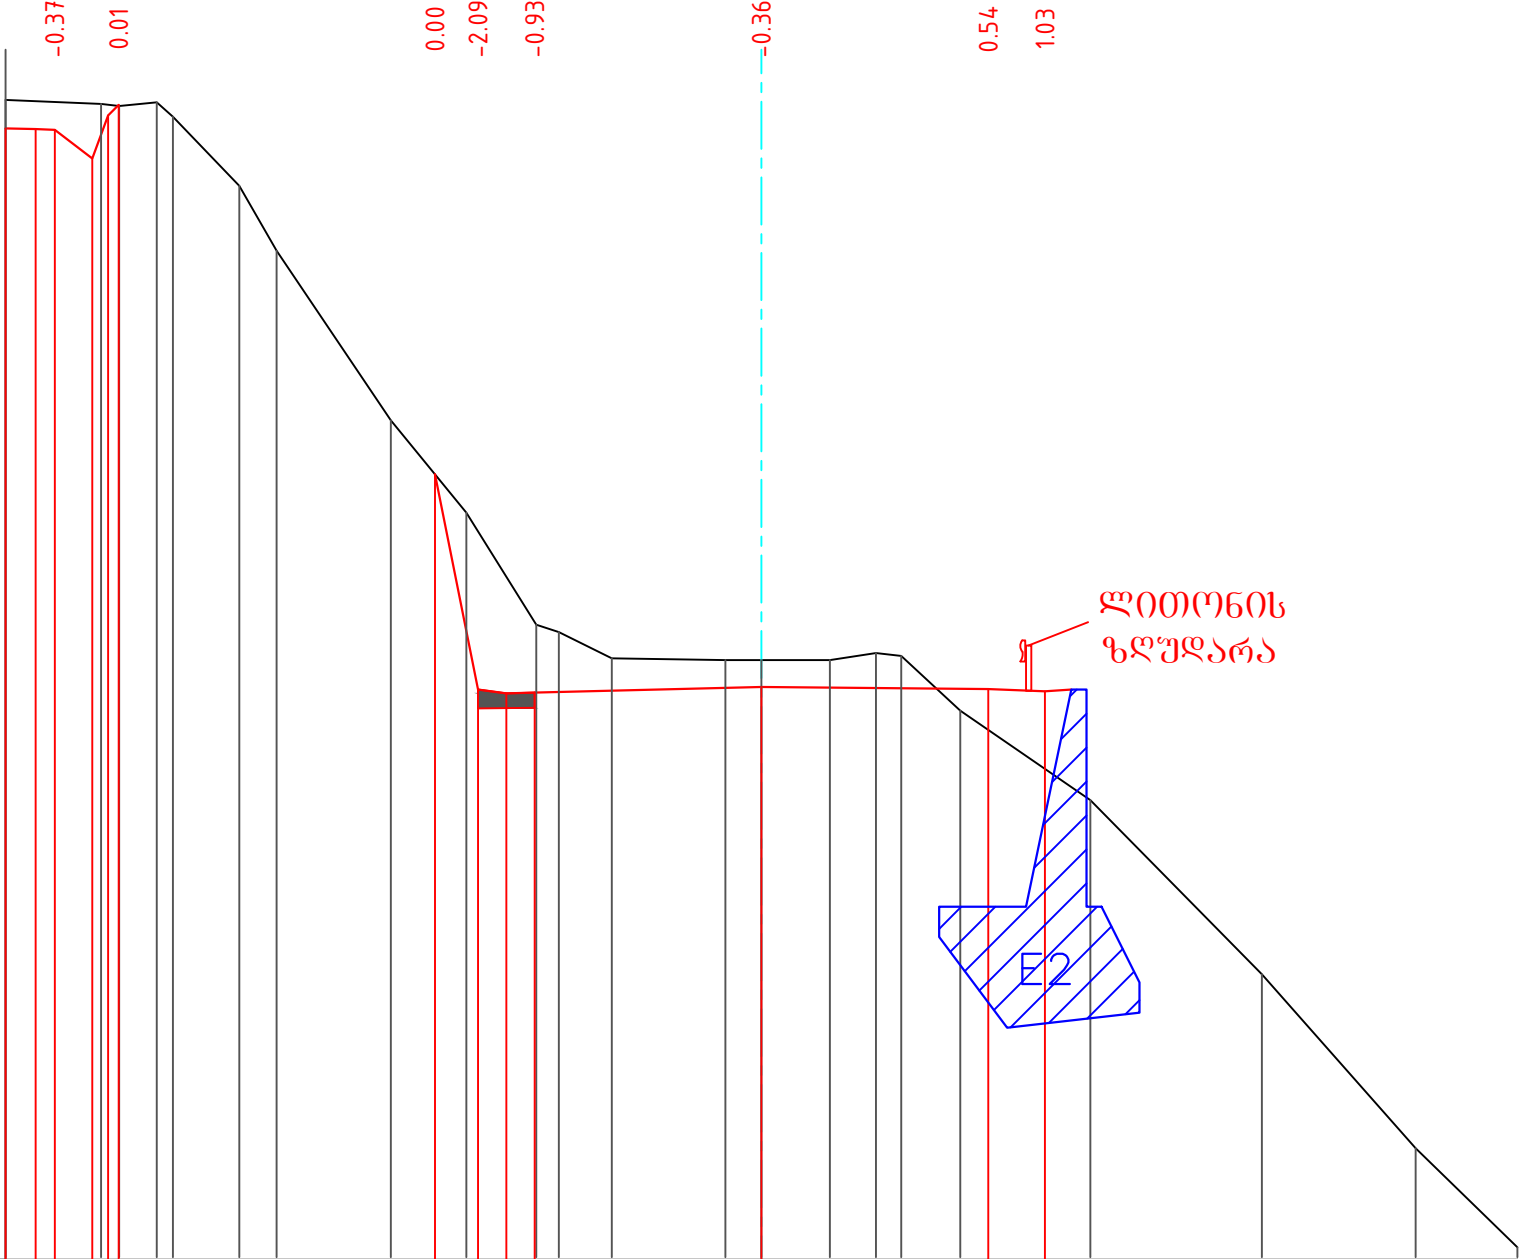


განმარტებული მონაცემები	საპროექტო მონაცემები	ქანობი, %, სიგრძე მ																	
		25	10.01							5.00	25						9	4.0	
განმარტებული მონაცემები	საპროექტო მონაცემები	ნოშნული, მ																	
		1244.96	1240.94	1241.27						1236.38	1233.54	1233.50					1233.57	1233.55	1233.52
განმარტებული მონაცემები	საპროექტო მონაცემები	ნოშნული, მ																	
		1244.34		1241.26	1241.11	1240.20	1239.34		1237.10	1235.88	1234.30	1233.95		1233.93	1233.93	1233.93	1234.02	1233.26	1232.08
განმარტებული მონაცემები	საპროექტო მონაცემები	მანძილი, მ																	
		1.26	0.50	0.88	0.49	1.51		1.00	0.92	0.70	1.50	0.48	0.91	0.61	0.78	1.72	2.27	2.03	1.35


პროექტის აღწერა:		შენიშვნები		დამკვეთი		პროექტის სახელწოდება	
				საპროექტო რევიზიონული განმარტებისა და ინჟინერინგის სამსახურის საპროექტო დაწესებულება		შედასახელმწიფოებრივი მნიშვნელობის ფშაველი-აბანო-ომალოს საავტომობილო გზაზე არსებული საგზაო მოძრაობის პირობების გაუმჯობესების მიზნით ჩასატარებელი სამუშაოებისათვის საჭირო საპროექტო-სახარჯთაღრიცხვო და სატექნიკური პროექტების ჩატარებასთან დაკავშირებული ტექნიკური დოკუმენტაციის შედგენის მომსახურება	
მ.პ.ს "გზაჯვარედინი ოცდამეერთე"		ს/ნ 206338596		ტელ: 597098001		ელ-ფოსტა: gzejvaredini.21@gmail.com	
თანამდებობა		ხელმოწერა		სახელი, გვარი		დირექტორი	
მასშტაბი		1:100		ფურცელი		1.5.5	
თბილისი 2022		საპროექტო გზის განივი პროფილი					

განივი პროფილი 35
პკ134+50.00

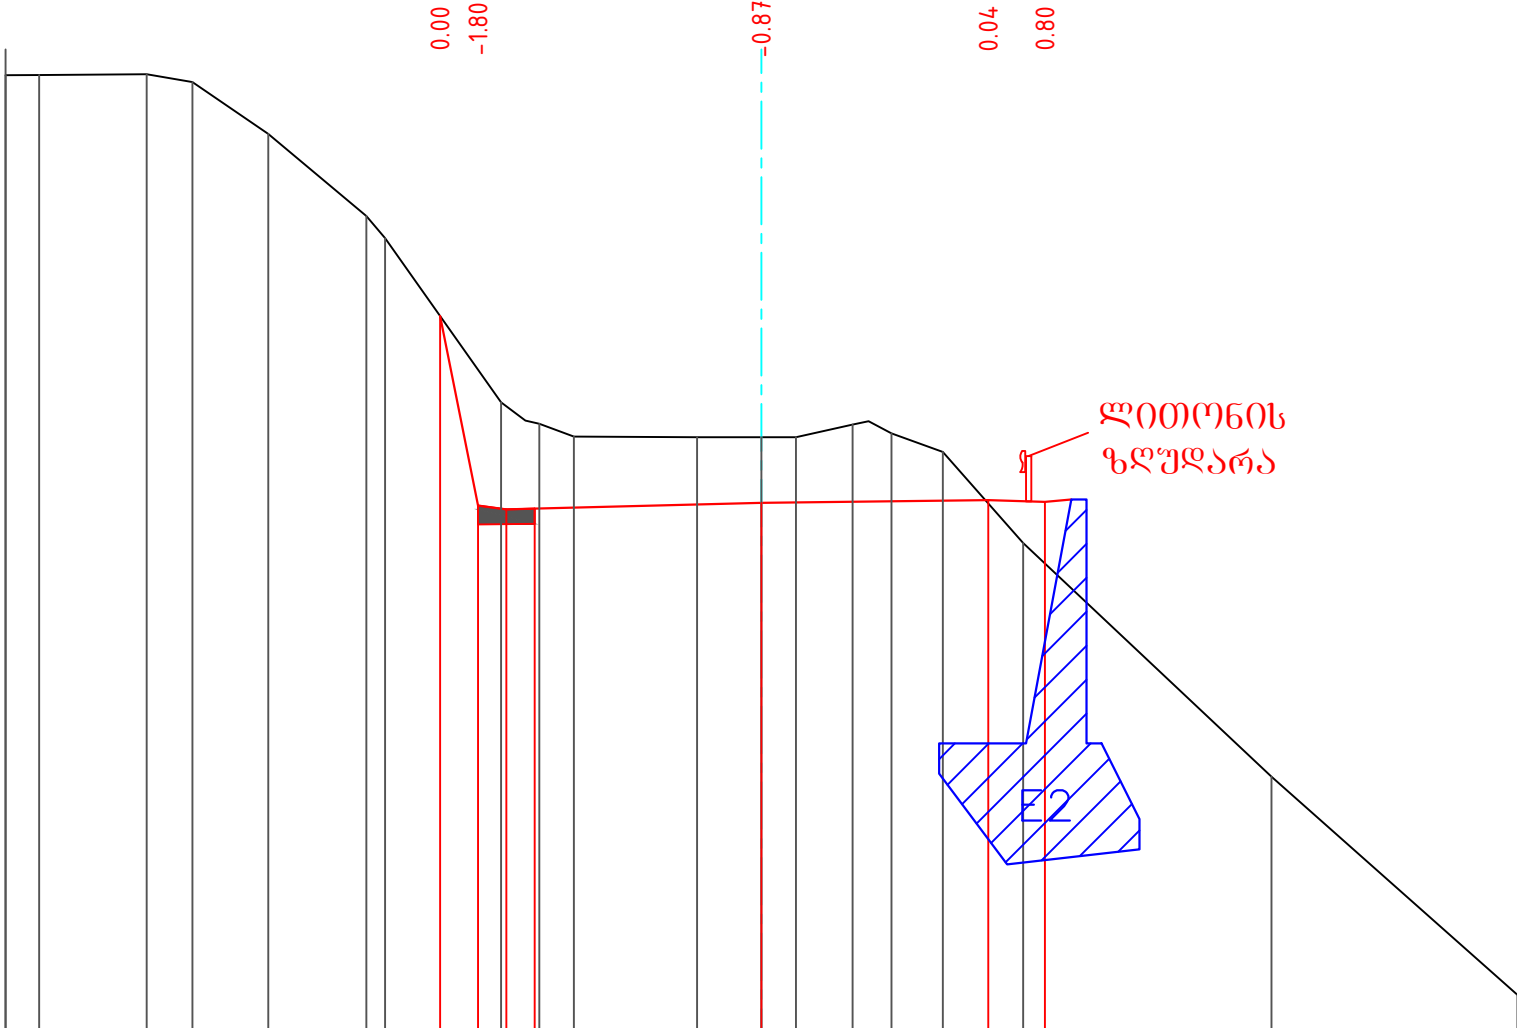


საპროექტო მონაცემები	ქანობი ,%, სიგრძე მ										5000 26 12 40 0.50 3.00 3.00 0.75									
	ნომერი, მ										1237.48 1234.97 1234.93 1235.01 1235.04 1235.01									
ფაქტური მონაცემები	ნომერი, მ										1240.66 1240.66 1240.67 1240.57 1239.88 1238.51 1236.33 1236.05 1235.88 1235.87 1235.87 1235.87 1236.04 1235.92 1235.68 1234.47 1231.38 1228.50									
	მაჩილი, მ										0.44 1.42 0.60 1.00 1.30 1.53 0.32 0.46 1.63 0.85 0.46 0.75 0.68 1.06 3.28 3.25									

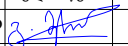
პირობითი აღნიშვნა:	შენიშვნები	დამკვეთი	პროექტის სახელწოდება	 შ.პ.ს "გზაჯვარედინი ოცდამეერთე" ს/ნ 206338596 ტელ: 597098001 ელ-ფოსტა: gzejvaredini.21@gmail.com თანამდებობა ხელმოწერა სახელი, გვარი დირექტორი  გ.მერაბიშვილი მასშტაბი 1:100 ფურცელი 1.5.6 თბილისი 2022 საპროექტო გზის განივი პროფილი
		საქართველოს რეპორინული განვითარებისა და ინფრასტრუქტურის სამინისტროს საქვეუწყებო დაწესებულება საქართველოს საავტომობილო გზების დეპარტამენტი	შიდასახელმწიფოებრივი მნიშვნელობის ფშაველი-აბანო-ომალოს საავტომობილო გზაზე არსებული საგზაო მოძრაობის პირობების გაუმჯობესების მიზნით ჩასატარებელი სამუშაოებისათვის საჭირო საპროექტო-სახარჯთაღრიცხვო და სატენდერო პროცედურების ჩატარებასთან დაკავშირებული ტექნიკური დოკუმენტაციის შედგენის მომსახურება	

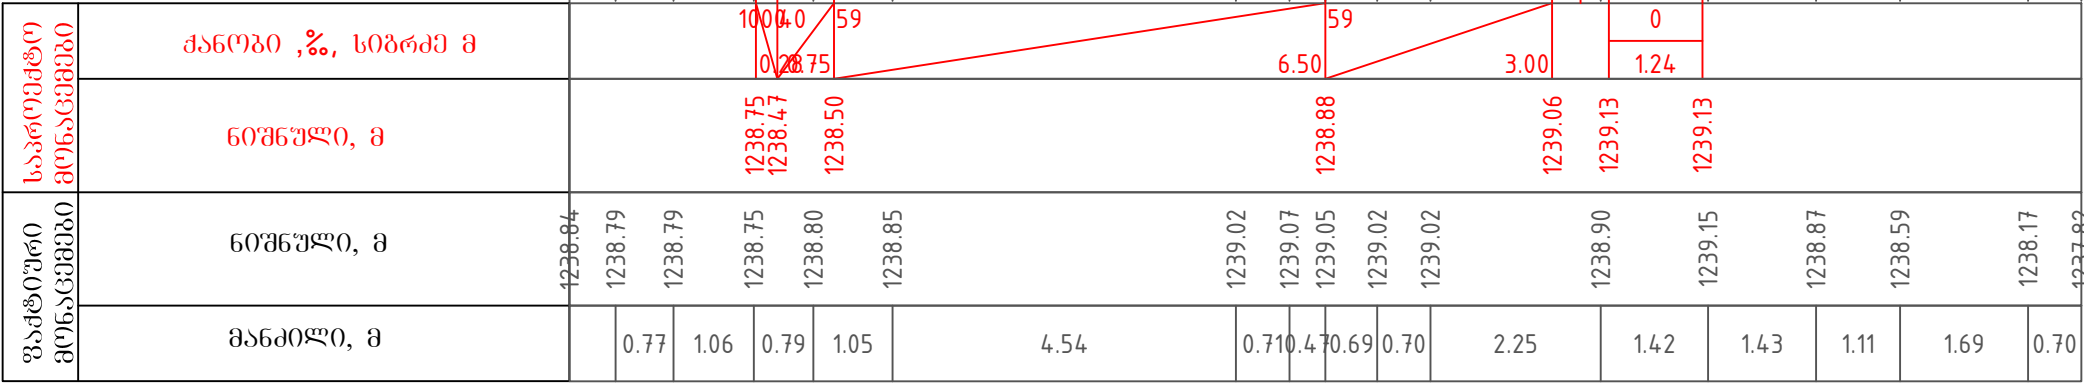

პირობითი აღნიშვნა:	შენიშვნები	ღამკვეთი	პროექტის სახელწოდება	 შ.პ.ს "გზაჯვარედინი ოცდამეერთე" ს/ნ 206338596 ტელ: 597098001 ელ-ფოსტა: gzajvaredini.21@gmail.com თანამდებობა ხელმოწერა სახელი, გვარი დირექტორი  გ.შვინაშვილი მასშტაბი 1:100 ფურცელი 1.5.8 თბილისი 2022 საპროექტო გზის განივი პროფილი
		საქართველოს რეპირიონული განვითარებისა და ინფრასტრუქტურის სამინისტროს საქვეუწყებო დაწესებულება საქართველოს საავტომობილო გზების დეპარტამენტი	შიდასახელმწიფოებრივი მნიშვნელობის ფშაველი-აბანო-ომალოს საავტომობილო გზაზე არსებული საგზაო მოძრაობის პირობების გაუმჯობესების მიზნით ჩასატარებელი სამუშაოებისათვის საჭირო საპროექტო-სახარჯთაღრიცხვო და სატენდერო პროცედურების ჩატარებასთან დაკავშირებული ტექნიკური დოკუმენტაციის შედგენის მომსახურება	

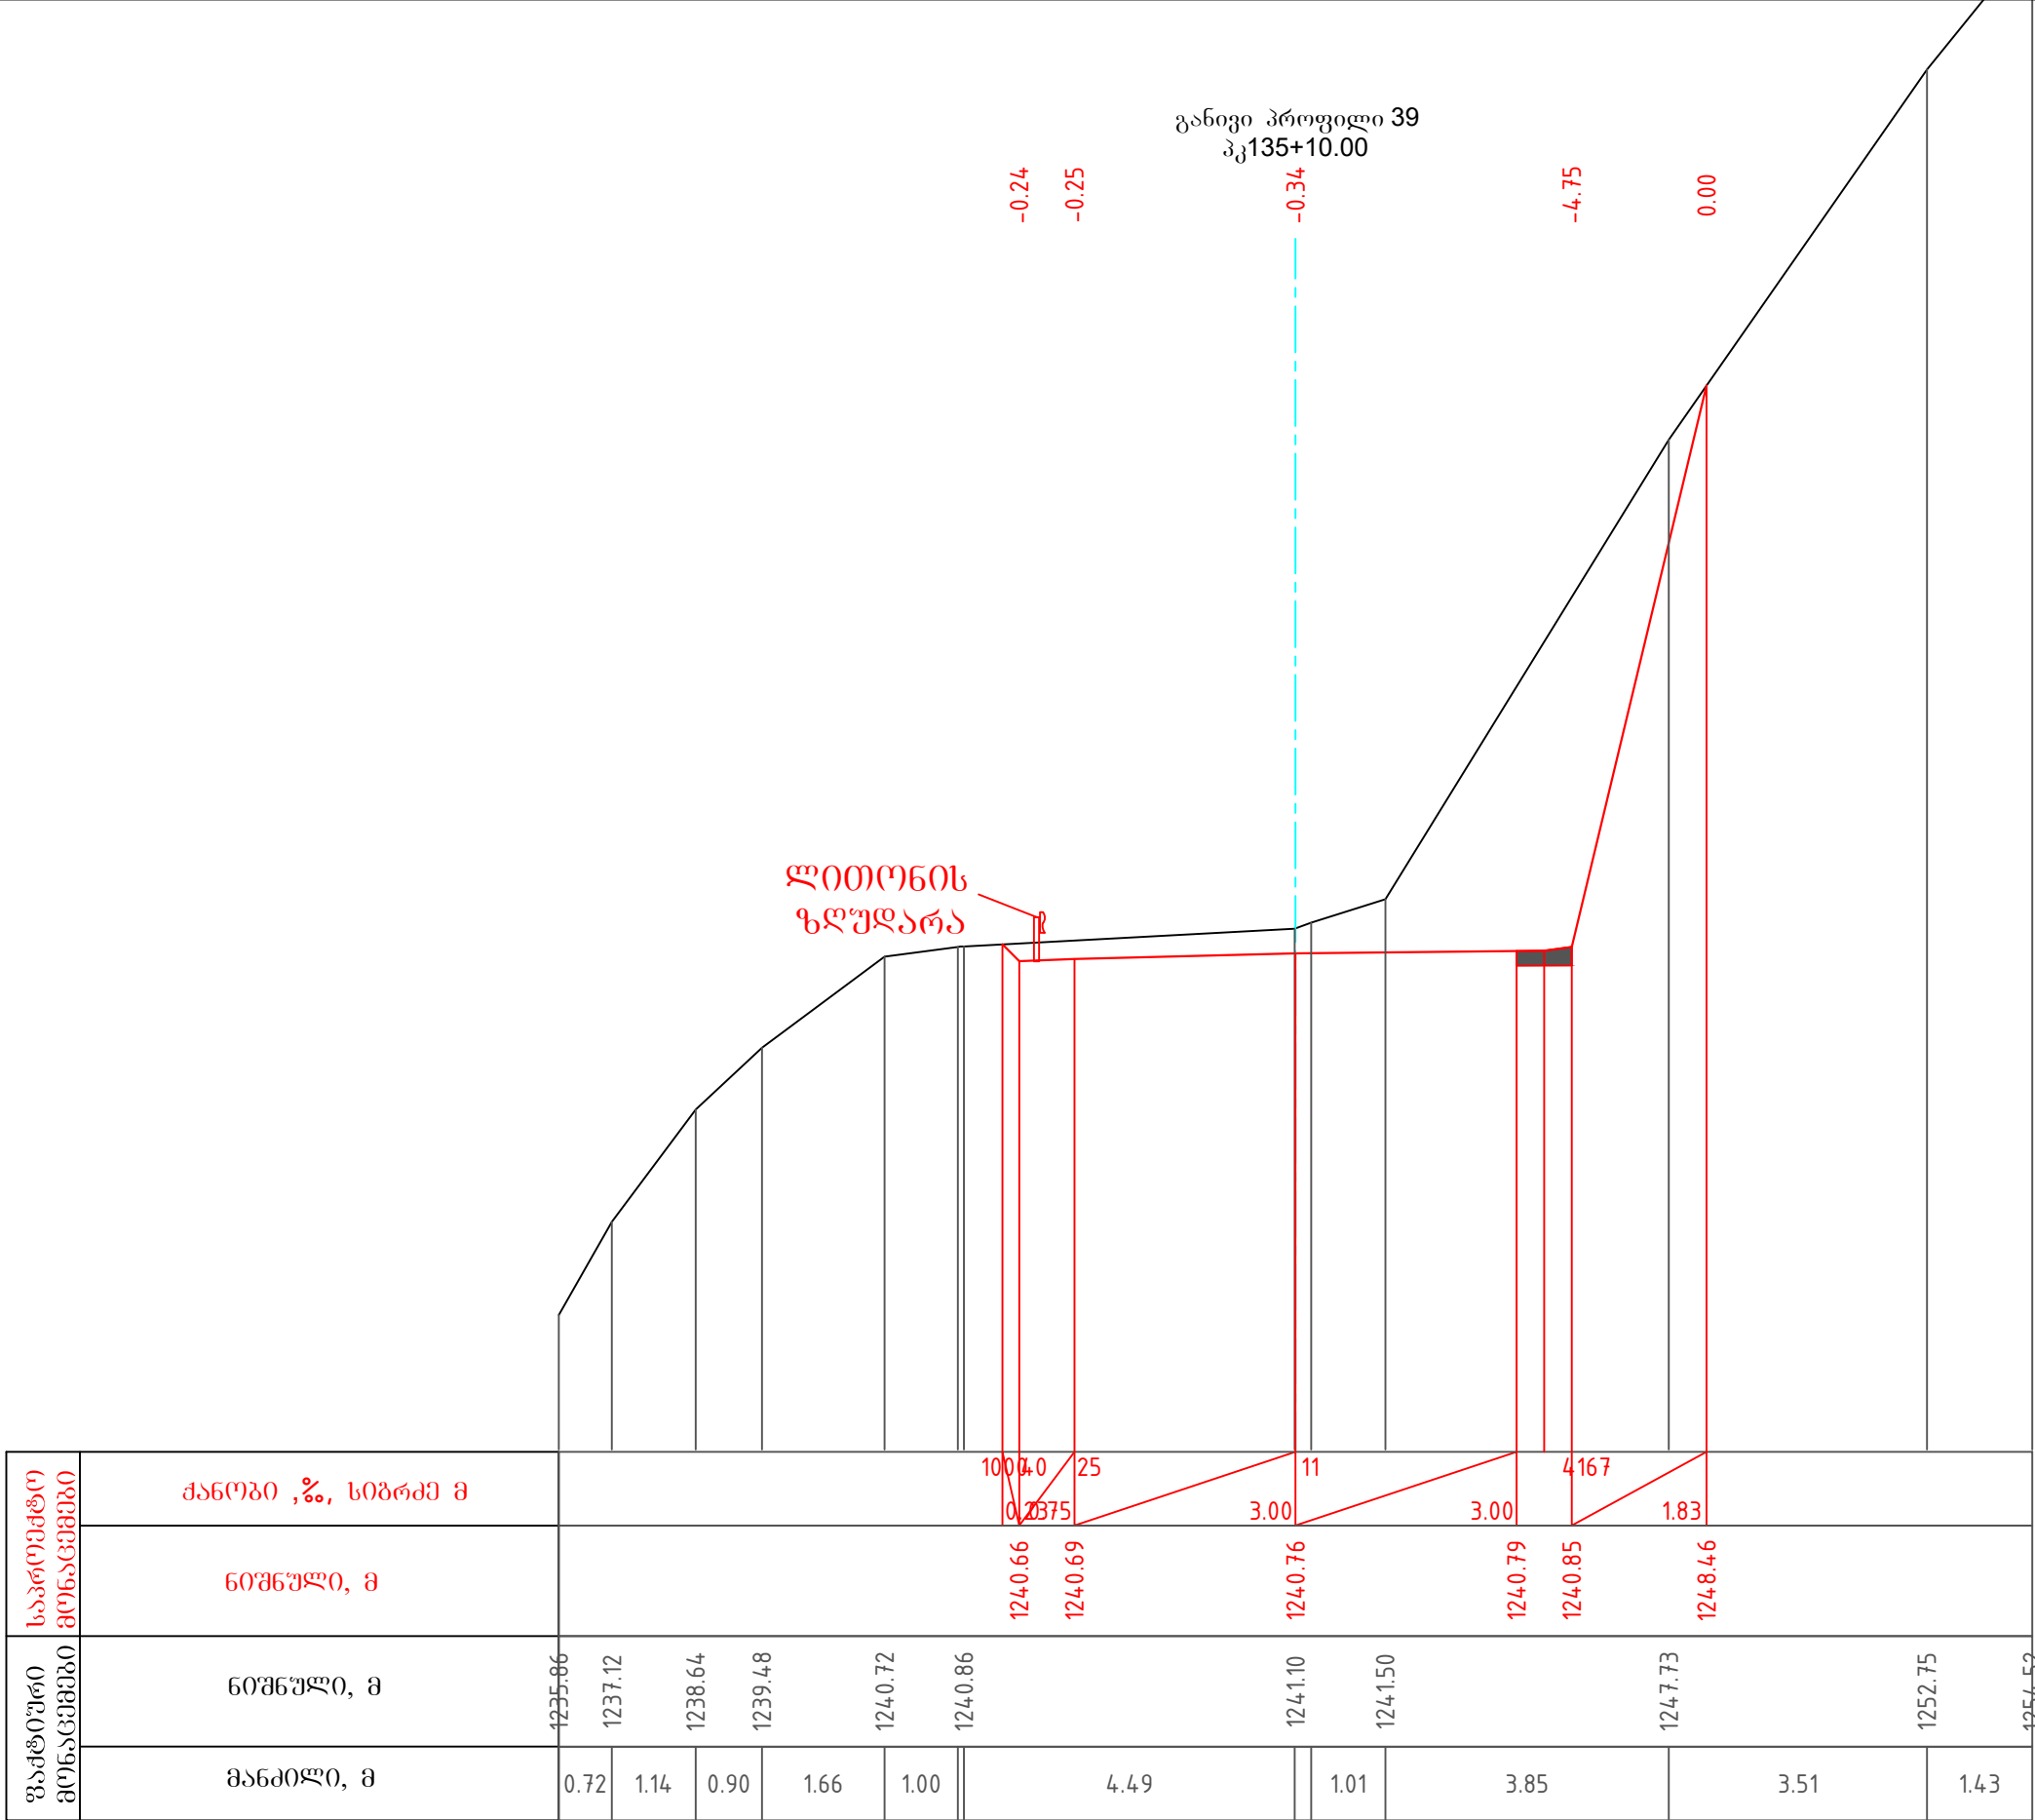

პირობითი აღნიშვნა:	შენიშვნები	დამკვეთი	პროექტის სახელწოდება	 შ.პ.ს "გზაჯვარედინი ოცდამეერთე"
		საპროექტო გზის განივი პროფილი	შედასახელმწიფოებრივი მნიშვნელობის ფშაველი-აბანო-ომალოს საავტომობილო გზაზე არსებული საგზაო მოძრაობის პირობების გაუმჯობესების მიზნით ჩასატარებელი სამუშაოებისათვის საჭირო საპროექტო-სახარჯთაღრიცხვო და სატენდერო პროცედურების ჩატარებასთან დაკავშირებული ტექნიკური დოკუმენტაციის შედგენის მომსახურება	ს/ნ 206338596 ტელ: 597098001 ელ-ფოსტა: gzejvaredini.21@gmail.com თანამდებობა ხელმოწერა სახელი, გვარი დირექტორი  გ.გერაბიშვილი მასშტაბი 1:100 ფურცელი 1.5.10 თბილისი 2022

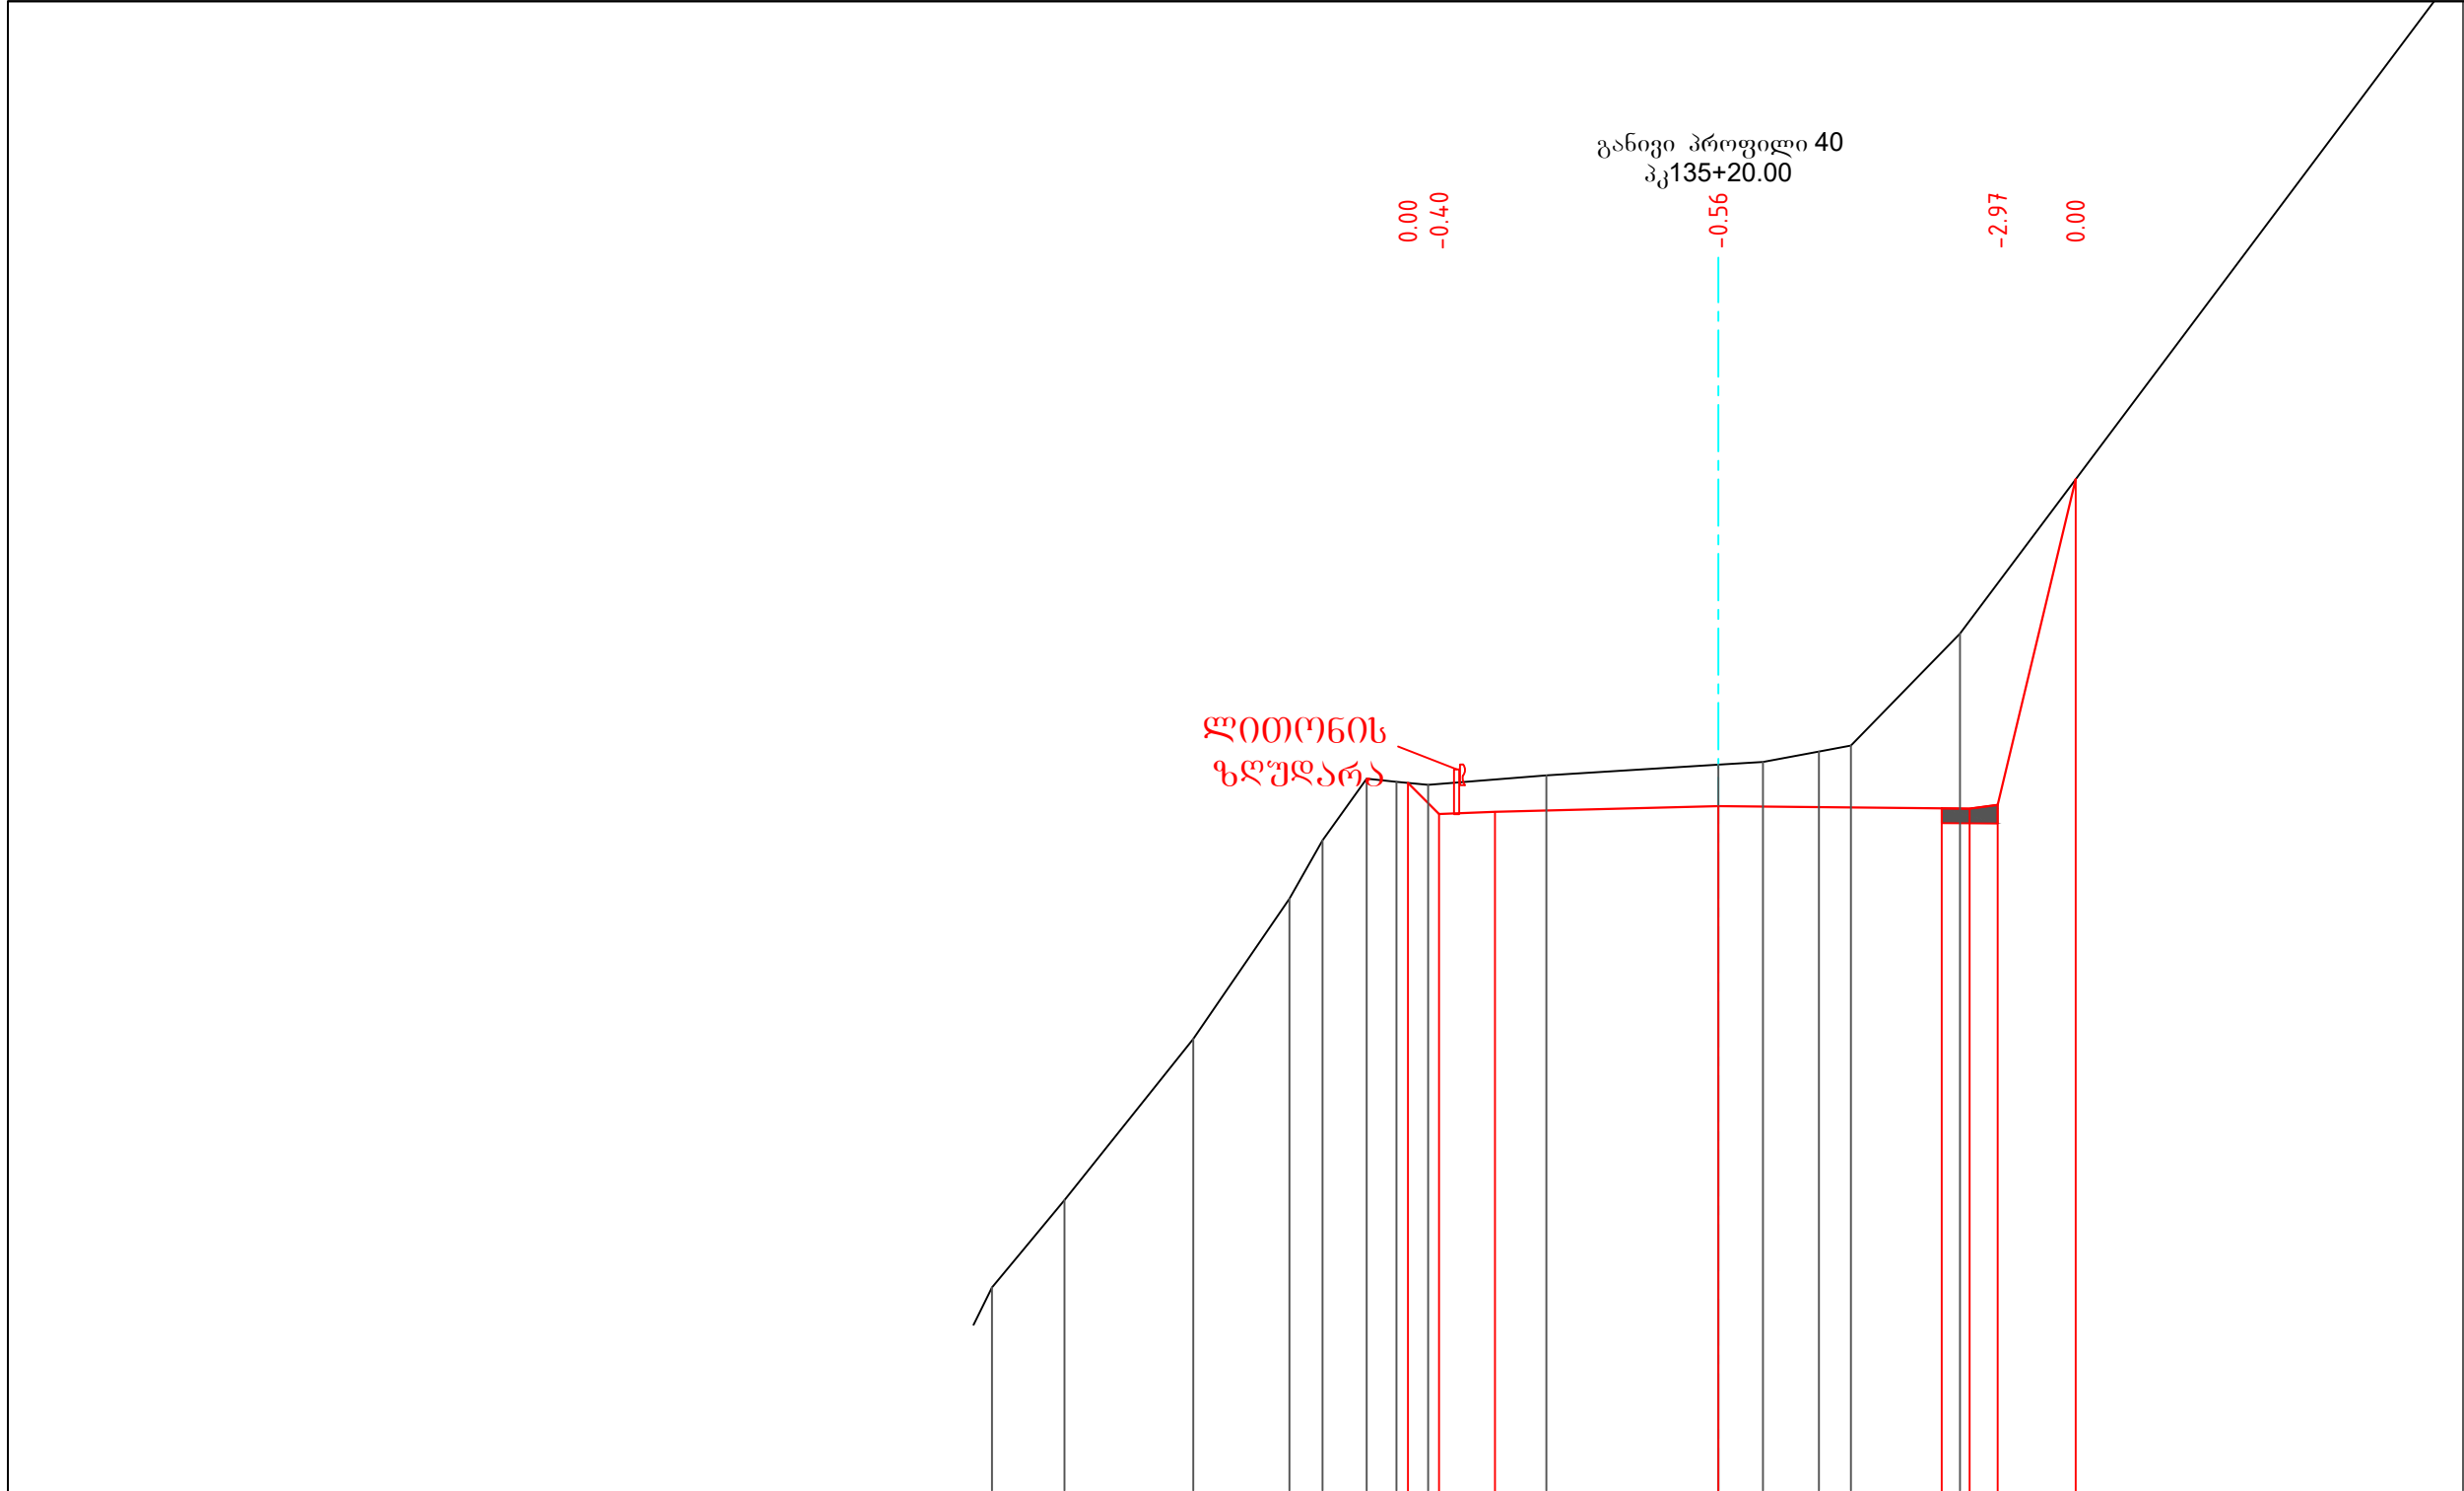

საპროექტო მონაცემები	ქანობი ,%, სიგრძე მ															
	ნომერი, მ															
ფაქტური მონაცემები	ნომერი, მ	1234.25	1234.76	1235.93	1238.09	1239.97	1240.76	1241.54	1241.50	1241.63	1241.77	1241.81	1241.95	1242.03	1243.53	1252.54
	მანძილი, მ	0.25	0.97	1.73	1.29	0.45	0.59	0.43	1.59	2.31	0.60	0.75	0.43	1.46	6.76	

პირობითი აღნიშვნა:	შენიშვნები	დამკვეთი	პროექტის სახელწოდება
		საქართველოს რეპრონული განვითარებისა და ინფრასტრუქტურის სამინისტროს საქმეუწყებო დაწესებულება საქართველოს საავტომობილო გზების დეპარტამენტი	შიდასახელმწიფოებრივი მნიშვნელობის ფშაველი-აბანო-ომალოს საავტომობილო გზაზე არსებული საგზაო მოძრაობის პირობების გაუმჯობესების მიზნით ჩასატარებელი სამუშაოებისათვის საჭირო საპროექტო-სახარჯთაღრიცხვო და სატენდერო პროცედურების ჩატარებასთან დაკავშირებული ტექნიკური დოკუმენტაციის შედგენის მომსახურება





შ.პ.ს "გზაჯვარედინი ოცდამეერთე"

ს/ნ 206338596


ტელ: 597098001

ელ-ფოსტა: gzejvaredini.21@gmail.com

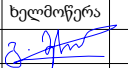
თანამდებობა	ხელმოწერა	სახელი, გვარი
დირექტორი		გ.გერაბიშვილი
მასშტაბი	1:100	ფურცელი 1.5.11
თბილისი 2022	საპროექტო გზის განივი პროფილი	

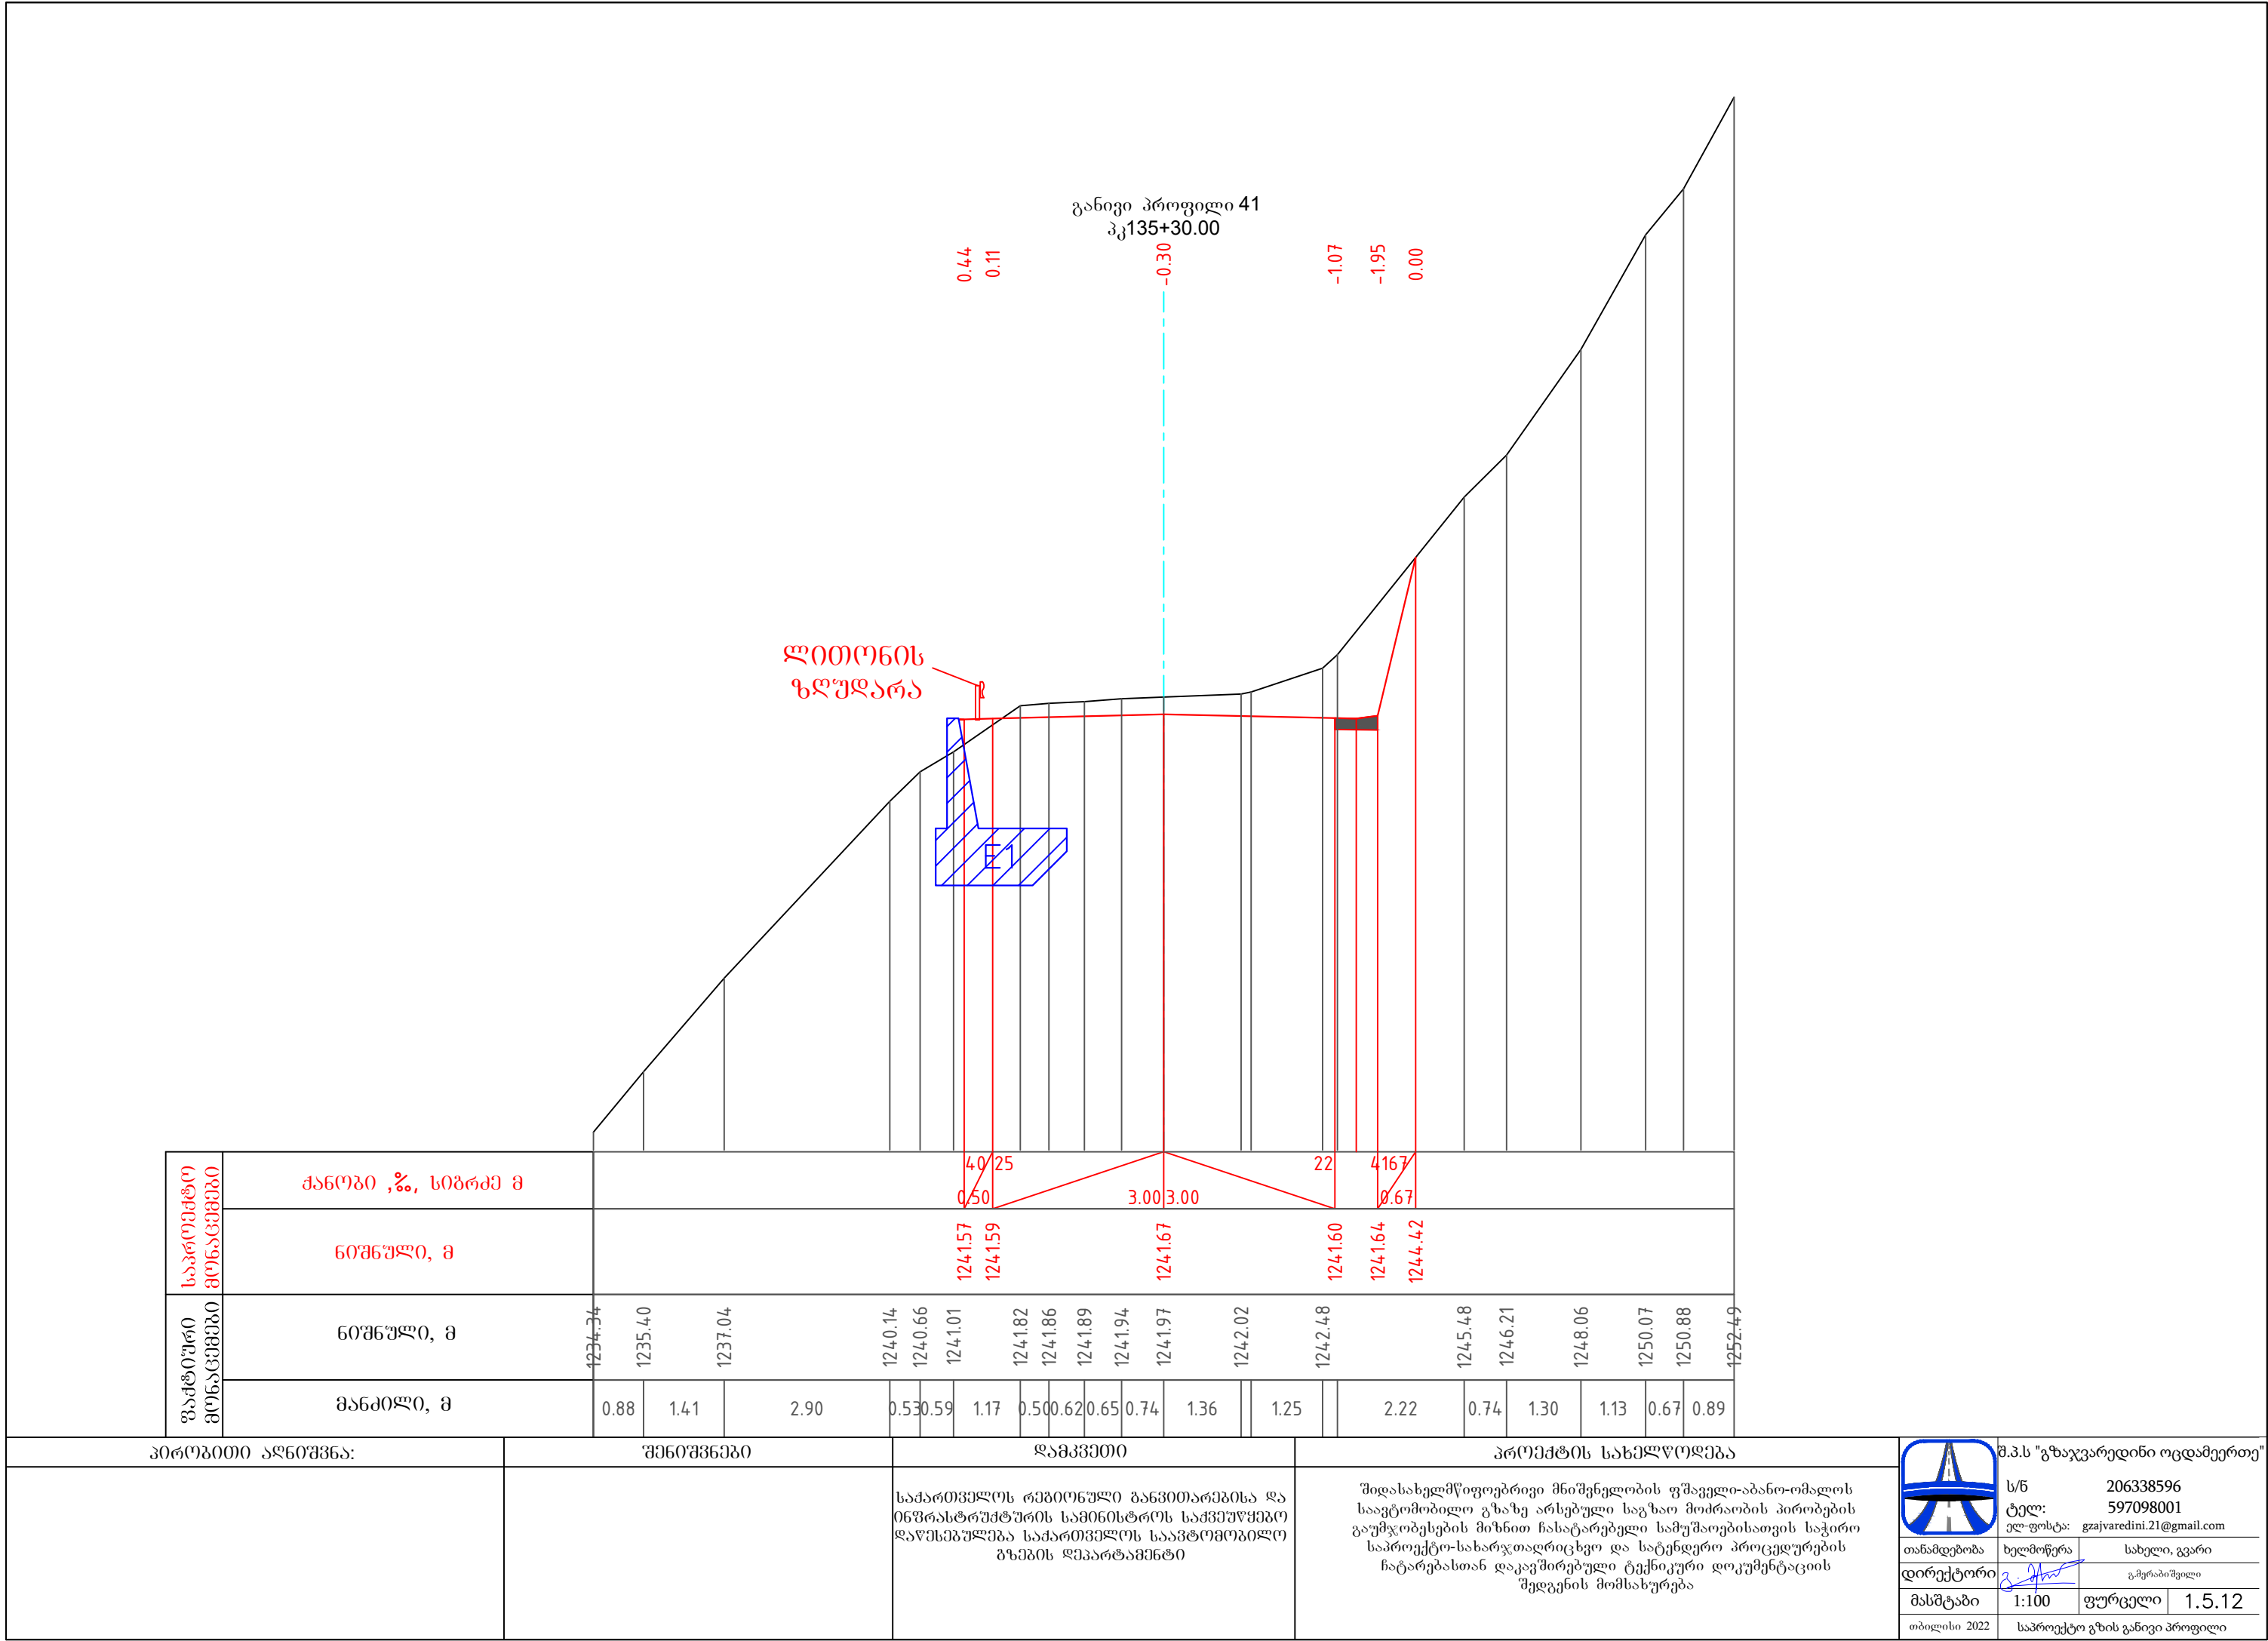


პირობითი აღნიშვნა:	შენიშვნები	დამკვეთი	პროექტის სახელწოდება		შ.პ.ს "გზაჯვარედინი ოცდამეერთე"
		საპროექტო რეგისტრაციის განყოფილება და ინჟინერების სახელმძღვანელო დაწესებულება საპროექტო საავტომობილო გზების დეპარტამენტი	შიდასახელმწიფოებრივი მნიშვნელობის ფშაველი-აბანო-ომალოს საავტომობილო გზაზე არსებული საგზაო მოძრაობის პირობების გაუმჯობესების მიზნით ჩასატარებელი სამუშაოებისათვის საჭირო საპროექტო-სახარჯთაღრიცხვო და სატექნიკური პროცედურების ჩატარებასთან დაკავშირებული ტექნიკური დოკუმენტაციის შედგენის მომსახურება	ს/ნ ტელ: ელ-ფოსტა:	206338596 597098001 gzajvaredini.21@gmail.com
				თანამდებობა	ხელმოწერა
				დირექტორი	გ.გერაბიშვილი
				მასშტაბი	1:100
				ფურცელი	1.5.12
				თბილისი 2022	საპროექტო გზის განივი პროფილი

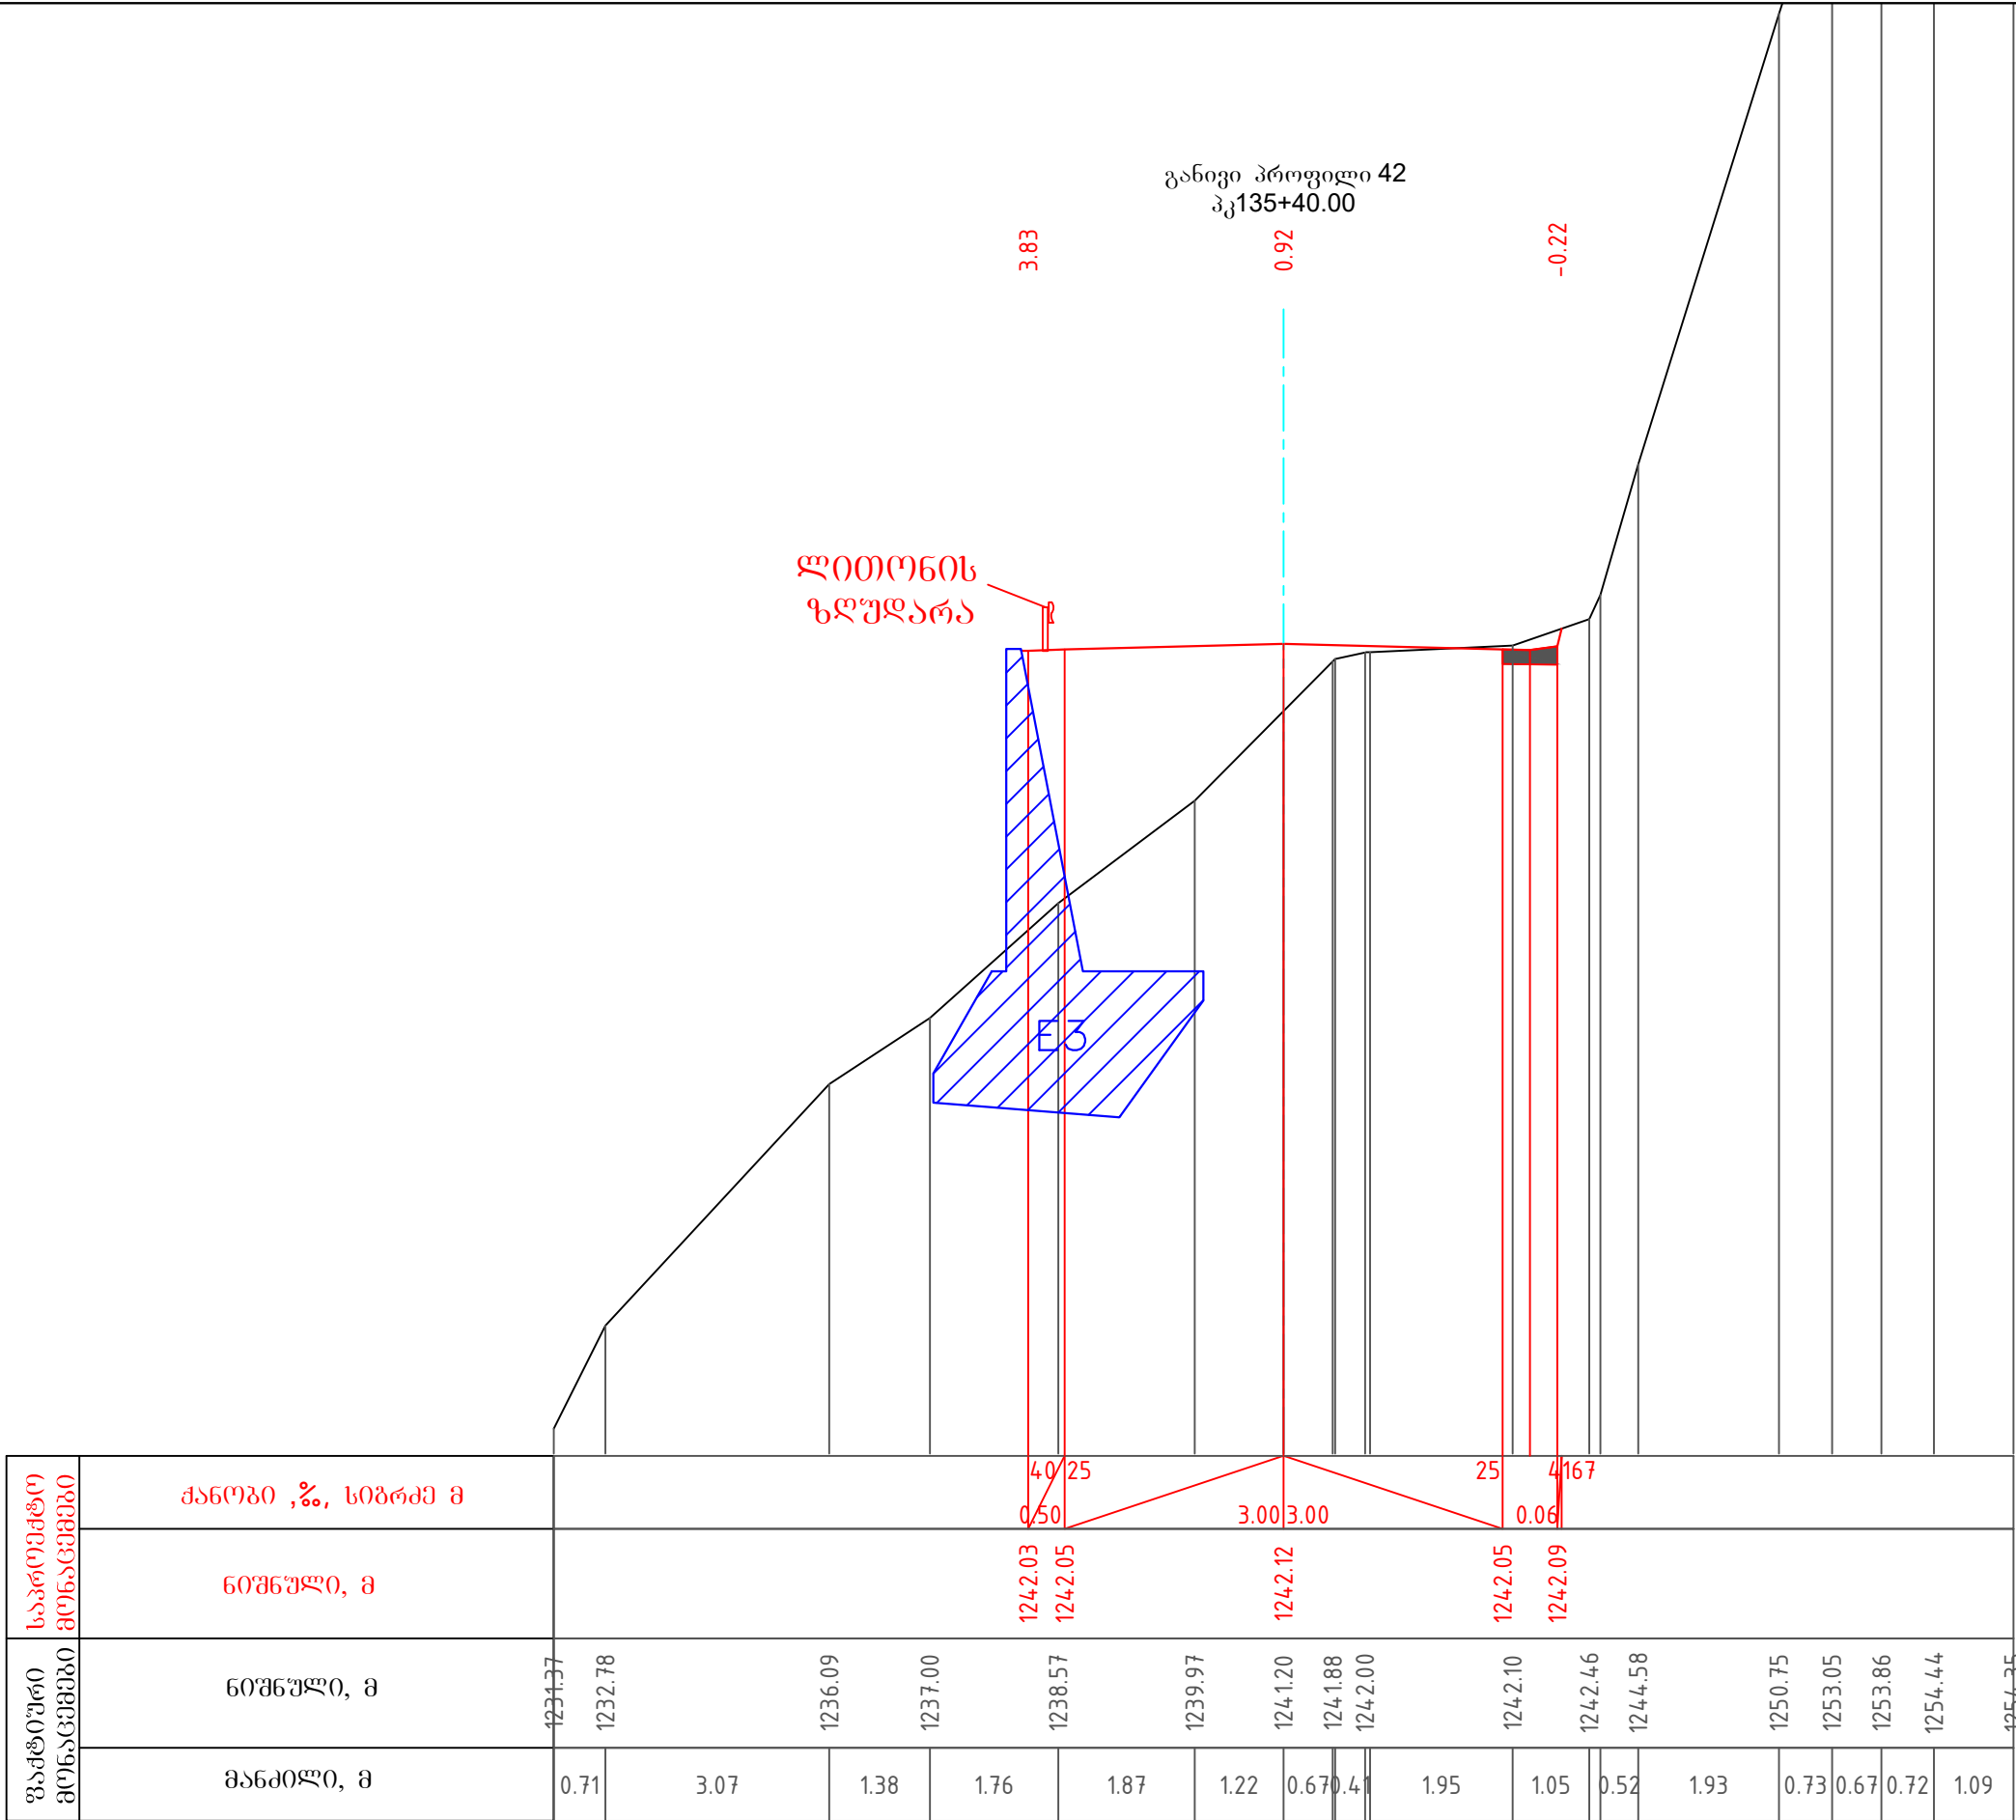

პროექტი ავტორი:	შენიშვნები	დამკვეთი	პროექტის სახელწოდება	 შ.პ.ს "გზაჯვარედინი ოცდამეერთე"
		საქართველოს რეგიონული განვითარებისა და ინფრასტრუქტურის სამინისტროს საქვეუწყებო დაწესებულება საქართველოს საავტომობილო გზების დეპარტამენტი	შიდასახელმწიფოებრივი მნიშვნელობის ფშაველი-აბანო-ომალოს საავტომობილო გზაზე არსებული საგზაო მოძრაობის პირობების გაუმჯობესების მიზნით ჩასატარებელი სამუშაოებისათვის საჭირო საპროექტო-სახარჯთაღრიცხვო და სატექნდერო პროცედურების ჩატარებასთან დაკავშირებული ტექნიკური დოკუმენტაციის შედგენის მომსახურება	ს/ნ 206338596 ტელ: 597098001 ელ-ფოსტა: gzajvaredini.21@gmail.com
თანამდებობა	ხელმოწერა	სახელი, გვარი	დირექტორი	გ.მერაბიშვილი
მასშტაბი	1:100	ფურცელი	1.5.13	
თბილისი 2022	საპროექტო გზის განივი პროფილი			

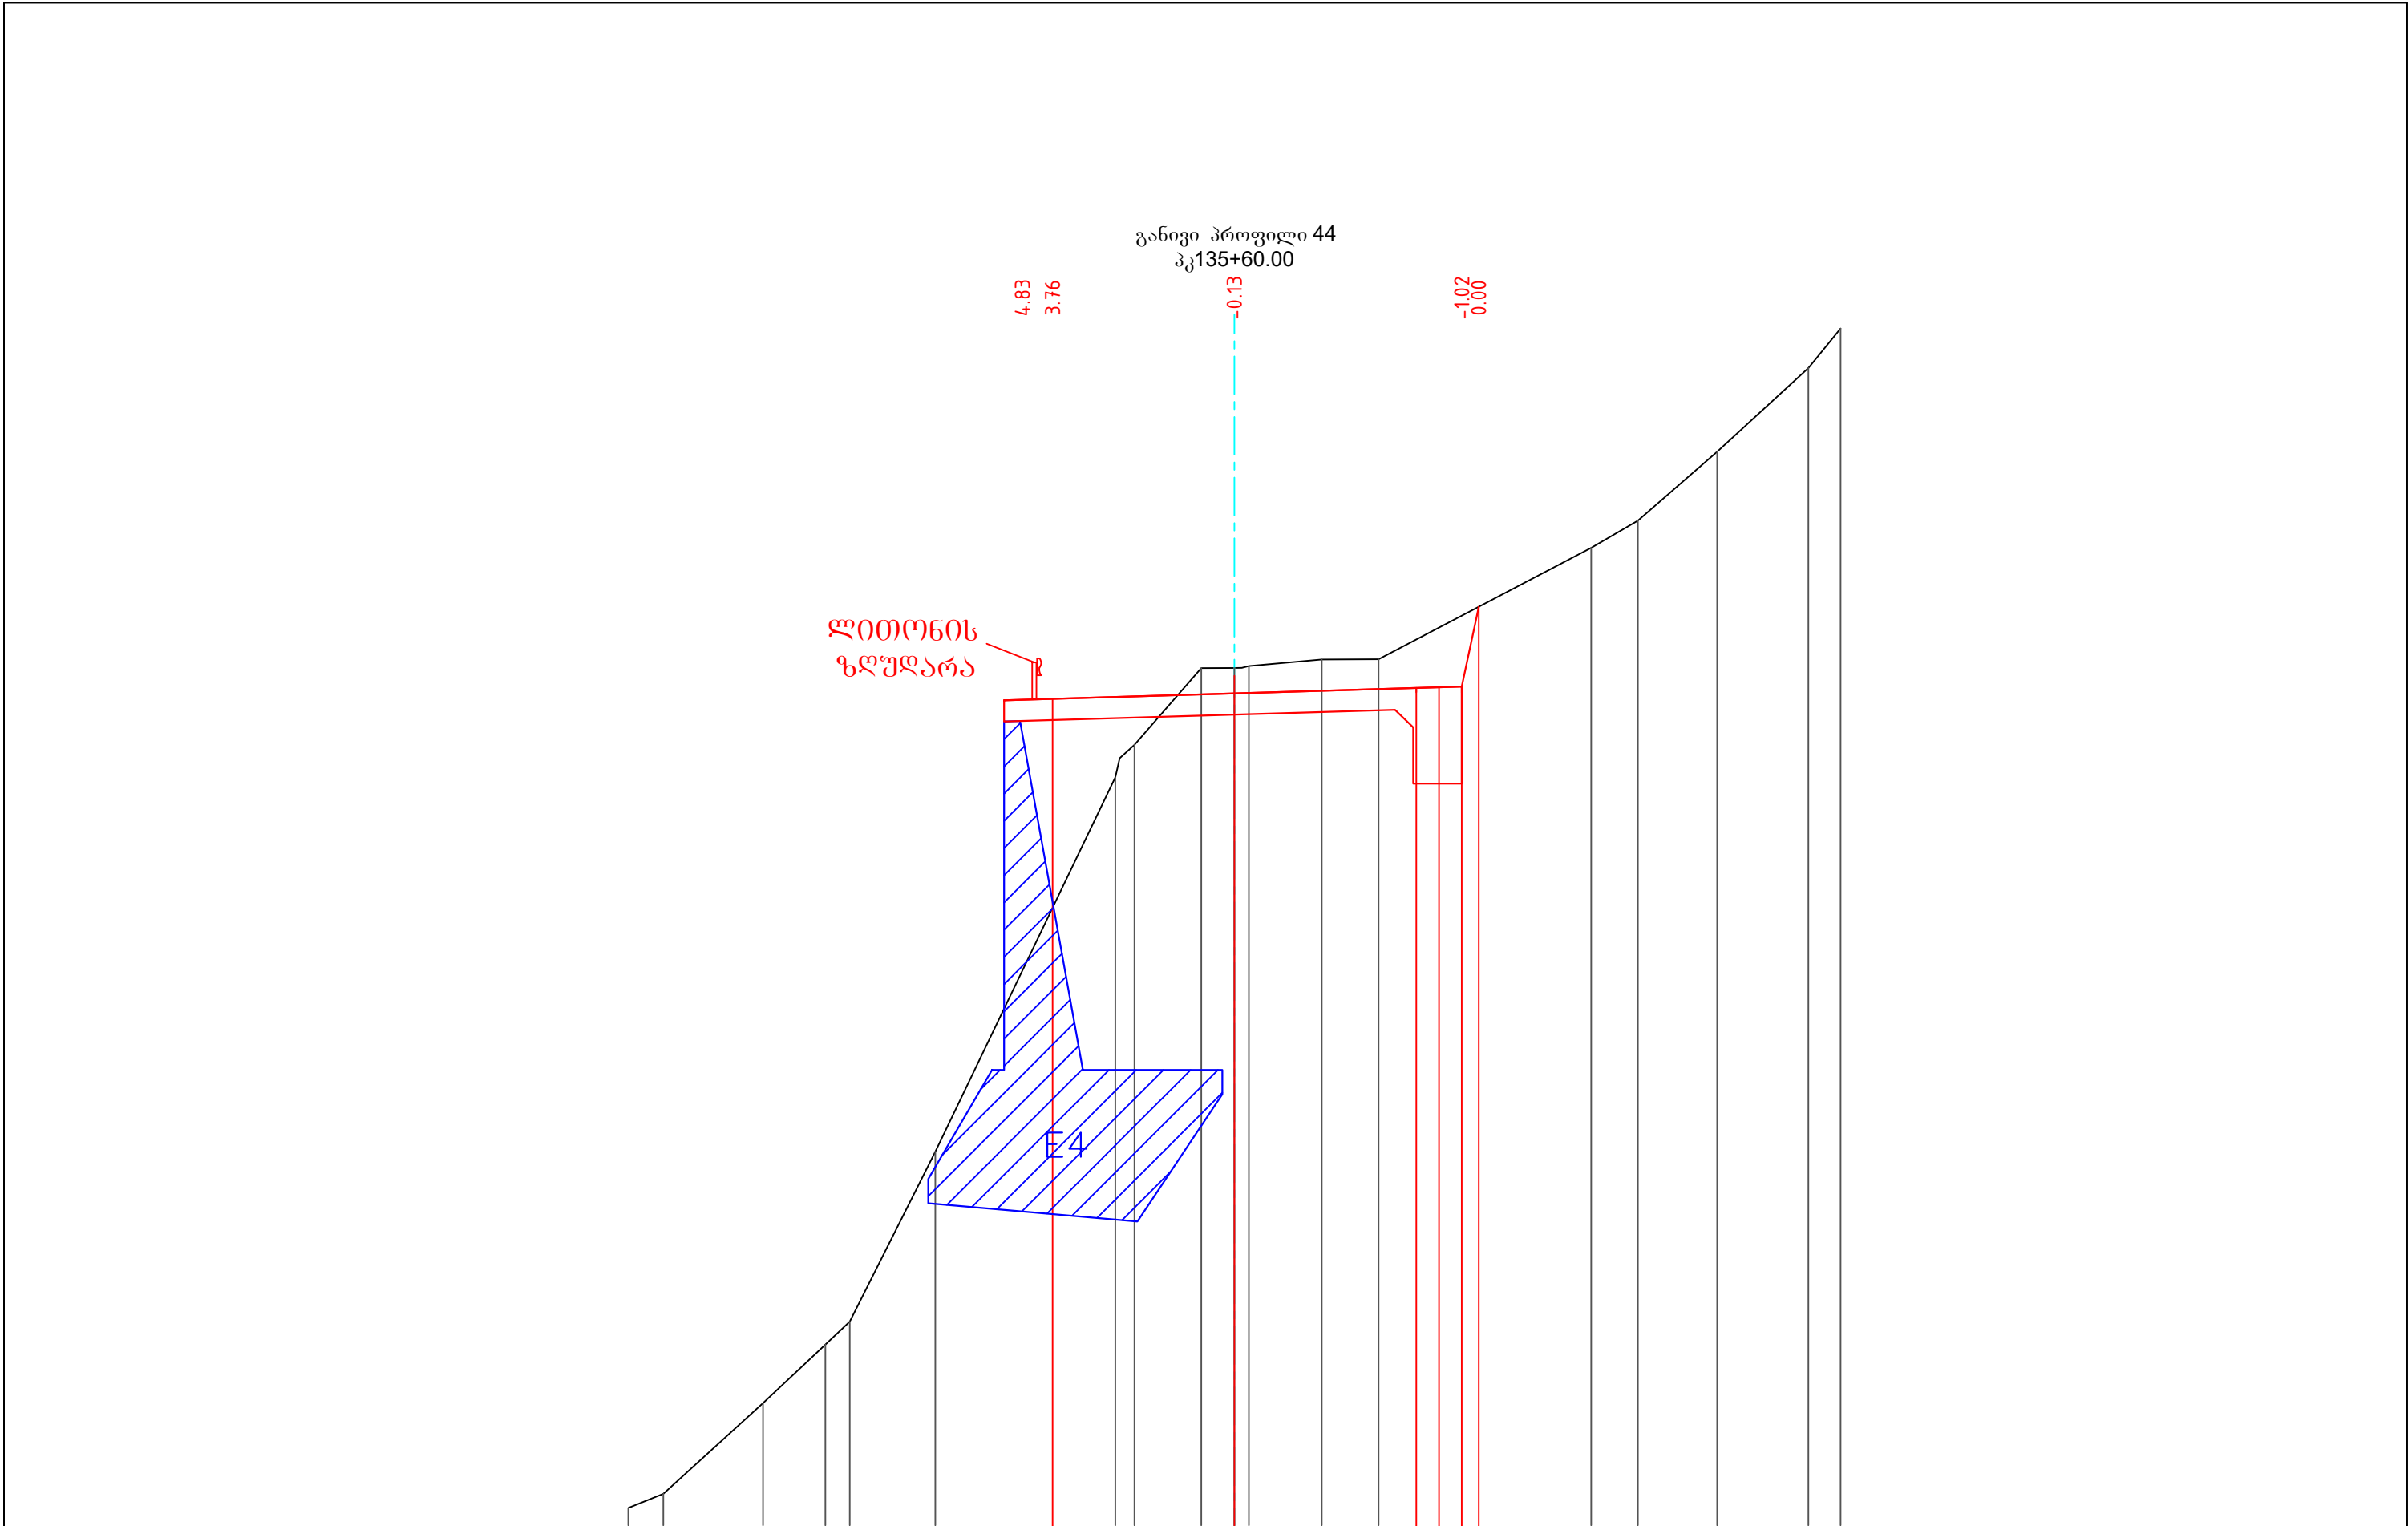

პირობითი აღნიშვნა:	შენიშვნები	დამკვეთი	პროექტის სახელწოდება	 შ.პ.ს "გზაჯვარედინი ოცდამეერთე"		
		საქართველოს რეპრონული განვითარებისა და ინფრასტრუქტურის სამინისტროს საქვეუწყებო დაწესებულება საქართველოს საავტომობილო გზების დეპარტამენტი	შიდასახელმწიფოებრივი მნიშვნელობის ფშაველი-აბანო-ომალოს საავტომობილო გზაზე არსებული საგზაო მოძრაობის პირობების გაუმჯობესების მიზნით ჩასატარებელი სამუშაოებისათვის საჭირო სპროექტო-სახარჯთაღრიცხვო და სატენდერო პროცედურების ჩატარებასთან დაკავშირებული ტექნიკური დოკუმენტაციის შედგენის მომსახურება	ს/ნ	206338596	
				ტელ:	597098001	
				ელ-ფოსტა:	gzajvaredini.21@gmail.com	
				თანამდებობა	ხელმოწერა	სახელი, გვარი
				დირექტორი		გ.გერაბიშვილი
				მასშტაბი	1:100	ფურცელი 1.5.15
				თბილისი 2022	სპროექტო გზის განივი პროფილი	

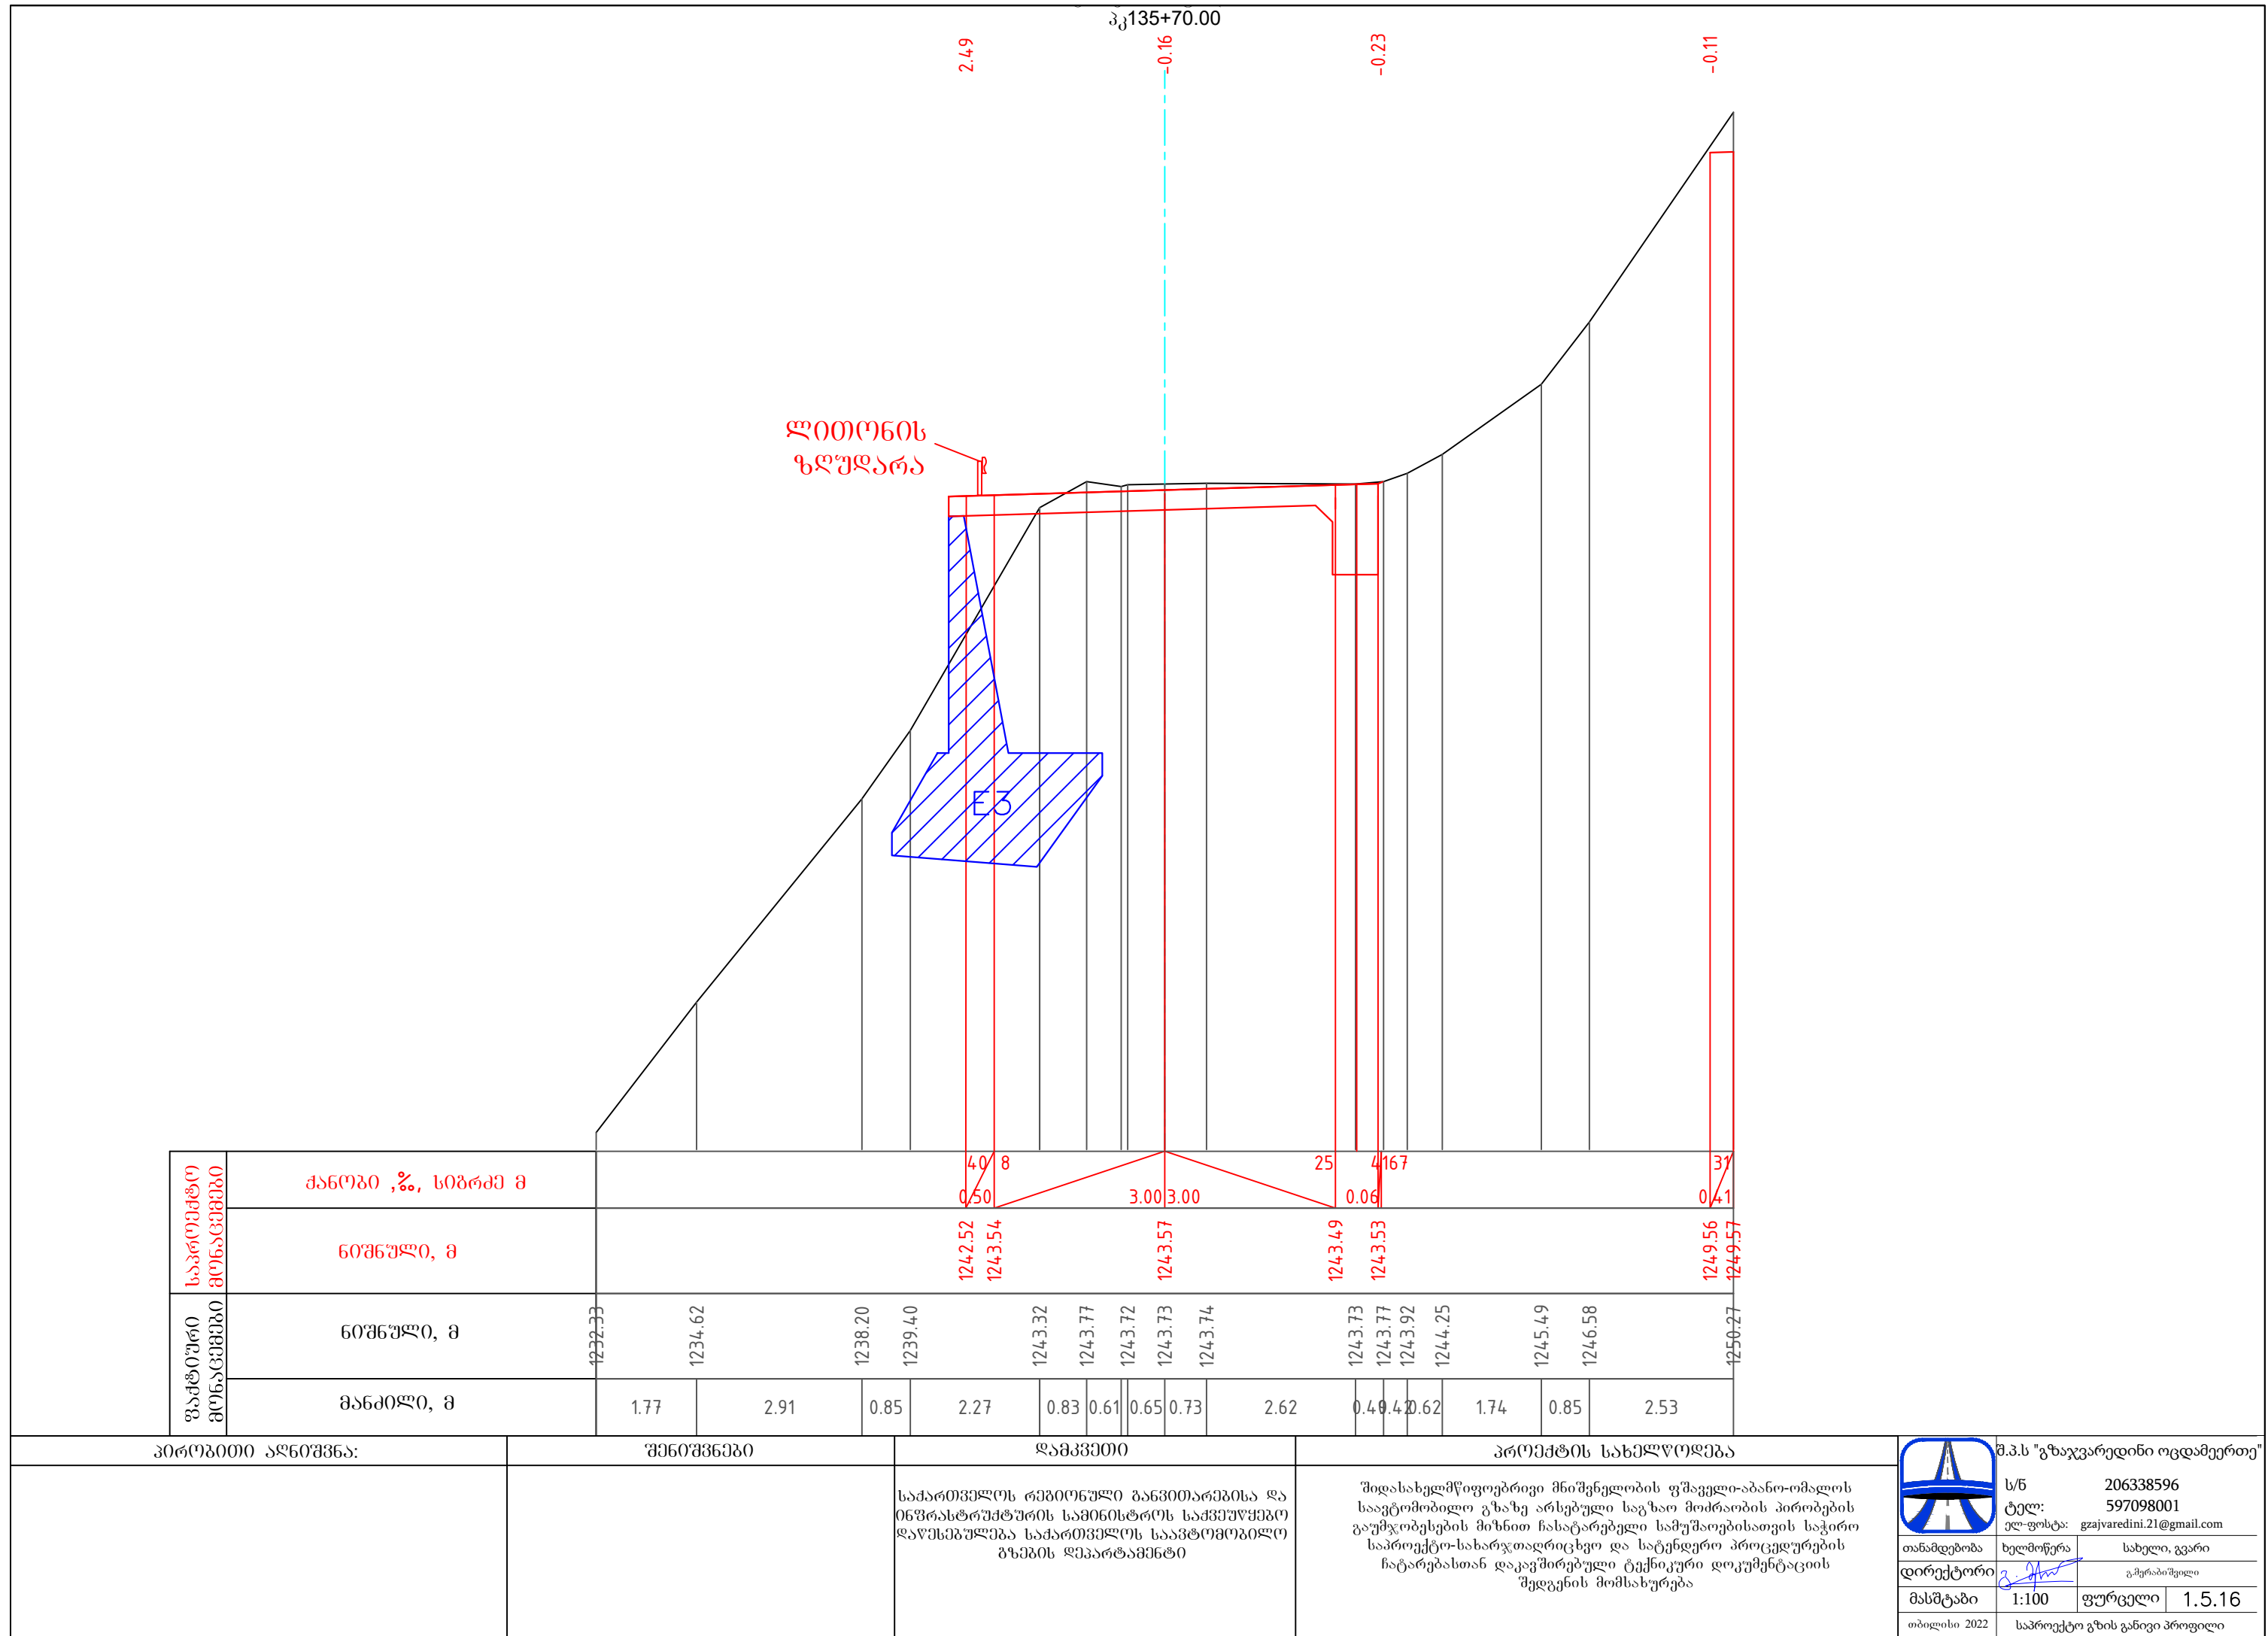



განივი პროფილი 46
პკ135+80.00

ლიტონის
ზღუდარა


E-5

საპროექტო მონაცემები	ქანობი ,%, სიგრძე მ		ნომერი, მ													
			1241.88	1244.15	1244.17	1244.14	1244.06	1244.10	1248.42	1248.43						
ფაქტიური მონაცემები	ნომერი, მ		1232.82	1235.13	1237.46	1242.41	1243.50	1244.18	1244.07	1244.06	1244.23	1244.44	1245.60	1249.06		
	მანძილი, მ		1.96	0.28	3.67	2.40	0.93	0.46	0.46	0.51	3.72	0.79	2.09	2.23		

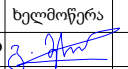
პირობითი აღნიშვნა:		შენიშვნები		დამკვეთი		პროექტის სახელწოდება			შ.პ.ს "გზაჯვარედინი ოცდამეერთე"		
				საქართველოს რეპრონული განვითარებისა და ინფრასტრუქტურის სამინისტროს საქვეუწყებო დაწესებულება საქართველოს საავტომობილო გზების დეპარტამენტი		შიდასახელმწიფოებრივი მნიშვნელობის ფშაველი-აბანო-ომალოს საავტომობილო გზაზე არსებული საგზაო მოძრაობის პირობების გაუმჯობესების მიზნით ჩასატარებელი სამუშაოებისათვის საჭირო საპროექტო-სახარჯთაღრიცხვო და სატენდერო პროცედურების ჩატარებასთან დაკავშირებული ტექნიკური დოკუმენტაციის შედგენის მომსახურება			ს/ნ	206338596	
									ტელ:	597098001	
									ელ-ფოსტა:	gzajvaredini.21@gmail.com	
									თანამდებობა	ხელმოწერა	სახელი, გვარი
								დირექტორი		გ.გვარამაშვილი	
								მასშტაბი	1:100	ფურცელი	1.5.17
								თბილისი 2022	საპროექტო გზის განივი პროფილი		

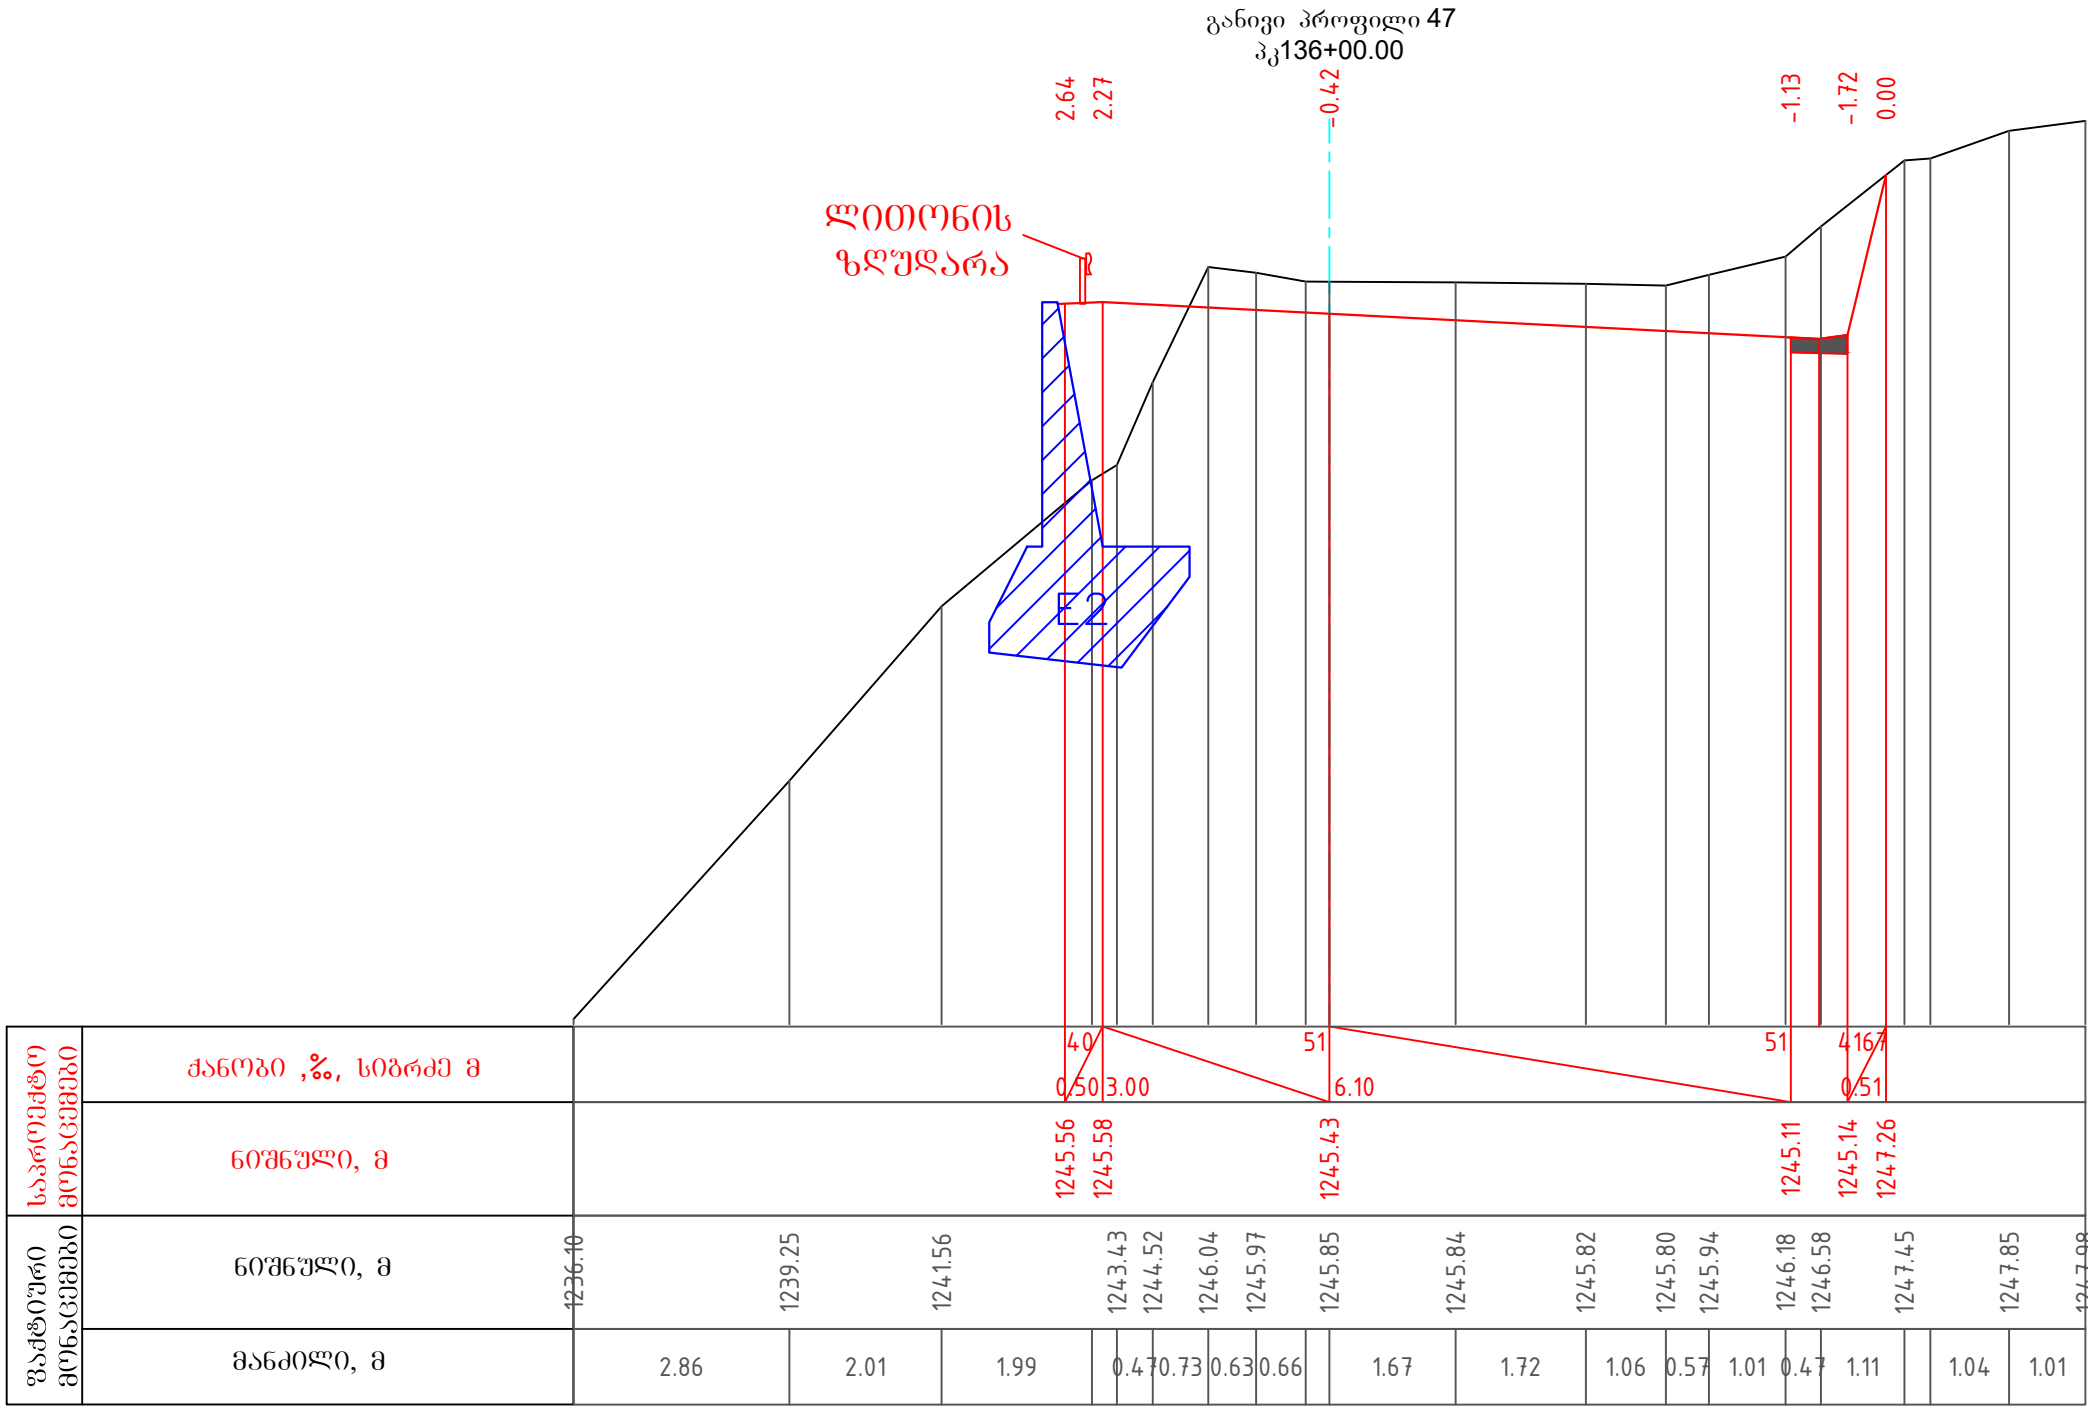

პირობითი აღნიშვნა:	შენიშვნები	დამკვეთი	პროექტის სახელწოდება	 შ.პ.ს "გზაჯვარედინი ოცდამეერთე" ს/ნ206338596 ტელ:597098001 ელ-ფოსტა: gzejvaredini.21@gmail.com
		საქართველოს რეპრონული განვითარებისა და ინფრასტრუქტურის სამინისტროს საქვეუწყებო დაწესებულება საქართველოს საავტომობილო გზების დეპარტამენტი	შიდასახელმწიფოებრივი მნიშვნელობის ფშაველი-აბანო-ომალოს საავტომობილო გზაზე არსებული საგზაო მოძრაობის პირობების გაუმჯობესების მიზნით ჩასატარებელი სამუშაოებისათვის საჭირო საპროექტო-სახარჯთაღრიცხვო და სატენდერო პროცედურების ჩატარებასთან დაკავშირებული ტექნიკური დოკუმენტაციის შედგენის მომსახურება	თანამდებობა ხელმოწერა დირექტორი მასშტაბი თბილისი 2022 სახელი, გვარი გ.ჭყაბიშვილი ფურცელი 1.5.18 საპროექტო გზის განივი პროფილი

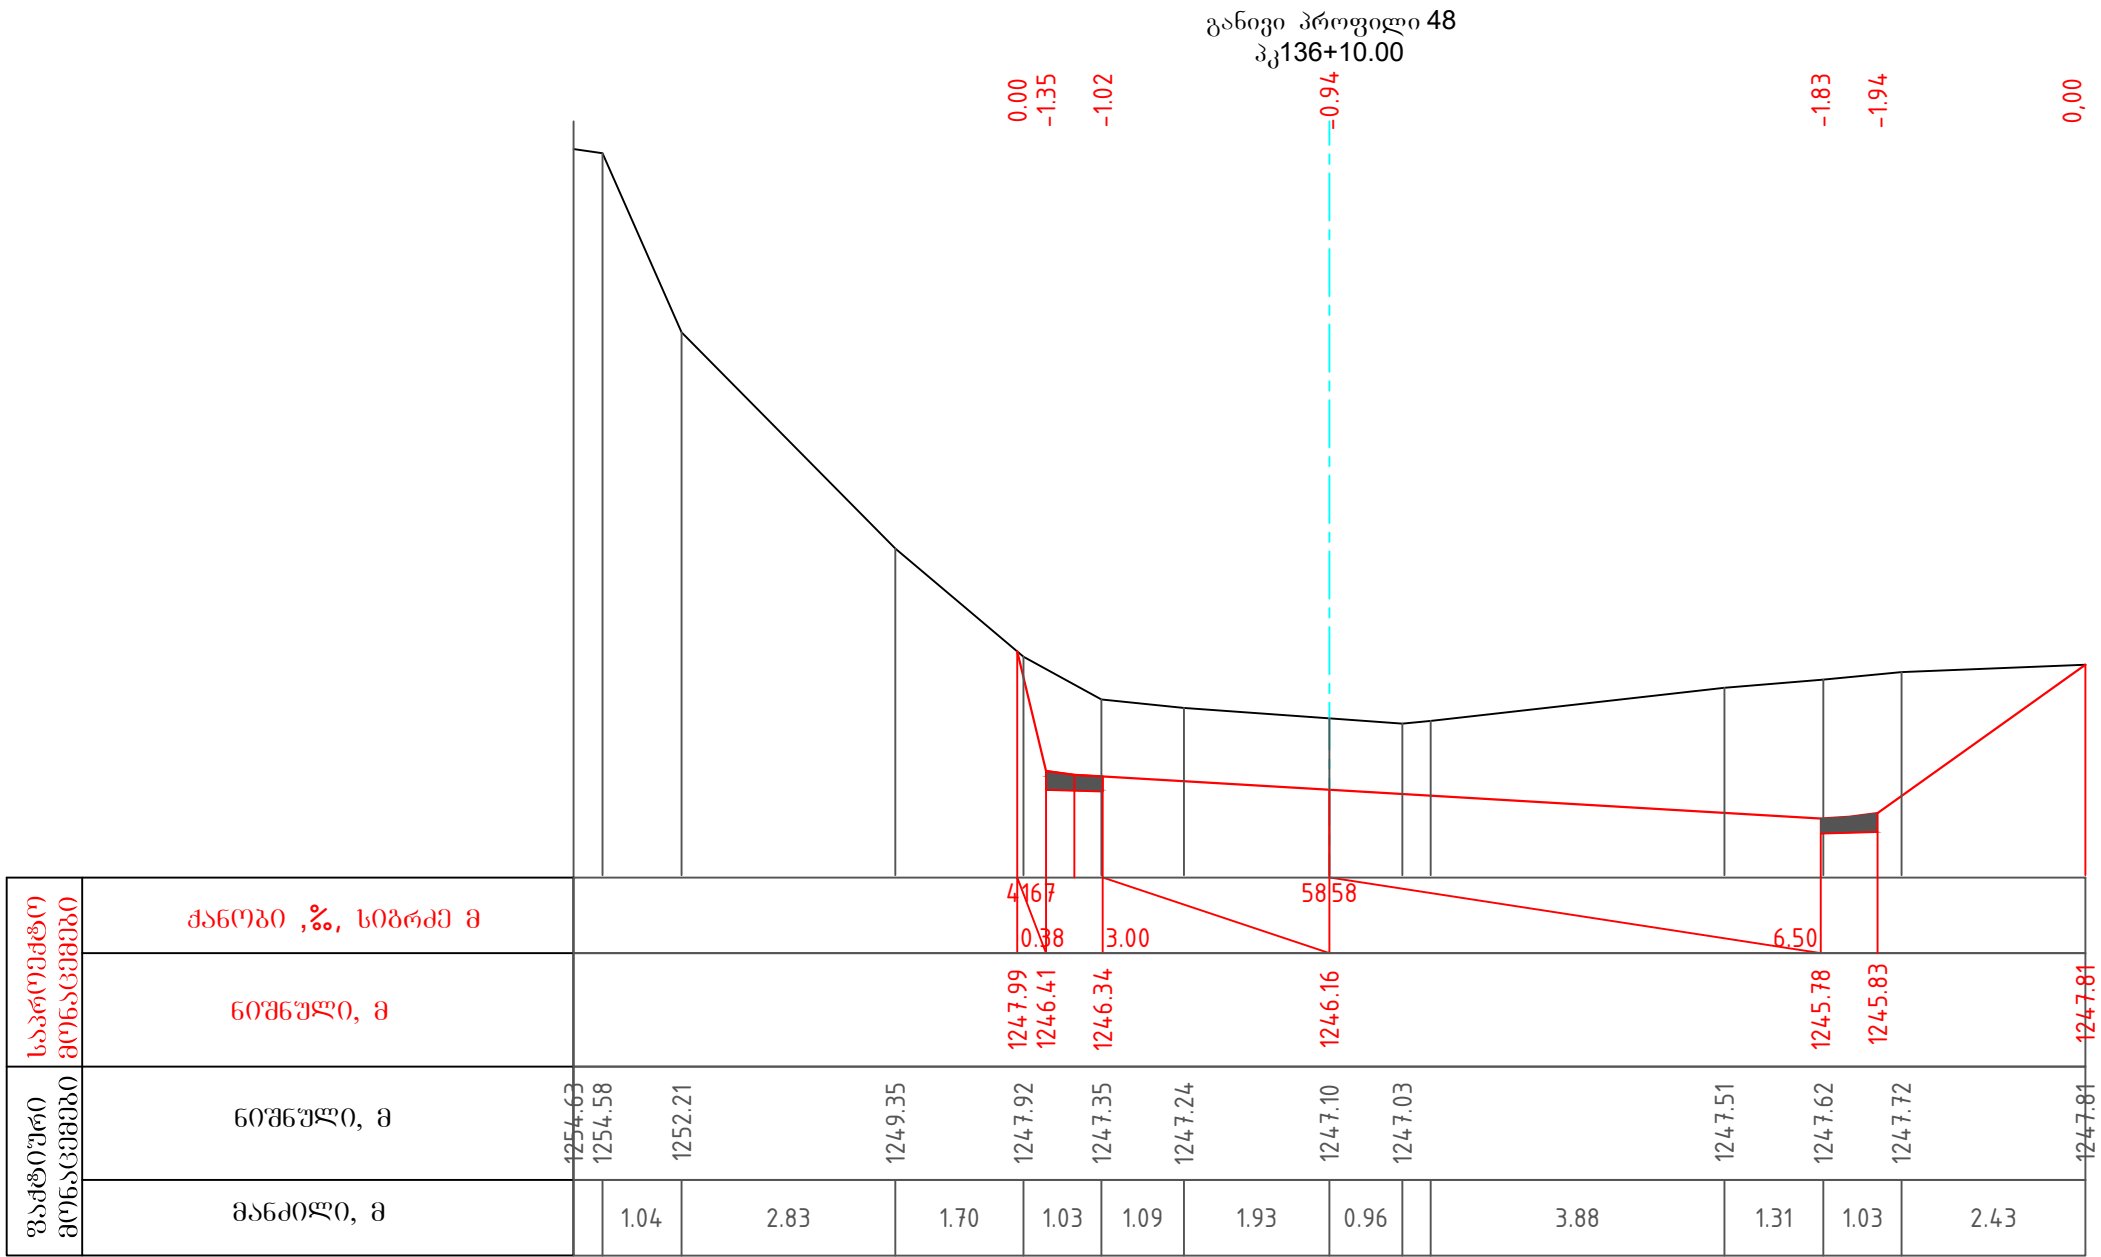


პირობითი აღნიშვნა:	შენიშვნები	დამკვეთი	პროექტის სახელწოდება	შ.პ.ს "გზაჯვარედინი ოცდამეერთე"
		საქართველოს რეპონული განვითარებისა და ინფრასტრუქტურის სამინისტროს საქვეუწყებო დაწესებულება საქართველოს საავტომობილო გზების დეპარტამენტი	შიდასახელმწიფოებრივი მნიშვნელობის ფშაველი-აბანო-ომალოს საავტომობილო გზაზე არსებული საგზაო მოძრაობის პირობების გაუმჯობესების მიზნით ჩასატარებელი სამუშაოებისათვის საჭირო საპროექტო-სახარჯთაღრიცხვო და სატენდერო პროცედურების ჩატარებასთან დაკავშირებული ტექნიკური დოკუმენტაციის შედგენის მომსახურება	ს/ნ ტელ: ელ-ფოსტა: 206338596 597098001 gzajvaredini.21@gmail.com
				თანამდებობა ხელმოწერა დირექტორი მასშტაბი თბილისი 2022 სახელი, გვარი გ.მერაბიშვილი ფურცელი 1.5.19 საპროექტო გზის განივი პროფილი

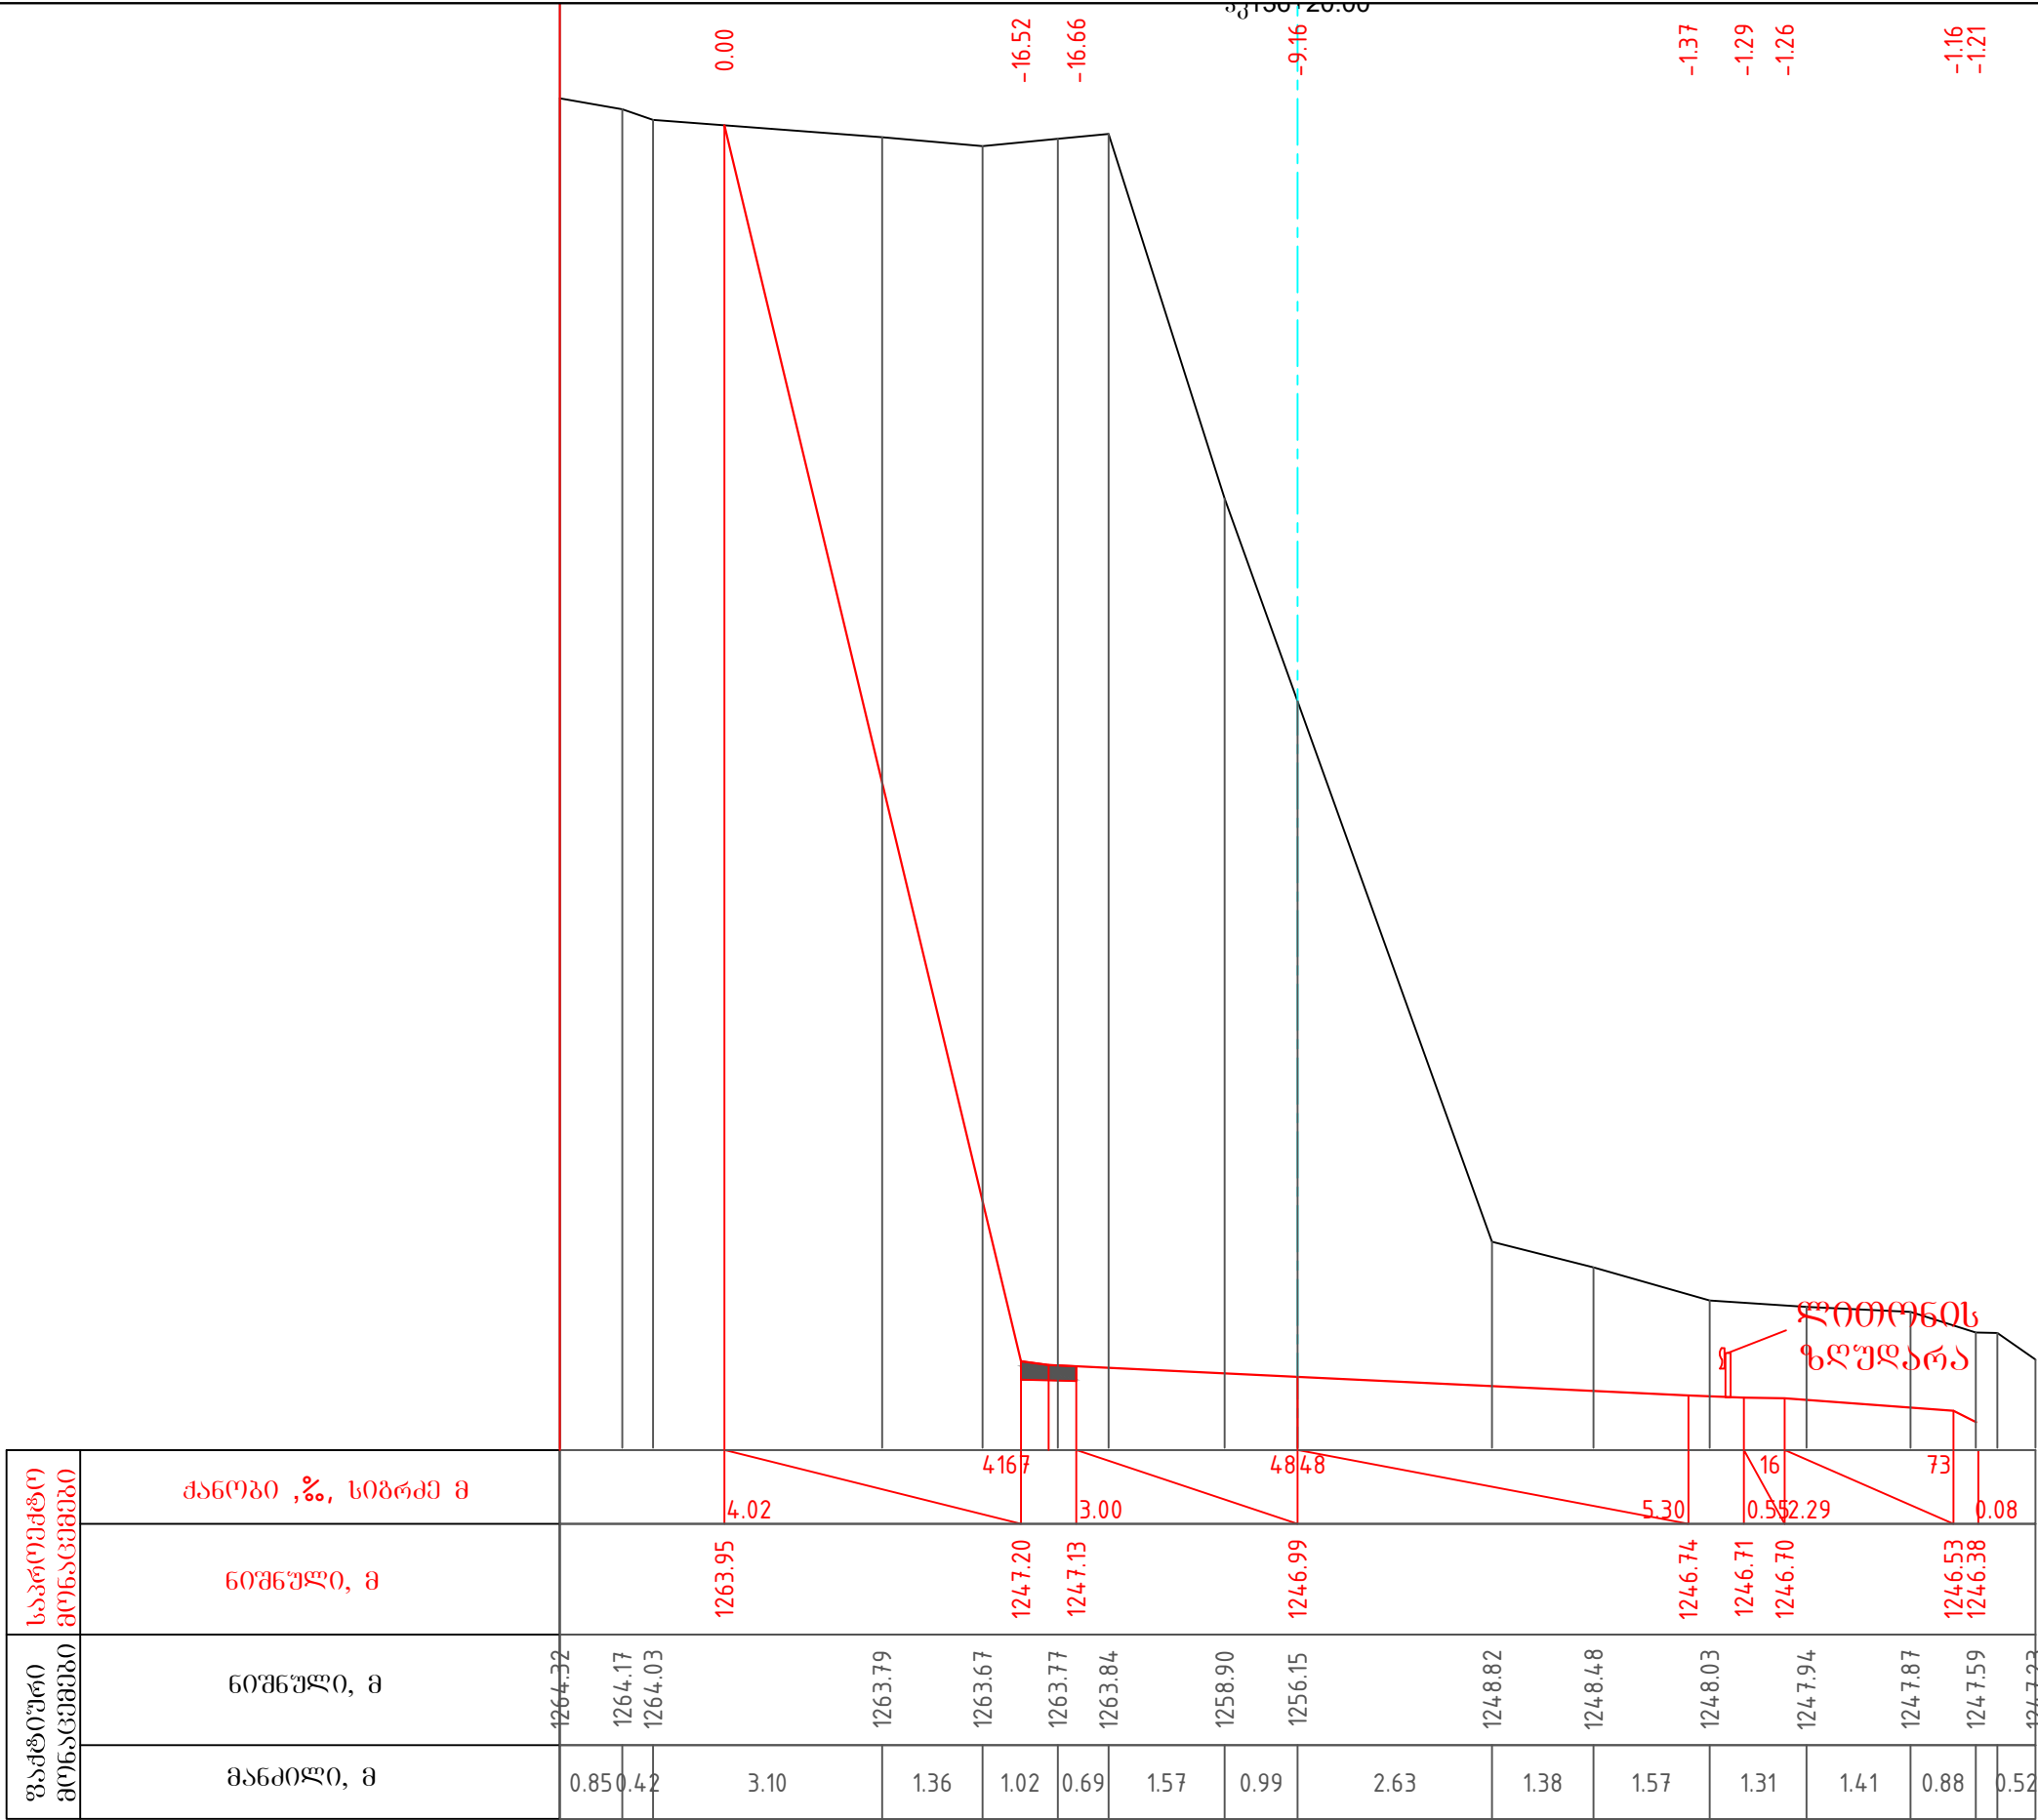


პირობითი აღნიშვნა:	შენიშვნები	დამკვეთი	პროექტის სახელწოდება	შპს "გზაჯვარედინი ოცდამეერთე"
		საქართველოს რეპრონული განვითარებისა და ინფრასტრუქტურის სამინისტროს საქვეუწყებო დაწესებულება საქართველოს საავტომობილო გზების დეპარტამენტი	შიდასახელმწიფოებრივი მნიშვნელობის ფშაველი-აბანო-ომალოს საავტომობილო გზაზე არსებული საგზაო მოძრაობის პირობების გაუმჯობესების მიზნით ჩასატარებელი სამუშაოებისათვის საჭირო საპროექტო-სახარჯთაღრიცხვო და სატენდერო პროცედურების ჩატარებასთან დაკავშირებული ტექნიკური დოკუმენტაციის შედგენის მომსახურება	ს/ნ 206338596 ტელ: 597098001 ელ-ფოსტა: gzajvaredini.21@gmail.com თანამდებობა ხელმოწერა სახელი, გვარი დირექტორი გ.გერაბიშვილი მასშტაბი 1:100 ფურცელი 1.5.20 თბილისი 2022 საპროექტო გზის განივი პროფილი


განივი პროფილი 50
პკ136+40.00

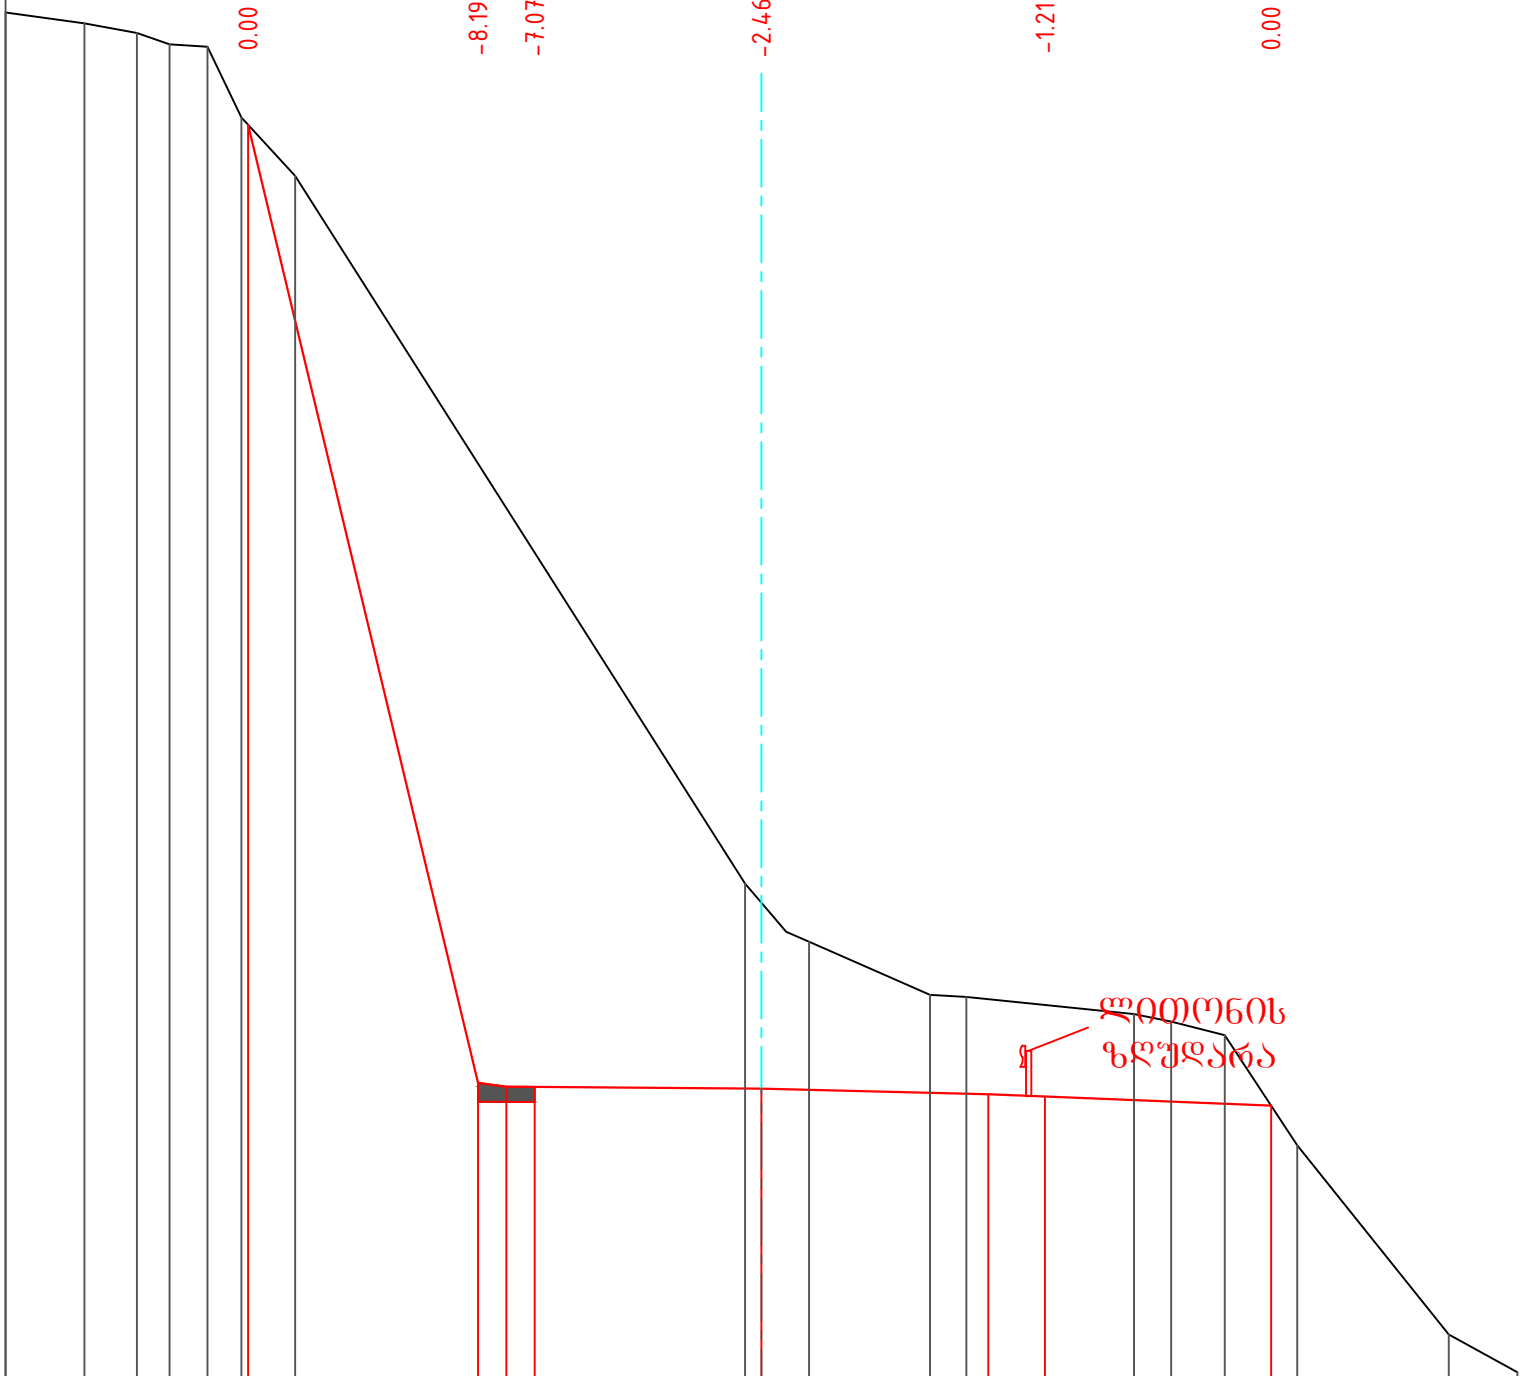

საპროექტო მოწოდებები	ქანობი ,%, სიგრძე მ		ნომერი, მ	
	ნომერი, მ	მანძილი, მ	ნომერი, მ	მანძილი, მ
განივი მოწოდებები	1263.48	1.04	1261.69	1261.02
	1263.03	0.70	1249.02	1261.79
განივი მოწოდებები	1262.91	0.43	1248.97	1261.02
	1262.75	0.50	1248.94	1261.02
განივი მოწოდებები	1262.72	0.45	1248.87	1261.02
	1261.79	0.71	1248.84	1261.02
განივი მოწოდებები	1261.02	5.95	1248.72	1261.02
	1251.40	0.33	1248.72	1261.02
განივი მოწოდებები	1250.89	1.60	1248.72	1261.02
	1250.18	0.48	1248.72	1261.02
განივი მოწოდებები	1250.16	2.22	1248.72	1261.02
	1249.93	0.49	1248.72	1261.02
განივი მოწოდებები	1249.83	0.71	1248.72	1261.02
	1249.65	0.96	1248.72	1261.02
განივი მოწოდებები	1248.19	2.01	1248.72	1261.02
	1245.19	0.91	1248.72	1261.02

პროექტი ავტორი:	შენიშვნები	დამკვეთი	პროექტის სახელწოდება		შ.პ.ს "გზაჯვარედინი ოცდამეერთე"	
		საქართველოს რეპროდუქციის განვითარებისა და ინფრასტრუქტურის სამინისტროს საკანონმდებლო დარღვევებისა საქართველოს საკანონმდებლო გზების დეპარტამენტი	შიდასახელმწიფოებრივი მნიშვნელობის ფშაველი-აბანო-ომალოს საავტომობილო გზაზე არსებული საგზაო მოძრაობის პირობების გაუმჯობესების მიზნით ჩასატარებელი სამუშაოებისათვის საჭირო საპროექტო-სახარჯთაღრიცხვო და სატექნიკური დოკუმენტაციის შედგენის მომსახურება		ს/ნ ტელ: ელ-ფოსტა:	206338596 597098001 gzajvaredini.21@gmail.com
				თანამდებობა	ხელმოწერა	სახელი, გვარი
				დირექტორი		გ.გერაბიშვილი
				მასშტაბი	1:100	ფურცელი 1.5.21
				თბილისი 2022	საპროექტო გზის განივი პროფილი	

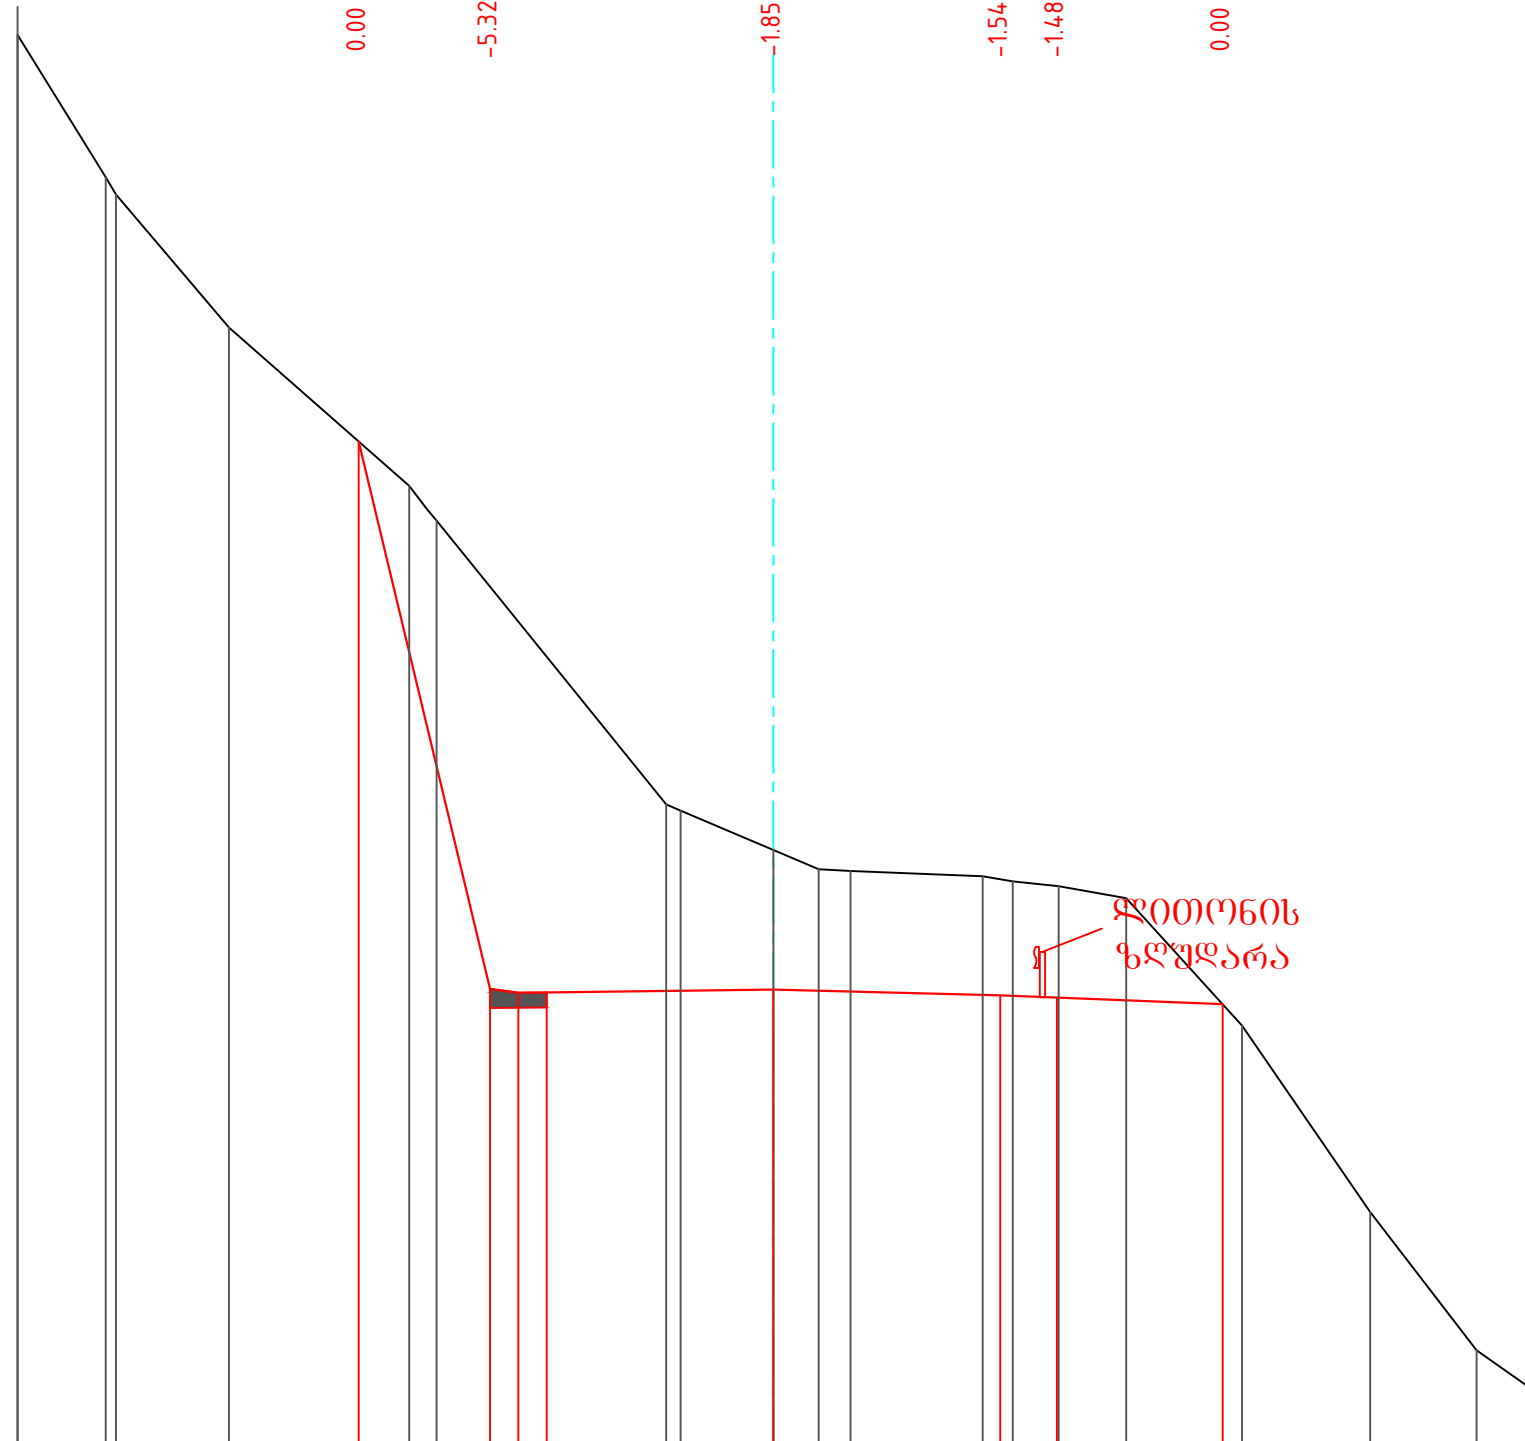
[illegible]

 პირობითი აღნიშვნა:	შენიშვნები	დამკვეთი	პროექტის სახელწოდება	 შ.პ.ს "გზაჯვარედინი ოცდამეერთე" ს/ნ 206338596 ტელ: 597098001 ელ-ფოსტა: gzejvaredini.21@gmail.com
		საქართველოს რეგიონული განვითარებისა და ინფრასტრუქტურის სამინისტროს საკმუშევრო დაწესებულება საქართველოს საავტომობილო გზების დეპარტამენტი	შიდასახელმწიფოებრივი მნიშვნელობის ფშაველი-აბანო-ომალის საავტომობილო გზაზე არსებული საგზაო მოძრაობის პირობების გაუმჯობესების მიზნით ჩასატარებელი სამუშაოებისათვის საჭირო საპროექტო-სახარჯთაღრიცხვო და სატენდერო პროცედურების ჩატარებასთან დაკავშირებული ტექნიკური დოკუმენტაციის შედგენის მომსახურება	თანამდებობა ხელმოწერა სახელი, გვარი დირექტორი  გამგრაბიშვილი მასშტაბი 1:100 ფურცელი 1.5.22 თბილისი 2022 საპროექტო გზის განივი პროფილი


განივი პროფილი 52
პკ136+60.00


0.00
-2.19
-1.35
-0.13

ლითონის
ზღუდარა



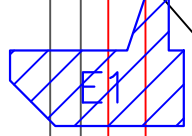



საპროექტო მონაცემები	ქანობი ,%, სიგრძე მ																		
	ნოშნული, მ																		
გაქმნილი მონაცემები	ნოშნული, მ																		
	მანძილი, მ																		

 პირობითი აღნიშვნა:		შენიშვნები		დამკვეთი		პროექტის სახელწოდება		 შ.პ.ს "გზაჯვარედინი ოცდამეერთე"	
				საქართველოს რეპროდუციბელ გეგმითა და ინჟინერული საპროექტო საპროექტო დაწესებულება საქართველოს საავტომობილო გზების დეპარტამენტი		შიდასახელმწიფოებრივი მნიშვნელობის ფშაველი-აბანო-ომალოს საავტომობილო გზაზე არსებული საგზაო მოძრაობის პირობების გაუმჯობესების მიზნით ჩასატარებელი სამუშაოებისათვის საჭირო საპროექტო-სახარჯთაღრიცხვო და სატექნიკური პროექტების ჩატარებასთან დაკავშირებული ტექნიკური დოკუმენტაციის შედგენის მომსახურება		ს/ნ 206338596 ტელ: 597098001 ელ-ფოსტა: gzajvaredini.21@gmail.com	
								თანამდებობა ხელმოწერა სახელი, გვარი	
								დირექტორი  გ.გერაბიშვილი	
								მასშტაბი 1:100 ფურცელი 1.5.23	
								თბილისი 2022 საპროექტო გზის განივი პროფილი	

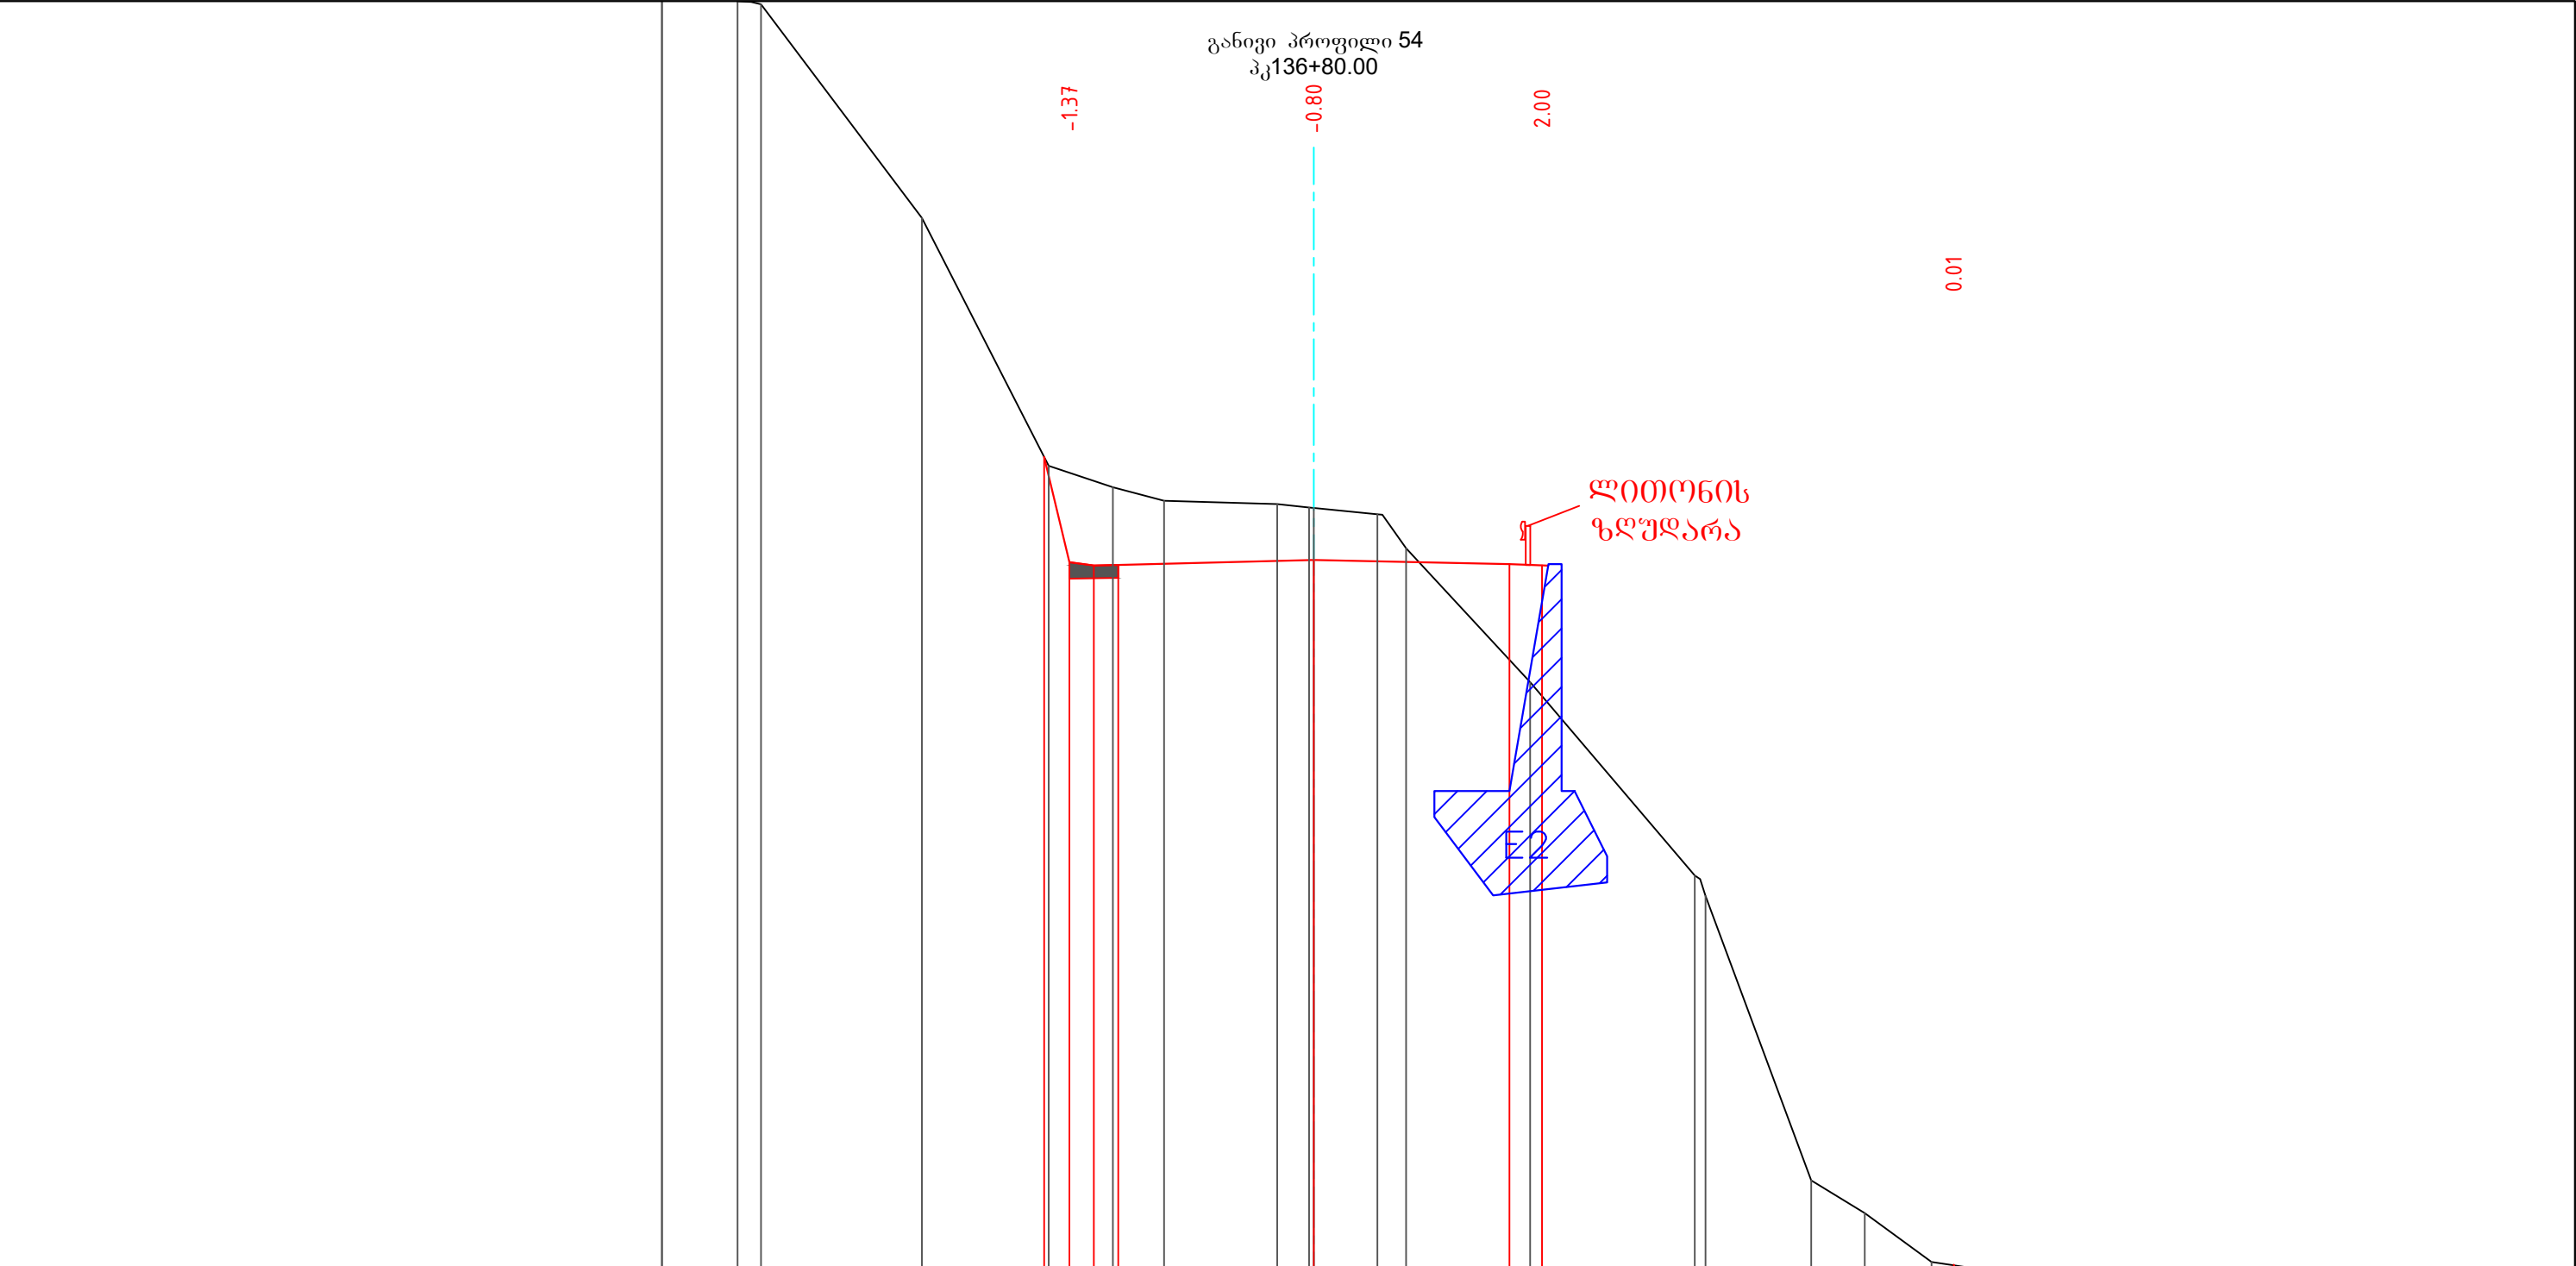

საპროექტო მონაცემები	ქანობი ,%, სიგრძე მ																
	ნოშნული, მ																
ფაქტიური მონაცემები	ნოშნული, მ	1261.88	1261.70	1258.42	1254.62	1254.29	1254.09	1254.04	1253.98	1253.88	1253.36	1251.30	1248.34	1243.66	1243.16	1242.41	1242.33
	მანძილი, მ	1.16	2.47	1.94	0.99	0.79	1.73	0.49	0.97	0.36	1.90	2.52	1.62	0.82	1.02	0.53	

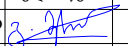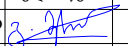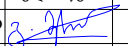პირობითი აღნიშვნა:	შენიშვნები	დამკვეთი	პროექტის სახელწოდება	 შ.პ.ს "გზაჯვარედინი ოცდამეერთე" ს/ნ 206338596 ტელ: 597098001 ელ-ფოსტა: gzejvaredini.21@gmail.com <table><tr><td>თანამდებობა</td><td>ხელმოწერა</td><td>სახელი, გვარი</td></tr><tr><td>დირექტორი</td><td></td><td>გამგეობის უფროსი</td></tr><tr><td>მასშტაბი</td><td>1:100</td><td>ფურცელი 1.5.25</td></tr><tr><td>თბილისი 2022</td><td colspan="2">საპროექტო გზის განივი პროფილი</td></tr></table>	თანამდებობა	ხელმოწერა	სახელი, გვარი	დირექტორი		გამგეობის უფროსი	მასშტაბი	1:100	ფურცელი 1.5.25	თბილისი 2022	საპროექტო გზის განივი პროფილი	
თანამდებობა	ხელმოწერა	სახელი, გვარი														
დირექტორი		გამგეობის უფროსი														
მასშტაბი	1:100	ფურცელი 1.5.25														
თბილისი 2022	საპროექტო გზის განივი პროფილი															
		საქართველოს რეპრონული განვითარებისა და ინფრასტრუქტურის სამინისტროს საქვეუწყებო დაწესებულება საქართველოს საავტომობილო გზების დეპარტამენტი	შიდასახელმწიფოებრივი მნიშვნელობის ფშაველი-აბანო-ომალოს საავტომობილო გზაზე არსებული საგზაო მოძრაობის პირობების გაუმჯობესების მიზნით ჩასატარებელი სამუშაოებისათვის საჭირო საპროექტო-სახარჯთაღრიცხვო და სატენდერო პროცედურების ჩატარებასთან დაკავშირებული ტექნიკური დოკუმენტაციის შედგენის მომსახურება													

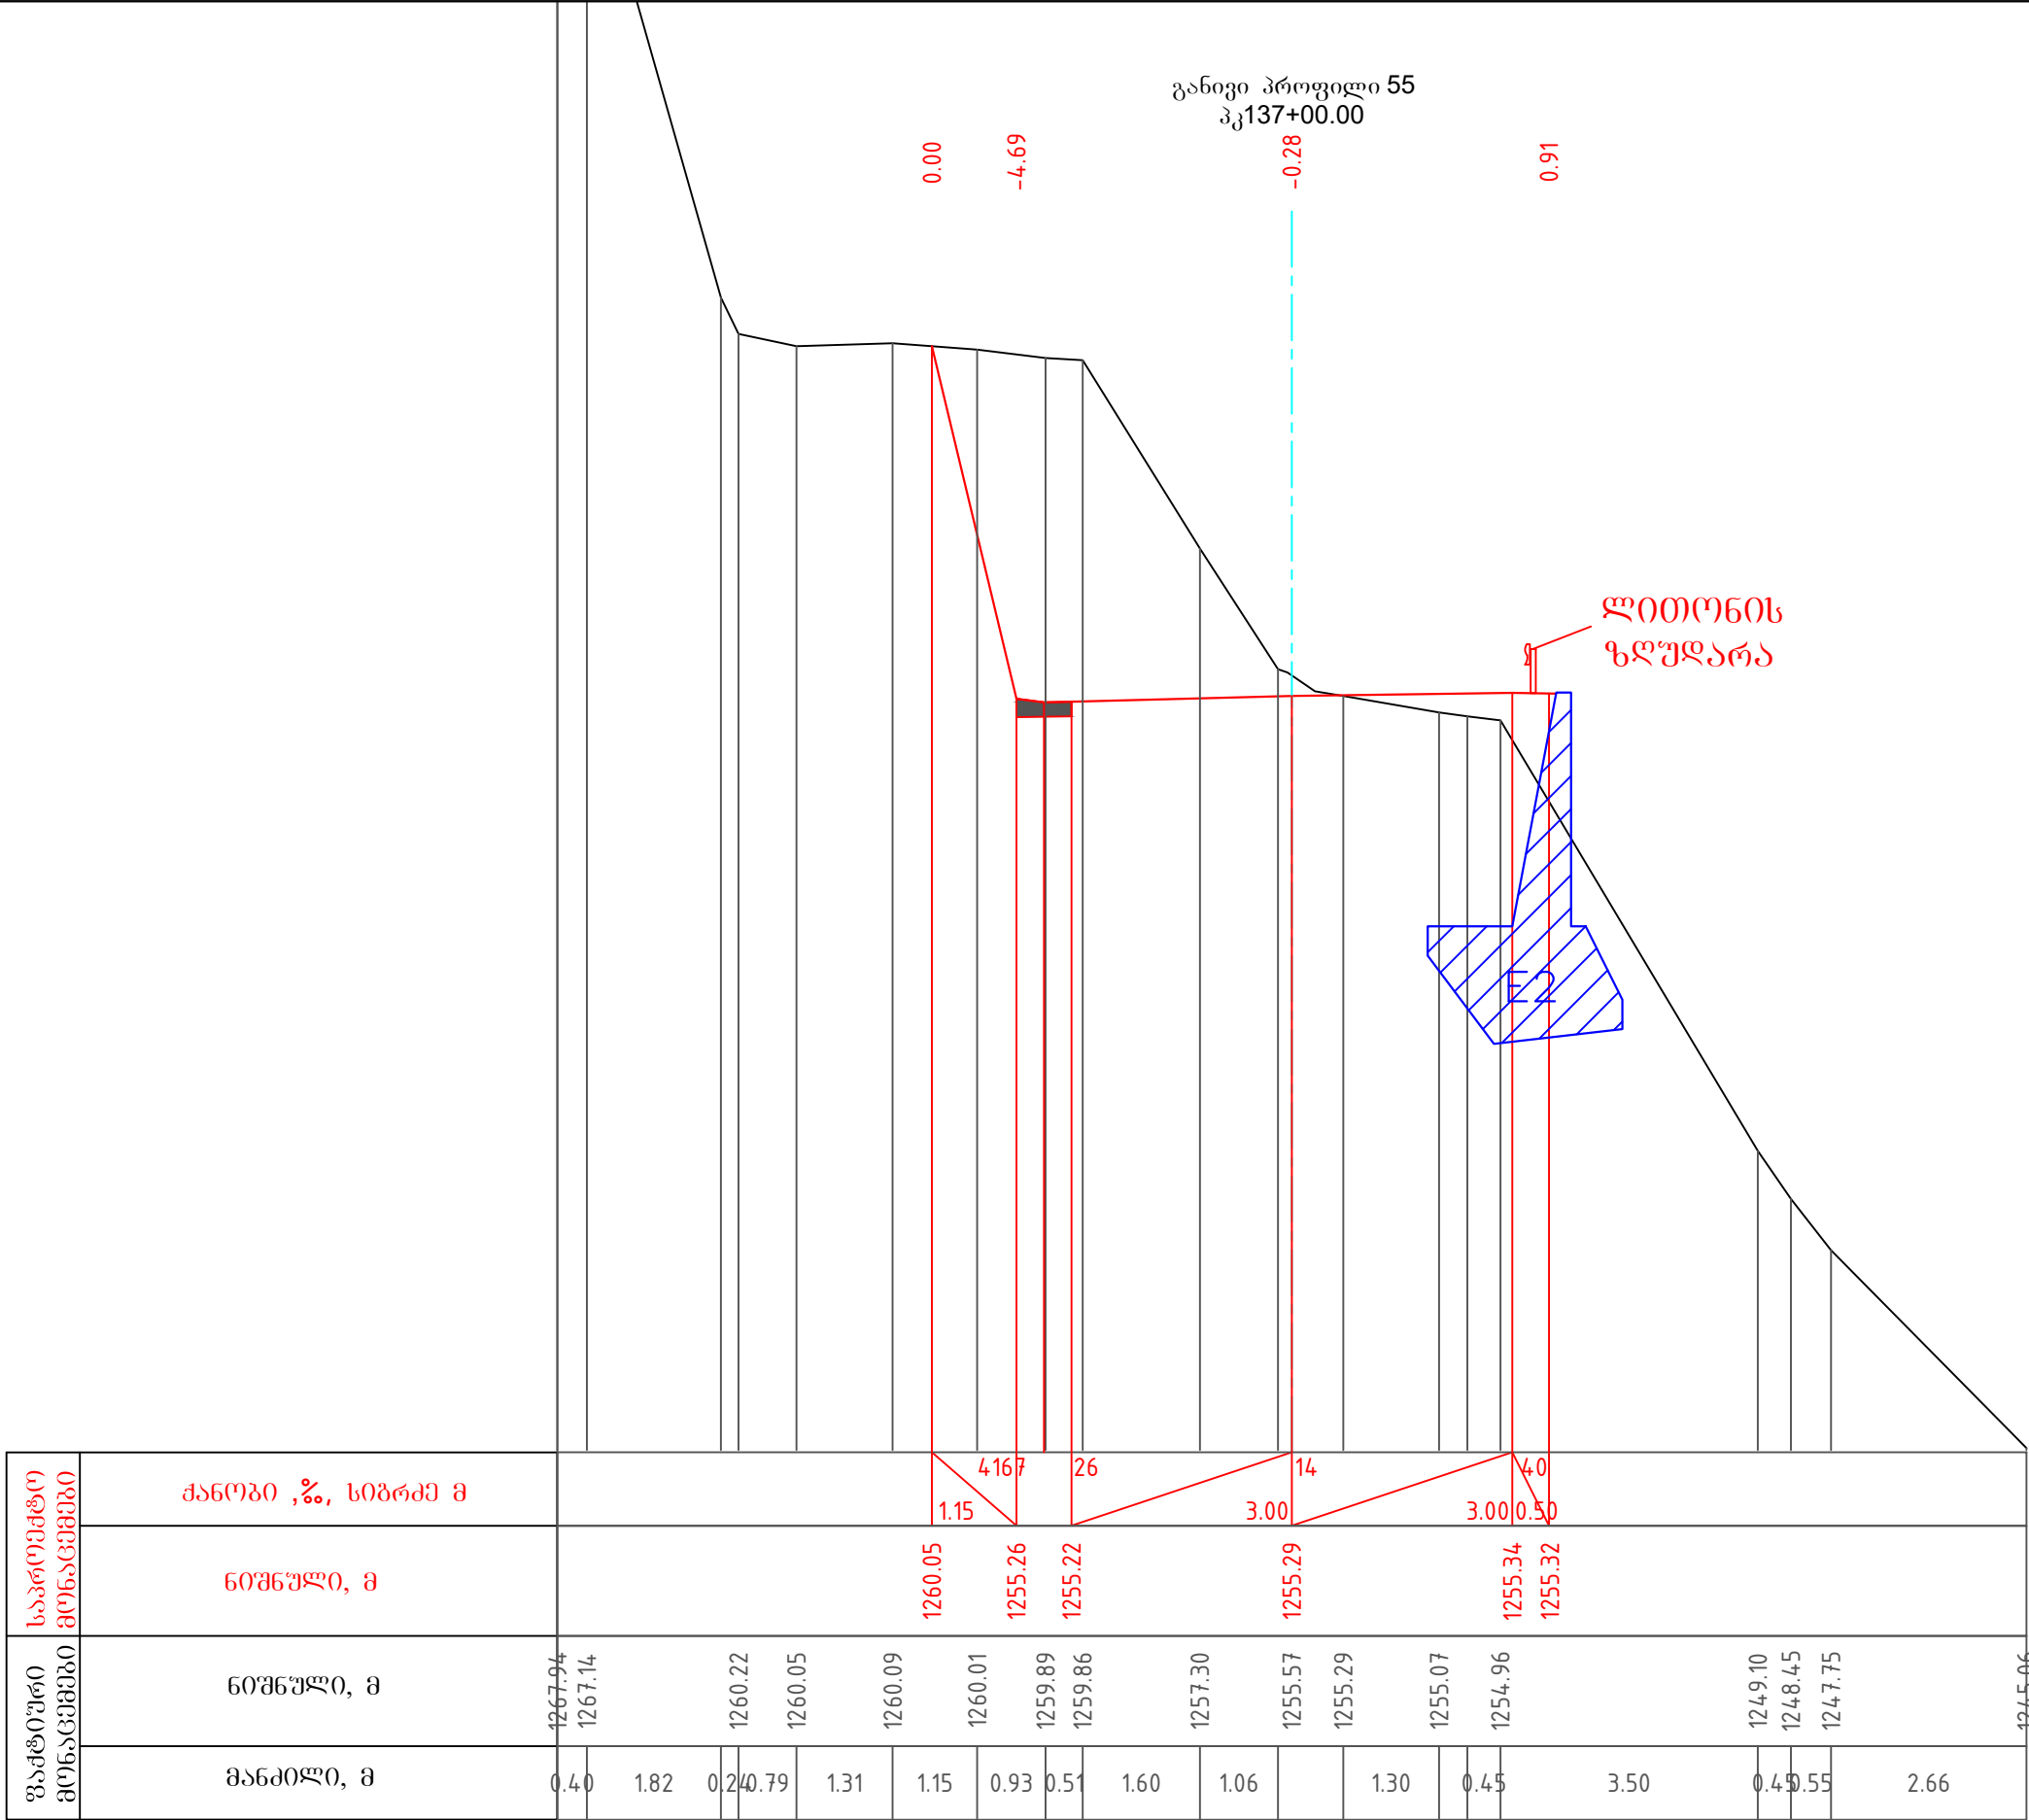


პირობითი აღნიშვნა:	შენიშვნები	დამკვეთი	პროექტის სახელწოდება	 შ.პ.ს "გზაჯვარედინი ოცდამეერთე"
		საპროექტო გზის განივი პროფილი და საპროექტო ნიშნული	შედასახელმწიფოებრივი მნიშვნელობის ფშაველი-აბანო-ომალოს საავტომობილო გზაზე არსებული საგზაო მოძრაობის პირობების გაუმჯობესების მიზნით ჩასატარებელი სამუშაოებისათვის საჭირო საპროექტო-სახარჯთაღრიცხვო და სატექნიკური დოკუმენტაციის წარებასთან დაკავშირებული ტექნიკური დოკუმენტაციის შედგენის მომსახურება	ს/ნ 206338596 ტელ: 597098001 ელ-ფოსტა: gzajvaredini.21@gmail.com
				თანამდებობა ხელმოწერა სახელი, გვარი
				დირექტორი გ. ჯიშკა გ. ჯიშკა
				მასშტაბი 1:100 ფურცელი 1.5.26
				თბილისი 2022 საპროექტო გზის განივი პროფილი


განივი პროფილი 56
პკ137+20.00

0.00
-1.12
-1.00
0.19
0.21
0.28
0.19


ლიტონის
ზღუდარა

განმარტებული მონაცემები	საპროექტო მონაცემები	ქანობი ,%, სიგრძე მ	4.67520.28 1258.291257.111257.08 1258.331257.921257.431257.251257.221257.211257.221257.411256.941254.921252.311249.87 2.381.761.561.292.570.930.571.820.623.001.561.26													
			52 6.24 3.000.750.47													
			1257.411257.561257.531257.02													

 
პირობითი აღნიშვნა:	შენიშვნები	დამკვეთი	პროექტის სახელწოდება	 შ.პ.ს "გზაჯვარედინი ოცდამეერთე" ს/ნ 206338596 ტელ: 597098001 ელ-ფოსტა: gzajvaredini.21@gmail.com თანამდებობა ხელმოწერა სახელი, გვარი დირექტორი  გ.ჭერაბიშვილი მასშტაბი 1:100 ფურცელი 1.5.27 თბილისი 2022 საპროექტო გზის განივი პროფილი
		საქართველოს რეპრონული განვითარებისა და ინფრასტრუქტურის სამინისტროს საქვეუწყებო დაწესებულება საქართველოს საავტომობილო გზების დეპარტამენტი	შიდასახელმწიფოებრივი მნიშვნელობის ფშაველი-აბანო-ომალოს საავტომობილო გზაზე არსებული საგზაო მოძრაობის პირობების გაუმჯობესების მიზნით ჩასატარებელი სამუშაოებისათვის საჭირო საპროექტო-სახარჯთაღრიცხვო და სატენდერო პროცედურების ჩატარებასთან დაკავშირებული ტექნიკური დოკუმენტაციის შედგენის მომსახურება	

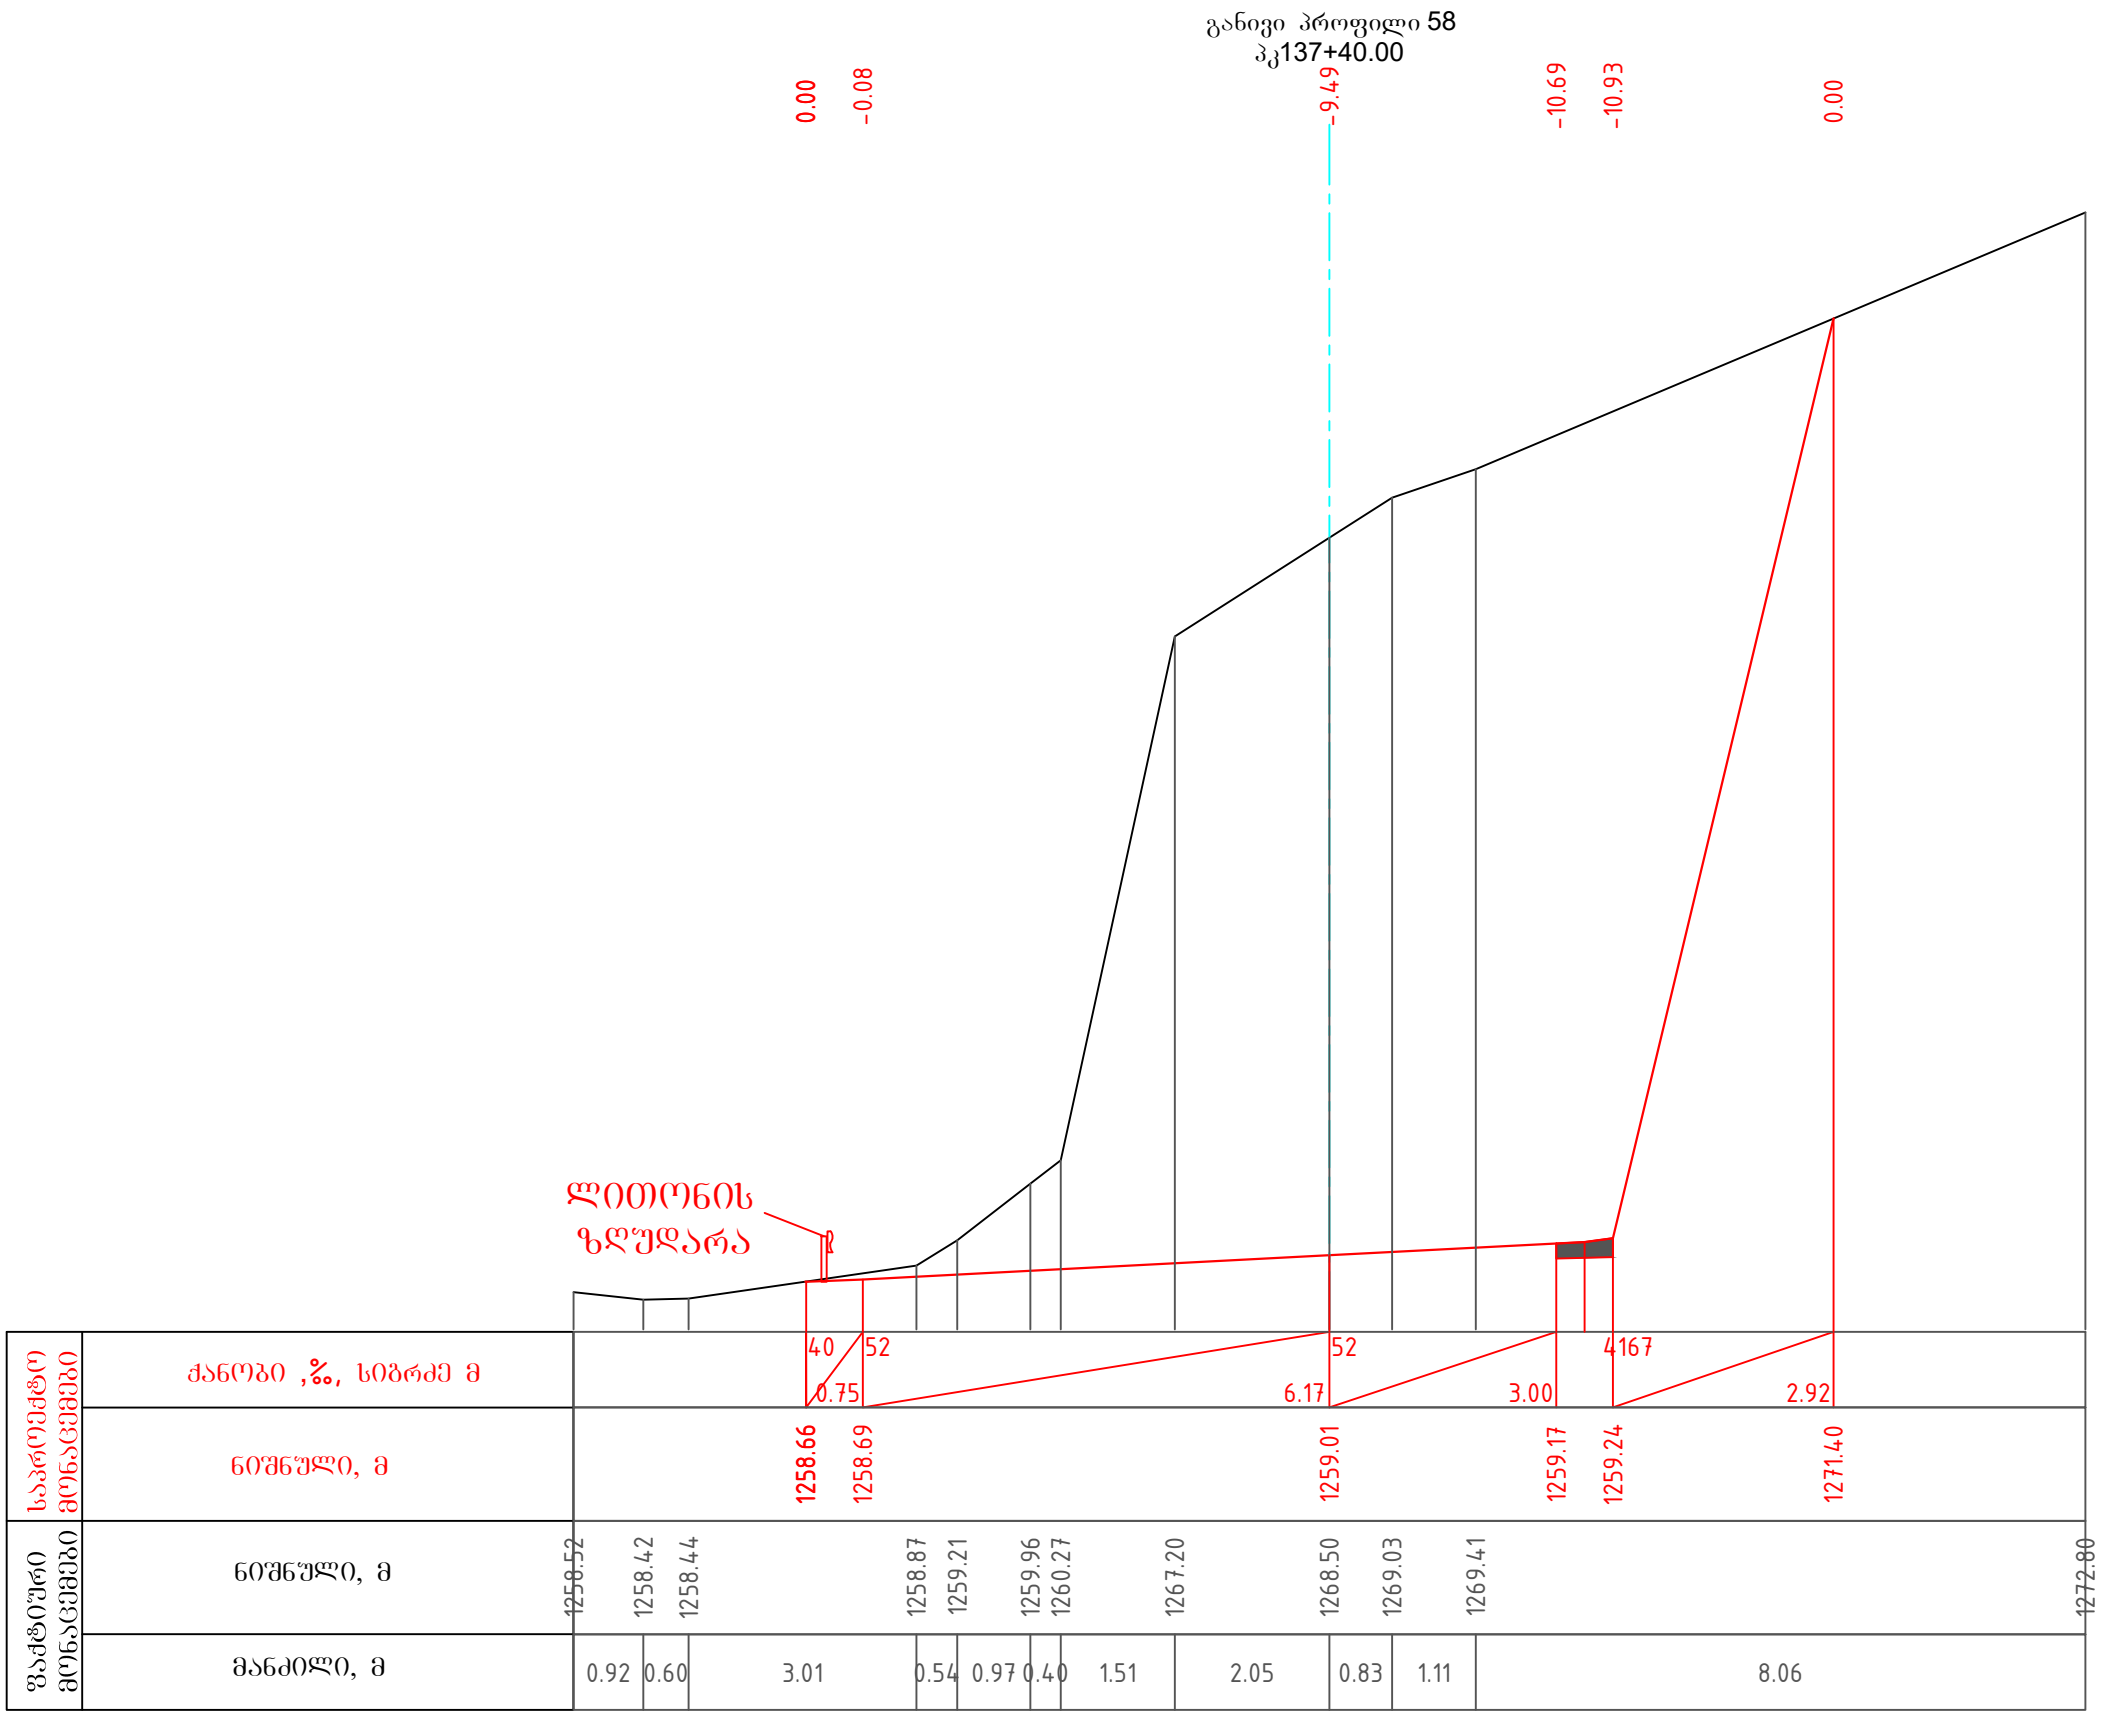

პირობითი აღნიშვნა:	შენიშვნები	დამკვეთი	პროექტის სახელწოდება	 შ.პ.ს "გზაჯვარედინი ოცდამეერთე"
		საქართველოს რეპრონული განვითარებისა და ინფრასტრუქტურის სამინისტროს საქვეუწყებო დაწესებულება საქართველოს საავტომობილო გზების დეპარტამენტი	შიდასახელმწიფოებრივი მნიშვნელობის ფშაველი-აბანო-ომალოს საავტომობილო გზაზე არსებული საგზაო მოძრაობის პირობების გაუმჯობესების მიზნით ჩასატარებელი სამუშაოებისათვის საჭირო საპროექტო-სახარჯთაღრიცხვო და სატენდერო პროცედურების ჩატარებასთან დაკავშირებული ტექნიკური დოკუმენტაციის შედგენის მომსახურება	ს/ნ 206338596 ტელ: 597098001 ელ-ფოსტა: gzajvaredini.21@gmail.com
				თანამდებობა ხელმოწერა სახელი, გვარი
				დირექტორი გ. ჯიქია გ. ჯიქია
				მასშტაბი 1:100 ფურცელი 1.5.29
				თბილისი 2022 საპროექტო გზის განივი პროფილი

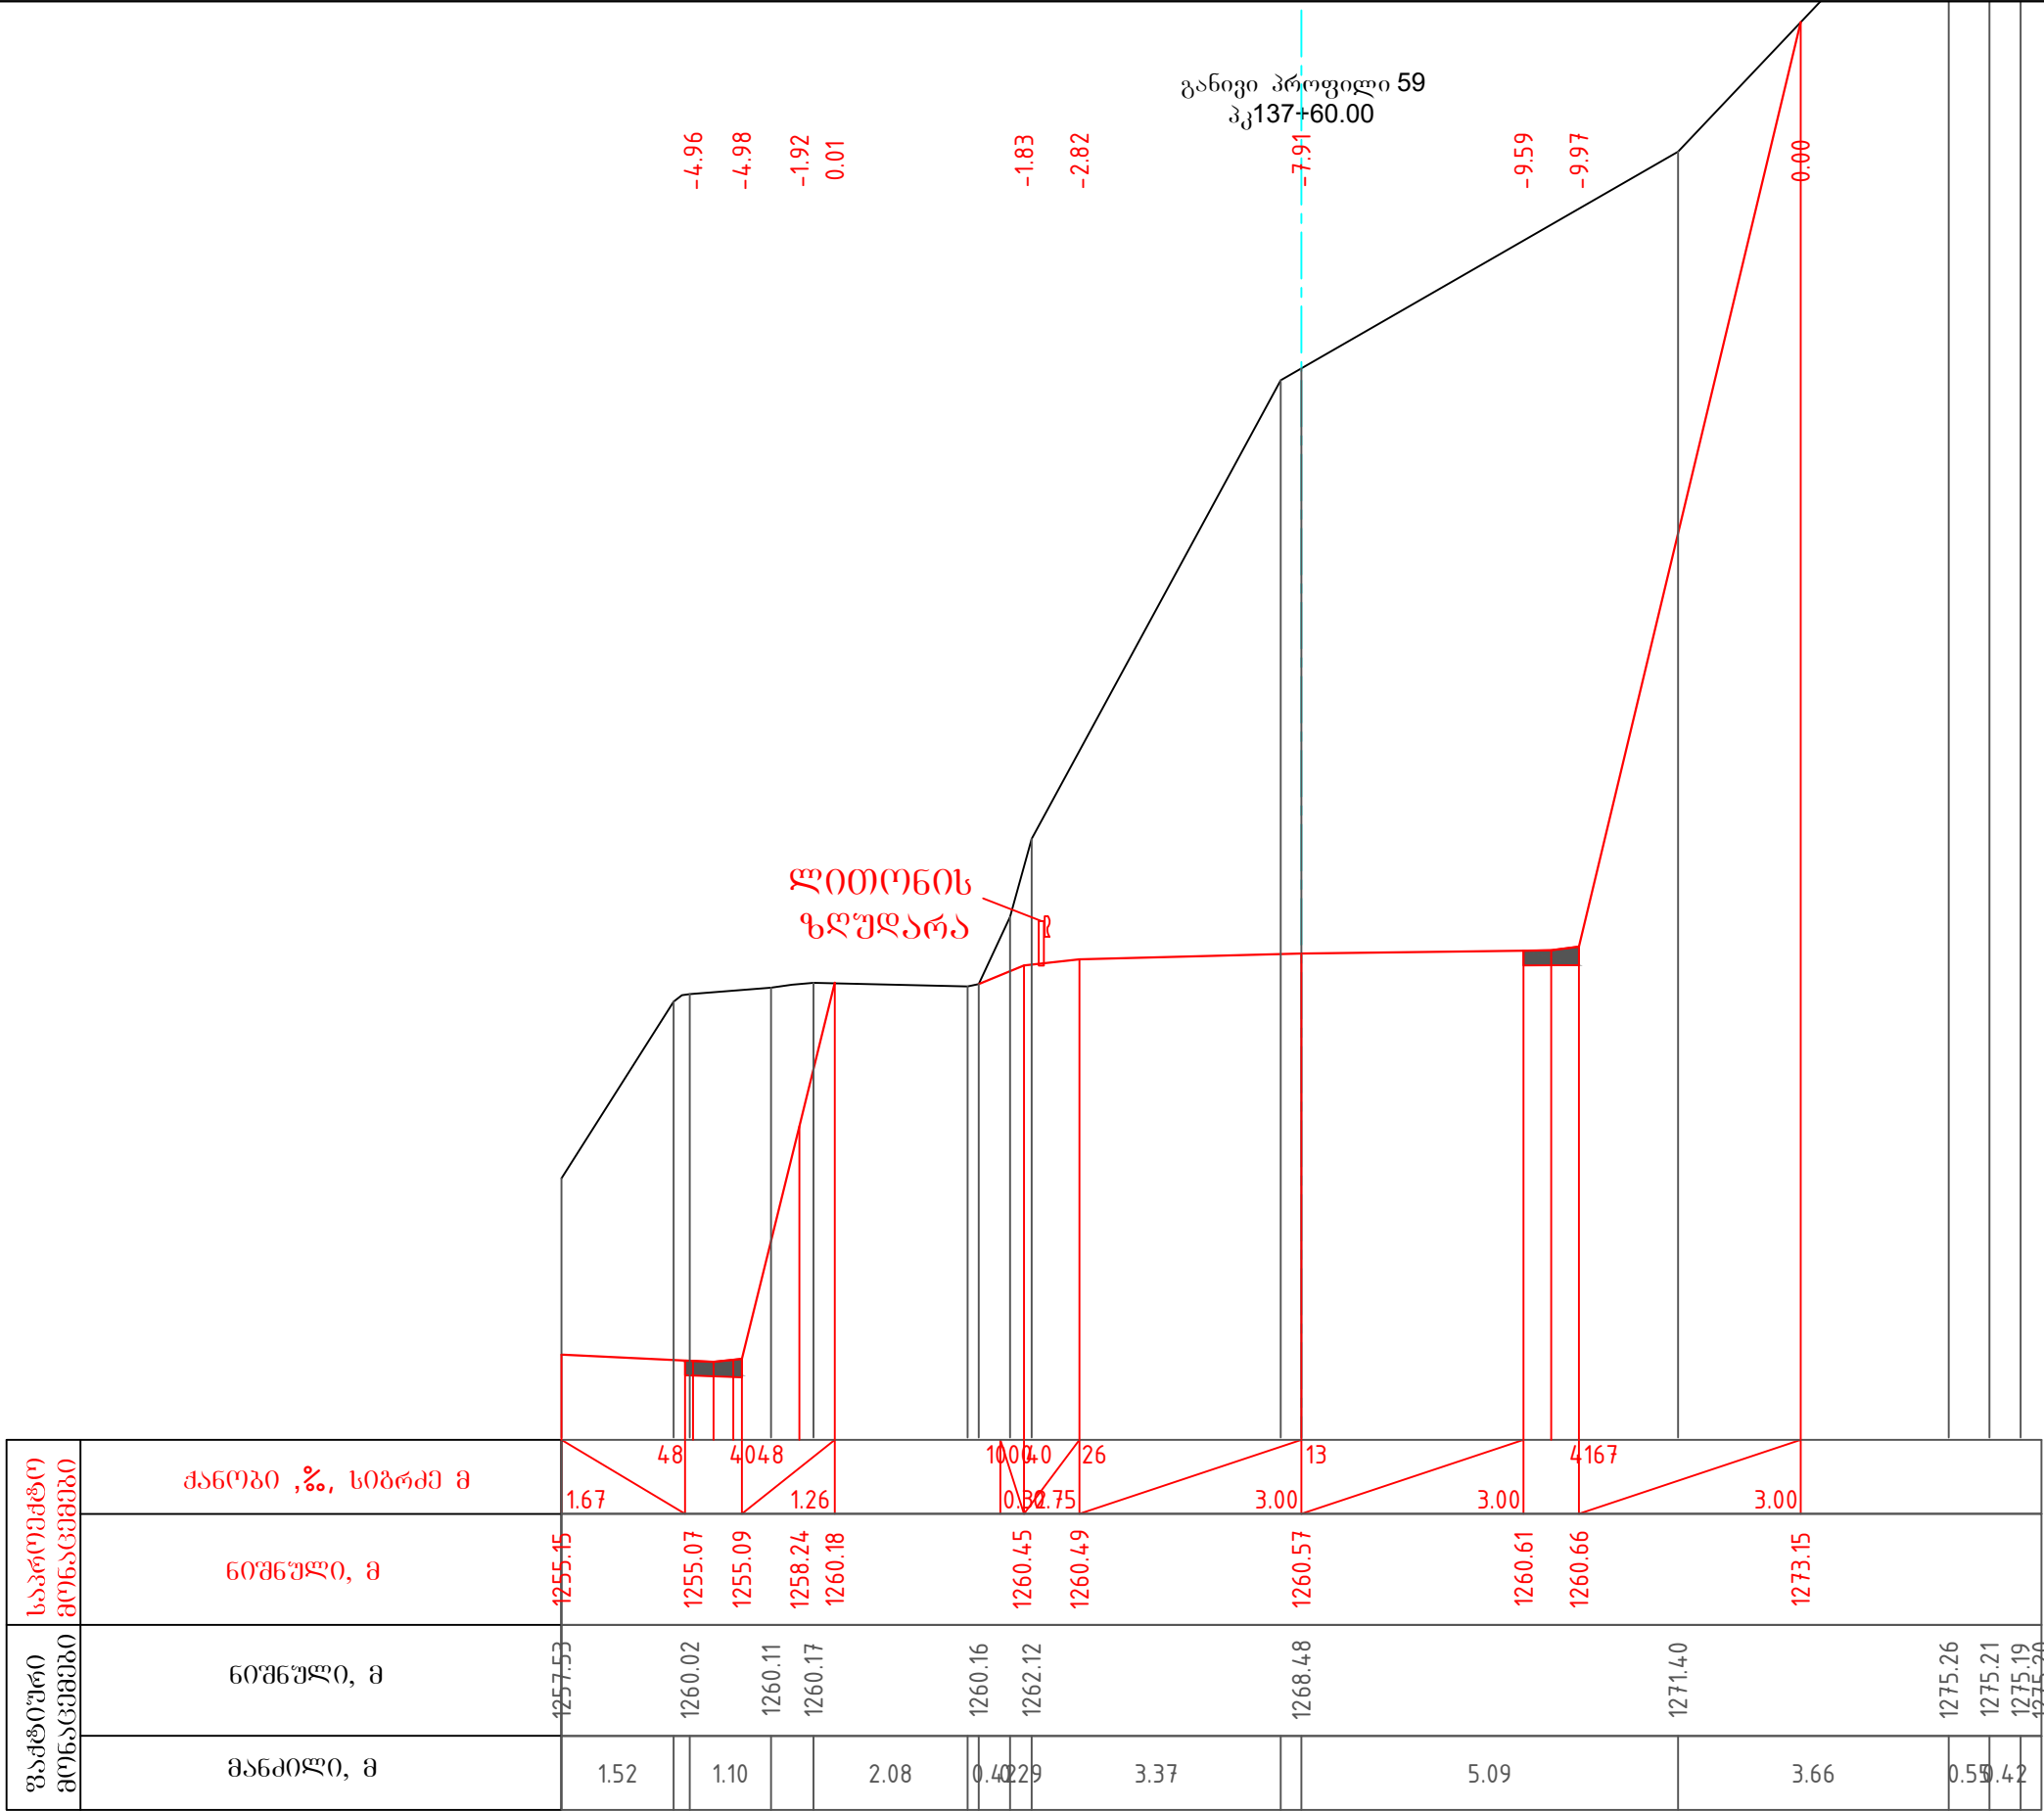

პირობითი აღნიშვნა:	შენიშვნები	დამკვეთი	პროექტის სახელწოდება	 შ.პ.ს "გზაჯვარედინი ოცდამეერთე"												
		საქართველოს რეპრონული განვითარებისა და ინფრასტრუქტურის სამინისტროს საქმეუწყებო დაწესებულება საქართველოს საავტომობილო გზების დეპარტამენტი	შიდასახელმწიფოებრივი მნიშვნელობის ფშაველი-აბანო-ომალოს საავტომობილო გზაზე არსებული საგზაო მოძრაობის პირობების გაუმჯობესების მიზნით ჩასატარებელი სამუშაოებისათვის საჭირო საპროექტო-სახარჯთაღრიცხვო და სატენდერო პროცედურების ჩატარებასთან დაკავშირებული ტექნიკური დოკუმენტაციის შედგენის მომსახურება	 ს/ნ 206338596 ტელ: 597098001 ელ-ფოსტა: gzejvaredini.21@gmail.com <table><tr><td>თანამდებობა</td><td>ხელმოწერა</td><td>სახელი, გვარი</td></tr><tr><td>დირექტორი</td><td></td><td>გ.გერაბიშვილი</td></tr><tr><td>მასშტაბი</td><td>1:100</td><td>ფურცელი 1.5.30</td></tr><tr><td>თბილისი 2022</td><td colspan="2">საპროექტო გზის განივი პროფილი</td></tr></table>	თანამდებობა	ხელმოწერა	სახელი, გვარი	დირექტორი		გ.გერაბიშვილი	მასშტაბი	1:100	ფურცელი 1.5.30	თბილისი 2022	საპროექტო გზის განივი პროფილი	
თანამდებობა	ხელმოწერა	სახელი, გვარი														
დირექტორი		გ.გერაბიშვილი														
მასშტაბი	1:100	ფურცელი 1.5.30														
თბილისი 2022	საპროექტო გზის განივი პროფილი															

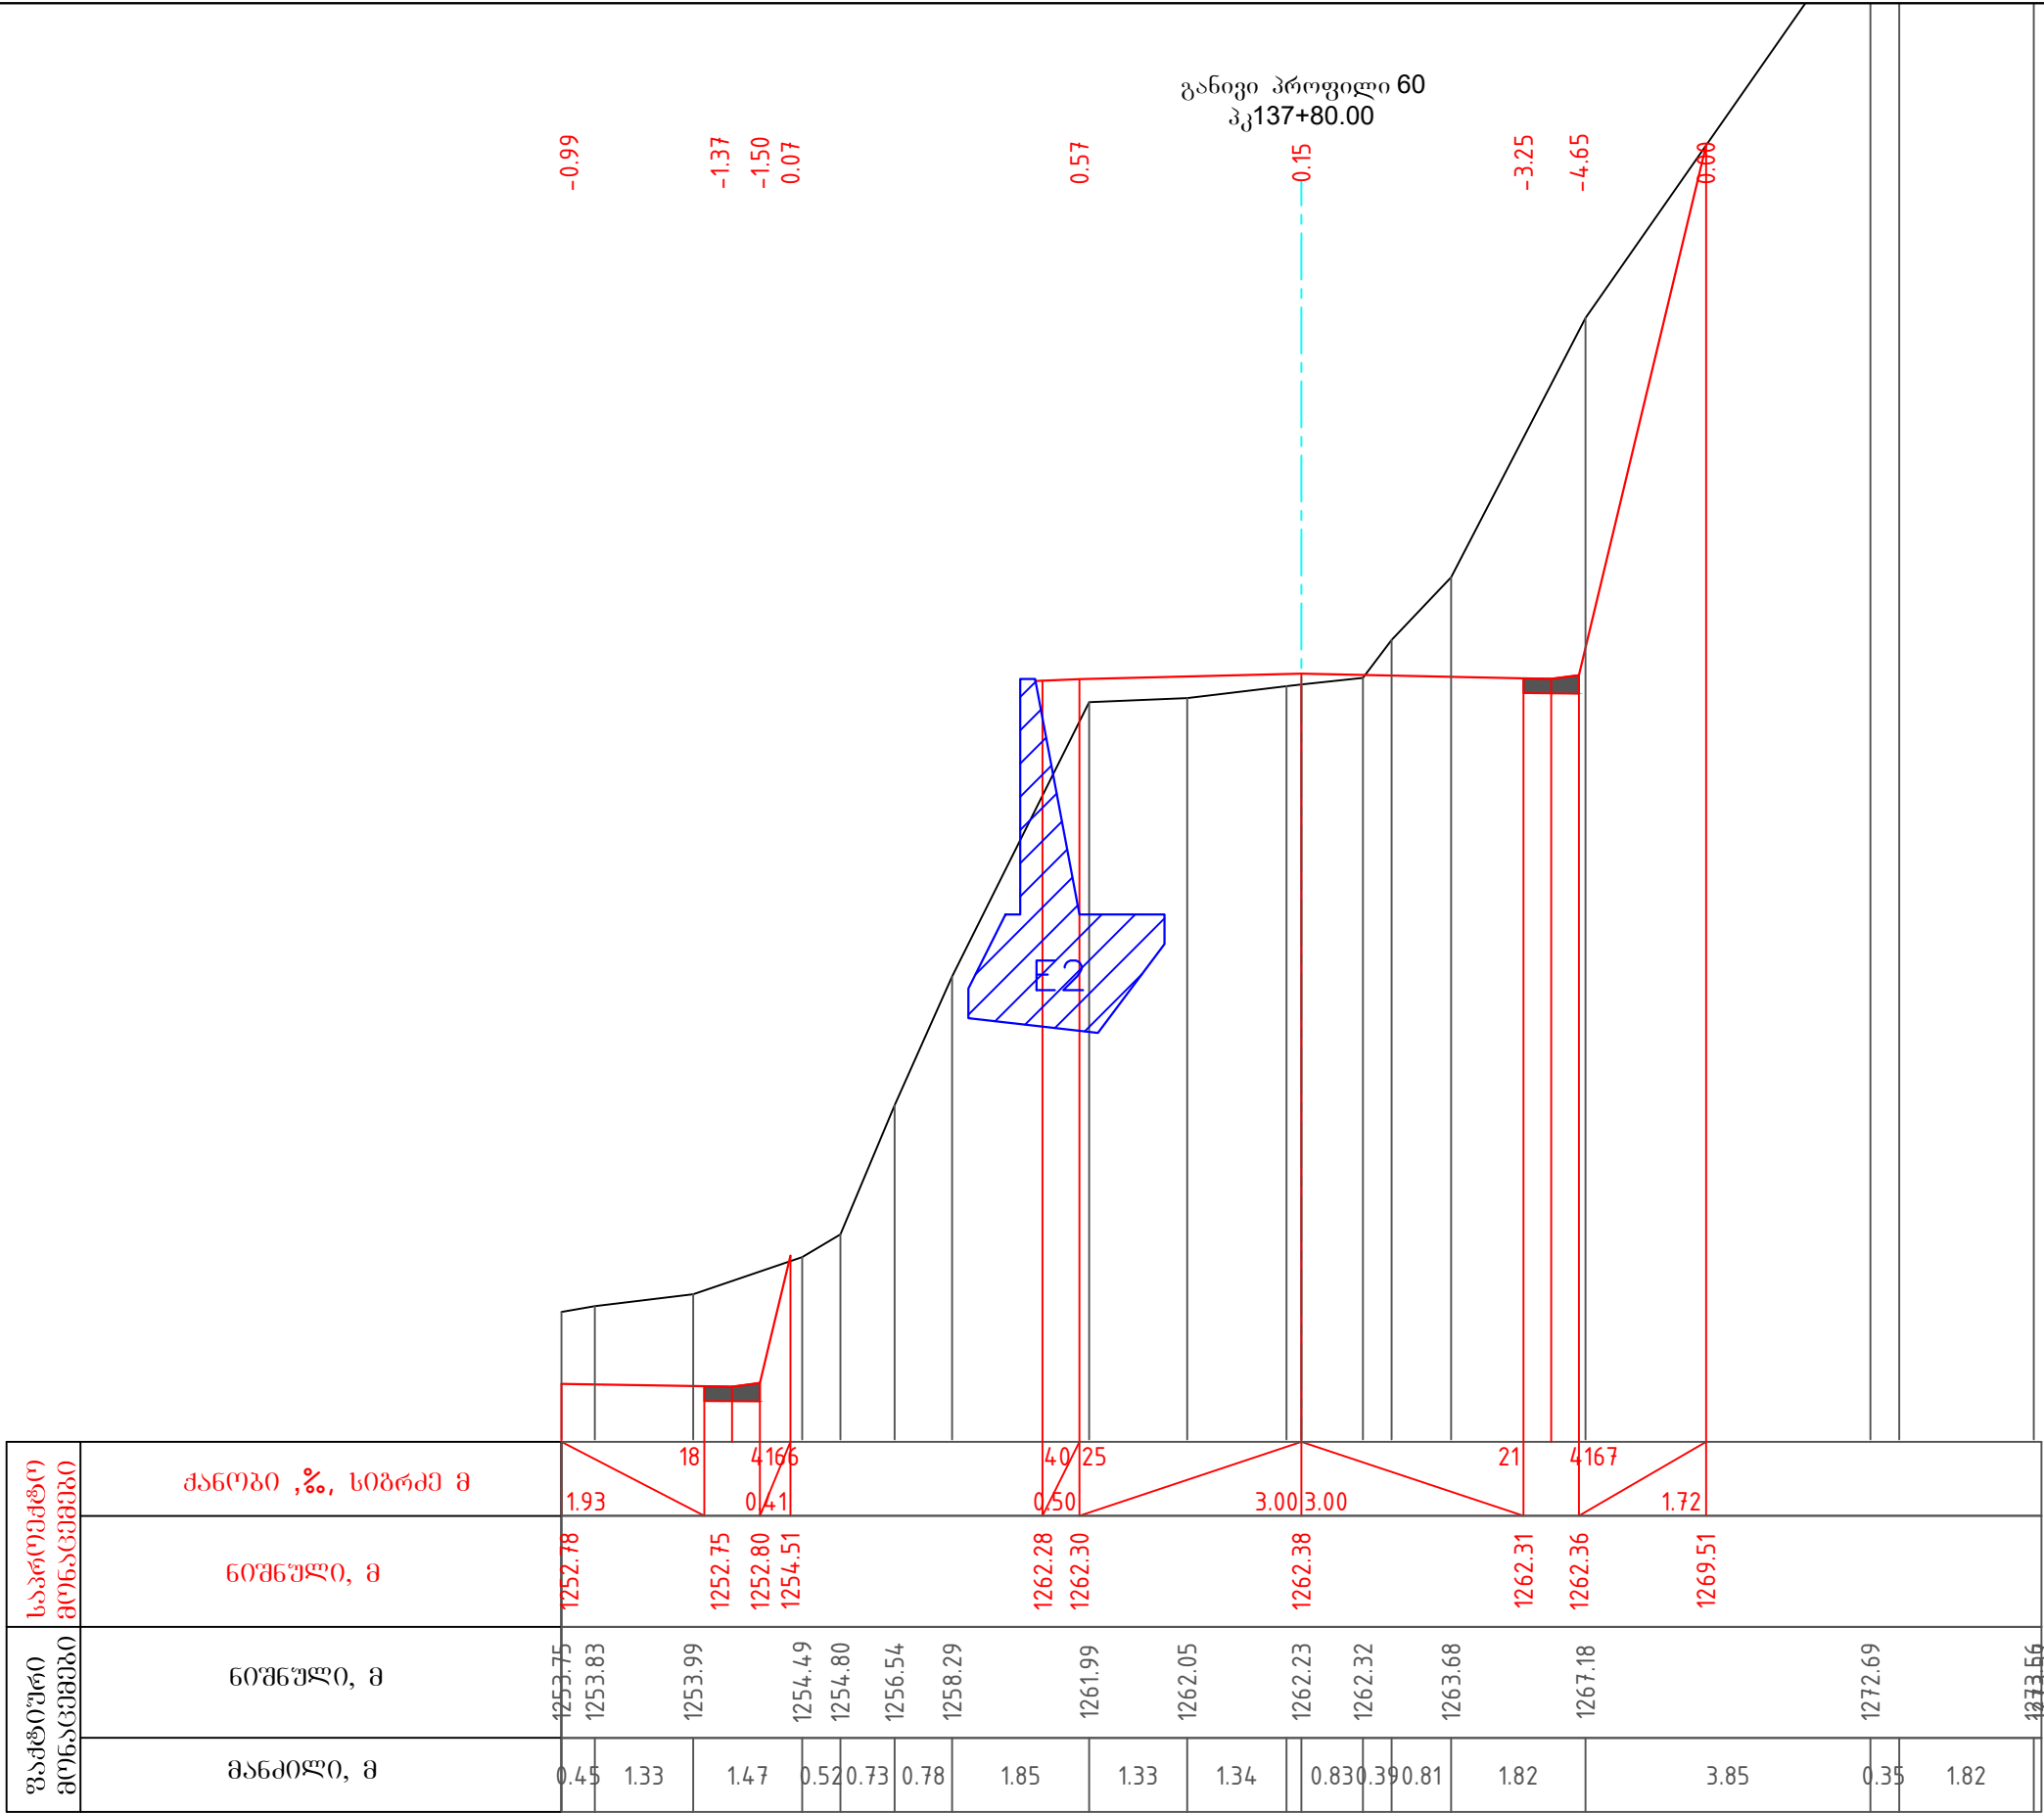

პირობითი აღნიშვნა:	შენიშვნები	დამკვეთი	პროექტის სახელწოდება	შ.პ.ს "გზაჯვარედინი ოცდამეერთე"
		საპროექტო გზის განივი პროფილი და საპროექტო გზის საფარი	შიდასახელმწიფოებრივი მნიშვნელობის ფშაველი-აბანო-ომალოს საავტომობილო გზაზე არსებული საგზაო მოძრაობის პირობების გაუმჯობესების მიზნით ჩასატარებელი სამუშაოებისათვის საჭირო საპროექტო-სახარჯთაღრიცხვო და სატენდერო პროცედურების ჩატარებასთან დაკავშირებული ტექნიკური დოკუმენტაციის შედგენის მომსახურება	ს/ნ ტელ: ელ-ფოსტა: 206338596 597098001 gzajvaredini.21@gmail.com
				თანამდებობა დირექტორი მასშტაბი თბილისი 2022 ხელმოწერა გ.ჭყაძე 1:100 სახელი, გვარი გ.ჭყაძე ფურცელი 1.5.31
				საპროექტო გზის განივი პროფილი


განივი პროფილი 61
პკ138+00.00

2.52 2.66 0.64 -0.00

ლიტონის
ზღუდარა

E3

საპროექტო მონაცემები	ქანობი ,%, სიგრძე მ																	
	ნომერი, მ																	
ფაქტური მონაცემები	ნომერი, მ		1254.41	1255.83	1256.45	1258.52												
	მანძილი, მ		2.18	0.79	1.61	3.23	0.96	0.64	0.60	1.94	0.45	1.56	0.39	2.33	2.85			

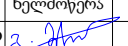პირობითი აღნიშვნა:		შენიშვნები		დამკვეთი		პროექტის სახელწოდება			შ.პ.ს "გზაჯვარედინი ოცდამეერთე"			
				საქართველოს რეპრონული განვითარებისა და ინფრასტრუქტურის სამინისტროს საქვეუწყებო დაწესებულება საქართველოს საავტომობილო გზების დეპარტამენტი		შიდასახელმწიფოებრივი მნიშვნელობის ფშაველი-აბანო-ომალოს საავტომობილო გზაზე არსებული საგზაო მოძრაობის პირობების გაუმჯობესების მიზნით ჩასატარებელი სამუშაოებისათვის საჭირო საპროექტო-სახარჯთაღრიცხვო და სატენდერო პროცედურების ჩატარებასთან დაკავშირებული ტექნიკური დოკუმენტაციის შედგენის მომსახურება			ს/ნ 206338596			
									ტელ: 597098001			
									ელ-ფოსტა: gzajvaredini.21@gmail.com			
									თანამდებობა	ხელმოწერა	სახელი, გვარი	
									დირექტორი		გ.გერაბიშვილი	
მასშტაბი		1:100		ფურცელი		1.5.32						
თბილისი 2022								საპროექტო გზის განივი პროფილი				


განივი პროფილი 62
პკ138+10.00

ლითონის
ზღუდარა

გაქვტიური მონაცემები	საპროექტო მონაცემები	ქანობი ,%, სიგრძე მ														
		ნოშნული, მ														
ნოშნული, მ	მანძილი, მ	1.65		3.09	0.39	0.83	1.00	2.00	0.48	1.59	2.88	1.33	1.39	0.87	0.90	0.55
		1256.52	1257.80	1258.40	1262.96	1263.22	1263.25	1263.33	1263.50	1263.70	1264.75	1266.90	1268.14	1270.08	1270.26	1270.46


პირობითი აღნიშვნა:	შენიშვნები	დამკვეთი	პროექტის სახელწოდება	 შ.პ.ს "გზაჯვარედინი ოცდამეერთე" ს/ნ 206338596 ტელ: 597098001 ელ-ფოსტა: gzejvaredini.21@gmail.com
		საპროექტო გზის განივი პროფილი	შედასახელმწიფოებრივი მნიშვნელობის ფშაველი-აბანო-ომალოს საავტომობილო გზაზე არსებული საგზაო მოძრაობის პირობების გაუმჯობესების მიზნით ჩასატარებელი სამუშაოებისათვის საჭირო საპროექტო-სახარჯთაღრიცხვო და სტრუქტურული პროექტების ჩატარებასთან დაკავშირებული ტექნიკური დოკუმენტაციის შედგენის მომსახურება	
თბილისი 2022	საპროექტო გზის განივი პროფილი	მასშტაბი 1:100	ფურცელი 1.5.34	

განივი პროფილი 63
პკ138+20.00

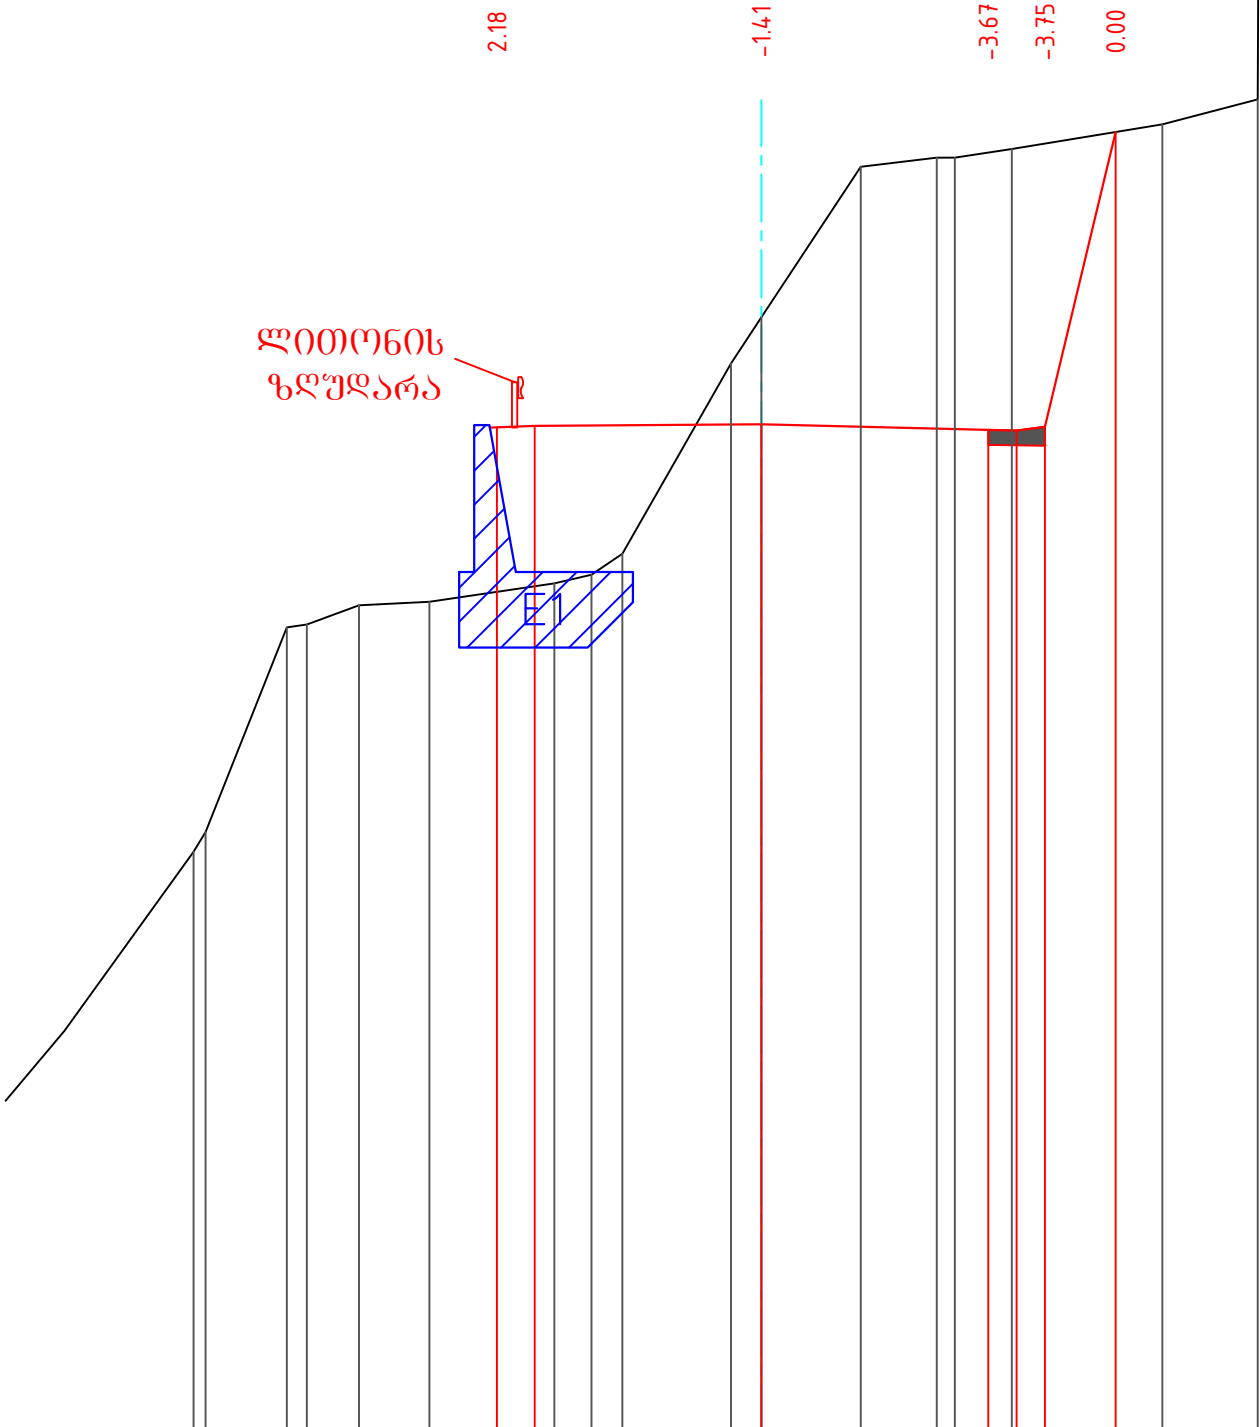


საპროექტო მონაცემები	ქანობი ,%, სიგრძე მ																			0.50 40.7 3.00 3.00 25 4167 0.94																		
	ნომერი, მ																			1265.26 1265.28 1265.30 1265.23 1265.27 1269.17																		
ფაქტიური მონაცემები	ნომერი, მ																			1256.36 1257.28 1259.91 1262.66 1262.91 1262.95 1263.20 1263.31 1263.59 1266.11 1266.72 1268.71 1268.83 1268.94 1269.27 1269.60 1280.83 1290.02 1292.02																		
	მანძილი, მ																			0.78 1.71 1.08 0.69 0.93 1.65 0.49 0.41 1.44 0.40 1.31 1.01 0.75 1.99 1.26 0.07 2.28 0.63																		


პირობითი აღნიშვნა:	შენიშვნები	დამკვეთი	პროექტის სახელწოდება	 შ.პ.ს "გზაჯვარედინი ოცდამეერთე" ს/ნ 206338596 ტელ: 597098001 ელ-ფოსტა: gzejvaredini.21@gmail.com <table><tr><td>თანამდებობა</td><td>ხელმოწერა</td><td>სახელი, გვარი</td></tr><tr><td>დირექტორი</td><td></td><td>გ.ჯვარედინი</td></tr><tr><td>მასშტაბი</td><td>1:100</td><td>ფურცელი 1.5.35</td></tr><tr><td>თბილისი 2022</td><td colspan="2">საპროექტო გზის განივი პროფილი</td></tr></table>	თანამდებობა	ხელმოწერა	სახელი, გვარი	დირექტორი		გ.ჯვარედინი	მასშტაბი	1:100	ფურცელი 1.5.35	თბილისი 2022	საპროექტო გზის განივი პროფილი	
თანამდებობა	ხელმოწერა	სახელი, გვარი														
დირექტორი		გ.ჯვარედინი														
მასშტაბი	1:100	ფურცელი 1.5.35														
თბილისი 2022	საპროექტო გზის განივი პროფილი															
		საქართველოს რეპრონული განვითარებისა და ინფრასტრუქტურის სამინისტროს საქვეუწყებო დაწესებულება საქართველოს საავტომობილო გზების დეპარტამენტი	შიდასახელმწიფოებრივი მნიშვნელობის ფშაველი-აბანო-ომალოს საავტომობილო გზაზე არსებული საგზაო მოძრაობის პირობების გაუმჯობესების მიზნით ჩასატარებელი სამუშაოებისათვის საჭირო საპროექტო-სახარჯთაღრიცხვო და სატენდერო პროცედურების ჩატარებასთან დაკავშირებული ტექნიკური დოკუმენტაციის შედგენის მომსახურება													

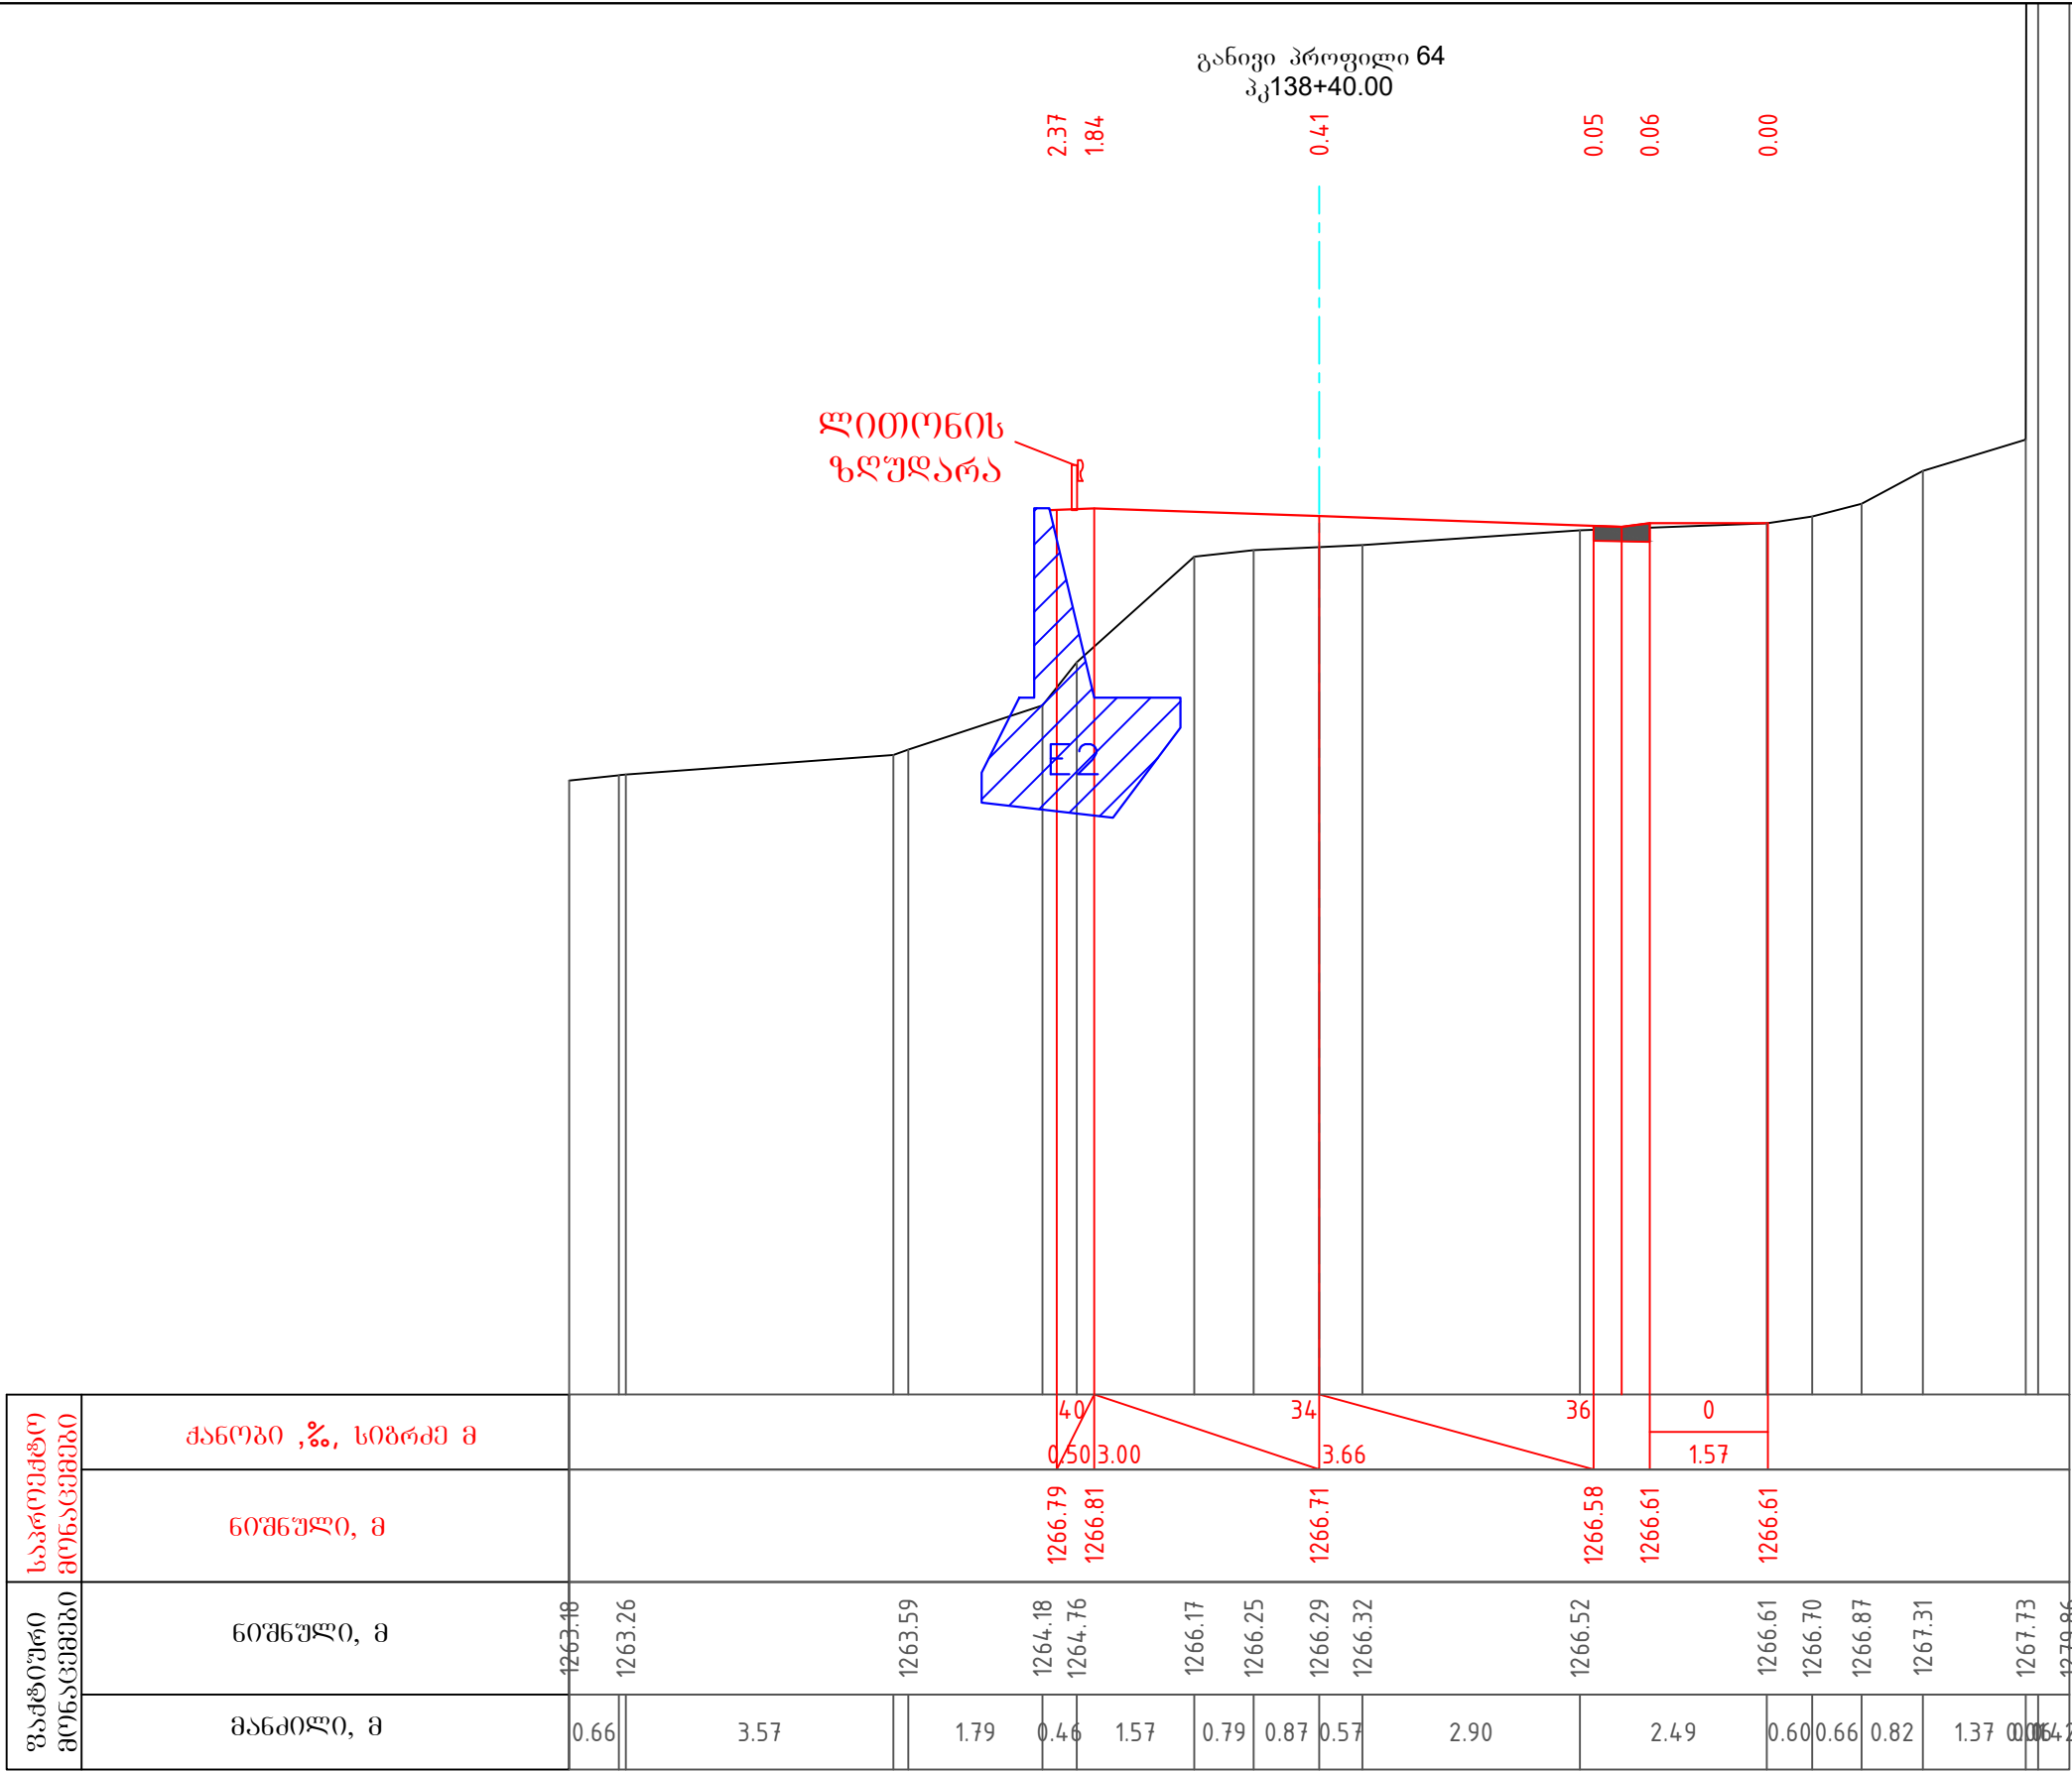



პირობითი აღნიშვნა:	შენიშვნები	დამკვეთი	პროექტის სახელწოდება	 შ.პ.ს "გზაჯვარედინი ოცდამეერთე"
		საქართველოს რეპრონული განვითარებისა და ინფრასტრუქტურის სამინისტროს საქვეუწყებო დაწესებულება საქართველოს საავტომობილო გზების დეპარტამენტი	შიდასახელმწიფოებრივი მნიშვნელობის ფშაველი-აბანო-ომალოს საავტომობილო გზაზე არსებული საგზაო მოძრაობის პირობების გაუმჯობესების მიზნით ჩასატარებელი სამუშაოებისათვის საჭირო საპროექტო-სახარჯთაღრიცხვო და სატექნდერო პროცედურების ჩატარებასთან დაკავშირებული ტექნიკური დოკუმენტაციის შედგენის მომსახურება	ს/ნ ტელ: ელ-ფოსტა: 206338596 597098001 gzajvaredini.21@gmail.com თანამდებობა ხელმოწერა დირექტორი მასშტაბი თბილისი 2022 სახელი, გვარი გ.მერაბიშვილი ფურცელი 1.5.36 საპროექტო გზის განივი პროფილი

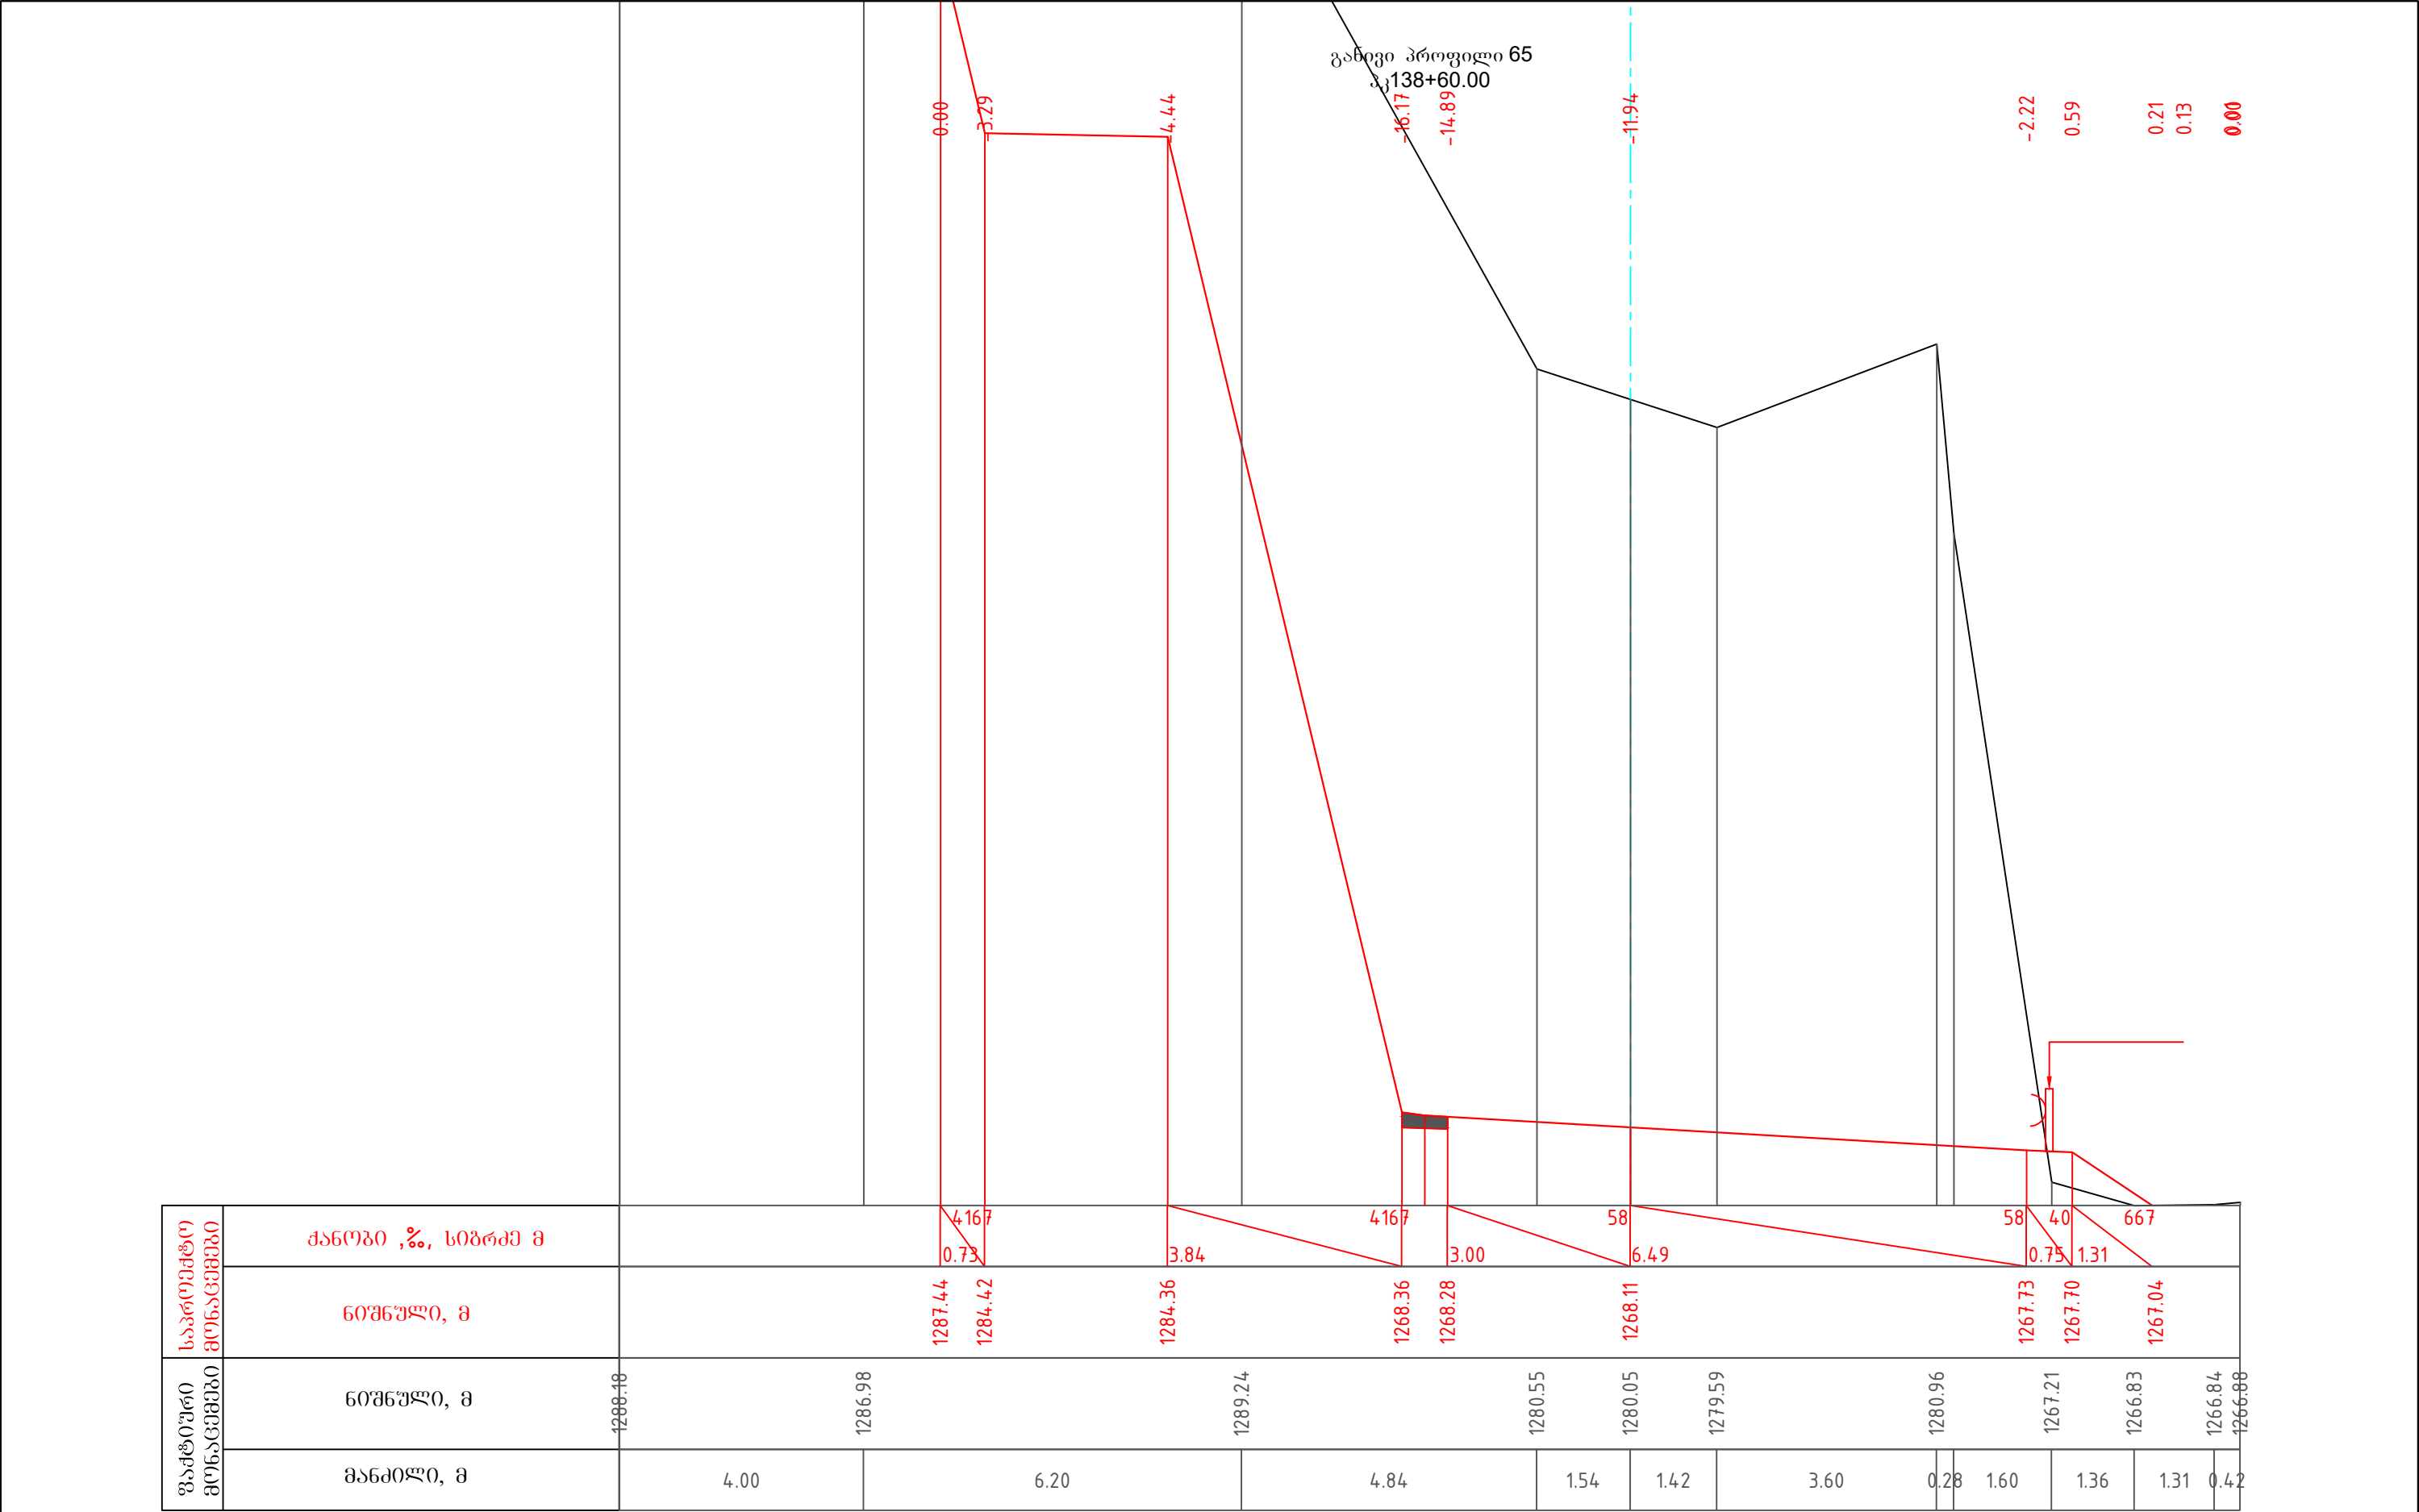


პირობითი აღნიშვნა:	შენიშვნები	დამკვეთი	პროექტის სახელწოდება	 შ.პ.ს "გზაჯვარედინი ოცდამეერთე"												
		საქართველოს რეპრონული განვითარებისა და ინფრასტრუქტურის სამინისტროს საქმეუწყებო დაწესებულება საქართველოს საავტომობილო გზების დეპარტამენტი	შიდასახელმწიფოებრივი მნიშვნელობის ფშაველი-აბანო-ომალოს საავტომობილო გზაზე არსებული საგზაო მოძრაობის პირობების გაუმჯობესების მიზნით ჩასატარებელი სამუშაოებისათვის საჭირო საპროექტო-სახარჯთაღრიცხვო და სატენდერო პროცედურების ჩატარებასთან დაკავშირებული ტექნიკური დოკუმენტაციის შედგენის მომსახურება	 ს/ნ 206338596 ტელ: 597098001 ელ-ფოსტა: gzejvaredini.21@gmail.com <table><tr><td>თანამდებობა</td><td>ხელმოწერა</td><td>სახელი, გვარი</td></tr><tr><td>დირექტორი</td><td></td><td>გ.მერაბიშვილი</td></tr><tr><td>მასშტაბი</td><td>1:100</td><td>ფურცელი 1.5.37</td></tr><tr><td>თბილისი 2022</td><td colspan="2">საპროექტო გზის განივი პროფილი</td></tr></table>	თანამდებობა	ხელმოწერა	სახელი, გვარი	დირექტორი		გ.მერაბიშვილი	მასშტაბი	1:100	ფურცელი 1.5.37	თბილისი 2022	საპროექტო გზის განივი პროფილი	
თანამდებობა	ხელმოწერა	სახელი, გვარი														
დირექტორი		გ.მერაბიშვილი														
მასშტაბი	1:100	ფურცელი 1.5.37														
თბილისი 2022	საპროექტო გზის განივი პროფილი															

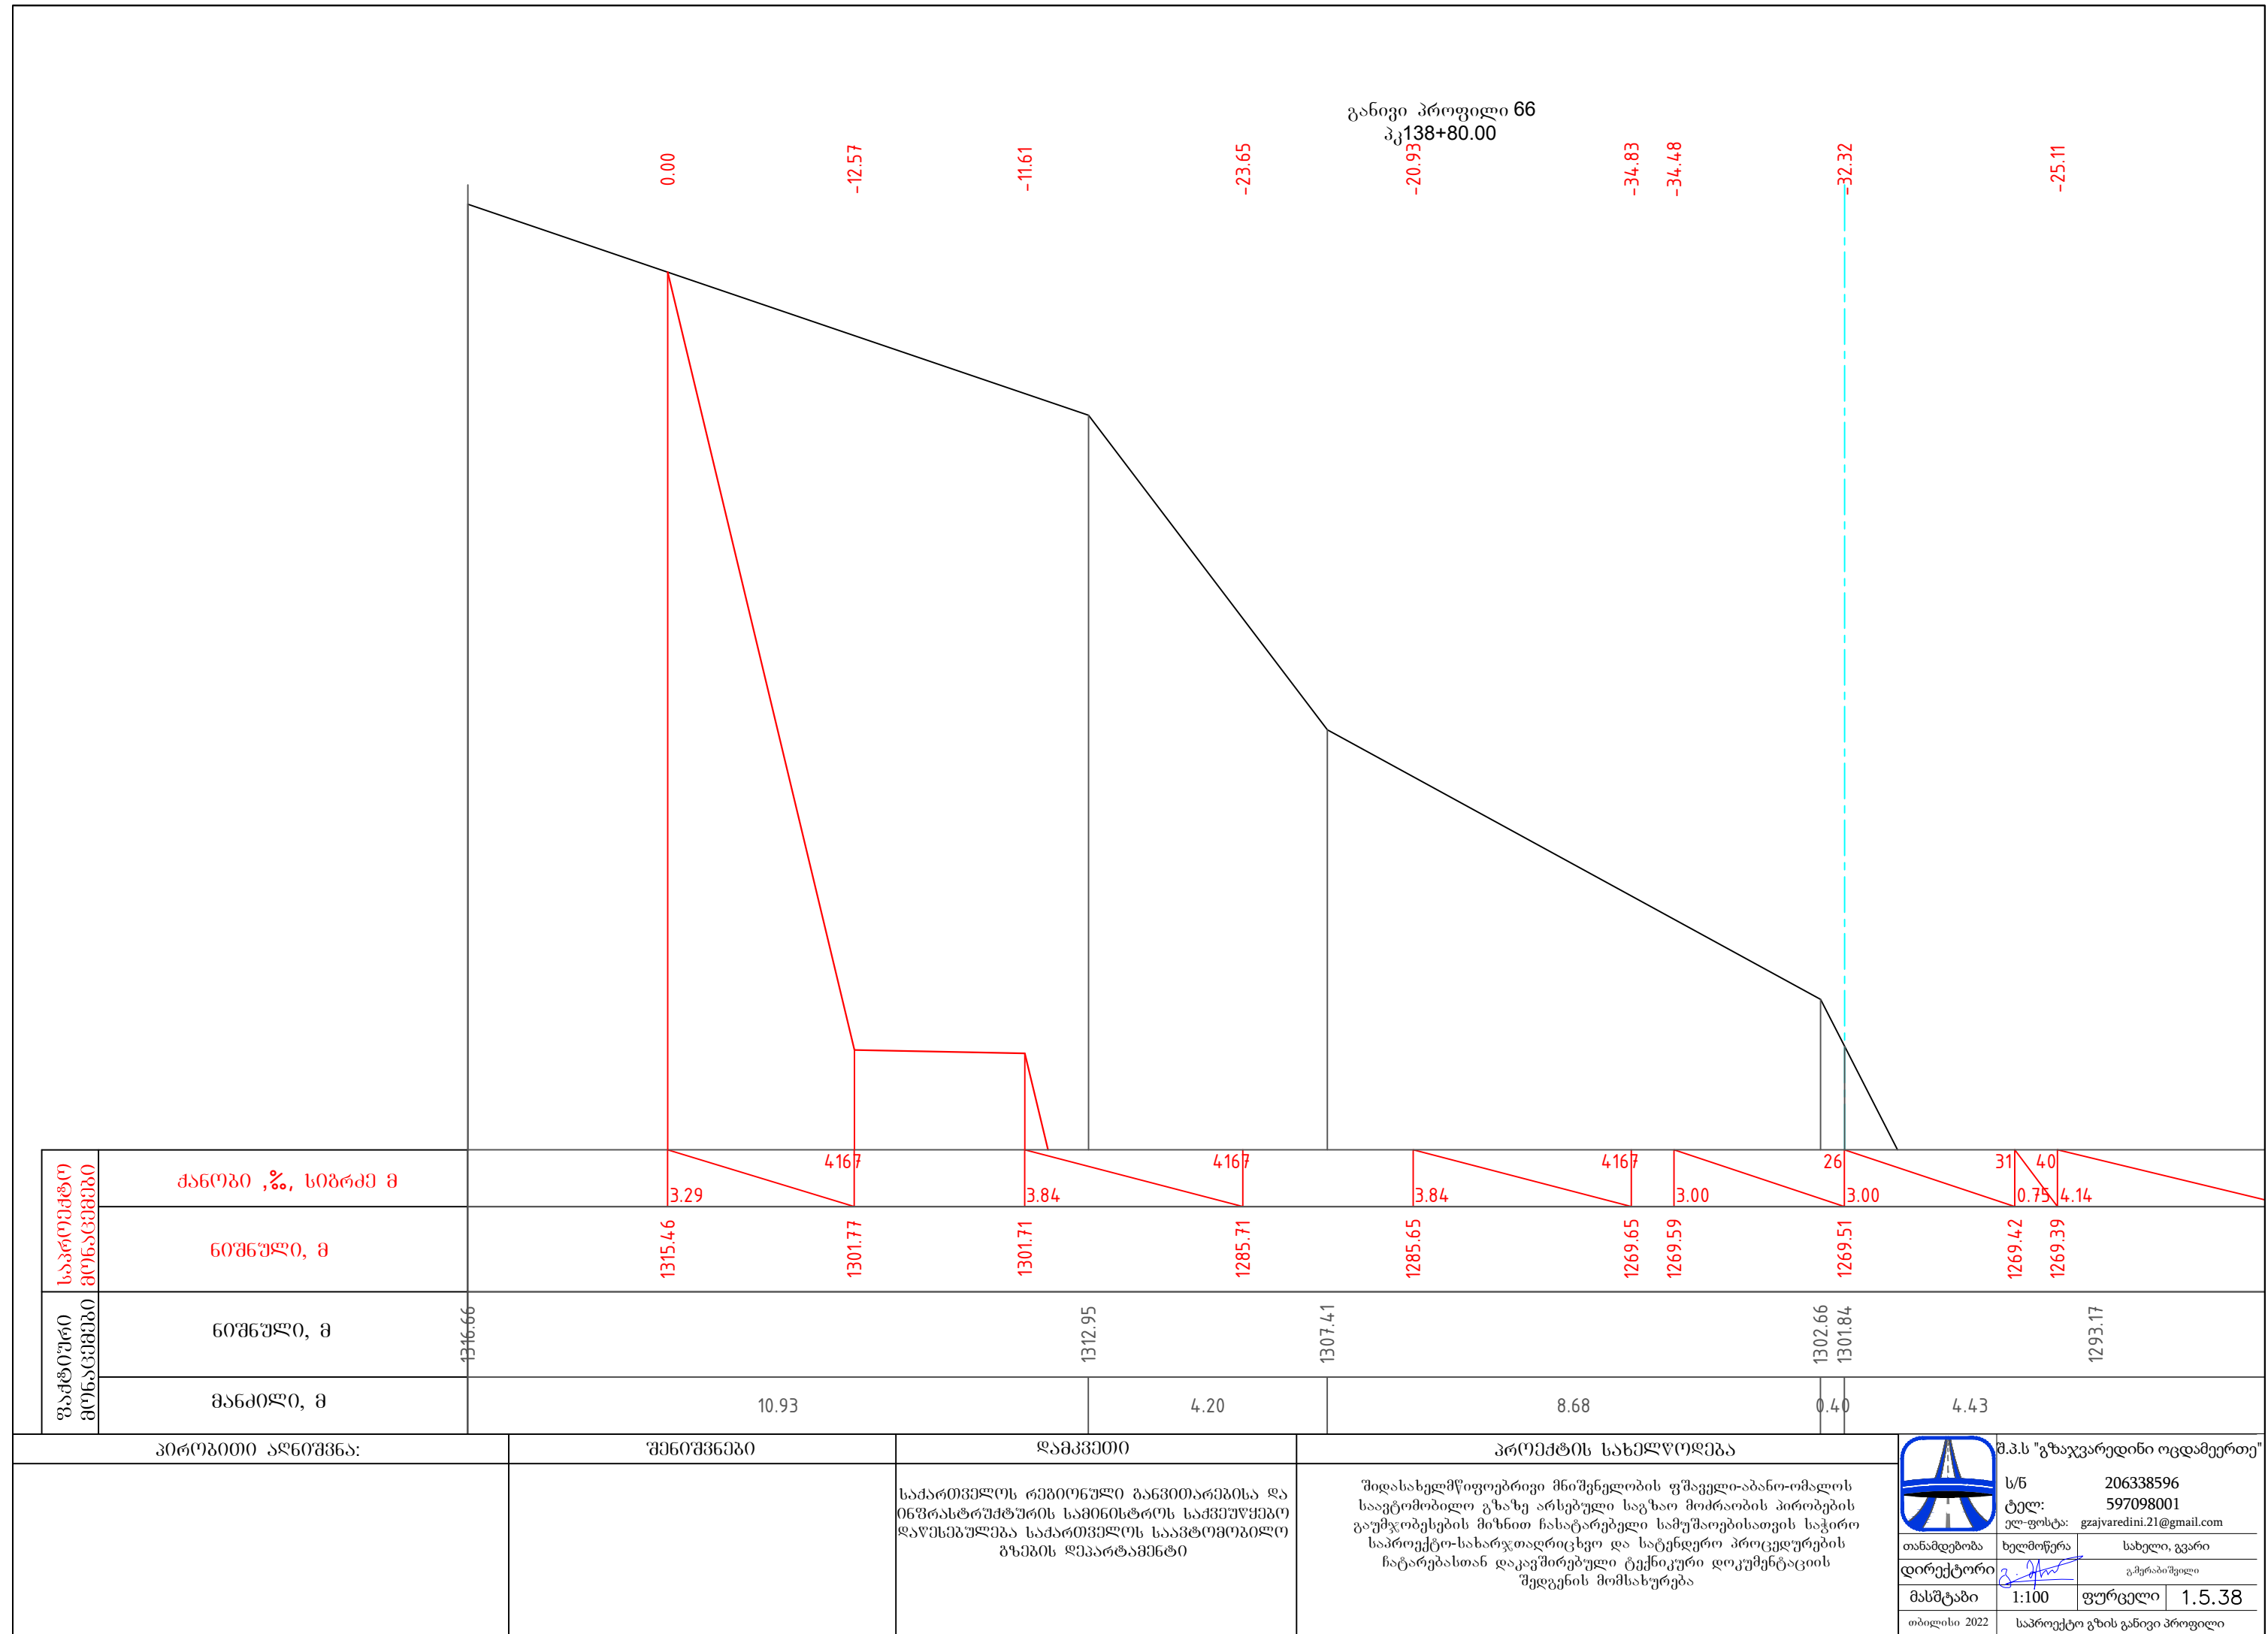

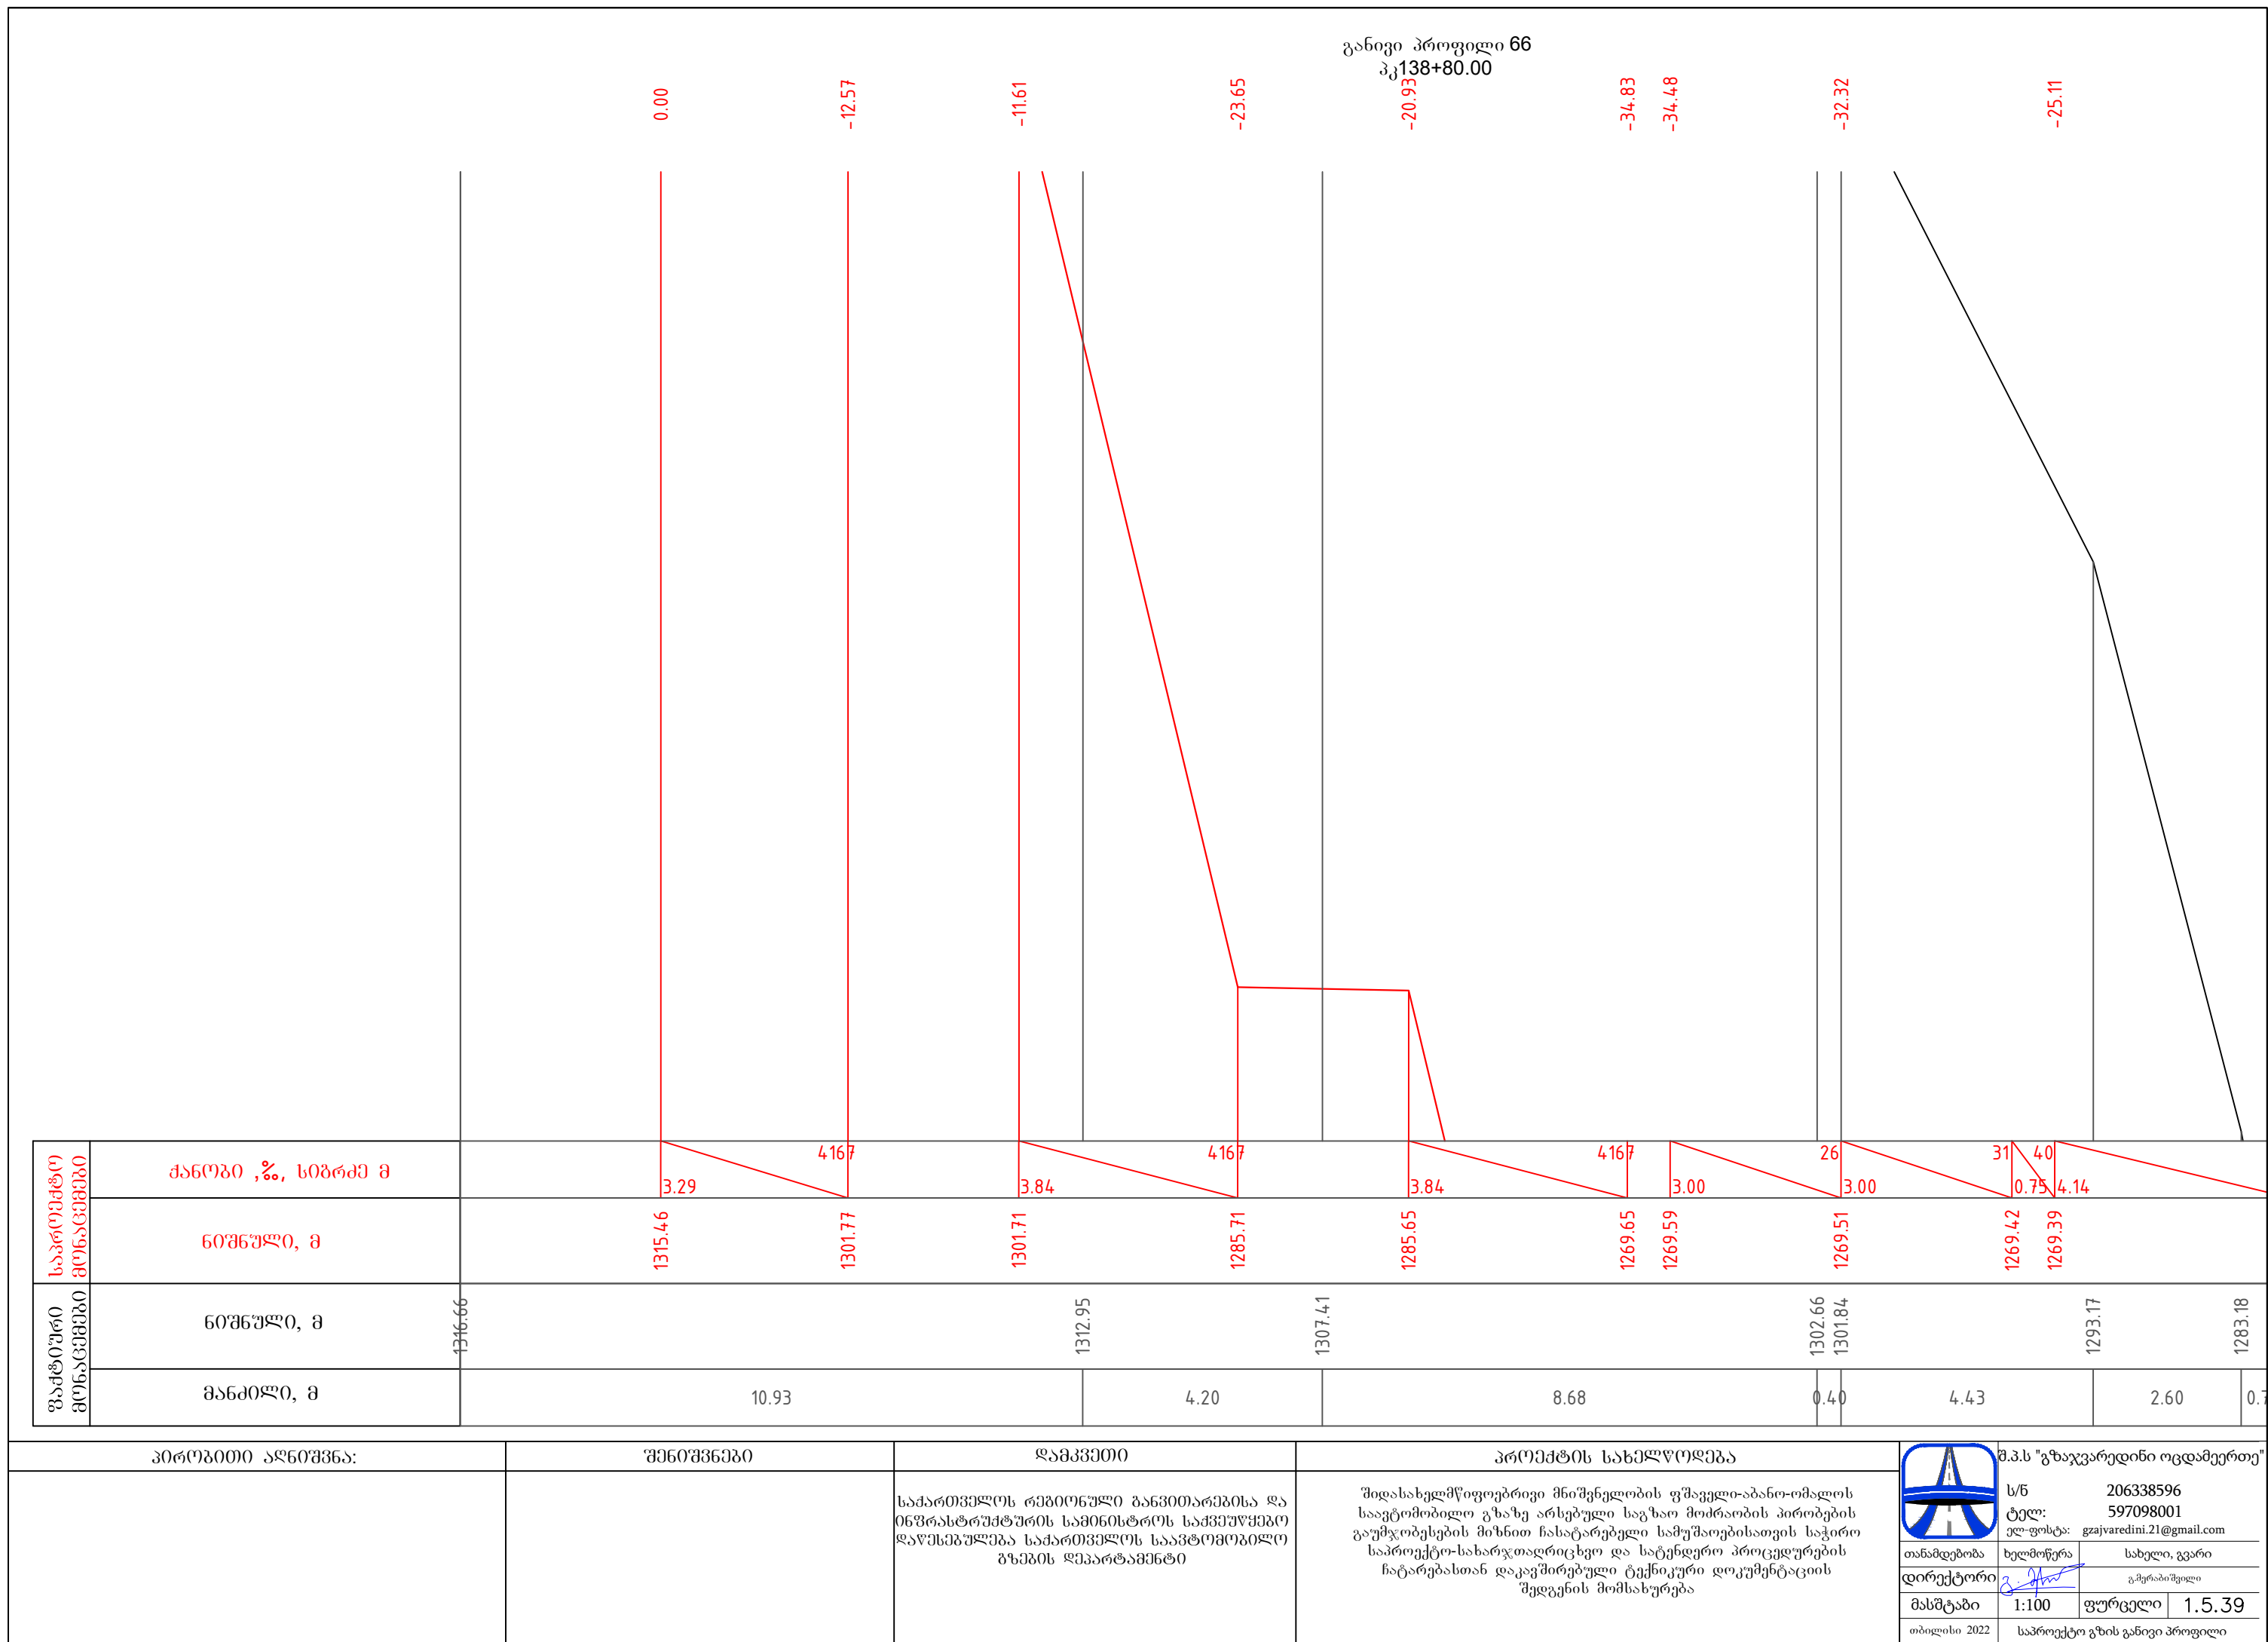

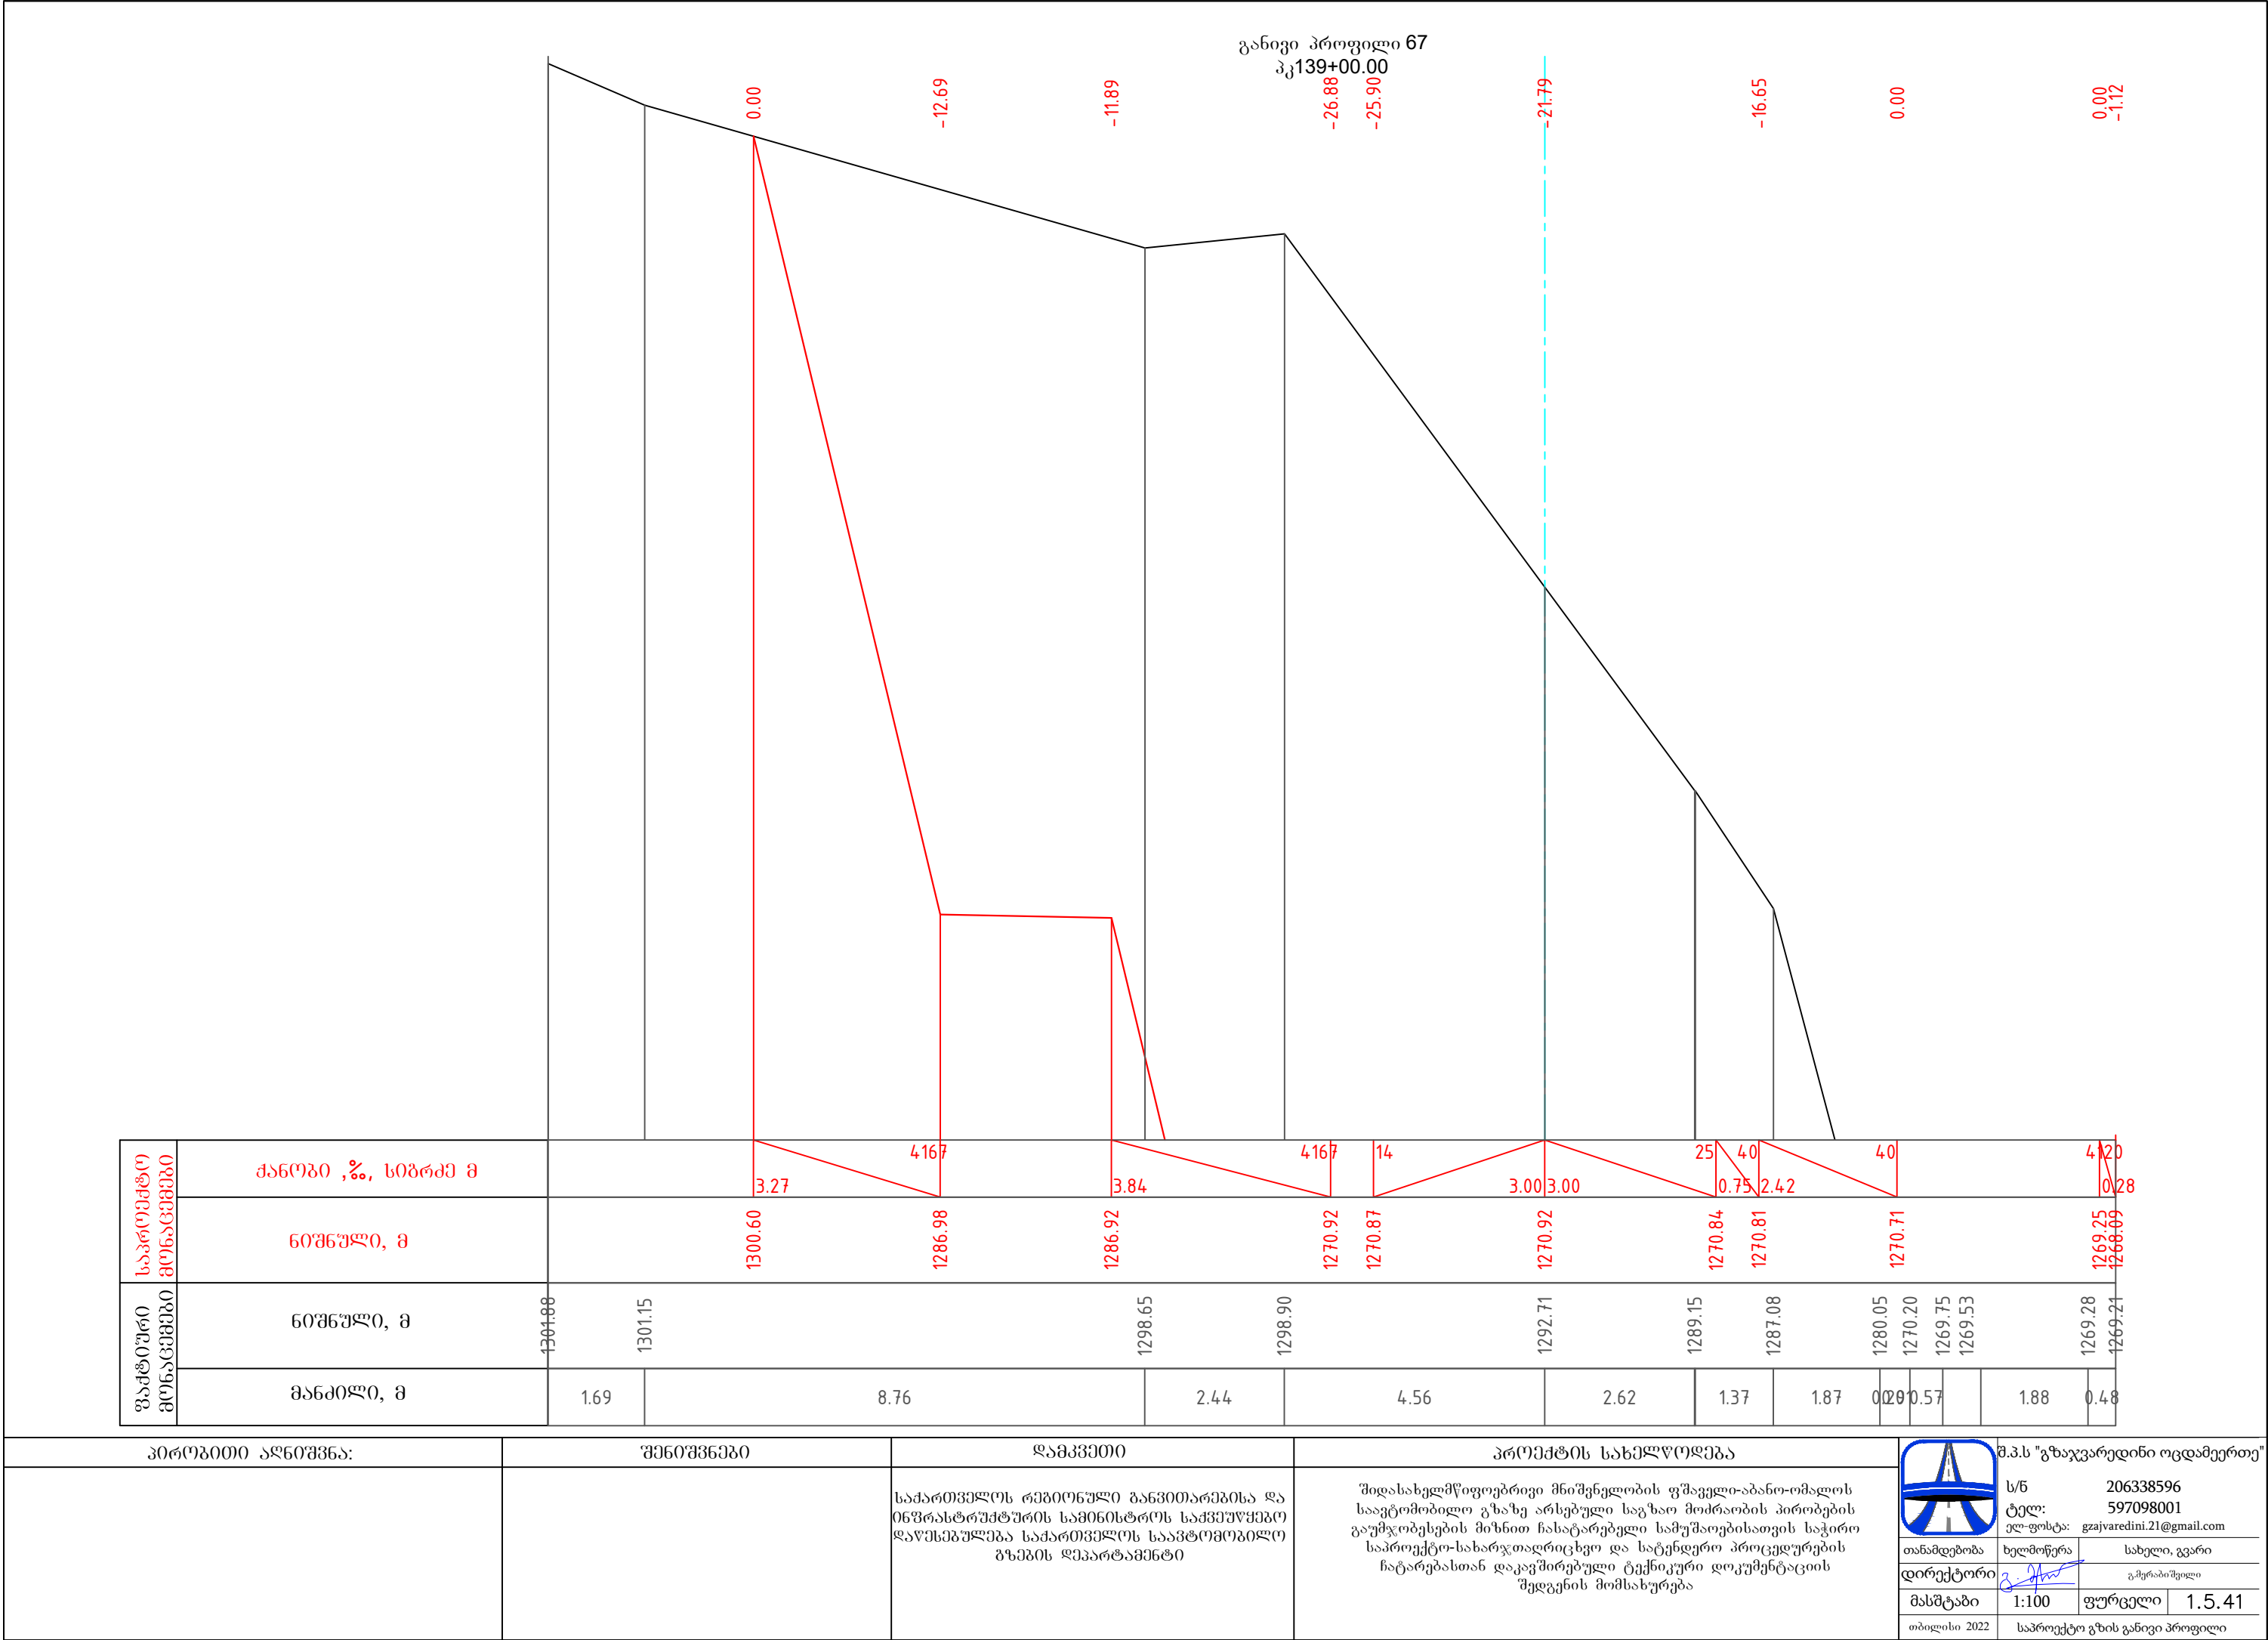

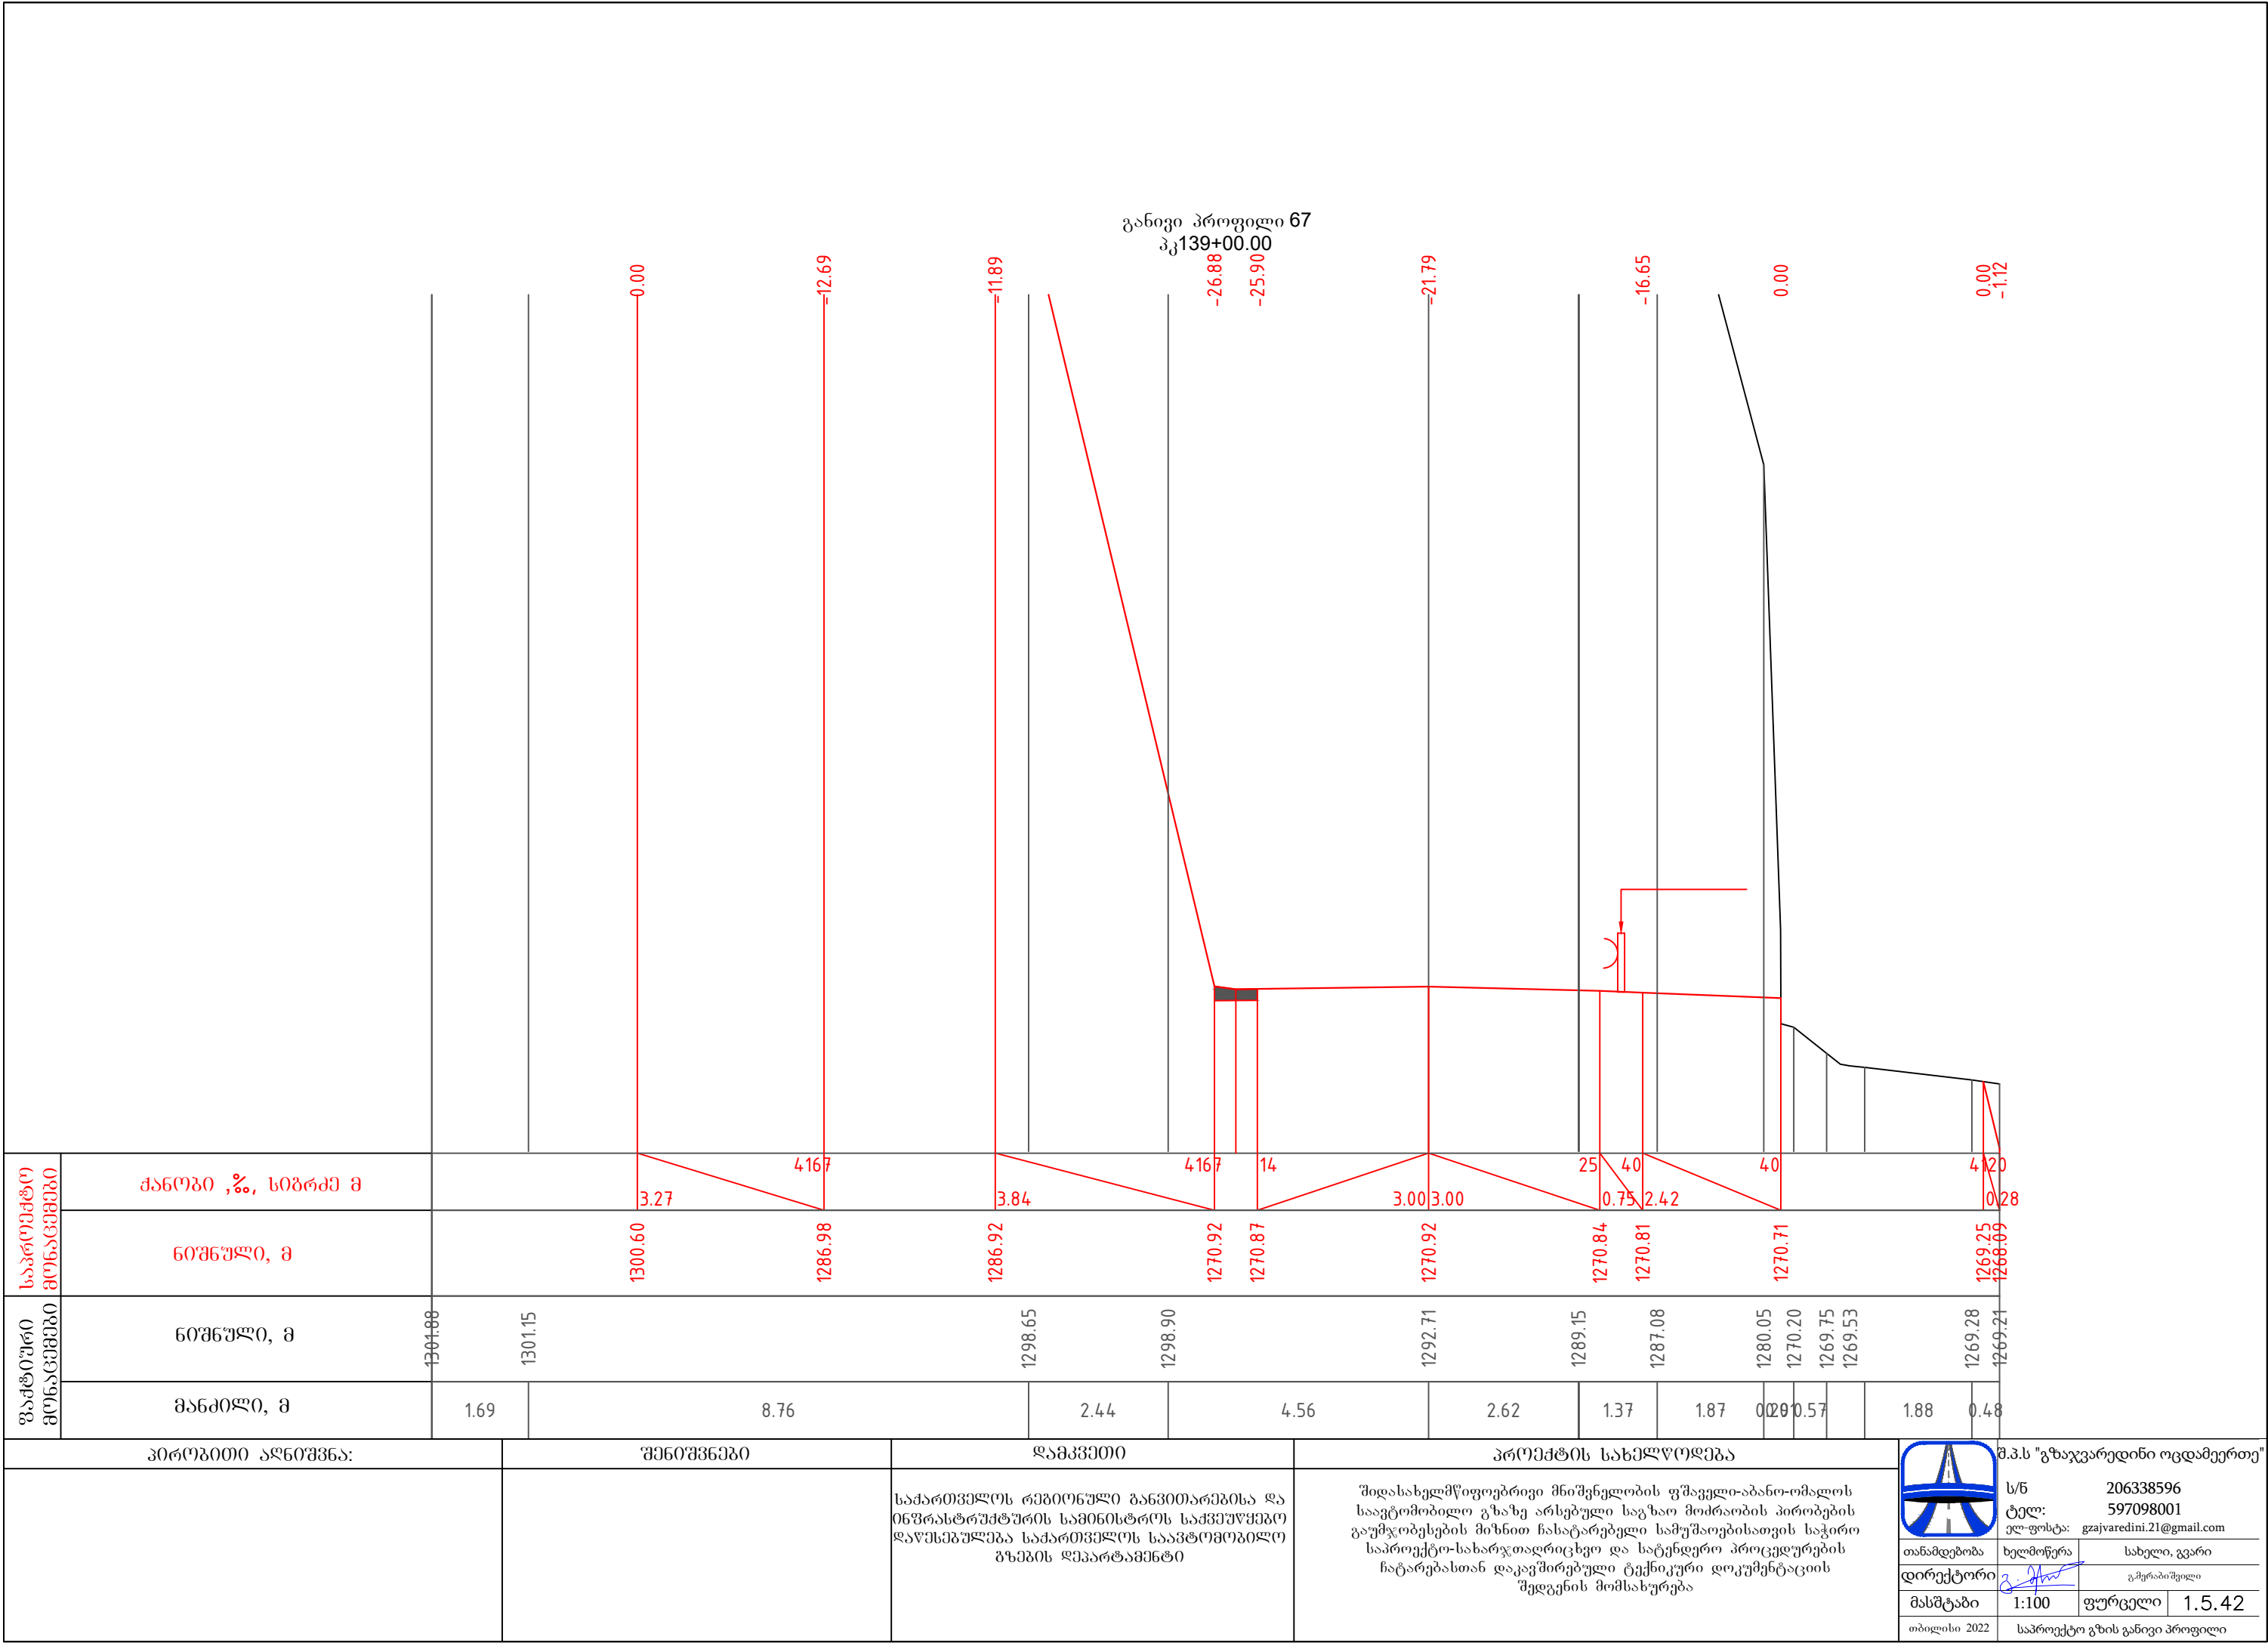


განივი პროფილი 68
პკ139+10.00


0.00 -4.64 -3.73 0.39 0.71 0.19 0.41


გაბარიტი მონაცემები	საპროექტო მონაცემები	ქანობი ,%, სიგრძე მ																
		ნოშნული, მ	1280.07	1271.60	1271.55	1271.62	1271.53	1266.99										
		ნოშნული, მ	1286.56	1282.89	1280.73	1277.42	1275.28	1271.64	1271.23	1271.06	1270.80	1270.71	1270.44	1269.61	1267.94	1267.07	1266.00	
		მანძილი, მ	3.51	0.89	0.92	0.38	1.69	1.31	1.29	2.83	0.88	1.15	0.61	1.65	0.79	1.44		

პირობითი აღნიშვნა:	შენიშვნები	დამკვეთი	პროექტის სახელწოდება	 შ.პ.ს "გზაჯვარედინი ოცდამეერთე"	
		საქართველოს რეპროდუციბელ გზაზე არსებული საგზაო მოძრაობის პირობების გაუმჯობესების მიზნით ჩასატარებელი სამუშაოებისათვის საჭირო საპროექტო-სახარჯთაღრიცხვო და სატექნდერო პროცედურების ჩატარებასთან დაკავშირებული ტექნიკური დოკუმენტაციის შედგენის მომსახურება	ს/ნ 206338596		
			ტელ: 597098001		
			ელ-ფოსტა: gzajvaredini.21@gmail.com		
			თანამდებობა		ხელმოწერა
დირექტორი		გ. შერაბიშვილი			
მასშტაბი	1:100	ფურცელი	1.5.43		
თბილისი 2022	საპროექტო გზის განივი პროფილი				

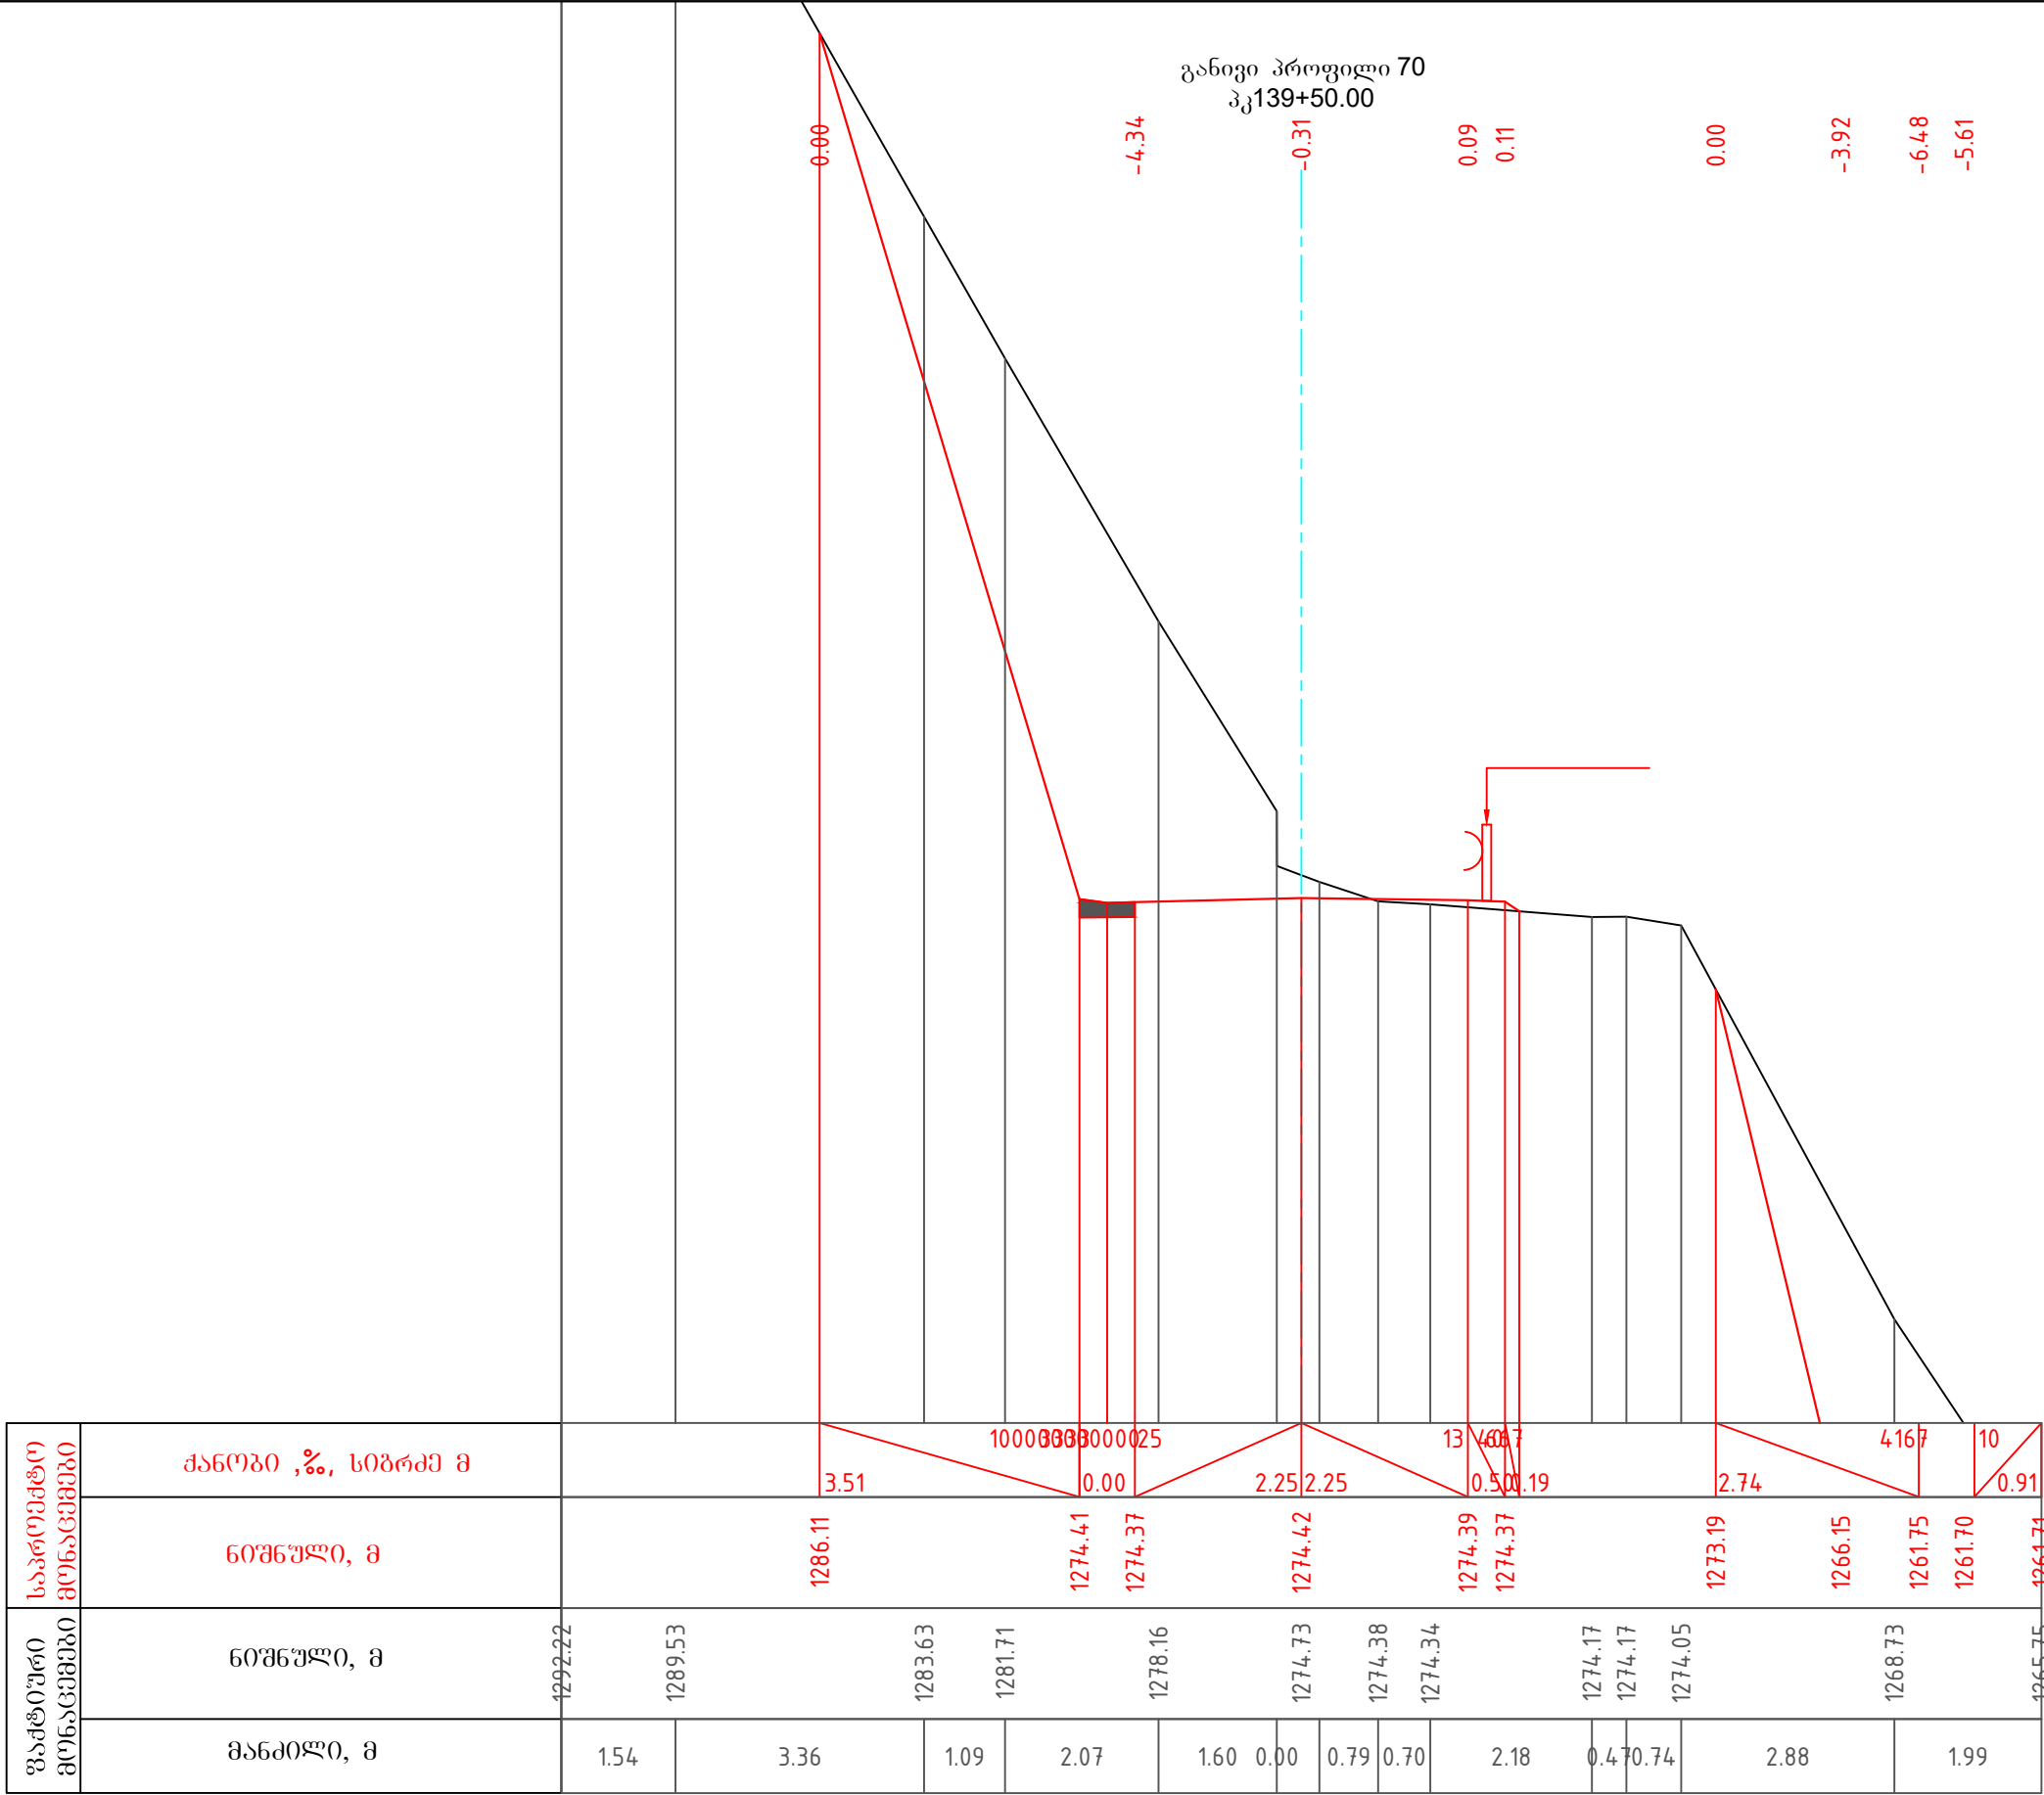

პირობითი აღნიშვნა:	შენიშვნები	დამკვეთი	პროექტის სახელწოდება	შ.პ.ს "გზაჯვარედინი ოცდამეერთე"
		საქართველოს რეპროდუქციული განვითარებისა და ინფრასტრუქტურის სამინისტროს საკანონმდებლო დარღვევების საკანონმდებლო საკონსტრუქციო განყოფილება	შიდასახელმწიფოებრივი მნიშვნელობის ფშაველი-აბანო-ომალოს საავტომობილო გზაზე არსებული საგზაო მოძრაობის პირობების გაუმჯობესების მიზნით ჩასატარებელი სამუშაოებისათვის საჭირო საპროექტო-სახარჯთაღრიცხვო და სატექნიკური პროექტების ჩატარებასთან დაკავშირებული ტექნიკური დოკუმენტაციის შედგენის მომსახურება	ს/ნ 206338596 ტელ: 597098001 ელ-ფოსტა: gzejvaredini.21@gmail.com
				თანამდებობა ხელმოწერა დირექტორი სახელი, გვარი მასშტაბი 1:100 ფურცელი 1.5.45 თბილისი 2022 საპროექტო გზის განივი პროფილი

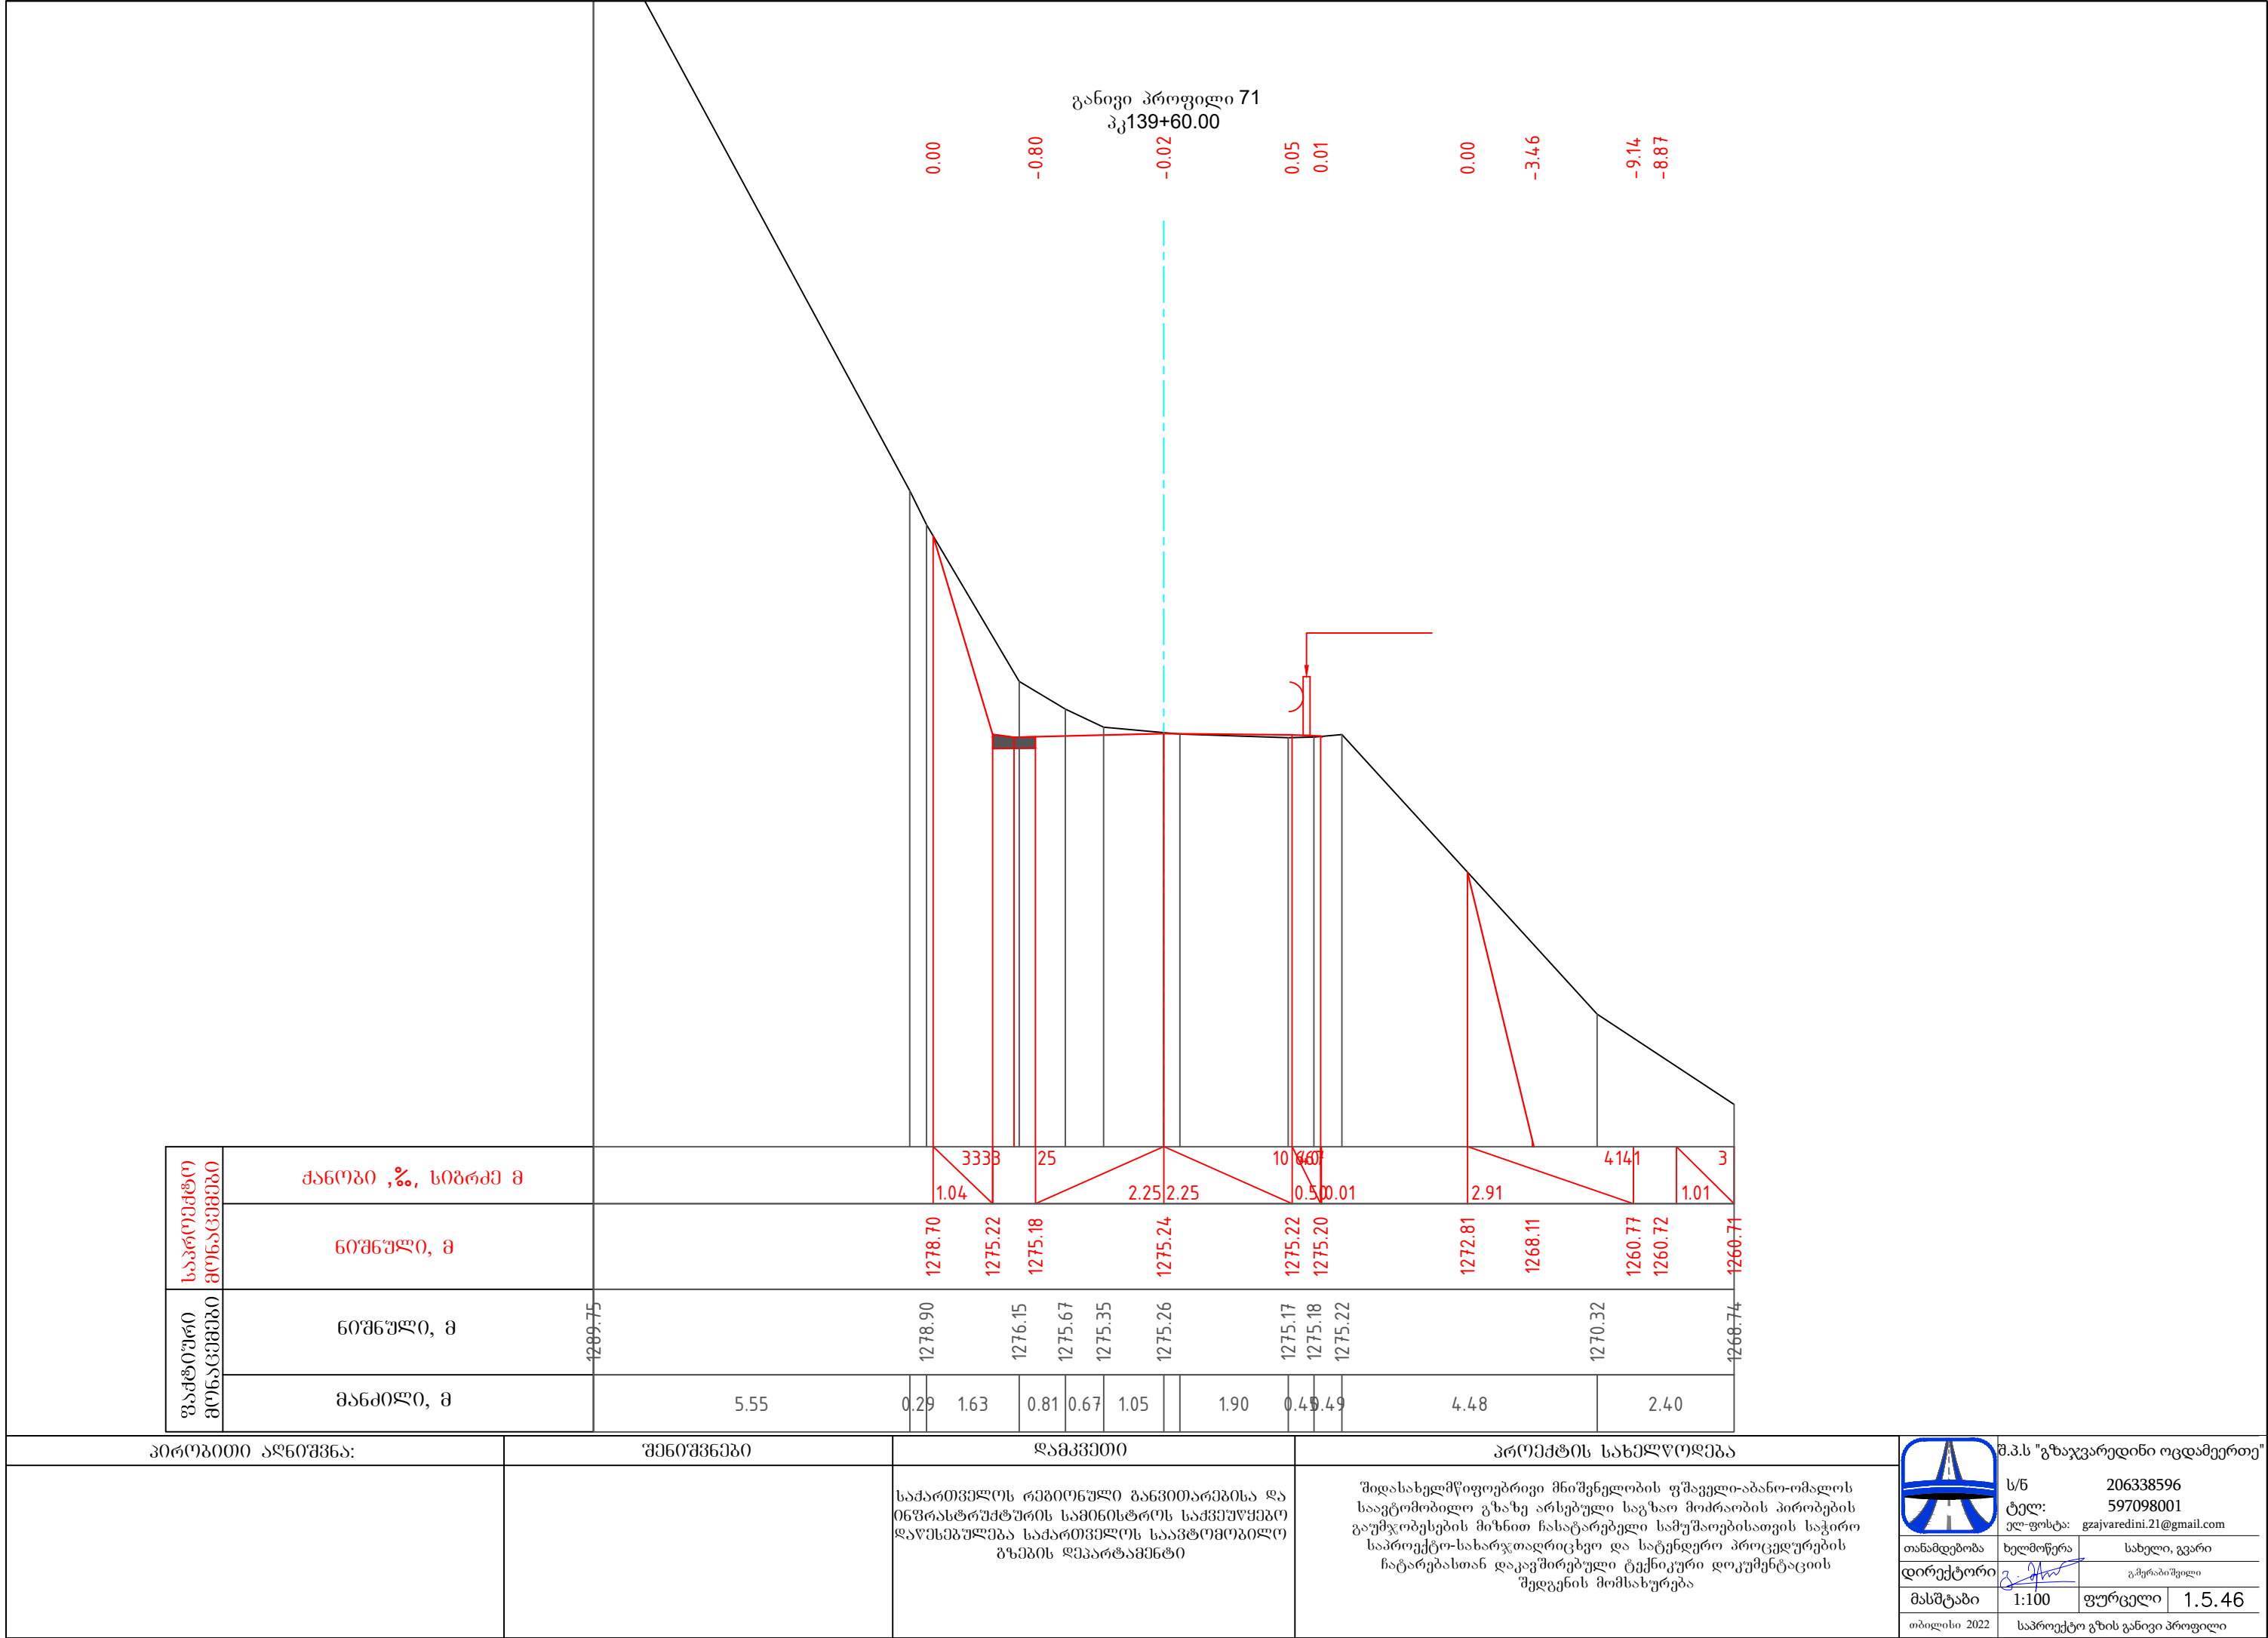

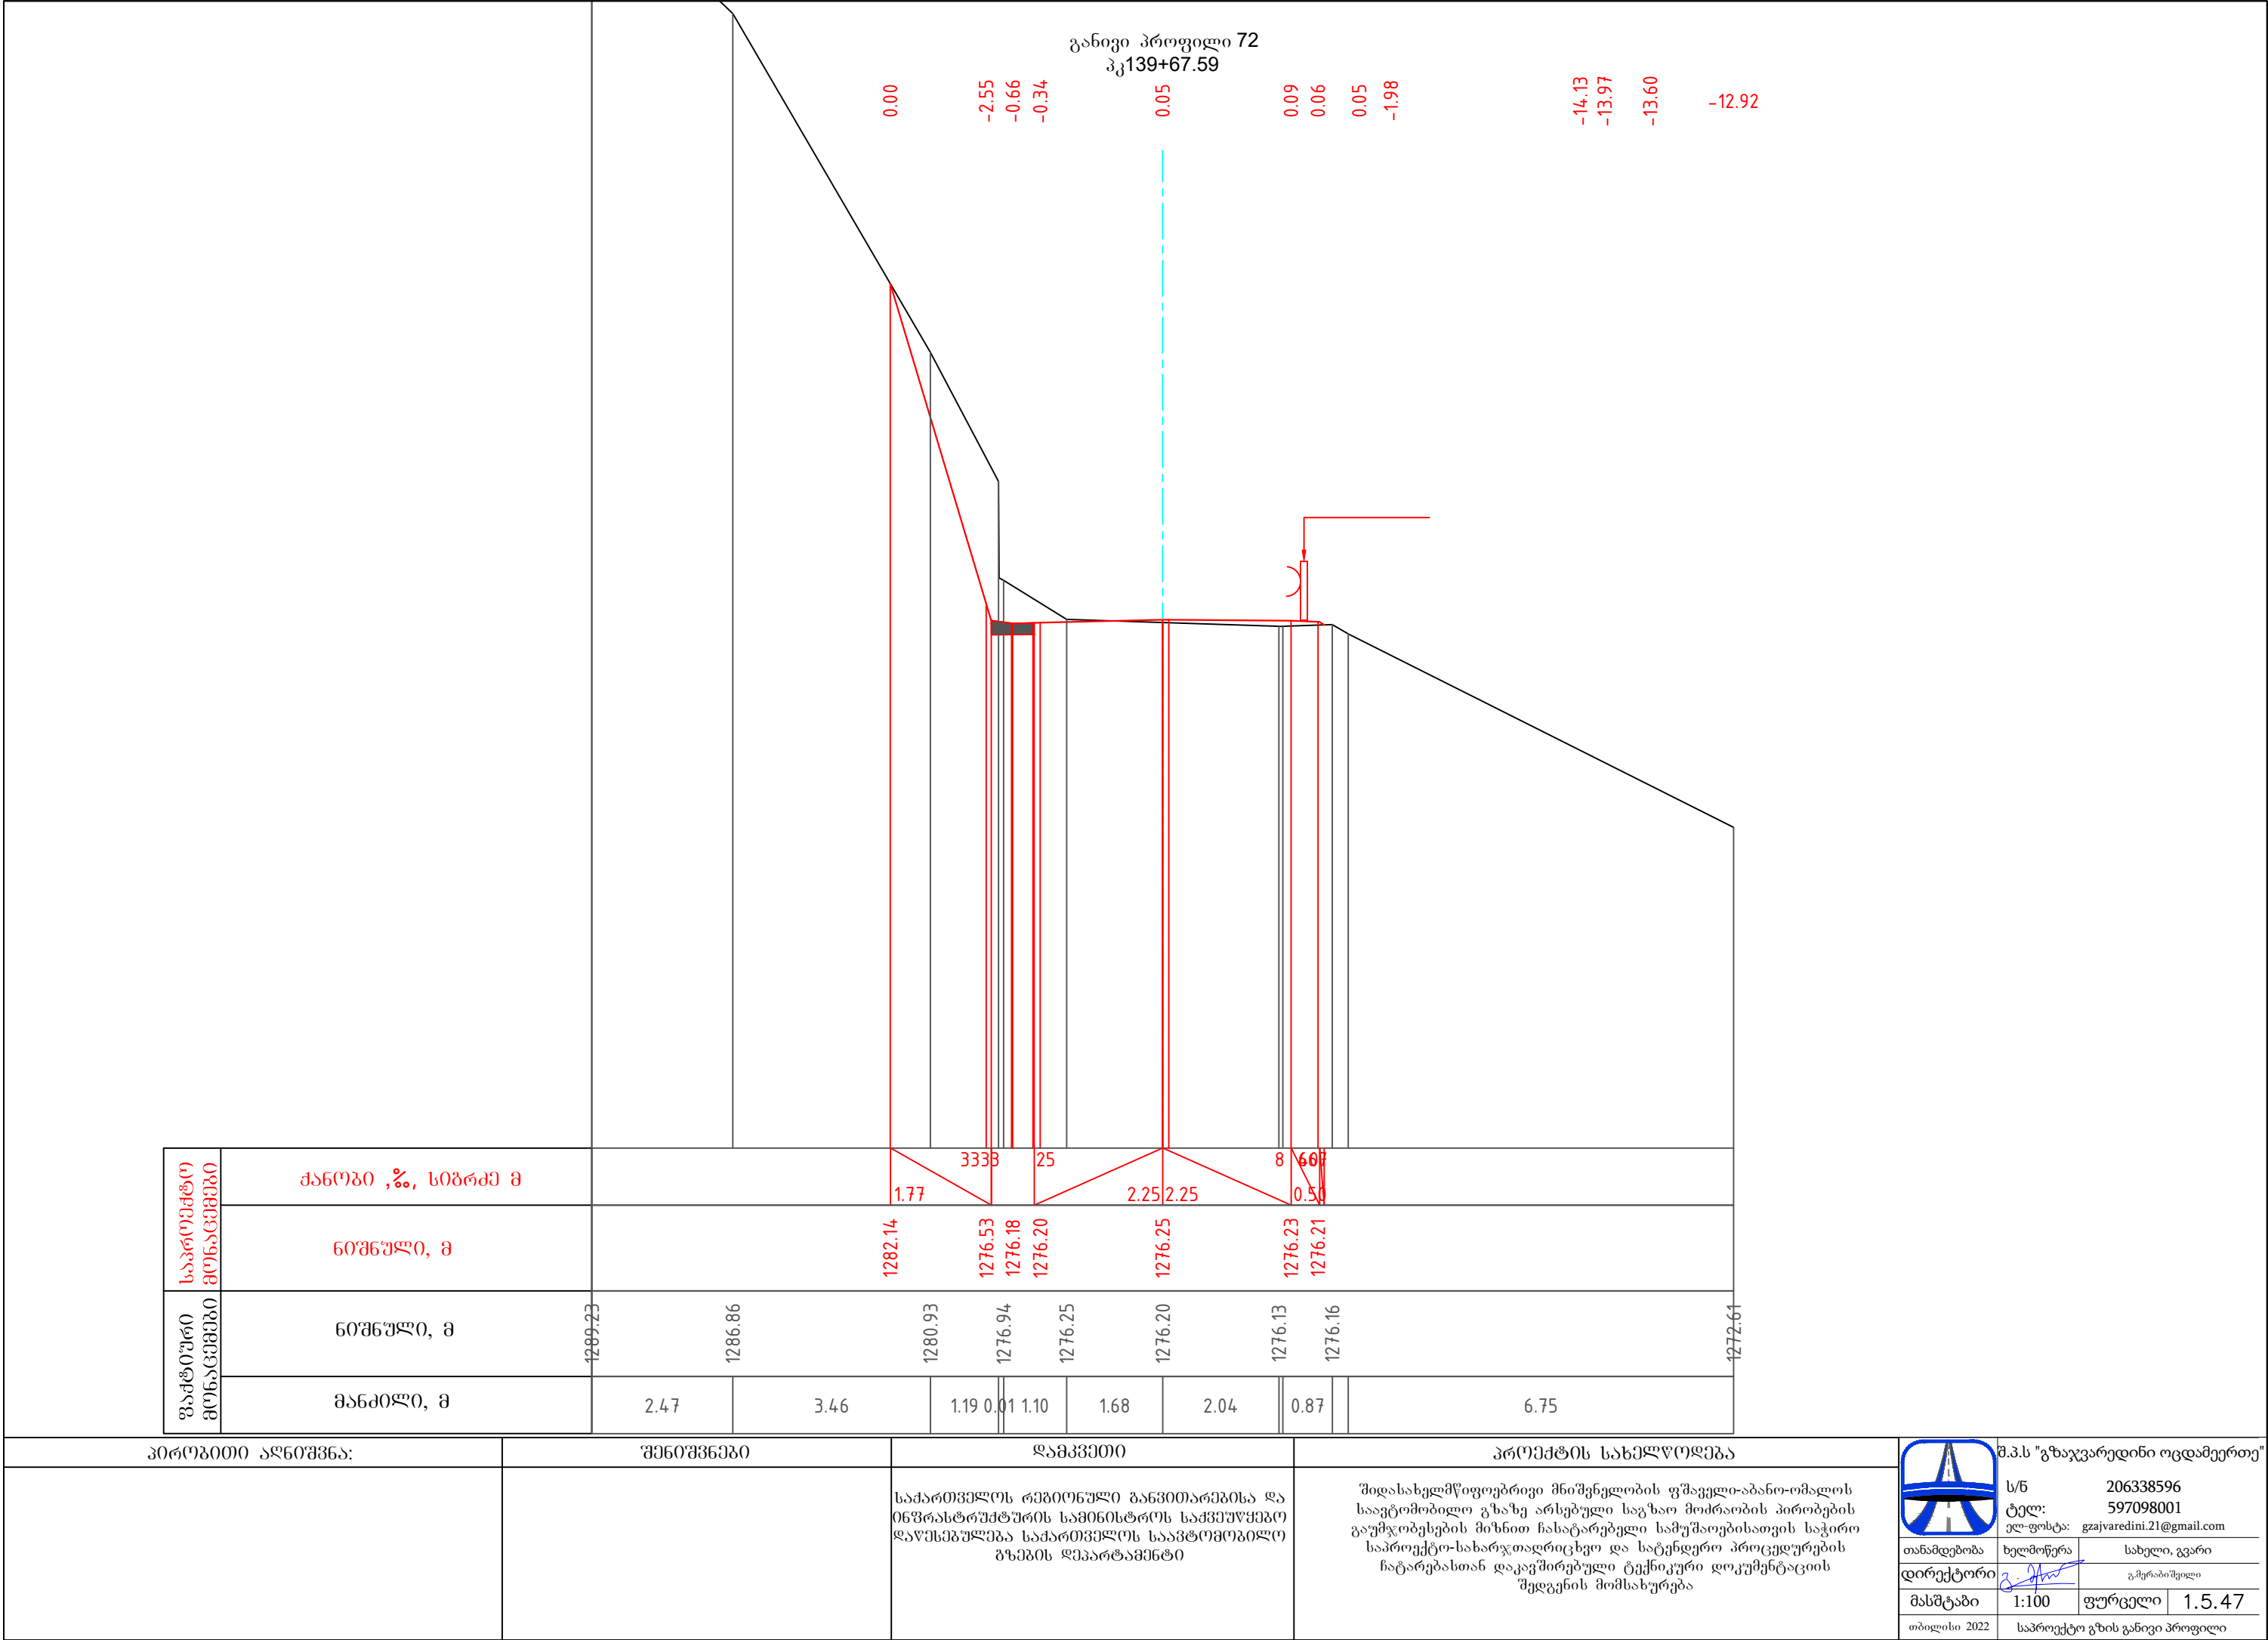



განივი პროფილი 73
პკ140+21.17

0.00
-4.01
0.02
0.05
0.16
0.23
0.24

ფაქტური მონაცემები	საპროექტო მონაცემები	ქანობი ,%, სიგრძე მ													
		ნოშნული, მ													
ნოშნული, მ	მანძილი, მ	1305.07	1303.50	1295.60	1289.72	1283.46	1283.41	1283.40	1283.36	1283.30	1283.25	1280.24	1272.94	1268.45	
		1.11	4.22	1.26	0.24	0.55	0.53	1.62	2.28	1.48	1.02	3.24	1.61		

2.87
5000
25
8
2.25
2.25
0.50
1297.85
1285.28
1283.46
1283.47
1283.52
1283.54
1283.53

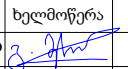პირობითი აღნიშვნა:		შენიშვნები		დამკვეთი		პროექტის სახელწოდება					შ.პ.ს "გზაჯვარედინი ოცდამეერთე"		
				საქართველოს რეპრონული განვითარებისა და ინფრასტრუქტურის სამინისტროს საქვეუწყებო დაწესებულება საქართველოს საავტომობილო გზების დეპარტამენტი		შიდასახელმწიფოებრივი მნიშვნელობის ფშაველი-აბანო-ომალოს საავტომობილო გზაზე არსებული საგზაო მოძრაობის პირობების გაუმჯობესების მიზნით ჩასატარებელი სამუშაოებისათვის საჭირო საპროექტო-სახარჯთაღრიცხვო და სატენდერო პროცედურების ჩატარებასთან დაკავშირებული ტექნიკური დოკუმენტაციის შედგენის მომსახურება					ს/ნ	206338596	
											ტელ:	597098001	
											ელ-ფოსტა:	gzajvaredini.21@gmail.com	
											თანამდებობა	ხელმოწერა	სახელი, გვარი
											დირექტორი		გ.გერაბიშვილი
მასშტაბი	1:100	ფურცელი	1.5.48										
თბილისი 2022	საპროექტო გზის განივი პროფილი												

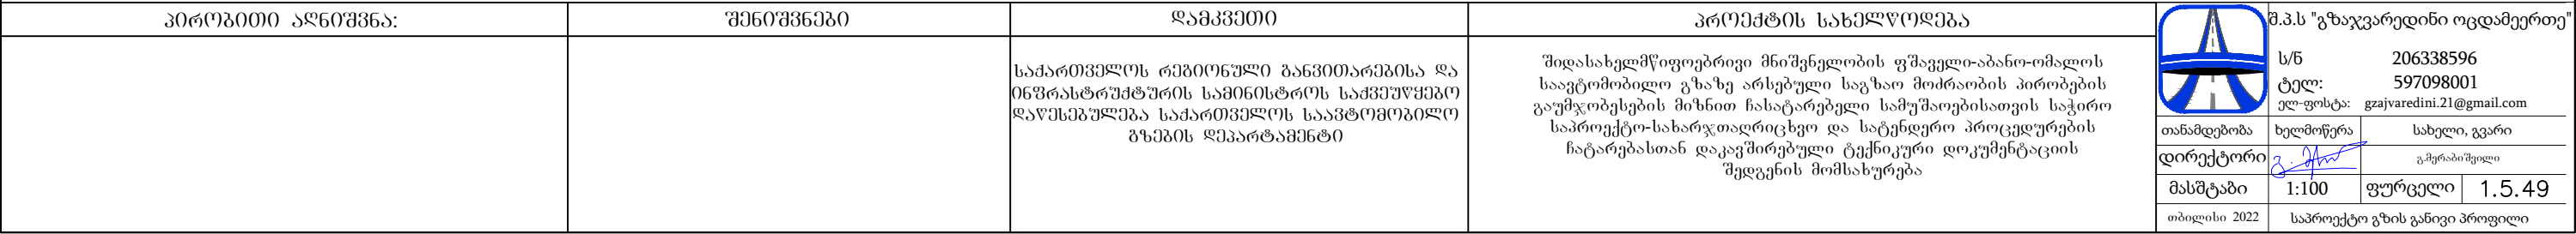


განივი პროფილი 75
პკ140+40.00


0.00 0.49 0.65 0.53 0.49 0.00


გაჭიმული მონაცემები	საპროექტო მონაცემები	ქანობი ,%, სიგრძე მ	10000.0000002514												
		ნოშნული, მ	1286.551286.541286.501286.561286.611286.591286.03												
		ნოშნული, მ	1299.49	1298.74	1294.77	1291.62	1288.35	1286.02	1286.01	1285.85	1285.91	1286.04	1286.16	1286.36	1284.36
მანძილი, მ		0.38	2.25	2.07	1.38	0.81	1.24	0.65	0.88	2.25	4.27	0.74	2.74		


პირობითი აღნიშვნა:	შენიშვნები	დამკვეთი	პროექტის სახელწოდება	 შ.პ.ს "გზაჯვარედინი ოცდამეერთე" <table><tr><td>ს/ნ</td><td colspan="3">206338596</td></tr><tr><td>ტელ:</td><td colspan="3">597098001</td></tr><tr><td>ელ-ფოსტა:</td><td colspan="3">gzejavaredini.21@gmail.com</td></tr><tr><td>თანამდებობა</td><td>ხელმოწერა</td><td colspan="2">სახელი, გვარი</td></tr><tr><td>დირექტორი</td><td></td><td colspan="2">გ.მერაბიშვილი</td></tr><tr><td>მასშტაბი</td><td>1:100</td><td>ფურცელი</td><td>1.5.50</td></tr><tr><td>თბილისი 2022</td><td colspan="4">საპროექტო გზის განივი პროფილი</td></tr></table>	ს/ნ	206338596			ტელ:	597098001			ელ-ფოსტა:	gzejavaredini.21@gmail.com			თანამდებობა	ხელმოწერა	სახელი, გვარი		დირექტორი		გ.მერაბიშვილი		მასშტაბი	1:100	ფურცელი	1.5.50	თბილისი 2022	საპროექტო გზის განივი პროფილი			
ს/ნ	206338596																																
ტელ:	597098001																																
ელ-ფოსტა:	gzejavaredini.21@gmail.com																																
თანამდებობა	ხელმოწერა	სახელი, გვარი																															
დირექტორი		გ.მერაბიშვილი																															
მასშტაბი	1:100	ფურცელი	1.5.50																														
თბილისი 2022	საპროექტო გზის განივი პროფილი																																
		საქართველოს რეპრონული განვითარებისა და ინფრასტრუქტურის სამინისტროს საქვეუწყებო დაწესებულება საქართველოს საავტომობილო გზების დეპარტამენტი	შიდასახელმწიფოებრივი მნიშვნელობის ფშაველი-აბანო-ომალოს საავტომობილო გზაზე არსებული საგზაო მოძრაობის პირობების გაუმჯობესების მიზნით ჩასატარებელი სამუშაოებისათვის საჭირო საპროექტო-სახარჯთაღრიცხვო და სატენდერო პროცედურების ჩატარებასთან დაკავშირებული ტექნიკური დოკუმენტაციის შედგენის მომსახურება																														

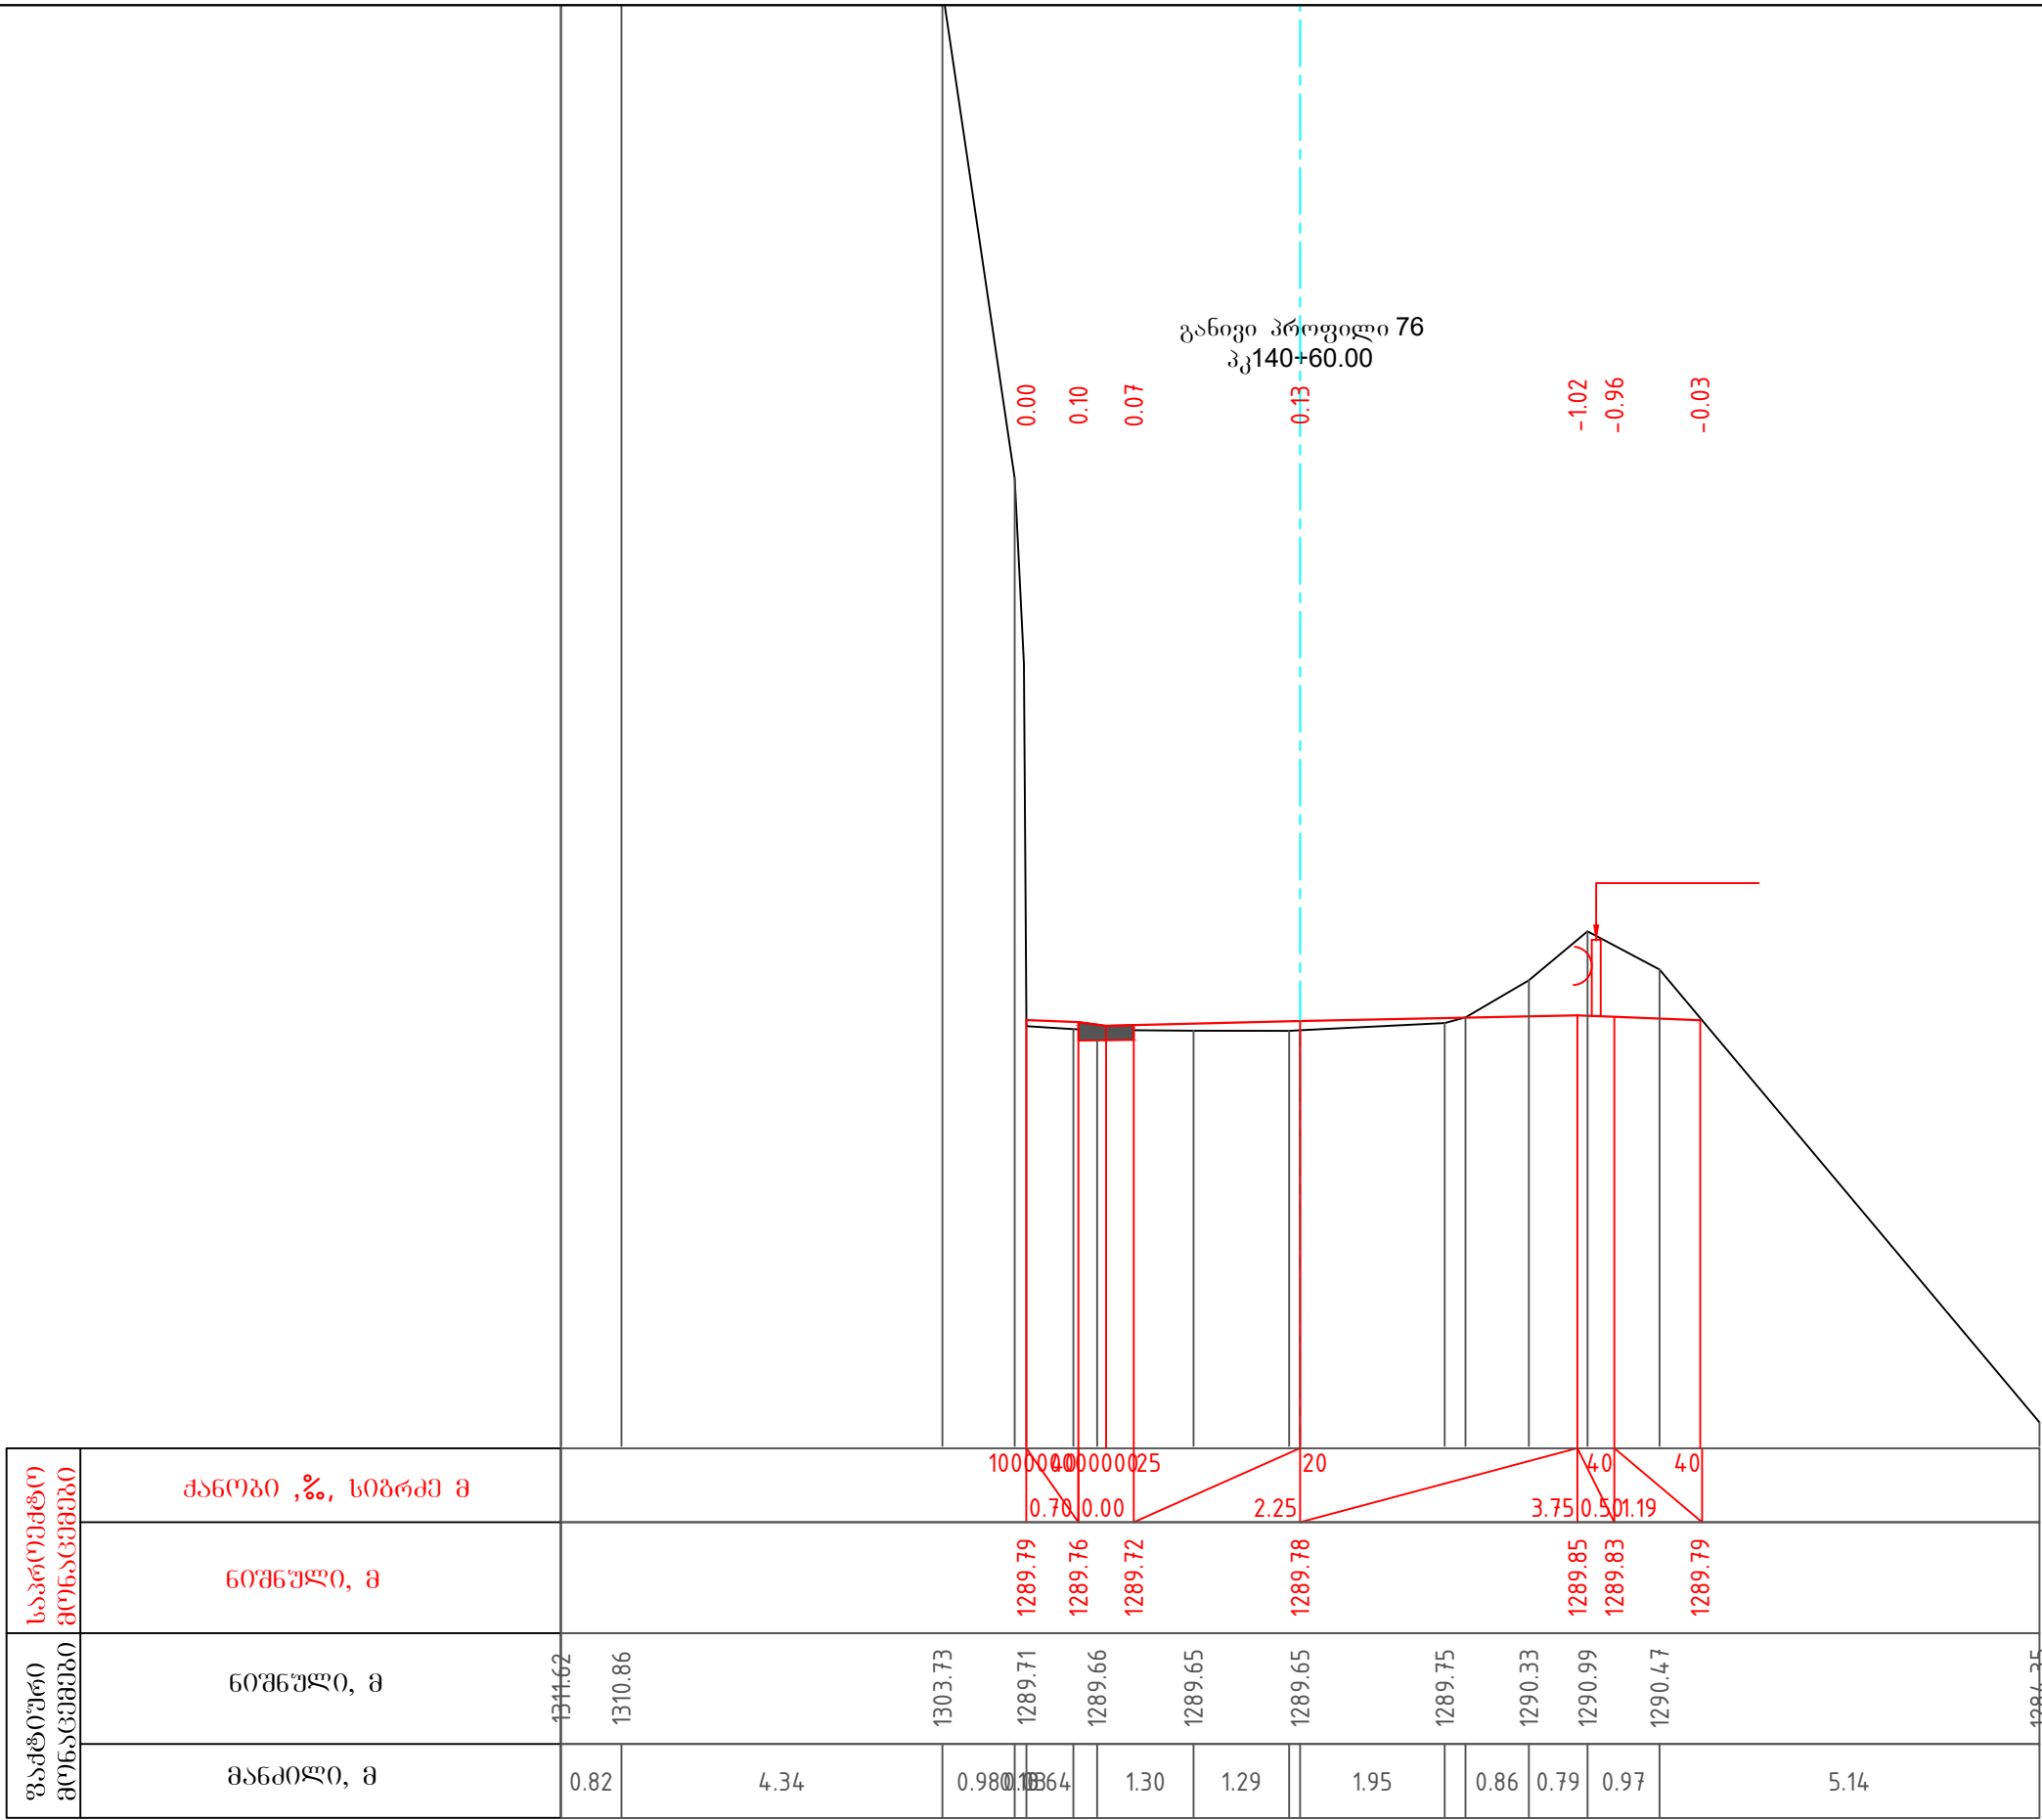



პირობითი აღნიშვნა:	შენიშვნები	დამკვეთი	პროექტის სახელწოდება	 შ.პ.ს "გზაჯვარედინი ოცდამეერთე"
		საქართველოს რეპონული განვითარებისა და ინფრასტრუქტურის სამინისტროს საქვეუწყებო დაწესებულება საქართველოს საავტომობილო გზების დეპარტამენტი	შიდასახელმწიფოებრივი მნიშვნელობის ფშაველი-აბანო-ომალოს საავტომობილო გზაზე არსებული საგზაო მოძრაობის პირობების გაუმჯობესების მიზნით ჩასატარებელი სამუშაოებისათვის საჭირო საპროექტო-სახარჯთაღრიცხვო და სატენდერო პროცედურების ჩატარებასთან დაკავშირებული ტექნიკური დოკუმენტაციის შედგენის მომსახურება	ს/ნ ტელ: ელ-ფოსტა: 206338596 597098001 gzajvaredini.21@gmail.com
				თანამდებობა ხელმოწერა დირექტორი მასშტაბი თბილისი 2022 სახელი, გვარი გ.გერაბიშვილი ფურცელი 1.5.51 საპროექტო გზის განივი პროფილი

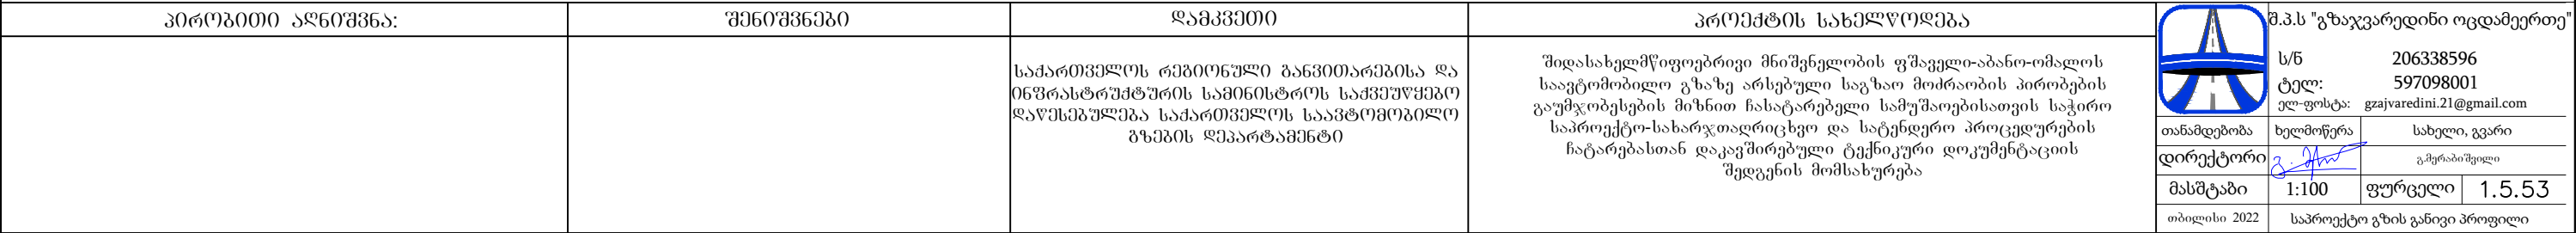

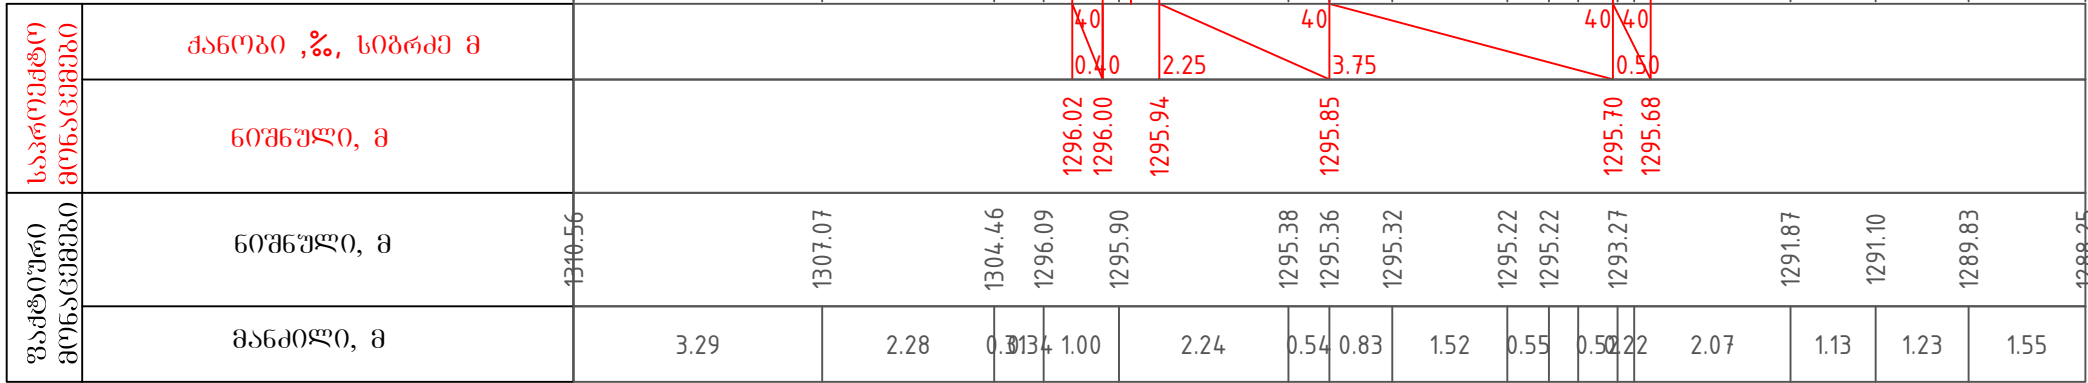


 პირობითი აღნიშვნა:	შენიშვნები	ღამკვეთი	პროექტის სახელწოდება	შ.პ.ს "გზაჯვარედინი ოცდამეერთე"
		საქართველოს რეგიონული განვითარებისა და ინფრასტრუქტურის სამინისტროს სამკვეთველო დაწესებულება საქართველოს საავტომობილო გზების დეპარტამენტი	შიდასახელმწიფოებრივი მნიშვნელობის ფშაველი-აბანო-ომალოს საავტომობილო გზაზე არსებული საგზაო მოძრაობის პირობების გაუმჯობესების მიზნით ჩასატარებელი სამუშაოებისათვის საჭირო საპროექტო-სახარჯთაღრიცხვო და სატენდერო პროცედურების ჩატარებასთან დაკავშირებული ტექნიკური დოკუმენტაციის შედგენის მომსახურება	 ს/ნ 206338596 ტელ: 597098001 ელ-ფოსტა: gzajvaredini.21@gmail.com თანამდებობა ხელმოწერა სახელი, გვარი დირექტორი  გ. შიშინაძე გ. შიშინაძე მასშტაბი 1:100 ფურცელი 1.5.56 თბილისი 2022 საპროექტო გზის განივი პროფილი

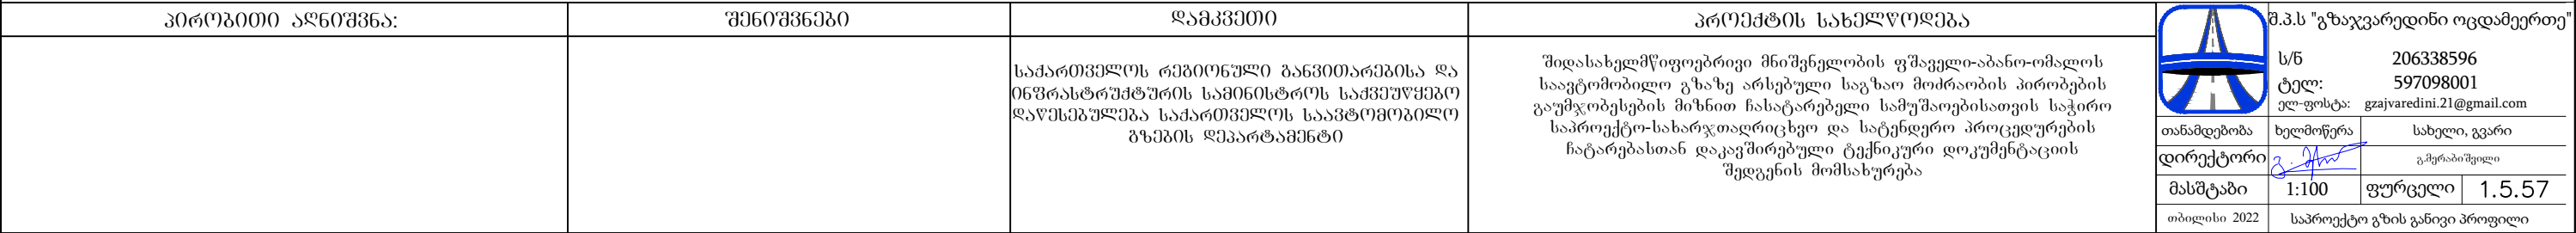


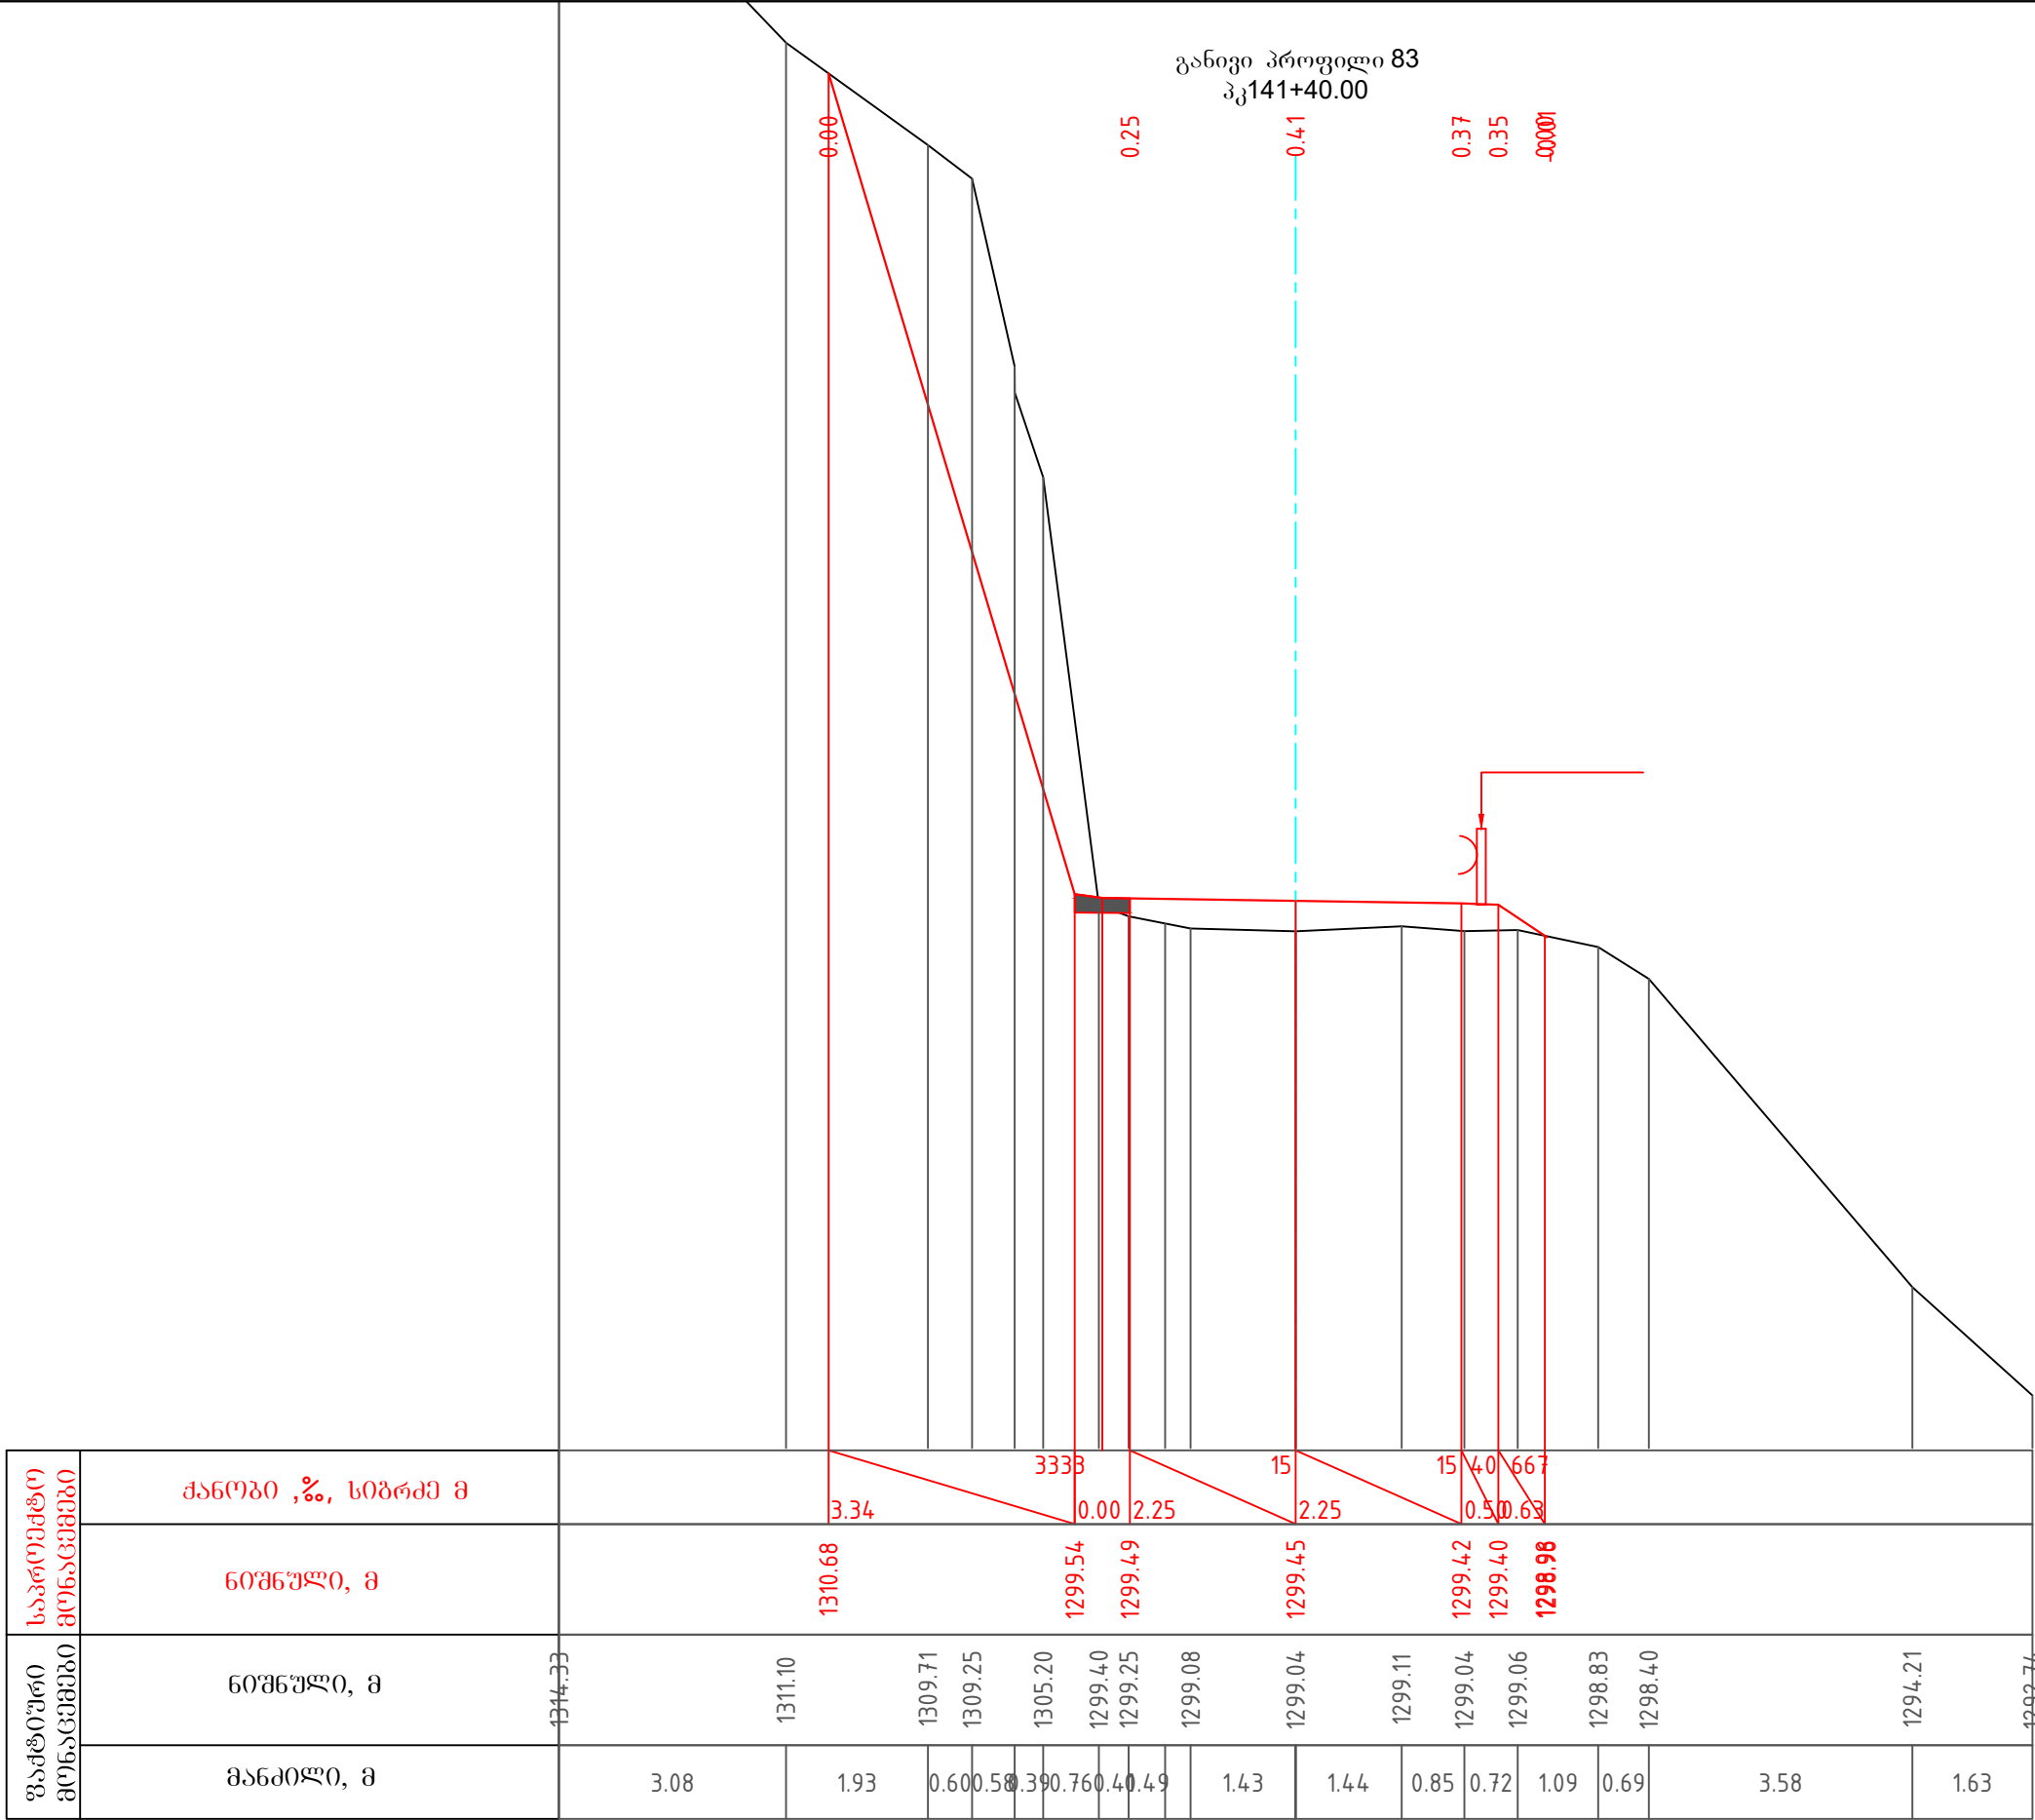


პირობითი აღნიშვნა:	შენიშვნები	დამკვეთი	პროექტის სახელწოდება	 შ.პ.ს "გზაჯვარედინი ოცდამეერთე" ს/ნ206338596ტელ:597098001ელ-ფოსტა:gzajvaredini.21@gmail.com
		საპარტეზელოს რეპრონუნი ბანკითარებისა და ინფრასტრუქტურის სამინისტროს საქმეუწყებო დაწესებულება საპარტეზელოს საავტომობილო გზების დეპარტამენტი	შიდასახელმწიფოებრივი მნიშვნელობის ფშაველი-აბანო-ომალოს საავტომობილო გზაზე არსებული საგზაო მოძრაობის პირობების გაუმჯობესების მიზნით ჩასატარებელი სამუშაოებისათვის საჭირო საპროექტო-სახარჯთაღრიცხვო და სატენდერო პროცედურების ჩატარებასთან დაკავშირებული ტექნიკური დოკუმენტაციის შედგენის მომსახურება	თანამდებობახელმოწერასახელი, გვარი დირექტორი  გ.გერაბიშვილი მასშტაბი1:100ფურცელი1.5.58 თბილისი 2022საპროექტო გზის განივი პროფილი

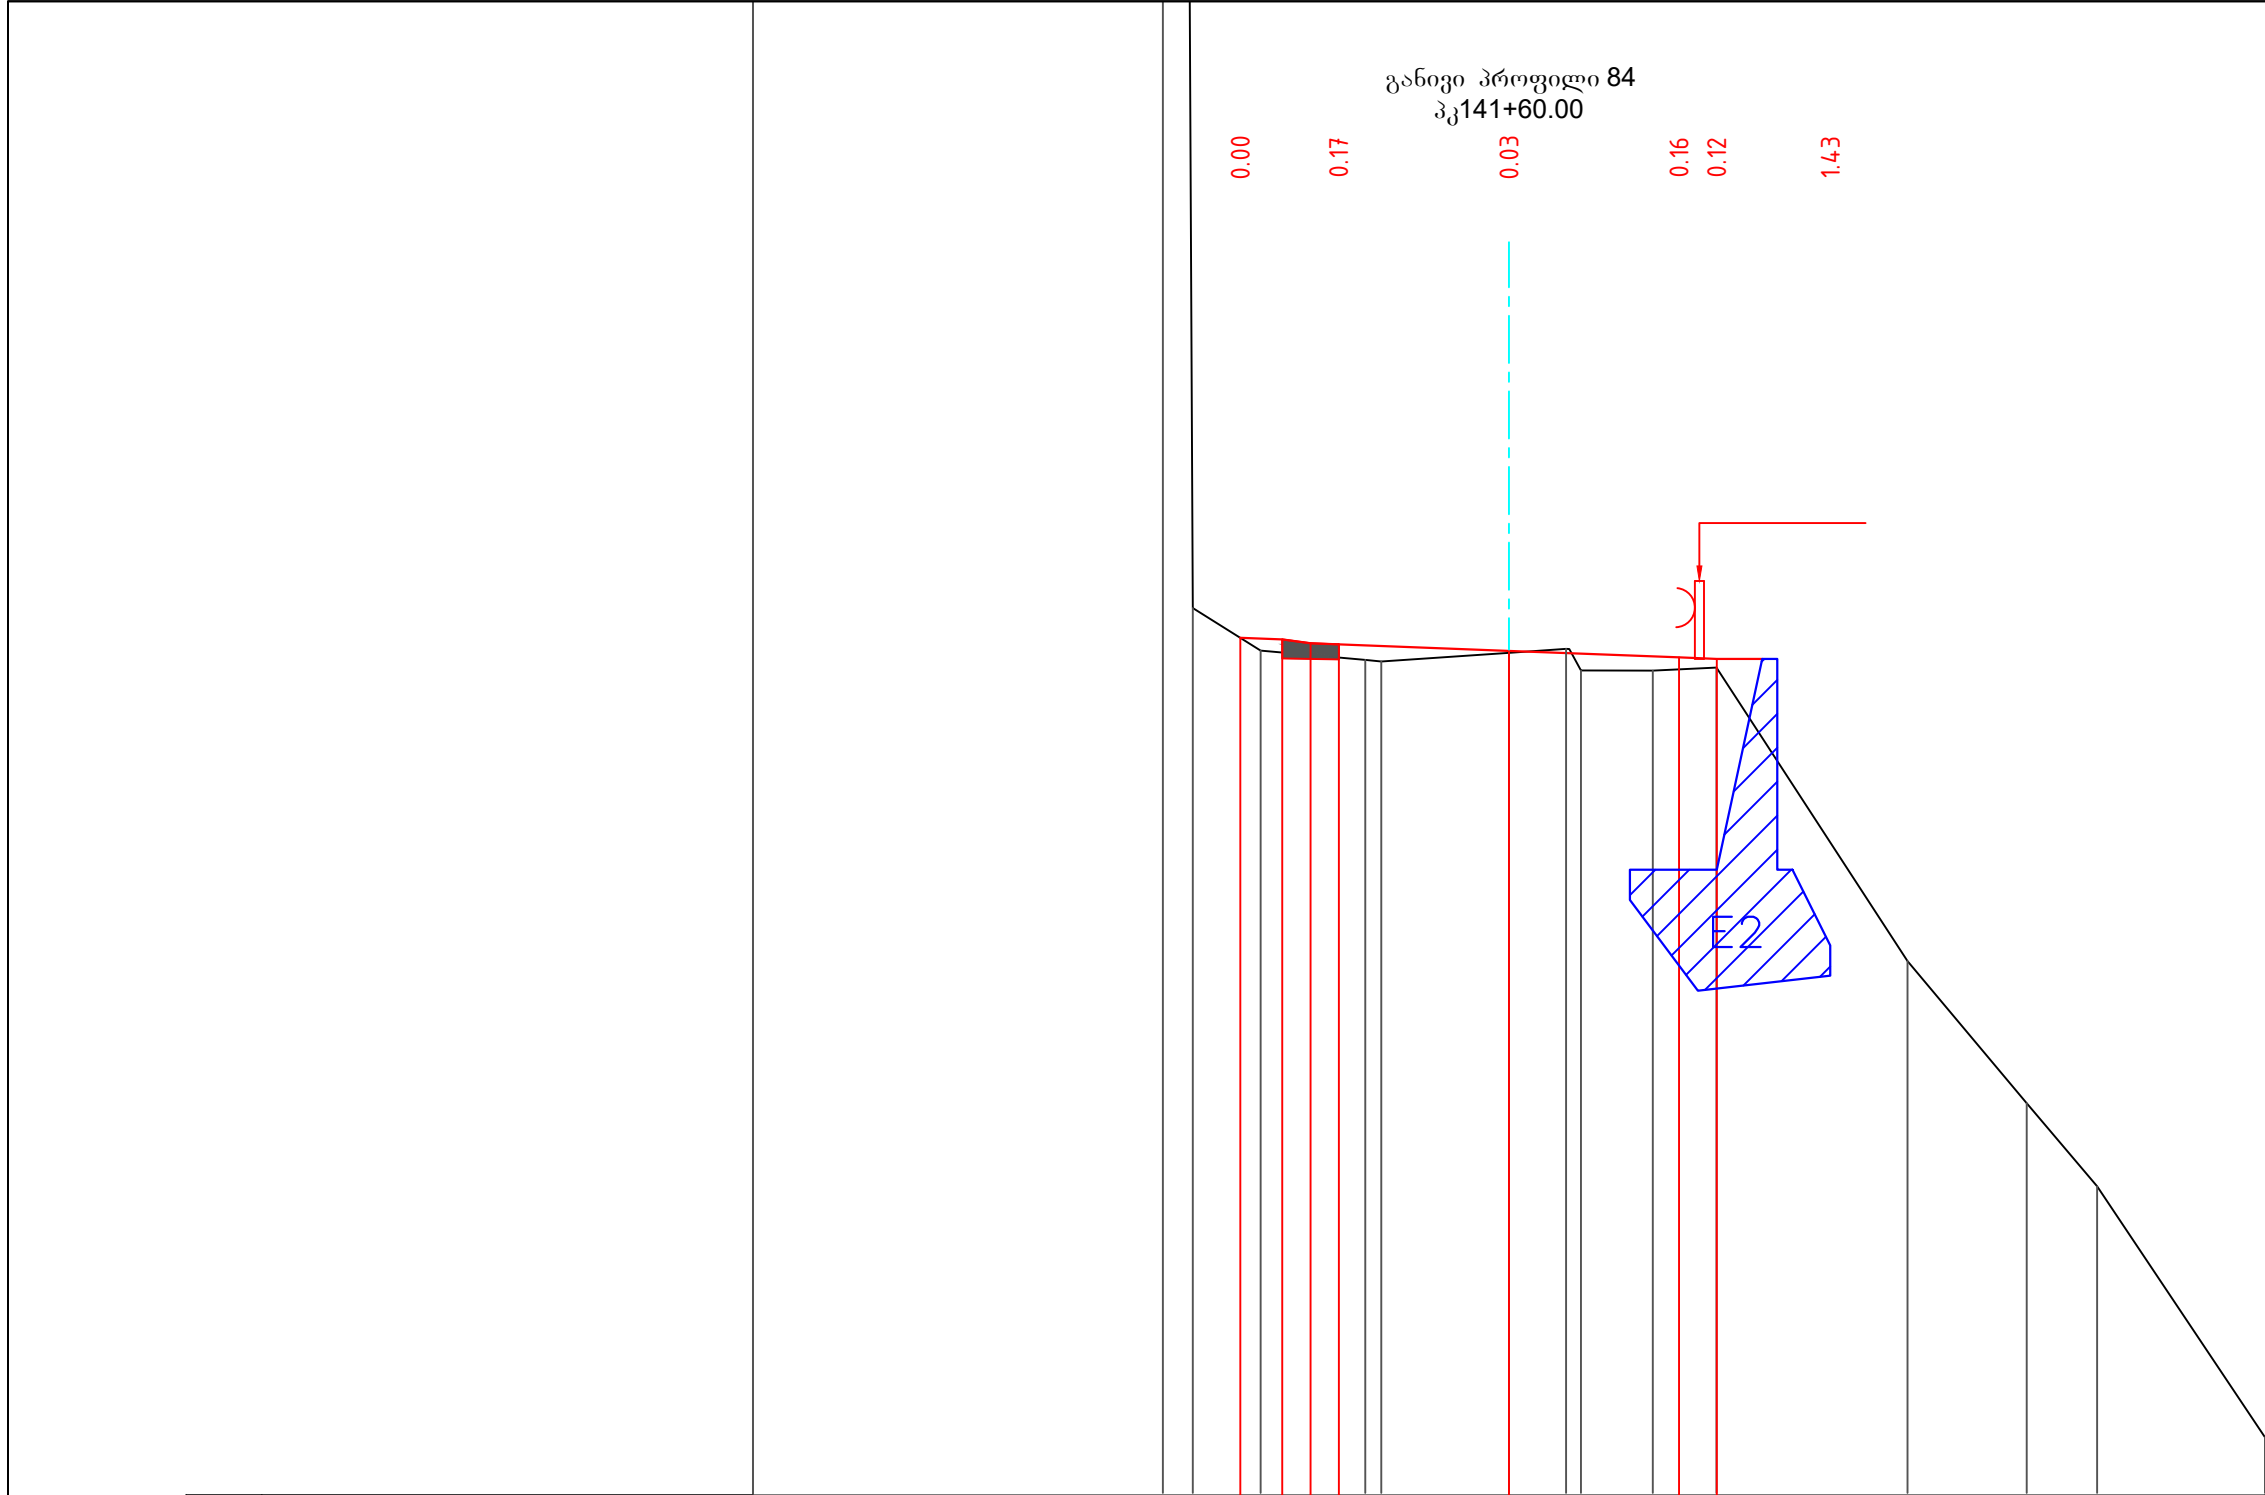


გაბარიტული მონაცემები	საპროექტო მონაცემები	ქანობი ,%, სიბრძნე მ												
		ნოშნული, მ												
	ნოშნული, მ	1330.97	1302.73	1302.17	1302.03	1302.14	1302.19	1301.90	1301.94	1298.06	1296.18	1295.09	1294.76	
		მანძილი, მ	5.42	0.90	1.38	1.69	0.76	0.95	0.84	2.53	1.58	0.93	2.22	

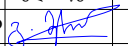
პრობოტიო ალნიშვნა:	შენიშვნები	დამკვეთი	პროექტის სახელწოდება	 შ.პ.ს "გზაჯვარედინი ოცდამეერთე" ს/ნ 206338596 ტელ: 597098001 ელ-ფოსტა: gzejvaredini.21@gmail.com თანამდებობა ხელმოწერა სახელი, გვარი დირექტორი  გ.გერაბიშვილი მასშტაბი 1:100 ფურცელი 1.5.59 თბილისი 2022 საპროექტო გზის განივი პროფილი
		საქართველოს რეპირინული ბანვითარებისა და ინფრასტრუქტურის სამინისტროს საქვეუწვებო დანესხეულება საქართველოს საავტომობილო გზების დეპარტამენტი	შიდასახელმწიფობებრივი მნიშვნელობის ფშაველი-აბანო-ომალოს საავტომობილო გზაზე არსებული საგზაო მოძრაობის პირობების გაუმჯობესების მიზნით ჩასატარებელი სამუშაოებისათვის საჭირო საპროექტო-სახარჯთაღრიცხვო და სატენდერო პროცედურების ჩატარებასთან დაკავშირებული ტექნიკური დოკუმენტაციის შედგენის მომსახურება	

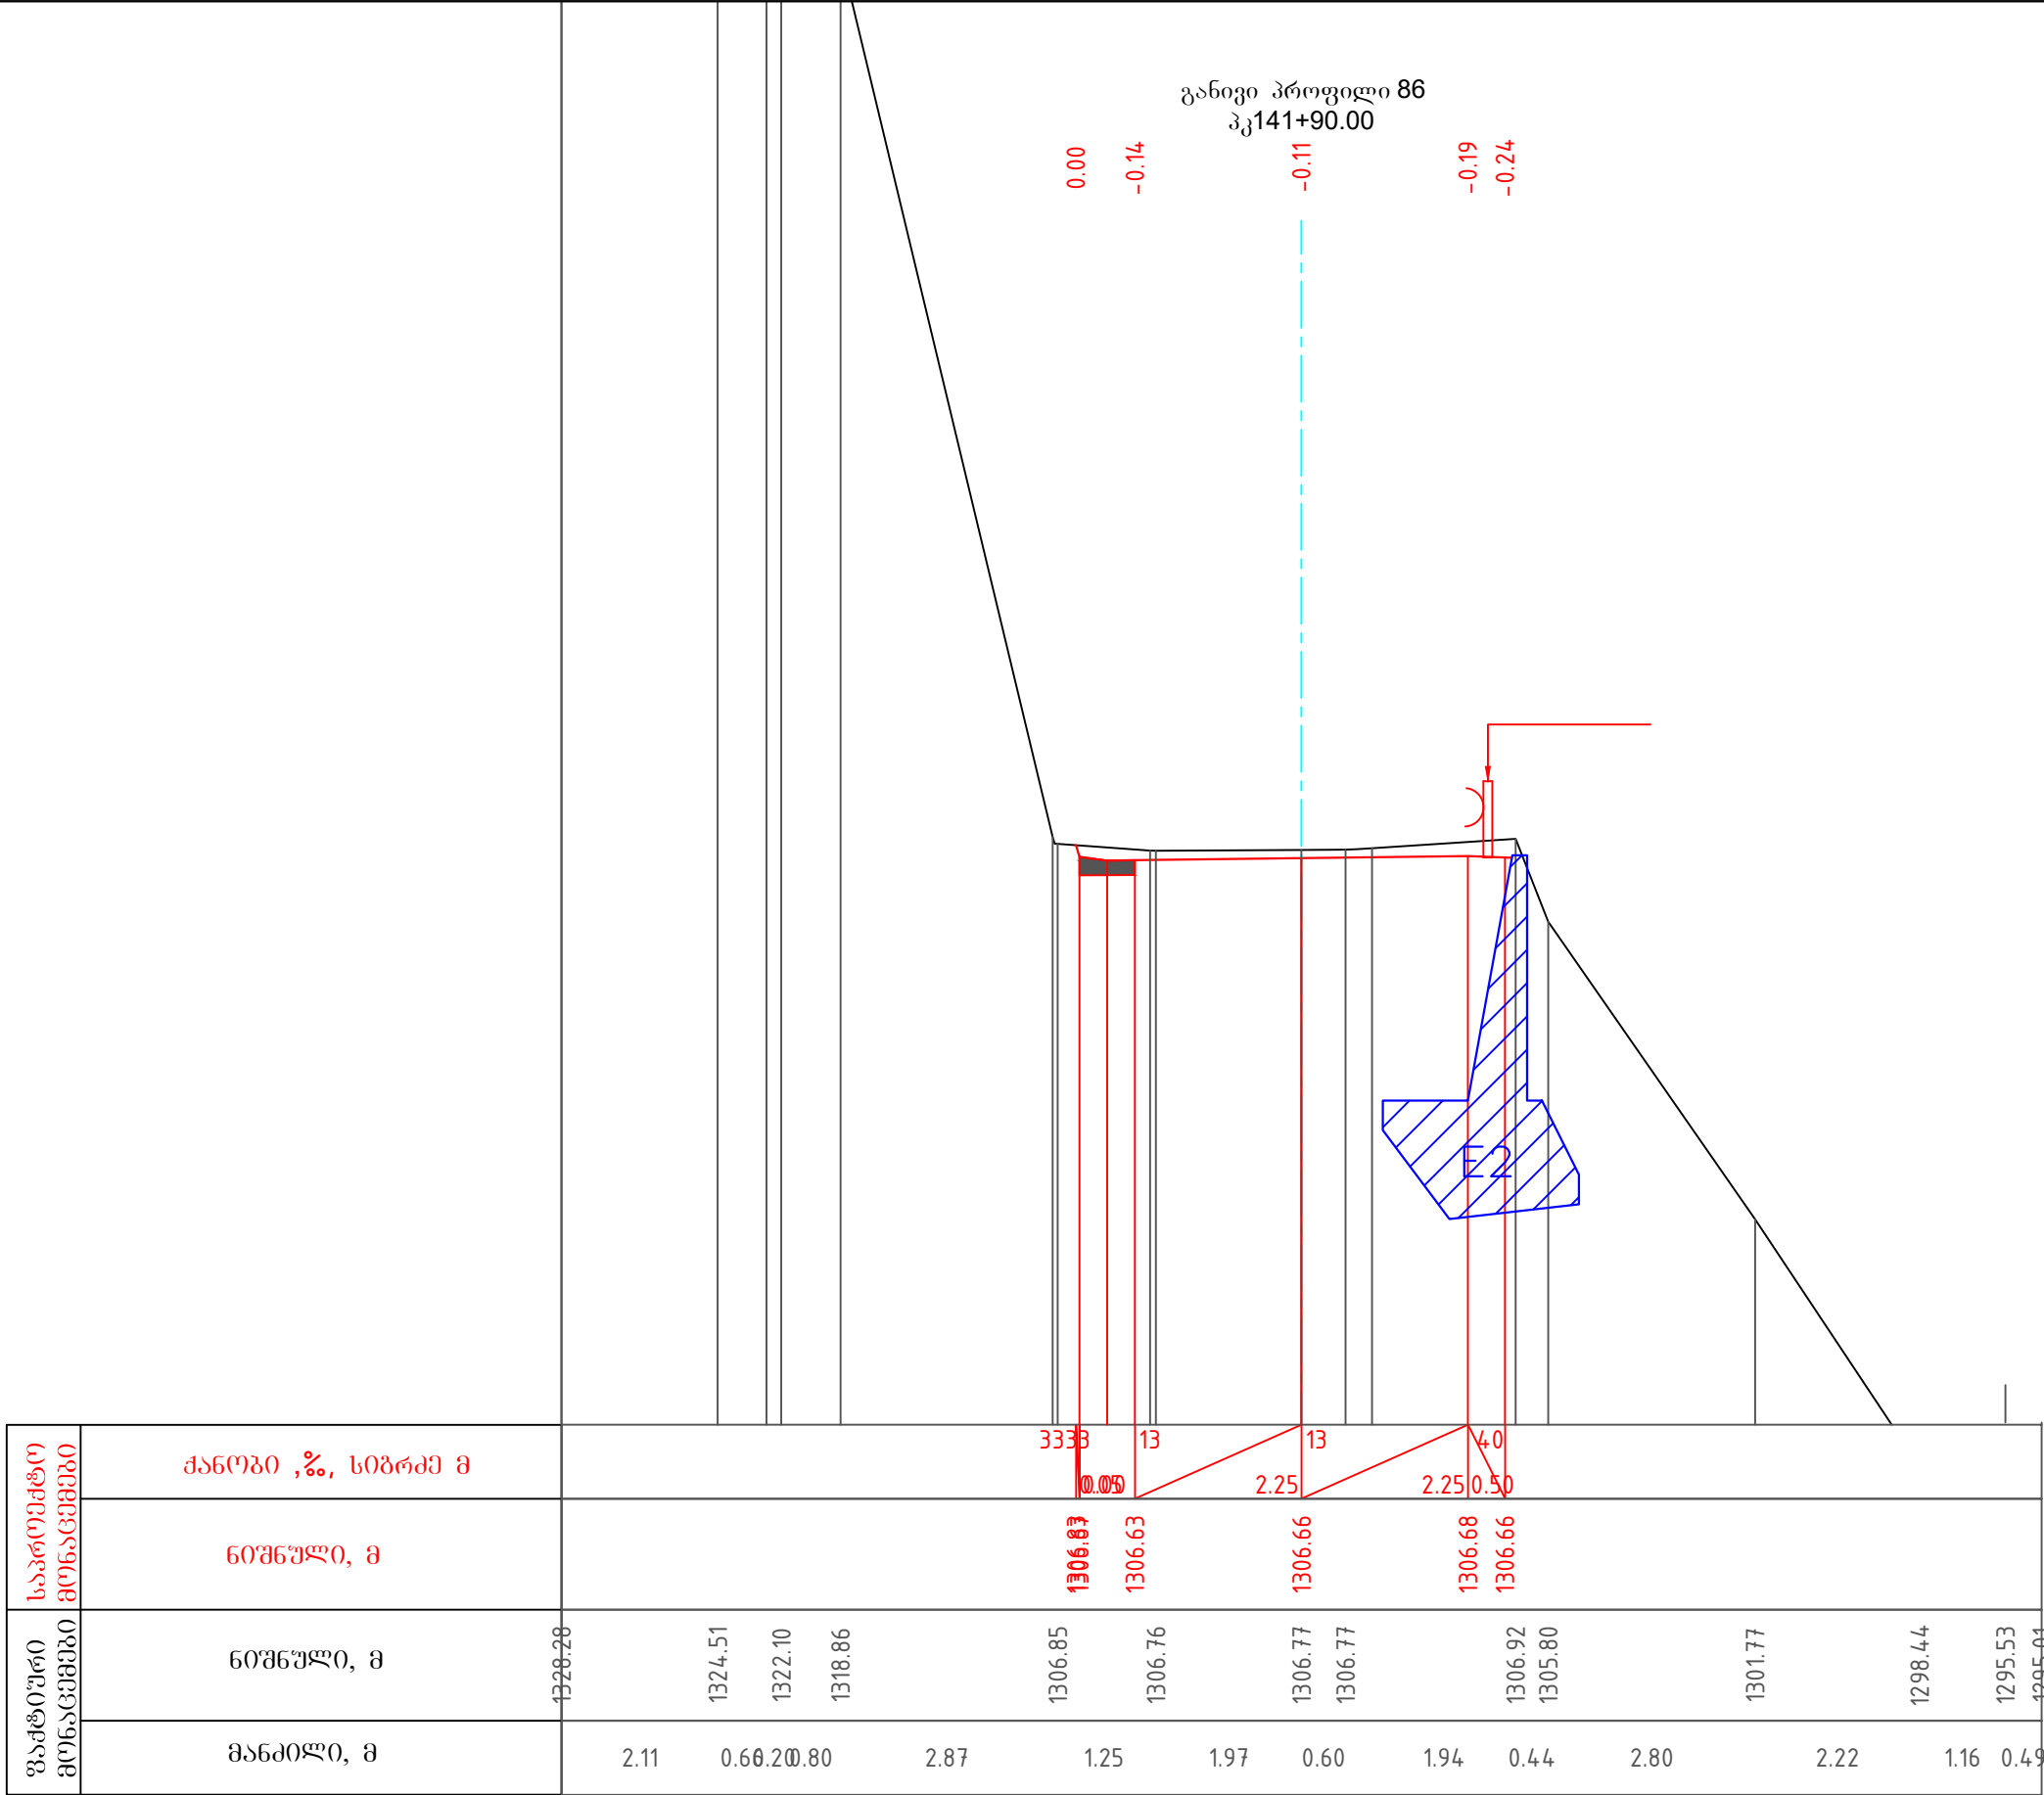


პირობითი აღნიშვნა:	შენიშვნები	დამკვეთი	პროექტის სახელწოდება	 შ.პ.ს "გზაჯვარედინი ოცდამეერთე"
		საპროექტო სამუშაოების განხორციელებისას და ინჟინერ-სამშენებლო სამუშაოების დასრულებისას დაწესებული საპროექტო საპროექტო საპროექტო გზის დამკვეთის მიერ	შედასახელდა გზის მნიშვნელობის ფშავი-აბანო-ომალოს საავტომობილო გზაზე არსებული საგზაო მოძრაობის პირობების გაუმჯობესების მიზნით ჩასატარებელი სამუშაოებისათვის საჭირო საპროექტო-სახარჯთაღრიცხვო და სატენდერო პროცედურების ჩატარებასთან დაკავშირებული ტექნიკური დოკუმენტაციის შედგენის მომსახურება	ს/ნ ტელ: ელ-ფოსტა: 206338596 597098001 gzajvaredini.21@gmail.com თანამდებობა დირექტორი ხელმოწერა  მასშტაბი 1:100 ფურცელი 1.5.61 თბილისი 2022 საპროექტო გზის განივი პროფილი

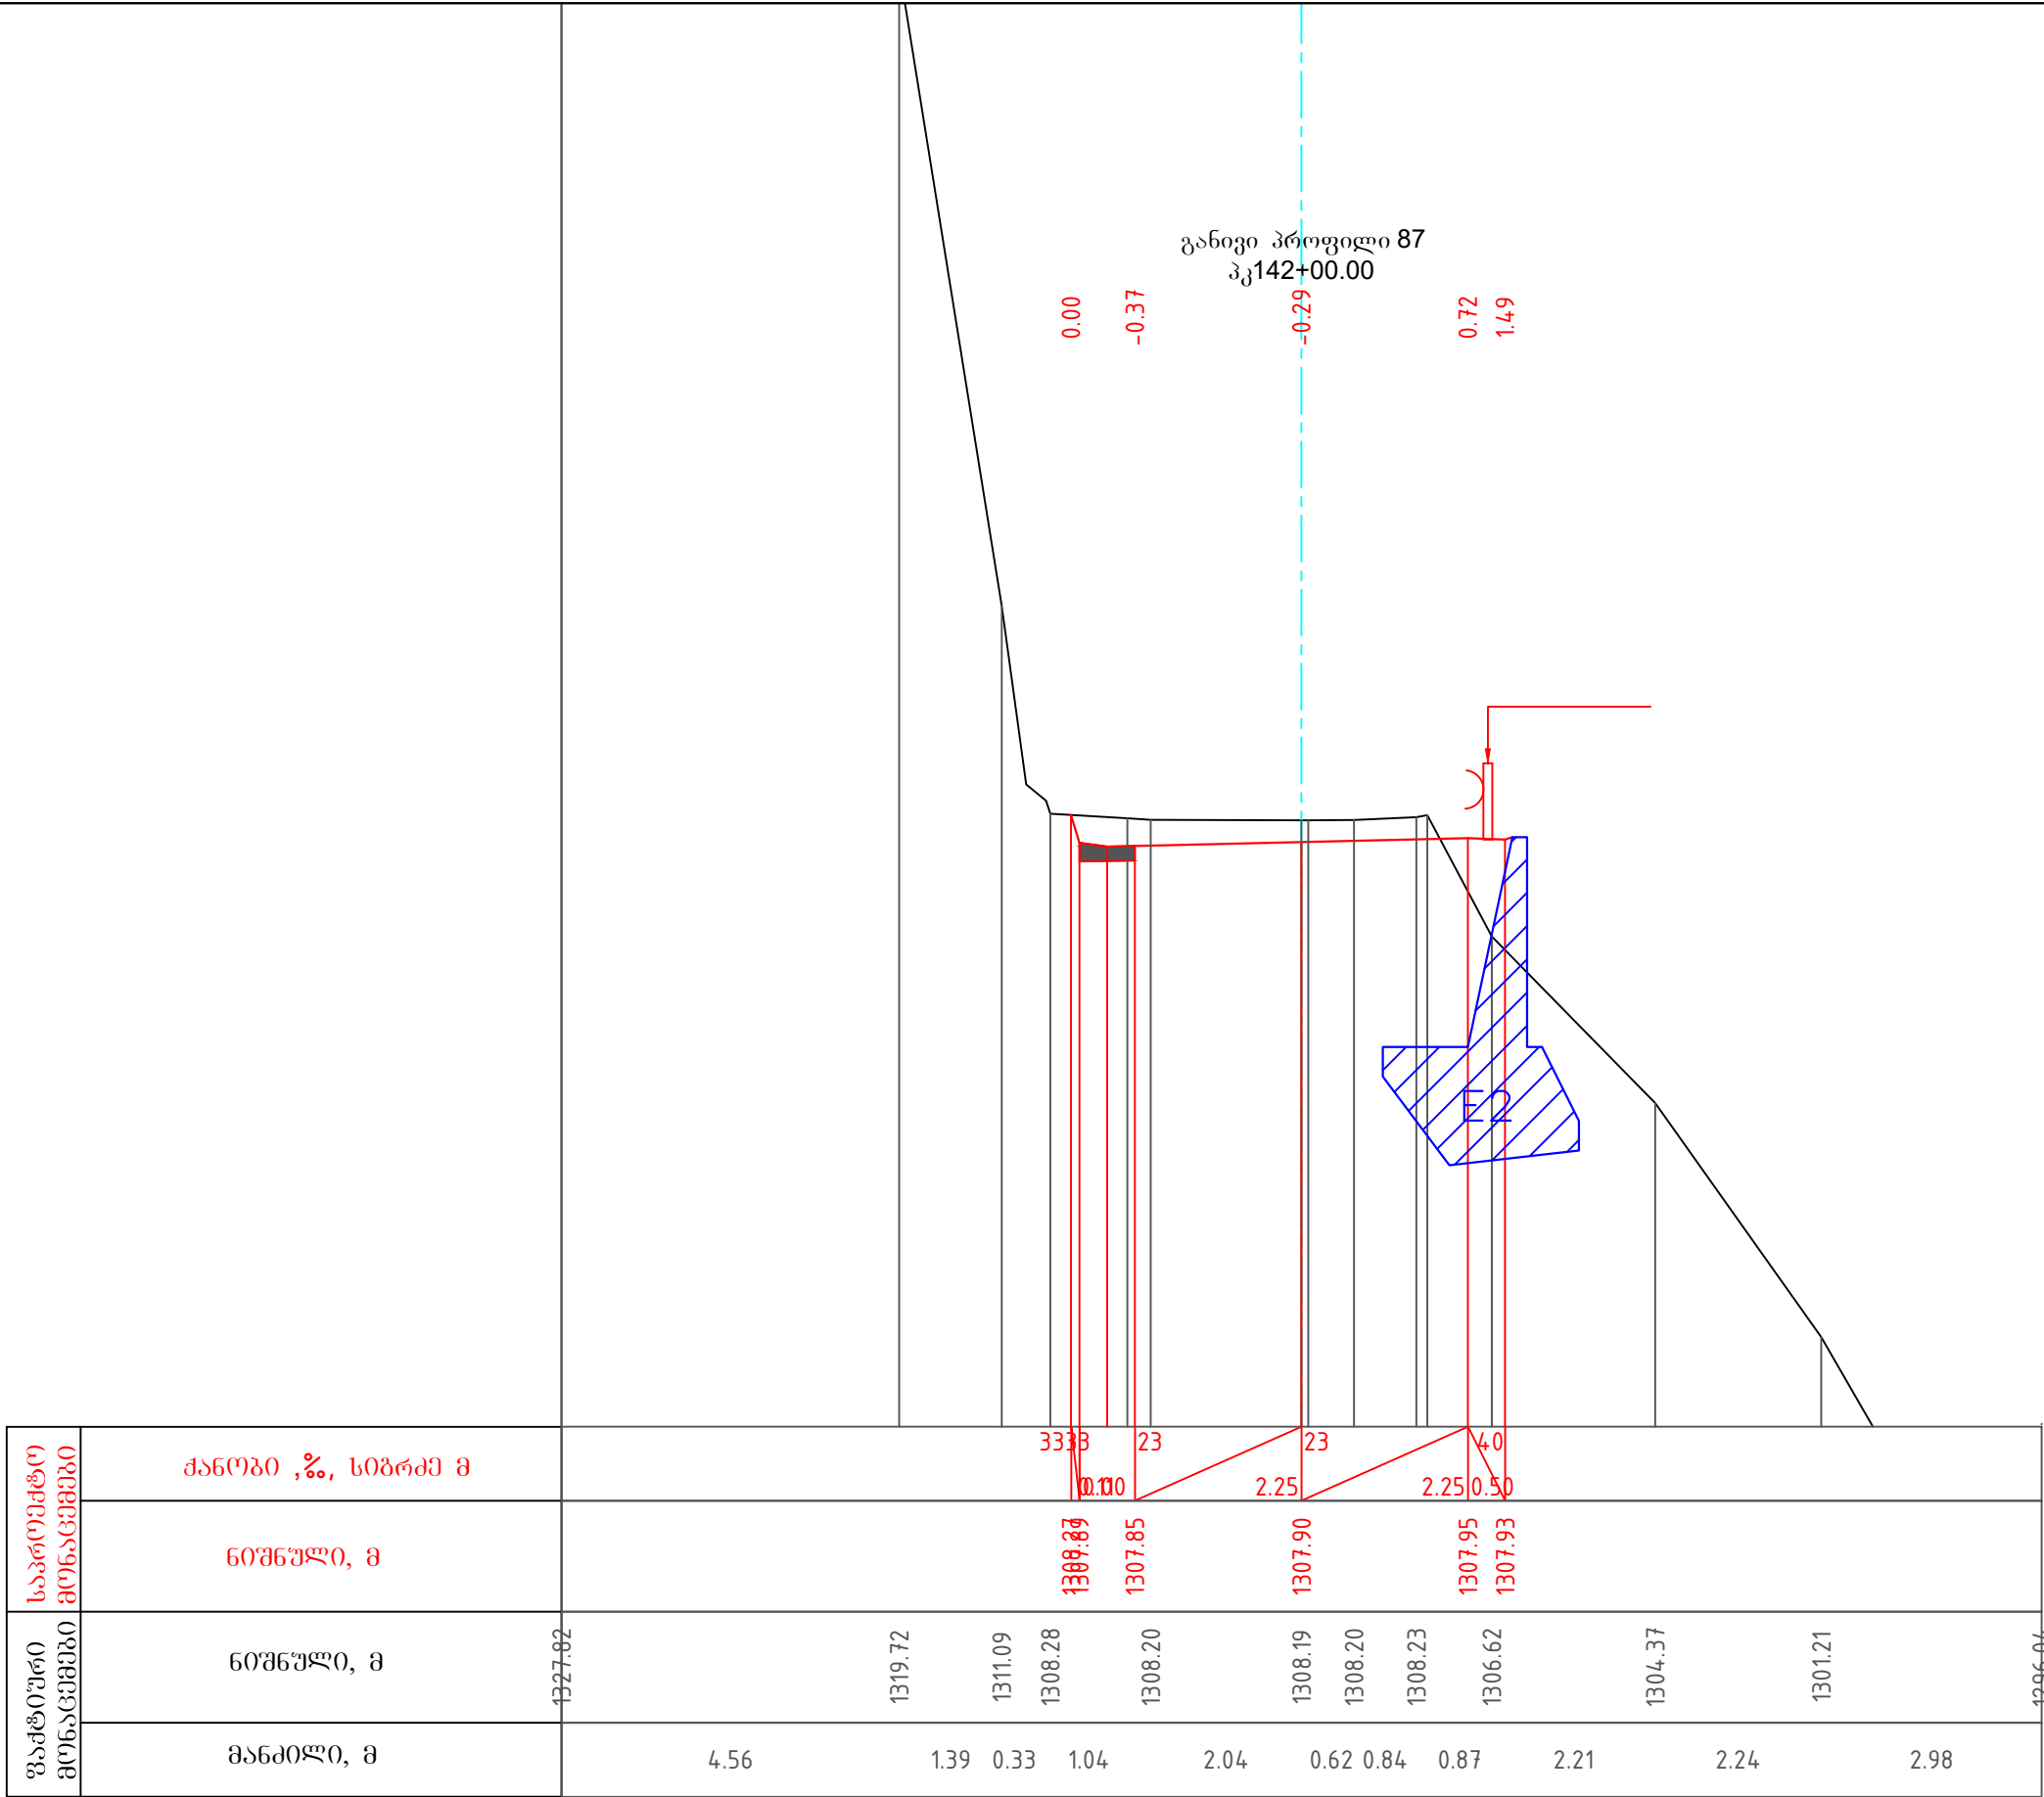



პირობითი აღნიშვნა:	შენიშვნები	დამკვეთი	პროექტის სახელწოდება	 შ.პ.ს "გზაჯვარედინი ოცდამეერთე"
		საქართველოს რეპრონული განვითარებისა და ინფრასტრუქტურის სამინისტროს საქმეუწყებო დაწესებულება საქართველოს საავტომობილო გზების დეპარტამენტი	შიდასახელმწიფოებრივი მნიშვნელობის ფშაველი-აბანო-ომალოს საავტომობილო გზაზე არსებული საგზაო მოძრაობის პირობების გაუმჯობესების მიზნით ჩასატარებელი სამუშაოებისათვის საჭირო საპროექტო-სახარჯთაღრიცხვო და სატენდერო პროცედურების ჩატარებასთან დაკავშირებული ტექნიკური დოკუმენტაციის შედგენის მომსახურება	ს/ნ 206338596 ტელ: 597098001 ელ-ფოსტა: gzejvaredini.21@gmail.com თანამდებობა ხელმოწერა სახელი, გვარი დირექტორი  გ.ჭერაბიშვილი მასშტაბი 1:100 ფურცელი 1.5.62 თბილისი 2022 საპროექტო გზის განივი პროფილი

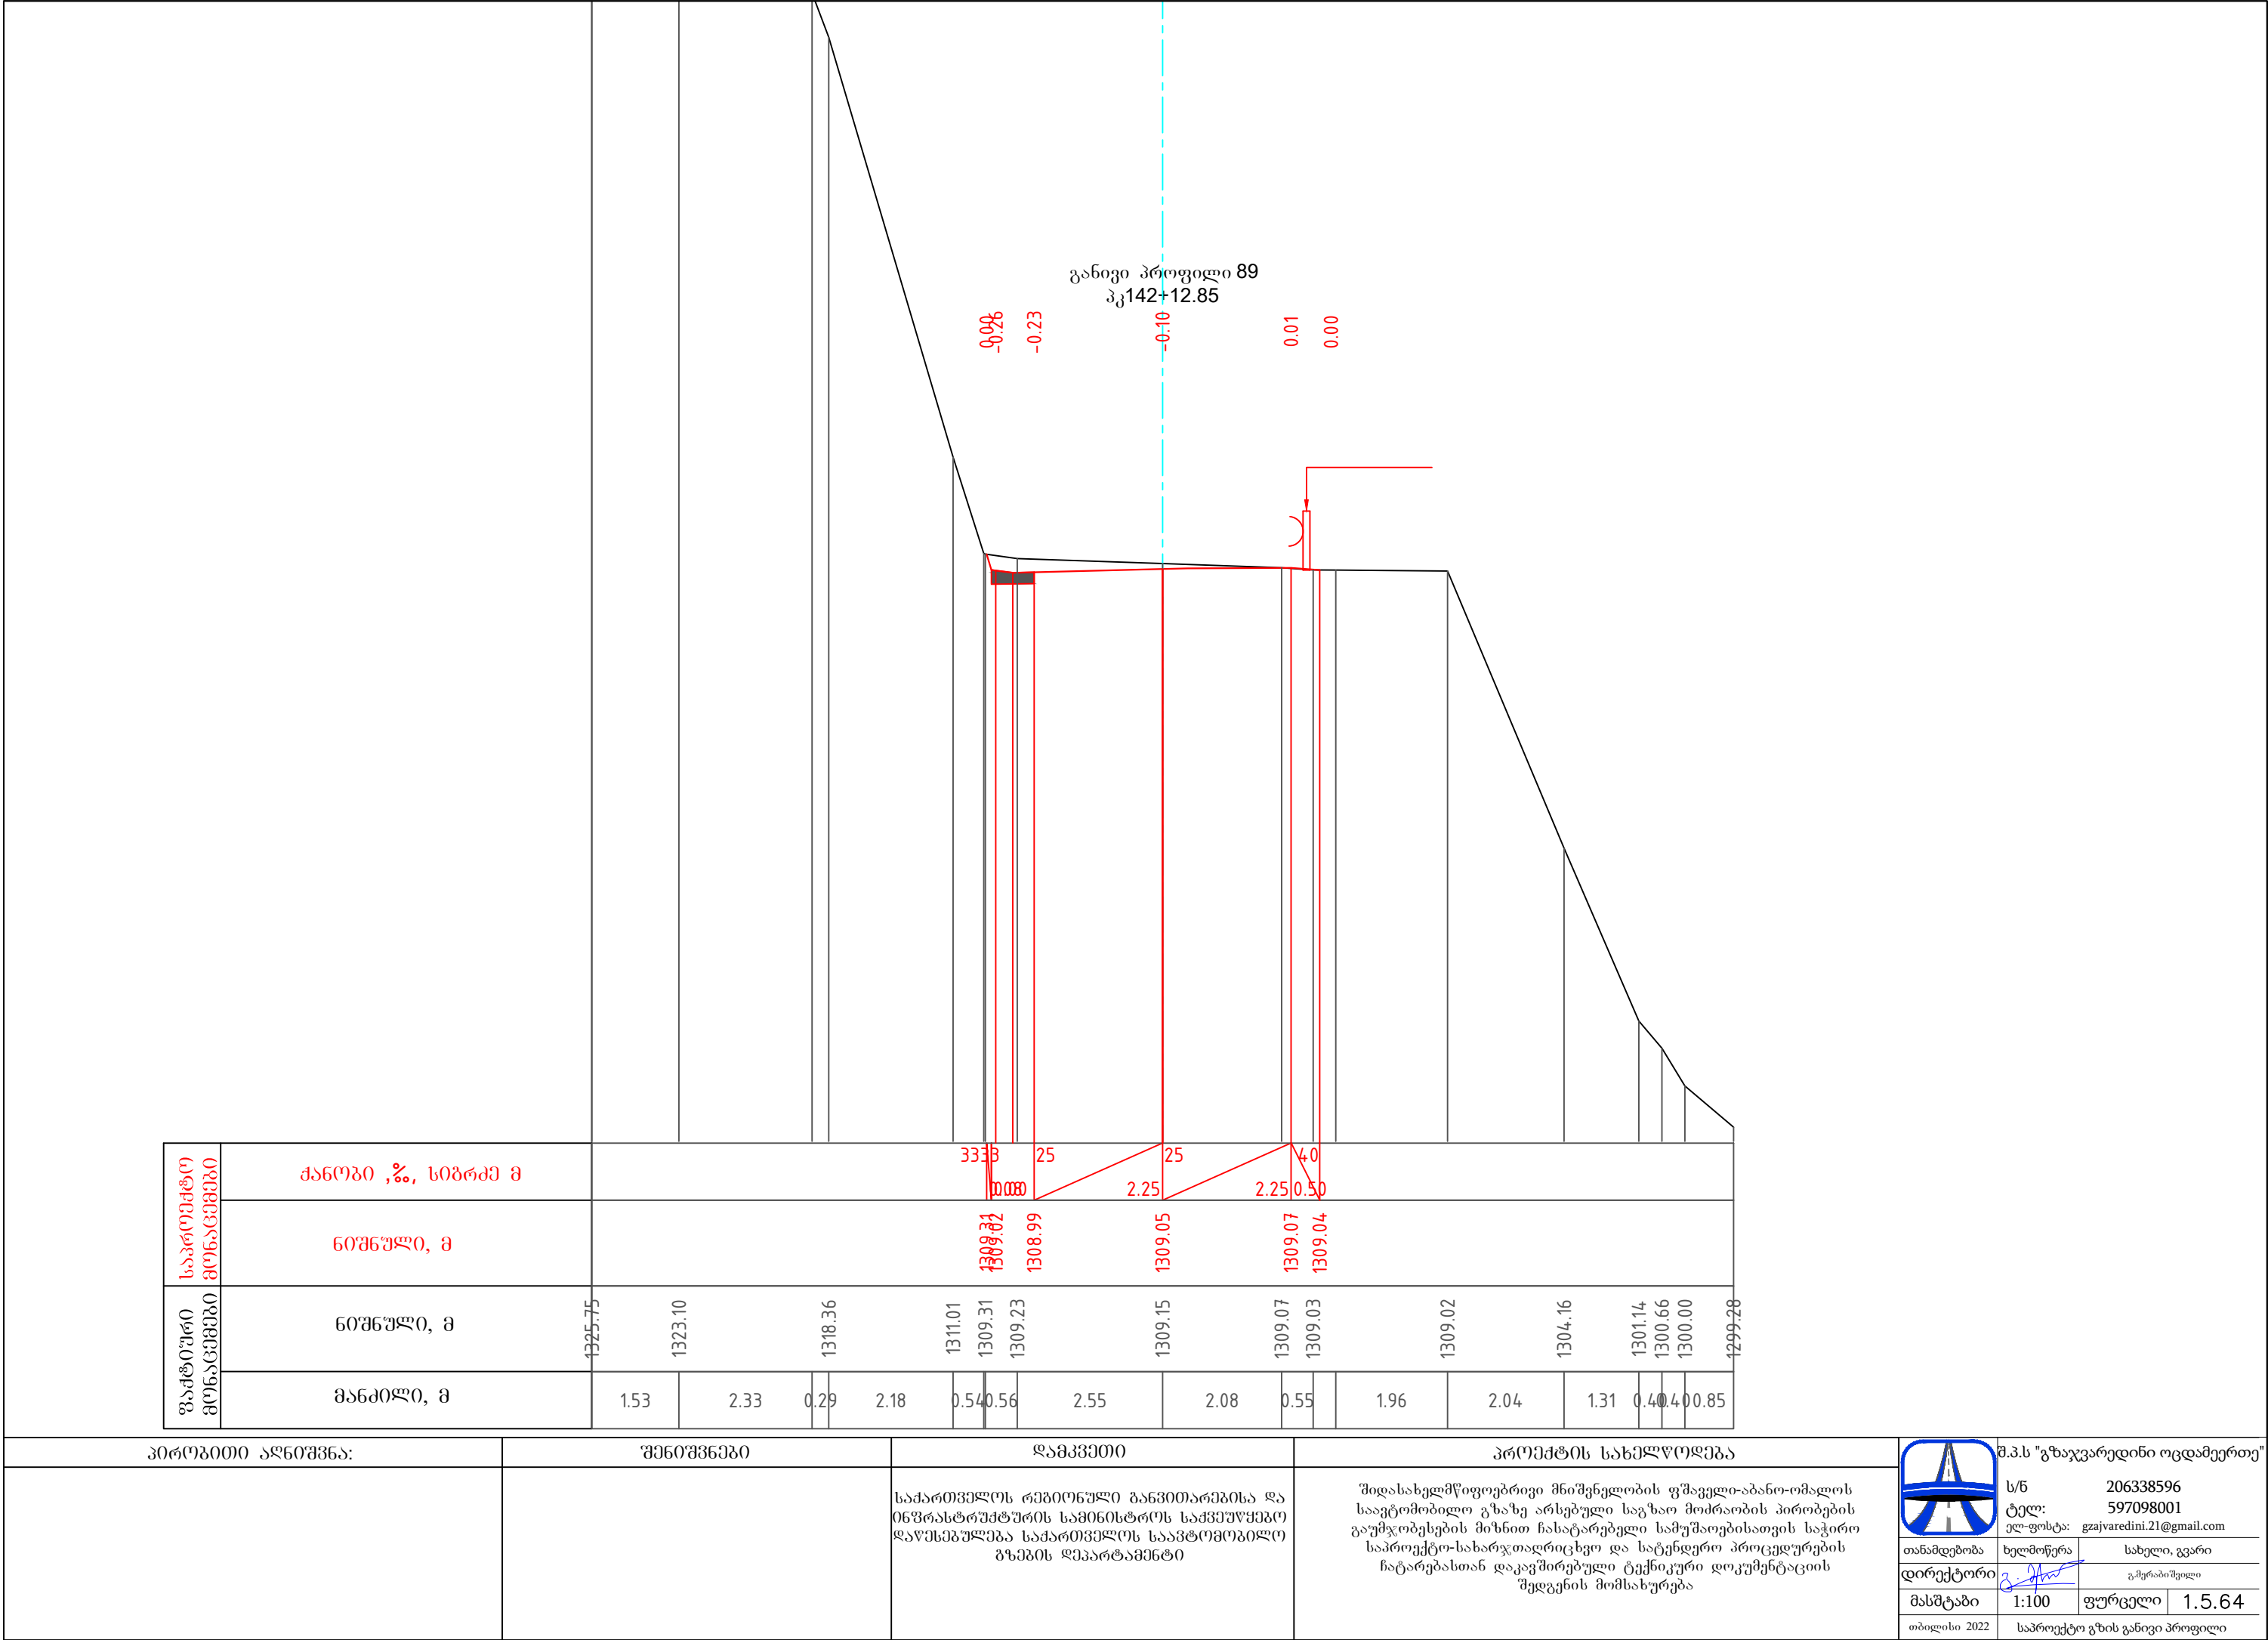

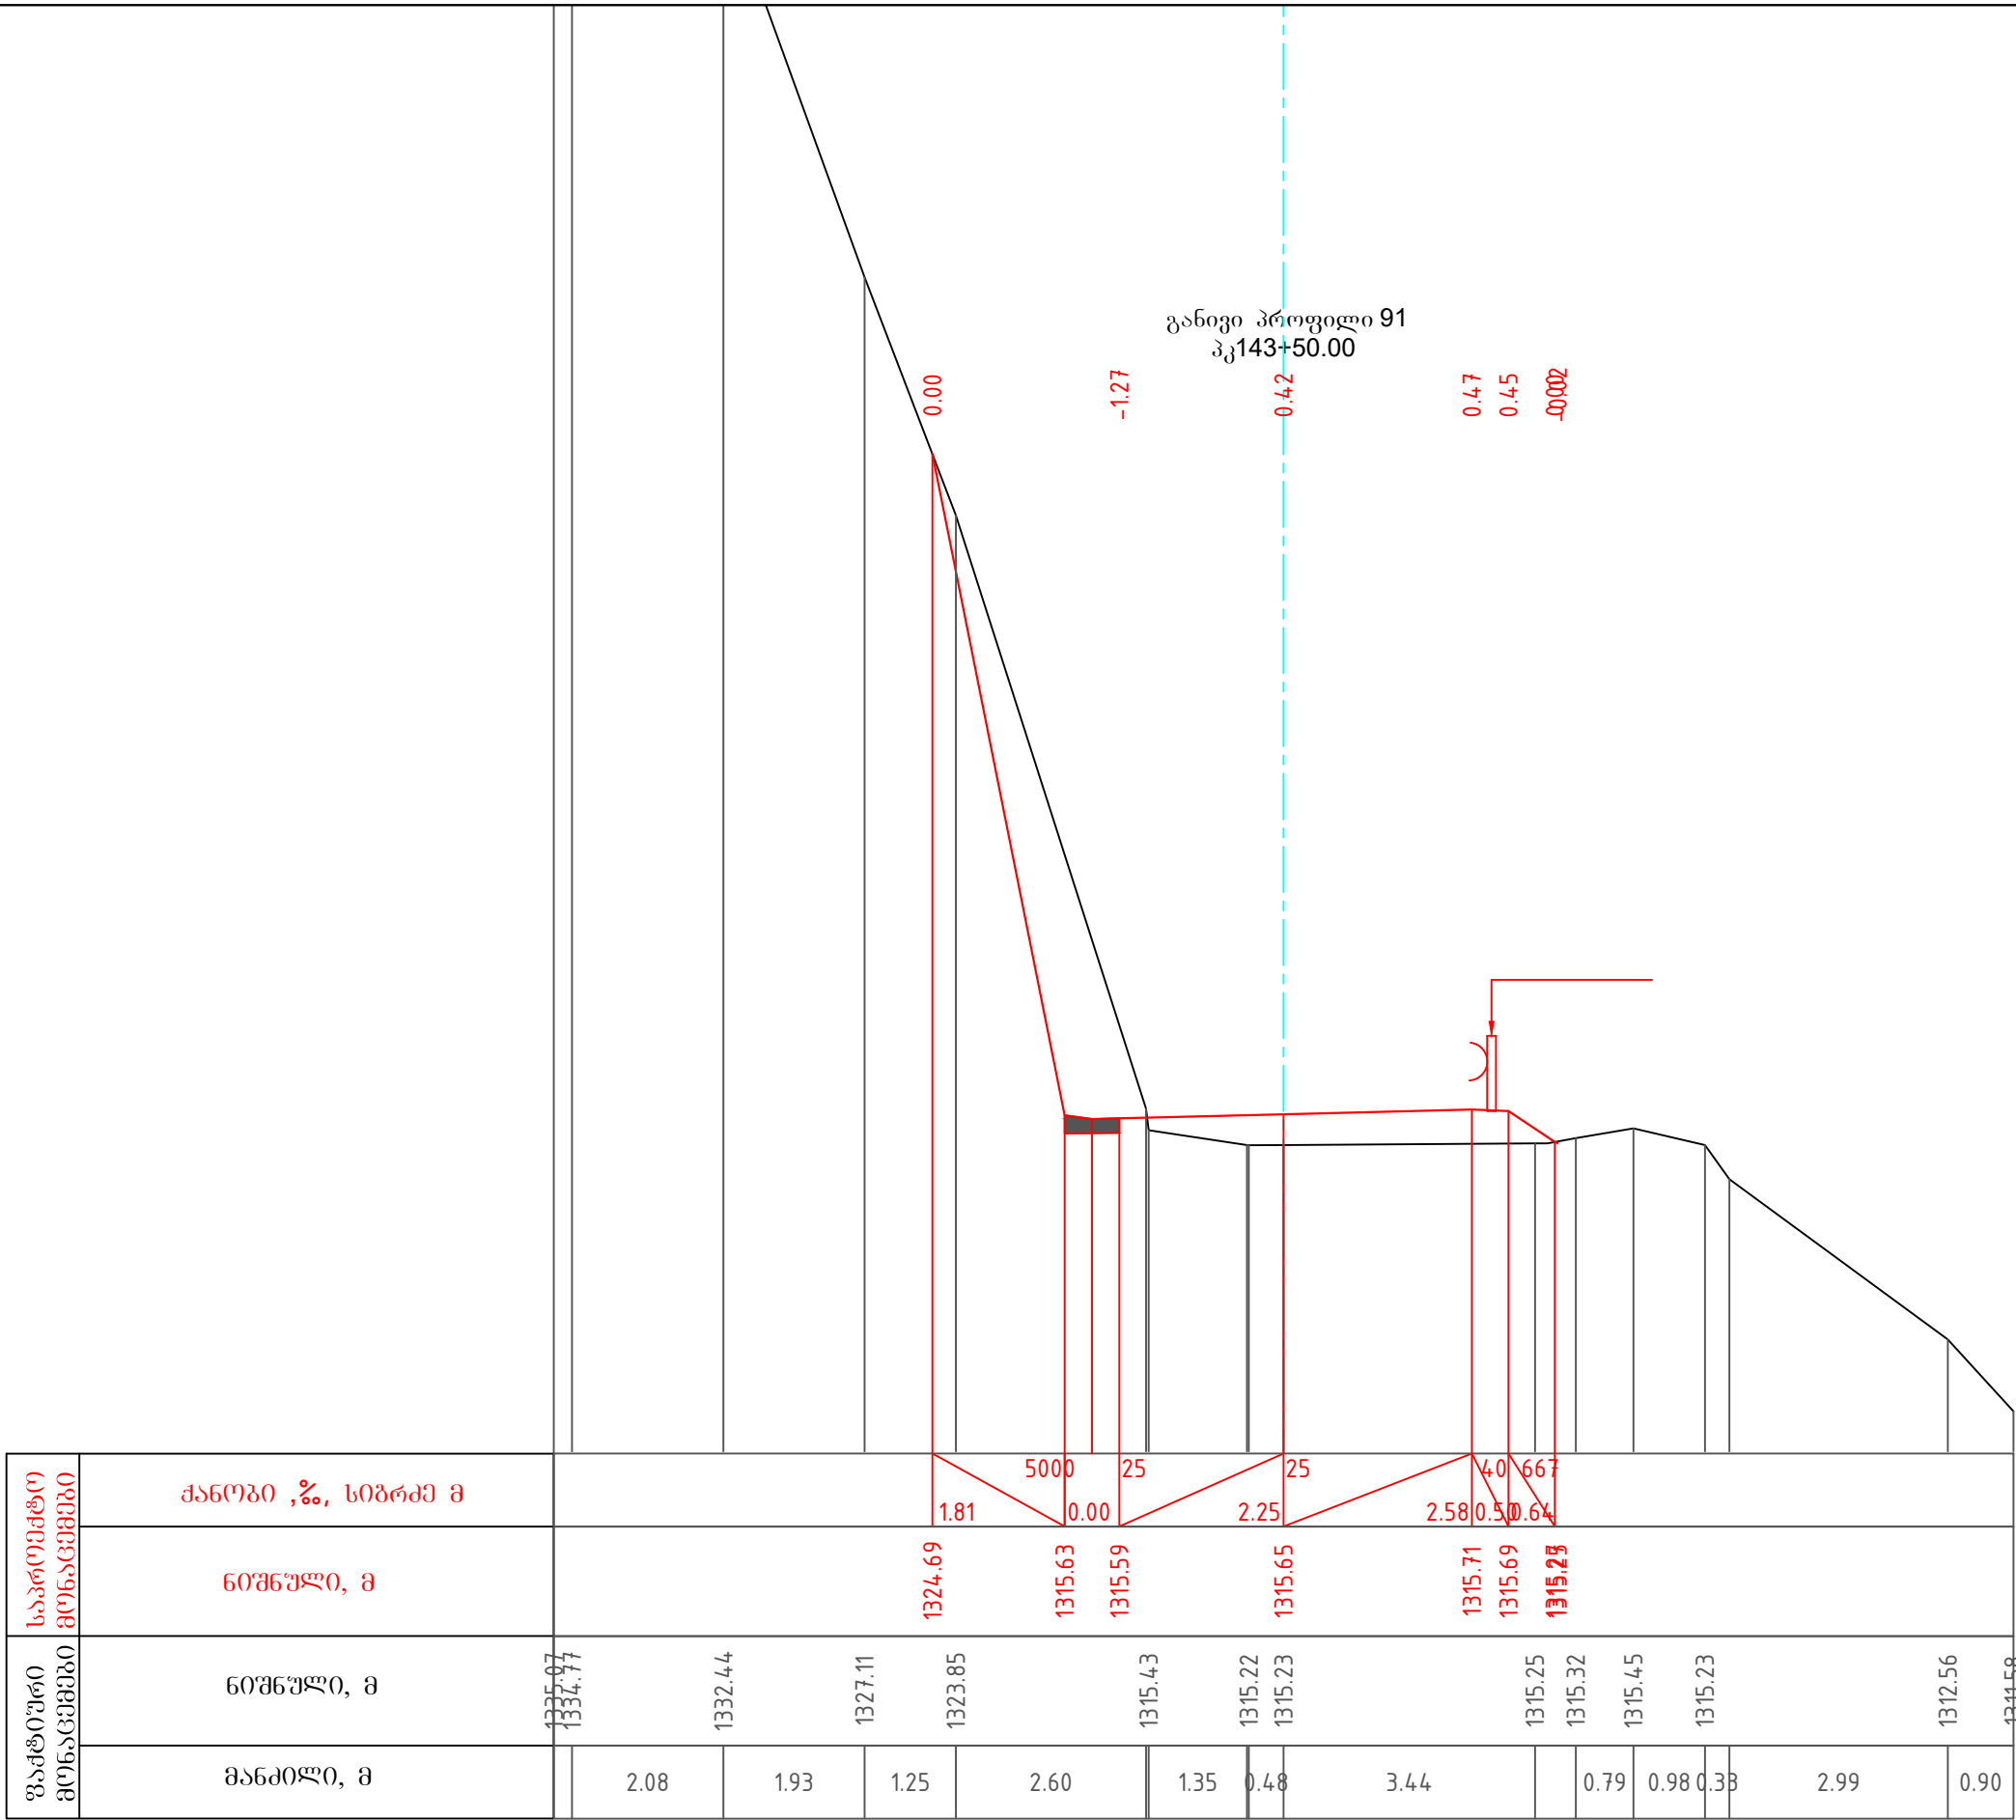


პირობითი აღნიშვნა:	შენიშვნები	დამკვეთი	პროექტის სახელწოდება	 შ.პ.ს "გზაჯვარედინი ოცდამეერთე"
		საქართველოს რეგიონული განვითარებისა და ინფრასტრუქტურის სამინისტროს საქვეუწყებო დაწესებულება საქართველოს საავტომობილო გზების დეპარტამენტი	შიდასახელმწიფოებრივი მნიშვნელობის ფშაველი-აბანო-ომალოს საავტომობილო გზაზე არსებული საგზაო მოძრაობის პირობების გაუმჯობესების მიზნით ჩასატარებელი სამუშაოებისათვის საჭირო საპროექტო-სახარჯთაღრიცხვო და სატენდერო პროცედურების ჩატარებასთან დაკავშირებული ტექნიკური დოკუმენტაციის შედგენის მომსახურება	ს/ნ ტელ: ელ-ფოსტა: 206338596 597098001 gzajvaredini.21@gmail.com
				თანამდებობა დირექტორი მასშტაბი თბილისი 2022 ხელმოწერა გ.ჭყაიძე 1:100 სახელი, გვარი გ.ჭყაიძე ფურცელი 1.5.66
				შედეგის მომსახურება საპროექტო გზის განივი პროფილი

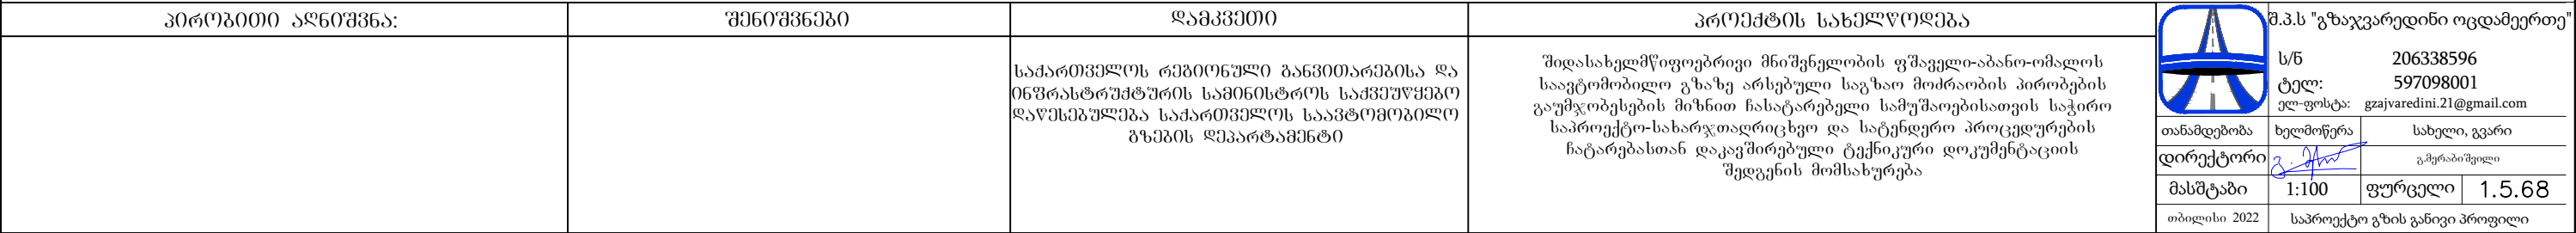


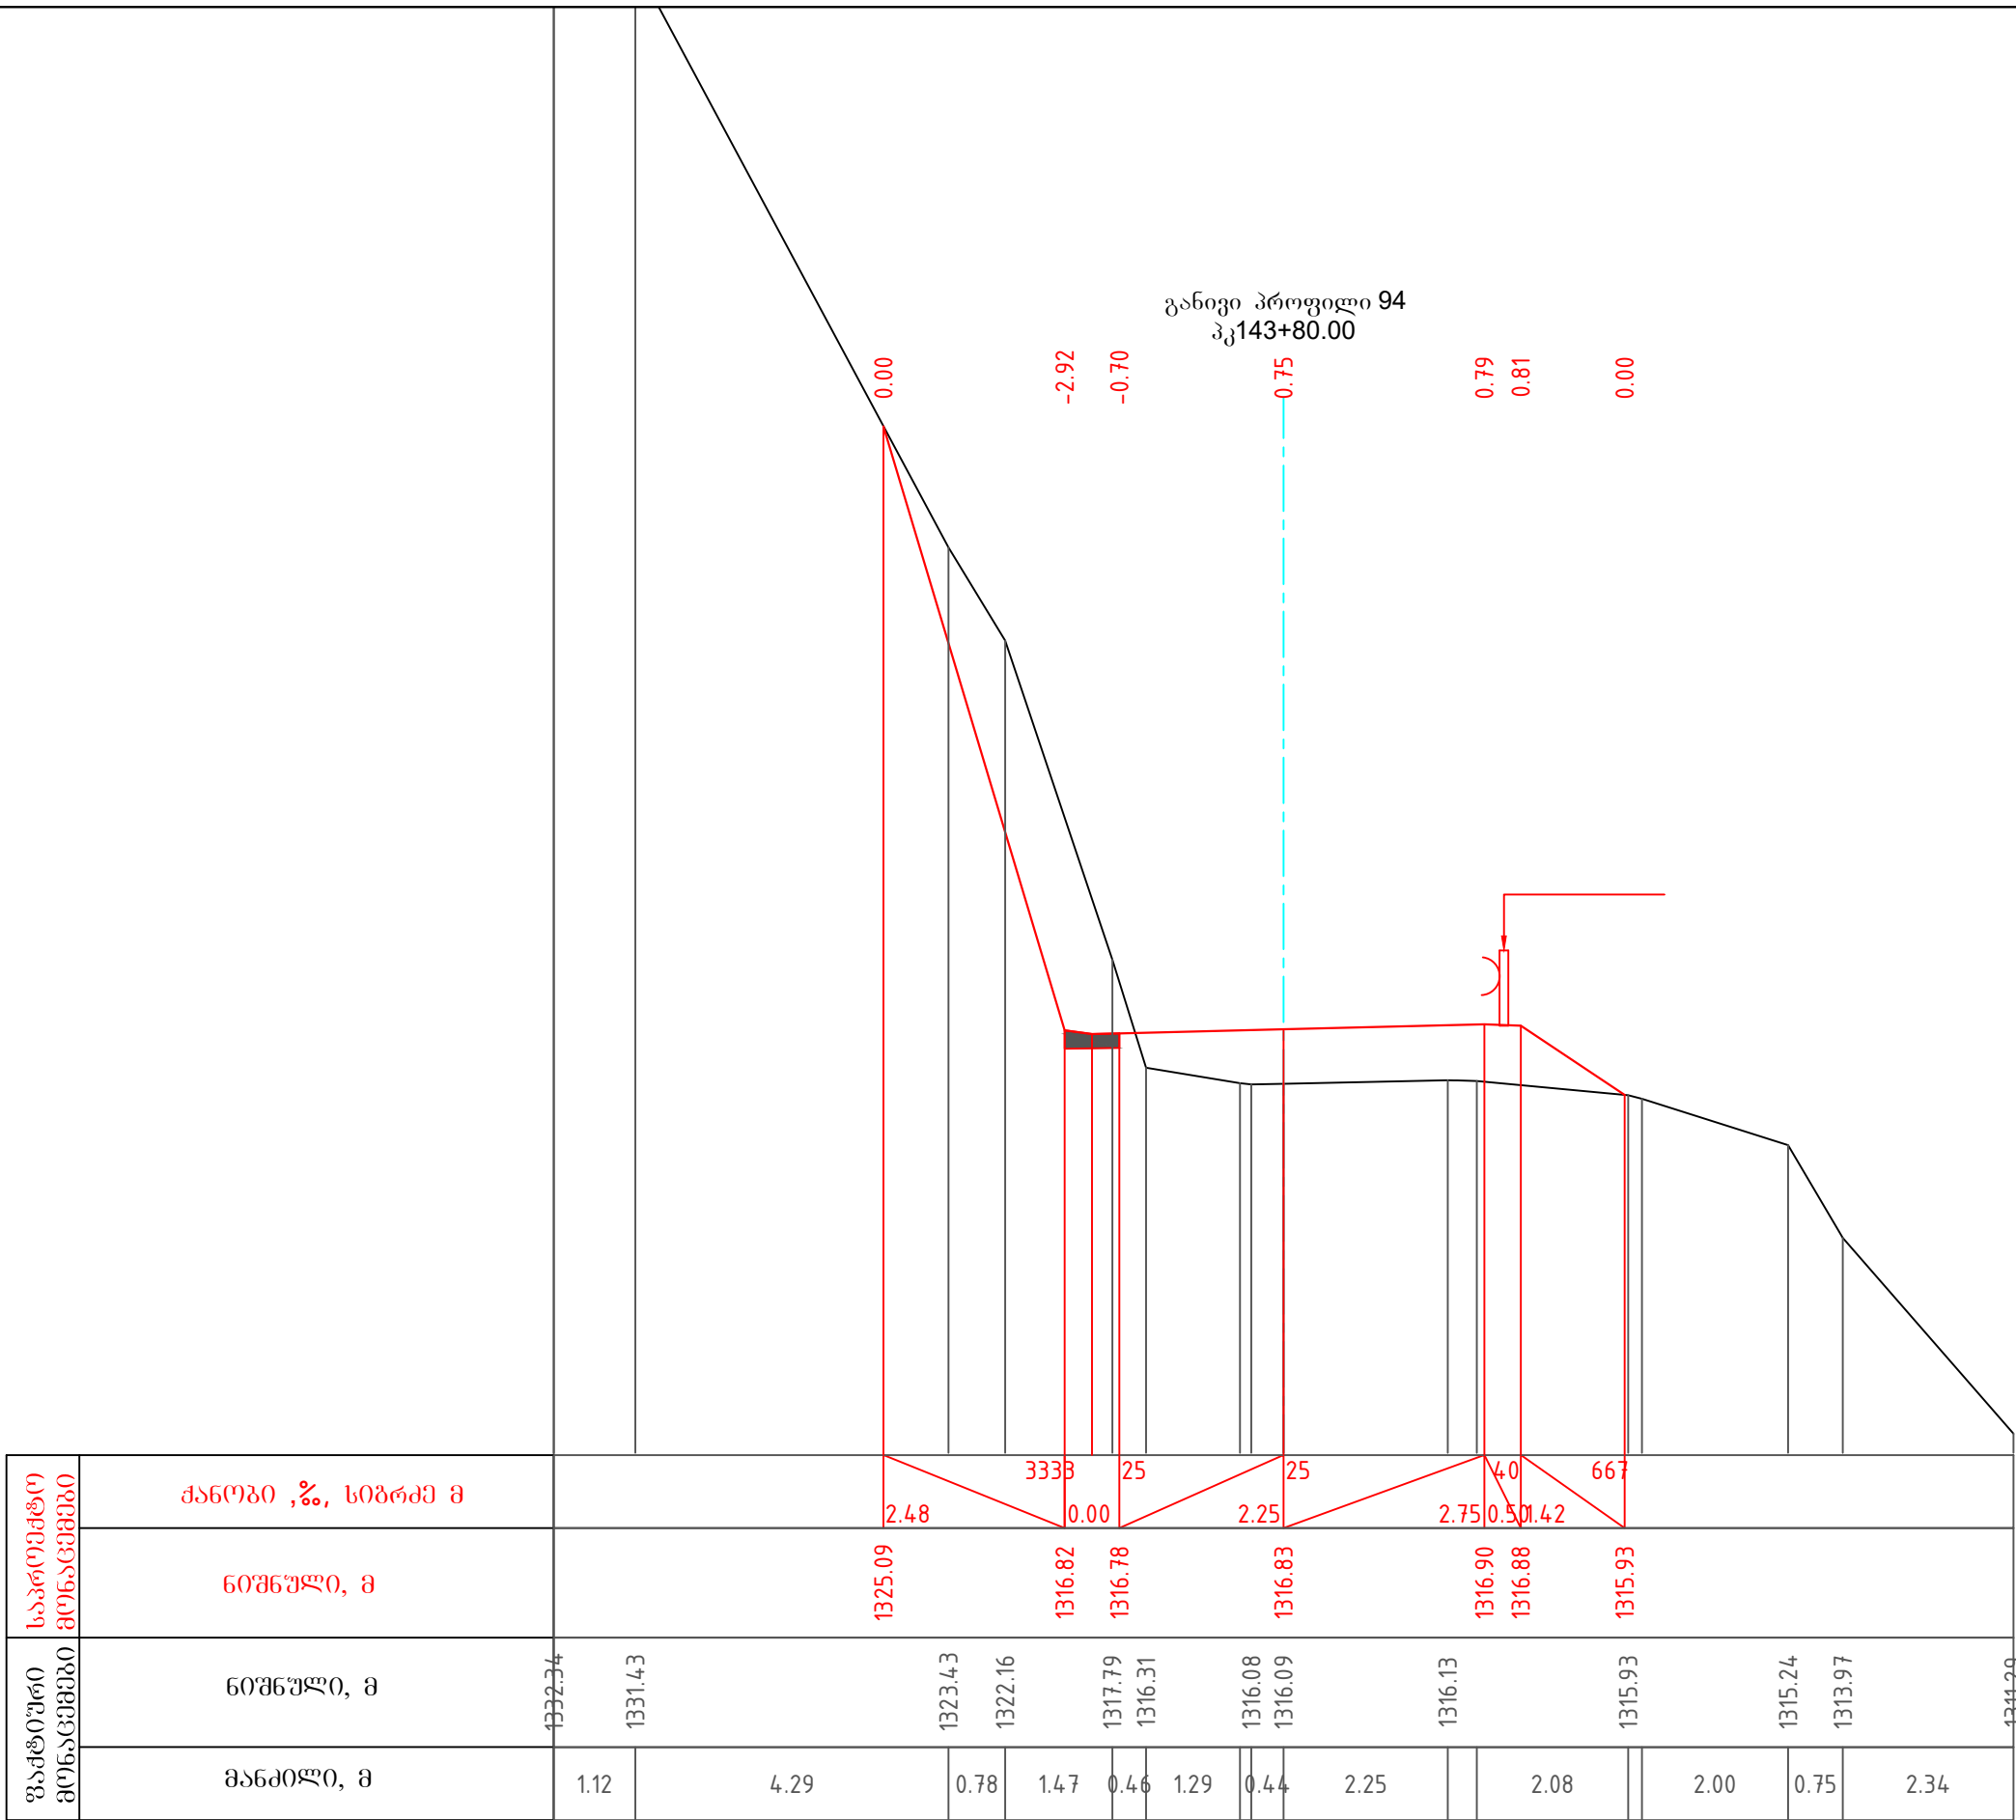


პირობითი აღნიშვნა:	შენიშვნები	დამკვეთი	პროექტის სახელწოდება	 შ.პ.ს "გზაჯვარედინი ოცდამეერთე" ს/ნ 206338596 ტელ: 597098001 ელ-ფოსტა: gzejvaredini.21@gmail.com
		საქართველოს რეპრონული განვითარებისა და ინფრასტრუქტურის სამინისტროს საქვეუწყებო დაწესებულება საქართველოს საავტომობილო გზების დეპარტამენტი	შიდასახელმწიფოებრივი მნიშვნელობის ფშაველი-აბანო-ომალოს საავტომობილო გზაზე არსებული საგზაო მოძრაობის პირობების გაუმჯობესების მიზნით ჩასატარებელი სამუშაოებისათვის საჭირო საპროექტო-სახარჯთაღრიცხვო და სატენდერო პროცედურების ჩატარებასთან დაკავშირებული ტექნიკური დოკუმენტაციის შედგენის მომსახურება	თანამდებობა ხელმოწერა დირექტორი მასშტაბი თბილისი 2022 სახელი, გვარი გ.ჭერაბიშვილი ფურცელი 1.5.69 საპროექტო გზის განივი პროფილი

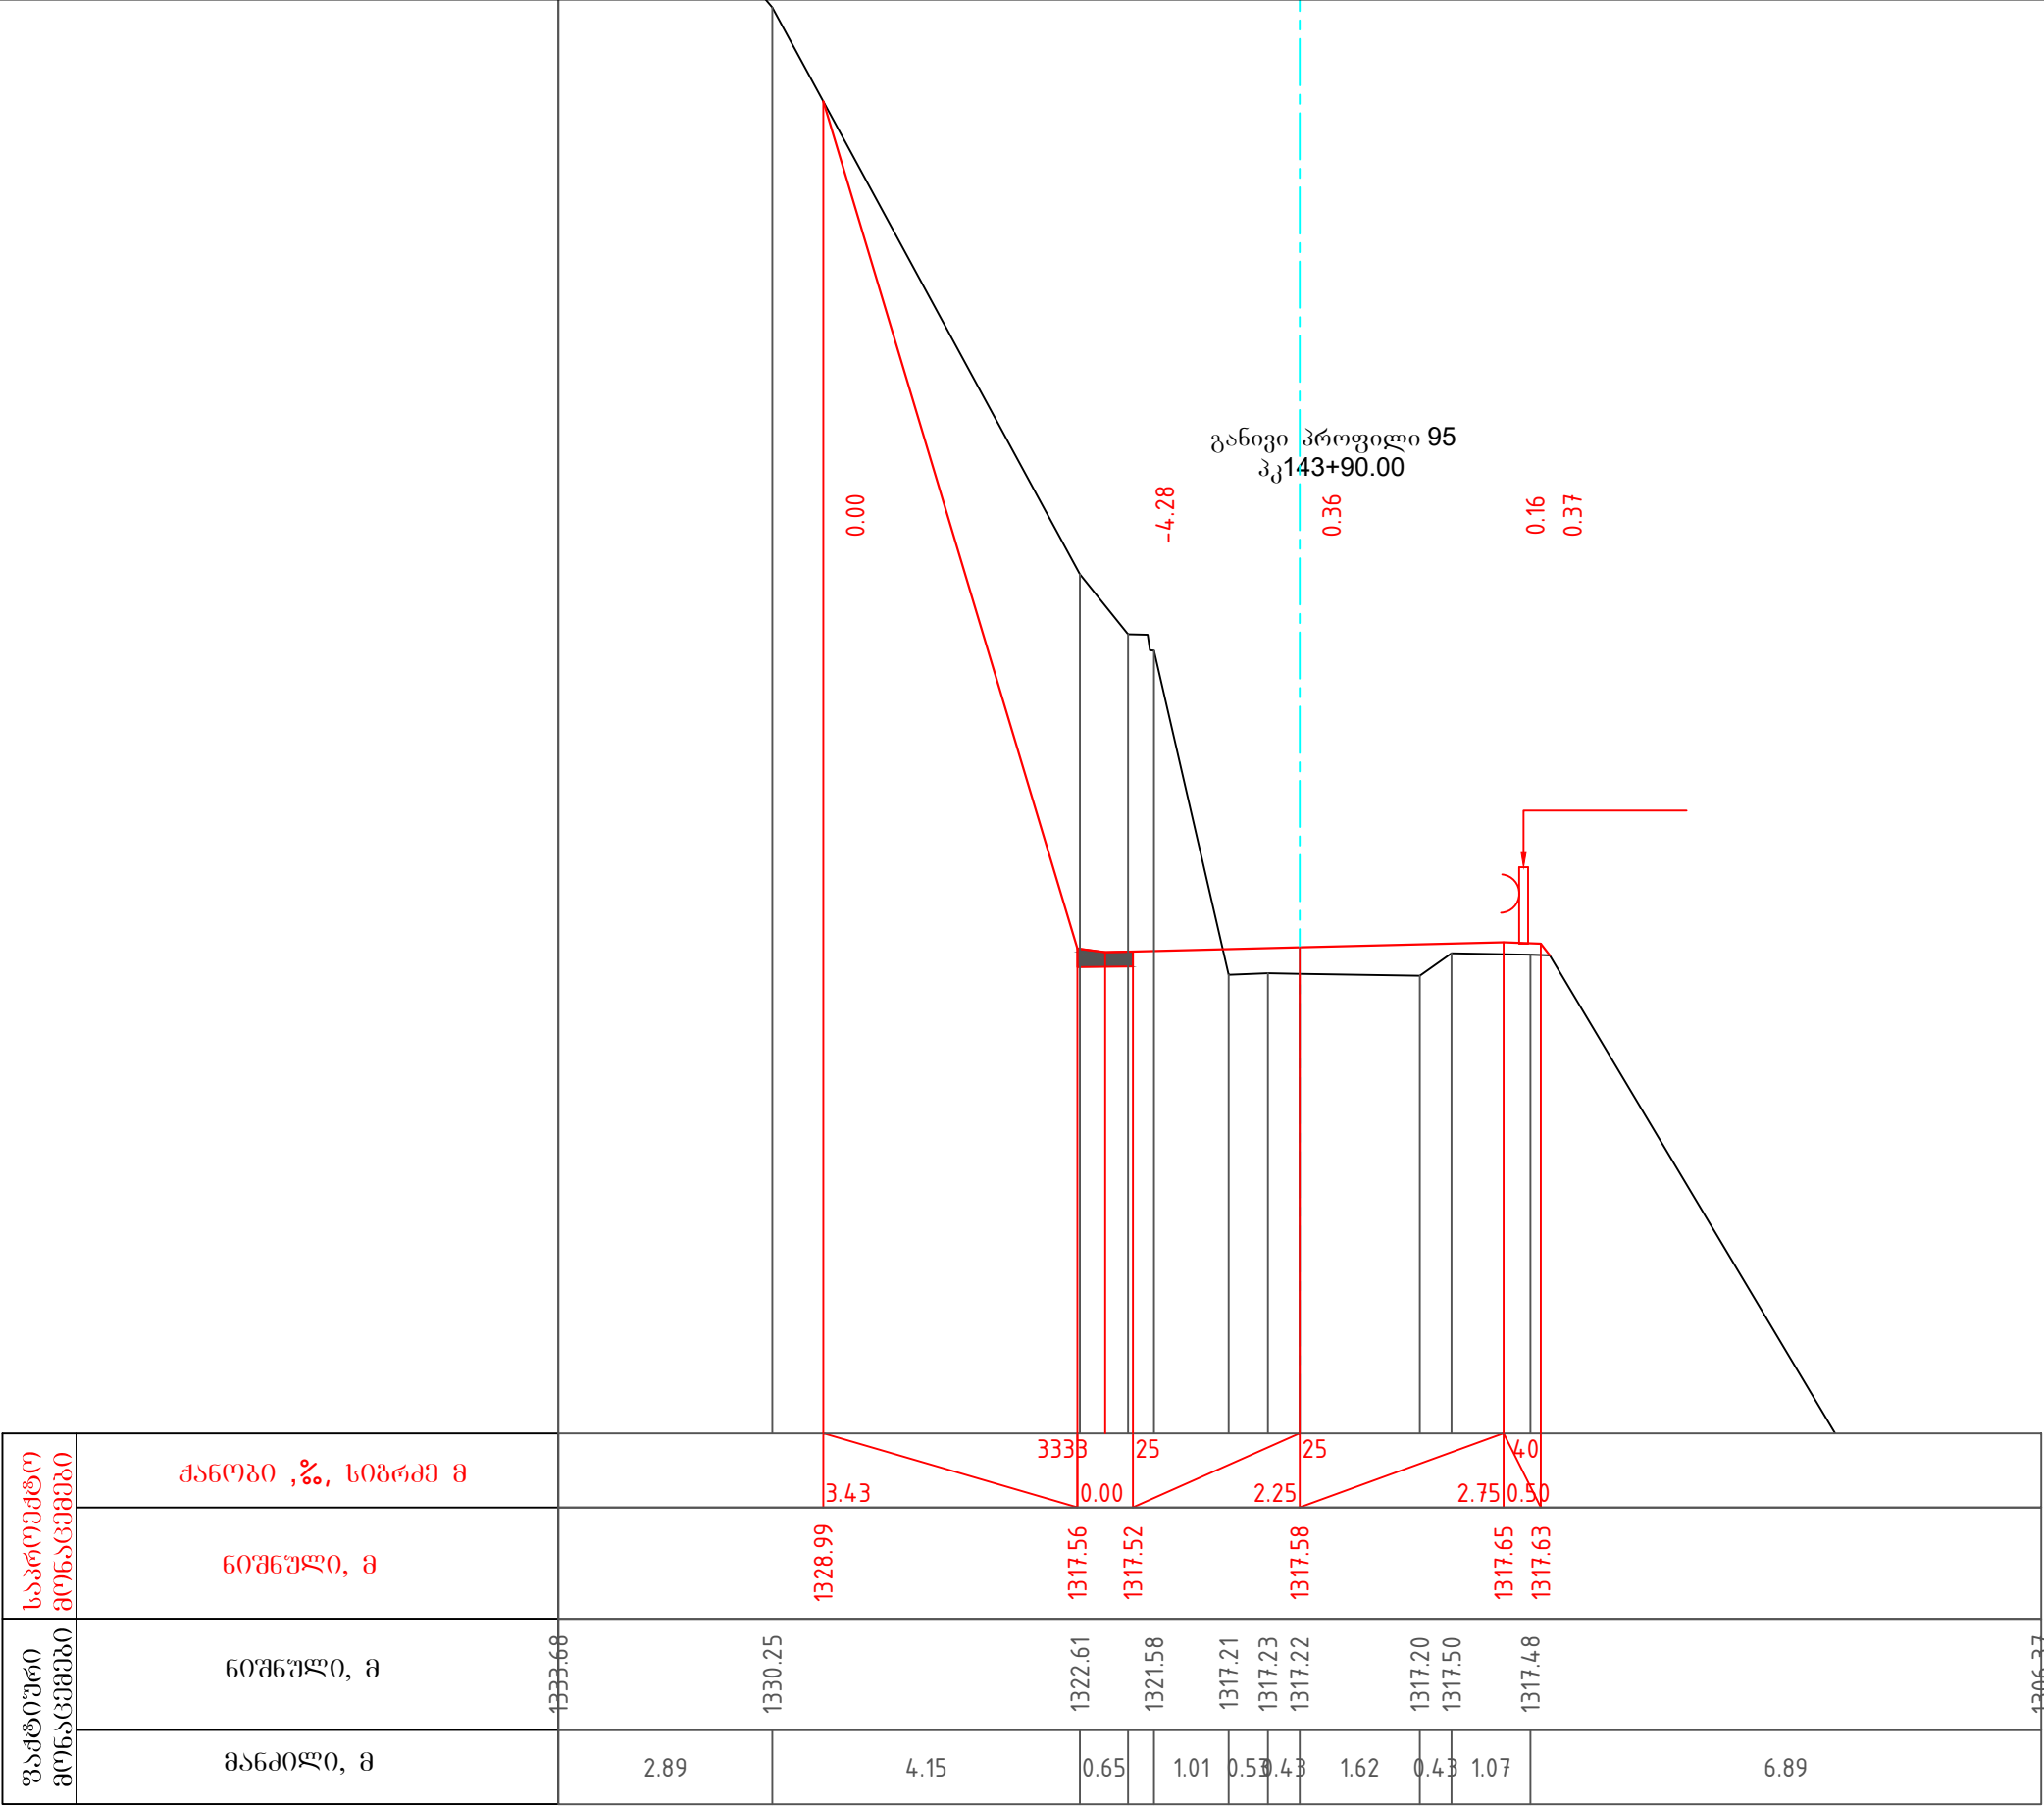


პირობითი აღნიშვნა:	შენიშვნები	დამკვეთი	პროექტის სახელწოდება	 შ.პ.ს "გზაჯვარედინი ოცდამეერთე"
		საქართველოს რეგიონული განვითარებისა და ინფრასტრუქტურის სამინისტროს საკმეურნეო დაწესებულება საქართველოს საავტომობილო გზების დეპარტამენტი	შიდასახელმწიფოებრივი მნიშვნელობის ფშაველი-აბანო-ომალოს საავტომობილო გზაზე არსებული საგზაო მოძრაობის პირობების გაუმჯობესების მიზნით ჩასატარებელი სამუშაოებისათვის საჭირო საპროექტო-სახარჯთაღრიცხვო და სატენდერო პროცედურების ჩატარებასთან დაკავშირებული ტექნიკური დოკუმენტაციის შედგენის მომსახურება	ს/ნ ტელ: ელ-ფოსტა: 206338596 597098001 gzajvaredini.21@gmail.com თანამდებობა ხელმოწერა დირექტორი მასშტაბი თბილისი 2022 სახელი, გვარი გ.ჭერაბიშვილი ფურცელი 1.5.70 საპროექტო გზის განივი პროფილი

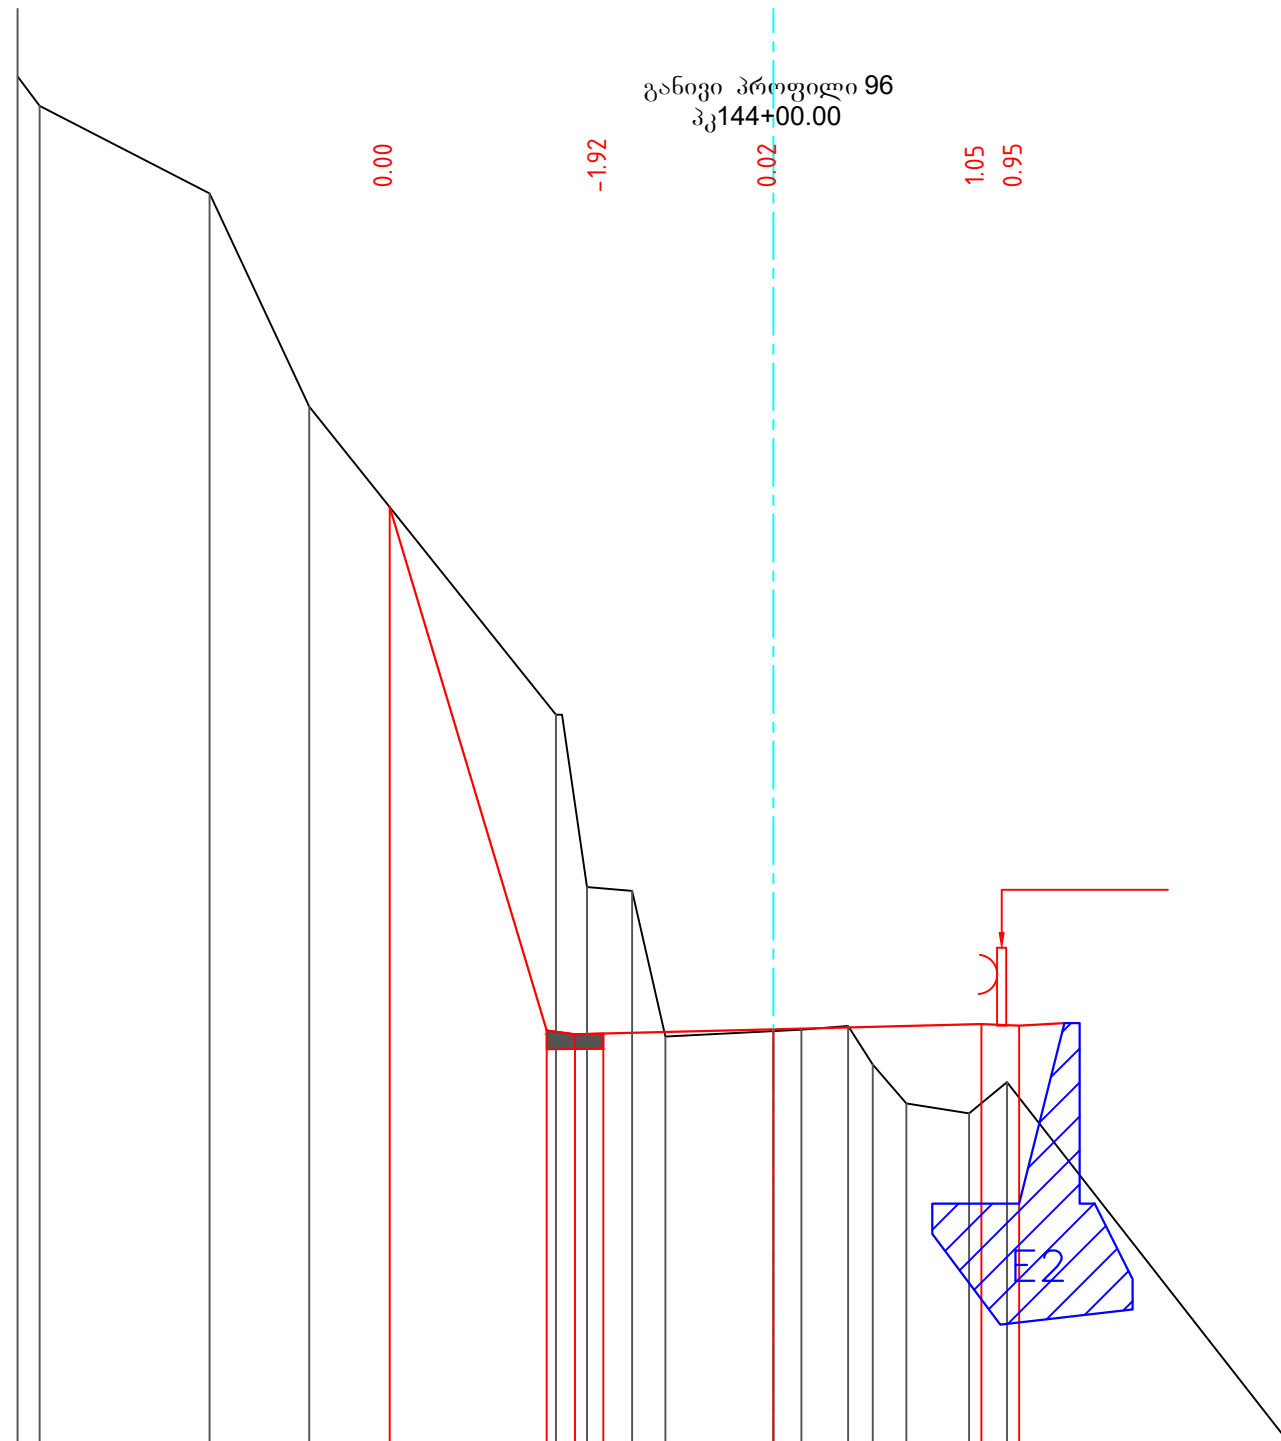

გატარებული მონაცემები	მანძილი, მ	0.29	2.25	1.32	3.26	0.38	0.60	0.44	1.43	0.62	0.38	0.44	0.83	0.50	6.91
გატარებული მონაცემები	ნომერი, მ	1334.41		1329.56	1326.74	1322.67	1320.39	1320.33	1318.41	1318.48	1318.55	1317.52	1317.39	1317.81	1308.97
საკრედიტო მონაცემები	ნომერი, მ				1325.41	1318.49	1318.45		1318.50				1318.57	1318.55	
საკრედიტო მონაცემები	პროცენტი, %, სიბრძნე მ				2.08	0.00		2.25				2.75	0.50		

 პირობითი აღნიშვნა:	შენიშვნები	დამკვეთი	პროექტის სახელწოდება	 შ.პ.ს "გზაჯვარედინი ოცდამეერთე" ს/ნ 206338596 ტელ: 597098001 ელ-ფოსტა: gzejvaredini.21@gmail.com
		საქართველოს რეგიონული განვითარებისა და ინფრასტრუქტურის სამინისტროს საკმუშევრო დაწესებულება საქართველოს სავაჭრომომსახურე ბაზის დამკვეთი	შიდასახელმწიფოებრივი მნიშვნელობის ფშაველი-აბანო-ომალის საავტომობილო გზაზე არსებული საგზაო მოძრაობის პირობების გაუმჯობესების მიზნით ჩასატარებელი სამუშაოებისათვის საჭირო საპროექტო-სახარჯთაღრიცხვო და სატენდერო პროცედურების ჩატარებასთან დაკავშირებული ტექნიკური დოკუმენტაციის შედგენის მომსახურება	თანამდებობა ხელმოწერა სახელი, გვარი დირექტორი  გამგრაბიშვილი მასშტაბი 1:100 ფურცელი 1.5.71 თბილისი 2022
				საპროექტო გზის განივი პროფილი

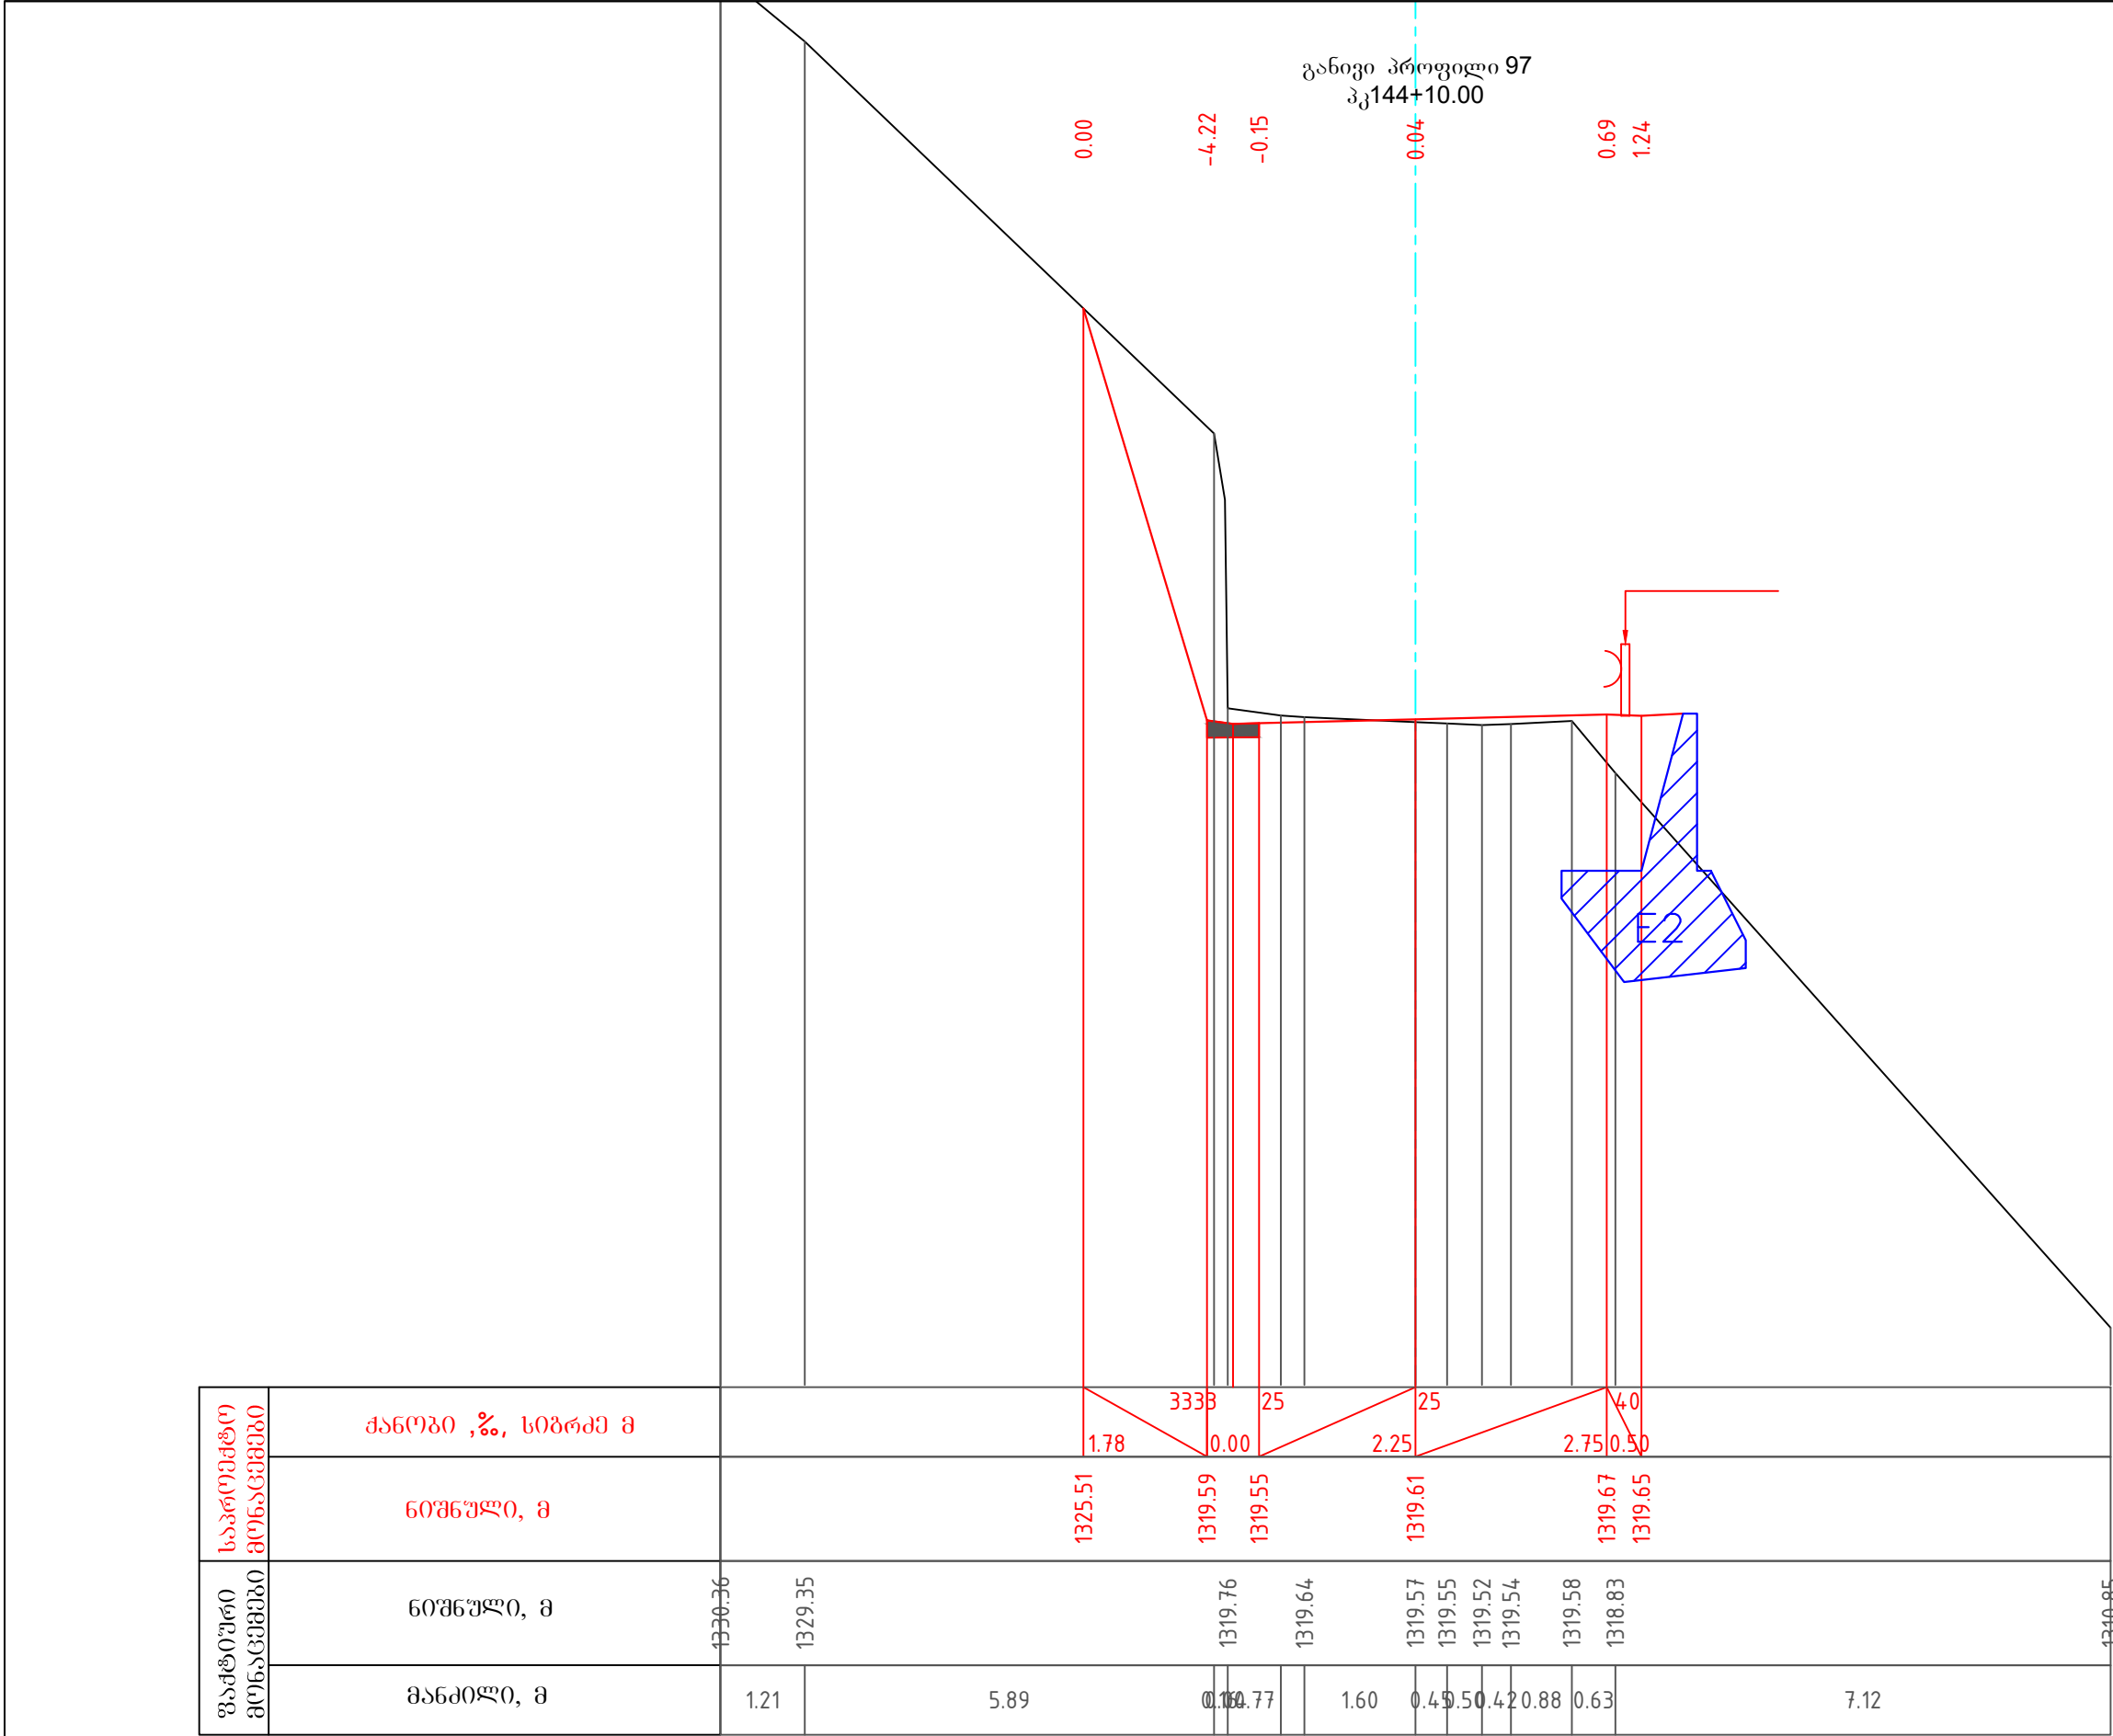


პირობითი აღნიშვნა:	შენიშვნები	ღამკვეთი	პროექტის სახელწოდება	 შ.პ.ს "გზაჯვარედინი ოცდამეერთე" ს/ნ206338596ტელ:597098001ელ-ფოსტა:gzajvaredini.21@gmail.com
		საპროექტო გზის განივი პროფილი და საპროექტო გზის საფარი	შედასახელმწიფოებრივი მნიშვნელობის ფშაველი-აბანო-ომალოს საავტომობილო გზაზე არსებული საგზაო მოძრაობის პირობების გაუმჯობესების მიზნით ჩასატარებელი სამუშაოებისათვის საჭირო საპროექტო-სახარჯთაღრიცხვო და სატენდერო პროცედურების ჩატარებასთან დაკავშირებული ტექნიკური დოკუმენტაციის შედგენის მომსახურება	თანამდებობახელმოწერა დირექტორი მასშტაბი1:100 თბილისი 2022
				სახელი, გვარი გ.მერაბიშვილი ფურცელი1.5.72 საპროექტო გზის განივი პროფილი

განივი პროფილი 98
პკ144+20.00

0.00 -1.10 -0.02 0.18 0.27 0.24 0.00

განმარტებული მონაცემები	საპროექტო მონაცემები	ქანობი ,%, სიგრძე მ										
		ნოშნული, მ	1326.35	1320.87	1320.83	1320.88	1320.95	1320.93				
		ნოშნული, მ	1324.63	1320.89		1320.75	1320.71	1320.65	1320.70			
		მანძილი, მ	6.37	0.65	1.43	1.08	1.40	1.76	6.68			

პირობითი აღნიშვნა:	შენიშვნები	ღამკვეთი	პროექტის სახელწოდება	 შ.პ.ს "გზაჯვარედინი ოცდამეერთე" ს/ნ 206338596 ტელ: 597098001 ელ-ფოსტა: gzejvaredini.21@gmail.com	
		საქართველოს რეპროდუციბელ გეგმურ ნაგებობას და ინფრასტრუქტურის სამონიტორინგო სამუშაოებს დაწესებულია საქართველოს საავტორიტარული გზების დეპარტამენტი	შედასახელმწიფოებრივი მნიშვნელობის ფშაველი-აბანო-ომალოს საავტომობილო გზაზე არსებული საგზაო მოძრაობის პირობების გაუმჯობესების მიზნით ჩასატარებელი სამუშაოებისათვის საჭირო საპროექტო-სახარჯთაღრიცხვო და სატენდერო პროცედურების ჩატარებასთან დაკავშირებული ტექნიკური დოკუმენტაციის შედგენის მომსახურება		
თბილისი 2022				საპროექტო გზის განივი პროფილი	

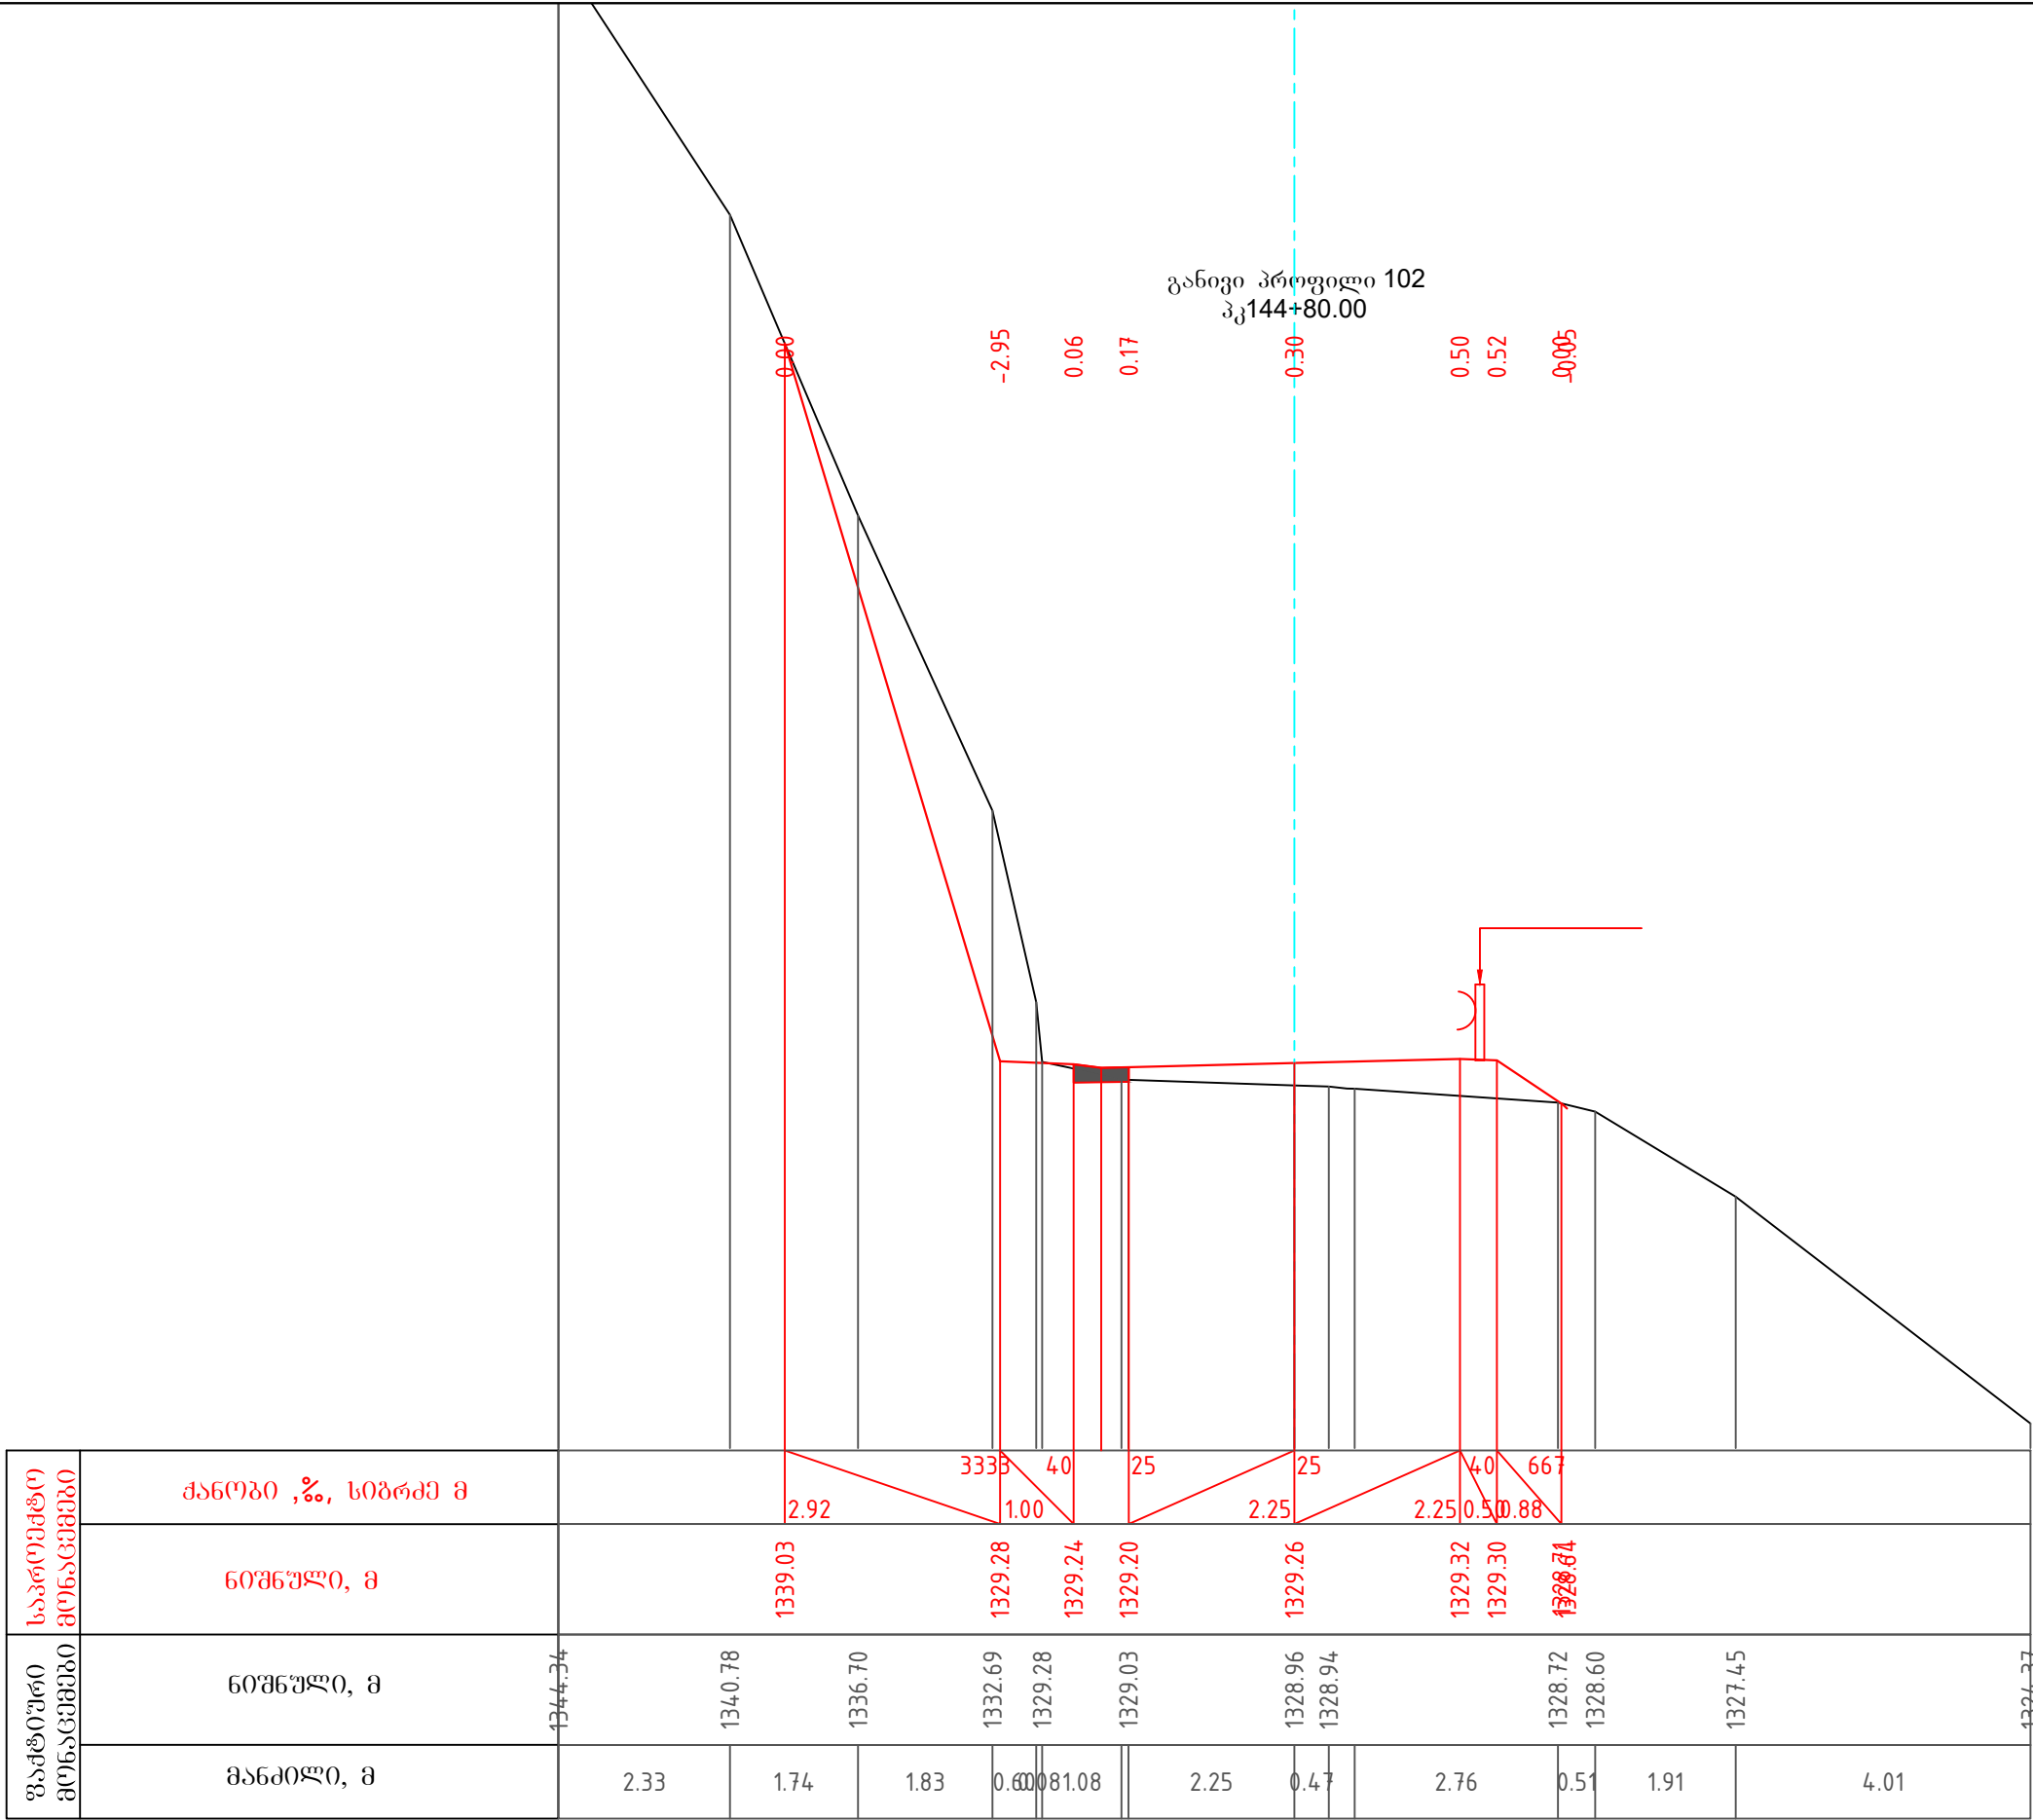

პროექტი ავტორი:	შენიშვნები	დამკვეთი	პროექტის სახელწოდება	შ.პ.ს "გზაჯვარედინი ოცდამეერთე"
		საქართველოს რეგიონული განვითარებისა და ინფრასტრუქტურის სამინისტროს საქვეუწყებო დაწესებულება საქართველოს საავტომობილო გზების დეპარტამენტი	შიდასახელმწიფოებრივი მნიშვნელობის ფშაველი-აბანო-ომალოს საავტომობილო გზაზე არსებული საგზაო მოძრაობის პირობების გაუმჯობესების მიზნით ჩასატარებელი სამუშაოებისათვის საჭირო საპროექტო-სახარჯთაღრიცხვო და სატენდერო პროცედურების ჩატარებასთან დაკავშირებული ტექნიკური დოკუმენტაციის შედგენის მომსახურება	ს/ნ ტელ: ელ-ფოსტა: 206338596 597098001 gzajvaredini.21@gmail.com თანამდებობა დირექტორი მასშტაბი თბილისი 2022 ხელმოწერა გ. ჯავარი 1:100 სახელი, გვარი გ. ჯავარი ფურცელი 1.5.77 საპროექტო გზის განივი პროფილი

განივი პროფილი 103
პკ144+90.91

-0.89
-3.89
-0.14
-0.11
0.11
0.29
0.45

გაჭრის მოცულობა	საპროექტო მოცულობა	ქანობი ,%, სიგრძე მ												
		ნოშნული, მ	1342.26	1341.47	1330.56	1330.52	1330.48	1330.53	1330.59	1330.57				
		ნოშნული, მ	1347.58	1338.22	1330.70	1330.60	1330.53	1330.43	1330.29	1330.07	1326.43	1324.92	1324.44	
		მანძილი, მ	4.38	1.82	0.23	1.04	0.88	1.57	2.21	0.66	4.19	2.33	0.49	


პროექტი ავტორი:	შენიშვნები	დამკვეთი	პროექტის სახელწოდება	 შ.პ.ს "გზაჯვარედინი ოცდამეერთე" ს/ნ 206338596 ტელ: 597098001 ელ-ფოსტა: gzejvaredini.21@gmail.com
		საპროექტო გზის განივი პროფილი	შედასახელმწიფოებრივი მნიშვნელობის ფშაველი-აბანო-ომალოს საავტომობილო გზაზე არსებული საგზაო მოძრაობის პირობების გაუმჯობესების მიზნით ჩასატარებელი სამუშაოებისათვის საჭირო საპროექტო-სახარჯთაღრიცხვო და სატენდერო პროცედურების ჩატარებასთან დაკავშირებული ტექნიკური დოკუმენტაციის შედგენის მომსახურება	

განივი პროფილი 105
პკ145+40.00


0.00
-1.16
-0.47
0.11
0.30
0.30
0.00




განმარტებული მონაცემები	ქანობი ,%, სიგრძე მ														
განმარტებული მონაცემები	ნოშნული, მ														
განმარტებული მონაცემები	ნოშნული, მ	1340.90	1340.01	1338.62	1335.39	1333.98	1333.82	1333.80	1333.72	1333.55	1333.40	1332.64	1331.21	1326.75	
		1.16	1.54	3.33	1.44	0.76	1.25	2.74		0.65	0.90	1.97	3.21		


პირობითი აღნიშვნა:	შენიშვნები	ღამკვეთი	პროექტის სახელწოდება	 შ.პ.ს "გზაჯვარედინი ოცდამეერთე" ს/ნ 206338596 ტელ: 597098001 ელ-ფოსტა: gzejvaredini.21@gmail.com თანამდებობა ხელმოწერა სახელი, გვარი დირექტორი გ. მერაბიშვილი მასშტაბი 1:100 ფურცელი 1.5.80 თბილისი 2022 საპროექტო გზის განივი პროფილი
		საქართველოს რეპრონული ბანკითარებისა და ინფრასტრუქტურის სამინისტროს საქვეუწყებო დაწესებულება საქართველოს საავტომობილო გზების დეპარტამენტი	შიდასახელმწიფოებრივი მნიშვნელობის ფშაველი-აბანო-ომალოს საავტომობილო გზაზე არსებული საგზაო მოძრაობის პირობების გაუმჯობესების მიზნით ჩასატარებელი სამუშაოებისათვის საჭირო საპროექტო-სახარჯთაღრიცხვო და სატენდერო პროცედურების ჩატარებასთან დაკავშირებული ტექნიკური დოკუმენტაციის შედგენის მომსახურება	

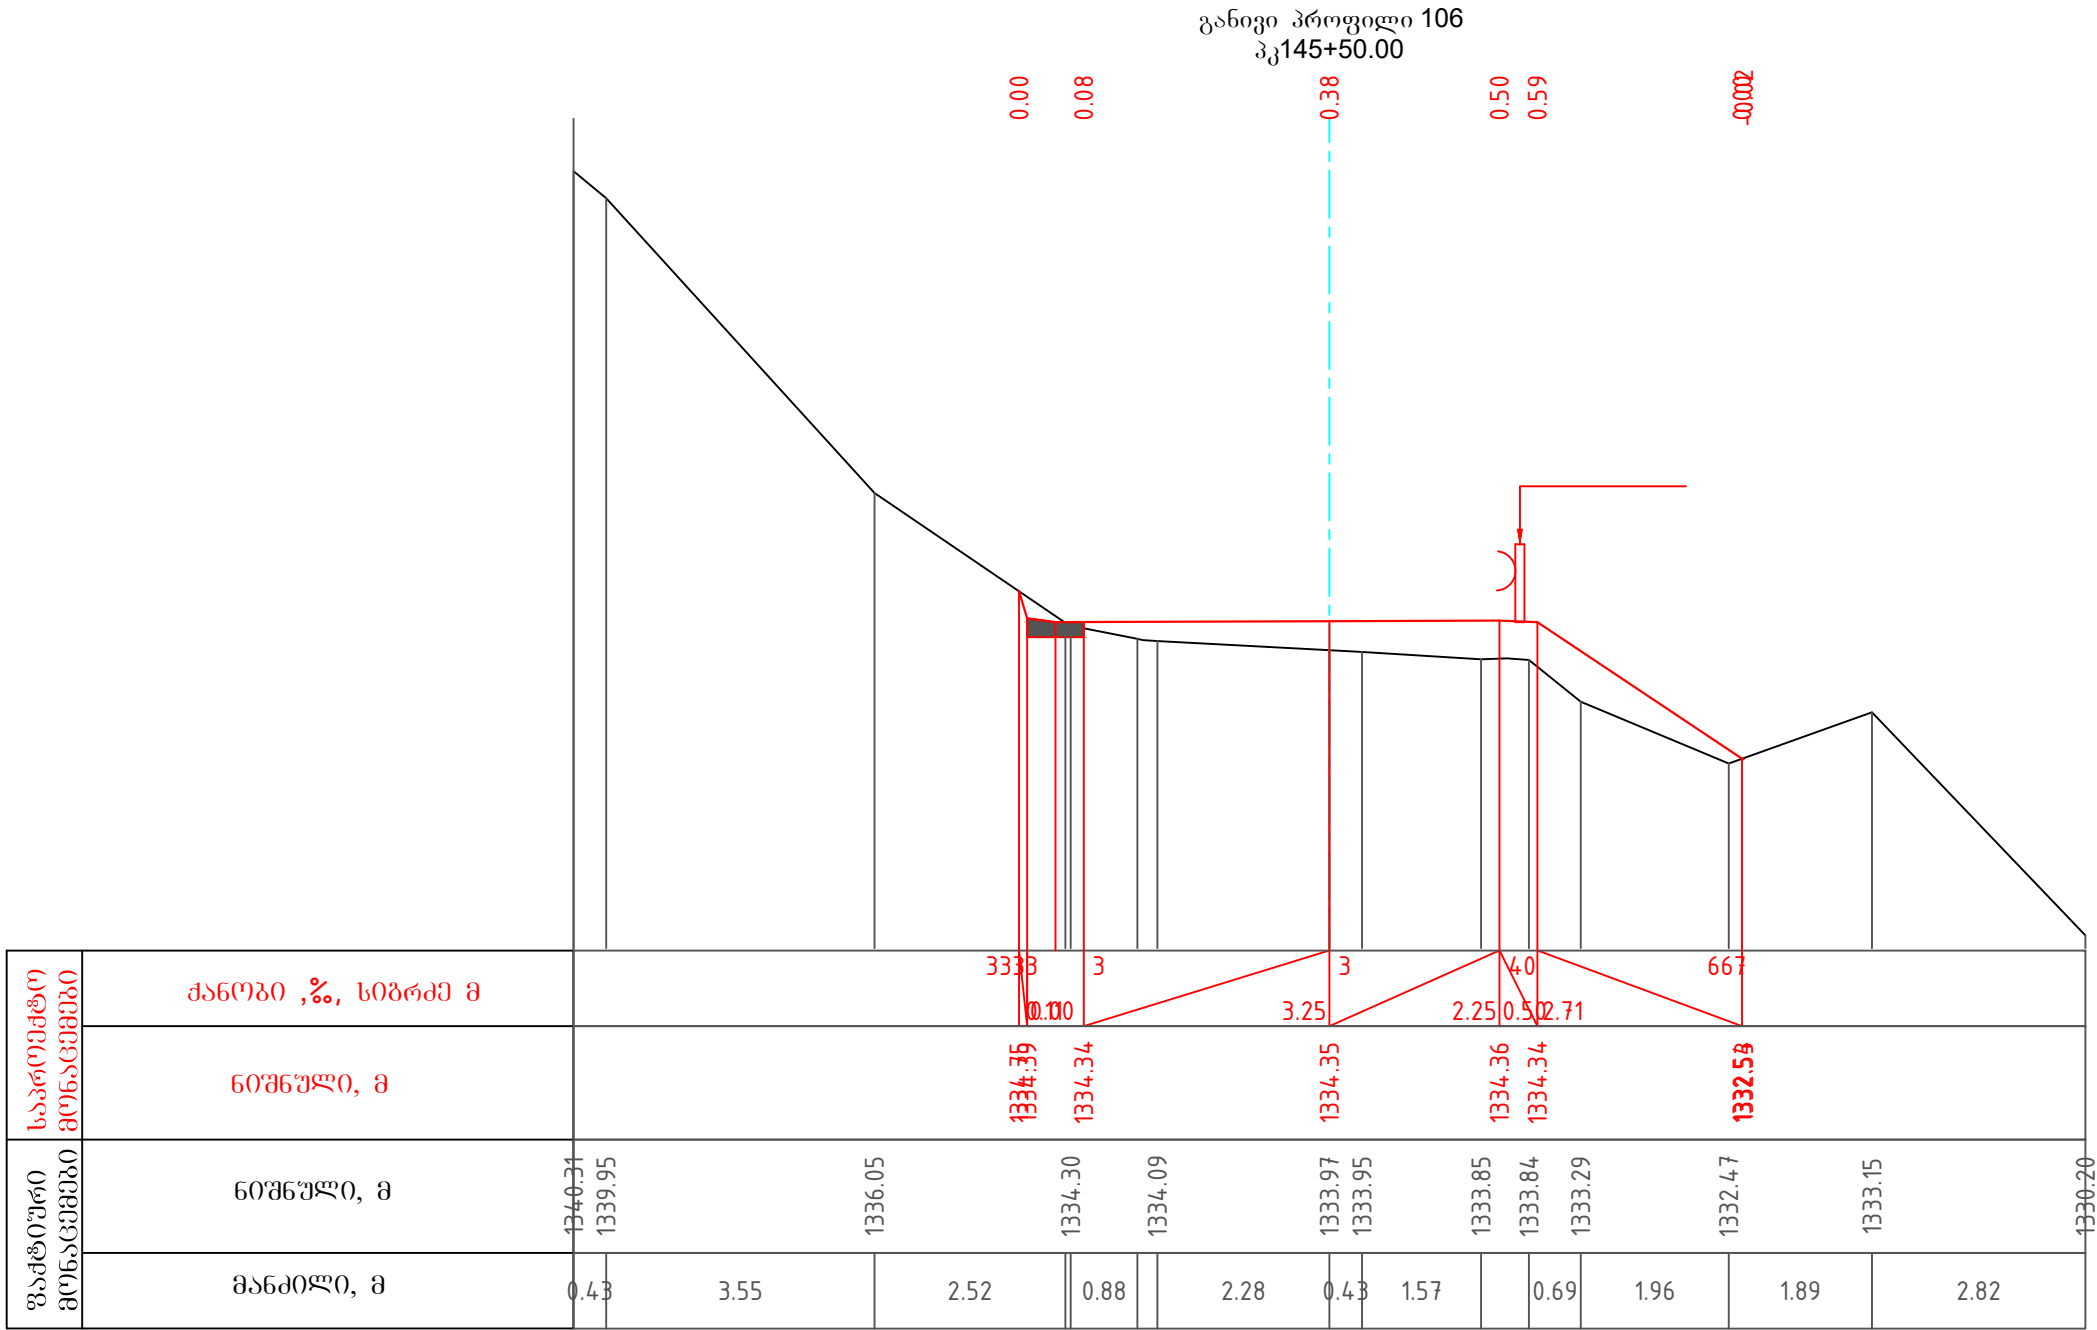


პირობითი აღნიშვნა:	შენიშვნები	დამკვეთი	პროექტის სახელწოდება	 შ.პ.ს "გზაჯვარედინი ოცდამეერთე"
		საქართველოს რეპონული განვითარებისა და ინფრასტრუქტურის სამინისტროს საქვეუწყებო დაწესებულება საქართველოს საავტომობილო გზების დეპარტამენტი	შიდასახელმწიფოებრივი მნიშვნელობის ფშაველი-აბანო-ომალოს საავტომობილო გზაზე არსებული საგზაო მოძრაობის პირობების გაუმჯობესების მიზნით ჩასატარებელი სამუშაოებისათვის საჭირო საპროექტო-სახარჯთაღრიცხვო და სატენდერო პროცედურების ჩატარებასთან დაკავშირებული ტექნიკური დოკუმენტაციის შედგენის მომსახურება	ს/ნ ტელ: ელ-ფოსტა: 206338596 597098001 gzajvaredini.21@gmail.com
				თანამდებობა დირექტორი მასშტაბი თბილისი 2022 ხელმოწერა  1:100 საპროექტო გზის განივი პროფილი სახელი, გვარი გ.გვარამაძე ფურცელი 1.5.81

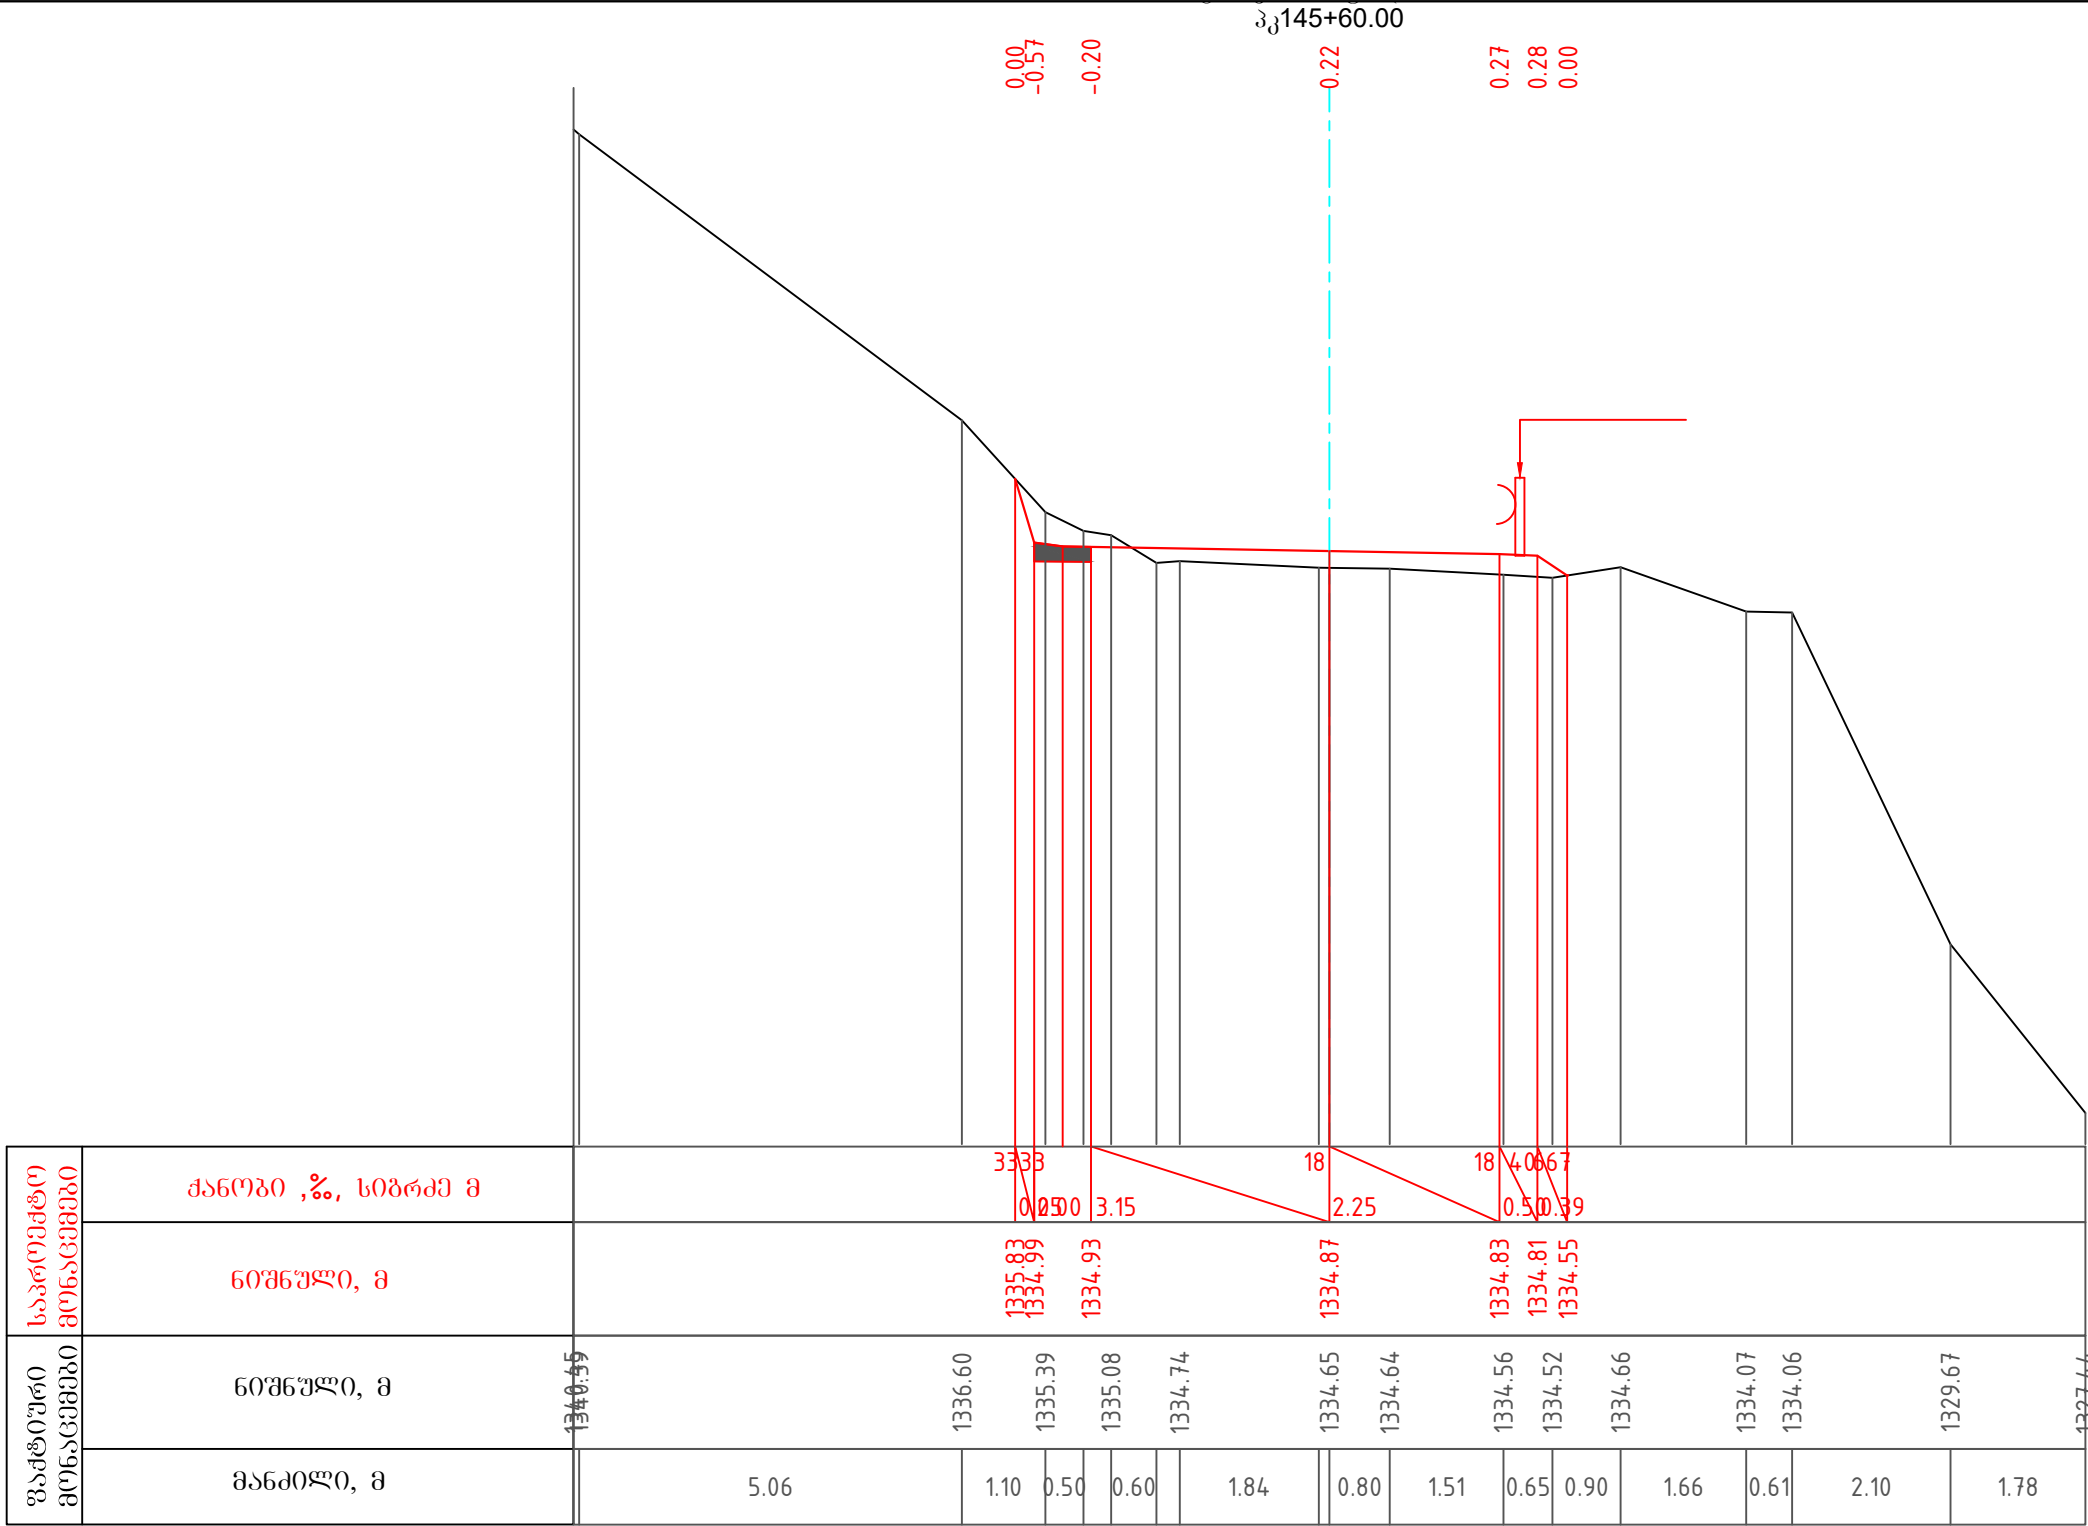

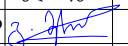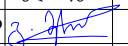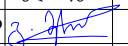პირობითი აღნიშვნა:	შენიშვნები	დამკვეთი	პროექტის სახელწოდება	 შ.პ.ს "გზაჯვარედინი ოცდამეერთე" ს/ნ 206338596 ტელ: 597098001 ელ-ფოსტა: gzejvaredini.21@gmail.com <table><tr><td>თანამდებობა</td><td>ხელმოწერა</td><td>სახელი, გვარი</td></tr><tr><td>დირექტორი</td><td></td><td>გ.მერაბიშვილი</td></tr><tr><td>მასშტაბი</td><td>1:100</td><td>ფურცელი 1.5.82</td></tr><tr><td>თბილისი 2022</td><td colspan="2">საპროექტო გზის განივი პროფილი</td></tr></table>	თანამდებობა	ხელმოწერა	სახელი, გვარი	დირექტორი		გ.მერაბიშვილი	მასშტაბი	1:100	ფურცელი 1.5.82	თბილისი 2022	საპროექტო გზის განივი პროფილი	
თანამდებობა	ხელმოწერა	სახელი, გვარი														
დირექტორი		გ.მერაბიშვილი														
მასშტაბი	1:100	ფურცელი 1.5.82														
თბილისი 2022	საპროექტო გზის განივი პროფილი															
		საქართველოს რეგიონული განვითარებისა და ინფრასტრუქტურის სამინისტროს საქვეუწყებო დაწესებულება საქართველოს საავტომობილო გზების დეპარტამენტი	შიდასახელმწიფოებრივი მნიშვნელობის ფშაველი-აბანო-ომალოს საავტომობილო გზაზე არსებული საგზაო მოძრაობის პირობების გაუმჯობესების მიზნით ჩასატარებელი სამუშაოებისათვის საჭირო საპროექტო-სახარჯთაღრიცხვო და სატენდერო პროცედურების ჩატარებასთან დაკავშირებული ტექნიკური დოკუმენტაციის შედგენის მომსახურება													

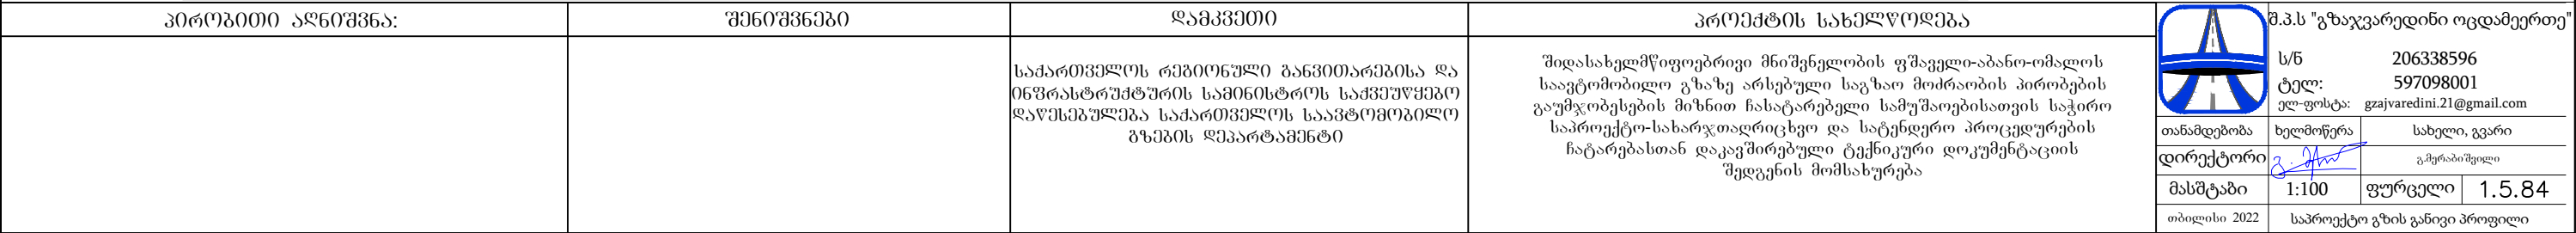

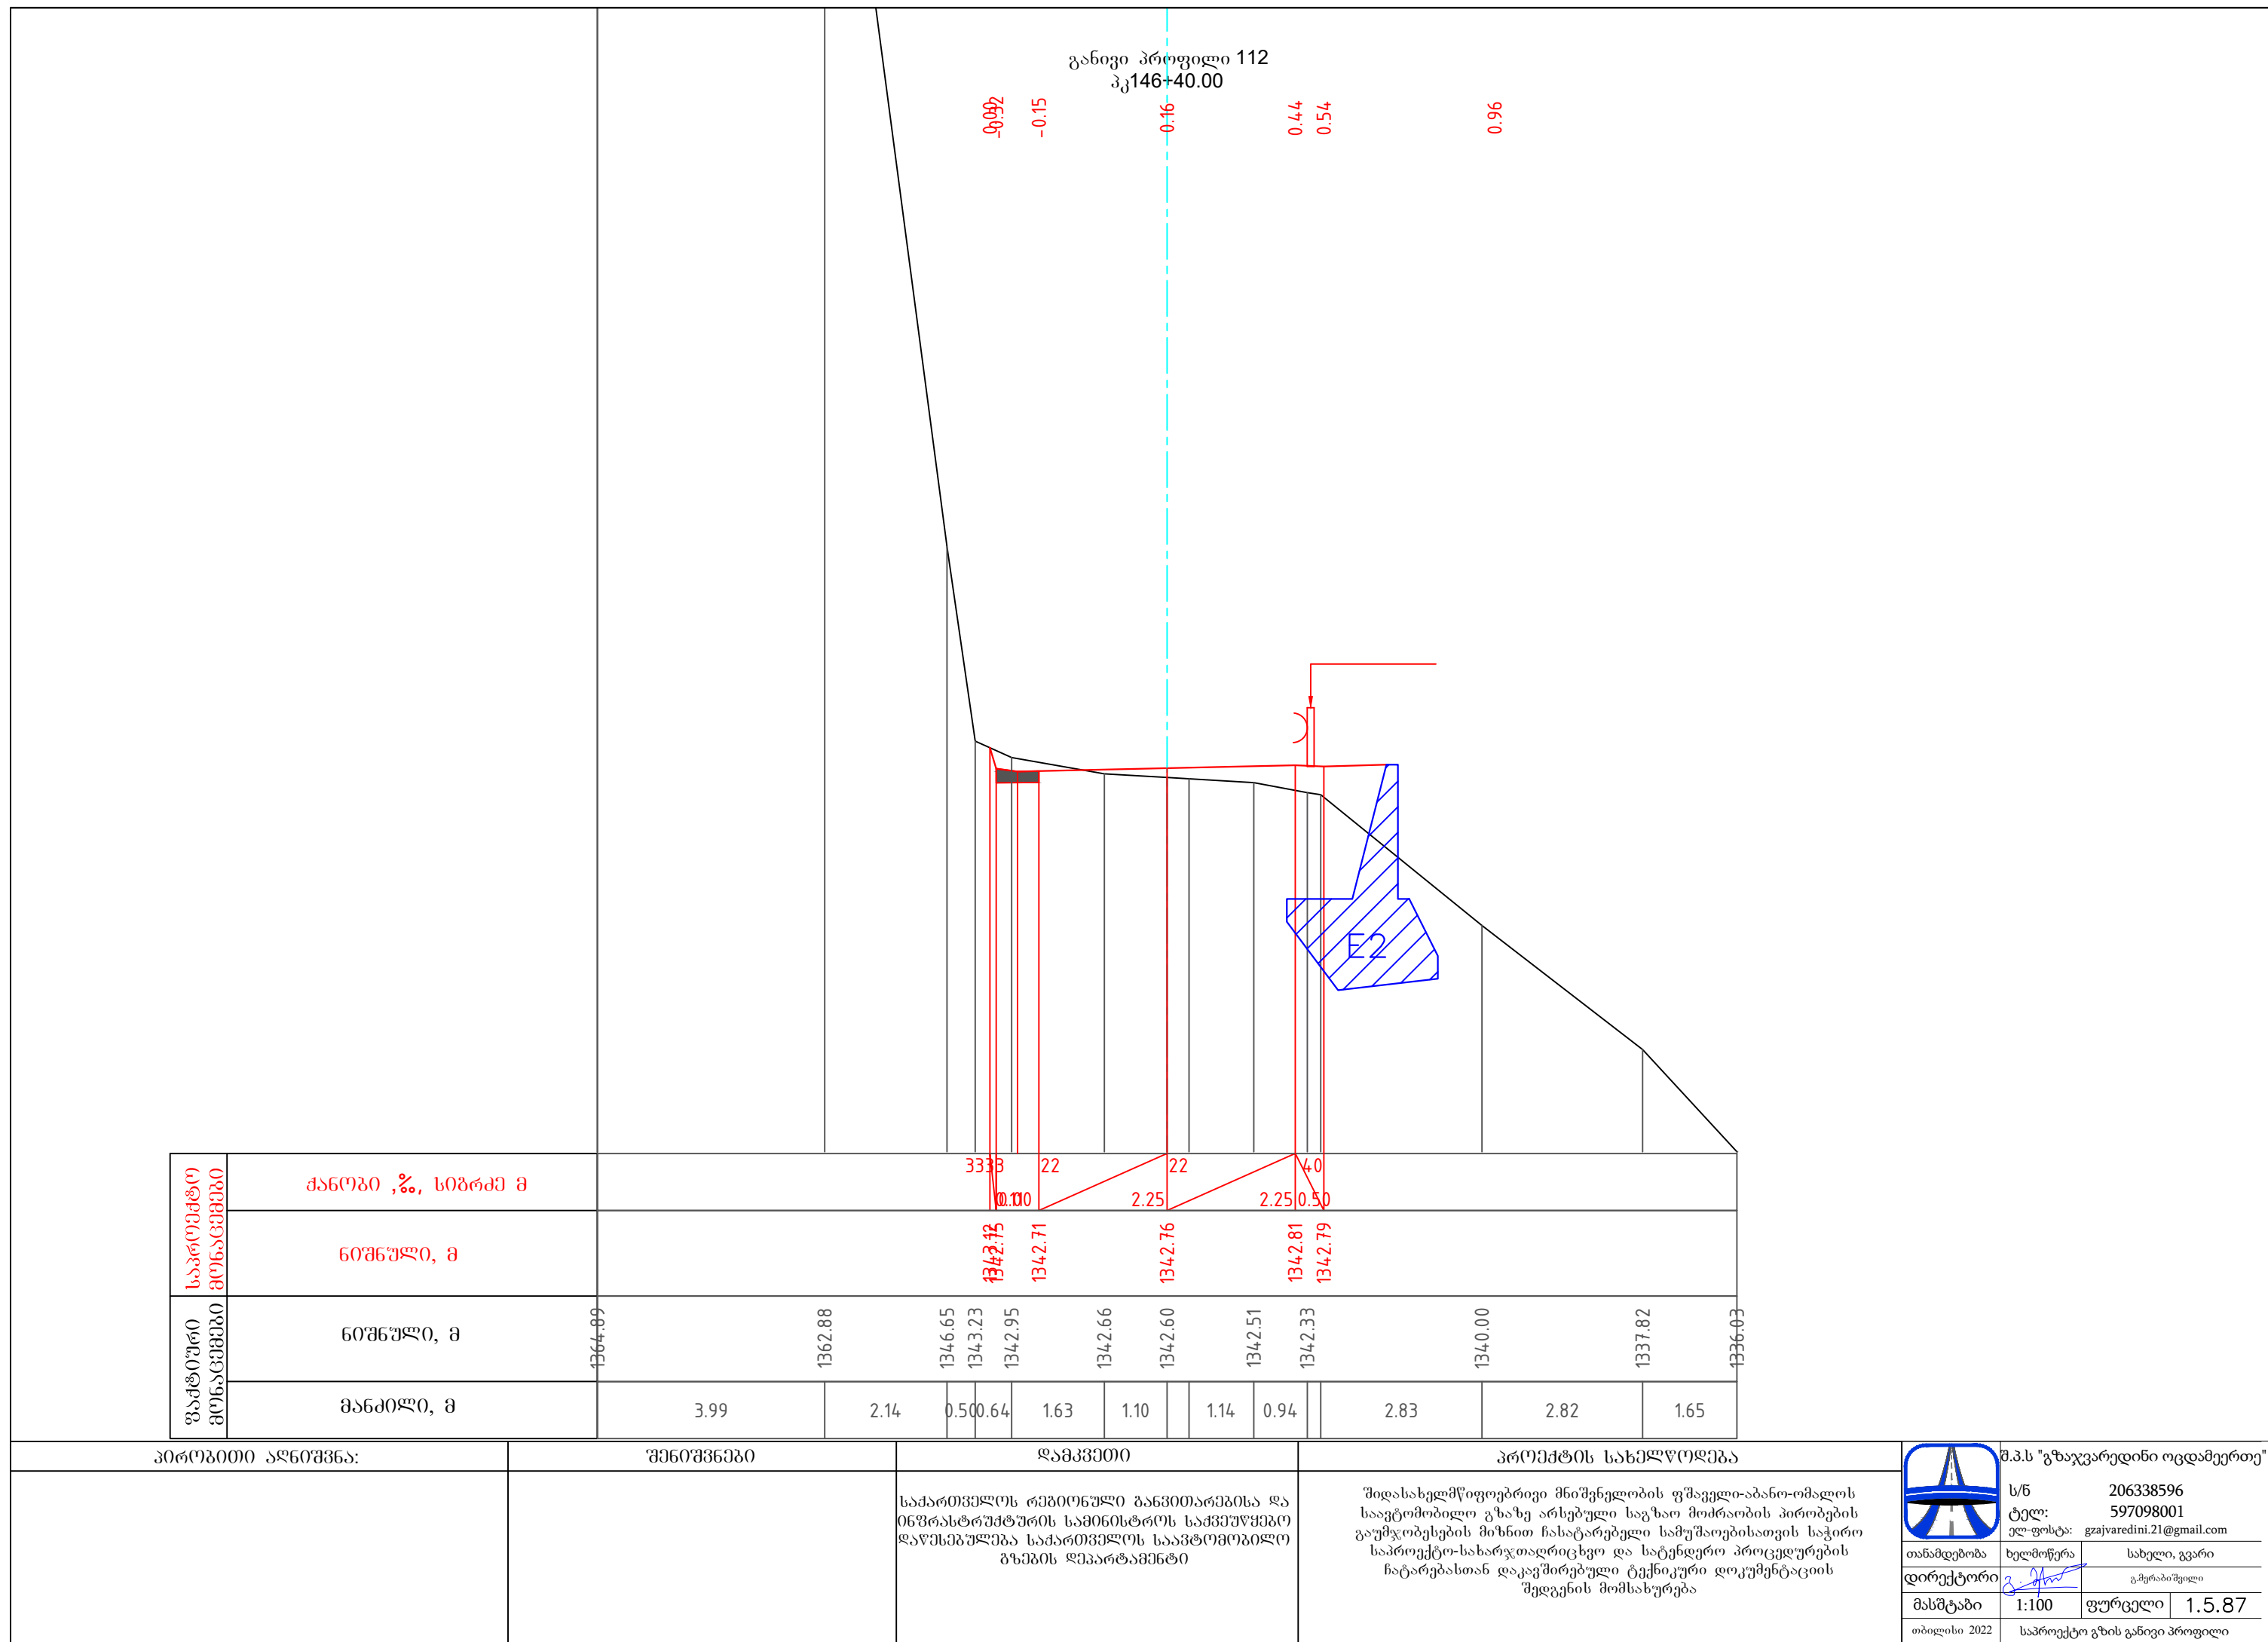


1საპროექტო გზის განივი პროფილი

განივი პროფილი 114
პკ146+60.00

-0.007
-0.03
-0.03
0.14
1.19

საპროექტო მონაცემები	ქანობი ,%, სიგრძე მ															
	ნოშნული, მ															
ფაქტური მონაცემები	ნოშნული, მ	1368.95	1368.14	1366.02	1351.46	1345.16	1345.11	1345.00	1344.96	1344.98	1345.01	1345.01	1345.04	1340.58	1334.29	1331.02
	მანძილი, მ	0.44	3.72	1.56	0.28	38	0.84	1.66	0.55	0.54	0.97	0.79	2.08	2.50	2.82	0.29

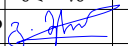
პირობითი აღნიშვნა:	შენიშვნები	დამკვეთი	პროექტის სახელწოდება	 შ.პ.ს "გზაჯვარედინი ოცდამეერთე"
		საქართველოს რეპრონული განვითარებისა და ინფრასტრუქტურის სამინისტროს საქვეუწყებო დაწესებულება საქართველოს საავტომობილო გზების დეპარტამენტი	შიდასახელმწიფოებრივი მნიშვნელობის ფშაველი-აბანო-ომალოს საავტომობილო გზაზე არსებული საგზაო მოძრაობის პირობების გაუმჯობესების მიზნით ჩასატარებელი სამუშაოებისათვის საჭირო საპროექტო-სახარჯთაღრიცხვო და სატენდერო პროცედურების ჩატარებასთან დაკავშირებული ტექნიკური დოკუმენტაციის შედგენის მომსახურება	
თანამდებობა	ხელმოწერა	სახელი, გვარი		
დირექტორი		გ.ჭერაბიშვილი		
მასშტაბი	1:100	ფურცელი	1.5.89	
თბილისი 2022	საპროექტო გზის განივი პროფილი			


განივი პროფილი 118
პკ147+10.00


0.00 -2.18 -0.03 0.05 0.09 0.10 0.13 0.00


ფაქტური მონაცემები	საპროექტო მონაცემები	ქანობი ,%, სიგრძე მ													
		ნოშნული, მ													
		ნოშნული, მ		1363.27	1361.41	1360.41	1358.35			1346.23	1345.98	1345.96	1345.94	1345.86	1343.40
		მანძილი, მ		1.59	0.68	0.96	3.23	0.08	1.38		1.68	2.02		0.82	0.40

1.56	5000	40	12	12	4007	12	12	12	12	12	12	12	12	12	12
1353.96	1346.18	1346.14	1346.08	1346.06	1346.03	1346.01	1345.85	1345.85	1345.85	1345.85	1345.85	1345.85	1345.85	1345.85	1345.85
0.50	0.23	0.50	0.23	0.50	0.23	0.50	0.23	0.50	0.23	0.50	0.23	0.50	0.23	0.50	0.23

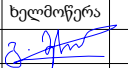
პირობითი აღნიშვნა:	შენიშვნები	დამკვეთი	პროექტის სახელწოდება			შ.პ.ს "გზაჯვარედინი ოცდამეერთე"	
		საქართველოს რეპრონული განვითარებისა და ინფრასტრუქტურის სამინისტროს საქვეუწყებო დაწესებულება საქართველოს საავტომობილო გზების დეპარტამენტი	შიდასახელმწიფოებრივი მნიშვნელობის ფშაველი-აბანო-ომალოს საავტომობილო გზაზე არსებული საგზაო მოძრაობის პირობების გაუმჯობესების მიზნით ჩასატარებელი სამუშაოებისათვის საჭირო საპროექტო-სახარჯთაღრიცხვო და სატენდერო პროცედურების ჩატარებასთან დაკავშირებული ტექნიკური დოკუმენტაციის შედგენის მომსახურება			ს/ნ	206338596
				თანამდებობა	ხელმოწერა	ტელ:	597098001
				დირექტორი		ელ-ფოსტა:	gzajvaredini.21@gmail.com
				მასშტაბი	1:100	ფურცელი	1.5.93
				თბილისი 2022			საპროექტო გზის განივი პროფილი

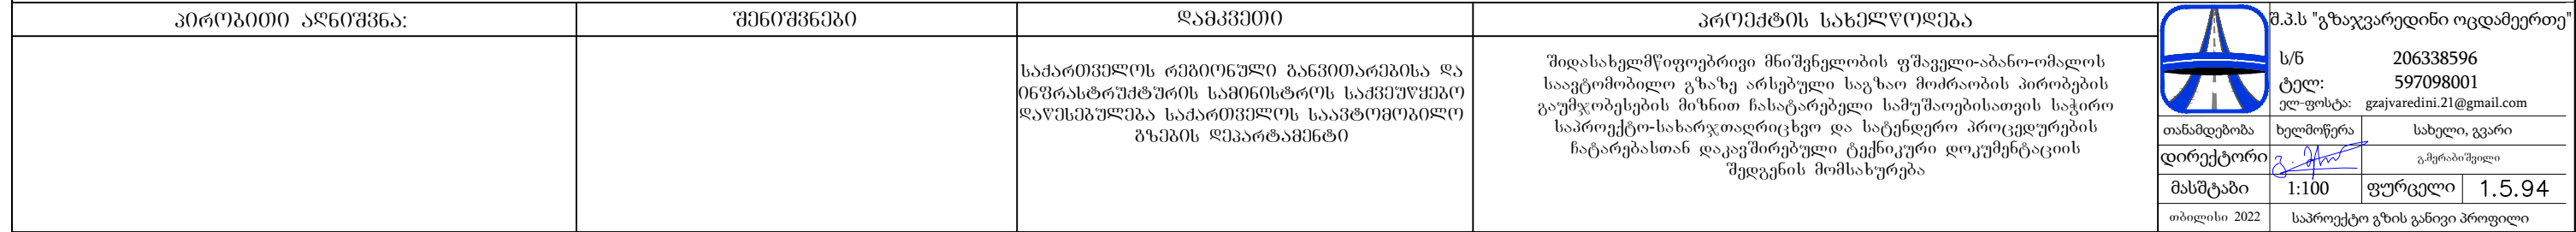

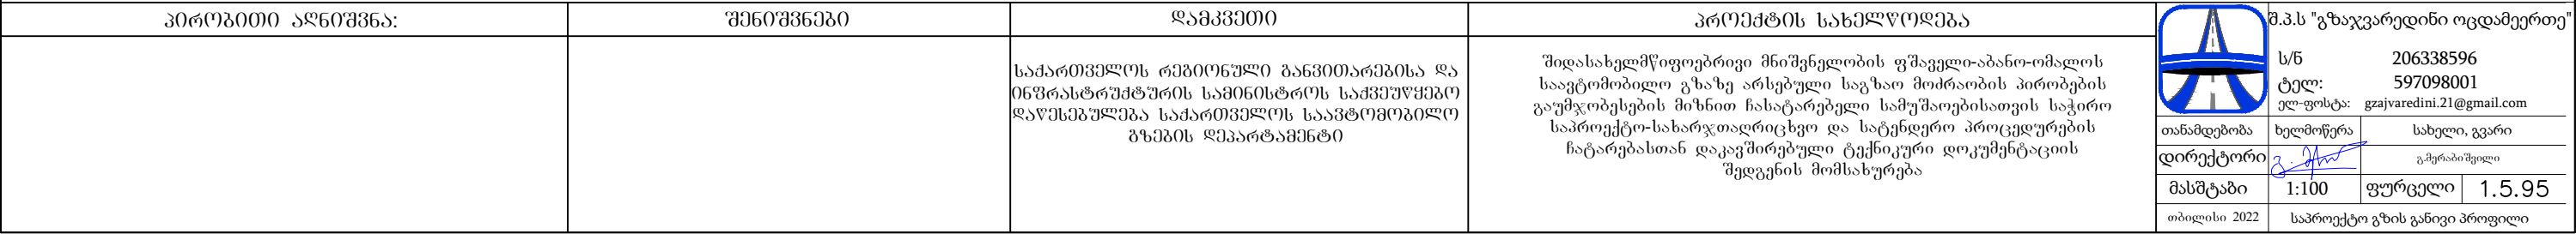

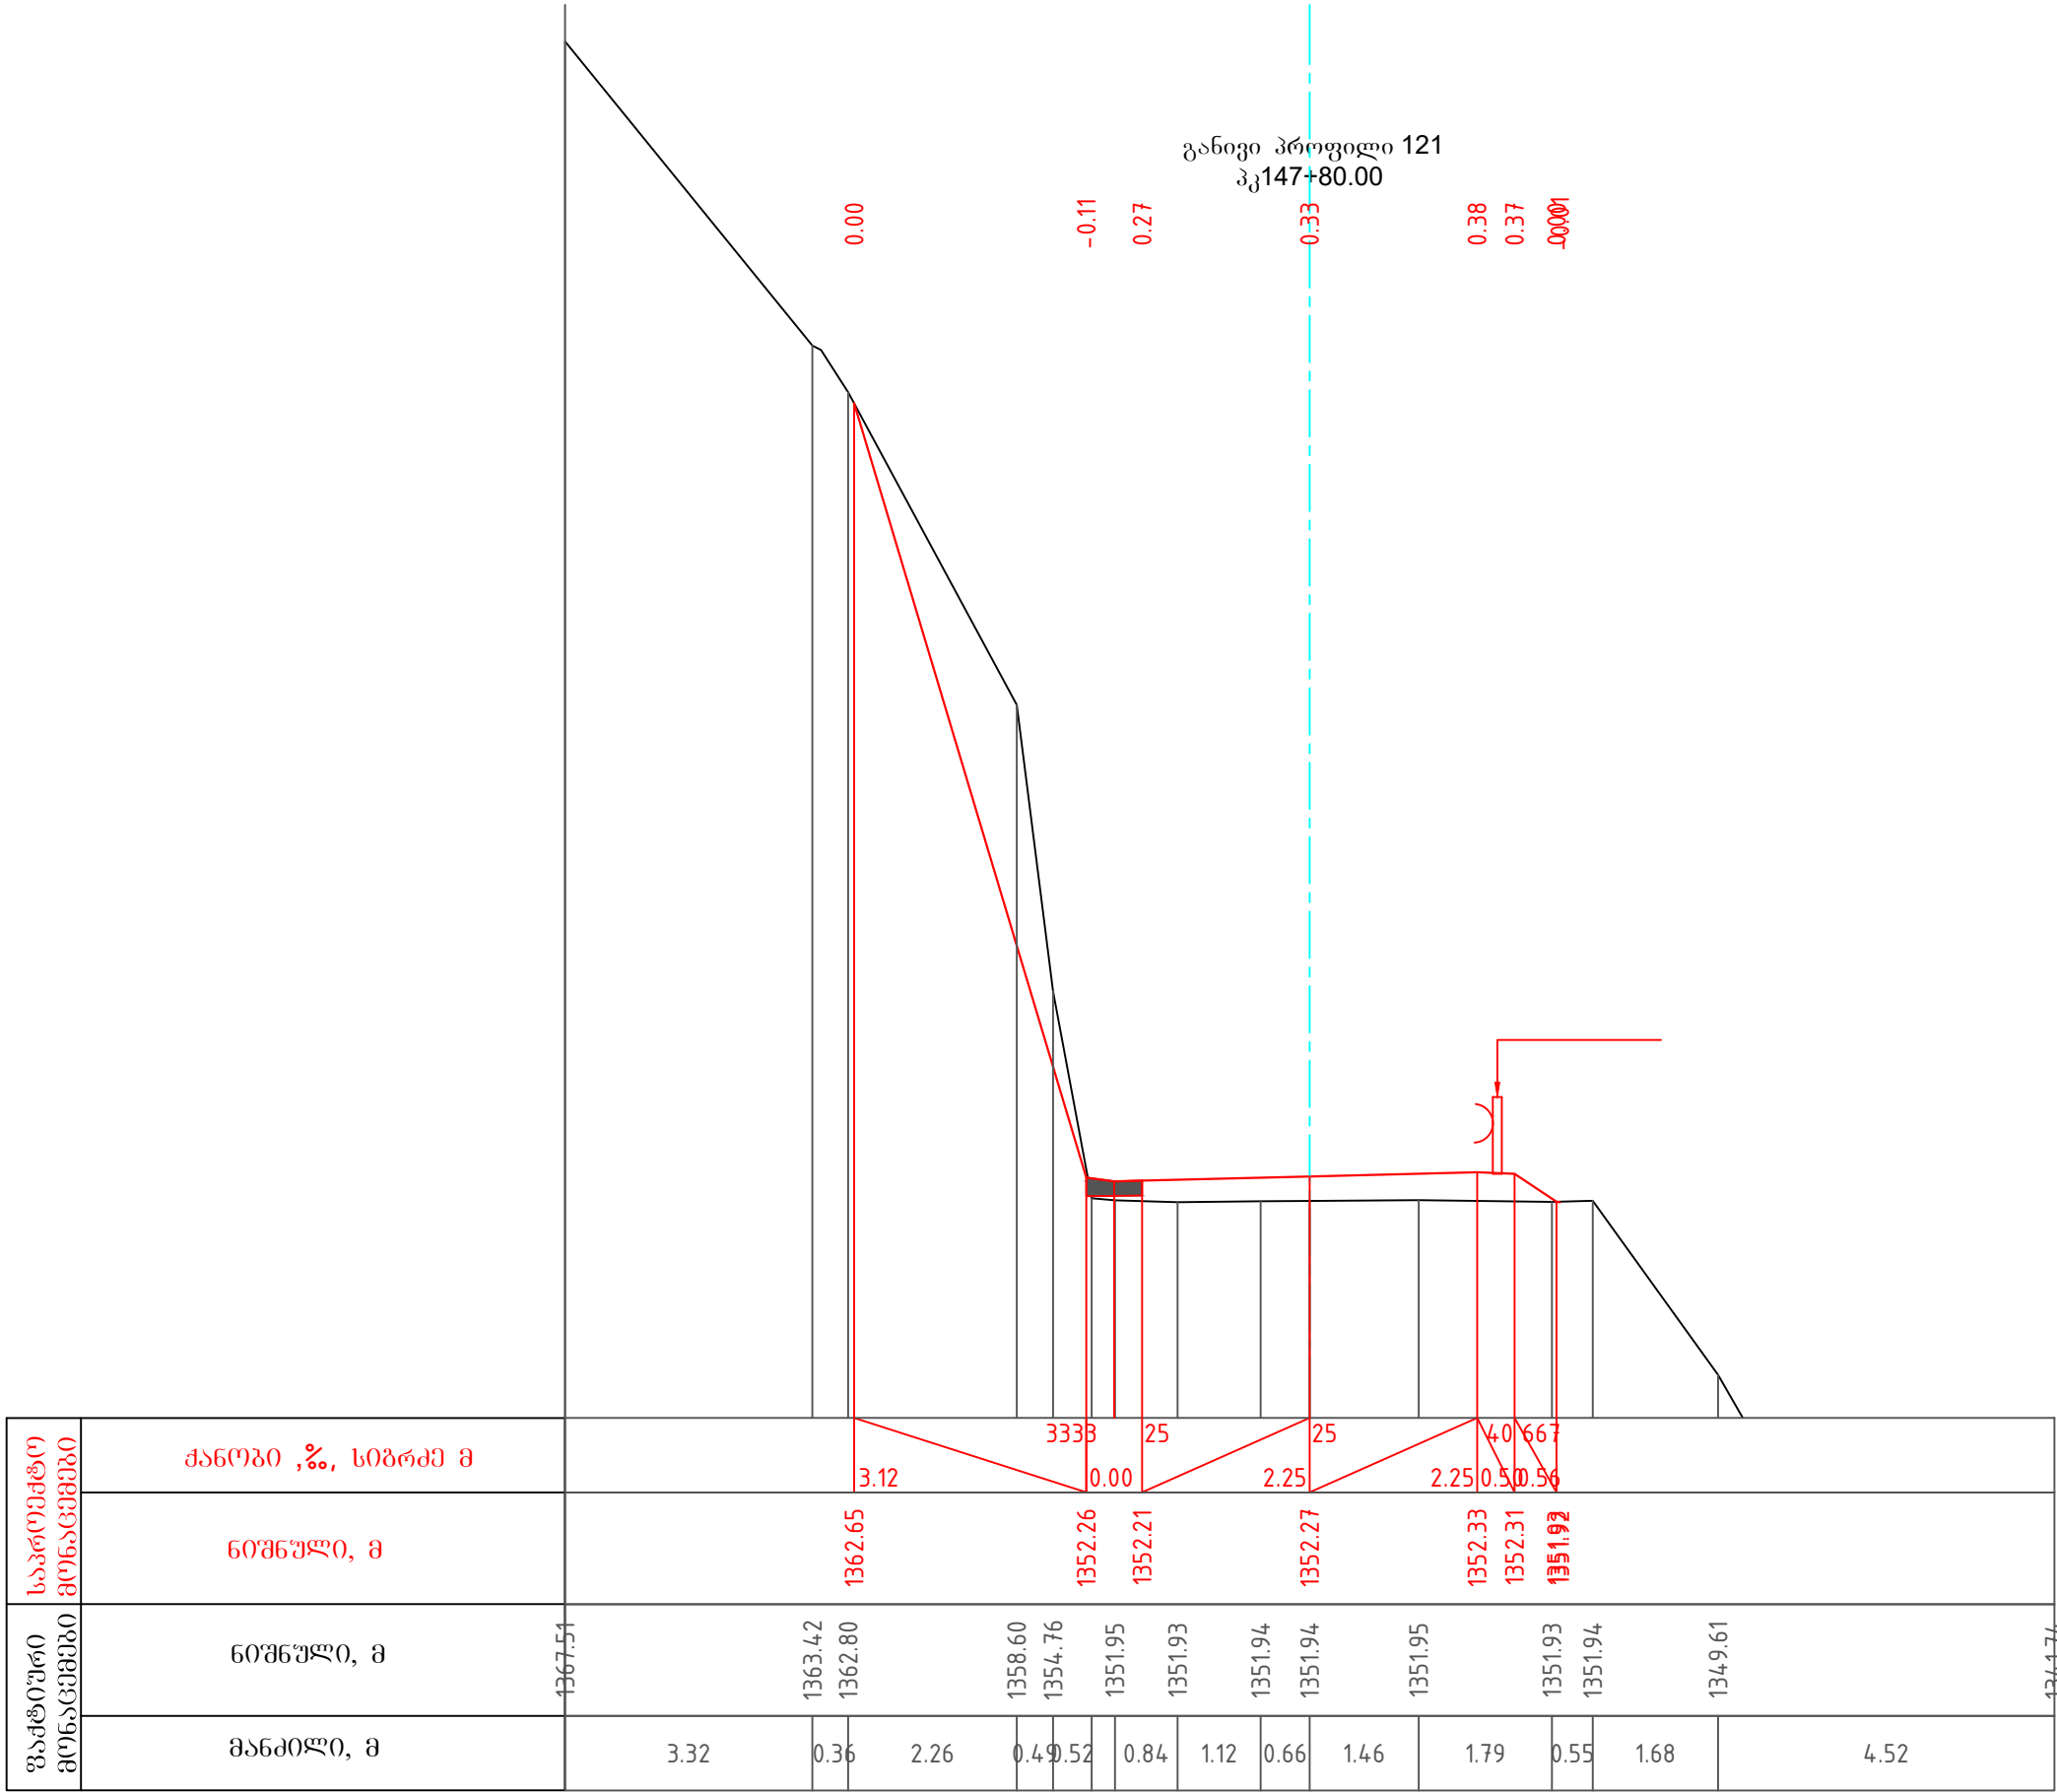


პროექტი ავტორი:	შენიშვნები	დამკვეთი	პროექტის სახელწოდება		შ.პ.ს "გზაჯვარედინი ოცდამეერთე"
		საქართველოს რეგიონული განვითარებისა და ინფრასტრუქტურის სამინისტროს საქვეუწყებო დაწესებულება საქართველოს საავტომობილო გზების დეპარტამენტი	შიდასახელმწიფოებრივი მნიშვნელობის ფშაველი-აბანო-ომალოს საავტომობილო გზაზე არსებული საგზაო მოძრაობის პირობების გაუმჯობესების მიზნით ჩასატარებელი სამუშაოებისათვის საჭირო საპროექტო-სახარჯთაღრიცხვო და სატენდერო პროცედურების ჩატარებასთან დაკავშირებული ტექნიკური დოკუმენტაციის შედგენის მომსახურება	ს/ნ ტელ: ელ-ფოსტა:	206338596 597098001 gzajvaredini.21@gmail.com
თანამდებობა	ხელმოწერა	სახელი, გვარი	დირექტორი	მასშტაბი	1:100
თბილისი 2022	საპროექტო გზის განივი პროფილი	ფურცელი	1.5.96		

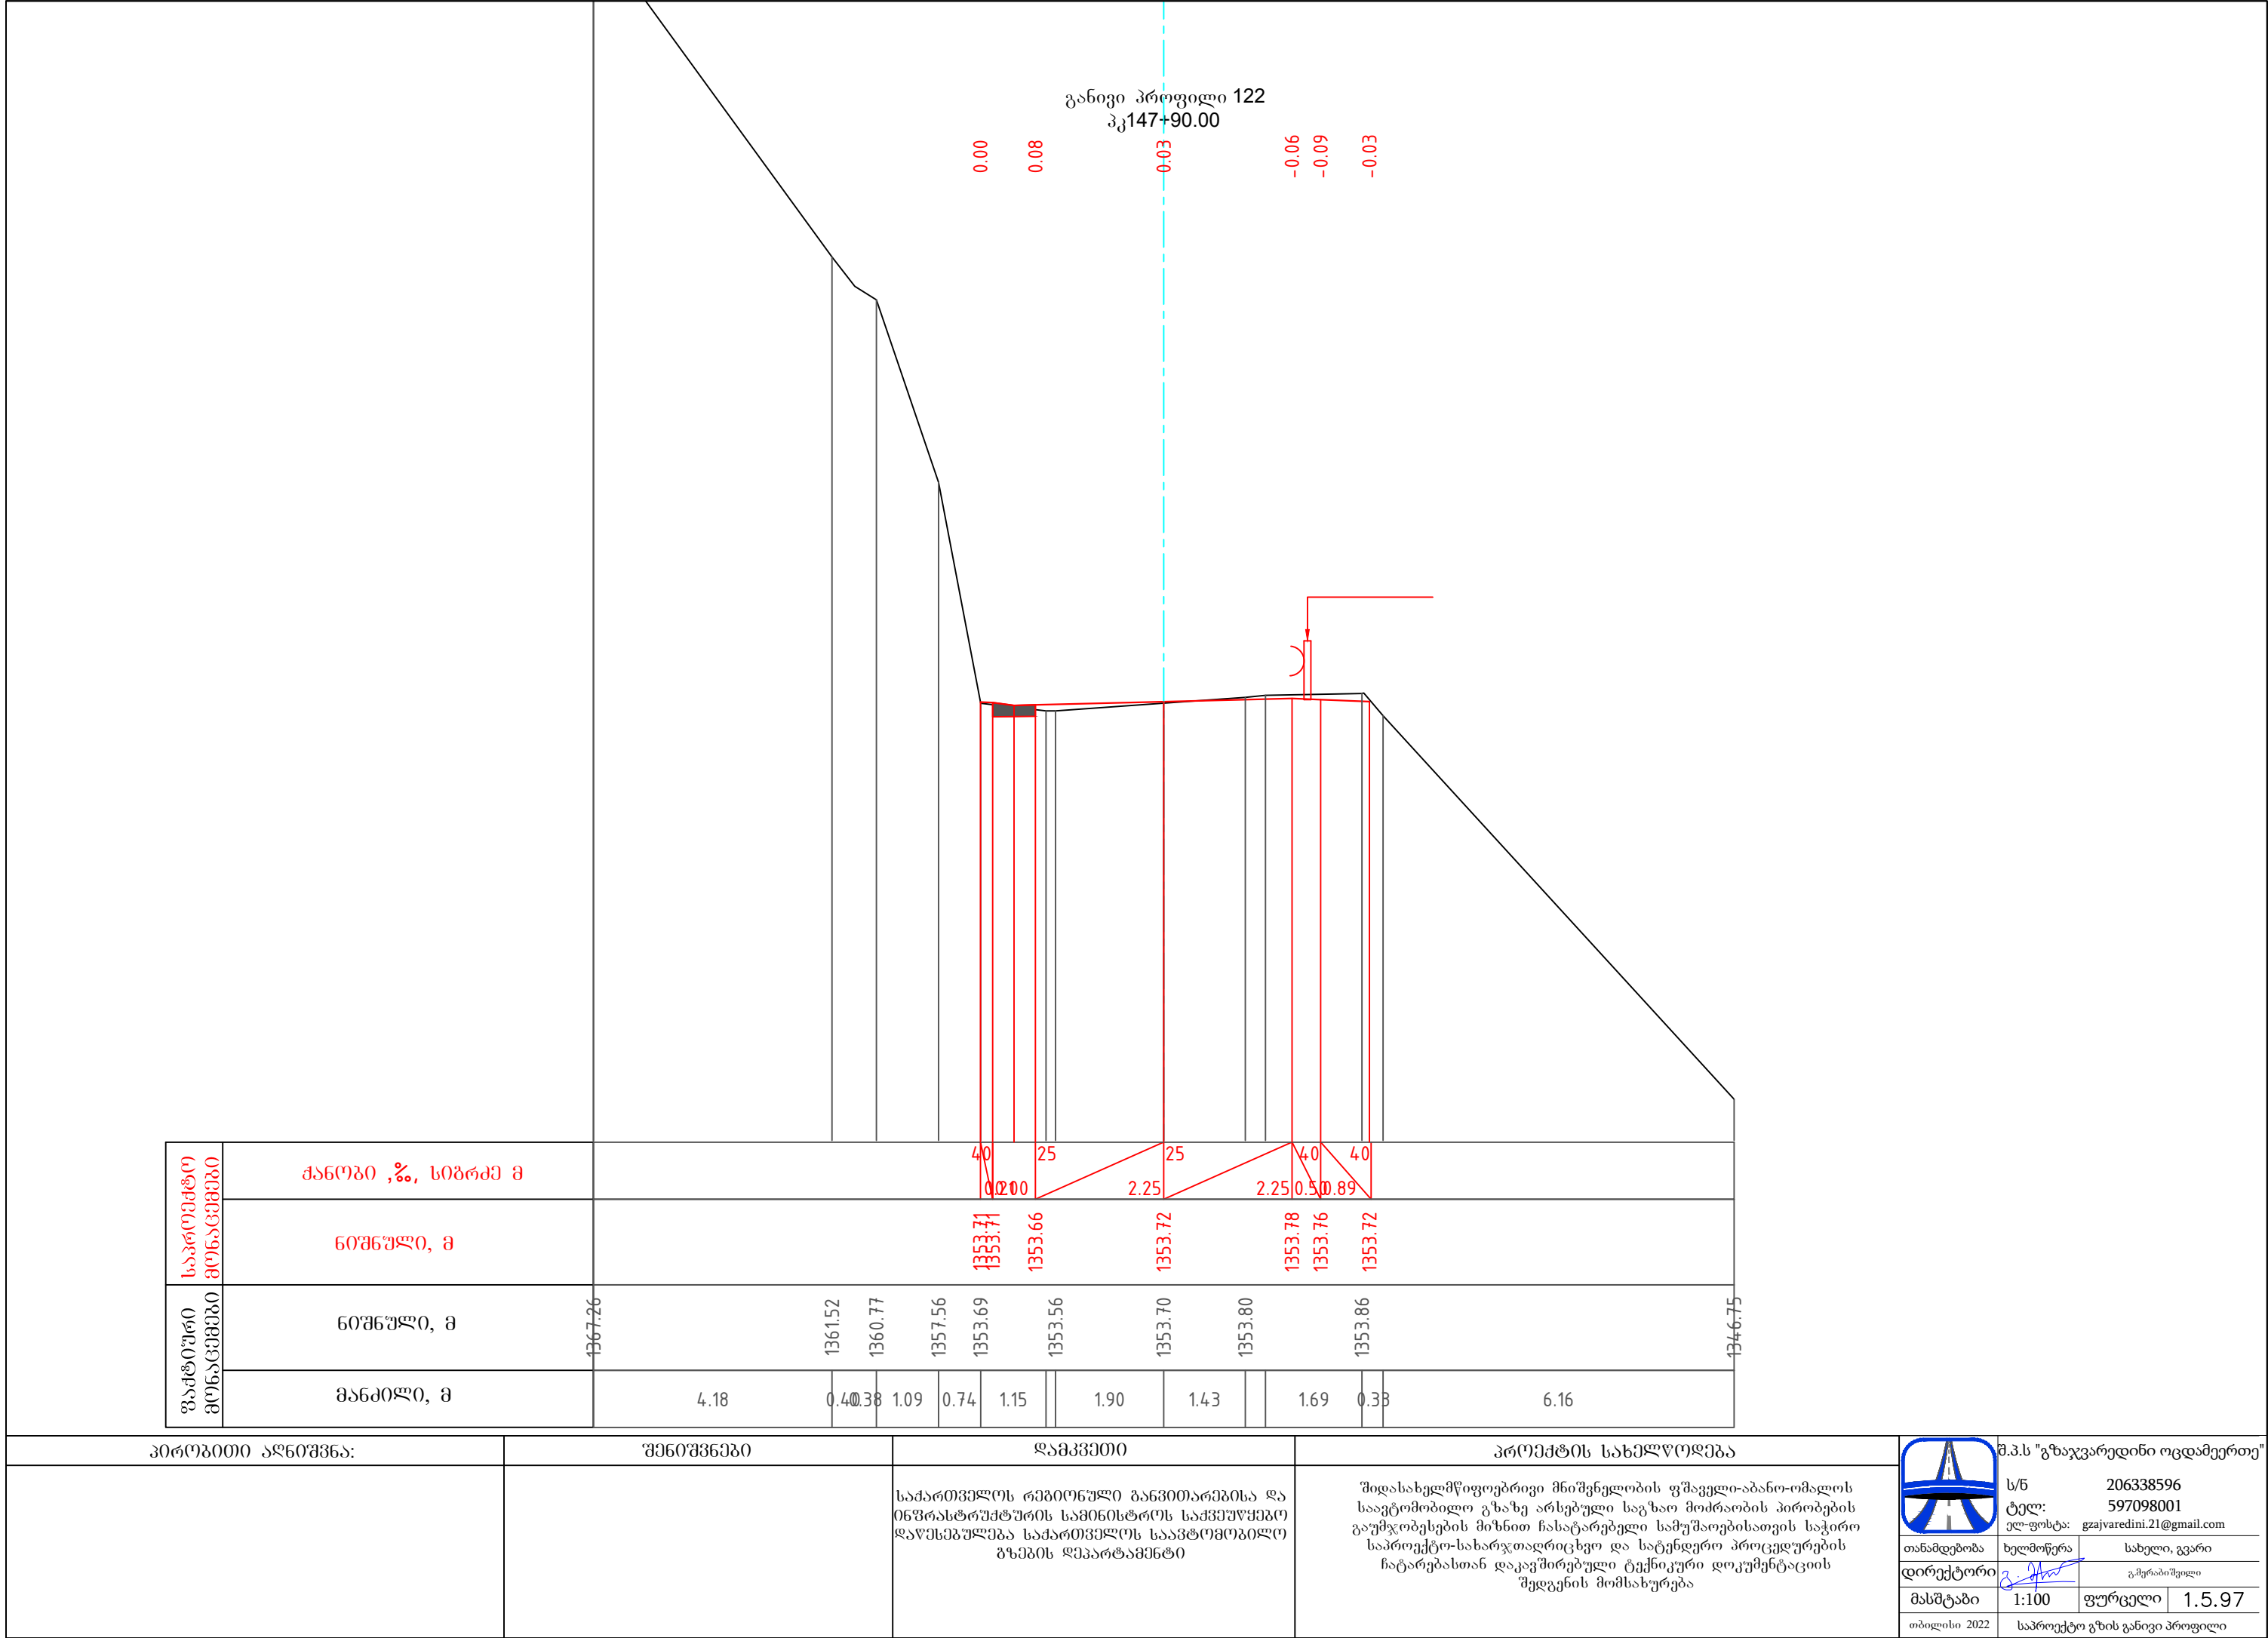


განივი პროფილი 123
პკ148+00.00


0.00
-0.09
-0.03
-0.05
-0.03

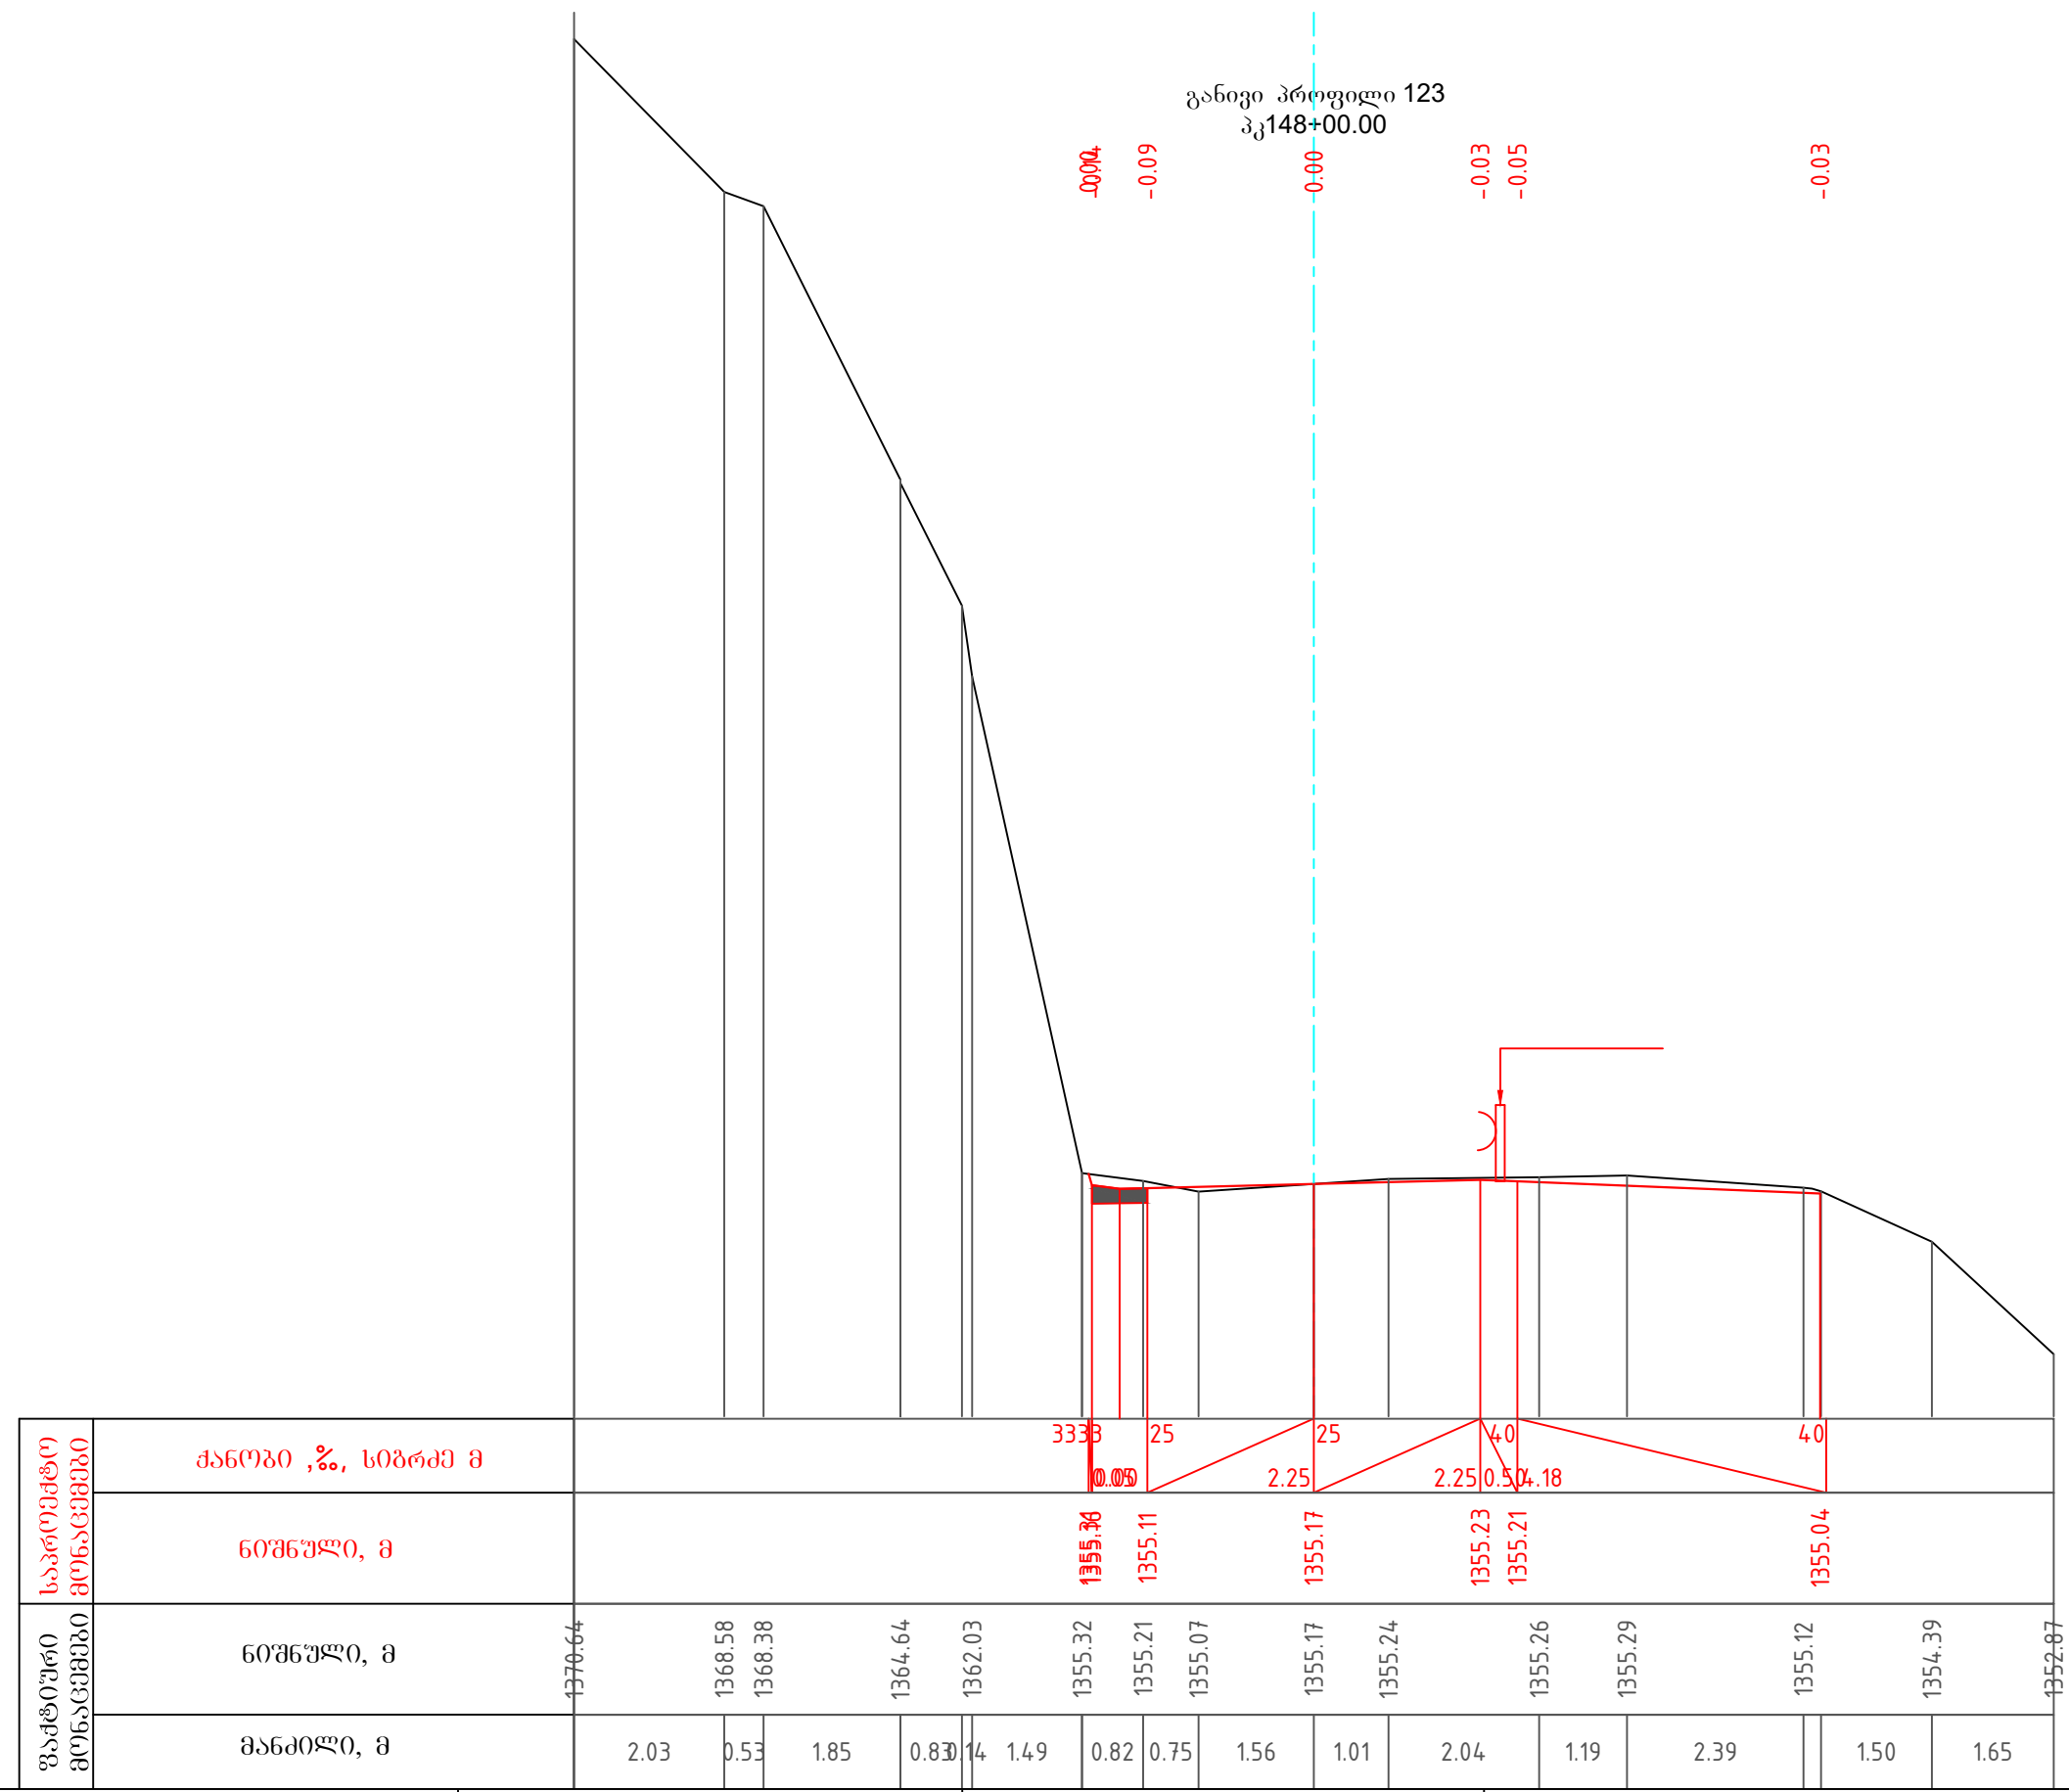

პროექტი ავტორი:	შენიშვნა	დამკვეთი	პროექტის სახელწოდება		შ.პ.ს "გზაჯვარედინი ოცდამეერთე"
		საპროექტო გონაკვეთი	შენიშვნა	ს/ნ	206338596
		საპროექტო გონაკვეთი	შენიშვნა	ტელ:	597098001
		საპროექტო გონაკვეთი	შენიშვნა	ელ-ფოსტა:	gzajvaredini.21@gmail.com
		საპროექტო გონაკვეთი	შენიშვნა	თანამდებობა	ხელმოწერა
		საპროექტო გონაკვეთი	შენიშვნა	დირექტორი	გ. ჯაფარიძე
		საპროექტო გონაკვეთი	შენიშვნა	მასშტაბი	1:100
		საპროექტო გონაკვეთი	შენიშვნა	ფურცელი	1.5.98
		საპროექტო გონაკვეთი	შენიშვნა	თბილისი 2022	საპროექტო გზის განივი პროფილი

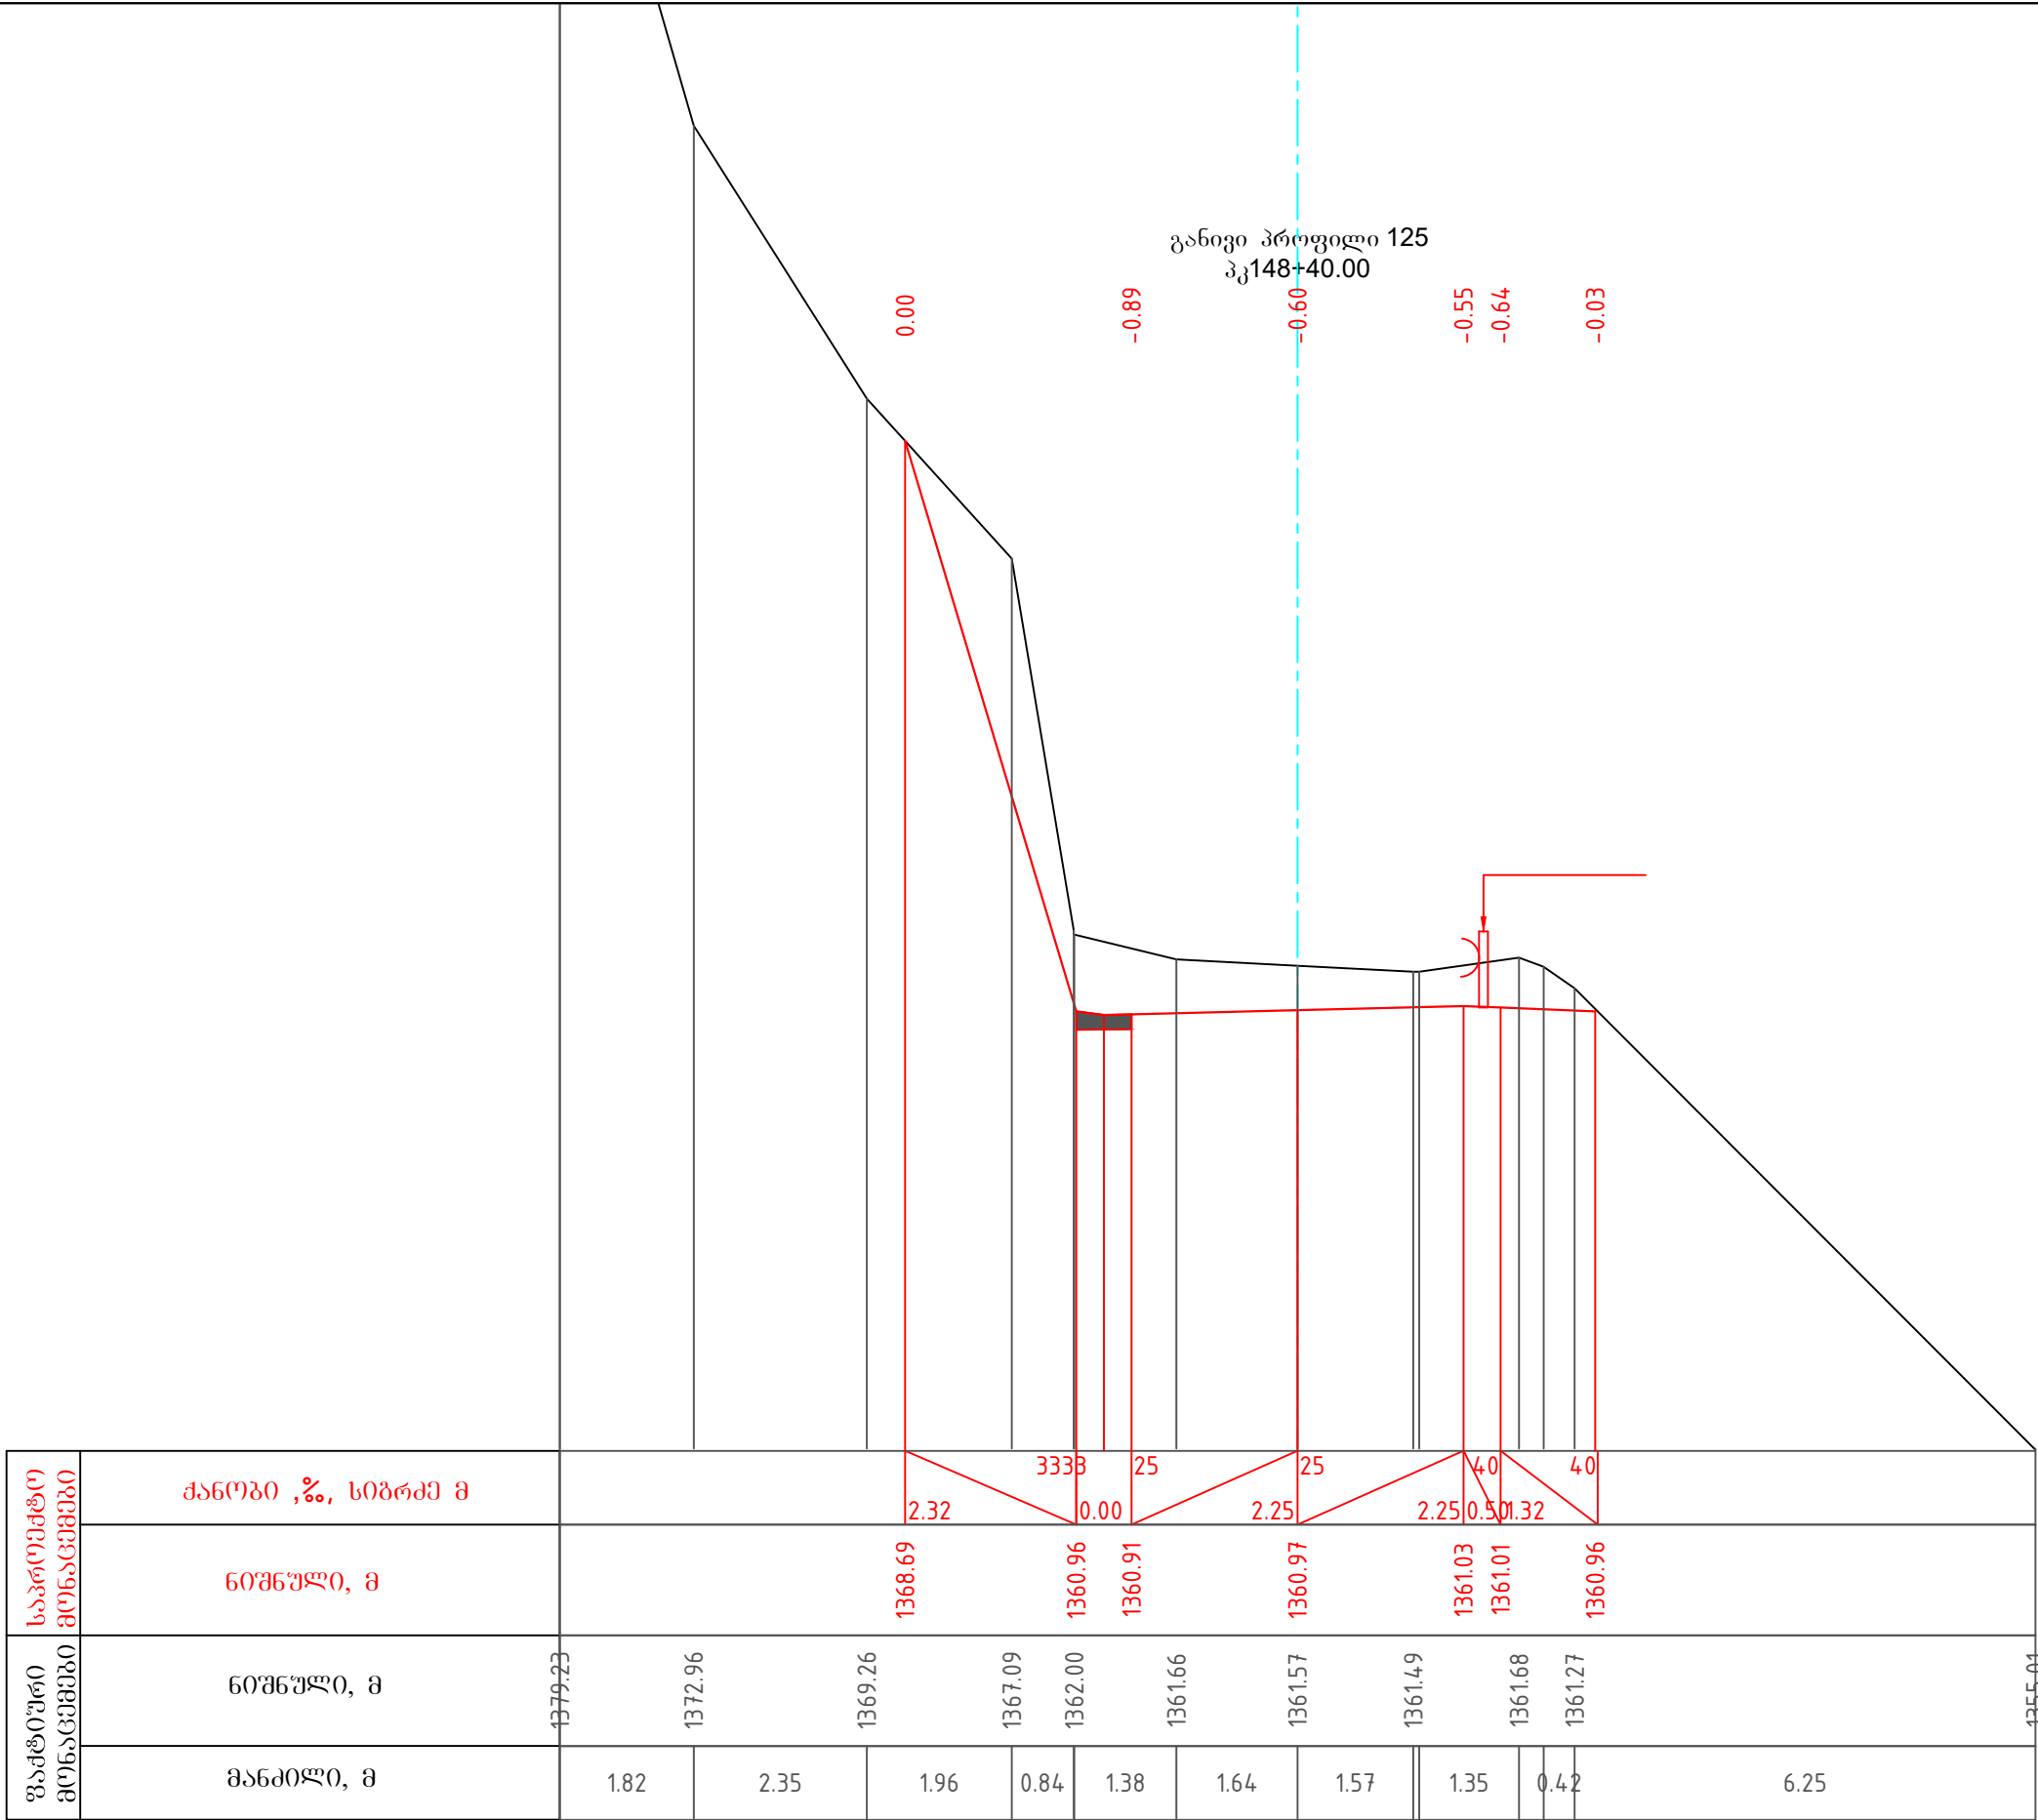

პირობითი აღნიშვნა:	შენიშვნები	დამკვეთი	პროექტის სახელწოდება	 შ.პ.ს "გზაჯვარედინი ოცდამეერთე"
		საქართველოს რეპრონული განვითარებისა და ინფრასტრუქტურის სამინისტროს საქვეუწყებო დაწესებულება საქართველოს საავტომობილო გზების დეპარტამენტი	შიდასახელმწიფოებრივი მნიშვნელობის ფშაველი-აბანო-ომალოს საავტომობილო გზაზე არსებული საგზაო მოძრაობის პირობების გაუმჯობესების მიზნით ჩასატარებელი სამუშაოებისათვის საჭირო საპროექტო-სახარჯთაღრიცხვო და სატენდერო პროცედურების ჩატარებასთან დაკავშირებული ტექნიკური დოკუმენტაციის შედგენის მომსახურება	ს/ნ ტელ: ელ-ფოსტა: 206338596 597098001 gzajvaredini.21@gmail.com
				თანამდებობა დირექტორი მასშტაბი თბილისი 2022 ხელმოწერა  1:100 თბილისი 2022 სახელი, გვარი გ.გერაბიშვილი ფურცელი 1.5.100 საპროექტო გზის განივი პროფილი

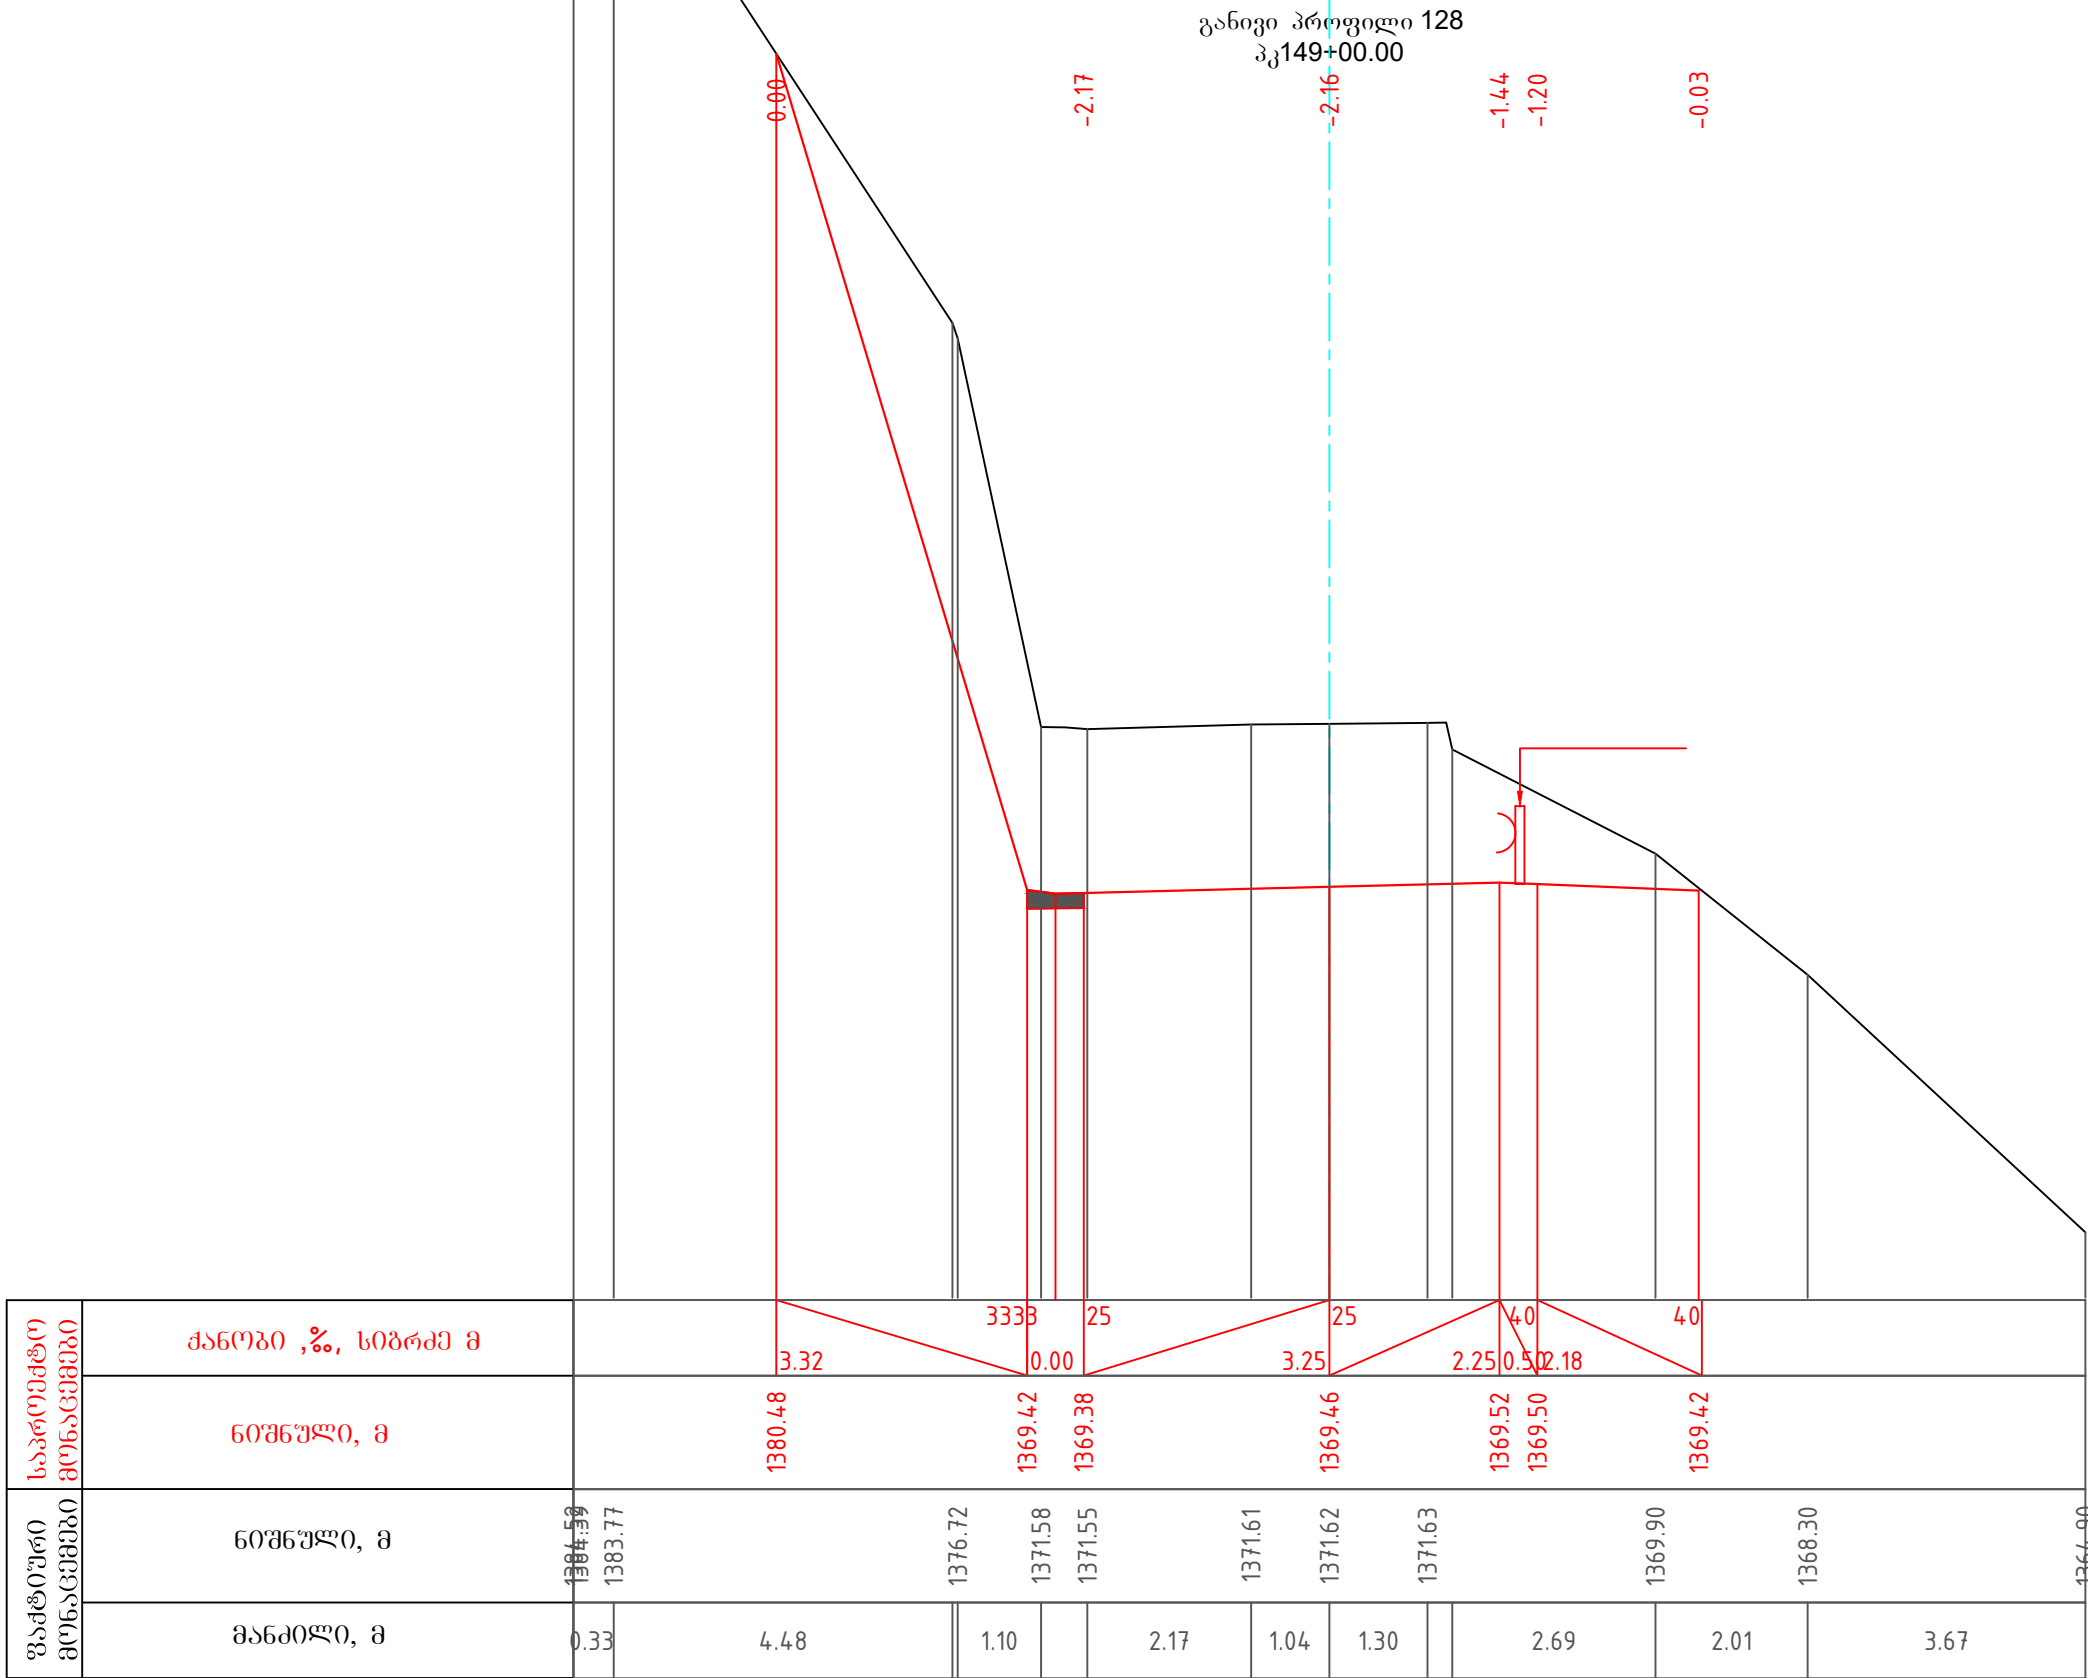

პირობითი აღნიშვნა:	შენიშვნები	დამკვეთი	პროექტის სახელწოდება	 შ.პ.ს "გზაჯვარედინი ოცდამეერთე"
		საპროექტო გონაკვეთების განმარტება და საპროექტო გონაკვეთების აღნიშვნის დეტალები	შედასახელმწიფოებრივი მნიშვნელობის ფშაველი-აბანო-ომალოს საავტომობილო გზაზე არსებული საგზაო მოძრაობის პირობების გაუმჯობესების მიზნით ჩასატარებელი სამუშაოებისათვის საჭირო საპროექტო-სახარჯთაღრიცხვო და სატექნიკური დოკუმენტაციის ჩატარებასთან დაკავშირებული ტექნიკური დოკუმენტაციის შედგენის მომსახურება	ს/ნ 206338596 ტელ: 597098001 ელ-ფოსტა: gzajvaredini.21@gmail.com
				თანამდებობა ხელმოწერა სახელი, გვარი
				დირექტორი გ. ჯიქია გ. ჯიქია
				მასშტაბი 1:100 ფურცელი 1.5.103
				თბილისი 2022 საპროექტო გზის განივი პროფილი

განივი პროფილი 129
პკ149+20.00

0.00 -5.72 -4.39 -1.92 -1.82 -1.85 -0.03

გაბარიტული მოწოდებები	საპროექტო მოწოდებები	ქანობი ,%, სიგრძე მ	2.994.000.003.252.250.502.614.0												
		ნომერი, მ	1384.04	1372.06	1372.02		1372.10	1372.16	1372.14		1372.03				
		ნომერი, მ	1390.96	1382.82	1378.32	1375.33	1374.26	1374.04	1374.02	1373.97	1373.99	1373.40	1372.37	1370.22	1368.11
		მანძილი, მ	3.53	2.17	1.63	0.39	1.10	0.72	1.85	0.86	0.56	1.71	2.00	2.95	

პირობითი აღნიშვნა:	შენიშვნები	დამკვეთი	პროექტის სახელწოდება	 შ.პ.ს "გზაჯვარედინი ოცდამეერთე" ს/ნ 206338596 ტელ: 597098001 ელ-ფოსტა: gzejvaredini.21@gmail.com
		საპროექტო რეპროდუქციის განვითარებისა და ინფრასტრუქტურის სამინისტროს საკმარისად დაუზღუდვად საპროექტო საავტომობილო გზების დეპარტამენტი	შიდასახელმწიფოებრივი მნიშვნელობის ფშაველი-აბანო-ომალოს საავტომობილო გზაზე არსებული საგზაო მოძრაობის პირობების გაუმჯობესების მიზნით ჩასატარებელი სამუშაოებისათვის საჭირო საპროექტო-სახარჯთაღრიცხვო და სატენდერო პროცედურების ჩატარებასთან დაკავშირებული ტექნიკური დოკუმენტაციის შედგენის მომსახურება	
თბილისი 2022				საპროექტო გზის განივი პროფილი

განივი პროფილი 131
პკ149+40.00

0.00
-2.48
-1.81
-1.31
-1.04
-0.03

გაბარიტული მოწოდებები	საპროექტო მოწოდებები	ქანობი ,%, სიგრძე მ															
		ნომერი, მ		1384.23	1374.68	1374.64	1374.72	1374.78	1374.76	1374.69							
		ნომერი, მ		1391.57	1389.16	1380.93	1376.92	1376.58	1376.56	1376.54	1376.50	1376.53	1376.13	1375.30	1374.87	1369.28	
		მანძილი, მ		0.27	1.25	3.49	1.46	0.30	1.75	0.50	0.68	1.11	0.59	1.47	0.42	5.70	

პროექტი ავტორი:	შენიშვნები	დამკვეთი	პროექტის სახელწოდება	 შ.პ.ს "გზაჯვარედინი ოცდამეერთე"
		საპროექტო რეპროდუქცია და ინჟინერული სამუშაოების დასრულება საპროექტო საპროექტო გზის დამკვეთისათვის	შედასახელდა პროექტის მნიშვნელობის საპროექტო გზის სახელწოდების გაუმჯობესების მიზნით ჩატარებული საპროექტო-სახარჯთაღრიცხვო და სატექნიკური დოკუმენტაციის შედგენის მომსახურება	
				ს/ნ 206338596 ტელ: 597098001 ელ-ფოსტა: gzejvaredini.21@gmail.com თანამდებობა ხელმოწერა სახელი, გვარი დირექტორი  გ.გვარამაძე მასშტაბი 1:100 ფურცელი 1.5.106 თბილისი 2022 საპროექტო გზის განივი პროფილი

განივი პროფილი 136
პკ150+00.00

0.00
-1.12
-1.11
-1.09
0.85
1.36

საკონსტრუქციო მონაცემები	ქანობი ,%, სიგრძე მ																
	ნოშნული, მ																
გაჭიმული მონაცემები	ნოშნული, მ	1394.40	1392.42	1391.44	1387.94	1383.94	1383.84	1383.79	1383.68	1383.66	1383.72	1383.63	1379.72	1378.45	1375.60	1373.47	1372.90
	მანძილი, მ	2.58	0.69	1.54	1.69	0.69	0.48	2.32	0.64	0.49	0.48	3.48	1.57	1.10	1.27	0.55	

პირობითი აღნიშვნა:	შენიშვნები	დამკვეთი	პროექტის სახელწოდება	 შ.პ.ს "გზაჯვარედინი ოცდამეერთე" ს/ნ 206338596 ტელ: 597098001 ელ-ფოსტა: gzejvaredini.21@gmail.com <table><tr><td>თანამდებობა</td><td>ხელმოწერა</td><td>სახელი, გვარი</td></tr><tr><td>დირექტორი</td><td></td><td>გ.ჭვრახიშვილი</td></tr><tr><td>მასშტაბი</td><td>1:100</td><td>ფურცელი 1.5.111</td></tr><tr><td>თბილისი 2022</td><td colspan="2">საპროექტო გზის განივი პროფილი</td></tr></table>	თანამდებობა	ხელმოწერა	სახელი, გვარი	დირექტორი		გ.ჭვრახიშვილი	მასშტაბი	1:100	ფურცელი 1.5.111	თბილისი 2022	საპროექტო გზის განივი პროფილი	
თანამდებობა	ხელმოწერა	სახელი, გვარი														
დირექტორი		გ.ჭვრახიშვილი														
მასშტაბი	1:100	ფურცელი 1.5.111														
თბილისი 2022	საპროექტო გზის განივი პროფილი															
		საქართველოს რეპრონული განვითარებისა და ინფრასტრუქტურის სამინისტროს საქვეუწყებო დაწესებულება საქართველოს საავტომობილო გზების დეპარტამენტი	შიდასახელმწიფოებრივი მნიშვნელობის ფშაველი-აბანო-ომალოს საავტომობილო გზაზე არსებული საგზაო მოძრაობის პირობების გაუმჯობესების მიზნით ჩასატარებელი სამუშაოებისათვის საჭირო საპროექტო-სახარჯთაღრიცხვო და სატენდერო პროცედურების ჩატარებასთან დაკავშირებული ტექნიკური დოკუმენტაციის შედგენის მომსახურება													


განივი პროფილი 138
პკ150+30.00

0.00
-0.05
0.10
0.12
-0.12


საპროექტო მოწოდებები	ქანობი ,%, სიგრძე მ											
	ნოშნული, მ											
	ნოშნული, მ											
	მანძილი, მ											
გაბარიტული მოწოდებები	ნოშნული, მ											
	ნოშნული, მ											
	მანძილი, მ											
	მანძილი, მ											


პრობოიი აღნიშვნა:	შენიშვნები	დამკვეთი	პროექტის სახელწოდება	 შ.პ.ს "გზაჯვარედინი ოცდამეერთე" ს/ნ 206338596 ტელ: 597098001 ელ-ფოსტა: gzajvaredini.21@gmail.com თანამდებობა ხელმოწერა სახელი, გვარი დირექტორი  გ.ჭვრახიშვილი მასშტაბი 1:100 ფურცელი 1.5.113 თბილისი 2022 საპროექტო გზის განივი პროფილი
		საქართველოს რეპონუნული განვითარებისა და ინფრასტრუქტურის სამინისტროს საქვეუწყებო დაწესებულება საქართველოს საავტომობილო გზების დეპარტამენტი	შიდასახელმწიფოებრივი მნიშვნელობის ფშაველი-აბანო-ომალოს საავტომობილო გზაზე არსებული საგზაო მოძრაობის პირობების გაუმჯობესების მიზნით ჩასატარებელი სამუშაოებისათვის საჭირო საპროექტო-სახარჯთაღრიცხვო და სატენდერო პროცედურების ჩატარებასთან დაკავშირებული ტექნიკური დოკუმენტაციის შედგენის მომსახურება	

განივი პროფილი 140
პკ150+50.00

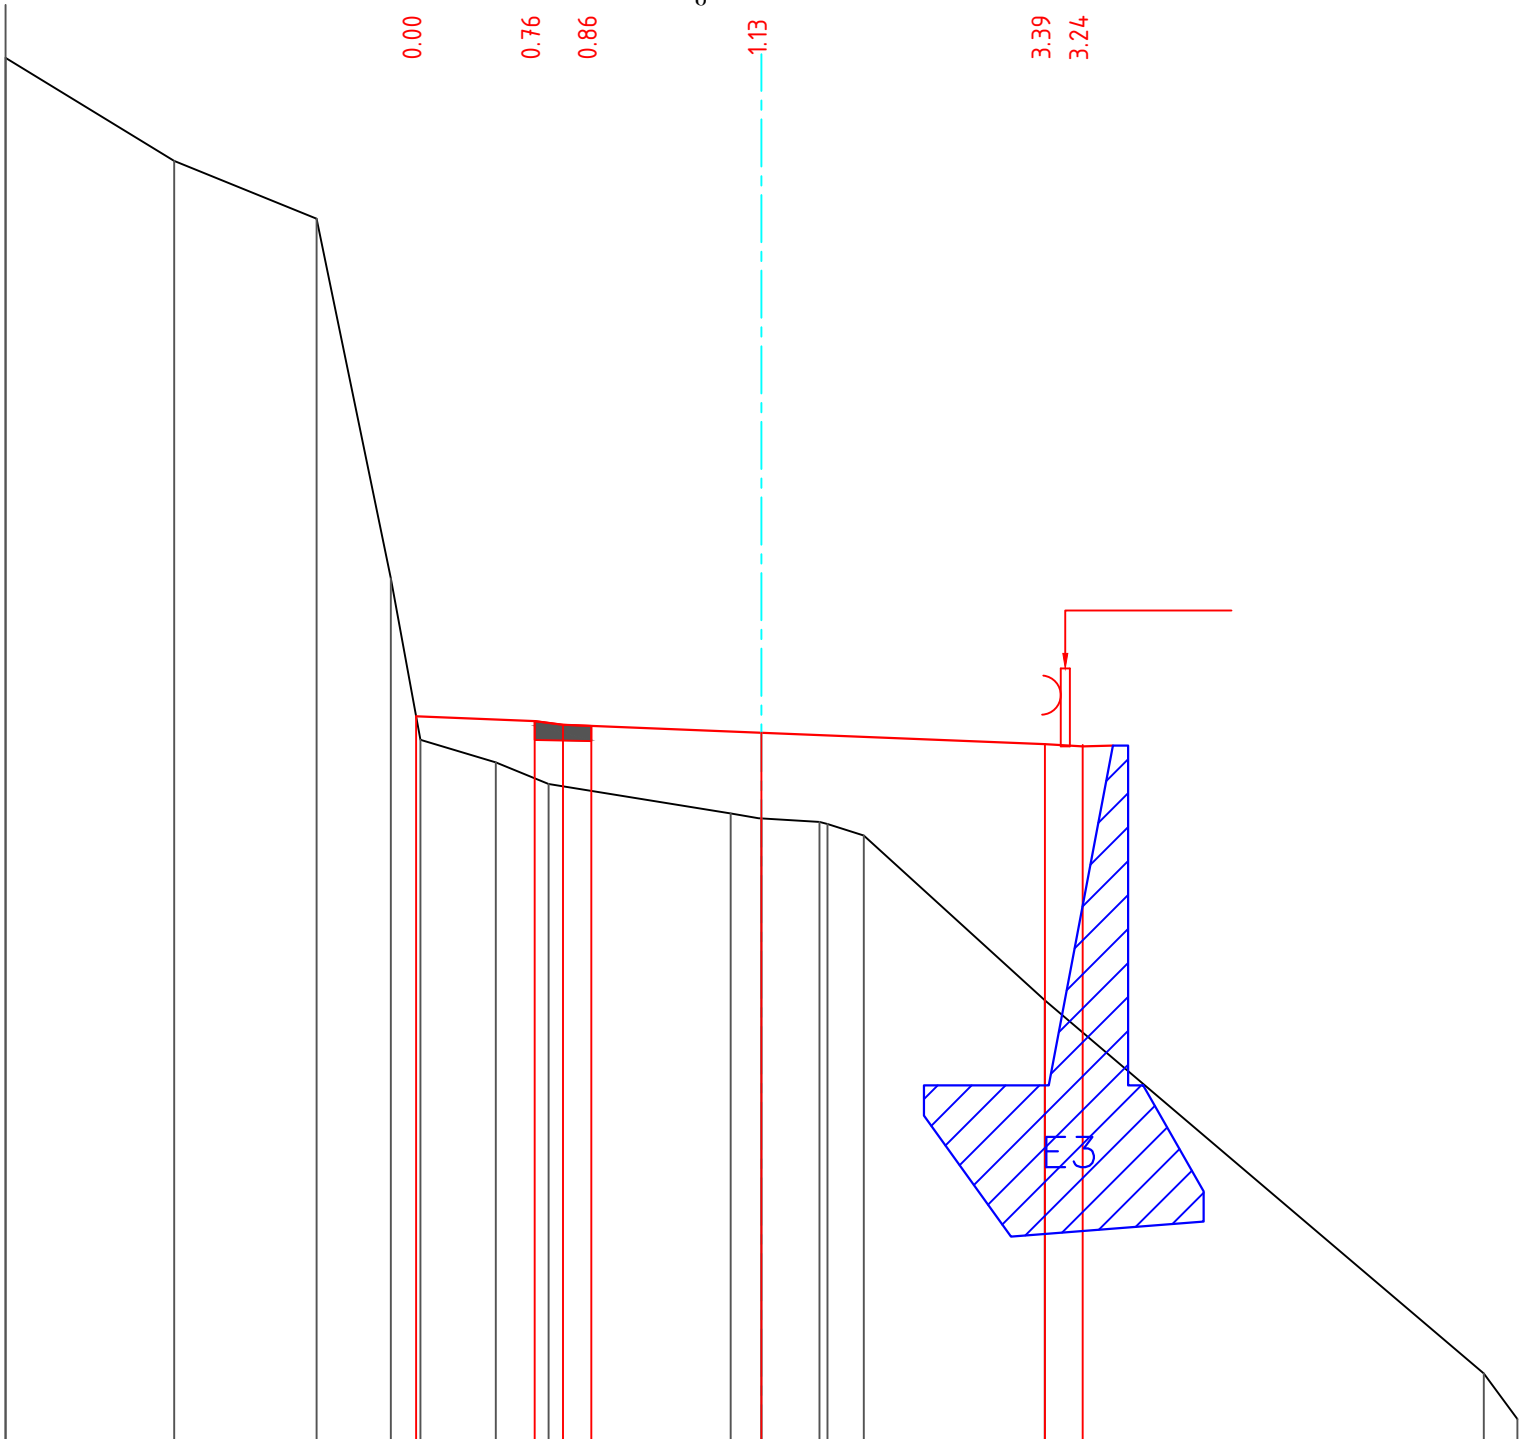


გაქმნილი მონაცემები	საპროექტო მონაცემები	ქანობი ,%, სიგრძე მ																
		ნოშნული, მ																
		ნოშნული, მ		1397.30	1395.94	1395.17	1388.28	1387.98	1387.70		1387.31	1387.24	1387.19	1387.01	1384.84	1379.90	1379.30	
		მანძილი, მ		2.23	1.88	0.98	0.39	1.00	0.70	2.41		0.77	0.48	2.39	5.81	0.44		

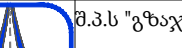
პირობითი აღნიშვნა:		შენიშვნები		დამკვეთი		პროექტის სახელწოდება				 შ.პ.ს "გზაჯვარედინი ოცდამეერთე" ს/ნ 206338596 ტელ: 597098001 ელ-ფოსტა: gzejvaredini.21@gmail.com თანამდებობა ხელმოწერა სახელი, გვარი დირექტორი  გ.გერაბიშვილი მასშტაბი 1:100 ფურცელი 1.5.115 თბილისი 2022 საპროექტო გზის განივი პროფილი
				საქართველოს რეპროდუციბელ გეგმითა და ინჟინერის სახელწოდებით და ნახაზებითა და ინჟინერის სახელწოდებით და ნახაზებითა და ინჟინერის სახელწოდებით		შიდასახელმწიფოებრივი მნიშვნელობის ფშაველი-აბანო-ომალოს საავტომობილო გზაზე არსებული საგზაო მოძრაობის პირობების გაუმჯობესების მიზნით ჩასატარებელი სამუშაოებისათვის საჭირო საპროექტო-სახარჯთაღრიცხვო და სატენდერო პროცედურების ჩატარებასთან დაკავშირებული ტექნიკური დოკუმენტაციის შედგენის მომსახურება				

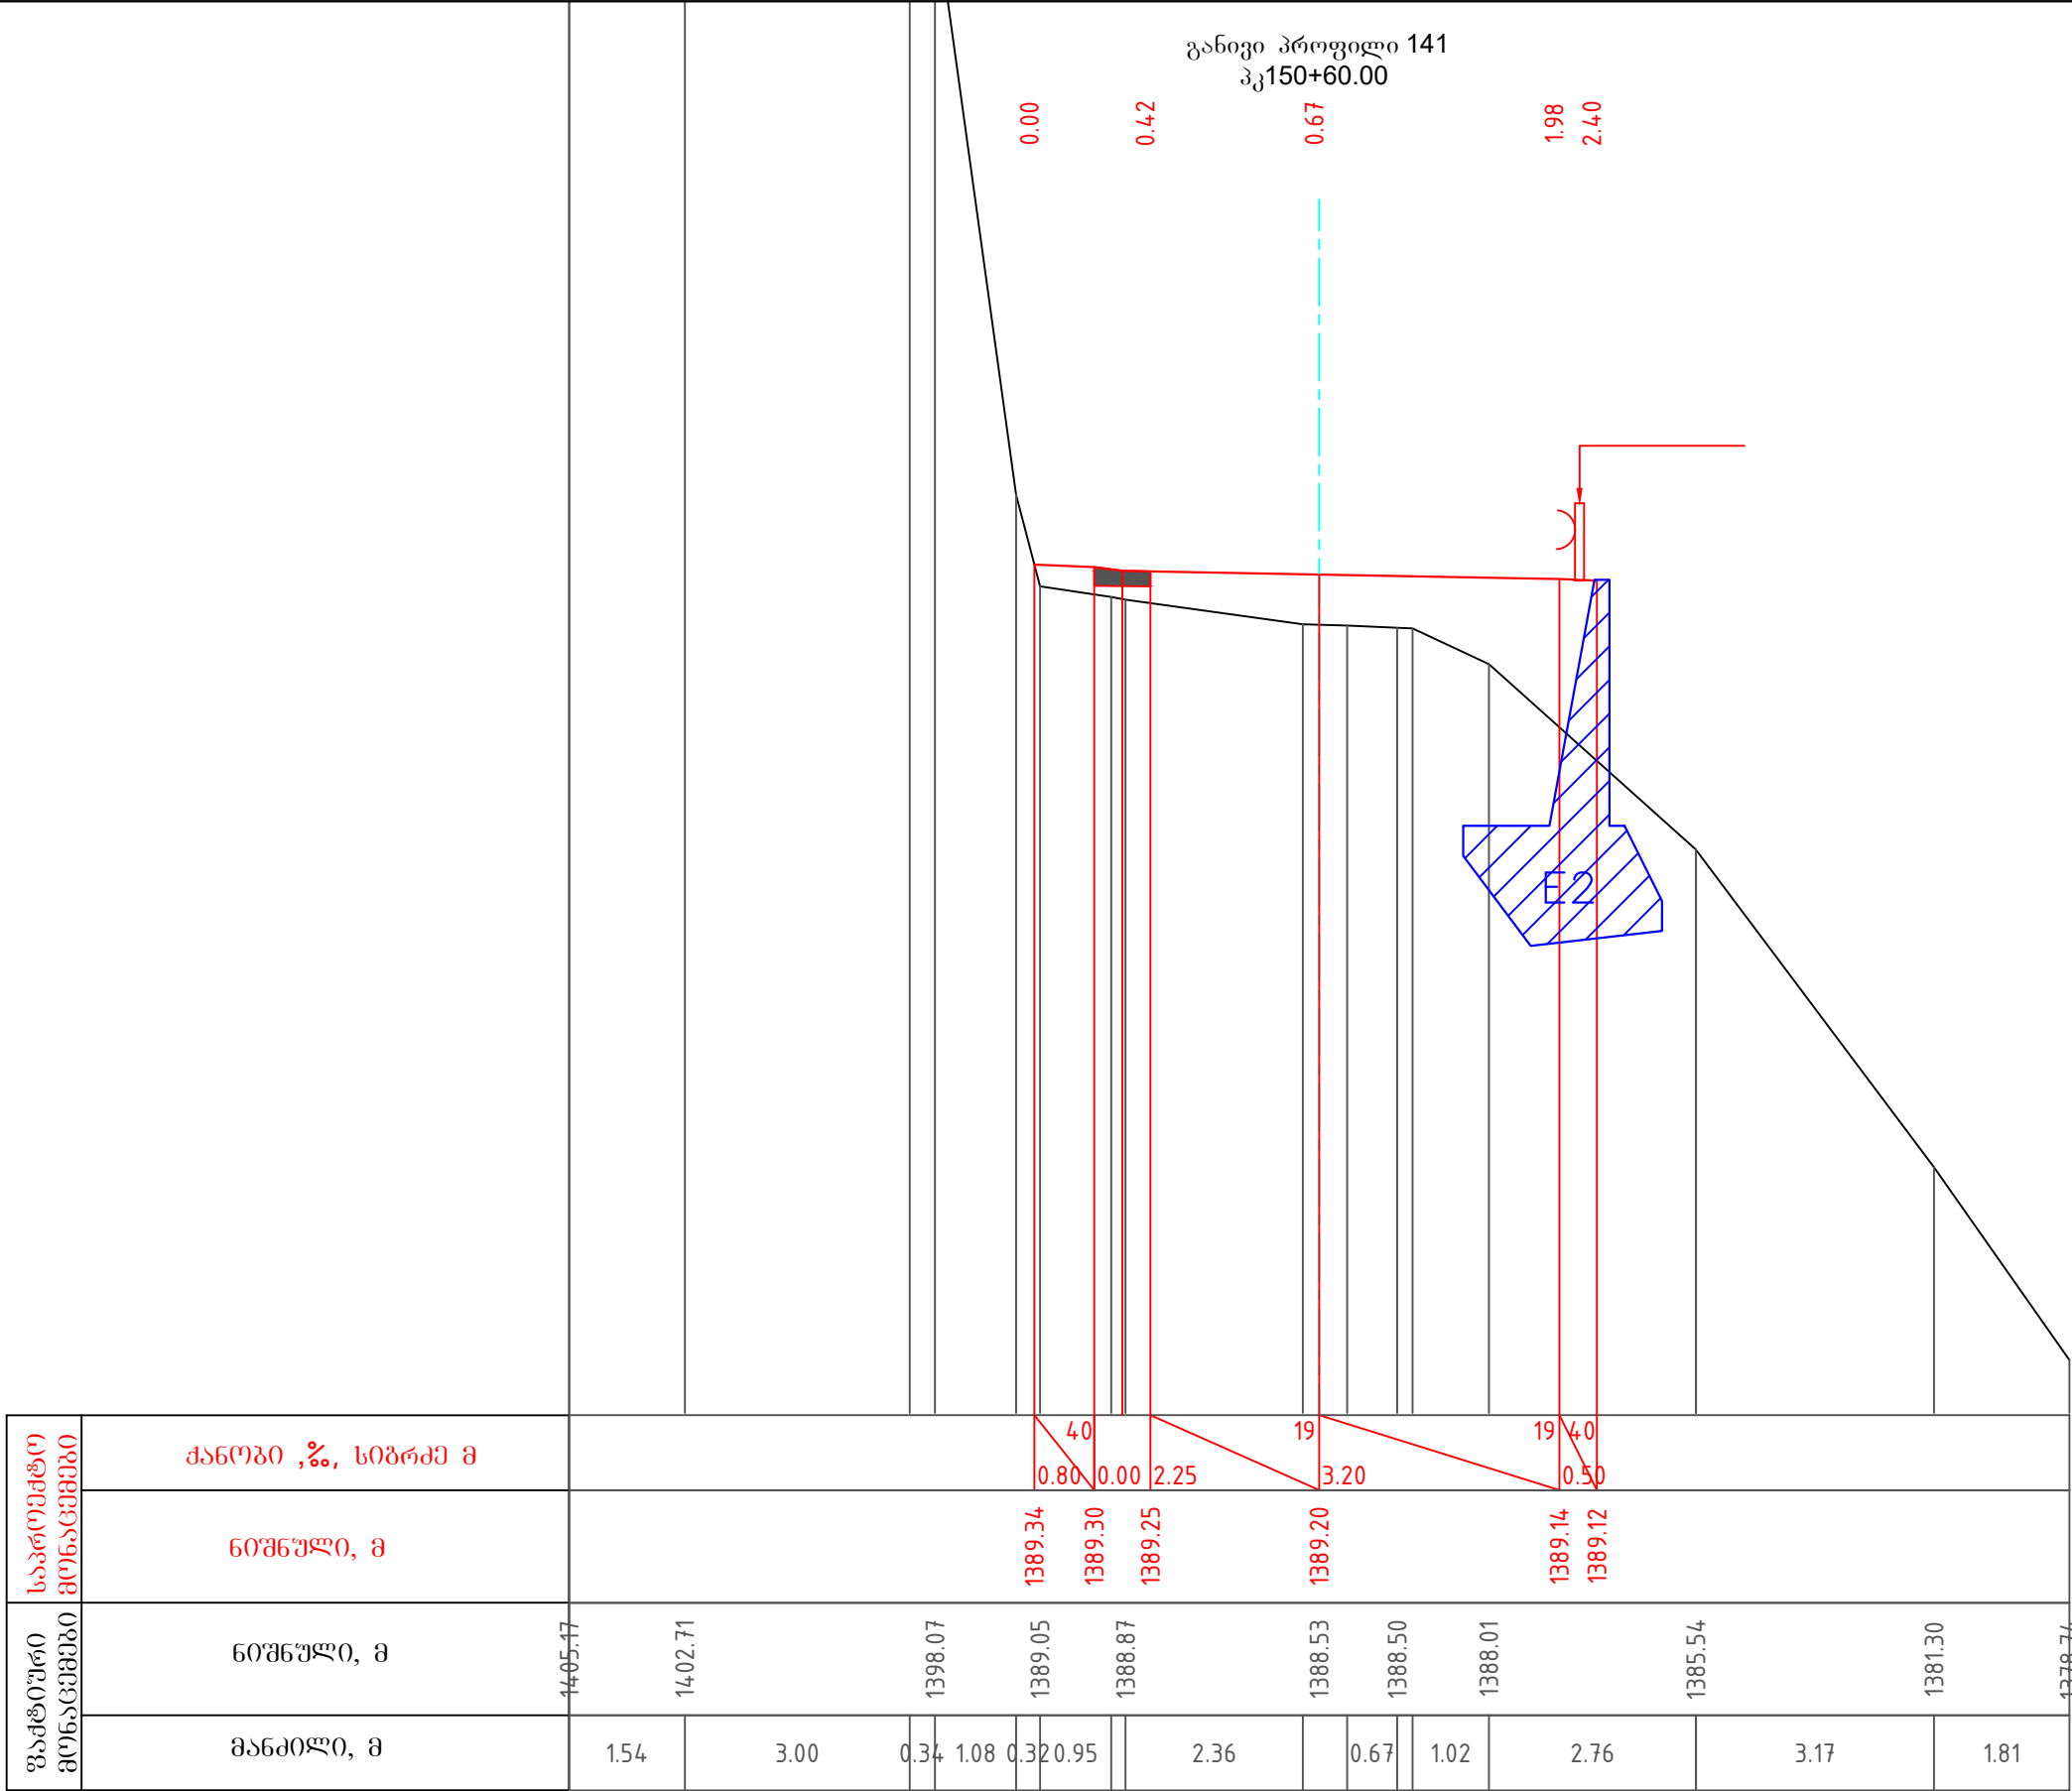


პირობითი აღნიშვნა:	შენიშვნები	დამკვეთი	პროექტის სახელწოდება	 შ.პ.ს "გზაჯვარედინი ოცდამეერთე"
		საქართველოს რეპრონული განვითარებისა და ინფრასტრუქტურის სამინისტროს საქვეუწყებო დაწესებულება საქართველოს საავტომობილო გზების დეპარტამენტი	შიდასახელმწიფოებრივი მნიშვნელობის ფშაველი-აბანო-ომალოს საავტომობილო გზაზე არსებული საგზაო მოძრაობის პირობების გაუმჯობესების მიზნით ჩასატარებელი სამუშაოებისათვის საჭირო საპროექტო-სახარჯთაღრიცხვო და სატენდერო პროცედურების ჩატარებასთან დაკავშირებული ტექნიკური დოკუმენტაციის შედგენის მომსახურება	ს/ნ ტელ: ელ-ფოსტა: 206338596 597098001 gzajvaredini.21@gmail.com
				თანამდებობა დირექტორი მასშტაბი თბილისი 2022 ხელმოწერა გ.ჭყაძე 1:100 2022 სახელი, გვარი გ.ჭყაძე ფურცელი 1.5.116
				საპროექტო გზის განივი პროფილი

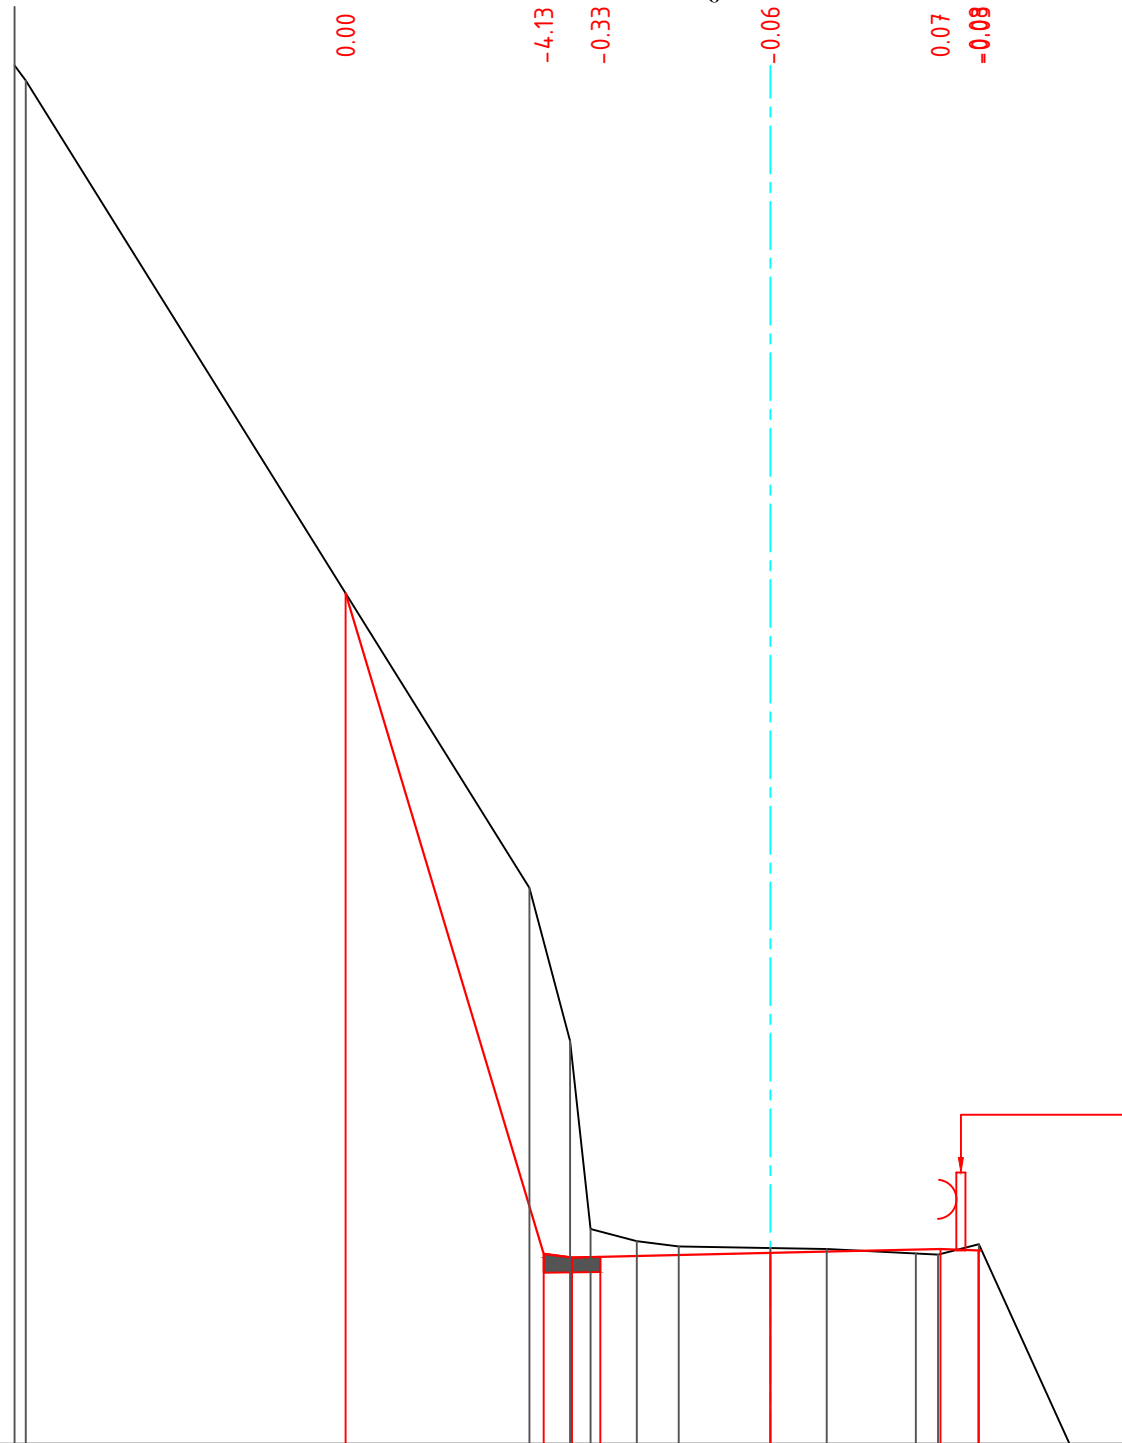


გადატორი მოცულობა	მაჩიფი, მ	14.06.23	14.06.23	6.66	0.50	2.07	0.61	0.55	1.21	0.74	1.18	0.54	2.91	0.61	2.10	1.63	1373.90	მოშეშო, მ	1395.35	1390.84	1390.68	1390.61	1390.59	1390.57	1390.51	1390.64	1384.24	1382.68	1376.38	1399.25	1390.51	1390.47	1390.52	1390.57	1390.55	2.62	0.00	2.25	2.25	0.50	0.05	ქანოი ,%, სიბრძე მ	საპროექტო მოცულობა

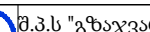პირობითი აღნიშვნა:	შენიშვნები	დამკვეთი	პროექტის სახელწოდება	 შ.პ.ს "გზაჯვარედინი ოცდამეერთე" ს/ნ 206338596 ტელ: 597098001 ელ-ფოსტა: gzejvaredini.21@gmail.com თანამდებობა ხელმოწერა სახელი, გვარი დირექტორი  გამგრაბიშვილი მასშტაბი 1:100 ფურცელი 1.5.118 თბილისი 2022
		საქართველოს რეგიონული განვითარებისა და ინფრასტრუქტურის სამინისტროს საკმუშოებო დაწესებულება საქართველოს საავტომობილო გზების დეპარტამენტი	შიდასახელმწიფოებრივი მნიშვნელობის ფშაველი-აბანო-ომალის საავტომობილო გზაზე არსებული საგზაო მოძრაობის პირობების გაუმჯობესების მიზნით ჩასატარებელი სამუშაოებისათვის საჭირო საპროექტო-სახარჯთაღრიცხვო და სატენდერო პროცედურების ჩატარებასთან დაკავშირებული ტექნიკური დოკუმენტაციის შედგენის მომსახურება	


განივი პროფილი 144
პკ150+90.00

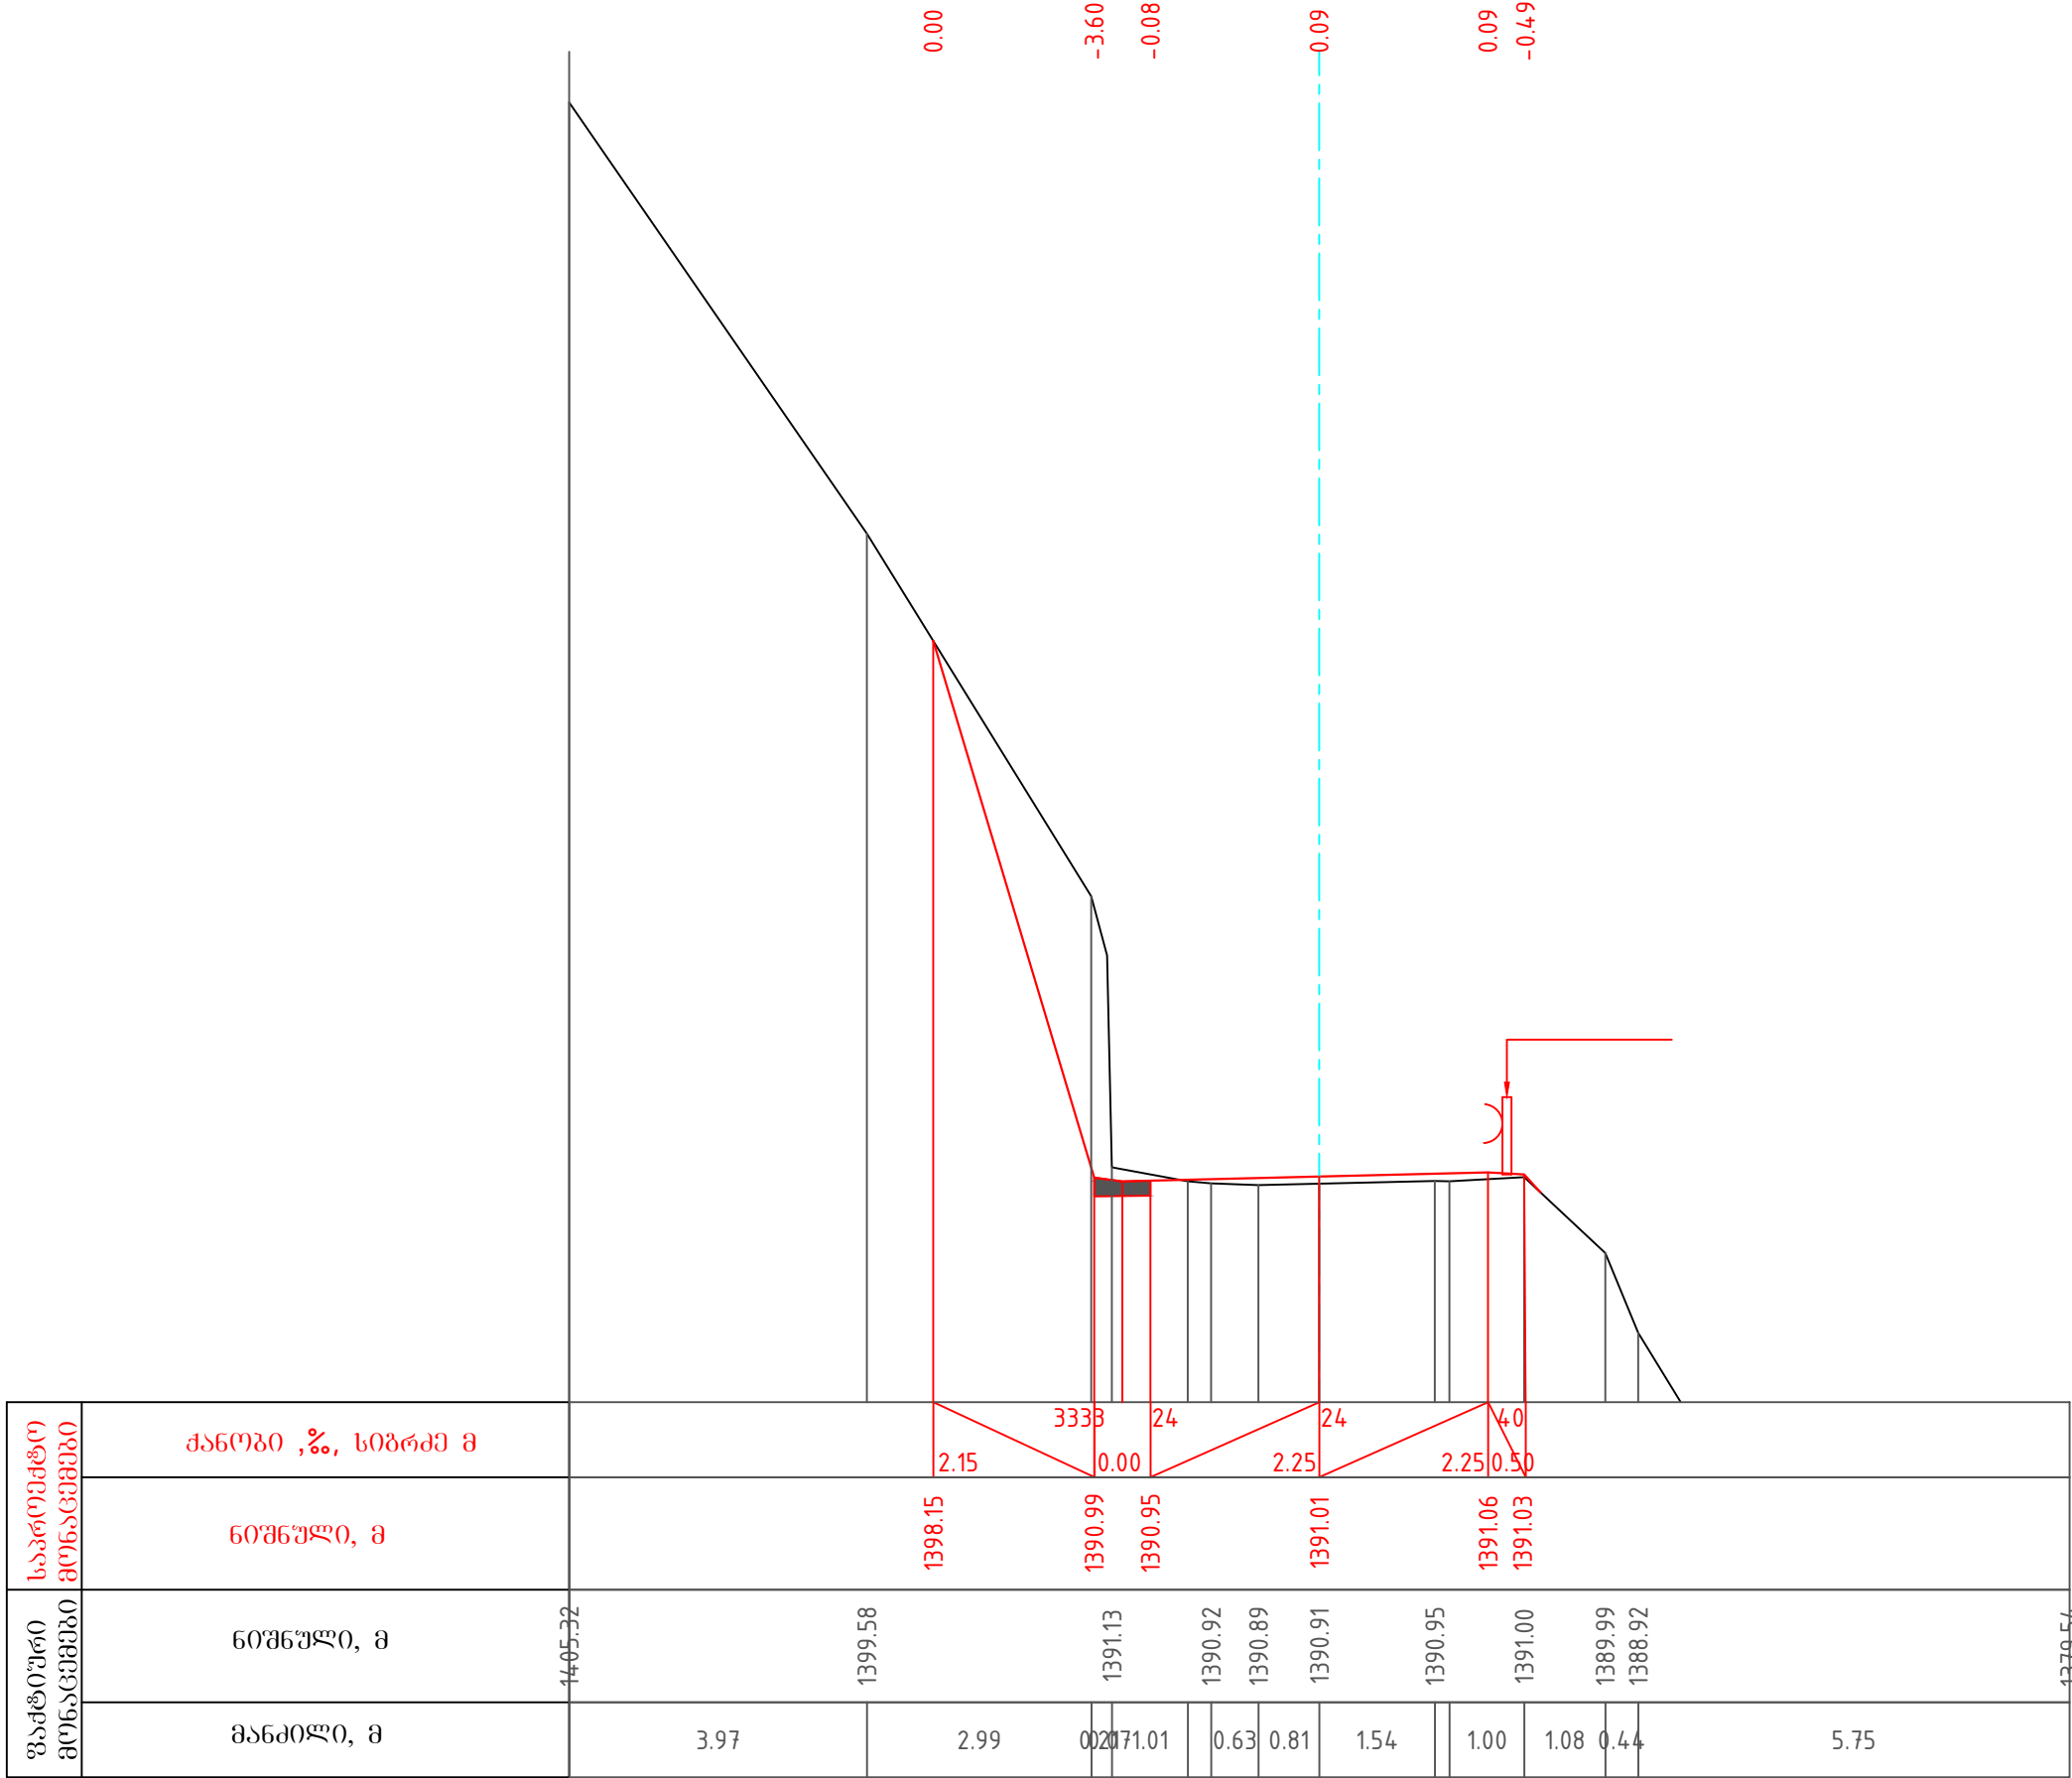

პროექტირებული პროფილი:	შენიშვნები	დამკვეთი	პროექტის სახელწოდება		შ.პ.ს "გზაჯვარედინი ოცდამეერთე"
		საქართველოს რეპრონული განვითარებისა და ინფრასტრუქტურის სამინისტროს საქვეუწყებო დაწესებულება საქართველოს საავტომობილო გზების დეპარტამენტი	შიდასახელმწიფოებრივი მნიშვნელობის ფშაველი-აბანო-ომალოს საავტომობილო გზაზე არსებული საგზაო მოძრაობის პირობების გაუმჯობესების მიზნით ჩასატარებელი სამუშაოებისათვის საჭირო საპროექტო-სახარჯთაღრიცხვო და სატენდერო პროცედურების ჩატარებასთან დაკავშირებული ტექნიკური დოკუმენტაციის შედგენის მომსახურება	ს/ნ ტელ: ელ-ფოსტა:	206338596 597098001 gzajvaredini.21@gmail.com
				თანამდებობა	ხელმოწერა
				დირექტორი	გ.ჭყაბუაძე
				მასშტაბი	1:100
				ფურცელი	1.5.119
				თბილისი 2022	საპროექტო გზის განივი პროფილი

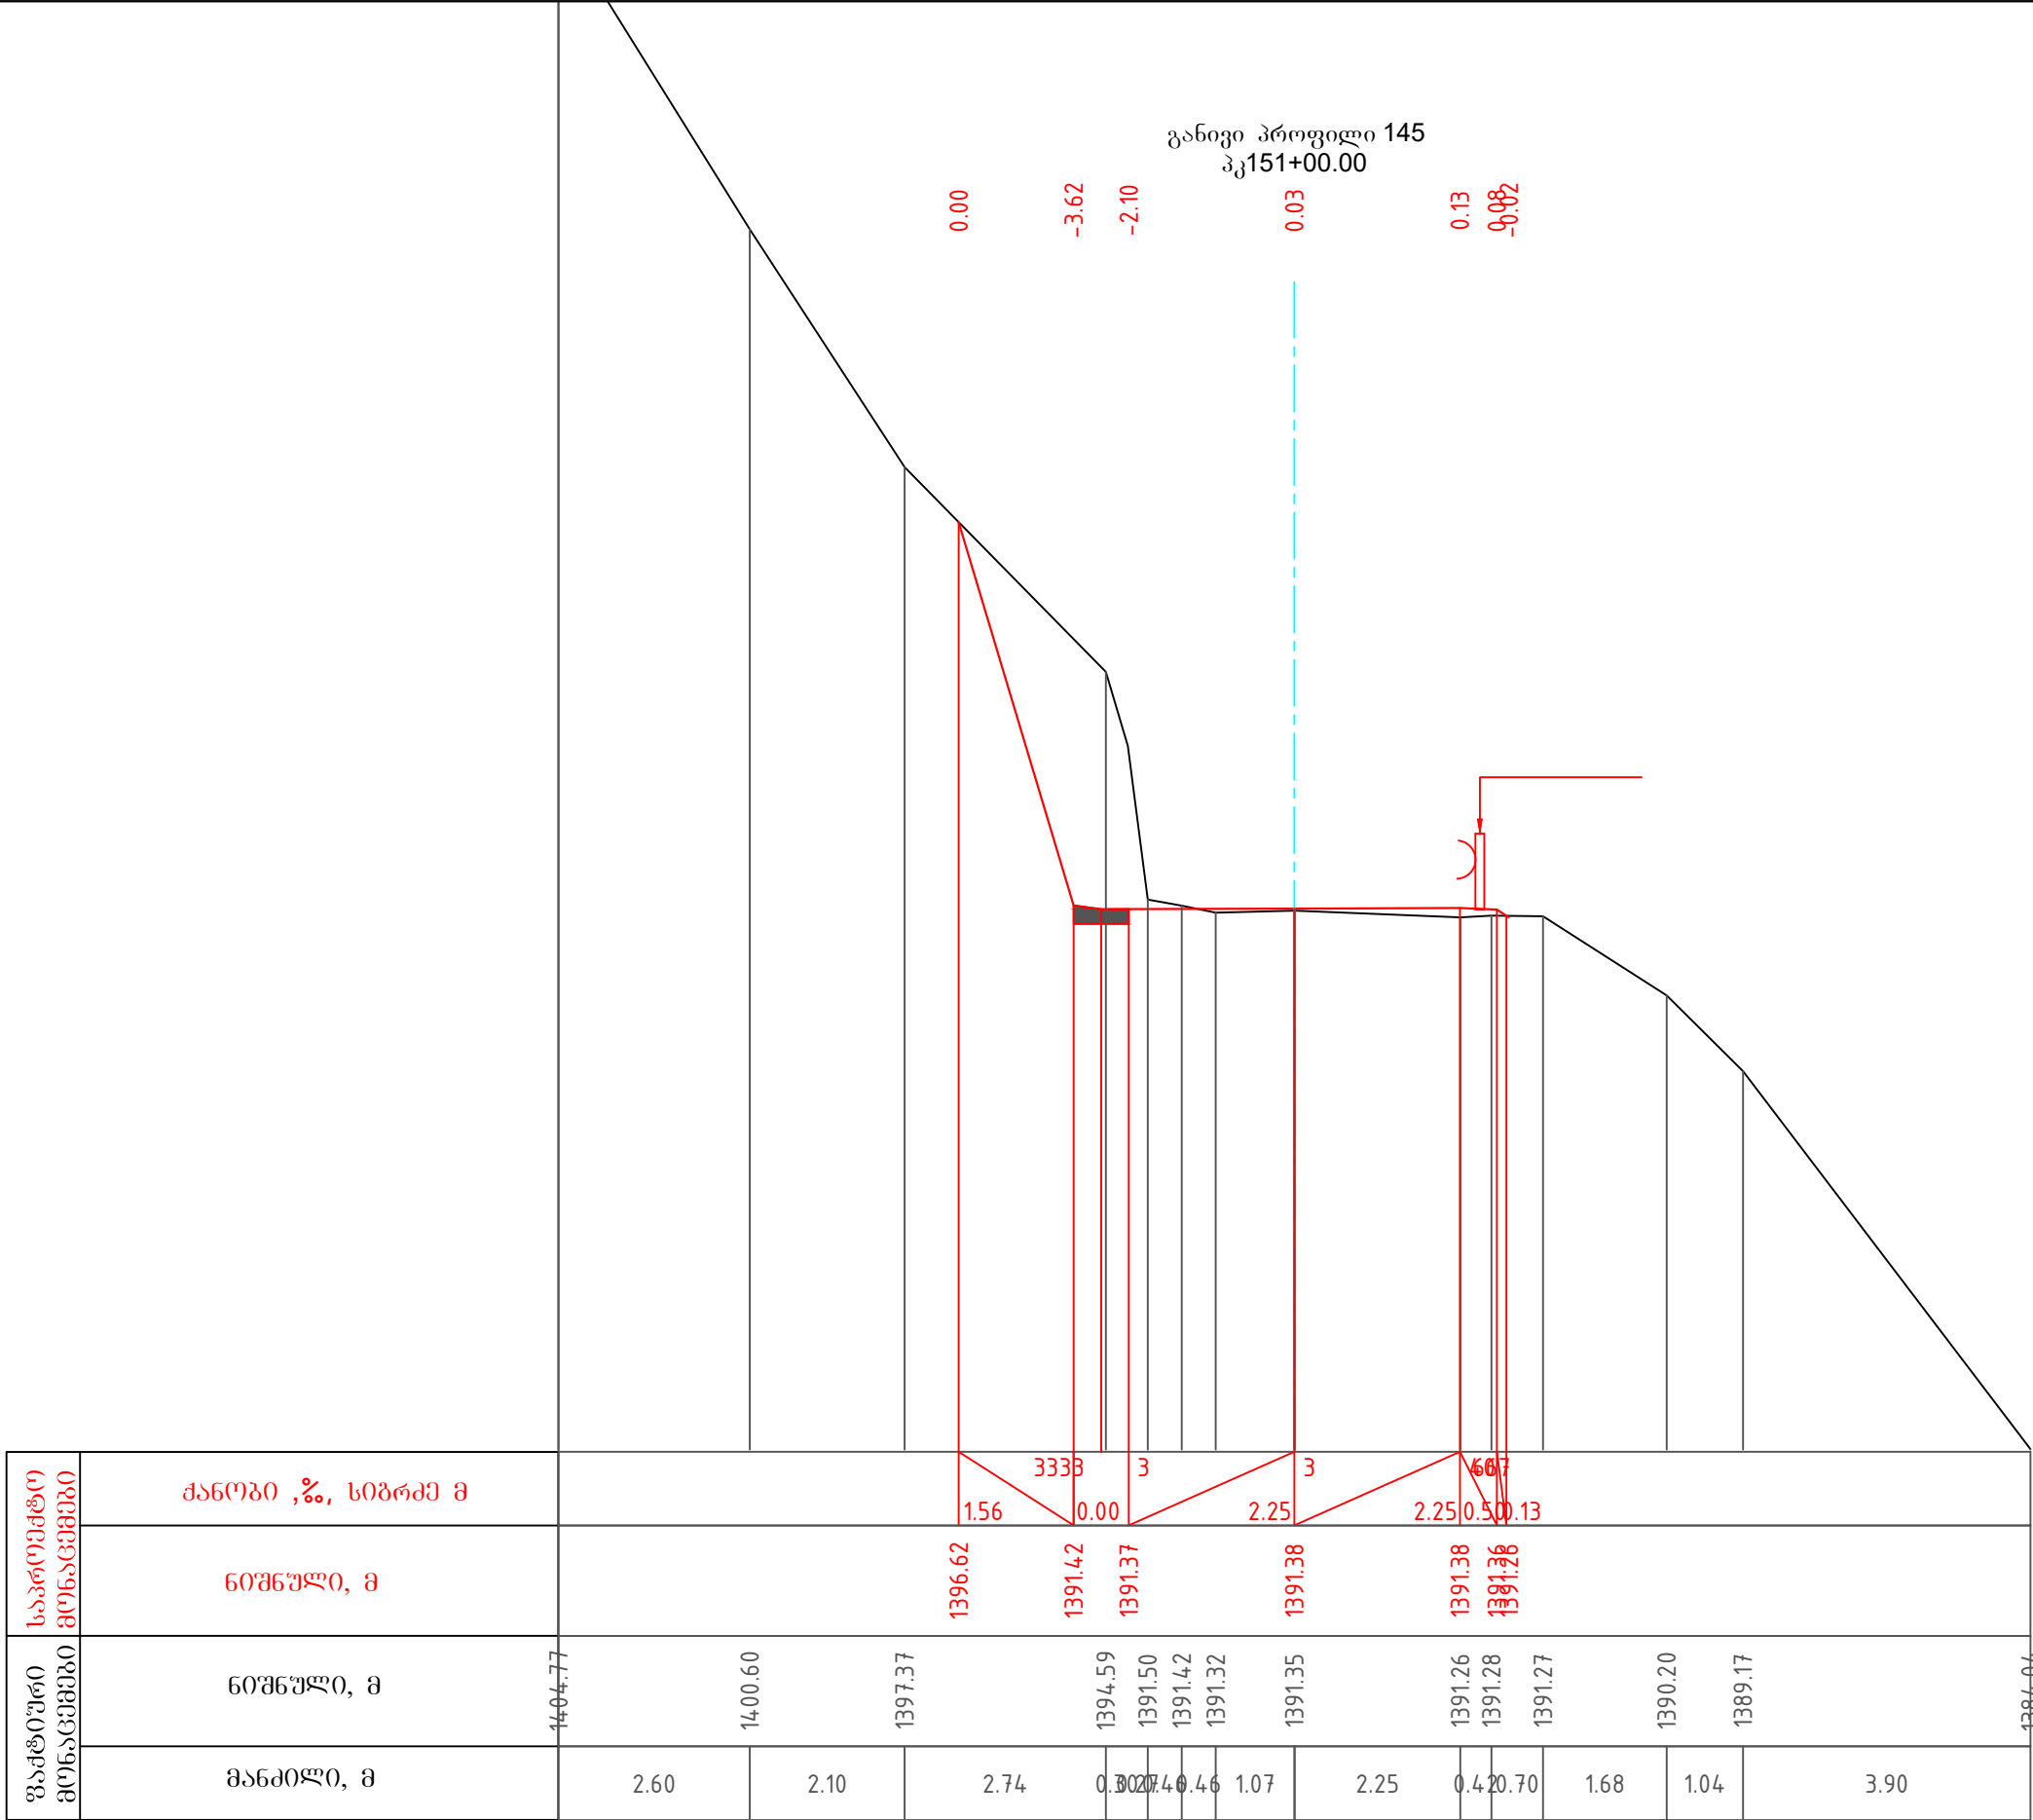

პირობითი აღნიშვნა:	შენიშვნები	დამკვეთი	პროექტის სახელწოდება	შ.პ.ს "გზაჯვარედინი ოცდამეერთე"
		საქართველოს რეპრონული განვითარებისა და ინფრასტრუქტურის სამინისტროს საქვეუწყებო დაწესებულება საქართველოს საავტომობილო გზების დეპარტამენტი	შიდასახელმწიფოებრივი მნიშვნელობის ფშაველი-აბანო-ომალოს საავტომობილო გზაზე არსებული საგზაო მოძრაობის პირობების გაუმჯობესების მიზნით ჩასატარებელი სამუშაოებისათვის საჭირო საპროექტო-სახარჯთაღრიცხვო და სატენდერო პროცედურების ჩატარებასთან დაკავშირებული ტექნიკური დოკუმენტაციის შედგენის მომსახურება	ს/ნ 206338596 ტელ: 597098001 ელ-ფოსტა: gzejvaredini.21@gmail.com თანამდებობა ხელმოწერა სახელი, გვარი დირექტორი გ.გერაბიშვილი მასშტაბი 1:100 ფურცელი 1.5.120 თბილისი 2022 საპროექტო გზის განივი პროფილი

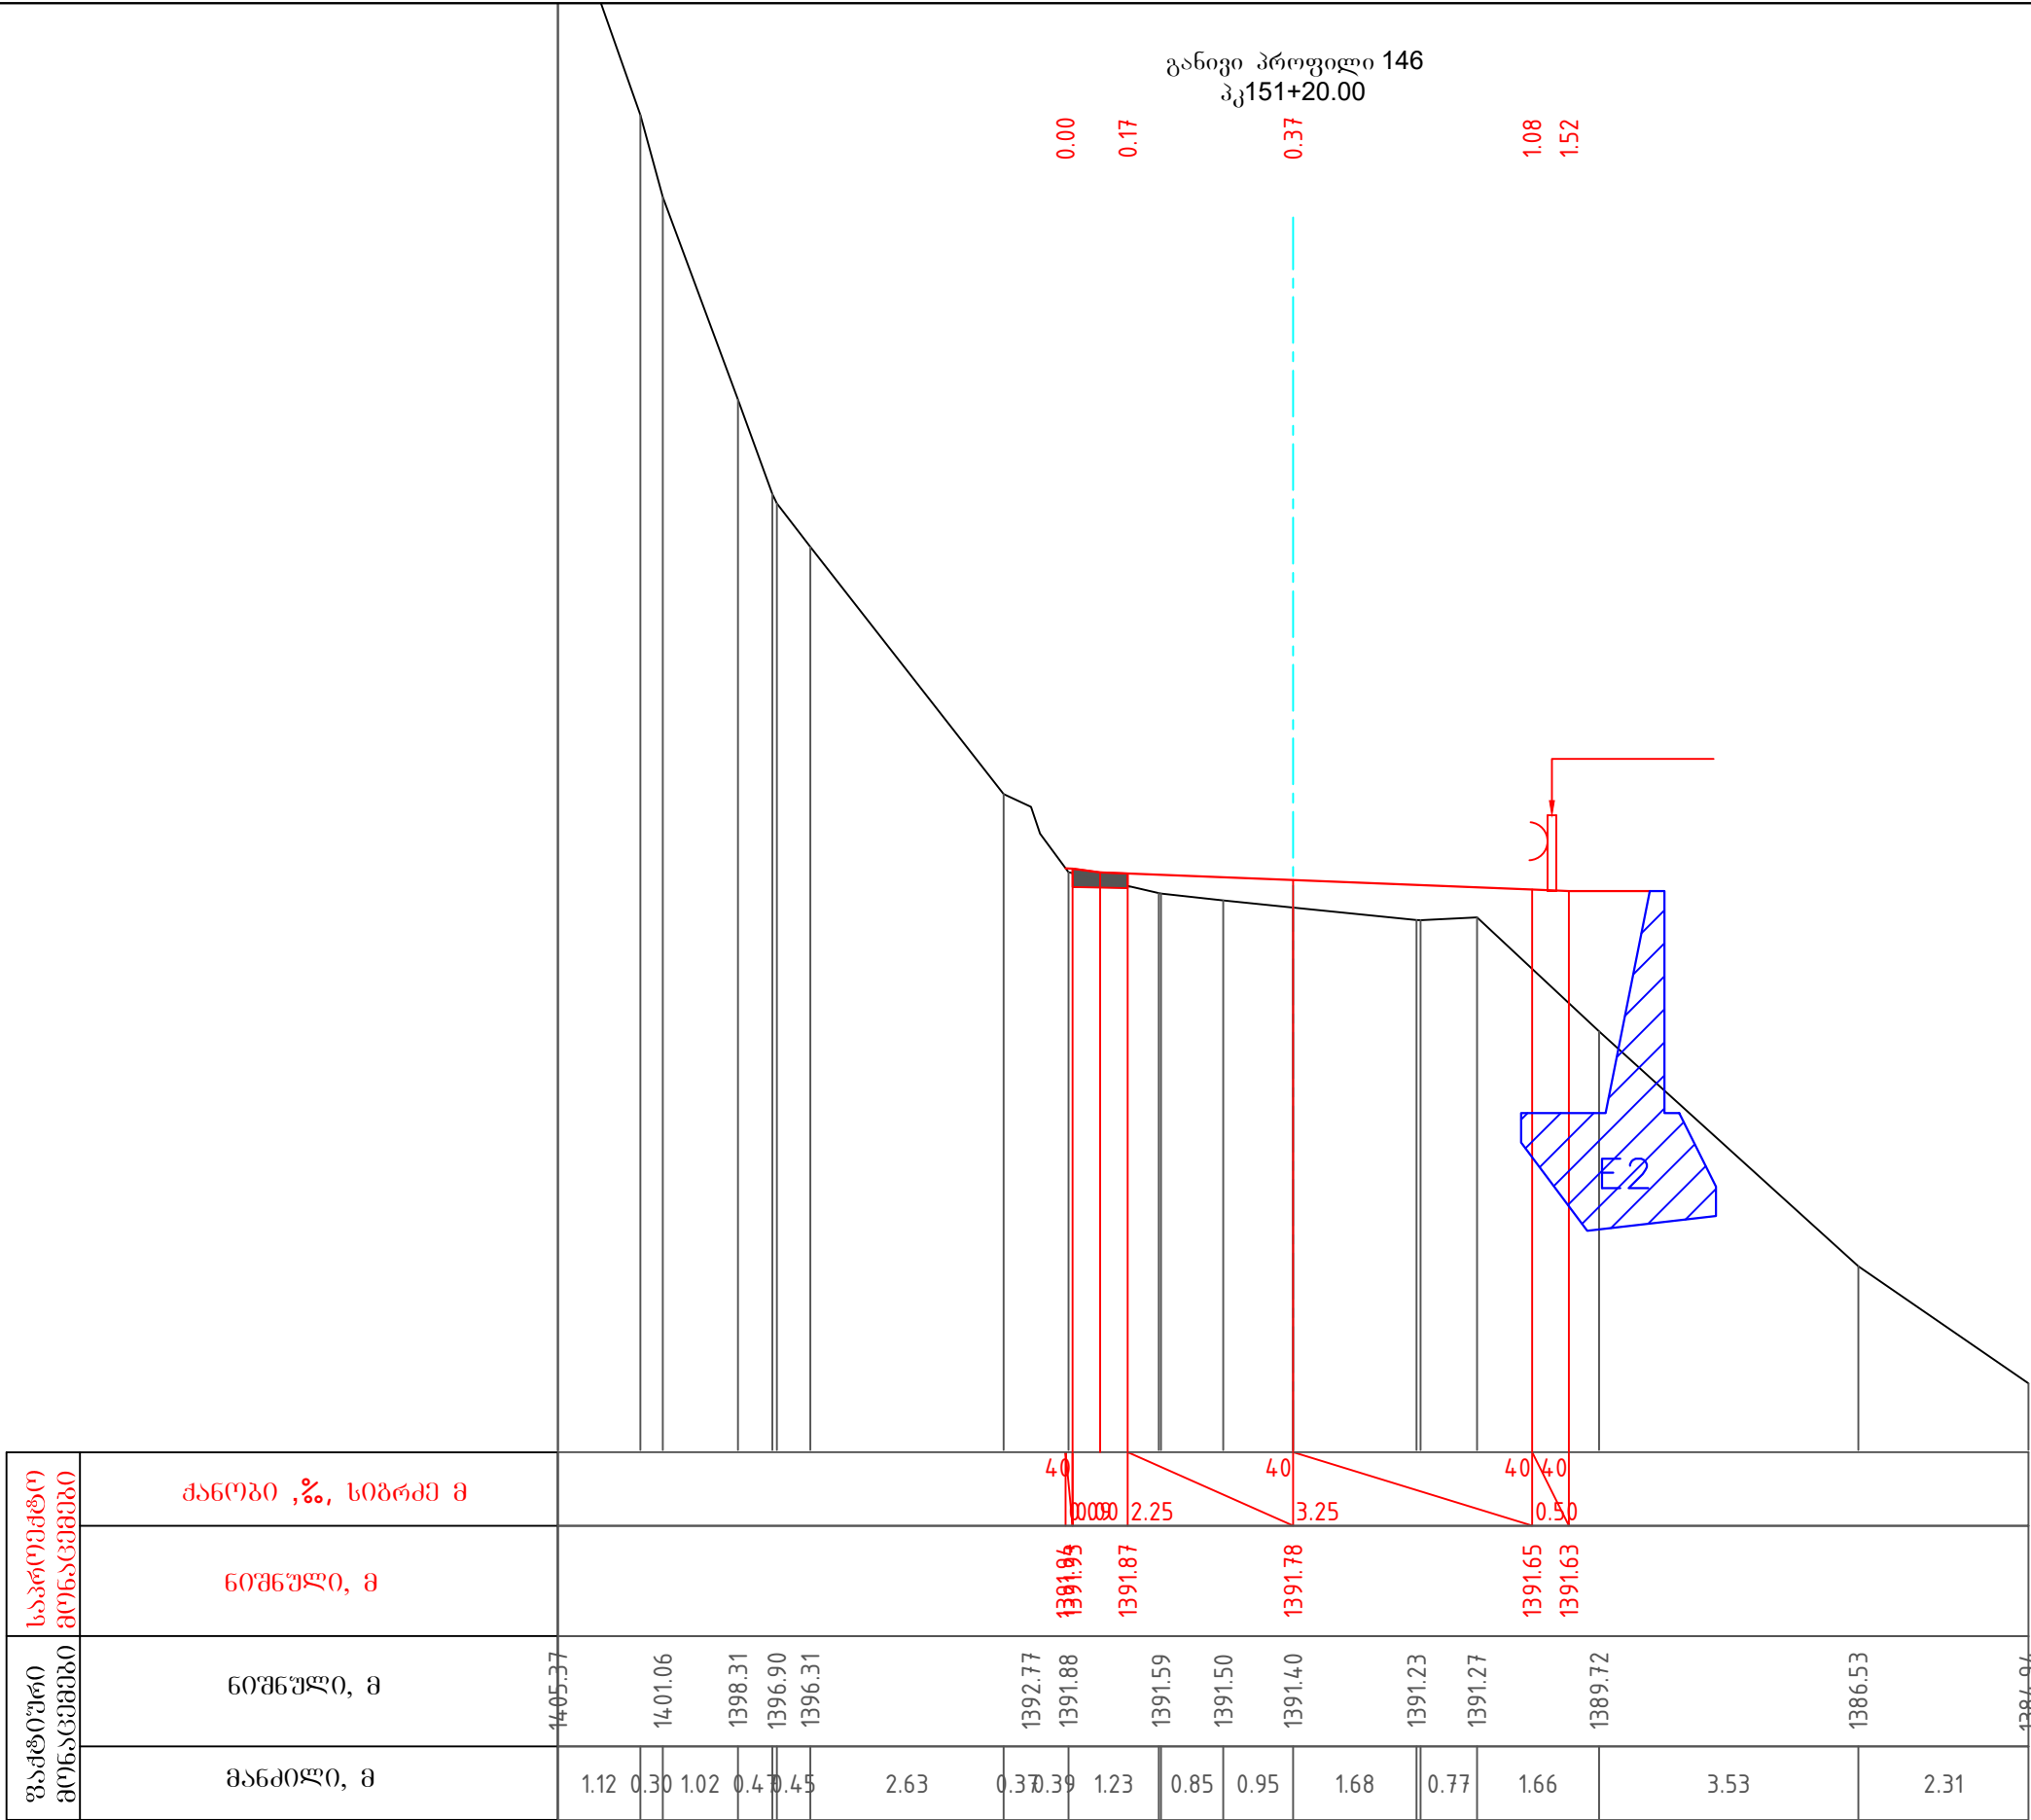


პირობითი აღნიშვნა:	შენიშვნები	დამკვეთი	პროექტის სახელწოდება	 შ.პ.ს "გზაჯვარედინი ოცდამეერთე"
		საქართველოს რეპრონული განვითარებისა და ინფრასტრუქტურის სამინისტროს საქვეუწყებო დაწესებულება საქართველოს საავტომობილო გზების დეპარტამენტი	შიდასახელმწიფოებრივი მნიშვნელობის ფშაველი-აბანო-ომალოს საავტომობილო გზაზე არსებული საგზაო მოძრაობის პირობების გაუმჯობესების მიზნით ჩასატარებელი სამუშაოებისათვის საჭირო საპროექტო-სახარჯთაღრიცხვო და სატენდერო პროცედურების ჩატარებასთან დაკავშირებული ტექნიკური დოკუმენტაციის შედგენის მომსახურება	ს/ნ ტელ: ელ-ფოსტა: 206338596 597098001 gzajvaredini.21@gmail.com
				თანამდებობა დირექტორი მასშტაბი თბილისი 2022 ხელმოწერა  1:100 2022 სახელი, გვარი გ.გერაბიშვილი ფურცელი 1.5.121 საპროექტო გზის განივი პროფილი

განივი პროფილი 147
პკ151+30.00


0.00
0.08
0.17
0.21
0.21
0.58


საპროექტო მონაცემები	ქანობი ,%, სიგრძე მ														
	ნოშნული, მ														
	ნოშნული, მ														
	მანძილი, მ														
გაბარიტული მონაცემები	ნოშნული, მ	1402.28	1397.24	1392.07	1392.07	1392.01	1391.96	1391.72	1391.76	1391.86	1389.60	1386.05	1384.84		
	მანძილი, მ	4.78	1.80	0.08	0.83	2.21	0.82	1.26	1.17	2.05	2.95	1.05			

პირობითი აღნიშვნა:	შენიშვნები	დამკვეთი	პროექტის სახელწოდება	 შ.პ.ს "გზაჯვარედინი ოცდამეერთე" ს/ნ 206338596 ტელ: 597098001 ელ-ფოსტა: gzejvaredini.21@gmail.com თანამდებობა ხელმოწერა სახელი, გვარი დირექტორი  გ.ჭვრახიშვილი მასშტაბი 1:100 ფურცელი 1.5.122 თბილისი 2022 საპროექტო გზის განივი პროფილი
		საქართველოს რეპრონული განვითარებისა და ინფრასტრუქტურის სამინისტროს საკმეუწყებო დაწესებულება საქართველოს საავტომობილო გზების დეპარტამენტი	შიდასახელმწიფოებრივი მნიშვნელობის ფშაველი-აბანო-ომალოს საავტომობილო გზაზე არსებული საგზაო მოძრაობის პირობების გაუმჯობესების მიზნით ჩასატარებელი სამუშაოებისათვის საჭირო საპროექტო-სახარჯთაღრიცხვო და სატენდერო პროცედურების ჩატარებასთან დაკავშირებული ტექნიკური დოკუმენტაციის შედგენის მომსახურება	

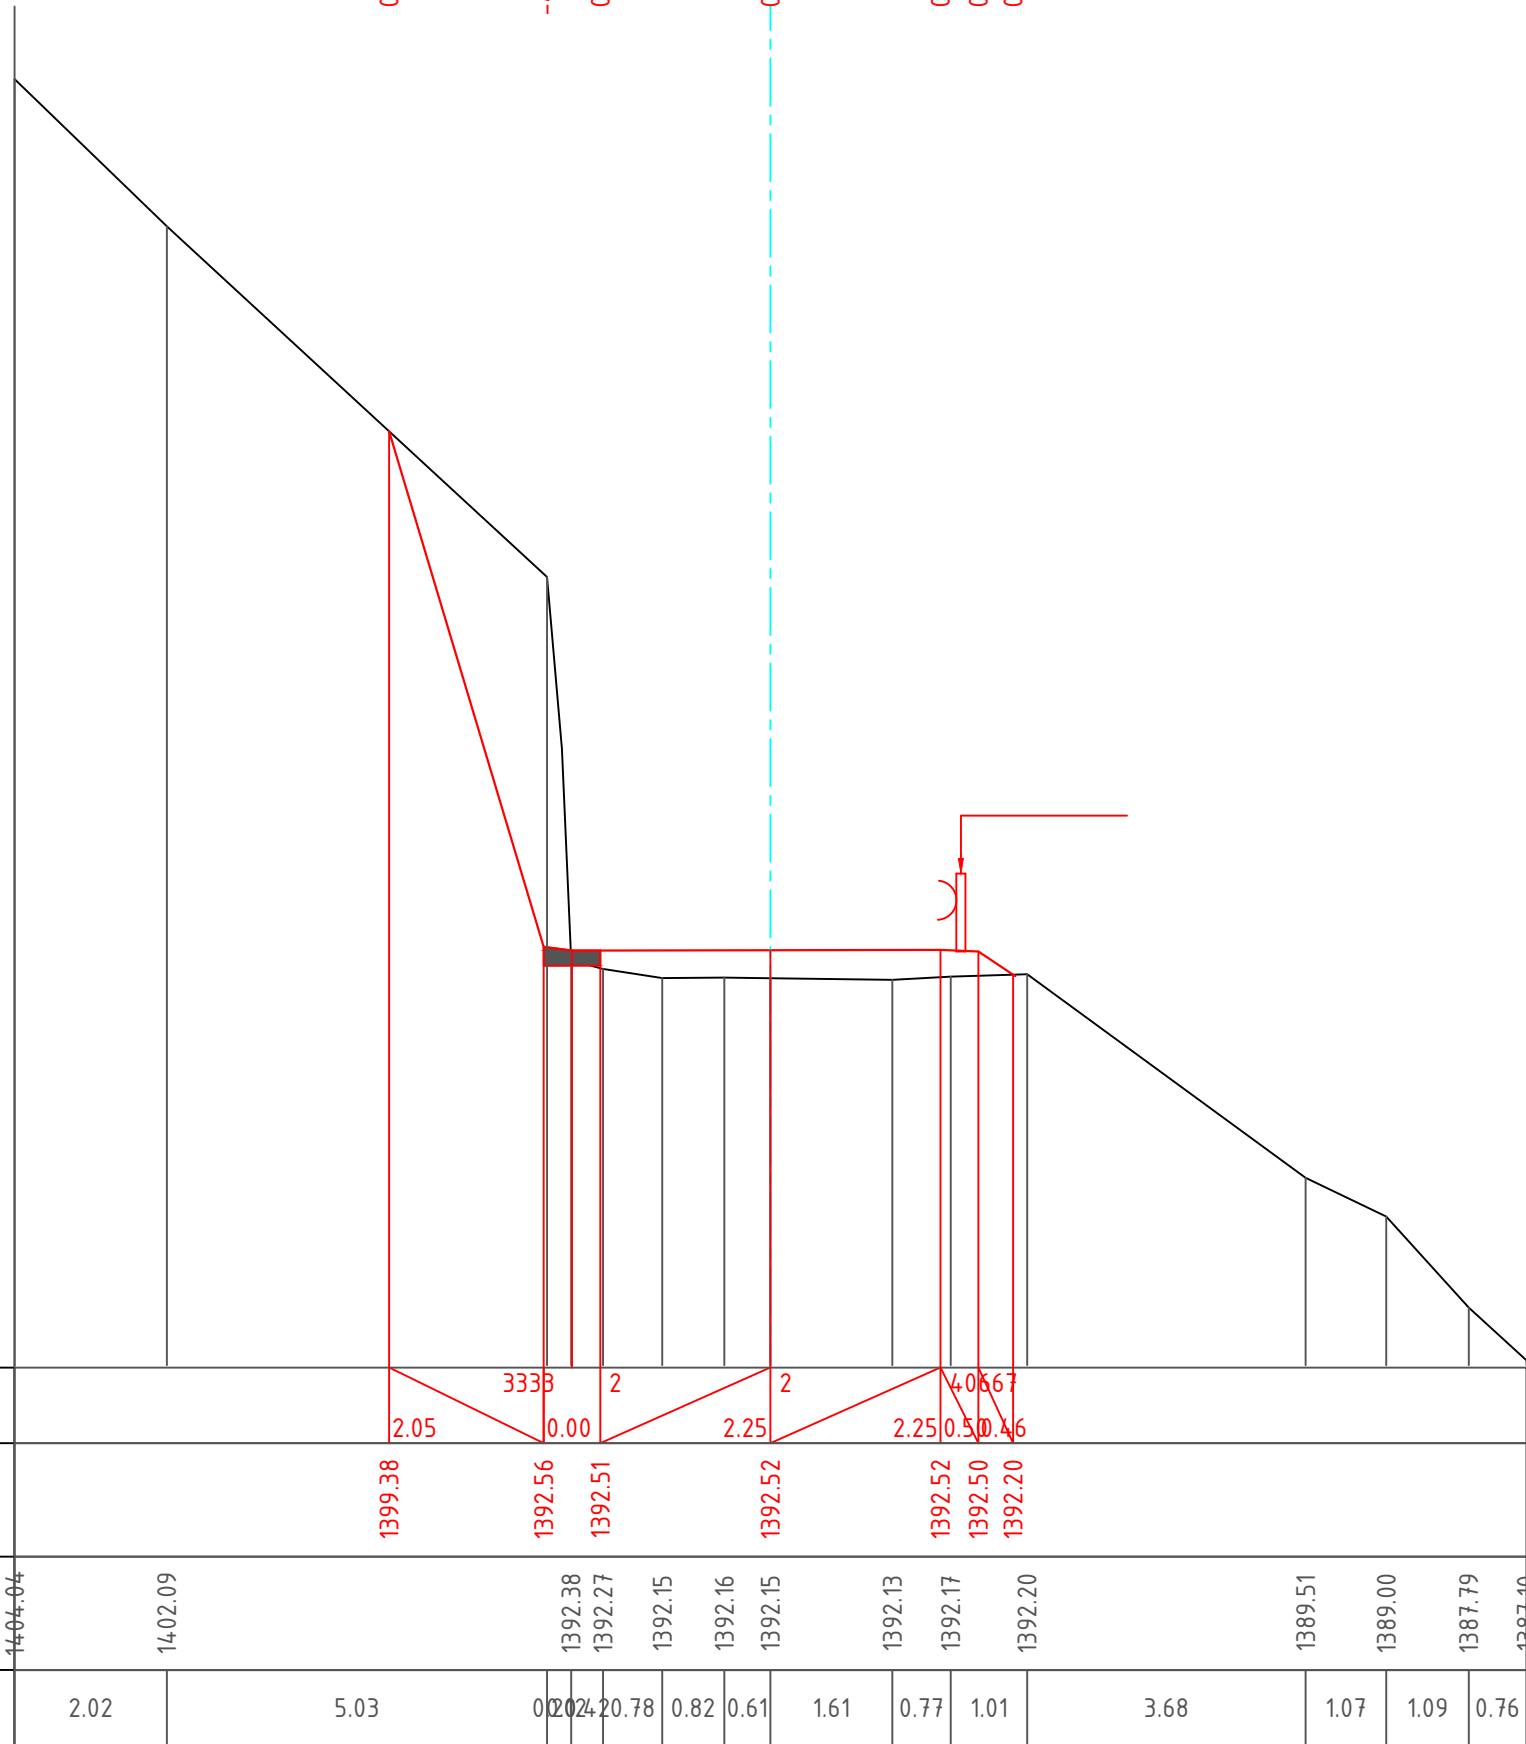


ფაქტორი გონაცემები	მანძილი, მ	2.02	5.03	0.20	20.78	0.82	0.61	1.61	0.77	1.01	3.68	1.07	1.09	0.76
	ნოჰნული, მ	1404.04	1402.09	1392.38	1392.27	1392.15	1392.16	1392.15	1392.13	1392.17	1392.20	1389.51	1389.00	1387.79
საერთოქტო გონაცემები	ნოჰნული, მ			1399.38	1392.56	1392.51		1392.52		1392.52	1392.50	1392.20		
	ქანობი ,%, სიბრძნე მ			2.05	0.00	2		2.25	2	2.25	0.50	0.46		

 
პირობითი აღნიშვნა:	შენიშვნები	ღამკვეთი	პროექტის სახელწოდება	შ.პ.ს "გზაჯვარედინი ოცდამეერთე"
	საქართველოს რეგიონული განვითარებისა და ინფრასტრუქტურის სამინისტროს საქვეშავეზო დაწესებულება საქართველოს სავაჭრომობილობის განვითარების დეპარტამენტი	შიდასახელმწიფოებრივი მნიშვნელობის ფშაველი-აბანო-ომალოს საავტომობილო გზაზე არსებული საგზაო მოძრაობის პირობების გაუმჯობესების მიზნით ჩასატარებელი სამუშაოებისათვის საჭირო საპროექტო-სახარჯთაღრიცხვო და სატენდერო პროცედურების ჩატარებასთან დაკავშირებული ტექნიკური დოკუმენტაციის შედგენის მომსახურება	 ს/ნ 206338596 ტელ: 597098001 ელ-ფოსტა: gzejvaredini.21@gmail.com თანამდებობა ხელმოწერა სახელი, გვარი დირექტორი  გამგეობის მდიანი მასშტაბი 1:100 ფურცელი 1.5.123 თბილისი 2022 საპროექტო გზის განივი პროფილი	

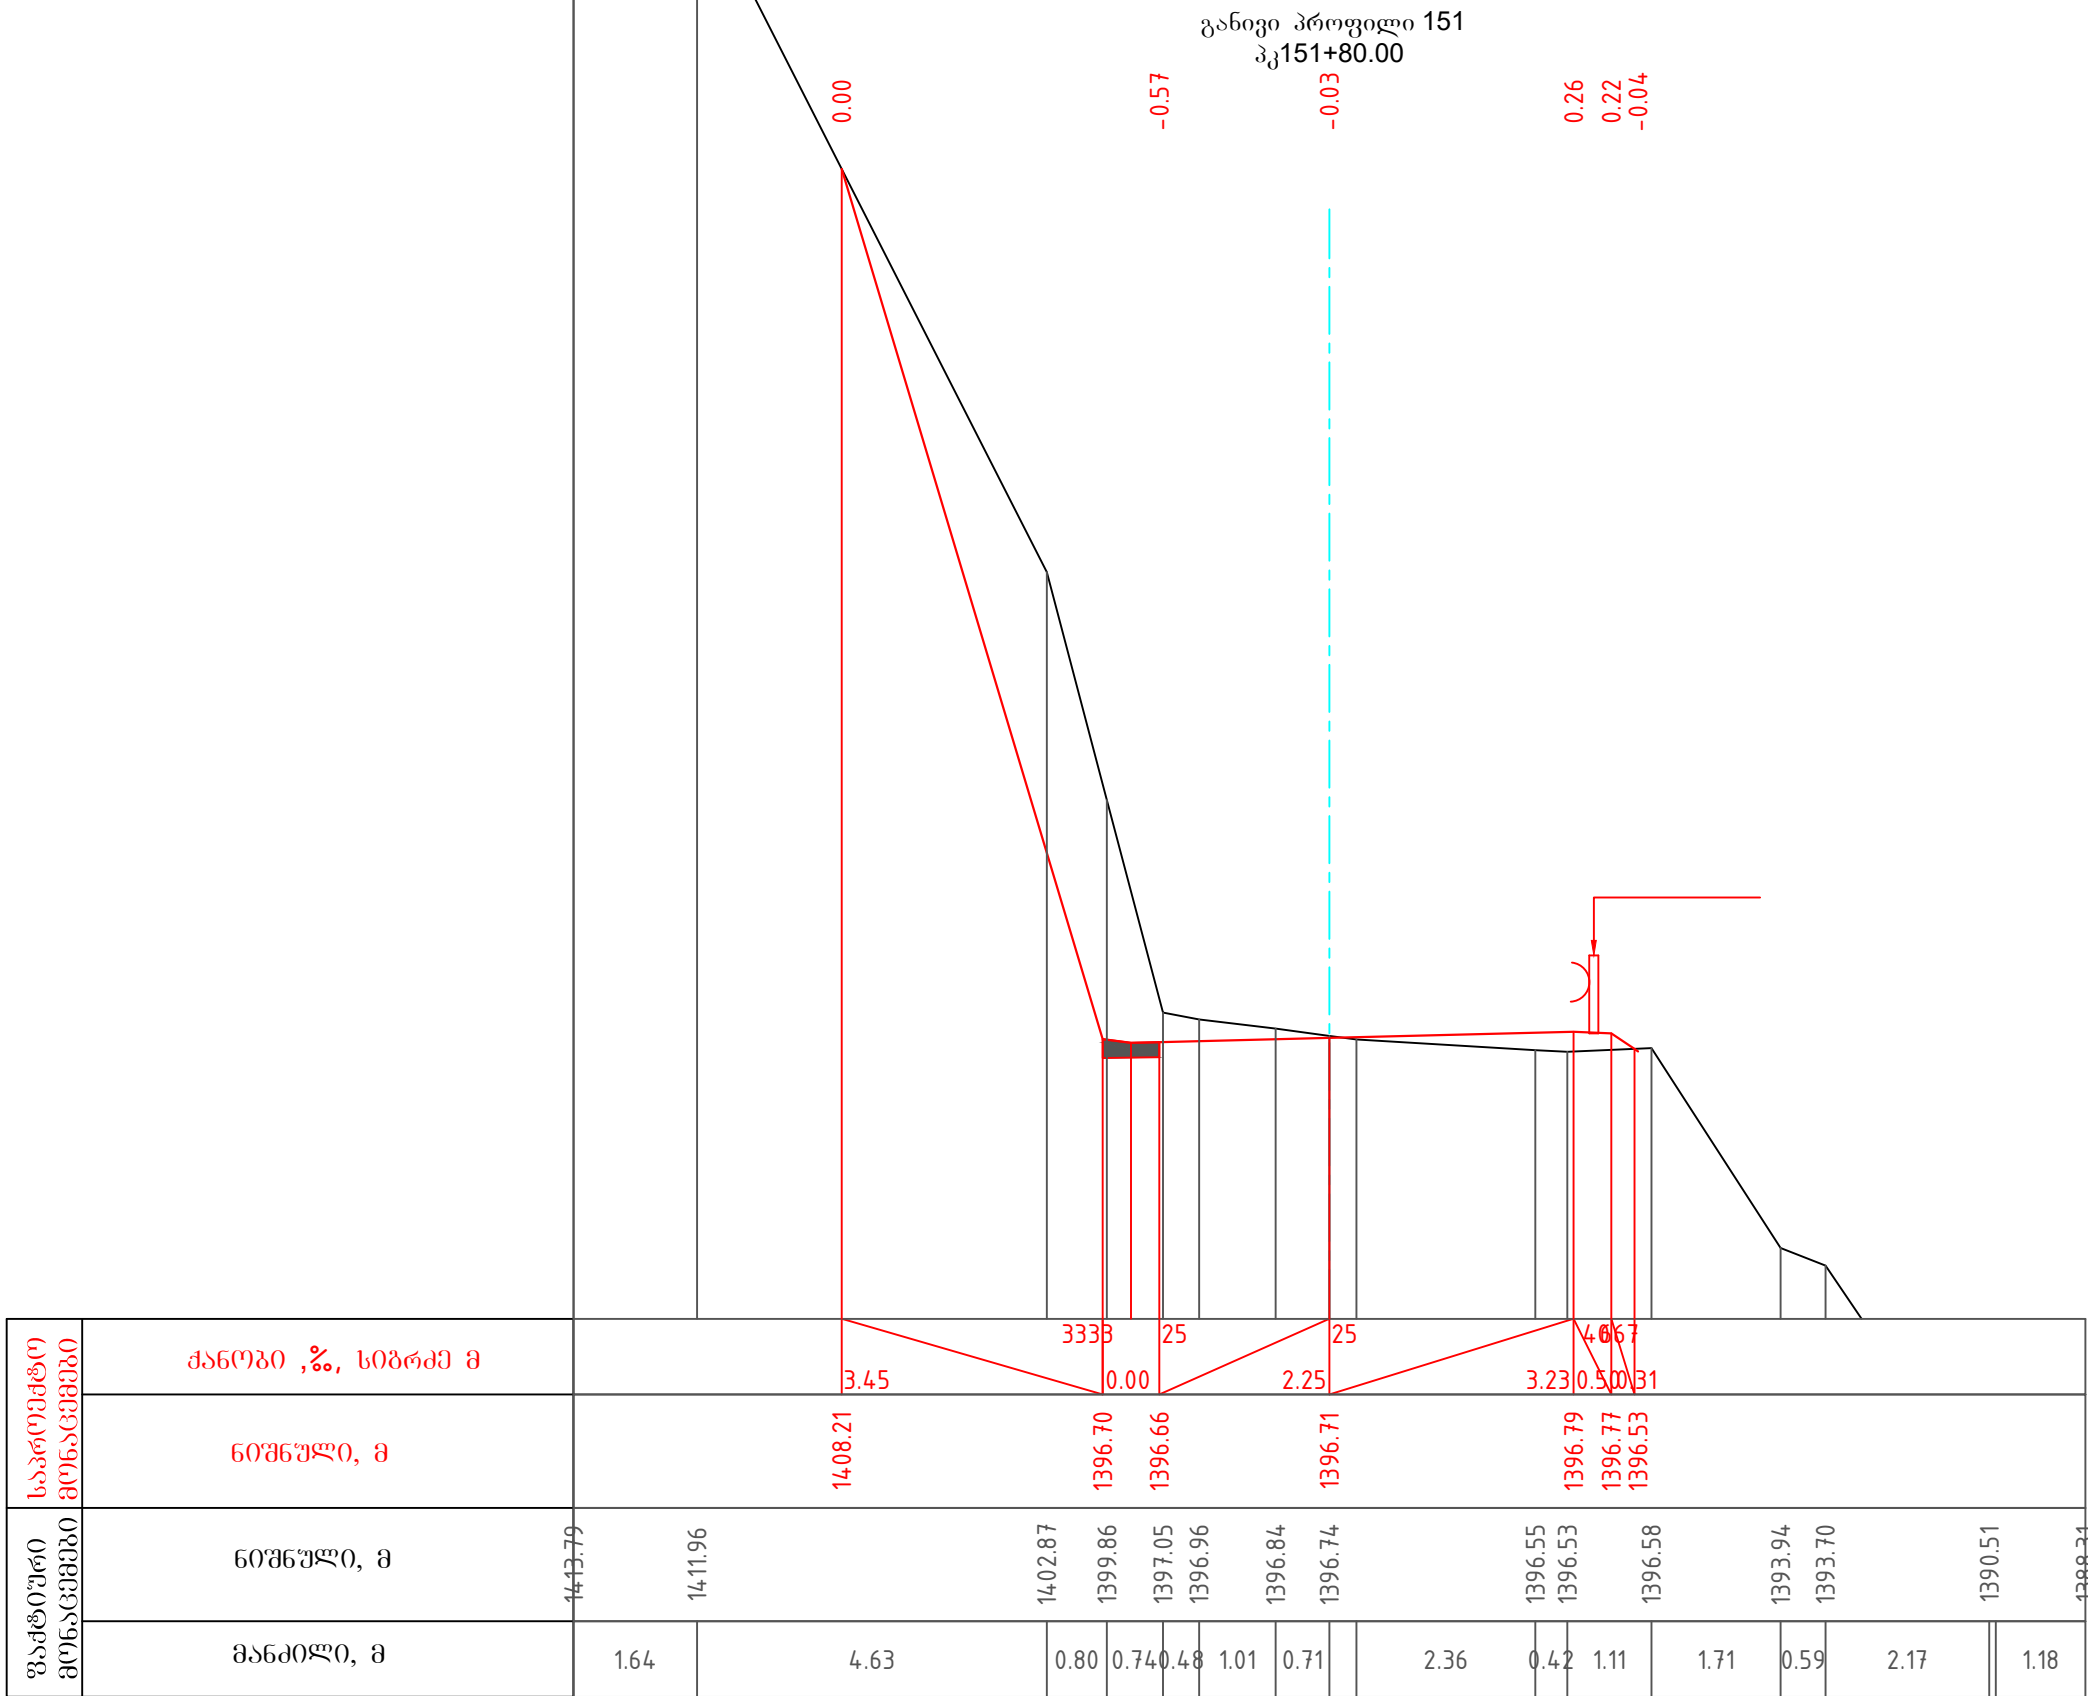

პირობითი აღნიშვნა:	შენიშვნები	დამკვეთი	პროექტის სახელწოდება	შ.პ.ს "გზაჯვარედინი ოცდამეერთე"
		საქართველოს რეგიონული განვითარებისა და ინფრასტრუქტურის სამინისტროს საქვეუწყებო დაწესებულება საქართველოს საავტომობილო გზების დეპარტამენტი	შიდასახელმწიფოებრივი მნიშვნელობის ფშაველი-აბანო-ომალოს საავტომობილო გზაზე არსებული საგზაო მოძრაობის პირობების გაუმჯობესების მიზნით ჩასატარებელი სამუშაოებისათვის საჭირო საპროექტო-სახარჯთაღრიცხვო და სატენდერო პროცედურების ჩატარებასთან დაკავშირებული ტექნიკური დოკუმენტაციის შედგენის მომსახურება	ს/ნ 206338596 ტელ: 597098001 ელ-ფოსტა: gzejvaredini.21@gmail.com
				თანამდებობა ხელმოწერა სახელი, გვარი
				დირექტორი გ. ჯიქია გ. ჯიქია
				მასშტაბი 1:100 ფურცელი 1.5.126
				თბილისი 2022 საპროექტო გზის განივი პროფილი

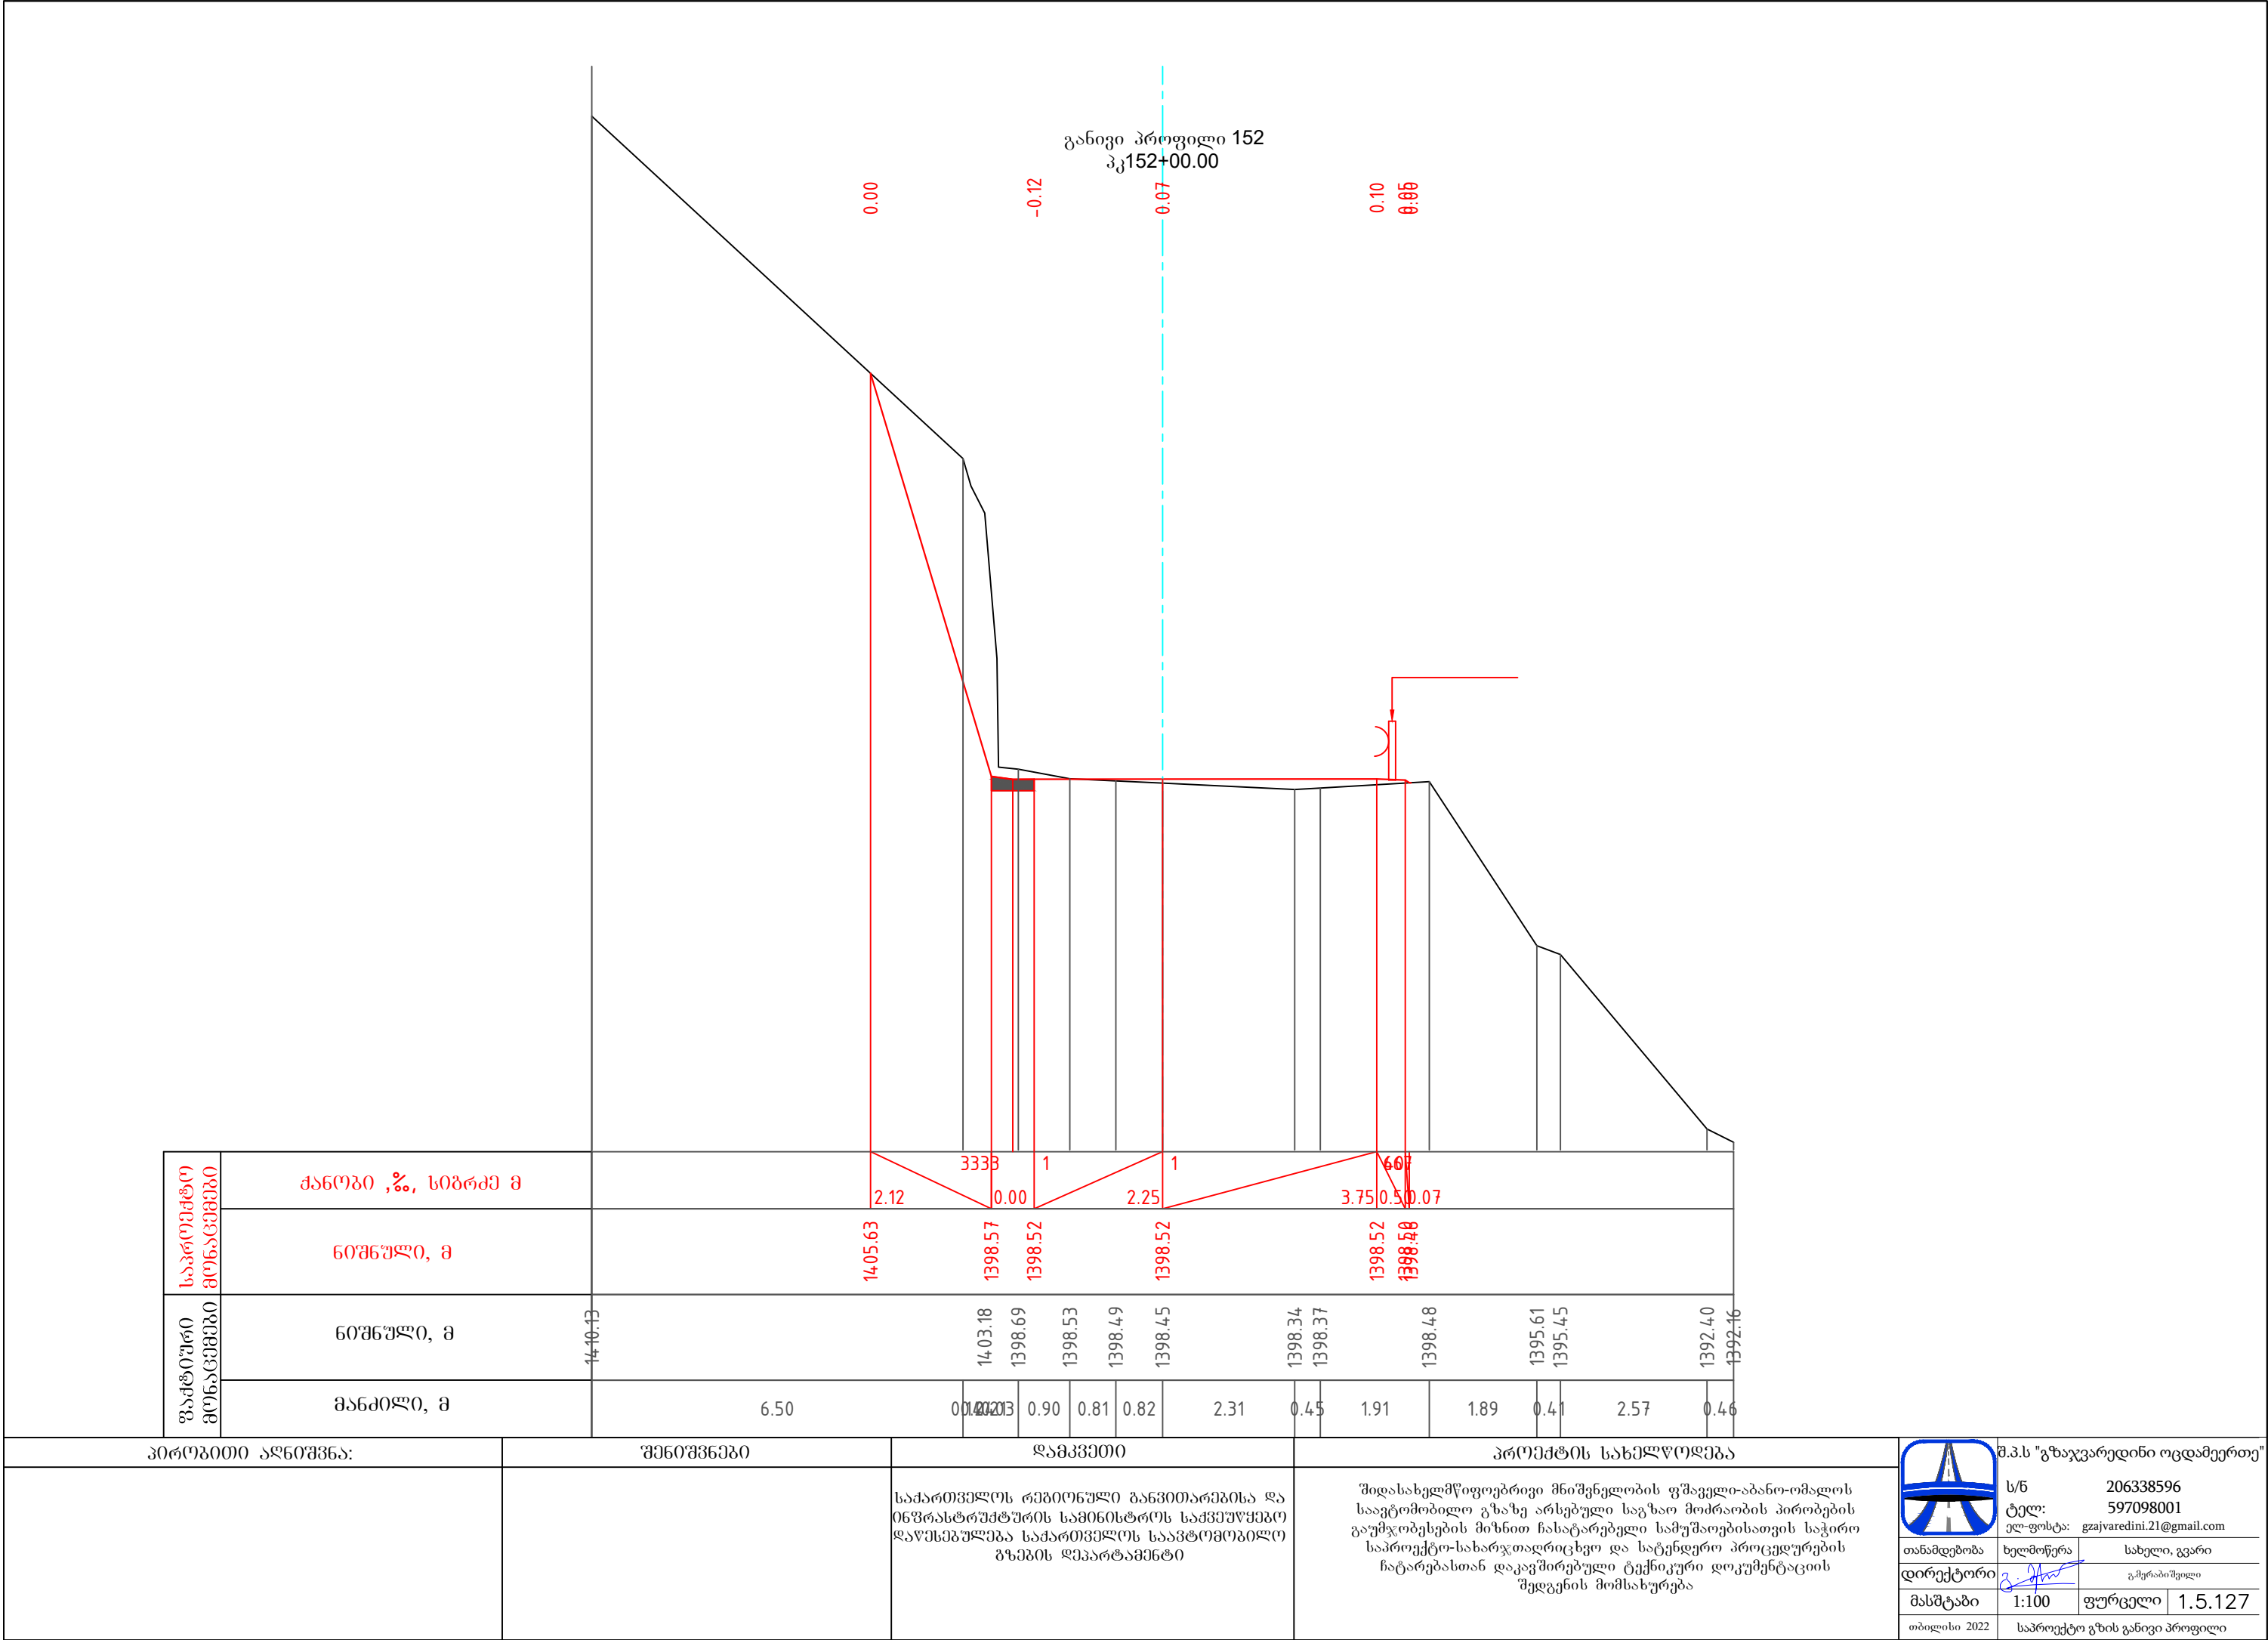


პროექტი ავტორი:	შენიშვნები	დამკვეთი	პროექტის სახელწოდება	 შ.პ.ს "გზაჯვარედინი ოცდამეერთე"
		საქართველოს რეგიონული განვითარებისა და ინფრასტრუქტურის სამინისტროს საქვეუწყებო დაწესებულება საქართველოს საავტომობილო გზების დეპარტამენტი	შიდასახელმწიფოებრივი მნიშვნელობის ფშაველი-აბანო-ომალოს საავტომობილო გზაზე არსებული საგზაო მოძრაობის პირობების გაუმჯობესების მიზნით ჩასატარებელი სამუშაოებისათვის საჭირო საპროექტო-სახარჯთაღრიცხვო და სატექნდერო პროცედურების ჩატარებასთან დაკავშირებული ტექნიკური დოკუმენტაციის შედგენის მომსახურება	ს/ნ 206338596 ტელ: 597098001 ელ-ფოსტა: gzejvaredini.21@gmail.com
				თანამდებობა ხელმოწერა სახელი, გვარი
				დირექტორი გ.ჭიჭინაძე გ.ჭიჭინაძე
				მასშტაბი 1:100 ფურცელი 1.5.127
				თბილისი 2022 საპროექტო გზის განივი პროფილი

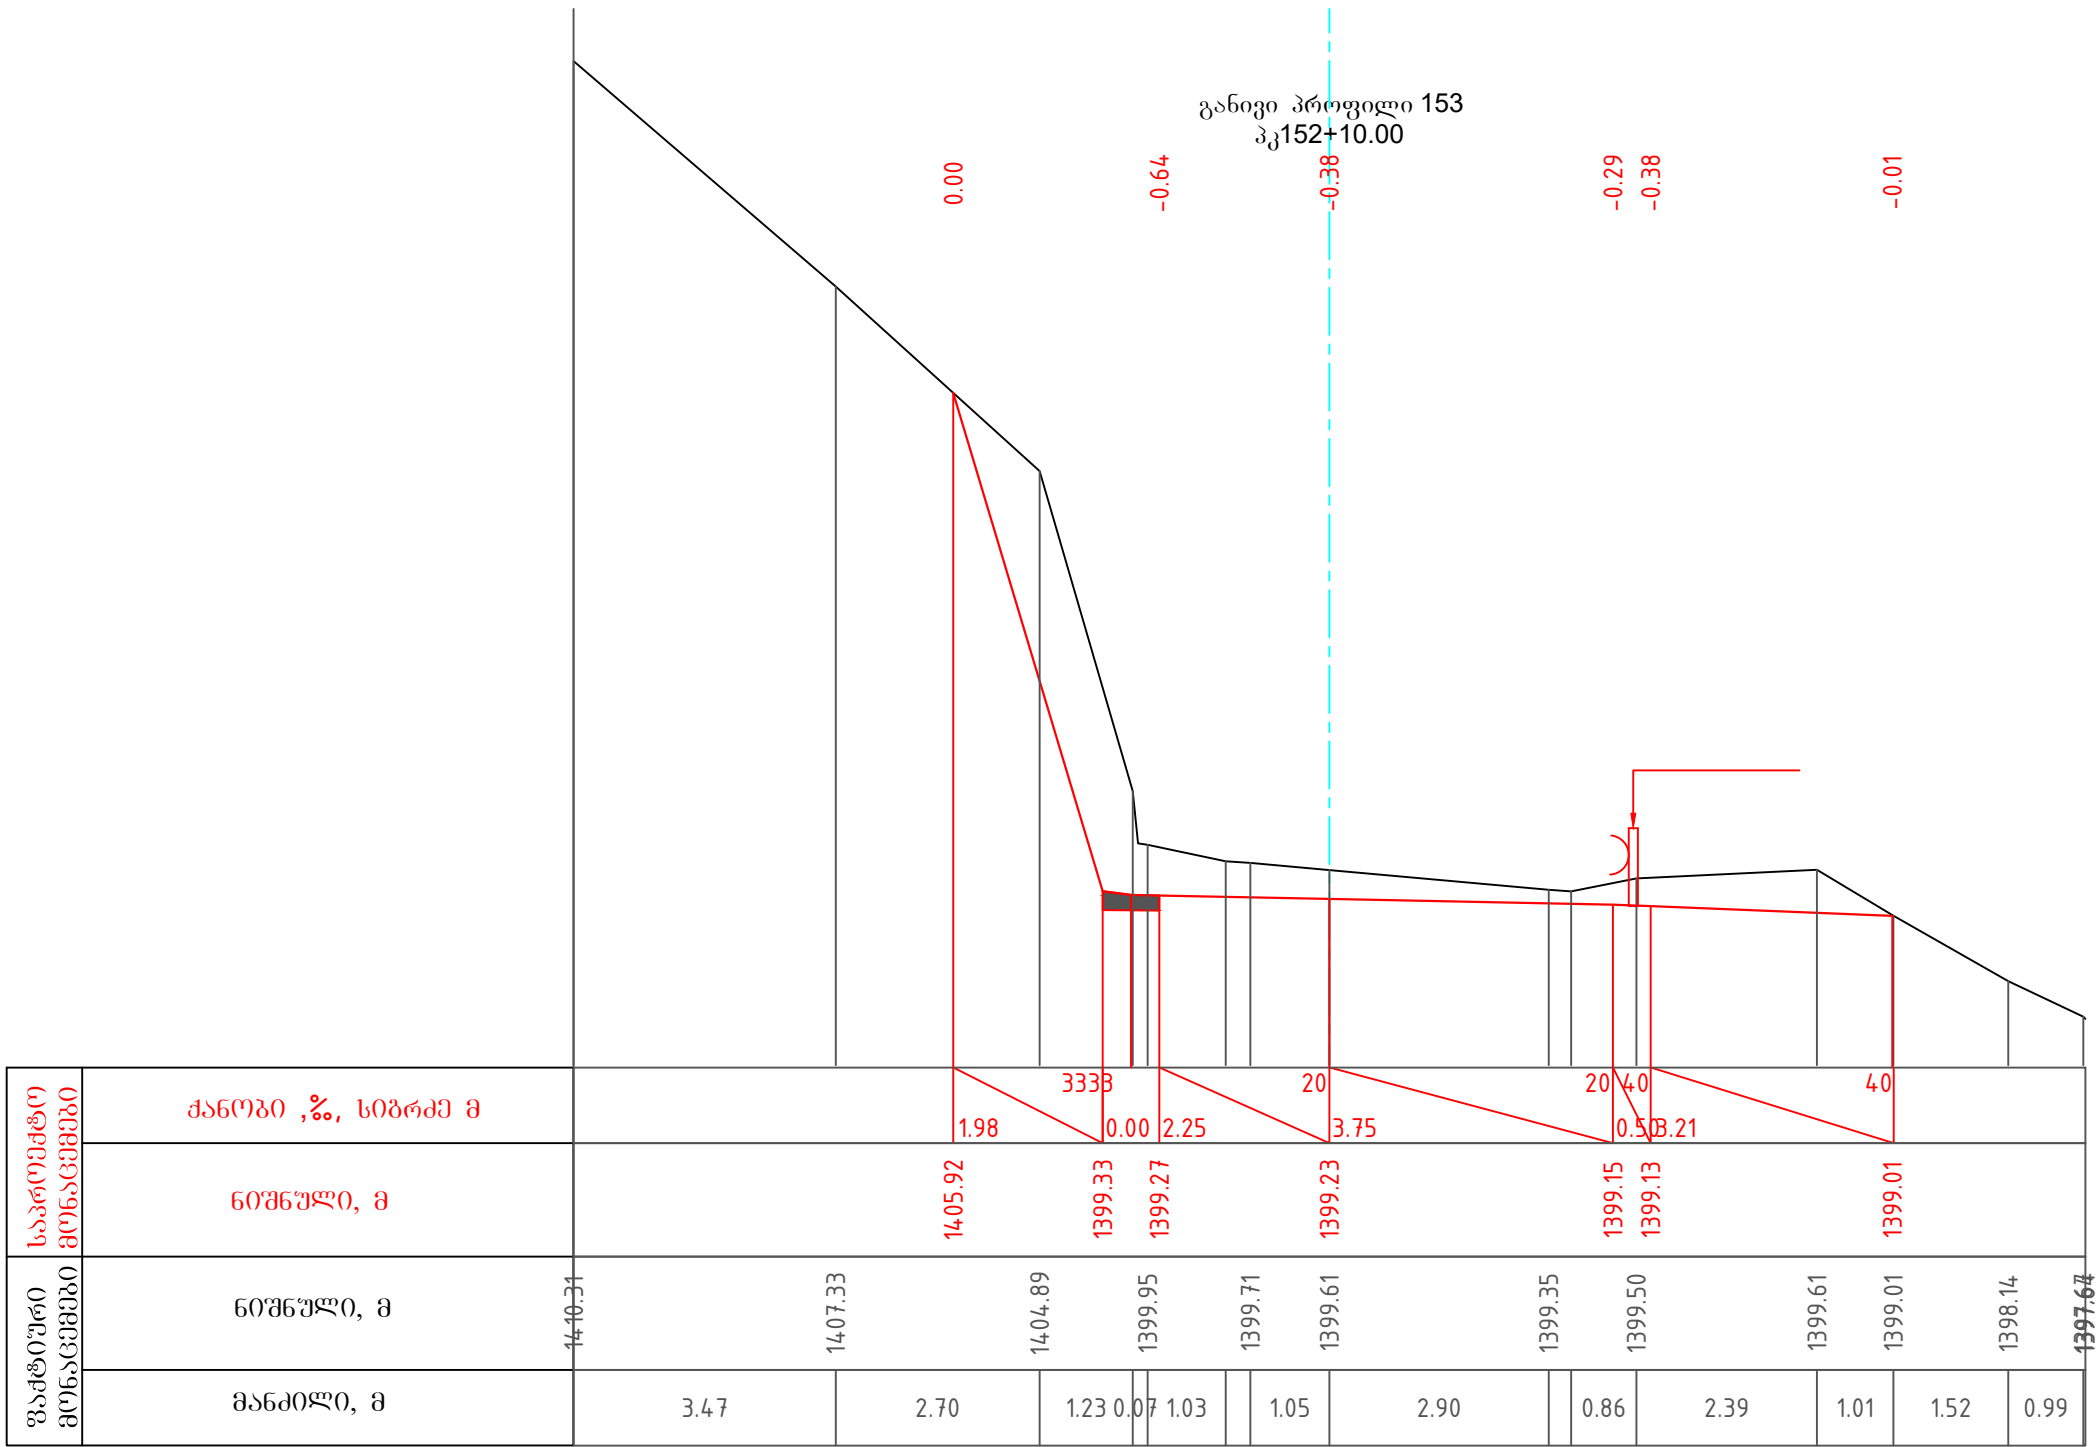


პირობითი აღნიშვნა:	შენიშვნები	დამკვეთი	პროექტის სახელწოდება	 შ.პ.ს "გზაჯვარედინი ოცდამეერთე"
		საქართველოს რეპრონუშვი განვითარებისა და ინფრასტრუქტურის სამინისტროს საქმეუწყებო დაწესებულება საქართველოს საავტომობილო გზების დეპარტამენტი	შიდასახელმწიფოებრივი მნიშვნელობის ფშაველი-აბანო-ომალოს საავტომობილო გზაზე არსებული საგზაო მოძრაობის პირობების გაუმჯობესების მიზნით ჩასატარებელი სამუშაოებისათვის საჭირო საპროექტო-სახარჯთაღრიცხვო და სატენდერო პროცედურების ჩატარებასთან დაკავშირებული ტექნიკური დოკუმენტაციის შედგენის მომსახურება	ს/ნ ტელ: ელ-ფოსტა: 206338596 597098001 gzajvaredini.21@gmail.com
				თანამდებობა დირექტორი მასშტაბი თბილისი 2022 ხელმოწერა  1:100 თბილისი 2022 სახელი, გვარი გ.მერაბიშვილი ფურცელი 1.5.128 საპროექტო გზის განივი პროფილი

განივი პროფილი 154
პკ152+20.00

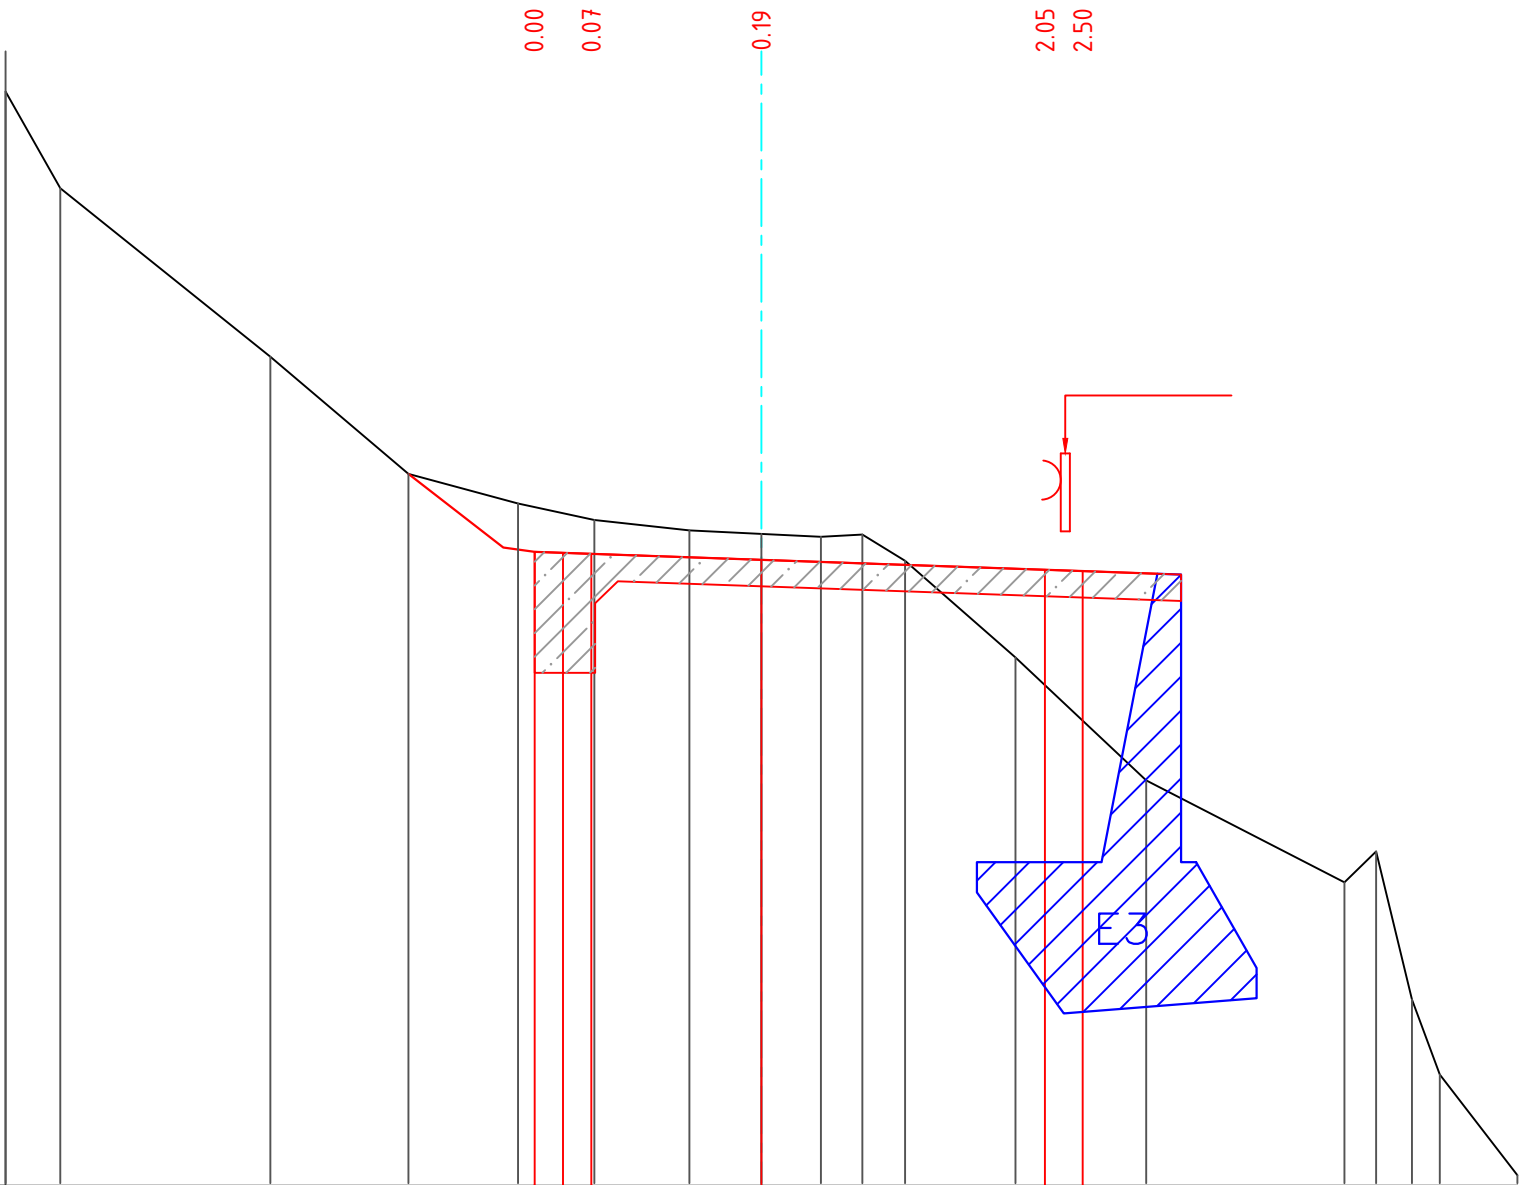


გაძტიური მონაცემები	ნოშნული, მ	ქანობი ,%, სიგრძე მ																
		ნოშნული, მ																
ნოშნული, მ	მანძილი, მ	1405.47	1404.19	1401.96	1400.41	1400.02	1399.80	1399.66	1399.62	1399.58	1399.61	1399.26	1397.98	1396.36	1395.01	1395.42	1393.46	1391.14
		0.72	2.78	1.83	1.45	1.01	1.26	0.95	0.79	0.55	0.57	1.46	1.73	2.62	0.40	0.40	0.37	1.03

პროექტის აღნიშვნა:	შენიშვნები	დამკვეთი	პროექტის სახელწოდება
		საქართველოს რეპრონული განვითარებისა და ინფრასტრუქტურის სამინისტროს საქმეუწყებო დაწესებულება საქართველოს საავტომობილო გზების დეპარტამენტი	შიდასახელმწიფოებრივი მნიშვნელობის ფშაველი-აბანო-ომალოს საავტომობილო გზაზე არსებული საგზაო მოძრაობის პირობების გაუმჯობესების მიზნით ჩასატარებელი სამუშაოებისათვის საჭირო საპროექტო-სახარჯთაღრიცხვო და სატენდერო პროცედურების ჩატარებასთან დაკავშირებული ტექნიკური დოკუმენტაციის შედგენის მომსახურება
მ.პ.ს "გზაჯვარედინი ოცდამეერთე"		ს/ნ 206338596 ტელ: 597098001 ელ-ფოსტა: gzejvaredini.21@gmail.com	
თანამდებობა	ხელმოწერა	სახელი, გვარი	
დირექტორი		გ.მერაბიშვილი	
მასშტაბი	1:100	ფურცელი	1.5.129
თბილისი 2022	საპროექტო გზის განივი პროფილი		

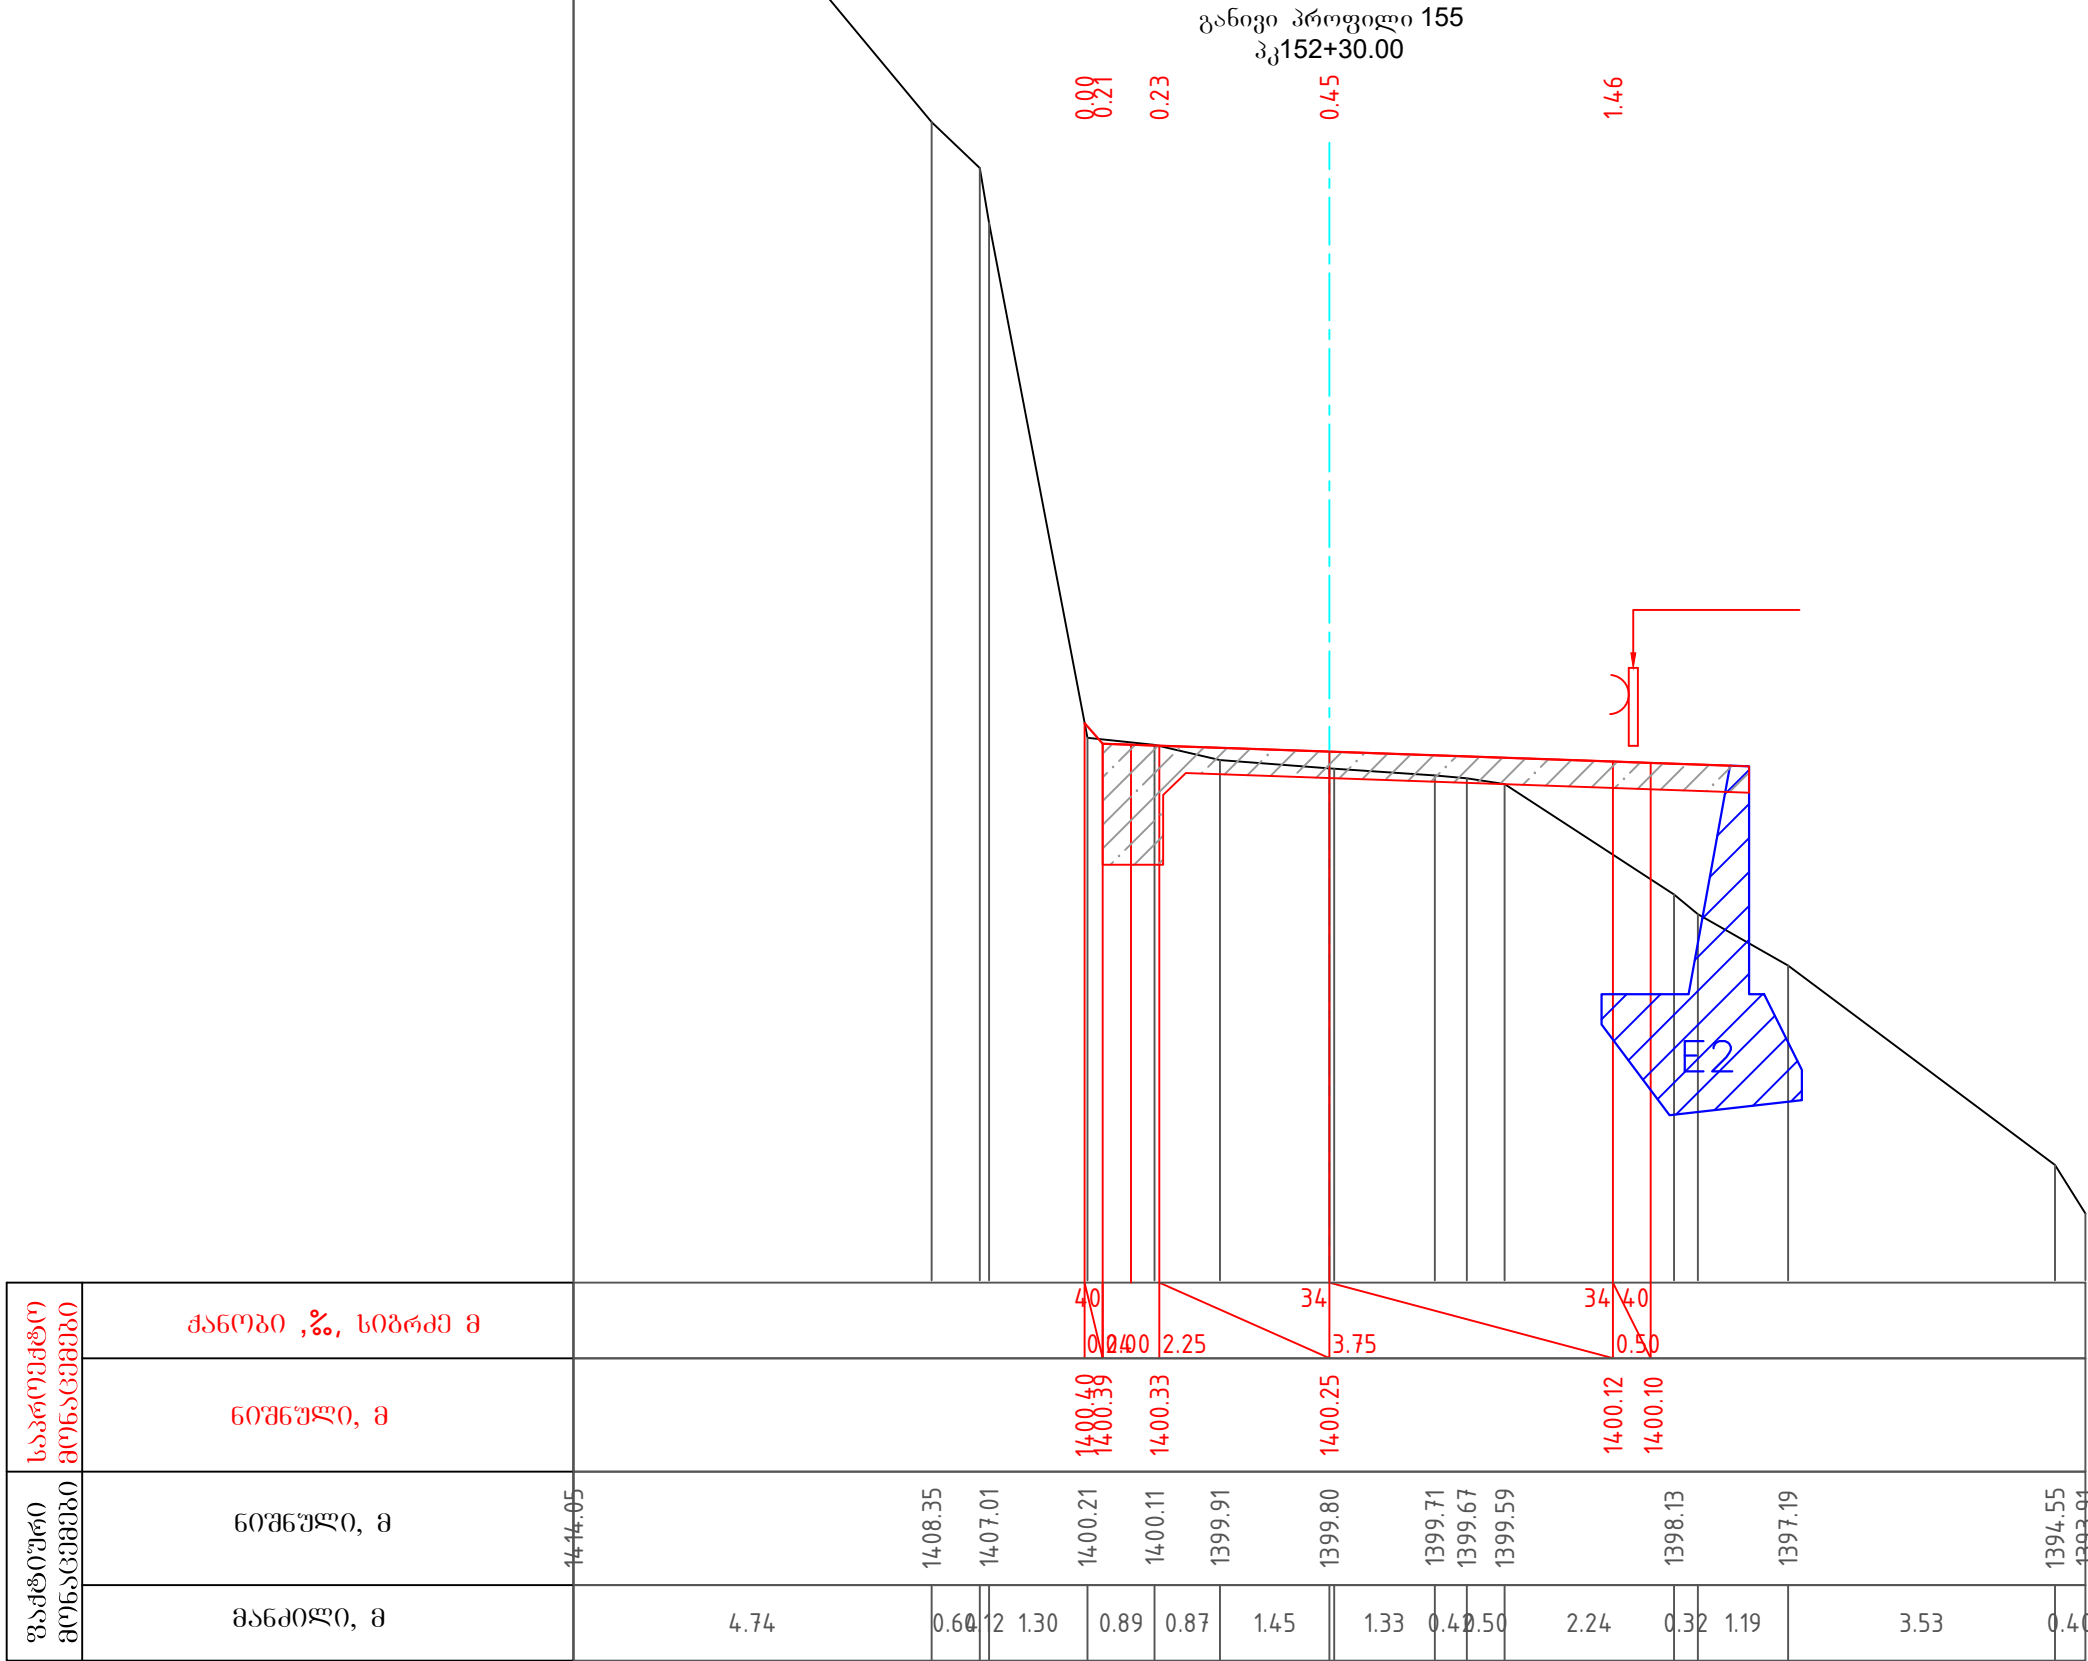


პროექტი ავტორი:	შენიშვნები	დამკვეთი	პროექტის სახელწოდება	 შ.პ.ს "გზაჯვარედინი ოცდამეერთე"
		საქართველოს რეგიონული განვითარებისა და ინფრასტრუქტურის სამინისტროს საპროექტო დარღვევების სამსახურის საპროექტო განყოფილება	შიდასახელმწიფოებრივი მნიშვნელობის ფშაველი-აბანო-ომალოს საავტომობილო გზაზე არსებული საგზაო მოძრაობის პირობების გაუმჯობესების მიზნით ჩასატარებელი სამუშაოებისათვის საჭირო საპროექტო-სახარჯთაღრიცხვო და სატექნიკური პროექტების ჩატარებასთან დაკავშირებული ტექნიკური დოკუმენტაციის შედგენის მომსახურება	ს/ნ 206338596 ტელ: 597098001 ელ-ფოსტა: gzejvaredini.21@gmail.com
				თანამდებობა ხელმოწერა სახელი, გვარი
				დირექტორი გ. მელიქიძე გ. მელიქიძე
				მასშტაბი 1:100 ფურცელი 1.5.130
				თბილისი 2022 საპროექტო გზის განივი პროფილი

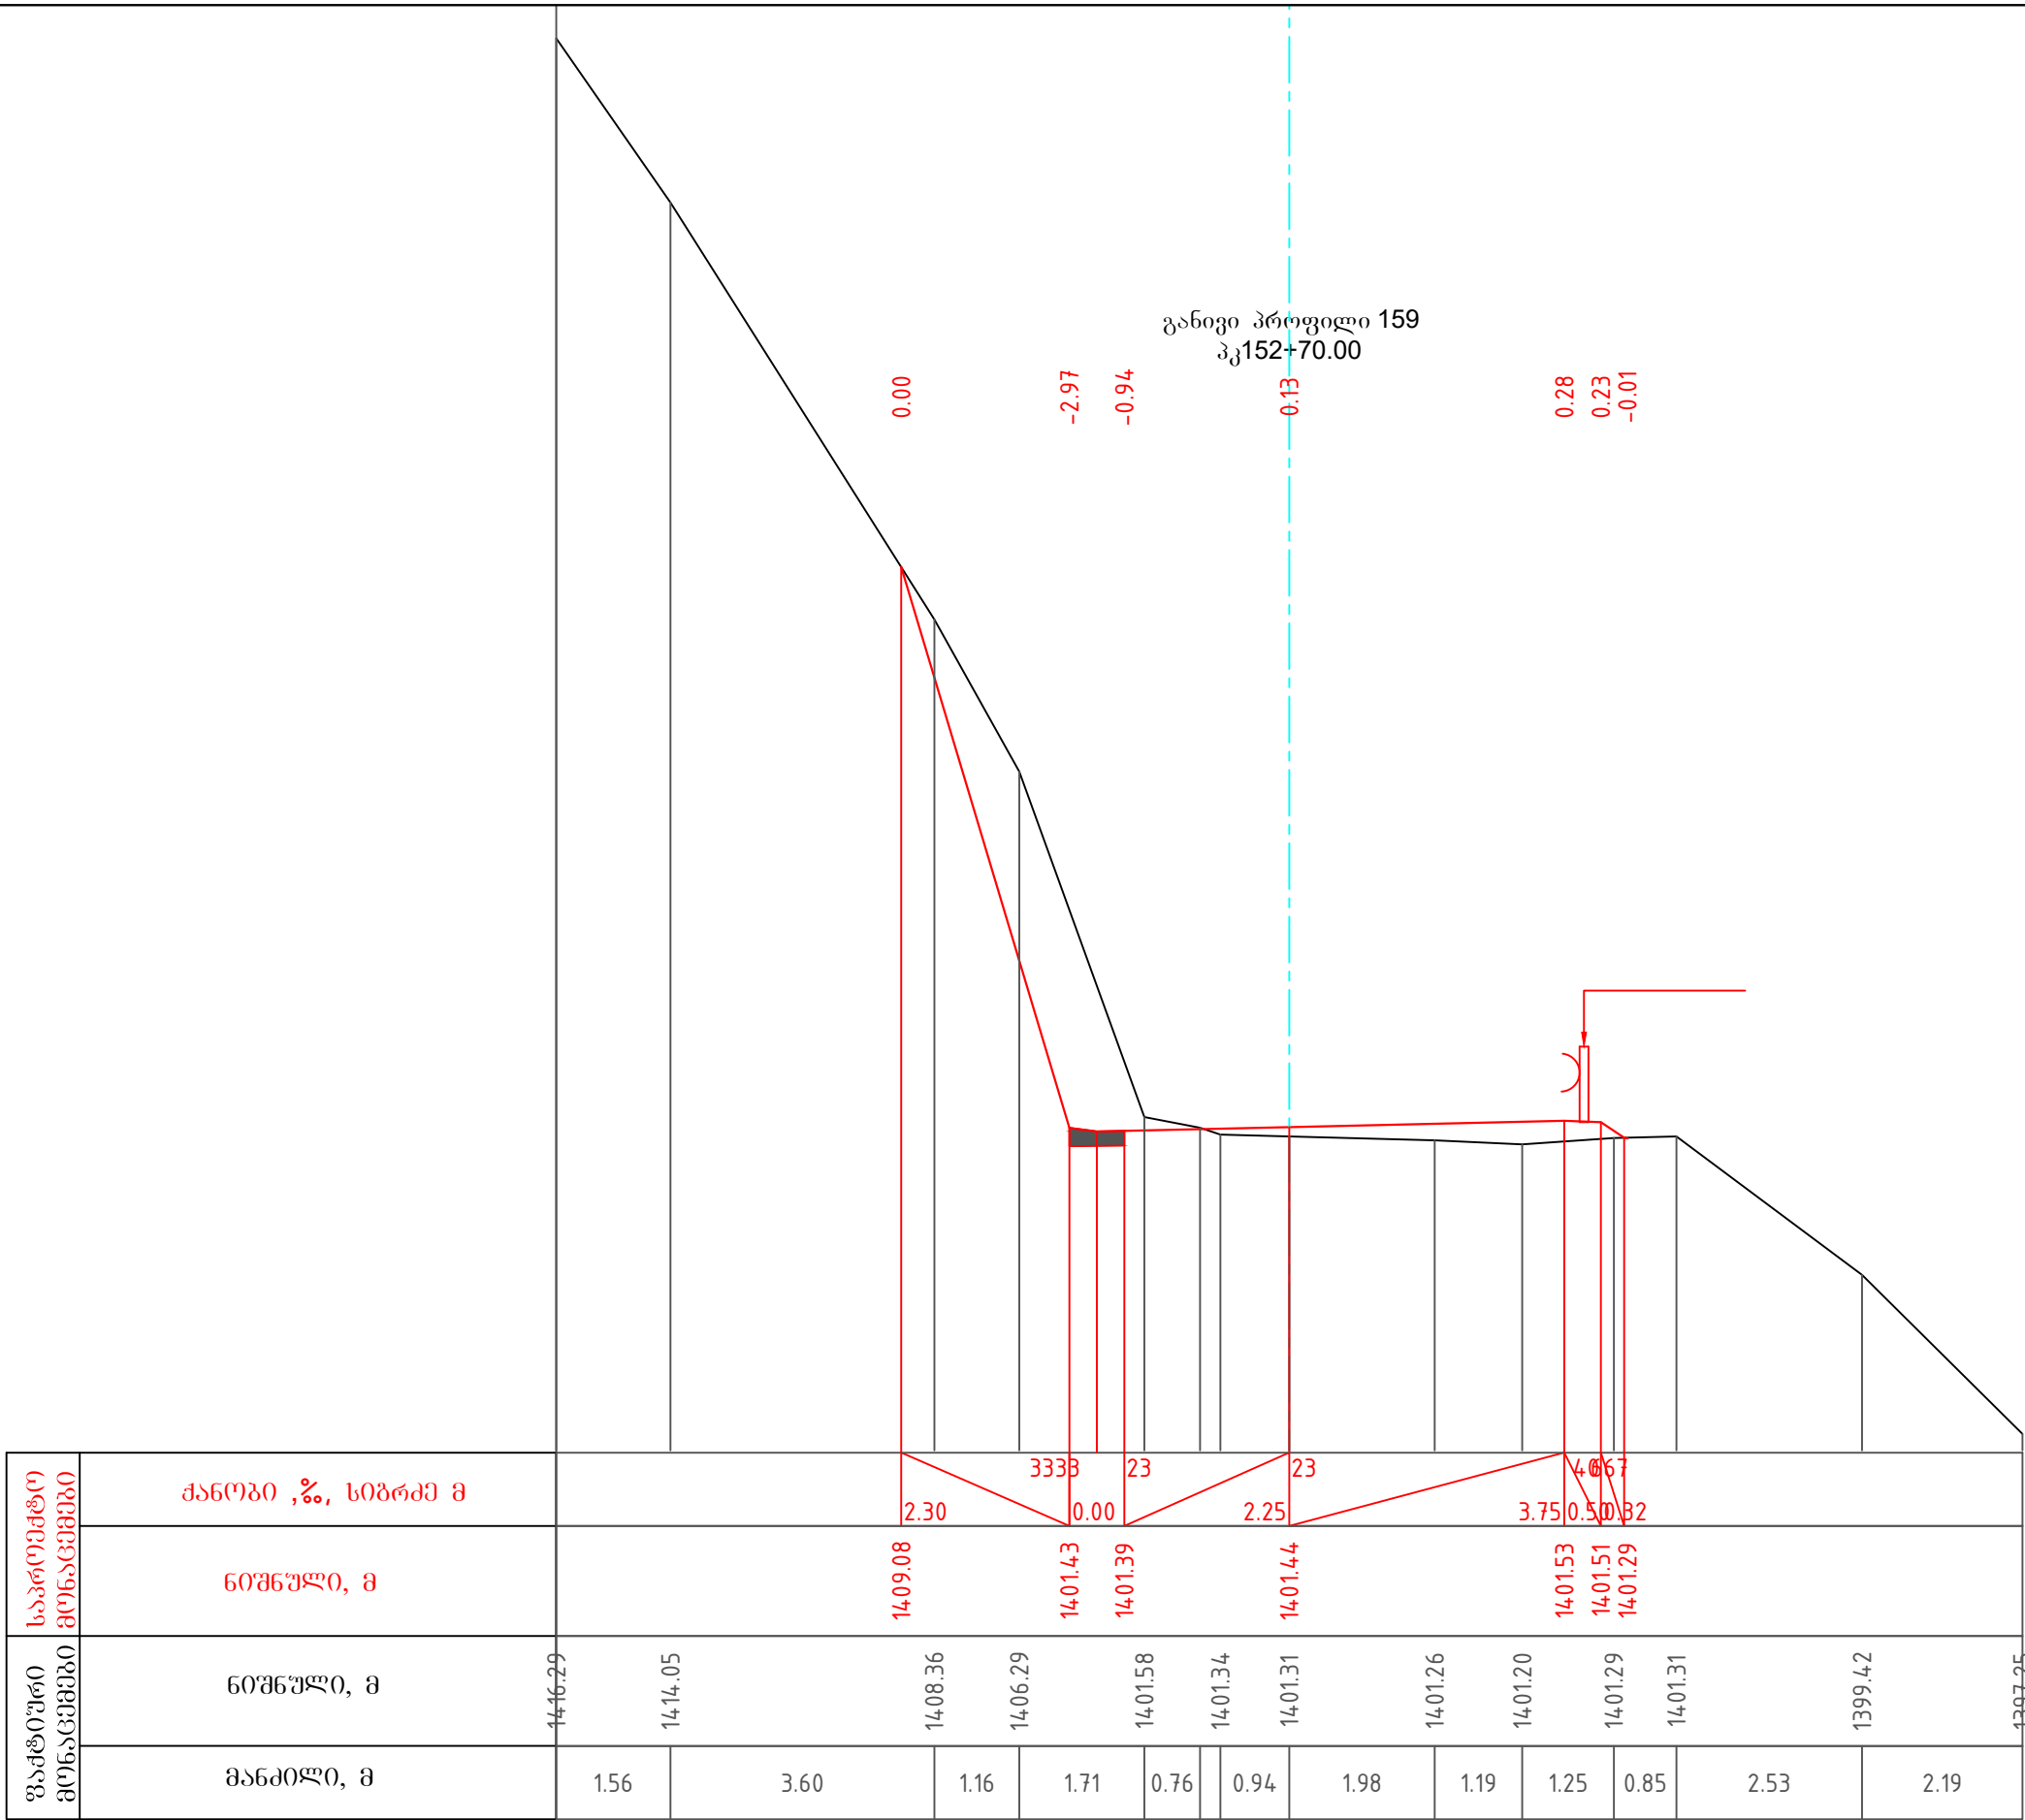


პირობითი აღნიშვნა:	შენიშვნები	დამკვეთი	პროექტის სახელწოდება	 შ.პ.ს "გზაჯვარედინი ოცდამეერთე"
		საქართველოს რეპრონული განვითარებისა და ინფრასტრუქტურის სამინისტროს საქვეუწყებო დაწესებულება საქართველოს საავტომობილო გზების დეპარტამენტი	შიდასახელმწიფოებრივი მნიშვნელობის ფშაველი-აბანო-ომალოს საავტომობილო გზაზე არსებული საგზაო მოძრაობის პირობების გაუმჯობესების მიზნით ჩასატარებელი სამუშაოებისათვის საჭირო საპროექტო-სახარჯთაღრიცხვო და სატექნდერო პროცედურების ჩატარებასთან დაკავშირებული ტექნიკური დოკუმენტაციის შედგენის მომსახურება	ს/ნ 206338596 ტელ: 597098001 ელ-ფოსტა: gzejvaredini.21@gmail.com
				თანამდებობა ხელმოწერა სახელი, გვარი
				დირექტორი  გ.ჭერაბიშვილი
				მასშტაბი 1:100 ფურცელი 1.5.134
				თბილისი 2022 საპროექტო გზის განივი პროფილი

განივი პროფილი 163
პკ153+10.00


3.99
0.37
0.81
3.40
3.59

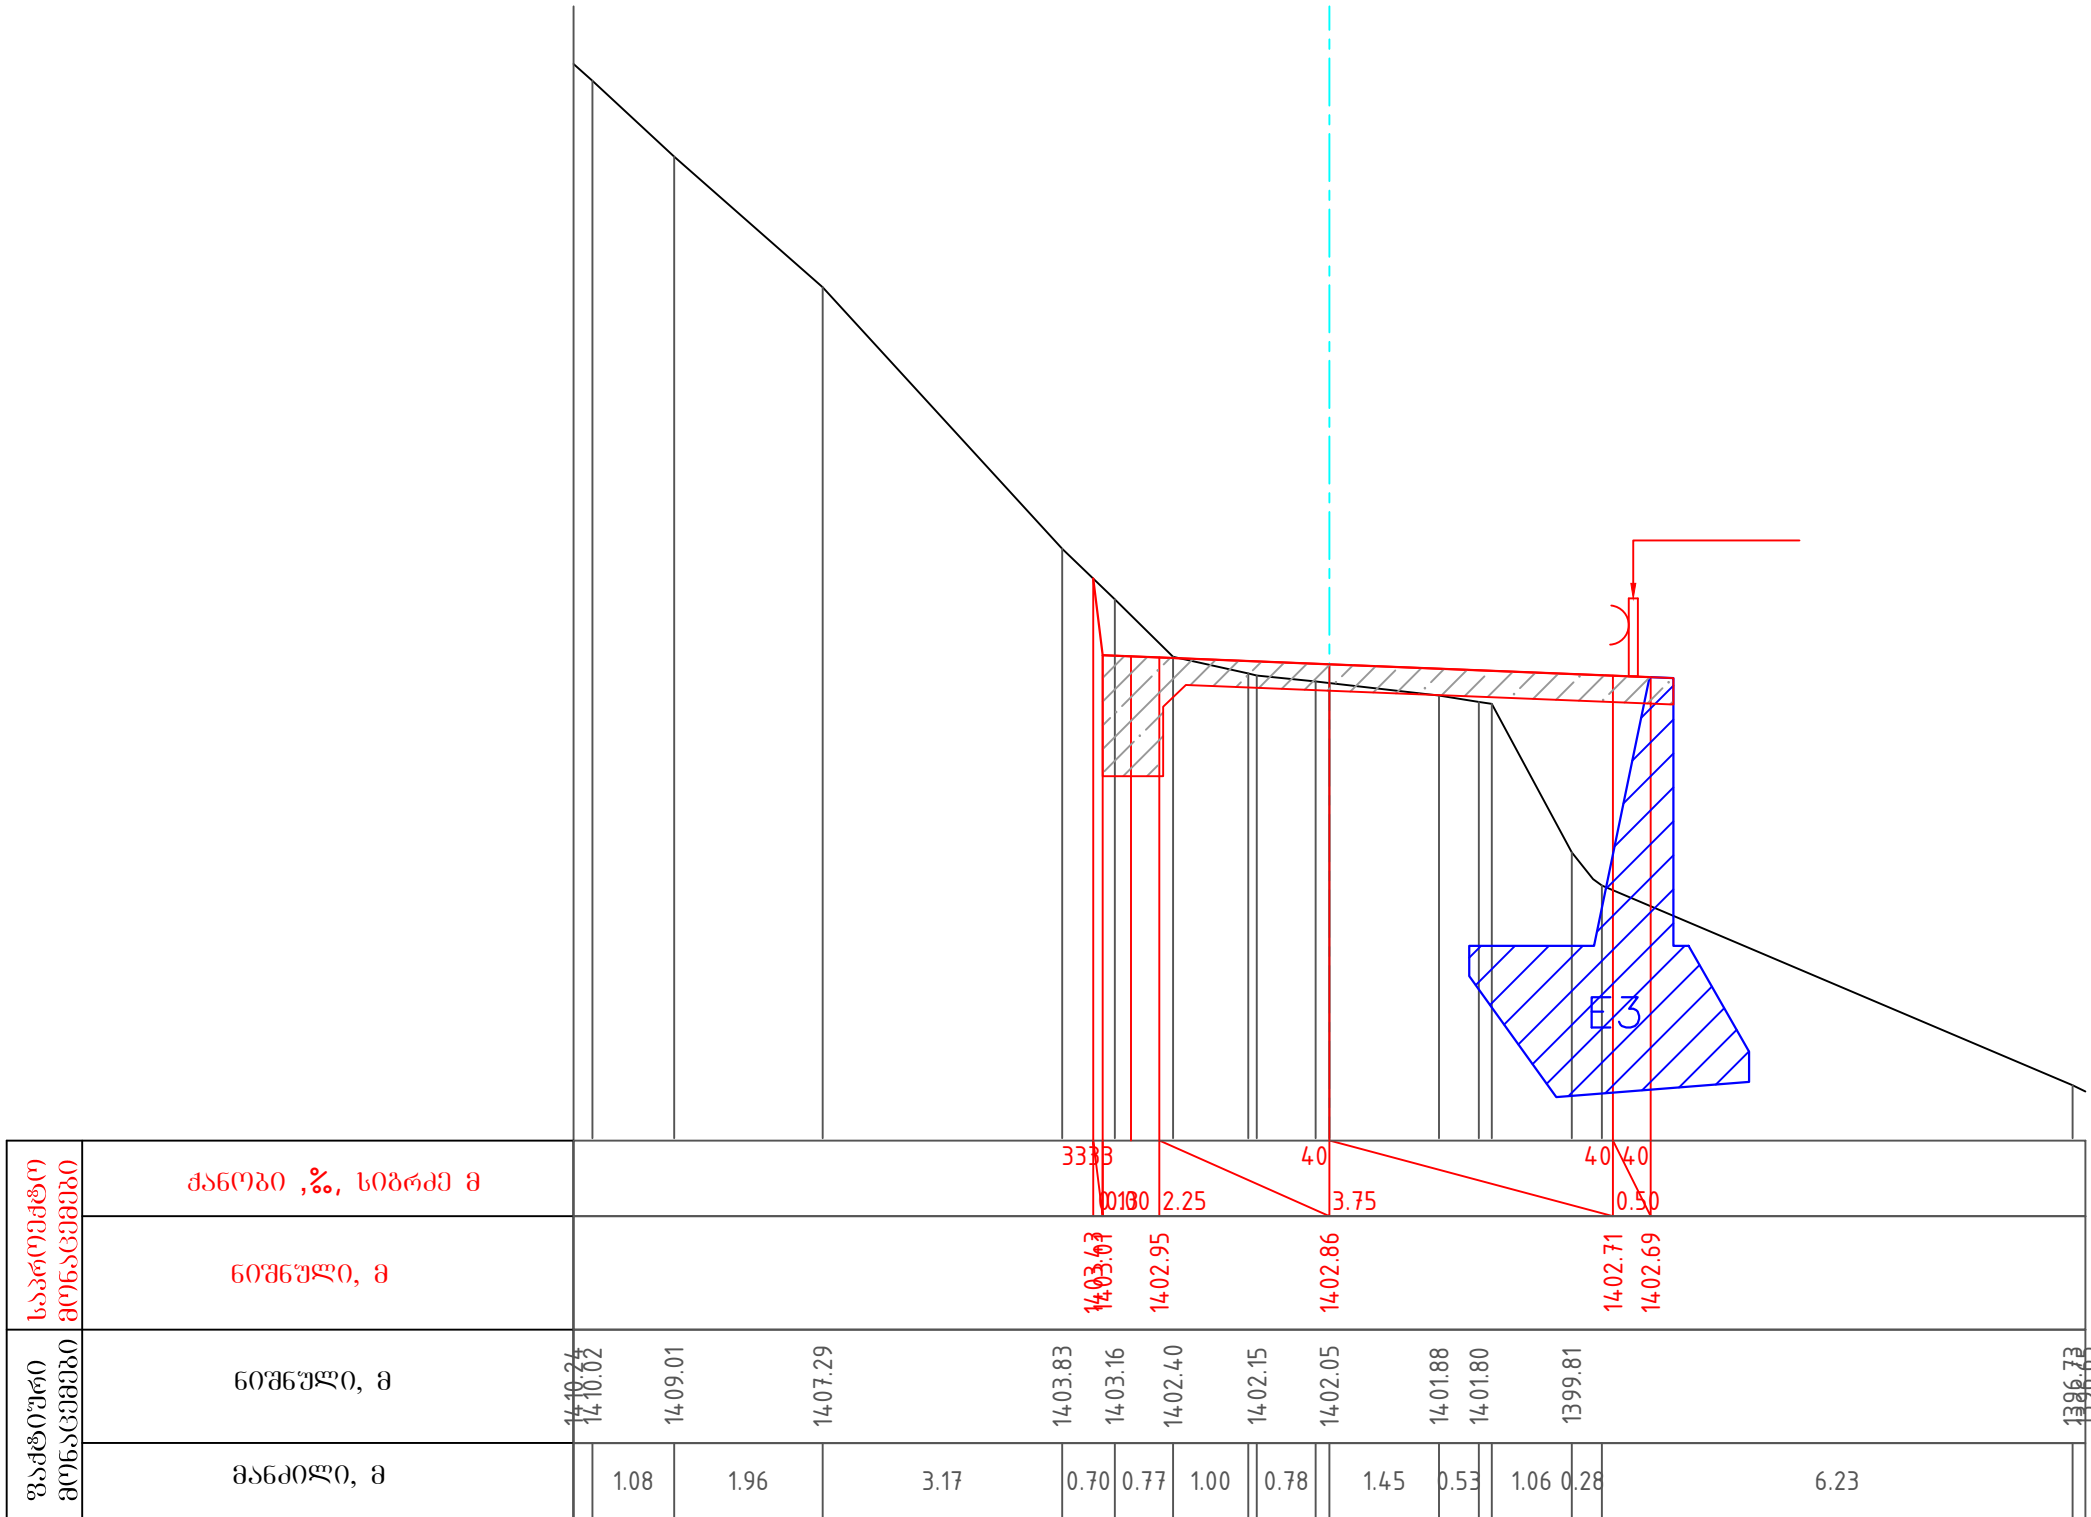


პირობითი აღნიშვნა:	შენიშვნები	დამკვეთი	პროექტის სახელწოდება		შ.პ.ს "გზაჯვარედინი ოცდამეერთე"
		საქართველოს რეპრონული განვითარებისა და ინფრასტრუქტურის სამინისტროს საქვეუწყებო დაწესებულება საქართველოს საავტომობილო გზების დეპარტამენტი	შიდასახელმწიფოებრივი მნიშვნელობის ფშაველი-აბანო-ომალოს საავტომობილო გზაზე არსებული საგზაო მოძრაობის პირობების გაუმჯობესების მიზნით ჩასატარებელი სამუშაოებისათვის საჭირო საპროექტო-სახარჯთაღრიცხვო და სატენდერო პროცედურების ჩატარებასთან დაკავშირებული ტექნიკური დოკუმენტაციის შედგენის მომსახურება	ს/ნ ტელ: ელ-ფოსტა:	206338596 597098001 gzajvaredini.21@gmail.com
				თანამდებობა	ხელმოწერა
				დირექტორი	გ.მერაბიშვილი
				მასშტაბი	1:100
				ფურცელი	1.5.138
				თბილისი 2022	საპროექტო გზის განივი პროფილი

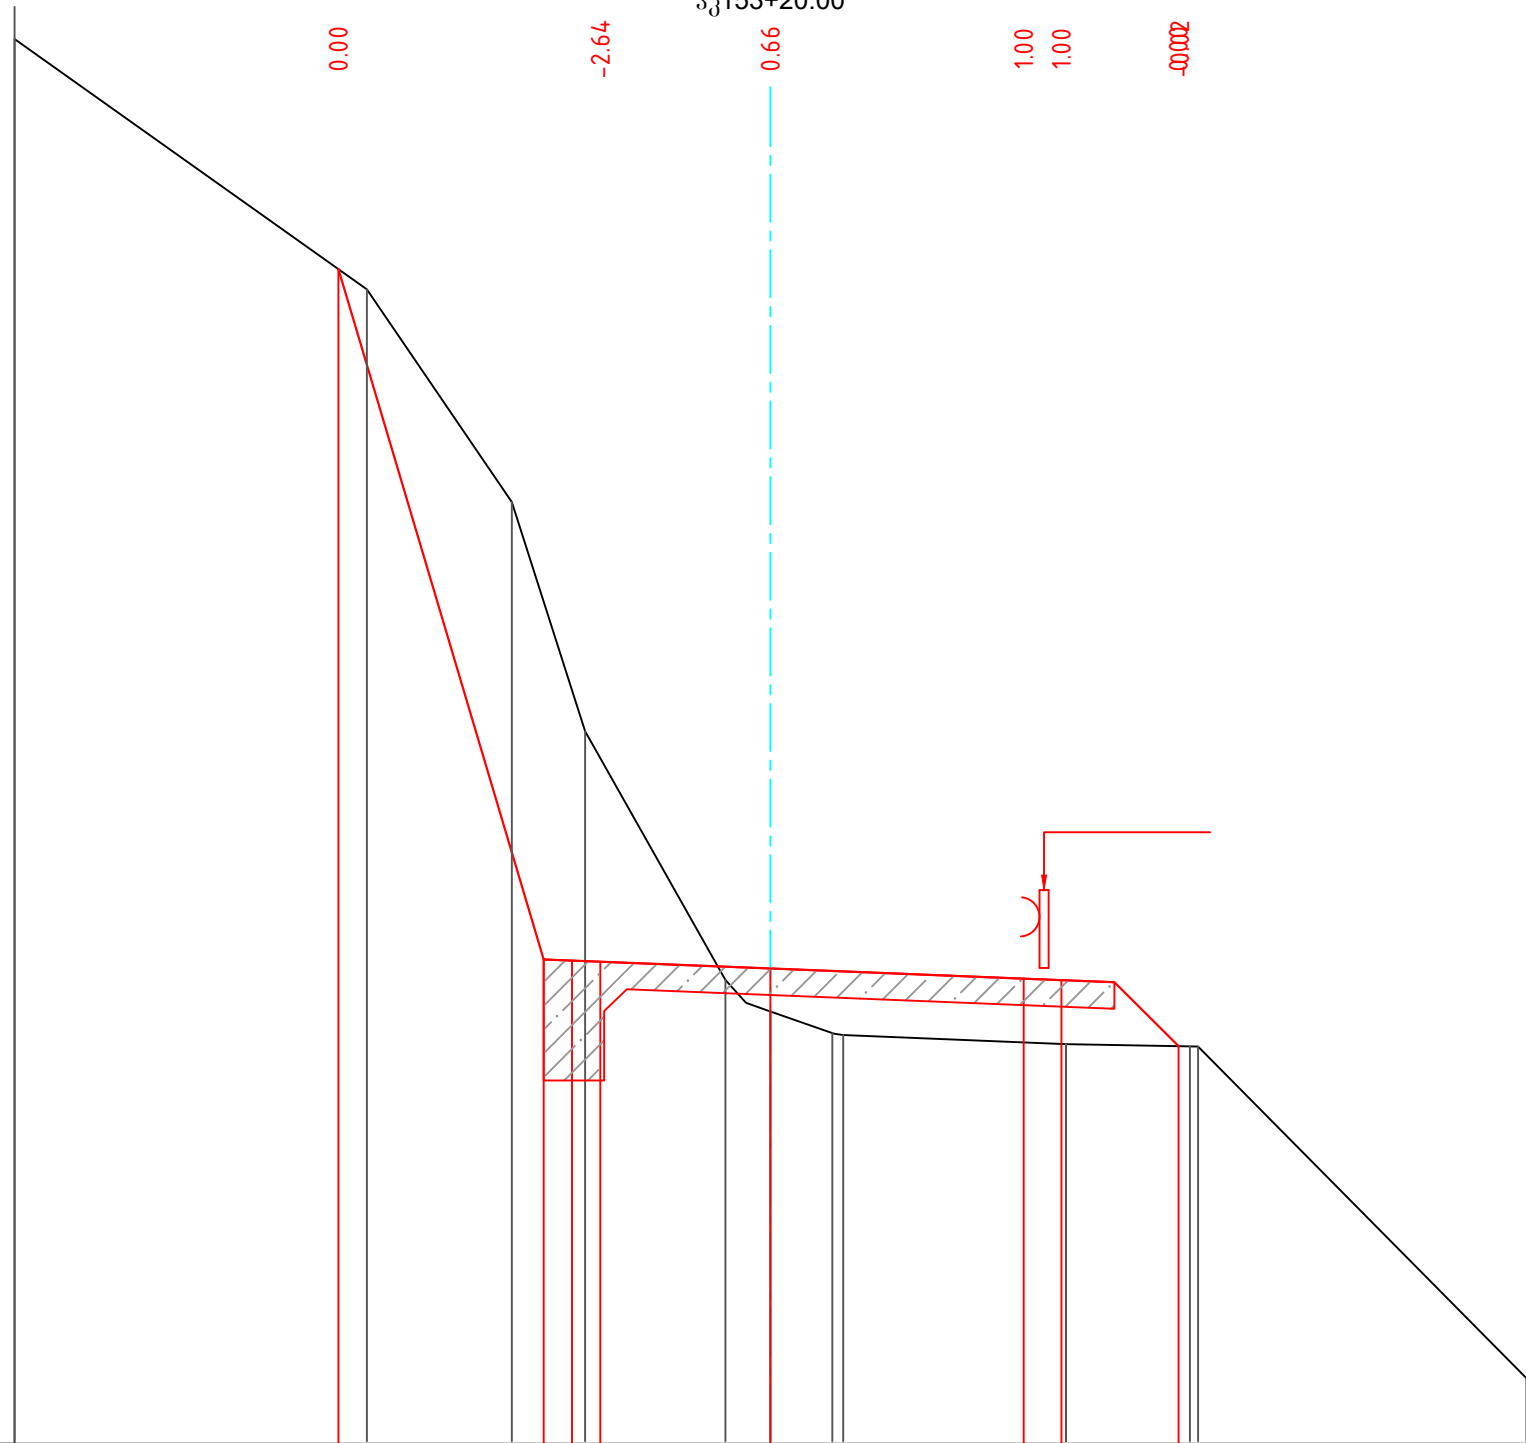


გაძტური მონაცემები	მანძი, მ	4.66	1.92	0.97	1.86	0.27	0.82	2.95	1.64	4.34
	ნომერი, მ	14.15.57	14.12.26	14.09.45	14.06.42	14.03.13	14.02.71	14.02.43	14.02.28	14.02.25
საკრედიტო მონაცემები	ნომერი, მ	14.12.53	14.03.48	14.03.42	14.03.38	14.03.31	14.03.29	14.02.26		
	ქანობი, %, სიბრძნე მ	2.72	0.00	2.25	3.35	0.50	0.55	6.67		

 
პირობითი აღნიშვნა:	შენიშვნები	დამკვეთი	პროექტის სახელწოდება	 შ.პ.ს "გზაჯვარედინი ოცდამეერთე" ს/ნ 206338596 ტელ: 597098001 ელ-ფოსტა: gzejvaredini.21@gmail.com
		საქართველოს რეგიონული განვითარებისა და ინფრასტრუქტურის სამინისტროს საკმუშოებო დაწესებულება საქართველოს საავტომობილო გზების დეპარტამენტი	შიდასახელმწიფოებრივი მნიშვნელობის ფშაველი-აბანო-ომალის საავტომობილო გზაზე არსებული საგზაო მოძრაობის პირობების გაუმჯობესების მიზნით ჩასატარებელი სამუშაოებისათვის საჭირო საპროექტო-სახარჯთაღრიცხვო და სატენდერო პროცედურების ჩატარებასთან დაკავშირებული ტექნიკური დოკუმენტაციის შედგენის მომსახურება	თანამდებობა ხელმოწერა სახელი, გვარი დირექტორი  გამგრაბიშვილი მასშტაბი 1:100 ფურცელი 1.5.139 თბილისი 2022
				საპროექტო გზის განივი პროფილი

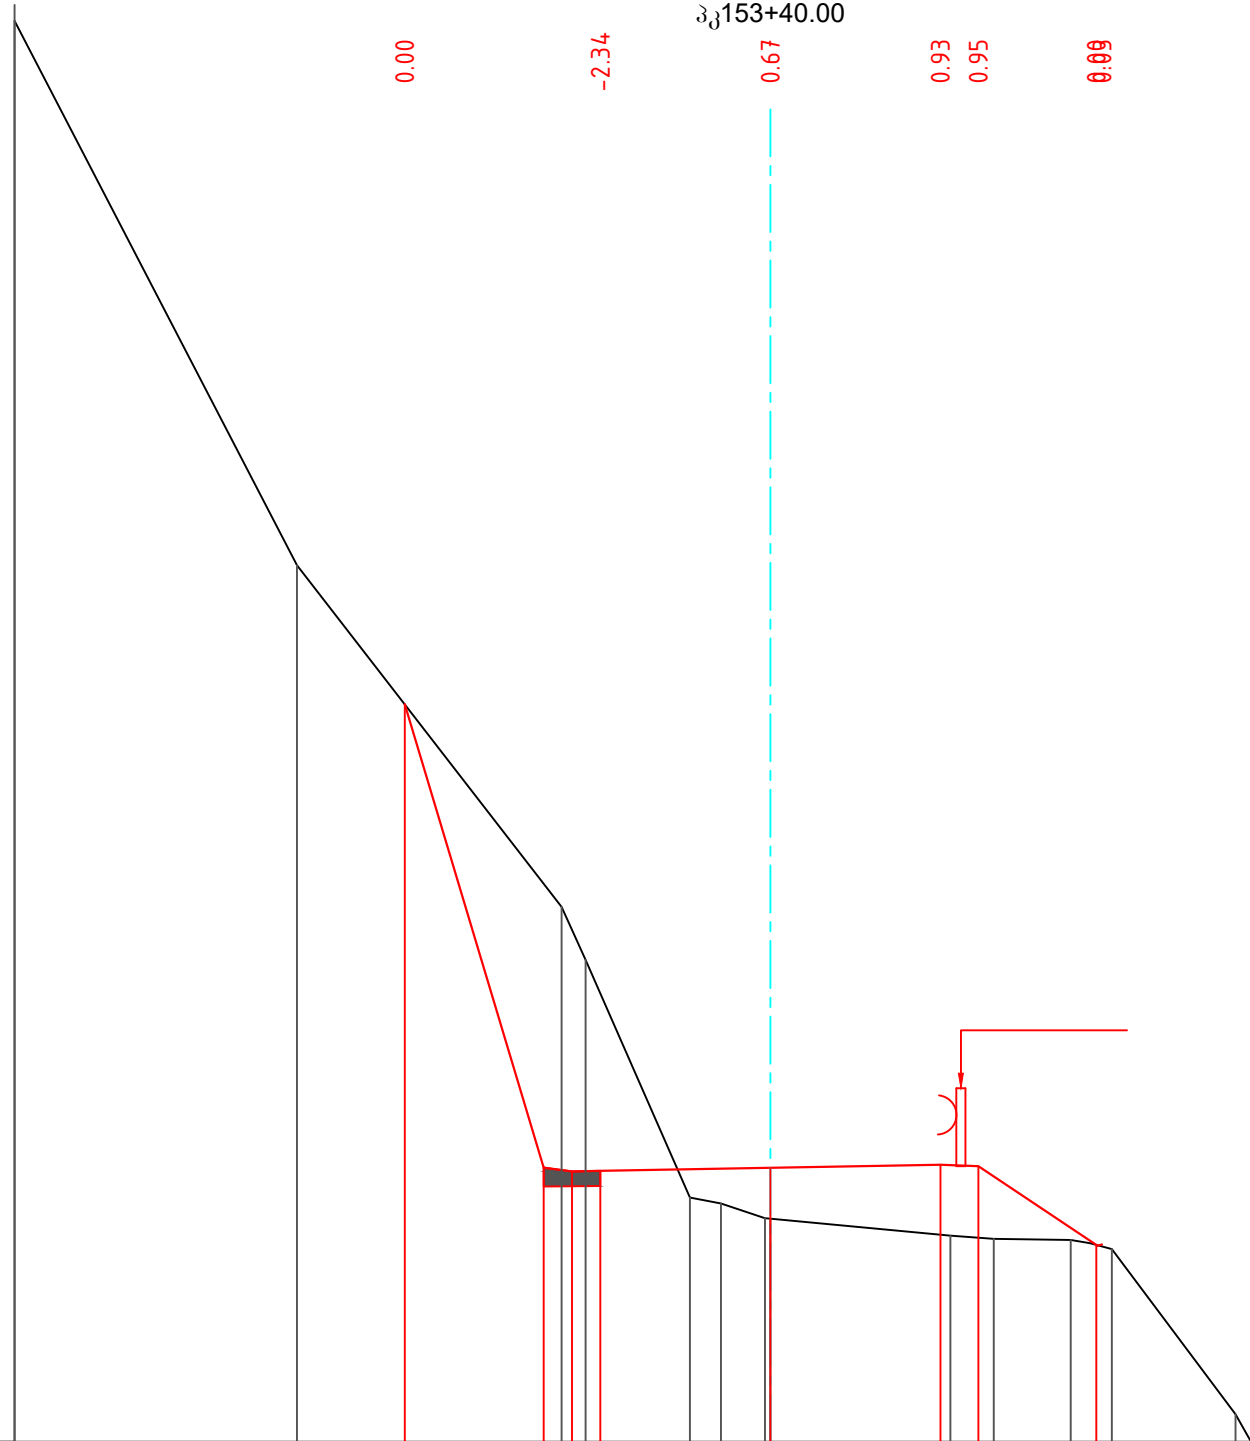


პროექტის სახელწოდება	შ.პ.ს "გზაჯვარედინი ოცდამეერთე"
პროექტის სახელწოდება	ს/ნ 206338596
პროექტის სახელწოდება	ტელ: 597098001
პროექტის სახელწოდება	ელ-ფოსტა: gzejaredini.21@gmail.com
პროექტის სახელწოდება	სახელი, გვარი
პროექტის სახელწოდება	გ.შ.რაბიშვილი
პროექტის სახელწოდება	მასშტაბი
პროექტის სახელწოდება	1:100
პროექტის სახელწოდება	ფურცელი
პროექტის სახელწოდება	1.5.140
პროექტის სახელწოდება	თბილისი 2022
პროექტის სახელწოდება	საპროექტო გზის განივი პროფილი

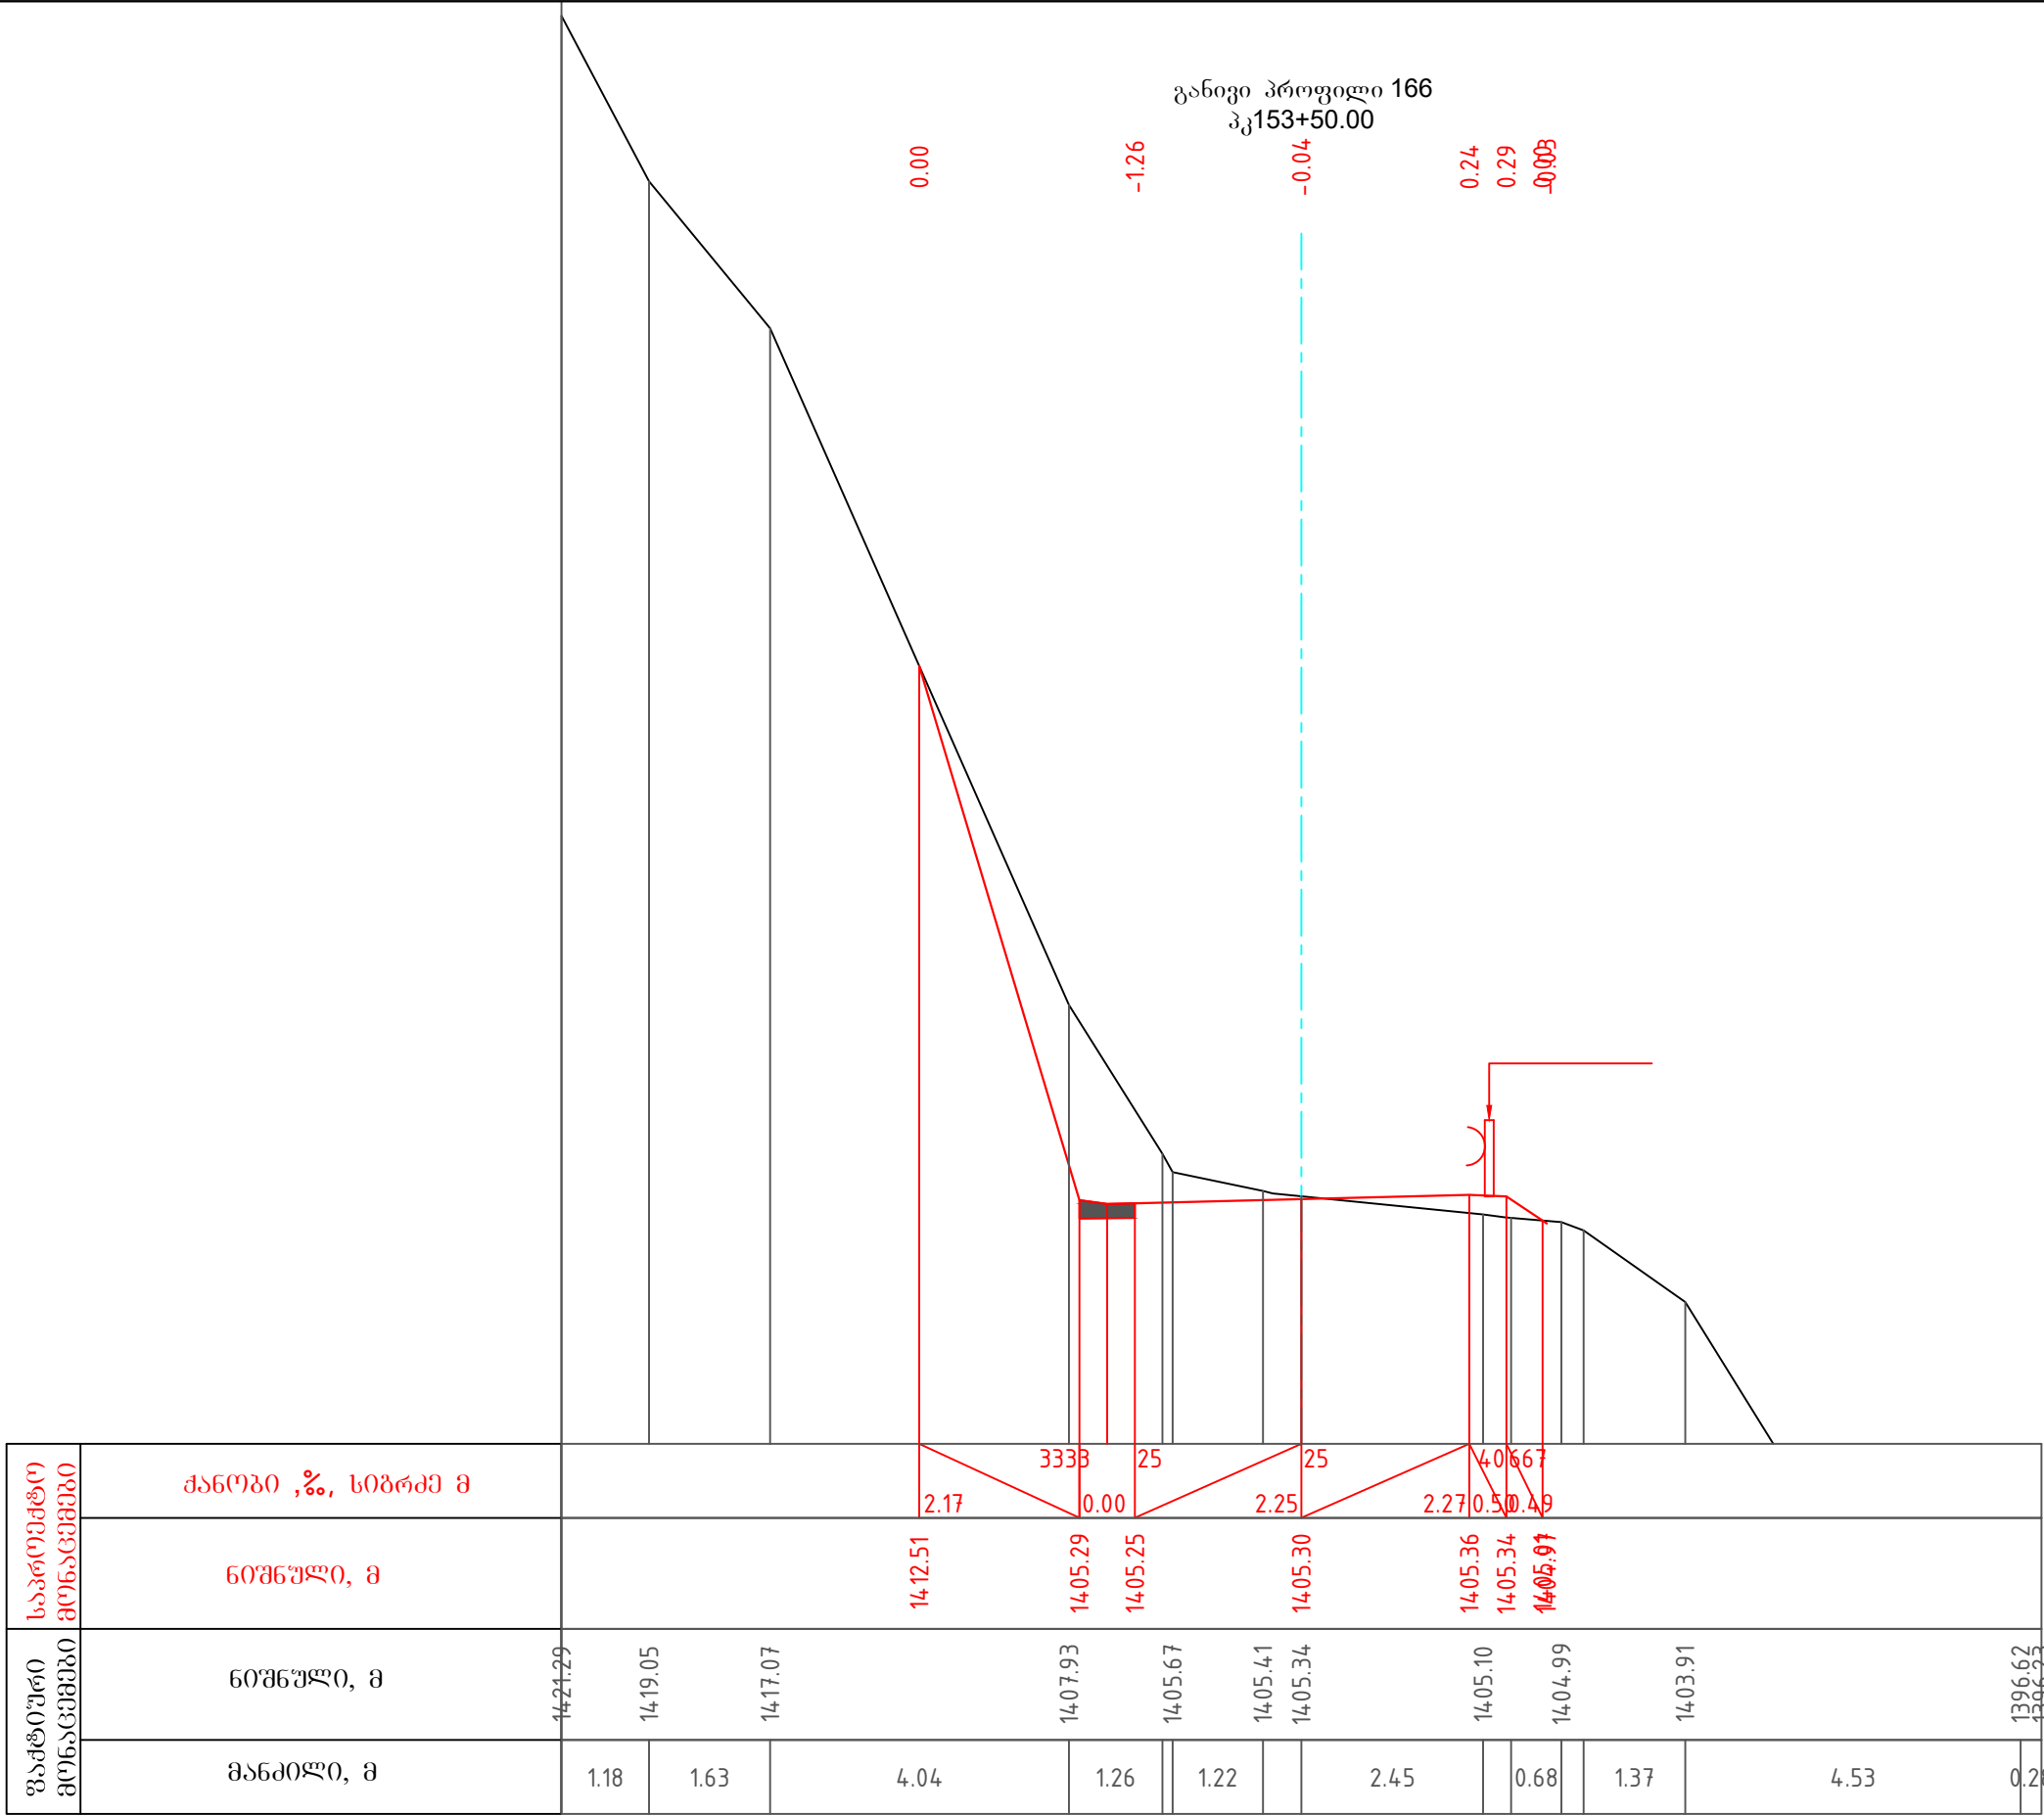


პროექტი ავტორი:	შენიშვნები	დამკვეთი	პროექტის სახელწოდება	 შ.პ.ს "გზაჯვარედინი ოცდამეერთე"
		საქართველოს რეგიონული განვითარებისა და ინფრასტრუქტურის სამინისტროს საკანონმდებლო დარღვევების საპროექტო-სახარჯთაღრიცხვო და სატენდერო პროცედურების ჩატარებასთან დაკავშირებული ტექნიკური დოკუმენტაციის შედგენის მომსახურება	შედასახელმწიფოებრივი მნიშვნელობის ფშაველი-აბანო-ომალოს საავტომობილო გზაზე არსებული საგზაო მოძრაობის პირობების გაუმჯობესების მიზნით ჩასატარებელი სამუშაოებისათვის საჭირო საპროექტო-სახარჯთაღრიცხვო და სატენდერო პროცედურების ჩატარებასთან დაკავშირებული ტექნიკური დოკუმენტაციის შედგენის მომსახურება	ს/ნ 206338596 ტელ: 597098001 ელ-ფოსტა: gzejvaredini.21@gmail.com
თანამდებობა	ხელმოწერა	სახელი, გვარი	დირექტორი	გ.გვარამაძე
მასშტაბი	1:100	ფურცელი	1.5.141	
თბილისი 2022	საპროექტო გზის განივი პროფილი			

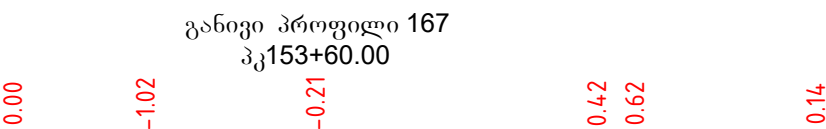


	შ.პ.ს "გზაჯვარედინი ოცდამეერთე"		
	ს/ნ	206338596	
ტელ:	597098001		
ელ-ფოსტა:	gzjavaridni.21@gmail.com		
თანამდებობა	ხელმოწერა	სახელი, გვარი	
დირექტორი		გ.მერაბიშვილი	
მასშტაბი	1:100	ფურცელი	1.5.142
თბილისი 2022	საპროექტო გზის განივი პროფილი		

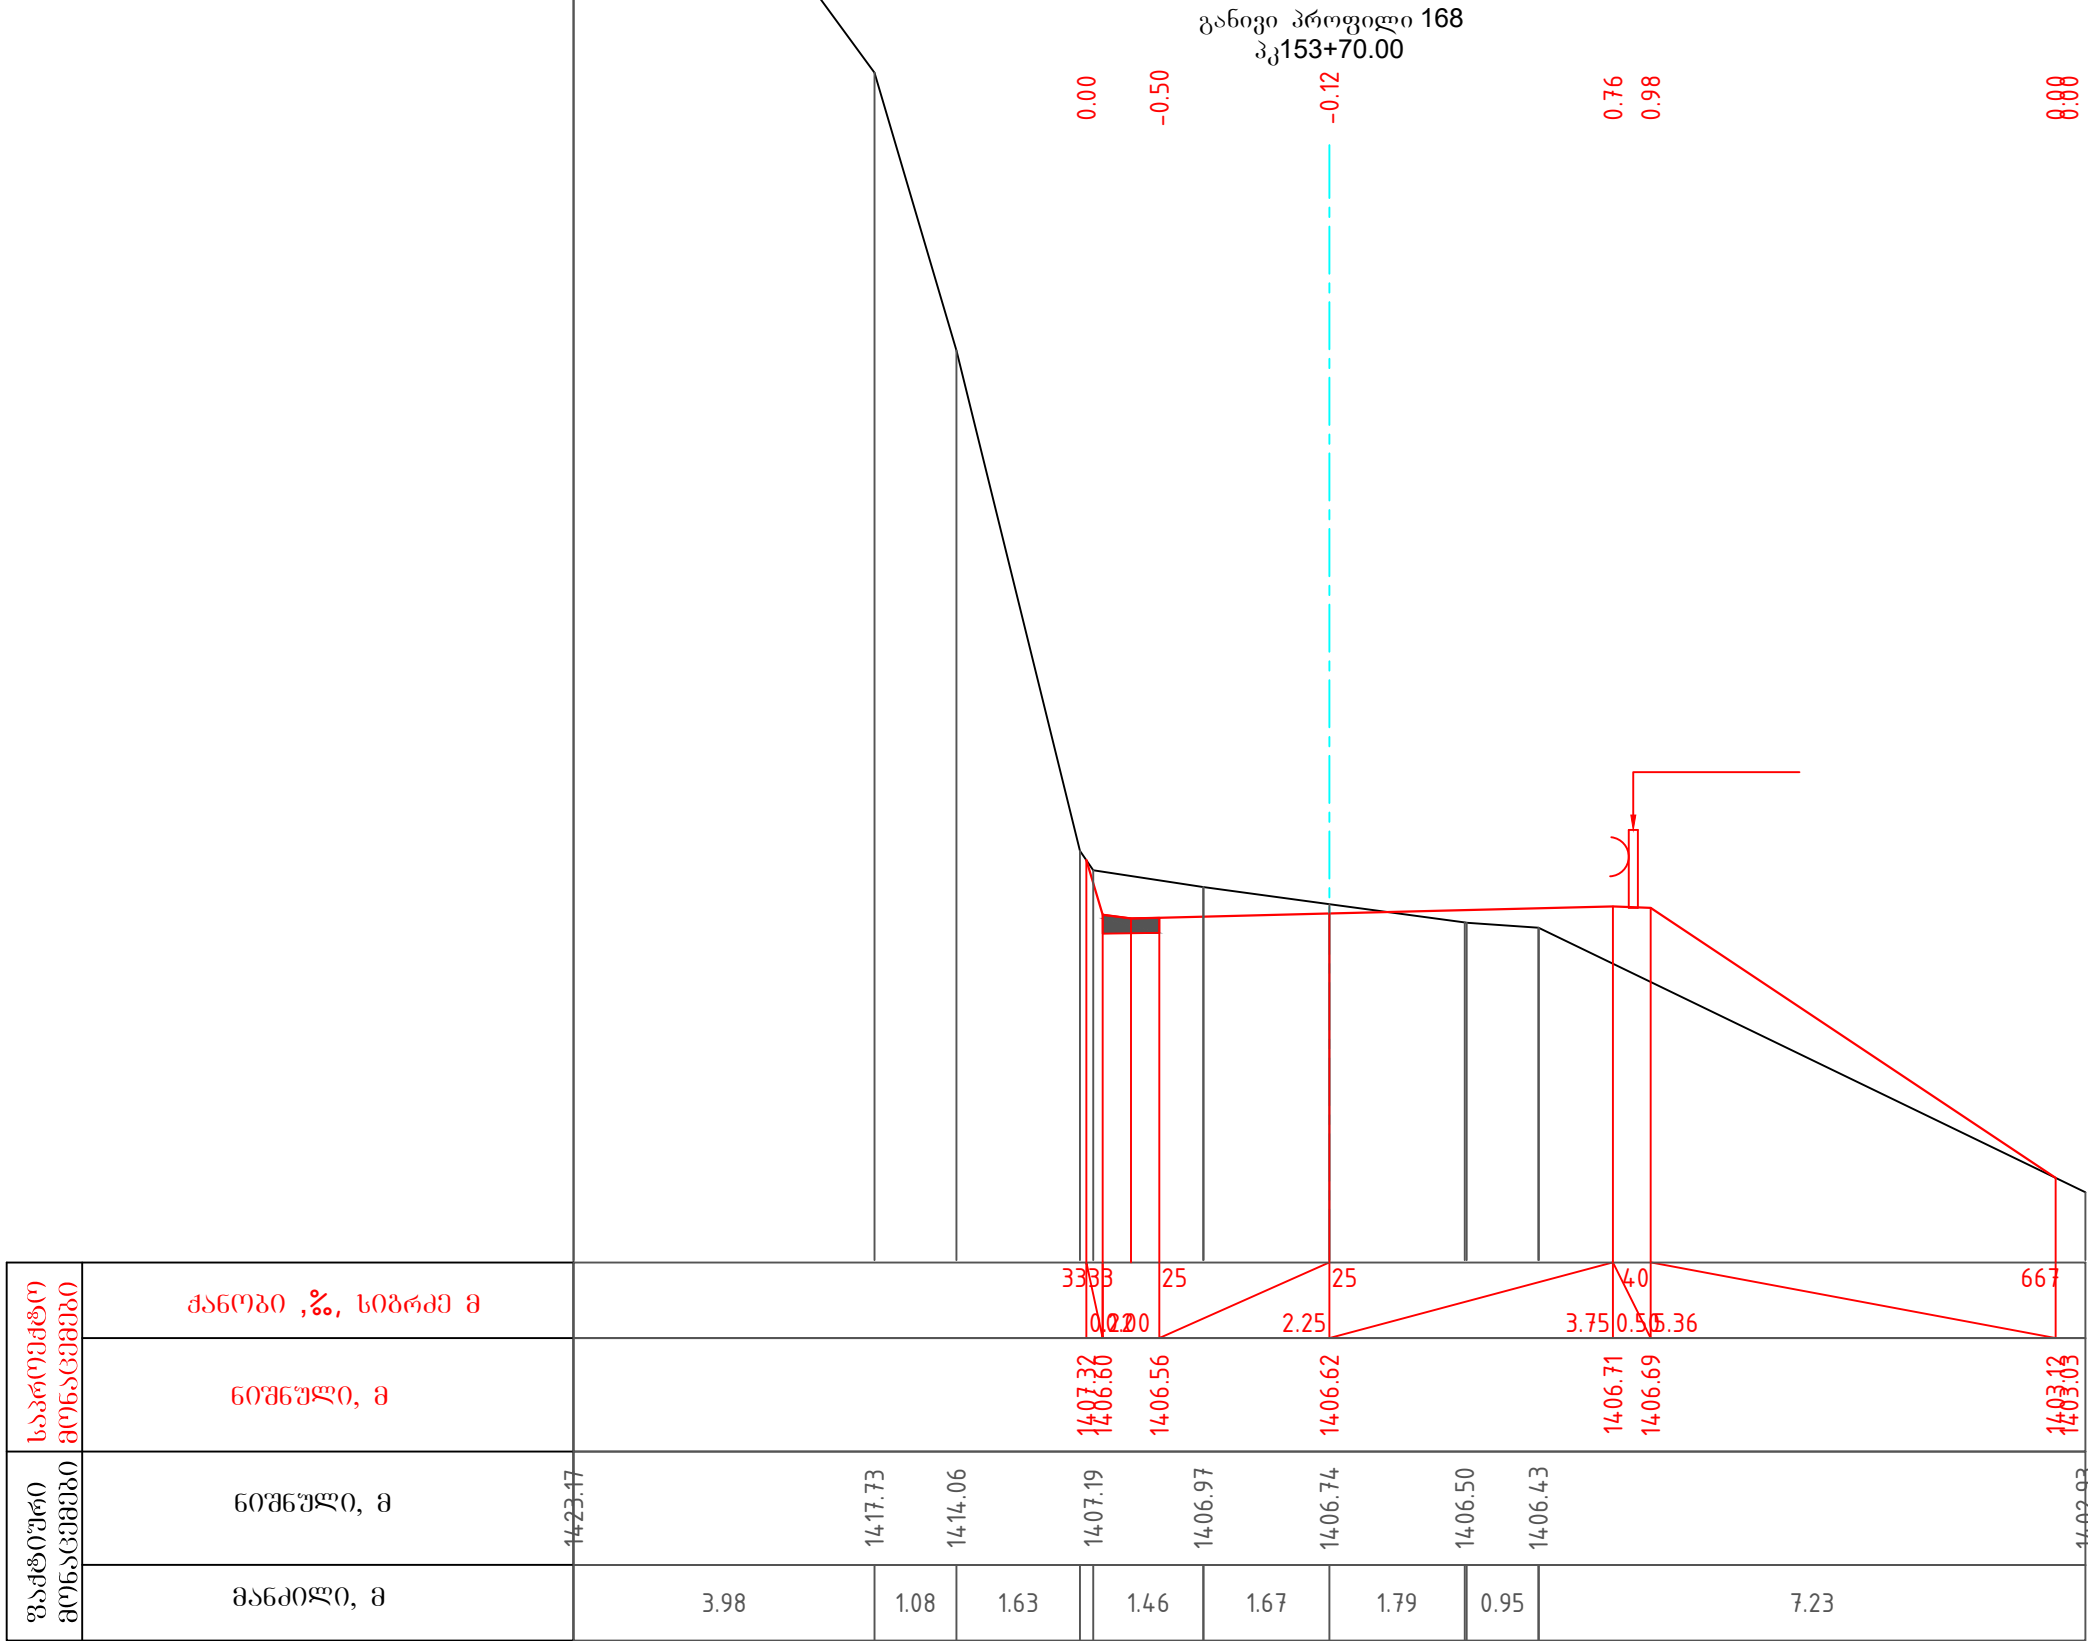


პირობითი აღნიშვნა:	შენიშვნები	დამკვეთი	პროექტის სახელწოდება	 შ.პ.ს "გზაჯვარედინი ოცდამეერთე"
		საქართველოს რეპრონული განვითარებისა და ინფრასტრუქტურის სამინისტროს საქვეუწყებო დაწესებულება საქართველოს საავტომობილო გზების დეპარტამენტი	შიდასახელმწიფოებრივი მნიშვნელობის ფშაველი-აბანო-ომალოს საავტომობილო გზაზე არსებული საგზაო მოძრაობის პირობების გაუმჯობესების მიზნით ჩასატარებელი სამუშაოებისათვის საჭირო საპროექტო-სახარჯთაღრიცხვო და სატენდერო პროცედურების ჩატარებასთან დაკავშირებული ტექნიკური დოკუმენტაციის შედგენის მომსახურება	ს/ნ ტელ: ელ-ფოსტა: თანამდებობა ხელმოწერა დირექტორი მასშტაბი თბილისი 2022 206338596 597098001 gzajvaredini.21@gmail.com სახელი, გვარი გ.ჭყაბუაძე გ.ჭყაბუაძე 1:100 ფურცელი 1.5.143 საპროექტო გზის განივი პროფილი

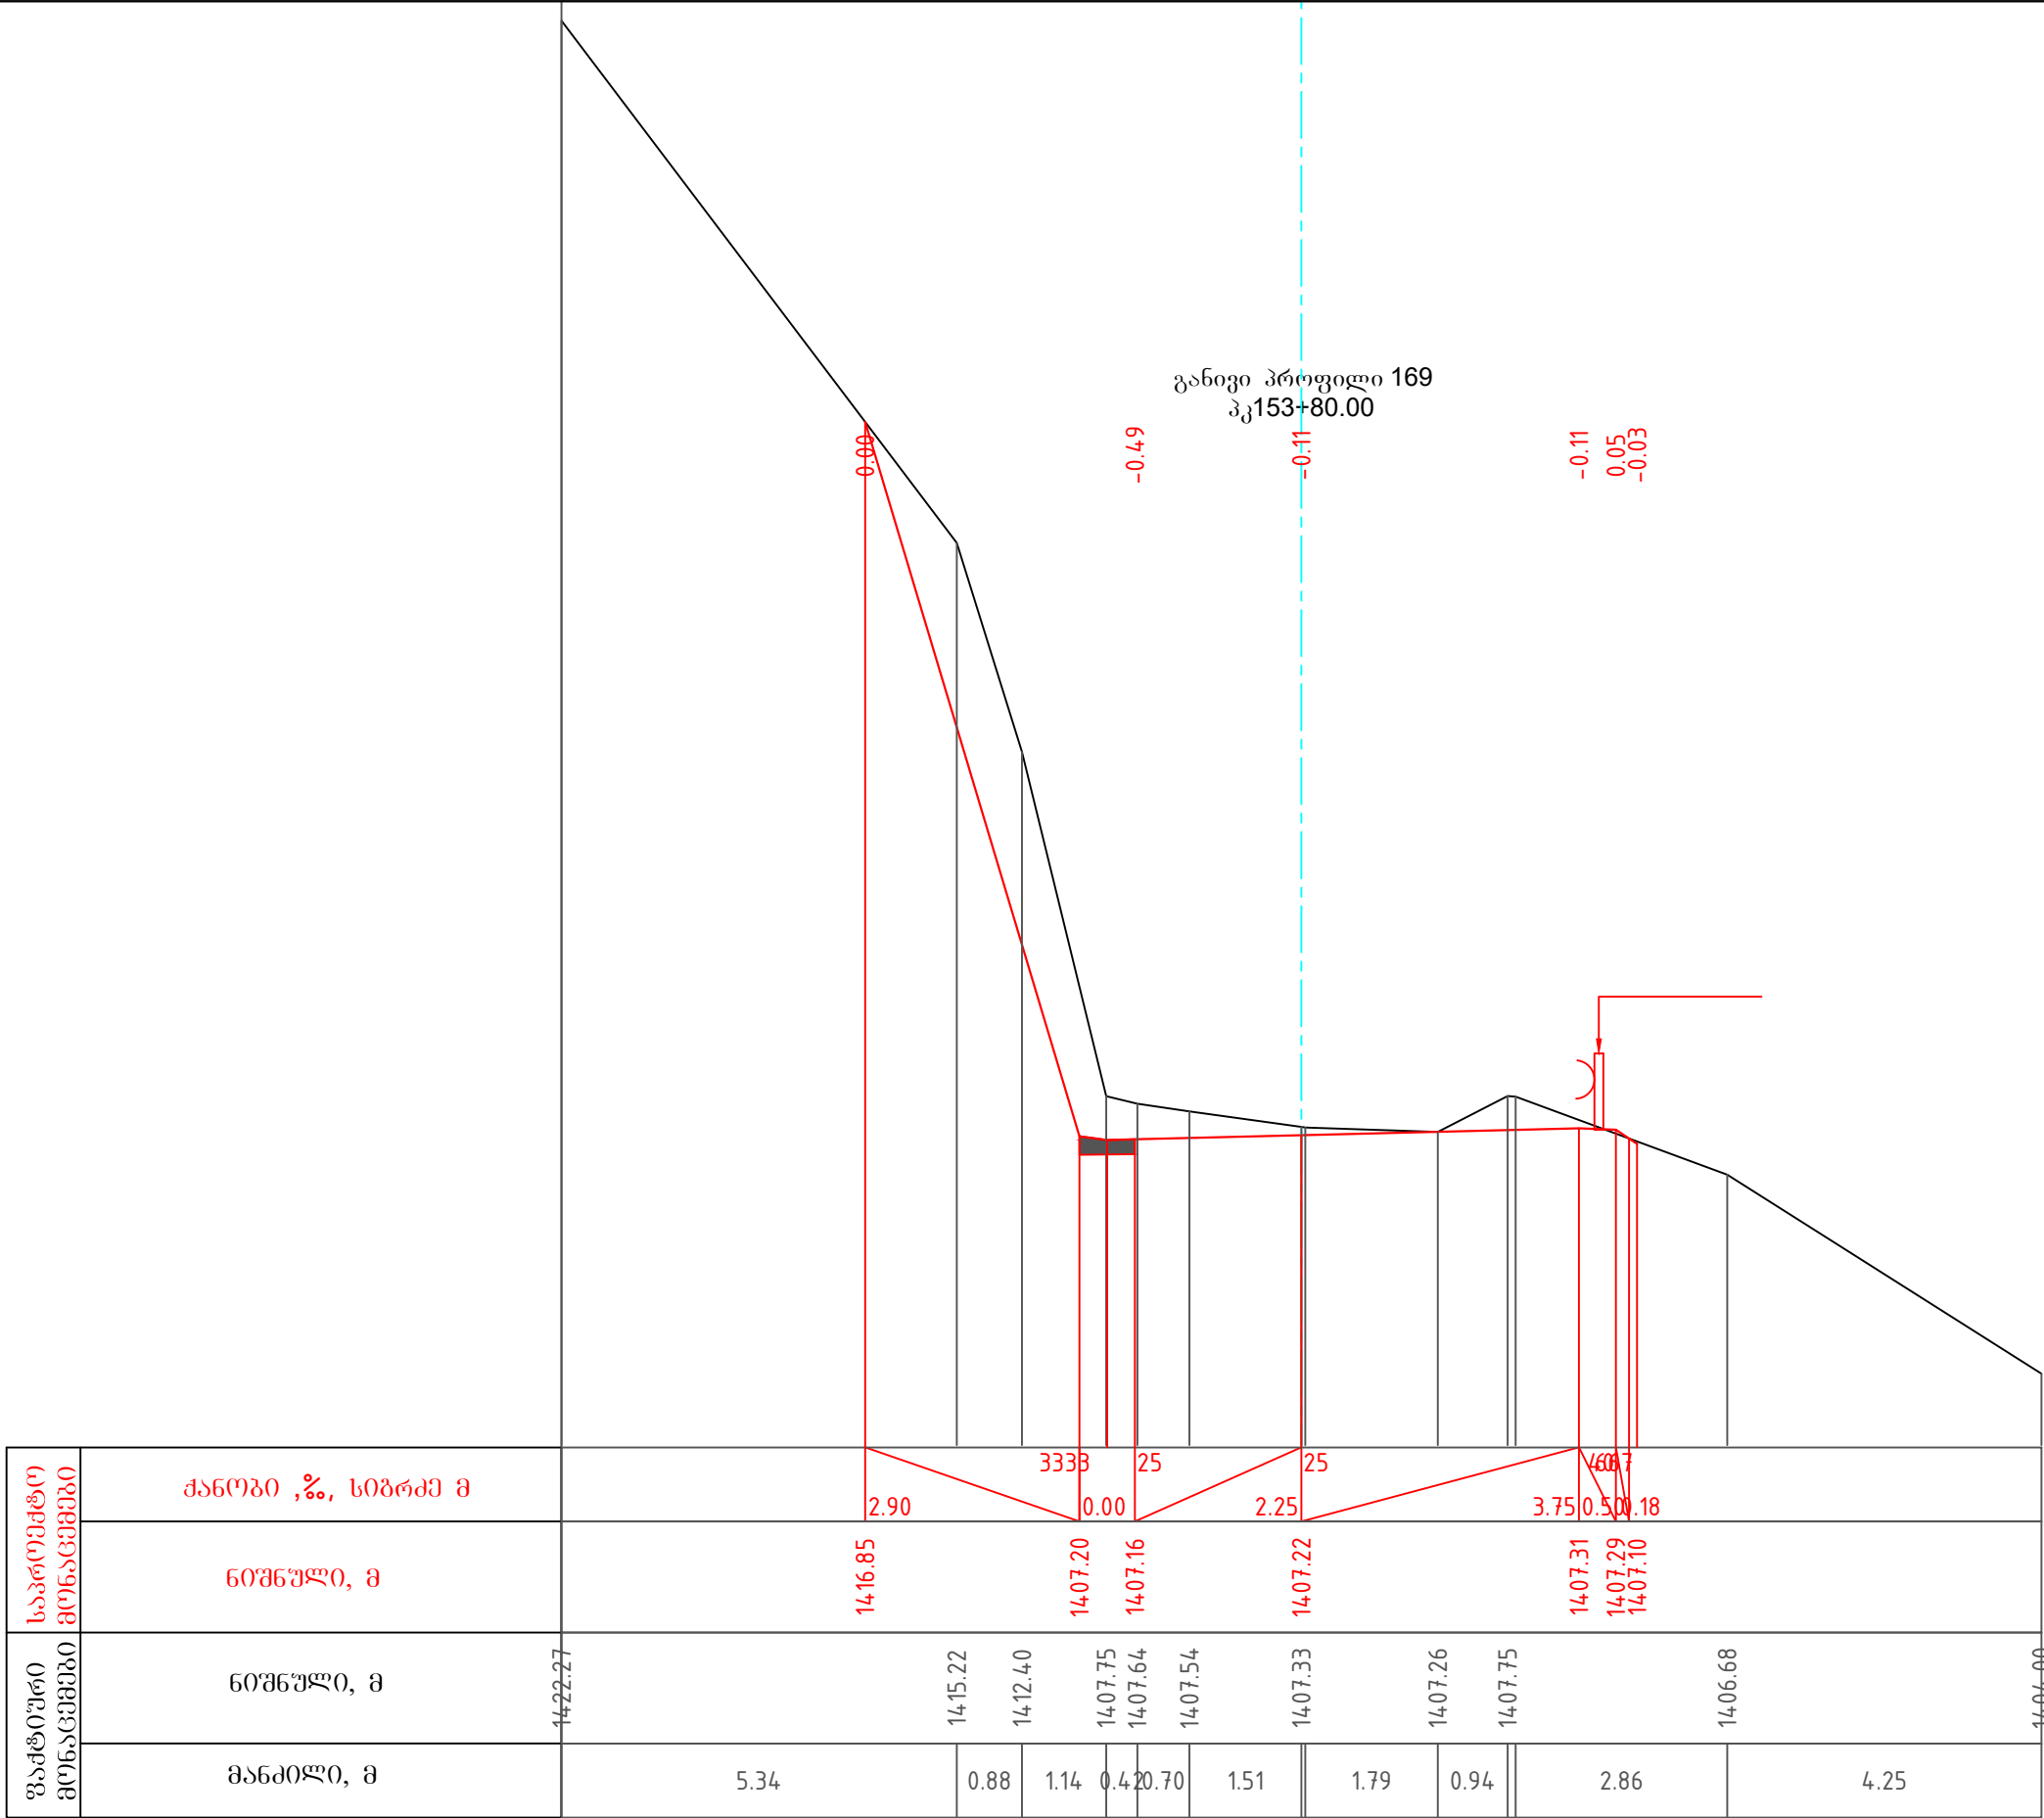


საპროექტო მონაცემები	ქანობი ,%, სიგრძე მ										
	ნიშნული, მ	1416.85	1407.20	1407.16	1407.22	1407.31	1407.29	1407.10	1406.68	1404.00	
ფაქტური მონაცემები	ნიშნული, მ	1422.27	1415.22	1412.40	1407.75	1407.64	1407.54	1407.33	1407.26	1407.75	1406.68
	მანძილი, მ	5.34	0.88	1.14	0.4	0.70	1.51	1.79	0.94	2.86	4.25

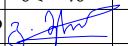
პირობითი აღნიშვნა:	შენიშვნები	დამკვეთი	პროექტის სახელწოდება	 შ.პ.ს "გზაჯვარედინი ოცდამეერთე" ს/ნ 206338596 ტელ: 597098001 ელ-ფოსტა: gzejvaredini.21@gmail.com თანამდებობა ხელმოწერა სახელი, გვარი დირექტორი  გ.გერაბიშვილი მასშტაბი 1:100 ფურცელი 1.5.144 თბილისი 2022 საპროექტო გზის განივი პროფილი
		საქართველოს რეპრონული განვითარებისა და ინფრასტრუქტურის სამინისტროს საქვეუწყებო დაწესებულება საქართველოს საავტომობილო გზების დეპარტამენტი	შიდასახელმწიფოებრივი მნიშვნელობის ფშაველი-აბანო-ომალოს საავტომობილო გზაზე არსებული საგზაო მოძრაობის პირობების გაუმჯობესების მიზნით ჩასატარებელი სამუშაოებისათვის საჭირო საპროექტო-სახარჯთაღრიცხვო და სატენდერო პროცედურების ჩატარებასთან დაკავშირებული ტექნიკური დოკუმენტაციის შედგენის მომსახურება	

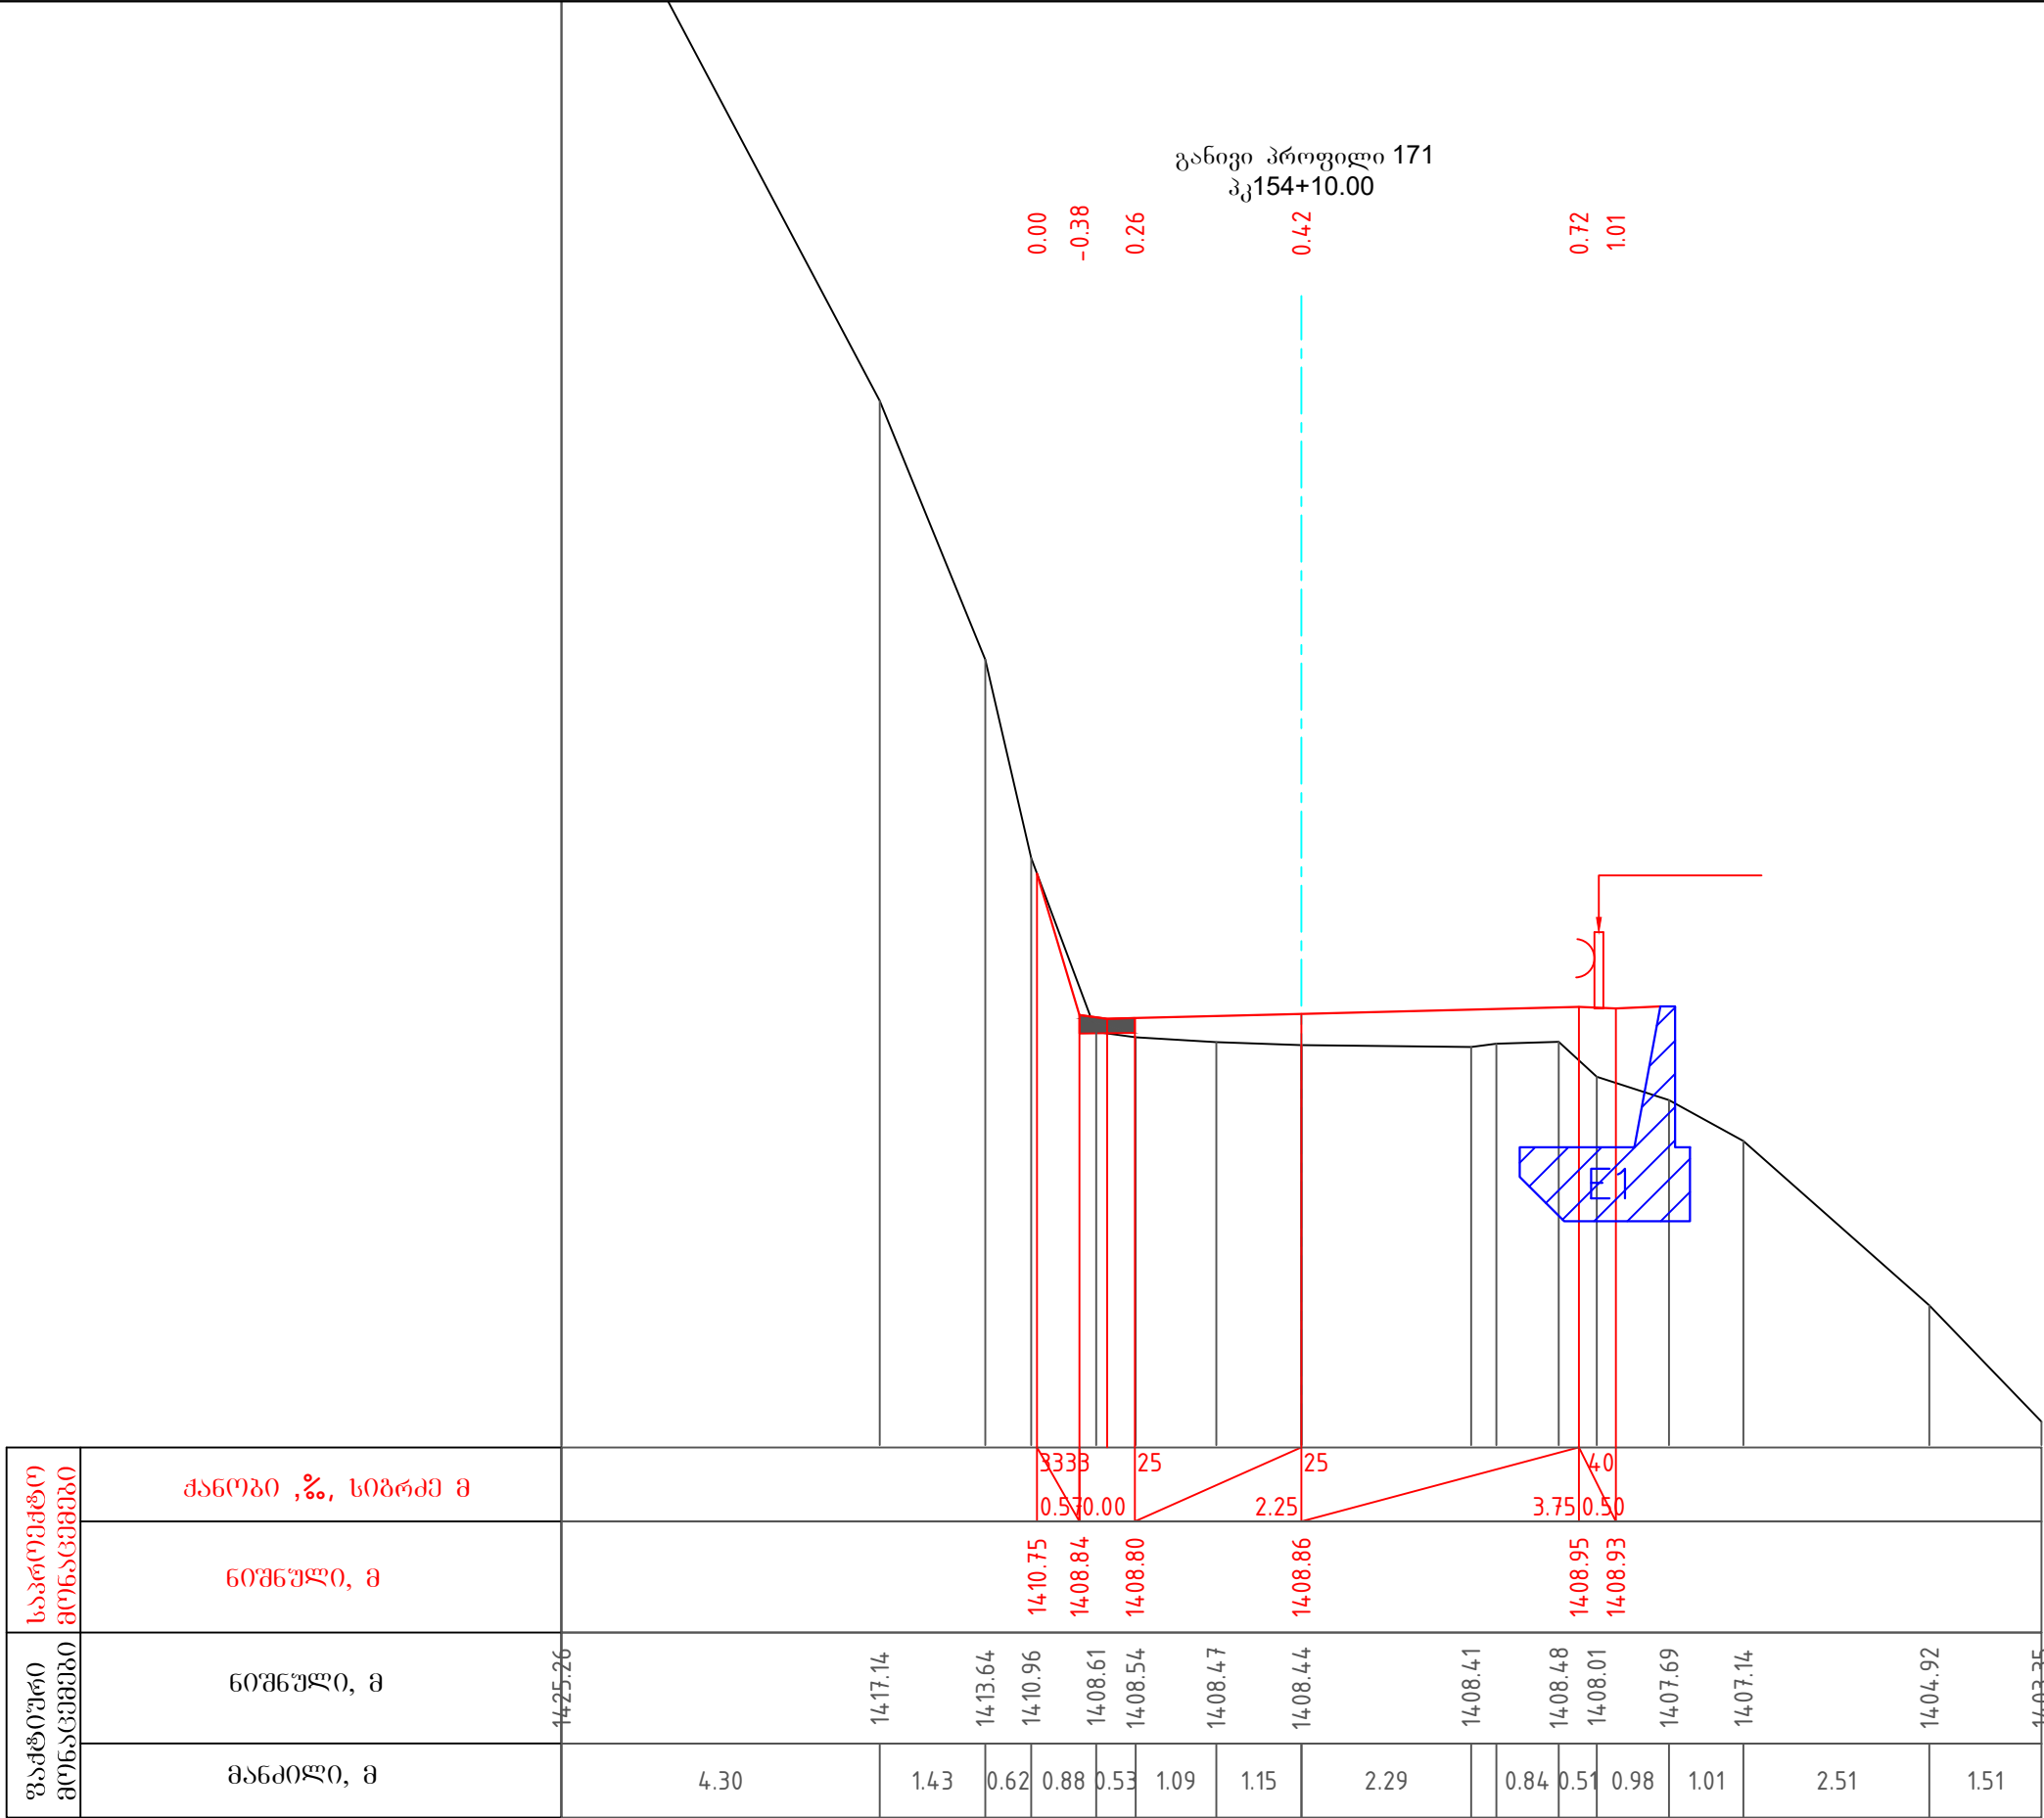


პირობითი აღნიშვნა:	შენიშვნები	დამკვეთი	პროექტის სახელწოდება	შ.პ.ს "გზაჯვარედინი ოცდამეერთე"
		საქართველოს რეპონული განვითარებისა და ინფრასტრუქტურის სამინისტროს საქვეუწყებო დაწესებულება საქართველოს საავტომობილო გზების დეპარტამენტი	შიდასახელმწიფოებრივი მნიშვნელობის ფშაველი-აბანო-ომალოს საავტომობილო გზაზე არსებული საგზაო მოძრაობის პირობების გაუმჯობესების მიზნით ჩასატარებელი სამუშაოებისათვის საჭირო საპროექტო-სახარჯთაღრიცხვო და სატენდერო პროცედურების ჩატარებასთან დაკავშირებული ტექნიკური დოკუმენტაციის შედგენის მომსახურება	ს/ნ 206338596 ტელ: 597098001 ელ-ფოსტა: gzejvaredini.21@gmail.com
				თანამდებობა ხელმოწერა დირექტორი მასშტაბი თბილისი 2022 სახელი, გვარი გ.მერაბიშვილი ფურცელი 1.5.146 საპროექტო გზის განივი პროფილი

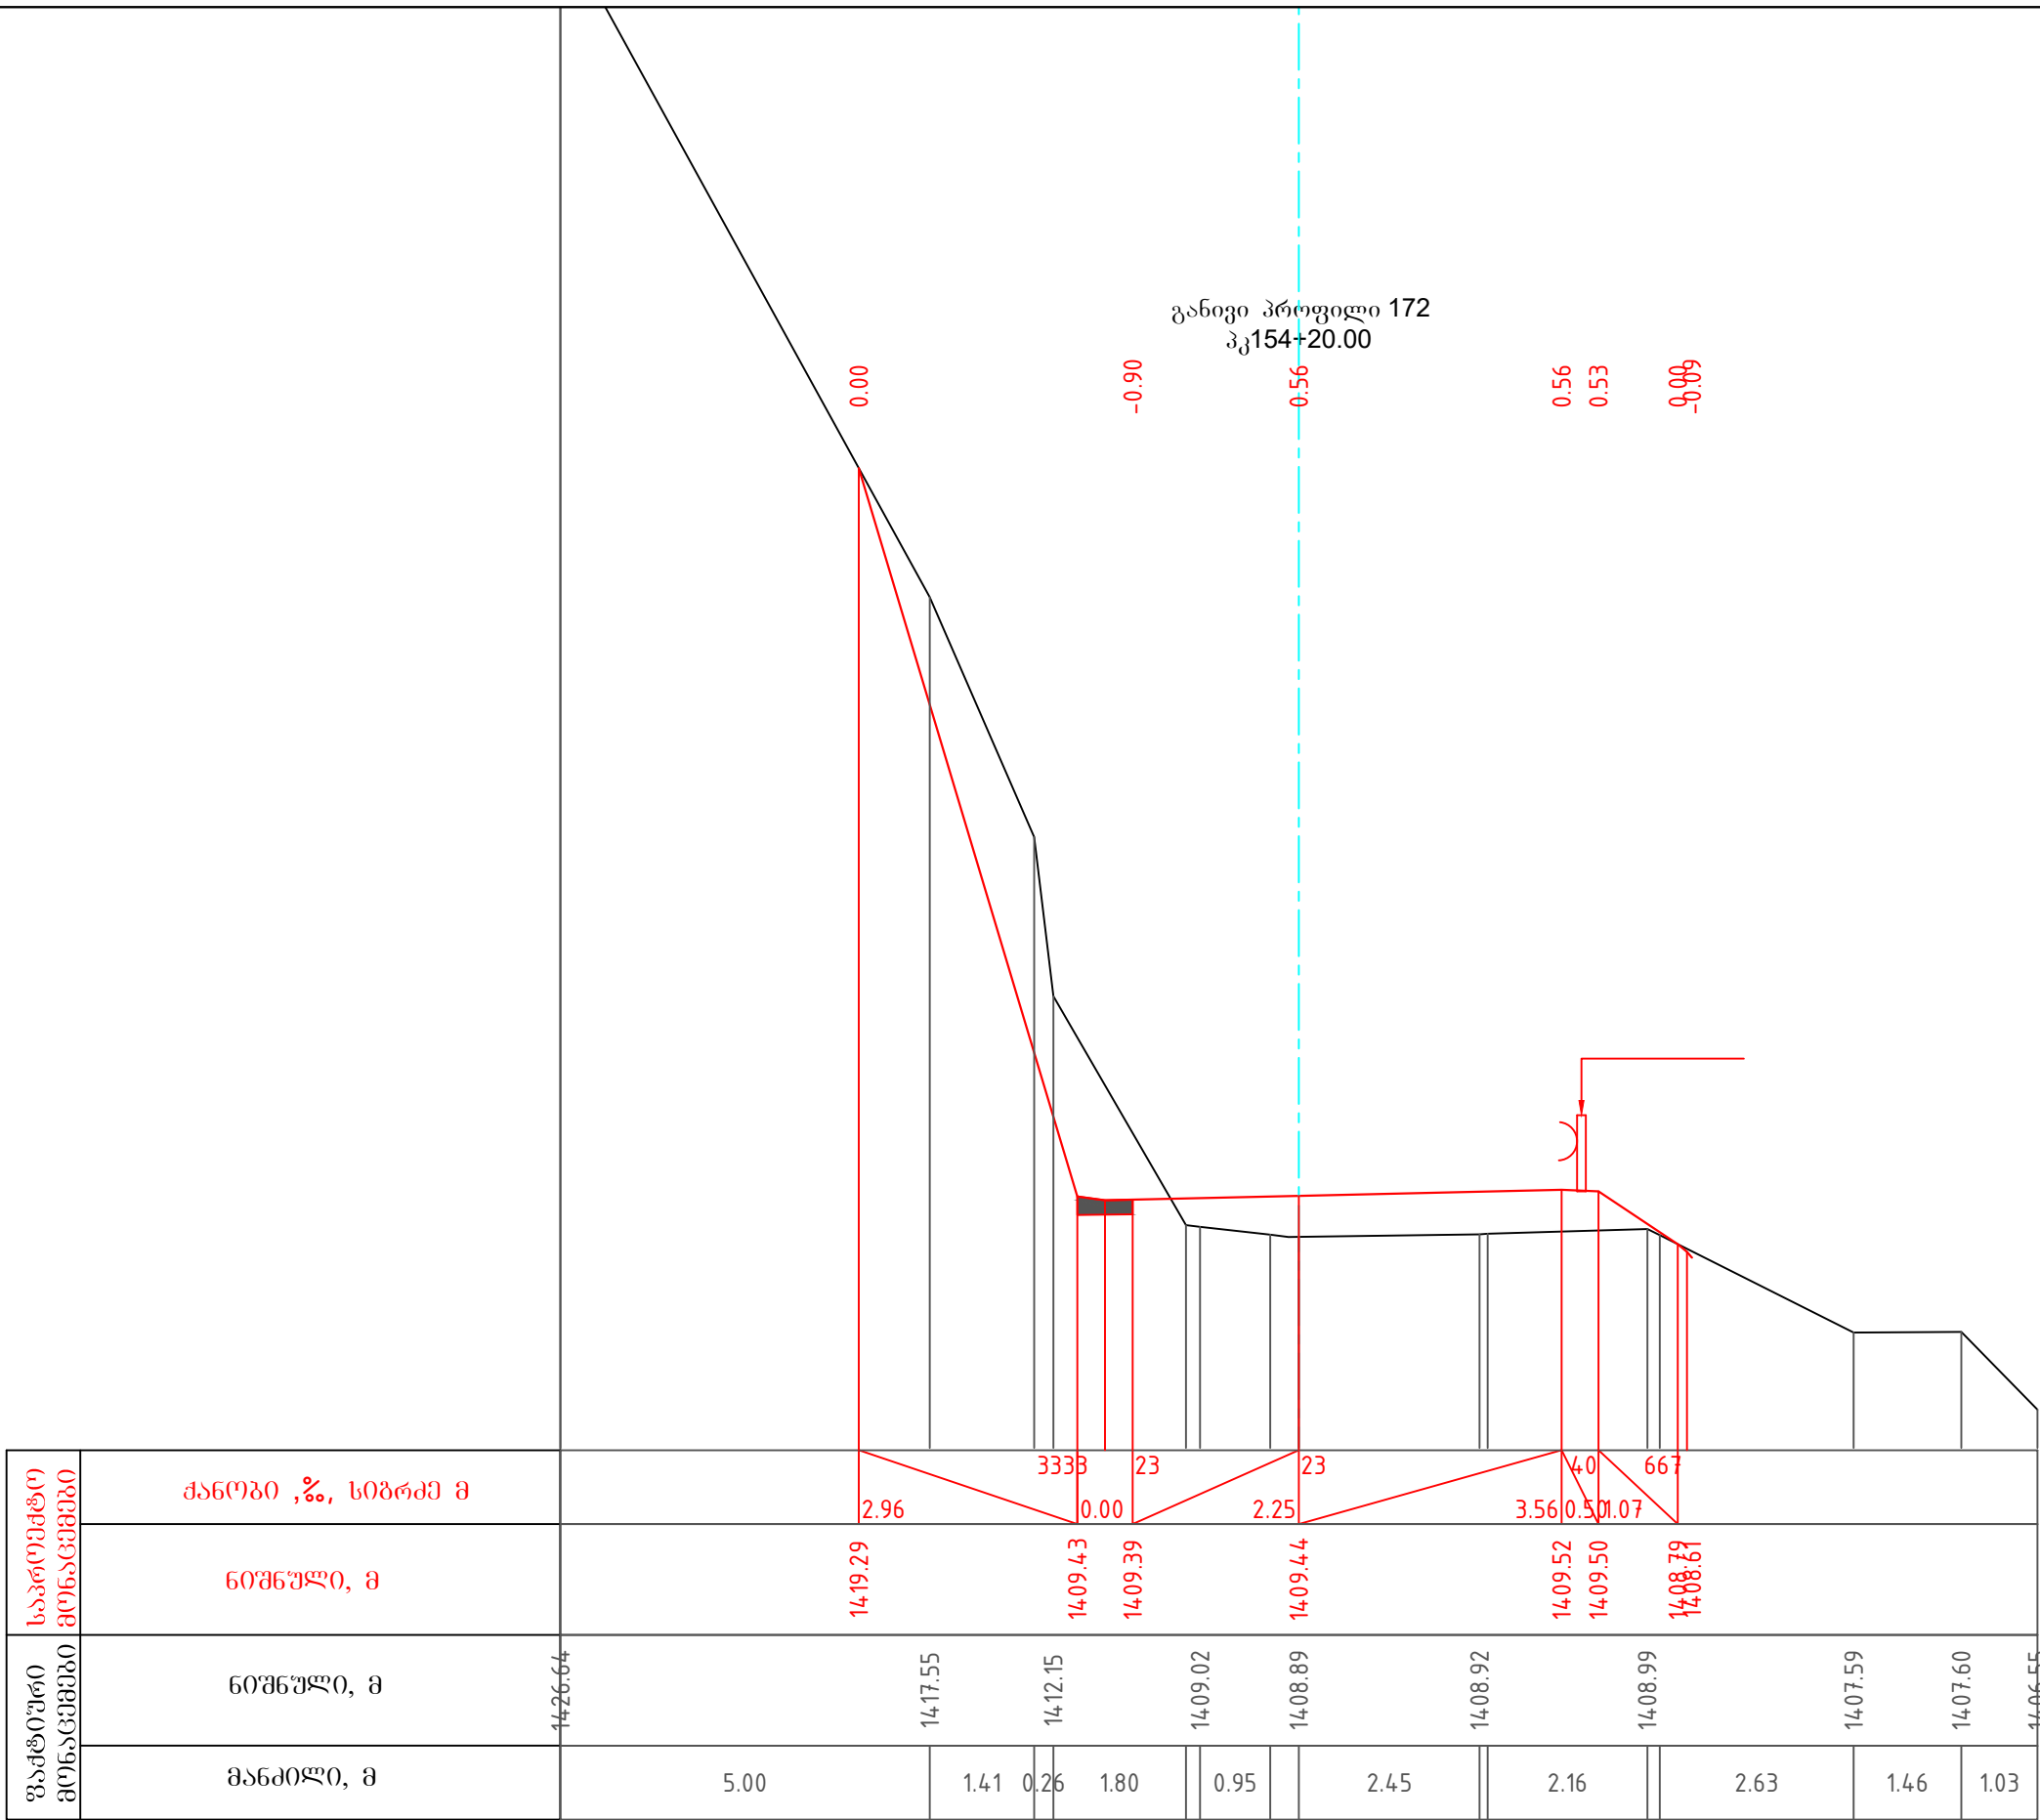

პროექტი ავტორი:	შენიშვნები	დამკვეთი	პროექტის სახელწოდება	შ.პ.ს "გზაჯვარედინი ოცდამეერთე"
		საპროექტო გზის განივი პროფილი	შედასახელმწიფოებრივი მნიშვნელობის ფშაველი-აბანო-ომალოს საავტომობილო გზაზე არსებული საგზაო მოძრაობის პირობების გაუმჯობესების მიზნით ჩასატარებელი სამუშაოებისათვის საჭირო საპროექტო-სახარჯთაღრიცხვო და სატენდერო პროცედურების ჩატარებასთან დაკავშირებული ტექნიკური დოკუმენტაციის შედგენის მომსახურება	ს/ნ 206338596 ტელ: 597098001 ელ-ფოსტა: gzejvaredini.21@gmail.com
				სახელი, გვარი გ.გერაბიშვილი
				მასშტაბი 1:100 ფურცელი 1.5.147
				თბილისი 2022 საპროექტო გზის განივი პროფილი

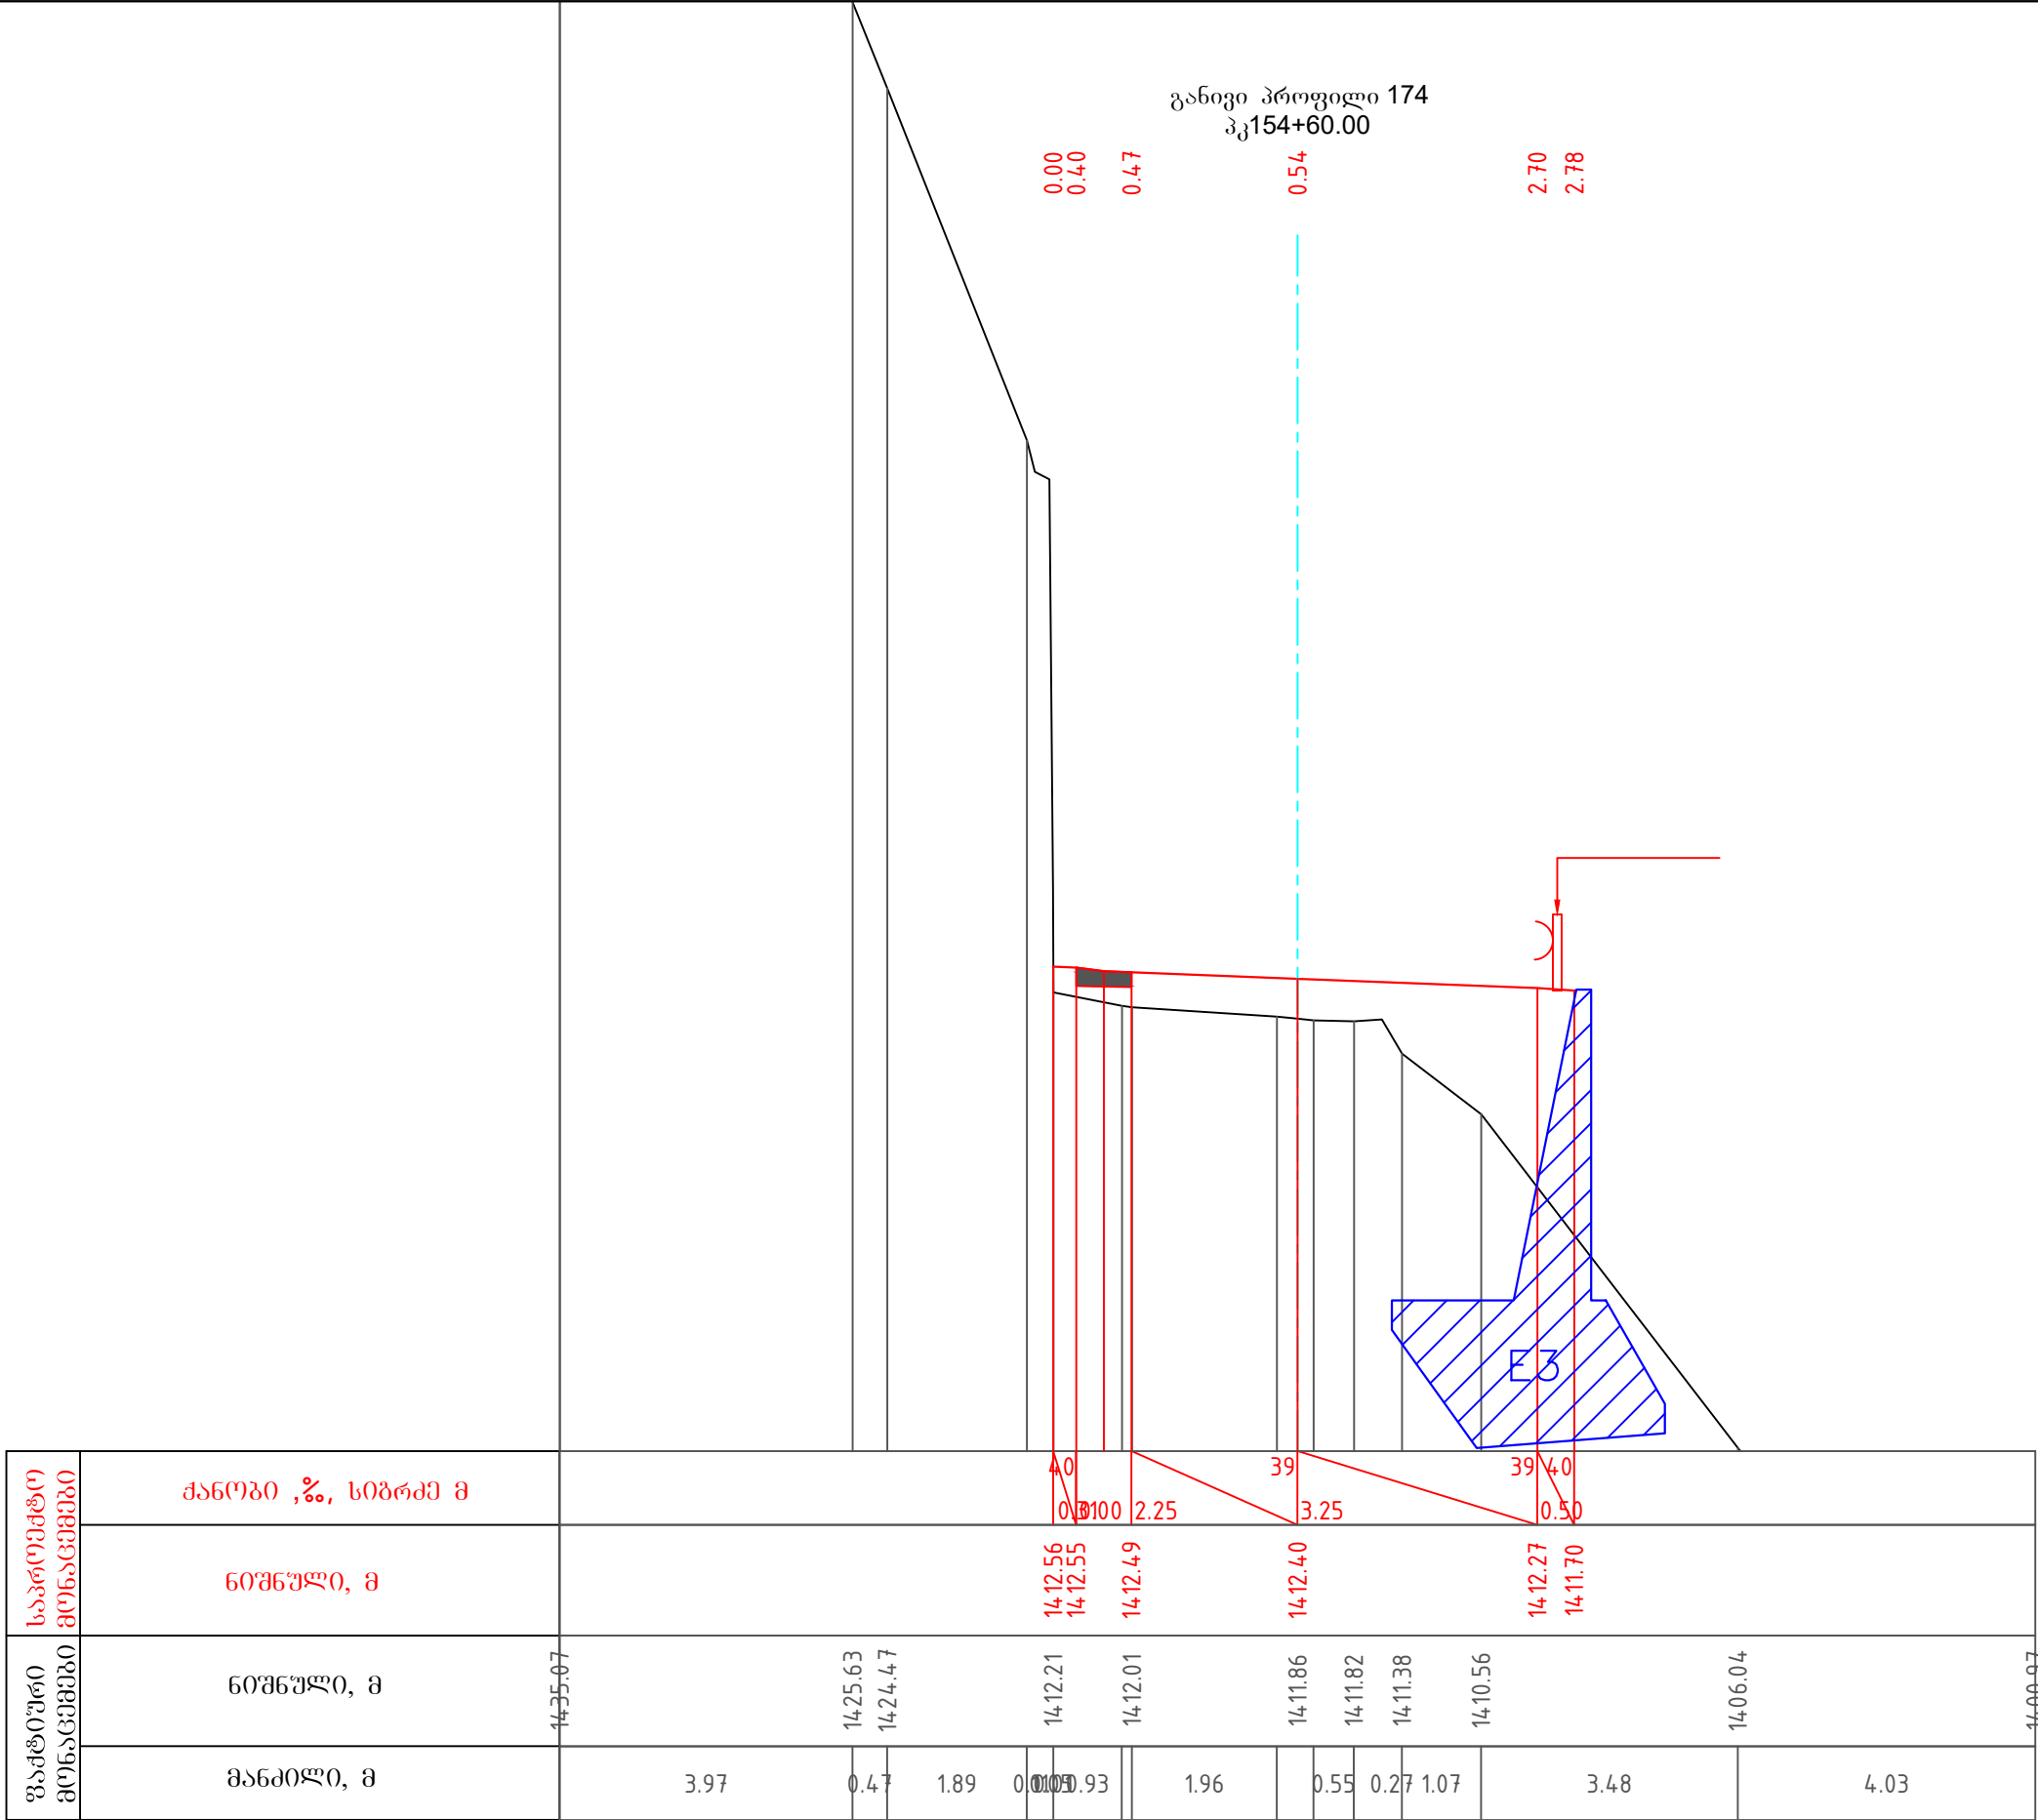


პროექტი ავტორი:	შენიშვნა	დამკვეთი	პროექტის სახელწოდება	შ.პ.ს "გზაჯვარედინი ოცდამეერთე"
		საქართველოს რეგიონული განვითარებისა და ინფრასტრუქტურის სამინისტროს საკანონმდებლო დარღვევების საპროექტო-სახარჯთაღრიცხვო და სატენდერო პროცედურების ჩატარებასთან დაკავშირებული ტექნიკური დოკუმენტაციის შედგენის მომსახურება	შედასახელმწიფოებრივი მნიშვნელობის ფშაველი-აბანო-ომალოს საავტომობილო გზაზე არსებული საგზაო მოძრაობის პირობების გაუმჯობესების მიზნით ჩასატარებელი სამუშაოებისათვის საჭირო საპროექტო-სახარჯთაღრიცხვო და სატენდერო პროცედურების ჩატარებასთან დაკავშირებული ტექნიკური დოკუმენტაციის შედგენის მომსახურება	ს/ნ 206338596 ტელ: 597098001 ელ-ფოსტა: gzejvaredini.21@gmail.com
				თანამდებობა ხელმოწერა დირექტორი
				მასშტაბი 1:100 ფურცელი 1.5.149
				თბილისი 2022 საპროექტო გზის განივი პროფილი

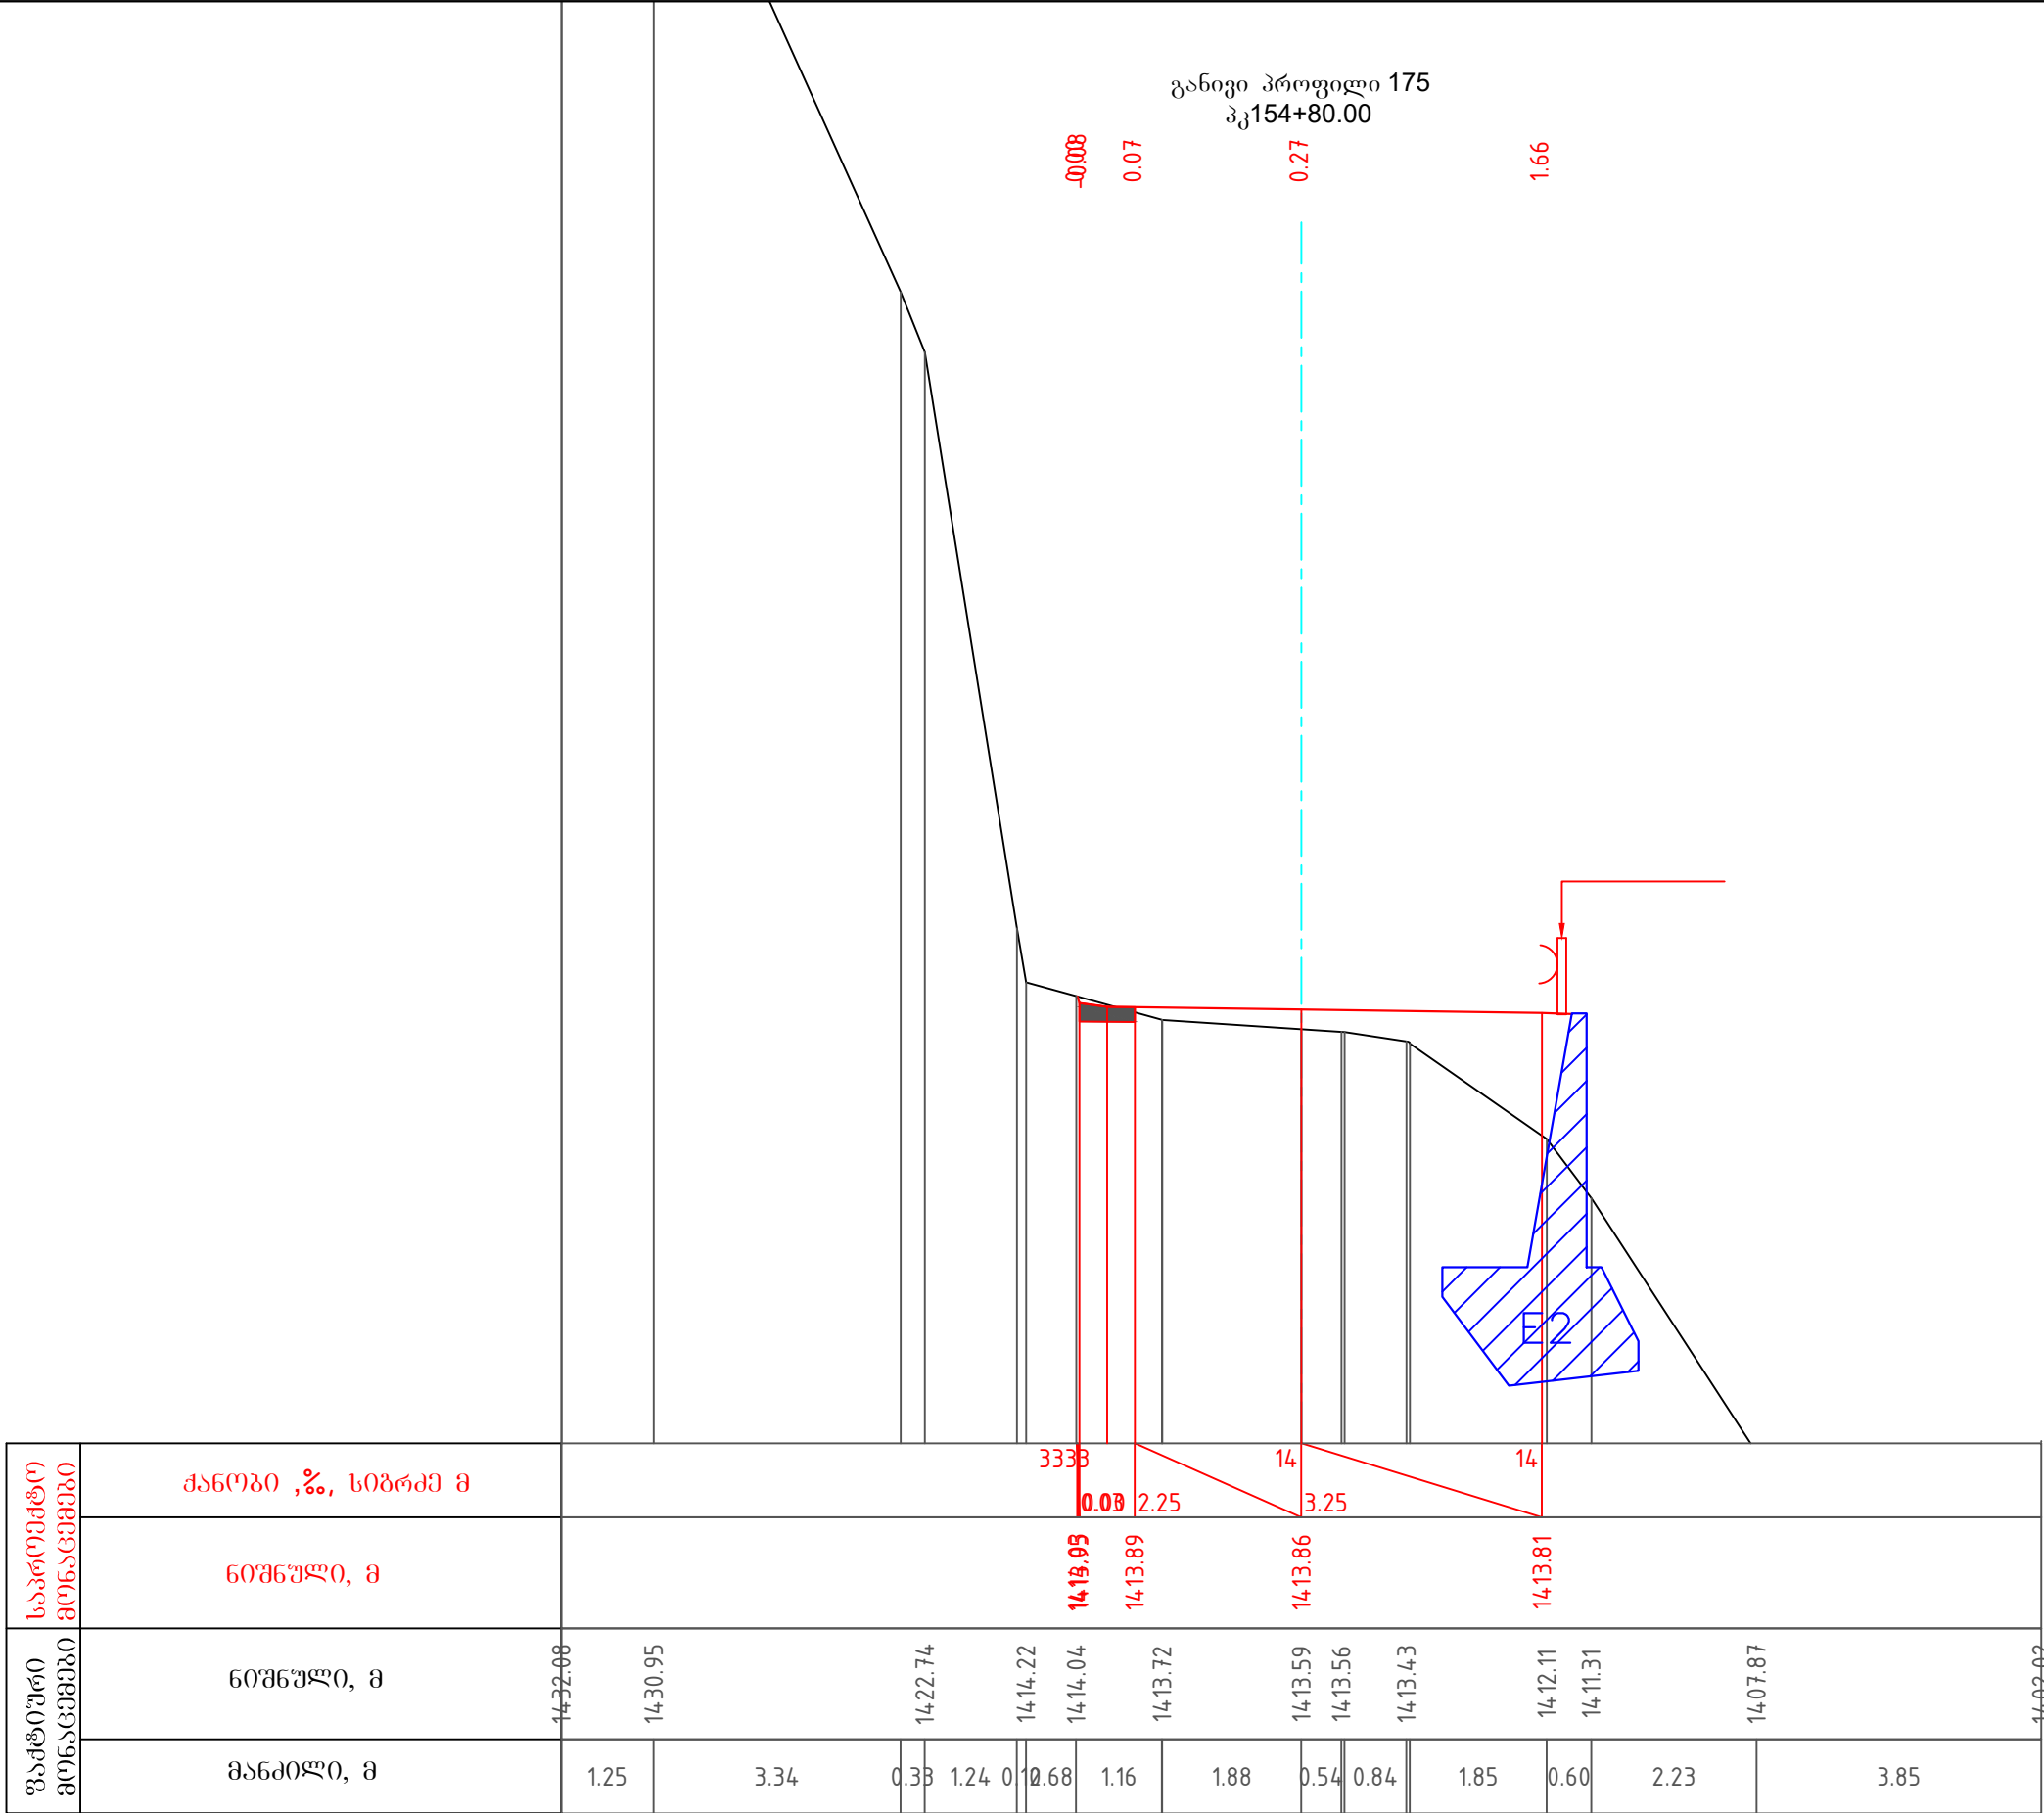

პროექტი ავტორი:	შენიშვნები	დამკვეთი	პროექტის სახელწოდება	 შ.პ.ს "გზაჯვარედინი ოცდამეერთე"
		საპროექტო გზის განივი პროფილი	შედასახელმწიფოებრივი მნიშვნელობის ფშაველი-აბანო-ომალოს საავტომობილო გზაზე არსებული საგზაო მოძრაობის პირობების გაუმჯობესების მიზნით ჩასატარებელი სამუშაოებისათვის საჭირო საპროექტო-სახარჯთაღრიცხვო და სატენდერო პროცედურების ჩატარებასთან დაკავშირებული ტექნიკური დოკუმენტაციის შედგენის მომსახურება	ს/ნ ტელ: ელ-ფოსტა: 206338596 597098001 gzajvaredini.21@gmail.com
				თანამდებობა ხელმოწერა დირექტორი მასშტაბი თბილისი 2022 სახელი, გვარი გ.გვარამაძე ფურცელი 1.5.150 საპროექტო გზის განივი პროფილი


განივი პროფილი 176
პკ155+00.00

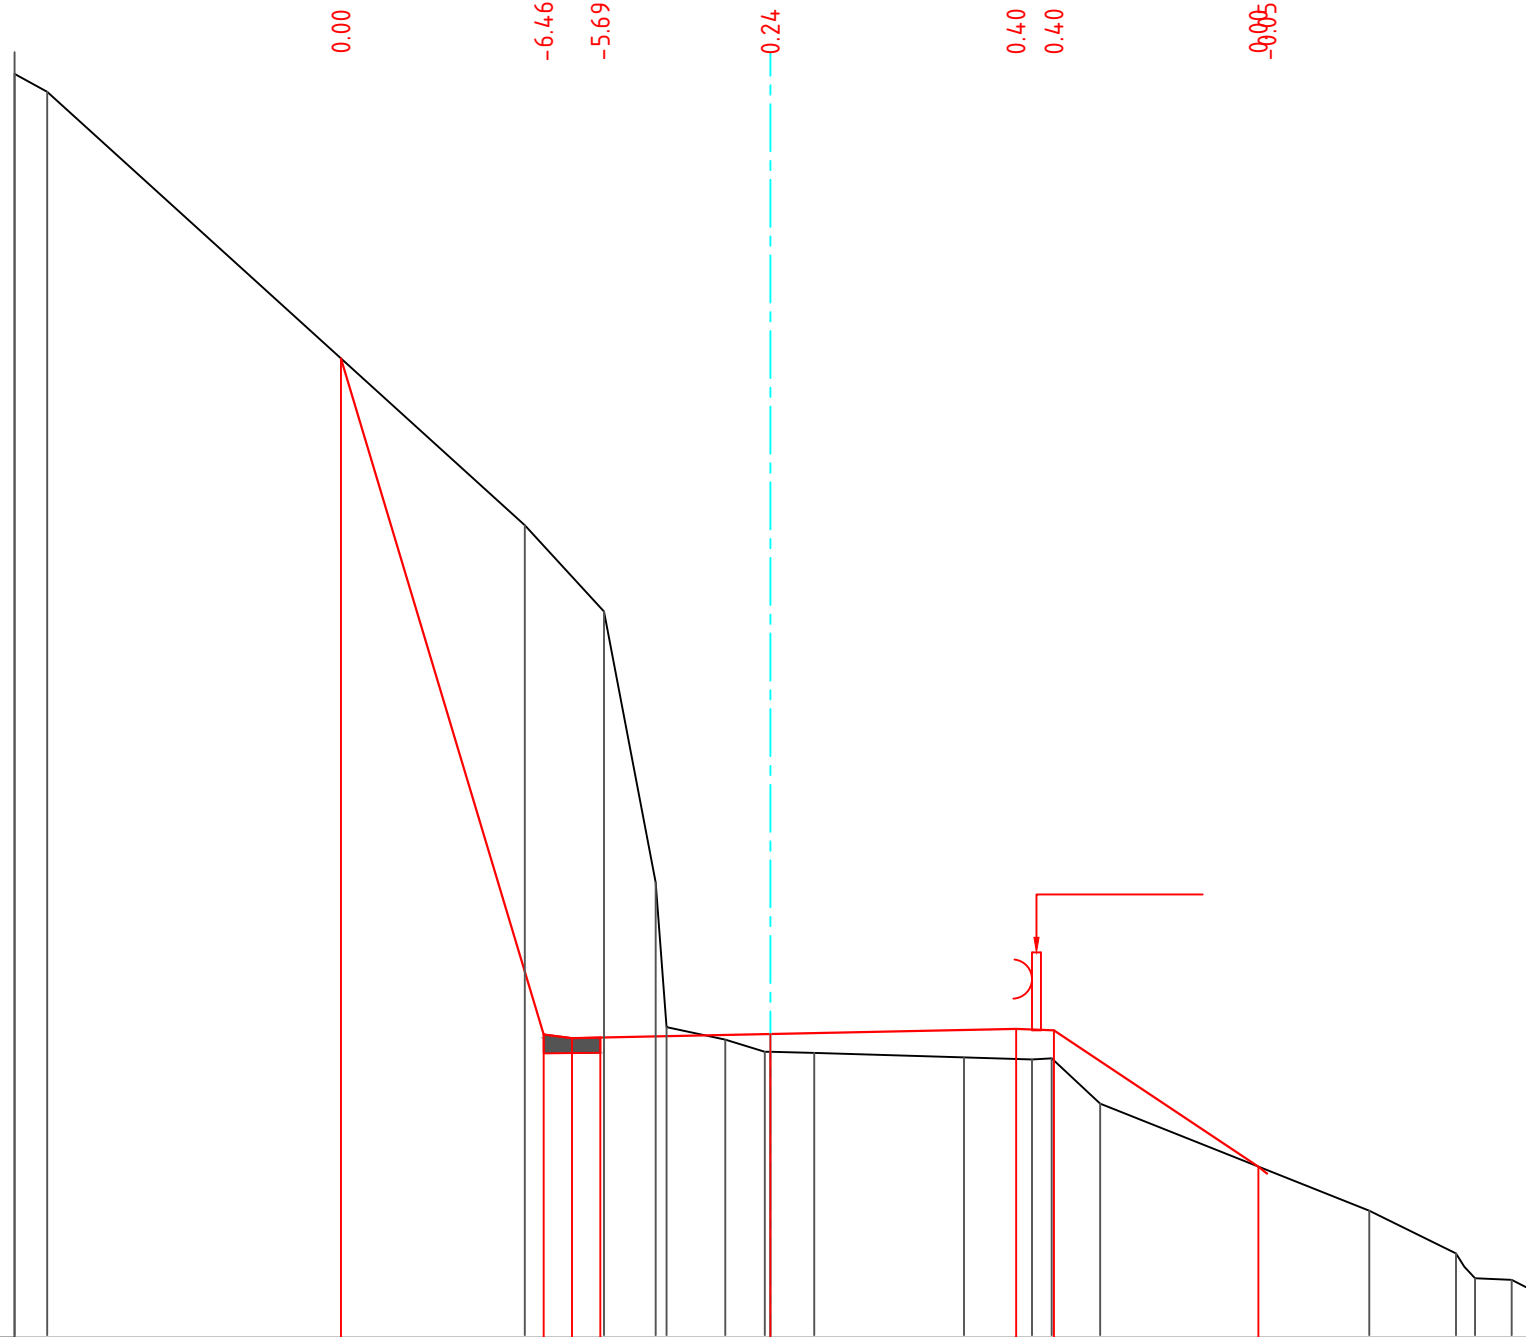


საპროექტო მონაცემები	ქანობი ,%, სიგრძე მ																	
	ნოშნული, მ		14.23.95	14.15.01	14.14.97	14.15.01	14.15.01	14.15.08	14.15.06	14.13.29								
ფაქტიური მონაცემები	ნოშნული, მ		14.27.74	14.27.48	14.21.74	14.20.60	14.15.11	14.14.94	14.14.78	14.14.77	14.14.70	14.14.68	14.14.09	14.12.68	14.12.11	14.11.76	14.11.66	
	მანძილი, მ		0.43	6.32	1.05	0.68	140.78	0.52	0.58	1.98	0.90	0.64	3.56	1.15	0.49			


პირობითი აღნიშვნა:	შენიშვნები	დამკვეთი	პროექტის სახელწოდება		შ.პ.ს "გზაჯვარედინი ოცდამეერთე"			
		საქართველოს რეგიონული განვითარებისა და ინფრასტრუქტურის სამინისტროს საქმეუწყებო დაწესებულება საქართველოს საავტომობილო გზების დეპარტამენტი	შიდასახელმწიფოებრივი მნიშვნელობის ფშაველი-აბანო-ომალოს საავტომობილო გზაზე არსებული საგზაო მოძრაობის პირობების გაუმჯობესების მიზნით ჩასატარებელი სამუშაოებისათვის საჭირო საპროექტო-სახარჯთაღრიცხვო და სატენდერო პროცედურების ჩატარებასთან დაკავშირებული ტექნიკური დოკუმენტაციის შედგენის მომსახურება		ს/ნ	206338596		
					ტელ:	597098001		
					ელ-ფოსტა:	gzajvaredini.21@gmail.com		
					თანამდებობა	ხელმოწერა	სახელი, გვარი	
					დირექტორი		გ.შერაბიშვილი	
					მასშტაბი	1:100	ფურცელი	1.5.151
					თბილისი 2022	საპროექტო გზის განივი პროფილი		

განივი პროფილი 177
პკ155+10.00

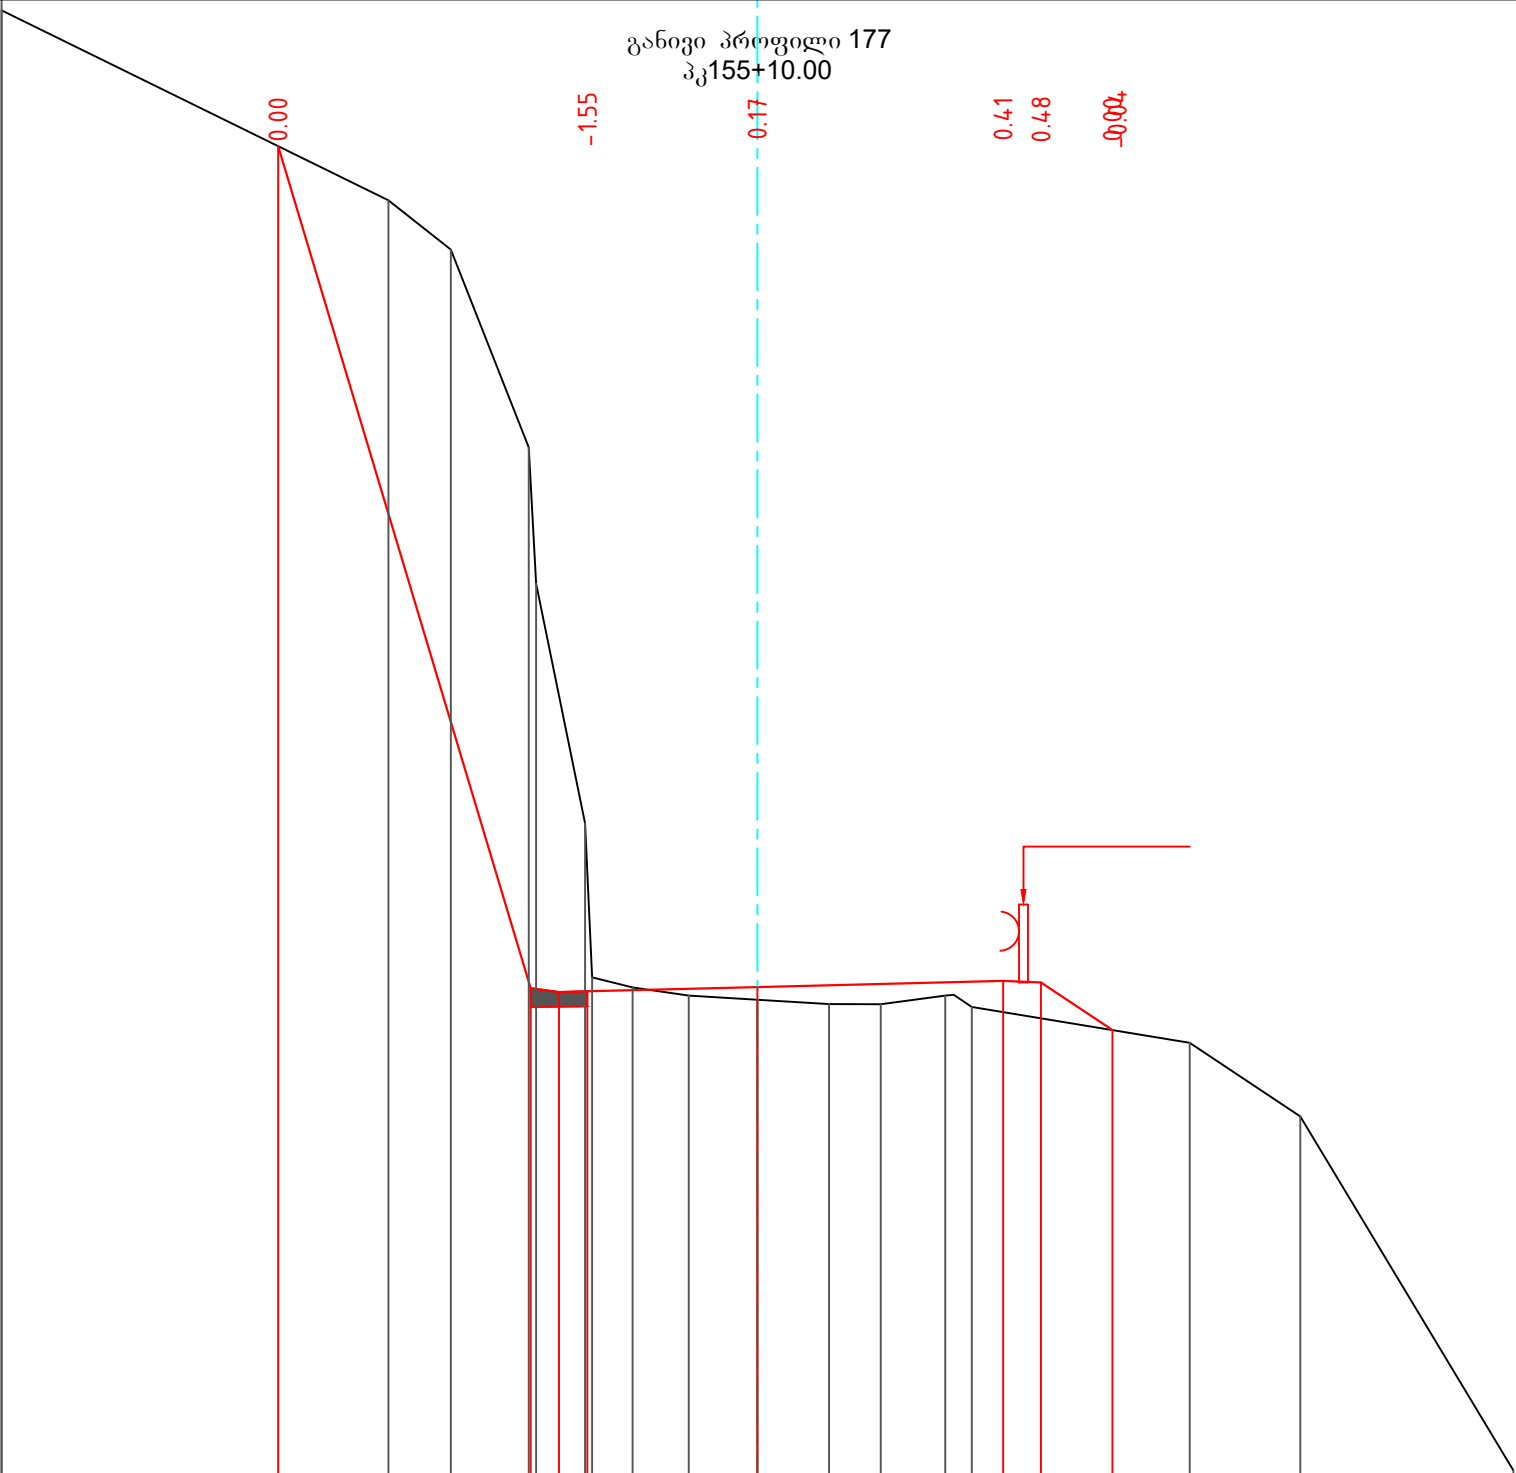


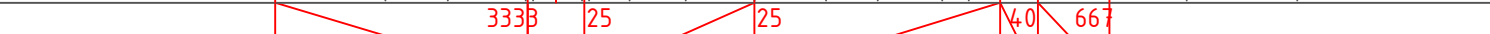საპროექტო მონაცემები	ქანობი ,%, სიგრძე მ															
	ნიშნული, მ	1426.60	1415.46	1415.42	1415.48	1415.56	1415.54	1414.89	1414.89	1414.89	1414.89	1414.89	1414.89	1414.89	1414.89	
ფაქტიური მონაცემები	ნიშნული, მ	1428.39	1425.88	1425.23	1420.81	1415.60	1415.47	1415.36	1415.31	1415.25	1415.25	1415.36	1414.74	1413.76	1409.08	
	მანძილი, მ	5.12	0.82	1.030	0.650	0.954	0.74	0.91	0.95	0.68	0.85	2.88	1.46	2.82		


პირობითი აღნიშვნა:	შენიშვნები	დამკვეთი	პროექტის სახელწოდება	 შ.პ.ს "გზაჯვარედინი ოცდამეერთე"
		საპროექტო გზის განივი პროფილი	შედასახელმწიფოებრივი მნიშვნელობის ფშაველი-აბანო-ომალოს საავტომობილო გზაზე არსებული საგზაო მოძრაობის პირობების გაუმჯობესების მიზნით ჩასატარებელი სამუშაოებისათვის საჭირო საპროექტო-სახარჯთაღრიცხვო და სატენდერო პროცედურების ჩატარებასთან დაკავშირებული ტექნიკური დოკუმენტაციის შედგენის მომსახურება	
				ს/ნ 206338596
				ტელ: 597098001
				ელ-ფოსტა: gzejvaredini.21@gmail.com
				თანამდებობა ხელმოწერა სახელი, გვარი
				დირექტორი გ. ჯიქია გ. ჯიქია გ. ჯიქია
				მასშტაბი 1:100 ფურცელი 1.5.152
				თბილისი 2022 საპროექტო გზის განივი პროფილი

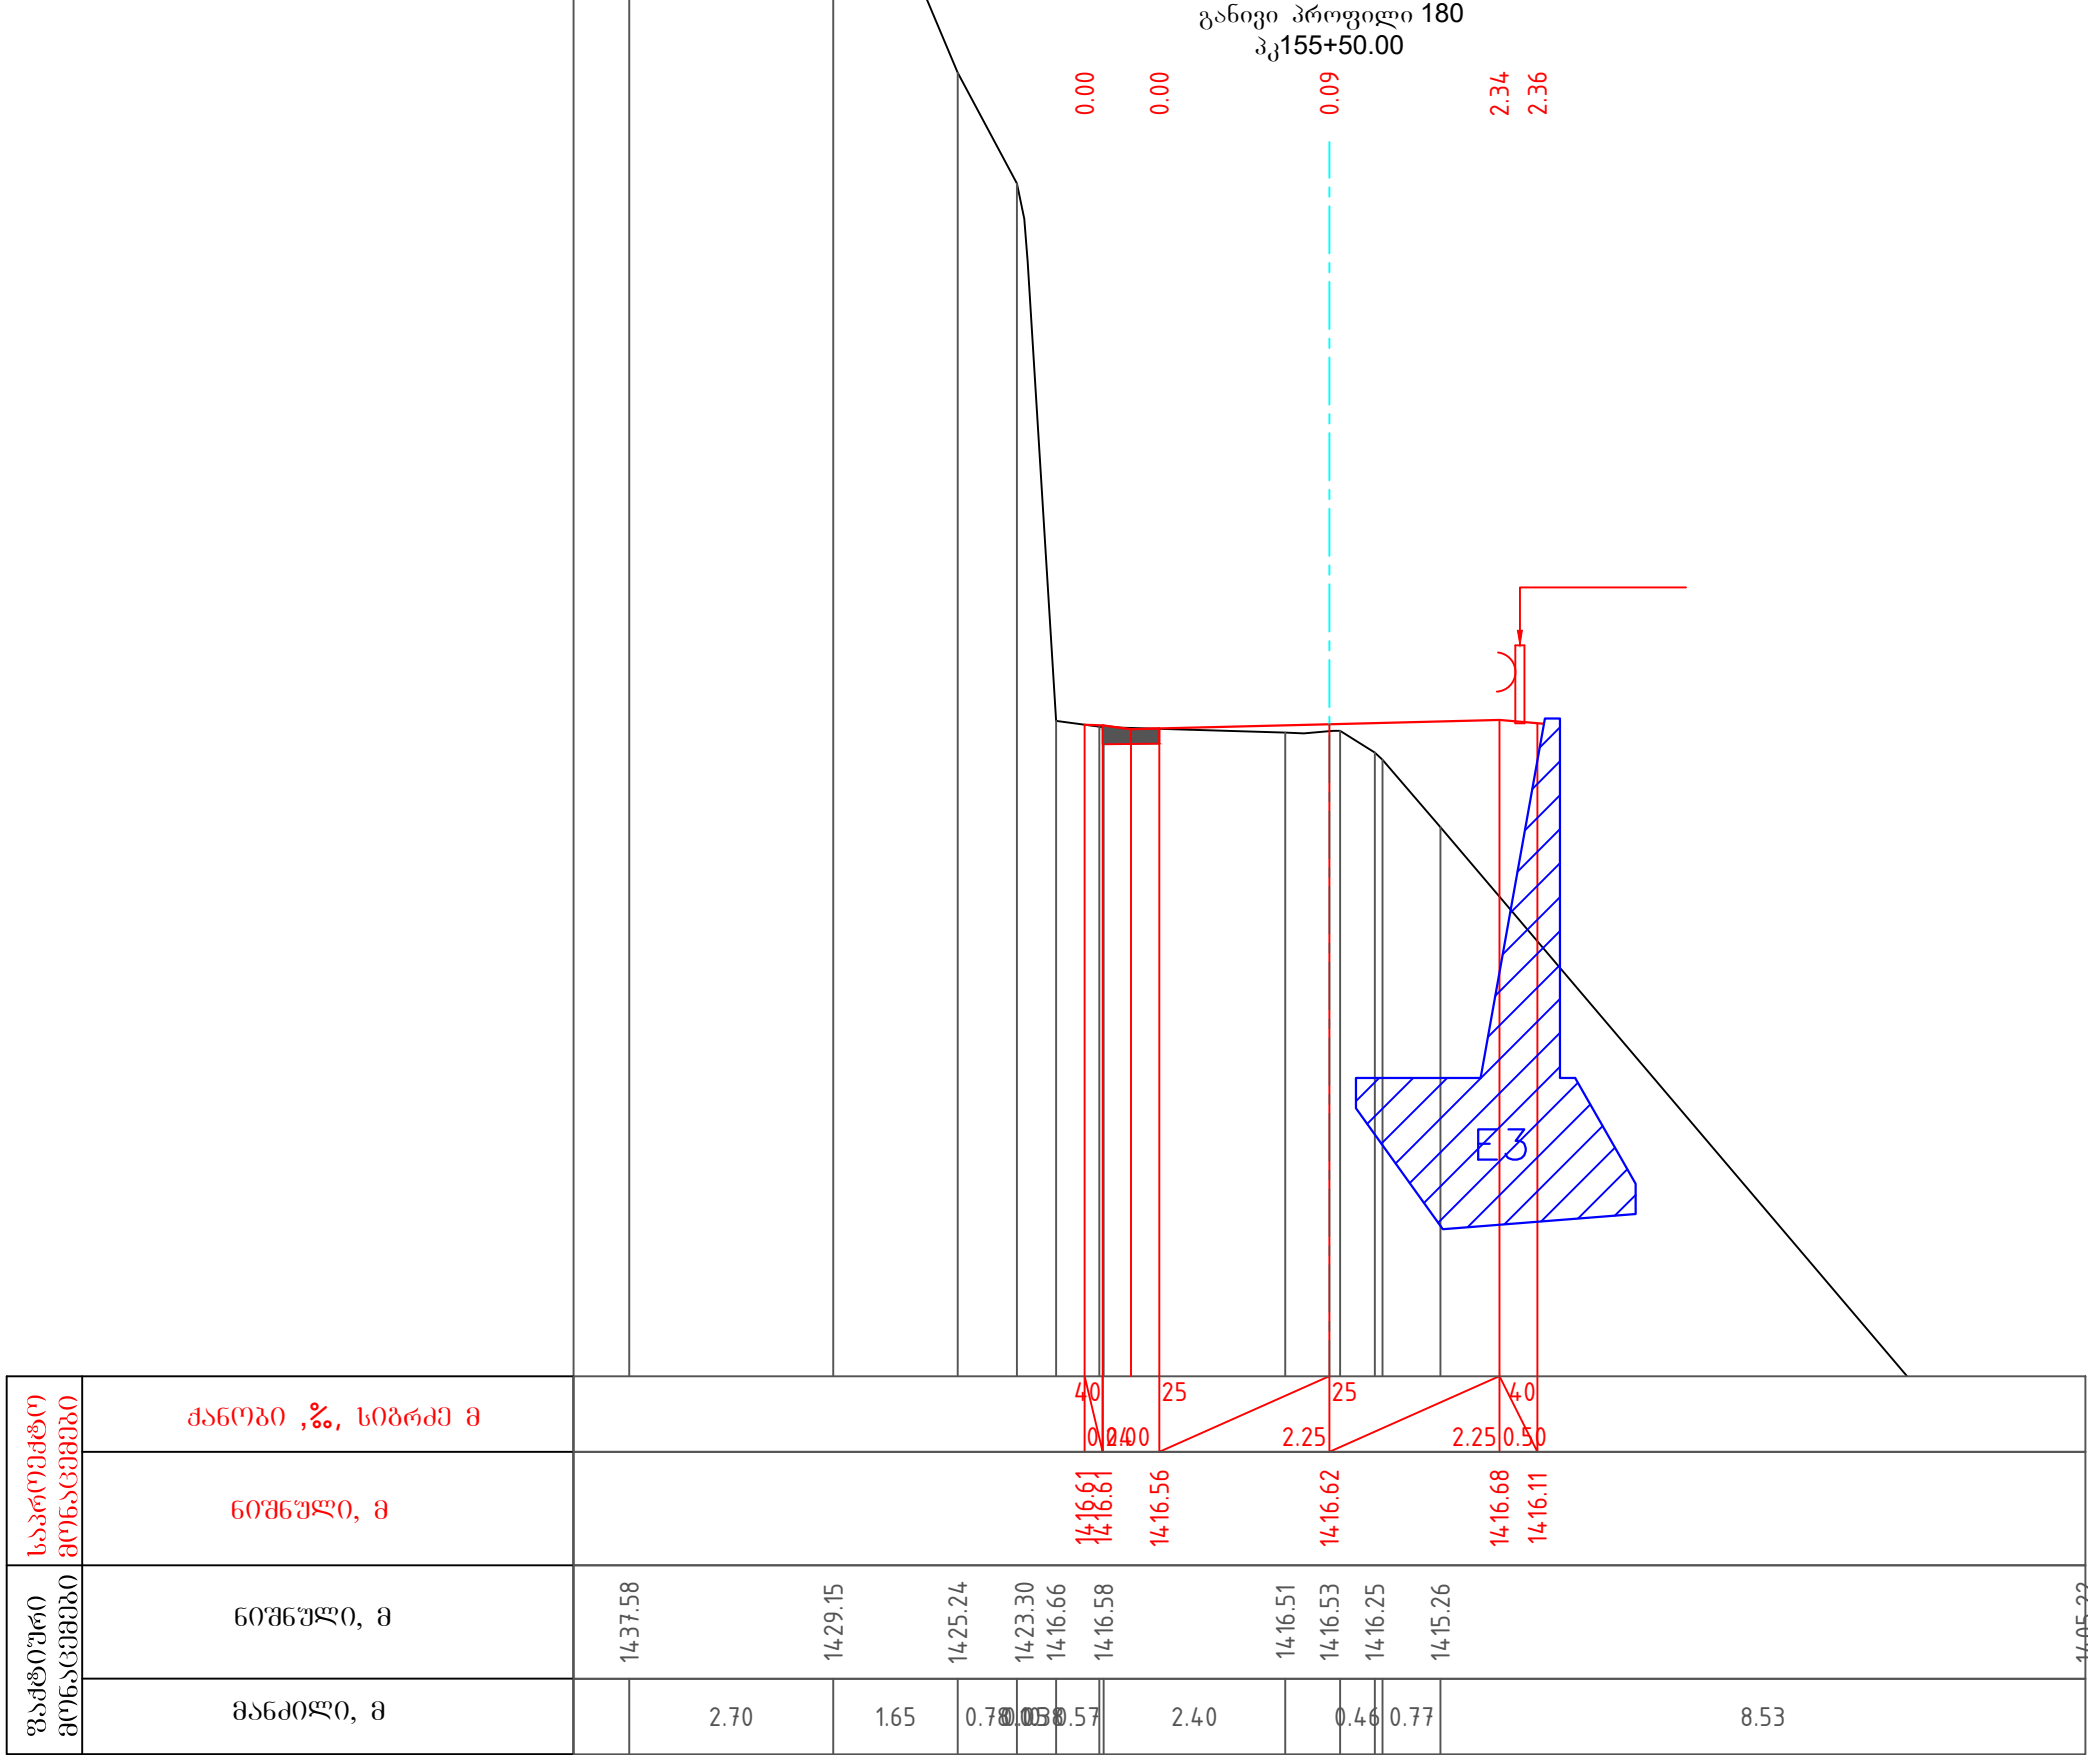

პირობითი აღნიშვნა:	შენიშვნები	დამკვეთი	პროექტის სახელწოდება	 შ.პ.ს "გზაჯვარედინი ოცდამეერთე"
		საქართველოს რეპრონული განვითარებისა და ინფრასტრუქტურის სამინისტროს საკმეურეგო დავისებულება საქართველოს საავტომობილო გზების დეპარტამენტი	შიდასახელმწიფოებრივი მნიშვნელობის ფშაველი-აბანო-ომალოს საავტომობილო გზაზე არსებული საგზაო მოძრაობის პირობების გაუმჯობესების მიზნით ჩასატარებელი სამუშაოებისათვის საჭირო საპროექტო-სახარჯთაღრიცხვო და სატენდერო პროცედურების ჩატარებასთან დაკავშირებული ტექნიკური დოკუმენტაციის შედგენის მომსახურება	ს/ნ ტელ: ელ-ფოსტა: 206338596 597098001 gzajvaredini.21@gmail.com
				თანამდებობა დირექტორი მასშტაბი თბილისი 2022 ხელმოწერა  1:100 თბილისი 2022 სახელი, გვარი გ.გერაბიშვილი ფურცელი 1.5.155 საპროექტო გზის განივი პროფილი

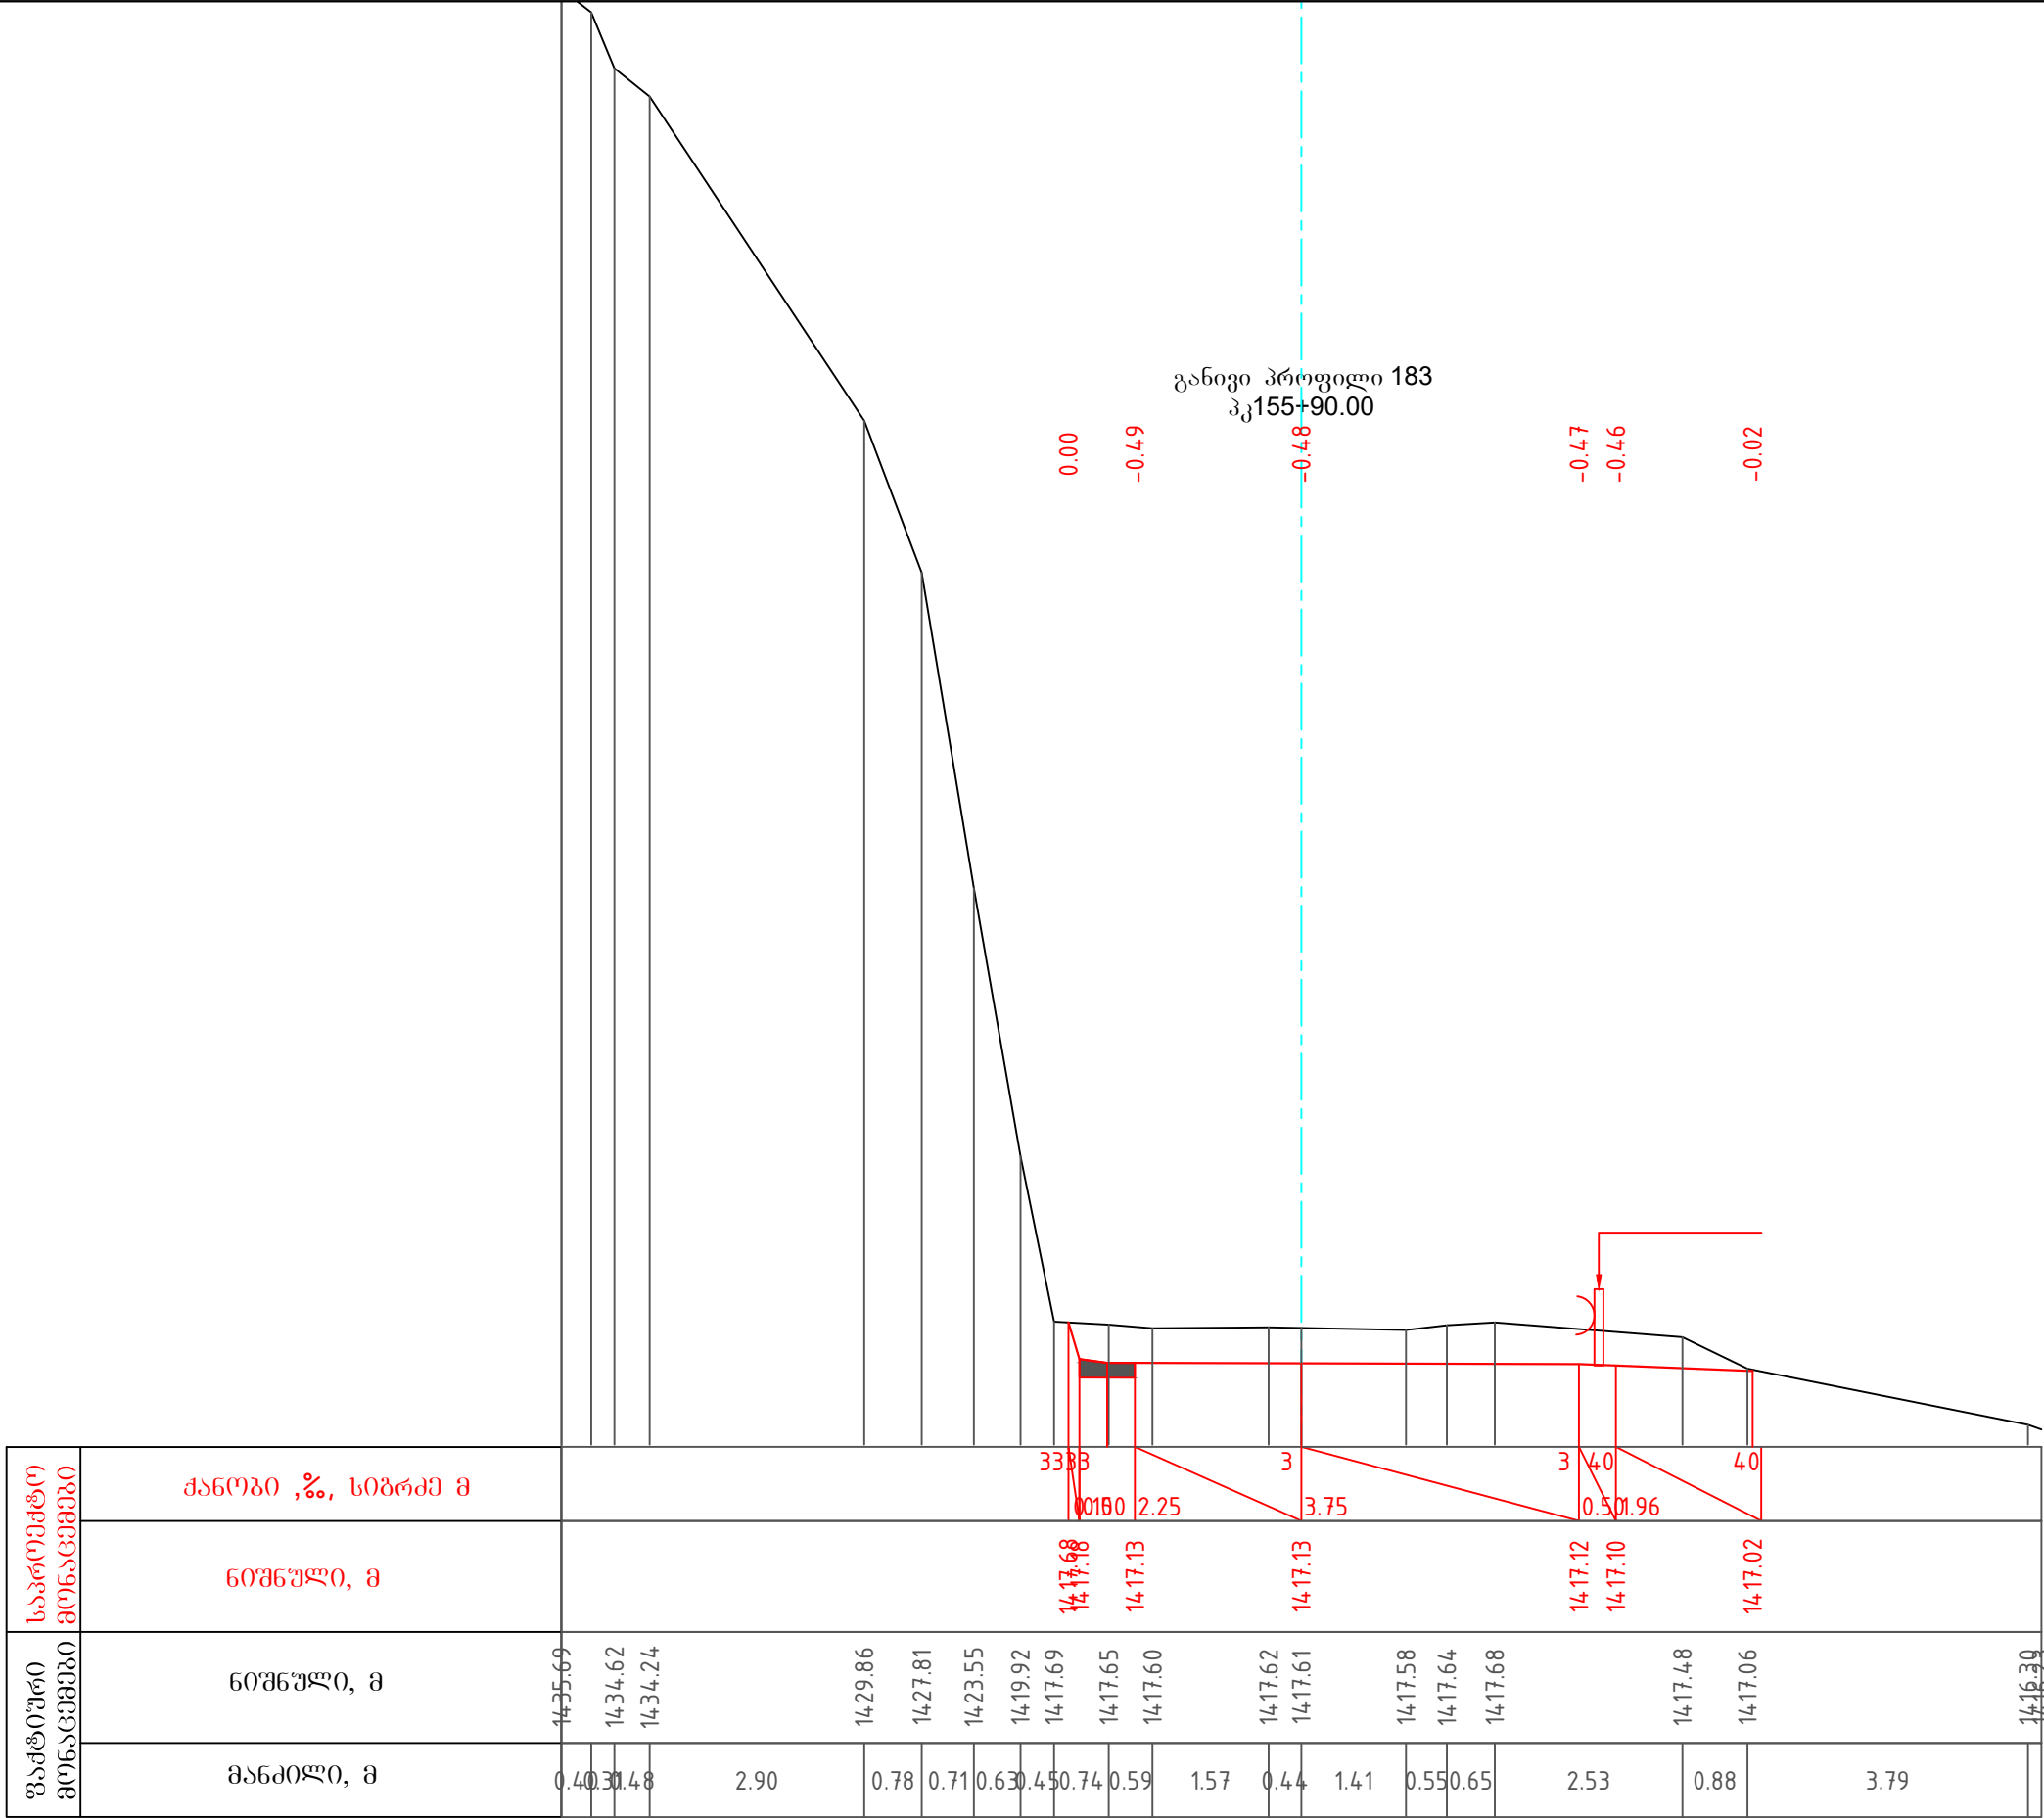


პირობითი აღნიშვნა:	შენიშვნები	დამკვეთი	პროექტის სახელწოდება	 შ.პ.ს "გზაჯვარედინი ოცდამეერთე"
		საქართველოს რეპრონული განვითარებისა და ინფრასტრუქტურის სამინისტროს საქვეუწყებო დაწესებულება საქართველოს საავტომობილო გზების დეპარტამენტი	შიდასახელმწიფოებრივი მნიშვნელობის ფშაველი-აბანო-ომალოს საავტომობილო გზაზე არსებული საგზაო მოძრაობის პირობების გაუმჯობესების მიზნით ჩასატარებელი სამუშაოებისათვის საჭირო საპროექტო-სახარჯთაღრიცხვო და სატენდერო პროცედურების ჩატარებასთან დაკავშირებული ტექნიკური დოკუმენტაციის შედგენის მომსახურება	ს/ნ 206338596 ტელ: 597098001 ელ-ფოსტა: gzajvaredini.21@gmail.com
				თანამდებობა ხელმოწერა სახელი, გვარი დირექტორი  გ.გერაბიშვილი მასშტაბი 1:100 ფურცელი 1.5.158
				თბილისი 2022 საპროექტო გზის განივი პროფილი

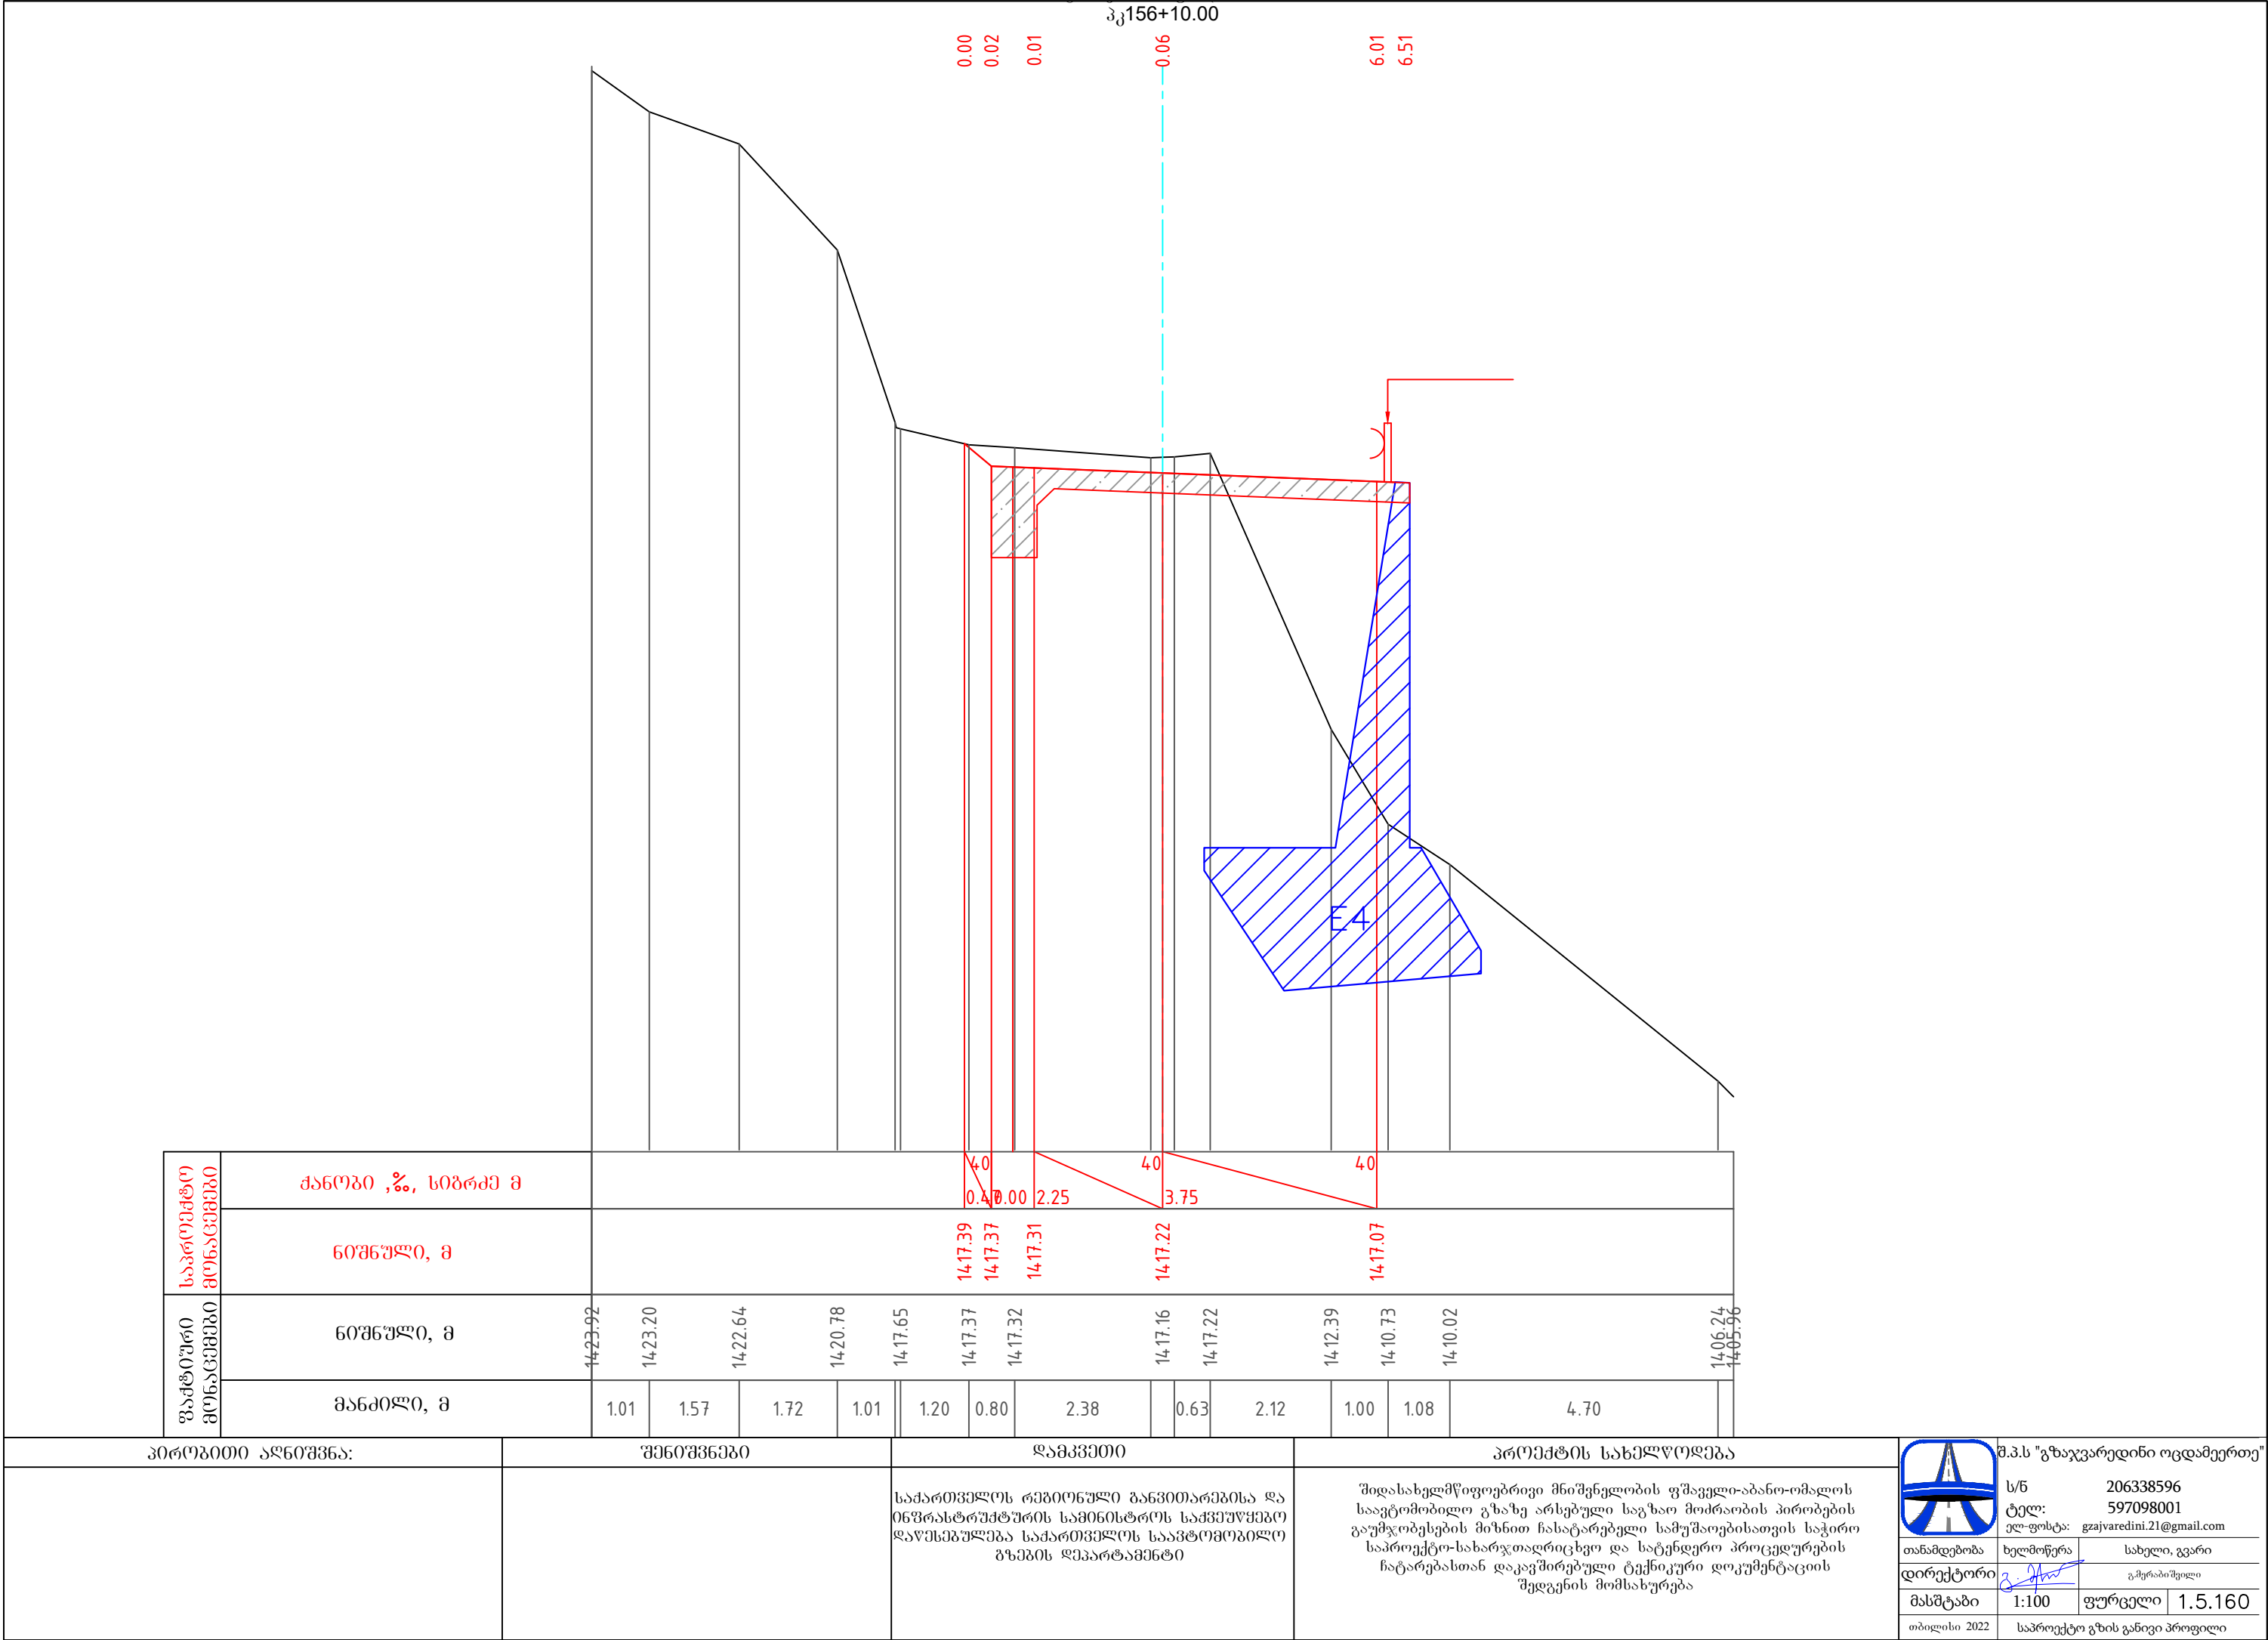

განივი პროფილი 186
პკ156+20.00

0.00 0.09 0.04 0.01 2.81 3.24


საპროექტო მონაცემები	ქანობი ,%, სიგრძე მ	</																
-------------------------	---------------------	--	--	--	--	--	--	--	--	--	--	--	--	--	--	--	--	--

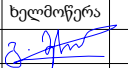
პირობითი აღნიშვნა:	შენიშვნები	დამკვეთი	პროექტის სახელწოდება	 შ.პ.ს "გზაჯვარედინი ოცდამეერთე" ს/ნ 206338596 ტელ: 597098001 ელ-ფოსტა: gzejvaredini.21@gmail.com თანამდებობა ხელმოწერა სახელი, გვარი დირექტორი  გ.ჭერაბიშვილი მასშტაბი 1:100 ფურცელი 1.5.161 თბილისი 2022 საპროექტო გზის განივი პროფილი
		საპროექტო გზის განივი პროფილი		
		საპროექტო გზის განივი პროფილი		
		საპროექტო გზის განივი პროფილი		
		საპროექტო გზის განივი პროფილი		
		საპროექტო გზის განივი პროფილი		




419

საპროექტო გზის განივი პროფილი

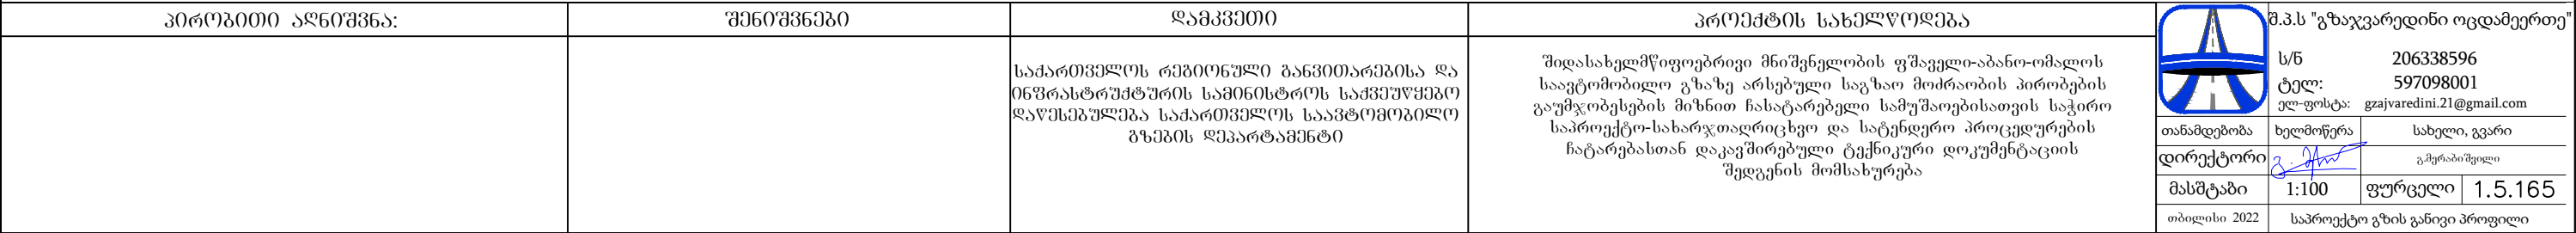


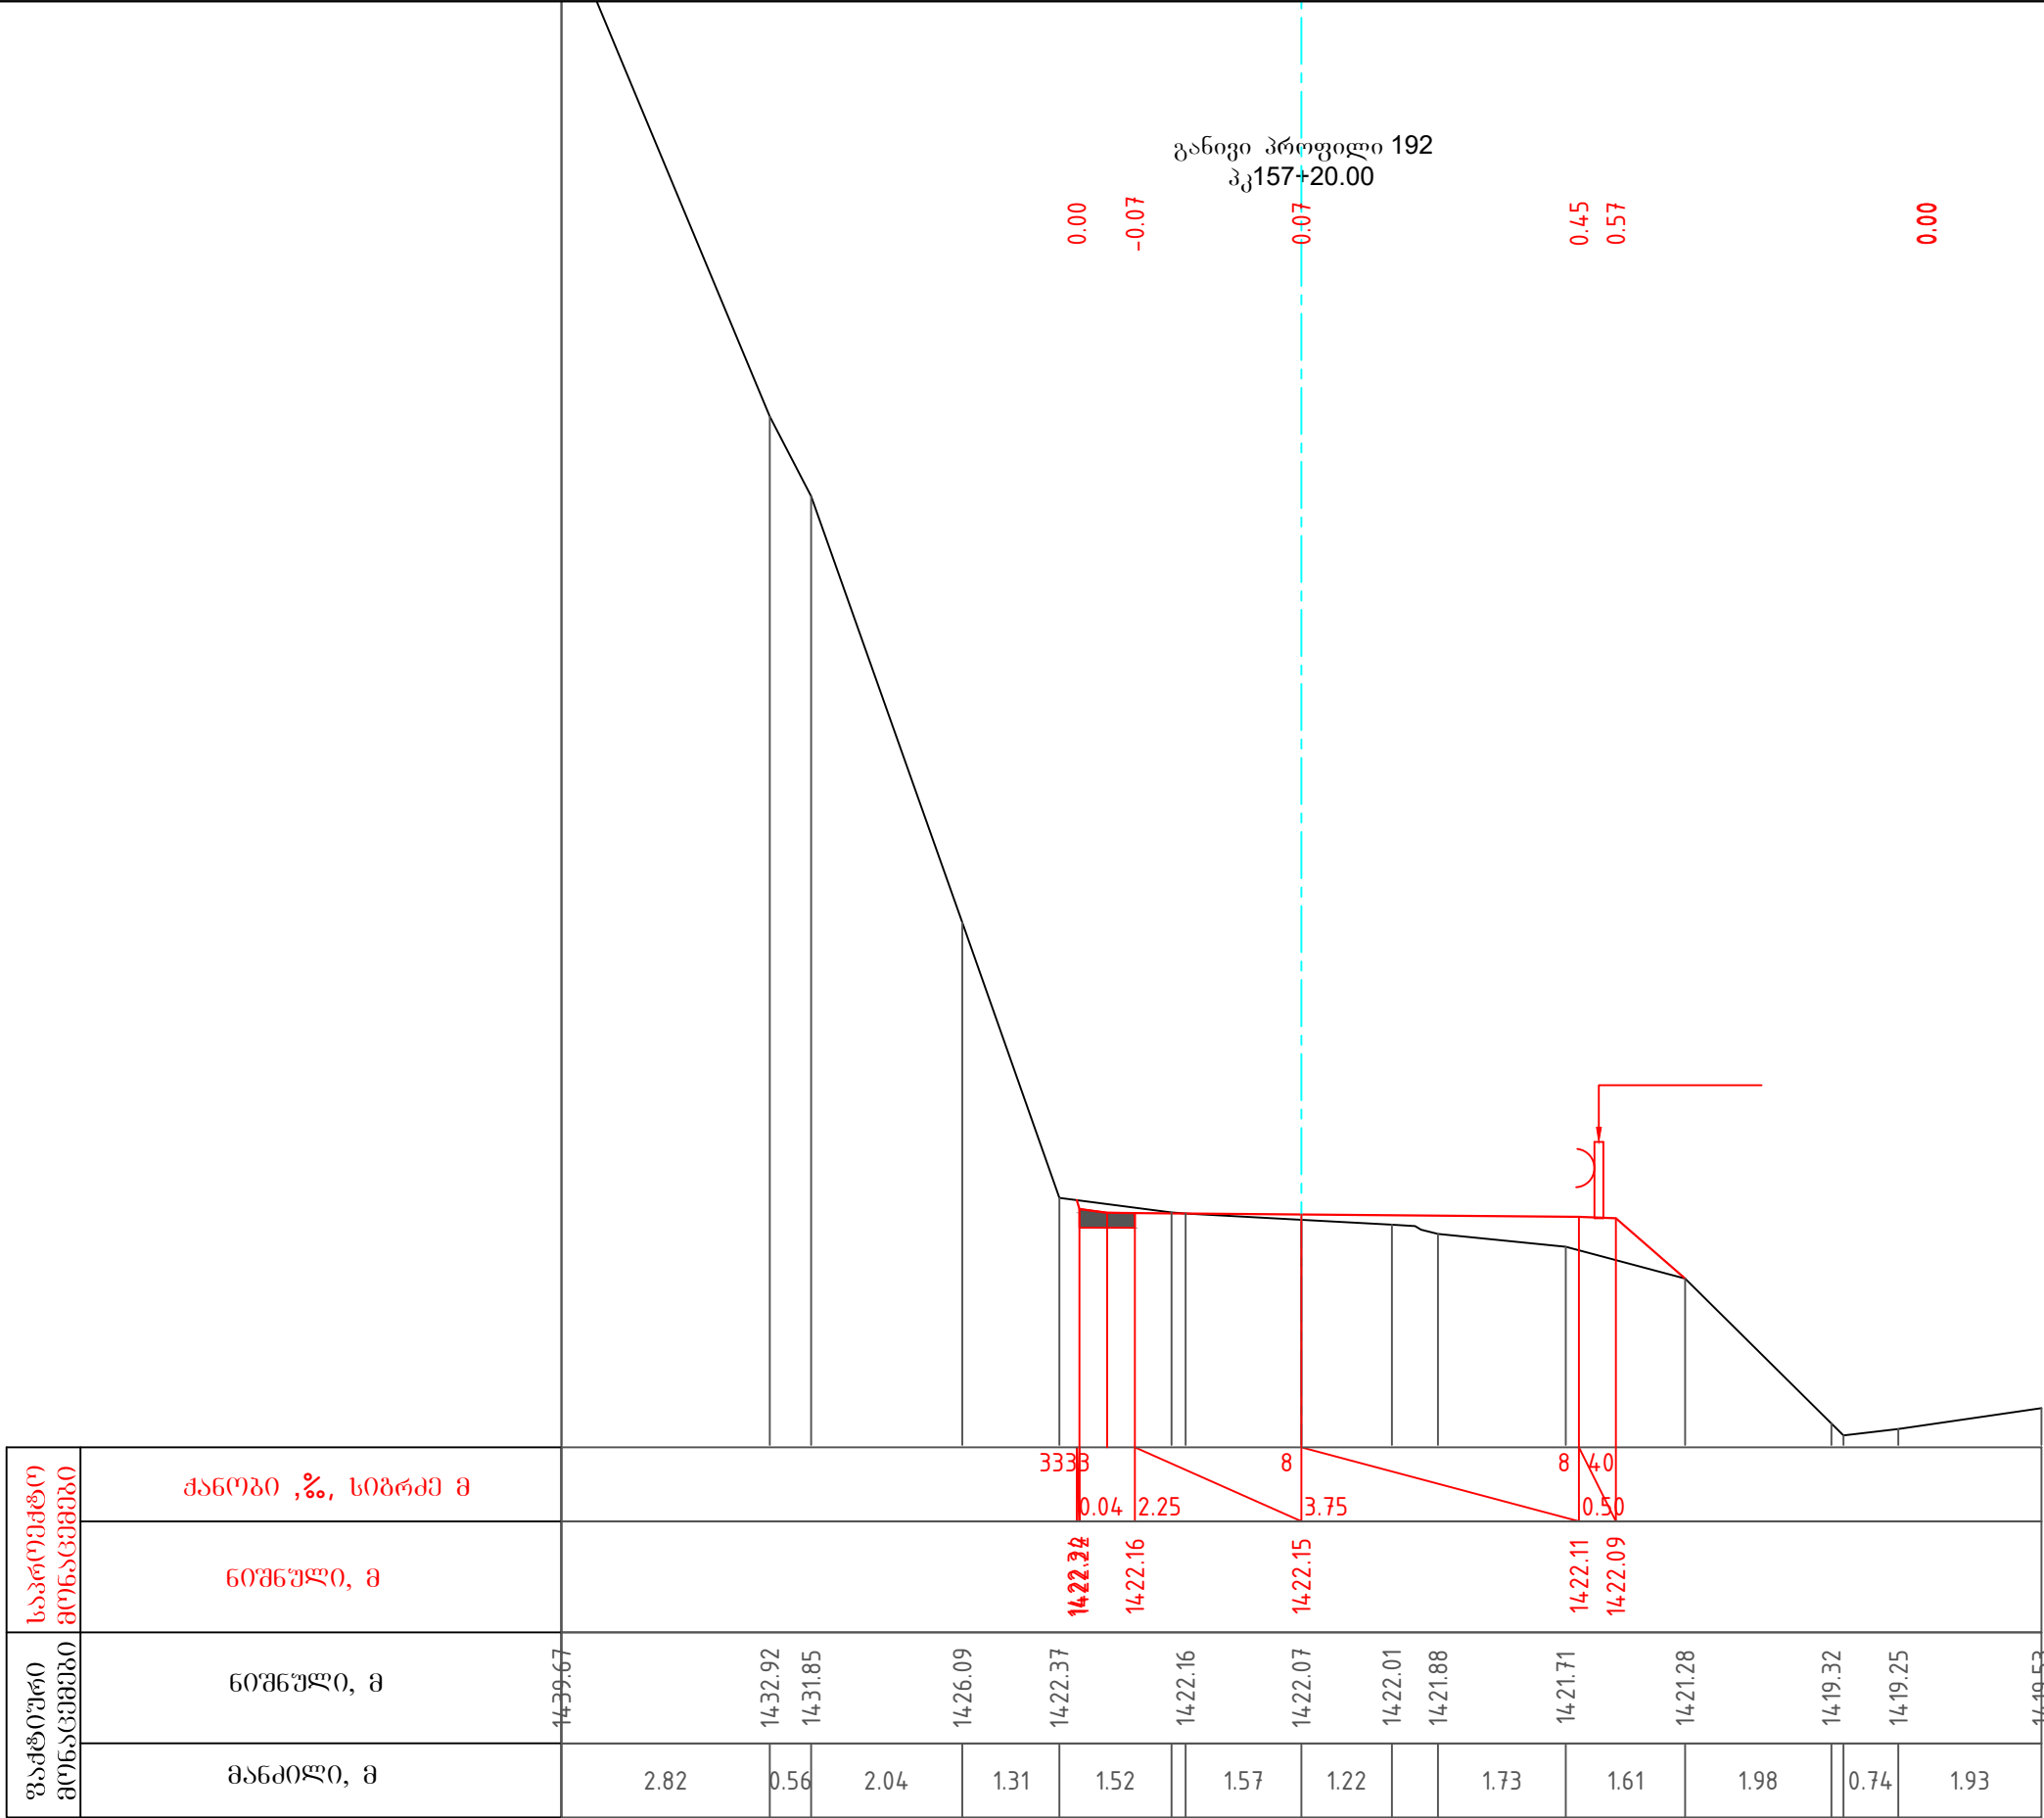

პირობითი აღნიშვნა:	შენიშვნები	დამკვეთი	პროექტის სახელწოდება	 შ.პ.ს "გზაჯვარედინი ოცდამეერთე"
		საქართველოს რეპრონული განვითარებისა და ინფრასტრუქტურის სამინისტროს საქვეუწყებო დაწესებულება საქართველოს საავტომობილო გზების დეპარტამენტი	შიდასახელმწიფოებრივი მნიშვნელობის ფშაველი-აბანო-ომალოს საავტომობილო გზაზე არსებული საგზაო მოძრაობის პირობების გაუმჯობესების მიზნით ჩასატარებელი სამუშაოებისათვის საჭირო საპროექტო-სახარჯთაღრიცხვო და სატენდერო პროცედურების ჩატარებასთან დაკავშირებული ტექნიკური დოკუმენტაციის შედგენის მომსახურება	ს/ნ ტელ: ელ-ფოსტა: 206338596 597098001 gzajvaredini.21@gmail.com
				თანამდებობა დირექტორი მასშტაბი თბილისი 2022 ხელმოწერა  1:100 თბილისი 2022 სახელი, გვარი გ.მერაბიშვილი ფურცელი 1.5.167 საპროექტო გზის განივი პროფილი

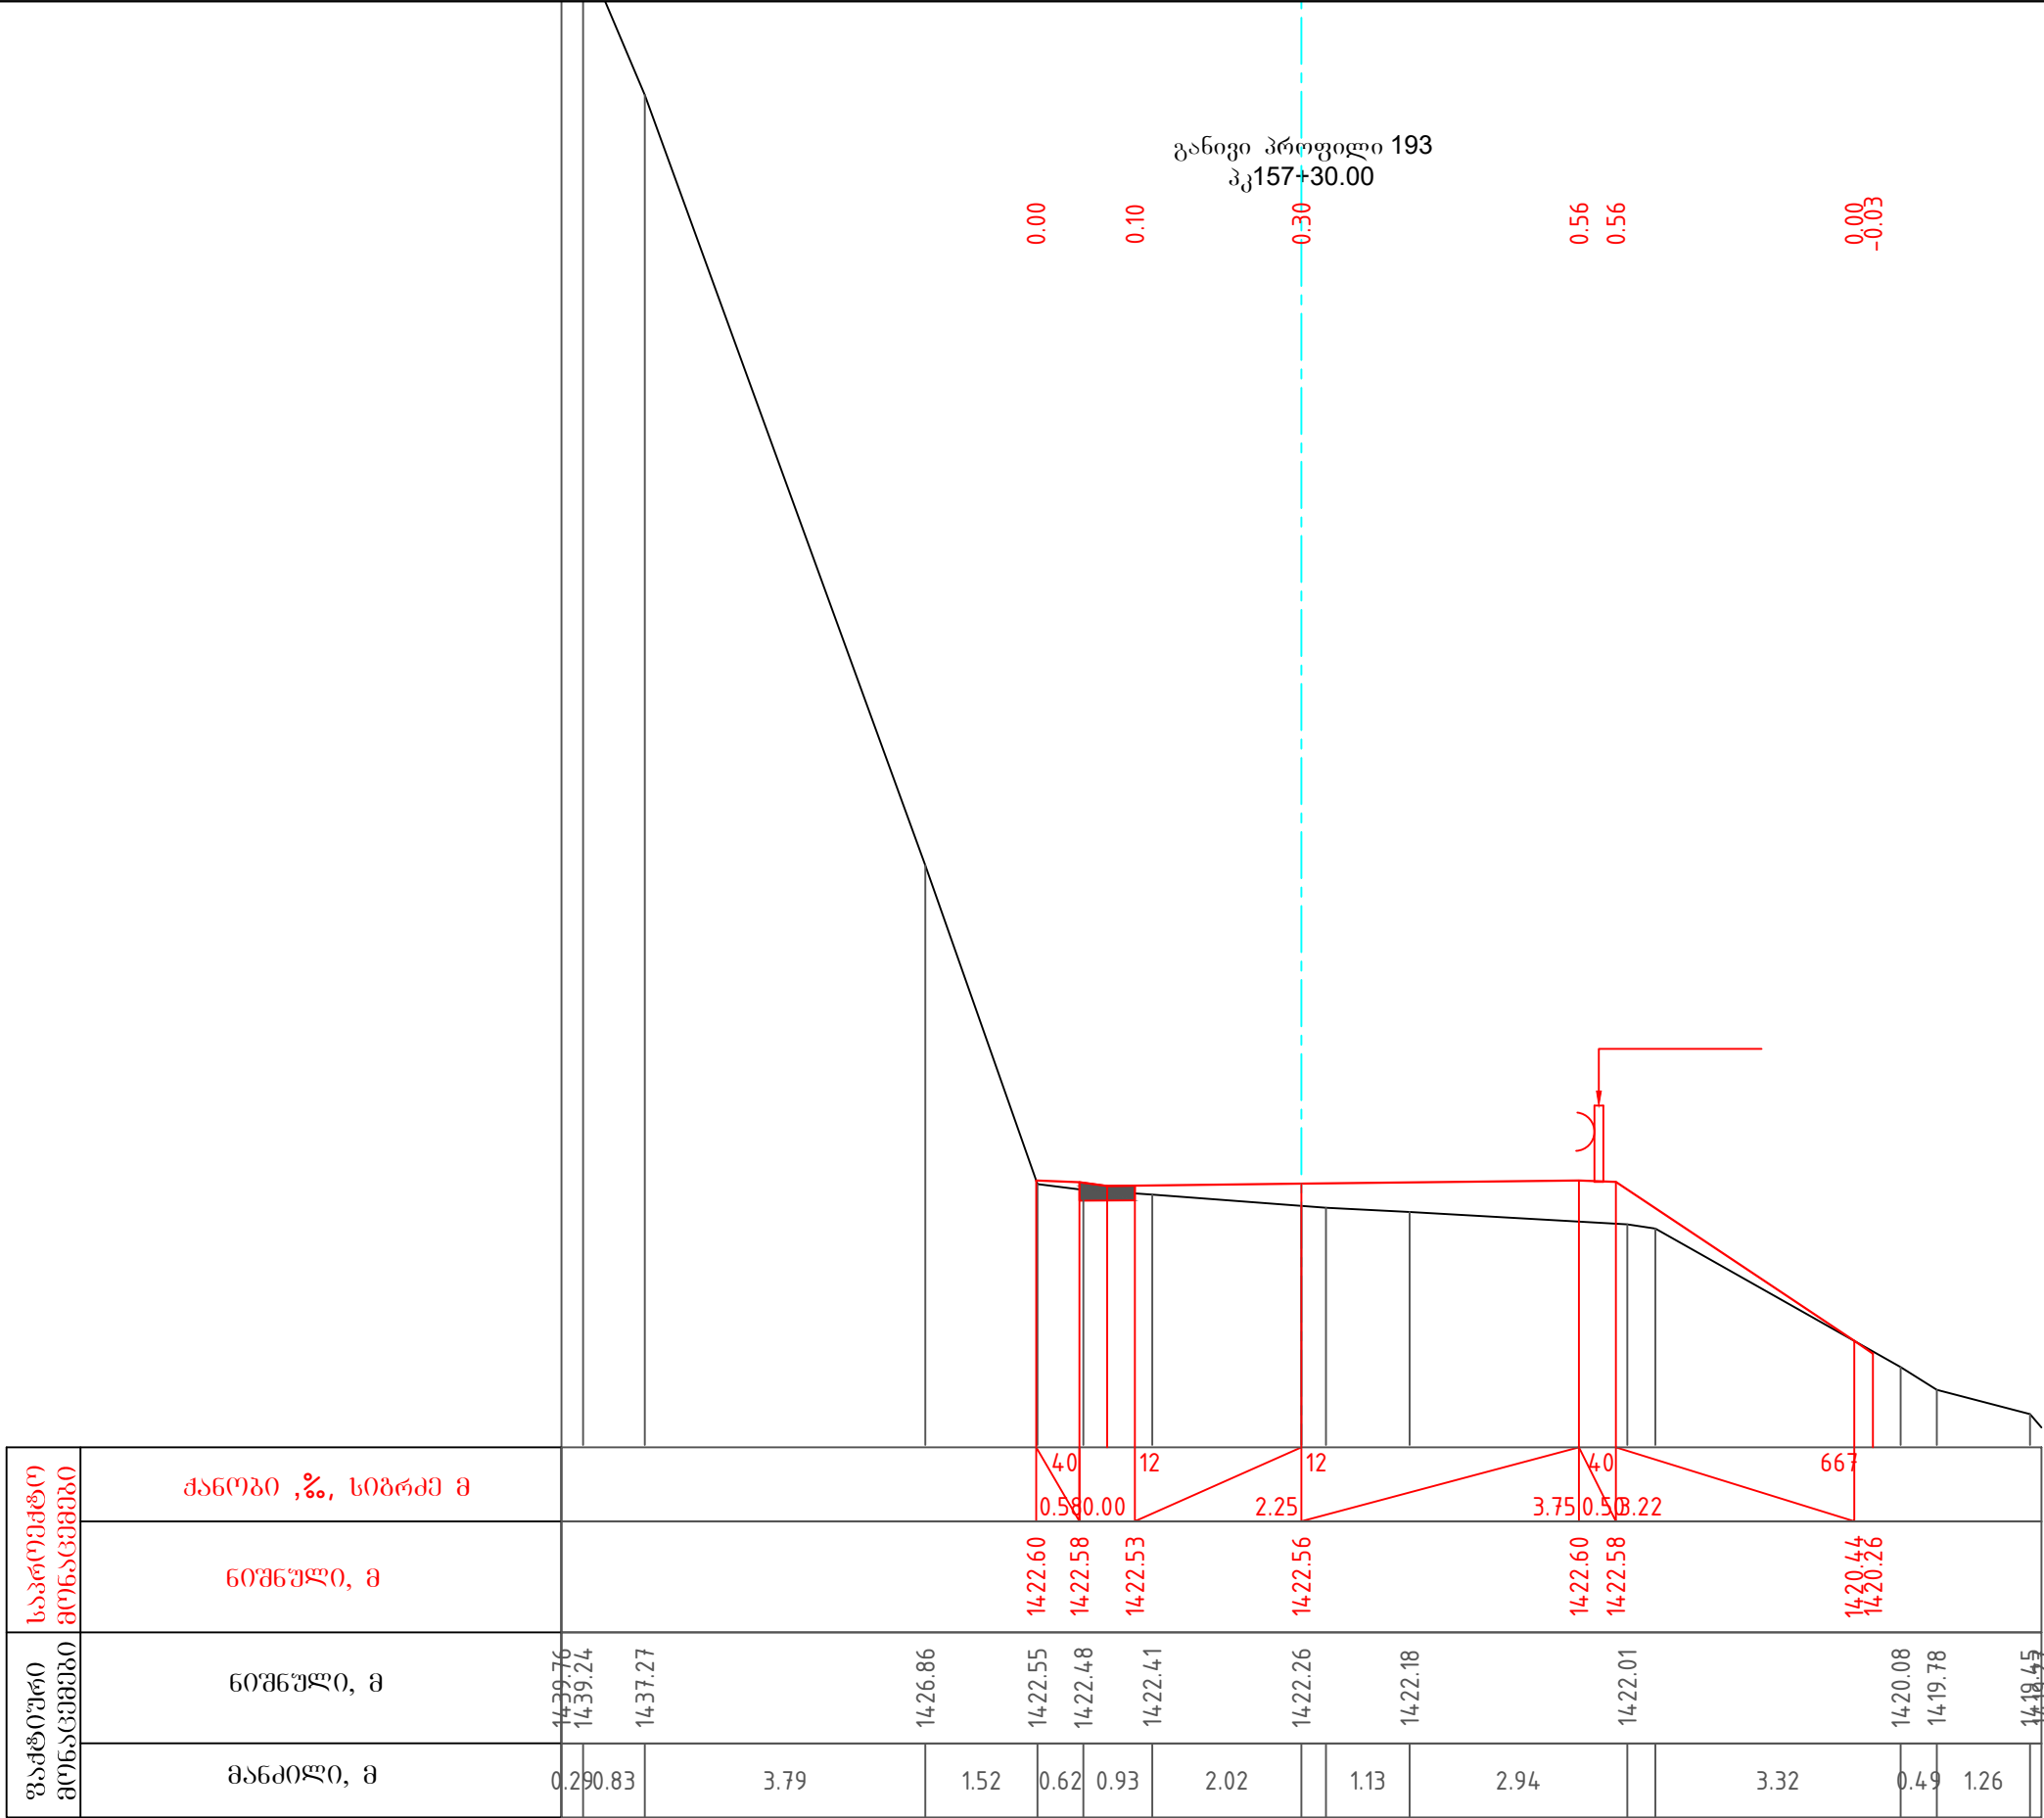

პროექტი ავტორი:	შენიშვნები	დამკვეთი	პროექტის სახელწოდება	 შ.პ.ს "გზაჯვარედინი ოცდამეერთე"
		საქართველოს რეპროდუქციული განვითარებისა და ინფრასტრუქტურის სამინისტროს საკანონმდებლო დეპარტამენტი	შედასახელმწიფოებრივი მნიშვნელობის ფშაველი-აბანო-ომალოს საავტომობილო გზაზე არსებული საგზაო მოძრაობის პირობების გაუმჯობესების მიზნით ჩასატარებელი სამუშაოებისათვის საჭირო საპროექტო-სახარჯთაღრიცხვო და სატენდერო პროცედურების ჩატარებასთან დაკავშირებული ტექნიკური დოკუმენტაციის შედგენის მომსახურება	ს/ნ ტელ: ელ-ფოსტა: 206338596 597098001 gzajvaredini.21@gmail.com
თანამდებობა	ხელმოწერა	სახელი, გვარი	დირექტორი	გ. ჯაფარიძე
მასშტაბი	1:100	ფურცელი	1.5.168	
თბილისი 2022	საპროექტო გზის განივი პროფილი			

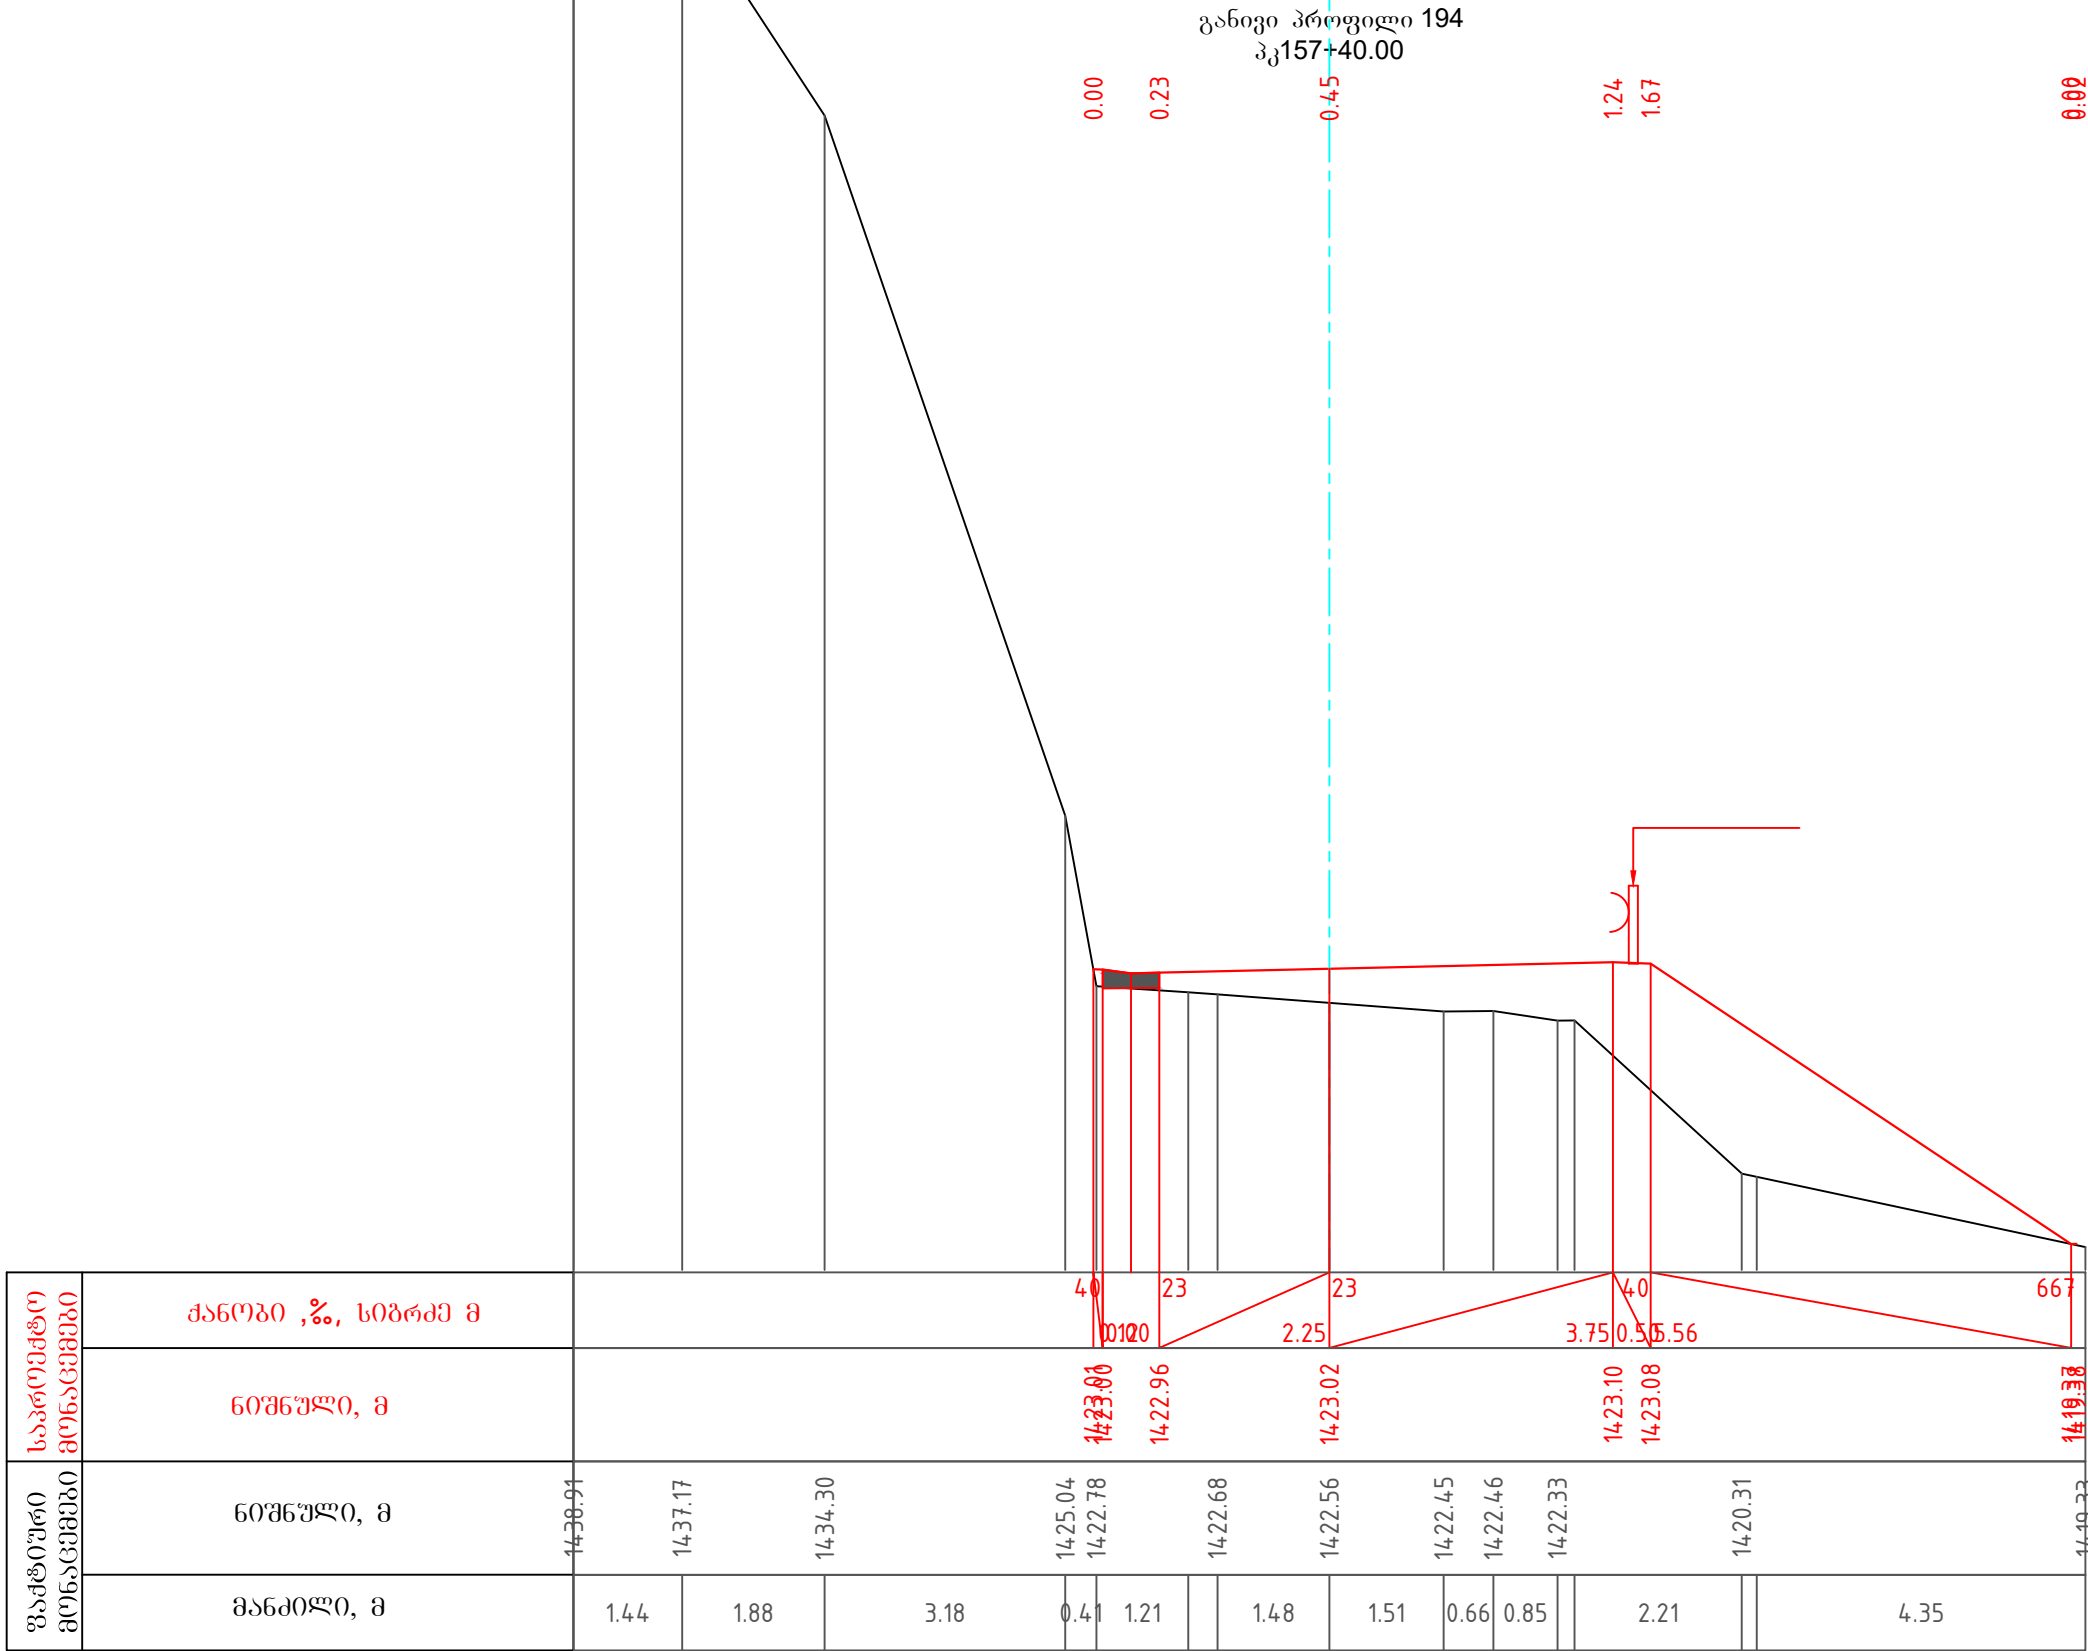

პირობითი აღნიშვნა:	შენიშვნები	დამკვეთი	პროექტის სახელწოდება	 შ.პ.ს "გზაჯვარედინი ოცდამეერთე"
		საქართველოს რეპრონული განვითარებისა და ინფრასტრუქტურის სამინისტროს საქვეუწყებო დაწესებულება საქართველოს საავტომობილო გზების დეპარტამენტი	შიდასახელმწიფოებრივი მნიშვნელობის ფშაველი-აბანო-ომალოს საავტომობილო გზაზე არსებული საგზაო მოძრაობის პირობების გაუმჯობესების მიზნით ჩასატარებელი სამუშაოებისათვის საჭირო საპროექტო-სახარჯთაღრიცხვო და სატენდერო პროცედურების ჩატარებასთან დაკავშირებული ტექნიკური დოკუმენტაციის შედგენის მომსახურება	ს/ნ 206338596 ტელ: 597098001 ელ-ფოსტა: gzejvaredini.21@gmail.com თანამდებობა ხელმოწერა სახელი, გვარი დირექტორი  გამგეობის უფილი მასშტაბი 1:100 ფურცელი 1.5.169 თბილისი 2022 საპროექტო გზის განივი პროფილი

განივი პროფილი 195
პკ157+60.00

0.00 0.34 0.40 0.45 3.25 3.10

გაქმნილი მონაცემები	საპროექტო მონაცემები	ქანობი ,%, სიგრძე მ																	
		ნოშნული, მ																	
		ნოშნული, მ		1437.04	1436.22	1432.28	1426.46	1423.79		1423.52	1423.59	1423.61	1423.68	1422.29	1420.91	1420.88	1421.40	1421.08	1420.13
		მანძილი, მ		1.27	1.62	2.04	1.19	2.08		1.72	0.62	1.07	0.64	0.77	0.61	1.99	2.15	2.14	

40 25 25 40
1.00 0.00 2.25 3.75 0.56 4.4
1424.06 1424.02 1423.98 1424.04 1424.13 1424.11 1420.28


პირობითი აღნიშვნა:		შენიშვნები		დამკვეთი		პროექტის სახელწოდება				 შ.პ.ს "გზაჯვარედინი ოცდამეერთე" ს/ნ 206338596 ტელ: 597098001 ელ-ფოსტა: gzejvaredini.21@gmail.com <table><tr><td>თანამდებობა</td><td>ხელმოწერა</td><td colspan="2">სახელი, გვარი</td></tr><tr><td>დირექტორი</td><td></td><td colspan="2">გ.გვარამაძე</td></tr><tr><td>მასშტაბი</td><td>1:100</td><td>ფურცელი</td><td>1.5.170</td></tr><tr><td>თბილისი 2022</td><td colspan="3">საპროექტო გზის განივი პროფილი</td></tr></table>	თანამდებობა	ხელმოწერა	სახელი, გვარი		დირექტორი		გ.გვარამაძე		მასშტაბი	1:100	ფურცელი	1.5.170	თბილისი 2022	საპროექტო გზის განივი პროფილი		
თანამდებობა	ხელმოწერა	სახელი, გვარი																								
დირექტორი		გ.გვარამაძე																								
მასშტაბი	1:100	ფურცელი	1.5.170																							
თბილისი 2022	საპროექტო გზის განივი პროფილი																									
				საქართველოს რეპროდუციბელ გეგმითა და ინჟინერული საპროექტო საპროექტო დაწესებულება საპროექტო საპროექტო გზების დამკვეთისათვის		შედასახელმწიფოებრივი მნიშვნელობის ფშაველი-აბანო-ომალოს საავტომობილო გზაზე არსებული საგზაო მოძრაობის პირობების გაუმჯობესების მიზნით ჩასატარებელი სამუშაოებისათვის საჭირო საპროექტო-სახარჯთაღრიცხვო და სატენდერო პროცედურების ჩატარებასთან დაკავშირებული ტექნიკური დოკუმენტაციის შედგენის მომსახურება																				


განივი პროფილი 196
პკ157+90.00


0.00
-0.59
0.17
0.42
0.57
0.57
-0.00


გაქვითული მონაცემები	საპროექტო მონაცემები	ქანობი ,%, სიგრძე მ											
		ნომერი, მ											
ნომერი, მ	მანძილი, მ	1434.69	1432.88	1430.60	1426.91	1425.69	1425.56	1425.48	1425.43	1425.32	1425.17	1422.03	1419.82
		1.33	2.00	3.49	0.45	0.90	0.47	1.37	2.48	1.42	3.31	2.36	

პრობოიი აღნიშვნა:	შენიშვნები	დამკვეთი	პროექტის სახელწოდება		შ.პ.ს "გზაჯვარედინი ოცდამეერთე"		
		საქართველოს რეგიონული განვითარებისა და ინფრასტრუქტურის სამინისტროს საქვეუწყებო დაწესებულება საქართველოს საავტომობილო გზების დეპარტამენტი	შიდასახელმწიფოებრივი მნიშვნელობის ფშაველი-აბანო-ომალოს საავტომობილო გზაზე არსებული საგზაო მოძრაობის პირობების გაუმჯობესების მიზნით ჩასატარებელი სამუშაოებისათვის საჭირო საპროექტო-სახარჯთაღრიცხვო და სატენდერო პროცედურების ჩატარებასთან დაკავშირებული ტექნიკური დოკუმენტაციის შედგენის მომსახურება		ს/ნ	206338596	
					ტელ:	597098001	
					ელ-ფოსტა:	gzajvaredini.21@gmail.com	
					თანამდებობა	ხელმოწერა	სახელი, გვარი
					დირექტორი		გ.გერაბიშვილი
მასშტაბი	1:100	ფურცელი	1.5.171				
თბილისი 2022	საპროექტო გზის განივი პროფილი						

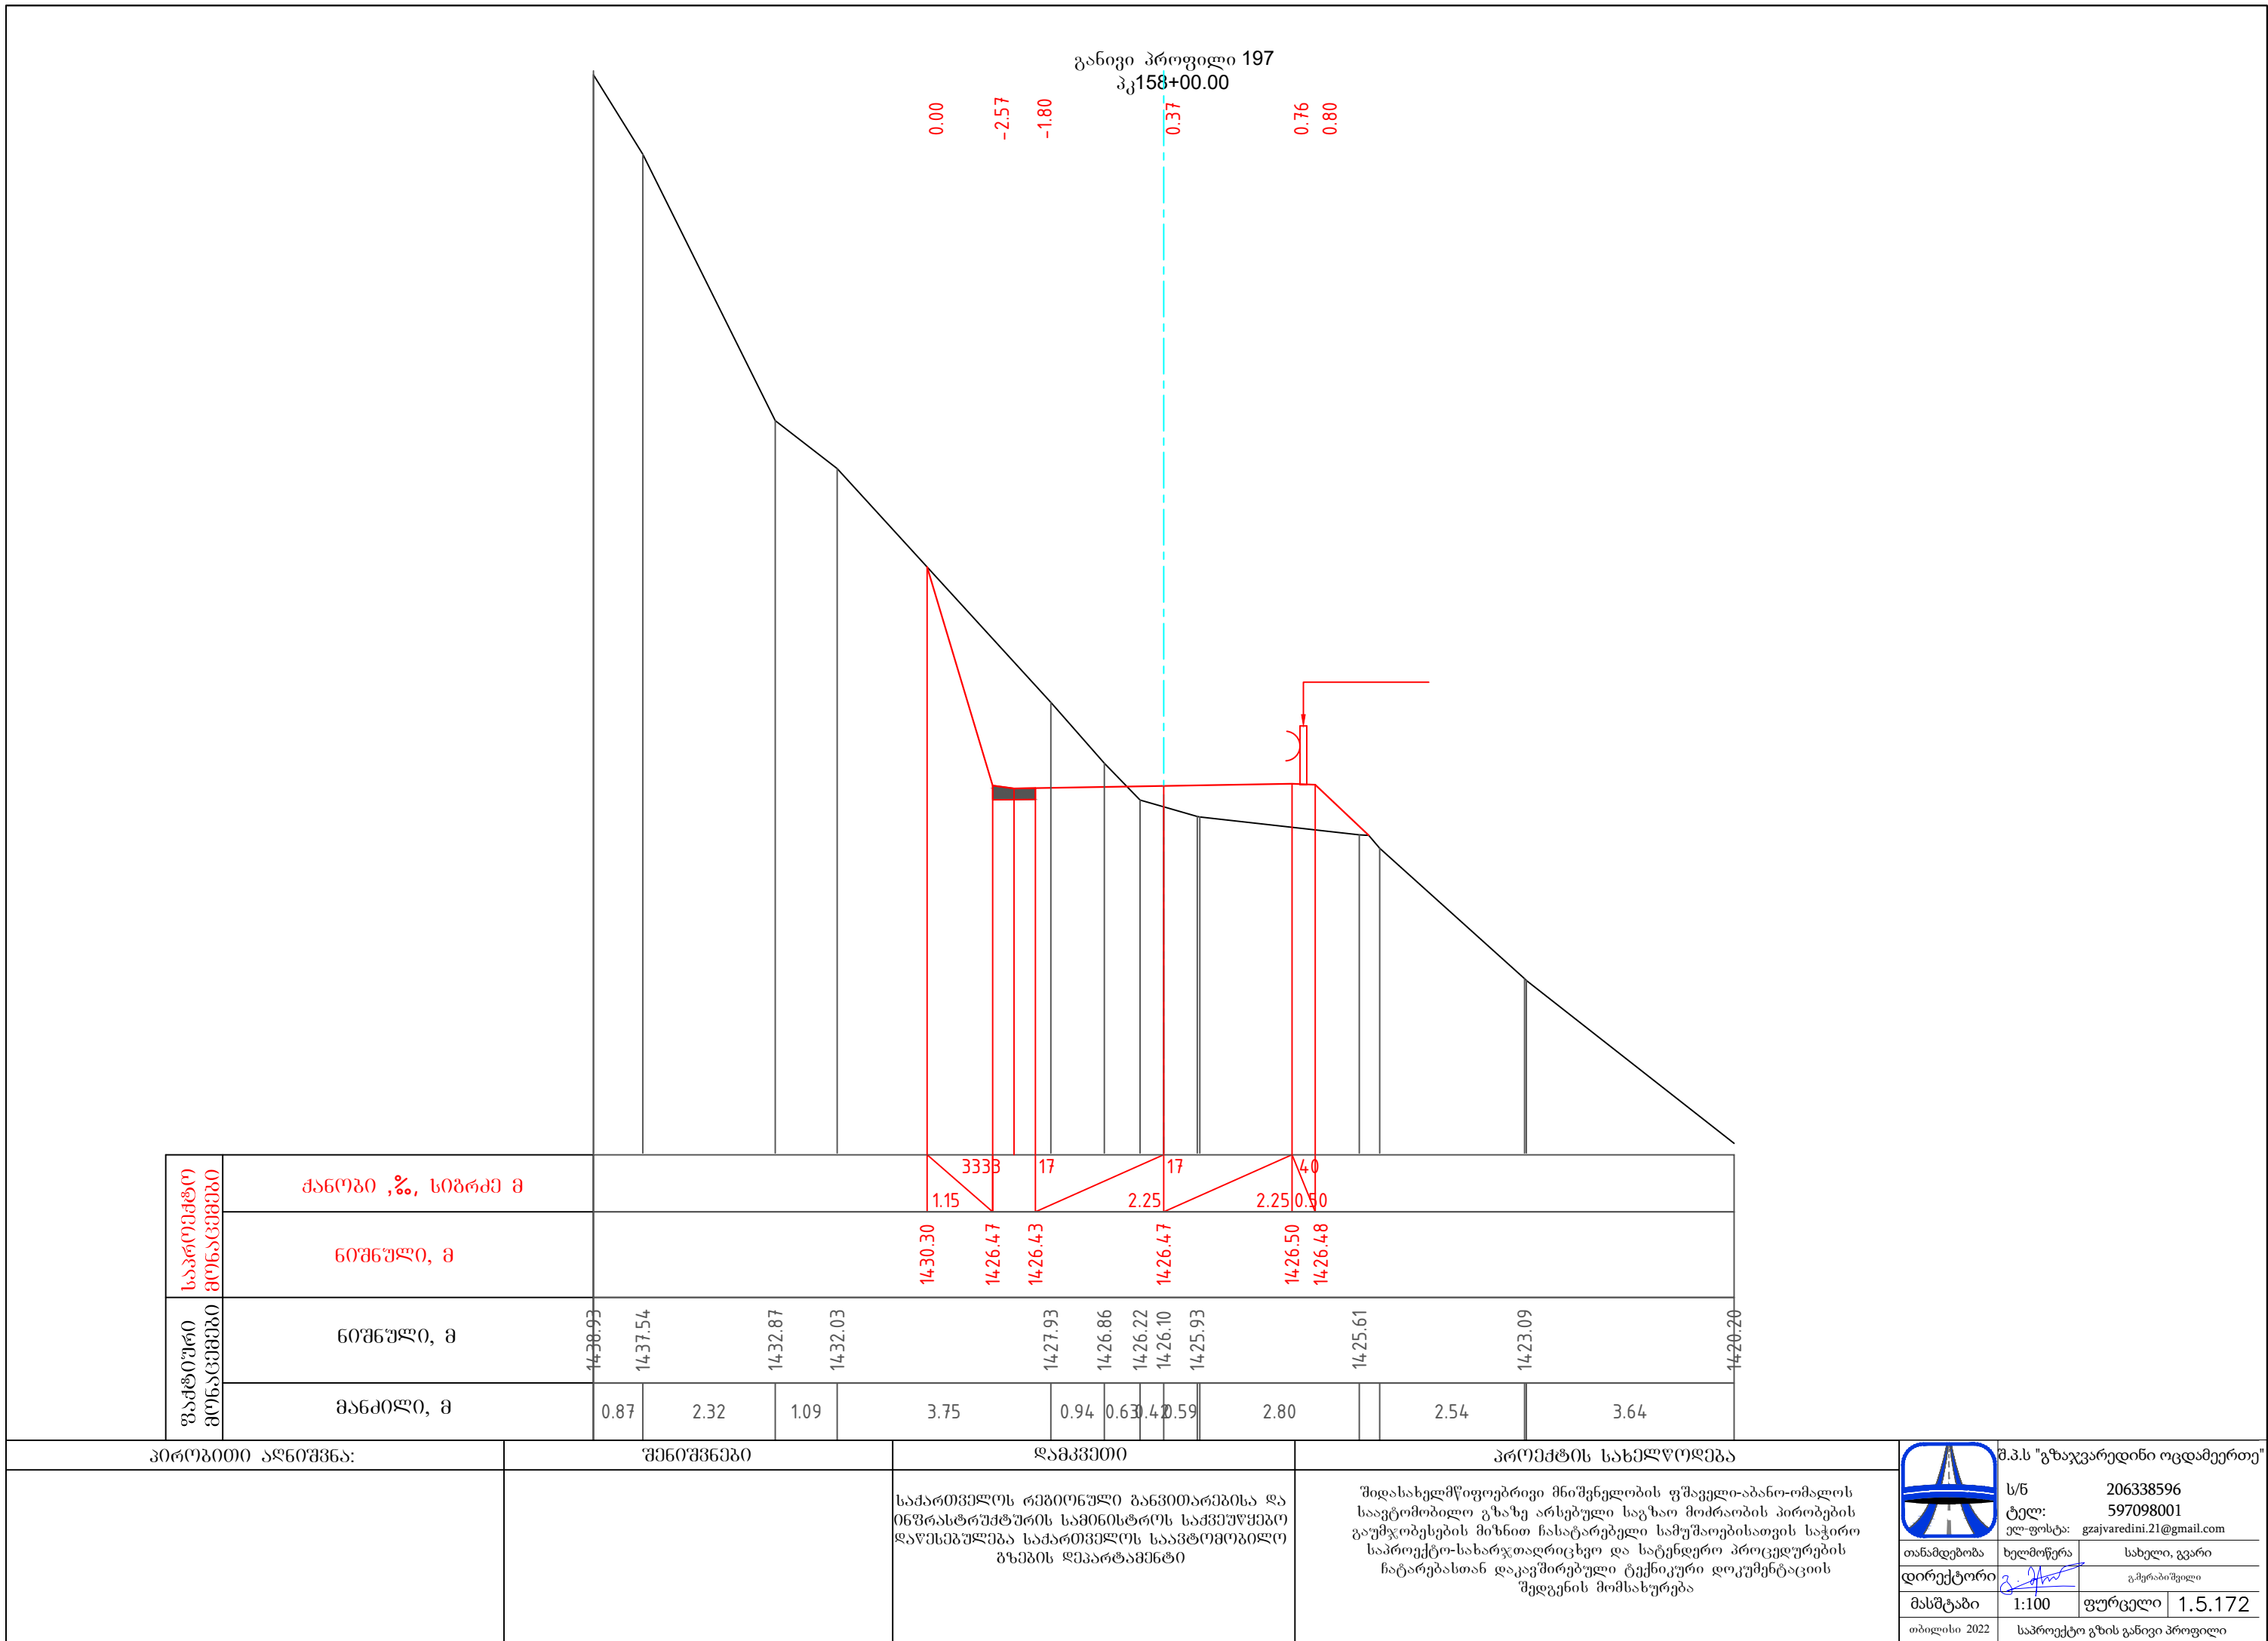

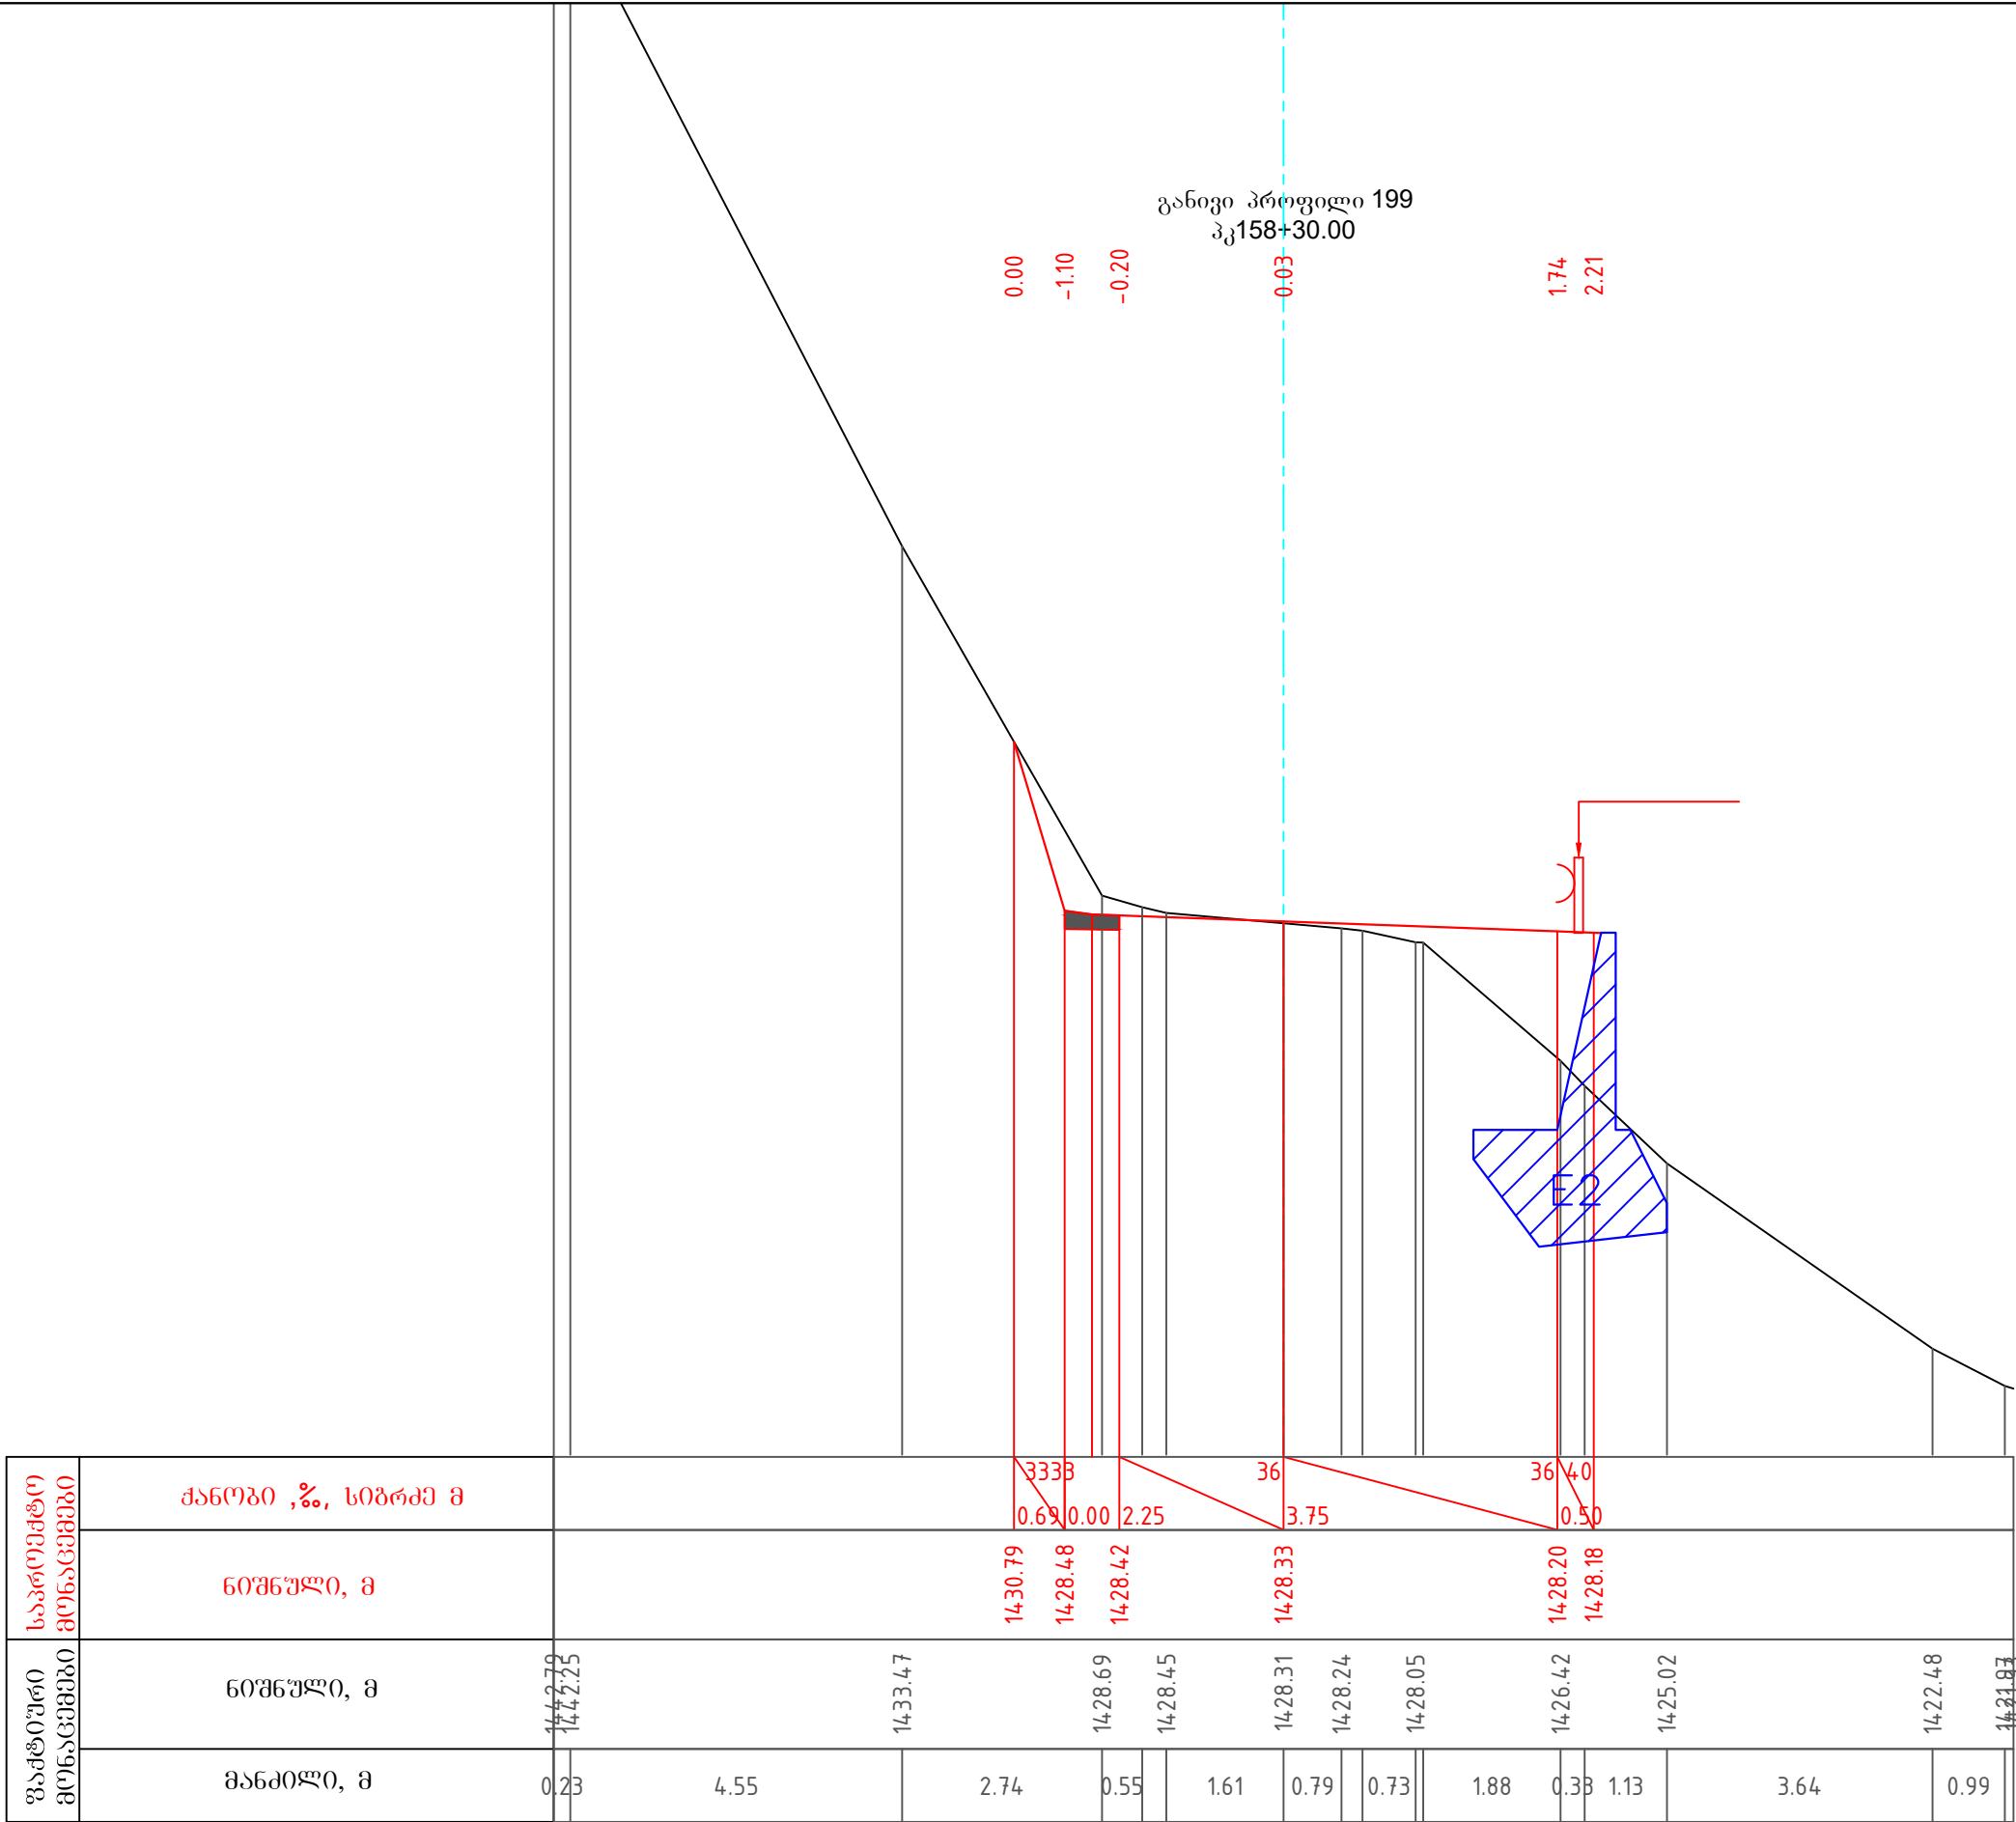


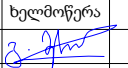პროექტი ავტორი:	შენიშვნები	დამკვეთი	პროექტის სახელწოდება	 შ.პ.ს "გზაჯვარედინი ოცდამეერთე"
		საპროექტო გზის განივი პროფილი	შედასახელმწიფოებრივი მნიშვნელობის ფშაველი-აბანო-ომალოს საავტომობილო გზაზე არსებული საგზაო მოძრაობის პირობების გაუმჯობესების მიზნით ჩასატარებელი სამუშაოებისათვის საჭირო საპროექტო-სახარჯთაღრიცხვო და სატექნიკური პროექტების ჩატარებასთან დაკავშირებული ტექნიკური დოკუმენტაციის შედგენის მომსახურება	ს/ნ 206338596 ტელ: 597098001 ელ-ფოსტა: gzejvaredini.21@gmail.com თანამდებობა ხელმოწერა სახელი, გვარი დირექტორი  გ.გვარამაძე მასშტაბი 1:100 ფურცელი 1.5.174 თბილისი 2022

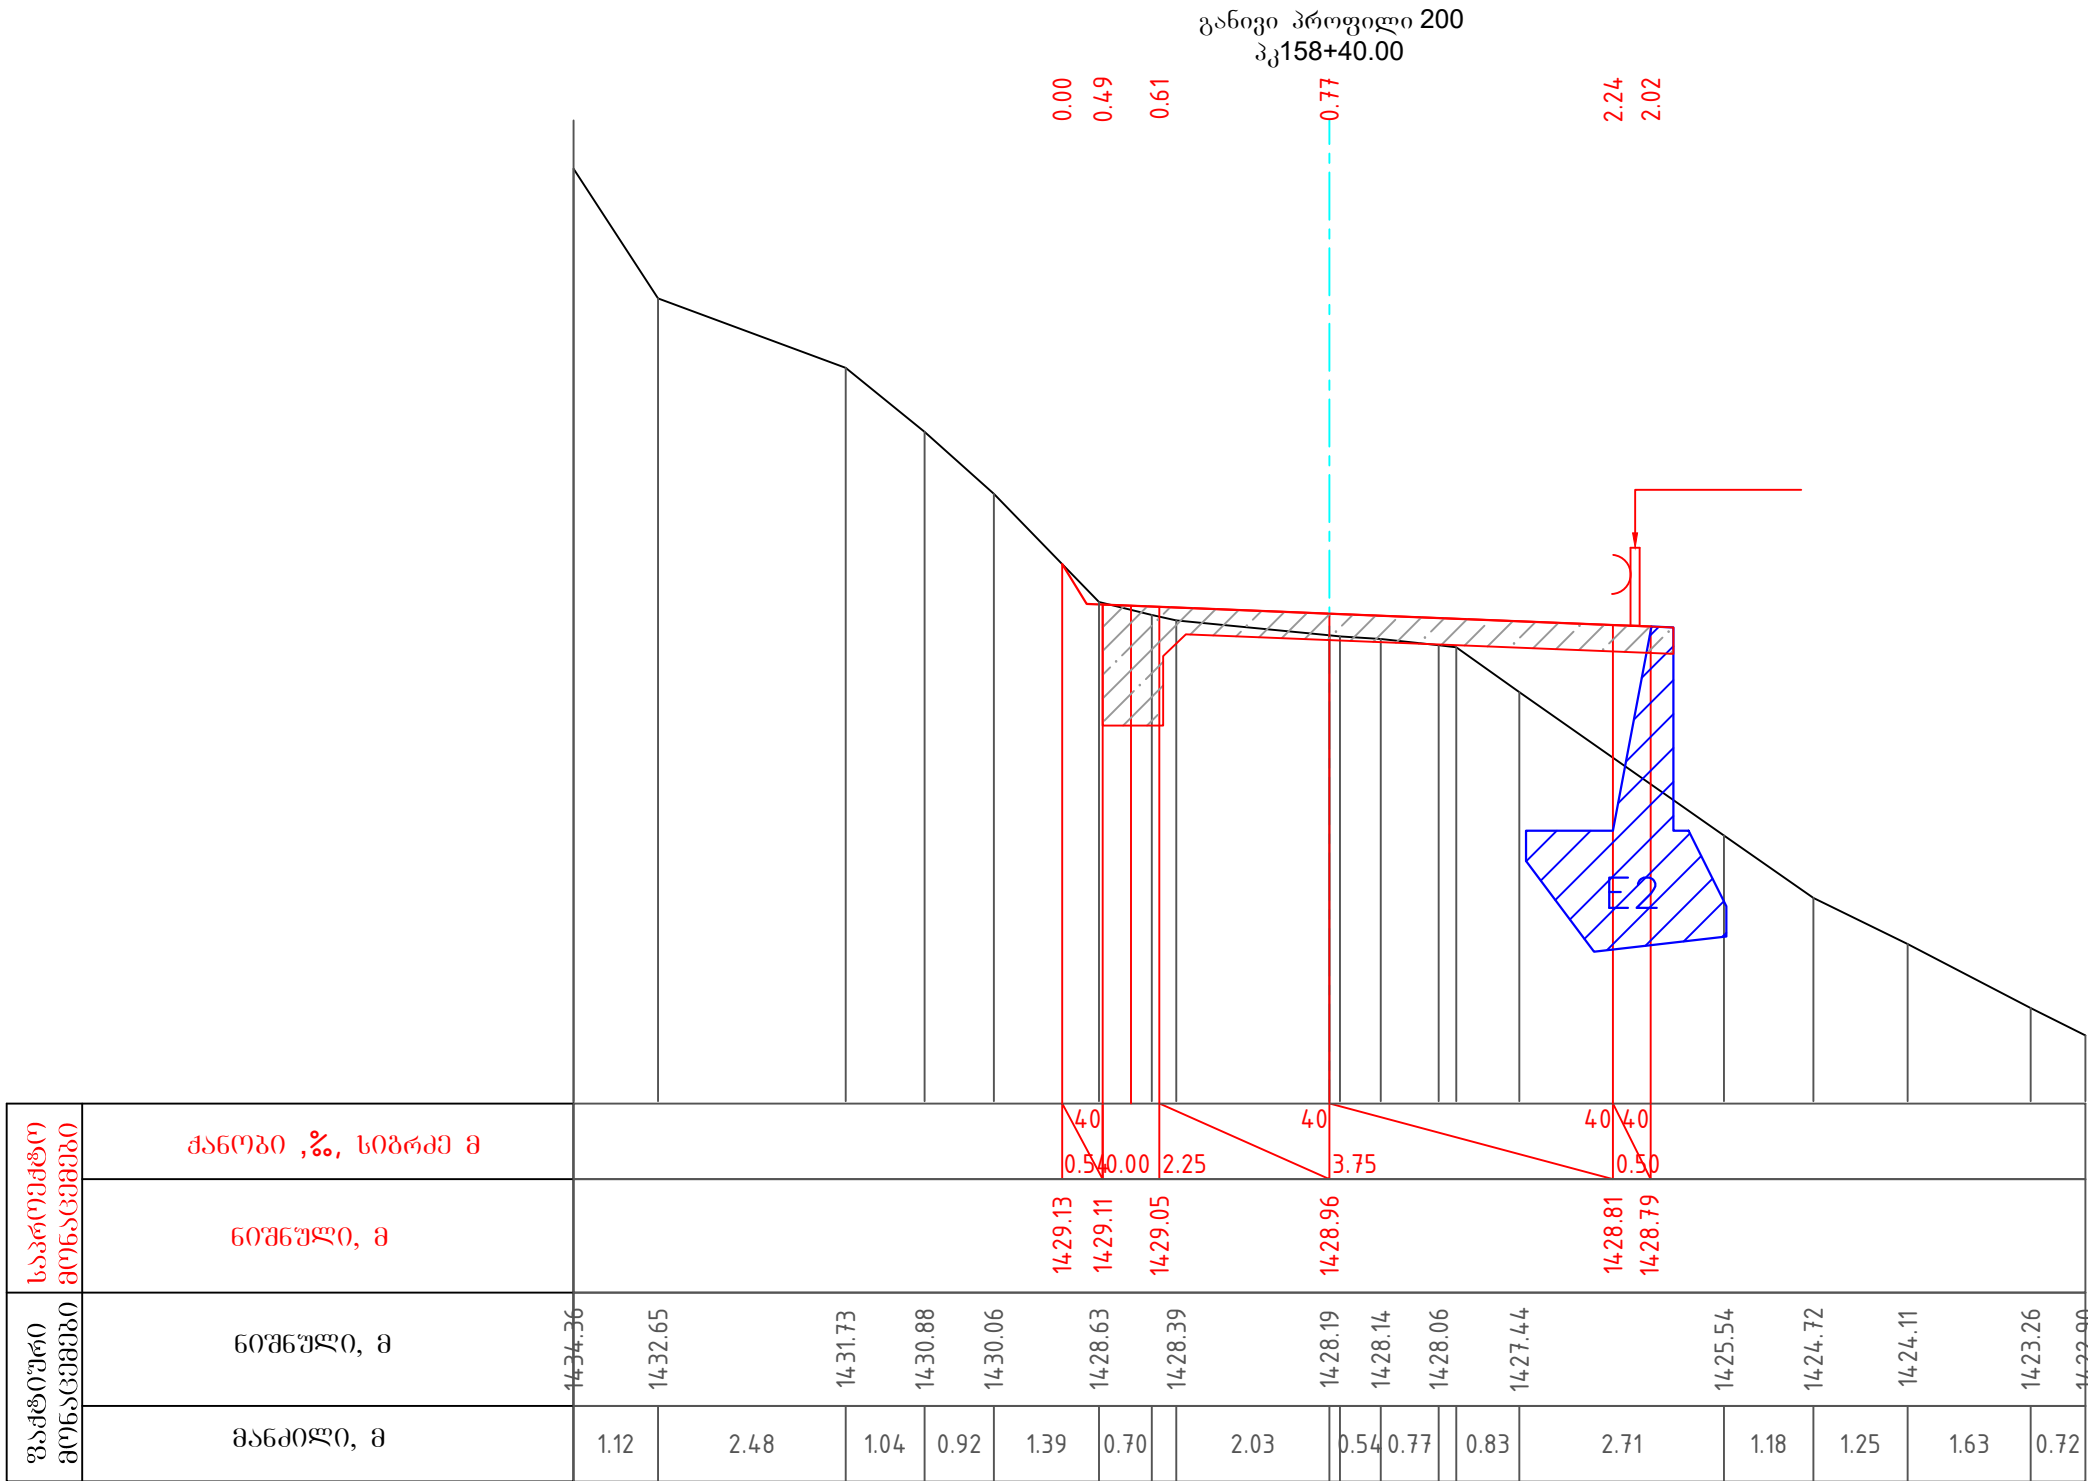


პირობითი აღნიშვნა:	შენიშვნები	დამკვეთი	პროექტის სახელწოდება	 შ.პ.ს "გზაჯვარედინი ოცდამეერთე"
		საქართველოს რეპრონული განვითარებისა და ინფრასტრუქტურის სამინისტროს საქვეუწყებო დაწესებულება საქართველოს საავტომობილო გზების დეპარტამენტი	შიდასახელმწიფოებრივი მნიშვნელობის ფშაველი-აბანო-ომალოს საავტომობილო გზაზე არსებული საგზაო მოძრაობის პირობების გაუმჯობესების მიზნით ჩასატარებელი სამუშაოებისათვის საჭირო საპროექტო-სახარჯთაღრიცხვო და სატენდერო პროცედურების ჩატარებასთან დაკავშირებული ტექნიკური დოკუმენტაციის შედგენის მომსახურება	ს/ნ ტელ: ელ-ფოსტა: 206338596 597098001 gzajvaredini.21@gmail.com
				თანამდებობა დირექტორი მასშტაბი თბილისი 2022 ხელმოწერა  1:100 საპროექტო გზის განივი პროფილი სახელი, გვარი გ.გვარამაძე ფურცელი 1.5.175


განივი პროფილი 201
პკ158+60.00

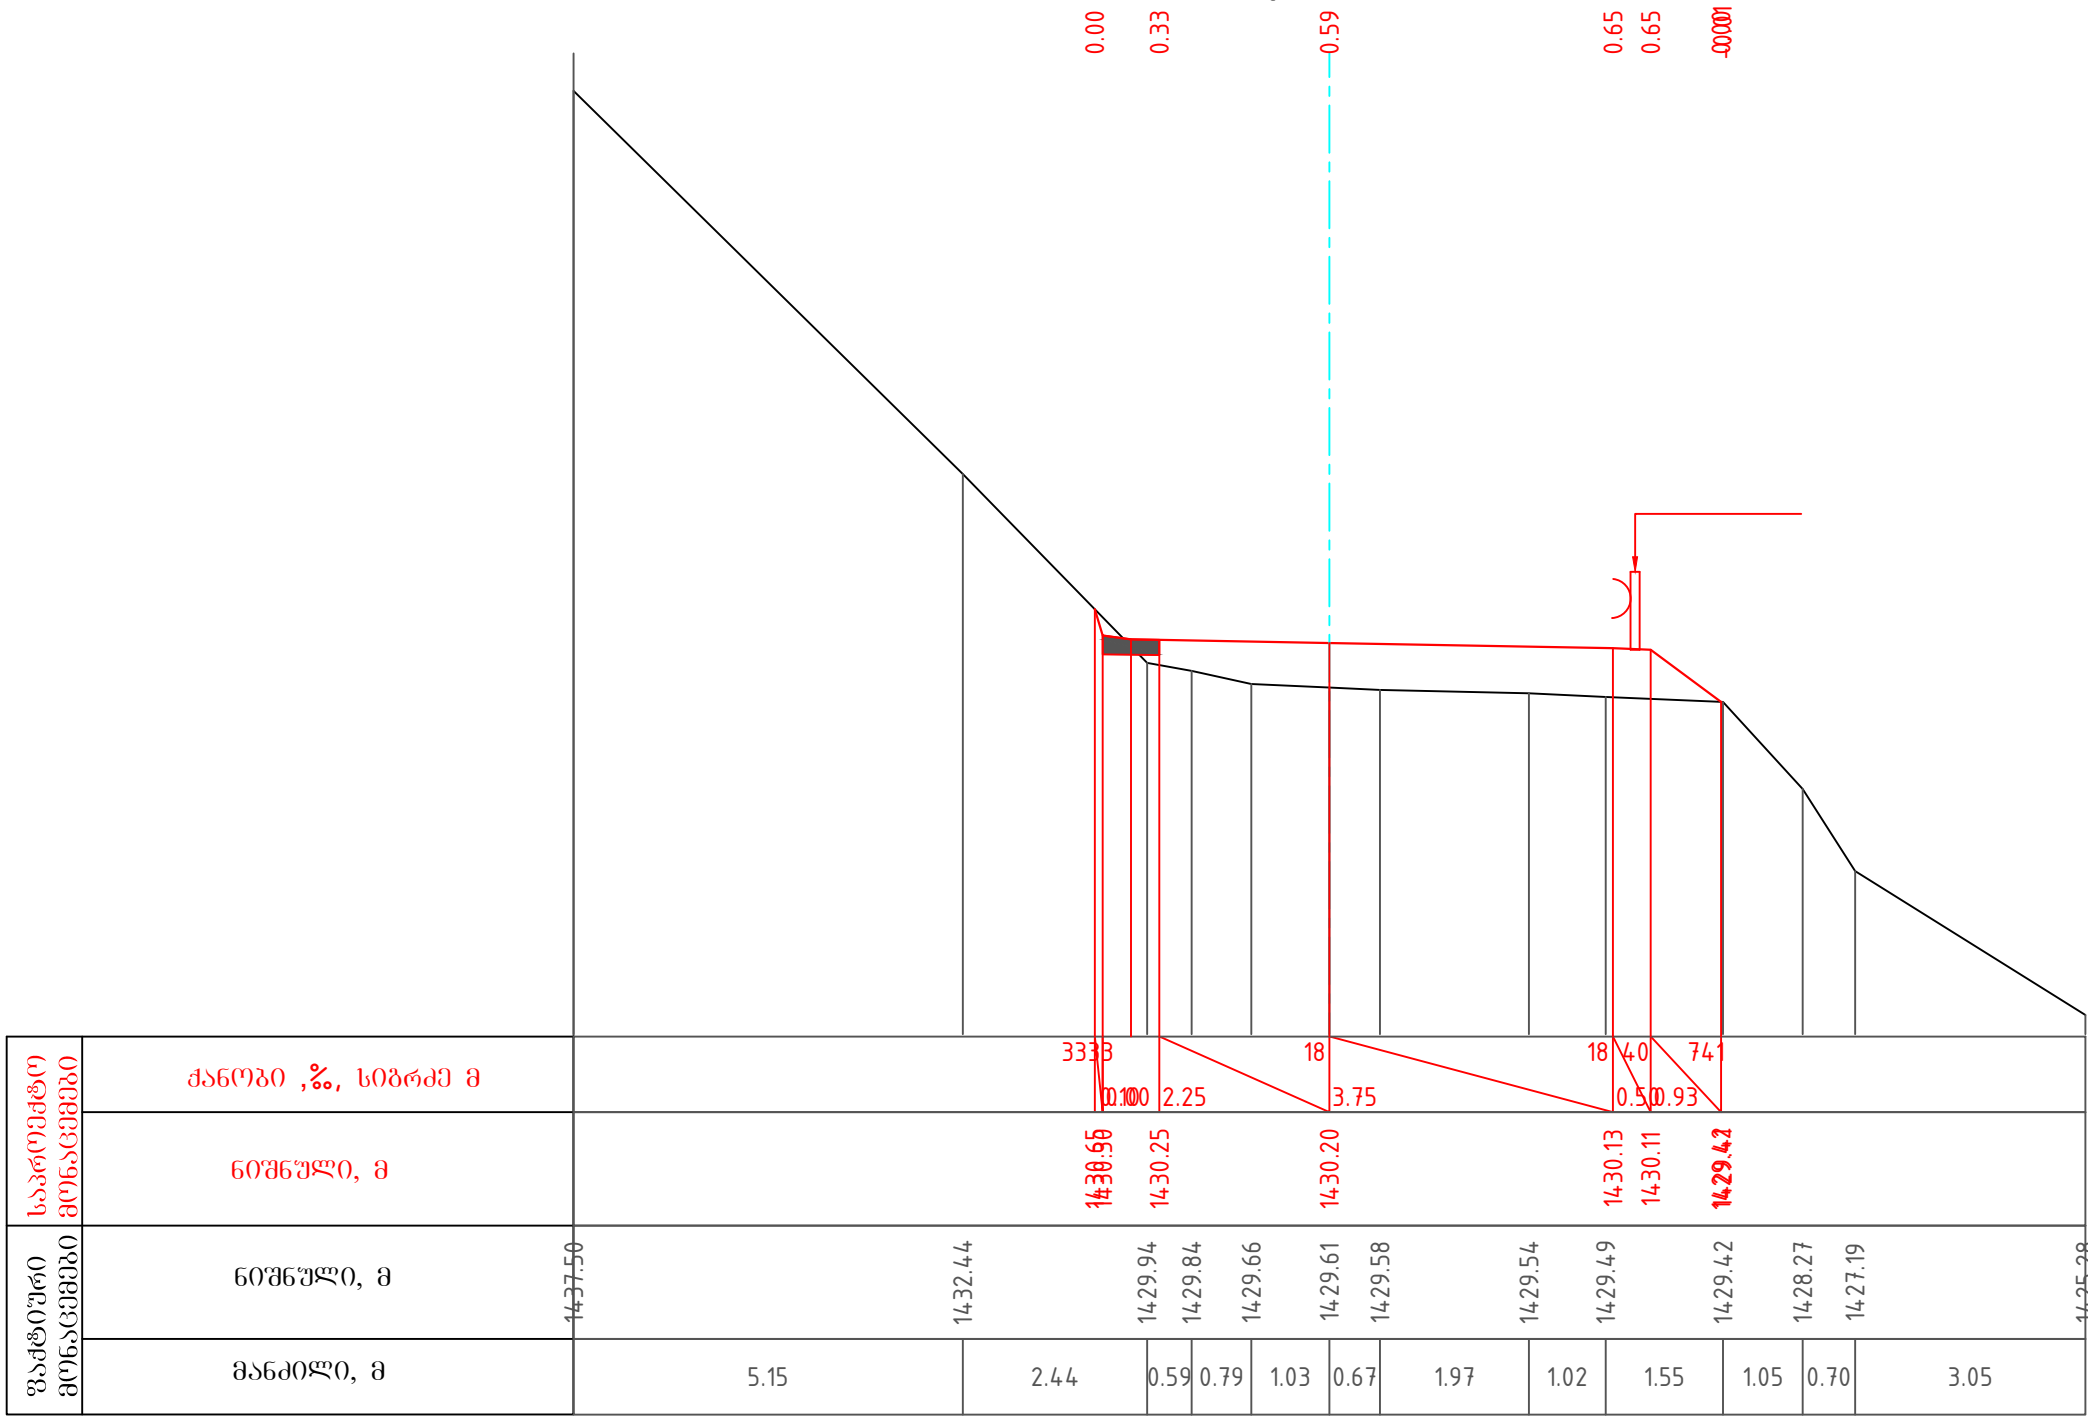

პირობითი აღნიშვნა:	შენიშვნები	დამკვეთი	პროექტის სახელწოდება	შ.პ.ს "გზაჯვარედინი ოცდამეერთე"
		საქართველოს რეპრონული განვითარებისა და ინფრასტრუქტურის სამინისტროს საქვეუწყებო დაწესებულება საქართველოს საავტომობილო გზების დეპარტამენტი	შიდასახელმწიფოებრივი მნიშვნელობის ფშაველი-აბანო-ომალოს საავტომობილო გზაზე არსებული საგზაო მოძრაობის პირობების გაუმჯობესების მიზნით ჩასატარებელი სამუშაოებისათვის საჭირო საპროექტო-სახარჯთაღრიცხვო და სატენდერო პროცედურების ჩატარებასთან დაკავშირებული ტექნიკური დოკუმენტაციის შედგენის მომსახურება	ს/ნ ტელ: ელ-ფოსტა: 206338596 597098001 gzajvaredini.21@gmail.com თანამდებობა დირექტორი მასშტაბი თბილისი 2022 ხელმოწერა 1:100 ფურცელი 1.5.176 სახელი, გვარი გ.მერაბიშვილი

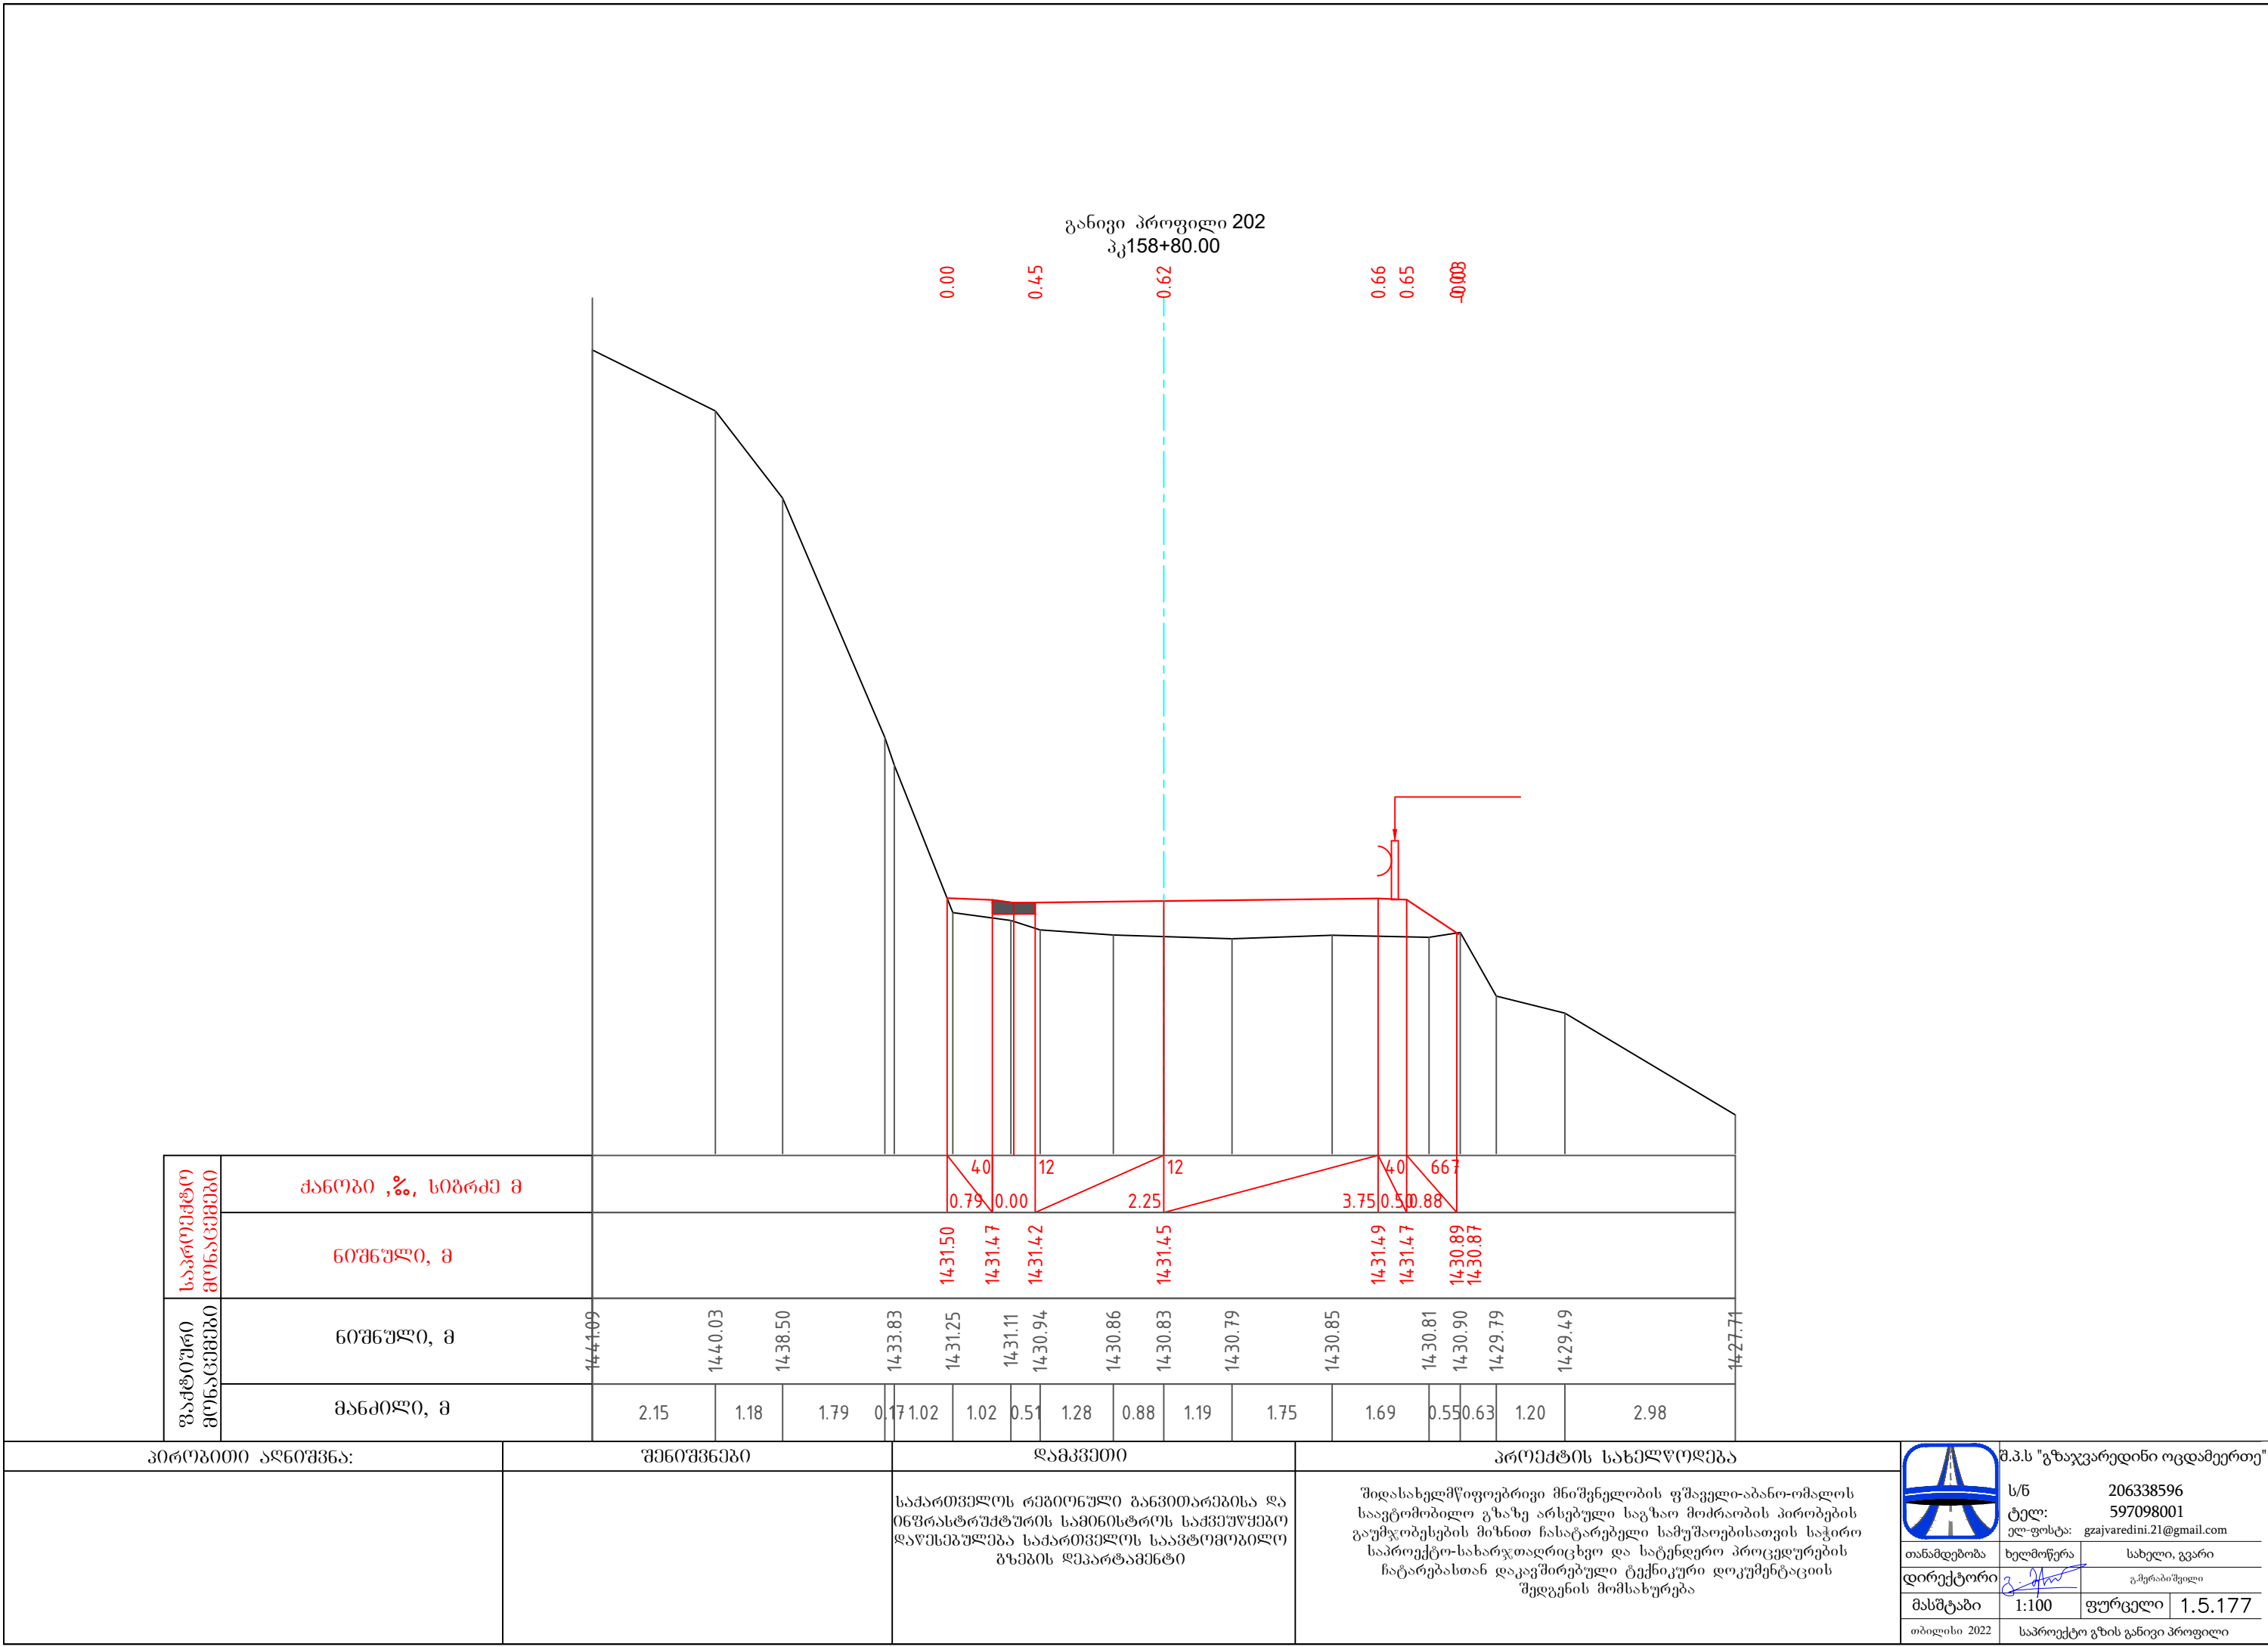


განივი პროფილი 203
პკ158+90.00

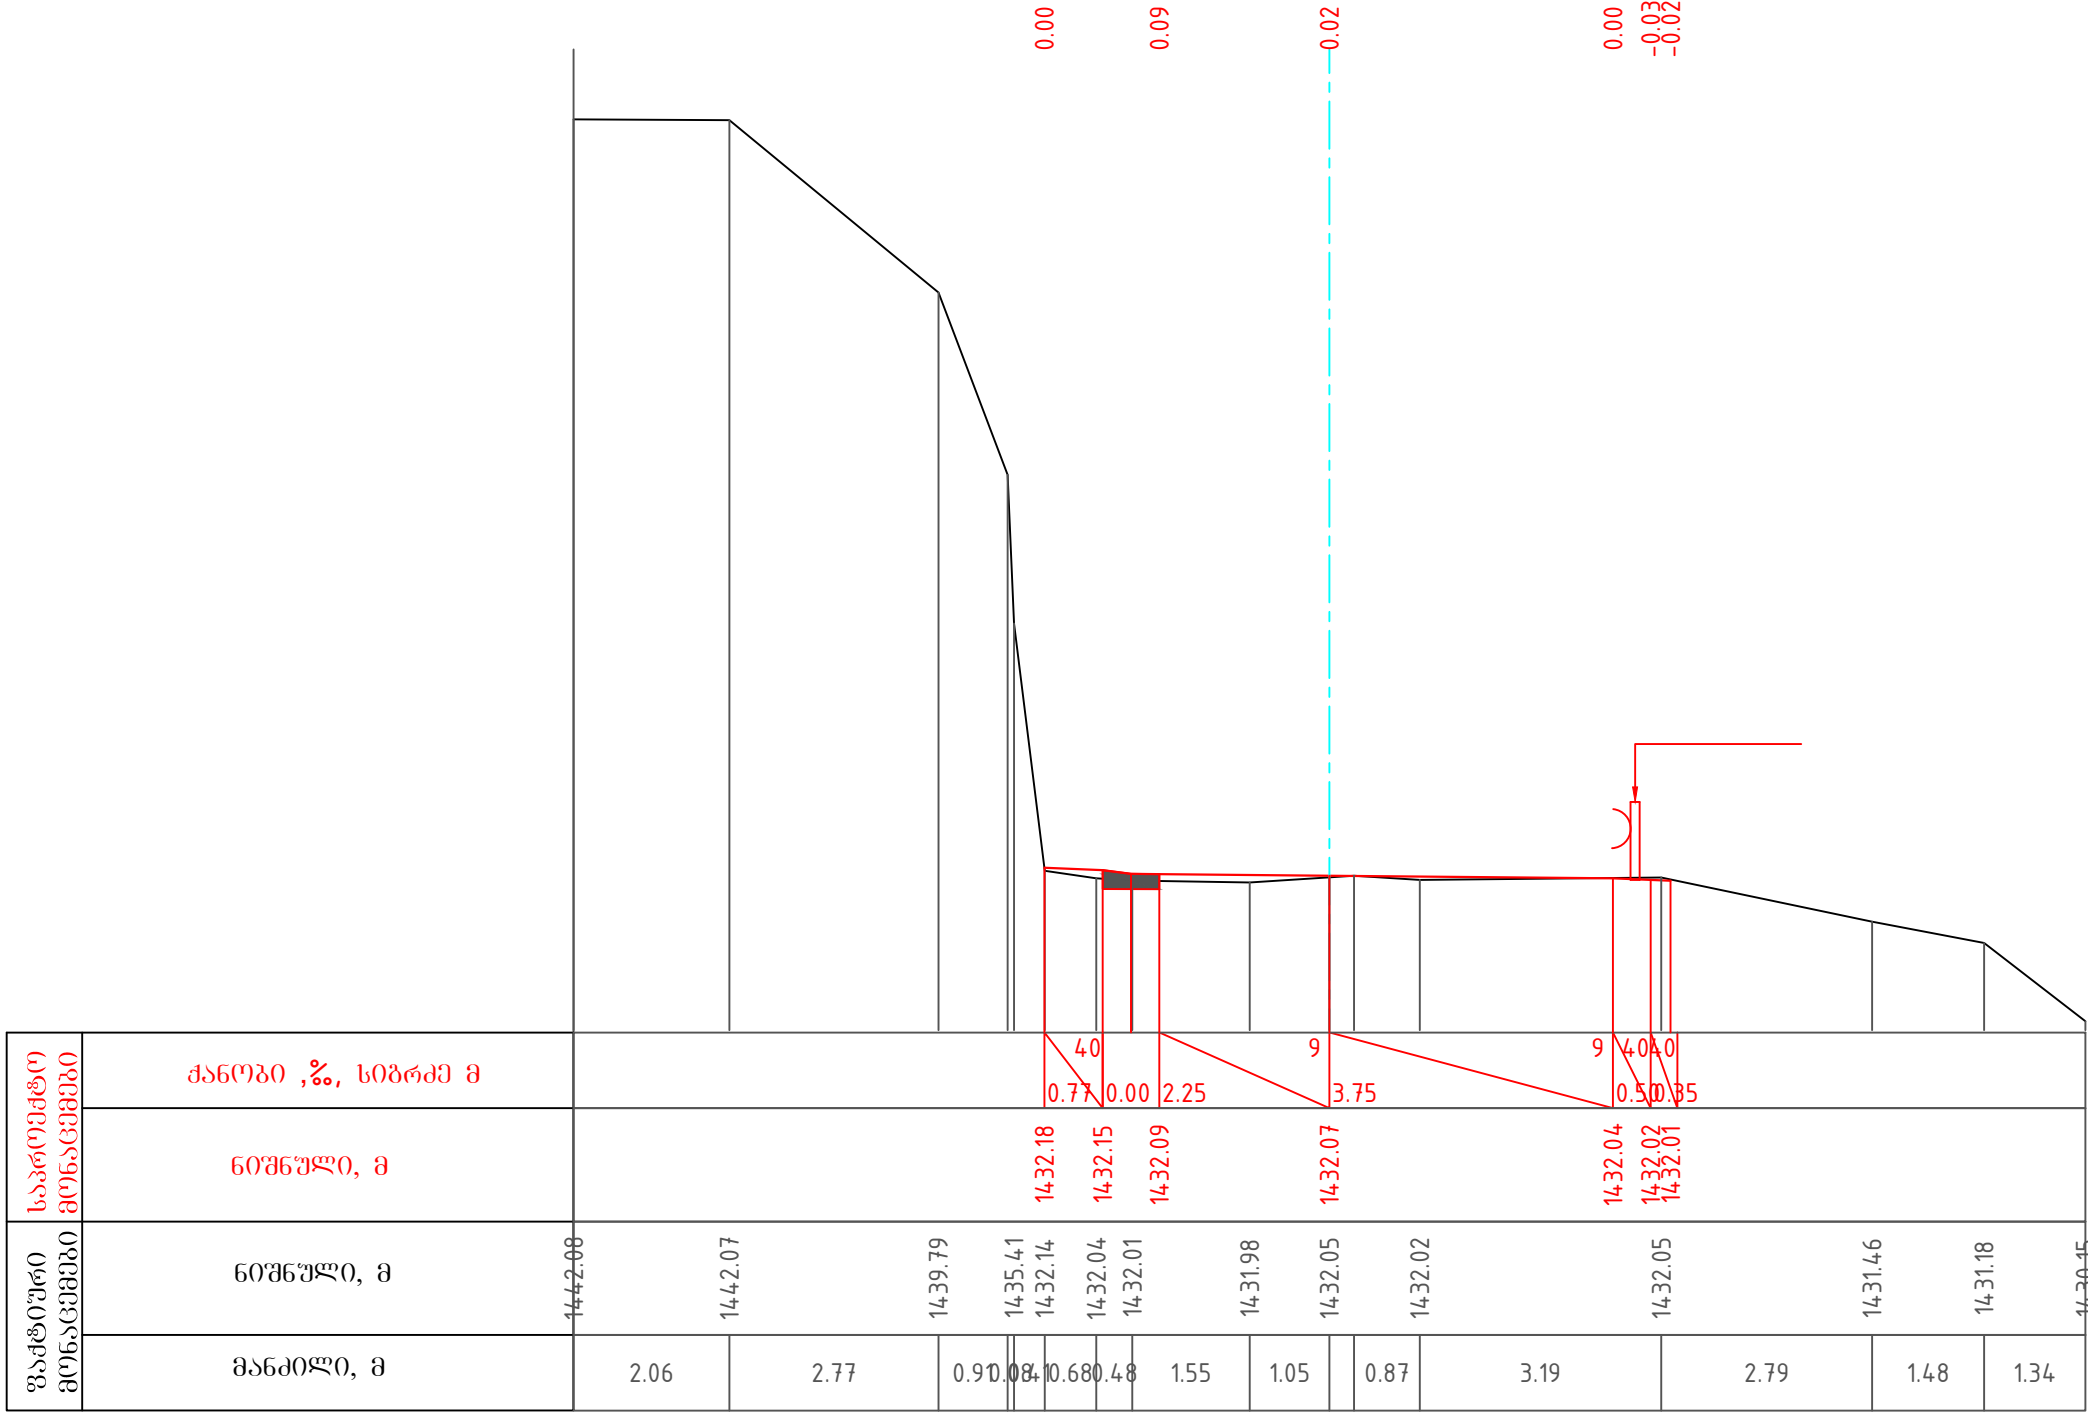




პირობითი აღნიშვნა:	შენიშვნები	დამკვეთი	პროექტის სახელწოდება	შ.პ.ს "გზაჯვარედინი ოცდამეერთე"
		საქართველოს რეპრონული განვითარებისა და ინფრასტრუქტურის სამინისტროს საქვეუწყებო დაწესებულება საქართველოს საავტომობილო გზების დეპარტამენტი	შიდასახელმწიფოებრივი მნიშვნელობის ფშაველი-აბანო-ომალოს საავტომობილო გზაზე არსებული საგზაო მოძრაობის პირობების გაუმჯობესების მიზნით ჩასატარებელი სამუშაოებისათვის საჭირო საპროექტო-სახარჯთაღრიცხვო და სატენდერო პროცედურების ჩატარებასთან დაკავშირებული ტექნიკური დოკუმენტაციის შედგენის მომსახურება	ს/ნ ტელ: ელ-ფოსტა: 206338596 597098001 gzajvaredini.21@gmail.com თანამდებობა დირექტორი მასშტაბი თბილისი 2022 ხელმოწერა სახელი, გვარი გ.მერაბიშვილი ფურცელი 1.5.178 საპროექტო გზის განივი პროფილი

განივი პროფილი 205
პკ159+10.00

0.008
0.05
0.15
1.63
1.90

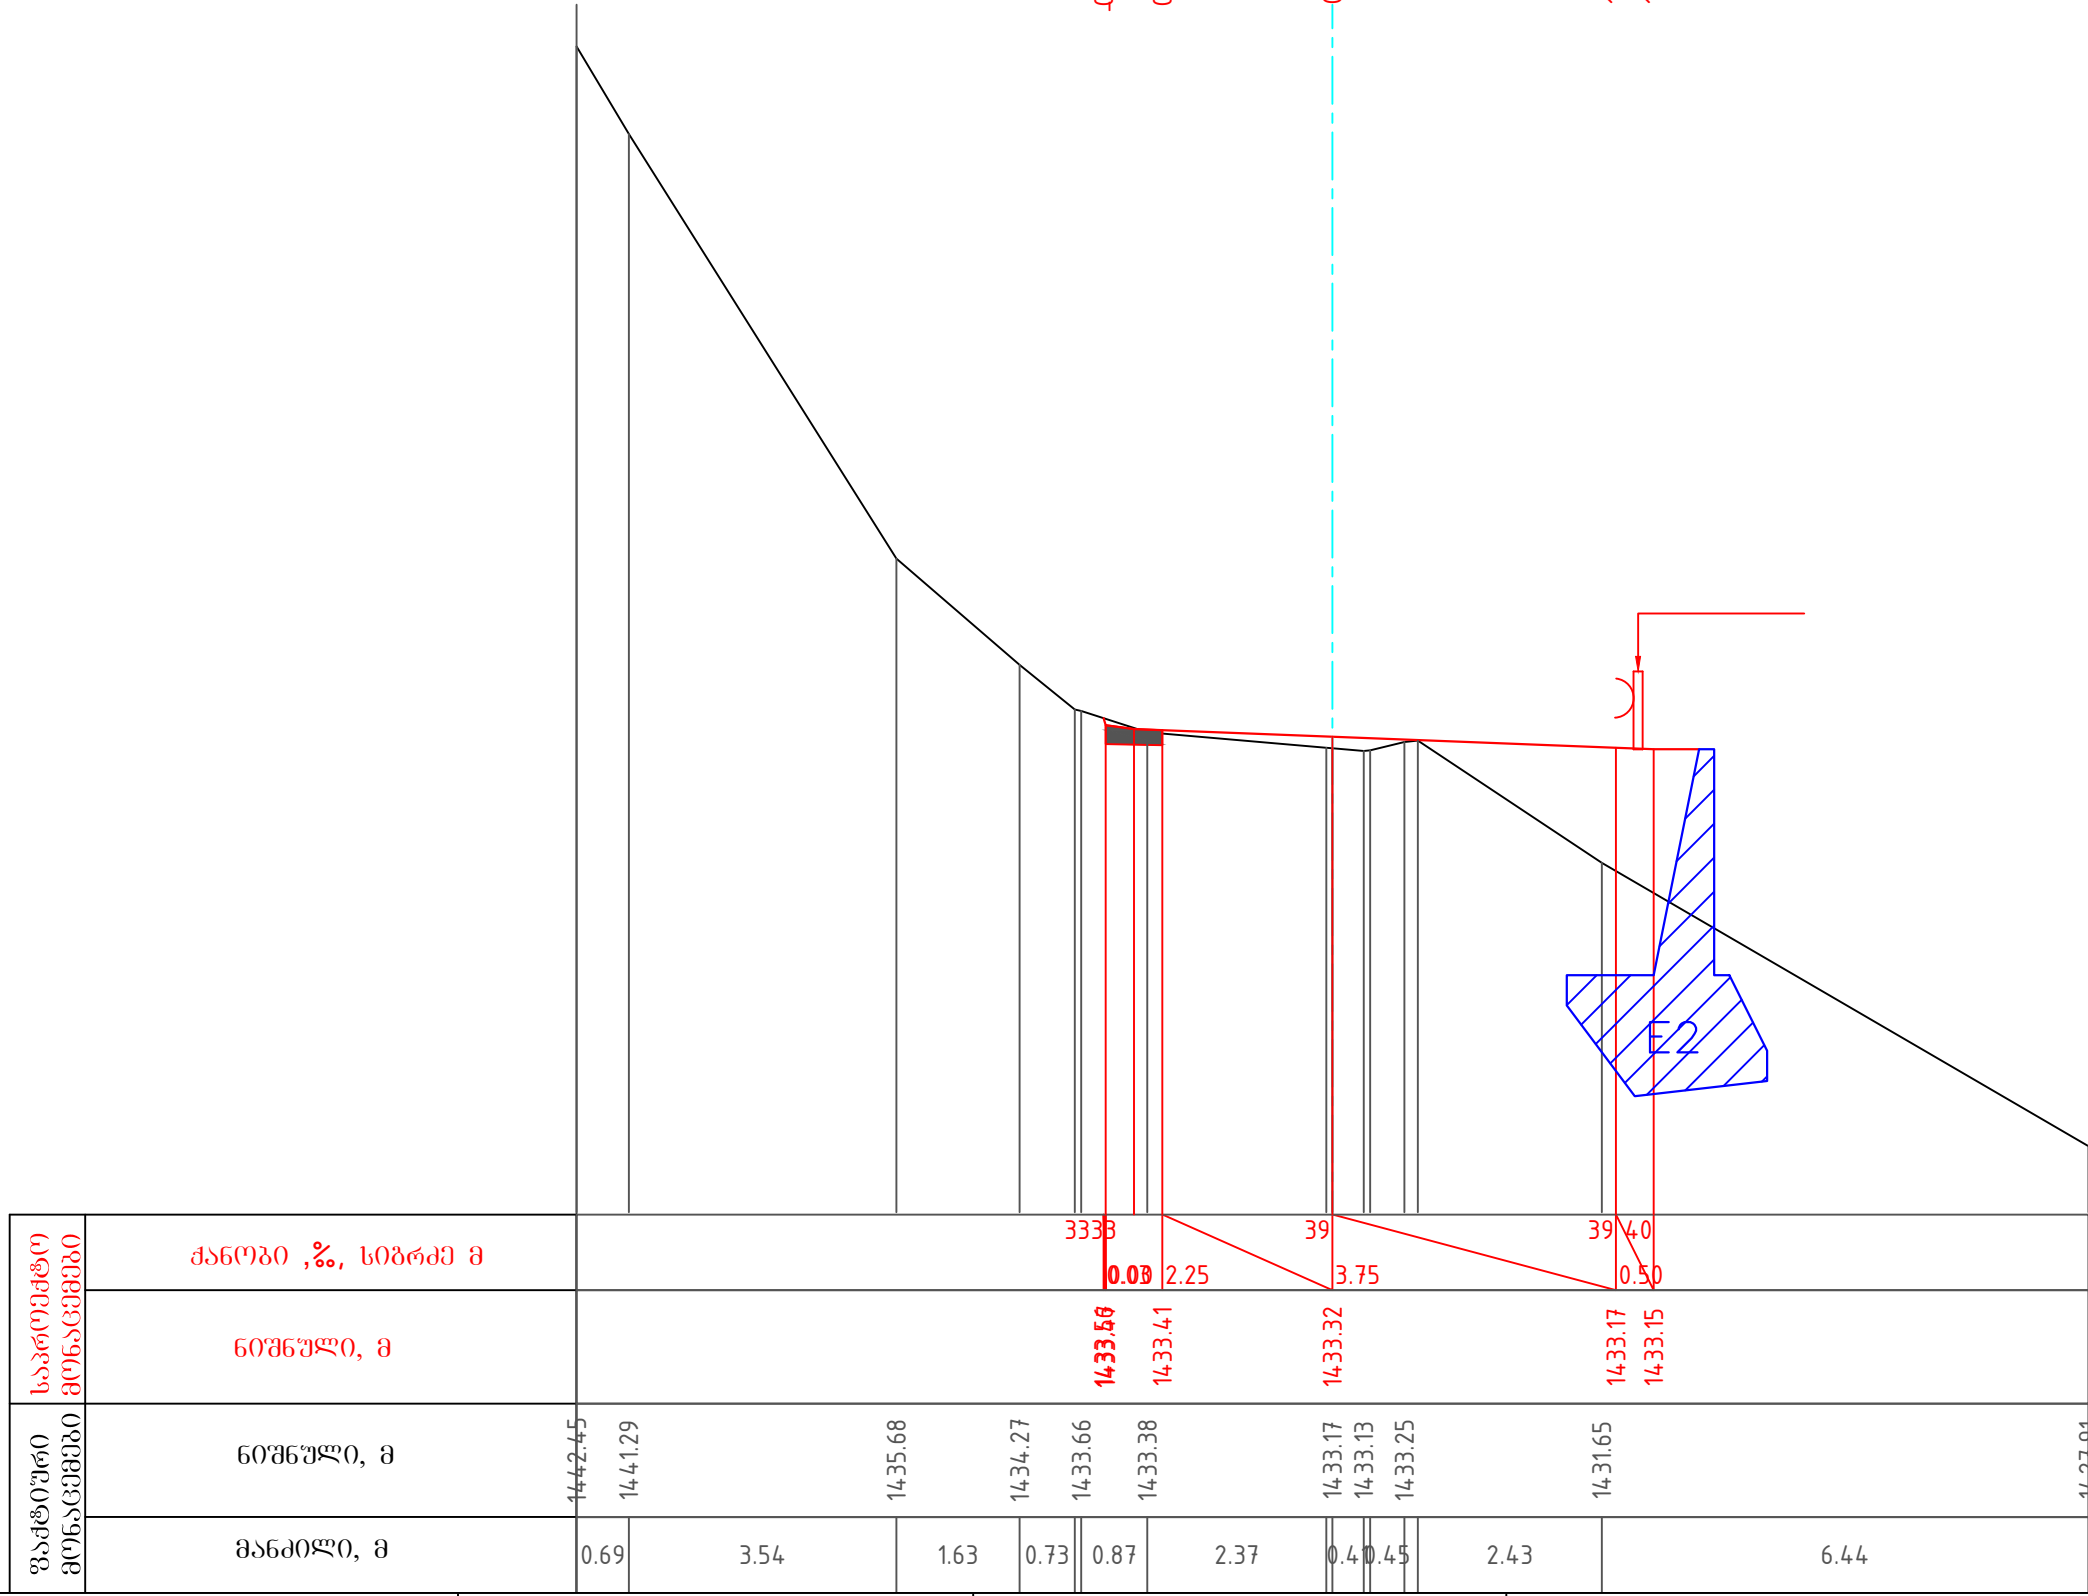


საპროექტო გონაკვეთი	ქანობი ,%, სიგრძე მ	3338 0.09 2.25 39 3.75 39 40 0.50											
	ნოშნული, მ	1433.50 1433.41 1433.32 1433.17 1433.15											
ფაქტიური გონაკვეთი	ნოშნული, მ	1442.45	1441.29	1435.68	1434.27	1433.66	1433.38	1433.17	1433.13	1433.25	1431.65	1427.91	
	მანძილი, მ	0.69	3.54	1.63	0.73	0.87	2.37	0.4	0.45	2.43	6.44		

   პირობითი აღნიშვნა:	შენიშვნები	დამკვეთი	პროექტის სახელწოდება	 შ.პ.ს "გზაჯვარედინი ოცდამეერთე" ს/ნ 206338596 ტელ: 597098001 ელ-ფოსტა: gzajvaredini.21@gmail.com <table><tr><td>თანამდებობა</td><td>ხელმოწერა</td><td>სახელი, გვარი</td></tr><tr><td>დირექტორი</td><td></td><td>გ.გერაბიშვილი</td></tr><tr><td>მასშტაბი</td><td>1:100</td><td>ფურცელი 1.5.181</td></tr><tr><td>თბილისი 2022</td><td colspan="2">საპროექტო გზის განივი პროფილი</td></tr></table>	თანამდებობა	ხელმოწერა	სახელი, გვარი	დირექტორი		გ.გერაბიშვილი	მასშტაბი	1:100	ფურცელი 1.5.181	თბილისი 2022	საპროექტო გზის განივი პროფილი	
თანამდებობა	ხელმოწერა	სახელი, გვარი														
დირექტორი		გ.გერაბიშვილი														
მასშტაბი	1:100	ფურცელი 1.5.181														
თბილისი 2022	საპროექტო გზის განივი პროფილი															
		საქართველოს რეპრონული განვითარებისა და ინფრასტრუქტურის სამინისტროს საქვეუწყებო დაწესებულება საქართველოს საავტომობილო გზების დეპარტამენტი	შიდასახელმწიფოებრივი მნიშვნელობის ფშაველი-აბანო-ომალოს საავტომობილო გზაზე არსებული საგზაო მოძრაობის პირობების გაუმჯობესების მიზნით ჩასატარებელი სამუშაოებისათვის საჭირო საპროექტო-სახარჯთაღრიცხვო და სატენდერო პროცედურების ჩატარებასთან დაკავშირებული ტექნიკური დოკუმენტაციის შედგენის მომსახურება													


განივი პროფილი 206
პკ159+20.00

საპროექტო გონაკვეთები	ქანობი ,%, სიგრძე მ												
	ნომერი, მ												
ფაქტიური გონაკვეთები	ნომერი, მ	1447.41	1445.16	1443.50	1441.27	1438.00	1434.32	1434.16	1433.95	1433.92	1433.95	1433.22	1428.65
	მანძილი, მ	1.46	1.18	0.68	1.23	2.11	0.80	2.17	0.68	0.88	0.92	7.08	

პირობითი აღნიშვნა:	შენიშვნები	დამკვეთი	პროექტის სახელწოდება	 შ.პ.ს "გზაჯვარედინი ოცდამეერთე"
		საპროექტო აღნიშვნის და ინჟინერის საპროექტო სახელწოდება დაწესებულია საპროექტო სახელწოდებით გზის დამკვეთი	შედასახელმწიფოებრივი მნიშვნელობის ფშაველი-აბანო-ომალოს საავტომობილო გზაზე არსებული საგზაო მოძრაობის პირობების გაუმჯობესების მიზნით ჩასატარებელი სამუშაოებისათვის საჭირო საპროექტო-სახარჯთაღრიცხვო და სატენდერო პროცედურების ჩატარებასთან დაკავშირებული ტექნიკური დოკუმენტაციის შედგენის მომსახურება	
				ს/ნ 206338596 ტელ: 597098001 ელ-ფოსტა: gzejvaredini.21@gmail.com
თანამდებობა	ხელმოწერა	სახელი, გვარი		
დირექტორი		გ.გერაბიშვილი		
მასშტაბი	1:100	ფურცელი	1.5.182	
თბილისი 2022	საპროექტო გზის განივი პროფილი			

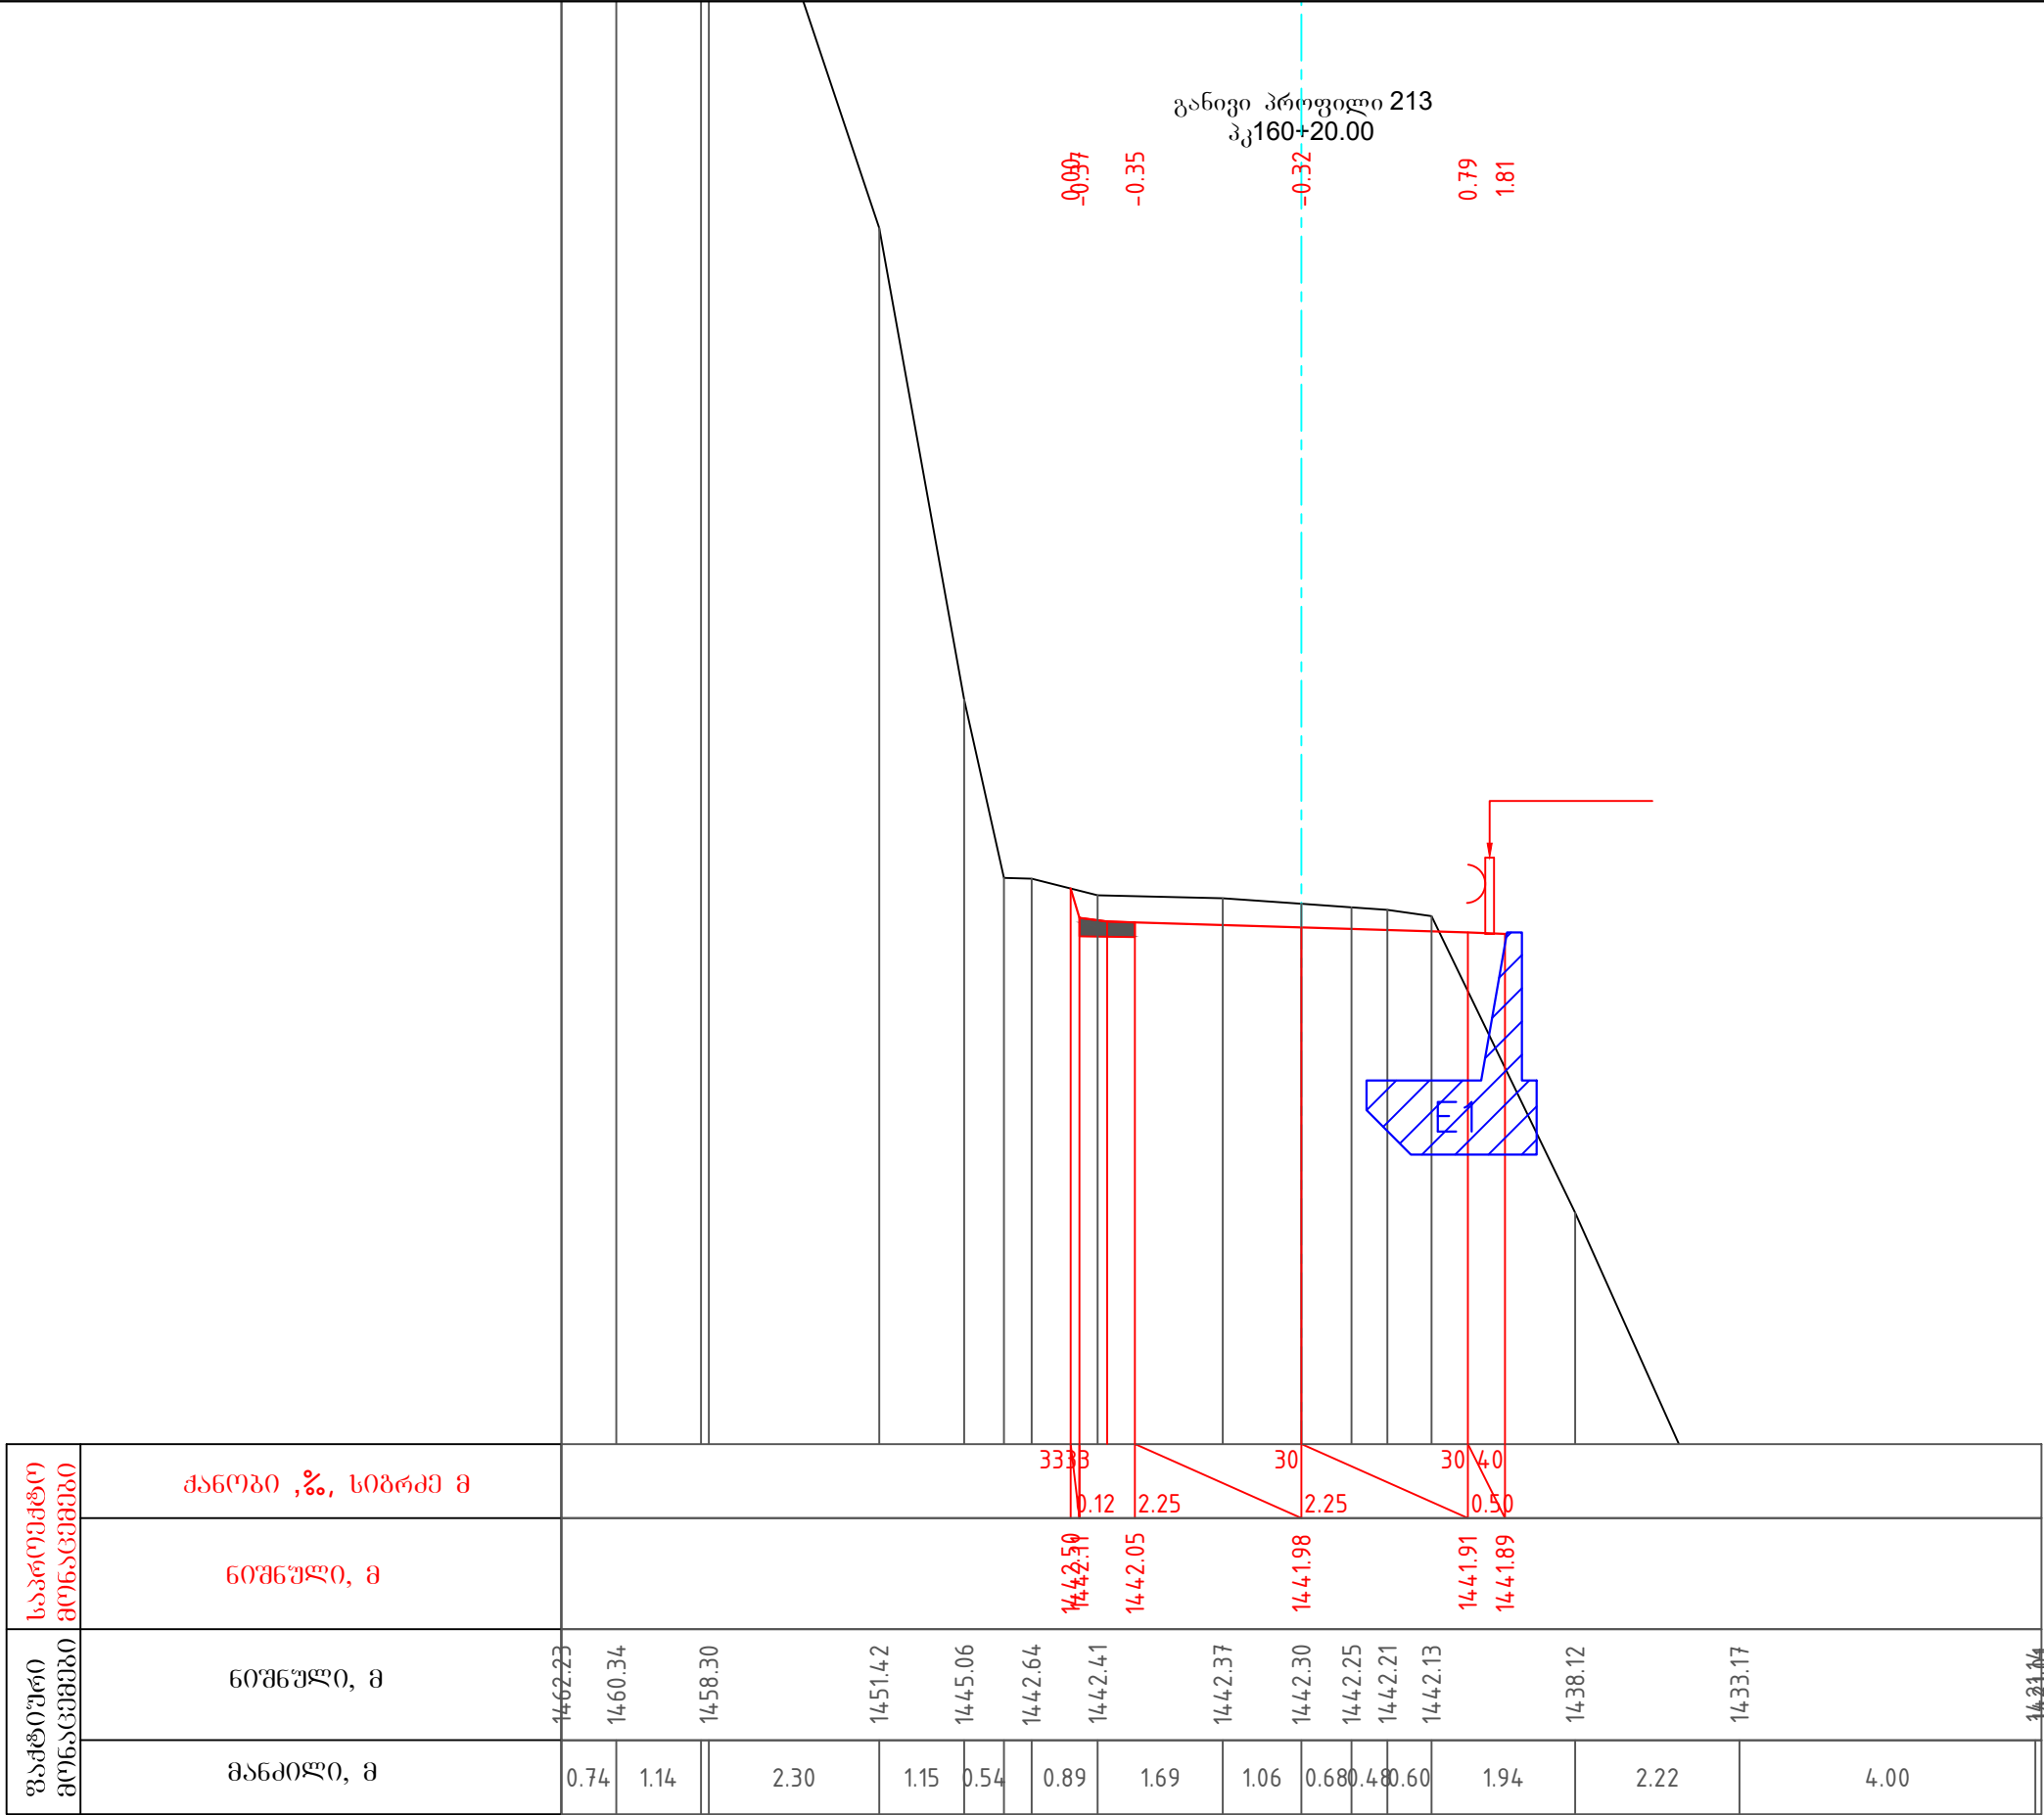

პირობითი აღნიშვნა:	შენიშვნები	დამკვეთი	პროექტის სახელწოდება	 შ.პ.ს "გზაჯვარედინი ოცდამეერთე"												
		საქართველოს რეგიონული განვითარებისა და ინფრასტრუქტურის სამინისტროს საკმეურნეო დაწესებულება საქართველოს საავტომობილო გზების დეპარტამენტი	შიდასახელმწიფოებრივი მნიშვნელობის ფშაველი-აბანო-ომალოს საავტომობილო გზაზე არსებული საგზაო მოძრაობის პირობების გაუმჯობესების მიზნით ჩასატარებელი სამუშაოებისათვის საჭირო საპროექტო-სახარჯთაღრიცხვო და სატენდერო პროცედურების ჩატარებასთან დაკავშირებული ტექნიკური დოკუმენტაციის შედგენის მომსახურება	 ს/ნ 206338596 ტელ: 597098001 ელ-ფოსტა: gzejvaredini.21@gmail.com <table><tr><td>თანამდებობა</td><td>ხელმოწერა</td><td>სახელი, გვარი</td></tr><tr><td>დირექტორი</td><td></td><td>გ.გერაბიშვილი</td></tr><tr><td>მასშტაბი</td><td>1:100</td><td>ფურცელი 1.5.189</td></tr><tr><td>თბილისი 2022</td><td colspan="2">საპროექტო გზის განივი პროფილი</td></tr></table>	თანამდებობა	ხელმოწერა	სახელი, გვარი	დირექტორი		გ.გერაბიშვილი	მასშტაბი	1:100	ფურცელი 1.5.189	თბილისი 2022	საპროექტო გზის განივი პროფილი	
თანამდებობა	ხელმოწერა	სახელი, გვარი														
დირექტორი		გ.გერაბიშვილი														
მასშტაბი	1:100	ფურცელი 1.5.189														
თბილისი 2022	საპროექტო გზის განივი პროფილი															

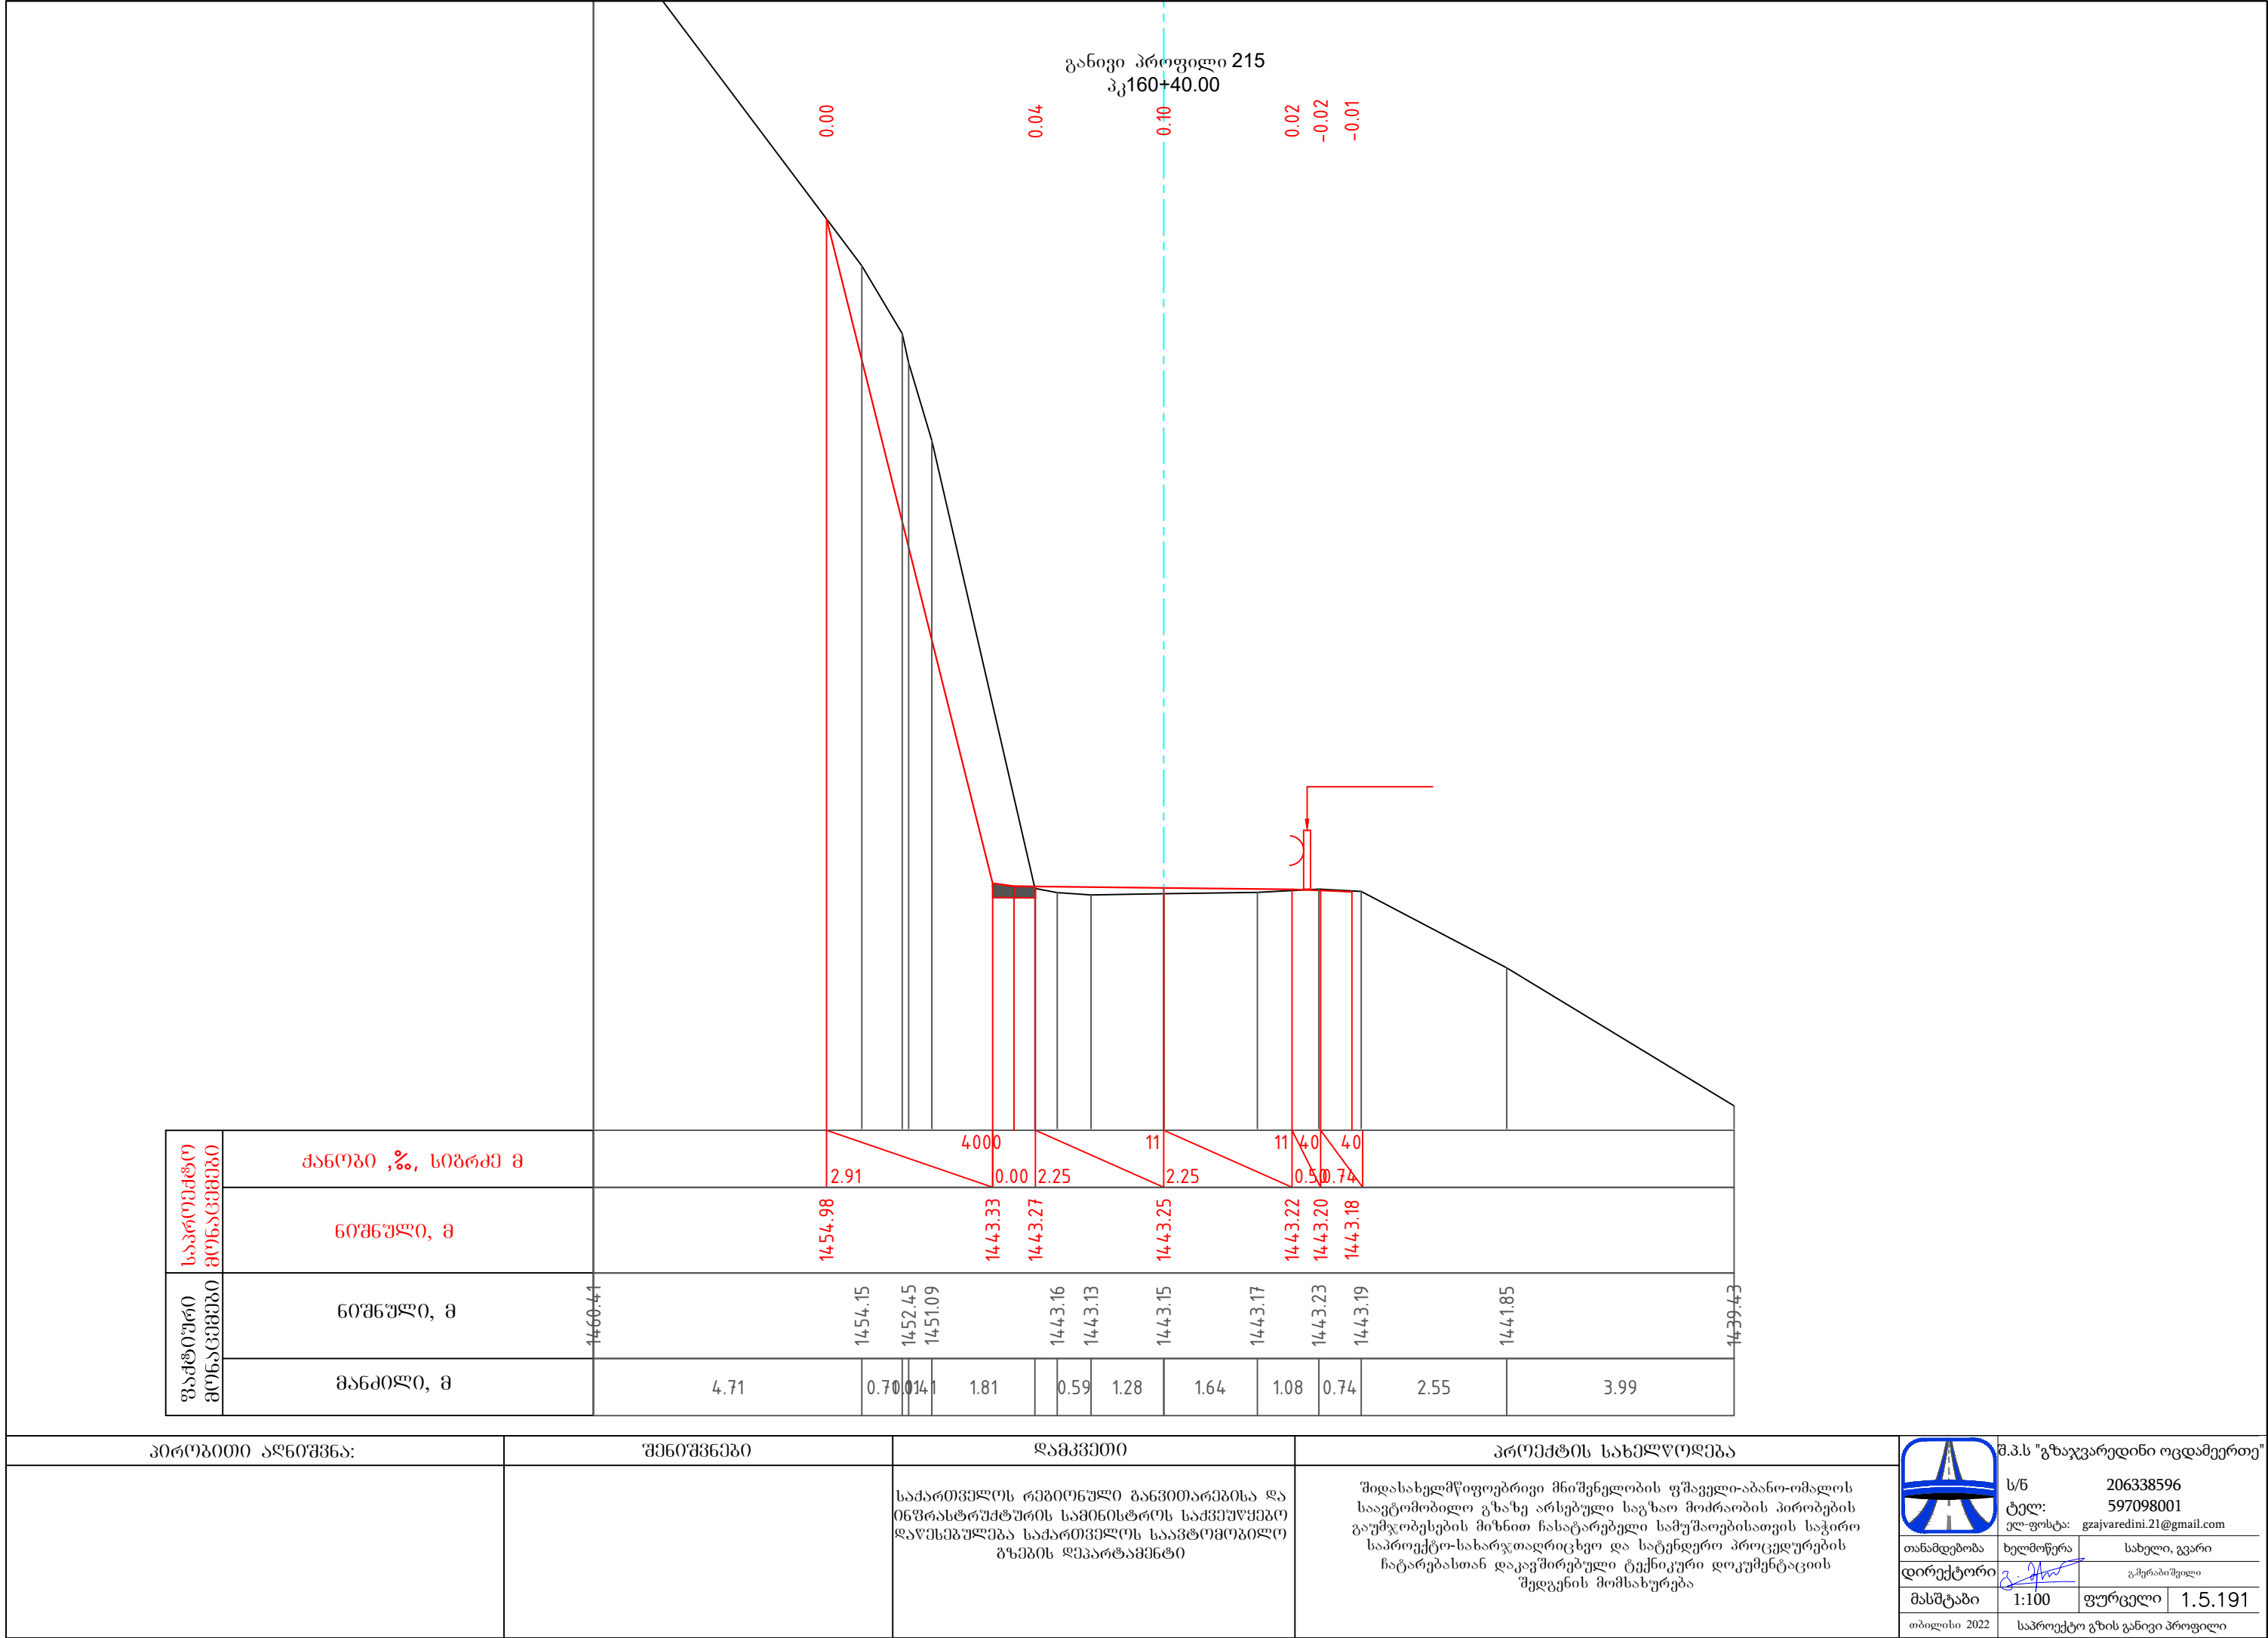


განივი პროფილი 217
პკ160+80.00

0.00
-4.17
0.10
0.33
0.34
0.00

საპროექტო მონაცემები	ქანობი ,%, სიგრძე მ															
	ნოშნული, მ															
ფაქტური მონაცემები	ნოშნული, მ	1459.58														1437.93
	მანძილი, მ	5.81	0.32	1.57	0.30	0.58	0.60	0.82	0.42	1.64	1.00	0.60	0.46	1.09	0.51	4.27

პირობითი აღნიშვნა:	შენიშვნები	დამკვეთი	პროექტის სახელწოდება	 შ.პ.ს "გზაჯვარედინი ოცდამეერთე" ს/ნ 206338596 ტელ: 597098001 ელ-ფოსტა: gzajvaredini.21@gmail.com თანამდებობა ხელმოწერა სახელი, გვარი დირექტორი  გამგრაბიშვილი მასშტაბი 1:100 ფურცელი 1.5.193 თბილისი 2022 საპროექტო გზის განივი პროფილი
		საპარტეველოს რეპრონული განვითარებისა და ინფრასტრუქტურის სამინისტროს საქმეუწყებო დაწესებულება საპარტეველოს საავტომობილო გზების დეპარტამენტი	შიდასახელმწიფოებრივი მნიშვნელობის ფშაველი-აბანო-ომალოს საავტომობილო გზაზე არსებული საგზაო მოძრაობის პირობების გაუმჯობესების მიზნით ჩასატარებელი სამუშაოებისათვის საჭირო საპროექტო-სახარჯთაღრიცხვო და სატენდერო პროცედურების ჩატარებასთან დაკავშირებული ტექნიკური დოკუმენტაციის შედგენის მომსახურება	

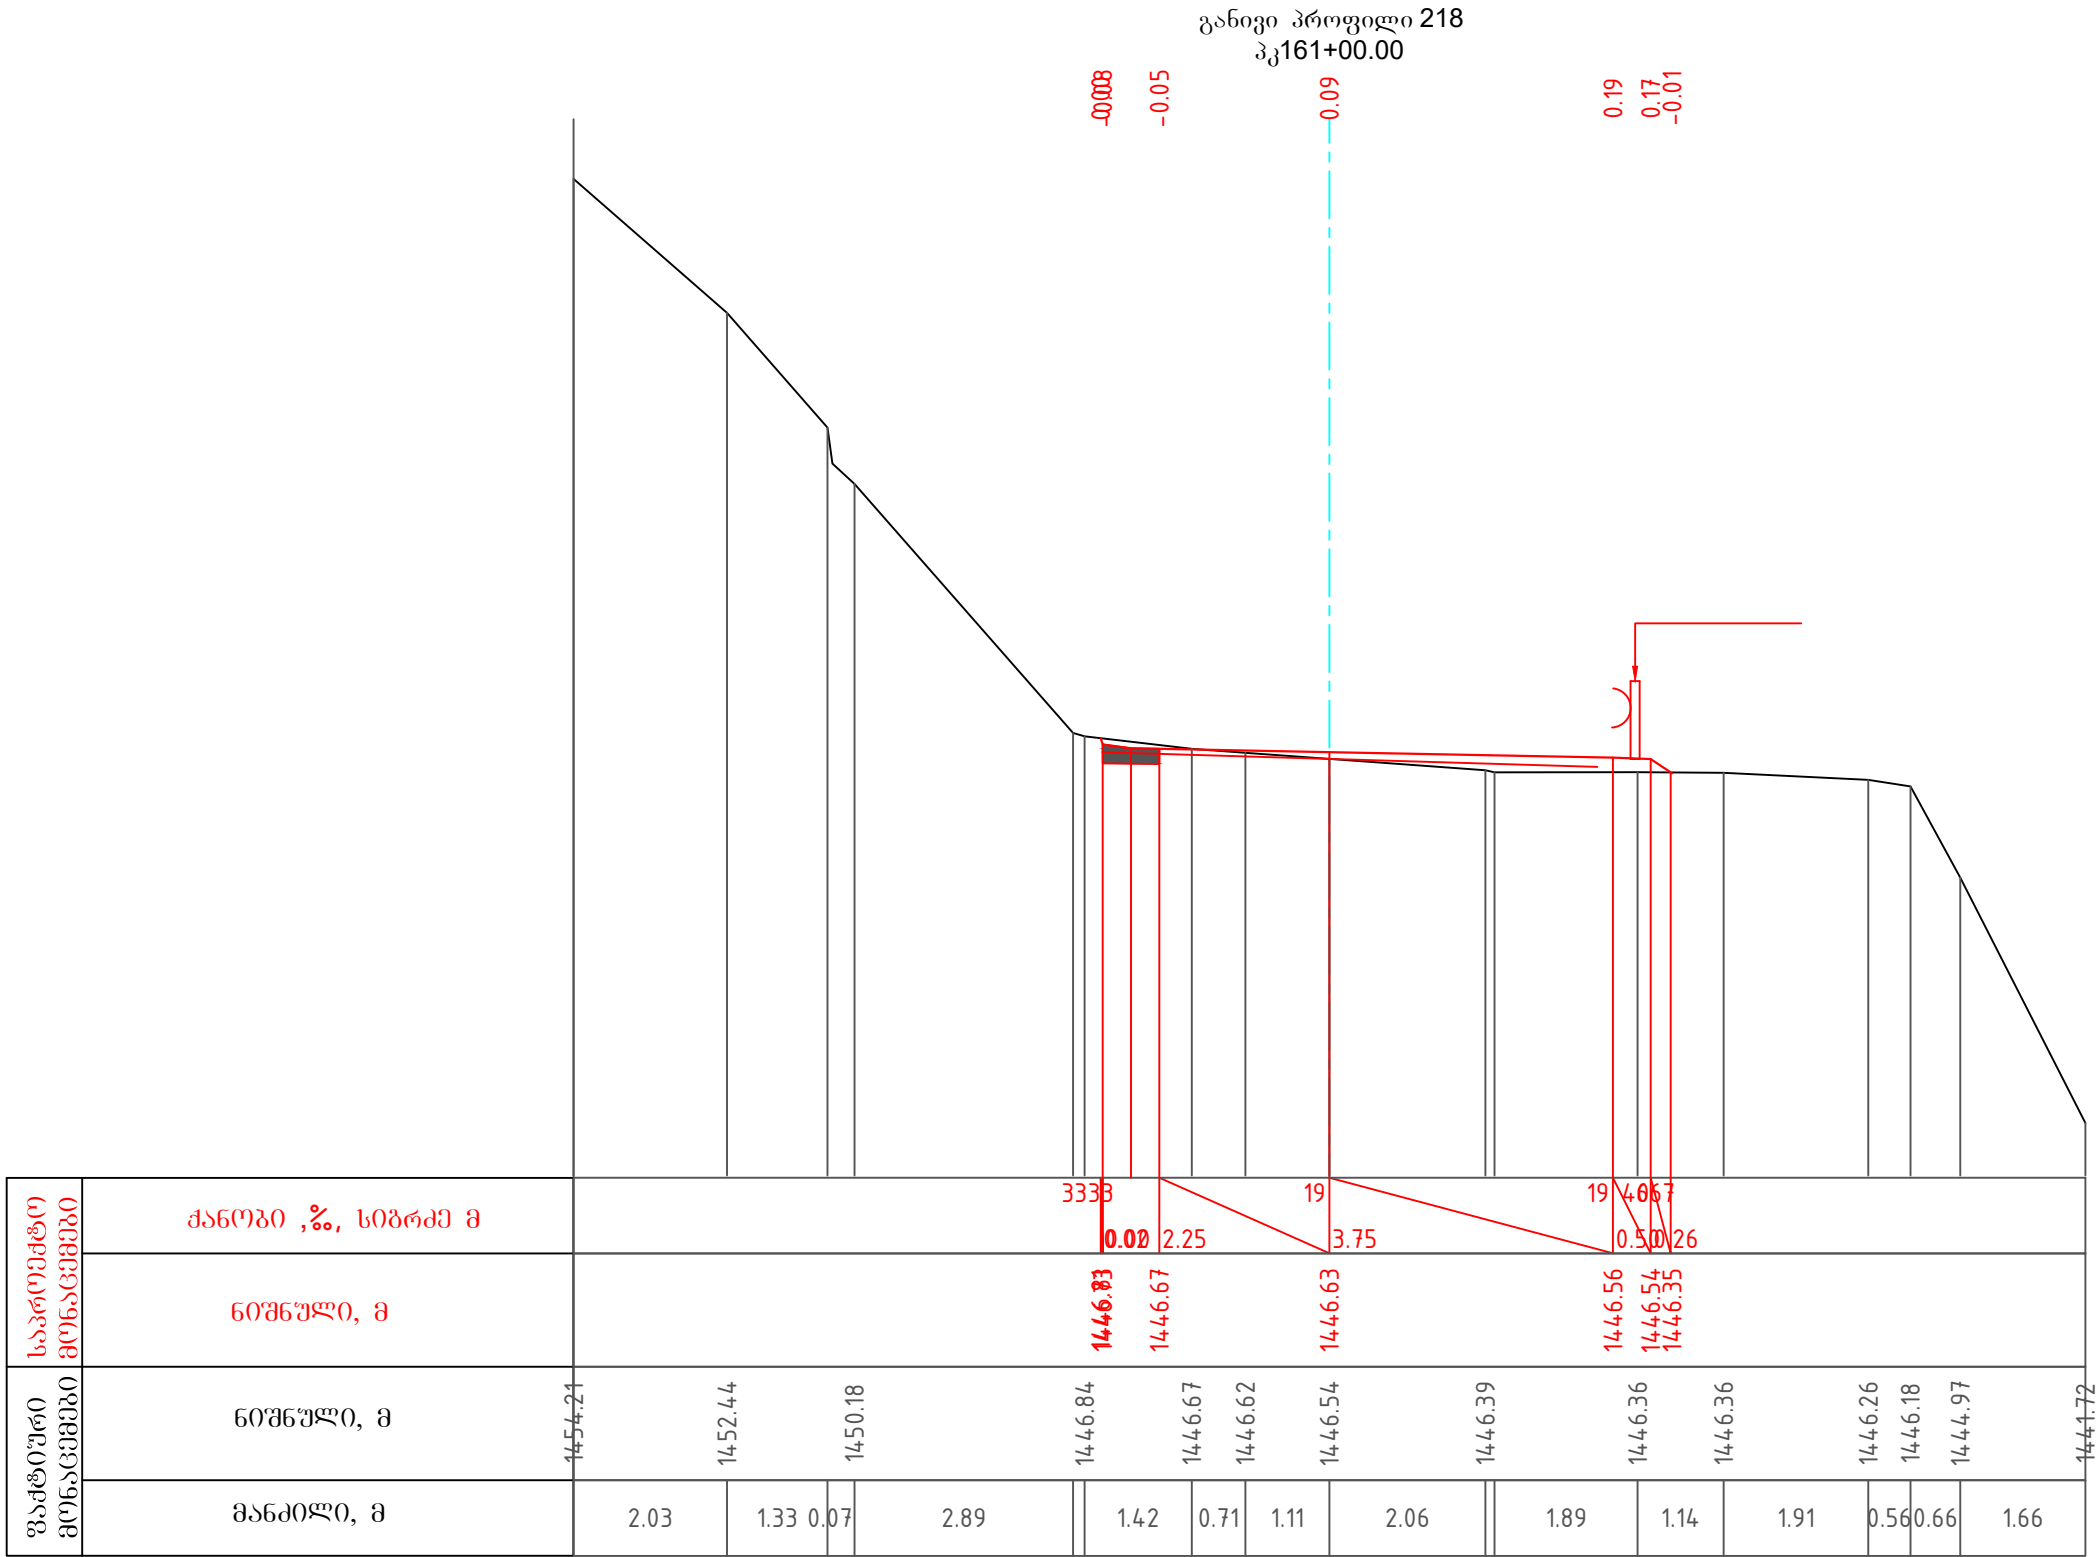


პირობითი აღნიშვნა:	შენიშვნები	დამკვეთი	პროექტის სახელწოდება	 შ.პ.ს "გზაჯვარედინი ოცდამეერთე"
		საქართველოს რეპირიონული განვითარებისა და ინფრასტრუქტურის სამინისტროს საქმეუწყებო დაწესებულება საქართველოს საავტომობილო გზების დეპარტამენტი	შიდასახელმწიფოებრივი მნიშვნელობის ფშაველი-აბანო-ომალოს საავტომობილო გზაზე არსებული საგზაო მოძრაობის პირობების გაუმჯობესების მიზნით ჩასატარებელი სამუშაოებისათვის საჭირო საპროექტო-სახარჯთაღრიცხვო და სატენდერო პროცედურების ჩატარებასთან დაკავშირებული ტექნიკური დოკუმენტაციის შედგენის მომსახურება	ს/ნ ტელ: ელ-ფოსტა: 206338596 597098001 gzajvaredini.21@gmail.com
				თანამდებობა დირექტორი მასშტაბი თბილისი 2022 ხელმოწერა  1:100 თბილისი 2022 სახელი, გვარი გ.მერაბიშვილი ფურცელი 1.5.194 საპროექტო გზის განივი პროფილი

განივი პროფილი 219
პკ161+10.00

0.00 0.42 0.56 2.07 2.29


გაქმნილი მონაცემები	საპროექტო მონაცემები	ქანობი ,%, სიგრძე მ													
		ნოშნული, მ													
		ნოშნული, მ	1459.37	1451.72	1447.22	1447.06	1446.92	1446.82	1446.67	1446.63	1446.64	1445.84	1444.97	1443.48	1442.28
		მანძილი, მ	5.50	0.15	6.40	0.58	0.65	1.10	1.37		0.91	0.51	1.69	3.25	2.91

პირობითი აღნიშვნა:		შენიშვნები		დამკვეთი		პროექტის სახელწოდება			შ.პ.ს "გზაჯვარედინი ოცდამეერთე"	
				საქართველოს რეპრონული განვითარებისა და ინფრასტრუქტურის სამინისტროს საქვეუწყებო დაწესებულება საქართველოს საავტომობილო გზების დეპარტამენტი		შიდასახელმწიფოებრივი მნიშვნელობის ფშაველი-აბანო-ომალოს საავტომობილო გზაზე არსებული საგზაო მოძრაობის პირობების გაუმჯობესების მიზნით ჩასატარებელი სამუშაოებისათვის საჭირო საპროექტო-სახარჯთაღრიცხვო და სატენდერო პროცედურების ჩატარებასთან დაკავშირებული ტექნიკური დოკუმენტაციის შედგენის მომსახურება			ს/ნ 206338596	
									ტელ: 597098001	
									ელ-ფოსტა: gzejvaredini.21@gmail.com	
									თანამდებობა ხელმოწერა სახელი, გვარი	
									დირექტორი გ. ჯიქია გ. ჯიქია გ. ჯიქია	
მასშტაბი 1:100		ფურცელი 1.5.195								
თბილისი 2022									საპროექტო გზის განივი პროფილი	

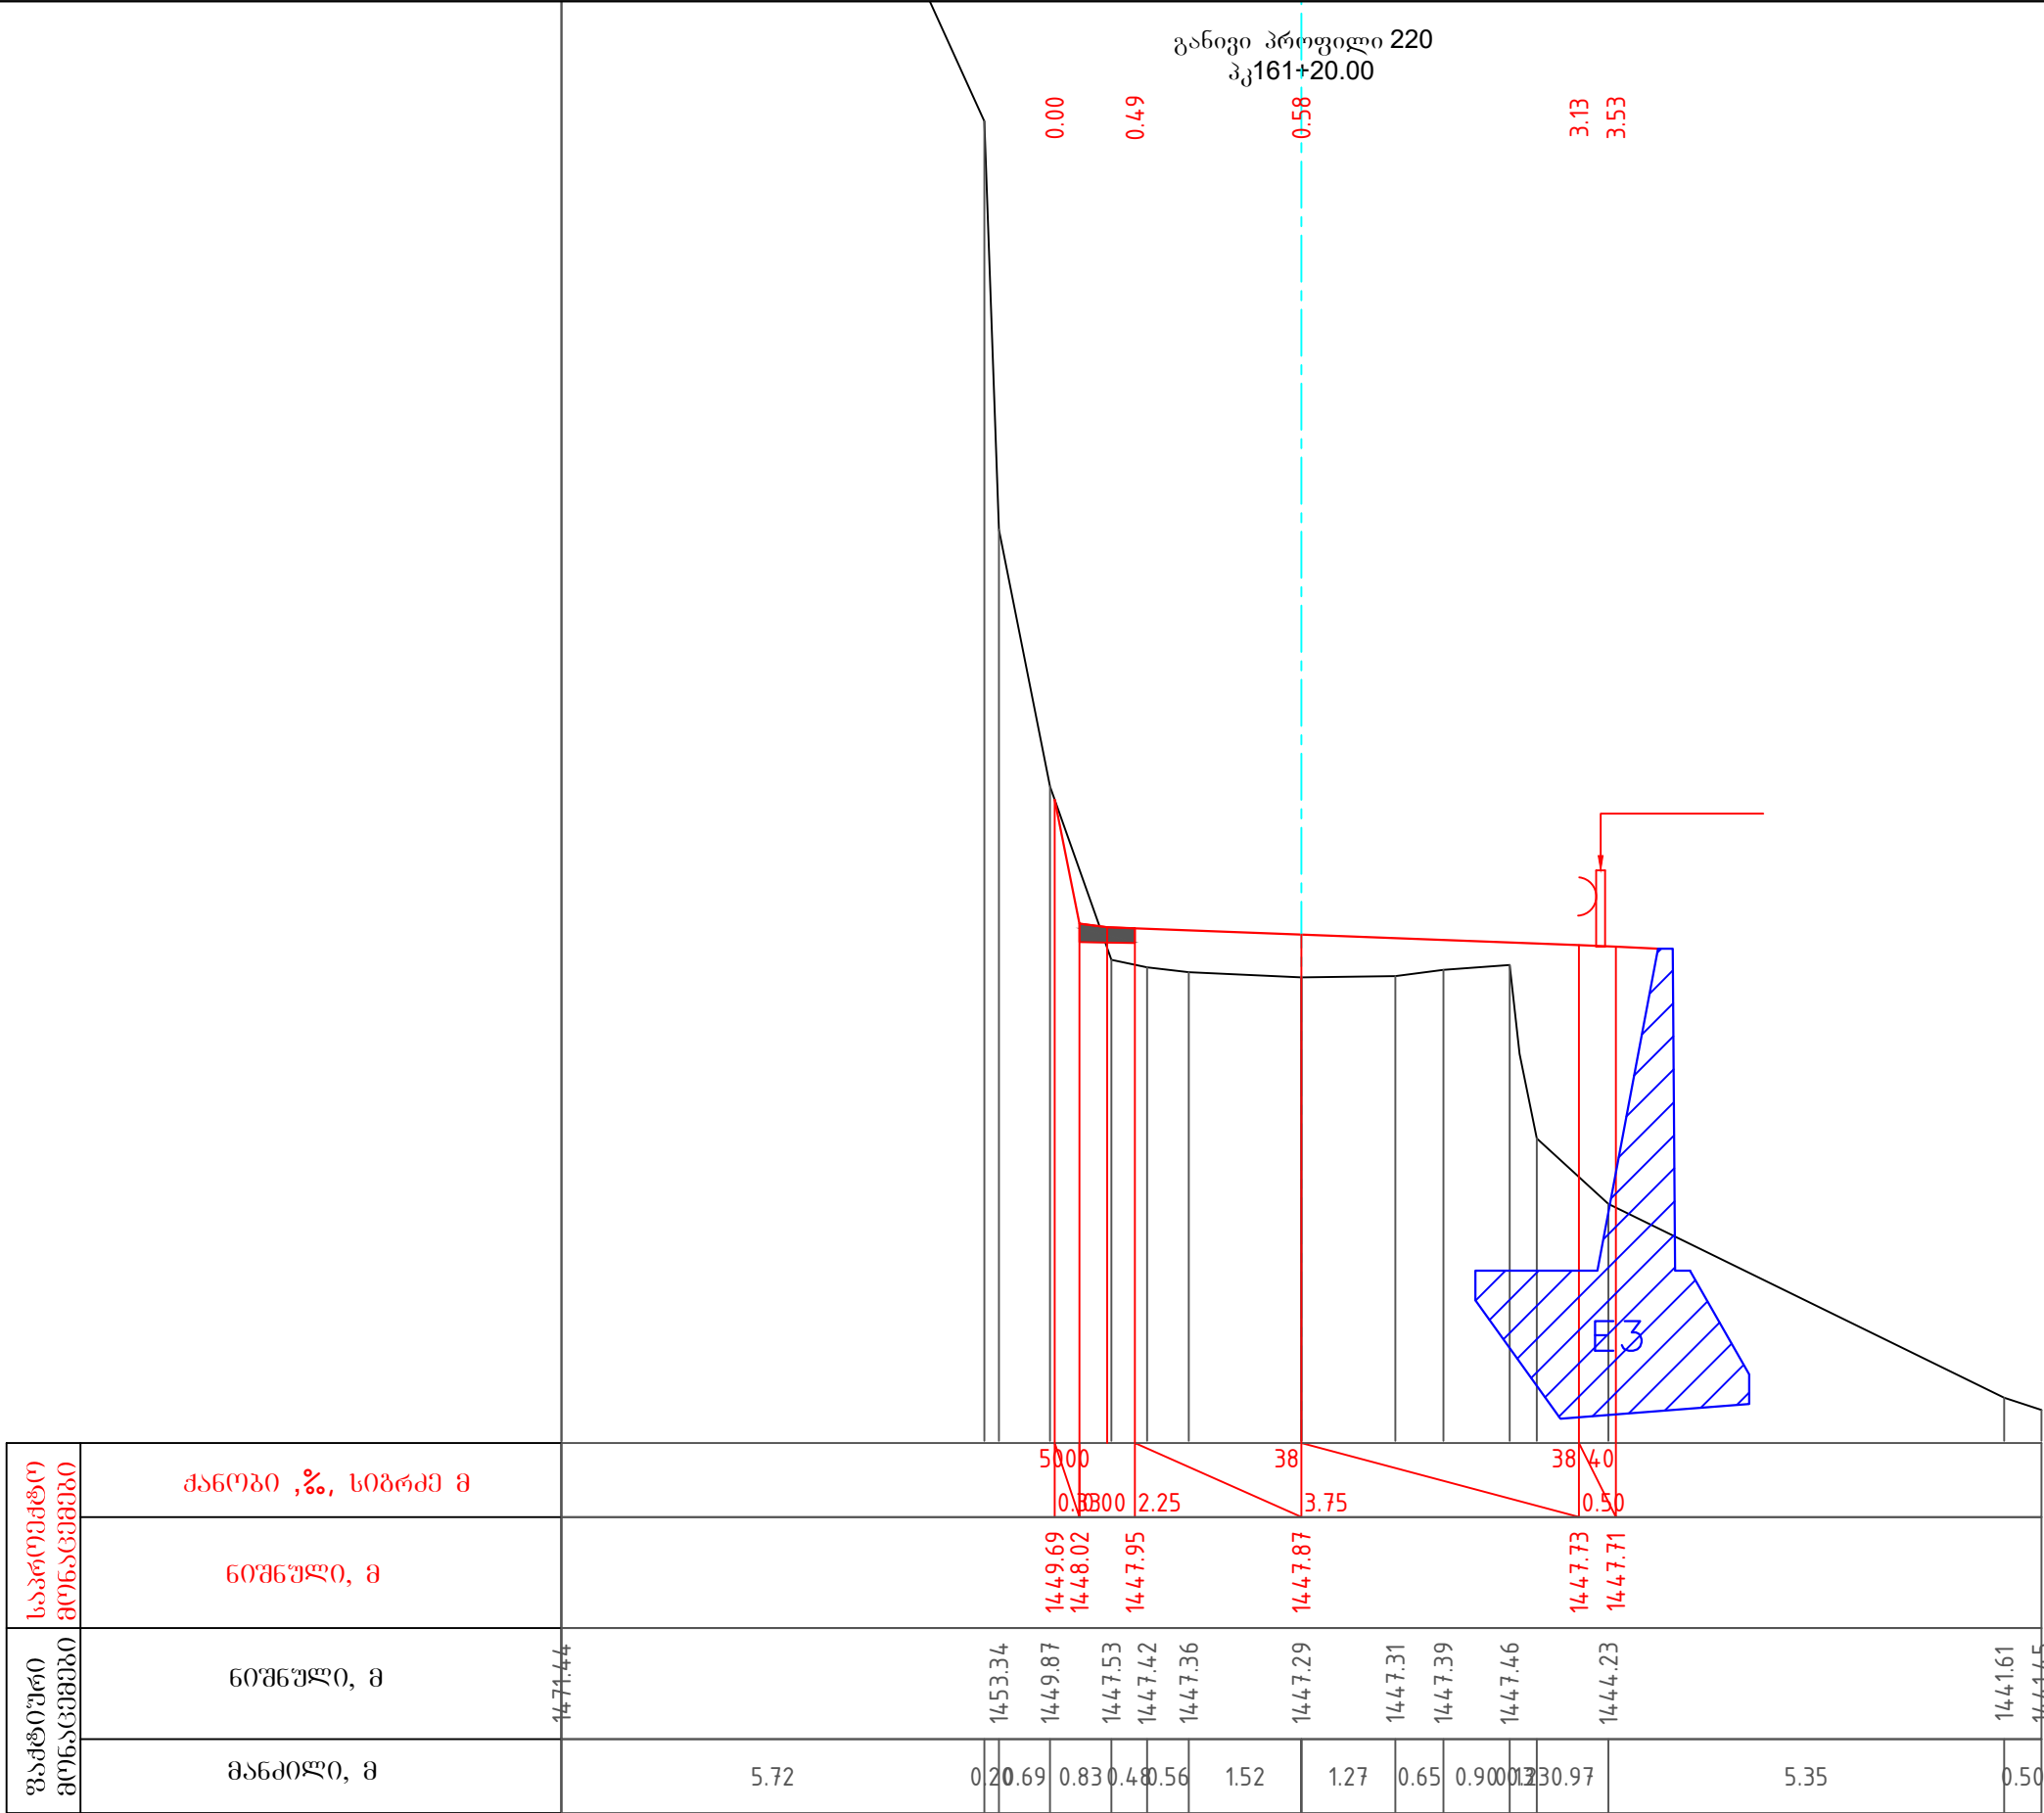


პროექტი ავტორი:	შენიშვნები	დამკვეთი	პროექტის სახელწოდება	 შ.პ.ს "გზაჯვარედინი ოცდამეერთე"
		საპროექტო გზის განივი პროფილი	შედასახელმწიფოებრივი მნიშვნელობის ფშაველი-აბანო-ომალოს საავტომობილო გზაზე არსებული საგზაო მოძრაობის პირობების გაუმჯობესების მიზნით ჩასატარებელი სამუშაოებისათვის საჭირო საპროექტო-სახარჯთაღრიცხვო და სატენდერო პროცედურების ჩატარებასთან დაკავშირებული ტექნიკური დოკუმენტაციის შედგენის მომსახურება	ს/ნ 206338596 ტელ: 597098001 ელ-ფოსტა: gzejvaredini.21@gmail.com
				თანამდებობა ხელმოწერა სახელი, გვარი დირექტორი  გ.გვარამაძე მასშტაბი 1:100 ფურცელი 1.5.196 თბილისი 2022


განივი პროფილი 221
პკ161+40.00

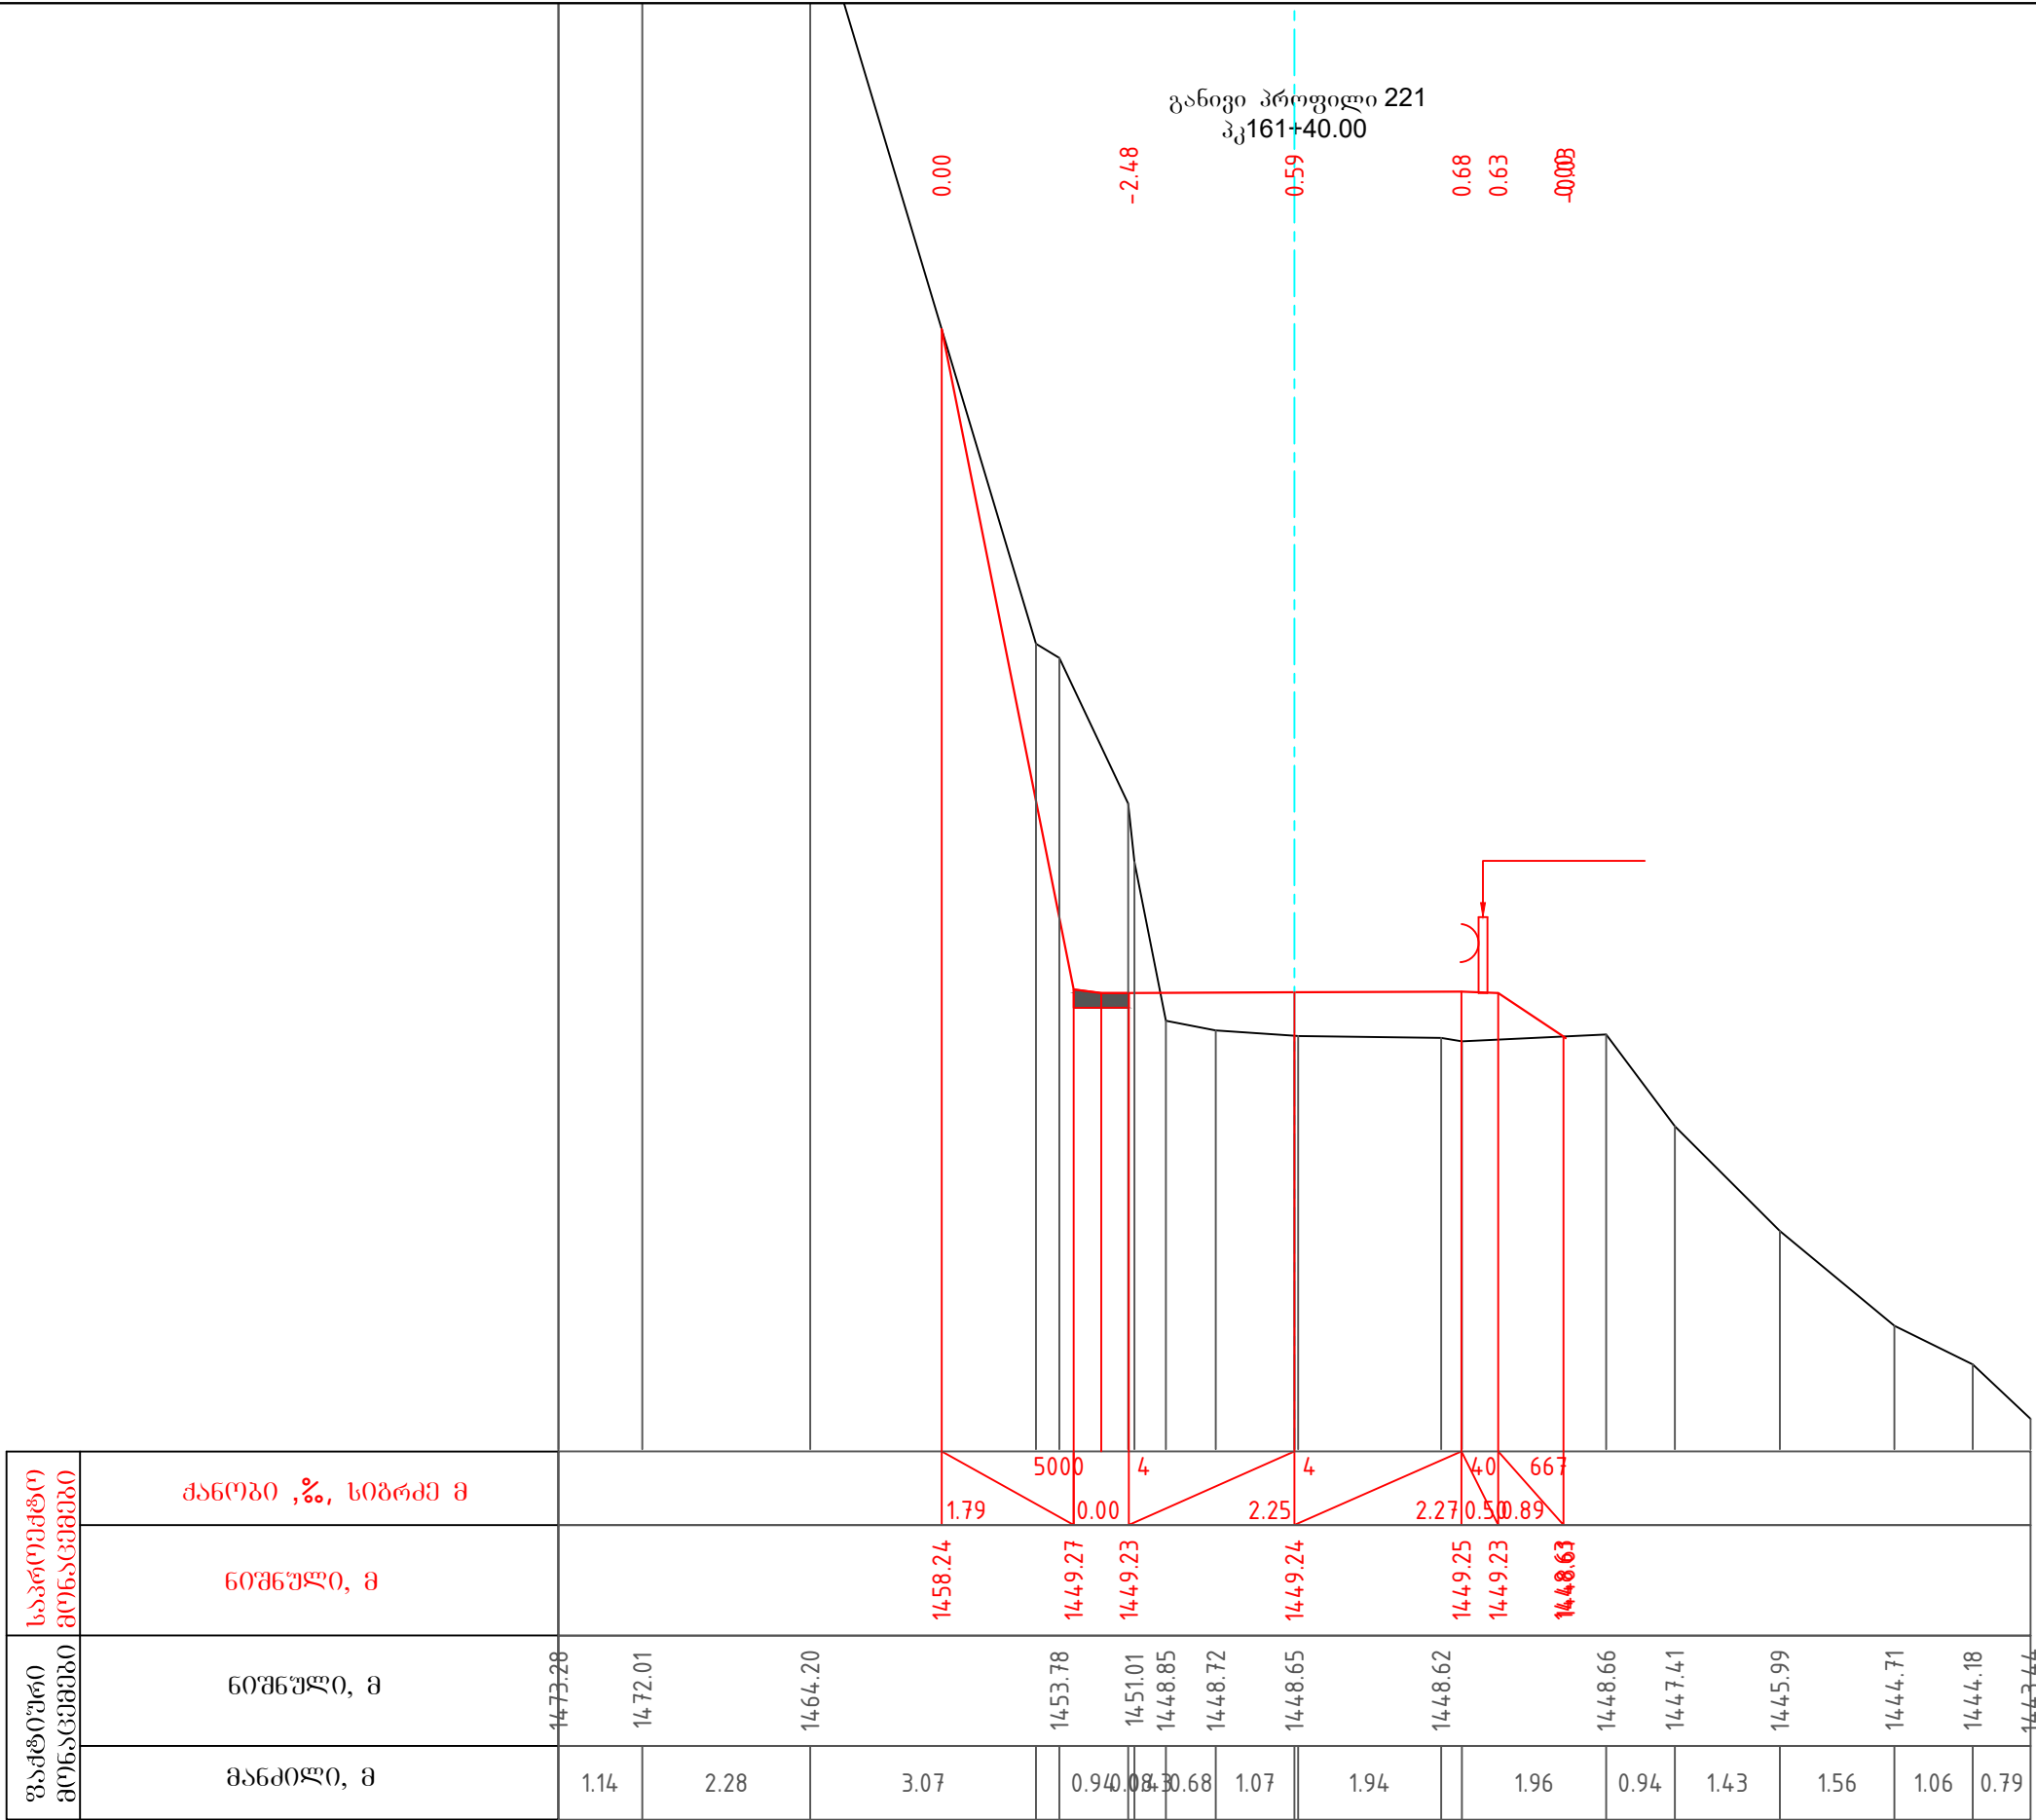


პროექტი ავტორი:	შენიშვნები	დამკვეთი	პროექტის სახელწოდება	 შ.პ.ს "გზაჯვარედინი ოცდამეერთე"
		საქართველოს რეპროდუქციის განვითარებისა და ინფრასტრუქტურის სამინისტროს საქვეუწყებო დაწესებულება საქართველოს საავტომობილო გზების დეპარტამენტი	შიდასახელმწიფოებრივი მნიშვნელობის ფშაველი-აბანო-ომალოს საავტომობილო გზაზე არსებული საგზაო მოძრაობის პირობების გაუმჯობესების მიზნით ჩასატარებელი სამუშაოებისათვის საჭირო საპროექტო-სახარჯთაღრიცხვო და სატენდერო პროცედურების ჩატარებასთან დაკავშირებული ტექნიკური დოკუმენტაციის შედგენის მომსახურება	ს/ნ 206338596 ტელ: 597098001 ელ-ფოსტა: gzejvaredini.21@gmail.com თანამდებობა ხელმოწერა სახელი, გვარი დირექტორი  გ.გერაბიშვილი მასშტაბი 1:100 ფურცელი 1.5.197 თბილისი 2022 საპროექტო გზის განივი პროფილი

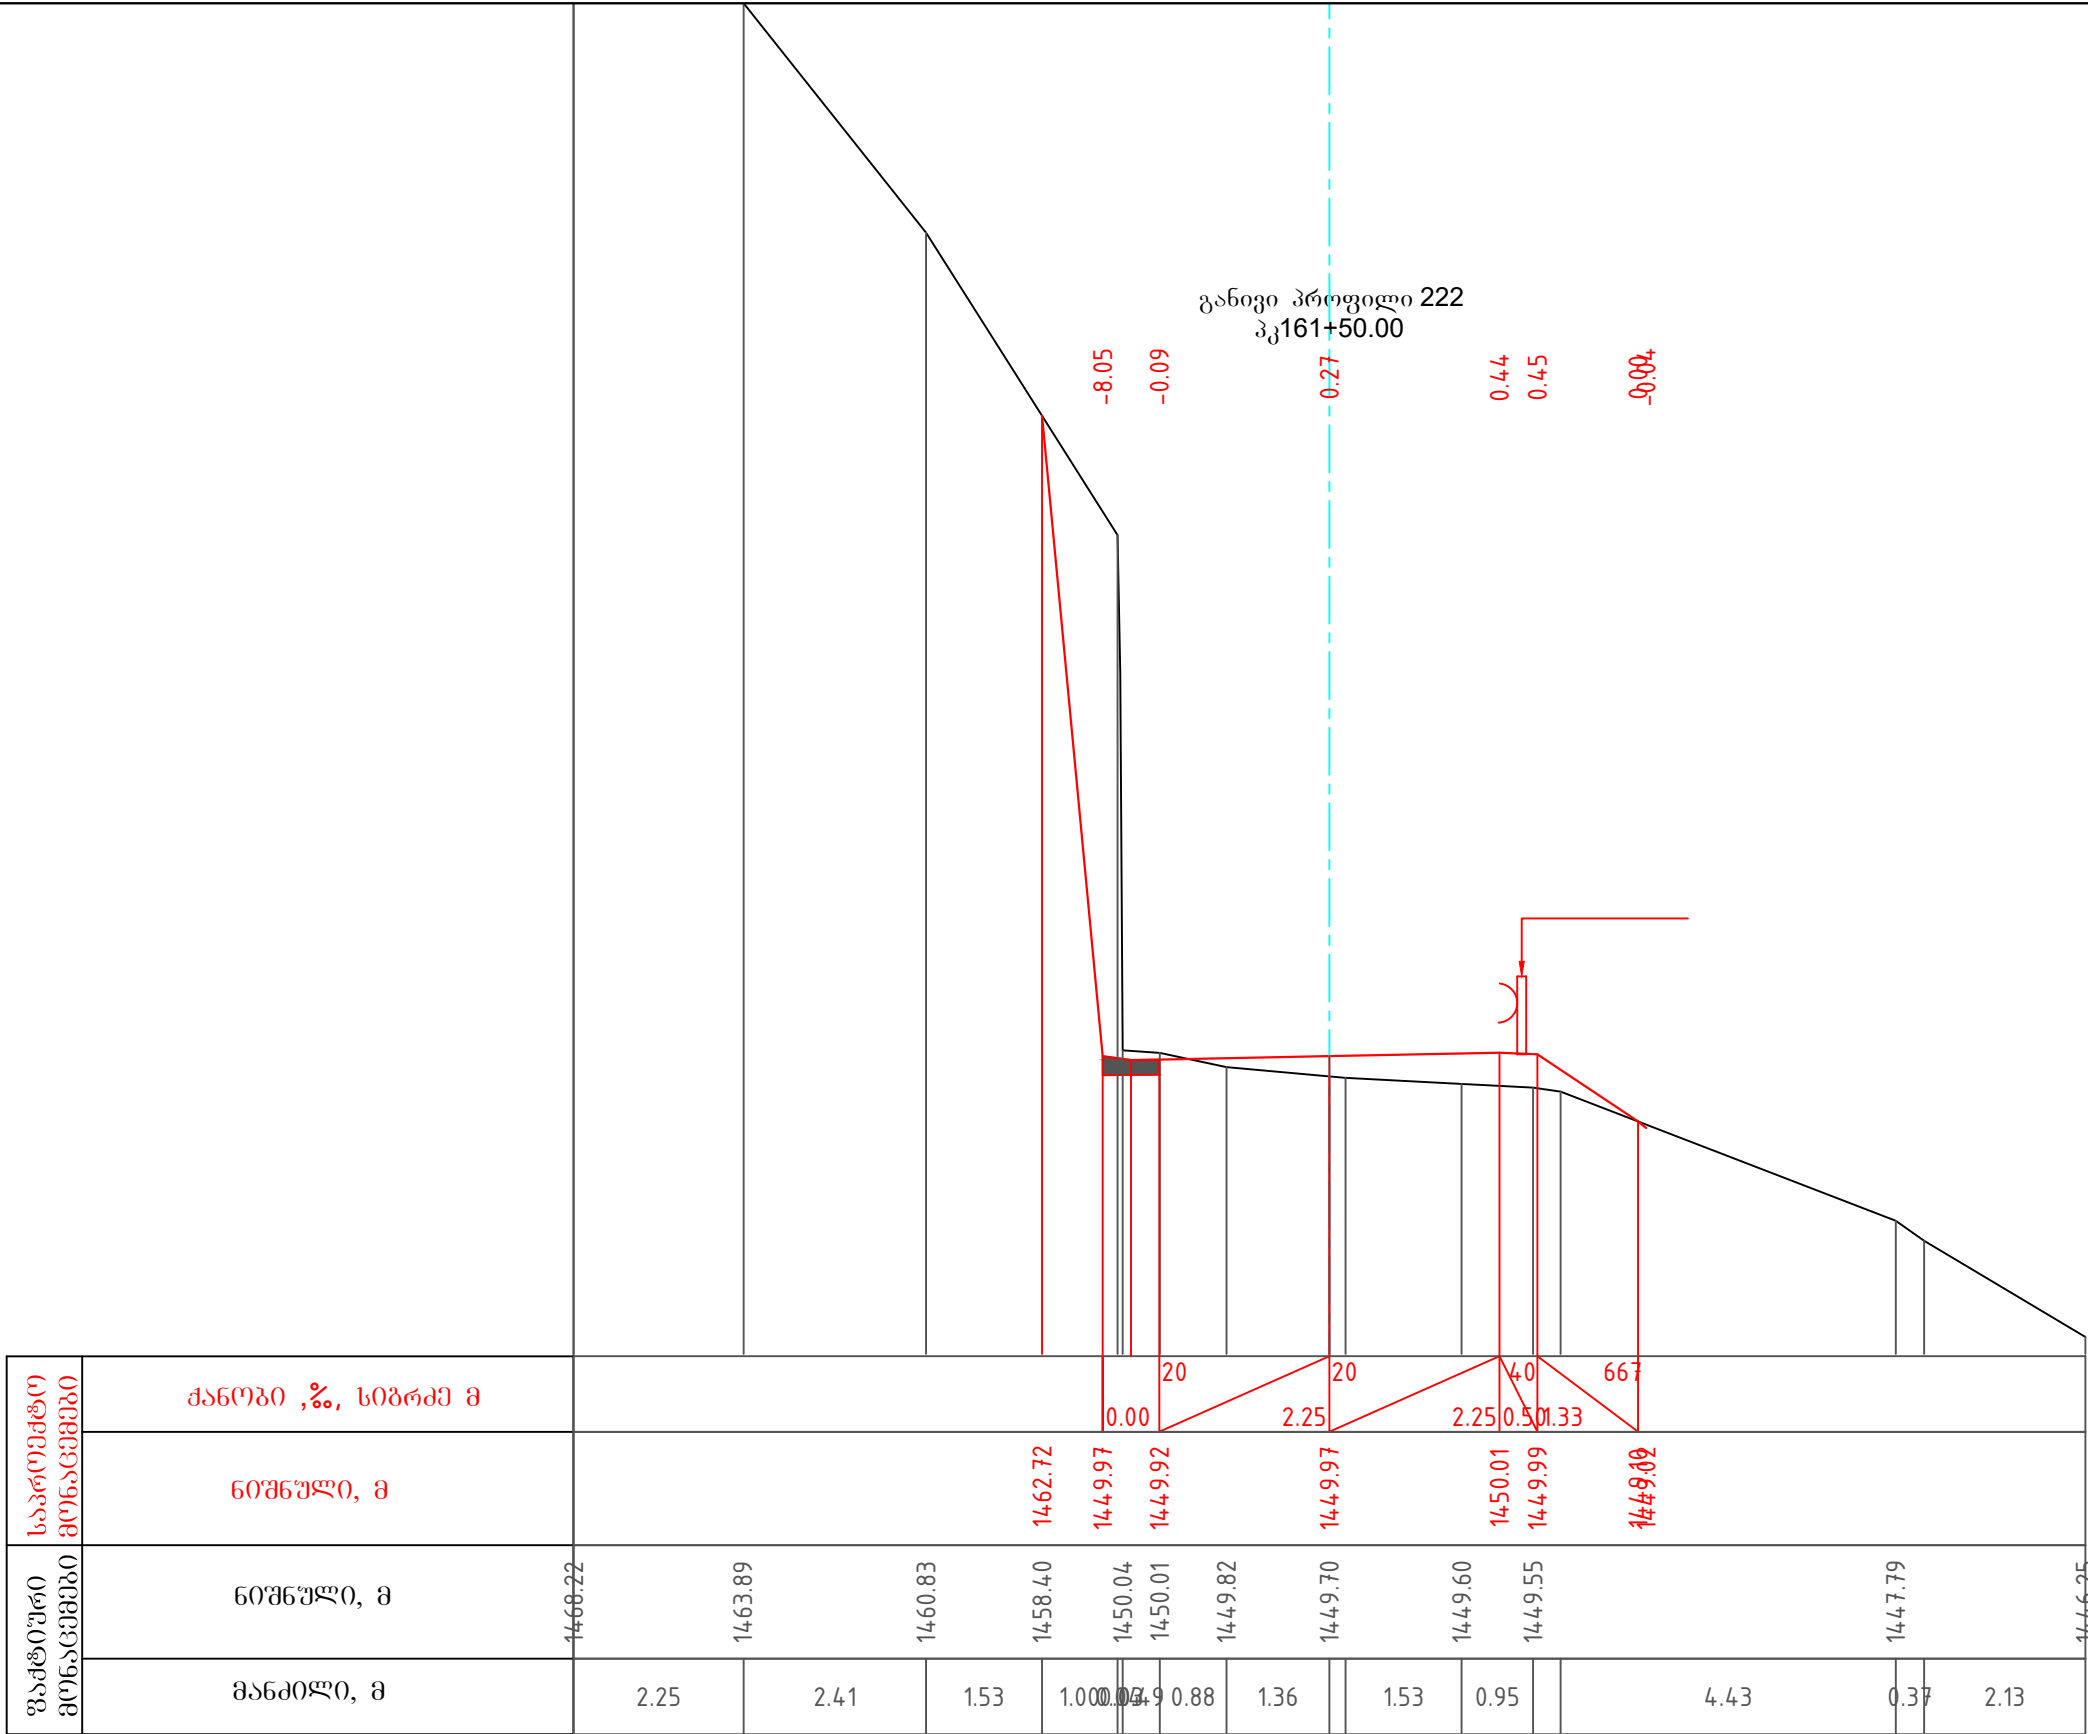


პირობითი აღნიშვნა:	შენიშვნები	დამკვეთი	პროექტის სახელწოდება	 შ.პ.ს "გზაჯვარედინი ოცდამეერთე" ს/ნ 206338596 ტელ: 597098001 ელ-ფოსტა: gzejvaredini.21@gmail.com
		საქართველოს რეპრონული განვითარებისა და ინფრასტრუქტურის სამინისტროს საქვეუწყებო დაწესებულება საქართველოს საავტომობილო გზების დეპარტამენტი	შიდასახელმწიფოებრივი მნიშვნელობის ფშაველი-აბანო-ომალოს საავტომობილო გზაზე არსებული საგზაო მოძრაობის პირობების გაუმჯობესების მიზნით ჩასატარებელი სამუშაოებისათვის საჭირო საპროექტო-სახარჯთაღრიცხვო და სატენდერო პროცედურების ჩატარებასთან დაკავშირებული ტექნიკური დოკუმენტაციის შედგენის მომსახურება	თანამდებობა ხელმოწერა დირექტორი მასშტაბი თბილისი 2022 სახელი, გვარი გ.გერაბიშვილი ფურცელი 1.5.198 საპროექტო გზის განივი პროფილი

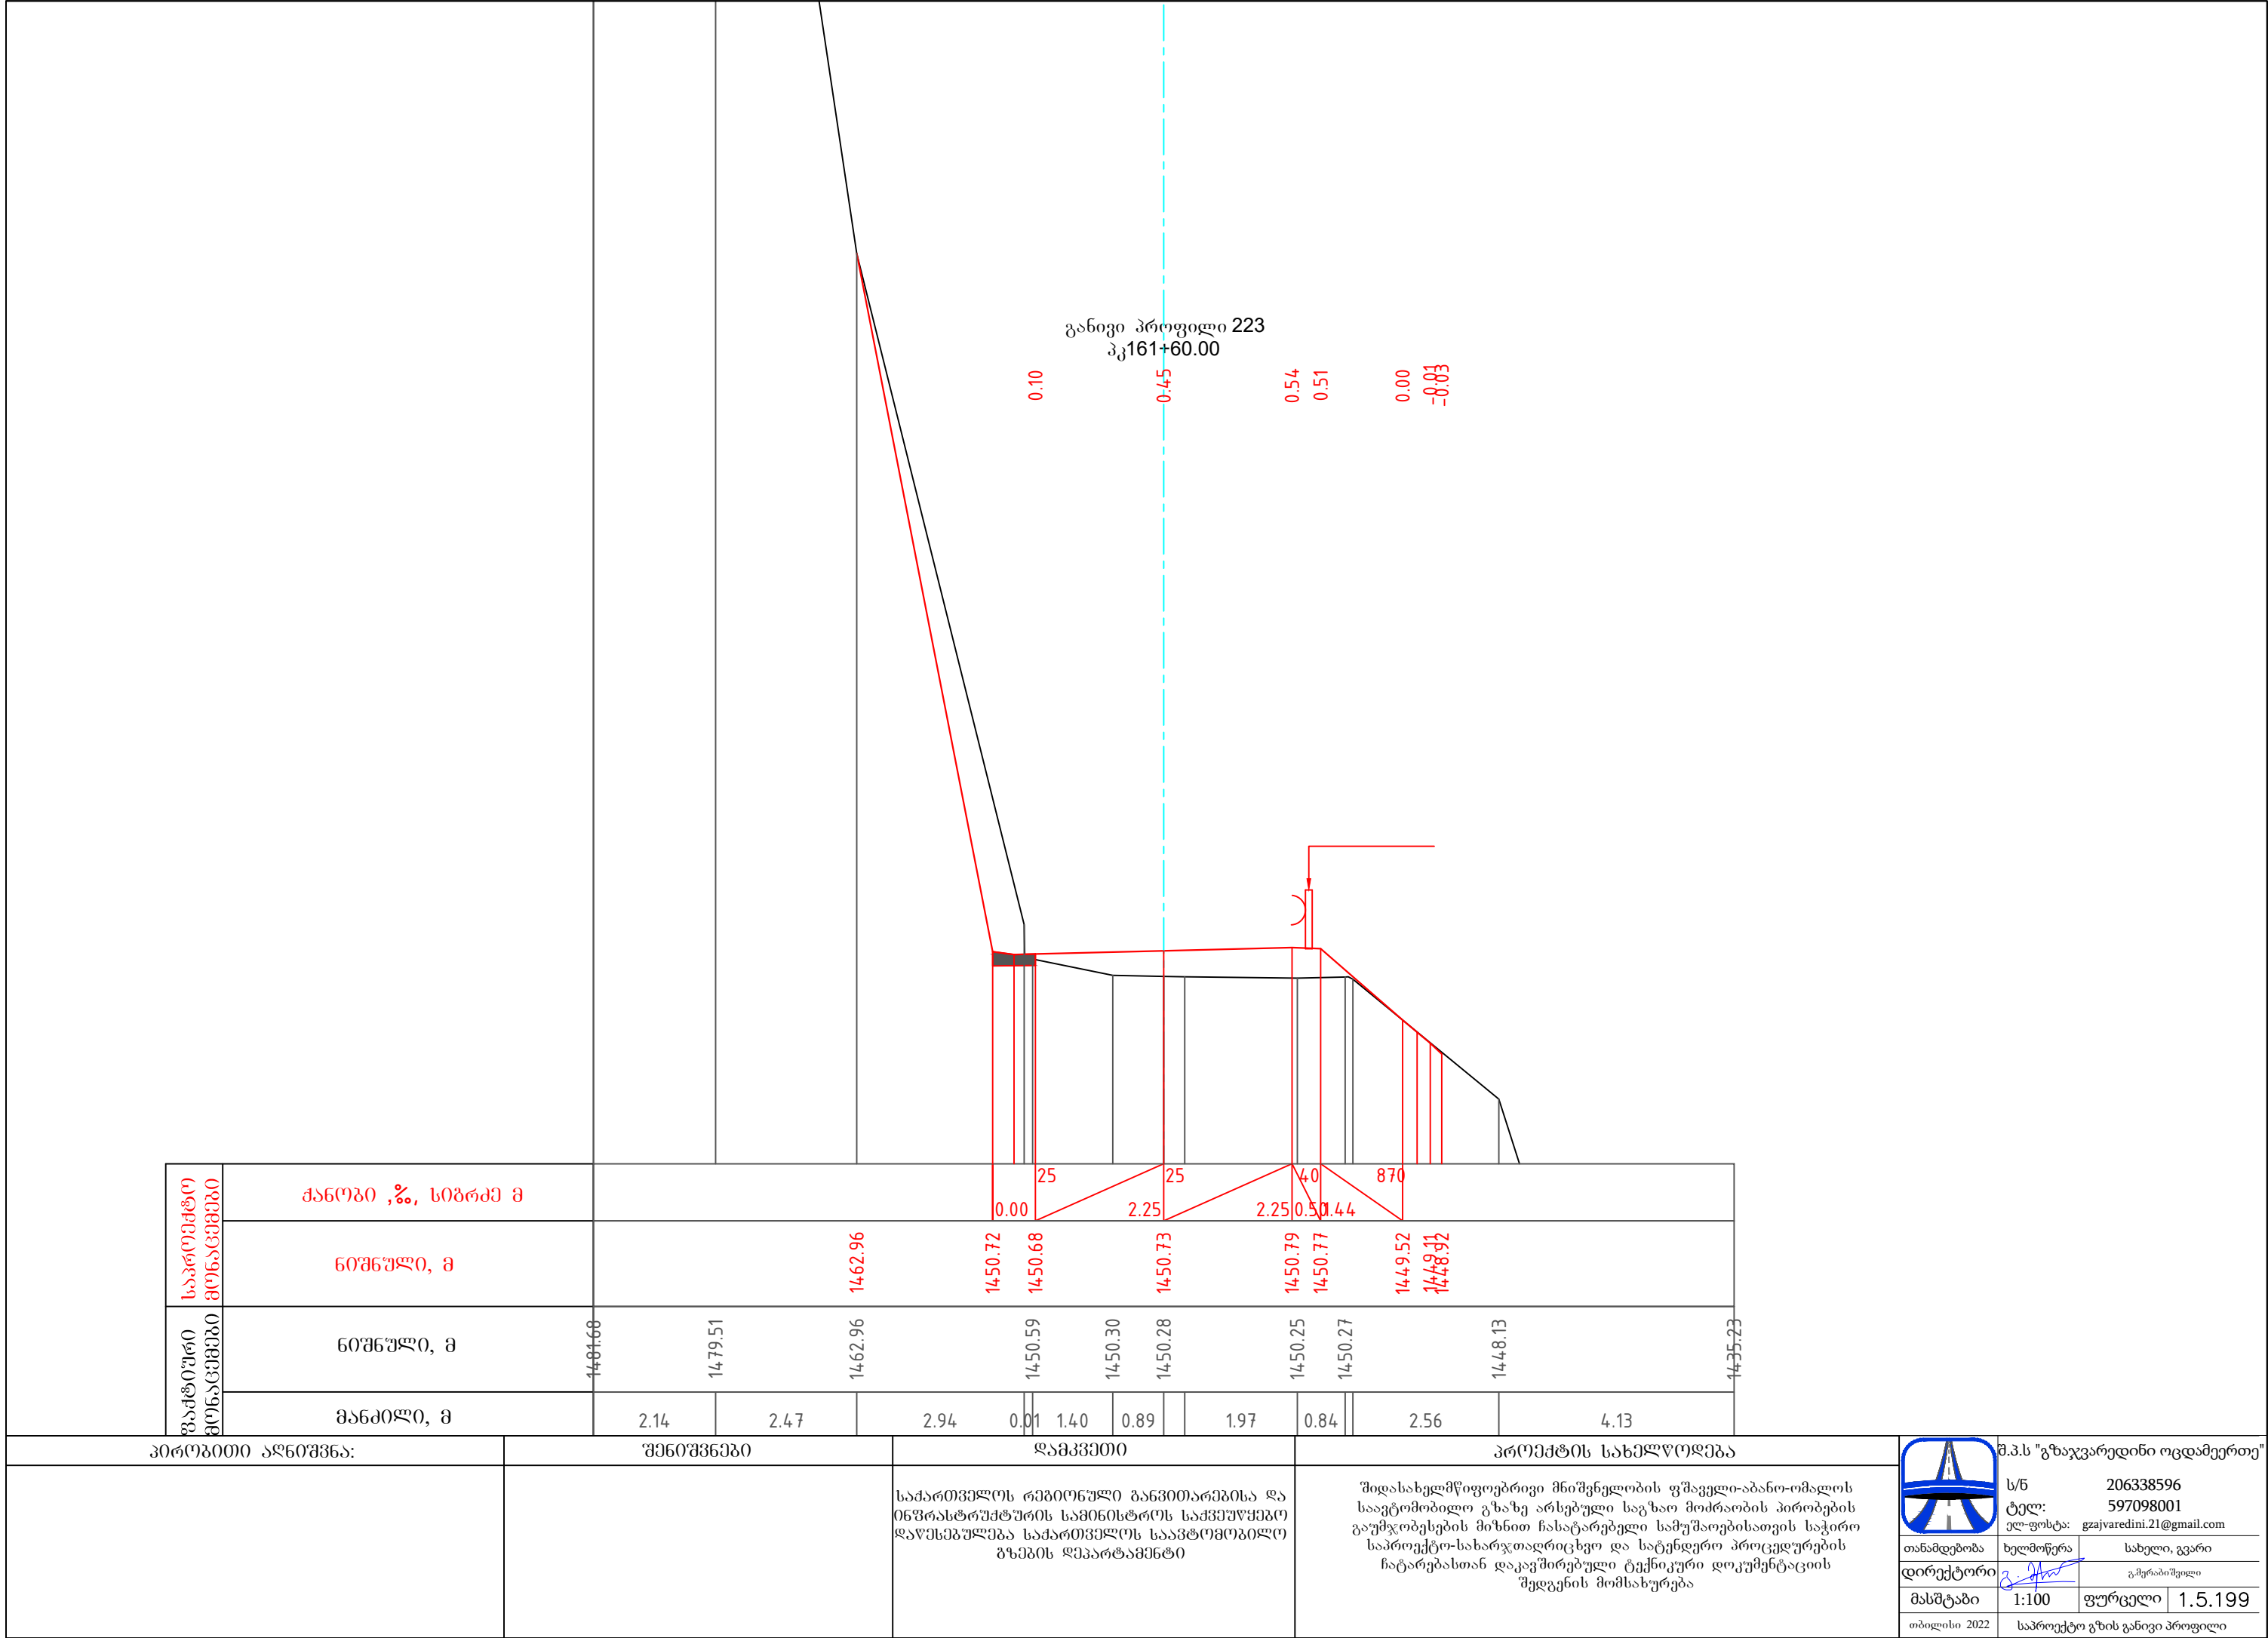


პროექტი ალნოშნა:	შენიშვნა	დამკვეთი	პროექტის სახელწოდება		შ.პ.ს "გზაჯვარედინი ოცდამეერთე"
		საპროექტო რეპროდუქციის განვითარებისა და ინფორმაციის საპროექტო საპროექტო დაწესებულება	შედასახელმწიფოებრივი მნიშვნელობის ფშაველი-აბანო-ომალოს საავტომობილო გზაზე არსებული საგზაო მოძრაობის პირობების გაუმჯობესების მიზნით ჩასატარებელი სამუშაოებისათვის საჭირო საპროექტო-სახარჯთაღრიცხვო და სატენდერო პროცედურების ჩატარებასთან დაკავშირებული ტექნიკური დოკუმენტაციის შედგენის მომსახურება	ს/ნ ტელ: ელ-ფოსტა:	206338596 597098001 gzajvaredini.21@gmail.com
				თანამდებობა	ხელმოწერა
				დირექტორი	გ.ჭყაბუაძე
				მასშტაბი	1:100
				ფურცელი	1.5.199
				თბილისი 2022	საპროექტო გზის განივი პროფილი

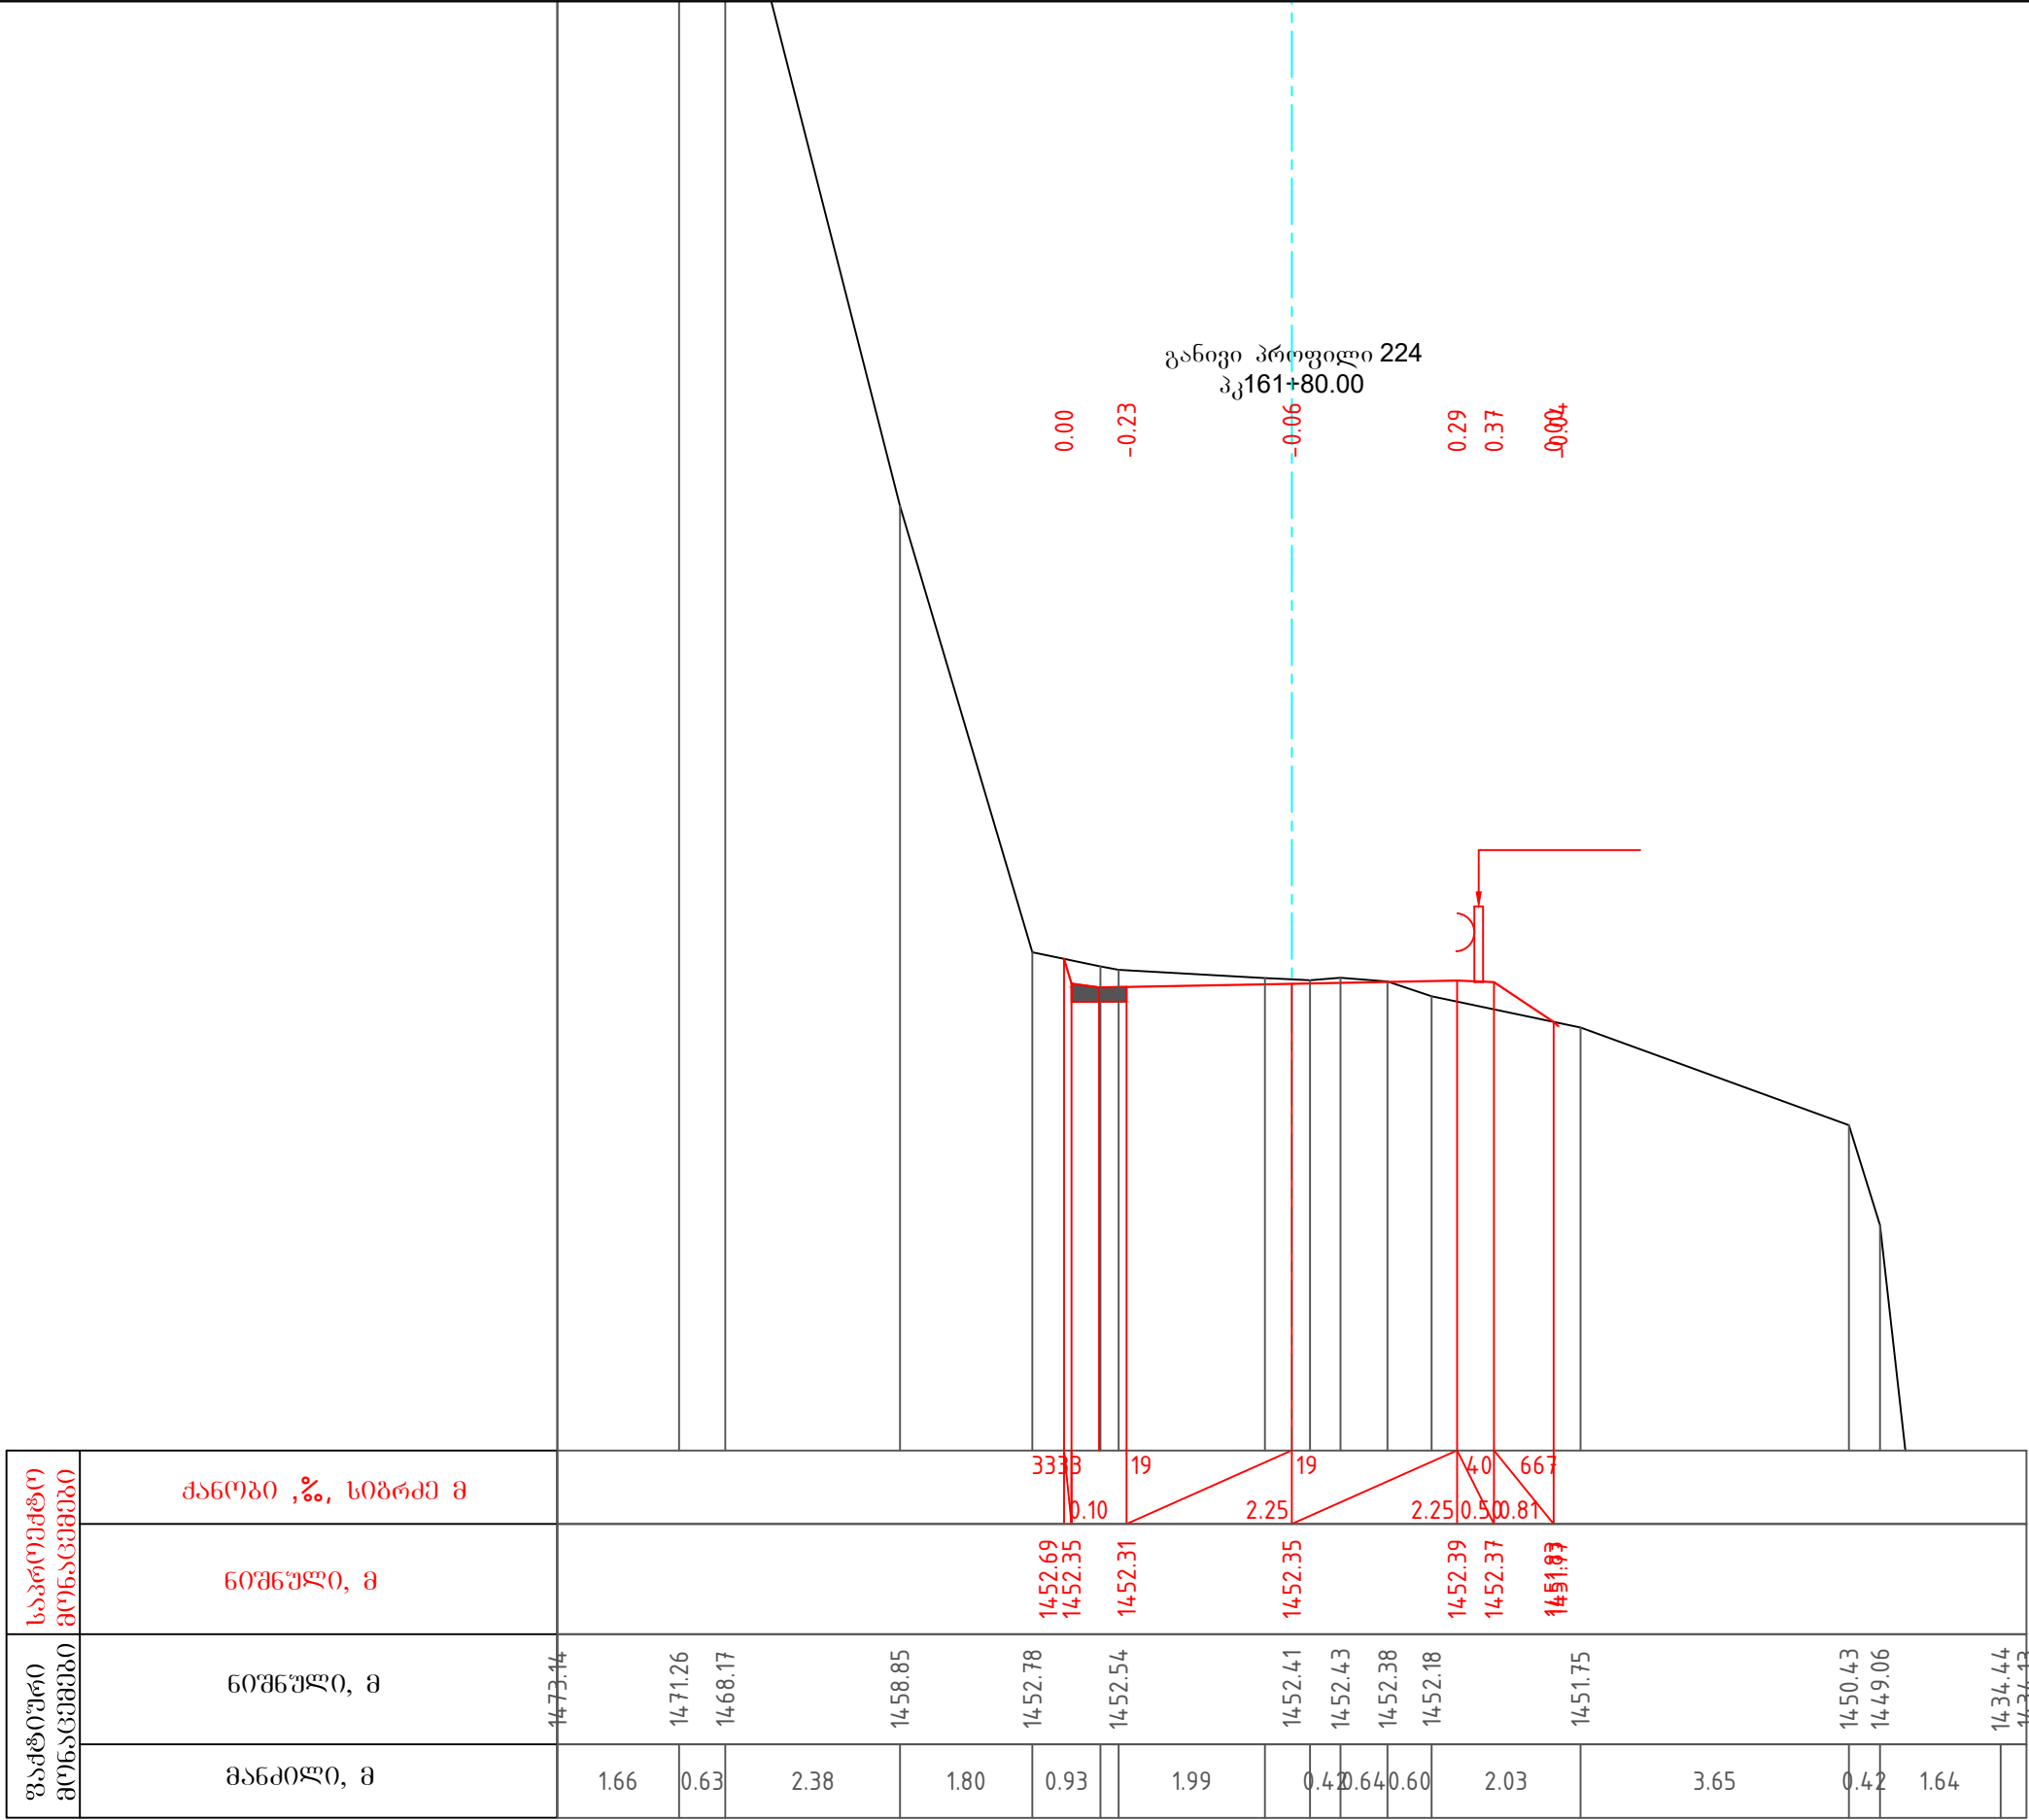


პირობითი აღნიშვნა:	შენიშვნები	დამკვეთი	პროექტის სახელწოდება	 შ.პ.ს "გზაჯვარედინი ოცდამეერთე" ს/ნ206338596 ტელ:597098001 ელ-ფოსტა: gzejvaredini.21@gmail.com თანამდებობახელმოწერასახელი, გვარი დირექტორიგ. შიშაძეგ. ჯერაბიშვილი მასშტაბი1:100ფურცელი1.5.200 თბილისი 2022საპროექტო გზის განივი პროფილი
		საქართველოს რეპრონული განვითარებისა და ინფრასტრუქტურის სამინისტროს საქვეუწყებო დაწესებულება საქართველოს საავტომობილო გზების დეპარტამენტი	შიდასახელმწიფოებრივი მნიშვნელობის ფშაველი-აბანო-ომალოს საავტომობილო გზაზე არსებული საგზაო მოძრაობის პირობების გაუმჯობესების მიზნით ჩასატარებელი სამუშაოებისათვის საჭირო საპროექტო-სახარჯთაღრიცხვო და სატენდერო პროცედურების ჩატარებასთან დაკავშირებული ტექნიკური დოკუმენტაციის შედგენის მომსახურება	

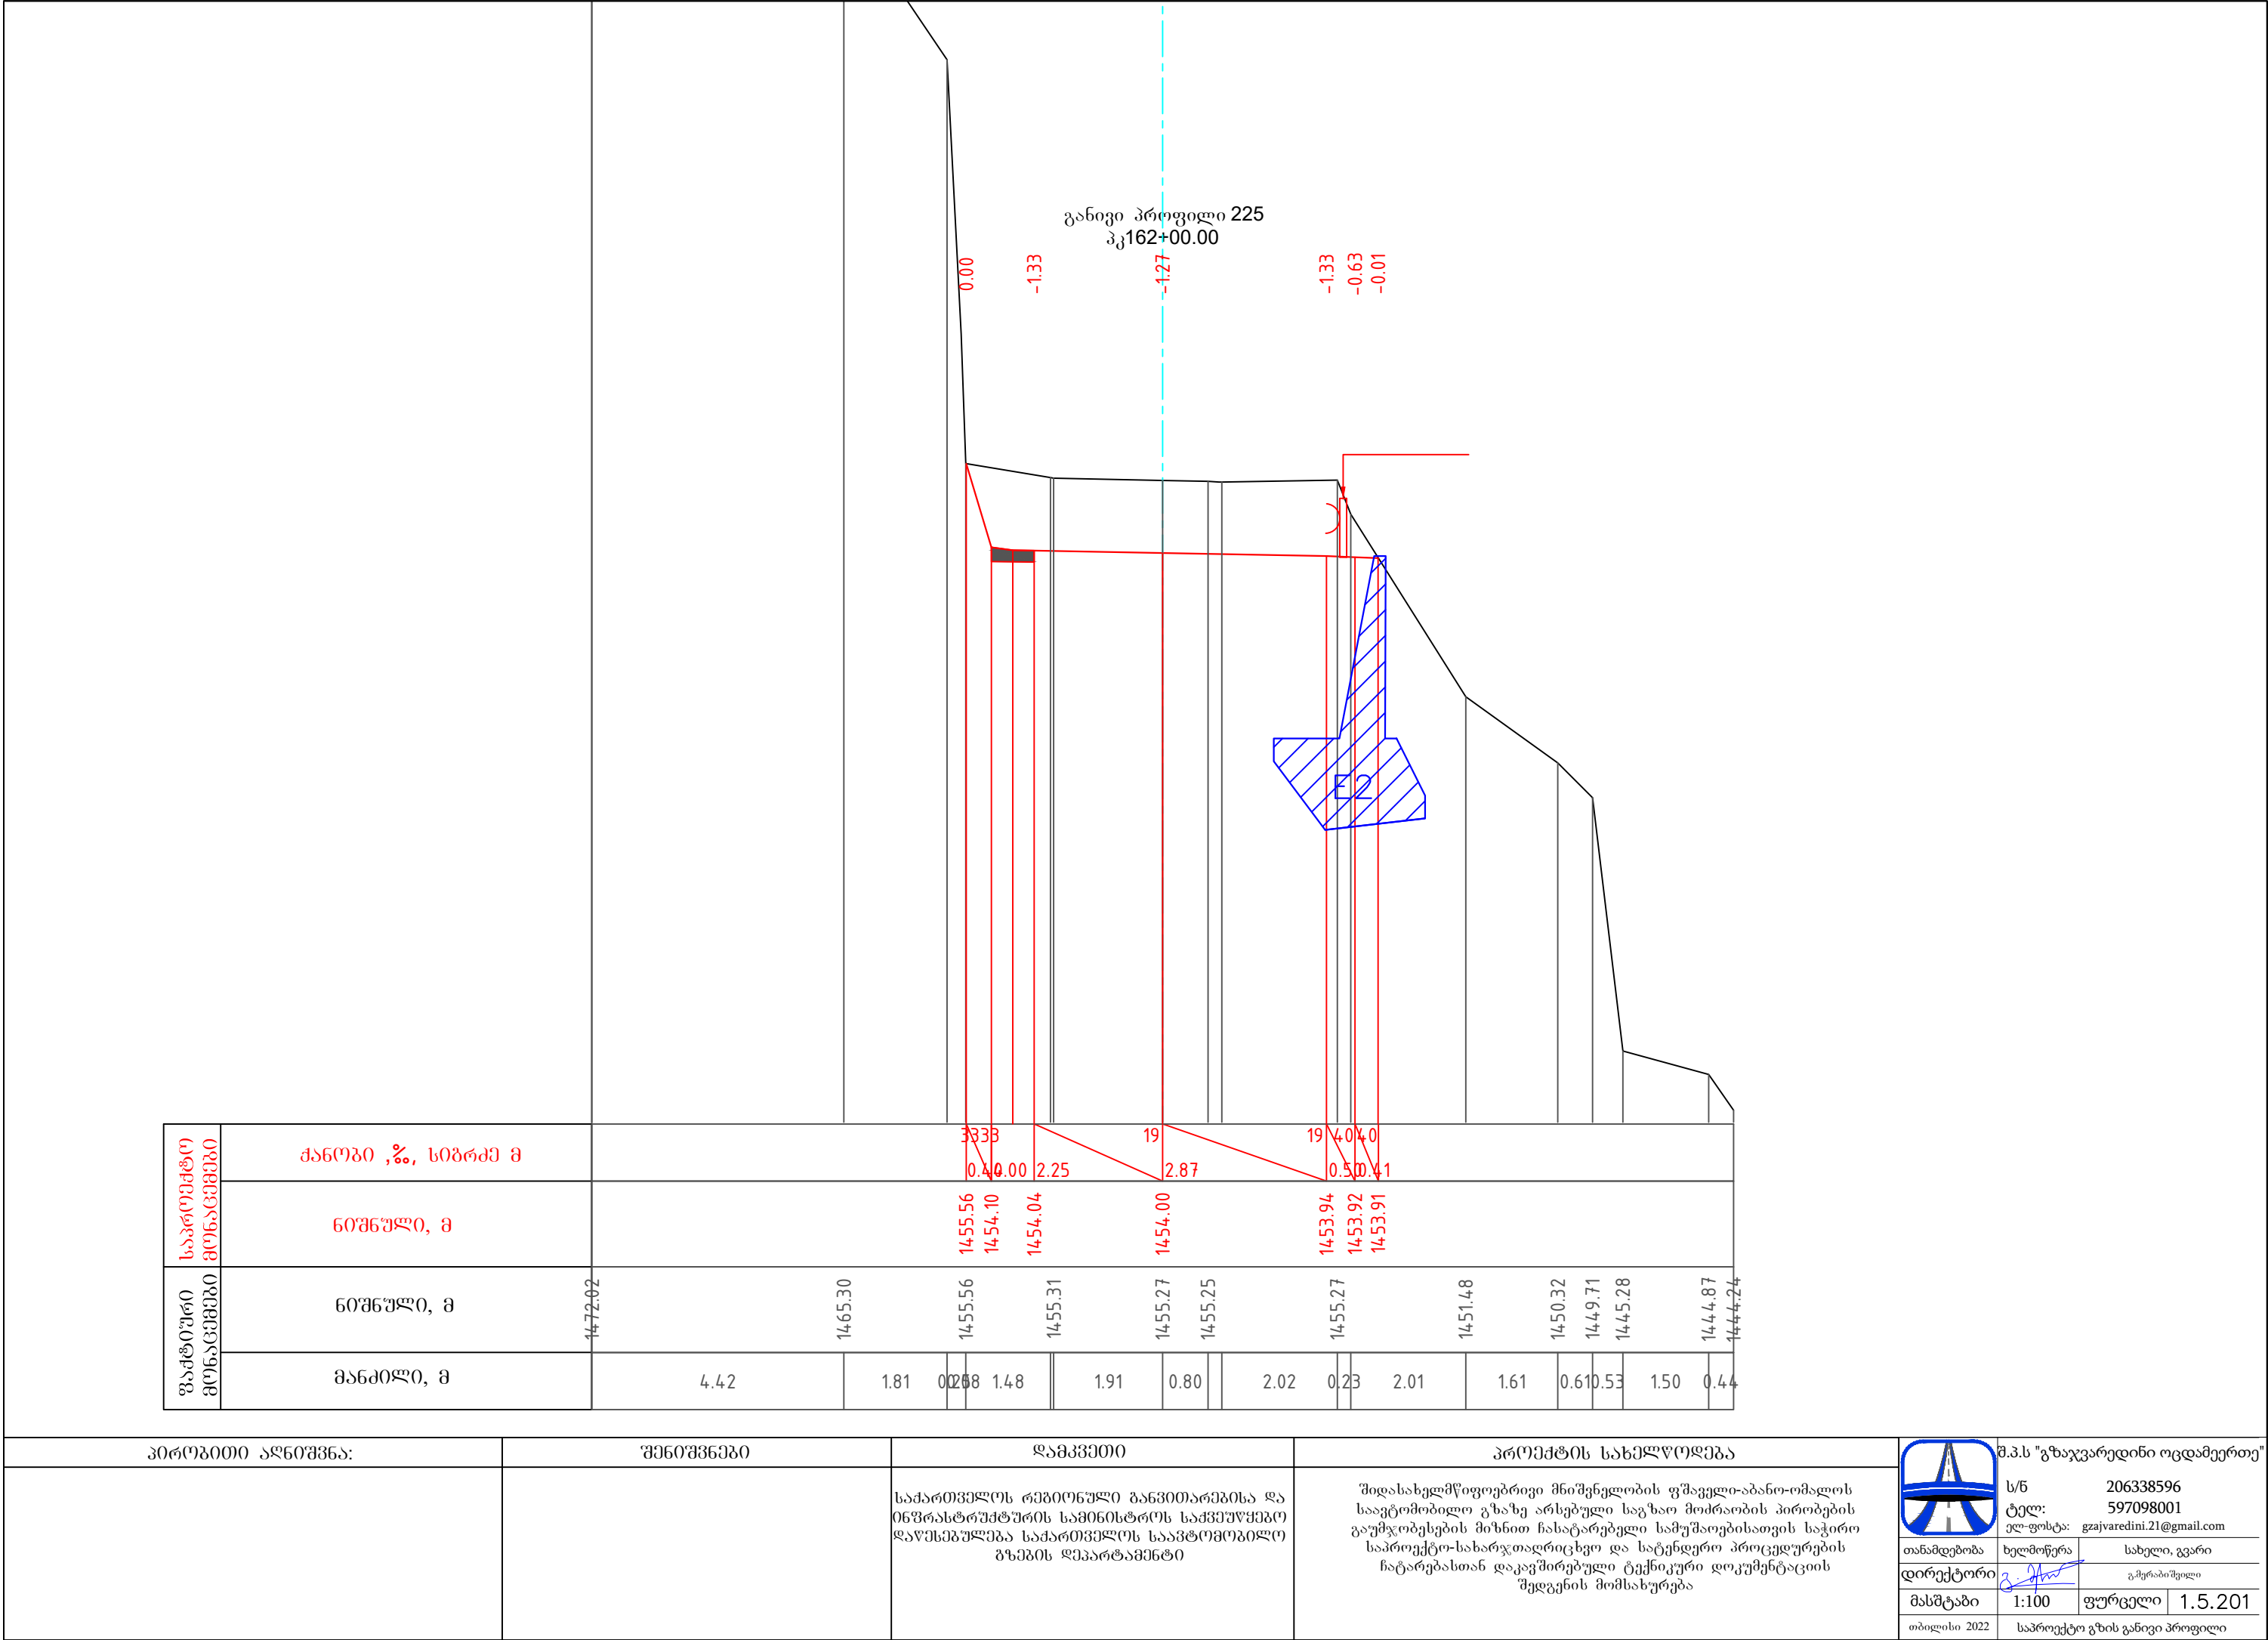


პროექტი ავტორი:	შენიშვნები	დამკვეთი	პროექტის სახელწოდება	შ.პ.ს "გზაჯვარედინი ოცდამეერთე"
		საქართველოს რეგიონული განვითარებისა და ინფრასტრუქტურის სამინისტროს საკანონმდებლო დავის განყოფილება საქართველოს საკანონმდებლო გზების დეპარტამენტი	შიდასახელმწიფოებრივი მნიშვნელობის ფშაველი-აბანო-ომალოს საავტომობილო გზაზე არსებული საგზაო მოძრაობის პირობების გაუმჯობესების მიზნით ჩასატარებელი სამუშაოებისათვის საჭირო საპროექტო-სახარჯთაღრიცხვო და სატექნიკური პროცედურების ჩატარებასთან დაკავშირებული ტექნიკური დოკუმენტაციის შედგენის მომსახურება	ს/ნ 206338596 ტელ: 597098001 ელ-ფოსტა: gzejvaredini.21@gmail.com
				თანამდებობა ხელმოწერა დირექტორი
				მასშტაბი 1:100 ფურცელი 1.5.201
				თბილისი 2022 საპროექტო გზის განივი პროფილი

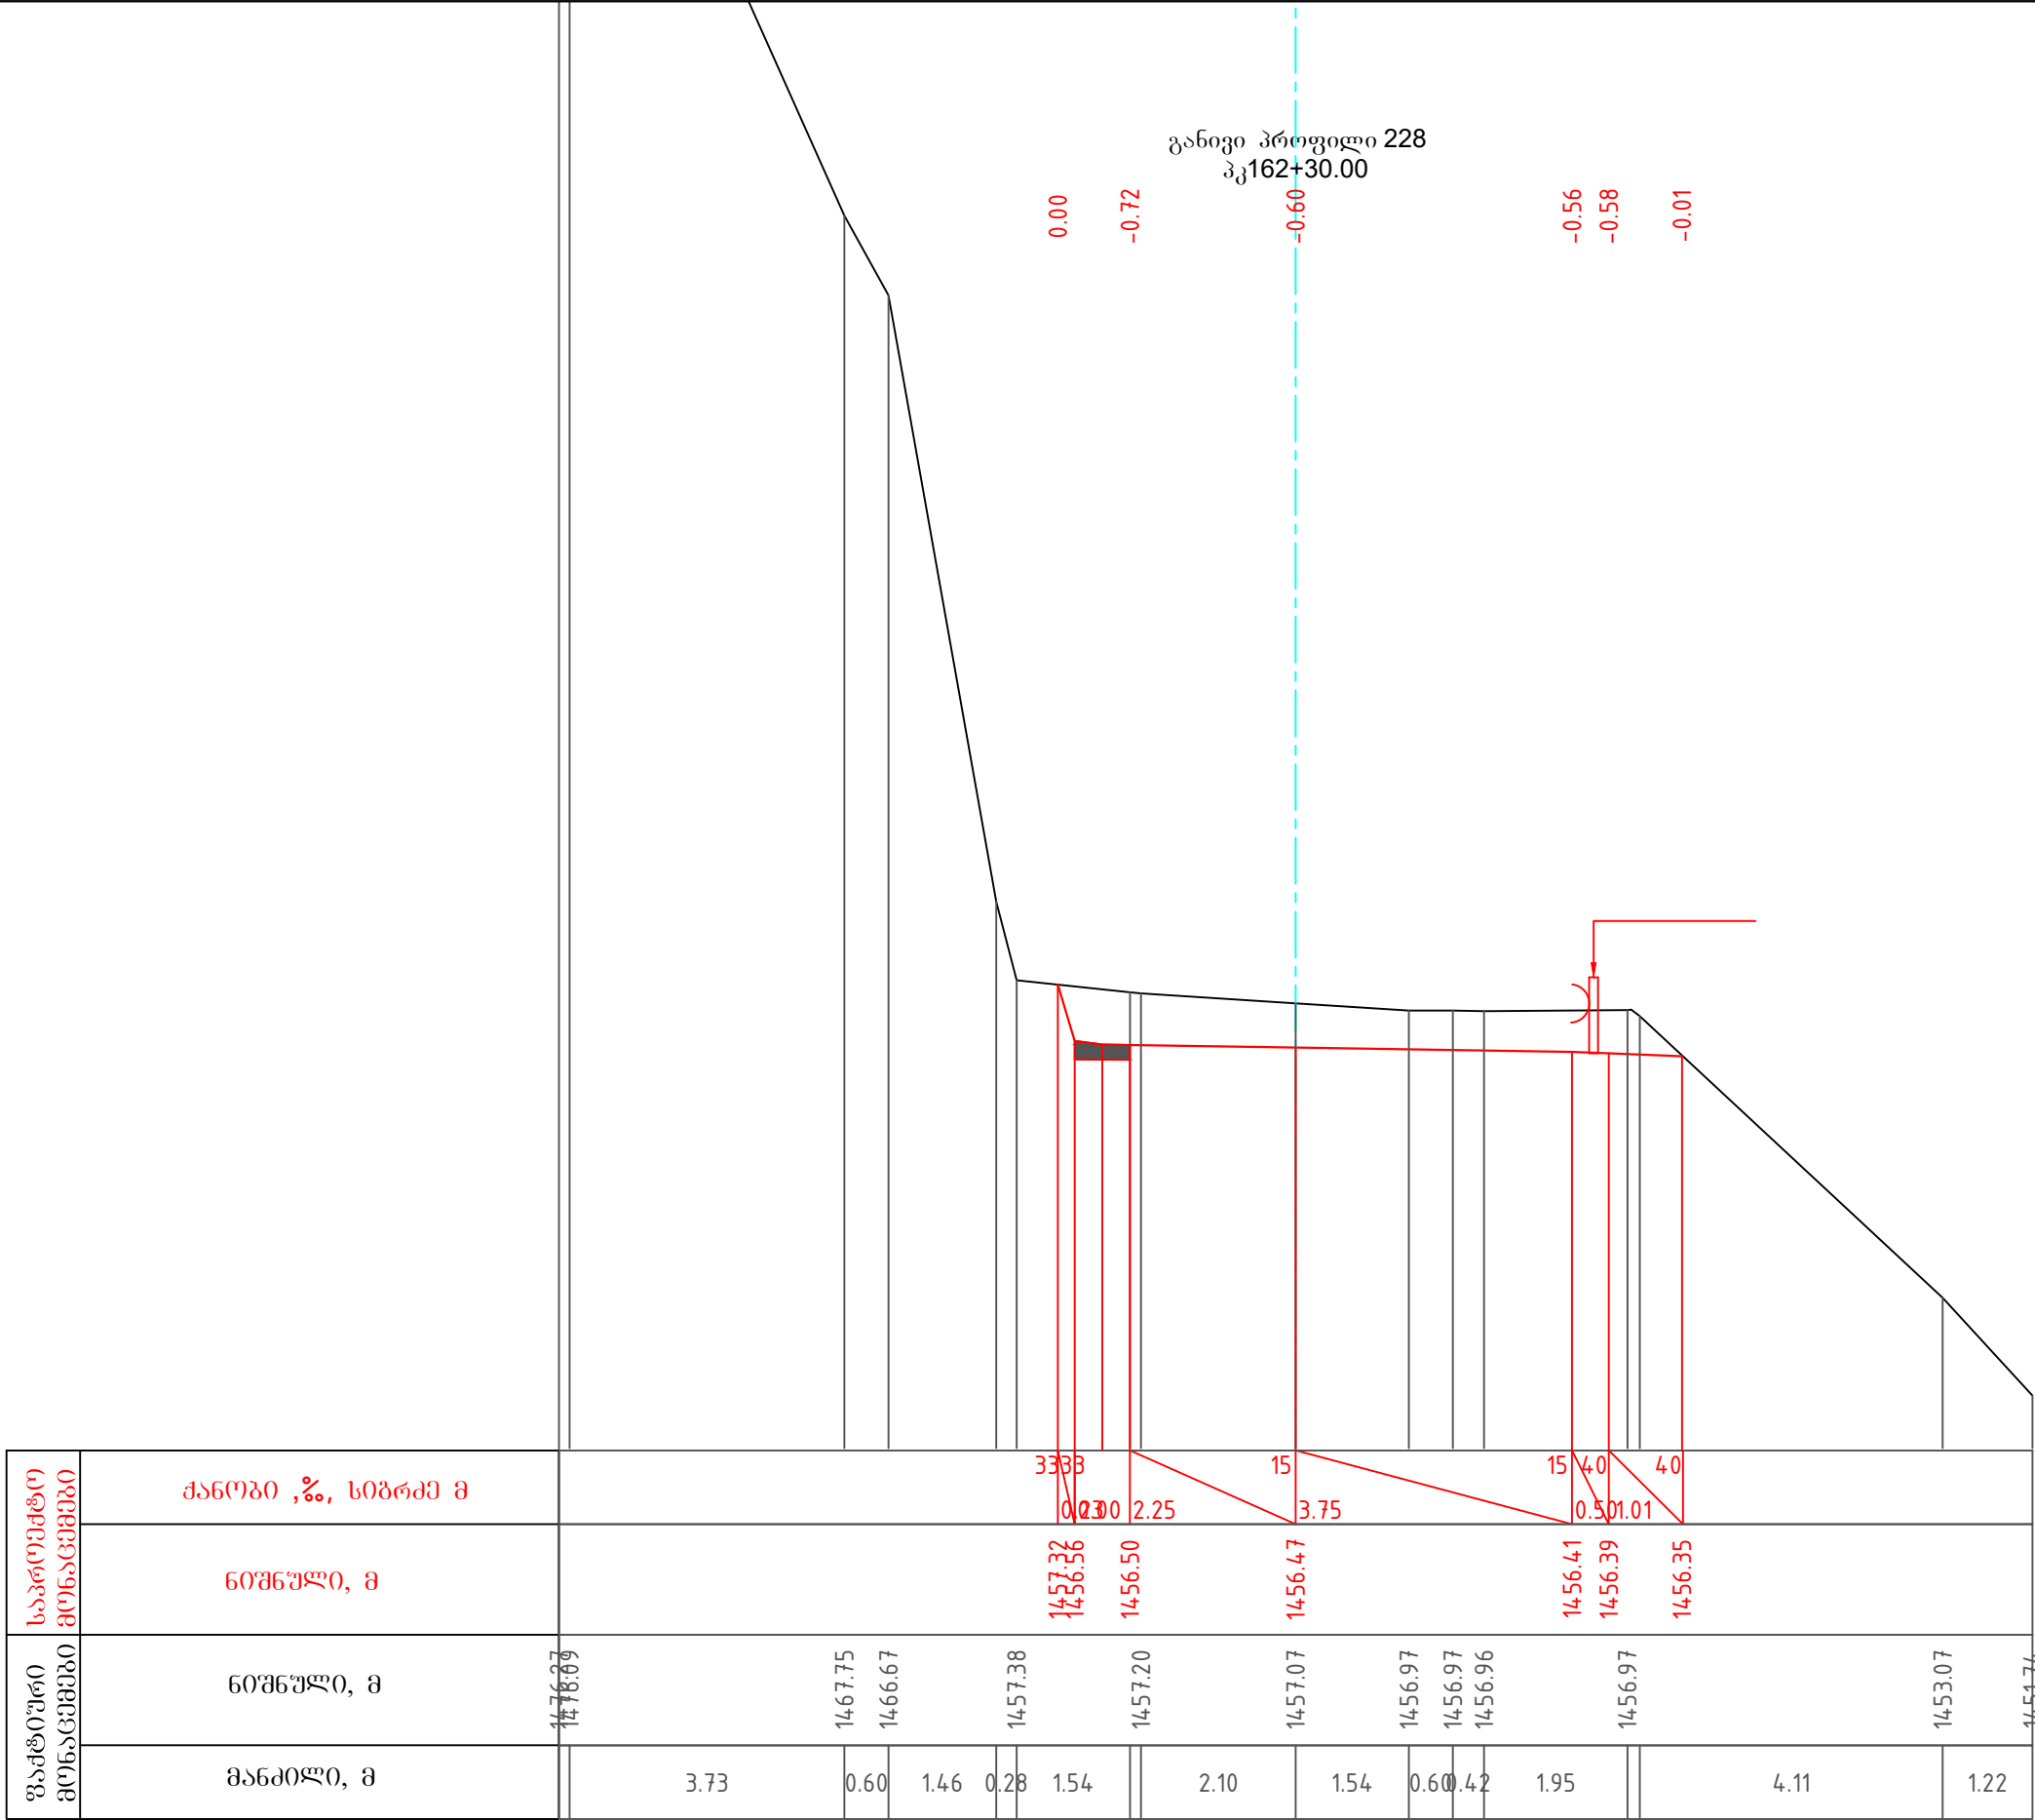


პირობითი აღნიშვნა:	შენიშვნები	დამკვეთი	პროექტის სახელწოდება	 შ.პ.ს "გზაჯვარედინი ოცდამეერთე"
		საპროექტო გზის განივი პროფილი	შედასახელმწიფოებრივი მნიშვნელობის ფშაველი-აბანო-ომალოს საავტომობილო გზაზე არსებული საგზაო მოძრაობის პირობების გაუმჯობესების მიზნით ჩასატარებელი სამუშაოებისათვის საჭირო საპროექტო-სახარჯთაღრიცხვო და სატენდერო პროცედურების ჩატარებასთან დაკავშირებული ტექნიკური დოკუმენტაციის შედგენის მომსახურება	ს/ნ ტელ: ელ-ფოსტა: 206338596 597098001 gzajvaredini.21@gmail.com
				თანამდებობა დირექტორი მასშტაბი თბილისი 2022 ხელმოწერა გ. ჯვარედინი 1:100 სახელი, გვარი გ. ჯვარედინი ფურცელი 1.5.204
				საპროექტო გზის განივი პროფილი

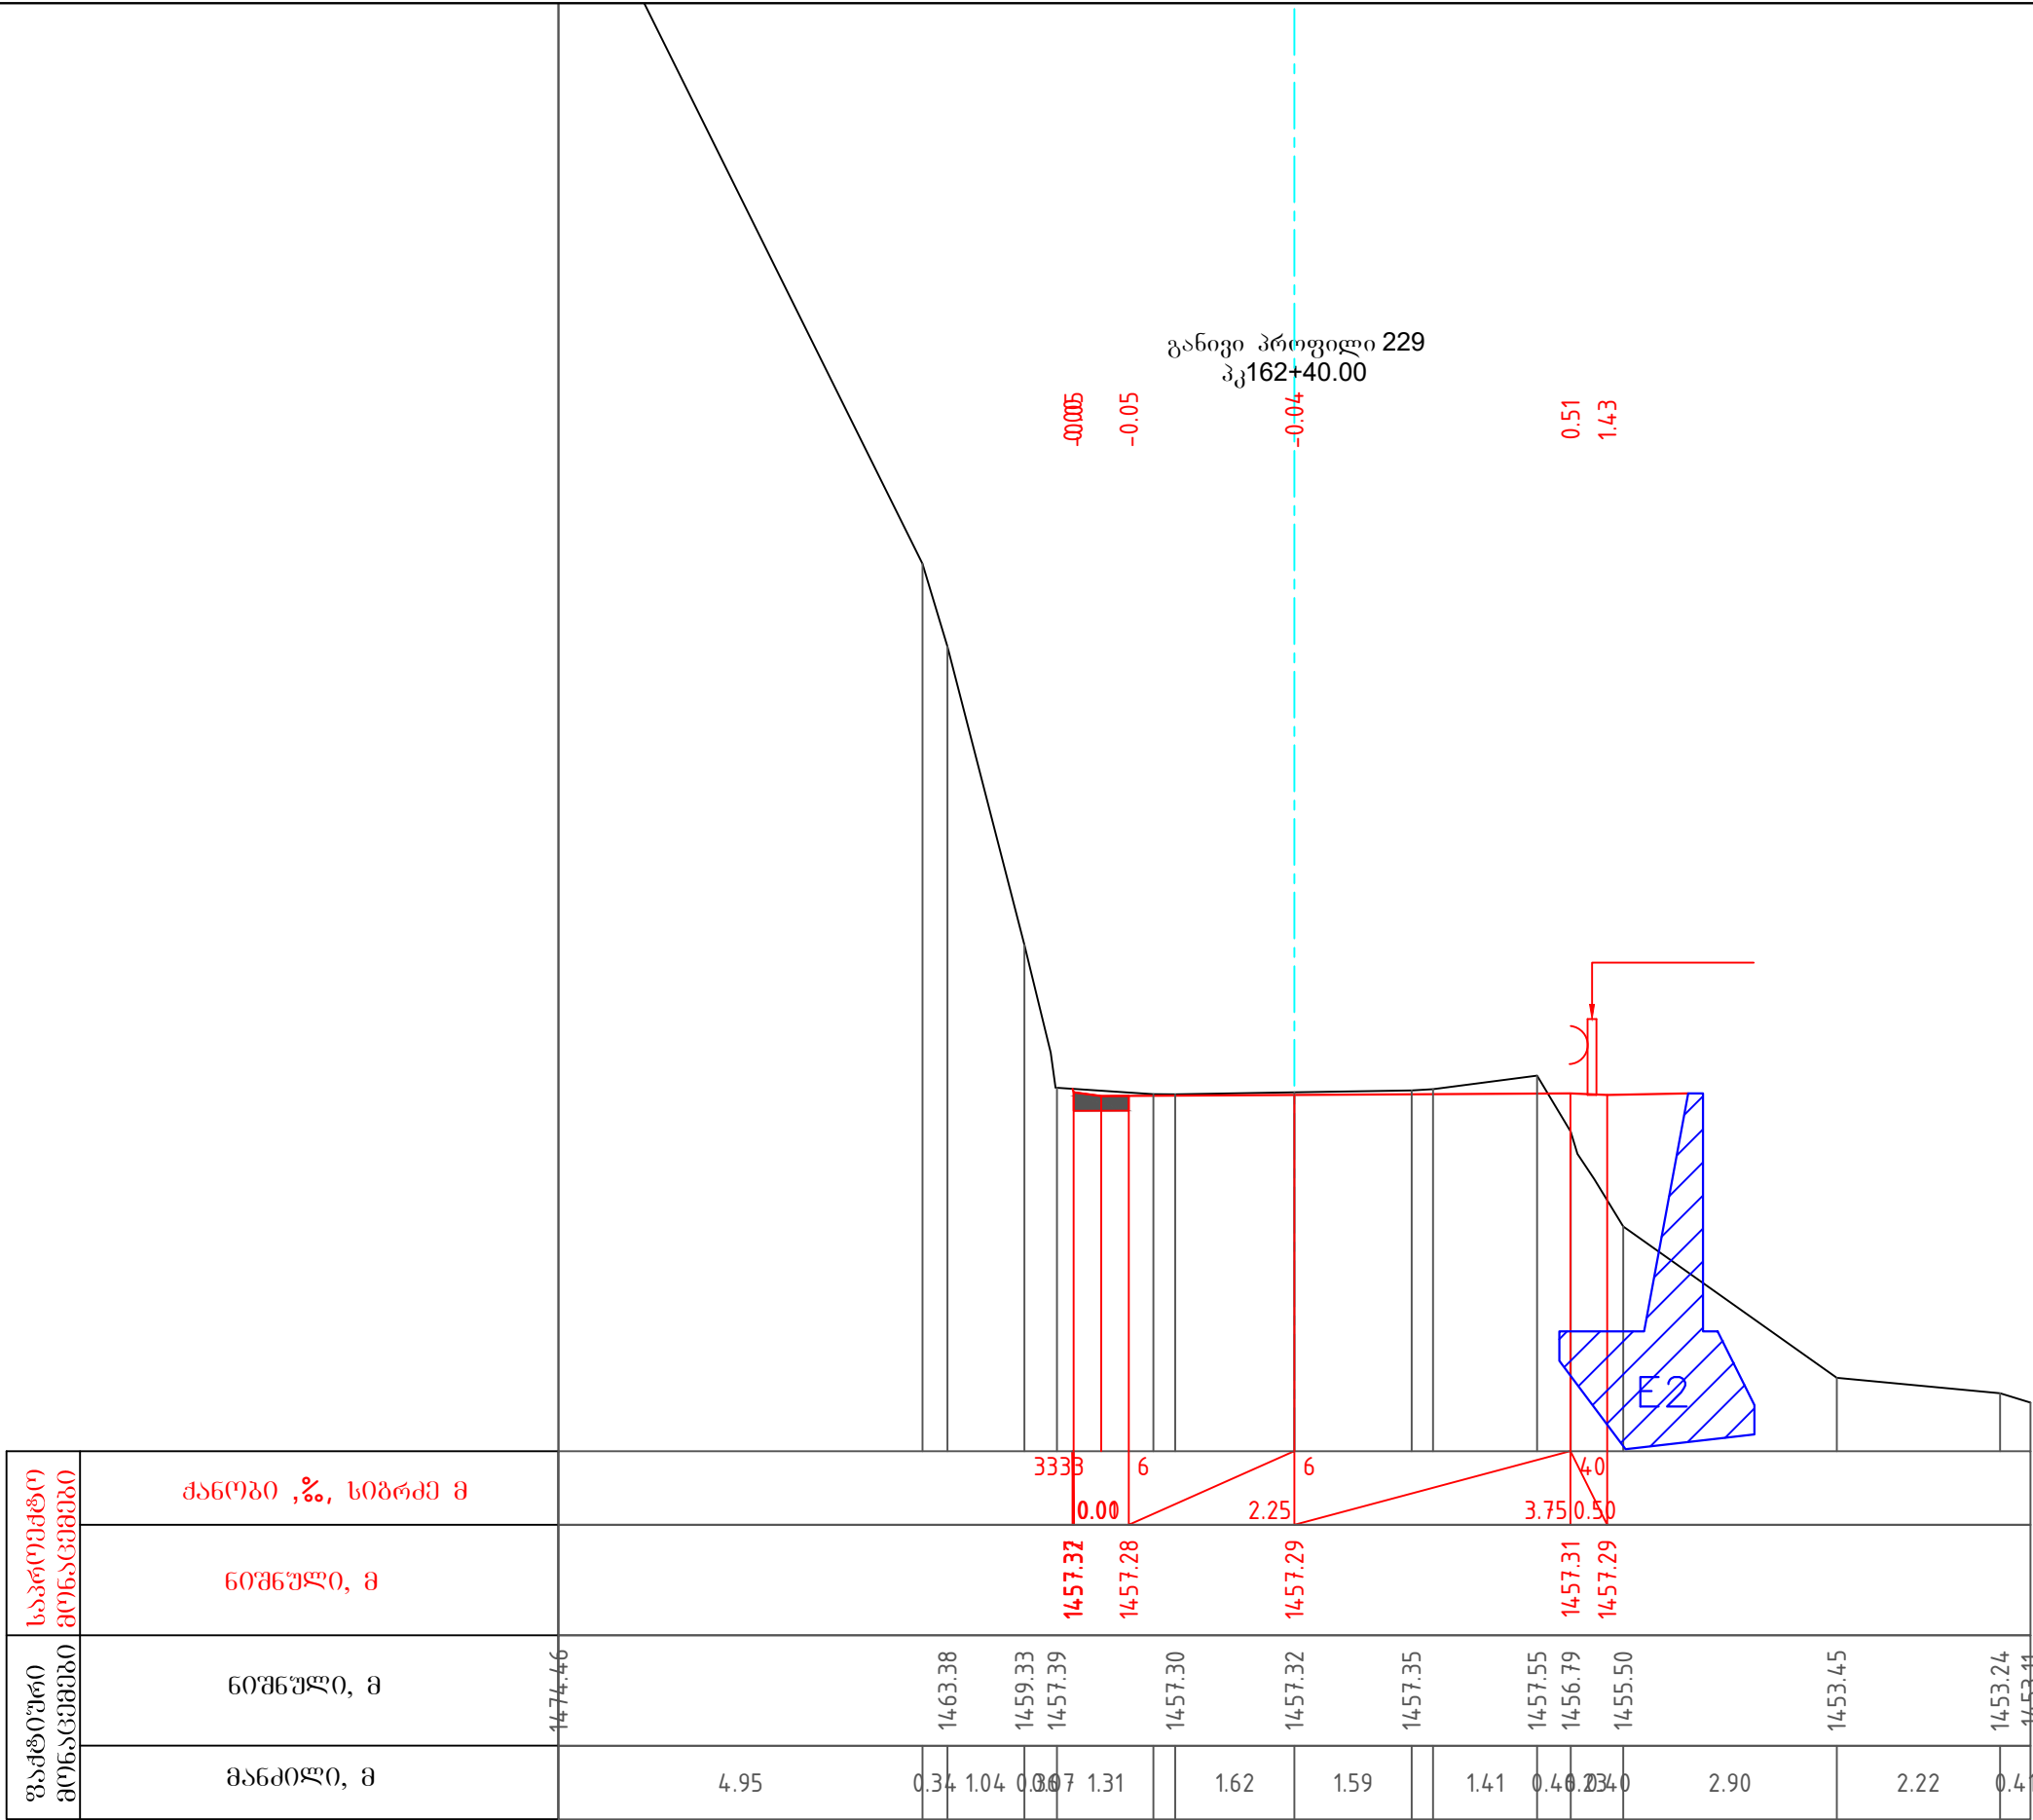


პირობითი აღნიშვნა:	შენიშვნები	დამკვეთი	პროექტის სახელწოდება	 შ.პ.ს "გზაჯვარედინი ოცდამეერთე"
		საქართველოს რეპრონული განვითარებისა და ინფრასტრუქტურის სამინისტროს საქვეუწყებო დაწესებულება საქართველოს საავტომობილო გზების დეპარტამენტი	შიდასახელმწიფოებრივი მნიშვნელობის ფშაველი-აბანო-ომალოს საავტომობილო გზაზე არსებული საგზაო მოძრაობის პირობების გაუმჯობესების მიზნით ჩასატარებელი სამუშაოებისათვის საჭირო საპროექტო-სახარჯთაღრიცხვო და სატენდერო პროცედურების ჩატარებასთან დაკავშირებული ტექნიკური დოკუმენტაციის შედგენის მომსახურება	ს/ნ ტელ: ელ-ფოსტა: 206338596 597098001 gzejvaredini.21@gmail.com
				თანამდებობა დირექტორი მასშტაბი თბილისი 2022 ხელმოწერა  1:100 ფურცელი სახელი, გვარი გ.გერაბიშვილი 1.5.205
				საპროექტო გზის განივი პროფილი

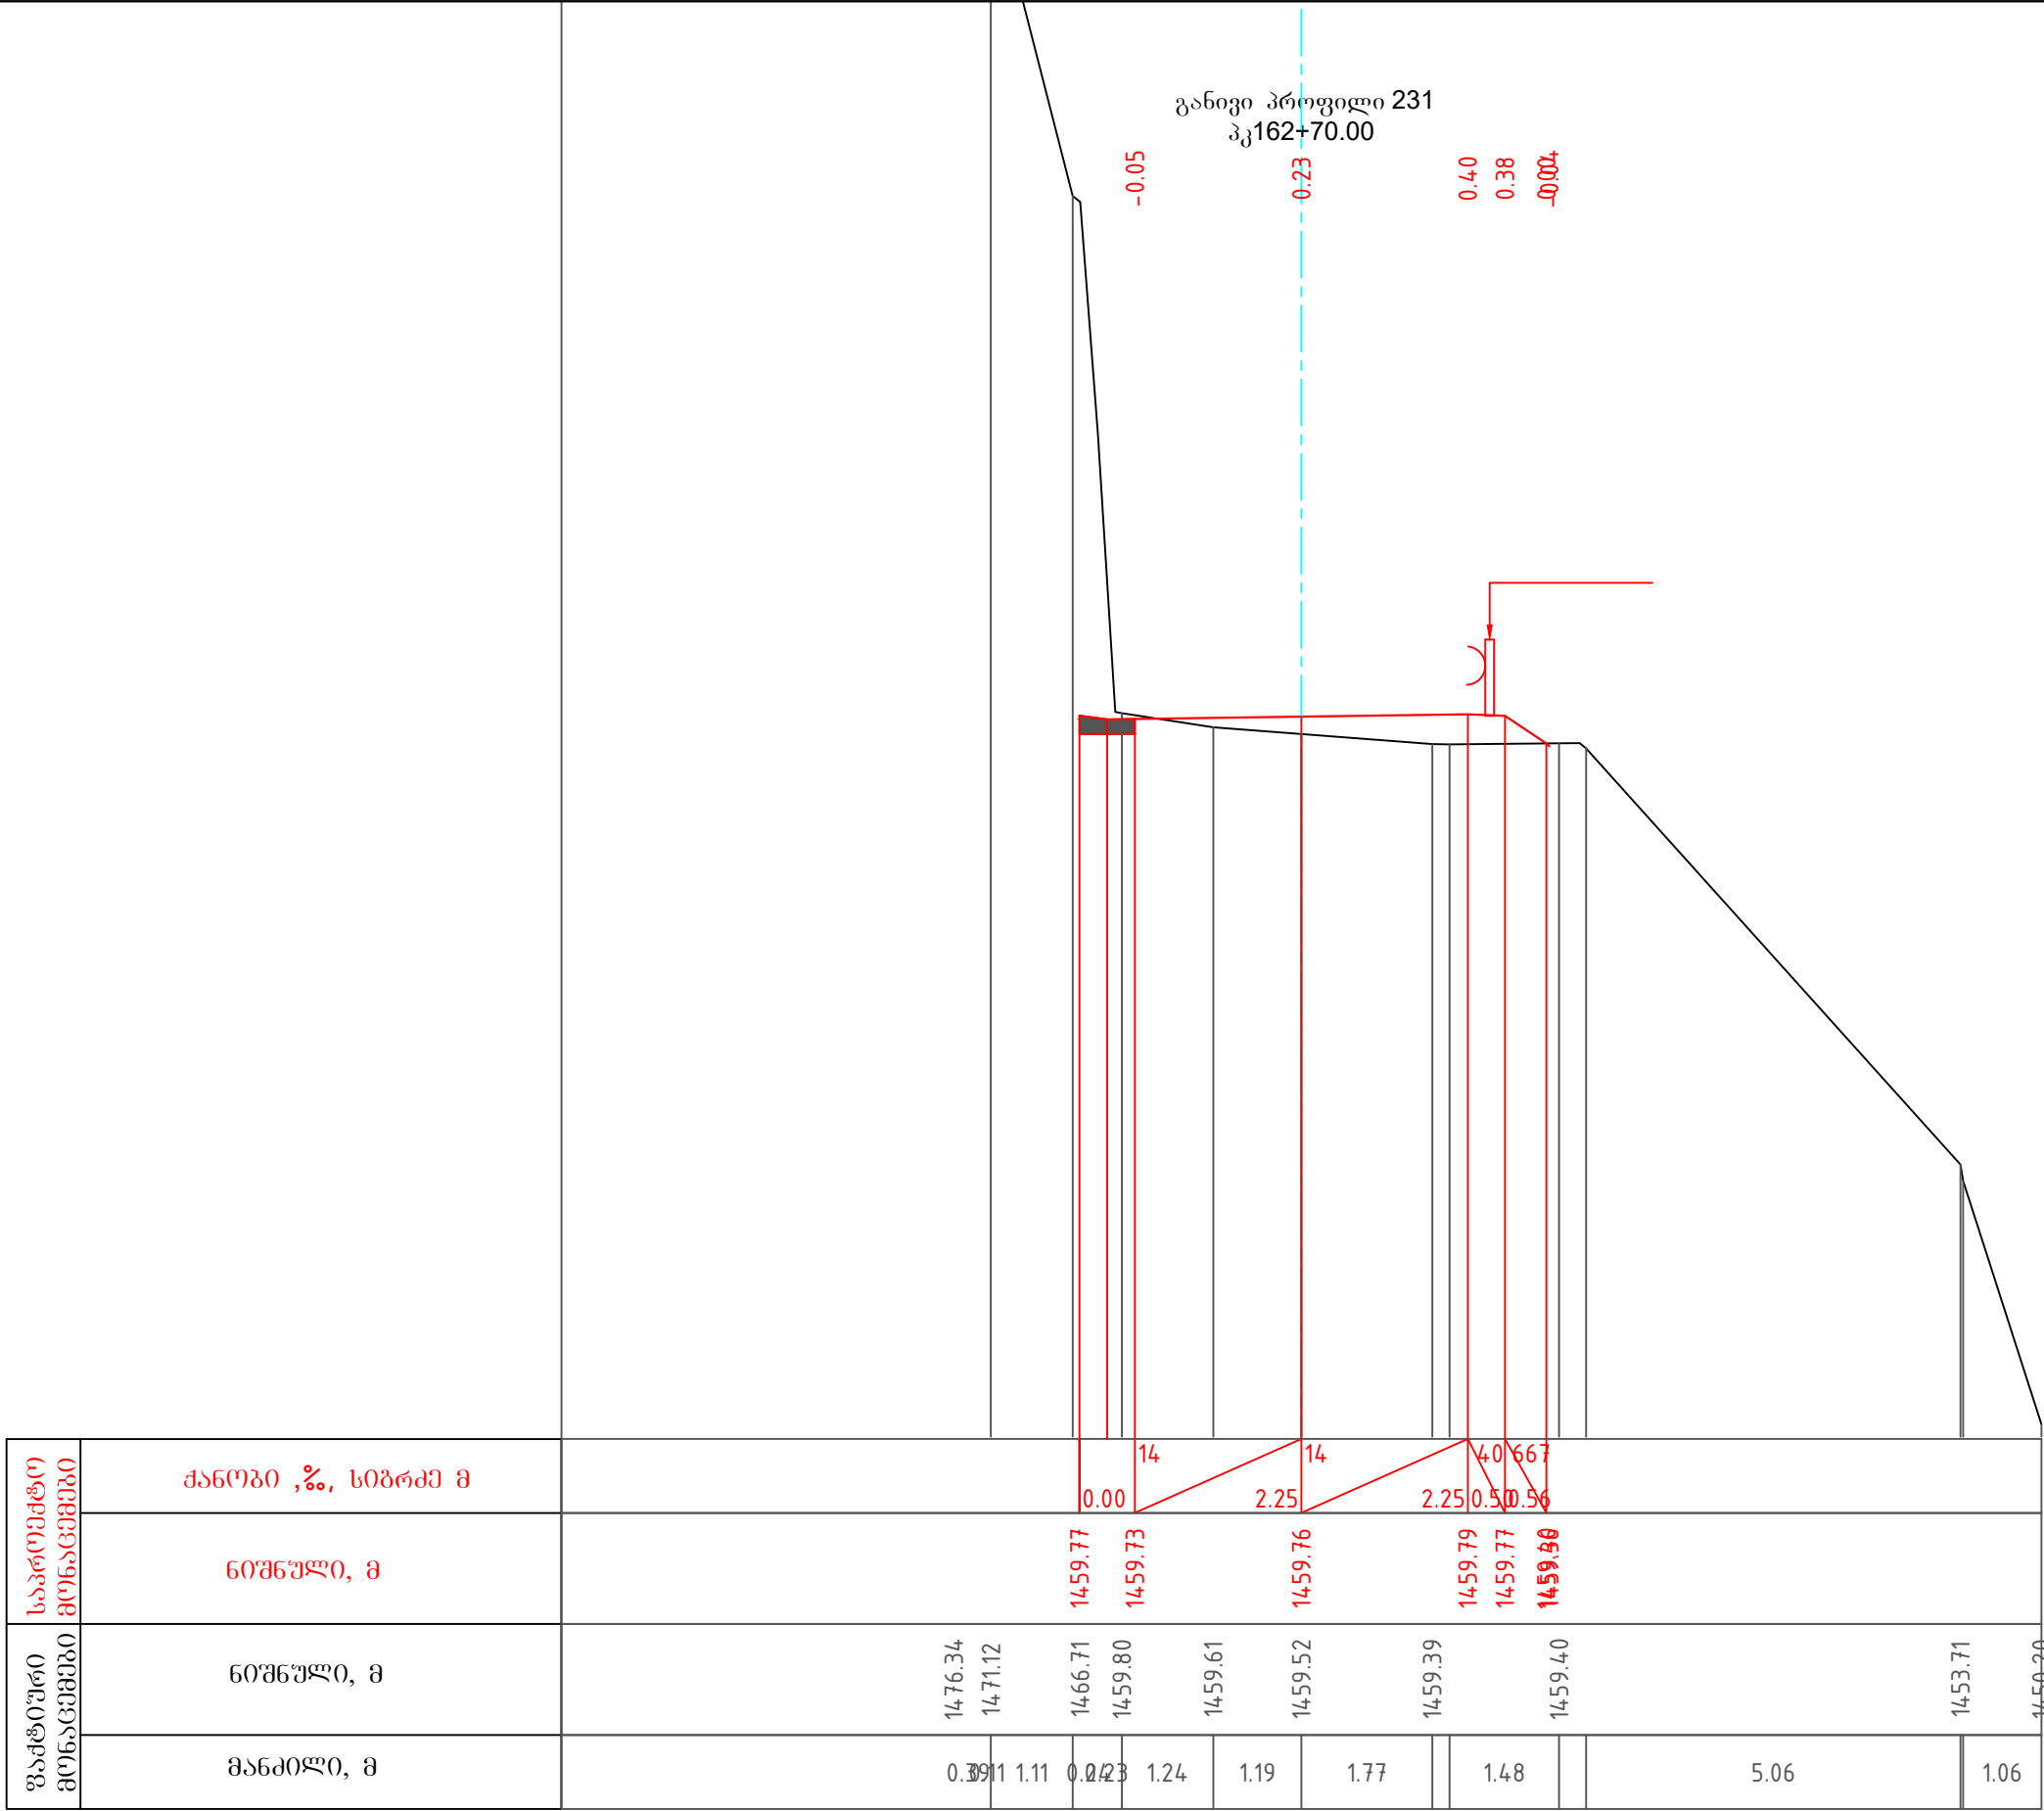

პირობითი აღნიშვნა:	შენიშვნები	დამკვეთი	პროექტის სახელწოდება	 შ.პ.ს "გზაჯვარედინი ოცდამეერთე"
		საქართველოს რეპრონული განვითარებისა და ინფრასტრუქტურის სამინისტროს საქვეუწყებო დაწესებულება საქართველოს საავტომობილო გზების დეპარტამენტი	შიდასახელმწიფოებრივი მნიშვნელობის ფშაველი-აბანო-ომალოს საავტომობილო გზაზე არსებული საგზაო მოძრაობის პირობების გაუმჯობესების მიზნით ჩასატარებელი სამუშაოებისათვის საჭირო საპროექტო-სახარჯთაღრიცხვო და სატენდერო პროცედურების ჩატარებასთან დაკავშირებული ტექნიკური დოკუმენტაციის შედგენის მომსახურება	ს/ნ 206338596 ტელ: 597098001 ელ-ფოსტა: gzejvaredini.21@gmail.com თანამდებობა ხელმოწერა სახელი, გვარი დირექტორი  გ.ჭერაბიშვილი მასშტაბი 1:100 ფურცელი 1.5.207 თბილისი 2022 საპროექტო გზის განივი პროფილი

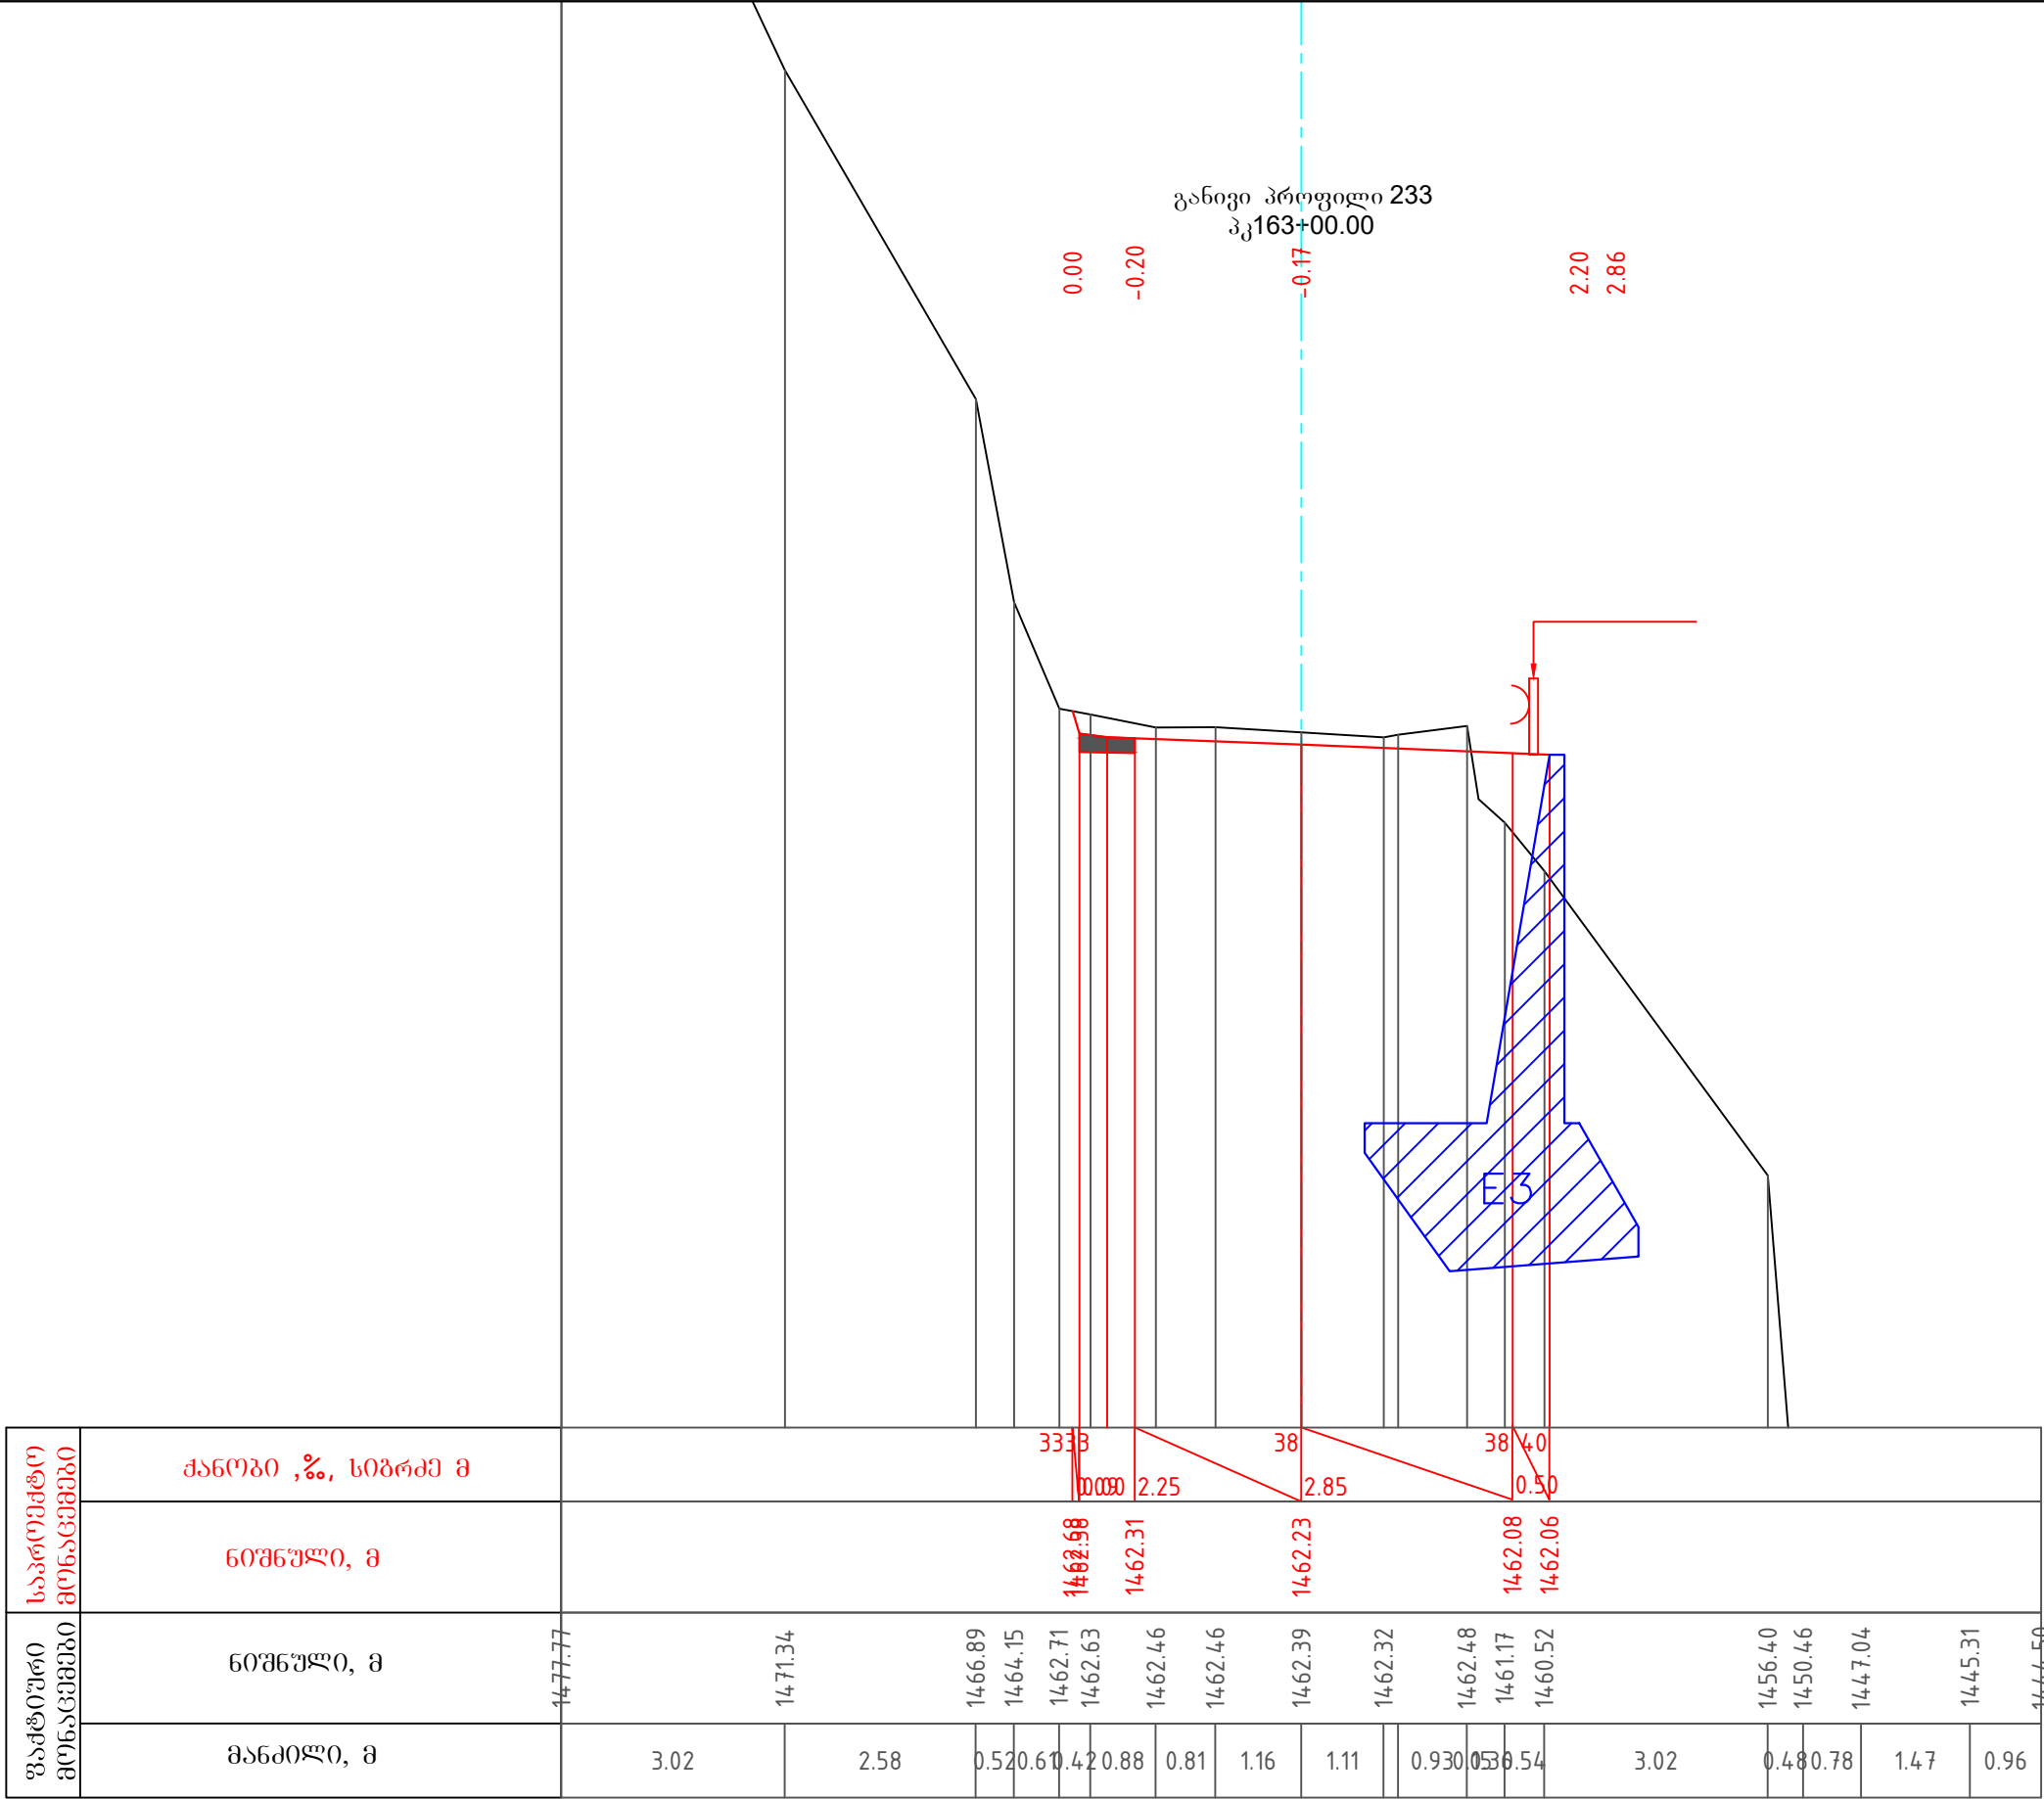

პროექტი აღნიშვნა:	შენიშვნები	დამკვეთი	პროექტის სახელწოდება	შ.პ.ს "გზაჯვარედინი ოცდამეერთე"
		საპროექტო სამუშაოების განხორციელების და დასრულების შემთხვევაში საპროექტო სამუშაოების შედეგების დასაბუთების მიზნით	შედასახელდა პროექტის მნიშვნელობის ფუნქციონირების საპროექტო სამუშაოების განხორციელების და დასრულების შემთხვევაში საპროექტო სამუშაოების შედეგების დასაბუთების მიზნით	ს/ნ ტელ: ელ-ფოსტა: 206338596 597098001 gzejvaredini.21@gmail.com თანამდებობა დირექტორი მასშტაბი თბილისი 2022 ხელმოწერა გ. ჯვარედინი 1:100 სახელი, გვარი გ. ჯვარედინი ფურცელი 1.5.209 საპროექტო გზის განივი პროფილი



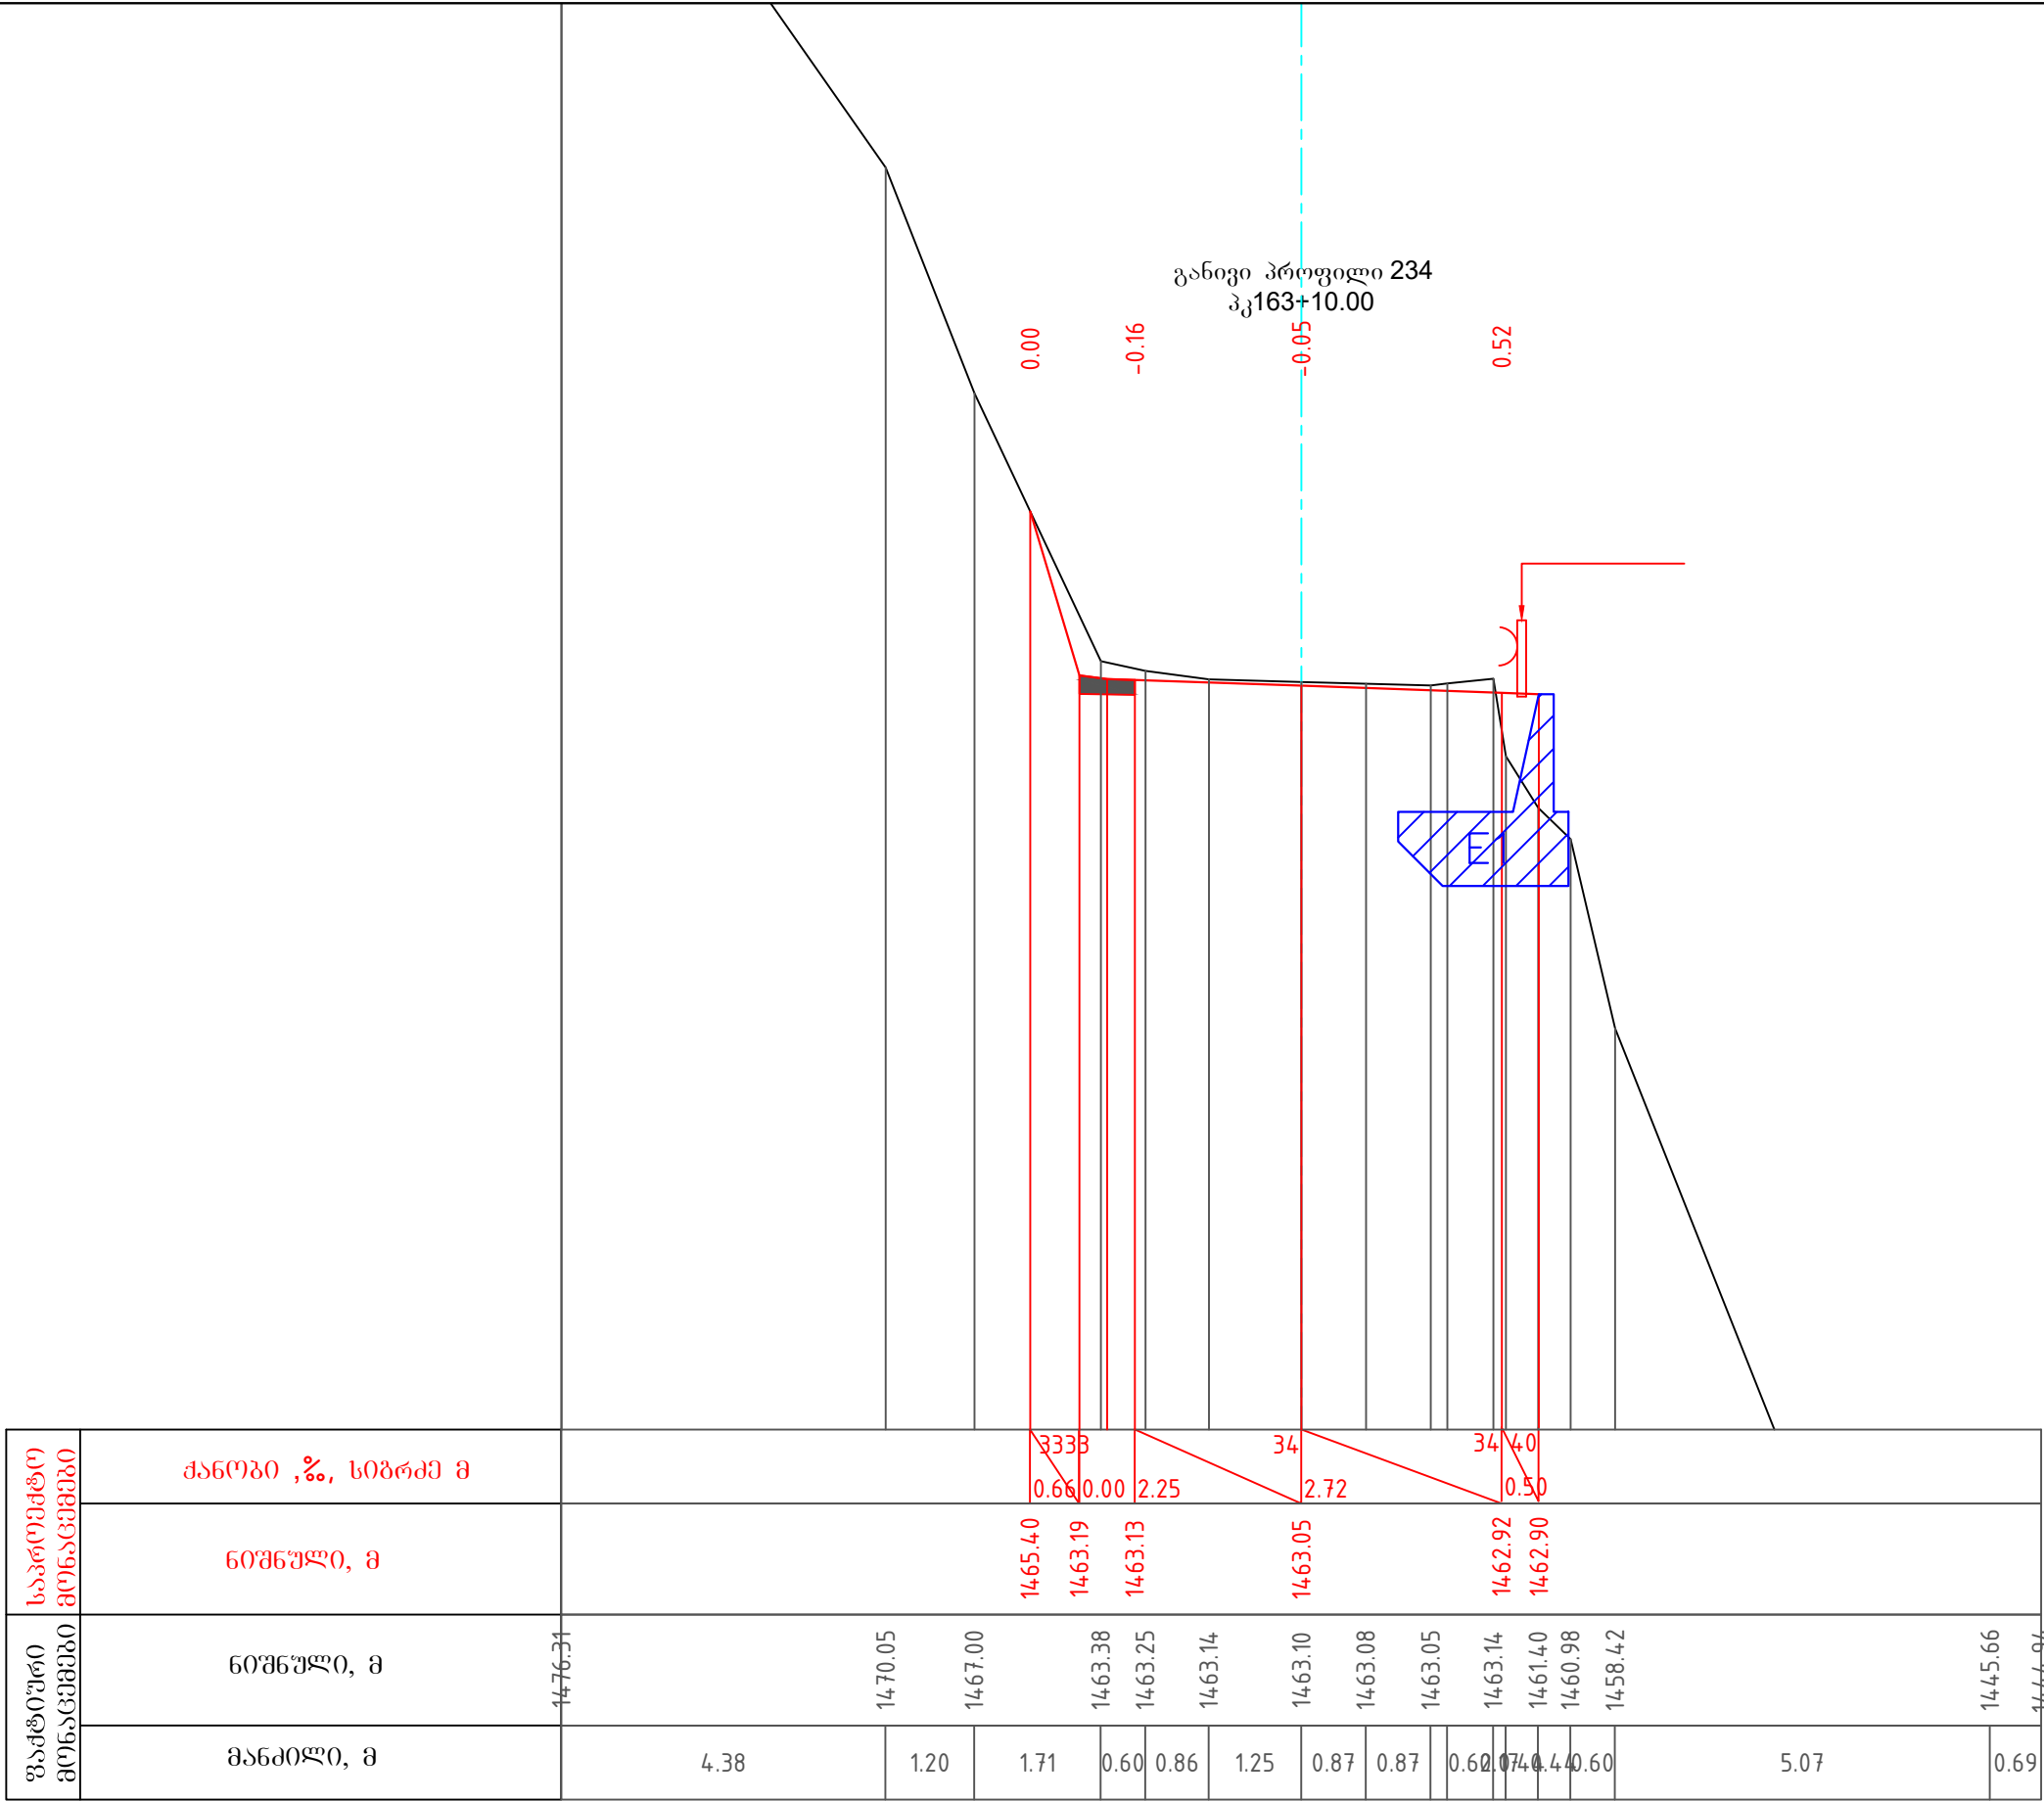



პირობითი აღნიშვნა:	შენიშვნები	დამკვეთი	პროექტის სახელწოდება	შ.პ.ს "გზაჯვარედინი ოცდამეერთე"
		საქართველოს რეპრონული განვითარებისა და ინფრასტრუქტურის სამინისტროს საქვეუწყებო დაწესებულება საქართველოს საავტომობილო გზების დეპარტამენტი	შიდასახელმწიფოებრივი მნიშვნელობის ფშაველი-აბანო-ომალოს საავტომობილო გზაზე არსებული საგზაო მოძრაობის პირობების გაუმჯობესების მიზნით ჩასატარებელი სამუშაოებისათვის საჭირო საპროექტო-სახარჯთაღრიცხვო და სატენდერო პროცედურების ჩატარებასთან დაკავშირებული ტექნიკური დოკუმენტაციის შედგენის მომსახურება	ს/ნ 206338596 ტელ: 597098001 ელ-ფოსტა: gzejvaredini.21@gmail.com
				თანამდებობა ხელმოწერა სახელი, გვარი
				დირექტორი გ. მერაბიშვილი გ. მერაბიშვილი
				მასშტაბი 1:100 ფურცელი 1.5.210
				თბილისი 2022 საპროექტო გზის განივი პროფილი

განივი პროფილი 235
პკ163+20.00


0.00 0.17 0.30 0.48


საპროექტო მონაცემები	ქანობი ,%, სიგრძე მ													
	ნოშნული, მ	1474.33	1463.96	1463.90	1463.86	1463.81	1463.79	1459.24	1456.22	1453.20	1450.61	1450.61	1450.61	1450.61
ფაქტური მონაცემები	ნოშნული, მ	1480.61	1473.39	1463.81	1463.58	1463.56	1463.53	1463.46	1463.43	1459.24	1456.22	1453.20	1450.61	1450.61
	მანძილი, მ	4.47	2.74	1.44	1.22	1.57	0.97	0.45	1.61	1.19	2.08	1.77	0.38	0.38

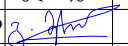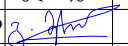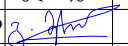პირობითი აღნიშვნა:	შენიშვნები	დამკვეთი	პროექტის სახელწოდება	 შ.პ.ს "გზაჯვარედინი ოცდამეერთე"												
		საქართველოს რეპრონული განვითარებისა და ინფრასტრუქტურის სამინისტროს საქვეუწყებო დაწესებულება საქართველოს საავტომობილო გზების დეპარტამენტი	შიდასახელმწიფოებრივი მნიშვნელობის ფშაველი-აბანო-ომალოს საავტომობილო გზაზე არსებული საგზაო მოძრაობის პირობების გაუმჯობესების მიზნით ჩასატარებელი სამუშაოებისათვის საჭირო საპროექტო-სახარჯთაღრიცხვო და სატენდერო პროცედურების ჩატარებასთან დაკავშირებული ტექნიკური დოკუმენტაციის შედგენის მომსახურება													
				<table><tr><td>თანამდებობა</td><td>ხელმოწერა</td><td>სახელი, გვარი</td></tr><tr><td>დირექტორი</td><td></td><td>გ.გერაბიშვილი</td></tr><tr><td>მასშტაბი</td><td>1:100</td><td>ფურცელი 1.5.211</td></tr><tr><td>თბილისი 2022</td><td colspan="2">საპროექტო გზის განივი პროფილი</td></tr></table>	თანამდებობა	ხელმოწერა	სახელი, გვარი	დირექტორი		გ.გერაბიშვილი	მასშტაბი	1:100	ფურცელი 1.5.211	თბილისი 2022	საპროექტო გზის განივი პროფილი	
თანამდებობა	ხელმოწერა	სახელი, გვარი														
დირექტორი		გ.გერაბიშვილი														
მასშტაბი	1:100	ფურცელი 1.5.211														
თბილისი 2022	საპროექტო გზის განივი პროფილი															

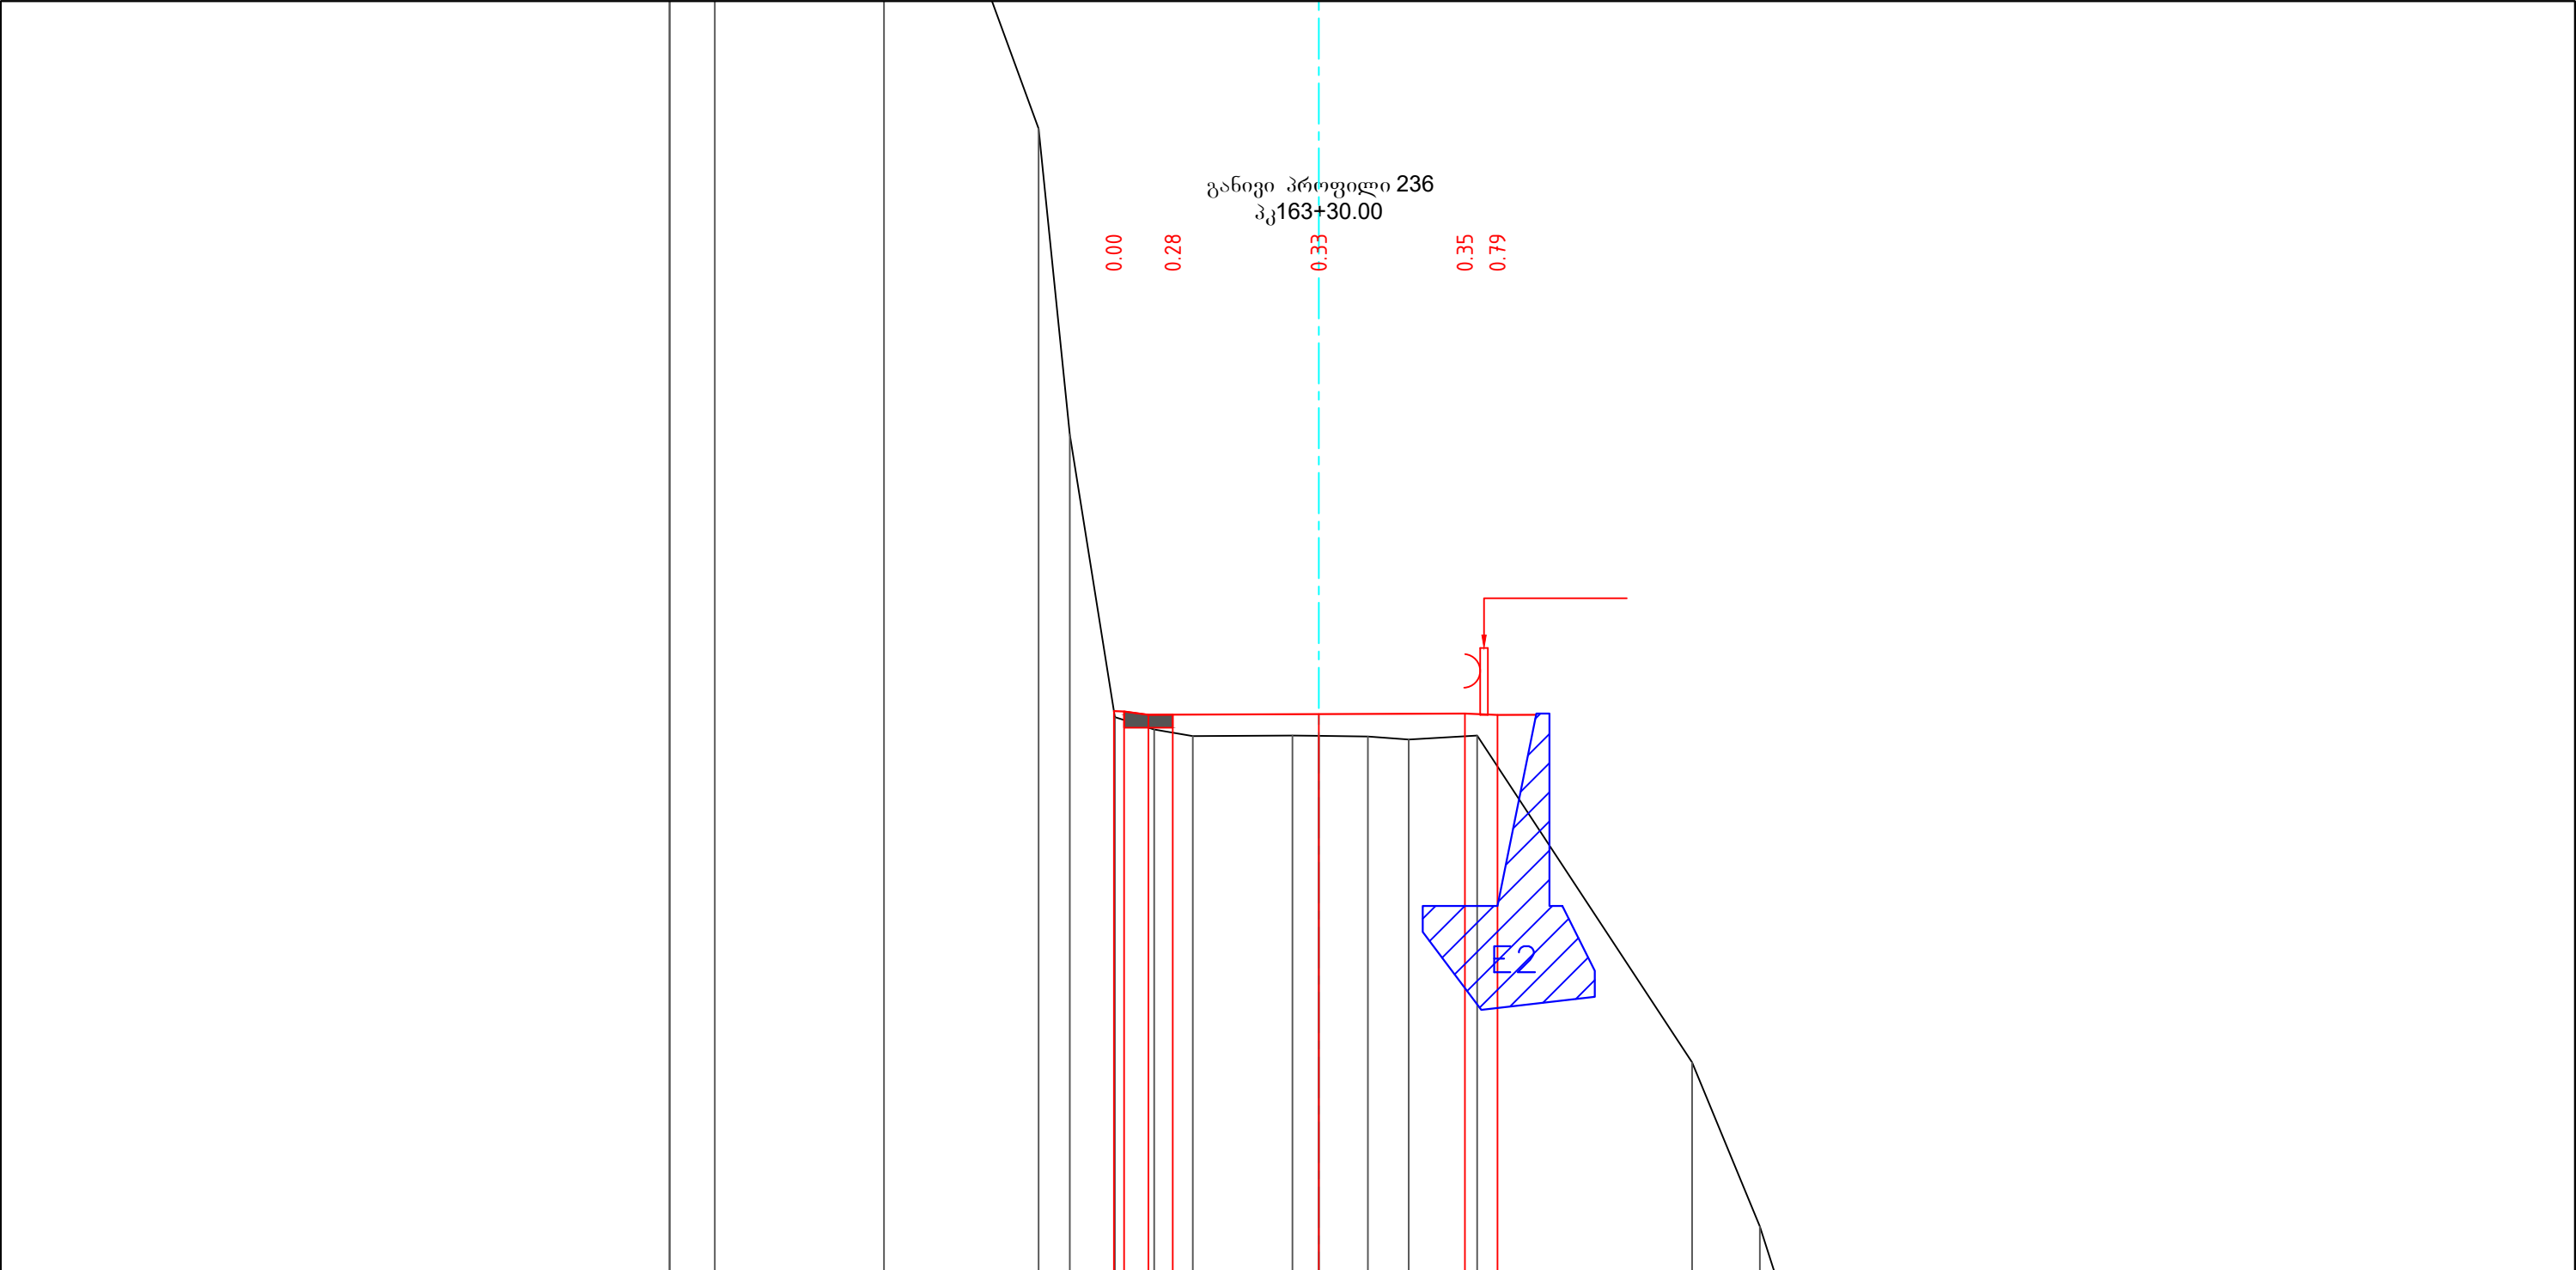


საპროექტო მონაცემები	ქანობი ,%, სიგრძე მ																		
	ნომერი, მ																		
ფაქტური მონაცემები	ნომერი, მ	1485.16	1484.37	1480.13	1473.61	1468.90	1464.55	1464.36	1464.26	1464.27	1464.26	1464.25	1464.20	1464.27	1459.23	1456.71	1451.39	1450.79	1448.48
	მანძილი, მ	0.70	2.61	2.38	0.48	0.70	0.61	0.59	1.53	0.41	0.76	0.63	1.05	3.31	1.04	1.70	0.96	0.54	

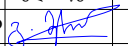პირობითი აღნიშვნა:	შენიშვნები	დამკვეთი	პროექტის სახელწოდება	 შ.პ.ს "გზაჯვარედინი ოცდამეერთე"
		საქართველოს რეპრონული განვითარებისა და ინფრასტრუქტურის სამინისტროს საქვეუწყებო დაწესებულება საქართველოს საავტომობილო გზების დეპარტამენტი	შიდასახელმწიფოებრივი მნიშვნელობის ფშაველი-აბანო-ომალოს საავტომობილო გზაზე არსებული საგზაო მოძრაობის პირობების გაუმჯობესების მიზნით ჩასატარებელი სამუშაოებისათვის საჭირო საპროექტო-სახარჯთაღრიცხვო და სატენდერო პროცედურების ჩატარებასთან დაკავშირებული ტექნიკური დოკუმენტაციის შედგენის მომსახურება	
				ს/ნ 206338596 ტელ: 597098001 ელ-ფოსტა: gzejvaredini.21@gmail.com თანამდებობა ხელმოწერა სახელი, გვარი დირექტორი  გ.ჭერაბიშვილი მასშტაბი 1:100 ფურცელი 1.5.212 თბილისი 2022 საპროექტო გზის განივი პროფილი

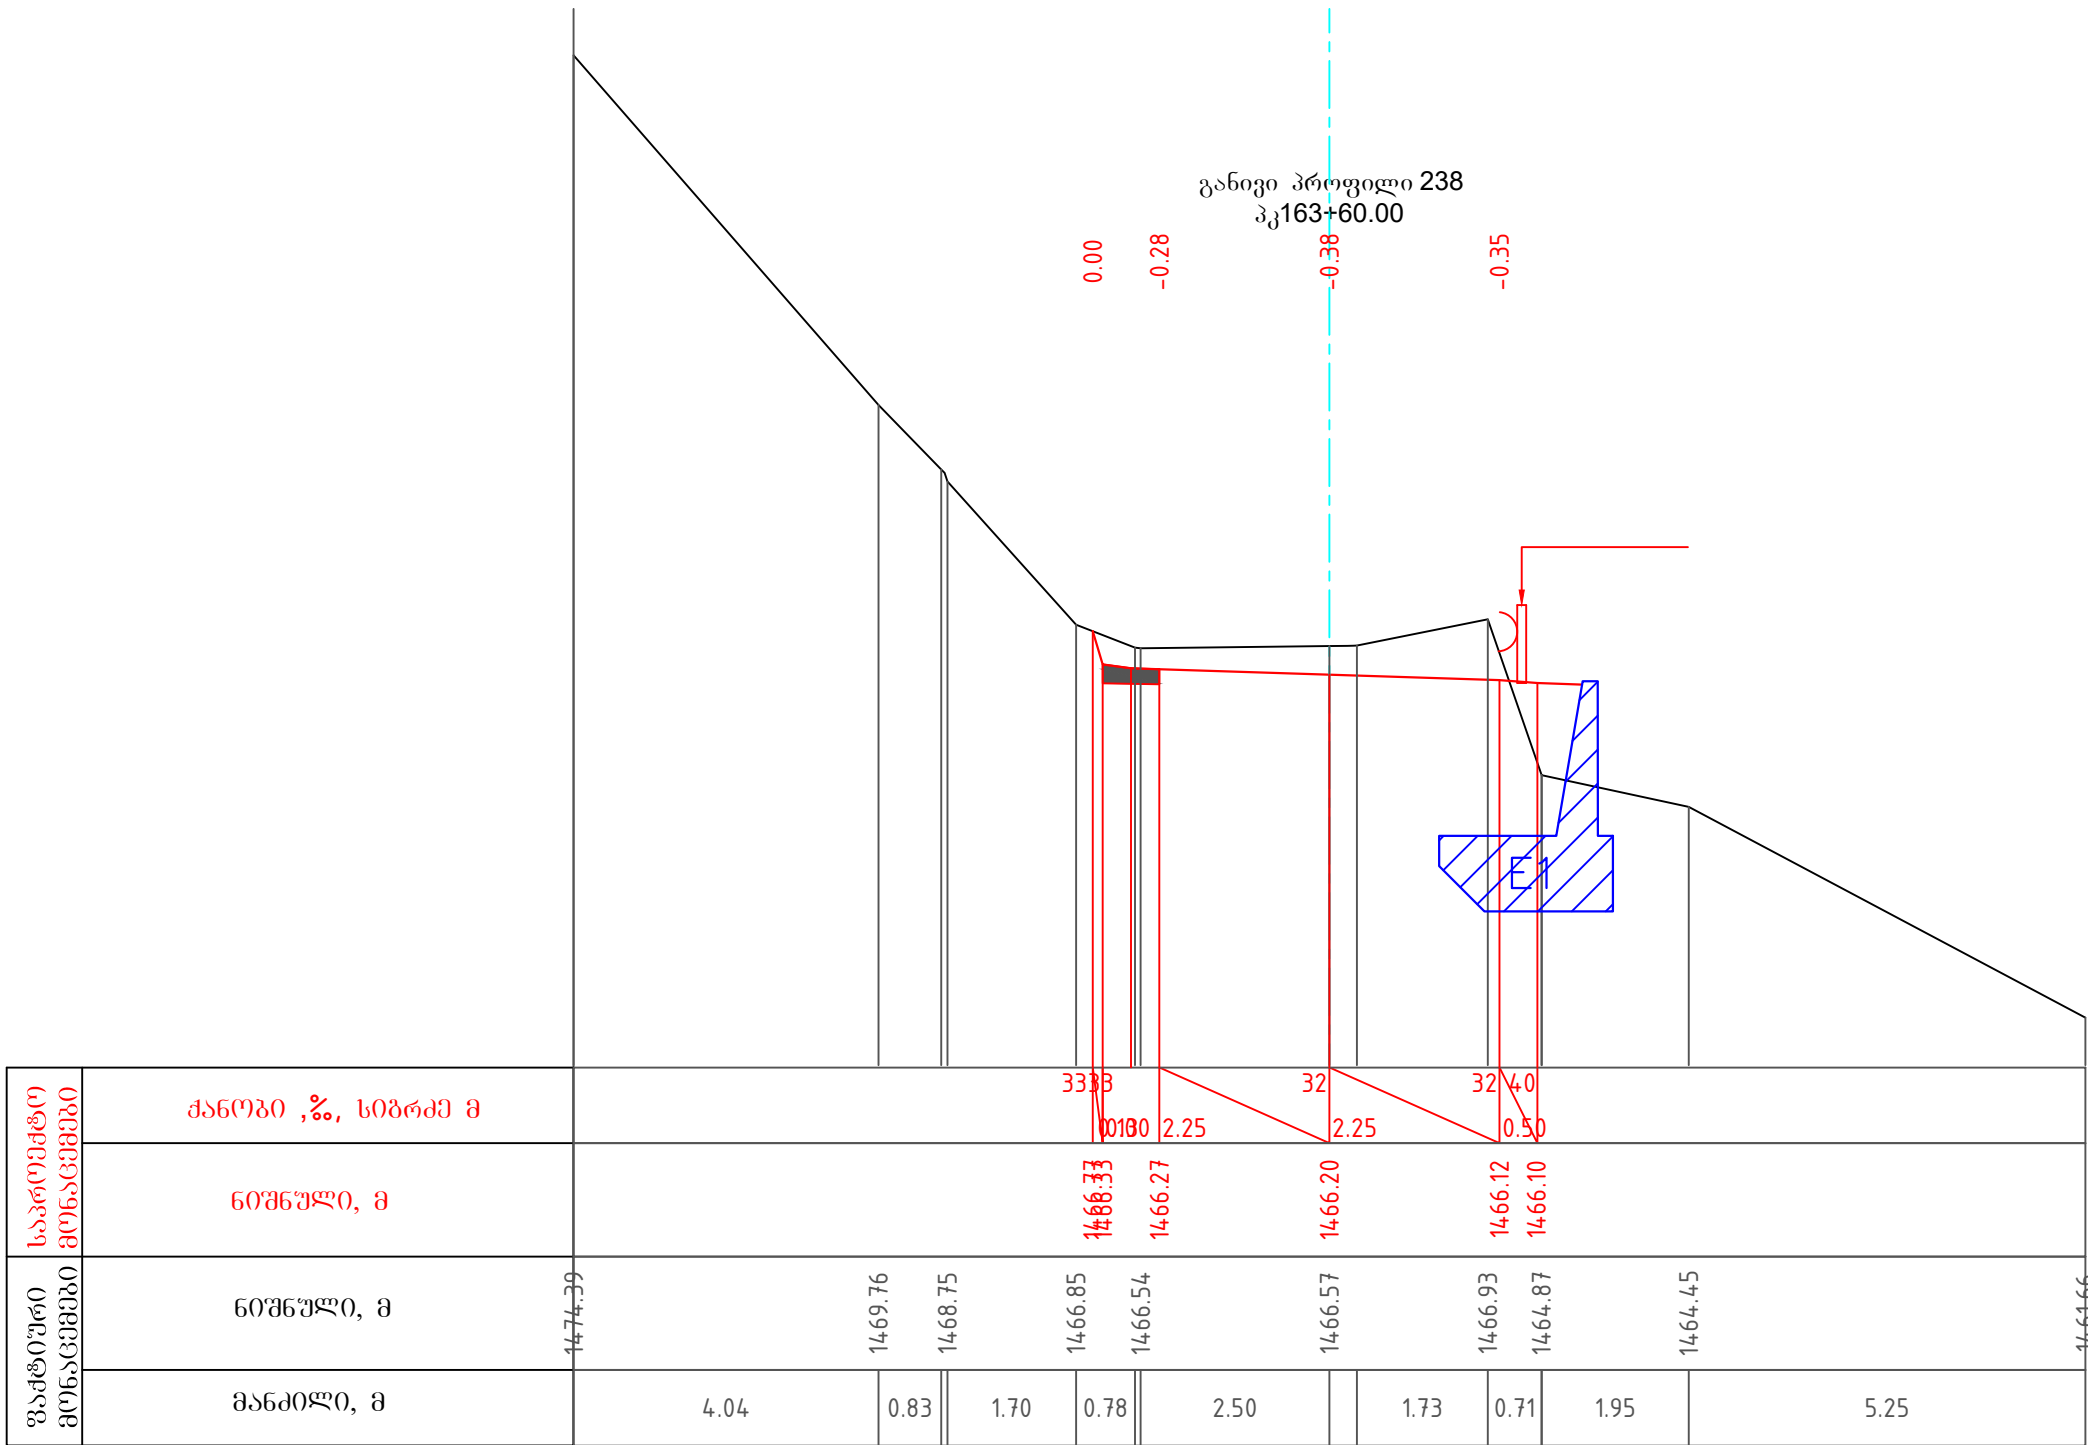

პირობითი აღნიშვნა:	შენიშვნები	დამკვეთი	პროექტის სახელწოდება		შ.პ.ს "გზაჯვარედინი ოცდამეერთე"
		საქართველოს რეპრონული განვითარებისა და ინფრასტრუქტურის სამინისტროს საქვეუწყებო დაწესებულება საქართველოს საავტომობილო გზების დეპარტამენტი	შიდასახელმწიფოებრივი მნიშვნელობის ფშაველი-აბანო-ომალოს საავტომობილო გზაზე არსებული საგზაო მოძრაობის პირობების გაუმჯობესების მიზნით ჩასატარებელი სამუშაოებისათვის საჭირო საპროექტო-სახარჯთაღრიცხვო და სატენდერო პროცედურების ჩატარებასთან დაკავშირებული ტექნიკური დოკუმენტაციის შედგენის მომსახურება	ს/ნ ტელ: ელ-ფოსტა:	206338596 597098001 gzajvaredini.21@gmail.com
				თანამდებობა დირექტორი	ხელმოწერა სახელი, გვარი გ.ჭყაბუაძე
				მასშტაბი	1:100 ფურცელი 1.5.214
				თბილისი 2022	საპროექტო გზის განივი პროფილი

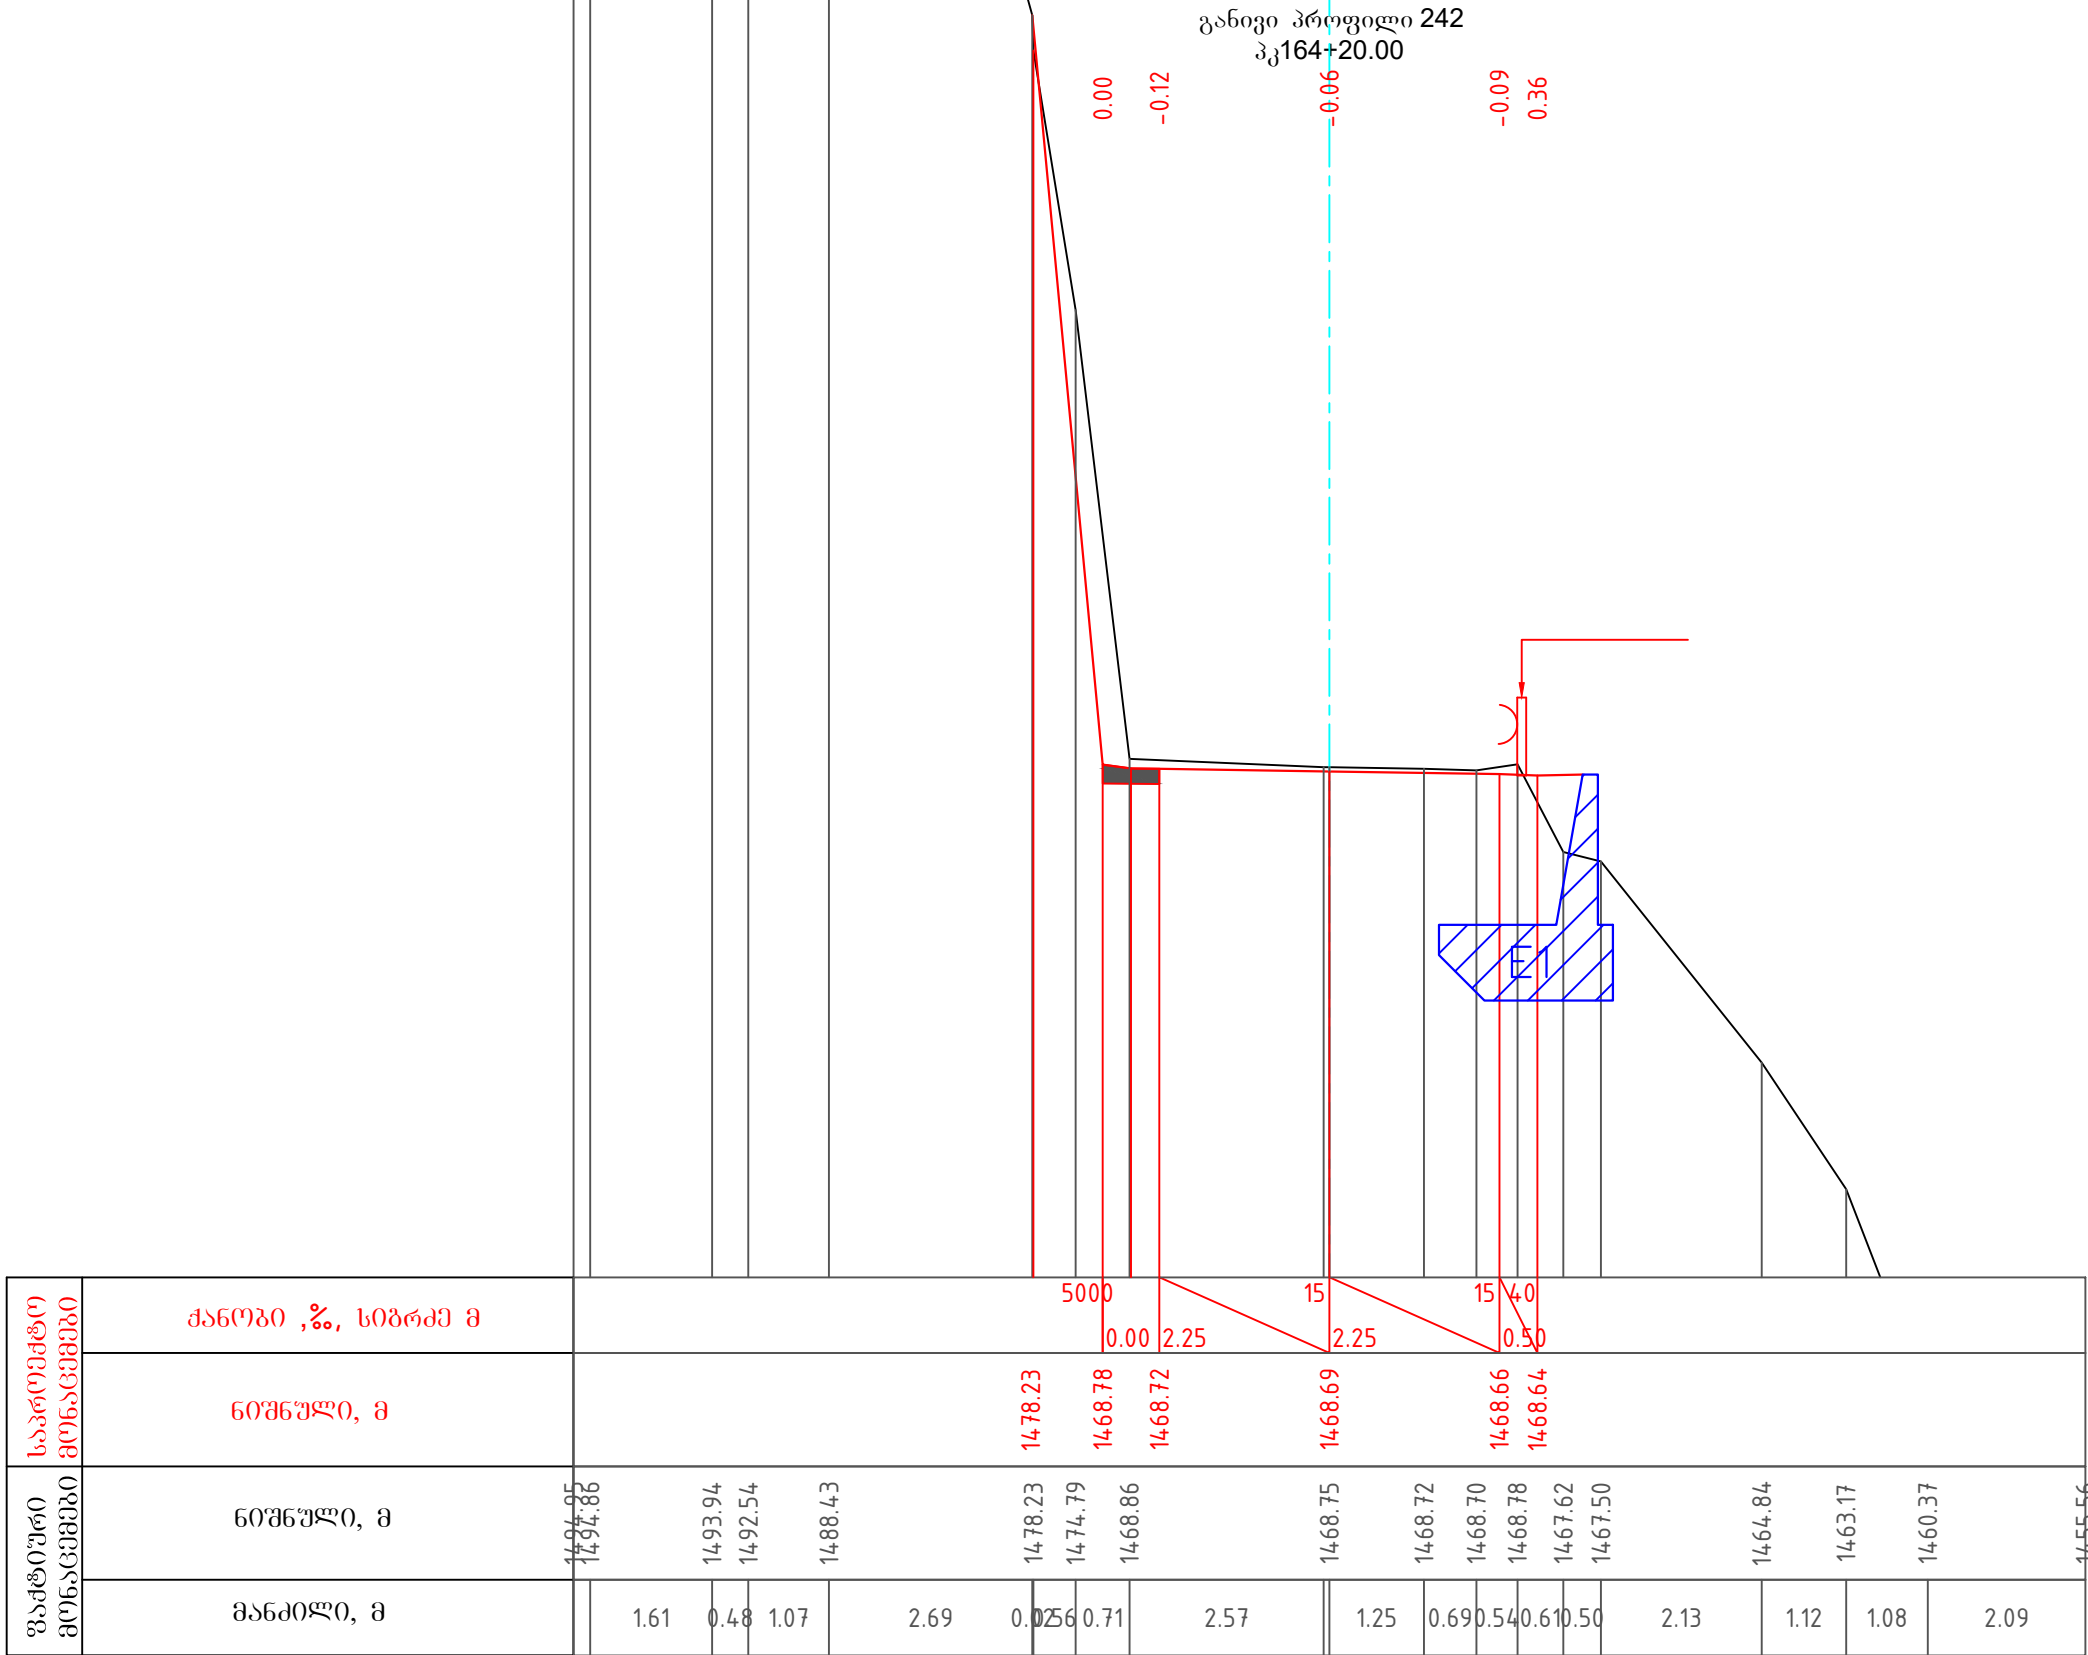


პირობითი აღნიშვნა:	შენიშვნები	დამკვეთი	პროექტის სახელწოდება	 შ.პ.ს "გზაჯვარედინი ოცდამეერთე"
		საქართველოს რეგიონული განვითარებისა და ინფრასტრუქტურის სამინისტროს საქვეუწყებო დაწესებულება საქართველოს საავტომობილო გზების დეპარტამენტი	შიდასახელმწიფოებრივი მნიშვნელობის ფშაველი-აბანო-ომალოს საავტომობილო გზაზე არსებული საგზაო მოძრაობის პირობების გაუმჯობესების მიზნით ჩასატარებელი სამუშაოებისათვის საჭირო საპროექტო-სახარჯთაღრიცხვო და სატენდერო პროცედურების ჩატარებასთან დაკავშირებული ტექნიკური დოკუმენტაციის შედგენის მომსახურება	ს/ნ ტელ: ელ-ფოსტა: 206338596 597098001 gzajvaredini.21@gmail.com
				თანამდებობა დირექტორი მასშტაბი თბილისი 2022 ხელმოწერა  1:100 თბილისი 2022 სახელი, გვარი გ.ჭერაბიშვილი ფურცელი 1.5.218 საპროექტო გზის განივი პროფილი

განივი პროფილი 243
პკ164+30.00

0.00
-0.08
-0.09
0.78


საპროექტო მონაცემები	ქანობი ,%, სიგრძე მ															
	ნოშნული, მ															
ფაქტიური მონაცემები	ნოშნული, მ	1491.24	1486.05	1481.53	1479.39		1469.63	1469.27	1469.27		1469.19	1469.18	1469.23		1463.94	
	მანძილი, მ	1.53	1.35	0.73	2.04	0.04	1.79	0.45	1.85		0.93		3.38	0.28	0.89	3.84

3338
0.09
2.25
36
2.25
36
4.0
0.50
1469.45
1469.19
1469.11
1469.02
1469.00

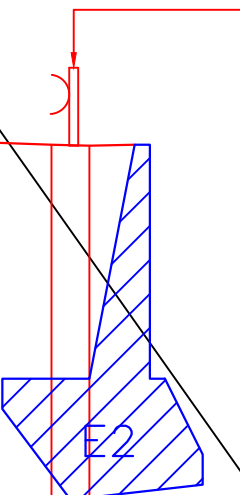


პირობითი აღნიშვნა:	შენიშვნები	დამკვეთი	პროექტის სახელწოდება	 შ.პ.ს "გზაჯვარედინი ოცდამეერთე" ს/ნ 206338596 ტელ: 597098001 ელ-ფოსტა: gzejvaredini.21@gmail.com
		საქართველოს რეპრონული განვითარებისა და ინფრასტრუქტურის სამინისტროს საქვეუწყებო დაწესებულება საქართველოს საავტომობილო გზების დეპარტამენტი	შიდასახელმწიფოებრივი მნიშვნელობის ფშაველი-აბანო-ომალოს საავტომობილო გზაზე არსებული საგზაო მოძრაობის პირობების გაუმჯობესების მიზნით ჩასატარებელი სამუშაოებისათვის საჭირო საპროექტო-სახარჯთაღრიცხვო და სატენდერო პროცედურების ჩატარებასთან დაკავშირებული ტექნიკური დოკუმენტაციის შედგენის მომსახურება	
თბილისი 2022				საპროექტო გზის განივი პროფილი


თანამდებობა	ხელმოწერა	სახელი, გვარი
დირექტორი		გ.გერაბიშვილი
მასშტაბი	1:100	ფურცელი 1.5.219

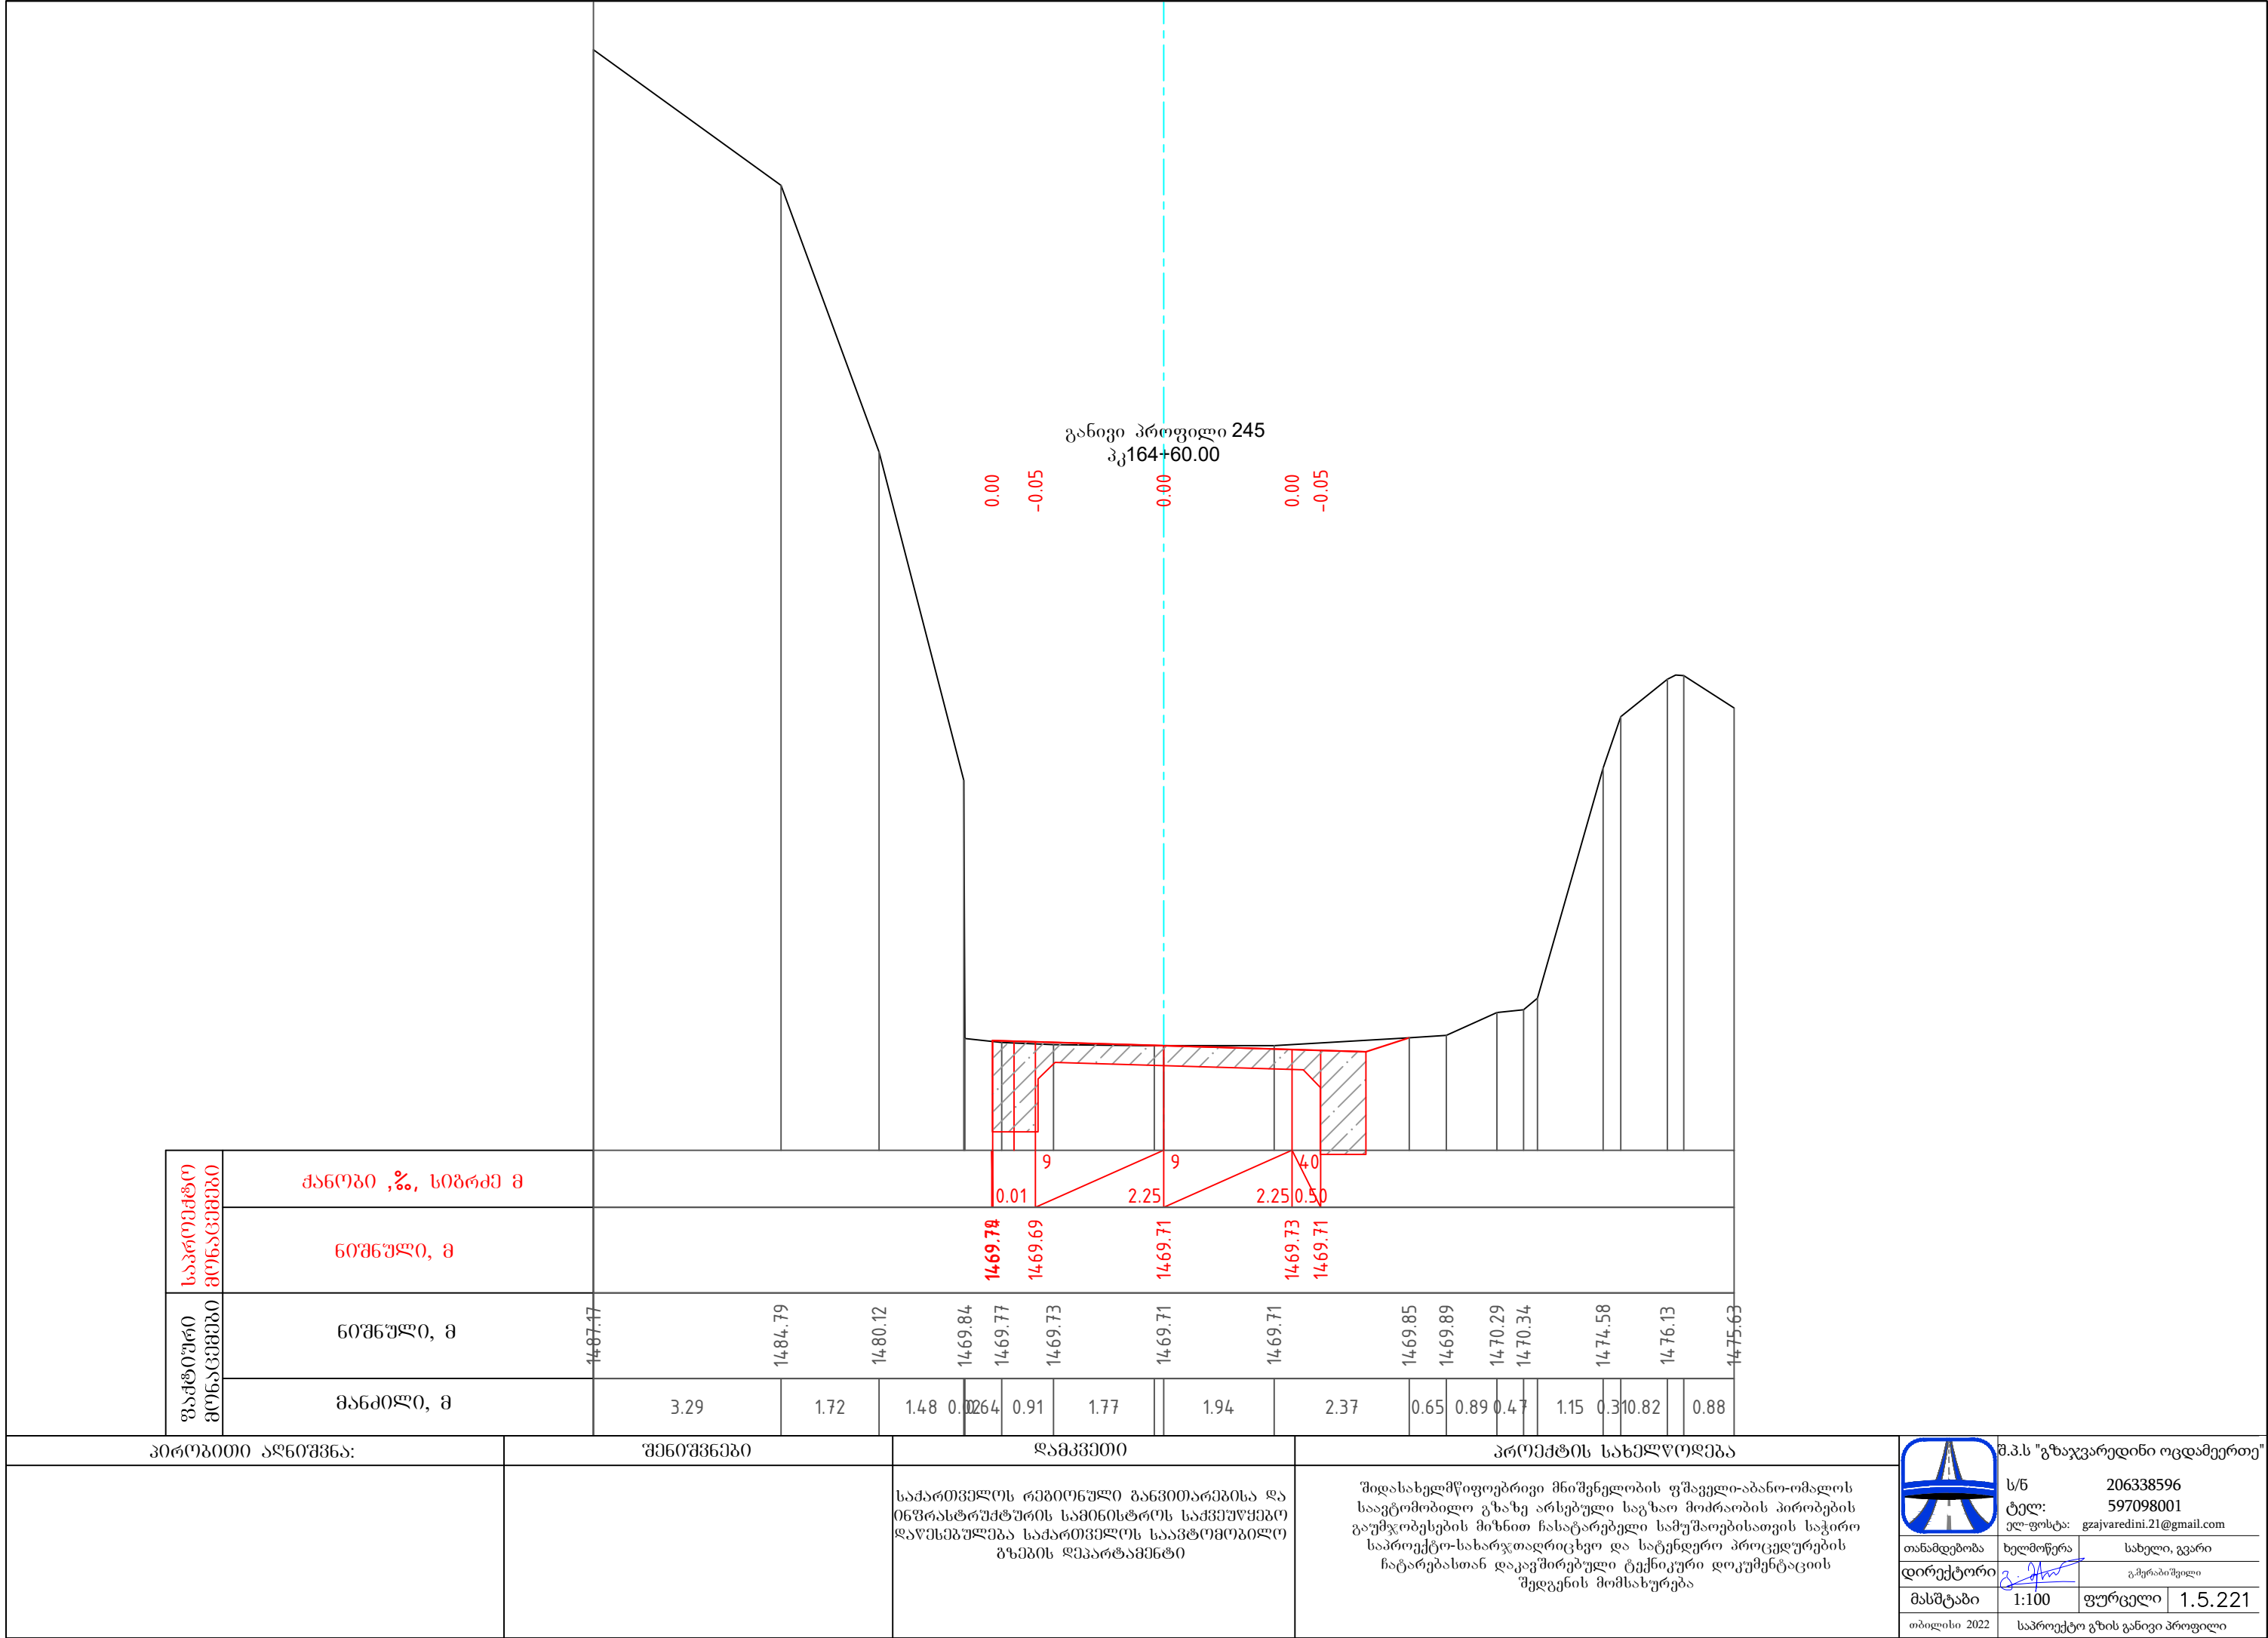


განივი პროფილი 246
პკ164+80.00

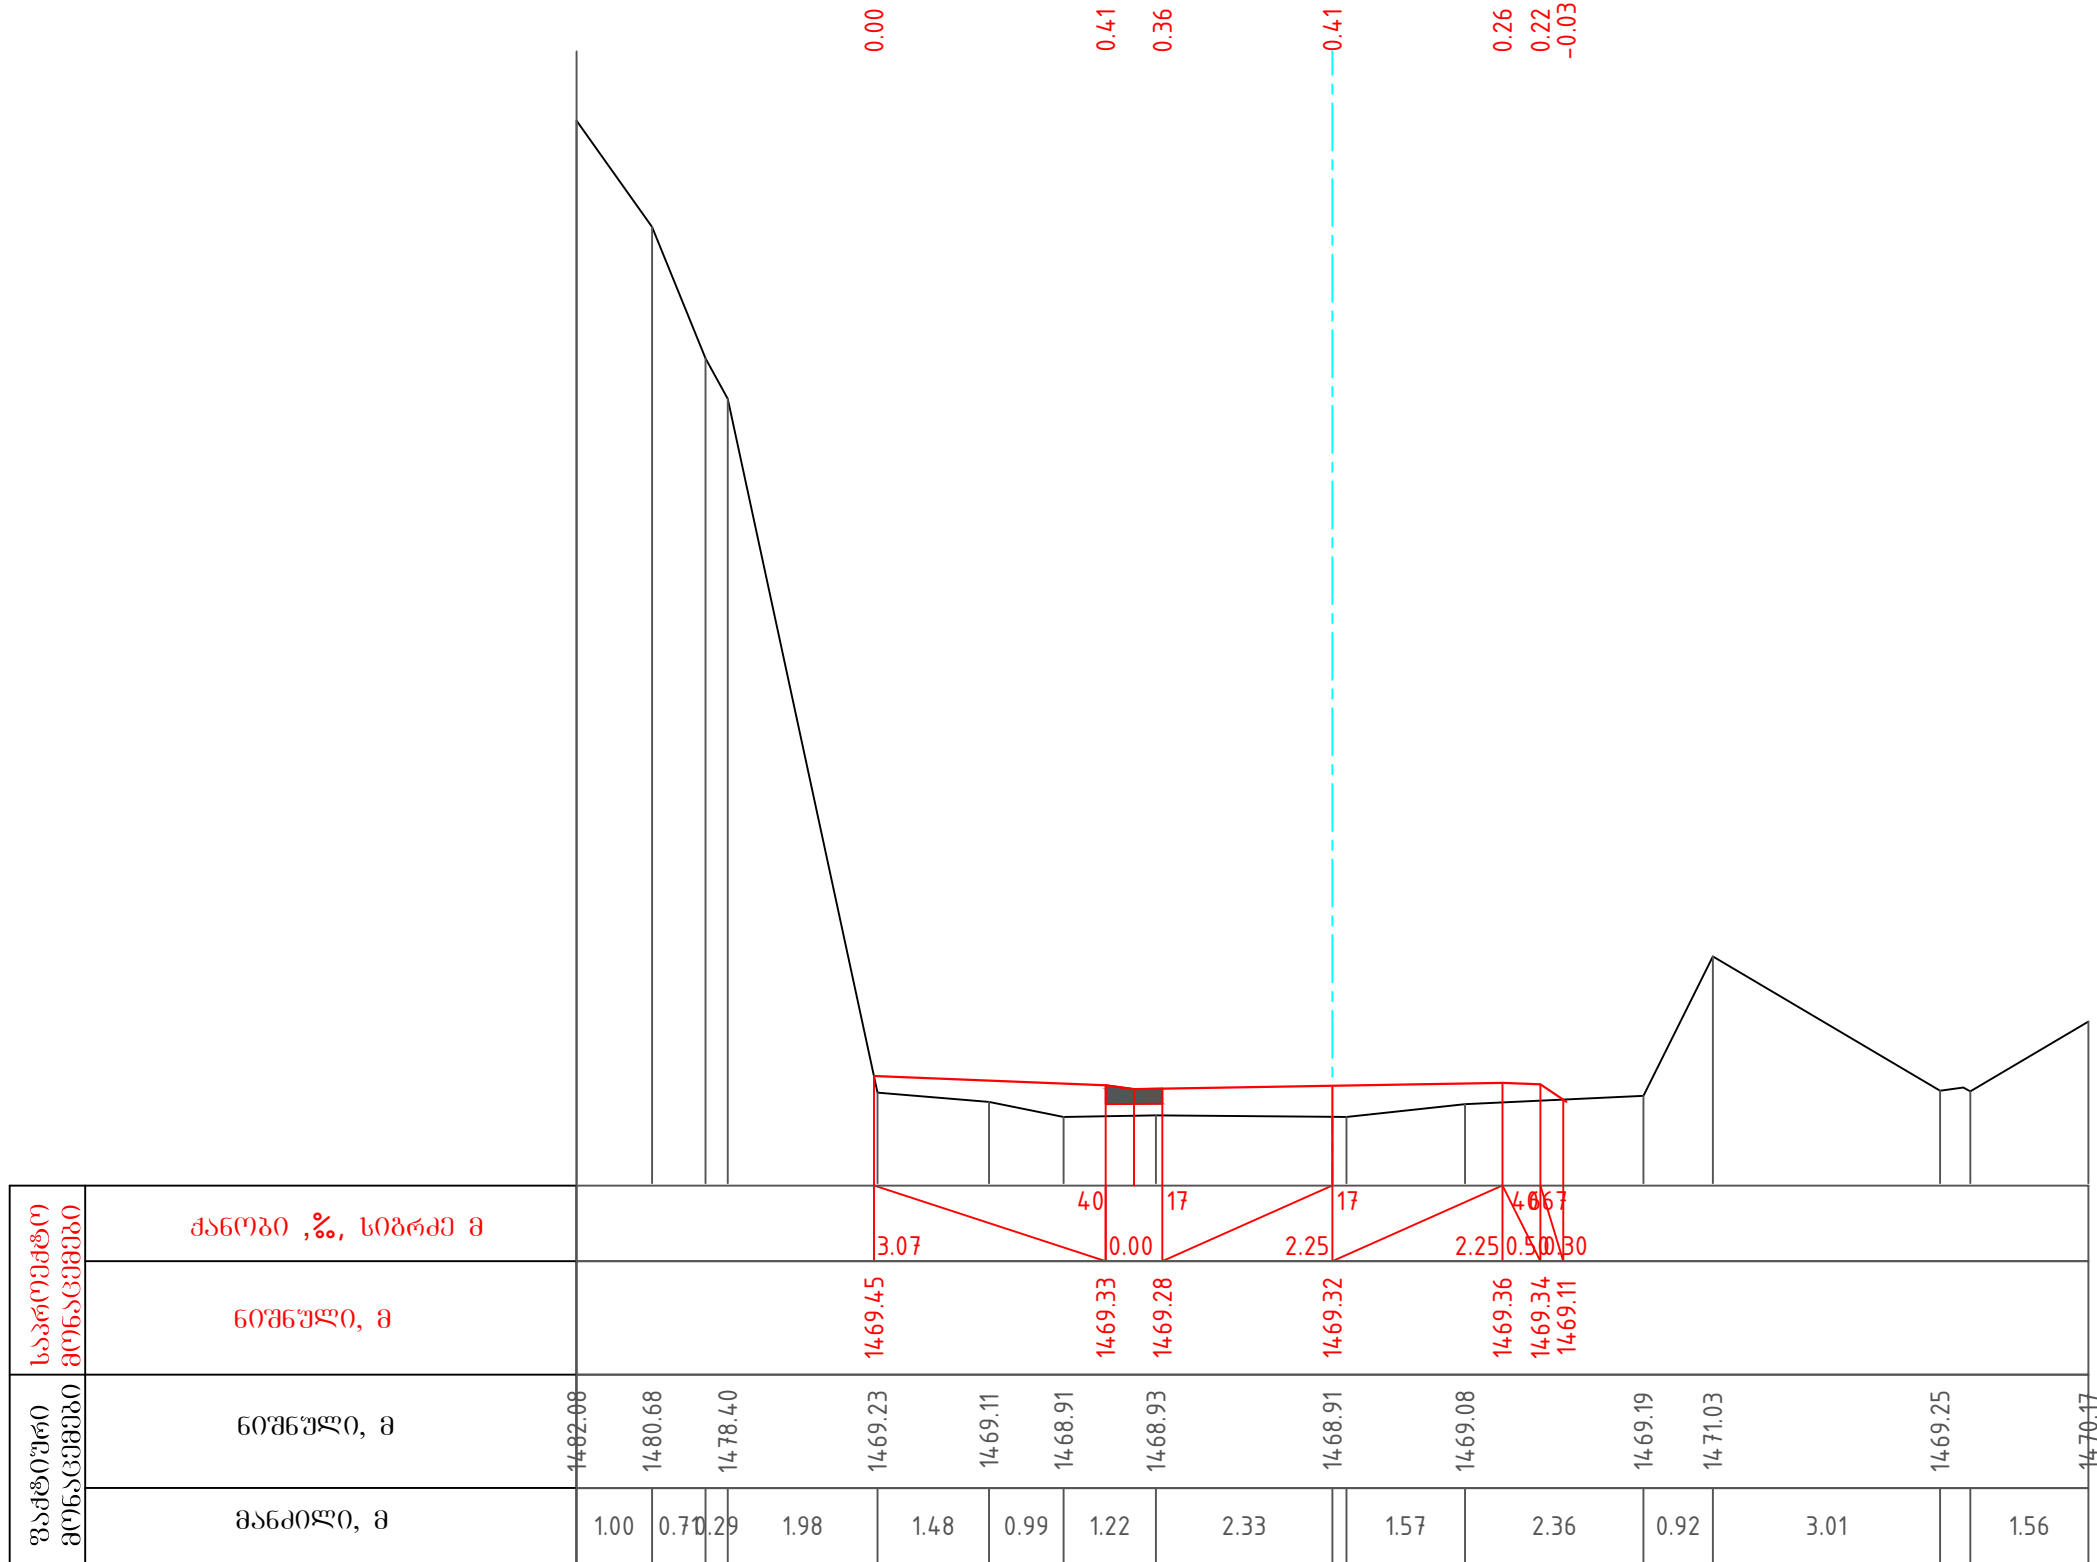

პირობითი აღნიშვნა:	შენიშვნები	დამკვეთი	პროექტის სახელწოდება		შ.პ.ს "გზაჯვარედინი ოცდამეერთე"
		საპროექტო გონაკვეთი და ნიშნულის მიხედვით დადგენილია საპროექტო გონაკვეთი	შედასახელმწიფოებრივი მნიშვნელობის ფშაველი-აბანო-ომალოს საავტომობილო გზაზე არსებული საგზაო მოძრაობის პირობების გაუმჯობესების მიზნით ჩასატარებელი სამუშაოებისათვის საჭირო საპროექტო-სახარჯთაღრიცხვო და სატენდერო პროცედურების ჩატარებასთან დაკავშირებული ტექნიკური დოკუმენტაციის შედგენის მომსახურება	ს/ნ ტელ: ელ-ფოსტა:	206338596 597098001 gzajvaredini.21@gmail.com
				თანამდებობა	ხელმოწერა
				დირექტორი	გ. ჯვარედინი
				მასშტაბი	1:100
				ფურცელი	1.5.222
				თბილისი 2022	საპროექტო გზის განივი პროფილი

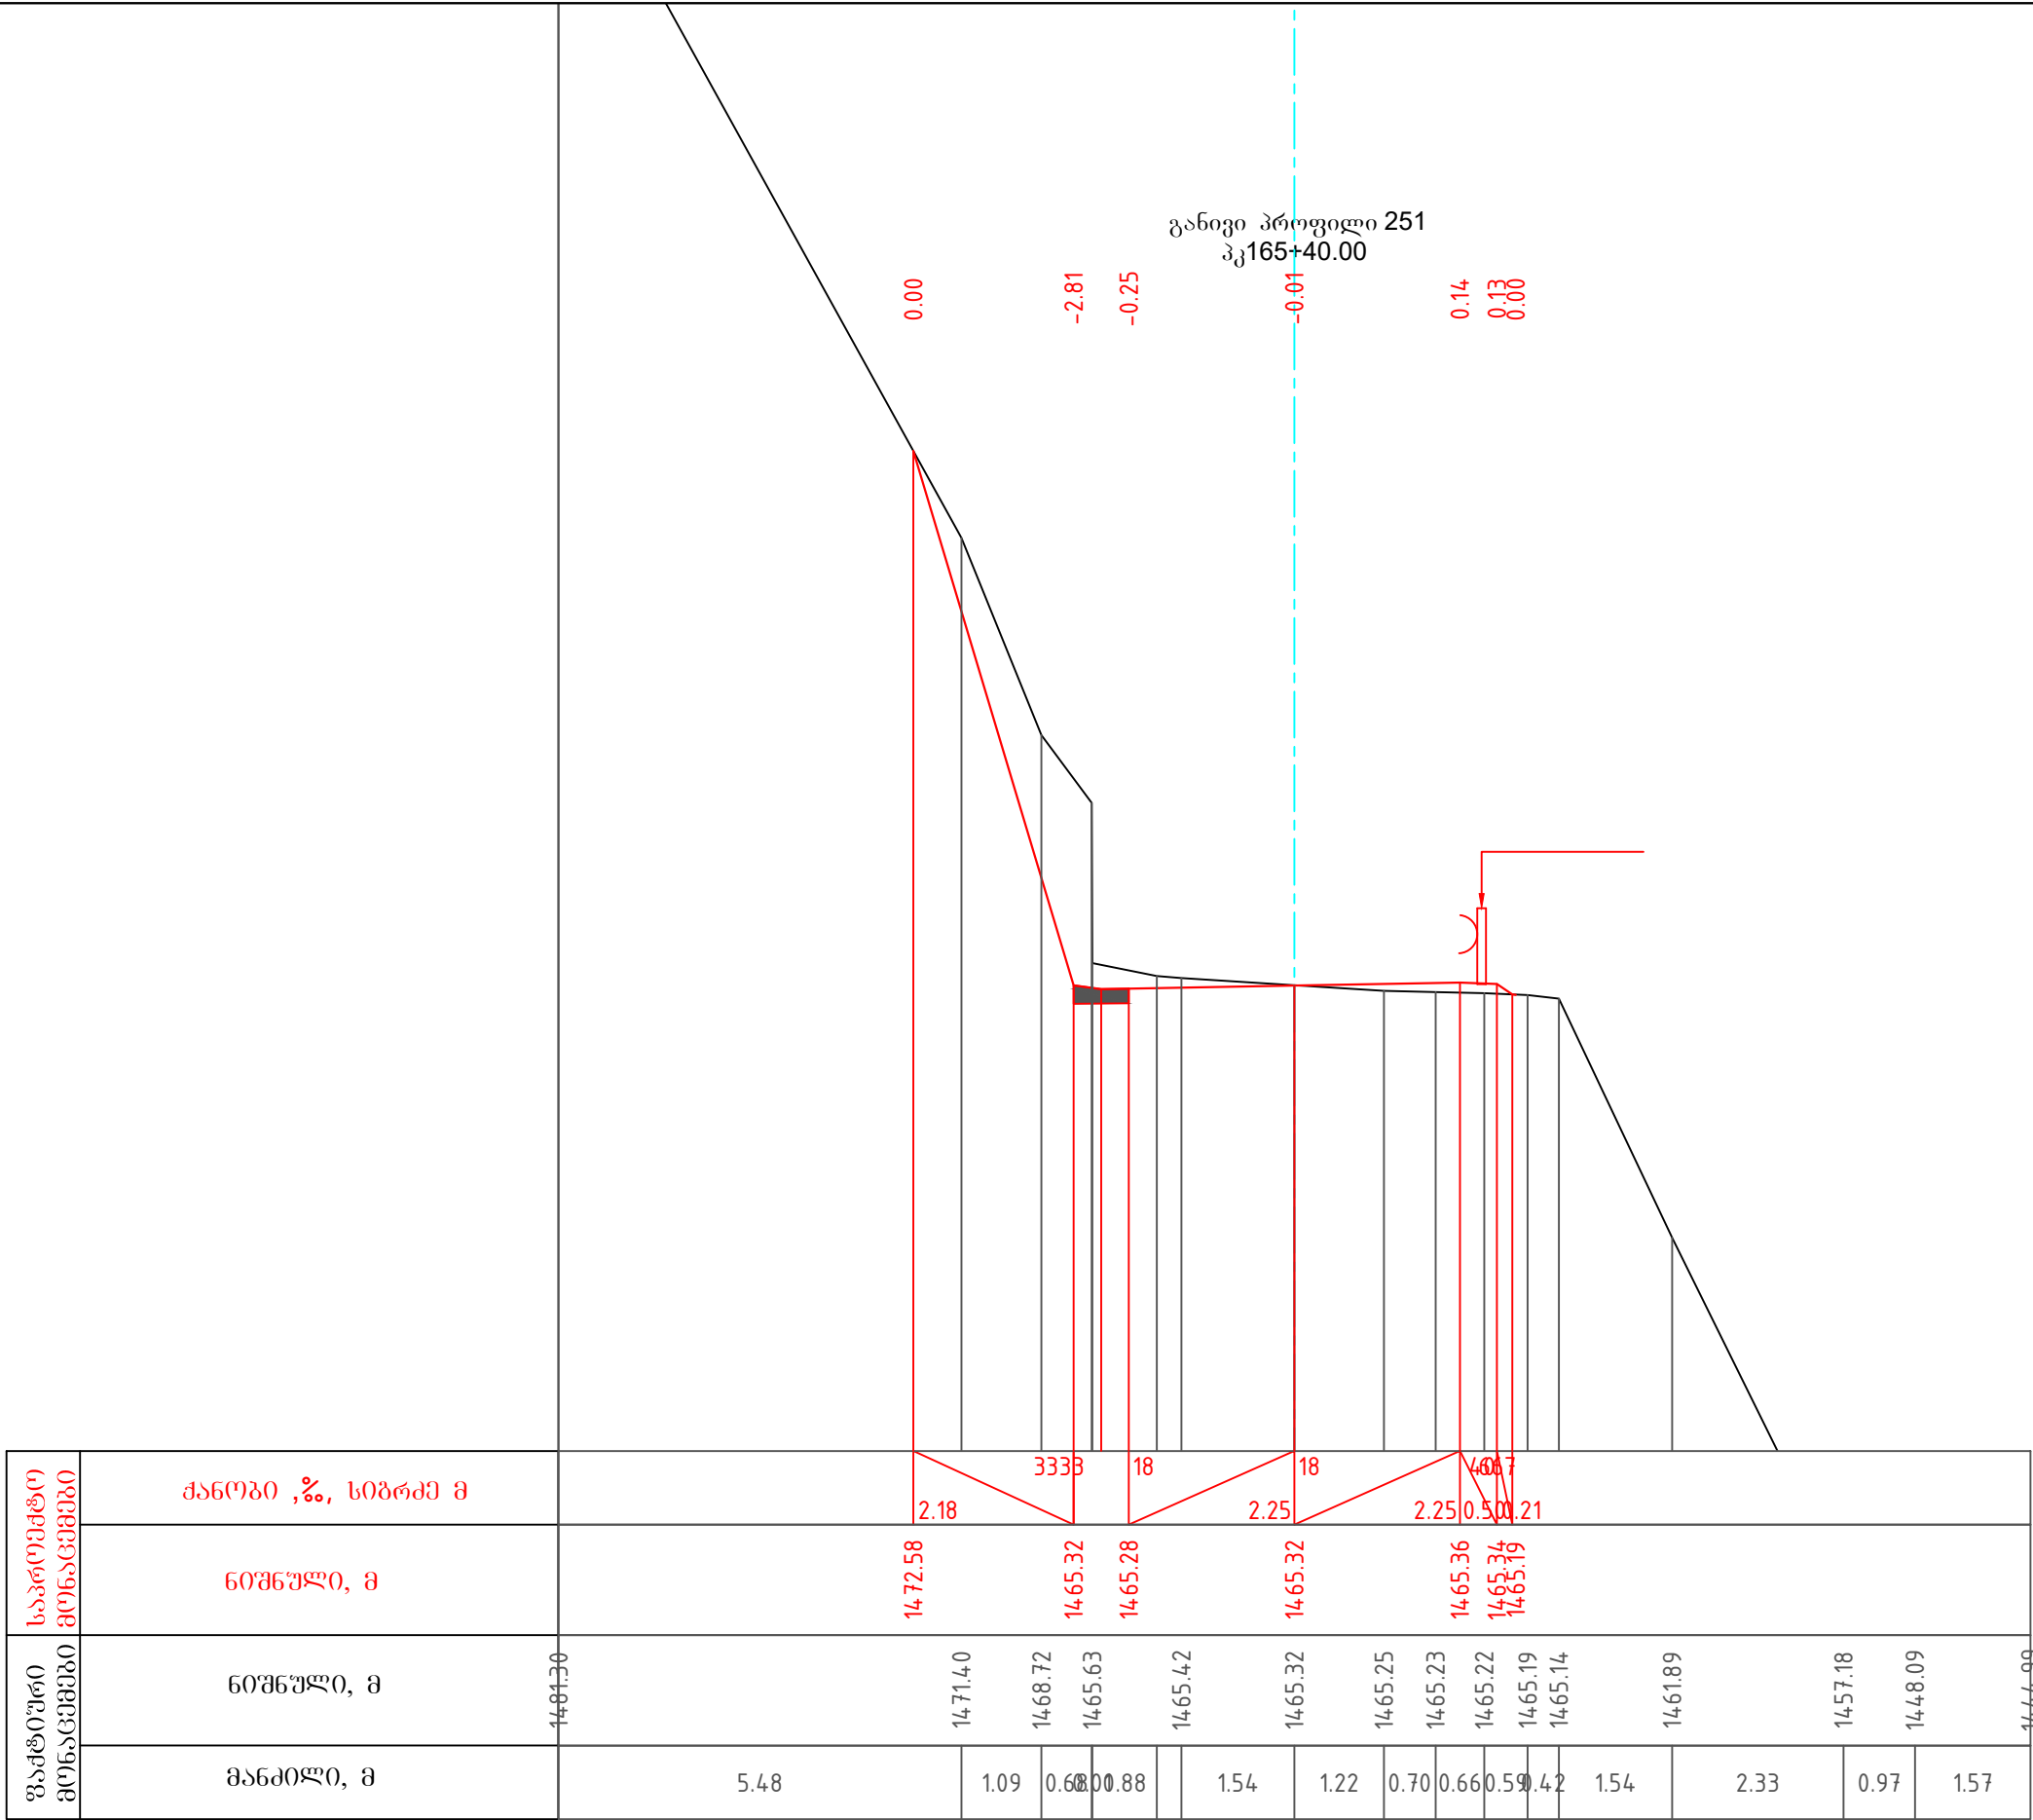

პროექტი ავტორი:	შენიშვნები	დამკვეთი	პროექტის სახელწოდება	 შ.პ.ს "გზაჯვარედინი ოცდამეერთე"
		საქართველოს რეგიონული განვითარებისა და ინფრასტრუქტურის სამინისტროს საკანონმდებლო დავის განყოფილება საქართველოს საავტომობილო გზების დეპარტამენტი	შიდასახელმწიფოებრივი მნიშვნელობის ფშაველი-აბანო-ომალოს საავტომობილო გზაზე არსებული საგზაო მოძრაობის პირობების გაუმჯობესების მიზნით ჩასატარებელი სამუშაოებისათვის საჭირო საპროექტო-სახარჯთაღრიცხვო და სატენდერო პროცედურების ჩატარებასთან დაკავშირებული ტექნიკური დოკუმენტაციის შედგენის მომსახურება	ს/ნ 206338596 ტელ: 597098001 ელ-ფოსტა: gzejvaredini.21@gmail.com
				თანამდებობა ხელმოწერა სახელი, გვარი დირექტორი  გ.გვარამაძე მასშტაბი 1:100 ფურცელი 1.5.227 თბილისი 2022 საპროექტო გზის განივი პროფილი

 


შიდასახელმწიფოებრივი მნიშვნელობის ფშაველი-აბანო-ომალოს
საავტომობილო გზაზე არსებული საგზაო მოძრაობის პირობების
გაუმჯობესების მიზნით ჩატარებული სამუშაოებისათვის საჭირო
საპროექტო-სახარჯთაღრიცხვო და სატენდერო პროცედურების
ჩატარებასთან დაკავშირებული ტექნიკური დოკუმენტაციის
შედგენის მომსახურება

II ლოტი


განივი პროფილი 254
პკ165+90.00

0.88
0.70
0.89
0.75
1.22

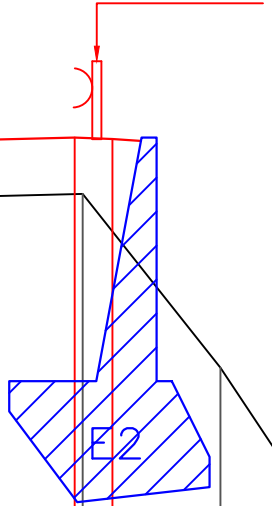



საპროექტო მონაცემები	ქანობი ,%, სიგრძე მ														
	ნომერი, მ														
ფაქტური მონაცემები	ნომერი, მ														
	მანძილი, მ														

პროექტი ავტორი:	შენიშვნები	დამკვეთი	პროექტის სახელწოდება			
		საქართველოს რეპროდუქციული განვითარებისა და ინფრასტრუქტურის სამინისტროს საქვეყნო დაწესებულება საქართველოს საავტომობილო გზების დეპარტამენტი	შიდასახელმწიფოებრივი მნიშვნელობის ფშაველი-აბანო-ომალოს საავტომობილო გზაზე არსებული საგზაო მოძრაობის პირობების გაუმჯობესების მიზნით ჩასატარებელი სამუშაოებისათვის საჭირო საპროექტო-სახარჯთაღრიცხვო და სატენდერო პროცედურების ჩატარებასთან დაკავშირებული ტექნიკური დოკუმენტაციის შედგენის მომსახურება II ლოტი	შ.პ.ს "გზაჯვარედინი ოცდამეერთე" ს/ნ 206338596 ტელ: 597098001 ელ-ფოსტა: gzejvaredini.21@gmail.com		
				თანამდებობა	ხელმოწერა	სახელი, გვარი
				დირექტორი		გ.გერაბიშვილი
				მასშტაბი	1:100	ფურცელი 1.5.230
				თბილისი 2022	საპროექტო გზის განივი პროფილი	

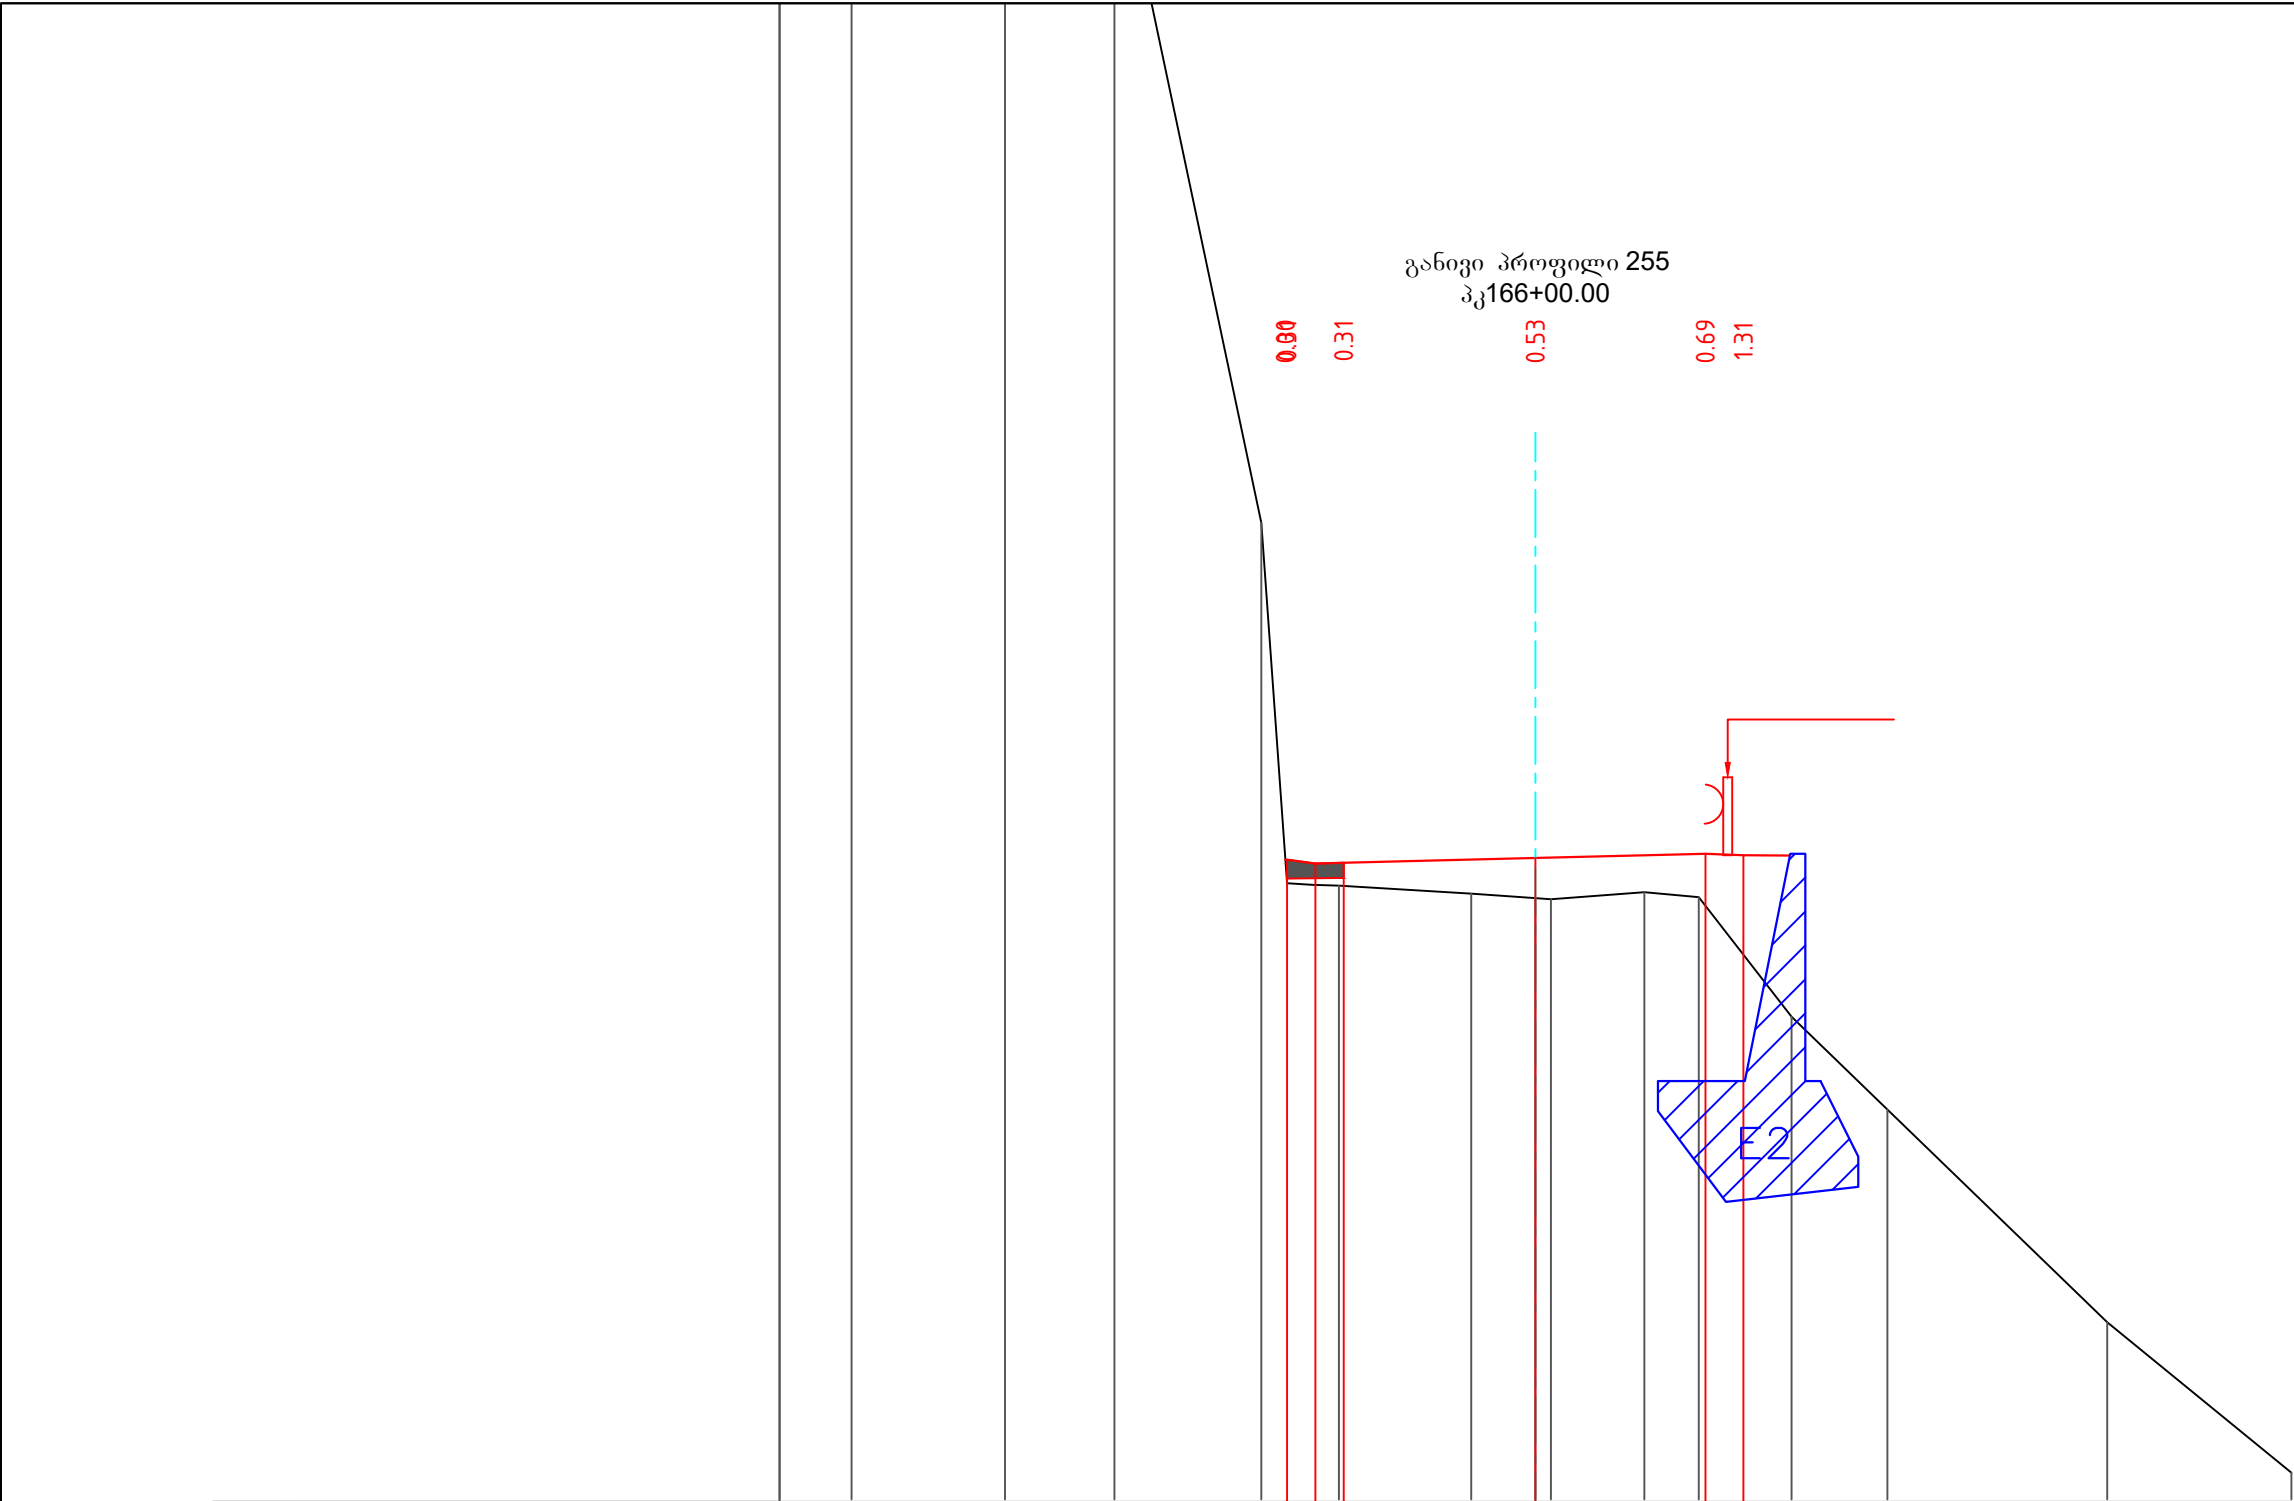



საპროექტო მონაცემები	ქანობი ,%, სიგრძე მ														
	ნოშნული, მ														
გამტარ მონაცემები	ნოშნული, მ	14.92.02	14.96.18	14.89.99	14.74.13	14.60.18	14.60.15	14.60.04	14.59.98	14.60.06	14.59.99	14.58.41	14.57.19	14.54.37	14.52.38
	მანძილი, მ	0.95	2.03	1.45	1.94	0.34	1.75	0.85	1.24	0.72	1.23	1.27	2.91	2.44	

 პირობითი აღნიშვნა:	შენიშვნები	დამკვეთი	პროექტის სახელწოდება	 შ.პ.ს "გზაჯვარედინი ოცდამეერთე"
		საქართველოს რეგიონული განვითარებისა და ინფრასტრუქტურის სამინისტროს საქვეუწყებო დაწესებულება საქართველოს საავტომობილო გზების დეპარტამენტი	შიდასახელმწიფოებრივი მნიშვნელობის ფშაველი-აბანო-ომალოს საავტომობილო გზაზე არსებული საგზაო მოძრაობის პირობების გაუმჯობესების მიზნით ჩასატარებელი სამუშაოებისათვის საჭირო საპროექტო-სახარჯთაღრიცხვო და სატექნდერო პროცედურების ჩატარებასთან დაკავშირებული ტექნიკური დოკუმენტაციის შედგენის მომსახურება II ლოტი	
ს/ნ 206338596 ტელ: 597098001 ელ-ფოსტა: gzejvaredini.21@gmail.com				
თანამდებობა	ხელმოწერა	სახელი, გვარი		
დირექტორი		გ.გერაბიშვილი		
მასშტაბი	1:100	ფურცელი	1.5.231	
თბილისი 2022	საპროექტო გზის განივი პროფილი			

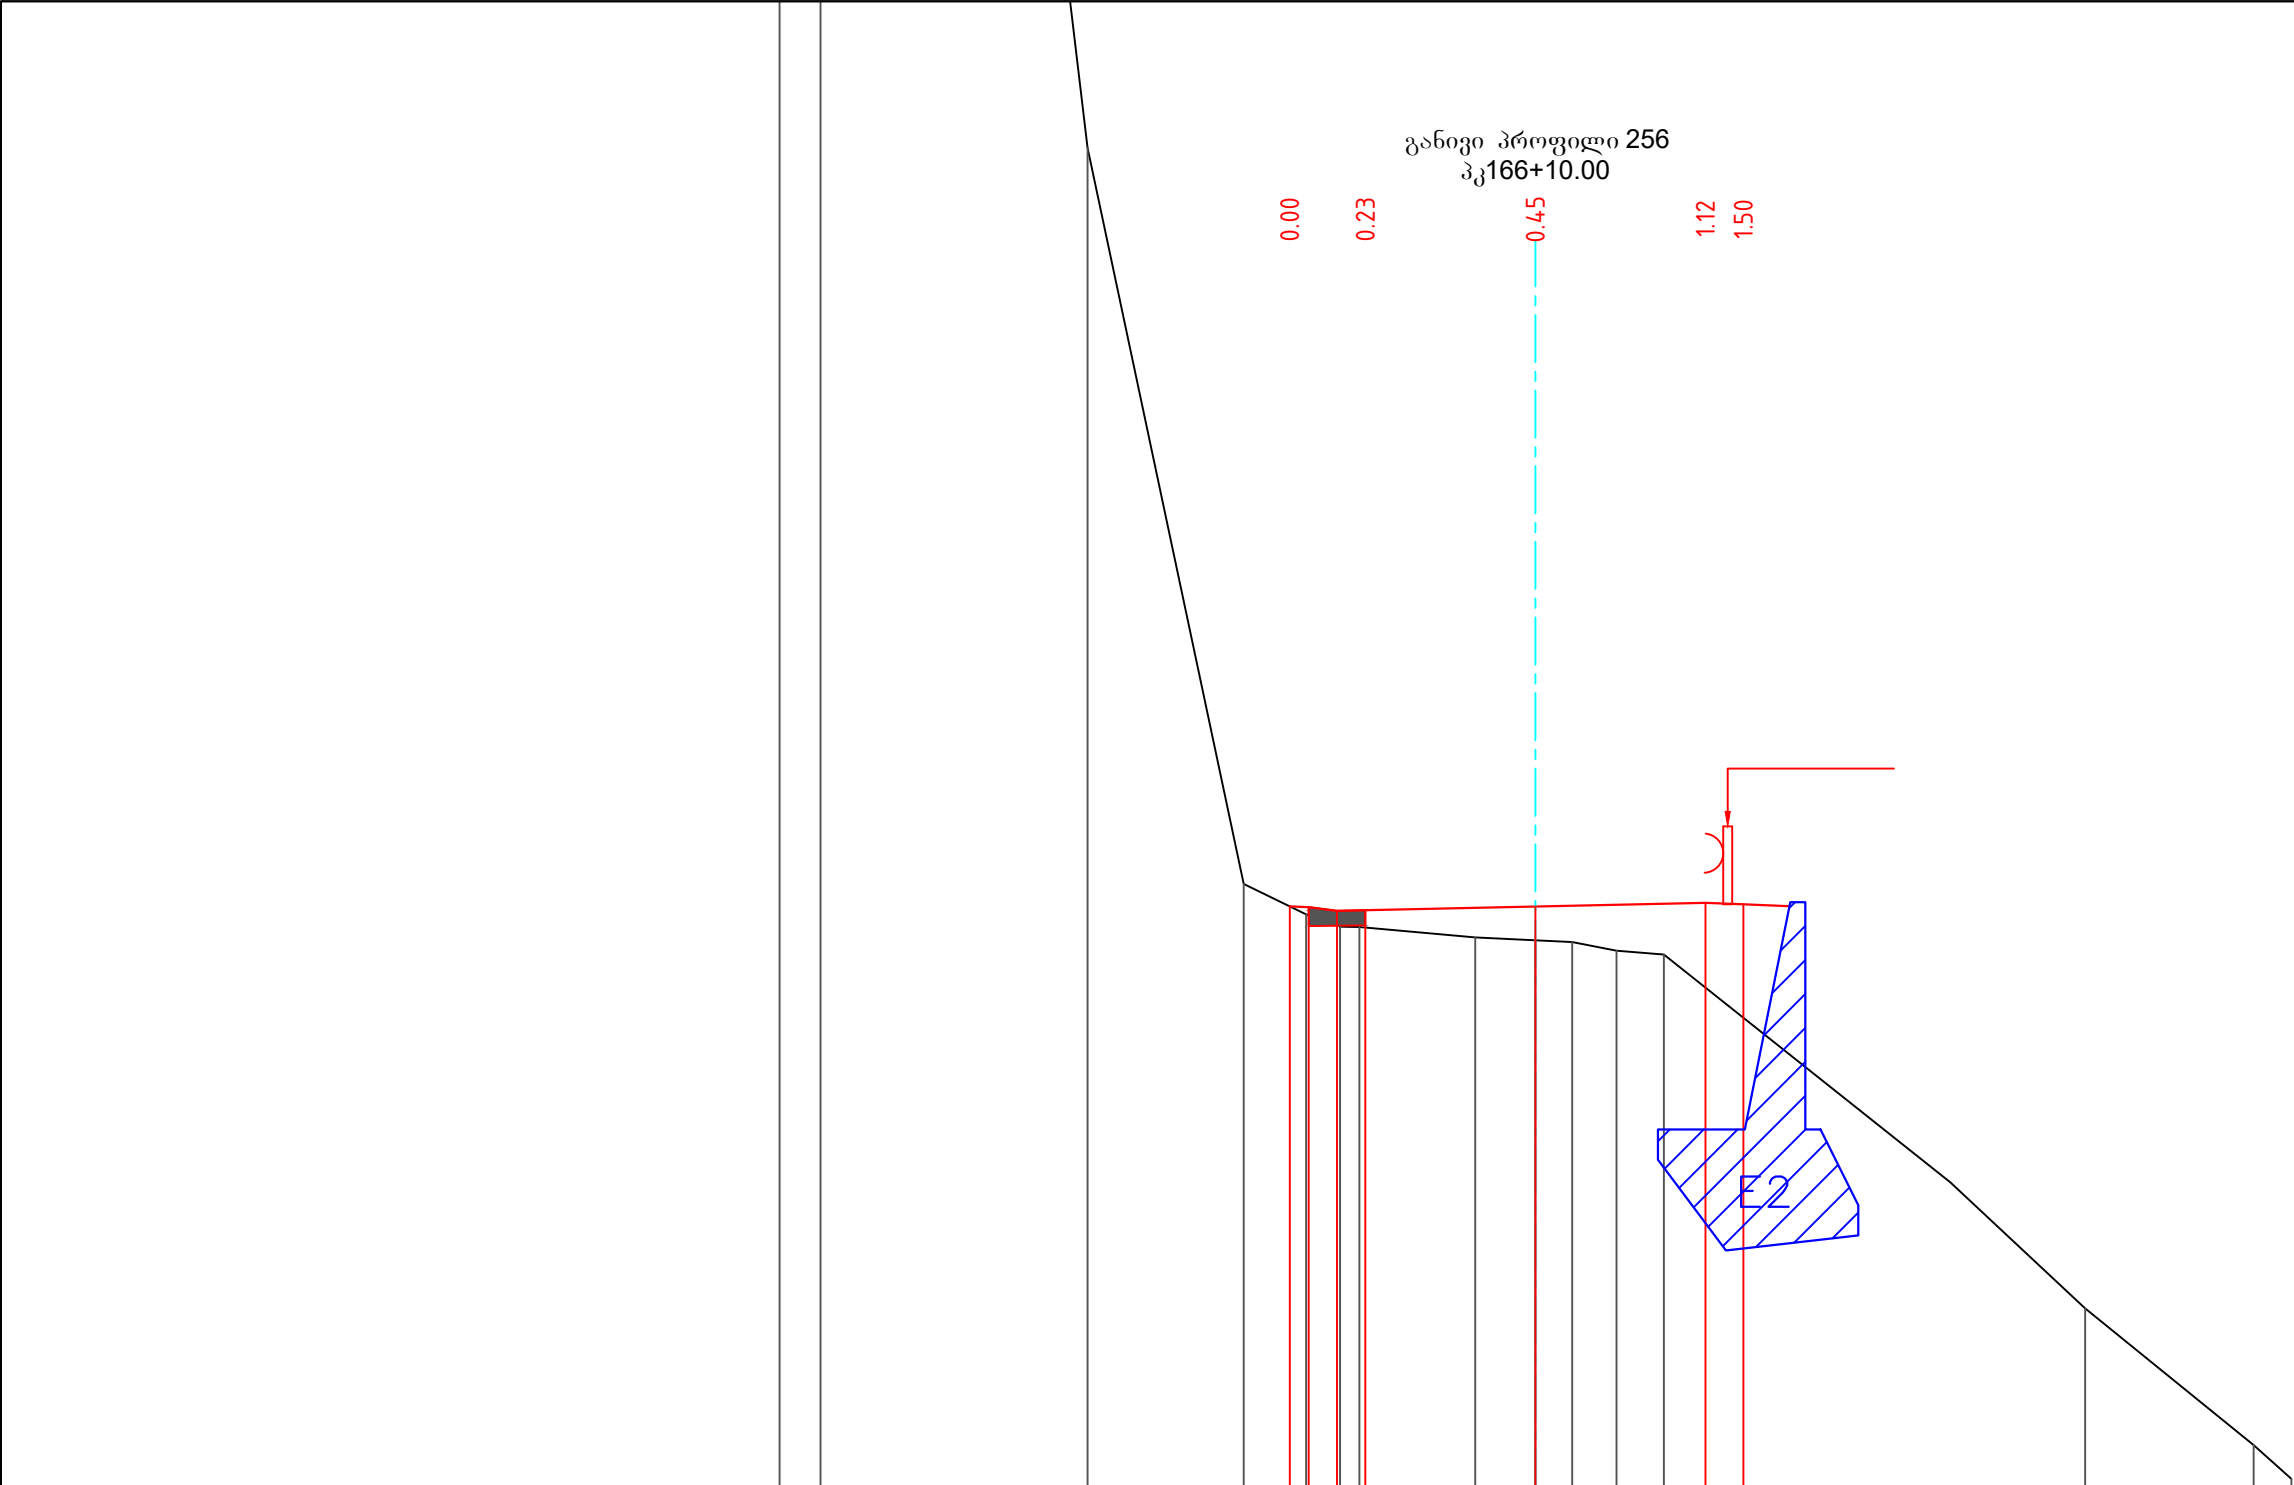


საპროექტო მონაცემები	ქანობი ,%, სიგრძე მ													
----------------------	---------------------	--	--	--	--	--	--	--	--	--	--	--	--	--

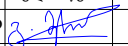პირობითი აღნიშვნა:	შენიშვნები	დამკვეთი	პროექტის სახელწოდება	 შ.პ.ს "გზაჯვარედინი ოცდამეერთე"
		საქართველოს რეპრონული განვითარებისა და ინფრასტრუქტურის სამინისტროს საქვეუწყებო დაწესებულება საქართველოს საავტომობილო გზების დეპარტამენტი	შიდასახელმწიფოებრივი მნიშვნელობის ფშაველი-აბანო-ომალოს საავტომობილო გზაზე არსებული საგზაო მოძრაობის პირობების გაუმჯობესების მიზნით ჩასატარებელი სამუშაოებისათვის საჭირო საპროექტო-სახარჯთაღრიცხვო და სატენდერო პროცედურების ჩატარებასთან დაკავშირებული ტექნიკური დოკუმენტაციის შედგენის მომსახურება II ლოტი	
				ს/ნ 206338596 ტელ: 597098001 ელ-ფოსტა: gzejvaredini.21@gmail.com თანამდებობა ხელმოწერა სახელი, გვარი დირექტორი  გ.ჭერაბიშვილი მასშტაბი 1:100 ფურცელი 1.5.232 თბილისი 2022 საპროექტო გზის განივი პროფილი

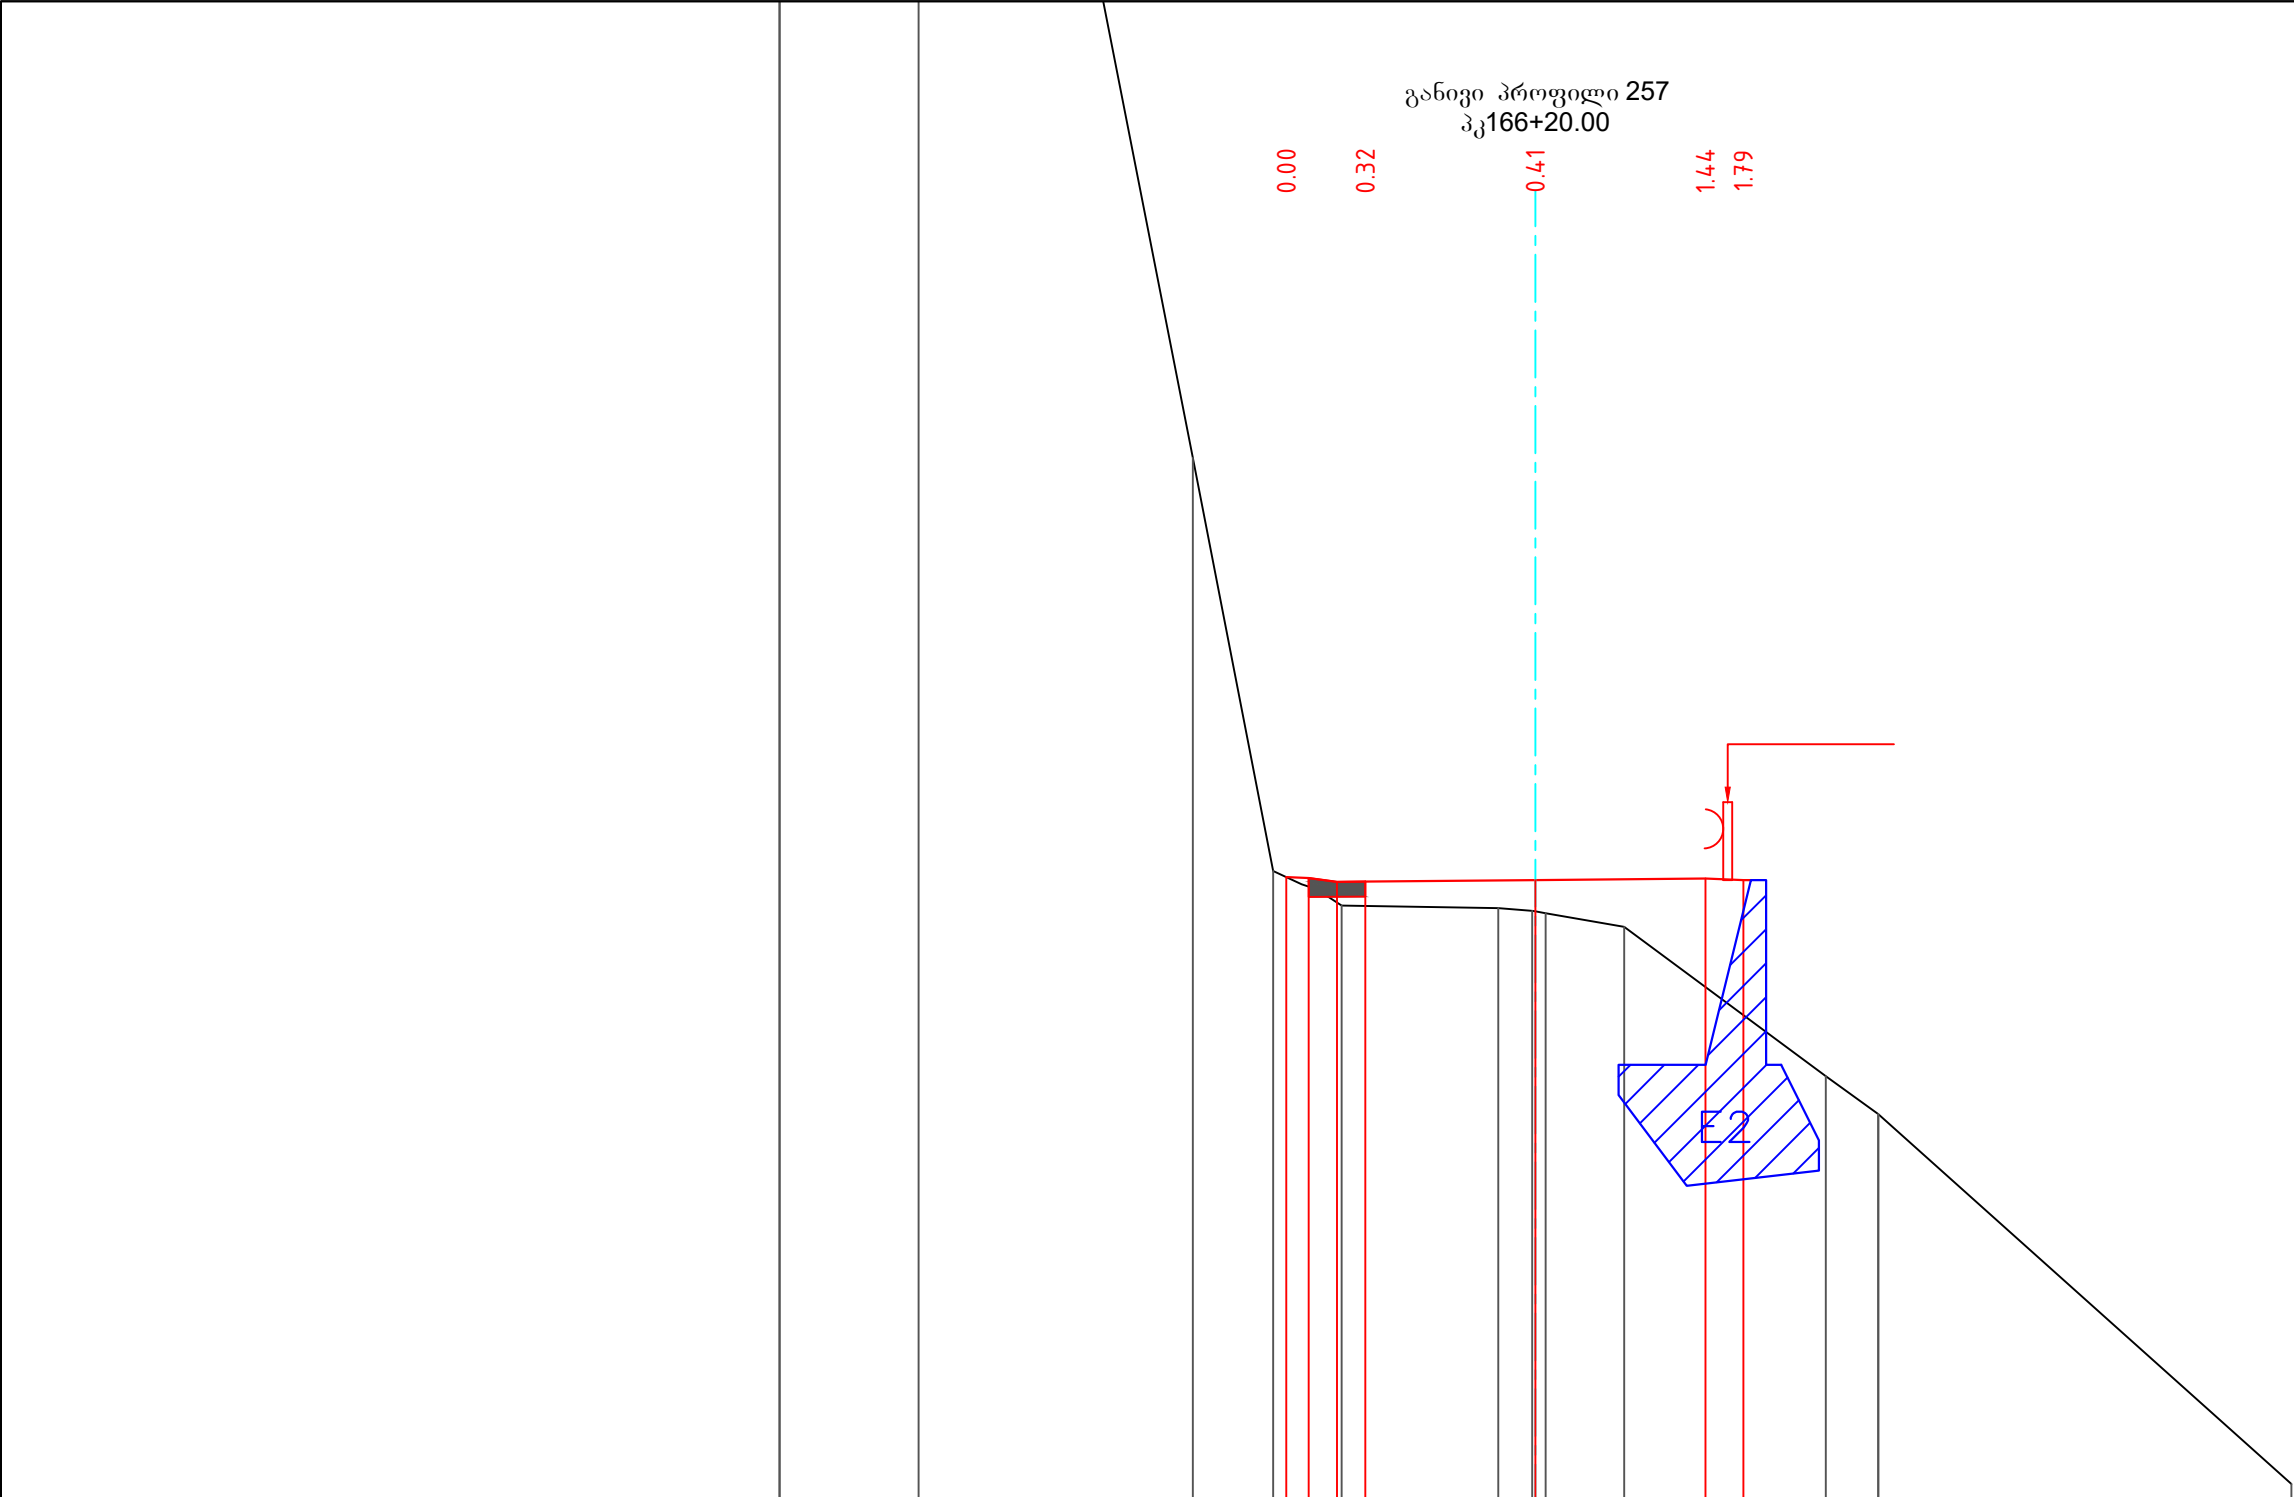


საპროექტო მოწოდებები	ქანობი ,%, სიგრძე მ											
	ნომერი, მ											
ფაქტური მოწოდებები	ნომერი, მ	1487.86	1483.26	1464.79	1459.14	1458.86	1458.83	1458.79	1458.58	1456.61	1456.11	1451.21
	მანძილი, მ	1.84	3.63	1.06	0.38	2.07	0.45	1.04	2.67	0.69	5.46	

პროექტი ავტორი:	შენიშვნები	დამკვეთი	პროექტის სახელწოდება	 შ.პ.ს "გზაჯვარედინი ოცდამეერთე" ს/ნ 206338596 ტელ: 597098001 ელ-ფოსტა: gzejvaredini.21@gmail.com თანამდებობა ხელმოწერა სახელი, გვარი დირექტორი  გ.გვარამაძე მასშტაბი 1:100 ფურცელი 1.5.233 თბილისი 2022 საპროექტო გზის განივი პროფილი
		საპროექტო გზის განივი პროფილი	შედასახელმწიფოებრივი მნიშვნელობის ფშაველი-აბანო-ომალოს საავტომობილო გზაზე არსებული საგზაო მოძრაობის პირობების გაუმჯობესების მიზნით ჩასატარებელი სამუშაოებისათვის საჭირო საპროექტო-სახარჯთაღრიცხვო და სატენდერო პროცედურების ჩატარებასთან დაკავშირებული ტექნიკური დოკუმენტაციის შედგენის მომსახურება	
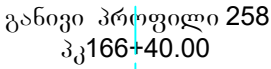



პროექტის სახელწოდება	შპს "გზაჯვარედინი ოცდამეერთე"		
მასშტაბი	1:100	ფურცელი	1.5.234
თბილისი 2022	საპროექტო გზის განივი პროფილი		

განივი პროფილი 261
პკ166+70.00

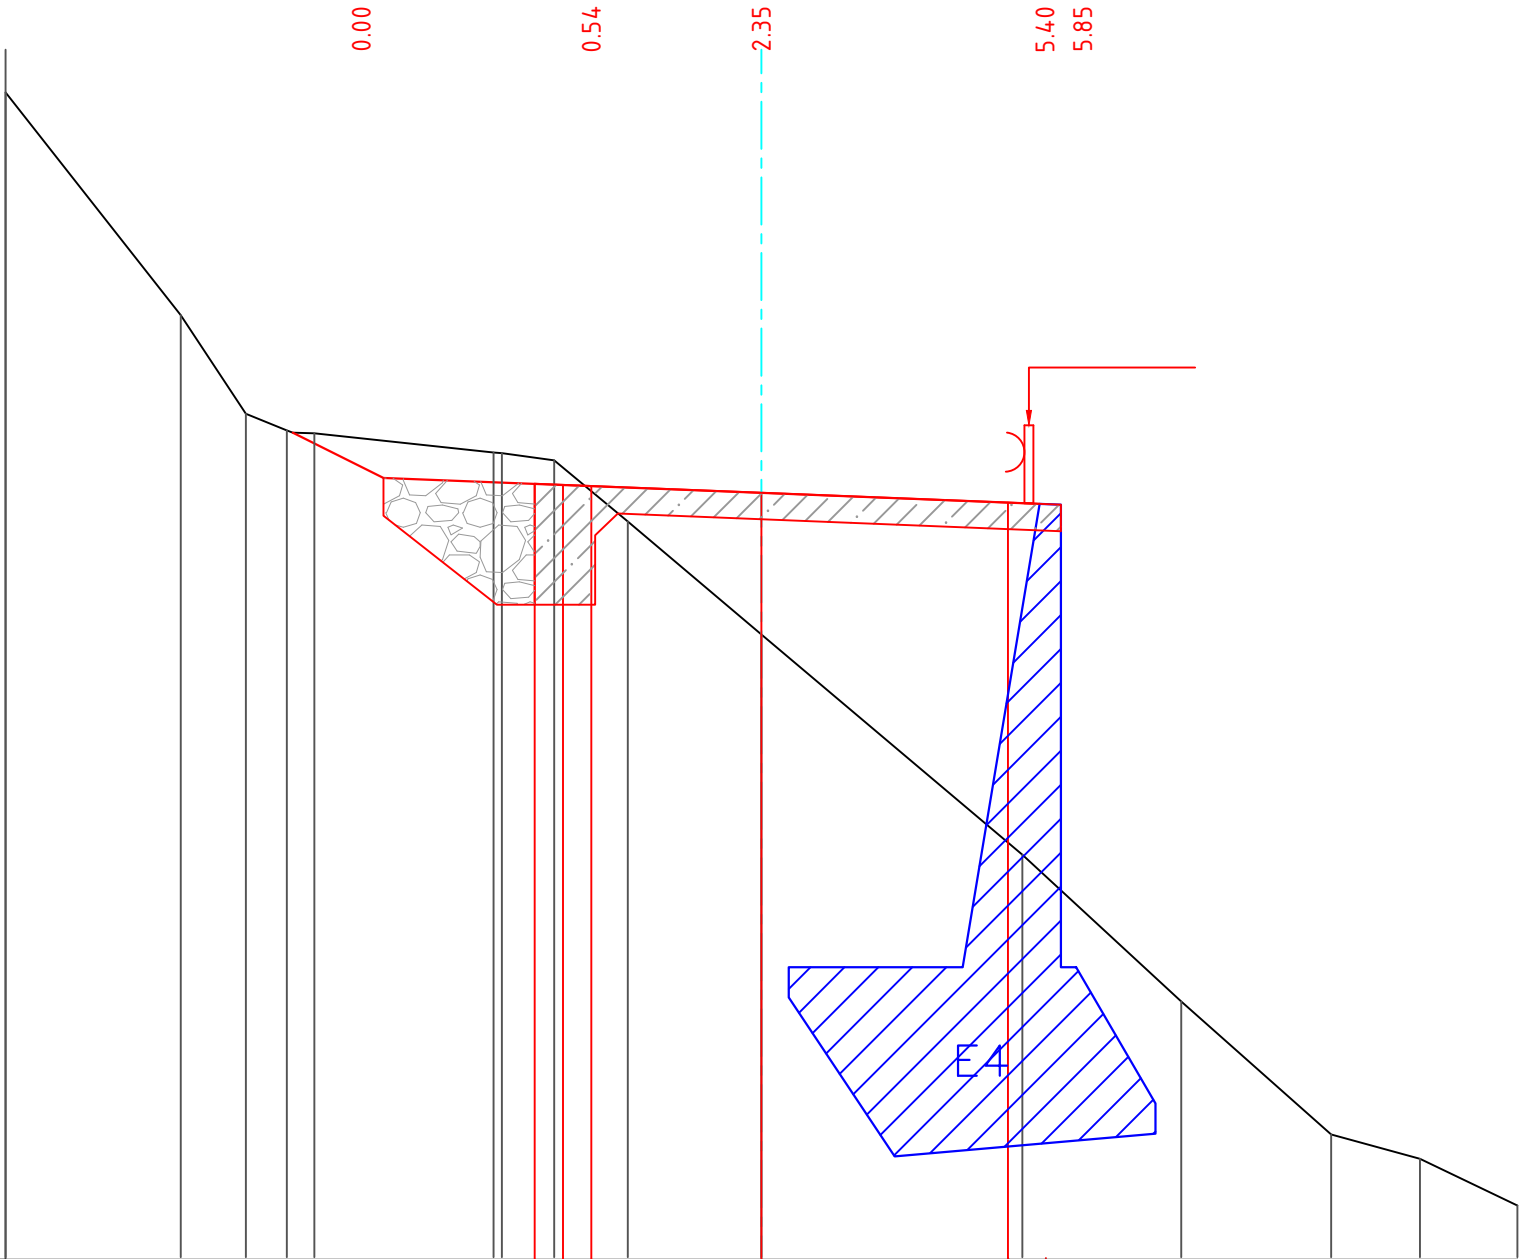


გაძტორი მონაცემები	ნოშნული, მ	ქანობი ,%, სიგრძე მ													საპროექტო მონაცემები													
		ნოშნული, მ																										
გაძტორი მონაცემები	მანძილი, მ	2.32	0.86	0.54		2.37	0.69	0.97	1.77	3.45	2.10	1.98	1.18	1.29	1458.66	1458.57	1457.76	1456.27	1458.62	1458.70	1458.77	40						
																							0.00	2.25	3.26	37	40	37

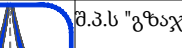 პრობოიი აღწერა:	შენიშვნები	დამკვეთი	პროექტის სახელწოდება		შ.პ.ს "გზაჯვარედინი ოცდამეერთე"
		საქართველოს რეპროდუქციული განვითარებისა და ინფრასტრუქტურის სამინისტროს საქვეუწყებო დაწესებულება საქართველოს საავტომობილო გზების დეპარტამენტი	შიდასახელმწიფოებრივი მნიშვნელობის ფშაველი-აბანო-ომალოს საავტომობილო გზაზე არსებული საგზაო მოძრაობის პირობების გაუმჯობესების მიზნით ჩასატარებელი სამუშაოებისათვის საჭირო საპროექტო-სახარჯთაღრიცხვო და სატექნდერო პროცედურების ჩატარებასთან დაკავშირებული ტექნიკური დოკუმენტაციის შედგენის მომსახურება II ლოტი	ს/ნ ტელ: ელ-ფოსტა: 206338596 597098001 gzejaredini.21@gmail.com თანამდებობა ხელმოწერა სახელი, გვარი დირექტორი  გ.ჭვრახიშვილი მასშტაბი 1:100 ფურცელი 1.5.237 თბილისი 2022 საპროექტო გზის განივი პროფილი	

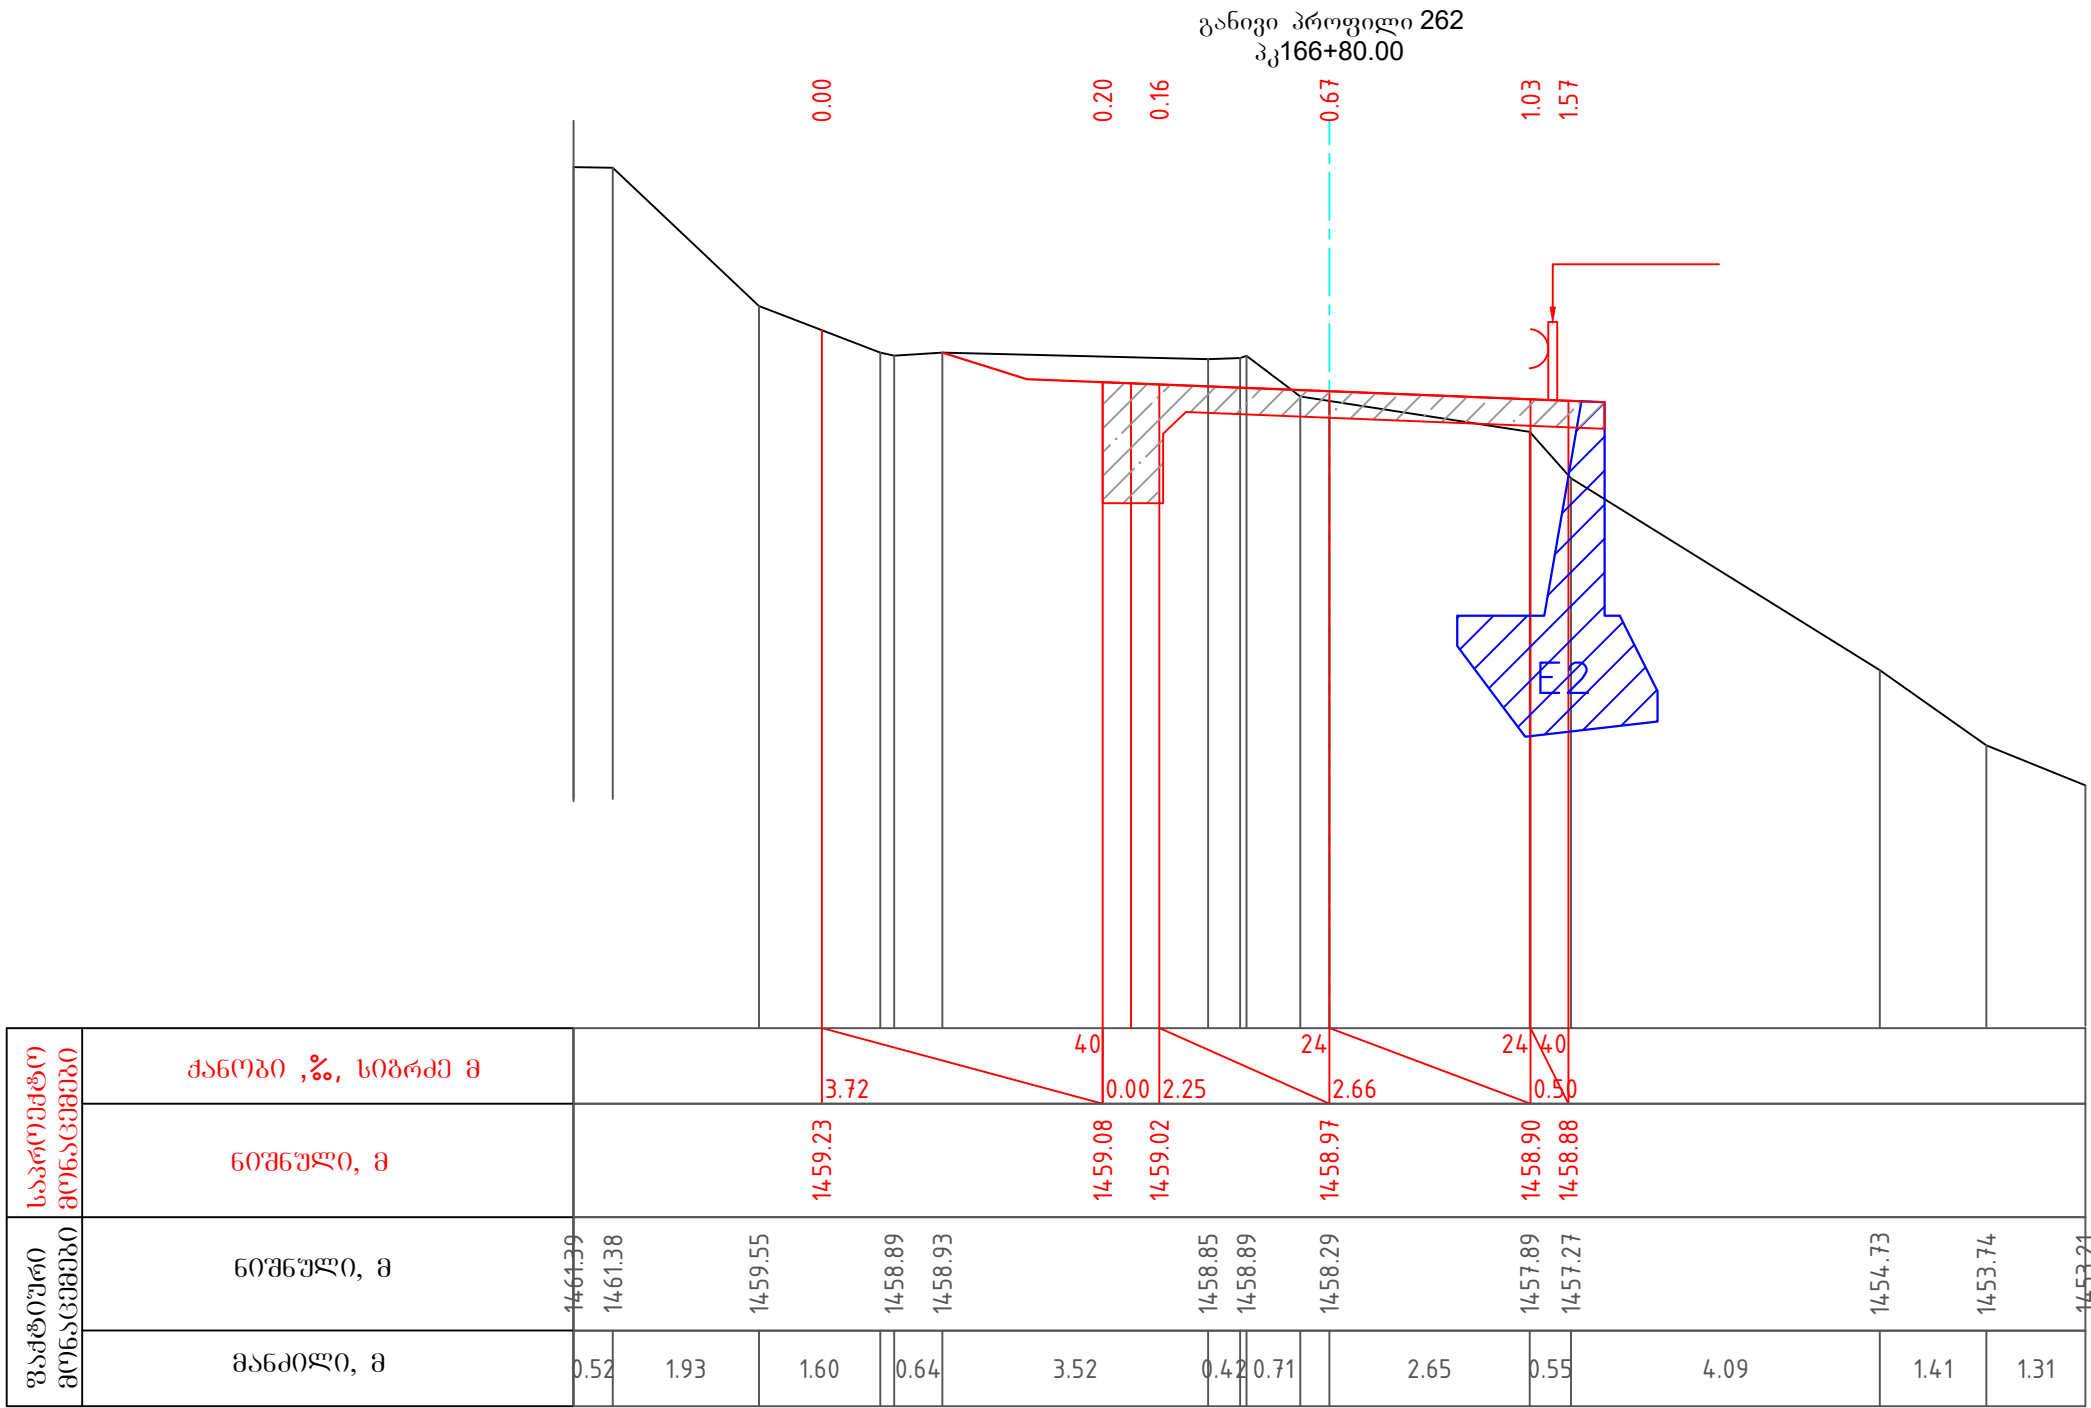


პირობითი აღნიშვნა:	შენიშვნები	დამკვეთი	პროექტის სახელწოდება	შ.პ.ს "გზაჯვარედინი ოცდამეერთე"
		საქართველოს რეპრონული განვითარებისა და ინფრასტრუქტურის სამინისტროს საქვეუწყებო დაწესებულება საქართველოს საავტომობილო გზების დეპარტამენტი	შიდასახელმწიფოებრივი მნიშვნელობის ფშაველი-აბანო-ომალოს საავტომობილო გზაზე არსებული საგზაო მოძრაობის პირობების გაუმჯობესების მიზნით ჩასატარებელი სამუშაოებისათვის საჭირო საპროექტო-სახარჯთაღრიცხვო და სატენდერო პროცედურების ჩატარებასთან დაკავშირებული ტექნიკური დოკუმენტაციის შედგენის მომსახურება II ლოტი	ს/ნ 206338596 ტელ: 597098001 ელ-ფოსტა: gzejvaredini.21@gmail.com
				თანამდებობა ხელმოწერა სახელი, გვარი
				დირექტორი გ. მერაბიშვილი გ. მერაბიშვილი
				მასშტაბი 1:100 ფურცელი 1.5.238
				თბილისი 2022 საპროექტო გზის განივი პროფილი

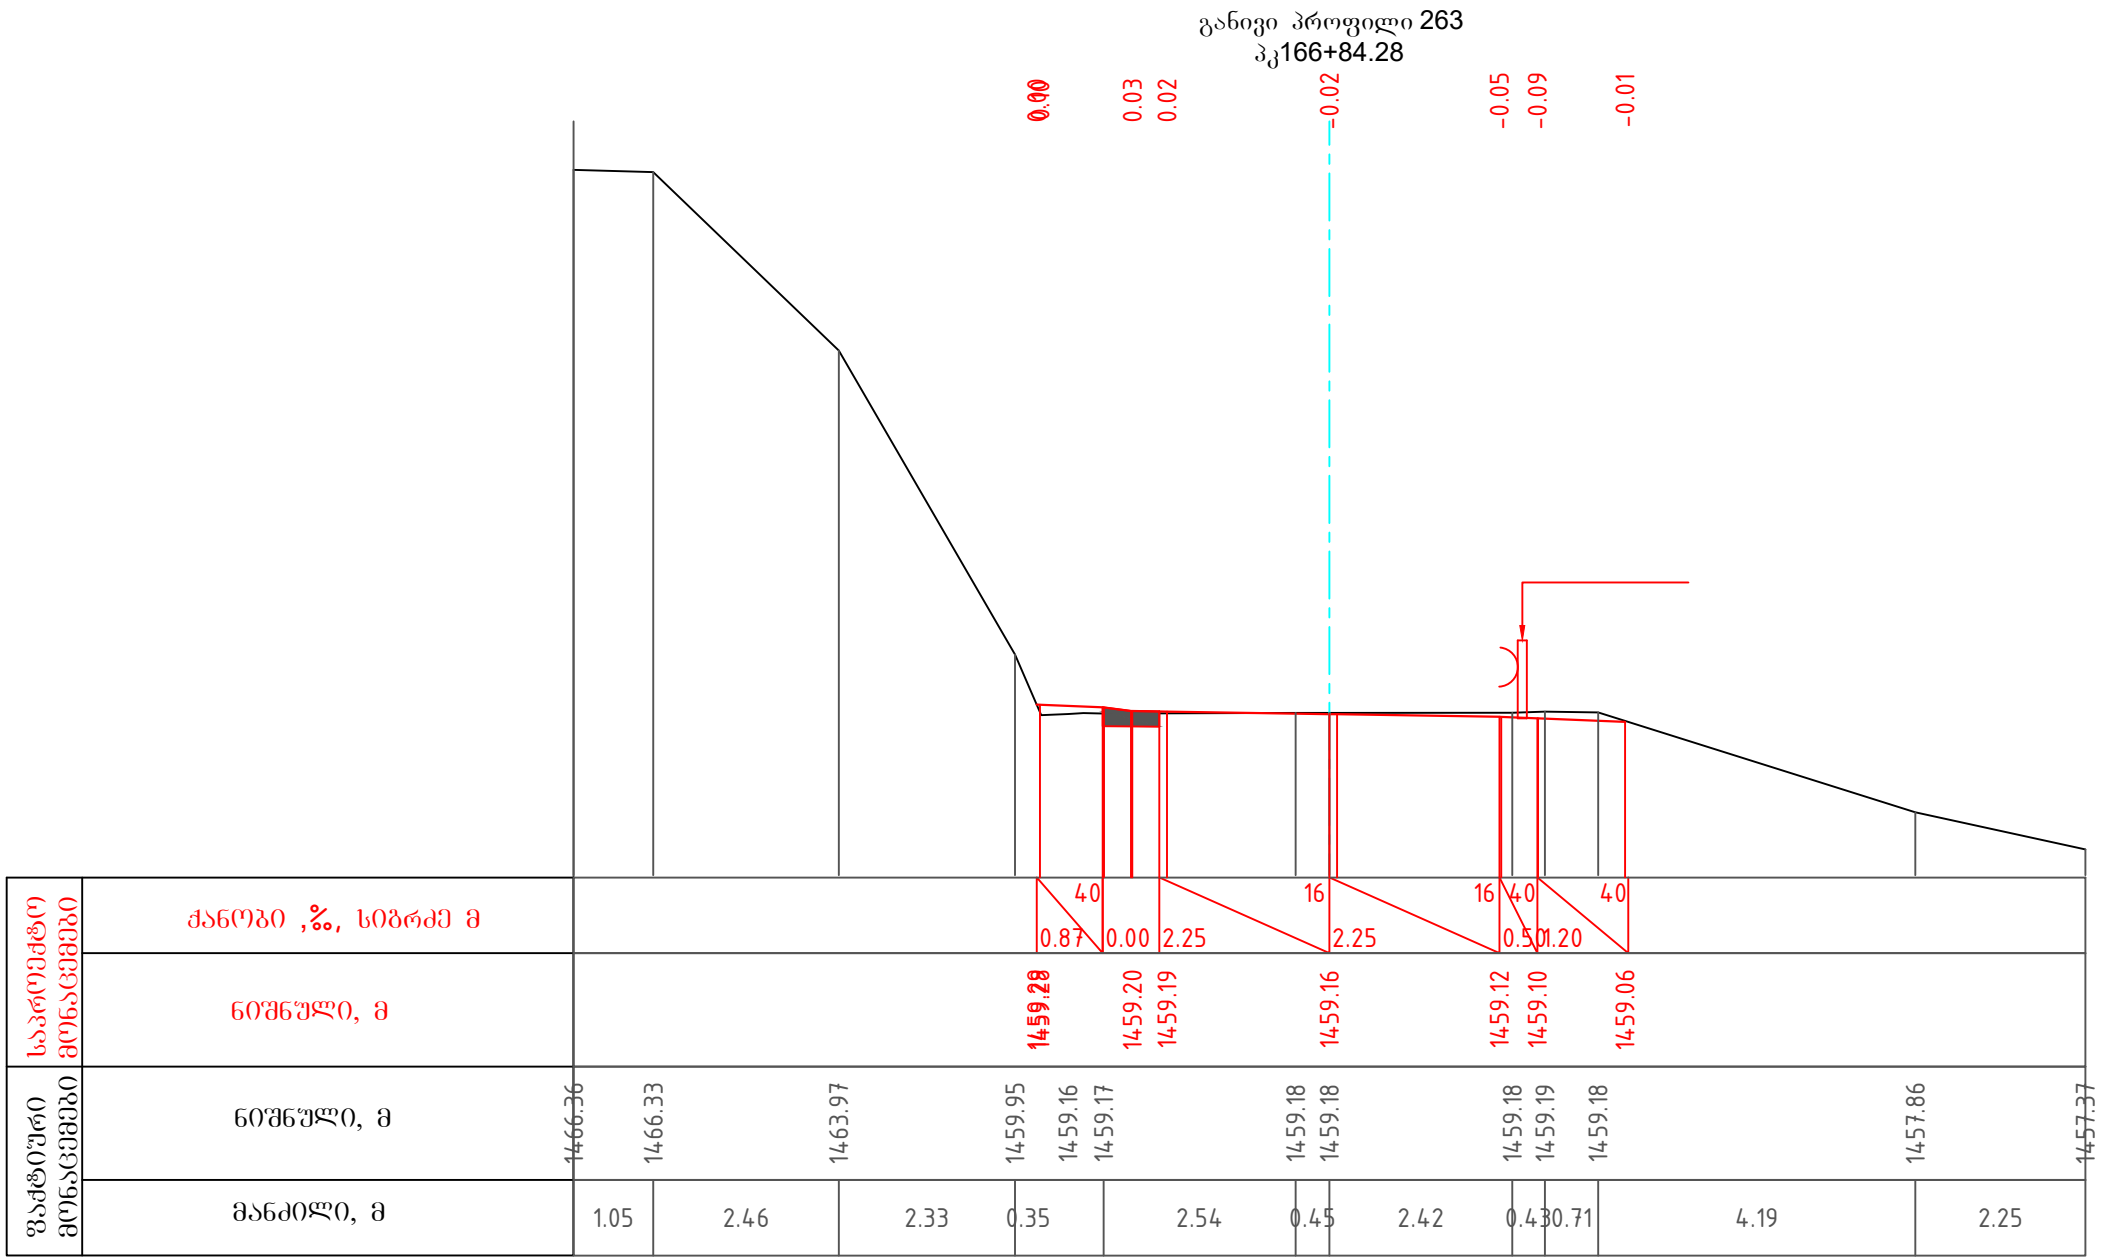


პირობითი აღნიშვნა:	შენიშვნები	დამკვეთი	პროექტის სახელწოდება	 შ.პ.ს "გზაჯვარედინი ოცდამეერთე"
		საქართველოს რეპონული განვითარებისა და ინფრასტრუქტურის სამინისტროს საქმეუწყებო დაწესებულება საქართველოს საავტომობილო გზების დეპარტამენტი	შიდასახელმწიფოებრივი მნიშვნელობის ფშაველი-აბანო-ომალოს საავტომობილო გზაზე არსებული საგზაო მოძრაობის პირობების გაუმჯობესების მიზნით ჩასატარებელი სამუშაოებისათვის საჭირო საპროექტო-სახარჯთაღრიცხვო და სატენდერო პროცედურების ჩატარებასთან დაკავშირებული ტექნიკური დოკუმენტაციის შედგენის მომსახურება II ლოტი	ს/ნ 206338596 ტელ: 597098001 ელ-ფოსტა: gzejvaredini.21@gmail.com
				თანამდებობა ხელმოწერა სახელი, გვარი
				დირექტორი  გ.ჭერაბიშვილი
				მასშტაბი 1:100 ფურცელი 1.5.239
				თბილისი 2022 საპროექტო გზის განივი პროფილი

განივი პროფილი 264
პკ167+69.27

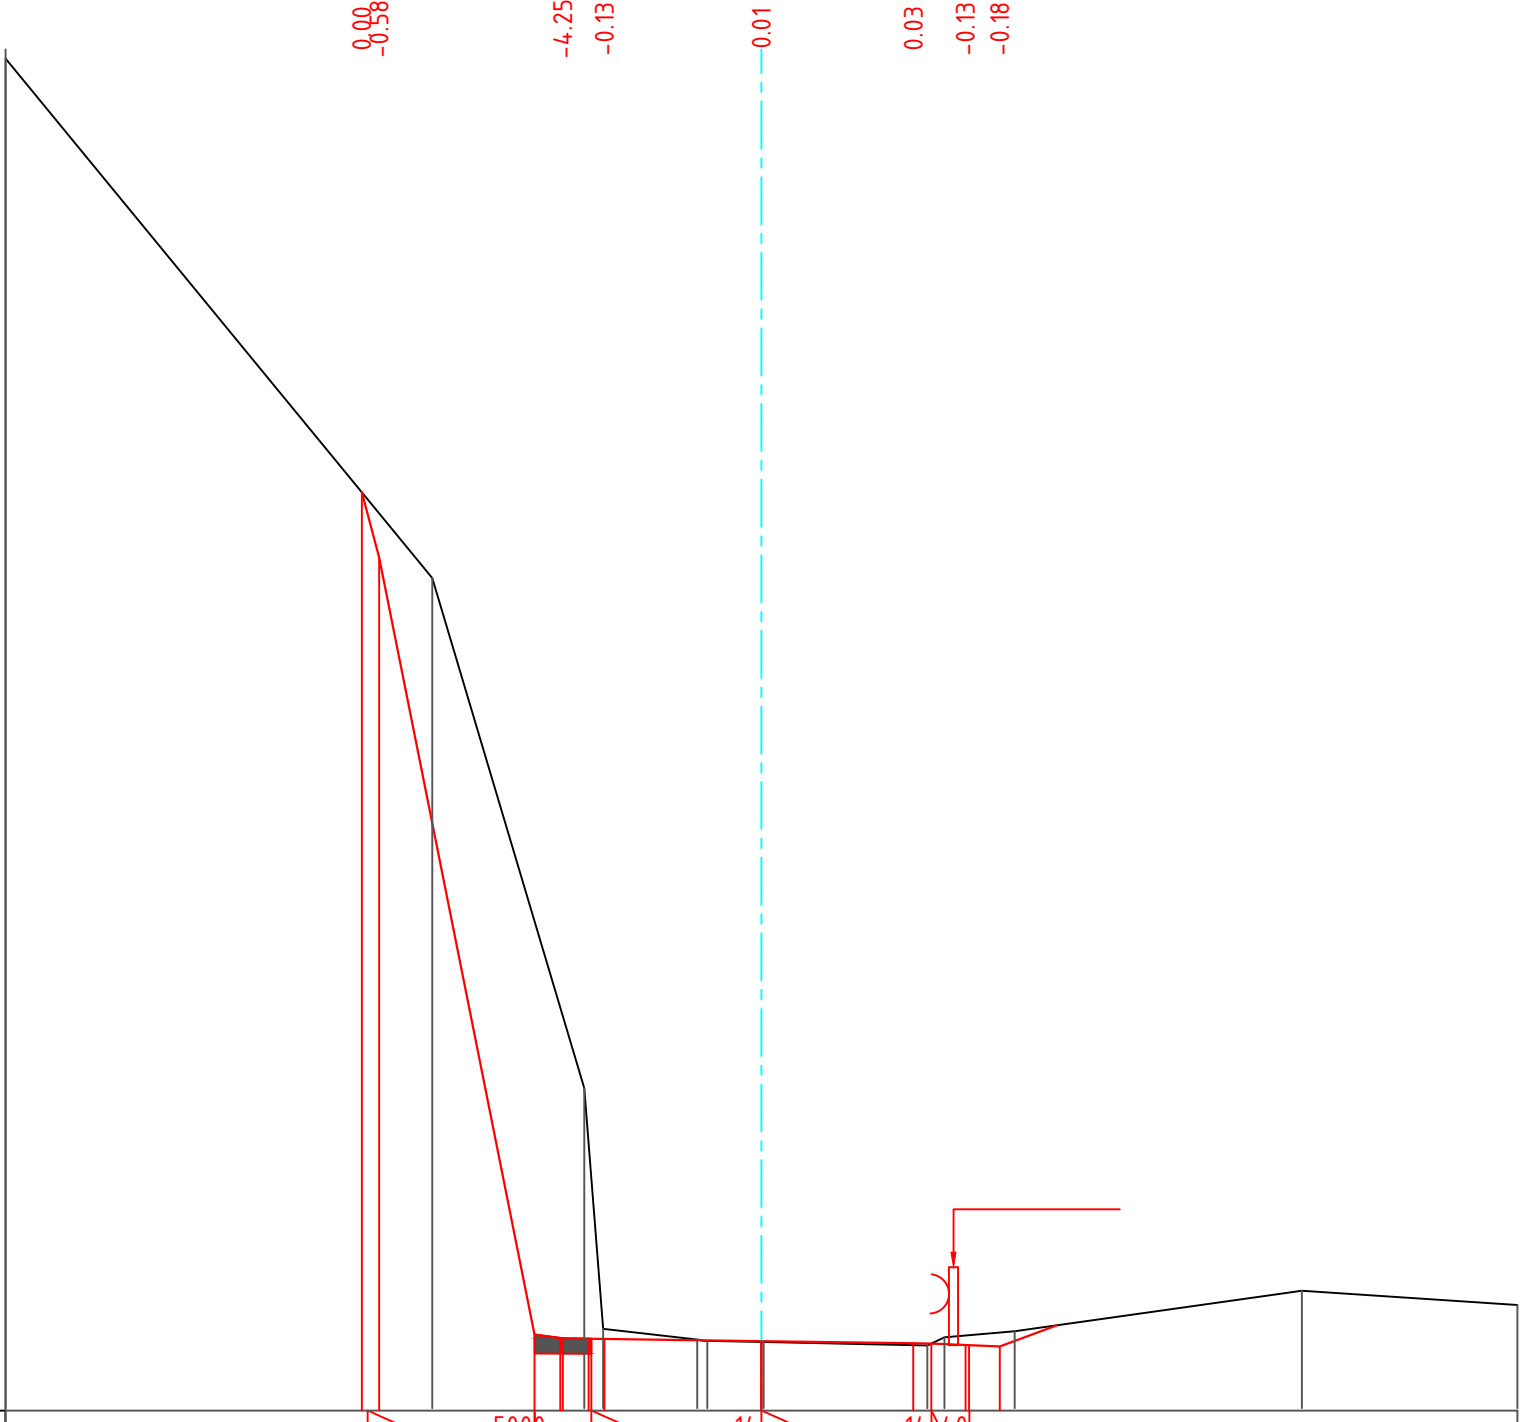



ფაქტური მოწოდება	საპროექტო მოწოდება	ქანობი ,%, სიგრძე მ										
			ნოშნული, მ									
ნოშნული, მ	მანძილი, მ	1481.88	1475.14	1475.28	1464.96	1464.95	1464.92	1464.89	1464.87	1464.85	1465.40	1465.40
		5.65	2.21	0.00	2.25	2.25	0.58	0.29	2.25	2.25	3.80	2.85

პირობითი აღნიშვნა:	შენიშვნები	დამკვეთი	პროექტის სახელწოდება		შ.პ.ს "გზაჯვარედინი ოცდამეერთე"		
		საქართველოს რეპრონული განვითარებისა და ინფრასტრუქტურის სამინისტროს საქვეუწყებო დაწესებულება საქართველოს საავტომობილო გზების დეპარტამენტი	შიდასახელმწიფოებრივი მნიშვნელობის ფშაველი-აბანო-ომალოს საავტომობილო გზაზე არსებული საგზაო მოძრაობის პირობების გაუმჯობესების მიზნით ჩასატარებელი სამუშაოებისათვის საჭირო საპროექტო-სახარჯთაღრიცხვო და სატენდერო პროცედურების ჩატარებასთან დაკავშირებული ტექნიკური დოკუმენტაციის შედგენის მომსახურება II ლოტი		ს/ნ	206338596	
					ტელ:	597098001	
					ელ-ფოსტა:	gzajvaredini.21@gmail.com	
					თანამდებობა	ხელმოწერა	სახელი, გვარი
					დირექტორი		გ.გერაბიშვილი
					მასშტაბი	1:100	ფურცელი 1.5.240
					თბილისი 2022	საპროექტო გზის განივი პროფილი	

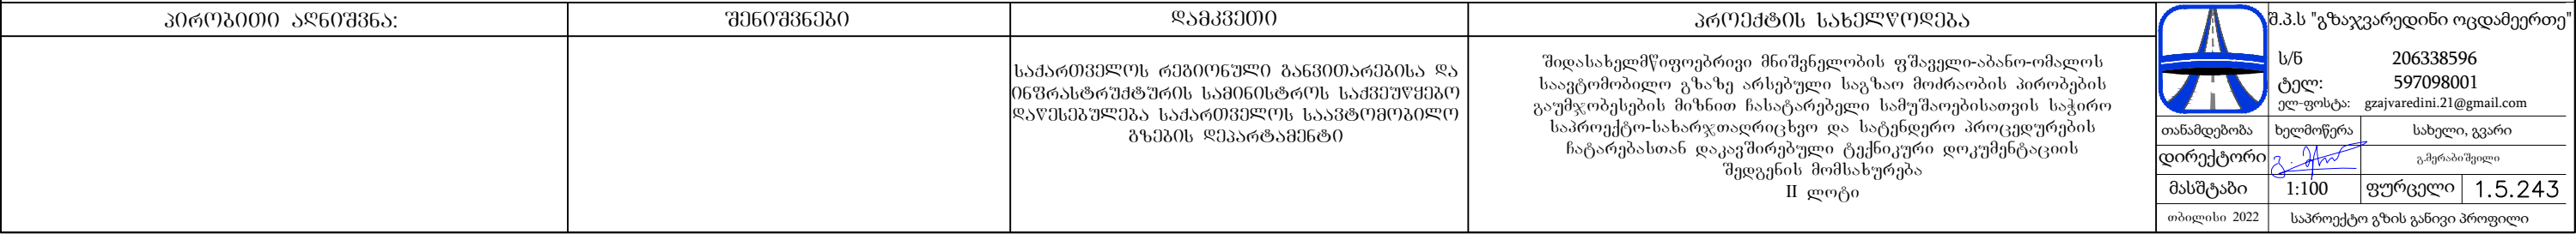


საპროექტო მონაცემები	ქანობი ,%, სიგრძე მ	განივი პროფილი 268 პკ168+10.00 0.00-1.45-0.14-0.14-0.17-0.24-0.02											
	ნოშნული, მ	1472.96	1468.08	1468.03	1468.02	1468.01	1467.99	1467.95					
ფაქტური მონაცემები	ნოშნული, მ	1484.47	1474.78	1468.18	1468.15	1468.16	1468.18	1468.32	1467.52	1462.17	1460.68	1457.74	
	მანძილი, მ	4.76	2.81	1.12	0.84	2.32	1.13	0.50	3.76	0.73	1.43		

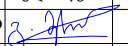
პირობითი აღნიშვნა:	შენიშვნები	დამკვეთი	პროექტის სახელწოდება	 შ.პ.ს "გზაჯვარედინი ოცდამეერთე" ს/ნ 206338596 ტელ: 597098001 ელ-ფოსტა: gzejvaredini.21@gmail.com თანამდებობა ხელმოწერა სახელი, გვარი დირექტორი  გამგრაბიშვილი მასშტაბი 1:100 ფურცელი 1.5.244 თბილისი 2022 საპროექტო გზის განივი პროფილი
		საქართველოს რეპორნჟული განვითარებისა და ინფრასტრუქტურის სამინისტროს საქვეუწყებო დაწესებულება საქართველოს საავტომობილო გზების დეპარტამენტი	შიდასახელმწიფოებრივი მნიშვნელობის ფშაველი-აბანო-ომალოს საავტომობილო გზაზე არსებული საგზაო მოძრაობის პირობების გაუმჯობესების მიზნით ჩასატარებელი სამუშაოებისათვის საჭირო საპროექტო-სახარჯთაღრიცხვო და სატენდერო პროცედურების ჩატარებასთან დაკავშირებული ტექნიკური დოკუმენტაციის შედგენის მომსახურება II ლოტი	

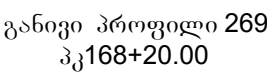

პროექტის სახელწოდება	შპს "გზაჯვარედინი ოცდამეერთე"
მასშტაბი	1:100
ფურცელი	1.5.245
თბილისი 2022	საპროექტო გზის განივი პროფილი

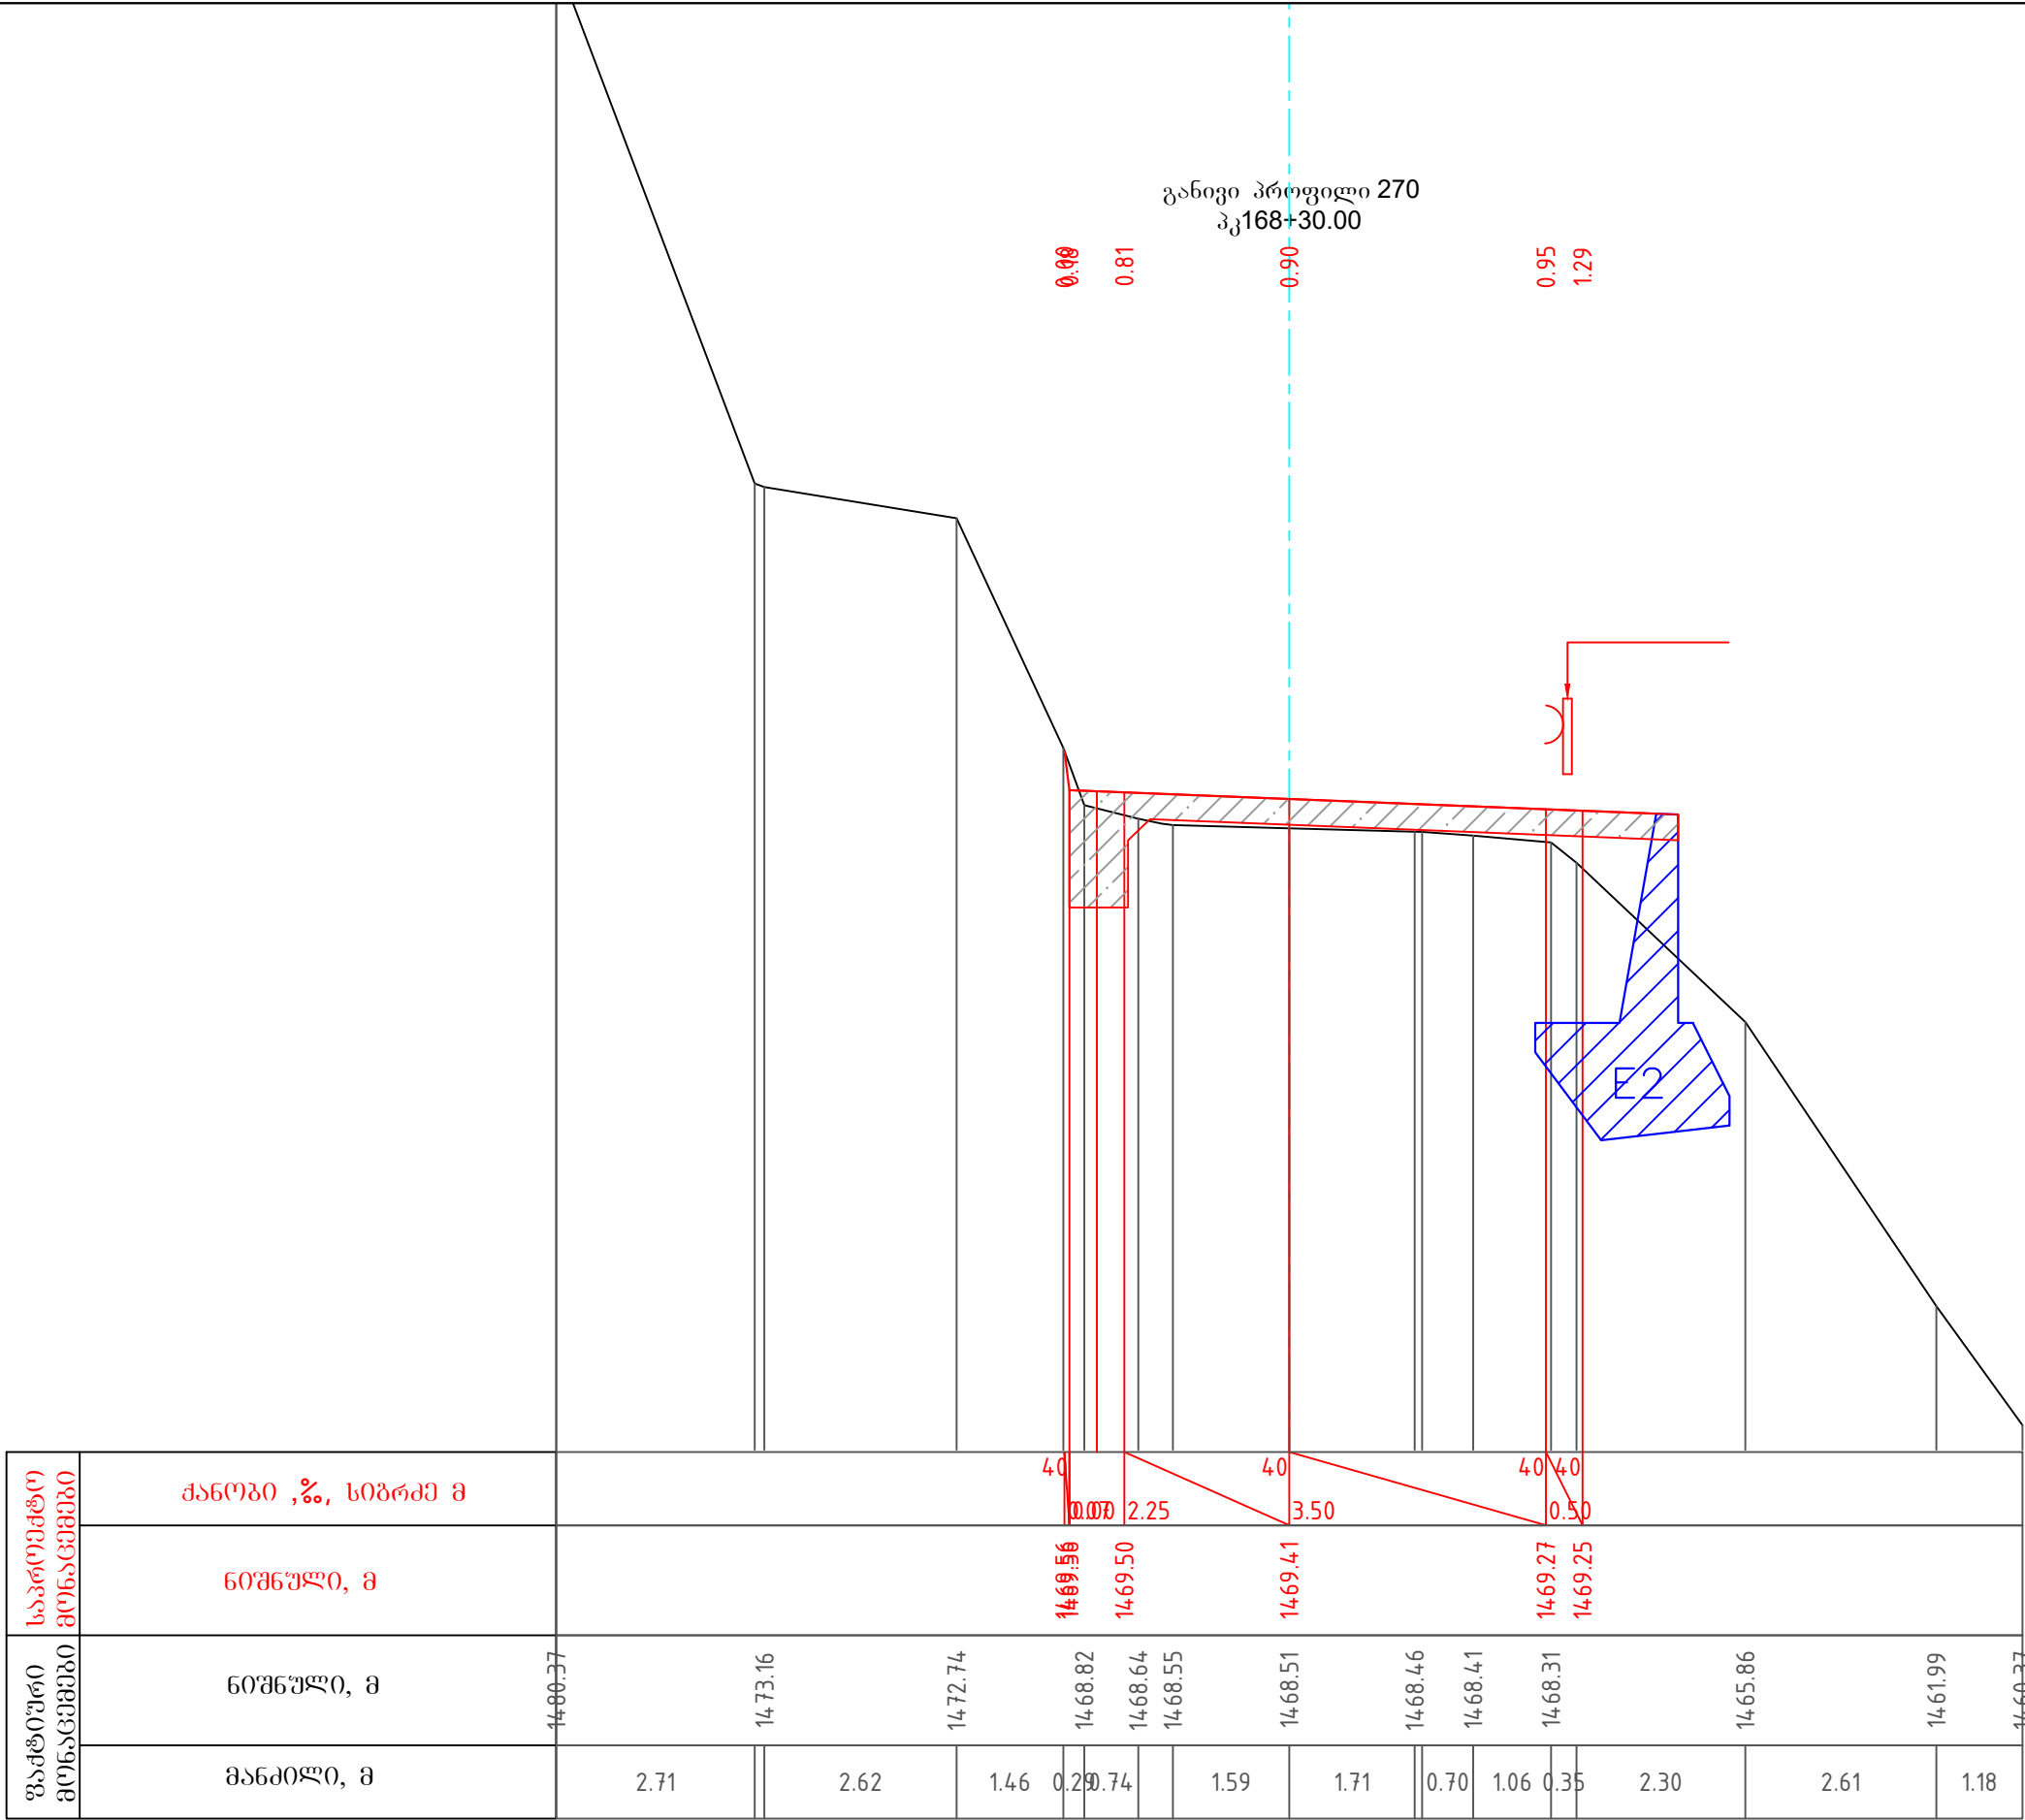

პროექტი ავტორი:	შენიშვნები	დამკვეთი	პროექტის სახელწოდება	 შ.პ.ს "გზაჯვარედინი ოცდამეერთე"
		საქართველოს რეგიონული განვითარებისა და ინფრასტრუქტურის სამინისტროს საქვეუწყებო დაწესებულება საქართველოს საავტომობილო გზების დეპარტამენტი	შიდასახელმწიფოებრივი მნიშვნელობის ფშაველი-აბანო-ომალოს საავტომობილო გზაზე არსებული საგზაო მოძრაობის პირობების გაუმჯობესების მიზნით ჩასატარებელი სამუშაოებისათვის საჭირო საპროექტო-სახარჯთაღრიცხვო და სატექნიკური პროექტების ჩატარებასთან დაკავშირებული ტექნიკური დოკუმენტაციის შედგენის მომსახურება II ლოტი	ს/ნ 206338596 ტელ: 597098001 ელ-ფოსტა: gzejvaredini.21@gmail.com
				თანამდებობა ხელმოწერა სახელი, გვარი
				დირექტორი  გ.გერაბიშვილი
				მასშტაბი 1:100 ფურცელი 1.5.246
				თბილისი 2022 საპროექტო გზის განივი პროფილი

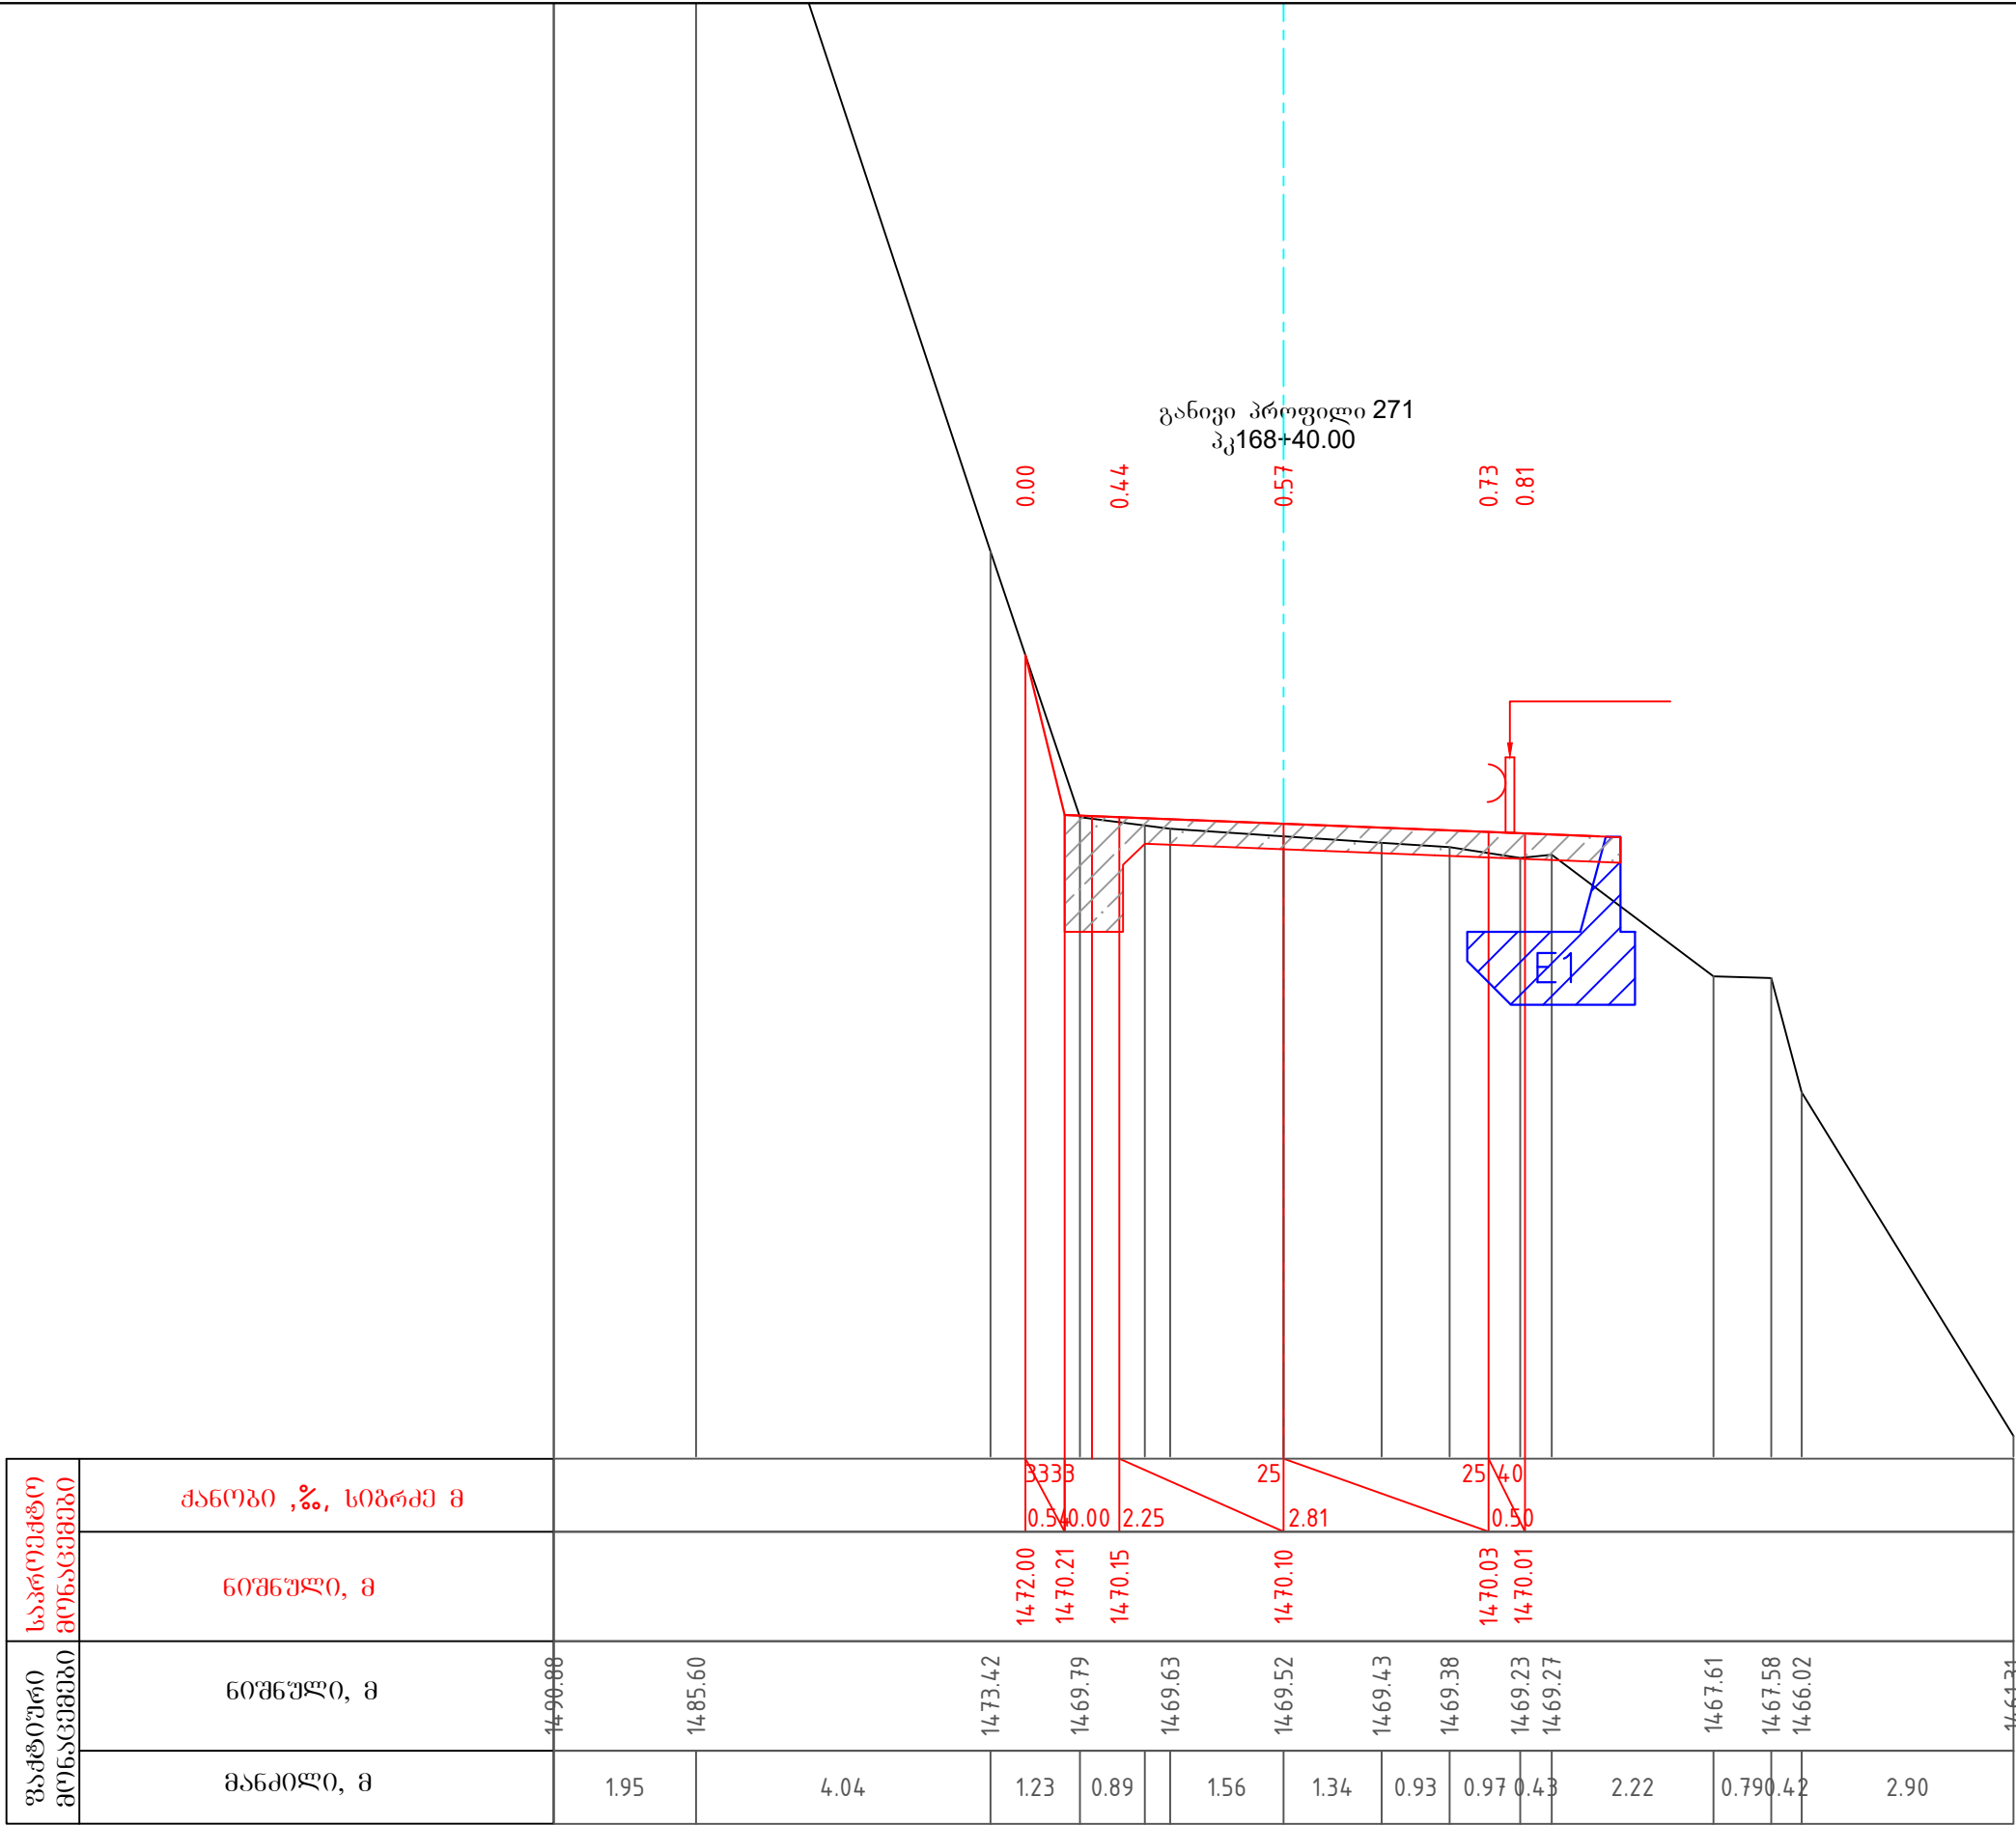


პირობითი აღნიშვნა:	შენიშვნები	დამკვეთი	პროექტის სახელწოდება		შ.პ.ს "გზაჯვარედინი ოცდამეერთე"
		საქართველოს რეპრონული განვითარებისა და ინფრასტრუქტურის სამინისტროს საქვეუწყებო დაწესებულება საქართველოს საავტომობილო გზების დეპარტამენტი	შიდასახელმწიფოებრივი მნიშვნელობის ფშაველი-აბანო-ომალოს საავტომობილო გზაზე არსებული საგზაო მოძრაობის პირობების გაუმჯობესების მიზნით ჩასატარებელი სამუშაოებისათვის საჭირო საპროექტო-სახარჯთაღრიცხვო და სატენდერო პროცედურების ჩატარებასთან დაკავშირებული ტექნიკური დოკუმენტაციის შედგენის მომსახურება II ლოტი		ს/ნ 206338596 ტელ: 597098001 ელ-ფოსტა: gzejvaredini.21@gmail.com
				თანამდებობა ხელმოწერა	სახელი, გვარი
				დირექტორი	გ.ჭერაბიშვილი
				მასშტაბი	1:100 ფურცელი 1.5.247
				თბილისი 2022	საპროექტო გზის განივი პროფილი

განივი პროფილი 272
პკ168+50.00


0.00 0.44 0.57 0.43 1.00 0.00

საპროექტო მონაცემები	ქანობი ,%, სიბრძნე მ			4.0000 2.25 4.0000 2.25 4.0000 2.25 66.7													
	ნომერი, მ			1470.85 1470.80 1470.79 1470.78 1470.76 1468.35													
განმარტებული მონაცემები	ნომერი, მ			1491.30	1483.90	1481.42	1470.44	1470.31	1470.22	1470.19	1470.34	1469.67	1468.41	1468.29	1463.22	1462.72	1461.94
	მანძილი, მ			3.02	1.06	2.77	0.100.81	1.98	0.70	1.16	0.35	3.23	0.96	1.76	0.40130.55		

პროექტი ავტორი:	შენიშვნები	დამკვეთი	პროექტის სახელწოდება	 შ.პ.ს "გზაჯვარედინი ოცდამეერთე" ს/ნ 206338596 ტელ: 597098001 ელ-ფოსტა: gzejvaredini.21@gmail.com
		საპროექტო გზის განივი პროფილი	შედასახელმწიფოებრივი მნიშვნელობის ფშაველი-აბანო-ომალოს საავტომობილო გზაზე არსებული საგზაო მოძრაობის პირობების გაუმჯობესების მიზნით ჩასატარებელი სამუშაოებისათვის საჭირო საპროექტო-სახარჯთაღრიცხვო და სატენდერო პროცედურების ჩატარებასთან დაკავშირებული ტექნიკური დოკუმენტაციის შედგენის მომსახურება	
		II ლოტი		
თბილისი 2022	საპროექტო გზის განივი პროფილი			

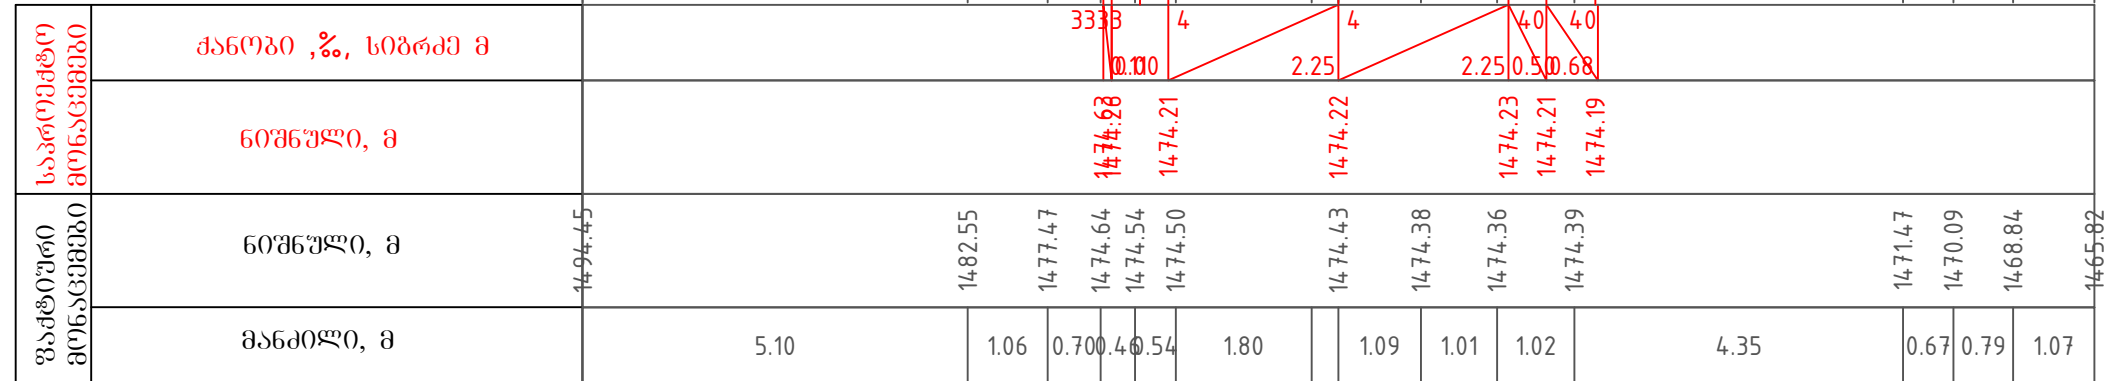


პირობითი აღნიშვნა:	შენიშვნები	ღამკვეთი	პროექტის სახელწოდება	შ.პ.ს "გზაჯვარედინი ოცდამეერთე"
		საქართველოს რეგიონული განვითარებისა და ინფრასტრუქტურის სამინისტროს სამკვეთველო დაწესებულება საქართველოს საავტომობილო გზების დეპარტამენტი	შიდასახელმწიფოებრივი მნიშვნელობის ფშაველი-აბანო-ომალოს საავტომობილო გზაზე არსებული საგზაო მოძრაობის პირობების გაუმჯობესების მიზნით ჩასატარებელი სამუშაოებისათვის საჭირო საპროექტო-სახარჯთაღრიცხვო და სატენდერო პროცედურების ჩატარებასთან დაკავშირებული ტექნიკური დოკუმენტაციის შედგენის მომსახურება II ლოტი	 ს/ნ 206338596 ტელ: 597098001 ელ-ფოსტა: gzajvaredini.21@gmail.com თანამდებობა ხელმძღვანელი სახელი, გვარი დირექტორი  გ. შერვაშიაშვილი მასშტაბი 1:100 ფურცელი 1.5.252 თბილისი 2022 საპროექტო გზის განივი პროფილი

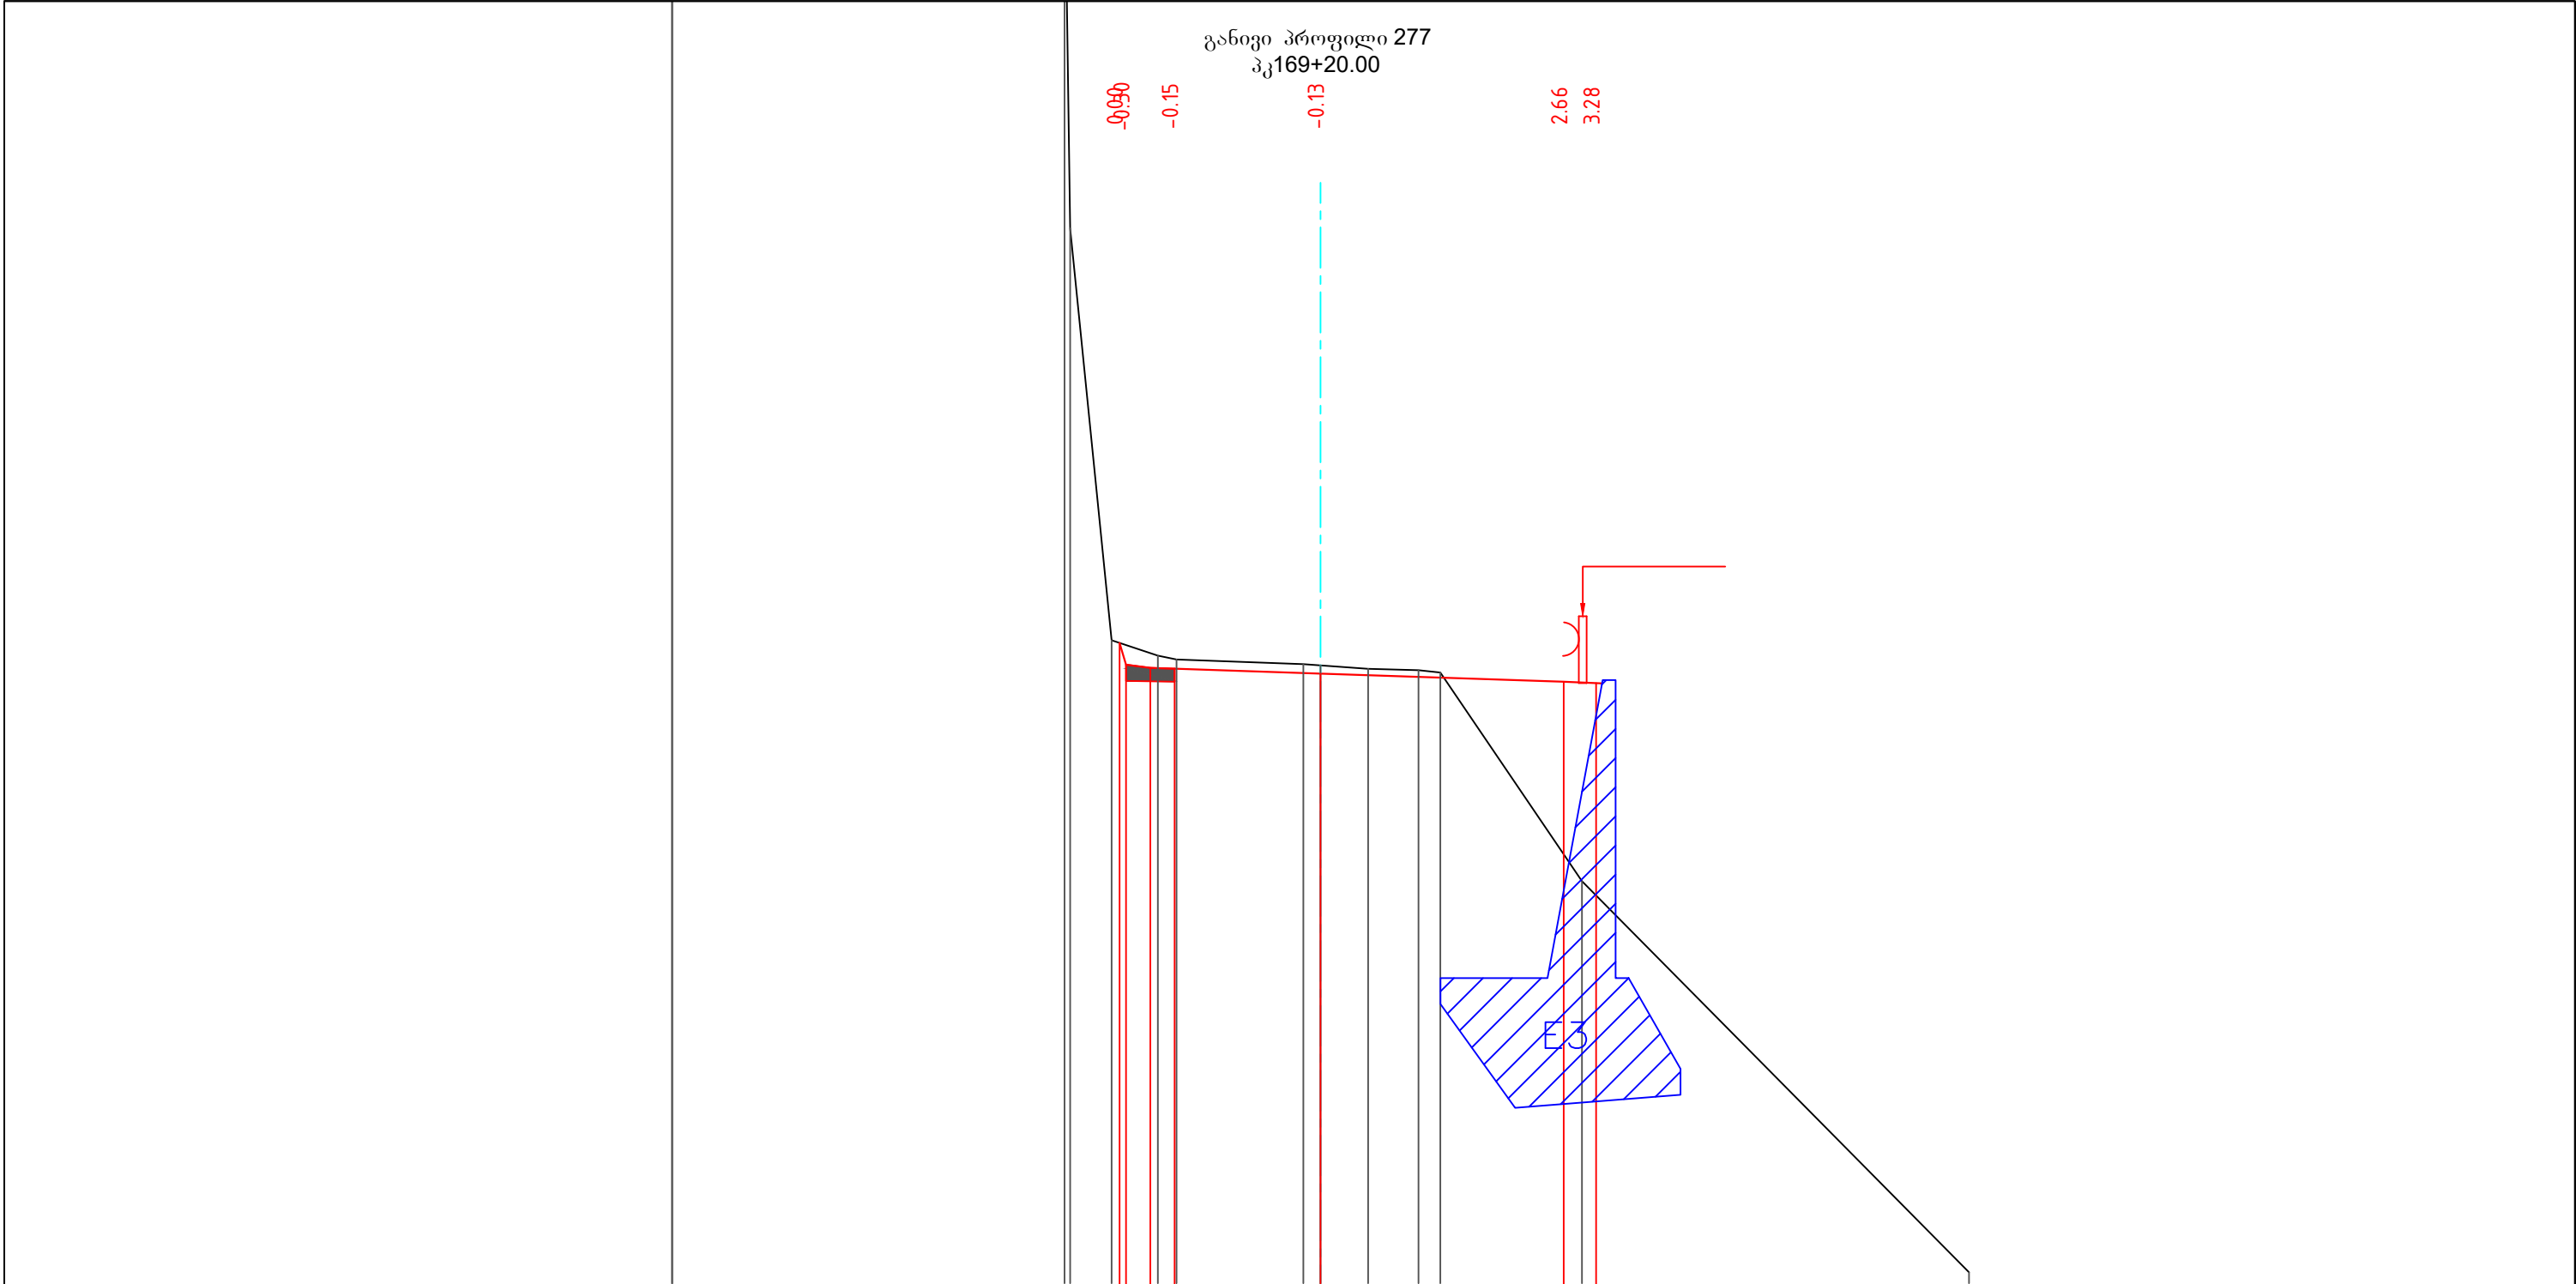


საპროექტო მონაცემები	ქანობი ,%, სიგრძე მ	3338 0.00 2.25 34 3.75 34 4.0 0.50									
	ნოშნული, მ	1475.89 1475.51 1475.43 1475.30 1475.28									
გაბარიტული მონაცემები	ნოშნული, მ	1482.29	1475.94	1475.65	1475.56	1475.50	1475.48	1472.23	1466.20		
	მანძილი, მ	6.05	0.00	0.64	0.71	1.95	0.73	0.78	2.19	5.97	

პირობითი აღნიშვნა:	შენიშვნები	დამკვეთი	პროექტის სახელწოდება	 შ.პ.ს "გზაჯვარედინი ოცდამეერთე" ს/ნ 206338596 ტელ: 597098001 ელ-ფოსტა: gzejvaredini.21@gmail.com თანამდებობა ხელმოწერა სახელი, გვარი დირექტორი  გ.გვარამაძე მასშტაბი 1:100 ფურცელი 1.5.253 თბილისი 2022 საპროექტო გზის განივი პროფილი
		საპროექტო გზის განივი პროფილი და 06 მანძილის საპროექტო ნიშნული	შედასახელმწიფოებრივი მნიშვნელობის ფშაველი-აბანო-ომალოს საავტომობილო გზაზე არსებული საგზაო მოძრაობის პირობების გაუმჯობესების მიზნით ჩასატარებელი სამუშაოებისათვის საჭირო საპროექტო-სახარჯთაღრიცხვო და სატენდერო პროცედურების ჩატარებასთან დაკავშირებული ტექნიკური დოკუმენტაციის შედგენის მომსახურება	
		გზის განივი პროფილი	II ლოტი	

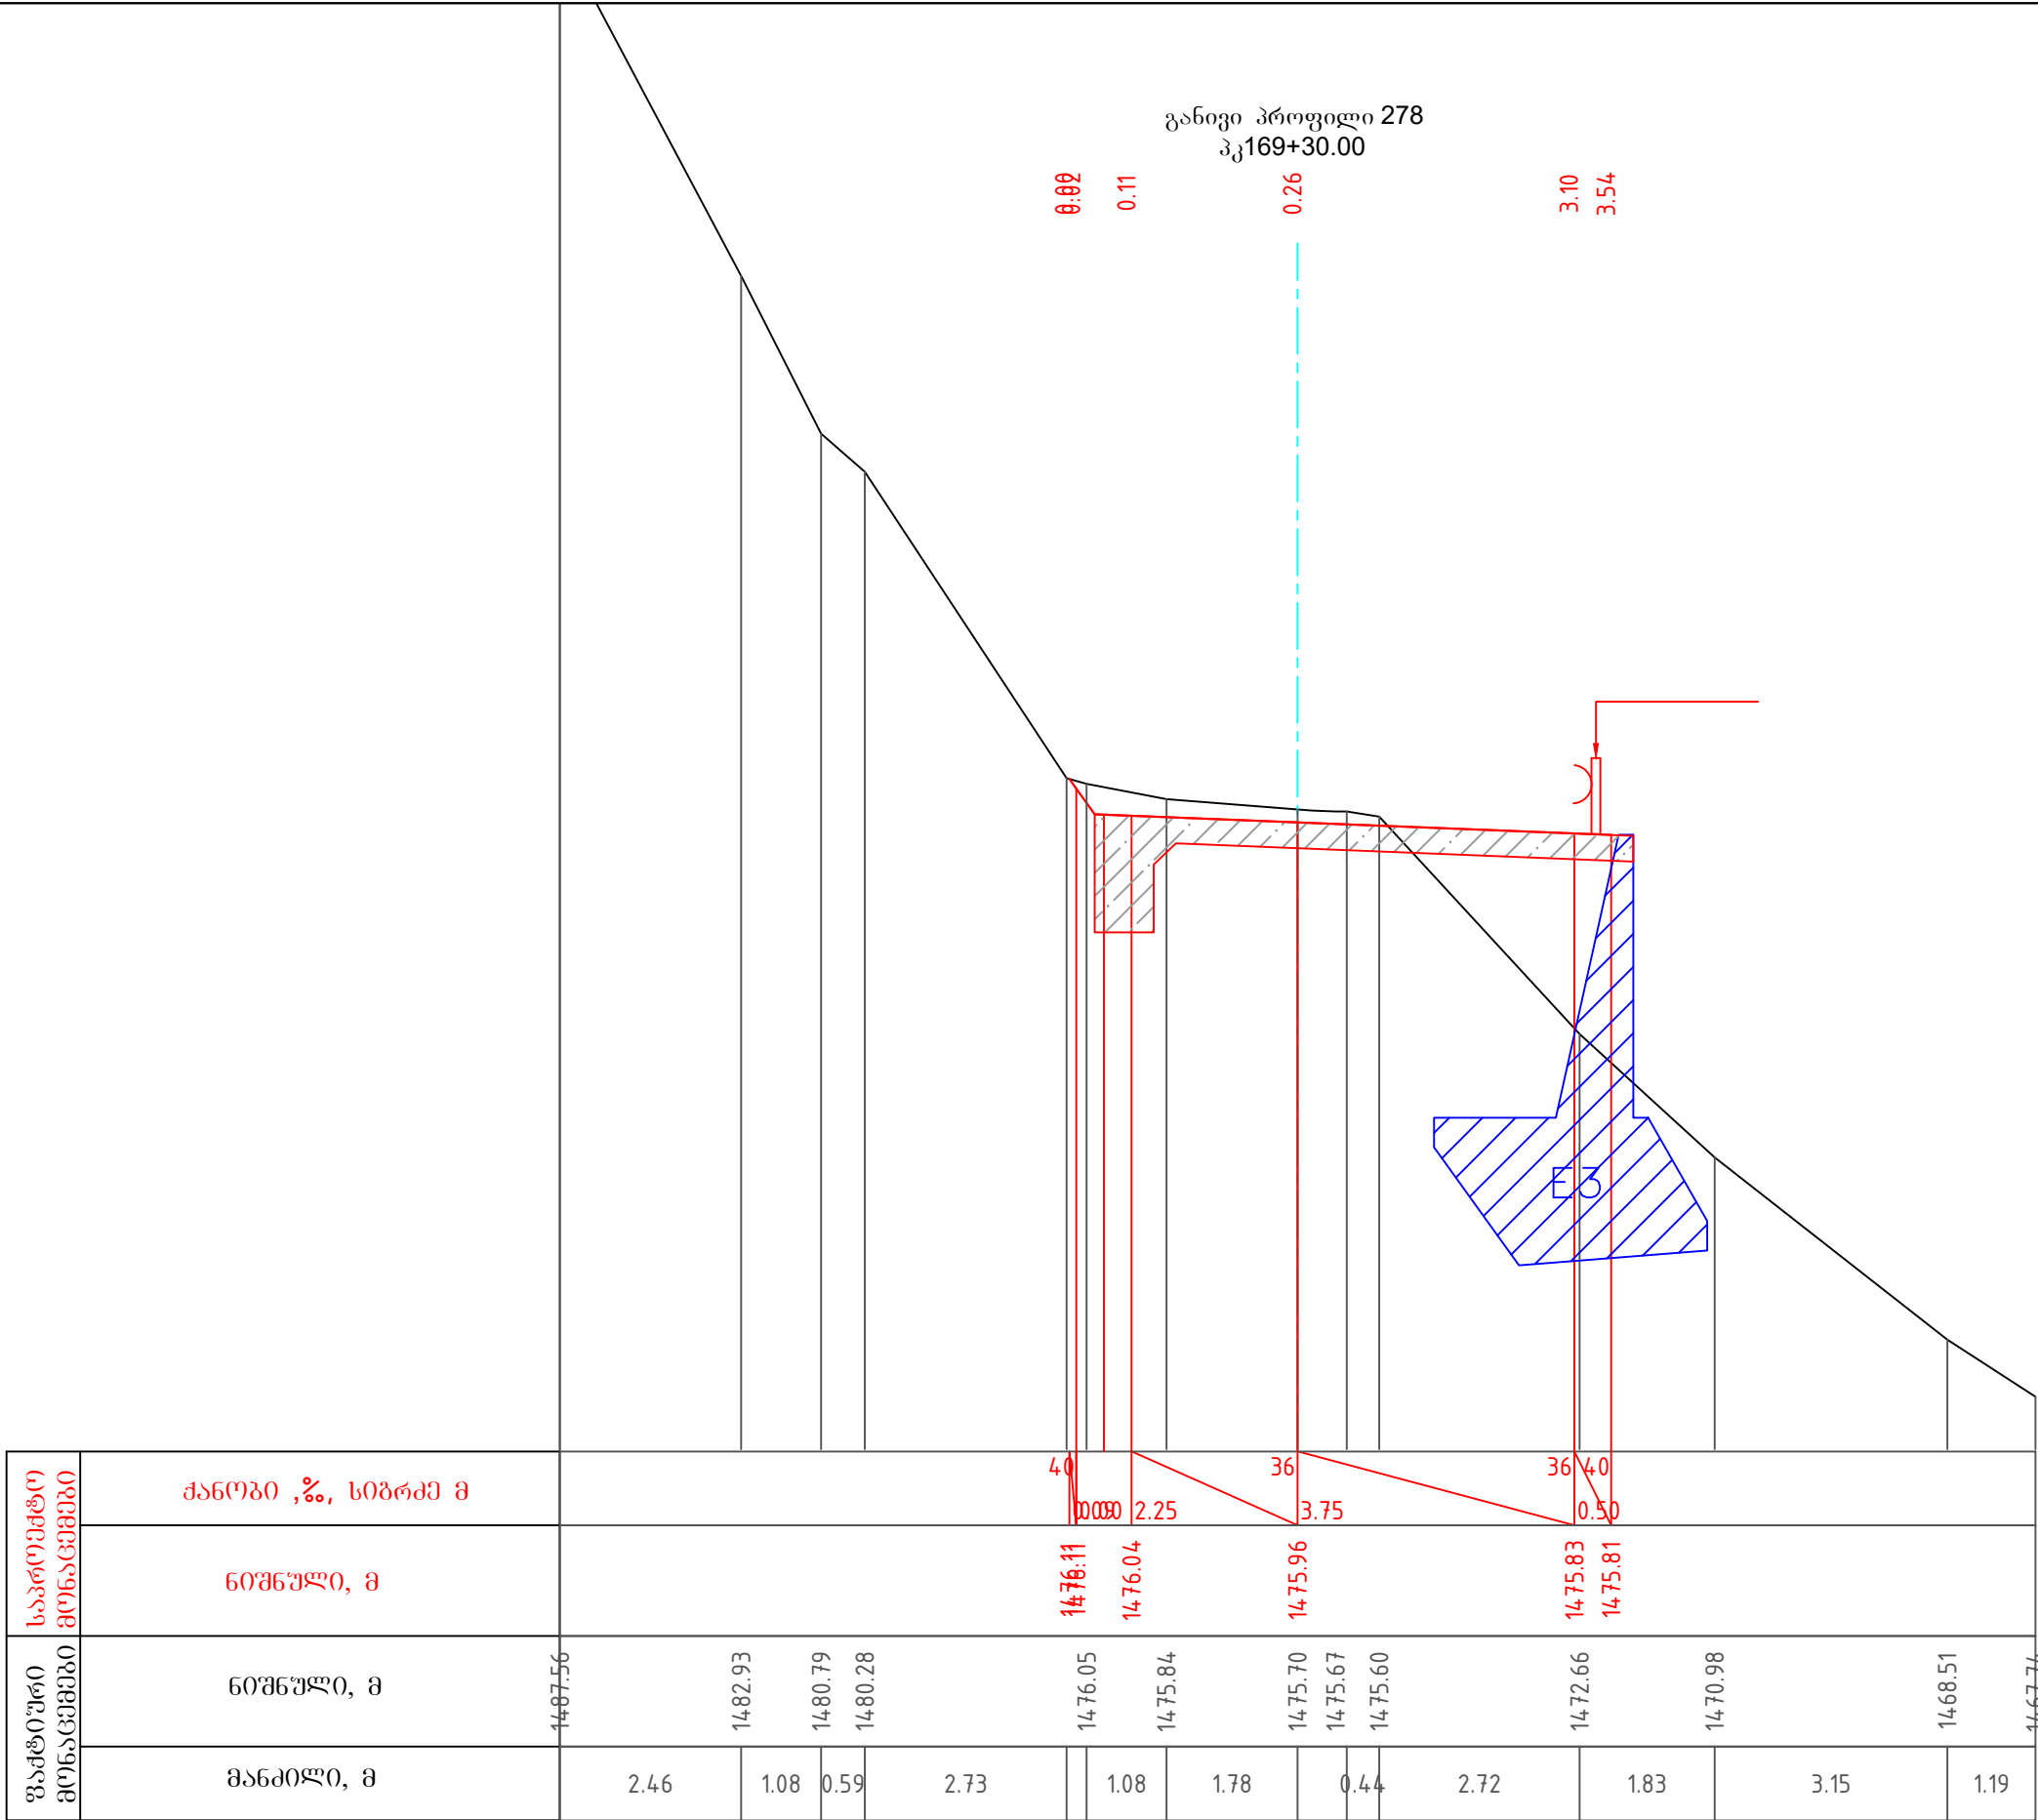

პირობითი აღნიშვნა:	შენიშვნები	დამკვეთი	პროექტის სახელწოდება	 შ.პ.ს "გზაჯვარედინი ოცდამეერთე"
		საქართველოს რეპონული განვითარებისა და ინფრასტრუქტურის სამინისტროს საქვეუწყებო დაწესებულება საქართველოს საავტომობილო გზების დეპარტამენტი	შიდასახელმწიფოებრივი მნიშვნელობის ფშაველი-აბანო-ომალოს საავტომობილო გზაზე არსებული საგზაო მოძრაობის პირობების გაუმჯობესების მიზნით ჩასატარებელი სამუშაოებისათვის საჭირო საპროექტო-სახარჯთაღრიცხვო და სატენდერო პროცედურების ჩატარებასთან დაკავშირებული ტექნიკური დოკუმენტაციის შედგენის მომსახურება II ლოტი	ს/ნ 206338596 ტელ: 597098001 ელ-ფოსტა: gzejvaredini.21@gmail.com თანამდებობა ხელმოწერა სახელი, გვარი დირექტორი  გ.გვარამაძე მასშტაბი 1:100 ფურცელი 1.5.254 თბილისი 2022 საპროექტო გზის განივი პროფილი

განივი პროფილი 279
პკ169+40.00

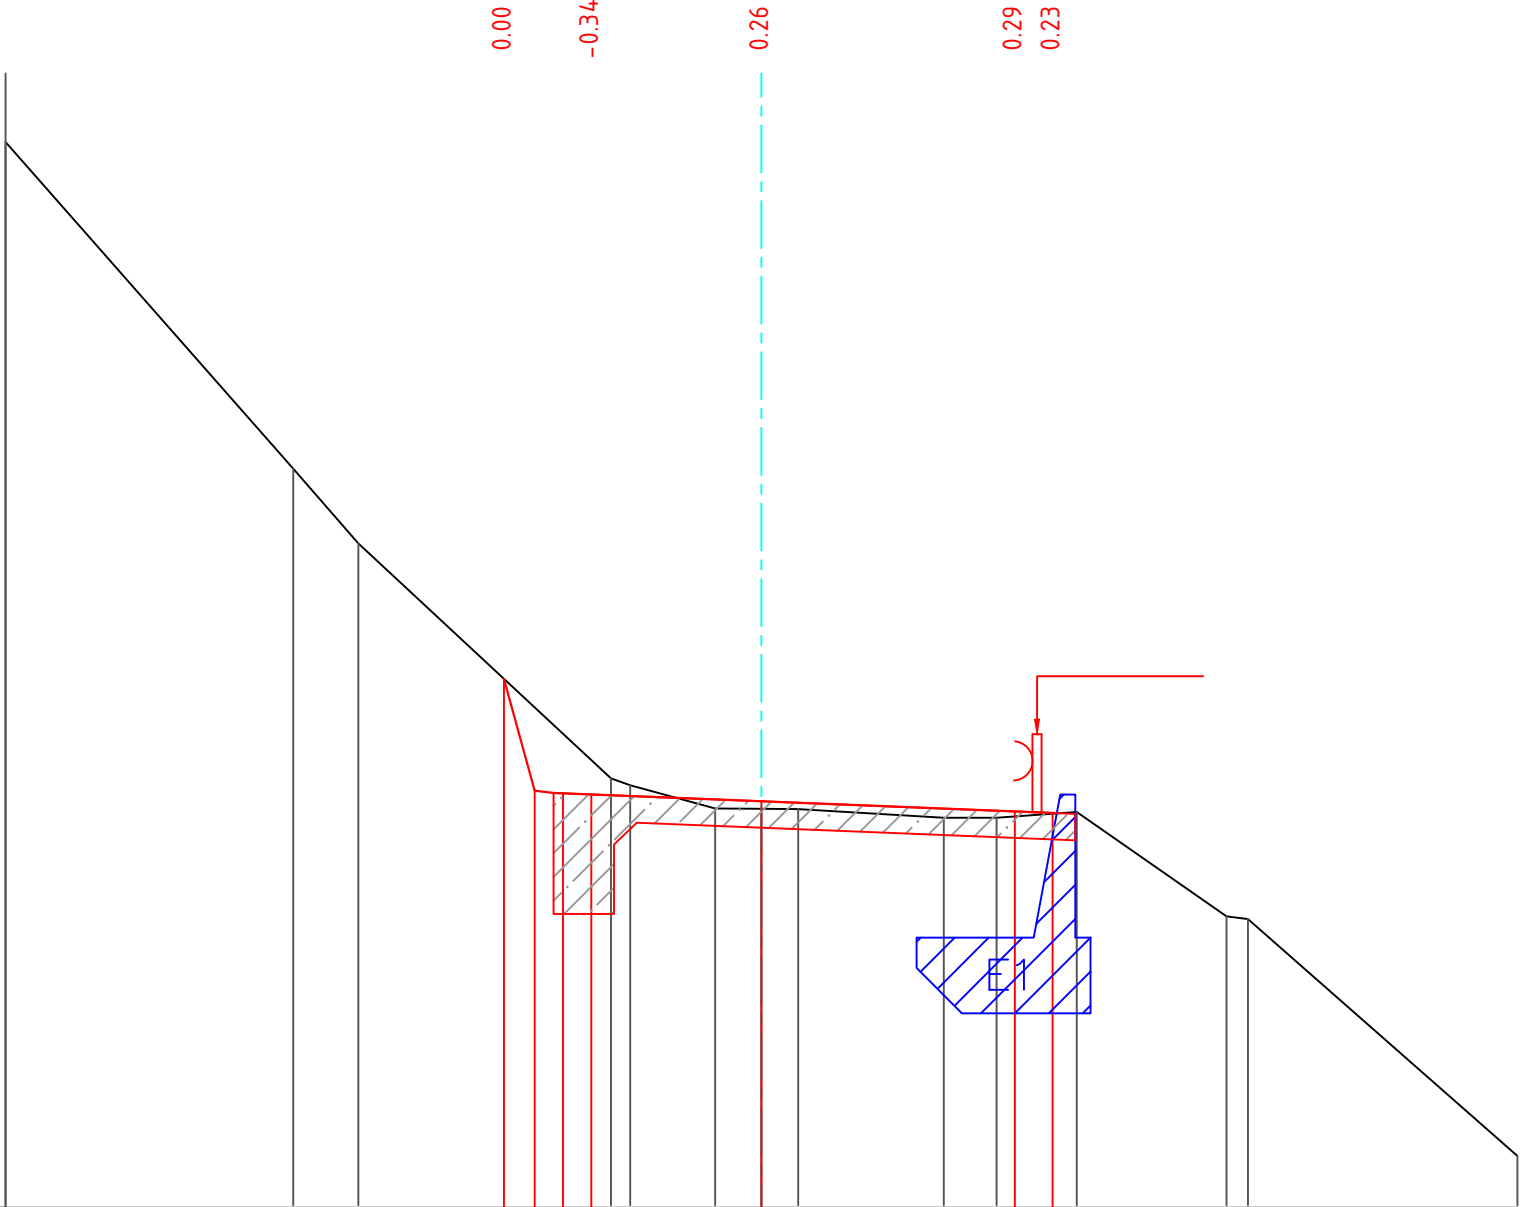

საპროექტო მონაცემები	ქანობი ,%, სიგრძე მ		ნომერი, მ																	
			33.38	0.40	0.00	2.25	21	3.35	21	4.0	0.50	14.77.99	14.76.64	14.76.58	14.76.53	14.76.46	14.76.44			
გაძლიერებული მონაცემები	ნომერი, მ		1485.09			1480.77	1479.78					1476.58	1476.28	1476.27	1476.27	1476.15	1476.15	1476.23	1474.85	1474.68
	მანძილი, მ		3.81	0.86	3.34		1.13	0.61	0.49	1.93	0.70	1.06	1.98		3.56					

პროექტის აღწერა:		შენიშვნები		დამკვეთი		პროექტის სახელწოდება	
				საქართველოს რეპრონუკული განვითარებისა და ინფრასტრუქტურის სამინისტროს საქმეუწყებო დაწესებულება საქართველოს საავტომობილო გზების დეპარტამენტი		შიდასახელმწიფოებრივი მნიშვნელობის ფშაველი-აბანო-ომალოს საავტომობილო გზაზე არსებული საგზაო მოძრაობის პირობების გაუმჯობესების მიზნით ჩასატარებელი სამუშაოებისათვის საჭირო საპროექტო-სახარჯთაღრიცხვო და სატენდერო პროცედურების ჩატარებასთან დაკავშირებული ტექნიკური დოკუმენტაციის შედგენის მომსახურება II ლოტი	
მასშტაბი		1:100		ფურცელი		1.5.255	
თბილისი 2022		საპროექტო გზის განივი პროფილი					




შ.პ.ს "გზაჯვარედინი ოცდამეერთე"
ს/ნ 206338596
ტელ: 597098001
ელ-ფოსტა: gzejvaredini.21@gmail.com

თანამდებობა	ხელმოწერა	სახელი, გვარი
დირექტორი		გ.გვარამაძე
მასშტაბი	1:100	ფურცელი 1.5.255
თბილისი 2022	საპროექტო გზის განივი პროფილი	

განივი პროფილი 280
პკ169+50.00

0.00 0.08 0.44 0.42 0.36 0.00

საპროექტო გონაკვეთი	ქანობი ,%, სიგრძე მ	3338 0 0 40.00 2.25 2.25 0.50 4.9 0.667													
	ნოშნული, მ	1478.86 1477.39 1477.34 1477.34 1477.32 1476.99													
ფაქტიური გონაკვეთი	ნოშნული, მ	1487.45	1485.23	1477.18	1477.09	1476.89	1476.91	1476.91	1476.91	1477.04	1477.08	1476.22	1472.99	1469.98	
	მანძილი, მ	1.82	5.99	0.68	0.57	0.94	0.43	1.61	1.80	0.44	0.50	2.75	2.46		

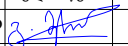პირობითი აღნიშვნა:	შენიშვნები	ღამკვეთი	პროექტის სახელწოდება	 შ.პ.ს "გზაჯვარედინი ოცდამეერთე" ს/ნ 206338596 ტელ: 597098001 ელ-ფოსტა: gzajvaredini.21@gmail.com თანამდებობა ხელმოწერა სახელი, გვარი დირექტორი  გ.გერაბიშვილი მასშტაბი 1:100 ფურცელი 1.5.256 თბილისი 2022 საპროექტო გზის განივი პროფილი
		საქართველოს რეპრონული განვითარებისა და ინფრასტრუქტურის სამინისტროს საქმეუწყებო დაწესებულება საქართველოს საავტომობილო გზების დეპარტამენტი	შიდასახელმწიფოებრივი მნიშვნელობის ფშაველი-აბანო-ომალოს საავტომობილო გზაზე არსებული საგზაო მოძრაობის პირობების გაუმჯობესების მიზნით ჩასატარებელი სამუშაოებისათვის საჭირო საპროექტო-სახარჯთაღრიცხვო და სატენდერო პროცედურების ჩატარებასთან დაკავშირებული ტექნიკური დოკუმენტაციის შედგენის მომსახურება II ლოტი	

განივი პროფილი 281
პკ169+60.00

0.00
-0.07
0.49
0.44
0.46
0.00

გაბარიტული მონაცემები	საპროექტო მონაცემები	ქანობი ,%, სიგრძე მ														
			ნოშნული, მ													
			ნოშნული, მ													
			მანძილი, მ													
			1488.52	1485.01	1479.96	1478.38	1478.33	1477.94	1477.84	1477.88	1477.98	1477.75	1478.39	1474.42	1473.27	1472.46
			3.20	3.18	1.76	0.53	0.74	2.39	1.75	2.54	1.72	0.31	1.02			

პირობითი აღნიშვნა:	შენიშვნები	დამკვეთი	პროექტის სახელწოდება		შ.პ.ს "გზაჯვარედინი ოცდამეერთე"
		საქართველოს რეგიონული განვითარებისა და ინფრასტრუქტურის სამინისტროს საქმეუწყებო დაწესებულება საქართველოს საავტომობილო გზების დეპარტამენტი	შიდასახელმწიფოებრივი მნიშვნელობის ფშაველი-აბანო-ომალოს საავტომობილო გზაზე არსებული საგზაო მოძრაობის პირობების გაუმჯობესების მიზნით ჩასატარებელი სამუშაოებისათვის საჭირო საპროექტო-სახარჯთაღრიცხვო და სატენდერო პროცედურების ჩატარებასთან დაკავშირებული ტექნიკური დოკუმენტაციის შედგენის მომსახურება II ლოტი		ს/ნ 206338596
				ტელ: 597098001	
				ელ-ფოსტა: gzejvaredini.21@gmail.com	
				თანამდებობა ხელმოწერა სახელი, გვარი	
				დირექტორი  გ. ჯიქია გ. ჯიქია გ. ჯიქია	გ. ჯიქია გ. ჯიქია გ. ჯიქია
მასშტაბი 1:100	ფურცელი 1.5.257				
თბილისი 2022	საპროექტო გზის განივი პროფილი				

განივი პროფილი 283
პკ169+80.00

0.00
-0.15
0.02
0.70
1.24
2.59

საპროექტო მოწყობები	ქანობი ,%, სიგრძე მ			33.33 24 24 4.0 66.67									
	ნომერი, მ			1480.62 1480.44 1480.50 1480.55 1480.53 1478.53									
ფაქტური მოწყობები	ნომერი, მ			1499.37 1497.83 1491.00 1480.69 1480.62 1480.48 1480.53 1480.43 1474.19									
	მანძილი, მ			0.78 1.76 3.09 0.09 1.33 2.45 0.69 0.66 8.26									


პირობითი აღნიშვნა:	შენიშვნები	დამკვეთი	პროექტის სახელწოდება	 შ.პ.ს "გზაჯვარედინი ოცდამეერთე" ს/ნ 206338596 ტელ: 597098001 ელ-ფოსტა: gzejvaredini.21@gmail.com თანამდებობა ხელმოწერა სახელი, გვარი დირექტორი  გ.გვარამაძე მასშტაბი 1:100 ფურცელი 1.5.259 თბილისი 2022 საპროექტო გზის განივი პროფილი
		საქართველოს რეპრონული განვითარებისა და ინფრასტრუქტურის სამინისტროს საქვეუწყებო დაწესებულება საქართველოს საავტომობილო გზების დეპარტამენტი	შიდასახელმწიფოებრივი მნიშვნელობის ფშაველი-აბანო-ომალოს საავტომობილო გზაზე არსებული საგზაო მოძრაობის პირობების გაუმჯობესების მიზნით ჩასატარებელი სამუშაოებისათვის საჭირო საპროექტო-სახარჯთაღრიცხვო და სატენდერო პროცედურების ჩატარებასთან დაკავშირებული ტექნიკური დოკუმენტაციის შედგენის მომსახურება	
			II ლოტი	


განივი პროფილი 284
პკ170+00.00

0.00
-0.07
-0.01
0.37
0.48

საპროექტო მოწვევა	ქანობი ,%, სიგრძე მ										
	ნომერი, მ										
ფაქტიური მოწვევა	ნომერი, მ	1504.92	1494.03	1482.76	1482.55	1482.51	1482.45	1482.01	1481.49	1473.18	
	მანძილი, მ	2.56	4.27	0.77	2.17	0.86	1.77	1.76	5.26		

პირობითი აღნიშვნა:	შენიშვნები	დამკვეთი	პროექტის სახელწოდება	 შ.პ.ს "გზაჯვარედინი ოცდამეერთე"
		საპროექტო რეპრონუნი განვითარებისა და ინფრასტრუქტურის სამინისტროს საქვეუწყებო დაწესებულება საქართველოს საავტომობილო გზების დეპარტამენტი	შიდასახელმწიფოებრივი მნიშვნელობის ფშაველი-აბანო-ომალოს საავტომობილო გზაზე არსებული საგზაო მოძრაობის პირობების გაუმჯობესების მიზნით ჩასატარებელი სამუშაოებისათვის საჭირო საპროექტო-სახარჯთაღრიცხვო და სატენდერო პროცედურების ჩატარებასთან დაკავშირებული ტექნიკური დოკუმენტაციის შედგენის მომსახურება	
			II ლოტი	
თბილისი 2022				საპროექტო გზის განივი პროფილი

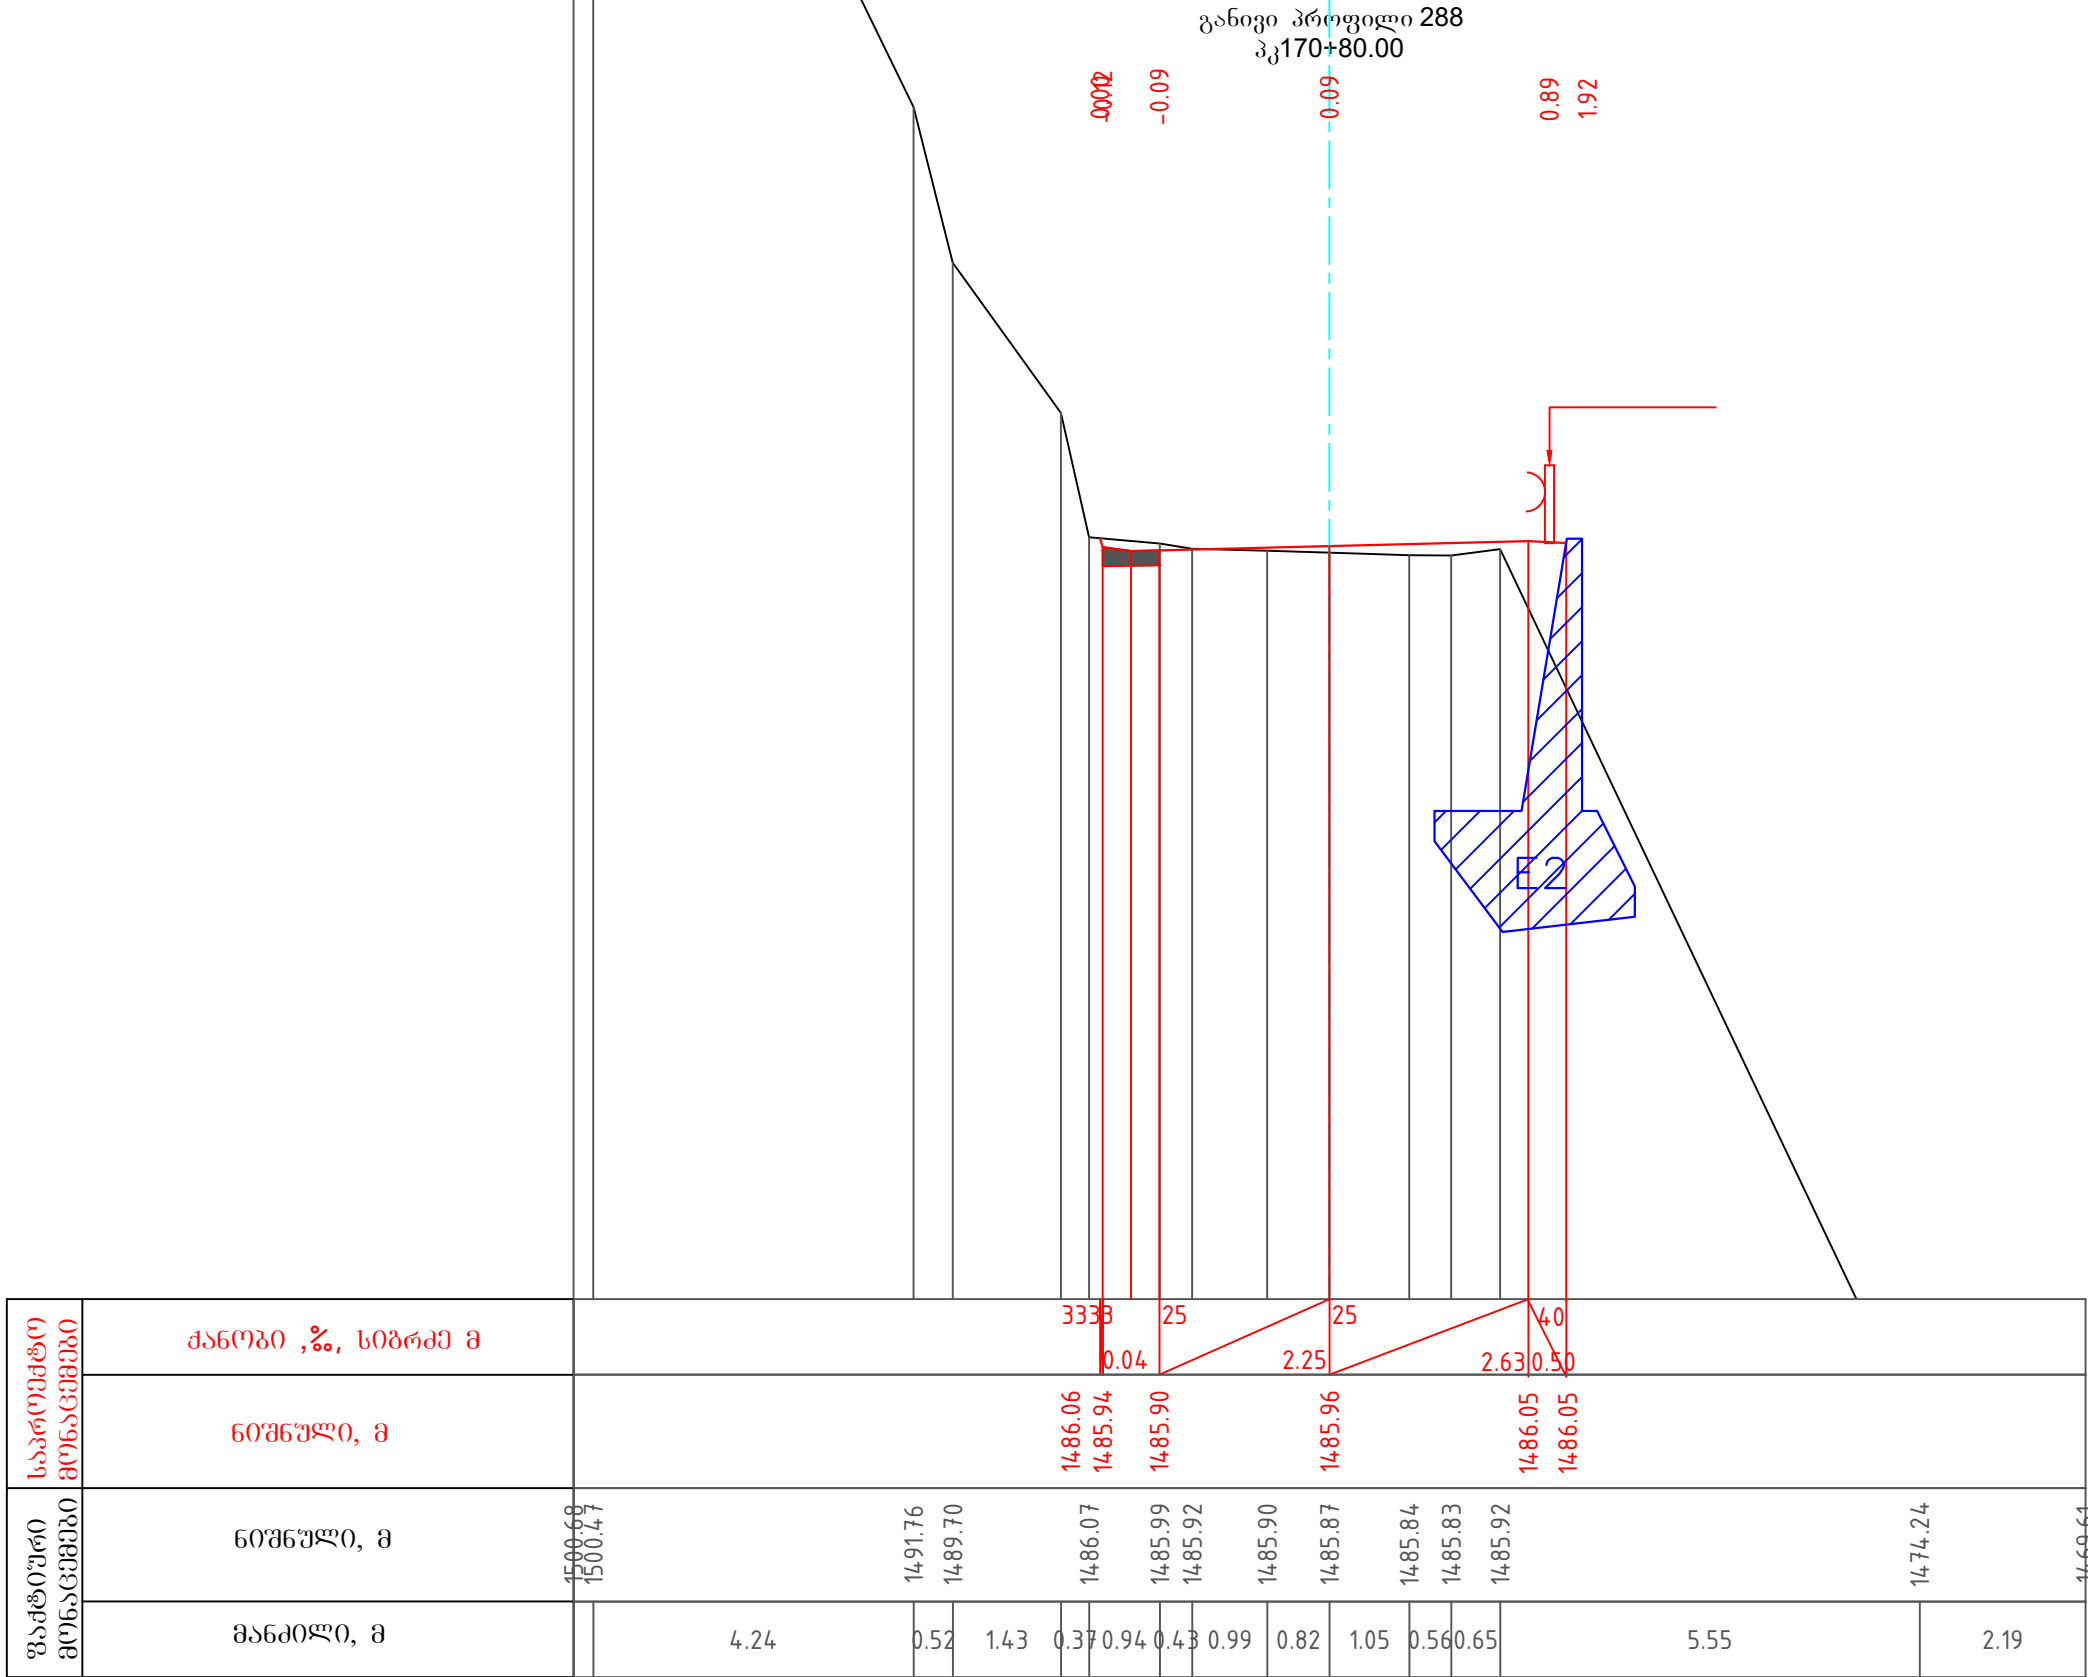

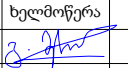
პროექტი ავტორი:	შენიშვნები	დამკვეთი	პროექტის სახელწოდება	 შ.პ.ს "გზაჯვარედინი ოცდამეერთე"
		საქართველოს რეგიონული განვითარებისა და ინფრასტრუქტურის სამინისტროს საქვეუწყებო დაწესებულება საქართველოს საავტომობილო გზების დეპარტამენტი	შიდასახელმწიფოებრივი მნიშვნელობის ფშაველი-აბანო-ომალოს საავტომობილო გზაზე არსებული საგზაო მოძრაობის პირობების გაუმჯობესების მიზნით ჩასატარებელი სამუშაოებისათვის საჭირო საპროექტო-სახარჯთაღრიცხვო და სატექნიკური პროცედურების ჩატარებასთან დაკავშირებული ტექნიკური დოკუმენტაციის შედგენის მომსახურება II ლოტი	ს/ნ 206338596 ტელ: 597098001 ელ-ფოსტა: gzejvaredini.21@gmail.com
				თანამდებობა ხელმოწერა სახელი, გვარი
				დირექტორი  გ.ჭერაბიშვილი
				მასშტაბი 1:100 ფურცელი 1.5.264
				თბილისი 2022 საპროექტო გზის განივი პროფილი


განივი პროფილი 289
პკ171+00.00

0.00
-0.02
0.07
1.65

საპროექტო მონაცემები	ქანობი ,%, სიგრძე მ												
	ნოჰნული, მ												
ფაქტური მონაცემები	ნოჰნული, მ	1498.68	1491.35	1486.33	1486.14	1486.15	1486.09	1486.07	1486.00	1476.42	1472.25	1471.99	
	მანძილი, მ	3.94	1.78	0.06	1.33	1.02	1.53	0.73	0.74	4.60	2.40	1.17	

პირობითი აღნიშვნა:	შენიშვნები	ღამკვეთი	პროექტის სახელწოდება	 შ.პ.ს "გზაჯვარედინი ოცდამეერთე"
		საპროექტო გზის განივი პროფილი	შედასახელმწიფოებრივი მნიშვნელობის ფშაველი-აბანო-ომალოს საავტომობილო გზაზე არსებული საგზაო მოძრაობის პირობების გაუმჯობესების მიზნით ჩასატარებელი სამუშაოებისათვის საჭირო საპროექტო-სახარჯთაღრიცხვო და სატექნდერო პროცედურების ჩატარებასთან დაკავშირებული ტექნიკური დოკუმენტაციის შედგენის მომსახურება	
		II ლოტი		
საპროექტო გზის განივი პროფილი				

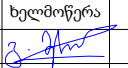
თანამდებობა	ხელმოწერა	სახელი, გვარი
დირექტორი		გ.მერაბიშვილი
მასშტაბი	1:100	ფურცელი 1.5.265
თბილისი 2022	საპროექტო გზის განივი პროფილი	

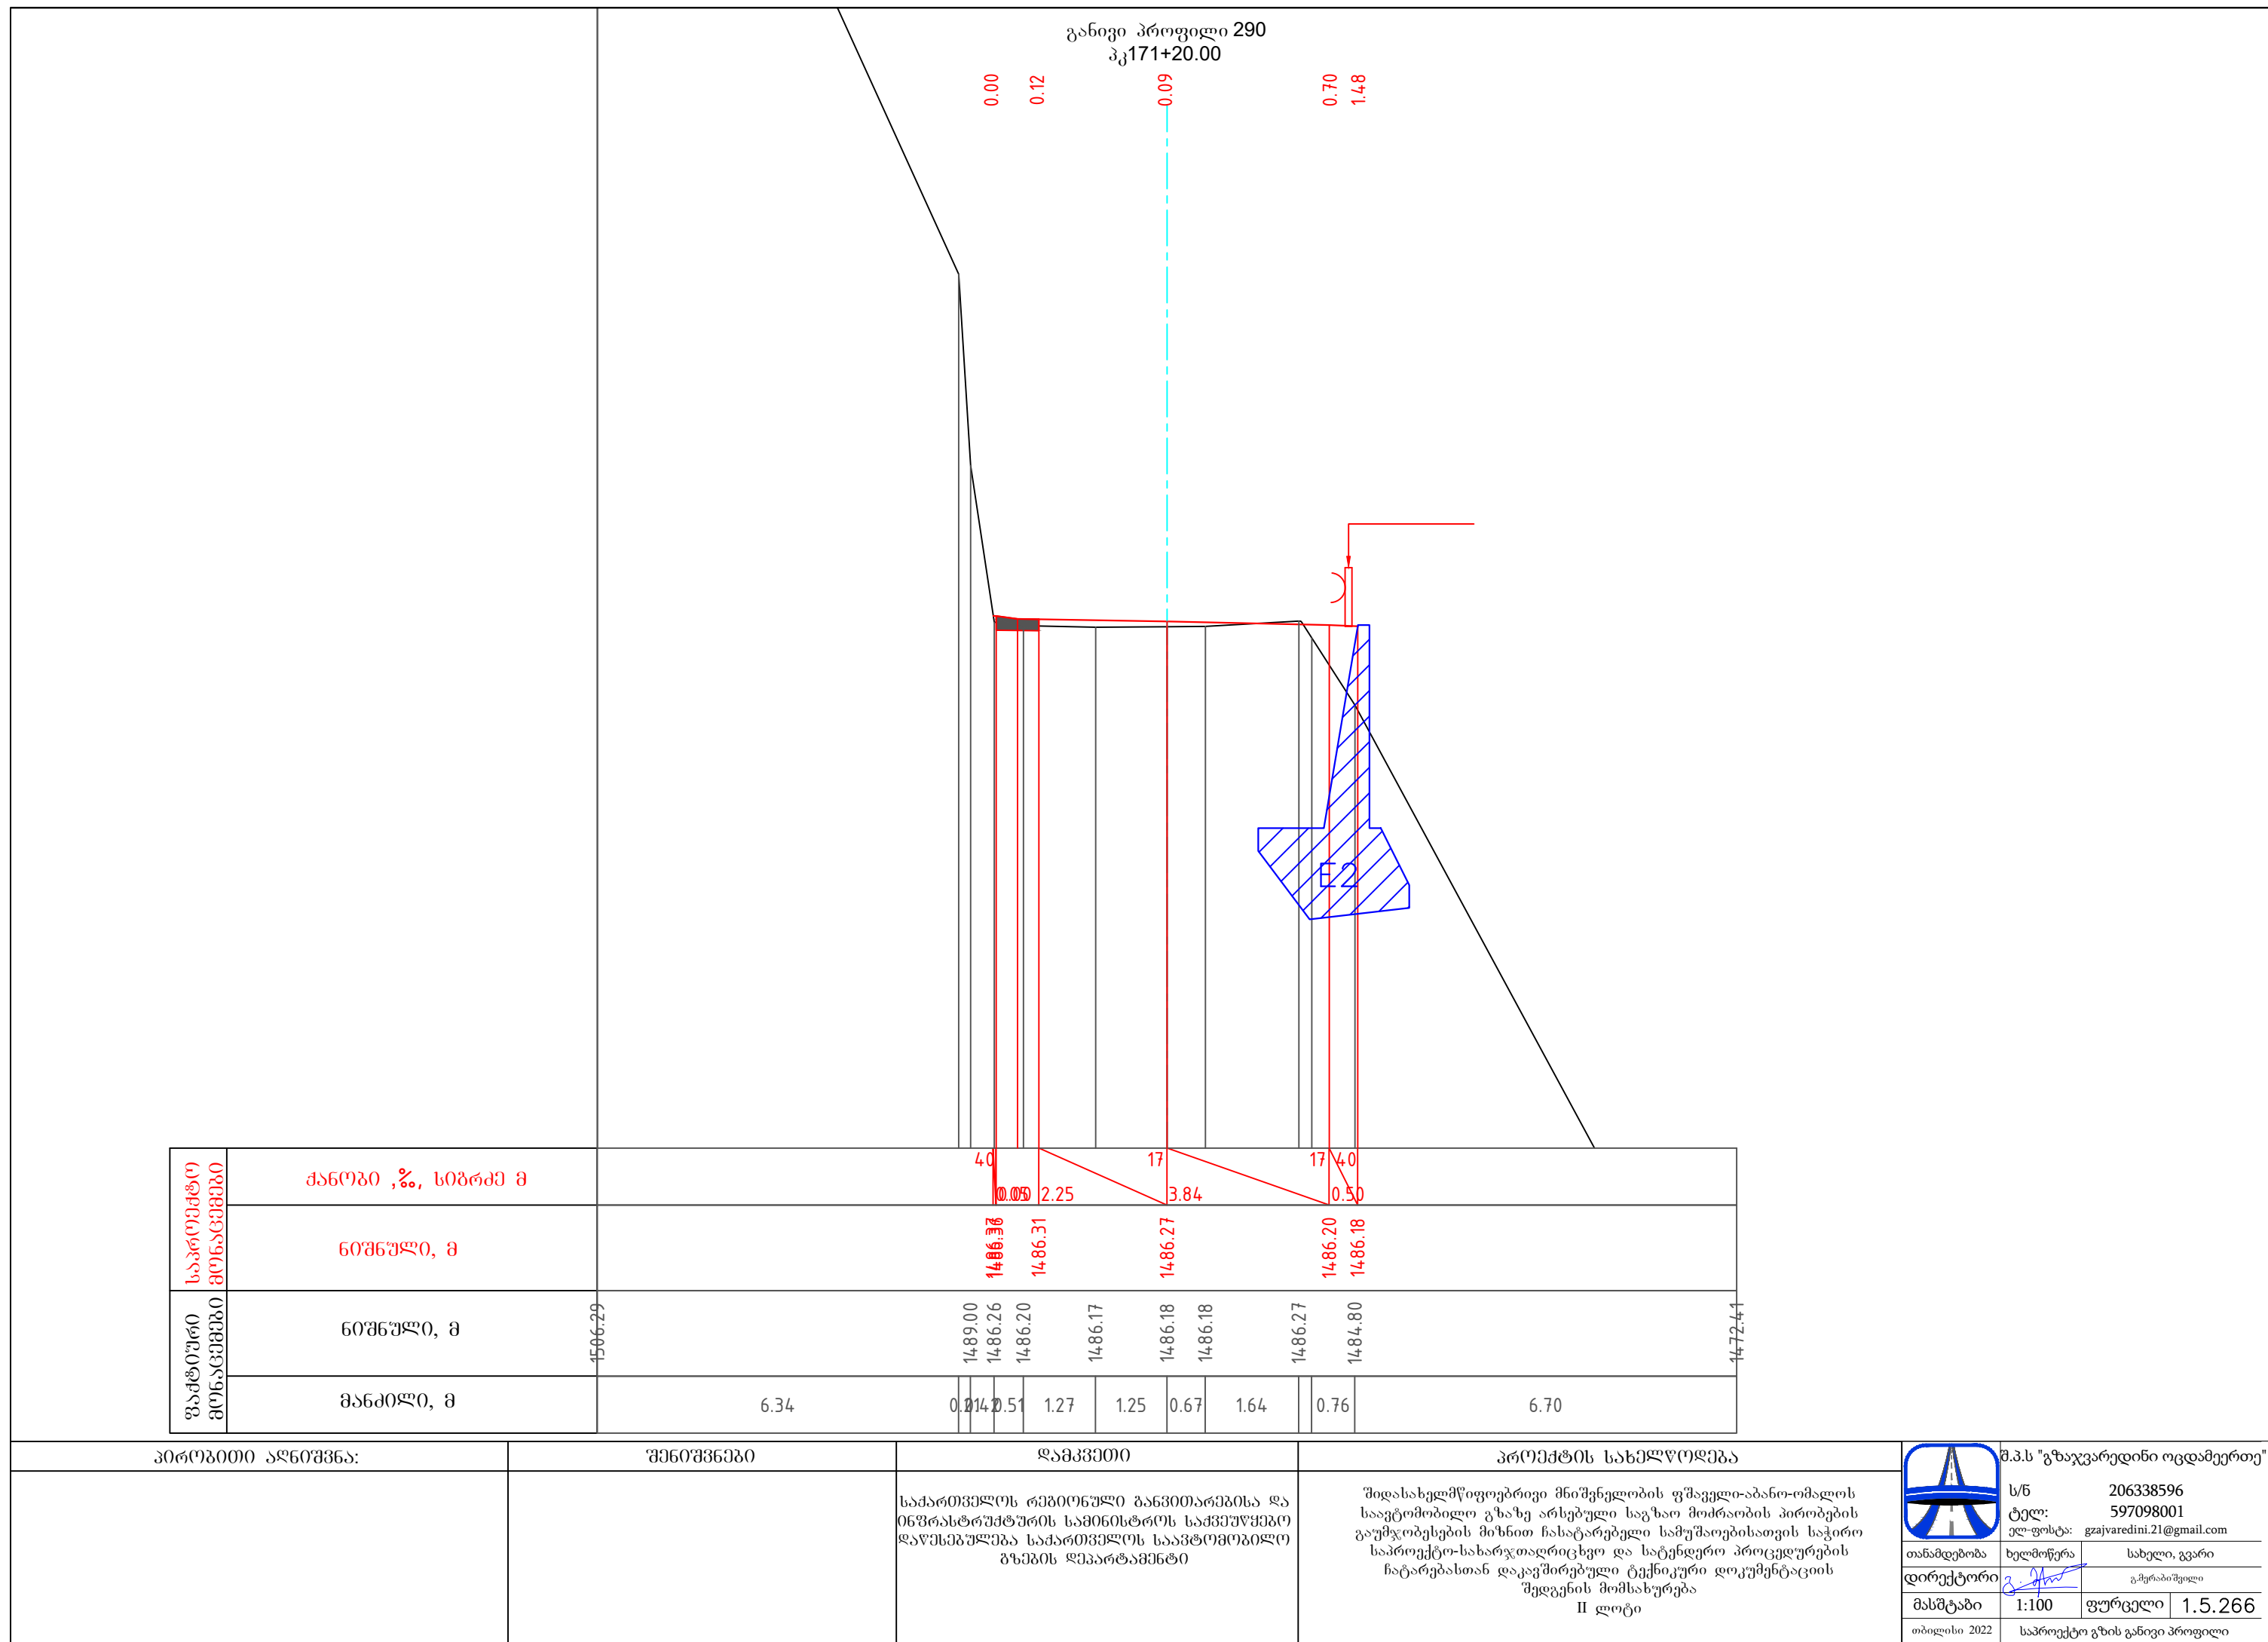


განივი პროფილი 291
პკ171+40.00

-0.00 0.00 0.05 0.56 1.53

საპროექტო მონაცემები	ქანობი ,%, სიგრძე მ	33380.00 2.25 36 2.85 36												
	ნიშნული, მ	1486.40 1486.34 1486.26 1486.13												
ფაქტიური მონაცემები	ნიშნული, მ	1497.26 1493.81 1490.60 1486.42 1486.24 1486.21 1486.21 1486.20 1486.24 1484.76 1483.96 1473.87												
	მანძილი, მ	4.65 1.71 0.53 1.37 0.92 0.58 1.27 0.74 0.53 0.96 5.88												

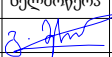პირობითი აღნიშვნა:	შენიშვნები	დამკვეთი	პროექტის სახელწოდება	 შ.პ.ს "გზაჯვარედინი ოცდამეერთე" ს/ნ 206338596 ტელ: 597098001 ელ-ფოსტა: gzejvaredini.21@gmail.com
		საქართველოს რეპრონული განვითარებისა და ინფრასტრუქტურის სამინისტროს საქვეუწყებო დაწესებულება საქართველოს საავტომობილო გზების დეპარტამენტი	შიდასახელმწიფოებრივი მნიშვნელობის ფშაველი-აბანო-ომალოს საავტომობილო გზაზე არსებული საგზაო მოძრაობის პირობების გაუმჯობესების მიზნით ჩასატარებელი სამუშაოებისათვის საჭირო საპროექტო-სახარჯთაღრიცხვო და სატენდერო პროცედურების ჩატარებასთან დაკავშირებული ტექნიკური დოკუმენტაციის შედგენის მომსახურება	
			II ლოტი	
თბილისი 2022	საპროექტო გზის განივი პროფილი	თანამდებობა	ხელმოწერა	სახელი, გვარი
დირექტორი		გ.გერაბიშვილი		
მასშტაბი	1:100	ფურცელი	1.5.267	

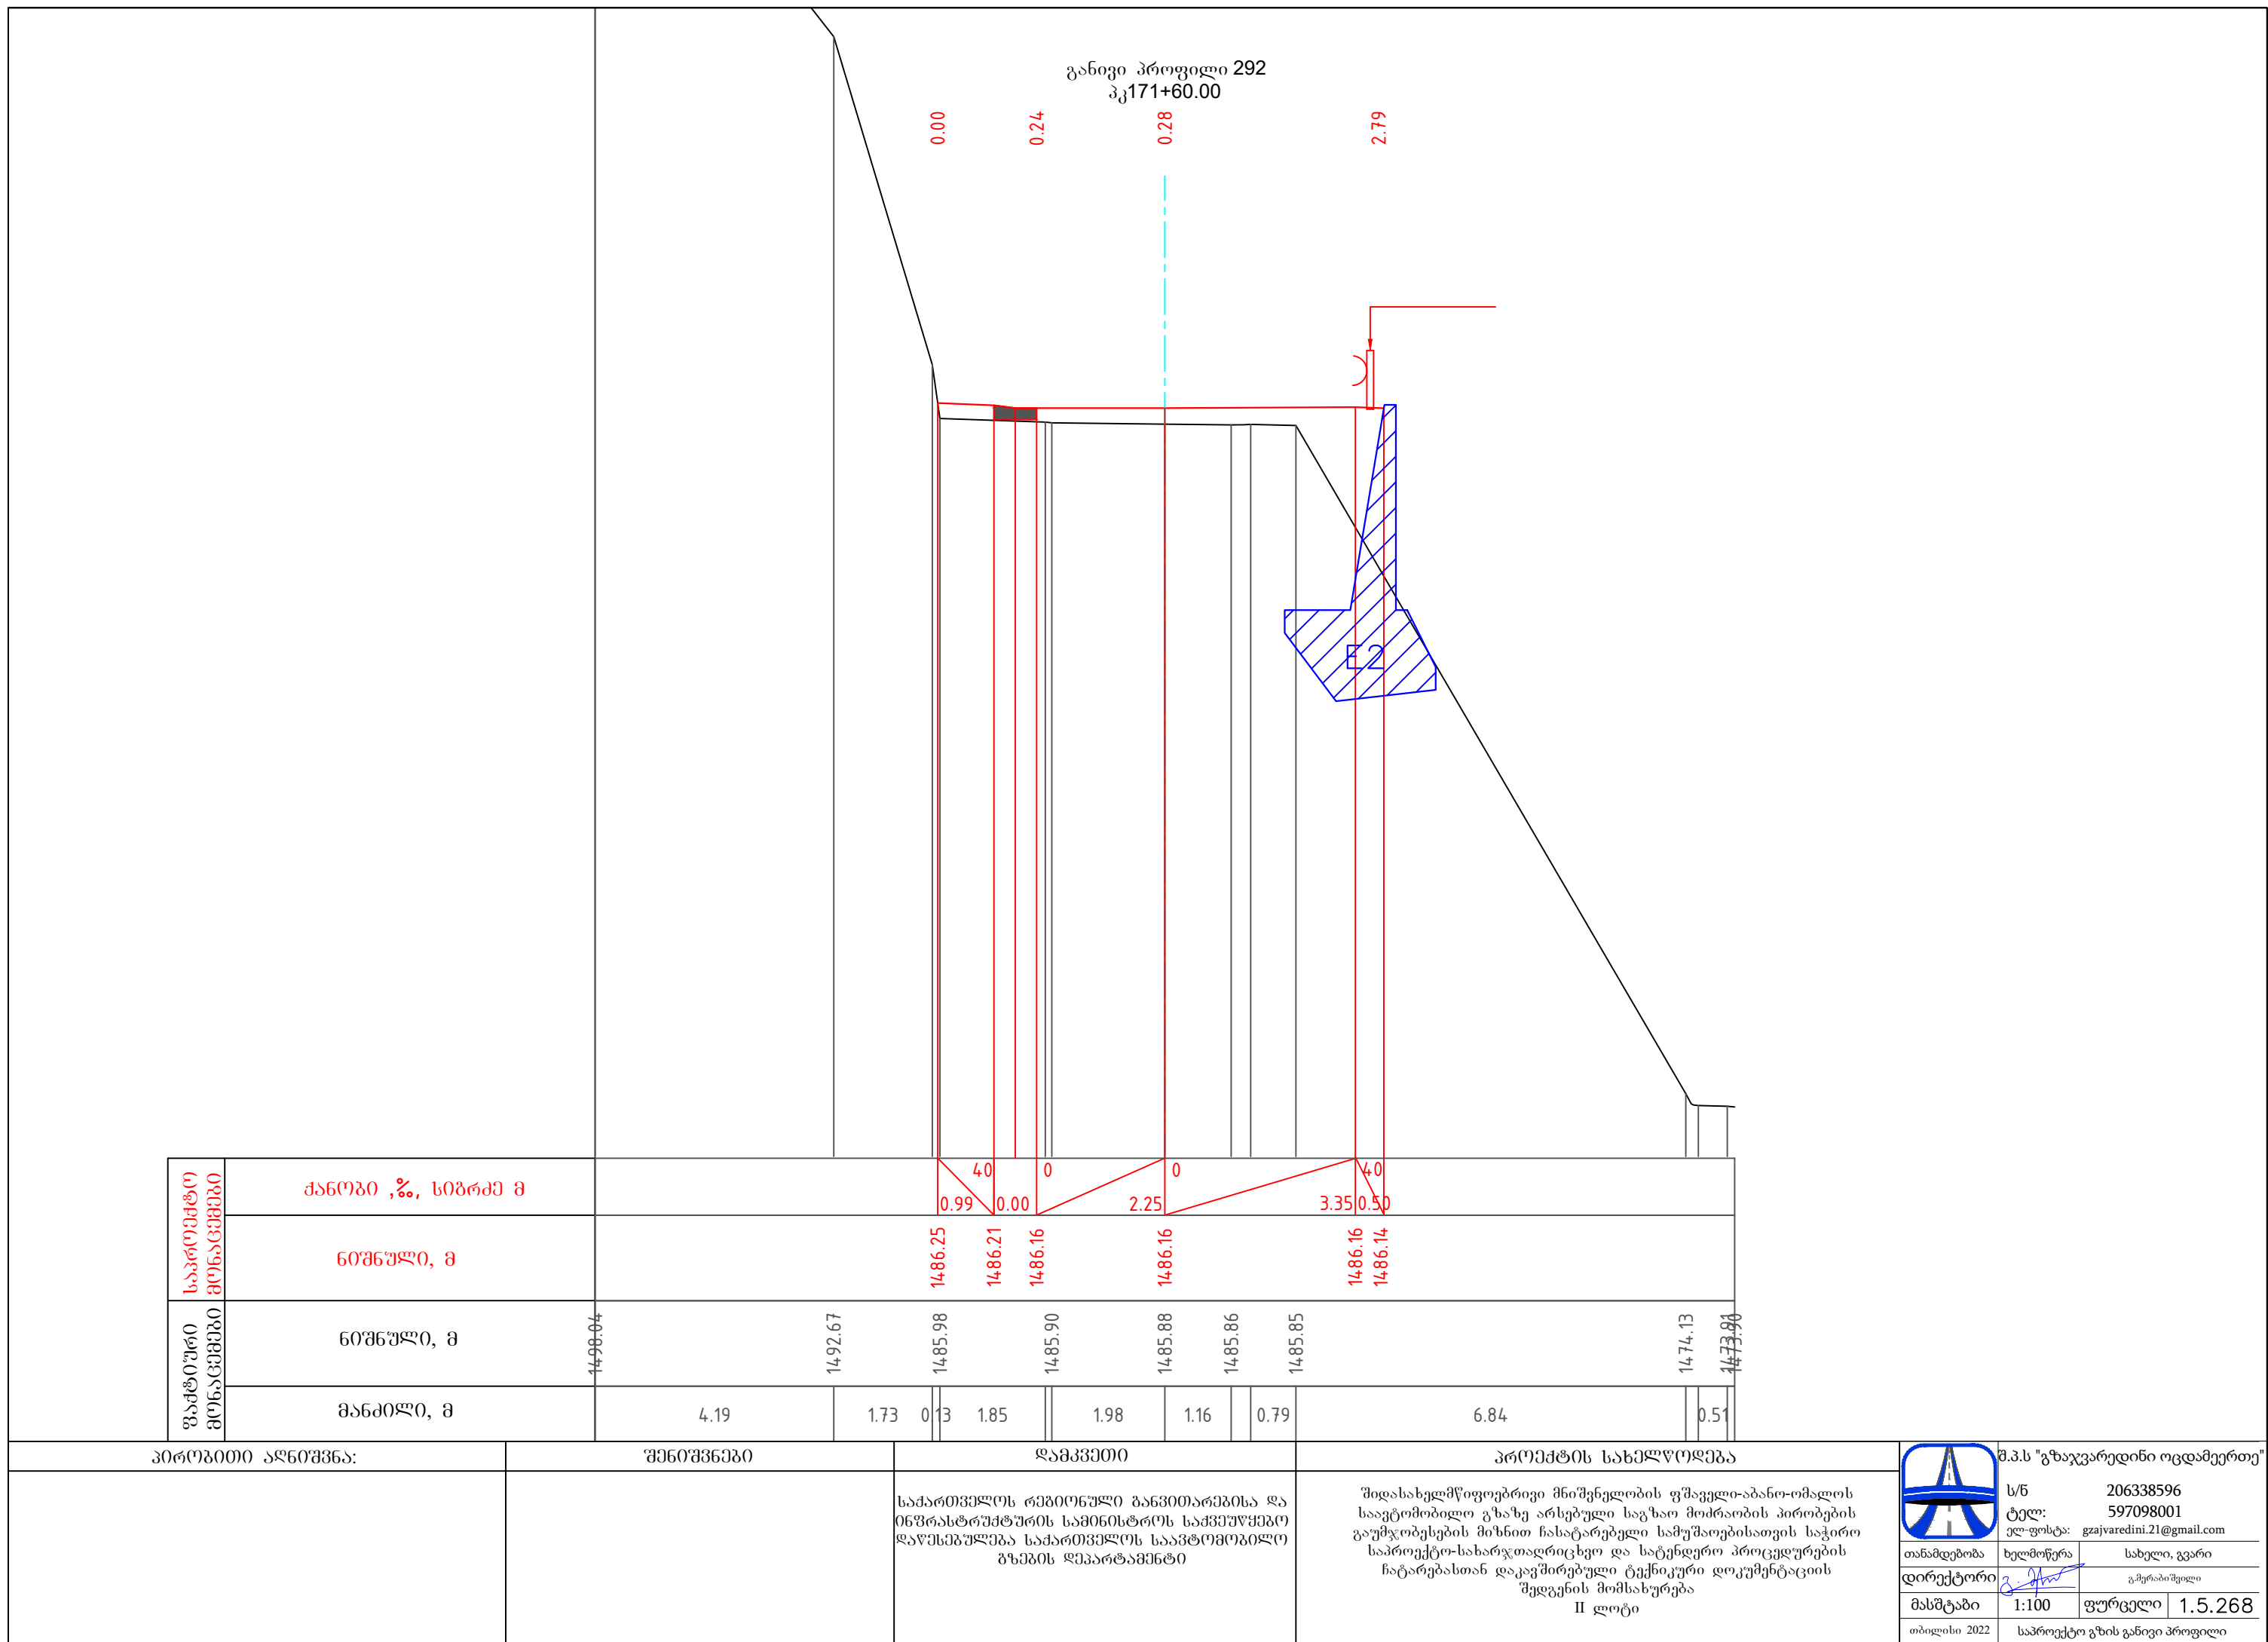

განივი პროფილი 293
პკ171+70.00

0.00
-0.73
-0.49
-0.34
0.26
0.24

საპროექტო გონაკვეთი	ქანობი ,%, სიგრძე მ										
	ნოშნული, მ										
ფაქტიური გონაკვეთი	ნოშნული, მ	1496.47	1492.57	1488.28	1486.60	1486.48	1486.47	1486.44	1486.32	1486.18	1479.47
	მანძილი, მ	2.65	3.31	1.22	1.82	0.52	2.24	1.22	6.09		

პირობითი აღნიშვნა:	შენიშვნები	ღამკვეთი	პროექტის სახელწოდება	 შ.პ.ს "გზაჯვარედინი ოცდამეერთე"
		საპროექტო გონაკვეთი და ნიშნული	შედეგების განმარტება	
		საპროექტო გონაკვეთი და ნიშნული	შედეგების განმარტება	
		საპროექტო გონაკვეთი და ნიშნული	შედეგების განმარტება	
		საპროექტო გონაკვეთი და ნიშნული	შედეგების განმარტება	


განივი პროფილი 294
პკ171+80.00

0.00
-1.52
-0.95
-0.46
-0.39
-0.39
-0.02


საპროექტო მონაცემები	ქანობი ,%, სიგრძე მ												
	ნომერი, მ												
უაქტიური მონაცემები	ნომერი, მ	1496.07	1492.37	1489.08	1486.75	1486.57	1486.53	1486.49	1486.46	1486.37	1486.33	1481.85	1480.28
	მანძილი, მ	2.73	2.53	2.81	0.84	0.40	0.58	1.94	2.52	1.30	3.14	1.10	

3338	10	10	40	40		
0.61	0.00	2.25	3.75	0.50	1.80	
1488.14	1486.11	1486.06	1486.04	1486.00	1485.98	1485.91

პროექტი ალანოვანი:	შენიშვნები	დამკვეთი	პროექტის სახელწოდება	 შ.პ.ს "გზაჯვარედინი ოცდამეერთე" ს/ნ 206338596 ტელ: 597098001 ელ-ფოსტა: gzejvaredini.21@gmail.com
		საპროექტო გზის განივი პროფილი	შედასახელმწიფოებრივი მნიშვნელობის ფშაველი-აბანო-ომალოს საავტომობილო გზაზე არსებული საგზაო მოძრაობის პირობების გაუმჯობესების მიზნით ჩასატარებელი სამუშაოებისათვის საჭირო საპროექტო-სახარჯთაღრიცხვო და სატენდერო პროცედურების ჩატარებასთან დაკავშირებული ტექნიკური დოკუმენტაციის შედგენის მომსახურება	
		საპროექტო გზის განივი პროფილი	II ლოტი	

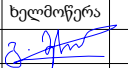
თანამდებობა	ხელმოწერა	სახელი, გვარი
დირექტორი		გ.გერაბიშვილი
მასშტაბი	1:100	ფურცელი 1.5.270
თბილისი 2022	საპროექტო გზის განივი პროფილი	

განივი პროფილი 296
პკ172+20.00

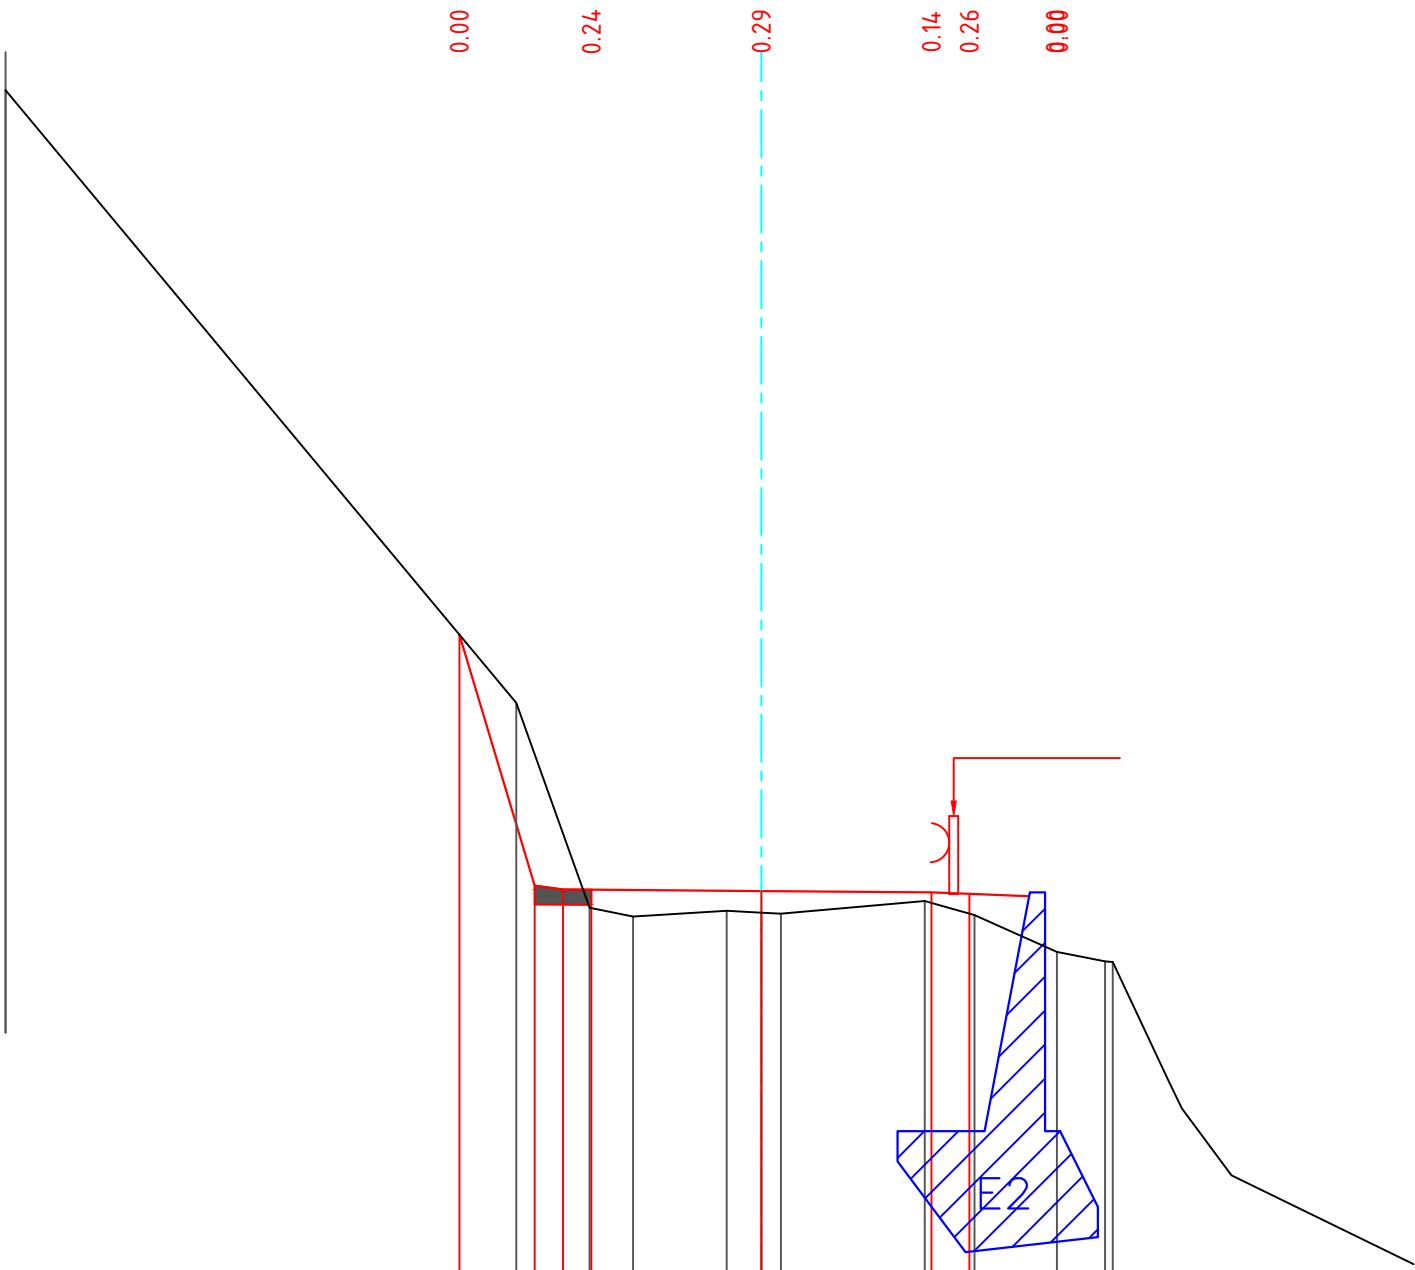

საპროექტო მონაცემები	ქანობი ,%, სიგრძე მ														
	ნიშნული, მ	1489.29	1485.98	1485.92	1485.91	1485.89	1485.87	1485.10	1484.98	1483.40	1482.14	1480.97	1480.36		
ფაქტიური მონაცემები	ნიშნული, მ	1486.50	1488.39	1485.68	1485.57	1485.64	1485.62	1485.77	1485.59	1485.10	1484.98	1483.40	1482.14	1480.97	1480.36
	მანძილი, მ	6.76	0.97	0.58	1.24	0.46	1.90	0.66	1.09	0.64	0.74	10.66	2.41	1.37	

პირობითი აღნიშვნა:	შენიშვნები	დამკვეთი	პროექტის სახელწოდება	 შ.პ.ს "გზაჯვარედინი ოცდამეერთე" ს/ნ 206338596 ტელ: 597098001 ელ-ფოსტა: gzejvaredini.21@gmail.com
		საქართველოს რეპრონული განვითარებისა და ინფრასტრუქტურის სამინისტროს საქვეუწყებო დაწესებულება საქართველოს საავტომობილო გზების დეპარტამენტი	შიდასახელმწიფოებრივი მნიშვნელობის ფშაველი-აბანო-ომალოს საავტომობილო გზაზე არსებული საგზაო მოძრაობის პირობების გაუმჯობესების მიზნით ჩასატარებელი სამუშაოებისათვის საჭირო საპროექტო-სახარჯთაღრიცხვო და სატენდერო პროცედურების ჩატარებასთან დაკავშირებული ტექნიკური დოკუმენტაციის შედგენის მომსახურება II ლოტი	
				თანამდებობა ხელმოწერა სახელი, გვარი დირექტორი  გ.ჭერაბიშვილი მასშტაბი 1:100 ფურცელი 1.5.272 თბილისი 2022 საპროექტო გზის განივი პროფილი

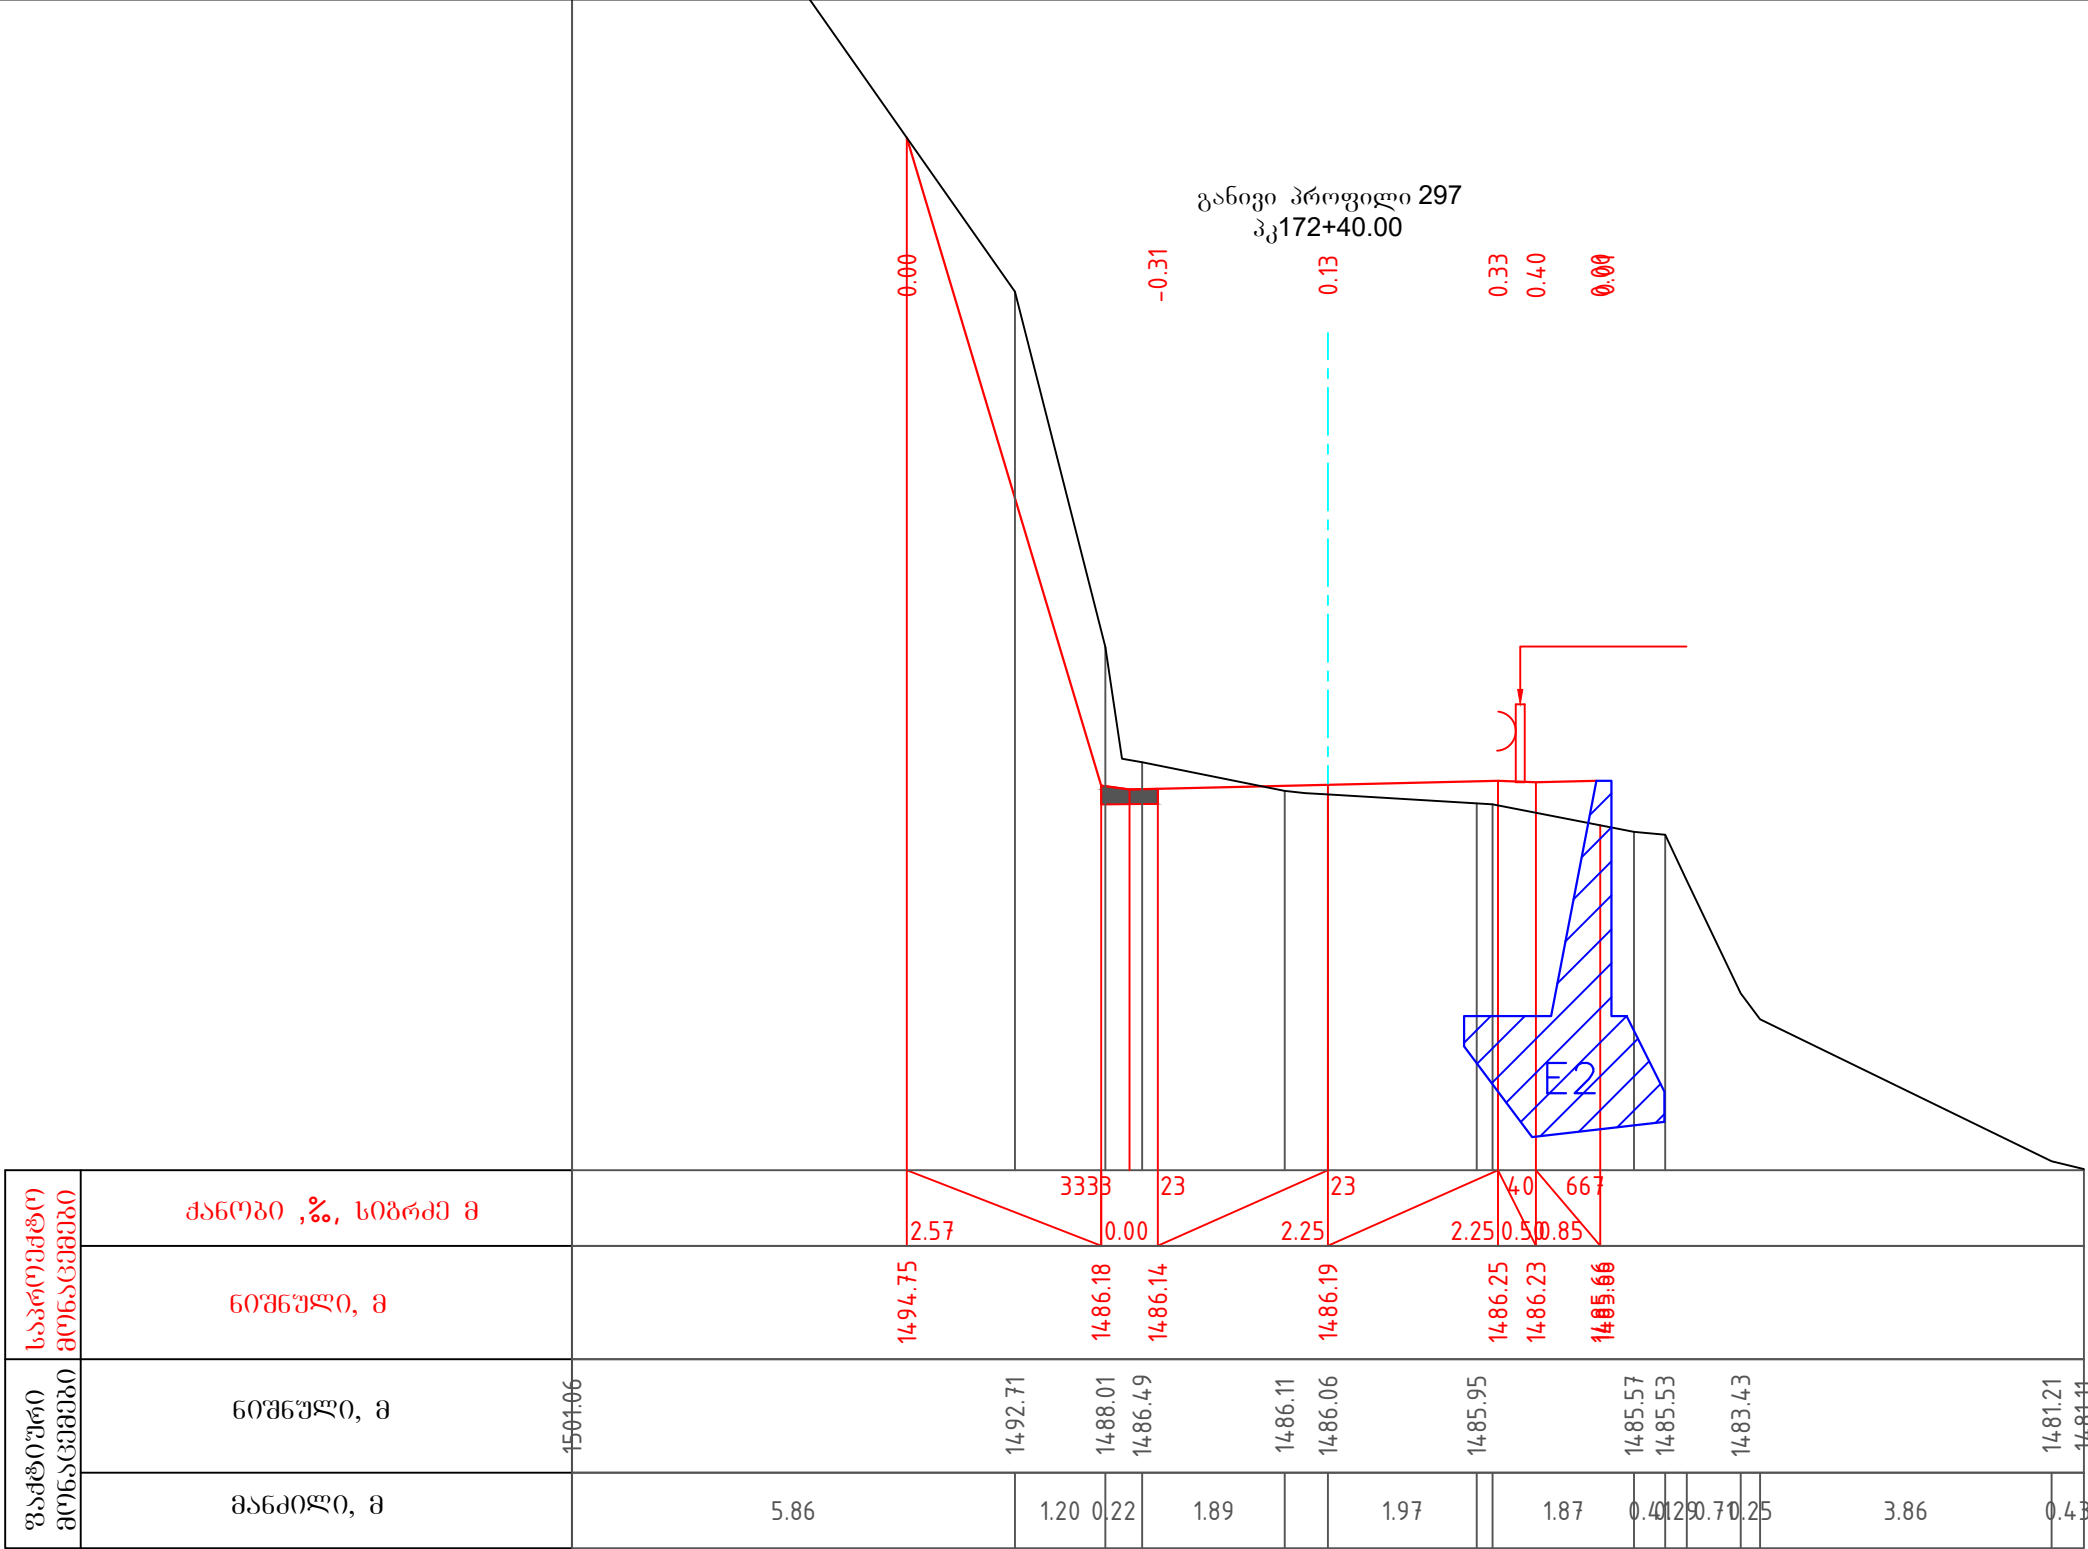

პირობითი აღნიშვნა:	შენიშვნები	დამკვეთი	პროექტის სახელწოდება	შ.პ.ს "გზაჯვარედინი ოცდამეერთე"
		საქართველოს რეპრონული განვითარებისა და ინფრასტრუქტურის სამინისტროს საქვეუწყებო დაწესებულება საქართველოს საავტომობილო გზების დეპარტამენტი	შიდასახელმწიფოებრივი მნიშვნელობის ფშაველი-აბანო-ომალოს საავტომობილო გზაზე არსებული საგზაო მოძრაობის პირობების გაუმჯობესების მიზნით ჩასატარებელი სამუშაოებისათვის საჭირო საპროექტო-სახარჯთაღრიცხვო და სატენდერო პროცედურების ჩატარებასთან დაკავშირებული ტექნიკური დოკუმენტაციის შედგენის მომსახურება II ლოტი	ს/ნ 206338596 ტელ: 597098001 ელ-ფოსტა: gzejvaredini.21@gmail.com თანამდებობა ხელმოწერა სახელი, გვარი დირექტორი გ.ჭერაბიშვილი მასშტაბი 1:100 ფურცელი 1.5.273 თბილისი 2022 საპროექტო გზის განივი პროფილი

